
 美特鋁質有限公司 MIDI Aluminium Fabricator Ltd.	工程號:	J860	計算:	吳祎瑜	日期:	5/4/2023	送呈:	细佬
	地盤名稱:	馬灣	核對:	王禮秋	日期:	5/4/2023	副本:	
地盤用配件B.M.表		項目類別:	後裝窗, FD門及趟門	批准:	日期:			
BM編號:	A/C Code:						此BM依據20221206收施工圖大樣計算	



序號	修改標示	配件圖號	物料編號	配件名稱	顏色	實用	後備	總數	單位	備注
1		款式見附图	J857-MR1	摩爾	S.S.	640	65	705	隻	用於鋁窗企向、用於百葉框企向，百葉框頂/底橫
2		款式見附图	J857-MR1-1	摩爾	S.S.	35	15	50	隻	用於鋁窗頂/底橫
3		是旭格款的，由工厂提供		摩爾	S.S.	20	5	25	隻	用於FD門底部
4		是旭格款的，由工厂提供		摩爾	S.S.	100	20	120	隻	用於FD門企向
5				D.C.791防水膠	黑色	2	0	2	支	300ml / 支(牆邊防水膠, 2.8m/支)後裝窗使用
6				D.C.791防水膠	黑色	2	0	2	支	300ml / 支, 用於玻璃密封打膠(後裝窗使用)
7				D.C.791防水膠	黑色	22	2	24	支	300ml / 支(用於FD門牆邊防水膠, 2.8m/支)
8				D.C.791防水膠	黑色	45	5	50	支	300ml / 支, 用於FD門玻璃密封打膠
9				D.C.791防水膠	黑色	13	2	15	支	300ml / 支(用於大趟門牆邊防水膠, 2.8m/支)
10				D.C.791防水膠	黑色	22	2	24	支	300ml / 支, 用於大趟門玻璃密封打膠
11				皺紋膠紙		5	1	6	卷	20m / 卷
12		材質: EPDM		50(L)x4.5(寬)x9.5(高)側面墊膠	黑色	128	12	140	粒	玻璃四周側1/4處 硬度65±5° (每片玻璃16粒)
13		材質: EPDM		50(L)4.5(寬)x8(高)側面墊膠	黑色	128	12	140	粒	玻璃四周側1/4處 硬度65±5° (每片玻璃16粒)
14		材質: EPDM		50(L)4(寬)x6(高)側面墊膠	黑色	64	6	70	粒	玻璃四周側1/4處 硬度65±5° (每片玻璃8粒)
15		材質: EPDM		50(L)3(寬)x10(高)側面墊膠	黑色	64	6	70	塊	玻璃室內外側1/4處 硬度65±5°
16		材質: EPDM		20x9mm厚墊塊(L=150mm)	黑色	8	2	10	塊	玻璃底1/4處 硬度80°~90°
17		材質: EPDM		20x5厚墊塊(L=150mm)	黑色	8	2	10	塊	用於開啟扇趟門玻璃底
18		材質: EPDM		30x5厚墊塊(L=150mm)	黑色	8	2	10	塊	用於固定扇趟門玻璃底
19		材質: EPDM		30x8厚墊塊(L=150mm)	黑色	20	2	22	塊	用於FD門玻璃底
20				8x4.5mm方海绵棒	白色	150	10	160	米	玻璃打膠用

 美特鋁質有限公司 MIDI Aluminium Fabricator Ltd.	工程號:	J860	計算:	吳祿瑜	日期:	5/4/2023	送呈:	细佬	
	地盤名稱:	馬灣	核對:	王禮秋	日期:	5/4/2023	副本:		
地盤用配件B.M.表		項目類別:	後裝窗, FD門及趟門	批准:	日期:				
BM編號:		A/C Code:					此BM依據20221206收施工圖大樣計算		

序號	修改標示	配件圖號	物料編號	配件名稱	顏色	實用	後備	總數	單位	備注
21				# 9x16圓頭鋼牙	A4-70	50	10	60	粒	用於地盤修趟門底框
22			M10 x 90	HILTI HST3-R M10 拉爆	A4-70	50	10	60	粒	用於地盤修百叶主企通固定
23				M5x20mm長螺絲	A4-70	40	10	50	粒	用於地盤修趟門頂收口鋁板
24				# 8x3/8圓頭鋼牙	A4-70	120	10	130	粒	用於地盤修趟門頂防水鋁板
25				M5x15mm平頭機絲	A4-70	80	10	90	粒	修型材與趟門頂鐵件上
26				M5x20mm平頭機絲	A4-70	50	10	60	粒	用於地盤修趟門頂框
27				M5x15mm圓頭機絲	A4-70	20	2	22	粒	修鐵角與企向鐵通上
28				M5x15mm平頭機絲	A4-70	20	2	22	粒	修橫向鐵件與鐵角上
29				木尖		600		600	個	
30			05-900001-0000-YL	HILTI X-U 27 P8 子彈釘	不銹鋼	795	105	900	粒	固定摩尔
31			05-900000-CD27-00	HILTI 子彈	紅藥	795	105	900	支	固定摩尔
32			Boncrete	防水劑(接觸劑)		2	0	2	公升	0.0125公升/米 框邊四周需填塞砂漿之位置
33			Triple Strength medusa	防水粉		5	1	6	公斤	0.0315公斤/米 混合水泥沙使用
34			Baralastic(Mastrseal 540)	防水油		41	4	45	公斤	0.135公斤/米 室內外 室外框邊四周150mm距離

 美特鋁製有限公司 MIDI Aluminium Fabricator Ltd.				類別		物料號	
修改				製圖	吳祿瑜	2023.5.3	圖號 J857-MR1-1
日期				複核			數量 見BOM表
				批准			位置

### 用於鋁窗頂/底橫

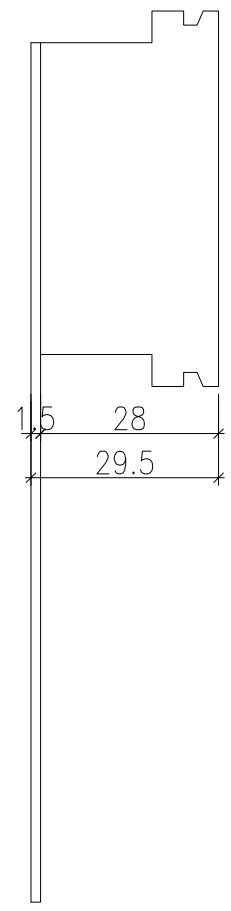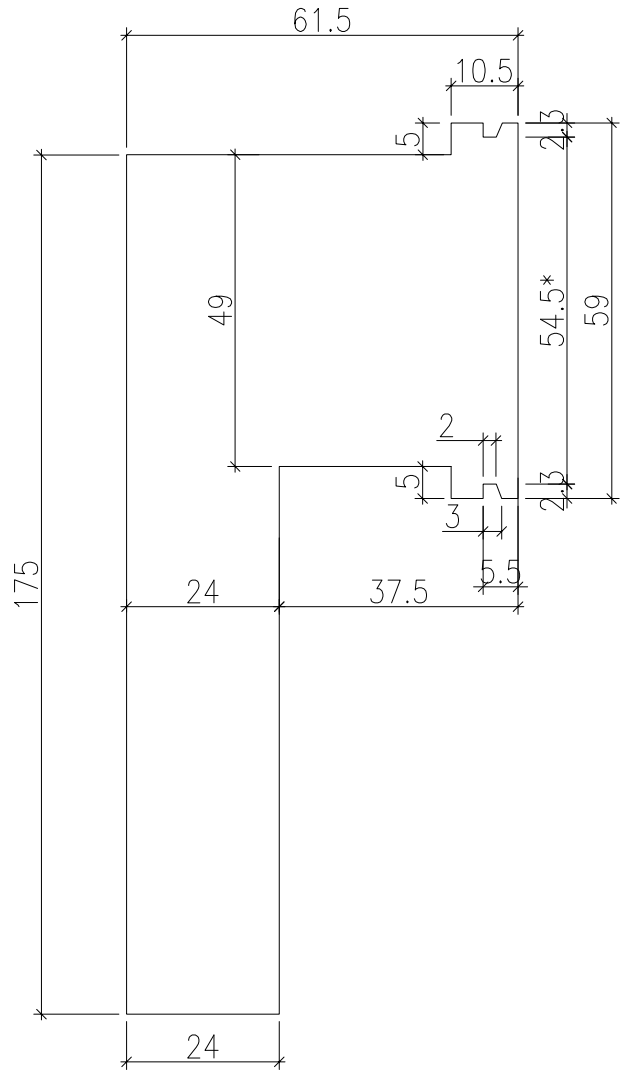


注：带\*号为重要尺寸

扭曲後圖樣

工程號	J-860	地盤	馬灣	附件
名稱	摩爾加工圖		採用	
材料	1.5mm厚鐵板		地盤	
顏色	熱浸鋅		工廠	

 美特鋁製有限公司 MIDI Aluminium Fabricator Ltd.				類別		物料號	
				製圖	吳祎瑜	2023.5.3	圖號 J857-MR1
修改				複核			數量 見BOM表
日期				批准			位置

用於鋁窗企向、百葉框企向,百葉框頂/底橫,

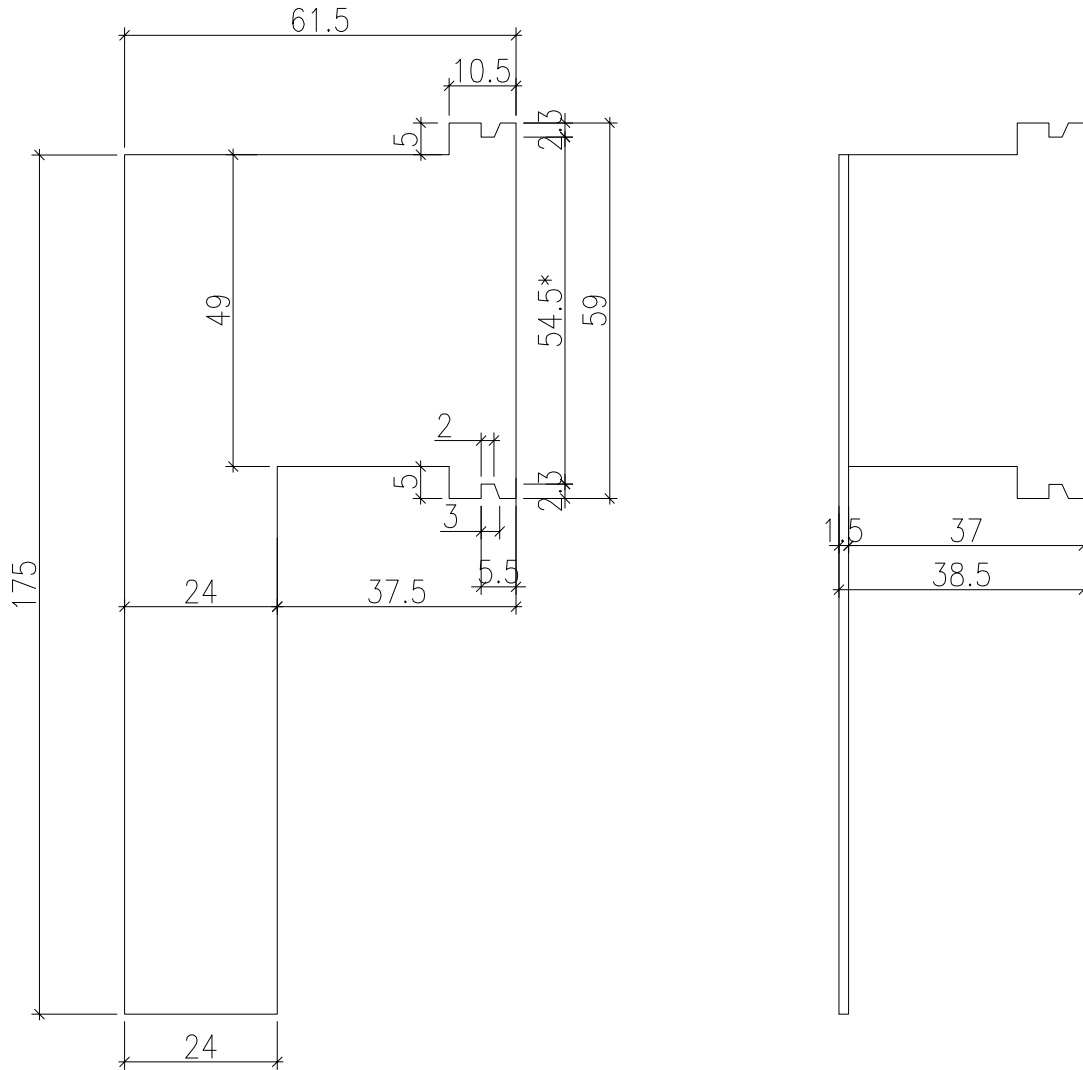

注：带\*号为重要尺寸

扭曲後圖樣

工程號	J-860	地盤	馬灣	附件
名稱	摩爾加工圖		採用	
材料	1.5mm厚鐵板		地盤	
顏色	熱浸鋅		工廠	