



美特鋁質有限公司

MIDI ALUMINIUM FABRICATOR LTD.



工程指示 / 要求簡箋 ENGINEER INSTRUCTIONS(E.I.)

工程指示編號:	EI- 6203/23	修改版本:	-
	HK- 1093/23		
工程編號:	J 860	工程名稱:	馬灣
收件人:	生統	發件人:	nero
工程項目:	後裝百頁 - 廠用鋁板	日期:	17/05/2023

<input type="checkbox"/> 原合約工程包	<input type="checkbox"/> 原合約工程加 / 減脹 QT-	<input type="checkbox"/> 新工程報價 QT-
---------------------------------	--	------------------------------------

信件批核號碼/圖紙參考編號:	批核模具圖紙編號:
客戶指示附件:	管理內部批簽署:

<input type="checkbox"/> 初步鋁料 B.M.	<input type="checkbox"/> 加工拆圖, 然後生產	<input type="checkbox"/> 尺寸表
<input type="checkbox"/> 正式鋁料 B.M.	<input type="checkbox"/> 技術上資料/指示	<input type="checkbox"/> 報價
<input type="checkbox"/> 配件 B.M.	<input type="checkbox"/> 樣辦或貨品說明書	<input type="checkbox"/> 分判合約
<input type="checkbox"/> 其他:		

內容:
請按附件資料*先備料, 暫不加工, 待放行。

完成上列要求日期: ASAP


國內

<input type="checkbox"/> 生產技術總監	<input type="checkbox"/> 連附件	<input type="checkbox"/> 技術部	<input type="checkbox"/> 連附件	<input type="checkbox"/> 生產部	<input type="checkbox"/> 連附件
<input type="checkbox"/> 採購部	<input type="checkbox"/> 連附件	<input checked="" type="checkbox"/> 生產統籌部	<input checked="" type="checkbox"/> 連附件	<input type="checkbox"/> 報關組	<input type="checkbox"/> 連附件
<input type="checkbox"/> 質檢部	<input type="checkbox"/> 連附件	<input type="checkbox"/> 會計部	<input type="checkbox"/> 連附件	<input type="checkbox"/> 機械設計部	<input type="checkbox"/> 連附件
<input type="checkbox"/> 香港辦	<input type="checkbox"/> 連附件	<input type="checkbox"/> 其他:			


香港

<input type="checkbox"/> 行政部	<input type="checkbox"/> 連附件	<input type="checkbox"/> 會計部	<input type="checkbox"/> 連附件	<input type="checkbox"/> 統籌部	<input type="checkbox"/> 連附件	<input type="checkbox"/> 工程部	<input type="checkbox"/> 連附件
<input type="checkbox"/> 採購部	<input type="checkbox"/> 連附件	<input type="checkbox"/> QS部	<input type="checkbox"/> 連附件	<input type="checkbox"/> 地盤管理	<input type="checkbox"/> 連附件	<input type="checkbox"/> 維修部	<input type="checkbox"/> 連附件

*發件人簽署:	*組別成員批核簽署:
傳遞編號: HK 1093 / 23	項目經理簽署:



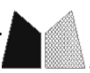
 美特鋁質 有限公司 MIDI Aluminium Fabricator Ltd.	工程號: J-860	計算: 吳祿瑜	日期:	2023.05.08			送呈: 施哥
	地盤名稱: 馬灣	核對:	日期:				副本:
廠用鋁板B.M.表		項目類別: 後裝百葉	批准:	日期:			
BM編號:	修改版次:	A/C Code:	總V.F.:	3.68	總重量:	11.25	此BM依據 資料計算

序號	修改內容	鋁板圖號	鋁板名稱	顏色	實用	後備	總數	總重量	單件展 開面積	總展開面 積	單件V.F.	總V.F.	備註
									平方米		平方米		
1		J860-HBY-LB6	3mm厚鋁板	UCT205600SC-3(深啡)	1		1	6.170	0.759	0.759	3.036	3.036	
2		J860-HBY-LB1	3mm厚鋁板	UCT205600SC-3(深啡)	1		1	0.614	0.076	0.076	0.076	0.076	
3		J860-HBY-LB1R	3mm厚鋁板	UCT205600SC-3(深啡)	1		1	0.614	0.076	0.076	0.076	0.076	
4		J860-HBY-LB2	3mm厚鋁板	UCT205600SC-3(深啡)	1		1	2.017	0.248	0.248	0.259	0.259	
5		J860-HBY-LB2R	3mm厚鋁板	UCT205600SC-3(深啡)	1		1	1.833	0.226	0.226	0.228	0.228	
6					總合計:		5	11.25		1.38		3.68	

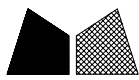

数量	备注
1	

工程號	J-860	地盤	馬灣
-----	-------	----	----

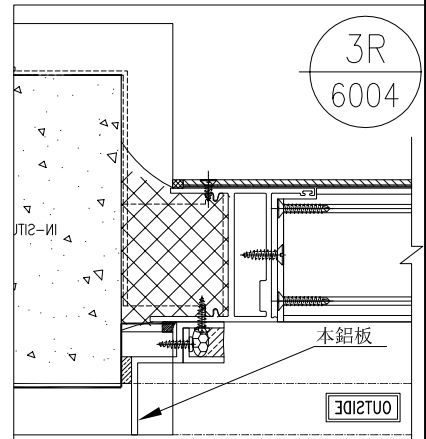
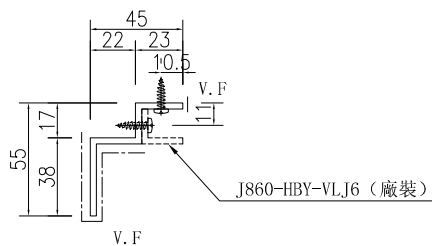
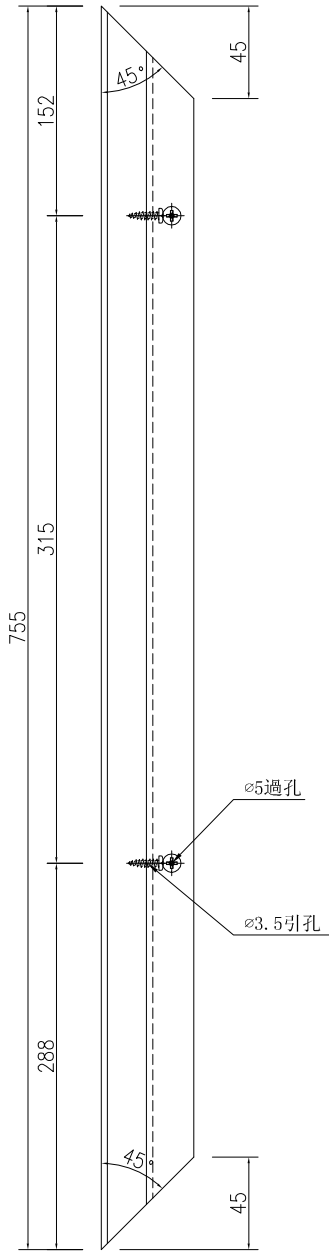


名稱	鋁板加工圖	制圖	吳祚瑜	2023.05.02	修改		
材料	3mm厚鋁板	復核			日期		
顏色	UCT205600SC-3(深啡)	批准			圖號	J860-HBY-LB1	



数量	备注
1	

工程號	J-860	地盤	馬灣
-----	-------	----	----

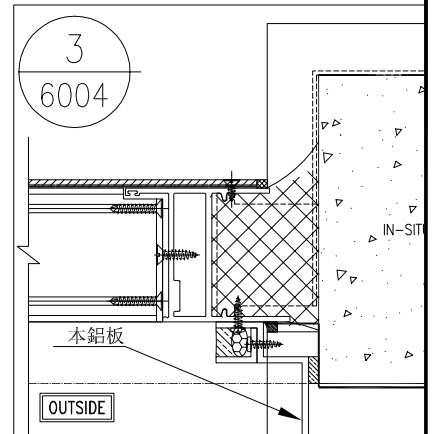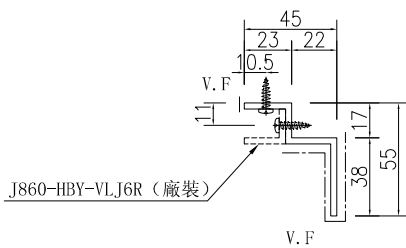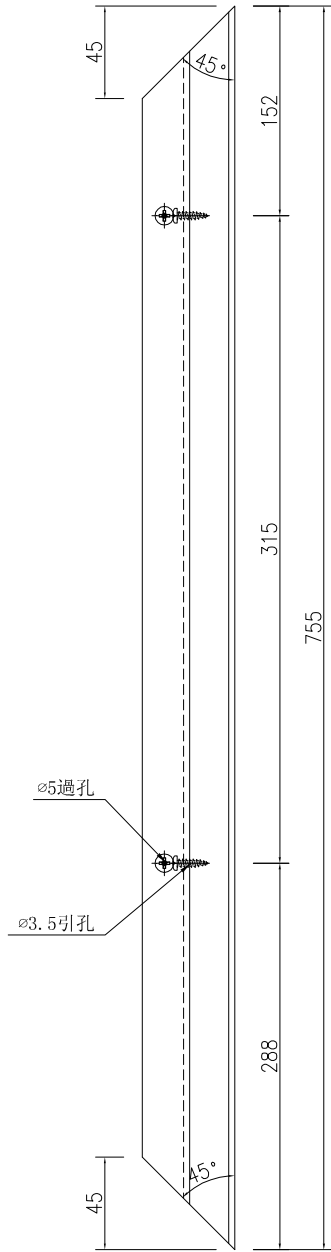

名稱	鋁板加工圖	制圖	吳祚瑜	2023.05.02	修改		
材料	3mm厚鋁板	復核			日期		
顏色	UCT205600SC-3(深啡)	批准			圖號	J860-HBY-LB1R	






工程號

J-860

地盤

馬灣

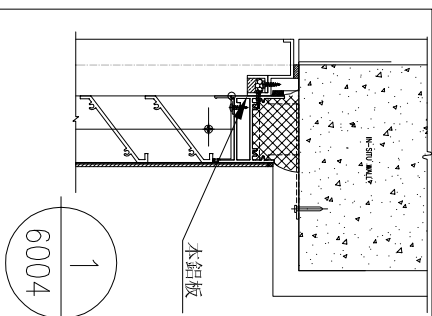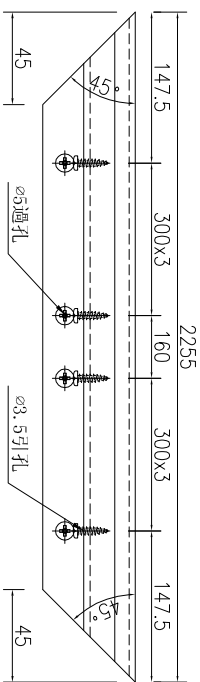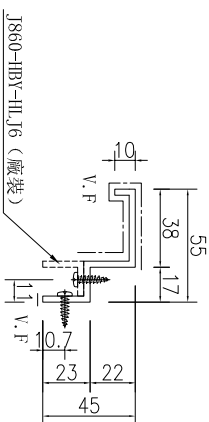

数量	备注
1	

名稱	鋁板加工圖	制圖	吳祿瑜	2023.05.02	修改		
材料	3mm厚鋁板	復核			日期		
顏色	UCT205600SC-3(深啡)	批准			圖號	J860-HBY-LB2	






美特鋁質 有限公司
MIDI Aluminium Fabricator Ltd.

工程號

J-860


地盤

馬灣

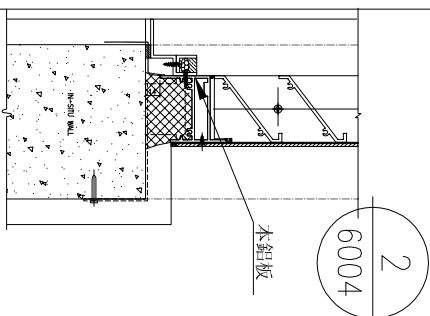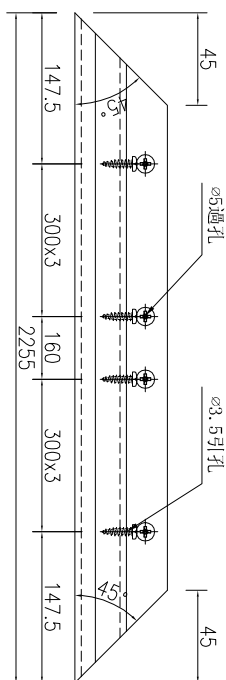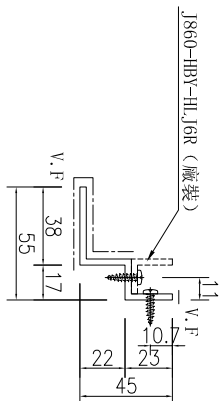


数量	备注
1	

名稱	鋁板加工圖	制圖	吳祚瑜	2023.05.02	修改		
材料	3mm厚鋁板	復核			日期		
顏色	UCT205600SC-3(深啡)	批准			圖號	J860-HBY-LB2R	

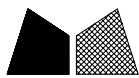

工程號	J-860	地盤	馬灣
-----	-------	----	----

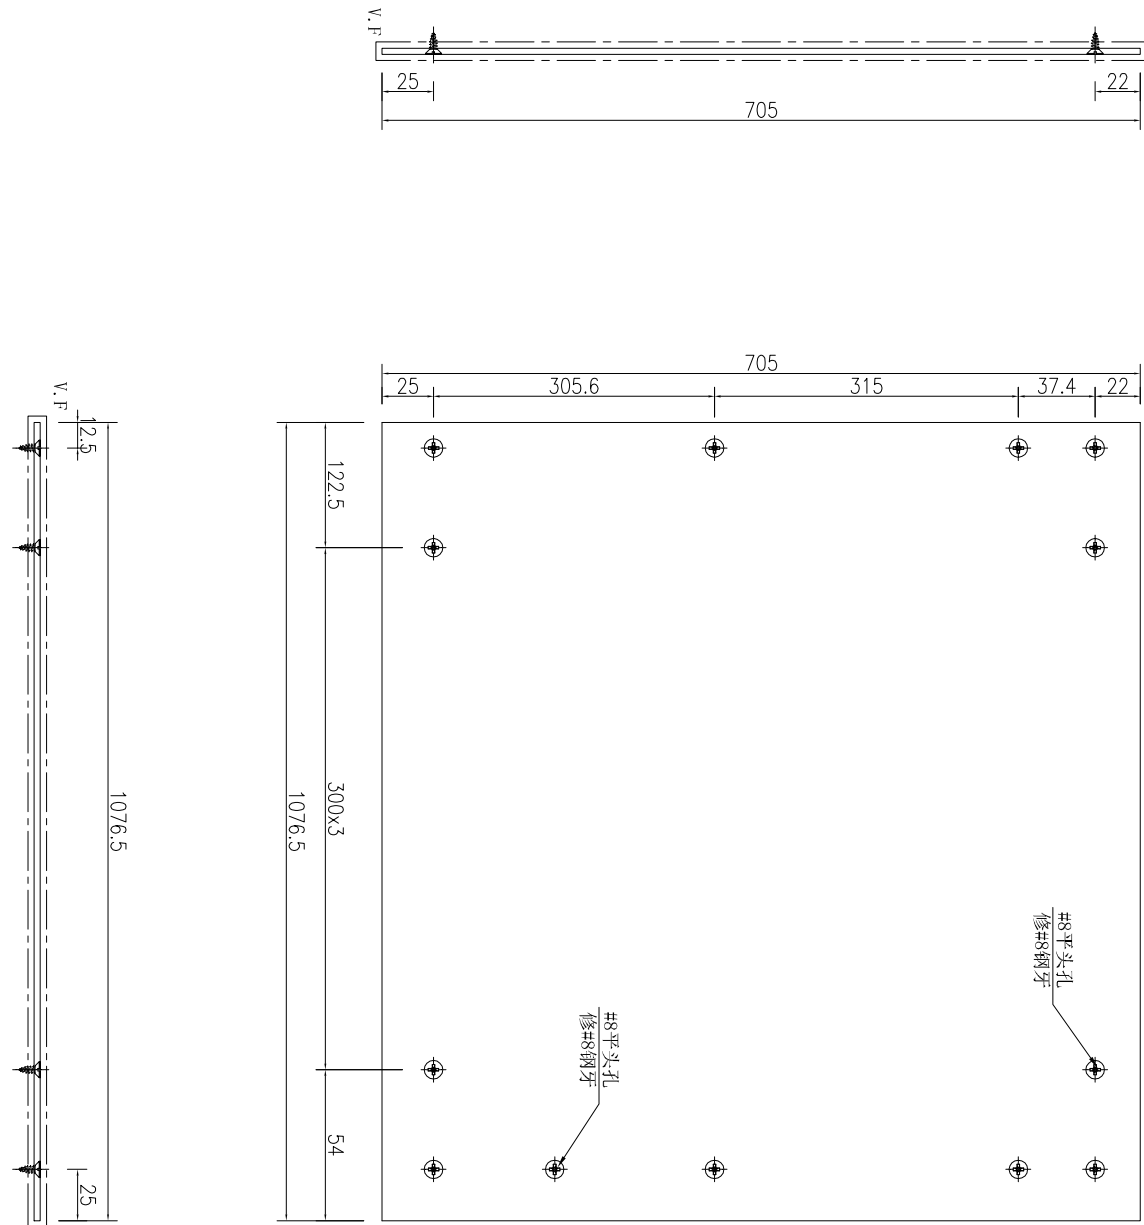

数量	备注
1	

名稱	百葉鋁背板加工圖	制圖	吳祎瑜	2023.05.02	修改		
材料	3mm厚鋁板	復核			日期		
顏色	UCT205600SC-3(深啡)	批准			圖號	J860-HBY-LB6	