



美特鋁質有限公司

MIDI ALUMINIUM FABRICATOR LTD.



工程指示 / 要求簡箋 ENGINEER INSTRUCTIONS(E.I.)

工程指示編號:	EI- 6465 / 23	修改版本:	-
	HK- 1546 / 23		
工程編號:	J 860	工程名稱:	馬灣
收件人:	生統	發件人:	nero
工程項目:	趟門、鋁窗及百葉 - 鋁料料頭樣辦	日期:	10/07/2023

<input type="checkbox"/> 原合約工程包	<input type="checkbox"/> 原合約工程加 / 減賬 QT-	<input type="checkbox"/> 新工程報價 QT-
---------------------------------	--	------------------------------------

信件批核號碼/圖紙參考編號:	批核模具圖紙編號:
客戶指示附件:	管理內部批簽署:

<input type="checkbox"/> 初步鋁料 B.M.	<input type="checkbox"/> 加工拆圖, 然後生產	<input type="checkbox"/> 尺寸表
<input type="checkbox"/> 正式鋁料 B.M.	<input type="checkbox"/> 技術上資料/指示	<input type="checkbox"/> 報價
<input type="checkbox"/> 配件 B.M.	<input type="checkbox"/> 樣辦或貨品說明書	<input type="checkbox"/> 分判合約
<input type="checkbox"/> 其他:		

內容:
請提供附件資料提供長30mm鋁型材料頭, 數量各一送香港寫字樓。

完成上列要求日期: 17/07/2023

國內


<input type="checkbox"/> 生產技術總監	<input type="checkbox"/> 連附件	<input type="checkbox"/> 技術部	<input type="checkbox"/> 連附件	<input type="checkbox"/> 生產部	<input type="checkbox"/> 連附件
<input type="checkbox"/> 採購部	<input type="checkbox"/> 連附件	<input checked="" type="checkbox"/> 生產統籌部	<input checked="" type="checkbox"/> 連附件	<input type="checkbox"/> 報關組	<input type="checkbox"/> 連附件
<input type="checkbox"/> 質檢部	<input type="checkbox"/> 連附件	<input type="checkbox"/> 會計部	<input type="checkbox"/> 連附件	<input type="checkbox"/> 機械設計部	<input type="checkbox"/> 連附件
<input type="checkbox"/> 香港辦	<input type="checkbox"/> 連附件	<input type="checkbox"/> 其他:			

香港


<input type="checkbox"/> 行政部	<input type="checkbox"/> 連附件	<input type="checkbox"/> 會計部	<input type="checkbox"/> 連附件	<input type="checkbox"/> 統籌部	<input type="checkbox"/> 連附件	<input type="checkbox"/> 工程部	<input type="checkbox"/> 連附件
<input type="checkbox"/> 採購部	<input type="checkbox"/> 連附件	<input type="checkbox"/> QS部	<input type="checkbox"/> 連附件	<input type="checkbox"/> 地盤管理	<input type="checkbox"/> 連附件	<input type="checkbox"/> 維修部	<input type="checkbox"/> 連附件

*發件人簽署:		*組別成員批核簽署:	
傳遞編號:	Mc 1546 / 23	項目經理簽署:	


J-860 馬灣 鋁窗鋁型材模圖

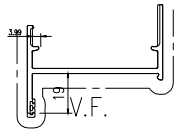


模號: X86177
名稱: 生邊企
合金狀態: 6063-T6
重量: 0.984KG/M
V.F.: 179 mm

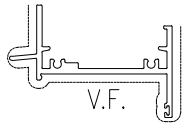


模號: X86181
名稱: 生頂橫
合金狀態: 6063-T6
重量: 1.202KG/M
V.F.: 192 mm

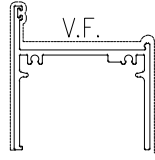

模號: X86026
名稱: 生底橫
合金狀態: 6063-T6
重量: 1.422KG/M
V.F.: 218 mm

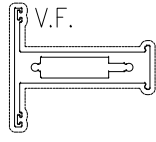


模號: X85969
名稱: 企工
合金狀態: 6063-T6
重量: 1.919KG/M
V.F.: 274 mm

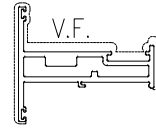


模號: X86025
名稱: 窗玉料
合金狀態: 6063-T6
重量: 1.533KG/M
V.F.: 189 mm



模號: X85966
名稱: 玻璃線
合金狀態: 6063-T5
重量: 0.238KG/M
V.F.: 51.27 mm

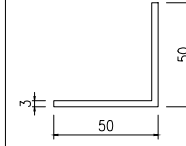


模號: L067
名稱: 50x50x3mm 鋁角
合金狀態: 6063-T6
重量: 0.789KG/M
V.F.: 0 mm
窗玉碼

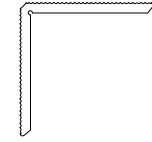


模號: X86040
名稱: 窗玉碼
合金狀態: 6063-T6
重量: 1.509KG/M
V.F.: 0 mm


SCALE 2:1

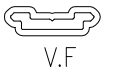

模號: H122785
名稱: 拉巴
合金狀態: 6063-T6
重量: 0.145KG/M
V.F.: 49.7 mm

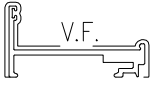


模號: X86029
名稱: 生夾企
合金狀態: 6063-T6
重量: 0.97 KG/M
V.F.: 150 mm

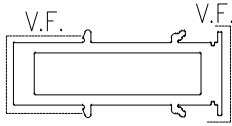


模號: X86180
名稱: 夾通
合金狀態: 6063-T6
重量: 4.063KG/M
V.F.: 140 mm


J-860 馬灣 鋁趟門 鋁料模圖

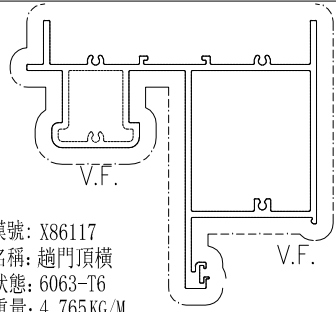


模號: X86117
名稱: 趟門頂橫
合金狀態: 6063-T6
重量: 4.765 KG/M
V.F.: 455 mm

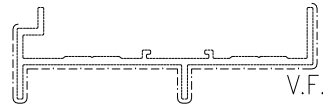


模號: X86118
名稱: 趟門邊框
合金狀態: 6063-T6
重量: 2.062 KG/M
V.F.: 296 mm

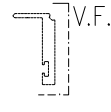


模號: X86247
名稱: 玻璃線
合金狀態: 6063-T5
重量: 0.556 KG/M
V.F.: 71 mm

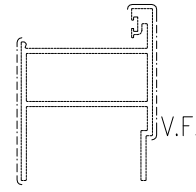


模號: X86127
名稱: 梗門企夾邊
合金狀態: 6063-T6
重量: 1.985 KG/M
V.F.: 138 mm

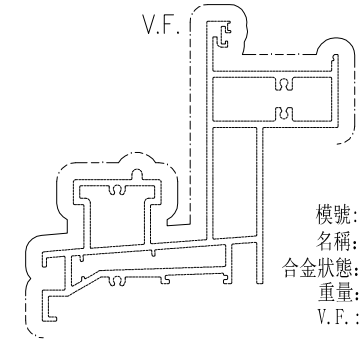


模號: X86116
名稱: 趟門底橫
合金狀態: 6063-T6
重量: 6.187 KG/M
V.F.: 507 mm

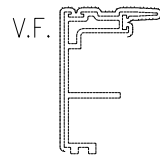


模號: X86122
名稱: 趟門勾企
合金狀態: 6063-T6
重量: 1.122 KG/M
V.F.: 196 mm

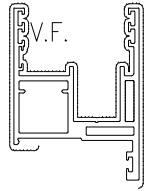


模號: X86392
名稱: 趟門玉
合金狀態: 6063-T6
重量: 2.465 KG/M
V.F.: 409 mm

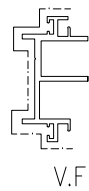


模號: X86187
名稱: 門企夾邊
合金狀態: 6063-T6
重量: 0.95 KG/M
V.F.: 139 mm

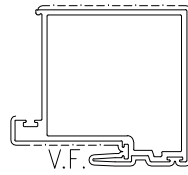


模號: X86264
名稱: 小中梗企料
合金狀態: 6063-T6
重量: 2.298 KG/M
V.F.: 299 mm

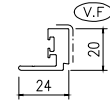

模號: X86393
名稱: 玻璃線
合金狀態: 6063-T5
重量: 0.489 KG/M
V.F.: 22 mm

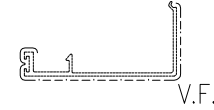


模號: X86131
名稱: 裝飾打蓋
合金狀態: 6063-T5
重量: 0.578 KG/M
V.F.: 159 mm

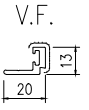


模號: X86265
名稱: 玻璃線二
合金狀態: 6063-T5
重量: 0.214 KG/M
V.F.: 16 mm




模號: X86190
名稱: 趟門外蓋
合金狀態: 6063-T5
重量: 0.777 KG/M
V.F.: 161 mm

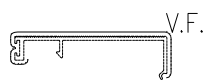


模號: X86196
名稱: 趟門底扣蓋
合金狀態: 6063-T5
重量: 0.534 KG/M
V.F.: 161 mm

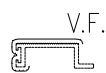


模號: X86197
名稱: 趟門底扣蓋二
合金狀態: 6063-T5
重量: 0.308 KG/M
V.F.: 84 mm

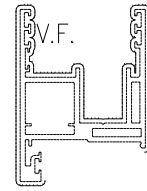


模號: X86123
名稱: 趟門玉
合金狀態: 6063-T6
重量: 2.465 KG/M
V.F.: 409 mm

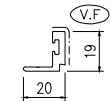


模號: X86130
名稱: 玻璃線
合金狀態: 6063-T5
重量: 0.312 KG/M
V.F.: 22 mm

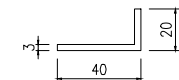


模號: N516
名稱: 40x20x3mm厚鋁角
合金狀態: 6063-T5
重量: 0.461 KG/M
V.F.: mm

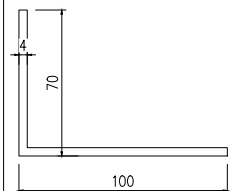


模號: N00874
名稱: 100x70x4mm厚鋁角
合金狀態: 6063-T5
重量: 1.792 KG/M
V.F.: mm

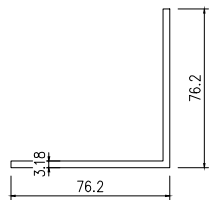


模號: L057
名稱: 76.2x76.2x3.18mm厚鋁角
合金狀態: 6063-T5
重量: 1.281 KG/M
V.F.: mm

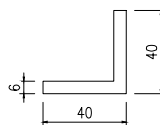

模號: L053
名稱: 40x40x6mm厚鋁角
合金狀態: 6063-T5
重量: 1.198 KG/M
V.F.: mm

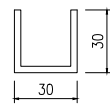

模號: M00041
名稱: 30x30x3mm鋁槽
合金狀態: 6063-T5
重量: 0.68 KG/M
V.F.: mm

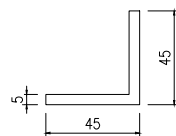

模號: H45897
名稱: 45x45x5mm厚鋁角
合金狀態: 6063-T5
重量: 1.147 KG/M
V.F.: mm