



工程指示 / 要求簡箋 ENGINEER INSTRUCTIONS(E.I.)

工程指示編號:	EI- 6614 / 23	修改版本:	-
	HK- 1781 / 23		
工程編號:	J 860	工程名稱:	馬灣
收件人:	生統	發件人:	n
工程項目:	後裝窗 - 廠用鋁板(背板)	日期:	09/08/2023

<input type="checkbox"/> 原合約工程包	<input type="checkbox"/> 原合約工程加 / 減賬 QT-	<input type="checkbox"/> 新工程報價 QT-
---------------------------------	--	------------------------------------

信件批核號碼/圖紙參考編號:	批核模具圖紙編號:
客戶指示附件:	管理內部批簽署:

<input type="checkbox"/> 初步鋁料 B.M.	<input type="checkbox"/> 加工拆圖, 然後生產	<input type="checkbox"/> 尺寸表
<input type="checkbox"/> 正式鋁料 B.M.	<input type="checkbox"/> 技術上資料 / 指示	<input type="checkbox"/> 報價
<input type="checkbox"/> 配件 B.M.	<input type="checkbox"/> 樣辦或貨品說明書	<input type="checkbox"/> 分判合約
<input type="checkbox"/> 其他:		

內容: 請按附件資料生產加工。
完成上列要求日期: 15/08/2023

國內

<input type="checkbox"/> 生產技術總監	<input type="checkbox"/> 連附件	<input type="checkbox"/> 技術部	<input type="checkbox"/> 連附件	<input type="checkbox"/> 生產部	<input type="checkbox"/> 連附件
<input type="checkbox"/> 採購部	<input type="checkbox"/> 連附件	<input checked="" type="checkbox"/> 生產統籌部	<input checked="" type="checkbox"/> 連附件	<input type="checkbox"/> 報關組	<input type="checkbox"/> 連附件
<input type="checkbox"/> 質檢部	<input type="checkbox"/> 連附件	<input type="checkbox"/> 會計部	<input type="checkbox"/> 連附件	<input type="checkbox"/> 機械設計部	<input type="checkbox"/> 連附件
<input type="checkbox"/> 香港辦	<input type="checkbox"/> 連附件	<input type="checkbox"/> 其他:			


香港

<input type="checkbox"/> 行政部	<input type="checkbox"/> 連附件	<input type="checkbox"/> 會計部	<input type="checkbox"/> 連附件	<input type="checkbox"/> 統籌部	<input type="checkbox"/> 連附件	<input type="checkbox"/> 工程部	<input type="checkbox"/> 連附件
<input type="checkbox"/> 採購部	<input type="checkbox"/> 連附件	<input type="checkbox"/> QS部	<input type="checkbox"/> 連附件	<input type="checkbox"/> 地盤管理	<input type="checkbox"/> 連附件	<input type="checkbox"/> 維修部	<input type="checkbox"/> 連附件

*發件人簽署:	*組別成員批核簽署:
傳遞編號: 116-1781 / 23	項目經理簽署:

 <b>美特鋁質</b> 有限公司 MTDI Aluminium Fabricator Ltd.		工程號: J-860	計算: HHQ	日期: 7/31/2023			送呈: 施哥						
		地盤名稱: 馬灣	核對:	日期:			副本:						
<b>廠用鋁板B.M.表</b>		項目類別: 後裝窗	批准:	日期:									
BM編號:		修改版次:	A/C Code:	總V.F.:	1.84	總重量:	7.46 此BM依據 資料計算						
序號	修改內容	鋁板圖號	鋁板名稱	顏色	實用	後備	總數	總重量	單件展開面積	總展開面積	單件V.F.	總V.F.	備註
									平方米		平方米		
1		AW01-BB1	3mm厚鋁板	UCT205600SC-C(深啡色)	1	0	1	3.746	0.461	0.461	0.922	0.922	
2		AW01-BB2	3mm厚鋁板	UCT205600SC-C(深啡色)	1	0	1	3.713	0.457	0.457	0.913	0.913	
					總合計:		2	7.459		0.918		1.835	



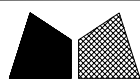


美特鋁質 有限公司  
MIDI Aluminium Fabricator Ltd.

類別		物料號		
制圖	HHQ	2023.7.31	圖號	AW01-BB1
修改	-	-	數量	
日期	-	-	位置	
復核	WLQ	2023.7.31		
批准				

背板編號	數量
AW01-BB1	1

背板請標明頂底

頂

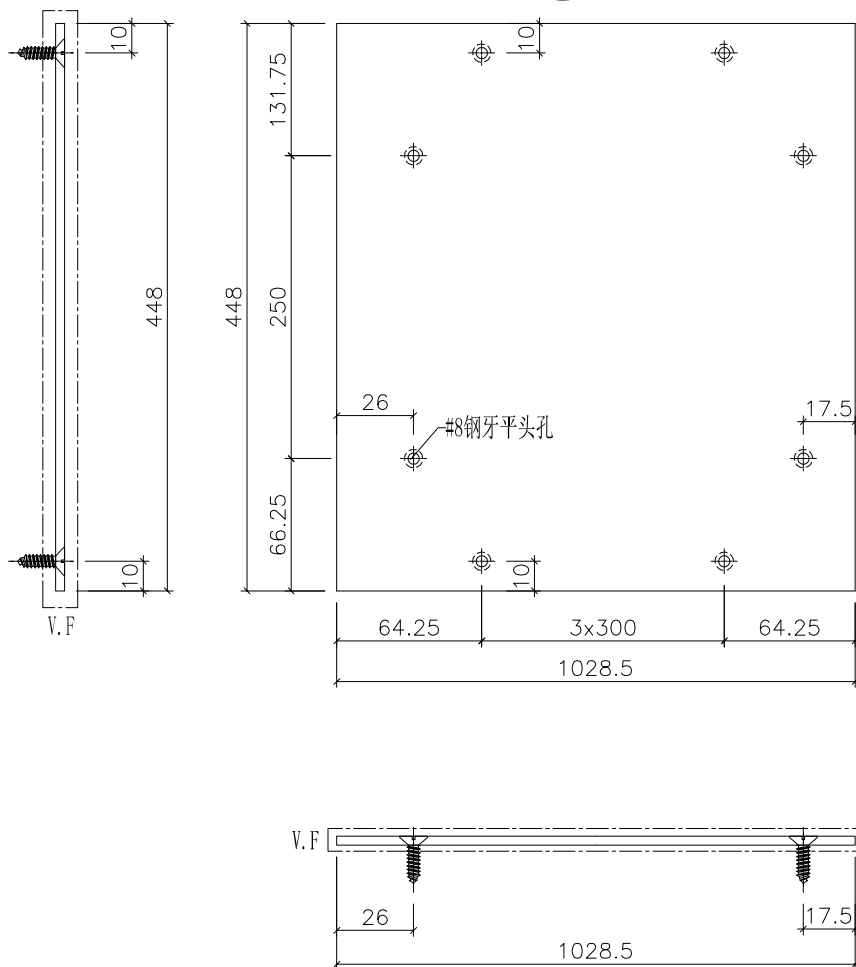

工程號	J-860	地盤	馬灣	附 件
名稱	鋁背板加工圖		採用	
材料	3mm厚鋁板		地盤	
顏色	UCT205600SC-C(深啡色)		工廠	




美特鋁質 有限公司  
MIDI Aluminium Fabricator Ltd.

類別		物料號		
制圖	HHQ	2023.7.31	圖號	AW01-BB2
修改	-	-	數量	
日期	-	-	位置	
復核	WLQ	2023.7.31		
批准				

背板編號	數量
AW01-BB2	1

背板請標明頂底

頂

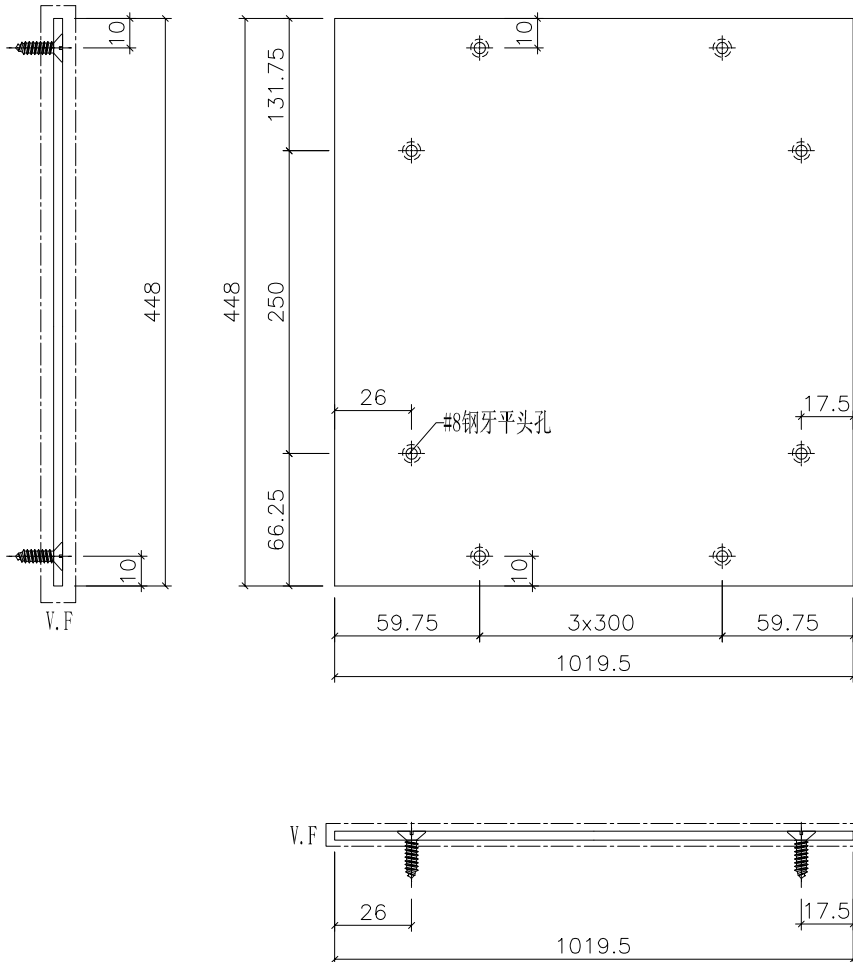

工程號	J-860	地盤	馬灣	附 件
名稱	鋁背板加工圖		採用	
材料	3mm厚鋁板		地盤	
顏色	UCT205600SC-C(深啡色)		工廠	