





数量

备注




1

工程號


J-860

地盤

馬灣

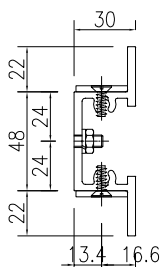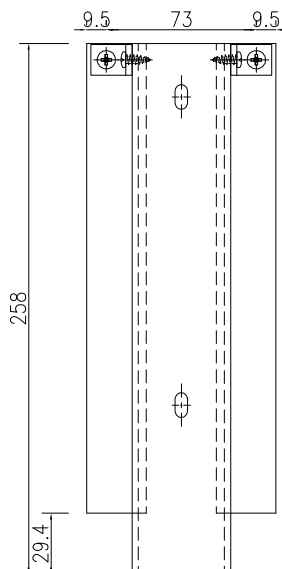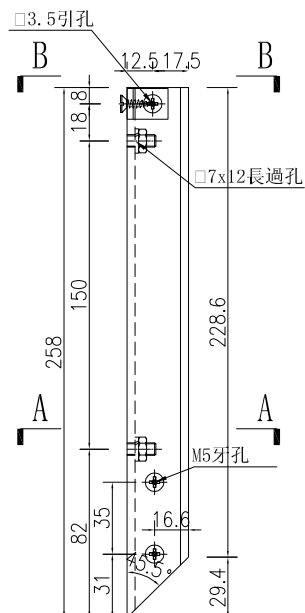

SECTION A-A

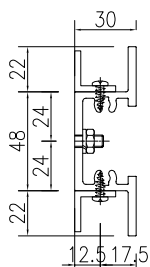

SECTION B-B

名稱	加力骨加工圖	制圖	吳祚瑜	2023.08.14	修改			
材料	X86396	復核			日期			
顏色	鍍化	批准			圖號	J860-GR-JLG07		