



工程指示 / 要求簡箋 ENGINEER INSTRUCTIONS(E.I.)

工程指示編號:	EI- 6714	修改版本:	C
	HK- <del>2258</del> 2258 / 23		
工程編號:	J 860	工程名稱:	馬灣(村屋)
收件人:	生統, maggie	發件人:	nero
工程項目:	後裝窗、FD門 - 廠用配件	日期:	06/10/2023

<input type="checkbox"/> 原合約工程包	<input type="checkbox"/> 原合約工程加 / 減賬 QT-	<input type="checkbox"/> 新工程報價 QT-
---------------------------------	--	------------------------------------

信件批核號碼/圖紙參考編號:	批核模具圖紙編號:
客戶指示附件:	管理內部批簽署:

<input type="checkbox"/> 初步鋁料 B.M.	<input type="checkbox"/> 加工拆圖, 然後生產	<input type="checkbox"/> 尺寸表
<input type="checkbox"/> 正式鋁料 B.M.	<input type="checkbox"/> 技術上資料/指示	<input type="checkbox"/> 報價
<input type="checkbox"/> 配件 B.M.	<input type="checkbox"/> 樣辦或貨品說明書	<input type="checkbox"/> 分判合約
<input type="checkbox"/> 其他:		

內容: 修改BM, 請按附件修改資料訂購  新增項目請安排於2023年10月19日送貨到美而特廠加工用。  新增不鏽鋼巴
完成上列要求日期: 19/10/2023


國內

<input type="checkbox"/> 生產技術總監	<input type="checkbox"/> 連附件	<input type="checkbox"/> 技術部	<input type="checkbox"/> 連附件	<input type="checkbox"/> 生產部	<input type="checkbox"/> 連附件
<input type="checkbox"/> 採購部	<input type="checkbox"/> 連附件	<input checked="" type="checkbox"/> 生產統籌部	<input checked="" type="checkbox"/> 連附件	<input type="checkbox"/> 報關組	<input type="checkbox"/> 連附件
<input type="checkbox"/> 質檢部	<input type="checkbox"/> 連附件	<input type="checkbox"/> 會計部	<input type="checkbox"/> 連附件	<input type="checkbox"/> 機械設計部	<input type="checkbox"/> 連附件
<input type="checkbox"/> 香港辦	<input type="checkbox"/> 連附件	<input type="checkbox"/> 其他:			

香港


<input type="checkbox"/> 行政部	<input type="checkbox"/> 連附件	<input type="checkbox"/> 會計部	<input type="checkbox"/> 連附件	<input type="checkbox"/> 統籌部	<input type="checkbox"/> 連附件	<input type="checkbox"/> 工程部	<input type="checkbox"/> 連附件
<input checked="" type="checkbox"/> 採購部	<input checked="" type="checkbox"/> 連附件	<input type="checkbox"/> QS部	<input type="checkbox"/> 連附件	<input type="checkbox"/> 地盤管理	<input type="checkbox"/> 連附件	<input type="checkbox"/> 維修部	<input type="checkbox"/> 連附件


*發件人簽署:	*組別成員批核簽署:
傳遞編號: Me 2258 / 23	項目經理簽署:


	美特鋁質有限公司 MIDI Aluminium Fabricator Ltd.		工程號: 地盤名稱:	J-860 馬灣(村屋)	計算: 核對:	HXL AN	日期: 日期:	8/24/2023 8/24/2023	送呈: 副本:	施哥
	廠用配件B.M.表		項目類別:	後裝窗	批准:		日期:			


BM編號: C 2023.10.06 此BM依據EI4548A收施工圖大樣計

序號	修改標示	配件圖號	物料編號	配件名稱	顏色	實用	後備	總數	單位	備注
1			立興MLDR0B-G正常款	50/70窗手柄 (不分左右, 平開窗用)	P7-A699深灰	903	20	923	個	配相關螺絲(SHL窗102個/T.H窗121個)
2			FD門鎖盒	HDGC/APCR"HDGC"	鋅合金	180	10	190	套	用於FD門
3			FD門執手	HFRE-OUTSIDE	P7-A699深灰	180	10	190	套	用於FD門
4			FD門執手	HFRS-INSIDE	P7-A699深灰	180	10	190	套	用於FD門
5		70/30mm長帶旋鈕	FD門鎖胆	东城鎖胆 (鎖芯A)		110	10	120	套	用於FD門 (用于G/F)
6		70/30mm長不帶旋鈕	FD門鎖胆	东城鎖胆 (鎖芯B)		70	10	80	套	用於FD門 (用于1/F 2/F)
7			立興GTA0-25	25mm平收單向傳動器	鋅合金	903	20	923	個	配相關螺絲
8			門較	DHMAN	P7-A699深灰	720	40	760	個	用於FD門
9			9K-10322	FD門夾吧	鋅合金	720	40	760	個	用於FD門 4個/幅
10			立興 NBSF	窗框扣碼 (大)	黑色	2596	60	2656	個	SH窗3對 TH窗2對
11			立興 NBSS	窗玉扣碼 (16mm)	黑色	2596	60	2656	個	SH窗3對 TH窗2對
12			立興 ACRP-13.5	多點鎖13.5mm高傳動珠	S.S	2596	60	2656	個	SH鎖3點 TH鎖2點
13			立興 KMPI	鋁窗夾吧	電光鉻	2596	60	2656	個	SH鎖3點 TH鎖2點
14	待定		立興 MPC5-L	左轉角器	電珍珠鉻	0		0	支	TH窗用
15	待定		立興 MPC5-R	右轉角器	電珍珠鉻	0		0	支	TH窗用
16			2031-F12	FD門限位撐	不鏽鋼	190	10	200	隻	T窗用
17	B修改		YKKHK-4005	窗拈	黑色	1126	50	1176	支	SH窗1個 TH窗2個
18			HHMS12-B	扇撐	不鏽鋼	226	20	246	支	生窗用
19			HHMS16-B	扇撐	不鏽鋼	1580	40	1620	支	生窗用
20			材質: SILICONE	J856-CWH-S31	黑色	4492	200	4692	個	50窗/FD門膠條
21			材質: SILICONE	J856-CWH-S32	黑色	3403	200	3603	米	50窗/FD門膠條
22				#9x1"圓頭鋼牙	A4-70	10800	540	11340	粒	窗組框

 <b>美特鋁質有限公司</b> MIDI Aluminium Fabricator Ltd.		<b>工程號:</b> 地盤名稱:	<b>J-860</b> 馬灣(村屋)	<b>計算:</b> HXL <b>核對:</b> AN	<b>日期:</b> 8/24/2023 <b>日期:</b> 8/24/2023	<b>送呈:</b> 施哥 <b>副本:</b>				
<b>廠用配件B.M.表</b>		<b>項目類別:</b> 後裝窗	<b>批准:</b>	<b>日期:</b>						
<b>BM編號:</b> C 2023.10.06										
此BM依據E14548A收施工圖大樣計										
序號	修改標示	配件圖號	物料編號	配件名稱	顏色	實用	後備	總數	單位	備注
23				#9x1"平頭鋼牙	A4-70	2400	120	2520	粒	修百叶片
24				#8x4/5"平頭鋼牙	A4-70	1200	60	1260	粒	固定百葉玉於窗框
25				M5x10平頭機絲	A4-70	14928	746	15674.4	粒	窗玉組角
26				M5x20平頭機絲	A4-70	3040	152	3192	粒	FD玉組角
27				M5x12平頭機絲	A4-70	8766	438	9204.3	粒	修窗夾巴;
28				M5x25平頭機絲	A4-70	1000	50	1050	粒	夾企修夾通
29				M5x10平頭機絲	A4-70	3732	187	3918.6	粒	修扇撐
30			廠家訂特別螺絲(小頭)	M5x12圓頭機絲	A4-70	11196	560	11755.8	粒	修扇撐
31				M5X25平頭機絲	A4-70	1200	60	1260	粒	門企收夾通
32				M5x12圓頭機絲	A4-70	10624	531	11155.2	粒	修窗打碼
33				M5x10圓頭機絲	A4-70	800	40	840	粒	修限位撐用
34	待定			#8x3/8"圓頭鋼牙	A4-70	0	0	0	粒	修轉角器用
35				M5x10平頭機絲	A4-70	3732	187	3918.6	粒	用于固定扇撐定位巴
36	A(更改材質号)			#9x1-3/4平頭鋼牙	A4-70	2500	125	2625	粒	收反拍线
37	A(更改材質号)			#8x3/8圓頭鋼牙	A4-70	2500	125	2625	粒	收反拍线挡胶铝角
38	A(更改材質号)			M5x12圓頭机丝	A4-70	1176	59	1234.8	粒	收窗沾
39	A(更改材質号)			M5X10平頭機絲	A4-70	2500	125	2625	粒	收中企駁接口
40	A(更改材質号)			M5X10圓頭機絲	A4-70	2500	125	2625	粒	收中企駁接口
41	A(更改材質号)			#9x15圓頭鋼牙	A4-70	3000	150	3150	粒	收百葉后背板
42	A(更改材質号)			M4x10平頭機絲	A4-70	1846	92	1938.3	粒	收鎖芯(平头要6.2)
43	A(更改材質号)			M5x20平頭機絲	A4-70	1938	97	2035.215	粒	收手柄于锁芯


 美特鋁質有限公司 MIDI Aluminium Fabricator Ltd.		工程號: J-860	計算: HXL	日期: 8/24/2023	送呈: 施哥					
廠用配件B.M.表		地盤名稱: 馬灣(村屋)	核對: AN	日期: 8/24/2023	副本:					
BM編號: C 2023.10.06		項目類別: 後裝窗	批准:	日期:						
此BM依據EI4548A收施工圖大樣計										
序號	修改標示	配件圖號	物料編號	配件名稱	顏色	實用	後備	總數	單位	備注
44				四寸保護膠紙	白色	238	10	248	卷	23m/卷
45				三寸保護膠紙	白色	215	10	225	卷	23m/卷
46				二寸保護膠紙	白色	165	10	175	卷	23m/卷
47				一寸保護膠紙	白色	100	10	110	卷	23m/卷
48				泡泡膠紙		68	10	78	卷	1mx100m/卷
49				透明膠紙		25	10	35	卷	45m/卷, 配泡泡膠紙包裝用
50				DC791 防水膠	黑色	178	20	198	支	反拍線防水用300ml/支
51				DC791 防水膠	黑色	128	20	148	支	窗組裝碰口, 螺絲頭300ml/支
52	B新增		859-LC-01a	窗拈	尼龍	230	20	250	支	FD門用
53	B新增		833-CZ1	窗拈	尼龍	230	20	250	支	FD門用
54	C新增		HMS10-B	扇撐	不鏽鋼	40	10	50	支	生窗用
55	C新增		J860-SS-1	扇撐墊巴	不鏽鋼	1580	40	1620	支	
56	C新增		J860-SS-2	扇撐墊巴	不鏽鋼	226	20	246	支	
57	C新增		J860-SS-3	扇撐墊巴	不鏽鋼	40	10	50	支	

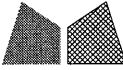 美特鋁質 有限公司 MIDI Aluminium Fabricator Ltd.				類別		物料號	
				制圖	LRA	2023.03.09	圖號 J860-SS-1
修改	-	-		復核	-	-	數量 XX
日期	-	-		批准			位置

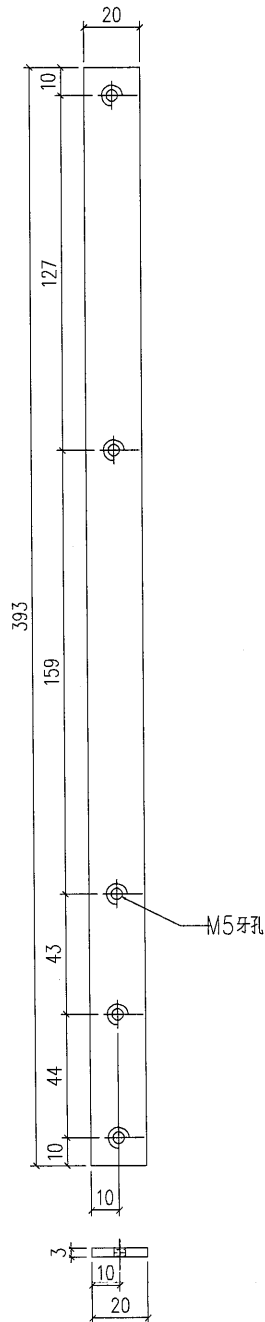


工程號	J-860	地盤	啟德站	探用附件
名稱	不銹鋼吧 (16寸)		地盤	
材料	393x20x3mm不銹鋼巴 (316) 304		工廠	
顏色				

 美特鋁質 有限公司 MIDI Aluminium Fabricator Ltd.				類別		物料號	
修改	-	-		制圖	LRA	2023.03.09	圖號 J860-SS-2
日期	-	-		復核	-	-	數量 XX
				批准			位置

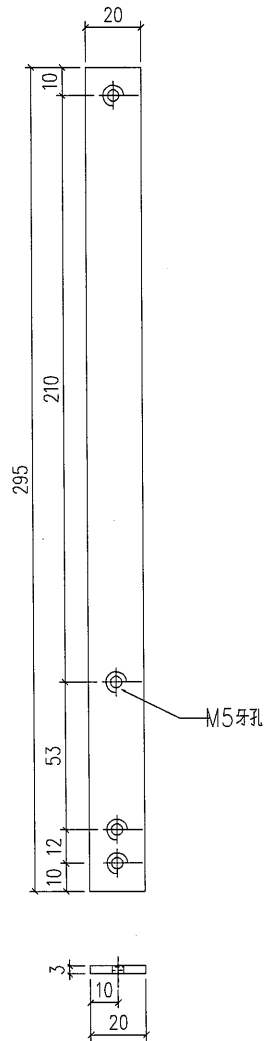

工程號	J-860	地盤	啟德站	探 用 附 件
名稱	不銹鋼吧 (12寸)		地盤	
材料	295x20x3mm 不銹鋼巴 (316)	304	工廠	
顏色				

 美特鋁質 有限公司 MIDI Aluminium Fabricator Ltd.				類別		物料編號	
修改	-	-		制圖	LRA	2023.03.09	圖號 J860-SS-3
日期	-	-		復核	-	-	數量 XX
				批准			位置

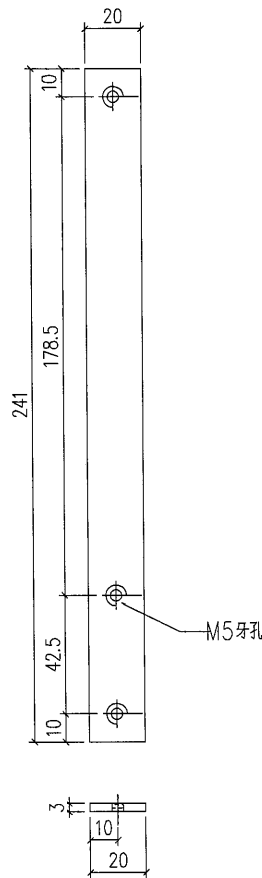

工程號	J-860	地盤	啟德站	探 用 附 件
名稱	不銹鋼吧 (10寸)		地盤	
材料	241x20x3mm不銹鋼巴(316)	304	工廠	
顏色				