

美特鋁質有限公司

MIDI ALUMINIUM FABRICATOR LTD.



工程指示 / 要求簡箋 ENGINEER INSTRUCTIONS(E.I.)

工程指示編號:	EI- 6218 / 23	修改版本:	-
	HK- 2284 / 23		
工程編號:	J 860	工程名稱:	馬灣
收件人:	生統	發件人:	n
工程項目:	Glass wall - 地盤用鋁板(配套型材)	日期:	10/10/2023

<input type="checkbox"/> 原合約工程包	<input type="checkbox"/> 原合約工程加 / 減賬 QT-	<input type="checkbox"/> 新工程報價 QT-
---------------------------------	--	------------------------------------

信件批核號碼/圖紙參考編號:	批核模具圖紙編號:
客戶指示附件:	管理內部批簽署:

<input type="checkbox"/> 初步鋁料 B.M.	<input type="checkbox"/> 加工拆圖, 然後生產	<input type="checkbox"/> 尺寸表
<input type="checkbox"/> 正式鋁料 B.M.	<input type="checkbox"/> 技術上資料/指示	<input type="checkbox"/> 報價
<input type="checkbox"/> 配件 B.M.	<input type="checkbox"/> 樣辦或貨品說明書	<input type="checkbox"/> 分判合約
<input type="checkbox"/> 其他:		

內容:
請按附件資料生產加工, 送地盤。
送貨地址: 馬灣珀欣路 (消防局對出)
*進入馬灣島之時間只限上午 10:00 至下午 4:00, 其他時間為禁區
聯絡人: 熙
聯絡電話: 6760 8798
(送貨前需提前數天聯絡收貨人)
完成上列要求日期: ASAP

國內

<input type="checkbox"/> 生產技術總監	<input type="checkbox"/> 連附件	<input type="checkbox"/> 技術部	<input type="checkbox"/> 連附件	<input type="checkbox"/> 生產部	<input type="checkbox"/> 連附件
<input type="checkbox"/> 採購部	<input type="checkbox"/> 連附件	<input checked="" type="checkbox"/> 生產統籌部	<input checked="" type="checkbox"/> 連附件	<input type="checkbox"/> 報關組	<input type="checkbox"/> 連附件
<input type="checkbox"/> 質檢部	<input type="checkbox"/> 連附件	<input type="checkbox"/> 會計部	<input type="checkbox"/> 連附件	<input type="checkbox"/> 機械設計部	<input type="checkbox"/> 連附件
<input type="checkbox"/> 香港辦	<input type="checkbox"/> 連附件	<input type="checkbox"/> 其他:			

香港

<input type="checkbox"/> 行政部	<input type="checkbox"/> 連附件	<input type="checkbox"/> 會計部	<input type="checkbox"/> 連附件	<input type="checkbox"/> 統籌部	<input type="checkbox"/> 連附件	<input type="checkbox"/> 工程部	<input type="checkbox"/> 連附件
<input type="checkbox"/> 採購部	<input type="checkbox"/> 連附件	<input type="checkbox"/> QS部	<input type="checkbox"/> 連附件	<input checked="" type="checkbox"/> 地盤管理	<input checked="" type="checkbox"/> 連附件	<input type="checkbox"/> 維修部	<input type="checkbox"/> 連附件



*發件人簽署:	2	*組別成員批核簽署:	
傳遞編號:	HK 2284 / 23	項目經理簽署:	

EG-DWG3



美特鋁質 有限公司
MIDI Aluminium Fabricator Ltd.

工程號	J-860	地盤	馬灣				
鋁料編號	長度L	數量	N	A	顏色	使用位置	
J860-AP1-ZQ1	2873	3	9x300	86.5	古銅色	J860-GW-AP1	
J860-AP13-ZQ1	3383	1	9x300	41.5	白色	J860-GW-AP13	


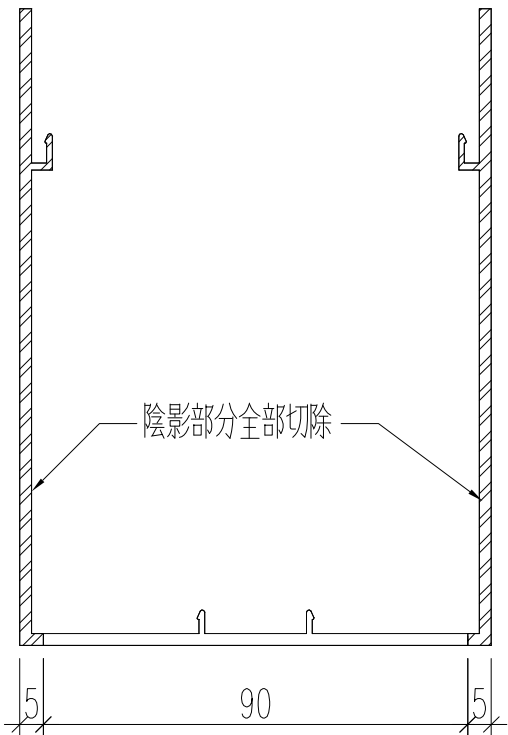
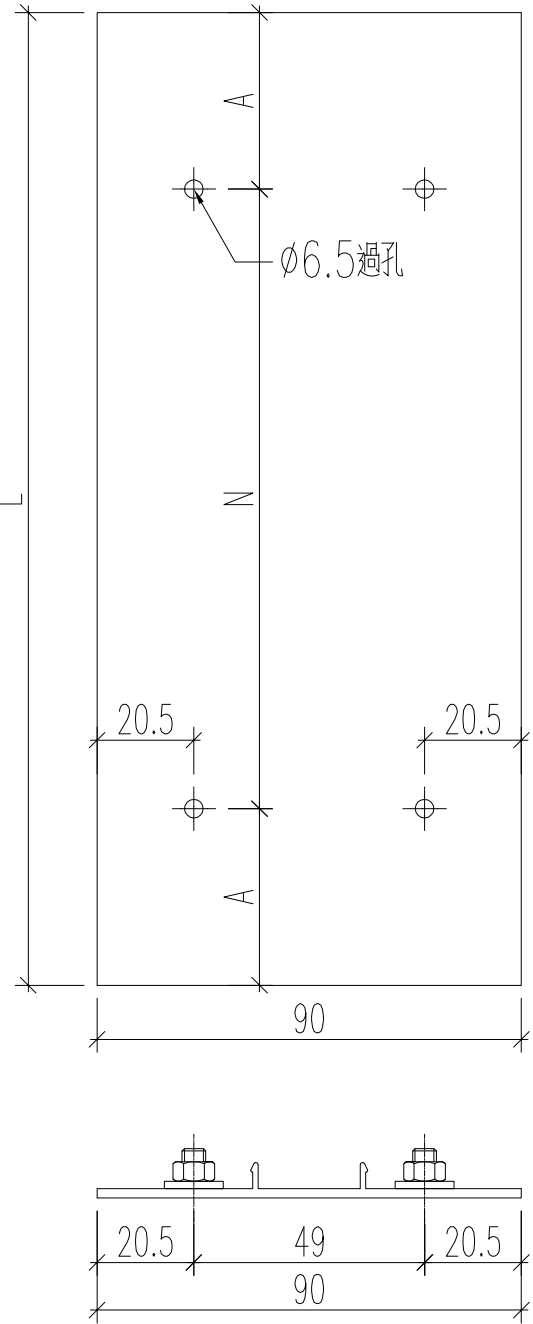


名稱	型材加工圖	制圖	黃漢卿	2023.10.9	修改			
材料	X86401	復核	王禮秋	2023.10.9	日期			
顏色	見表	批准			圖號	J860-AP1-ZQ1		



美特鋁質 有限公司
MIDI Aluminium Fabricator Ltd.

工程號	J-860	地盤	馬灣				
鋁料編號	長度L	數量	N	A	顏色	使用位置	
J860-AP3-ZQ1	2523	1	8x300	61.5	古銅色	J860-GW-AP3	

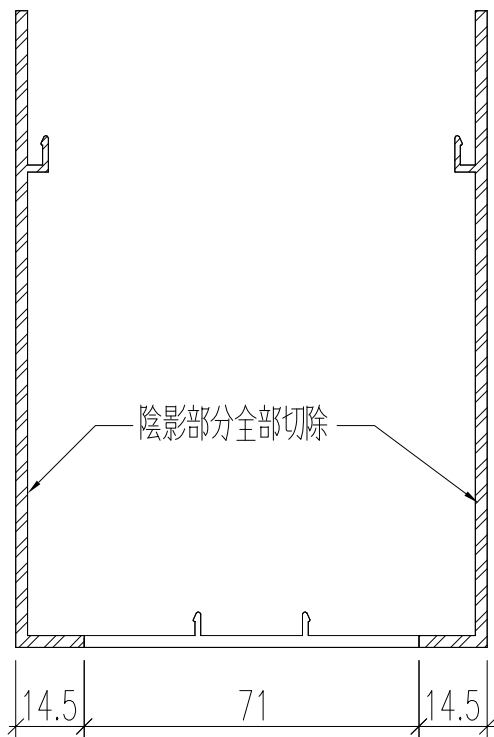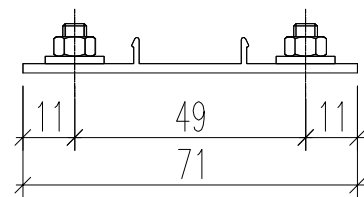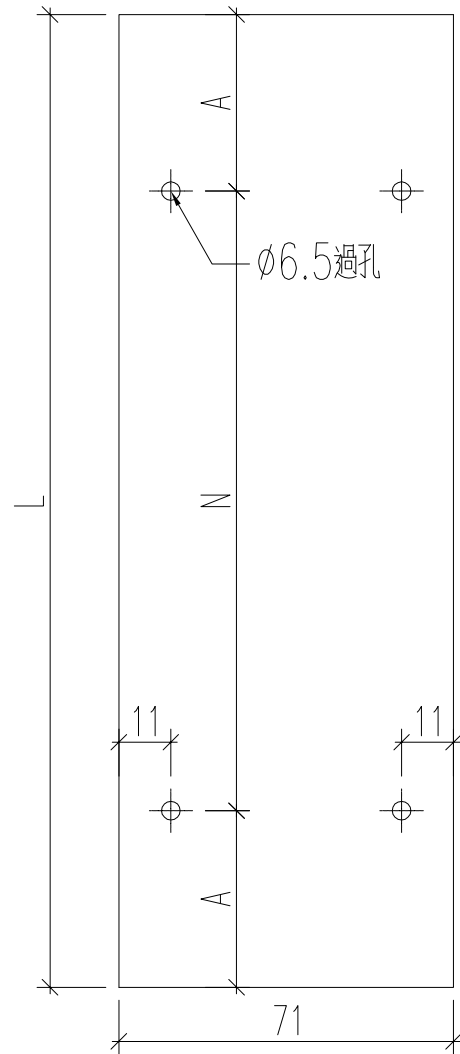

名稱	型材加工圖	制圖	黃漢卿	2023.10.9	修改		
材料	X86401	復核	王禮秋	2023.10.9	日期		
顏色	見表	批准			圖號	J860-AP3-ZQ1	



鋁材開料總表

工程號碼: J-860 工程名稱: 馬灣

序號	鋁料編號	名稱	表面處理		開料長度	實用長料總數量		浪費率(%)
			顏色	層厚		支數	長度	
3	X86401	主企橫	古銅色		5450	3	16350	31.39
4	X86401-2	主企橫	白色		5450	1	5450	37.49

送至: _____

由: _____

日期: _____

簡短說明: _____

工程號碼:J-860, 工程名稱:馬灣

開料長度:5450, 總長料支數:1, 總開料支數:1

鋸片厚度(mm):4, 料頭尾總切除(mm):20, 浪費率

鋁材開料清單 X86401-2

鋁料 長度	窗號	編號(用料狀況)	實用長度(長料開數)	需要 支數	開料 支數	長料 支數	餘料 支數	編號(剩餘長度)
5450	J860-AP13-ZQ1	1	3383.0	1	1	1	0	1@(2043)x1

工程號碼:J-860, 工程名稱:馬灣

開料長度:5450, 總長料支數:3, 總開料支數:4

鋸片厚度(mm):4, 料頭尾總切除(mm):20, 浪費率(%):31.39

鋁材開料清單 X86401

鋁料 長度	窗號	編號(用料狀況)	實用長度(長料開數)	需要 支數	開料 支數	長料 支數	餘料 支數	編號(剩餘長度)
5450	J860-AP1-ZQ1	1-3	2873.0	3	3	3	0	1-3@(2553)x3
5450	J860-AP3-ZQ1	(餘料)1	2523.0	1	1	0	1	1@(26)x1