



工程指示 / 要求簡箋 ENGINEER INSTRUCTIONS(E.I.)

工程指示編號:	EI- 6873 / 23	修改版本:	-
	HK- 2380 / 23		
工程編號:	J 860	工程名稱:	馬灣(村屋)
收件人:	生統	發件人:	nero
工程項目:	後裝窗 - 廠用鋁料加工圖(前十棟) (第二批)	日期:	24/10/2023

☐ 原合約工程包	☐ 原合約工程加 / 減賬 QT-	☐ 新工程報價 QT-
---------------------------------	--	------------------------------------

信件批核號碼/圖紙參考編號:	批核模具圖紙編號:
客戶指示附件:	管理內部批簽署:

☐ 初步鋁料 B.M.	☐ 加工拆圖, 然後生產	☐ 尺寸表
☐ 正式鋁料 B.M.	☐ 技術上資料/指示	☐ 報價
☐ 配件 B.M.	☐ 樣辦或貨品說明書	☐ 分判合約
☐ 其他:		

內容:
請按附件資料生產加工, 送地盤。
*若配件沒來得及到廠安裝下急於出貨, 請在相關孔位收上相應螺絲出貨。
完成上列要求日期: 30/10/2023

國內

☐ 生產技術總監	☐ 連附件	☐ 技術部	☐ 連附件	☐ 生產部	☐ 連附件
☐ 採購部	☐ 連附件	☒ 生產統籌部	☒ 連附件	☐ 報關組	☐ 連附件
☐ 質檢部	☐ 連附件	☐ 會計部	☐ 連附件	☐ 機械設計部	☐ 連附件
☐ 香港辦	☐ 連附件	☐ 其他:			

香港

☐ 行政部	☐ 連附件	☐ 會計部	☐ 連附件	☐ 統籌部	☐ 連附件	☐ 工程部	☐ 連附件
☐ 採購部	☐ 連附件	☐ QS部	☐ 連附件	☒ 地盤管理	☒ 連附件	☐ 維修部	☐ 連附件

*發件人簽署:	*組別成員批核簽署:
傳遞編號: 21/2380 / 23	項目經理簽署:

接收日期 Receiving Date (適用於客戶圖則)

工程名稱 Project Title:	馬灣 拆圖
工程編號 Project No:	J-860

[illegible]

發出日期 Issued Date

	年	23									
	月	10									
	日	23									

圖則編號 Drg. No.	圖則名稱 Drawing Title
TH-W01	50窗组裝圖
TH-W01-1	50窗组裝圖
TH-W02	50窗组裝圖
TH-W02-1	50窗组裝圖
50-W03	50窗组裝圖
50-W03-1	50窗组裝圖
50-W05a-1	50窗组裝圖
50-W05a-1-1	50窗组裝圖
50-W05	50窗组裝圖
50-W05-1	50窗组裝圖
50-W05-2	50窗组裝圖
50-W05-3	50窗组裝圖
50-W05-4	50窗组裝圖
50-W05a	50窗组裝圖
50-W05a-1	50窗组裝圖
50-W05a-2	50窗组裝圖
TH-W05	50窗组裝圖
TH-W05-1	50窗组裝圖
TH-W05-2	50窗组裝圖
TH-W05-3	50窗组裝圖
TH-W05-4	50窗组裝圖
50-W06-2	50窗组裝圖
50-W06-2-1	50窗组裝圖
TH-W06	50窗组裝圖
TH-W06-1	50窗组裝圖
TH-W6.1	50窗组裝圖
TH-W6.1-1	50窗组裝圖
TH-W6.1-2	50窗组裝圖
TH-W6.1-3	50窗组裝圖
TH-W6.1-4	50窗组裝圖
TH-W6.1-5	50窗组裝圖
TH-W6.1X	50窗组裝圖

[illegible]

圖則登記表
DRAWING REGISTER

工程名稱 Project Title: 馬灣		接收日期 Receiving Date (適用於客戶圖則)									
拆圖		月									
工程編號 Project No: J-860		日									
分發予 Distributed To		發出日期 Issued Date									
		年	23								
		月	10								
		日	23								
圖則編號 Drg. No.	圖則名稱 Drawing Title	修訂編號 Revision No.									
TH-W6.1X-1	50窗組裝圖	-									
TH-W6.1X-2	50窗組裝圖	-									
50-W6.2	50窗組裝圖	-									
50-W6.2-1	50窗組裝圖	-									
50-W6.2-2	50窗組裝圖	-									
TH-W6.2a	50窗組裝圖	-									
TH-W6.2a-1	50窗組裝圖	-									
TH-W6.2a-2	50窗組裝圖	-									
TH-W6.2a-3	50窗組裝圖	-									
TH-W6.2a-4	50窗組裝圖	-									
TH-W6.2a-5	50窗組裝圖	-									
TH-W6.2a-6	50窗組裝圖	-									
TH-W6.2a-7	50窗組裝圖	-									
TH-W6.2a-8	50窗組裝圖	-									
W6.2B	50窗組裝圖	-									
W6.2B-1	50窗組裝圖	-									
W6.2C	50窗組裝圖	-									
W6.2C-1	50窗組裝圖	-									
50-W10	50窗組裝圖	-									
50-W10-1	50窗組裝圖	-									
50-W10-2	50窗組裝圖	-									
50-W10-3	50窗組裝圖	-									
50-W10-4	50窗組裝圖	-									
50-W12	50窗組裝圖	-									
50-W12-1	50窗組裝圖	-									
50-W12-2	50窗組裝圖	-									
50-W12.1	50窗組裝圖	-									
50-W12.1-1	50窗組裝圖	-									
50-W12.1-2	50窗組裝圖	-									
50-W12.1-3	50窗組裝圖	-									
FY-3	多點鎖放樣圖	-									
FY-3-1	多點鎖放樣圖	-									

圖則登記表
DRAWING REGISTER

工程名稱 Project Title:	馬灣	接收日期 Receiving Date (適用於客戶圖則)											
	拆圖	月											
工程編號 Project No:	J-860	日											

分發予 Distributed To	發出日期 Issued Date
	年 23
	月 10
	日 23

圖則編號 Drg. No.	圖則名稱 Drawing Title	修訂編號 Revision No.
FY-4	多點鎖放样图	-
FY-4-1	多點鎖放样图	-
FY-5	多點鎖放样图	-
FY-5-1	多點鎖放样图	-
FY-6	多點鎖放样图	-
FY-6-1	多點鎖放样图	-
X86385-QH1	型材加工图	-
X86385-QH2	型材加工图	-
X86385-QH3	型材加工图	-
X86385-QH4	型材加工图	-
X86385-QH5	型材加工图	-
X86385-QH6	型材加工图	-
X86385-QH7	型材加工图	-
X86385-QH8	型材加工图	-
X86385-QH9	型材加工图	-
X86385-QH10	型材加工图	-
X86385-QH11	型材加工图	-
X86385-QH12	型材加工图	-
X86385-QH13	型材加工图	-
X86385-QH14	型材加工图	-
X86386-TH1	型材加工图	-
X86386-TH2	型材加工图	-
X86386-TH3	型材加工图	-
X86386-TH4	型材加工图	-
X86387-DH1	型材加工图	-
X86387-DH2	型材加工图	-
X86387-DH3	型材加工图	-
X86387-DH4	型材加工图	-
X86027-P1	型材加工图	-
X86027-P2	型材加工图	-
X86204-TH1	型材加工图	-
X86204-TH2	型材加工图	-

接收日期 Receiving Date (適用於客戶圖則)

工程名稱 Project Title:	馬灣 拆圖
工程編號 Project No:	J-860

[illegible]

發出日期 Issued Date

	年	23									
	月	10									
	日	23									

圖則編號 Drg. No.	圖則名稱 Drawing Title
X86204-TH3	型材加工图
X86204-TH4	型材加工图
X86385-W03-1	型材加工图
X86385-W03-2	型材加工图
X86386-W03-1	型材加工图
X86387-W03-1	型材加工图
X86385-W05a-1-1	型材加工图
X86385-W05a-1-2	型材加工图
X86386-W05a-1	型材加工图
X86387-W05a-1	型材加工图
X86027-W05a-1	型材加工图
X86209-W05a-1	型材加工图
X86209-W05a-1-1	型材加工图
JM1052-LJ	型材加工图
X86385-G1	型材加工图
X86385-G2	型材加工图
X86386-G1	型材加工图
X86387-G1	型材加工图
X86209-G1	型材加工图
X86209-G2	型材加工图
X86209-G3	型材加工图
X86209-G4	型材加工图
X86386-W6.2C	型材加工图
X86387-W6.2C	型材加工图
X86204-W6.2C-1	型材加工图
X86204-W6.2C-2	型材加工图
X86204-W6.2C-3	型材加工图
X86207-W6.2C-1	型材加工图
X86207-W6.2C-2	型材加工图
X86199-TH1	型材加工图
X86199-TH1-1	型材加工图
X86199-TH2	型材加工图

[illegible]

接收日期 Receiving Date (適用於客戶圖則)


[illegible]

發出日期 Issued Date

[illegible]

美特鋁質有限公司 MIDI Aluminium Fabricator Ltd.					類別		物料號					
					制圖	LRA	2022. 09. 24		圖號	TH-W01-1		
修改	-	-			復核	-	-		數量			
日期	-	-			批准				位置			
窗	窗號		W01a-01		XXX		0		WSO		750	
	幅數		1		XXX		0		HSO		850	
	W		700		面板		0		位置		(139A-GF)	
	H		800		背板							
序號	料號		名稱		出筍		長度		支/幅		加工說明	
1	X86385		50生邊企		直口		800		1		X86385-QH1-1	
2	X86385		50生邊企		直口		800		1		X86385-QH2-1	
3	X86386		50頂橫		避位		664		1		X86386-TH1-1	
4	X86387		50生底橫		避位		654		1		X86387-DH1-1	
窗玉用料												
1	X86199		50窗玉企		45°		762		1		X86199-TH1-1	
2	X86199		50窗玉企		45°		762		1		X86199-TH2-1	
3	X86199		50窗玉橫		45°		662		1		X86199-TH3-1	
4	X86199		50窗玉橫		45°		662		1		X86199-TH4-1	
5	X86202		50玻璃線-企		直口		686. 2		2			
6	X86202		50玻璃線-橫		直口		550		1			
7	X86202		50玻璃線-橫		直口		550		1		X86020-P3-1	
窗	窗號		W01-15		XXX		0		WSO		750	
	幅數		1		XXX		0		HSO		680	
	W		700		面板		0		位置		(329-1F)	
	H		630		背板							
序號	料號		名稱		出筍		長度		支/幅		加工說明	
1	X86385		50生邊企		直口		630		1		X86385-QH1-2	
2	X86385		50生邊企		直口		630		1		X86385-QH2-2	
3	X86386		50頂橫		避位		664		1		X86386-TH1-1	
4	X86387		50生底橫		避位		654		1		X86387-DH1-1	
窗玉用料												
1	X86199		50窗玉企		45°		592		1		X86199-TH1-2	
2	X86199		50窗玉企		45°		592		1		X86199-TH2-2	
3	X86199		50窗玉橫		45°		662		1		X86199-TH3-1	
4	X86199		50窗玉橫		45°		662		1		X86199-TH4-1	
5	X86202		50玻璃線-企		直口		516. 2		1			
6	X86202		50玻璃線-企		直口		516. 2		1			
7	X86202		50玻璃線-橫		直口		550		2		X86020-P3-1	
工程號		J-860		地盤		馬灣		附件				
名稱		鋁窗組裝圖				採用						
材料		详见加工圖				地盤						
顏色		--				工廠						

美特鋁質有限公司 MIDI Aluminium Fabricator Ltd.					類別		物料斗號		
					制圖	LRA	2022. 09. 24	圖號	TH-W02
修改	-	-			復核	-	-	數量	
日期	-	-			批准			位置	

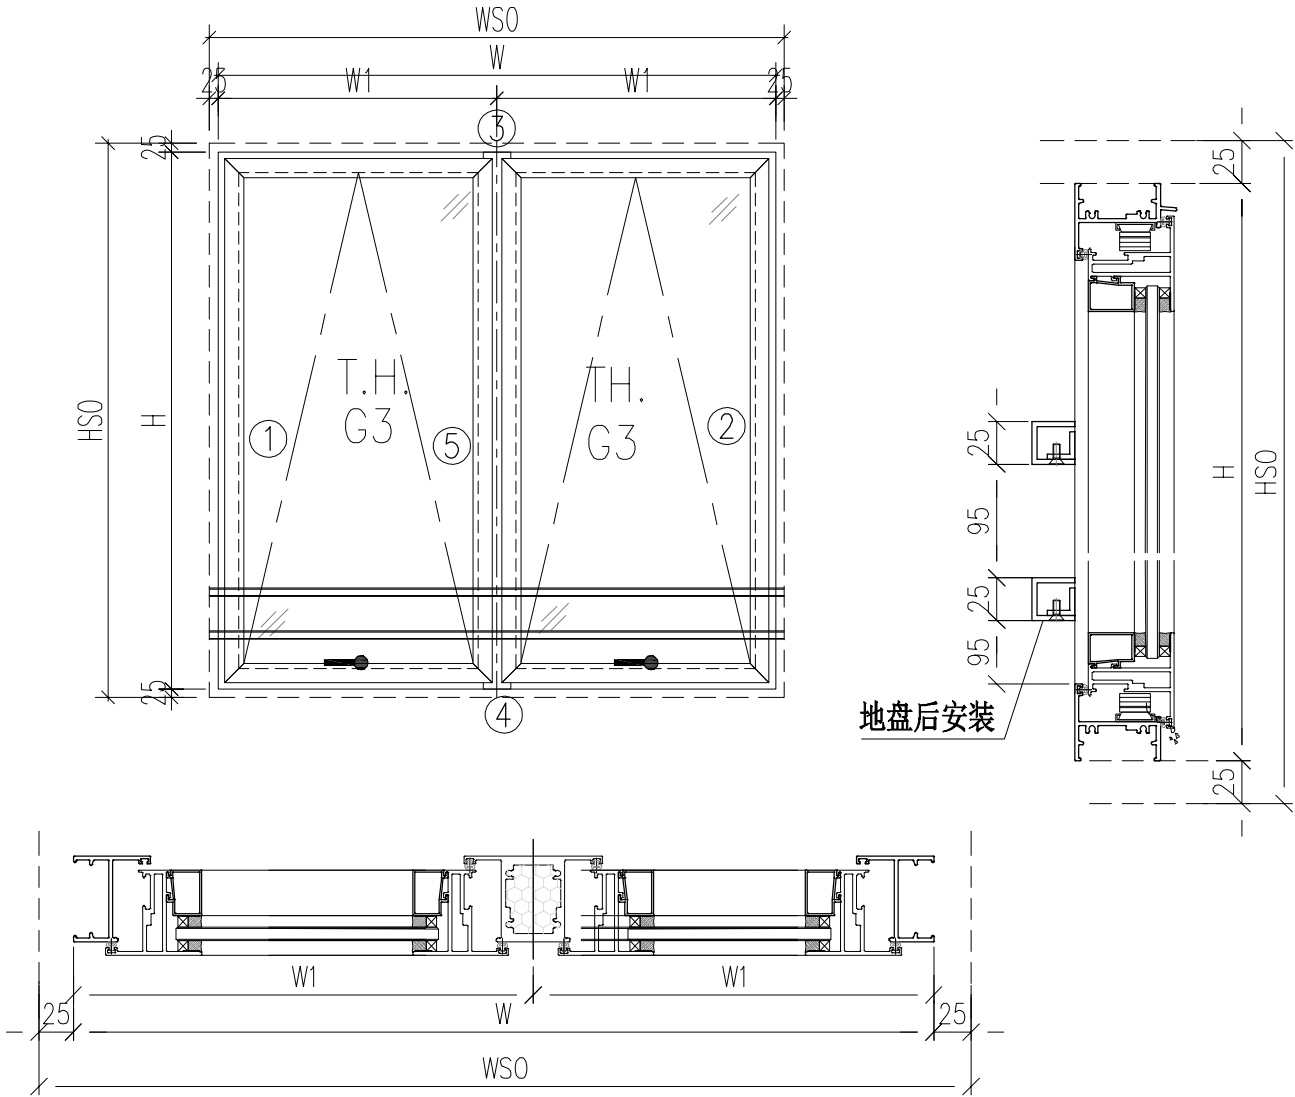


- 注意：
- 1. 玻璃線橫碰企
 - 2. 窗玉搭位7mm
 - 3. SH窗玉裝HHMS16-B扇撐
 - 4. 生窗底部需開去水孔
 - 5. 裝3組扣碼
 - 6. SH窗用立興配件, 鎖3點
 - 7. SH窗需裝窗拈框上裝1支
 - 8. 滴水線比窗玉每頭長1mm

工程號	J-860	地盘	马湾	附件	数据表见：TH-W02-1
名稱	铝窗組裝圖		探		
材料	详见加工图		地盘		
顏色	--		工廠		

美特鋁質有限公司 MIDI Aluminium Fabricator Ltd.					類別		物料號					
					制圖	LRA	2022. 09. 24		圖號	TH-W02-1		
修改	-	-			復核	-	-		數量			
日期	-	-			批准				位置			
窗	窗號		W02-01		XXX		0		WSO		900	
	幅數		1		XXX		0		HSO		680	
	W		850		面板		0		位置		(329-1F)	
	H		630		背板							
序號	料號		名稱		出筍		長度		支/幅		加工說明	
1	X86385		50生邊企		直口		630		1		X86385-QH1-3	
2	X86385		50生邊企		直口		630		1		X86385-QH2-3	
3	X86386		50頂橫		避位		814		1		X86386-TH2-1	
4	X86387		50生底橫		避位		804		1		X86387-DH2-1	
5	X86027		中企料		避位		584		1		X86027-P1-1	
窗玉用料												
1	X86199		50窗玉企		45°		592		2		X86199-TH1-3	
2	X86199		50窗玉企		45°		592		2		X86199-TH2-3	
3	X86199		50窗玉橫		45°		391.5		2		X86199-TH5-1	
4	X86199		50窗玉橫		45°		391.5		2		X86199-TH6-1	
5	X86202		50玻璃線-企		直口		516.2		4			
6	X86202		50玻璃線-橫		直口		279.5		2			
7	X86202		50玻璃線-橫		直口		279.5		2		X86020-P3-2	
</												


美特鋁質有限公司 MIDI Aluminium Fabricator Ltd.					類別		物料號		
					制圖	LRA	2022. 09. 24	圖號	50-W03
修改	-	-			復核	-	-	數量	
日期	-	-			批准			位置	

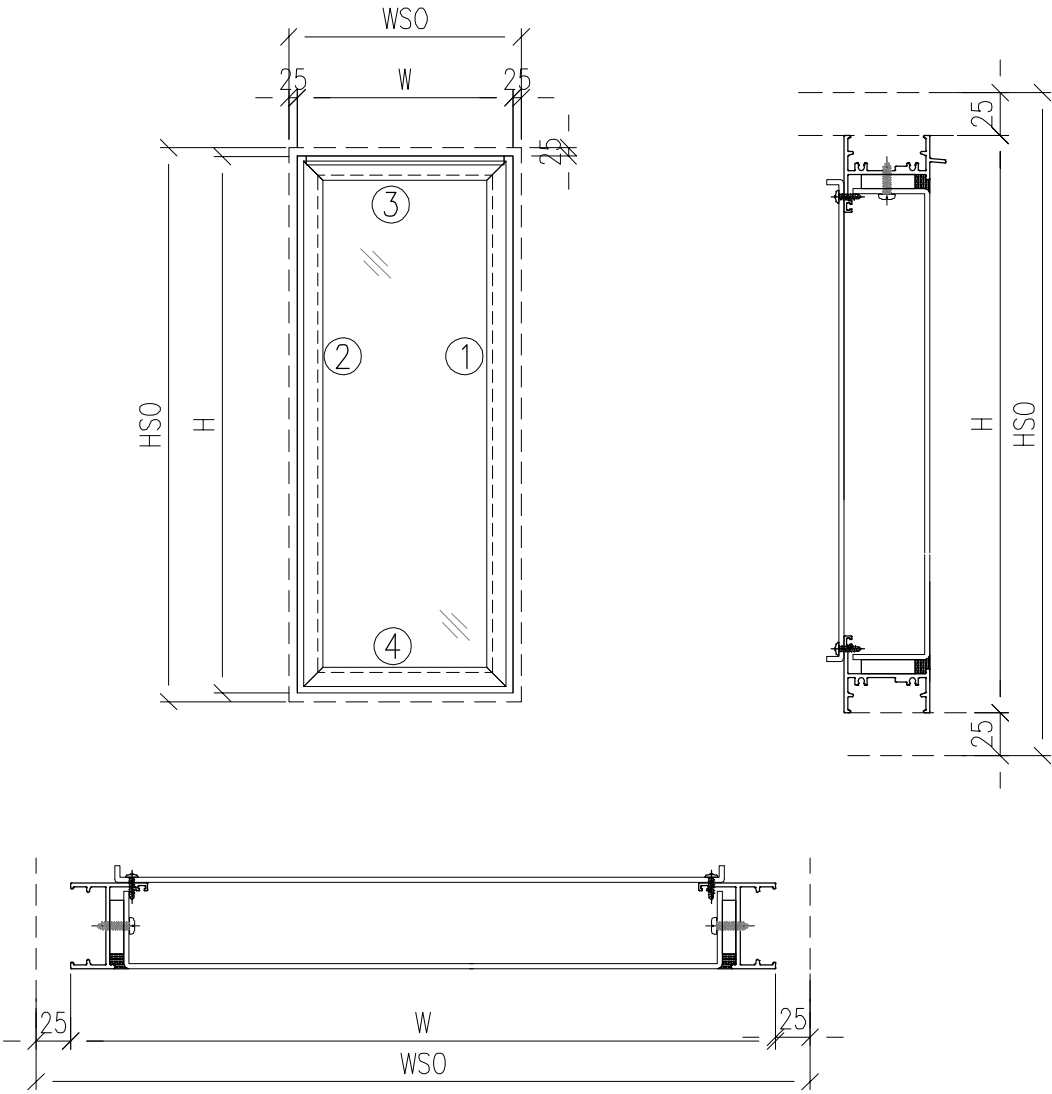

注意：
1. 玻璃線橫碰企

工程號	J-860	地盤	马湾	附件	数据表见：50-W03-1
名稱	铝窗組裝圖		探		
材料	详见加工图		地盤		
顏色	--		工廠		


美特鋁質有限公司 MIDI Aluminium Fabricator Ltd.					類別		物料號		
					制圖	LRA	2022. 09. 24	圖號	50-W05a-01
修改	-	-			復核	-	-	數量	
日期	-	-			批准			位置	

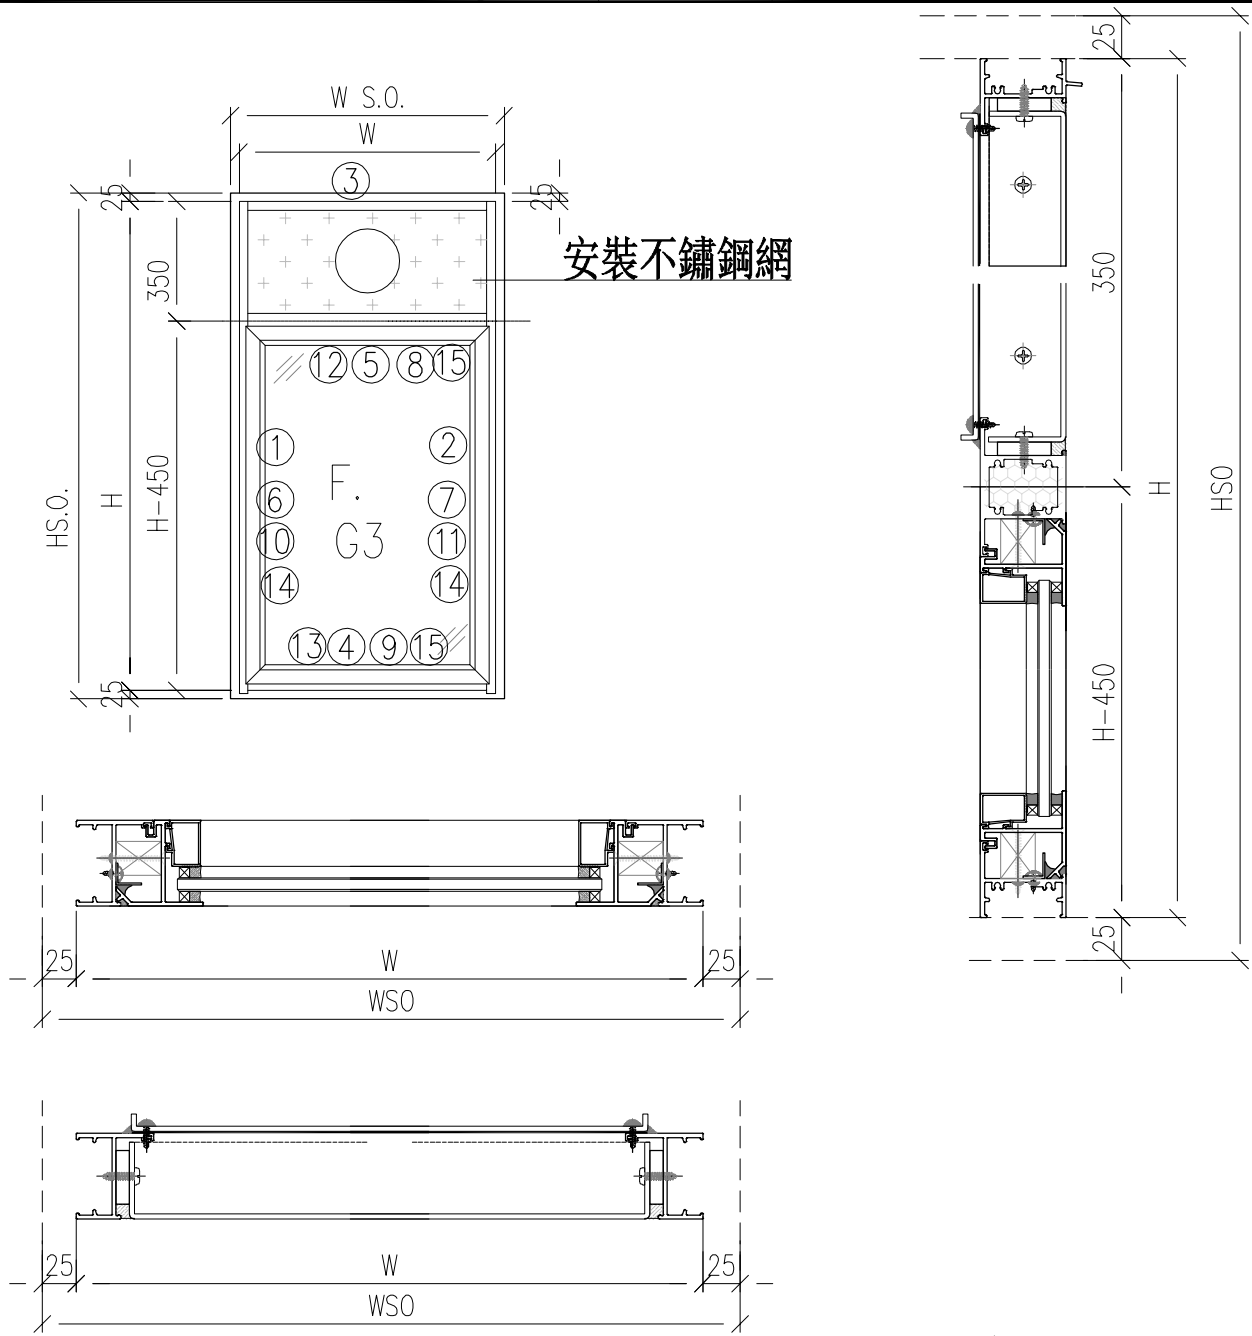

- 注意：
- 1. 玻璃線橫碰企
 - 2. 窗玉搭位7mm
 - 3. SH窗玉裝HHMS16-B扇撐
 - 4. 生窗底部需開去水孔
 - 5. 裝2/3組扣碼
 - 6. SH窗用立興配件, 鎖3點
 - 7. SH窗需裝窗拈框上裝1支
 - 8. 滴水線比窗玉每頭長1mm

工程號	J-860	地盤	马湾	附件	数据表见：50-W05a-01-1
名稱	铝窗組裝圖	探	用		
材料	详见加工图	地盤			
顏色	--	工廠			


美特鋁質有限公司 MIDI Aluminium Fabricator Ltd.					類別		物料號		
					制圖	LRA	2022. 09. 24	圖號	50-W05
修改	-	-			復核	-	-	數量	
日期	-	-			批准			位置	

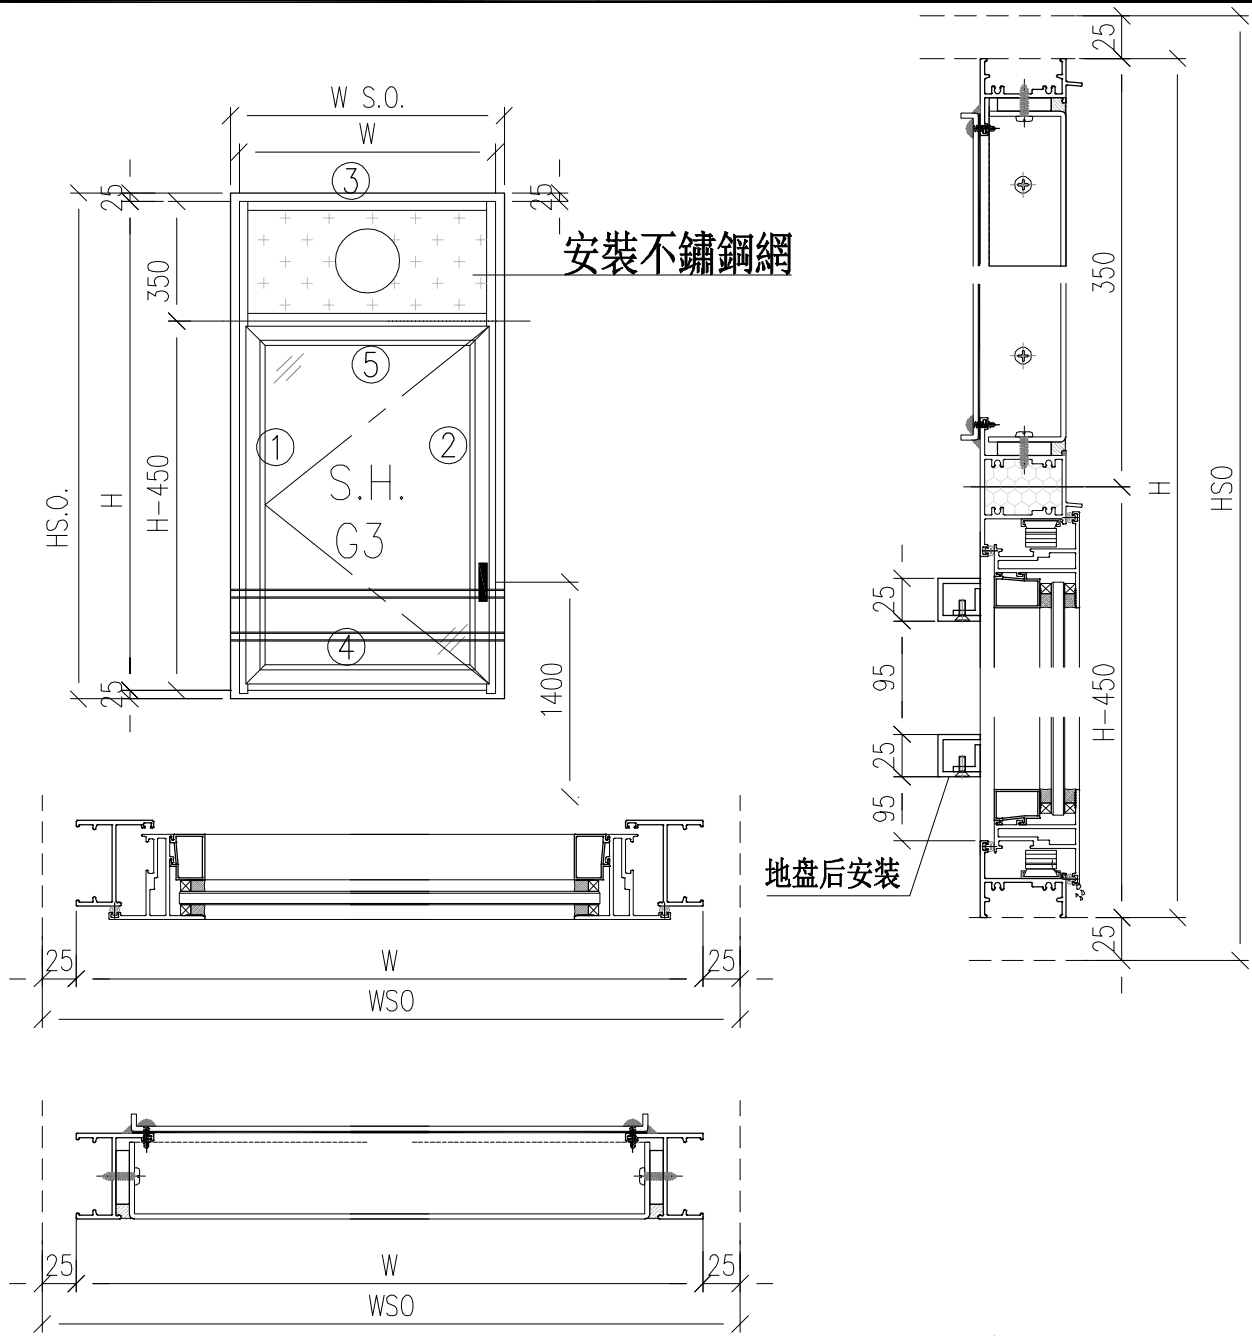


- 注意：
- 1. 玻璃線橫碰企
 - 2. 窗玉搭位7mm
 - 3. SH窗玉裝HHMS16-B扇撐
 - 4. 生窗底部需開去水孔
 - 5. 裝2/3組扣碼
 - 6. SH窗用立興配件, 鎖3點
 - 7. SH窗需裝窗拈框上裝1支
 - 8. 滴水線比窗玉每頭長1mm

工程號	J-860	地盘	马湾	附件	数据表见：50-W05-1~4
名稱	铝窗組裝圖	探	用		
材料	详见加工图	地盘			
顏色	--	工廠			

美特鋁質有限公司 MIDI Aluminium Fabricator Ltd.				類別		物料號		
				制圖	LRA	2022. 09. 24	圖號	50-W05-2
修改	-	-		復核	-	-	數量	
日期	-	-		批准			位置	
窗	窗號	W05-10		XXX	0	WSO	750	
	幅數	1		XXX	0	HSO	1025	
	W	700		XXX	0	位置	384-GF	
	H	975		面板	MP1-1			
				背板	BP1-1			
序號	料號	名稱		出筍	長度	支/幅	加工說明	
1	X86385	50生邊企		直口	975	1	X86385-QH7-3	
2	X86385	50生邊企		直口	975	1	X86385-QH8-3	
3	X86386	50頂橫		避位	664	1	X86386-TH3-1	
4	X86387	50生底橫		避位	654	1	X86387-DH3-1	
5	X86204	滴水上生下生中橫		避位	664	1	X86204-TH3-1	
窗玉用料								
1	X86199	50窗玉企		45°	591. 5	1	X86199-SH1-3	
2	X86199	50窗玉企		45°	591. 5	1	X86199-SH2-3	
3	X86199	50窗玉橫		45°	662	1	X86199-SH3-1	
4	X86199	50窗玉橫		45°	662	1	X86199-SH4-1	
5	X86202	50玻璃線-企		直口	515. 7	1	X86202-P1-3	
6	X86202	50玻璃線-企		直口	515. 7	1		
7	X86202	50玻璃線-橫		直口	550	2		
窗	窗號	W05-11		XXX	0	WSO	750	
	幅數	1		XXX	0	HSO	1035	
	W	700		XXX	0	位置	384-1F	
	H	985		面板	MP1-1			
				背板	BP1-1			
序號	料號	名稱		出筍	長度	支/幅	加工說明	
1	X86385	50生邊企		直口	985	1	X86385-QH7-4	
2	X86385	50生邊企		直口	985	1	X86385-QH8-4	
3	X86386	50頂橫		避位	664	1	X86386-TH3-1	
4	X86387	50生底橫		避位	654	1	X86387-DH3-1	
5	X86204	滴水上生下生中橫		避位	664	1	X86204-TH3-1	
窗玉用料								
1	X86199	50窗玉企		45°	601. 5	1	X86199-SH1-4	
2	X86199	50窗玉企		45°	601. 5	1	X86199-SH2-4	
3	X86199	50窗玉橫		45°	662	1	X86199-SH3-1	
4	X86199	50窗玉橫		45°	662	1	X86199-SH4-1	
5	X86202	50玻璃線-企		直口	525. 7	1	X86202-P1-4	
6	X86202	50玻璃線-企		直口	525. 7	1		
7	X86202	50玻璃線-橫		直口	550	2		
工程號	J-860	地盤	驕		附件			
名稱	鋁窗組裝圖		採	用				
材料	详见加工图		地盤					
顏色	--		工廠					

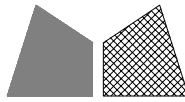 美特鋁質有限公司 MIDI Aluminium Fabricator Ltd.				類別		物料號		
				制圖	LRA	2022. 09. 24	圖號	50-W05-3
修改	-	-		復核	-	-	數量	
日期	-	-		批准			位置	
窗	窗號	W05-12		XXX	0	WSO	750	
	幅數	1		XXX	0	HSO	1175	
	W	700		XXX	0	位置	329-GF	
	H	1125		面板	MP1-1			
				背板	BP1-1			
序號	料號	名稱		出筍	長度	支/幅	加工說明	
1	X86385	50生邊企		直口	1125	1	X86385-QH7-5	
2	X86385	50生邊企		直口	1125	1	X86385-QH8-5	
3	X86386	50頂橫		避位	664	1	X86386-TH3-1	
4	X86387	50生底橫		避位	654	1	X86387-DH3-1	
5	X86204	滴水上生下生中橫		避位	664	1	X86204-TH3-1	
窗玉用料								
1	X86199	50窗玉企		45°	741. 5	1	X86199-SH1-5	
2	X86199	50窗玉企		45°	741. 5	1	X86199-SH2-5	
3	X86199	50窗玉橫		45°	662	1	X86199-SH3-1	
4	X86199	50窗玉橫		45°	662	1	X86199-SH4-1	
5	X86202	50玻璃線-企		直口	665. 7	1	X86202-P1-5	
6	X86202	50玻璃線-企		直口	665. 7	1		
7	X86202	50玻璃線-橫		直口	550	2		
窗	窗號	W05-13		XXX	0	WSO	750	
	幅數	1		XXX	0	HSO	1235	
	W	700		XXX	0	位置	139RP-GF	
	H	1185		面板	MP1-1			
				背板	BP1-1			
序號	料號	名稱		出筍	長度	支/幅	加工說明	
1	X86385	50生邊企		直口	1185	1	X86385-QH7-6	
2	X86385	50生邊企		直口	1185	1	X86385-QH8-6	
3	X86386	50頂橫		避位	664	1	X86386-TH3-1	
4	X86387	50生底橫		避位	654	1	X86387-DH3-1	
5	X86204	滴水上生下生中橫		避位	664	1	X86204-TH3-1	
窗玉用料								
1	X86199	50窗玉企		45°	801. 5	1	X86199-SH1-6	
2	X86199	50窗玉企		45°	801. 5	1	X86199-SH2-6	
3	X86199	50窗玉橫		45°	662	1	X86199-SH3-1	
4	X86199	50窗玉橫		45°	662	1	X86199-SH4-1	
5	X86202	50玻璃線-企		直口	725. 7	1	X86202-P1-6	
6	X86202	50玻璃線-企		直口	725. 7	1		
7	X86202	50玻璃線-橫		直口	550	2		
工程號	J-860	地盤	驕		附件			
名 稱	鋁窗組裝圖		採	用				
材 料	详见加工图		地盤					
顏 色	--		工廠					


美特鋁質有限公司 MIDI Aluminium Fabricator Ltd.					類別		物料號		
					制圖	LRA	2022. 09. 24	圖號	50-W05a
修改	-	-			復核	-	-	數量	
日期	-	-			批准			位置	

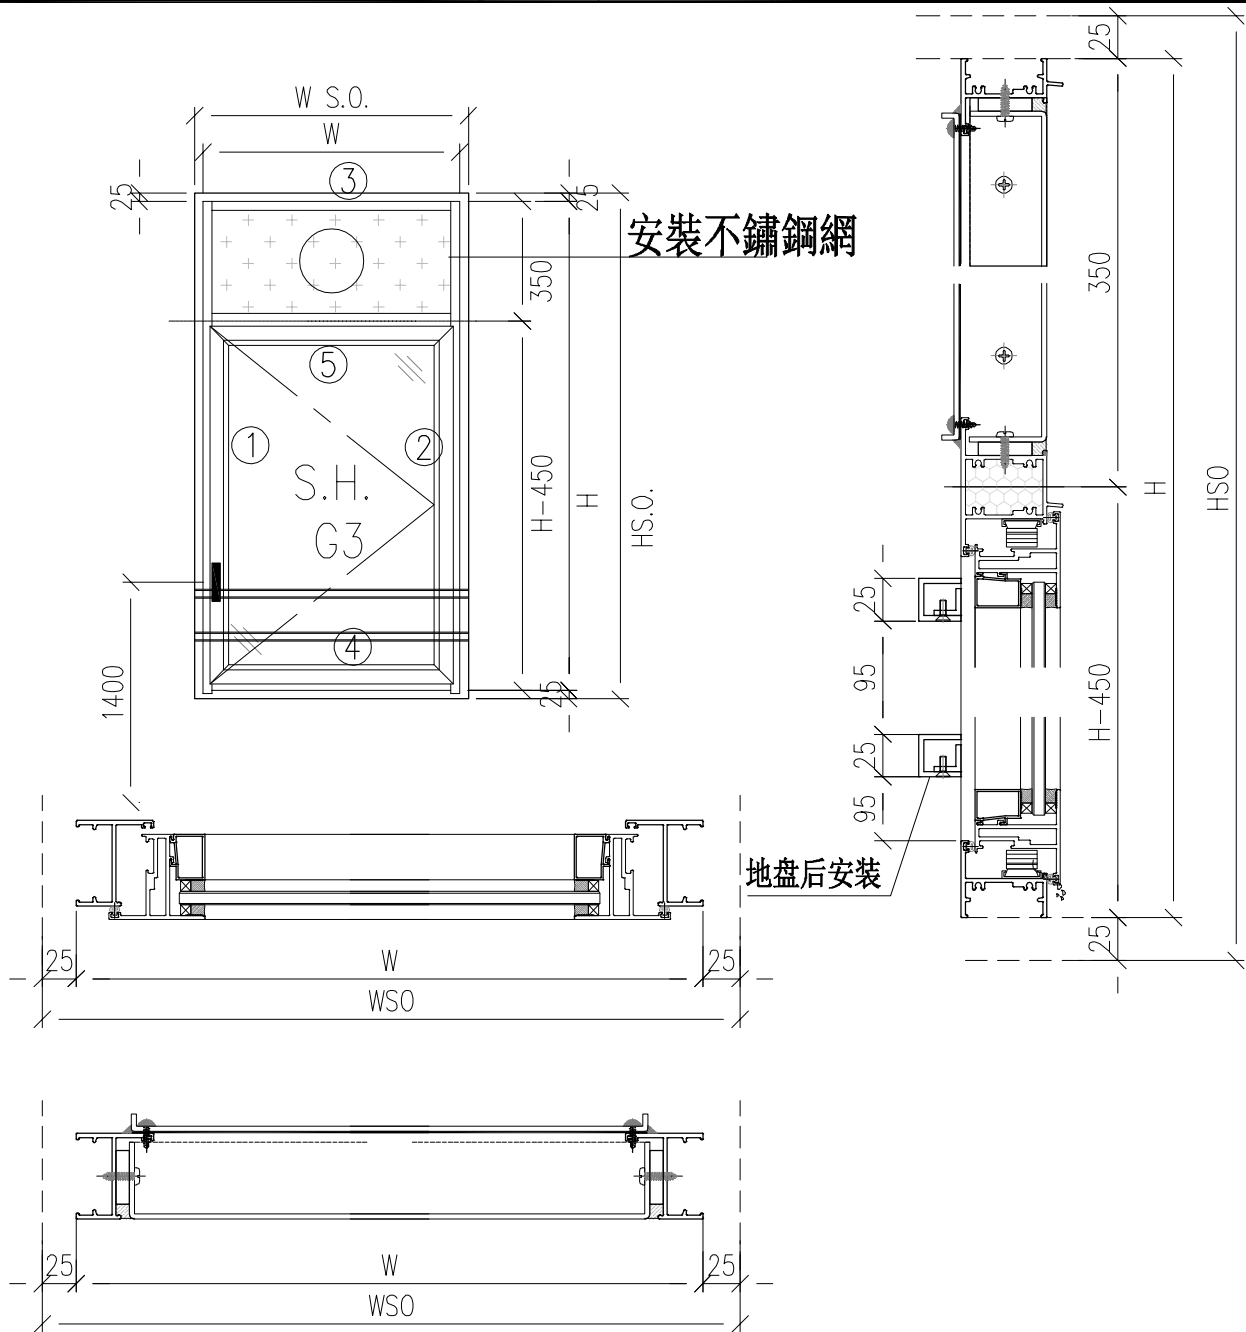

- 注意：
- 1. 玻璃線橫碰企
 - 2. 窗玉搭位7mm
 - 3. SH窗玉裝HHMS16-B扇撐
 - 4. 生窗底部需開去水孔
 - 5. 裝2/3組扣碼
 - 6. SH窗用立興配件, 鎖3點
 - 7. SH窗需裝窗拈框上裝1支
 - 8. 滴水線比窗玉每頭長1mm

工程號	J-860	地盘	马湾	附件	数据表见：50-W05a1~2
名稱	铝窗組裝圖	採	用		
材料	详见加工图	地盘			
顏色	--	工廠			


美特鋁質有限公司 MIDI Aluminium Fabricator Ltd.					類別		物料號		
					制圖	LRA	2022. 09. 24	圖號	50-W06-2
修改	-	-			復核	-	-	數量	
日期	-	-			批准			位置	

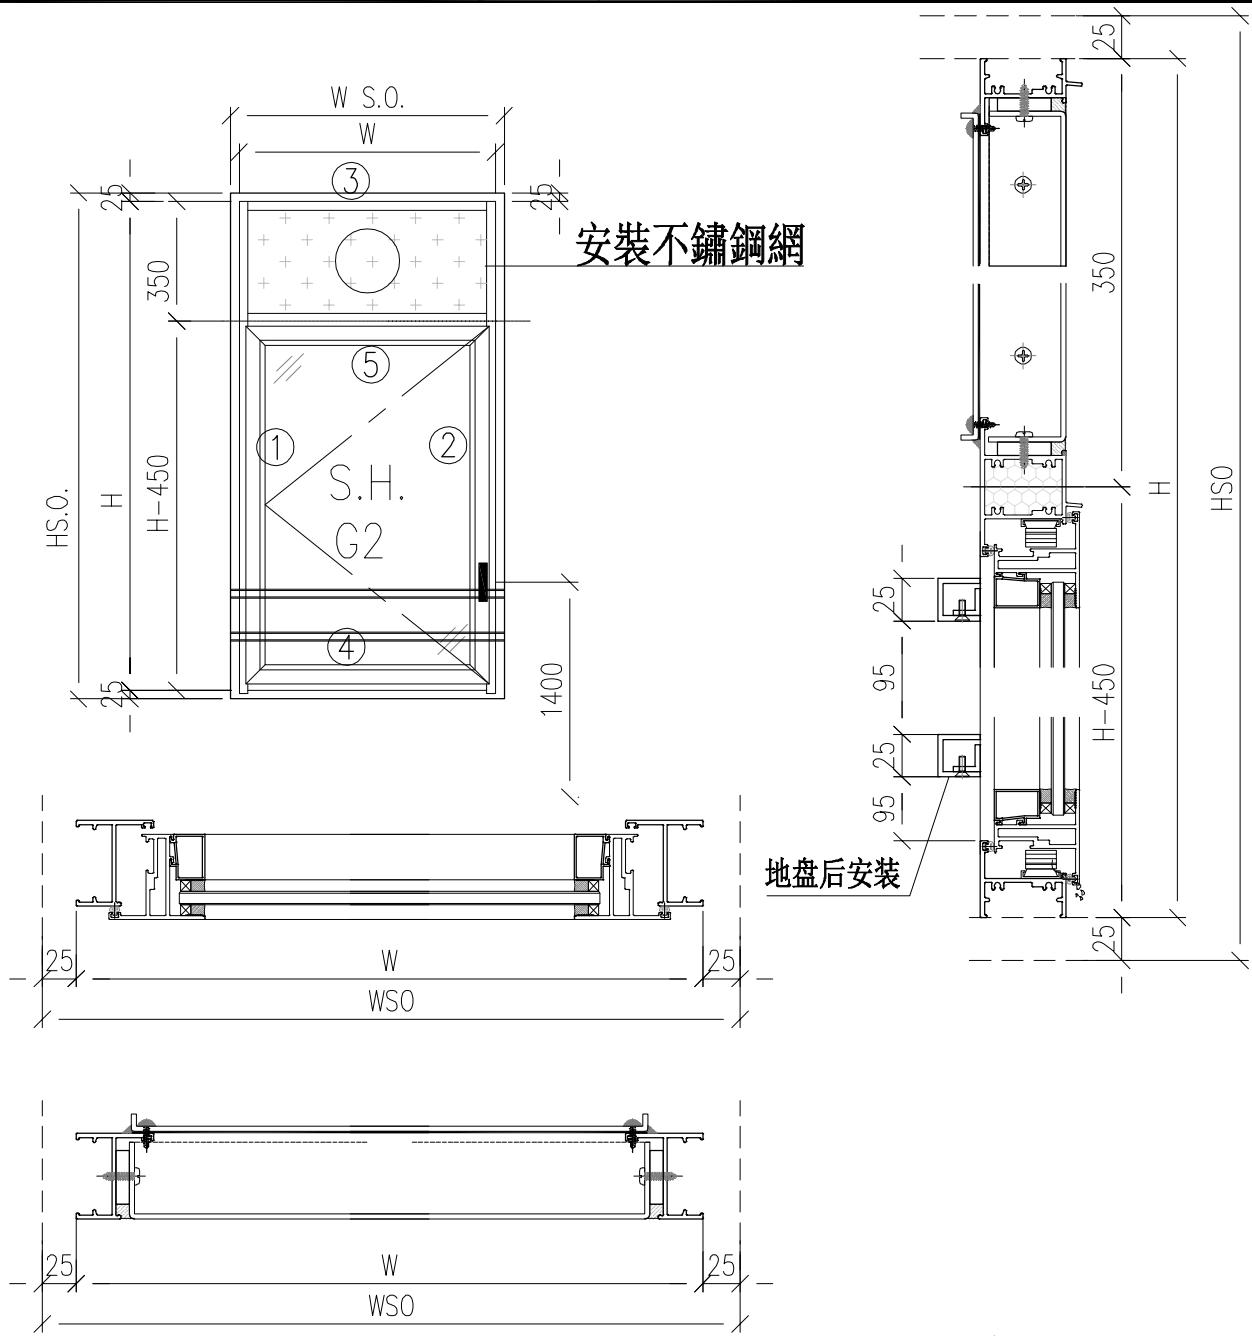

- 注意：
- 1. 玻璃線橫碰企
 - 2. 窗玉搭位7mm
 - 3. SH窗玉裝HHMS16-B扇撐
 - 4. 生窗底部需開去水孔
 - 5. 裝2/3組扣碼
 - 6. SH窗用立興配件, 鎖3點
 - 7. SH窗需裝窗拈框上裝1支
 - 8. 滴水線比窗玉每頭長1mm

工程號	J-860	地盘	马湾	附件	数据表见：50-W06-2-1
名稱	铝窗組裝圖	探	用		
材料	详见加工图	地盘			
顏色	--	工廠			

美特鋁質有限公司 MIDI Aluminium Fabricator Ltd.					類別		物料號		
					制圖	LRA	2022. 09. 24	圖號	TH-W6. 1
修改	-	-			復核	-	-	數量	
日期	-	-			批准			位置	

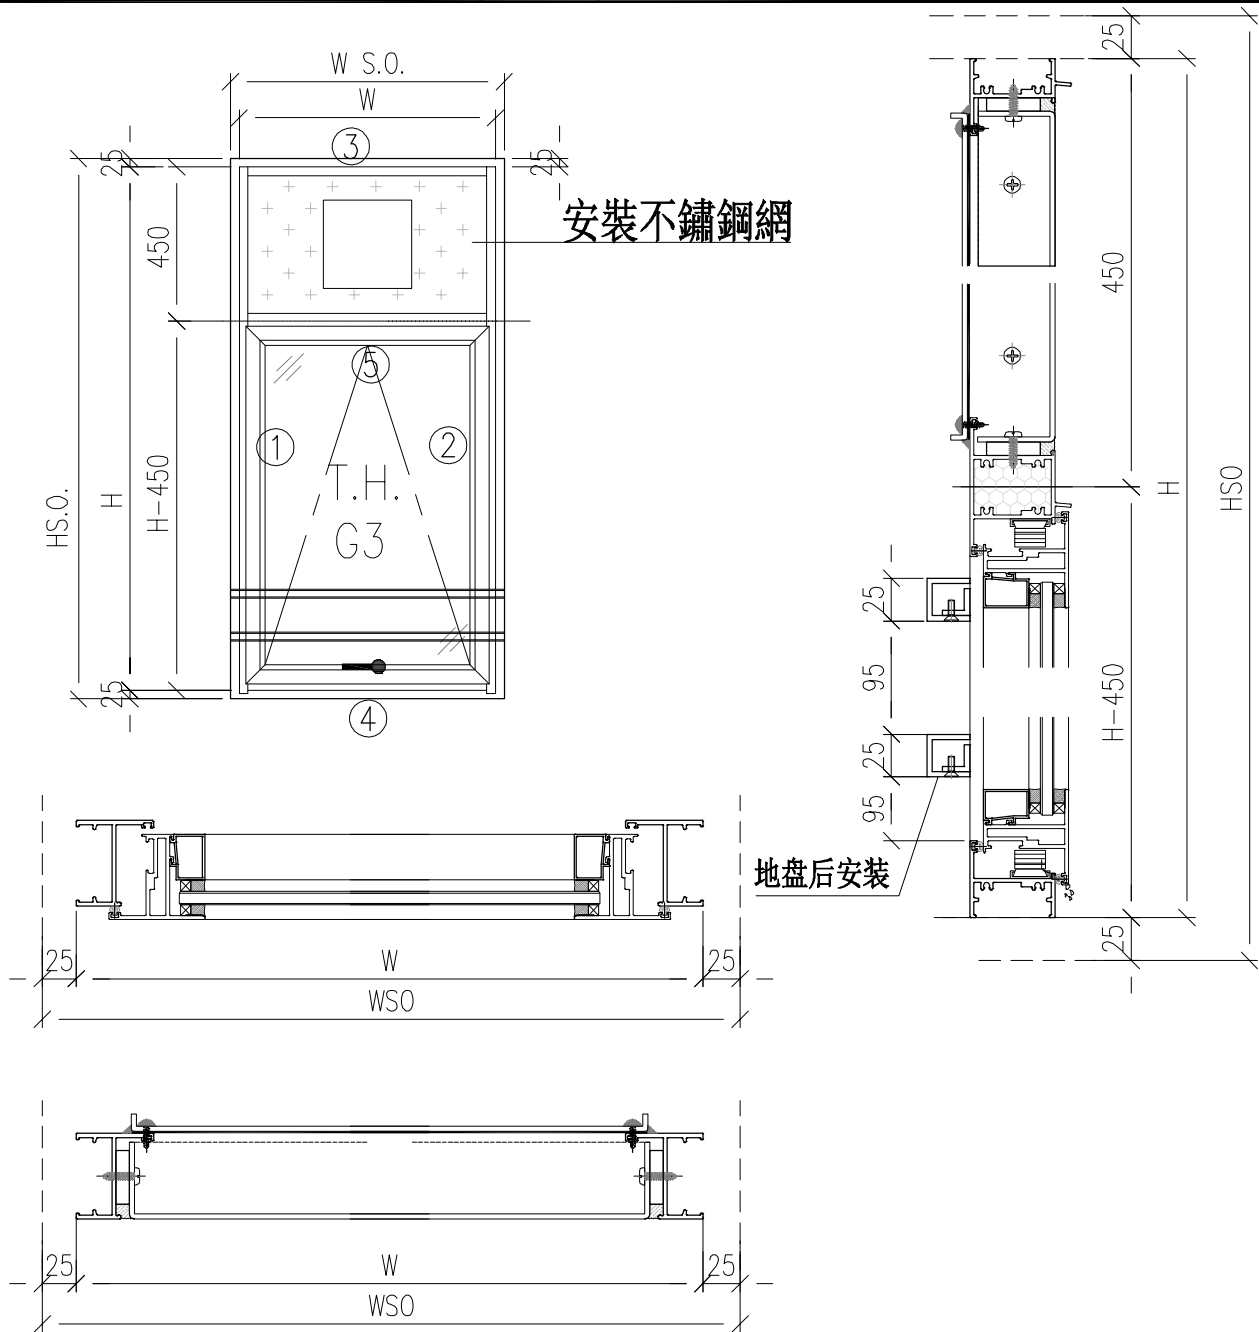


- 注意：
- 1. 玻璃線橫碰企
 - 2. 窗玉搭位7mm
 - 3. SH窗玉裝HHMS16-B扇撐
 - 4. 生窗底部需開去水孔
 - 5. 裝2/3組扣碼
 - 6. SH窗用立興配件, 鎖3點
 - 7. SH窗需裝窗拈框上裝1支
 - 8. 滴水線比窗玉每頭長1mm

工程號	J-860	地盤	馬灣	附件	数据表见：TH-W6. 1-1~5
名稱	鋁窗組裝圖	探	用		
材料	详见加工图	地盤			
顏色	--	工廠			

美特鋁質有限公司 MIDI Aluminium Fabricator Ltd.					類別		物料號		
					制圖	LRA	2022. 09. 24	圖號	TH-W6. 1-3
修改	-	-			復核	-	-	數量	
日期	-	-			批准			位置	
窗	窗號	W6. 1-06			XXX	0	WSO	750	
	幅數	2			XXX	0	HSO	1300	
	W	700			XXX	0	位置	148A-1F	
	H	1250			面板	MP2-1			
					背板	BP2-1			
序號	料號	名稱			出筍	長度	支/幅	加工說明	
1	X86385	50生邊企			直口	1250	1	X86385-QH5-5	
2	X86385	50生邊企			直口	1250	1	X86385-QH6-5	
3	X86386	50頂橫			避位	664	1	X86386-TH3-1	
4	X86387	50生底橫			避位	654	1	X86387-DH1-1	
5	86204	滴水上生下生中橫			避位	664	1	X86204-TH1-1	
窗玉用料									
1	X86199	50窗玉企			45°	766. 5	1	X86199-TH1-19	
2	X86199	50窗玉企			45°	766. 5	1	X86199-TH2-19	
3	X86199	50窗玉橫			45°	662	1	X86199-TH3-1	
4	X86199	50窗玉橫			45°	662	1	X86199-TH4-1	
5	X86202	50玻璃線-企			直口	690. 7	2		
6	X86202	50玻璃線-橫			直口	550	1		
7	X86202	50玻璃線-橫			直口	550	1	X86202-P3-1	
窗	窗號	W6. 1a-04			XXX	0	WSO	750	
	幅數	1			XXX	0	HSO	1250	
	W	700			XXX	0	位置	384-2F	
	H	1200			面板	MP2-1			
					背板	BP2-1			
序號	料號	名稱			出筍	長度	支/幅	加工說明	
1	X86385	50生邊企			直口	1200	1	X86385-QH5-6	
2	X86385	50生邊企			直口	1200	1	X86385-QH6-6	
3	X86386	50頂橫			避位	664	1	X86386-TH3-1	
4	X86387	50生底橫			避位	654	1	X86387-DH1-1	
5	86204	滴水上生下生中橫			避位	664	1	X86204-TH1-1	
窗玉用料									
1	X86199	50窗玉企			45°	716. 5	1	X86199-TH1-20	
2	X86199	50窗玉企			45°	716. 5	1	X86199-TH2-20	
3	X86199	50窗玉橫			45°	662	1	X86199-TH3-1	
4	X86199	50窗玉橫			45°	662	1	X86199-TH4-1	
5	X86202	50玻璃線-企			直口	640. 7	2		
6	X86202	50玻璃線-橫			直口	550	1		
7	X86202	50玻璃線-橫			直口	550	1	X86202-P3-1	
工程號	J-860	地盤	驕		附 件				
名 稱	鋁窗組裝圖			採					
材 料	详见加工图			地盤					
顏 色	--			工廠					

美特鋁質有限公司 MIDI Aluminium Fabricator Ltd.					類別		物料號		
					制圖	LRA	2022. 09. 24	圖號	TH-W6. 1X
修改	-	-			復核	-	-	數量	
日期	-	-			批准			位置	

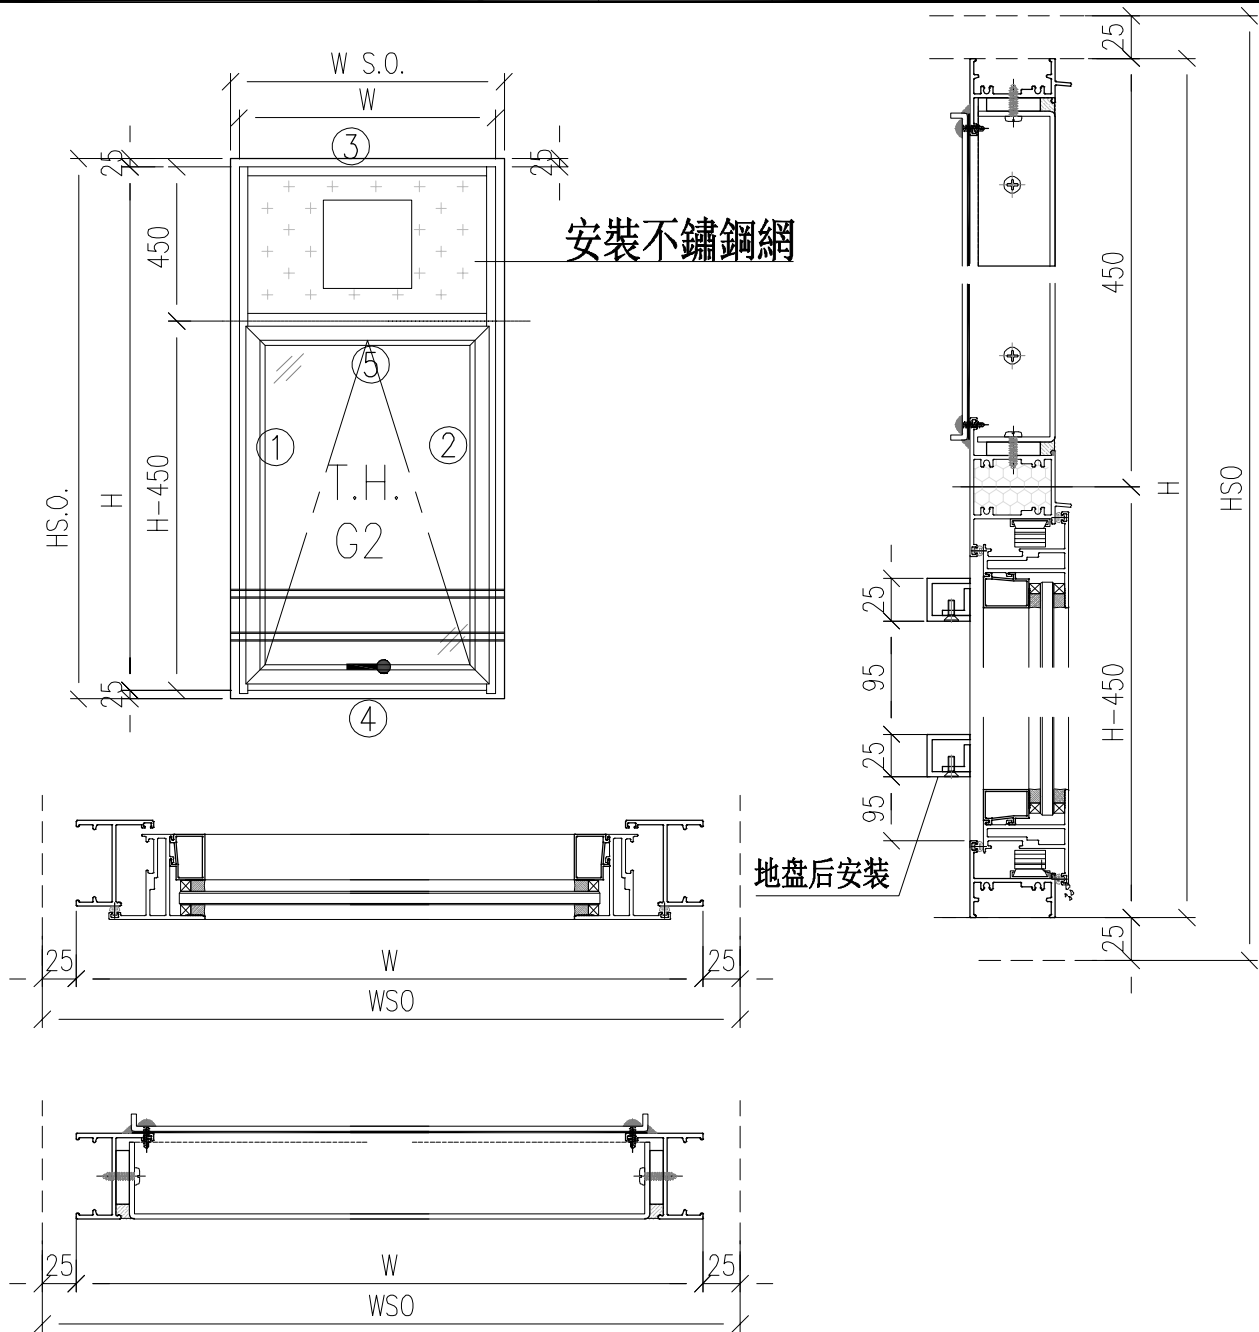


- 注意：
- 1. 玻璃線橫碰企
 - 2. 窗玉搭位7mm
 - 3. SH窗玉裝HHMS16-B扇撐
 - 4. 生窗底部需開去水孔
 - 5. 裝2/3組扣碼
 - 6. SH窗用立興配件, 鎖3點
 - 7. SH窗需裝窗拈框上裝1支
 - 8. 滴水線比窗玉每頭長1mm

工程號	J-860	地盤	馬灣	附件	数据表见：TH-W6. 1X-1~2
名稱	鋁窗組裝圖	採	用		
材料	详见加工图	地盤			
顏色	--	工廠			


美特鋁質有限公司 MIDI Aluminium Fabricator Ltd.					類別		物料號		
					制圖	LRA	2022. 09. 24	圖號	TH-W6. 1X-1
修改	-	-			復核	-	-	數量	
日期	-	-			批准			位置	
窗	窗號	W6. 1-05			XXX	0	WSO	750	
	幅數	1			XXX	0	HSO	1280	
	W	700			XXX	0	位置	384-1F	
	H	1230			面板	MP2-1			
					背板	BP2-1			
序號	料號	名稱			出筍	長度	支/幅	加工說明	
1	X86385	50生邊企			直口	1230	1	X86385-QH5-10	
2	X86385	50生邊企			直口	1230	1	X86385-QH6-10	
3	X86386	50頂橫			避位	664	1	X86386-TH3-1	
4	X86387	50生底橫			避位	654	1	X86387-DH1-1	
5	86204	滴水上生下生中橫			避位	664	1	X86204-TH1-1	
窗玉用料									
1	X86199	50窗玉企			45°	746. 5	1	X86199-TH1-24	
2	X86199	50窗玉企			45°	746. 5	1	X86199-TH2-24	
3	X86199	50窗玉橫			45°	662	1	X86199-TH3-1	
4	X86199	50窗玉橫			45°	662	1	X86199-TH4-1	
5	X86202	50玻璃線-企			直口	670. 7	2		
6	X86202	50玻璃線-橫			直口	550	1		
7	X86202	50玻璃線-橫			直口	550	1	X86202-P3-1	
窗	窗號	W6. 1a-03			XXX	0	WSO	750	
	幅數	1			XXX	0	HSO	1250	
	W	700			XXX	0	位置	148A-1F	
	H	1200			面板	MP2-1			
					背板	BP2-1			
序號	料號	名稱			出筍	長度	支/幅	加工說明	
1	X86385	50生邊企			直口	1200	1	X86385-QH5-11	
2	X86385	50生邊企			直口	1200	1	X86385-QH6-11	
3	X86386	50頂橫			避位	664	1	X86386-TH3-1	
4	X86387	50生底橫			避位	654	1	X86387-DH1-1	
5	86204	滴水上生下生中橫			避位	664	1	X86204-TH1-1	
窗玉用料									
1	X86199	50窗玉企			45°	716. 5	1	X86199-TH1-25	
2	X86199	50窗玉企			45°	716. 5	1	X86199-TH2-25	
3	X86199	50窗玉橫			45°	662	1	X86199-TH3-1	
4	X86199	50窗玉橫			45°	662	1	X86199-TH4-1	
5	X86202	50玻璃線-企			直口	640. 7	2		
6	X86202	50玻璃線-橫			直口	550	1		
7	X86202	50玻璃線-橫			直口	550	1	X86202-P3-1	
工程號	J-860	地盤	驕			附件			
名 稱	鋁窗組裝圖			採	用				
材 料	详见加工图			地盤					
顏 色	--			工廠					

美特鋁質有限公司 MIDI Aluminium Fabricator Ltd.					類別		物料號		
					制圖	LRA	2022. 09. 24	圖號	50-W6.2
修改	-	-			復核	-	-	數量	
日期	-	-			批准			位置	

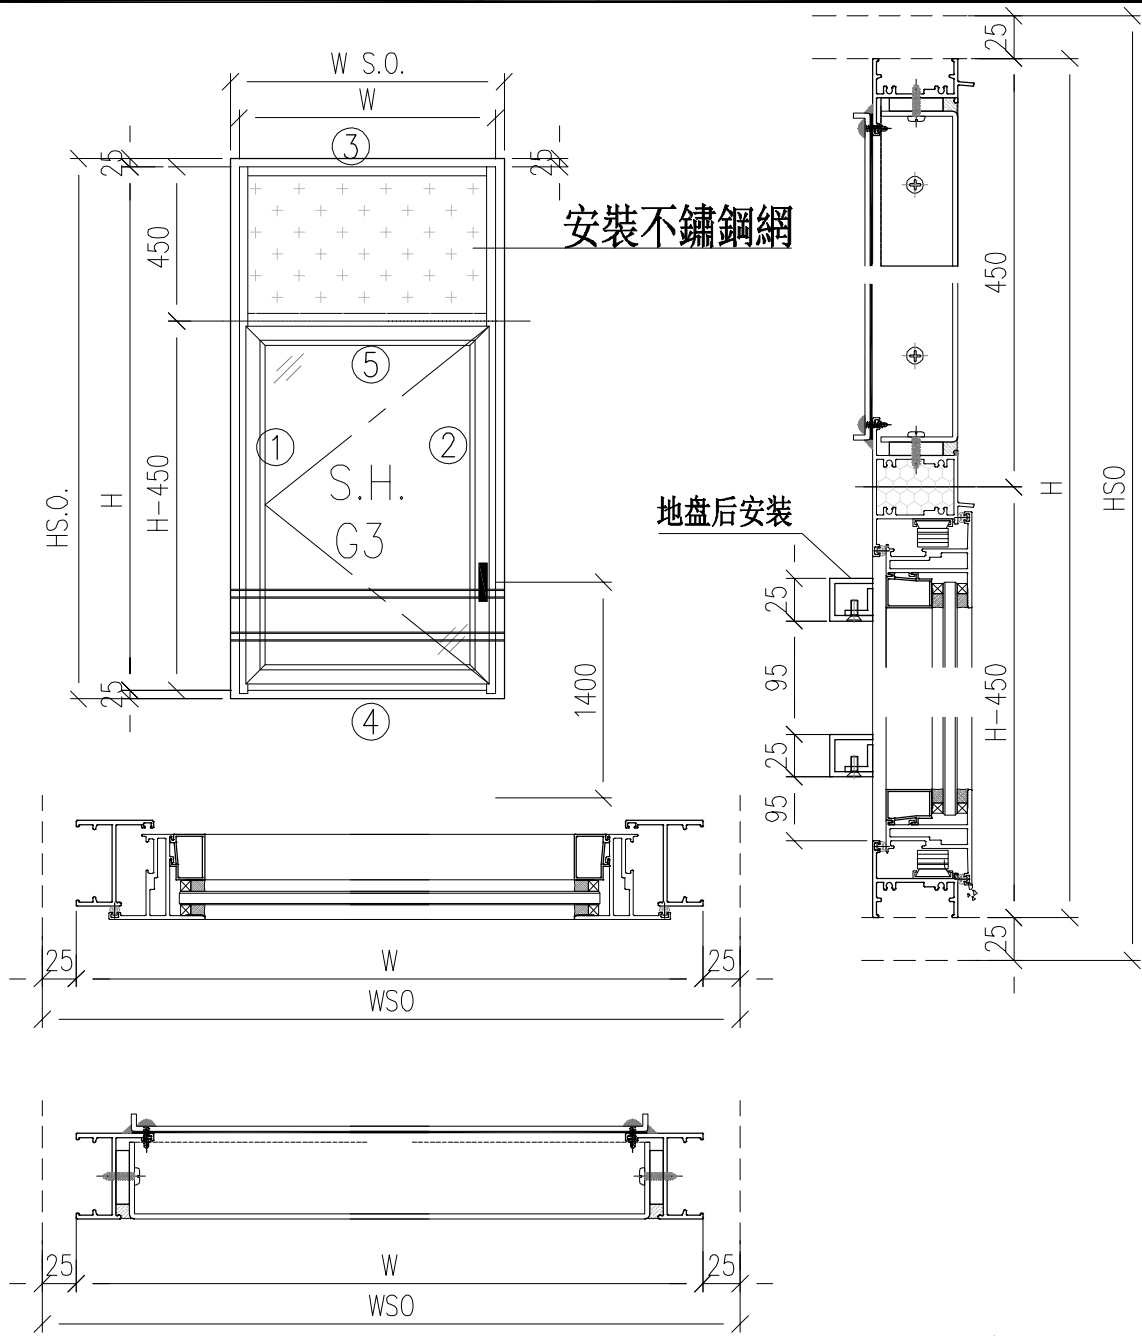


- 注意：
- 1. 玻璃線橫碰企
 - 2. 窗玉搭位7mm
 - 3. SH窗玉裝HHMS16-B扇撐
 - 4. 生窗底部需開去水孔
 - 5. 裝2組扣碼
 - 6. SH窗用立興配件, 鎖3點
 - 7. SH窗需裝窗拈框上裝1支
 - 8. 滴水線比窗玉每頭長1mm

工程號	J-860	地盘	马湾	附件	数据表见：50-W6.2-1~2
名稱	铝窗組裝圖	採	用		
材料	详见加工图	地盘			
顏色	--	工廠			

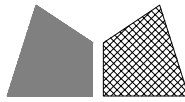 美特鋁質有限公司 MIDI Aluminium Fabricator Ltd.				類別		物料號		
				制圖	LRA	2022. 09. 24	圖號	50-W6. 2-1
修改	-	-		復核	-	-	數量	
日期	-	-		批准			位置	
窗	窗號	W6. 2-3		XXX	0	WSO	750	
	幅數	1		XXX	0	HSO	1270	
	W	700		XXX	0	位置	139RP-GF	
	H	1220		面板	MP3-1			
				背板	BP3-1			
序號	料號	名稱		出筍	長度	支/幅	加工說明	
1	X86385	50生邊企		直口	1220	1	X86385-QH11-1	
2	X86385	50生邊企		直口	1220	1	X86385-QH12-1	
3	X86386	50頂橫		避位	664	1	X86386-TH3-1	
4	X86387	50生底橫		避位	654	1	X86387-DH3-1	
5	X86204	滴水上生下生中橫		避位	664	1	X86204-TH3-1	
窗玉用料								
1	X86199	50窗玉企		45°	836. 5	1	X86199-SH1-10	
2	X86199	50窗玉企		45°	836. 5	1	X86199-SH2-10	
3	X86199	50窗玉橫		45°	662	1	X86199-SH3-1	
4	X86199	50窗玉橫		45°	662	1	X86199-SH4-1	
5	X86202	50玻璃線-企		直口	760. 7	1	X86202-P1-10	
6	X86202	50玻璃線-企		直口	760. 7	1		
7	X86202	50玻璃線-橫		直口	550	2		
窗	窗號	W6. 2-8		XXX	0	WSO	750	
	幅數	1		XXX	0	HSO	1550	
	W	700		XXX	0	位置	141-GF	
	H	1500		面板	MP3-1			
				背板	BP3-1			
序號	料號	名稱		出筍	長度	支/幅	加工說明	
1	X86385	50生邊企		直口	1500	1	X86385-QH11-2	
2	X86385	50生邊企		直口	1500	1	X86385-QH12-2	
3	X86386	50頂橫		避位	664	1	X86386-TH3-1	
4	X86387	50生底橫		避位	654	1	X86387-DH3-1	
5	X86204	滴水上生下生中橫		避位	664	1	X86204-TH3-1	
窗玉用料								
1	X86199	50窗玉企		45°	1116. 5	1	X86199-SH1-11	
2	X86199	50窗玉企		45°	1116. 5	1	X86199-SH2-11	
3	X86199	50窗玉橫		45°	662	1	X86199-SH3-1	
4	X86199	50窗玉橫		45°	662	1	X86199-SH4-1	
5	X86202	50玻璃線-企		直口	1040. 7	1	X86202-P1-11	
6	X86202	50玻璃線-企		直口	1040. 7	1		
7	X86202	50玻璃線-橫		直口	550	2		
工程號	J-860	地盤	驕		附件			
名 稱	鋁窗組裝圖		採	用				
材 料	详见加工图		地盤					
顏 色	--		工廠					

美特鋁質有限公司 MIDI Aluminium Fabricator Ltd.					類別		物料斗號		
					制圖	LRA	2022. 09. 24	圖號	TH-W6. 2a
修改	-	-			復核	-	-	數量	
日期	-	-			批准			位置	

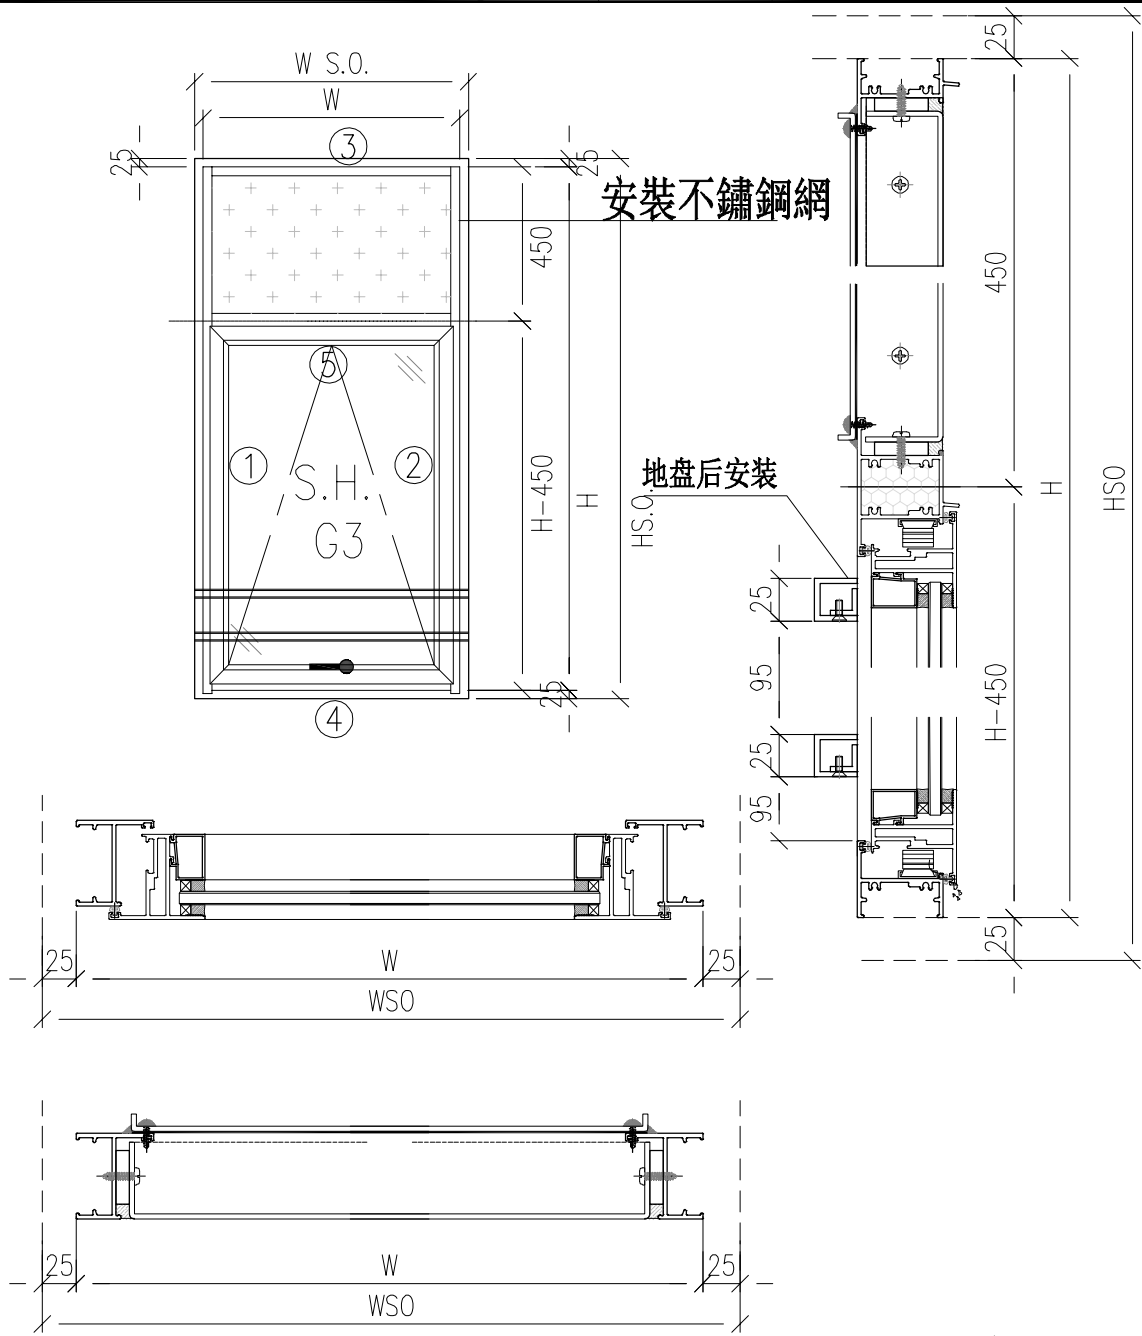


- 注意：
- 1. 玻璃線橫碰企
 - 2. 窗玉搭位7mm
 - 3. SH窗玉裝HHMS16-B扇撐
 - 4. 生窗底部需開去水孔
 - 5. 裝2組扣碼
 - 6. SH窗用立興配件, 鎖3點
 - 7. SH窗需裝窗拈框上裝1支
 - 8. 滴水線比窗玉每頭長1mm

工程號	J-860	地盤	馬灣	附件	数据表见：TH-W6. 2a-1~8
名稱	鋁窗組裝圖	採	用		
材料	详见加工图	地盤			
顏色	--	工廠			

美特鋁質有限公司 MIDI Aluminium Fabricator Ltd.					類別		物料號		
					制圖	LRA	2022. 09. 24	圖號	TH-W6. 2a-2
修改	-	-			復核	-	-	數量	
日期	-	-			批准			位置	
窗	窗號	W6. 2a-02A			XXX	0	WSO	750	
	幅數	1			XXX	0	HSO	1070	
	W	700			XXX	0	位置	275-GF	
	H	1020			面板	MP3-1			
					背板	BP3-1			
序號	料號	名稱			出筍	長度	支/幅	加工說明	
1	X86385	50生邊企			直口	1020	1	X86385-QH5-15	
2	X86385	50生邊企			直口	1020	1	X86385-QH6-15	
3	X86386	50頂橫			避位	664	1	X86386-TH3-1	
4	X86387	50生底橫			避位	654	1	X86387-DH1-1	
5	86204	滴水上生下生中橫			避位	664	1	X86204-TH1-1	
窗玉用料									
1	X86199	50窗玉企			45°	536. 5	1	X86199-TH1-29	
2	X86199	50窗玉企			45°	536. 5	1	X86199-TH2-29	
3	X86199	50窗玉橫			45°	662	1	X86199-TH3-1	
4	X86199	50窗玉橫			45°	662	1	X86199-TH4-1	
5	X86202	50玻璃線-企			直口	460. 7	2		
6	X86202	50玻璃線-橫			直口	550	1		
7	X86202	50玻璃線-橫			直口	550	1	X86202-P3-1	
窗	窗號	W6. 2a-06			XXX	0	WSO	750	
	幅數	1			XXX	0	HSO	1150	
	W	700			XXX	0	位置	141-GF	
	H	1100			面板	MP3-1			
					背板	BP3-1			
序號	料號	名稱			出筍	長度	支/幅	加工說明	
1	X86385	50生邊企			直口	1100	1	X86385-QH5-16	
2	X86385	50生邊企			直口	1100	1	X86385-QH6-16	
3	X86386	50頂橫			避位	664	1	X86386-TH3-1	
4	X86387	50生底橫			避位	654	1	X86387-DH1-1	
5	86204	滴水上生下生中橫			避位	664	1	X86204-TH1-1	
窗玉用料									
1	X86199	50窗玉企			45°	616. 5	1	X86199-TH1-30	
2	X86199	50窗玉企			45°	616. 5	1	X86199-TH2-30	
3	X86199	50窗玉橫			45°	662	1	X86199-TH3-1	
4	X86199	50窗玉橫			45°	662	1	X86199-TH4-1	
5	X86202	50玻璃線-企			直口	540. 7	2		
6	X86202	50玻璃線-橫			直口	550	1		
7	X86202	50玻璃線-橫			直口	550	1	X86202-P3-1	
工程號	J-860	地盤	驕			附件			
名 稱	鋁窗組裝圖			採	用				
材 料	详见加工图			地盤					
顏 色	--			工廠					


美特鋁質有限公司 MIDI Aluminium Fabricator Ltd.					類別		物料號			
					制圖	LRA	2022. 09. 24		圖號	TH-W6. 2a-3
修改	-	-			復核	-	-		數量	
日期	-	-			批准				位置	
窗	窗號		W6. 2a-07		XXX	0	WSO	750		
	幅數		2		XXX	0	HSO	1210		
	W		700		XXX	0	位置	322-GF		
	H		1160		面板	MP3-1				
					背板	BP3-1				
序號	料號		名稱		出筍	長度	支/幅	加工說明		
1	X86385		50生邊企		直口	1160	1	X86385-QH5-17		
2	X86385		50生邊企		直口	1160	1	X86385-QH6-17		
3	X86386		50頂橫		避位	664	1	X86386-TH3-1		
4	X86387		50生底橫		避位	654	1	X86387-DH1-1		
5	86204		滴水上生下生中橫		避位	664	1	X86204-TH1-1		
窗玉用料										
1	X86199		50窗玉企		45°	676. 5	1	X86199-TH1-31		
2	X86199		50窗玉企		45°	676. 5	1	X86199-TH2-31		
3	X86199		50窗玉橫		45°	662	1	X86199-TH3-1		
4	X86199		50窗玉橫		45°	662	1	X86199-TH4-1		
5	X86202		50玻璃線-企		直口	600. 7	2			
6	X86202		50玻璃線-橫		直口	550	1			
7	X86202		50玻璃線-橫		直口	550	1	X86202-P3-1		
窗	窗號		W6. 2a-08		XXX	0	WSO	750		
	幅數		1		XXX	0	HSO	1240		
	W		700		XXX	0	位置	148A-GF		
	H		1190		面板	MP3-1				
					背板	BP3-1				
序號	料號		名稱		出筍	長度	支/幅	加工說明		
1	X86385		50生邊企		直口	1190	1	X86385-QH5-18		
2	X86385		50生邊企		直口	1190	1	X86385-QH6-18		
3	X86386		50頂橫		避位	664	1	X86386-TH3-1		
4	X86387		50生底橫		避位	654	1	X86387-DH1-1		
5	86204		滴水上生下生中橫		避位	664	1	X86204-TH1-1		
窗玉用料										
1	X86199		50窗玉企		45°	706. 5	1	X86199-TH1-32		
2	X86199		50窗玉企		45°	706. 5	1	X86199-TH2-32		
3	X86199		50窗玉橫		45°	662	1	X86199-TH3-1		
4	X86199		50窗玉橫		45°	662	1	X86199-TH4-1		
5	X86202		50玻璃線-企		直口	630. 7	2			
6	X86202		50玻璃線-橫		直口	550	1			
7	X86202		50玻璃線-橫		直口	550	1	X86202-P3-1		
工程號	J-860		地盤	驕		附件				
名 稱	鋁窗組裝圖			採	用					
材 料	详见加工图			地盤						
顏 色	- -			工廠						

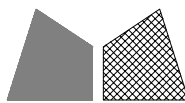 美特鋁質有限公司 MIDI Aluminium Fabricator Ltd.					類別		物料號			
					制圖	LRA	2022.09.24		圖號	TH-W6.2a-4
修改	-	-			復核	-	-		數量	
日期	-	-			批准				位置	
窗	窗號		W6.2a-10		XXX	0	WSO	750		
	幅數		1		XXX	0	HSO	1260		
	W		700		XXX	0	位置	148A-GF		
	H		1210		面板	MP3-1				
					背板	BP3-1				
序號	料號		名稱		出筍	長度	支/幅	加工說明		
1	X86385		50生邊企		直口	1210	1	X86385-QH5-19		
2	X86385		50生邊企		直口	1210	1	X86385-QH6-19		
3	X86386		50頂橫		避位	664	1	X86386-TH3-1		
4	X86387		50生底橫		避位	654	1	X86387-DH1-1		
5	86204		滴水上生下生中橫		避位	664	1	X86204-TH1-1		
窗玉用料										
1	X86199		50窗玉企		45°	726.5	1	X86199-TH1-33		
2	X86199		50窗玉企		45°	726.5	1	X86199-TH2-33		
3	X86199		50窗玉橫		45°	662	1	X86199-TH3-1		
4	X86199		50窗玉橫		45°	662	1	X86199-TH4-1		
5	X86202		50玻璃線-企		直口	650.7	2			
6	X86202		50玻璃線-橫		直口	550	1			
7	X86202		50玻璃線-橫		直口	550	1	X86202-P3-1		
窗	窗號		W6.2a-13		XXX	0	WSO	750		
	幅數		1		XXX	0	HSO	1350		
	W		700		XXX	0	位置	142-GF		
	H		1300		面板	MP3-1				
					背板	BP3-1				
序號	料號		名稱		出筍	長度	支/幅	加工說明		
1	X86385		50生邊企		直口	1300	1	X86385-QH5-20		
2	X86385		50生邊企		直口	1300	1	X86385-QH6-20		
3	X86386		50頂橫		避位	664	1	X86386-TH3-1		
4	X86387		50生底橫		避位	654	1	X86387-DH1-1		
5	86204		滴水上生下生中橫		避位	664	1	X86204-TH1-1		
窗玉用料										
1	X86199		50窗玉企		45°	816.5	1	X86199-TH1-34		
2	X86199		50窗玉企		45°	816.5	1	X86199-TH2-34		
3	X86199		50窗玉橫		45°	662	1	X86199-TH3-1		
4	X86199		50窗玉橫		45°	662	1	X86199-TH4-1		
5	X86202		50玻璃線-企		直口	740.7	2			
6	X86202		50玻璃線-橫		直口	550	1			
7	X86202		50玻璃線-橫		直口	550	1	X86202-P3-1		
工程號	J-860		地盤	驕		附件				
名稱	鋁窗組裝圖			採	用					
材料	详见加工图			地盤						
顏色	--			工廠						

美特鋁質有限公司 MIDI Aluminium Fabricator Ltd.				類別		物料號		
				制圖	LRA	2022. 09. 24	圖號	TH-W6. 2a-5
修改	-	-		復核	-	-	數量	
日期	-	-		批准			位置	
窗	窗號	W6. 2-01		XXX	0	WSO	750	
	幅數	1		XXX	0	HSO	1250	
	W	700		XXX	0	位置	384-GF	
	H	1200		面板	MP3-1			
				背板	BP3-1			
序號	料號	名稱		出筍	長度	支/幅	加工說明	
1	X86385	50生邊企		直口	1200	1	X86385-QH5-21	
2	X86385	50生邊企		直口	1200	1	X86385-QH6-21	
3	X86386	50頂橫		避位	664	1	X86386-TH3-1	
4	X86387	50生底橫		避位	654	1	X86387-DH1-1	
5	86204	滴水上生下生中橫		避位	664	1	X86204-TH1-1	
窗玉用料								
1	X86199	50窗玉企		45°	716. 5	1	X86199-TH1-35	
2	X86199	50窗玉企		45°	716. 5	1	X86199-TH2-35	
3	X86199	50窗玉橫		45°	662	1	X86199-TH3-1	
4	X86199	50窗玉橫		45°	662	1	X86199-TH4-1	
5	X86202	50玻璃線-企		直口	640. 7	2		
6	X86202	50玻璃線-橫		直口	550	1		
7	X86202	50玻璃線-橫		直口	550	1	X86202-P3-1	
窗	窗號	W6. 2-04		XXX	0	WSO	750	
	幅數	1		XXX	0	HSO	1280	
	W	700		XXX	0	位置	384-GF	
	H	1230		面板	MP3-1			
				背板	BP3-1			
序號	料號	名稱		出筍	長度	支/幅	加工說明	
1	X86385	50生邊企		直口	1230	1	X86385-QH5-22	
2	X86385	50生邊企		直口	1230	1	X86385-QH6-22	
3	X86386	50頂橫		避位	664	1	X86386-TH3-1	
4	X86387	50生底橫		避位	654	1	X86387-DH1-1	
5	86204	滴水上生下生中橫		避位	664	1	X86204-TH1-1	
窗玉用料								
1	X86199	50窗玉企		45°	746. 5	1	X86199-TH1-36	
2	X86199	50窗玉企		45°	746. 5	1	X86199-TH2-36	
3	X86199	50窗玉橫		45°	662	1	X86199-TH3-1	
4	X86199	50窗玉橫		45°	662	1	X86199-TH4-1	
5	X86202	50玻璃線-企		直口	670. 7	2		
6	X86202	50玻璃線-橫		直口	550	1		
7	X86202	50玻璃線-橫		直口	550	1	X86202-P3-1	
工程號	J-860	地盤	驕		附件			
名 稱	鋁窗組裝圖		採	用				
材 料	详见加工图		地盤					
顏 色	--		工廠					


美特鋁質有限公司 MIDI Aluminium Fabricator Ltd.					類別		物料號		
					制圖	LRA	2022. 09. 24	圖號	TH-W6. 2a-6
修改	-	-			復核	-	-	數量	
日期	-	-			批准			位置	
窗	窗號	W6. 2-10			XXX	0	WSO	750	
	幅數	1			XXX	0	HSO	1230	
	W	700			XXX	0	位置	148A-GF	
	H	1180			面板	MP3-1			
					背板	BP3-1			
序號	料號	名稱			出筍	長度	支/幅	加工說明	
1	X86385	50生邊企			直口	1180	1	X86385-QH5-23	
2	X86385	50生邊企			直口	1180	1	X86385-QH6-23	
3	X86386	50頂橫			避位	664	1	X86386-TH3-1	
4	X86387	50生底橫			避位	654	1	X86387-DH1-1	
5	86204	滴水上生下生中橫			避位	664	1	X86204-TH1-1	
窗玉用料									
1	X86199	50窗玉企			45°	696. 5	1	X86199-TH1-37	
2	X86199	50窗玉企			45°	696. 5	1	X86199-TH2-37	
3	X86199	50窗玉橫			45°	662	1	X86199-TH3-1	
4	X86199	50窗玉橫			45°	662	1	X86199-TH4-1	
5	X86202	50玻璃線-企			直口	620. 7	2		
6	X86202	50玻璃線-橫			直口	550	1		
7	X86202	50玻璃線-橫			直口	550	1	X86202-P3-1	
窗	窗號	W6. 2a-05			XXX	0	WSO	750	
	幅數	1			XXX	0	HSO	1025	
	W	700			XXX	0	位置	148A-2F	
	H	975			面板	MP3-1			
					背板	BP3-1			
序號	料號	名稱			出筍	長度	支/幅	加工說明	
1	X86385	50生邊企			直口	975	1	X86385-QH5-24	
2	X86385	50生邊企			直口	975	1	X86385-QH6-24	
3	X86386	50頂橫			避位	664	1	X86386-TH3-1	
4	X86387	50生底橫			避位	654	1	X86387-DH1-1	
5	86204	滴水上生下生中橫			避位	664	1	X86204-TH1-1	
窗玉用料									
1	X86199	50窗玉企			45°	491. 5	1	X86199-TH1-38	
2	X86199	50窗玉企			45°	491. 5	1	X86199-TH2-38	
3	X86199	50窗玉橫			45°	662	1	X86199-TH3-1	
4	X86199	50窗玉橫			45°	662	1	X86199-TH4-1	
5	X86202	50玻璃線-企			直口	415. 7	2		
6	X86202	50玻璃線-橫			直口	550	1		
7	X86202	50玻璃線-橫			直口	550	1	X86202-P3-1	
工程號	J-860	地盤	驕			附件			
名 稱	鋁窗組裝圖			採	用				
材 料	详见加工图			地盤					
顏 色	--			工廠					

美特鋁質有限公司 MIDI Aluminium Fabricator Ltd.				類別		物料號		
				制圖	LRA	2022. 09. 24	圖號	TH-W6. 2a-7
修改	-	-		復核	-	-	數量	
日期	-	-		批准			位置	
窗	窗號	W6. 2a-12		XXX	0	WSO	750	
	幅數	1		XXX	0	HSO	1280	
	W	700		XXX	0	位置	384-GF	
	H	1230		面板	MP3-1			
				背板	BP3-1			
序號	料號	名稱		出筍	長度	支/幅	加工說明	
1	X86385	50生邊企		直口	1230	1	X86385-QH5-25	
2	X86385	50生邊企		直口	1230	1	X86385-QH6-25	
3	X86386	50頂橫		避位	664	1	X86386-TH3-1	
4	X86387	50生底橫		避位	654	1	X86387-DH1-1	
5	86204	滴水上生下生中橫		避位	664	1	X86204-TH1-1	
窗玉用料								
1	X86199	50窗玉企		45°	746. 5	1	X86199-TH1-39	
2	X86199	50窗玉企		45°	746. 5	1	X86199-TH2-39	
3	X86199	50窗玉橫		45°	662	1	X86199-TH3-1	
4	X86199	50窗玉橫		45°	662	1	X86199-TH4-1	
5	X86202	50玻璃線-企		直口	670. 7	2		
6	X86202	50玻璃線-橫		直口	550	1		
7	X86202	50玻璃線-橫		直口	550	1	X86202-P3-1	
窗	窗號	W6. 2a-14		XXX	0	WSO	750	
	幅數	1		XXX	0	HSO	1390	
	W	700		XXX	0	位置	148A-GF	
	H	1340		面板	MP3-1			
				背板	BP3-1			
序號	料號	名稱		出筍	長度	支/幅	加工說明	
1	X86385	50生邊企		直口	1340	1	X86385-QH5-26	
2	X86385	50生邊企		直口	1340	1	X86385-QH6-26	
3	X86386	50頂橫		避位	664	1	X86386-TH3-1	
4	X86387	50生底橫		避位	654	1	X86387-DH1-1	
5	86204	滴水上生下生中橫		避位	664	1	X86204-TH1-1	
窗玉用料								
1	X86199	50窗玉企		45°	856. 5	1	X86199-TH1-40	
2	X86199	50窗玉企		45°	856. 5	1	X86199-TH2-40	
3	X86199	50窗玉橫		45°	662	1	X86199-TH3-1	
4	X86199	50窗玉橫		45°	662	1	X86199-TH4-1	
5	X86202	50玻璃線-企		直口	780. 7	2		
6	X86202	50玻璃線-橫		直口	550	1		
7	X86202	50玻璃線-橫		直口	550	1	X86202-P3-1	
工程號	J-860	地盤	驕		附件			
名 稱	鋁窗組裝圖		採	用				
材 料	详见加工图		地盤					
顏 色	- -		工廠					

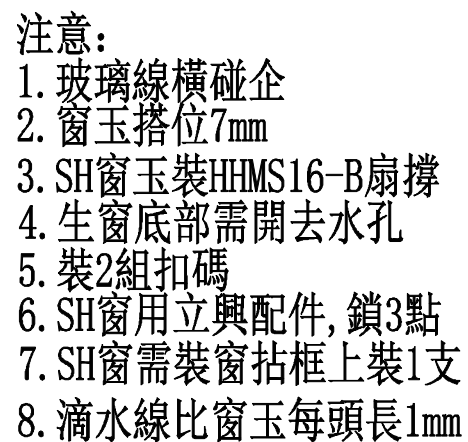


工程號	J-860	地盤	馬灣	附 件	数据表见： 50-W6.2B-1
名 稱	鋁窗組裝圖		探 用		
材 料	详见加工图		地盤		
顏 色	--		工廠		

美特鋁質有限公司 MIDI Aluminium Fabricator Ltd.					類別		物料斗號		
					制圖	LRA	2022. 09. 24	圖號	50-W6. 2c
修改	-	-			復核	-	-	數量	
日期	-	-			批准			位置	

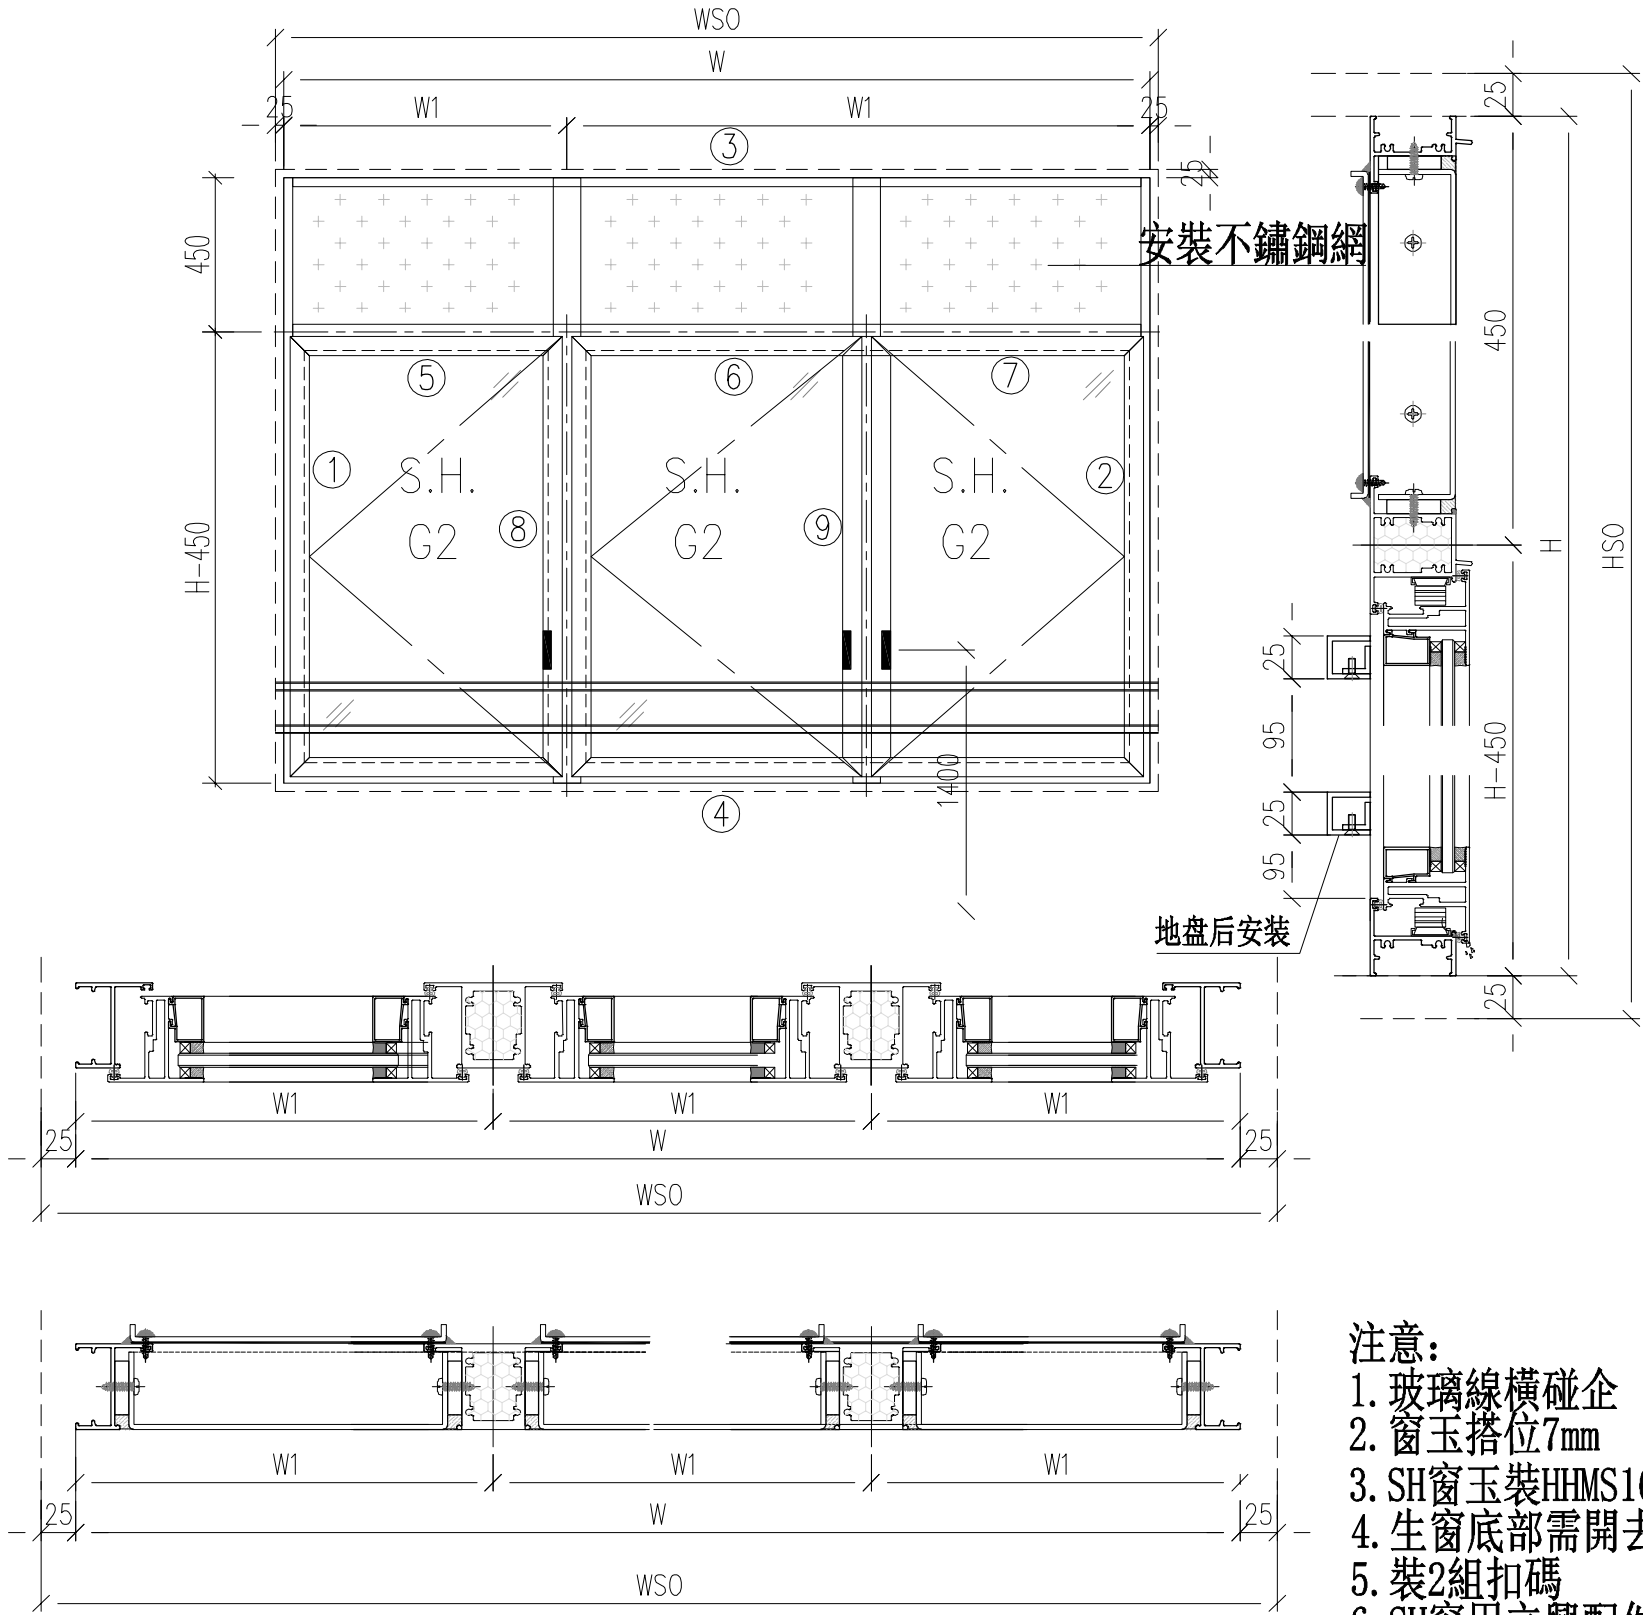


- 注意:
- 1. 玻璃線橫碰企
 - 2. 窗玉搭位7mm
 - 3. SH窗玉裝HHMS16-B扇撐
 - 4. 生窗底部需開去水孔
 - 5. 裝2組扣碼
 - 6. SH窗用立興配件, 鎖3點
 - 7. SH窗需裝窗拈框上裝1支
 - 8. 滴水線比窗玉每頭長1mm

工程號	J-860	地盘	马湾	附件	数据表见: 50-W6. 2c-1
名稱	铝窗組裝圖	採	用		
材料	详见加工图	地盘			
顏色	--	工廠			

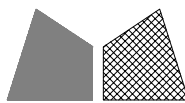
 美特鋁質有限公司 MIDI Aluminium Fabricator Ltd.					類別		物料號			
					制圖	LRA	2022. 09. 24	圖號	50-W6. 2C-1	
修改	-	-			復核	-	-	數量		
日期	-	-			批准			位置		
窗	窗號	W6. 2C			XXX	0	WSO	2300		
	幅數	1			面板	MP3-3	HSO	1290		
	W	2250			面板	MP3-4	位置	139B-GF		
	H	1240			背板	BP3-3				
					背板	BP3-4				
序號	料號	名稱			出筍	長度	支/幅	加工說明		
1	X86385	50生邊企			直口	1240	1	X86385-QH11-4		
2	X86385	50生邊企			直口	1240	1	X86385-QH12-4		
3	X86386	50頂橫			避位	2214	1	X86386-W6. 2C		
4	X86387	50生底橫			避位	2204	1	X86387-W6. 2C		
5	X86204	滴水中橫			避位	718. 5	1	X86204-W6. 2C-1		
6	X86204	滴水中橫			避位	723	1	X86204-W6. 2C-2		
7	X86204	滴水中橫			避位	718. 5	1	X86204-W6. 2C-3		
8	X86027	中企			避位	1194	1	X86027-W6. 2C-1		
9	X86027	中企			避位	1194	1	X86027-W6. 2C-2		
窗玉用料										
1	X86199	50窗玉企			45°	756. 5	2	X86199-SH1-13		
2	X86199	50窗玉企			45°	756. 5	2	X86199-SH1-14		
3	X86199	50窗玉企			45°	756. 5	1	X86199-SH5-6		
4	X86199	50窗玉企			45°	756. 5	1	X86199-SH6-6		
5	X86199	50窗玉頂橫			45°	716. 5	1	X86199-SH3-2		
6	X86199	50窗玉頂橫			45°	721	1	X86199-SH3-3		
7	X86199	50窗玉頂橫			45°	716. 5	1	X86199-SH4-2		
8	X86199	50窗玉底橫			45°	716. 5	1	X86199-SH4-3		
9	X86199	50窗玉底橫			45°	716. 5	1	X86199-SH7-3		
10	X86199	50窗玉底橫			45°	716. 5	1	X86199-SH8-3		
11	X86202	50玻璃線-企			直口	680. 7	2	X86202-P1-13		
12	X86202	50玻璃線-企			直口	680. 7	1	X86202-P2-6		
13	X86202	50玻璃線-企			直口	680. 7	3			
14	X86202	50玻璃線-橫			直口	604. 5	6			
工程號	J-860	地盤	馬灣			探用附件				
名稱	鋁窗組裝圖									
材料	详见加工图			地盤						
顏色	--			工廠						


美特鋁質有限公司 MIDI Aluminium Fabricator Ltd.					類別		物料號		
					制圖	LRA	2022. 09. 24	圖號	50-W10
修改	-	-			復核	-	-	數量	
日期	-	-			批准			位置	

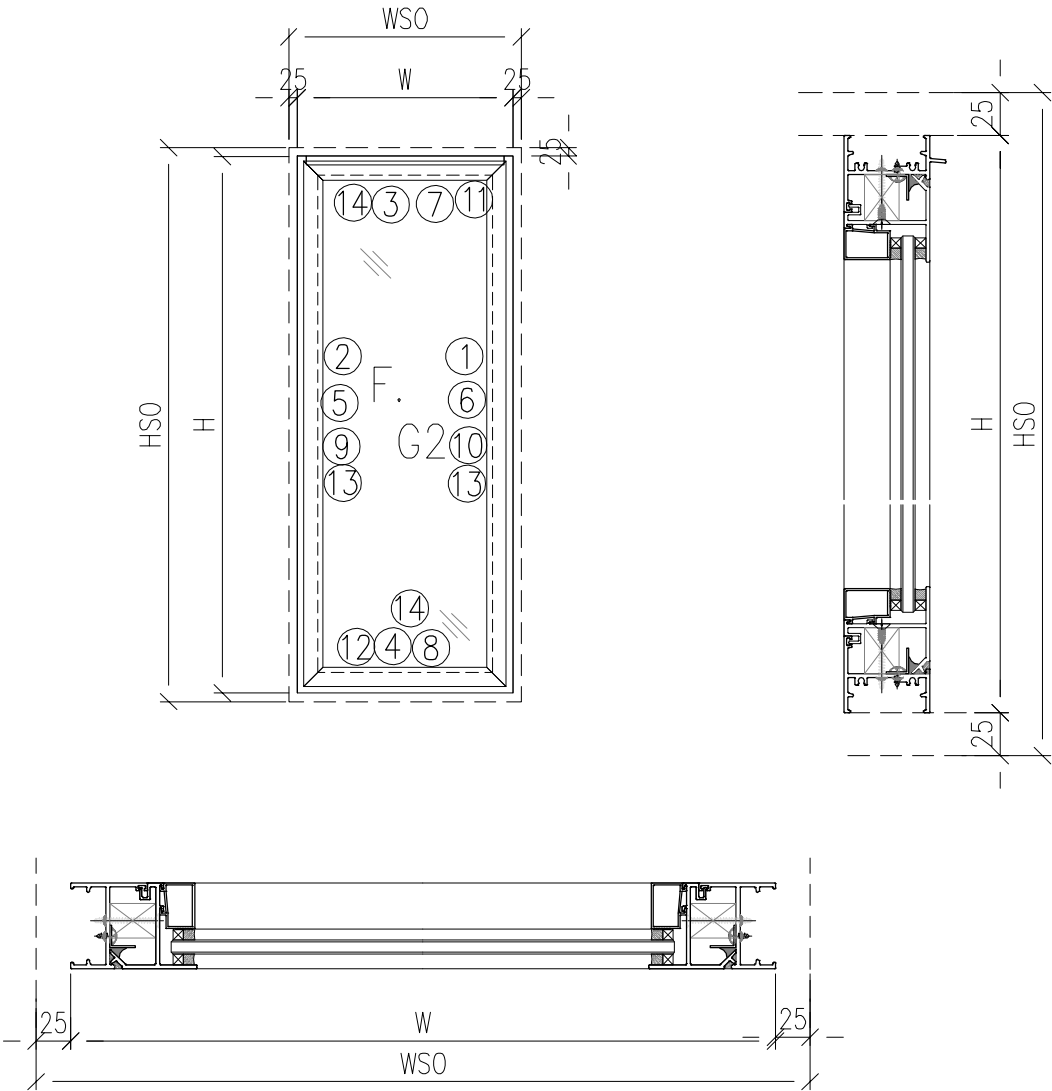


注意：
1. 玻璃線橫碰企

工程號	J-860	地盤	马湾	附件	数据表见：50-W10-1~4
名稱	铝窗組裝圖		探		
材料	详见加工图		地盤		
顏色	--		工廠		

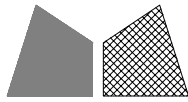 美特鋁質有限公司 MIDI Aluminium Fabricator Ltd.					類別		物料號			
					制圖	LRA	2022. 09. 24	圖號	50-W10-1	
修改	-	-			復核	-	-	數量		
日期	-	-			批准			位置		
窗	窗號	W10-01			XXX	0	WSO	1400		
	幅數	1			XXX	0	HSO	670		
	W	1350			XXX	0	位置	384-2F		
	H	620								
序號	料號	名稱			出筍	長度	支/幅	加工說明		
1	X86385	50生邊企			直口	620	1	X86385-G1-1		
2	X86385	50生邊企			直口	620	1	X86385-G2-1		
3	X86386	50頂橫			避位	1314	1	X86386-G1-1		
4	X86387	50生底橫			避位	1304	1	X86387-G1-1		
5	X86209	企反拍線			避位	568	1	X86209-G1-1		
6	X86209	企反拍線			避位	568	1	X86209-G2-1		
7	X86209	橫反拍線			避位	1241	1	X86209-G3-1		
8	X86209	橫反拍線			避位	1241	1	X86209-G4-1		
9	JM1052	企檔膠鋁角				554	1	JM1052-LJ1-2		
10	JM1052	企檔膠鋁角				554	1	JM1052-LJ2-2		
11	JM1052	橫檔膠鋁角				1227	1	JM1052-LJ3-2		
12	JM1052	橫檔膠鋁角				1227	1	JM1052-LJ4-2		
13	X86202	企玻璃線				511	2			
14	X86202	橫玻璃線				1204. 4	2			
窗	窗號	W10-02			XXX	0	WSO	1400		
	幅數	3			XXX	0	HSO	670		
	W	1350			XXX	0	位置	148A-1F		
	H	620						148A-2F		
								384-1F		
序號	料號	名稱			出筍	長度	支/幅	加工說明		
1	X86385	50生邊企			直口	620	1	X86385-G1-1		
2	X86385	50生邊企			直口	620	1	X86385-G2-1		
3	X86386	50頂橫			避位	1314	1	X86386-G1-1		
4	X86387	50生底橫			避位	1304	1	X86387-G1-1		
5	X86209	企反拍線			避位	568	1	X86209-G1-1		
6	X86209	企反拍線			避位	568	1	X86209-G2-1		
7	X86209	橫反拍線			避位	1241	1	X86209-G3-1		
8	X86209	橫反拍線			避位	1241	1	X86209-G4-1		
9	JM1052	企檔膠鋁角				554	1	JM1052-LJ1-2		
10	JM1052	企檔膠鋁角				554	1	JM1052-LJ2-2		
11	JM1052	橫檔膠鋁角				1227	1	JM1052-LJ3-2		
12	JM1052	橫檔膠鋁角				1227	1	JM1052-LJ4-2		
13	X86202	企玻璃線				511	2			
14	X86202	橫玻璃線				1204. 4	2			
工程號	J-860	地盤	驕			附件				
名稱	鋁窗組裝圖			採	用					
材料	詳見加工圖			地盤						
顏色	--			工廠						

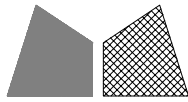 美特鋁質有限公司 MIDI Aluminium Fabricator Ltd.				類別		物料號		
				制圖	LRA	2022. 09. 24	圖號	50-W10-2
修改	-	-		復核	-	-	數量	
日期	-	-		批准			位置	
窗	窗號	W10-03	XXX	0	WSO	1400		
	幅數	1	XXX	0	HSO	670		
	W	1350	XXX	0	位置	142-2F		
	H	620						
序號	料號	名稱	出筍	長度	支/幅	加工說明		
1	X86385	50生邊企	直口	620	1	X86385-G1-1		
2	X86385	50生邊企	直口	620	1	X86385-G2-1		
3	X86386	50頂橫	避位	1314	1	X86386-G1-1		
4	X86387	50生底橫	避位	1304	1	X86387-G1-1		
5	X86209	企反拍線	避位	568	1	X86209-G1-1		
6	X86209	企反拍線	避位	568	1	X86209-G2-1		
7	X86209	橫反拍線	避位	1241	1	X86209-G3-1		
8	X86209	橫反拍線	避位	1241	1	X86209-G4-1		
9	JM1052	企檔膠鋁角		554	1	JM1052-LJ1-2		
10	JM1052	企檔膠鋁角		554	1	JM1052-LJ2-2		
11	JM1052	橫檔膠鋁角		1227	1	JM1052-LJ3-2		
12	JM1052	橫檔膠鋁角		1227	1	JM1052-LJ4-2		
13	X86202	企玻璃線		511	2			
14	X86202	橫玻璃線		1204. 4	2			
窗	窗號	W10-04	XXX	0	WSO	1400		
	幅數	1	XXX	0	HSO	670		
	W	1350	XXX	0	位置	142-1F		
	H	620						
序號	料號	名稱	出筍	長度	支/幅	加工說明		
1	X86385	50生邊企	直口	620	1	X86385-G1-1		
2	X86385	50生邊企	直口	620	1	X86385-G2-1		
3	X86386	50頂橫	避位	1314	1	X86386-G1-1		
4	X86387	50生底橫	避位	1304	1	X86387-G1-1		
5	X86209	企反拍線	避位	568	1	X86209-G1-1		
6	X86209	企反拍線	避位	568	1	X86209-G2-1		
7	X86209	橫反拍線	避位	1241	1	X86209-G3-1		
8	X86209	橫反拍線	避位	1241	1	X86209-G4-1		
9	JM1052	企檔膠鋁角		554	1	JM1052-LJ1-2		
10	JM1052	企檔膠鋁角		554	1	JM1052-LJ2-2		
11	JM1052	橫檔膠鋁角		1227	1	JM1052-LJ3-2		
12	JM1052	橫檔膠鋁角		1227	1	JM1052-LJ4-2		
13	X86202	企玻璃線		511	2			
14	X86202	橫玻璃線		1204. 4	2			
工程號	J-860	地盤	驕	附 件				
名 稱	鋁窗組裝圖		探					
材 料	詳見加工圖		地盤					
顏 色	--		工廠					

美特鋁質有限公司 MIDI Aluminium Fabricator Ltd.					類別		物料號		
					制圖	LRA	2022. 09. 24	圖號	50-W12
修改	-	-			復核	-	-	數量	
日期	-	-			批准			位置	

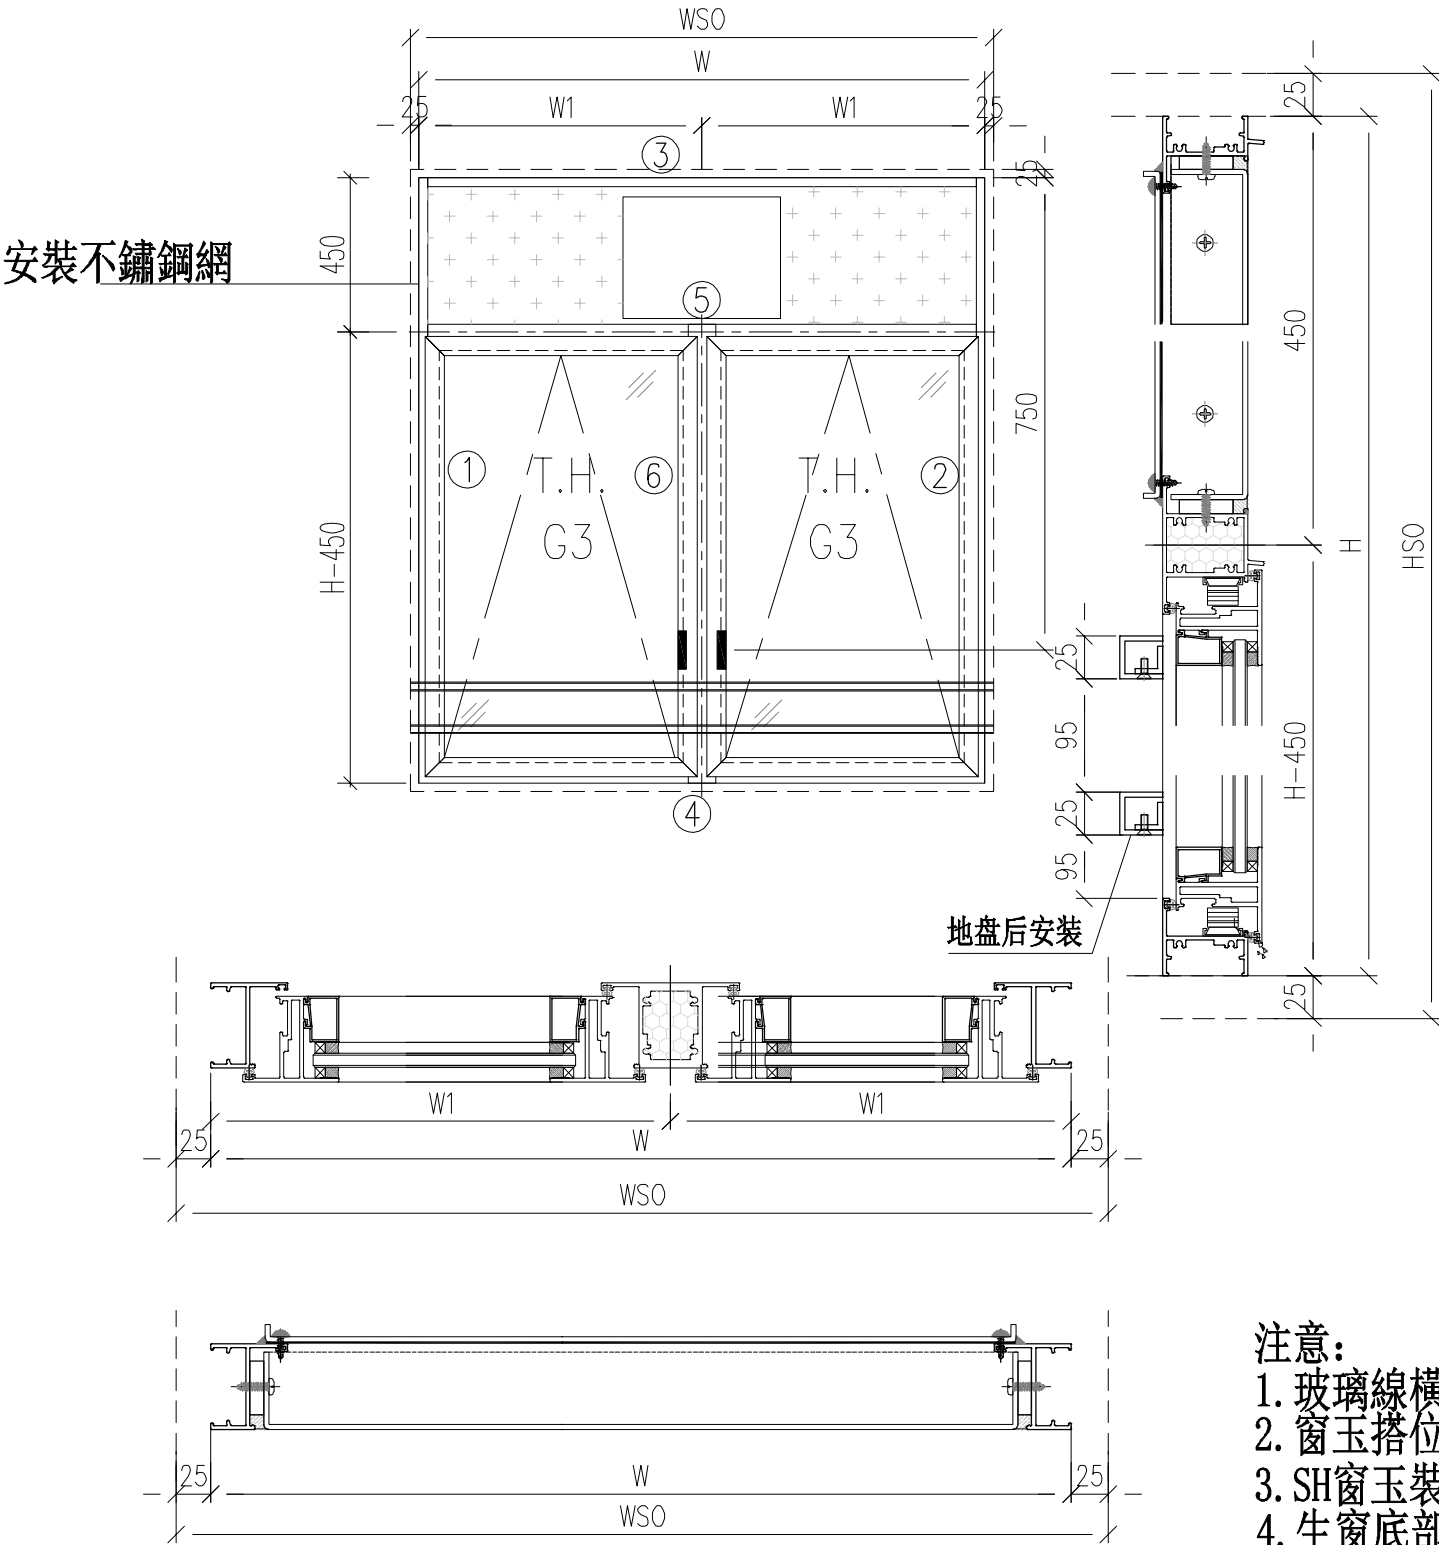


- 注意:
- 1. 玻璃線橫碰企
 - 2. 窗玉搭位7mm
 - 3. SH窗玉裝HHMS16-B扇撐
 - 4. 生窗底部需開去水孔
 - 5. 裝2/3組扣碼
 - 6. SH窗用立興配件, 鎖3點
 - 7. SH窗需裝窗拈框上裝1支
 - 8. 滴水線比窗玉每頭長1mm

工程號	J-860	地盘	马湾	附件	数据表见: 50-W12-1~2
名稱	铝窗組裝圖	採	用		
材料	详见加工图	地盘			
顏色	--	工廠			

美特鋁質有限公司 MIDI Aluminium Fabricator Ltd.					類別		物料號					
					制圖	LRA	2022. 09. 24		圖號	50-W12-2		
修改	-	-			復核	-	-		數量			
日期	-	-			批准				位置			
窗	窗號		W12-03		XXX		0		WSO		900	
	幅數		1		XXX		0		HSO		1320	
	W		850		XXX		0		位置	148A-1F		
	H		1270		面板		MP3-2					
					背板		BP3-2					
序號	料號		名稱		出筍		長度		支/幅		加工說明	
1	X86385		50生邊企		直口		1270		1		X86385-QH5-30	
2	X86385		50生邊企		直口		1270		1		X86385-QH6-30	
3	X86386		50頂橫		避位		814		1		X86386-TH4-1	
4	X86387		50生底橫		避位		804		1		X86387-DH2-1	
5	X86204		滴水中橫		避位		814		1		X86204-TH2-1	
6	X86027		50左生右生		避位		778. 5		1		X86207-P2-1	
窗玉用料												
1	X86199		50窗玉企		45°		786. 5		2		X86199-TH1-44	
2	X86199		50窗玉企		45°		786. 5		2		X86199-TH2-44	
5	X86199		50窗玉橫		45°		391. 5		2		X86199-TH5-1	
6	X86199		50窗玉橫		45°		391. 5		2		X86199-TH6-1	
9	X86202		50玻璃線-企		直口		710. 7		4			
11	X86202		50玻璃線-橫		直口		279. 5		2			
12	X86202		50玻璃線-橫		直口		279. 5		2		X86202-P3-2	

美特鋁質有限公司 MIDI Aluminium Fabricator Ltd.					類別		物料號		
					制圖	LRA	2022. 09. 24	圖號	50-W12. 1
修改	-	-			復核	-	-	數量	
日期	-	-			批准			位置	

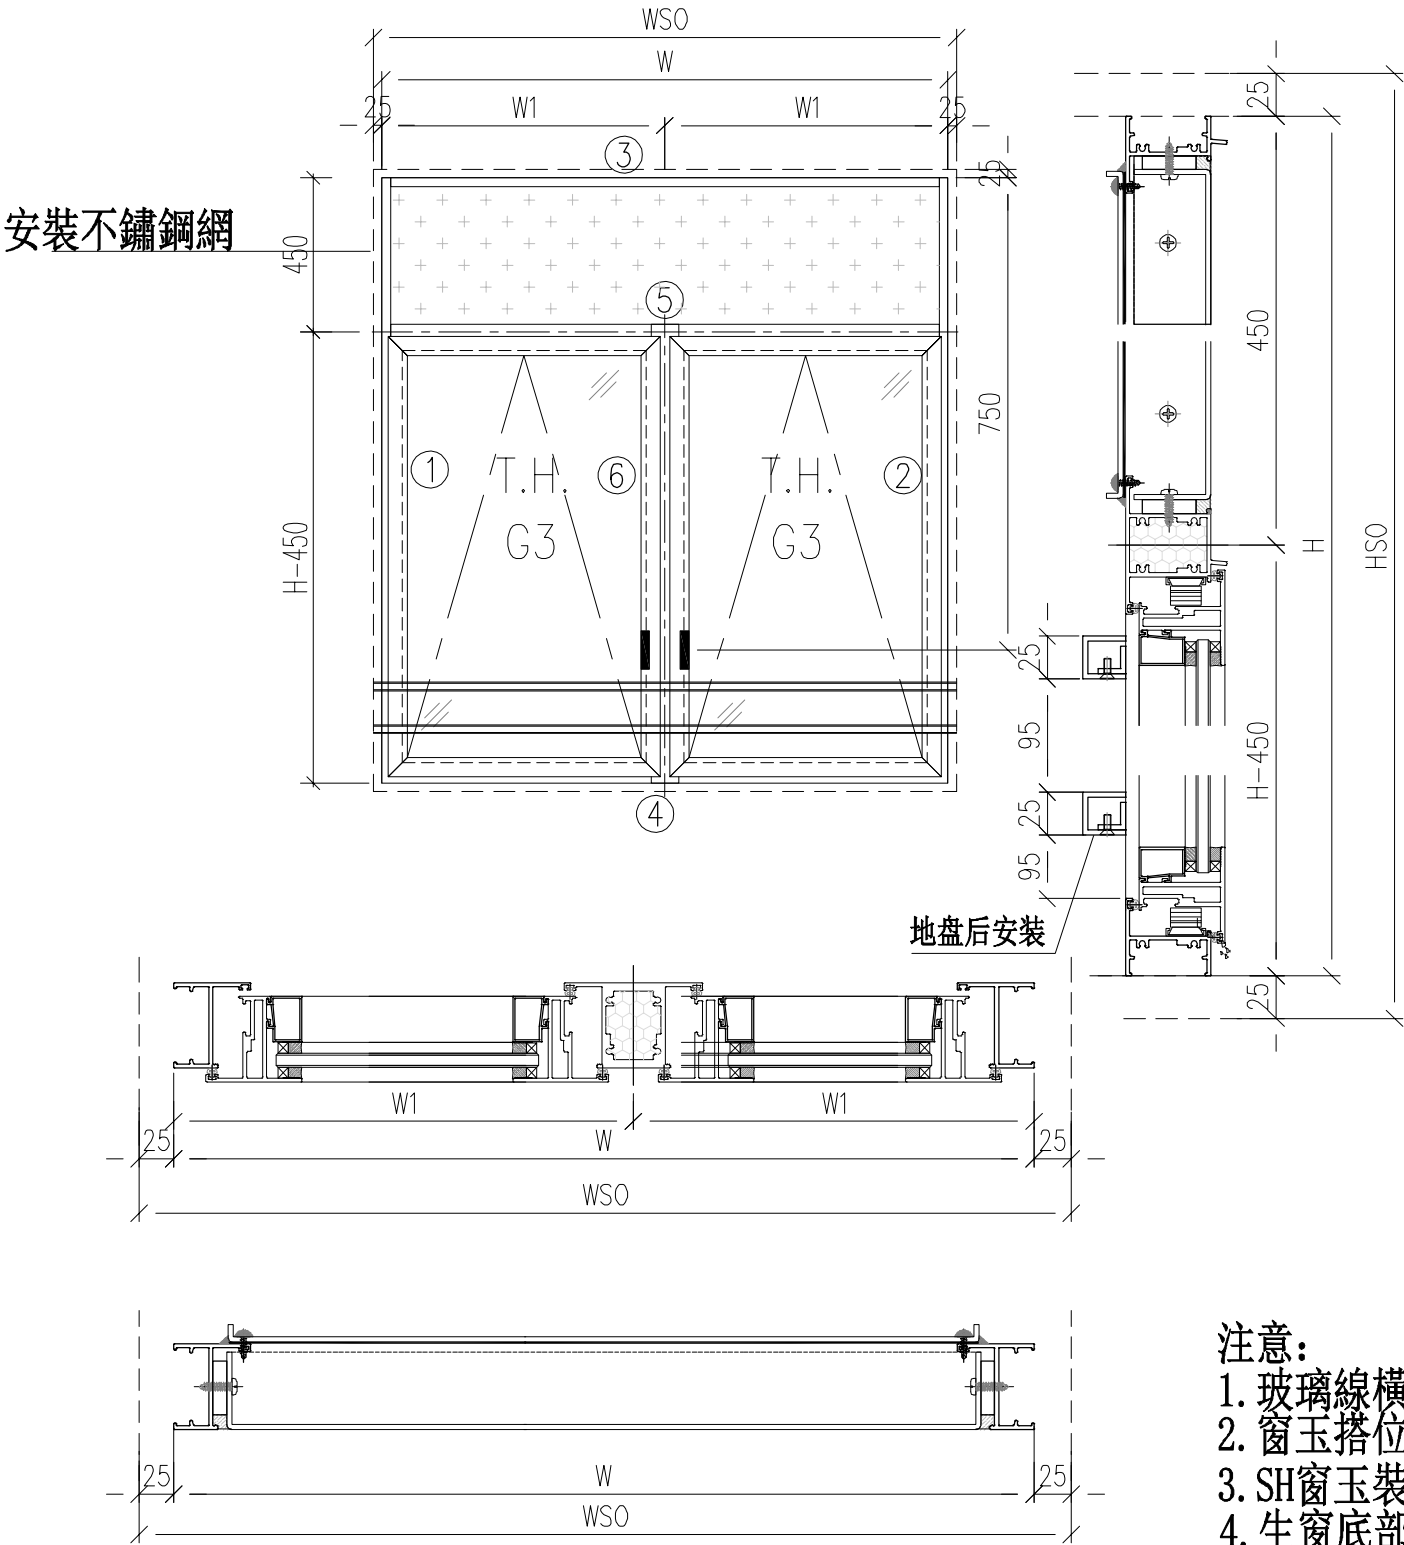


- 注意:
- 1. 玻璃線橫碰企
 - 2. 窗玉搭位7mm
 - 3. SH窗玉裝HHMS16-B扇撐
 - 4. 生窗底部需開去水孔
 - 5. 裝2組扣碼
 - 6. SH窗用立興配件, 鎖3點
 - 7. SH窗需裝窗拈框上裝1支
 - 8. 滴水線比窗玉每頭長1mm

工程號	J-860	地盤	马湾	附件	数据表见: 50-W12. 1-1~3
名稱	铝窗組裝圖	探	用		
材料	详见加工图	地盤			
顏色	--	工廠			


美特鋁質有限公司 MIDI Aluminium Fabricator Ltd.					類別		物料號					
					制圖	LRA	2022. 09. 24		圖號	50-W12.1-3		
修改	-	-			復核	-	-		數量			
日期	-	-			批准				位置			
窗	窗號		W12.1-05		XXX		0		WSO		900	
	幅數		1		XXX		0		HSO		1310	
	W		850		面板		MP3-2		位置	142-GF		
	H		1260		背板		BP3-2					
序號	料號		名稱		出筍		長度		支/幅		加工說明	
1	X86385		50生邊企		直口		1260		1		X86385-QH5-35	
2	X86385		50生邊企		直口		1260		1		X86385-QH6-35	
3	X86386		50頂橫		避位		814		1		X86386-TH4-1	
4	X86387		50生底橫		避位		804		1		X86387-DH2-1	
5	X86204		滴水中橫		避位		814		1		X86204-TH2-1	
6	X86027		50左生右生		避位		768.5		1		X86207-P2-1	
窗玉用料												
1	X86199		50窗玉企		45°		776.5		2		X86199-TH1-49	
2	X86199		50窗玉企		45°		776.5		2		X86199-TH2-49	
5	X86199		50窗玉橫		45°		391.5		2		X86199-TH5-1	
6	X86199		50窗玉橫		45°		391.5		2		X86199-TH6-1	
9	X86202		50玻璃線-企		直口		700.7		4			
11	X86202		50玻璃線-橫		直口		279.5		2			
12	X86202		50玻璃線-橫		直口		279.5		2		X86202-P3-2	

美特铝质有限公司 MIDI Aluminium Fabricator Ltd.					類別		物料號		
					制圖	LRA	2023.5.6	圖號	FY-3
修改	-	-			復核	-	-	數量	-
日期	-	-			批准			位置	

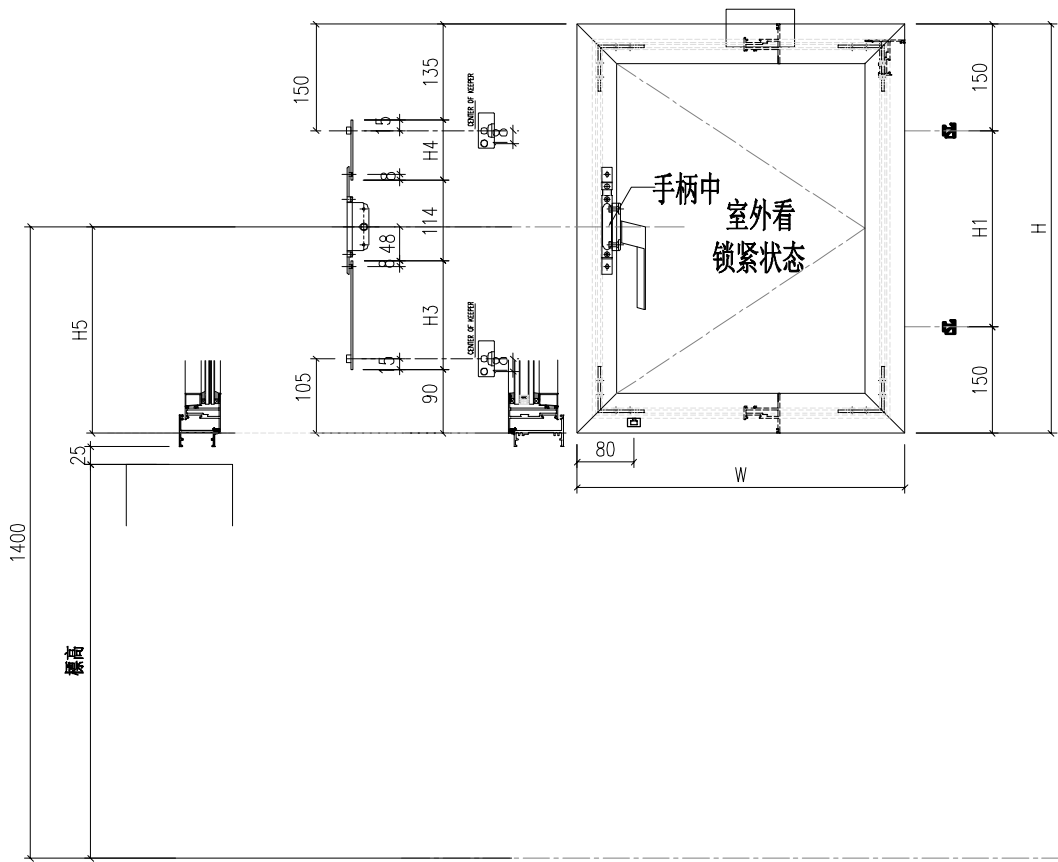


工程號	J-860	地盤	啟德站		附 件		
名 稱	多点锁放样图			探 用			
材 料	UCT546635SC-3			地盤			
顏 色	-			工廠			

美特鋁質有限公司 MIDI Aluminium Fabricator Ltd.					類別		物料號		
					制圖	LRA	2023.5.6	圖號	FY-4
修改	-	-			復核	-	-	數量	-
日期	-	-			批准			位置	

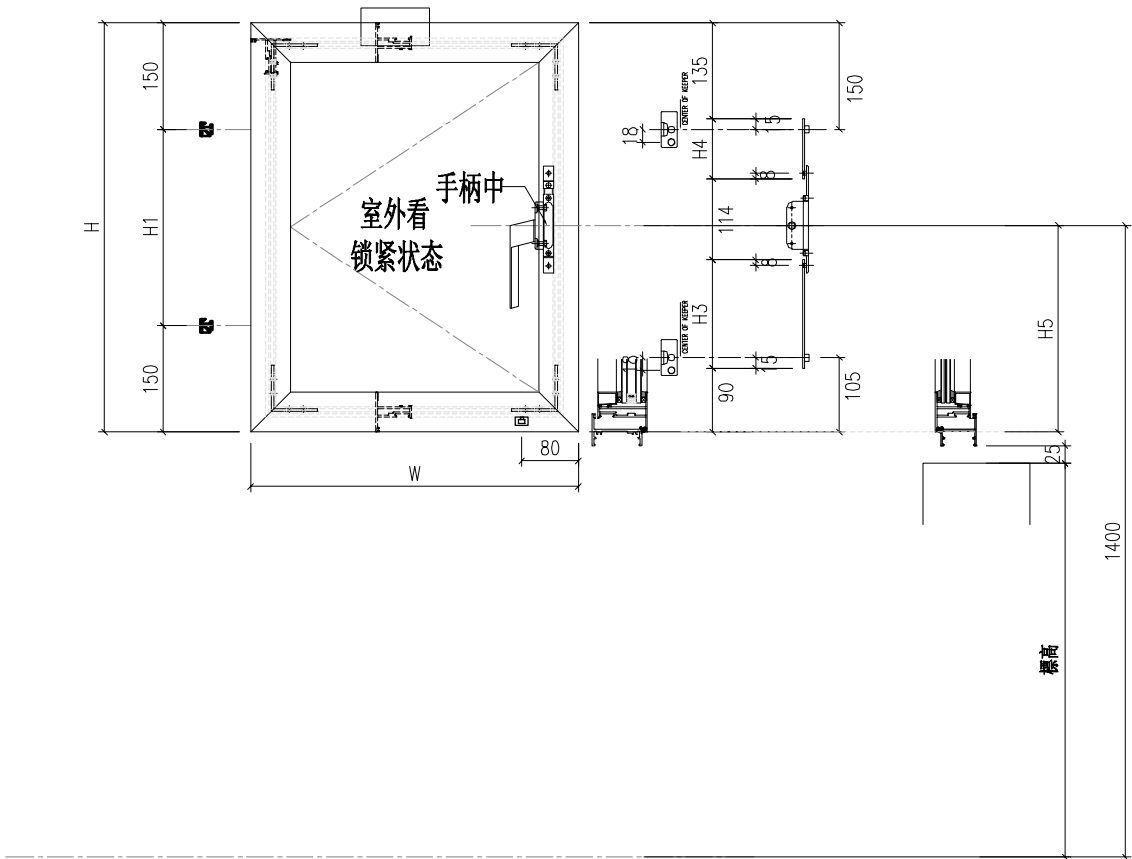

工程號	J-860	地盤	啟德站		附件		
名 稱	多点锁放样图			探 用			
材 料	UCT546635SC-3			地盤			
顏 色	-			工廠			


美特鋁質有限公司 MIDI Aluminium Fabricator Ltd.					類別		物料號		
					制圖	LRA	2023.5.6	圖號	FY-5
修改	-	-			復核	-	-	數量	-
日期	-	-			批准			位置	

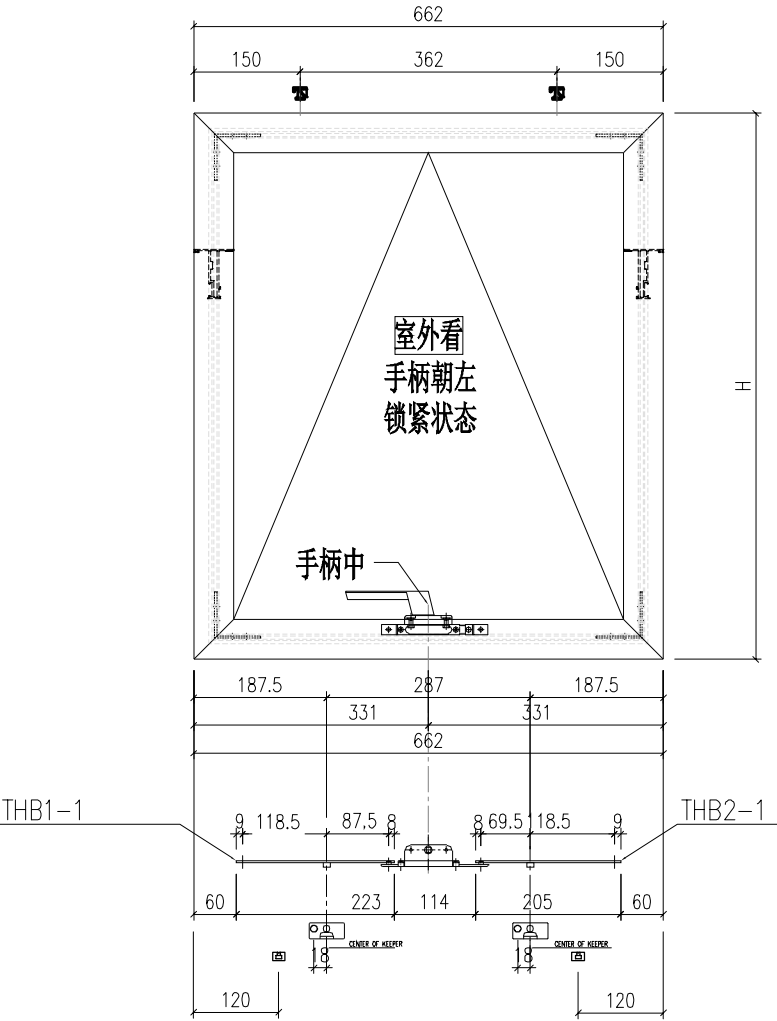

工程號	J-860	地盤	啟德站		附件		
名 稱	多点锁放样图			探 用			
材 料	UCT546635SC-3			地盤			
顏 色	-			工廠			

 美特鋁質有限公司 MIDI Aluminium Fabricator Ltd.					類別		物料號				
					制圖	LRA	2023.5.6	圖號	FY-5-1		
修改	-	-			復核	-	-	數量	-		
日期	-	-			批准			位置			
序 号	窗 號	窗 玉W	窗 玉H	数 量							
1	W01a-01	662	762	1							
2	W01-15	662	592	1							
3	W05-01	662	451.5	2							
4	W05-02	662	461.5	2							
5	W05-03	662	491.5	1							
6	W05-04	662	521.5	1							
7	W05-05	662	531.5	1							
8	W05a-02	662	521.5	1							
9	W05a-02	662	521.5	1							
10	W05a-03	662	541.5	1							
11	W05a-03	662	541.5	1							
12	W05a-04	662	551.5	1							
13	W06-1	662	271.5	1							
14	W6.1-02	662	616.5	3							
15	W6.1-03	662	706.5	1							
16	W6.1-03A	662	706.5	1							
17	W6.1-04	662	716.5	1							
18	W6.1-06	662	766.5	2							
19	W6.1a-04	662	716.5	1							
20	W6.1a-05	662	716.5	1							
21	W6.1a-06	662	746.5	1							
22	W6.1a-07	662	786.5	1							
23	W6.2-07	662	846.5	1							
24	W6.2-07A	662	536.5	1							
25	W6.2a-02A	662	536.5	1							
26	W6.2a-06	662	616.5	1							
27	W6.2a-07	662	676.5	2							
28	W6.2a-08	662	706.5	1							
29	W6.2a-10	662	726.5	1							
30	W6.2a-13	662	816.5	1							
31	W6.2-01	662	716.5	1							
32	W6.2-04	662	746.5	1							
33	W6.2-10	662	696.5	1							
34	W6.2a-05	662	491.5	1							
35	W6.2a-12	662	746.5	1							
36	W6.2a-14	662	856.5	1							
37	W6.2a-15	662	526.5	1							
38	W6.1-05	662	746.5	1							
39	W6.1a-03	662	716.5	1							
40	W6.1a-08	662	806.5	1							
工程號	J-860	地盤	啟德站	附 件							
名 稱	多点锁放样图									探 用	
材 料	UCT546635SC-3									地盤	
顏 色	-									工廠	

美特鋁質有限公司 MIDI Aluminium Fabricator Ltd.					類別		物料號		
					制圖	LRA	2023.5.6	圖號	FY-6
修改	-	-			復核	-	-	數量	-
日期	-	-			批准			位置	

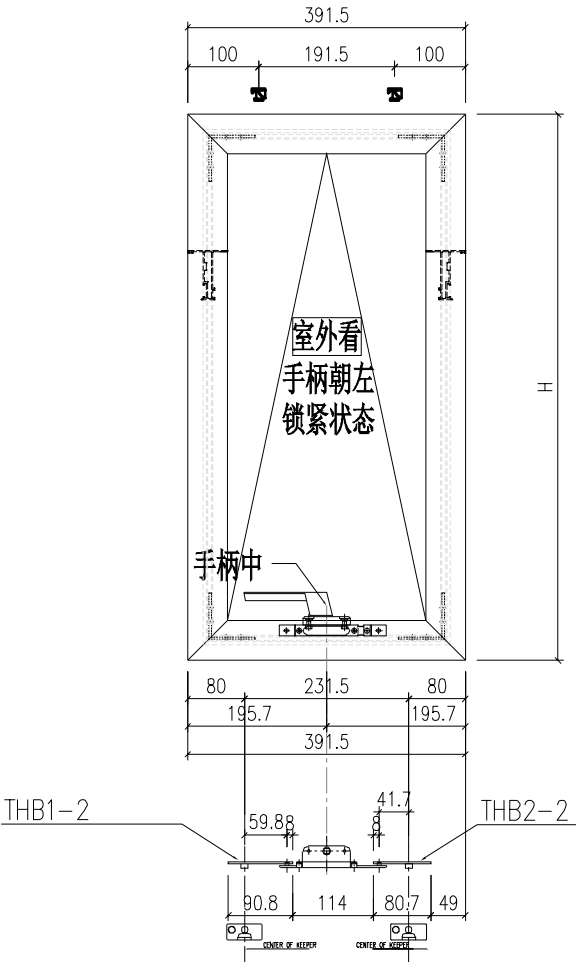


工程號	J-860	地盤	啟德站		附 件		
名 稱	多点锁放样图			探 用			
材 料	UCT546635SC-3			地盤			
顏 色	-			工廠			

美特鋁質有限公司 MIDI Aluminium Fabricator Ltd.					類別		物料號		
					制圖	LRA	2023.5.6	圖號	FY-6-1
修改	-	-			復核	-	-	數量	-
日期	-	-			批准			位置	
41	W02-01			391.5	592	2			
42	W12-1			391.5	686.5	2			
43	W12-2			391.5	746.5	2			
44	W12-3			391.5	786.5	2			
45	W12.1-1			391.5	676.5	4			
46	W12.1-2			391.5	716.5	2			
47	W12.1-3			391.5	716.5	2			
48	W12.1-4			391.5	766.5	4			
49	W12.1-5			391.5	776.5	2			

 美特鋁質有限公司 MIDI Aluminium Fabricator Ltd.					類別		物料號		
					制圖	LRA	2023. 9. 27	圖號	X86385-QH12
修改	-	-			復核	-	-	數量	-
日期	-	-			批准			位置	


序號	料號	H	H1	數量	用於窗號
1	X86385-QH12-1	1220	770	1	W6.2-03
2	X86385-QH12-2	1500	1050	2	W6.2-08
3	X86385-QH12-3	1190	740	1	W6.2-09
4	X86385-QH12-4	1240	790	1	W6.2C

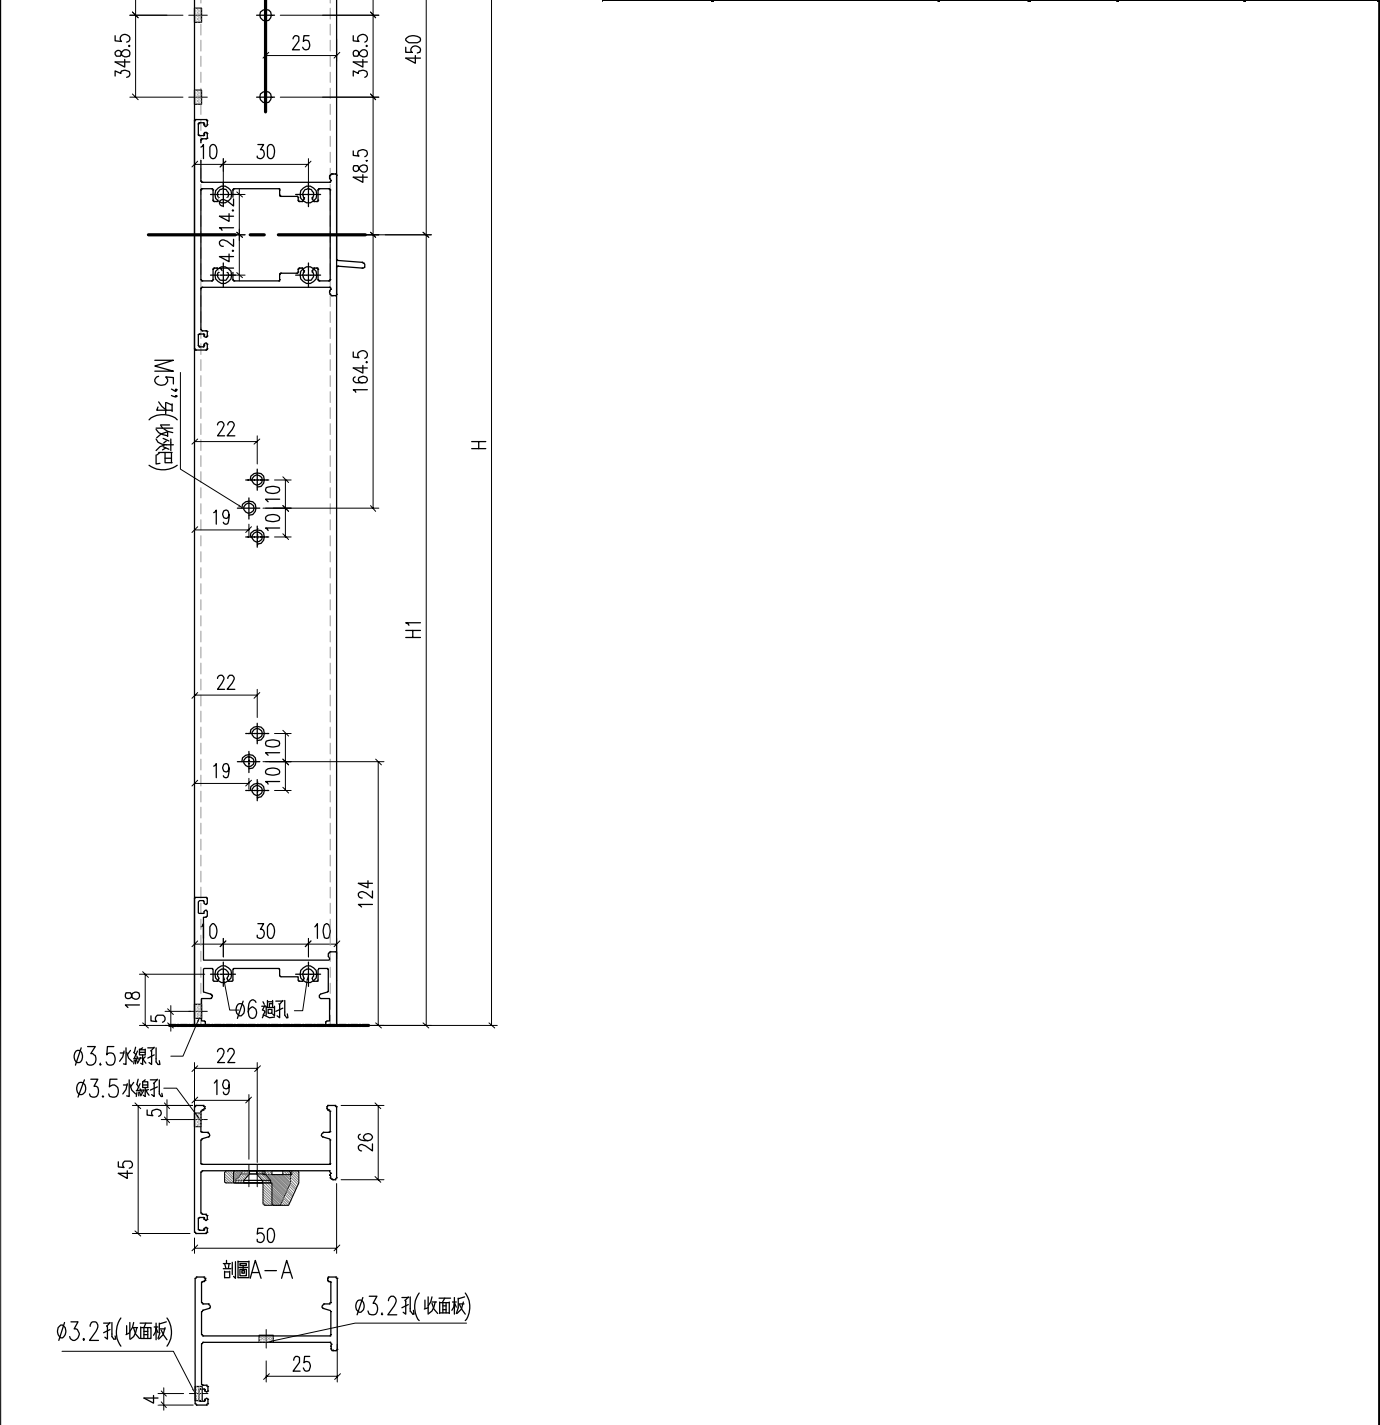

工程號	J-860	地盤	馬灣		附 件		
名 稱	生邊企加工圖			探 用			
材 料	X86385			地盤			
顏 色	—			工廠			

 美特鋁質有限公司 MIDI Aluminium Fabricator Ltd.					類別		物料號		
					制圖	LRA	2023. 9. 27	圖號	X86385-QH11
修改	-	-			復核	-	-	數量	-
日期	-	-			批准			位置	


序號	料號	H	H1	數量	用於窗號
1	X86385-QH11-1	1220	770	1	W6.2-03
2	X86385-QH11-2	1500	1050	2	W6.2-08
3	X86385-QH11-3	1190	740	1	W6.2-09
4	X86385-QH11-4	1240	790	1	W6.2C

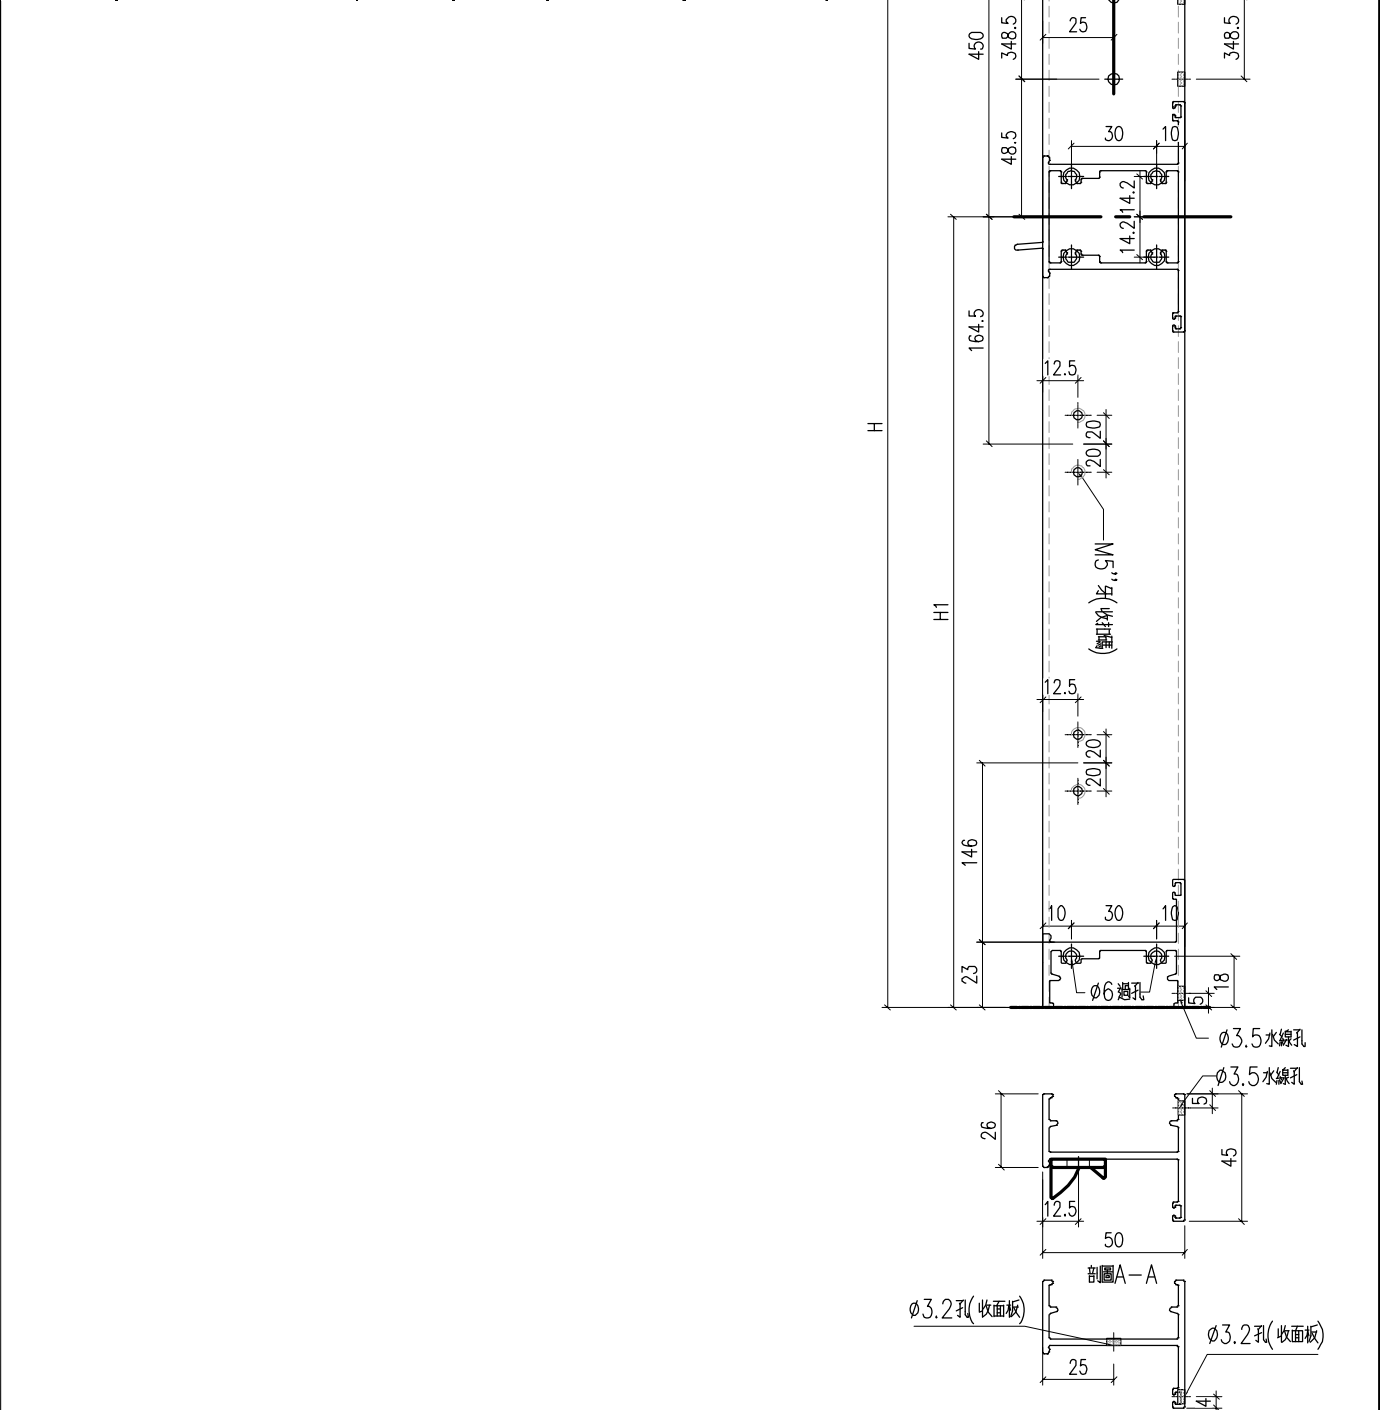

工程號	J-860	地盤	馬灣		附件		
名 稱	生邊企加工圖			探 用			
材 料	X86385			地盤			
顏 色	—			工廠			

 美特鋁質有限公司 MIDI Aluminium Fabricator Ltd.					類別		物料號		
					制圖	LRA	2023. 9. 27	圖號	X86385-QH10
修改	-	-			復核	-	-	數量	-
日期	-	-			批准			位置	

序號	料號	H	H1	數量	用於窗號
1	X86385-QH10-1	955	605	1	W05a-05
2	X86385-QH10-2	965	615	1	W05a-06
3	X86385-QH10-3	975	625	3	W05a-07
4	X86385-QH10-4	1345	995	1	W05a-10

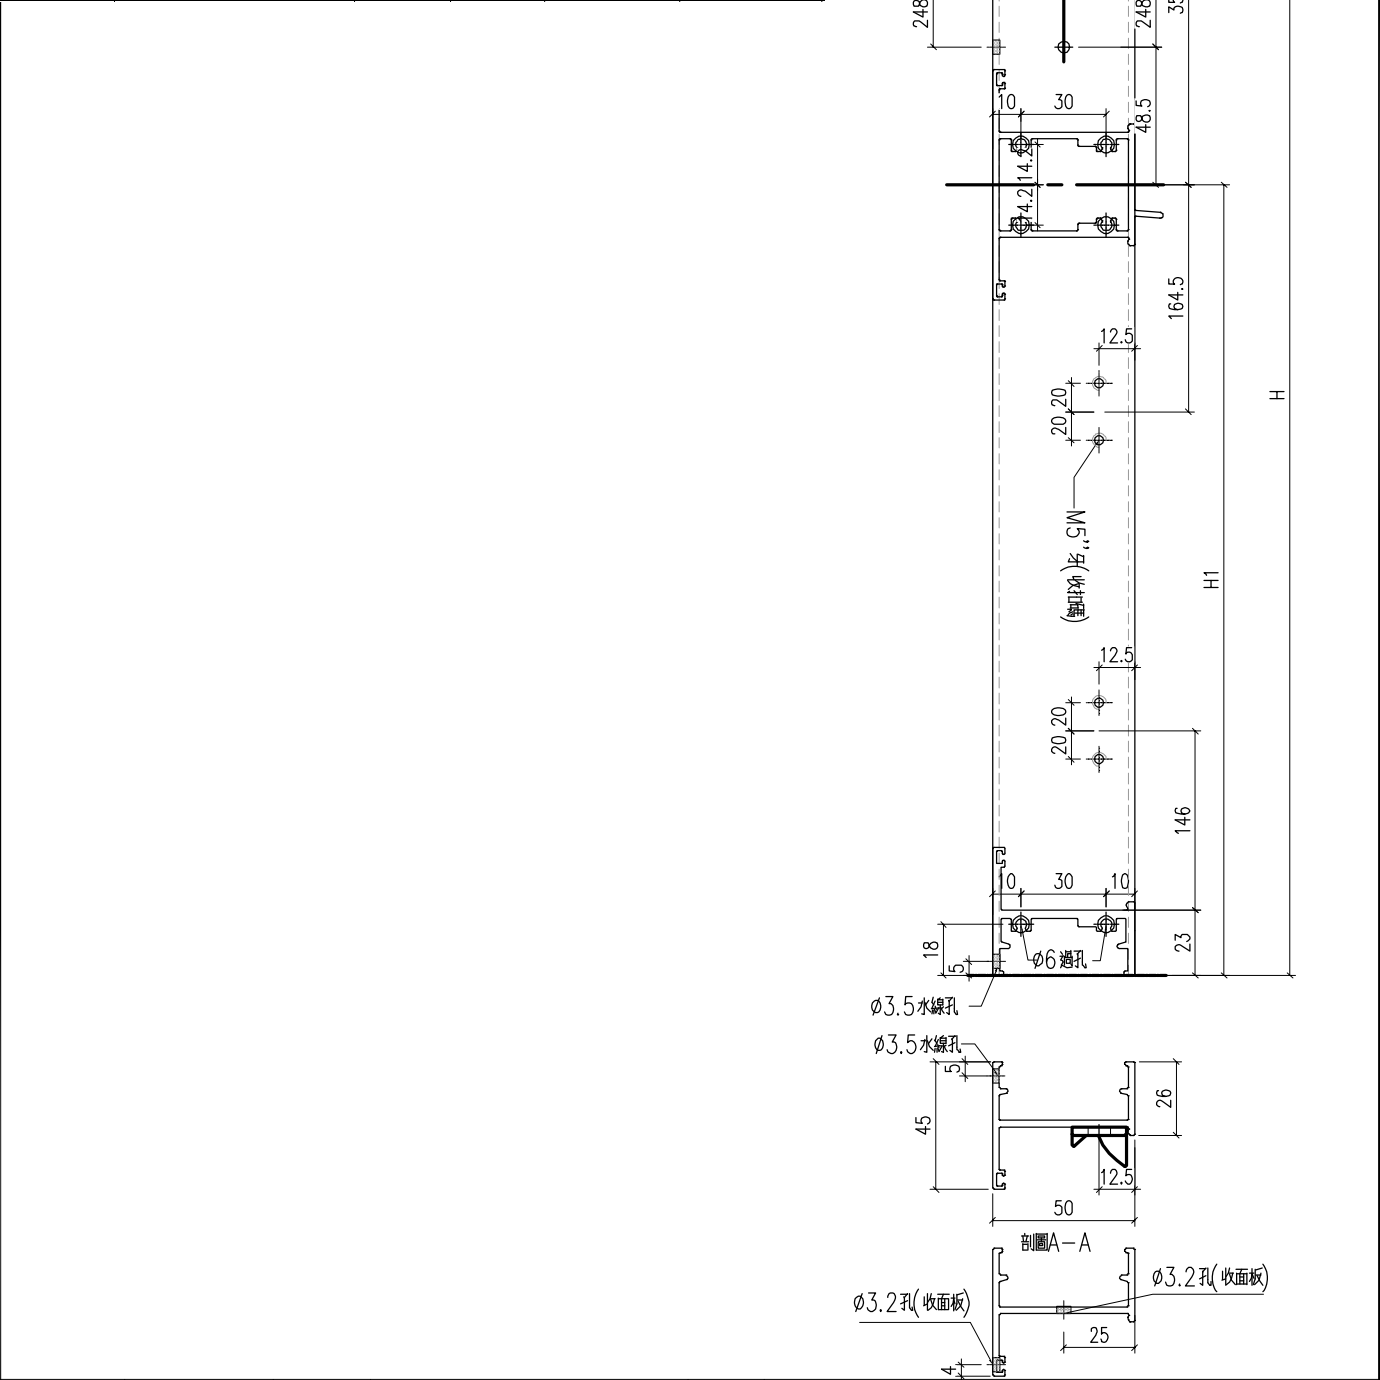


工程號	J-860	地盤	馬灣	附 件			
名 稱	生邊企加工圖					探	用
材 料	X86385					地盤	
顏 色	—					工廠	

修改	-	-		
日期	-	-		

[illegible]

工程號	J-860	地盤	馬灣	附 件
名 稱	生邊企加工圖		探 用	
材 料	X86385		地盤	
顏 色	—		工廠	


美特鋁質有限公司 MIDI Aluminium Fabricator Ltd.				類別		物料號	
				制圖	LRA	2023.9.27	圖號 X86385-QH8
修改	-	-		復核	-	-	數量 -
日期	-	-		批准			位置

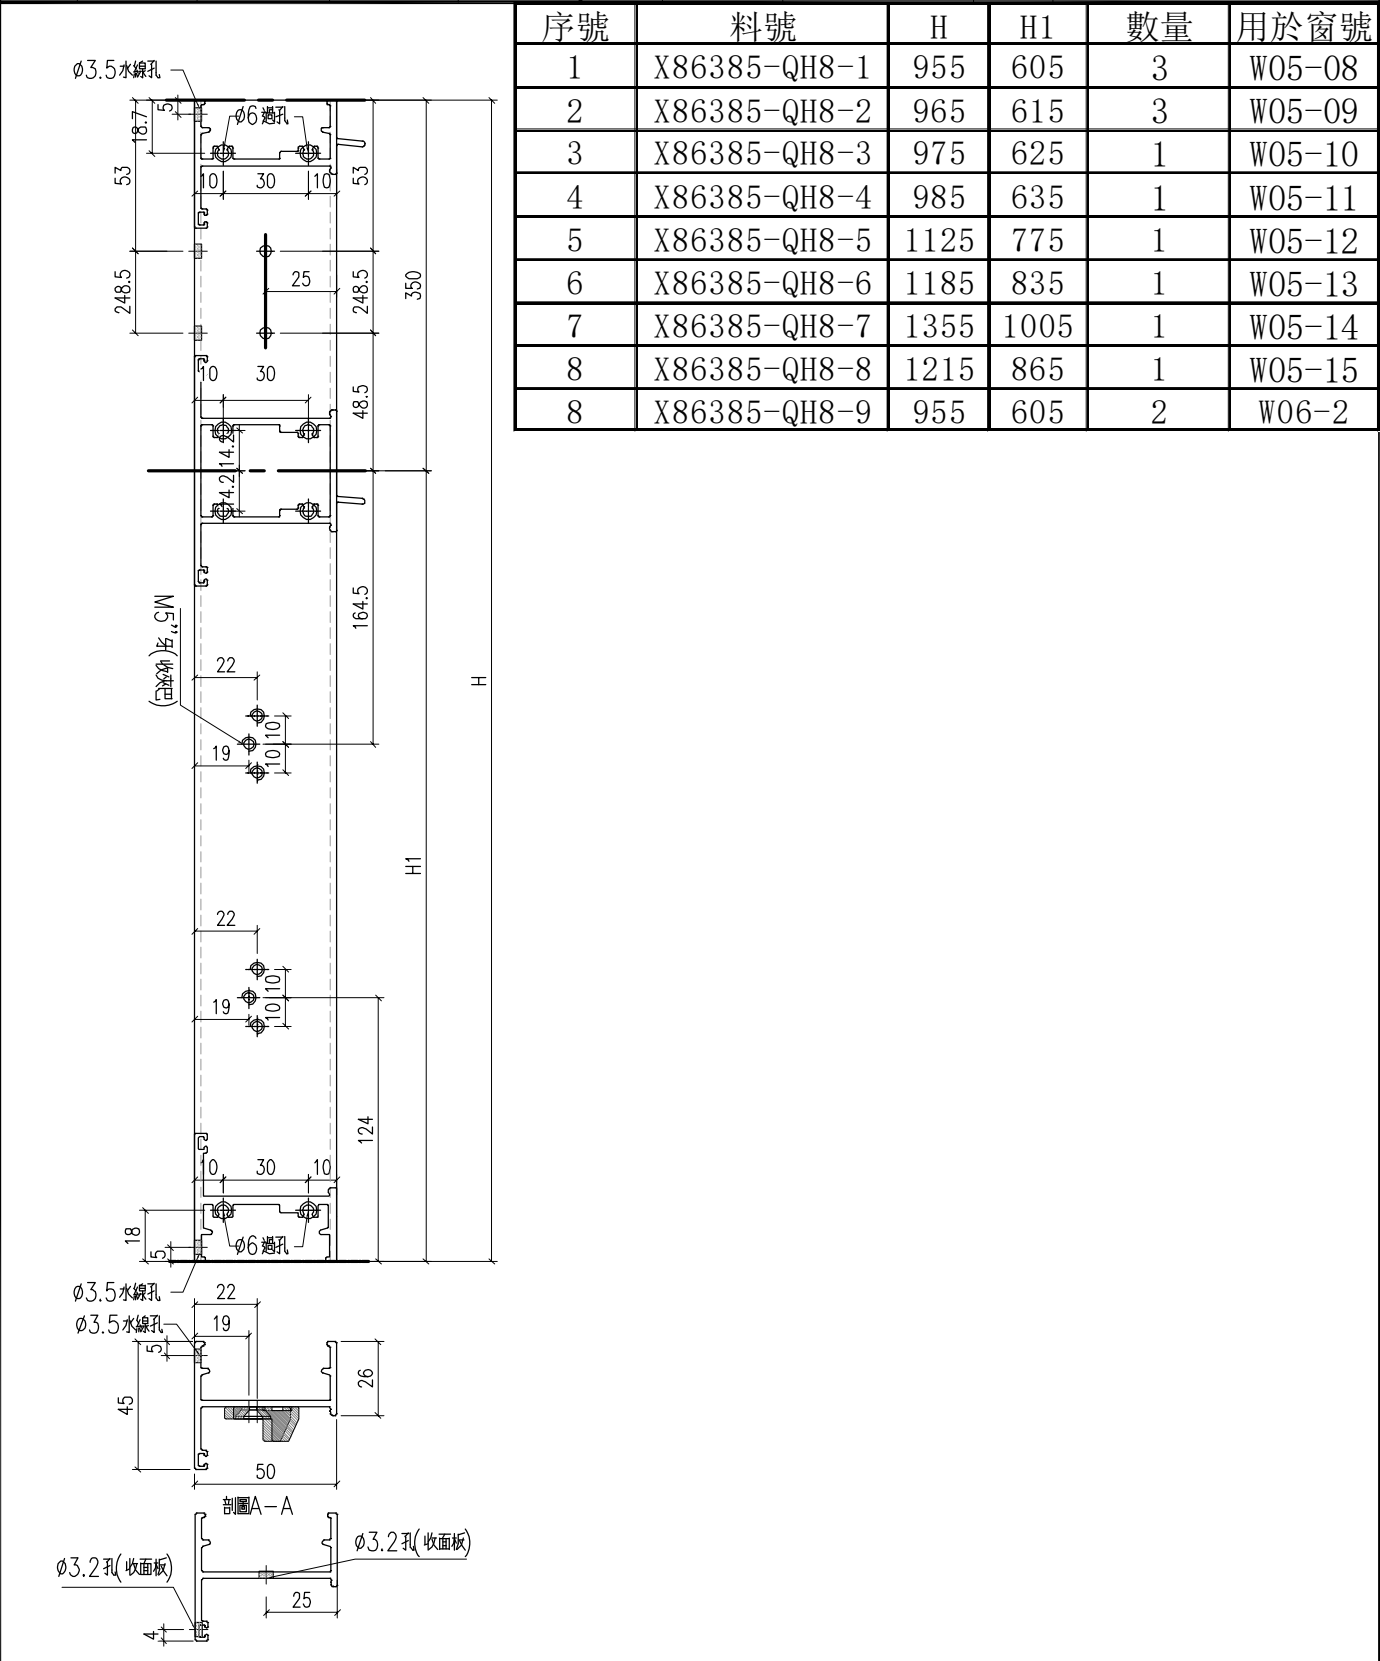

工程號	J-860	地盤	馬灣		附 件		
名 稱	生邊企加工圖			採 用			
材 料	X86385			地盤			
顏 色	—			工廠			

 美特鋁質有限公司 MIDI Aluminium Fabricator Ltd.					類別		物料號		
					制圖	LRA	2023. 9. 27	圖號	X86385-QH7
修改	-	-			復核	-	-	數量	-
日期	-	-			批准			位置	


序號	料號	H	H1	數量	用於窗號
1	X86385-QH7-1	955	605	3	W05-08
2	X86385-QH7-2	965	615	3	W05-09
3	X86385-QH7-3	975	625	1	W05-10
4	X86385-QH7-4	985	635	1	W05-11
5	X86385-QH7-5	1125	775	1	W05-12
6	X86385-QH7-6	1185	835	1	W05-13
7	X86385-QH7-7	1355	1005	1	W05-14
8	X86385-QH7-8	1215	865	1	W05-15
9	X86385-QH7-9	955	605	2	W06-2

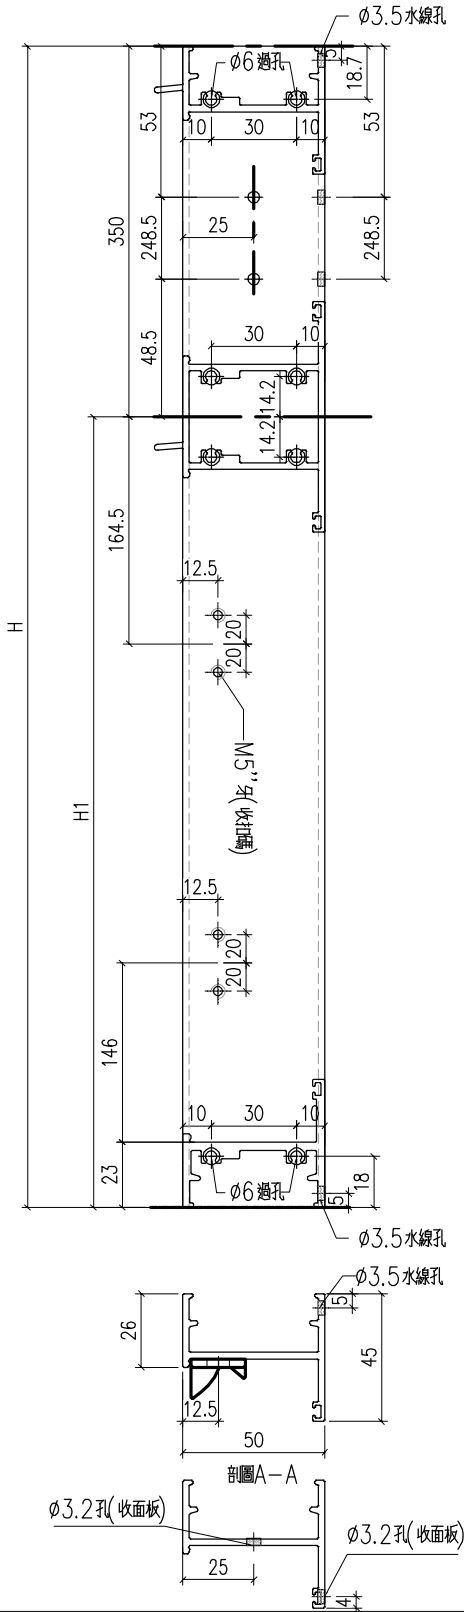

工程號	J-860	地盤	馬灣	採 用	附 件
名 稱	生邊企加工圖				
材 料	X86385				
顏 色	—				

 美特鋁質有限公司 MIDI Aluminium Fabricator Ltd.				類別		物料號	
				制圖	LRA	2023.9.27	圖號 X86385-QH6
修改	-	-		復核	-	-	數量 -
日期	-	-		批准			位置



序號	料號	H	H2	H1	A	B	C	D	E	數量	用於窗號
1	X86385-QH6-1	1100	650	51.5	127	133	26	43	44	3	W6.1-02
2	X86385-QH6-2	1190	740	51.5	127	133	26	43	44	1	W6.1-03
3	X86385-QH6-3	1190	740	51.5	127	133	26	43	44	1	W6.1-03A
4	X86385-QH6-4	1200	750	51.5	127	133	26	43	44	1	W6.1-04
5	X86385-QH6-5	1250	800	51.5	127	133	26	43	44	2	W6.1-06
6	X86385-QH6-6	1200	750	51.5	127	133	26	43	44	1	W6.1a-04
7	X86385-QH6-7	1200	750	51.5	127	133	26	43	44	1	W6.1a-05
8	X86385-QH6-8	1230	780	51.5	127	133	26	43	44	1	W6.1a-06
9	X86385-QH6-9	1270	820	51.5	127	133	26	43	44	1	W6.1a-07
10	X86385-QH6-10	1230	780	51.5	127	133	26	43	44	1	W6.1-05
11	X86385-QH6-11	1200	750	51.5	127	133	26	43	44	1	W6.1a-03
12	X86385-QH6-12	1290	840	51.5	127	133	26	43	44	1	W6.1a-08
13	X86385-QH6-13	1330	880	51.5	127	133	26	43	44	1	W6.2-07
14	X86385-QH6-14	1020	570	51.5	210	21	44	0	0	1	W6.2-07A
15	X86385-QH6-15	1020	570	51.5	210	21	44	0	0	1	W6.2a-02A
16	X86385-QH6-16	1100	650	51.5	127	133	26	43	44	1	W6.2a-06
17	X86385-QH6-17	1160	710	51.5	127	133	26	43	44	2	W6.2a-07
18	X86385-QH6-18	1190	740	51.5	127	133	26	43	44	1	W6.2a-08
19	X86385-QH6-19	1210	760	51.5	127	133	26	43	44	1	W6.2a-10
20	X86385-QH6-20	1300	850	51.5	127	133	26	43	44	1	W6.2a-13
21	X86385-QH6-21	1200	750	51.5	127	133	26	43	44	1	W6.2-01
22	X86385-QH6-22	1230	780	51.5	127	133	26	43	44	1	W6.2-04
23	X86385-QH6-23	1180	730	51.5	127	133	26	43	44	1	W6.2-10
24	X86385-QH6-24	975	525	51.5	210	21	44	0	0	1	W6.2a-05
25	X86385-QH6-25	1230	780	51.5	127	133	26	43	44	1	W6.2a-12
26	X86385-QH6-26	1340	890	51.5	127	133	26	43	44	1	W6.2a-14
27	X86385-QH6-27	1010	560	51.5	210	21	44	0	0	1	W6.2a-15
28	X86385-QH6-28	1170	720	51.5	127	133	26	43	44	1	W12-01
29	X86385-QH6-29	1230	780	51.5	127	133	26	43	44	1	W12-02
30	X86385-QH6-30	1270	820	51.5	127	133	26	43	44	1	W12-03
31	X86385-QH6-31	1160	710	51.5	127	133	26	43	44	2	W12.1-01
32	X86385-QH6-32	1200	750	51.5	127	133	26	43	44	1	W12.1-02
33	X86385-QH6-33	1200	750	51.5	127	133	26	43	44	1	W12.1-03
34	X86385-QH6-34	1250	800	51.5	127	133	26	43	44	2	W12.1-04
35	X86385-QH6-35	1260	810	51.5	127	133	26	43	44	1	W12.1-05

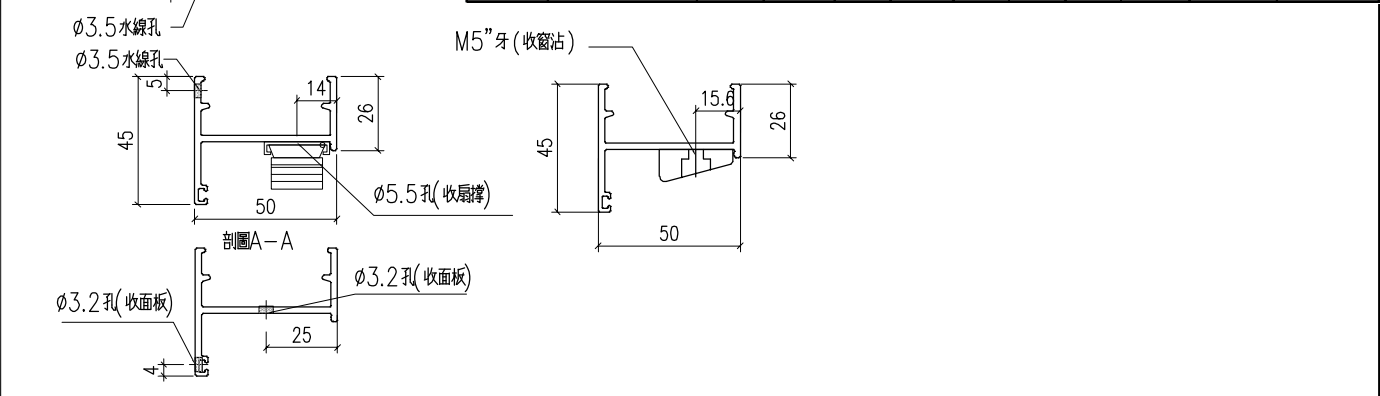

工程號	J-860	地盤	馬灣		附 件		
名 稱	生邊企加工圖			探 用			
材 料	X86385			地盤			
顏 色	—			工廠			


美特鋁質有限公司 MIDI Aluminium Fabricator Ltd.					類別		物料號	
修改	-	-			制圖	LRA	2023.9.27	圖號
日期	-	-			復核	-	-	數量
					批准			位置

序號	料號	H	H2	H1	A	B	C	D	E	數量	用於窗號
1	X86385-QH5-1	1100	650	51.5	127	133	26	43	44	3	W6.1-02
2	X86385-QH5-2	1190	740	51.5	127	133	26	43	44	1	W6.1-03
3	X86385-QH5-3	1190	740	51.5	127	133	26	43	44	1	W6.1-03A
4	X86385-QH5-4	1200	750	51.5	127	133	26	43	44	1	W6.1-04
5	X86385-QH5-5	1250	800	51.5	127	133	26	43	44	2	W6.1-06
6	X86385-QH5-6	1200	750	51.5	127	133	26	43	44	1	W6.1a-04
7	X86385-QH5-7	1200	750	51.5	127	133	26	43	44	1	W6.1a-05
8	X86385-QH5-8	1230	780	51.5	127	133	26	43	44	1	W6.1a-06
9	X86385-QH5-9	1270	820	51.5	127	133	26	43	44	1	W6.1a-07
10	X86385-QH5-10	1230	780	51.5	127	133	26	43	44	1	W6.1-05
11	X86385-QH5-11	1200	750	51.5	127	133	26	43	44	1	W6.1a-03
12	X86385-QH5-12	1290	840	51.5	127	133	26	43	44	1	W6.1a-08
13	X86385-QH5-13	1330	880	51.5	127	133	26	43	44	1	W6.2-07
14	X86385-QH5-14	1020	570	51.5	210	21	44	0	0	1	W6.2-07A
15	X86385-QH5-15	1020	570	51.5	210	21	44	0	0	1	W6.2a-02A
16	X86385-QH5-16	1100	650	51.5	127	133	26	43	44	1	W6.2a-06
17	X86385-QH5-17	1160	710	51.5	127	133	26	43	44	2	W6.2a-07
18	X86385-QH5-18	1190	740	51.5	127	133	26	43	44	1	W6.2a-08
19	X86385-QH5-19	1210	760	51.5	127	133	26	43	44	1	W6.2a-10
20	X86385-QH5-20	1300	850	51.5	127	133	26	43	44	1	W6.2a-13
21	X86385-QH5-21	1200	750	51.5	127	133	26	43	44	1	W6.2-01
22	X86385-QH5-22	1230	780	51.5	127	133	26	43	44	1	W6.2-04
23	X86385-QH5-23	1180	730	51.5	127	133	26	43	44	1	W6.2-10
24	X86385-QH5-24	975	525	51.5	210	21	44	0	0	1	W6.2a-05
25	X86385-QH5-25	1230	780	51.5	127	133	26	43	44	1	W6.2a-12
26	X86385-QH5-26	1340	890	51.5	127	133	26	43	44	1	W6.2a-14
27	X86385-QH5-27	1010	560	51.5	210	21	44	0	0	1	W6.2a-15
28	X86385-QH5-28	1170	720	51.5	127	133	26	43	44	1	W12-01
29	X86385-QH5-29	1230	780	51.5	127	133	26	43	44	1	W12-02
30	X86385-QH5-30	1270	820	51.5	127	133	26	43	44	1	W12-03
31	X86385-QH5-31	1160	710	51.5	127	133	26	43	44	2	W12.1-01
32	X86385-QH5-32	1200	750	51.5	127	133	26	43	44	1	W12.1-02
33	X86385-QH5-33	1200	750	51.5	127	133	26	43	44	1	W12.1-03
34	X86385-QH5-34	1250	800	51.5	127	133	26	43	44	2	W12.1-04
35	X86385-QH5-35	1260	810	51.5	127	133	26	43	44	1	W12.1-05

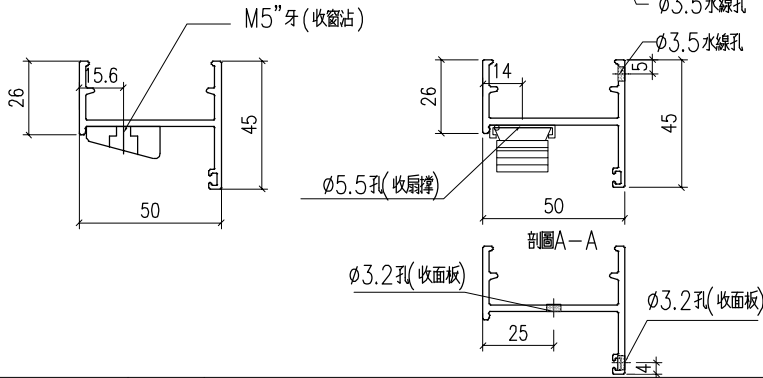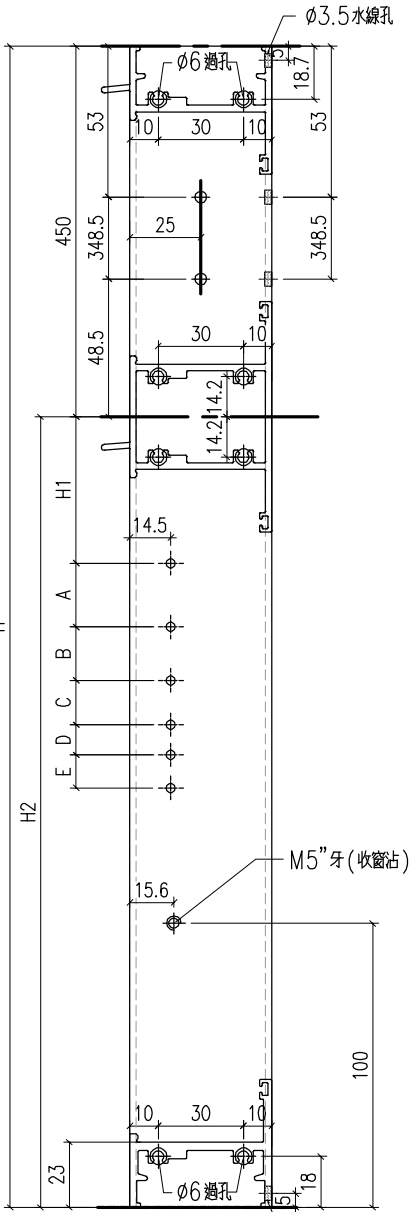

工程號	J-860	地盤	馬灣	附件		
名 稱	生邊企加工圖					探 用
材 料	X86385					地盤
顏 色	—					工廠

 美特鋁質有限公司 MIDI Aluminium Fabricator Ltd.					類別		物料號		
					制圖	LRA	2023. 9. 27	圖號	X86385-QH4
修改	-	-			復核	-	-	數量	-
日期	-	-			批准			位置	

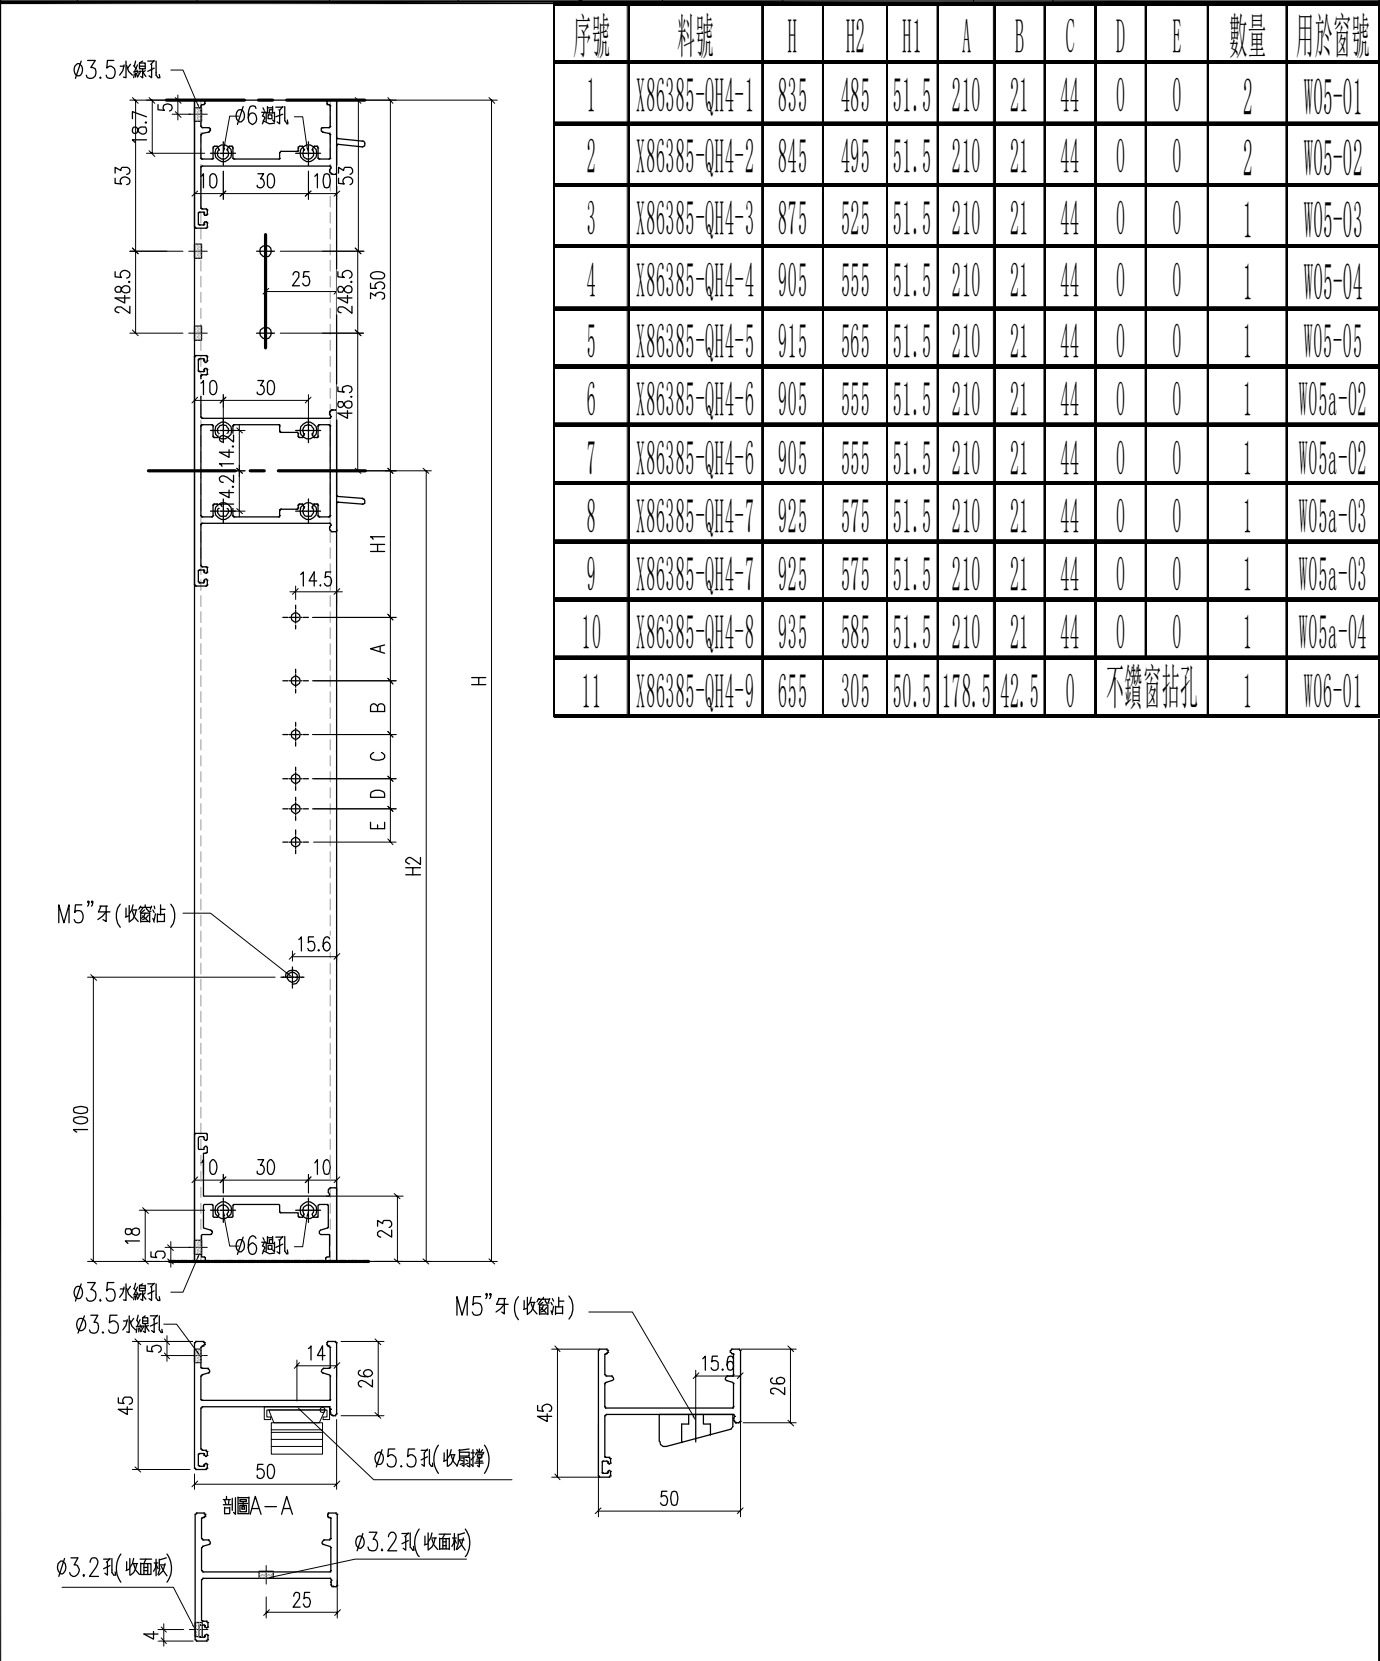


序號	料號	H	H2	H1	A	B	C	D	E	數量	用於窗號
1	X86385-QH4-1	835	485	51.5	210	21	44	0	0	2	W05-01
2	X86385-QH4-2	845	495	51.5	210	21	44	0	0	2	W05-02
3	X86385-QH4-3	875	525	51.5	210	21	44	0	0	1	W05-03
4	X86385-QH4-4	905	555	51.5	210	21	44	0	0	1	W05-04
5	X86385-QH4-5	915	565	51.5	210	21	44	0	0	1	W05-05
6	X86385-QH4-6	905	555	51.5	210	21	44	0	0	1	W05a-02
7	X86385-QH4-6	905	555	51.5	210	21	44	0	0	1	W05a-02
8	X86385-QH4-7	925	575	51.5	210	21	44	0	0	1	W05a-03
9	X86385-QH4-7	925	575	51.5	210	21	44	0	0	1	W05a-03
10	X86385-QH4-8	935	585	51.5	210	21	44	0	0	1	W05a-04
11	X86385-QH4-9	655	305	50.5	178.5	42.5	0	不鑽窗拈孔		1	W06-01

工程號	J-860	地盤	馬灣		附 件		
名 稱	生邊企加工圖			探 用			
材 料	X86385			地盤			
顏 色	—			工廠			

 美特鋁質有限公司 MIDI Aluminium Fabricator Ltd.					類別		物料號		
					制圖	LRA	2023. 9. 27	圖號	X86385-QH3
修改	-	-			復核	-	-	數量	-
日期	-	-			批准			位置	


序號	料號	H	H2	H1	A	B	C	D	E	數量	用於窗號
1	X86385-QH3-1	835	485	51.5	210	21	44	0	0	2	W05-01
2	X86385-QH3-2	845	495	51.5	210	21	44	0	0	2	W05-02
3	X86385-QH3-3	875	525	51.5	210	21	44	0	0	1	W05-03
4	X86385-QH3-4	905	555	51.5	210	21	44	0	0	1	W05-04
5	X86385-QH3-5	915	565	51.5	210	21	44	0	0	1	W05-05
6	X86385-QH3-6	905	555	51.5	210	21	44	0	0	1	W05a-02
7	X86385-QH3-6	905	555	51.5	210	21	44	0	0	1	W05a-02
8	X86385-QH3-7	925	575	51.5	210	21	44	0	0	1	W05a-03
9	X86385-QH3-7	925	575	51.5	210	21	44	0	0	1	W05a-03
10	X86385-QH3-8	935	585	51.5	210	21	44	0	0	1	W05a-04
11	X86385-QH3-9	655	305	50.5	178.5	42.5	0	不鑽窗粘孔		1	W06-01

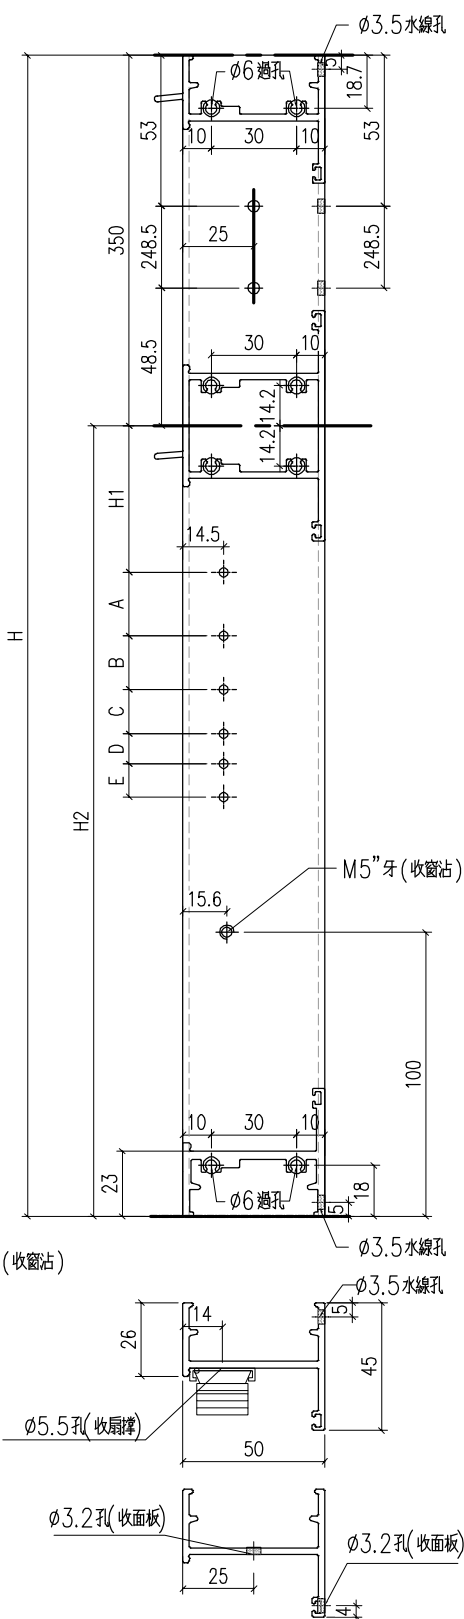

工程號	J-860	地盤	馬灣		附 件		
名 稱	生邊企加工圖			探 用			
材 料	X86385			地盤			
顏 色	—			工廠			

 美特鋁質有限公司 MIDI Aluminium Fabricator Ltd.					類別		物料號		
					制圖	LRA	2023. 9. 27	圖號	X86385-QH2
修改	-	-			復核	-	-	數量	-
日期	-	-			批准			位置	


序號	料號	H	H1	A	B	C	D	E	數量	用於窗號
1	X86385-QH2-1	800	56	127	133	26	43	44	1	W01a-01
2	X86385-QH2-2	630	56	127	133	26	43	44	1	W01-15
3	X86385-QH2-3	630	56	127	133	26	43	44	1	W02-01
4										

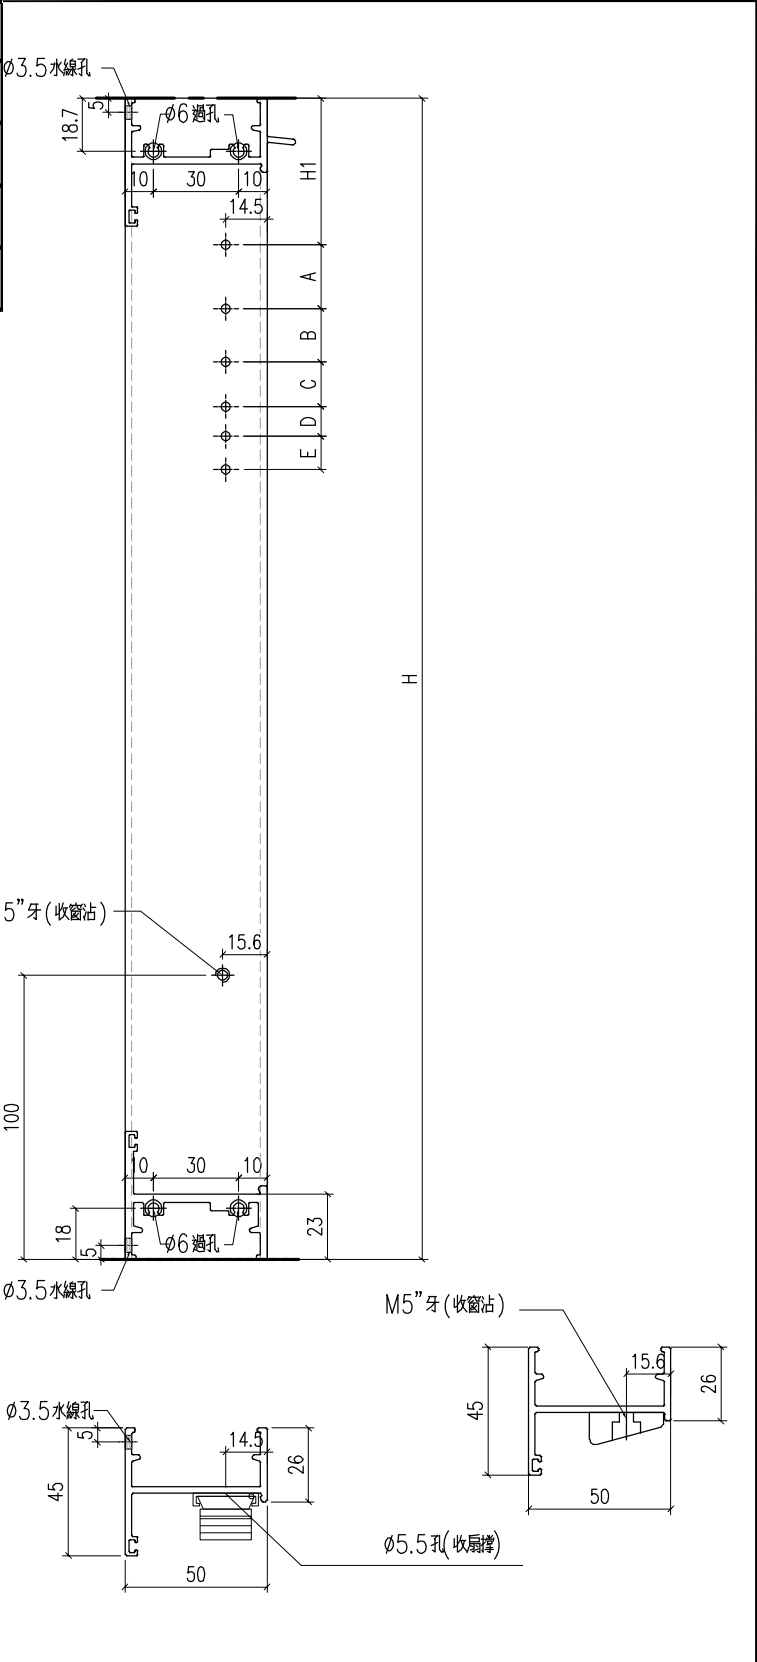

工程號	J-860	地盤	馬灣		附 件		
名 稱	生邊企加工圖			探 用			
材 料	X86385			地盤			
顏 色	—			工廠			

 美特鋁質有限公司 MIDI Aluminium Fabricator Ltd.					類別		物料號		
					制圖	LRA	2023. 9. 27	圖號	X86385-QH1
修改	-	-			復核	-	-	數量	-
日期	-	-			批准			位置	


序號	料號	H	H1	A	B	C	D	E	數量	用於窗號
1	X86385-QH1-1	800	56	127	133	26	43	44	1	W01a-01
2	X86385-QH1-2	630	56	127	133	26	43	44	1	W01-15
3	X86385-QH1-3	630	56	127	133	26	43	44	1	W02-01
4										

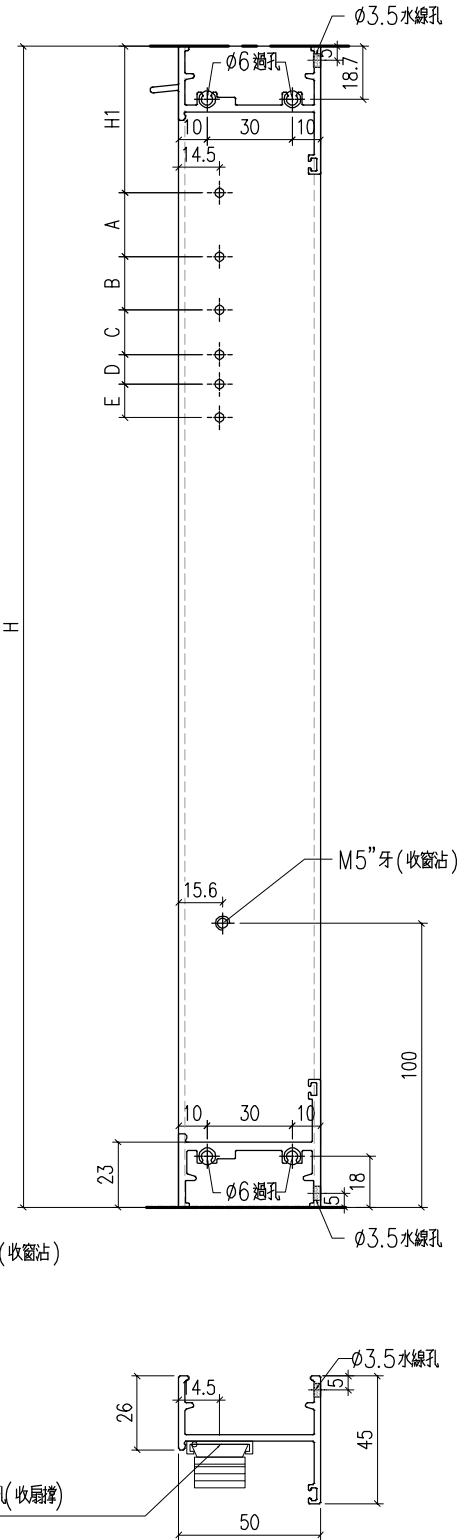

工程號	J-860	地盤	馬灣		附 件		
名 稱	生邊企加工圖			探 用			
材 料	X86385			地盤			
顏 色	—			工廠			

 美特鋁質有限公司 MIDI Aluminium Fabricator Ltd.					類別		物料號		
					制圖	LRA	2023. 9. 27	圖號	X86386-TH4
修改	-	-			復核	-	-	數量	—
日期	-	-			批准			位置	


序號	料號	L	L1	數量	用於窗號
1	X86386-TH4-1	814		1	W12-01
2	X86386-TH4-1	814		1	W12-02
3	X86386-TH4-1	814		1	W12-03
4	X86386-TH4-1	814		2	W12.1-01
5	X86386-TH4-1	814		1	W12.1-02
6	X86386-TH4-1	814		1	W12.1-03
7	X86386-TH4-1	814		2	W12.1-04
8	X86386-TH4-1	814		1	W12.1-05

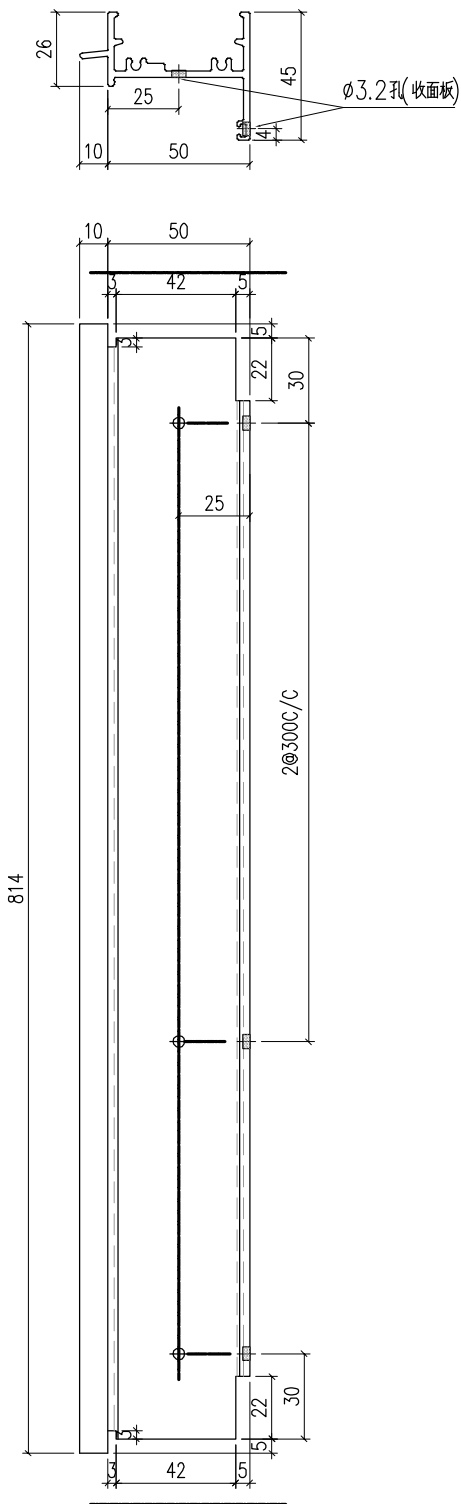

工程號	J-860	地盤	馬灣		附件		
名 稱	生頂橫加工圖			探 用			
材 料	X86386			地盤			
顏 色	—			工廠			

美特鋁質有限公司 MIDI Aluminium Fabricator Ltd.					類別		物料號	
修改	-	-			制圖	LRA	2023. 9. 27	圖號
日期	-	-			復核	-	-	數量
					批准			位置


序號	料號	L	L1	數量	用於窗號
1	X86386-TH2-1	814		1	W02-01
2					

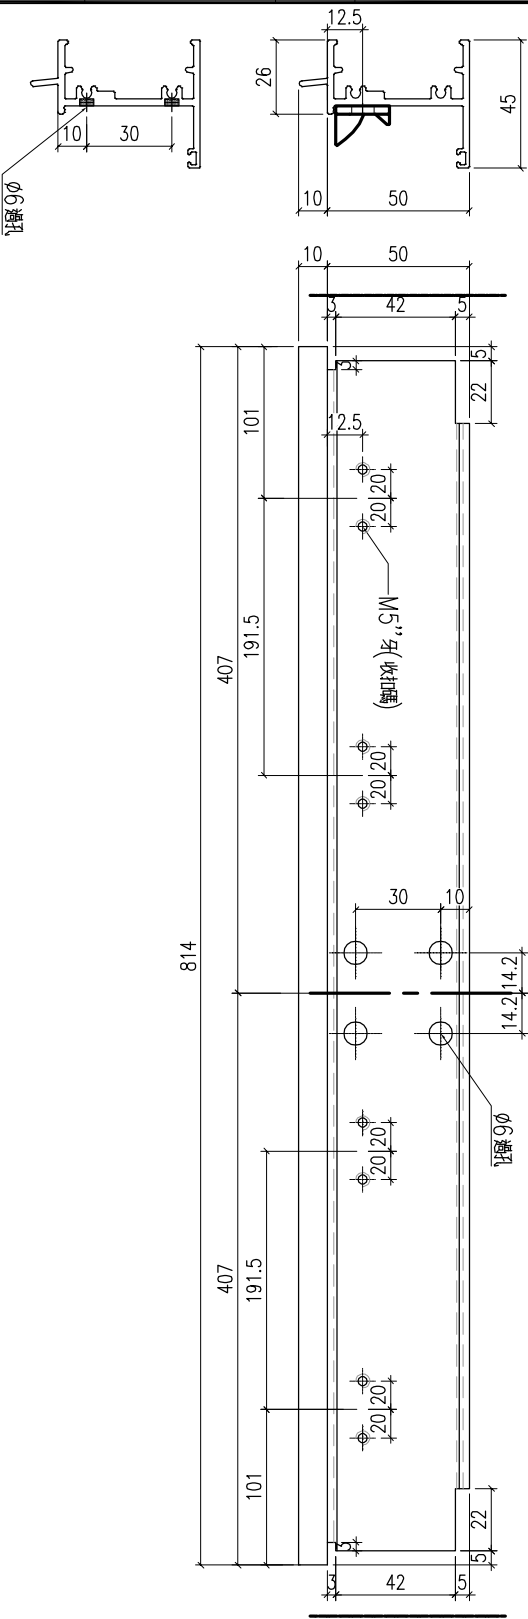

工程號	J-860	地盤	馬灣		附 件		
名 稱	生頂橫加工圖			探 用			
材 料	X86386			地盤			
顏 色	—			工廠			

美特鋁質有限公司 MIDI Aluminium Fabricator Ltd.					類別		物料號		
					制圖	LRA	2023.9.27	圖號	X86386-TH1
修改	-	-			復核	-	-	數量	—
日期	-	-			批准			位置	



序號	料號	L	L1	數量	用於窗號
1	X86386-TH1-1	664		1	W01a-01
2	X86386-TH1-1	664		1	W01-15

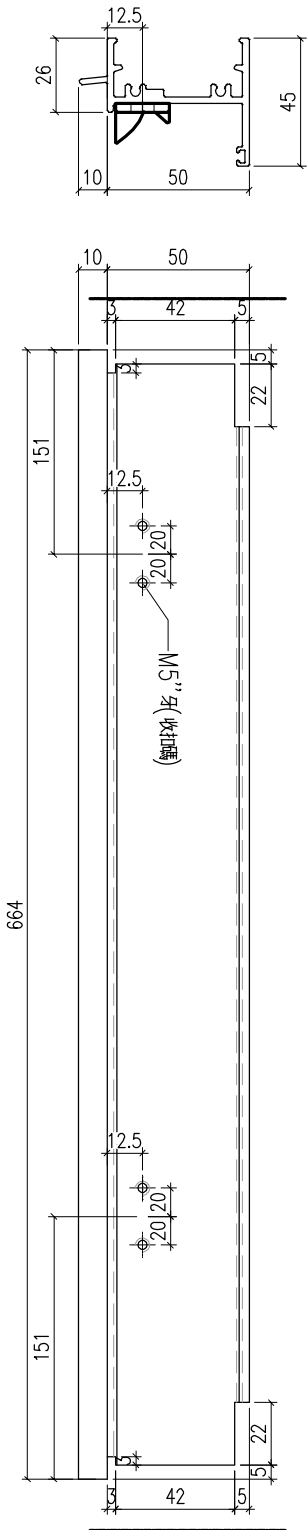

工程號	J-860	地盤	馬灣		附 件		
名 稱	生頂橫加工圖			探 用			
材 料	X86386			地盤			
顏 色	—			工廠			

 美特鋁質有限公司 MIDI Aluminium Fabricator Ltd.					類別		物料號		
					制圖	LRA	2023. 9. 27	圖號	X86387-DH4
修改	-	-			復核	-	-	數量	—
日期	-	-			批准			位置	


序號	料號	L	L1	數量	用於窗號
1	X86387-DH4-1	654		1	W05a-05
2	X86387-DH4-1	654		1	W05a-06
3	X86387-DH4-1	654		3	W05a-07
4	X86387-DH4-1	654		1	W05a-10
	X86387-DH4-2	544		1	W6.2b

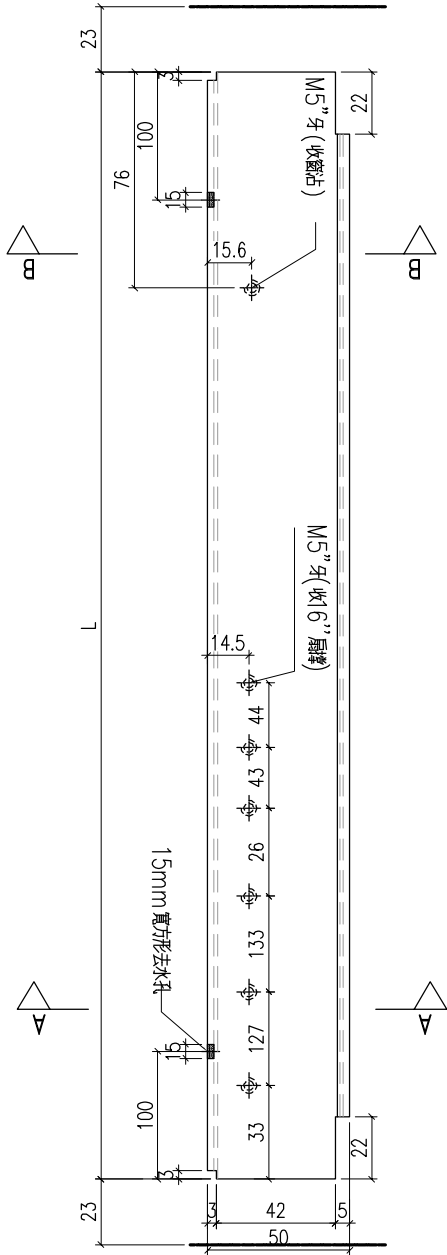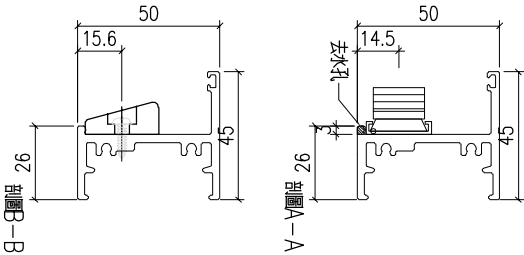

工程號	J-860	地盤	馬灣		附 件		
名 稱	生底橫			探 用			
材 料	X86387			地盤			
顏 色	—			工廠			

美特鋁質有限公司 MIDI Aluminium Fabricator Ltd.					類別		物料號	
					制圖	LRA	2023.9.27	圖號
修改	-	-			復核	-	-	數量
日期	-	-			批准			位置


序號	料號	L	L1	數量	用於窗號
1	X86387-DH3-1	654		3	W05-08
2	X86387-DH3-1	654		3	W05-09
3	X86387-DH3-1	654		1	W05-10
4	X86387-DH3-1	654		1	W05-11
5	X86387-DH3-1	654		1	W05-12
6	X86387-DH3-1	654		1	W05-13
7	X86387-DH3-1	654		1	W05-14
8	X86387-DH3-1	654		1	W05-15
9	X86387-DH3-1	654		2	W06-2
10	X86387-DH3-1	654		1	W6.2-03
11	X86387-DH3-1	654		2	W6.2-08
12	X86387-DH3-1	654		1	W6.2-09

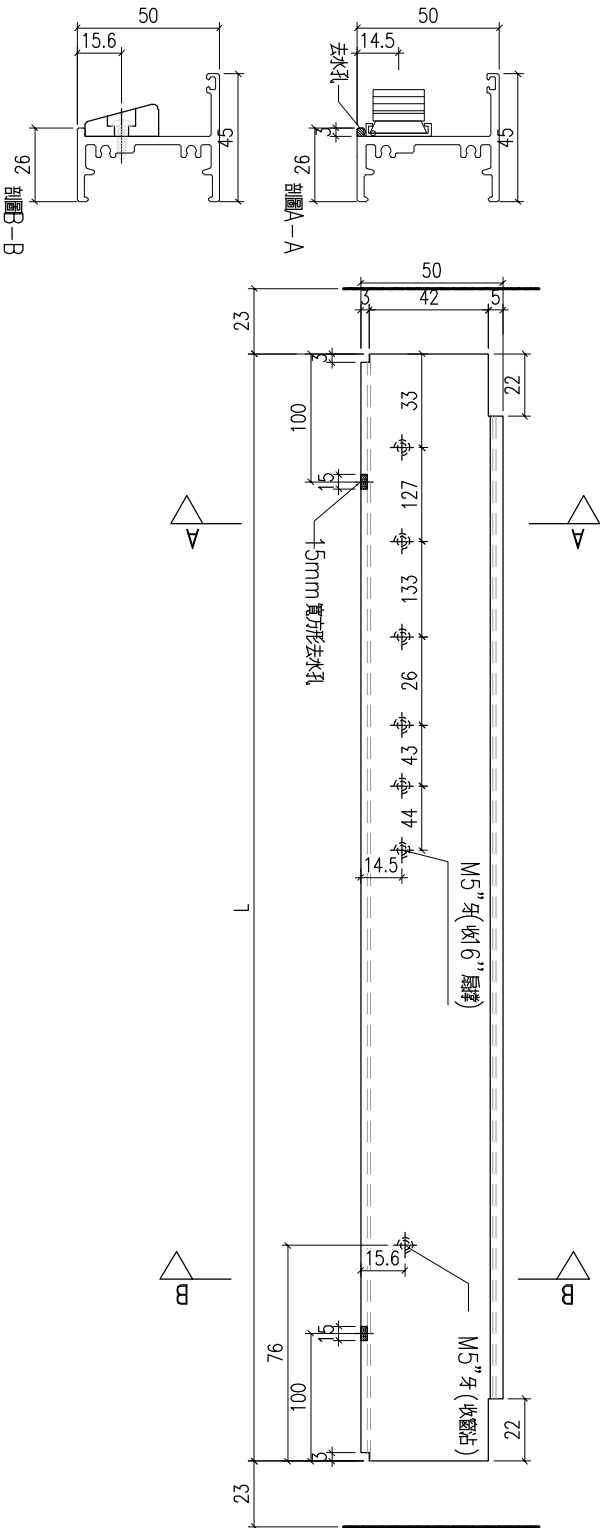

工程號	J-860	地盤	馬灣	附 件
名 稱	生底橫		採 用	
材 料	X86387		地盤	
顏 色	—		工廠	

 美特鋁質有限公司 MIDI Aluminium Fabricator Ltd.					類別		物料號		
					制圖	LRA	2023. 9. 27	圖號	X86387-DH2
修改	-	-			復核	-	-	數量	—
日期	-	-			批准			位置	


序號	料號	L	L1	數量	用於窗號
1	X86387-DH2-1	804		1	W12-01
2	X86387-DH2-1	804		1	W12-02
3	X86387-DH2-1	804		1	W12-03
4	X86387-DH2-1	804		2	W12.1-01
5	X86387-DH2-1	804		1	W12.1-02
6	X86387-DH2-1	804		1	W12.1-03
7	X86387-DH2-1	804		2	W12.1-04
8	X86387-DH2-1	804		1	W12.1-05
9	X86387-DH2-1	804		1	W02-01

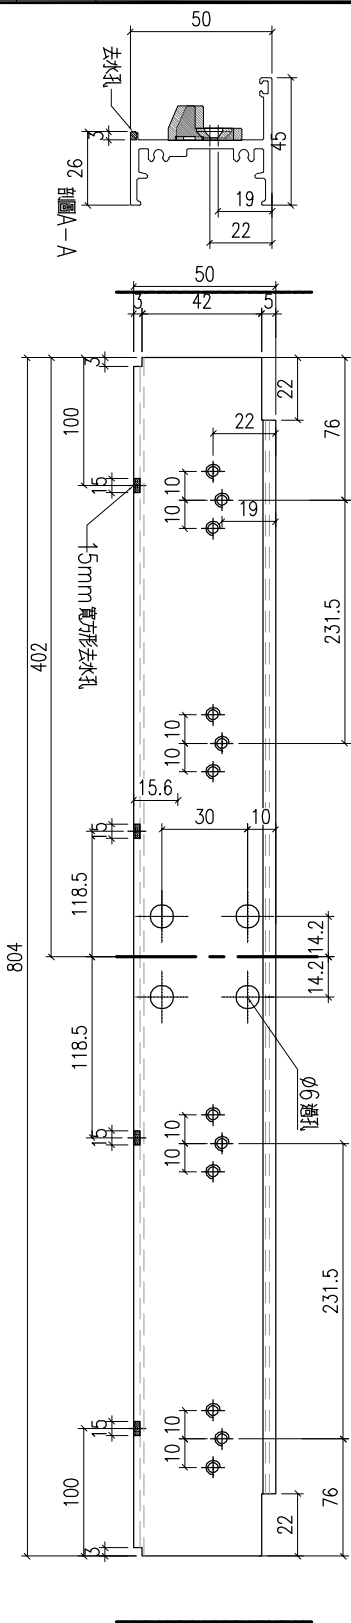

工程號	J-860	地盤	馬灣		附 件	
名 稱	生底橫			採 用		
材 料	X86387			地盤		
顏 色	—			工廠		


 美特鋁質有限公司 MIDI Aluminium Fabricator Ltd.					類別		物料號		
					制圖	LRA	2023. 9. 27	圖號	X86387-DH1
修改	-	-			復核	-	-	數量	—
日期	-	-			批准			位置	

序號	料號	L	L1	數量	用於窗號
1	X86387-DH1-1	654		1	W01a-01
2	X86387-DH1-1	654		1	W01-15
3	X86387-DH1-1	654		3	W6.1-02
4	X86387-DH1-1	654		1	W6.1-03
5	X86387-DH1-1	654		1	W6.1-03A
6	X86387-DH1-1	654		1	W6.1-04
7	X86387-DH1-1	654		2	W6.1-06
8	X86387-DH1-1	654		1	W6.1a-04
9	X86387-DH1-1	654		1	W6.1a-05
10	X86387-DH1-1	654		1	W6.1a-06
11	X86387-DH1-1	654		1	W6.1a-07
12	X86387-DH1-1	654		1	W6.1-05
13	X86387-DH1-1	654		1	W6.1a-03
14	X86387-DH1-1	654		1	W6.1a-08
15	X86387-DH1-1	654		1	W6.2-07
16	X86387-DH1-1	654		1	W6.2-07A
17	X86387-DH1-1	654		1	W6.2a-02A
18	X86387-DH1-1	654		1	W6.2a-06
19	X86387-DH1-1	654		2	W6.2a-07
20	X86387-DH1-1	654		1	W6.2a-08
21	X86387-DH1-1	654		1	W6.2a-10
22	X86387-DH1-1	654		1	W6.2a-13
23	X86387-DH1-1	654		1	W6.2-01
24	X86387-DH1-1	654		1	W6.2-04
25	X86387-DH1-1	654		1	W6.2-10
26	X86387-DH1-1	654		1	W6.2a-05
27	X86387-DH1-1	654		1	W6.2a-12
28	X86387-DH1-1	654		1	W6.2a-14
29	X86387-DH1-1	654		1	W6.2a-15
30	X86387-DH1-1	654		2	W05-01
31	X86387-DH1-1	654		2	W05-02
32	X86387-DH1-1	654		1	W05-03
33	X86387-DH1-1	654		1	W05-04
34	X86387-DH1-1	654		1	W05-05
35	X86387-DH1-1	654		1	W05a-02
36	X86387-DH1-1	654		1	W05a-02
37	X86387-DH1-1	654		1	W05a-03
38	X86387-DH1-1	654		1	W05a-03
39	X86387-DH1-1	654		1	W05a-04
40	X86387-DH1-1	654		1	W06-01

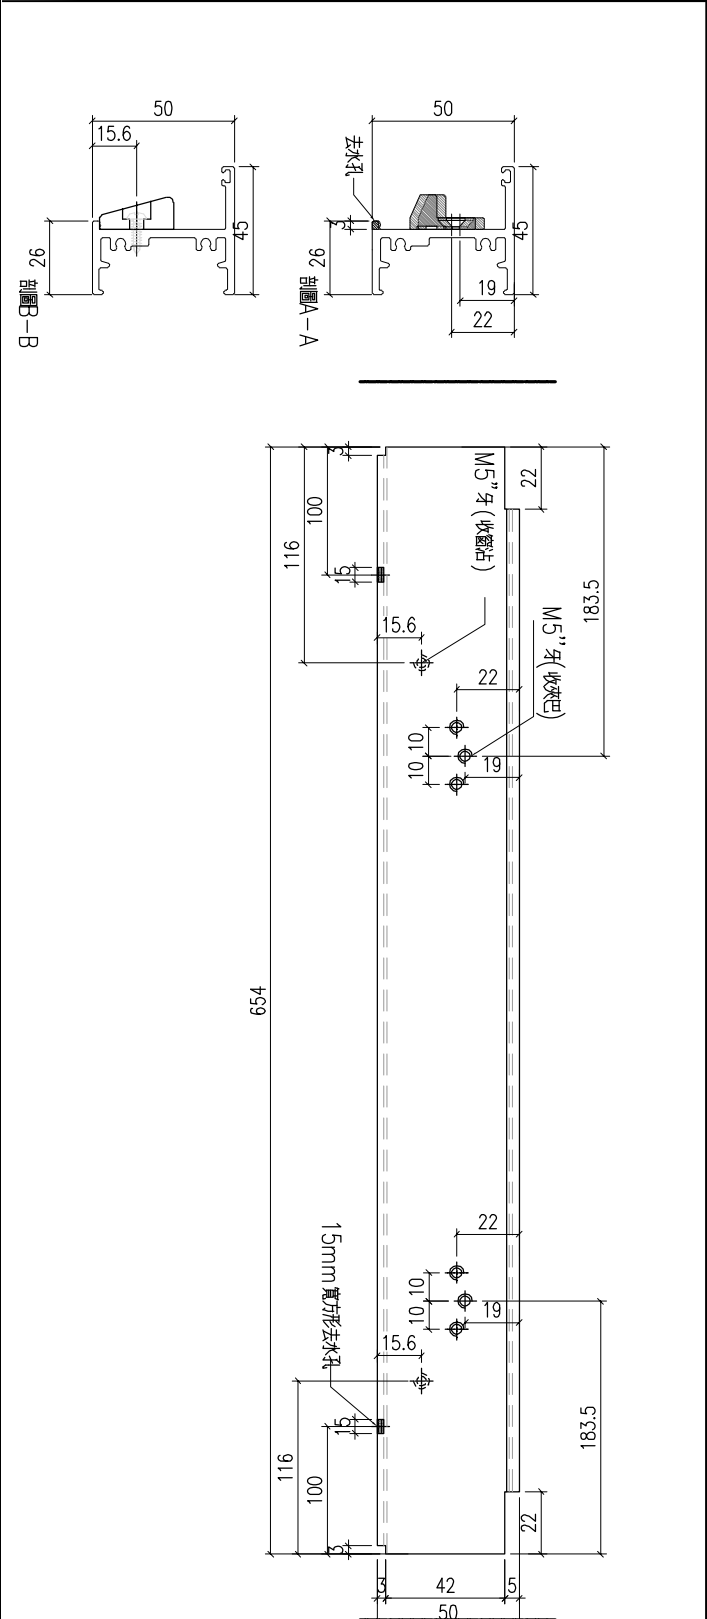

工程號	J-860	地盤	馬灣	附件		
名 稱	生底橫					採 用
材 料	X86387					地盤
顏 色	—					工廠

 美特鋁質有限公司 MIDI Aluminium Fabricator Ltd.					類別		物料號		
					制圖	LRA	2023. 9. 27	圖號	X86207-P2
修改	-	-			復核	-	-	數量	—
日期	-	-			批准			位置	

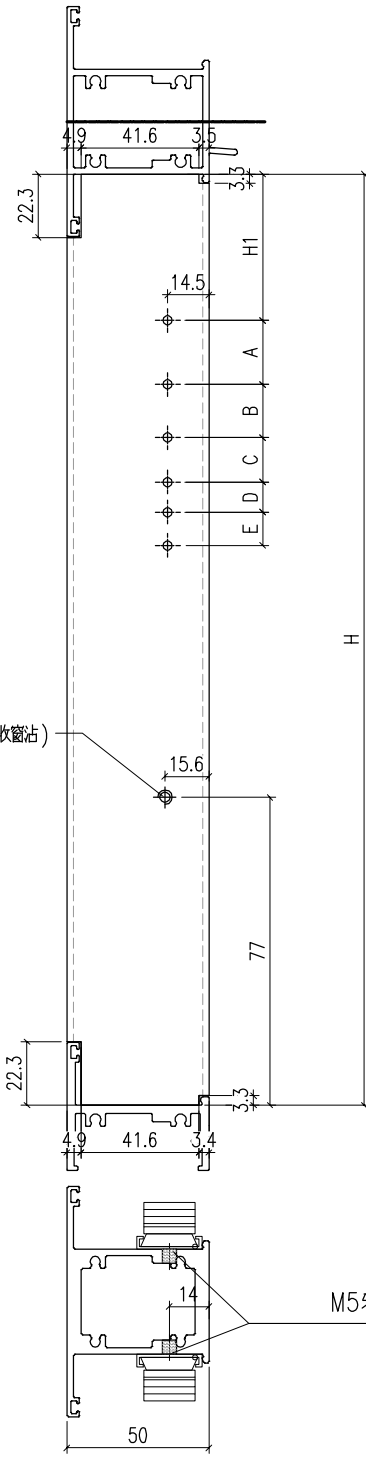


序號	料號	H	H2	H1	A	B	C	D	E	數量	用於窗號
1	X86027-P2-1	678.5	0	33	127	133	26	43	44	1	W12-01
2	X86027-P2-2	738.5	0	33	127	133	26	43	44	1	W12-02
3	X86027-P2-3	778.5	0	33	127	133	26	43	44	1	W12-03
4	X86027-P2-4	668.5	0	33	127	133	26	43	44	2	W12.1-01
5	X86027-P2-5	708.5	0	33	127	133	26	43	44	1	W12.1-02
6	X86027-P2-6	708.5	0	33	127	133	26	43	44	1	W12.1-03
7	X86027-P2-7	758.5	0	33	127	133	26	43	44	2	W12.1-04
8	X86027-P2-8	768.5	0	33	127	133	26	43	44	1	W12.1-05

剖面A-A

工程號	J-860	地盤	馬灣	附件	
名稱	左生右生		採用		
材料	X86207		地盤		
顏色	—		工廠		

 美特鋁質有限公司 MIDI Aluminium Fabricator Ltd.					類別		物料號		
					制圖	LRA	2023. 9. 27	圖號	X86207-P1
修改	-	-			復核	-	-	數量	—
日期	-	-			批准			位置	



序號	料號	H	H2	H1	A	B	C	D	E	數量	用於窗號
1	X86027-P1-1	584	0	33	210	21	44	0	0	1	W02-01

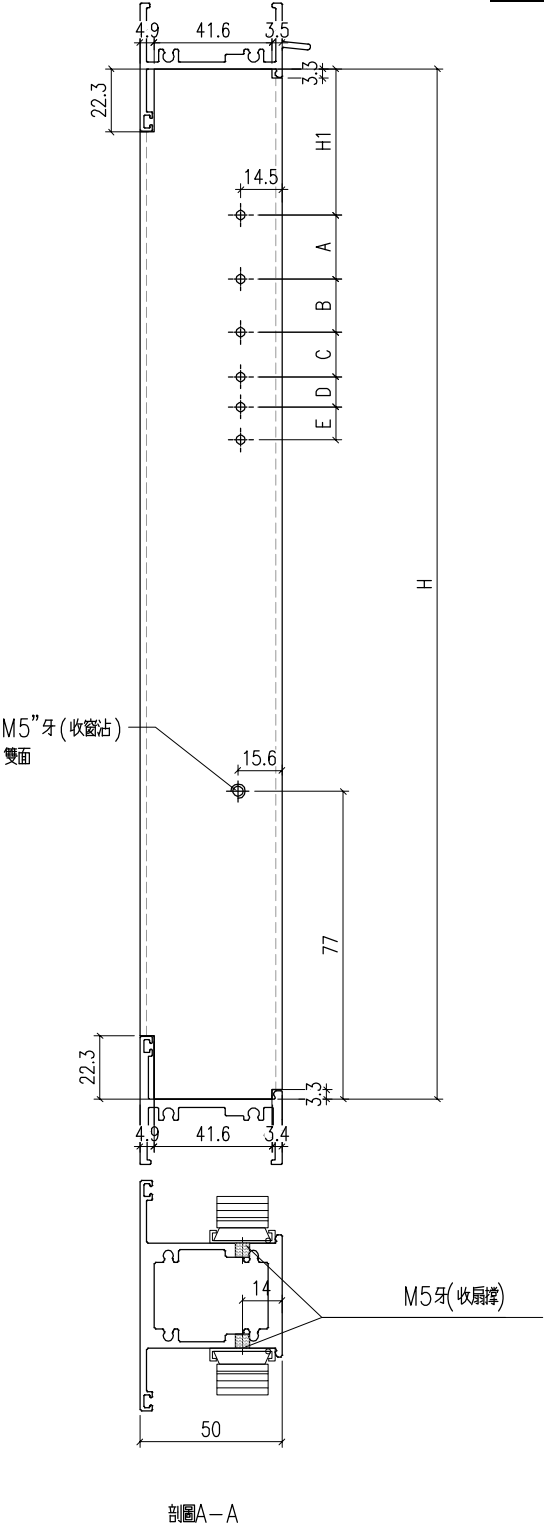

工程號	J-860	地盤	馬灣		附 件		
名 稱	左生右生			探 用			
材 料	X86207			地盤			
顏 色	—			工廠			

美特鋁質有限公司 MIDI Aluminium Fabricator Ltd.					類別		物料號	
					制圖	LRA	2023.9.27	圖號 X86204-TH2
修改	-	-			復核	-	-	數量 -
日期	-	-			批准			位置


序號	料號	L	L1	數量	用於窗號
1	X86204-TH2-1	814		1	W12-01
2	X86204-TH2-1	814		1	W12-02
3	X86204-TH2-1	814		1	W12-03
4	X86204-TH2-1	814		2	W12.1-01
5	X86204-TH2-1	814		1	W12.1-02
6	X86204-TH2-1	814		1	W12.1-03
7	X86204-TH2-1	814		2	W12.1-04
8	X86204-TH2-1	814		1	W12.1-05

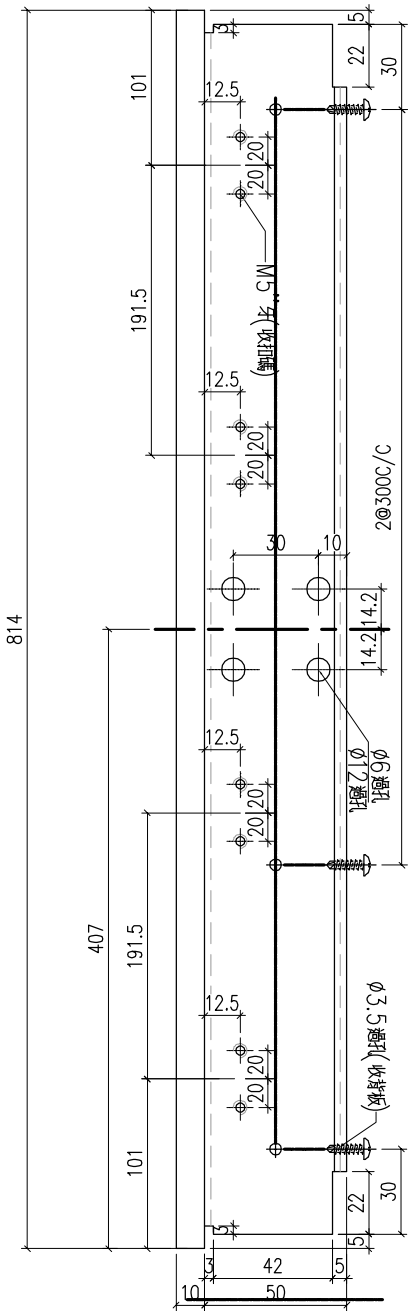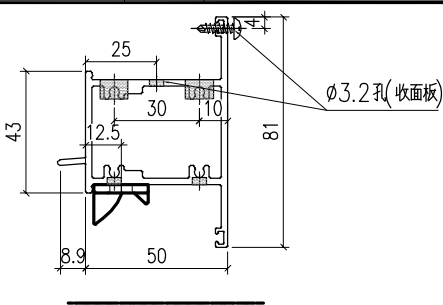

工程號	J-860	地盤	馬灣		附 件		
名 稱	上生下生中橫			探 用			
材 料	X86204			地盤			
顏 色	—			工廠			

 美特鋁質有限公司 MIDI Aluminium Fabricator Ltd.					類別		物料號		
					制圖	LRA	2023. 9. 27	圖號	X86204-TH4
修改	-	-			復核	-	-	數量	—
日期	-	-			批准			位置	



序號	料號	L	L1	數量	用於窗號
1	X86204-TH4-1	664		1	W05a-05
2	X86204-TH4-1	664		1	W05a-06
3	X86204-TH4-1	664		3	W05a-07
4	X86204-TH4-1	664		1	W05a-10
5	X86204-TH4-2	554		1	W6.2b

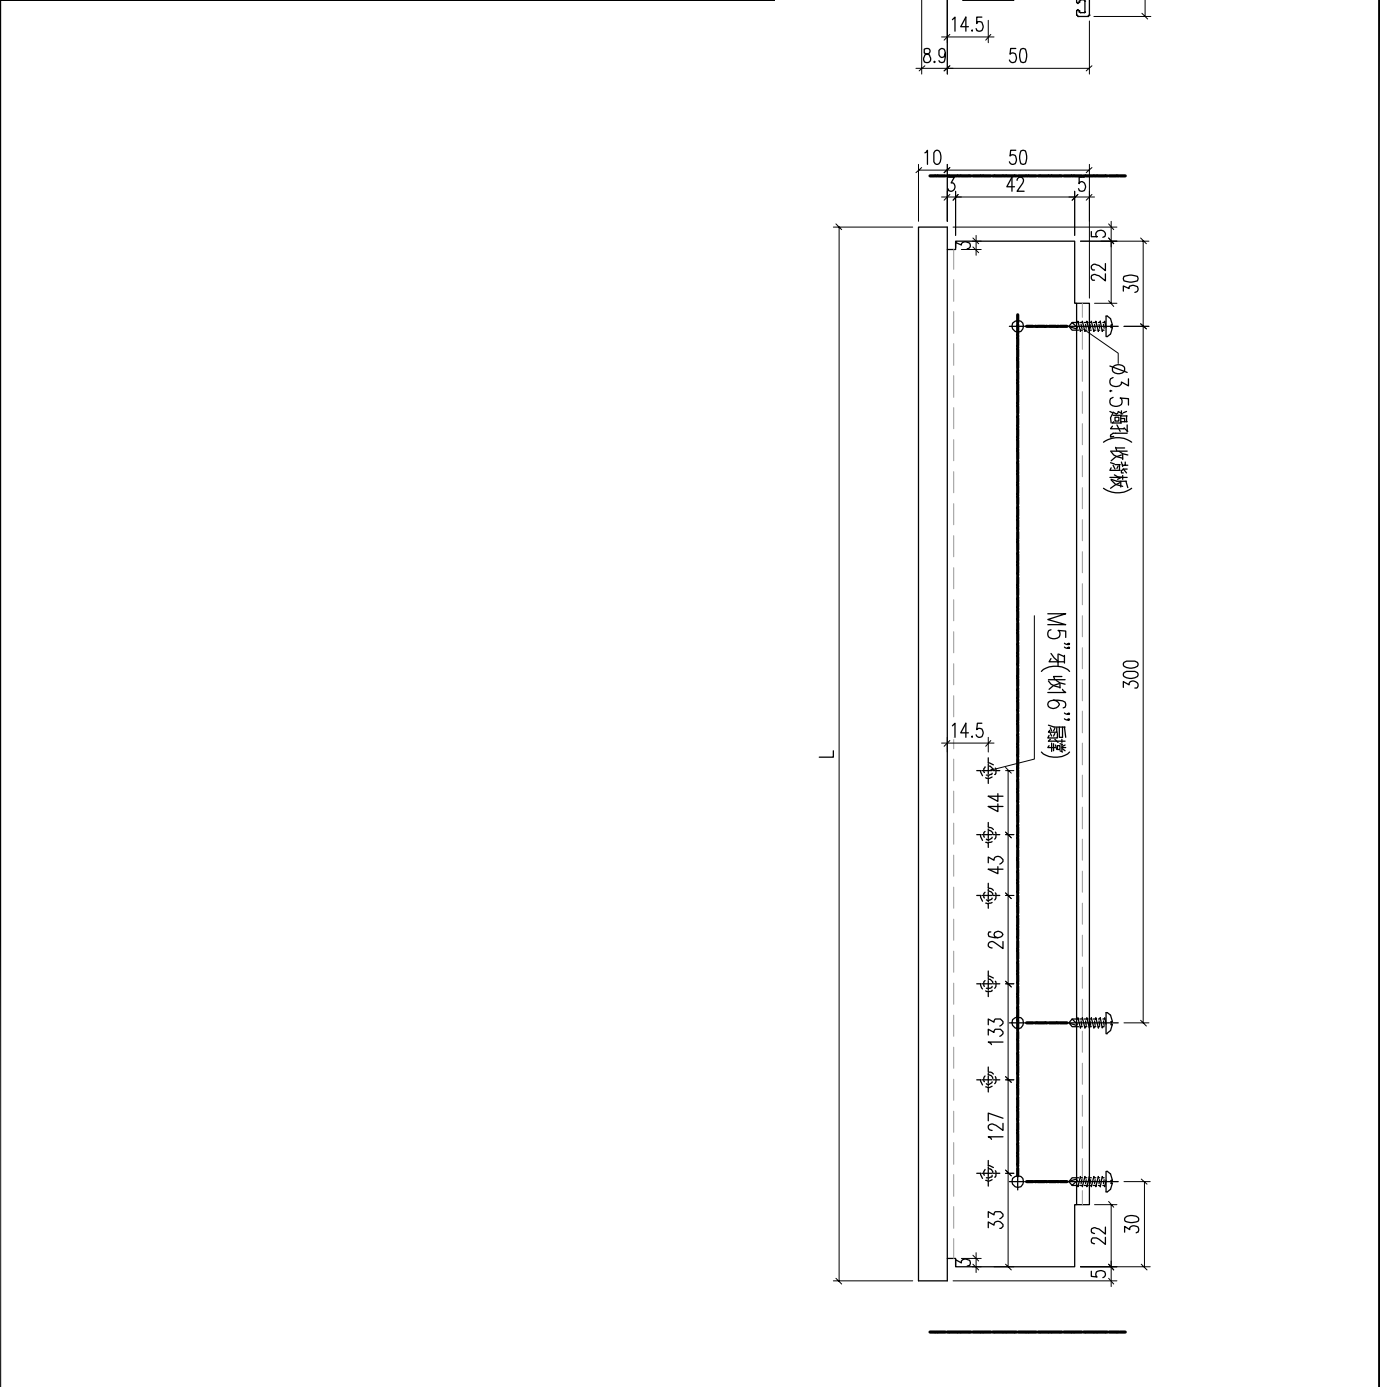

工程號	J-860	地盤	馬灣		附件		
名 稱	上生下生中橫			探 用			
材 料	X86204			地盤			
顏 色	—			工廠			

 美特鋁質有限公司 MIDI Aluminium Fabricator Ltd.					類別		物料號		
					制圖	LRA	2023. 9. 27	圖號	X86204-TH3
修改	-	-			復核	-	-	數量	—
日期	-	-			批准			位置	



序號	料號	L	L1	數量	用於窗號
1	X86204-TH3-1	664		3	W05-08
2	X86204-TH3-1	664		3	W05-09
3	X86204-TH3-1	664		1	W05-10
4	X86204-TH3-1	664		1	W05-11
5	X86204-TH3-1	664		1	W05-12
6	X86204-TH3-1	664		1	W05-13
7	X86204-TH3-1	664		1	W05-14
8	X86204-TH3-1	664		1	W05-15
9	X86204-TH3-1	664		2	W06-2
10	X86204-TH3-1	664		1	W6.2-03
11	X86204-TH3-1	664		2	W6.2-08
12	X86204-TH3-1	664		1	W6.2-09

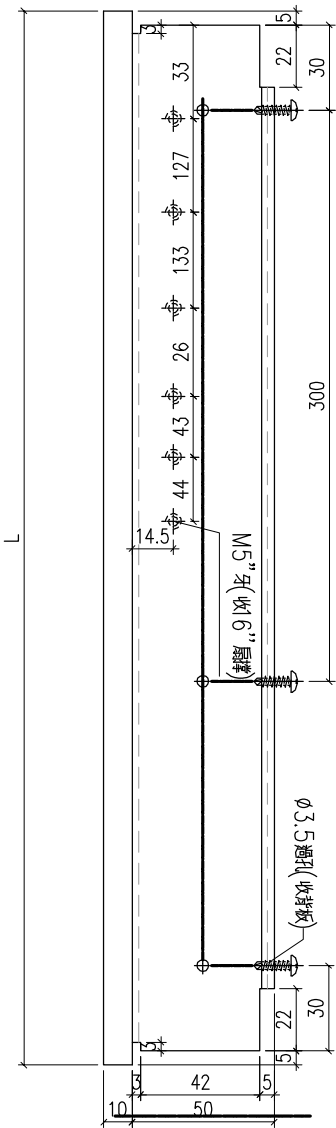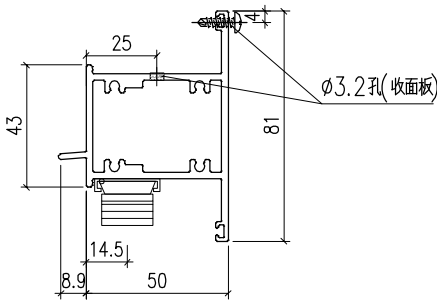

工程號	J-860	地盤	馬灣	附件
名稱	上生下生中橫		採用	
材料	X86204		地盤	
顏色	—		工廠	



 美特鋁質有限公司 MIDI Aluminium Fabricator Ltd.					類別		物料號		
					制圖	LRA	2023. 9. 27	圖號	X86204-TH1
修改	-	-			復核	-	-	數量	—
日期	-	-			批准			位置	

序號	料號	L	L1	數量	用於窗號
1	X86204-TH1-1	664		2	W05-01
2	X86204-TH1-1	664		2	W05-02
3	X86204-TH1-1	664		1	W05-03
4	X86204-TH1-1	664		1	W05-04
5	X86204-TH1-1	664		3	W6.1-02
6	X86204-TH1-1	664		1	W6.1-03
7	X86204-TH1-1	664		1	W6.1-03A
8	X86204-TH1-1	664		1	W6.1-04
9	X86204-TH1-1	664		2	W6.1-06
10	X86204-TH1-1	664		1	W6.1a-04
11	X86204-TH1-1	664		1	W6.1a-05
12	X86204-TH1-1	664		1	W6.1a-06
13	X86204-TH1-1	664		1	W6.1a-07
14	X86204-TH1-1	664		1	W6.1-05
15	X86204-TH1-1	664		1	W6.1a-03
16	X86204-TH1-1	664		1	W6.1a-08
17	X86204-TH1-1	664		1	W6.2-07
18	X86204-TH1-1	664		1	W6.2-07A
19	X86204-TH1-1	664		1	W6.2a-02A
20	X86204-TH1-1	664		1	W6.2a-06
21	X86204-TH1-1	664		2	W6.2a-07
22	X86204-TH1-1	664		1	W6.2a-08
23	X86204-TH1-1	664		1	W6.2a-10
24	X86204-TH1-1	664		1	W6.2a-13
25	X86204-TH1-1	664		1	W6.2-01
26	X86204-TH1-1	664		1	W6.2-04
27	X86204-TH1-1	664		1	W6.2-10
28	X86204-TH1-1	664		1	W6.2a-05
29	X86204-TH1-1	664		1	W6.2a-12
30	X86204-TH1-1	664		1	W6.2a-14
31	X86204-TH1-1	664		1	W6.2a-15

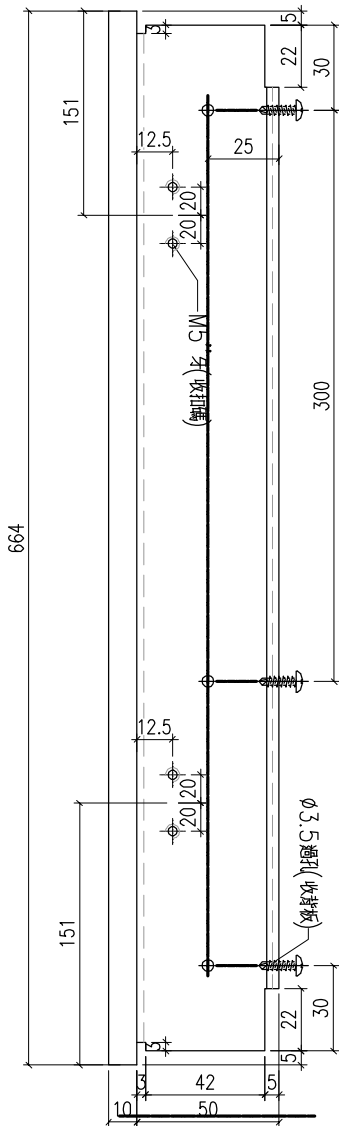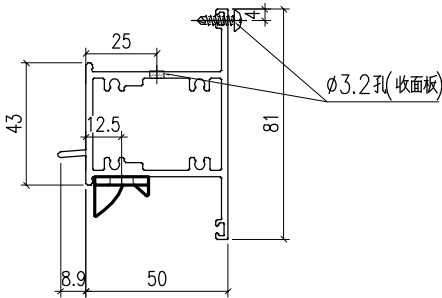


工程號	J-860	地盤	馬灣	附 件	
名 稱	上生下生中橫		探 用		
材 料	X86204		地盤		
顏 色	—		工廠		

美特鋁質有限公司 MIDI Aluminium Fabricator Ltd.					類別		物料號		
					制圖	LRA	2023.9.27	圖號	X86387-W03-1
修改	-	-			復核	-	-	數量	1
日期	-	-			批准			位置	

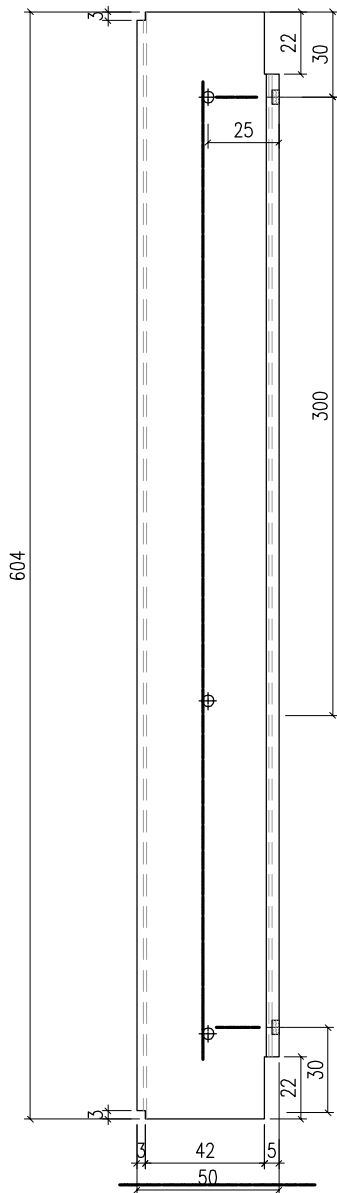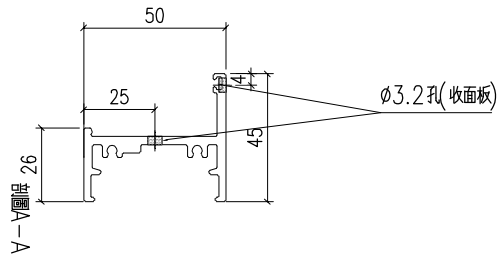

工程號	J-860	地盤	馬灣		附件	
名 稱	生底橫			採 用		
材 料	X86387			地盤		
顏 色	—			工廠		


美特鋁質有限公司 MIDI Aluminium Fabricator Ltd.					類別		物料號		
					制圖	LRA	2023. 9. 27	圖號	X86386-W03-1
修改	-	-			復核	-	-	數量	1
日期	-	-			批准			位置	

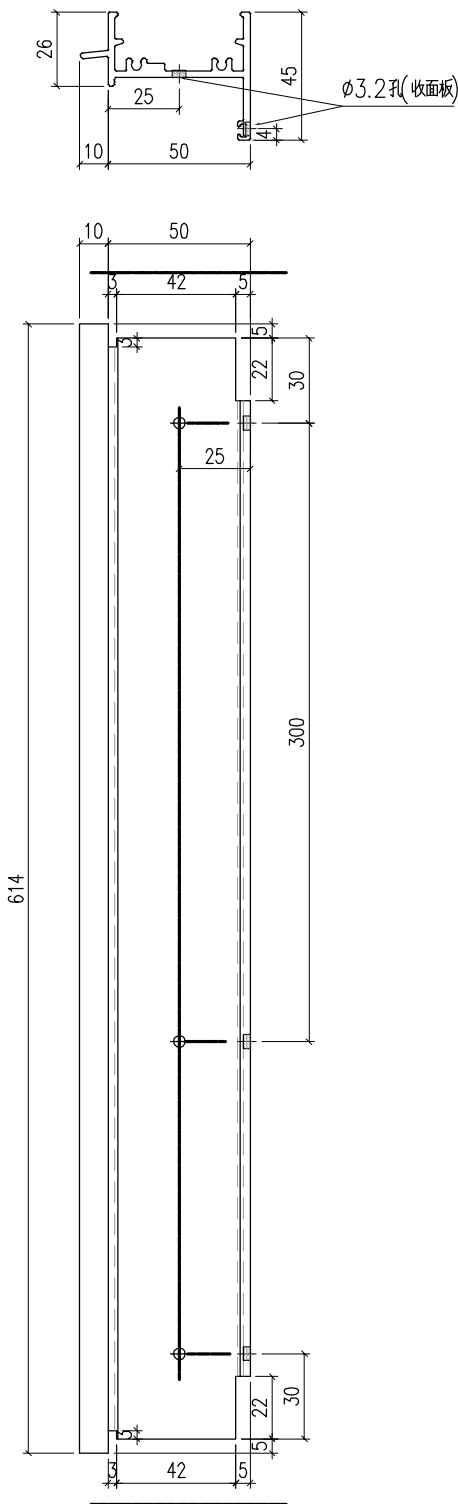

工程號	J-860	地盤	馬灣		附 件	
名 稱	生頂橫加工圖			探 用		
材 料	X86386			地盤		
顏 色	—			工廠		




美特鋁質有限公司 MIDI Aluminium Fabricator Ltd.					類別		物料號		
					制圖	LRA	2023. 9. 27	圖號	X86385-W03-1
修改	-	-			復核	-	-	數量	1
日期	-	-			批准			位置	

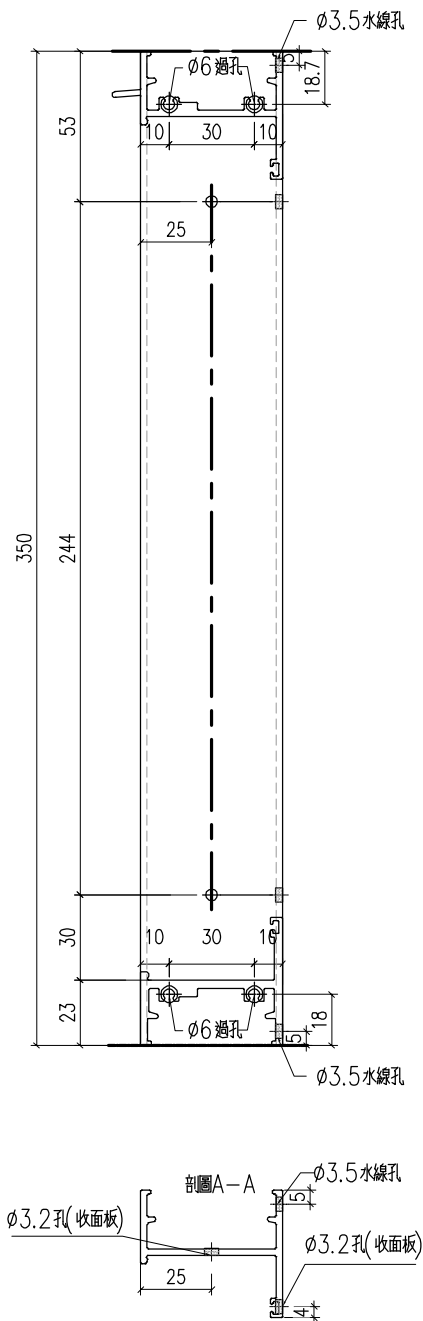


工程號	J-860	地盤	馬灣		附 件		
名 稱	生邊企加工圖			探 用			
材 料	X86385			地盤			
顏 色	—			工廠			


美特鋁質有限公司 MIDI Aluminium Fabricator Ltd.					類別		物料號		
					制圖	LRA	2023.5.6	圖號	JM1052-LJ
修改	-	-			復核	-	-	數量	—
日期	-	-			批准			位置	

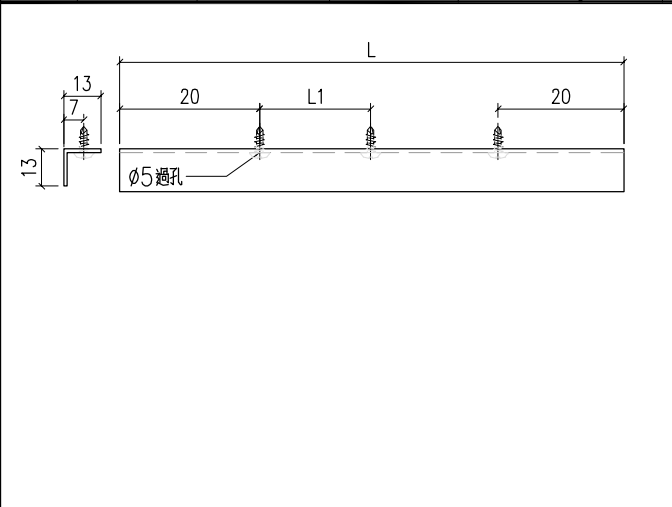


序號	料號	H	H1	數量	用於窗號
1	JM1052-LJ3-1	576.4	93.5	1	W05a-01
2	JM1052-LJ3-2	1226.8	3X300	1	W10-01
3	JM1052-LJ3-2	1226.8	3X300	3	W10-02
4	JM1052-LJ3-2	1226.8	3X300	1	W10-03
5	JM1052-LJ3-2	1226.8	3X300	1	W10-04
6	JM1052-LJ3-3	476.8	1X300	2	W10-05
7	JM1052-LJ3-4	576.8	1X300	1	W10-06
8	JM1052-LJ3-5	726.8	2X300	1	W10-07

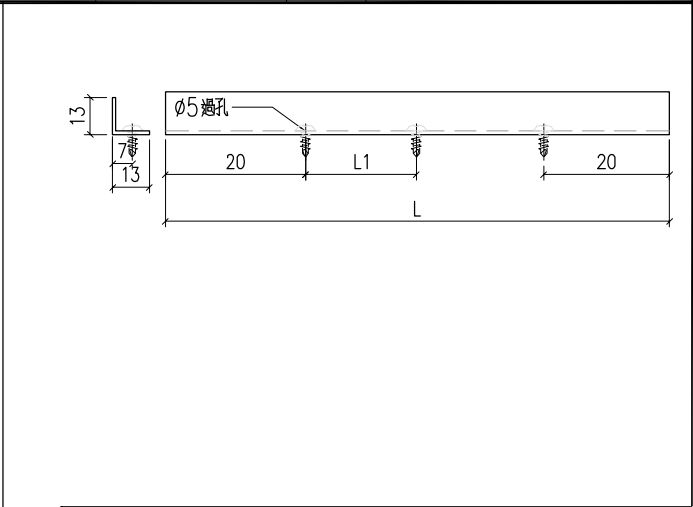

序號	料號	H	H1	數量	用於窗號
1	JM1052-LJ4-1	576.4	93.5	1	W05a-01
2	JM1052-LJ4-2	1226.8	3X300	1	W10-01
3	JM1052-LJ4-2	1226.8	3X300	3	W10-02
4	JM1052-LJ4-2	1226.8	3X300	1	W10-03
5	JM1052-LJ4-2	1226.8	3X300	1	W10-04
6	JM1052-LJ4-3	476.8	1X300	2	W10-05
7	JM1052-LJ4-4	576.8	1X300	1	W10-06
8	JM1052-LJ4-5	726.8	2X300	1	W10-07

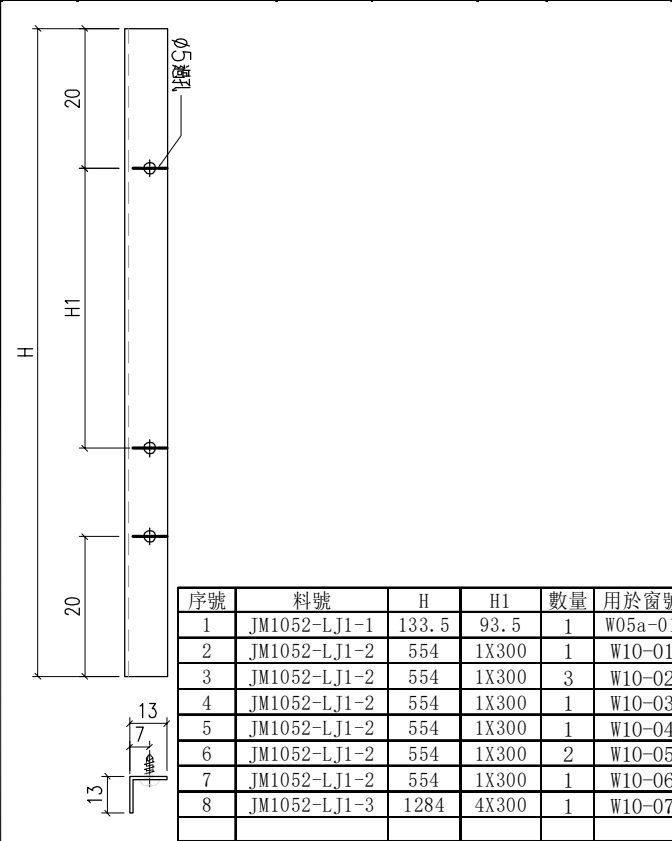


序號	料號	H	H1	數量	用於窗號
1	JM1052-LJ1-1	133.5	93.5	1	W05a-01
2	JM1052-LJ1-2	554	1X300	1	W10-01
3	JM1052-LJ1-2	554	1X300	3	W10-02
4	JM1052-LJ1-2	554	1X300	1	W10-03
5	JM1052-LJ1-2	554	1X300	1	W10-04
6	JM1052-LJ1-2	554	1X300	2	W10-05
7	JM1052-LJ1-2	554	1X300	1	W10-06
8	JM1052-LJ1-3	1284	4X300	1	W10-07

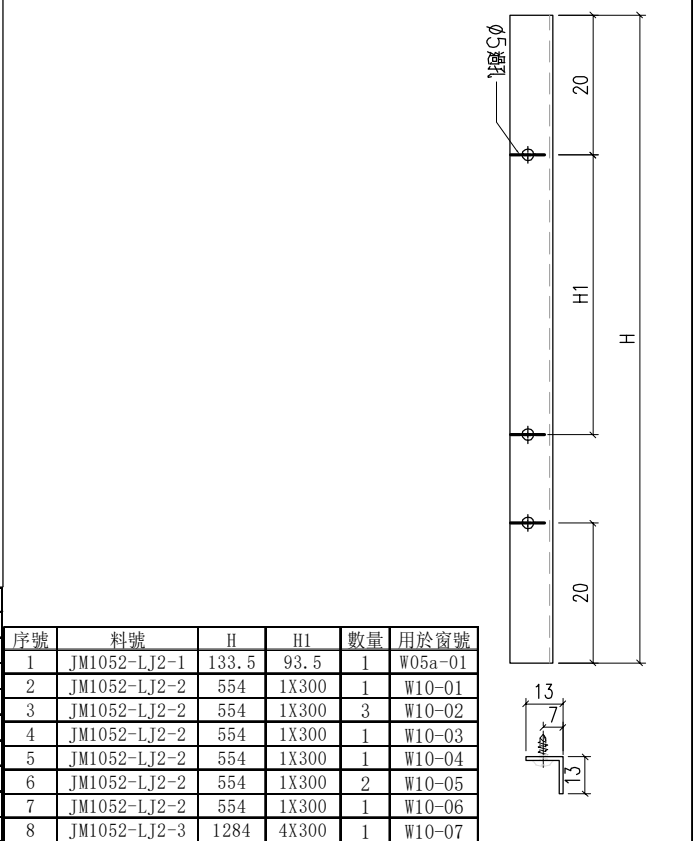

序號	料號	H	H1	數量	用於窗號
1	JM1052-LJ2-1	133.5	93.5	1	W05a-01
2	JM1052-LJ2-2	554	1X300	1	W10-01
3	JM1052-LJ2-2	554	1X300	3	W10-02
4	JM1052-LJ2-2	554	1X300	1	W10-03
5	JM1052-LJ2-2	554	1X300	1	W10-04
6	JM1052-LJ2-2	554	1X300	2	W10-05
7	JM1052-LJ2-2	554	1X300	1	W10-06
8	JM1052-LJ2-3	1284	4X300	1	W10-07



工程號	J-859	地盤	啟德站		附 件	
名 稱	反拍線擋膠鋁角			探 用		
材 料	13*13*1.3鋁角			地盤		
顏 色	—			工廠		

美特鋁質有限公司 MIDI Aluminium Fabricator Ltd.					類別		物料號		
					制圖	LRA	2023. 9. 27	圖號	X86209-W05a-1-1
修改	-	-			復核	-	-	數量	—
日期	-	-			批准			位置	


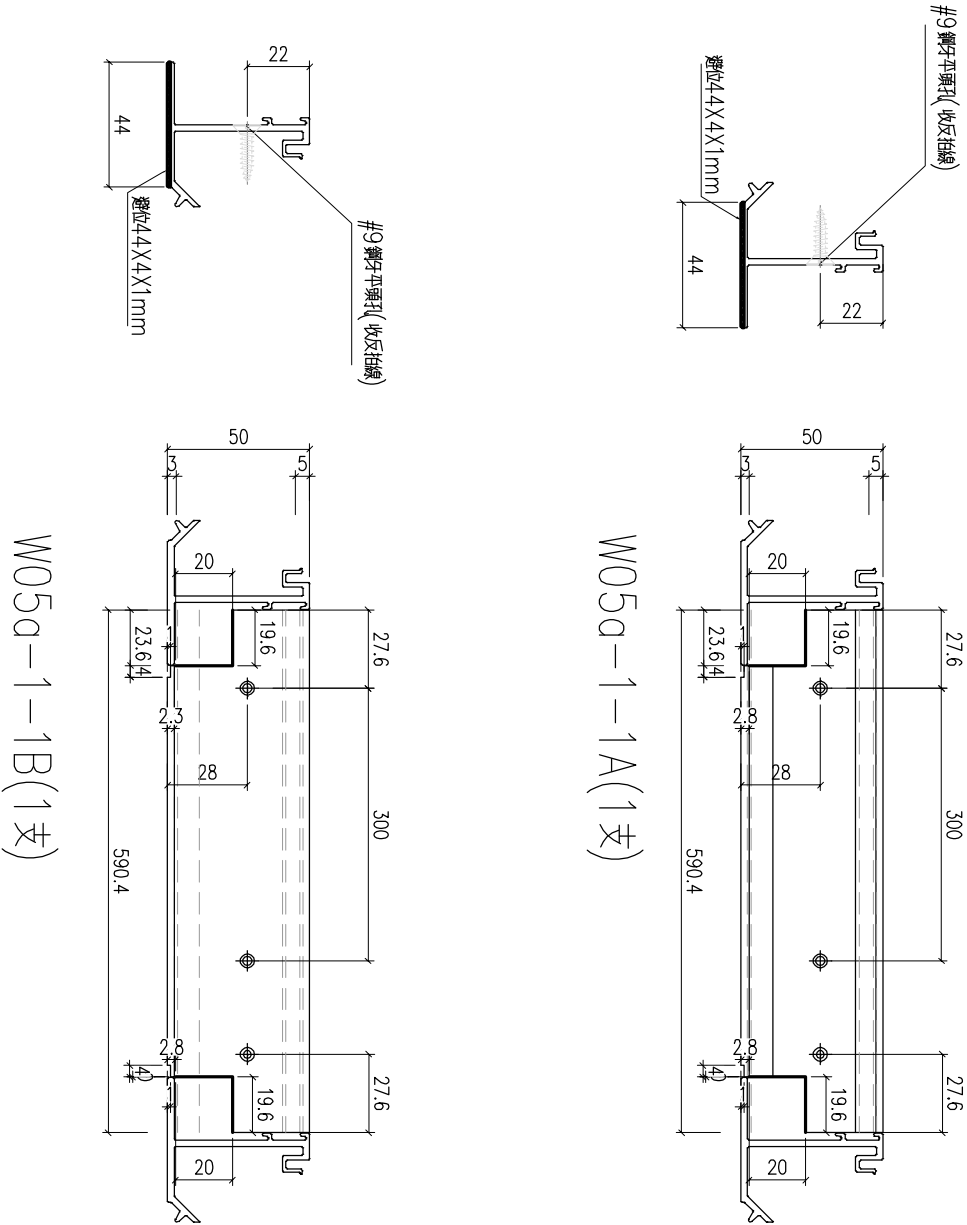


工程號	J-860	地盤	馬灣		附件		
名 稱	反拍線			探 用			
材 料	X86209			地盤			
顏 色	—			工廠			

美特鋁質有限公司 MIDI Aluminium Fabricator Ltd.					類別		物料號		
					制圖	LRA	2023. 9. 27	圖號	X86209-W05a-1
修改	-	-			復核	-	-	數量	2
日期	-	-			批准			位置	

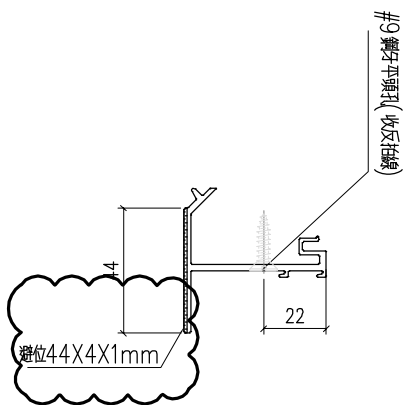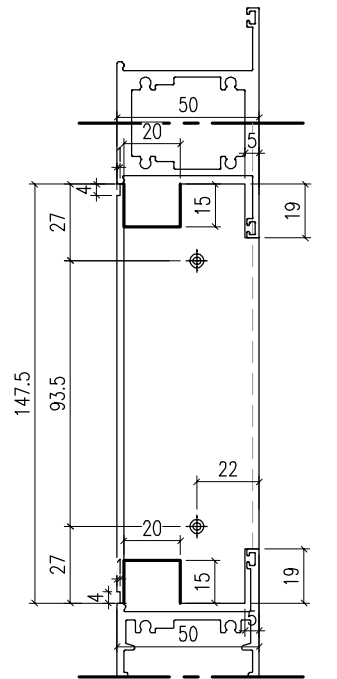


工程號	J-860	地盤	馬灣		附 件		
名 稱	反拍線			採 用			
材 料	X86209			地盤			
顏 色	—			工廠			

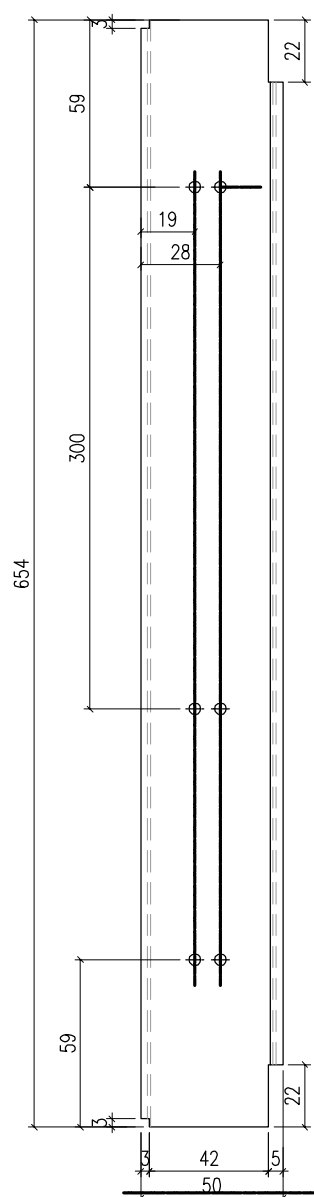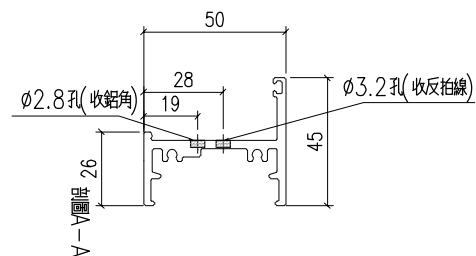



工程號	J-860	地盤	馬灣	附 件
名 稱	生底橫		探 用	
材 料	X86387		地盤	
顏 色	—		工廠	

美特鋁質有限公司 MIDI Aluminium Fabricator Ltd.					類別		物料號		
					制圖	LRA	2023. 9. 27	圖號	X86386-W05a-1
修改	-	-			復核	-	-	數量	1
日期	-	-			批准			位置	

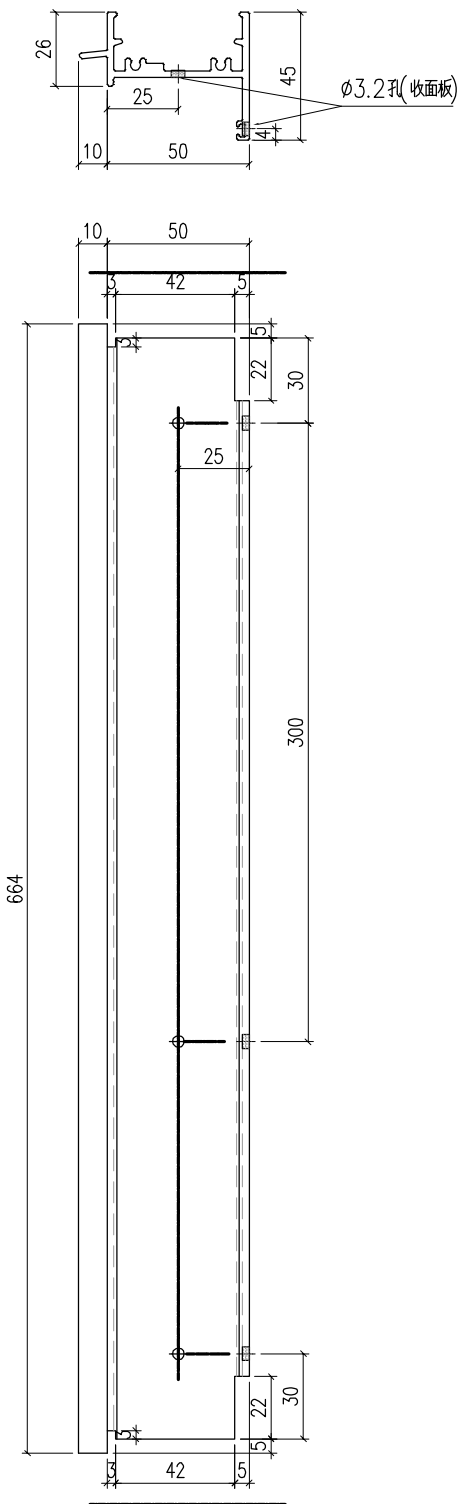



工程號	J-860	地盤	馬灣		附 件		
名 稱	生頂橫加工圖			探 用			
材 料	X86386			地盤			
顏 色	—			工廠			

美特鋁質有限公司 MIDI Aluminium Fabricator Ltd.					類別		物料號		
					制圖	LRA	2023.9.27	圖號	X86027-W05a-1
修改	-	-			復核	-	-	數量	1
日期	-	-			批准			位置	

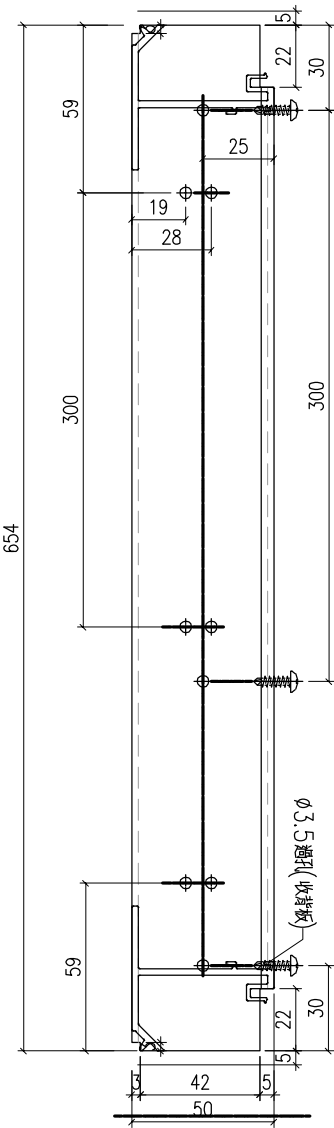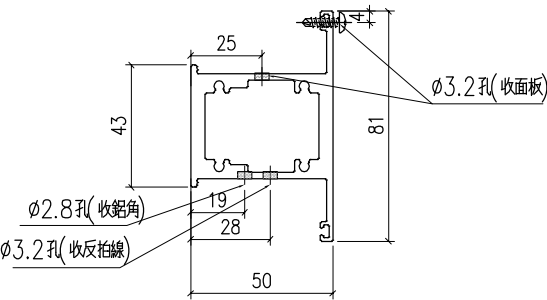


工程號	J-860	地盤	馬灣		附 件		
名 稱	上生下生中橫			採 用			
材 料	X86204			地盤			
顏 色	—			工廠			

美特鋁質有限公司 MIDI Aluminium Fabricator Ltd.					類別		物料號		
					制圖	LRA	2023. 9. 27	圖號	X86385-W05a-1-2
修改	-	-			復核	-	-	數量	1
日期	-	-			批准			位置	

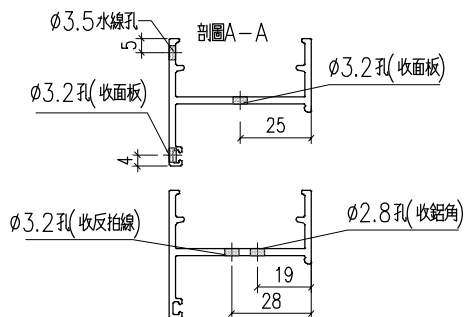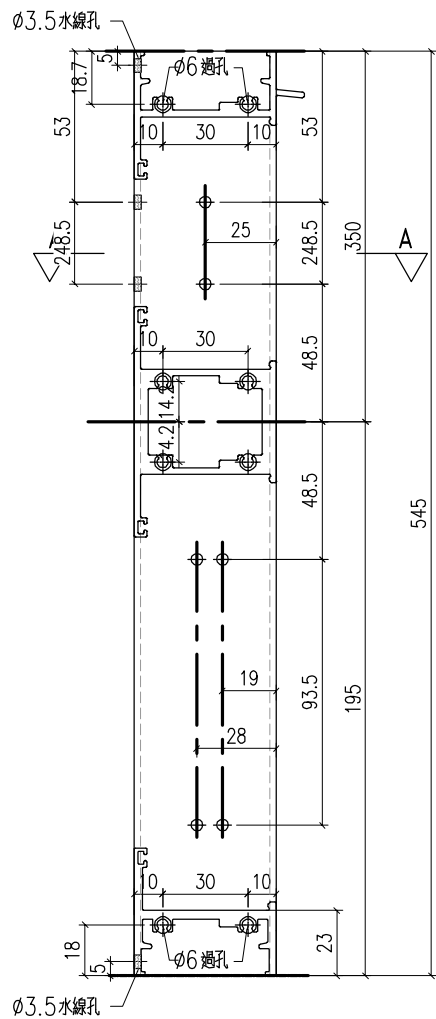

工程號	J-860	地盤	馬灣		附 件		
名 稱	生邊企加工圖			探 用			
材 料	X86385			地盤			
顏 色	—			工廠			

美特鋁質有限公司 MIDI Aluminium Fabricator Ltd.					類別		物料號		
					制圖	LRA	2023.9.27	圖號	X86385-W05a-1-1
修改	-	-			復核	-	-	數量	1
日期	-	-			批准			位置	


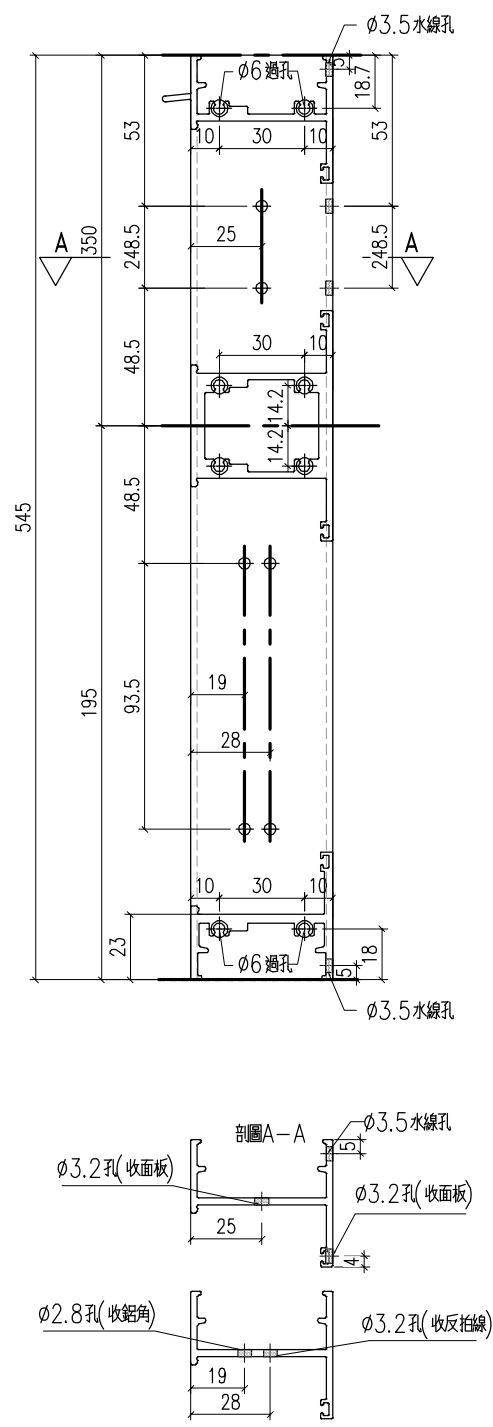


工程號	J-860	地盤	馬灣		附 件		
名 稱	生邊企加工圖			探 用			
材 料	X86385			地盤			
顏 色	—			工廠			

美特鋁質有限公司 MIDI Aluminium Fabricator Ltd.					類別		物料號				
					制圖	LRA	2023.9.27	圖號	X86209-G4		
修改	-	-			復核	-	-	數量	—		
日期	-	-			批准			位置			
序號	料號	L	N	數量	用於窗號	44 22 #9 鑽牙平頭孔 (收反拍線) 鑽位44X4X1mm 50 3 5 20 19.6 27.6 2.3 28 2.8 19.6 27.6 20 W N@MC/C					
1	X86209-G4-1	1241	3	1	W10-01						
2	X86209-G4-1	1241	3	3	W10-02						
3	X86209-G4-1	1241	3	1	W10-03						
4	X86209-G4-1	1241	3	1	W10-04						
5	X86209-G4-2	491	1	2	W10-05						
6	X86209-G4-3	591	1	1	W10-06						
7	X86209-G4-4	741	2	1	W10-07						
工程號	J-860	地盤	馬灣			附件					
名稱	反拍線			採用							
材料	X86209			地盤							
顏色	—			工廠							

美特鋁質有限公司 MIDI Aluminium Fabricator Ltd.					類別		物料號		
					制圖	LRA	2023. 9. 27	圖號	X86209-G3
修改	-	-			復核	-	-	數量	—
日期	-	-			批准			位置	


序號	料號	L	N	數量	用於窗號
1	X86209-G3-1	1241	3	1	W10-01
2	X86209-G3-1	1241	3	3	W10-02
3	X86209-G3-1	1241	3	1	W10-03
4	X86209-G3-1	1241	3	1	W10-04
5	X86209-G3-2	491	1	2	W10-05
6	X86209-G3-3	591	1	1	W10-06
7	X86209-G3-4	741	2	1	W10-07

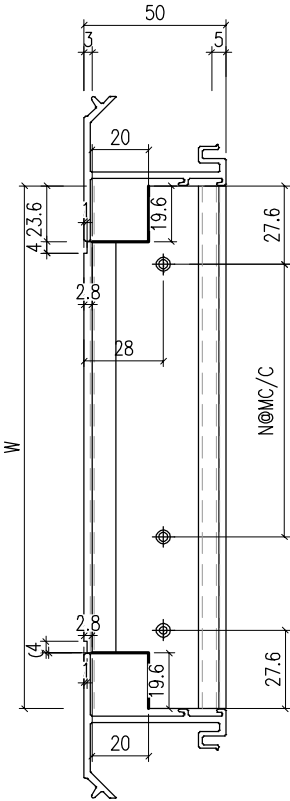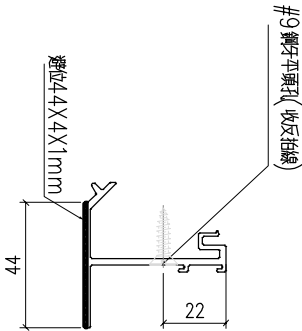

工程號	J-860	地盤	馬灣		附件		
名 稱	反拍線			探 用			
材 料	X86209			地盤			
顏 色	—			工廠			

美特鋁質有限公司 MIDI Aluminium Fabricator Ltd.					類別		物料號		
					制圖	LRA	2023.9.27	圖號	X86209-G2
修改	-	-			復核	-	-	數量	-
日期	-	-			批准			位置	



序號	料號	L	N	數量	用於窗號
1	X86209-G2-1	568	1	1	W10-01
2	X86209-G2-1	568	1	3	W10-02
3	X86209-G2-1	568	1	1	W10-03
4	X86209-G2-1	568	1	1	W10-04
5	X86209-G2-1	568	1	2	W10-05
6	X86209-G2-1	568	1	1	W10-06
7	X86209-G2-2	1298	4	1	W10-07

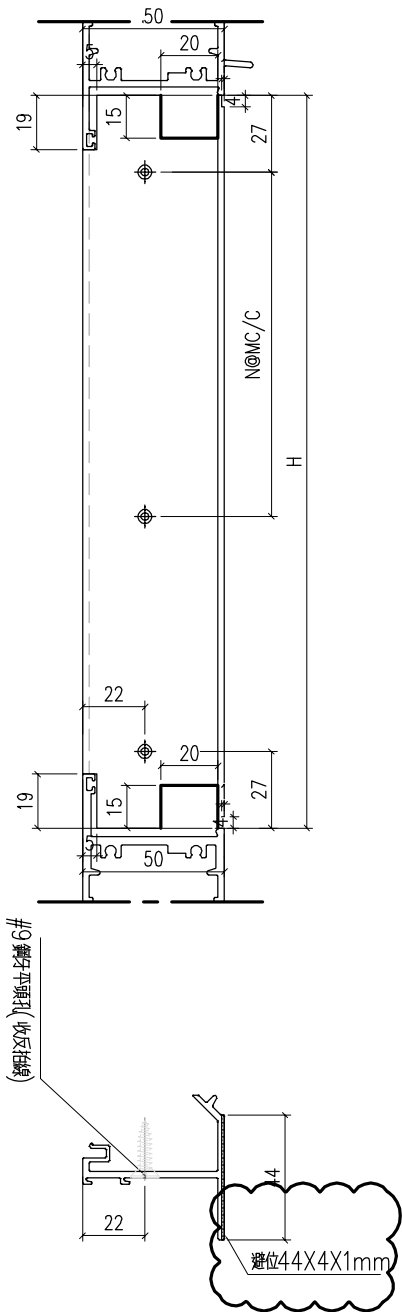

工程號	J-860	地盤	馬灣		附件		
名 稱	反拍線			探 用			
材 料	X86209			地盤			
顏 色	—			工廠			

 美特鋁質有限公司 MIDI Aluminium Fabricator Ltd.					類別		物料號		
					制圖	LRA	2023. 9. 27	圖號	X86387-G1
修改	-	-			復核	-	-	數量	-
日期	-	-			批准			位置	



序號	料號	L	N	數量	用於窗號
1	X86387-G1-1	1314	3	1	W10-01
2	X86387-G1-1	1314	3	3	W10-02
3	X86387-G1-1	1314	3	1	W10-03
4	X86387-G1-1	1314	3	1	W10-04
5	X86387-G1-2	564	1	2	W10-05
6	X86387-G1-3	664	1	1	W10-06
7	X86387-G1-4	814	2	1	W10-07

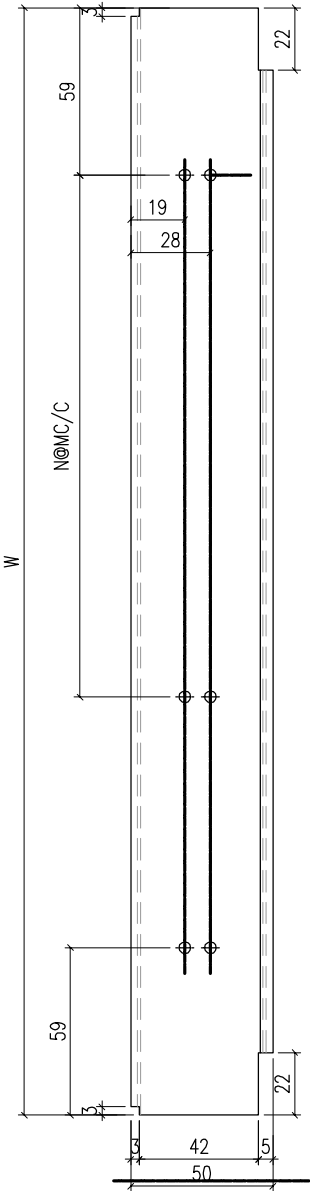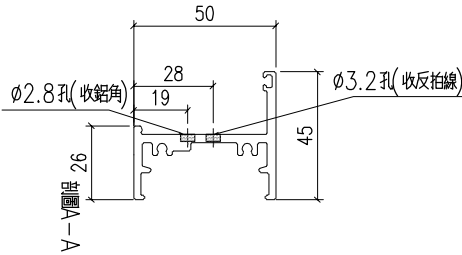

工程號	J-860	地盤	馬灣		附 件		
名 稱	生底橫			探 用			
材 料	X86387			地盤			
顏 色	—			工廠			

 美特鋁質有限公司 MIDI Aluminium Fabricator Ltd.					類別		物料號		
					制圖	LRA	2023. 9. 27	圖號	X86385-G2
修改	-	-			復核	-	-	數量	-
日期	-	-			批准			位置	


序號	料號	L	N	數量	用於窗號
1	X86385-G2-1	620	1	1	W10-01
2	X86385-G2-1	620	1	3	W10-02
3	X86385-G2-1	620	1	1	W10-03
4	X86385-G2-1	620	1	1	W10-04
5	X86385-G2-1	620	1	2	W10-05
6	X86385-G2-1	620	1	1	W10-06
7	X86385-G2-2	1350	4	1	W10-07

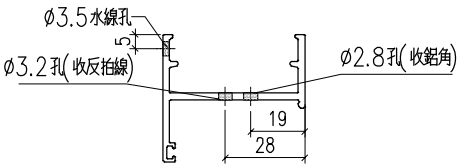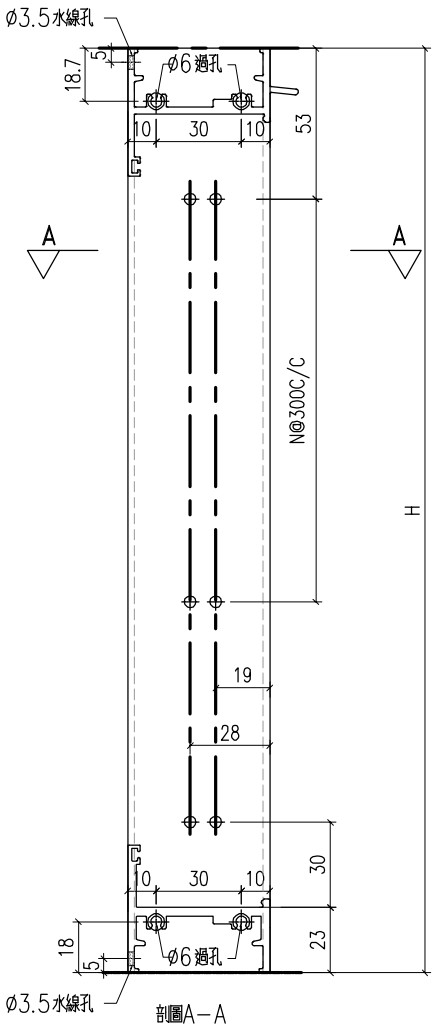

工程號	J-860	地盤	馬灣		附 件		
名 稱	生邊企加工圖			探 用			
材 料	X86385			地盤			
顏 色	—			工廠			

 美特鋁質有限公司 MIDI Aluminium Fabricator Ltd.					類別		物料號		
					制圖	LRA	2023. 9. 27	圖號	X86385-G1
修改	-	-			復核	-	-	數量	-
日期	-	-			批准			位置	


序號	料號	L	N	數量	用於窗號
1	X86385-G1-1	620	1	1	W10-01
2	X86385-G1-1	620	1	3	W10-02
3	X86385-G1-1	620	1	1	W10-03
4	X86385-G1-1	620	1	1	W10-04
5	X86385-G1-1	620	1	2	W10-05
6	X86385-G1-1	620	1	1	W10-06
7	X86385-G1-2	1350	4	1	W10-07

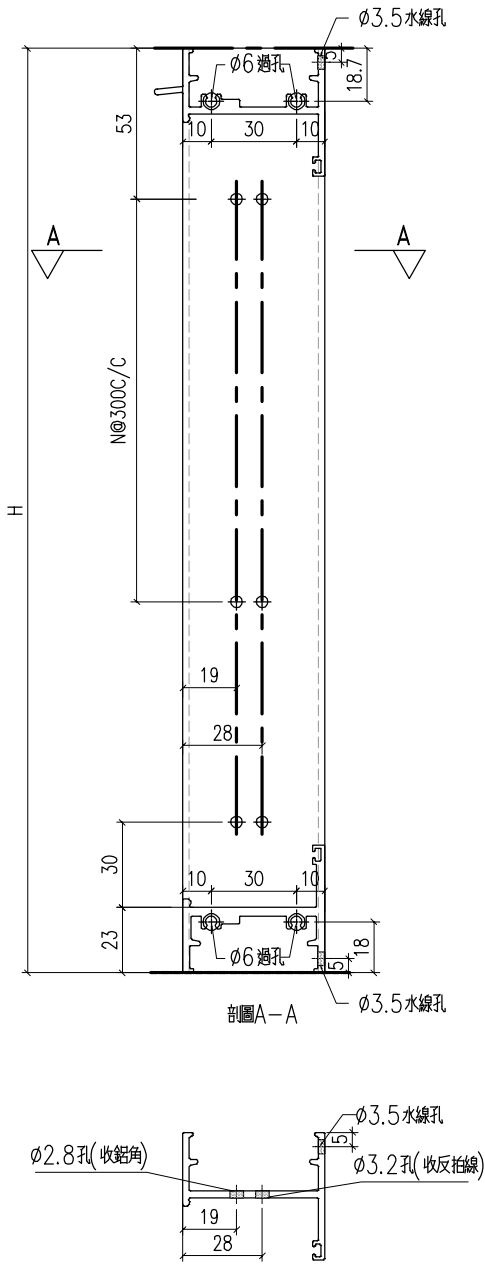


工程號	J-860	地盤	馬灣		附 件		
名 稱	生邊企加工圖			探 用			
材 料	X86385			地盤			
顏 色	—			工廠			

美特鋁質有限公司 MIDI Aluminium Fabricator Ltd.					類別		物料號		
					制圖	LRA	2023.9.27	圖號	X86386-G1
修改	-	-			復核	-	-	數量	—
日期	-	-			批准			位置	


序號	料號	L	N	數量	用於窗號
1	X86386-G1-1	1314	3	1	W10-01
2	X86385-G1-1	1314	3	3	W10-02
3	X86385-G1-1	1314	3	1	W10-03
4	X86385-G1-1	1314	3	1	W10-04
5	X86385-G1-2	564	1	2	W10-05
6	X86385-G1-3	664	1	1	W10-06
7	X86385-G1-4	814	2	1	W10-07

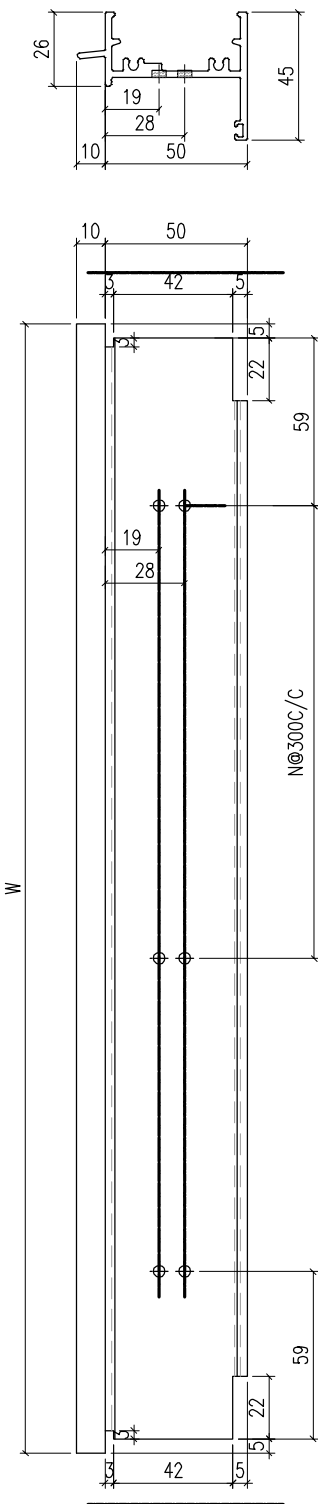

工程號	J-860	地盤	馬灣		附 件		
名 稱	生頂橫加工圖			探 用			
材 料	X86386			地盤			
顏 色	—			工廠			


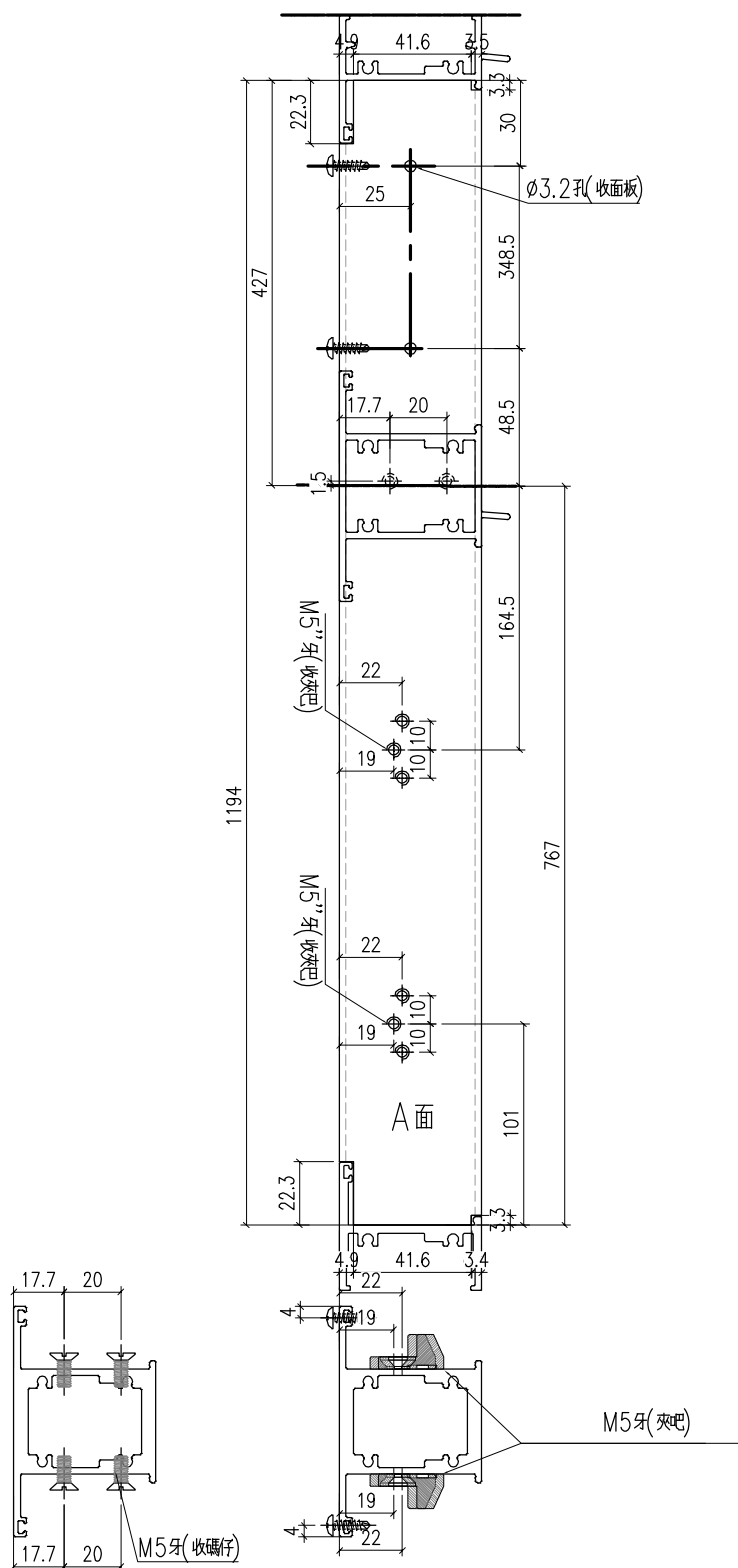


工程號	J-860	地盤	馬灣	附 件
名 稱	左生右生		採 用	
材 料	X86207		地盤	
顏 色	—		工廠	

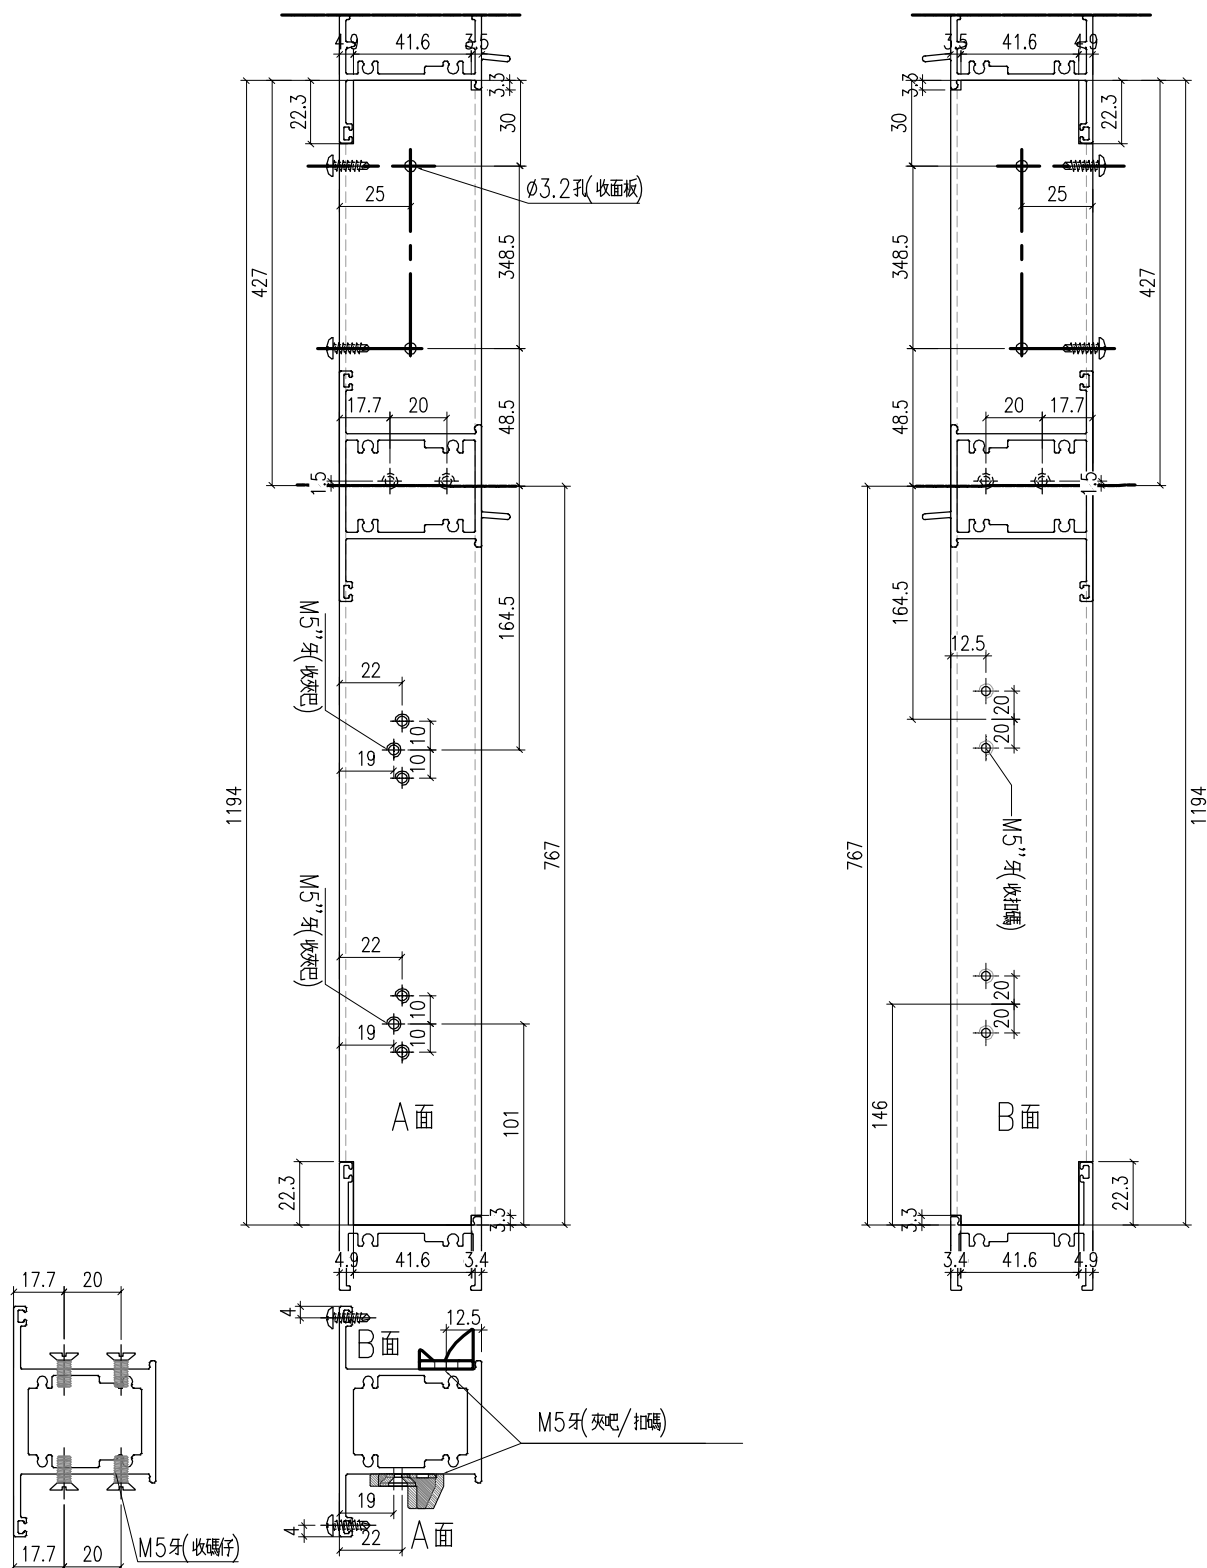



工程號	J-860	地盤	馬灣	附 件
名 稱	左生右生		採 用	
材 料	X86207		地盤	
顏 色	—		工廠	

美特鋁質有限公司 MIDI Aluminium Fabricator Ltd.					類別		物料號		
					制圖	LRA	2023.9.27	圖號	X86204-W6.2C-3
修改	-	-			復核	-	-	數量	—
日期	-	-			批准			位置	

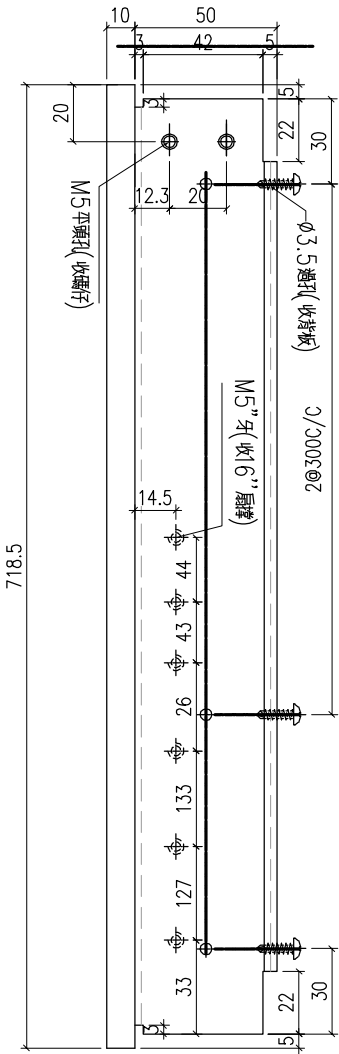
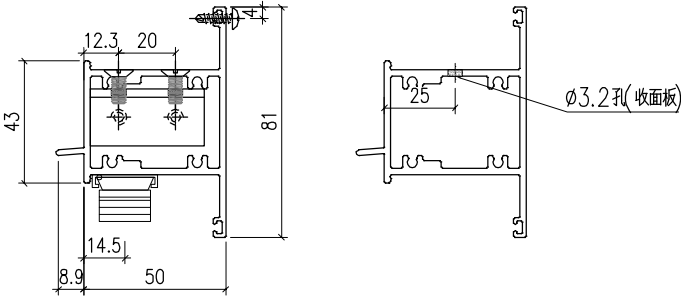


工程號	J-860	地盤	馬灣		附 件		
名 稱	上生下生中橫			探 用			
材 料	X86204			地盤			
顏 色	—			工廠			

美特鋁質有限公司 MIDI Aluminium Fabricator Ltd.					類別		物料號		
					制圖	LRA	2023.9.27	圖號	X86204-W6.2C-2
修改	-	-			復核	-	-	數量	—
日期	-	-			批准			位置	

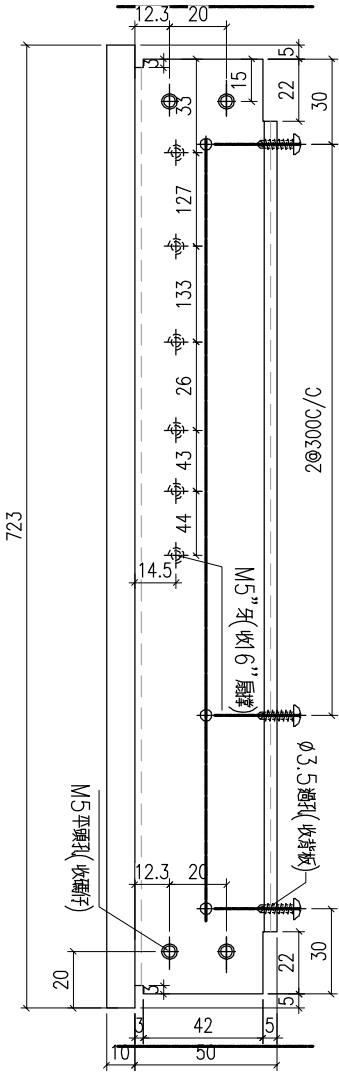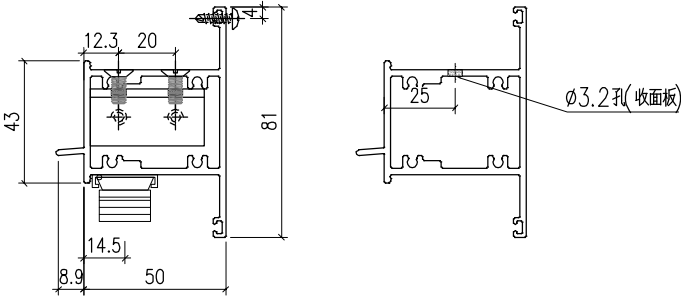


工程號	J-860	地盤	馬灣		附 件		
名 稱	上生下生中橫			探 用			
材 料	X86204			地盤			
顏 色	—			工廠			

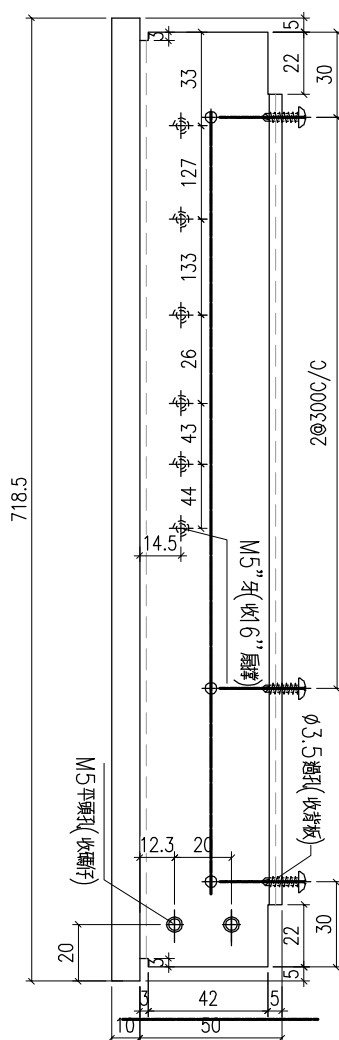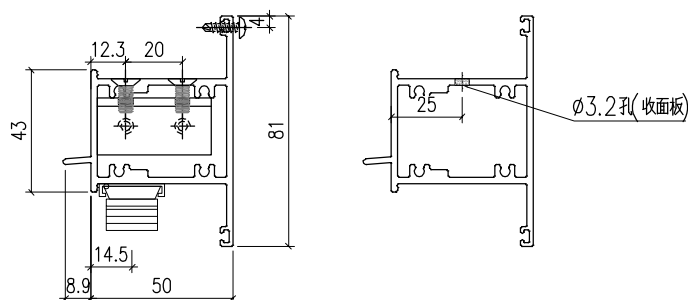


工程號	J-860	地盤	馬灣	附 件
名 稱	上生下生中橫		採 用	
材 料	X86204		地盤	
顏 色	—		工廠	

 美特鋁質有限公司 MIDI Aluminium Fabricator Ltd.					類別		物料號		
					制圖	LRA	2023. 9. 27	圖號	X86387-W6. 2C
修改	-	-			復核	-	-	數量	—
日期	-	-			批准			位置	

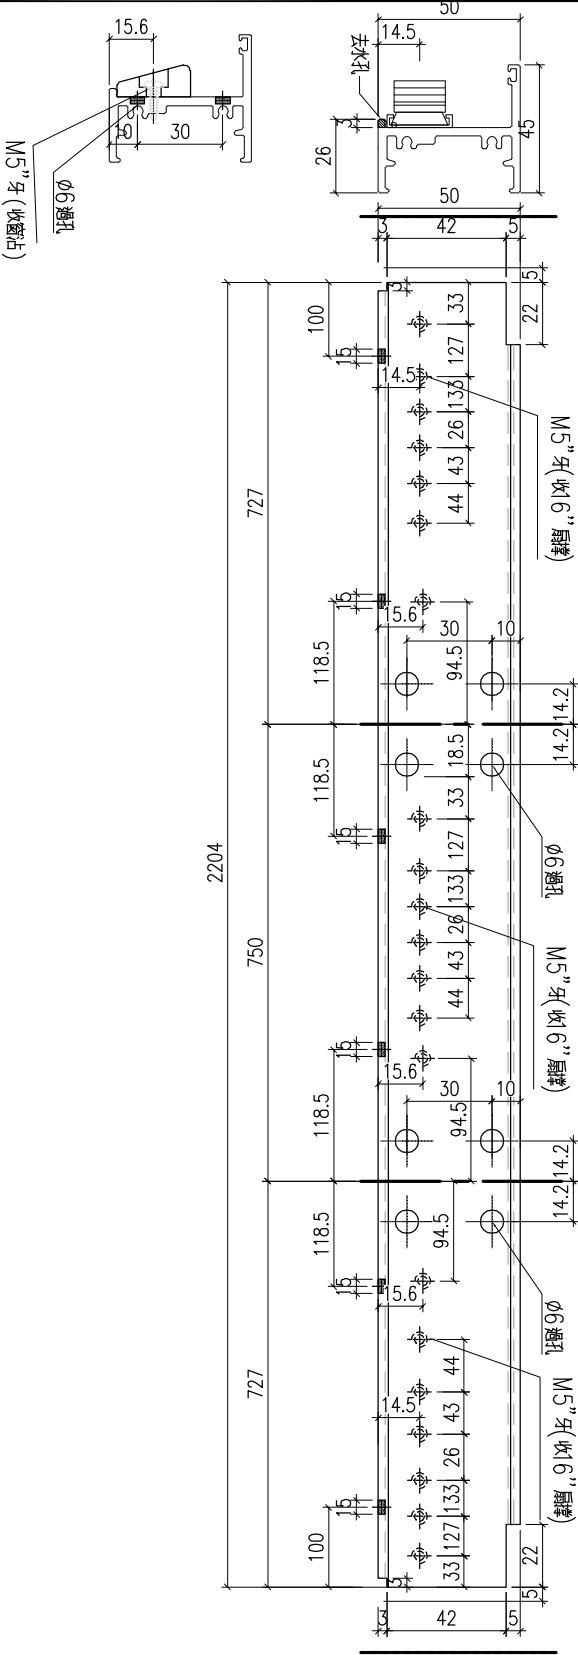

工程號	J-860	地盤	馬灣	附 件			
名 稱	生底橫加工圖					探	用
材 料	X86387					地盤	
顏 色	—					工廠	

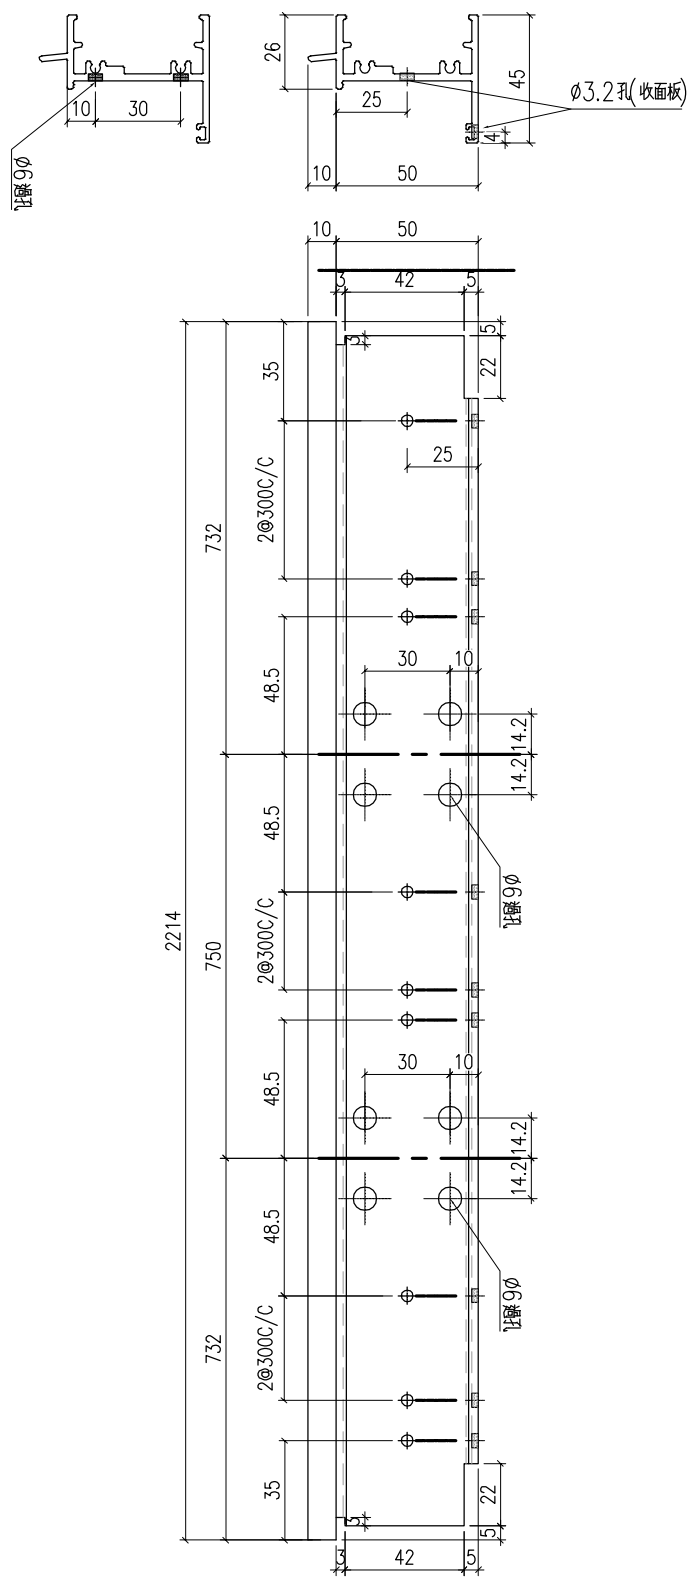


工程號	J-860	地盤	馬灣	附 件	
名 稱	生頂橫加工圖		採 用		
材 料	X86386		地盤		
顏 色	—		工廠		

美特鋁質有限公司 MIDI Aluminium Fabricator Ltd.					類別		物料號		
					制圖	LRA	2023.9.27	圖號	X86199-TH4-1
修改	-	-			復核	-	-	數量	—
日期	-	-			批准			位置	
序號	料號		W	數量	用於窗號				
1	X86199-TH4-1		662	1	W01a-01				
2	X86199-TH4-1		662	1	W01-15				
3	X86199-TH4-1		662	2	W05-01				
4	X86199-TH4-1		662	2	W05-02				
5	X86199-TH4-1		662	1	W05-03				
6	X86199-TH4-1		662	1	W05-04				
7	X86199-TH4-1		662	1	W05-05				
8	X86199-TH4-1		662	1	W05a-02				
9	X86199-TH4-1		662	1	W05a-02				
10	X86199-TH4-1		662	1	W05a-03				
11	X86199-TH4-1		662	1	W05a-03				
12	X86199-TH4-1		662	1	W05a-04				
13	X86199-TH4-1		662	1	W06-1				
14	X86199-TH4-1		662	3	W6.1-02				
15	X86199-TH4-1		662	1	W6.1-03				
16	X86199-TH4-1		662	1	W6.1-03A				
17	X86199-TH4-1		662	1	W6.1-04				
18	X86199-TH4-1		662	2	W6.1-06				
19	X86199-TH4-1		662	1	W6.1a-04				
20	X86199-TH4-1		662	1	W6.1a-05				
21	X86199-TH4-1		662	1	W6.1a-06				
22	X86199-TH4-1		662	1	W6.1a-07				
23	X86199-TH4-1		662	1	W6.2-07				
24	X86199-TH4-1		662	1	W6.2-07A				
25	X86199-TH4-1		662	1	W6.2a-02A				
26	X86199-TH4-1		662	1	W6.2a-06				
27	X86199-TH4-1		662	2	W6.2a-07				
28	X86199-TH4-1		662	1	W6.2a-08				
29	X86199-TH4-1		662	1	W6.2a-10				
30	X86199-TH4-1		662	1	W6.2a-13				
31	X86199-TH4-1		662	1	W6.2-01				
32	X86199-TH4-1		662	1	W6.2-04				
33	X86199-TH4-1		662	1	W6.2-10				
34	X86199-TH4-1		662	1	W6.2a-05				
35	X86199-TH4-1		662	1	W6.2a-12				
36	X86199-TH4-1		662	1	W6.2a-14				
37	X86199-TH4-1		662	1	W6.2a-15				
38	X86199-TH4-1		662	1	W6.1-05				
39	X86199-TH4-1		662	1	W6.1a-03				
40	X86199-TH4-1		662	1	W6.1a-08				
工程號	J-860	地盤	馬灣		附 件				
名 稱	50窗玉料			採 用					
材 料	X86199			地盤					
顏 色	—			工廠					



 美特鋁質有限公司 MIDI Aluminium Fabricator Ltd.				類別		物料號		
				制圖	LRA	2023.9.27	圖號	X86199-TH3-1
修改	-	-		復核	-	-	數量	-
日期	-	-		批准			位置	
序號		料號		W		數量		用於窗號
1		X86199-TH3-1		662		1		W01a-01
2		X86199-TH3-1		662		1		W01-15
3		X86199-TH3-1		662		2		W05-01
4		X86199-TH3-1		662		2		W05-02
5		X86199-TH3-1		662		1		W05-03
6		X86199-TH3-1		662		1		W05-04
7		X86199-TH3-1		662		1		W05-05
8		X86199-TH3-1		662		1		W05a-02
9		X86199-TH3-1		662		1		W05a-02
10		X86199-TH3-1		662		1		W05a-03
11		X86199-TH3-1		662		1		W05a-03
12		X86199-TH3-1		662		1		W05a-04
13		X86199-TH3-1		662		1		W06-1
14		X86199-TH3-1		662		3		W6.1-02
15		X86199-TH3-1		662		1		W6.1-03
16		X86199-TH3-1		662		1		W6.1-03A
17		X86199-TH3-1		662		1		W6.1-04
18		X86199-TH3-1		662		2		W6.1-06
19		X86199-TH3-1		662		1		W6.1a-04
20		X86199-TH3-1		662		1		W6.1a-05
21		X86199-TH3-1		662		1		W6.1a-06
22		X86199-TH3-1		662		1		W6.1a-07
23		X86199-TH3-1		662		1		W6.2-07
24		X86199-TH3-1		662		1		W6.2-07A
25		X86199-TH3-1		662		1		W6.2a-02A
26		X86199-TH3-1		662		1		W6.2a-06
27		X86199-TH3-1		662		2		W6.2a-07
28		X86199-TH3-1		662		1		W6.2a-08
29		X86199-TH3-1		662		1		W6.2a-10
30		X86199-TH3-1		662		1		W6.2a-13
31		X86199-TH3-1		662		1		W6.2-01
32		X86199-TH3-1		662		1		W6.2-04
33		X86199-TH3-1		662		1		W6.2-10
34		X86199-TH3-1		662		1		W6.2a-05
35		X86199-TH3-1		662		1		W6.2a-12
36		X86199-TH3-1		662		1		W6.2a-14
37		X86199-TH3-1		662		1		W6.2a-15
38		X86199-TH3-1		662		1		W6.1-05
39		X86199-TH3-1		662		1		W6.1a-03
40		X86199-TH3-1		662		1		W6.1a-08
工程號	J-860	地盤	馬灣	探 用		附 件		
名 稱	50窗玉料							
材 料	X86199		地盤					
顏 色	-		工廠					

 美特鋁質有限公司 MIDI Aluminium Fabricator Ltd.					類別		物料號		
					制圖	LRA	2023. 9. 27	圖號	X86199-TH6
修改	-	-			復核	-	-	數量	—
日期	-	-			批准			位置	

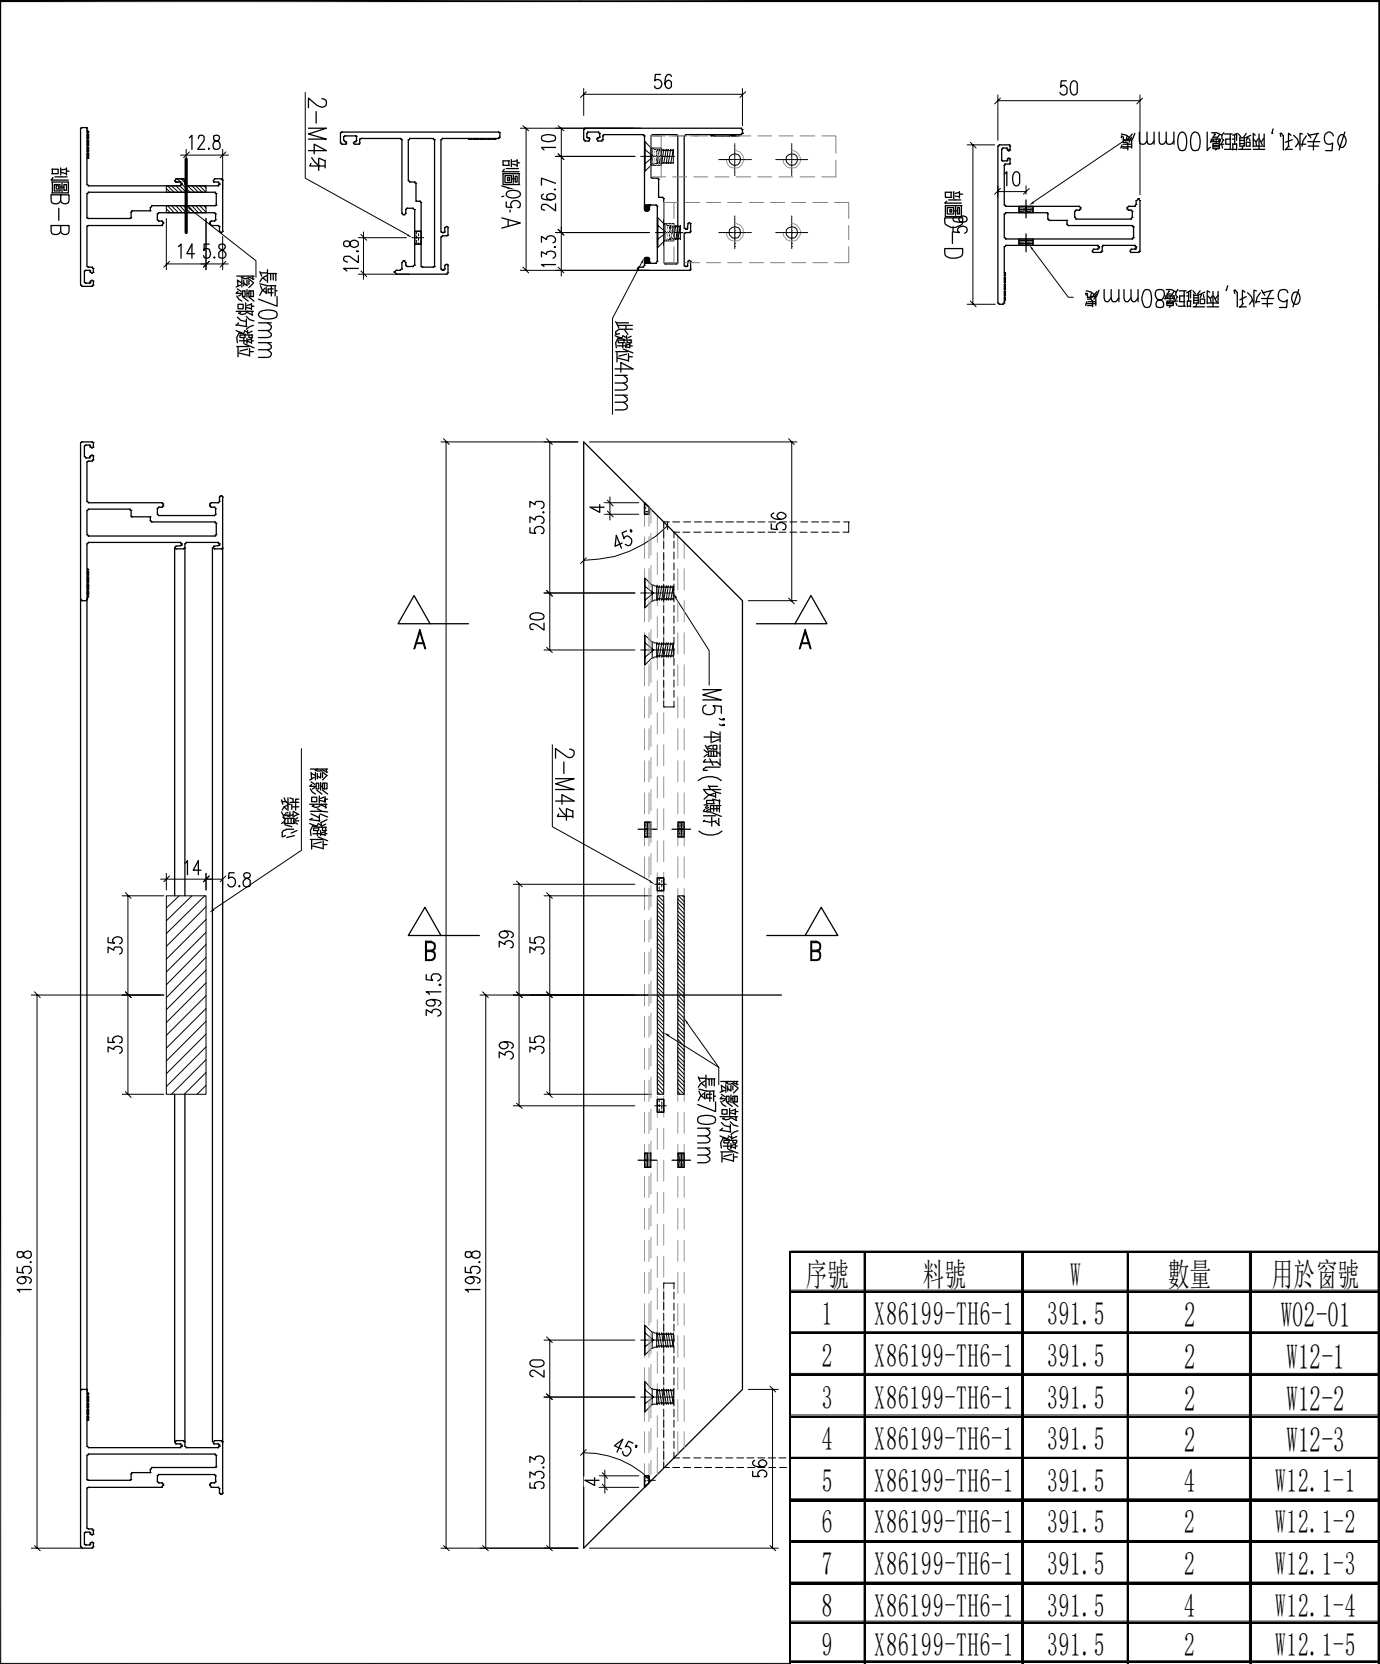

工程號	J-860	地盤	馬灣	採 用	附 件
名 稱	50窗玉料				
材 料	X86199				
顏 色	—				


美特鋁質有限公司 MIDI Aluminium Fabricator Ltd.					類別		物料號		
					制圖	LRA	2023.9.27	圖號	X86199-TH5
修改	-	-			復核	-	-	數量	—
日期	-	-			批准			位置	

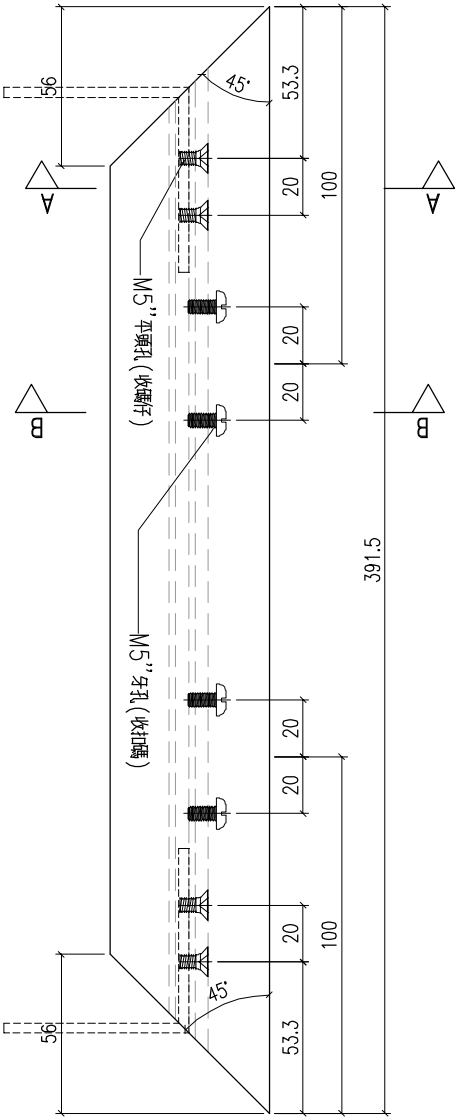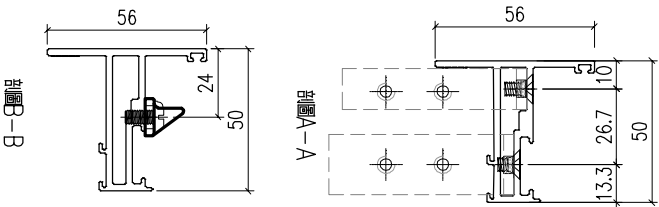

序號	料號	W	數量	用於窗號
1	X86199-TH5-1	391.5	2	W02-01
2	X86199-TH5-1	391.5	2	W12-1
3	X86199-TH5-1	391.5	2	W12-2
4	X86199-TH5-1	391.5	2	W12-3
5	X86199-TH5-1	391.5	4	W12.1-1
6	X86199-TH5-1	391.5	2	W12.1-2
7	X86199-TH5-1	391.5	2	W12.1-3
8	X86199-TH5-1	391.5	4	W12.1-4
9	X86199-TH5-1	391.5	2	W12.1-5


工程號	J-860	地盤	馬灣	附 件
名 稱	50窗玉料		採 用	
材 料	X86199		地盤	
顏 色	—		工廠	

美特鋁質有限公司 MIDI Aluminium Fabricator Ltd.					類別		物料號		
					制圖	LRA	2023.9.27	圖號	X86199-TH3
修改	-	-			復核	-	-	數量	—
日期	-	-			批准			位置	

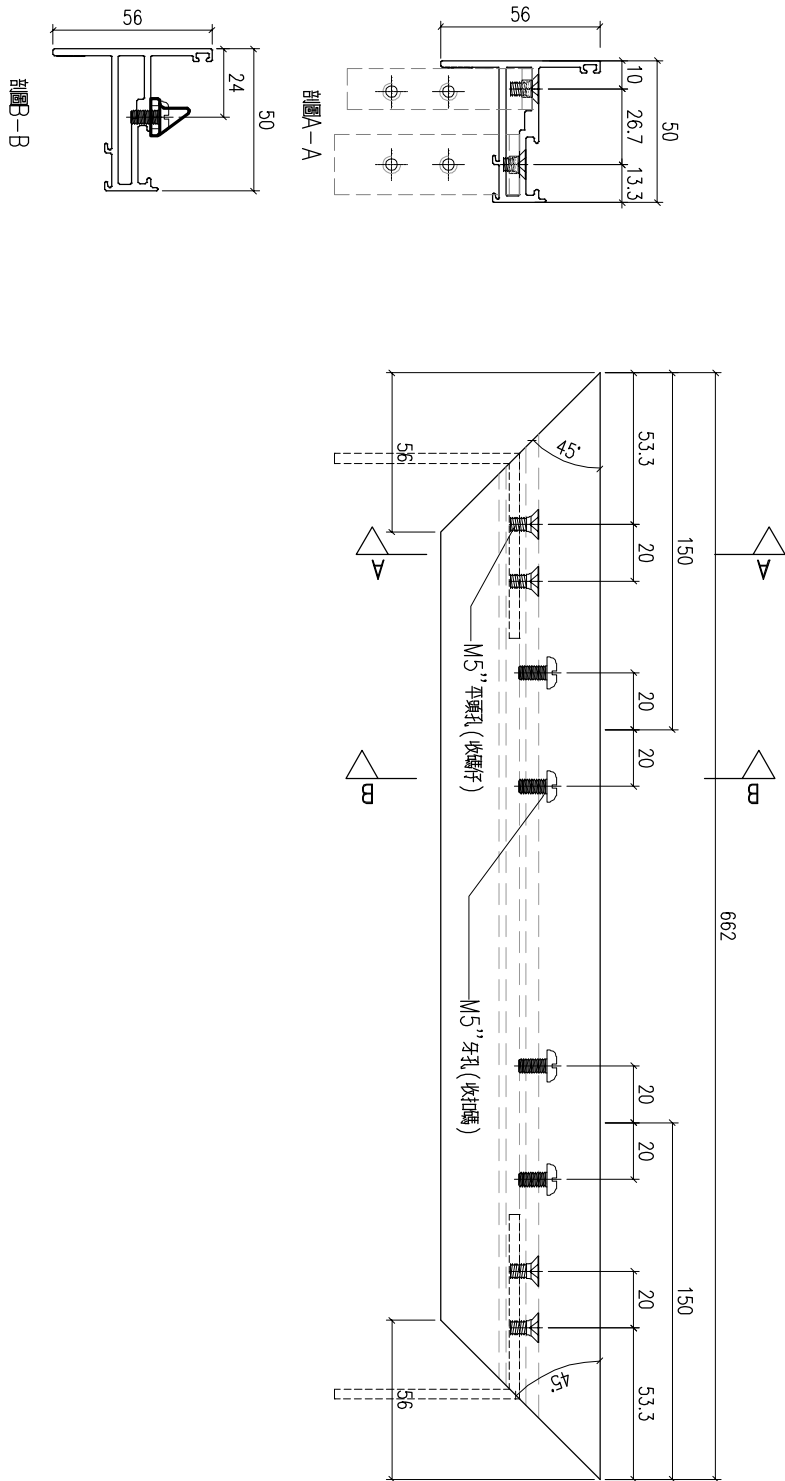


工程號	J-860	地盤	馬灣		附 件	
名 稱	50窗玉料			探 用		
材 料	X86199			地盤		
顏 色	—			工廠		

美特鋁質有限公司 MIDI Aluminium Fabricator Ltd.					類別		物料號		
					制圖	LRA	2023.9.27	圖號	X86199-TH2
修改	-	-			復核	-	-	數量	—
日期	-	-			批准			位置	

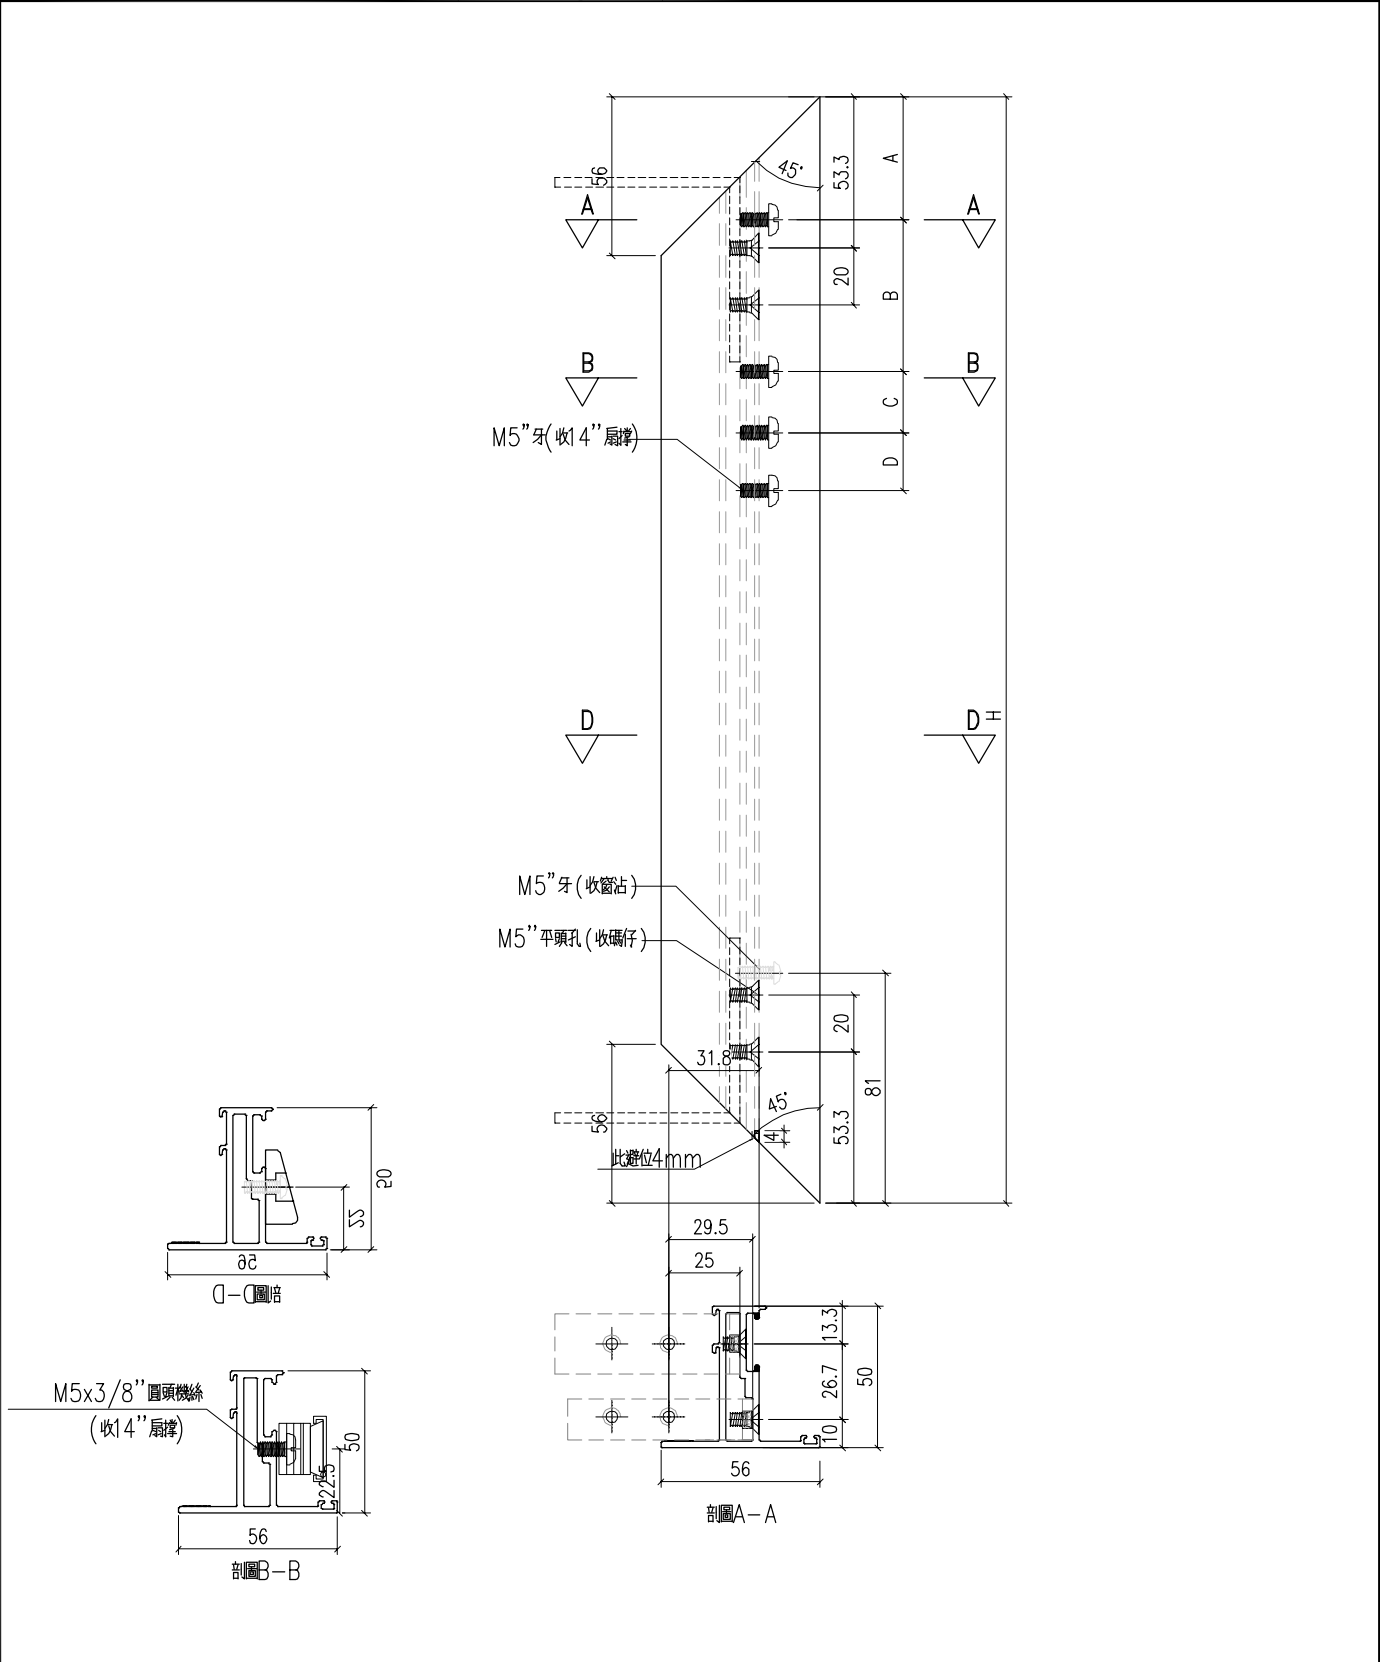

工程號	J-860	地盤	馬灣		附 件	
名 稱	50窗玉料			採 用		
材 料	X86199			地盤		
顏 色	—			工廠		


美特鋁質有限公司 MIDI Aluminium Fabricator Ltd.					類別		物料號		
					制圖	LRA	2023.9.27	圖號	X86199-TH1
修改	-	-			復核	-	-	數量	—
日期	-	-			批准			位置	

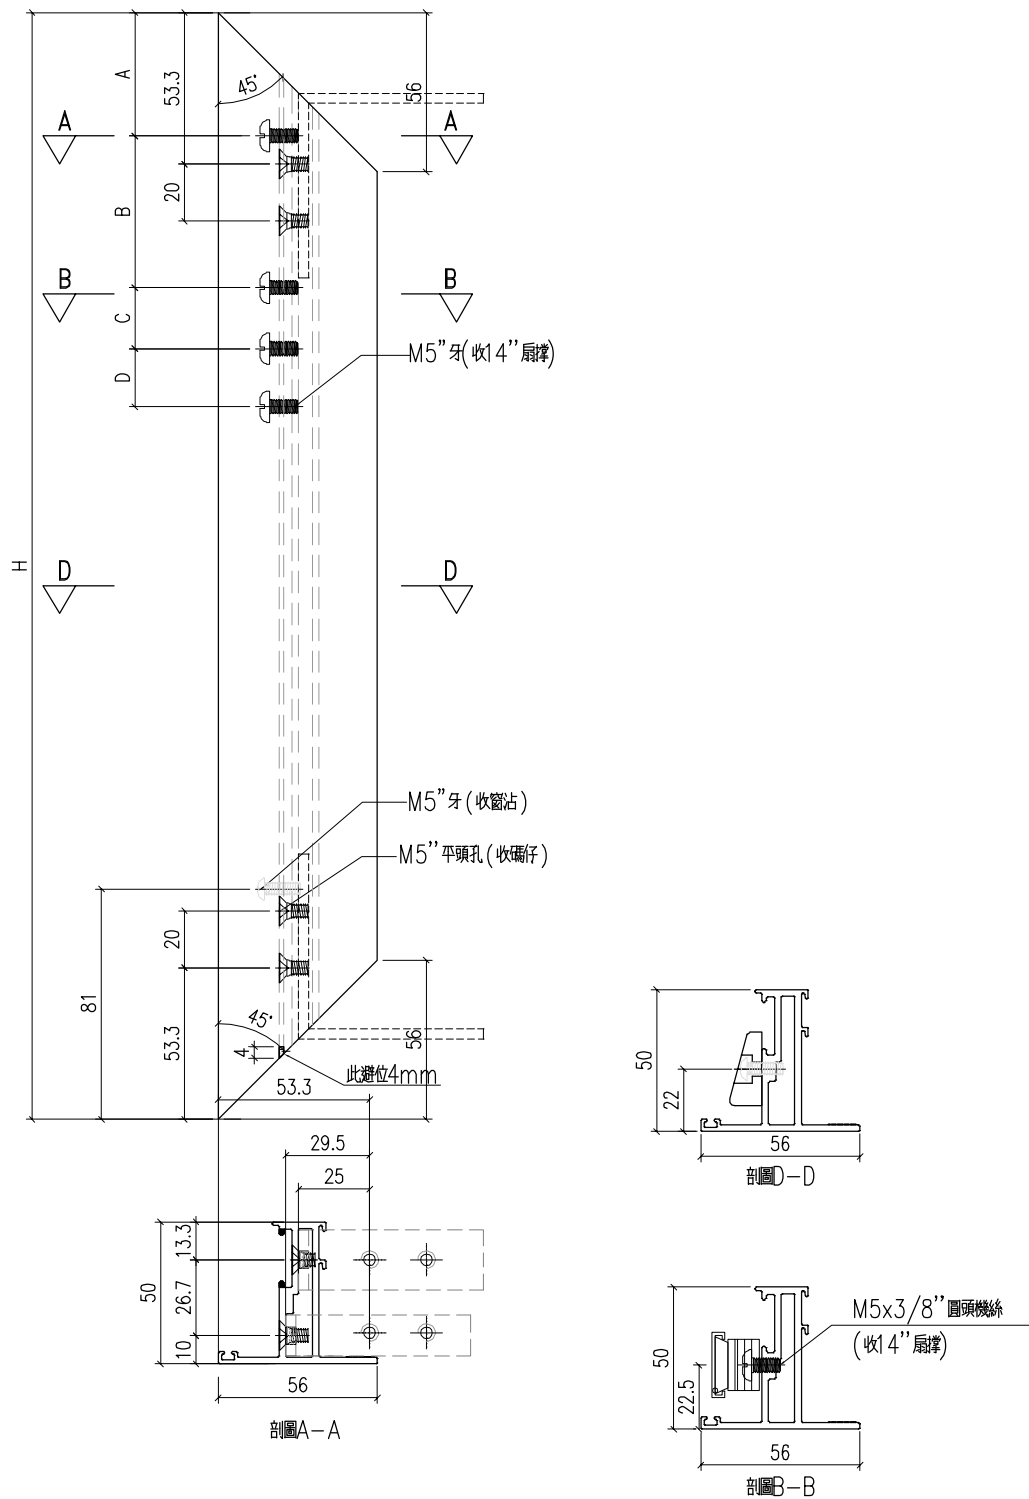

工程號	J-860	地盤	馬灣		附 件	
名 稱	50窗玉料			採 用		
材 料	X86199			地盤		
顏 色	—			工廠		

 美特鋁質有限公司 MIDI Aluminium Fabricator Ltd.					類別		物料號		
					制圖	LRA	2023. 9. 27	圖號	X86199-SH7
修改	-	-			復核	-	-	數量	—
日期	-	-			批准			位置	




序號	料號	H	A	B	C	D	數量	用於窗號
1	X86199-SH7-1	662	42	87	40	76	1	W05a-05
2	X86199-SH7-1	662	42	87	40	76	1	W05a-06
3	X86199-SH7-1	662	42	87	40	76	1	W05a-07
4	X86199-SH7-1	662	42	87	40	76	1	W05a-07
5	X86199-SH7-1	662	42	87	40	76	1	W05a-07
6	X86199-SH7-1	662	42	87	40	76	1	W05a-10
7	X86199-SH7-2	552	42	87	40	76	1	W6. 2b
8	X86199-SH7-3	716. 5	42	87	40	76	1	W6. 2C

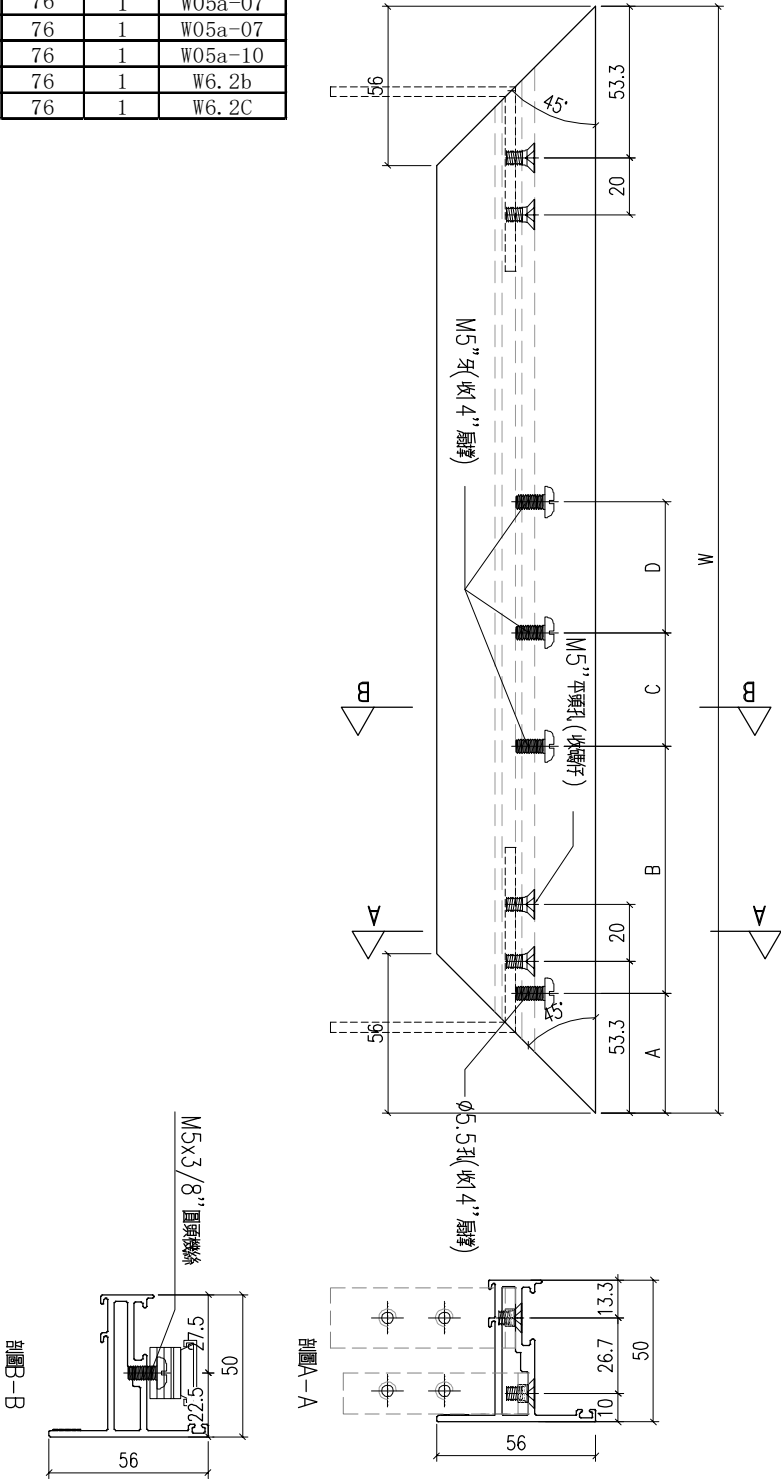

工程號	J-860	地盤	馬灣		附 件	
名 稱	50窗玉料			探 用		
材 料	X86199			地盤		
顏 色	—			工廠		

美特鋁質有限公司 MIDI Aluminium Fabricator Ltd.					類別		物料號		
					制圖	LRA	2023. 5. 6	圖號	X86199-SH6
修改	-	-			復核	-	-	數量	—
日期	-	-			批准			位置	


序號	料號	W	數量	用於窗號
1	X86199-SH6-1	571.5	1	W05a-05
2	X86199-SH6-2	581.5	1	W05a-06
3	X86199-SH6-3	591.5	1	W05a-07
4	X86199-SH6-3	591.5	1	W05a-07
5	X86199-SH6-3	591.5	1	W05a-07
6	X86199-SH6-4	961.5	1	W05a-10
7	X86199-SH6-5	736.5	1	W6.2b
8	X86199-SH6-6	756.5	1	W6.2C

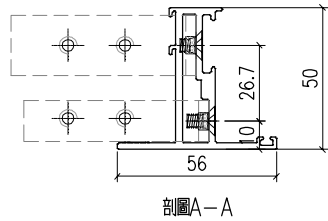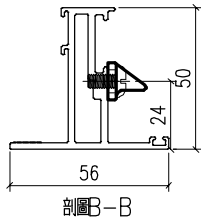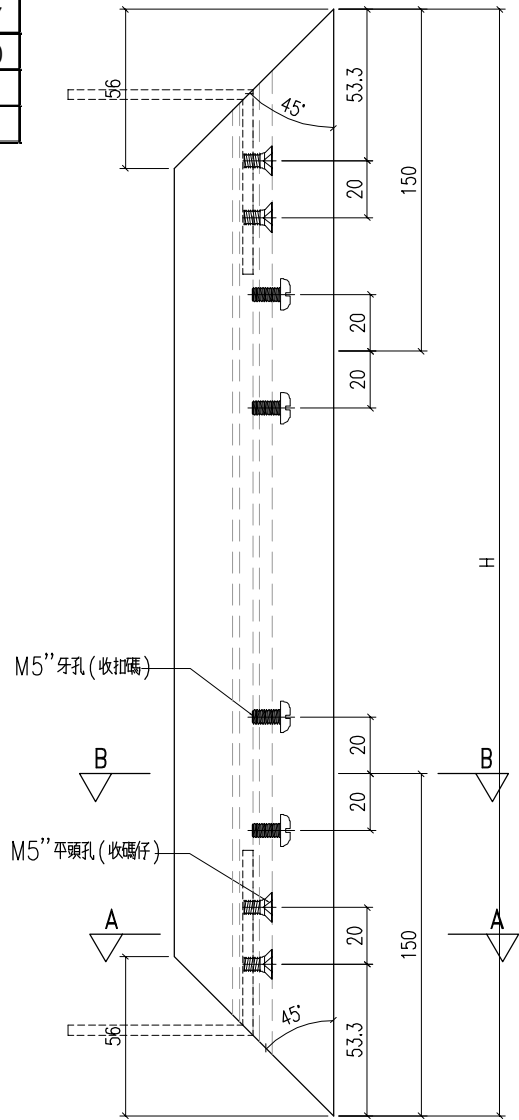

工程號	J-860	地盤	馬灣		附 件		
名 稱	50窗玉料			探 用			
材 料	X86199			地盤			
顏 色	—			工廠			



美特鋁質有限公司 MIDI Aluminium Fabricator Ltd.				類別		物料斗號	
				制圖	LRA	2023.9.27	圖號 X86199-SH5
修改	-	-		復核	-	-	數量 一
日期	-	-		批准			位置

序號	料號	W	H5	數量	用於窗號
1	X86199-SH5-1	571.5	281	1	W05a-05
2	X86199-SH5-2	581.5	281	1	W05a-06
3	X86199-SH5-3	591.5	281	1	W05a-07
4	X86199-SH5-3	591.5	281	1	W05a-07
5	X86199-SH5-3	591.5	281	1	W05a-07
6	X86199-SH5-4	961.5	281	1	W05a-10
7	X86199-SH5-5	736.5	316	1	W6.2b
8	X86199-SH5-6	756.5	376	1	W6.2c

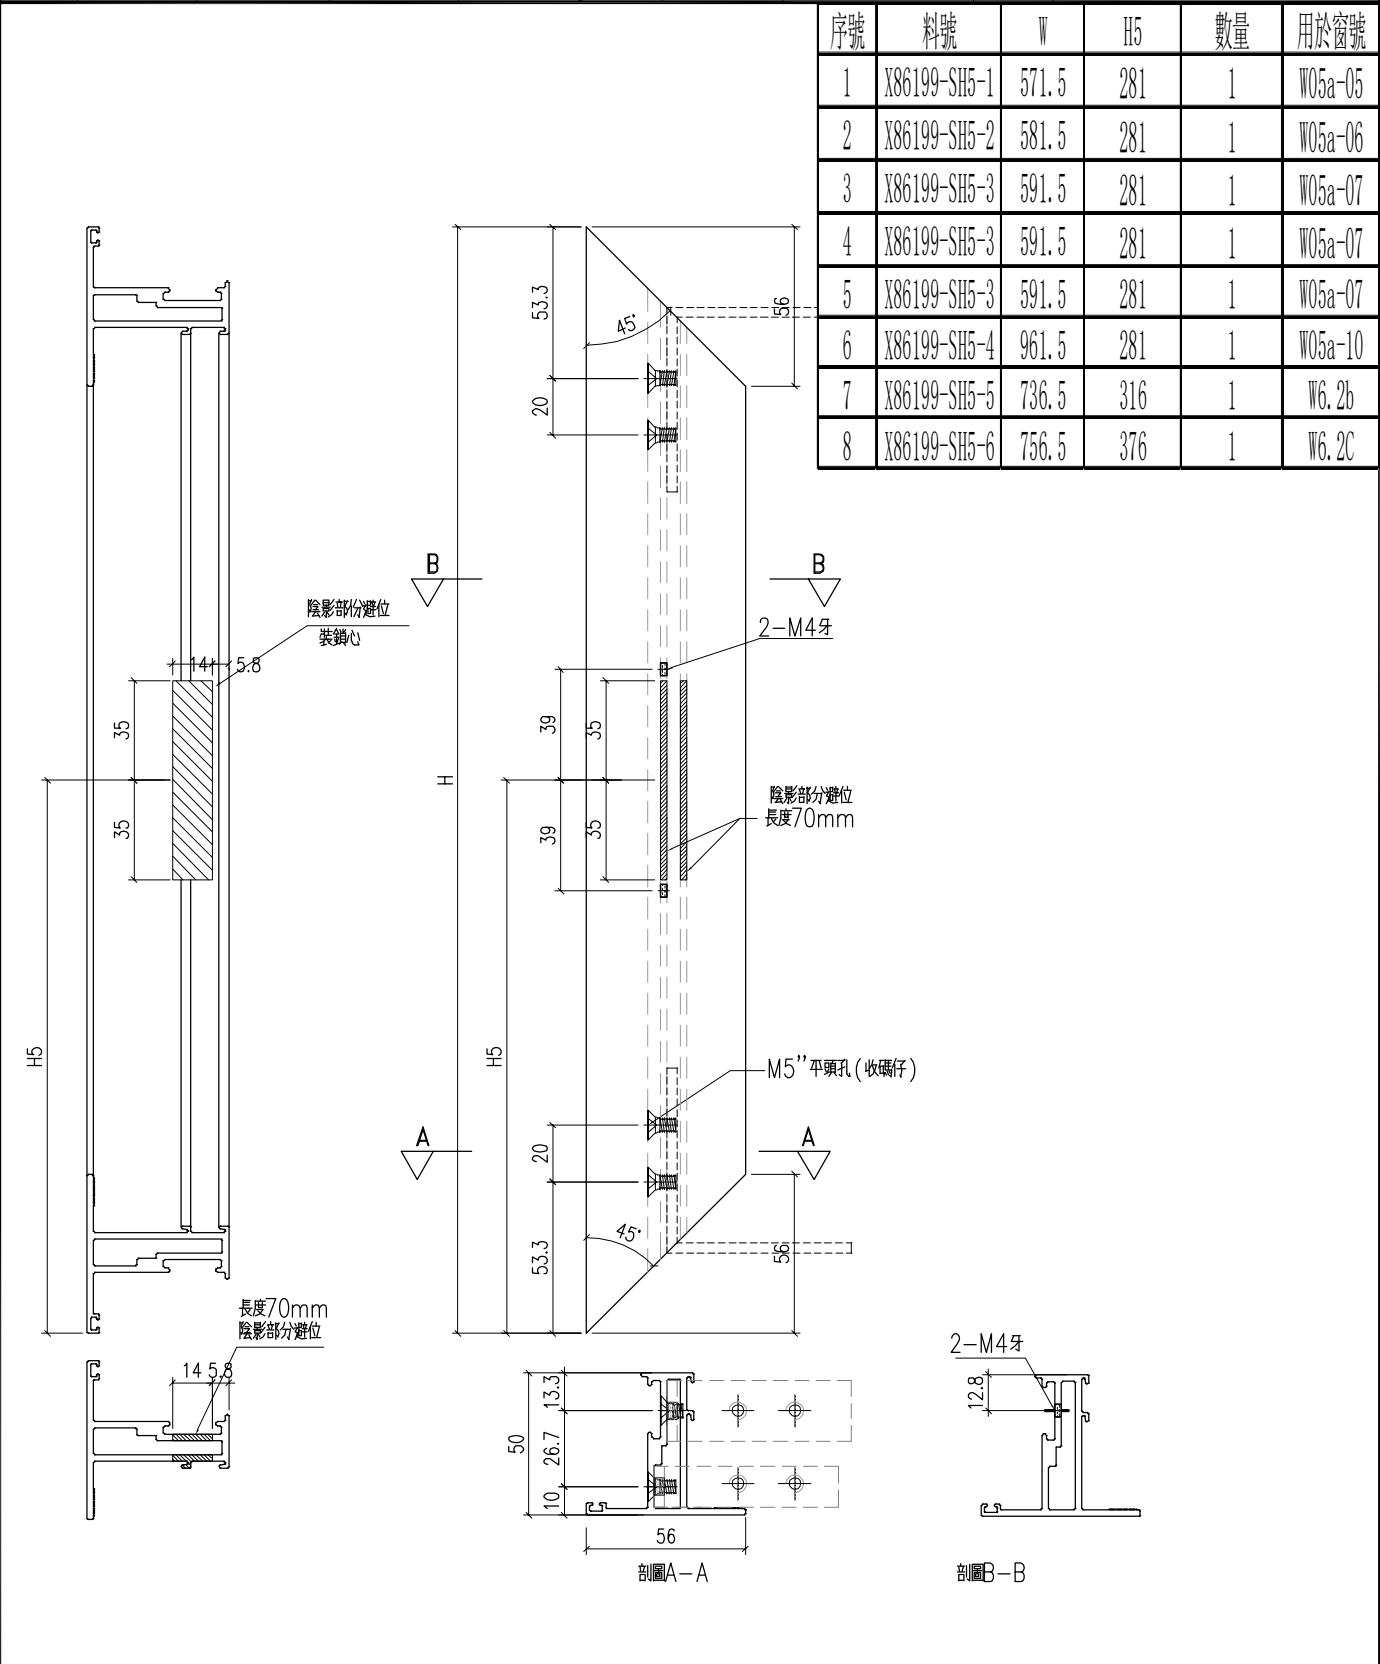

工程號	J-860	地盤	馬灣		附 件		
名 稱	50窗玉料			採 用			
材 料	X86199			地盤			
顏 色	—			工廠			



 美特鋁質有限公司 MIDI Aluminium Fabricator Ltd.					類別		物料號		
					制圖	LRA	2023. 9. 27	圖號	X86199-SH4
修改	-	-			復核	-	-	數量	—
日期	-	-			批准			位置	

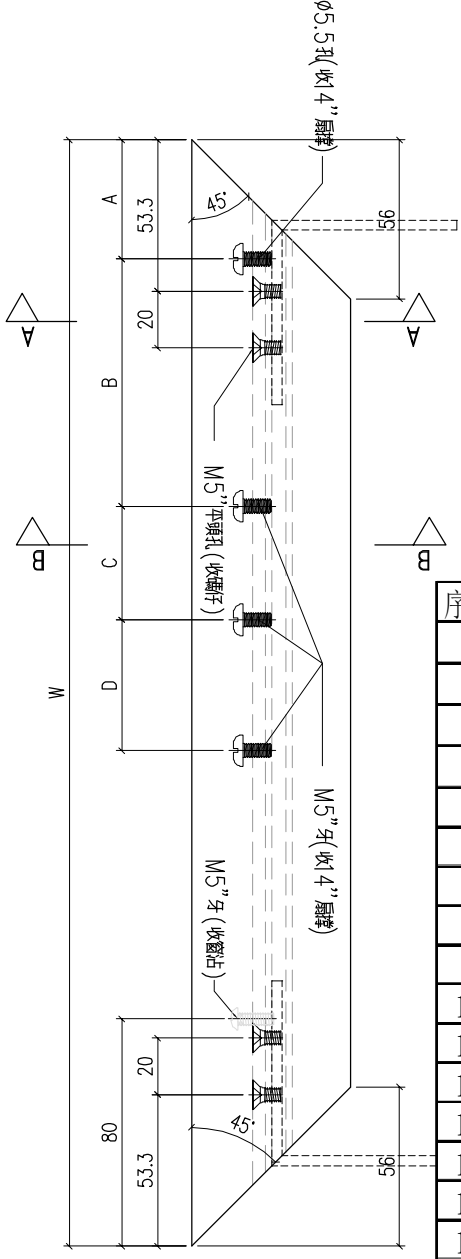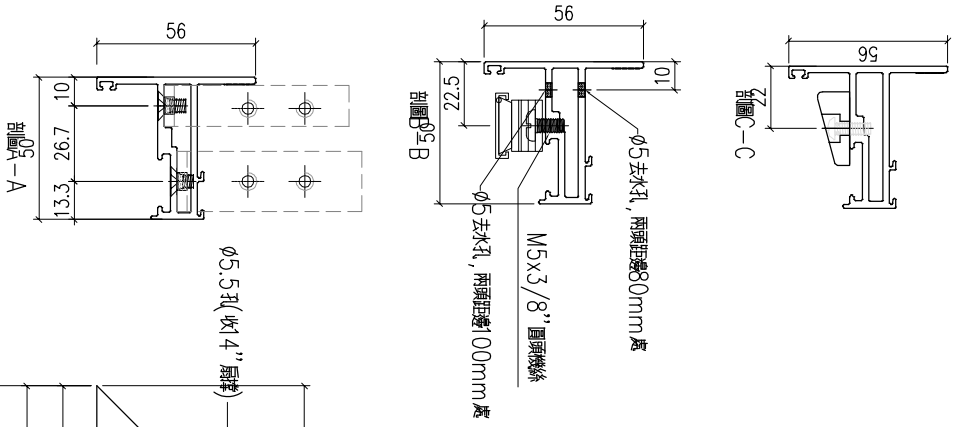

序號	料號	H	A	B	C	D	數量	用於窗號
1	X86199-SH4-1	662	42	87	40	76	1	W05-08
2	X86199-SH4-1	662	42	87	40	76	1	W05-08
3	X86199-SH4-1	662	42	87	40	76	1	W05-08
4	X86199-SH4-1	662	42	87	40	76	1	W05-09
5	X86199-SH4-1	662	42	87	40	76	1	W05-09
6	X86199-SH4-1	662	42	87	40	76	1	W05-09
7	X86199-SH4-1	662	42	87	40	76	1	W05-10
8	X86199-SH4-1	662	42	87	40	76	1	W05-11
9	X86199-SH4-1	662	42	87	40	76	1	W05-12
10	X86199-SH4-1	662	42	87	40	76	1	W05-13
11	X86199-SH4-1	662	42	87	40	76	1	W05-14
12	X86199-SH4-1	662	42	87	40	76	1	W05-15
13	X86199-SH4-1	662	42	87	40	76	2	W06-02
14	X86199-SH4-1	662	42	87	40	76	1	W6.2-03
15	X86199-SH4-1	662	42	87	40	76	2	W6.2-08
16	X86199-SH4-1	662	42	87	40	76	1	W6.2-09
17	X86199-SH4-2	716.5	42	87	40	76	1	W6.2C
18	X86199-SH4-3	721	42	87	40	76	1	W6.2C

工程號	J-860	地盤	馬灣		附 件	
名 稱	50窗玉料			採 用		
材 料	X86199			地盤		
顏 色	—			工廠		

 美特鋁質有限公司 MIDI Aluminium Fabricator Ltd.					類別		物料號		
					制圖	LRA	2023. 9. 27	圖號	X86199-SH3
修改	-	-			復核	-	-	數量	—
日期	-	-			批准			位置	

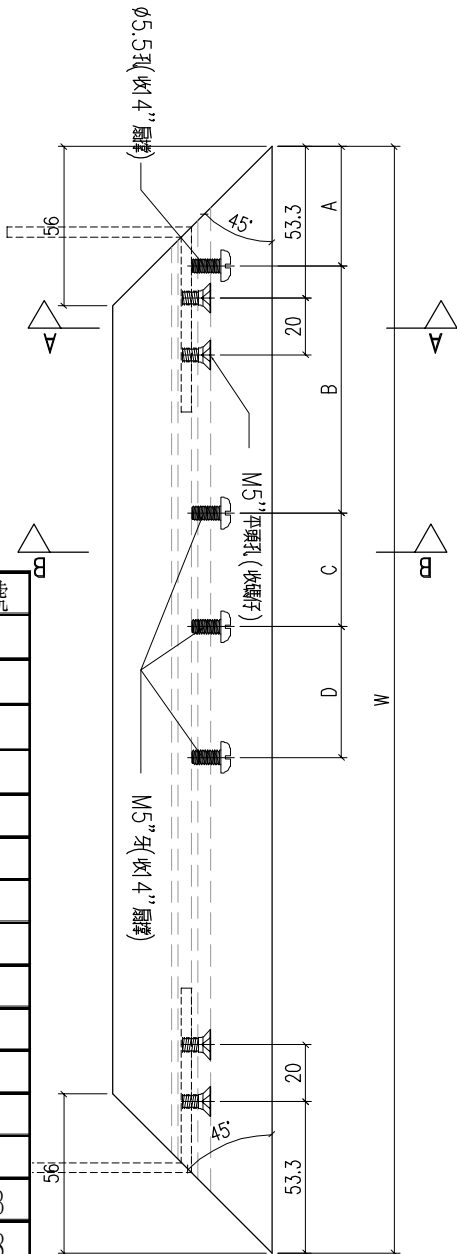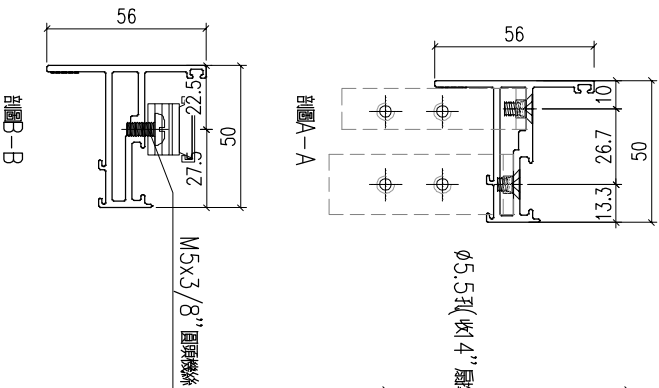

序號	料號	H	A	B	C	D	數量	用於窗號
1	X86199-SH3-1	662	42	87	40	76	1	W05-08
2	X86199-SH3-1	662	42	87	40	76	1	W05-08
3	X86199-SH3-1	662	42	87	40	76	1	W05-08
4	X86199-SH3-1	662	42	87	40	76	1	W05-09
5	X86199-SH3-1	662	42	87	40	76	1	W05-09
6	X86199-SH3-1	662	42	87	40	76	1	W05-09
7	X86199-SH3-1	662	42	87	40	76	1	W05-10
8	X86199-SH3-1	662	42	87	40	76	1	W05-11
9	X86199-SH3-1	662	42	87	40	76	1	W05-12
10	X86199-SH3-1	662	42	87	40	76	1	W05-13
11	X86199-SH3-1	662	42	87	40	76	1	W05-14
12	X86199-SH3-1	662	42	87	40	76	1	W05-15
13	X86199-SH3-1	662	42	87	40	76	2	W06-02
14	X86199-SH3-1	662	42	87	40	76	1	W6.2-03
15	X86199-SH3-1	662	42	87	40	76	2	W6.2-08
16	X86199-SH3-1	662	42	87	40	76	1	W6.2-09
17	X86199-SH3-2	716.5	42	87	40	76	1	W6.2C
18	X86199-SH3-3	721	42	87	40	76	1	W6.2C

工程號	J-860	地盤	馬灣	附 件	
名 稱	50窗玉料				
材 料	X86199				
顏 色	—				

工程號	J-860	地盤	馬灣	附 件
名 稱	50窗玉料		採 用	
材 料	X86199		地盤	
顏 色	—		工廠	


 美特鋁質有限公司 MIDI Aluminium Fabricator Ltd.					類別		物料號		
					制圖	LRA	2023. 9. 27	圖號	X86202-P3
修改	-	-			復核	-	-	數量	—
日期	-	-			批准			位置	

		序號	料號	H	2/H	數量	用於窗號
		1	X86202-P3-1	550	275	1	W01a-01
		2	X86202-P3-1	550	275	1	W01-15
		3	X86202-P3-1	550	275	2	W05-01
		4	X86202-P3-1	550	275	2	W05-02
		5	X86202-P3-1	550	275	1	W05-03
		6	X86202-P3-1	550	275	1	W05-04
		7	X86202-P3-1	550	275	1	W05-05
		8	X86202-P3-1	550	275	1	W05a-02
		9	X86202-P3-1	550	275	1	W05a-02
		10	X86202-P3-1	550	275	1	W05a-03
		11	X86202-P3-1	550	275	1	W05a-03
		12	X86202-P3-1	550	275	1	W05a-04
		13	X86202-P3-1	550	275	1	W06-1
		14	X86202-P3-1	550	275	3	W6.1-02
		15	X86202-P3-1	550	275	1	W6.1-03
		16	X86202-P3-1	550	275	1	W6.1-03A
		17	X86202-P3-1	550	275	1	W6.1-04
		18	X86202-P3-1	550	275	2	W6.1-06
		19	X86202-P3-1	550	275	1	W6.1a-04
		20	X86202-P3-1	550	275	1	W6.1a-05
		21	X86202-P3-1	550	275	1	W6.1a-06
		22	X86202-P3-1	550	275	1	W6.1a-07
		23	X86202-P3-1	550	275	1	W6.2-07
		24	X86202-P3-1	550	275	1	W6.2-07A
		25	X86202-P3-1	550	275	1	W6.2a-02A
		26	X86202-P3-1	550	275	1	W6.2a-06
		27	X86202-P3-1	550	275	2	W6.2a-07
		28	X86202-P3-1	550	275	1	W6.2a-08
		29	X86202-P3-1	550	275	1	W6.2a-10
		30	X86202-P3-1	550	275	1	W6.2a-13
		31	X86202-P3-1	550	275	1	W6.2-01
		32	X86202-P3-1	550	275	1	W6.2-04
		33	X86202-P3-1	550	275	1	W6.2-10
		34	X86202-P3-1	550	275	1	W6.2a-05
		35	X86202-P3-1	550	275	1	W6.2a-12
		36	X86202-P3-1	550	275	1	W6.2a-14
		37	X86202-P3-1	550	275	1	W6.2a-15
		38	X86202-P3-1	550	275	1	W6.1-05
		39	X86202-P3-1	550	275	1	W6.1a-03
		40	X86202-P3-1	550	275	1	W6.1a-08
		41	X86202-P3-2	279.5	139.75	2	W02-01
		42	X86202-P3-2	279.5	139.75	2	W12-1
		43	X86202-P3-2	279.5	139.75	2	W12-2
		44	X86202-P3-2	279.5	139.75	2	W12-3
		45	X86202-P3-2	279.5	139.75	4	W12.1-1
		46	X86202-P3-2	279.5	139.75	2	W12.1-2
		47	X86202-P3-2	279.5	139.75	2	W12.1-3
		48	X86202-P3-2	279.5	139.75	4	W12.1-4
		49	X86202-P3-2	279.5	139.75	2	W12.1-5

</

工程號	J-860	地盤	馬灣	附 件	
名 稱	50窗玻璃線		採 用		
材 料	X86202		地盤		
顏 色	-		工廠		

 美特鋁質有限公司 MIDI Aluminium Fabricator Ltd.				類別		物料號	
				制圖	LRA	2023.9.27	圖號 X86202-P1
修改	-	-		復核	-	-	數量 -
日期	-	-		批准			位置


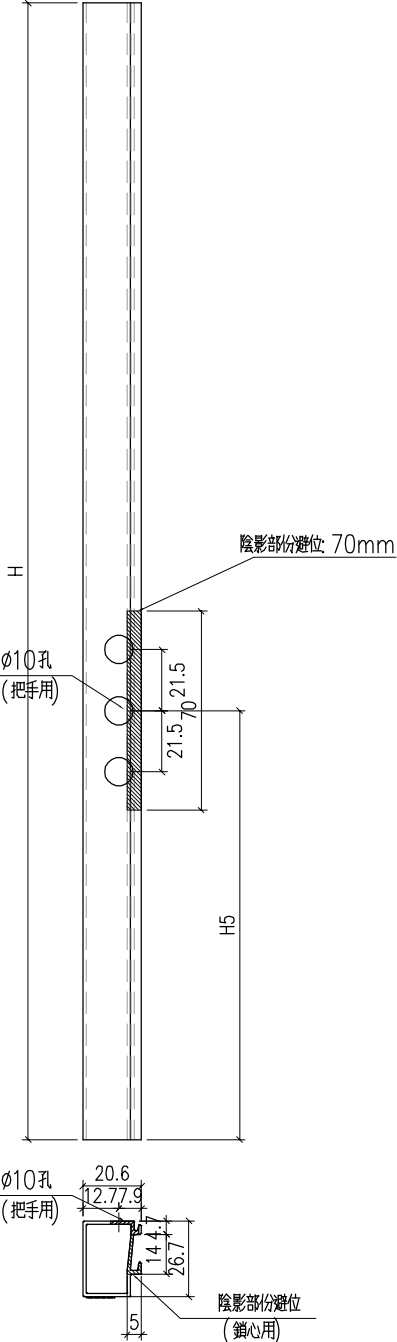


序號	料號	H	H5	數量	用於窗號
1	X86202-P1-1	495.7	243.1	1	W05-08
2	X86202-P1-1	495.7	243.1	1	W05-08
3	X86202-P1-1	495.7	243.1	1	W05-08
4	X86202-P1-2	505.7	243.1	1	W05-09
5	X86202-P1-2	505.7	243.1	1	W05-09
6	X86202-P1-2	505.7	243.1	1	W05-09
7	X86202-P1-3	515.7	243.1	1	W05-10
8	X86202-P1-4	525.7	243.1	1	W05-11
9	X86202-P1-5	665.7	243.1	1	W05-12
10	X86202-P1-6	725.7	243.1	1	W05-13
11	X86202-P1-7	895.7	243.1	1	W05-14
12	X86202-P1-8	755.7	243.1	1	W05-15
13	X86202-P1-9	495.7	243.1	2	W06-02
14	X86202-P1-10	660.7	278.1	1	W6.2-03
15	X86202-P1-11	941.2	498.1	2	W6.2-08
16	X86202-P1-12	630.7	348.1	1	W6.2-09
17	X86202-P1-13	680.7	338.1	2	W6.2C

工程號	J-860	地盤	馬灣	附 件	
名 稱	50窗玻璃線		採 用		
材 料	X86202		地盤		
顏 色	-		工廠		

 美特鋁質有限公司 MIDI Aluminium Fabricator Ltd.					類別		物料號		
					制圖	LRA	2023. 9. 27	圖號	X86202-P2
修改	-	-			復核	-	-	數量	—
日期	-	-			批准			位置	


序號	料號	H	H5	數量	用於窗號
1	X86202-P2-1	495.7	243.1	1	W05a-05
2	X86202-P2-2	505.7	243.1	1	W05a-06
3	X86202-P2-3	515.7	243.1	1	W05a-07
4	X86202-P2-3	515.7	243.1	1	W05a-07
5	X86202-P2-3	515.7	243.1	1	W05a-07
6	X86202-P2-4	885.7	243.1	1	W05a-10
7	X86202-P2-5	660.7	278.1	1	W6.2b
8	X86202-P2-6	680.7	338.1	1	W6.2C

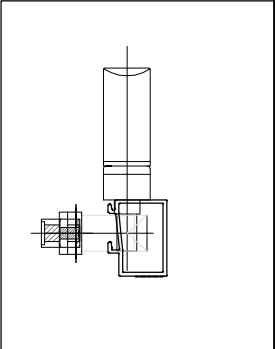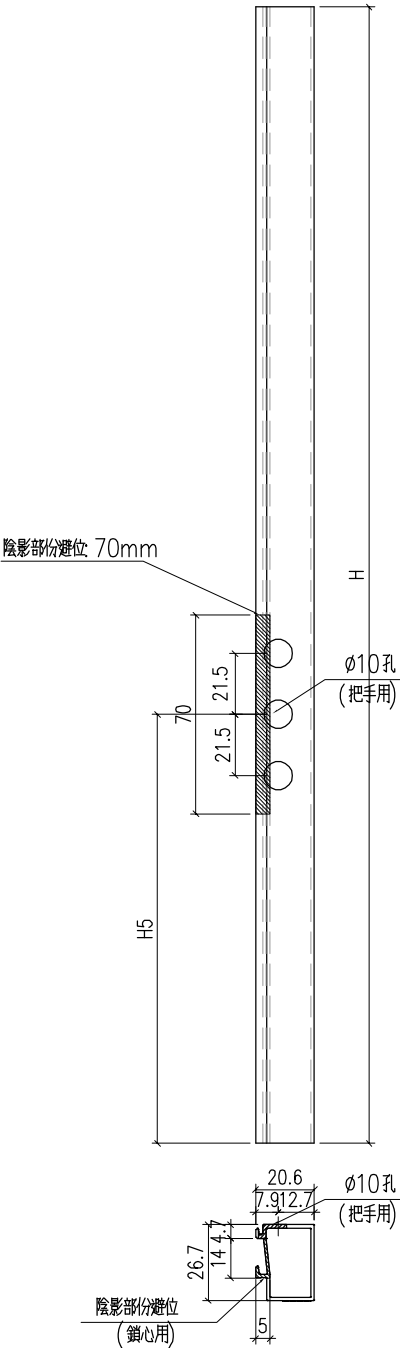


工程號	J-860	地盤	馬灣		附 件		
名 稱	50窗玻璃線			採 用			
材 料	X86202			地盤			
顏 色	—			工廠			

美特鋁質有限公司 MIDI Aluminium Fabricator Ltd.					類別		物料號		
					制圖	LRA	2023. 9. 27	圖號	X85964-THB1
修改	-	-			復核	-	-	數量	—
日期	-	-			批准			位置	
序號	料號	H	H1	數量	用於窗號				
1	THB1-1	223	87. 5	1	W01a-01				
2	THB1-1	223	87. 5	1	W01-15				
3	THB1-1	223	87. 5	2	W05-01				
4	THB1-1	223	87. 5	2	W05-02				
5	THB1-1	223	87. 5	1	W05-03				
6	THB1-1	223	87. 5	1	W05-04				
7	THB1-1	223	87. 5	1	W05-05				
8	THB1-1	223	87. 5	1	W05a-02				
9	THB1-1	223	87. 5	1	W05a-02				
10	THB1-1	223	87. 5	1	W05a-03				
11	THB1-1	223	87. 5	1	W05a-03				
12	THB1-1	223	87. 5	1	W05a-04				
13	THB1-1	223	87. 5	1	W06-1				
14	THB1-1	223	87. 5	3	W6. 1-02				
15	THB1-1	223	87. 5	1	W6. 1-03				
16	THB1-1	223	87. 5	1	W6. 1-03A				
17	THB1-1	223	87. 5	1	W6. 1-04				
18	THB1-1	223	87. 5	2	W6. 1-06				
19	THB1-1	223	87. 5	1	W6. 1a-04				
20	THB1-1	223	87. 5	1	W6. 1a-05				
21	THB1-1	223	87. 5	1	W6. 1a-06				
22	THB1-1	223	87. 5	1	W6. 1a-07				
23	THB1-1	223	87. 5	1	W6. 2-07				
24	THB1-1	223	87. 5	1	W6. 2-07A				
25	THB1-1	223	87. 5	1	W6. 2a-02A				
26	THB1-1	223	87. 5	1	W6. 2a-06				
27	THB1-1	223	87. 5	2	W6. 2a-07				
28	THB1-1	223	87. 5	1	W6. 2a-08				
29	THB1-1	223	87. 5	1	W6. 2a-10				
30	THB1-1	223	87. 5	1	W6. 2a-13				
31	THB1-1	223	87. 5	1	W6. 2-01				
32	THB1-1	223	87. 5	1	W6. 2-04				
33	THB1-1	223	87. 5	1	W6. 2-10				
34	THB1-1	223	87. 5	1	W6. 2a-05				
35	THB1-1	223	87. 5	1	W6. 2a-12				
36	THB1-1	223	87. 5	1	W6. 2a-14				
37	THB1-1	223	87. 5	1	W6. 2a-15				
38	THB1-1	223	87. 5	1	W6. 1-05				
39	THB1-1	223	87. 5	1	W6. 1a-03				
40	THB1-1	223	87. 5	1	W6. 1a-08				
41	THB1-2	90. 8	87. 5	2	W02-01				
42	THB1-2	90. 8	87. 5	2	W12-1				
43	THB1-2	90. 8	87. 5	2	W12-2				
44	THB1-2	90. 8	87. 5	2	W12-3				
45	THB1-2	90. 8	87. 5	4	W12. 1-1				
46	THB1-2	90. 8	87. 5	2	W12. 1-2				
47	THB1-2	90. 8	87. 5	2	W12. 1-3				
48	THB1-2	90. 8	87. 5	4	W12. 1-4				
49	THB1-2	90. 8	87. 5	2	W12. 1-5				
工程號	J-860	地盤	馬灣	附 件					
名 稱	拉巴								
材 料	X85964								
顏 色	—								

Technical drawing of a vertical profile. The main view shows a vertical section with a total height dimension 'H' and a smaller height dimension 'H1'. Two circular holes are indicated: the top one is labeled 'Ø11 過孔' and the bottom one is labeled 'Ø6 過孔'. A dimension '8' is shown near the bottom hole. A detail view below shows a cross-section of a hole with a width of 9 and a depth of 18.

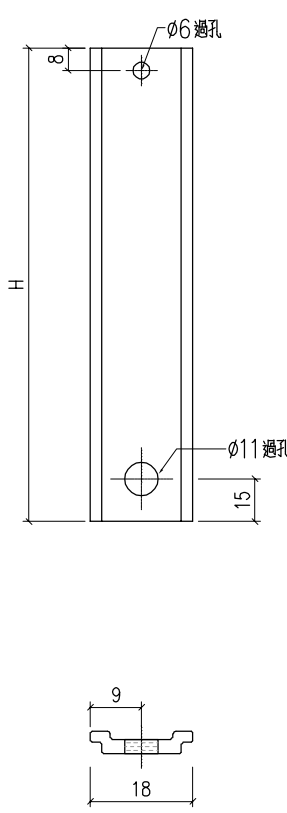美特鋁質有限公司 MIDI Aluminium Fabricator Ltd.					類別		物料號				
					制圖	LRA	2023. 9. 27	圖號	X85964-FB1		
修改	-	-			復核	-	-	數量	—		
日期	-	-			批准			位置			
							序號	料號	H	數量	用於窗號
							1	FB-1	143	1	W05-08
							2	FB-1	143	1	W05-08
							3	FB-1	143	1	W05-08
							4	FB-1	143	1	W05-09
							5	FB-1	143	1	W05-09
							6	FB-1	143	1	W05-09
							7	FB-1	143	1	W05-10
							8	FB-1	143	1	W05-11
							9	FB-1	143	1	W05-12
							10	FB-1	143	1	W05-13
							11	FB-1	143	1	W05-14
							12	FB-1	143	1	W05-15
							13	FB-1	143	2	W06-02
							14	FB-2	178	1	W6. 2-03
							15	FB-5	398	2	W6. 2-08
							16	FB-4	248	1	W6. 2-09
							17	FB-3	238	1	W6. 2C
							18	FB-4	238	1	W6. 2C
							19	FB-1	143	1	W05a-05
							20	FB-1	143	1	W05a-06
							21	FB-1	143	1	W05a-07
							22	FB-1	143	1	W05a-07
							23	FB-1	143	1	W05a-07
							24	FB-1	143	1	W05a-10
							25	FB-2	178	1	W6. 2b
							26	FB-3	238	1	W6. 2C
							序號	料號	H	數量	用於窗號
							1	HB-1	89. 5	1	W05-08
							2	HB-1	89. 5	1	W05-08
							3	HB-1	89. 5	1	W05-08
							4	HB-1	99. 5	1	W05-09
							5	HB-1	99. 5	1	W05-09
							6	HB-1	99. 5	1	W05-09
							7	HB-2	109. 5	1	W05-10
							8	HB-3	119. 5	1	W05-11
							9	HB-6	259. 5	1	W05-12
							10	HB-8	319. 5	1	W05-13
							11	HB-11	489. 5	1	W05-14
							12	HB-9	349. 5	1	W05-15
							13	HB-1	89. 5	2	W06-02
							14	HB-5	219. 5	1	W6. 2-03
							15	HB-7	279. 5	2	W6. 2-08
							16	HB-3	119. 5	1	W6. 2-09
							17	HB-4	179. 5	1	W6. 2C
							18	HB-4	179. 5	1	W6. 2C
							19	HB-1	89. 5	1	W05a-05
							20	HB-12	99. 5	1	W05a-06
							21	HB-2	109. 5	1	W05a-07
							22	HB-2	109. 5	1	W05a-07
							23	HB-2	109. 5	1	W05a-07
							24	HB-10	479. 5	1	W05a-10
							25	HB-5	219. 5	1	W6. 2b
							26	HB-4	179. 5	1	W6. 2C
工程號	J-860	地盤	馬灣	採 用		附 件					
名 稱	拉巴										
材 料	X85964										
顏 色	—										


美特鋁質有限公司 MIDI Aluminium Fabricator Ltd.					類別		物料號		
					制圖	LRA	2023.9.27	圖號	CY-LJ2
修改	-	-			復核	-	-	數量	—
日期	-	-			批准			位置	

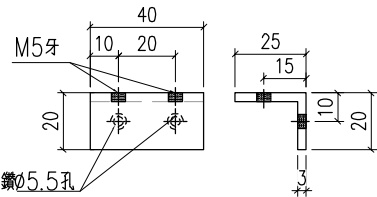

CY-LJ2

數量：10

用庫存鋁角做

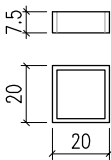

CY-LJ3



數量：1000

用於面板墊通用



用859工程訂的20*20*2鋁通做

工程號	J-860	地盤	馬灣		附 件		
名 稱	鋁角加工圖			探 用			
材 料	XXX			地盤			
顏 色	MILL			工廠			



美特鋁質有限公司 MIDI Aluminium Fabricator Ltd.					類別		物料號		
修改	-	-			制圖	LRA	2023.9.27	圖號	CY-LJ1-1
日期	-	-			復核	-	-	數量	—
					批准			位置	

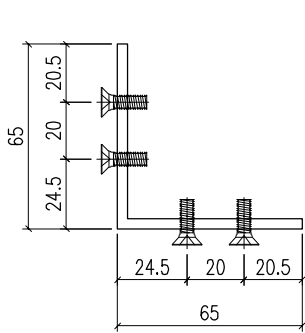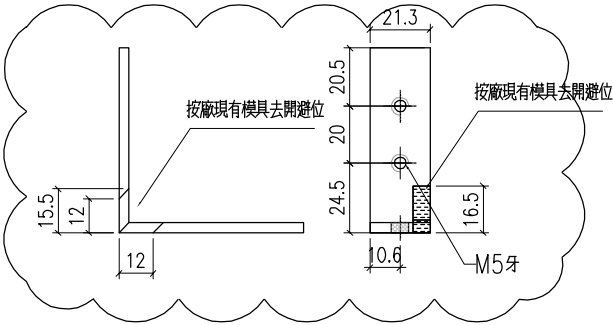

CY-LJ1-1
已做0.5mm 搶位
800

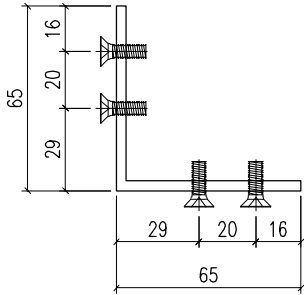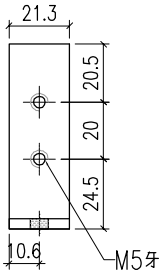

CY-LJ1-2
已做0.5mm 搶位
800

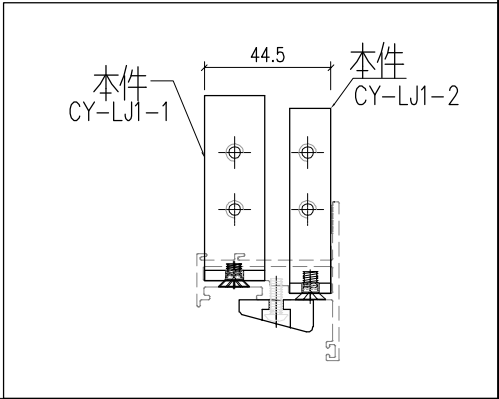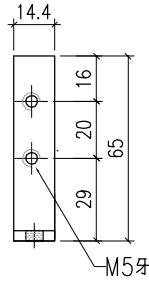

工程號	J-860	地盤	馬灣	採 用	附 件		
名 稱	鋁角加工圖						
材 料	JM1069 (65x65x3.5mm鋁角)						地盤
顏 色	MILL						工廠



鋁材開料總表

工程號碼:后装窗 2023-10-23 工程名稱:J860

序號	鋁料編號	名稱	表面處理		開料長度	實用長料總數量		浪費率(%)
			顏色	層厚		支數	長度	
1	JM1052				6000	6	36000	6.21
2	X86199				5750	44	253000	4.47
3	X86202				5750	43	247250	3.45
4	X86204				5750	11	63250	12.16
5	X86207				5650	2	11300	9.02
6	X86209				5450	7	38150	9.75
7	X86385				5650	36	203400	4.35
8	X86386				5750	13	74750	6.76
9	X86387				5750	13	74750	8.00

送至: _____

由: _____

日期: _____

簡短說明: _____

共18頁 第1頁

打印日期: 2023/10/24 打印時間: 8:56

工程號碼:后裝窗 2023-10-23, 工程名稱:J860
開料長度:5750, 總長料支數:13, 總開料支數:93
鋸片厚度(mm):6, 料頭尾總切除(mm):50, 浪費率(%):8

鋁材開料清單 X86387

窗號	編號(用料狀況)	實用長度(長料開數)	需要 支數	開料 支數	長料 支數	餘料 支數	編號(剩餘長度)
X86387-W6.2C	1	2204.0	1	1	1	0	10(3490)x1
X86387-G1-1	(餘料)1, 1-2, 2	1304.0	6	4	0	4	10(2180)x1 10(870)x1 20(1770)x1 20(460)x1
X86387-G1-1	2	1304.0		2	1	0	20(3080)x1
X86387-DH2-1, X86387-G1-4	(餘料)1, 3, 3, 3, 3, 3-4, 4	804.0	11	9	0	8	10(60)x1 30(4080)x1 30(3270)x1 30(1650)x1 30(840)x1 30(30)x1 40(4080)x1 40(3270)x1
X86387-DH2-1	3-4	804.0		2	2	0	3-40(4890)x2
X86387-DH1-1, X86387-DH3-1, X86387-DH4-1, X86387-G1-3, X86387-W05a-1	(餘料)4, 4, 4-5, 5, 5, 5, 5-6, 6, 6, 6, 6-7, 7, 7, 7, 7, 7-8, 8, 8, 8, 8, 8-9, 9, 9, 9, 9, 9, 9-10, 10, 10-11, 11, 11, 11, 11-12, 12, 12, 12, 12-13, 13	654.0	71	61	0	48	40(2610)x1 40(1950)x1 40(630)x1 50(3720)x1 50(3060)x1 50(2400)x1 50(1080)x1 50(420)x1 60(4380)x1 60(3720)x1 60(1740)x1 60(1080)x1 60(420)x1 70(3720)x1 70(3060)x1 70(2400)x1 70(1740)x1 70(1080)x1 70(420)x1 80(4380)x1 80(3720)x1 80(3060)x1 80(2400)x1 80(1740)x1 80(420)x1 90(4380)x1 90(3720)x1 90(3060)x1 90(2400)x1
X86387-DH1-1, X86387-DH3-1, X86387-DH4-1	5-13	654.0		10	9	0	50(4380)x1 6-130(5040)x8
X86387-W03-1	(餘料)4	604.0	1	1	0	1	40(20)x1
X86387-G1-2	(餘料)13	554.0	2	2	0	1	130(2600)x1
X86387-DH4-1	(餘料)13	544.0	1	1	0	1	130(2050)x1

鋁材開料清單 X86386

窗號	編號(用料狀況)	實用長度(長料開數)	需要 支數	開料 支數	長料 支數	餘料 支數	編號(剩餘長度)
X86386-W6.2C	1	2214.0	1	1	1	0	10(3480)x1
X86386-G1-1	(餘料)1, 1-2, 2	1314.0	6	4	0	4	10(2160)x1 10(840)x1 20(1740)x1 20(420)x1
X86386-G1-1	2	1314.0		2	1	0	20(3060)x1
X86386-G1-4, X86386-TH4-1	(餘料)1, 3, 3, 3, 3-4, 4, 4	814.0	11	9	0	8	10(20)x1 30(4060)x1 30(3240)x1 30(2420)x1 30(780)x1 40(4060)x1 40(3240)x1 40(2420)x1
X86386-TH2-1, X86386-TH4-1	3-4	814.0		2	2	0	3-40(4880)x2
X86386-G1-3, X86386-TH1-1, X86386-TH3-1, X86386-W05a-1	(餘料)3-4, 4, 4-5, 5, 5, 5-6, 6, 6, 6, 6, 6-7, 7, 7, 7-8, 8, 8, 8, 8-9, 9, 9, 9, 9-10, 10, 10, 10, 10, 10-11, 11, 11, 11, 11, 11-12, 12, 12, 12, 12, 12-13, 13	664.0	71	60	0	49	30(110)x1 40(1750)x1 40(1080)x1 40(410)x1 50(2350)x1 50(1680)x1 50(1010)x1 50(340)x1 60(4360)x1 60(3690)x1 60(2350)x1 60(1680)x1 60(1010)x1 60(340)x1 70(4360)x1 70(2350)x1 70(1680)x1 70(340)x1 80(3690)x1 80(3020)x1 80(2350)x1 80(1010)x1 80(340)x1 90(4360)x1 90(3690)x1 90(1680)x1 90(1010)x1 90(340)x1 100(3690)x1 100(2350)x1
X86386-TH3-1	5-13	664.0		11	9	0	50(4360)x1 6-70(5030)x2 80(4360)x1 9-130(5030)x5
X86386-W03-1	(餘料)13	614.0	1	1	0	1	130(3070)x1
X86386-G1-2	(餘料)13	564.0	2	2	0	1	130(1930)x1
X86386-TH3-1	(餘料)13	554.0	1	1	0	1	130(1370)x1

工程號碼:后装窗 2023-10-23, 工程名稱:J860

開料長度:5650, 總長料支數:36, 總開料支數:186

鋸片厚度(mm):6, 料頭尾總切除(mm):50, 浪費率(%):4.35

鋁材開料清單 X86385

窗號	編號(用料狀況)	實用長度(長料開數)	需要 支數	開料 支數	長料 支數	餘料 支數	編號(剩餘長度)
X86385-QH12-2	(餘料)1	1500.0	2	1	0	1	10(2588)x1
X86385-QH11-2	1	1500.0		1	1	0	10(4094)x1
X86385-QH7-7	(餘料)1	1355.0	2	1	0	1	10(1227)x1
X86385-QH8-7	2	1355.0		1	1	0	20(4239)x1
X86385-G1-1, X86385-G2-1	(餘料)2, 2	1350.0	2	2	0	2	20(2883)x1 20(1527)x1
X86385-QH10-4	(餘料)2	1345.0	2	1	0	1	20(176)x1
X86385-QH9-4	3	1345.0		1	1	0	30(4249)x1
X86385-QH5-26, X86385-QH6-26	(餘料)3, 3	1340.0	2	2	0	2	30(2903)x1 30(1557)x1
X86385-QH5-13	(餘料)3	1330.0	2	1	0	1	30(221)x1
X86385-QH6-13	4	1330.0		1	1	0	40(4264)x1
X86385-QH5-20, X86385-QH6-20	(餘料)4, 4	1300.0	2	2	0	2	40(2958)x1 40(1652)x1
X86385-QH5-12	(餘料)4	1290.0	2	1	0	1	40(356)x1
X86385-QH6-12	5	1290.0		1	1	0	50(4304)x1
X86385-QH5-30, X86385-QH5-9, X86385-QH6-30	(餘料)5, 5, 5	1270.0	4	3	0	3	50(3028)x1 50(1752)x1 50(476)x1
X86385-QH6-9	6	1270.0		1	1	0	60(4324)x1
X86385-QH5-35, X86385-QH6-35	(餘料)6, 6	1260.0	2	2	0	2	60(3058)x1 60(1792)x1
X86385-QH5-34, X86385-QH6-34, X86385-QH6-5	(餘料)6-7, 7	1250.0	6	3	0	3	60(536)x1 70(1832)x1 70(576)x1
X86385-QH5-5, X86385-QH6-5	7-8	1250.0		3	2	0	70(3088)x1 80(4344)x1
X86385-QH11-4, X86385-QH12-4	(餘料)8, 8	1240.0	2	2	0	2	80(3098)x1 80(1852)x1
X86385-QH5-10, X86385-QH5-25, X86385-QH5-29, X86385-QH5-8, X86385-QH6-22, X86385-QH6-25, X86385-QH6-29	(餘料)8-9, 9, 9-10, 10, 10	1230.0	10	7	0	7	80(616)x1 90(3128)x1 90(1892)x1 90(656)x1 100(3128)x1 100(1892)x1 100(656)x1
X86385-QH5-22, X86385-QH6-10, X86385-QH6-8	9-11	1230.0		3	3	0	9-110(4364)x3
X86385-QH11-1, X86385-QH12-1, X86385-QH13-1, X86385-QH14-1	(餘料)1, 11, 11, 11	1220.0	4	4	0	4	10(1)x1 110(3138)x1 110(1912)x1 110(686)x1
X86385-QH8-8	(餘料)12	1215.0	2	1	0	1	120(3158)x1
X86385-QH7-8	12	1215.0		1	1	0	120(4379)x1
X86385-QH5-19, X86385-QH6-19	(餘料)12, 12	1210.0	2	2	0	2	120(1942)x1 120(726)x1
X86385-QH5-21, X86385-QH5-32, X86385-QH5-33, X86385-QH5-6, X86385-QH5-7, X86385-QH6-11, X86385-QH6-32, X86385-QH6-33, X86385-QH6-4, X86385-QH6-7	(餘料)13, 13, 13-14, 14, 14-15, 15, 15-16	1200.0	14	10	0	10	130(3188)x1 130(1982)x1 130(776)x1 140(3188)x1 140(1982)x1 140(776)x1 150(3188)x1 150(1982)x1 150(776)x1 160(3188)x1

鋁料編號: X86385(開料清單), 共18頁 第4頁

打印日期: 2023/10/24 打印時間: 8:56

制表者: _____

鋁材開料清單 X86385

窗號	編號(用料狀況)	實用長度(長料開數)	需要 支數	開料 支數	長料 支數	餘料 支數	編號(剩餘長度)
X86385-QH5-11, X86385-QH5-4, X86385-QH6-21, X86385-QH6-6	13-16	1200.0		4	4	0	13-16@(4394)x4
X86385-QH11-3, X86385-QH12-3, X86385-QH5-2, X86385-QH5-3, X86385-QH6-18, X86385-QH6-3	(餘料)16, 16-17, 17, 17-18	1190.0	8	6	0	6	16@(1992)x1 16@(796)x1 17@(3208)x1 17@(2012)x1 17@(816)x1 18@(3208)x1
X86385-QH5-18, X86385-QH6-2	17-18	1190.0		2	2	0	17-18@(4404)x2
X86385-QH7-6, X86385-QH8-6	(餘料)18, 18	1185.0	2	2	0	2	18@(2017)x1 18@(826)x1
X86385-QH6-23	(餘料)19	1180.0	2	1	0	1	19@(3228)x1
X86385-QH5-23	19	1180.0		1	1	0	19@(4414)x1
X86385-QH5-28, X86385-QH6-28	(餘料)19, 19	1170.0	2	2	0	2	19@(2052)x1 19@(876)x1
X86385-QH5-31, X86385-QH6-31	(餘料)20-21	1160.0	8	4	0	2	20-21@(936)x2
X86385-QH5-17, X86385-QH6-17	20-21	1160.0		4	2	0	20-21@(3268)x2
X86385-QH8-5	(餘料)22	1125.0	2	1	0	1	22@(3338)x1
X86385-QH7-5	22	1125.0		1	1	0	22@(4469)x1
X86385-QH5-1, X86385-QH6-1, X86385-QH6-16	(餘料)22-23, 23	1100.0	8	7	0	3	22@(20)x1 23@(1176)x1 23@(70)x1
X86385-QH5-16	23	1100.0		1	1	0	23@(4494)x1
X86385-QH5-15, X86385-QH6-14, X86385-QH6-15	(餘料)24, 24, 24	1020.0	4	3	0	3	24@(3548)x1 24@(2522)x1 24@(1496)x1
X86385-QH5-14	24	1020.0		1	1	0	24@(4574)x1
X86385-QH5-27	(餘料)24	1010.0	2	1	0	1	24@(480)x1
X86385-QH6-27	25	1010.0		1	1	0	25@(4584)x1
X86385-QH7-4, X86385-QH8-4	(餘料)25, 25	985.0	2	2	0	2	25@(3593)x1 25@(2602)x1
X86385-QH10-3, X86385-QH5-24, X86385-QH6-24, X86385-QH7-3, X86385-QH8-3	(餘料)25-26, 26, 26, 26	975.0	10	6	0	5	25@(640)x1 26@(3638)x1 26@(2657)x1 26@(1676)x1 26@(695)x1
X86385-QH10-3, X86385-QH9-3	26-27	975.0		4	2	0	26@(4619)x1 27@(2657)x1
X86385-QH10-2, X86385-QH7-2, X86385-QH8-2	(餘料)27, 27-28	965.0	8	5	0	3	27@(1686)x1 27@(715)x1 28@(745)x1
X86385-QH7-2, X86385-QH9-2	28-29	965.0		3	2	0	28@(3658)x1 29@(4629)x1
X86385-QH10-1, X86385-QH7-1, X86385-QH8-1, X86385-QH9-1	(餘料)29, 29-31	955.0	12	8	0	4	29@(3668)x1 29@(785)x1 30@(795)x1 31@(2717)x1
X86385-QH7-9, X86385-QH8-9	30-31	955.0		4	2	0	30-31@(3678)x2
X86385-QH3-8, X86385-QH4-8	(餘料)31, 31	935.0	2	2	0	2	31@(1776)x1 31@(835)x1
X86385-QH3-7	(餘料)20-21	925.0	4	2	0	2	20-21@(5)x2
X86385-QH4-7	32	925.0		2	1	0	32@(3738)x1

工程號碼:后装窗 2023-10-23, 工程名稱:J860

開料長度:5650, 總長料支數:36, 總開料支數:186

鋸片厚度(mm):6, 料頭尾總切除(mm):50, 浪費率(%):4.35

鋁材開料清單 X86385

窗號	編號(用料狀況)	實用長度(長料開數)	需要 支數	開料 支數	長料 支數	餘料 支數	編號(剩餘長度)
X86385-QH3-5, X86385-QH4-5	(餘料)32, 32	915.0	2	2	0	2	32@(2817)x1 32@(1896)x1
X86385-QH3-4, X86385-QH3-6, X86385-QH4-4, X86385-QH4-6	(餘料)32, 32-33, 33	905.0	6	5	0	4	32@(985)x1 32@(74)x1 33@(3778)x1 33@(1956)x1
X86385-QH3-6	33	905.0		1	1	0	33@(4689)x1
X86385-QH3-3, X86385-QH4-3	(餘料)33, 33	875.0	2	2	0	2	33@(1075)x1 33@(194)x1
X86385-QH3-2, X86385-QH4-2	(餘料)19, 34	845.0	4	3	0	2	19@(25)x1 34@(3047)x1
X86385-QH3-2	34	845.0		1	1	0	34@(4749)x1
X86385-QH3-1, X86385-QH4-1	(餘料)34, 34	835.0	4	3	0	2	34@(1365)x1 34@(524)x1
X86385-QH4-1	35	835.0		1	1	0	35@(4759)x1
X86385-QH1-1, X86385-QH2-1	(餘料)17-18	800.0	2	2	0	2	17@(10)x1 18@(20)x1
X86385-QH3-9, X86385-QH4-9	(餘料)11-12	655.0	2	2	0	2	11@(25)x1 12@(65)x1
X86385-QH1-2, X86385-QH1-3, X86385-QH2-2, X86385-QH2-3	(餘料)9-10, 13-14	630.0	4	4	0	4	9-10@(20)x2 13-14@(140)x2
X86385-G1-1, X86385-G2-1	(餘料)15-16, 25-31, 35, 35, 35, 35-36	620.0	18	17	0	15	15@(150)x1 16@(170)x1 25@(14)x1 26@(69)x1 27@(89)x1 28@(119)x1 29@(159)x1 30@(169)x1 31@(209)x1 35@(4133)x1 35@(2255)x1 35@(1629)x1 35@(1003)x1 35@(377)x1 36@(4348)x1
X86385-G2-1	36	620.0		1	1	0	36@(4974)x1
X86385-W05a-1-1, X86385-W05a-1-2	(餘料)7-8	545.0	2	2	0	2	7@(25)x1 8@(65)x1
X86385-W03-1, X86385-W03-2	(餘料)4-5	350.0	2	2	0	2	4@(0)x1 5@(120)x1

工程號碼:后装窗 2023-10-23, 工程名稱:J860

開料長度:5450, 總長料支數:7, 總開料支數:44

鋸片厚度(mm):6, 料頭尾總切除(mm):50, 浪費率(%):9.75

鋁材開料清單 X86209

窗號	編號(用料狀況)	實用長度(長料開數)	需要 支數	開料 支數	長料 支數	餘料 支數	編號(剩餘長度)
X86209-G2-1	(餘料)1	1298.0	2	1	0	1	1@ (2792)x1
X86209-G1-1	1	1298.0		1	1	0	1@ (4096)x1
X86209-G3-1, X86209-G4-1	(餘料)1, 1-2, 2-4	1241.0	12	8	0	6	1@ (1545)x1 1@ (298)x1 2@ (1659)x1 2-3@ (412)x2 4@ (2906)x1
X86209-G3-1, X86209-G4-1	2-4	1241.0		4	3	0	2@ (2906)x1 3-4@ (4153)x2
X86209-G3-4, X86209-G4-4	(餘料)4, 4	741.0	2	2	0	2	4@ (2159)x1 4@ (1412)x1
X86209-G3-3, X86209-G4-3	(餘料)4, 4	591.0	2	2	0	2	4@ (815)x1 4@ (218)x1
X86209-W05a-1-1B	(餘料)5	590.4	2	1	0	1	5@ (4207.2)x1
X86209-W05a-1-1A	5	590.4		1	1	0	5@ (4803.6)x1
X86209-G1-1, X86209-G2-1	(餘料)5, 5, 5, 5, 5-6, 6, 6, 6, 6, 6-7	568.0	18	16	0	12	5@ (3633.2)x1 5@ (1911.2)x1 5@ (1337.2)x1 5@ (763.2)x1 5@ (189.2)x1 6@ (4252)x1 6@ (3678)x1 6@ (1956)x1 6@ (1382)x1 6@ (808)x1 6@ (234)x1 7@ (4252)x1
X86209-G1-1, X86209-G2-1	6-7	568.0		2	2	0	6-7@ (4826)x2
X86209-G3-2, X86209-G4-2	(餘料)7, 7	491.0	4	4	0	2	7@ (3258)x1 7@ (2264)x1
X86209-W05a-1	(餘料)1-2	147.5	2	2	0	2	1@ (144.5)x1 2@ (258.5)x1

鋁材開料清單 X86207

窗號	編號(用料狀況)	實用長度(長料開數)	需要 支數	開料 支數	長料 支數	餘料 支數	編號(剩餘長度)
X86027-W6.2C-1, X86027-W6.2C-2	(餘料)1, 1	1194.0	2	2	0	2	1@(3810)x1 1@(2610)x1
X86207-P2-1	(餘料)1	778.5	1	1	0	1	1@(1825.5)x1
X86207-P2-1	(餘料)1	768.5	1	1	0	1	1@(1051)x1
X86207-P2-1	(餘料)1	758.5	1	1	0	1	1@(286.5)x1
X86207-P2-1	2	738.5	1	1	1	0	2@(4855.5)x1
X86207-P2-1	(餘料)2, 2	708.5	2	2	0	2	2@(4141)x1 2@(3426.5)x1
X86207-P2-1	(餘料)2	678.5	1	1	0	1	2@(2742)x1
X86207-P2-1	(餘料)2	668.5	2	2	0	1	2@(1393)x1
X86027-W05a-1	(餘料)2	654.0	1	1	0	1	2@(733)x1
X86027-P1-1	1	584.0	1	1	1	0	1@(5010)x1

工程號碼:后装窗 2023-10-23, 工程名稱:J860

開料長度:5750, 總長料支數:11, 總開料支數:80

鋸片厚度(mm):6, 料頭尾總切除(mm):50, 浪費率(%):12.16

鋁材開料清單 X86204

窗號	編號(用料狀況)	實用長度(長料開數)	需要 支數	開料 支數	長料 支數	餘料 支數	編號(剩餘長度)
X86204-TH2-1	(餘料)1, 1, 1, 1-2, 2	814.0	9	7	0	6	10(4060)x1 10(3240)x1 10(1600)x1 10(780)x1 20(4060)x1 20(3240)x1
X86204-TH2-1	1-2	814.0		2	2	0	1-20(4880)x2
X86204-W6.2C-2	(餘料)1	723.0	1	1	0	1	10(51)x1
X86204-W6.2C-1, X86204-W6.2C-3	(餘料)2, 2	718.5	2	2	0	2	20(2515.5)x1 20(1791)x1
X86204-TH1-1, X86204-TH3-1, X86204-TH4-1	(餘料)2-3, 3, 3, 3, 3-4, 4, 4, 4, 4-5, 5, 5, 5, 5, 5-6, 6, 6, 6, 6, 6-7, 7, 7, 7, 7, 7, 7-8, 8, 8-9, 9, 9, 9, 9, 9-10, 10, 10, 10, 10	664.0	67	57	0	44	20(451)x1 30(3690)x1 30(3020)x1 30(2350)x1 30(1010)x1 30(340)x1 40(4360)x1 40(3690)x1 40(1680)x1 40(1010)x1 40(340)x1 50(3690)x1 50(3020)x1 50(2350)x1 50(1680)x1 50(1010)x1 50(340)x1 60(4360)x1 60(3690)x1 60(3020)x1 60(2350)x1 60(1680)x1 60(340)x1 70(4360)x1 70(3690)x1 70(3020)x1 70(2350)x1 70(1680)x1 70(1010)x1
X86204-TH1-1, X86204-TH3-1, X86204-TH4-1	3-11	664.0		10	9	0	30(4360)x1 4-110(5030)x8
X86204-TH4-1	(餘料)11	554.0	1	1	0	1	110(4470)x1

鋁材開料清單 X86202

窗號	編號(用料狀況)	實用長度(長料開數)	需要 支數	開料 支數	長料 支數	餘料 支數	編號(剩餘長度)
W10-07	1	1241.0	2	2	1	0	10(3206)x1
W10-01, W10-03	(餘料)1, 3	1204.4	12	4	0	2	10(785.2)x1 30(858.4)x1
W10-02, W10-04	2-4	1204.4		8	3	0	20(858.4)x1 3-40(3279.2)x2
W6.2-8	(餘料)4, 4	1040.7	2	2	0	2	40(2232.5)x1 40(1185.8)x1
W05-14	(餘料)4	895.7	2	1	0	1	40(284.1)x1
W05-14	5	895.7		1	1	0	50(4798.3)x1
W05a-10	(餘料)5, 5	885.7	2	2	0	2	50(3906.6)x1 50(3014.9)x1
W6.2a-14	(餘料)2-3	780.7	2	2	0	2	2-30(71.7)x2
W6.2-07	(餘料)1, 5	770.7	2	2	0	2	10(8.5)x1 50(2238.2)x1
W6.2-3	(餘料)5, 5	760.7	2	2	0	2	50(1471.5)x1 50(704.8)x1
W05-15	(餘料)6	755.7	2	1	0	1	60(4176.6)x1
W05-15	6	755.7		1	1	0	60(4938.3)x1
W6.2a-13	(餘料)6	740.7	2	2	0	1	60(2683.2)x1
W6.1a-08, W6.2-9	(餘料)6, 6	730.7	4	3	0	2	60(1209.8)x1 60(473.1)x1
W6.2-9	7	730.7		1	1	0	70(4963.3)x1
W05-13	(餘料)7, 7	725.7	2	2	0	2	70(4231.6)x1 70(3499.9)x1
W12-03	(餘料)7	710.7	6	4	0	1	70(633.1)x1
W6.1a-07	8	710.7		2	1	0	80(4266.6)x1
W10-07	(餘料)8	704.4	2	2	0	1	80(2845.8)x1
W12.1-05	(餘料)8	700.7	4	4	0	1	80(19)x1
W12.1-04, W6.1-06	(餘料)5, 9	690.7	8	5	0	2	50(8.1)x1 90(823.1)x1
W12.1-04	9	690.7		3	1	0	90(3609.9)x1
W01a-01	(餘料)9	686.2	2	1	0	1	90(130.9)x1
W01a-01	10	686.2		1	1	0	100(5007.8)x1
W6.2C	(餘料)10, 10, 10	680.7	6	6	0	3	100(3634.4)x1 100(2947.7)x1 100(887.6)x1
W12-02, W6.1-05, W6.1a-06, W6.2-04, W6.2a-12	(餘料)10-11, 11, 11-12	670.7	12	8	0	5	100(210.9)x1 110(2316.5)x1 110(963.1)x1 110(286.4)x1 120(3669.9)x1
W12-02, W6.2-04	11-12	670.7		4	2	0	110(3669.9)x1 120(5023.3)x1
W05-12	(餘料)12, 12	665.7	2	2	0	2	120(2998.2)x1 120(2326.5)x1
W6.2b	(餘料)12, 12	660.7	2	2	0	2	120(1659.8)x1 120(993.1)x1
W6.2a-10	(餘料)12	650.7	2	1	0	1	120(336.4)x1
W6.2a-10	13	650.7		1	1	0	130(5043.3)x1
W12.1-02, W12.1-03, W6.1-04, W6.1a-03, W6.1a-04, W6.1a-05, W6.2-01	(餘料)13, 13-14, 14, 14, 14-15	640.7	18	16	0	7	130(2456.5)x1 130(516.4)x1 140(3759.9)x1 140(2466.5)x1 140(1173.1)x1 140(526.4)x1 150(3759.9)x1

工程號碼:后装窗 2023-10-23, 工程名稱:J860

開料長度:5750, 總長料支數:43, 總開料支數:416

鋸片厚度(mm):6, 料頭尾總切除(mm):50, 浪費率(%):3.45

鋁材開料清單 X86202

窗號	編號(用料狀況)	實用長度(長料開數)	需要 支數	開料 支數	長料 支數	餘料 支數	編號(剩餘長度)
W12.1-03, W6.1a-05	14-15	640.7		2	2	0	14-15@ (5053.3)x2
W6.1-03A, W6.1-3, W6.2a-08	(餘料)15, 15, 15	630.7	6	5	0	3	15@ (2486.5)x1 15@ (1213.1)x1 15@ (576.4)x1
W6.2a-08	16	630.7		1	1	0	16@ (5063.3)x1
W6.2-10	(餘料)7, 16	620.7	2	2	0	2	7@ (6.4)x1 16@ (4436.6)x1
W12-01	(餘料)16	610.7	4	4	0	1	16@ (1969.8)x1
W6.2C	(餘料)16	604.5	6	3	0	1	16@ (138.3)x1
W6.2C	17	604.5		3	1	0	17@ (3868.5)x1
W12.1-01, W6.2a-07	(餘料)17-18	600.7	12	10	0	2	17@ (228.3)x1 18@ (2059.8)x1
W12.1-01	18	600.7		2	1	0	18@ (4486.6)x1
W10-06	(餘料)15, 18	554.4	2	2	0	2	15@ (16)x1 18@ (1499.4)x1
W05a-01	(餘料)18	554.0	2	2	0	1	18@ (379.4)x1
W01a-01, W05-1, W05-10, W05-12, W05-13, W05-14, W05-15, W05-2, W05-3, W05-4, W05-5, W05-9, W05a-05, W05a-06, W05a- 07, W05a-10, W05a-2, W05a-3, W05a-4, W06-1, W06-2, W6.1-03A, W6.1- 04, W6.1-05, W6.1-06, W6.1-2, W6.1-3, W6.1a- 03, W6.1a-04, W6.1a-05, W6.1a-06, W6.1a-07, W6.1a-08, W6.2-01, W6.2-04, W6.2-07, W6.2- 07A, W6.2-10, W6.2-8, W6.2-9, W6.2a-02A, W6.2a-05, W6.2a-06, W6.2a-07, W6.2a-08, W6.2a-10, W6.2a-12, W6.2a-13, W6.2a-14, W6.2a-15	(餘料)19, 19, 19, 19, 19-20, 20, 20, 20-21, 21, 21, 21, 21, 21, 21- 23, 23, 23-24, 24, 24, 24-25, 25, 25, 25, 25- 26, 26, 26, 26, 26, 26, 26-27, 27, 27, 27, 27- 28, 28, 28, 28, 28, 28, 28, 28, 28-29, 29, 29, 29, 29, 29, 29, 29, 29- 30, 30, 30, 30, 30, 30- 31, 31, 31, 31, 31, 31, 31-32, 32, 32, 32, 32, 32, 32	550.0	138	110	0	79	19@ (4032)x1 19@ (3476)x1 19@ (2364)x1 19@ (1252)x1 19@ (140)x1 20@ (3476)x1 20@ (2364)x1 20@ (1252)x1 20@ (140)x1 21@ (3476)x1 21@ (2920)x1 21@ (2364)x1 21@ (1808)x1 21@ (1252)x1 21@ (696)x1 21-22@ (140)x2 23@ (3476)x1 23@ (2364)x1 23@ (140)x1 24@ (3476)x1 24@ (2364)x1 24@ (1252)x1 24@ (140)x1 25@ (4032)x1 25@ (3476)x1 25@ (2920)x1 25@ (2364)x1 25@ (140)x1 26@ (4588)x1 26@ (1888)x1
W01-15, W05-11, W05-2, W05-8, W05-9, W05a-07, W05a-3, W6.1-03A, W6.1- 2, W6.1a-04, W6.2-01, W6.2-3, W6.2a-06, W6.2a-12	19-32	550.0		28	14	0	19-21@ (4588)x3 22@ (2364)x1 23-25@ (4588)x3 26@ (5144)x1 27@ (4032)x1 28-29@ (5144)x2 30@ (4588)x1 31-32@ (5144)x2
W6.1-2, W6.2a-06	(餘料)32-33	540.7	8	4	0	2	32@ (158.6)x1 33@ (2419.8)x1
W6.1-2	33	540.7		4	1	0	33@ (3513.2)x1
W05-11	(餘料)33, 33	525.7	2	2	0	2	33@ (1888.1)x1 33@ (1356.4)x1

鋁料編號: X86202(開料清單), 共18頁 第11頁

打印日期: 2023/10/24 打印時間: 8:56

制表者: _____

工程號碼:后装窗 2023-10-23, 工程名稱:J860

開料長度:5750, 總長料支數:43, 總開料支數:416

鋸片厚度(mm):6, 料頭尾總切除(mm):50, 浪費率(%):3.45

鋁材開料清單 X86202

窗號	編號(用料狀況)	實用長度(長料開數)	需要 支數	開料 支數	長料 支數	餘料 支數	編號(剩餘長度)
W01-15, W02-01	(餘料)14, 33, 33	516.2	6	3	0	3	14@(4.2)x1 33@(834.2)x1 33@(312)x1
W02-01	34	516.2		3	1	0	34@(4133.4)x1
W05-10, W05a-07	(餘料)34, 34, 34, 34	515.7	8	7	0	4	34@(3611.7)x1 34@(3090)x1 34@(1524.9)x1 34@(481.5)x1
W05a-07	35	515.7		1	1	0	35@(5178.3)x1
W10-01, W10-02, W10-03, W10-05, W10-06	(餘料)35, 35, 35-36, 36	511.0	18	16	0	5	35@(4144.3)x1 35@(1042.3)x1 35@(8.3)x1 36@(2598)x1 36@(1564)x1
W10-04	36	511.0		2	1	0	36@(4666)x1
W05-9, W05a-06	(餘料)13, 36, 36-37, 37	505.7	8	6	0	5	13@(4.7)x1 36@(540.6)x1 36@(28.9)x1 37@(4164.9)x1 37@(3653.2)x1
W05-9	37	505.7		2	1	0	37@(4676.6)x1
W05-8, W05a-05, W06-2	(餘料)37, 37, 37-38, 38	495.7	12	11	0	5	37@(2148.1)x1 37@(643)x1 37@(141.3)x1 38@(4194.9)x1 38@(3191.5)x1
W05a-05	38	495.7		1	1	0	38@(5198.3)x1
W05a-4	(餘料)38	475.7	2	2	0	1	38@(2228.1)x1
W05a-3	(餘料)6, 34, 38	465.7	4	4	0	3	6@(1.4)x1 34@(9.8)x1 38@(1284.7)x1
W6.2-07A	(餘料)38	460.7	4	2	0	1	38@(351.3)x1
W6.2a-02A	39	460.7		2	1	0	39@(4766.6)x1
W05-5	(餘料)39	455.7	2	2	0	1	39@(3843.2)x1
W10-05	(餘料)39	454.4	4	4	0	1	39@(2001.6)x1
W6.2a-15	(餘料)39	450.7	2	2	0	1	39@(1088.2)x1
W05-4	(餘料)39	445.7	6	2	0	1	39@(184.8)x1
W05a-2	40	445.7		4	1	0	40@(3893.2)x1
W6.2b	(餘料)40	440.0	2	2	0	1	40@(3001.2)x1
W05-3, W6.2a-05	(餘料)40, 40	415.7	4	4	0	2	40@(2157.8)x1 40@(1314.4)x1
W05-2	(餘料)40	385.7	4	3	0	1	40@(139.3)x1
W05-2	41	385.7		1	1	0	41@(5308.3)x1
W05-1	(餘料)41	375.7	4	4	0	1	41@(3781.5)x1

工程號碼:后装窗 2023-10-23, 工程名稱:J860
開料長度:5750, 總長料支數:43, 總開料支數:416
鋸片厚度(mm):6, 料頭尾總切除(mm):50, 浪費率(%):3.45

鋁材開料清單 X86202

窗號	編號(用料狀況)	實用長度(長料開數)	需要 支數	開料 支數	長料 支數	餘料 支數	編號(剩餘長度)
W02-01, W12.1-01, W12.1-02, W12.1-03, W12.1-04, W12.1-05, W12-01, W12-02, W12-03	(餘料)11-12, 18, 33, 38, 41, 41, 41, 41, 41- 42, 42, 42, 42, 42, 42, 42, 42, 42-43	279.5	40	37	0	20	11@(.9)x1 12@(50.9)x1 18@(93.9)x1 33@(26.5)x1 38@(65.8)x1 41@(2925)x1 41@(1783)x1 41@(1212)x1 41@(641)x1 41@(70)x1 42@(4558)x1 42@(3987)x1 42@(3416)x1 42@(2845)x1 42@(2274)x1 42@(1703)x1 42@(1132)x1 42@(561)x1 42@(275.5)x1 43@(4843.5)x1
W12.1-03, W12-03	42-43	279.5		3	2	0	42@(5129)x1 43@(5414.5)x1
W06-1	(餘料)4, 10	195.7	2	2	0	2	4@(82.4)x1 10@(9.2)x1
W05a-01	(餘料)9, 16	90.5	2	2	0	2	9@(34.4)x1 16@(41.8)x1

鋁材開料清單 X86199

窗號	編號(用料狀況)	實用長度(長料開數)	需要 支數	開料 支數	長料 支數	餘料 支數	編號(剩餘長度)
X86199-SH2-11	(餘料)1	1116.5	2	1	0	1	1@(3455)x1
X86199-SH1-11	1	1116.5		1	1	0	1@(4577.5)x1
X86199-SH1-7, X86199-SH2-7	(餘料)1, 1	971.5	2	2	0	2	1@(2477.5)x1 1@(1500)x1
X86199-SH5-4	(餘料)1	961.5	2	1	0	1	1@(532.5)x1
X86199-SH6-4	2	961.5		1	1	0	2@(4732.5)x1
X86199-TH1-40, X86199-TH2-40	(餘料)2, 2	856.5	2	2	0	2	2@(3870)x1 2@(3007.5)x1
X86199-TH1-27, X86199-TH2-27	(餘料)2, 2	846.5	2	2	0	2	2@(2155)x1 2@(1302.5)x1
X86199-SH1-10	(餘料)2	836.5	2	1	0	1	2@(460)x1
X86199-SH2-10	3	836.5		1	1	0	3@(4857.5)x1
X86199-SH1-8, X86199-SH2-8	(餘料)3, 3	831.5	2	2	0	2	3@(4020)x1 3@(3182.5)x1
X86199-TH1-34, X86199-TH2-34	(餘料)3, 3	816.5	2	2	0	2	3@(2360)x1 3@(1537.5)x1
X86199-SH1-12, X86199-TH1-26, X86199-TH2-26	(餘料)3-4, 4	806.5	4	3	0	3	3@(725)x1 4@(4075)x1 4@(3262.5)x1
X86199-SH2-12	4	806.5		1	1	0	4@(4887.5)x1
X86199-SH1-6, X86199-SH2-6	(餘料)4, 4	801.5	2	2	0	2	4@(2455)x1 4@(1647.5)x1
X86199-TH1-23, X86199-TH1-44, X86199-TH2-23, X86199-TH2-44	(餘料)4, 4-5, 5	786.5	6	5	0	4	4@(855)x1 4@(62.5)x1 5@(4115)x1 5@(2530)x1
X86199-TH1-44	5	786.5		1	1	0	5@(4907.5)x1
X86199-TH1-49, X86199-TH2-49	(餘料)5, 5	776.5	4	3	0	2	5@(965)x1 5@(182.5)x1
X86199-TH2-49	6	776.5		1	1	0	6@(4917.5)x1
X86199-TH1-19, X86199-TH1-48, X86199-TH2-19	(餘料)6, 6, 6	766.5	8	6	0	3	6@(3372.5)x1 6@(1827.5)x1 6@(282.5)x1
X86199-TH2-48	7	766.5		2	1	0	7@(4155)x1
X86199-TH1-1, X86199-TH2-1	(餘料)7, 7	762.0	2	2	0	2	7@(3387)x1 7@(2619)x1
X86199-SH1-13, X86199-SH1-14, X86199-SH5-6, X86199-SH6-6	(餘料)7, 7-8, 8	756.5	6	5	0	4	7@(1094)x1 7@(331.5)x1 8@(4175)x1 8@(3412.5)x1
X86199-SH1-14	8	756.5		1	1	0	8@(4937.5)x1
X86199-TH1-22, X86199-TH1-24, X86199-TH1-36, X86199-TH1-39, X86199-TH2-22, X86199-TH2-24, X86199-TH2-36, X86199-TH2-39, X86199-TH2-43	(餘料)8, 8, 8, 8-9, 9, 9, 9, 9	746.5	12	9	0	9	8@(2660)x1 8@(1907.5)x1 8@(1155)x1 8@(402.5)x1 9@(3442.5)x1 9@(2690)x1 9@(1937.5)x1 9@(1185)x1 9@(432.5)x1
X86199-TH1-43, X86199-TH2-43	9-10	746.5		3	2	0	9@(4195)x1 10@(4947.5)x1
X86199-SH1-5, X86199-SH2-5	(餘料)10, 10	741.5	2	2	0	2	10@(4200)x1 10@(3452.5)x1
X86199-SH5-5, X86199-SH6-5	(餘料)10, 10	736.5	2	2	0	2	10@(2710)x1 10@(1967.5)x1

鋁材開料清單 X86199

窗號	編號(用料狀況)	實用長度(長料開數)	需要 支數	開料 支數	長料 支數	餘料 支數	編號(剩餘長度)
X86199-TH1-33, X86199-TH2-33	(餘料)10, 10	726.5	2	2	0	2	10@(1235)x1 10@(502.5)x1
X86199-SH3-3	11	721.0	1	1	1	0	11@(4973)x1
X86199-SH3-2, X86199-SH4-2, X86199-SH4-3, X86199-SH7-3, X86199-SH8-3, X86199-TH1-18, X86199-TH1-20, X86199-TH1-25, X86199-TH1-35, X86199-TH1-46, X86199-TH1-47, X86199-TH2-20, X86199-TH2-21, X86199-TH2-25, X86199-TH2-35, X86199-TH2-46	(餘料)3, 11, 11, 11, 11, 11, 11-12, 12, 12, 12-13, 13, 13, 13, 13	716.5	23	19	0	16	3@(2.5)x1 11@(4250.5)x1 11@(3528)x1 11@(2805.5)x1 11@(2083)x1 11@(1360.5)x1 11@(638)x1 12@(4255)x1 12@(3532.5)x1 12@(2087.5)x1 12@(642.5)x1 13@(4255)x1 13@(3532.5)x1 13@(2810)x1 13@(2087.5)x1 13@(642.5)x1
X86199-TH1-21, X86199-TH2-18, X86199-TH2-47	12-14	716.5		4	3	0	12-13@(4977.5)x2 14@(4255)x1
X86199-TH1-16, X86199-TH1-17, X86199-TH1-32, X86199-TH2-16, X86199-TH2-17	(餘料)14, 14, 14, 14, 14	706.5	6	5	0	5	14@(3542.5)x1 14@(2830)x1 14@(2117.5)x1 14@(1405)x1 14@(692.5)x1
X86199-TH2-32	15	706.5		1	1	0	15@(4987.5)x1
X86199-TH1-37, X86199-TH2-37	(餘料)15, 15	696.5	2	2	0	2	15@(4285)x1 15@(3582.5)x1
X86199-TH1-42, X86199-TH2-42	(餘料)14-15, 15	686.5	4	4	0	3	14@(0)x1 15@(2890)x1 15@(1505)x1
X86199-TH1-31, X86199-TH2-31, X86199-TH2-45	(餘料)15-16, 16	676.5	12	6	0	3	15@(140)x1 16@(1605)x1 16@(240)x1
X86199-TH1-45, X86199-TH2-45	16-17	676.5		6	2	0	16@(2970)x1 17@(4335)x1

工程號碼:后装窗 2023-10-23, 工程名稱:J860

開料長度:5750, 總長料支數:44, 總開料支數:372

鋸片厚度(mm):6, 料頭尾總切除(mm):50, 浪費率(%):4.47

鋁材開料清單 X86199

窗號	編號(用料狀況)	實用長度(長料開數)	需要 支數	開料 支數	長料 支數	餘料 支數	編號(剩餘長度)
X86199-SH3-1, X86199-SH4-1, X86199-SH7-1, X86199-SH8-1, X86199-TH3-1, X86199-TH4-1	(餘料)17, 17-18, 18, 18, 18, 18-19, 19, 19, 19-20, 20, 20, 20, 20, 20-21, 21, 21, 21, 21-22, 22, 22, 22, 22-23, 23, 23, 23, 23-24, 24, 24, 24, 24-25, 25, 25, 25, 25-26, 26, 26, 26, 26, 26, 26-27, 27, 27, 27, 27, 27-28, 28, 28, 28, 28, 28, 28-29, 29, 29, 29, 29-30, 30, 30, 30-31, 31, 31, 31, 31-32, 32, 32, 32, 32, 32-33, 33, 33, 33, 33-34, 34, 34	662.0	138	118	0	96	17@ (2331)x1 17@ (327)x1 18@ (4364)x1 18@ (3696)x1 18@ (3028)x1 18@ (2360)x1 18@ (1692)x1 18@ (356)x1 19@ (4364)x1 19@ (3696)x1 19@ (1692)x1 19@ (356)x1 20@ (4364)x1 20@ (3696)x1 20@ (3028)x1 20@ (2360)x1 20@ (1692)x1 20@ (1024)x1 20@ (356)x1 21@ (4364)x1 21@ (3696)x1 21@ (3028)x1 21@ (2360)x1 21@ (1692)x1 21@ (356)x1 22@ (4364)x1 22@ (3696)x1 22@ (3028)x1 22@ (1024)x1 22@ (356)x1
X86199-SH3-1, X86199-SH4-1, X86199-SH7-1, X86199-TH3-1, X86199-TH4-1	18-34	662.0		20	17	0	18-24@ (5032)x7 25@ (4364)x1 26-28@ (5032)x3 29@ (4364)x1 30-32@ (5032)x3 33@ (4364)x1 34@ (5032)x1
X86199-TH1-15, X86199-TH1-30, X86199-TH2-15	(餘料)11-13, 34, 34	616.5	8	7	0	5	11@ (15.5)x1 12-13@ (20)x2 34@ (2405.5)x1 34@ (538)x1
X86199-TH2-30	35	616.5		1	1	0	35@ (5077.5)x1
X86199-SH1-4, X86199-SH2-4	(餘料)35, 35	601.5	2	2	0	2	35@ (4470)x1 35@ (3862.5)x1
X86199-TH1-2, X86199-TH1-3, X86199-TH2-2, X86199-TH2-3	(餘料)35, 35, 35, 35	592.0	6	6	0	4	35@ (3264.5)x1 35@ (2068.5)x1 35@ (1470.5)x1 35@ (274.5)x1
X86199-SH2-3, X86199-SH5-3, X86199-SH6-3	(餘料)36, 36, 36	591.5	8	7	0	3	36@ (4505)x1 36@ (2712.5)x1 36@ (920)x1
X86199-SH1-3	36	591.5		1	1	0	36@ (5102.5)x1
X86199-SH1-2, X86199-SH2-2, X86199-SH5-2, X86199-SH6-2	(餘料)36-37, 37, 37	581.5	8	6	0	4	36@ (332.5)x1 37@ (2762.5)x1 37@ (2175)x1 37@ (1587.5)x1
X86199-SH1-2	37	581.5		2	1	0	37@ (4525)x1

鋁材開料清單 X86199

窗號	編號(用料狀況)	實用長度(長料開數)	需要 支數	開料 支數	長料 支數	餘料 支數	編號(剩餘長度)
X86199-SH1-1, X86199-SH1-9, X86199-SH2-1, X86199-SH2-9, X86199-SH5-1	(餘料)37-38, 38, 38, 38	571.5	12	10	0	5	37@(432.5)x1 38@(3967.5)x1 38@(2235)x1 38@(1080)x1 38@(502.5)x1
X86199-SH1-1, X86199-SH6-1	38-39	571.5		2	2	0	38-39@(5122.5)x2
X86199-SH7-2, X86199-SH8-2	(餘料)39, 39	552.0	2	2	0	2	39@(4564.5)x1 39@(4006.5)x1
X86199-TH1-13, X86199-TH2-13	(餘料)39, 39	551.5	2	2	0	2	39@(3449)x1 39@(2891.5)x1
X86199-TH1-11/12, X86199-TH2-11/12	(餘料)39, 39	541.5	4	4	0	2	39@(1796.5)x1 39@(701.5)x1
X86199-TH1-28, X86199-TH2-28, X86199-TH2-29	(餘料)39-40, 40	536.5	4	3	0	3	39@(159)x1 40@(4615)x1 40@(4072.5)x1
X86199-TH1-29	40	536.5		1	1	0	40@(5157.5)x1
X86199-TH1-8, X86199-TH2-8	(餘料)34, 40	531.5	2	2	0	2	34@(.5)x1 40@(3535)x1
X86199-TH1-41, X86199-TH2-41	(餘料)1, 40	526.5	2	2	0	2	1@(0)x1 40@(3002.5)x1
X86199-TH1-7, X86199-TH1-9/10, X86199-TH2-7, X86199-TH2-9/10	(餘料)40, 40, 40, 40	521.5	6	5	0	4	40@(2475)x1 40@(1420)x1 40@(892.5)x1 40@(365)x1
X86199-TH2-9/10	41	521.5		1	1	0	41@(5172.5)x1
X86199-TH1-38, X86199-TH1-6, X86199-TH2-38, X86199-TH2-6	(餘料)10, 38, 41, 41	491.5	4	4	0	4	10@(5)x1 38@(5)x1 41@(4675)x1 41@(4177.5)x1
X86199-TH1-5, X86199-TH2-5	(餘料)41, 41	461.5	4	4	0	2	41@(3242.5)x1 41@(2307.5)x1
X86199-TH1-4, X86199-TH2-4	(餘料)2, 41, 41	451.5	4	4	0	3	2@(2.5)x1 41@(1850)x1 41@(935)x1
X86199-TH5-1, X86199-TH6-1	(餘料)8-9, 37, 41, 41-42, 42, 42, 42, 42, 42-43, 43, 43, 43, 43, 43-44, 44, 44	391.5	40	37	0	20	8@(5)x1 9@(35)x1 37@(35)x1 41@(537.5)x1 41@(140)x1 42@(4507.5)x1 42@(2917.5)x1 42@(2122.5)x1 42@(1327.5)x1 42@(532.5)x1 42@(135)x1 43@(4507.5)x1 43@(3712.5)x1 43@(2917.5)x1 43@(2122.5)x1 43@(532.5)x1 43@(135)x1 44@(4507.5)x1 44@(3712.5)x1 44@(2917.5)x1
X86199-TH5-1, X86199-TH6-1	42-44	391.5		3	3	0	42-44@(5302.5)x3
X86199-TH1-14, X86199-TH2-14	(餘料)6-7	271.5	2	2	0	2	6@(5)x1 7@(54)x1

工程號碼:后装窗 2023-10-23, 工程名稱:J860

開料長度:6000, 總長料支數:6, 總開料支數:44

鋸片厚度(mm):6, 料頭尾總切除(mm):50, 浪費率(%):6.21

鋁材開料清單 JM1052

窗號	編號(用料狀況)	實用長度(長料開數)	需要 支數	開料 支數	長料 支數	餘料 支數	編號(剩餘長度)
JM1052-LJ2-3	(餘料)1	1284.0	2	1	0	1	1@(3370)x1
JM1052-LJ1-3	1	1284.0		1	1	0	1@(4660)x1
JM1052-LJ3-2, JM1052-LJ4-2	(餘料)1, 1-2, 2-4	1227.0	12	8	0	6	1@(2137)x1 1@(904)x1 2@(2251)x1 2-3@(1018)x2 4@(3484)x1
JM1052-LJ3-2, JM1052-LJ4-2	2-4	1227.0		4	3	0	2@(3484)x1 3-4@(4717)x2
JM1052-LJ3-5, JM1052-LJ4-5	(餘料)1-2	727.0	2	2	0	2	1@(171)x1 2@(285)x1
JM1052-LJ3-4, JM1052-LJ4-4	(餘料)3-4	577.0	2	2	0	2	3@(435)x1 4@(2901)x1
JM1052-LJ3-1, JM1052-LJ4-1	(餘料)4, 4	576.4	2	2	0	2	4@(2318.6)x1 4@(1736.2)x1
JM1052-LJ1-2, JM1052-LJ2-2	(餘料)4, 4-5, 5, 5, 5, 5, 5-6, 6, 6	554.0	18	16	0	11	4@(1176.2)x1 4@(56.2)x1 5@(4830)x1 5@(4270)x1 5@(3150)x1 5@(2590)x1 5@(2030)x1 5@(350)x1 6@(4830)x1 6@(3710)x1 6@(3150)x1
JM1052-LJ1-2, JM1052-LJ2-2	5-6	554.0		2	2	0	5-6@(5390)x2
JM1052-LJ3-3, JM1052-LJ4-3	(餘料)6, 6	477.0	4	4	0	2	6@(2184)x1 6@(1218)x1
JM1052-LJ1-1, JM1052-LJ2-1	(餘料)1-2	133.5	2	2	0	2	1@(31.5)x1 2@(145.5)x1