



美特鋁質有限公司

MIDI ALUMINIUM FABRICATOR LTD.

工程指示 / 要求簡箋 ENGINEER INSTRUCTIONS(E.I.)

工程指示編號:	EI- 6978	修改版本:	-
	HK- 2613		
工程編號:	J 860	工程名稱:	馬灣(村屋)
收件人:	生統	發件人:	nero
工程項目:	後裝窗 - 廠用鋁料加工圖(WC位)	日期:	13/11/2023

☐ 原合約工程包	☐ 原合約工程加 / 減賬 QT-	☐ 新工程報價 QT-
---------------------------------	--	------------------------------------

信件批核號碼/圖紙參考編號:	批核模具圖紙編號:
客戶指示附件:	管理內部批簽署:

☐ 初步鋁料 B.M.	☐ 加工拆圖, 然後生產	☐ 尺寸表
☐ 正式鋁料 B.M.	☐ 技術上資料/指示	☐ 報價
☐ 配件 B.M.	☐ 樣辦或貨品說明書	☐ 分判合約
☐ 其他:		

內容:	請按附件資料生產加工, 送地盤。
完成上列要求日期: 20/11/2023	

國內

☐ 生產技術總監	☐ 連附件	☐ 技術部	☐ 連附件	☐ 生產部	☐ 連附件
☐ 採購部	☐ 連附件	☒ 生產統籌部	☒ 連附件	☐ 報關組	☐ 連附件
☐ 質檢部	☐ 連附件	☐ 會計部	☐ 連附件	☐ 機械設計部	☐ 連附件
☐ 香港辦	☐ 連附件	☐ 其他:			

香港

☐ 行政部	☐ 連附件	☐ 會計部	☐ 連附件	☐ 統籌部	☐ 連附件	☐ 工程部	☐ 連附件
☐ 採購部	☐ 連附件	☐ QS部	☐ 連附件	☒ 地盤管理	☒ 連附件	☐ 維修部	☐ 連附件

*發件人簽署:	*組別成員批核簽署:
傳遞編號: 2613	項目經理簽署:

接收日期 Receiving Date (適用於客戶圖則)

[illegible][illegible]

圖則編號 Drg. No.	圖則名稱 Drawing Title	修訂編號 Revision No.							
TH-W20	50窗組裝圖	-							
TH-W20-1A	50窗組裝圖	-							
TH-W20-2A	50窗組裝圖	-							
TH-W20-3A	50窗組裝圖	-							
TH-W20-4A	50窗組裝圖	-							
TH-W20-5A	50窗組裝圖	-							
TH-W20-6A	50窗組裝圖	-							
TH-W20-7A	50窗組裝圖	-							
TH-W09	50窗組裝圖	-							
TH-W09-1A	50窗組裝圖	-							
TH-W09-2A	50窗組裝圖	-							
TH-W20a	50窗組裝圖	-							
TH-W20a-1A	50窗組裝圖	-							
TH-W20a-2A	50窗組裝圖	-							
TH-W20a-3A	50窗組裝圖	-							
50-W05a-2	50窗組裝圖	-							
TH-W20ab	50窗組裝圖	-							
TH-W20ab-1A	50窗組裝圖	-							
TH-W20ab-2A	50窗組裝圖	-							
860-W30-1	50窗組裝圖	-							
860-W30-1A	50窗組裝圖	-							
860-W30R-1	50窗組裝圖	-							
860-W30R-1A	50窗組裝圖	-							
CW-FY-1	多點鎖放樣圖	-							
CW-FY-1A	多點鎖放樣圖	-							
CW-FY-2	多點鎖放樣圖	-							
CW-FY-2A	多點鎖放樣圖	-							
FD-1A	FD門多點鎖放樣圖	-							
FD-1B	FD門多點鎖放樣圖	-							
X86385-WC1	型材加工圖	-							
X86385-WC2	型材加工圖	-							
X86385-WC3	型材加工圖	-							

圖則登記表
DRAWING REGISTER

工程名稱 Project Title: 馬灣		接收日期 Receiving Date (適用於客戶圖則)									
拆圖(WC)		月									
工程編號 Project No: J-860		日									
分發予 Distributed To		發出日期 Issued Date									
		年	23								
		月	11								
		日	10								
圖則編號 Drg. No.	圖則名稱 Drawing Title	修訂編號 Revision No.									
X86385-WC4	型材加工图	-									
X86385-WC5	型材加工图	-									
X86385-WC6	型材加工图	-									
X86385-WC7	型材加工图	-									
X86385-WC8	型材加工图	-									
X86386-WC1	型材加工图	-									
X86386-WC2	型材加工图	-									
X86386-WC3	型材加工图	-									
X86387-WC1	型材加工图	-									
X86387-WC2	型材加工图	-									
X86387-WC3	型材加工图	-									
X86209-CW1	型材加工图	-									
X86209-CW2	型材加工图	-									
X86209-CW3	型材加工图	-									
X86209-CW4	型材加工图	-									
X86204-CW1	型材加工图	-									
X86199-CW1	型材加工图	-									
X86199-CW1-1	型材加工图	-									
X86199-CW2	型材加工图	-									
X86199-CW2-1	型材加工图	-									
X86199-CW3	型材加工图	-									
X86199-CW3-1	型材加工图	-									
X86199-CW4	型材加工图	-									
X86199-CW4-1	型材加工图	-									
50-BY1	型材加工图	-									
50-BY1-1	型材加工图	-									
50-BY1-2	型材加工图	-									
50-BY1-3	型材加工图	-									
50-BY1-4	型材加工图	-									
JM1052-LJ1	型材加工图	-									
JM1052-LJ2	型材加工图	-									
X86202-P3	型材加工图	-									


接收日期 Receiving Date (適用於客戶圖則)

工程名稱 Project Title:	馬灣
	拆圖(WC)
工程編號 Project No:	J-860

月
日

[illegible][illegible]

 美特鋁質有限公司 MIDI Aluminium Fabricator Ltd.					類別		物料號		
					制圖	LRA	2022. 09. 24	圖號	TH-W20
修改	-	-			復核	-	-	數量	
日期	-	-			批准			位置	

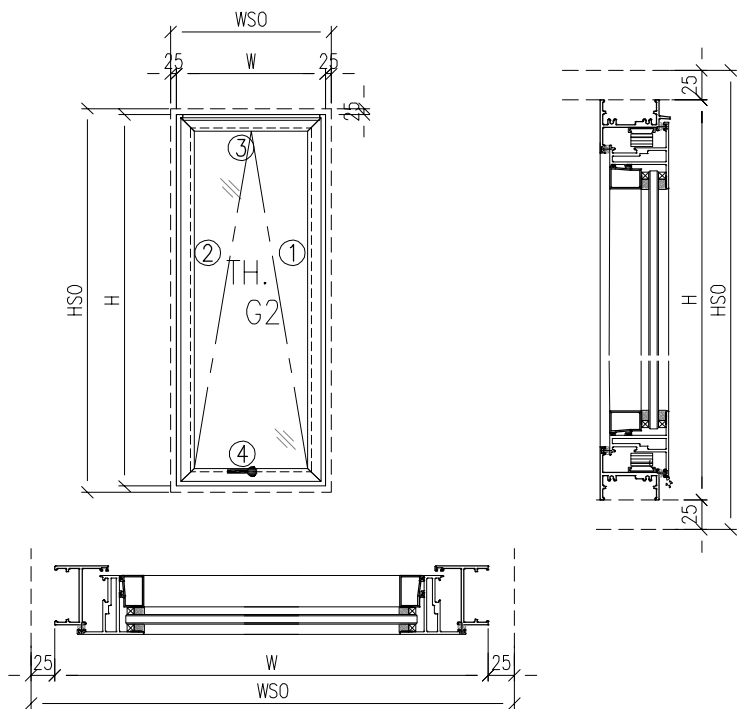

注意：
1. 玻璃線橫碰企
2. 窗玉搭位7mm
3. SH窗玉裝HHMS16-B扇撐
4. 生窗底部需開去水孔
5. 裝3組扣碼
6. SH窗用立興配件，鎖3點
7. SH窗需裝窗拈框上裝1支
8. 滴水線比窗玉每頭長1mm

工程號	J-860	地盤	馬灣	附 件	数据表见：TH-W20-1A~7A
名 稱	鋁窗組裝圖		採		
材 料	详见加工图		地盤		
顏 色	--		工廠		

美特鋁質有限公司 MIDI Aluminium Fabricator Ltd.				類別		物料號		
				制圖	LRA	2022.09.24	圖號	TH-W20-1A
修改	-	-		復核	-	-	數量	
日期	-	-		批准			位置	
窗玉	窗號	W20-1		扇撐	16	WSO	920	
	幅數	1		XXX	0	HSO	600	
	W	870		面板	0	位置	TW313-GF	
	H	550		背板				
序號	料號	名稱		出筍	長度	支/幅	加工說明	
1	X86385	50生邊企		直口	550	1	X86385-WC1-3	
2	X86385	50生邊企		直口	550	1	X86385-WC2-3	
3	X86386	50頂橫		避位	834	1	X86386-WC1-3	
4	X86387	50生底橫		避位	824	1	X86387-WC1-3	
窗玉用料								
1	X86199	50窗玉企		45°	512	1	X86199-WC1-3	
2	X86199	50窗玉企		45°	512	1	X86199-WC2-3	
3	X86199	50窗玉橫		45°	832	1	X86199-WC3-3	
4	X86199	50窗玉橫		45°	832	1	X86199-WC4-3	
5	X86202	50玻璃線-企		直口	436.2	2		
6	X86202	50玻璃線-橫		直口	720	1		
7	X86202	50玻璃線-橫		直口	720	1	X86202-P3-3	
窗玉	窗號	W20-2		扇撐	16	WSO	950	
	幅數	1		XXX	0	HSO	600	
	W	900		面板	0	位置	TW313-GF	
	H	550		背板				
序號	料號	名稱		出筍	長度	支/幅	加工說明	
1	X86385	50生邊企		直口	550	1	X86385-WC1-4	
2	X86385	50生邊企		直口	550	1	X86385-WC2-4	
3	X86386	50頂橫		避位	864	1	X86386-WC1-4	
4	X86387	50生底橫		避位	854	1	X86387-WC1-4	
窗玉用料								
1	X86199	50窗玉企		45°	512	1	X86199-WC1-4	
2	X86199	50窗玉企		45°	512	1	X86199-WC2-4	
3	X86199	50窗玉橫		45°	862	1	X86199-WC3-4	
4	X86199	50窗玉橫		45°	862	1	X86199-WC4-4	
5	X86202	50玻璃線-企		直口	436.2	2		
6	X86202	50玻璃線-橫		直口	750	1		
7	X86202	50玻璃線-橫		直口	750	1	X86202-P3-4	
工程號	J-860	地盤	馬灣	附件				
名稱	鋁窗組裝圖		採					
材料	详见加工圖		地盤					
顏色	--		工廠					

美特鋁質有限公司 MIDI Aluminium Fabricator Ltd.				類別		物料號		
				制圖	LRA	2022.09.24	圖號	TH-W20-2A
修改	-	-		復核	-	-	數量	
日期	-	-		批准			位置	
窗	窗號	W20-3		扇撐	16	WSO	960	
	幅數	4		XXX	0	HSO	640	
	W	910		面板	0	位置	TW313-GF	
	H	590		背板				
序號	料號	名稱		出筍	長度	支/幅	加工說明	
1	X86385	50生邊企		直口	590	1	X86385-WC1-5	
2	X86385	50生邊企		直口	590	1	X86385-WC2-5	
3	X86386	50頂橫		避位	874	1	X86386-WC1-5	
4	X86387	50生底橫		避位	864	1	X86387-WC1-5	
窗玉用料								
1	X86199	50窗玉企		45°	552	1	X86199-WC1-5	
2	X86199	50窗玉企		45°	552	1	X86199-WC2-5	
3	X86199	50窗玉橫		45°	872	1	X86199-WC3-5	
4	X86199	50窗玉橫		45°	872	1	X86199-WC4-5	
5	X86202	50玻璃線-企		直口	476.2	2		
6	X86202	50玻璃線-橫		直口	760	1		
7	X86202	50玻璃線-橫		直口	760	1	X86202-P3-5	
窗	窗號	W20-4		扇撐	12	WSO	460	
	幅數	1		XXX	0	HSO	460	
	W	410		面板	0	位置	TOILET-GF	
	H	410		背板				
序號	料號	名稱		出筍	長度	支/幅	加工說明	
1	X86385	50生邊企		直口	410	1	X86385-WC1-7	
2	X86385	50生邊企		直口	410	1	X86385-WC2-7	
3	X86386	50頂橫		避位	374	1	X86386-WC1-7	
4	X86387	50生底橫		避位	364	1	X86387-WC1-7	
窗玉用料								
1	X86199	50窗玉企		45°	372	1	X86199-WC1-7	
2	X86199	50窗玉企		45°	372	1	X86199-WC2-7	
3	X86199	50窗玉橫		45°	372	1	X86199-WC3-7	
4	X86199	50窗玉橫		45°	372	1	X86199-WC4-7	
5	X86202	50玻璃線-企		直口	296.2	2		
6	X86202	50玻璃線-橫		直口	260	1		
7	X86202	50玻璃線-橫		直口	260	1	X86202-P3-7	
工程號	J-860	地盤	馬灣	附件				
名稱	鋁窗組裝圖		採					
材料	详见加工圖		地盤					
顏色	--		工廠					



美特鋁質有限公司 MIDI Aluminium Fabricator Ltd.				類別		物料號		
				制圖	LRA	2022.09.24	圖號	TH-W20-3A
修改	-	-		復核	-	-	數量	
日期	-	-		批准			位置	
窗	窗號	W20-5		扇撐	12	WSO	620	
	幅數	1		XXX	0	HSO	460	
	W	570		面板	0	位置	TOILET-GF	
	H	410		背板				
序號	料號	名稱		出筍	長度	支/幅	加工說明	
1	X86385	50生邊企		直口	410	1	X86385-WC1-12	
2	X86385	50生邊企		直口	410	1	X86385-WC2-12	
3	X86386	50頂橫		避位	534	1	X86386-WC1-12	
4	X86387	50生底橫		避位	524	1	X86387-WC1-12	
窗玉用料								
1	X86199	50窗玉企		45°	372	1	X86199-WC1-12	
2	X86199	50窗玉企		45°	372	1	X86199-WC2-12	
3	X86199	50窗玉橫		45°	532	1	X86199-WC3-12	
4	X86199	50窗玉橫		45°	532	1	X86199-WC4-12	
5	X86202	50玻璃線-企		直口	296.2	2		
6	X86202	50玻璃線-橫		直口	420	1		
7	X86202	50玻璃線-橫		直口	420	1	X86202-P3-12	
窗	窗號	W20-6		扇撐	12	WSO	460	
	幅數	1		XXX	0	HSO	460	
	W	410		面板	0	位置	TOILET-GF	
	H	410		背板				
序號	料號	名稱		出筍	長度	支/幅	加工說明	
1	X86385	50生邊企		直口	410	1	X86385-WC1-8	
2	X86385	50生邊企		直口	410	1	X86385-WC2-8	
3	X86386	50頂橫		避位	374	1	X86386-WC1-8	
4	X86387	50生底橫		避位	364	1	X86387-WC1-8	
窗玉用料								
1	X86199	50窗玉企		45°	372	1	X86199-WC1-8	
2	X86199	50窗玉企		45°	372	1	X86199-WC2-8	
3	X86199	50窗玉橫		45°	372	1	X86199-WC3-8	
4	X86199	50窗玉橫		45°	372	1	X86199-WC4-8	
5	X86202	50玻璃線-企		直口	296.2	2		
6	X86202	50玻璃線-橫		直口	260	1		
7	X86202	50玻璃線-橫		直口	260	1	X86202-P3-8	
工程號	J-860	地盤	馬灣	附件				
名稱	鋁窗組裝圖		探					
材料	詳見加工圖		地盤					
顏色	--		工廠					

 美特鋁質有限公司 MIDI Aluminium Fabricator Ltd.				類別		物料號		
				制圖	LRA	2022.09.24	圖號	TH-W20-4A
修改	-	-		復核	-	-	數量	
日期	-	-		批准			位置	
窗	窗號	W20-7		扇撐	12	WSO	620	
	幅數	1		XXX	0	HSO	540	
	W	570		面板	0	位置	TOILET-GF	
	H	490		背板				
序號	料號	名稱		出筍	長度	支/幅	加工說明	
1	X86385	50生邊企		直口	490	1	X86385-WC1-13	
2	X86385	50生邊企		直口	490	1	X86385-WC2-13	
3	X86386	50頂橫		避位	534	1	X86386-WC1-13	
4	X86387	50生底橫		避位	524	1	X86387-WC1-13	
窗玉用料								
1	X86199	50窗玉企		45°	452	1	X86199-WC1-13	
2	X86199	50窗玉企		45°	452	1	X86199-WC2-13	
3	X86199	50窗玉橫		45°	532	1	X86199-WC3-13	
4	X86199	50窗玉橫		45°	532	1	X86199-WC4-13	
5	X86202	50玻璃線-企		直口	376.2	2		
6	X86202	50玻璃線-橫		直口	420	1		
7	X86202	50玻璃線-橫		直口	420	1	X86202-P3-13	
窗	窗號	W20-8		扇撐	12	WSO	470	
	幅數	1		XXX	0	HSO	540	
	W	420		面板	0	位置	TOILET-GF	
	H	490		背板				
序號	料號	名稱		出筍	長度	支/幅	加工說明	
1	X86385	50生邊企		直口	490	1	X86385-WC1-9	
2	X86385	50生邊企		直口	490	1	X86385-WC2-9	
3	X86386	50頂橫		避位	384	1	X86386-WC1-9	
4	X86387	50生底橫		避位	374	1	X86387-WC1-9	
窗玉用料								
1	X86199	50窗玉企		45°	452	1	X86199-WC1-9	
2	X86199	50窗玉企		45°	452	1	X86199-WC2-9	
3	X86199	50窗玉橫		45°	382	1	X86199-WC3-9	
4	X86199	50窗玉橫		45°	382	1	X86199-WC4-9	
5	X86202	50玻璃線-企		直口	376.2	2		
6	X86202	50玻璃線-橫		直口	270	1		
7	X86202	50玻璃線-橫		直口	270	1	X86202-P3-9	
工程號	J-860	地盤	馬灣	附件				
名稱	鋁窗組裝圖		探					
材料	詳見加工圖		地盤					
顏色	--		工廠					


美特鋁質有限公司 MIDI Aluminium Fabricator Ltd.				類別		物料號		
				制圖	LRA	2022.09.24	圖號	TH-W20-5A
修改	-	-		復核	-	-	數量	
日期	-	-		批准			位置	
窗	窗號	W20-9		扇撐	16	WSO	930	
	幅數	1		XXX	0	HSO	640	
	W	880		面板	0	位置	TW313-GF	
	H	590		背板				
序號	料號	名稱		出筍	長度	支/幅	加工說明	
1	X86385	50生邊企		直口	590	1	X86385-WC1-6	
2	X86385	50生邊企		直口	590	1	X86385-WC2-6	
3	X86386	50頂橫		避位	844	1	X86386-WC1-6	
4	X86387	50生底橫		避位	834	1	X86387-WC1-6	
窗玉用料								
1	X86199	50窗玉企		45°	552	1	X86199-WC1-6	
2	X86199	50窗玉企		45°	552	1	X86199-WC2-6	
3	X86199	50窗玉橫		45°	842	1	X86199-WC3-6	
4	X86199	50窗玉橫		45°	842	1	X86199-WC4-6	
5	X86202	50玻璃線-企		直口	476.2	2		
6	X86202	50玻璃線-橫		直口	730	1		
7	X86202	50玻璃線-橫		直口	730	1	X86202-P3-6	
窗	窗號	W20-11		扇撐	16	WSO	750	
	幅數	3		XXX	0	HSO	850	
	W	700		面板	0	位置	TTW-GF	
	H	800		背板				
序號	料號	名稱		出筍	長度	支/幅	加工說明	
1	X86385	50生邊企		直口	800	1	X86385-WC1-1	
2	X86385	50生邊企		直口	800	1	X86385-WC2-1	
3	X86386	50頂橫		避位	664	1	X86386-WC1-1	
4	X86387	50生底橫		避位	654	1	X86387-WC1-1	
窗玉用料								
1	X86199	50窗玉企		45°	762	1	X86199-WC1-1	
2	X86199	50窗玉企		45°	762	1	X86199-WC2-1	
3	X86199	50窗玉橫		45°	662	1	X86199-WC3-1	
4	X86199	50窗玉橫		45°	662	1	X86199-WC4-1	
5	X86202	50玻璃線-企		直口	686.2	2		
6	X86202	50玻璃線-橫		直口	550	1		
7	X86202	50玻璃線-橫		直口	550	1	X86202-P3-1	
工程號	J-860	地盤	馬灣	附件				
名稱	鋁窗組裝圖		採					
材料	詳見加工圖		地盤					
顏色	--		工廠					

美特鋁質有限公司 MIDI Aluminium Fabricator Ltd.				類別		物料號		
				制圖	LRA	2022.09.24	圖號	TH-W20-6A
修改	-	-		復核	-	-	數量	
日期	-	-		批准			位置	
窗	窗號	W20-12		扇撐	16	WSO	750	
	幅數	3		XXX	0	HSO	980	
	W	700		面板	0	位置	TTW-GF	
	H	930		背板				
序號	料號	名稱		出筍	長度	支/幅	加工說明	
1	X86385	50生邊企		直口	930	1	X86385-WC1-2	
2	X86385	50生邊企		直口	930	1	X86385-WC2-2	
3	X86386	50頂橫		避位	664	1	X86386-WC1-2	
4	X86387	50生底橫		避位	654	1	X86387-WC1-2	
窗玉用料								
1	X86199	50窗玉企		45°	892	1	X86199-WC1-2	
2	X86199	50窗玉企		45°	892	1	X86199-WC2-2	
3	X86199	50窗玉橫		45°	662	1	X86199-WC3-2	
4	X86199	50窗玉橫		45°	662	1	X86199-WC4-2	
5	X86202	50玻璃線-企		直口	816.2	2		
6	X86202	50玻璃線-橫		直口	550	1		
7	X86202	50玻璃線-橫		直口	550	1	X86202-P3-2	
窗	窗號	W20-13		扇撐	10	WSO	620	
	幅數	3		XXX	0	HSO	430	
	W	570		面板	0	位置	W4277-GF	
	H	380		背板				
序號	料號	名稱		出筍	長度	支/幅	加工說明	
1	X86385	50生邊企		直口	380	1	X86385-WC1-10	
2	X86385	50生邊企		直口	380	1	X86385-WC2-10	
3	X86386	50頂橫		避位	534	1	X86386-WC1-10	
4	X86387	50生底橫		避位	524	1	X86387-WC1-10	
窗玉用料								
1	X86199	50窗玉企		45°	342	1	X86199-WC1-10	
2	X86199	50窗玉企		45°	342	1	X86199-WC2-10	
3	X86199	50窗玉橫		45°	532	1	X86199-WC3-10	
4	X86199	50窗玉橫		45°	532	1	X86199-WC4-10	
5	X86202	50玻璃線-企		直口	266.2	2		
6	X86202	50玻璃線-橫		直口	420	1		
7	X86202	50玻璃線-橫		直口	420	1	X86202-P3-10	
工程號	J-860	地盤	馬灣	附件				
名稱	鋁窗組裝圖		探					
材料	詳見加工圖		地盤					
顏色	--		工廠					


美特鋁質有限公司 MIDI Aluminium Fabricator Ltd.					類別		物料號		
					制圖	LRA	2022. 09. 24	圖號	TH-W09
修改	-	-			復核	-	-	數量	
日期	-	-			批准			位置	

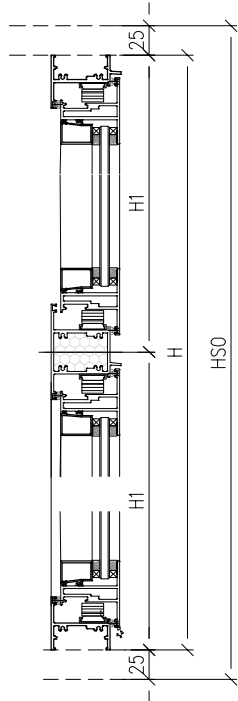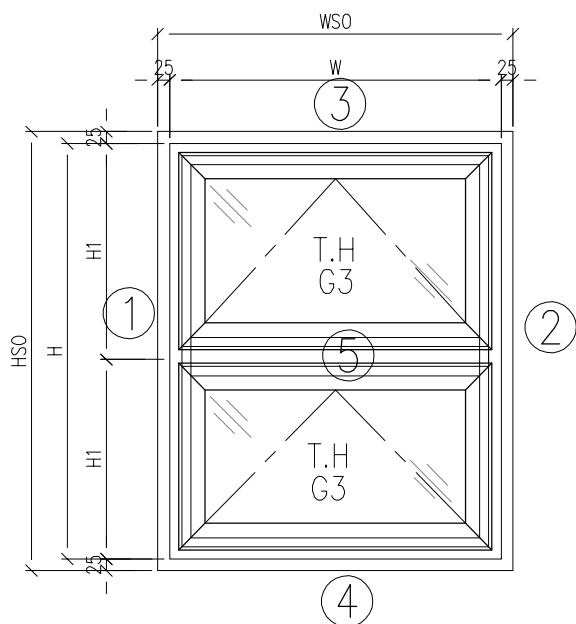

工程號	J-860	地盤	馬灣		附件	数据表见：TH-W09-1A~2A
名 稱	鋁窗組裝圖		探 用			
材 料	详见加工图		地盤			
顏 色	--		工廠			

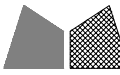 美特鋁質有限公司 MIDI Aluminium Fabricator Ltd.				類別		物料號				
				制圖	LRA	2022.09.24	圖號	TH-W09-1A		
修改	-	-		復核	-	-	數量			
日期	-	-		批准			位置			
窗 號	窗號	W09-1		扇撐	12	WSO	720			
	幅數	3		XXX	0	HSO	860			
	W	670		XXX	0	位置	TTW-GF			
	H	810		面板						
				背板						
序 號	料號	名稱		出筍	長度	支/幅	加工說明			
1	X86385	50生邊企		直口	810	1	X86385-WC3-1			
2	X86385	50生邊企		直口	810	1	X86385-WC4-1			
3	X86386	50頂橫		避位	634	1	X86386-WC1-14			
4	X86387	50生底橫		避位	624	1	X86386-WC2-14			
5	X86204	滴水上生下生中橫		避位	634	1	X86204-WC1-1			
窗玉用料										
1	X86199	50窗玉企		45°	371.5	2	X86199-WC1-14			
2	X86199	50窗玉企		45°	371.5	2	X86199-WC2-14			
3	X86199	50窗玉橫		45°	632	2	X86199-WC3-14			
4	X86199	50窗玉橫		45°	632	2	X86199-WC4-14			
5	X86202	50玻璃線-企		直口	295.7	4				
6	X86202	50玻璃線-橫		直口	520	2				
7	X86202	50玻璃線-橫		直口	520	2	X86202-P3-14			
窗 號	窗號	W09-2		扇撐	12	WSO	740			
	幅數	1		XXX	0	HSO	910			
	W	690		XXX	0	位置	TTW-GF			
	H	860		面板						
				背板						
序 號	料號	名稱		出筍	長度	支/幅	加工說明			
1	X86385	50生邊企		直口	860	1	X86385-WC3-2			
2	X86385	50生邊企		直口	860	1	X86385-WC4-2			
3	X86386	50頂橫		避位	654	1	X86386-WC1-15			
4	X86387	50生底橫		避位	644	1	X86386-WC2-15			
5	X86204	滴水上生下生中橫		避位	654	1	X86204-WC1-2			
窗玉用料										
1	X86199	50窗玉企		45°	396.5	2	X86199-WC1-15			
2	X86199	50窗玉企		45°	396.5	2	X86199-WC2-15			
3	X86199	50窗玉橫		45°	652	2	X86199-WC3-15			
4	X86199	50窗玉橫		45°	652	2	X86199-WC4-15			
5	X86202	50玻璃線-企		直口	320.7	4				
6	X86202	50玻璃線-橫		直口	540	2				
7	X86202	50玻璃線-橫		直口	540	2	X86202-P3-15			
工程號	J-860	地盤	馬灣	附件						
名稱	鋁窗組裝圖								採	用
材料	詳見加工圖								地盤	
顏色	--								工廠	

美特铝质有限公司 MIDI Aluminium Fabricator Ltd.					類別		物料號		
					制圖	LRA	2022. 09. 24	圖號	TH-W20a
修改	-	-			復核	-	-	數量	
日期	-	-			批准			位置	

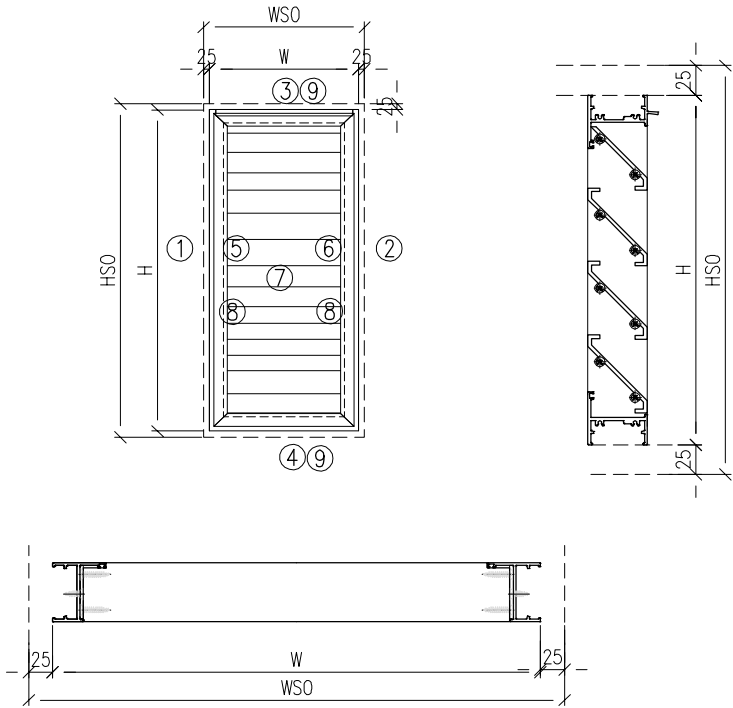


注意：
1. 玻璃線橫碰企

工程號	J-860	地盤	馬灣		附 件	数据表见：50-W20a-1A~3A
名 稱	鋁窗組裝圖			探 用		
材 料	详见加工图			地盤		
顏 色	--			工廠		

美特鋁質有限公司 MIDI Aluminium Fabricator Ltd.				類別		物料號		
				制圖	LRA	2022.09.24	圖號	TH-W20a-1A
修改	-	-		復核	-	-	數量	
日期	-	-		批准			位置	
窗口	窗號	W20a-10		XXX	0	WSO	800	
	幅數	1		XXX	0	HSO	850	
	W	750		XXX	0	中 間	W4277-GF	
	H	800						
序號	料號	名稱		出筍	長度	支/幅	加工說明	
1	X86385	50生邊企		直口	800	1	X86385-WC5-1	
2	X86385	50生邊企		直口	800	1	X86385-WC6-1	
3	X86386	50頂橫		避位	714	1	X86386-WC2-1	
4	X86387	50生底橫		避位	704	1	X86387-WC2-1	
5	45X3鋁巴	50百葉巴			747	1	AW-F01	
6	45X3鋁巴	50百葉巴			747	1	AW-F01R	
7	X86203	50百葉片			691	12		
8		20X3鋁巴			790	2	CB-1	
9		20X3鋁巴			700	2	AB-1	
窗口	窗號	W20a-11		XXX	0	WSO	750	
	幅數	1		XXX	0	HSO	850	
	W	700		XXX	0	中 間	TTW-GF	
	H	800						
序號	料號	名稱		出筍	長度	支/幅	加工說明	
1	X86385	50生邊企		直口	800	1	X86385-WC5-2	
2	X86385	50生邊企		直口	800	1	X86385-WC6-2	
3	X86386	50頂橫		避位	664	1	X86386-WC2-2	
4	X86387	50生底橫		避位	654	1	X86387-WC2-2	
5	45X3鋁巴	50百葉巴			747	1	AW-F01	
6	45X3鋁巴	50百葉巴			747	1	AW-F01R	
7	X86203	50百葉片			641	12		
8		20X3鋁巴			790	2	CB-2	
9		20X3鋁巴			650	2	AB-2	
工程號	J-860	地盤	馬灣	附 件				
名 稱	鋁窗組裝圖		探					
材 料	详见加工圖		地盤					
顏 色	--		工廠					

美特鋁質有限公司 MIDI Aluminium Fabricator Ltd.				類別		物料號		
				制圖	LRA	2022.09.24	圖號	TH-W20a-2A
修改	-	-		復核	-	-	數量	
日期	-	-		批准			位置	
窗扣	窗號	W20a-12	XXX	0	WSO	750		
	幅數	1	XXX	0	HSO	980		
	W	700	XXX	0	中	TTW-GF		
	H	930						
序號	料號	名稱	出筍	長度	支/幅	加工說明		
1	X86385	50生邊企	直口	930	1	X86385-WC5-3		
2	X86385	50生邊企	直口	930	1	X86385-WC6-3		
3	X86386	50頂橫	避位	664	1	X86386-WC2-3		
4	X86387	50生底橫	避位	654	1	X86387-WC2-3		
5	45X3鋁巴	50百葉巴		877	1	AW-F02		
6	45X3鋁巴	50百葉巴		877	1	AW-F02R		
7	X86203	50百葉片		641	14			
8		20X3鋁巴		920	2	CB-3		
9		20X3鋁巴		650	2	AB-3		
窗扣	窗號	W20a-13	XXX	0	WSO	620		
	幅數	1	XXX	0	HSO	550		
	W	570	XXX	0	中	W4277-GF		
	H	500						
序號	料號	名稱	出筍	長度	支/幅	加工說明		
1	X86385	50生邊企	直口	500	1	X86385-WC5-4		
2	X86385	50生邊企	直口	500	1	X86385-WC6-4		
3	X86386	50頂橫	避位	534	1	X86386-WC2-4		
4	X86387	50生底橫	避位	524	1	X86387-WC2-4		
5	45X3鋁巴	50百葉巴		447	1	AW-F03		
6	45X3鋁巴	50百葉巴		447	1	AW-F03R		
7	X86203	50百葉片		511	7			
8		20X3鋁巴		490	2	CB-4		
9		20X3鋁巴		520	2	AB-4		
工程號	J-860	地盤	馬灣	附件				
名稱	鋁窗組裝圖		採用					
材料	詳見加工圖		地盤					
顏色	--		工廠					

美特铝质有限公司 MIDI Aluminium Fabricator Ltd.					類別		物料號		
					制圖	LRA	2022. 09. 24	圖號	50-W20aB
修改	-	-			復核	-	-	數量	
日期	-	-			批准			位置	

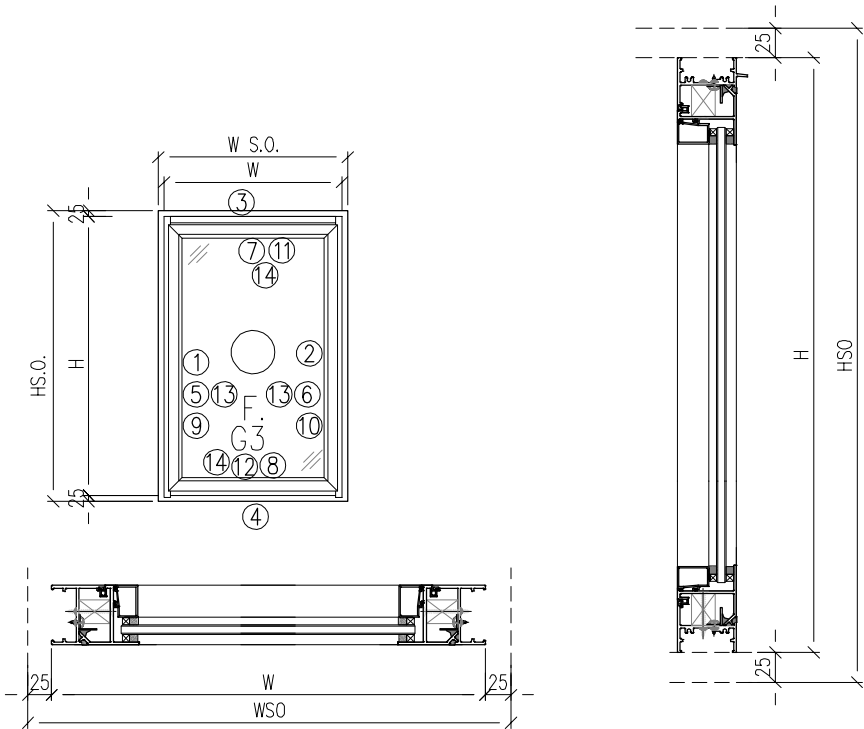


- 注意:
- 1. 玻璃線橫碰企
 - 2. 窗玉搭位7mm
 - 3. SH窗玉裝HHMS16-B扇撐
 - 4. 生窗底部需開去水孔
 - 5. 裝2/3組扣碼
 - 6. SH窗用立興配件, 鎖3點
 - 7. SH窗需裝窗拈框上裝1支
 - 8. 滴水線比窗玉每頭長1mm

工程號	J-860	地盤	馬灣	附件	数据表见: 50-W20ab-1A~2A
名稱	铝窗組裝圖	採	用		
材料	详见加工图	地盤			
顏色	--	工廠			

美特铝质有限公司 MIDI Aluminium Fabricator Ltd.				類別		物料號			
				制圖	LRA	2022.09.24	圖號	50-W20aB-1A	
修改	-	-		復核	-	-	數量		
日期	-	-		批准			位置		
窗号	窗號	W20a-1	XXX	0	WSO	460			
	幅數	1	XXX	0	HSO	460			
	W	410	XXX	0	位置	TOILET-GF			
	H	410							
序號	料號	名稱	出筍	長度	支/幅	加工說明			
1	X86385	50生邊企	直口	410	1	X86385-WC7-1			
2	X86385	50生邊企	直口	410	1	X86385-WC8-1			
3	X86386	50頂橫	避位	374	1	X86386-WC3-1			
4	X86387	50生底橫	避位	364	1	X86387-WC3-1			
5	X86209	企反拍线	避位	358	1	X86209-WC1-1			
6	X86209	企反拍线	避位	358	1	X86209-WC2-1			
7	X86209	橫反拍线	避位	301	1	X86209-WC3-1			
8	X86209	橫反拍线	避位	301	1	X86209-WC4-1			
9	JM1052	企档胶铝角		344	1	JM1052-LJ1-1			
10	JM1052	企档胶铝角		344	1	JM1052-LJ2-1			
11	JM1052	橫档胶铝角		287	1	JM1052-LJ3-1			
12	JM1052	橫档胶铝角		287	1	JM1052-LJ4-1			
13	X86202	企玻璃线		301	2				
14	X86202	橫玻璃线		264.4	2				
窗号	窗號	W20a-2	XXX	0	WSO	950			
	幅數	1	XXX	0	HSO	600			
	W	900	XXX	0	位置	TW313-GF			
	H	550							
序號	料號	名稱	出筍	長度	支/幅	加工說明			
1	X86385	50生邊企	直口	550	1	X86385-G1-1			
2	X86385	50生邊企	直口	550	1	X86385-G2-1			
3	X86386	50頂橫	避位	864	1	X86386-G1-3			
4	X86387	50生底橫	避位	854	1	X86387-G1-3			
5	X86209	企反拍线	避位	498	1	X86209-G1-1			
6	X86209	企反拍线	避位	498	1	X86209-G2-1			
7	X86209	橫反拍线	避位	791	1	X86209-G3-3			
8	X86209	橫反拍线	避位	791	1	X86209-G4-3			
9	JM1052	企档胶铝角		484	1	JM1052-LJ1-2			
10	JM1052	企档胶铝角		484	1	JM1052-LJ2-2			
11	JM1052	橫档胶铝角		777	1	JM1052-LJ3-2			
12	JM1052	橫档胶铝角		777	1	JM1052-LJ4-2			
13	X86202	企玻璃线		441	2				
14	X86202	橫玻璃线		754.4	2				
工程號	J-860	地盤	馬灣	附件					
名稱	鋁窗組裝圖		採						用
材料	詳見加工圖		地盤						
顏色	--		工廠						


美特鋁質有限公司 MIDI Aluminium Fabricator Ltd.					類別		物料號		
					制圖	LRA	2023.5.6	圖號	CW-FY-1
修改	-	-			復核	-	-	數量	-
日期	-	-			批准			位置	

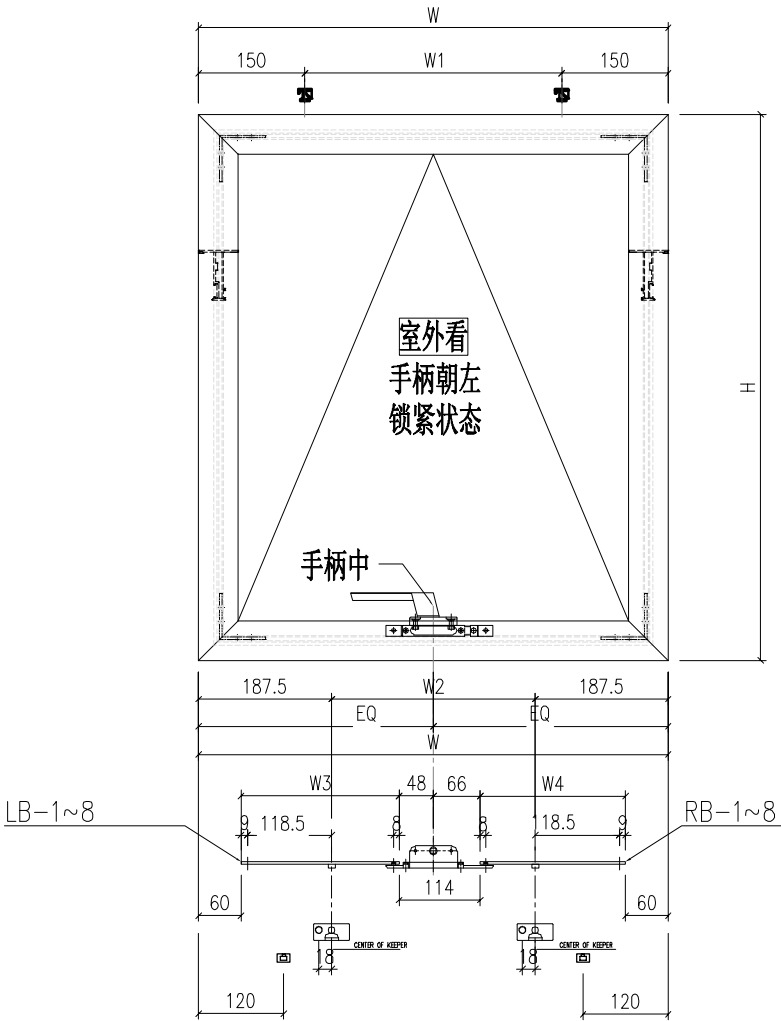

工程號	J-860	地盤	啟德站	附件	
名稱	多点锁放样图		採用		
材料	UCT546635SC-3		地盤		
顏色	-		工廠		

 美特鋁質有限公司 MIDI Aluminium Fabricator Ltd.					類別		物料號			
					制圖	LRA	2023.5.6		圖號	CW-FY-1A
修改	-	-			復核	-	-		數量	-
日期	-	-			批准				位置	
序号	窗號	窗玉W	窗玉H	W1	W2	W3(拉巴)		W4(拉巴)		数量
1	W20-11	662	762	362	287	LB-1	223	RB-1	205	3
2	W20-12	662	892	362	287	LB-1	223	RB-1	205	3
3	W20-1	832	512	532	457	LB-2	308	RB-2	290	1
4	W20-2	862	512	562	487	LB-3	323	RB-3	305	1
5	W20-3	872	552	572	497	LB-4	328	RB-4	310	4
6	W20-9	842	552	542	467	LB-5	313	RB-5	295	1
7	W09-1	632	371.5	332	257	LB-1	208	RB-1	190	6
8	W09-2	652	396.5	352	277	LB-6	218	RB-6	200	2
9	W09-3	622	396.5	322	247	LB-7	203	RB-7	185	4
10										
工程號	J-860	地盤	啟德站			附件				
名稱	多点锁放样图				採用					
材料	UCT546635SC-3				地盤					
顏色	-				工廠					

美特鋁質有限公司 MIDI Aluminium Fabricator Ltd.					類別		物料號		
					制圖	LRA	2023.5.6	圖號	CW-FY-2
修改	-	-			復核	-	-	數量	-
日期	-	-			批准			位置	

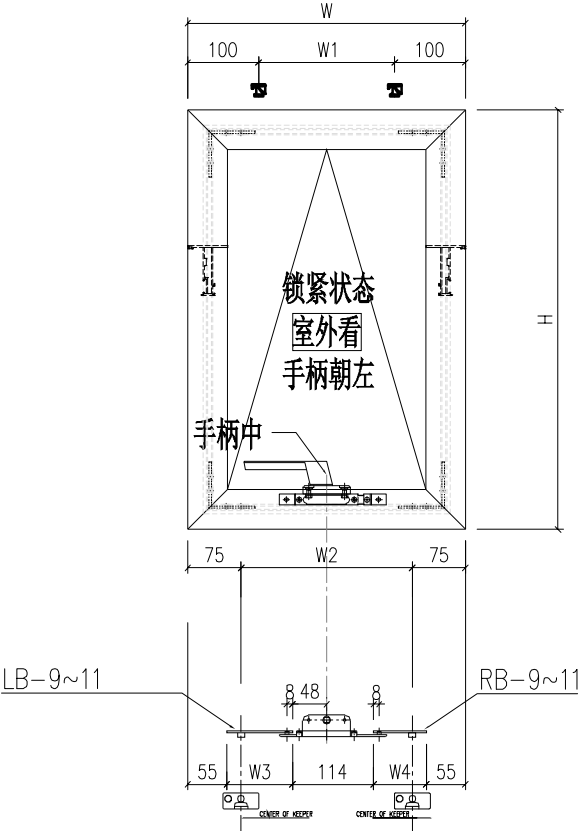


工程號	J-860	地盤	啟德站		附件		
名 稱	多点锁放样图			探 用			
材 料	UCT546635SC-3			地盤			
顏 色	-			工廠			

[illegible]

工程號	J-860	地盤	啟德站	附件
名 稱	多点锁放样图		探 用	
材 料	UCT546635SC-3		地盤	
顏 色	-		工廠	

美特鋁質有限公司 MIDI Aluminium Fabricator Ltd.					類別		物料號		
					制圖	LRA	2023.5.6	圖號	FD-1B
修改	-	-			復核	-	-	數量	-
日期	-	-			批准			位置	

表格數據見：860-FD-FY1R

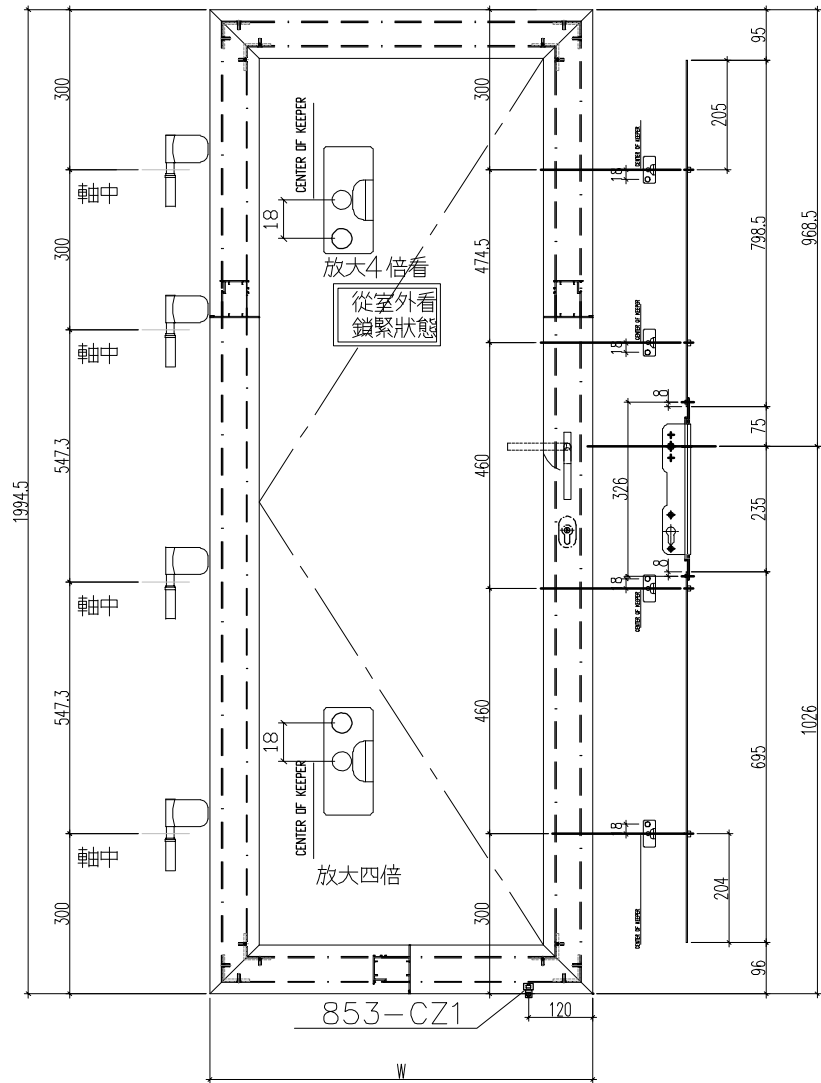


853-CZ1窗沾
用#8x1/2"圓頭鋼牙修

833-CZ1窗沾
用#8x1/2"圓頭鋼牙修


工程號	J-860	地盤	啟德站	附件	
名稱	多点锁放样图		採用		
材料	UCT546635SC-3		地盤		
顏色	-		工廠		

美特鋁質有限公司 MIDI Aluminium Fabricator Ltd.					類別		物料號		
					制圖	LRA	2023.9.27	圖號	X86199-WC3
修改	-	-			復核	-	-	數量	—
日期	-	-			批准			位置	

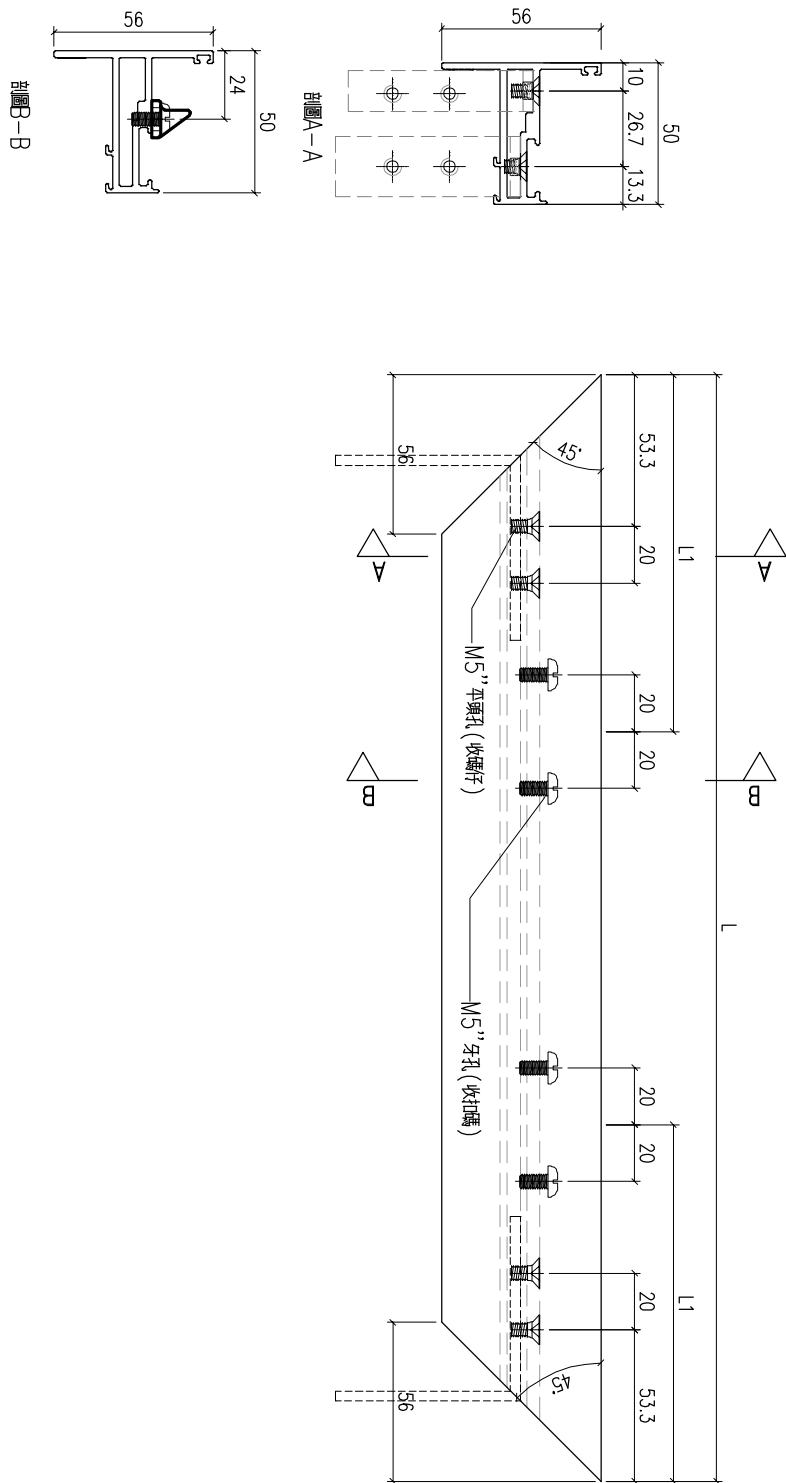


工程號	J-860	地盤	馬灣		附 件	
名 稱	50窗玉料			採 用		
材 料	X86199			地盤		
顏 色	—			工廠		

美特鋁質有限公司 MIDI Aluminium Fabricator Ltd.					類別		物料號		
					制圖	LRA	2023. 9. 27	圖號	X86199-WC4
修改	-	-			復核	-	-	數量	—
日期	-	-			批准			位置	

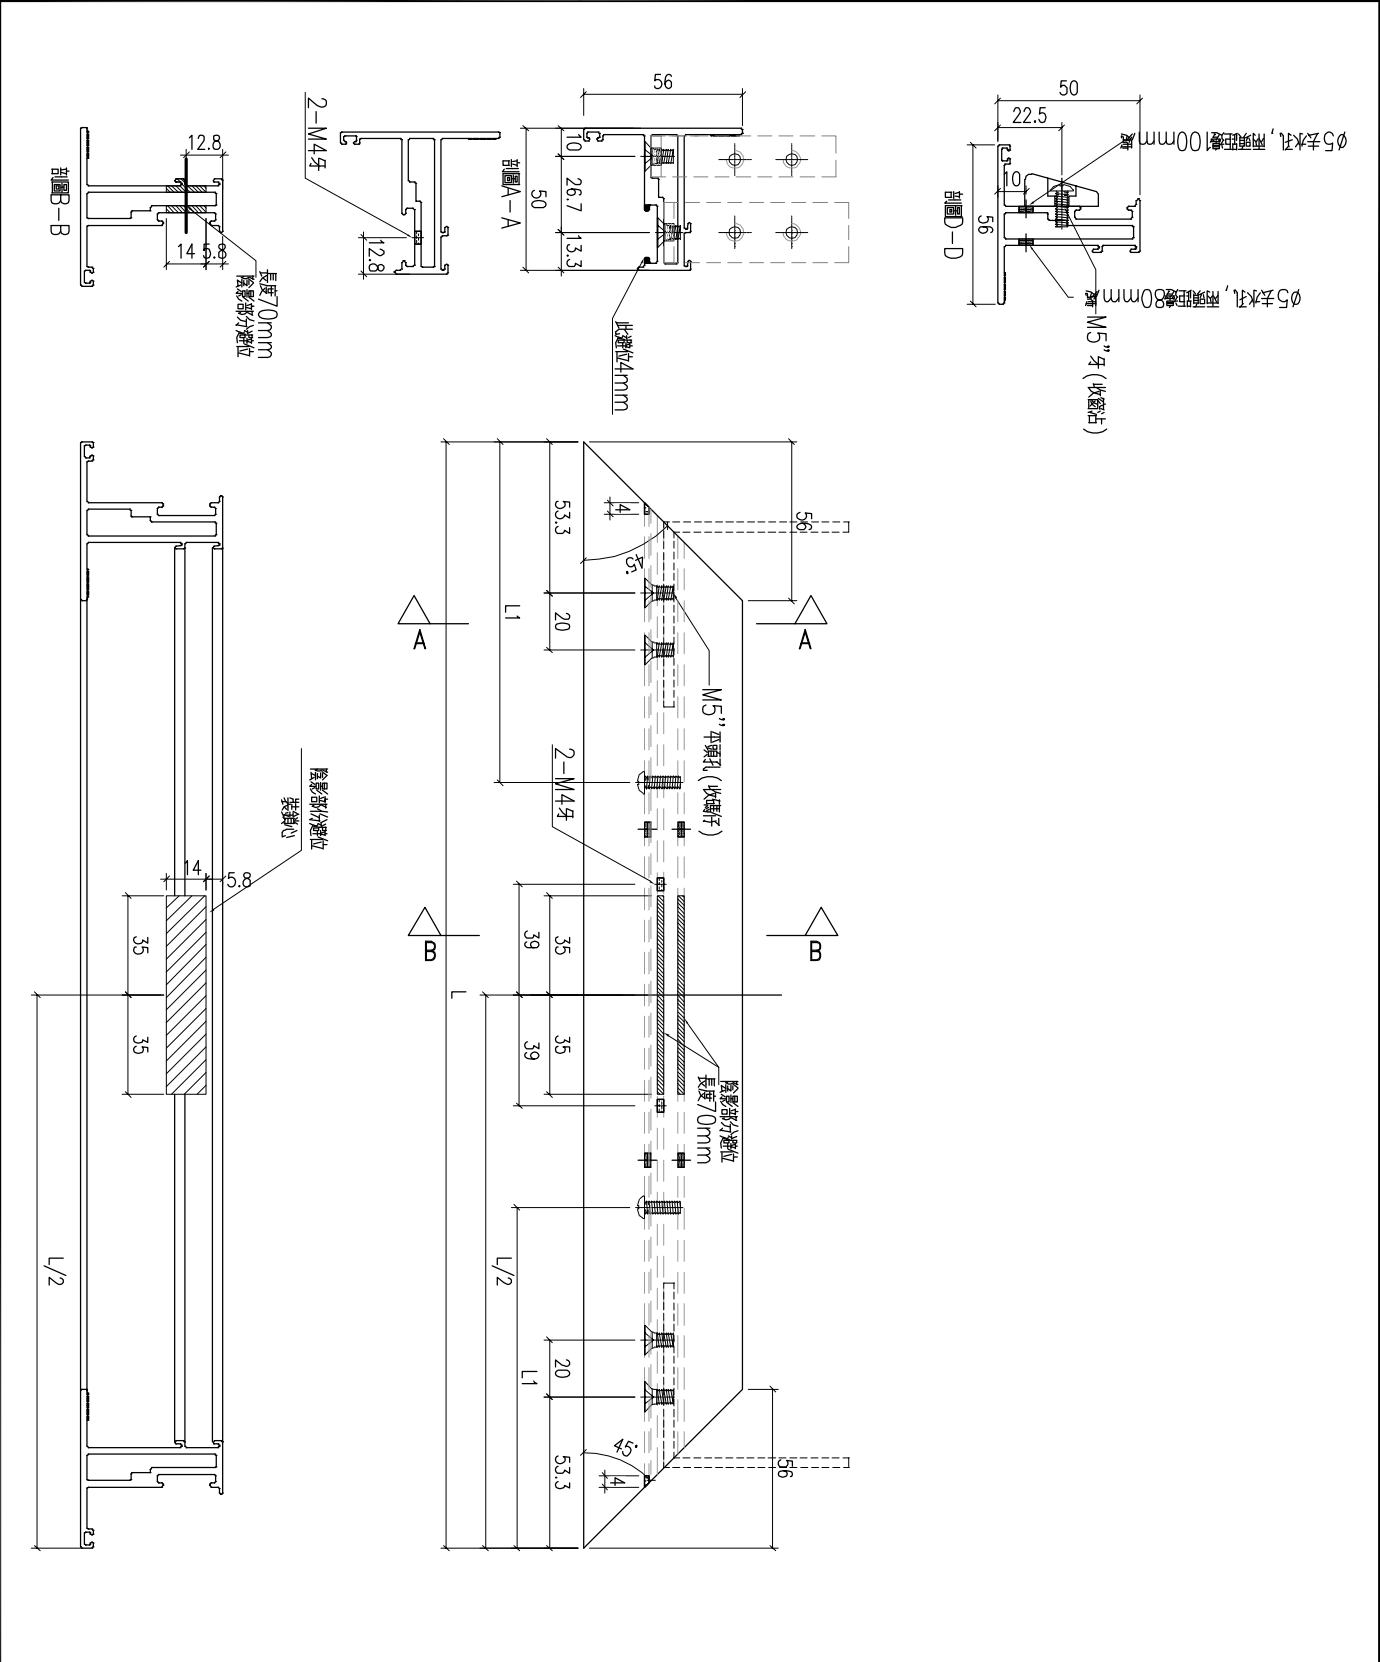


工程號	J-860	地盤	馬灣	附 件
名 稱	50窗玉料	採 用		
材 料	X86199	地盤		
顏 色	—	工廠		


 美特鋁質有限公司 MIDI Aluminium Fabricator Ltd.					類別		物料號		
					制圖	LRA	2023. 9. 27	圖號	50-BY1
修改	-	-			復核	-	-	數量	—
日期	-	-			批准			位置	

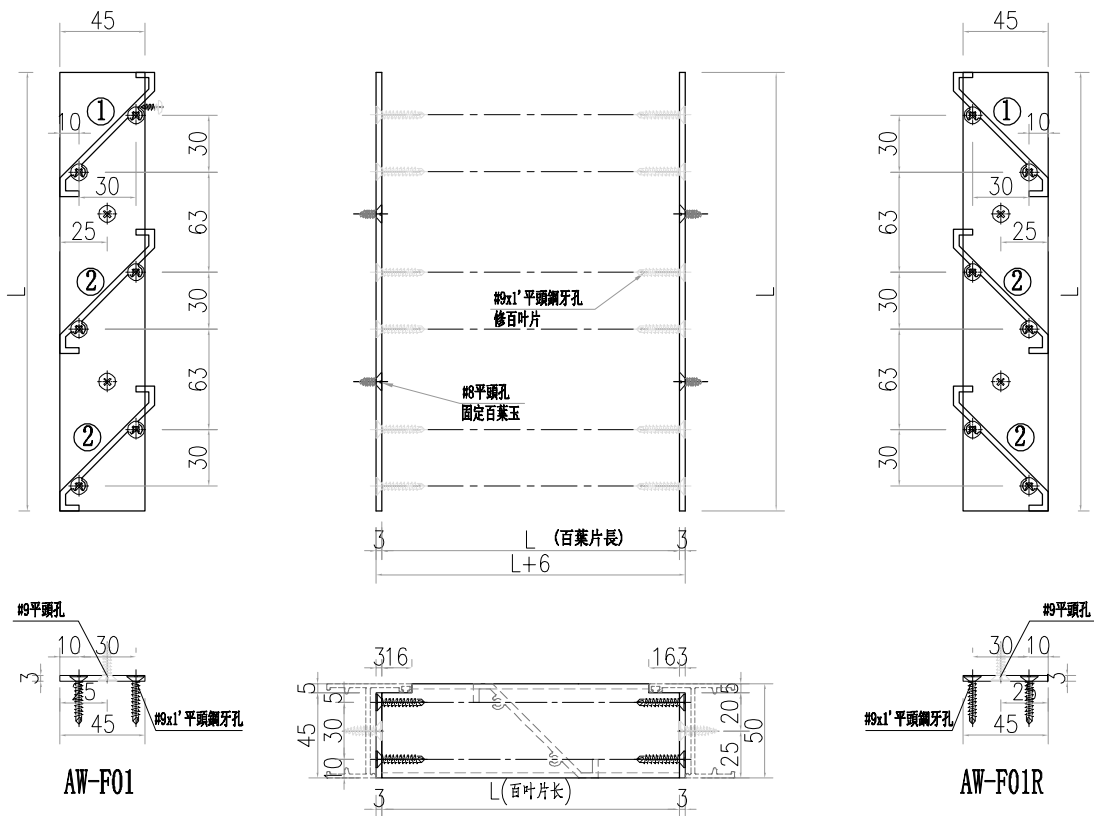

①號百葉加工圖

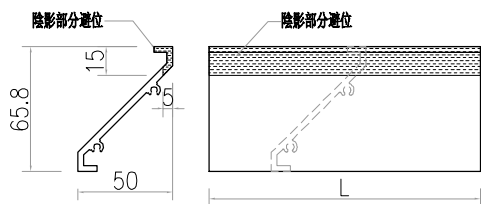

②號百葉加工圖

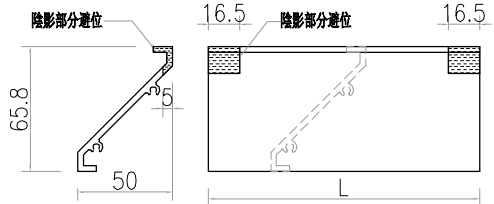

工程號	J-860	地盤	馬灣	附件	加工图见：50-BY1
名稱	50百葉玉組裝圖		採用		
材料	-		地盤		
顏色	-		工廠		

美特鋁質有限公司 MIDI Aluminium Fabricator Ltd.					類別		物料號		
				制圖	LRA	2023. 9. 27	圖號	50-BY1-1	
修改	-	-		復核	-	-	數量	—	
日期	-	-		批准			位置		



窗號		分格寬度L	分格高度H	-	-	總幅數量
W20a-10		691	747	-	-	1
序號	料號	名稱	出筍	長度L	單幅數量	
1	X86203-P1-1	50百葉片	避位	691	1	
2	X86203-P2-1	50百葉片	避位	691	11	
3	AW-F01/R	百葉玉企巴	直口	747	2	

窗號		分格寬度L	分格高度H	-	-	總幅數量
W20a-11		641	747	-	-	1
序號	料號	名稱	出筍	長度L	單幅數量	
1	X86203-P1-2	50百葉片	避位	641	1	
2	X86203-P2-2	50百葉片	避位	641	11	
3	AW-F01/R	百葉玉企巴	直口	747	2	




窗號		分格寬度L	分格高度H	-	-	總幅數量
W20a-12		641	877	-	-	1
序號	料號	名稱	出筍	長度L	單幅數量	
1	X86203-P1-2	50百葉片	避位	641	1	
2	X86203-P2-2	50百葉片	避位	641	13	
3	AW-F02/R	百葉玉企巴	直口	877	2	

窗號		分格寬度L	分格高度H	-	-	總幅數量
W20a-13		511	447	-	-	1
序號	料號	名稱	出筍	長度L	單幅數量	
1	X86203-P1-3	50百葉片	避位	511	1	
2	X86203-P2-3	50百葉片	避位	511	6	
3	AW-F03/R	百葉玉企巴	直口	447	2	


窗號		分格寬度L	分格高度H	-	-	總幅數量
W20a-14		501	447	-	-	1
序號	料號	名稱	出筍	長度L	單幅數量	
1	X86203-P1-4	50百葉片	避位	501	1	
2	X86203-P2-4	50百葉片	避位	501	6	
3	AW-F03/R	百葉玉企巴	直口	447	2	

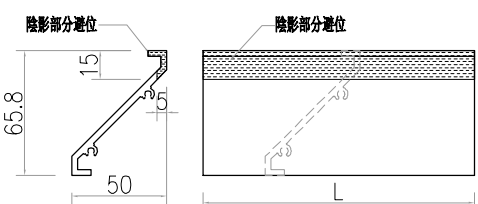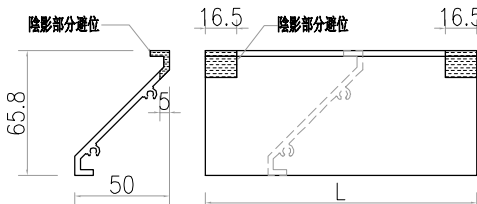①號百葉加工圖				②號百葉加工圖			
							
工程號	J-860	地盤	馬灣	附件 加工图见：50-BY1			
名稱	50百葉玉組裝圖		採用				
材料	-		地盤				
顏色	—		工廠				


 美特鋁質有限公司 MIDI Aluminium Fabricator Ltd.					類別		物料號	
					制圖	LRA	2023.9.27	圖號 50-BY1-2
修改	-	-			復核	-	-	數量 一
日期	-	-			批准			位置

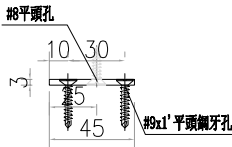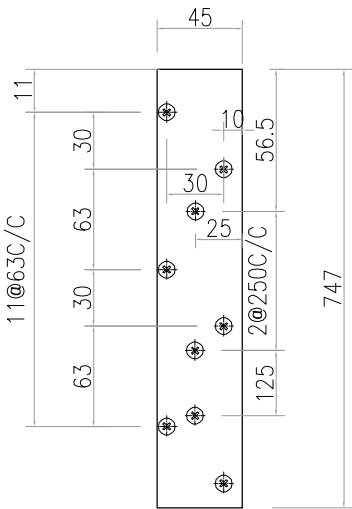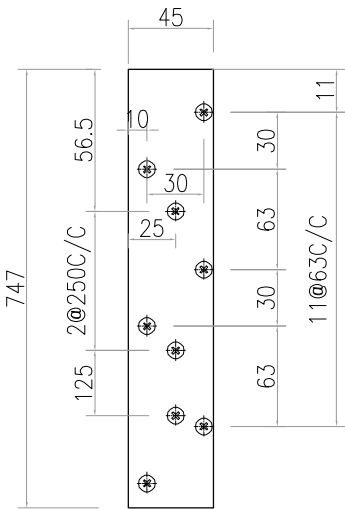

AW-F01
数量: 2支

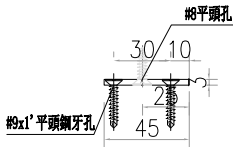




AW-F01R
数量: 2支

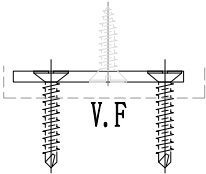


V. F

工程號	J-860	地盤	馬灣	附件	加工图见： 50-BY1	
名 稱	50百葉巴					探 用
材 料	45X3MM鋁巴					地盤
顏 色	UCT546635SC-3					工廠


美特鋁質有限公司 MIDI Aluminium Fabricator Ltd.					類別		物料號		
					制圖	LRA	2023.9.27	圖號	50-BY1-3
修改	-	-			復核	-	-	數量	—
日期	-	-			批准			位置	

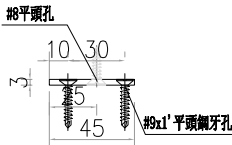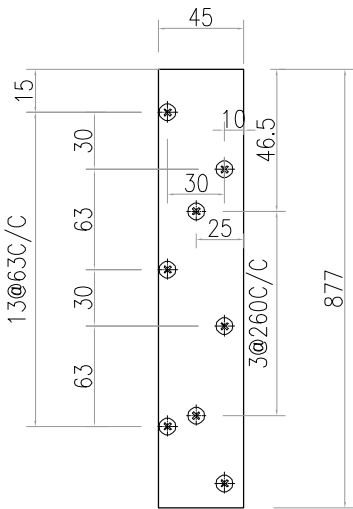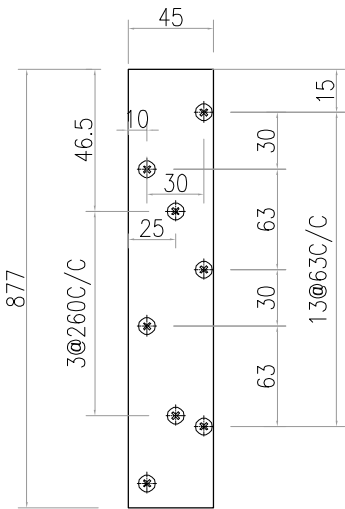

AW-F02
数量: 1支



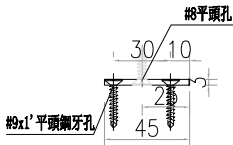


AW-F02R
数量: 1支

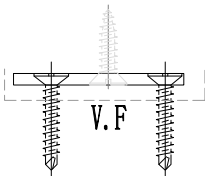


工程號	J-860	地盤	馬灣	附件	加工图见: 50-BY1	
名 稱	50百葉巴					探 用
材 料	45X3MM鋁巴					地盤
顏 色	UCT546635SC-3					工廠


美特鋁質有限公司 MIDI Aluminium Fabricator Ltd.					類別		物料號		
					制圖	LRA	2023.9.27	圖號	50-BY1-4
修改	-	-			復核	-	-	數量	—
日期	-	-			批准			位置	

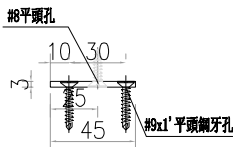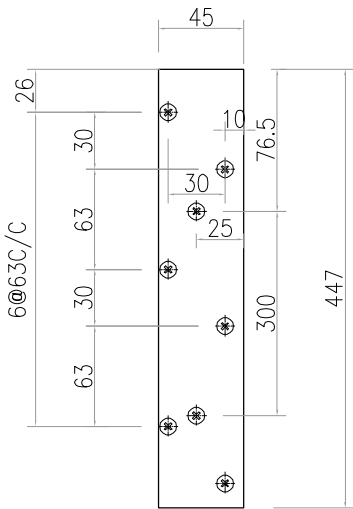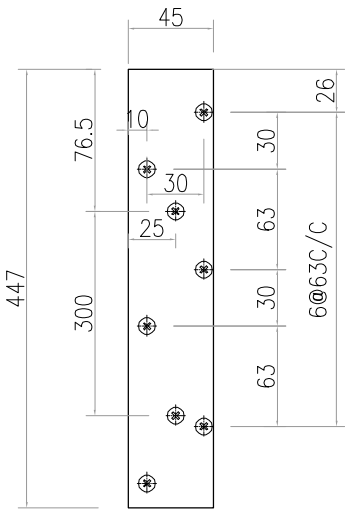

AW-F03
数量：2支

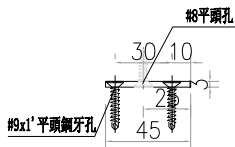


AW-F03R
数量：2支

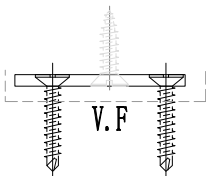

工程號	J-860	地盤	馬灣	附件	加工图见：50-BY1
名 稱	50百葉巴		採 用		
材 料	45X3MM鋁巴		地盤		
顏 色	UCT546635SC-3		工廠		

 美特鋁質有限公司 MIDI Aluminium Fabricator Ltd.					類別		物料號		
					制圖	LRA	2023. 9. 27	圖號	X86385-WC1
修改	-	-			復核	-	-	數量	-
日期	-	-			批准			位置	


序號	料號	H	H1	A	B	C	D	E	A	數量	用於窗號
1	X86385-WC1-1	800	56	127	133	26	43	44	100	3	W20-11
2	X86385-WC1-2	930	56	127	133	26	43	44	100	3	W20-12
3	X86385-WC1-3	550	56	127	133	26	43	44	0	1	W20-1
4	X86385-WC1-4	550	56	127	133	26	43	44	0	1	W20-2
5	X86385-WC1-5	590	56	127	133	26	43	44	0	4	W20-3
6	X86385-WC1-6	590	56	127	133	26	43	44	0	1	W20-9
7	X86385-WC1-7	410	56	210	21	44	0	0	0	1	W20-4
8	X86385-WC1-8	410	56	210	21	44	0	0	0	1	W20-6
9	X86385-WC1-9	490	56	210	21	44	0	0	0	2	W20-8
10	X86385-WC1-10	380	55	179	42.5	0	0	0	0	3	W20-13
11	X86385-WC1-11	370	55	179	42.5	0	0	0	0	3	W20-14
12	X86385-WC1-12	410	56	210	21	44	0	0	0	1	W20-5
13	X86385-WC1-13	490	56	210	21	44	0	0	0	1	W20-7

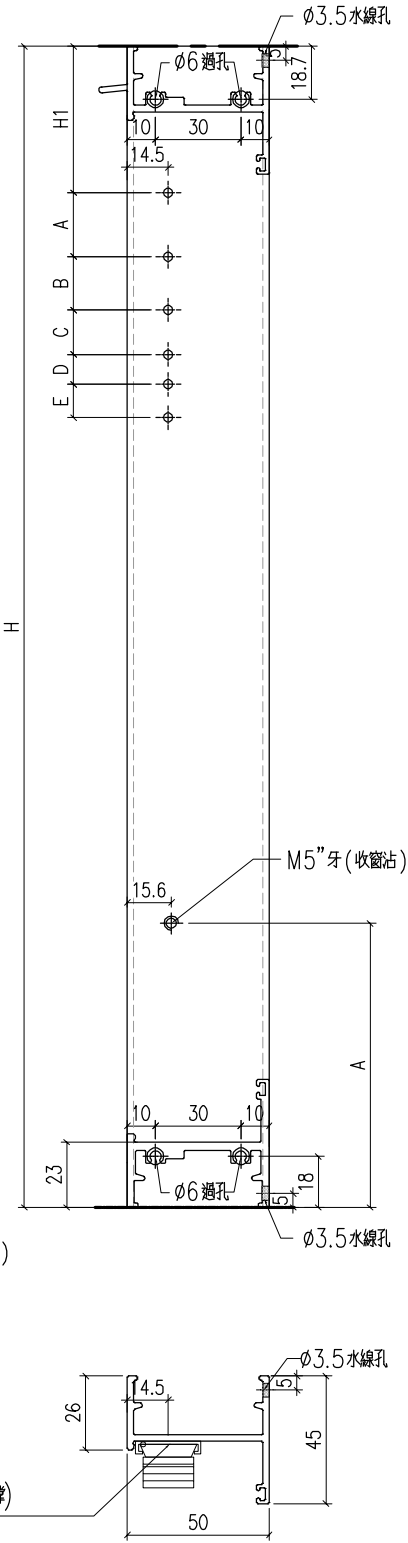

工程號	J-860	地盤	馬灣		附 件		
名 稱	生邊企加工圖			探 用			
材 料	X86385			地盤			
顏 色	—			工廠			


 美特鋁質有限公司 MIDI Aluminium Fabricator Ltd.					類別		物料號		
					制圖	LRA	2023. 9. 27	圖號	X86385-WC2
修改	-	-			復核	-	-	數量	-
日期	-	-			批准			位置	

序號	料號	H	H1	A	B	C	D	E	A	數量	用於窗號
1	X86385-WC2-1	800	56	127	133	26	43	44	100	3	W20-11
2	X86385-WC2-2	930	56	127	133	26	43	44	100	3	W20-12
3	X86385-WC2-3	550	56	127	133	26	43	44	0	1	W20-1
4	X86385-WC2-4	550	56	127	133	26	43	44	0	1	W20-2
5	X86385-WC2-5	590	56	127	133	26	43	44	0	4	W20-3
6	X86385-WC2-6	590	56	127	133	26	43	44	0	1	W20-9
7	X86385-WC2-7	410	56	210	21	44	0	0	0	1	W20-4
8	X86385-WC2-8	410	56	210	21	44	0	0	0	1	W20-6
9	X86385-WC2-9	490	56	210	21	44	0	0	0	2	W20-8
10	X86385-WC2-10	380	55	179	42.5	0	0	0	0	3	W20-13
11	X86385-WC2-11	370	55	179	42.5	0	0	0	0	3	W20-14
12	X86385-WC2-12	410	56	210	21	44	0	0	0	1	W20-5
13	X86385-WC2-13	490	56	210	21	44	0	0	0	1	W20-7

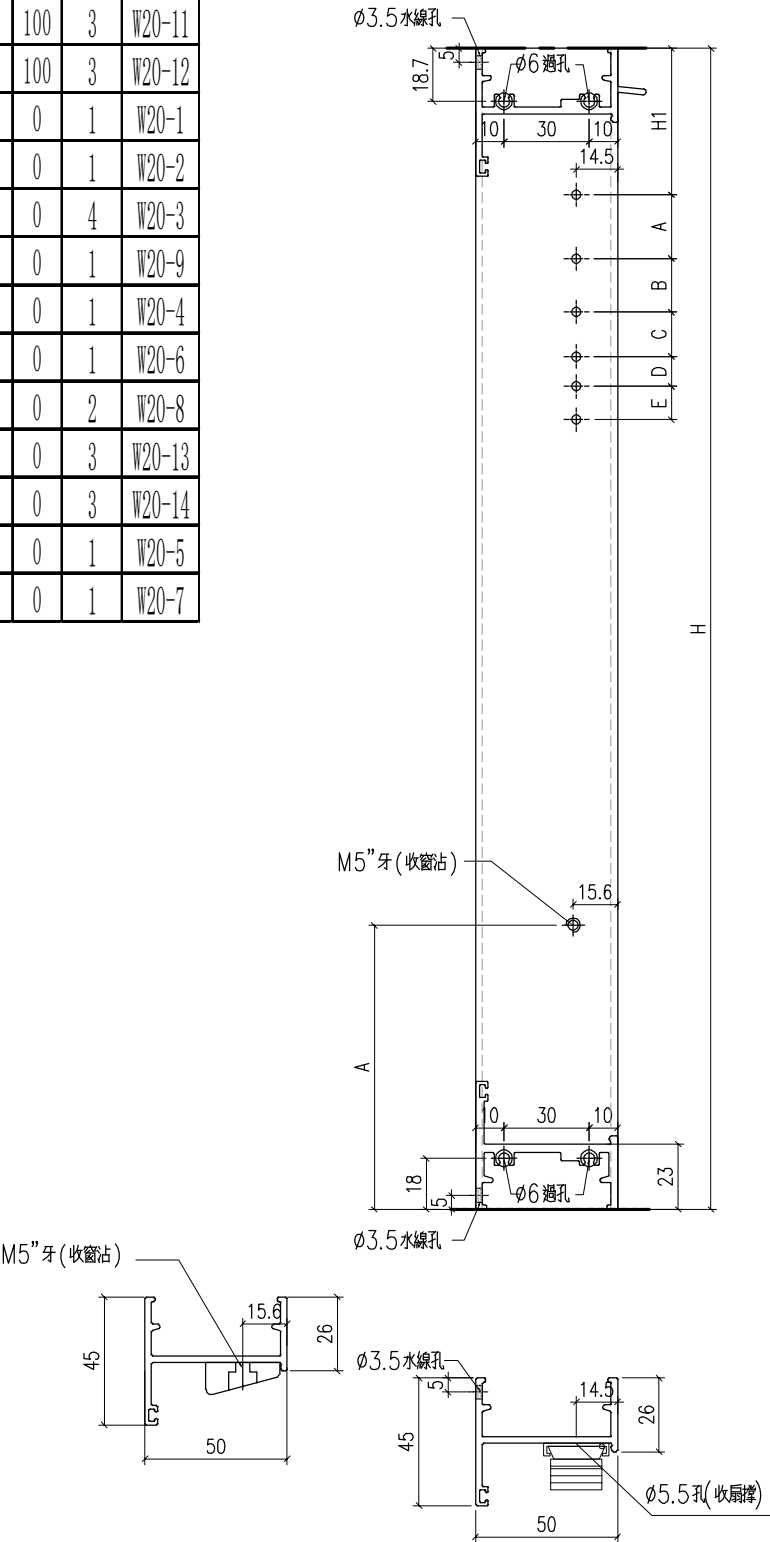

工程號	J-860	地盤	馬灣		附 件	
名 稱	生邊企加工圖			探 用		
材 料	X86385			地盤		
顏 色	—			工廠		


美特鋁質有限公司 MIDI Aluminium Fabricator Ltd.					類別		物料號		
					制圖	LRA	2023. 9. 27	圖號	X86385-WC4
修改	-	-			復核	-	-	數量	-
日期	-	-			批准			位置	

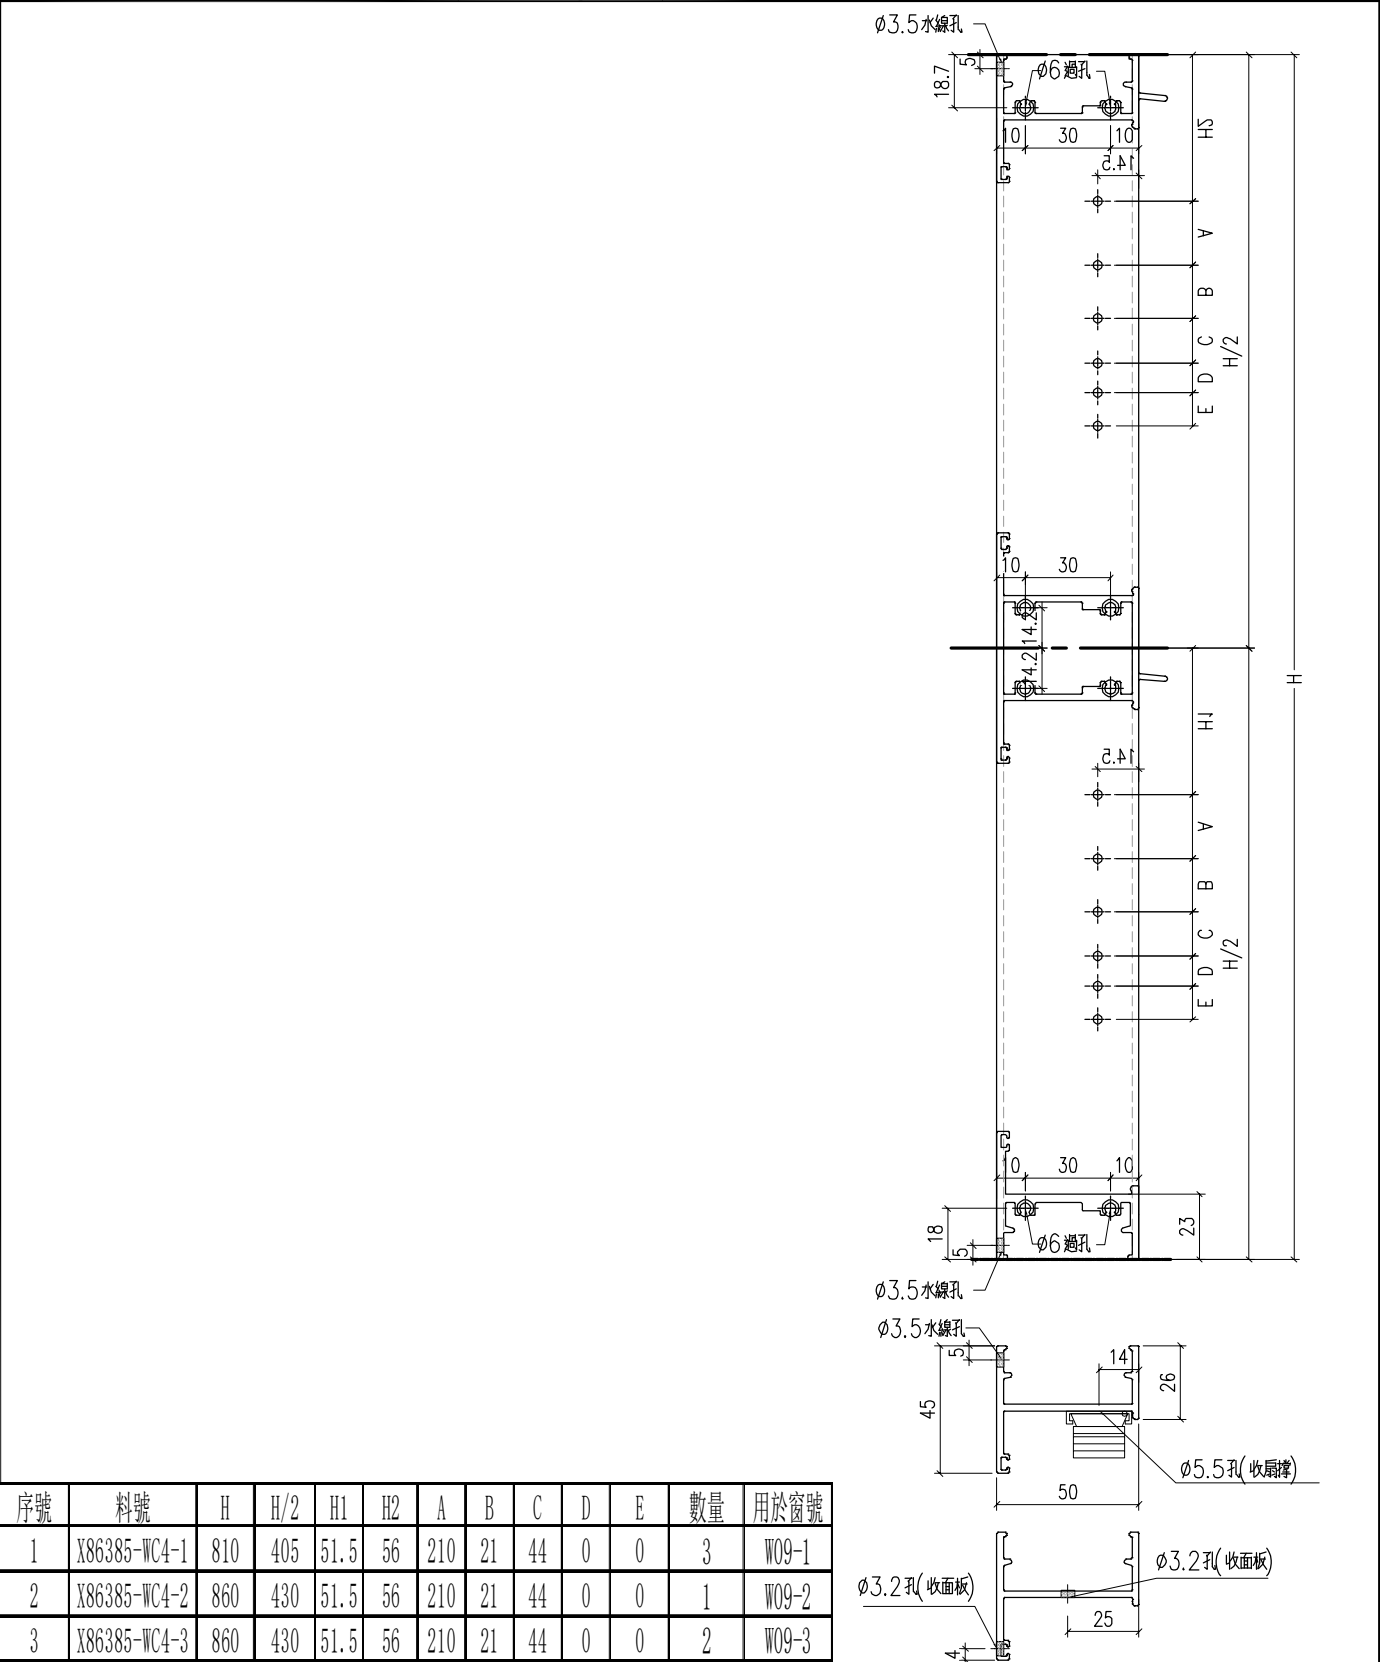

序號	料號	H	H/2	H1	H2	A	B	C	D	E	數量	用於窗號
1	X86385-WC4-1	810	405	51.5	56	210	21	44	0	0	3	W09-1
2	X86385-WC4-2	860	430	51.5	56	210	21	44	0	0	1	W09-2
3	X86385-WC4-3	860	430	51.5	56	210	21	44	0	0	2	W09-3


工程號	J-860	地盤	馬灣	附件
名稱	生邊企加工圖		採用	
材料	X86385		地盤	
顏色	-		工廠	

 美特鋁質有限公司 MIDI Aluminium Fabricator Ltd.					類別		物料號		
					制圖	LRA	2023. 9. 27	圖號	X86385-WC6
修改	-	-			復核	-	-	數量	-
日期	-	-			批准			位置	

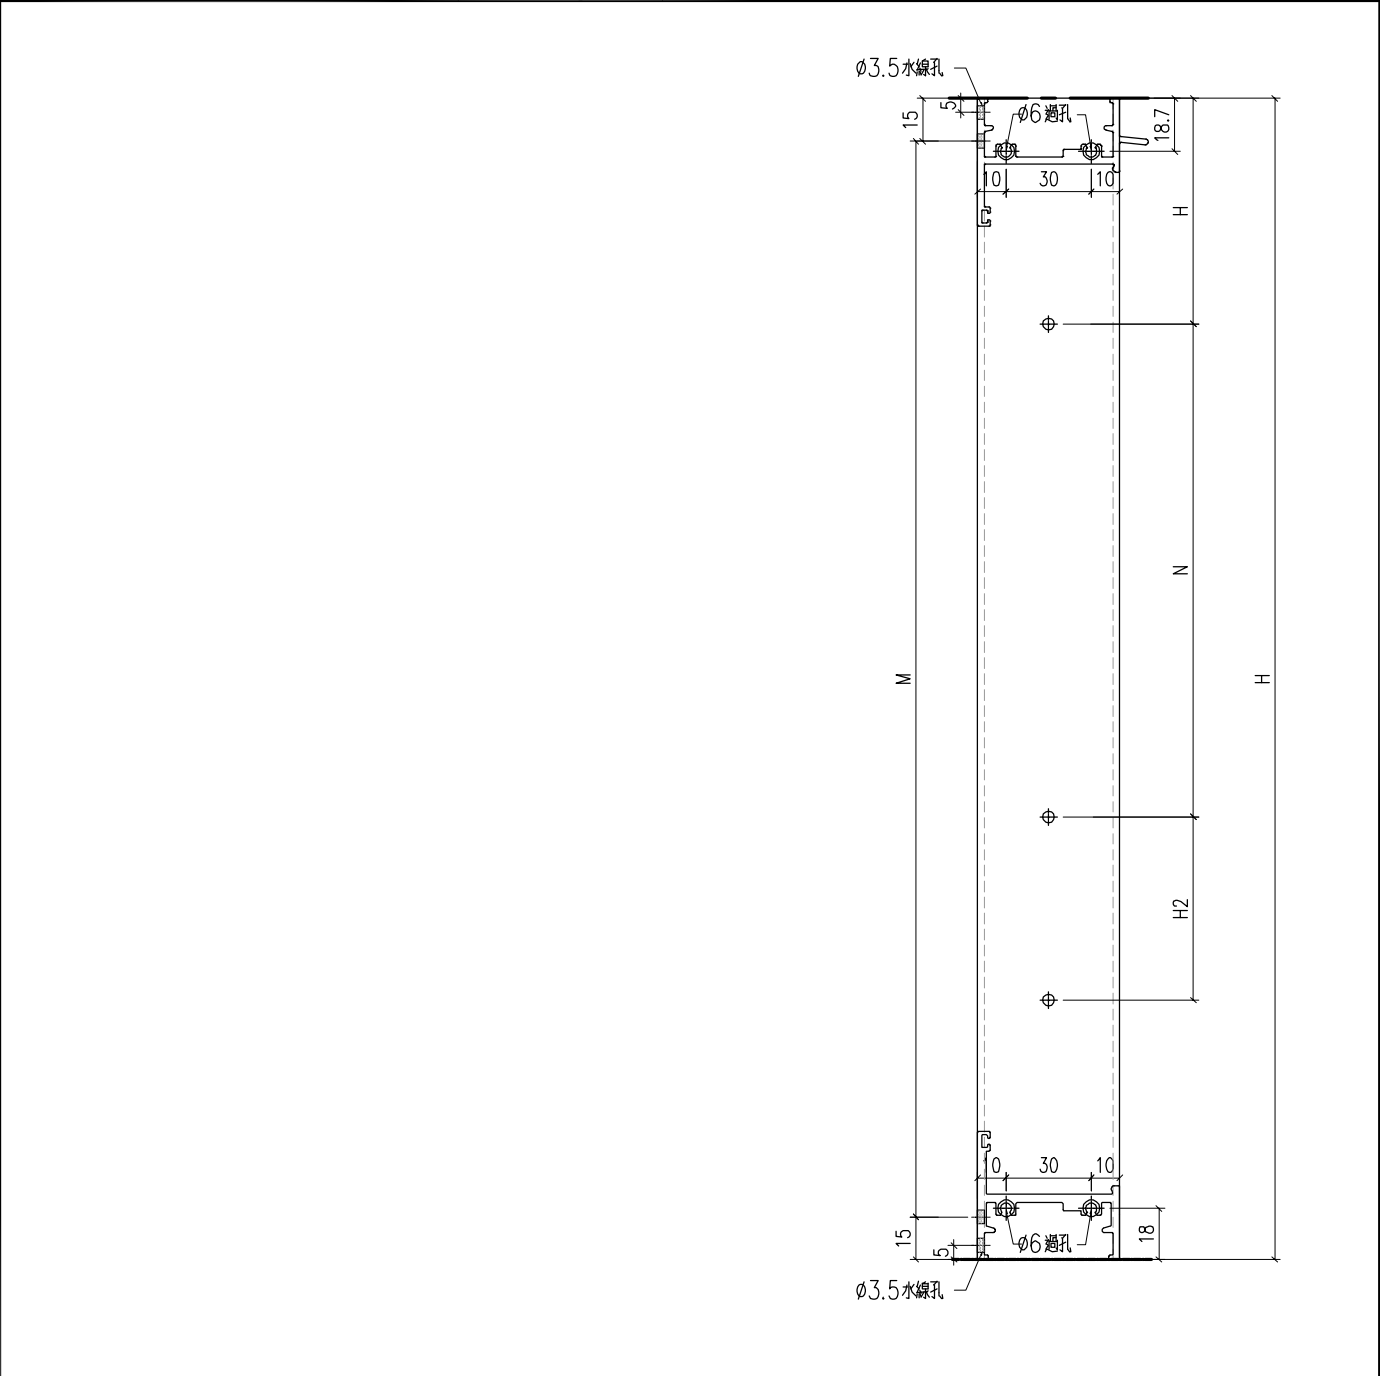

美特鋁質有限公司 MIDI Aluminium Fabricator Ltd.								
序號	料號	H	H1	N	H2	M	數量	用於窗號
1	X86385-WC6-1	800	83	2X250	125	3X256.7	1	W20a-10
2	X86385-WC6-2	800	83	2X250	125	3X256.7	1	W20a-11
3	X86385-WC6-3	930	73	3X260	0	3X300	1	W20a-12
4	X86385-WC6-4	500	103	1X300	0	2X235	1	W20a-13
5	X86385-WC6-5	500	103	1X300	0	2X235	1	W20a-14


工程號	J-860	地盤	馬灣	附 件			
名 稱	生邊企加工圖					探	用
材 料	X86385					地盤	
顏 色	—					工廠	

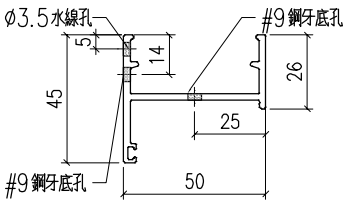

[illegible]


工程號	J-860	地盤	馬灣	附 件
名 稱	生邊企加工圖		採 用	
材 料	X86385		地盤	
顏 色	—		工廠	

美特鋁質有限公司 MIDI Aluminium Fabricator Ltd.					類別		物料號		
					制圖	LRA	2023.9.27	圖號	X86199-WC1
修改	-	-			復核	-	-	數量	—
日期	-	-			批准			位置	

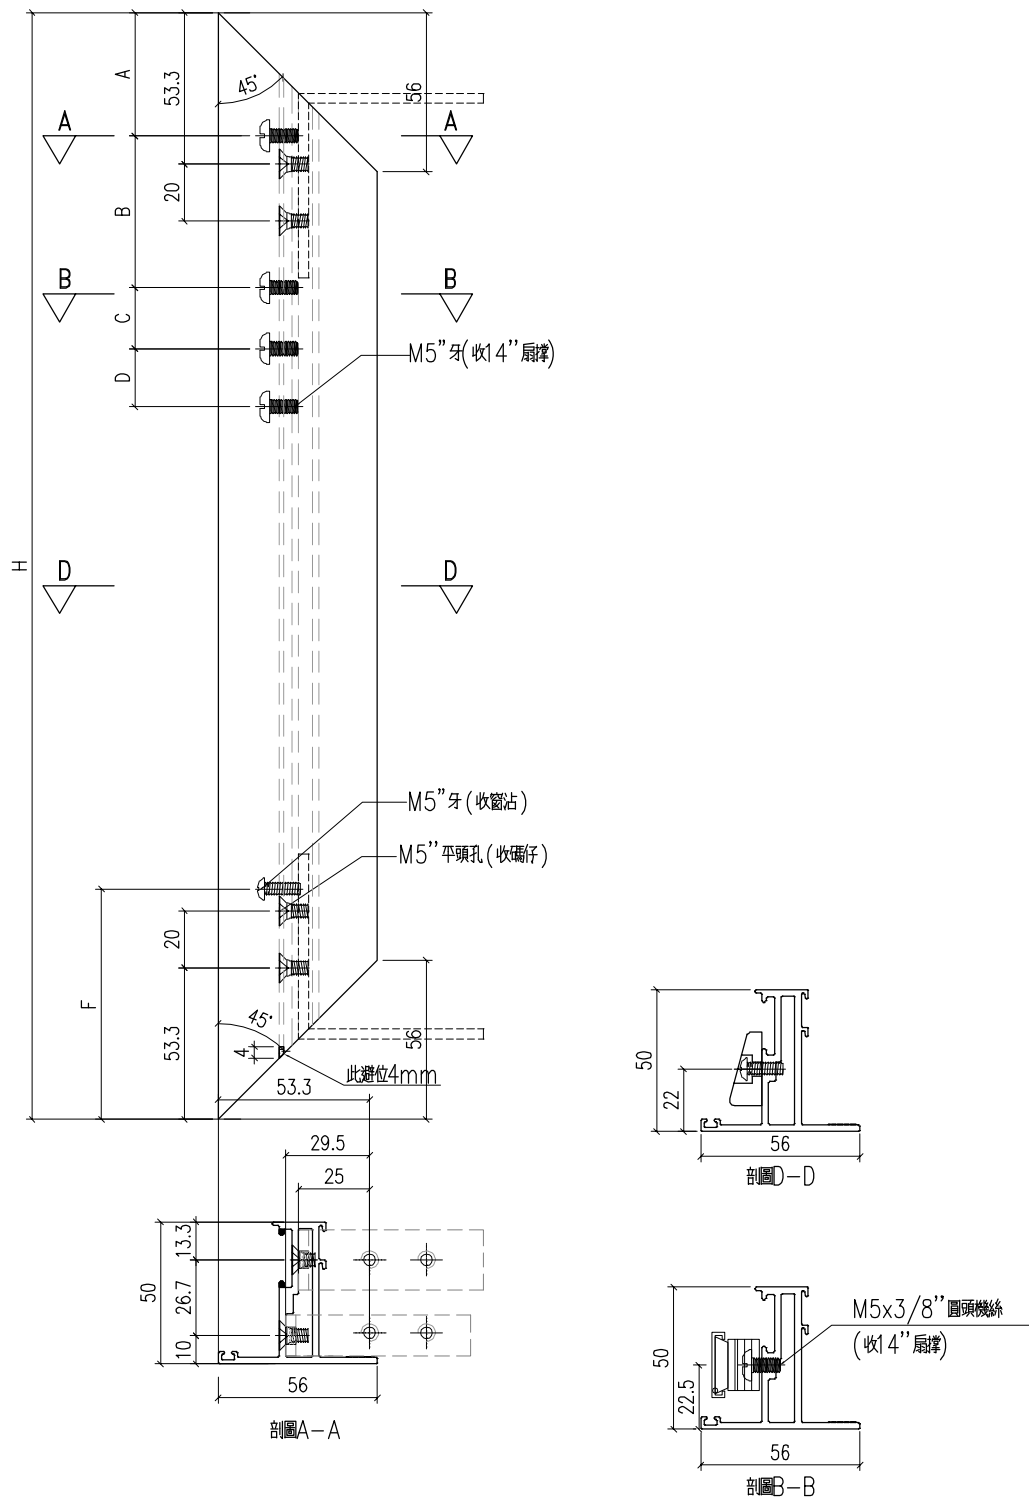



工程號	J-860	地盤	馬灣		附 件	
名 稱	50窗玉料			採 用		
材 料	X86199			地盤		
顏 色	—			工廠		

美特鋁質有限公司 MIDI Aluminium Fabricator Ltd.					類別		物料號		
					制圖	LRA	2023.9.27	圖號	X86199-WC2
修改	-	-			復核	-	-	數量	—
日期	-	-			批准			位置	

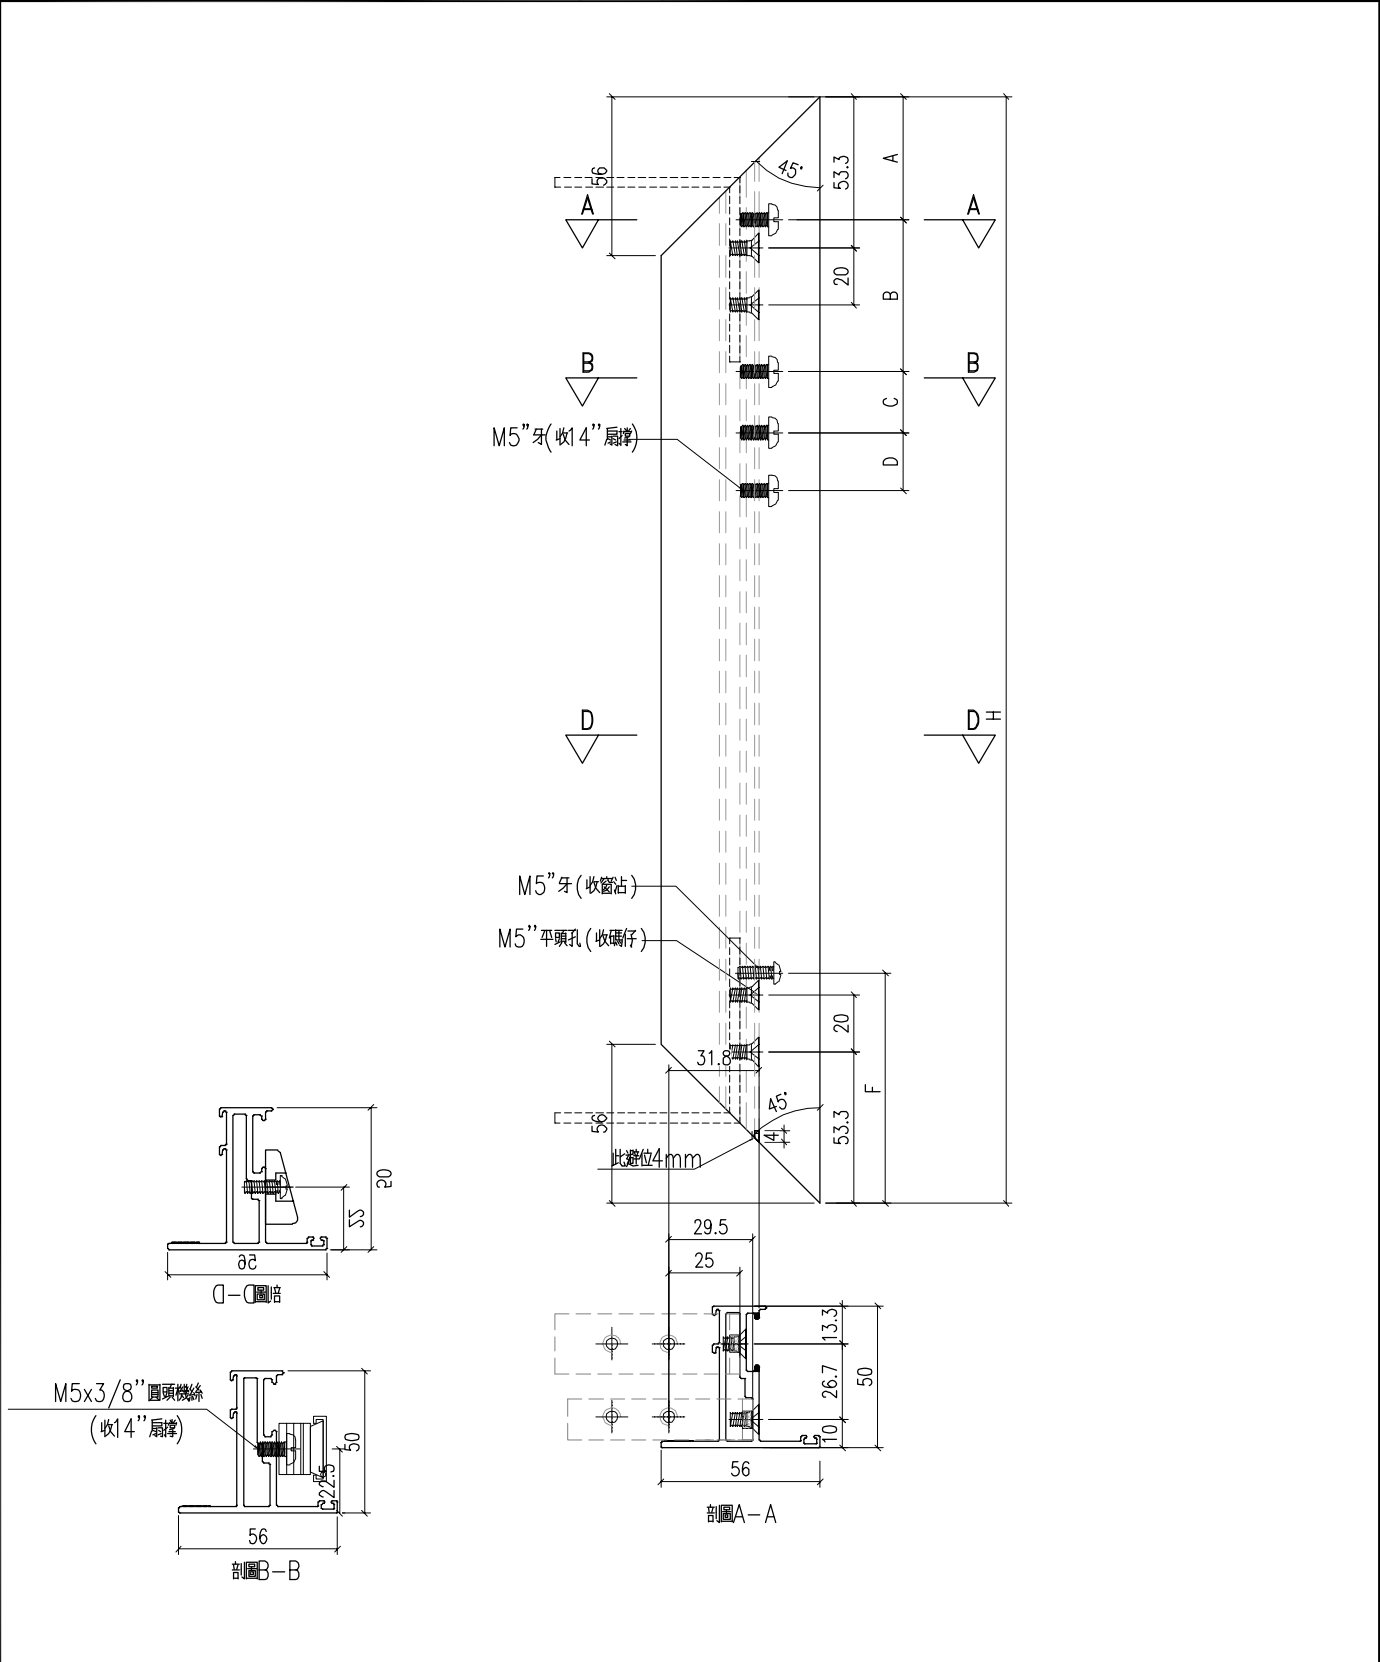

工程號	J-860	地盤	馬灣		附 件	
名 稱	50窗玉料			採 用		
材 料	X86199			地盤		
顏 色	—			工廠		



美特鋁質有限公司 MIDI Aluminium Fabricator Ltd.					類別		物料號		
					制圖	LRA	2023. 9. 27	圖號	X86386-WC1
修改	-	-			復核	-	-	數量	—
日期	-	-			批准			位置	

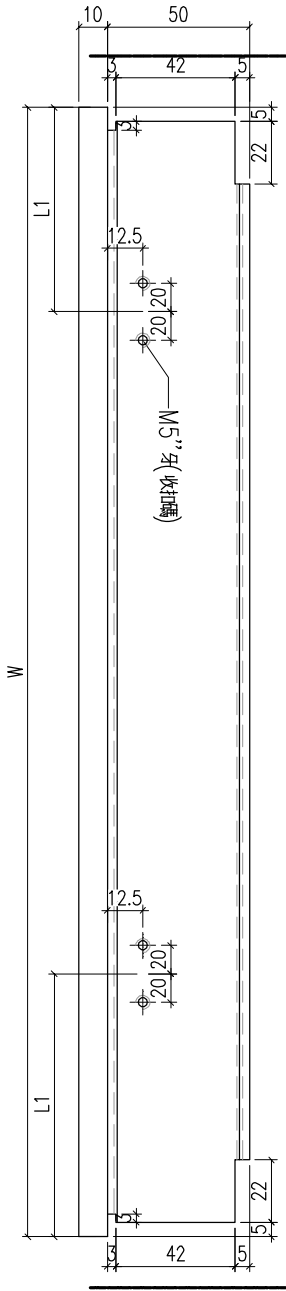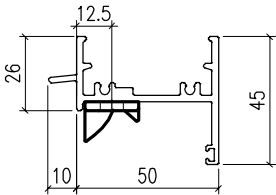

序號	料號	W	L1		數量	用於窗號
1	X86386-WC1-1	664	151		3	W20-11
2	X86386-WC1-2	664	151		3	W20-12
3	X86386-WC1-3	834	151		1	W20-1
4	X86386-WC1-4	864	151		1	W20-2
5	X86386-WC1-5	874	151		4	W20-3
6	X86386-WC1-6	844	151		1	W20-9
7	X86386-WC1-7	374	101		1	W20-4
8	X86386-WC1-8	374	101		1	W20-6
9	X86386-WC1-9	384	101		2	W20-8
10	X86386-WC1-10	534	101		3	W20-13
11	X86386-WC1-11	524	101		3	W20-14
12	X86386-WC1-12	534	101		1	W20-5
13	X86386-WC1-13	534	101		1	W20-7
14	X86386-WC1-14	634	151		3	W09-1
15	X86386-WC1-15	654	151		1	W09-2
16	X86386-WC1-16	624	151		2	W09-3

工程號	J-860	地盤	馬灣		附 件		
名 稱	生頂橫加工圖			探 用			
材 料	X86386			地盤			
顏 色	—			工廠			


 美特鋁質有限公司 MIDI Aluminium Fabricator Ltd.					類別		物料號		
					制圖	LRA	2023. 9. 27	圖號	X86386-WC2
修改	-	-			復核	-	-	數量	—
日期	-	-			批准			位置	

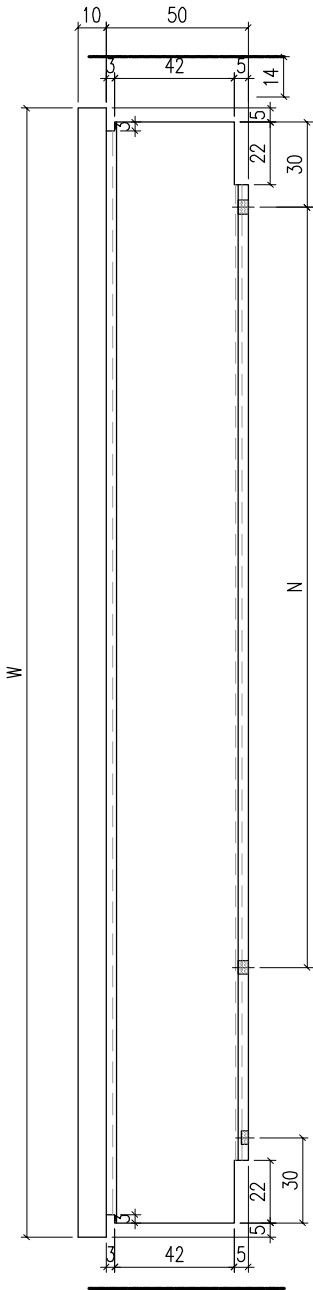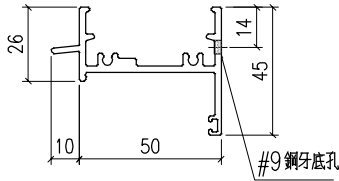

序號	料號	W	N		數量	用於窗號
1	X86386-WC2-1	714	2	250	1	W20a-10
2	X86386-WC2-2	664	2	250	1	W20a-11
3	X86386-WC2-3	664	2	250	1	W20a-12
4	X86386-WC2-4	534	1	300	1	W20a-13
5	X86386-WC2-5	524	1	300	1	W20a-14

工程號	J-860	地盤	馬灣		附 件		
名 稱	生頂橫加工圖			探 用			
材 料	X86386			地盤			
顏 色	—			工廠			

美特鋁質有限公司 MIDI Aluminium Fabricator Ltd.					類別		物料號	
					制圖	LRA	2023.9.27	圖號 X86386-WC3
修改	-	-			復核	-	-	數量 -
日期	-	-			批准			位置

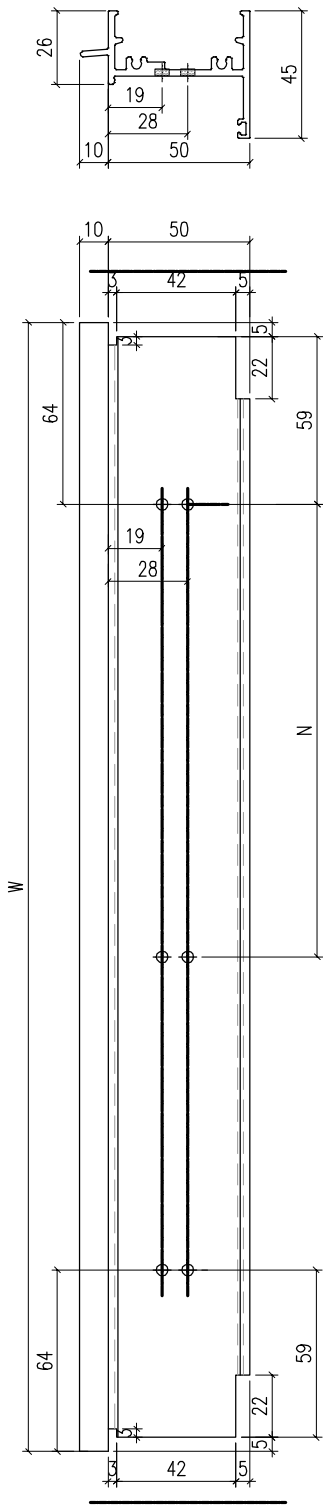

序號	料號	W	N		數量	用於窗號
1	X86386-WC3-1	374	0	0	1	W20a-1
2	X86386-WC3-2	864	2	300	1	W20a-2
3	X86386-WC3-3	534	1	300	1	W20a-3
4						



工程號	J-860	地盤	馬灣		附 件		
名 稱	生頂橫加工圖			探 用			
材 料	X86386			地盤			
顏 色	—			工廠			

[illegible]

Technical drawing of a window frame. The left side shows a side view with dimensions: a vertical height of 70, a horizontal width of 70, and a sloped section with a vertical rise of 4 and a horizontal run of 5. The right side shows a top view of the window frame with a width of 16.5 on both sides of a central opening. The text "陸影部分選位" (Select position for land shadow part) is written above the right side of the top view.

工程號	J-860	地盤	馬灣	附 件	
名 稱	70百葉玉組裝圖		採 用		
材 料	-		地盤		
顏 色	—		工廠		



美特鋁質有限公司 MIDI Aluminium Fabricator Ltd.					類別		物料號		
					制圖	LRA	2023.9.27	圖號	X86387-WC1
修改	-	-			復核	-	-	數量	—
日期	-	-			批准			位置	

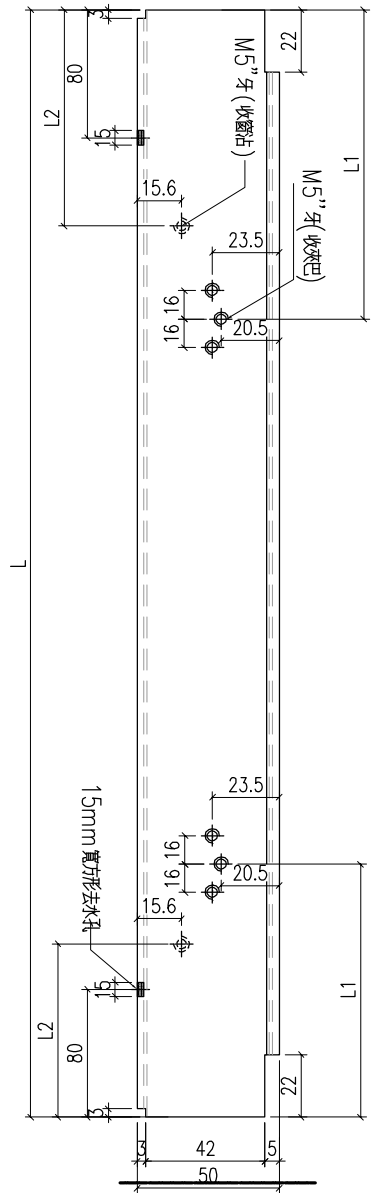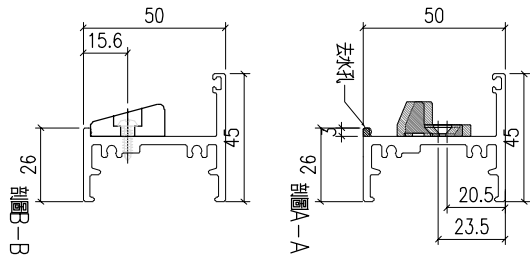

序號	料號	L	L1	L2	數量	用於窗號
1	X86387-WC1-1	654	183.5	116	3	W20-11
2	X86387-WC1-2	654	183.5	116	3	W20-12
3	X86387-WC1-3	824	183.5	116	1	W20-1
4	X86387-WC1-4	854	183.5	116	1	W20-2
5	X86387-WC1-5	864	183.5	116	4	W20-3
6	X86387-WC1-6	834	183.5	116	1	W20-9
7	X86387-WC1-7	364	71	0	1	W20-4
8	X86387-WC1-8	364	71	0	1	W20-6
9	X86387-WC1-9	374	71	0	2	W20-8
10	X86387-WC1-10	524	71	0	3	W20-13
11	X86387-WC1-11	514	71	0	3	W20-14
12	X86387-WC1-12	524	71	0	1	W20-5
13	X86387-WC1-13	524	71	0	1	W20-7
14	X86387-WC1-14	624	183.5	116	3	W09-1
15	X86387-WC1-15	644	183.5	116	1	W09-2
16	X86387-WC1-16	614	183.5	116	2	W09-3

工程號	J-860	地盤	馬灣		附 件		
名 稱	生底橫			採 用			
材 料	X86387			地盤			
顏 色	—			工廠			



美特鋁質有限公司 MIDI Aluminium Fabricator Ltd.					類別		物料號		
					制圖	LRA	2023.9.27	圖號	X86387-WC2
修改	-	-			復核	-	-	數量	1
日期	-	-			批准			位置	

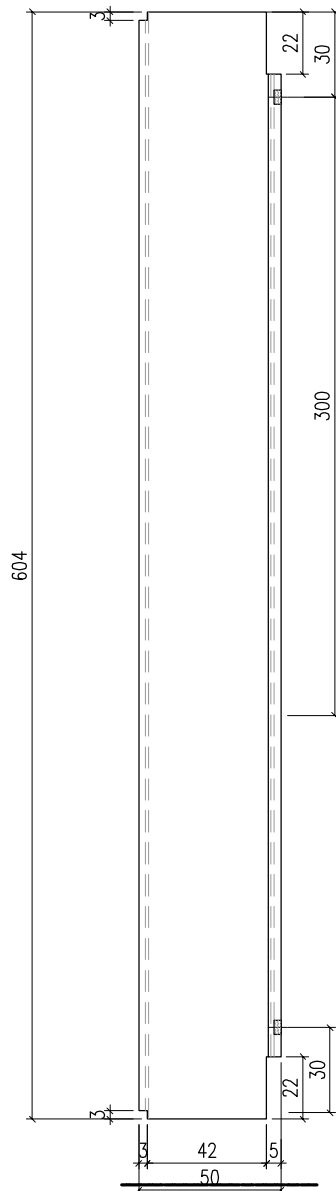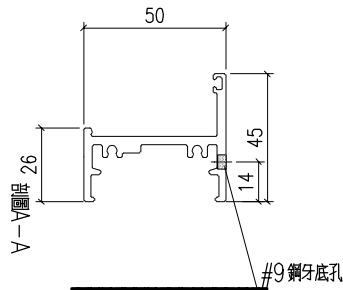

序號	料號	L	N		數量	用於窗號
1	X86387-WC2-1	704	2	250	1	W20a-10
2	X86387-WC2-2	654	2	250	1	W20a-11
3	X86387-WC2-3	654	2	250	1	W20a-12
4	X86387-WC2-4	524	1	300	1	W20a-13
5	X86387-WC2-5	514	1	300	1	W20a-14

工程號	J-860	地盤	馬灣		附件	
名 稱	生底橫			採 用		
材 料	X86387			地盤		
顏 色	—			工廠		



美特鋁質有限公司 MIDI Aluminium Fabricator Ltd.					類別		物料號		
					制圖	LRA	2023.9.27	圖號	X86387-WC3
修改	-	-			復核	-	-	數量	-
日期	-	-			批准			位置	

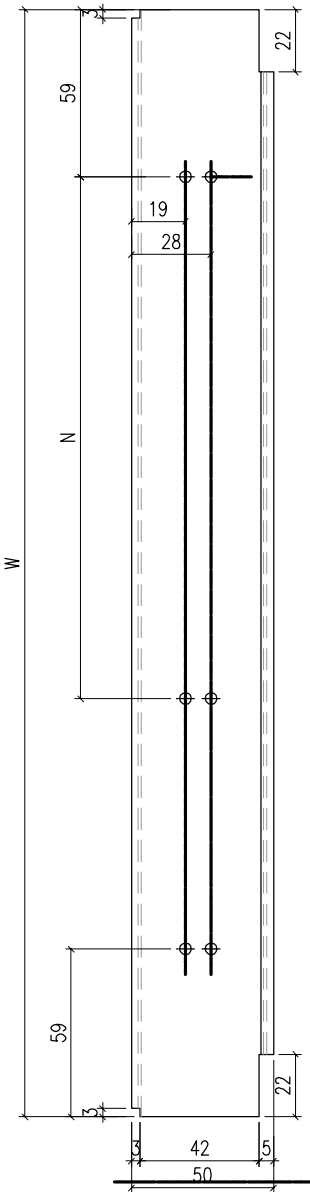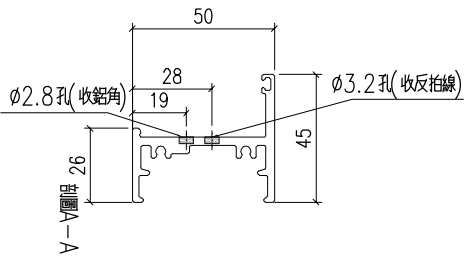

序號	料號	L	N		數量	用於窗號
1	X86387-WC3-1	364	0	0	1	W20a-1
2	X86387-WC3-2	854	2	300	1	W20a-2
3	X86387-WC3-3	524	1	300	1	W20a-3

工程號	J-860	地盤	馬灣		附件	
名 稱	生底橫			採 用		
材 料	X86387			地盤		
顏 色	—			工廠		



美特鋁質有限公司 MIDI Aluminium Fabricator Ltd.					類別		物料號		
					制圖	LRA	2023.9.27	圖號	X86209-WC2
修改	-	-			復核	-	-	數量	-
日期	-	-			批准			位置	

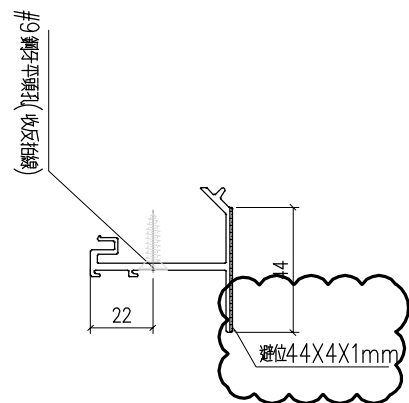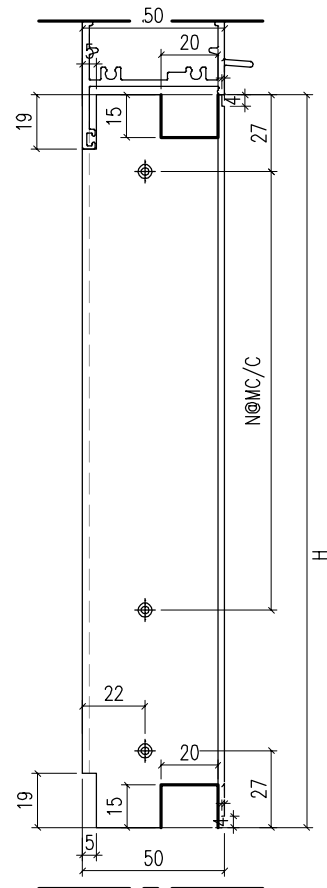

序號	料號	L	N		數量	用於窗號
1	X86209-WC2-1	358	1	250	1	W20a-1
2	X86209-WC2-2	498	1	300	1	W20a-2
3	X86209-WC2-3	548	1	300	1	W20a-3

工程號	J-860	地盤	馬灣		附件		
名 稱	反拍線			探 用			
材 料	X86209			地盤			
顏 色	—			工廠			



美特鋁質有限公司 MIDI Aluminium Fabricator Ltd.					類別		物料號		
					制圖	LRA	2023.9.27	圖號	X86209-WC3
修改	-	-			復核	-	-	數量	—
日期	-	-			批准			位置	

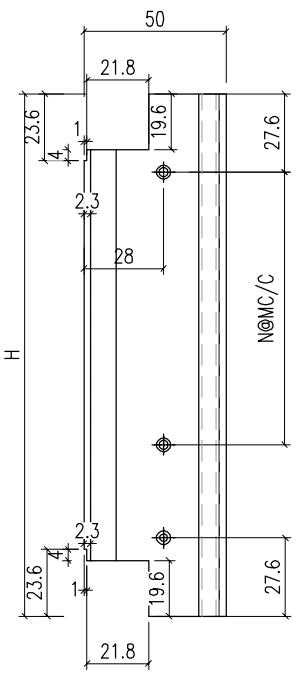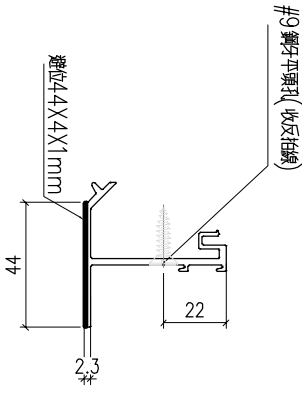

序號	料號	L	N		數量	用於窗號
1	X86209-WC3-1	300.8	0	0	1	W20a-1
2	X86209-WC3-2	790.8	2	300	1	W20a-2
3	X86209-WC3-3	460.8	1	300	1	W20a-3

工程號	J-860	地盤	馬灣		附件		
名 稱	反拍線			探 用			
材 料	X86209			地盤			
顏 色	—			工廠			



美特鋁質有限公司 MIDI Aluminium Fabricator Ltd.					類別		物料號		
					制圖	LRA	2023.9.27	圖號	X86209-WC4
修改	-	-			復核	-	-	數量	—
日期	-	-			批准			位置	

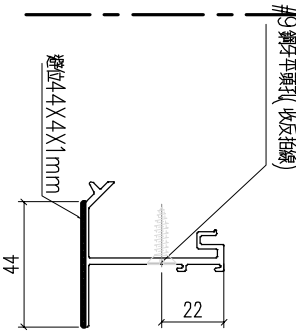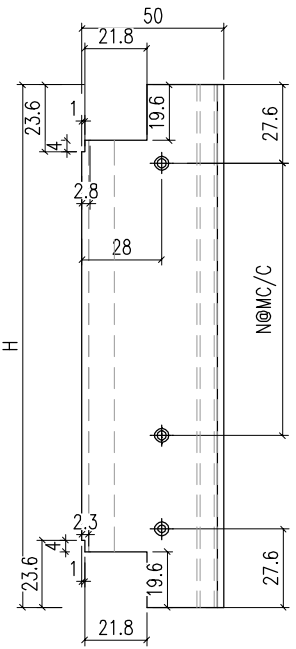




序號	料號	L	N		數量	用於窗號
1	X86209-WC4-1	300.8	0	0	1	W20a-1
2	X86209-WC4-2	790.8	2	300	1	W20a-2
3	X86209-WC4-3	460.8	1	300	1	W20a-3

工程號	J-860	地盤	馬灣	附件			
名 稱	反拍線					探	用
材 料	X86209					地盤	
顏 色	—					工廠	


 美特鋁質有限公司 MIDI Aluminium Fabricator Ltd.					類別		物料號		
					制圖	LRA	2023. 9. 27	圖號	70-BY1-2
修改	-	-			復核	-	-	數量	—
日期	-	-			批准			位置	

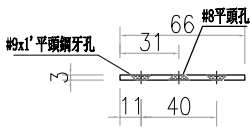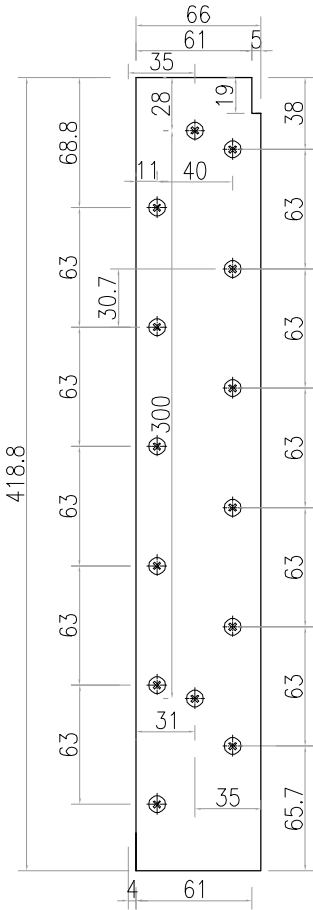

70-F01
数量：2支

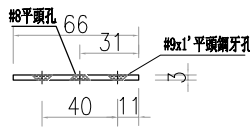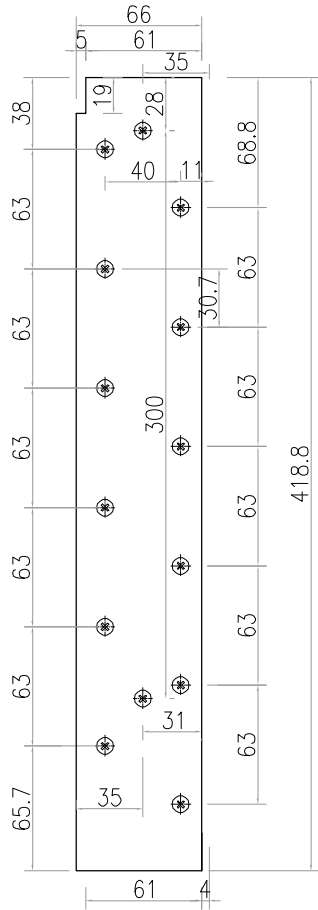
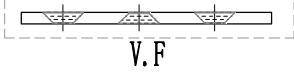


70-F01R
数量：2支

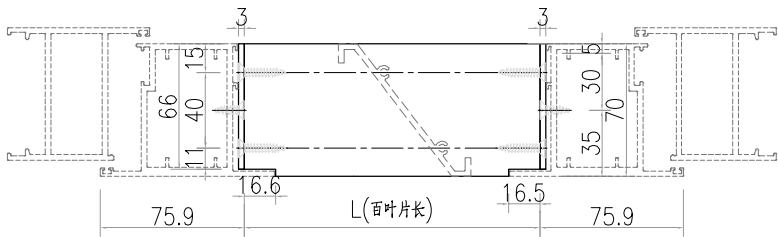

工程號	J-860	地盤	馬灣		附 件	
名 稱	70百葉巴			採 用		
材 料	66X3MM鋁巴			地盤		
顏 色	UCT546635SC-3			工廠		


 美特鋁質有限公司 MIDI Aluminium Fabricator Ltd.					類別		物料號		
					制圖	LRA	2023. 9. 27	圖號	X86204-WC1
修改	-	-			復核	-	-	數量	—
日期	-	-			批准			位置	

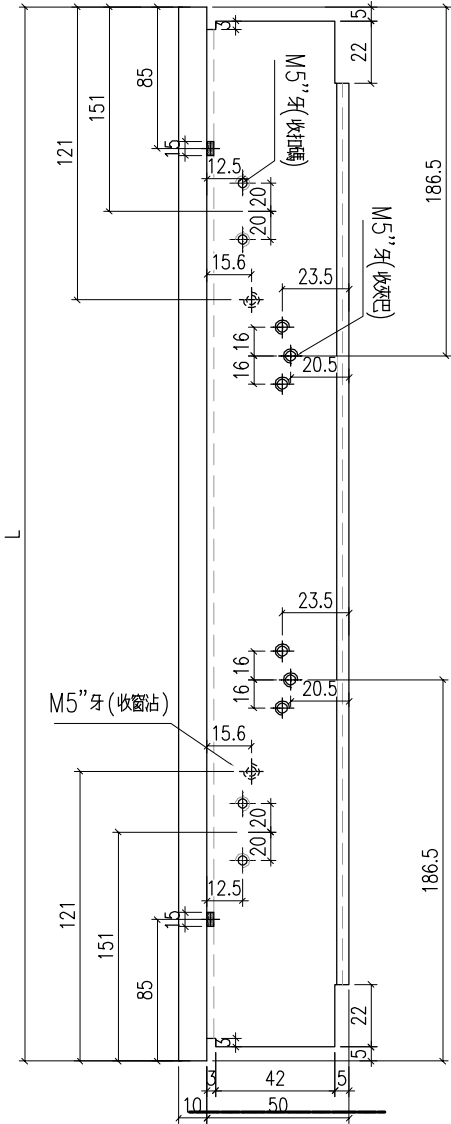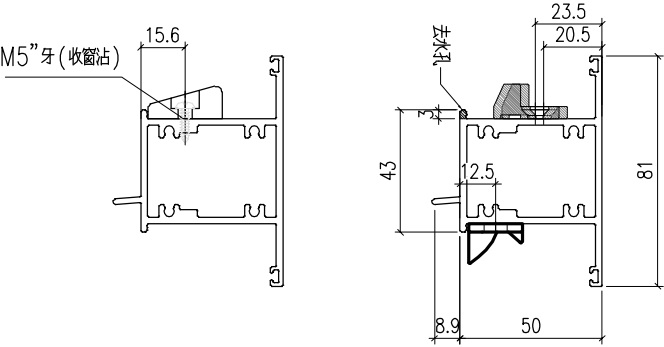


序號	料號	L			數量	用於窗號
1	X86204-WC1-1	634			3	W09-1
2	X86204-WC1-2	654			1	W09-2
3	X86204-WC1-3	624			2	W09-3

工程號	J-860	地盤	馬灣		附件		
名 稱	上生下生中橫			探 用			
材 料	X86204			地盤			
顏 色	—			工廠			


美特鋁質有限公司 MIDI Aluminium Fabricator Ltd.					類別		物料號		
					制圖	LRA	2023.5.6	圖號	JM1052-LJ1
修改	-	-			復核	-	-	數量	—
日期	-	-			批准			位置	

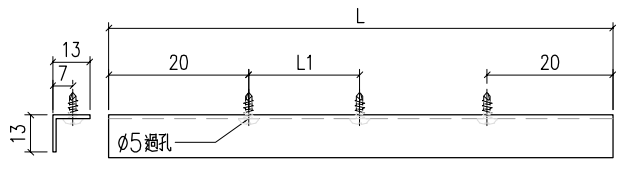


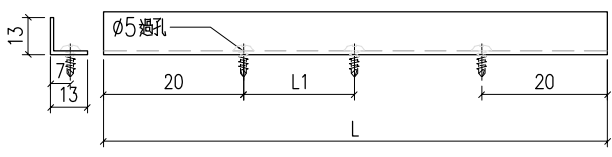

序號	料號	H	H1	數量	用於窗號
1	JM1052-LJ3-1	286.8	0	1	W20a-1
2	JM1052-LJ3-2	776.8	2X300	1	W20a-2
3	JM1052-LJ3-2	446.8	1X300	1	W20a-3
4					

序號	料號	H	H1	數量	用於窗號
1	JM1052-LJ4-1	286.8	0	1	W20a-1
2	JM1052-LJ4-2	776.8	2X300	1	W20a-2
3	JM1052-LJ4-2	446.8	1X300	1	W20a-3

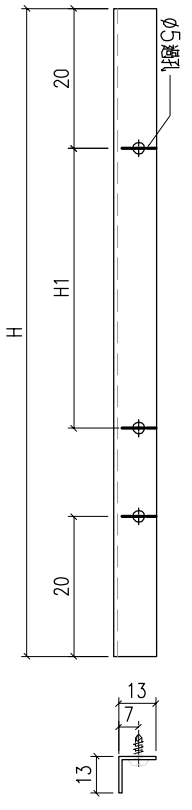


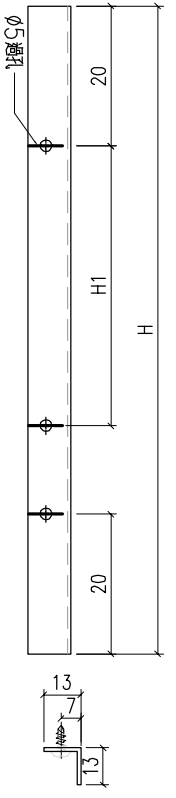


序號	料號	H	H1	數量	用於窗號
1	JM1052-LJ1-1	344	1X250	1	W20a-1
2	JM1052-LJ1-2	484	1X300	1	W20a-2
3	JM1052-LJ1-2	534	1X300	1	W20a-3

序號	料號	H	H1	數量	用於窗號
1	JM1052-LJ2-1	344	1X250	1	W20a-1
2	JM1052-LJ2-2	484	1X300	1	W20a-2
3	JM1052-LJ2-3	534	1X300	1	W20a-3

工程號	J-859	地盤	啟德站	附件
名稱	反拍線擋膠鋁角			
材料	13*13*1.3鋁角			
顏色	—			

美特鋁質有限公司 MIDI Aluminium Fabricator Ltd.					類別		物料號	
					制圖	LRA	2023.5.6	圖號 JM1052-LJ2
修改	-	-			復核	-	-	數量 -
日期	-	-			批准			位置

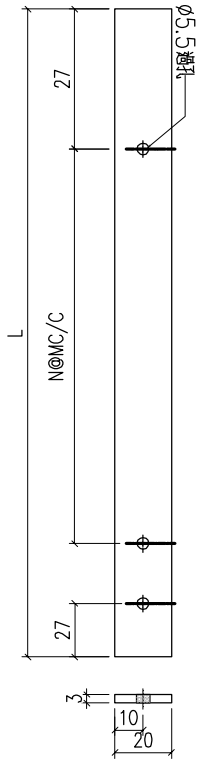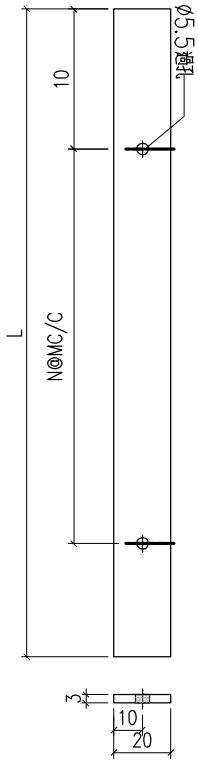

序號	料號	L	N	M	數量	用於窗號
1	CB-1	790	3	257	2	W20a-10
2	CB-2	790	3	257	2	W20a-11
3	CB-3	920	3	300	2	W20a-12
4	CB-4	490	2	235	2	W20a-13
5	CB-5	490	2	235	2	W20a-14


工程號	J-859	地盤	啟德站
名稱	不鏽鋼網壓巴		採用
材料	20X3鋁壓巴		地盤
顏色	UCT546635SC-3		工廠

序號	料號	L	N	M	數量	用於窗號
1	AB-1	700	2	250	2	W20a-10
2	AB-2	650	2	250	2	W20a-11
3	AB-3	650	2	250	2	W20a-12
4	AB-4	520	1	300	2	W20a-13
5	AB-5	510	1	300	2	W20a-14

附件	
----	--

美特鋁質有限公司 MIDI Aluminium Fabricator Ltd.				類別		物料號	
				制圖	LRA	2023.9.27	圖號 X86202-P3
修改	-	-		復核	-	-	數量 -
日期	-	-		批准			位置


序號	料號	H	2/H	數量	用於窗號
1	X86202-P3-1	550	275	3	W20-11
2	X86202-P3-2	550	275	3	W20-12
3	X86202-P3-3	720	360	1	W20-1
4	X86202-P3-4	750	375	1	W20-2
5	X86202-P3-5	760	380	4	W20-3
6	X86202-P3-6	730	365	1	W20-9
7	X86202-P3-7	260	130	1	W20-4
8	X86202-P3-8	260	130	1	W20-6
9	X86202-P3-9	270	135	2	W20-8
10	X86202-P3-10	420	210	3	W20-13
11	X86202-P3-11	410	205	3	W20-14
12	X86202-P3-12	420	210	1	W20-5
13	X86202-P3-13	420	210	1	W20-7
14	X86202-P3-14	520	260	6	W09-1
15	X86202-P3-15	540	270	2	W09-2
16	X86202-P3-16	510	255	4	W09-3

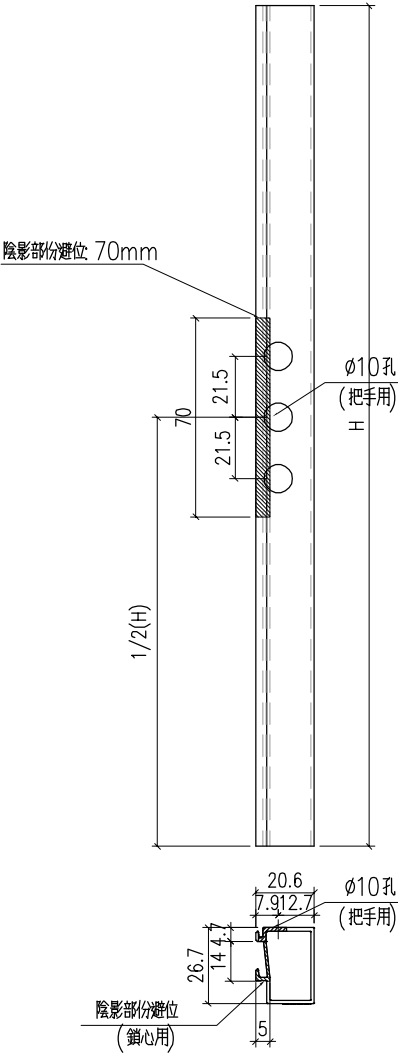

工程號	J-860	地盤	馬灣	附 件	
名 稱	50窗玻璃線		採 用		
材 料	X86202		地盤		
顏 色	-		工廠		

 美特鋁質有限公司 MIDI Aluminium Fabricator Ltd.					類別		物料號			
					制圖	LRA	2023.9.27	圖號	X85964-THB1	
修改	-	-			復核	-	-	數量	—	
日期	-	-			批准			位置		

序號	料號	H	H1	數量	用於窗號
1	LB-1	223	87.5	3	W20-11
2	LB-1	223	87.5	3	W20-12
3	LB-2	308	172.5	1	W20-1
4	LB-3	323	187.5	1	W20-2
5	LB-4	328	192.5	4	W20-3
6	LB-5	313	177.5	1	W20-9
7	LB-1	208	72.5	6	W09-1
8	LB-6	218	82.5	2	W09-2
9	LB-7	203	67.5	4	W09-3
10	LB-9	83	55	1	W20-4
11	LB-9	83	55	1	W20-6
12	LB-9	88	60	2	W20-8
13	LB-10	163	135	3	W20-13
14	LB-11	158	130	3	W20-14
15	LB-10	163	135	1	W20-5
16	LB-10	163	135	1	W20-7
17					


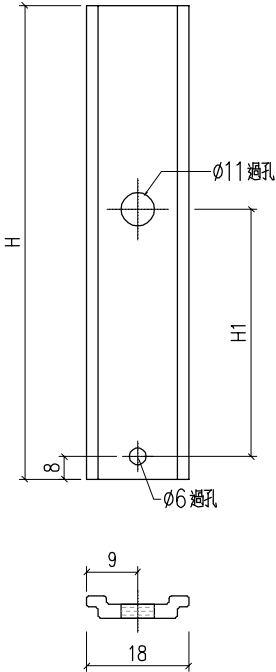


Technical drawing of a vertical profile with dimensions and hole specifications. The main drawing shows a vertical section with a total height 'H' and a hole diameter of $\phi 11$. A detail view shows a cross-section with a width of 18 and a hole diameter of $\phi 6$. Other dimensions include 9, 8, and 11.



序號	料號	H	H1	數量	用於窗號
1	RB-1	205	69.5	3	W20-11
2	RB-1	205	69.5	3	W20-12
3	RB-2	290	154.5	1	W20-1
4	RB-3	305	169.5	1	W20-2
5	RB-4	310	174.5	4	W20-3
6	RB-5	295	159.5	1	W20-9
7	RB-1	190	54.5	6	W09-1
8	RB-6	200	64.5	2	W09-2
9	RB-7	185	49.5	4	W09-3
10	RB-9	65	37	1	W20-4
11	RB-9	65	37	1	W20-6
12	RB-9	70	42	2	W20-8
13	RB-10	145	117	3	W20-13
14	RB-11	140	112	3	W20-14
15	RB-10	145	117	1	W20-5
16	RB-10	145	117	1	W20-7

工程號	J-860	地盤	馬灣	附 件	
名 稱	拉巴		探 用		
材 料	X85964		地盤		
顏 色	—		工廠		



美特鋁質有限公司 MIDI Aluminium Fabricator Ltd.					類別		物料號		
修改	-	-			制圖	LRA	2023.9.27	圖號	CY-LJ1-1
日期	-	-			復核	-	-	數量	—
					批准			位置	

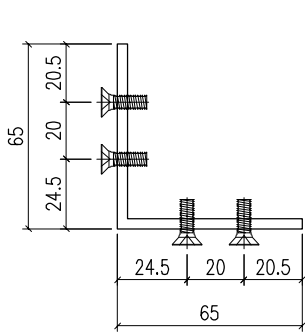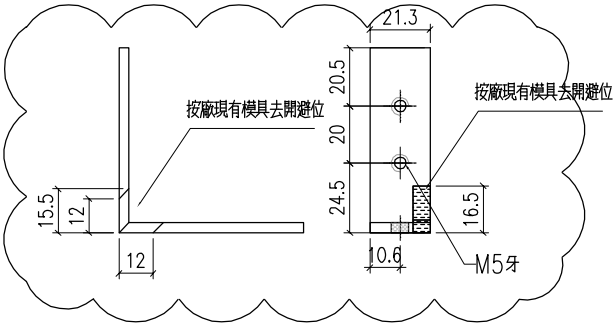


CY-LJ1-1
已做0.5mm 搶位
100

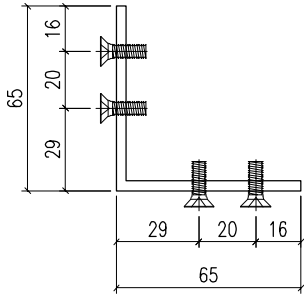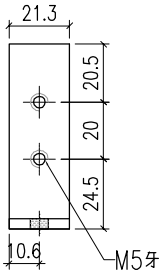

CY-LJ1-2
已做0.5mm 搶位
100

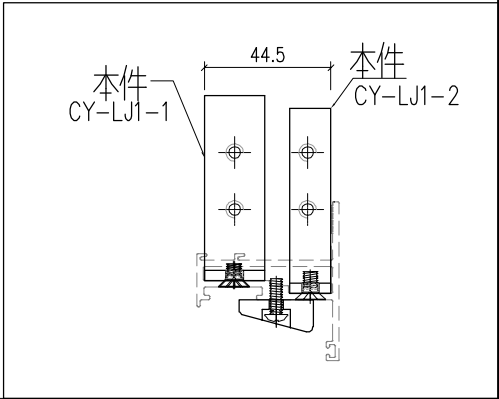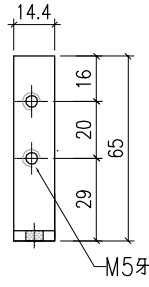

工程號	J-860	地盤	馬灣	採 用	附 件		
名 稱	鋁角加工圖						
材 料	JM1069 (65x65x3.5mm鋁角)						地盤
顏 色	MILL						工廠

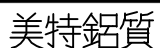

MIDI Aluminium Fabricator Ltd.

物料斗號

LRA

2023. 10. 10

圖號

X86383-P1

修改

—

復核

--	--

數量	
----	--



1

日期


批准

--	--

位置

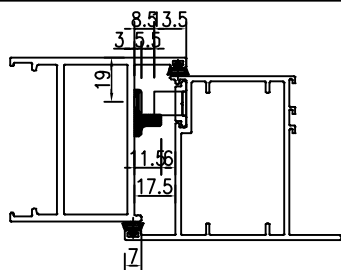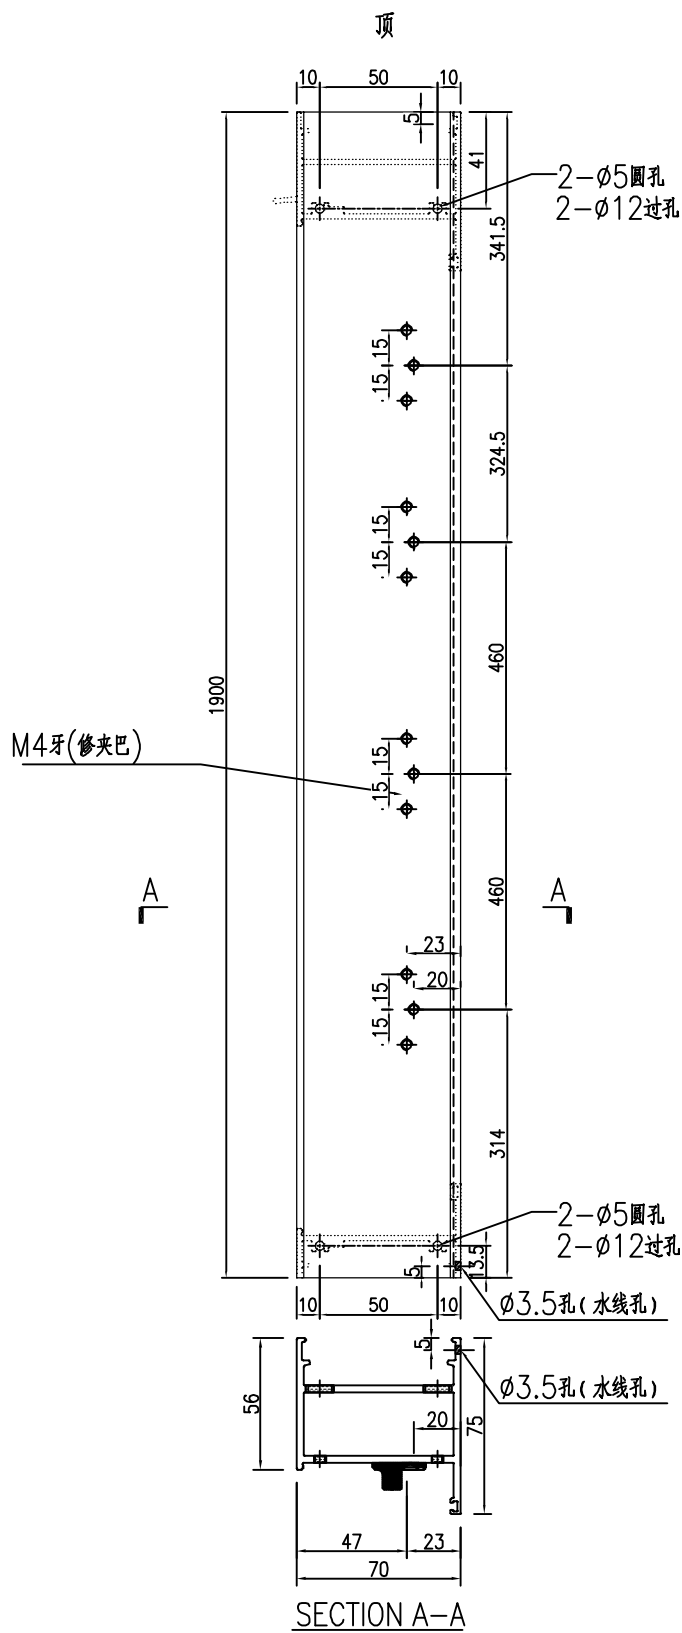

锁点与夹巴放样示意图

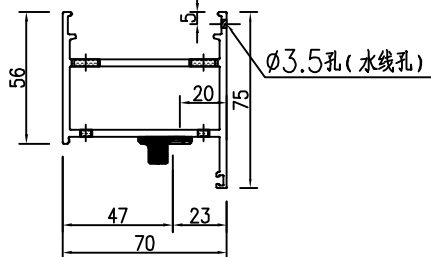

SECTION A-A

工程號	J-860	地盤	馬灣	附件
名稱	70FD門邊企料		採用	
材料	X86383		地盤	
顏色	--		工廠	



美特铝质

有限公司

MIDI Aluminium Fabricator Ltd.

類別

物料斗號

制圖

LRA

2023. 10. 10

圖號

X86383-P2

修改

-

-

復核

-

-

數量

1


日期

-

-

批准

位置

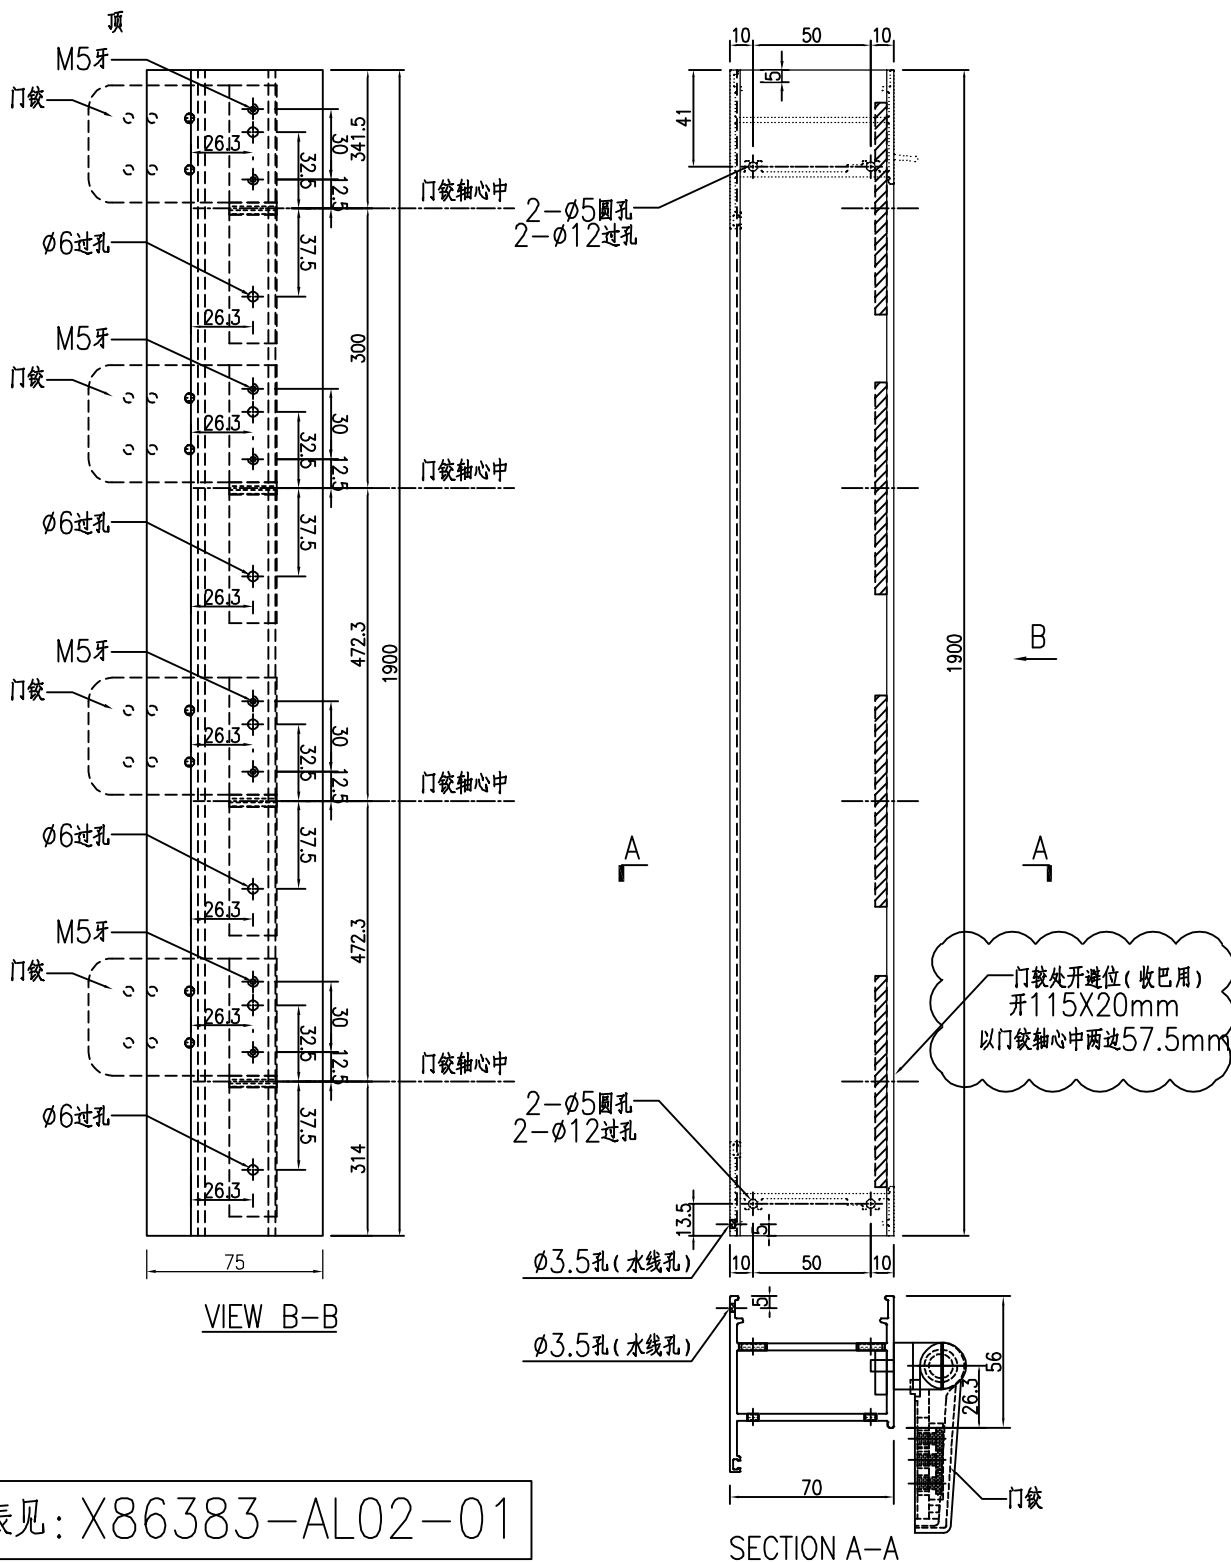


数据表见: X86383-AL02-01

工程號	J-860	地盤	馬灣
名稱	70FD门边企料		採用
材料	X86383		地盤
顏色	--		工廠

附件


美特铝质有限公司 MIDI Aluminium Fabricator Ltd.					類別		物料料號		
修改	-	-			制圖	LRA	2023. 10. 10	圖號	X86383-P3
日期	-	-			復核	-	-	數量	1
					批准			位置	

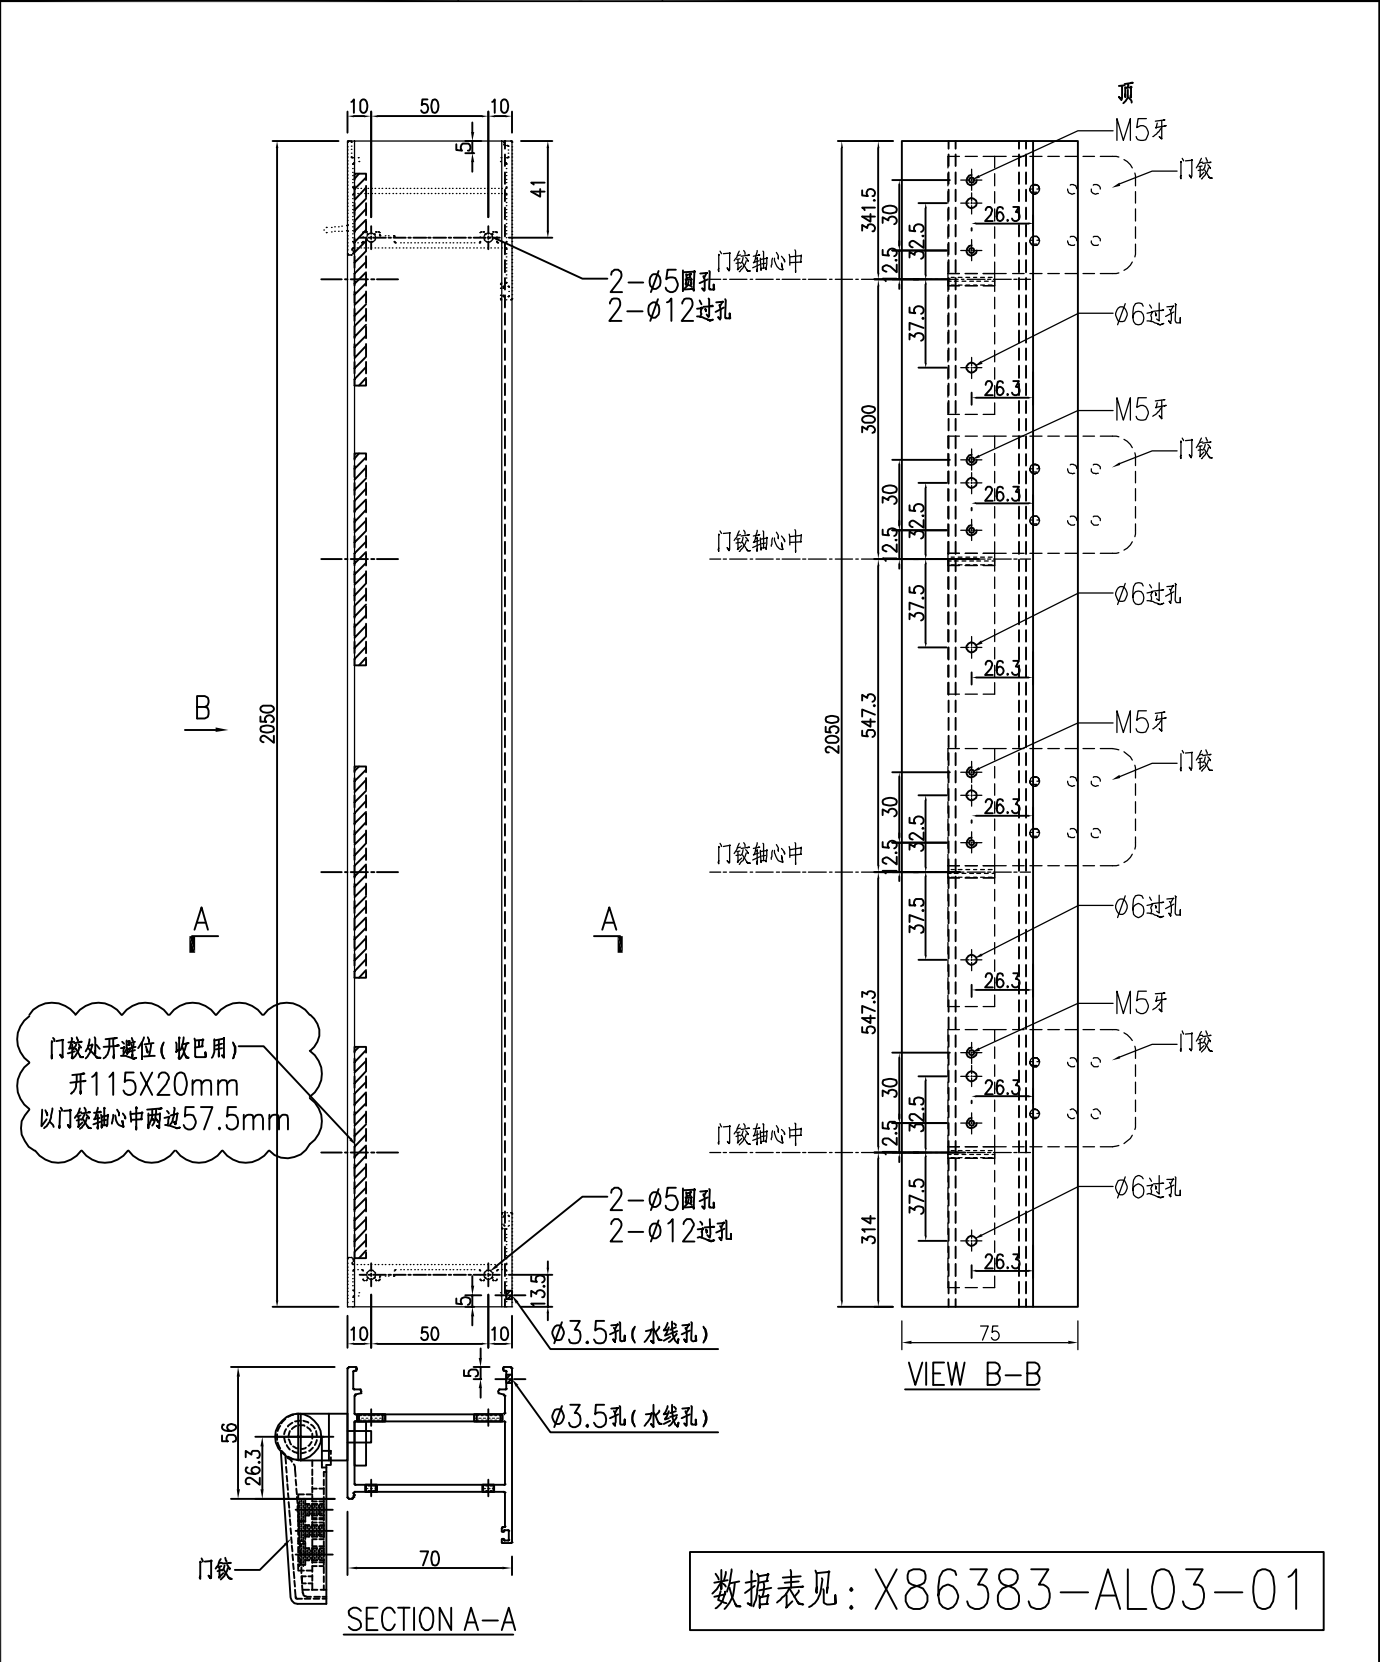

数据表见: X86383-AL03-01


工程號	J-860	地盤	馬灣		附 件		
名 稱	70FD門邊企料			探 用			
材 料	X86383			地盤			
顏 色	- -			工廠			

美特铝质有限公司 MIDI Aluminium Fabricator Ltd.					類別		物料斗號		
修改	-	-			制圖	LRA	2023. 10. 10	圖號	X86383-P4
日期	-	-			復核	-	-	數量	1
					批准			位置	

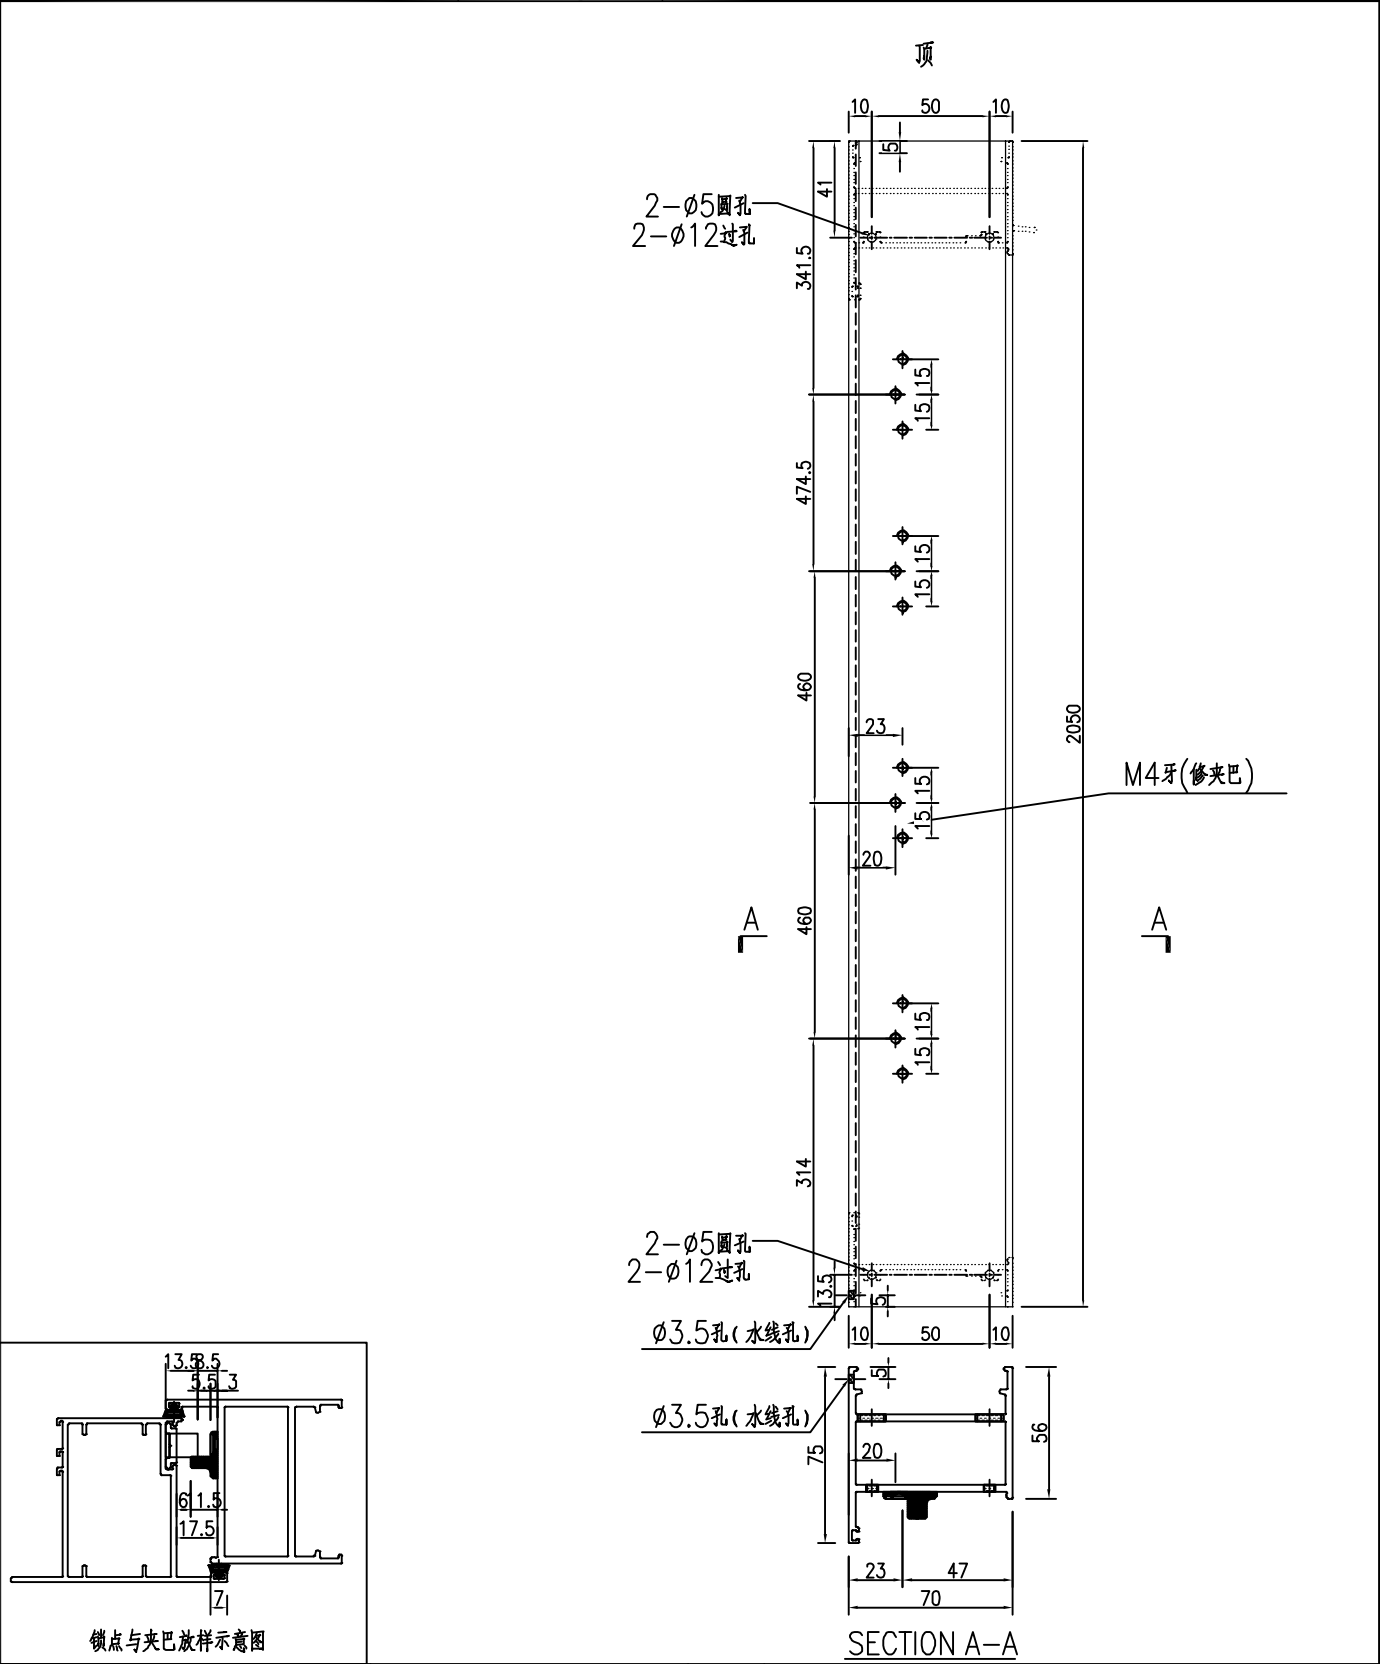


工程號	J-860	地盤	馬灣	採 用 附 件	
名 稱	70FD門邊企料				
材 料	X86383				
顏 色	--				

 美特鋁質有限公司 MIDI Aluminium Fabricator Ltd.					類別		物料斗號		
					制圖	LRA	2023. 10. 10	圖號	X86269-P1
修改	-	-			復核	-	-	數量	1
日期	-	-			批准			位置	

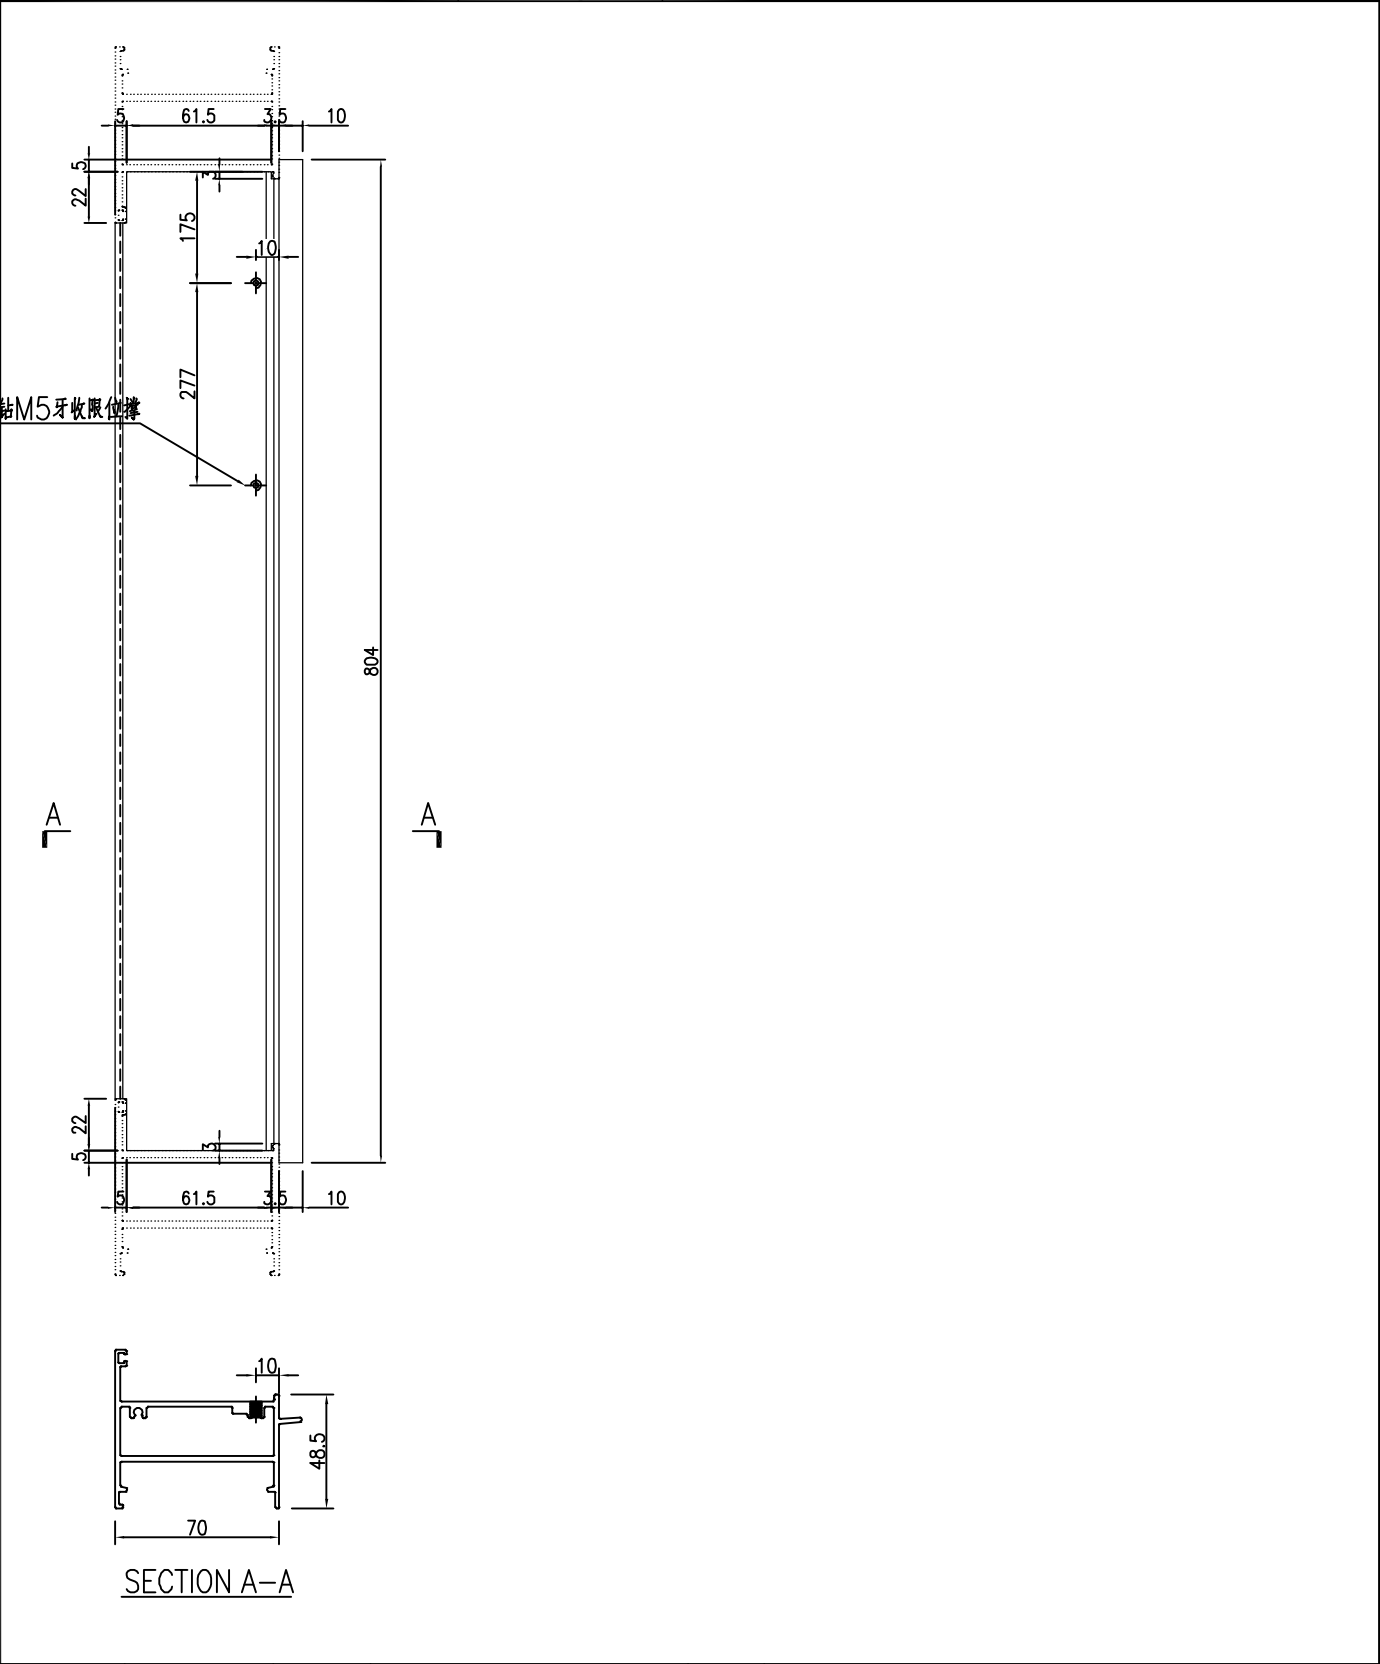

工程號	J-860	地盤	馬灣	探 用 附 件	
名 稱	70FD門頂橫料				
材 料	X86269				
顏 色	--				

 美特鋁質有限公司 MIDI Aluminium Fabricator Ltd.					類別		物料編號		
					制圖	LRA	2023. 10. 10	圖號	X86269-P2
修改	-	-			復核	-	-	數量	1
日期	-	-			批准			位置	

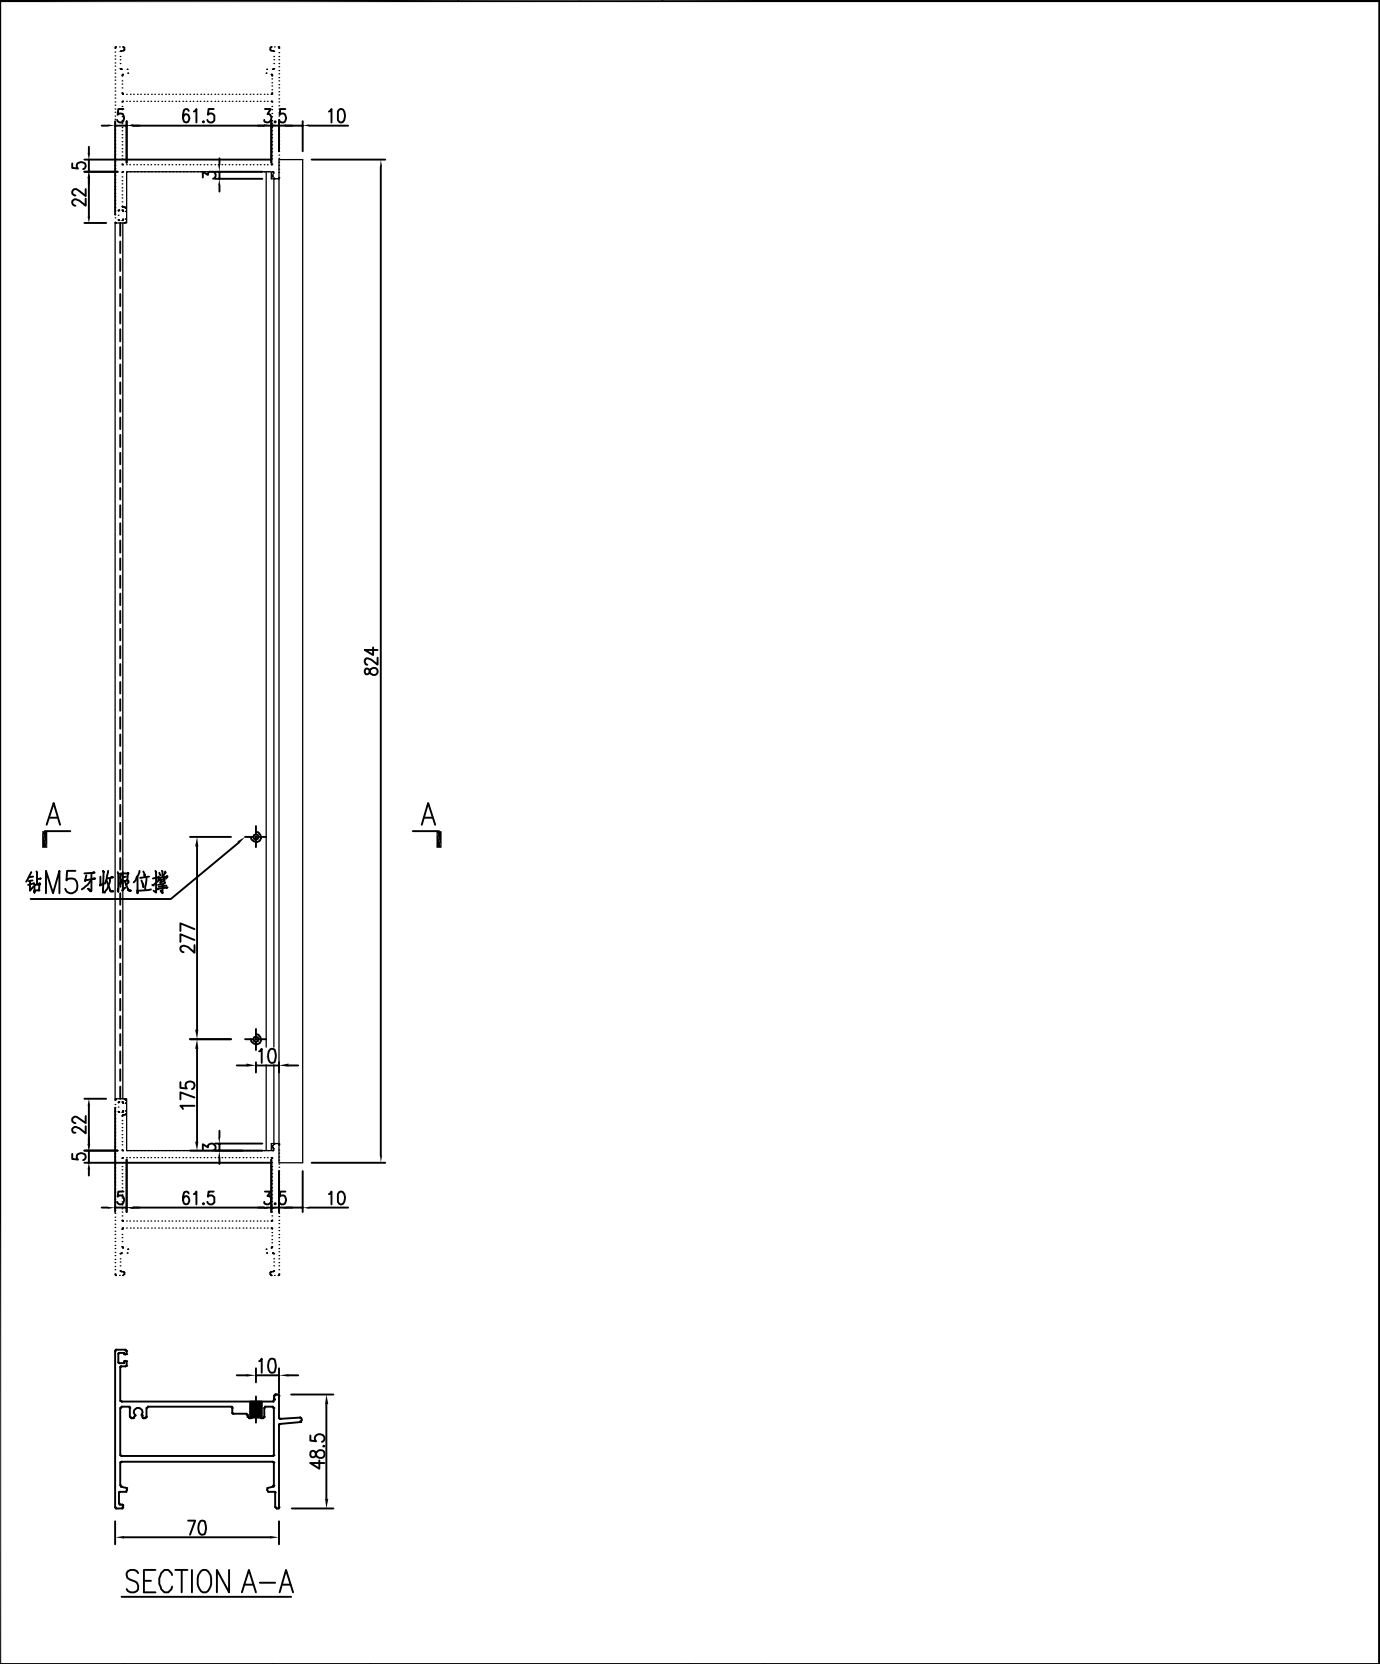


工程號	J-860	地盤	馬灣		附件		
名 稱	70FD門頂橫料			探 用			
材 料	X86269			地盤			
顏 色	- -			工廠			




美特鋁質 有限公司
MIDI Aluminium Fabricator Ltd.


類別		物料斗號		
制圖	LRA	2023. 10. 10	圖號	X86022-P1
修改	-	-	數量	1
日期	-	-	位置	
復核	-	-		
批准				

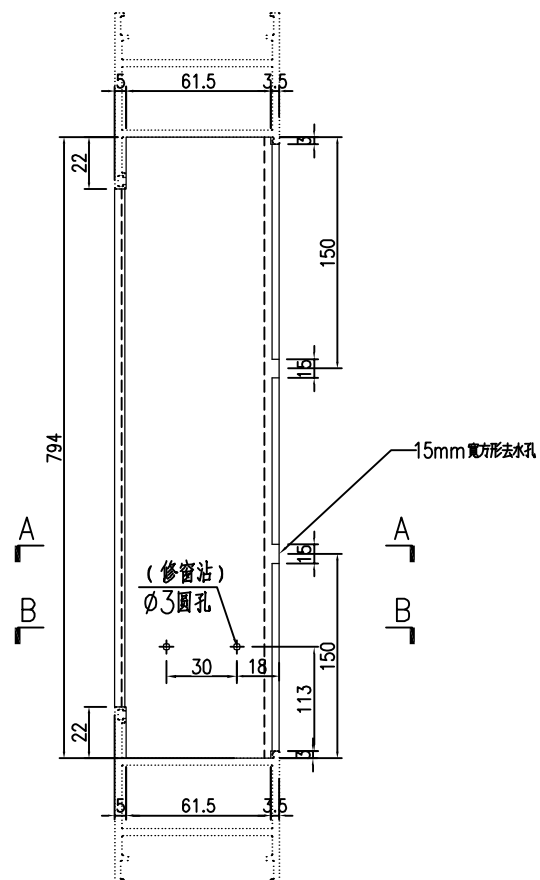

SECTION A-A

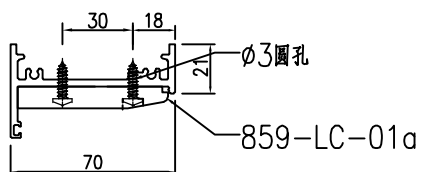



SECTION B-B

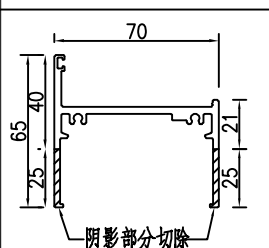


X86022 70生底橫

工程號	J-860	地盤	馬灣	附件	
名稱	70生底橫		採用		
材料	X86022		地盤		
顏色	--		工廠		


 美特鋁質有限公司 MIDI Aluminium Fabricator Ltd.					類別		物料料號	
					制圖	LRA	2023. 10. 10	圖號 X86022-P2
修改	-	-			復核	-	-	數量 2
日期	-	-			批准			位置

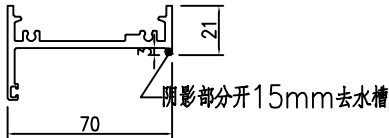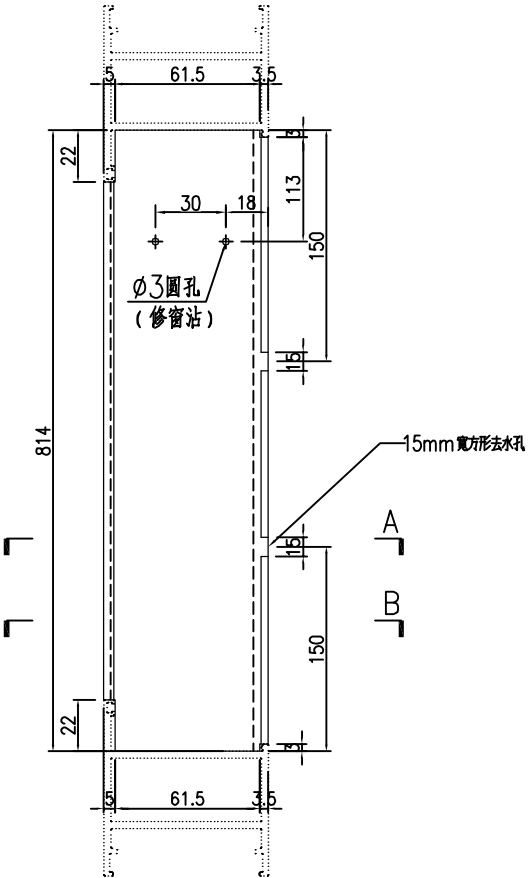

SECTION A-A

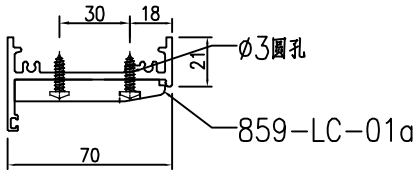


SECTION B-B

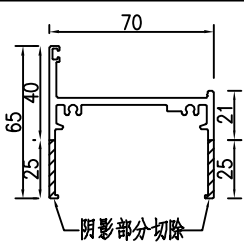

X86022 70生底橫

工程號	J-860	地盤	馬灣	附件	
名稱	70生底橫		採用		
材料	X86022		地盤		
顏色	--		工廠		





 美特鋁質有限公司 MIDI Aluminium Fabricator Ltd.					類別		物料號		
					制圖	LRA	2023. 10. 10	圖號	X86384-P1
修改	-	-			復核	-	-	數量	1
日期	-	-			批准			位置	

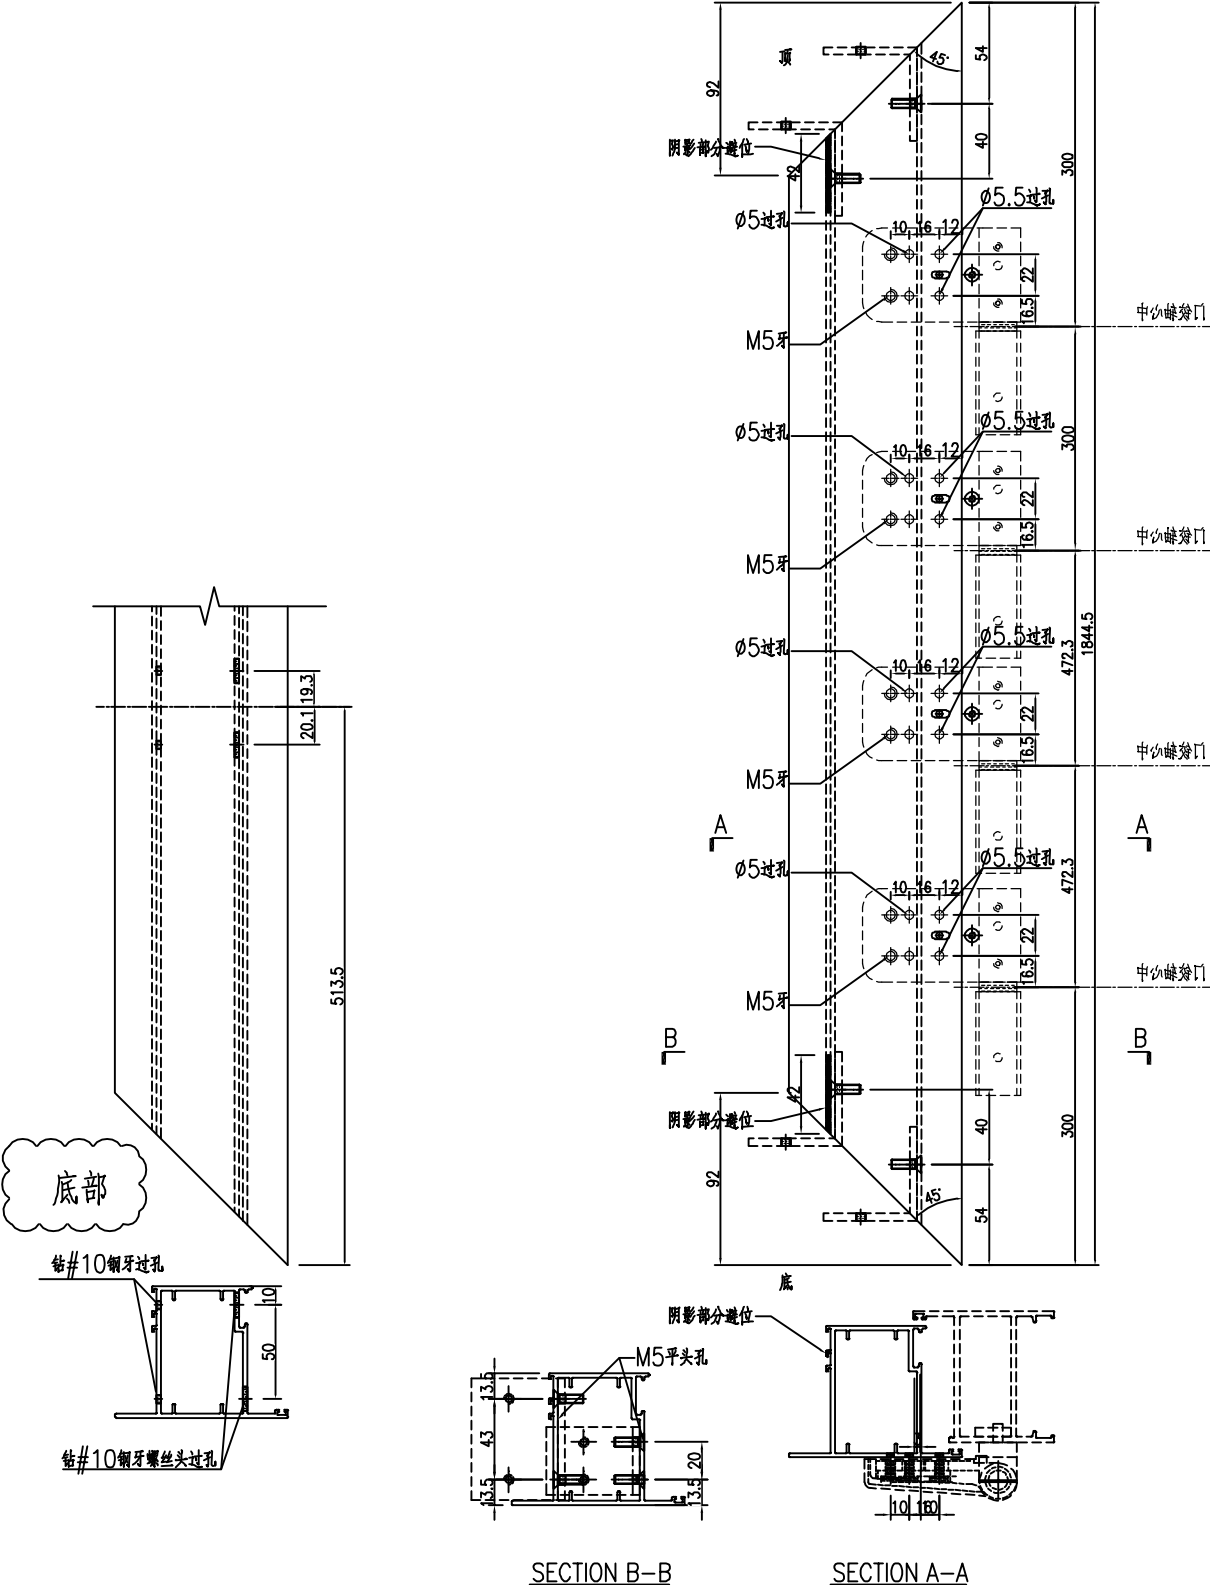


工程號	J-860	地盤	馬灣		附 件		
名 稱	FD門玉料			探 用			
材 料	X86384			地盤			
顏 色	- -			工廠			

美特鋁質有限公司 MIDI Aluminium Fabricator Ltd.					類別		物料號		
					制圖	LRA	2023. 10. 10	圖號	X86384-P2
修改	-	-			復核	-	-	數量	1
日期	-	-			批准			位置	




数据表见: X86384-AL02-01

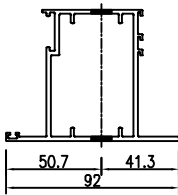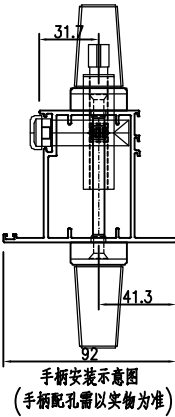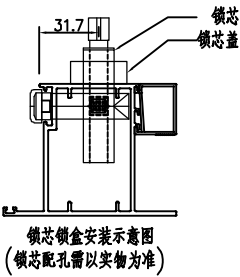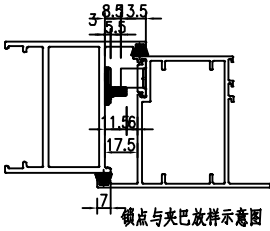

SECTION C-C

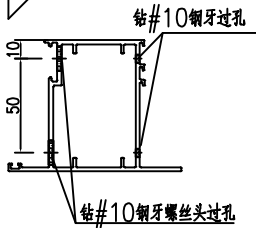



SECTION B-B

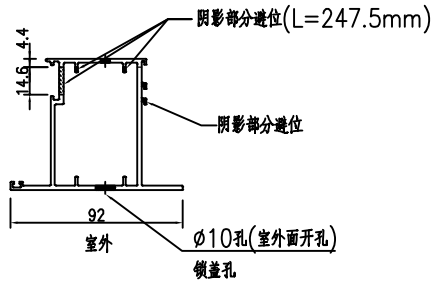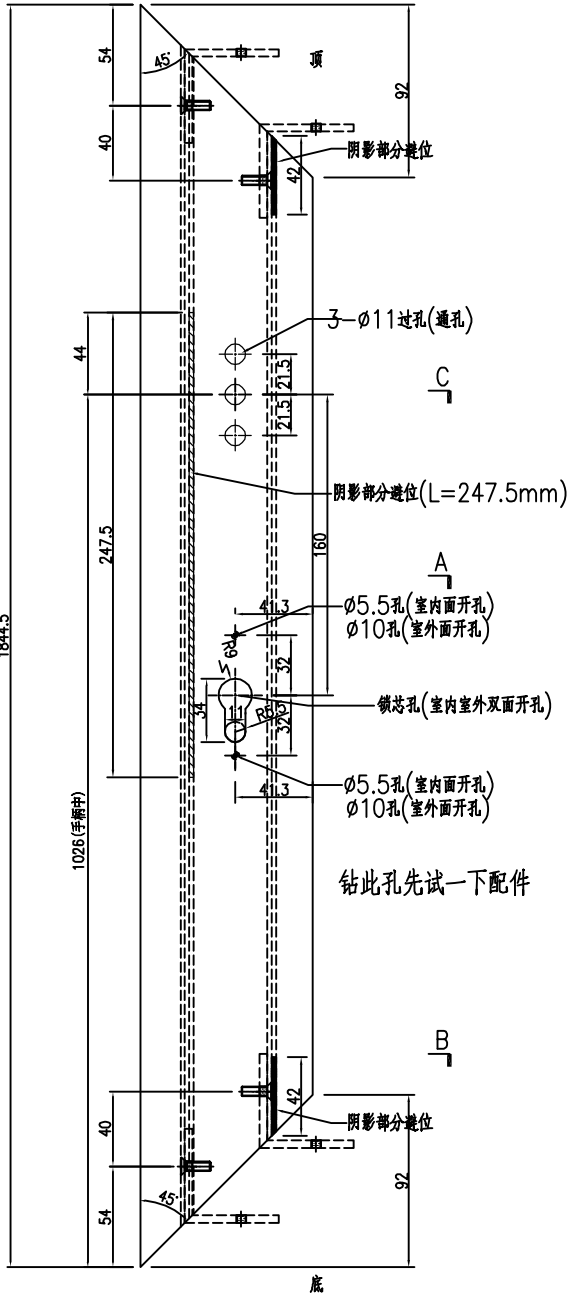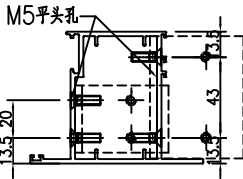

SECTION A-A


工程號	J-860	地盤	馬灣	附件	
名稱	FD門玉料	採用			
材料	X86384	地盤			
顏色	--	工廠			

 美特鋁質有限公司 MIDI Aluminium Fabricator Ltd.					類別		物料號		
					制圖	LRA	2023. 10. 10	圖號	X86384-P3
修改	-	-			復核	-	-	數量	1
日期	-	-			批准			位置	

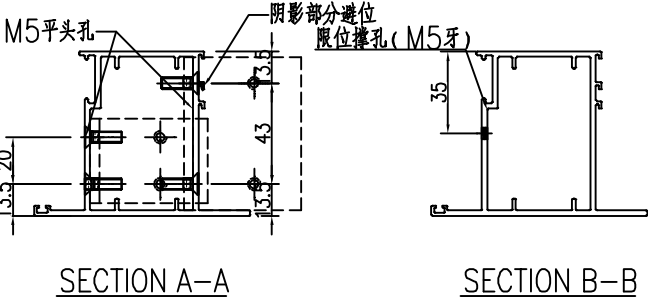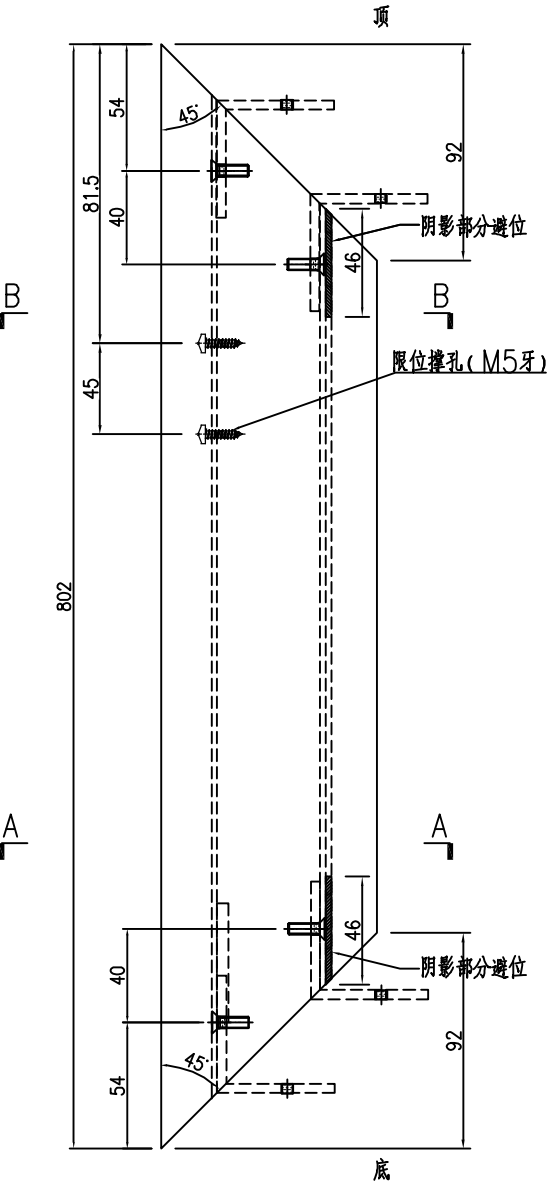


工程號	J-860	地盤	馬灣		附 件		
名 稱	FD門玉料			採 用			
材 料	X86384			地盤			
顏 色	- -			工廠			

美特鋁質有限公司 MIDI Aluminium Fabricator Ltd.					類別		物料編號		
					制圖	LRA	2023. 10. 10	圖號	X86384-P4
修改	-	-			復核	-	-	數量	1
日期	-	-			批准			位置	

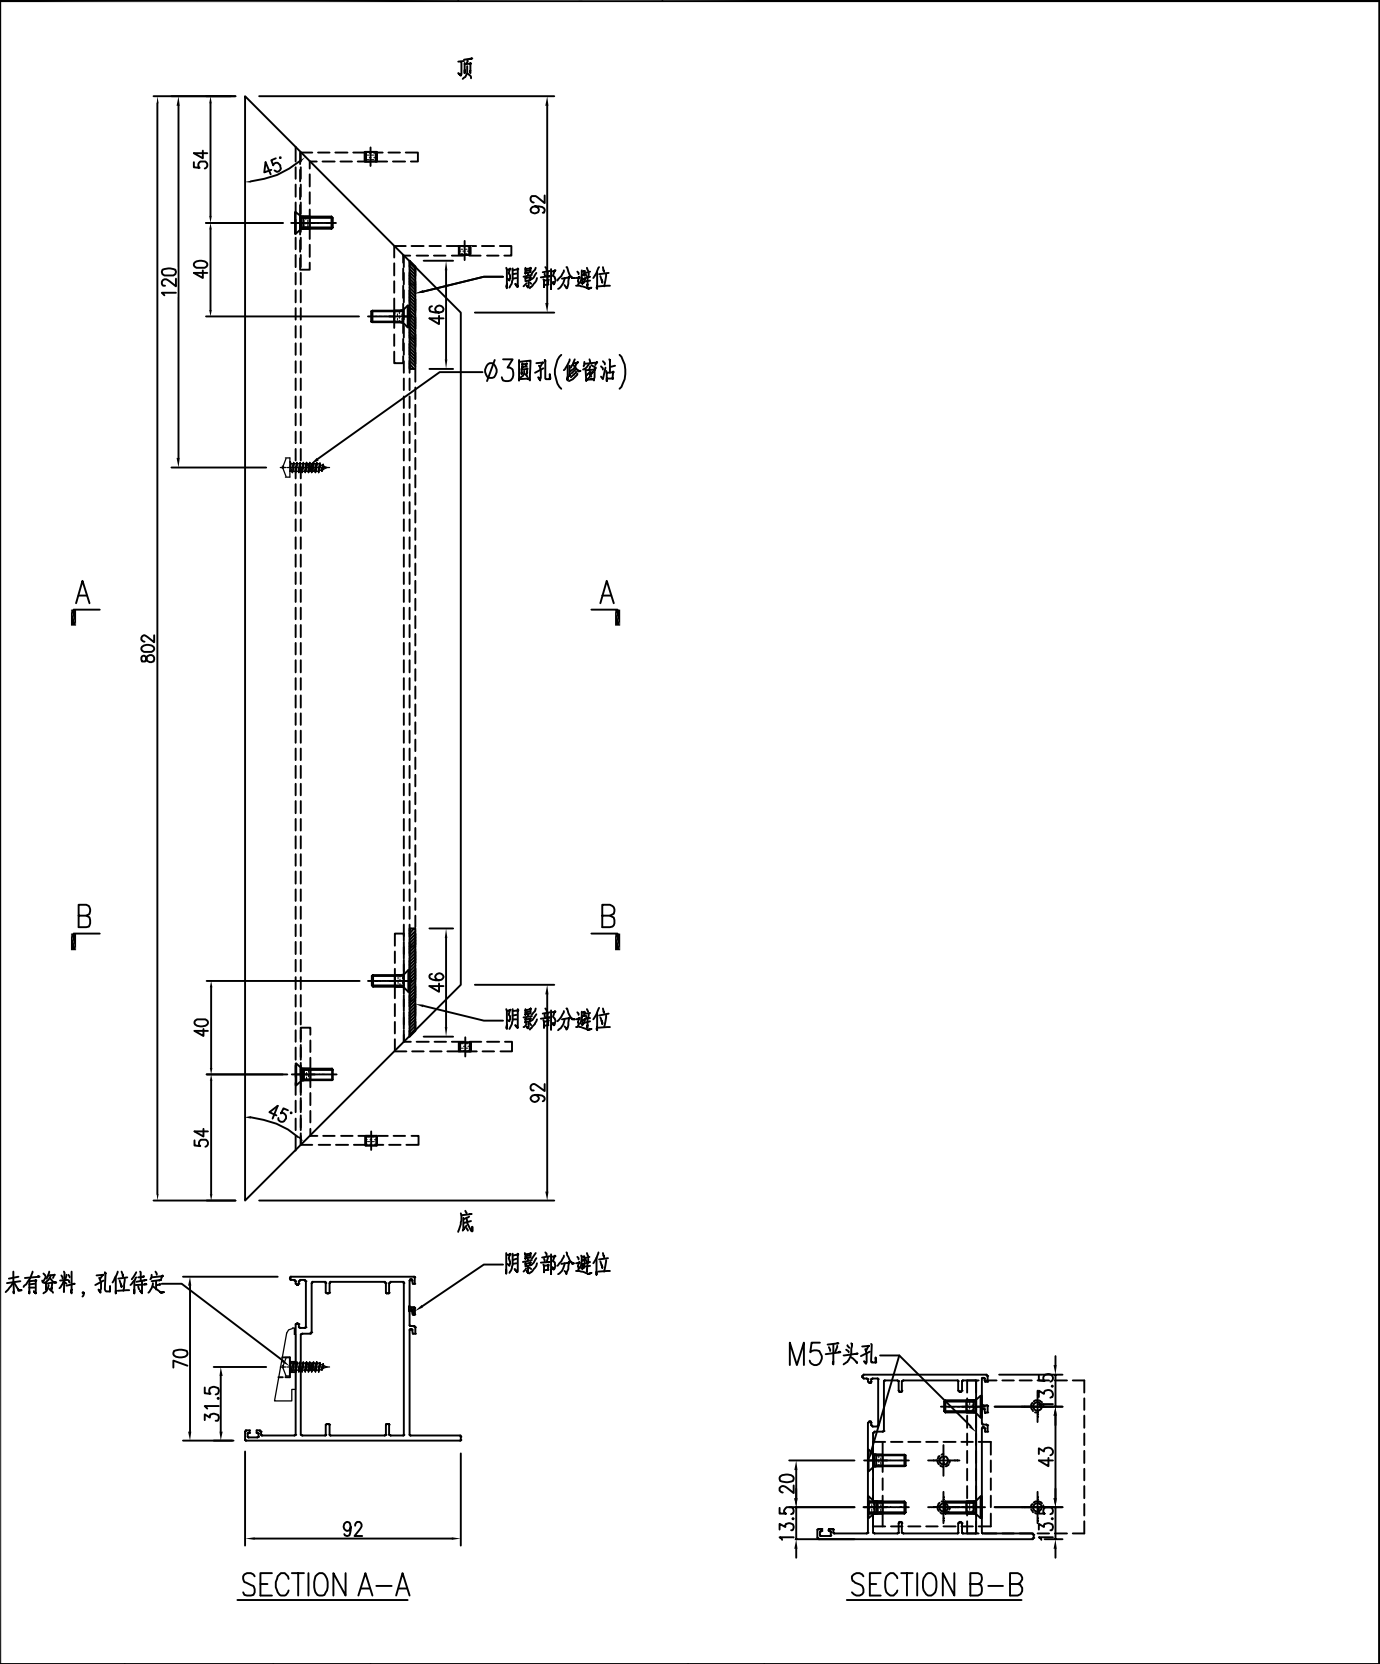

工程號	J-860	地盤	馬灣		附 件		
名 稱	FD門玉料			採 用			
材 料	X86384			地盤			
顏 色	--			工廠			

美特铝质有限公司 MIDI Aluminium Fabricator Ltd.					類別		物料斗號		
					制圖	LRA	2023. 10. 10	圖號	X86384-P5
修改	-	-			復核	-	-	數量	1
日期	-	-			批准			位置	

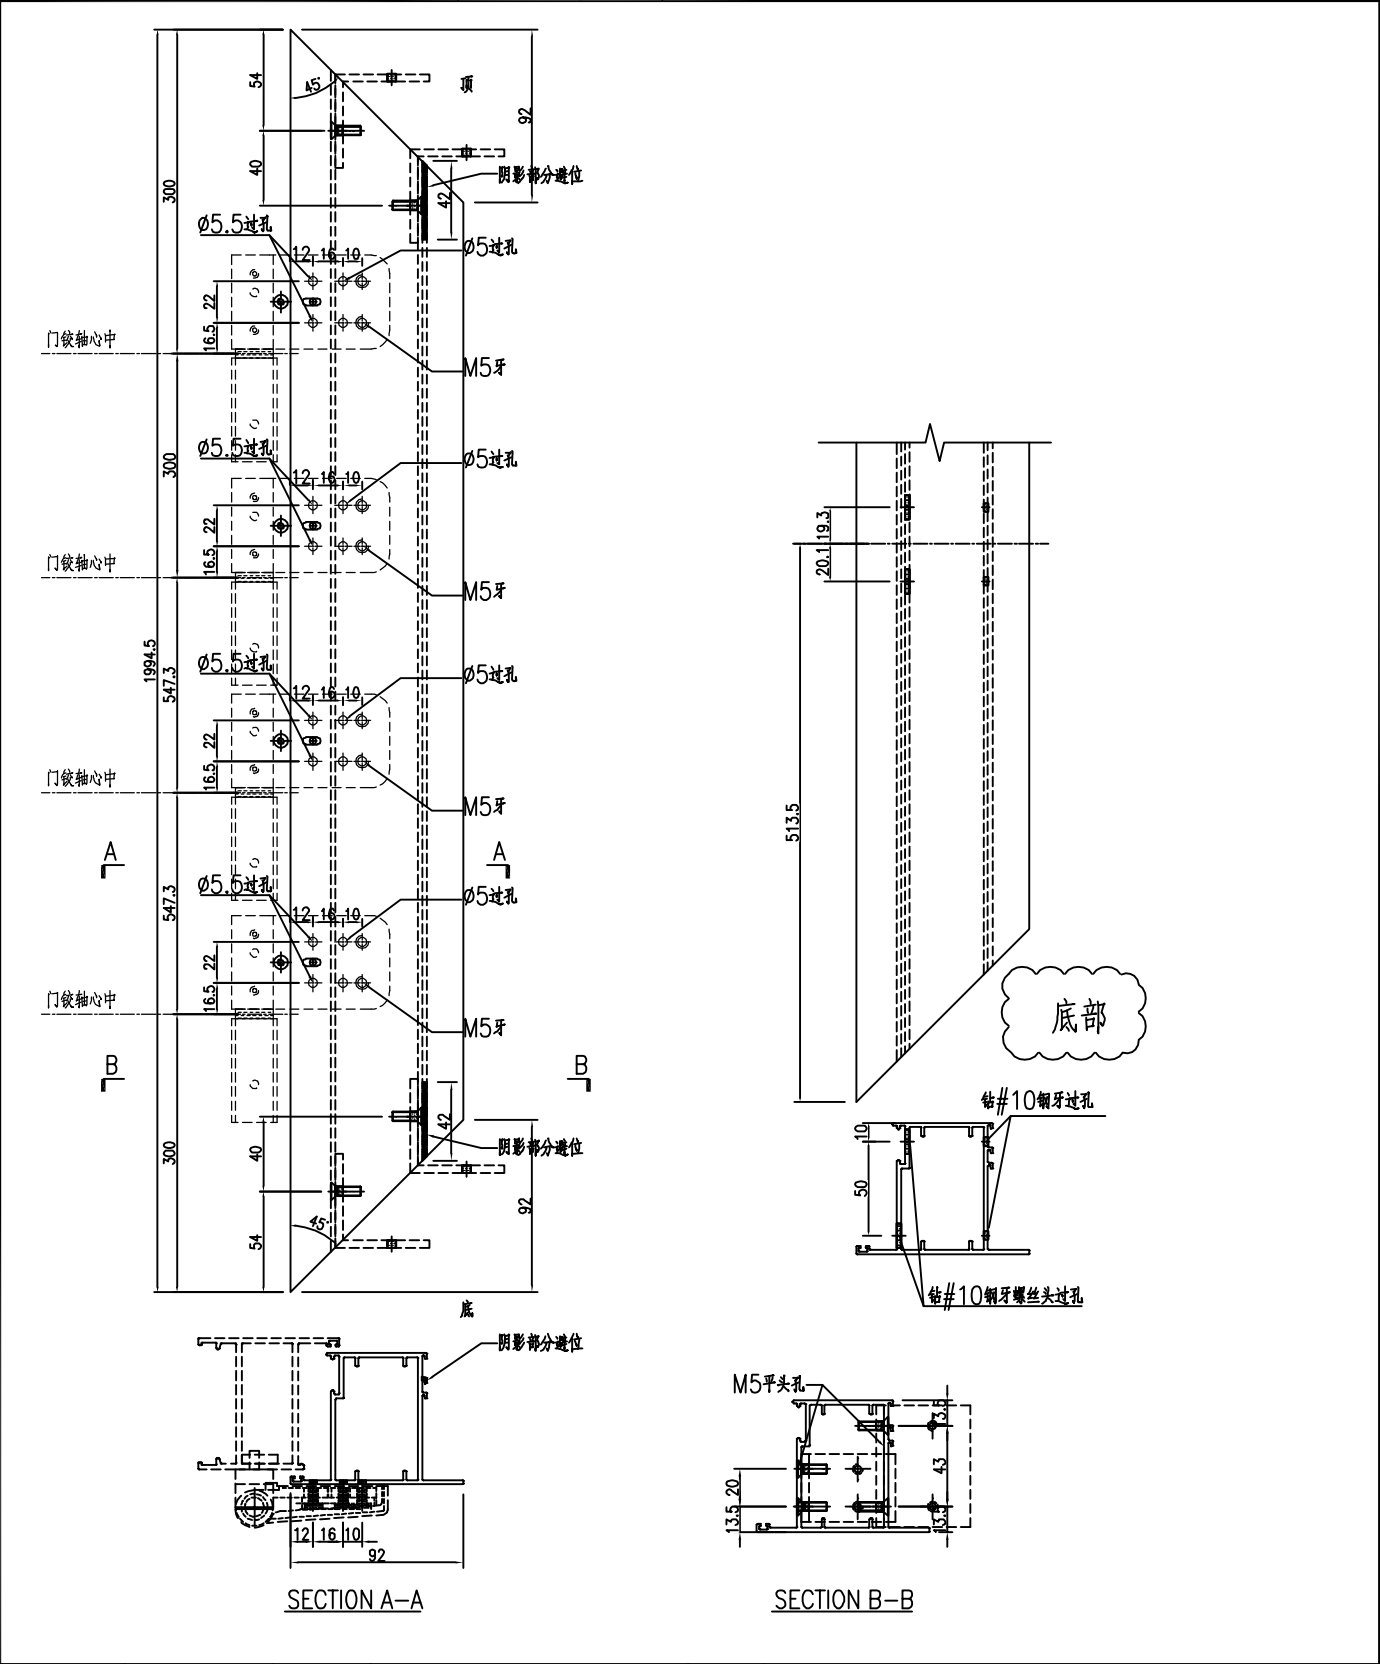

工程號	J-860	地盤	馬灣		附 件		
名 稱	FD門玉料			採 用			
材 料	X86384			地盤			
顏 色	- -			工廠			

有限公司

類別

制圖

物料斗號

制圖	LRA
----	-----

2023. 10. 10

圖號

X86384-P6

修改

—

1

1

1

復核

—

數量	
----	--

1

日期

—

1

1



1

批准



1

1


位置

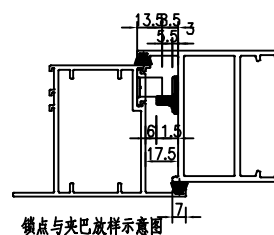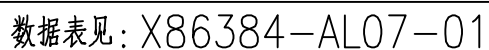


锁点与夹巴放样示意图

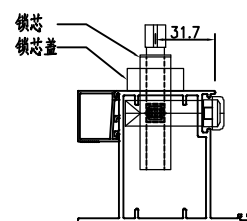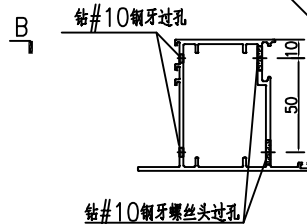


锁芯锁盒安装示意图
(锁芯配孔需以实物为准)

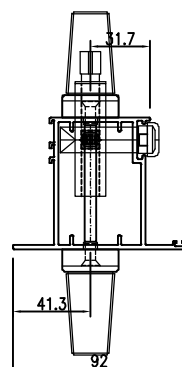


手柄安装示意图
(手柄配孔需以实物为准)

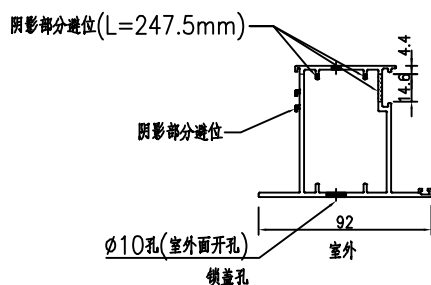

SECTION A-A

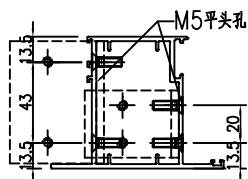


SECTION B-B

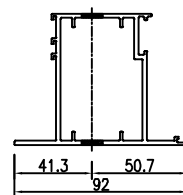

SECTION C-C


工程號	J-860	地盤	馬灣	附 件	
名 稱	FD門玉料		採 用		
材 料	X86384		地盤		
顏 色	--		工廠		

美特鋁質有限公司 MIDI Aluminium Fabricator Ltd.					類別		物料料號		
修改	-	-			制圖	LRA	2023. 10. 10	圖號	X86384-P7
日期	-	-			復核	-	-	數量	1
					批准			位置	

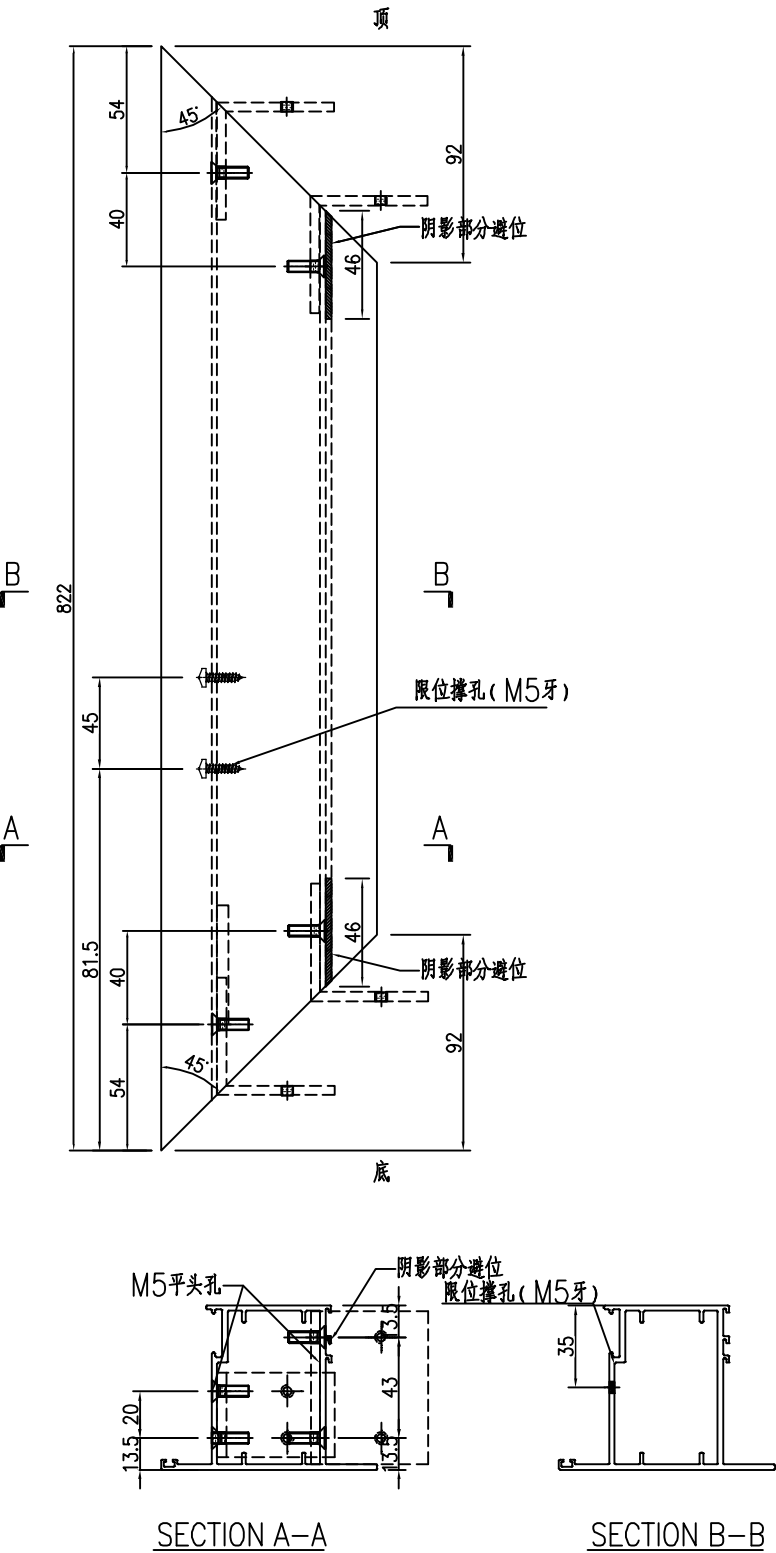


工程號	J-860	地盤	馬灣		附 件		
名 稱	FD門玉料			採 用			
材 料	X86384			地盤			
顏 色	- -			工廠			

 美特鋁質有限公司 MIDI Aluminium Fabricator Ltd.					類別		物料編號		
					制圖	LRA	2023. 10. 10	圖號	X86384-P8
修改	-	-			復核	-	-	數量	1
日期	-	-			批准			位置	

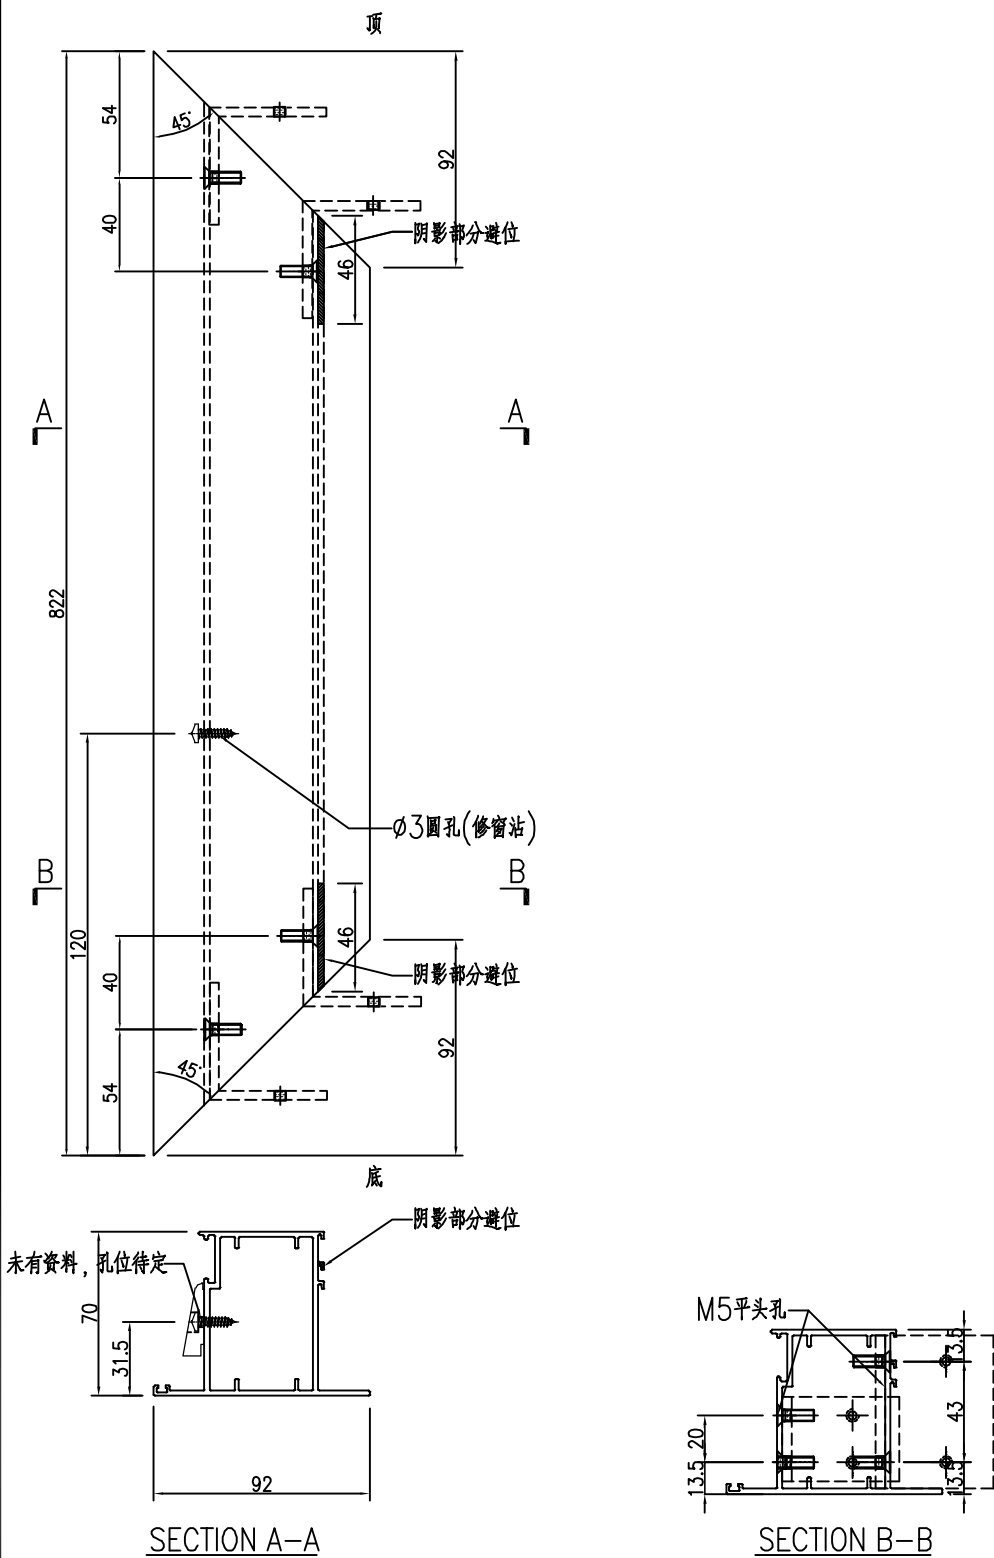


工程號	J-860	地盤	馬灣		附件		
名 稱	FD門玉料			採 用			
材 料	X86384			地盤			
顏 色	- -			工廠			

美特鋁質有限公司 MIDI Aluminium Fabricator Ltd.					類別		物料編號		
					制圖	LRA	2023.10.10	圖號	X86262-P1
修改	-	-			復核	-	-	數量	-
日期	-	-			批准			位置	

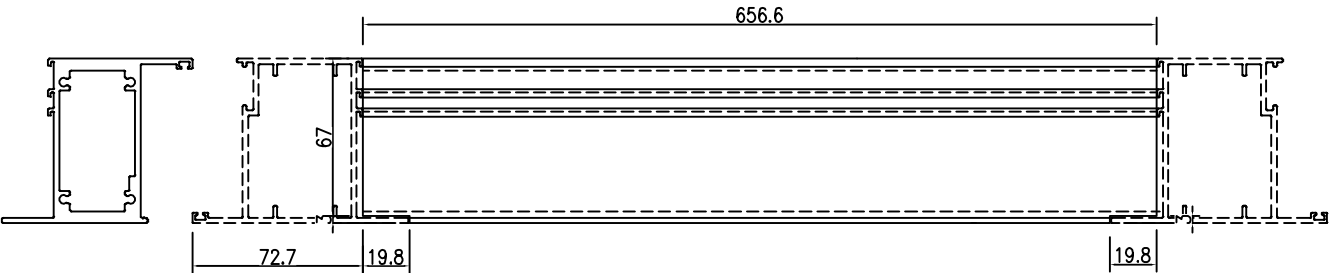

X86262-P1-1
数量：1支


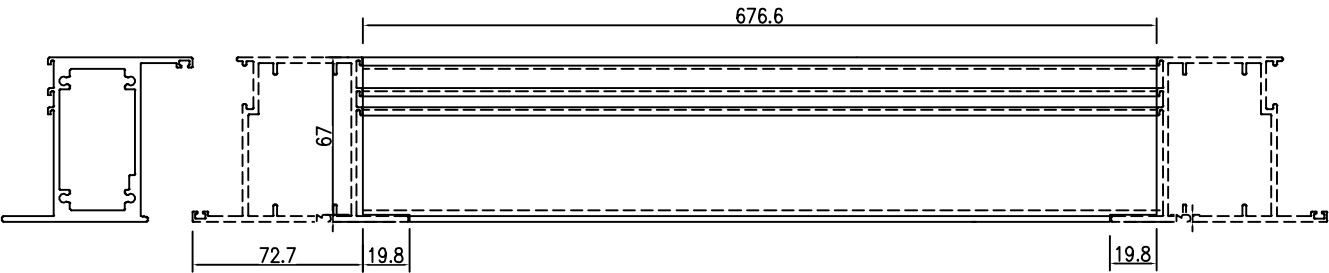


X86262-P1-2
数量：1支

用859后装窗料返喷油



工程號	J-860	地盤	馬灣	探 用 附 件	
名 稱	玻璃線				
材 料	X86262				
顏 色	UCT546635SC-3				

美特鋁質有限公司 MIDI Aluminium Fabricator Ltd.					類別		物料號		
					制圖	LRA	2023. 10. 10	圖號	J860-FI02L
修改	-	-			復核	-	-	數量	4
日期	-	-			批准			位置	

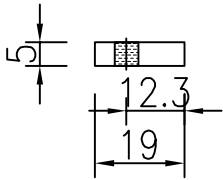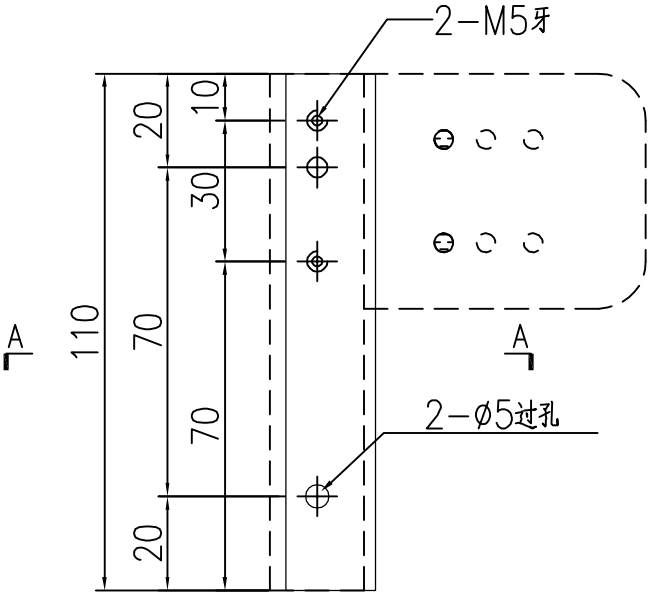



工程號	J-860	地盤	馬灣		附 件		
名 稱	19x5mm厚鋁巴			探 用			
材 料	- -			地盤			
顏 色	- -			工廠			

 美特鋁質有限公司 MIDI Aluminium Fabricator Ltd.					類別		物料號		
					制圖	LRA	2023. 10. 10	圖號	J860-FJ02R
修改	-	-			復核	-	-	數量	4
日期	-	-			批准			位置	

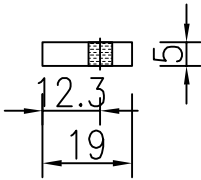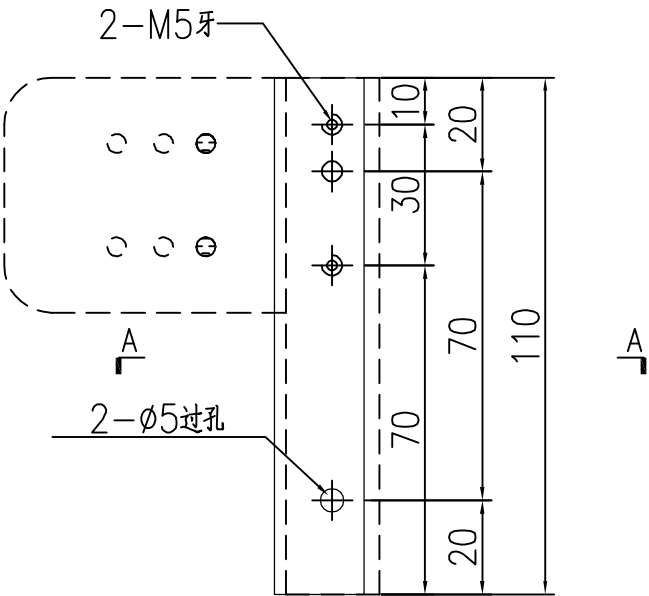

工程號	J-860	地盤	馬灣		附 件		
名 稱	19x5mm厚鋁巴			探 用			
材 料	- -			地盤			
顏 色	- -			工廠			

美特鋁質有限公司 MIDI Aluminium Fabricator Ltd.					類別		物料編號		
					制圖	LRA	2023. 10. 10	圖號	X85964-LB1
修改	-	-			復核	-	-	數量	2
日期	-	-			批准			位置	

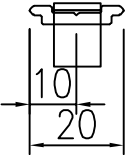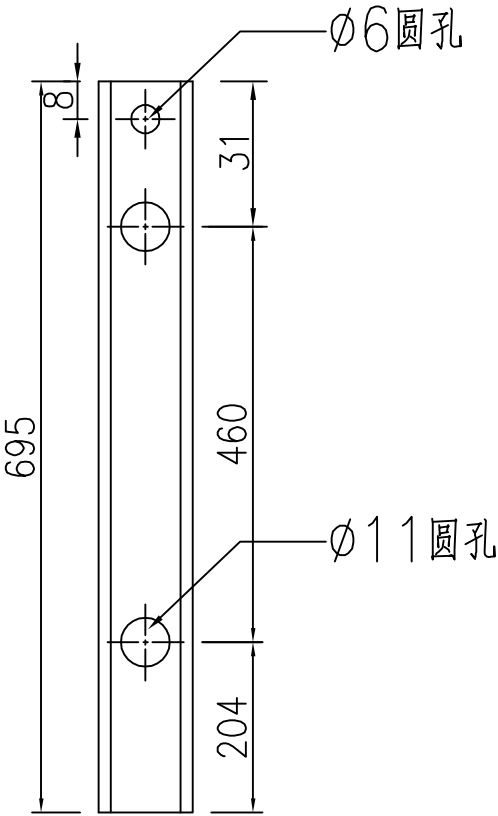


工程號	J-860	地盤	馬灣		附 件		
名 稱	拉巴加工圖			探 用			
材 料	X85964			地盤			
顏 色	- -			工廠			





美特鋁質 有限公司
MIDI Aluminium Fabricator Ltd.

類別		物料號	
制圖	LRA	2023. 10. 10	圖號 X85964-LB2
修改	-	-	數量 -
日期	-	-	位置

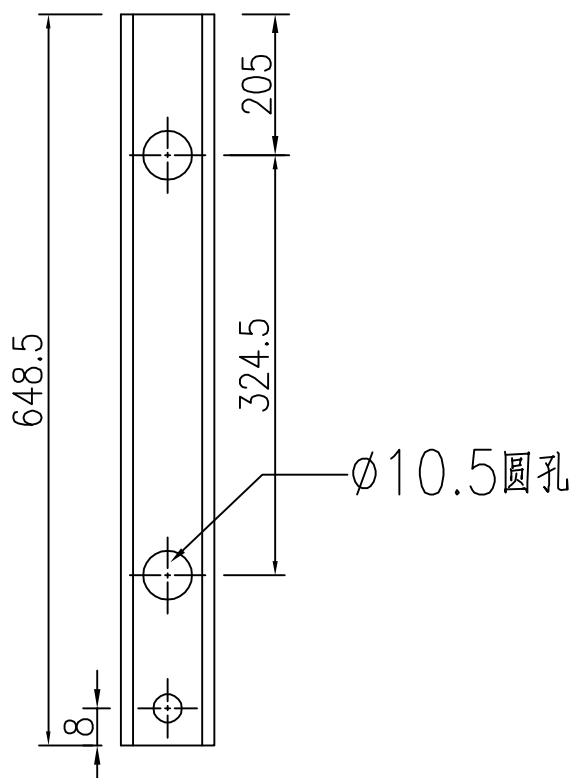


X85964-P1-1

數量: 1支

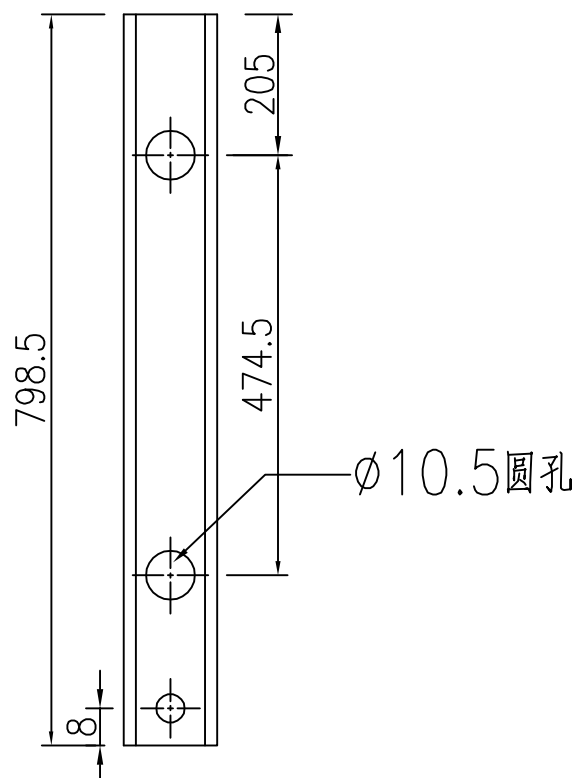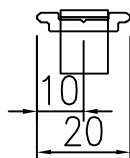

X85964-P1-2

數量: 1支

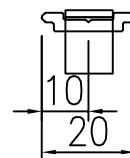

工程號	J-860	地盤	馬灣	附件	
名稱	拉巴加工圖		採用		
材料	X85964		地盤		
顏色	--		工廠		



美特鋁質 有限公司
MIDI Aluminium Fabricator Ltd.

類別

制圖

LRA

物料斗號

2023. 10. 10

圖號

J860-FJ04

修改

-

-

復核

-

-

數量

1

日期


-

-

批准

位置

頂

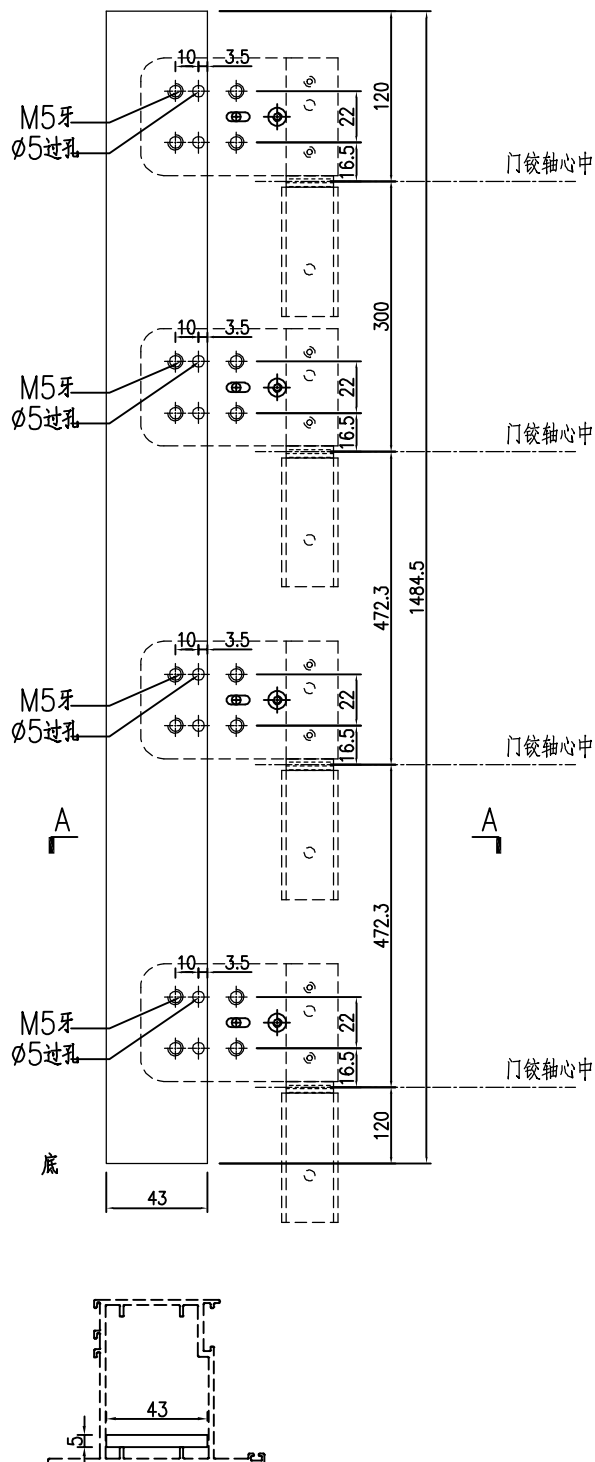

SECTION A-A

工程號

J-860

地盤

馬灣

名稱

43x5mm厚鋁巴

採用

材料

--

地盤



顏色

--

工廠

附件


美特鋁質有限公司 MIDI Aluminium Fabricator Ltd.					類別		物料料號		
					制圖	LRA	2023. 10. 10	圖號	J860-FJ04R
修改	-	-			復核	-	-	數量	1
日期	-	-			批准			位置	

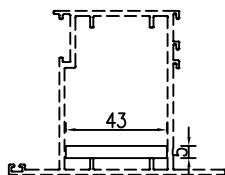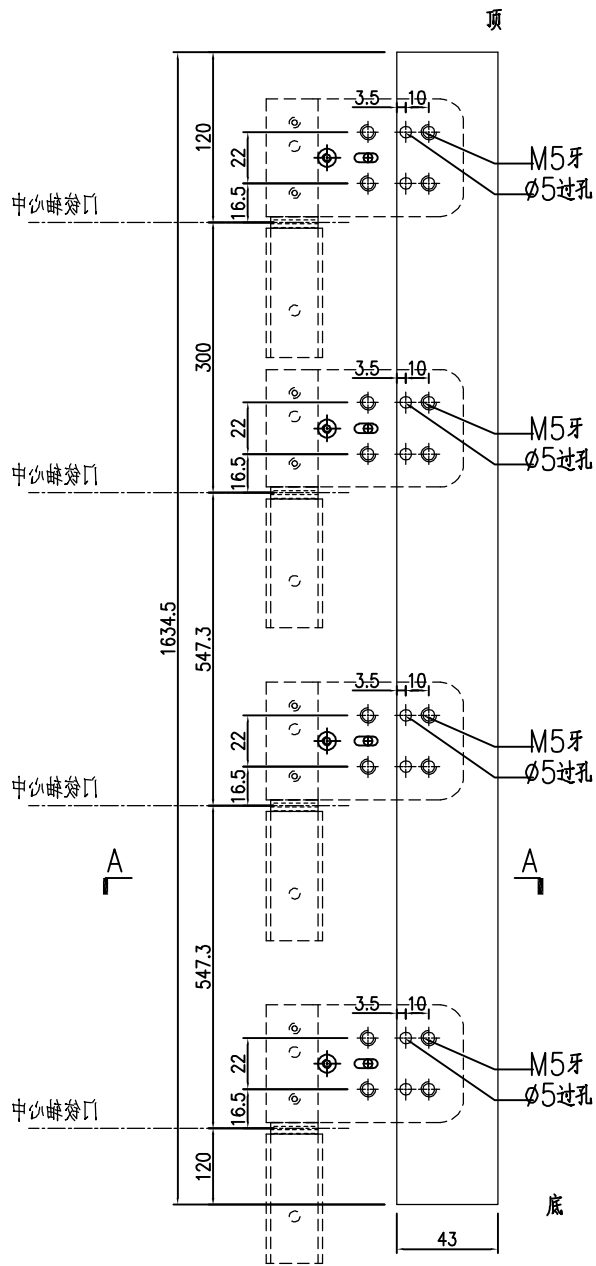

SECTION A-A


工程號	J-860	地盤	馬灣		附 件		
名 稱	43x5mm厚鋁巴			探 用			
材 料	--			地盤			
顏 色	--			工廠			

美特鋁質有限公司 MIDI Aluminium Fabricator Ltd.					類別		物料號		
					制圖	LRA	2023. 10. 10	圖號	JMA0009-LJ01
修改	-	-			復核	-	-	數量	10
日期	-	-			批准			位置	

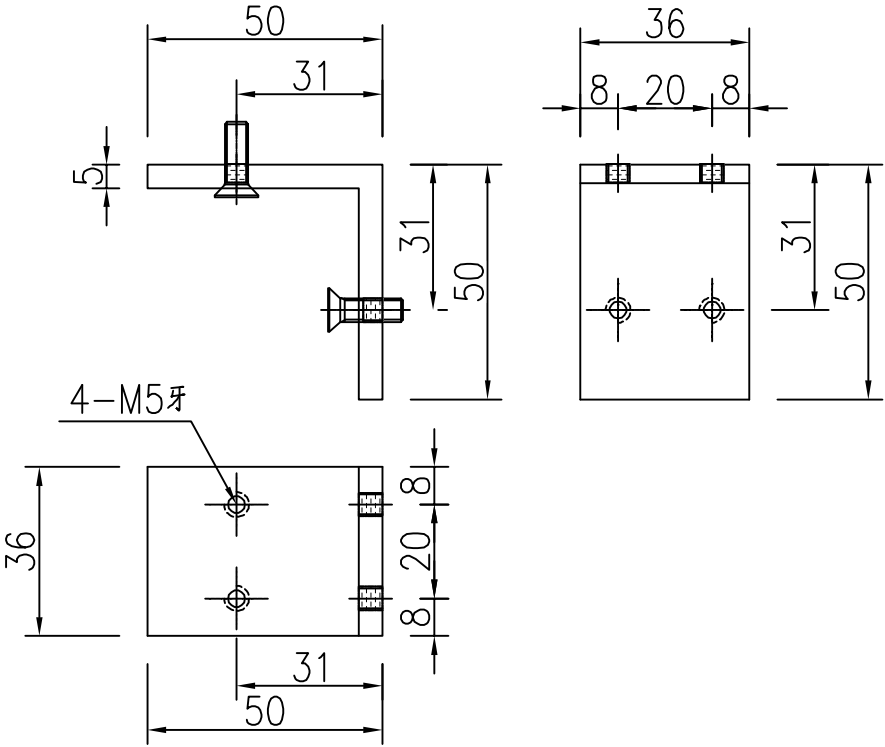

工程號	J-860	地盤	馬灣		附 件	
名 稱	50x50x5厚鋁角			探 用		
材 料	XXX			地盤		
顏 色	- -			工廠		

美特鋁質有限公司 MIDI Aluminium Fabricator Ltd.					類別		物料編號		
					制圖	LRA	2023. 10. 10	圖號	JMA0009-LJ02
修改	-	-			復核	-	-	數量	10
日期	-	-			批准			位置	

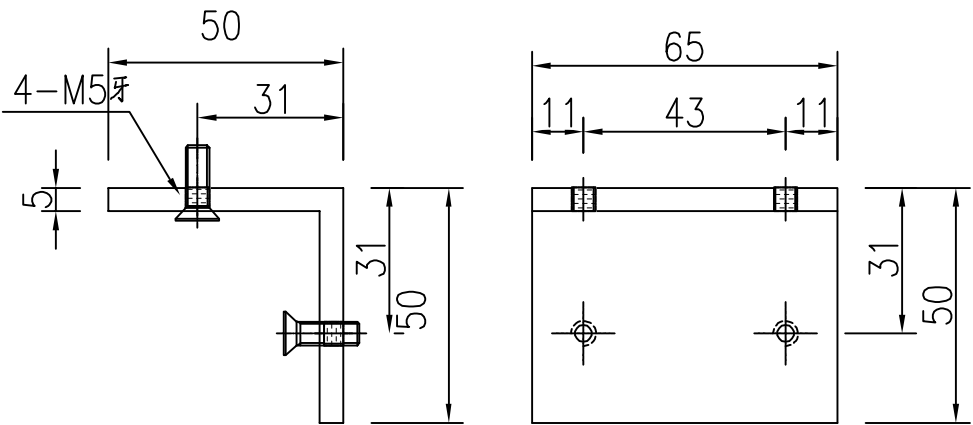

工程號	J-860	地盤	馬灣		附 件	
名 稱	50x50x5厚鋁角			探 用		
材 料	XXX			地盤		
顏 色	--			工廠		