

美特鋁質有限公司

MIDI ALUMINIUM FABRICATOR LTD.



工程指示 / 要求簡箋 ENGINEER INSTRUCTIONS(E.I.)

工程指示編號:	EI- 6991 / 23	修改版本:	-
	HK- 2631 / 23		
工程編號:	J 860	工程名稱:	馬灣(村屋)
收件人:	生統	發件人:	nero
工程項目:	後裝FD門 - 廠用鋁料加工圖(第二大批)	日期:	15/11/2023

☐ 原合約工程包	☐ 原合約工程加 / 減賬 QT-	☐ 新工程報價 QT-
---------------------------------	--	------------------------------------

信件批核號碼/圖紙參考編號:	批核模具圖紙編號:
客戶指示附件:	管理內部批簽署:

☐ 初步鋁料 B.M.	☐ 加工拆圖, 然後生產	☐ 尺寸表
☐ 正式鋁料 B.M.	☐ 技術上資料/指示	☐ 報價
☐ 配件 B.M.	☐ 樣辦或貨品說明書	☐ 分判合約
☐ 其他:		

內容:
請按附件資料生產加工, 送地盤。
完成上列要求日期: 29/11/2023

國內

☐ 生產技術總監	☐ 連附件	☐ 技術部	☐ 連附件	☐ 生產部	☐ 連附件
☐ 採購部	☐ 連附件	☒ 生產統籌部	☒ 連附件	☐ 報關組	☐ 連附件
☐ 質檢部	☐ 連附件	☐ 會計部	☐ 連附件	☐ 機械設計部	☐ 連附件
☐ 香港辦	☐ 連附件	☐ 其他:			

香港

☐ 行政部	☐ 連附件	☐ 會計部	☐ 連附件	☐ 統籌部	☐ 連附件	☐ 工程部	☐ 連附件
☐ 採購部	☐ 連附件	☐ QS部	☐ 連附件	☒ 地盤管理	☒ 連附件	☐ 維修部	☐ 連附件

*發件人簽署:	*組別成員批核簽署:
傳遞編號: 62631 / 23	項目經理簽署:

圖則登記表 DRAWING REGISTER										
工程名稱 Project Title: 馬灣				年 月 日	接收日期 Receiving Date (適用於客戶圖則)					
工程編號 Project No: J-860										
分發予 Distributed To										
					發出日期 Issued Date					
				年	23					
				月	11					
				日	12					
圖則編號 Drg. No.		圖則名稱 Drawing Title		修訂編號 Revision No.						
860-FD-Z20		FD門組裝圖		-						
860-FD-Z20/1		FD門組裝圖		-						
860-FD-Z20/2		FD門組裝圖		-						
860-FD-Z20/3		FD門組裝圖		-						
860-FD-Z20/4		FD門組裝圖		-						
860-FD-Z20/5		FD門組裝圖		-						
860-FD-Z20/6		FD門組裝圖		-						
860-FD-Z20/7		FD門組裝圖		-						
860-FD-Z20/8		FD門組裝圖		-						
860-FD-Z20/9		FD門組裝圖		-						
860-FD-Z20/10		FD門組裝圖		-						
860-FD-Z20/11		FD門組裝圖		-						
860-FD-Z20R		FD門組裝圖		-						
860-FD-Z20R/1		FD門組裝圖		-						
860-FD-Z20R/2		FD門組裝圖		-						
860-FD-Z20R/3		FD門組裝圖		-						
860-FD-Z20R/4		FD門組裝圖		-						
860-FD-Z20R/5		FD門組裝圖		-						
860-FD-Z20R/6		FD門組裝圖		-						
860-FD-Z20R/7		FD門組裝圖		-						
860-FD-Z20R/8		FD門組裝圖		-						
860-FD-Z20R/9		FD門組裝圖		-						
860-FD-Z20R/10		FD門組裝圖		-						
860-FD-Z21		FD門組裝圖		-						
860-FD-Z21/1		FD門組裝圖		-						
860-FD-Z22		FD門組裝圖		-						
860-FD-Z22/1		FD門組裝圖		-						

圖則登記表

[illegible]


圖則登記表

		接收日期 Receiving Date (適用於客戶圖則)										
工程名稱 Project Title: 馬灣		年										
工程編號 Project No: J-860		月										
分發予 Distributed To		日	發出日期 Issued Date									
			年	23								
			月	11								
			日	12								
圖則編號 Drg. No.		圖則名稱 Drawing Title										
860-FD-FY4/1		FD門多點鎖放樣										
W35/2-FY1		FD門多點鎖放樣										
X86383-AL01		70FD門邊企料										
X86383-AL01-01		数据表										
X86383-AL02		70FD門邊企料										
X86383-AL02-01		数据表										
X86383-AL03		70FD門邊企料										
X86383-AL03-01		数据表										
X86383-AL04		70FD門邊企料										
X86383-AL04-01		数据表										
X86383-AL05		70FD門邊企料										
X86383-AL05-01		数据表										
X86383-AL06		70FD門邊企料										
X86383-AL06-01		数据表										
X86383-W35/2-1		70FD門邊企料										
X86007-AL01		70生夾企										
X86007-AL01-1		数据表										
X86007-AL01R		70生夾企										
X86007-AL01R-1		数据表										
X86007-W35/2-1		70生夾企										
JMFG0046-AL01		70中柱										
JMFG0046-AL01R		70中柱										
JMFG0046-W32f-1		70中柱										
JMFG0046-AL02		70中柱										
JMFG0046-AL02R		70中柱										
JMFG0046-AL03		70中柱										
JMFG0046-AL03R		70中柱										




圖則登記表 DRAWING REGISTER												
工程名稱 Project Title: 馬灣					接收日期 Receiving Date (適用於客戶圖則)							
					年							
					月							
工程編號 Project No: J-860					日							
分發予 Distributed To					發出日期 Issued Date							
					年	23						
					月	11						
					日	12						
圖則編號 Drg. No.		圖則名稱 Drawing Title			修訂編號 Revision No.							
X86529-AL01		夹企扣脚			-							
X86529-AL01R		夹企扣脚			-							
X86529-AL02		夹企扣脚			-							
X86529-AL02R		夹企扣脚			-							
X86269-AL01		70FD门顶横料			-							
X86269-AL02		70FD门顶横料			-							
X86269-AL02R		70FD门顶横料			-							
X86269-AL03		70FD门顶横料			-							
X86022-AL01		70生底横			-							
X86022-AL02		70生底横			-							
X86022-AL02R		70生底横			-							
X86022-AL03		70生底横			-							
X86384-AL01		FD门玉料			-							
X86384-AL01-01		数据表			-							
X86384-AL01R		FD门玉料			-							
X86384-AL02		FD门玉料			-							
X86384-AL02-1		数据表			-							
X86384-AL03		FD门玉料			-							
X86384-AL04		FD门玉料			-							
X86384-W35/2-2		FD门玉料			-							
X86384-AL05		FD门玉料			-							
X86384-AL06		FD门玉料			-							
X86384-AL06-1		数据表			-							
X86384-AL07		FD门玉料			-							
X86384-AL07-1		数据表			-							
X86384-AL08		FD门玉料			-							
X86384-AL09		FD门玉料			-							

圖則登記表


工程名稱 Project Title: 馬灣		年 月 日	接收日期 Receiving Date (適用於客戶圖則)									
工程編號 Project No: J-860												
分發予 Distributed To												
			發出日期 Issued Date									
		年	23									
		月	11									
		日	12									
修訂編號 Revision No.												
圖則編號 Drg. No.		圖則名稱 Drawing Title										
X86201-AL01		玻璃线										
X86201-AL01-1		数据表										
X86201-AL01-2		数据表										
X86201-AL01-3		数据表										
J860-FJ02L		19x5mm厚铝巴										
J860-FJ02R		19x5mm厚铝巴										
J860-FJ04		43x5mm厚铝巴										
J860-FJ04R		43x5mm厚铝巴										
J860-W35/2-1		43x5mm厚铝巴										
JMA0009-LJ01		50x50x5厚铝角										
JMA0009-LJ02		50x50x5厚铝角										
X85964-LB1		拉巴加工图										
X85964-LB2		拉巴加工图										
X85964-W35/2-LB2		拉巴加工图										
LB-04		35x9x4厚铝巴										
LB-05		105x17x1厚铝巴										
LB-06		135x25x2厚铝巴										

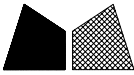 美特鋁質 有限公司 MIDI Aluminium Fabricator Ltd.				類別		物料號		
修改	-	-		制圖	LRA	2023. 11. 12	圖號	860-FD-Z20
日期	-	-		復核	-	-	數量	
				批准			位置	

表格數據見：			
860-FD-Z20/1			
860-FD-Z20/2			
860-FD-Z20/3			
860-FD-Z20/4			
860-FD-Z20/5			
860-FD-Z20/6			
860-FD-Z20/7			
860-FD-Z20/8			
860-FD-Z20/9			
860-FD-Z20/10			
860-FD-Z20/11			

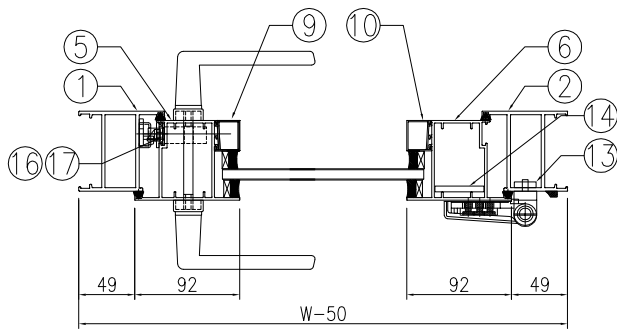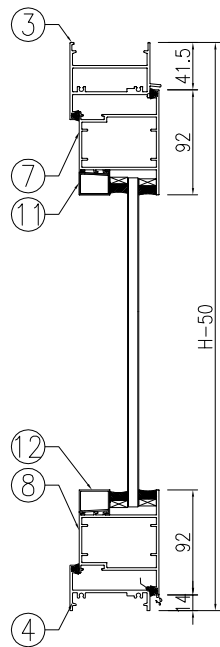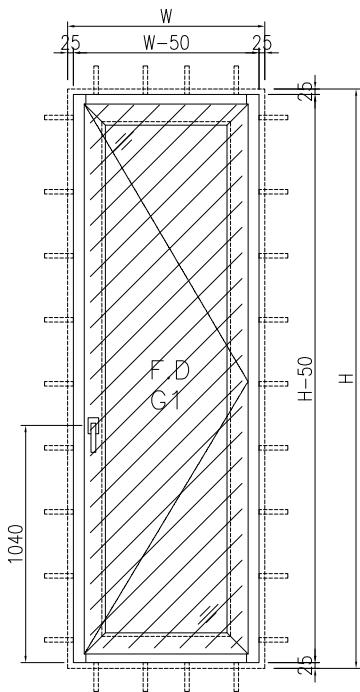


工程號	J-860	地盤	馬灣	附件	
名稱	門玉組裝圖		採用		
材料	-		地盤		
顏色	--		工廠		

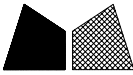 美特鋁質有限公司 MIDI Aluminium Fabricator Ltd.				類別		物料號		
				制圖	LRA	2023.11.12	圖號	860-FD-Z20/1
修改	-	-		復核	-	-	數量	
日期	-	-		批准			位置	


窗号: W30-23							
	洞口宽W	710	洞口高H	1890	幅数	1幅	楼层: GF
序號	料號	名稱	出筍	長度L (mm)	支/幅	加工說明	备注
1	X86383	70FD门边企料	直口	1840	1	X86383-W30/23-1	
2	X86383	70FD门边企料	直口	1840	1	X86383-W30/23-2	
3	X86269	70FD门顶横料	避位	564	1	X86269-W30/23-1	
4	X86022	70生底横	避位	554	1	X86022-W30/23-1	
門玉用料							
5	X86384	FD門玉料	45°	1784.5	1	X86384-W30/23-1	
6	X86384	FD門玉料	45°	1784.5	1	X86384-W30/23-2	
7	X86384	FD門玉料	45°	562	1	X86384-W30/23-3	
8	X86384	FD門玉料	45°	562	1	X86384-W30/23-4	
9	X86201	玻璃线	直口	1639.5	1	X86201-W30/23-1	
10	X86201	玻璃线	直口	1639.5	1	X86201-W30/23-2	
11	X86201	玻璃线	直口	378	1	X86201-W30/23-3	
12	X86201	玻璃线	直口	378	1	X86201-W30/23-4	
FD門配套型材用料							
13	19x5mm厚铝巴		直口	110	4	J860-FJ02R	
14	43x5mm厚铝巴		直口	1424.5	1	J860-W30/23-1	
15	JMA0009	50x50x5mm鋁角	直口	36	4	JMA0009-LJ01	FD门组框码
15a	JMA0009	50x50x5mm鋁角	直口	65	4	JMA0009-LJ02	FD门组框码
16	X85964	拉巴	直口	695	1	X85964-LB1	
17	X85964	拉巴	直口	588.5	1	X85964-W30/23-LB2	
窗号: W30-24							
	洞口宽W	780	洞口高H	1900	幅数	1幅	楼层: GF
序號	料號	名稱	出筍	長度L (mm)	支/幅	加工說明	备注
1	X86383	70FD门边企料	直口	1850	1	X86383-W30/24-1	
2	X86383	70FD门边企料	直口	1850	1	X86383-W30/24-2	
3	X86269	70FD门顶横料	避位	634	1	X86269-W30/24-1	
4	X86022	70生底横	避位	624	1	X86022-W30/24-1	
門玉用料							
5	X86384	FD門玉料	45°	1794.5	1	X86384-W30/24-1	
6	X86384	FD門玉料	45°	1794.5	1	X86384-W30/24-2	
7	X86384	FD門玉料	45°	632	1	X86384-W30/24-3	
8	X86384	FD門玉料	45°	632	1	X86384-W30/24-4	
9	X86201	玻璃线	直口	1649.5	1	X86201-W30/24-1	
10	X86201	玻璃线	直口	1649.5	1	X86201-W30/24-2	
11	X86201	玻璃线	直口	448	1	X86201-W30/24-3	
12	X86201	玻璃线	直口	448	1	X86201-W30/24-4	
FD門配套型材用料							
13	19x5mm厚铝巴		直口	110	4	J860-FJ02R	
14	43x5mm厚铝巴		直口	1434.5	1	J860-W30/24-1	
15	JMA0009	50x50x5mm鋁角	直口	36	4	JMA0009-LJ01	FD门组框码
15a	JMA0009	50x50x5mm鋁角	直口	65	4	JMA0009-LJ02	FD门组框码
16	X85964	拉巴	直口	695	1	X85964-LB1	
17	X85964	拉巴	直口	598.5	1	X85964-W30/24-LB2	

工程號	J-860	地盤	馬灣	附 件	組裝圖見：860-FD-Z20
名 稱	門玉組裝圖		探 用		
材 料	—		地盤		
顏 色	- -		工廠		

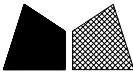 美特鋁質有限公司 MIDI Aluminium Fabricator Ltd.					類別		物料號		
					制圖	LRA	2023.11.12	圖號	860-FD-Z20/2
修改	-	-			復核	-	-	數量	
日期	-	-			批准			位置	

窗号：W30-25							
	洞口宽W	790	洞口高H	1790	幅数	1幅	楼层：2F
序號	料號	名稱	出筍	長度L(mm)	支/幅	加工說明	备注
1	X86383	70FD门边企料	直口	1740	1	X86383-W30/25-1	
2	X86383	70FD门边企料	直口	1740	1	X86383-W30/25-2	
3	X86269	70FD门顶横料	避位	644	1	X86269-W30/25-1	
4	X86022	70生底横	避位	634	1	X86022-W30/25-1	
門玉用料							
5	X86384	FD門玉料	45°	1684.5	1	X86384-W30/25-1	
6	X86384	FD門玉料	45°	1684.5	1	X86384-W30/25-2	
7	X86384	FD門玉料	45°	642	1	X86384-W30/25-3	
8	X86384	FD門玉料	45°	642	1	X86384-W30/25-4	
9	X86201	玻璃线	直口	1539.5	1	X86201-W30/25-1	
10	X86201	玻璃线	直口	1539.5	1	X86201-W30/25-2	
11	X86201	玻璃线	直口	458	1	X86201-W30/25-3	
12	X86201	玻璃线	直口	458	1	X86201-W30/25-4	
FD門配套型材用料							
13	19x5mm厚铝巴		直口	110	4	J860-FJ02R	
14	43x5mm厚铝巴		直口	1324.5	1	J860-W30/25-1	
15	JMA0009	50x50x5mm鋁角	直口	36	4	JMA0009-LJ01	FD门组框码
15a	JMA0009	50x50x5mm鋁角	直口	65	4	JMA0009-LJ02	FD门组框码
16	X85964	拉巴	直口	695	1	X85964-LB1	
17	X85964	拉巴	直口	488.5	1	X85964-W30/25-LB2	
窗号：W30-26							
	洞口宽W	790	洞口高H	1720	幅数	1幅	楼层：GF
序號	料號	名稱	出筍	長度L(mm)	支/幅	加工說明	备注
1	X86383	70FD门边企料	直口	1670	1	X86383-W30/26-1	
2	X86383	70FD门边企料	直口	1670	1	X86383-W30/26-2	
3	X86269	70FD门顶横料	避位	644	1	X86269-W30/26-1	
4	X86022	70生底横	避位	634	1	X86022-W30/26-1	
門玉用料							
5	X86384	FD門玉料	45°	1614.5	1	X86384-W30/26-1	
6	X86384	FD門玉料	45°	1614.5	1	X86384-W30/26-2	
7	X86384	FD門玉料	45°	642	1	X86384-W30/26-3	
8	X86384	FD門玉料	45°	642	1	X86384-W30/26-4	
9	X86201	玻璃线	直口	1469.5	1	X86201-W30/26-1	
10	X86201	玻璃线	直口	1469.5	1	X86201-W30/26-2	
11	X86201	玻璃线	直口	458	1	X86201-W30/26-3	
12	X86201	玻璃线	直口	458	1	X86201-W30/26-4	
FD門配套型材用料							
13	19x5mm厚铝巴		直口	110	4	J860-FJ02R	
14	43x5mm厚铝巴		直口	1254.5	1	J860-W30/26-1	
15	JMA0009	50x50x5mm鋁角	直口	36	4	JMA0009-LJ01	FD门组框码
15a	JMA0009	50x50x5mm鋁角	直口	65	4	JMA0009-LJ02	FD门组框码
16	X85964	拉巴	直口	695	1	X85964-LB1	
17	X85964	拉巴	直口	418.5	1	X85964-W30/26-LB2	


工程號	J-860	地盤	馬灣	附 件	組裝圖見：860-FD-Z20
名 稱	門玉組裝圖		探 用		
材 料	—		地盤		
顏 色	--		工廠		

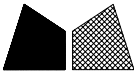 美特鋁質有限公司 MIDI Aluminium Fabricator Ltd.				類別		物料編號	
				制圖	LRA	2023.11.12	圖號 860-FD-Z20/3
修改	-	-		復核	-	-	數量
日期	-	-		批准			位置

窗号：W30-27							
	洞口宽W	800	洞口高H	1880	幅数	1幅	楼层：GF
序号	料號	名稱	出筍	長度L (mm)	支/幅	加工說明	备注
1	X86383	70FD门边企料	直口	1830	1	X86383-W30/27-1	
2	X86383	70FD门边企料	直口	1830	1	X86383-W30/27-2	
3	X86269	70FD门顶横料	避位	654	1	X86269-W30/27-1	
4	X86022	70生底横	避位	644	1	X86022-W30/27-1	
門玉用料							
5	X86384	FD門玉料	45°	1774.5	1	X86384-W30/27-1	
6	X86384	FD門玉料	45°	1774.5	1	X86384-W30/27-2	
7	X86384	FD門玉料	45°	652	1	X86384-W30/27-3	
8	X86384	FD門玉料	45°	652	1	X86384-W30/27-4	
9	X86201	玻璃線	直口	1629.5	1	X86201-W30/27-1	
10	X86201	玻璃線	直口	1629.5	1	X86201-W30/27-2	
11	X86201	玻璃線	直口	468	1	X86201-W30/27-3	
12	X86201	玻璃線	直口	468	1	X86201-W30/27-4	
FD門配套型材用料							
13	19x5mm厚铝巴		直口	110	4	J860-FJ02R	
14	43x5mm厚铝巴		直口	1414.5	1	J860-W30/27-1	
15	JMA0009	50x50x5mm鋁角	直口	36	4	JMA0009-LJ01	FD门组框码
15a	JMA0009	50x50x5mm鋁角	直口	65	4	JMA0009-LJ02	FD门组框码
16	X85964	拉巴	直口	695	1	X85964-LB1	
17	X85964	拉巴	直口	578.5	1	X85964-W30/27-LB2	

窗号：W30-28							
	洞口宽W	820	洞口高H	1670	幅数	1幅	楼层：GF
序号	料號	名稱	出筍	長度L (mm)	支/幅	加工說明	备注
1	X86383	70FD门边企料	直口	1620	1	X86383-W30/28-1	
2	X86383	70FD门边企料	直口	1620	1	X86383-W30/28-2	
3	X86269	70FD门顶横料	避位	674	1	X86269-W30/28-1	
4	X86022	70生底横	避位	664	1	X86022-W30/28-1	
門玉用料							
5	X86384	FD門玉料	45°	1564.5	1	X86384-W30/28-1	
6	X86384	FD門玉料	45°	1564.5	1	X86384-W30/28-2	
7	X86384	FD門玉料	45°	672	1	X86384-W30/28-3	
8	X86384	FD門玉料	45°	672	1	X86384-W30/28-4	
9	X86201	玻璃線	直口	1419.5	1	X86201-W30/28-1	
10	X86201	玻璃線	直口	1419.5	1	X86201-W30/28-2	
11	X86201	玻璃線	直口	488	1	X86201-W30/28-3	
12	X86201	玻璃線	直口	488	1	X86201-W30/28-4	
FD門配套型材用料							
13	19x5mm厚铝巴		直口	110	4	J860-FJ02R	
14	43x5mm厚铝巴		直口	1204.5	1	J860-W30/28-1	
15	JMA0009	50x50x5mm鋁角	直口	36	4	JMA0009-LJ01	FD门组框码
15a	JMA0009	50x50x5mm鋁角	直口	65	4	JMA0009-LJ02	FD门组框码
16	X85964	拉巴	直口	695	1	X85964-LB1	
17	X85964	拉巴	直口	368.5	1	X85964-W30/28-LB2	


工程號	J-860	地盤	馬灣	附 件	組裝圖見：860-FD-Z20
名 稱	門玉組裝圖		探 用		
材 料	—		地盤		
顏 色	--		工廠		

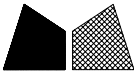 美特鋁質有限公司 MIDI Aluminium Fabricator Ltd.				類別		物料編號		
				制圖	LRA	2023.11.12	圖號	860-FD-Z20/4
修改	-	-		復核	-	-	數量	
日期	-	-		批准			位置	

窗号: W30-30							
	洞口宽W	900	洞口高H	1710	幅数	1幅	楼层: 2F
序號	料號	名稱	出筍	長度L(mm)	支/幅	加工說明	备注
1	X86383	70FD门边企料	直口	1660	1	X86383-W30/30-1	
2	X86383	70FD门边企料	直口	1660	1	X86383-W30/30-2	
3	X86269	70FD门顶横料	避位	754	1	X86269-W30/30-1	
4	X86022	70生底横	避位	744	1	X86022-W30/30-1	
門玉用料							
5	X86384	FD門玉料	45°	1604.5	1	X86384-W30/30-1	
6	X86384	FD門玉料	45°	1604.5	1	X86384-W30/30-2	
7	X86384	FD門玉料	45°	752	1	X86384-W30/30-3	
8	X86384	FD門玉料	45°	752	1	X86384-W30/30-4	
9	X86201	玻璃線	直口	1459.5	1	X86201-W30/30-1	
10	X86201	玻璃線	直口	1459.5	1	X86201-W30/30-2	
11	X86201	玻璃線	直口	568	1	X86201-W30/30-3	
12	X86201	玻璃線	直口	568	1	X86201-W30/30-4	
FD門配套型材用料							
13	19x5mm厚铝巴		直口	110	4	J860-FJ02R	
14	43x5mm厚铝巴		直口	1244.5	1	J860-W30/30-1	
15	JMA0009	50x50x5mm鋁角	直口	36	4	JMA0009-LJ01	FD门组框码
15a	JMA0009	50x50x5mm鋁角	直口	65	4	JMA0009-LJ02	FD门组框码
16	X85964	拉巴	直口	695	1	X85964-LB1	
17	X85964	拉巴	直口	408.5	1	X85964-W30/30-LB2	


窗号: W30-32							
	洞口宽W	910	洞口高H	1910	幅数	1幅	楼层: GF
序號	料號	名稱	出筍	長度L(mm)	支/幅	加工說明	备注
1	X86383	70FD门边企料	直口	1860	1	X86383-W30/32-1	
2	X86383	70FD门边企料	直口	1860	1	X86383-W30/32-2	
3	X86269	70FD门顶横料	避位	764	1	X86269-W30/32-1	
4	X86022	70生底横	避位	754	1	X86022-W30/32-1	
門玉用料							
5	X86384	FD門玉料	45°	1804.5	1	X86384-W30/32-1	
6	X86384	FD門玉料	45°	1804.5	1	X86384-W30/32-2	
7	X86384	FD門玉料	45°	762	1	X86384-W30/32-3	
8	X86384	FD門玉料	45°	762	1	X86384-W30/32-4	
9	X86201	玻璃線	直口	1659.5	1	X86201-W30/32-1	
10	X86201	玻璃線	直口	1659.5	1	X86201-W30/32-2	
11	X86201	玻璃線	直口	578	1	X86201-W30/32-3	
12	X86201	玻璃線	直口	578	1	X86201-W30/32-4	
FD門配套型材用料							
13	19x5mm厚铝巴		直口	110	4	J860-FJ02R	
14	43x5mm厚铝巴		直口	1444.5	1	J860-W30/32-1	
15	JMA0009	50x50x5mm鋁角	直口	36	4	JMA0009-LJ01	FD门组框码
15a	JMA0009	50x50x5mm鋁角	直口	65	4	JMA0009-LJ02	FD门组框码
16	X85964	拉巴	直口	695	1	X85964-LB1	
17	X85964	拉巴	直口	608.5	1	X85964-W30/32-LB2	

工程號	J-860	地盤	馬灣	附 件	組裝圖見: 860-FD-Z20
名 稱	門玉組裝圖		探 用		
材 料	-		地盤		
顏 色	--		工廠		

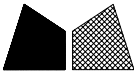 美特鋁質有限公司 MIDI Aluminium Fabricator Ltd.				類別		物料號		
				制圖	LRA	2023.11.12	圖號	860-FD-Z20/5
修改	-	-		復核	-	-	數量	
日期	-	-		批准			位置	


窗号: W30-33							
	洞口宽W	930	洞口高H	2010	幅数	1幅	楼层: GF
序號	料號	名稱	出筍	長度L (mm)	支/幅	加工說明	备注
1	X86383	70FD门边企料	直口	1960	1	X86383-W30/33-1	
2	X86383	70FD门边企料	直口	1960	1	X86383-W30/33-2	
3	X86269	70FD门顶横料	避位	784	1	X86269-W30/33-1	
4	X86022	70生底横	避位	774	1	X86022-W30/33-1	
門玉用料							
5	X86384	FD門玉料	45°	1904.5	1	X86384-W30/33-1	
6	X86384	FD門玉料	45°	1904.5	1	X86384-W30/33-2	
7	X86384	FD門玉料	45°	782	1	X86384-W30/33-3	
8	X86384	FD門玉料	45°	782	1	X86384-W30/33-4	
9	X86201	玻璃線	直口	1759.5	1	X86201-W30/33-1	
10	X86201	玻璃線	直口	1759.5	1	X86201-W30/33-2	
11	X86201	玻璃線	直口	598	1	X86201-W30/33-3	
12	X86201	玻璃線	直口	598	1	X86201-W30/33-4	
FD門配套型材用料							
13	19x5mm厚铝巴		直口	110	4	J860-FJ02R	
14	43x5mm厚铝巴		直口	1544.5	1	J860-W30/33-1	
15	JMA0009	50x50x5mm鋁角	直口	36	4	JMA0009-LJ01	FD门组框码
15a	JMA0009	50x50x5mm鋁角	直口	65	4	JMA0009-LJ02	FD门组框码
16	X85964	拉巴	直口	695	1	X85964-LB1	
17	X85964	拉巴	直口	708.5	1	X85964-W30/33-LB2	
窗号: W30-35							
	洞口宽W	950	洞口高H	1970	幅数	1幅	楼层: 1F
序號	料號	名稱	出筍	長度L (mm)	支/幅	加工說明	备注
1	X86383	70FD门边企料	直口	1920	1	X86383-W30/35-1	
2	X86383	70FD门边企料	直口	1920	1	X86383-W30/35-2	
3	X86269	70FD门顶横料	避位	804	1	X86269-W30/35-1	
4	X86022	70生底横	避位	794	1	X86022-W30/35-1	
門玉用料							
5	X86384	FD門玉料	45°	1864.5	1	X86384-W30/35-1	
6	X86384	FD門玉料	45°	1864.5	1	X86384-W30/35-2	
7	X86384	FD門玉料	45°	802	1	X86384-W30/35-3	
8	X86384	FD門玉料	45°	802	1	X86384-W30/35-4	
9	X86201	玻璃線	直口	1719.5	1	X86201-W30/35-1	
10	X86201	玻璃線	直口	1719.5	1	X86201-W30/35-2	
11	X86201	玻璃線	直口	618	1	X86201-W30/35-3	
12	X86201	玻璃線	直口	618	1	X86201-W30/35-4	
FD門配套型材用料							
13	19x5mm厚铝巴		直口	110	4	J860-FJ02R	
14	43x5mm厚铝巴		直口	1504.5	1	J860-W30/35-1	
15	JMA0009	50x50x5mm鋁角	直口	36	4	JMA0009-LJ01	FD门组框码
15a	JMA0009	50x50x5mm鋁角	直口	65	4	JMA0009-LJ02	FD门组框码
16	X85964	拉巴	直口	695	1	X85964-LB1	
17	X85964	拉巴	直口	668.5	1	X85964-W30/35-LB2	

工程號	J-860	地盤	馬灣	附 件	組裝圖見：860-FD-Z20
名 稱	門玉組裝圖		探 用		
材 料	—		地盤		
顏 色	--		工廠		

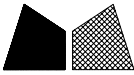 美特鋁質有限公司 MIDI Aluminium Fabricator Ltd.				類別		物料料號		
				制圖	LRA	2023.11.12	圖號	860-FD-Z20/6
修改	-	-		復核	-	-	數量	
日期	-	-		批准			位置	

窗号：W30-36							
	洞口宽W	950	洞口高H	2370	幅数	1幅	楼层：GF
序號	料號	名稱	出筍	長度L(mm)	支/幅	加工說明	备注
1	X86383	70FD门边企料	直口	2320	1	X86383-W30/36-1	
2	X86383	70FD门边企料	直口	2320	1	X86383-W30/36-2	
3	X86269	70FD门顶横料	避位	804	1	X86269-W30/36-1	
4	X86022	70生底横	避位	794	1	X86022-W30/36-1	
門玉用料							
5	X86384	FD門玉料	45°	2264.5	1	X86384-W30/36-1	
6	X86384	FD門玉料	45°	2264.5	1	X86384-W30/36-2	
7	X86384	FD門玉料	45°	802	1	X86384-W30/36-3	
8	X86384	FD門玉料	45°	802	1	X86384-W30/36-4	
9	X86201	玻璃线	直口	2119.5	1	X86201-W30/36-1	
10	X86201	玻璃线	直口	2119.5	1	X86201-W30/36-2	
11	X86201	玻璃线	直口	618	1	X86201-W30/36-3	
12	X86201	玻璃线	直口	618	1	X86201-W30/36-4	
FD門配套型材用料							
13	19x5mm厚铝巴		直口	110	4	J860-FJ02R	
14	43x5mm厚铝巴		直口	1904.5	1	J860-W30/36-1	
15	JMA0009	50x50x5mm鋁角	直口	36	4	JMA0009-LJ01	FD门组框码
15a	JMA0009	50x50x5mm鋁角	直口	65	4	JMA0009-LJ02	FD门组框码
16	X85964	拉巴	直口	695	1	X85964-LB1	
17	X85964	拉巴	直口	1068.5	1	X85964-W30/36-LB2	
窗号：W30-37							
	洞口宽W	980	洞口高H	1965	幅数	1幅	楼层：GF
序號	料號	名稱	出筍	長度L(mm)	支/幅	加工說明	备注
1	X86383	70FD门边企料	直口	1915	1	X86383-W30/37-1	
2	X86383	70FD门边企料	直口	1915	1	X86383-W30/37-2	
3	X86269	70FD门顶横料	避位	834	1	X86269-W30/37-1	
4	X86022	70生底横	避位	824	1	X86022-W30/37-1	
門玉用料							
5	X86384	FD門玉料	45°	1859.5	1	X86384-W30/37-1	
6	X86384	FD門玉料	45°	1859.5	1	X86384-W30/37-2	
7	X86384	FD門玉料	45°	832	1	X86384-W30/37-3	
8	X86384	FD門玉料	45°	832	1	X86384-W30/37-4	
9	X86201	玻璃线	直口	1714.5	1	X86201-W30/37-1	
10	X86201	玻璃线	直口	1714.5	1	X86201-W30/37-2	
11	X86201	玻璃线	直口	648	1	X86201-W30/37-3	
12	X86201	玻璃线	直口	648	1	X86201-W30/37-4	
FD門配套型材用料							
13	19x5mm厚铝巴		直口	110	4	J860-FJ02R	
14	43x5mm厚铝巴		直口	1499.5	1	J860-W30/37-1	
15	JMA0009	50x50x5mm鋁角	直口	36	4	JMA0009-LJ01	FD门组框码
15a	JMA0009	50x50x5mm鋁角	直口	65	4	JMA0009-LJ02	FD门组框码
16	X85964	拉巴	直口	695	1	X85964-LB1	
17	X85964	拉巴	直口	663.5	1	X85964-W30/37-LB2	


工程號	J-860	地盤	馬灣	附 件	組裝圖見：860-FD-Z20
名 稱	門玉組裝圖		探 用		
材 料	—		地盤		
顏 色	--		工廠		

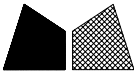 美特鋁質有限公司 MIDI Aluminium Fabricator Ltd.					類別		物料斗號		
					制圖	LRA	2023.11.12	圖號	860-FD-Z20/7
修改	-	-			復核	-	-	數量	
日期	-	-			批准			位置	

窗号：W30-38							
	洞口宽W	990	洞口高H	1955	幅数	1幅	楼层：GF
序號	料號	名稱	出筍	長度L(mm)	支/幅	加工說明	备注
1	X86383	70FD门边企料	直口	1905	1	X86383-W30/38-1	
2	X86383	70FD门边企料	直口	1905	1	X86383-W30/38-2	
3	X86269	70FD门顶横料	避位	844	1	X86269-W30/38-1	
4	X86022	70生底横	避位	834	1	X86022-W30/38-1	
門玉用料							
5	X86384	FD門玉料	45°	1849.5	1	X86384-W30/38-1	
6	X86384	FD門玉料	45°	1849.5	1	X86384-W30/38-2	
7	X86384	FD門玉料	45°	842	1	X86384-W30/38-3	
8	X86384	FD門玉料	45°	842	1	X86384-W30/38-4	
9	X86201	玻璃綫	直口	1704.5	1	X86201-W30/38-1	
10	X86201	玻璃綫	直口	1704.5	1	X86201-W30/38-2	
11	X86201	玻璃綫	直口	658	1	X86201-W30/38-3	
12	X86201	玻璃綫	直口	658	1	X86201-W30/38-4	
FD門配套型材用料							
13	19x5mm厚铝巴		直口	110	4	J860-FJ02R	
14	43x5mm厚铝巴		直口	1489.5	1	J860-W30/38-1	
15	JMA0009	50x50x5mm鋁角	直口	36	4	JMA0009-LJ01	FD门组框码
15a	JMA0009	50x50x5mm鋁角	直口	65	4	JMA0009-LJ02	FD门组框码
16	X85964	拉巴	直口	695	1	X85964-LB1	
17	X85964	拉巴	直口	653.5	1	X85964-W30/38-LB2	


窗号：W30-39							
	洞口宽W	1000	洞口高H	1940	幅数	1幅	楼层：GF
序號	料號	名稱	出筍	長度L(mm)	支/幅	加工說明	备注
1	X86383	70FD门边企料	直口	1890	1	X86383-W30/39-1	
2	X86383	70FD门边企料	直口	1890	1	X86383-W30/39-2	
3	X86269	70FD门顶横料	避位	854	1	X86269-W30/39-1	
4	X86022	70生底横	避位	844	1	X86022-W30/39-1	
門玉用料							
5	X86384	FD門玉料	45°	1834.5	1	X86384-W30/39-1	
6	X86384	FD門玉料	45°	1834.5	1	X86384-W30/39-2	
7	X86384	FD門玉料	45°	852	1	X86384-W30/39-3	
8	X86384	FD門玉料	45°	852	1	X86384-W30/39-4	
9	X86201	玻璃綫	直口	1689.5	1	X86201-W30/39-1	
10	X86201	玻璃綫	直口	1689.5	1	X86201-W30/39-2	
11	X86201	玻璃綫	直口	668	1	X86201-W30/39-3	
12	X86201	玻璃綫	直口	668	1	X86201-W30/39-4	
FD門配套型材用料							
13	19x5mm厚铝巴		直口	110	4	J860-FJ02R	
14	43x5mm厚铝巴		直口	1474.5	1	J860-W30/39-1	
15	JMA0009	50x50x5mm鋁角	直口	36	4	JMA0009-LJ01	FD门组框码
15a	JMA0009	50x50x5mm鋁角	直口	65	4	JMA0009-LJ02	FD门组框码
16	X85964	拉巴	直口	695	1	X85964-LB1	
17	X85964	拉巴	直口	638.5	1	X85964-W30/39-LB2	

工程號	J-860	地盤	馬灣	附 件	組裝圖見：860-FD-Z20
名 稱	門玉組裝圖		探 用		
材 料	—		地盤		
顏 色	--		工廠		

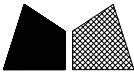 美特鋁質有限公司 MIDI Aluminium Fabricator Ltd.				類別		物料料號		
修改	-	-		制圖	LRA	2023.11.12	圖號	860-FD-Z20/8
日期	-	-		復核	-	-	數量	
				批准			位置	

窗号：W30-40							
	洞口宽W	1000	洞口高H	2110	幅数	1幅	楼层：GF
序號	料號	名稱	出筍	長度L(mm)	支/幅	加工說明	备注
1	X86383	70FD门边企料	直口	2060	1	X86383-W30/40-1	
2	X86383	70FD门边企料	直口	2060	1	X86383-W30/40-2	
3	X86269	70FD门顶横料	避位	854	1	X86269-W30/40-1	
4	X86022	70生底横	避位	844	1	X86022-W30/40-1	
門玉用料							
5	X86384	FD門玉料	45°	2004.5	1	X86384-W30/40-1	
6	X86384	FD門玉料	45°	2004.5	1	X86384-W30/40-2	
7	X86384	FD門玉料	45°	852	1	X86384-W30/40-3	
8	X86384	FD門玉料	45°	852	1	X86384-W30/40-4	
9	X86201	玻璃线	直口	1859.5	1	X86201-W30/40-1	
10	X86201	玻璃线	直口	1859.5	1	X86201-W30/40-2	
11	X86201	玻璃线	直口	668	1	X86201-W30/40-3	
12	X86201	玻璃线	直口	668	1	X86201-W30/40-4	
FD門配套型材用料							
13	19x5mm厚铝巴		直口	110	4	J860-FJ02R	
14	43x5mm厚铝巴		直口	1644.5	1	J860-W30/40-1	
15	JMA0009	50x50x5mm鋁角	直口	36	4	JMA0009-LJ01	FD门组框码
15a	JMA0009	50x50x5mm鋁角	直口	65	4	JMA0009-LJ02	FD门组框码
16	X85964	拉巴	直口	695	1	X85964-LB1	
17	X85964	拉巴	直口	808.5	1	X85964-W30/40-LB2	
窗号：W30-41							
	洞口宽W	1120	洞口高H	2410	幅数	1幅	楼层：GF
序號	料號	名稱	出筍	長度L(mm)	支/幅	加工說明	备注
1	X86383	70FD门边企料	直口	2360	1	X86383-W30/41-1	
2	X86383	70FD门边企料	直口	2360	1	X86383-W30/41-2	
3	X86269	70FD门顶横料	避位	974	1	X86269-W30/41-1	
4	X86022	70生底横	避位	964	1	X86022-W30/41-1	
門玉用料							
5	X86384	FD門玉料	45°	2304.5	1	X86384-W30/41-1	
6	X86384	FD門玉料	45°	2304.5	1	X86384-W30/41-2	
7	X86384	FD門玉料	45°	972	1	X86384-W30/41-3	
8	X86384	FD門玉料	45°	972	1	X86384-W30/41-4	
9	X86201	玻璃线	直口	2159.5	1	X86201-W30/41-1	
10	X86201	玻璃线	直口	2159.5	1	X86201-W30/41-2	
11	X86201	玻璃线	直口	788	1	X86201-W30/41-3	
12	X86201	玻璃线	直口	788	1	X86201-W30/41-4	
FD門配套型材用料							
13	19x5mm厚铝巴		直口	110	4	J860-FJ02R	
14	43x5mm厚铝巴		直口	1944.5	1	J860-W30/41-1	
15	JMA0009	50x50x5mm鋁角	直口	36	4	JMA0009-LJ01	FD门组框码
15a	JMA0009	50x50x5mm鋁角	直口	65	4	JMA0009-LJ02	FD门组框码
16	X85964	拉巴	直口	695	1	X85964-LB1	
17	X85964	拉巴	直口	1108.5	1	X85964-W30/41-LB2	

工程號	J-860	地盤	馬灣	附 件	組裝圖見: 860-FD-Z20
名 稱	門玉組裝圖		探 用		
材 料	-		地盤		
顏 色	--		工廠		

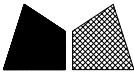 美特鋁質有限公司 MIDI Aluminium Fabricator Ltd.				類別		物料號		
				制圖	LRA	2023.11.12	圖號	860-FD-Z20/9
修改	-	-		復核	-	-	數量	
日期	-	-		批准			位置	

窗号：W30-42							
	洞口宽W	1230	洞口高H	2380	幅数	1幅	楼层：GF
序號	料號	名稱	出筍	長度L(mm)	支/幅	加工說明	备注
1	X86383	70FD门边企料	直口	2330	1	X86383-W30/42-1	
2	X86383	70FD门边企料	直口	2330	1	X86383-W30/42-2	
3	X86269	70FD门顶横料	避位	1084	1	X86269-W30/42-1	
4	X86022	70生底横	避位	1074	1	X86022-W30/42-1	
門玉用料							
5	X86384	FD門玉料	45°	2274.5	1	X86384-W30/42-1	
6	X86384	FD門玉料	45°	2274.5	1	X86384-W30/42-2	
7	X86384	FD門玉料	45°	1082	1	X86384-W30/42-3	
8	X86384	FD門玉料	45°	1082	1	X86384-W30/42-4	
9	X86201	玻璃線	直口	2129.5	1	X86201-W30/42-1	
10	X86201	玻璃線	直口	2129.5	1	X86201-W30/42-2	
11	X86201	玻璃線	直口	898	1	X86201-W30/42-3	
12	X86201	玻璃線	直口	898	1	X86201-W30/42-4	
FD門配套型材用料							
13	19x5mm厚铝巴		直口	110	4	J860-FJ02R	
14	43x5mm厚铝巴		直口	1914.5	1	J860-W30/42-1	
15	JMA0009	50x50x5mm鋁角	直口	36	4	JMA0009-LJ01	FD门组框码
15a	JMA0009	50x50x5mm鋁角	直口	65	4	JMA0009-LJ02	FD门组框码
16	X85964	拉巴	直口	695	1	X85964-LB1	
17	X85964	拉巴	直口	1078.5	1	X85964-W30/42-LB2	


工程號	J-860	地盤	馬灣	附件	組裝圖見：860-FD-Z20
名 稱	門玉組裝圖		探 用		
材 料	—		地盤		
顏 色	--		工廠		

美特鋁質有限公司 MIDI Aluminium Fabricator Ltd.					類別		物料號		
					制圖	LRA	2023. 11. 12	圖號	860-FD-Z20/10
修改	-	-			復核	-	-	數量	
日期	-	-			批准			位置	

窗号: W30b-12							
	洞口宽W	930	洞口高H	1640	幅数	1幅	楼层: RF
序號	料號	名稱	出筍	長度L(mm)	支/幅	加工說明	备注
1	X86383	70FD门边企料	直口	1590	1	X86383-W30b-12-1	
2	X86383	70FD门边企料	直口	1590	1	X86383-W30b-12-2	
3	X86269	70FD门顶横料	避位	784	1	X86269-W30b-12-1	
4	X86022	70生底横	避位	774	1	X86022-W30b-12-1	
門玉用料							
5	X86384	FD門玉料	45°	1534.5	1	X86384-W30b-12-1	
6	X86384	FD門玉料	45°	1534.5	1	X86384-W30b-12-2	
7	X86384	FD門玉料	45°	782	1	X86384-W30b-12-3	
8	X86384	FD門玉料	45°	782	1	X86384-W30b-12-4	
9	X86201	玻璃線	直口	1389.5	1	X86201-W30b-12-1	
10	X86201	玻璃線	直口	1389.5	1	X86201-W30b-12-2	
11	X86201	玻璃線	直口	598	1	X86201-W30b-12-3	
12	X86201	玻璃線	直口	598	1	X86201-W30b-12-4	
FD門配套型材用料							
13	19x5mm厚铝巴		直口	110	4	J860-FJ02R	
14	43x5mm厚铝巴		直口	1174.5	1	J860-W30b-12-1	
15	JMA0009	50x50x5mm鋁角	直口	36	4	JMA0009-LJ01	FD门组框码
15a	JMA0009	50x50x5mm鋁角	直口	65	4	JMA0009-LJ02	FD门组框码
16	X85964	拉巴	直口	695	1	X85964-LB1	
17	X85964	拉巴	直口	338.5	1	X85964-W30b-12-LB2	

窗号: W30b-13							
	洞口宽W	660	洞口高H	1730	幅数	1幅	楼层: RF
序號	料號	名稱	出筍	長度L(mm)	支/幅	加工說明	备注
1	X86383	70FD门边企料	直口	1680	1	X86383-W30b-13-1	
2	X86383	70FD门边企料	直口	1680	1	X86383-W30b-13-2	
3	X86269	70FD门顶横料	避位	514	1	X86269-W30b-13-1	
4	X86022	70生底横	避位	504	1	X86022-W30b-13-1	
門玉用料							
5	X86384	FD門玉料	45°	1624.5	1	X86384-W30b-13-1	
6	X86384	FD門玉料	45°	1624.5	1	X86384-W30b-13-2	
7	X86384	FD門玉料	45°	512	1	X86384-W30b-13-3	
8	X86384	FD門玉料	45°	512	1	X86384-W30b-13-4	
9	X86201	玻璃線	直口	1479.5	1	X86201-W30b-13-1	
10	X86201	玻璃線	直口	1479.5	1	X86201-W30b-13-2	
11	X86201	玻璃線	直口	328	1	X86201-W30b-13-3	
12	X86201	玻璃線	直口	328	1	X86201-W30b-13-4	
FD門配套型材用料							
13	19x5mm厚铝巴		直口	110	4	J860-FJ02R	
14	43x5mm厚铝巴		直口	1264.5	1	J860-W30b-13-1	
15	JMA0009	50x50x5mm鋁角	直口	36	4	JMA0009-LJ01	FD门组框码
15a	JMA0009	50x50x5mm鋁角	直口	65	4	JMA0009-LJ02	FD门组框码
16	X85964	拉巴	直口	695	1	X85964-LB1	
17	X85964	拉巴	直口	428.5	1	X85964-W30b-13-LB2	

工程號	J-860	地盤	馬灣	附 件	組裝圖見: 860-FD-Z20
名 稱	門玉組裝圖		探 用		
材 料	-		地盤		
顏 色	--		工廠		

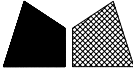 美特鋁質有限公司 MIDI Aluminium Fabricator Ltd.				類別		物料斗號		
修改	-	-		制圖	LRA	2023.11.12	圖號	860-FD-Z20/11
日期	-	-		復核	-	-	數量	
				批准			位置	

窗号: W30b-14							
	洞口宽W	830	洞口高H	1600	幅数	1幅	楼层: RF
序號	料號	名稱	出筍	長度L(mm)	支/幅	加工說明	备注
1	X86383	70FD门边企料	直口	1550	1	X86383-W30b-14-1	
2	X86383	70FD门边企料	直口	1550	1	X86383-W30b-14-2	
3	X86269	70FD门顶横料	避位	684	1	X86269-W30b-14-1	
4	X86022	70生底横	避位	674	1	X86022-W30b-14-1	
門玉用料							
5	X86384	FD門玉料	45°	1494.5	1	X86384-W30b-14-1	
6	X86384	FD門玉料	45°	1494.5	1	X86384-W30b-14-2	
7	X86384	FD門玉料	45°	682	1	X86384-W30b-14-3	
8	X86384	FD門玉料	45°	682	1	X86384-W30b-14-4	
9	X86201	玻璃线	直口	1349.5	1	X86201-W30b-14-1	
10	X86201	玻璃线	直口	1349.5	1	X86201-W30b-14-2	
11	X86201	玻璃线	直口	498	1	X86201-W30b-14-3	
12	X86201	玻璃线	直口	498	1	X86201-W30b-14-4	
FD門配套型材用料							
13	19x5mm厚铝巴		直口	110	4	J860-FJ02R	
14	43x5mm厚铝巴		直口	1134.5	1	J860-W30b-14-1	
15	JMA0009	50x50x5mm鋁角	直口	36	4	JMA0009-LJ01	FD门组框码
15a	JMA0009	50x50x5mm鋁角	直口	65	4	JMA0009-LJ02	FD门组框码
16	X85964	拉巴	直口	695	1	X85964-LB1	
17	X85964	拉巴	直口	298.5	1	X85964-W30b-14-LB2	




窗号: W30-43							
	洞口宽W	930	洞口高H	1640	幅数	1幅	楼层: RF
序號	料號	名稱	出筍	長度L(mm)	支/幅	加工說明	备注
1	X86383	70FD门边企料	直口	1590	1	X86383-W30/43-1	
2	X86383	70FD门边企料	直口	1590	1	X86383-W30/43-2	
3	X86269	70FD门顶横料	避位	784	1	X86269-W30/43-1	
4	X86022	70生底横	避位	774	1	X86022-W30/43-1	
門玉用料							
5	X86384	FD門玉料	45°	1534.5	1	X86384-W30/43-1	
6	X86384	FD門玉料	45°	1534.5	1	X86384-W30/43-2	
7	X86384	FD門玉料	45°	782	1	X86384-W30/43-3	
8	X86384	FD門玉料	45°	782	1	X86384-W30/43-4	
9	X86201	玻璃线	直口	1389.5	1	X86201-W30/43-1	
10	X86201	玻璃线	直口	1389.5	1	X86201-W30/43-2	
11	X86201	玻璃线	直口	598	1	X86201-W30/43-3	
12	X86201	玻璃线	直口	598	1	X86201-W30/43-4	
FD門配套型材用料							
13	19x5mm厚铝巴		直口	110	4	J860-FJ02R	
14	43x5mm厚铝巴		直口	1174.5	1	J860-W30/43-1	
15	JMA0009	50x50x5mm鋁角	直口	36	4	JMA0009-LJ01	FD门组框码
15a	JMA0009	50x50x5mm鋁角	直口	65	4	JMA0009-LJ02	FD门组框码
16	X85964	拉巴	直口	695	1	X85964-LB1	
17	X85964	拉巴	直口	338.5	1	X85964-W30/43-LB2	

工程號	J-860	地盤	馬灣	附 件	組裝圖見: 860-FD-Z20
名 稱	門玉組裝圖		探 用		
材 料	-		地盤		
顏 色	--		工廠		


美特鋁質有限公司 MIDI Aluminium Fabricator Ltd.					類別		物料號		
修改	-	-			制圖	LRA	2023. 11. 12	圖號	860-FD-Z20R
日期	-	-			復核	-	-	數量	
					批准			位置	

表格數據見：

860-FD-Z20R/1	860-FD-Z20R/10
860-FD-Z20R/2	
860-FD-Z20R/3	
860-FD-Z20R/4	
860-FD-Z20R/5	
860-FD-Z20R/6	
860-FD-Z20R/7	
860-FD-Z20R/8	
860-FD-Z20R/9	

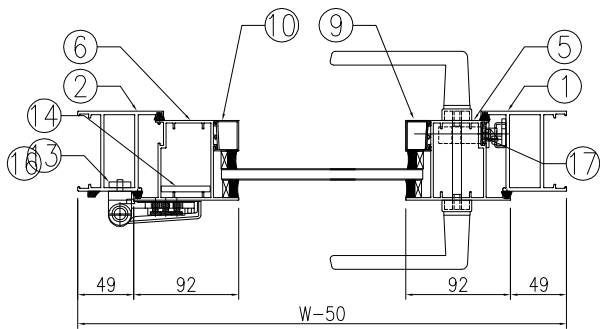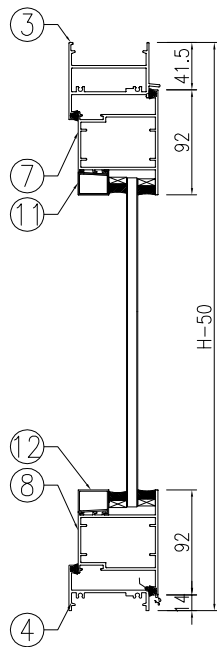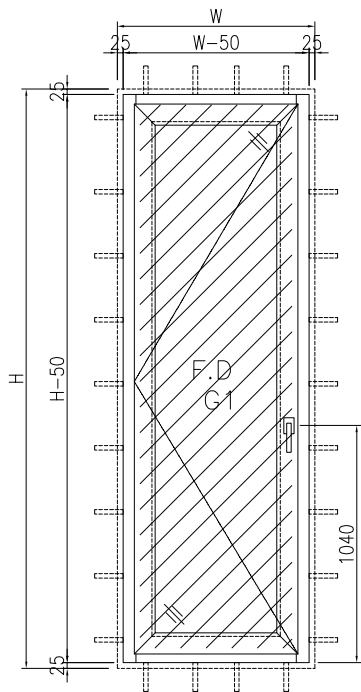


工程號	J-860	地盤	馬灣	探用附件	
名稱	門玉組裝圖				
材料	-		地盤		
顏色	--		工廠		

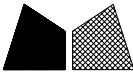 美特鋁質有限公司 MIDI Aluminium Fabricator Ltd.				類別		物料料號		
修改	-	-		制圖	LRA	2023.11.12	圖號	860-FD-Z20R/1
日期	-	-		復核	-	-	數量	
				批准			位置	


窗号: W30a-20							
	洞口宽W	700	洞口高H	2030	幅数	1幅	楼层: GF
序號	料號	名稱	出筍	長度L (mm)	支/幅	加工說明	备注
1	X86383	70FD门边企料	直口	1980	1	X86383-W30a-20-1	
2	X86383	70FD门边企料	直口	1980	1	X86383-W30a-20-2	
3	X86269	70FD门顶横料	避位	554	1	X86269-W30a-20-1	
4	X86022	70生底横	避位	544	1	X86022-W30a-20-1	
門玉用料							
5	X86384	FD門玉料	45°	1924.5	1	X86384-W30a-20-1	
6	X86384	FD門玉料	45°	1924.5	1	X86384-W30a-20-2	
7	X86384	FD門玉料	45°	552	1	X86384-W30a-20-3	
8	X86384	FD門玉料	45°	552	1	X86384-W30a-20-4	
9	X86201	玻璃线	直口	1779.5	1	X86201-W30a-20-1	
10	X86201	玻璃线	直口	1779.5	1	X86201-W30a-20-2	
11	X86201	玻璃线	直口	368	1	X86201-W30a-20-3	
12	X86201	玻璃线	直口	368	1	X86201-W30a-20-4	
FD門配套型材用料							
13	19x5mm厚铝巴		直口	110	4	J860-FJ02L	
14	43x5mm厚铝巴		直口	1564.5	1	J860-W30a-20-1	
15	JMA0009	50x50x5mm鋁角	直口	36	4	JMA0009-LJ01	FD门组框码
15a	JMA0009	50x50x5mm鋁角	直口	65	4	JMA0009-LJ02	FD门组框码
16	X85964	拉巴	直口	695	1	X85964-LB1	
17	X85964	拉巴	直口	728.5	1	X85964-W30a-20-LB2	
窗号: W30a-21							
	洞口宽W	770	洞口高H	1790	幅数	1幅	楼层: 2F
序號	料號	名稱	出筍	長度L (mm)	支/幅	加工說明	备注
1	X86383	70FD门边企料	直口	1740	1	X86383-W30a-21-1	
2	X86383	70FD门边企料	直口	1740	1	X86383-W30a-21-2	
3	X86269	70FD门顶横料	避位	624	1	X86269-W30a-21-1	
4	X86022	70生底横	避位	614	1	X86022-W30a-21-1	
門玉用料							
5	X86384	FD門玉料	45°	1684.5	1	X86384-W30a-21-1	
6	X86384	FD門玉料	45°	1684.5	1	X86384-W30a-21-2	
7	X86384	FD門玉料	45°	622	1	X86384-W30a-21-3	
8	X86384	FD門玉料	45°	622	1	X86384-W30a-21-4	
9	X86201	玻璃线	直口	1539.5	1	X86201-W30a-21-1	
10	X86201	玻璃线	直口	1539.5	1	X86201-W30a-21-2	
11	X86201	玻璃线	直口	438	1	X86201-W30a-21-3	
12	X86201	玻璃线	直口	438	1	X86201-W30a-21-4	
FD門配套型材用料							
13	19x5mm厚铝巴		直口	110	4	J860-FJ02L	
14	43x5mm厚铝巴		直口	1324.5	1	J860-W30a-21-1	
15	JMA0009	50x50x5mm鋁角	直口	36	4	JMA0009-LJ01	FD门组框码
15a	JMA0009	50x50x5mm鋁角	直口	65	4	JMA0009-LJ02	FD门组框码
16	X85964	拉巴	直口	695	1	X85964-LB1	
17	X85964	拉巴	直口	488.5	1	X85964-W30a-21-LB2	

工程號	J-860	地盤	馬灣	附 件	組裝圖見：860-FD-Z20R
名 稱	門玉組裝圖		探 用		
材 料	-		地盤		
顏 色	--		工廠		

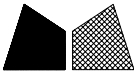 美特鋁質有限公司 MIDI Aluminium Fabricator Ltd.					類別		物料料號		
					制圖	LRA	2023.11.12	圖號	860-FD-Z20R/2
修改	-	-			復核	-	-	數量	
日期	-	-			批准			位置	

窗号：W30a-22							
	洞口宽W	770	洞口高H	1820	幅数	1幅	楼层：GF
序號	料號	名稱	出筍	長度L (mm)	支/幅	加工說明	备注
1	X86383	70FD门边企料	直口	1770	1	X86383-W30a-22-1	
2	X86383	70FD门边企料	直口	1770	1	X86383-W30a-22-2	
3	X86269	70FD门顶横料	避位	624	1	X86269-W30a-22-1	
4	X86022	70生底横	避位	614	1	X86022-W30a-22-1	
門玉用料							
5	X86384	FD門玉料	45°	1714.5	1	X86384-W30a-22-1	
6	X86384	FD門玉料	45°	1714.5	1	X86384-W30a-22-2	
7	X86384	FD門玉料	45°	622	1	X86384-W30a-22-3	
8	X86384	FD門玉料	45°	622	1	X86384-W30a-22-4	
9	X86201	玻璃線	直口	1569.5	1	X86201-W30a-22-1	
10	X86201	玻璃線	直口	1569.5	1	X86201-W30a-22-2	
11	X86201	玻璃線	直口	438	1	X86201-W30a-22-3	
12	X86201	玻璃線	直口	438	1	X86201-W30a-22-4	
FD門配套型材用料							
13	19x5mm厚铝巴		直口	110	4	J860-FJ02L	
14	43x5mm厚铝巴		直口	1354.5	1	J860-W30a-22-1	
15	JMA0009	50x50x5mm鋁角	直口	36	4	JMA0009-LJ01	FD门组框码
15a	JMA0009	50x50x5mm鋁角	直口	65	4	JMA0009-LJ02	FD门组框码
16	X85964	拉巴	直口	695	1	X85964-LB1	
17	X85964	拉巴	直口	518.5	1	X85964-W30a-22-LB2	
窗号：W30a-23							
	洞口宽W	780	洞口高H	1790	幅数	1幅	楼层：1F
序號	料號	名稱	出筍	長度L (mm)	支/幅	加工說明	备注
1	X86383	70FD门边企料	直口	1740	1	X86383-W30a-23-1	
2	X86383	70FD门边企料	直口	1740	1	X86383-W30a-23-2	
3	X86269	70FD门顶横料	避位	634	1	X86269-W30a-23-1	
4	X86022	70生底横	避位	624	1	X86022-W30a-23-1	
門玉用料							
5	X86384	FD門玉料	45°	1684.5	1	X86384-W30a-23-1	
6	X86384	FD門玉料	45°	1684.5	1	X86384-W30a-23-2	
7	X86384	FD門玉料	45°	632	1	X86384-W30a-23-3	
8	X86384	FD門玉料	45°	632	1	X86384-W30a-23-4	
9	X86201	玻璃線	直口	1539.5	1	X86201-W30a-23-1	
10	X86201	玻璃線	直口	1539.5	1	X86201-W30a-23-2	
11	X86201	玻璃線	直口	448	1	X86201-W30a-23-3	
12	X86201	玻璃線	直口	448	1	X86201-W30a-23-4	
FD門配套型材用料							
13	19x5mm厚铝巴		直口	110	4	J860-FJ02L	
14	43x5mm厚铝巴		直口	1324.5	1	J860-W30a-23-1	
15	JMA0009	50x50x5mm鋁角	直口	36	4	JMA0009-LJ01	FD门组框码
15a	JMA0009	50x50x5mm鋁角	直口	65	4	JMA0009-LJ02	FD门组框码
16	X85964	拉巴	直口	695	1	X85964-LB1	
17	X85964	拉巴	直口	488.5	1	X85964-W30a-23-LB2	


工程號	J-860	地盤	馬灣	附 件	組裝圖見：860-FD-Z20R
名 稱	門玉組裝圖		探 用		
材 料	—		地盤		
顏 色	--		工廠		

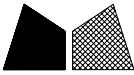 美特鋁質有限公司 MIDI Aluminium Fabricator Ltd.				類別		物料號		
修改	-	-		制圖	LRA	2023.11.12	圖號	860-FD-Z20R/3
日期	-	-		復核	-	-	數量	
				批准			位置	

窗号: W30a-24							
	洞口宽W	800	洞口高H	1880	幅数	1幅	楼层: GF
序號	料號	名稱	出筍	長度L (mm)	支/幅	加工說明	备注
1	X86383	70FD门边企料	直口	1830	1	X86383-W30a-24-1	
2	X86383	70FD门边企料	直口	1830	1	X86383-W30a-24-2	
3	X86269	70FD门顶横料	避位	654	1	X86269-W30a-24-1	
4	X86022	70生底横	避位	644	1	X86022-W30a-24-1	
門玉用料							
5	X86384	FD門玉料	45°	1774.5	1	X86384-W30a-24-1	
6	X86384	FD門玉料	45°	1774.5	1	X86384-W30a-24-2	
7	X86384	FD門玉料	45°	652	1	X86384-W30a-24-3	
8	X86384	FD門玉料	45°	652	1	X86384-W30a-24-4	
9	X86201	玻璃線	直口	1629.5	1	X86201-W30a-24-1	
10	X86201	玻璃線	直口	1629.5	1	X86201-W30a-24-2	
11	X86201	玻璃線	直口	468	1	X86201-W30a-24-3	
12	X86201	玻璃線	直口	468	1	X86201-W30a-24-4	
FD門配套型材用料							
13	19x5mm厚铝巴		直口	110	4	J860-FJ02L	
14	43x5mm厚铝巴		直口	1414.5	1	J860-W30a-24-1	
15	JMA0009	50x50x5mm鋁角	直口	36	4	JMA0009-LJ01	FD门组框码
15a	JMA0009	50x50x5mm鋁角	直口	65	4	JMA0009-LJ02	FD门组框码
16	X85964	拉巴	直口	695	1	X85964-LB1	
17	X85964	拉巴	直口	578.5	1	X85964-W30a-24-LB2	

窗号: W30a-25							
	洞口宽W	800	洞口高H	1900	幅数	1幅	楼层: GF
序號	料號	名稱	出筍	長度L (mm)	支/幅	加工說明	备注
1	X86383	70FD门边企料	直口	1850	1	X86383-W30a-25-1	
2	X86383	70FD门边企料	直口	1850	1	X86383-W30a-25-2	
3	X86269	70FD门顶横料	避位	654	1	X86269-W30a-25-1	
4	X86022	70生底横	避位	644	1	X86022-W30a-25-1	
門玉用料							
5	X86384	FD門玉料	45°	1794.5	1	X86384-W30a-25-1	
6	X86384	FD門玉料	45°	1794.5	1	X86384-W30a-25-2	
7	X86384	FD門玉料	45°	652	1	X86384-W30a-25-3	
8	X86384	FD門玉料	45°	652	1	X86384-W30a-25-4	
9	X86201	玻璃線	直口	1649.5	1	X86201-W30a-25-1	
10	X86201	玻璃線	直口	1649.5	1	X86201-W30a-25-2	
11	X86201	玻璃線	直口	468	1	X86201-W30a-25-3	
12	X86201	玻璃線	直口	468	1	X86201-W30a-25-4	
FD門配套型材用料							
13	19x5mm厚铝巴		直口	110	4	J860-FJ02L	
14	43x5mm厚铝巴		直口	1434.5	1	J860-W30a-25-1	
15	JMA0009	50x50x5mm鋁角	直口	36	4	JMA0009-LJ01	FD门组框码
15a	JMA0009	50x50x5mm鋁角	直口	65	4	JMA0009-LJ02	FD门组框码
16	X85964	拉巴	直口	695	1	X85964-LB1	
17	X85964	拉巴	直口	598.5	1	X85964-W30a-25-LB2	


工程號	J-860	地盤	馬灣	附 件	組裝圖見: 860-FD-Z20R
名 稱	門玉組裝圖		探 用		
材 料	-		地盤		
顏 色	--		工廠		

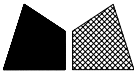 美特鋁質有限公司 MIDI Aluminium Fabricator Ltd.				類別		物料料號		
				制圖	LRA	2023.11.12	圖號	860-FD-Z20R/4
修改	-	-		復核	-	-	數量	
日期	-	-		批准			位置	

窗号: W30a-26							
	洞口宽W	870	洞口高H	1970	幅数	1幅	楼层: GF
序号	料號	名稱	出筍	長度L(mm)	支/幅	加工說明	备注
1	X86383	70FD门边企料	直口	1920	1	X86383-W30a-26-1	
2	X86383	70FD门边企料	直口	1920	1	X86383-W30a-26-2	
3	X86269	70FD门顶横料	避位	724	1	X86269-W30a-26-1	
4	X86022	70生底横	避位	714	1	X86022-W30a-26-1	
門玉用料							
5	X86384	FD門玉料	45°	1864.5	1	X86384-W30a-26-1	
6	X86384	FD門玉料	45°	1864.5	1	X86384-W30a-26-2	
7	X86384	FD門玉料	45°	722	1	X86384-W30a-26-3	
8	X86384	FD門玉料	45°	722	1	X86384-W30a-26-4	
9	X86201	玻璃線	直口	1719.5	1	X86201-W30a-26-1	
10	X86201	玻璃線	直口	1719.5	1	X86201-W30a-26-2	
11	X86201	玻璃線	直口	538	1	X86201-W30a-26-3	
12	X86201	玻璃線	直口	538	1	X86201-W30a-26-4	
FD門配套型材用料							
13	19x5mm厚铝巴		直口	110	4	J860-FJ02L	
14	43x5mm厚铝巴		直口	1504.5	1	J860-W30a-26-1	
15	JMA0009	50x50x5mm鋁角	直口	36	4	JMA0009-LJ01	FD门组框码
15a	JMA0009	50x50x5mm鋁角	直口	65	4	JMA0009-LJ02	FD门组框码
16	X85964	拉巴	直口	695	1	X85964-LB1	
17	X85964	拉巴	直口	668.5	1	X85964-W30a-26-LB2	

窗号: W30a-27							
	洞口宽W	900	洞口高H	2070	幅数	1幅	楼层: GF
序号	料號	名稱	出筍	長度L(mm)	支/幅	加工說明	备注
1	X86383	70FD门边企料	直口	2020	1	X86383-W30a-27-1	
2	X86383	70FD门边企料	直口	2020	1	X86383-W30a-27-2	
3	X86269	70FD门顶横料	避位	754	1	X86269-W30a-27-1	
4	X86022	70生底横	避位	744	1	X86022-W30a-27-1	
門玉用料							
5	X86384	FD門玉料	45°	1964.5	1	X86384-W30a-27-1	
6	X86384	FD門玉料	45°	1964.5	1	X86384-W30a-27-2	
7	X86384	FD門玉料	45°	752	1	X86384-W30a-27-3	
8	X86384	FD門玉料	45°	752	1	X86384-W30a-27-4	
9	X86201	玻璃線	直口	1819.5	1	X86201-W30a-27-1	
10	X86201	玻璃線	直口	1819.5	1	X86201-W30a-27-2	
11	X86201	玻璃線	直口	568	1	X86201-W30a-27-3	
12	X86201	玻璃線	直口	568	1	X86201-W30a-27-4	
FD門配套型材用料							
13	19x5mm厚铝巴		直口	110	4	J860-FJ02L	
14	43x5mm厚铝巴		直口	1604.5	1	J860-W30a-27-1	
15	JMA0009	50x50x5mm鋁角	直口	36	4	JMA0009-LJ01	FD门组框码
15a	JMA0009	50x50x5mm鋁角	直口	65	4	JMA0009-LJ02	FD门组框码
16	X85964	拉巴	直口	695	1	X85964-LB1	
17	X85964	拉巴	直口	768.5	1	X85964-W30a-27-LB2	


工程號	J-860	地盤	馬灣	附 件	組裝圖見：860-FD-Z20R
名 稱	門玉組裝圖		探 用		
材 料	—		地盤		
顏 色	--		工廠		

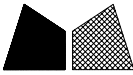 美特鋁質有限公司 MIDI Aluminium Fabricator Ltd.				類別		物料號		
				制圖	LRA	2023.11.12	圖號	860-FD-Z20R/5
修改	-	-		復核	-	-	數量	
日期	-	-		批准			位置	

窗号: W30a-28							
	洞口宽W	910	洞口高H	2120	幅数	1幅	楼层: GF
序號	料號	名稱	出筍	長度L(mm)	支/幅	加工說明	备注
1	X86383	70FD门边企料	直口	2070	1	X86383-W30a-28-1	
2	X86383	70FD门边企料	直口	2070	1	X86383-W30a-28-2	
3	X86269	70FD门顶横料	避位	764	1	X86269-W30a-28-1	
4	X86022	70生底横	避位	754	1	X86022-W30a-28-1	
門玉用料							
5	X86384	FD門玉料	45°	2014.5	1	X86384-W30a-28-1	
6	X86384	FD門玉料	45°	2014.5	1	X86384-W30a-28-2	
7	X86384	FD門玉料	45°	762	1	X86384-W30a-28-3	
8	X86384	FD門玉料	45°	762	1	X86384-W30a-28-4	
9	X86201	玻璃線	直口	1869.5	1	X86201-W30a-28-1	
10	X86201	玻璃線	直口	1869.5	1	X86201-W30a-28-2	
11	X86201	玻璃線	直口	578	1	X86201-W30a-28-3	
12	X86201	玻璃線	直口	578	1	X86201-W30a-28-4	
FD門配套型材用料							
13	19x5mm厚铝巴		直口	110	4	J860-FJ02L	
14	43x5mm厚铝巴		直口	1654.5	1	J860-W30a-28-1	
15	JMA0009	50x50x5mm鋁角	直口	36	4	JMA0009-LJ01	FD门组框码
15a	JMA0009	50x50x5mm鋁角	直口	65	4	JMA0009-LJ02	FD门组框码
16	X85964	拉巴	直口	695	1	X85964-LB1	
17	X85964	拉巴	直口	818.5	1	X85964-W30a-28-LB2	


窗号: W30a-30							
	洞口宽W	940	洞口高H	2270	幅数	1幅	楼层: GF
序號	料號	名稱	出筍	長度L(mm)	支/幅	加工說明	备注
1	X86383	70FD门边企料	直口	2220	1	X86383-W30a-30-1	
2	X86383	70FD门边企料	直口	2220	1	X86383-W30a-30-2	
3	X86269	70FD门顶横料	避位	794	1	X86269-W30a-30-1	
4	X86022	70生底横	避位	784	1	X86022-W30a-30-1	
門玉用料							
5	X86384	FD門玉料	45°	2164.5	1	X86384-W30a-30-1	
6	X86384	FD門玉料	45°	2164.5	1	X86384-W30a-30-2	
7	X86384	FD門玉料	45°	792	1	X86384-W30a-30-3	
8	X86384	FD門玉料	45°	792	1	X86384-W30a-30-4	
9	X86201	玻璃線	直口	2019.5	1	X86201-W30a-30-1	
10	X86201	玻璃線	直口	2019.5	1	X86201-W30a-30-2	
11	X86201	玻璃線	直口	608	1	X86201-W30a-30-3	
12	X86201	玻璃線	直口	608	1	X86201-W30a-30-4	
FD門配套型材用料							
13	19x5mm厚铝巴		直口	110	4	J860-FJ02L	
14	43x5mm厚铝巴		直口	1804.5	1	J860-W30a-30-1	
15	JMA0009	50x50x5mm鋁角	直口	36	4	JMA0009-LJ01	FD门组框码
15a	JMA0009	50x50x5mm鋁角	直口	65	4	JMA0009-LJ02	FD门组框码
16	X85964	拉巴	直口	695	1	X85964-LB1	
17	X85964	拉巴	直口	968.5	1	X85964-W30a-30-LB2	

工程號	J-860	地盤	馬灣	附 件	組裝圖見：860-FD-Z20R
名 稱	門玉組裝圖		探 用		
材 料	—		地盤		
顏 色	--		工廠		

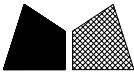 美特鋁質有限公司 MIDI Aluminium Fabricator Ltd.				類別		物料編號	
				制圖	LRA	2023.11.12	圖號 860-FD-Z20R/6
修改	-	-		復核	-	-	數量
日期	-	-		批准			位置

窗号: W30a-31							
	洞口宽W	950	洞口高H	1880	幅数	1幅	楼层: 1F
序號	料號	名稱	出筍	長度L(mm)	支/幅	加工說明	备注
1	X86383	70FD门边企料	直口	1830	1	X86383-W30a-31-1	
2	X86383	70FD门边企料	直口	1830	1	X86383-W30a-31-2	
3	X86269	70FD门顶横料	避位	804	1	X86269-W30a-31-1	
4	X86022	70生底横	避位	794	1	X86022-W30a-31-1	
門玉用料							
5	X86384	FD門玉料	45°	1774.5	1	X86384-W30a-31-1	
6	X86384	FD門玉料	45°	1774.5	1	X86384-W30a-31-2	
7	X86384	FD門玉料	45°	802	1	X86384-W30a-31-3	
8	X86384	FD門玉料	45°	802	1	X86384-W30a-31-4	
9	X86201	玻璃線	直口	1629.5	1	X86201-W30a-31-1	
10	X86201	玻璃線	直口	1629.5	1	X86201-W30a-31-2	
11	X86201	玻璃線	直口	618	1	X86201-W30a-31-3	
12	X86201	玻璃線	直口	618	1	X86201-W30a-31-4	
FD門配套型材用料							
13	19x5mm厚铝巴		直口	110	4	J860-FJ02L	
14	43x5mm厚铝巴		直口	1414.5	1	J860-W30a-31-1	
15	JMA0009	50x50x5mm鋁角	直口	36	4	JMA0009-LJ01	FD门组框码
15a	JMA0009	50x50x5mm鋁角	直口	65	4	JMA0009-LJ02	FD门组框码
16	X85964	拉巴	直口	695	1	X85964-LB1	
17	X85964	拉巴	直口	578.5	1	X85964-W30a-31-LB2	
窗号: W30a-32							
	洞口宽W	950	洞口高H	1800	幅数	1幅	楼层: 2F
序號	料號	名稱	出筍	長度L(mm)	支/幅	加工說明	备注
1	X86383	70FD门边企料	直口	1750	1	X86383-W30a-32-1	
2	X86383	70FD门边企料	直口	1750	1	X86383-W30a-32-2	
3	X86269	70FD门顶横料	避位	804	1	X86269-W30a-32-1	
4	X86022	70生底横	避位	794	1	X86022-W30a-32-1	
門玉用料							
5	X86384	FD門玉料	45°	1694.5	1	X86384-W30a-32-1	
6	X86384	FD門玉料	45°	1694.5	1	X86384-W30a-32-2	
7	X86384	FD門玉料	45°	802	1	X86384-W30a-32-3	
8	X86384	FD門玉料	45°	802	1	X86384-W30a-32-4	
9	X86201	玻璃線	直口	1549.5	1	X86201-W30a-32-1	
10	X86201	玻璃線	直口	1549.5	1	X86201-W30a-32-2	
11	X86201	玻璃線	直口	618	1	X86201-W30a-32-3	
12	X86201	玻璃線	直口	618	1	X86201-W30a-32-4	
FD門配套型材用料							
13	19x5mm厚铝巴		直口	110	4	J860-FJ02L	
14	43x5mm厚铝巴		直口	1334.5	1	J860-W30a-32-1	
15	JMA0009	50x50x5mm鋁角	直口	36	4	JMA0009-LJ01	FD门组框码
15a	JMA0009	50x50x5mm鋁角	直口	65	4	JMA0009-LJ02	FD门组框码
16	X85964	拉巴	直口	695	1	X85964-LB1	
17	X85964	拉巴	直口	498.5	1	X85964-W30a-32-LB2	

工程號	J-860	地盤	馬灣	附 件	組裝圖見：860-FD-Z20R
名 稱	門玉組裝圖		探 用		
材 料	—		地盤		
顏 色	--		工廠		

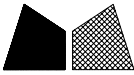 美特鋁質有限公司 MIDI Aluminium Fabricator Ltd.				類別		物料號		
				制圖	LRA	2023.11.12	圖號	860-FD-Z20R/7
修改	-	-		復核	-	-	數量	
日期	-	-		批准			位置	


窗号：W30a-33

	洞口宽W	910	洞口高H	1910	幅数	1幅	楼层：GF
序號	料號	名稱	出筍	長度L(mm)	支/幅	加工說明	备注
1	X86383	70FD门边企料	直口	1860	1	X86383-W30a-33-1	
2	X86383	70FD门边企料	直口	1860	1	X86383-W30a-33-2	
3	X86269	70FD门顶横料	避位	764	1	X86269-W30a-33-1	
4	X86022	70生底横	避位	754	1	X86022-W30a-33-1	
門玉用料							
5	X86384	FD門玉料	45°	1804.5	1	X86384-W30a-33-1	
6	X86384	FD門玉料	45°	1804.5	1	X86384-W30a-33-2	
7	X86384	FD門玉料	45°	762	1	X86384-W30a-33-3	
8	X86384	FD門玉料	45°	762	1	X86384-W30a-33-4	
9	X86201	玻璃線	直口	1659.5	1	X86201-W30a-33-1	
10	X86201	玻璃線	直口	1659.5	1	X86201-W30a-33-2	
11	X86201	玻璃線	直口	578	1	X86201-W30a-33-3	
12	X86201	玻璃線	直口	578	1	X86201-W30a-33-4	
FD門配套型材用料							
13	19x5mm厚铝巴		直口	110	4	J860-FJ02L	
14	43x5mm厚铝巴		直口	1444.5	1	J860-W30a-33-1	
15	JMA0009	50x50x5mm鋁角	直口	36	4	JMA0009-LJ01	FD门组框码
15a	JMA0009	50x50x5mm鋁角	直口	65	4	JMA0009-LJ02	FD门组框码
16	X85964	拉巴	直口	695	1	X85964-LB1	
17	X85964	拉巴	直口	608.5	1	X85964-W30a-33-LB2	

窗号：W30a-34

	洞口宽W	950	洞口高H	1780	幅数	1幅	楼层：2F
序號	料號	名稱	出筍	長度L(mm)	支/幅	加工說明	备注
1	X86383	70FD门边企料	直口	1730	1	X86383-W30a-34-1	
2	X86383	70FD门边企料	直口	1730	1	X86383-W30a-34-2	
3	X86269	70FD门顶横料	避位	804	1	X86269-W30a-34-1	
4	X86022	70生底横	避位	794	1	X86022-W30a-34-1	
門玉用料							
5	X86384	FD門玉料	45°	1674.5	1	X86384-W30a-34-1	
6	X86384	FD門玉料	45°	1674.5	1	X86384-W30a-34-2	
7	X86384	FD門玉料	45°	802	1	X86384-W30a-34-3	
8	X86384	FD門玉料	45°	802	1	X86384-W30a-34-4	
9	X86201	玻璃線	直口	1529.5	1	X86201-W30a-34-1	
10	X86201	玻璃線	直口	1529.5	1	X86201-W30a-34-2	
11	X86201	玻璃線	直口	618	1	X86201-W30a-34-3	
12	X86201	玻璃線	直口	618	1	X86201-W30a-34-4	
FD門配套型材用料							
13	19x5mm厚铝巴		直口	110	4	J860-FJ02L	
14	43x5mm厚铝巴		直口	1314.5	1	J860-W30a-34-1	
15	JMA0009	50x50x5mm鋁角	直口	36	4	JMA0009-LJ01	FD门组框码
15a	JMA0009	50x50x5mm鋁角	直口	65	4	JMA0009-LJ02	FD门组框码
16	X85964	拉巴	直口	695	1	X85964-LB1	
17	X85964	拉巴	直口	478.5	1	X85964-W30a-34-LB2	


工程號	J-860	地盤	馬灣	附 件	組裝圖見：860-FD-Z20R
名 稱	門玉組裝圖		探 用		
材 料	-		地盤		
顏 色	--		工廠		

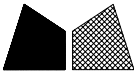 美特鋁質有限公司 MIDI Aluminium Fabricator Ltd.				類別		物料號		
修改	-	-		制圖	LRA	2023.11.12	圖號	860-FD-Z20R/8
日期	-	-		復核	-	-	數量	
				批准			位置	

窗号: W30a-35							
	洞口宽W	950	洞口高H	1940	幅数	1幅	楼层: 1F
序號	料號	名稱	出筍	長度L (mm)	支/幅	加工說明	备注
1	X86383	70FD门边企料	直口	1890	1	X86383-W30a-35-1	
2	X86383	70FD门边企料	直口	1890	1	X86383-W30a-35-2	
3	X86269	70FD门顶横料	避位	804	1	X86269-W30a-35-1	
4	X86022	70生底横	避位	794	1	X86022-W30a-35-1	
門玉用料							
5	X86384	FD門玉料	45°	1834.5	1	X86384-W30a-35-1	
6	X86384	FD門玉料	45°	1834.5	1	X86384-W30a-35-2	
7	X86384	FD門玉料	45°	802	1	X86384-W30a-35-3	
8	X86384	FD門玉料	45°	802	1	X86384-W30a-35-4	
9	X86201	玻璃線	直口	1689.5	1	X86201-W30a-35-1	
10	X86201	玻璃線	直口	1689.5	1	X86201-W30a-35-2	
11	X86201	玻璃線	直口	618	1	X86201-W30a-35-3	
12	X86201	玻璃線	直口	618	1	X86201-W30a-35-4	
FD門配套型材用料							
13	19x5mm厚铝巴		直口	110	4	J860-FJ02L	
14	43x5mm厚铝巴		直口	1474.5	1	J860-W30a-35-1	
15	JMA0009	50x50x5mm鋁角	直口	36	4	JMA0009-LJ01	FD门组框码
15a	JMA0009	50x50x5mm鋁角	直口	65	4	JMA0009-LJ02	FD门组框码
16	X85964	拉巴	直口	695	1	X85964-LB1	
17	X85964	拉巴	直口	638.5	1	X85964-W30a-35-LB2	

窗号: W30a-36							
	洞口宽W	980	洞口高H	1965	幅数	1幅	楼层: GF
序號	料號	名稱	出筍	長度L (mm)	支/幅	加工說明	备注
1	X86383	70FD门边企料	直口	1915	1	X86383-W30a-36-1	
2	X86383	70FD门边企料	直口	1915	1	X86383-W30a-36-2	
3	X86269	70FD门顶横料	避位	834	1	X86269-W30a-36-1	
4	X86022	70生底横	避位	824	1	X86022-W30a-36-1	
門玉用料							
5	X86384	FD門玉料	45°	1859.5	1	X86384-W30a-36-1	
6	X86384	FD門玉料	45°	1859.5	1	X86384-W30a-36-2	
7	X86384	FD門玉料	45°	832	1	X86384-W30a-36-3	
8	X86384	FD門玉料	45°	832	1	X86384-W30a-36-4	
9	X86201	玻璃線	直口	1714.5	1	X86201-W30a-36-1	
10	X86201	玻璃線	直口	1714.5	1	X86201-W30a-36-2	
11	X86201	玻璃線	直口	648	1	X86201-W30a-36-3	
12	X86201	玻璃線	直口	648	1	X86201-W30a-36-4	
FD門配套型材用料							
13	19x5mm厚铝巴		直口	110	4	J860-FJ02L	
14	43x5mm厚铝巴		直口	1499.5	1	J860-W30a-36-1	
15	JMA0009	50x50x5mm鋁角	直口	36	4	JMA0009-LJ01	FD门组框码
15a	JMA0009	50x50x5mm鋁角	直口	65	4	JMA0009-LJ02	FD门组框码
16	X85964	拉巴	直口	695	1	X85964-LB1	
17	X85964	拉巴	直口	663.5	1	X85964-W30a-36-LB2	


工程號	J-860	地盤	馬灣	附 件	組裝圖見: 860-FD-Z20R
名 稱	門玉組裝圖		探 用		
材 料	-		地盤		
顏 色	--		工廠		

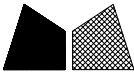 美特鋁質有限公司 MIDI Aluminium Fabricator Ltd.				類別		物料料號		
				制圖	LRA	2023.11.12	圖號	860-FD-Z20R/9
修改	-	-		復核	-	-	數量	
日期	-	-		批准			位置	

窗号: W30a-37							
	洞口宽W	1000	洞口高H	2160	幅数	1幅	楼层: GF
序號	料號	名稱	出筍	長度L (mm)	支/幅	加工說明	备注
1	X86383	70FD门边企料	直口	2110	1	X86383-W30a-37-1	
2	X86383	70FD门边企料	直口	2110	1	X86383-W30a-37-2	
3	X86269	70FD门顶横料	避位	854	1	X86269-W30a-37-1	
4	X86022	70生底横	避位	844	1	X86022-W30a-37-1	
門玉用料							
5	X86384	FD門玉料	45°	2054.5	1	X86384-W30a-37-1	
6	X86384	FD門玉料	45°	2054.5	1	X86384-W30a-37-2	
7	X86384	FD門玉料	45°	852	1	X86384-W30a-37-3	
8	X86384	FD門玉料	45°	852	1	X86384-W30a-37-4	
9	X86201	玻璃線	直口	1909.5	1	X86201-W30a-37-1	
10	X86201	玻璃線	直口	1909.5	1	X86201-W30a-37-2	
11	X86201	玻璃線	直口	668	1	X86201-W30a-37-3	
12	X86201	玻璃線	直口	668	1	X86201-W30a-37-4	
FD門配套型材用料							
13	19x5mm厚铝巴		直口	110	4	J860-FJ02L	
14	43x5mm厚铝巴		直口	1694.5	1	J860-W30a-37-1	
15	JMA0009	50x50x5mm鋁角	直口	36	4	JMA0009-LJ01	FD门组框码
15a	JMA0009	50x50x5mm鋁角	直口	65	4	JMA0009-LJ02	FD门组框码
16	X85964	拉巴	直口	695	1	X85964-LB1	
17	X85964	拉巴	直口	858.5	1	X85964-W30a-37-LB2	

窗号: W30a-38							
	洞口宽W	1050	洞口高H	2160	幅数	1幅	楼层: GF
序號	料號	名稱	出筍	長度L (mm)	支/幅	加工說明	备注
1	X86383	70FD门边企料	直口	2110	1	X86383-W30a-38-1	
2	X86383	70FD门边企料	直口	2110	1	X86383-W30a-38-2	
3	X86269	70FD门顶横料	避位	904	1	X86269-W30a-38-1	
4	X86022	70生底横	避位	894	1	X86022-W30a-38-1	
門玉用料							
5	X86384	FD門玉料	45°	2054.5	1	X86384-W30a-38-1	
6	X86384	FD門玉料	45°	2054.5	1	X86384-W30a-38-2	
7	X86384	FD門玉料	45°	902	1	X86384-W30a-38-3	
8	X86384	FD門玉料	45°	902	1	X86384-W30a-38-4	
9	X86201	玻璃線	直口	1909.5	1	X86201-W30a-38-1	
10	X86201	玻璃線	直口	1909.5	1	X86201-W30a-38-2	
11	X86201	玻璃線	直口	718	1	X86201-W30a-38-3	
12	X86201	玻璃線	直口	718	1	X86201-W30a-38-4	
FD門配套型材用料							
13	19x5mm厚铝巴		直口	110	4	J860-FJ02L	
14	43x5mm厚铝巴		直口	1694.5	1	J860-W30a-38-1	
15	JMA0009	50x50x5mm鋁角	直口	36	4	JMA0009-LJ01	FD门组框码
15a	JMA0009	50x50x5mm鋁角	直口	65	4	JMA0009-LJ02	FD门组框码
16	X85964	拉巴	直口	695	1	X85964-LB1	
17	X85964	拉巴	直口	858.5	1	X85964-W30a-38-LB2	

工程號	J-860	地盤	馬灣	附 件	組裝圖見: 860-FD-Z20R
名 稱	門玉組裝圖		探 用		
材 料	-		地盤		
顏 色	--		工廠		

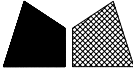 美特鋁質有限公司 MIDI Aluminium Fabricator Ltd.				類別		物料料號		
修改	-	-		制圖	LRA	2023.11.12	圖號	860-FD-Z20R/10
日期	-	-		復核	-	-	數量	
				批准			位置	


窗号: W30c-08							
	洞口宽W	930	洞口高H	1770	幅数	1幅	楼层: RF
序號	料號	名稱	出筍	長度L(mm)	支/幅	加工說明	备注
1	X86383	70FD门边企料	直口	1720	1	X86383-W30c-08-1	
2	X86383	70FD门边企料	直口	1720	1	X86383-W30c-08-2	
3	X86269	70FD门顶横料	避位	784	1	X86269-W30c-08-1	
4	X86022	70生底横	避位	774	1	X86022-W30c-08-1	
門玉用料							
5	X86384	FD門玉料	45°	1664.5	1	X86384-W30c-08-1	
6	X86384	FD門玉料	45°	1664.5	1	X86384-W30c-08-2	
7	X86384	FD門玉料	45°	782	1	X86384-W30c-08-3	
8	X86384	FD門玉料	45°	782	1	X86384-W30c-08-4	
9	X86201	玻璃线	直口	1519.5	1	X86201-W30c-08-1	
10	X86201	玻璃线	直口	1519.5	1	X86201-W30c-08-2	
11	X86201	玻璃线	直口	598	1	X86201-W30c-08-3	
12	X86201	玻璃线	直口	598	1	X86201-W30c-08-4	
FD門配套型材用料							
13	19x5mm厚铝巴		直口	110	4	J860-FJ02L	
14	43x5mm厚铝巴		直口	1304.5	1	J860-W30c-08-1	
15	JMA0009	50x50x5mm鋁角	直口	36	4	JMA0009-LJ01	FD门组框码
15a	JMA0009	50x50x5mm鋁角	直口	65	4	JMA0009-LJ02	FD门组框码
16	X85964	拉巴	直口	695	1	X85964-LB1	
17	X85964	拉巴	直口	468.5	1	X85964-W30c-08-LB2	

窗号: W30a-39							
	洞口宽W	950	洞口高H	1890	幅数	1幅	楼层: 2F
序號	料號	名稱	出筍	長度L(mm)	支/幅	加工說明	备注
1	X86383	70FD门边企料	直口	1840	1	X86383-W30a-39-1	
2	X86383	70FD门边企料	直口	1840	1	X86383-W30a-39-2	
3	X86269	70FD门顶横料	避位	804	1	X86269-W30a-39-1	
4	X86022	70生底横	避位	794	1	X86022-W30a-39-1	
門玉用料							
5	X86384	FD門玉料	45°	1784.5	1	X86384-W30a-39-1	
6	X86384	FD門玉料	45°	1784.5	1	X86384-W30a-39-2	
7	X86384	FD門玉料	45°	802	1	X86384-W30a-39-3	
8	X86384	FD門玉料	45°	802	1	X86384-W30a-39-4	
9	X86201	玻璃线	直口	1639.5	1	X86201-W30a-39-1	
10	X86201	玻璃线	直口	1639.5	1	X86201-W30a-39-2	
11	X86201	玻璃线	直口	618	1	X86201-W30a-39-3	
12	X86201	玻璃线	直口	618	1	X86201-W30a-39-4	
FD門配套型材用料							
13	19x5mm厚铝巴		直口	110	4	J860-FJ02L	
14	43x5mm厚铝巴		直口	1424.5	1	J860-W30a-39-1	
15	JMA0009	50x50x5mm鋁角	直口	36	4	JMA0009-LJ01	FD门组框码
15a	JMA0009	50x50x5mm鋁角	直口	65	4	JMA0009-LJ02	FD门组框码
16	X85964	拉巴	直口	695	1	X85964-LB1	
17	X85964	拉巴	直口	588.5	1	X85964-W30a-39-LB2	


工程號	J-860	地盤	馬灣	附 件	組裝圖見: 860-FD-Z20R
名 稱	門玉組裝圖		探 用		
材 料	-		地盤		
顏 色	--		工廠		

美特鋁質有限公司 MIDI Aluminium Fabricator Ltd.					類別		物料料號		
修改	-	-			制圖	LRA	2023.11.12	圖號	860-FD-Z21
日期	-	-			復核	-	-	數量	
					批准			位置	

表格數據見：860-FD-Z21/1

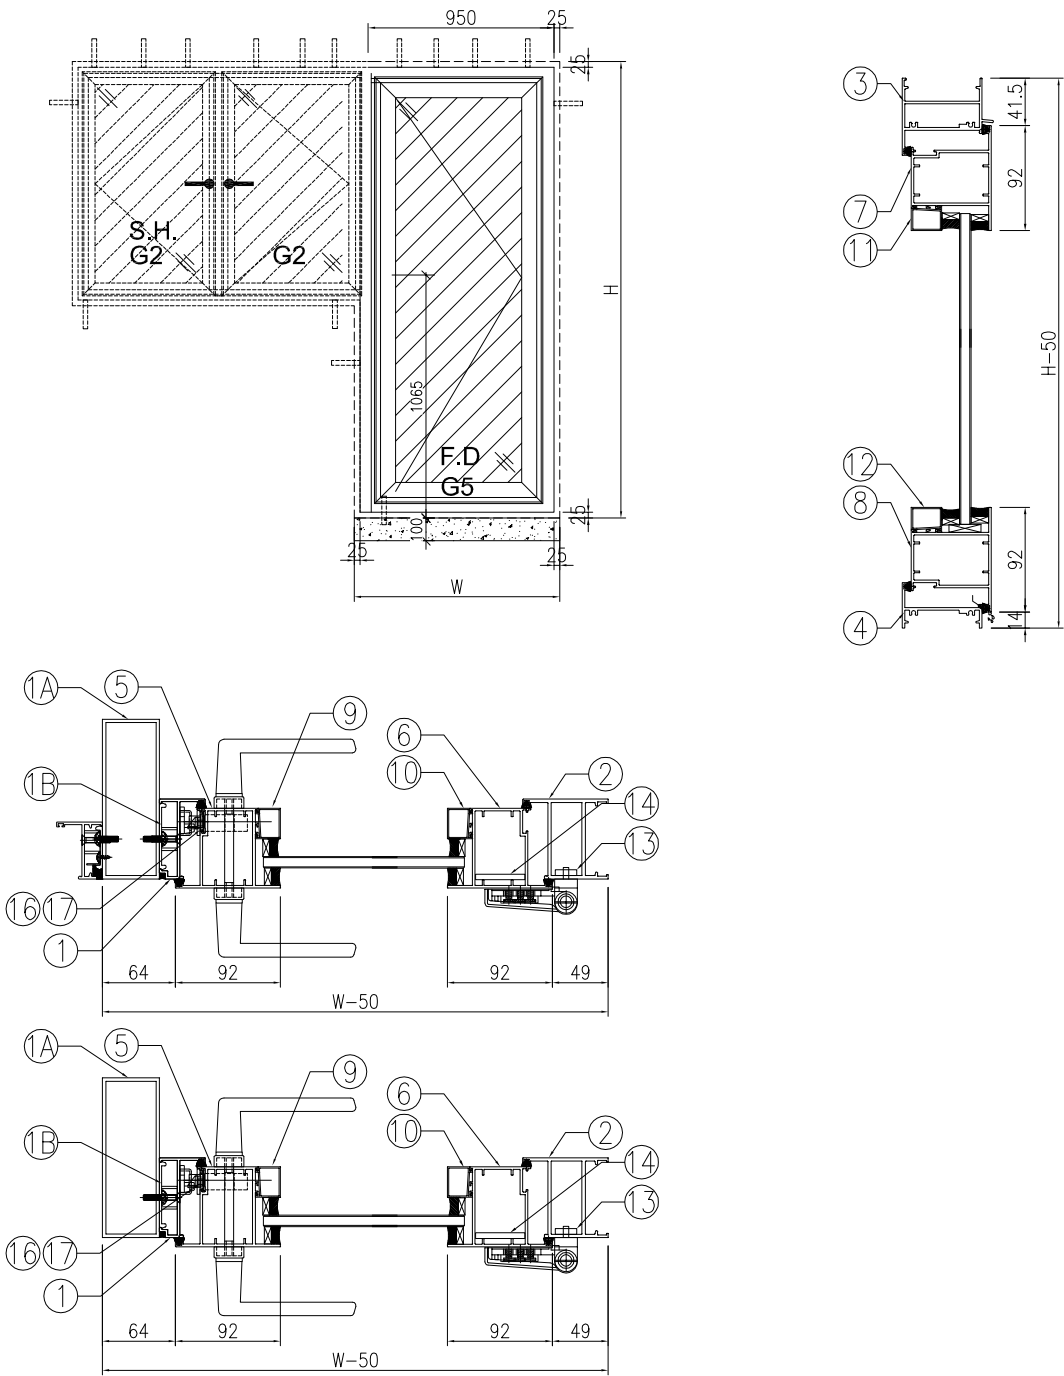

工程號	J-860	地盤	馬灣		附 件		
名 稱	門玉組裝圖			採 用			
材 料	—			地盤			
顏 色	— —			工廠			

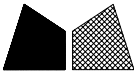 美特鋁質 有限公司 MIDI Aluminium Fabricator Ltd.				類別		物料號		
				制圖	LRA	2023.11.12	圖號	860-FD-Z21/1
修改	-	-		復核	-	-	數量	
日期	-	-		批准			位置	

窗号：W32c							
	洞口宽W	1025	洞口高H	1890	幅数	1幅	楼层：3F
序號	料號	名稱	出筍	長度L(mm)	支/幅	加工說明	备注
1	X86007	70生夹企	直口	1840	1	X86007-W32c-1	
1A	JMFG0046	70中柱	直口	1990	1	JMFG0046-W32c-1	
1B	X86529	夹企扣脚	直口	1840	1	X86529-W32c-1	
2	X86383	70FD门边企料	直口	1840	1	X86383-W32c-1	
3	X86269	70FD门顶横料	避位	864	1	X86269-W32c-1	
4	X86022	70生底横	避位	854	1	X86022-W32c-1	
門玉用料							
5	X86384	FD門玉料	45°	1784.5	1	X86384-W32c-1	
6	X86384	FD門玉料	45°	1784.5	1	X86384-W32c-2	
7	X86384	FD門玉料	45°	862	1	X86384-W32c-3	
8	X86384	FD門玉料	45°	862	1	X86384-W32c-4	
9	X86201	玻璃線	直口	1639.5	1	X86201-W32c-1	
10	X86201	玻璃線	直口	1639.5	1	X86201-W32c-2	
11	X86201	玻璃線	直口	678	1	X86201-W32c-3	
12	X86201	玻璃線	直口	678	1	X86201-W32c-4	
FD門配套型材用料							
13	19x5mm厚铝巴		直口	110	4	J860-FJ02R	
14	43x5mm厚铝巴		直口	1424.5	1	J860-W32c-1	
15	JMA0009	50x50x5mm鋁角	直口	36	4	JMA0009-LJ01	FD门组框码
15a	JMA0009	50x50x5mm鋁角	直口	65	4	JMA0009-LJ02	FD门组框码
16	X85964	拉巴	直口	695	1	X85964-LB1	
17	X85964	拉巴	直口	588.5	1	X85964-W32c-LB2	

工程號	J-860	地盤	馬灣	附 件	組裝圖見：860-FD-Z21
名 稱	門玉組裝圖		探 用		
材 料	—		地盤		
顏 色	--		工廠		

有限公司

類別

--	--

物料斗號

圖號

860-FD-Z22

修改

100

—

復核

—

數量	
----	--




日期

—


批准

--	--

位置

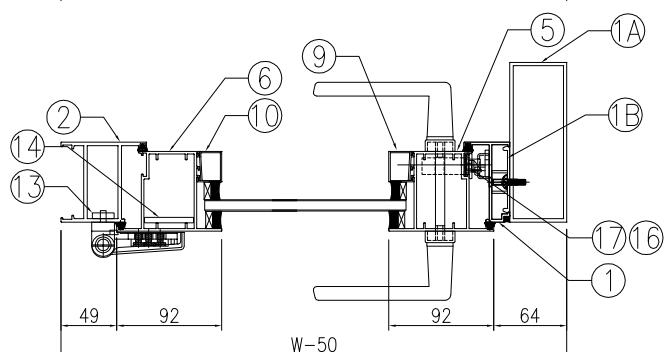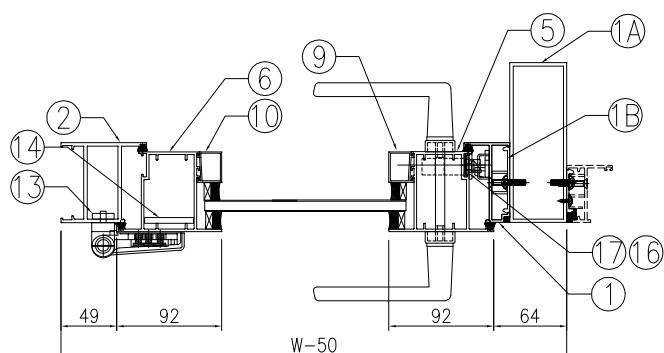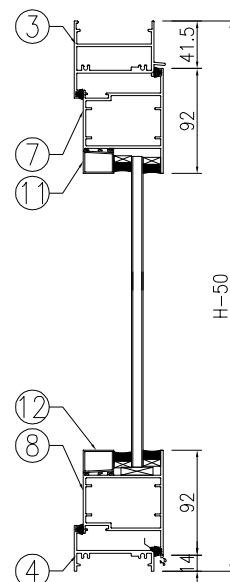
[illegible]

工程號	J-860	地盤	馬灣		附 件		
名 稱	門玉組裝圖			探			用
材 料	—			地盤			
顏 色	— —			工廠			

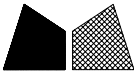
 美特鋁質有限公司 MIDI Aluminium Fabricator Ltd.				類別		物料號		
				制圖	LRA	2023.11.12	圖號	860-FD-Z22/1
修改	-	-		復核	-	-	數量	
日期	-	-		批准			位置	

窗号: W32aR-5							
	洞口宽W	1025	洞口高H	1990	幅数	1幅	楼层: 3F
序號	料號	名稱	出筍	長度L (mm)	支/幅	加工說明	备注
1	X86007	70生夹企	直口	1940	1	X86007-W32aR/5-1	
1A	JMFG0046	70中柱	直口	2090	1	JMFG0046-W32aR/5-1	
1B	X86529	夹企扣脚	直口	1940	1	X86529-W32aR/5-1	
2	X86383	70FD门边企料	直口	1940	1	X86383-W32aR/5-1	
3	X86269	70FD门顶横料	避位	864	1	X86269-W32aR/5-1	
4	X86022	70生底横	避位	854	1	X86022-W32aR/5-1	
門玉用料							
5	X86384	FD門玉料	45°	1884.5	1	X86384-W32aR/5-1	
6	X86384	FD門玉料	45°	1884.5	1	X86384-W32aR/5-2	
7	X86384	FD門玉料	45°	862	1	X86384-W32aR/5-3	
8	X86384	FD門玉料	45°	862	1	X86384-W32aR/5-4	
9	X86201	玻璃线	直口	1739.5	1	X86201-W32aR/5-1	
10	X86201	玻璃线	直口	1739.5	1	X86201-W32aR/5-2	
11	X86201	玻璃线	直口	678	1	X86201-W32aR/5-3	
12	X86201	玻璃线	直口	678	1	X86201-W32aR/5-4	
FD門配套型材用料							
13	19x5mm厚铝巴		直口	110	4	J860-FJ02L	
14	43x5mm厚铝巴		直口	1524.5	1	J860-W32aR/5-1	
15	JMA0009	50x50x5mm鋁角	直口	36	4	JMA0009-LJ01	FD门组框码
15a	JMA0009	50x50x5mm鋁角	直口	65	4	JMA0009-LJ02	FD门组框码
16	X85964	拉巴	直口	695	1	X85964-LB1	
17	X85964	拉巴	直口	688.5	1	X85964-W32aR/5-LB2	


工程號	J-860	地盤	馬灣	附 件	組裝圖見：860-FD-Z22
名 稱	門玉組裝圖		探 用		
材 料	-		地盤		
顏 色	--		工廠		

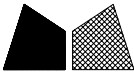 美特鋁質 有限公司 MIDI Aluminium Fabricator Ltd.				類別		物料號		
修改	-	-		制圖	LRA	2023.11.12	圖號	860-FD-Z23
日期	-	-		復核	-	-	數量	
				批准			位置	

表格數據見：860-FD-Z23/1

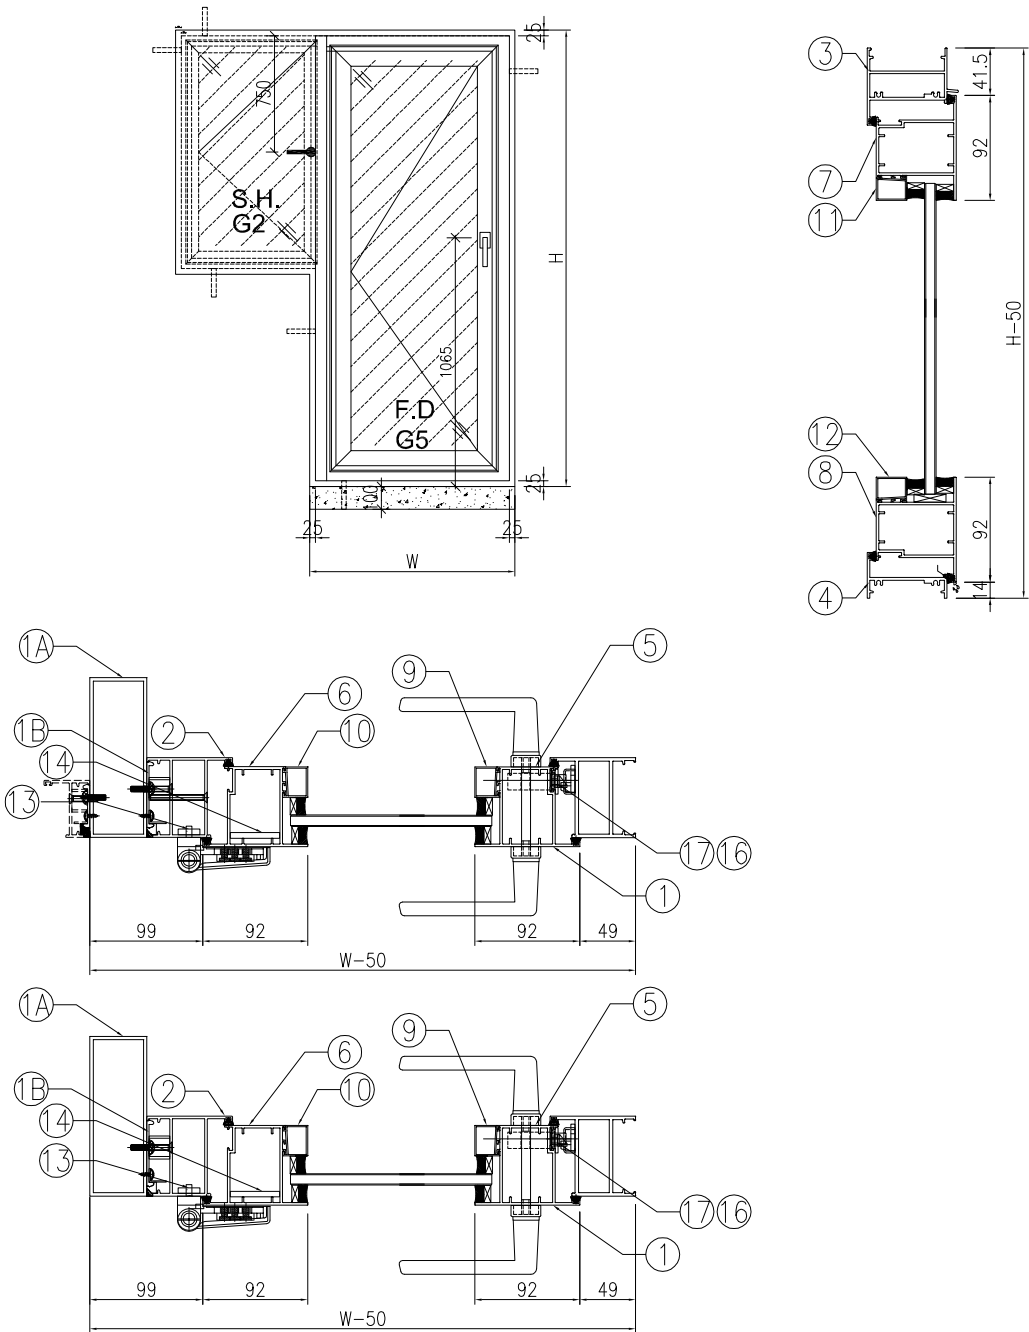


工程號	J-860	地盤	馬灣	採 用 附 件	
名 稱	門玉組裝圖				
材 料	-		地盤		
顏 色	--		工廠		




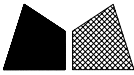
 美特鋁質 有限公司 MIDI Aluminium Fabricator Ltd.				類別		物料號		
				制圖	LRA	2023.11.12	圖號	860-FD-Z23/1
修改	-	-		復核	-	-	數量	
日期	-	-		批准			位置	

窗号：W32f							
	洞口宽W	1000	洞口高H	1816	幅数	1幅	楼层：1F
序號	料號	名稱	出筭	長度L (mm)	支/幅	加工說明	备注
1	X86383	70FD門边企料	直口	1766	1	X86383-W32f-1	
1A	JMFG0046	70中柱	直口	1916	1	JMFG0046-W32f-1	
1B	X86529	夹企扣脚	直口	1766	1	X86529-W32f-1	
2	X86383	70FD門边企料	直口	1766	1	X86383-W32f-2	
3	X86269	70FD門顶橫料	避位	829	1	X86269-W32f-1	
4	X86022	70生底橫	避位	819	1	X86022-W32f-1	
門玉用料							
5	X86384	FD門玉料	45°	1710.5	1	X86384-W32f-1	
6	X86384	FD門玉料	45°	1710.5	1	X86384-W32f-2	
7	X86384	FD門玉料	45°	827	1	X86384-W32f-3	
8	X86384	FD門玉料	45°	827	1	X86384-W32f-4	
9	X86201	玻璃線	直口	1565.5	1	X86201-W32f-1	
10	X86201	玻璃線	直口	1565.5	1	X86201-W32f-2	
11	X86201	玻璃線	直口	643	1	X86201-W32f-3	
12	X86201	玻璃線	直口	643	1	X86201-W32f-4	
FD門配套型材用料							
13	19x5mm厚铝巴		直口	110	4	J860-FJ02L	
14	43x5mm厚铝巴		直口	1350.5	1	J860-W32f-1	
15	JMA0009	50x50x5mm鋁角	直口	36	4	JMA0009-LJ01	FD門組框碼
15a	JMA0009	50x50x5mm鋁角	直口	65	4	JMA0009-LJ02	FD門組框碼
16	X85964	拉巴	直口	695	1	X85964-LB1	
17	X85964	拉巴	直口	514.5	1	X85964-W32f-LB2	


工程號	J-860	地盤	馬灣	附 件	組裝圖見：860-FD-Z23
名 稱	門玉組裝圖		探 用		
材 料	—		地盤		
顏 色	--		工廠		

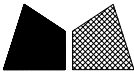 美特鋁質 有限公司 MIDI Aluminium Fabricator Ltd.				類別		物料料號		
修改	-	-		制圖	LRA	2023. 11. 12	圖號	860-FD-Z24
日期	-	-		復核	-	-	數量	
				批准			位置	

表格數據見：860-FD-Z24/1

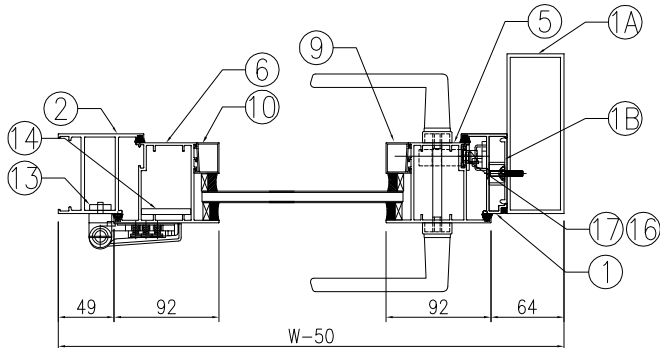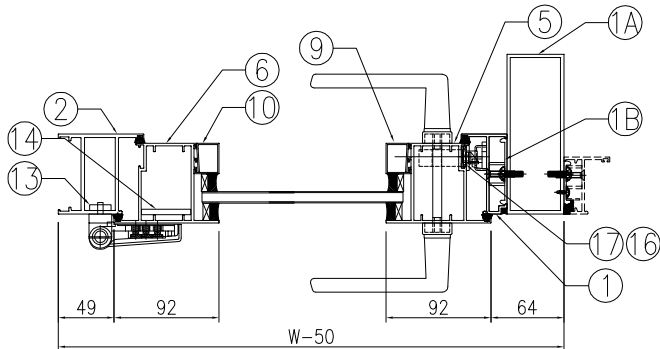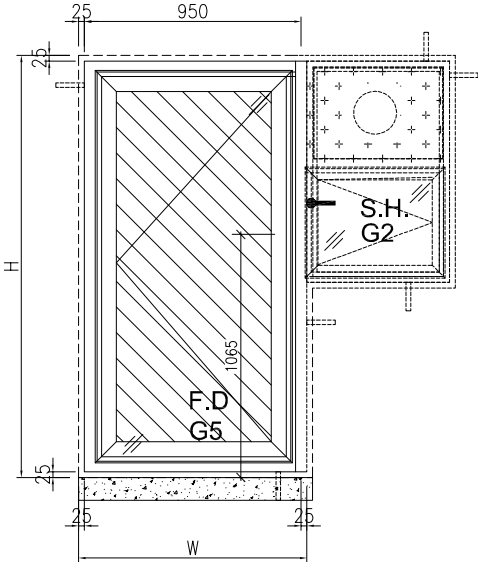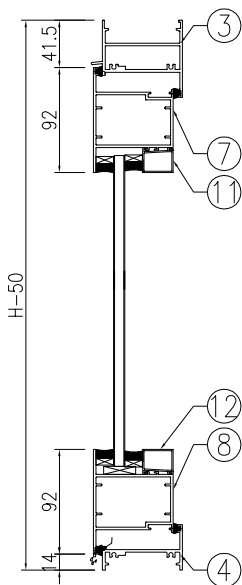


工程號	J-860	地盤	馬灣	探 用 附 件	
名 稱	門玉組裝圖				
材 料	-		地盤		
顏 色	--		工廠		



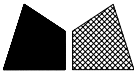
 美特鋁質 有限公司 MIDI Aluminium Fabricator Ltd.				類別		物料號		
				制圖	LRA	2023.11.12	圖號	860-FD-Z24/1
修改	-	-		復核	-	-	數量	
日期	-	-		批准			位置	

窗号：W32H							
	洞口宽W	1025	洞口高H	1850	幅数	1幅	楼层：1F
序號	料號	名稱	出筍	長度L (mm)	支/幅	加工說明	备注
1	X86007	70生夹企	直口	1800	1	X86007-W32H-1	
1A	JMFG0046	70中柱	直口	1950	1	JMFG0046-W32H-1	
1B	X86529	夹企扣脚	直口	1800	1	X86529-W32H-1	
2	X86383	70FD门边企料	直口	1800	1	X86383-W32H-1	
3	X86269	70FD门顶横料	避位	864	1	X86269-W32H-1	
4	X86022	70生底横	避位	854	1	X86022-W32H-1	
門玉用料							
5	X86384	FD門玉料	45°	1744.5	1	X86384-W32H-1	
6	X86384	FD門玉料	45°	1744.5	1	X86384-W32H-2	
7	X86384	FD門玉料	45°	862	1	X86384-W32H-3	
8	X86384	FD門玉料	45°	862	1	X86384-W32H-4	
9	X86201	玻璃线	直口	1599.5	1	X86201-W32H-1	
10	X86201	玻璃线	直口	1599.5	1	X86201-W32H-2	
11	X86201	玻璃线	直口	678	1	X86201-W32H-3	
12	X86201	玻璃线	直口	678	1	X86201-W32H-4	
FD門配套型材用料							
13	19x5mm厚铝巴		直口	110	4	J860-FJ02L	
14	43x5mm厚铝巴		直口	1384.5	1	J860-W32H-1	
15	JMA0009	50x50x5mm鋁角	直口	36	4	JMA0009-LJ01	FD门组框码
15a	JMA0009	50x50x5mm鋁角	直口	65	4	JMA0009-LJ02	FD门组框码
16	X85964	拉巴	直口	695	1	X85964-LB1	
17	X85964	拉巴	直口	548.5	1	X85964-W32H-LB2	


工程號	J-860	地盤	馬灣	附 件	組裝圖見：860-FD-Z24
名 稱	門玉組裝圖		探 用		
材 料	—		地盤		
顏 色	- -		工廠		

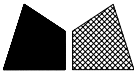 美特鋁質 有限公司 MIDI Aluminium Fabricator Ltd.				類別		物料料號		
修改	-	-		制圖	LRA	2023. 11. 12	圖號	860-FD-Z25
日期	-	-		復核	-	-	數量	
				批准			位置	

表格數據見：860-FD-Z25/1

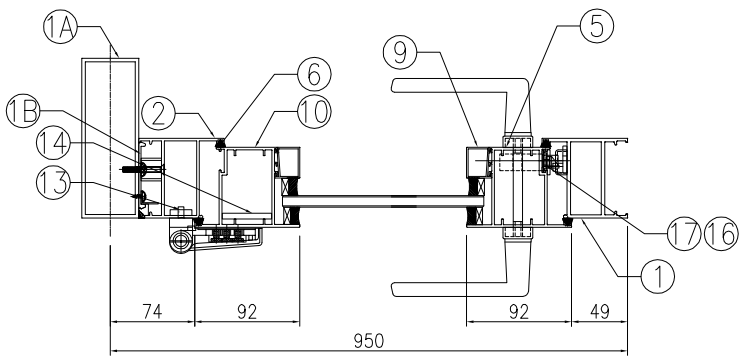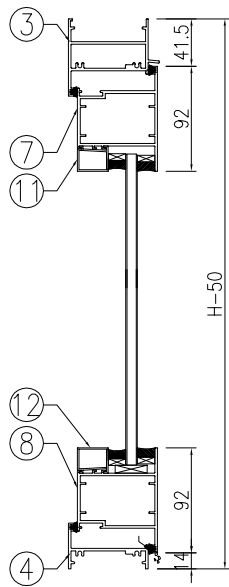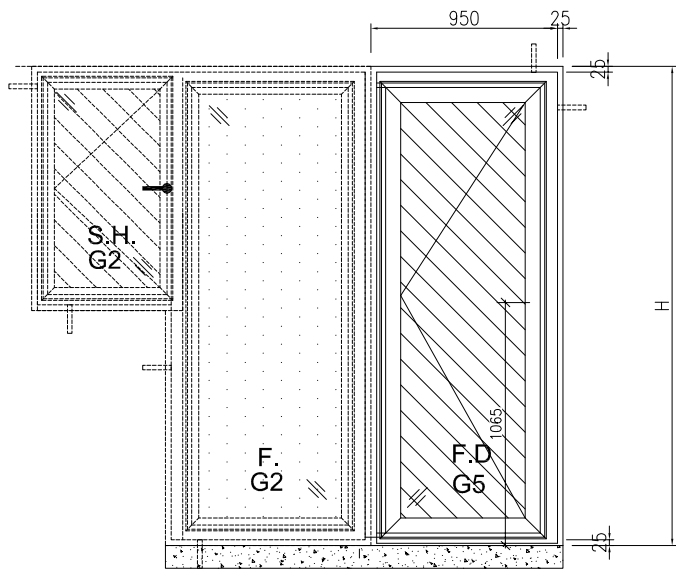

工程號	J-860	地盤	馬灣	附 件	
名 稱	門玉組裝圖		探 用		
材 料	-		地盤		
顏 色	--		工廠		

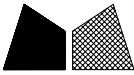
 美特鋁質有限公司 MIDI Aluminium Fabricator Ltd.				類別		物料號		
				制圖	LRA	2023.11.12	圖號	860-FD-Z25/1
修改	-	-		復核	-	-	數量	
日期	-	-		批准			位置	

窗号: W31R							
			洞口高H	1770	幅数	1幅	楼层: 1F
序號	料號	名稱	出筍	長度L (mm)	支/幅	加工說明	备注
1	X86383	70FD门边企料	直口	1720	1	X86383-W31R-1	
1A	JMFG0046	70中柱	直口	1870	1	JMFG0046-W31R-1	
1B	X86529	夹企扣脚	直口	1720	1	X86529-W31R-1	
2	X86383	70FD门边企料	直口	1720	1	X86383-W31R-2	
3	X86269	70FD门顶横料	避位	829	1	X86269-W31R-1	
4	X86022	70生底横	避位	819	1	X86022-W31R-1	
門玉用料							
5	X86384	FD門玉料	45°	1664.5	1	X86384-W31R-1	
6	X86384	FD門玉料	45°	1664.5	1	X86384-W31R-2	
7	X86384	FD門玉料	45°	827	1	X86384-W31R-3	
8	X86384	FD門玉料	45°	827	1	X86384-W31R-4	
9	X86201	玻璃线	直口	1519.5	1	X86201-W31R-1	
10	X86201	玻璃线	直口	1519.5	1	X86201-W31R-2	
11	X86201	玻璃线	直口	643	1	X86201-W31R-3	
12	X86201	玻璃线	直口	643	1	X86201-W31R-4	
FD門配套型材用料							
13	19x5mm厚铝巴		直口	110	4	J860-FJ02L	
14	43x5mm厚铝巴		直口	1304.5	1	J860-W31R-1	
15	JMA0009	50x50x5mm鋁角	直口	36	4	JMA0009-LJ01	FD门组框码
15a	JMA0009	50x50x5mm鋁角	直口	65	4	JMA0009-LJ02	FD门组框码
16	X85964	拉巴	直口	695	1	X85964-LB1	
17	X85964	拉巴	直口	468.5	1	X85964-W31R-LB2	


工程號	J-860	地盤	馬灣	附 件	組裝圖見：860-FD-Z25
名 稱	門玉組裝圖		探 用		
材 料	—		地盤		
顏 色	- -		工廠		

美特鋁質有限公司 MIDI Aluminium Fabricator Ltd.					類別		物料號		
					制圖	LRA	2023. 11. 12	圖號	860-FD-Z26
修改	-	-			復核	-	-	數量	
日期	-	-			批准			位置	

表格數據見：860-FD-Z26/1

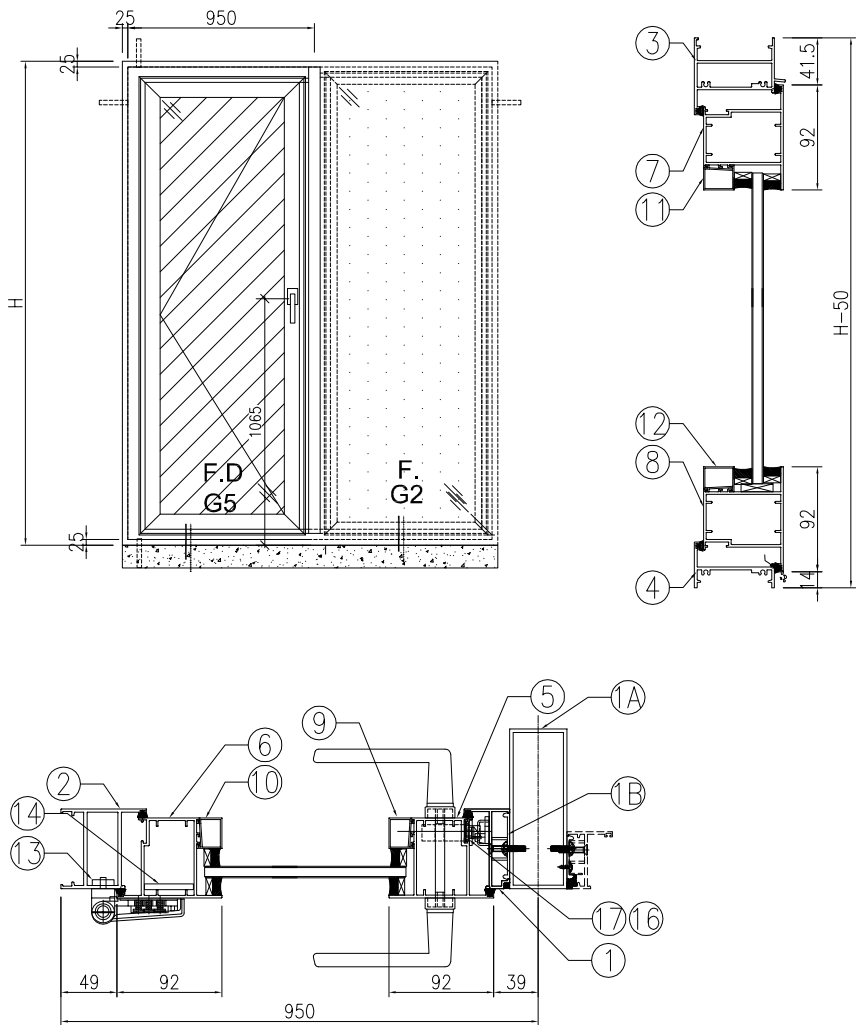


工程號	J-860	地盤	馬灣	附件	
名稱	門窗組裝圖		採用		
材料	-		地盤		
顏色	--		工廠		

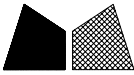
 美特鋁質有限公司 MIDI Aluminium Fabricator Ltd.				類別		物料號		
				制圖	LRA	2023.11.12	圖號	860-FD-Z26/1
修改	-	-		復核	-	-	數量	
日期	-	-		批准			位置	

窗号: W34a-4							
			洞口高H	2120	幅数	1幅	楼层: GF
序號	料號	名稱	出筍	長度L(mm)	支/幅	加工說明	备注
1	X86007	70生夹企	直口	2070	1	X86007-W34a/4-1	
1A	JMFG0046	70中柱	直口	2220	1	JMFG0046-W34a/4-1	
1B	X86529	夹企扣脚	直口	2070	1	X86529-W34a/4-1	
2	X86383	70FD门边企料	直口	2070	1	X86383-W34a/4-1	
3	X86269	70FD门顶横料	避位	864	1	X86269-W34a/4-1	
4	X86022	70生底横	避位	854	1	X86022-W34a/4-1	
門玉用料							
5	X86384	FD門玉料	45°	2014.5	1	X86384-W34a/4-1	
6	X86384	FD門玉料	45°	2014.5	1	X86384-W34a/4-2	
7	X86384	FD門玉料	45°	862	1	X86384-W34a/4-3	
8	X86384	FD門玉料	45°	862	1	X86384-W34a/4-4	
9	X86201	玻璃线	直口	1869.5	1	X86201-W34a/4-1	
10	X86201	玻璃线	直口	1869.5	1	X86201-W34a/4-2	
11	X86201	玻璃线	直口	678	1	X86201-W34a/4-3	
12	X86201	玻璃线	直口	678	1	X86201-W34a/4-4	
FD門配套型材用料							
13	19x5mm厚铝巴		直口	110	4	J860-FJ02L	
14	43x5mm厚铝巴		直口	1654.5	1	J860-W34a/4-1	
15	JMA0009	50x50x5mm鋁角	直口	36	4	JMA0009-LJ01	FD门组框码
15a	JMA0009	50x50x5mm鋁角	直口	65	4	JMA0009-LJ02	FD门组框码
16	X85964	拉巴	直口	695	1	X85964-LB1	
17	X85964	拉巴	直口	818.5	1	X85964-W34a/4-LB2	


工程號	J-860	地盤	馬灣	附件	組裝圖見: 860-FD-Z26
名 稱	門玉組裝圖		探 用		
材 料	-		地盤		
顏 色	--		工廠		

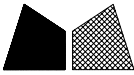 美特鋁質 有限公司 MIDI Aluminium Fabricator Ltd.				類別		物料號		
修改	-	-		制圖	LRA	2023. 11. 12	圖號	860-FD-Z26R
日期	-	-		復核	-	-	數量	
				批准			位置	

表格數據見：860-FD-Z26R/1

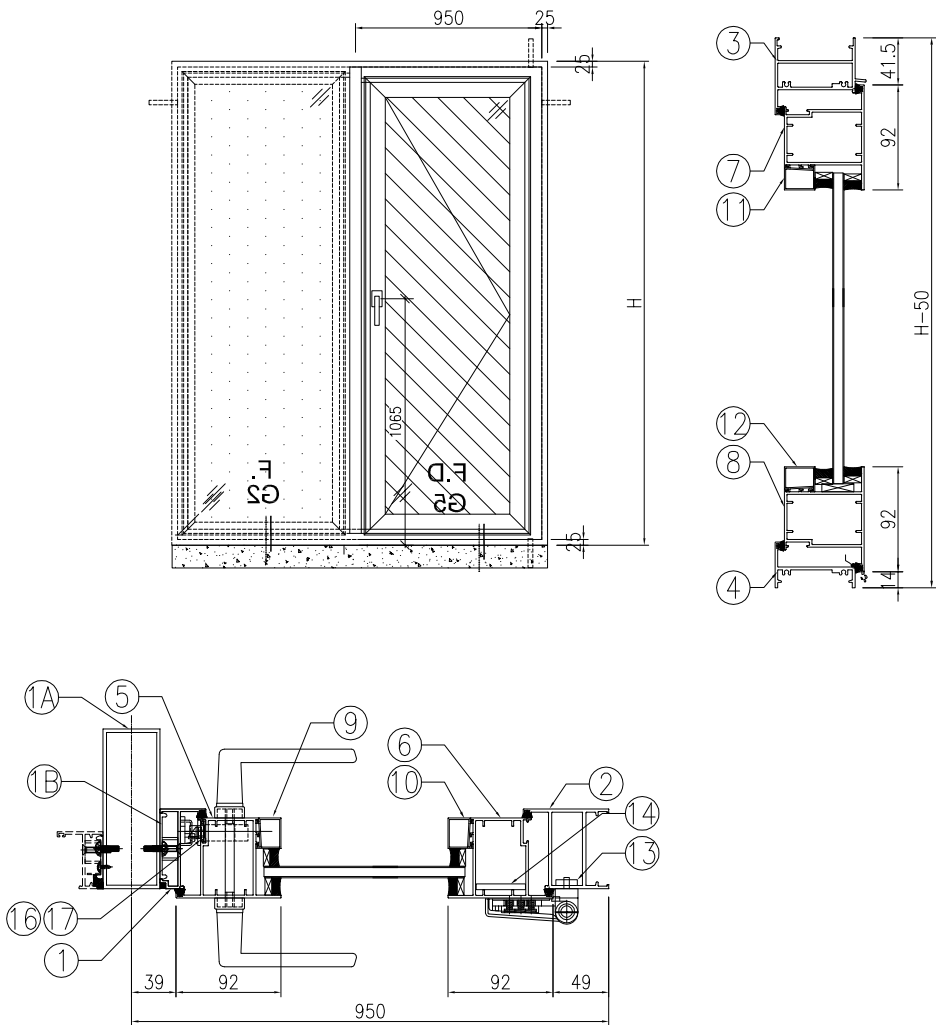

工程號	J-860	地盤	馬灣	附 件	
名 稱	門玉組裝圖		探 用		
材 料	-		地盤		
顏 色	--		工廠		



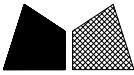
 美特鋁質有限公司 MIDI Aluminium Fabricator Ltd.				類別		物料斗號		
				制圖	LRA	2023.11.12	圖號	860-FD-Z26R/1
修改	-	-		復核	-	-	數量	
日期	-	-		批准			位置	

窗号: W34aR-4							
			洞口高H	1950	幅数	1幅	楼层: 1F
序號	料號	名稱	出筍	長度L (mm)	支/幅	加工說明	备注
1	X86007	70生夹企	直口	1900	1	X86007-W34aR/4-1	
1A	JMFG0046	70中柱	直口	2050	1	JMFG0046-W34aR/4-1	
1B	X86529	夹企扣脚	直口	1900	1	X86529-W34aR/4-1	
2	X86383	70FD门边企料	直口	1900	1	X86383-W34aR/4-1	
3	X86269	70FD门顶横料	避位	864	1	X86269-W34aR/4-1	
4	X86022	70生底横	避位	854	1	X86022-W34aR/4-1	
門玉用料							
5	X86384	FD門玉料	45°	1844.5	1	X86384-W34aR/4-1	
6	X86384	FD門玉料	45°	1844.5	1	X86384-W34aR/4-2	
7	X86384	FD門玉料	45°	862	1	X86384-W34aR/4-3	
8	X86384	FD門玉料	45°	862	1	X86384-W34aR/4-4	
9	X86201	玻璃線	直口	1699.5	1	X86201-W34aR/4-1	
10	X86201	玻璃線	直口	1699.5	1	X86201-W34aR/4-2	
11	X86201	玻璃線	直口	678	1	X86201-W34aR/4-3	
12	X86201	玻璃線	直口	678	1	X86201-W34aR/4-4	
FD門配套型材用料							
13	19x5mm厚铝巴		直口	110	4	J860-FJ02R	
14	43x5mm厚铝巴		直口	1484.5	1	J860-W34aR/4-1	
15	JMA0009	50x50x5mm鋁角	直口	36	4	JMA0009-LJ01	FD门组框码
15a	JMA0009	50x50x5mm鋁角	直口	65	4	JMA0009-LJ02	FD门组框码
16	X85964	拉巴	直口	695	1	X85964-LB1	
17	X85964	拉巴	直口	648.5	1	X85964-W34aR/4-LB2	
窗号: W34aR-5							
			洞口高H	1940	幅数	1幅	楼层: GF
序號	料號	名稱	出筍	長度L (mm)	支/幅	加工說明	备注
1	X86007	70生夹企	直口	1890	1	X86007-W34aR/5-1	
1A	JMFG0046	70中柱	直口	2040	1	JMFG0046-W34aR/5-1	
1B	X86529	夹企扣脚	直口	1890	1	X86529-W34aR/5-1	
2	X86383	70FD门边企料	直口	1890	1	X86383-W34aR/5-1	
3	X86269	70FD门顶横料	避位	864	1	X86269-W34aR/5-1	
4	X86022	70生底横	避位	854	1	X86022-W34aR/5-1	
門玉用料							
5	X86384	FD門玉料	45°	1834.5	1	X86384-W34aR/5-1	
6	X86384	FD門玉料	45°	1834.5	1	X86384-W34aR/5-2	
7	X86384	FD門玉料	45°	862	1	X86384-W34aR/5-3	
8	X86384	FD門玉料	45°	862	1	X86384-W34aR/5-4	
9	X86201	玻璃線	直口	1689.5	1	X86201-W34aR/5-1	
10	X86201	玻璃線	直口	1689.5	1	X86201-W34aR/5-2	
11	X86201	玻璃線	直口	678	1	X86201-W34aR/5-3	
12	X86201	玻璃線	直口	678	1	X86201-W34aR/5-4	
FD門配套型材用料							
13	19x5mm厚铝巴		直口	110	4	J860-FJ02R	
14	43x5mm厚铝巴		直口	1474.5	1	J860-W34aR/5-1	
15	JMA0009	50x50x5mm鋁角	直口	36	4	JMA0009-LJ01	FD门组框码
15a	JMA0009	50x50x5mm鋁角	直口	65	4	JMA0009-LJ02	FD门组框码
16	X85964	拉巴	直口	695	1	X85964-LB1	
17	X85964	拉巴	直口	638.5	1	X85964-W34aR/5-LB2	


工程號	J-860	地盤	馬灣	附 件	組裝圖見: 860-FD-Z26R
名 稱	門玉組裝圖		探 用		
材 料	-		地盤		
顏 色	--		工廠		

美特鋁質有限公司 MIDI Aluminium Fabricator Ltd.					類別		物料號		
					制圖	LRA	2023. 11. 12	圖號	860-FD-Z27
修改	-	-			復核	-	-	數量	
日期	-	-			批准			位置	

表格數據見：860-FD-Z27/1

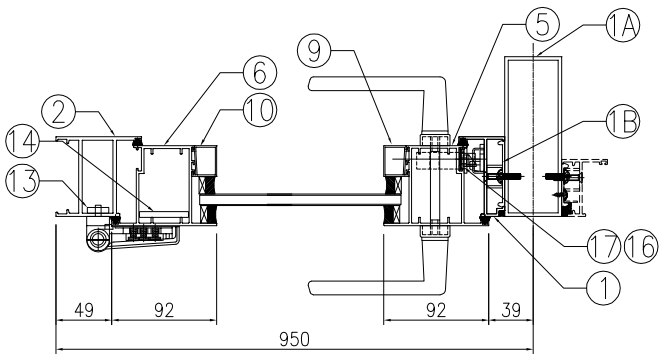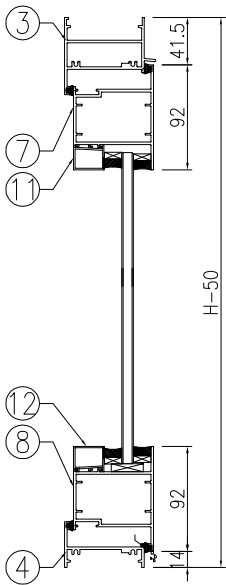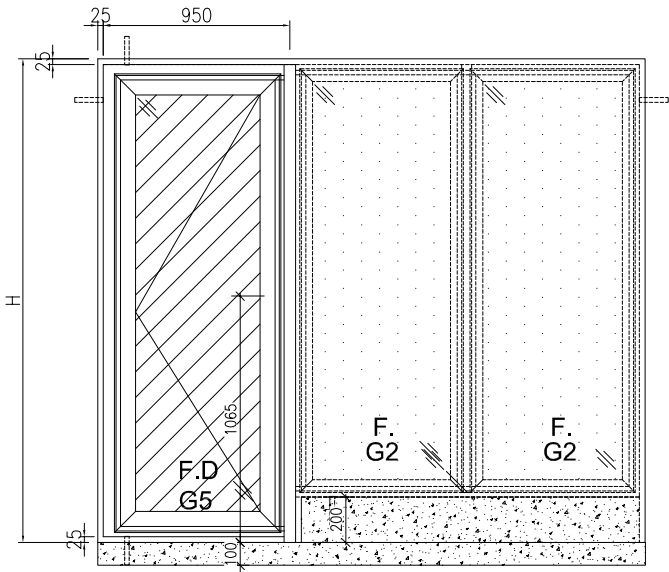

工程號	J-860	地盤	馬灣		附 件		
名 稱	門玉組裝圖			探 用			
材 料	—			地盤			
顏 色	— —			工廠			



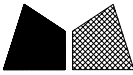
 美特鋁質 有限公司 MIDI Aluminium Fabricator Ltd.				類別		物料號		
				制圖	LRA	2023.11.12	圖號	860-FD-Z27/1
修改	-	-		復核	-	-	數量	
日期	-	-		批准			位置	

窗号: W34b-2							
			洞口高H	2350	幅数	1幅	楼层: GF
序號	料號	名稱	出筍	長度L (mm)	支/幅	加工說明	备注
1	X86007	70生夹企	直口	2300	1	X86007-W34b/2-1	
1A	JMFG0046	70中柱	直口	2450	1	JMFG0046-W34b/2-1	
1B	X86529	夹企扣脚	直口	2300	1	X86529-W34b/2-1	
2	X86383	70FD门边企料	直口	2300	1	X86383-W34b/2-1	
3	X86269	70FD门顶横料	避位	864	1	X86269-W34b/2-1	
4	X86022	70生底横	避位	854	1	X86022-W34b/2-1	
門玉用料							
5	X86384	FD門玉料	45°	2244.5	1	X86384-W34b/2-1	
6	X86384	FD門玉料	45°	2244.5	1	X86384-W34b/2-2	
7	X86384	FD門玉料	45°	862	1	X86384-W34b/2-3	
8	X86384	FD門玉料	45°	862	1	X86384-W34b/2-4	
9	X86201	玻璃線	直口	2099.5	1	X86201-W34b/2-1	
10	X86201	玻璃線	直口	2099.5	1	X86201-W34b/2-2	
11	X86201	玻璃線	直口	678	1	X86201-W34b/2-3	
12	X86201	玻璃線	直口	678	1	X86201-W34b/2-4	
FD門配套型材用料							
13	19x5mm厚铝巴		直口	110	4	J860-FJ02L	
14	43x5mm厚铝巴		直口	1884.5	1	J860-W34b/2-1	
15	JMA0009	50x50x5mm鋁角	直口	36	4	JMA0009-LJ01	FD门组框码
15a	JMA0009	50x50x5mm鋁角	直口	65	4	JMA0009-LJ02	FD门组框码
16	X85964	拉巴	直口	695	1	X85964-LB1	
17	X85964	拉巴	直口	1048.5	1	X85964-W34b/2-LB2	


工程號	J-860	地盤	馬灣	附 件	組裝圖見：860-FD-Z27
名 稱	門玉組裝圖		探 用		
材 料	—		地盤		
顏 色	--		工廠		

美特鋁質有限公司 MIDI Aluminium Fabricator Ltd.					類別		物料號		
					制圖	LRA	2023. 11. 12	圖號	860-FD-Z27R
修改	-	-			復核	-	-	數量	
日期	-	-			批准			位置	

表格數據見：860-FD-Z27R/1

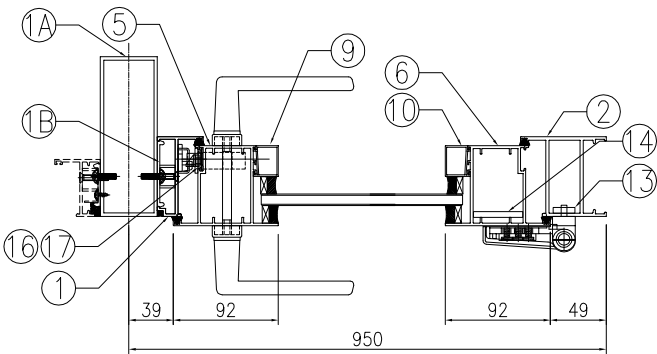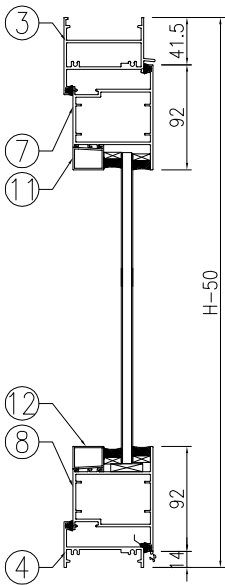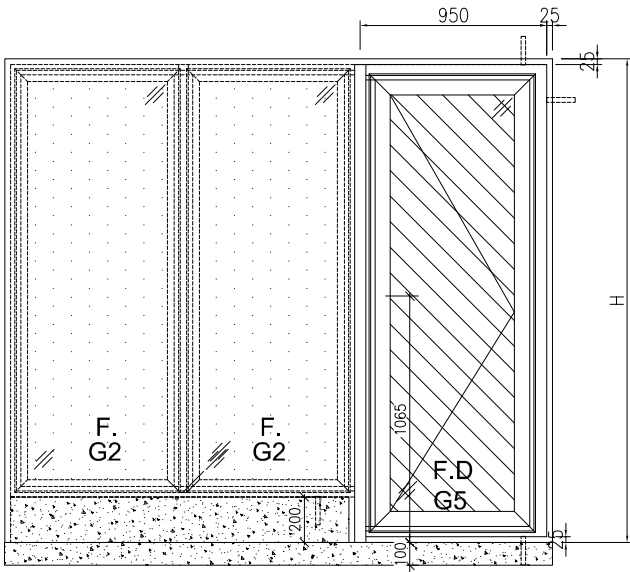


工程號	J-860	地盤	馬灣		附 件		
名 稱	門玉組裝圖			探 用			
材 料	—			地盤			
顏 色	— —			工廠			



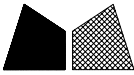
 美特鋁質 有限公司 MIDI Aluminium Fabricator Ltd.				類別		物料號		
				制圖	LRA	2023.11.12	圖號	860-FD-Z27R/1
修改	-	-		復核	-	-	數量	
日期	-	-		批准			位置	

窗号: W34bR-2							
			洞口高H	1880	幅数	1幅	楼层: GF
序號	料號	名稱	出筍	長度L (mm)	支/幅	加工說明	备注
1	X86007	70生夹企	直口	1830	1	X86007-W34bR/2-1	
1A	JMFG0046	70中柱	直口	1980	1	JMFG0046-W34bR/2-1	
1B	X86529	夹企扣脚	直口	1830	1	X86529-W34bR/2-1	
2	X86383	70FD门边企料	直口	1830	1	X86383-W34bR/2-1	
3	X86269	70FD门顶横料	避位	864	1	X86269-W34bR/2-1	
4	X86022	70生底横	避位	854	1	X86022-W34bR/2-1	
門玉用料							
5	X86384	FD門玉料	45°	1774.5	1	X86384-W34bR/2-1	
6	X86384	FD門玉料	45°	1774.5	1	X86384-W34bR/2-2	
7	X86384	FD門玉料	45°	862	1	X86384-W34bR/2-3	
8	X86384	FD門玉料	45°	862	1	X86384-W34bR/2-4	
9	X86201	玻璃线	直口	1629.5	1	X86201-W34bR/2-1	
10	X86201	玻璃线	直口	1629.5	1	X86201-W34bR/2-2	
11	X86201	玻璃线	直口	678	1	X86201-W34bR/2-3	
12	X86201	玻璃线	直口	678	1	X86201-W34bR/2-4	
FD門配套型材用料							
13	19x5mm厚铝巴		直口	110	4	J860-FJ02R	
14	43x5mm厚铝巴		直口	1414.5	1	J860-W34bR/2-1	
15	JMA0009	50x50x5mm鋁角	直口	36	4	JMA0009-LJ01	FD门组框码
15a	JMA0009	50x50x5mm鋁角	直口	65	4	JMA0009-LJ02	FD门组框码
16	X85964	拉巴	直口	695	1	X85964-LB1	
17	X85964	拉巴	直口	578.5	1	X85964-W34bR/2-LB2	


工程號	J-860	地盤	馬灣	附 件	組裝圖見: 860-FD-Z27R
名 稱	門玉組裝圖		探 用		
材 料	-		地盤		
顏 色	--		工廠		

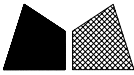 美特鋁質 有限公司 MIDI Aluminium Fabricator Ltd.				類別		物料編號		
修改	-	-		制圖	LRA	2023. 11. 12	圖號	860-FD-Z28
日期	-	-		復核	-	-	數量	
				批准			位置	

表格數據見：860-FD-Z28/1

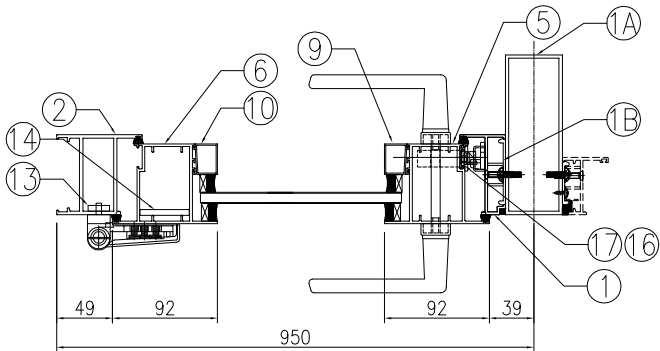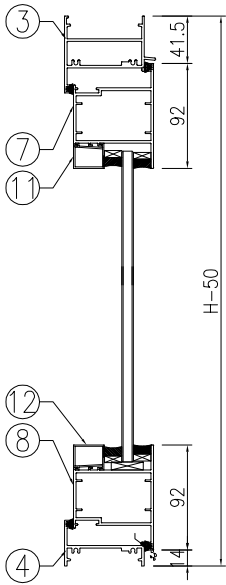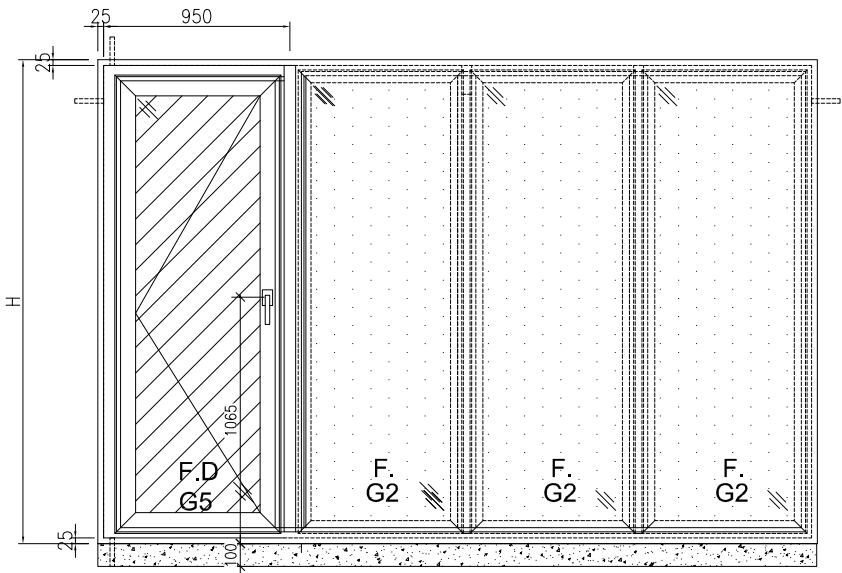


工程號	J-860	地盤	馬灣	探 用 附 件	
名 稱	門窗組裝圖				
材 料	-		地盤		
顏 色	--		工廠		

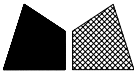
 美特鋁質 有限公司 MIDI Aluminium Fabricator Ltd.				類別		物料號		
				制圖	LRA	2023.11.12	圖號	860-FD-Z28/1
修改	-	-		復核	-	-	數量	
日期	-	-		批准			位置	

窗号：W34a-5							
			洞口高H	2270	幅数	1幅	楼层：GF
序號	料號	名稱	出筍	長度L(mm)	支/幅	加工說明	备注
1	X86007	70生夹企	直口	2220	1	X86007-W34a/5-1	
1A	JMFG0046	70中柱	直口	2370	1	JMFG0046-W34a/5-1	
1B	X86529	夹企扣脚	直口	2220	1	X86529-W34a/5-1	
2	X86383	70FD门边企料	直口	2220	1	X86383-W34a/5-1	
3	X86269	70FD门顶横料	避位	864	1	X86269-W34a/5-1	
4	X86022	70生底横	避位	854	1	X86022-W34a/5-1	
門玉用料							
5	X86384	FD門玉料	45°	2164.5	1	X86384-W34a/5-1	
6	X86384	FD門玉料	45°	2164.5	1	X86384-W34a/5-2	
7	X86384	FD門玉料	45°	862	1	X86384-W34a/5-3	
8	X86384	FD門玉料	45°	862	1	X86384-W34a/5-4	
9	X86201	玻璃線	直口	2019.5	1	X86201-W34a/5-1	
10	X86201	玻璃線	直口	2019.5	1	X86201-W34a/5-2	
11	X86201	玻璃線	直口	678	1	X86201-W34a/5-3	
12	X86201	玻璃線	直口	678	1	X86201-W34a/5-4	
FD門配套型材用料							
13	19x5mm厚铝巴		直口	110	4	J860-FJ02L	
14	43x5mm厚铝巴		直口	1804.5	1	J860-W34a/5-1	
15	JMA0009	50x50x5mm鋁角	直口	36	4	JMA0009-LJ01	FD门组框码
15a	JMA0009	50x50x5mm鋁角	直口	65	4	JMA0009-LJ02	FD门组框码
16	X85964	拉巴	直口	695	1	X85964-LB1	
17	X85964	拉巴	直口	968.5	1	X85964-W34a/5-LB2	


工程號	J-860	地盤	馬灣	附 件	組裝圖見：860-FD-Z28
名 稱	門玉組裝圖		探 用		
材 料	—		地盤		
顏 色	--		工廠		

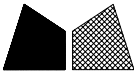 美特鋁質 有限公司 MIDI Aluminium Fabricator Ltd.				類別		物料料號		
修改	-	-		制圖	LRA	2023. 11. 12	圖號	860-FD-Z29
日期	-	-		復核	-	-	數量	
				批准			位置	

表格數據見：860-FD-Z29/1
860-FD-Z29/2
860-FD-Z29/3
860-FD-Z29/4

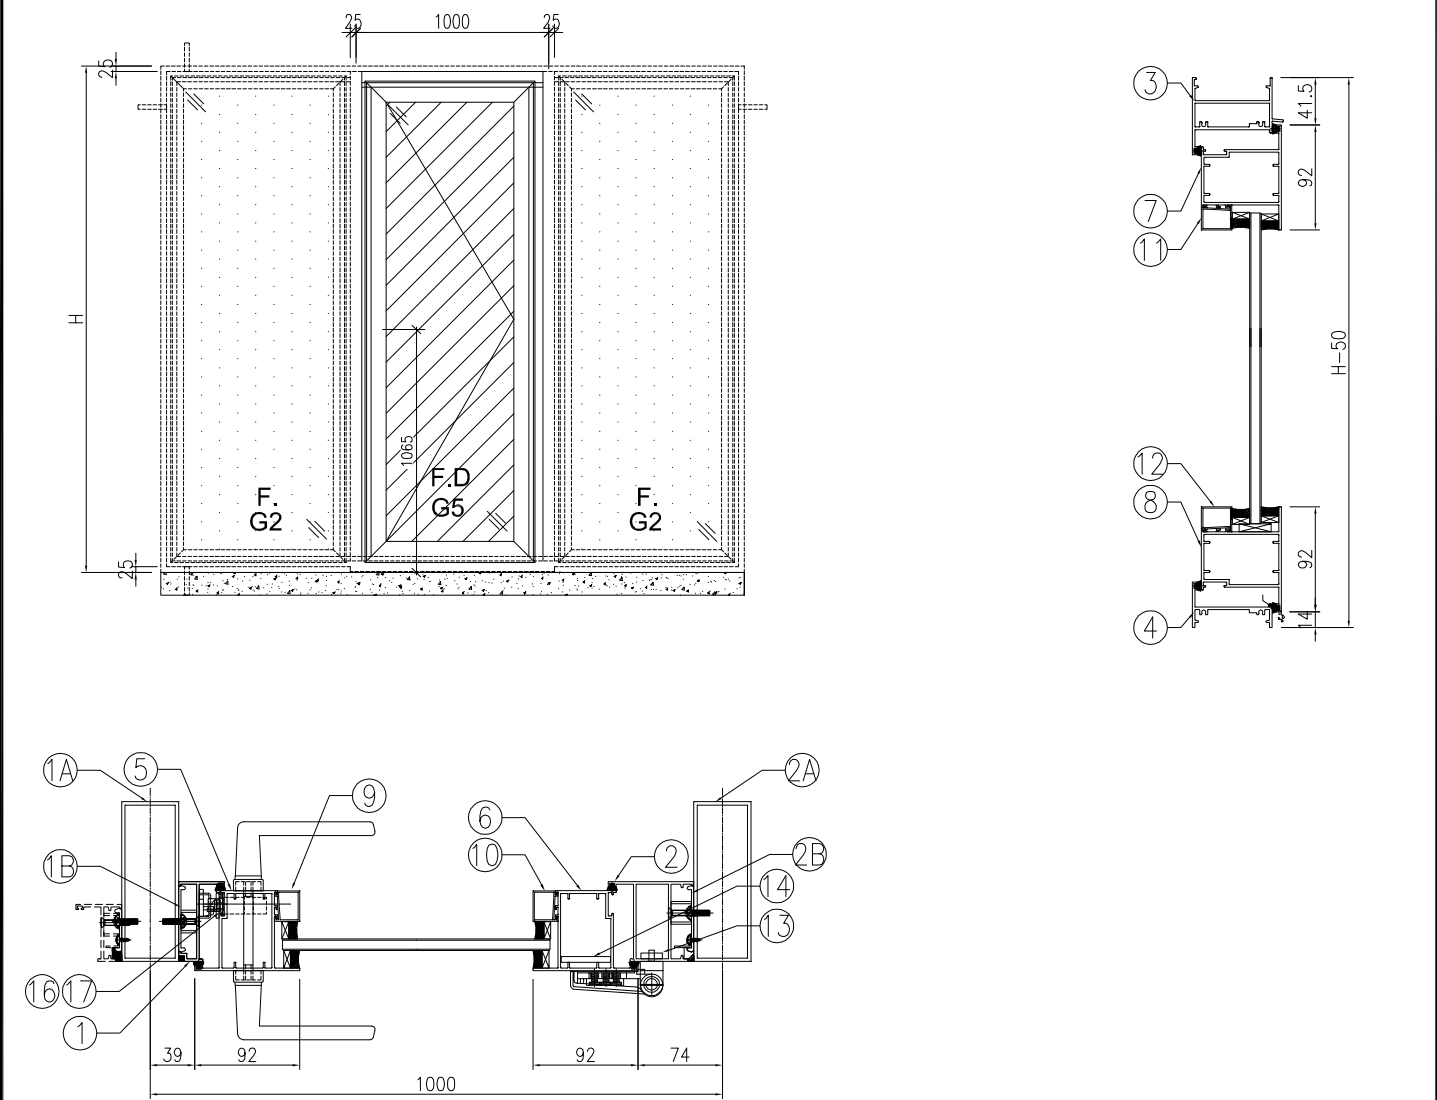


工程號	J-860	地盤	馬灣	附件	
名稱	門玉組裝圖		採用		
材料	-		地盤		
顏色	--		工廠		

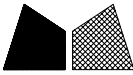 美特鋁質有限公司 MIDI Aluminium Fabricator Ltd.				類別		物料斗號		
				制圖	LRA	2023.11.12	圖號	860-FD-Z29/1
修改	-	-		復核	-	-	數量	
日期	-	-		批准			位置	

窗号: W35-2							
			洞口高H	2780	幅数	1幅	楼层: GF
序號	料號	名稱	出筍	長度L(mm)	支/幅	加工說明	备注
1	X86007	70生夹企	直口	2730	1	X86007-W35/2-1	
1A	JMFG0046	70中柱	直口	2880	1	JMFG0046-W35/2-1	
1B	X86529	夹企扣脚	直口	2730	1	X86529-W35/2-1	
2	X86383	70FD门边企料	直口	2730	1	X86383-W35/2-1	
2A	JMFG0046	70中柱	直口	2880	1	JMFG0046-W35/2-2	
2B	X86529	夹企扣脚	直口	2730	1	X86529-W35/2-2	
3	X86269	70FD门顶横料	避位	889	1	X86269-W35/2-1	
4	X86022	70生底横	避位	879	1	X86022-W35/2-1	
門玉用料							
5	X86384	FD門玉料	45°	2674.5	1	X86384-W35/2-1	
6	X86384	FD門玉料	45°	2674.5	1	X86384-W35/2-2	
7	X86384	FD門玉料	45°	887	1	X86384-W35/2-3	
8	X86384	FD門玉料	45°	887	1	X86384-W35/2-4	
9	X86201	玻璃線	直口	2529.5	1	X86201-W35/2-1	
10	X86201	玻璃線	直口	2529.5	1	X86201-W35/2-2	
11	X86201	玻璃線	直口	703	1	X86201-W35/2-3	
12	X86201	玻璃線	直口	703	1	X86201-W35/2-4	
FD門配套型材用料							
13	19x5mm厚铝巴		直口	110	4	J860-FJ02R	
14	43x5mm厚铝巴		直口	2314.5	1	J860-W35/2-1	
15	JMA0009	50x50x5mm鋁角	直口	36	4	JMA0009-LJ01	FD门组框码
15a	JMA0009	50x50x5mm鋁角	直口	65	4	JMA0009-LJ02	FD门组框码
16	X85964	拉巴	直口	695	1	X85964-LB1	
17	X85964	拉巴	直口	1478.5	1	X85964-W35/2-LB2	


窗号: W35-3							
			洞口高H	2380	幅数	1幅	楼层: GF
序號	料號	名稱	出筍	長度L(mm)	支/幅	加工說明	备注
1	X86007	70生夹企	直口	2330	1	X86007-W35/3-1	
1A	JMFG0046	70中柱	直口	2480	1	JMFG0046-W35/3-1	
1B	X86529	夹企扣脚	直口	2330	1	X86529-W35/3-1	
2	X86383	70FD门边企料	直口	2330	1	X86383-W35/3-1	
2A	JMFG0046	70中柱	直口	2480	1	JMFG0046-W35/3-2	
2B	X86529	夹企扣脚	直口	2330	1	X86529-W35/3-2	
3	X86269	70FD门顶横料	避位	889	1	X86269-W35/3-1	
4	X86022	70生底横	避位	879	1	X86022-W35/3-1	
門玉用料							
5	X86384	FD門玉料	45°	2274.5	1	X86384-W35/3-1	
6	X86384	FD門玉料	45°	2274.5	1	X86384-W35/3-2	
7	X86384	FD門玉料	45°	887	1	X86384-W35/3-3	
8	X86384	FD門玉料	45°	887	1	X86384-W35/3-4	
9	X86201	玻璃線	直口	2129.5	1	X86201-W35/3-1	
10	X86201	玻璃線	直口	2129.5	1	X86201-W35/3-2	
11	X86201	玻璃線	直口	703	1	X86201-W35/3-3	
12	X86201	玻璃線	直口	703	1	X86201-W35/3-4	
FD門配套型材用料							
13	19x5mm厚铝巴		直口	110	4	J860-FJ02R	
14	43x5mm厚铝巴		直口	1914.5	1	J860-W35/3-1	
15	JMA0009	50x50x5mm鋁角	直口	36	4	JMA0009-LJ01	FD门组框码
15a	JMA0009	50x50x5mm鋁角	直口	65	4	JMA0009-LJ02	FD门组框码
16	X85964	拉巴	直口	695	1	X85964-LB1	
17	X85964	拉巴	直口	1078.5	1	X85964-W35/3-LB2	

工程號	J-860	地盤	馬灣	附 件	組裝圖見: 860-FD-Z29
名 稱	門玉組裝圖		探 用		
材 料	-		地盤		
顏 色	--		工廠		

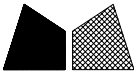 美特鋁質 有限公司 MIDI Aluminium Fabricator Ltd.				類別		物料斗號		
				制圖	LRA	2023.11.12	圖號	860-FD-Z29/2
修改	-	-		復核	-	-	數量	
日期	-	-		批准			位置	


窗号: W35-4							
序號	料號	名稱	洞口高H 出筍	2240 長度L(mm)	幅数 支/幅	1幅 加工說明	楼层: GF 备注
1	X86007	70生夹企	直口	2190	1	X86007-W35/4-1	
1A	JMFG0046	70中柱	直口	2340	1	JMFG0046-W35/4-1	
1B	X86529	夹企扣脚	直口	2190	1	X86529-W35/4-1	
2	X86383	70FD门边企料	直口	2190	1	X86383-W35/4-1	
2A	JMFG0046	70中柱	直口	2340	1	JMFG0046-W35/4-2	
2B	X86529	夹企扣脚	直口	2190	1	X86529-W35/4-2	
3	X86269	70FD门顶横料	避位	889	1	X86269-W35/4-1	
4	X86022	70生底横	避位	879	1	X86022-W35/4-1	
門玉用料							
5	X86384	FD門玉料	45°	2134.5	1	X86384-W35/4-1	
6	X86384	FD門玉料	45°	2134.5	1	X86384-W35/4-2	
7	X86384	FD門玉料	45°	887	1	X86384-W35/4-3	
8	X86384	FD門玉料	45°	887	1	X86384-W35/4-4	
9	X86201	玻璃线	直口	1989.5	1	X86201-W35/4-1	
10	X86201	玻璃线	直口	1989.5	1	X86201-W35/4-2	
11	X86201	玻璃线	直口	703	1	X86201-W35/4-3	
12	X86201	玻璃线	直口	703	1	X86201-W35/4-4	
FD門配套型材用料							
13	19x5mm厚铝巴		直口	110	4	J860-FJ02R	
14	43x5mm厚铝巴		直口	1774.5	1	J860-W35/4-1	
15	JMA0009	50x50x5mm鋁角	直口	36	4	JMA0009-LJ01	FD门组框码
15a	JMA0009	50x50x5mm鋁角	直口	65	4	JMA0009-LJ02	FD门组框码
16	X85964	拉巴	直口	695	1	X85964-LB1	
17	X85964	拉巴	直口	938.5	1	X85964-W35/4-LB2	
窗号: W35-5							
序號	料號	名稱	洞口高H 出筍	2160 長度L(mm)	幅数 支/幅	1幅 加工說明	楼层: GF 备注
1	X86007	70生夹企	直口	2110	1	X86007-W35/5-1	
1A	JMFG0046	70中柱	直口	2260	1	JMFG0046-W35/5-1	
1B	X86529	夹企扣脚	直口	2110	1	X86529-W35/5-1	
2	X86383	70FD门边企料	直口	2110	1	X86383-W35/5-1	
2A	JMFG0046	70中柱	直口	2260	1	JMFG0046-W35/5-2	
2B	X86529	夹企扣脚	直口	2110	1	X86529-W35/5-2	
3	X86269	70FD门顶横料	避位	889	1	X86269-W35/5-1	
4	X86022	70生底横	避位	879	1	X86022-W35/5-1	
門玉用料							
5	X86384	FD門玉料	45°	2054.5	1	X86384-W35/5-1	
6	X86384	FD門玉料	45°	2054.5	1	X86384-W35/5-2	
7	X86384	FD門玉料	45°	887	1	X86384-W35/5-3	
8	X86384	FD門玉料	45°	887	1	X86384-W35/5-4	
9	X86201	玻璃线	直口	1909.5	1	X86201-W35/5-1	
10	X86201	玻璃线	直口	1909.5	1	X86201-W35/5-2	
11	X86201	玻璃线	直口	703	1	X86201-W35/5-3	
12	X86201	玻璃线	直口	703	1	X86201-W35/5-4	
FD門配套型材用料							
13	19x5mm厚铝巴		直口	110	4	J860-FJ02R	
14	43x5mm厚铝巴		直口	1694.5	1	J860-W35/5-1	
15	JMA0009	50x50x5mm鋁角	直口	36	4	JMA0009-LJ01	FD门组框码
15a	JMA0009	50x50x5mm鋁角	直口	65	4	JMA0009-LJ02	FD门组框码
16	X85964	拉巴	直口	695	1	X85964-LB1	
17	X85964	拉巴	直口	858.5	1	X85964-W35/5-LB2	

工程號	J-860	地盤	馬灣	附 件	組裝圖見: 860-FD-Z29
名 稱	門玉組裝圖		探 用		
材 料	-		地盤		
顏 色	--		工廠		

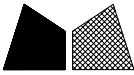 美特鋁質有限公司 MIDI Aluminium Fabricator Ltd.				類別		物料號		
				制圖	LRA	2023.11.12	圖號	860-FD-Z29/3
修改	-	-		復核	-	-	數量	
日期	-	-		批准			位置	

窗号: W35-6							
			洞口高H	2210	幅数	1幅	楼层: GF
序號	料號	名稱	出筍	長度L(mm)	支/幅	加工說明	备注
1	X86007	70生夹企	直口	2160	1	X86007-W35/6-1	
1A	JMFG0046	70中柱	直口	2310	1	JMFG0046-W35/6-1	
1B	X86529	夹企扣脚	直口	2160	1	X86529-W35/6-1	
2	X86383	70FD门边企料	直口	2160	1	X86383-W35/6-1	
2A	JMFG0046	70中柱	直口	2310	1	JMFG0046-W35/6-2	
2B	X86529	夹企扣脚	直口	2160	1	X86529-W35/6-2	
3	X86269	70FD门顶横料	避位	889	1	X86269-W35/6-1	
4	X86022	70生底横	避位	879	1	X86022-W35/6-1	
門玉用料							
5	X86384	FD門玉料	45°	2104.5	1	X86384-W35/6-1	
6	X86384	FD門玉料	45°	2104.5	1	X86384-W35/6-2	
7	X86384	FD門玉料	45°	887	1	X86384-W35/6-3	
8	X86384	FD門玉料	45°	887	1	X86384-W35/6-4	
9	X86201	玻璃線	直口	1959.5	1	X86201-W35/6-1	
10	X86201	玻璃線	直口	1959.5	1	X86201-W35/6-2	
11	X86201	玻璃線	直口	703	1	X86201-W35/6-3	
12	X86201	玻璃線	直口	703	1	X86201-W35/6-4	
FD門配套型材用料							
13	19x5mm厚铝巴		直口	110	4	J860-FJ02R	
14	43x5mm厚铝巴		直口	1744.5	1	J860-W35/6-1	
15	JMA0009	50x50x5mm鋁角	直口	36	4	JMA0009-LJ01	FD门组框码
15a	JMA0009	50x50x5mm鋁角	直口	65	4	JMA0009-LJ02	FD门组框码
16	X85964	拉巴	直口	695	1	X85964-LB1	
17	X85964	拉巴	直口	908.5	1	X85964-W35/6-LB2	
窗号: W35-7							
			洞口高H	2190	幅数	1幅	楼层: GF
序號	料號	名稱	出筍	長度L(mm)	支/幅	加工說明	备注
1	X86007	70生夹企	直口	2140	1	X86007-W35/7-1	
1A	JMFG0046	70中柱	直口	2290	1	JMFG0046-W35/7-1	
1B	X86529	夹企扣脚	直口	2140	1	X86529-W35/7-1	
2	X86383	70FD门边企料	直口	2140	1	X86383-W35/7-1	
2A	JMFG0046	70中柱	直口	2290	1	JMFG0046-W35/7-2	
2B	X86529	夹企扣脚	直口	2140	1	X86529-W35/7-2	
3	X86269	70FD门顶横料	避位	889	1	X86269-W35/7-1	
4	X86022	70生底横	避位	879	1	X86022-W35/7-1	
門玉用料							
5	X86384	FD門玉料	45°	2084.5	1	X86384-W35/7-1	
6	X86384	FD門玉料	45°	2084.5	1	X86384-W35/7-2	
7	X86384	FD門玉料	45°	887	1	X86384-W35/7-3	
8	X86384	FD門玉料	45°	887	1	X86384-W35/7-4	
9	X86201	玻璃線	直口	1939.5	1	X86201-W35/7-1	
10	X86201	玻璃線	直口	1939.5	1	X86201-W35/7-2	
11	X86201	玻璃線	直口	703	1	X86201-W35/7-3	
12	X86201	玻璃線	直口	703	1	X86201-W35/7-4	
FD門配套型材用料							
13	19x5mm厚铝巴		直口	110	4	J860-FJ02R	
14	43x5mm厚铝巴		直口	1724.5	1	J860-W35/7-1	
15	JMA0009	50x50x5mm鋁角	直口	36	4	JMA0009-LJ01	FD门组框码
15a	JMA0009	50x50x5mm鋁角	直口	65	4	JMA0009-LJ02	FD门组框码
16	X85964	拉巴	直口	695	1	X85964-LB1	
17	X85964	拉巴	直口	888.5	1	X85964-W35/7-LB2	

工程號	J-860	地盤	馬灣	附 件	組裝圖見: 860-FD-Z29
名 稱	門玉組裝圖		探 用		
材 料	-		地盤		
顏 色	--		工廠		



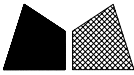
 美特鋁質有限公司 MIDI Aluminium Fabricator Ltd.				類別		物料號		
				制圖	LRA	2023.11.12	圖號	860-FD-Z29/4
修改	-	-		復核	-	-	數量	
日期	-	-		批准			位置	

窗号: W35-8							
			洞口高H	2190	幅数	1幅	楼层: GF
序號	料號	名稱	出筍	長度L(mm)	支/幅	加工說明	备注
1	X86007	70生夹企	直口	2140	1	X86007-W35/8-1	
1A	JMFG0046	70中柱	直口	2290	1	JMFG0046-W35/8-1	
1B	X86529	夹企扣脚	直口	2140	1	X86529-W35/8-1	
2	X86383	70FD门边企料	直口	2140	1	X86383-W35/8-1	
2A	JMFG0046	70中柱	直口	2290	1	JMFG0046-W35/8-2	
2B	X86529	夹企扣脚	直口	2140	1	X86529-W35/8-2	
3	X86269	70FD门顶横料	避位	889	1	X86269-W35/8-1	
4	X86022	70生底横	避位	879	1	X86022-W35/8-1	
門玉用料							
5	X86384	FD門玉料	45°	2084.5	1	X86384-W35/8-1	
6	X86384	FD門玉料	45°	2084.5	1	X86384-W35/8-2	
7	X86384	FD門玉料	45°	887	1	X86384-W35/8-3	
8	X86384	FD門玉料	45°	887	1	X86384-W35/8-4	
9	X86201	玻璃線	直口	1939.5	1	X86201-W35/8-1	
10	X86201	玻璃線	直口	1939.5	1	X86201-W35/8-2	
11	X86201	玻璃線	直口	703	1	X86201-W35/8-3	
12	X86201	玻璃線	直口	703	1	X86201-W35/8-4	
FD門配套型材用料							
13	19x5mm厚铝巴		直口	110	4	J860-FJ02R	
14	43x5mm厚铝巴		直口	1724.5	1	J860-W35/8-1	
15	JMA0009	50x50x5mm鋁角	直口	36	4	JMA0009-LJ01	FD门组框码
15a	JMA0009	50x50x5mm鋁角	直口	65	4	JMA0009-LJ02	FD门组框码
16	X85964	拉巴	直口	695	1	X85964-LB1	
17	X85964	拉巴	直口	888.5	1	X85964-W35/8-LB2	

工程號	J-860	地盤	馬灣	附 件	組裝圖見：860-FD-Z29
名 稱	門玉組裝圖		探 用		
材 料	—		地盤		
顏 色	--		工廠		

美特鋁質有限公司 MIDI Aluminium Fabricator Ltd.					類別		物料料號		
					制圖	LRA	2023. 11. 12	圖號	860-FD-Z29R
修改	-	-			復核	-	-	數量	
日期	-	-			批准			位置	

表格數據見：860-FD-Z29R/1
860-FD-Z29R/2

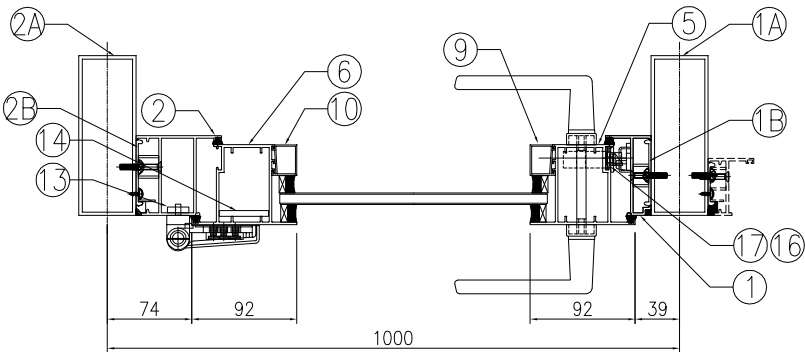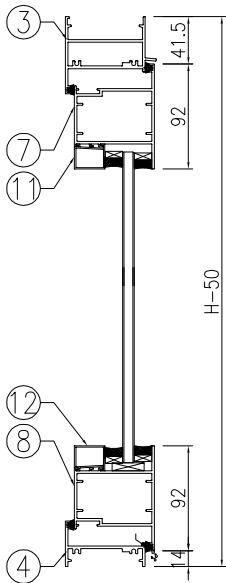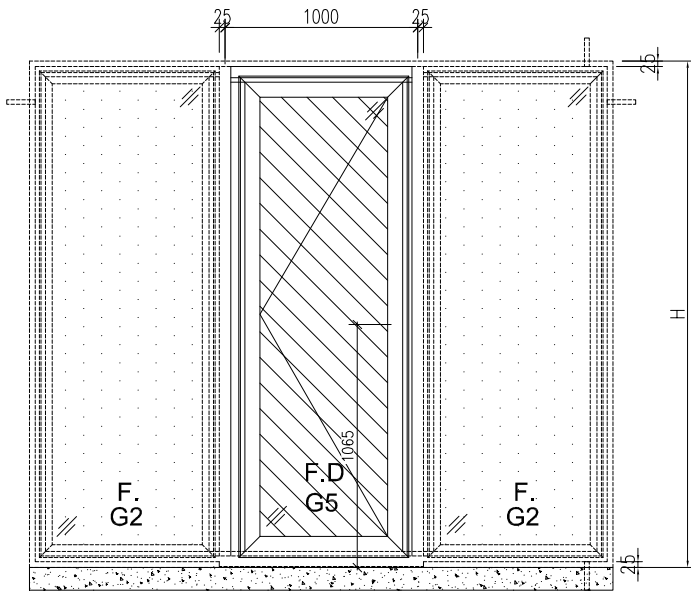


工程號	J-860	地盤	馬灣		附 件		
名 稱	門玉組裝圖			探 用			
材 料	—			地盤			
顏 色	- -			工廠			

美特鋁質有限公司 MIDI Aluminium Fabricator Ltd.					類別		物料號		
					制圖	LRA	2023. 11. 12	圖號	860-FD-Z29R/1
修改	-	-			復核	-	-	數量	
日期	-	-			批准			位置	

窗号: W35R-1							
序號	料號	名稱	洞口高H 出筍	2270 長度L(mm)	幅数 支/幅	1幅 加工說明	楼层: GF 备注
1	X86007	70生夹企	直口	2220	1	X86007-W35R/1-1	
1A	JMFG0046	70中柱	直口	2370	1	JMFG0046-W35R/1-1	
1B	X86529	夹企扣脚	直口	2220	1	X86529-W35R/1-1	
2	X86383	70FD门边企料	直口	2220	1	X86383-W35R/1-1	
2A	JMFG0046	70中柱	直口	2370	1	JMFG0046-W35R/1-2	
2B	X86529	夹企扣脚	直口	2220	1	X86529-W35R/1-2	
3	X86269	70FD门顶横料	避位	889	1	X86269-W35R/1-1	
4	X86022	70生底横	避位	879	1	X86022-W35R/1-1	
門玉用料							
5	X86384	FD門玉料	45°	2164.5	1	X86384-W35R/1-1	
6	X86384	FD門玉料	45°	2164.5	1	X86384-W35R/1-2	
7	X86384	FD門玉料	45°	887	1	X86384-W35R/1-3	
8	X86384	FD門玉料	45°	887	1	X86384-W35R/1-4	
9	X86201	玻璃線	直口	2019.5	1	X86201-W35R/1-1	
10	X86201	玻璃線	直口	2019.5	1	X86201-W35R/1-2	
11	X86201	玻璃線	直口	703	1	X86201-W35R/1-3	
12	X86201	玻璃線	直口	703	1	X86201-W35R/1-4	
FD門配套型材用料							
13	19x5mm厚铝巴		直口	110	4	J860-FJ02L	
14	43x5mm厚铝巴		直口	1804.5	1	J860-W35R/1-1	
15	JMA0009	50x50x5mm鋁角	直口	36	4	JMA0009-LJ01	FD门组框码
15a	JMA0009	50x50x5mm鋁角	直口	65	4	JMA0009-LJ02	FD门组框码
16	X85964	拉巴	直口	695	1	X85964-LB1	
17	X85964	拉巴	直口	968.5	1	X85964-W35R/1-LB2	
窗号: W35R-2							
序號	料號	名稱	洞口高H 出筍	2110 長度L(mm)	幅数 支/幅	1幅 加工說明	楼层: GF 备注
1	X86007	70生夹企	直口	2060	1	X86007-W35R/2-1	
1A	JMFG0046	70中柱	直口	2210	1	JMFG0046-W35R/2-1	
1B	X86529	夹企扣脚	直口	2060	1	X86529-W35R/2-1	
2	X86383	70FD门边企料	直口	2060	1	X86383-W35R/2-1	
2A	JMFG0046	70中柱	直口	2210	1	JMFG0046-W35R/2-2	
2B	X86529	夹企扣脚	直口	2060	1	X86529-W35R/2-2	
3	X86269	70FD门顶横料	避位	889	1	X86269-W35R/2-1	
4	X86022	70生底横	避位	879	1	X86022-W35R/2-1	
門玉用料							
5	X86384	FD門玉料	45°	2004.5	1	X86384-W35R/2-1	
6	X86384	FD門玉料	45°	2004.5	1	X86384-W35R/2-2	
7	X86384	FD門玉料	45°	887	1	X86384-W35R/2-3	
8	X86384	FD門玉料	45°	887	1	X86384-W35R/2-4	
9	X86201	玻璃線	直口	1859.5	1	X86201-W35R/2-1	
10	X86201	玻璃線	直口	1859.5	1	X86201-W35R/2-2	
11	X86201	玻璃線	直口	703	1	X86201-W35R/2-3	
12	X86201	玻璃線	直口	703	1	X86201-W35R/2-4	
FD門配套型材用料							
13	19x5mm厚铝巴		直口	110	4	J860-FJ02L	
14	43x5mm厚铝巴		直口	1644.5	1	J860-W35R/2-1	
15	JMA0009	50x50x5mm鋁角	直口	36	4	JMA0009-LJ01	FD门组框码
15a	JMA0009	50x50x5mm鋁角	直口	65	4	JMA0009-LJ02	FD门组框码
16	X85964	拉巴	直口	695	1	X85964-LB1	
17	X85964	拉巴	直口	808.5	1	X85964-W35R/2-LB2	

工程號	J-860	地盤	馬灣	附 件	組裝圖見：860-FD-Z29R
名 稱	門玉組裝圖		探 用		
材 料	—		地盤		
顏 色	--		工廠		

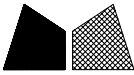 美特鋁質有限公司 MIDI Aluminium Fabricator Ltd.				類別		物料號		
				制圖	LRA	2023.11.12	圖號	860-FD-Z29R/2
修改	-	-		復核	-	-	數量	
日期	-	-		批准			位置	

窗号：W35R-3							
			洞口高H	2110	幅数	1幅	楼层：GF
序號	料號	名稱	出筍	長度L (mm)	支/幅	加工說明	备注
1	X86007	70生夹企	直口	2060	1	X86007-W35R/3-1	
1A	JMFG0046	70中柱	直口	2210	1	JMFG0046-W35R/3-1	
1B	X86529	夹企扣脚	直口	2060	1	X86529-W35R/3-1	
2	X86383	70FD门边企料	直口	2060	1	X86383-W35R/3-1	
2A	JMFG0046	70中柱	直口	2210	1	JMFG0046-W35R/3-2	
2B	X86529	夹企扣脚	直口	2060	1	X86529-W35R/3-2	
3	X86269	70FD门顶横料	避位	889	1	X86269-W35R/3-1	
4	X86022	70生底横	避位	879	1	X86022-W35R/3-1	
門玉用料							
5	X86384	FD門玉料	45°	2004.5	1	X86384-W35R/3-1	
6	X86384	FD門玉料	45°	2004.5	1	X86384-W35R/3-2	
7	X86384	FD門玉料	45°	887	1	X86384-W35R/3-3	
8	X86384	FD門玉料	45°	887	1	X86384-W35R/3-4	
9	X86201	玻璃线	直口	1859.5	1	X86201-W35R/3-1	
10	X86201	玻璃线	直口	1859.5	1	X86201-W35R/3-2	
11	X86201	玻璃线	直口	703	1	X86201-W35R/3-3	
12	X86201	玻璃线	直口	703	1	X86201-W35R/3-4	
FD門配套型材用料							
13	19x5mm厚铝巴		直口	110	4	J860-FJ02L	
14	43x5mm厚铝巴		直口	1644.5	1	J860-W35R/3-1	
15	JMA0009	50x50x5mm鋁角	直口	36	4	JMA0009-LJ01	FD门组框码
15a	JMA0009	50x50x5mm鋁角	直口	65	4	JMA0009-LJ02	FD门组框码
16	X85964	拉巴	直口	695	1	X85964-LB1	
17	X85964	拉巴	直口	808.5	1	X85964-W35R/3-LB2	

工程號	J-860	地盤	馬灣	附 件	組裝圖見：860-FD-Z29R
名 稱	門玉組裝圖		探 用		
材 料	—		地盤		
顏 色	--		工廠		

有限公司

類別

物料斗號

圖號

860-FD-FY3

修改

—

—

--	--

--	--

復核

	-
--	---

	數量
--	----

日期

—

—

--	--


[illegible]

批准


--	--

位置

表格數據見：860-FD-FY3/1

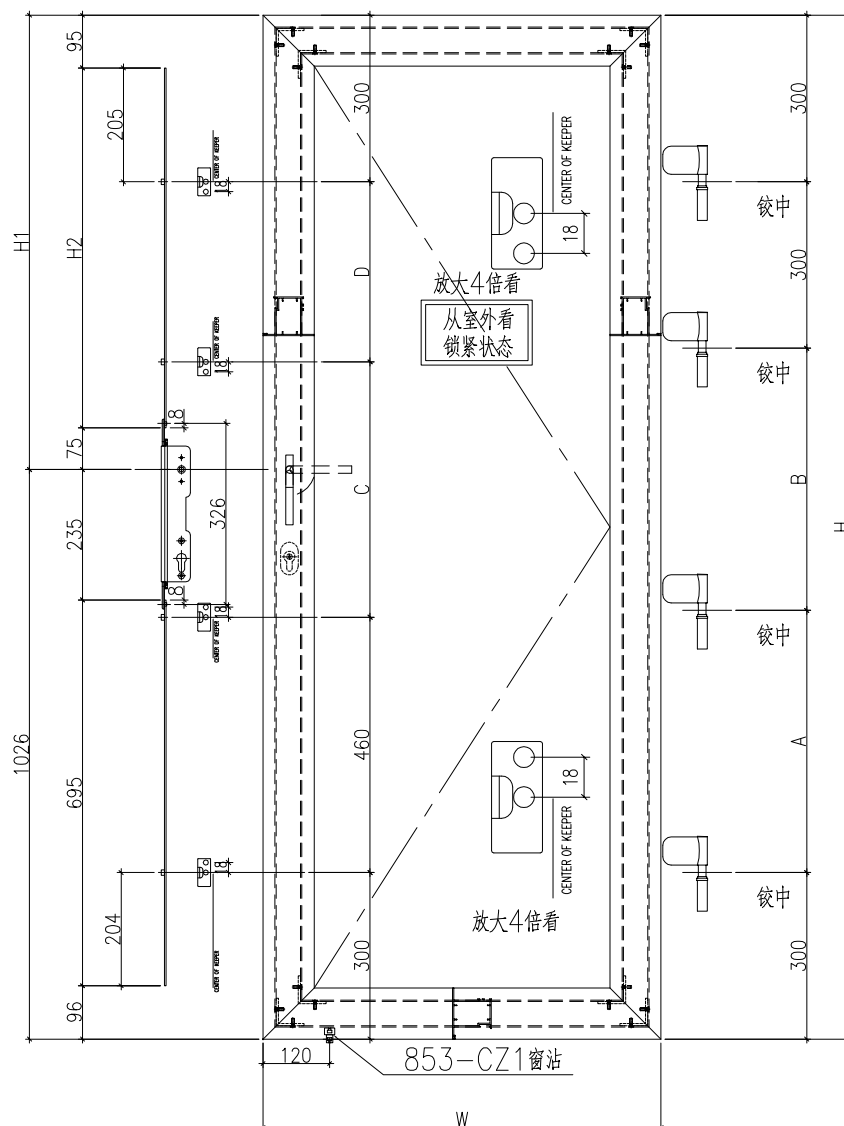

用#8x1/2"圆头钢牙修

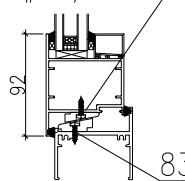

用#8x1/2"圆头钢牙修

工程號

J-860

地盤

馬灣

名稱

多點鎖放樣

探 用

材 料

X85964

地盤


顏色

— —

工廠

附

件

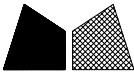 美特鋁質有限公司 MIDI Aluminium Fabricator Ltd.					類別		物料號		
					制圖	LRA	2023.11.12	圖號	860-FD-FY3/1
修改	-	-			復核	-	-	數量	
日期	-	-			批准			位置	

编号	数量	门玉宽W	门玉高H	H1	H2	A	B	C	D	楼层	备注	款式
W30/23-FY1	1	562	1784.5	758.5	588.5	442.25	442.25	724.5	0	GF	扭墊+鎖芯	SHR
W30/24-FY1	1	632	1794.5	768.5	598.5	447.25	447.25	734.5	0	GF	扭墊+鎖芯	SHR
W30/26-FY1	1	642	1614.5	588.5	418.5	357.25	357.25	554.5	0	GF	扭墊+鎖芯	SHR
W30/27-FY1	1	652	1774.5	748.5	578.5	437.25	437.25	714.5	0	GF	扭墊+鎖芯	SHR
W30/28-FY1	1	672	1564.5	538.5	368.5	332.25	332.25	504.5	0	GF	扭墊+鎖芯	SHR
W30/32-FY1	1	762	1804.5	778.5	608.5	452.25	452.25	460	284.5	GF	扭墊+鎖芯	SHR
W30/33-FY1	1	782	1904.5	878.5	708.5	502.25	502.25	460	384.5	GF	扭墊+鎖芯	SHR
W30/36-FY1	1	802	2264.5	1238.5	1068.5	682.25	682.25	602.25	602.25	GF	扭墊+鎖芯	SHR
W30/37-FY1	1	832	1859.5	833.5	663.5	479.75	479.75	460	339.5	GF	扭墊+鎖芯	SHR
W30/38-FY1	1	842	1849.5	823.5	653.5	474.75	474.75	460	329.5	GF	扭墊+鎖芯	SHR
W30/39-FY1	1	852	1834.5	808.5	638.5	467.25	467.25	460	314.5	GF	扭墊+鎖芯	SHR
W30/40-FY1	1	852	2004.5	978.5	808.5	552.25	552.25	460	484.5	GF	扭墊+鎖芯	SHR
W30/41-FY1	1	972	2304.5	1278.5	1108.5	702.25	702.25	622.25	622.25	GF	扭墊+鎖芯	SHR
W30/42-FY1	1	1082	2274.5	1248.5	1078.5	687.25	687.25	607.25	607.25	GF	扭墊+鎖芯	SHR
W35/3-FY1	1	887	2274.5	1248.5	1078.5	687.25	687.25	460	754.5	GF	扭墊+鎖芯	SHR
W35/4-FY1	1	887	2134.5	1108.5	938.5	617.25	617.25	460	614.5	GF	扭墊+鎖芯	SHR
W35/5-FY1	1	887	2054.5	1028.5	858.5	577.25	577.25	460	534.5	GF	扭墊+鎖芯	SHR
W35/6-FY1	1	887	2104.5	1078.5	908.5	602.25	602.25	460	584.5	GF	扭墊+鎖芯	SHR
W35/7-FY1	1	887	2084.5	1058.5	888.5	592.25	592.25	460	564.5	GF	扭墊+鎖芯	SHR
W35/8-FY1	1	887	2084.5	1058.5	888.5	592.25	592.25	460	564.5	GF	扭墊+鎖芯	SHR
W34aR/5-FY1	1	862	1834.5	808.5	638.5	467.25	467.25	460	314.5	GF	扭墊+鎖芯	SHR
W34bR/2-FY1	1	862	1774.5	748.5	578.5	437.25	437.25	714.5	0	GF	扭墊+鎖芯	SHR
W32c-FY1	1	862	1784.5	758.5	588.5	442.25	442.25	724.5	0	GF	扭墊+鎖芯	SHR
W30/35-FY1	1	802	1864.5	838.5	668.5	482.25	482.25	460	344.5	1F	僅扭墊	SHR
W34aR/4-FY1	1	862	1844.5	818.5	648.5	472.25	472.25	460	324.5	1F	僅扭墊	SHR
W30/25-FY1	1	642	1684.5	658.5	488.5	392.25	392.25	624.5	0	2F	僅扭墊	SHR
W30/30-FY1	1	752	1604.5	578.5	408.5	352.25	352.25	544.5	0	2F	僅扭墊	SHR
W30b/12-FY1	1	782	1534.5	508.5	338.5	317.25	317.25	474.5	0	RF	僅鎖孔	SHR
W30b/13-FY1	1	512	1624.5	598.5	428.5	362.25	362.25	564.5	0	RF	僅鎖孔	SHR
W30b/14-FY1	1	682	1494.5	468.5	298.5	297.25	297.25	434.5	0	RF	僅鎖孔	SHR
W30/43-FY1	1	782	1534.5	508.5	338.5	317.25	317.25	474.5	0	RF	僅鎖孔	SHR

工程號	J-860	地盤	馬灣		附件	組裝圖見：860—FD—FY3
名 稱	多點鎖放樣			採 用		
材 料	X85964			地盤		
顏 色	— —			工廠		

有限公司

類別

物料編號

圖號

860-FD-FY4

修改	—
----	---

—

復核

—

數量	
----	--

日期	-
----	---


—

批准

位置

[illegible]

用#8x1/2"圆头钢牙修

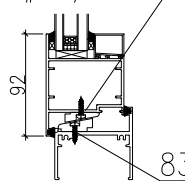

用#8x1/2"圆头钢牙修

工程號

J-860

地盤

馬灣

名稱	
----	--

門玉組裝圖

探 用

材 料


地盤

顏色	
----	--

— —

工廠

附件

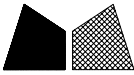 美特鋁質有限公司 MIDI Aluminium Fabricator Ltd.					類別		物料料號		
					制圖	LRA	2023.11.12	圖號	860-FD-FY4/1
修改	-	-			復核	-	-	數量	
日期	-	-			批准			位置	

编号	数量	门玉宽W	门玉高H	H1	H2	A	B	C	D	楼层	备注	款式
W30a-20-FY1	1	552	1924.5	898.5	728.5	512.25	512.25	460	404.5	GF	扭摺+鎖芯	SHL
W30a-22-FY1	1	622	1714.5	688.5	518.5	407.25	407.25	654.5	0	GF	扭摺+鎖芯	SHL
W30a-24-FY1	1	652	1774.5	748.5	578.5	437.25	437.25	714.5	0	GF	扭摺+鎖芯	SHL
W30a-25-FY1	1	652	1794.5	768.5	598.5	447.25	447.25	734.5	0	GF	扭摺+鎖芯	SHL
W30a-26-FY1	1	722	1864.5	838.5	668.5	482.25	482.25	460	344.5	GF	扭摺+鎖芯	SHL
W30a-27-FY1	1	752	1964.5	938.5	768.5	532.25	532.25	460	444.5	GF	扭摺+鎖芯	SHL
W30a-28-FY1	1	762	2014.5	988.5	818.5	557.25	557.25	460	494.5	GF	扭摺+鎖芯	SHL
W30a-30-FY1	1	792	2164.5	1138.5	968.5	632.25	632.25	552.25	552.25	GF	扭摺+鎖芯	SHL
W30a-33-FY1	1	762	1804.5	778.5	608.5	452.25	452.25	460	284.5	GF	扭摺+鎖芯	SHL
W30a-36-FY1	1	832	1859.5	833.5	663.5	479.75	479.75	460	339.5	GF	扭摺+鎖芯	SHL
W30a-37-FY1	1	852	2054.5	1028.5	858.5	577.25	577.25	460	534.5	GF	扭摺+鎖芯	SHL
W30a-38-FY1	1	902	2054.5	1028.5	858.5	577.25	577.25	460	534.5	GF	扭摺+鎖芯	SHL
W34a/4-FY1	1	862	2014.5	988.5	818.5	557.25	557.25	460	494.5	GF	扭摺+鎖芯	SHL
W34b/2-FY1	1	862	2244.5	1218.5	1048.5	672.25	672.25	592.25	592.25	GF	扭摺+鎖芯	SHL
W34a/5-FY1	1	862	2164.5	1138.5	968.5	632.25	632.25	460	644.5	GF	扭摺+鎖芯	SHL
W35R/1-FY1	1	887	2164.5	1138.5	968.5	632.25	632.25	460	644.5	GF	扭摺+鎖芯	SHL
W35R/2-FY1	1	887	2004.5	978.5	808.5	552.25	552.25	460	484.5	GF	扭摺+鎖芯	SHL
W35R/3-FY1	1	887	2004.5	978.5	808.5	552.25	552.25	460	484.5	GF	扭摺+鎖芯	SHL
W30a-23-FY1	1	632	1684.5	658.5	488.5	392.25	392.25	624.5	0	1F	僅扭摺	SHL
W30a-31-FY1	1	802	1774.5	748.5	578.5	437.25	437.25	714.5	0	1F	僅扭摺	SHL
W30a-35-FY1	1	802	1834.5	808.5	638.5	467.25	467.25	460	314.5	1F	僅扭摺	SHL
W31R-FY1	1	862	1664.5	638.5	468.5	382.25	382.25	604.5	0	1F	僅扭摺	SHL
W32f-FY1	1	827	1710.5	684.5	514.5	405.25	405.25	650.5	0	1F	僅扭摺	SHL
W32H-FY1	1	862	1744.5	718.5	548.5	422.25	422.25	684.5	0	1F	僅扭摺	SHR
W30a-21-FY1	1	622	1684.5	658.5	488.5	392.25	392.25	624.5	0	2F	僅扭摺	SHL
W30a-32-FY1	1	802	1694.5	668.5	498.5	397.25	397.25	634.5	0	2F	僅扭摺	SHL
W30a-34-FY1	1	802	1674.5	648.5	478.5	387.25	387.25	614.5	0	2F	僅扭摺	SHL
W30a-39-FY1	1	802	1784.5	758.5	588.5	442.25	442.25	724.5	0	2F	僅扭摺	SHL
W32aR/5-FY1	1	862	1884.5	858.5	688.5	492.25	492.25	460	364.5	3F	僅扭摺	SHL
W30c-08-FY1	1	782	1664.5	638.5	468.5	382.25	382.25	604.5	0	RF	僅鎖孔	SHL

工程號	J-860	地盤	馬灣		附 件	組裝圖見：860—FD—FY4	
名 稱	門玉組裝圖			探 用			
材 料	—			地盤			
顏 色	— —			工廠			

有限公司

類別

物料斗號

圖號

W35/2-FY1

修改	-
----	---

—

—

復核

數量	單位	說明
1	個	...
2	個	...
1

日期	-
----	---

—

批准

位置

833-CZ1窗沾
用#8x1/2"圆头钢牙修

工程號

J-860

地盤

馬灣

名稱

多點鎖放樣

探 用

材 料

X85964

地盤

顏色	
----	--

— —

工廠

附件

有限公司

類別

制圖

物料斗號

2023. 10. 10

圖號

X86383-AL01

修改

—

—

復核

—

—

數量	
----	--

—


日期

—


批准

位置


顶

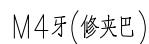

A

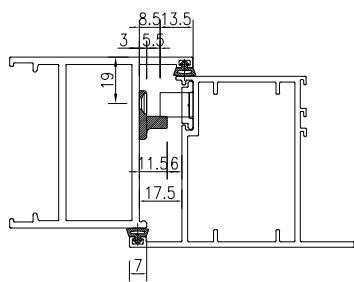
A

锁点与夹巴放样示意图

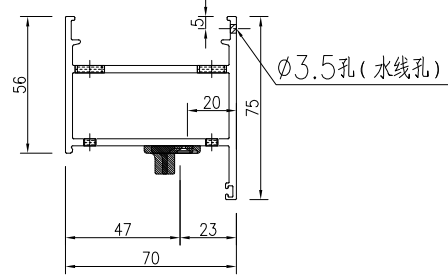

SECTION A-A


工程號	J-860	地盤	馬灣		附 件	
名 稱	70FD門邊企料			探 用		
材 料	X86383			地盤		
顏 色	--			工廠		

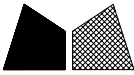 美特鋁質有限公司 MIDI Aluminium Fabricator Ltd.				類別		物料號		
				制圖	LRA	2023.10.10	圖號	X86383-AL01-01
修改	-	-		復核	-	-	數量	-
日期	-	-		批准			位置	

加工图见：X86383-AL01

序号	物料编号	数量	长度L	A	B
1	X86383-W30/23-1	1	1840	724.5	0
2	X86383-W30/24-1	1	1850	734.5	0
3	X86383-W30/25-1	1	1740	624.5	0
4	X86383-W30/26-1	1	1670	554.5	0
5	X86383-W30/27-1	1	1830	714.5	0
6	X86383-W30/28-1	1	1620	504.5	0
7	X86383-W30/30-1	1	1660	544.5	0
8	X86383-W30/32-1	1	1860	460	284.5
9	X86383-W30/33-1	1	1960	460	384.5
10	X86383-W30/35-1	1	1920	460	344.5
11	X86383-W30/36-1	1	2320	602.25	602.25
12	X86383-W30/37-1	1	1915	460	339.5
13	X86383-W30/38-1	1	1905	460	329.5
14	X86383-W30/39-1	1	1890	460	314.5
15	X86383-W30/40-1	1	2060	460	484.5
16	X86383-W30/41-1	1	2360	622.25	622.25
17	X86383-W30/42-1	1	2330	607.25	607.25
18	X86383-W30b-12-1	1	1590	474.5	0
19	X86383-W30b-13-1	1	1680	564.5	0
20	X86383-W30b-14-1	1	1550	434.5	0
21	X86383-W30/43-1	1	1590	474.5	0

工程號	J-860	地盤	馬灣	附 件	
名 稱	数据表		探 用		
材 料	--		地盤		
顏 色	--		工廠		

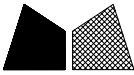
 美特鋁質有限公司 MIDI Aluminium Fabricator Ltd.				類別		物料編號		
				制圖	LRA	2023.10.10	圖號	X86383-AL02-01
修改	-	-		復核	-	-	數量	-
日期	-	-		批准			位置	

加工图见：X86383-AL02


序号	物料编号	数量	长度L	A	B
1	X86383-W30/23-2	1	1840	442.25	442.25
2	X86383-W30/24-2	1	1850	447.25	447.25
3	X86383-W30/25-2	1	1740	392.25	392.25
4	X86383-W30/26-2	1	1670	357.25	357.25
5	X86383-W30/27-2	1	1830	437.25	437.25
6	X86383-W30/28-2	1	1620	332.25	332.25
7	X86383-W30/30-2	1	1660	352.25	352.25
8	X86383-W30/32-2	1	1860	452.25	452.25
9	X86383-W30/33-2	1	1960	502.25	502.25
10	X86383-W30/35-2	1	1920	482.25	482.25
11	X86383-W30/36-2	1	2320	682.25	682.25
12	X86383-W30/37-2	1	1915	479.75	479.75
13	X86383-W30/38-2	1	1905	474.75	474.75
14	X86383-W30/39-2	1	1890	467.25	467.25
15	X86383-W30/40-2	1	2060	552.25	552.25
16	X86383-W30/41-2	1	2360	702.25	702.25
17	X86383-W30/42-2	1	2330	687.25	687.25
18	X86383-W30b-12-2	1	1590	317.25	317.25
19	X86383-W30b-13-2	1	1680	362.25	362.25
20	X86383-W30b-14-2	1	1550	297.25	297.25
21	X86383-W34aR/4-1	1	1900	472.25	472.25
22	X86383-W34aR/5-1	1	1890	467.25	467.25
23	X86383-W34bR/2-1	1	1830	437.25	437.25
24	X86383-W32c-1	1	1840	442.25	442.25
25	X86383-W30/43-2	1	1590	317.25	317.25

工程號	J-860	地盤	馬灣	附 件	
名 稱	数据表		探 用		
材 料	--		地盤		
顏 色	--		工廠		

美特鋁質有限公司 MIDI Aluminium Fabricator Ltd.					類別		物料號		
					制圖	LRA	2023. 10. 10	圖號	X86383-AL03
修改	-	-			復核	-	-	數量	-
日期	-	-			批准			位置	

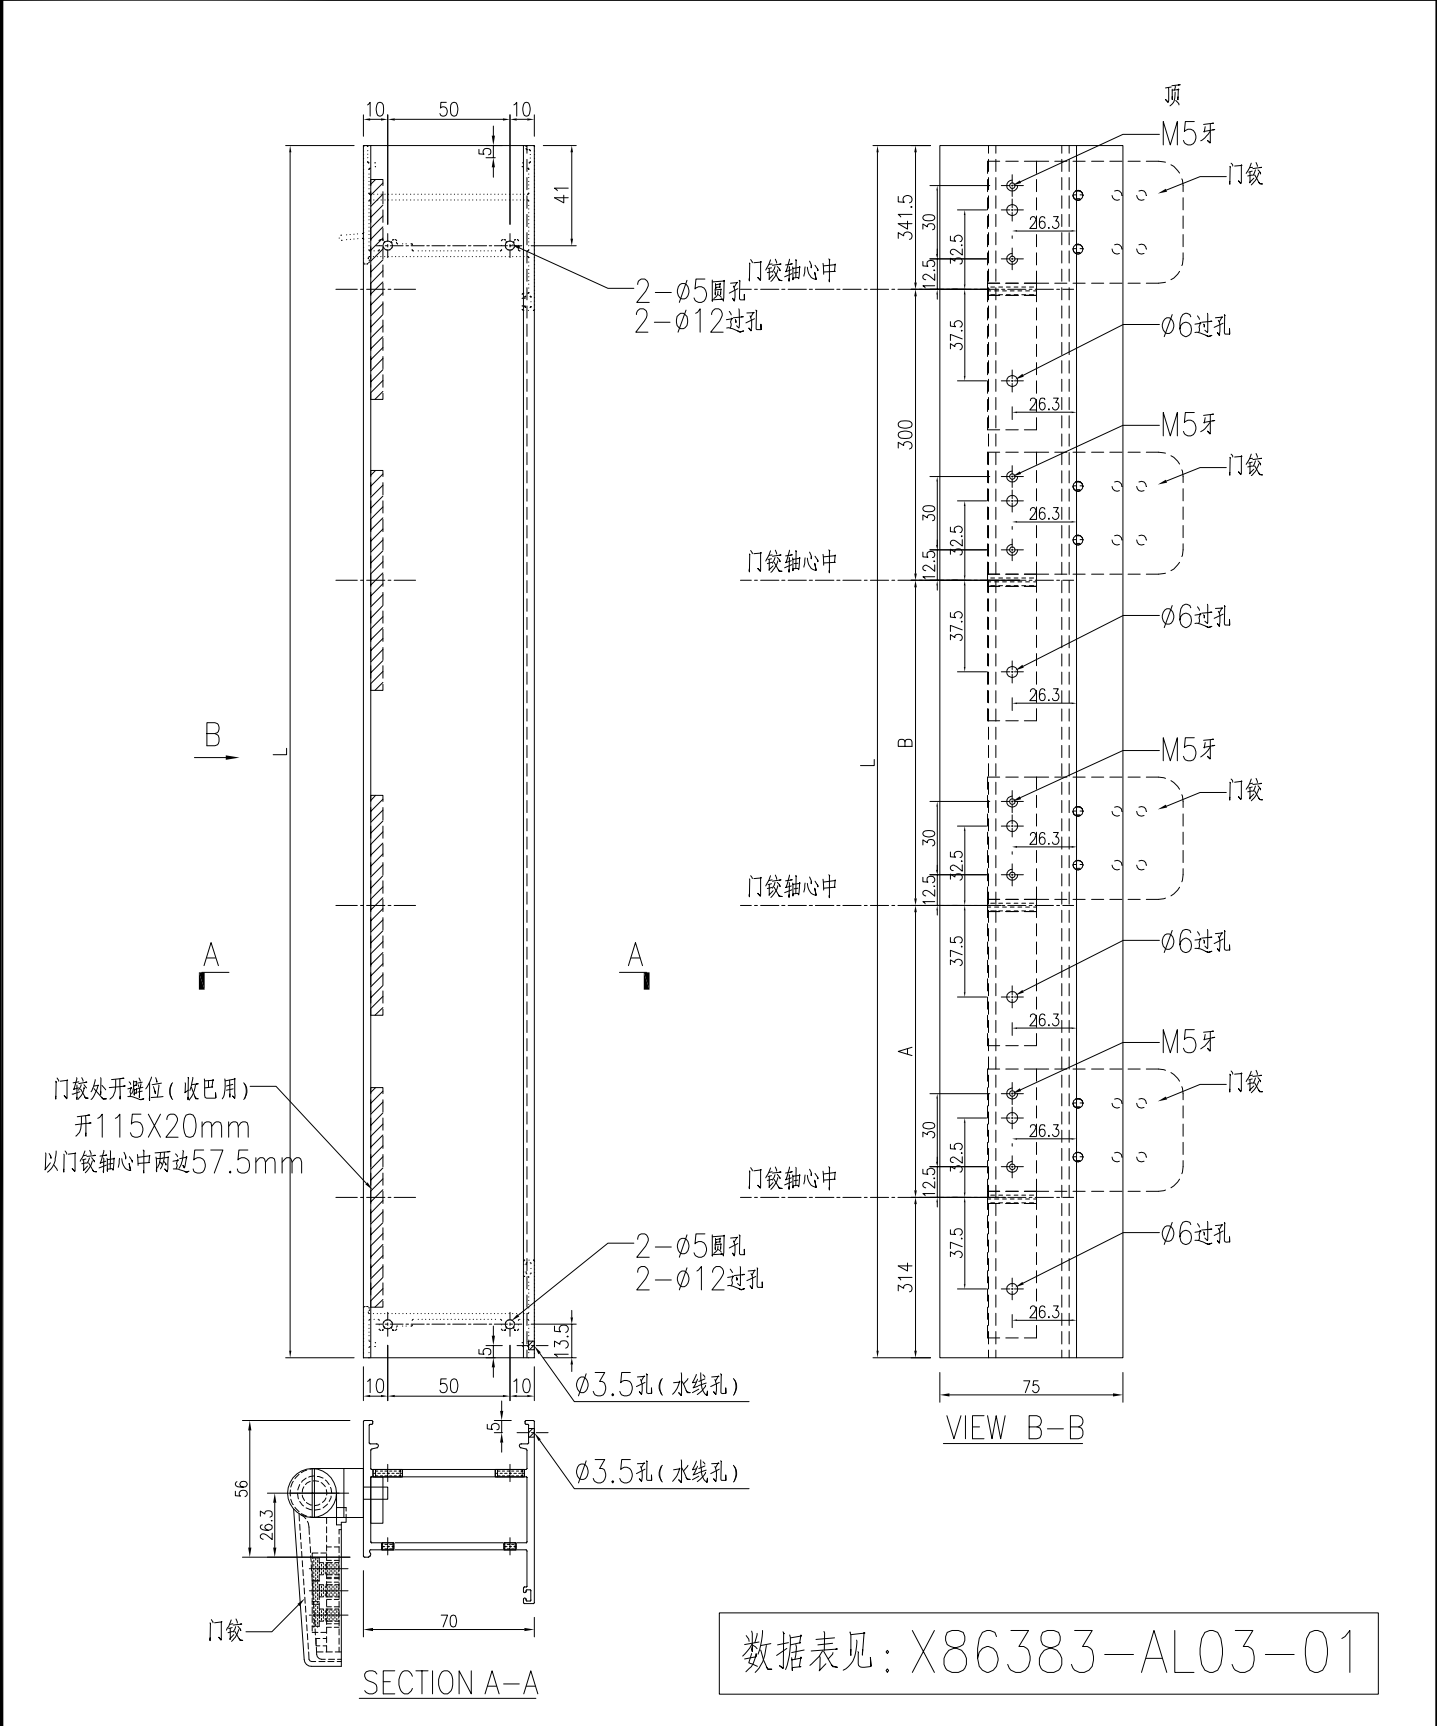

工程號	J-860	地盤	馬灣		附 件		
名 稱	70FD門邊企料			探 用			
材 料	X86383			地盤			
顏 色	- -			工廠			

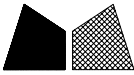 美特鋁質有限公司 MIDI Aluminium Fabricator Ltd.				類別		物料編號		
				制圖	LRA	2023.10.10	圖號	X86383-AL03-01
修改	-	-		復核	-	-	數量	-
日期	-	-		批准			位置	

加工图见：X86383-AL03

序号	物料编号	数量	长度L	A	B
1	X86383-W34a/4-1	1	2070	557.25	557.25
2	X86383-W34b/2-1	1	2300	672.25	672.25
3	X86383-W34a/5-1	1	2220	632.25	632.25
4	X86383-W32aR/5-1	1	1940	492.25	492.25
5	X86383-W32H-1	1	1800	422.25	422.25
6	X86383-W30a-20-2	1	1980	512.25	512.25
7	X86383-W30a-21-2	1	1740	392.25	392.25
8	X86383-W30a-22-2	1	1770	407.25	407.25
9	X86383-W30a-23-2	1	1740	392.25	392.25
10	X86383-W30a-24-2	1	1830	437.25	437.25
11	X86383-W30a-25-2	1	1850	447.25	447.25
12	X86383-W30a-26-2	1	1920	482.25	482.25
13	X86383-W30a-27-2	1	2020	532.25	532.25
14	X86383-W30a-28-2	1	2070	557.25	557.25
15	X86383-W30a-30-2	1	2220	632.25	632.25
16	X86383-W30a-31-2	1	1830	437.25	437.25
17	X86383-W30a-32-2	1	1750	397.25	397.25
18	X86383-W30a-33-2	1	1860	452.25	452.25
19	X86383-W30a-34-2	1	1730	387.25	387.25
20	X86383-W30a-35-2	1	1890	467.25	467.25
21	X86383-W30a-36-2	1	1915	479.75	479.75
22	X86383-W30a-37-2	1	2110	577.25	577.25
23	X86383-W30a-38-2	1	2110	577.25	577.25
24	X86383-W30c-08-2	1	1720	382.25	382.25
25	X86383-W30a-39-2	1	1840	442.25	442.25

工程號	J-860	地盤	馬灣	附 件	
名 稱	数据表		探 用		
材 料	- -		地盤		
顏 色	- -		工廠		

有限公司

類別

制圖	LRA
----	-----

物料編號

2023. 10. 10

圖號

X86383-AL04

修改

1000

100

--	--

--	--

復核

—

數量	
----	--

—

日期


—

--	--

--	--

批准

位置	
----	--

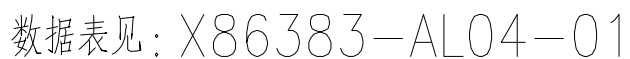

工程號	J-860	地盤	馬灣		附 件	
名 稱	70FD門邊企料			探 用		
材 料	X86383			地盤		
顏 色	- -			工廠		

美特鋁質有限公司 MIDI Aluminium Fabricator Ltd.				類別		物料號		
				制圖	LRA	2023.10.10	圖號	X86383-AL04-01
修改	-	-		復核	-	-	數量	-
日期	-	-		批准			位置	

加工图见：X86383-AL04

序号	物料编号	数量	长度L	A		N		B	A	B
1	X86383-W35R/1-2	1	2220	60	300	x	7	60	632.25	632.25
2	X86383-W35R/2-2	1	2060	130	300	x	6	130	552.25	552.25
3	X86383-W35R/3-2	1	2060	130	300	x	6	130	552.25	552.25
4	X86383-W32f-1	1	1766	133	300	x	5	133	405.25	405.25
5	X86007-W31R-2	1	1720	110	300	x	5	110	382.25	382.25

工程號	J-860	地盤	馬灣	附件	
名稱	数据表		探用		
材料	--		地盤		
顏色	--		工廠		

有限公司

類別

物料斗號

2023. 10. 10

圖號

X86383-AL05

修改

—

—

復核

—

數量	
----	--

日期

—

—

批准

位置	
----	--

顶

10 50 10

5

41

2-ø5圆孔

2-ø12过孔

341.5

B

15 15

15 15

A

23

15 15

20

460

A

314

13.5

2-ø5圆孔

2-ø12过孔

ø3.5孔 (水线孔)

10 50 10

5

75

20

ø3.5孔 (水线孔)


23 47

70

56

M4牙 (修夹巴)

SECTION A-A

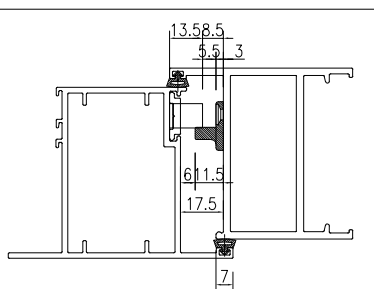

锁点与夹巴放样示意图

SECTION A-A

工程號

J-860

地盤

馬灣

名稱

70FD门边企料

探 用

材 料

X86383


地盤

顏色

— —

工廠

附件

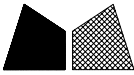
 美特鋁質 有限公司 MIDI Aluminium Fabricator Ltd.				類別		物料號		
				制圖	LRA	2023.10.10	圖號	X86383-AL05-01
修改	-	-		復核	-	-	數量	-
日期	-	-		批准			位置	

加工图见：X86383-AL05

序号	物料编号	数量	长度L	A	B
1	X86383-W30a-20-1	1	1980	460	404.5
2	X86383-W30a-21-1	1	1740	624.5	0
3	X86383-W30a-22-1	1	1770	654.5	0
4	X86383-W30a-23-1	1	1740	624.5	0
5	X86383-W30a-24-1	1	1830	714.5	0
6	X86383-W30a-25-1	1	1850	734.5	0
7	X86383-W30a-26-1	1	1920	460	344.5
8	X86383-W30a-27-1	1	2020	460	444.5
9	X86383-W30a-28-1	1	2070	460	494.5
10	X86383-W30a-30-1	1	2220	552.25	552.25
11	X86383-W30a-31-1	1	1830	714.5	0
12	X86383-W30a-32-1	1	1750	634.5	0
13	X86383-W30a-33-1	1	1860	460	284.5
14	X86383-W30a-34-1	1	1730	614.5	0
15	X86383-W30a-35-1	1	1890	460	314.5
16	X86383-W30a-36-1	1	1915	460	339.5
17	X86383-W30a-37-1	1	2110	460	534.5
18	X86383-W30a-38-1	1	2110	460	534.5
19	X86383-W30c-08-1	1	1720	604.5	0
20	X86383-W32f-2	1	1766	650.5	0
21	X86383-W30a-39-1	1	1840	724.5	0
22	X86383-W31R-1	1	1720	604.5	0

工程號	J-860	地盤	馬灣	附 件	
名 稱	数据表		探 用		
材 料	--		地盤		
顏 色	--		工廠		

美特鋁質有限公司 MIDI Aluminium Fabricator Ltd.					類別		物料料號		
修改	-	-			制圖	LRA	2023.10.10	圖號	X86383-AL06
日期	-	-			復核	-	-	數量	-
					批准			位置	

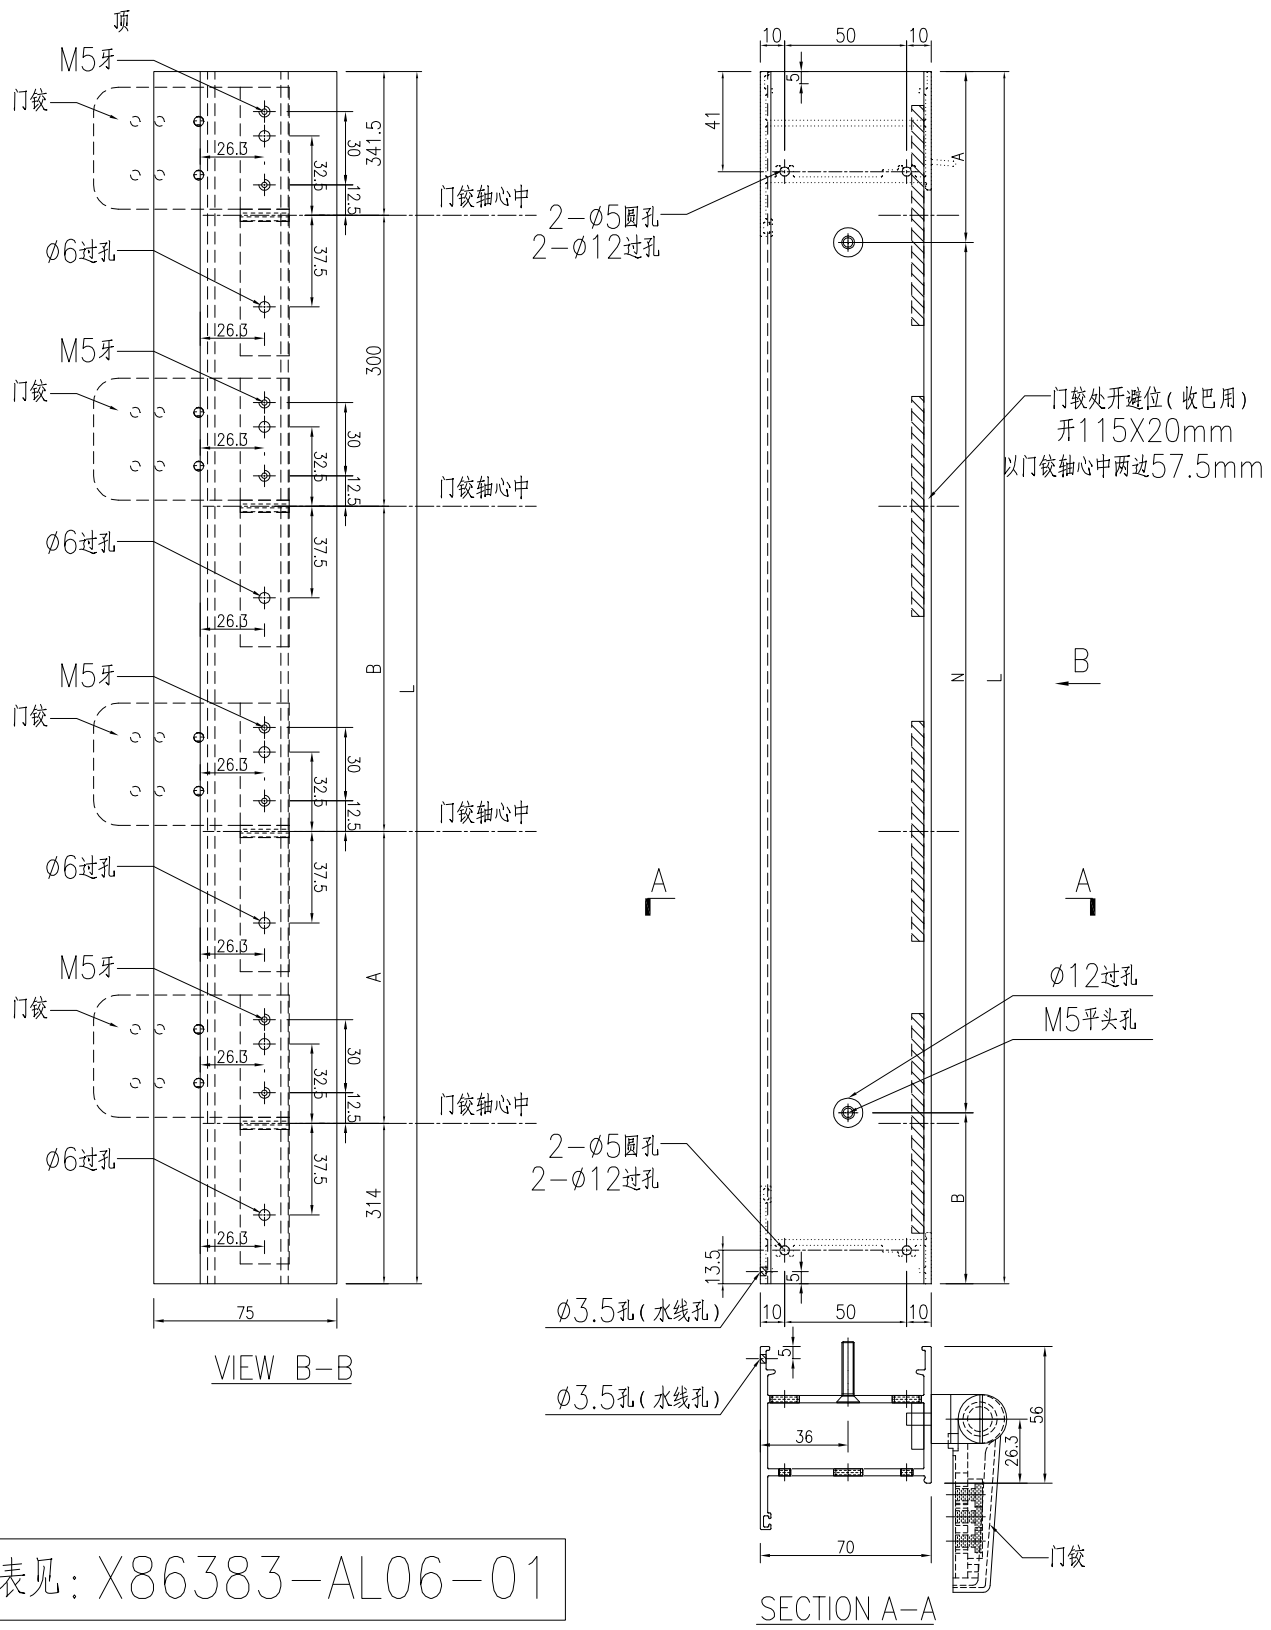

数据表见: X86383-AL06-01

工程號	J-860	地盤	馬灣		探 用 地 盤 工 廠	附 件	
名 稱	70FD門邊企料						
材 料	X86383						
顏 色	- -						

美特鋁質有限公司 MIDI Aluminium Fabricator Ltd.					類別		物料號			
					制圖	LRA	2023.10.10		圖號	X86383-AL06-01
修改	-	-			復核	-	-		數量	-
日期	-	-			批准				位置	

加工图见：X86383-AL06

序号	物料编号	数量	长度L	A		N		B	A	B
1	X86383-W35/3-1	1	2330	115	300	x	7	115	687.25	687.25
2	X86383-W35/4-1	1	2190	195	300	x	6	195	617.25	617.25
3	X86383-W35/5-1	1	2110	155	300	x	6	155	577.25	577.25
4	X86383-W35/6-1	1	2160	180	300	x	6	180	602.25	602.25
5	X86383-W35/7-1	1	2140	170	300	x	6	170	592.25	592.25
6	X86383-W35/8-1	1	2140	170	300	x	6	170	592.25	592.25

工程號	J-860	地盤	馬灣	附件	
名稱	数据表		探用		
材料	--		地盤		
顏色	--		工廠		

MIDI Aluminium Fabricator Ltd.

類別

制圖

物料號

2023. 10. 10

圖號

X86383-W35/2-1

修改

100

—

--	--

--	--

復核

—

數量	單位	價格	總計
1	個	100	100
2	個	200	200
3	個	300	300
4	個	400	400
5	個	500	500
6	個	600	600
7	個	700	700
8	個	800	800
9	個	900	900
10	個	1000	1000

—

日期

—

--	--

[illegible]

批准

位置



SECTION A-A

工程號	J-860	地盤	馬灣	附 件	
名 稱	70FD門邊企料		探 用		
材 料	X86383		地盤		
顏 色	--		工廠		

有限公司

類別

制圖

物料號

2023. 10. 10

圖號

X86007-AL01

修改

—

—

復核

—

數量	
----	--

—


日期

—


批准

位置


顶

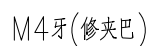

M5平头孔

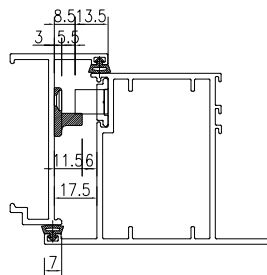

锁点与夹巴放样示意图

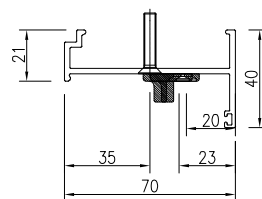

SECTION A-A

工程號	J-860	地盤	馬灣		附 件	
名 稱	70生夾企			探 用		
材 料	X86007			地盤		
顏 色	--			工廠		

美特鋁質有限公司 MIDI Aluminium Fabricator Ltd.					類別		物料號		
					制圖	LRA	2023.10.10	圖號	X86383-AL01-01
修改	-	-			復核	-	-	數量	-
日期	-	-			批准			位置	

加工图见：X86007-AL01

序号	物料编号	数量	长度L	A		N		B	C	D
1	X86007-W34aR/4-1	1	1900	200	300	x	5	200	460	324.5
2	X86007-W34aR/5-1	1	1890	195	300	x	5	195	460	314.5
3	X86007-W34bR/2-1	1	1830	165	300	x	5	165	714.5	0
4	X86007-W35/3-1	1	2330	115	300	x	7	115	460	754.5
5	X86007-W35/4-1	1	2190	195	300	x	6	195	460	614.5
6	X86007-W35/5-1	1	2110	155	300	x	6	155	460	534.5
7	X86007-W35/6-1	1	2160	180	300	x	6	180	460	584.5
8	X86007-W35/7-1	1	2140	170	300	x	6	170	460	564.5
9	X86007-W35/8-1	1	2140	170	300	x	6	170	460	564.5
10	X86007-W32c-1	1	1840	170	300	x	5	170	724.5	0

工程號	J-860	地盤	馬灣	附 件	
名 稱	数据表		探 用		
材 料	- -		地盤		
顏 色	- -		工廠		

有限公司

類別

制圖

物料斗號

2023. 10. 10

圖號

X86007-AL01R

修改

—

—

復核

1

數量	
----	--

—

日期

—


—

批准

位置	
----	--

[illegible]


工程號	J-860	地盤	馬灣	附 件	
名 稱	70生夾企		探 用		
材 料	X86007		地盤		
顏 色	- -		工廠		

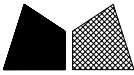
 美特鋁質 有限公司 MIDI Aluminium Fabricator Ltd.				類別		物料號		
				制圖	LRA	2023.10.10	圖號	X86007-AL01R-01
修改	-	-		復核	-	-	數量	-
日期	-	-		批准			位置	

加工图见：X86007-AL01R

序号	物料编号	数量	长度L	A		N		B	C	D
1	X86007-W34a/4-1	1	2070	135	300	x	6	135	460	494.5
2	X86007-W34b/2-1	1	2300	100	300	x	7	100	592.25	592.25
3	X86007-W34a/5-1	1	2220	60	300	x	7	60	460	644.5
4	X86007-W35R/1-1	1	2220	60	300	x	7	60	460	644.5
5	X86007-W35R/2-1	1	2060	130	300	x	6	130	460	484.5
6	X86007-W35R/3-1	1	2060	130	300	x	6	130	460	484.5
7	X86007-W32aR/5-1	1	1940	70	300	x	6	70	460	364.5
8	X86007-W32H-1	1	1800	150	300	x	5	150	684.5	0




工程號	J-860	地盤	馬灣	附件		
名稱	数据表		探用			
材料	--		地盤			
顏色	--		工廠			

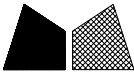 美特鋁質 有限公司 MIDI Aluminium Fabricator Ltd.				類別		物料料號		
修改	-	-		制圖	LRA	2023.10.10	圖號	X86007-W35/2-1
日期	-	-		復核	-	-	數量	1
				批准			位置	

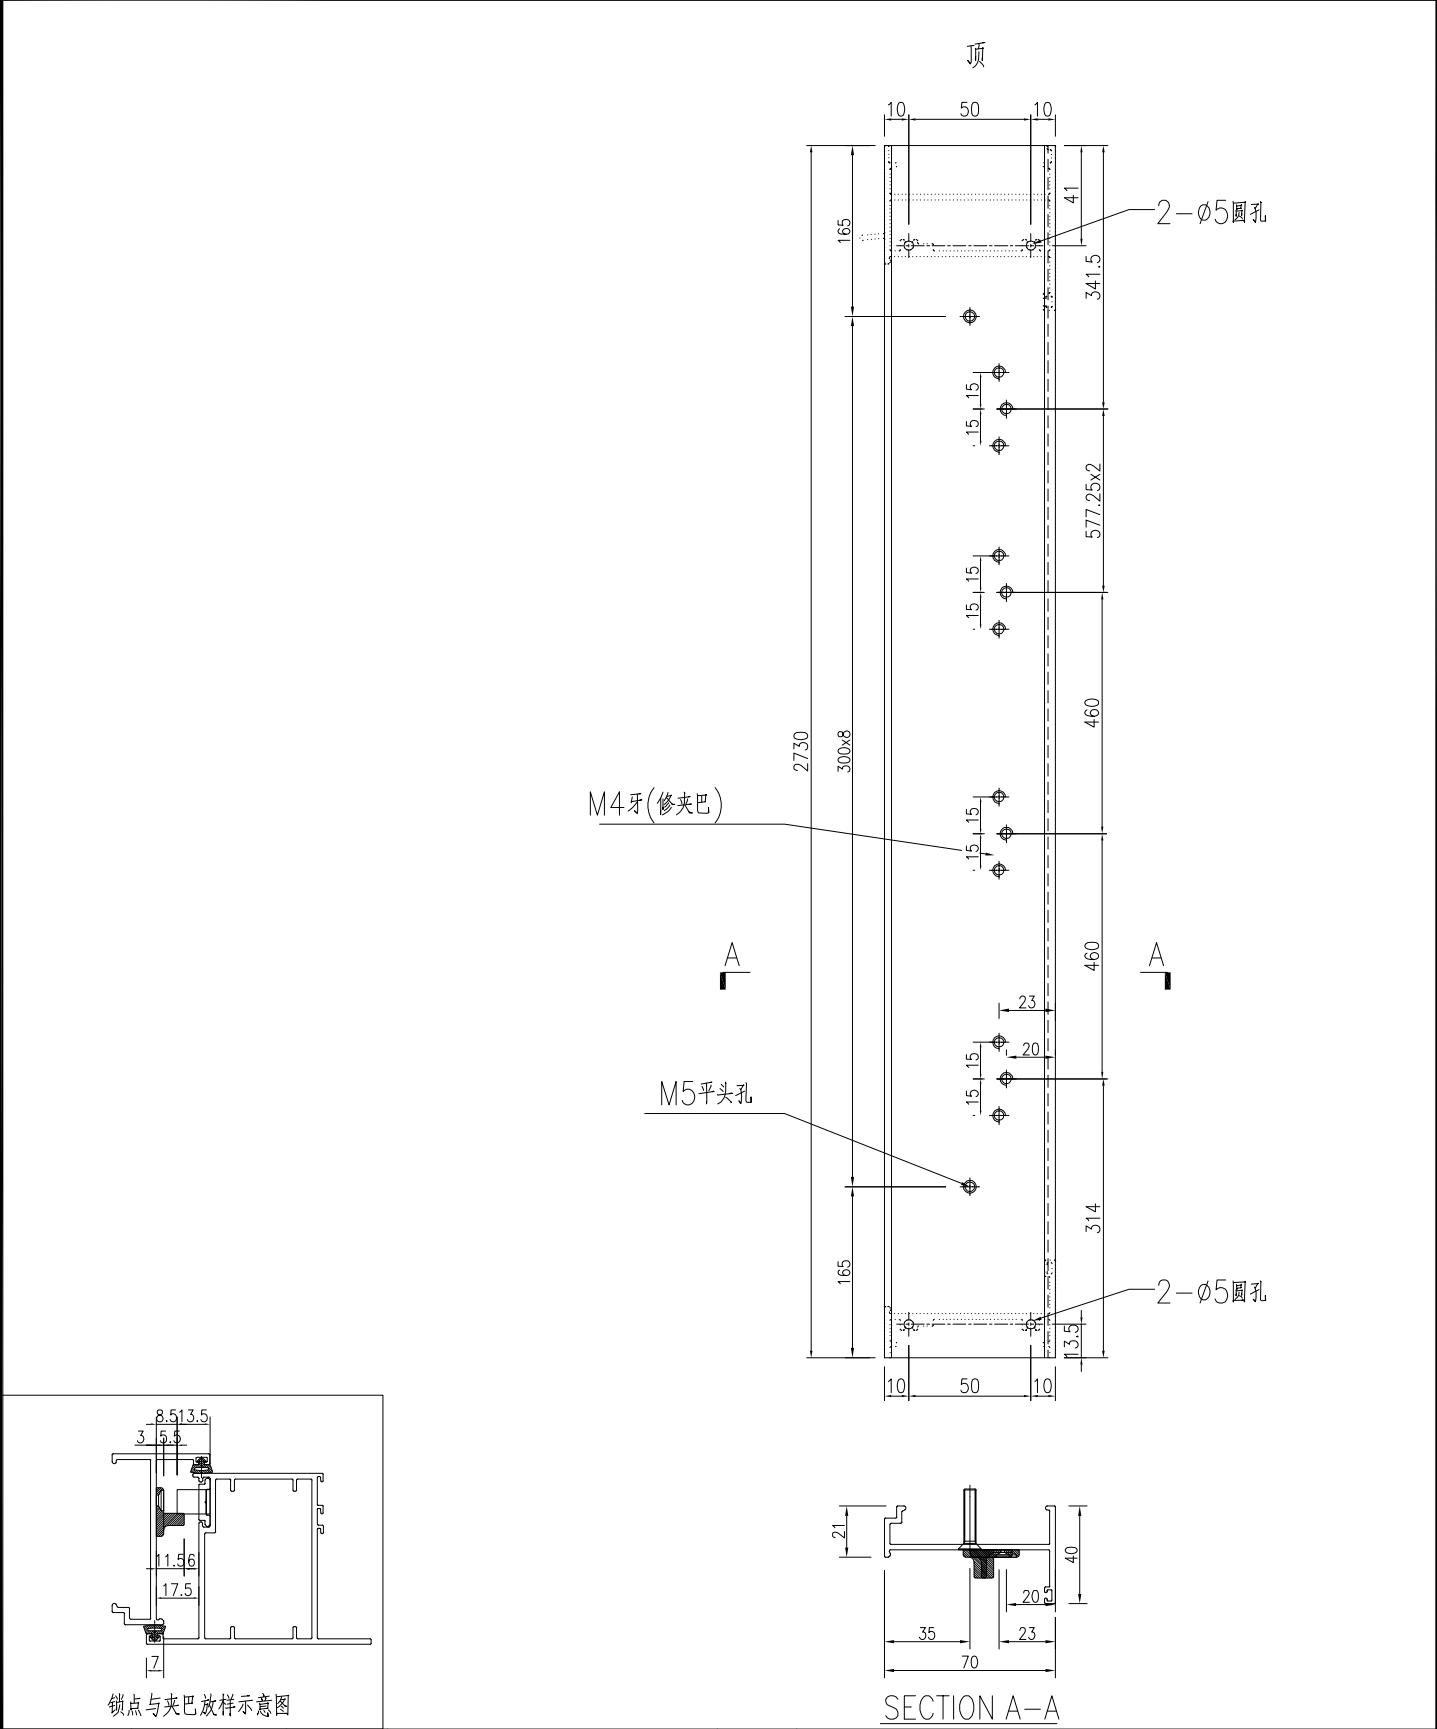

工程號	J-860	地盤	馬灣	附件	
名稱	70生夾企		採用		
材料	X86007		地盤		
顏色	--		工廠		

美特鋁質有限公司 MIDI Aluminium Fabricator Ltd.					類別		物料號												
					制圖	LRA	2023. 10. 10	圖號	JMFG0046-AL01										
修改	-	-			復核	-	-	數量	-										
日期	-	-			批准			位置											
序号	物料编号		数量	长度L	A		N		B	C		M		D	F		K		扣脚编号
1	JMFG0046-W32c-1		1	1990	170	300	x	5	170	220	300	x	5	120	157.5	300	x	3	X86529-W32c-1

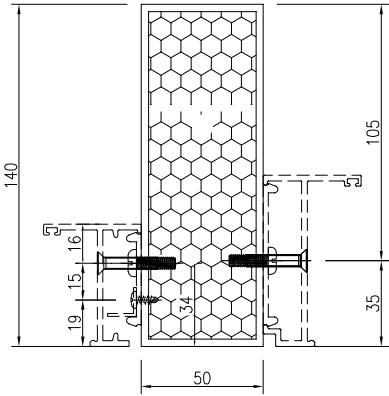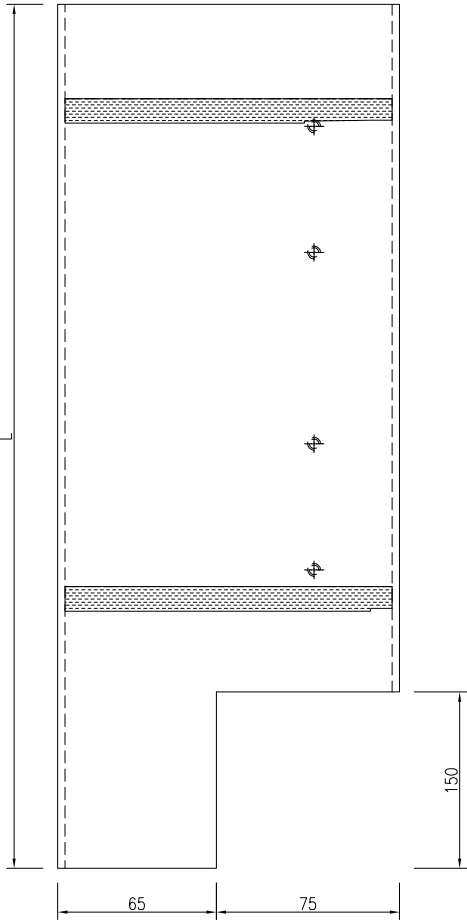
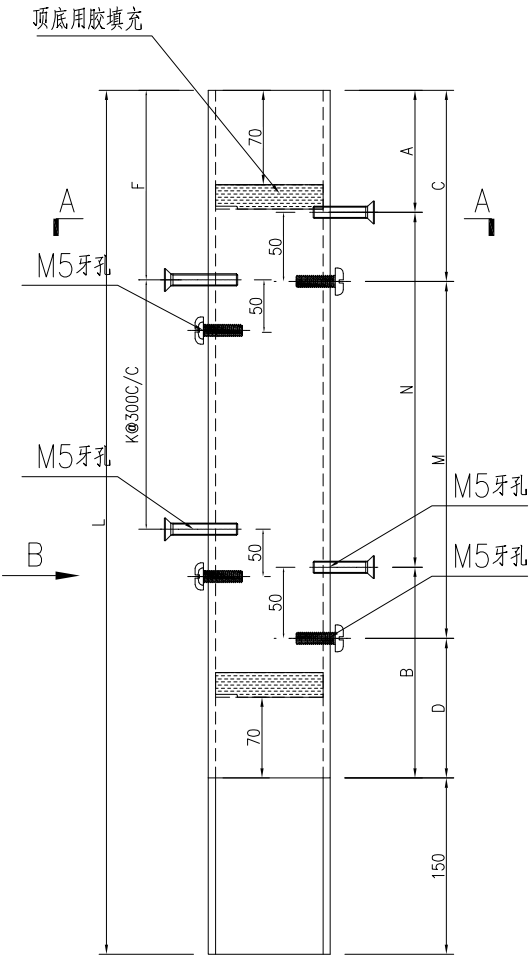


SECTION B-B


SECTION A-A

工程號	J-860	地盤	馬灣		附 件	
名 稱	70中柱		採 用			
材 料	JMFG0046		地盤			
顏 色	- -		工廠			

美特鋁質有限公司 MIDI Aluminium Fabricator Ltd.							類別				物料號								
							制圖		LRA		2023.10.10			圖號		JMFG0046-AL01R			
修改							-		-					數量		-			
日期							-		-					位置					
序号	物料编号		数量	长度L	A		N		B	C		M		D	F		K		扣脚编号
1	JMFG0046-W32aR/5-1		1	2090	70	300	x	6	70	120	300	x	6	20	207.5	300	x	3	X86529-W32aR/5-1
2	JMFG0046-W32H-1		1	1950	150	300	x	5	150	200	300	x	5	100	185	300	x	2	X86529-W32H-1

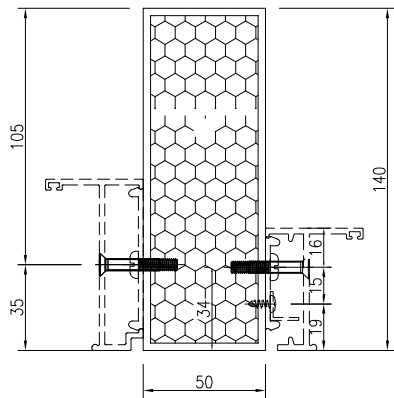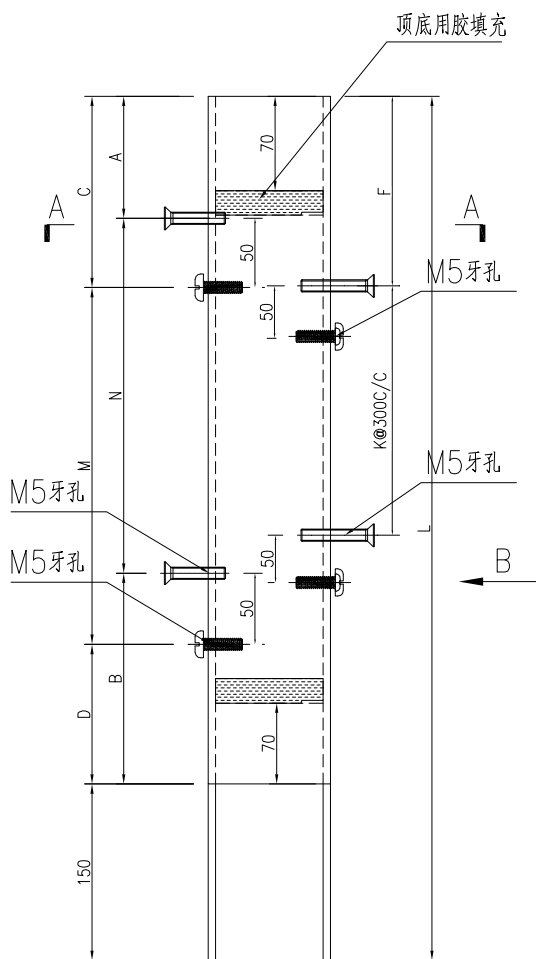


SECTION A-A

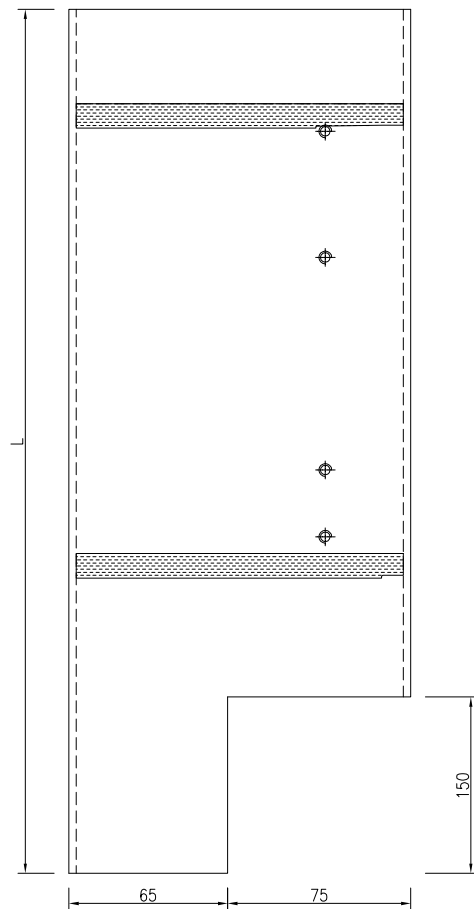

SECTION B-B



工程號	J-860	地盤	馬灣		附 件		
名 稱	70中柱			探 用			
材 料	JMFG0046			地盤			
顏 色	- -			工廠			

美特鋁質有限公司 MIDI Aluminium Fabricator Ltd.					類別		物料料號		
					制圖	LRA	2023. 10. 10	圖號	JMFG0046-W32f-1
修改	-	-			復核	-	-	數量	1
日期	-	-			批准			位置	

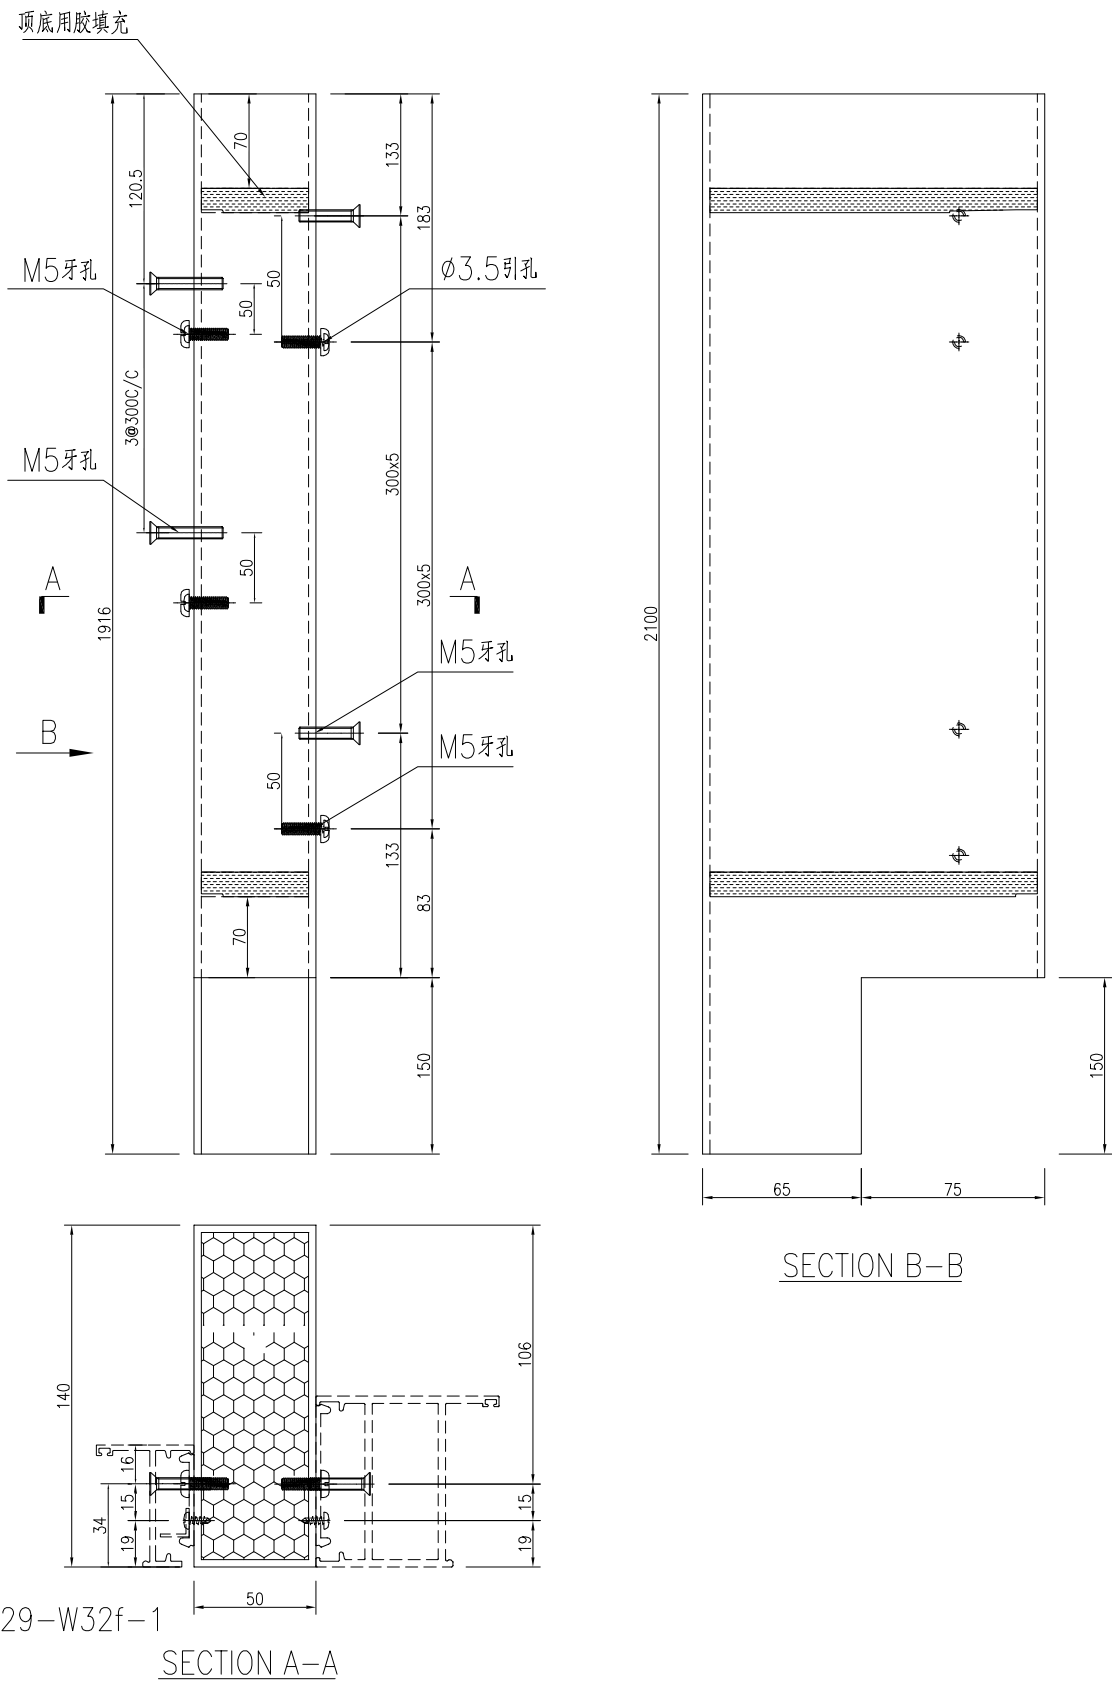

工程號	J-860	地盤	馬灣		附 件	
名 稱	70中柱		採 用			
材 料	JMFG0046		地盤			
顏 色	- -		工廠			


美特鋁質有限公司 MIDI Aluminium Fabricator Ltd.					類別		物料號								
					制圖	LRA	2023. 10. 10				圖號	JMFG0046-AL02			
修改	-	-			復核	-	-				數量	-			
日期	-	-			批准						位置				
序号	物料编号		数量	长度L	A		N		B	C		M		D	扣脚编号
1	JMFG0046-W34a/4-1		1	2220	135	300	x	6	135	185	300	x	6	85	X86529-W34a/4-1
2	JMFG0046-W34b/2-1		1	2450	100	300	x	7	100	150	300	x	7	50	X86529-W34b/2-1
3	JMFG0046-W34a/5-1		1	2370	60	300	x	7	60	110	300	x	7	10	X86529-W34a/5-1
4	JMFG0046-W35R/1-1		1	2370	60	300	x	7	60	110	300	x	7	10	X86529-W35R/1-1
5	JMFG0046-W35R/2-1		1	2210	130	300	x	6	130	180	300	x	6	80	X86529-W35R/2-1
6	JMFG0046-W35R/3-1		1	2210	130	300	x	6	130	180	300	x	6	80	X86529-W35R/3-1

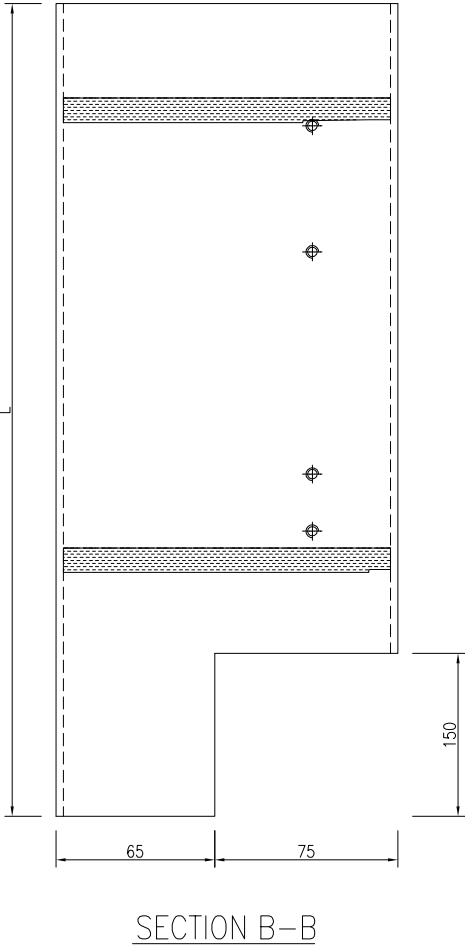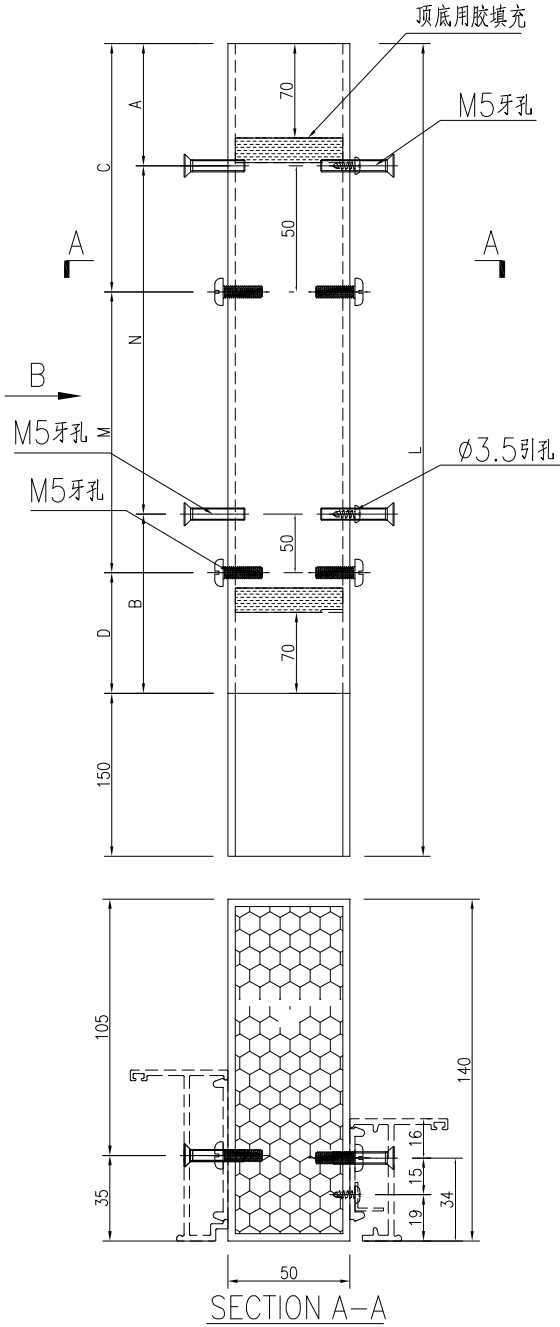

工程號	J-860	地盤	馬灣		探 用 地 盤 工 廠	附 件	
名 稱	70中柱						
材 料	JMFG0046						
顏 色	- -						




美特鋁質有限公司 MIDI Aluminium Fabricator Ltd.					類別		物料號		
					制圖	LRA	2023. 10. 10	圖號	JMFG0046-AL02R
修改	-	-			復核	-	-	數量	-
日期	-	-			批准			位置	

序号	物料编号	数量	长度L	A		N		B	C		M		D	扣脚编号
1	JMFG0046-W34aR/4-1	1	2050	200	300	x	5	200	250	300	x	5	150	X86529-W34aR/4-1
2	JMFG0046-W34aR/5-1	1	2040	195	300	x	5	195	245	300	x	5	145	X86529-W34aR/5-1
3	JMFG0046-W34bR/2-1	1	1980	165	300	x	5	165	215	300	x	5	115	X86529-W34bR/2-1
4	JMFG0046-W35/2-1	1	2880	165	300	x	8	165	215	300	x	8	115	X86529-W35/2-1
5	JMFG0046-W35/3-1	1	2480	115	300	x	7	115	165	300	x	7	65	X86529-W35/3-1
6	JMFG0046-W35/4-1	1	2340	195	300	x	6	195	245	300	x	6	145	X86529-W35/4-1
7	JMFG0046-W35/5-1	1	2260	155	300	x	6	155	195	300	x	6	115	X86529-W35/5-1
8	JMFG0046-W35/6-1	1	2310	180	300	x	6	180	230	300	x	6	130	X86529-W35/6-1
9	JMFG0046-W35/7-1	1	2290	170	300	x	6	170	220	300	x	6	120	X86529-W35/7-1
10	JMFG0046-W35/8-1	1	2290	170	300	x	6	170	220	300	x	6	120	X86529-W35/8-1

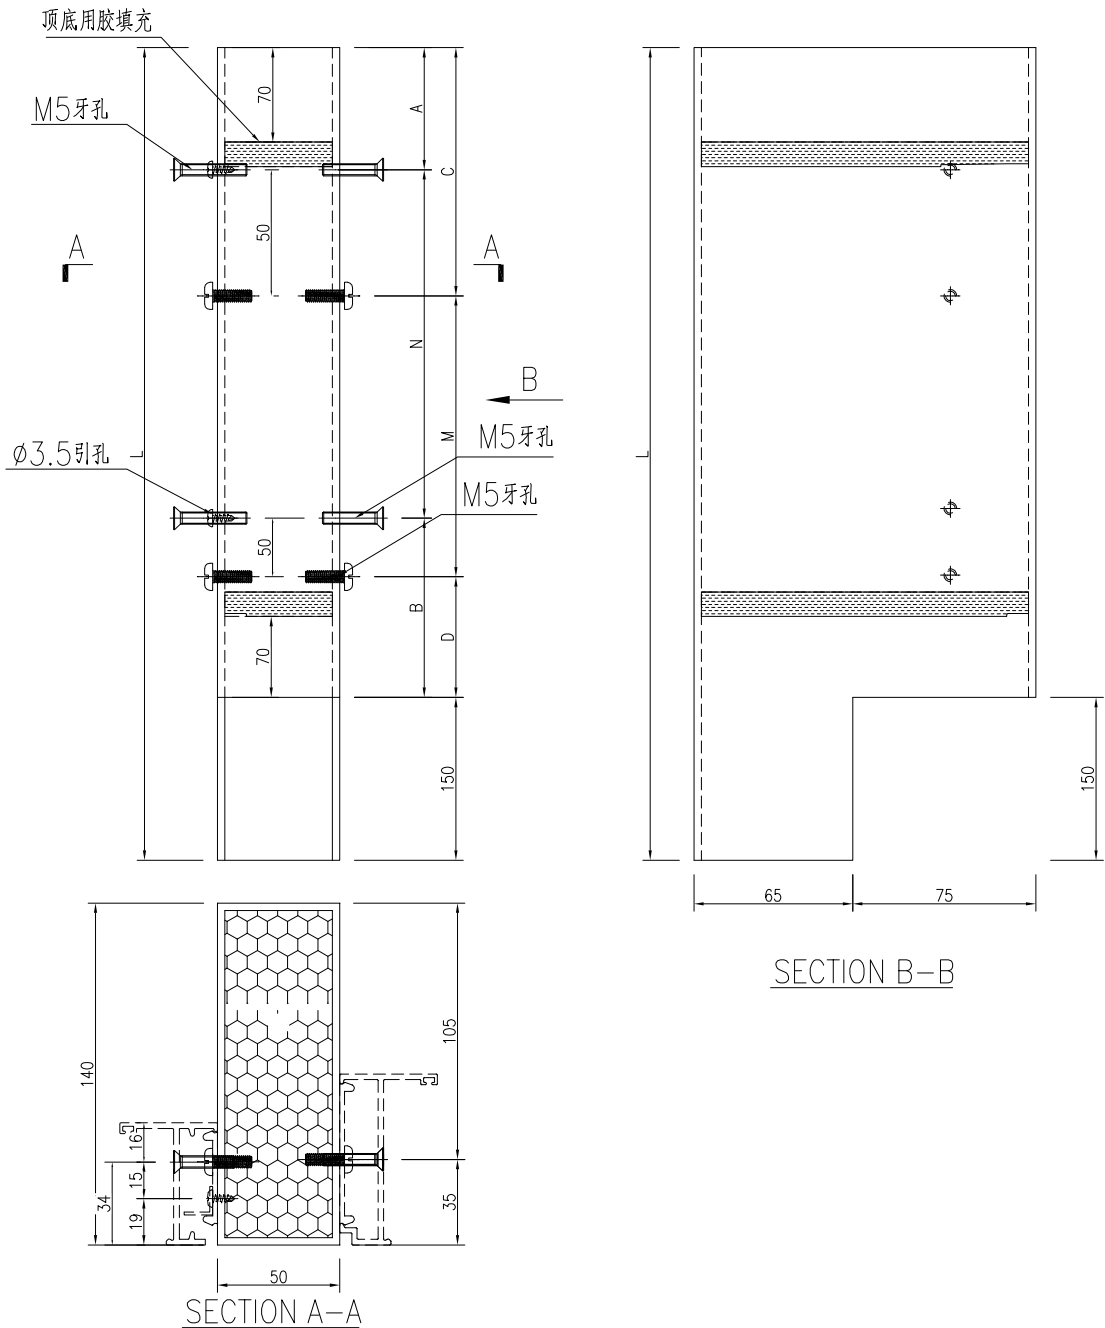

工程號	J-860	地盤	馬灣		探 用 附 件		
名 稱	70中柱						
材 料	JMFG0046			地盤			
顏 色	- -			工廠			

 美特鋁質有限公司 MIDI Aluminium Fabricator Ltd.					類別		物料號									
					制圖	LRA	2023. 10. 10				圖號	JMFG0046-AL03				
修改	-	-			復核	-	-				數量	-				
日期	-	-			批准						位置					
序号	物料编号			数量	长度L	A		N		B	C		M		D	扣脚编号
1	JMFG0046-W35/2-2			1	2880	165	300	x	8	165	215	300	x	8	115	X86529-W35/2-2
2	JMFG0046-W35/3-2			1	2480	115	300	x	7	115	165	300	x	7	65	X86529-W35/3-2
3	JMFG0046-W35/4-2			1	2340	195	300	x	6	195	245	300	x	6	145	X86529-W35/4-2
4	JMFG0046-W35/5-2			1	2260	155	300	x	6	155	195	300	x	6	115	X86529-W35/5-2
5	JMFG0046-W35/6-2			1	2310	180	300	x	6	180	230	300	x	6	130	X86529-W35/6-2
6	JMFG0046-W35/7-2			1	2290	170	300	x	6	170	220	300	x	6	120	X86529-W35/7-2
7	JMFG0046-W35/8-2			1	2290	170	300	x	6	170	220	300	x	6	120	X86529-W35/8-2

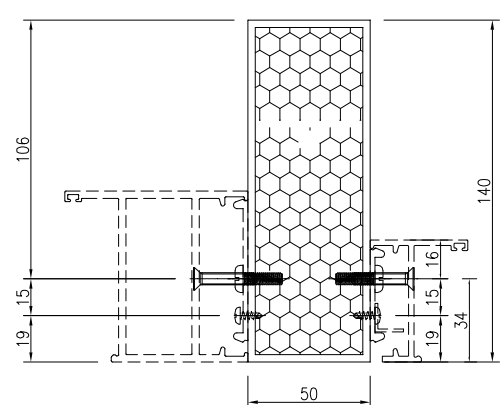
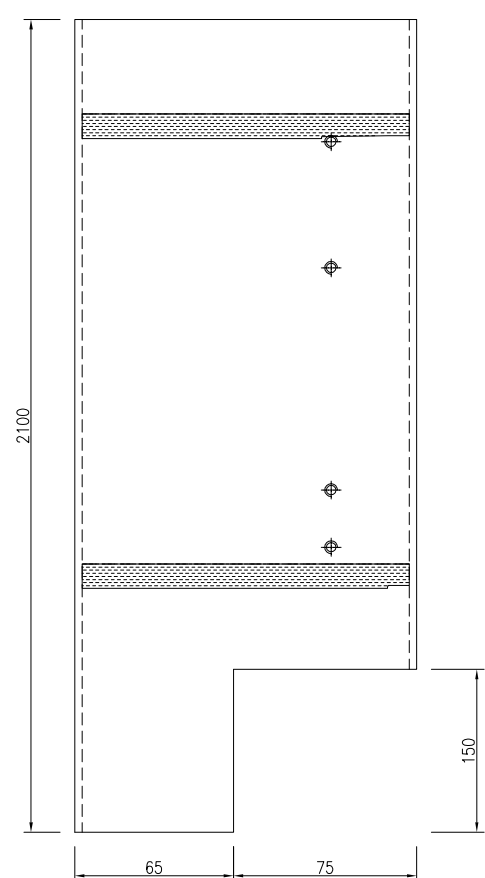
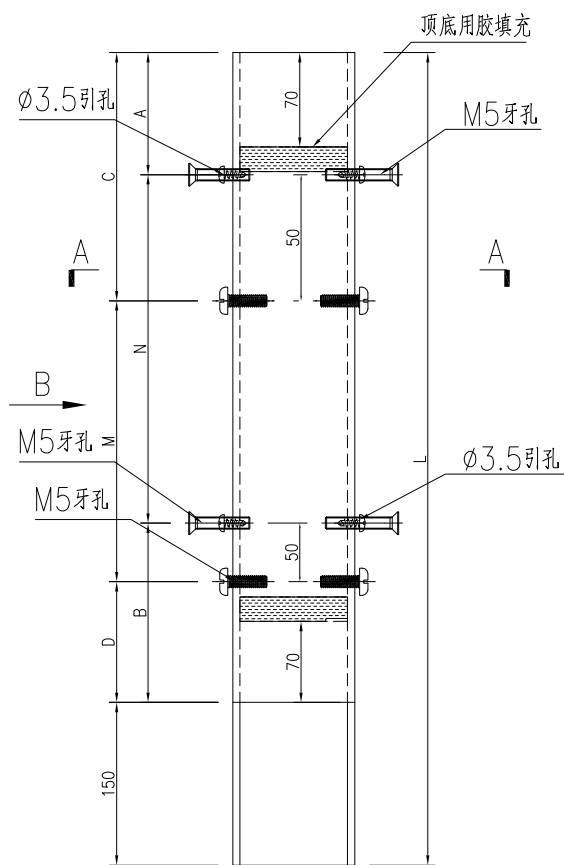


SECTION A-A

SECTION B-B

工程號	J-860	地盤	馬灣		附 件		
名 稱	70中柱			探 用			
材 料	JMFG0046			地盤			
顏 色	- -			工廠			

 美特鋁質有限公司 MIDI Aluminium Fabricator Ltd.					類別		物料號									
					制圖	LRA	2023. 10. 10			圖號	JMFG0046-AL03R					
修改	-	-			復核	-	-			數量	-					
日期	-	-			批准					位置						
序号	物料编号			数量	长度L	A		N		B	C		M		D	扣脚编号
1	JMFG0046-W35R/1-2			1	2370	60	300	x	7	60	110	300	x	7	10	X86529-W35R/1-2
2	JMFG0046-W35R/2-2			1	2210	130	300	x	6	130	180	300	x	6	80	X86529-W35R/2-2
3	JMFG0046-W35R/3-2			1	2210	130	300	x	6	130	180	300	x	6	80	X86529-W35R/3-2
4	JMFG0046-W31R-1			1	1870	110	300	x	5	110	160	300	x	5	60	X86529-W31R-1

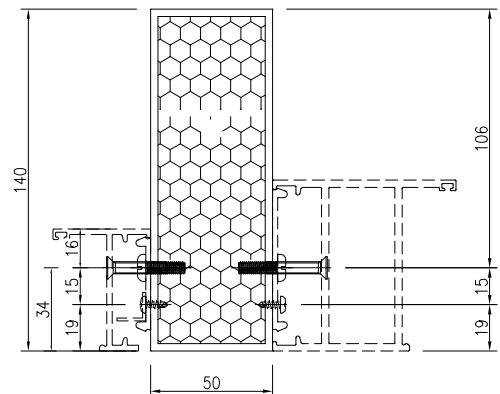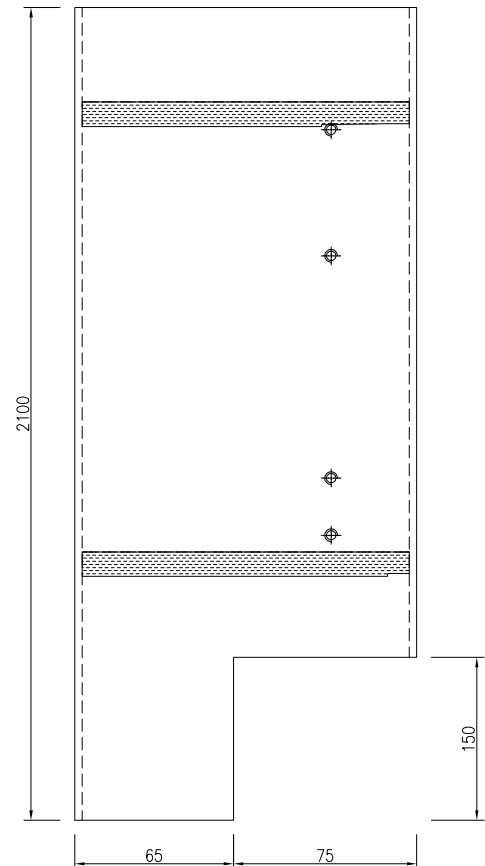
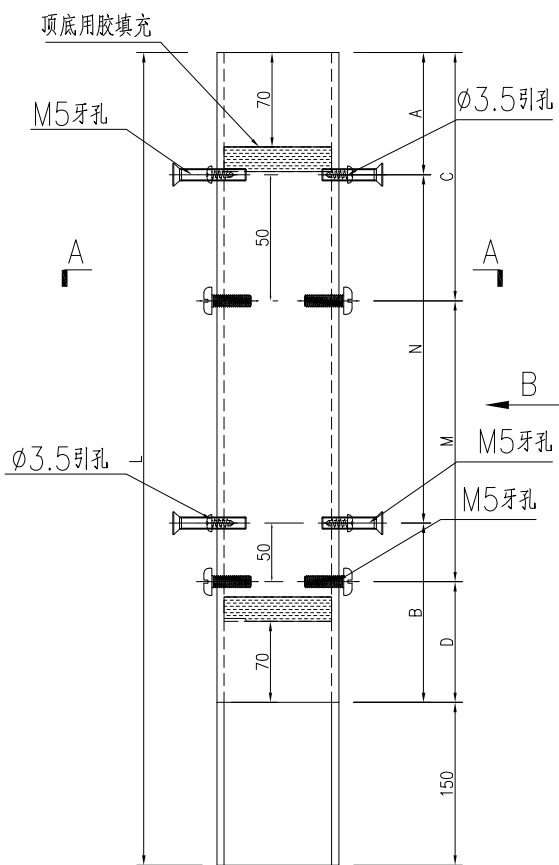


SECTION A-A

SECTION B-B



工程號	J-860	地盤	馬灣		附 件		
名 稱	70中柱			探 用			
材 料	JMFG0046			地盤			
顏 色	- -			工廠			

美特鋁質有限公司 MIDI Aluminium Fabricator Ltd.					類別		物料號								
					制圖	LRA	2023. 10. 10			圖號	X86529-AL01				
修改	-	-			復核	-	-			數量	-				
日期	-	-			批准					位置					
序号	物料编号			数量	长度L	A		N		B	C		M		D
1	X86529-W32c-1			1	1840	220	300	x	5	120	170	300	x	5	170
2	X86529-W34aR/4-1			1	1900	250	300	x	5	150	200	300	x	5	200
3	X86529-W34aR/5-1			1	1890	245	300	x	5	145	195	300	x	5	195
4	X86529-W34bR/2-1			1	1830	215	300	x	5	115	165	300	x	5	165
5	X86529-W35/2-1			1	2730	215	300	x	8	115	165	300	x	8	165
6	X86529-W35/3-1			1	2330	165	300	x	7	65	115	300	x	7	115
7	X86529-W35/4-1			1	2190	245	300	x	6	145	195	300	x	6	195
8	X86529-W35/5-1			1	2110	195	300	x	6	115	155	300	x	6	155
9	X86529-W35/6-1			1	2160	230	300	x	6	130	180	300	x	6	180
10	X86529-W35/7-1			1	2140	220	300	x	6	120	170	300	x	6	170
11	X86529-W35/8-1			1	2140	220	300	x	6	120	170	300	x	6	170

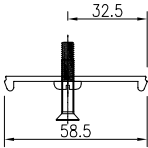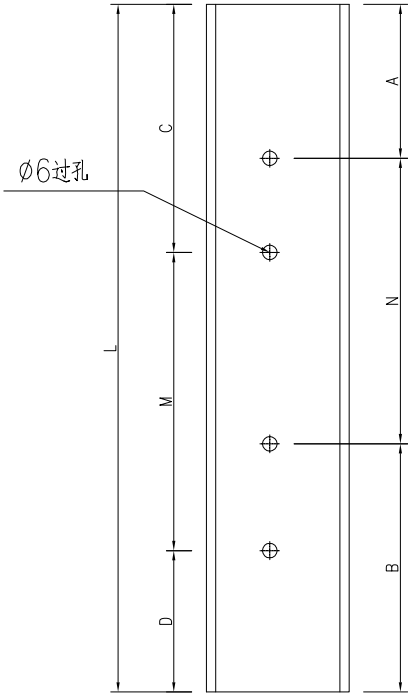



工程號	J-860	地盤	馬灣	附 件	
名 稱	夹企扣脚		探 用		
材 料	X86529		地盤		
顏 色	- -		工廠		

美特鋁質有限公司 MIDI Aluminium Fabricator Ltd.					類別		物料號								
					制圖	LRA	2023. 10. 10			圖號	X86529-AL01R				
修改	-	-			復核	-	-			數量	-				
日期	-	-			批准					位置					
序号	物料编号			数量	长度L	A		N		B	C		M		D
1	X86529-W32aR/5-1			1	1940	120	300	x	6	20	70	300	x	6	70
2	X86529-W32H-1			1	1800	200	300	x	5	100	150	300	x	5	150
3	X86529-W34a/4-1			1	2070	185	300	x	6	85	135	300	x	6	135
4	X86529-W34b/2-1			1	2300	150	300	x	7	50	100	300	x	7	100
5	X86529-W34a/5-1			1	2220	110	300	x	7	10	60	300	x	7	60
6	X86529-W35R/1-1			1	2220	110	300	x	7	10	60	300	x	7	60
7	X86529-W35R/2-1			1	2060	180	300	x	6	80	130	300	x	6	130
8	X86529-W35R/3-1			1	2060	180	300	x	6	80	130	300	x	6	130

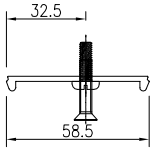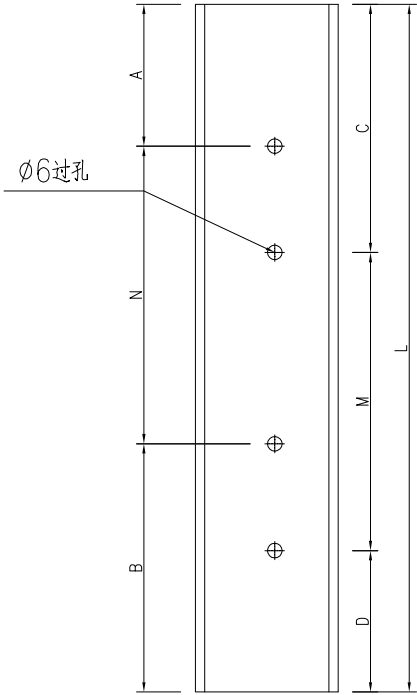


工程號	J-860	地盤	馬灣		附 件		
名 稱	夾企扣腳			探 用			
材 料	X86529			地盤			
顏 色	- -			工廠			

美特鋁質有限公司 MIDI Aluminium Fabricator Ltd.					類別		物料號								
					制圖	LRA	2023.10.10			圖號	X86529-AL02				
修改	-	-			復核	-	-			數量	-				
日期	-	-			批准					位置					
序号	物料编号			数量	长度L	A		N		B	C		M		D
1	X86529-W32f-1			1	1766	183	300	x	5	83	133	300	x	5	133
2	X86529-W35R/1-2			1	2220	110	300	x	7	10	60	300	x	7	60
3	X86529-W35R/2-2			1	2060	180	300	x	6	80	130	300	x	6	130
4	X86529-W35R/3-2			1	2060	180	300	x	6	80	130	300	x	6	130
5	X86529-W31R-1			1	1720	160	300	x	5	60	110	300	x	5	110

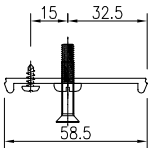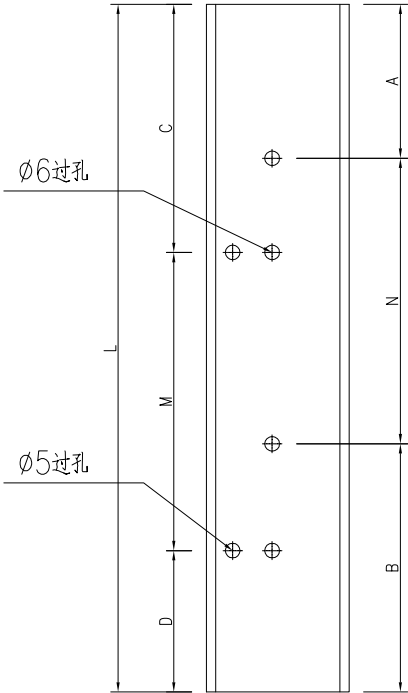



工程號	J-860	地盤	馬灣		附 件		
名 稱	夾企扣腳			採 用			
材 料	X86529			地盤			
顏 色	- -			工廠			

美特鋁質有限公司 MIDI Aluminium Fabricator Ltd.					類別		物料號								
					制圖	LRA	2023. 10. 10			圖號	X86529-AL02R				
修改	-	-			復核	-	-			數量	-				
日期	-	-			批准					位置					
序号	物料编号			数量	长度L	A		N		B	C		M		D
1	X86529-W35/2-2			1	2730	215	300	x	8	115	165	300	x	8	165
2	X86529-W35/3-2			1	2330	165	300	x	7	65	115	300	x	7	115
3	X86529-W35/4-2			1	2190	245	300	x	6	145	195	300	x	6	195
4	X86529-W35/5-2			1	2110	195	300	x	6	115	155	300	x	6	155
5	X86529-W35/6-2			1	2160	230	300	x	6	130	180	300	x	6	180
6	X86529-W35/7-2			1	2140	220	300	x	6	120	170	300	x	6	170
7	X86529-W35/8-2			1	2140	220	300	x	6	120	170	300	x	6	170

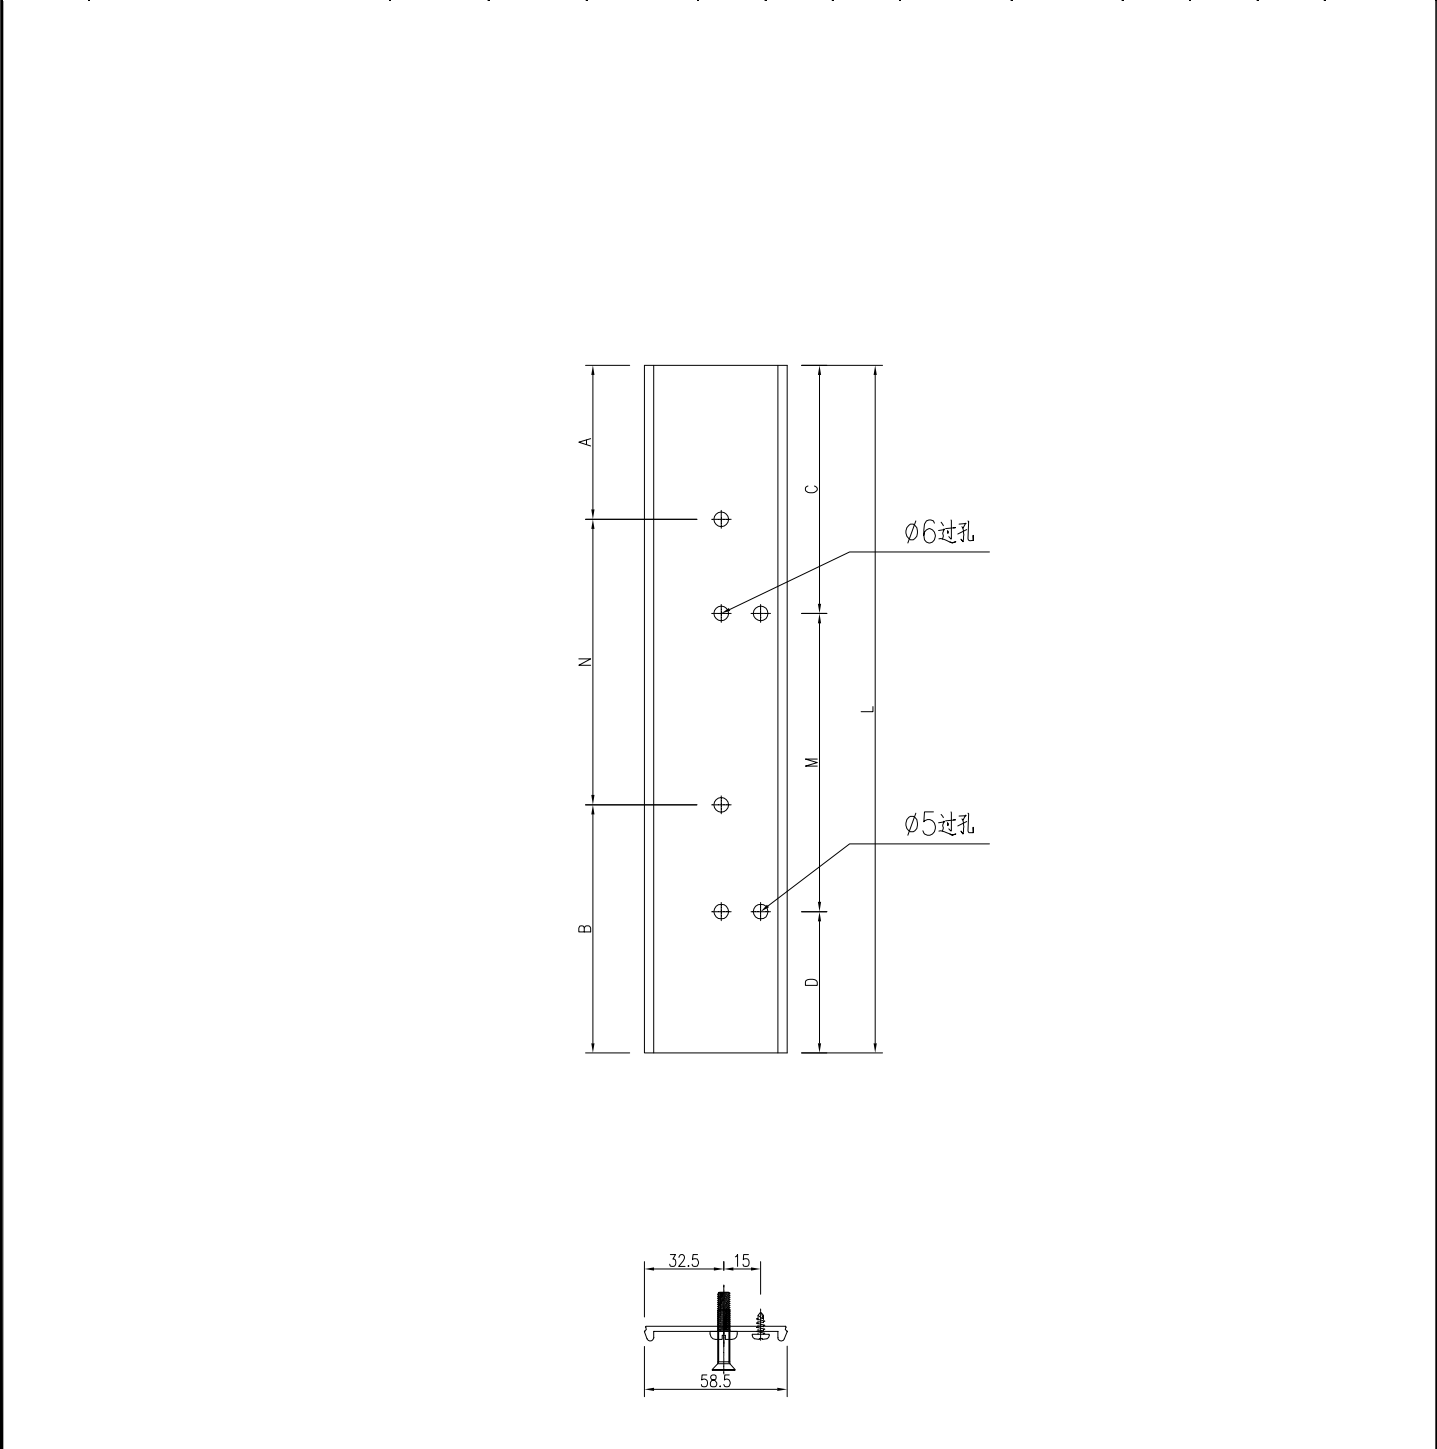


工程號	J-860	地盤	馬灣		附 件		
名 稱	夾企扣腳			採 用			
材 料	X86529			地盤			
顏 色	- -			工廠			

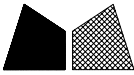 美特鋁質有限公司 MIDI Aluminium Fabricator Ltd.				類別		物料斗號		
修改	-	-		制圖	LRA	2023.10.10	圖號	X86269-AL01
日期	-	-		復核	-	-	數量	-
				批准			位置	

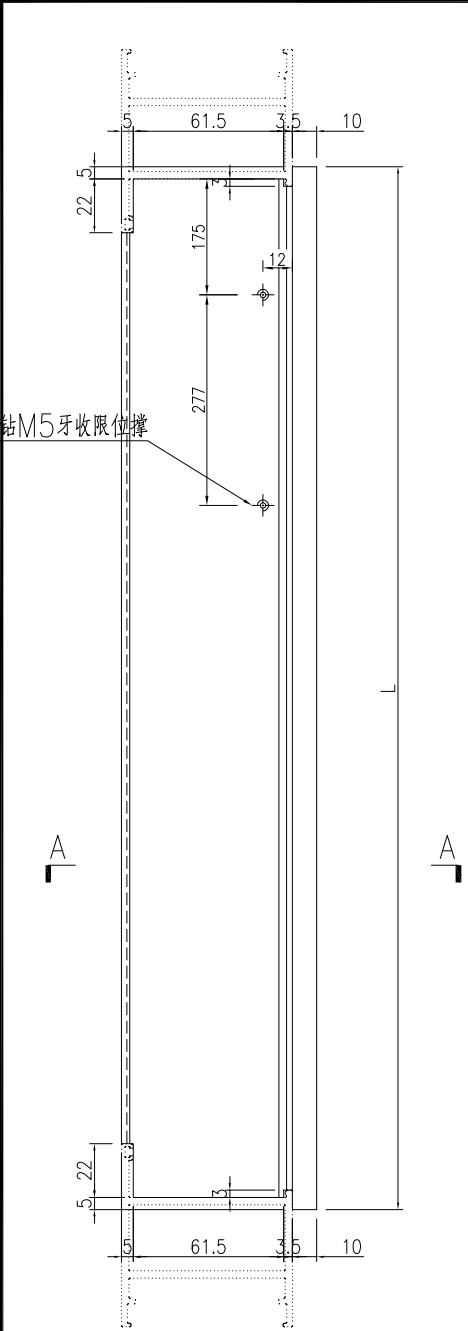


序号	物料编号	数量	长度L
1	X86269-W30/23-1	1	564
2	X86269-W30/24-1	1	634
3	X86269-W30/25-1	1	644
4	X86269-W30/26-1	1	644
5	X86269-W30/27-1	1	654
6	X86269-W30/28-1	1	674
7	X86269-W30/30-1	1	754
8	X86269-W30/32-1	1	764
9	X86269-W30/33-1	1	784
10	X86269-W30/35-1	1	804
11	X86269-W30/36-1	1	804
12	X86269-W30/37-1	1	834
13	X86269-W30/38-1	1	844
14	X86269-W30/39-1	1	854
15	X86269-W30/40-1	1	854
16	X86269-W30/41-1	1	974
17	X86269-W30/42-1	1	1084
18	X86269-W30b-12-1	1	784
19	X86269-W30b-13-1	1	514
20	X86269-W30b-14-1	1	684
21	X86269-W30/43-1	1	784

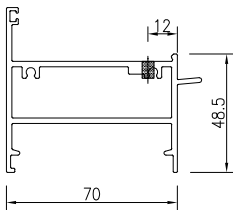


SECTION A-A


工程號	J-860	地盤	馬灣	附 件	
名 稱	70FD门顶横料		探 用		
材 料	X86269		地盤		
顏 色	--		工廠		

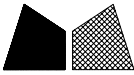 美特鋁質有限公司 MIDI Aluminium Fabricator Ltd.					類別		物料編號		
					制圖	LRA	2023.10.10	圖號	X86269-AL02
修改	-	-			復核	-	-	數量	-
日期	-	-			批准			位置	


序 号	物料编号	数量	长度L
1	X86269-W34aR/4-1	1	864
2	X86269-W34aR/5-1	1	864
3	X86269-W34bR/2-1	1	864
4	X86269-W35/2-1	1	889
5	X86269-W35/3-1	1	889
6	X86269-W35/4-1	1	889
7	X86269-W35/5-1	1	889
8	X86269-W35/6-1	1	889
9	X86269-W35/7-1	1	889
10	X86269-W35/8-1	1	889
11	X86269-W32aR/5-1	1	864
12	X86269-W32c-1	1	864

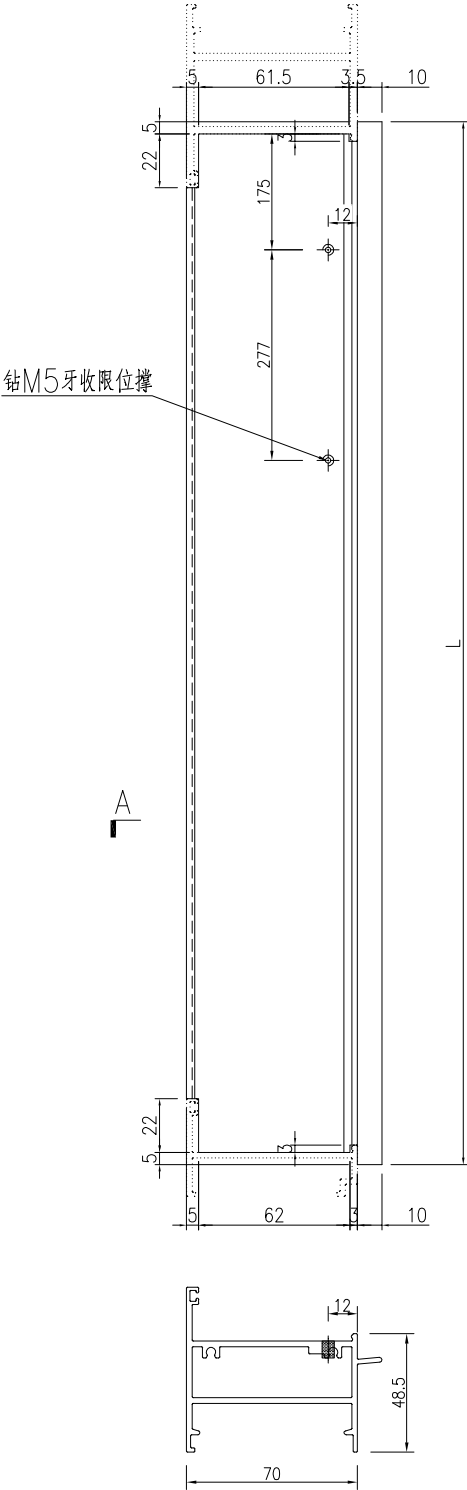


工程號	J-860	地盤	馬灣	探 用 附 件		
名 稱	70FD门顶横料					
材 料	X86269		地盤			
顏 色	- -		工廠			

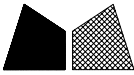
 美特鋁質 有限公司 MIDI Aluminium Fabricator Ltd.					類別		物料編號		
					制圖	LRA	2023.10.10	圖號	X86269-AL02R
修改	-	-			復核	-	-	數量	-
日期	-	-			批准			位置	

序号	物料编号	数量	长度L
1	X86269-W34a/4-1	1	864
2	X86269-W34b/2-1	1	864
3	X86269-W34a/5-1	1	864
4	X86269-W35R/1-1	1	889
5	X86269-W35R/2-1	1	889
6	X86269-W35R/3-1	1	889
7	X86269-W32f-1	1	829
8	X86269-W32H-1	1	864

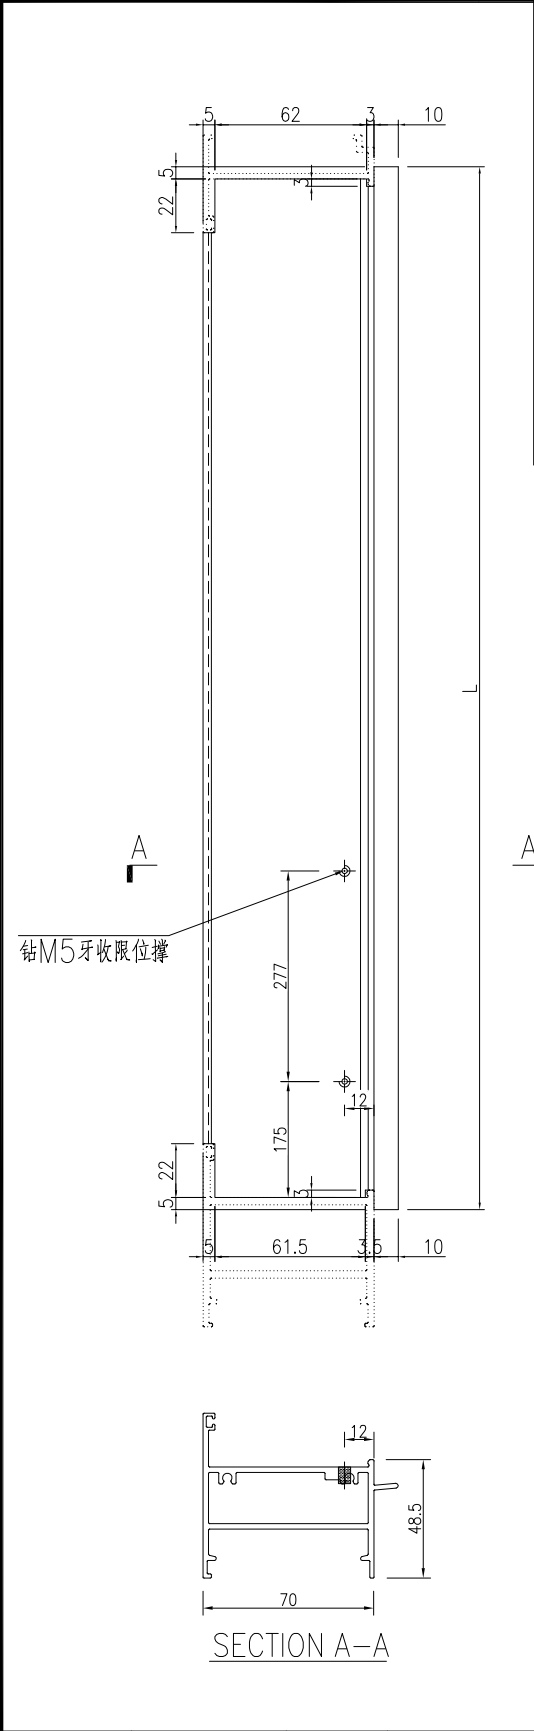



工程號	J-860	地盤	馬灣	附 件	
名 稱	70FD門頂橫料		探 用		
材 料	X86269		地盤		
顏 色	- -		工廠		

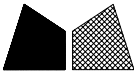 美特鋁質 有限公司 MIDI Aluminium Fabricator Ltd.				類別		物料編號		
				制圖	LRA	2023.10.10	圖號	X86269-AL03
修改	-	-		復核	-	-	數量	-
日期	-	-		批准			位置	

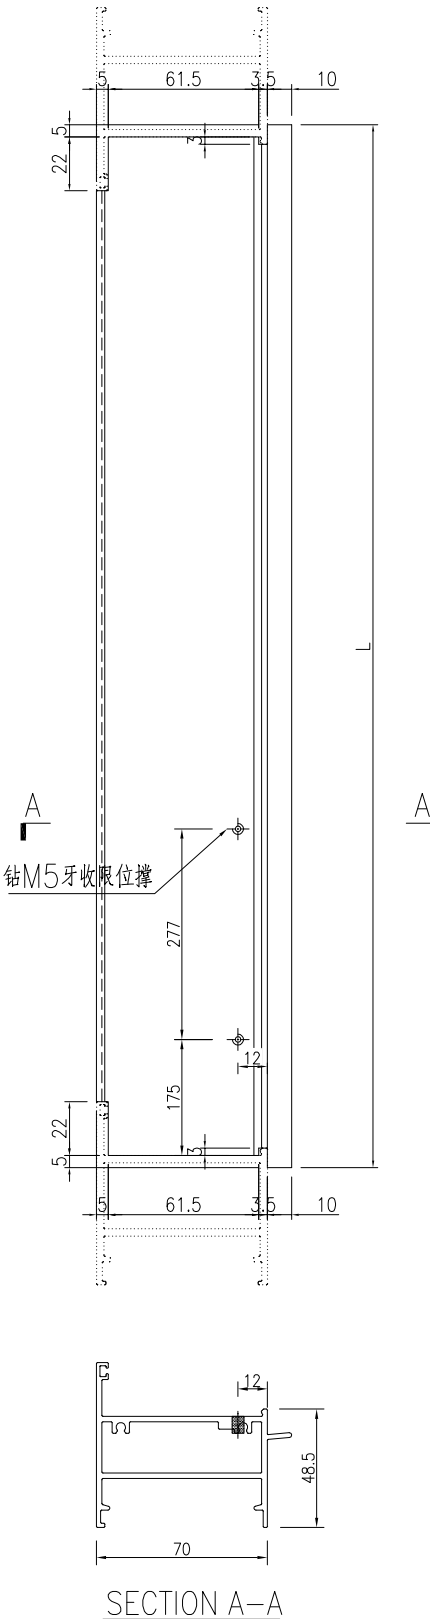
				序号	物料编号	数量	长度L
				1	X86269-W30a-20-1	1	554
				2	X86269-W30a-21-1	1	624
				3	X86269-W30a-22-1	1	624
				4	X86269-W30a-23-1	1	634
				5	X86269-W30a-24-1	1	654
				6	X86269-W30a-25-1	1	654
				7	X86269-W30a-26-1	1	724
				8	X86269-W30a-27-1	1	754
				9	X86269-W30a-28-1	1	764
				10	X86269-W30a-30-1	1	794
				11	X86269-W30a-31-1	1	804
				12	X86269-W30a-32-1	1	804
				13	X86269-W30a-33-1	1	764
				14	X86269-W30a-34-1	1	804
				15	X86269-W30a-35-1	1	804
				16	X86269-W30a-36-1	1	834
				17	X86269-W30a-37-1	1	854
				18	X86269-W30a-38-1	1	904
				19	X86269-W30c-08-1	1	784
				20	X86269-W30a-39-1	1	804
				21	X86269-W31R-1	1	864

工程號	J-860	地盤	馬灣	附 件	
名 稱	70FD门顶横料		探 用		
材 料	X86269		地盤		
顏 色	--		工廠		

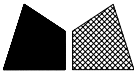
 美特鋁質有限公司 MIDI Aluminium Fabricator Ltd.				類別		物料斗號		
修改	-	-		制圖	LRA	2023.10.10	圖號	X86022-AL01
日期	-	-		復核	-	-	數量	-
				批准			位置	

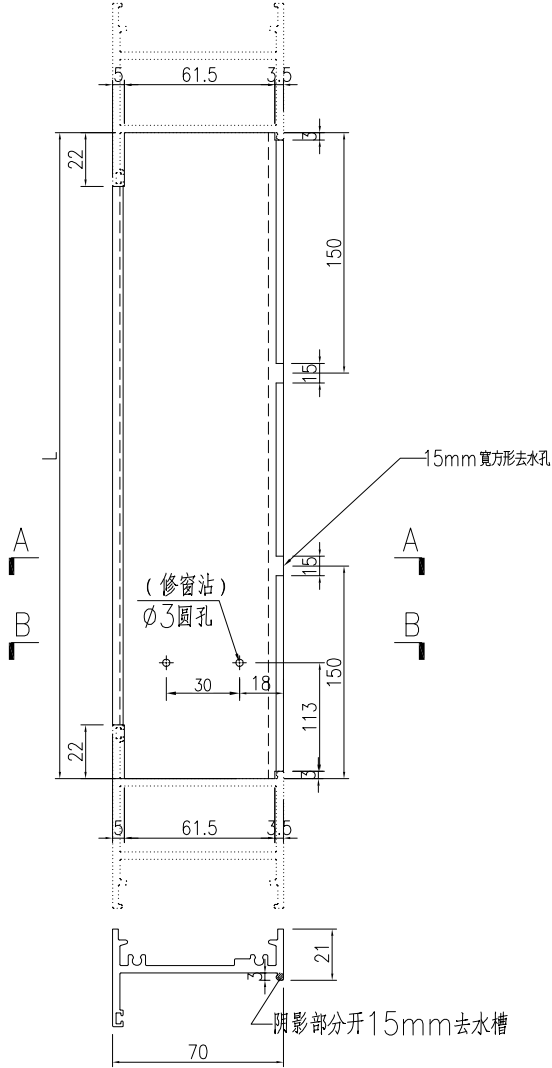				序号	物料编号	数量	长度L
				1	X86022-W30/23-1	1	554
				2	X86022-W30/24-1	1	624
				3	X86022-W30/25-1	1	634
				4	X86022-W30/26-1	1	634
				5	X86022-W30/27-1	1	644
				6	X86022-W30/28-1	1	664
				7	X86022-W30/30-1	1	744
				8	X86022-W30/32-1	1	754
				9	X86022-W30/33-1	1	774
				10	X86022-W30/35-1	1	794
				11	X86022-W30/36-1	1	794
				12	X86022-W30/37-1	1	824
				13	X86022-W30/38-1	1	834
				14	X86022-W30/39-1	1	844
				15	X86022-W30/40-1	1	844
				16	X86022-W30/41-1	1	964
				17	X86022-W30/42-1	1	1074
				18	X86022-W30b-12-1	1	774
				19	X86022-W30b-13-1	1	504
				20	X86022-W30b-14-1	1	674
				21	X86022-W30/43-1	1	774


SECTION A-A

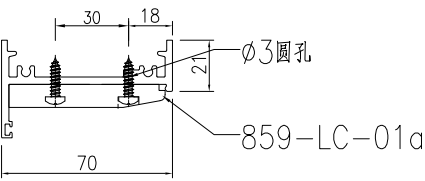





SECTION B-B

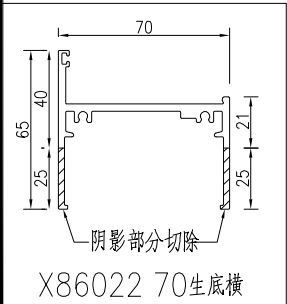


工程號	J-860	地盤	馬灣	附件	
名稱	70生底橫	採用			
材料	X86022	地盤			
顏色	- -	工廠			

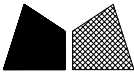 美特鋁質有限公司 MIDI Aluminium Fabricator Ltd.				類別		物料號		
修改	-	-		制圖	LRA	2023.10.10	圖號	X86022-AL02
日期	-	-		復核	-	-	數量	-
				批准			位置	

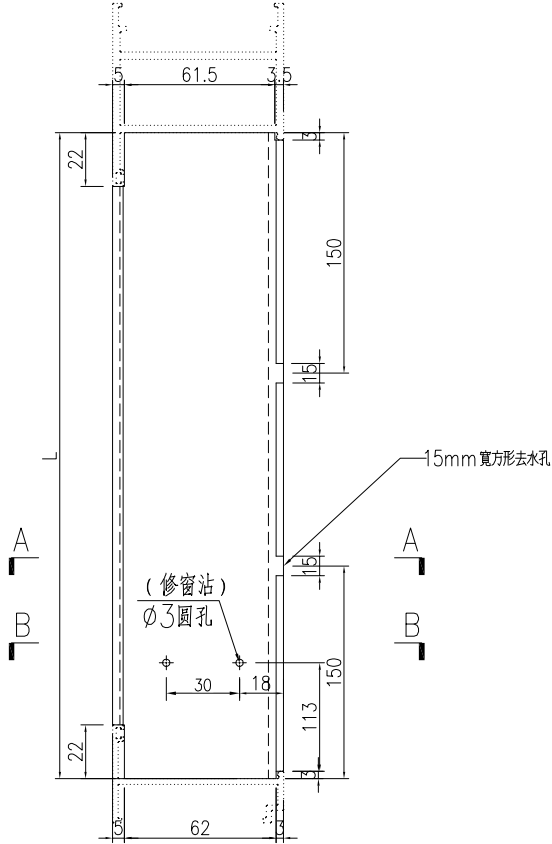
				序号	物料编号	数量	长度L
				1	X86022-W34aR/4-1	1	854
				2	X86022-W34aR/5-1	1	854
				3	X86022-W34bR/2-1	1	854
				4	X86022-W35/2-1	1	879
				5	X86022-W35/3-1	1	879
				6	X86022-W35/4-1	1	879
				7	X86022-W35/5-1	1	879
				8	X86022-W35/6-1	1	879
				9	X86022-W35/7-1	1	879
				10	X86022-W35/8-1	1	879
				11	X86022-W32aR/5-1	1	854
				12	X86022-W32c-1	1	854

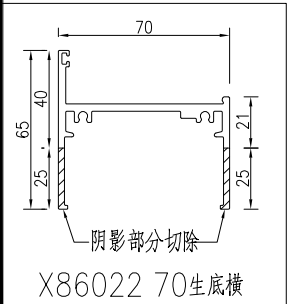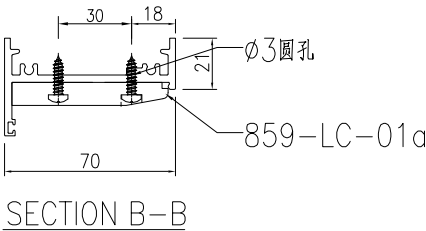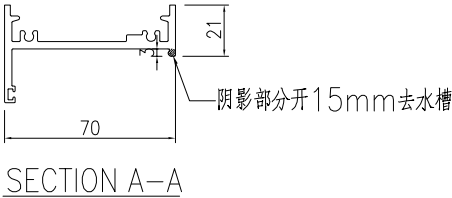


工程號	J-860	地盤	馬灣	附件	
名稱	70生底横		探用		
材料	X86022		地盤		
顏色	--		工廠		

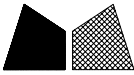 美特鋁質有限公司 MIDI Aluminium Fabricator Ltd.				類別		物料斗號		
修改	-	-		制圖	LRA	2023.10.10	圖號	X86022-AL02R
日期	-	-		復核	-	-	數量	-
				批准			位置	


序号	物料编号	数量	长度L
1	X86022-W34a/4-1	1	854
2	X86022-W34b/2-1	1	854
3	X86022-W34a/5-1	1	854
4	X86022-W35R/1-1	1	879
5	X86022-W35R/2-1	1	879
6	X86022-W35R/3-1	1	879
7	X86022-W32f-1	1	819
8	X86022-W32H-1	1	854

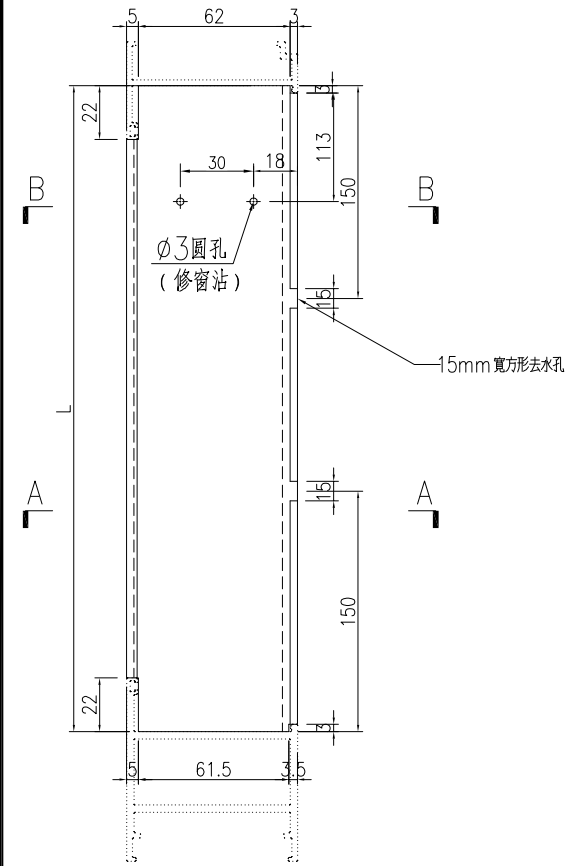


SECTION A-A

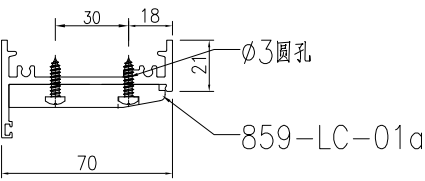


SECTION B-B

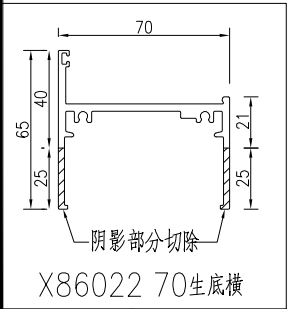

工程號	J-860	地盤	馬灣	附件	
名稱	70生底橫		採用		
材料	X86022		地盤		
顏色	--		工廠		

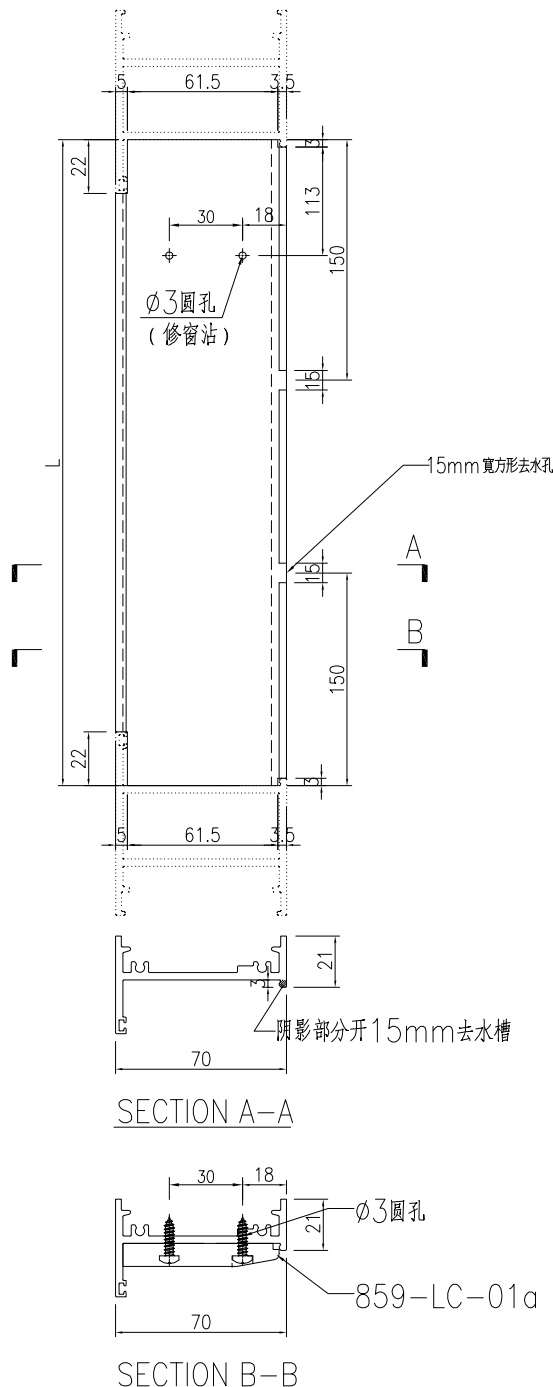美特鋁質有限公司 MIDI Aluminium Fabricator Ltd.				類別		物料號		
				制圖	LRA	2023.10.10	圖號	X86022-AL03
修改	-	-		復核	-	-	數量	-
日期	-	-		批准			位置	
 SECTION A-A SECTION B-B X86022 70生底橫				序号	物料编号		数量	长度L
				1	X86022-W30a-20-1		1	544
				2	X86022-W30a-21-1		1	614
				3	X86022-W30a-22-1		1	614
				4	X86022-W30a-23-1		1	624
				5	X86022-W30a-24-1		1	644
				6	X86022-W30a-25-1		1	644
				7	X86022-W30a-26-1		1	714
				8	X86022-W30a-27-1		1	744
				9	X86022-W30a-28-1		1	754
				10	X86022-W30a-30-1		1	784
				11	X86022-W30a-31-1		1	794
				12	X86022-W30a-32-1		1	794
				13	X86022-W30a-33-1		1	754
				14	X86022-W30a-34-1		1	794
				15	X86022-W30a-35-1		1	794
				16	X86022-W30a-36-1		1	824
				17	X86022-W30a-37-1		1	844
				18	X86022-W30a-38-1		1	894
				19	X86022-W30c-08-1		1	774
				20	X86022-W30a-39-1		1	794
				21	X86022-W31R-1		1	854
工程號	J-860	地盤	馬灣	探用附件				
名稱	70生底橫							
材料	X86022							
顏色	--							

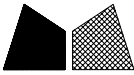 美特鋁質 有限公司 MIDI Aluminium Fabricator Ltd.				類別		物料號		
				制圖	LRA	2023.10.10	圖號	X86384-AL01-01
修改	-	-		復核	-	-	數量	-
日期	-	-		批准			位置	

加工图见：X86384-AL01

序号	物料编号	数量	长度L
1	X86384-W30/35-1	1	1864.5
2	X86384-W30/25-1	1	1684.5
3	X86384-W30/30-1	1	1604.5
4	X86384-W30b-12-1	1	1534.5
5	X86384-W30b-13-1	1	1624.5
6	X86384-W30b-14-1	1	1494.5
7	X86384-W34aR/4-1	1	1844.5
8	X86384-W32aR/5-1	1	1884.5
9	X86384-W30/43-1	1	1534.5

工程號	J-860	地盤	馬灣	附件	
名稱	数据表		探用		
材料	--		地盤		
顏色	--		工廠		

MIDI Aluminium Fabricator Ltd.

類別

制圖

物料斗號

2023. 10. 10

圖號

X86384-AL01R

修改

—

—

1

7

復核

—

數量	單位	說明
1	個	...
2	個	...
—


日期

—

--	--

批准

位置

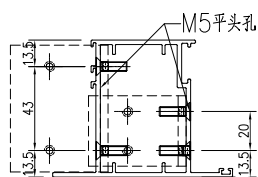

SECTION A-A

工程號	J-860	地盤	馬灣	附 件
名 稱	FD門玉料		探 用	
材 料	X86384		地盤	
顏 色	- -		工 廠	

有限公司

類別

制圖	LRA
----	-----

物料編號

2023. 10. 10

圖號

X86384-AL02

修改

—

—

復核

—

數量	
----	--

—

日期


—

批准


位置	
----	--

钢点与夹片放样示意图


一、锁点与夹巴放样示意图

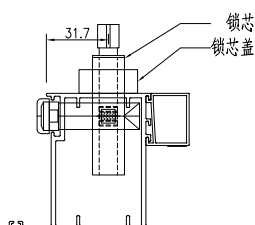


锁芯锁盒安装示意图
(锁芯配孔需以实物为准)

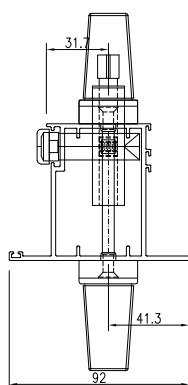


手柄安装示意图
(手柄配孔需以实物为准)

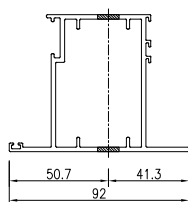


SECTION C-C

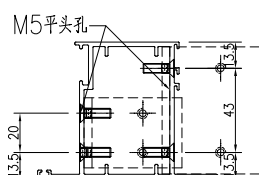

SECTION B-B

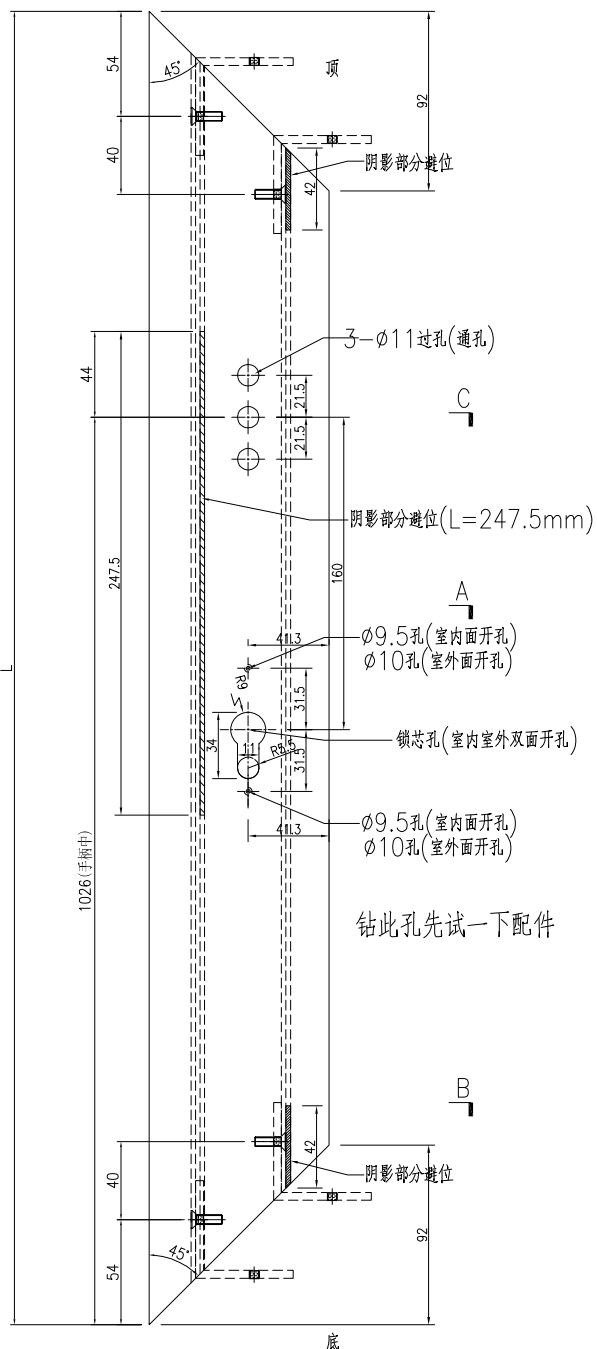


底

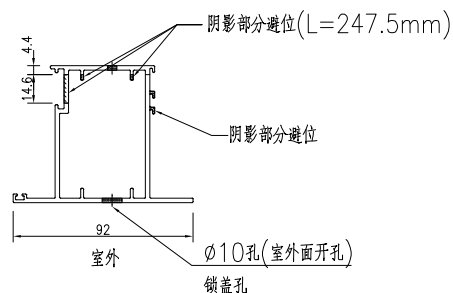

SECTION A-A


工程號	J-860	地盤	馬灣		附 件	
名 稱	FD門玉料			探 用		
材 料	X86384			地盤		
顏 色	- -			工廠		



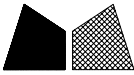
 美特鋁質 有限公司 MIDI Aluminium Fabricator Ltd.					類別		物料號		
					制圖	LRA	2023.10.10	圖號	X86384-AL02-01
修改	-	-			復核	-	-	數量	-
日期	-	-			批准			位置	

加工图见：X86384-AL02


序号	物料编号	数量	长度L
1	X86384-W30/23-1	1	1784.5
2	X86384-W30/24-1	1	1794.5
3	X86384-W30/26-1	1	1614.5
4	X86384-W30/27-1	1	1774.5
5	X86384-W30/28-1	1	1564.5
6	X86384-W30/32-1	1	1804.5
7	X86384-W30/33-1	1	1904.5
8	X86384-W30/36-1	1	2264.5
9	X86384-W30/37-1	1	1859.5
10	X86384-W30/38-1	1	1849.5
11	X86384-W30/39-1	1	1834.5
12	X86384-W30/40-1	1	2004.5
13	X86384-W30/41-1	1	2304.5
14	X86384-W30/42-1	1	2274.5
15	X86384-W34aR/5-1	1	1834.5
16	X86384-W34bR/2-1	1	1774.5
17	X86384-W35/2-1	1	2674.5
18	X86384-W35/3-1	1	2274.5
19	X86384-W35/4-1	1	2134.5
20	X86384-W35/5-1	1	2054.5
21	X86384-W35/6-1	1	2104.5
22	X86384-W35/7-1	1	2084.5
23	X86384-W35/8-1	1	2084.5
24	X86384-W32c-1	1	1784.5


工程號	J-860	地盤	馬灣		附 件	
名 稱	数据表		探 用			
材 料	--		地盤			
顏 色	--		工廠			

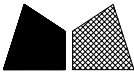 美特鋁質有限公司 MIDI Aluminium Fabricator Ltd.				類別		物料料號		
修改	-	-		制圖	LRA	2023.10.10	圖號	X86384-AL03
日期	-	-		復核	-	-	數量	-
				批准			位置	

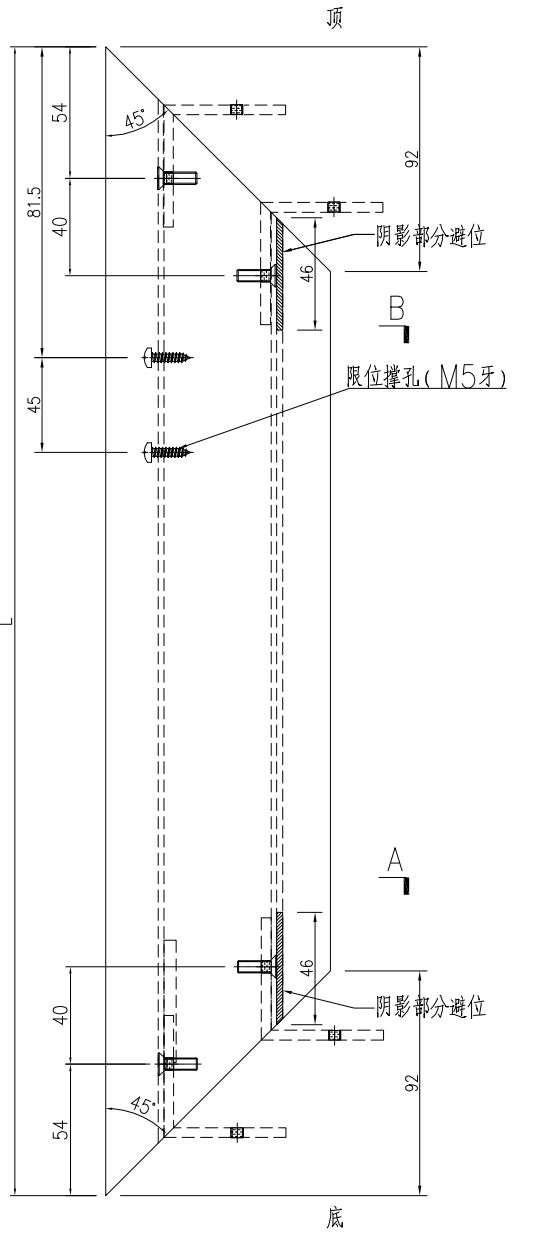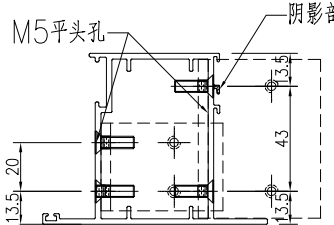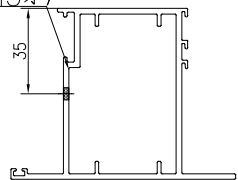
				序号	物料编号	数量	长度L
				1	X86384-W30/23-3	1	562
				2	X86384-W30/24-3	1	632
				3	X86384-W30/25-3	1	642
				4	X86384-W30/26-3	1	642
				5	X86384-W30/27-3	1	652
				6	X86384-W30/28-3	1	672
				7	X86384-W30/30-3	1	752
				8	X86384-W30/32-3	1	762
				9	X86384-W30/33-3	1	782
				10	X86384-W30/35-3	1	802
				11	X86384-W30/36-3	1	802
				12	X86384-W30/37-3	1	832
				13	X86384-W30/38-3	1	842
				14	X86384-W30/39-3	1	852
				15	X86384-W30/40-3	1	852
				16	X86384-W30/41-3	1	972
				17	X86384-W30/42-3	1	1082
				18	X86384-W30b-12-3	1	782
				19	X86384-W30b-13-3	1	512
				20	X86384-W30b-14-3	1	682
				21	X86384-W34aR/4-3	1	862
				22	X86384-W34aR/5-3	1	862
				23	X86384-W34bR/2-3	1	862
				24	X86384-W35/2-3	1	887
				25	X86384-W35/3-3	1	887
				26	X86384-W35/4-3	1	887
				27	X86384-W35/5-3	1	887
				28	X86384-W35/6-3	1	887
				29	X86384-W35/7-3	1	887
				30	X86384-W35/8-3	1	887
				31	X86384-W32aR/5-3	1	862
				32	X86384-W32c-3	1	862
				33	X86384-W30/43-3	1	782
							
SECTION A-A				SECTION B-B			

工程號	J-860	地盤	馬灣		附 件		
名 稱	FD門玉料			採 用			
材 料	X86384			地盤			
顏 色	- -			工廠			

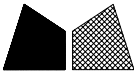 美特鋁質有限公司 MIDI Aluminium Fabricator Ltd.				類別		物料料號		
修改	-	-		制圖	LRA	2023.10.10	圖號	X86384-AL04
日期	-	-		復核	-	-	數量	-
				批准			位置	

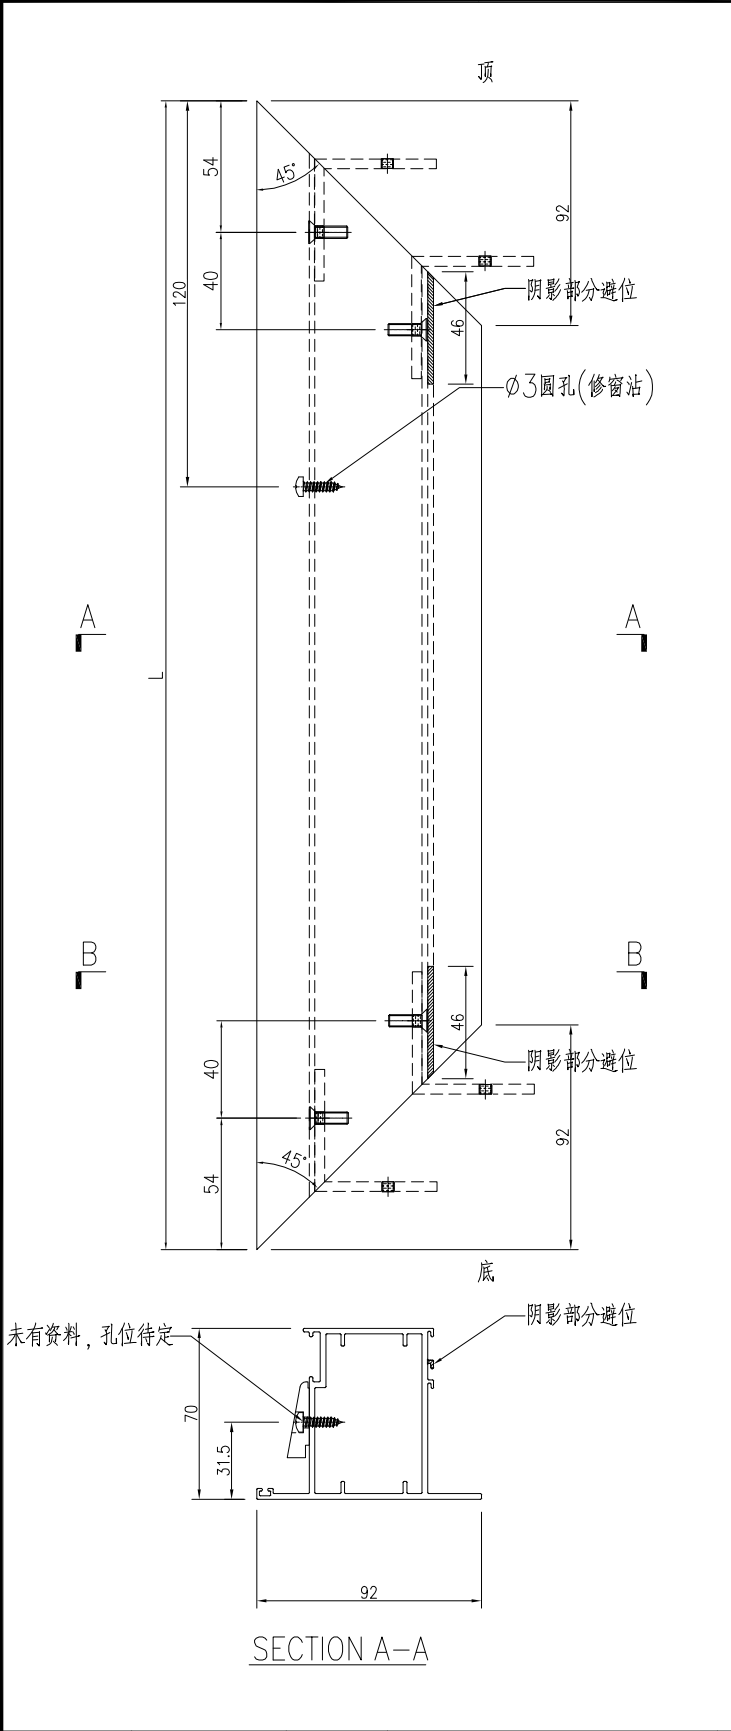


序号	物料编号	数量	长度L
1	X86384-W30/23-4	1	562
2	X86384-W30/24-4	1	632
3	X86384-W30/25-4	1	642
4	X86384-W30/26-4	1	642
5	X86384-W30/27-4	1	652
6	X86384-W30/28-4	1	672
7	X86384-W30/30-4	1	752
8	X86384-W30/32-4	1	762
9	X86384-W30/33-4	1	782
10	X86384-W30/35-4	1	802
11	X86384-W30/36-4	1	802
12	X86384-W30/37-4	1	832
13	X86384-W30/38-4	1	842
14	X86384-W30/39-4	1	852
15	X86384-W30/40-4	1	852
16	X86384-W30/41-4	1	972
17	X86384-W30/42-4	1	1082
18	X86384-W30b-12-4	1	782
19	X86384-W30b-13-4	1	512
20	X86384-W30b-14-4	1	682
21	X86384-W34aR/4-4	1	862
22	X86384-W34aR/5-4	1	862
23	X86384-W34bR/2-4	1	862
24	X86384-W35/2-4	1	887
25	X86384-W35/3-4	1	887
26	X86384-W35/4-4	1	887
27	X86384-W35/5-4	1	887
28	X86384-W35/6-4	1	887
29	X86384-W35/7-4	1	887
30	X86384-W35/8-4	1	887
31	X86384-W32aR/5-4	1	862
32	X86384-W32c-4	1	862
33	X86384-W30/43-4	1	782

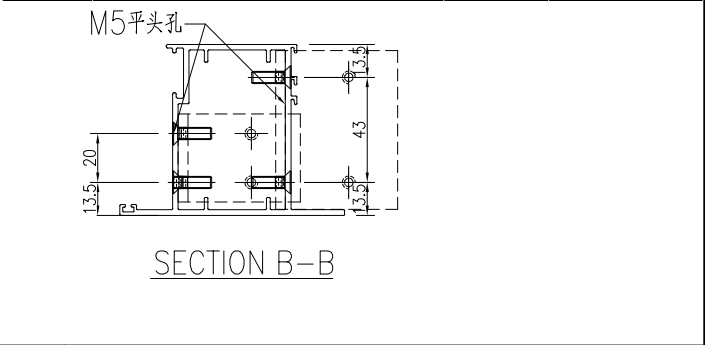

工程號	J-860	地盤	馬灣	附 件	
名 稱	FD門玉料	探	用		
材 料	X86384	地盤			
顏 色	- -	工廠			

美特鋁質有限公司 MIDI Aluminium Fabricator Ltd.					類別		物料號		
					制圖	LRA	2023. 10. 10	圖號	X86384-W35/2-2
修改	-	-			復核	-	-	數量	-
日期	-	-			批准			位置	

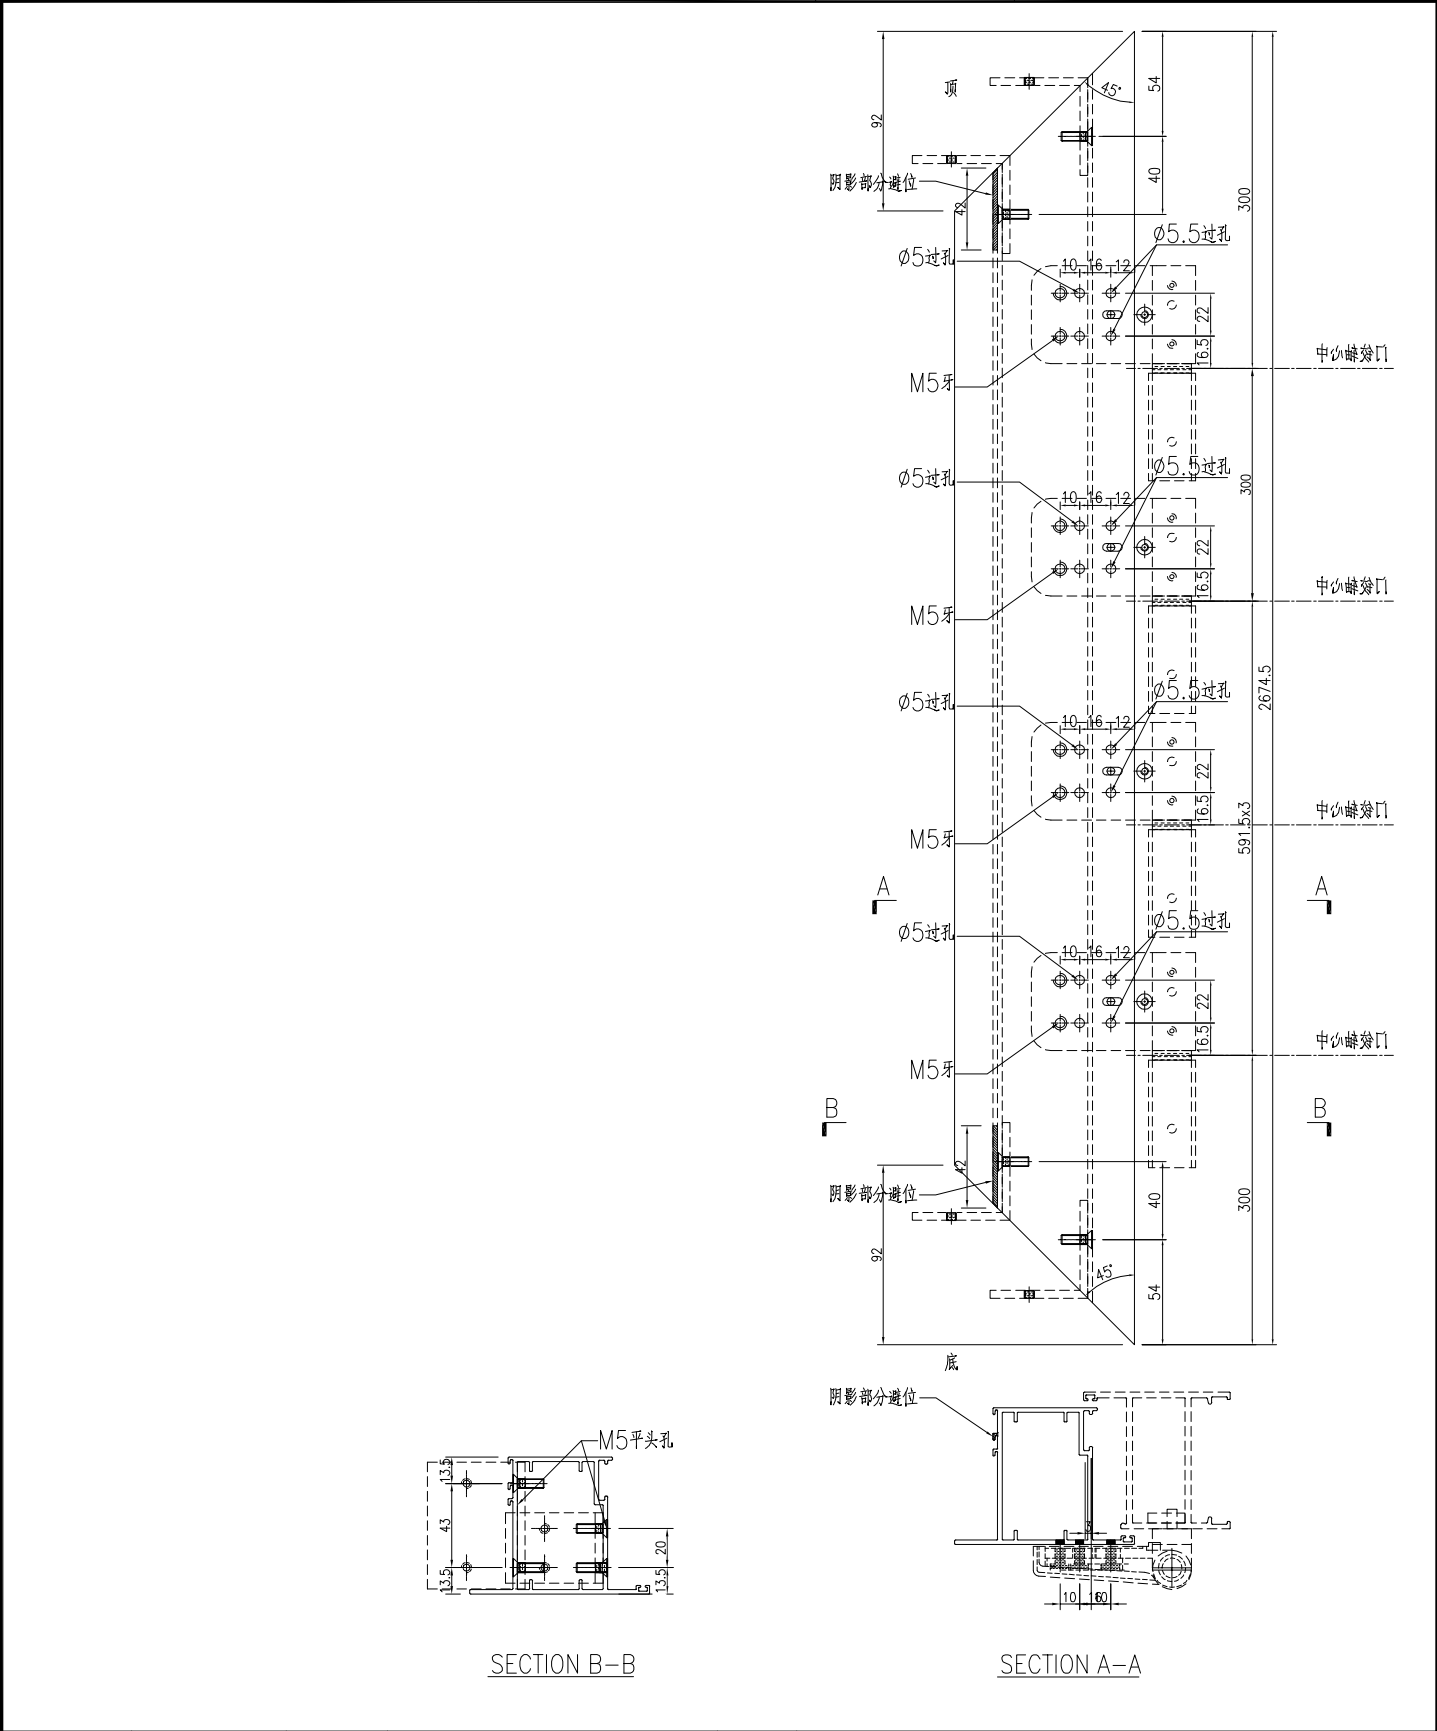

工程號	J-860	地盤	馬灣		附 件		
名 稱	FD門玉料			採 用			
材 料	X86384			地盤			
顏 色	- -			工廠			

有限公司

類別

物料斗號:

復核

批准

修改

日期

圖號

X86384-AL05

	數量
--	----

—

位置

M5平头孔

13.5

20

13.5

43








35

SECTION B-B

工程號	J-860	地盤	馬灣	附 件	
名 稱	FD門玉料		探 用		
材 料	X86384		地盤		
顏 色	- -		工廠		

美特鋁質有限公司 MIDI Aluminium Fabricator Ltd.					類別		物料號		
					制圖	LRA	2023. 10. 10	圖號	X86384-AL06
修改	-	-			復核	-	-	數量	-
日期	-	-			批准			位置	

数据表见: X86384-AL06-01

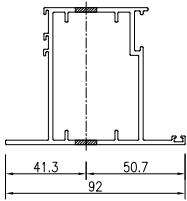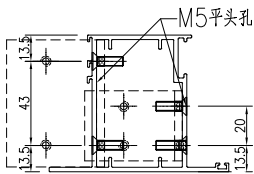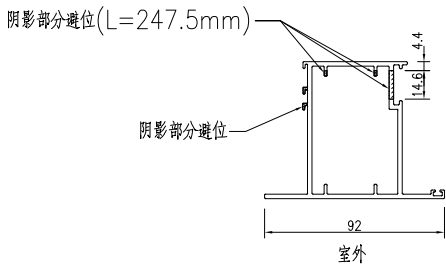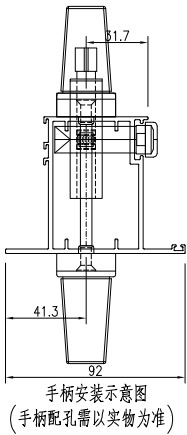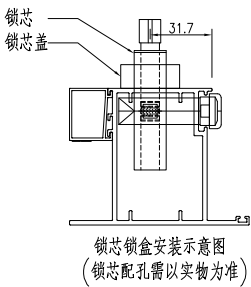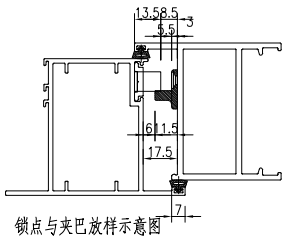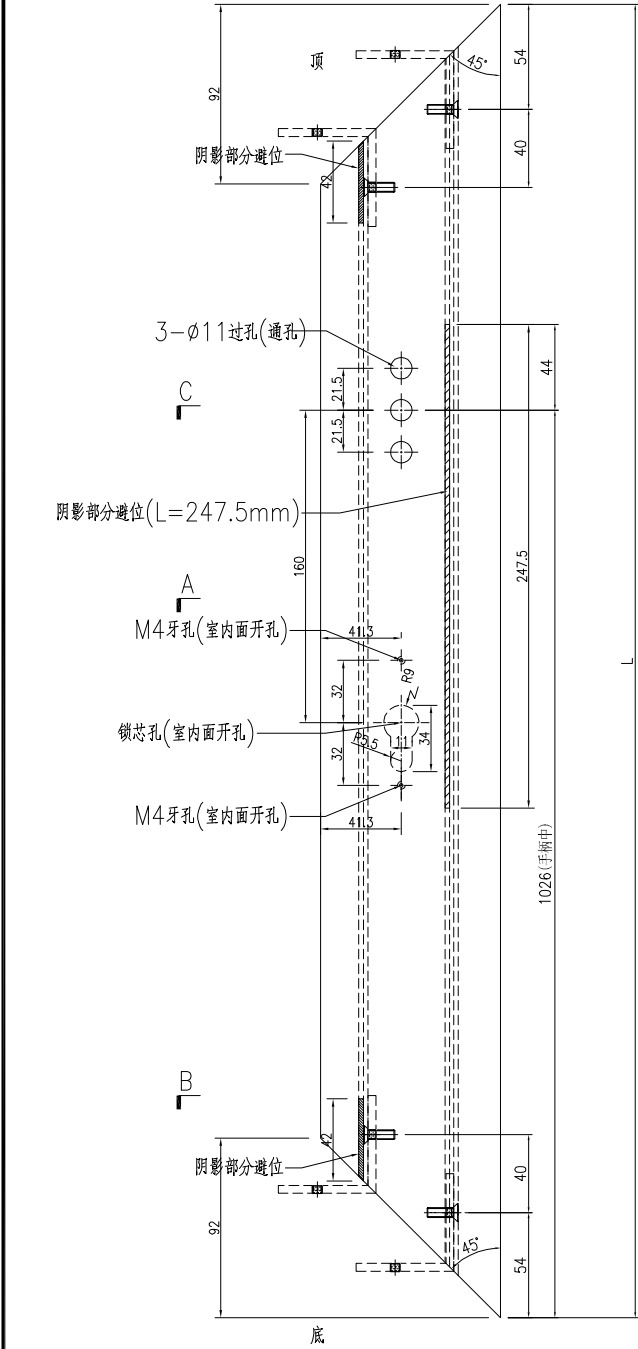

SECTION A-A

SECTION B-B

SECTION C-C

工程號	J-860	地盤	馬灣		附 件		
名 稱	FD門玉料			探 用			
材 料	X86384			地盤			
顏 色	- -			工廠			

美特鋁質有限公司 MIDI Aluminium Fabricator Ltd.					類別		物料號		
					制圖	LRA	2023. 10. 10	圖號	X86384-AL06-01
修改	-	-			復核	-	-	數量	-
日期	-	-			批准			位置	






加工图见：X86384-AL06

序号	物料编号	数量	长度L
1	X86384-W30a-23-1	1	1684.5
2	X86384-W30a-31-1	1	1774.5
3	X86384-W30a-35-1	1	1834.5
4	X86384-W30a-21-1	1	1684.5
5	X86384-W30a-32-1	1	1694.5
6	X86384-W30a-34-1	1	1674.5
7	X86384-W30c-08-1	1	1664.5
8	X86384-W32f-1	1	1710.5
9	X86384-W32H-1	1	1744.5
10	X86384-W30a-39-1	1	1784.5
11	X86384-W31R-1	1	1664.5


工程號	J-860	地盤	馬灣	附 件	
名 稱	数据表		探 用		
材 料	--		地盤		
顏 色	--		工廠		

美特鋁質有限公司 MIDI Aluminium Fabricator Ltd.					類別		物料號		
					制圖	LRA	2023. 10. 10	圖號	X86384-AL07
修改	-	-			復核	-	-	數量	-
日期	-	-			批准			位置	


数据表见: X86384-AL07-01

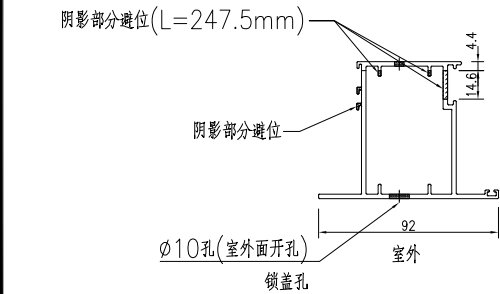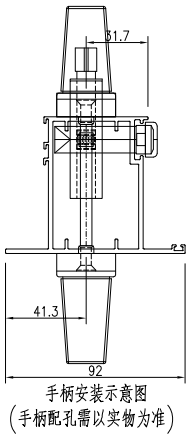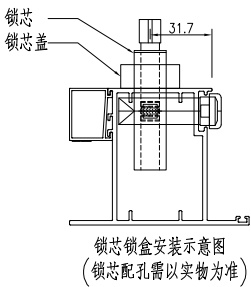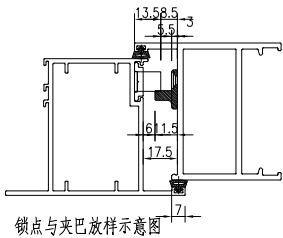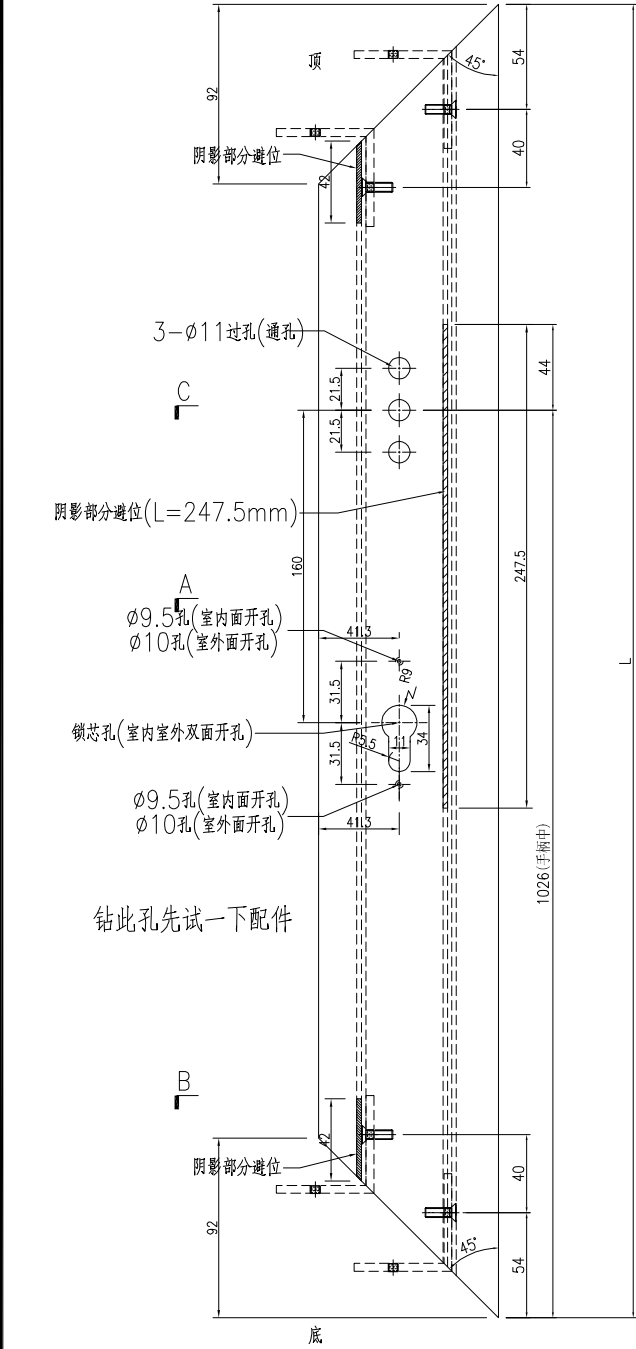

SECTION A-A

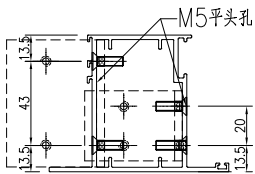


SECTION B-B

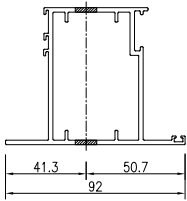

SECTION C-C


工程號	J-860	地盤	馬灣	探用 地盤 工廠	附件
名稱	FD門玉料				
材料	X86384				
顏色	- -				


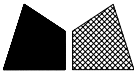
 美特鋁質 有限公司 MIDI Aluminium Fabricator Ltd.					類別		物料號		
					制圖	LRA	2023.10.10	圖號	X86384-AL07-01
修改	-	-			復核	-	-	數量	-
日期	-	-			批准			位置	

加工图见：X86384-AL07

序号	物料编号	数量	长度L
1	X86384-W30a-20-1	1	1924.5
2	X86384-W30a-22-1	1	1714.5
3	X86384-W30a-24-1	1	1774.5
4	X86384-W30a-25-1	1	1794.5
5	X86384-W30a-26-1	1	1864.5
6	X86384-W30a-27-1	1	1964.5
7	X86384-W30a-28-1	1	2014.5
8	X86384-W30a-30-1	1	2164.5
9	X86384-W30a-33-1	1	1804.5
10	X86384-W30a-36-1	1	1859.5
11	X86384-W30a-37-1	1	2054.5
12	X86384-W30a-38-1	1	2054.5
13	X86384-W34a/4-1	1	2014.5
14	X86384-W34b/2-1	1	2244.5
15	X86384-W34a/5-1	1	2164.5
16	X86384-W35R/1-1	1	2164.5
17	X86384-W35R/2-1	1	2004.5
18	X86384-W35R/3-1	1	2004.5


工程號	J-860	地盤	馬灣	附 件	
名 稱	数据表		探 用		
材 料	--		地盤		
顏 色	--		工廠		

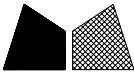
 美特鋁質有限公司 MIDI Aluminium Fabricator Ltd.				類別		物料料號		
修改	-	-		制圖	LRA	2023.10.10	圖號	X86384-AL09
日期	-	-		復核	-	-	數量	-
				批准			位置	

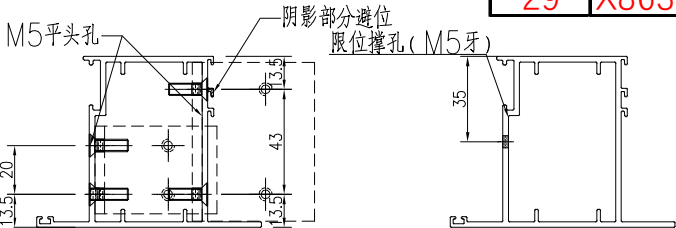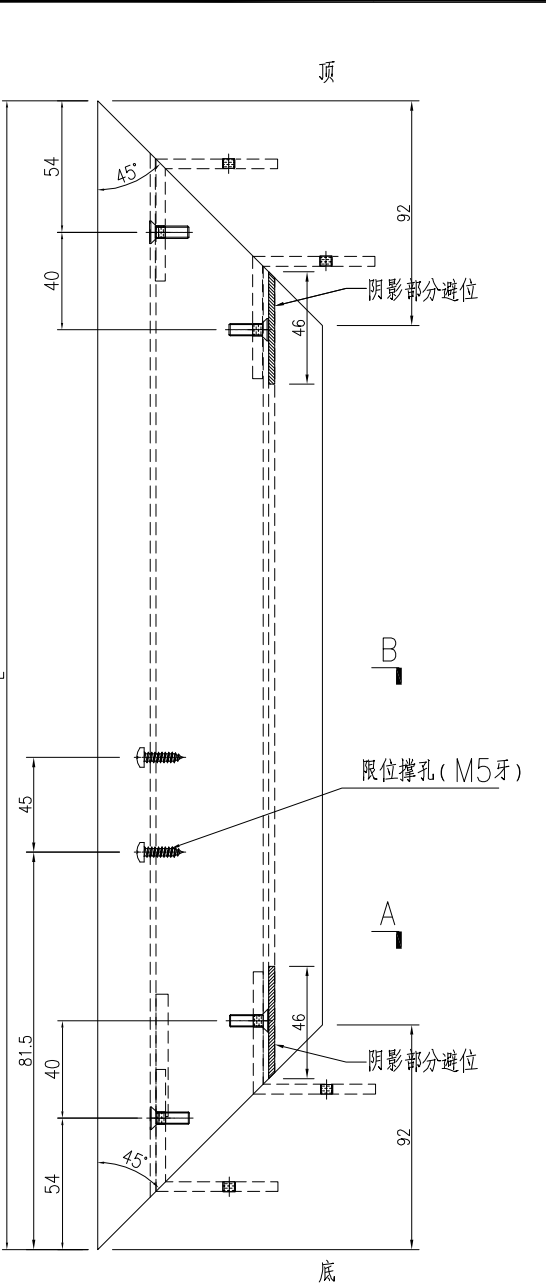


序号	物料编号	数量	长度L
1	X86384-W30a-20-3	1	552
2	X86384-W30a-21-3	1	622
3	X86384-W30a-22-3	1	622
4	X86384-W30a-23-3	1	632
5	X86384-W30a-24-3	1	652
6	X86384-W30a-25-3	1	652
7	X86384-W30a-26-3	1	722
8	X86384-W30a-27-3	1	752
9	X86384-W30a-28-3	1	762
10	X86384-W30a-30-3	1	792
11	X86384-W30a-31-3	1	802
12	X86384-W30a-32-3	1	802
13	X86384-W30a-33-3	1	762
14	X86384-W30a-34-3	1	802
15	X86384-W30a-35-3	1	802
16	X86384-W30a-36-3	1	832
17	X86384-W30a-37-3	1	852
18	X86384-W30a-38-3	1	902
19	X86384-W30c-08-3	1	782
20	X86384-W34a/4-3	1	862
21	X86384-W34b/2-3	1	862
22	X86384-W34a/5-3	1	862
23	X86384-W35R/1-3	1	887
24	X86384-W35R/2-3	1	887
25	X86384-W35R/3-3	1	887
26	X86384-W32f-3	1	827
27	X86384-W32H-3	1	862
28	X86384-W30a-39-3	1	802
29	X86384-W31R-3	1	862

工程號	J-860	地盤	馬灣		附 件		
名 稱	FD門玉料			採 用			
材 料	X86384			地盤			
顏 色	- -			工廠			

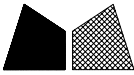 美特鋁質有限公司 MIDI Aluminium Fabricator Ltd.				類別		物料料號		
修改	-	-		制圖	LRA	2023.10.10	圖號	X86384-AL08
日期	-	-		復核	-	-	數量	-
				批准			位置	

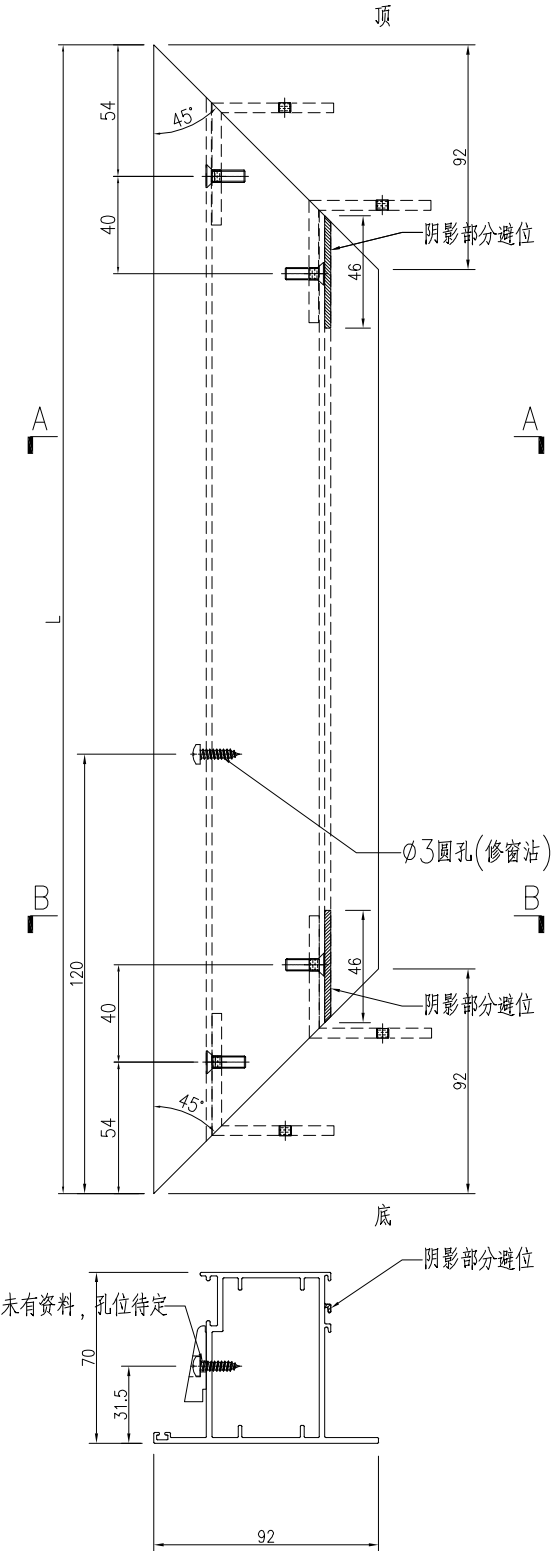				序号	物料编号	数量	长度L
				1	X86384-W30a-20-4	1	552
				2	X86384-W30a-21-4	1	622
				3	X86384-W30a-22-4	1	622
				4	X86384-W30a-23-4	1	632
				5	X86384-W30a-24-4	1	652
				6	X86384-W30a-25-4	1	652
				7	X86384-W30a-26-4	1	722
				8	X86384-W30a-27-4	1	752
				9	X86384-W30a-28-4	1	762
				10	X86384-W30a-30-4	1	792
				11	X86384-W30a-31-4	1	802
				12	X86384-W30a-32-4	1	802
				13	X86384-W30a-33-4	1	762
				14	X86384-W30a-34-4	1	802
				15	X86384-W30a-35-4	1	802
				16	X86384-W30a-36-4	1	832
				17	X86384-W30a-37-4	1	852
				18	X86384-W30a-38-4	1	902
				19	X86384-W30c-08-4	1	782
				20	X86384-W34a/4-4	1	862
				21	X86384-W34b/2-4	1	862
				22	X86384-W34a/5-4	1	862
				23	X86384-W35R/1-4	1	887
				24	X86384-W35R/2-4	1	887
				25	X86384-W35R/3-4	1	887
				26	X86384-W32f-4	1	827
				27	X86384-W32H-4	1	862
				28	X86384-W30a-39-4	1	802
				29	X86384-W31R-4	1	862


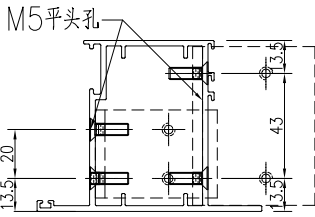


SECTION B-B


工程號	J-860	地盤	馬灣	附件
名稱	FD門玉料	採用		
材料	X86384	地盤		
顏色	--	工廠		

美特鋁質有限公司 MIDI Aluminium Fabricator Ltd.					類別		物料號		
					制圖	LRA	2023.10.10	圖號	X86201-AL01
修改	-	-			復核	-	-	數量	-
日期	-	-			批准			位置	

数据表见：X86201-AL01-01~03

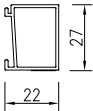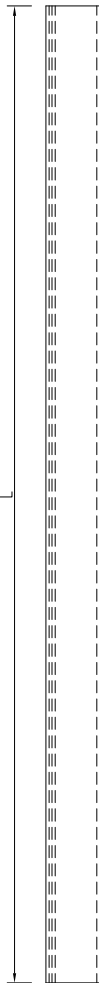

工程號	J-860	地盤	馬灣		附 件		
名 稱	玻璃線			探 用			
材 料	X86201			地盤			
顏 色	- -			工廠			

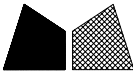
 美特鋁質有限公司 MIDI Aluminium Fabricator Ltd.				類別		物料料號		
修改	-	-		制圖	LRA	2023.10.10	圖號	X86201-AL01-01
日期	-	-		復核	-	-	數量	-
				批准			位置	

加工图见：X86201-AL01

序号	物料编号	数量	长度L
1	X86201-W30/23-1	1	1639.5
2	X86201-W30/23-2	1	1639.5
3	X86201-W30/23-3	1	378
4	X86201-W30/23-4	1	378
5	X86201-W30/24-1	1	1649.5
6	X86201-W30/24-2	1	1649.5
7	X86201-W30/24-3	1	448
8	X86201-W30/24-4	1	448
9	X86201-W30/25-1	1	1539.5
10	X86201-W30/25-2	1	1539.5
11	X86201-W30/25-3	1	458
12	X86201-W30/25-4	1	458
13	X86201-W30/26-1	1	1469.5
14	X86201-W30/26-2	1	1469.5
15	X86201-W30/26-3	1	458
16	X86201-W30/26-4	1	458
17	X86201-W30/27-1	1	1629.5
18	X86201-W30/27-2	1	1629.5
19	X86201-W30/27-3	1	468
20	X86201-W30/27-4	1	468
21	X86201-W30/28-1	1	1419.5
22	X86201-W30/28-2	1	1419.5
23	X86201-W30/28-3	1	488
24	X86201-W30/28-4	1	488
25	X86201-W30/30-1	1	1459.5
26	X86201-W30/30-2	1	1459.5
27	X86201-W30/30-3	1	568
28	X86201-W30/30-4	1	568
29	X86201-W30/32-1	1	1659.5
30	X86201-W30/32-2	1	1659.5
31	X86201-W30/32-3	1	578
32	X86201-W30/32-4	1	578
33	X86201-W30/33-1	1	1759.5
34	X86201-W30/33-2	1	1759.5
35	X86201-W30/33-3	1	598
36	X86201-W30/33-4	1	598
37	X86201-W30/35-1	1	1719.5
38	X86201-W30/35-2	1	1719.5
39	X86201-W30/35-3	1	618
40	X86201-W30/35-4	1	618
41	X86201-W30/36-1	1	2119.5
42	X86201-W30/36-2	1	2119.5
43	X86201-W30/36-3	1	618
44	X86201-W30/36-4	1	618
45	X86201-W30/37-1	1	1714.5
46	X86201-W30/37-2	1	1714.5
47	X86201-W30/37-3	1	648
48	X86201-W30/37-4	1	648
49	X86201-W30/38-1	1	1704.5
50	X86201-W30/38-2	1	1704.5

序号	物料编号	数量	长度L
51	X86201-W30/38-3	1	658
52	X86201-W30/38-4	1	658
53	X86201-W30/39-1	1	1689.5
54	X86201-W30/39-2	1	1689.5
55	X86201-W30/39-3	1	668
56	X86201-W30/39-4	1	668
57	X86201-W30/40-1	1	1859.5
58	X86201-W30/40-2	1	1859.5
59	X86201-W30/40-3	1	668
60	X86201-W30/40-4	1	668
61	X86201-W30/41-1	1	2159.5
62	X86201-W30/41-2	1	2159.5
63	X86201-W30/41-3	1	788
64	X86201-W30/41-4	1	788
65	X86201-W30/42-1	1	2129.5
66	X86201-W30/42-2	1	2129.5
67	X86201-W30/42-3	1	898
68	X86201-W30/42-4	1	898
69	X86201-W30b-12-1	1	1389.5
70	X86201-W30b-12-2	1	1389.5
71	X86201-W30b-12-3	1	598
72	X86201-W30b-12-4	1	598
73	X86201-W30b-13-1	1	1479.5
74	X86201-W30b-13-2	1	1479.5
75	X86201-W30b-13-3	1	328
76	X86201-W30b-13-4	1	328
77	X86201-W30b-14-1	1	1349.5
78	X86201-W30b-14-2	1	1349.5
79	X86201-W30b-14-3	1	498
80	X86201-W30b-14-4	1	498
81	X86201-W30a-20-1	1	1779.5
82	X86201-W30a-20-2	1	1779.5
83	X86201-W30a-20-3	1	368
84	X86201-W30a-20-4	1	368
85	X86201-W30a-21-1	1	1539.5
86	X86201-W30a-21-2	1	1539.5
87	X86201-W30a-21-3	1	438
88	X86201-W30a-21-4	1	438
89	X86201-W30a-22-1	1	1569.5
90	X86201-W30a-22-2	1	1569.5
91	X86201-W30a-22-3	1	438
92	X86201-W30a-22-4	1	438
93	X86201-W30a-23-1	1	1539.5
94	X86201-W30a-23-2	1	1539.5
95	X86201-W30a-23-3	1	448
96	X86201-W30a-23-4	1	448
97	X86201-W30a-24-1	1	1629.5
98	X86201-W30a-24-2	1	1629.5
99	X86201-W30a-24-3	1	468
100	X86201-W30a-24-4	1	468

工程號	J-860	地盤	馬灣	附 件
名 稱	数据表		探 用	
材 料	- -		地盤	
顏 色	- -		工廠	

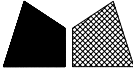
 美特鋁質有限公司 MIDI Aluminium Fabricator Ltd.					類別		物料料號		
					制圖	LRA	2023.10.10	圖號	X86201-AL01-02
修改	-	-			復核	-	-	數量	-
日期	-	-			批准			位置	

加工图见：X86201-AL01

序号	物料编号	数量	长度L
101	X86201-W30a-25-1	1	1649.5
102	X86201-W30a-25-2	1	1649.5
103	X86201-W30a-25-3	1	468
104	X86201-W30a-25-4	1	468
105	X86201-W30a-26-1	1	1719.5
106	X86201-W30a-26-2	1	1719.5
107	X86201-W30a-26-3	1	538
108	X86201-W30a-26-4	1	538
109	X86201-W30a-27-1	1	1819.5
110	X86201-W30a-27-2	1	1819.5
111	X86201-W30a-27-3	1	568
112	X86201-W30a-27-4	1	568
113	X86201-W30a-28-1	1	1869.5
114	X86201-W30a-28-2	1	1869.5
115	X86201-W30a-28-3	1	578
116	X86201-W30a-28-4	1	578
117	X86201-W30a-30-1	1	2019.5
118	X86201-W30a-30-2	1	2019.5
119	X86201-W30a-30-3	1	608
120	X86201-W30a-30-4	1	608
121	X86201-W30a-31-1	1	1629.5
122	X86201-W30a-31-2	1	1629.5
123	X86201-W30a-31-3	1	618
124	X86201-W30a-31-4	1	618
125	X86201-W30a-32-1	1	1549.5
126	X86201-W30a-32-2	1	1549.5
127	X86201-W30a-32-3	1	618
128	X86201-W30a-32-4	1	618
129	X86201-W30a-33-1	1	1659.5
130	X86201-W30a-33-2	1	1659.5
131	X86201-W30a-33-3	1	578
132	X86201-W30a-33-4	1	578
133	X86201-W30a-34-1	1	1529.5
134	X86201-W30a-34-2	1	1529.5
135	X86201-W30a-34-3	1	618
136	X86201-W30a-34-4	1	618
137	X86201-W30a-35-1	1	1689.5
138	X86201-W30a-35-2	1	1689.5
139	X86201-W30a-35-3	1	618
140	X86201-W30a-35-4	1	618
141	X86201-W30a-36-1	1	1714.5
142	X86201-W30a-36-2	1	1714.5
143	X86201-W30a-36-3	1	648
144	X86201-W30a-36-4	1	648
145	X86201-W30a-37-1	1	1909.5
146	X86201-W30a-37-2	1	1909.5
147	X86201-W30a-37-3	1	668
148	X86201-W30a-37-4	1	668
149	X86201-W30a-38-1	1	1909.5
150	X86201-W30a-38-2	1	1909.5

序号	物料编号	数量	长度L
151	X86201-W30a-38-3	1	718
152	X86201-W30a-38-4	1	718
153	X86201-W30c-08-1	1	1519.5
154	X86201-W30c-08-2	1	1519.5
155	X86201-W30c-08-3	1	598
156	X86201-W30c-08-4	1	598
157	X86201-W31R-1	1	1519.5
158	X86201-W31R-2	1	1519.5
159	X86201-W31R-3	1	678
160	X86201-W31R-4	1	678
161	X86201-W34a/4-1	1	1869.5
162	X86201-W34a/4-2	1	1869.5
163	X86201-W34a/4-3	1	678
164	X86201-W34a/4-4	1	678
165	X86201-W34aR/4-1	1	1699.5
166	X86201-W34aR/4-2	1	1699.5
167	X86201-W34aR/4-3	1	678
168	X86201-W34aR/4-4	1	678
169	X86201-W34aR/5-1	1	1689.5
170	X86201-W34aR/5-2	1	1689.5
171	X86201-W34aR/5-3	1	678
172	X86201-W34aR/5-4	1	678
173	X86201-W34b/2-1	1	2099.5
174	X86201-W34b/2-2	1	2099.5
175	X86201-W34b/2-3	1	678
176	X86201-W34b/2-4	1	678
177	X86201-W34bR/2-1	1	1629.5
178	X86201-W34bR/2-2	1	1629.5
179	X86201-W34bR/2-3	1	678
180	X86201-W34bR/2-4	1	678
181	X86201-W34a/5-1	1	2019.5
182	X86201-W34a/5-2	1	2019.5
183	X86201-W34a/5-3	1	678
184	X86201-W34a/5-4	1	678
185	X86201-W35/2-1	1	2529.5
186	X86201-W35/2-2	1	2529.5
187	X86201-W35/2-3	1	703
188	X86201-W35/2-4	1	703
189	X86201-W35/3-1	1	2129.5
190	X86201-W35/3-2	1	2129.5
191	X86201-W35/3-3	1	703
192	X86201-W35/3-4	1	703
193	X86201-W35/4-1	1	1989.5
194	X86201-W35/4-2	1	1989.5
195	X86201-W35/4-3	1	703
196	X86201-W35/4-4	1	703
197	X86201-W35/5-1	1	1909.5
198	X86201-W35/5-2	1	1909.5
199	X86201-W35/5-3	1	703
200	X86201-W35/5-4	1	703

工程號	J-860	地盤	馬灣	附 件
名 稱	数据表		探 用	
材 料	- -		地盤	
顏 色	- -		工廠	

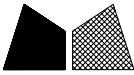 美特鋁質 有限公司 MIDI Aluminium Fabricator Ltd.					類別		物料料號		
					制圖	LRA	2023.10.10	圖號	X86201-AL01-03
修改	-	-			復核	-	-	數量	-
日期	-	-			批准			位置	

加工图见：X86201-AL01

序号	物料编号	数量	长度L
201	X86201-W35/6-1	1	1959.5
202	X86201-W35/6-2	1	1959.5
203	X86201-W35/6-3	1	703
204	X86201-W35/6-4	1	703
205	X86201-W35/7-1	1	1939.5
206	X86201-W35/7-2	1	1939.5
207	X86201-W35/7-3	1	703
208	X86201-W35/7-4	1	703
209	X86201-W35/8-1	1	1939.5
210	X86201-W35/8-2	1	1939.5
211	X86201-W35/8-3	1	703
212	X86201-W35/8-4	1	703
213	X86201-W35R/1-1	1	2019.5
214	X86201-W35R/1-2	1	2019.5
215	X86201-W35R/1-3	1	703
216	X86201-W35R/1-4	1	703
217	X86201-W35R/2-1	1	1859.5
218	X86201-W35R/2-2	1	1859.5
219	X86201-W35R/2-3	1	703
220	X86201-W35R/2-4	1	703
221	X86201-W35R/3-1	1	1859.5
222	X86201-W35R/3-2	1	1859.5
223	X86201-W35R/3-3	1	703
224	X86201-W35R/3-4	1	703
225	X86201-W32aR/5-1	1	1739.5
226	X86201-W32aR/5-2	1	1739.5
227	X86201-W32aR/5-3	1	678
228	X86201-W32aR/5-4	1	678
229	X86201-W32c-1	1	1639.5
230	X86201-W32c-2	1	1639.5
231	X86201-W32c-3	1	678
232	X86201-W32c-4	1	678
233	X86201-W32f-1	1	1565.5
234	X86201-W32f-2	1	1565.5
235	X86201-W32f-3	1	643
236	X86201-W32f-4	1	643
237	X86201-W32H-1	1	1599.5
238	X86201-W32H-2	1	1599.5
239	X86201-W32H-3	1	678
240	X86201-W32H-4	1	678
241	X86201-W30/43-1	1	1389.5
242	X86201-W30/43-2	1	1389.5
243	X86201-W30/43-3	1	598
244	X86201-W30/43-4	1	598
245	X86201-W30a-39-1	1	1639.5
246	X86201-W30a-39-2	1	1639.5
247	X86201-W30a-39-3	1	618
248	X86201-W30a-39-4	1	618

工程號	J-860	地盤	馬灣		附 件		
名 稱	数据表			探 用			
材 料	- -			地盤			
顏 色	- -			工廠			

有限公司

類別

制圖

物料號

LRA

2023.10.10

圖號

J860-FJ02L

修改

—

—

--	--

--	--

復核

--	--

數量	
----	--

136

日期

—

--	--



--	--

批准

--	--



--	--

位置

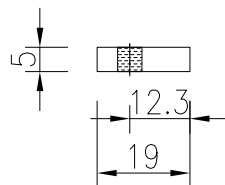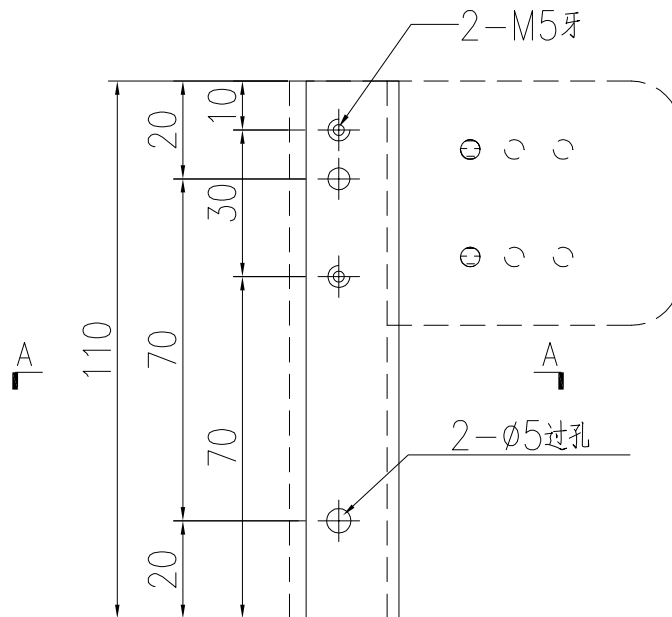


工程號	J-860	地盤	馬灣	附件	
名 稱	19x5mm/厚鉛巴		探 用		
材 料	--		地盤		
顏 色	--		工廠		



美特鋁質有限公司 MIDI Aluminium Fabricator Ltd.					類別		物料號		
					制圖	LRA	2023. 10. 10	圖號	J860-FJ02R
修改	-	-			復核	-	-	數量	112
日期	-	-			批准			位置	

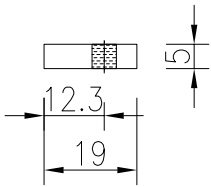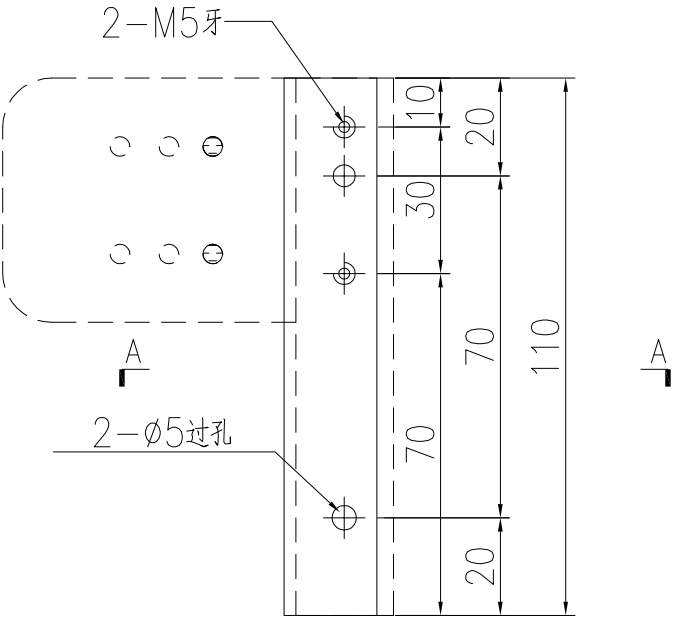

工程號	J-860	地盤	馬灣		附 件		
名 稱	19x5mm厚铝巴			探			用
材 料	- -			地盤			
顏 色	- -			工廠			

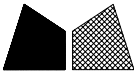
 美特鋁質有限公司 MIDI Aluminium Fabricator Ltd.					類別		物料料號		
修改	-	-			制圖	LRA	2023.10.10	圖號	J860-FJ04
日期	-	-			復核	-	-	數量	-
					批准			位置	

序号	物料编号	数量	长度L	A	B
1	J860-W30a-20-1	1	1564.5	512.25	512.25
2	J860-W30a-21-1	1	1324.5	392.25	392.25
3	J860-W30a-22-1	1	1354.5	407.25	407.25
4	J860-W30a-23-1	1	1324.5	392.25	392.25
5	J860-W30a-24-1	1	1414.5	437.25	437.25
6	J860-W30a-25-1	1	1434.5	447.25	447.25
7	J860-W30a-26-1	1	1504.5	482.25	482.25
8	J860-W30a-27-1	1	1604.5	532.25	532.25
9	J860-W30a-28-1	1	1654.5	557.25	557.25
10	J860-W30a-30-1	1	1804.5	632.25	632.25
11	J860-W30a-31-1	1	1414.5	437.25	437.25
12	J860-W30a-32-1	1	1334.5	397.25	397.25
13	J860-W30a-33-1	1	1444.5	452.25	452.25
14	J860-W30a-34-1	1	1314.5	387.25	387.25
15	J860-W30a-35-1	1	1474.5	467.25	467.25
16	J860-W30a-36-1	1	1499.5	479.75	479.75
17	J860-W30a-37-1	1	1694.5	577.25	577.25
18	J860-W30a-38-1	1	1694.5	577.25	577.25
19	J860-W30c-08-1	1	1304.5	382.25	382.25
20	J860-W34a/4-1	1	1654.5	557.25	557.25
21	J860-W34b/2-1	1	1884.5	672.25	672.25
22	J860-W34a/5-1	1	1804.5	632.25	632.25
23	J860-W35R/1-1	1	1804.5	632.25	632.25
24	J860-W35R/2-1	1	1644.5	552.25	552.25
25	J860-W35R/3-1	1	1644.5	552.25	552.25
26	J860-W32f-1	1	1350.5	405.25	405.25
27	J860-W32H-1	1	1384.5	422.25	422.25
28	J860-W30a-39-1	1	1424.5	442.25	442.25
29	J860-W31R-1	1	1304.5	382.25	382.25

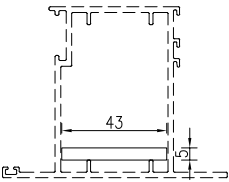
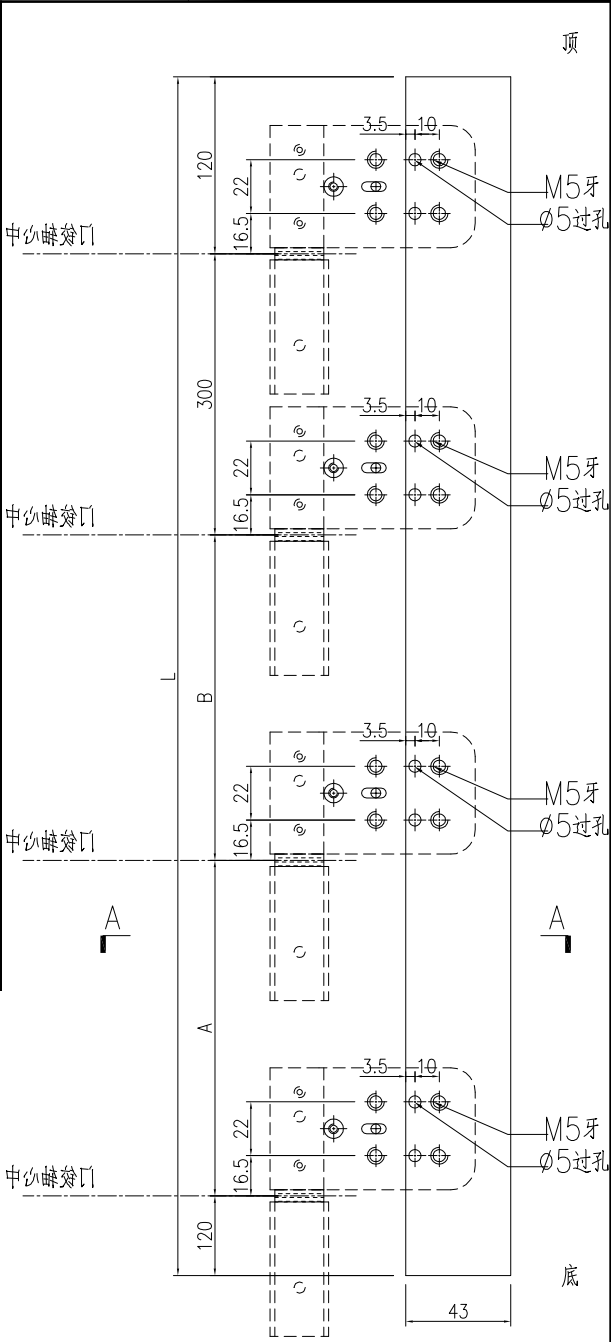


SECTION A-A

工程號	J-860	地盤	馬灣	附件
名稱	43x5mm厚鋁巴		探用	
材料	--		地盤	
顏色	--		工廠	

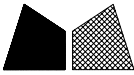 美特鋁質有限公司 MIDI Aluminium Fabricator Ltd.				類別		物料號		
修改	-	-		制圖	LRA	2023.10.10	圖號	J860-FJ04R
日期	-	-		復核	-	-	數量	-
				批准			位置	


序号	物料编号	数量	长度L	A	B
1	J860-W30/23-1	1	1424.5	442.25	442.25
2	J860-W30/24-1	1	1434.5	447.25	447.25
3	J860-W30/25-1	1	1324.5	392.25	392.25
4	J860-W30/26-1	1	1254.5	357.25	357.25
5	J860-W30/27-1	1	1414.5	437.25	437.25
6	J860-W30/28-1	1	1204.5	332.25	332.25
7	J860-W30/30-1	1	1244.5	352.25	352.25
8	J860-W30/32-1	1	1444.5	452.25	452.25
9	J860-W30/33-1	1	1544.5	502.25	502.25
10	J860-W30/35-1	1	1504.5	482.25	482.25
11	J860-W30/36-1	1	1904.5	682.25	682.25
12	J860-W30/37-1	1	1499.5	479.75	479.75
13	J860-W30/38-1	1	1489.5	474.75	474.75
14	J860-W30/39-1	1	1474.5	467.25	467.25
15	J860-W30/40-1	1	1644.5	552.25	552.25
16	J860-W30/41-1	1	1944.5	702.25	702.25
17	J860-W30/42-1	1	1914.5	687.25	687.25
18	J860-W30b-12-1	1	1174.5	317.25	317.25
19	J860-W30b-13-1	1	1264.5	362.25	362.25
20	J860-W30b-14-1	1	1134.5	297.25	297.25
21	J860-W34aR/4-1	1	1484.5	472.25	472.25
22	J860-W34aR/5-1	1	1474.5	467.25	467.25
23	J860-W34bR/2-1	1	1414.5	437.25	437.25
24	J860-W35/3-1	1	1914.5	687.25	687.25
25	J860-W35/4-1	1	1774.5	617.25	617.25
26	J860-W35/5-1	1	1694.5	577.25	577.25
27	J860-W35/6-1	1	1744.5	602.25	602.25
28	J860-W35/7-1	1	1724.5	592.25	592.25
29	J860-W35/8-1	1	1724.5	592.25	592.25
30	J860-W32aR/5-1	1	1524.5	492.25	492.25
31	J860-W32c-1	1	1424.5	442.25	442.25
32	J860-W30/43-1	1	1174.5	317.25	317.25

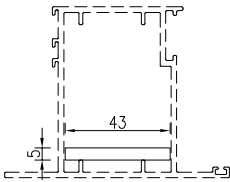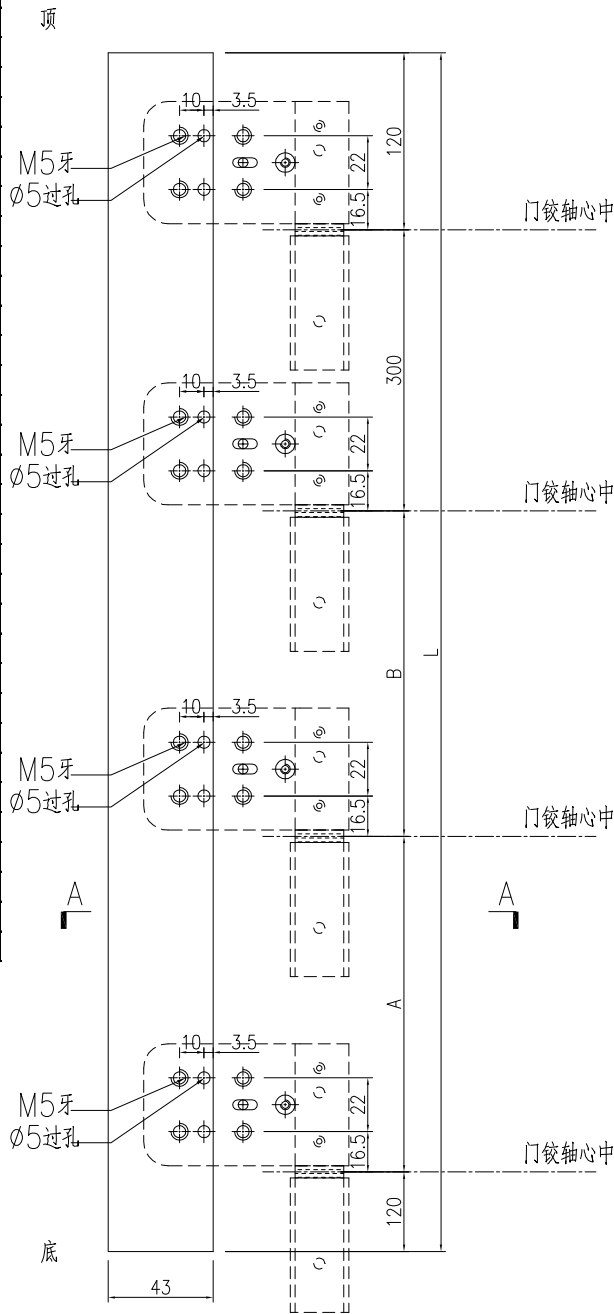

SECTION A-A


工程號	J-860	地盤	馬灣	附件
名稱	43x5mm厚鋁巴	採用		
材料	--	地盤		
顏色	--	工廠		




美特鋁質有限公司 MIDI Aluminium Fabricator Ltd.					類別		物料編號		
修改	-	-			制圖	LRA	2023. 10. 10	圖號	J860-W35/2-1
日期	-	-			復核	-	-	數量	1
					批准			位置	

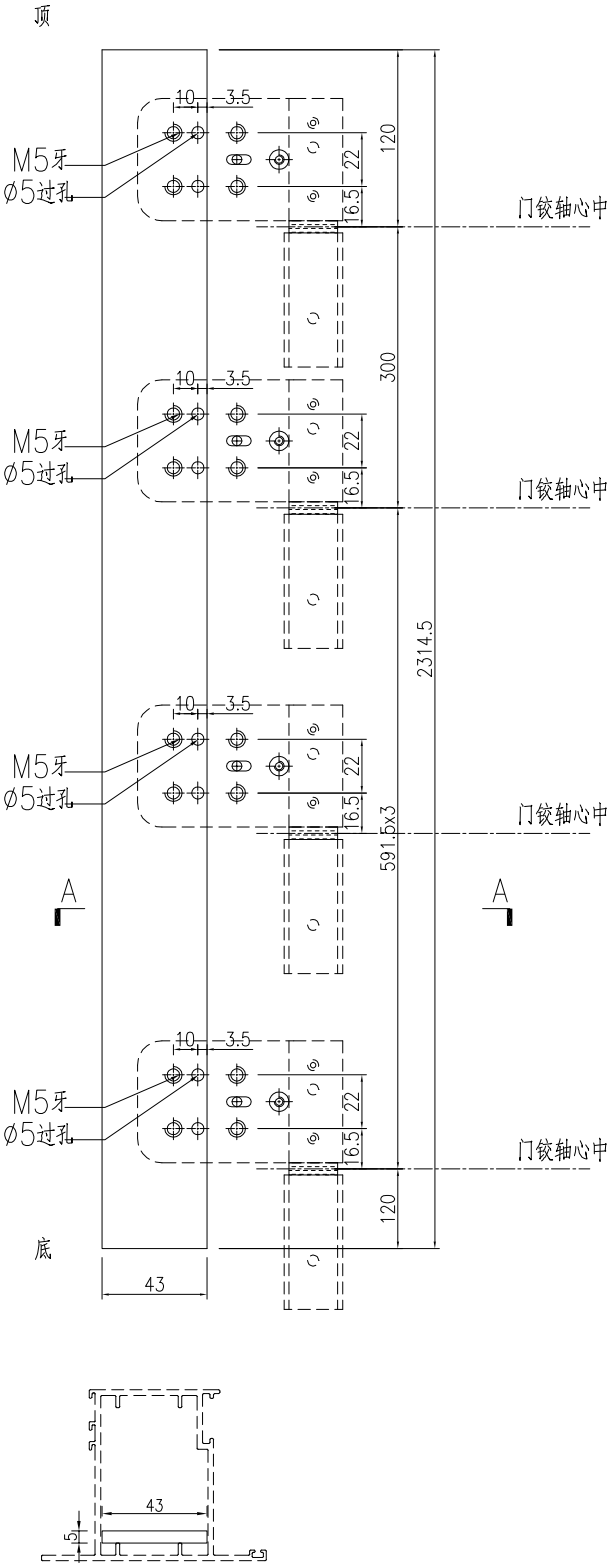

SECTION A-A

工程號	J-860	地盤	馬灣		探 用 地 盤 工 廠	附 件	
名 稱	43x5mm厚鋁巴						
材 料	- -						
顏 色	- -						

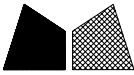
 美特鋁質有限公司 MIDI Aluminium Fabricator Ltd.				類別		物料號		
				制圖	LRA	2023. 04. 29	圖號	LB-04
修改	-	-		復核	-	-	數量	62
日期	-	-		批准			位置	

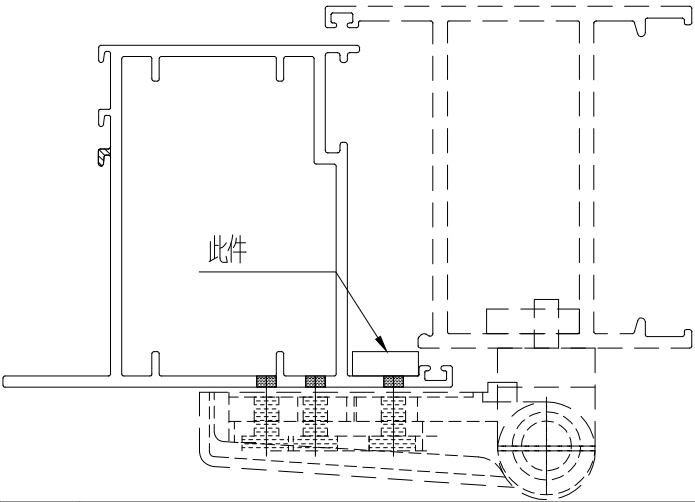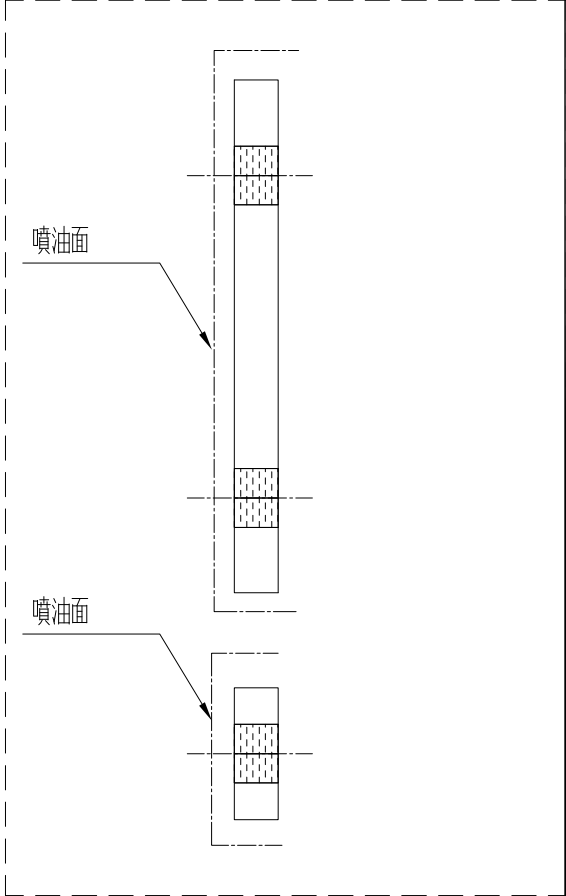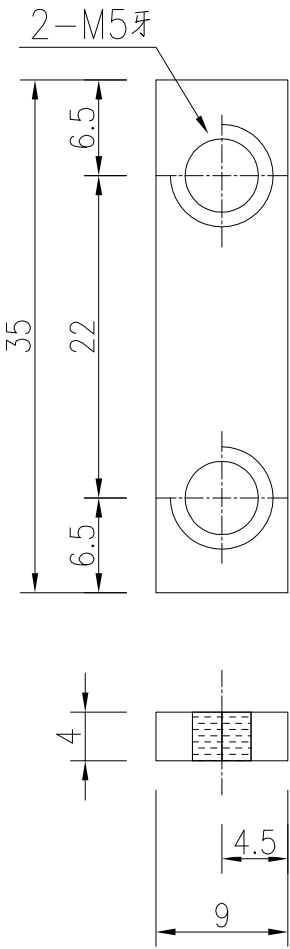


用库存料切后喷油加工


工程號	J-860	地盤	馬灣	附 件	
名 稱	35x9x4厚鋁巴		探 用		
材 料	4MM鋁巴		地盤		
顏 色	UCT205600SC-3		工廠		

美特鋁質有限公司 MIDI Aluminium Fabricator Ltd.					類別		物料號		
					制圖	LRA	2023. 10. 10	圖號	JMA0009-LJ01
修改	-	-			復核	-	-	數量	248
日期	-	-			批准			位置	

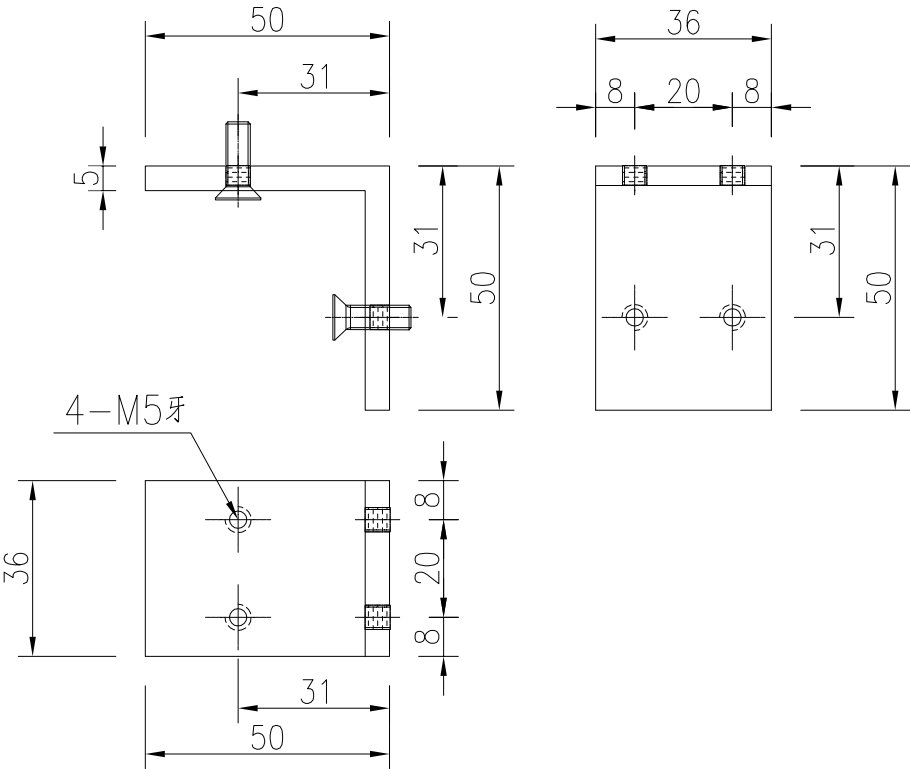




工程號	J-860	地盤	馬灣		附 件		
名 稱	50x50x5厚鋁角			探			用
材 料	XXX			地盤			
顏 色	- -			工廠			

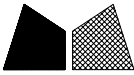 美特鋁質 有限公司 MIDI Aluminium Fabricator Ltd.				類別		物料號		
				制圖	LRA	2023.10.10	圖號	JMA0009-LJ02
修改	-	-		復核	-	-	數量	248
日期	-	-		批准			位置	

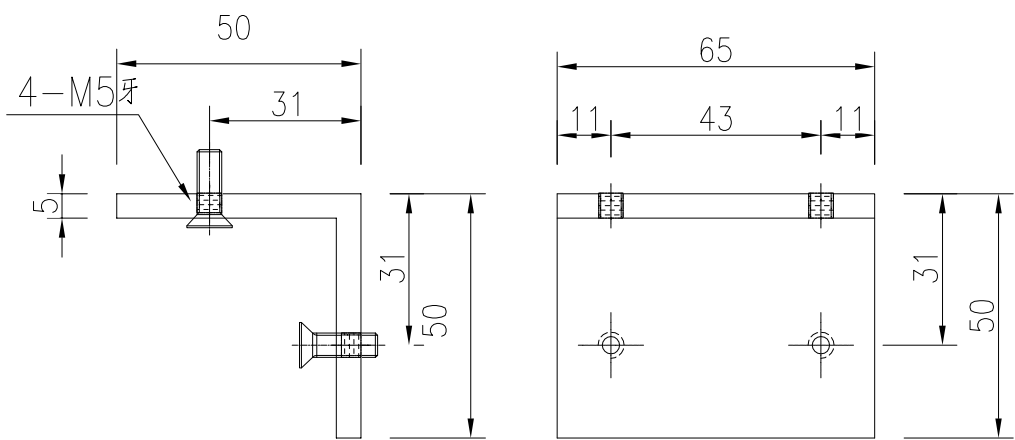



工程號	J-860	地盤	馬灣	附 件	
名 稱	50x50x5厚鋁角		探 用		
材 料	XXX		地盤		
顏 色	- -		工廠		

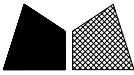 美特鋁質有限公司 MIDI Aluminium Fabricator Ltd.					類別		物料號		
					制圖	LRA	2023. 04. 29	圖號	LB-05
修改	-	-			復核	-	-	數量	62
日期	-	-			批准			位置	

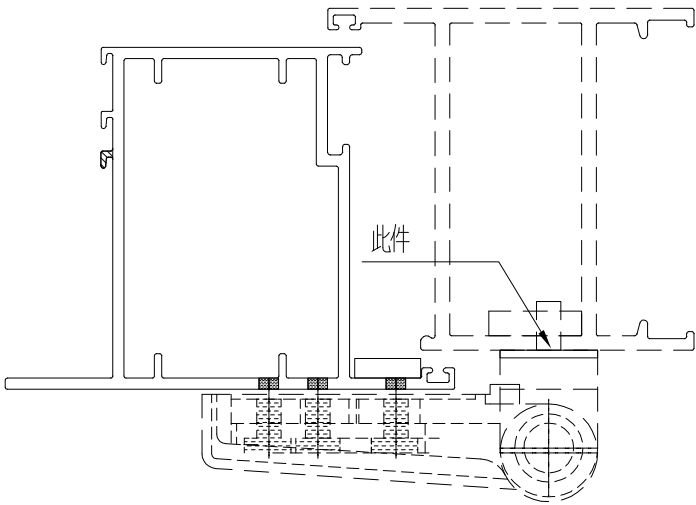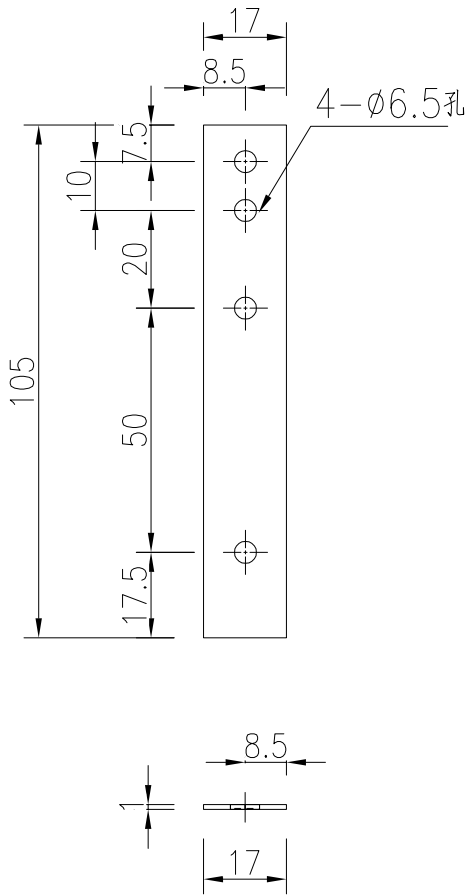




工程號	J-860	地盤	馬灣		探 用 地 盤 工 廠	附 件	
名 稱	105x17x1厚鋁巴						
材 料	1MM鋁巴						
顏 色	- -						

美特鋁質有限公司 MIDI Aluminium Fabricator Ltd.					類別		物料號		
					制圖	LRA	2023. 10. 10	圖號	X85964-LB1
修改	-	-			復核	-	-	數量	62
日期	-	-			批准			位置	

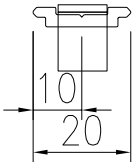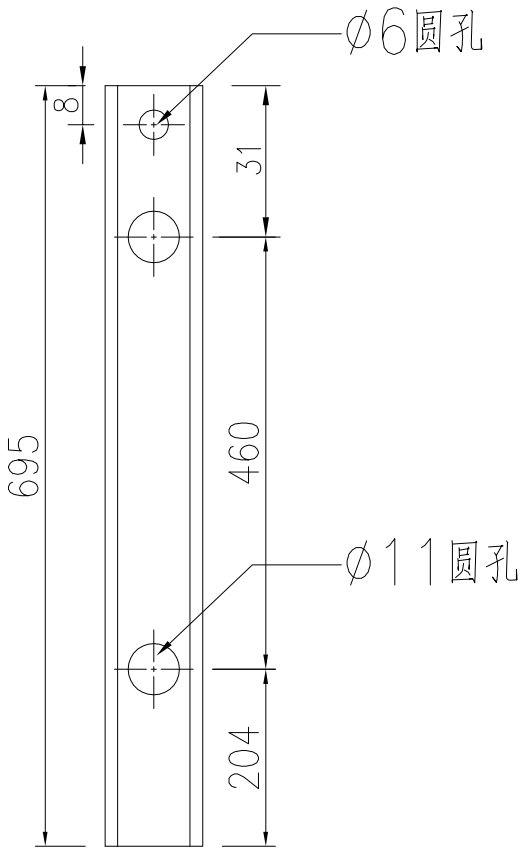

工程號	J-860	地盤	馬灣	附 件	
名 稱	拉巴加工图		探 用		
材 料	X85964		地盤		
顏 色	- -		工廠		

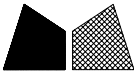 美特鋁質有限公司 MIDI Aluminium Fabricator Ltd.					類別		物料號		
					制圖	LRA	2023. 04. 29	圖號	LB-06
修改	-	-			復核	-	-	數量	62
日期	-	-			批准			位置	

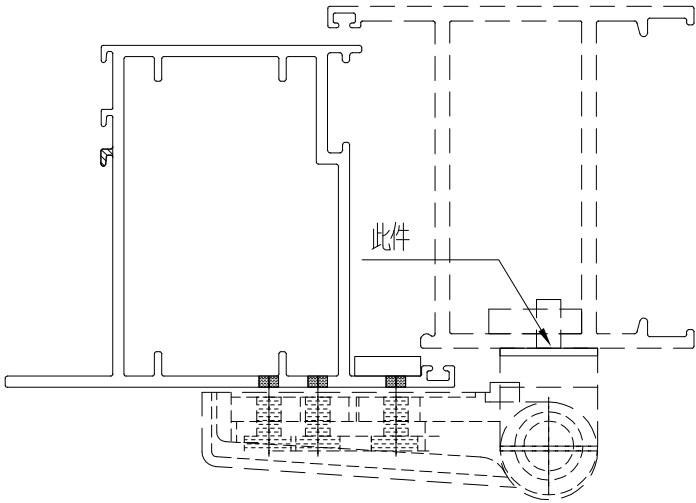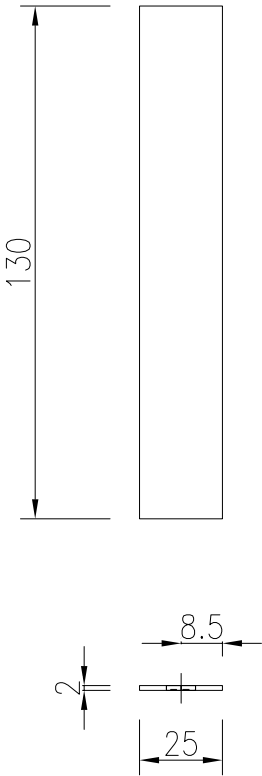

工程號	J-860	地盤	馬灣	附 件		
名 稱	135x25x2厚鋁巴		探			用
材 料	2MM鋁巴		地盤			
顏 色	- -		工廠			

有限公司

類別

LRA

物料斗號

2023 10 10

图号	
----	--

Y95064-I B2

修改

100

1

--	--

--	--

復核

—

—

數量	單位	價格	金額
1	個	100.00	100.00
2	個	200.00	400.00
3	個	300.00	900.00
4	個	400.00	1600.00
5	個	500.00	2500.00
6	個	600.00	3600.00
7	個	700.00	4900.00
8	個	800.00	6400.00
9	個	900.00	8100.00
10	個	1000.00	10000.00
11	個	1100.00	12100.00
12	個	1200.00	14400.00
13	個	1300.00	16900.00
14	個	1400.00	19600.00
15	個	1500.00	22500.00
16	個	1600.00	25600.00
17	個	1700.00	28900.00
18	個	1800.00	32400.00
19	個	1900.00	36100.00
20	個	2000.00	40000.00
21	個	2100.00	44100.00
22	個	2200.00	48400.00
23	個	2300.00	52900.00
24	個	2400.00	57600.00
25	個	2500.00	62500.00
26	個	2600.00	67600.00
27	個	2700.00	72900.00
28	個	2800.00	78400.00
29	個	2900.00	84100.00
30	個	3000.00	90000.00
31	個	3100.00	96100.00
32	個	3200.00	102400.00
33	個	3300.00	108900.00
34	個	3400.00	115600.00
35	個	3500.00	122500.00
36	個	3600.00	129600.00
37	個	3700.00	136900.00
38	個	3800.00	144400.00
39	個	3900.00	152100.00
40	個	4000.00	160000.00
41	個	4100.00	168100.00
42	個	4200.00	176400.00
43	個	4300.00	184900.00
44	個	4400.00	193600.00
45	個	4500.00	202500.00
46	個	4600.00	211600.00
47	個	4700.00	220900.00
48	個	4800.00	230400.00
49	個	4900.00	240100.00
50	個	5000.00	250000.00
51	個	5100.00	260100.00
52	個	5200.00	270400.00
53	個	5300.00	280900.00
54	個	5400.00	291600.00
55	個	5500.00	302500.00
56	個	5600.00	313600.00
57	個	5700.00	324900.00
58	個	5800.00	336400.00
59	個	5900.00	348100.00
60	個	6000.00	360000.00
61	個	6100.00	372100.00
62	個	6200.00	384400.00
63	個	6300.00	396900.00
64	個	6400.00	409600.00
65	個	6500.00	422500.00
66	個	6600.00	435600.00
67	個	6700.00	448900.00
68	個	6800.00	462400.00
69	個	6900.00	476100.00
70	個	7000.00	490000.00
71	個	7100.00	504100.00
72	個	7200.00	518400.00
73	個	7300.00	532900.00
74	個	7400.00	547600.00
75	個	7500.00	562500.00
76	個	7600.00	577600.00
77	個	7700.00	592900.00
78	個	7800.00	608400.00
79	個	7900.00	624100.00
80	個	8000.00	640000.00
81	個	8100.00	656100.00
82	個	8200.00	672400.00
8			

—



日期

—

[illegible]


批准



位置

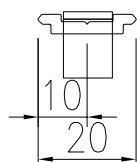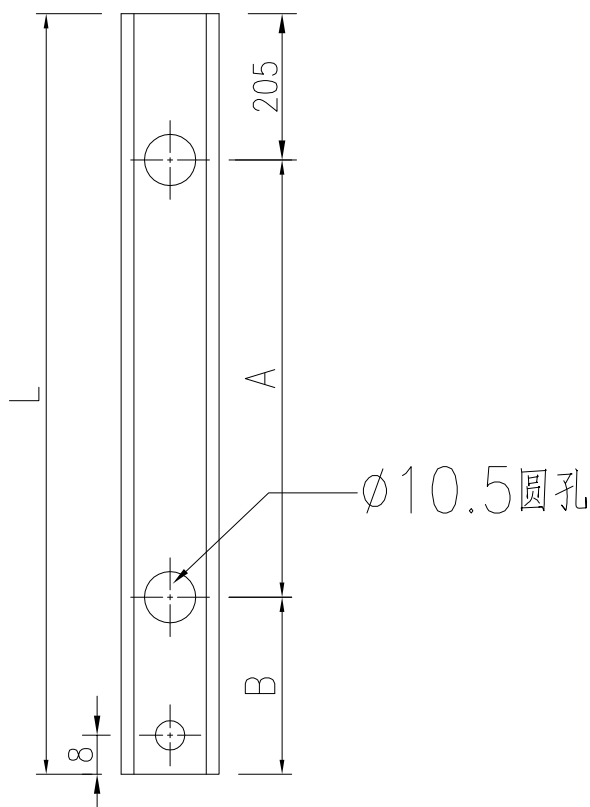

序号	物料编号	数量	长度L	A	B
1	X85964-W30/23-LB2	1	588.5	0	383.5
2	X85964-W30/24-LB2	1	598.5	0	0
3	X85964-W30/25-LB2	1	488.5	0	283.5
4	X85964-W30/26-LB2	1	418.5	0	213.5
5	X85964-W30/27-LB2	1	578.5	0	373.5
6	X85964-W30/28-LB2	1	368.5	0	163.5
7	X85964-W30/30-LB2	1	408.5	0	203.5
8	X85964-W30/32-LB2	1	608.5	284.5	119
9	X85964-W30/33-LB2	1	708.5	384.5	119
10	X85964-W30/35-LB2	1	668.5	344.5	119
11	X85964-W30/36-LB2	1	1068.5	602.25	261.25
12	X85964-W30/37-LB2	1	663.5	339.5	119
13	X85964-W30/38-LB2	1	653.5	329.5	119
14	X85964-W30/39-LB2	1	638.5	314.5	119
15	X85964-W30/40-LB2	1	808.5	484.5	119
16	X85964-W30/41-LB2	1	1108.5	622.25	281.25
17	X85964-W30/42-LB2	1	1078.5	607.25	266.25
18	X85964-W30b-12-LB2	1	338.5	0	133.5
19	X85964-W30b-13-LB2	1	428.5	0	223.5
20	X85964-W30b-14-LB2	1	298.5	0	0
21	X85964-W30a-20-LB2	1	728.5	404.5	0
22	X85964-W30a-21-LB2	1	488.5	0	0
23	X85964-W30a-22-LB2	1	518.5	0	313.5
24	X85964-W30a-23-LB2	1	488.5	0	0
25	X85964-W30a-24-LB2	1	578.5	0	0
26	X85964-W30a-25-LB2	1	598.5	0	0
27	X85964-W30a-26-LB2	1	668.5	344.5	0
28	X85964-W30a-27-LB2	1	768.5	444.5	0
29	X85964-W30a-28-LB2	1	818.5	494.5	0
30	X85964-W30a-30-LB2	1	968.5	552.25	211.25
31	X85964-W30a-31-LB2	1	578.5	0	373.5
32	X85964-W30a-32-LB2	1	498.5	0	293.5
33	X85964-W30a-33-LB2	1	608.5	284.5	119
34	X85964-W30a-34-LB2	1	478.5	0	273.5
35	X85964-W30a-35-LB2	1	638.5	314.5	119
36	X85964-W30a-36-LB2	1	663.5	339.5	119
37	X85964-W30a-37-LB2	1	858.5	534.5	119
38	X85964-W30a-38-LB2	1	858.5	534.5	0
39	X85964-W30c-08-LB2	1	468.5	0	263.5
40	X85964-W31R-LB2	1	468.5	0	263.5
41	X85964-W34a/4-LB2	1	818.5	494.5	119
42	X85964-W34aR/4-LB2	1	648.5	324.5	0
43	X85964-W34aR/5-LB2	1	638.5	314.5	0
44	X85964-W34b/2-LB2	1	1048.5	592.25	251.25
45	X85964-W34bR/2-LB2	1	578.5	0	373.5
46	X85964-W34a/5-LB2	1	968.5	644.5	119
47	X85964-W35/3-LB2	1	1078.5	754.5	119
48	X85964-W35/4-LB2	1	938.5	614.5	119
49	X85964-W35/5-LB2	1	858.5	534.5	119
50	X85964-W35/6-LB2	1	908.5	584.5	119
51	X85964-W35/7-LB2	1	888.5	564.5	119
52	X85964-W35/8-LB2	1	888.5	564.5	119
53	X85964-W35R/1-LB2	1	968.5	644.5	119
54	X85964-W35R/2-LB2	1	808.5	484.5	119
55	X85964-W35R/3-LB2	1	808.5	484.5	119
56	X85964-W32aR/5-LB2	1	688.5	364.5	119
57	X85964-W32c-LB2	1	588.5	0	383.5
58	X85964-W32f-LB2	1	514.5	0	309.5
59	X85964-W32H-LB2	1	548.5	0	343.5
60	X85964-W30/43-LB2	1	338.5	0	133.5
61	X85964-W30a-39-LB2	1	588.5	0	383.5

工程號	J-860	地盤	馬灣		附 件	01	X85964-W30a-39-LB2	1	388.3	0	388.3
名 稱	拉巴加工圖			探 用							
材 料	X85964			地盤							
顏 色	- -			工廠							

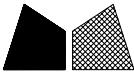 美特鋁質 有限公司 MIDI Aluminium Fabricator Ltd.					類別		物料號			
					制圖	LRA	2023. 10. 10		圖號	X85964-W35/2-LB2
修改	-	-			復核	-	-		數量	1
日期	-	-			批准				位置	

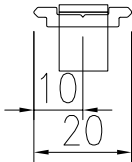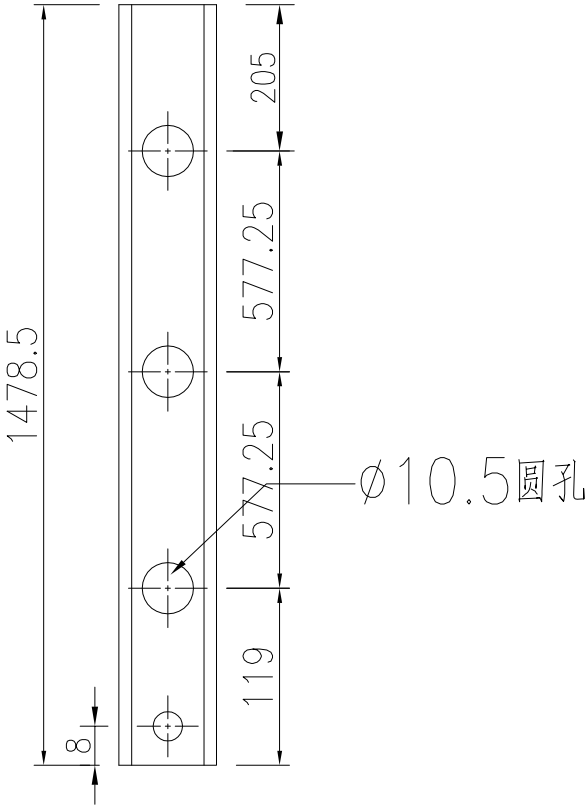

工程號	J-860	地盤	馬灣		附 件		
名 稱	拉巴加工图			探			用
材 料	X85964			地盤			
顏 色	- -			工廠			