



美特鋁質有限公司

MIDI ALUMINIUM FABRICATOR LTD.

工程指示 / 要求簡箋 ENGINEER INSTRUCTIONS(E.I.)

工程指示編號:	EI- 7.08	修改版本:	-
	HK- 2672		
工程編號:	J 860	工程名稱:	馬灣(村屋)
收件人:	生統	發件人:	nero
工程項目:	後裝窗 - 廠用鋁料加工圖(第二大批) (標準鋁窗)	日期:	20/11/2023

☐ 原合約工程包	☐ 原合約工程加 / 減賬 QT-	☐ 新工程報價 QT-
---------------------------------	--	------------------------------------

信件批核號碼/圖紙參考編號:	批核模具圖紙編號:
客戶指示附件:	管理內部批簽署:

☐ 初步鋁料 B.M.	☐ 加工拆圖, 然後生產	☐ 尺寸表
☐ 正式鋁料 B.M.	☐ 技術上資料 / 指示	☐ 報價
☐ 配件 B.M.	☐ 樣辦或貨品說明書	☐ 分判合約
☐ 其他:		

內容:
請按附件資料生產加工, 送地盤。
完成上列要求日期: 06/12/2023

國內

☐ 生產技術總監	☐ 連附件	☐ 技術部	☐ 連附件	☐ 生產部	☐ 連附件
☐ 採購部	☐ 連附件	☒ 生產統籌部	☒ 連附件	☐ 報關組	☐ 連附件
☐ 質檢部	☐ 連附件	☐ 會計部	☐ 連附件	☐ 機械設計部	☐ 連附件
☐ 香港辦	☐ 連附件	☐ 其他:			

香港

☐ 行政部	☐ 連附件	☐ 會計部	☐ 連附件	☐ 統籌部	☐ 連附件	☐ 工程部	☐ 連附件
☐ 採購部	☐ 連附件	☐ QS部	☐ 連附件	☒ 地盤管理	☒ 連附件	☐ 維修部	☐ 連附件

*發件人簽署:	*組別成員批核簽署:
傳遞編號: 11-2672	項目經理簽署:

接收日期 Receiving Date (適用於客戶圖則)

工程名稱 Project Title:	馬灣 拆圖
工程編號 Project No:	J-860

[illegible]

發出日期 Issued Date

[illegible]

圖則編號 Drg. No.	圖則名稱 Drawing Title
50-W01	50窗组裝圖
50-W01-1	50窗组裝圖
50-W01-2	50窗组裝圖
50-W01-3	50窗组裝圖
50-W01-4	50窗组裝圖
50-W01-5	50窗组裝圖
50-W01-6	50窗组裝圖
50-W01-7	50窗组裝圖
50-W01-8	50窗组裝圖
50-W01-9	50窗组裝圖
50-W01-10	50窗组裝圖
50-W01-11	50窗组裝圖
50-W01a	50窗组裝圖
50-W01a-1	50窗组裝圖
50-W01a-2	50窗组裝圖
50-W01a-3	50窗组裝圖
50-W01a-4	50窗组裝圖
50-W01a-5	50窗组裝圖
50-W01a-6	50窗组裝圖
50-W02	50窗组裝圖
50-W02-1	50窗组裝圖
50-W02-2	50窗组裝圖
50-W02-3	50窗组裝圖
50-W02-4	50窗组裝圖
50-W02-5	50窗组裝圖
50-W02-6	50窗组裝圖
50-W02-7	50窗组裝圖
50-W02-8	50窗组裝圖
50-W02-9	50窗组裝圖
50-W02-10	50窗组裝圖
50-W02-11	50窗组裝圖
50-W02-12	50窗组裝圖

[illegible]

圖則登記表
DRAWING REGISTER

工程名稱 Project Title:	馬灣	接收日期 Receiving Date (適用於客戶圖則)									
	拆圖	月									
工程編號 Project No:	J-860	日									

分發予 Distributed To	發出日期 Issued Date
	年 23
	月 11
	日 18

圖則編號 Drg. No.	圖則名稱 Drawing Title	修訂編號 Revision No.
50-W02-13	50窗組裝圖	-
50-W02-14	50窗組裝圖	-
50-W02-15	50窗組裝圖	-
50-W02-16	50窗組裝圖	-
50-W02-17	50窗組裝圖	-
50-W02-18	50窗組裝圖	-
50-W02-19	50窗組裝圖	-
50-W02-20	50窗組裝圖	-
50-W02-21	50窗組裝圖	-
50-W02A	50窗組裝圖	-
50-W02A-1	50窗組裝圖	-
50-W02A-2	50窗組裝圖	-
TH-W01B	50窗組裝圖	-
TH-W01B-1	50窗組裝圖	-
TH-W01B-2	50窗組裝圖	-
TH-W01B-3	50窗組裝圖	-
TH-W01B-4	50窗組裝圖	-
TH-W01B-5	50窗組裝圖	-
50-W05	50窗組裝圖	-
50-W05-1	50窗組裝圖	-
50-W05-2	50窗組裝圖	-
50-W05-3	50窗組裝圖	-
50-W05-4	50窗組裝圖	-
50-W05a	50窗組裝圖	-
50-W05a-1	50窗組裝圖	-
TH-W05	50窗組裝圖	-
TH-W05-1	50窗組裝圖	-
TH-W05-2	50窗組裝圖	-
TH-W05-3	50窗組裝圖	-
TH-W05-4	50窗組裝圖	-
TH-W05-5	50窗組裝圖	-
TH-W05-6	50窗組裝圖	-

圖則登記表
DRAWING REGISTER

工程名稱 Project Title: 馬灣 拆圖 工程編號 Project No: J-860	接收日期 Receiving Date (適用於客戶圖則) <table border="1" style="width: 100%; border-collapse: collapse;"> <tr><td></td><td></td><td></td><td></td><td></td><td></td><td></td><td></td><td></td><td></td></tr> <tr><td></td><td></td><td></td><td></td><td></td><td></td><td></td><td></td><td></td><td></td></tr> <tr><td></td><td></td><td></td><td></td><td></td><td></td><td></td><td></td><td></td><td></td></tr> </table>																														

分發予 Distributed To	發出日期 Issued Date																														
	<table border="1" style="width: 100%; border-collapse: collapse;"> <tr> <td style="width: 5%;">年</td> <td style="width: 5%;">23</td> <td></td><td></td><td></td><td></td><td></td><td></td><td></td><td></td> </tr> <tr> <td>月</td> <td>11</td> <td></td><td></td><td></td><td></td><td></td><td></td><td></td><td></td> </tr> <tr> <td>日</td> <td>18</td> <td></td><td></td><td></td><td></td><td></td><td></td><td></td><td></td> </tr> </table>	年	23									月	11									日	18								
年	23																														
月	11																														
日	18																														

圖則編號 Drg. No.	圖則名稱 Drawing Title	修訂編號 Revision No.
TH-W05-7	50窗組裝圖	-
TH-W05-8	50窗組裝圖	-
TH-W05-9	50窗組裝圖	-
TH-W06	50窗組裝圖	-
TH-W06-1	50窗組裝圖	-
TH-W06-2	50窗組裝圖	-
TH-W6.2	50窗組裝圖	-
TH-W6.2-1	50窗組裝圖	-
TH-W6.2-2	50窗組裝圖	-
TH-W6.2-3	50窗組裝圖	-
TH-W6.2-4	50窗組裝圖	-
W10	50窗組裝圖	-
W10-1	50窗組裝圖	-
W10-2	50窗組裝圖	-
W10-3	50窗組裝圖	-
W10-4	50窗組裝圖	-
W10-5	50窗組裝圖	-
W10-6	50窗組裝圖	-
W10-7	50窗組裝圖	-
W10-8	50窗組裝圖	-
W10-9	50窗組裝圖	-
W10-10	50窗組裝圖	-
FY-1	多點鎖放樣圖	-
FY-1-1	多點鎖放樣圖	-
FY-1-2	多點鎖放樣圖	-
FY-2	多點鎖放樣圖	-
FY-2-1	多點鎖放樣圖	-
FY-2-2	多點鎖放樣圖	-
FY-3	多點鎖放樣圖	-
FY-3-1	多點鎖放樣圖	-
FY-4	多點鎖放樣圖	-
FY-4-1	多點鎖放樣圖	-

圖則登記表
DRAWING REGISTER

工程名稱 Project Title:	馬灣	接收日期 Receiving Date (適用於客戶圖則)											
	拆圖	月											
工程編號 Project No:	J-860	日											

分發予 Distributed To	發出日期 Issued Date
	年 23
	月 11
	日 18

圖則編號 Drg. No.	圖則名稱 Drawing Title	修訂編號 Revision No.
FY-5	多點鎖放样图	-
FY-5-1	多點鎖放样图	-
FY-6	多點鎖放样图	-
FY-6-1	多點鎖放样图	-
X86385-P1	型材加工图	-
X86385-P2	型材加工图	-
X86385-P3	型材加工图	-
X86385-P4	型材加工图	-
X86385-P5	型材加工图	-
X86385-P6	型材加工图	-
X86385-P7	型材加工图	-
X86385-P8	型材加工图	-
X86385-P9	型材加工图	-
X86385-P10	型材加工图	-
X86385-P11	型材加工图	-
X86385-P12	型材加工图	-
X86385-P13	型材加工图	-
X86385-P14	型材加工图	-
X86385-P19	型材加工图	-
X86385-P20	型材加工图	-
X86027-P1	型材加工图	-
X86027-P2	型材加工图	-
X86024-P1	型材加工图	-
X86024-P2	型材加工图	-
X86024-P3	型材加工图	-
X86386-P1	型材加工图	-
X86386-P2	型材加工图	-
X86386-P3	型材加工图	-
X86386-P4	型材加工图	-
X86386-P5	型材加工图	-
X86386-P6	型材加工图	-
X86386-P7	型材加工图	-

圖則登記表
DRAWING REGISTER

工程名稱 Project Title:	馬灣	接收日期 Receiving Date (適用於客戶圖則)											
	拆圖	月											
工程編號 Project No:	J-860	日											

分發予 Distributed To	發出日期 Issued Date
	年 23
	月 11
	日 18

圖則編號 Drg. No.	圖則名稱 Drawing Title	修訂編號 Revision No.										
X86387-P1	型材加工图	-										
X86387-P2	型材加工图	-										
X86387-P3	型材加工图	-										
X86387-P4	型材加工图	-										
X86387-P5	型材加工图	-										
X86387-P6	型材加工图	-										
X86209-P1	型材加工图	-										
X86209-P2	型材加工图	-										
X86209-P3	型材加工图	-										
X86209-P4	型材加工图	-										
JM1052-P1	型材加工图	-										
JM1052-P2	型材加工图	-										
JM1052-P3	型材加工图	-										
JM1052-P4	型材加工图	-										
JM3034-P1	型材加工图	-										
X86199-P1	型材加工图	-										
X86199-P1-1	型材加工图	-										
X86199-P2	型材加工图	-										
X86199-P2-1	型材加工图	-										
X86199-P3	型材加工图	-										
X86199-P3-1	型材加工图	-										
X86199-P4	型材加工图	-										
X86199-P4-1	型材加工图	-										
X86199-P5	型材加工图	-										
X86199-P5-1	型材加工图	-										
X86199-P6	型材加工图	-										
X86199-P6-1	型材加工图	-										
X86199-P7	型材加工图	-										
X86199-P7-1	型材加工图	-										
X86199-P8	型材加工图	-										
X86199-P8-1	型材加工图	-										
X86199-P9	型材加工图	-										


接收日期 Receiving Date (適用於客戶圖則)

[illegible]

發出日期 Issued Date


[illegible]

美特鋁質有限公司 MIDI Aluminium Fabricator Ltd.					類別		物料號		
					制圖	LRA	2022. 09. 24	圖號	50-W01
修改	-	-			復核	-	-	數量	
日期	-	-			批准			位置	

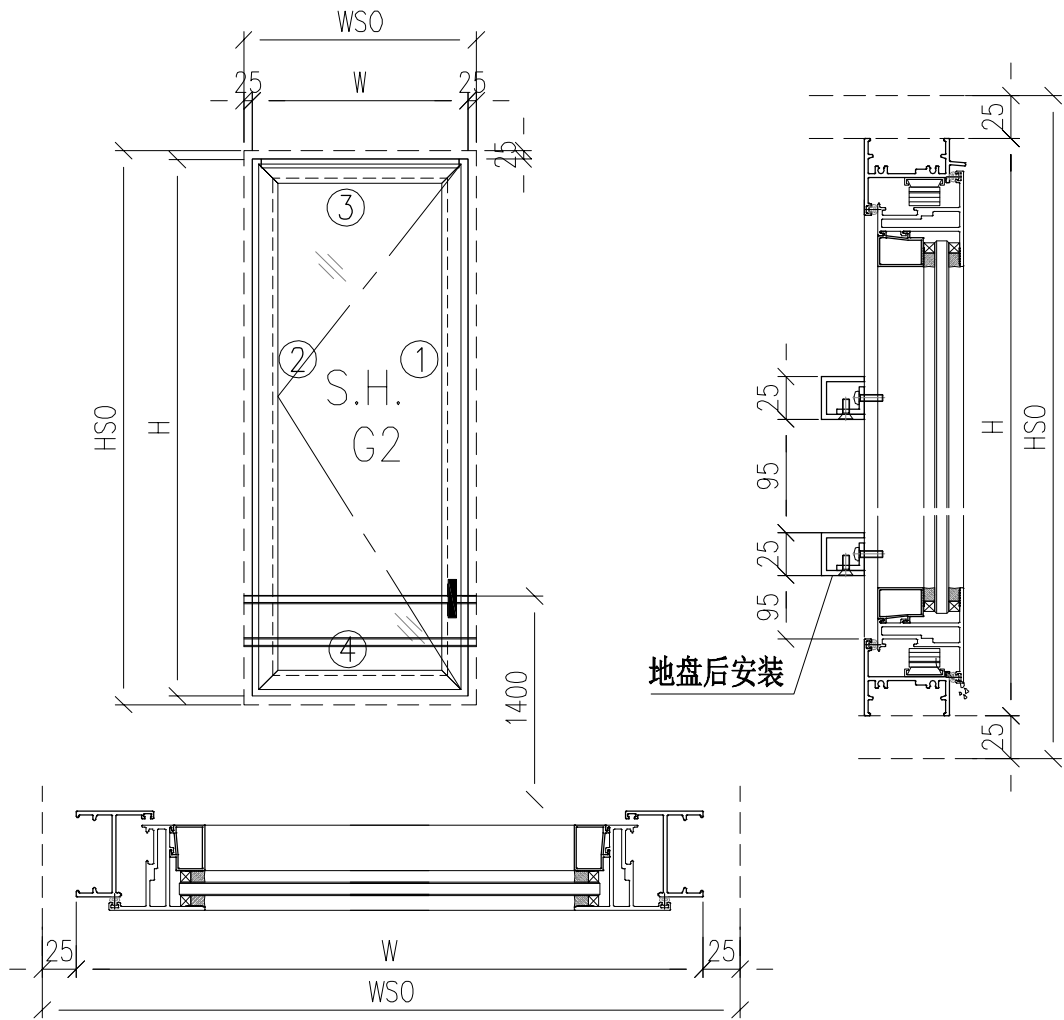

- 注意：
- 1. 玻璃線橫碰企
 - 2. 窗玉搭位7mm
 - 3. SH窗玉裝HHMS16-B扇撐
 - 4. 生窗底部需開去水孔
 - 5. 裝3組扣碼
 - 6. SH窗用立興配件, 鎖3點
 - 7. SH窗需裝窗拈框上裝1支
 - 8. 滴水線比窗玉每頭長1mm

工程號	J-860	地盘	马湾	附件	数据表见：50-W01-01~11
名稱	铝窗組裝圖	探	用		
材料	详见加工图	地盘			
顏色	--	工廠			

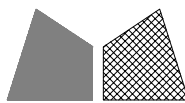 美特鋁質有限公司 MIDI Aluminium Fabricator Ltd.					類別		物料號			
					制圖	LRA	2022. 09. 24	圖號	50-W01-1	
修改	-	-			復核	-	-	數量		
日期	-	-			批准			位置		
窗	窗號	W01-16A			XXX	0	WSO	750		
	幅數	1			XXX	0	HSO	1100		
	W	700			XXX	0	位置	LOT 303-GF		
	H	1050								
序號	料號	名稱			出筍	長度	支/幅	加工說明		
1	X86385	50生邊企			直口	1050	1	X86385-P1-1		
2	X86385	50生邊企			直口	1050	1	X86385-P2-1		
3	X86386	50頂橫			避位	664	1	X86386-P1-1		
4	X86387	50生底橫			避位	654	1	X86387-P1-1		
窗玉用料										
1	X86199	50窗玉企			45°	1012	1	X86199-P1-1		
2	X86199	50窗玉企			45°	1012	1	X86199-P2-1		
3	X86199	50窗玉橫			45°	662	1	X86199-P3-1		
4	X86199	50窗玉橫			45°	662	1	X86199-P4-1		
5	X86202	50玻璃線-企			直口	936. 2	1	X86202-P1-1		
6	X86202	50玻璃線-企			直口	936. 2	1			
7	X86202	50玻璃線-橫			直口	550	2			
窗	窗號	W01-17			XXX	0	WSO	590		
	幅數	1			XXX	0	HSO	1200		
	W	540			XXX	0	位置	LOT 136APR-1/F		
	H	1150								
序號	料號	名稱			出筍	長度	支/幅	加工說明		
1	X86385	50生邊企			直口	1150	1	X86385-P1-2		
2	X86385	50生邊企			直口	1150	1	X86385-P2-2		
3	X86386	50頂橫			避位	504	1	X86386-P1-2		
4	X86387	50生底橫			避位	494	1	X86387-P1-2		
窗玉用料										
1	X86199	50窗玉企			45°	1112	1	X86199-P1-2		
2	X86199	50窗玉企			45°	1112	1	X86199-P2-2		
3	X86199	50窗玉橫			45°	502	1	X86199-P3-2		
4	X86199	50窗玉橫			45°	502	1	X86199-P4-2		
5	X86202	50玻璃線-企			直口	1036. 2	1	X86202-P1-2		
6	X86202	50玻璃線-企			直口	1036. 2	1			
7	X86202	50玻璃線-橫			直口	390	2			
工程號	J-860	地盤	馬灣			附件				
名稱	鋁窗組裝圖			採						
材料	详见加工圖			地盤						
顏色	--			工廠						

美特鋁質有限公司 MIDI Aluminium Fabricator Ltd.					類別		物料號					
					制圖	LRA	2022. 09. 24		圖號	50-W01-2		
修改	-	-			復核	-	-		數量			
日期	-	-			批准				位置			
窗	窗號		W01-18		XXX		0		WSO		600	
	幅數		1		XXX		0		HSO		1000	
	W		550		XXX		0		位置		LOT 300-1/F	
	H		950									
序號	料號		名稱		出筍		長度		支/幅		加工說明	
1	X86385		50生邊企		直口		950		1		X86385-P1-3	
2	X86385		50生邊企		直口		950		1		X86385-P2-3	
3	X86386		50頂橫		避位		514		1		X86386-P1-3	
4	X86387		50生底橫		避位		504		1		X86387-P1-3	
窗玉用料												
1	X86199		50窗玉企		45°		912		1		X86199-P1-3	
2	X86199		50窗玉企		45°		912		1		X86199-P2-3	
3	X86199		50窗玉橫		45°		512		1		X86199-P3-3	
4	X86199		50窗玉橫		45°		512		1		X86199-P4-3	
5	X86202		50玻璃線-企		直口		836. 2		1		X86202-P1-3	
6	X86202		50玻璃線-企		直口		836. 2		1			
7	X86202		50玻璃線-橫		直口		400		2			
窗	窗號		W01-19		XXX		0		WSO		600	
	幅數		2		XXX		0		HSO		725	
	W		550		XXX		0		位置		LOT 331-1/F	
	H		675									
序號	料號		名稱		出筍		長度		支/幅		加工說明	
1	X86385		50生邊企		直口		675		1		X86385-P1-4	
2	X86385		50生邊企		直口		675		1		X86385-P2-4	
3	X86386		50頂橫		避位		514		1		X86386-P1-4	
4	X86387		50生底橫		避位		504		1		X86387-P1-4	
窗玉用料												
1	X86199		50窗玉企		45°		637		1		X86199-P1-4	
2	X86199		50窗玉企		45°		637		1		X86199-P2-4	
3	X86199		50窗玉橫		45°		512		1		X86199-P3-4	
4	X86199		50窗玉橫		45°		512		1		X86199-P4-4	
5	X86202		50玻璃線-企		直口		561. 2		1		X86202-P1-4	
6	X86202		50玻璃線-企		直口		561. 2		1			
7	X86202		50玻璃線-橫		直口		400		2			
工程號	J-860		地盤	馬灣		附 件						
名 稱	鋁窗組裝圖			採								
材 料	详见加工圖			地盤								
顏 色	--			工廠								


美特鋁質有限公司 MIDI Aluminium Fabricator Ltd.					類別		物料號					
					制圖	LRA	2022. 09. 24		圖號	50-W01-3		
修改	-	-			復核	-	-		數量			
日期	-	-			批准				位置			
窗	窗號		W01-20		XXX		0		WSO		600	
	幅數		1		XXX		0		HSO		1200	
	W		550		XXX		0		位置		LOT 331-2/F	
	H		1150									
序號	料號		名稱		出筍		長度		支/幅		加工說明	
1	X86385		50生邊企		直口		1150		1		X86385-P1-5	
2	X86385		50生邊企		直口		1150		1		X86385-P2-5	
3	X86386		50頂橫		避位		514		1		X86386-P1-5	
4	X86387		50生底橫		避位		504		1		X86387-P1-5	
窗玉用料												
1	X86199		50窗玉企		45°		1112		1		X86199-P1-5	
2	X86199		50窗玉企		45°		1112		1		X86199-P2-5	
3	X86199		50窗玉橫		45°		512		1		X86199-P3-5	
4	X86199		50窗玉橫		45°		512		1		X86199-P4-5	
5	X86202		50玻璃線-企		直口		1036. 2		1		X86202-P1-5	
6	X86202		50玻璃線-企		直口		1036. 2		1			
7	X86202		50玻璃線-橫		直口		400		2			
窗	窗號		W01-22		XXX		0		WSO		690	
	幅數		1		XXX		0		HSO		1100	
	W		640		XXX		0		位置		LOT 303-1/F	
	H		1050									
序號	料號		名稱		出筍		長度		支/幅		加工說明	
1	X86385		50生邊企		直口		1050		1		X86385-P1-6	
2	X86385		50生邊企		直口		1050		1		X86385-P2-6	
3	X86386		50頂橫		避位		604		1		X86386-P1-6	
4	X86387		50生底橫		避位		594		1		X86387-P1-6	
窗玉用料												
1	X86199		50窗玉企		45°		1012		1		X86199-P1-6	
2	X86199		50窗玉企		45°		1012		1		X86199-P2-6	
3	X86199		50窗玉橫		45°		602		1		X86199-P3-6	
4	X86199		50窗玉橫		45°		602		1		X86199-P4-6	
5	X86202		50玻璃線-企		直口		936. 2		1		X86202-P1-6	
6	X86202		50玻璃線-企		直口		936. 2		1			
7	X86202		50玻璃線-橫		直口		490		2			
工程號	J-860		地盤	驕		探用附件						
名稱	鋁窗組裝圖											
材料	详见加工圖			地盤								
顏色	--			工廠								

美特鋁質有限公司 MIDI Aluminium Fabricator Ltd.					類別		物料號					
					制圖	LRA	2022. 09. 24		圖號	50-W01-5		
修改	-	-			復核	-	-		數量			
日期	-	-			批准				位置			
窗	窗號		W01-29		XXX		0		WSO		750	
	幅數		1		XXX		0		HSO		960	
	W		700		XXX		0		位置		LOT 129-G/F	
	H		910									
序號	料號		名稱		出筍		長度		支/幅		加工說明	
1	X86385		50生邊企		直口		910		1		X86385-P1-9	
2	X86385		50生邊企		直口		910		1		X86385-P2-9	
3	X86386		50頂橫		避位		664		1		X86386-P1-9	
4	X86387		50生底橫		避位		654		1		X86387-P1-9	
窗玉用料												
1	X86199		50窗玉企		45°		872		1		X86199-P1-9	
2	X86199		50窗玉企		45°		872		1		X86199-P2-9	
3	X86199		50窗玉橫		45°		662		1		X86199-P3-9	
4	X86199		50窗玉橫		45°		662		1		X86199-P4-9	
5	X86202		50玻璃線-企		直口		796. 2		1		X86202-P1-9	
6	X86202		50玻璃線-企		直口		796. 2		1			
7	X86202		50玻璃線-橫		直口		550		2			
窗	窗號		W01-30		XXX		0		WSO		750	
	幅數		1		XXX		0		HSO		980	
	W		700		XXX		0		位置		LOT 129-G/F	
	H		930									
序號	料號		名稱		出筍		長度		支/幅		加工說明	
1	X86385		50生邊企		直口		930		1		X86385-P1-10	
2	X86385		50生邊企		直口		930		1		X86385-P2-10	
3	X86386		50頂橫		避位		664		1		X86386-P1-10	
4	X86387		50生底橫		避位		654		1		X86387-P1-10	
窗玉用料												
1	X86199		50窗玉企		45°		892		1		X86199-P1-10	
2	X86199		50窗玉企		45°		892		1		X86199-P2-10	
3	X86199		50窗玉橫		45°		662		1		X86199-P3-10	
4	X86199		50窗玉橫		45°		662		1		X86199-P4-10	
5	X86202		50玻璃線-企		直口		816. 2		1		X86202-P1-10	
6	X86202		50玻璃線-企		直口		816. 2		1			
7	X86202		50玻璃線-橫		直口		550		2			
工程號	J-860		地盤	驕		附 件						
名 稱	鋁窗組裝圖			採								
材 料	详见加工圖			地盤								
顏 色	--			工廠								

美特鋁質有限公司 MIDI Aluminium Fabricator Ltd.					類別		物料號					
					制圖	LRA	2022. 09. 24		圖號	50-W01-6		
修改	-	-			復核	-	-		數量			
日期	-	-			批准				位置			
窗	窗號		W01-31		XXX		0		WSO		750	
	幅數		1		XXX		0		HSO		1370	
	W		700		XXX		0		位置		LOT 301-3/F	
	H		1320									
序號	料號		名稱		出筍		長度		支/幅		加工說明	
1	X86385		50生邊企		直口		1320		1		X86385-P1-11	
2	X86385		50生邊企		直口		1320		1		X86385-P2-11	
3	X86386		50頂橫		避位		664		1		X86386-P1-11	
4	X86387		50生底橫		避位		654		1		X86387-P1-11	
5	JM3034		25*25*3鋁通		避位		680		2		JM3034-P1-1	
窗玉用料												
1	X86199		50窗玉企		45°		1282		1		X86199-P1-11	
2	X86199		50窗玉企		45°		1282		1		X86199-P2-11	
3	X86199		50窗玉橫		45°		662		1		X86199-P3-11	
4	X86199		50窗玉橫		45°		662		1		X86199-P4-11	
5	X86202		50玻璃線-企		直口		1206. 2		1		X86202-P1-11	
6	X86202		50玻璃線-企		直口		1206. 2		1			
7	X86202		50玻璃線-橫		直口		550		2			
窗	窗號		W01-32		XXX		0		WSO		750	
	幅數		1		XXX		0		HSO		1130	
	W		700		XXX		0		位置		LOT 348-1/F	
	H		1080									
序號	料號		名稱		出筍		長度		支/幅		加工說明	
1	X86385		50生邊企		直口		1080		1		X86385-P1-12	
2	X86385		50生邊企		直口		1080		1		X86385-P2-12	
3	X86386		50頂橫		避位		664		1		X86386-P1-12	
4	X86387		50生底橫		避位		654		1		X86387-P1-12	
窗玉用料												
1	X86199		50窗玉企		45°		1042		1		X86199-P1-12	
2	X86199		50窗玉企		45°		1042		1		X86199-P2-12	
3	X86199		50窗玉橫		45°		662		1		X86199-P3-12	
4	X86199		50窗玉橫		45°		662		1		X86199-P4-12	
5	X86202		50玻璃線-企		直口		966. 2		1		X86202-P1-12	
6	X86202		50玻璃線-企		直口		966. 2		1			
7	X86202		50玻璃線-橫		直口		550		2			
工程號	J-860		地盤	驕		探用附件						
名稱	鋁窗組裝圖											
材料	详见加工图			地盤								
顏色	--			工廠								


美特鋁質有限公司 MIDI Aluminium Fabricator Ltd.					類別		物料號					
					制圖	LRA	2022. 09. 24		圖號	50-W01-7		
修改	-	-			復核	-	-		數量			
日期	-	-			批准				位置			
窗	窗號		W01-33		XXX		0		WSO		750	
	幅數		2		XXX		0		HSO		1100	
	W		700		XXX		0		位置		LOT 348-1/F	
	H		1050									
序號	料號		名稱		出筍		長度		支/幅		加工說明	
1	X86385		50生邊企		直口		1050		1		X86385-P1-13	
2	X86385		50生邊企		直口		1050		1		X86385-P2-13	
3	X86386		50頂橫		避位		664		1		X86386-P1-13	
4	X86387		50生底橫		避位		654		1		X86387-P1-13	
窗玉用料												
1	X86199		50窗玉企		45°		1012		1		X86199-P1-13	
2	X86199		50窗玉企		45°		1012		1		X86199-P2-13	
3	X86199		50窗玉橫		45°		662		1		X86199-P3-13	
4	X86199		50窗玉橫		45°		662		1		X86199-P4-13	
5	X86202		50玻璃線-企		直口		936. 2		1		X86202-P1-13	
6	X86202		50玻璃線-企		直口		936. 2		1			
7	X86202		50玻璃線-橫		直口		550		2			
窗	窗號		W01-34		XXX		0		WSO		750	
	幅數		1		XXX		0		HSO		1130	
	W		700		XXX		0		位置		LOT 331-2/F	
	H		1080									
序號	料號		名稱		出筍		長度		支/幅		加工說明	
1	X86385		50生邊企		直口		1080		1		X86385-P1-14	
2	X86385		50生邊企		直口		1080		1		X86385-P2-14	
3	X86386		50頂橫		避位		664		1		X86386-P1-14	
4	X86387		50生底橫		避位		654		1		X86387-P1-14	
窗玉用料												
1	X86199		50窗玉企		45°		1042		1		X86199-P1-14	
2	X86199		50窗玉企		45°		1042		1		X86199-P2-14	
3	X86199		50窗玉橫		45°		662		1		X86199-P3-14	
4	X86199		50窗玉橫		45°		662		1		X86199-P4-14	
5	X86202		50玻璃線-企		直口		966. 2		1		X86202-P1-14	
6	X86202		50玻璃線-企		直口		966. 2		1			
7	X86202		50玻璃線-橫		直口		550		2			
工程號	J-860		地盤	驕		探用附件						
名 稱	鋁窗組裝圖											
材 料	详见加工圖			地盤								
顏 色	--			工廠								

美特鋁質有限公司 MIDI Aluminium Fabricator Ltd.					類別		物料號					
					制圖	LRA	2022. 09. 24		圖號	50-W01-8		
修改	-	-			復核	-	-		數量			
日期	-	-			批准				位置			
窗	窗號		W01-35		XXX		0		WSO		750	
	幅數		2		XXX		0		HSO		1140	
	W		700		XXX		0		位置		LOT 348-2/F	
	H		1090									
序號	料號		名稱		出筍		長度		支/幅		加工說明	
1	X86385		50生邊企		直口		1090		1		X86385-P1-15	
2	X86385		50生邊企		直口		1090		1		X86385-P2-15	
3	X86386		50頂橫		避位		664		1		X86386-P1-15	
4	X86387		50生底橫		避位		654		1		X86387-P1-15	
5	JM3034		25*25*3鋁通		避位		680		2		JM3034-P1-2	
窗玉用料												
1	X86199		50窗玉企		45°		1052		1		X86199-P1-15	
2	X86199		50窗玉企		45°		1052		1		X86199-P2-15	
3	X86199		50窗玉橫		45°		662		1		X86199-P3-15	
4	X86199		50窗玉橫		45°		662		1		X86199-P4-15	
5	X86202		50玻璃線-企		直口		976. 2		1		X86202-P1-15	
6	X86202		50玻璃線-企		直口		976. 2		1			
7	X86202		50玻璃線-橫		直口		550		2			
窗	窗號		W01-36		XXX		0		WSO		750	
	幅數		1		XXX		0		HSO		1150	
	W		700		XXX		0		位置		LOT 348-2/F	
	H		1100									
序號	料號		名稱		出筍		長度		支/幅		加工說明	
1	X86385		50生邊企		直口		1100		1		X86385-P1-16	
2	X86385		50生邊企		直口		1100		1		X86385-P2-16	
3	X86386		50頂橫		避位		664		1		X86386-P1-16	
4	X86387		50生底橫		避位		654		1		X86387-P1-16	
5	JM3034		25*25*3鋁通		避位		680		2		JM3034-P1-3	
窗玉用料												
1	X86199		50窗玉企		45°		1062		1		X86199-P1-16	
2	X86199		50窗玉企		45°		1062		1		X86199-P2-16	
3	X86199		50窗玉橫		45°		662		1		X86199-P3-16	
4	X86199		50窗玉橫		45°		662		1		X86199-P4-16	
5	X86202		50玻璃線-企		直口		986. 2		1		X86202-P1-16	
6	X86202		50玻璃線-企		直口		986. 2		1			
7	X86202		50玻璃線-橫		直口		550		2			
工程號	J-860		地盤	驕		附 件						
名 稱	鋁窗組裝圖			採								
材 料	详见加工圖			地盤								
顏 色	--			工廠								

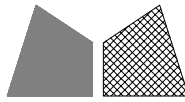 美特鋁質有限公司 MIDI Aluminium Fabricator Ltd.					類別		物料號			
					制圖	LRA	2022. 09. 24	圖號	50-W01-9	
修改	-	-			復核	-	-	數量		
日期	-	-			批准			位置		
窗	窗號	W01-37			XXX	0	WSO	750		
	幅數	1			XXX	0	HSO	1160		
	W	700			XXX	0	位置	LOT 348-1/F		
	H	1110								
序號	料號	名稱			出筍	長度	支/幅	加工說明		
1	X86385	50生邊企			直口	1110	1	X86385-P1-17		
2	X86385	50生邊企			直口	1110	1	X86385-P2-17		
3	X86386	50頂橫			避位	664	1	X86386-P1-17		
4	X86387	50生底橫			避位	654	1	X86387-P1-17		
5	JM3034	25*25*3鋁通			避位	680	2	JM3034-P1-4		
窗玉用料										
1	X86199	50窗玉企			45°	1072	1	X86199-P1-17		
2	X86199	50窗玉企			45°	1072	1	X86199-P2-17		
3	X86199	50窗玉橫			45°	662	1	X86199-P3-17		
4	X86199	50窗玉橫			45°	662	1	X86199-P4-17		
5	X86202	50玻璃線-企			直口	996. 2	1	X86202-P1-17		
6	X86202	50玻璃線-企			直口	996. 2	1			
7	X86202	50玻璃線-橫			直口	550	2			
窗	窗號	W01-39			XXX	0	WSO	750		
	幅數	1			XXX	0	HSO	1370		
	W	700			XXX	0	位置	LOT 299-G/F		
	H	1320								
序號	料號	名稱			出筍	長度	支/幅	加工說明		
1	X86385	50生邊企			直口	1320	1	X86385-P1-18		
2	X86385	50生邊企			直口	1320	1	X86385-P2-18		
3	X86386	50頂橫			避位	664	1	X86386-P1-18		
4	X86387	50生底橫			避位	654	1	X86387-P1-18		
窗玉用料										
1	X86199	50窗玉企			45°	1282	1	X86199-P1-18		
2	X86199	50窗玉企			45°	1282	1	X86199-P2-18		
3	X86199	50窗玉橫			45°	662	1	X86199-P3-18		
4	X86199	50窗玉橫			45°	662	1	X86199-P4-18		
5	X86202	50玻璃線-企			直口	1206. 2	1	X86202-P1-18		
6	X86202	50玻璃線-企			直口	1206. 2	1			
7	X86202	50玻璃線-橫			直口	550	2			
工程號	J-860	地盤	驕			附件				
名 稱	鋁窗組裝圖			採	用					
材 料	详见加工图			地盤						
顏 色	--			工廠						

美特鋁質有限公司 MIDI Aluminium Fabricator Ltd.					類別		物料號					
					制圖	LRA	2022. 09. 24		圖號	50-W01-10		
修改	-	-			復核	-	-		數量			
日期	-	-			批准				位置			
窗	窗號		W01-40		XXX		0		WSO		750	
	幅數		1		XXX		0		HSO		1100	
	W		700		XXX		0		位置		LOT 232-G/F	
	H		1050									
序號	料號		名稱		出筍		長度		支/幅		加工說明	
1	X86385		50生邊企		直口		1050		1		X86385-P1-19	
2	X86385		50生邊企		直口		1050		1		X86385-P2-19	
3	X86386		50頂橫		避位		664		1		X86386-P1-19	
4	X86387		50生底橫		避位		654		1		X86387-P1-19	
窗玉用料												
1	X86199		50窗玉企		45°		1012		1		X86199-P1-19	
2	X86199		50窗玉企		45°		1012		1		X86199-P2-19	
3	X86199		50窗玉橫		45°		662		1		X86199-P3-19	
4	X86199		50窗玉橫		45°		662		1		X86199-P4-19	
5	X86202		50玻璃線-企		直口		936. 2		1		X86202-P1-19	
6	X86202		50玻璃線-企		直口		936. 2		1			
7	X86202		50玻璃線-橫		直口		550		2			
窗	窗號		W01-44		XXX		0		WSO		620	
	幅數		1		XXX		0		HSO		1240	
	W		570		XXX		0		位置		LOT 222A-G/F	
	H		1190									
序號	料號		名稱		出筍		長度		支/幅		加工說明	
1	X86385		50生邊企		直口		1190		1		X86385-P1-20	
2	X86385		50生邊企		直口		1190		1		X86385-P2-20	
3	X86386		50頂橫		避位		534		1		X86386-P1-20	
4	X86387		50生底橫		避位		524		1		X86387-P1-20	
窗玉用料												
1	X86199		50窗玉企		45°		1152		1		X86199-P1-20	
2	X86199		50窗玉企		45°		1152		1		X86199-P2-20	
3	X86199		50窗玉橫		45°		532		1		X86199-P3-20	
4	X86199		50窗玉橫		45°		532		1		X86199-P4-20	
5	X86202		50玻璃線-企		直口		1076. 2		1		X86202-P1-20	
6	X86202		50玻璃線-企		直口		1076. 2		1			
7	X86202		50玻璃線-橫		直口		420		2			
工程號	J-860		地盤	馬灣		探用附件						
名稱	鋁窗組裝圖											
材料	详见加工圖			地盤								
顏色	--			工廠								

美特鋁質有限公司 MIDI Aluminium Fabricator Ltd.					類別		物料號		
					制圖	LRA	2022. 09. 24	圖號	50-W01a
修改	-	-			復核	-	-	數量	
日期	-	-			批准			位置	

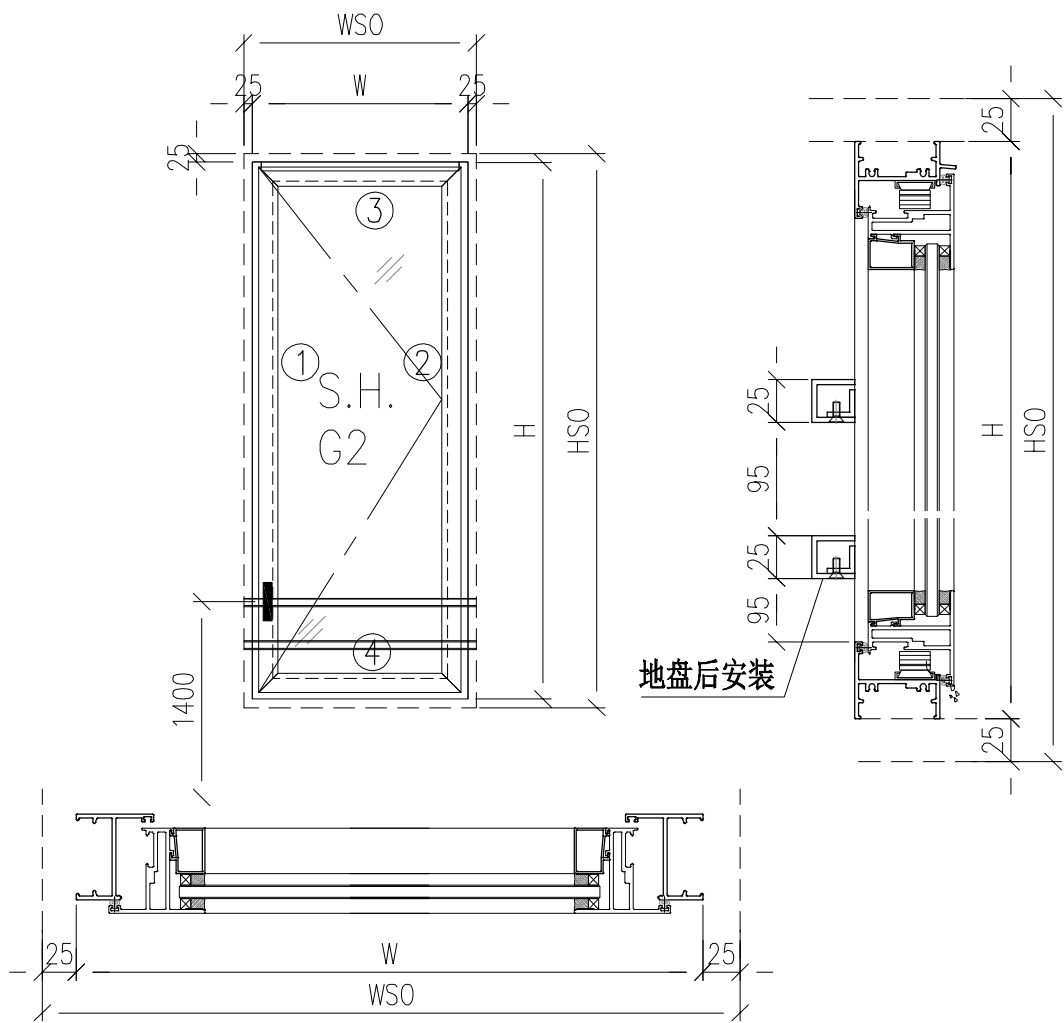

- 注意：
- 1. 玻璃線橫碰企
 - 2. 窗玉搭位7mm
 - 3. SH窗玉裝HHMS16-B扇撐
 - 4. 生窗底部需開去水孔
 - 5. 裝3組扣碼
 - 6. SH窗用立興配件, 鎖3點
 - 7. SH窗需裝窗拈框上裝1支
 - 8. 滴水線比窗玉每頭長1mm

工程號	J-860	地盘	马湾	附件	数据表见：50-W01a-1~6
名稱	铝窗組裝圖	探	用		
材料	详见加工图	地盘			
顏色	--	工廠			


美特鋁質有限公司 MIDI Aluminium Fabricator Ltd.					類別		物料號		
					制圖	LRA	2022. 09. 24	圖號	50-W01a-1
修改	-	-			復核	-	-	數量	
日期	-	-			批准			位置	
窗	窗號	W01a-23		XXX	0	WSO	600		
	幅數	2		XXX	0	HSO	1200		
	W	550		XXX	0	位置	LOT 331-2/F		
	H	1150							
序號	料號	名稱		出筍	長度	支/幅	加工說明		
1	X86385	50生邊企		直口	1150	1	X86385-P3-1		
2	X86385	50生邊企		直口	1150	1	X86385-P4-1		
3	X86386	50頂橫		避位	514	1	X86386-P2-1		
4	X86387	50生底橫		避位	504	1	X86387-P2-1		
窗玉用料									
1	X86199	50窗玉企		45°	1112	1	X86199-P5-1		
2	X86199	50窗玉企		45°	1112	1	X86199-P6-1		
3	X86199	50窗玉橫		45°	512	1	X86199-P7-1		
4	X86199	50窗玉橫		45°	512	1	X86199-P8-1		
5	X86202	50玻璃線-企		直口	1036. 2	1	X86202-P2-1		
6	X86202	50玻璃線-企		直口	1036. 2	1			
7	X86202	50玻璃線-橫		直口	400	2			
窗	窗號	W01a-24		XXX	0	WSO	700		
	幅數	1		XXX	0	HSO	780		
	W	650		XXX	0	位置	LOT 301-3/F		
	H	730							
序號	料號	名稱		出筍	長度	支/幅	加工說明		
1	X86385	50生邊企		直口	730	1	X86385-P3-2		
2	X86385	50生邊企		直口	730	1	X86385-P4-2		
3	X86386	50頂橫		避位	614	1	X86386-P2-2		
4	X86387	50生底橫		避位	604	1	X86387-P2-2		
窗玉用料									
1	X86199	50窗玉企		45°	692	1	X86199-P5-2		
2	X86199	50窗玉企		45°	692	1	X86199-P6-2		
3	X86199	50窗玉橫		45°	612	1	X86199-P7-2		
4	X86199	50窗玉橫		45°	612	1	X86199-P8-2		
5	X86202	50玻璃線-企		直口	616. 2	1	X86202-P2-2		
6	X86202	50玻璃線-企		直口	616. 2	1			
7	X86202	50玻璃線-橫		直口	500	2			
工程號	J-860	地盤	馬灣		探用附件				
名稱	鋁窗組裝圖								
材料	详见加工圖			地盤					
顏色	--			工廠					

美特鋁質有限公司 MIDI Aluminium Fabricator Ltd.					類別		物料號		
					制圖	LRA	2022. 09. 24	圖號	50-W01a-2
修改	-	-			復核	-	-	數量	
日期	-	-			批准			位置	
窗	窗號	W01a-25		XXX	0	WSO	700		
	幅數	2		XXX	0	HSO	1100		
	W	650		XXX	0	位置	LOT 331-2/F		
	H	1050							
序號	料號	名稱		出筍	長度	支/幅	加工說明		
1	X86385	50生邊企		直口	1050	1	X86385-P3-3		
2	X86385	50生邊企		直口	1050	1	X86385-P4-3		
3	X86386	50頂橫		避位	614	1	X86386-P2-3		
4	X86387	50生底橫		避位	604	1	X86387-P2-3		
窗玉用料									
1	X86199	50窗玉企		45°	1012	1	X86199-P5-3		
2	X86199	50窗玉企		45°	1012	1	X86199-P6-3		
3	X86199	50窗玉橫		45°	612	1	X86199-P7-3		
4	X86199	50窗玉橫		45°	612	1	X86199-P8-3		
5	X86202	50玻璃線-企		直口	936. 2	1	X86202-P2-3		
6	X86202	50玻璃線-企		直口	936. 2	1			
7	X86202	50玻璃線-橫		直口	500	2			
窗	窗號	W01a-26		XXX	0	WSO	700		
	幅數	1		XXX	0	HSO	1160		
	W	650		XXX	0	位置	LOT 348-1/F		
	H	1110							
序號	料號	名稱		出筍	長度	支/幅	加工說明		
1	X86385	50生邊企		直口	1110	1	X86385-P3-4		
2	X86385	50生邊企		直口	1110	1	X86385-P4-4		
3	X86386	50頂橫		避位	614	1	X86386-P2-4		
4	X86387	50生底橫		避位	604	1	X86387-P2-4		
窗玉用料									
1	X86199	50窗玉企		45°	1072	1	X86199-P5-4		
2	X86199	50窗玉企		45°	1072	1	X86199-P6-4		
3	X86199	50窗玉橫		45°	612	1	X86199-P7-4		
4	X86199	50窗玉橫		45°	612	1	X86199-P8-4		
5	X86202	50玻璃線-企		直口	996. 2	1	X86202-P2-4		
6	X86202	50玻璃線-企		直口	996. 2	1			
7	X86202	50玻璃線-橫		直口	500	2			
工程號	J-860	地盤	馬灣		附 件				
名 稱	鋁窗組裝圖			採					
材 料	详见加工圖			地盤					
顏 色	--			工廠					

美特鋁質有限公司 MIDI Aluminium Fabricator Ltd.					類別		物料號		
					制圖	LRA	2022. 09. 24	圖號	50-W01a-4
修改	-	-			復核	-	-	數量	
日期	-	-			批准			位置	
窗	窗號	W01a-33		XXX	0	WSO	750		
	幅數	1		XXX	0	HSO	1100		
	W	700		XXX	0	位置	LOT 303-GF		
	H	1050							
序號	料號	名稱		出筍	長度	支/幅	加工說明		
1	X86385	50生邊企		直口	1050	1	X86385-P3-7		
2	X86385	50生邊企		直口	1050	1	X86385-P4-7		
3	X86386	50頂橫		避位	664	1	X86386-P2-7		
4	X86387	50生底橫		避位	654	1	X86387-P2-7		
窗玉用料									
1	X86199	50窗玉企		45°	1012	1	X86199-P5-7		
2	X86199	50窗玉企		45°	1012	1	X86199-P6-7		
3	X86199	50窗玉橫		45°	662	1	X86199-P7-7		
4	X86199	50窗玉橫		45°	662	1	X86199-P8-7		
5	X86202	50玻璃線-企		直口	936. 2	1	X86202-P2-7		
6	X86202	50玻璃線-企		直口	936. 2	1			
7	X86202	50玻璃線-橫		直口	550	2			
窗	窗號	W01a-34		XXX	0	WSO	750		
	幅數	1		XXX	0	HSO	1140		
	W	700		XXX	0	位置	LOT 348-2/F		
	H	1090							
序號	料號	名稱		出筍	長度	支/幅	加工說明		
1	X86385	50生邊企		直口	1090	1	X86385-P3-8		
2	X86385	50生邊企		直口	1090	1	X86385-P4-8		
3	X86386	50頂橫		避位	664	1	X86386-P2-8		
4	X86387	50生底橫		避位	654	1	X86387-P2-8		
窗玉用料									
1	X86199	50窗玉企		45°	1052	1	X86199-P5-8		
2	X86199	50窗玉企		45°	1052	1	X86199-P6-8		
3	X86199	50窗玉橫		45°	662	1	X86199-P7-8		
4	X86199	50窗玉橫		45°	662	1	X86199-P8-8		
5	X86202	50玻璃線-企		直口	976. 2	1	X86202-P2-8		
6	X86202	50玻璃線-企		直口	976. 2	1			
7	X86202	50玻璃線-橫		直口	550	2			
工程號	J-860	地盤	驕		探用附件				
名 稱	鋁窗組裝圖								
材 料	详见加工圖			地盤					
顏 色	- -			工廠					


美特鋁質有限公司 MIDI Aluminium Fabricator Ltd.					類別		物料號		
					制圖	LRA	2022. 09. 24	圖號	50-W01a-6
修改	-	-			復核	-	-	數量	
日期	-	-			批准			位置	
窗	窗號	W01a-41		XXX	0	WSO	750		
	幅數	1		XXX	0	HSO	775		
	W	700		XXX	0	位置	LOT 303-1/F		
	H	725							
序號	料號	名稱		出筍	長度	支/幅	加工說明		
1	X86385	50生邊企		直口	725	1	X86385-P3-11		
2	X86385	50生邊企		直口	725	1	X86385-P4-11		
3	X86386	50頂橫		避位	664	1	X86386-P2-11		
4	X86387	50生底橫		避位	654	1	X86387-P2-11		
窗玉用料									
1	X86199	50窗玉企		45°	687	1	X86199-P5-11		
2	X86199	50窗玉企		45°	687	1	X86199-P6-11		
3	X86199	50窗玉橫		45°	662	1	X86199-P7-11		
4	X86199	50窗玉橫		45°	662	1	X86199-P8-11		
5	X86202	50玻璃線-企		直口	611. 2	1	X86202-P2-11		
6	X86202	50玻璃線-企		直口	611. 2	1			
7	X86202	50玻璃線-橫		直口	550	2			
窗	窗號	W01a-42		XXX	0	WSO	750		
	幅數	1		XXX	0	HSO	1370		
	W	700		XXX	0	位置	LOT 302-R/F		
	H	1320							
序號	料號	名稱		出筍	長度	支/幅	加工說明		
1	X86385	50生邊企		直口	1320	1	X86385-P3-12		
2	X86385	50生邊企		直口	1320	1	X86385-P4-12		
3	X86386	50頂橫		避位	664	1	X86386-P2-12		
4	X86387	50生底橫		避位	654	1	X86387-P2-12		
窗玉用料									
1	X86199	50窗玉企		45°	1282	1	X86199-P5-12		
2	X86199	50窗玉企		45°	1282	1	X86199-P6-12		
3	X86199	50窗玉橫		45°	662	1	X86199-P7-12		
4	X86199	50窗玉橫		45°	662	1	X86199-P8-12		
5	X86202	50玻璃線-企		直口	1206. 2	1	X86202-P2-12		
6	X86202	50玻璃線-企		直口	1206. 2	1			
7	X86202	50玻璃線-橫		直口	550	2			
工程號	J-860	地盤	馬灣		探用附件				
名稱	鋁窗組裝圖								
材料	详见加工圖		地盤						
顏色	--		工廠						

美特鋁質有限公司 MIDI Aluminium Fabricator Ltd.					類別		物料斗號		
					制圖	LRA	2022. 09. 24	圖號	50-W02
修改	-	-			復核	-	-	數量	
日期	-	-			批准			位置	

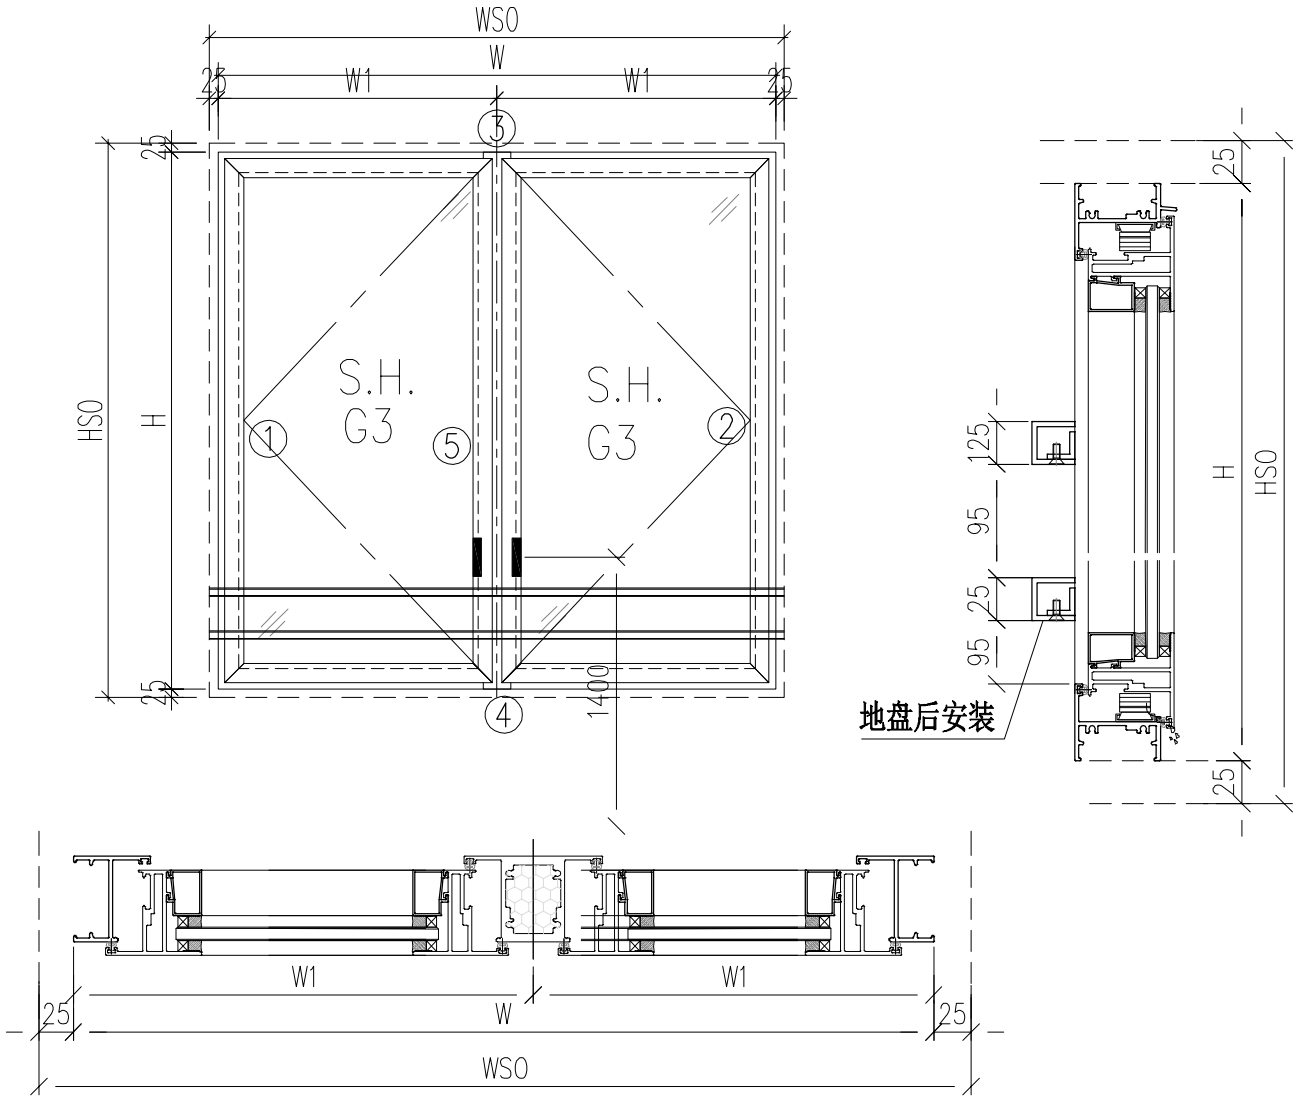


- 注意：
- 1. 玻璃線橫碰企
 - 2. 窗玉搭位7mm
 - 3. SH窗玉裝HHMS16-B扇撐
 - 4. 生窗底部需開去水孔
 - 5. 裝3組扣碼
 - 6. SH窗用立興配件, 鎖3點
 - 7. SH窗需裝窗拈框上裝1支
 - 8. 滴水線比窗玉每頭長1mm

工程號	J-860	地盘	马湾	附件	数据表见：50-W02-1~21
名稱	铝窗組裝圖	探	用		
材料	详见加工图	地盘			
顏色	--	工廠			

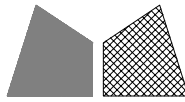 美特鋁質有限公司 MIDI Aluminium Fabricator Ltd.					類別		物料號			
					制圖	LRA	2022. 09. 24	圖號	50-W02-1	
修改	-	-			復核	-	-	數量		
日期	-	-			批准			位置		
	窗號	W02-08			XXX	0	WSO	1200		
	幅數	1			XXX	0	HSO	1210		
	W	1150			XXX	0	位置	LOT 136APR-1/F		
	H	1160								
序號	料號	名稱			出筍	長度	支/幅	加工說明		
1	X86385	50生邊企			直口	1160	1	X86385-P1-22		
2	X86385	50生邊企			直口	1160	1	X86385-P4-13		
3	X86386	50頂橫			避位	1114	1	X86386-P3-1		
4	X86387	50生底橫			避位	1104	1	X86387-P3-1		
5	X86027	50左生右生			避位	1114	1	X86207-P1-1A		
窗玉用料										
1	X86199	50窗玉企			45°	1122	1	X86199-P1-22		
2	X86199	50窗玉企			45°	1122	1	X86199-P2-22		
3	X86199	50窗玉企			45°	1122	1	X86199-P5-13		
4	X86199	50窗玉企			45°	1122	1	X86199-P6-13		
5	X86199	50窗玉橫			45°	541. 5	1	X86199-P3-22		
6	X86199	50窗玉橫			45°	541. 5	1	X86199-P4-22		
7	X86199	50窗玉橫			45°	541. 5	1	X86199-P7-13		
8	X86199	50窗玉橫			45°	541. 5	1	X86199-P8-13		
9	X86202	50玻璃線-企			直口	1046. 2	1	X86202-P1-22		
10	X86202	50玻璃線-企			直口	1046. 2	1	X86202-P2-13		
11	X86202	50玻璃線-企			直口	1046. 2	2			
12	X86202	50玻璃線-橫			直口	429. 5	4			
	窗號	W02-09			XXX	0	WSO	900		
	幅數	1			XXX	0	HSO	1200		
	W	850			XXX	0	位置	LOT 136APR-G/F		
	H	1150								
序號	料號	名稱			出筍	長度	支/幅	加工說明		
1	X86385	50生邊企			直口	1150	1	X86385-P1-23		
2	X86385	50生邊企			直口	1150	1	X86385-P4-14		
3	X86386	50頂橫			避位	814	1	X86386-P3-2		
4	X86387	50生底橫			避位	804	1	X86387-P3-2		
5	X86027	50左生右生			避位	1104	1	X86207-P1-1		
窗玉用料										
1	X86199	50窗玉企			45°	1112	1	X86199-P1-23		
2	X86199	50窗玉企			45°	1112	1	X86199-P2-23		
3	X86199	50窗玉企			45°	1112	1	X86199-P5-14		
4	X86199	50窗玉企			45°	1112	1	X86199-P6-14		
5	X86199	50窗玉橫			45°	391. 5	1	X86199-P3-23		
6	X86199	50窗玉橫			45°	391. 5	1	X86199-P4-23		
7	X86199	50窗玉橫			45°	391. 5	1	X86199-P7-14		
8	X86199	50窗玉橫			45°	391. 5	1	X86199-P8-14		
9	X86202	50玻璃線-企			直口	1036. 2	1	X86202-P1-23		
10	X86202	50玻璃線-企			直口	1036. 2	1	X86202-P2-14		
11	X86202	50玻璃線-企			直口	1036. 2	2			
12	X86202	50玻璃線-橫			直口	279. 5	4			
工程號	J-860	地盤	驕			附件				
名 稱	鋁窗組裝圖			採						
材 料	详见加工图			地盤						
顏 色	--			工廠						

美特鋁質有限公司 MIDI Aluminium Fabricator Ltd.					類別		物料號					
					制圖	LRA	2022. 09. 24		圖號	50-W02-8		
修改	-	-			復核	-	-		數量			
日期	-	-			批准				位置			
	窗號		W02-25		XXX		0		WSO		950	
	幅數		1		XXX		0		HSO		1180	
	W		900		XXX		0		位置		LOT 222A G/F	
	H		1130									
序號	料號		名稱		出筍		長度		支/幅		加工說明	
1	X86385		50生邊企		直口		1130		1		X86385-P1-36	
2	X86385		50生邊企		直口		1130		1		X86385-P4-27	
3	X86386		50頂橫		避位		864		1		X86386-P3-15	
4	X86387		50生底橫		避位		854		1		X86387-P3-15	
5	X86027		50左生右生		避位		1084		1		X86207-P1-14	
窗玉用料												
1	X86199		50窗玉企		45°		1092		1		X86199-P1-36	
2	X86199		50窗玉企		45°		1092		1		X86199-P2-36	
3	X86199		50窗玉企		45°		1092		1		X86199-P5-27	
4	X86199		50窗玉企		45°		1092		1		X86199-P6-27	
5	X86199		50窗玉橫		45°		416. 5		1		X86199-P3-36	
6	X86199		50窗玉橫		45°		416. 5		1		X86199-P4-36	
7	X86199		50窗玉橫		45°		416. 5		1		X86199-P7-27	
8	X86199		50窗玉橫		45°		416. 5		1		X86199-P8-27	
9	X86202		50玻璃線-企		直口		1016. 2		1		X86202-P1-36	
10	X86202		50玻璃線-企		直口		1016. 2		1		X86202-P2-27	
11	X86202		50玻璃線-企		直口		1016. 2		2			
12	X86202		50玻璃線-橫		直口		304. 5		4			
	窗號		W02-26		XXX		0		WSO		980	
	幅數		1		XXX		0		HSO		1250	
	W		930		XXX		0		位置		LOT 222A 1/F	
	H		1200									
序號	料號		名稱		出筍		長度		支/幅		加工說明	
1	X86385		50生邊企		直口		1200		1		X86385-P1-37	
2	X86385		50生邊企		直口		1200		1		X86385-P4-28	
3	X86386		50頂橫		避位		894		1		X86386-P3-16	
4	X86387		50生底橫		避位		884		1		X86387-P3-16	
5	X86027		50左生右生		避位		1154		1		X86207-P1-15	
窗玉用料												
1	X86199		50窗玉企		45°		1162		1		X86199-P1-37	
2	X86199		50窗玉企		45°		1162		1		X86199-P2-37	
3	X86199		50窗玉企		45°		1162		1		X86199-P5-28	
4	X86199		50窗玉企		45°		1162		1		X86199-P6-28	
5	X86199		50窗玉橫		45°		431. 5		1		X86199-P3-37	
6	X86199		50窗玉橫		45°		431. 5		1		X86199-P4-37	
7	X86199		50窗玉橫		45°		431. 5		1		X86199-P7-28	
8	X86199		50窗玉橫		45°		431. 5		1		X86199-P8-28	
9	X86202		50玻璃線-企		直口		1086. 2		1		X86202-P1-37	
10	X86202		50玻璃線-企		直口		1086. 2		1		X86202-P2-28	
11	X86202		50玻璃線-企		直口		1086. 2		2			
12	X86202		50玻璃線-橫		直口		319. 5		4			
工程號	J-860		地盤	驕				附件				
名稱	鋁窗組裝圖			採	用							
材料	详见加工图			地盤								
顏色	--			工廠								

美特鋁質有限公司 MIDI Aluminium Fabricator Ltd.					類別		物料號					
					制圖	LRA	2022. 09. 24		圖號	50-W02-10		
修改	-	-			復核	-	-		數量			
日期	-	-			批准				位置			
	窗號		W02-29		XXX		0		WSO		950	
	幅數		1		XXX		0		HSO		1240	
	W		900		XXX		0		位置		LOT 222A G/F	
	H		1190									
序號	料號		名稱		出筍		長度		支/幅		加工說明	
1	X86385		50生邊企		直口		1190		1		X86385-P1-40	
2	X86385		50生邊企		直口		1190		1		X86385-P4-31	
3	X86386		50頂橫		避位		864		1		X86386-P3-19	
4	X86387		50生底橫		避位		854		1		X86387-P3-19	
5	X86027		50左生右生		避位		1144		1		X86207-P1-18	
窗玉用料												
1	X86199		50窗玉企		45°		1152		1		X86199-P1-40	
2	X86199		50窗玉企		45°		1152		1		X86199-P2-40	
3	X86199		50窗玉企		45°		1152		1		X86199-P5-31	
4	X86199		50窗玉企		45°		1152		1		X86199-P6-31	
5	X86199		50窗玉橫		45°		416. 5		1		X86199-P3-40	
6	X86199		50窗玉橫		45°		416. 5		1		X86199-P4-40	
7	X86199		50窗玉橫		45°		416. 5		1		X86199-P7-31	
8	X86199		50窗玉橫		45°		416. 5		1		X86199-P8-31	
9	X86202		50玻璃線-企		直口		1076. 2		1		X86202-P1-40	
10	X86202		50玻璃線-企		直口		1076. 2		1		X86202-P2-31	
11	X86202		50玻璃線-企		直口		1076. 2		2			
12	X86202		50玻璃線-橫		直口		304. 5		4			
	窗號		W02-30		XXX		0		WSO		980	
	幅數		1		XXX		0		HSO		1260	
	W		930		XXX		0		位置		LOT 222A 1/F	
	H		1210									
序號	料號		名稱		出筍		長度		支/幅		加工說明	
1	X86385		50生邊企		直口		1210		1		X86385-P1-41	
2	X86385		50生邊企		直口		1210		1		X86385-P4-32	
3	X86386		50頂橫		避位		894		1		X86386-P3-20	
4	X86387		50生底橫		避位		884		1		X86387-P3-20	
5	X86027		50左生右生		避位		1164		1		X86207-P1-19	
6	JM3034		25*25*3鋁通		避位		910		2		JM3034-P1-7	
窗玉用料												
1	X86199		50窗玉企		45°		1172		1		X86199-P1-41	
2	X86199		50窗玉企		45°		1172		1		X86199-P2-41	
3	X86199		50窗玉企		45°		1172		1		X86199-P5-32	
4	X86199		50窗玉企		45°		1172		1		X86199-P6-32	
5	X86199		50窗玉橫		45°		431. 5		1		X86199-P3-41	
6	X86199		50窗玉橫		45°		431. 5		1		X86199-P4-41	
7	X86199		50窗玉橫		45°		431. 5		1		X86199-P7-32	
8	X86199		50窗玉橫		45°		431. 5		1		X86199-P8-32	
9	X86202		50玻璃線-企		直口		1096. 2		1		X86202-P1-41	
10	X86202		50玻璃線-企		直口		1096. 2		1		X86202-P2-32	
11	X86202		50玻璃線-企		直口		1096. 2		2			
12	X86202		50玻璃線-橫		直口		319. 5		4			
工程號	J-860		地盤	驕								
名 稱	鋁窗組裝圖			採	用		附					
材 料	详见加工图			地盤			件					
顏 色	--			工廠								

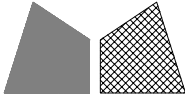 美特鋁質有限公司 MIDI Aluminium Fabricator Ltd.					類別		物料號			
					制圖	LRA	2022. 09. 24	圖號	50-W02-11	
修改	-	-			復核	-	-	數量		
日期	-	-			批准			位置		
	窗號	W02-31			XXX	0	WSO	1200		
	幅數	1			XXX	0	HSO	1250		
	W	1150			XXX	0	位置	LOT FCC G/F		
	H	1200								
序號	料號	名稱			出筍	長度	支/幅	加工說明		
1	X86385	50生邊企			直口	1200	1	X86385-P1-42		
2	X86385	50生邊企			直口	1200	1	X86385-P4-33		
3	X86386	50頂橫			避位	1114	1	X86386-P3-21		
4	X86387	50生底橫			避位	1104	1	X86387-P3-21		
5	X86027	50左生右生			避位	1154	1	X86207-P1-20		
窗玉用料										
1	X86199	50窗玉企			45°	1162	1	X86199-P1-42		
2	X86199	50窗玉企			45°	1162	1	X86199-P2-42		
3	X86199	50窗玉企			45°	1162	1	X86199-P5-33		
4	X86199	50窗玉企			45°	1162	1	X86199-P6-33		
5	X86199	50窗玉橫			45°	541.5	1	X86199-P3-42		
6	X86199	50窗玉橫			45°	541.5	1	X86199-P4-42		
7	X86199	50窗玉橫			45°	541.5	1	X86199-P7-33		
8	X86199	50窗玉橫			45°	541.5	1	X86199-P8-33		
9	X86202	50玻璃線-企			直口	1086.2	1	X86202-P1-42		
10	X86202	50玻璃線-企			直口	1086.2	1	X86202-P2-33		
11	X86202	50玻璃線-企			直口	1086.2	2			
12	X86202	50玻璃線-橫			直口	429.5	4			
	窗號	W02-32			XXX	0	WSO	900		
	幅數	1			XXX	0	HSO	1360		
	W	850			XXX	0	位置	LOT 299 G/F		
	H	1310								
序號	料號	名稱			出筍	長度	支/幅	加工說明		
1	X86385	50生邊企			直口	1310	1	X86385-P1-43		
2	X86385	50生邊企			直口	1310	1	X86385-P4-34		
3	X86386	50頂橫			避位	814	1	X86386-P3-22		
4	X86387	50生底橫			避位	804	1	X86387-P3-22		
5	X86027	50左生右生			避位	1264	1	X86207-P1-21		
窗玉用料										
1	X86199	50窗玉企			45°	1272	1	X86199-P1-43		
2	X86199	50窗玉企			45°	1272	1	X86199-P2-43		
3	X86199	50窗玉企			45°	1272	1	X86199-P5-34		
4	X86199	50窗玉企			45°	1272	1	X86199-P6-34		
5	X86199	50窗玉橫			45°	391.5	1	X86199-P3-43		
6	X86199	50窗玉橫			45°	391.5	1	X86199-P4-43		
7	X86199	50窗玉橫			45°	391.5	1	X86199-P7-34		
8	X86199	50窗玉橫			45°	391.5	1	X86199-P8-34		
9	X86202	50玻璃線-企			直口	1196.2	1	X86202-P1-43		
10	X86202	50玻璃線-企			直口	1196.2	1	X86202-P2-34		
11	X86202	50玻璃線-企			直口	1196.2	2			
12	X86202	50玻璃線-橫			直口	279.5	4			
工程號	J-860	地盤	驕			附件				
名稱	鋁窗組裝圖			採	用					
材料	详见加工图			地盤						
顏色	--			工廠						

美特鋁質有限公司 MIDI Aluminium Fabricator Ltd.					類別		物料號					
					制圖	LRA	2022.09.24		圖號	50-W02-12		
修改	-	-			復核	-	-		數量			
日期	-	-			批准				位置			
	窗號		W02-32.1		XXX		0		WSO		980	
	幅數		2		XXX		0		HSO		1360	
	W		930		XXX		0		位置		LOT 299 G/F	
	H		1310									
序號	料號		名稱		出筍		長度		支/幅		加工說明	
1	X86385		50生邊企		直口		1310		1		X86385-P1-44	
2	X86385		50生邊企		直口		1310		1		X86385-P4-35	
3	X86386		50頂橫		避位		894		1		X86386-P3-23	
4	X86387		50生底橫		避位		884		1		X86387-P3-23	
5	X86027		50左生右生		避位		1264		1		X86207-P1-22	
窗玉用料												
1	X86199		50窗玉企		45°		1272		1		X86199-P1-44	
2	X86199		50窗玉企		45°		1272		1		X86199-P2-44	
3	X86199		50窗玉企		45°		1272		1		X86199-P5-35	
4	X86199		50窗玉企		45°		1272		1		X86199-P6-35	
5	X86199		50窗玉橫		45°		431.5		1		X86199-P3-44	
6	X86199		50窗玉橫		45°		431.5		1		X86199-P4-44	
7	X86199		50窗玉橫		45°		431.5		1		X86199-P7-35	
8	X86199		50窗玉橫		45°		431.5		1		X86199-P8-35	
9	X86202		50玻璃線-企		直口		1196.2		1		X86202-P1-44	
10	X86202		50玻璃線-企		直口		1196.2		1		X86202-P2-35	
11	X86202		50玻璃線-企		直口		1196.2		2			
12	X86202		50玻璃線-橫		直口		319.5		4			
	窗號		W02-33		XXX		0		WSO		1200	
	幅數		1		XXX		0		HSO		1000	
	W		1150		XXX		0		位置		LOT 299 1/F	
	H		950									
序號	料號		名稱		出筍		長度		支/幅		加工說明	
1	X86385		50生邊企		直口		950		1		X86385-P1-45	
2	X86385		50生邊企		直口		950		1		X86385-P4-36	
3	X86386		50頂橫		避位		1114		1		X86386-P3-24	
4	X86387		50生底橫		避位		1104		1		X86387-P3-24	
5	X86027		50左生右生		避位		904		1		X86207-P1-23	
窗玉用料												
1	X86199		50窗玉企		45°		912		1		X86199-P1-45	
2	X86199		50窗玉企		45°		912		1		X86199-P2-45	
3	X86199		50窗玉企		45°		912		1		X86199-P5-36	
4	X86199		50窗玉企		45°		912		1		X86199-P6-36	
5	X86199		50窗玉橫		45°		541.5		1		X86199-P3-45	
6	X86199		50窗玉橫		45°		541.5		1		X86199-P4-45	
7	X86199		50窗玉橫		45°		541.5		1		X86199-P7-36	
8	X86199		50窗玉橫		45°		541.5		1		X86199-P8-36	
9	X86202		50玻璃線-企		直口		836.2		1		X86202-P1-45	
10	X86202		50玻璃線-企		直口		836.2		1		X86202-P2-36	
11	X86202		50玻璃線-企		直口		836.2		2			
12	X86202		50玻璃線-橫		直口		429.5		4			
工程號	J-860		地盤	驕								
名稱	鋁窗組裝圖			採	用				附件			
材料	详见加工图			地盤								
顏色	--			工廠								

美特鋁質有限公司 MIDI Aluminium Fabricator Ltd.					類別		物料號					
					制圖	LRA	2022. 09. 24		圖號	50-W02-13		
修改	-	-			復核	-	-		數量			
日期	-	-			批准				位置			
	窗號		W02-34		XXX		0		WSO		1000	
	幅數		1		XXX		0		HSO		1145	
	W		950		XXX		0		位置		LOT 300 1/F	
	H		1095									
序號	料號		名稱		出筍		長度		支/幅		加工說明	
1	X86385		50生邊企		直口		1095		1		X86385-P1-46	
2	X86385		50生邊企		直口		1095		1		X86385-P4-37	
3	X86386		50頂橫		避位		914		1		X86386-P3-25	
4	X86387		50生底橫		避位		904		1		X86387-P3-25	
5	X86027		50左生右生		避位		1049		1		X86207-P1-24	
窗玉用料												
1	X86199		50窗玉企		45°		1057		1		X86199-P1-46	
2	X86199		50窗玉企		45°		1057		1		X86199-P2-46	
3	X86199		50窗玉企		45°		1057		1		X86199-P5-37	
4	X86199		50窗玉企		45°		1057		1		X86199-P6-37	
5	X86199		50窗玉橫		45°		441. 5		1		X86199-P3-46	
6	X86199		50窗玉橫		45°		441. 5		1		X86199-P4-46	
7	X86199		50窗玉橫		45°		441. 5		1		X86199-P7-37	
8	X86199		50窗玉橫		45°		441. 5		1		X86199-P8-37	
9	X86202		50玻璃線-企		直口		981. 2		1		X86202-P1-46	
10	X86202		50玻璃線-企		直口		981. 2		1		X86202-P2-37	
11	X86202		50玻璃線-企		直口		981. 2		2			
12	X86202		50玻璃線-橫		直口		329. 5		4			
	窗號		W02-35		XXX		0		WSO		1400	
	幅數		1		XXX		0		HSO		1440	
	W		1350		XXX		0		位置		LOT 300 G/F	
	H		1390									
序號	料號		名稱		出筍		長度		支/幅		加工說明	
1	X86385		50生邊企		直口		1390		1		X86385-P1-47	
2	X86385		50生邊企		直口		1390		1		X86385-P4-38	
3	X86386		50頂橫		避位		1314		1		X86386-P3-26	
4	X86387		50生底橫		避位		1304		1		X86387-P3-26	
5	X86027		50左生右生		避位		1344		1		X86207-P1-25	
窗玉用料												
1	X86199		50窗玉企		45°		1352		1		X86199-P1-47	
2	X86199		50窗玉企		45°		1352		1		X86199-P2-47	
3	X86199		50窗玉企		45°		1352		1		X86199-P5-38	
4	X86199		50窗玉企		45°		1352		1		X86199-P6-38	
5	X86199		50窗玉橫		45°		641. 5		1		X86199-P3-47	
6	X86199		50窗玉橫		45°		641. 5		1		X86199-P4-47	
7	X86199		50窗玉橫		45°		641. 5		1		X86199-P7-38	
8	X86199		50窗玉橫		45°		641. 5		1		X86199-P8-38	
9	X86202		50玻璃線-企		直口		1276. 2		1		X86202-P1-47	
10	X86202		50玻璃線-企		直口		1276. 2		1		X86202-P2-38	
11	X86202		50玻璃線-企		直口		1276. 2		2			
12	X86202		50玻璃線-橫		直口		529. 5		4			
工程號	J-860		地盤	驕		附件						
名稱	鋁窗組裝圖			採	用							
材料	详见加工图			地盤								
顏色	--			工廠								

美特鋁質有限公司 MIDI Aluminium Fabricator Ltd.					類別		物料號					
					制圖	LRA	2022. 09. 24		圖號	50-W02-15		
修改	-	-			復核	-	-		數量			
日期	-	-			批准				位置			
	窗號		W02-40		XXX		0		WSO		900	
	幅數		1		XXX		0		HSO		1230	
	W		850		XXX		0		位置		LOT 246 1/F	
	H		1180									
序號	料號		名稱		出筍		長度		支/幅		加工說明	
1	X86385		50生邊企		直口		1180		1		X86385-P1-52	
2	X86385		50生邊企		直口		1180		1		X86385-P4-43	
3	X86386		50頂橫		避位		814		1		X86386-P3-31	
4	X86387		50生底橫		避位		804		1		X86387-P3-31	
5	X86027		50左生右生		避位		1134		1		X86207-P1-30	
窗玉用料												
1	X86199		50窗玉企		45°		1142		1		X86199-P1-52	
2	X86199		50窗玉企		45°		1142		1		X86199-P2-52	
3	X86199		50窗玉企		45°		1142		1		X86199-P5-43	
4	X86199		50窗玉企		45°		1142		1		X86199-P6-43	
5	X86199		50窗玉橫		45°		391. 5		1		X86199-P3-52	
6	X86199		50窗玉橫		45°		391. 5		1		X86199-P4-52	
7	X86199		50窗玉橫		45°		391. 5		1		X86199-P7-43	
8	X86199		50窗玉橫		45°		391. 5		1		X86199-P8-43	
9	X86202		50玻璃線-企		直口		1066. 2		1		X86202-P1-52	
10	X86202		50玻璃線-企		直口		1066. 2		1		X86202-P2-43	
11	X86202		50玻璃線-企		直口		1066. 2		2			
12	X86202		50玻璃線-橫		直口		279. 5		4			
	窗號		W02-41		XXX		0		WSO		1230	
	幅數		1		XXX		0		HSO		1250	
	W		1180		XXX		0		位置		LOT 246 G/F	
	H		1200									
序號	料號		名稱		出筍		長度		支/幅		加工說明	
1	X86385		50生邊企		直口		1200		1		X86385-P1-53	
2	X86385		50生邊企		直口		1200		1		X86385-P4-44	
3	X86386		50頂橫		避位		1144		1		X86386-P3-32	
4	X86387		50生底橫		避位		1134		1		X86387-P3-32	
5	X86027		50左生右生		避位		1154		1		X86207-P1-31	
窗玉用料												
1	X86199		50窗玉企		45°		1162		1		X86199-P1-53	
2	X86199		50窗玉企		45°		1162		1		X86199-P2-53	
3	X86199		50窗玉企		45°		1162		1		X86199-P5-44	
4	X86199		50窗玉企		45°		1162		1		X86199-P6-44	
5	X86199		50窗玉橫		45°		556. 5		1		X86199-P3-53	
6	X86199		50窗玉橫		45°		556. 5		1		X86199-P4-53	
7	X86199		50窗玉橫		45°		556. 5		1		X86199-P7-44	
8	X86199		50窗玉橫		45°		556. 5		1		X86199-P8-44	
9	X86202		50玻璃線-企		直口		1086. 2		1		X86202-P1-53	
10	X86202		50玻璃線-企		直口		1086. 2		1		X86202-P2-44	
11	X86202		50玻璃線-企		直口		1086. 2		2			
12	X86202		50玻璃線-橫		直口		444. 5		4			
工程號	J-860		地盤	驕		附件						
名 稱	鋁窗組裝圖			採								
材 料	详见加工图			地盤								
顏 色	- -			工廠								


美特鋁質有限公司 MIDI Aluminium Fabricator Ltd.					類別		物料號					
					制圖	LRA	2022. 09. 24		圖號	50-W02-16		
修改	-	-			復核	-	-		數量			
日期	-	-			批准				位置			
	窗號		W02-42		XXX		0		WSO		1100	
	幅數		1		XXX		0		HSO		1370	
	W		1050		XXX		0		位置		LOT 299 G/F	
	H		1320									
序號	料號		名稱		出筍		長度		支/幅		加工說明	
1	X86385		50生邊企		直口		1320		1		X86385-P1-54	
2	X86385		50生邊企		直口		1320		1		X86385-P4-45	
3	X86386		50頂橫		避位		1014		1		X86386-P3-33	
4	X86387		50生底橫		避位		1004		1		X86387-P3-33	
5	X86027		50左生右生		避位		1274		1		X86207-P1-32	
窗玉用料												
1	X86199		50窗玉企		45°		1282		1		X86199-P1-54	
2	X86199		50窗玉企		45°		1282		1		X86199-P2-54	
3	X86199		50窗玉企		45°		1282		1		X86199-P5-45	
4	X86199		50窗玉企		45°		1282		1		X86199-P6-45	
5	X86199		50窗玉橫		45°		491.5		1		X86199-P3-54	
6	X86199		50窗玉橫		45°		491.5		1		X86199-P4-54	
7	X86199		50窗玉橫		45°		491.5		1		X86199-P7-45	
8	X86199		50窗玉橫		45°		491.5		1		X86199-P8-45	
9	X86202		50玻璃線-企		直口		1206.2		1		X86202-P1-54	
10	X86202		50玻璃線-企		直口		1206.2		1		X86202-P2-45	
11	X86202		50玻璃線-企		直口		1206.2		2			
12	X86202		50玻璃線-橫		直口		379.5		4			
	窗號		W02-43		XXX		0		WSO		950	
	幅數		1		XXX		0		HSO		1280	
	W		900		XXX		0		位置		LOT 222A G/F	
	H		1230									
序號	料號		名稱		出筍		長度		支/幅		加工說明	
1	X86385		50生邊企		直口		1230		1		X86385-P1-55	
2	X86385		50生邊企		直口		1230		1		X86385-P4-46	
3	X86386		50頂橫		避位		864		1		X86386-P3-34	
4	X86387		50生底橫		避位		854		1		X86387-P3-34	
5	X86027		50左生右生		避位		1184		1		X86207-P1-33	
窗玉用料												
1	X86199		50窗玉企		45°		1192		1		X86199-P1-55	
2	X86199		50窗玉企		45°		1192		1		X86199-P2-55	
3	X86199		50窗玉企		45°		1192		1		X86199-P5-46	
4	X86199		50窗玉企		45°		1192		1		X86199-P6-46	
5	X86199		50窗玉橫		45°		416.5		1		X86199-P3-55	
6	X86199		50窗玉橫		45°		416.5		1		X86199-P4-55	
7	X86199		50窗玉橫		45°		416.5		1		X86199-P7-46	
8	X86199		50窗玉橫		45°		416.5		1		X86199-P8-46	
9	X86202		50玻璃線-企		直口		1116.2		1		X86202-P1-55	
10	X86202		50玻璃線-企		直口		1116.2		1		X86202-P2-46	
11	X86202		50玻璃線-企		直口		1116.2		2			
12	X86202		50玻璃線-橫		直口		304.5		4			
工程號	J-860		地盤	驕				附件				
名稱	鋁窗組裝圖			採	用							
材料	详见加工图			地盤								
顏色	--			工廠								

美特鋁質有限公司 MIDI Aluminium Fabricator Ltd.					類別		物料號						
					制圖	LRA	2022. 09. 24		圖號	50-W02-17			
修改	-	-			復核	-	-		數量				
日期	-	-			批准				位置				
	窗號		W02-44		XXX		0		WSO		980		
	幅數		4		XXX		0		HSO		1250		
	W		930		XXX		0		位置		LOT 222A 1/F		
	H		1200										
序號	料號		名稱		出筍		長度		支/幅		加工說明		
1	X86385		50生邊企		直口		1200		1		X86385-P1-56		
2	X86385		50生邊企		直口		1200		1		X86385-P4-47		
3	X86386		50頂橫		避位		894		1		X86386-P3-35		
4	X86387		50生底橫		避位		884		1		X86387-P3-35		
5	X86027		50左生右生		避位		1154		1		X86207-P1-34		
窗玉用料													
1	X86199		50窗玉企		45°		1162		1		X86199-P1-56		
2	X86199		50窗玉企		45°		1162		1		X86199-P2-56		
3	X86199		50窗玉企		45°		1162		1		X86199-P5-47		
4	X86199		50窗玉企		45°		1162		1		X86199-P6-47		
5	X86199		50窗玉橫		45°		431. 5		1		X86199-P3-56		
6	X86199		50窗玉橫		45°		431. 5		1		X86199-P4-56		
7	X86199		50窗玉橫		45°		431. 5		1		X86199-P7-47		
8	X86199		50窗玉橫		45°		431. 5		1		X86199-P8-47		
9	X86202		50玻璃線-企		直口		1086. 2		1		X86202-P1-56		
10	X86202		50玻璃線-企		直口		1086. 2		1		X86202-P2-47		
11	X86202		50玻璃線-企		直口		1086. 2		2				
12	X86202		50玻璃線-橫		直口		319. 5		4				
	窗號		W02-45		XXX		0		WSO		960		
	幅數		1		XXX		0		HSO		1250		
	W		910		XXX		0		位置		LOT 222A 2/F		
	H		1200										
序號	料號		名稱		出筍		長度		支/幅		加工說明		
1	X86385		50生邊企		直口		1200		1		X86385-P1-57		
2	X86385		50生邊企		直口		1200		1		X86385-P4-48		
3	X86386		50頂橫		避位		874		1		X86386-P3-36		
4	X86387		50生底橫		避位		864		1		X86387-P3-36		
5	X86027		50左生右生		避位		1154		1		X86207-P1-35		
6	JM3034		25*25*3鋁通		避位		890		2		JM3034-P1-10		
窗玉用料													
1	X86199		50窗玉企		45°		1162		1		X86199-P1-57		
2	X86199		50窗玉企		45°		1162		1		X86199-P2-57		
3	X86199		50窗玉企		45°		1162		1		X86199-P5-48		
4	X86199		50窗玉企		45°		1162		1		X86199-P6-48		
5	X86199		50窗玉橫		45°		421. 5		1		X86199-P3-57		
6	X86199		50窗玉橫		45°		421. 5		1		X86199-P4-57		
7	X86199		50窗玉橫		45°		421. 5		1		X86199-P7-48		
8	X86199		50窗玉橫		45°		421. 5		1		X86199-P8-48		
9	X86202		50玻璃線-企		直口		1086. 2		1		X86202-P1-57		
10	X86202		50玻璃線-企		直口		1086. 2		1		X86202-P2-48		
11	X86202		50玻璃線-企		直口		1086. 2		2				
12	X86202		50玻璃線-橫		直口		309. 5		4				
工程號	J-860		地盤	驕				附件					
名 稱	鋁窗組裝圖			採	用								
材 料	详见加工图			地盤									
顏 色	- -			工廠									

美特鋁質有限公司 MIDI Aluminium Fabricator Ltd.					類別		物料號			
					制圖	LRA	2022. 09. 24		圖號	50-W02-18
修改	-	-			復核	-	-		數量	
日期	-	-			批准				位置	
	窗號		W02-46		XXX	0	WSO	940		
	幅數		1		XXX	0	HSO	1260		
	W		890		XXX	0	位置	LOT 222A 2/F		
	H		1210							
序號	料號		名稱		出筍	長度	支/幅	加工說明		
1	X86385		50生邊企		直口	1210	1	X86385-P1-58		
2	X86385		50生邊企		直口	1210	1	X86385-P4-49		
3	X86386		50頂橫		避位	854	1	X86386-P3-37		
4	X86387		50生底橫		避位	844	1	X86387-P3-37		
5	X86027		50左生右生		避位	1164	1	X86207-P1-36		
6	JM3034		25*25*3鋁通		避位	870	2	JM3034-P1-11		
窗玉用料										
1	X86199		50窗玉企		45°	1172	1	X86199-P1-58		
2	X86199		50窗玉企		45°	1172	1	X86199-P2-58		
3	X86199		50窗玉企		45°	1172	1	X86199-P5-49		
4	X86199		50窗玉企		45°	1172	1	X86199-P6-49		
5	X86199		50窗玉橫		45°	411. 5	1	X86199-P3-58		
6	X86199		50窗玉橫		45°	411. 5	1	X86199-P4-58		
7	X86199		50窗玉橫		45°	411. 5	1	X86199-P7-49		
8	X86199		50窗玉橫		45°	411. 5	1	X86199-P8-49		
9	X86202		50玻璃線-企		直口	1096. 2	1	X86202-P1-58		
10	X86202		50玻璃線-企		直口	1096. 2	1	X86202-P2-49		
11	X86202		50玻璃線-企		直口	1096. 2	2			
12	X86202		50玻璃線-橫		直口	299. 5	4			
	窗號		W02-47		XXX	0	WSO	900		
	幅數		1		XXX	0	HSO	1260		
	W		850		XXX	0	位置	LOT 222A 2/F		
	H		1210							
序號	料號		名稱		出筍	長度	支/幅	加工說明		
1	X86385		50生邊企		直口	1210	1	X86385-P1-59		
2	X86385		50生邊企		直口	1210	1	X86385-P4-50		
3	X86386		50頂橫		避位	814	1	X86386-P3-38		
4	X86387		50生底橫		避位	804	1	X86387-P3-38		
5	X86027		50左生右生		避位	1164	1	X86207-P1-37		
6	JM3034		25*25*3鋁通		避位	830	2	JM3034-P1-12		
窗玉用料										
1	X86199		50窗玉企		45°	1172	1	X86199-P1-59		
2	X86199		50窗玉企		45°	1172	1	X86199-P2-59		
3	X86199		50窗玉企		45°	1172	1	X86199-P5-50		
4	X86199		50窗玉企		45°	1172	1	X86199-P6-50		
5	X86199		50窗玉橫		45°	391. 5	1	X86199-P3-59		
6	X86199		50窗玉橫		45°	391. 5	1	X86199-P4-59		
7	X86199		50窗玉橫		45°	391. 5	1	X86199-P7-50		
8	X86199		50窗玉橫		45°	391. 5	1	X86199-P8-50		
9	X86202		50玻璃線-企		直口	1096. 2	1	X86202-P1-59		
10	X86202		50玻璃線-企		直口	1096. 2	1	X86202-P2-50		
11	X86202		50玻璃線-企		直口	1096. 2	2			
12	X86202		50玻璃線-橫		直口	279. 5	4			
工程號	J-860		地盤	驕		附 件				
名 稱	鋁窗組裝圖			採						
材 料	详见加工图			地盤						
顏 色	--			工廠						

美特鋁質有限公司 MIDI Aluminium Fabricator Ltd.					類別		物料號					
					制圖	LRA	2022. 09. 24		圖號	50-W02-19		
修改	-	-			復核	-	-		數量			
日期	-	-			批准				位置			
	窗號		W02-48		XXX		0		WSO		980	
	幅數		1		XXX		0		HSO		1250	
	W		930		XXX		0		位置		LOT 222A 2/F	
	H		1200									
序號	料號		名稱		出筍		長度		支/幅		加工說明	
1	X86385		50生邊企		直口		1200		1		X86385-P1-60	
2	X86385		50生邊企		直口		1200		1		X86385-P4-51	
3	X86386		50頂橫		避位		894		1		X86386-P3-39	
4	X86387		50生底橫		避位		884		1		X86387-P3-39	
5	X86027		50左生右生		避位		1154		1		X86207-P1-38	
6	JM3034		25*25*3鋁通		避位		910		2		JM3034-P1-13	
窗玉用料												
1	X86199		50窗玉企		45°		1162		1		X86199-P1-60	
2	X86199		50窗玉企		45°		1162		1		X86199-P2-60	
3	X86199		50窗玉企		45°		1162		1		X86199-P5-51	
4	X86199		50窗玉企		45°		1162		1		X86199-P6-51	
5	X86199		50窗玉橫		45°		431. 5		1		X86199-P3-60	
6	X86199		50窗玉橫		45°		431. 5		1		X86199-P4-60	
7	X86199		50窗玉橫		45°		431. 5		1		X86199-P7-51	
8	X86199		50窗玉橫		45°		431. 5		1		X86199-P8-51	
9	X86202		50玻璃線-企		直口		1086. 2		1		X86202-P1-60	
10	X86202		50玻璃線-企		直口		1086. 2		1		X86202-P2-51	
11	X86202		50玻璃線-企		直口		1086. 2		2			
12	X86202		50玻璃線-橫		直口		319. 5		4			
	窗號		W02-49		XXX		0		WSO		860	
	幅數		1		XXX		0		HSO		1260	
	W		810		XXX		0		位置		LOT 222A 2/F	
	H		1210									
序號	料號		名稱		出筍		長度		支/幅		加工說明	
1	X86385		50生邊企		直口		1210		1		X86385-P1-61	
2	X86385		50生邊企		直口		1210		1		X86385-P4-52	
3	X86386		50頂橫		避位		774		1		X86386-P3-39	
4	X86387		50生底橫		避位		764		1		X86387-P3-39	
5	X86027		50左生右生		避位		1164		1		X86207-P1-38	
6	JM3034		25*25*3鋁通		避位		790		2		JM3034-P1-14	
窗玉用料												
1	X86199		50窗玉企		45°		1172		1		X86199-P1-61	
2	X86199		50窗玉企		45°		1172		1		X86199-P2-61	
3	X86199		50窗玉企		45°		1172		1		X86199-P5-52	
4	X86199		50窗玉企		45°		1172		1		X86199-P6-52	
5	X86199		50窗玉橫		45°		371. 5		1		X86199-P3-61	
6	X86199		50窗玉橫		45°		371. 5		1		X86199-P4-61	
7	X86199		50窗玉橫		45°		371. 5		1		X86199-P7-52	
8	X86199		50窗玉橫		45°		371. 5		1		X86199-P8-52	
9	X86202		50玻璃線-企		直口		1096. 2		1		X86202-P1-61	
10	X86202		50玻璃線-企		直口		1096. 2		1		X86202-P2-52	
11	X86202		50玻璃線-企		直口		1096. 2		2			
12	X86202		50玻璃線-橫		直口		259. 5		4			
工程號	J-860		地盤	驕			附件					
名稱	鋁窗組裝圖			採	用							
材料	详见加工图			地盤								
顏色	--			工廠								

美特鋁質有限公司 MIDI Aluminium Fabricator Ltd.					類別		物料斗號		
					制圖	LRA	2022. 09. 24	圖號	50-W02A
修改	-	-			復核	-	-	數量	
日期	-	-			批准			位置	

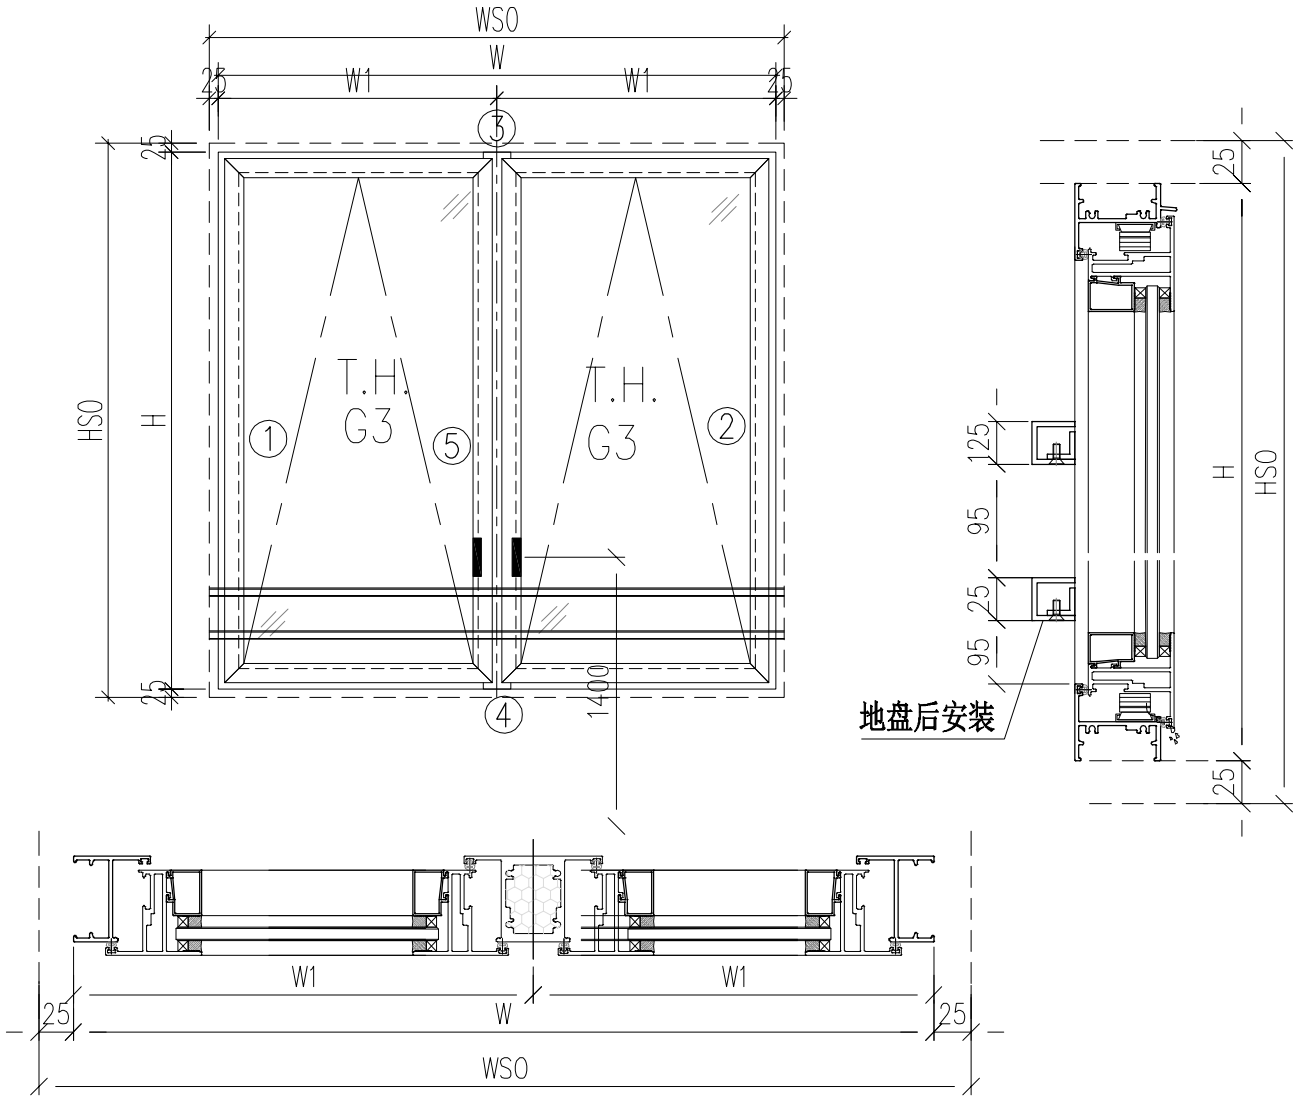

- 注意：
- 1. 玻璃線橫碰企
 - 2. 窗玉搭位7mm
 - 3. SH窗玉裝HHMS16-B扇撐
 - 4. 生窗底部需開去水孔
 - 5. 裝3組扣碼
 - 6. SH窗用立興配件, 鎖3點
 - 7. SH窗需裝窗拈框上裝1支
 - 8. 滴水線比窗玉每頭長1mm

工程號	J-860	地盤	馬灣		附 件	数据表见： 50-W02A-1~02
名 稱	鋁窗組裝圖			探 用		
材 料	详见加工图			地盤		
顏 色	--			工廠		

美特鋁質有限公司 MIDI Aluminium Fabricator Ltd.					類別		物料號					
					制圖	LRA	2022. 09. 24		圖號	50-W02A-1		
修改	-	-			復核	-	-		數量			
日期	-	-			批准				位置			
窗	窗號		W02-16		XXX		0		WSO		960	
	幅數		1		XXX		0		HSO		760	
	W		910		XXX		0		位置		LOT 302 1/F	
	H		710									
序號	料號		名稱		出筍		長度		支/幅		加工說明	
1	X86385		50生邊企		直口		710		1		X86385-P5-13	
2	X86385		50生邊企		直口		710		1		X86385-P6-13	
3	X86386		50頂橫		避位		874		1		X86386-P5-1	
4	X86387		50生底橫		避位		864		1		X86387-P5-1	
5	X86027		50左生右生		避位		664		1		X86207-P2-1	
窗玉用料												
1	X86199		50窗玉企		45°		672		2		X86199-TH1-11	
2	X86199		50窗玉企		45°		672		2		X86199-TH2-11	
3	X86199		50窗玉橫		45°		421.5		2		X86199-TH3-11	
4	X86199		50窗玉橫		45°		421.5		2		X86199-TH4-11	
5	X86202		50玻璃線-企		直口		596.2		4			
6	X86202		50玻璃線-橫		直口		309.5		2		X86202-P3-11	
7	X86202		50玻璃線-橫		直口		309.5		2			
窗	窗號		W02-19		XXX		0		WSO		900	
	幅數		1		XXX		0		HSO		1070	
	W		850		XXX		0		位置		LOT 299 G/F	
	H		1020									
序號	料號		名稱		出筍		長度		支/幅		加工說明	
1	X86385		50生邊企		直口		1020		1		X86385-P5-14	
2	X86385		50生邊企		直口		1020		1		X86385-P6-14	
3	X86386		50頂橫		避位		814		1		X86386-P5-2	
4	X86387		50生底橫		避位		804		1		X86387-P5-2	
5	X86027		50左生右生		避位		974		1		X86207-P2-2	
窗玉用料												
1	X86199		50窗玉企		45°		982		2		X86199-TH1-12	
2	X86199		50窗玉企		45°		982		2		X86199-TH2-12	
3	X86199		50窗玉橫		45°		391.5		2		X86199-TH3-12	
4	X86199		50窗玉橫		45°		391.5		2		X86199-TH4-12	
5	X86202		50玻璃線-企		直口		906.2		4			
6	X86202		50玻璃線-橫		直口		279.5		2		X86202-P3-12	
7	X86202		50玻璃線-橫		直口		279.5		2			
工程號	J-860		地盤	驕		探用附件						
名稱	鋁窗組裝圖											
材料	详见加工圖			地盤								
顏色	--			工廠								

美特鋁質有限公司 MIDI Aluminium Fabricator Ltd.						類別		物料號		
修改	-	-			制圖	LRA	2022. 09. 24	圖號	TH-W01B	
日期	-	-			復核	-	-	數量		
					批准			位置		
WSO W 25 HSO H ③ ② TH. G2 ① ④ 地盤后安裝 25 95 25 95 25 H HSO 25 W 25 WSO 注意： 1. 玻璃線橫碰企 2. 窗玉搭位7mm 3. SH窗玉裝HHMS16-B扇撐 4. 生窗底部需開去水孔 5. 裝3組扣碼 6. SH窗用立興配件，鎖3點 7. SH窗需裝窗拈框上裝1支 8. 滴水線比窗玉每頭長1mm										
工程號	J-860	地盤	馬灣	探用附件	数据表见：TH-W01B-01~05					
名稱	鋁窗組裝圖									
材料	详见加工图									
顏色	--									

美特鋁質有限公司 MIDI Aluminium Fabricator Ltd.					類別		物料號		
					制圖	LRA	2022. 09. 24	圖號	TH-W01B-1
修改	-	-			復核	-	-	數量	
日期	-	-			批准			位置	
窗	窗號	W01	XXX	0	WSO	700			
	幅數	1	XXX	0	HSO	950			
	W	650	面板	0	位置	LOT 303 1/F			
	H	900	背板						
序號	料號	名稱	出筍	長度	支/幅	加工說明			
1	X86385	50生邊企	直口	900	1	X86385-P5-1			
2	X86385	50生邊企	直口	900	1	X86385-P6-1			
3	X86386	50頂橫	避位	614	1	X86386-P4-1			
4	X86387	50生底橫	避位	604	1	X86387-P4-1			
窗玉用料									
1	X86199	50窗玉企	45°	862	1	X86199-TH1-1			
2	X86199	50窗玉企	45°	862	1	X86199-TH2-1			
3	X86199	50窗玉橫	45°	612	1	X86199-TH3-1			
4	X86199	50窗玉橫	45°	612	1	X86199-TH4-1			
5	X86202	50玻璃線-企	直口	786. 2	2				
6	X86202	50玻璃線-橫	直口	500	1	X86202-P3-1			
7	X86202	50玻璃線-橫	直口	500	1				
窗	窗號	W01-27	XXX	0	WSO	750			
	幅數	2	XXX	0	HSO	800			
	W	700	面板	0	位置	LOT 303 G/F			
	H	750	背板						
序號	料號	名稱	出筍	長度	支/幅	加工說明			
1	X86385	50生邊企	直口	750	1	X86385-P5-2			
2	X86385	50生邊企	直口	750	1	X86385-P6-2			
3	X86386	50頂橫	避位	664	1	X86386-P4-2			
4	X86387	50生底橫	避位	654	1	X86387-P4-2			
窗玉用料									
1	X86199	50窗玉企	45°	712	1	X86199-TH1-2			
2	X86199	50窗玉企	45°	712	1	X86199-TH2-2			
3	X86199	50窗玉橫	45°	662	1	X86199-TH3-2			
4	X86199	50窗玉橫	45°	662	1	X86199-TH4-2			
5	X86202	50玻璃線-企	直口	636. 2	2				
6	X86202	50玻璃線-橫	直口	550	1	X86202-P3-2			
7	X86202	50玻璃線-橫	直口	550	1				
工程號	J-860	地盤	馬灣	附 件					
名 稱	鋁窗組裝圖		採						
材 料	详见加工圖		地盤						
顏 色	--		工廠						


美特鋁質有限公司 MIDI Aluminium Fabricator Ltd.					類別		物料號		
					制圖	LRA	2022. 09. 24	圖號	TH-W01B-2
修改	-	-			復核	-	-	數量	
日期	-	-			批准			位置	
窗 中	窗號	W01-28	XXX	0	WSO	750			
	幅數	1	XXX	0	HSO	950			
	W	700	面板	0	位置	LOT 303 1/F			
	H	900	背板						
序號	料號	名稱	出筍	長度	支/幅	加工說明			
1	X86385	50生邊企	直口	900	1	X86385-P5-3			
2	X86385	50生邊企	直口	900	1	X86385-P6-3			
3	X86386	50頂橫	避位	664	1	X86386-P4-3			
4	X86387	50生底橫	避位	654	1	X86387-P4-3			
窗玉用料									
1	X86199	50窗玉企	45°	862	1	X86199-TH1-3			
2	X86199	50窗玉企	45°	862	1	X86199-TH2-3			
3	X86199	50窗玉橫	45°	662	1	X86199-TH3-3			
4	X86199	50窗玉橫	45°	662	1	X86199-TH4-3			
5	X86202	50玻璃線-企	直口	786. 2	2				
6	X86202	50玻璃線-橫	直口	550	1	X86202-P3-3			
7	X86202	50玻璃線-橫	直口	550	1				
窗 中	窗號	W01-38	XXX	0	WSO	750			
	幅數	1	XXX	0	HSO	950			
	W	700	面板	0	位置	LOT 299 G/F			
	H	900	背板						
序號	料號	名稱	出筍	長度	支/幅	加工說明			
1	X86385	50生邊企	直口	900	1	X86385-P5-4			
2	X86385	50生邊企	直口	900	1	X86385-P6-4			
3	X86386	50頂橫	避位	664	1	X86386-P4-4			
4	X86387	50生底橫	避位	654	1	X86387-P4-4			
窗玉用料									
1	X86199	50窗玉企	45°	862	1	X86199-TH1-4			
2	X86199	50窗玉企	45°	862	1	X86199-TH2-4			
3	X86199	50窗玉橫	45°	662	1	X86199-TH3-4			
4	X86199	50窗玉橫	45°	662	1	X86199-TH4-4			
5	X86202	50玻璃線-企	直口	786. 2	2				
6	X86202	50玻璃線-橫	直口	550	1	X86202-P3-4			
7	X86202	50玻璃線-橫	直口	550	1				
工程號	J-860	地盤	馬灣	附 件					
名 稱	鋁窗組裝圖		採						
材 料	详见加工图		地盤						
顏 色	--		工廠						

美特鋁質有限公司 MIDI Aluminium Fabricator Ltd.					類別		物料號		
					制圖	LRA	2022. 09. 24	圖號	TH-W01B-3
修改	-	-			復核	-	-	數量	
日期	-	-			批准			位置	
窗 中	窗號	W01-41		XXX	0	WSO	750		
	幅數	1		XXX	0	HSO	730		
	W	700		面板	0	位置	LOT FCC G/F		
	H	680		背板					
序號	料號	名稱		出筍	長度	支/幅	加工說明		
1	X86385	50生邊企		直口	680	1	X86385-P5-5		
2	X86385	50生邊企		直口	680	1	X86385-P6-5		
3	X86386	50頂橫		避位	664	1	X86386-P4-5		
4	X86387	50生底橫		避位	654	1	X86387-P4-5		
窗玉用料									
1	X86199	50窗玉企		45°	642	1	X86199-TH1-5		
2	X86199	50窗玉企		45°	642	1	X86199-TH2-5		
3	X86199	50窗玉橫		45°	662	1	X86199-TH3-5		
4	X86199	50窗玉橫		45°	662	1	X86199-TH4-5		
5	X86202	50玻璃線-企		直口	566. 2	2			
6	X86202	50玻璃線-橫		直口	550	1	X86202-P3-5		
7	X86202	50玻璃線-橫		直口	550	1			
窗 中	窗號	W01-42		XXX	0	WSO	510		
	幅數	1		XXX	0	HSO	950		
	W	460		面板	0	位置	LOT 129 G/F		
	H	900		背板					
序號	料號	名稱		出筍	長度	支/幅	加工說明		
1	X86385	50生邊企		直口	900	1	X86385-P5-6		
2	X86385	50生邊企		直口	900	1	X86385-P6-6		
3	X86386	50頂橫		避位	424	1	X86386-P4-6		
4	X86387	50生底橫		避位	414	1	X86387-P4-6		
窗玉用料									
1	X86199	50窗玉企		45°	862	1	X86199-TH1-6		
2	X86199	50窗玉企		45°	862	1	X86199-TH2-6		
3	X86199	50窗玉橫		45°	422	1	X86199-TH3-6		
4	X86199	50窗玉橫		45°	422	1	X86199-TH4-6		
5	X86202	50玻璃線-企		直口	786. 2	2			
6	X86202	50玻璃線-橫		直口	310	1	X86202-P3-6		
7	X86202	50玻璃線-橫		直口	310	1			
工程號	J-860	地盤	馬灣		附 件				
名 稱	鋁窗組裝圖			採					
材 料	详见加工圖			地盤					
顏 色	--			工廠					

美特鋁質有限公司 MIDI Aluminium Fabricator Ltd.					類別		物料號					
					制圖	LRA	2022. 09. 24		圖號	TH-W01B-4		
修改	-	-			復核	-	-		數量			
日期	-	-			批准				位置			
窗中	窗號		W01a-21		XXX		0		WSO		490	
	幅數		1		XXX		0		HSO		940	
	W		440		面板		0		位置		LOT 302 2/F	
	H		890		背板							
序號	料號		名稱		出筍		長度		支/幅		加工說明	
1	X86385		50生邊企		直口		890		1		X86385-P5-9	
2	X86385		50生邊企		直口		890		1		X86385-P6-9	
3	X86386		50頂橫		避位		404		1		X86386-P4-9	
4	X86387		50生底橫		避位		394		1		X86387-P4-9	
窗玉用料												
1	X86199		50窗玉企		45°		852		1		X86199-TH1-7	
2	X86199		50窗玉企		45°		852		1		X86199-TH2-7	
3	X86199		50窗玉橫		45°		402		1		X86199-TH3-7	
4	X86199		50窗玉橫		45°		402		1		X86199-TH4-7	
5	X86202		50玻璃線-企		直口		776. 2		2			
6	X86202		50玻璃線-橫		直口		290		1		X86202-P3-7	
7	X86202		50玻璃線-橫		直口		290		1			
窗中	窗號		W01a-22		XXX		0		WSO		600	
	幅數		1		XXX		0		HSO		1100	
	W		550		面板		0		位置		LOT 331 1/F	
	H		1050		背板							
序號	料號		名稱		出筍		長度		支/幅		加工說明	
1	X86385		50生邊企		直口		1050		1		X86385-P5-10	
2	X86385		50生邊企		直口		1050		1		X86385-P6-10	
3	X86386		50頂橫		避位		514		1		X86386-P4-10	
4	X86387		50生底橫		避位		504		1		X86387-P4-10	
5	JM3034		25*25*3鋁通		避位		530		2		JM3034-P1-18	
窗玉用料												
1	X86199		50窗玉企		45°		1012		1		X86199-TH1-8	
2	X86199		50窗玉企		45°		1012		1		X86199-TH2-8	
3	X86199		50窗玉橫		45°		512		1		X86199-TH3-8	
4	X86199		50窗玉橫		45°		512		1		X86199-TH4-8	
5	X86202		50玻璃線-企		直口		936. 2		2			
6	X86202		50玻璃線-橫		直口		400		1		X86202-P3-8	
7	X86202		50玻璃線-橫		直口		400		1			
工程號	J-860		地盤	馬灣			探用附件					
名稱	鋁窗組裝圖											
材料	详见加工圖				地盤							
顏色	--				工廠							

美特鋁質有限公司 MIDI Aluminium Fabricator Ltd.					類別		物料號					
					制圖	LRA	2022. 09. 24		圖號	TH-W01B-5		
修改	-	-			復核	-	-		數量			
日期	-	-			批准				位置			
窗	窗號		W01a-29		XXX		0		WSO		750	
	幅數		1		XXX		0		HSO		930	
	W		700		面板		0		位置		LOT 129 G/F	
	H		880		背板							
序號	料號		名稱		出筍		長度		支/幅		加工說明	
1	X86385		50生邊企		直口		880		1		X86385-P5-11	
2	X86385		50生邊企		直口		880		1		X86385-P6-11	
3	X86386		50頂橫		避位		664		1		X86386-P4-11	
4	X86387		50生底橫		避位		654		1		X86387-P4-11	
窗玉用料												
1	X86199		50窗玉企		45°		842		1		X86199-TH1-9	
2	X86199		50窗玉企		45°		842		1		X86199-TH2-9	
3	X86199		50窗玉橫		45°		662		1		X86199-TH3-9	
4	X86199		50窗玉橫		45°		662		1		X86199-TH4-9	
5	X86202		50玻璃線-企		直口		766. 2		2			
6	X86202		50玻璃線-橫		直口		550		1		X86202-P3-9	
7	X86202		50玻璃線-橫		直口		550		1			
窗	窗號		W01a-30		XXX		0		WSO		750	
	幅數		2		XXX		0		HSO		930	
	W		700		面板		0		位置		LOT 129 G/F	
	H		880		背板							
序號	料號		名稱		出筍		長度		支/幅		加工說明	
1	X86385		50生邊企		直口		880		1		X86385-P5-12	
2	X86385		50生邊企		直口		880		1		X86385-P6-12	
3	X86386		50頂橫		避位		664		1		X86386-P4-12	
4	X86387		50生底橫		避位		654		1		X86387-P4-12	
窗玉用料												
1	X86199		50窗玉企		45°		842		1		X86199-TH1-10	
2	X86199		50窗玉企		45°		842		1		X86199-TH2-10	
3	X86199		50窗玉橫		45°		662		1		X86199-TH3-10	
4	X86199		50窗玉橫		45°		662		1		X86199-TH4-10	
5	X86202		50玻璃線-企		直口		766. 2		2			
6	X86202		50玻璃線-橫		直口		550		1		X86202-P3-10	
7	X86202		50玻璃線-橫		直口		550		1			
工程號	J-860		地盤	馬灣			附 件					
名 稱	鋁窗組裝圖				採							
材 料	详见加工圖				地盤							
顏 色	--				工廠							

美特鋁質有限公司 MIDI Aluminium Fabricator Ltd.					類別		物料號		
					制圖	LRA	2022. 09. 24	圖號	50-W05
修改	-	-			復核	-	-	數量	
日期	-	-			批准			位置	

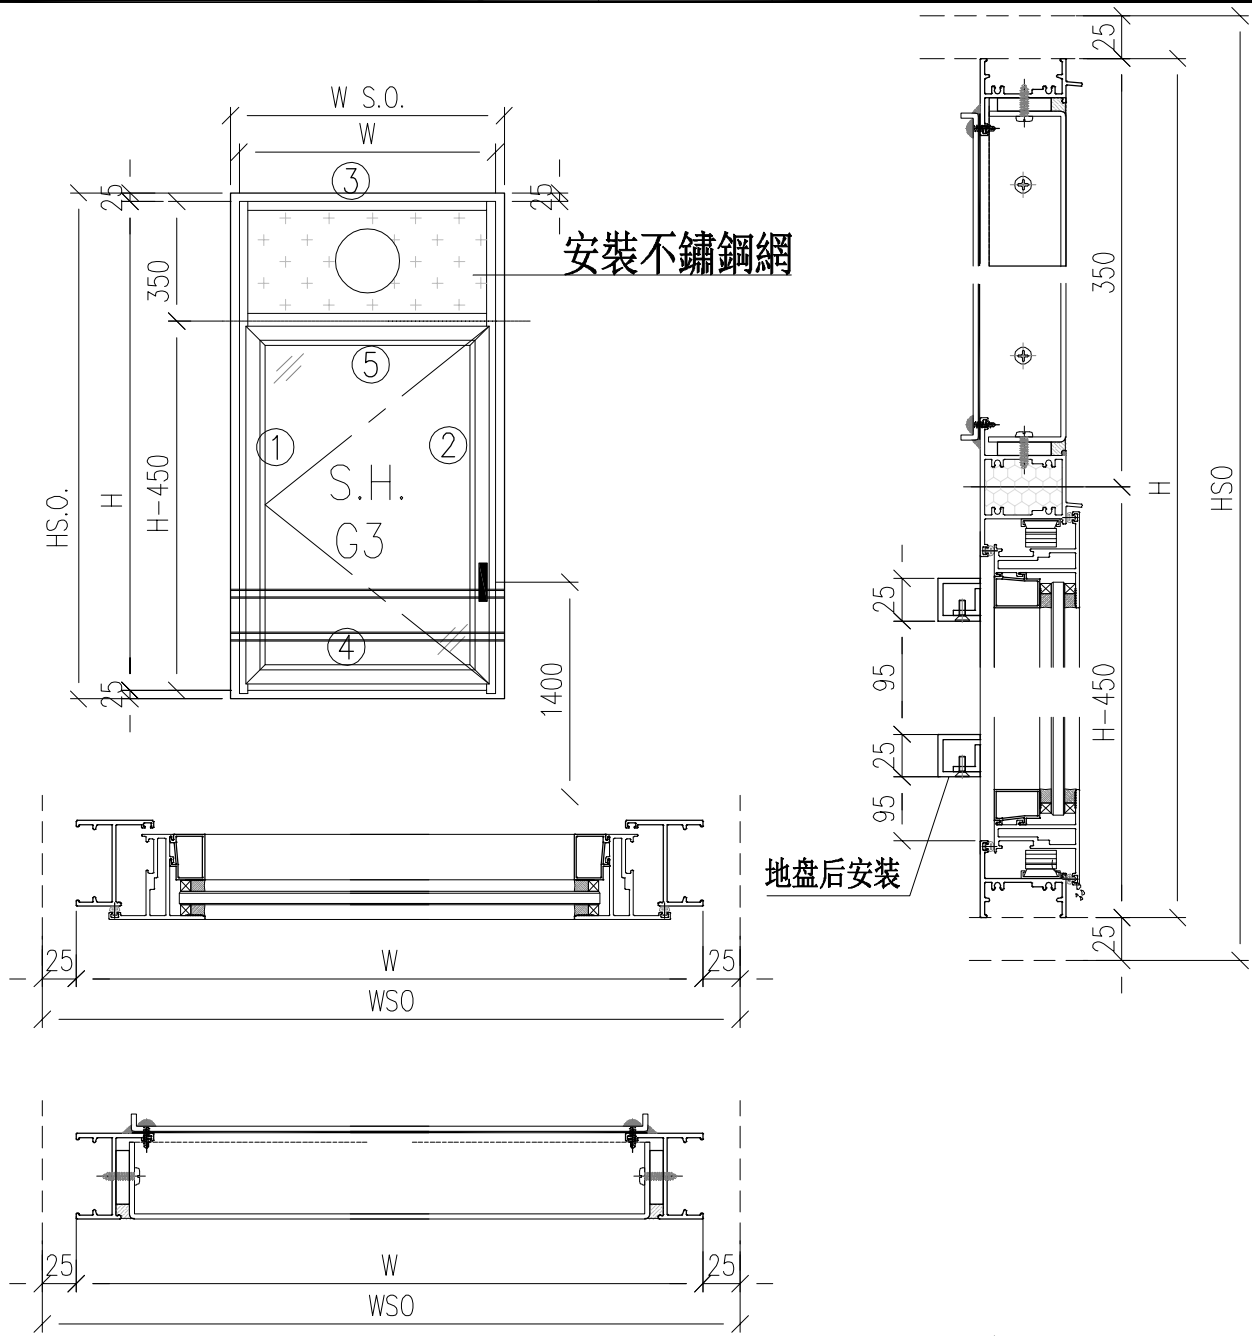


- 注意：
- 1. 玻璃線橫碰企
 - 2. 窗玉搭位7mm
 - 3. SH窗玉裝HHMS16-B扇撐
 - 4. 生窗底部需開去水孔
 - 5. 裝2/3組扣碼
 - 6. SH窗用立興配件, 鎖3點
 - 7. SH窗需裝窗拈框上裝1支
 - 8. 滴水線比窗玉每頭長1mm

工程號	J-860	地盤	馬灣	附件	数据表见：50-W05-1~4
名稱	铝窗組裝圖	探	用		
材料	详见加工图	地盤			
顏色	--	工廠			

美特鋁質有限公司 MIDI Aluminium Fabricator Ltd.					類別		物料號		
					制圖	LRA	2022. 09. 24	圖號	50-W05-1
修改	-	-			復核	-	-	數量	
日期	-	-			批准			位置	
窗中	窗號	W05-26			XXX	0	WSO	700	
	幅數	1			XXX	0	HSO	1145	
	W	650			XXX	0	位置	LOT 7 G/F	
	H	1095			面板	2MP1-7			
					背板	2BP1-7			
序號	料號	名稱			出筍	長度	支/幅	加工說明	
1	X86385	50生邊企			直口	1095	1	X86385-P11-1	
2	X86385	50生邊企			直口	1095	1	X86385-P12-1	
3	X86386	50頂橫			避位	614	1	X86386-P6-1	
4	X86387	50生底橫			避位	604	1	X86387-P1-22	
5	86204	滴水上生下生中橫			避位	614	1	X86204-P1-1	
窗玉用料									
1	X86199	50窗玉企			45°	711.5	1	X86199-P9-1	
2	X86199	50窗玉企			45°	711.5	1	X86199-P2-65	
3	X86199	50窗玉橫			45°	612	1	X86199-P3-65	
4	X86199	50窗玉橫			45°	612	1	X86199-P4-65	
5	X86202	50玻璃線-企			直口	635.7	1	X86202-P1-65	
6	X86202	50玻璃線-企			直口	635.7	1		
7	X86202	50玻璃線-橫			直口	500	2		
窗中	窗號	W05-32			XXX	0	WSO	750	
	幅數	1			XXX	0	HSO	1215	
	W	700			XXX	0	位置	LOT 299 G/F	
	H	1165			面板	2MP1-9			
					背板	2BP1-9			
序號	料號	名稱			出筍	長度	支/幅	加工說明	
1	X86385	50生邊企			直口	1165	1	X86385-P11-2	
2	X86385	50生邊企			直口	1165	1	X86385-P12-2	
3	X86386	50頂橫			避位	664	1	X86386-P6-2	
4	X86387	50生底橫			避位	654	1	X86387-P1-23	
5	86204	滴水上生下生中橫			避位	664	1	X86204-P1-2	
窗玉用料									
1	X86199	50窗玉企			45°	781.5	1	X86199-P9-2	
2	X86199	50窗玉企			45°	781.5	1	X86199-P2-66	
3	X86199	50窗玉橫			45°	662	1	X86199-P3-66	
4	X86199	50窗玉橫			45°	662	1	X86199-P4-66	
5	X86202	50玻璃線-企			直口	705.7	1	X86202-P1-66	
6	X86202	50玻璃線-企			直口	705.7	1		
7	X86202	50玻璃線-橫			直口	550	2		
工程號	J-860	地盤	馬灣			附件			
名稱	鋁窗組裝圖			採用					
材料	详见加工圖			地盤					
顏色	--			工廠					

美特鋁質有限公司 MIDI Aluminium Fabricator Ltd.					類別		物料號		
					制圖	LRA	2022. 09. 24	圖號	50-W05-2
修改	-	-			復核	-	-	數量	
日期	-	-			批准			位置	
窗型	窗號	W05-34			XXX	0	WSO	950	
	幅數	1			XXX	0	HSO	1075	
	W	900			XXX	0	位置	LOT 303 G/F	
	H	1025			面板	2MP1-10			
					背板	2BP1-10			
序號	料號	名稱			出筍	長度	支/幅	加工說明	
1	X86385	50生邊企			直口	1025	1	X86385-P11-3	
2	X86385	50生邊企			直口	1025	1	X86385-P12-3	
3	X86386	50頂橫			避位	864	1	X86386-P6-3	
4	X86387	50生底橫			避位	854	1	X86387-P1-24	
5	86204	滴水上生下生中橫			避位	864	1	X86204-P1-3	
窗玉用料									
1	X86199	50窗玉企			45°	641.5	1	X86199-P9-3	
2	X86199	50窗玉企			45°	641.5	1	X86199-P2-67	
3	X86199	50窗玉橫			45°	862	1	X86199-P3-67	
4	X86199	50窗玉橫			45°	862	1	X86199-P4-67	
5	X86202	50玻璃線-企			直口	565.7	1	X86202-P1-67	
6	X86202	50玻璃線-企			直口	565.7	1		
7	X86202	50玻璃線-橫			直口	750	2		
窗型	窗號	W05-35			XXX	0	WSO	940	
	幅數	1			XXX	0	HSO	1055	
	W	890			XXX	0	位置	LOT 2 G/F	
	H	1005			面板	2MP1-11			
					背板	2BP1-11			
序號	料號	名稱			出筍	長度	支/幅	加工說明	
1	X86385	50生邊企			直口	1005	1	X86385-P11-4	
2	X86385	50生邊企			直口	1005	1	X86385-P12-4	
3	X86386	50頂橫			避位	854	1	X86386-P6-4	
4	X86387	50生底橫			避位	844	1	X86387-P1-25	
5	86204	滴水上生下生中橫			避位	854	1	X86204-P1-4	
窗玉用料									
1	X86199	50窗玉企			45°	621.5	1	X86199-P9-4	
2	X86199	50窗玉企			45°	621.5	1	X86199-P2-68	
3	X86199	50窗玉橫			45°	852	1	X86199-P3-68	
4	X86199	50窗玉橫			45°	852	1	X86199-P4-68	
5	X86202	50玻璃線-企			直口	545.7	1	X86202-P1-68	
6	X86202	50玻璃線-企			直口	545.7	1		
7	X86202	50玻璃線-橫			直口	740	2		
工程號	J-860	地盤	馬灣			附件			
名稱	鋁窗組裝圖			採					
材料	详见加工图			地盤					
顏色	--			工廠					

美特鋁質有限公司 MIDI Aluminium Fabricator Ltd.					類別		物料號		
					制圖	LRA	2022. 09. 24	圖號	50-W05a
修改	-	-			復核	-	-	數量	
日期	-	-			批准			位置	

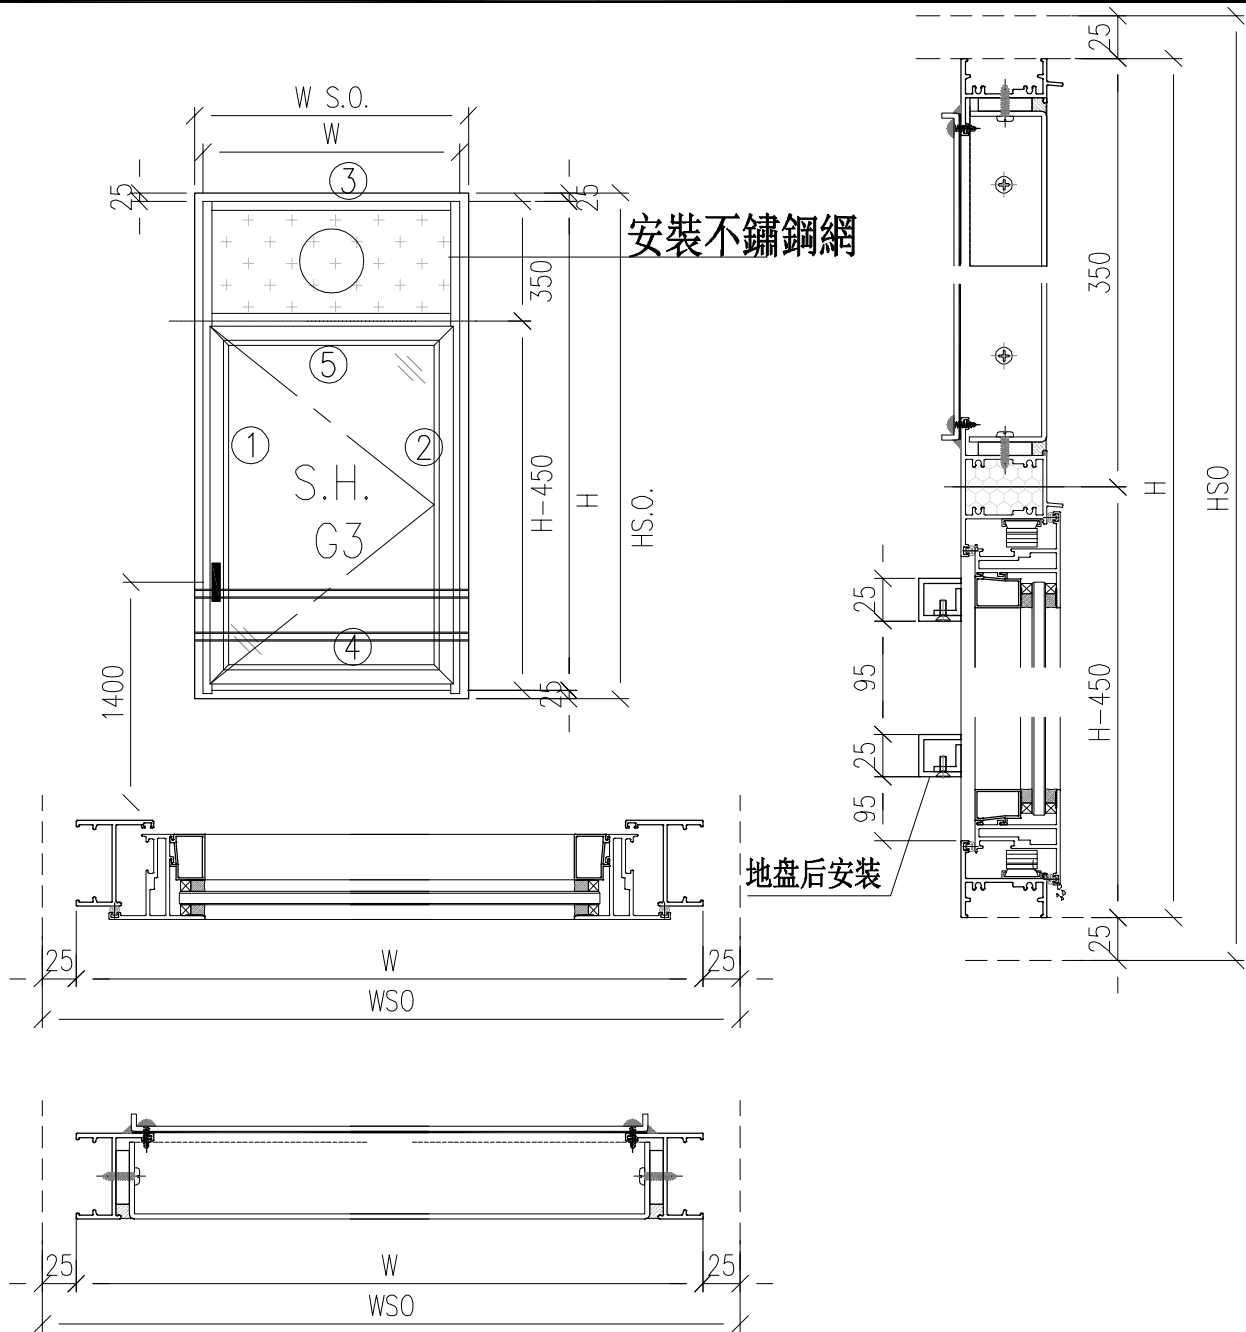

- 注意：
- 1. 玻璃線橫碰企
 - 2. 窗玉搭位7mm
 - 3. SH窗玉裝HHMS16-B扇撐
 - 4. 生窗底部需開去水孔
 - 5. 裝2/3組扣碼
 - 6. SH窗用立興配件, 鎖3點
 - 7. SH窗需裝窗拈框上裝1支
 - 8. 滴水線比窗玉每頭長1mm

工程號	J-860	地盘	马湾	附件	数据表见：50-W05a-1
名稱	铝窗組裝圖	採	用		
材料	详见加工图	地盘			
顏色	--	工廠			

美特鋁質有限公司 MIDI Aluminium Fabricator Ltd.					類別		物料號		
					制圖	LRA	2022. 09. 24	圖號	TH-W05-1
修改	-	-			復核	-	-	數量	
日期	-	-			批准			位置	
窗	窗號	W05-18		XXX	0	WSO	510		
	幅數	1		XXX	0	HSO	895		
	W	460		XXX	0	位置	LOT 2 1/F		
	H	845		面板	2MP1-2				
				背板	2BP1-2				
序號	料號	名稱		出筍	長度	支/幅	加工說明		
1	X86385	50生邊企		直口	845	1	X86385-P7-1		
2	X86385	50生邊企		直口	845	1	X86385-P8-1		
3	X86386	50頂橫		避位	424	1	X86386-P6-15		
4	X86387	50生底橫		避位	414	1	X86386-P4-13		
5	X86204	滴水上生下生中橫		避位	424	1	X86204-P3-1		
窗玉用料									
1	X86199	50窗玉企		45°	461. 5	1	X86199-TH1-14		
2	X86199	50窗玉企		45°	461. 5	1	X86199-TH2-14		
3	X86199	50窗玉橫		45°	422	1	X86199-TH3-14		
4	X86199	50窗玉橫		45°	422	1	X86199-TH4-14		
5	X86202	50玻璃線-企		直口	385. 7	2			
6	X86202	50玻璃線-橫		直口	310	1	X86202-P3-14		
7	X86202	50玻璃線-橫		直口	310	1			
窗	窗號	W05-28		XXX	0	WSO	700		
	幅數	1		XXX	0	HSO	905		
	W	650		XXX	0	位置	LOT 299 1/F		
	H	855		面板	2MP1-7				
				背板	2BP1-7				
序號	料號	名稱		出筍	長度	支/幅	加工說明		
1	X86385	50生邊企		直口	855	1	X86385-P7-2		
2	X86385	50生邊企		直口	855	1	X86385-P8-2		
3	X86386	50頂橫		避位	614	1	X86386-P6-16		
4	X86387	50生底橫		避位	604	1	X86386-P4-14		
5	X86204	滴水上生下生中橫		避位	614	1	X86204-P3-2		
窗玉用料									
1	X86199	50窗玉企		45°	471. 5	1	X86199-TH1-15		
2	X86199	50窗玉企		45°	471. 5	1	X86199-TH2-15		
3	X86199	50窗玉橫		45°	612	1	X86199-TH3-15		
4	X86199	50窗玉橫		45°	612	1	X86199-TH4-15		
5	X86202	50玻璃線-企		直口	395. 7	2			
6	X86202	50玻璃線-橫		直口	500	1	X86202-P3-15		
7	X86202	50玻璃線-橫		直口	500	1			
工程號	J-860	地盤	馬灣		附 件				
名 稱	鋁窗組裝圖		採	用					
材 料	详见加工图		地盤						
顏 色	--		工廠						

美特鋁質有限公司 MIDI Aluminium Fabricator Ltd.					類別		物料號		
					制圖	LRA	2022. 09. 24	圖號	TH-W05-2
修改	-	-			復核	-	-	數量	
日期	-	-			批准			位置	
窗	窗號	W05-29		XXX	0	WSO	700		
	幅數	1		XXX	0	HSO	785		
	W	650		XXX	0	位置	LOT 300 1/F		
	H	735		面板	2MP1-7				
				背板	2BP1-7				
序號	料號	名稱		出筍	長度	支/幅	加工說明		
1	X86385	50生邊企		直口	735	1	X86385-P7-3		
2	X86385	50生邊企		直口	735	1	X86385-P8-3		
3	X86386	50頂橫		避位	614	1	X86386-P6-17		
4	X86387	50生底橫		避位	604	1	X86386-P4-15		
5	X86204	滴水上生下生中橫		避位	614	1	X86204-P3-3		
窗玉用料									
1	X86199	50窗玉企		45°	351. 5	1	X86199-TH1-16		
2	X86199	50窗玉企		45°	351. 5	1	X86199-TH2-16		
3	X86199	50窗玉橫		45°	612	1	X86199-TH3-16		
4	X86199	50窗玉橫		45°	612	1	X86199-TH4-16		
5	X86202	50玻璃線-企		直口	275. 7	2			
6	X86202	50玻璃線-橫		直口	500	1	X86202-P3-16		
7	X86202	50玻璃線-橫		直口	500	1			
窗	窗號	W05-31		XXX	0	WSO	750		
	幅數	1		XXX	0	HSO	755		
	W	700		XXX	0	位置	LOT 348 2/F		
	H	705		面板	2MP1-9				
				背板	2BP1-9				
序號	料號	名稱		出筍	長度	支/幅	加工說明		
1	X86385	50生邊企		直口	705	1	X86385-P7-4		
2	X86385	50生邊企		直口	705	1	X86385-P8-4		
3	X86386	50頂橫		避位	664	1	X86386-P6-18		
4	X86387	50生底橫		避位	654	1	X86386-P4-16		
5	X86204	滴水上生下生中橫		避位	664	1	X86204-P3-4		
窗玉用料									
1	X86199	50窗玉企		45°	321. 5	1	X86199-TH1-17		
2	X86199	50窗玉企		45°	321. 5	1	X86199-TH2-17		
3	X86199	50窗玉橫		45°	662	1	X86199-TH3-17		
4	X86199	50窗玉橫		45°	662	1	X86199-TH4-17		
5	X86202	50玻璃線-企		直口	245. 7	2			
6	X86202	50玻璃線-橫		直口	550	1	X86202-P3-17		
7	X86202	50玻璃線-橫		直口	550	1			
工程號	J-860	地盤	馬灣		附 件				
名 稱	鋁窗組裝圖			採					
材 料	详见加工圖			地盤					
顏 色	--			工廠					

美特鋁質有限公司 MIDI Aluminium Fabricator Ltd.					類別		物料號		
					制圖	LRA	2022. 09. 24	圖號	TH-W05-3
修改	-	-			復核	-	-	數量	
日期	-	-			批准			位置	
窗	窗號	W05-33		XXX	0	WSO	750		
	幅數	1		XXX	0	HSO	715		
	W	700		XXX	0	位置	LOT 303 1/F		
	H	665		面板	2MP1-9				
				背板	2BP1-9				
序號	料號	名稱		出筍	長度	支/幅	加工說明		
1	X86385	50生邊企		直口	665	1	X86385-P7-5		
2	X86385	50生邊企		直口	665	1	X86385-P8-5		
3	X86386	50頂橫		避位	664	1	X86386-P6-19		
4	X86387	50生底橫		避位	654	1	X86386-P4-17		
5	X86204	滴水上生下生中橫		避位	664	1	X86204-P3-5		
窗玉用料									
1	X86199	50窗玉企		45°	281. 5	1	X86199-TH1-18		
2	X86199	50窗玉企		45°	281. 5	1	X86199-TH2-18		
3	X86199	50窗玉橫		45°	662	1	X86199-TH3-18		
4	X86199	50窗玉橫		45°	662	1	X86199-TH4-18		
5	X86202	50玻璃線-企		直口	205. 7	2			
6	X86202	50玻璃線-橫		直口	550	1	X86202-P3-18		
7	X86202	50玻璃線-橫		直口	550	1			
窗	窗號	W05a-13		XXX	0	WSO	700		
	幅數	1		XXX	0	HSO	825		
	W	650		XXX	0	位置	LOT 7 1/F		
	H	775		面板	2MP1-7				
				背板	2BP1-7				
序號	料號	名稱		出筍	長度	支/幅	加工說明		
1	X86385	50生邊企		直口	775	1	X86385-P7-6		
2	X86385	50生邊企		直口	775	1	X86385-P8-6		
3	X86386	50頂橫		避位	614	1	X86386-P6-20		
4	X86387	50生底橫		避位	604	1	X86386-P4-18		
5	X86204	滴水上生下生中橫		避位	614	1	X86204-P3-6		
窗玉用料									
1	X86199	50窗玉企		45°	391. 5	1	X86199-TH1-19		
2	X86199	50窗玉企		45°	391. 5	1	X86199-TH2-19		
3	X86199	50窗玉橫		45°	612	1	X86199-TH3-19		
4	X86199	50窗玉橫		45°	612	1	X86199-TH4-19		
5	X86202	50玻璃線-企		直口	315. 7	2			
6	X86202	50玻璃線-橫		直口	500	1	X86202-P3-19		
7	X86202	50玻璃線-橫		直口	500	1			
工程號	J-860	地盤	馬灣		附 件				
名 稱	鋁窗組裝圖			採 用					
材 料	详见加工圖			地盤					
顏 色	- -			工廠					

美特鋁質有限公司 MIDI Aluminium Fabricator Ltd.					類別		物料號				
					制圖	LRA	2022. 09. 24		圖號	TH-W05-4	
修改	-	-			復核	-	-		數量		
日期	-	-			批准				位置		
窗	窗號		W05a-14		XXX		0		WSO		700
	幅數		1		XXX		0		HSO		775
	W		650		XXX		0		位置	LOT 300 2/F	
	H		725		面板		2MP1-7				
					背板		2BP1-7				
序號	料號		名稱		出筍		長度		支/幅		加工說明
1	X86385		50生邊企		直口		725		1		X86385-P7-7
2	X86385		50生邊企		直口		725		1		X86385-P8-7
3	X86386		50頂橫		避位		614		1		X86386-P6-21
4	X86387		50生底橫		避位		604		1		X86386-P4-19
5	X86204		滴水上生下生中橫		避位		614		1		X86204-P3-7
窗玉用料											
1	X86199		50窗玉企		45°		341. 5		1		X86199-TH1-20
2	X86199		50窗玉企		45°		341. 5		1		X86199-TH2-20
3	X86199		50窗玉橫		45°		612		1		X86199-TH3-20
4	X86199		50窗玉橫		45°		612		1		X86199-TH4-20
5	X86202		50玻璃線-企		直口		265. 7		2		
6	X86202		50玻璃線-橫		直口		500		1		X86202-P3-20
7	X86202		50玻璃線-橫		直口		500		1		
窗	窗號		W05a-15		XXX		0		WSO		700
	幅數		1		XXX		0		HSO		885
	W		650		XXX		0		位置	LOT 4 1/F	
	H		835		面板		2MP1-7				
					背板		2BP1-7				
序號	料號		名稱		出筍		長度		支/幅		加工說明
1	X86385		50生邊企		直口		835		1		X86385-P7-8
2	X86385		50生邊企		直口		835		1		X86385-P8-8
3	X86386		50頂橫		避位		614		1		X86386-P6-22
4	X86387		50生底橫		避位		604		1		X86386-P4-20
5	X86204		滴水上生下生中橫		避位		614		1		X86204-P3-8
窗玉用料											
1	X86199		50窗玉企		45°		451. 5		1		X86199-TH1-21
2	X86199		50窗玉企		45°		451. 5		1		X86199-TH2-21
3	X86199		50窗玉橫		45°		612		1		X86199-TH3-21
4	X86199		50窗玉橫		45°		612		1		X86199-TH4-21
5	X86202		50玻璃線-企		直口		375. 7		2		
6	X86202		50玻璃線-橫		直口		500		1		X86202-P3-21
7	X86202		50玻璃線-橫		直口		500		1		
工程號	J-860		地盤	馬灣		附 件					
名 稱	鋁窗組裝圖			採							
材 料	详见加工圖			地盤							
顏 色	- -			工廠							


美特鋁質有限公司 MIDI Aluminium Fabricator Ltd.					類別		物料號		
					制圖	LRA	2022. 09. 24	圖號	TH-W05-5
修改	-	-			復核	-	-	數量	
日期	-	-			批准			位置	
窗	窗號	W05a-16		XXX	0	WSO	700		
	幅數	1		XXX	0	HSO	915		
	W	650		XXX	0	位置	LOT 331 G/F		
	H	865		面板	2MP1-7				
				背板	2BP1-7				
序號	料號	名稱		出筍	長度	支/幅	加工說明		
1	X86385	50生邊企		直口	865	1	X86385-P7-9		
2	X86385	50生邊企		直口	865	1	X86385-P8-9		
3	X86386	50頂橫		避位	614	1	X86386-P6-23		
4	X86387	50生底橫		避位	604	1	X86386-P4-21		
5	X86204	滴水上生下生中橫		避位	614	1	X86204-P3-9		
窗玉用料									
1	X86199	50窗玉企		45°	481. 5	1	X86199-TH1-22		
2	X86199	50窗玉企		45°	481. 5	1	X86199-TH2-22		
3	X86199	50窗玉橫		45°	612	1	X86199-TH3-22		
4	X86199	50窗玉橫		45°	612	1	X86199-TH4-22		
5	X86202	50玻璃線-企		直口	405. 7	2			
6	X86202	50玻璃線-橫		直口	500	1	X86202-P3-22		
7	X86202	50玻璃線-橫		直口	500	1			
窗	窗號	W05a-18		XXX	0	WSO	700		
	幅數	1		XXX	0	HSO	825		
	W	650		XXX	0	位置	LOT 7 2/F		
	H	775		面板	2MP1-7				
				背板	2BP1-7				
序號	料號	名稱		出筍	長度	支/幅	加工說明		
1	X86385	50生邊企		直口	775	1	X86385-P7-10		
2	X86385	50生邊企		直口	775	1	X86385-P8-10		
3	X86386	50頂橫		避位	614	1	X86386-P6-24		
4	X86387	50生底橫		避位	604	1	X86386-P4-22		
5	X86204	滴水上生下生中橫		避位	614	1	X86204-P3-10		
窗玉用料									
1	X86199	50窗玉企		45°	391. 5	1	X86199-TH1-23		
2	X86199	50窗玉企		45°	391. 5	1	X86199-TH2-23		
3	X86199	50窗玉橫		45°	612	1	X86199-TH3-23		
4	X86199	50窗玉橫		45°	612	1	X86199-TH4-23		
5	X86202	50玻璃線-企		直口	315. 7	2			
6	X86202	50玻璃線-橫		直口	500	1	X86202-P3-23		
7	X86202	50玻璃線-橫		直口	500	1			
工程號	J-860	地盤	馬灣		附 件				
名 稱	鋁窗組裝圖			採					
材 料	详见加工圖			地盤					
顏 色	- -			工廠					

美特鋁質有限公司 MIDI Aluminium Fabricator Ltd.					類別		物料號				
					制圖	LRA	2022. 09. 24		圖號	TH-W05-6	
修改	-	-			復核	-	-		數量		
日期	-	-			批准				位置		
窗	窗號		W05a-19		XXX		0		WSO		750
	幅數		1		XXX		0		HSO		845
	W		700		XXX		0		位置	LOT 348 1/F	
	H		795		面板		2MP1-9				
					背板		2BP1-9				
序號	料號		名稱		出筍		長度		支/幅		加工說明
1	X86385		50生邊企		直口		795		1		X86385-P7-11
2	X86385		50生邊企		直口		795		1		X86385-P8-11
3	X86386		50頂橫		避位		664		1		X86386-P6-25
4	X86387		50生底橫		避位		654		1		X86386-P4-23
5	X86204		滴水上生下生中橫		避位		664		1		X86204-P3-11
窗玉用料											
1	X86199		50窗玉企		45°		411. 5		1		X86199-TH1-24
2	X86199		50窗玉企		45°		411. 5		1		X86199-TH2-24
3	X86199		50窗玉橫		45°		662		1		X86199-TH3-24
4	X86199		50窗玉橫		45°		662		1		X86199-TH4-24
5	X86202		50玻璃線-企		直口		335. 7		2		
6	X86202		50玻璃線-橫		直口		550		1		X86202-P3-24
7	X86202		50玻璃線-橫		直口		550		1		
窗	窗號		W05a-20		XXX		0		WSO		750
	幅數		1		XXX		0		HSO		805
	W		700		XXX		0		位置	LOT 246 1/F	
	H		755		面板		2MP1-9				
					背板		2BP1-9				
序號	料號		名稱		出筍		長度		支/幅		加工說明
1	X86385		50生邊企		直口		755		1		X86385-P7-12
2	X86385		50生邊企		直口		755		1		X86385-P8-12
3	X86386		50頂橫		避位		664		1		X86386-P6-26
4	X86387		50生底橫		避位		654		1		X86386-P4-24
5	X86204		滴水上生下生中橫		避位		664		1		X86204-P3-12
窗玉用料											
1	X86199		50窗玉企		45°		371. 5		1		X86199-TH1-25
2	X86199		50窗玉企		45°		371. 5		1		X86199-TH2-25
3	X86199		50窗玉橫		45°		662		1		X86199-TH3-25
4	X86199		50窗玉橫		45°		662		1		X86199-TH4-25
5	X86202		50玻璃線-企		直口		295. 7		2		
6	X86202		50玻璃線-橫		直口		550		1		X86202-P3-25
7	X86202		50玻璃線-橫		直口		550		1		
工程號	J-860		地盤	驕			附 件				
名 稱	鋁窗組裝圖				採						
材 料	详见加工图				地盤						
顏 色	- -				工廠						

美特鋁質有限公司 MIDI Aluminium Fabricator Ltd.					類別		物料號		
					制圖	LRA	2022. 09. 24	圖號	TH-W05-7
修改	-	-			復核	-	-	數量	
日期	-	-			批准			位置	
窗	窗號	W05a	XXX	0	WSO	940			
	幅數	1	XXX	0	HSO	935			
	W	890	XXX	0	位置	LOT 222A G/F			
	H	885	面板	2MP1-11					
			背板	2BP1-11					
序號	料號	名稱	出筍	長度	支/幅	加工說明			
1	X86385	50生邊企	直口	885	1	X86385-P7-13			
2	X86385	50生邊企	直口	885	1	X86385-P8-13			
3	X86386	50頂橫	避位	854	1	X86386-P6-27			
4	X86387	50生底橫	避位	844	1	X86386-P4-25			
5	X86204	滴水上生下生中橫	避位	854	1	X86204-P3-13			
窗玉用料									
1	X86199	50窗玉企	45°	501. 5	1	X86199-TH1-26			
2	X86199	50窗玉企	45°	501. 5	1	X86199-TH2-26			
3	X86199	50窗玉橫	45°	852	1	X86199-TH3-26			
4	X86199	50窗玉橫	45°	852	1	X86199-TH4-26			
5	X86202	50玻璃線-企	直口	425. 7	2				
6	X86202	50玻璃線-橫	直口	740	1	X86202-P3-26			
7	X86202	50玻璃線-橫	直口	740	1				
窗	窗號	W05-21	XXX	0	WSO	630			
	幅數	1	XXX	0	HSO	975			
	W	580	XXX	0	位置	LOT 136APR G/F			
	H	925	面板	2MP1-4					
			背板	2BP1-4					
序號	料號	名稱	出筍	長度	支/幅	加工說明			
1	X86385	50生邊企	直口	925	1	X86385-P7-18			
2	X86385	50生邊企	直口	925	1	X86385-P8-18			
3	X86386	50頂橫	避位	544	1	X86386-P6-7			
4	X86387	50生底橫	避位	534	1	X86386-P4-36			
5	X86204	滴水上生下生中橫	避位	544	1	X86204-P3-24			
窗玉用料									
1	X86199	50窗玉企	45°	541. 5	1	X86199-TH1-37			
2	X86199	50窗玉企	45°	541. 5	1	X86199-TH2-37			
3	X86199	50窗玉橫	45°	542	1	X86199-TH3-37			
4	X86199	50窗玉橫	45°	542	1	X86199-TH4-37			
5	X86202	50玻璃線-企	直口	465. 7	2				
6	X86202	50玻璃線-橫	直口	430	1	X86202-P3-37			
7	X86202	50玻璃線-橫	直口	430	1				
工程號	J-860	地盤	馬灣	附 件					
名 稱	鋁窗組裝圖		探						
材 料	详见加工图		地盤						
顏 色	- -		工廠						

美特鋁質有限公司 MIDI Aluminium Fabricator Ltd.					類別		物料號		
					制圖	LRA	2022. 09. 24	圖號	TH-W05-8
修改	-	-			復核	-	-	數量	
日期	-	-			批准			位置	
窗	窗號	W05-22		XXX	0	WSO	670		
	幅數	1		XXX	0	HSO	965		
	W	620		XXX	0	位置	LOT 136APR 1/F		
	H	915		面板	2MP1-5				
				背板	2BP1-5				
序號	料號	名稱		出筍	長度	支/幅	加工說明		
1	X86385	50生邊企		直口	915	1	X86385-P7-19		
2	X86385	50生邊企		直口	915	1	X86385-P8-19		
3	X86386	50頂橫		避位	584	1	X86386-P6-8		
4	X86387	50生底橫		避位	574	1	X86386-P4-37		
5	X86204	滴水上生下生中橫		避位	584	1	X86204-P3-25		
窗玉用料									
1	X86199	50窗玉企		45°	531. 5	1	X86199-TH1-38		
2	X86199	50窗玉企		45°	531. 5	1	X86199-TH2-38		
3	X86199	50窗玉橫		45°	582	1	X86199-TH3-38		
4	X86199	50窗玉橫		45°	582	1	X86199-TH4-38		
5	X86202	50玻璃線-企		直口	455. 7	2			
6	X86202	50玻璃線-橫		直口	470	1	X86202-P3-38		
7	X86202	50玻璃線-橫		直口	470	1			
窗	窗號	W05-30		XXX	0	WSO	730		
	幅數	1		XXX	0	HSO	965		
	W	680		XXX	0	位置	LOT 222A 1/F		
	H	915		面板	2MP1-8				
				背板	2BP1-8				
序號	料號	名稱		出筍	長度	支/幅	加工說明		
1	X86385	50生邊企		直口	915	1	X86385-P7-20		
2	X86385	50生邊企		直口	915	1	X86385-P8-20		
3	X86386	50頂橫		避位	644	1	X86386-P6-11		
4	X86387	50生底橫		避位	634	1	X86386-P4-38		
5	X86204	滴水上生下生中橫		避位	644	1	X86204-P3-26		
窗玉用料									
1	X86199	50窗玉企		45°	531. 5	1	X86199-TH1-39		
2	X86199	50窗玉企		45°	531. 5	1	X86199-TH2-39		
3	X86199	50窗玉橫		45°	642	1	X86199-TH3-39		
4	X86199	50窗玉橫		45°	642	1	X86199-TH4-39		
5	X86202	50玻璃線-企		直口	455. 7	2			
6	X86202	50玻璃線-橫		直口	530	1	X86202-P3-39		
7	X86202	50玻璃線-橫		直口	530	1			
工程號	J-860	地盤	馬灣		探用附件				
名稱	鋁窗組裝圖								
材料	详见加工图			地盤					
顏色	--			工廠					

美特鋁質有限公司 MIDI Aluminium Fabricator Ltd.					類別		物料號		
修改	-	-			制圖	LRA	2022. 09. 24	圖號	TH-W06
日期	-	-			復核	-	-	數量	
					批准			位置	

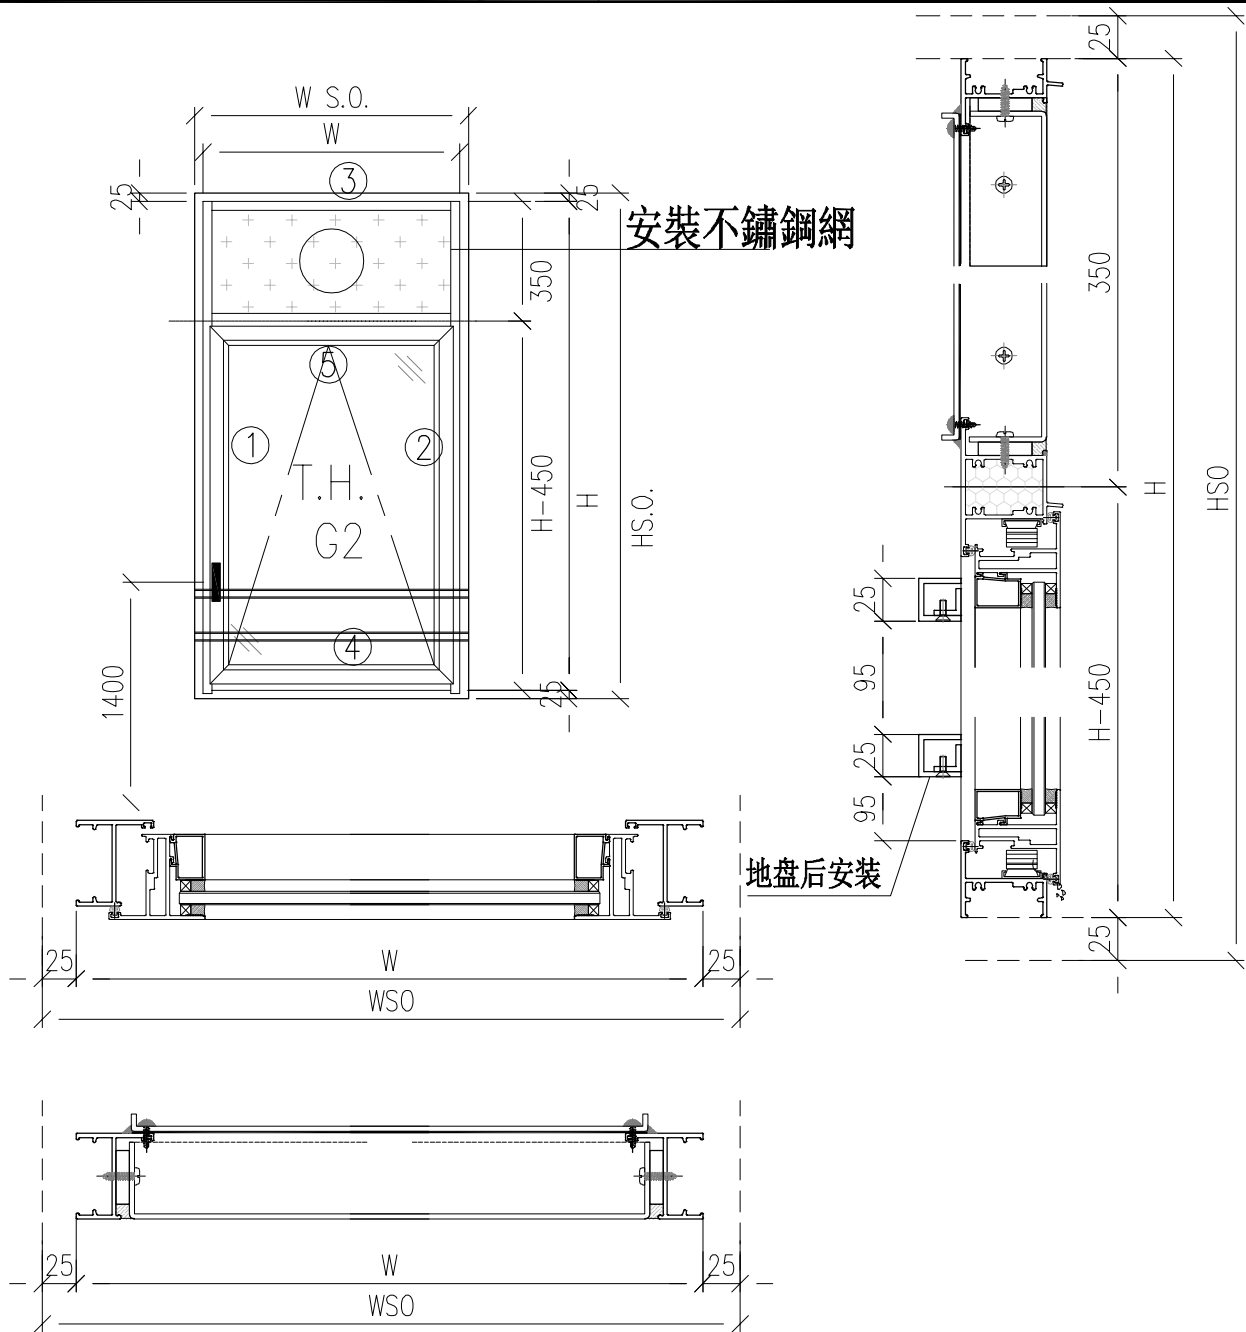


- 注意：
- 1. 玻璃線橫碰企
 - 2. 窗玉搭位7mm
 - 3. SH窗玉裝HHMS16-B扇撐
 - 4. 生窗底部需開去水孔
 - 5. 裝2/3組扣碼
 - 6. SH窗用立興配件, 鎖3點
 - 7. SH窗需裝窗拈框上裝1支
 - 8. 滴水線比窗玉每頭長1mm

工程號	J-860	地盘	马湾	附件	数据表见：TH-W06-1~2
名稱	铝窗組裝圖	探	用		
材料	详见加工图	地盘			
顏色	--	工廠			

美特鋁質有限公司 MIDI Aluminium Fabricator Ltd.					類別		物料號		
					制圖	LRA	2022. 09. 24	圖號	TH-W06-1
修改	-	-			復核	-	-	數量	
日期	-	-			批准			位置	
窗	窗號	W06-04		XXX	0	WSO	660		
	幅數	1		XXX	0	HSO	940		
	W	610		XXX	0	位置	LOT 222A 1/F		
	H	890		面板	2MP1-14				
				背板	2BP1-14				
序號	料號	名稱		出筍	長度	支/幅	加工說明		
1	X86385	50生邊企		直口	890	1	X86385-P7-14		
2	X86385	50生邊企		直口	890	1	X86385-P8-14		
3	X86386	50頂橫		避位	574	1	X86386-P6-28		
4	X86387	50生底橫		避位	564	1	X86386-P4-26		
5	X86204	滴水上生下生中橫		避位	574	1	X86204-P3-14		
窗玉用料									
1	X86199	50窗玉企		45°	506. 5	1	X86199-TH1-27		
2	X86199	50窗玉企		45°	506. 5	1	X86199-TH2-27		
3	X86199	50窗玉橫		45°	572	1	X86199-TH3-27		
4	X86199	50窗玉橫		45°	572	1	X86199-TH4-27		
5	X86202	50玻璃線-企		直口	430. 7	2			
6	X86202	50玻璃線-橫		直口	460	1	X86202-P3-27		
7	X86202	50玻璃線-橫		直口	460	1			
窗	窗號	W06-05		XXX	0	WSO	700		
	幅數	1		XXX	0	HSO	880		
	W	650		XXX	0	位置	LOT 229 1/F		
	H	830		面板	2MP1-7				
				背板	2BP1-7				
序號	料號	名稱		出筍	長度	支/幅	加工說明		
1	X86385	50生邊企		直口	830	1	X86385-P7-15		
2	X86385	50生邊企		直口	830	1	X86385-P8-15		
3	X86386	50頂橫		避位	614	1	X86386-P6-29		
4	X86387	50生底橫		避位	604	1	X86386-P4-27		
5	X86204	滴水上生下生中橫		避位	614	1	X86204-P3-15		
窗玉用料									
1	X86199	50窗玉企		45°	446. 5	1	X86199-TH1-28		
2	X86199	50窗玉企		45°	446. 5	1	X86199-TH2-28		
3	X86199	50窗玉橫		45°	612	1	X86199-TH3-28		
4	X86199	50窗玉橫		45°	612	1	X86199-TH4-28		
5	X86202	50玻璃線-企		直口	370. 7	2			
6	X86202	50玻璃線-橫		直口	500	1	X86202-P3-28		
7	X86202	50玻璃線-橫		直口	500	1			
工程號	J-860	地盤	馬灣		附 件				
名 稱	鋁窗組裝圖			探					
材 料	详见加工圖			地盤					
顏 色	- -			工廠					


美特鋁質有限公司 MIDI Aluminium Fabricator Ltd.					類別		物料號		
					制圖	LRA	2022. 09. 24	圖號	TH-W06-2
修改	-	-			復核	-	-	數量	
日期	-	-			批准			位置	
窗	窗號	W06-06		XXX	0	WSO	750		
	幅數	1		XXX	0	HSO	1050		
	W	700		XXX	0	位置	LOT 303 1/F		
	H	1000		面板	2MP1-9				
				背板	2BP1-9				
序號	料號	名稱		出筍	長度	支/幅	加工說明		
1	X86385	50生邊企		直口	1000	1	X86385-P7-16		
2	X86385	50生邊企		直口	1000	1	X86385-P8-16		
3	X86386	50頂橫		避位	664	1	X86386-P6-30		
4	X86387	50生底橫		避位	654	1	X86386-P4-28		
5	X86204	滴水上生下生中橫		避位	664	1	X86204-P3-16		
窗玉用料									
1	X86199	50窗玉企		45°	616. 5	1	X86199-TH1-29		
2	X86199	50窗玉企		45°	616. 5	1	X86199-TH2-29		
3	X86199	50窗玉橫		45°	662	1	X86199-TH3-29		
4	X86199	50窗玉橫		45°	662	1	X86199-TH4-29		
5	X86202	50玻璃線-企		直口	540. 7	2			
6	X86202	50玻璃線-橫		直口	550	1	X86202-P3-29		
7	X86202	50玻璃線-橫		直口	550	1			
窗	窗號	W06-07		XXX	0	WSO	900		
	幅數	1		XXX	0	HSO	880		
	W	850		XXX	0	位置	LOT 2 1/F		
	H	830		面板	2MP1-15				
				背板	2BP1-15				
序號	料號	名稱		出筍	長度	支/幅	加工說明		
1	X86385	50生邊企		直口	830	1	X86385-P7-17		
2	X86385	50生邊企		直口	830	1	X86385-P8-17		
3	X86386	50頂橫		避位	814	1	X86386-P6-31		
4	X86387	50生底橫		避位	804	1	X86386-P4-29		
5	X86204	滴水上生下生中橫		避位	814	1	X86204-P3-17		
窗玉用料									
1	X86199	50窗玉企		45°	446. 5	1	X86199-TH1-30		
2	X86199	50窗玉企		45°	446. 5	1	X86199-TH2-30		
3	X86199	50窗玉橫		45°	812	1	X86199-TH3-30		
4	X86199	50窗玉橫		45°	812	1	X86199-TH4-30		
5	X86202	50玻璃線-企		直口	370. 7	2			
6	X86202	50玻璃線-橫		直口	700	1	X86202-P3-30		
7	X86202	50玻璃線-橫		直口	700	1			
工程號	J-860	地盤	馬灣		附 件				
名 稱	鋁窗組裝圖			採					
材 料	详见加工图			地盤					
顏 色	- -			工廠					

美特鋁質有限公司 MIDI Aluminium Fabricator Ltd.					類別		物料號		
					制圖	LRA	2022. 09. 24	圖號	TH-W6. 2
修改	-	-			復核	-	-	數量	
日期	-	-			批准			位置	

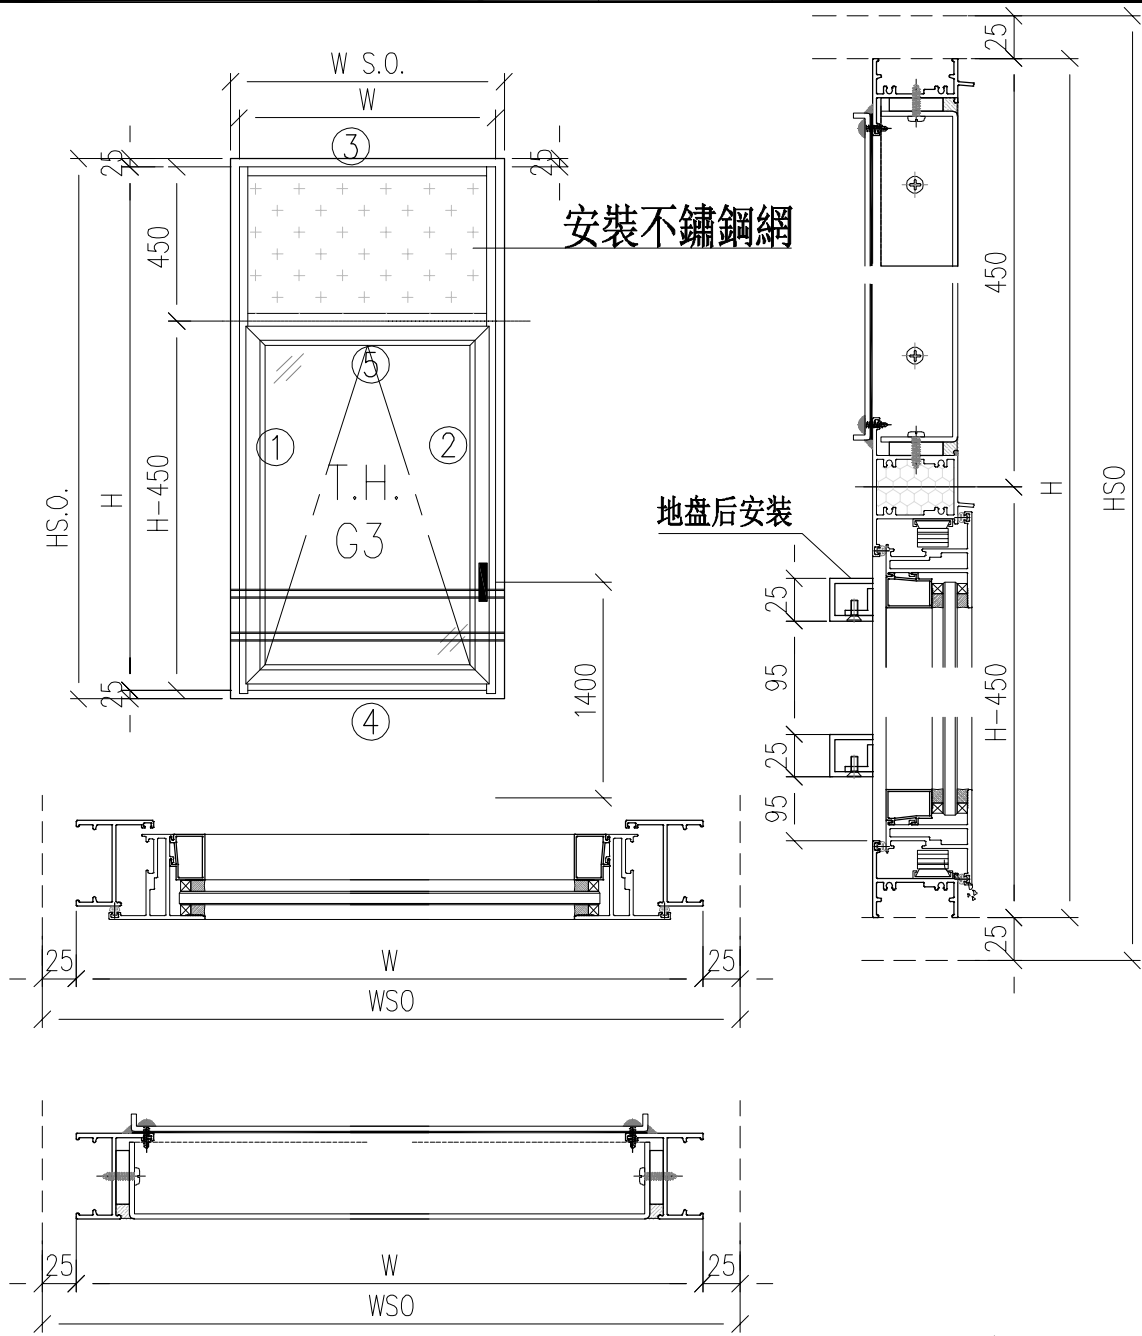


- 注意：
- 1. 玻璃線橫碰企
 - 2. 窗玉搭位7mm
 - 3. SH窗玉裝HHMS16-B扇撐
 - 4. 生窗底部需開去水孔
 - 5. 裝2組扣碼
 - 6. SH窗用立興配件, 鎖3點
 - 7. SH窗需裝窗拈框上裝1支
 - 8. 滴水線比窗玉每頭長1mm

工程號	J-860	地盤	馬灣	附件	数据表见：50-W6. 2-1~4
名稱	铝窗組裝圖	探	用		
材料	详见加工图	地盤			
顏色	--	工廠			

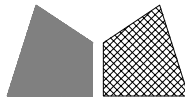
 美特鋁質有限公司 MIDI Aluminium Fabricator Ltd.					類別		物料號		
					制圖	LRA	2022. 09. 24	圖號	TH-W6. 2-3
修改	-	-			復核	-	-	數量	
日期	-	-			批准			位置	
窗	窗號	W6. 2-11		XXX	0	WSO	460		
	幅數	1		XXX	0	HSO	1215		
	W	410		XXX	0	位置	LOT 136APR G/F		
	H	1165		面板	2MP3-1				
				背板	2BP3-1				
序號	料號	名稱		出筍	長度	支/幅	加工說明		
1	X86385	50生邊企		直口	1165	1	X86385-P9-5		
2	X86385	50生邊企		直口	1165	1	X86385-P10-5		
3	X86386	50頂橫		避位	374	1	X86386-P6-32		
4	X86387	50生底橫		避位	364	1	X86386-P4-34		
5	X86204	滴水上生下生中橫		避位	374	1	X86204-P3-22		
窗玉用料									
1	X86199	50窗玉企		45°	681. 5	1	X86199-TH1-35		
2	X86199	50窗玉企		45°	681. 5	1	X86199-TH2-35		
3	X86199	50窗玉橫		45°	372	1	X86199-TH3-35		
4	X86199	50窗玉橫		45°	372	1	X86199-TH4-35		
5	X86202	50玻璃線-企		直口	605. 7	2			
6	X86202	50玻璃線-橫		直口	260	1	X86202-P3-35		
7	X86202	50玻璃線-橫		直口	260	1			
窗	窗號	W6. 2-12		XXX	0	WSO	460		
	幅數	1		XXX	0	HSO	1195		
	W	410		XXX	0	位置	LOT 136APR G/F		
	H	1145		面板	2MP3-1				
				背板	2BP3-1				
序號	料號	名稱		出筍	長度	支/幅	加工說明		
1	X86385	50生邊企		直口	1145	1	X86385-P9-6		
2	X86385	50生邊企		直口	1145	1	X86385-P10-6		
3	X86386	50頂橫		避位	374	1	X86386-P6-33		
4	X86387	50生底橫		避位	364	1	X86386-P4-35		
5	X86204	滴水上生下生中橫		避位	374	1	X86204-P3-23		
窗玉用料									
1	X86199	50窗玉企		45°	661. 5	1	X86199-TH1-36		
2	X86199	50窗玉企		45°	661. 5	1	X86199-TH2-36		
3	X86199	50窗玉橫		45°	372	1	X86199-TH3-36		
4	X86199	50窗玉橫		45°	372	1	X86199-TH4-36		
5	X86202	50玻璃線-企		直口	585. 7	2			
6	X86202	50玻璃線-橫		直口	260	1	X86202-P3-35		
7	X86202	50玻璃線-橫		直口	260	1			
工程號	J-860	地盤	馬灣		附 件				
名 稱	鋁窗組裝圖			採					
材 料	详见加工圖			地盤					
顏 色	- -			工廠					


美特鋁質有限公司 MIDI Aluminium Fabricator Ltd.					類別		物料號		
					制圖	LRA	2022. 09. 24	圖號	50-W10
修改	-	-			復核	-	-	數量	
日期	-	-			批准			位置	

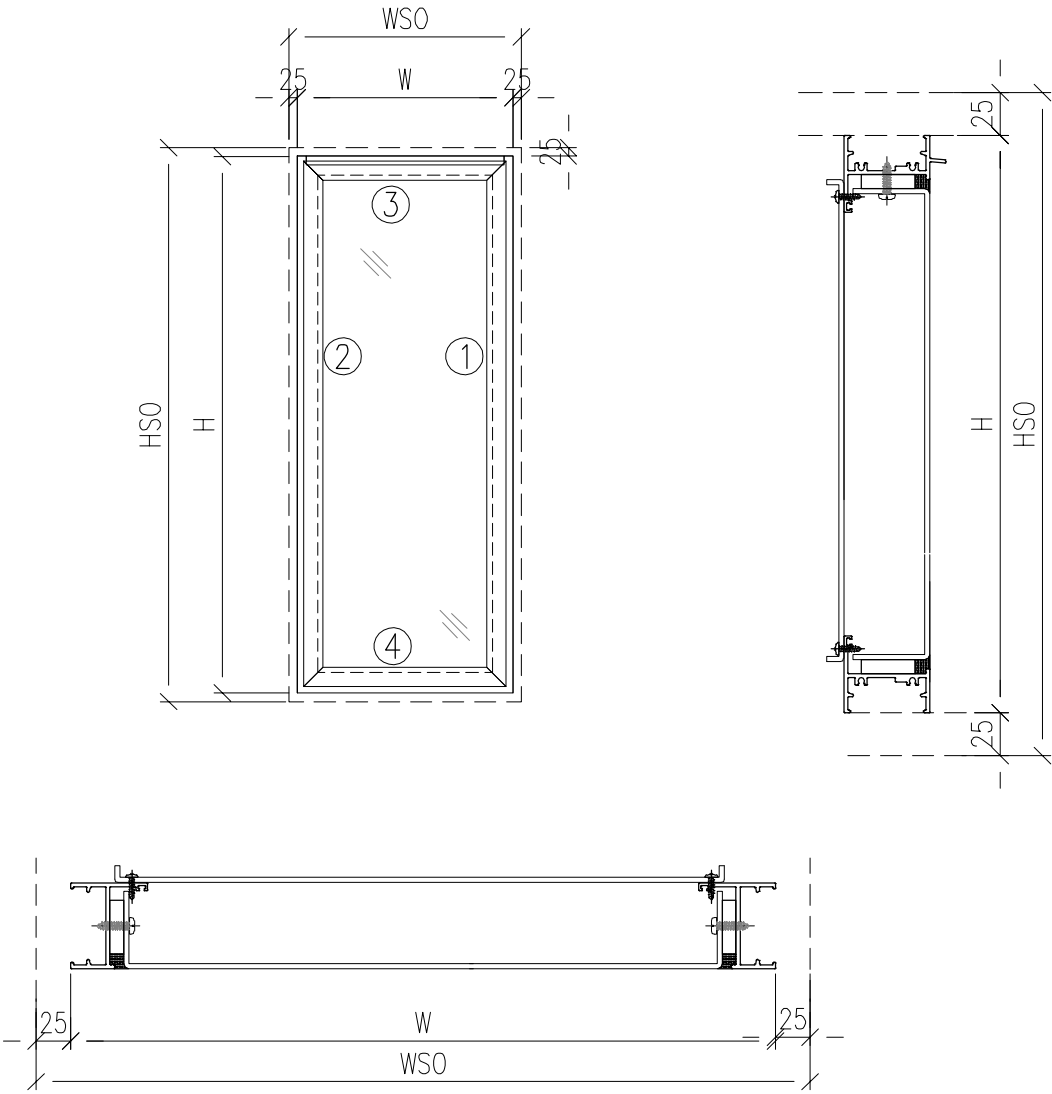


注意：
1. 玻璃線橫碰企

工程號	J-860	地盤	马湾	附件	数据表见：50-W10-1~10
名稱	铝窗組裝圖		探		
材料	详见加工图		地盤		
顏色	--		工廠		

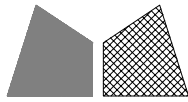
 美特鋁質 有限公司 MIDI Aluminium Fabricator Ltd.				類別		物料號			
				制圖	LRA	2022. 09. 24	圖號	W10-1	
修改	-	-		復核	-	-	數量		
日期	-	-		批准			位置		
窗 中	窗號	W10-01A	XXX	0	WSO	780			
	幅數	1	XXX	0	HSO	1000			
	W	730	XXX	0	位置	LOT 301 2/F			
	H	950							
序號	料號	名稱	出筍	長度	支/幅	加工說明			
1	X86385	50生邊企	直口	950	1	X86385-P19-1			
2	X86385	50生邊企	直口	950	1	X86385-P20-1			
3	X86386	50頂橫	避位	694	1	X86386-P7-1			
4	X86387	50生底橫	避位	684	1	X86387-P6-1			
5	X86209	企反拍線	避位	898	1	X86209-P1-1			
6	X86209	企反拍線	避位	898	1	X86209-P2-1			
7	X86209	橫反拍線	避位	621	1	X86209-P3-1			
8	X86209	橫反拍線	避位	621	1	X86209-P4-1			
9	JM1052	企檔膠鋁角		884	1	JM1052-P1-1			
10	JM1052	企檔膠鋁角		884	1	JM1052-P2-1			
11	JM1052	橫檔膠鋁角		607	1	JM1052-P3-1			
12	JM1052	橫檔膠鋁角		607	1	JM1052-P4-1			
13	X86202	企玻璃線		841	2				
14	X86202	橫玻璃線		584. 4	2				
窗 中	窗號	W10-07	XXX	0	WSO	1150			
	幅數	1	XXX	0	HSO	1080			
	W	1100	XXX	0	位置	LOT 331 1/F			
	H	1030							
序號	料號	名稱	出筍	長度	支/幅	加工說明			
1	X86385	50生邊企	直口	1030	1	X86385-P19-2			
2	X86385	50生邊企	直口	1030	1	X86385-P20-2			
3	X86386	50頂橫	避位	1064	1	X86386-P7-2			
4	X86387	50生底橫	避位	1054	1	X86387-P6-2			
5	X86209	企反拍線	避位	978	1	X86209-P1-2			
6	X86209	企反拍線	避位	978	1	X86209-P2-2			
7	X86209	橫反拍線	避位	991	1	X86209-P3-2			
8	X86209	橫反拍線	避位	991	1	X86209-P4-2			
9	JM1052	企檔膠鋁角		964	1	JM1052-P1-2			
10	JM1052	企檔膠鋁角		964	1	JM1052-P2-2			
11	JM1052	橫檔膠鋁角		977	1	JM1052-P3-2			
12	JM1052	橫檔膠鋁角		977	1	JM1052-P4-2			
13	X86202	企玻璃線		921	2				
14	X86202	橫玻璃線		954. 4	2				
工程號	J-860	地盤	馬灣	附 件					
名 稱	鋁窗組裝圖		探						
材 料	詳見加工圖		地盤						
顏 色	--		工廠						

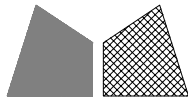
 美特鋁質 有限公司 MIDI Aluminium Fabricator Ltd.					類別		物料號			
					制圖	LRA	2022. 09. 24	圖號	W10-2	
修改	-	-			復核	-	-	數量		
日期	-	-			批准			位置		
窗 中	窗號	W10-08		XXX	0	WSO	600			
	幅數	1		XXX	0	HSO	1125			
	W	550		XXX	0	位置	LOT 3 G/F			
	H	1075								
序號	料號	名稱		出筍	長度	支/幅	加工說明			
1	X86385	50生邊企		直口	1075	1	X86385-P19-3			
2	X86385	50生邊企		直口	1075	1	X86385-P20-3			
3	X86386	50頂橫		避位	514	1	X86386-P7-3			
4	X86387	50生底橫		避位	504	1	X86387-P6-3			
5	X86209	企反拍線		避位	1023	1	X86209-P1-3			
6	X86209	企反拍線		避位	1023	1	X86209-P2-3			
7	X86209	橫反拍線		避位	441	1	X86209-P3-3			
8	X86209	橫反拍線		避位	441	1	X86209-P4-3			
9	JM1052	企檔膠鋁角			1009	1	JM1052-P1-3			
10	JM1052	企檔膠鋁角			1009	1	JM1052-P2-3			
11	JM1052	橫檔膠鋁角			427	1	JM1052-P3-3			
12	JM1052	橫檔膠鋁角			427	1	JM1052-P4-3			
13	X86202	企玻璃線			966	2				
14	X86202	橫玻璃線			404. 4	2				
窗 中	窗號	W10-09		XXX	0	WSO	750			
	幅數	1		XXX	0	HSO	940			
	W	700		XXX	0	位置	LOT 300 2/F			
	H	890								
序號	料號	名稱		出筍	長度	支/幅	加工說明			
1	X86385	50生邊企		直口	890	1	X86385-P19-4			
2	X86385	50生邊企		直口	890	1	X86385-P20-4			
3	X86386	50頂橫		避位	664	1	X86386-P7-4			
4	X86387	50生底橫		避位	654	1	X86387-P6-4			
5	X86209	企反拍線		避位	838	1	X86209-P1-4			
6	X86209	企反拍線		避位	838	1	X86209-P2-4			
7	X86209	橫反拍線		避位	591	1	X86209-P3-4			
8	X86209	橫反拍線		避位	591	1	X86209-P4-4			
9	JM1052	企檔膠鋁角			824	1	JM1052-P1-4			
10	JM1052	企檔膠鋁角			824	1	JM1052-P2-4			
11	JM1052	橫檔膠鋁角			577	1	JM1052-P3-4			
12	JM1052	橫檔膠鋁角			577	1	JM1052-P4-4			
13	X86202	企玻璃線			781	2				
14	X86202	橫玻璃線			554. 4	2				
工程號	J-860	地盤	馬灣		附 件					
名 稱	鋁窗組裝圖			採						
材 料	詳見加工圖			地盤						
顏 色	--			工廠						


美特鋁質有限公司 MIDI Aluminium Fabricator Ltd.					類別		物料號		
					制圖	LRA	2022. 09. 24	圖號	W10-3
修改	-	-			復核	-	-	數量	
日期	-	-			批准			位置	
窗中	窗號		W10-11		XXX		0	WSO	810
	幅數		1		XXX		0	HSO	930
	W		760		XXX		0	位置	LOT 129 G/F
	H		880						
序號	料號		名稱		出筍		長度	支/幅	加工說明
1	X86385		50生邊企		直口		880	1	X86385-P19-5
2	X86385		50生邊企		直口		880	1	X86385-P20-5
3	X86386		50頂橫		避位		724	1	X86386-P7-5
4	X86387		50生底橫		避位		714	1	X86387-P6-5
5	X86209		企反拍線		避位		828	1	X86209-P1-5
6	X86209		企反拍線		避位		828	1	X86209-P2-5
7	X86209		橫反拍線		避位		651	1	X86209-P3-5
8	X86209		橫反拍線		避位		651	1	X86209-P4-5
9	JM1052		企檔膠鋁角				814	1	JM1052-P1-5
10	JM1052		企檔膠鋁角				814	1	JM1052-P2-5
11	JM1052		橫檔膠鋁角				637	1	JM1052-P3-5
12	JM1052		橫檔膠鋁角				637	1	JM1052-P4-5
13	X86202		企玻璃線				771	2	
14	X86202		橫玻璃線				614. 4	2	
窗中	窗號		W10-12		XXX		0	WSO	850
	幅數		1		XXX		0	HSO	890
	W		800		XXX		0	位置	LOT 129 G/F
	H		840						
序號	料號		名稱		出筍		長度	支/幅	加工說明
1	X86385		50生邊企		直口		840	1	X86385-P19-6
2	X86385		50生邊企		直口		840	1	X86385-P20-6
3	X86386		50頂橫		避位		764	1	X86386-P7-6
4	X86387		50生底橫		避位		754	1	X86387-P6-6
5	X86209		企反拍線		避位		788	1	X86209-P1-6
6	X86209		企反拍線		避位		788	1	X86209-P2-6
7	X86209		橫反拍線		避位		691	1	X86209-P3-6
8	X86209		橫反拍線		避位		691	1	X86209-P4-6
9	JM1052		企檔膠鋁角				774	1	JM1052-P1-6
10	JM1052		企檔膠鋁角				774	1	JM1052-P2-6
11	JM1052		橫檔膠鋁角				677	1	JM1052-P3-6
12	JM1052		橫檔膠鋁角				677	1	JM1052-P4-6
13	X86202		企玻璃線				731	2	
14	X86202		橫玻璃線				654. 4	2	
工程號	J-860		地盤	馬灣			附 件		
名 稱	鋁窗組裝圖				採				
材 料	详见加工圖				地盤				
顏 色	- -				工廠				

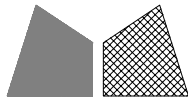
 美特鋁質有限公司 MIDI Aluminium Fabricator Ltd.				類別		物料號			
				制圖	LRA	2022. 09. 24	圖號	W10-4	
修改	-	-		復核	-	-	數量		
日期	-	-		批准			位置		
窗 中	窗號	W10-13	XXX	0	WSO	970			
	幅數	1	XXX	0	HSO	700			
	W	920	XXX	0	位置	LOT 222A 1/F			
	H	650							
序號	料號	名稱	出筍	長度	支/幅	加工說明			
1	X86385	50生邊企	直口	650	1	X86385-P19-7			
2	X86385	50生邊企	直口	650	1	X86385-P20-7			
3	X86386	50頂橫	避位	884	1	X86386-P7-7			
4	X86387	50生底橫	避位	874	1	X86387-P6-7			
5	X86209	企反拍線	避位	598	1	X86209-P1-7			
6	X86209	企反拍線	避位	598	1	X86209-P2-7			
7	X86209	橫反拍線	避位	811	1	X86209-P3-7			
8	X86209	橫反拍線	避位	811	1	X86209-P4-7			
9	JM1052	企檔膠鋁角		584	1	JM1052-P1-7			
10	JM1052	企檔膠鋁角		584	1	JM1052-P2-7			
11	JM1052	橫檔膠鋁角		797	1	JM1052-P3-7			
12	JM1052	橫檔膠鋁角		797	1	JM1052-P4-7			
13	X86202	企玻璃線		541	2				
14	X86202	橫玻璃線		774. 4	2				
窗 中	窗號	W10-14	XXX	0	WSO	950			
	幅數	1	XXX	0	HSO	2050			
	W	900	XXX	0	位置	LOT 348 1/F			
	H	2000							
序號	料號	名稱	出筍	長度	支/幅	加工說明			
1	X86385	50生邊企	直口	2000	1	X86385-P19-8			
2	X86385	50生邊企	直口	2000	1	X86385-P20-8			
3	X86386	50頂橫	避位	864	1	X86386-P7-8			
4	X86387	50生底橫	避位	854	1	X86387-P6-8			
5	X86209	企反拍線	避位	1948	1	X86209-P1-8			
6	X86209	企反拍線	避位	1948	1	X86209-P2-8			
7	X86209	橫反拍線	避位	791	1	X86209-P3-8			
8	X86209	橫反拍線	避位	791	1	X86209-P4-8			
9	JM1052	企檔膠鋁角		1934	1	JM1052-P1-8			
10	JM1052	企檔膠鋁角		1934	1	JM1052-P2-8			
11	JM1052	橫檔膠鋁角		777	1	JM1052-P3-8			
12	JM1052	橫檔膠鋁角		777	1	JM1052-P4-8			
13	X86202	企玻璃線		1891	2				
14	X86202	橫玻璃線		754. 4	2				
工程號	J-860	地盤	馬灣	探 用 附 件					
名 稱	鋁窗組裝圖								
材 料	詳見加工圖		地盤						
顏 色	--		工廠						


美特鋁質有限公司 MIDI Aluminium Fabricator Ltd.					類別		物料號				
					制圖	LRA	2022. 09. 24	圖號	W10-5		
修改	-	-			復核	-	-	數量			
日期	-	-			批准			位置			
窗中	窗號		W10-15		XXX		0	WSO		960	
	幅數		1		XXX		0	HSO		760	
	W		910		XXX		0	位置		LOT 302 1/F	
	H		710								
序號		料號		名稱		出筍		長度		支/幅	加工說明
1		X86385		50生邊企		直口		710		1	X86385-P19-9
2		X86385		50生邊企		直口		710		1	X86385-P20-9
3		X86386		50頂橫		避位		874		1	X86386-P7-9
4		X86387		50生底橫		避位		864		1	X86387-P6-9
5		X86209		企反拍線		避位		658		1	X86209-P1-9
6		X86209		企反拍線		避位		658		1	X86209-P2-9
7		X86209		橫反拍線		避位		801		1	X86209-P3-9
8		X86209		橫反拍線		避位		801		1	X86209-P4-9
9		JM1052		企檔膠鋁角				644		1	JM1052-P1-9
10		JM1052		企檔膠鋁角				644		1	JM1052-P2-9
11		JM1052		橫檔膠鋁角				787		1	JM1052-P3-9
12		JM1052		橫檔膠鋁角				787		1	JM1052-P4-9
13		X86202		企玻璃線				601		2	
14		X86202		橫玻璃線				764. 4		2	
窗中	窗號		W10-16		XXX		0	WSO		1000	
	幅數		1		XXX		0	HSO		1240	
	W		950		XXX		0	位置		LOT 348 G/F	
	H		1190								
序號		料號		名稱		出筍		長度		支/幅	加工說明
1		X86385		50生邊企		直口		1190		1	X86385-P19-10
2		X86385		50生邊企		直口		1190		1	X86385-P20-10
3		X86386		50頂橫		避位		914		1	X86386-P7-10
4		X86387		50生底橫		避位		904		1	X86387-P6-10
5		X86209		企反拍線		避位		1138		1	X86209-P1-10
6		X86209		企反拍線		避位		1138		1	X86209-P2-10
7		X86209		橫反拍線		避位		841		1	X86209-P3-10
8		X86209		橫反拍線		避位		841		1	X86209-P4-10
9		JM1052		企檔膠鋁角				1124		1	JM1052-P1-10
10		JM1052		企檔膠鋁角				1124		1	JM1052-P2-10
11		JM1052		橫檔膠鋁角				827		1	JM1052-P3-10
12		JM1052		橫檔膠鋁角				827		1	JM1052-P4-10
13		X86202		企玻璃線				1081		2	
14		X86202		橫玻璃線				804. 4		2	
工程號		J-860		地盤		馬灣		附件			
名 稱		鋁窗組裝圖				採					
材 料		详见加工圖				地盤					
顏 色		- -				工廠					

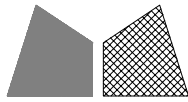 美特鋁質有限公司 MIDI Aluminium Fabricator Ltd.				類別		物料號			
				制圖	LRA	2022. 09. 24	圖號	W10-6	
修改	-	-		復核	-	-	數量		
日期	-	-		批准			位置		
窗 中	窗號	W10-17	XXX	0	WSO	1050			
	幅數	1	XXX	0	HSO	2370			
	W	1000	XXX	0	位置	LOT 348 G/F			
	H	2320							
序號	料號	名稱	出筍	長度	支/幅	加工說明			
1	X86385	50生邊企	直口	2320	1	X86385-P19-11			
2	X86385	50生邊企	直口	2320	1	X86385-P20-11			
3	X86386	50頂橫	避位	964	1	X86386-P7-11			
4	X86387	50生底橫	避位	954	1	X86387-P6-11			
5	X86209	企反拍線	避位	2268	1	X86209-P1-11			
6	X86209	企反拍線	避位	2268	1	X86209-P2-11			
7	X86209	橫反拍線	避位	891	1	X86209-P3-11			
8	X86209	橫反拍線	避位	891	1	X86209-P4-11			
9	JM1052	企檔膠鋁角		2254	1	JM1052-P1-11			
10	JM1052	企檔膠鋁角		2254	1	JM1052-P2-11			
11	JM1052	橫檔膠鋁角		877	1	JM1052-P3-11			
12	JM1052	橫檔膠鋁角		877	1	JM1052-P4-11			
13	X86202	企玻璃線		2211	2				
14	X86202	橫玻璃線		854. 4	2				
窗 中	窗號	W10-18	XXX	0	WSO	750			
	幅數	1	XXX	0	HSO	1140			
	W	700	XXX	0	位置	LOT 301 3/F			
	H	1090							
序號	料號	名稱	出筍	長度	支/幅	加工說明			
1	X86385	50生邊企	直口	1090	1	X86385-P19-12			
2	X86385	50生邊企	直口	1090	1	X86385-P20-12			
3	X86386	50頂橫	避位	664	1	X86386-P7-12			
4	X86387	50生底橫	避位	654	1	X86387-P6-12			
5	X86209	企反拍線	避位	1038	1	X86209-P1-12			
6	X86209	企反拍線	避位	1038	1	X86209-P2-12			
7	X86209	橫反拍線	避位	591	1	X86209-P3-12			
8	X86209	橫反拍線	避位	591	1	X86209-P4-12			
9	JM1052	企檔膠鋁角		1024	1	JM1052-P1-12			
10	JM1052	企檔膠鋁角		1024	1	JM1052-P2-12			
11	JM1052	橫檔膠鋁角		577	1	JM1052-P3-12			
12	JM1052	橫檔膠鋁角		577	1	JM1052-P4-12			
13	X86202	企玻璃線		981	2				
14	X86202	橫玻璃線		554. 4	2				
工程號	J-860	地盤	馬灣	附 件					
名 稱	鋁窗組裝圖		探						
材 料	詳見加工圖		地盤						
顏 色	--		工廠						

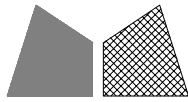
 美特鋁質 有限公司 MIDI Aluminium Fabricator Ltd.				類別		物料號			
				制圖	LRA	2022. 09. 24	圖號	W10-7	
修改	-	-		復核	-	-	數量		
日期	-	-		批准			位置		
窗 中	窗號	W10-19	XXX	0	WSO	900			
	幅數	1	XXX	0	HSO	1260			
	W	850	XXX	0	位置	LOT 222A 2/F			
	H	1210							
序號	料號	名稱	出筍	長度	支/幅	加工說明			
1	X86385	50生邊企	直口	1210	1	X86385-P19-13			
2	X86385	50生邊企	直口	1210	1	X86385-P20-13			
3	X86386	50頂橫	避位	814	1	X86386-P7-13			
4	X86387	50生底橫	避位	804	1	X86387-P6-13			
5	X86209	企反拍線	避位	1158	1	X86209-P1-13			
6	X86209	企反拍線	避位	1158	1	X86209-P2-13			
7	X86209	橫反拍線	避位	741	1	X86209-P3-13			
8	X86209	橫反拍線	避位	741	1	X86209-P4-13			
9	JM1052	企檔膠鋁角		1144	1	JM1052-P1-13			
10	JM1052	企檔膠鋁角		1144	1	JM1052-P2-13			
11	JM1052	橫檔膠鋁角		727	1	JM1052-P3-13			
12	JM1052	橫檔膠鋁角		727	1	JM1052-P4-13			
13	X86202	企玻璃線		1101	2				
14	X86202	橫玻璃線		704. 4	2				
窗 中	窗號	W10-2A	XXX	0	WSO	770			
	幅數	1	XXX	0	HSO	910			
	W	720	XXX	0	位置	LOT 300 1/F			
	H	860							
序號	料號	名稱	出筍	長度	支/幅	加工說明			
1	X86385	50生邊企	直口	860	1	X86385-P19-14			
2	X86385	50生邊企	直口	860	1	X86385-P20-14			
3	X86386	50頂橫	避位	684	1	X86386-P7-14			
4	X86387	50生底橫	避位	674	1	X86387-P6-14			
5	X86209	企反拍線	避位	808	1	X86209-P1-14			
6	X86209	企反拍線	避位	808	1	X86209-P2-14			
7	X86209	橫反拍線	避位	611	1	X86209-P3-14			
8	X86209	橫反拍線	避位	611	1	X86209-P4-14			
9	JM1052	企檔膠鋁角		794	1	JM1052-P1-14			
10	JM1052	企檔膠鋁角		794	1	JM1052-P2-14			
11	JM1052	橫檔膠鋁角		597	1	JM1052-P3-14			
12	JM1052	橫檔膠鋁角		597	1	JM1052-P4-14			
13	X86202	企玻璃線		751	2				
14	X86202	橫玻璃線		574. 4	2				
工程號	J-860	地盤	馬灣	附 件					
名 稱	鋁窗組裝圖		探						
材 料	詳見加工圖		地盤						
顏 色	--		工廠						

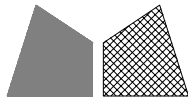 美特鋁質有限公司 MIDI Aluminium Fabricator Ltd.					類別		物料號			
					制圖	LRA	2022. 09. 24	圖號	W10-8	
修改	-	-			復核	-	-	數量		
日期	-	-			批准			位置		
窗 中	窗號	W10-3A		XXX	0	WSO	700			
	幅數	1		XXX	0	HSO	900			
	W	650		XXX	0	位置	LOT 301 1/F			
	H	850								
序號	料號	名稱		出筍	長度	支/幅	加工說明			
1	X86385	50生邊企		直口	850	1	X86385-P19-15			
2	X86385	50生邊企		直口	850	1	X86385-P20-15			
3	X86386	50頂橫		避位	614	1	X86386-P7-15			
4	X86387	50生底橫		避位	604	1	X86387-P6-15			
5	X86209	企反拍線		避位	798	1	X86209-P1-15			
6	X86209	企反拍線		避位	798	1	X86209-P2-15			
7	X86209	橫反拍線		避位	541	1	X86209-P3-15			
8	X86209	橫反拍線		避位	541	1	X86209-P4-15			
9	JM1052	企檔膠鋁角			784	1	JM1052-P1-15			
10	JM1052	企檔膠鋁角			784	1	JM1052-P2-15			
11	JM1052	橫檔膠鋁角			527	1	JM1052-P3-15			
12	JM1052	橫檔膠鋁角			527	1	JM1052-P4-15			
13	X86202	企玻璃線			741	2				
14	X86202	橫玻璃線			504. 4	2				
窗 中	窗號	W10-4A		XXX	0	WSO	900			
	幅數	1		XXX	0	HSO	700			
	W	850		XXX	0	位置	LOT 303 1/F			
	H	650								
序號	料號	名稱		出筍	長度	支/幅	加工說明			
1	X86385	50生邊企		直口	650	1	X86385-P19-16			
2	X86385	50生邊企		直口	650	1	X86385-P20-16			
3	X86386	50頂橫		避位	814	1	X86386-P7-16			
4	X86387	50生底橫		避位	804	1	X86387-P6-16			
5	X86209	企反拍線		避位	598	1	X86209-P1-16			
6	X86209	企反拍線		避位	598	1	X86209-P2-16			
7	X86209	橫反拍線		避位	741	1	X86209-P3-16			
8	X86209	橫反拍線		避位	741	1	X86209-P4-16			
9	JM1052	企檔膠鋁角			584	1	JM1052-P1-16			
10	JM1052	企檔膠鋁角			584	1	JM1052-P2-16			
11	JM1052	橫檔膠鋁角			727	1	JM1052-P3-16			
12	JM1052	橫檔膠鋁角			727	1	JM1052-P4-16			
13	X86202	企玻璃線			541	2				
14	X86202	橫玻璃線			704. 4	2				
工程號	J-860	地盤	馬灣		附 件					
名 稱	鋁窗組裝圖			採 用						
材 料	詳見加工圖			地盤						
顏 色	--			工廠						

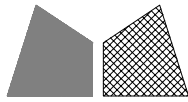 美特鋁質有限公司 MIDI Aluminium Fabricator Ltd.					類別		物料號			
					制圖	LRA	2022. 09. 24	圖號	W10-9	
修改	-	-			復核	-	-	數量		
日期	-	-			批准			位置		
窗 中	窗號	W10-5A		XXX	0	WSO	940			
	幅數	1		XXX	0	HSO	590			
	W	890		XXX	0	位置	LOT 300 G/F			
	H	540								
序號	料號	名稱		出筍	長度	支/幅	加工說明			
1	X86385	50生邊企		直口	540	1	X86385-P19-17			
2	X86385	50生邊企		直口	540	1	X86385-P20-17			
3	X86386	50頂橫		避位	854	1	X86386-P7-17			
4	X86387	50生底橫		避位	844	1	X86387-P6-17			
5	X86209	企反拍線		避位	488	1	X86209-P1-17			
6	X86209	企反拍線		避位	488	1	X86209-P2-17			
7	X86209	橫反拍線		避位	781	1	X86209-P3-17			
8	X86209	橫反拍線		避位	781	1	X86209-P4-17			
9	JM1052	企檔膠鋁角			474	1	JM1052-P1-17			
10	JM1052	企檔膠鋁角			474	1	JM1052-P2-17			
11	JM1052	橫檔膠鋁角			767	1	JM1052-P3-17			
12	JM1052	橫檔膠鋁角			767	1	JM1052-P4-17			
13	X86202	企玻璃線			431	2				
14	X86202	橫玻璃線			744. 4	2				
窗 中	窗號	W10-6A		XXX	0	WSO	690			
	幅數	1		XXX	0	HSO	590			
	W	640		XXX	0	位置	LOT 300 G/F			
	H	540								
序號	料號	名稱		出筍	長度	支/幅	加工說明			
1	X86385	50生邊企		直口	540	1	X86385-P19-18			
2	X86385	50生邊企		直口	540	1	X86385-P20-18			
3	X86386	50頂橫		避位	604	1	X86386-P7-18			
4	X86387	50生底橫		避位	594	1	X86387-P6-18			
5	X86209	企反拍線		避位	488	1	X86209-P1-18			
6	X86209	企反拍線		避位	488	1	X86209-P2-18			
7	X86209	橫反拍線		避位	531	1	X86209-P3-18			
8	X86209	橫反拍線		避位	531	1	X86209-P4-18			
9	JM1052	企檔膠鋁角			474	1	JM1052-P1-18			
10	JM1052	企檔膠鋁角			474	1	JM1052-P2-18			
11	JM1052	橫檔膠鋁角			517	1	JM1052-P3-18			
12	JM1052	橫檔膠鋁角			517	1	JM1052-P4-18			
13	X86202	企玻璃線			431	2				
14	X86202	橫玻璃線			494. 4	2				
工程號	J-860	地盤	馬灣		附 件					
名 稱	鋁窗組裝圖			探						
材 料	詳見加工圖			地盤						
顏 色	--			工廠						

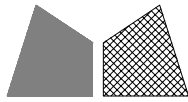
 美特鋁質有限公司 MIDI Aluminium Fabricator Ltd.				類別		物料號			
				制圖	LRA	2022. 09. 24	圖號	W10-10	
修改	-	-		復核	-	-	數量		
日期	-	-		批准			位置		
窗 中	窗號	W01a-19	XXX	0	WSO	380			
	幅數	1	XXX	0	HSO	400			
	W	330	XXX	0	位置	LOT 331 G/F			
	H	350							
序號	料號	名稱	出筍	長度	支/幅	加工說明			
1	X86385	50生邊企	直口	350	1	X86385-P19-19			
2	X86385	50生邊企	直口	350	1	X86385-P20-19			
3	X86386	50頂橫	避位	294	1	X86386-P7-19			
4	X86387	50生底橫	避位	284	1	X86387-P6-19			
5	X86209	企反拍線	避位	298	1	X86209-P1-19			
6	X86209	企反拍線	避位	298	1	X86209-P2-19			
7	X86209	橫反拍線	避位	221	1	X86209-P3-19			
8	X86209	橫反拍線	避位	221	1	X86209-P4-19			
9	JM1052	企檔膠鋁角		284	1	JM1052-P1-19			
10	JM1052	企檔膠鋁角		284	1	JM1052-P2-19			
11	JM1052	橫檔膠鋁角		207	1	JM1052-P3-19			
12	JM1052	橫檔膠鋁角		207	1	JM1052-P4-19			
13	X86202	企玻璃線		241	2				
14	X86202	橫玻璃線		184. 4	2				
窗 中	窗號	W01a-20	XXX	0	WSO	440			
	幅數	1	XXX	0	HSO	470			
	W	390	XXX	0	位置	LOT 232 G/F			
	H	420							
序號	料號	名稱	出筍	長度	支/幅	加工說明			
1	X86385	50生邊企	直口	420	1	X86385-P19-20			
2	X86385	50生邊企	直口	420	1	X86385-P20-20			
3	X86386	50頂橫	避位	354	1	X86386-P7-20			
4	X86387	50生底橫	避位	344	1	X86387-P6-20			
5	X86209	企反拍線	避位	368	1	X86209-P1-20			
6	X86209	企反拍線	避位	368	1	X86209-P2-20			
7	X86209	橫反拍線	避位	281	1	X86209-P3-20			
8	X86209	橫反拍線	避位	281	1	X86209-P4-20			
9	JM1052	企檔膠鋁角		354	1	JM1052-P1-20			
10	JM1052	企檔膠鋁角		354	1	JM1052-P2-20			
11	JM1052	橫檔膠鋁角		267	1	JM1052-P3-20			
12	JM1052	橫檔膠鋁角		267	1	JM1052-P4-20			
13	X86202	企玻璃線		311	2				
14	X86202	橫玻璃線		244. 4	2				
工程號	J-860	地盤	馬灣	附 件					
名 稱	鋁窗組裝圖		探						
材 料	詳見加工圖		地盤						
顏 色	--		工廠						

美特鋁質有限公司 MIDI Aluminium Fabricator Ltd.					類別		物料號		
修改	-	-			制圖	LRA	2023.5.6	圖號	FY-1
日期	-	-			復核	-	-	數量	-
					批准			位置	

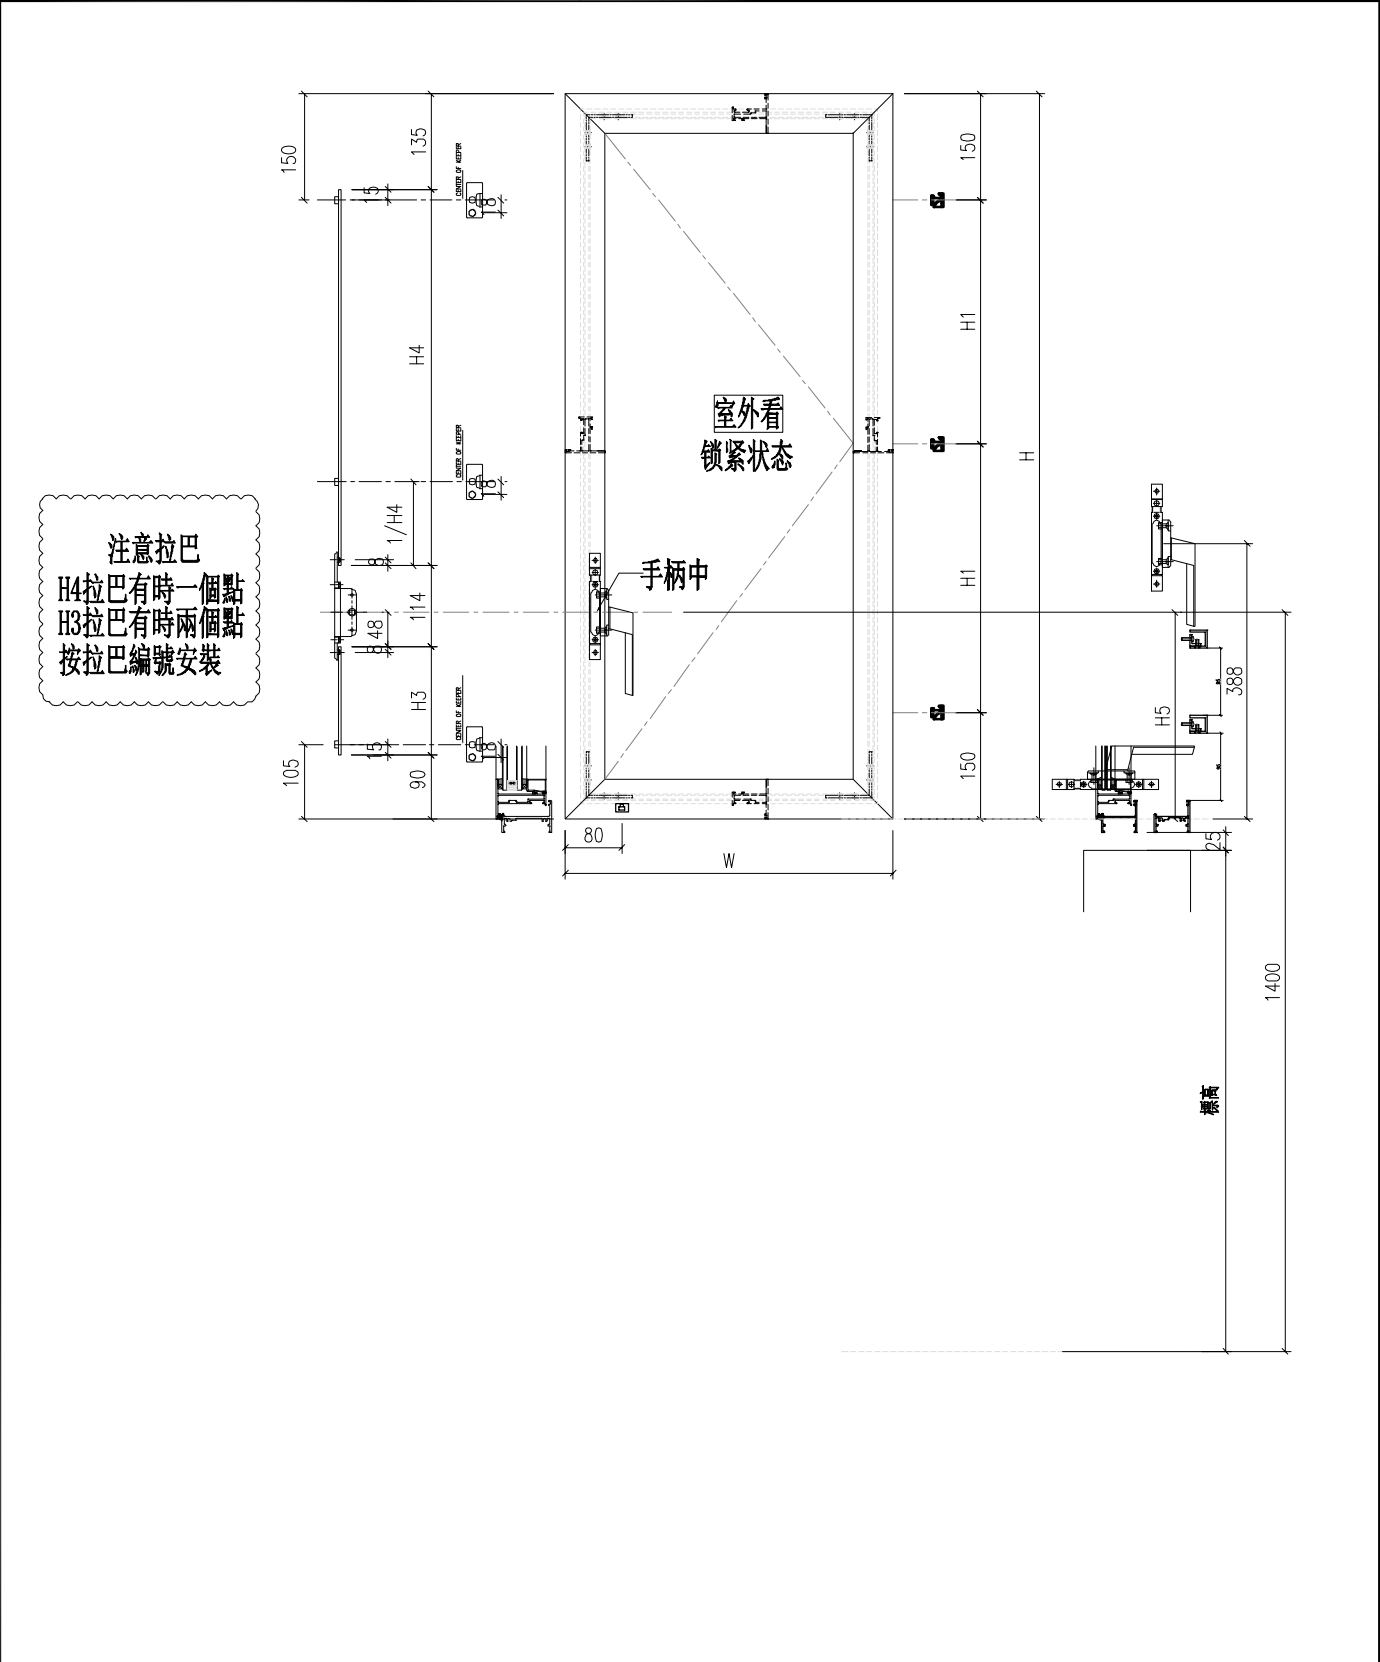


工程號	J-860	地盤	啟德站		附 件		
名 稱	多点锁放样图			探 用			
材 料	UCT546635SC-3			地盤			
顏 色	-			工廠			

美特铝质有限公司 MIDI Aluminium Fabricator Ltd.					類別		物料號		
					制圖	LRA	2023.5.6	圖號	FY-2
修改	-	-			復核	-	-	數量	-
日期	-	-			批准			位置	

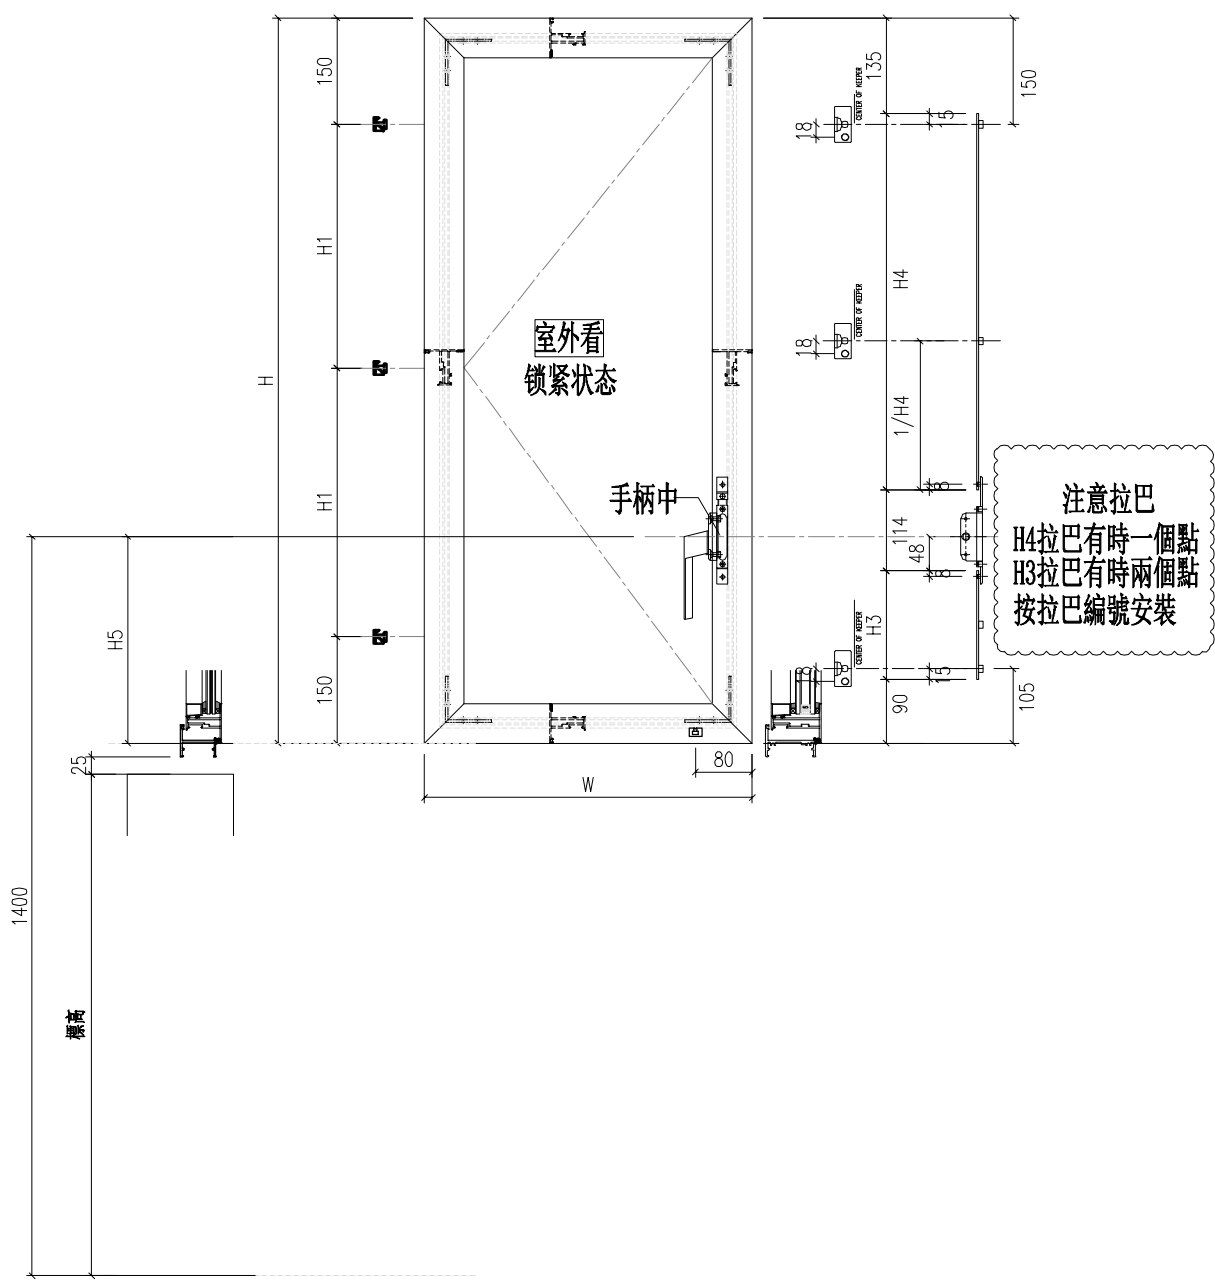


工程號	J-860	地盤	啟德站		附 件		
名 稱	多点锁放样图			探 用			
材 料	UCT546635SC-3			地盤			
顏 色	-			工廠			

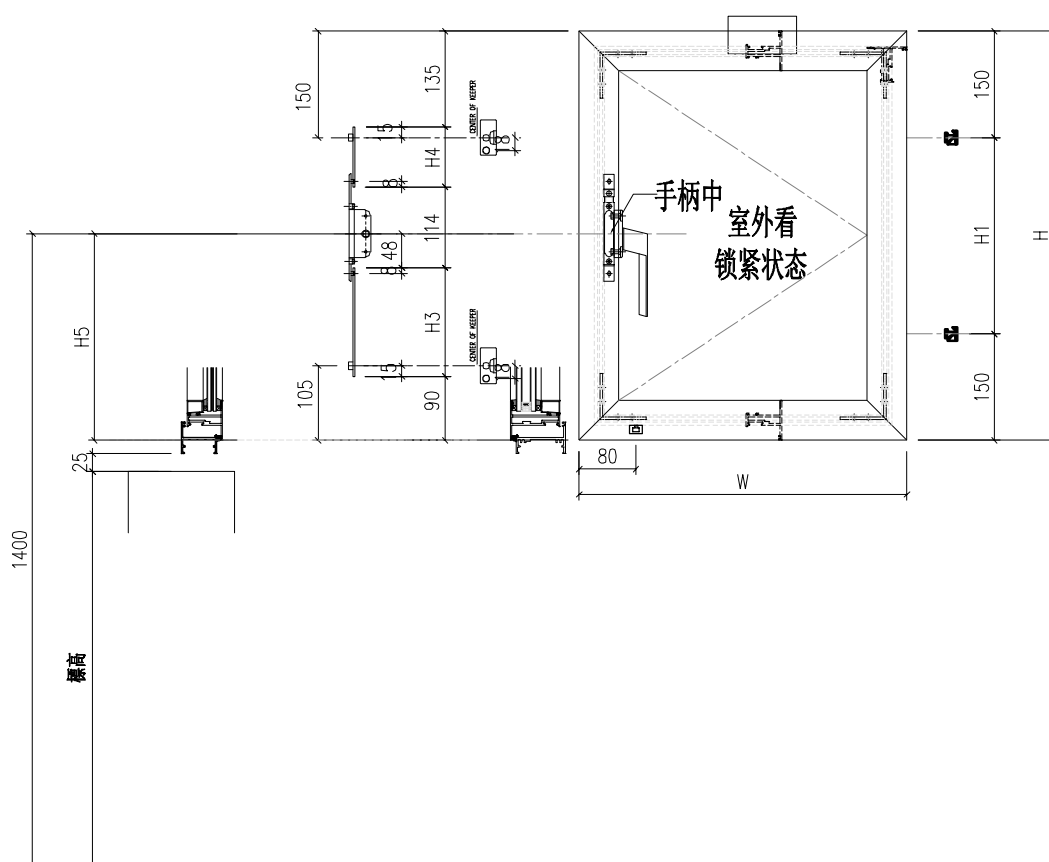


工程號	J-860	地盤	啟德站		附件
名 稱	多点锁放样图			探 用	
材 料	UCT546635SC-3			地盤	
顏 色	-			工廠	

美特鋁質有限公司 MIDI Aluminium Fabricator Ltd.					類別		物料斗號				
					制圖	LRA	2023.5.6		圖號	FY-3-1	
修改	-	-			復核	-	-		數量	-	
日期	-	-			批准				位置		
序号	窗號	窗玉号	窗玉W	窗玉H	H1	H3 (编号及长度)		H4 (编号及长度)		H5	数量
1	W05-26	W05-26	612	711.5	205.8	FB-3	143	KB-06	229.5	281	1
2	W05-32	W05-32	662	781.5	240.8	FB-3	143	KB-06	299.5	281	1
3	W05-34	W05-34	862	641.5	170.8	FB-3	143	KB-05	159.5	281	1
4	W05-35	W05-35	852	621.5	160.8	FB-3	143	KB-04	139.5	281	1
5	W05-17	W05-17	322	611.5	155.8	FB-3	143	KB-03	129.5	281	1
6	W05-19	W05-19	532	561.5	130.8	FB-3	143	KB-02	79.5	281	1
7	W05-23	W05-23	582	551.5	125.8	FB-3	143	KB-01	69.5	281	1
8	W05-24	W05-24	592	561.5	130.8	FB-3	143	KB-02	79.5	281	1
工程號	J-860	地盤	啟德站			附件					
名稱	多点锁放样图			探用							
材料	UCT546635SC-3			地盤							
顏色	-			工廠							

美特鋁質有限公司 MIDI Aluminium Fabricator Ltd.					類別		物料號		
					制圖	LRA	2023.5.6	圖號	FY-4
修改	-	-			復核	-	-	數量	-
日期	-	-			批准			位置	

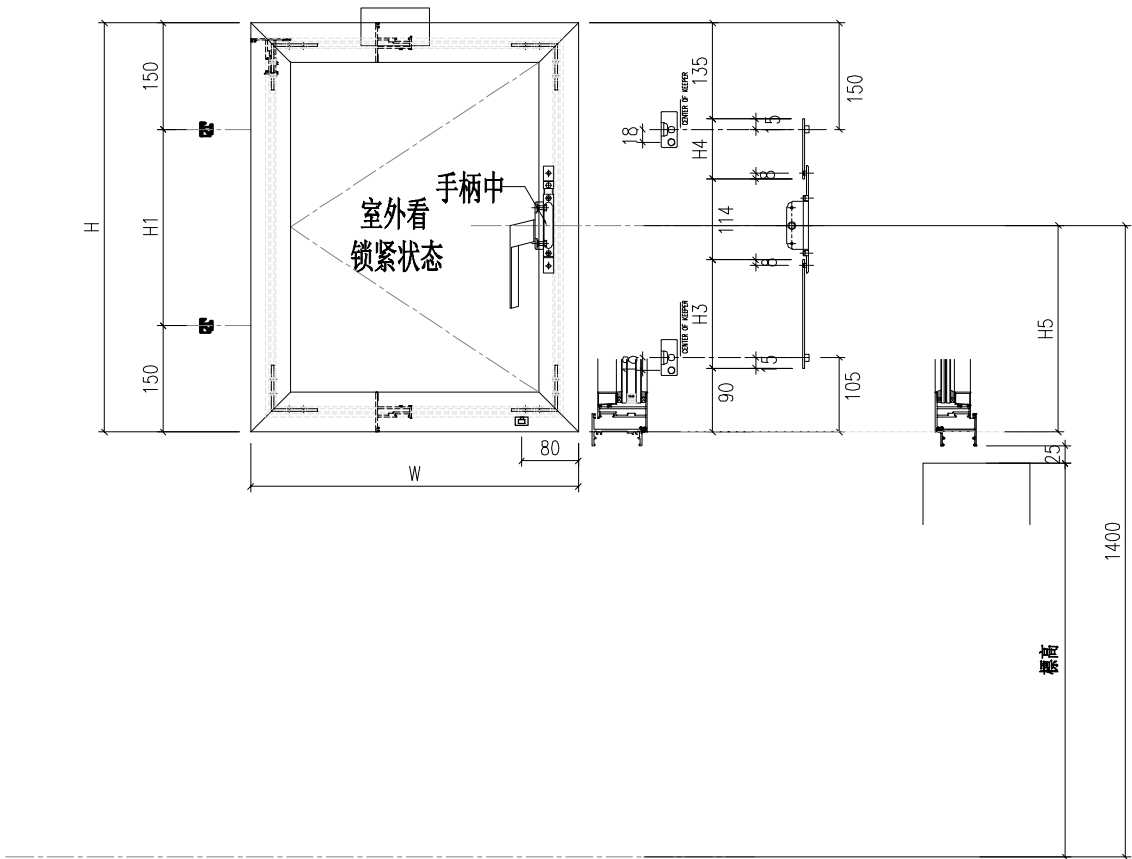


工程號	J-860	地盤	啟德站		附件		
名 稱	多点锁放样图			探 用			
材 料	UCT546635SC-3			地盤			
顏 色	-			工廠			

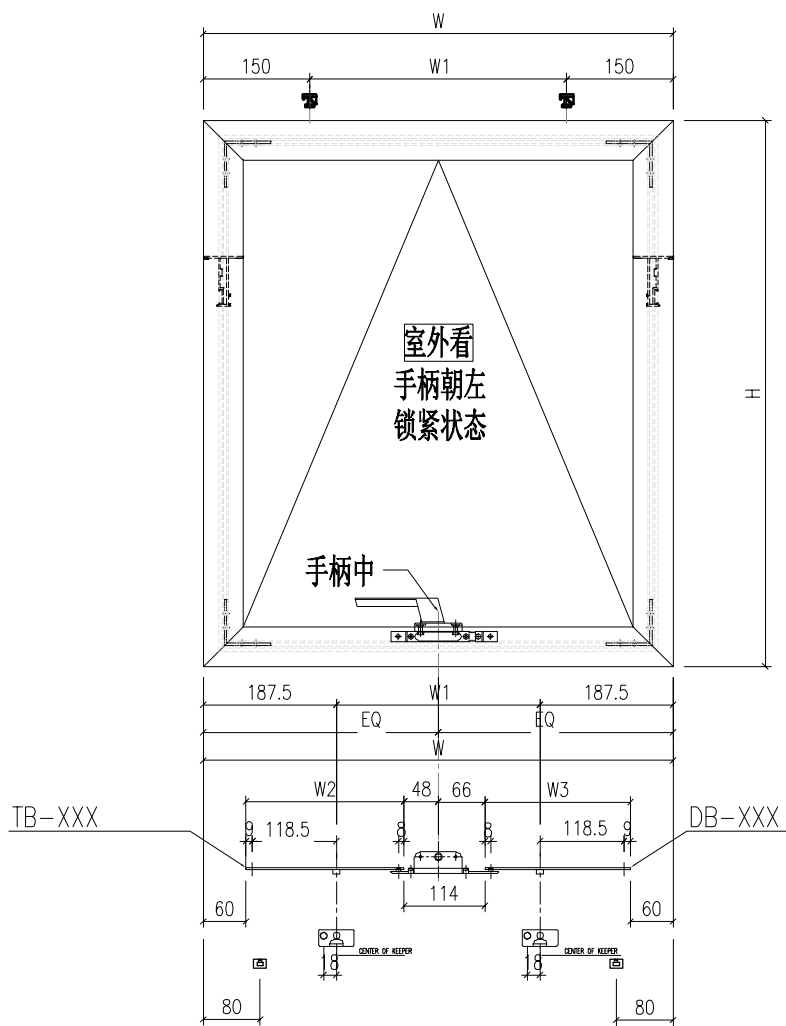

工程號	J-860	地盤	啟德站		附件
名 稱	多点锁放样图			探 用	
材 料	UCT546635SC-3			地盤	
顏 色	-			工廠	

美特鋁質有限公司 MIDI Aluminium Fabricator Ltd.					類別		物料號				
					制圖	LRA	2023.5.6		圖號	FY-5-1	
修改	-	-			復核	-	-		數量	-	
日期	-	-			批准				位置		
序號	窗號	窗玉W	窗玉H	L1	L2	W1	W2		W3		數量
↑	W01	612	862	150	312	237	TB-1	198	DB-1	180	1
2	W01-27	662	712	150	362	287	TB-14	223	DB-14	205	2
3	W01-28	662	862	150	362	287	TB-14	223	DB-14	205	1
4	W01-38	662	862	150	362	287	TB-14	223	DB-14	205	1
5	W01-41	662	642	150	362	287	TB-14	223	DB-14	205	1
6	W01a-29	662	842	150	362	287	TB-14	223	DB-14	205	1
7	W01a-30	662	842	150	362	287	TB-14	223	DB-14	205	2
8	W05-28	612	471.5	150	312	237	TB-11	198	DB-11	180	1
9	W05-29	612	351.5	150	312	237	TB-11	198	DB-11	180	1
10	W05-31	662	321.5	150	362	287	TB-14	223	DB-14	205	1
11	W05-33	662	281.5	150	362	287	TB-14	223	DB-14	205	1
12	W05a-13	612	391.5	150	312	237	TB-11	198	DB-11	180	1
13	W05a-14	612	341.5	150	312	237	TB-11	198	DB-11	180	1
14	W05a-15	612	451.5	150	312	237	TB-11	198	DB-11	180	1
15	W05a-16	612	481.5	150	312	237	TB-11	198	DB-11	180	1
16	W05a-18	612	391.5	150	312	237	TB-11	198	DB-11	180	1
17	W05a-19	662	411.5	150	362	287	TB-14	223	DB-14	205	1
18	W05a-20	662	371.5	150	362	287	TB-14	223	DB-14	205	1
19	W05a	852	501.5	150	552	477	TB-16	318	DB-16	300	1
20	W06-05	612	446.5	150	312	237	TB-11	198	DB-11	180	1
21	W06-06	662	616.5	150	362	287	TB-14	223	DB-14	205	1
22	W06-07	812	446.5	150	512	437	TB-15	298	DB-15	280	1
23	W6.2a-18	612	466.5	150	312	237	TB-11	198	DB-11	180	1
24	W05-30	642	531.5	150	342	267	TB-13	213	DB-13	195	1
25	W05-34A	632	511.5	150	332	257	TB-12	208	DB-12	190	1
26	W6.2a-19	662	866.5	150	362	287	TB-14	223	DB-14	205	1
工程號	J-860	地盤	啟德站			附 件					
名 稱	多点锁放样图				探 用						
材 料	UCT546635SC-3				地盤						
顏 色	-				工廠						

美特鋁質有限公司 MIDI Aluminium Fabricator Ltd.					類別		物料號		
					制圖	LRA	2023.5.6	圖號	FY-6
修改	-	-			復核	-	-	數量	-
日期	-	-			批准			位置	

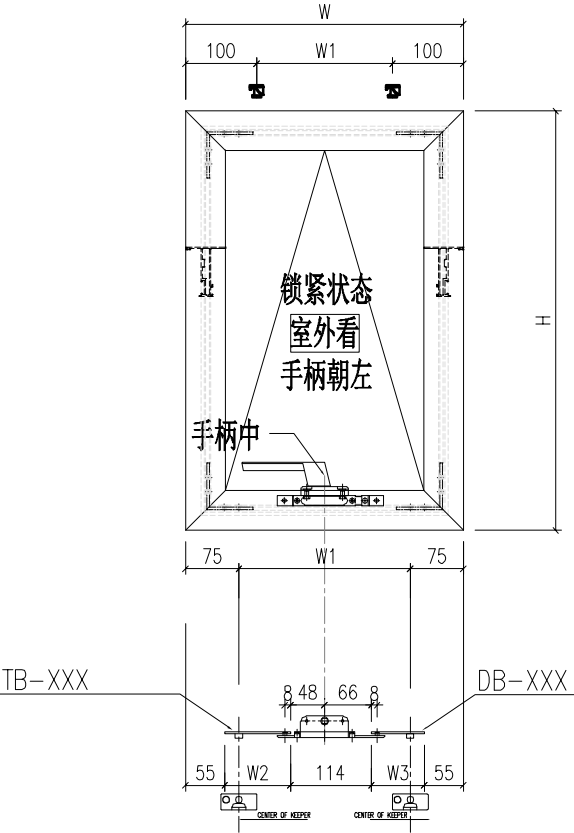

工程號	J-860	地盤	啟德站		附 件		
名 稱	多点锁放样图			探 用			
材 料	UCT546635SC-3			地盤			
顏 色	-			工廠			

工程號	J-860	地盤	馬灣	附 件
名 稱	生邊企加工圖		採 用	
材 料	X86385		地盤	
顏 色	—		工廠	


工程號	J-860	地盤	馬灣	附 件	
名 稱	生邊企加工圖		採 用		
材 料	X86385		地盤		
顏 色	—		工廠		

工程號	J-860	地盤	馬灣	附 件
名 稱	生邊企加工圖		採 用	
材 料	X86385		地盤	
顏 色	—		工廠	

工程號	J-860	地盤	馬灣	附 件
名 稱	生邊企加工圖		探 用	
材 料	X86385		地盤	
顏 色	—		工廠	

 美特鋁質有限公司 MIDI Aluminium Fabricator Ltd.					類別		物料號		
					制圖	LRA	2023. 9. 27	圖號	X86385-P5
修改	-	-			復核	-	-	數量	-
日期	-	-			批准			位置	


序號	料號	H	H1	A	B	C	D	E	K	V	X	數量	用於窗號
1	X86385-P5-1	900	56	127	133	26	43	44	100			1	W01
2	X86385-P5-2	750	56	127	133	26	43	44	100			2	W01-27
3	X86385-P5-3	900	56	127	133	26	43	44	100			1	W01-28
4	X86385-P5-4	900	56	127	133	26	43	44	100			1	W01-38
5	X86385-P5-5	680	56	127	133	26	43	44	100			1	W01-41
6	X86385-P5-6	900	56	127	133	26	43	44	100			1	W01-42
7	X86385-P5-9	890	56	127	133	26	43	44	100			1	W01a-21
8	X86385-P5-10	1050	56	127	133	26	43	44	100	152.5	120	1	W01a-22
9	X86385-P5-11	880	56	127	133	26	43	44	100			1	W01a-29
10	X86385-P5-12	880	56	127	133	26	43	44	100			2	W01a-30
11	X86385-P5-13	710	56	127	133	26	43	44	100			1	W02-16
12	X86385-P5-14	1020	56	127	133	26	43	44	100			1	W02-19
13	X86385-P5-15	1040	56	127	133	26	43	44	100			1	W02-22

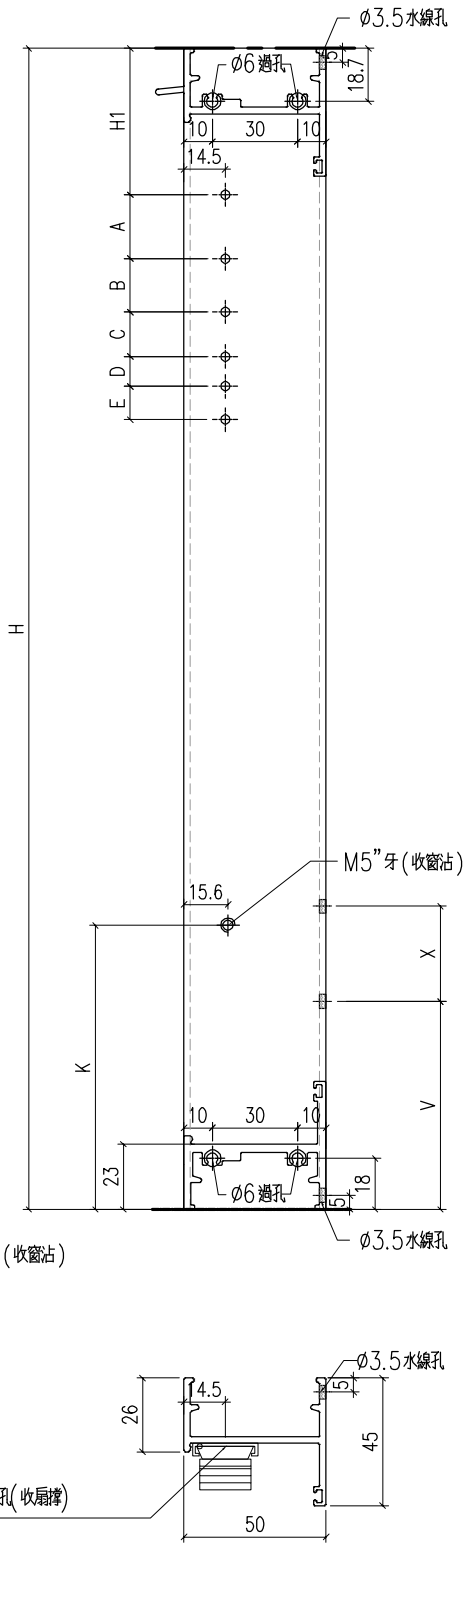

工程號	J-860	地盤	馬灣		附 件		
名 稱	生邊企加工圖			探 用			
材 料	X86385			地盤			
顏 色	—			工廠			

 美特鋁質有限公司 MIDI Aluminium Fabricator Ltd.					類別		物料號		
					制圖	LRA	2023. 9. 27	圖號	X86385-P6
修改	-	-			復核	-	-	數量	-
日期	-	-			批准			位置	


序號	料號	H	H1	A	B	C	D	E	K	V	X	數量	用於窗號
1	X86385-P6-1	900	56	127	133	26	43	44	100			1	W01
2	X86385-P6-2	750	56	127	133	26	43	44	100			2	W01-27
3	X86385-P6-3	900	56	127	133	26	43	44	100			1	W01-28
4	X86385-P6-4	900	56	127	133	26	43	44	100			1	W01-38
5	X86385-P6-5	680	56	127	133	26	43	44	100			1	W01-41
6	X86385-P6-6	900	56	127	133	26	43	44	100			1	W01-42
7	X86385-P6-9	890	56	127	133	26	43	44	100			1	W01a-21
8	X86385-P6-10	1050	56	127	133	26	43	44	100	152.5	120	1	W01a-22
9	X86385-P6-11	880	56	127	133	26	43	44	100			1	W01a-29
10	X86385-P6-12	880	56	127	133	26	43	44	100			2	W01a-30
11	X86385-P6-13	710	56	127	133	26	43	44	100			1	W02-16
12	X86385-P6-14	1020	56	127	133	26	43	44	100			1	W02-19
13	X86385-P6-15	1040	56	127	133	26	43	44	100			1	W02-22

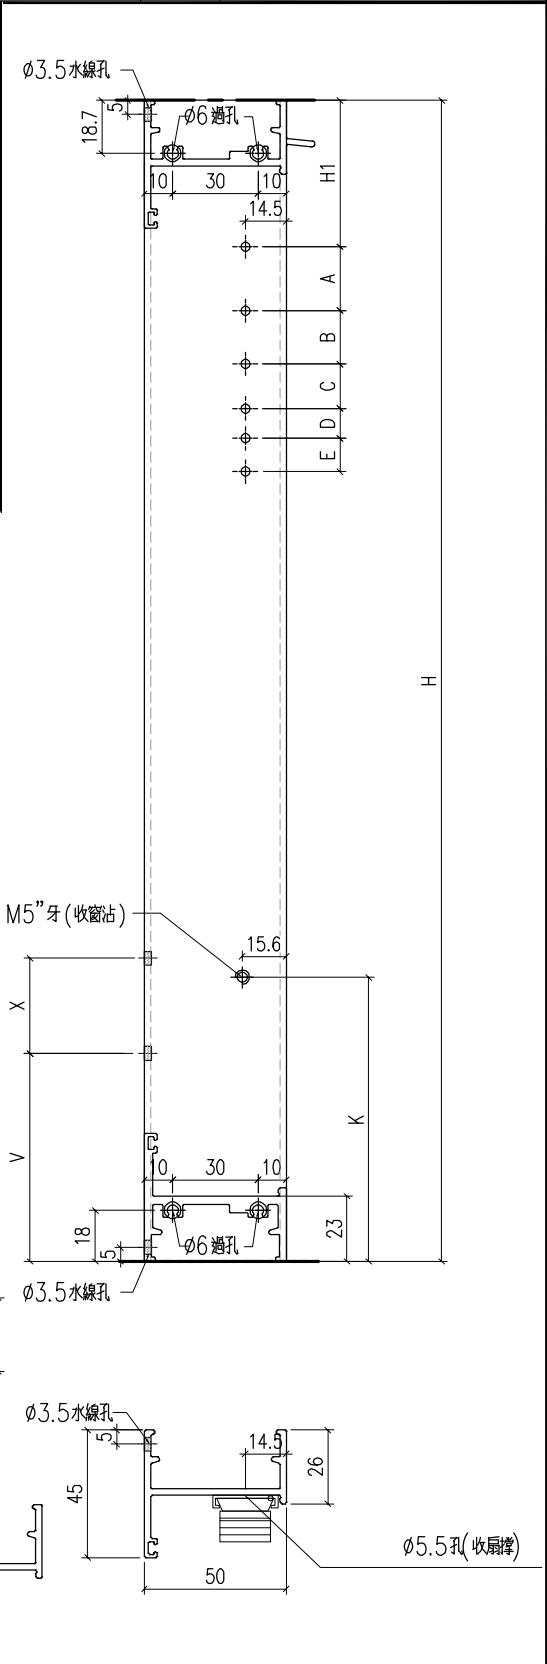

工程號	J-860	地盤	馬灣		附 件		
名 稱	生邊企加工圖			探 用			
材 料	X86385			地盤			
顏 色	—			工廠			

 美特鋁質有限公司 MIDI Aluminium Fabricator Ltd.					類別		物料號		
					制圖	LRA	2023. 9. 27	圖號	X86385-P7
修改	-	-			復核	-	-	數量	-
日期	-	-			批准			位置	

序號	料號	H	H2	H1	A	B	C	D	E	K	V	數量	用於窗號
1	X86385-P7-1	845	495	51.5	210	21	44	0		0		1	W05-18
2	X86385-P7-2	855	505	51.5	210	21	44	0		0		1	W05-28
3	X86385-P7-3	735	385	51.5	210	21	44	0		0		1	W05-29
4	X86385-P7-4	705	355	51.5	210	21	44	0		0		1	W05-31
5	X86385-P7-5	665	315	51.5	210	21	44	0		0		1	W05-33
6	X86385-P7-6	775	425	51.5	210	21	44	0		0		1	W05a-13
7	X86385-P7-7	725	375	51.5	210	21	44	0		0		1	W05a-14
8	X86385-P7-8	835	485	51.5	210	21	44	0		0		1	W05a-15
9	X86385-P7-9	865	515	51.5	210	21	44	0		0		1	W05a-16
10	X86385-P7-10	775	425	51.5	210	21	44	0		0		1	W05a-18
11	X86385-P7-11	795	445	51.5	210	21	44	0		0		1	W05a-19
12	X86385-P7-12	755	405	51.5	210	21	44	0		0		1	W05a-20
13	X86385-P7-13	885	535	51.5	127	133	26	43	44	0		1	W05a
14	X86385-P7-14	890	540	51.5	127	133	26	43	44	0		1	W06-04
15	X86385-P7-15	830	480	51.5	210	21	44	0		0		1	W06-05
16	X86385-P7-16	1000	650	51.5	127	133	26	43	44	100		1	W06-06
17	X86385-P7-17	830	480	51.5	210	21	44	0		0		1	W06-07
18	X86385-P7-18	925	575	51.5	127	133	26	43	44	100		1	W05-21
19	X86385-P7-19	915	565	51.5	127	133	26	43	44	100		1	W05-22
20	X86385-P7-20	915	565	51.5	127	133	26	43	44	100		1	W05-30
21	X86385-P7-21	895	545	51.5	127	133	26	43	44	100		1	W05-34A


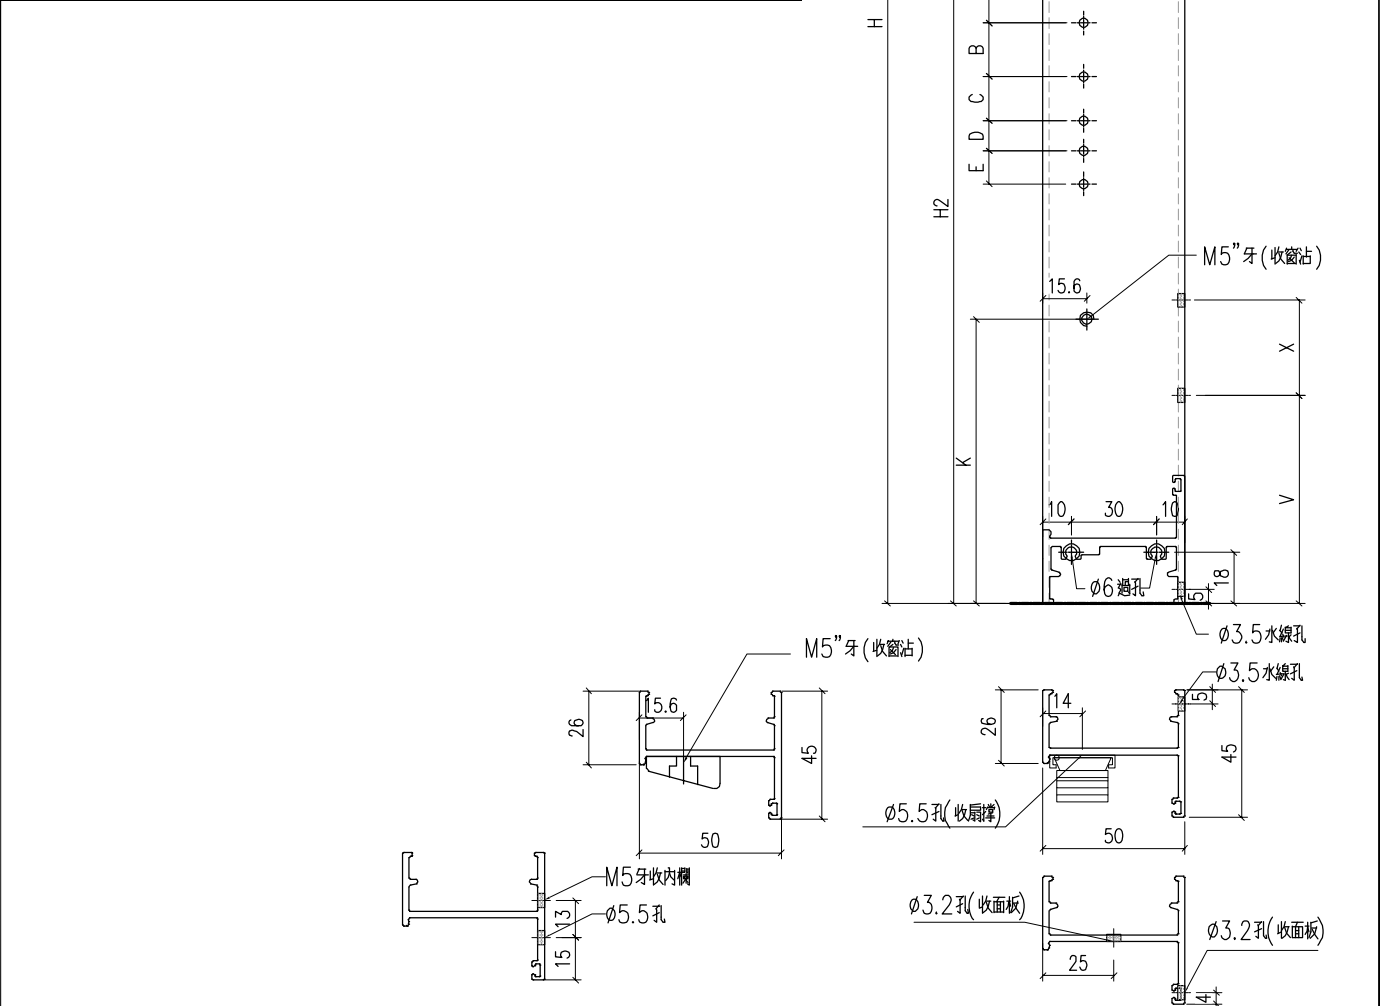


工程號	J-860	地盤	馬灣		附 件		
名 稱	生邊企加工圖			探 用			
材 料	X86385			地盤			
顏 色	—			工廠			

工程號	J-860	地盤	馬灣	附 件
名 稱	生邊企加工圖		採 用	
材 料	X86385		地盤	
顏 色	—		工廠	

 美特鋁質有限公司 MIDI Aluminium Fabricator Ltd.					類別		物料號		
					制圖	LRA	2023. 9. 27	圖號	X86385-P9
修改	-	-			復核	-	-	數量	-
日期	-	-			批准			位置	

序號	料號	H	H2	H1	A	B	C	D	E	K	V	數量	用於窗號
1	X86385-P9-1	1025	575	51.5	127	133	26	43	44	100		1	W6.2-13 1075
2	X86385-P9-2	950	500	51.5	127	133	26	43	44	0		1	W6.2a-16 1000
3	X86385-P9-3	870	420	51.5	210	21	44	0		0		1	W6.2a-17 920
4	X86385-P9-4	950	500	51.5	127	133	26	43	44	0		1	W6.2a-18 1000
5	X86385-P9-5	1165	715	51.5	127	133	26	43	44	100		1	W6.2-11 1215
6	X86385-P9-6	1145	695	51.5	127	133	26	43	44	100		1	W6.2-12 1195
7	X86385-P9-7	1350	900	51.5	127	133	26	43	44	100		1	W6.2a-19 1400

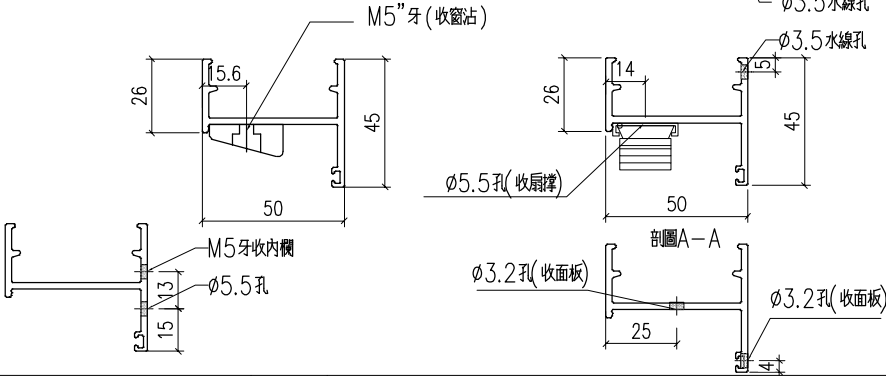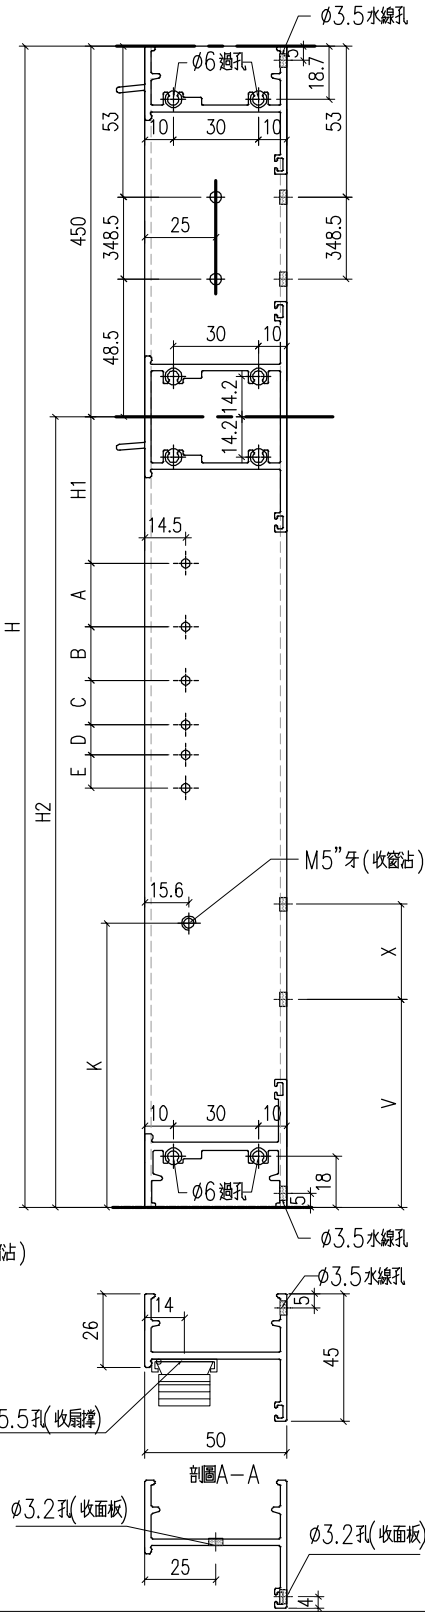

工程號	J-860	地盤	馬灣	附 件		
名 稱	生邊企加工圖					探 用
材 料	X86385					地盤
顏 色	—					工廠



美特鋁質有限公司
MIDI Aluminium Fabricator Ltd.

類別

制圖

2023.9.27

圖號

X86385-P10

修改

-

-

-

復核

-

-

數量

-

日期

-

-

-


批准

-


-


位置

-

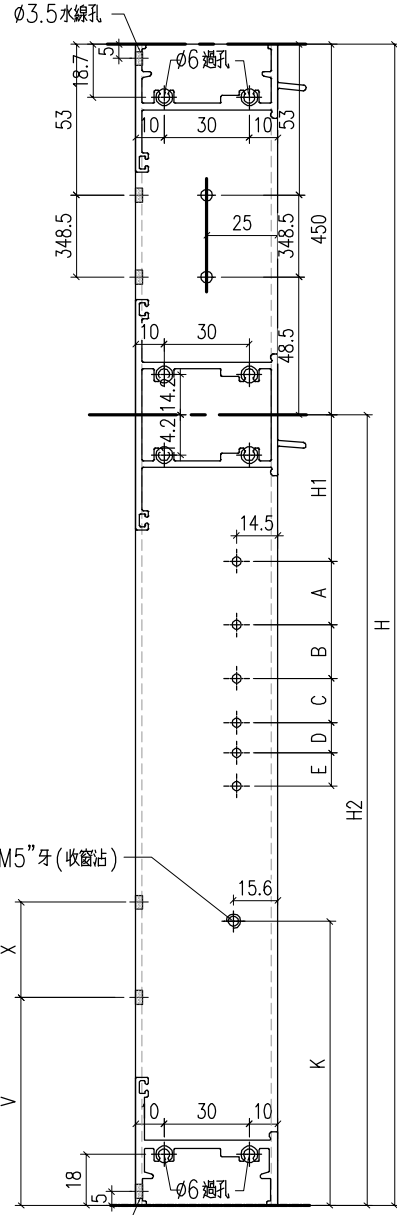

剖圖A-A

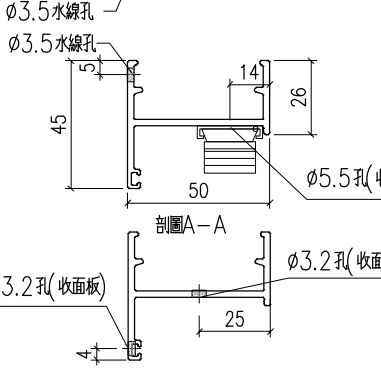

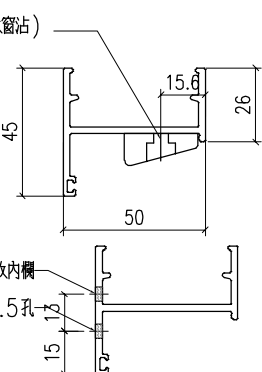

M5牙收內欄

序號	料號	H	H2	H1	A	B	C	D	E	K	V	數量	用於窗號
1	X86385-P10-1	1025	575	51.5	127	133	26	43	44	100		1	W6.2-13
2	X86385-P10-2	950	500	51.5	127	133	26	43	44	0		1	W6.2a-16
3	X86385-P10-3	870	420	51.5	210	21	44	0		0		1	W6.2a-17
4	X86385-P10-4	950	500	51.5	127	133	26	43	44	0		1	W6.2a-18
5	X86385-P10-5	1165	715	51.5	127	133	26	43	44	100		1	W6.2-11
6	X86385-P10-6	1145	695	51.5	127	133	26	43	44	100		1	W6.2-12
7	X86385-P10-7	1350	900	51.5	127	133	26	43	44	100		1	W6.2a-19

工程號

J-860

地盤

馬灣

名稱

生邊企加工圖

採用

材料

X86385

地盤


顏色

-

工廠

附件

 美特鋁質 有限公司 MIDI Aluminium Fabricator Ltd.					類別		物料號		
					制圖	LRA	2023. 9. 27	圖號	X86385-P11
修改	-	-			復核	-	-	數量	-
日期	-	-			批准			位置	

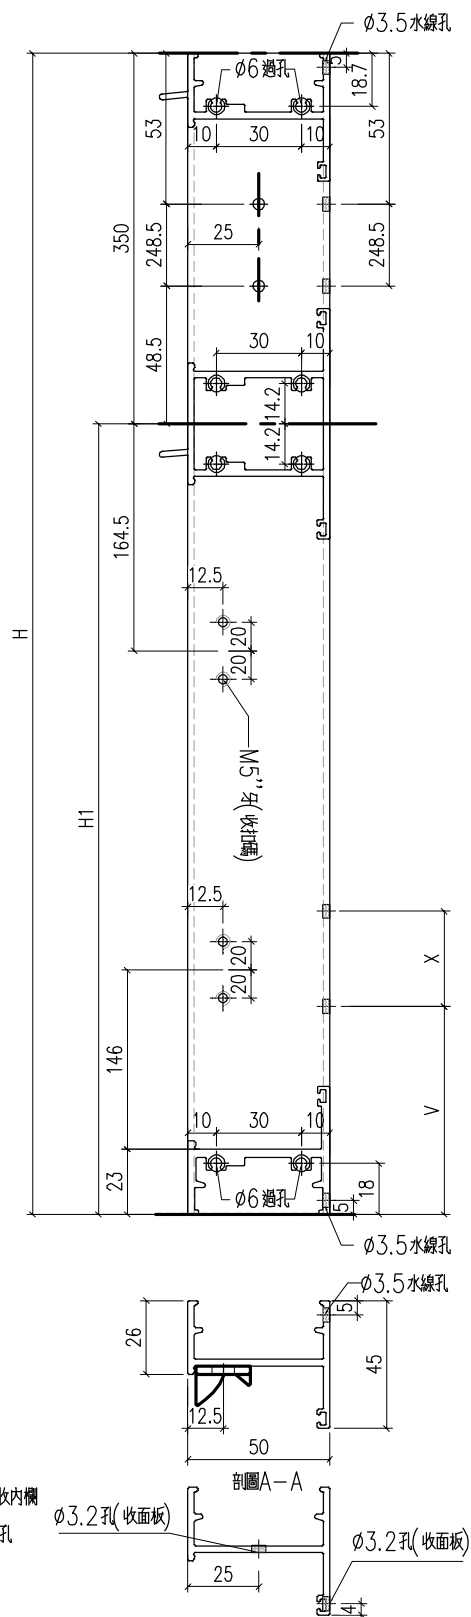[illegible]

工程號	J-860	地盤	馬灣	附 件
名 稱	生邊企加工圖		採 用	
材 料	X86385		地盤	
顏 色	—		工廠	

附件

美特鋁質

有限公司

MIDI Aluminium Fabricator Ltd.

類別

物料號

制圖

LRA

2023.9.27

圖號

X86385-P12

修改

-

-

復核

-

-

數量

-

日期

-

-

批准

位置

ø3.5水線孔

18.7

5

ø6過孔

10

30

10

53

248.5

25

248.5

350

10

30

48.5

14.2

4.2

164.5

23.5

20.5

16

16

23.5

20.5

16

16

124

18

5

ø6過孔

10

30

10

ø3.5水線孔

23.5

20.5

5

45

50

26

剖圖A-A

ø3.2孔(收面板)

25

ø3.2孔(收面板)


M5牙收內欄

ø5.5孔

15



序號	料號	H	H2	H1	A	B	C	D	E	V	X	數量	用於窗號
1	X86385-P12-1	1095	745									1	W05-26
2	X86385-P12-2	1165	815									1	W05-32
3	X86385-P12-3	1025	675									1	W05-34
4	X86385-P12-4	1005	655									1	W05-35
5	X86385-P12-5	995	645									1	W05-17
6	X86385-P12-6	945	595									1	W05-19
7	X86385-P12-7	935	585									1	W05-23
8	X86385-P12-8	945	595									1	W05-24

工程號	J-860	地盤	馬灣	附 件	
名稱	生邊企加工圖				
材料	X86385				
顏色	—				

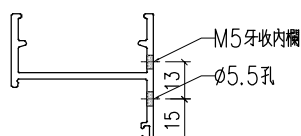[illegible]

工程號	J-860	地盤	馬灣	附 件
名 稱	生邊企加工圖		探 用	
材 料	X86385		地盤	
顏 色	—		工廠	



 美特鋁質 有限公司 MIDI Aluminium Fabricator Ltd.					類別		物料號		
					制圖	LRA	2023. 9. 27	圖號	X86385-P14
修改	-	-			復核	-	-	數量	-
日期	-	-			批准			位置	

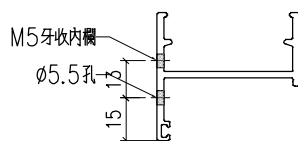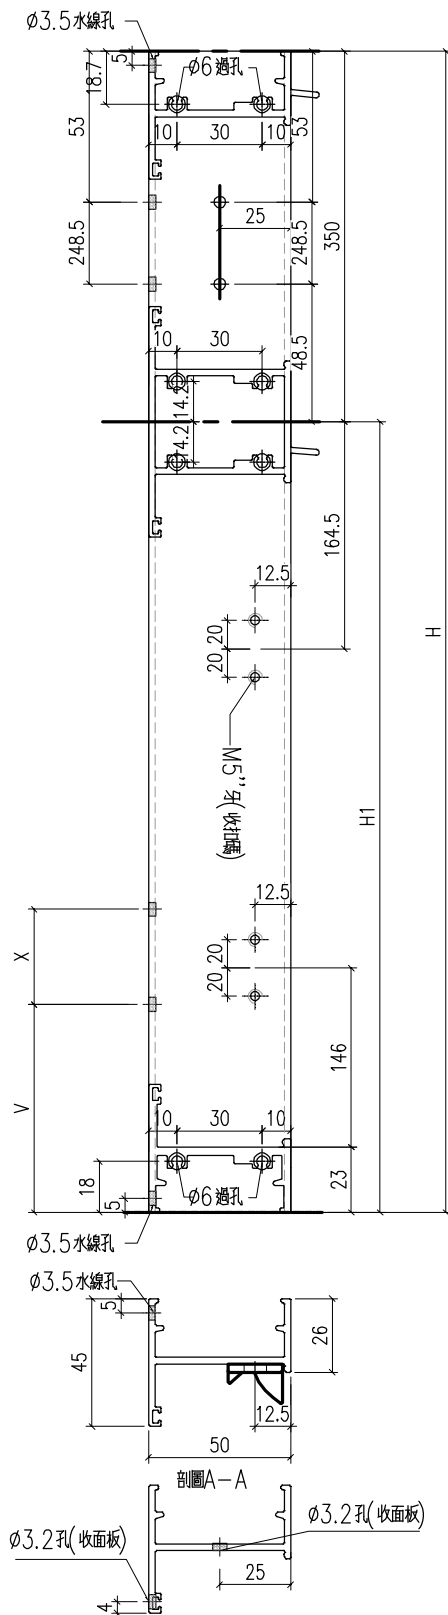[illegible]

工程號	J-860	地盤	馬灣	附件
名 稱	生邊企加工圖		探 用	
材 料	X86385		地盤	
顏 色	—		工廠	


 美特鋁質有限公司 MIDI Aluminium Fabricator Ltd.					類別		物料號		
					制圖	LRA	2023. 9. 27	圖號	X86385-20
修改	-	-			復核	-	-	數量	-
日期	-	-			批准			位置	

序號	料號	H	N	M	A	B	C	D			數量	用於窗號
1	X86385-P20-1	950	2	300							1	W10-01A
2	X86385-P20-2	1030	3	300							1	W10-07
3	X86385-P20-3	1075	3	300							1	W10-08
4	X86385-P20-4	890	2	300							1	W10-09
5	X86385-P20-5	880	2	300							1	W10-11
6	X86385-P20-6	840	2	300							1	W10-12
7	X86385-P20-7	650	1	300							1	W10-13
8	X86385-P20-8	2000	6	300							1	W10-14
9	X86385-P20-9	710	1	300							1	W10-15
10	X86385-P20-10	1190	3	300							1	W10-16
11	X86385-P20-11	2320	7	300							1	W10-17
12	X86385-P20-12	1090	3	300							1	W10-18
13	X86385-P20-13	1210	3	300							1	W10-19
14	X86385-P20-14	860	2	300							1	W10-2A
15	X86385-P20-15	850	2	300							1	W10-3A
16	X86385-P20-16	650	1	300							1	W10-4A
17	X86385-P20-17	540	1	300							1	W10-5A
18	X86385-P20-18	540	1	300							1	W10-6A
19	X86385-P20-19	350	1	200							1	W01a-19
20	X86385-P20-20	420	1	250							1	W01a-20

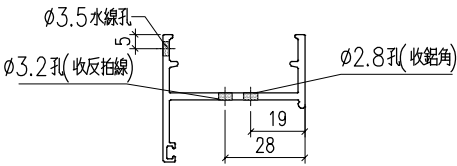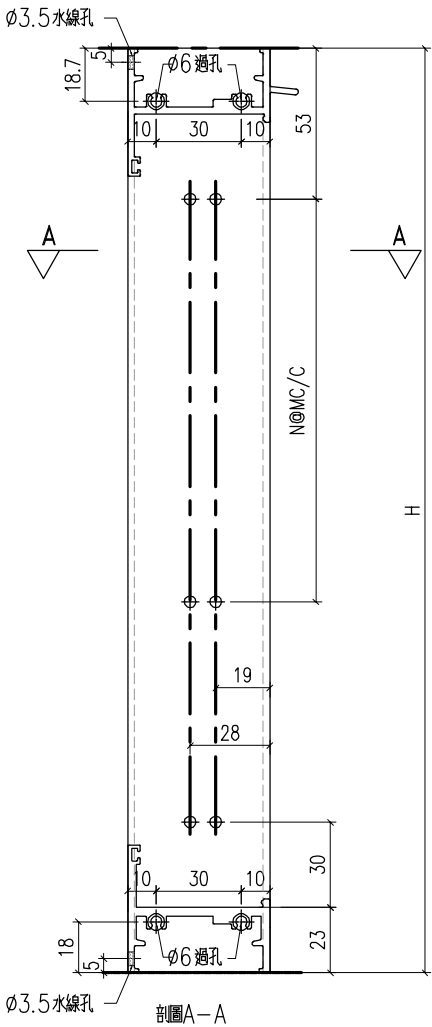


工程號	J-860	地盤	馬灣		附 件		
名 稱	生邊企加工圖			探 用			
材 料	X86385			地盤			
顏 色	—			工廠			

美特鋁質有限公司 MIDI Aluminium Fabricator Ltd.					類別		物料號		
					制圖	LRA	2023.5.6	圖號	X86199-P1
修改	-	-			復核	-	-	數量	—
日期	-	-			批准			位置	

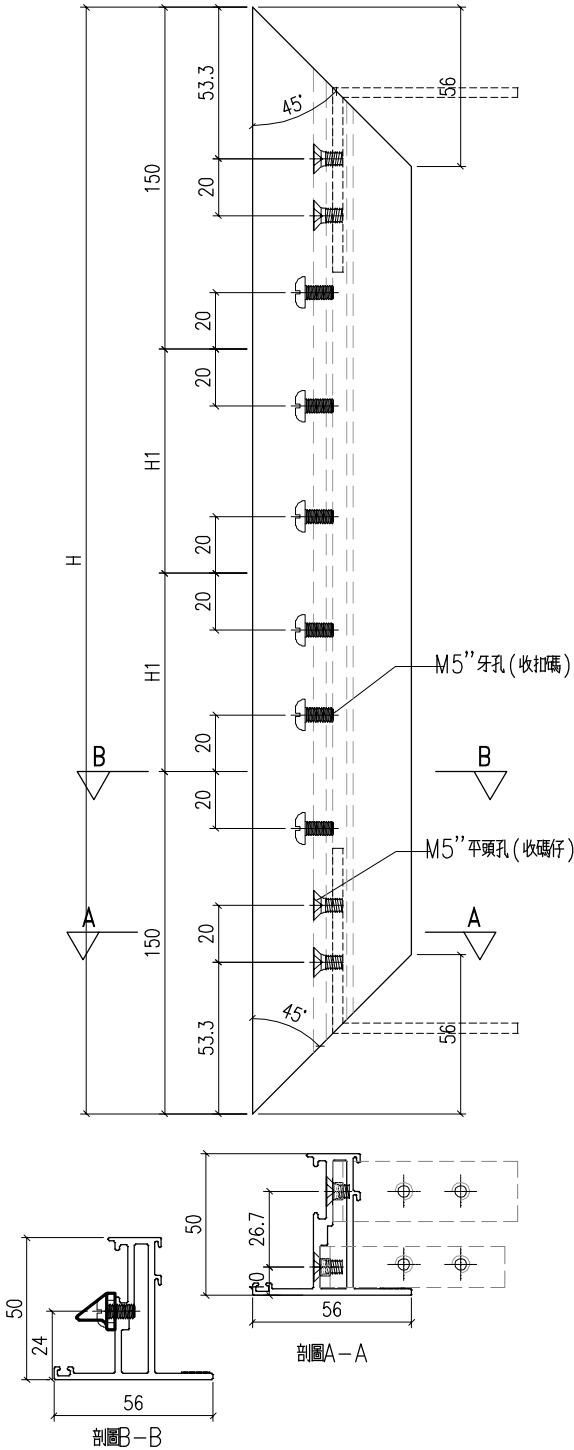

工程號	J-860	地盤	馬灣		附 件	
名 稱	50窗玉料			採 用		
材 料	X86199			地盤		
顏 色	—			工廠		

美特鋁質有限公司 MIDI Aluminium Fabricator Ltd.					類別		物料號		
					制圖	LRA	2023.9.27	圖號	X86199-P2
修改	-	-			復核	-	-	數量	—
日期	-	-			批准			位置	

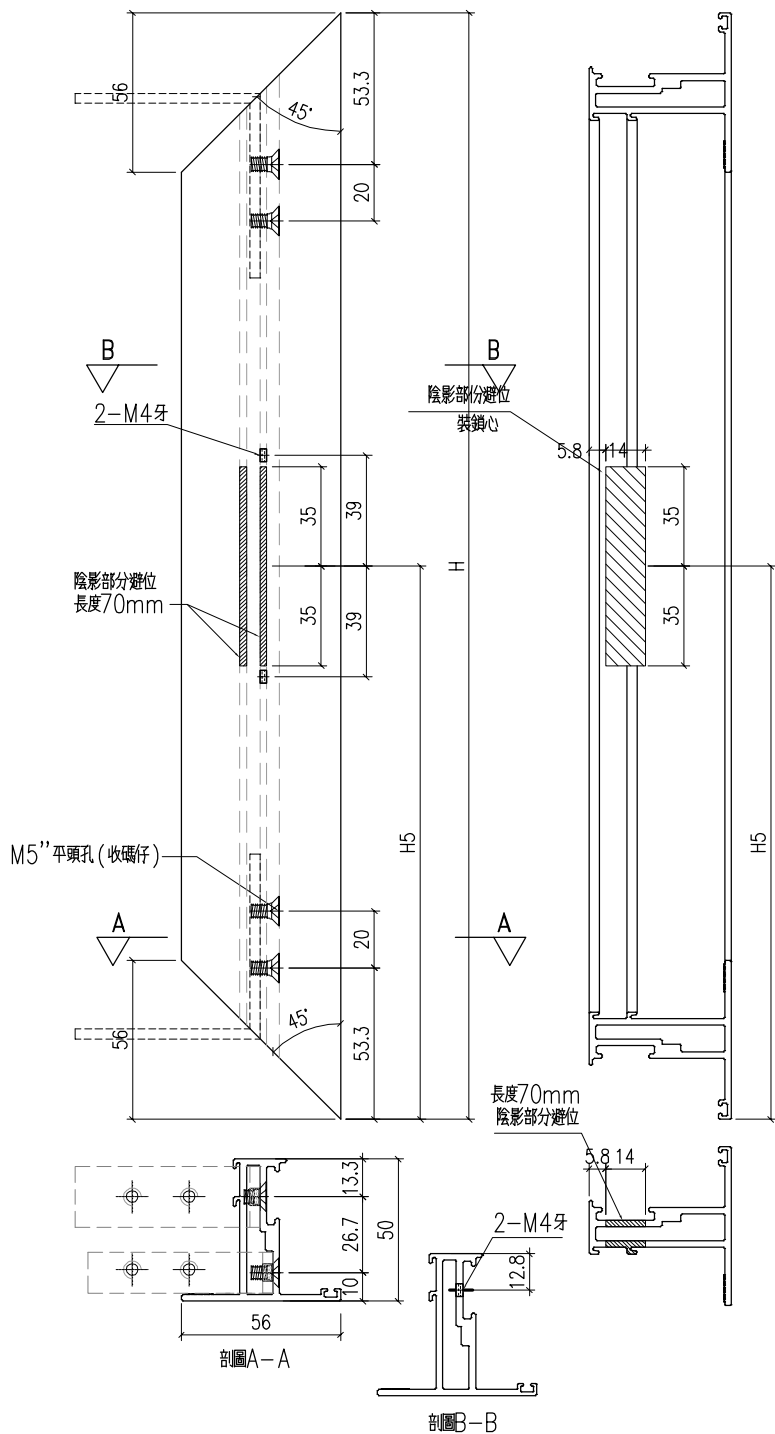



工程號	J-860	地盤	馬灣		附 件	
名 稱	50窗玉料			採 用		
材 料	X86199			地盤		
顏 色	—			工廠		

 美特鋁質 有限公司 MIDI Aluminium Fabricator Ltd.				類別		物料號		
				制圖	LRA	2023.9.27	圖號	X86199-P2-1
修改	-	-		復核	-	-	數量	-
日期	-	-		批准			位置	

序號	料號	H	H5				數量	用於窗號
1	X86199-P2-1	1012	486				1	W01-16A
2	X86199-P2-2	1112	506				1	W01-17
3	X86199-P2-3	912	496				1	W01-18
4	X86199-P2-4	637	256				2	W01-19
5	X86199-P2-5	1112	506				1	W01-20
6	X86199-P2-6	1012	356				1	W01-22
7	X86199-P2-7	752	256				1	W01-23
8	X86199-P2-8	1012	486				1	W01-24
9	X86199-P2-9	872	496				1	W01-29
10	X86199-P2-10	892	486				1	W01-30
11	X86199-P2-11	1282	636				1	W01-31
12	X86199-P2-12	1042	526				1	W01-32
13	X86199-P2-13	1012	526				2	W01-33
14	X86199-P2-14	1042	456				1	W01-34
15	X86199-P2-15	1052	666				2	W01-35
16	X86199-P2-16	1062	656				1	W01-36
17	X86199-P2-17	1072	596				1	W01-37
18	X86199-P2-18	1282	456				1	W01-39
19	X86199-P2-19	1012	416				1	W01-40
20	X86199-P2-20	1152	596				1	W01-44
21	X86199-P2-21	1282	826				1	W02-06
22	X86199-P2-22	1122	526				1	W02-08
23	X86199-P2-23	1112	516				1	W02-09
24	X86199-P2-24	1112	506				1	W02-10
25	X86199-P2-25	1112	506				1	W02-10. 1
26	X86199-P2-26	1122	506				1	W02-11
27	X86199-P2-27	1122	506				3	W02-11. 1
28	X86199-P2-28	1167	506				1	W02-12
29	X86199-P2-29	1112	496				2	W02-13
30	X86199-P2-30	867	281				1	W02-14
31	X86199-P2-31	927	281				1	W02-15
32	X86199-P2-32	912	376				2	W02-17
33	X86199-P2-33	1172	776				1	W02-18
34	X86199-P2-34	1022	606				1	W02-23
35	X86199-P2-35	1092	266				1	W02-24
36	X86199-P2-36	1132	576				1	W02-25
37	X86199-P2-37	1162	566				1	W02-26
38	X86199-P2-38	1132	706				1	W02-27
39	X86199-P2-39	1172	606				1	W02-28
40	X86199-P2-40	1152	606				1	W02-29
41	X86199-P2-41	1172	576				1	W02-30
42	X86199-P2-42	1162	606				1	W02-31
43	X86199-P2-43	1272	456				1	W02-32
44	X86199-P2-44	1272	456				2	W02-32. 1
45	X86199-P2-45	912	376				1	W02-33
46	X86199-P2-46	1057	631				1	W02-34
47	X86199-P2-47	1352	486				1	W02-35
48	X86199-P2-48	912	376				2	W02-36
49	X86199-P2-49	1032	546				1	W02-37
50	X86199-P2-50	1062	631				1	W02-38
51	X86199-P2-51	1052	666				1	W02-39
52	X86199-P2-52	1142	516				1	W02-40
53	X86199-P2-53	1162	576				1	W02-41
54	X86199-P2-54	1282	456				1	W02-42
55	X86199-P2-55	1192	636				1	W02-43
56	X86199-P2-56	1162	566				4	W02-44
57	X86199-P2-57	1162	596				1	W02-45
58	X86199-P2-58	1172	596				1	W02-46
59	X86199-P2-59	1172	596				1	W02-47
60	X86199-P2-60	1162	596				1	W02-48
61	X86199-P2-61	1172	596				1	W02-49
62	X86199-P2-62	1172	596				1	W02-50
63	X86199-P2-63	1252	631				1	W02-4A
64	X86199-P2-64	1142	596				1	W02-5
65	X86199-P2-65	711. 5	281				1	W05-26
66	X86199-P2-66	781. 5	281				1	W05-32
67	X86199-P2-67	641. 5	281				1	W05-34
68	X86199-P2-68	621. 5	281				1	W05-35
69	X86199-P2-69	611. 5	281				1	W05-17
70	X86199-P2-70	561. 5	281				1	W05-19
71	X86199-P2-71	551. 5	281				1	W05-23
72	X86199-P2-72	561. 5	281				1	W05-24


工程號	J-860	地盤	馬灣	附 件
名 稱	50窗玉料		探 用	
材 料	X86199		地盤	
顏 色	-		工廠	

美特鋁質有限公司 MIDI Aluminium Fabricator Ltd.					類別		物料號		
					制圖	LRA	2023. 9. 27	圖號	X86199-P3
修改	-	-			復核	-	-	數量	—
日期	-	-			批准			位置	

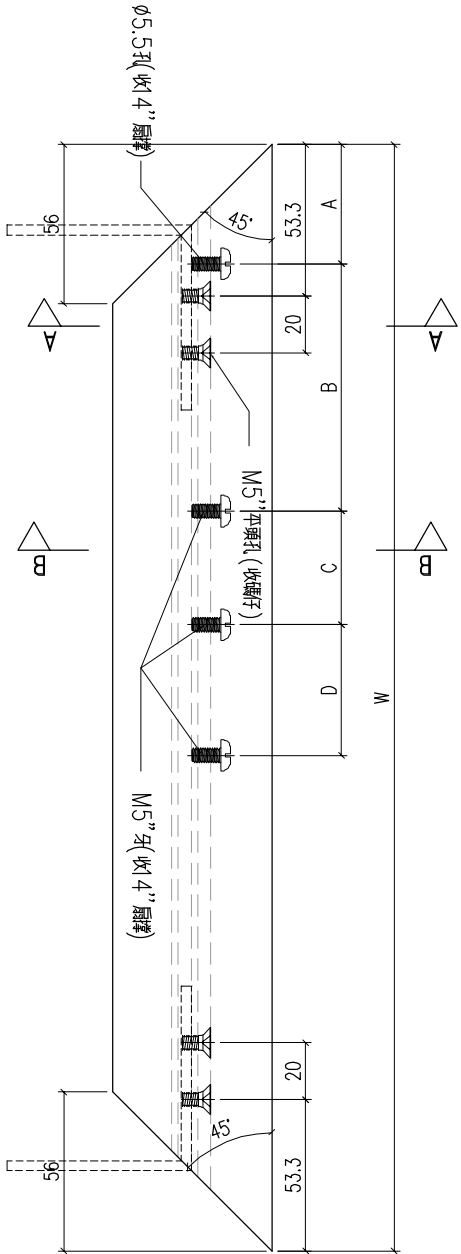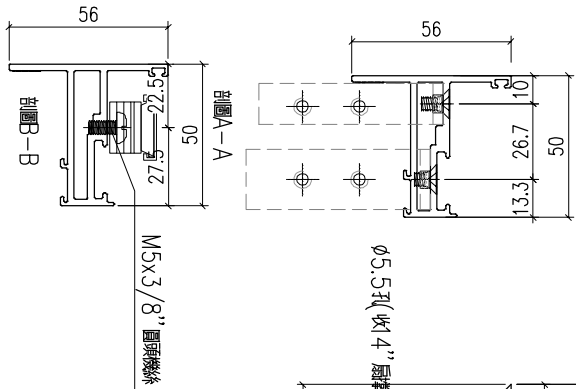


工程號	J-860	地盤	馬灣		附 件	
名 稱	50窗玉料			採 用		
材 料	X86199			地盤		
顏 色	—			工廠		

美特鋁質有限公司 MIDI Aluminium Fabricator Ltd.					類別		物料號		
					制圖	LRA	2023.9.27	圖號	X86199-P4
修改	-	-			復核	-	-	數量	—
日期	-	-			批准			位置	

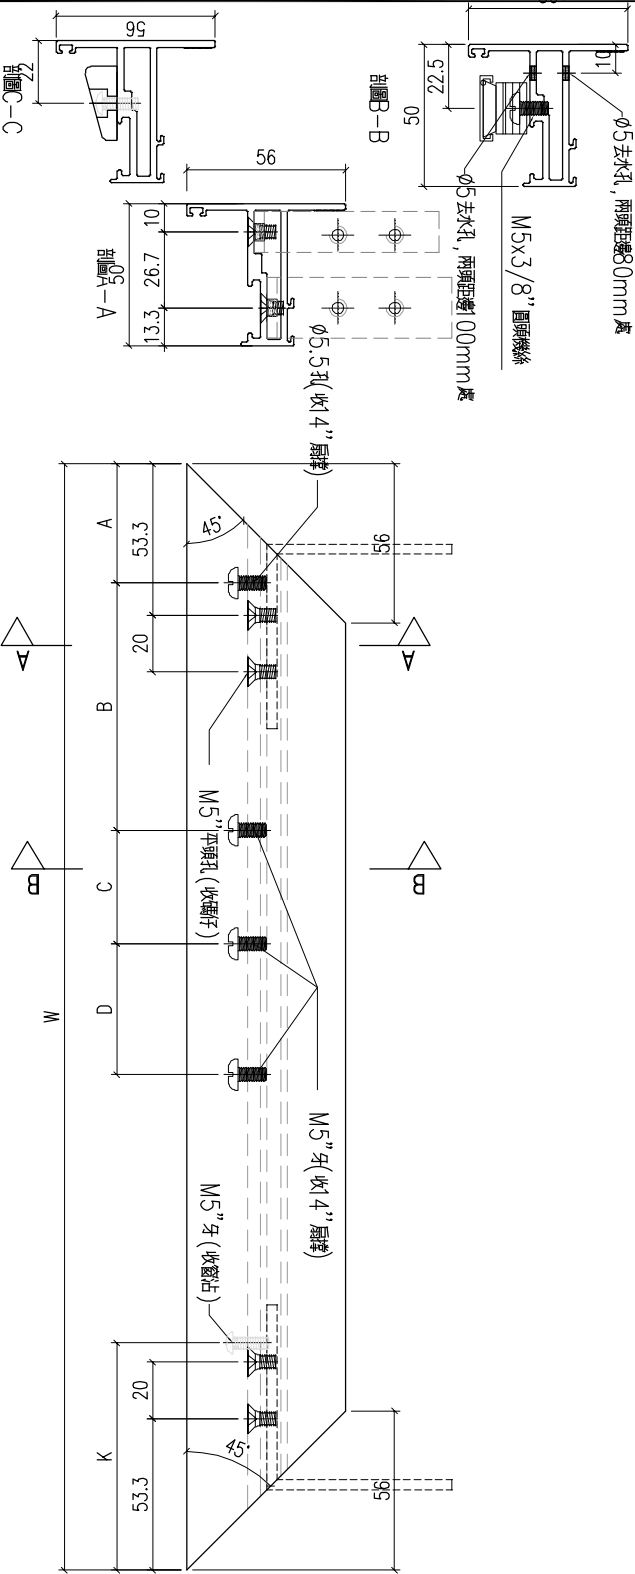

工程號	J-860	地盤	馬灣		附 件	
名 稱	50窗玉料			探 用		
材 料	X86199			地盤		
顏 色	—			工廠		

類別		物料料號		
制圖	LRA	2023. 9. 27	圖號	X86199-P5
復核	-	-	數量	—
批准			位置	

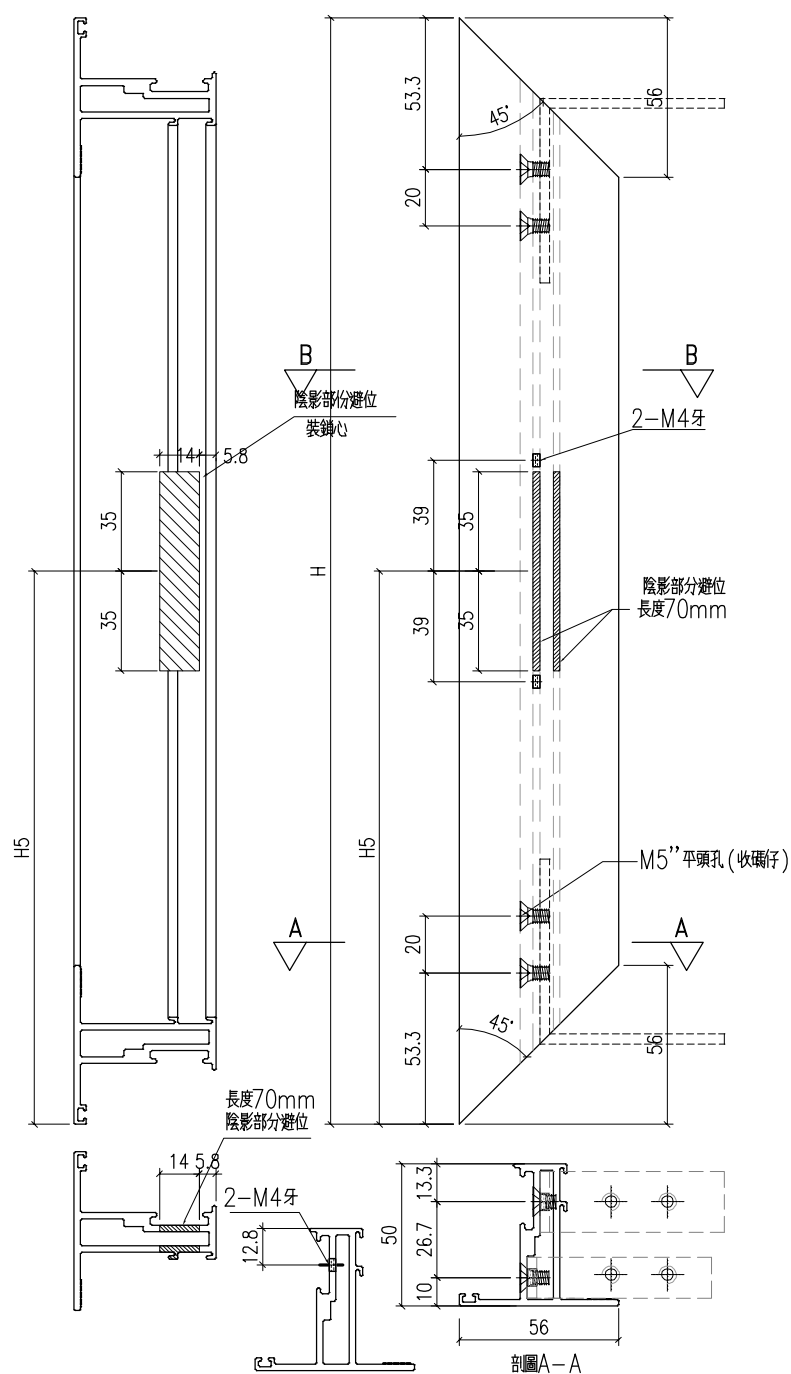

剖圖B-B


工程號	J-860	地盤	馬灣	附 件
名 稱	50窗玉料		採 用	
材 料	X86199		地盤	
顏 色	—		工廠	

 美特鋁質 有限公司 MIDI Aluminium Fabricator Ltd.				類別		物料號			
				制圖	LRA	2023.9.27		圖號	X86199-P5-1
修改	-	-		復核	-	-		數量	-
日期	-	-		批准				位置	

序號	料號	H	H5	料號				數量	用於窗號
1	X86199-P5-1	1112	506					2	W01a-23
2	X86199-P5-2	692	256					1	W01a-24
3	X86199-P5-3	1012	486					2	W01a-25
4	X86199-P5-4	1072	596					1	W01a-26
5	X86199-P5-5	912	456					1	W01a-27
6	X86199-P5-6	912	456					2	W01a-28
7	X86199-P5-7	1012	486					1	W01a-33
8	X86199-P5-8	1052	666					1	W01a-34
9	X86199-P5-9	912	376					1	W01a-37
10	X86199-P5-10	1042	556					1	W01a-39
11	X86199-P5-11	687	281					1	W01a-41
12	X86199-P5-12	1282	636					1	W01a-42
13	X86199-P5-13	1122	526					1	W02-08
14	X86199-P5-14	1112	516					1	W02-09
15	X86199-P5-15	1112	506					1	W02-10
16	X86199-P5-16	1112	506					1	W02-10.1
17	X86199-P5-17	1122	506					1	W02-11
18	X86199-P5-18	1122	506					3	W02-11.1
19	X86199-P5-19	1167	506					1	W02-12
20	X86199-P5-20	1112	496					2	W02-13
21	X86199-P5-21	867	281					1	W02-14
22	X86199-P5-22	927	281					1	W02-15
23	X86199-P5-23	912	376					2	W02-17
24	X86199-P5-24	1172	776					1	W02-18
25	X86199-P5-25	1022	606					1	W02-23
26	X86199-P5-26	1092	266					1	W02-24
27	X86199-P5-27	1132	576					1	W02-25
28	X86199-P5-28	1162	566					1	W02-26
29	X86199-P5-29	1132	706					1	W02-27
30	X86199-P5-30	1172	606					1	W02-28
31	X86199-P5-31	1152	606					1	W02-29
32	X86199-P5-32	1172	576					1	W02-30
33	X86199-P5-33	1162	606					1	W02-31
34	X86199-P5-34	1272	456					1	W02-32
35	X86199-P5-35	1272	456					2	W02-32.1
36	X86199-P5-36	912	376					1	W02-33
37	X86199-P5-37	1057	631					1	W02-34
38	X86199-P5-38	1352	486					1	W02-35
39	X86199-P5-39	912	376					2	W02-36
40	X86199-P5-40	1032	546					1	W02-37
41	X86199-P5-41	1062	631					1	W02-38
42	X86199-P5-42	1052	666					1	W02-39
43	X86199-P5-43	1142	516					1	W02-40
44	X86199-P5-44	1162	576					1	W02-41
45	X86199-P5-45	1282	456					1	W02-42
46	X86199-P5-46	1192	636					1	W02-43
47	X86199-P5-47	1162	566					4	W02-44
48	X86199-P5-48	1162	596					1	W02-45
49	X86199-P5-49	1172	596					1	W02-46
50	X86199-P5-50	1172	596					1	W02-47
51	X86199-P5-51	1162	596					1	W02-48
52	X86199-P5-52	1172	596					1	W02-49
53	X86199-P5-53	1172	596					1	W02-50
54	X86199-P5-54	1252	631					1	W02-4A
55	X86199-P5-55	1142	596					1	W02-5
56	X86199-P5-56	1297	281					1	W05a-12
57	X86199-P5-57	1207	281					1	W05a-17

工程號	J-860	地盤	馬灣	附 件	
名 稱	50窗玉料		採 用		
材 料	X86199		地盤		
顏 色	-		工廠		

 美特鋁質 有限公司 MIDI Aluminium Fabricator Ltd.					類別		物料號		
					制圖	LRA	2023. 5. 6	圖號	X86199-P6
修改	-	-			復核	-	-	數量	—
日期	-	-			批准			位置	

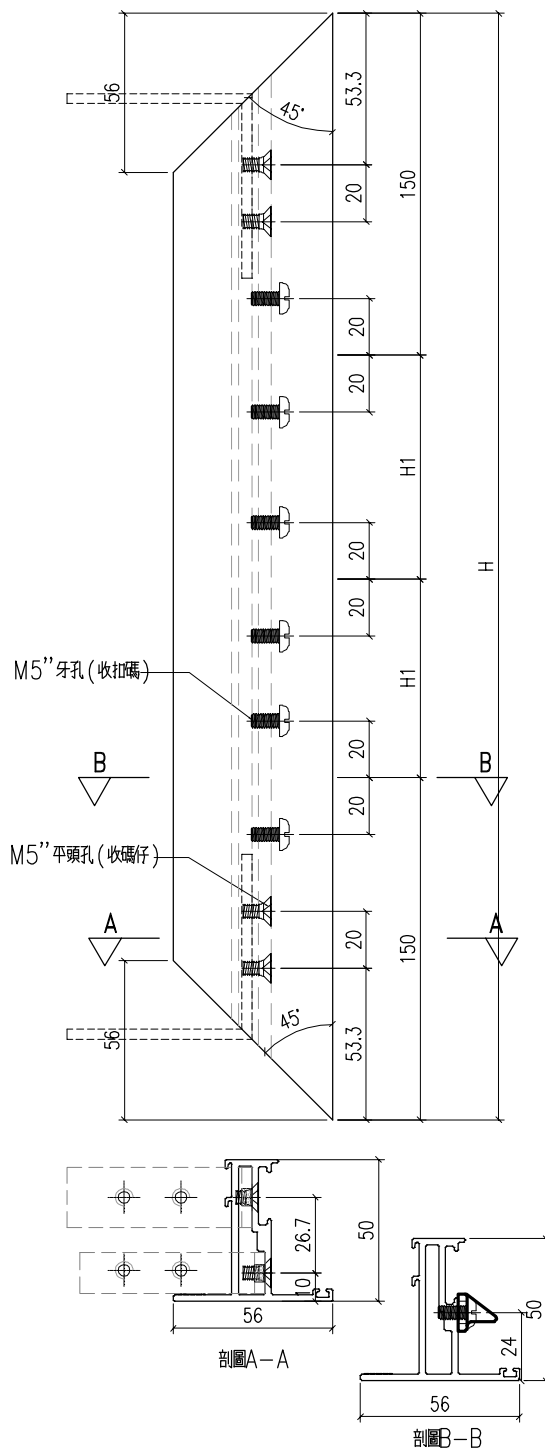


工程號	J-860	地盤	馬灣	附 件
名 稱	50窗玉料		採 用	
材 料	X86199		地盤	
顏 色	—		工廠	

 美特鋁質 有限公司 MIDI Aluminium Fabricator Ltd.				類別		物料號		
				制圖	LRA	2023.5.6	圖號	X86199-P6-1
修改	-	-		復核	-	-	數量	—
日期	-	-		批准			位置	

序號	料號	H	H1	料				數量	用於窗號
1	X86199-P6-1	1112	406					2	W01a-23
2	X86199-P6-2	692	196					1	W01a-24
3	X86199-P6-3	1012	356					2	W01a-25
4	X86199-P6-4	1072	386					1	W01a-26
5	X86199-P6-5	912	306					1	W01a-27
6	X86199-P6-6	912	306					2	W01a-28
7	X86199-P6-7	1012	356					1	W01a-33
8	X86199-P6-8	1052	376					1	W01a-34
9	X86199-P6-9	912	306					1	W01a-37
10	X86199-P6-10	1042	371					1	W01a-39
11	X86199-P6-11	687	193.5					1	W01a-41
12	X86199-P6-12	1282	491					1	W01a-42
13	X86199-P6-13	1122	411					1	W02-08
14	X86199-P6-14	1112	406					1	W02-09
15	X86199-P6-15	1112	406					1	W02-10
16	X86199-P6-16	1112	406					1	W02-10.1
17	X86199-P6-17	1122	411					1	W02-11
18	X86199-P6-18	1122	411					3	W02-11.1
19	X86199-P6-19	1167	433.5					1	W02-12
20	X86199-P6-20	1112	406					2	W02-13
21	X86199-P6-21	867	283.5					1	W02-14
22	X86199-P6-22	927	313.5					1	W02-15
23	X86199-P6-23	912	306					2	W02-17
24	X86199-P6-24	1172	436					1	W02-18
25	X86199-P6-25	1022	361					1	W02-23
26	X86199-P6-26	1092	396					1	W02-24
27	X86199-P6-27	1132	416					1	W02-25
28	X86199-P6-28	1162	431					1	W02-26
29	X86199-P6-29	1132	416					1	W02-27
30	X86199-P6-30	1172	436					1	W02-28
31	X86199-P6-31	1152	426					1	W02-29
32	X86199-P6-32	1172	436					1	W02-30
33	X86199-P6-33	1162	431					1	W02-31
34	X86199-P6-34	1272	486					1	W02-32
35	X86199-P6-35	1272	486					2	W02-32.1
36	X86199-P6-36	912	306					1	W02-33
37	X86199-P6-37	1057	378.5					1	W02-34
38	X86199-P6-38	1352	526					1	W02-35
39	X86199-P6-39	912	306					2	W02-36
40	X86199-P6-40	1032	366					1	W02-37
41	X86199-P6-41	1062	381					1	W02-38
42	X86199-P6-42	1052	376					1	W02-39
43	X86199-P6-43	1142	421					1	W02-40
44	X86199-P6-44	1162	431					1	W02-41
45	X86199-P6-45	1282	491					1	W02-42
46	X86199-P6-46	1192	446					1	W02-43
47	X86199-P6-47	1162	431					4	W02-44
48	X86199-P6-48	1162	431					1	W02-45
49	X86199-P6-49	1172	436					1	W02-46
50	X86199-P6-50	1172	436					1	W02-47
51	X86199-P6-51	1162	431					1	W02-48
52	X86199-P6-52	1172	436					1	W02-49
53	X86199-P6-53	1172	436					1	W02-50
54	X86199-P6-54	1252	476					1	W02-4A
55	X86199-P6-55	1142	421					1	W02-5


工程號	J-860	地盤	馬灣	附 件	
名 稱	50窗玉料		採 用		
材 料	X86199		地盤		
顏 色	—		工廠		

 美特鋁質 有限公司 MIDI Aluminium Fabricator Ltd.					類別		物料號		
					制圖	LRA	2023. 9. 27	圖號	X86199-P7
修改	-	-			復核	-	-	數量	—
日期	-	-			批准			位置	

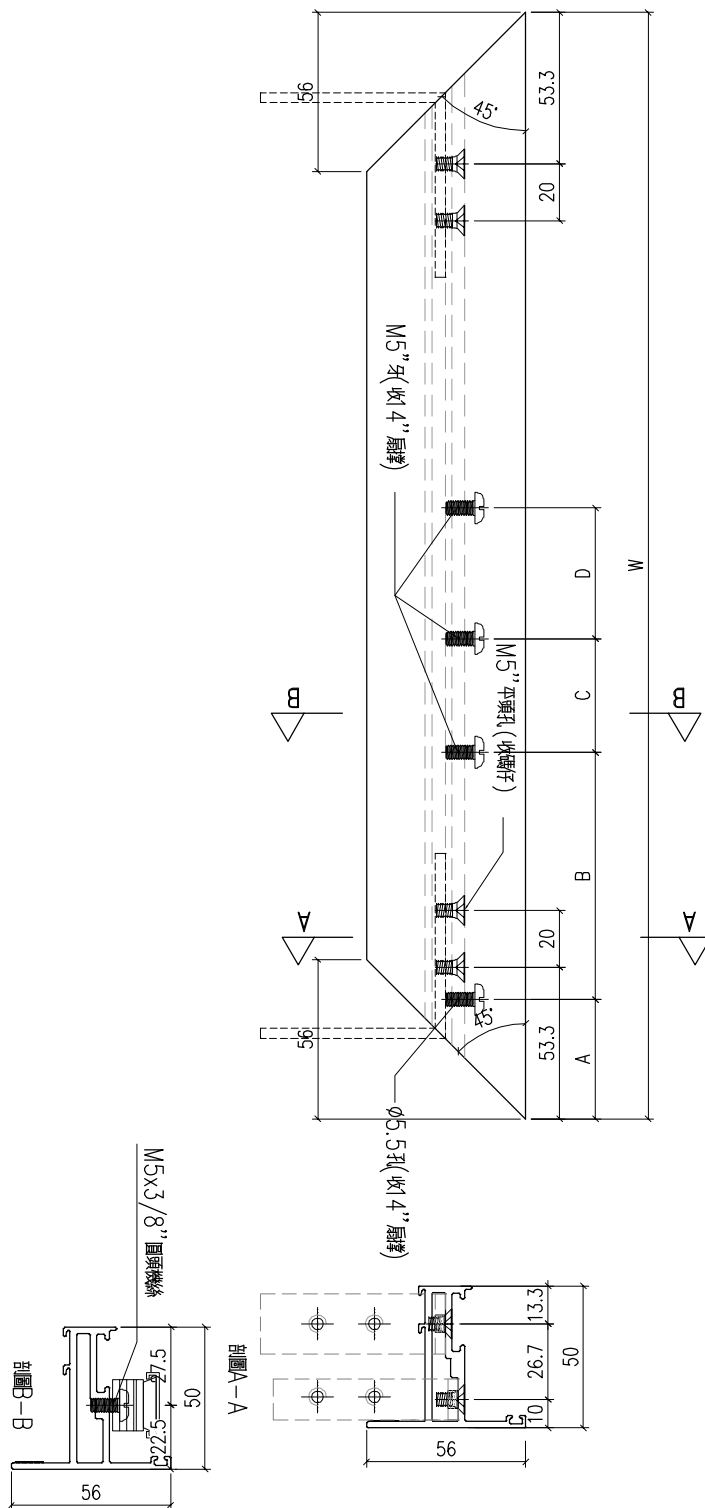

工程號	J-860	地盤	馬灣	附 件	
名 稱	50窗玉料		採 用		
材 料	X86199		地盤		
顏 色	—		工廠		

美特鋁質有限公司 MIDI Aluminium Fabricator Ltd.					類別		物料號		
					制圖	LRA	2023.9.27	圖號	X86199-P8
修改	-	-			復核	-	-	數量	—
日期	-	-			批准			位置	

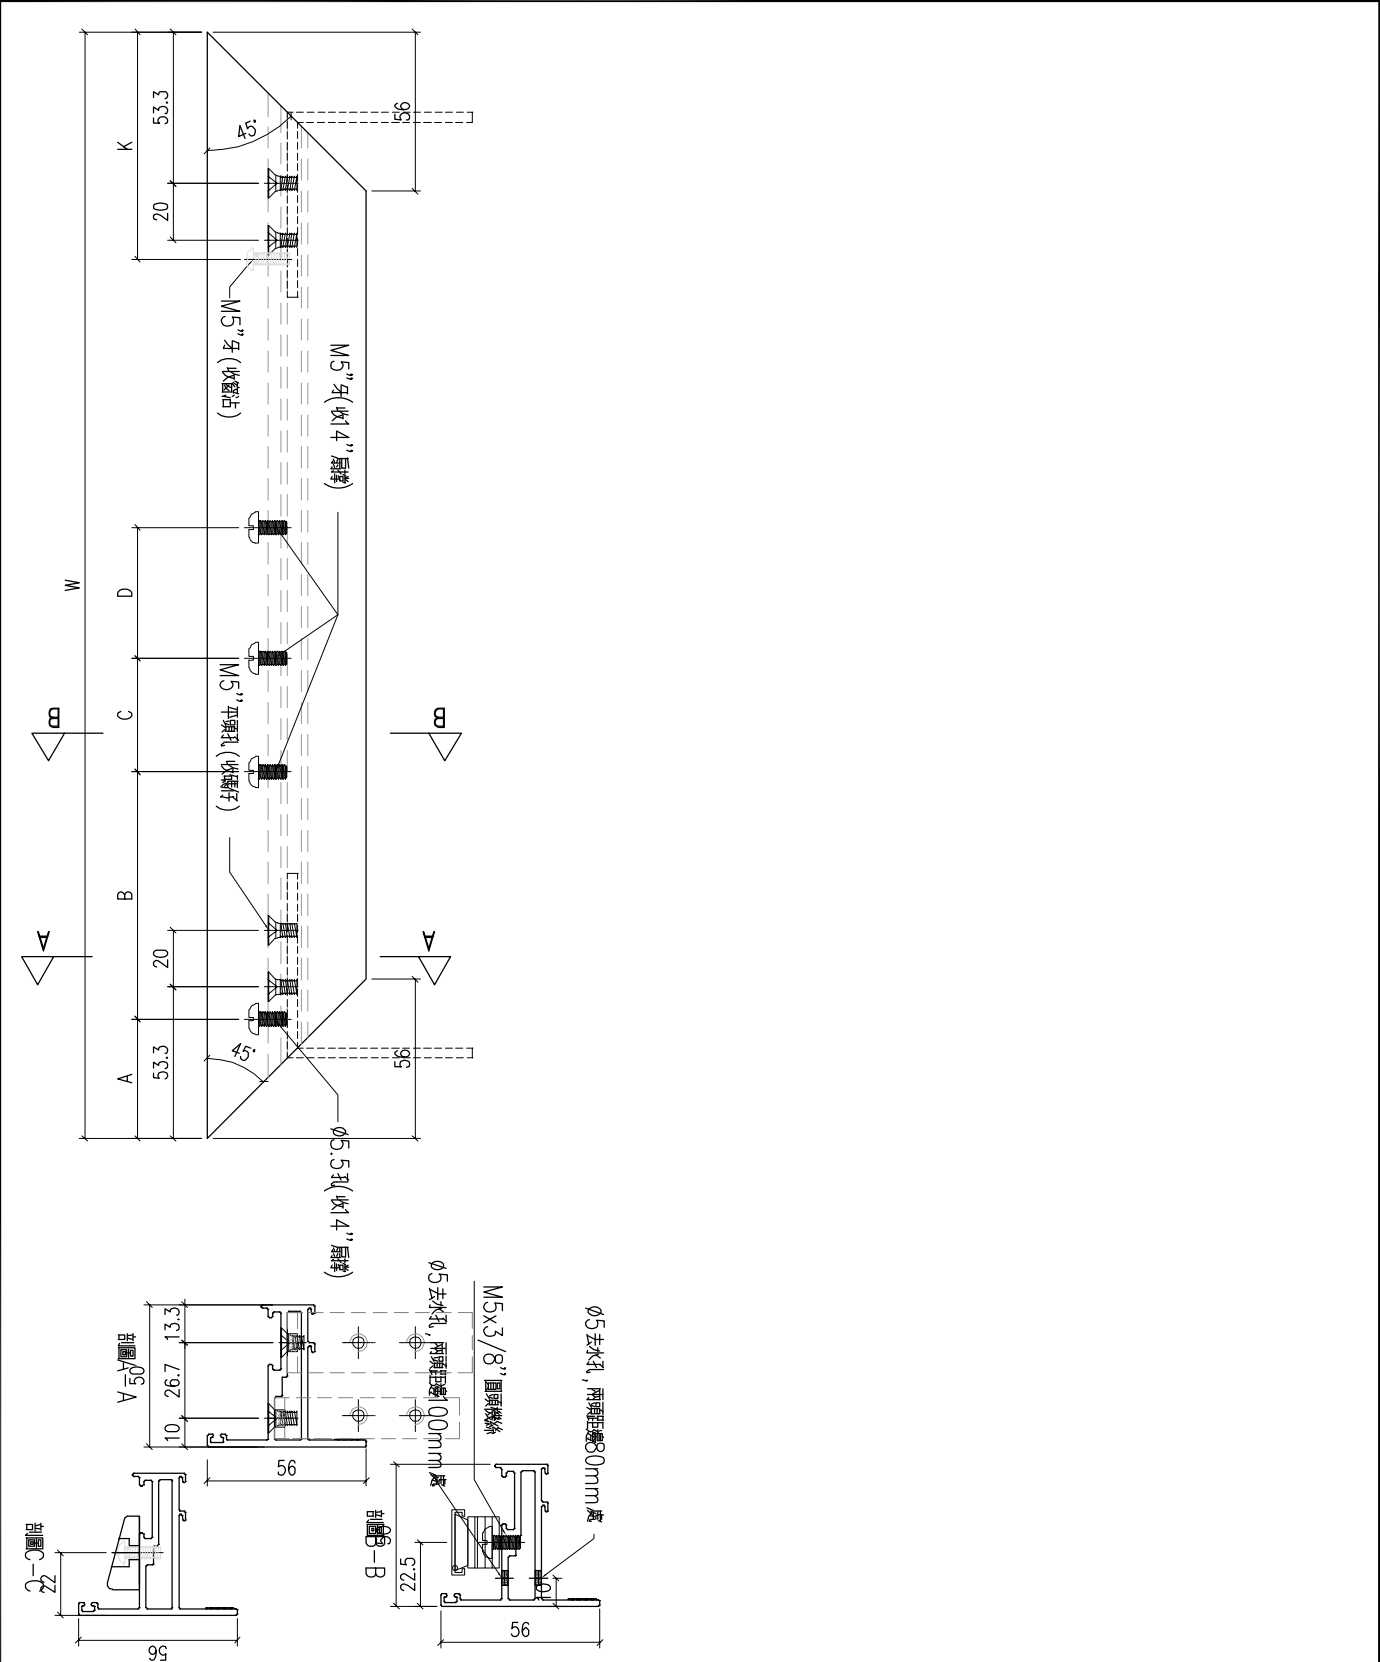

工程號	J-860	地盤	馬灣		附 件	
名 稱	50窗玉料			採 用		
材 料	X86199			地盤		
顏 色	—			工廠		



美特鋁質

有限公司

MIDI Aluminium Fabricator Ltd.

類別

制圖

修改

日期

物料號

2023. 9. 27

-

-

圖號


數量

位置

X86207-P2

—

序號	料號	H	H1	A	B	C	D	E			數量	用於窗號
1	X86207-P2-1	710	33	127	133	26	43	44			1	W02-16
2	X86207-P2-2	1020	33	127	133	26	43	44			1	W02-19
3	X86207-P2-3	1040	33	127	133	26	43	44			1	W02-22
4												

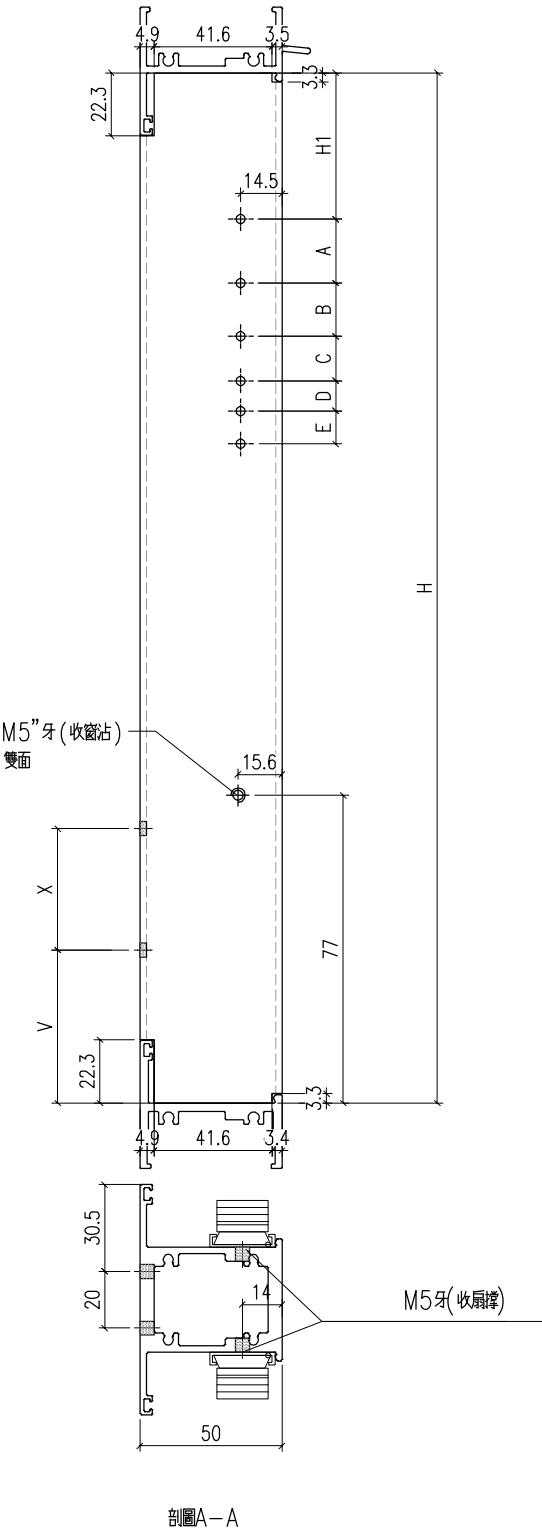

工程號	J-860	地盤	馬灣	附 件	
名 稱	左生右生		採 用		
材 料	X86207		地盤		
顏 色	—		工廠		



美特鋁質

有限公司

MIDI Aluminium Fabricator Ltd.

類別

制圖

修改

日期

LRA

-

-

物料號

2023.5.6

-

-

圖號




X86199-P9

數量

—

位置




序號	料號	H	H1				數量	用於窗號
1	X86199-P9-1	711.5					1	W05-26
2	X86199-P9-2	781.5					1	W05-32
3	X86199-P9-3	641.5					1	W05-34
4	X86199-P9-4	621.5					1	W05-35
5	X86199-P9-5	611.5					1	W05-17
6	X86199-P9-6	561.5					1	W05-19
7	X86199-P9-7	551.5					1	W05-23
8	X86199-P9-8	561.5					1	W05-24

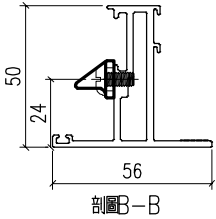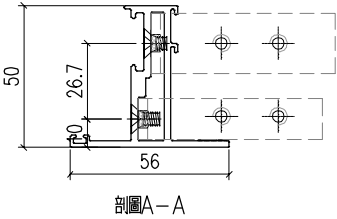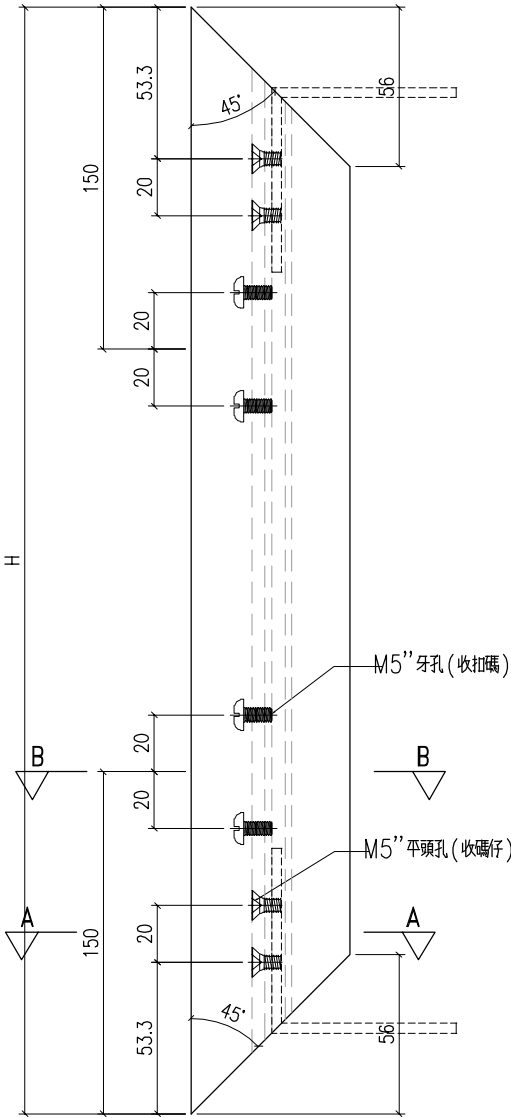

工程號	J-860	地盤	馬灣		附 件	
名 稱	50窗玉料			探 用		
材 料	X86199			地盤		
顏 色	—			工廠		

美特鋁質有限公司 MIDI Aluminium Fabricator Ltd.					類別		物料號		
					制圖	LRA	2023. 5. 6	圖號	X86199-P10
修改	-	-			復核	-	-	數量	—
日期	-	-			批准			位置	


序號	料號	H	H1				數量	用於窗號
1	X86199-P10-1	951.5					1	W05a-12
2	X86199-P10-2	861.5					1	W05a-17
3								

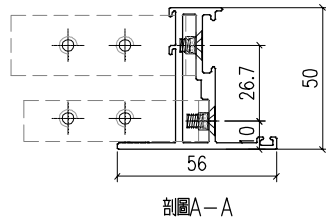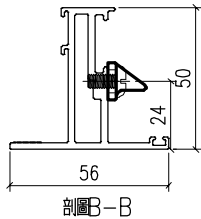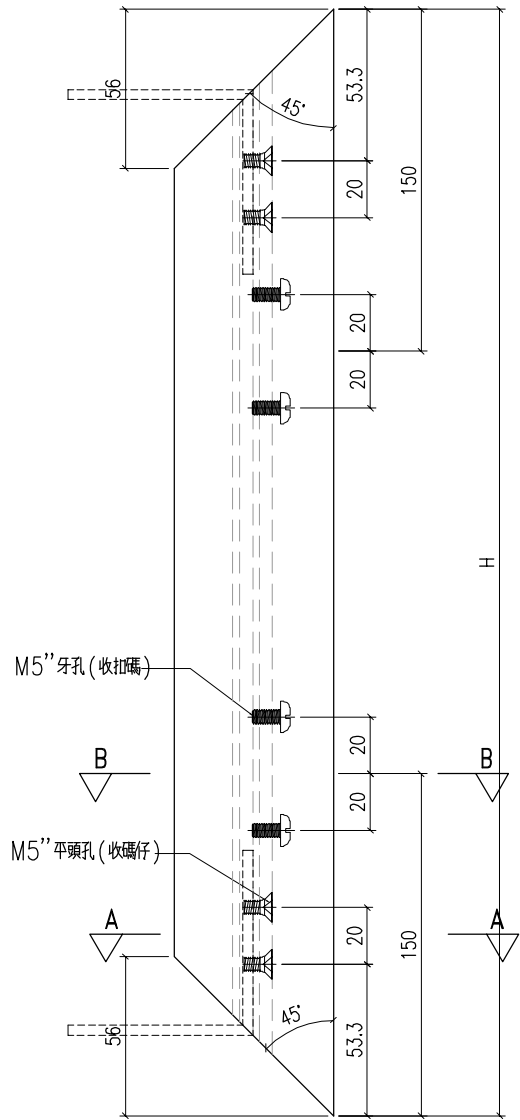

工程號	J-860	地盤	馬灣		附 件		
名 稱	50窗玉料			探 用			
材 料	X86199			地盤			
顏 色	—			工廠			

 美特鋁質有限公司 MIDI Aluminium Fabricator Ltd.					類別		物料號		
					制圖	LRA	2023. 9. 27	圖號	X86204-P2
修改	-	-			復核	-	-	數量	—
日期	-	-			批准			位置	



序號	料號	L	L1	A	B	C	D	E	N	M	數量	用於窗號
1	X86204-P2-1	514	33	127	133	26	43	44	1	300	1	W05a-12
2	X86204-P2-2	614	33	127	133	26	43	44	1	300	1	W05a-17

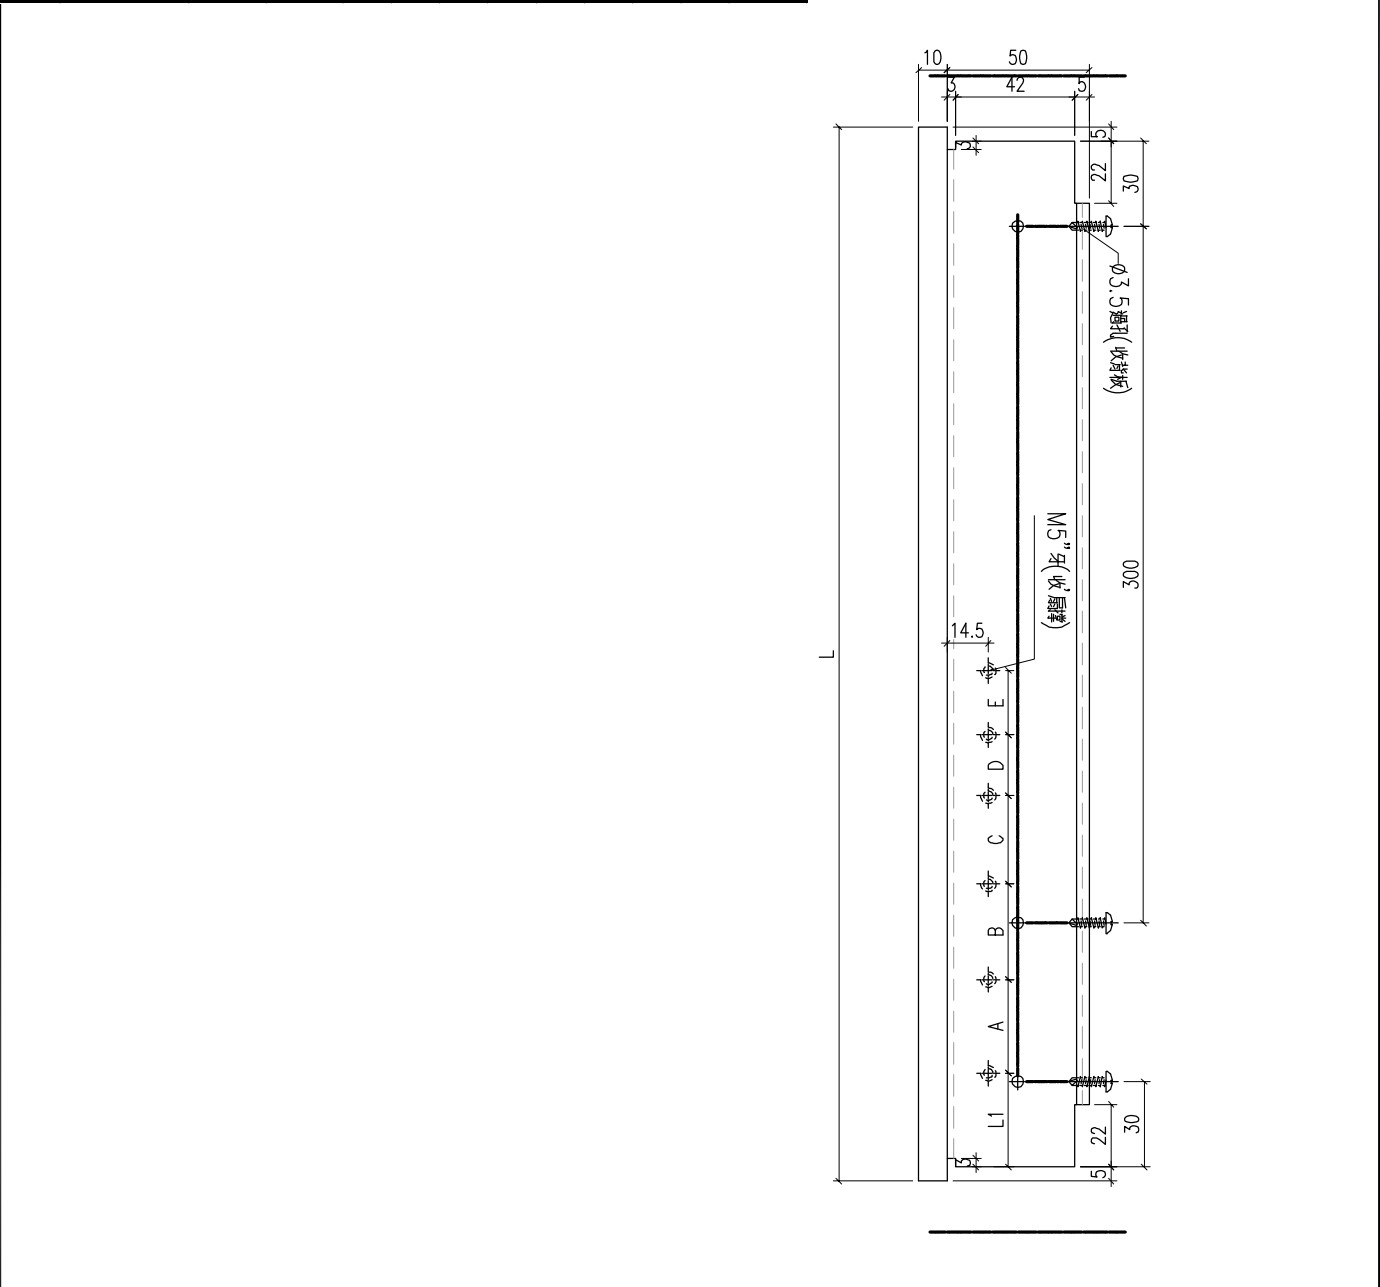



工程號	J-860	地盤	馬灣		附件		
名 稱	上生下生中橫			探 用			
材 料	X86204			地盤			
顏 色	—			工廠			

 美特鋁質有限公司 MIDI Aluminium Fabricator Ltd.					類別		物料號		
					制圖	LRA	2023. 9. 27	圖號	X86204-P3
修改	-	-			復核	-	-	數量	—
日期	-	-			批准			位置	

序號	料號	L	L1	N	M	A	B	C	D	E	數量	用於窗號
1	X86204-P3-1	424	101	1	300						1	W05-18
2	X86204-P3-2	614	151	1	300						1	W05-28
3	X86204-P3-3	614	151	1	300						1	W05-29
4	X86204-P3-4	664	151	1	300						1	W05-31
5	X86204-P3-5	664	151	1	300						1	W05-33
6	X86204-P3-6	614	151	1	300						1	W05a-13
7	X86204-P3-7	614	151	1	300						1	W05a-14
8	X86204-P3-8	614	151	1	300						1	W05a-15
9	X86204-P3-9	614	151	1	300						1	W05a-16
10	X86204-P3-10	614	151	1	300						1	W05a-18
11	X86204-P3-11	664	151	1	300						1	W05a-19
12	X86204-P3-12	664	151	1	300						1	W05a-20
13	X86204-P3-13	854	151	2	300						1	W05a
14	X86204-P3-14	574	101	1	300						1	W06-04
15	X86204-P3-15	614	151	1	300						1	W06-05
16	X86204-P3-16	664	151	1	300						1	W06-06
17	X86204-P3-17	814	151	2	300						1	W06-07
18	X86204-P3-18	514	101	1	300						1	W6. 2-13
19	X86204-P3-19	534	101	1	300						1	W6. 2a-16
20	X86204-P3-20	574	101	1	300						1	W6. 2a-17
21	X86204-P3-21	614	151	1	300						1	W6. 2a-18
22	X86204-P3-22	374	101	1	200						1	W6. 2-11
23	X86204-P3-23	374	101	1	200						1	W6. 2-12
24	X86204-P3-24	544	101	1	300						1	W05-21
25	X86204-P3-25	584	101	1	300						1	W05-22
26	X86204-P3-26	644	151	1	300						1	W05-30
27	X86204-P3-27	634	151	1	300						1	W05-34A
28	X86204-P3-28	664	151	1	300						1	W6. 2a-19

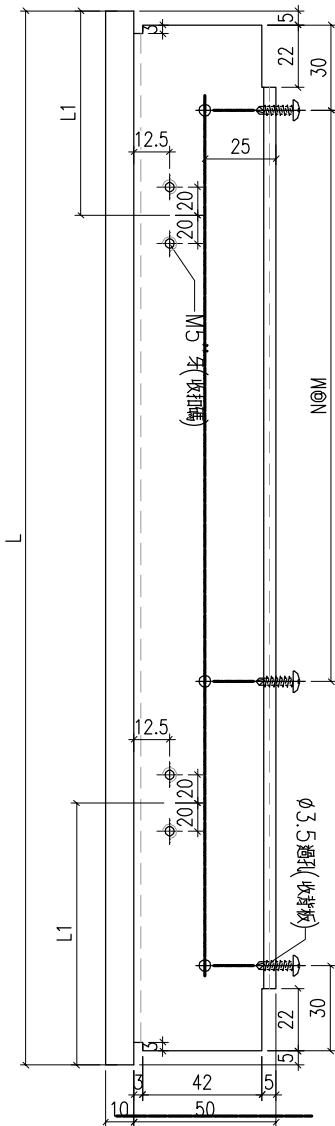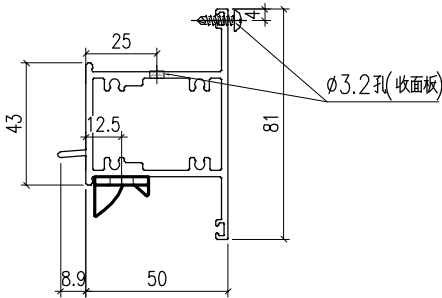


工程號	J-860	地盤	馬灣		附 件		
名 稱	上生下生中橫			探 用			
材 料	X86204			地盤			
顏 色	—			工廠			

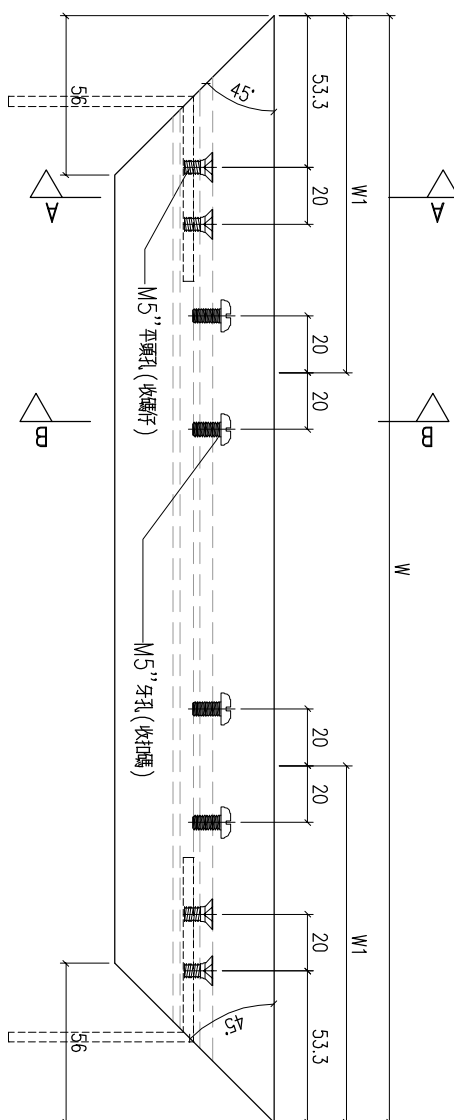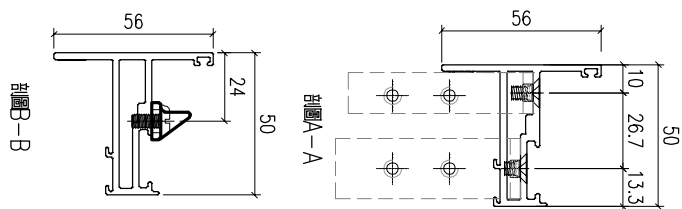

工程號	J-860	地盤	馬灣	附 件
名 稱	50窗玉料		採 用	
材 料	X86199		地盤	
顏 色	—		工廠	


 美特鋁質有限公司 MIDI Aluminium Fabricator Ltd.					類別		物料號		
					制圖	LRA	2023. 9. 27	圖號	X86199-TH1
修改	-	-			復核	-	-	數量	—
日期	-	-			批准			位置	

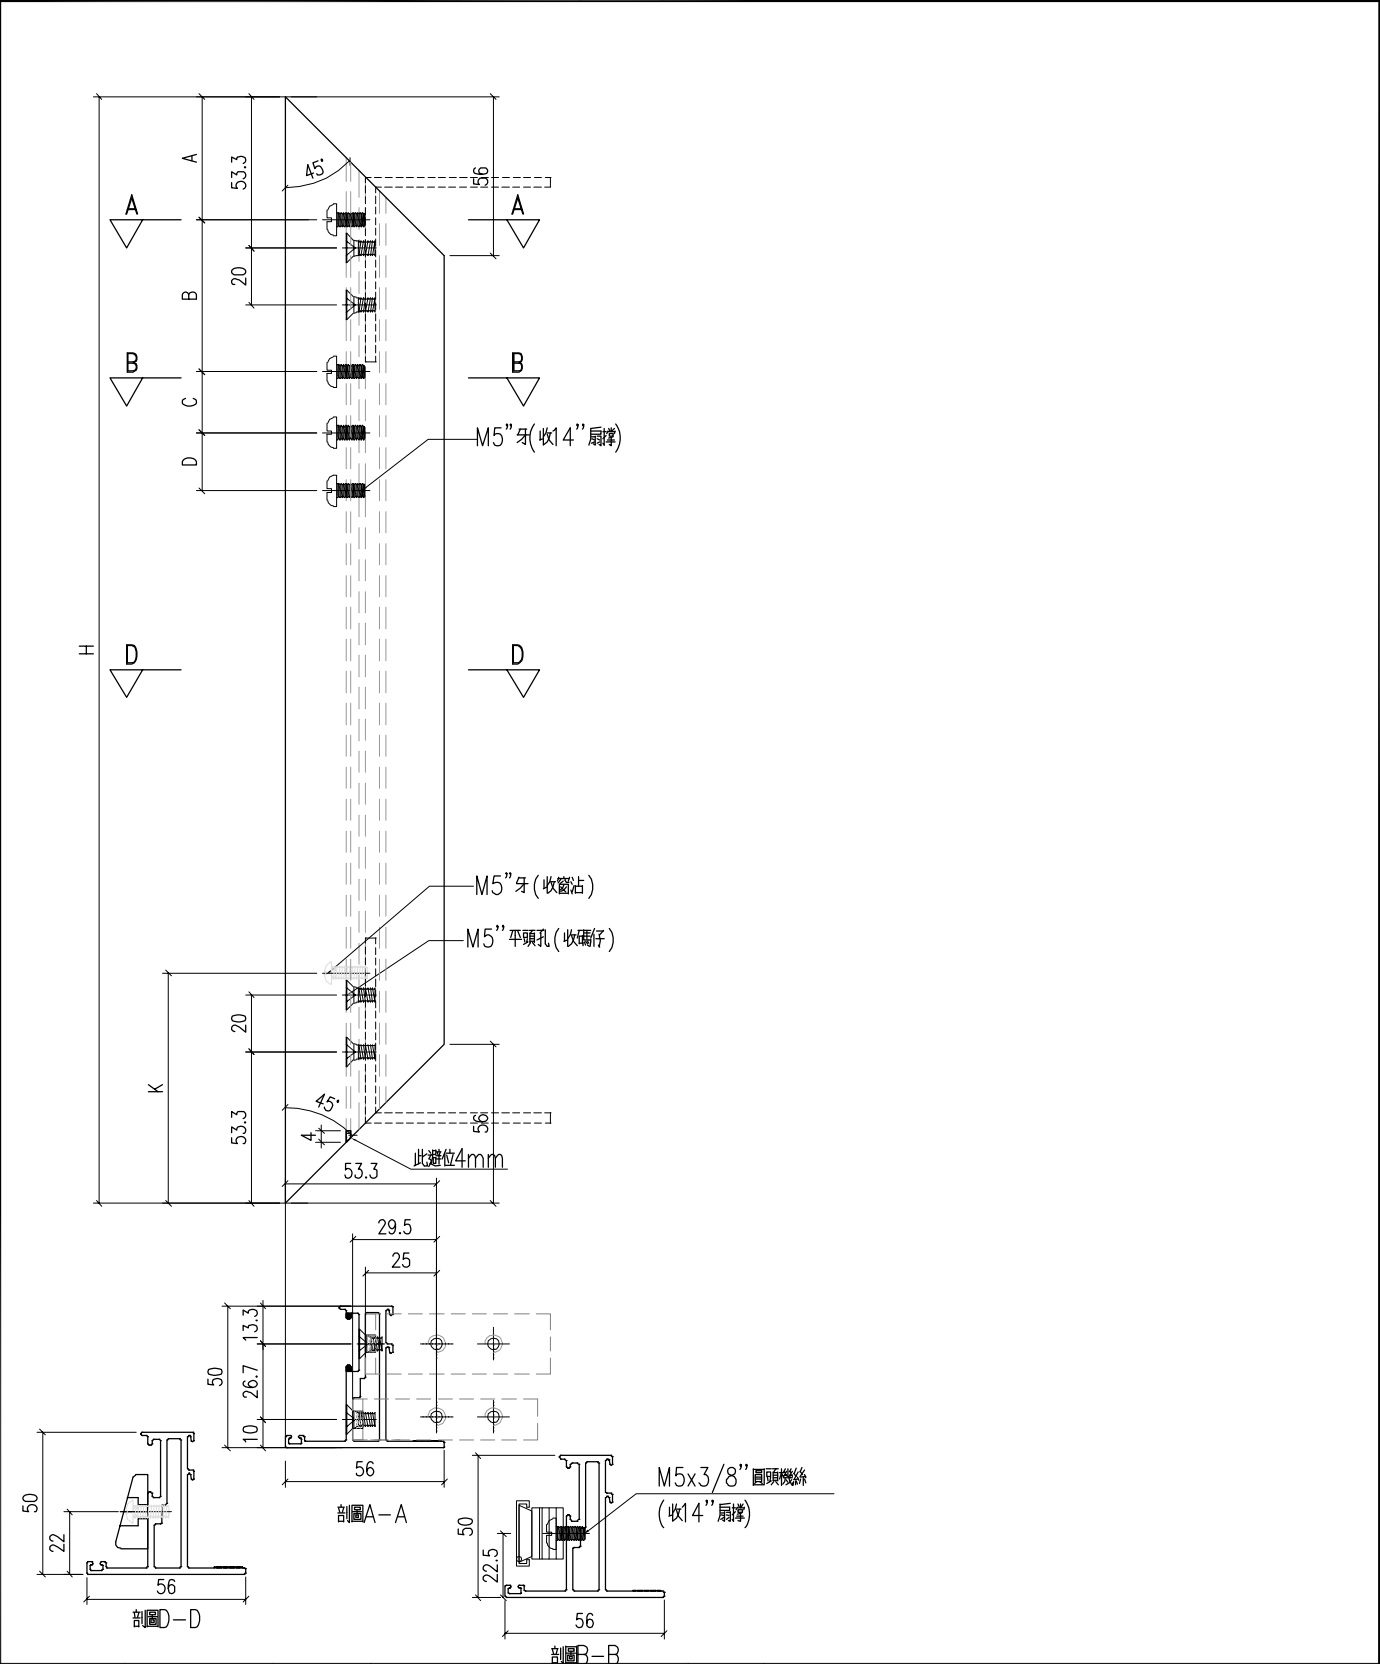

工程號	J-860	地盤	馬灣	採 用	附 件			
名 稱	50窗玉料							
材 料	X86199						地盤	
顏 色	—						工廠	

 美特鋁質有限公司 MIDI Aluminium Fabricator Ltd.					類別		物料號			
					制圖	LRA	2023. 9. 27		圖號	X86199-TH1-1
修改	-	-			復核	-	-		數量	—
日期	-	-			批准				位置	
序號	料號		H	A	B	C	D	K	數量	用於窗號
1	X86199-TH1-1		862	42	87	40	76	81	1	W01
2	X86199-TH1-2		712	42	87	40	76	81	2	W01-27
3	X86199-TH1-3		862	42	87	40	76	81	1	W01-28
4	X86199-TH1-4		862	42	87	40	76	81	1	W01-38
5	X86199-TH1-5		642	42	87	40	76	81	1	W01-41
6	X86199-TH1-6		862	42	87	40	76	81	1	W01-42
7	X86199-TH1-7		852	42	87	40	76	81	1	W01a-21
8	X86199-TH1-8		1012	42	87	40	76	81	1	W01a-22
9	X86199-TH1-9		842	42	87	40	76	81	1	W01a-29
10	X86199-TH1-10		842	42	87	40	76	81	2	W01a-30
11	X86199-TH1-11		672	42	87	40	76	81	2	W02-16
12	X86199-TH1-12		982	42	87	40	76	81	2	W02-19
13	X86199-TH1-13		1002	42	87	40	76	81	2	W02-22
14	X86199-TH1-14		461. 5	42	47	40	76	0	1	W05-18
15	X86199-TH1-15		471. 5	42	47	40	76	0	1	W05-28
16	X86199-TH1-16		351. 5	42	47	40	76	0	1	W05-29
17	X86199-TH1-17		321. 5	42	47	40	76	0	1	W05-31
18	X86199-TH1-18		281. 5	42	47	40	76	0	1	W05-33
19	X86199-TH1-19		391. 5	42	47	40	76	0	1	W05a-13
20	X86199-TH1-20		341. 5	42	47	40	76	0	1	W05a-14
21	X86199-TH1-21		451. 5	42	47	40	76	0	1	W05a-15
22	X86199-TH1-22		481. 5	42	47	40	76	0	1	W05a-16
23	X86199-TH1-23		391. 5	42	47	40	76	0	1	W05a-18
24	X86199-TH1-24		411. 5	42	47	40	76	0	1	W05a-19
25	X86199-TH1-25		371. 5	42	47	40	76	0	1	W05a-20
26	X86199-TH1-26		501. 5	42	87	40	76	0	1	W05a
27	X86199-TH1-27		506. 5	42	87	40	76	0	1	W06-04
28	X86199-TH1-28		446. 5	42	47	40	76	0	1	W06-05
29	X86199-TH1-29		616. 5	42	87	40	76	81	1	W06-06
30	X86199-TH1-30		446. 5	42	47	40	76	0	1	W06-07
31	X86199-TH1-31		541. 5	42	87	40	76	81	1	W6. 2-13
32	X86199-TH1-32		466. 5	42	87	40	76	0	1	W6. 2a-16
33	X86199-TH1-33		386. 5	42	47	40	76	0	1	W6. 2a-17
34	X86199-TH1-34		466. 5	42	87	40	76	0	1	W6. 2a-18
35	X86199-TH1-35		681. 5	42	87	40	76	81	1	W6. 2-11
36	X86199-TH1-36		661. 5	42	87	40	76	81	1	W6. 2-12
37	X86199-TH1-37		541. 5	42	87	40	76	81	1	W05-21
38	X86199-TH1-38		531. 5	42	87	40	76	81	1	W05-22
39	X86199-TH1-39		531. 5	42	87	40	76	81	1	W05-30
40	X86199-TH1-40		511. 5	42	87	40	76	81	1	W05-34A
41	X86199-TH1-41		866. 5	42	87	40	76	81	1	W6. 2a-19
工程號	J-860		地盤	馬灣		附 件				
名 稱	50窗玉料			探	用					
材 料	X86199			地盤						
顏 色	—			工廠						

美特鋁質有限公司 MIDI Aluminium Fabricator Ltd.					類別		物料號		
					制圖	LRA	2023.9.27	圖號	X86199-TH2
修改	-	-			復核	-	-	數量	—
日期	-	-			批准			位置	

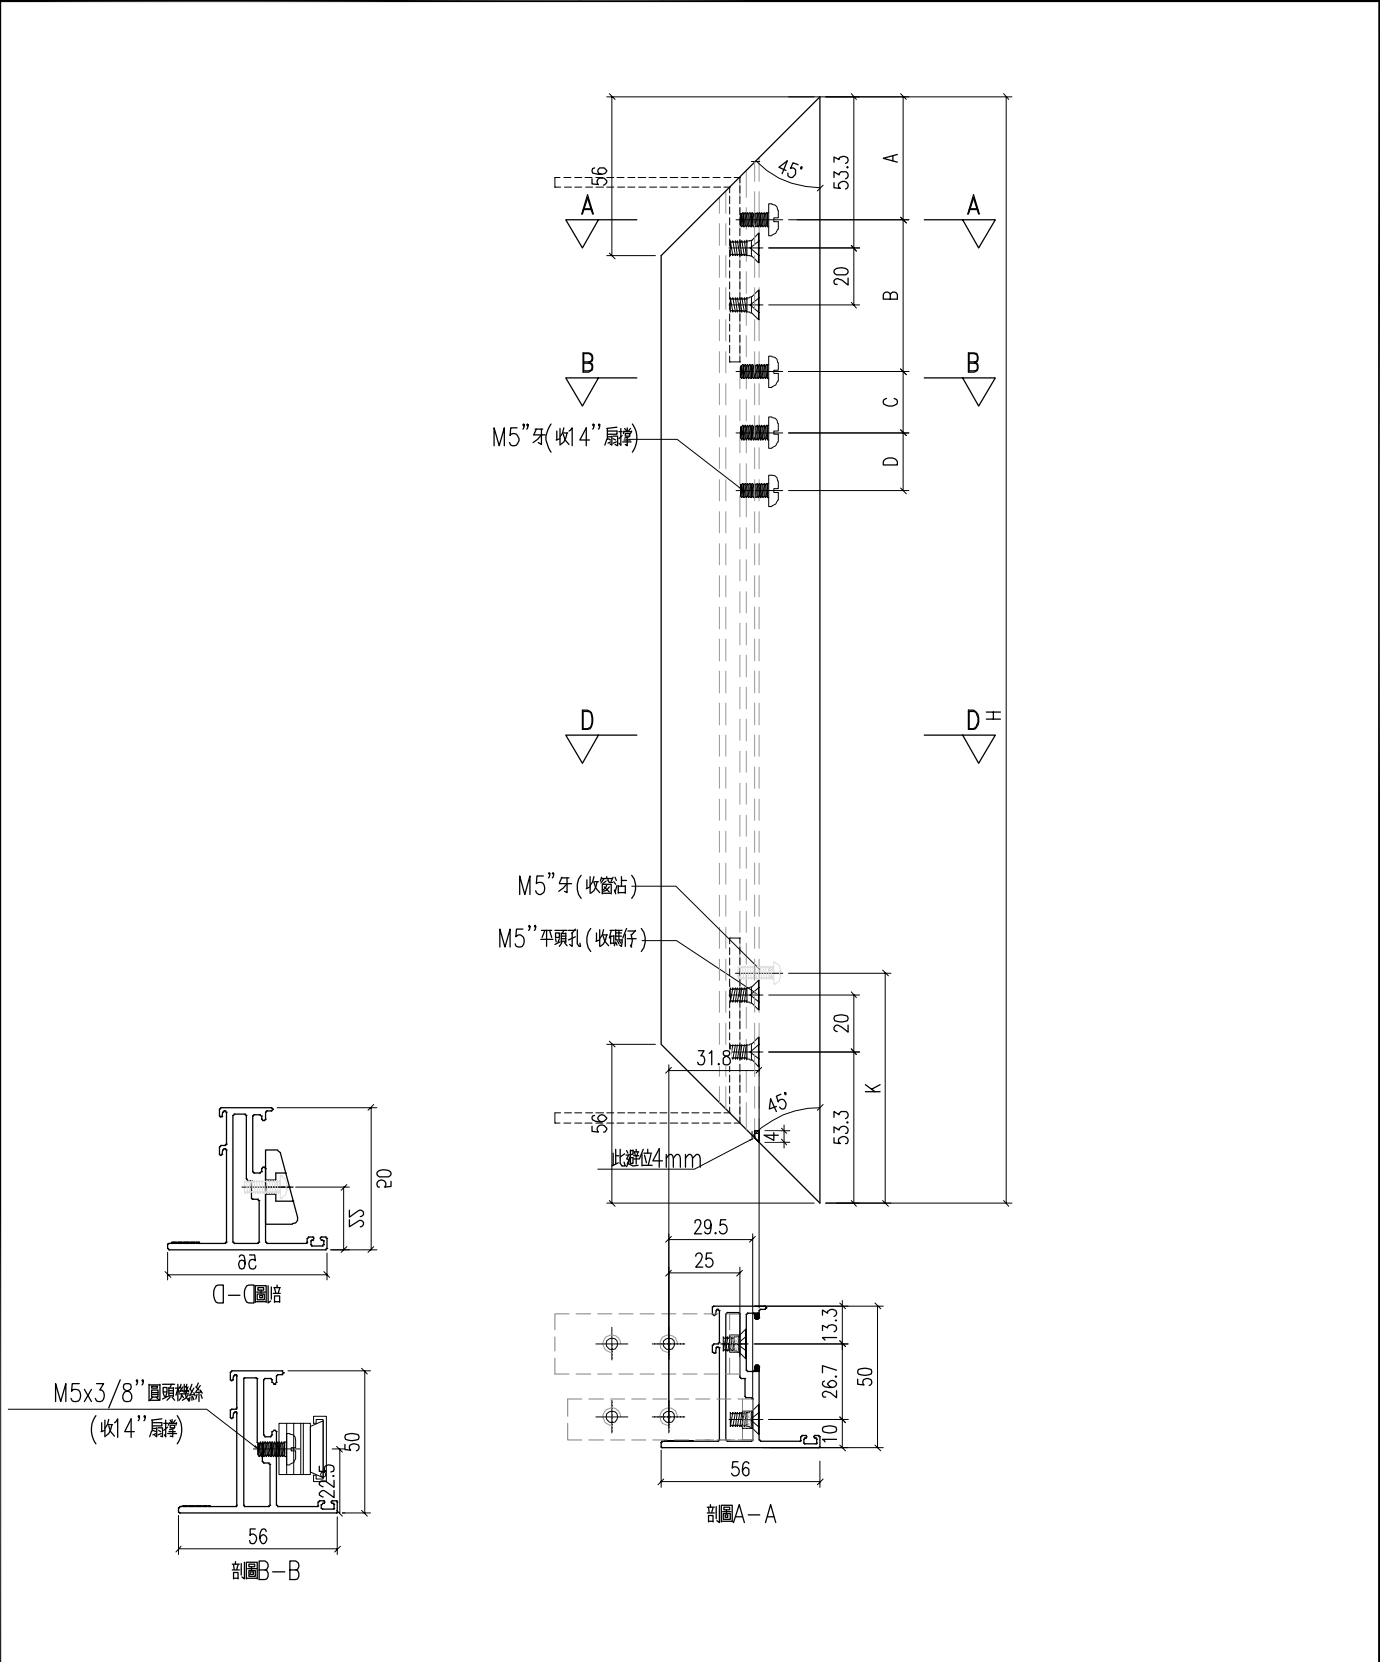


工程號	J-860	地盤	馬灣		附 件	
名 稱	50窗玉料			採 用		
材 料	X86199			地盤		
顏 色	—			工廠		

 美特鋁質有限公司 MIDI Aluminium Fabricator Ltd.					類別		物料號		
					制圖	LRA	2023.9.27	圖號	X86199-TH2-1
修改	-	-			復核	-	-	數量	—
日期	-	-			批准			位置	
序號	料號	H	A	B	C	D		數量	用於窗號
1	X86199-TH2-1	862	42	87	40	76	81	1	W01
2	X86199-TH2-2	712	42	87	40	76	81	2	W01-27
3	X86199-TH2-3	862	42	87	40	76	81	1	W01-28
4	X86199-TH2-4	862	42	87	40	76	81	1	W01-38
5	X86199-TH2-5	642	42	87	40	76	81	1	W01-41
6	X86199-TH2-6	862	42	87	40	76	81	1	W01-42
7	X86199-TH2-7	852	42	87	40	76	81	1	W01a-21
8	X86199-TH2-8	1012	42	87	40	76	81	1	W01a-22
9	X86199-TH2-9	842	42	87	40	76	81	1	W01a-29
10	X86199-TH2-10	842	42	87	40	76	81	2	W01a-30
11	X86199-TH2-11	672	42	87	40	76	81	2	W02-16
12	X86199-TH2-12	982	42	87	40	76	81	2	W02-19
13	X86199-TH2-13	1002	42	87	40	76	81	2	W02-22
14	X86199-TH2-14	461.5	42	47	40	76	0	1	W05-18
15	X86199-TH2-15	471.5	42	47	40	76	0	1	W05-28
16	X86199-TH2-16	351.5	42	47	40	76	0	1	W05-29
17	X86199-TH2-17	321.5	42	47	40	76	0	1	W05-31
18	X86199-TH2-18	281.5	42	47	40	76	0	1	W05-33
19	X86199-TH2-19	391.5	42	47	40	76	0	1	W05a-13
20	X86199-TH2-20	341.5	42	47	40	76	0	1	W05a-14
21	X86199-TH2-21	451.5	42	47	40	76	0	1	W05a-15
22	X86199-TH2-22	481.5	42	47	40	76	0	1	W05a-16
23	X86199-TH2-23	391.5	42	47	40	76	0	1	W05a-18
24	X86199-TH2-24	411.5	42	47	40	76	0	1	W05a-19
25	X86199-TH2-25	371.5	42	47	40	76	0	1	W05a-20
26	X86199-TH2-26	501.5	42	87	40	76	0	1	W05a
27	X86199-TH2-27	506.5	42	87	40	76	0	1	W06-04
28	X86199-TH2-28	446.5	42	47	40	76	0	1	W06-05
29	X86199-TH2-29	616.5	42	87	40	76	81	1	W06-06
30	X86199-TH2-30	446.5	42	47	40	76	0	1	W06-07
31	X86199-TH2-31	541.5	42	87	40	76	81	1	W6.2-13
32	X86199-TH2-32	466.5	42	87	40	76	0	1	W6.2a-16
33	X86199-TH2-33	386.5	42	47	40	76	0	1	W6.2a-17
34	X86199-TH2-34	466.5	42	87	40	76	0	1	W6.2a-18
35	X86199-TH2-35	681.5	42	87	40	76	81	1	W6.2-11
36	X86199-TH2-36	661.5	42	87	40	76	81	1	W6.2-12
37	X86199-TH2-37	541.5	42	87	40	76	81	1	W05-21
38	X86199-TH2-38	531.5	42	87	40	76	81	1	W05-22
39	X86199-TH2-39	531.5	42	87	40	76	81	1	W05-30
40	X86199-TH2-40	511.5	42	87	40	76	81	1	W05-34A
41	X86199-TH2-41	866.5	42	87	40	76	81	1	W6.2a-19
工程號	J-860	地盤	馬灣						
名稱	50窗玉料			採用					
材料	X86199			地盤					
顏色	—			工廠					

 美特鋁質有限公司 MIDI Aluminium Fabricator Ltd.					類別		物料號		
					制圖	LRA	2023. 9. 27	圖號	X86386-P1
修改	-	-			復核	-	-	數量	—
日期	-	-			批准			位置	



序號	料號	L	L1	L2	A	B	C	D	E	數量	用於窗號
1	X86386-P1-1	664	33		127	133	26	43	44	1	W01-16A
2	X86386-P1-2	504	33		127	133	26	43	44	1	W01-17
3	X86386-P1-3	514	33		127	133	26	43	44	1	W01-18
4	X86386-P1-4	514	33		127	133	26	43	44	2	W01-19
5	X86386-P1-5	514	33		127	133	26	43	44	1	W01-20
6	X86386-P1-6	604	33		127	133	26	43	44	1	W01-22
7	X86386-P1-7	614	33		127	133	26	43	44	1	W01-23
8	X86386-P1-8	614	33		127	133	26	43	44	1	W01-24
9	X86386-P1-9	664	33		127	133	26	43	44	1	W01-29
10	X86386-P1-10	664	33		127	133	26	43	44	1	W01-30
11	X86386-P1-11	664	33		127	133	26	43	44	1	W01-31
12	X86386-P1-12	664	33		127	133	26	43	44	1	W01-32
13	X86386-P1-13	664	33		127	133	26	43	44	2	W01-33
14	X86386-P1-14	664	33		127	133	26	43	44	1	W01-34
15	X86386-P1-15	664	33		127	133	26	43	44	2	W01-35
16	X86386-P1-16	664	33		127	133	26	43	44	1	W01-36
17	X86386-P1-17	664	33		127	133	26	43	44	1	W01-37
18	X86386-P1-18	664	33		127	133	26	43	44	1	W01-39
19	X86386-P1-19	664	33		127	133	26	43	44	1	W01-40
20	X86386-P1-20	534	33		127	133	26	43	44	1	W01-44
21	X86386-P1-21	614	33		127	133	26	43	44	1	W02-06

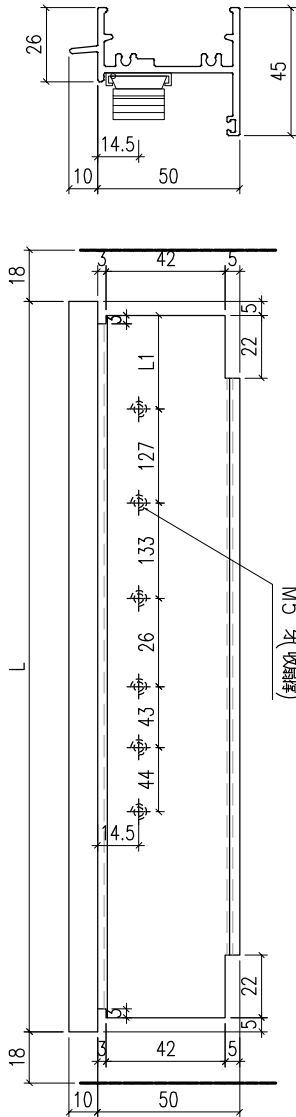

工程號	J-860	地盤	馬灣		附 件		
名 稱	生頂橫加工圖			探 用			
材 料	X86386			地盤			
顏 色	—			工廠			

 美特鋁質有限公司 MIDI Aluminium Fabricator Ltd.					類別		物料號		
					制圖	LRA	2023. 9. 27	圖號	X86386-P2
修改	-	-			復核	-	-	數量	—
日期	-	-			批准			位置	

序號	料號	L	L1	L2	A	B	C	D	E	數量	用於窗號
1	X86386-P2-1	514	33		127	133	26	43	44	2	W01a-23
2	X86386-P2-2	614	33		127	133	26	43	44	1	W01a-24
3	X86386-P2-3	614	33		127	133	26	43	44	2	W01a-25
4	X86386-P2-4	614	33		127	133	26	43	44	1	W01a-26
5	X86386-P2-5	614	33		127	133	26	43	44	1	W01a-27
6	X86386-P2-6	614	33		127	133	26	43	44	2	W01a-28
7	X86386-P2-7	664	33		127	133	26	43	44	1	W01a-33
8	X86386-P2-8	664	33		127	133	26	43	44	1	W01a-34
9	X86386-P2-9	664	33		127	133	26	43	44	1	W01a-37
10	X86386-P2-10	664	33		127	133	26	43	44	1	W01a-39
11	X86386-P2-11	664	33		127	133	26	43	44	1	W01a-41
12	X86386-P2-12	664	33		127	133	26	43	44	1	W01a-42

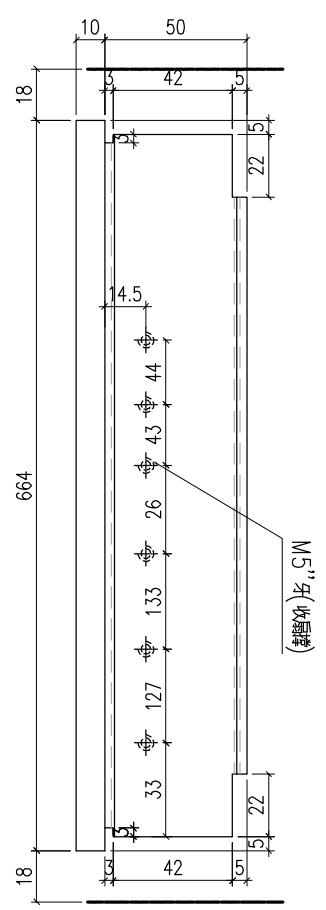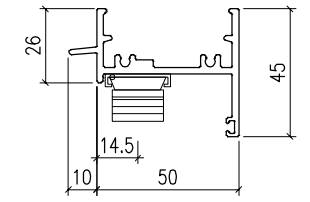


工程號	J-860	地盤	馬灣		附件		
名 稱	生頂橫加工圖			探 用			
材 料	X86386			地盤			
顏 色	—			工廠			

美特鋁質有限公司 MIDI Aluminium Fabricator Ltd.										類別		物料號				
										制圖	LRA	2023. 9. 27	圖號	X86386-P3		
修改	-	-								復核	-	-	數量	—		
日期	-	-								批准			位置			
序號	料號	L	L1	L2	A	B	C	D	E	數量	用於窗號	26 14.5 10 50 45 10 50 42 5 22 18 L1 L2 A B C D E 14.5 30 10 14.2 14.2 22 18 L1 L2 A B C D E M5(螺絲) 片“SW” 1孔 Ø90				
1	X86386-P3-1	1114	557	33	127	133	26	43	44	1	W02-08					
2	X86386-P3-2	814	407	33	210	21	44			1	W02-09					
3	X86386-P3-3	1114	557	33	127	133	26	43	44	1	W02-10					
4	X86386-P3-4	814	407	33	210	21	44			1	W02-10.1					
5	X86386-P3-5	1084	542	33	127	133	26	43	44	1	W02-11					
6	X86386-P3-6	814	407	33	210	21	44			3	W02-11.1					
7	X86386-P3-7	814	407	33	210	21	44			1	W02-12					
8	X86386-P3-8	814	407	33	210	21	44			2	W02-13					
9	X86386-P3-9	854	427	33	210	21	44			1	W02-14					
10	X86386-P3-10	814	407	33	210	21	44			1	W02-15					
11	X86386-P3-11	864	432	33	210	21	44			2	W02-17					
12	X86386-P3-12	914	457	33	210	21	44			1	W02-18					
13	X86386-P3-13	914	457	33	210	21	44			1	W02-23					
14	X86386-P3-14	814	407	33	210	21	44			1	W02-24					
15	X86386-P3-15	864	432	33	210	21	44			1	W02-25					
16	X86386-P3-16	894	447	33	210	21	44			1	W02-26					
17	X86386-P3-17	1134	567	33	127	133	26	43	44	1	W02-27					
18	X86386-P3-18	894	447	33	210	21	44			1	W02-28					
19	X86386-P3-19	864	432	33	210	21	44			1	W02-29					
20	X86386-P3-20	894	447	33	210	21	44			1	W02-30					
21	X86386-P3-21	1114	557	33	127	133	26	43	44	1	W02-31					
22	X86386-P3-22	814	407	33	210	21	44			1	W02-32					
23	X86386-P3-23	894	447	33	210	21	44			2	W02-32.1					
24	X86386-P3-24	1114	557	33	127	133	26	43	44	1	W02-33					
25	X86386-P3-25	914	457	33	210	21	44			1	W02-34					
26	X86386-P3-26	1314	657	33	127	133	26	43	44	1	W02-35					
27	X86386-P3-27	1314	657	33	127	133	26	43	44	2	W02-36					
28	X86386-P3-28	1314	657	33	127	133	26	43	44	1	W02-37					
29	X86386-P3-29	1314	657	33	127	133	26	43	44	1	W02-38					
30	X86386-P3-30	1314	657	33	127	133	26	43	44	1	W02-39					
31	X86386-P3-31	814	407	33	210	21	44			1	W02-40					
32	X86386-P3-32	1144	572	33	127	133	26	43	44	1	W02-41					
33	X86386-P3-33	1014	507	33	127	133	26	43	44	1	W02-42					
34	X86386-P3-34	864	432	33	210	21	44			1	W02-43					
35	X86386-P3-35	894	447	33	210	21	44			4	W02-44					
36	X86386-P3-36	874	437	33	210	21	44			1	W02-45					
37	X86386-P3-37	854	427	33	210	21	44			1	W02-46					
38	X86386-P3-38	814	407	33	210	21	44			1	W02-47					
39	X86386-P3-39	894	447	33	210	21	44			1	W02-48					
40	X86386-P3-40	774	387	33	210	21	44			1	W02-49					
41	X86386-P3-41	874	437	33	210	21	44			1	W02-50					
42	X86386-P3-42	814	407	33	210	21	44			1	W02-4A					
43	X86386-P3-43	864	432	33	210	21	44			1	W02-5					
工程號	J-860	地盤	馬灣								附 件					
名 稱	生頂橫加工圖					採 用										
材 料	X86386					地盤										
顏 色	—					工廠										

 美特鋁質有限公司 MIDI Aluminium Fabricator Ltd.					類別		物料號		
					制圖	LRA	2023. 9. 27	圖號	X86386-P4
修改	-	-			復核	-	-	數量	—
日期	-	-			批准			位置	


序號	料號	L	L1	L2	A	B	C	D	E	數量	用於窗號
1	X86386-P4-1	614	151							1	W01
2	X86386-P4-2	664	151							2	W01-27
3	X86386-P4-3	664	151							1	W01-28
4	X86386-P4-4	664	151							1	W01-38
5	X86386-P4-5	664	151							1	W01-41
6	X86386-P4-6	424	101							1	W01-42
7	X86386-P4-9	404	101							1	W01a-21
8	X86386-P4-10	514	101							1	W01a-22
9	X86386-P4-11	664	151							1	W01a-29
10	X86386-P4-12	664	151							2	W01a-30

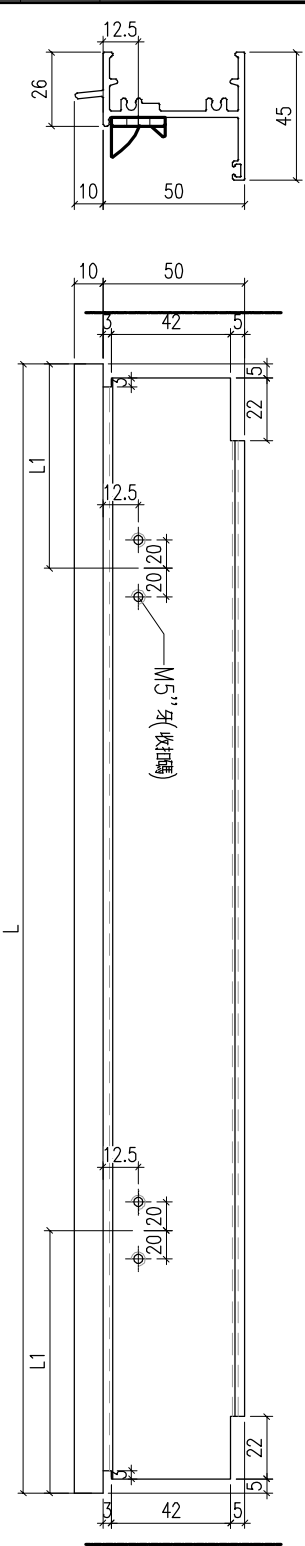

工程號	J-860	地盤	馬灣		附 件		
名 稱	生頂橫加工圖			探 用			
材 料	X86386			地盤			
顏 色	—			工廠			

美特鋁質有限公司 MIDI Aluminium Fabricator Ltd.					類別		物料號	
					制圖	LRA	2023. 9. 27	圖號 X86386-P5
修改	-	-			復核	-	-	數量 -
日期	-	-			批准			位置

序號	料號	L	L1	L2	L3	B	C	D	E	數量	用於窗號
1	X86386-P5-1	874	437	101	221.5					1	W02-16
2	X86386-P5-2	814	407	101	191.5					1	W02-19
3	X86386-P5-3	914	457	101	241.5					1	W02-22

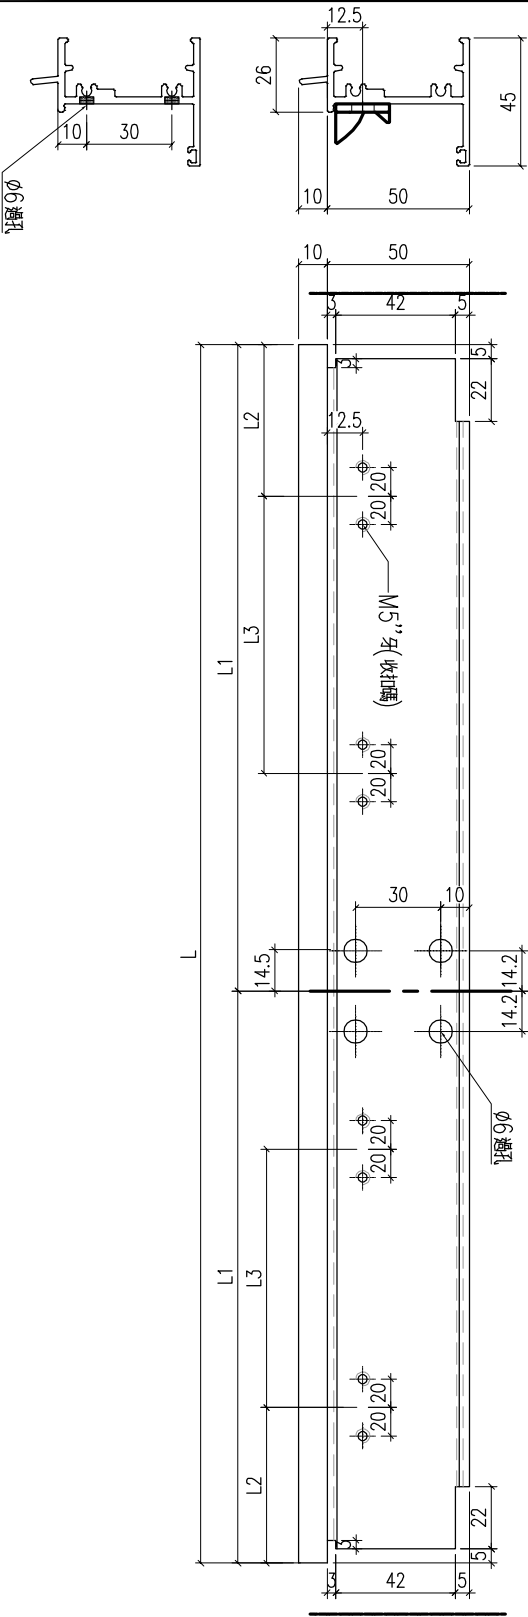

工程號	J-860	地盤	馬灣		附 件		
名 稱	生頂橫加工圖			探 用			
材 料	X86386			地盤			
顏 色	—			工廠			

美特鋁質有限公司 MIDI Aluminium Fabricator Ltd.										類別		物料號			
										制圖	LRA	2023.9.27	圖號	X86386-P6	
修改	-	-								復核	-	-	數量	—	
日期	-	-								批准			位置		
序號	料號	L	N	M	L3	B	C	D	E	數量	用於窗號				
1	X86386-P6-1	614	1	300						1	W05-26				
2	X86386-P6-2	664	1	300						1	W05-32				
3	X86386-P6-3	864	2	300						1	W05-34				
4	X86386-P6-4	854	2	300						1	W05-35				
5	X86386-P6-5	324	1	200						1	W05-17				
6	X86386-P6-6	534	1	300						1	W05-19				
7	X86386-P6-7	544	1	300						1	W05-21				
8	X86386-P6-8	584	1	300						1	W05-22				
9	X86386-P6-9	584	1	300						1	W05-23				
10	X86386-P6-10	594	1	300						1	W05-24				
11	X86386-P6-11	644	1	300						1	W05-30				
12	X86386-P6-12	634	1	300						1	W05-34A				
13	X86386-P6-13	514	1	300						1	W05a-12				
14	X86386-P6-14	614	1	300						1	W05a-17				
15	X86386-P6-15	424	1	300						1	W05-18				
16	X86386-P6-16	614	1	300						1	W05-28				
17	X86386-P6-17	614	1	300						1	W05-29				
18	X86386-P6-18	664	1	300						1	W05-31				
19	X86386-P6-19	664	1	300						1	W05-33				
20	X86386-P6-20	614	1	300						1	W05a-13				
21	X86386-P6-21	614	1	300						1	W05a-14				
22	X86386-P6-22	614	1	300						1	W05a-15				
23	X86386-P6-23	614	1	300						1	W05a-16				
24	X86386-P6-24	614	1	300						1	W05a-18				
25	X86386-P6-25	664	1	300						1	W05a-19				
26	X86386-P6-26	664	1	300						1	W05a-20				
27	X86386-P6-27	854	2	300						1	W05a				
28	X86386-P6-28	574	1	300						1	W06-04				
29	X86386-P6-29	614	1	300						1	W06-05				
30	X86386-P6-30	664	1	300						1	W06-06				
31	X86386-P6-31	814	2	300						1	W06-07				
32	X86386-P6-32	374	1	200						1	W6.2-11				
33	X86386-P6-33	374	1	200						1	W6.2-12				
34	X86386-P6-34	664	1	300						1	W6.2a-19				
35	X86386-P6-35	514	1	300						1	W6.2-13				
36	X86386-P6-36	534	1	300						1	W6.2a-16				
37	X86386-P6-37	574	1	300						1	W6.2a-17				
38	X86386-P6-38	614	1	300						1	W6.2a-18				

26

25

10

50

45

4

Ø3.2孔(收面板)

10

50

3

42

5

22

30

25

22

30

42

5

22

30

25

22

30

25

22

30

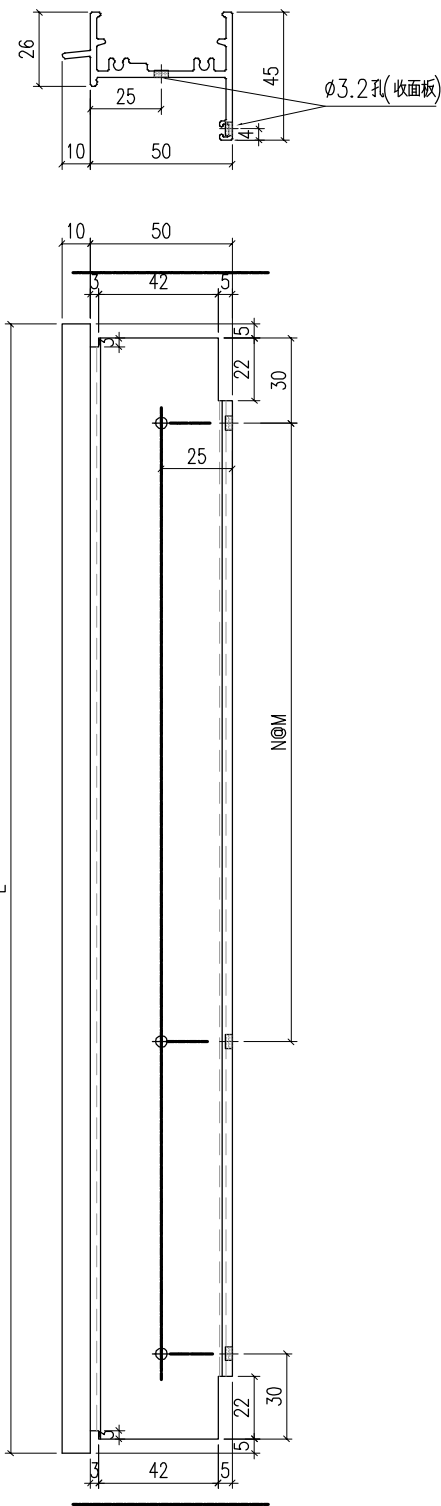


 美特鋁質有限公司 MIDI Aluminium Fabricator Ltd.					類別		物料號		
					制圖	LRA	2023. 9. 27	圖號	X86386-P7
修改	-	-			復核	-	-	數量	—
日期	-	-			批准			位置	

序號	料號	L	L1	L2	L3	B	C	D	E	數量	用於窗號
1	X86386-P7-1	694								1	W10-01A
2	X86386-P7-2	1064								1	W10-07
3	X86386-P7-3	514								1	W10-08
4	X86386-P7-4	664								1	W10-09
5	X86386-P7-5	724								1	W10-11
6	X86386-P7-6	764								1	W10-12
7	X86386-P7-7	884								1	W10-13
8	X86386-P7-8	864								1	W10-14
9	X86386-P7-9	874								1	W10-15
10	X86386-P7-10	914								1	W10-16
11	X86386-P7-11	964								1	W10-17
12	X86386-P7-12	664								1	W10-18
13	X86386-P7-13	814								1	W10-19
14	X86386-P7-14	684								1	W10-2A
15	X86386-P7-15	614								1	W10-3A
16	X86386-P7-16	814								1	W10-4A
17	X86386-P7-17	854								1	W10-5A
18	X86386-P7-18	604								1	W10-6A
19	X86386-P7-19	294								1	W01a-19
20	X86386-P7-20	354								1	W01a-20

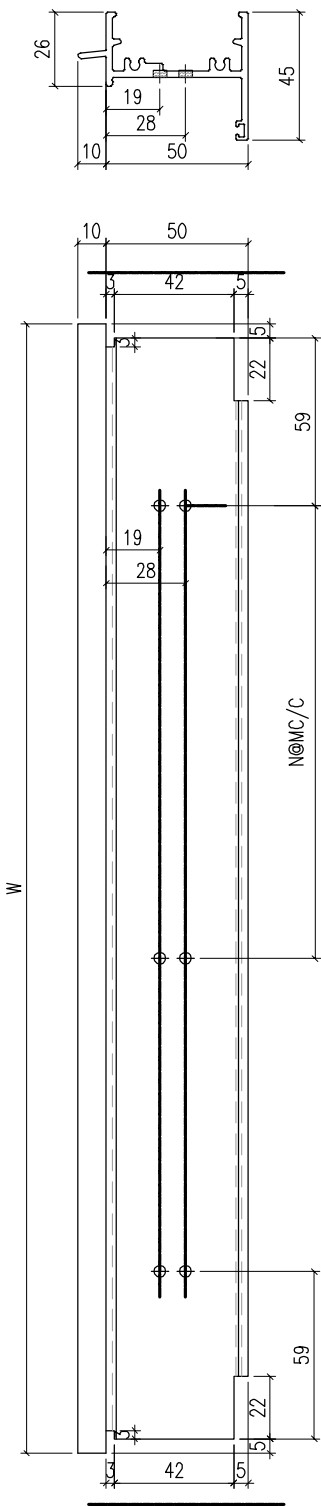


工程號	J-860	地盤	馬灣		附 件		
名 稱	生頂橫加工圖			探 用			
材 料	X86386			地盤			
顏 色	—			工廠			

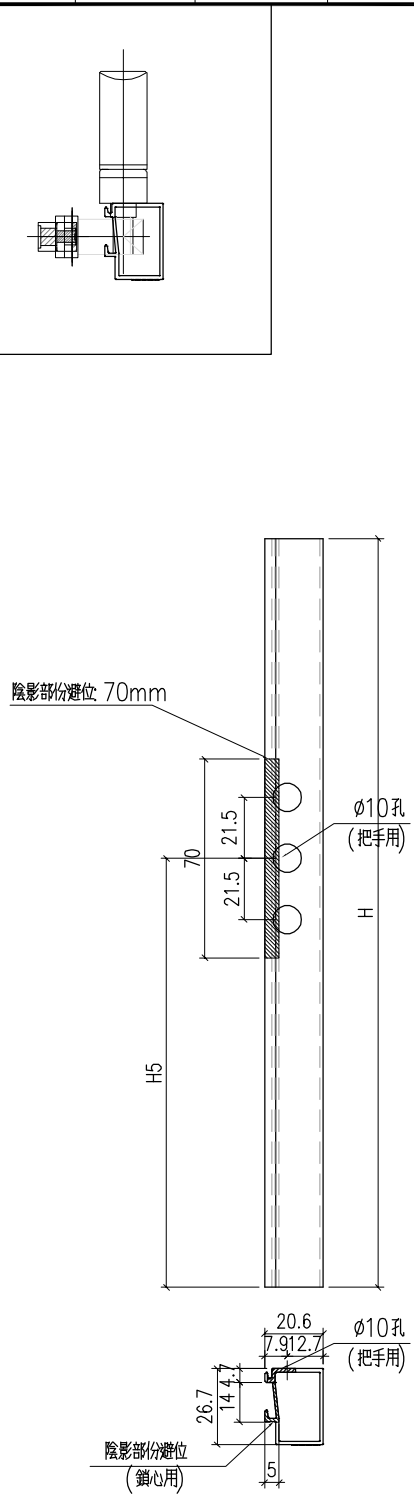美特鋁質有限公司 MIDI Aluminium Fabricator Ltd.					類別		物料號				
					制圖	LRA	2023.9.27	圖號	X86202-P2		
修改	-	-			復核	-	-	數量	—		
日期	-	-			批准			位置			
					序號	料號	H	H5	數量	用於窗號	
					1	X86202-P2-1	1036.2	468.1	2	W01a-23	
					2	X86202-P2-2	616.2	218.1	1	W01a-24	
					3	X86202-P2-3	936.2	448.1	2	W01a-25	
					4	X86202-P2-4	996.2	558.1	1	W01a-26	
					5	X86202-P2-5	836.2	418.1	1	W01a-27	
					6	X86202-P2-6	836.2	418.1	2	W01a-28	
					7	X86202-P2-7	936.2	448.1	1	W01a-33	
					8	X86202-P2-8	976.2	628.1	1	W01a-34	
					9	X86202-P2-9	836.2	338.1	1	W01a-37	
					10	X86202-P2-10	966.2	518.1	1	W01a-39	
					11	X86202-P2-11	611.2	243.1	1	W01a-41	
					12	X86202-P2-12	1206.2	598.1	1	W01a-42	
					13	X86202-P2-13	1046.2	488.1	1	W02-08	
					14	X86202-P2-14	1036.2	478.1	1	W02-09	
					15	X86202-P2-15	1036.2	468.1	1	W02-10	
					16	X86202-P2-16	1036.2	468.1	1	W02-10.1	
					17	X86202-P2-17	1046.2	468.1	1	W02-11	
					18	X86202-P2-18	1046.2	468.1	3	W02-11.1	
					19	X86202-P2-19	1091.2	468.1	1	W02-12	
					20	X86202-P2-20	1036.2	458.1	2	W02-13	
					21	X86202-P2-21	791.2	243.1	1	W02-14	
					22	X86202-P2-22	851.2	243.1	1	W02-15	
					23	X86202-P2-23	836.2	338.1	2	W02-17	
					24	X86202-P2-24	1096.2	738.1	1	W02-18	
					25	X86202-P2-25	946.2	568.1	1	W02-23	
					26	X86202-P2-26	1016.2	228.1	1	W02-24	
					27	X86202-P2-27	1056.2	538.1	1	W02-25	
					28	X86202-P2-28	1086.2	528.1	1	W02-26	
					29	X86202-P2-29	1056.2	668.1	1	W02-27	
					30	X86202-P2-30	1096.2	568.1	1	W02-28	
					31	X86202-P2-31	1076.2	568.1	1	W02-29	
					32	X86202-P2-32	1096.2	538.1	1	W02-30	
					33	X86202-P2-33	1086.2	568.1	1	W02-31	
					34	X86202-P2-34	1196.2	418.1	1	W02-32	
					35	X86202-P2-35	1196.2	418.1	2	W02-32.1	
					36	X86202-P2-36	836.2	338.1	1	W02-33	
					37	X86202-P2-37	981.2	593.1	1	W02-34	
					38	X86202-P2-38	1276.2	448.1	1	W02-35	
					39	X86202-P2-39	836.2	338.1	2	W02-36	
					40	X86202-P2-40	956.2	508.1	1	W02-37	
					41	X86202-P2-41	986.2	593.1	1	W02-38	
					42	X86202-P2-42	976.2	628.1	1	W02-39	
					43	X86202-P2-43	1066.2	478.1	1	W02-40	
					44	X86202-P2-44	1086.2	538.1	1	W02-41	
					45	X86202-P2-45	1206.2	418.1	1	W02-42	
					46	X86202-P2-46	1116.2	598.1	1	W02-43	
					47	X86202-P2-47	1086.2	528.1	4	W02-44	
					48	X86202-P2-48	1086.2	558.1	1	W02-45	
					49	X86202-P2-49	1096.2	558.1	1	W02-46	
					50	X86202-P2-50	1096.2	558.1	1	W02-47	
					51	X86202-P2-51	1086.2	558.1	1	W02-48	
					52	X86202-P2-52	1096.2	558.1	1	W02-49	
					53	X86202-P2-53	1096.2	558.1	1	W02-50	
					54	X86202-P2-54	1176.2	593.1	1	W02-4A	
					55	X86202-P2-55	1066.2	558.1	1	W02-5	
					56	X86202-P2-56	1221.2	243.1	1	W05a-12	
					57	X86202-P2-57	1131.2	243.1	1	W05a-17	
					58	X86202-P2-58	1236.2	618.1	1	W6.2a-19	
工程號	J-860	地盤	馬灣	附件							
名稱	50窗玻璃線									採用	
材料	X86202									地盤	
顏色	—									工廠	




美特鋁質 MIDI Aluminium Fabricator Ltd.				類別		物料號			
				制圖	LRA	2023. 9. 27	圖號	X86202-P3	
修改	-	-		復核	-	-	數量	—	
日期	-	-		批准			位置		
				序號	料號	H	1/2H	數量	用於窗號
				1	X86202-P3-1	500	250	1	W01
				2	X86202-P3-2	550	275	2	W01-27
				3	X86202-P3-3	550	275	1	W01-28
				4	X86202-P3-4	550	275	1	W01-38
				5	X86202-P3-5	550	275	1	W01-41
				6	X86202-P3-6	310	155	1	W01-42
				7	X86202-P3-7	290	145	1	W01a-21
				8	X86202-P3-8	400	200	1	W01a-22
				9	X86202-P3-9	550	275	1	W01a-29
				10	X86202-P3-10	550	275	2	W01a-30
				11	X86202-P3-11	309. 5	154. 75	2	W02-16
				12	X86202-P3-12	279. 5	139. 75	2	W02-19
				13	X86202-P3-13	329. 5	164. 75	2	W02-22
				14	X86202-P3-14	310	155	1	W05-18
				15	X86202-P3-15	500	250	1	W05-28
				16	X86202-P3-16	500	250	1	W05-29
				17	X86202-P3-17	550	275	1	W05-31
				18	X86202-P3-18	550	275	1	W05-33
				19	X86202-P3-19	500	250	1	W05a-13
				20	X86202-P3-20	500	250	1	W05a-14
				21	X86202-P3-21	500	250	1	W05a-15
				22	X86202-P3-22	500	250	1	W05a-16
				23	X86202-P3-23	500	250	1	W05a-18
				24	X86202-P3-24	550	275	1	W05a-19
				25	X86202-P3-25	550	275	1	W05a-20
				26	X86202-P3-26	740	370	1	W05a
				27	X86202-P3-27	460	230	1	W06-04
				28	X86202-P3-28	500	250	1	W06-05
				29	X86202-P3-29	550	275	1	W06-06
				30	X86202-P3-30	700	350	1	W06-07
				31	X86202-P3-31	400	200	1	W6. 2-13
				32	X86202-P3-32	420	210	1	W6. 2a-16
				33	X86202-P3-33	460	230	1	W6. 2a-17
				34	X86202-P3-34	500	250	1	W6. 2a-18
				35	X86202-P3-35	260	130	1	W6. 2-11
				36	X86202-P3-36	260	130	1	W6. 2-12
				37	X86202-P3-37	430	215	1	W05-21
				38	X86202-P3-38	470	235	1	W05-22
				39	X86202-P3-39	530	265	1	W05-30
				40	X86202-P3-40	520	260	1	W05-34A
				41	X86202-P3-41	550	275	1	W6. 2a-19
工程號	J-860	地盤	馬灣	採 用	附 件				
名 稱	50窗玻璃線		地盤						
材 料	X86202		工廠						
顏 色	—								

 美特鋁質有限公司 MIDI Aluminium Fabricator Ltd.					類別		物料號		
					制圖	LRA	2023. 9. 27	圖號	X86387-P1
修改	-	-			復核	-	-	數量	—
日期	-	-			批准			位置	

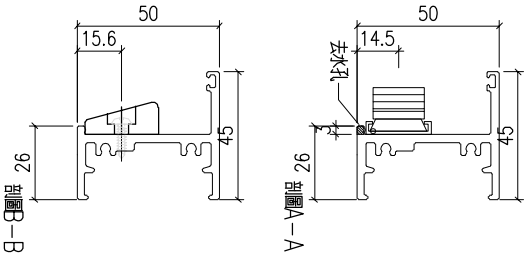


序號	料號	L	L1	L2	A	B	C	D	E	數量	用於窗號
1	X86387-P1-1	654	33		127	133	26	43	44	1	W01-16A
2	X86387-P1-2	494	33		127	133	26	43	44	1	W01-17
3	X86387-P1-3	504	33		127	133	26	43	44	1	W01-18
4	X86387-P1-4	504	33		127	133	26	43	44	2	W01-19
5	X86387-P1-5	504	33		127	133	26	43	44	1	W01-20
6	X86387-P1-6	594	33		127	133	26	43	44	1	W01-22
7	X86387-P1-7	604	33		127	133	26	43	44	1	W01-23
8	X86387-P1-8	604	33		127	133	26	43	44	1	W01-24
9	X86387-P1-9	654	33		127	133	26	43	44	1	W01-29
10	X86387-P1-10	654	33		127	133	26	43	44	1	W01-30
11	X86387-P1-11	654	33		127	133	26	43	44	1	W01-31
12	X86387-P1-12	654	33		127	133	26	43	44	1	W01-32
13	X86387-P1-13	654	33		127	133	26	43	44	2	W01-33
14	X86387-P1-14	654	33		127	133	26	43	44	1	W01-34
15	X86387-P1-15	654	33		127	133	26	43	44	2	W01-35
16	X86387-P1-16	654	33		127	133	26	43	44	1	W01-36
17	X86387-P1-17	654	33		127	133	26	43	44	1	W01-37
18	X86387-P1-18	654	33		127	133	26	43	44	1	W01-39
19	X86387-P1-19	654	33		127	133	26	43	44	1	W01-40
20	X86387-P1-20	524	33		127	133	26	43	44	1	W01-44
21	X86387-P1-21	604	33		127	133	26	43	44	1	W02-06
22	X86387-P1-22	604	33		127	133	26	43	44	1	W05-26
23	X86387-P1-23	654	33		127	133	26	43	44	1	W05-32
24	X86387-P1-24	854	33		127	133	26	43	44	1	W05-34
25	X86387-P1-25	844	33		127	133	26	43	44	1	W05-35
26	X86387-P1-26	314	32		178.5	42.5				1	W05-17
27	X86387-P1-27	524	33		127	133	26	43	44	1	W05-19
28	X86387-P1-28	574	33		127	133	26	43	44	1	W05-23
29	X86387-P1-29	584	33		127	133	26	43	44	1	W05-24

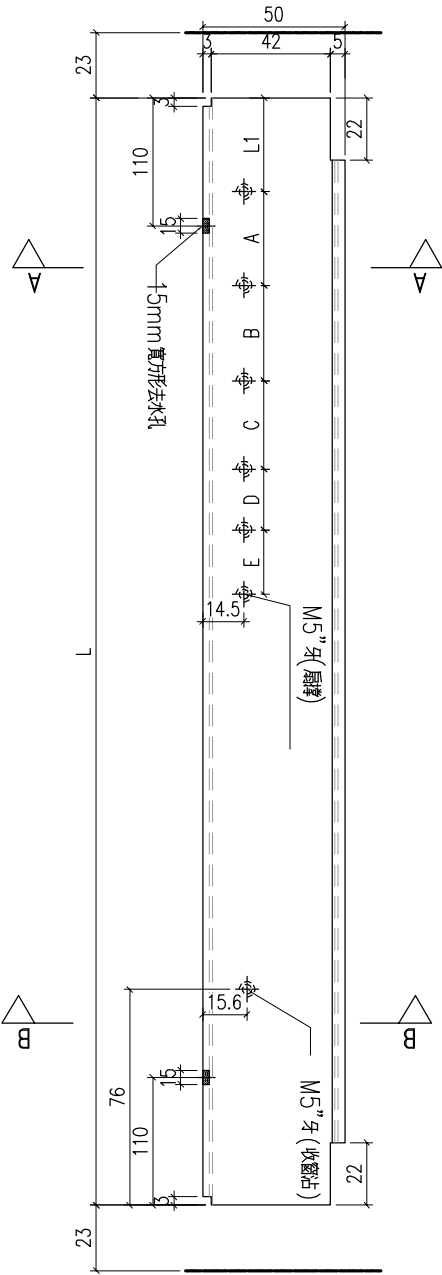


工程號	J-860	地盤	馬灣		附 件	
名 稱	生底橫			採 用		
材 料	X86387			地盤		
顏 色	—			工廠		

 美特鋁質有限公司 MIDI Aluminium Fabricator Ltd.					類別		物料號		
					制圖	LRA	2023. 9. 27	圖號	X86387-P2
修改	-	-			復核	-	-	數量	—
日期	-	-			批准			位置	

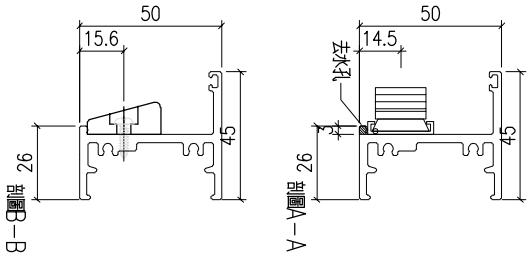


序號	料號	L	L1	L2	A	B	C	D	E	數量	用於窗號
1	X86387-P2-1	504	33		127	133	26	43	44	2	W01a-23
2	X86387-P2-2	604	33		127	133	26	43	44	1	W01a-24
3	X86387-P2-3	604	33		127	133	26	43	44	2	W01a-25
4	X86387-P2-4	604	33		127	133	26	43	44	1	W01a-26
5	X86387-P2-5	604	33		127	133	26	43	44	1	W01a-27
6	X86387-P2-6	604	33		127	133	26	43	44	2	W01a-28
7	X86387-P2-7	654	33		127	133	26	43	44	1	W01a-33
8	X86387-P2-8	654	33		127	133	26	43	44	1	W01a-34
9	X86387-P2-9	654	33		127	133	26	43	44	1	W01a-37
10	X86387-P2-10	654	33		127	133	26	43	44	1	W01a-39
11	X86387-P2-11	654	33		127	133	26	43	44	1	W01a-41
12	X86387-P2-12	654	33		127	133	26	43	44	1	W01a-42
13	X86387-P2-13	504	33		127	133	26	43	44	1	W05a-12
14	X86387-P2-14	604	33		127	133	26	43	44	1	W05a-17

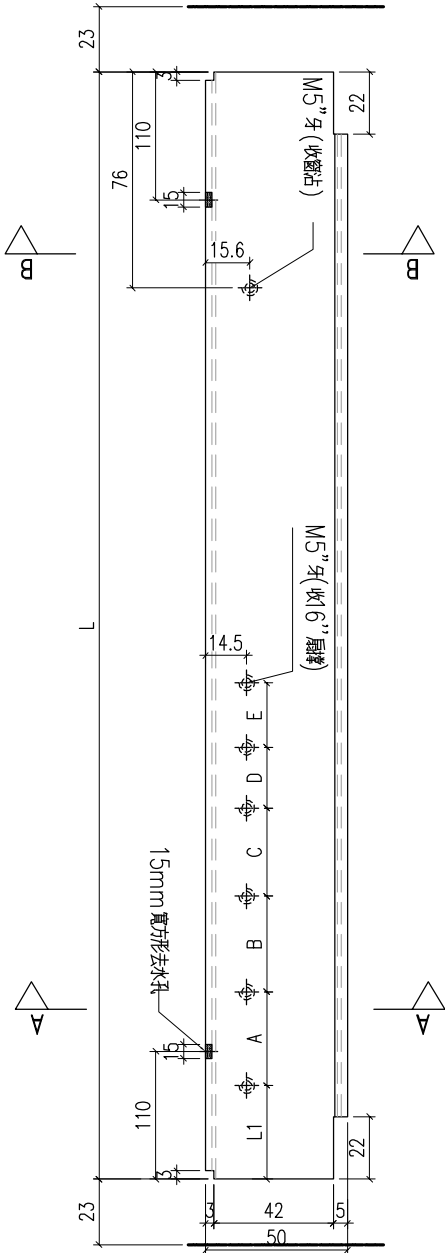


工程號	J-860	地盤	馬灣	附 件	
名 稱	生底橫		採 用		
材 料	X86387		地盤		
顏 色	—		工廠		

 美特鋁質有限公司 MIDI Aluminium Fabricator Ltd.					類別		物料號		
					制圖	LRA	2023. 9. 27	圖號	X86387-P3
修改	-	-			復核	-	-	數量	—
日期	-	-			批准			位置	

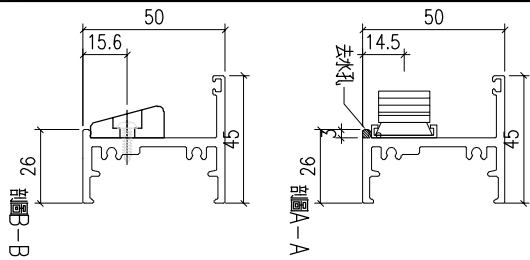


序號	料號	L	L1	L2	A	B	C	D	E	K	數量	用於窗號
1	X86387-P3-1	1104	552	33	127	133	26	43	44	94.5	1	W02-08
2	X86387-P3-2	804	402	33	210	21	44			74.5	1	W02-09
3	X86387-P3-3	1104	552	33	127	133	26	43	44	94.5	1	W02-10
4	X86387-P3-4	804	402	33	210	21	44			74.5	1	W02-10.1
5	X86387-P3-5	1074	537	33	127	133	26	43	44	94.5	1	W02-11
6	X86387-P3-6	804	402	33	210	21	44			74.5	3	W02-11.1
7	X86387-P3-7	804	402	33	210	21	44			74.5	1	W02-12
8	X86387-P3-8	804	402	33	210	21	44			74.5	2	W02-13
9	X86387-P3-9	844	422	33	210	21	44			74.5	1	W02-14
10	X86387-P3-10	804	402	33	210	21	44			74.5	1	W02-15
11	X86387-P3-11	854	427	33	210	21	44			74.5	2	W02-17
12	X86387-P3-12	904	452	33	210	21	44			74.5	1	W02-18
13	X86387-P3-13	904	452	33	210	21	44			74.5	1	W02-23
14	X86387-P3-14	804	402	33	210	21	44			74.5	1	W02-24
15	X86387-P3-15	854	427	33	210	21	44			74.5	1	W02-25
16	X86387-P3-16	884	442	33	210	21	44			74.5	1	W02-26
17	X86387-P3-17	1124	562	33	127	133	26	43	44	94.5	1	W02-27
18	X86387-P3-18	884	442	33	210	21	44			74.5	1	W02-28
19	X86387-P3-19	854	427	33	210	21	44			74.5	1	W02-29
20	X86387-P3-20	884	442	33	210	21	44			74.5	1	W02-30
21	X86387-P3-21	1104	552	33	127	133	26	43	44	94.5	1	W02-31
22	X86387-P3-22	804	402	33	210	21	44			74.5	1	W02-32
23	X86387-P3-23	884	442	33	210	21	44			74.5	2	W02-32.1
24	X86387-P3-24	1104	552	33	127	133	26	43	44	94.5	1	W02-33
25	X86387-P3-25	904	452	33	210	21	44			74.5	1	W02-34
26	X86387-P3-26	1304	652	33	127	133	26	43	44	94.5	1	W02-35
27	X86387-P3-27	1304	652	33	127	133	26	43	44	94.5	2	W02-36
28	X86387-P3-28	1304	652	33	127	133	26	43	44	94.5	1	W02-37
29	X86387-P3-29	1304	652	33	127	133	26	43	44	94.5	1	W02-38
30	X86387-P3-30	1304	652	33	127	133	26	43	44	94.5	1	W02-39
31	X86387-P3-31	804	402	33	210	21	44			74.5	1	W02-40
32	X86387-P3-32	1134	567	33	127	133	26	43	44	94.5	1	W02-41
33	X86387-P3-33	1004	502	33	127	133	26	43	44	94.5	1	W02-42
34	X86387-P3-34	854	427	33	210	21	44			74.5	1	W02-43
35	X86387-P3-35	884	442	33	210	21	44			74.5	4	W02-44
36	X86387-P3-36	864	432	33	210	21	44			74.5	1	W02-45
37	X86387-P3-37	844	422	33	210	21	44			74.5	1	W02-46
38	X86387-P3-38	804	402	33	210	21	44			74.5	1	W02-47
39	X86387-P3-39	884	442	33	210	21	44			74.5	1	W02-48
40	X86387-P3-40	764	382	33	210	21	44			74.5	1	W02-49
41	X86387-P3-41	864	432	33	210	21	44			74.5	1	W02-50
42	X86387-P3-42	804	402	33	210	21	44			74.5	1	W02-4A
43	X86387-P3-43	854	427	33	210	21	44			74.5	1	W02-5

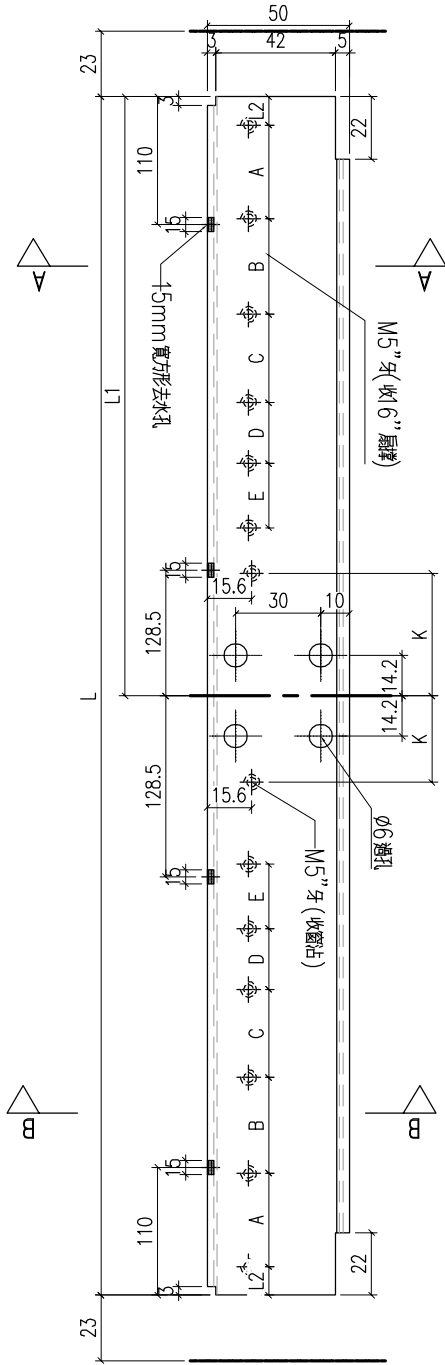


工程號	J-860	地盤	馬灣	附 件	
名 稱	生底橫		探 用		
材 料	X86387		地盤		
顏 色	—		工廠		

美特鋁質有限公司 MIDI Aluminium Fabricator Ltd.					類別		物料號		
					制圖	LRA	2023.9.27	圖號	X86387-P4
修改	-	-			復核	-	-	數量	-
日期	-	-			批准			位置	

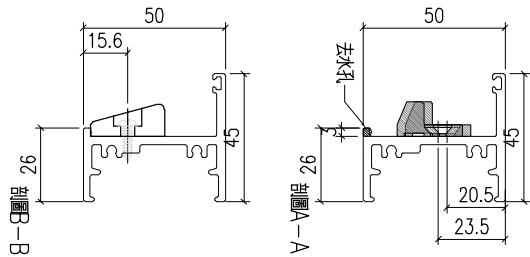


序號	料號	L	L1	L2	A	B	C	D	E	數量	用於窗號
1	X86387-P4-1	604	76	183.5						1	W01
2	X86387-P4-2	654	76	183.5						2	W01-27
3	X86387-P4-3	654	76	183.5						1	W01-28
4	X86387-P4-4	654	76	183.5						1	W01-38
5	X86387-P4-5	654	76	183.5						1	W01-41
6	X86387-P4-6	414	0	71						1	W01-42
7	X86387-P4-7	284	0	71						1	W01a-19
8	X86387-P4-8	344	0	71						1	W01a-20
9	X86387-P4-9	394	0	71						1	W01a-21
10	X86387-P4-10	504	0	71						1	W01a-22
11	X86387-P4-11	654	76	183.5						1	W01a-29
12	X86387-P4-12	654	76	183.5						2	W01a-30
13	X86387-P4-13	414	0	71						1	W05-18
14	X86387-P4-14	604	76	183.5						1	W05-28
15	X86387-P4-15	604	76	183.5						1	W05-29
16	X86387-P4-16	654	76	183.5						1	W05-31
17	X86387-P4-17	654	76	183.5						1	W05-33
18	X86387-P4-18	604	76	183.5						1	W05a-13
19	X86387-P4-19	604	76	183.5						1	W05a-14
20	X86387-P4-20	604	76	183.5						1	W05a-15
21	X86387-P4-21	604	76	183.5						1	W05a-16
22	X86387-P4-22	604	76	183.5						1	W05a-18
23	X86387-P4-23	654	76	183.5						1	W05a-19
24	X86387-P4-24	654	76	183.5						1	W05a-20
25	X86387-P4-25	844	76	183.5						1	W05a
26	X86387-P4-26	564	0	71						1	W06-04
27	X86387-P4-27	604	76	183.5						1	W06-05
28	X86387-P4-28	654	76	183.5						1	W06-06
29	X86387-P4-29	804	76	183.5						1	W06-07
30	X86387-P4-30	504	0	71						1	W6.2-13
31	X86387-P4-31	524	0	71						1	W6.2a-16
32	X86387-P4-32	564	0	71						1	W6.2a-17
33	X86387-P4-33	604	76	183.5						1	W6.2a-18
34	X86387-P4-34	364	0	71						1	W6.2-11
35	X86387-P4-35	364	0	71						1	W6.2-12
36	X86387-P4-36	534	0	71						1	W05-21
37	X86387-P4-37	574	0	71						1	W05-22
38	X86387-P4-38	634	76	183.5						1	W05-30
39	X86387-P4-39	624	76	183.5						1	W05-34A
40	X86387-P4-40	654	76	183.5						1	W6.2a-19

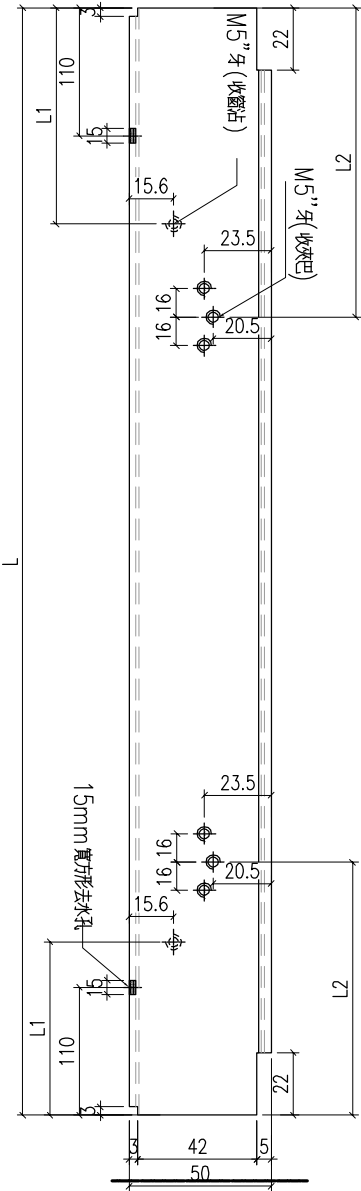

工程號	J-860	地盤	馬灣	附 件
名 稱	生底橫		探 用	
材 料	X86387		地盤	
顏 色	—		工廠	

 美特鋁質 有限公司 MIDI Aluminium Fabricator Ltd.					類別		物料號		
					制圖	LRA	2023. 9. 27	圖號	X86387-P5
修改	-	-			復核	-	-	數量	—
日期	-	-			批准			位置	



序號	料號	L	L1	L2	L3	B	C	D	E	數量	用於窗號
1	X86387-P5-1	864	432	71	271.5					1	W02-16
2	X86387-P5-2	804	402	71	241.5					1	W02-19
3	X86387-P5-3	904	452	71	291.5					1	W02-22

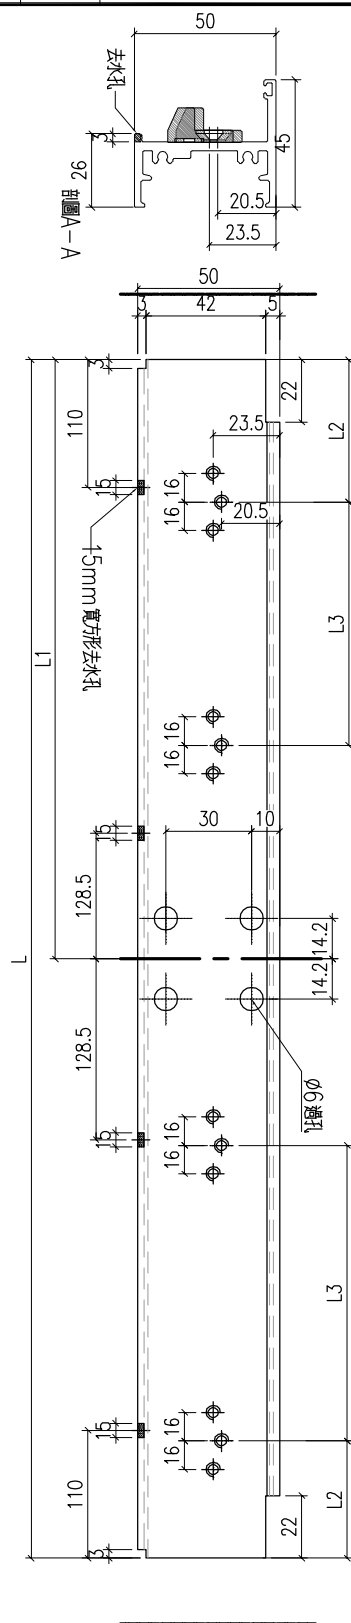

工程號	J-860	地盤	馬灣	附件	
名 稱	生底橫		探 用		
材 料	X86387		地盤		
顏 色	—		工廠		

美特鋁質有限公司 MIDI Aluminium Fabricator Ltd.					類別		物料號		
					制圖	LRA	2023.9.27	圖號	X86387-P6
修改	-	-			復核	-	-	數量	-
日期	-	-			批准			位置	


序號	料號	L	N	M	L3	B	C	D	E	數量	用於窗號
1	X86387-P6-1	684	1	300						1	W10-01A
2	X86387-P6-2	1054	3	300						1	W10-07
3	X86387-P6-3	504	1	300						1	W10-08
4	X86387-P6-4	654	1	300						1	W10-09
5	X86387-P6-5	714	1	300						1	W10-11
6	X86387-P6-6	754	1	300						1	W10-12
7	X86387-P6-7	874	2	300						1	W10-13
8	X86387-P6-8	854	2	300						1	W10-14
9	X86387-P6-9	864	2	300						1	W10-15
10	X86387-P6-10	904	2	300						1	W10-16
11	X86387-P6-11	954	2	300						1	W10-17
12	X86387-P6-12	654	1	300						1	W10-18
13	X86387-P6-13	804	2	300						1	W10-19
14	X86387-P6-14	674	1	300						1	W10-2A
15	X86387-P6-15	604	1	300						1	W10-3A
16	X86387-P6-16	804	2	300						1	W10-4A
17	X86387-P6-17	844	1	300						1	W10-5A
18	X86387-P6-18	594	1	300						1	W10-6A
19	X86387-P6-19	284	1	100						1	W01a-19
20	X86387-P6-20	344	1	150						1	W01a-20

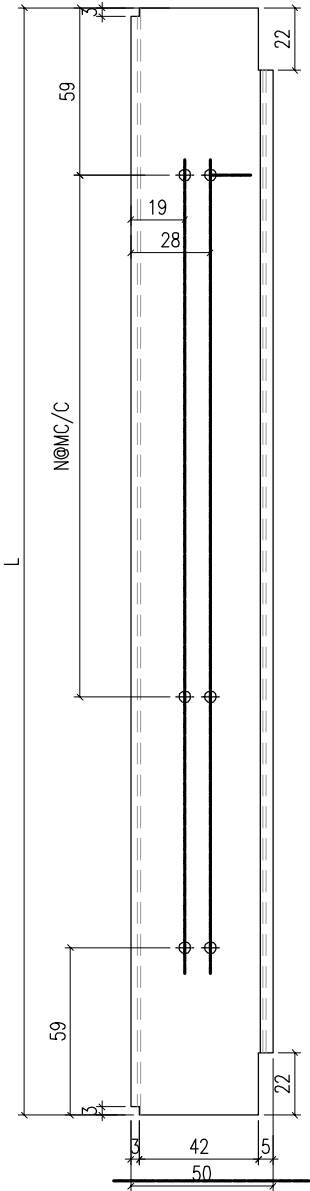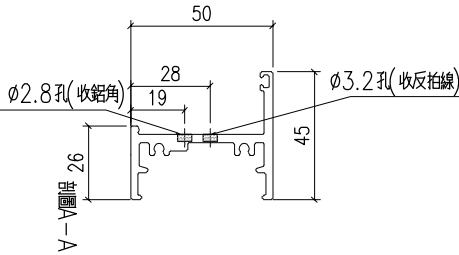

工程號	J-860	地盤	馬灣		附 件	
名 稱	生底橫			採 用		
材 料	X86387			地盤		
顏 色	—			工廠		

美特鋁質有限公司 MIDI Aluminium Fabricator Ltd.					類別		物料號		
					制圖	LRA	2023.9.27	圖號	X85964-THB1
修改	-	-			復核	-	-	數量	—
日期	-	-			批准			位置	

序號	料號	H	H1	數量
1	TB-11	198	62.5	10
2	TB-12	208	72.5	1
3	TB-13	213	77.5	1
4	TB-14	223	87.5	14
5	TB-15	298	162.5	1
6	TB-16	318	182.5	1


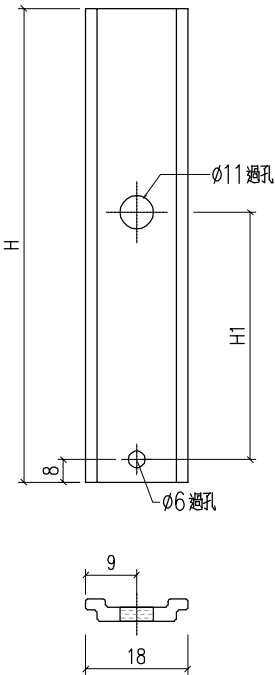


序號	料號	H	H1	數量
1	DB-11	180	44.5	10
2	DB-12	190	54.5	1
3	DB-13	195	59.5	1
4	DB-14	205	69.5	14
5	DB-15	280	144.5	1
6	DB-16	300	164.5	1
7				

工程號	J-860	地盤	馬灣	附 件	
名 稱	拉巴		採 用		
材 料	X85964		地盤		
顏 色	—		工廠		

美特鋁質有限公司 MIDI Aluminium Fabricator Ltd.					類別		物料號		
					制圖	LRA	2023. 9. 27	圖號	X85964-THB2
修改	-	-			復核	-	-	數量	—
日期	-	-			批准			位置	

序號	料號	H	數量
1	TB-01	83	2
2	TB-02	92.75	2
3	TB-03	98	1
4	TB-04	107.8	2
5	TB-05	108	2
6	TB-06	117.8	2
7	TB-07	153	2
8	TB-08	163	1
9	TB-09	168	1
10	TB-10	183	2
11	TB-10A	188	1

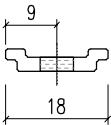
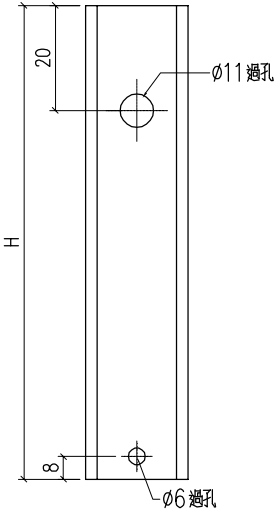


序號	料號	H	數量
1	DB-01	65	2
2	DB-02	74.75	2
3	DB-03	80	1
4	DB-04	89.75	2
5	DB-05	90	2
6	DB-06	99.75	2
7	DB-07	135	2
8	DB-08	145	1
9	DB-09	150	1
10	DB-10	165	2
11	DB-10A	170	1

工程號	J-860	地盤	馬灣	附件	
名稱	拉巴		採用		
材料	X85964		地盤		
顏色	—		工廠		

美特鋁質有限公司 MIDI Aluminium Fabricator Ltd.					類別		物料號		
					制圖	LRA	2023. 9. 27	圖號	X86209-P1
修改	-	-			復核	-	-	數量	-
日期	-	-			批准			位置	


序號	料號	H	N	M	數量	用於窗號
1	X86209-P1-1	898	2	300	1	W10-01A
2	X86209-P1-2	978	3	300	1	W10-07
3	X86209-P1-3	1023	3	300	1	W10-08
4	X86209-P1-4	838	2	300	1	W10-09
5	X86209-P1-5	828	2	300	1	W10-11
6	X86209-P1-6	788	2	300	1	W10-12
7	X86209-P1-7	598	1	300	1	W10-13
8	X86209-P1-8	1948	6	300	1	W10-14
9	X86209-P1-9	658	1	300	1	W10-15
10	X86209-P1-10	1138	3	300	1	W10-16
11	X86209-P1-11	2268	7	300	1	W10-17
12	X86209-P1-12	1038	3	300	1	W10-18
13	X86209-P1-13	1158	3	300	1	W10-19
14	X86209-P1-14	808	2	300	1	W10-2A
15	X86209-P1-15	798	2	300	1	W10-3A
16	X86209-P1-16	598	1	300	1	W10-4A
17	X86209-P1-17	488	1	300	1	W10-5A
18	X86209-P1-18	488	1	300	1	W10-6A
19	X86209-P1-19	298	1	200	1	W01a-19
20	X86209-P1-20	368	1	250	1	W01a-20

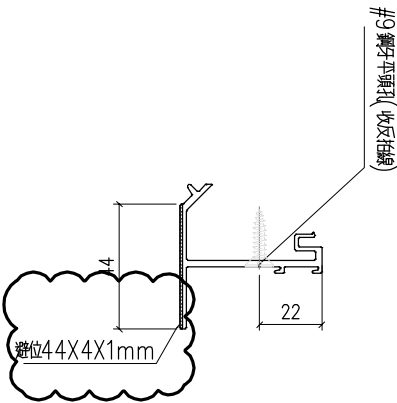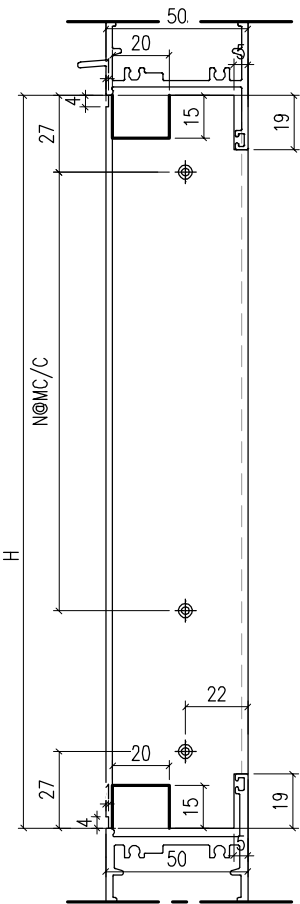

工程號	J-860	地盤	馬灣		附 件		
名 稱	反拍線			採 用			
材 料	X86209			地盤			
顏 色	—			工廠			

美特鋁質有限公司 MIDI Aluminium Fabricator Ltd.					類別		物料號		
					制圖	LRA	2023. 9. 27	圖號	X86209-P2
修改	-	-			復核	-	-	數量	-
日期	-	-			批准			位置	


序號	料號	H	N	M	數量	用於窗號
1	X86209-P2-1	898	2	300	1	W10-01A
2	X86209-P2-2	978	3	300	1	W10-07
3	X86209-P2-3	1023	3	300	1	W10-08
4	X86209-P2-4	838	2	300	1	W10-09
5	X86209-P2-5	828	2	300	1	W10-11
6	X86209-P2-6	788	2	300	1	W10-12
7	X86209-P2-7	598	1	300	1	W10-13
8	X86209-P2-8	1948	6	300	1	W10-14
9	X86209-P2-9	658	1	300	1	W10-15
10	X86209-P2-10	1138	3	300	1	W10-16
11	X86209-P2-11	2268	7	300	1	W10-17
12	X86209-P2-12	1038	3	300	1	W10-18
13	X86209-P2-13	1158	3	300	1	W10-19
14	X86209-P2-14	808	2	300	1	W10-2A
15	X86209-P2-15	798	2	300	1	W10-3A
16	X86209-P2-16	598	1	300	1	W10-4A
17	X86209-P2-17	488	1	300	1	W10-5A
18	X86209-P2-18	488	1	300	1	W10-6A
19	X86209-P2-19	298	1	200	1	W01a-19
20	X86209-P2-20	368	1	250	1	W01a-20

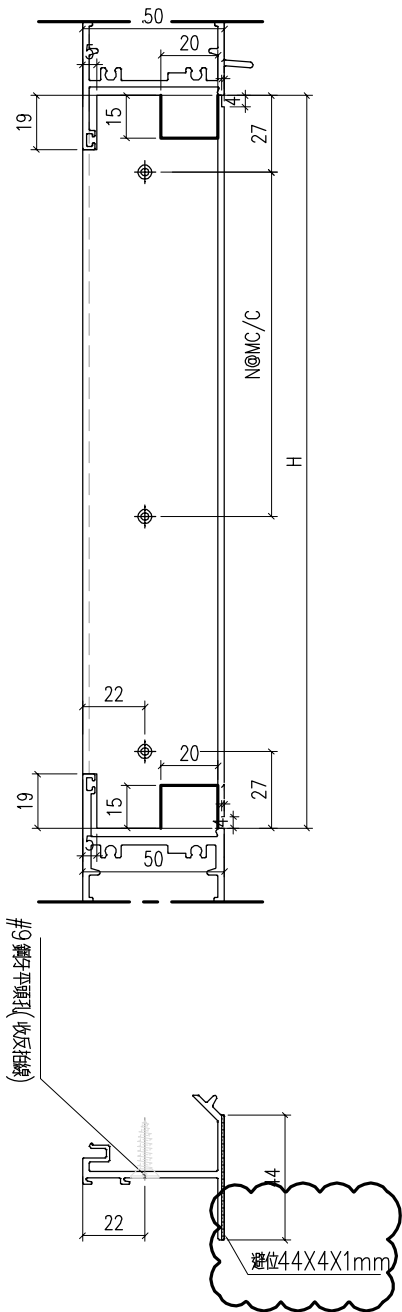

工程號	J-860	地盤	馬灣		附 件		
名 稱	反拍線			採 用			
材 料	X86209			地盤			
顏 色	—			工廠			

 美特鋁質有限公司 MIDI Aluminium Fabricator Ltd.					類別		物料號		
					制圖	LRA	2023. 9. 27	圖號	X86209-P3
修改	-	-			復核	-	-	數量	—
日期	-	-			批准			位置	


序號	料號	L	N	M	數量	用於窗號
1	X86209-P3-1	620.8	1	300	1	W10-01A
2	X86209-P3-2	990.8	3	300	1	W10-07
3	X86209-P3-3	440.8	1	300	1	W10-08
4	X86209-P3-4	590.8	1	300	1	W10-09
5	X86209-P3-5	650.8	1	300	1	W10-11
6	X86209-P3-6	690.8	1	300	1	W10-12
7	X86209-P3-7	810.8	2	300	1	W10-13
8	X86209-P3-8	790.8	2	300	1	W10-14
9	X86209-P3-9	800.8	2	300	1	W10-15
10	X86209-P3-10	840.8	2	300	1	W10-16
11	X86209-P3-11	890.8	2	300	1	W10-17
12	X86209-P3-12	590.8	1	300	1	W10-18
13	X86209-P3-13	740.8	2	300	1	W10-19
14	X86209-P3-14	610.8	1	300	1	W10-2A
15	X86209-P3-15	540.8	1	300	1	W10-3A
16	X86209-P3-16	740.8	2	300	1	W10-4A
17	X86209-P3-17	780.8	1	300	1	W10-5A
18	X86209-P3-18	530.8	1	300	1	W10-6A
19	X86209-P3-19	220.8	1	100	1	W01a-19
20	X86209-P3-20	280.8	1	150	1	W01a-20

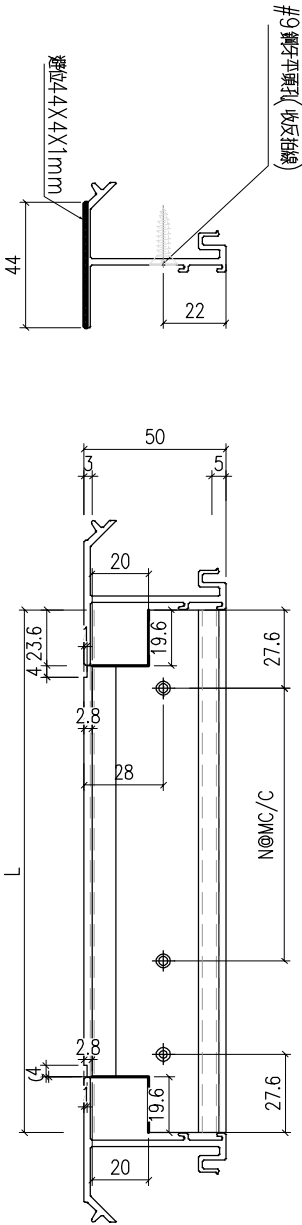

工程號	J-860	地盤	馬灣		附件		
名 稱	反拍線			探 用			
材 料	X86209			地盤			
顏 色	—			工廠			



 美特鋁質 有限公司 MIDI Aluminium Fabricator Ltd.					類別		物料號		
					制圖	LRA	2023. 9. 27	圖號	X86209-P4
修改	-	-			復核	-	-	數量	—
日期	-	-			批准			位置	

序號	料號	L	N	M		數量	用於窗號
1	X86209-P4-1	620.8	1	300		1	W10-01A
2	X86209-P4-2	990.8	3	300		1	W10-07
3	X86209-P4-3	440.8	1	300		1	W10-08
4	X86209-P4-4	590.8	1	300		1	W10-09
5	X86209-P4-5	650.8	1	300		1	W10-11
6	X86209-P4-6	690.8	1	300		1	W10-12
7	X86209-P4-7	810.8	2	300		1	W10-13
8	X86209-P4-8	790.8	2	300		1	W10-14
9	X86209-P4-9	800.8	2	300		1	W10-15
10	X86209-P4-10	840.8	2	300		1	W10-16
11	X86209-P4-11	890.8	2	300		1	W10-17
12	X86209-P4-12	590.8	1	300		1	W10-18
13	X86209-P4-13	740.8	2	300		1	W10-19
14	X86209-P4-14	610.8	1	300		1	W10-2A
15	X86209-P4-15	540.8	1	300		1	W10-3A
16	X86209-P4-16	740.8	2	300		1	W10-4A
17	X86209-P4-17	780.8	1	300		1	W10-5A
18	X86209-P4-18	530.8	1	300		1	W10-6A
19	X86209-P4-19	220.8	1	100		1	W01a-19
20	X86209-P4-20	280.8	1	150		1	W01a-20


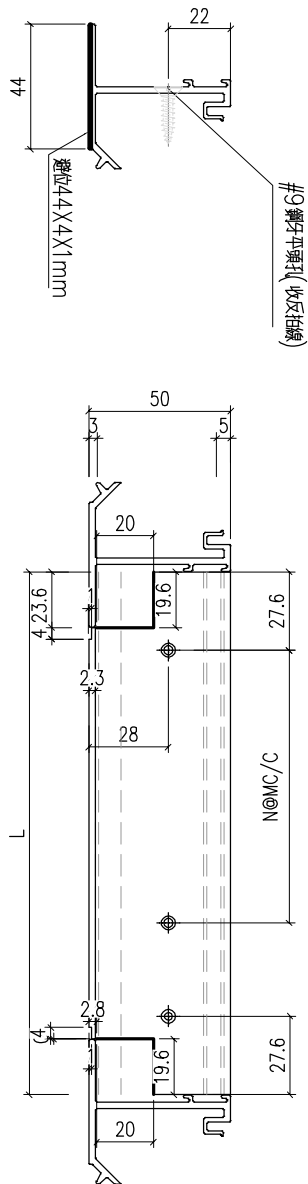


工程號	J-860	地盤	馬灣	附件	
名 稱	反拍線		探 用		
材 料	X86209		地盤		
顏 色	—		工廠		



美特鋁質有限公司 MIDI Aluminium Fabricator Ltd.					類別		物料號		
修改	-	-			制圖	LRA	2023.9.27	圖號	CY-LJ1-1
日期	-	-			復核	-	-	數量	—
					批准			位置	

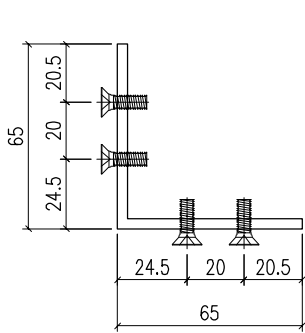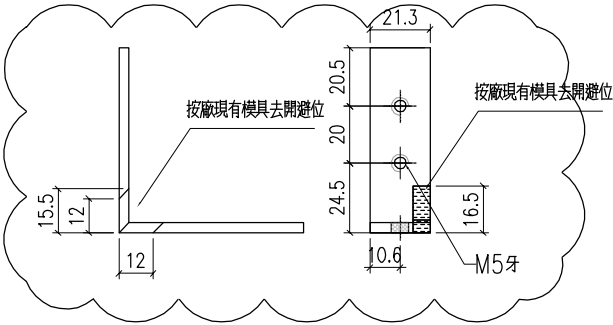

CY-LJ1-1
已做0.5mm 搶位
400

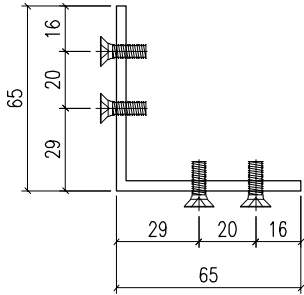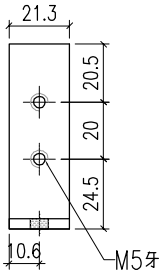


CY-LJ1-2
已做0.5mm 搶位
400

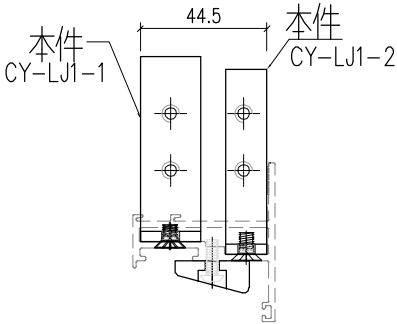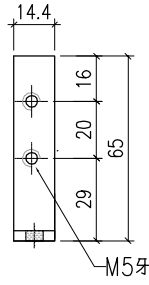

工程號	J-860	地盤	馬灣	附 件			
名 稱	鋁角加工圖					探	用
材 料	JM1069 (65x65x3.5mm鋁角)					地盤	
顏 色	MILL					工廠	


美特鋁質有限公司 MIDI Aluminium Fabricator Ltd.					類別		物料號		
					制圖	LRA	2023.9.27	圖號	CY-LJ2
修改	-	-			復核	-	-	數量	—
日期	-	-			批准			位置	

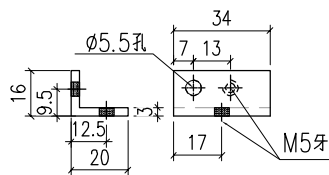

CY-LJ2-2

數量：30


用庫存鋁角做

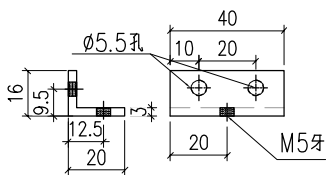

CY-LJ2-3

數量：20

用庫存鋁角做

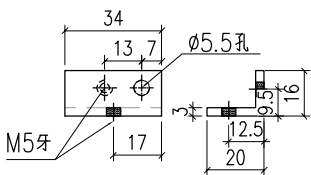


CY-LJ2-4

數量：30


用庫存鋁角做

工程號	J-860	地盤	馬灣		附 件		
名 稱	鋁角加工圖			探 用			
材 料	XXX			地盤			
顏 色	MILL			工廠			

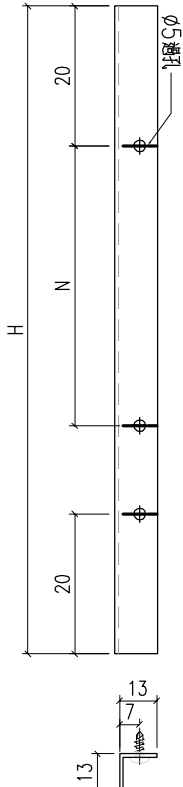美特鋁質有限公司 MIDI Aluminium Fabricator Ltd.					類別		物料斗號				
					制圖	LRA	2023. 5. 6		圖號	JM1052-P1	
修改	-	-			復核	-	-		數量	—	
日期	-	-			批准				位置		
					序號	料號	H	N		數量	用於窗號
					1	JM1052-LJ1-1	884	2	300	1	W10-01A
					2	JM1052-LJ1-2	964	3	300	1	W10-07
					3	JM1052-LJ1-3	1009	3	300	1	W10-08
					4	JM1052-LJ1-4	824	2	300	1	W10-09
					5	JM1052-LJ1-5	814	2	300	1	W10-11
					6	JM1052-LJ1-6	774	2	300	1	W10-12
					7	JM1052-LJ1-7	584	1	300	1	W10-13
					8	JM1052-LJ1-8	1934	6	300	1	W10-14
					9	JM1052-LJ1-9	644	1	300	1	W10-15
					10	JM1052-LJ1-10	1124	3	300	1	W10-16
					11	JM1052-LJ1-11	2254	7	300	1	W10-17
					12	JM1052-LJ1-12	1024	3	300	1	W10-18
					13	JM1052-LJ1-13	1144	3	300	1	W10-19
					14	JM1052-LJ1-14	794	2	300	1	W10-2A
					15	JM1052-LJ1-15	784	2	300	1	W10-3A
					16	JM1052-LJ1-16	584	1	300	1	W10-4A
					17	JM1052-LJ1-17	474	1	300	1	W10-5A
					18	JM1052-LJ1-18	474	1	300	1	W10-6A
					19	JM1052-LJ1-19	284	1	200	1	W01a-19
					20	JM1052-LJ1-20	354	1	250	1	W01a-20
工程號					J-859	地盤	啟德站	附 件			
名 稱					反拍線擋膠鋁角		探 用				
材 料					13*13*1. 3鋁角		地盤				
顏 色					—		工廠				


 美特鋁質有限公司 MIDI Aluminium Fabricator Ltd.					類別		物料號	
					制圖	LRA	2023. 5. 6	圖號 JM1052-P2
修改	-	-			復核	-	-	數量 -
日期	-	-			批准			位置

1	JM1052-LJ2-1	884	2	300	1	W10-01A
2	JM1052-LJ2-2	964	3	300	1	W10-07
3	JM1052-LJ2-3	1009	3	300	1	W10-08
4	JM1052-LJ2-4	824	2	300	1	W10-09
5	JM1052-LJ2-5	814	2	300	1	W10-11
6	JM1052-LJ2-6	774	2	300	1	W10-12
7	JM1052-LJ2-7	584	1	300	1	W10-13
8	JM1052-LJ2-8	1934	6	300	1	W10-14
9	JM1052-LJ2-9	644	1	300	1	W10-15
10	JM1052-LJ2-10	1124	3	300	1	W10-16
11	JM1052-LJ2-11	2254	7	300	1	W10-17
12	JM1052-LJ2-12	1024	3	300	1	W10-18
13	JM1052-LJ2-13	1144	3	300	1	W10-19
14	JM1052-LJ2-14	794	2	300	1	W10-2A
15	JM1052-LJ2-15	784	2	300	1	W10-3A
16	JM1052-LJ2-16	584	1	300	1	W10-4A
17	JM1052-LJ2-17	474	1	300	1	W10-5A
18	JM1052-LJ2-18	474	1	300	1	W10-6A
19	JM1052-LJ2-19	284	1	200	1	W01a-19
20	JM1052-LJ2-20	354	1	250	1	W01a-20

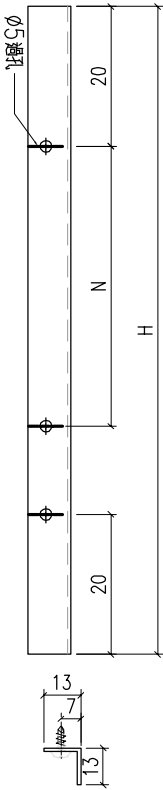

工程號	J-859	地盤	啟德站		附 件		
名 稱	反拍線擋膠鋁角			探 用			
材 料	13*13*1.3鋁角			地盤			
顏 色	—			工廠			


 美特鋁質有限公司 MIDI Aluminium Fabricator Ltd.				類別		物料號	
				制圖	LRA	2023.5.6	圖號 JM1052-P3
修改	-	-		復核	-	-	數量 一
日期	-	-		批准			位置

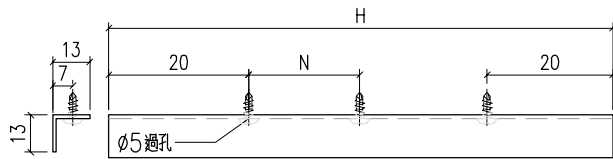

序號	料號	H	N		數量	用於窗號
1	JM1052-LJ3-1	606.8	1	300	1	W10-01A
2	JM1052-LJ3-2	976.8	3	300	1	W10-07
3	JM1052-LJ3-3	426.8	1	300	1	W10-08
4	JM1052-LJ3-4	576.8	1	300	1	W10-09
5	JM1052-LJ3-5	636.8	1	300	1	W10-11
6	JM1052-LJ3-6	676.8	1	300	1	W10-12
7	JM1052-LJ3-7	796.8	2	300	1	W10-13
8	JM1052-LJ3-8	776.8	2	300	1	W10-14
9	JM1052-LJ3-9	786.8	2	300	1	W10-15
10	JM1052-LJ3-10	826.8	2	300	1	W10-16
11	JM1052-LJ3-11	876.8	2	300	1	W10-17
12	JM1052-LJ3-12	576.8	1	300	1	W10-18
13	JM1052-LJ3-13	726.8	2	300	1	W10-19
14	JM1052-LJ3-14	596.8	1	300	1	W10-2A
15	JM1052-LJ3-15	526.8	1	300	1	W10-3A
16	JM1052-LJ3-16	726.8	2	300	1	W10-4A
17	JM1052-LJ3-17	766.8	1	300	1	W10-5A
18	JM1052-LJ3-18	516.8	1	300	1	W10-6A
19	JM1052-LJ3-19	206.8	1	100	1	W01a-19
20	JM1052-LJ3-20	266.8	1	150	1	W01a-20

工程號	J-859	地盤	啟德站		附 件	
名 稱	反拍線擋膠鋁角			探 用		
材 料	13*13*1.3鋁角			地盤		
顏 色	—			工廠		


美特鋁質有限公司 MIDI Aluminium Fabricator Ltd.					類別		物料號		
					制圖	LRA	2023.5.6	圖號	JM1052-P4
修改	-	-			復核	-	-	數量	—
日期	-	-			批准			位置	

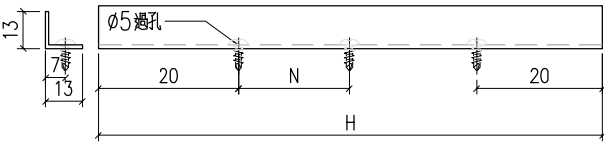

序號	料號	H	N		數量	用於窗號
1	JM1052-LJ4-1	606.8	1	300	1	W10-01A
2	JM1052-LJ4-2	976.8	3	300	1	W10-07
3	JM1052-LJ4-3	426.8	1	300	1	W10-08
4	JM1052-LJ4-4	576.8	1	300	1	W10-09
5	JM1052-LJ4-5	636.8	1	300	1	W10-11
6	JM1052-LJ4-6	676.8	1	300	1	W10-12
7	JM1052-LJ4-7	796.8	2	300	1	W10-13
8	JM1052-LJ4-8	776.8	2	300	1	W10-14
9	JM1052-LJ4-9	786.8	2	300	1	W10-15
10	JM1052-LJ4-10	826.8	2	300	1	W10-16
11	JM1052-LJ4-11	876.8	2	300	1	W10-17
12	JM1052-LJ4-12	576.8	1	300	1	W10-18
13	JM1052-LJ4-13	726.8	2	300	1	W10-19
14	JM1052-LJ4-14	596.8	1	300	1	W10-2A
15	JM1052-LJ4-15	526.8	1	300	1	W10-3A
16	JM1052-LJ4-16	726.8	2	300	1	W10-4A
17	JM1052-LJ4-17	766.8	1	300	1	W10-5A
18	JM1052-LJ4-18	516.8	1	300	1	W10-6A
19	JM1052-LJ4-19	206.8	1	100	1	W01a-19
20	JM1052-LJ4-20	266.8	1	150	1	W01a-20

工程號	J-859	地盤	啟德站		附 件		
名 稱	反拍線擋膠鋁角			探 用			
材 料	13*13*1.3鋁角			地盤			
顏 色	—			工廠			

美特鋁質有限公司 MIDI Aluminium Fabricator Ltd.					類別		物料號		
					制圖	LRA	2023. 9. 27	圖號	JM3034-P1
修改	-	-			復核	-	-	數量	—
日期	-	-			批准			位置	

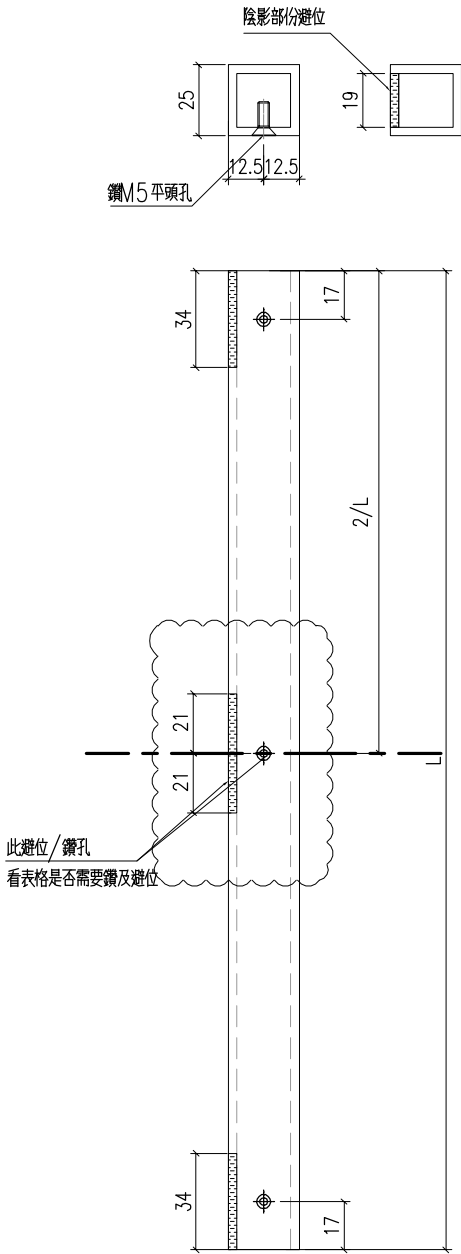

序號	料號	L	2/L	中間位	數量	用於窗號
1	JM3034-P1-1	680	0		1	W01-23
2	JM3034-P1-2	680	0		2	W01-35
3	JM3034-P1-3	680	0		1	W01-36
4	JM3034-P1-4	680	0		1	W01-37
5	JM3034-P1-5	630	0		1	W02-06
6	JM3034-P1-6	1150	575	需要鑽/避位	1	W02-27
7	JM3034-P1-7	910	455	需要鑽/避位	1	W02-30
8	JM3034-P1-8	1330	665	需要鑽/避位	1	W02-38
9	JM3034-P1-9	1330	665	需要鑽/避位	1	W02-39
10	JM3034-P1-10	890	445	需要鑽/避位	1	W02-45
11	JM3034-P1-11	870	435	需要鑽/避位	1	W02-46
12	JM3034-P1-12	830	415	需要鑽/避位	1	W02-47
13	JM3034-P1-13	910	455	需要鑽/避位	1	W02-48
14	JM3034-P1-14	790	395	需要鑽/避位	1	W02-49
15	JM3034-P1-15	890	445	需要鑽/避位	1	W02-50
16	JM3034-P1-16	830	415	需要鑽/避位	1	W02-4A
17	JM3034-P1-17	880	440	需要鑽/避位	1	W02-50
17	JM3034-P1-17	530	0		1	W01a-22

工程號	J-860	地盤	馬灣	採 用	附 件	
名 稱	25X25X3鋁通					
材 料	JM3034					
顏 色	UCT546635SC-3					