美特鋁質有限公司
MIDI ALUMINIUM FABRICATOR LTD.

工程指示 / 要求簡箋 ENGINEER INSTRUCTIONS(E.I.)

工程指示編號:	EI- 7105 /23	**修改版本:**	-
	HK- 2851		
工程編號:	J 860	**工程名稱:**	馬灣(村屋)
收件人:	生統	**發件人:**	nero
工程項目:	後裝FD門及窗 - 廠用鋁料加工圖(第二批新做)	**日期:**	07/12/2023

☐ 原合約工程包	☐ 原合約工程加 / 減賬 QT-	☐ 新工程報價 QT-

信件批核號碼/圖紙參考編號:	**批核模具圖紙編號:**
客戶指示附件:	**管理內部批簽署:**

☐ 初步鋁料 B.M.	☐ 加工拆圖，然後生產	☐ 尺寸表
☐ 正式鋁料 B.M.	☐ 技術上資料／指示	☐ 報價
☐ 配件 B.M.	☐ 樣辦或貨品說明書	☐ 分判合約
☐ 其他:		

內容:
按附件資料生產加工，送地盤。

完成上列要求日期: 21/12/2023

國內

☐ 生產技術總監	☐ 連附件	☐ 技術部	☐ 連附件	☐ 生產部	☐ 連附件
☐ 採購部	☐ 連附件	☑ 生產統籌部	☑ 連附件	☐ 報關組	☐ 連附件
☐ 質檢部	☐ 連附件	☐ 會計部	☐ 連附件	☐ 機械設計部	☐ 連附件
☐ 香港辦	☐ 連附件	☐ 其他:			

香港

☐ 行政部	☐ 連附件	☐ 會計部	☐ 連附件	☐ 統籌部	☐ 連附件	☐ 工程部	☐ 連附件
☐ 採購部	☐ 連附件	☐ QS部	☐ 連附件	☐ 地盤管理	☐ 連附件	☐ 維修部	☐ 連附件

*發件人簽署：	*組別成員批核簽署：
傳遞編號： 4h2851	項目經理簽署：

美特鋁質有限公司
MIDI Aluminium Fabricator Ltd.

圖則登記表
DRAWING REGISTER

工程名稱 Project Title: **馬灣**

工程編號 Project No: **J-860**

接收日期 Receiving Date (適用於客戶圖則)

年									
月									
日									

分發予 Distributed To

發出日期 Issued Date

年	23								
月	12								
日	7								

圖則編號 Drg. No.	圖則名稱 Drawing Title	修訂編號 Revision No.									
860-FD-Z30	FD門組裝圖	-									
860-FD-Z30/1	FD門組裝圖	-									
860-FD-Z31	FD門組裝圖	-									
860-FD-Z31/1	FD門組裝圖	-									
860-FD-Z32	FD門組裝圖	-									
860-FD-Z32/1	FD門組裝圖	-									
860-FD-FY6	FD門多點鎖放樣	-									
X86383-W32H-1	70FD门边企料	-									
X86383-AL02	70FD门边企料	-									
X86383-AL02-01	数据表	-									
X86383-AL06	70FD门边企料	-									
X86383-AL06-01	数据表	-									
X86383-W35/2-1	70FD门边企料	-									
X86007-AL01	70生夹企	-									
X86007-AL01-1	数据表	-									
JMFG0046-AL01	70中柱	-									
JMFG0046-AL01R	70中柱	-									
JMFG0046-W32f-1	70中柱	-									
JMFG0046-AL02	70中柱	-									
JMFG0046-AL02R	70中柱	-									
JMFG0046-AL03	70中柱	-									
JMFG0046-AL03R	70中柱	-									
JMFG0046-W32H-1	70中柱	-									
JMFG0046-AL04	70中柱	-									
JMFG0046-AL05	70中柱	-									
JMFG0046-AL05R	70中柱	-									
JMFG0046-W35-AL01	70中柱	-									

美特鋁質有限公司
MIDI Aluminium Fabricator Ltd.

QF005/8

圖則登記表
DRAWING REGISTER

工程名稱 Project Title: **馬灣**

工程編號 Project No: **J-860**

接收日期 Receiving Date (適用於客戶圖則)

年										
月										
日										

分發予 Distributed To

發出日期 Issued Date

年	23									
月	12									
日	7									

圖則編號 Drg. No.	圖則名稱 Drawing Title	修訂編號 Revision No.									
JM1052-W35-AL01	反拍線擋膠鋁角	-									
J860-AL1	鋁角加工圖	-									
X86529-AL01	夾企扣脚	-									
X86529-AL02R	夾企扣脚	-									
X86529-AL03	夾企扣脚	-									
X86269-AL01	70FD门顶横料	-									
X86269-AL02	70FD门顶横料	-									
X86269-AL04	70FD门顶横料	-									
X86022-AL01	70生底横	-									
X86022-AL02	70生底横	-									
X86384-AL01	FD门玉料	-									
X86384-AL01R	FD门玉料	-									
X86384-AL02	FD门玉料	-									
X86384-AL03	FD门玉料	-									
X86384-AL04	FD门玉料	-									
X86201-AL01	玻璃线	-									
J860-FJ02R	19x5mm厚铝巴	-									
J860-FJ04R	43x5mm厚铝巴	-									
JMA0009-LJ01	50x50x5厚铝角	-									
JMA0009-LJ02	50x50x5厚铝角	-									
X85964-LB1	拉巴加工图	-									
X85964-LB2	拉巴加工图	-									
LB-04	35x9x4厚铝巴	-									
LB-05	105x17x1厚铝巴	-									
LB-06	135x25x2厚铝巴	-									
860-W31R-Z1	组装图	-									
860-W31R-Z1a	数据表	-									

美特鋁質有限公司
MIDI Aluminium Fabricator Ltd.

QF005/8

圖則登記表
DRAWING REGISTER

工程名稱 Project Title: **馬灣**

工程編號 Project No: **J-860**

接收日期 Receiving Date (適用於客戶圖則)

年										
月										
日										

分發予 Distributed To

發出日期 Issued Date

年	23									
月	12									
日	7									

圖則編號 Drg. No.	圖則名稱 Drawing Title	修訂編號 Revision No.									
860-W32g/1-Z1	组装图	-									
860-W32g/1-Z1a	数据表	-									
860-W32g/1-Z1b	数据表	-									
860-W32g/1-Z1c	数据表	-									
860-W32aR/5-Z1	组装图	-									
860-W32aR/5-Z1a	数据表	-									
860-W32f-Z1	组装图	-									
860-W32f-Z1a	数据表	-									
860-W32c-Z1	组装图	-									
860-W32c-Z1a	数据表	-									
860-W32H-Z1	组装图	-									
860-W32H-Z1a	数据表	-									
860-W34aR/4-Z1	组装图	-									
860-W34aR/4-Z1a	数据表	-									
860-W34b/2-Z1	组装图	-									
860-W34b/2-Z1a	数据表	-									
860-W34b/2-Z1b	数据表	-									
860-W34a/5-Z1	组装图	-									
860-W34a/5-Z1a	数据表	-									
860-W34a/5A-Z1	组装图	-									
860-W34a/5A-Z1a	数据表	-									
860-W34a/5A-Z1b	数据表	-									
860-W35/4-Z1	组装图	-									
860-W35/4-Z1a	数据表	-									
860-W35/4-Z1b	数据表	-									
860-W35/4-Z1c	数据表	-									
860-W35/4-Z1d	数据表	-									

美特鋁質有限公司
MIDI Aluminium Fabricator Ltd.

QF005/8

圖則登記表
DRAWING REGISTER

工程名稱 Project Title: **馬灣**

工程編號 Project No: **J-860**

接收日期 Receiving Date (適用於客戶圖則)

年										
月										
日										

分發予 Distributed To

發出日期 Issued Date

年	23								
月	12								
日	7								

圖則編號 Drg. No.	圖則名稱 Drawing Title	修訂編號 Revision No.									
860-W35R/1-Z1	组装图	-									
860-W35R/1-Z1a	数据表	-									
860-W35R/1-Z1b	数据表	-									
860-W35R/1-Z1c	数据表	-									
860-W35/2-Z1	组装图	-									
860-W35/2-Z1a	数据表	-									
860-W35/2-Z1b	数据表	-									
860-W21/5B-Z1	组装图	-									
860-W21/5B-Z1a	数据表	-									
860-W21/5A-Z1	组装图	-									
860-W21/5A-Z1a	数据表	-									
860-FY1	多點鎖放样图	-									
860-FY2	多點鎖放样图	-									
860-FY3	多點鎖放样图	-									
X86385-P1	型材加工图	-									
X86385-P2	型材加工图	-									
X86385-P3	型材加工图	-									
X86385-P4	型材加工图	-									
X86385-P5	型材加工图	-									
X86385-P8	型材加工图	-									
X86385-P9	型材加工图	-									
X86385-P10	型材加工图	-									
X86385-P11	型材加工图	-									
X86385-P12	型材加工图	-									
X86385-P13	型材加工图	-									
X86385-P14	型材加工图	-									
X86385-P15	型材加工图	-									

美特鋁質有限公司
MIDI Aluminium Fabricator Ltd.

QF005/8

圖則登記表
DRAWING REGISTER

工程名稱 Project Title: **馬灣**

工程編號 Project No: **J-860**

接收日期 Receiving Date (適用於客戶圖則)

年										
月										
日										

分發予 Distributed To

發出日期 Issued Date

年	23									
月	12									
日	7									

圖則編號 Drg. No.	圖則名稱 Drawing Title	修訂編號 Revision No.									
X86385-P16	型材加工图	-									
X86385-P17	型材加工图	-									
X86207-P1	型材加工图	-									
X86207-P2	型材加工图	-									
X86207-P3	型材加工图	-									
X86207-P4	型材加工图	-									
X86207-P5	型材加工图	-									
X86386-P1	型材加工图	-									
X86386-P2	型材加工图	-									
X86386-P3	型材加工图	-									
X86386-P4	型材加工图	-									
X86386-W32g/1A-1	型材加工图	-									
X86386-W32g/2A-1	型材加工图	-									
X86386-P6	型材加工图	-									
X86386-P7	型材加工图	-									
X86386-P8	型材加工图	-									
X86386-P9	型材加工图	-									
X86386-P10	型材加工图	-									
X86386-P11	型材加工图	-									
X86386-P12	型材加工图	-									
X86386-P13	型材加工图	-									
X86387-P1	型材加工图	-									
X86387-P2	型材加工图	-									
X86387-P3	型材加工图	-									
X86387-P4	型材加工图	-									
X86387-W32g/1A-1	型材加工图	-									
X86387-W32g/2A-1	型材加工图	-									

美特鋁質有限公司
MIDI Aluminium Fabricator Ltd.

圖則登記表
DRAWING REGISTER

工程名稱 Project Title: **馬灣**

工程編號 Project No: **J-860**

接收日期 Receiving Date (適用於客戶圖則)

年										
月										
日										

分發予 Distributed To

發出日期 Issued Date

年	23								
月	12								
日	7								

圖則編號 Drg. No.	圖則名稱 Drawing Title	修訂編號 Revision No.									
X86387-P6	型材加工图	-									
X86387-P7	型材加工图	-									
X86387-P8	型材加工图	-									
X86387-P9	型材加工图	-									
X86387-P10	型材加工图	-									
X86387-P11	型材加工图	-									
X86387-P12	型材加工图	-									
X86387-P13	型材加工图	-									
X86204-W32H-1	型材加工图	-									
X86209-P1	型材加工图	-									
X86209-P2	型材加工图	-									
X86209-P3	型材加工图	-									
X86209-P4	型材加工图	-									
X86209-P5	型材加工图	-									
X86209-P6	型材加工图	-									
X86209-P7	型材加工图	-									
X86209-P8	型材加工图	-									
X86209-P9	型材加工图	-									
X86209-P10	型材加工图	-									
JM1052-P1	型材加工图	-									
JM1052-P2	型材加工图	-									
JM1052-P3	型材加工图	-									
JM1052-P4	型材加工图	-									
JM1052-P5	型材加工图	-									
JM1052-P6	型材加工图	-									
X85528-P1	型材加工图	-									
X85528-P2	型材加工图	-									

美特鋁質有限公司
MIDI Aluminium Fabricator Ltd.

QF005/8

圖則登記表
DRAWING REGISTER

工程名稱 Project Title: **馬灣**

工程編號 Project No: **J-860**

接收日期 Receiving Date (適用於客戶圖則)

年										
月										
日										

分發予 Distributed To

發出日期 Issued Date

年	23									
月	12									
日	7									

圖則編號 Drg. No.	圖則名稱 Drawing Title	修訂編號 Revision No.									
JMFG0046-P1	型材加工图	-									
JMFG0046-P2	型材加工图	-									
JMFG0046-P3	型材加工图	-									
JMFG0046-P4	型材加工图	-									
X86199-SH1	型材加工图	-									
X86199-SH2	型材加工图	-									
X86199-SH3	型材加工图	-									
X86199-SH4	型材加工图	-									
X86199-SH5	型材加工图	-									
X86199-SH6	型材加工图	-									
X86199-SH7	型材加工图	-									
X86199-SH8	型材加工图	-									
X86199-TH1	型材加工图	-									
X86199-TH2	型材加工图	-									
X86199-TH3	型材加工图	-									
X86199-TH4	型材加工图	-									
X86202-P1	型材加工图	-									
X86202-P2	型材加工图	-									
X86202-P3	型材加工图	-									
X85964-P1	型材加工图	-									
X85964-P2	型材加工图	-									
CY-LJ1-1	型材加工图	-									

EG-DWG1

美特鋁質 有限公司 MIDI Aluminium Fabricator Ltd.					類別		物料號		
					制圖	LRA	2023.12.03	圖號	860-FD-Z30
修改	-	-			復核	-	-	數量	
日期	-	-			批准			位置	

表格數據見：860-FD-Z30/1

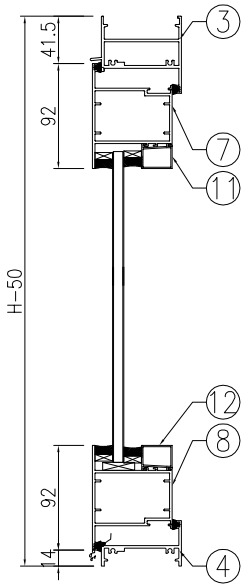

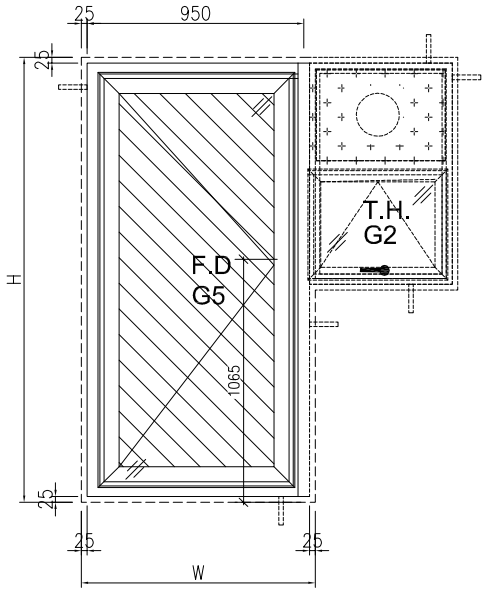

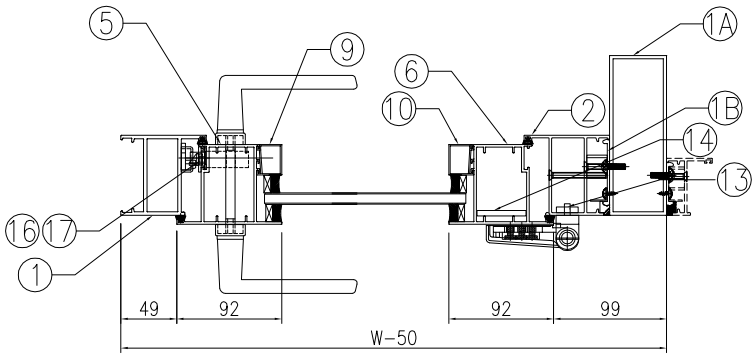

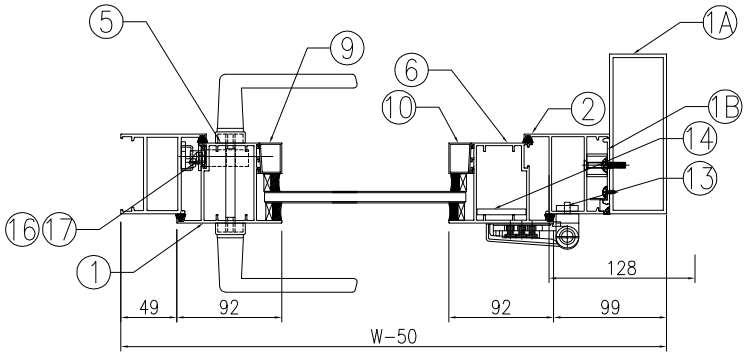

工程號	J-860	地盤	馬灣		附件	
名　稱	門玉組裝圖			採　用		
材　料	—			地盤		
顏　色	- -			工廠		

EG-DWG1

美特鋁質 有限公司 MIDI Aluminium Fabricator Ltd.					類別		物料號			
					制圖	LRA	2023.12.03	圖號	860-FD-Z30/1	
修改	-	-			復核	-	-	數量		
日期	-	-			批准			位置		

窗号：W32H							
	洞口宽W	1025	洞口高H	1850	幅数	1幅	楼层：1F
序號	料號	名稱	出筒	長度L(mm)	支/幅	加工說明	备注
1	X86383	70FD门边企料	直口	1800	1	X86383-W32H-1	
1A	JMFG0046	70中柱	直口	1800	1	JMFG0046-W32H-1	
1B	X86529	夹企扣脚	直口	1800	1	X86529-W32H-1	
2	X86383	70FD门边企料	直口	1800	1	X86383-W32H-1	
3	X86269	70FD门顶横料	避位	829	1	X86269-W32H-1	
4	X86022	70生底横	避位	819	1	X86022-W32H-1	
門玉用料							
5	X86384	FD門玉料	45°	1744.5	1	X86384-W32H-1	
6	X86384	FD門玉料	45°	1744.5	1	X86384-W32H-2	
7	X86384	FD門玉料	45°	827	1	X86384-W32H-3	
8	X86384	FD門玉料	45°	827	1	X86384-W32H-4	
9	X86201	玻璃線	直口	1599.5	1	X86201-W32H-1	
10	X86201	玻璃線	直口	1599.5	1	X86201-W32H-2	
11	X86201	玻璃線	直口	643	1	X86201-W32H-3	
12	X86201	玻璃線	直口	643	1	X86201-W32H-4	
FD門配套型材用料							
13	19x5mm厚铝巴		直口	110	4	J860-FJ02R	
14	43x5mm厚铝巴		直口	1384.5	1	J860-W32H-1	
15	JMA0009	50x50x5mm鋁角	直口	36	4	JMA0009-LJ01	FD门组框码
15a	JMA0009	50x50x5mm鋁角	直口	65	4	JMA0009-LJ02	FD门组框码
16	X85964	拉巴	直口	695	1	X85964-LB1	
17	X85964	拉巴	直口	548.5	1	X85964-W32H-LB2	

工程號	J-860	地盤	馬灣			附件	組裝圖見：860-FD-Z30
名　稱	門玉組裝圖			採　用			
材　料	—			地盤			
顏　色	--			工廠			

EG-DWG1

美特鋁質 有限公司 MIDI Aluminium Fabricator Ltd.					類別		物料號		
					制圖	LRA	2023.12.03	圖號	860-FD-Z31
修改	-	-			復核	-	-	數量	
日期	-	-			批准			位置	

表格數據見：860-FD-Z31/1

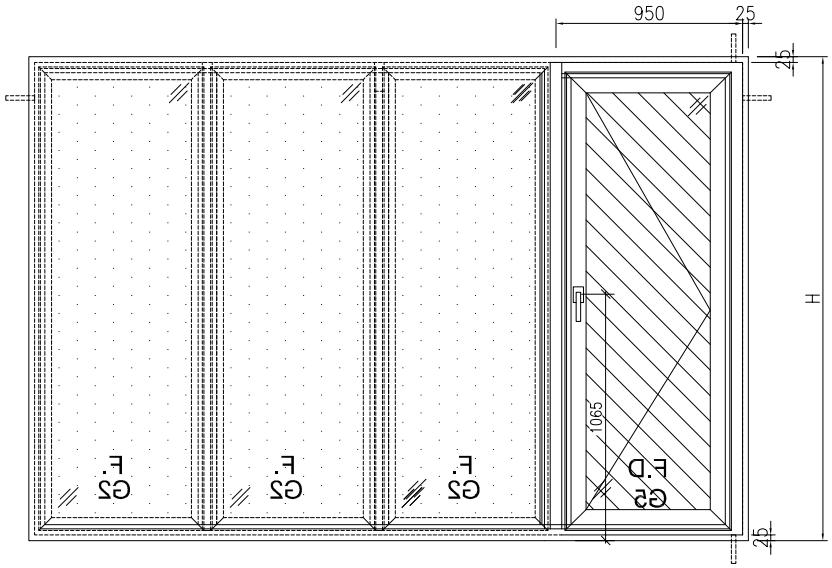

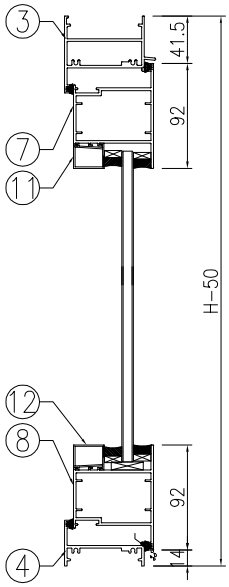

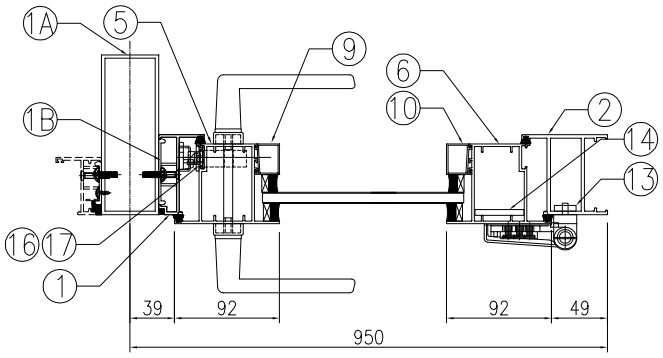

工程號	J-860	地盤	馬灣		附件	
名　稱	門玉組裝圖			採　用		
材　料	—			地盤		
顏　色	- -			工廠		

EG-DWG1

美特鋁質 有限公司 MIDI Aluminium Fabricator Ltd.					類別		物料號			
					制圖	LRA	2023.12.03	圖號	860-FD-Z31/1	
修改	-	-			復核	-	-	數量		
日期	-	-			批准			位置		

窗号：W34a-5

			洞口高H	2370	幅数	1幅	楼层：GF
序號	料號	名稱	出筍	長度L(mm)	支/幅	加工說明	备注
1	X86007	70生夹企	直口	2320	1	X86007-W34a/5-1	
1A	JMFG0046	70中柱	直口	2320	1	JMFG0046-W34a/5-1	
1B	X86529	夹企扣脚	直口	2320	1	X86529-W34a/5-1	
2	X86383	70FD门边企料	直口	2320	1	X86383-W34a/5-1	
3	X86269	70FD门顶横料	避位	864	1	X86269-W34a/5-1	
4	X86022	70生底横	避位	854	1	X86022-W34a/5-1	
門玉用料							
5	X86384	FD門玉料	45°	2264.5	1	X86384-W34a/5-1	
6	X86384	FD門玉料	45°	2264.5	1	X86384-W34a/5-2	
7	X86384	FD門玉料	45°	862	1	X86384-W34a/5-3	
8	X86384	FD門玉料	45°	862	1	X86384-W34a/5-4	
9	X86201	玻璃線	直口	2119.5	1	X86201-W34a/5-1	
10	X86201	玻璃線	直口	2119.5	1	X86201-W34a/5-2	
11	X86201	玻璃線	直口	678	1	X86201-W34a/5-3	
12	X86201	玻璃線	直口	678	1	X86201-W34a/5-4	
FD門配套型材用料							
13	19x5mm厚铝巴		直口	110	4	J860-FJ02R	
14	43x5mm厚铝巴		直口	1904.5	1	J860-W34a/5-1	
15	JMA0009	50x50x5mm鋁角	直口	36	4	JMA0009-LJ01	FD门组框码
15a	JMA0009	50x50x5mm鋁角	直口	65	4	JMA0009-LJ02	FD门组框码
16	X85964	拉巴	直口	695	1	X85964-LB1	
17	X85964	拉巴	直口	1068.5	1	X85964-W34a/5-LB2	

窗号：W34a-5A

			洞口高H	2290	幅数	1幅	楼层：GF
序號	料號	名稱	出筍	長度L(mm)	支/幅	加工說明	备注
1	X86007	70生夹企	直口	2240	1	X86007-W34a/5A-1	
1A	JMFG0046	70中柱	直口	2240	1	JMFG0046-W34a/5A-1	
1B	X86529	夹企扣脚	直口	2240	1	X86529-W34a/5A-1	
2	X86383	70FD门边企料	直口	2240	1	X86383-W34a/5A-1	
3	X86269	70FD门顶横料	避位	864	1	X86269-W34a/5A-1	
4	X86022	70生底横	避位	854	1	X86022-W34a/5A-1	
門玉用料							
5	X86384	FD門玉料	45°	2184.5	1	X86384-W34a/5A-1	
6	X86384	FD門玉料	45°	2184.5	1	X86384-W34a/5A-2	
7	X86384	FD門玉料	45°	862	1	X86384-W34a/5A-3	
8	X86384	FD門玉料	45°	862	1	X86384-W34a/5A-4	
9	X86201	玻璃線	直口	2039.5	1	X86201-W34a/5A-1	
10	X86201	玻璃線	直口	2039.5	1	X86201-W34a/5A-2	
11	X86201	玻璃線	直口	678	1	X86201-W34a/5A-3	
12	X86201	玻璃線	直口	678	1	X86201-W34a/5A-4	
FD門配套型材用料							
13	19x5mm厚铝巴		直口	110	4	J860-FJ02R	
14	43x5mm厚铝巴		直口	1824.5	1	J860-W34a/5A-1	
15	JMA0009	50x50x5mm鋁角	直口	36	4	JMA0009-LJ01	FD门组框码
15a	JMA0009	50x50x5mm鋁角	直口	65	4	JMA0009-LJ02	FD门组框码
16	X85964	拉巴	直口	695	1	X85964-LB1	
17	X85964	拉巴	直口	988.5	1	X85964-W34a/5A-LB2	

工程號	J-860	地盤	馬灣		附件	組裝圖見：860-FD-Z31
名　稱	門玉組裝圖		採　用			
材　料	—		地盤			
顏　色	--		工廠			

EG-DWG1

美特鋁質 有限公司 MIDI Aluminium Fabricator Ltd.					類別		物料號		
					制圖	LRA	2023.12.03	圖號	860-FD-Z32
修改	-	-			復核	-	-	數量	
日期	-	-			批准			位置	

表格數據見：860-FD-Z32/1

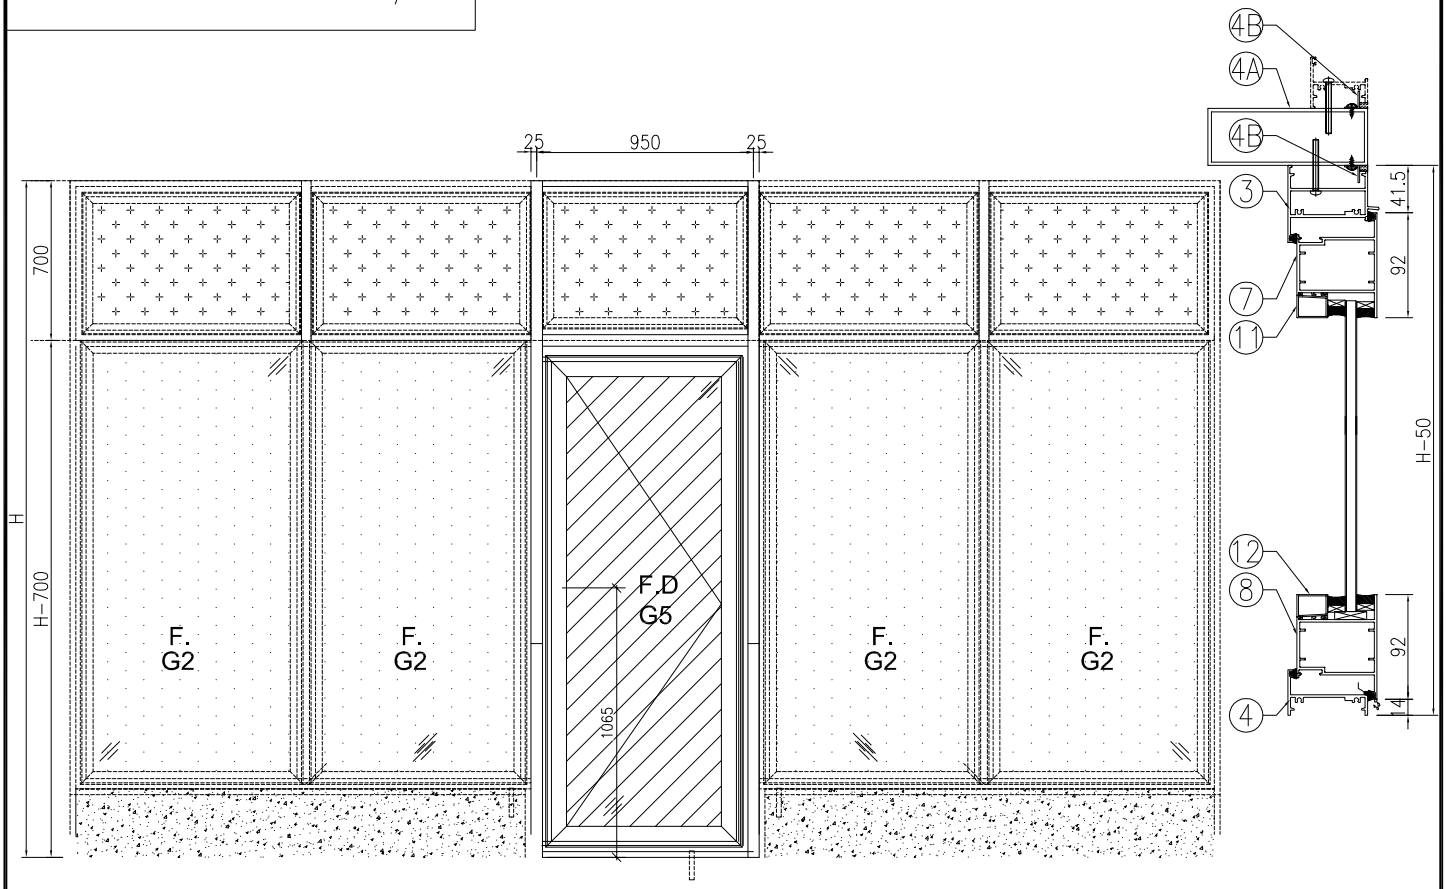

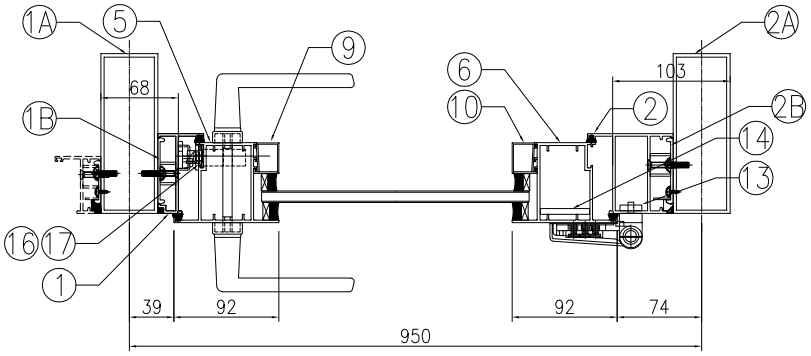

工程號	J-860	地盤	馬灣		附件	
名　稱	門玉組裝圖			採　用		
材　料	—			地盤		
顏　色	- -			工廠		

EG-DWG1

美特鋁質 有限公司 MIDI Aluminium Fabricator Ltd.					類別		物料號		
					制圖	LRA	2023.12.03	圖號	860-FD-Z32/1
修改	-	-			復核	-	-	數量	
日期	-	-			批准			位置	

窗号：W35-2

			洞口高H	2880	幅数	1幅	楼层：GF
序號	料號	名稱	出筍	長度L(mm)	支/幅	加工說明	备注
1	X86007	70生夾企	直口	2130	1	X86007-W35/2-1	
1A	JMFG0046	70中柱	直口	2830	1	JMFG0046-W35/2-1	
1B	X86529	夾企扣脚	直口	2130	1	X86529-W35/2-1	
2	X86383	70FD门边企料	直口	2130	1	X86383-W35/2-1	
2A	JMFG0046	70中柱	直口	2830	1	JMFG0046-W35/2-2	
2B	X86529	夾企扣脚	直口	2130	1	X86529-W35/2-2	
3	X86269	70FD门顶横料	避位	889	1	X86269-W35/2-1	
4	X86022	70生底横	避位	879	1	X86022-W35/2-1	
4A	JMFG0046	70中柱	直口	949	1	JMFG0046-W35-AL01	
4B	JM1052	横挡胶鋁角	直口	869	2	已收	
門玉用料							
5	X86384	FD門玉料	45°	2074.5	1	X86384-W35/2-1	
6	X86384	FD門玉料	45°	2074.5	1	X86384-W35/2-2	
7	X86384	FD門玉料	45°	887	1	X86384-W35/2-3	
8	X86384	FD門玉料	45°	887	1	X86384-W35/2-4	
9	X86201	玻璃線	直口	1929.5	1	X86201-W35/2-1	
10	X86201	玻璃線	直口	1929.5	1	X86201-W35/2-2	
11	X86201	玻璃線	直口	703	1	X86201-W35/2-3	
12	X86201	玻璃線	直口	703	1	X86201-W35/2-4	
FD門配套型材用料							
13	19x5mm厚铝巴		直口	110	4	J860-FJ02R	
14	43x5mm厚铝巴		直口	1714.5	1	J860-W35/2-1	
15	JMA0009	50x50x5mm鋁角	直口	36	4	JMA0009-LJ01	FD门组框码
15a	JMA0009	50x50x5mm鋁角	直口	65	4	JMA0009-LJ02	FD门组框码
16	X85964	拉巴	直口	695	1	X85964-LB1	
17	X85964	拉巴	直口	878.5	1	X85964-W35/2-LB2	

窗号：W35-3

			洞口高H	2480	幅数	1幅	楼层：GF
序號	料號	名稱	出筍	長度L(mm)	支/幅	加工說明	备注
1	X86007	70生夾企	直口	1730	1	X86007-W35/3-1	
1A	JMFG0046	70中柱	直口	2430	1	JMFG0046-W35/3-1	
1B	X86529	夾企扣脚	直口	1730	1	X86529-W35/3-1	
2	X86383	70FD门边企料	直口	1730	1	X86383-W35/3-1	
2A	JMFG0046	70中柱	直口	2430	1	JMFG0046-W35/3-2	
2B	X86529	夾企扣脚	直口	1730	1	X86529-W35/3-2	
3	X86269	70FD门顶横料	避位	889	1	X86269-W35/3-1	
4	X86022	70生底横	避位	879	1	X86022-W35/3-1	
4A	JMFG0046	70中柱	直口	949	1	JMFG0046-W35-AL01	
4B	JM1052	横挡胶鋁角	直口	869	2	已收	
門玉用料							
5	X86384	FD門玉料	45°	1674.5	1	X86384-W35/3-1	
6	X86384	FD門玉料	45°	1674.5	1	X86384-W35/3-2	
7	X86384	FD門玉料	45°	887	1	X86384-W35/3-3	
8	X86384	FD門玉料	45°	887	1	X86384-W35/3-4	
9	X86201	玻璃線	直口	1529.5	1	X86201-W35/3-1	
10	X86201	玻璃線	直口	1529.5	1	X86201-W35/3-2	
11	X86201	玻璃線	直口	703	1	X86201-W35/3-3	
12	X86201	玻璃線	直口	703	1	X86201-W35/3-4	
FD門配套型材用料							
13	19x5mm厚铝巴		直口	110	4	J860-FJ02R	
14	43x5mm厚铝巴		直口	1314.5	1	J860-W35/3-1	
15	JMA0009	50x50x5mm鋁角	直口	36	4	JMA0009-LJ01	FD门组框码
15a	JMA0009	50x50x5mm鋁角	直口	65	4	JMA0009-LJ02	FD门组框码
16	X85964	拉巴	直口	695	1	X85964-LB1	
17	X85964	拉巴	直口	478.5	1	X85964-W35/3-LB2	

工程號	J-860	地盤	馬灣		附件	組裝圖見：860-FD-Z32
名　稱	門玉組裝圖		採　用			
材　料	—		地盤			
顏　色	- -		工廠			

EG-DWG1

美特鋁質 有限公司 MIDI Aluminium Fabricator Ltd.				類別		物料號			
				制圖	LRA	2023.12.03	圖號	860-FD-FY6	
修改	-	-		復核	-	-	數量		
日期	-	-		批准			位置		

编号	数量	门玉宽W	门玉高H	H1	H2	A	B	C	D	楼层	备注	款式
W34a/5-FY1	1	862	2264.5	1238.5	1068.5	682.25	682.25	602.25	602.25	GF	扭摯+鎖芯	SHR
W34a/5A-FY1	1	862	2184.5	1158.5	988.5	642.25	642.25	562.25	562.25	GF	扭摯+鎖芯	SHR
W35/2-FY1	1	887	2074.5	1048.5	878.5	587.25	587.25	460	554.5	GF	扭摯+鎖芯	SHR
W35/3-FY1	1	887	1674.5	648.5	478.5	387.25	387.25	614.5	0	GF	扭摯+鎖芯	SHR
W32H-FY1	1	827	1744.5	718.5	548.5	422.25	422.25	684.5	0	1F	僅扭摯	SHR

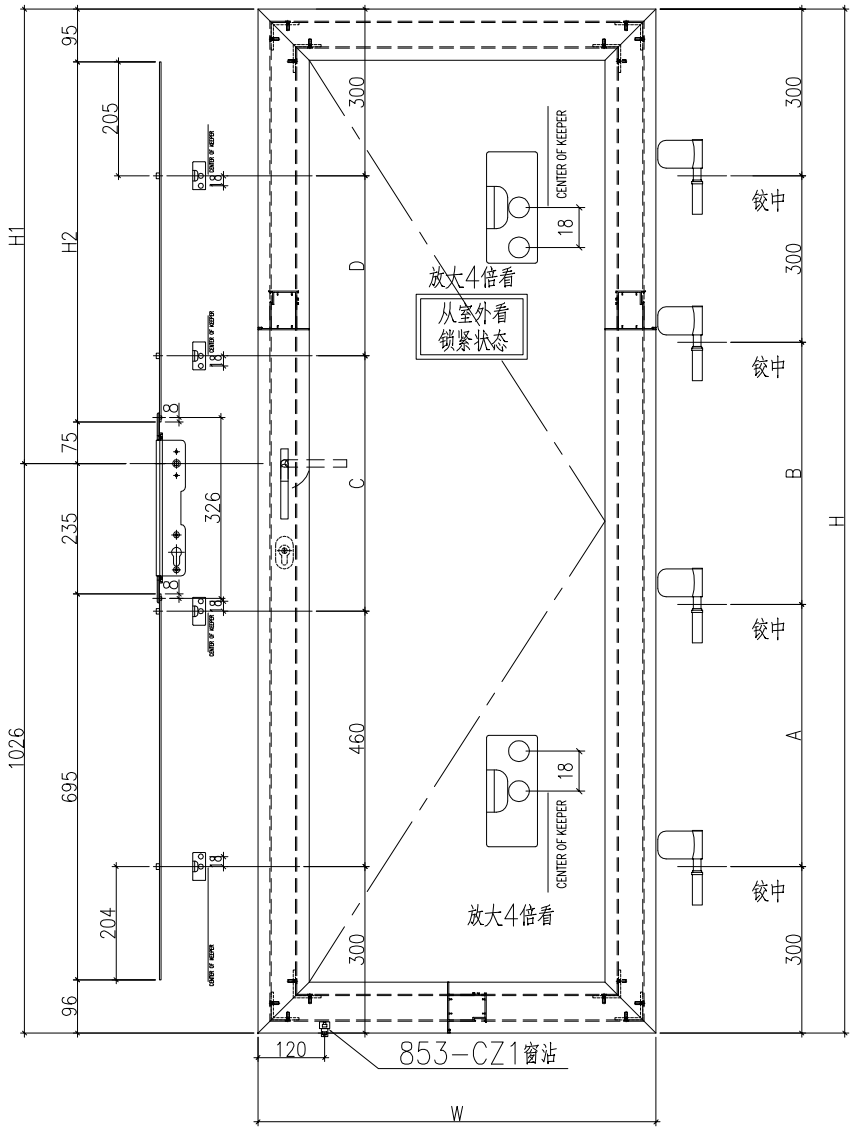

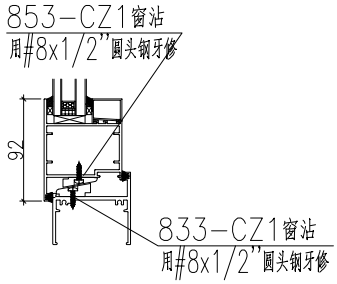

工程號	J-860	地盤	馬灣		
名　稱	多點鎖放样		採　用	附	
材　料	X85964		地盤	件	
顏　色	- -		工廠		

EG-DWG1

美特鋁質 有限公司 MIDI Aluminium Fabricator Ltd.					類別		物料號		
					制圖	LRA	2023.12.03	圖號	X86383-AL02
修改	-	-			復核	-	-	數量	-
日期	-	-			批准			位置	

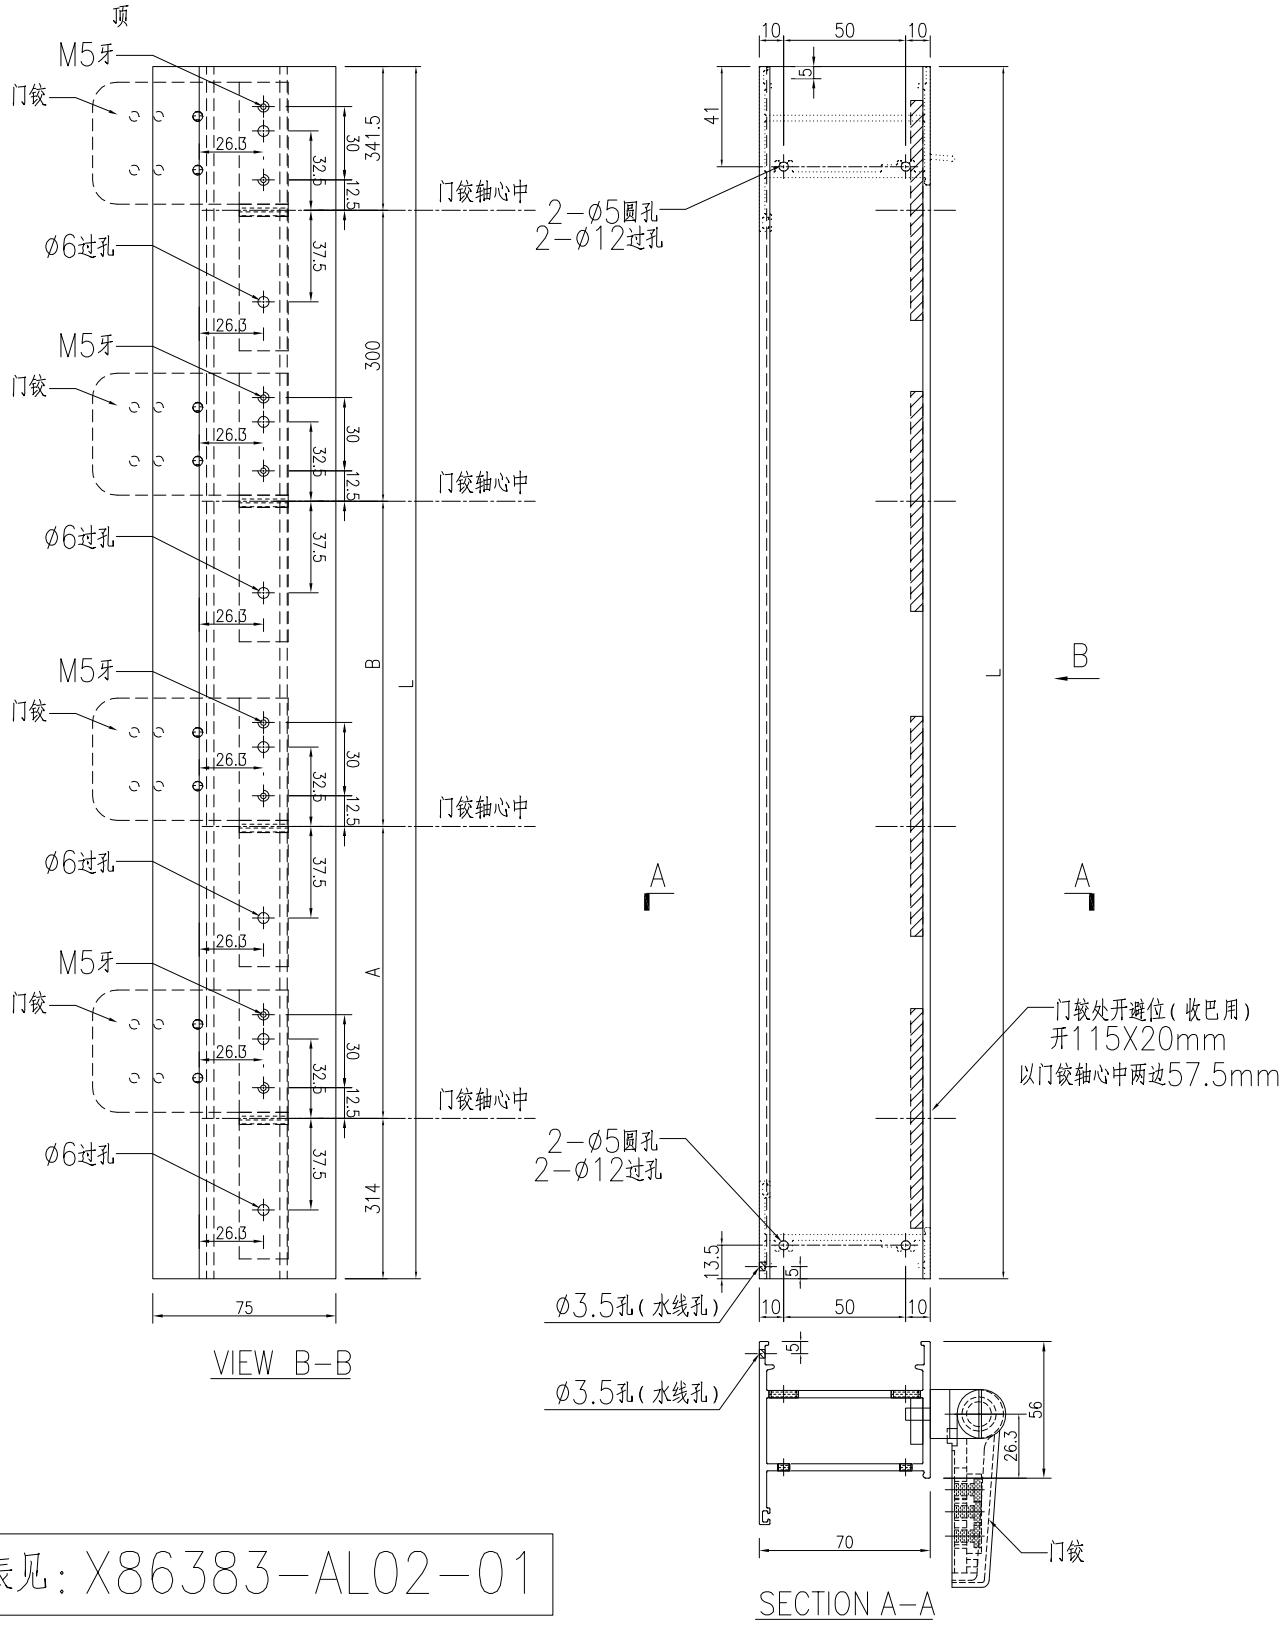

数据表见: X86383-AL02-01

工程號	J-860	地盤	馬灣		附件	
名 稱	70FD门边企料			採 用		
材 料	X86383			地盤		
顏 色	--			工廠		

EG-DWG1

美特鋁質 有限公司 MIDI Aluminium Fabricator Ltd.					類別		物料號		
					制圖	LRA	2023.12.03	圖號	X86383-AL02-01
修改	-	-			復核	-	-	數量	-
日期	-	-			批准			位置	

加工图见：X86383-AL02

序号	物料编号	数量	长度L	A	B
1	X86383-W34a/5-1	1	2320	682.25	682.25
2	X86383-W34a/5A-1	1	2240	642.25	642.25

工程號	J-860	地盤	馬灣			附件	
名　稱	数据表			採　用			
材　料	- -			地盤			
顏　色	- -			工廠			

EG-DWG1

美特鋁質 有限公司 MIDI Aluminium Fabricator Ltd.					類別		物料號		
					制圖	LRA	2023.12.03	圖號	X86383-W32H-1
修改	-	-			復核	-	-	數量	1
日期	-	-			批准			位置	

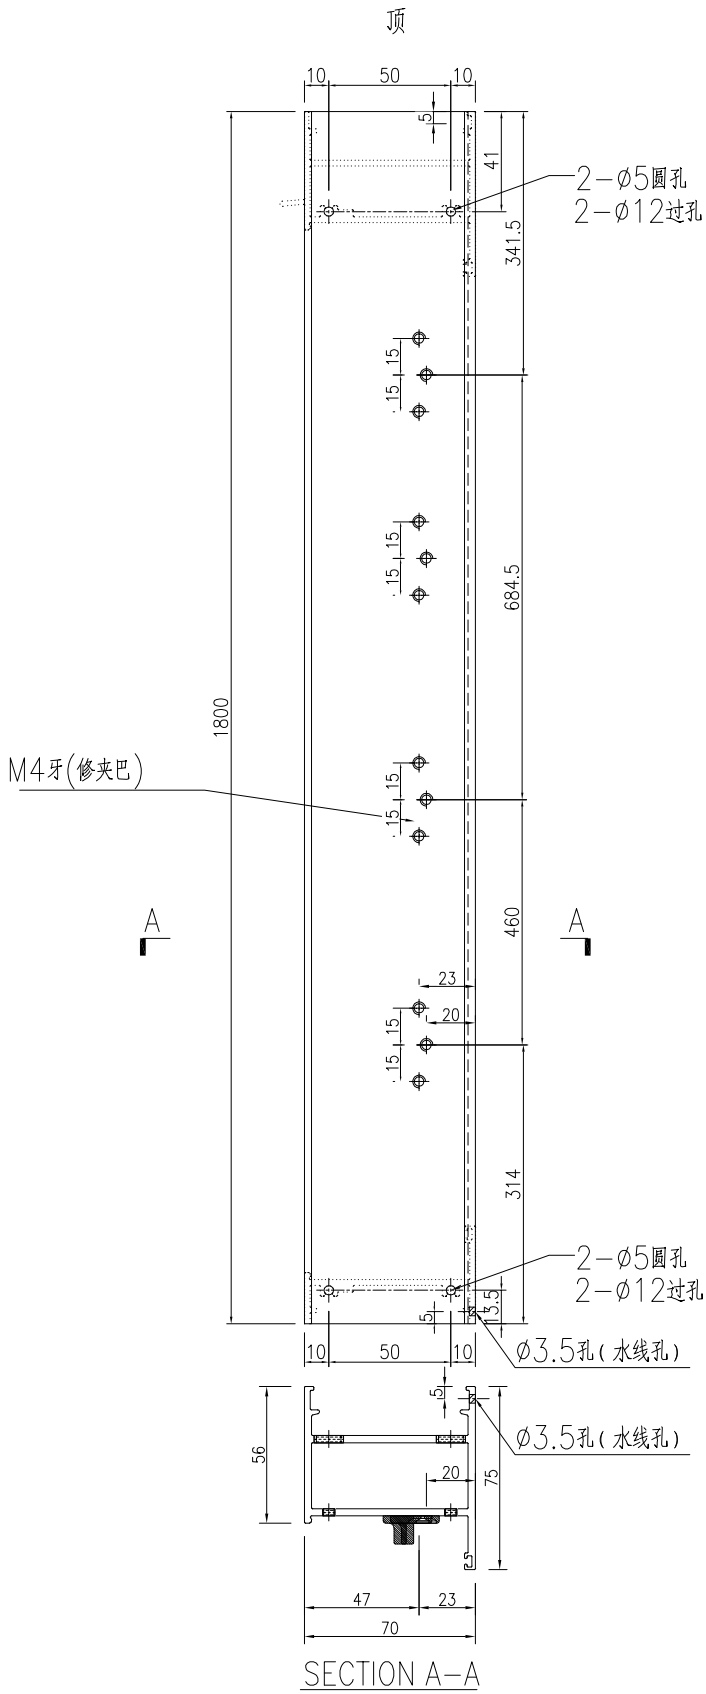

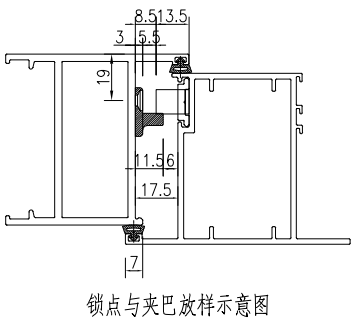

锁点与夹巴放样示意图

工程號	J-860	地盤	馬灣		附件	
名　稱	70FD门边企料			採　用		
材　料	X86383			地盤		
顏　色	--			工廠		

EG-DWG1

美特鋁質 有限公司 MIDI Aluminium Fabricator Ltd.					類別		物料號		
					制圖	LRA	2023.12.03	圖號	X86383-AL06
修改	-	-			復核	-	-	數量	-
日期	-	-			批准			位置	

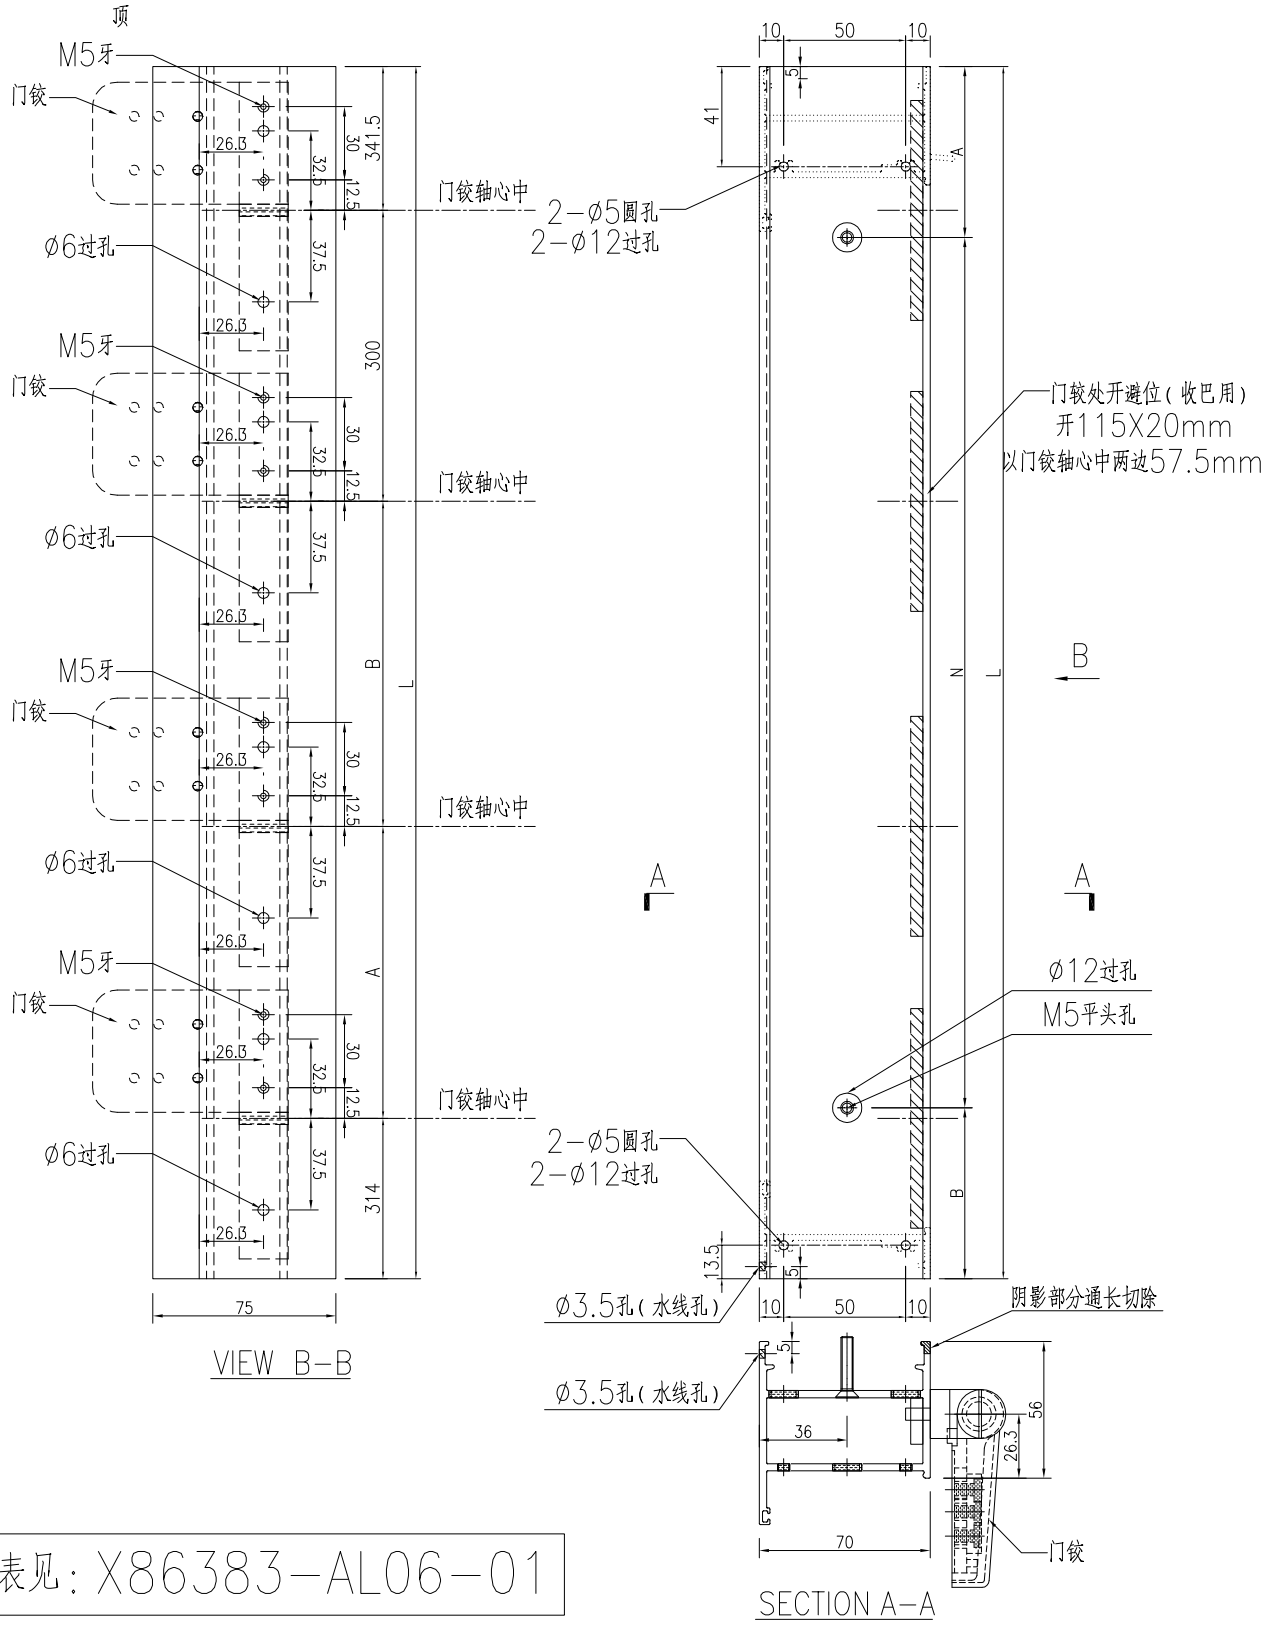

数据表见: X86383-AL06-01

工程號	J-860	地盤	馬灣		附件
名　稱	70FD门边企料		採　用		
材　料	X86383		地盤		
顏　色	--		工廠		

EG-DWG1

美特鋁質 有限公司 MIDI Aluminium Fabricator Ltd.					類別		物料號		
					制圖	LRA	2023.12.03	圖號	X86383-AL06-01
修改	-	-			復核	-	-	數量	-
日期	-	-			批准			位置	

加工图见：X86383-AL06

序号	物料编号	数量	长度L	A		N		B	A	B
1	X86383-W32H-1	1	1800	150	300	x	5	150	422.25	422.25
2	X86383-W35/2-1	1	2130	165	300	x	6	165	587.25	587.25
3	X86383-W35/3-1	1	1730	115	300	x	5	115	387.25	387.25

工程號	J-860	地盤	馬灣		附件	
名　稱	数据表		採　　用			
材　料	- -		地盤			
顏　色	- -		工廠			

EG-DWG1

美特鋁質 有限公司 MIDI Aluminium Fabricator Ltd.					類別		物料號		
					制圖	LRA	2023.12.03	圖號	X86007-AL01
修改	-	-			復核	-	-	數量	-
日期	-	-			批准			位置	

数据表见：X86007-AL01-01

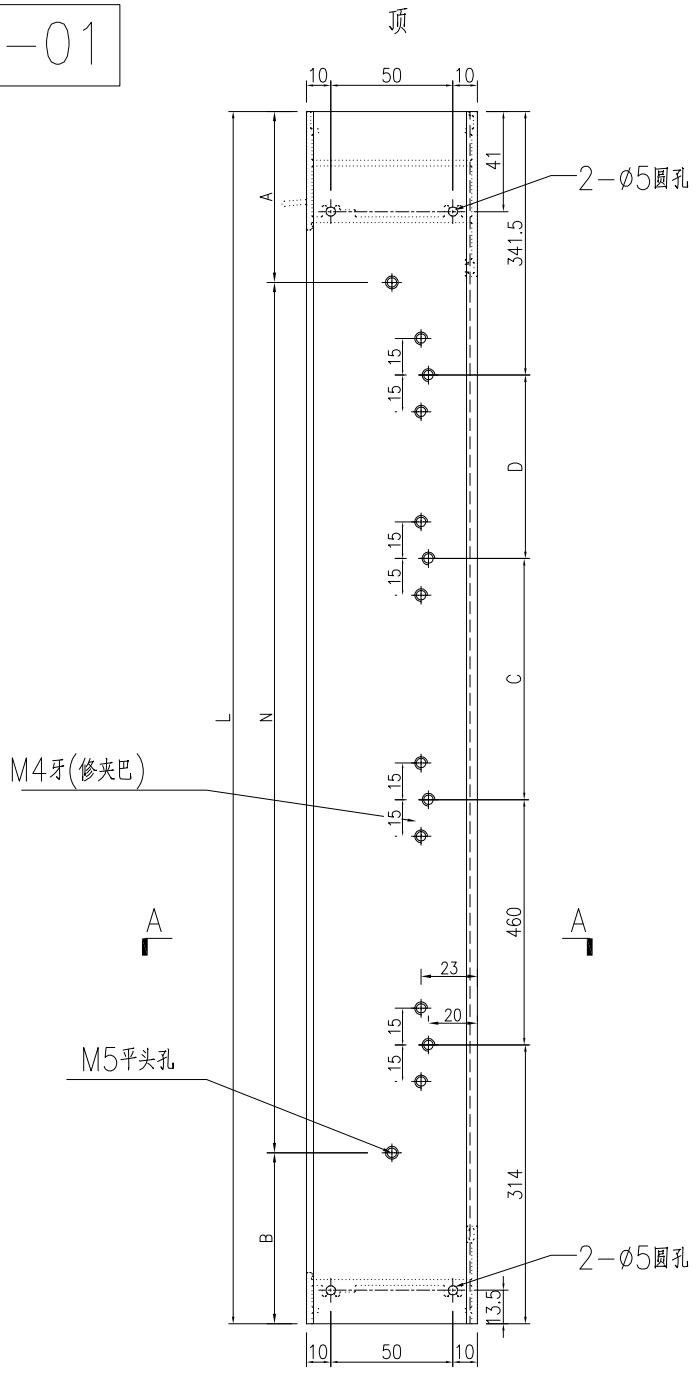

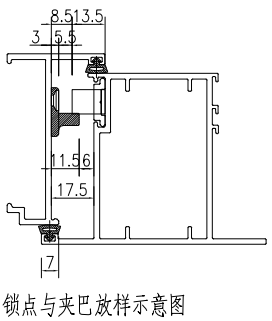

锁点与夹巴放样示意图

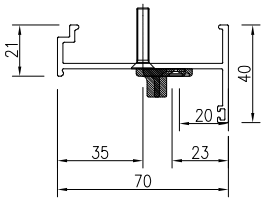

SECTION A-A

工程號	J-860	地盤	馬灣		附件
名　稱	70生夹企		採　　用		
材　料	X86007		地盤		
顏　色	- -		工廠		

EG-DWG1

美特鋁質 有限公司 MIDI Aluminium Fabricator Ltd.					類別		物料號		
					制圖	LRA	2023.12.03	圖號	X86383-AL01-01
修改	-	-			復核	-	-	數量	-
日期	-	-			批准			位置	

加工图见：X86007-AL01

序号	物料编号	数量	长度L	A		N		B	C	D
1	X86007-W34a/5-1	1	2320	110	300	x	7	110	602.25	602.25
2	X86007-W34a/5A-1	1	2240	70	300	x	7	70	562.25	562.25
3	X86007-W35/2-1	1	2130	165	300	x	6	165	460	554.5
4	X86007-W35/3-1	1	1730	115	300	x	5	115	614.5	0

工程號	J-860	地盤	馬灣		附件	
名　稱	数据表			採　用		
材　料	- -			地盤		
顏　色	- -			工廠		

EG-DWG1

美特鋁質 有限公司 MIDI Aluminium Fabricator Ltd.				類別		物料號		
				制圖	LRA	2023.12.03	圖號	JMFG0046-AL01
修改	-	-		復核	-	-	數量	-
日期	-	-		批准			位置	

序号	物料编号	数量	长度L	A		N		B	C		M		D	F		K		扣脚编号
1	JMFG0046-W32c-1	1	1990	170	300	x	5	170	220	300	x	5	120	157.5	300	x	3	X86529-W32c-1

用已XXXXXX中的料进行修改

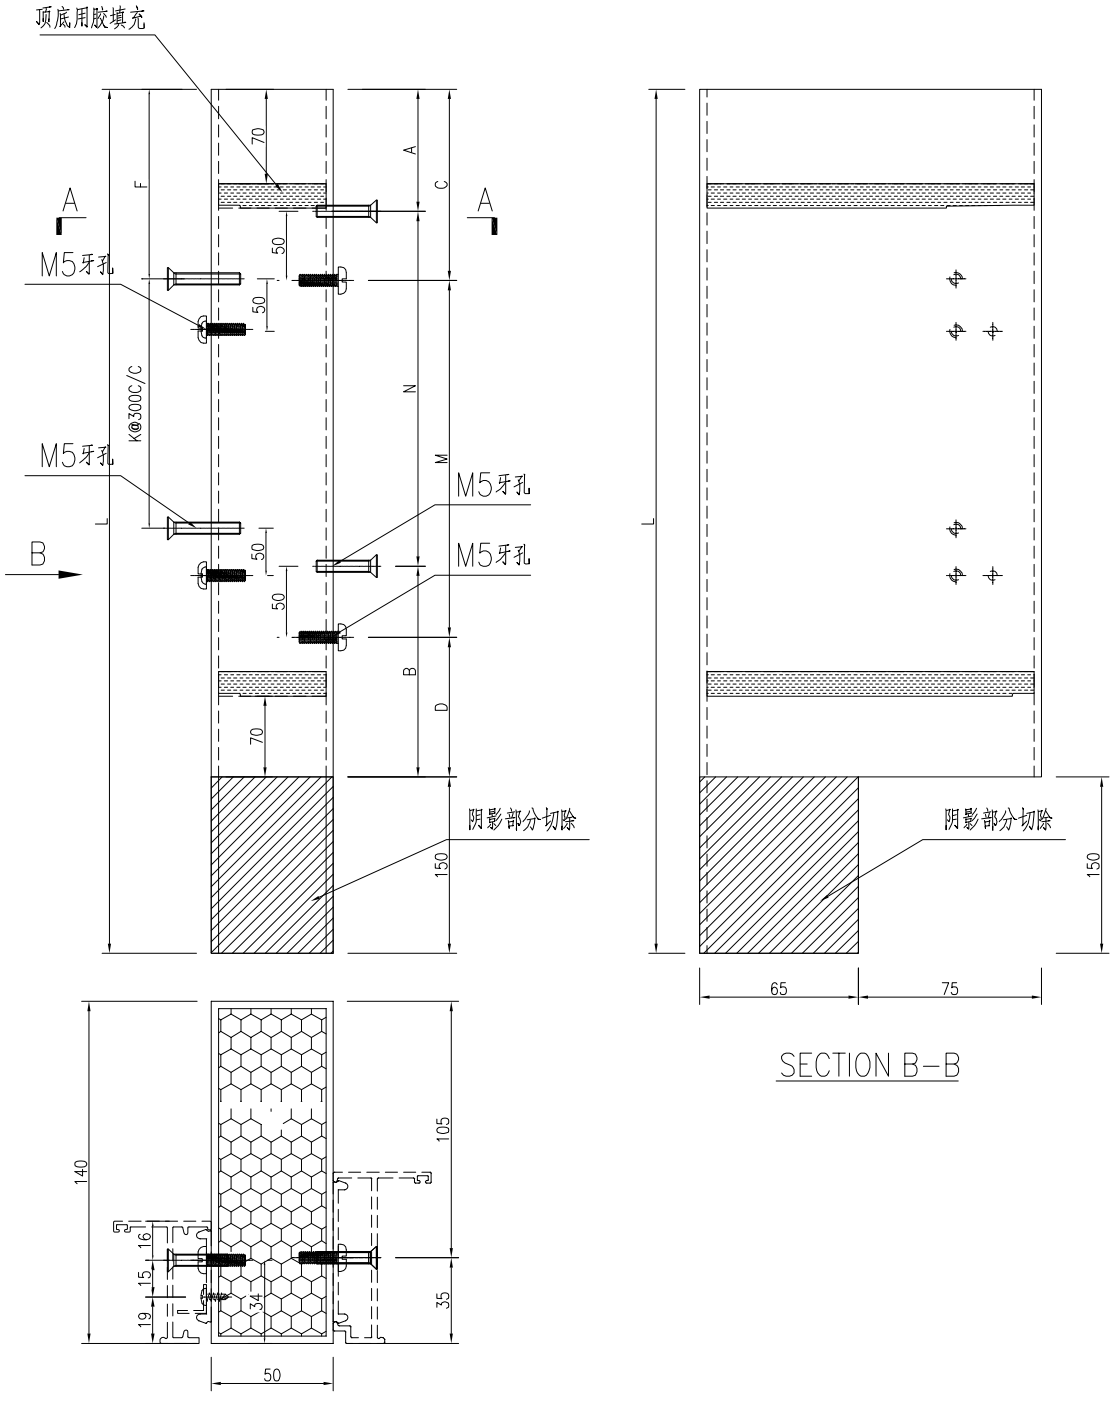

SECTION A-A

工程號	J-860	地盤	馬灣		附件
名　稱	70中柱		採　用		
材　料	JMFG0046		地盤		
顏　色	- -		工廠		

EG-DWG1

美特鋁質 有限公司 MIDI Aluminium Fabricator Ltd.				類別		物料號		
				制圖	LRA	2023.12.03	圖號	JMFG0046-AL01R
修改	-	-		復核	-	-	數量	-
日期	-	-		批准			位置	

序号	物料编号	数量	长度L	A		N		B	C		M		D	F		K		扣脚编号
1	JMFG0046-W32aR/5-1	1	2090	70	300	x	6	70	120	300	x	6	20	207.5	300	x	3	X86529-W32aR/5-1

用EI××××××中的料进行修改

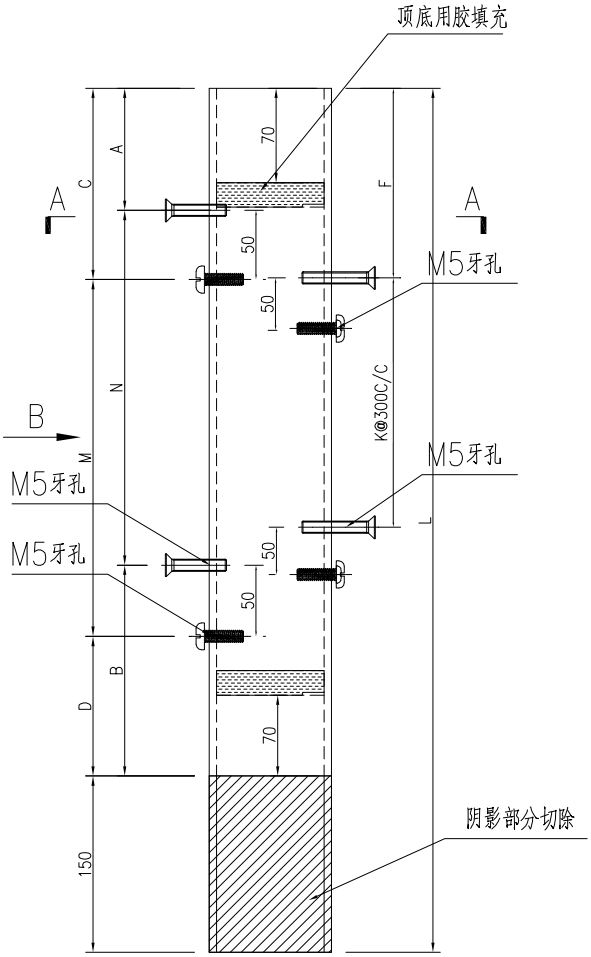

SECTION A-A

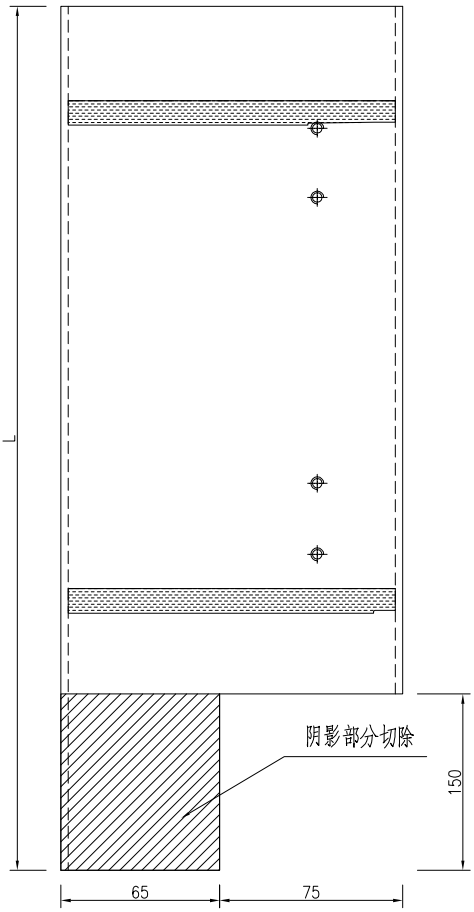

SECTION B-B

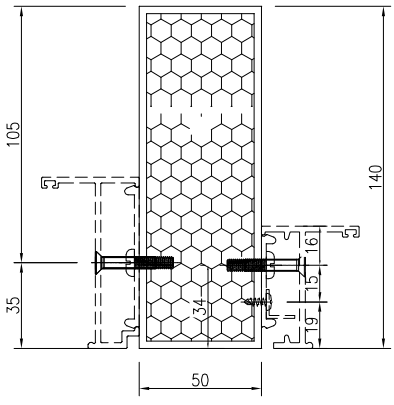

工程號	J-860	地盤	馬灣		
名　稱	70中柱		採　用		附
材　料	JMFG0046		地盤		件
顏　色	- -		工廠		

EG-DWG1

美特鋁質 有限公司 MIDI Aluminium Fabricator Ltd.					類別		物料號		
					制圖	LRA	2023.12.03	圖號	JMFG0046-W32f-1
修改	-	-			復核	-	-	數量	1
日期	-	-			批准			位置	

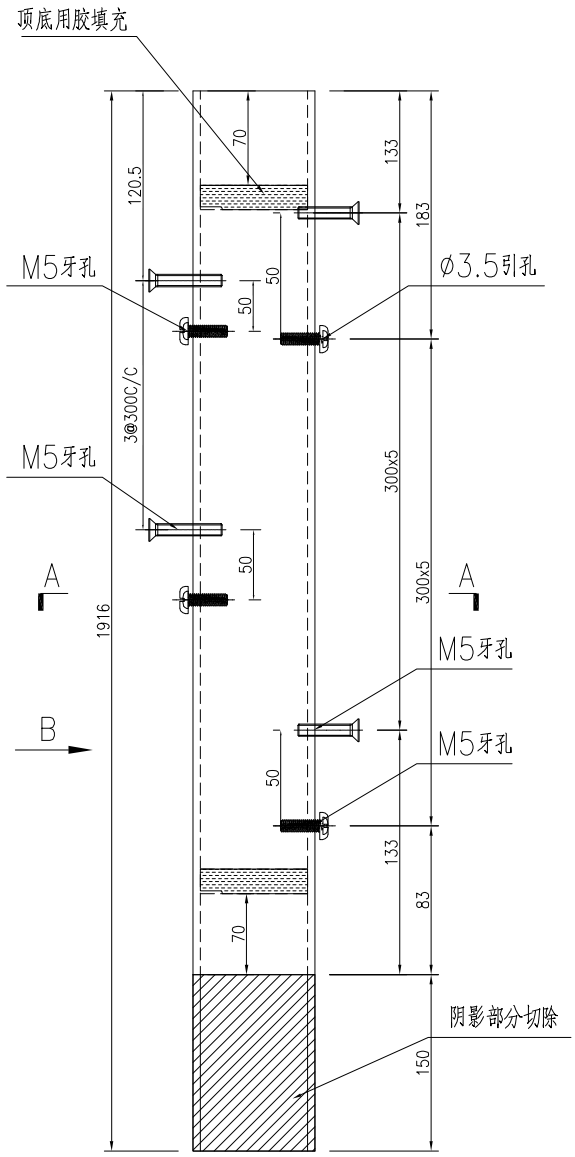

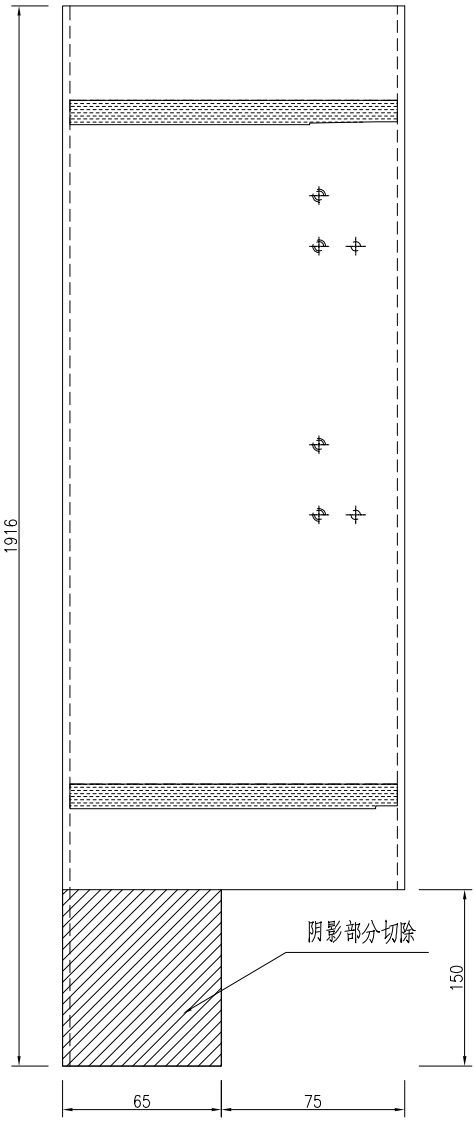

SECTION B-B

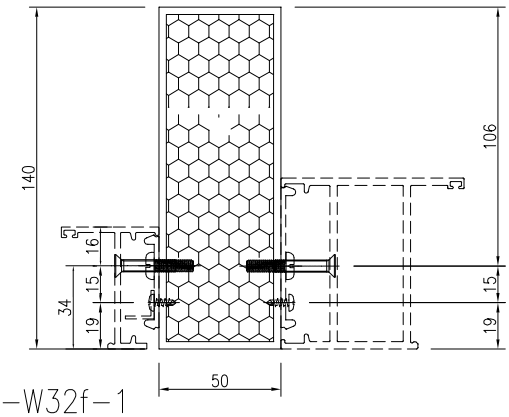

SECTION A-A

注意:
窗处安装扣脚编号: X86529-W32f-1

用EIXXXXXX中的料进行修改

工程號	J-860	地盤	馬灣		附件
名　稱	70中柱		採　用		
材　料	JMFG0046		地盤		
顏　色	- -		工廠		

EG-DWG1

美特鋁質 有限公司 MIDI Aluminium Fabricator Ltd.					類別		物料號			
					制圖	LRA	2023.12.03		圖號	JMFG0046-AL02
修改	-	-			復核	-	-		數量	-
日期	-	-			批准				位置	

序号	物料编号	数量	长度L	A		N		B	C		M		D	扣脚编号
1	JMFG0046-W34a/4-1	1	2220	135	300	x	6	135	185	300	x	6	85	X86529-W34a/4-1
2	JMFG0046-W34b/2-1	1	2450	100	300	x	7	100	150	300	x	7	50	X86529-W34b/2-1
3	JMFG0046-W35R/1-1	1	2370	60	300	x	7	60	110	300	x	7	10	X86529-W35R/1-1
4	JMFG0046-W35R/2-1	1	2210	130	300	x	6	130	180	300	x	6	80	X86529-W35R/2-1
5	JMFG0046-W35R/3-1	1	2210	130	300	x	6	130	180	300	x	6	80	X86529-W35R/3-1

用EIXXXXXX中的料进行修改

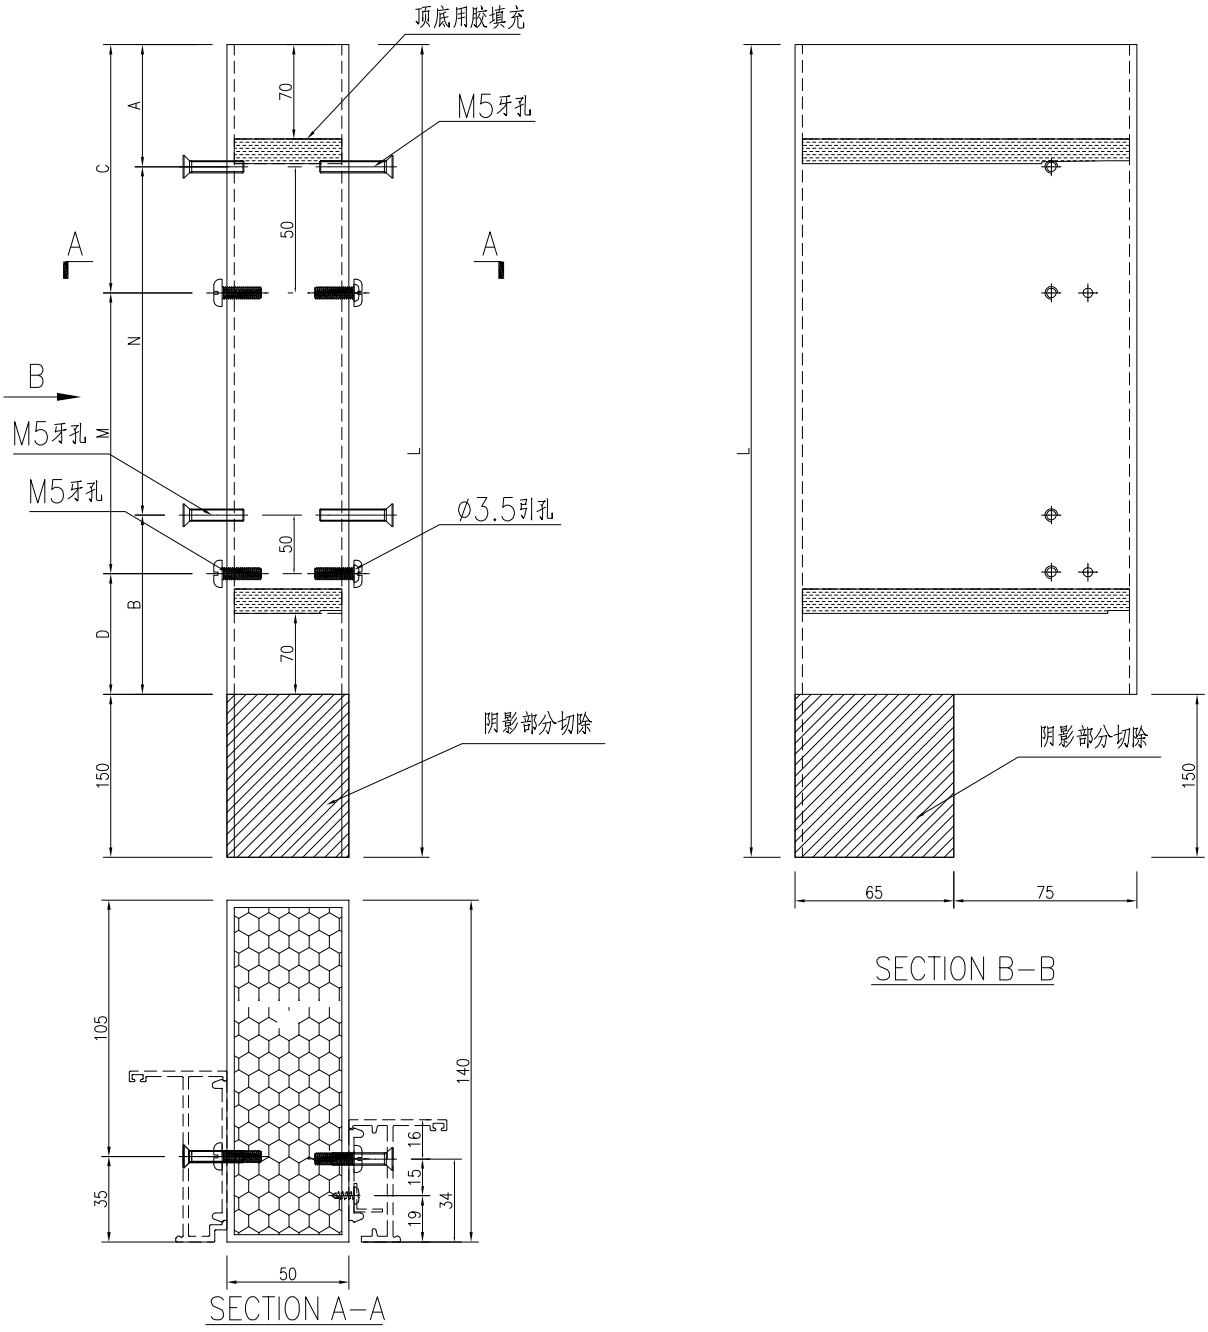

SECTION B-B

SECTION A-A

工程號	J-860	地盤	馬灣		附件	
名　稱	70中柱			採　用		
材　料	JMFG0046			地盤		
顏　色	- -			工廠		

EG-DWG1

美特鋁質 有限公司 MIDI Aluminium Fabricator Ltd.				類別		物料號		
				制圖	LRA	2023.12.03	圖號	JMFG0046-AL02R
修改	-	-		復核	-	-	數量	-
日期	-	-		批准			位置	

序号	物料编号	数量	长度L	A		N		B	C		M		D	扣脚编号
1	JMFG0046-W34aR/4-1	1	2050	200	300	x	5	200	250	300	x	5	150	X86529-W34aR/4-1
2	JMFG0046-W34aR/5-1	1	2040	195	300	x	5	195	245	300	x	5	145	X86529-W34aR/5-1
3	JMFG0046-W34bR/2-1	1	1980	165	300	x	5	165	215	300	x	5	115	X86529-W34bR/2-1
4	JMFG0046-W35/4-1	1	2340	195	300	x	6	195	245	300	x	6	145	X86529-W35/4-1
5	JMFG0046-W35/5-1	1	2260	155	300	x	6	155	195	300	x	6	115	X86529-W35/5-1
6	JMFG0046-W35/6-1	1	2310	180	300	x	6	180	230	300	x	6	130	X86529-W35/6-1
7	JMFG0046-W35/7-1	1	2290	170	300	x	6	170	220	300	x	6	120	X86529-W35/7-1
8	JMFG0046-W35/8-1	1	2290	170	300	x	6	170	220	300	x	6	120	X86529-W35/8-1

用EIXXXXXX中的料进行修改

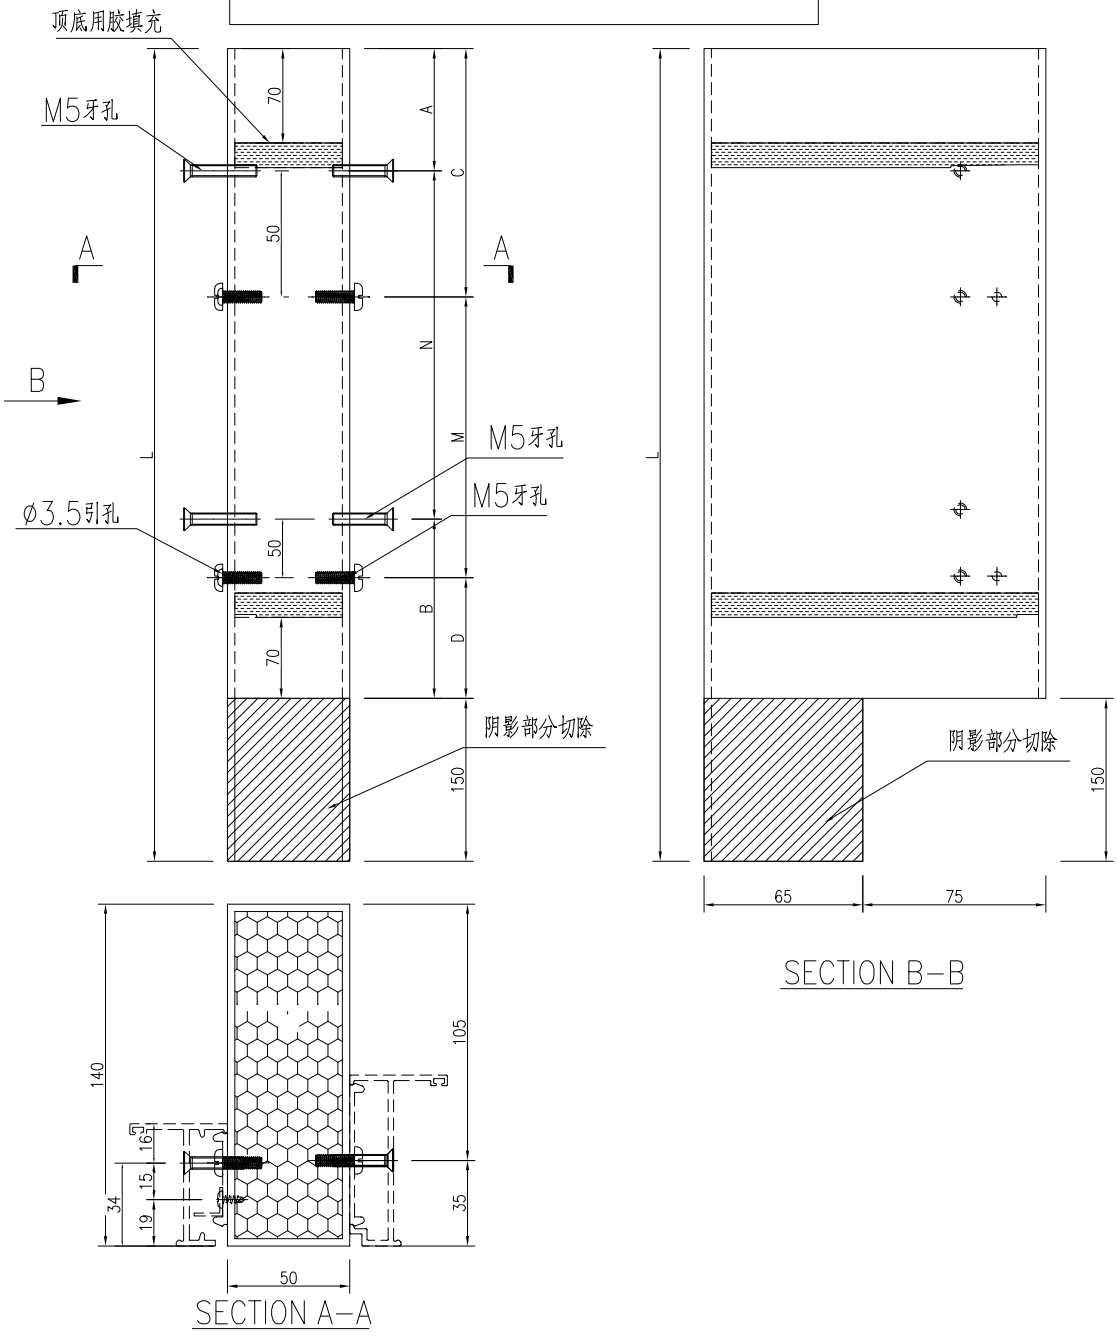

SECTION B-B

SECTION A-A

工程號	J-860	地盤	馬灣		附件
名　稱	70中柱		採　用		
材　料	JMFG0046		地盤		
顏　色	- -		工廠		

EG-DWG1

美特鋁質 有限公司 MIDI Aluminium Fabricator Ltd.					類別		物料號			
					制圖	LRA	2023.12.03		圖號	JMFG0046-AL03
修改	-	-			復核	-	-		數量	-
日期	-	-			批准				位置	

序号	物料编号	数量	长度L	A		N		B	C		M		D	扣脚编号
1	JMFG0046-W35/4-2	1	2340	195	300	x	6	195	245	300	x	6	145	X86529-W35/4-2
2	JMFG0046-W35/5-2	1	2260	155	300	x	6	155	195	300	x	6	115	X86529-W35/5-2
3	JMFG0046-W35/6-2	1	2310	180	300	x	6	180	230	300	x	6	130	X86529-W35/6-2
4	JMFG0046-W35/7-2	1	2290	170	300	x	6	170	220	300	x	6	120	X86529-W35/7-2
5	JMFG0046-W35/8-2	1	2290	170	300	x	6	170	220	300	x	6	120	X86529-W35/8-2

用EI XXXXXX中的料进行修改

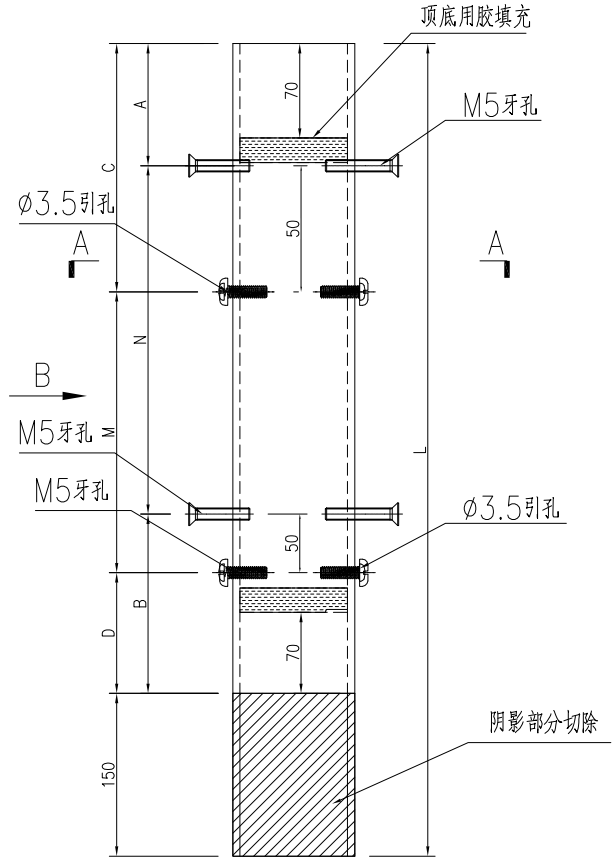

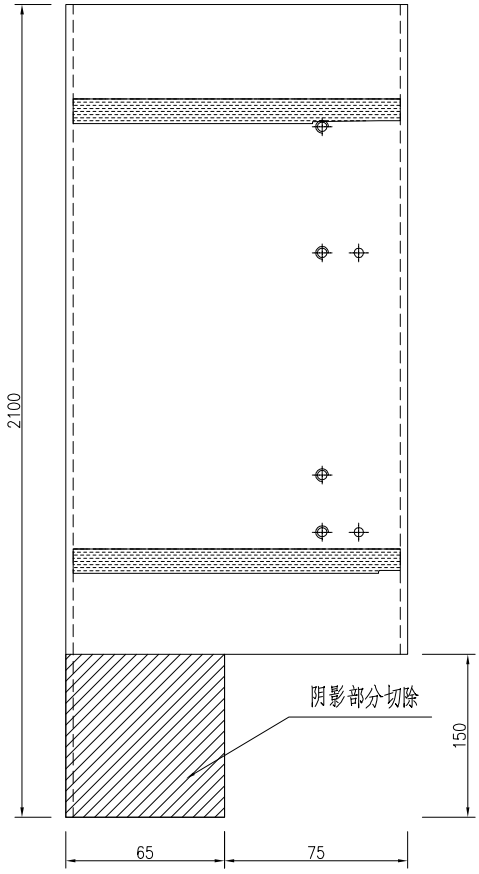

SECTION B-B

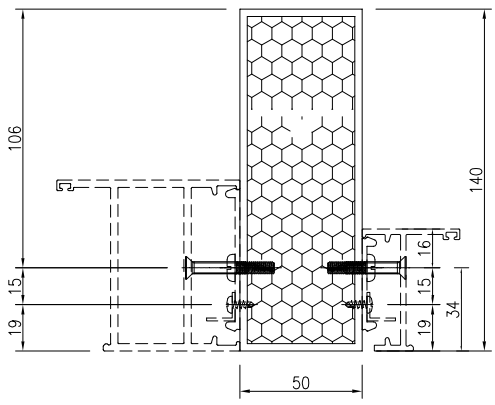

SECTION A-A

工程號	J-860	地盤	馬灣		附件	
名　稱	70中柱			採　用		
材　料	JMFG0046			地盤		
顏　色	- -			工廠		

EG-DWG1

美特鋁質 有限公司 MIDI Aluminium Fabricator Ltd.				類別		物料號			
				制圖	LRA	2023.12.03	圖號	JMFG0046-AL03R	
修改	-	-		復核	-	-	數量	-	
日期	-	-		批准			位置		

序号	物料编号	数量	长度L	A		N		B	C		M		D	扣脚编号
1	JMFG0046-W35R/1-2	1	2370	60	300	x	7	60	110	300	x	7	10	X86529-W35R/1-2
2	JMFG0046-W35R/2-2	1	2210	130	300	x	6	130	180	300	x	6	80	X86529-W35R/2-2
3	JMFG0046-W35R/3-2	1	2210	130	300	x	6	130	180	300	x	6	80	X86529-W35R/3-2
4	JMFG0046-W31R-1	1	1870	110	300	x	5	110	160	300	x	5	60	X86529-W31R-1

用EIXXXXXX中的料进行修改

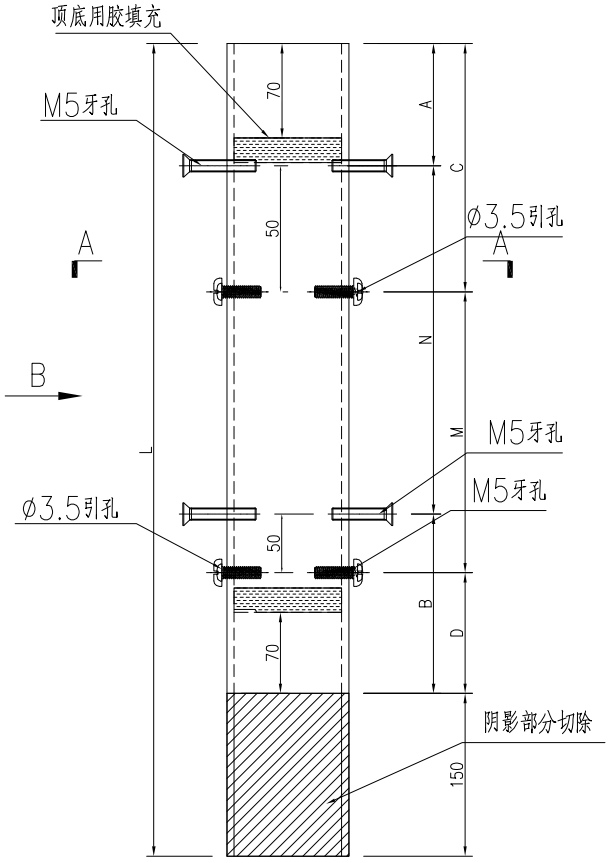

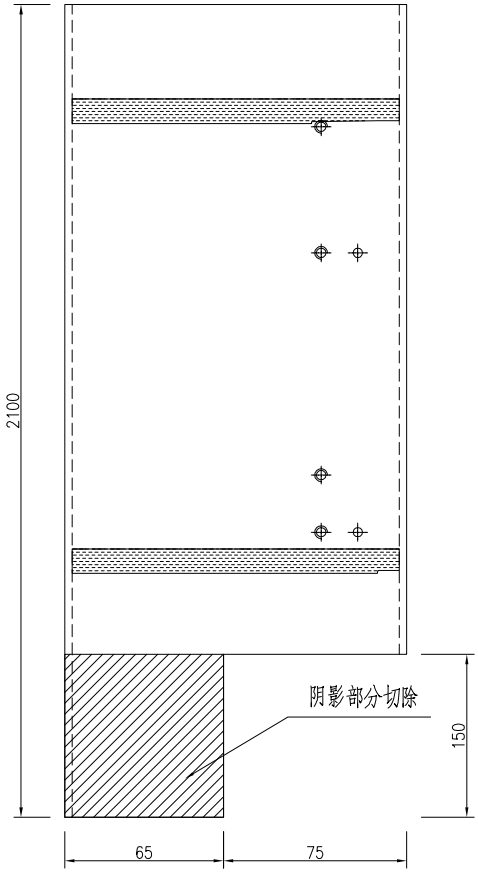

SECTION B-B

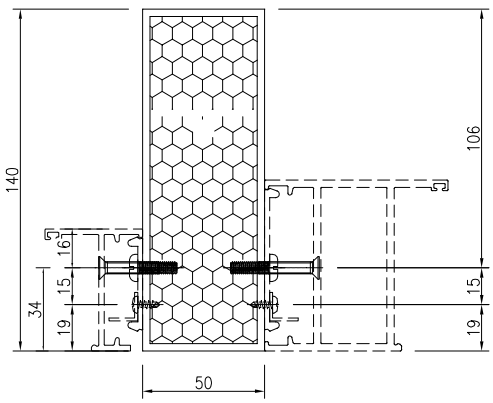

SECTION A-A

工程號	J-860	地盤	馬灣		附件
名　稱	70中柱		採　用		
材　料	JMFG0046		地盤		
顏　色	- -		工廠		

EG-DWG1

美特鋁質 有限公司 MIDI Aluminium Fabricator Ltd.					類別		物料號		
					制圖	LRA	2023.12.03	圖號	JMFG0046-W32H-1
修改	-	-			復核	-	-	數量	1
日期	-	-			批准			位置	

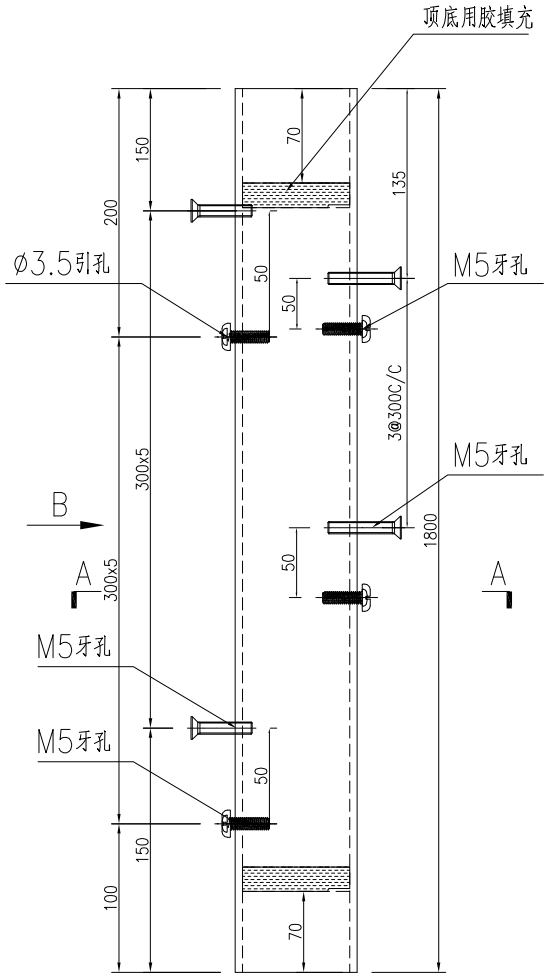

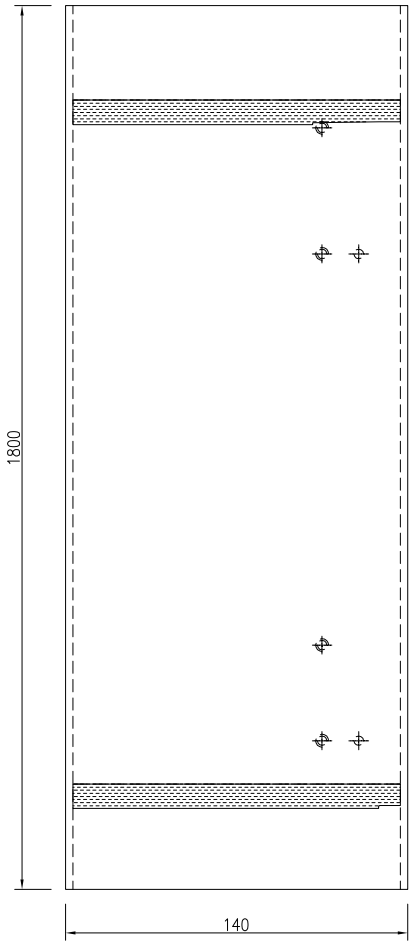

SECTION B-B

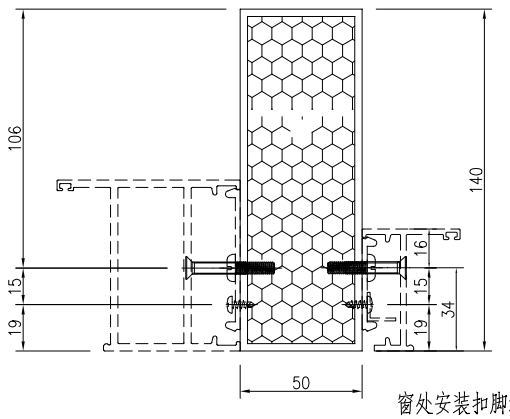

SECTION A-A

注意:
窗处安装扣脚编号: X86529-W32H-1

工程號	J-860	地盤	馬灣		附件	
名　稱	70中柱			採　用		
材　料	JMFG0046			地盤		
顏　色	- -			工廠		

EG-DWG1

美特鋁質 有限公司 MIDI Aluminium Fabricator Ltd.					類別		物料號			
					制圖	LRA	2023.12.03		圖號	JMFG0046-AL04
修改	-	-			復核	-	-		數量	-
日期	-	-			批准				位置	

序号	物料编号	数量	长度L	A		N		B	C		M		D	扣脚编号
1	JMFG0046-W34a/5-1	1	2320	110	300	x	7	110	160	300	x	7	60	X86529-W34a/5-1
2	JMFG0046-W34a/5A-1	1	2240	70	300	x	7	70	120	300	x	7	20	X86529-W34a/5A-1

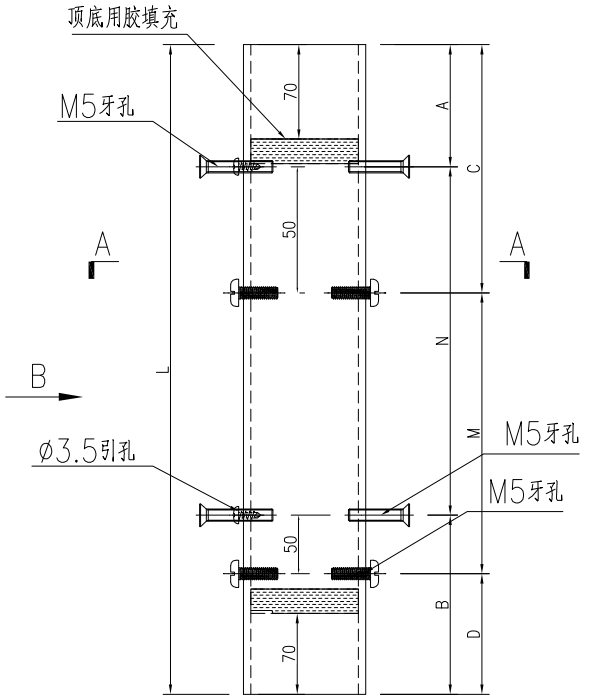

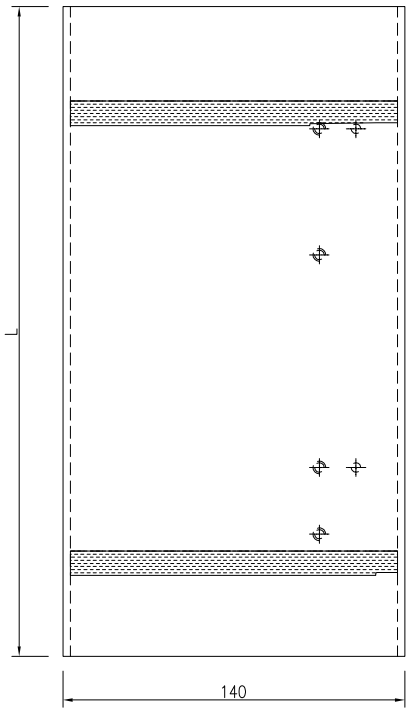

SECTION B-B

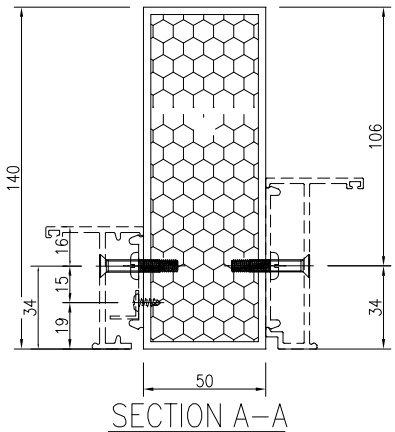

SECTION A-A

工程號	J-860	地盤	馬灣		附件	
名　稱	70中柱		採　用			
材　料	JMFG0046		地盤			
顏　色	- -		工廠			

EG-DWG1

美特鋁質 有限公司 MIDI Aluminium Fabricator Ltd.					類別		物料號			
					制圖	LRA	2023.12.03		圖號	JMFG0046-AL05
修改	-	-			復核	-	-		數量	-
日期	-	-			批准				位置	

序号	物料编号	数量	长度L	长度L1	A		N		B	C		M		扣脚编号
1	JMFG0046-W35/2-1	1	2830	2155	190	300	x	6	165	165	300	x	6	X86529-W35/2-1
2	JMFG0046-W35/3-1	1	2430	1755	140	300	x	5	115	115	300	x	5	X86529-W35/3-1

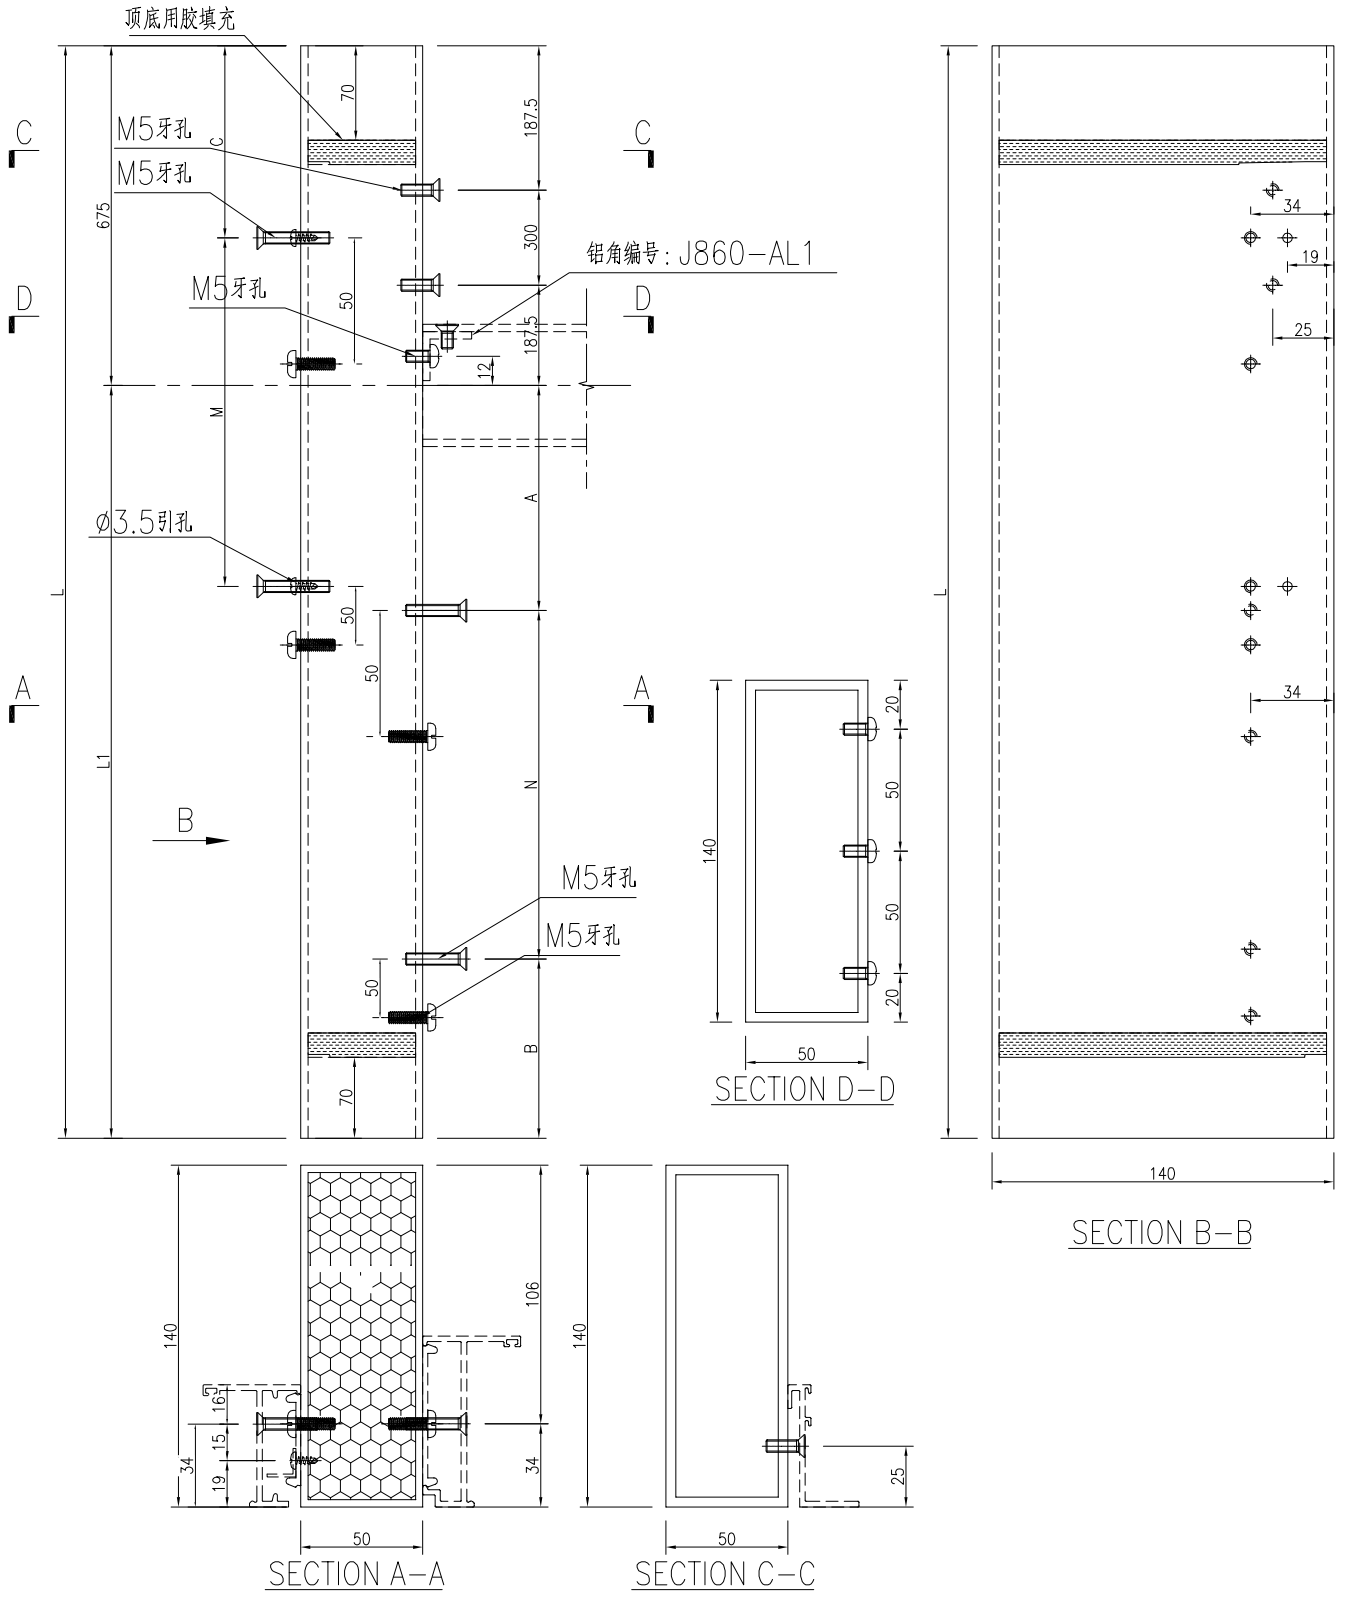

工程號	J-860	地盤	馬灣		附件
名　稱	70中柱		採　用		
材　料	JMFG0046		地盤		
顏　色	- -		工廠		

EG-DWG1

美特鋁質 有限公司 MIDI Aluminium Fabricator Ltd.				類別		物料號			
				制圖	LRA	2023.12.03	圖號	JMFG0046-AL05R	
修改	-	-		復核	-	-	數量	-	
日期	-	-		批准			位置		

序号	物料编号	数量	长度L	长度L1	A		N		B	C		M		扣脚编号
1	JMFG0046-W35/2-2	1	2830	2155	190	300	x	6	165	165	300	x	6	X86529-W35/2-2
2	JMFG0046-W35/3-2	1	2430	1755	140	300	x	5	115	115	300	x	5	X86529-W35/3-2

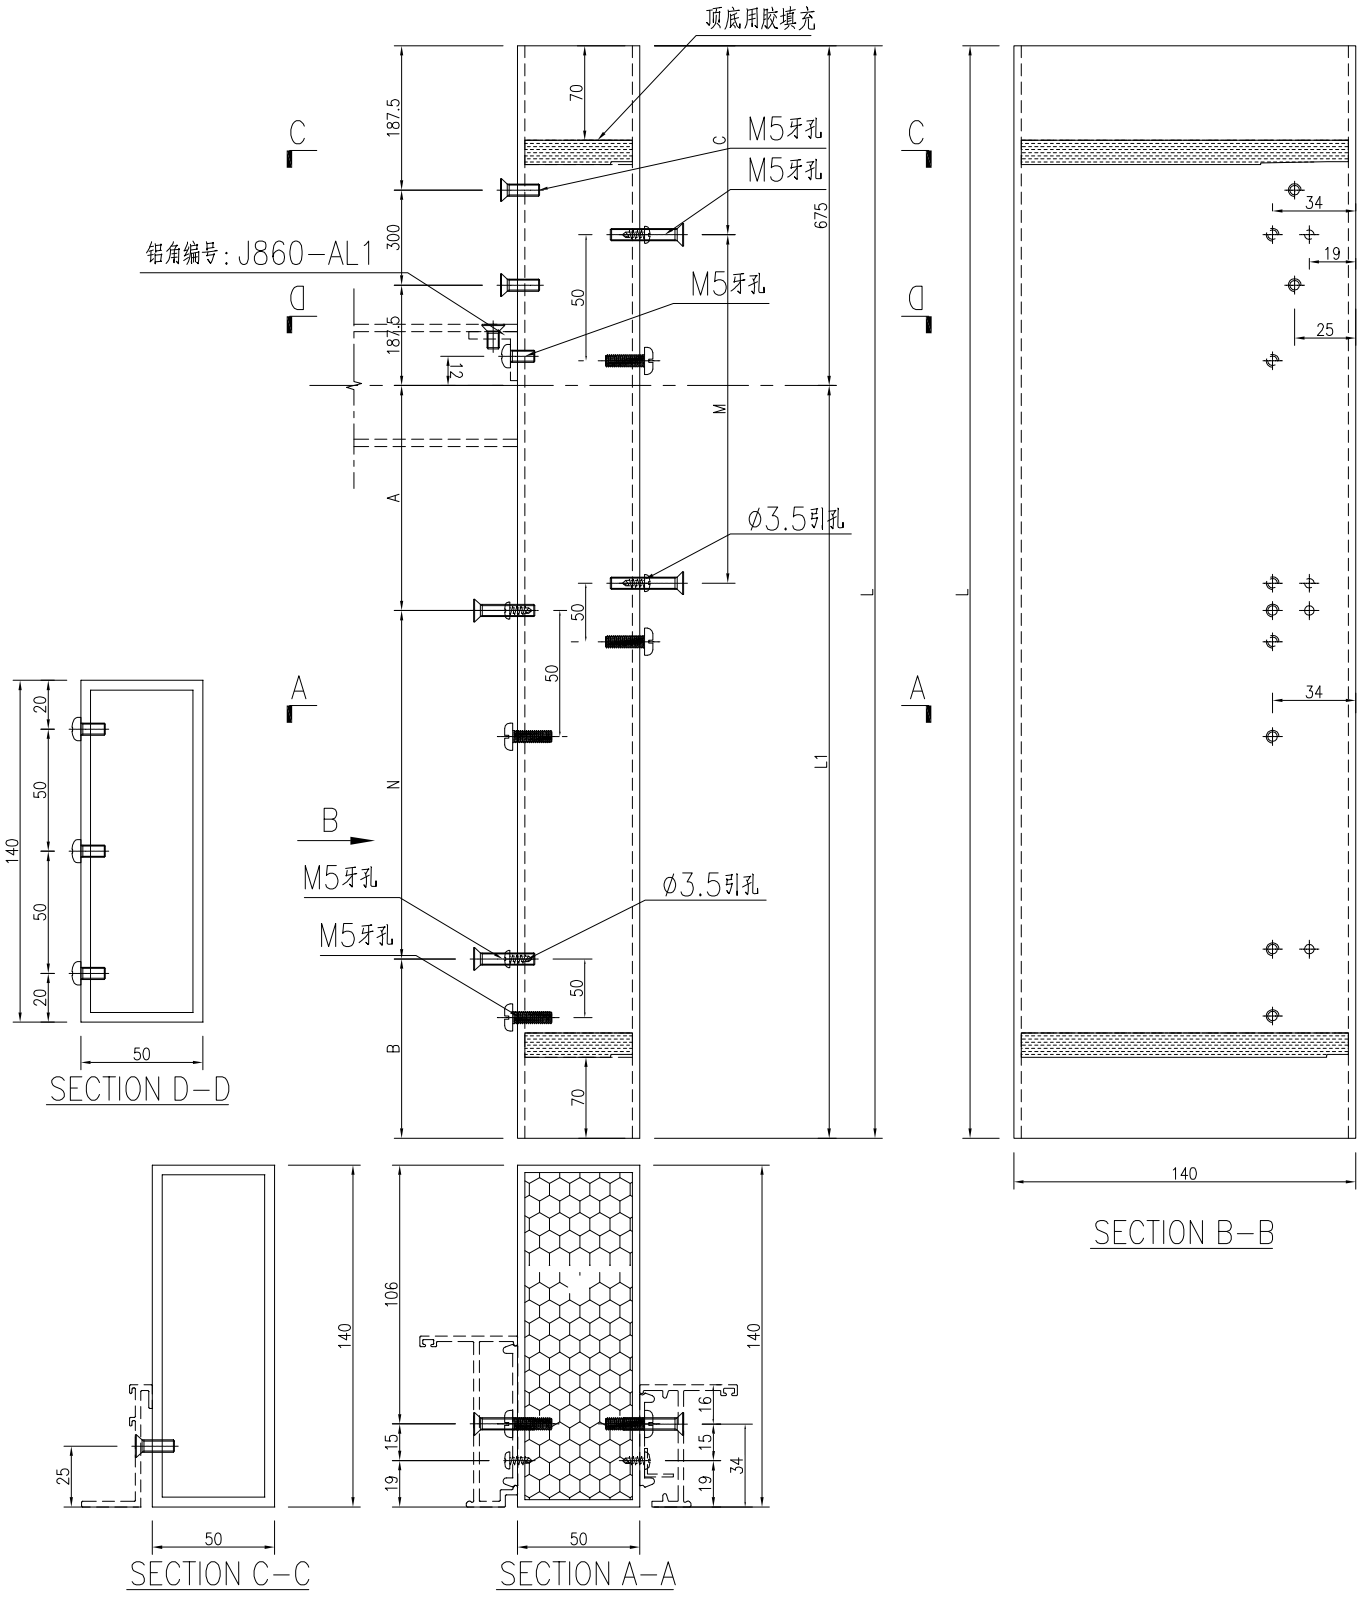

工程號	J-860	地盤	馬灣		
名　稱	70中柱		採　用	附	
材　料	JMFG0046		地盤	件	
顏　色	- -		工廠		

EG-DWG1

美特鋁質 有限公司 MIDI Aluminium Fabricator Ltd.					類別		物料號		
					制圖	LRA	2023.12.03	圖號	JMFG0046-W35-AL01
修改	-	-			復核	-	-	數量	2
日期	-	-			批准			位置	

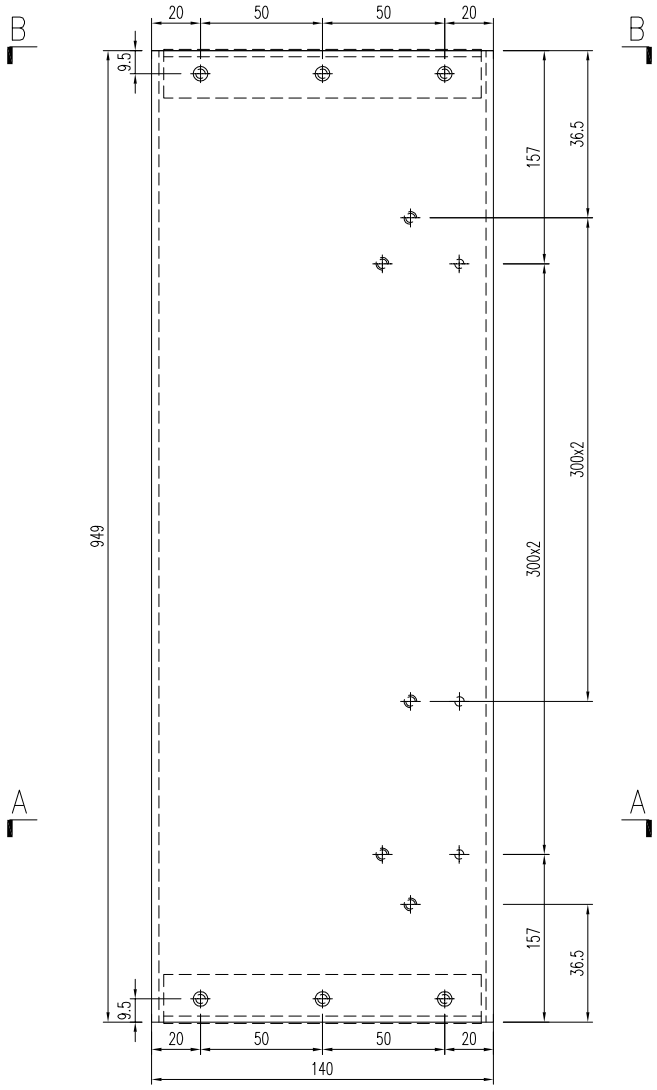

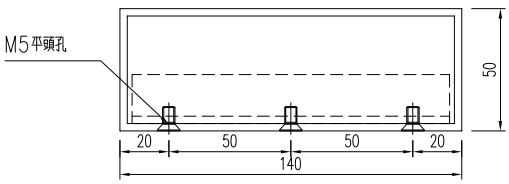

SECTION B-B

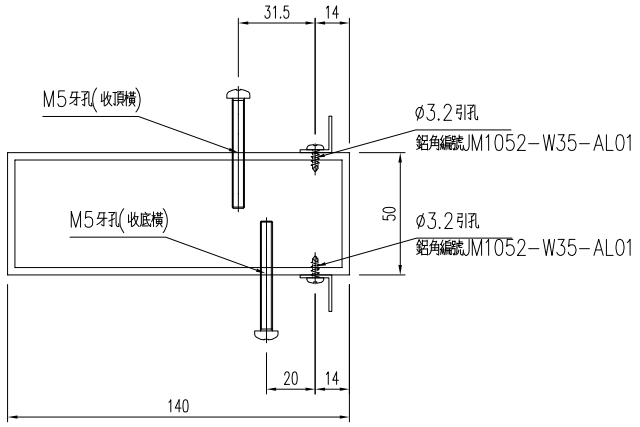

SECTION A-A

工程號	J-860	地盤	馬灣		附件	
名　稱	70中柱			採　用		
材　料	JMFG0046			地盤		
顏　色	- -			工廠		

EG-DWG1

美特鋁質 有限公司 MIDI Aluminium Fabricator Ltd.					類別		物料號		
					制圖	LRA	2023.12.03	圖號	JM1052-W35-AL01
修改	-	-			復核	-	-	數量	4
日期	-	-			批准			位置	

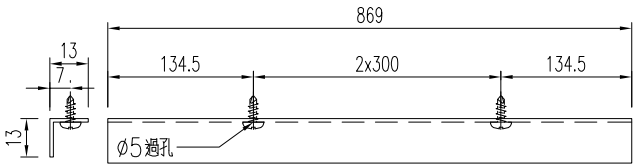

工程號	J-860	地盤	馬灣		附件	
名　稱	反拍線擋膠鋁角		採　用			
材　料	13*13*1.3鋁角		地盤			
顏　色	- -		工廠			

EG-DWG1

美特鋁質 有限公司 MIDI Aluminium Fabricator Ltd.					類別		物料號		
					制圖	LRA	2023.12.03	圖號	J860-AL1
修改	-	-			復核	-	-	數量	4
日期	-	-			批准			位置	

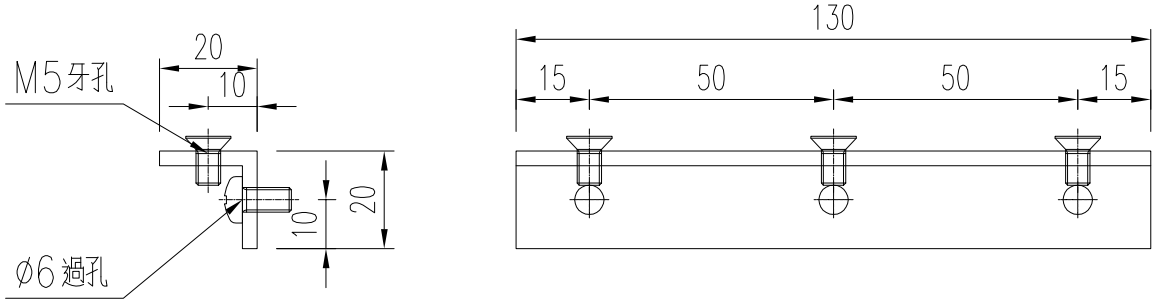

工程號	J-860	地盤	馬灣		附件	
名　稱	鋁角加工圖		採　　用			
材　料	20x20x3㎜厚鋁角		地盤			
顏　色	- -		工廠			

EG-DWG1

美特鋁質 有限公司 MIDI Aluminium Fabricator Ltd.				類別		物料號			
				制圖	LRA	2023.12.03	圖號	X86529-AL01	
修改	-	-		復核	-	-	數量	-	
日期	-	-		批准			位置		

序号	物料编号	数量	长度L	A		N		B	C		M		D
1	X86529-W34a/5-1	1	2320	110	300	x	7	110	160	300	x	7	60
2	X86529-W34a/5A-1	1	2240	70	300	x	7	70	120	300	x	7	20
3	X86529-W35/2-1	1	2130	165	300	x	6	165	215	300	x	6	115
4	X86529-W35/3-1	1	1730	115	300	x	5	115	165	300	x	5	65

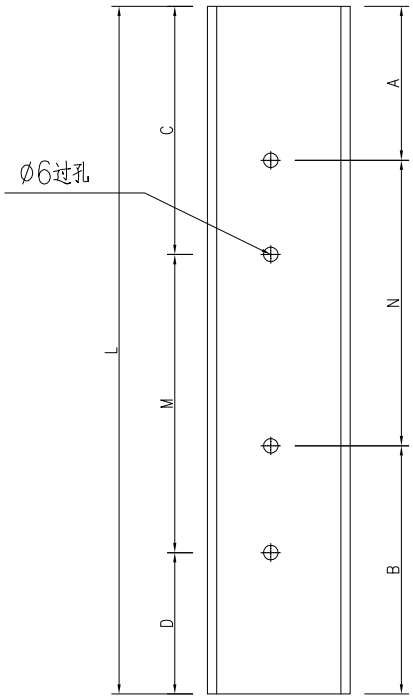

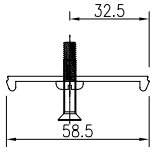

工程號	J-860	地盤	馬灣		附件
名　稱	夾企扣脚		採　　用		
材　料	X86529		地盤		
顏　色	- -		工廠		

EG-DWG1

美特鋁質 有限公司 MIDI Aluminium Fabricator Ltd.					類別		物料號			
					制圖	LRA	2023.12.03		圖號	X86529-AL02R
修改	-	-			復核	-	-		數量	-
日期	-	-			批准				位置	

序号	物料编号	数量	长度L	A		N		B	C		M		D
1	X86529-W32H-1	1	1800	150	300	x	5	150	200	300	x	5	100
2	X86529-W35/2-2	1	2130	165	300	x	6	165	215	300	x	6	115
3	X86529-W35/3-2	1	1730	115	300	x	5	115	165	300	x	5	65

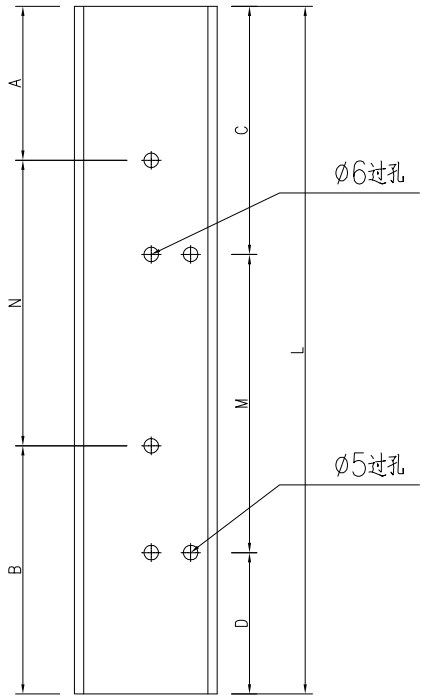

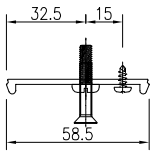

工程號	J-860	地盤	馬灣		附件
名　稱	夾企扣脚		採　　用		
材　料	X86529		地盤		
顏　色	- -		工廠		

EG-DWG1

美特鋁質 有限公司 MIDI Aluminium Fabricator Ltd.					類別		物料號			
					制圖	LRA	2023.11.22		圖號	JM1052-AL3
修改	-	-			復核	-	-		數量	-
日期	-	-			批准				位置	

序号	物料编号	数量	长度L	A		N		B	铝通编号
1	JM1052-W32H-1	1	1800	200	300	x	5	100	JMFG0046-W32H-1
2	JM1052-W35/2-1	1	2130	215	300	x	6	115	JMFG0046-W35/2-2
3	JM1052-W35/3-1	1	1730	165	300	x	5	65	JMFG0046-W35/3-2

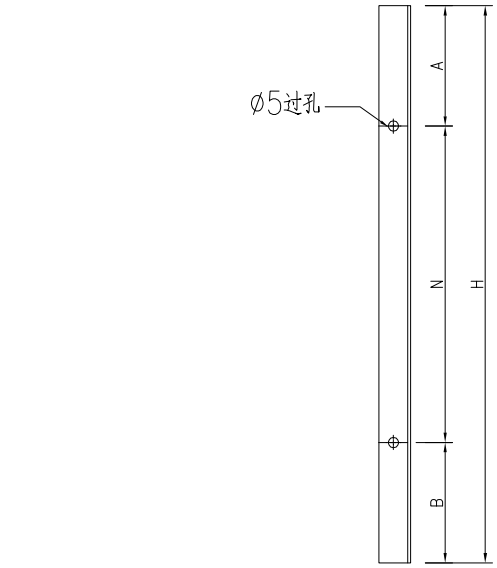

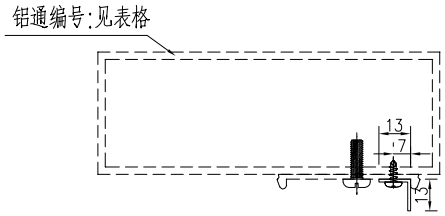

工程號	J-860	地盤	馬灣			附件	
名　稱	反拍線擋膠鋁角			採　用			
材　料	13*13*1.3鋁角			地盤			
顏　色	- -			工廠			

EG-DWG1

美特鋁質 有限公司 MIDI Aluminium Fabricator Ltd.					類別		物料號		
					制圖	LRA	2023.12.03	圖號	X86269-AL01
修改	-	-			復核	-	-	數量	-
日期	-	-			批准			位置	

序号	物料编号	数量	长度L
1	X86269-W32H-1	1	829

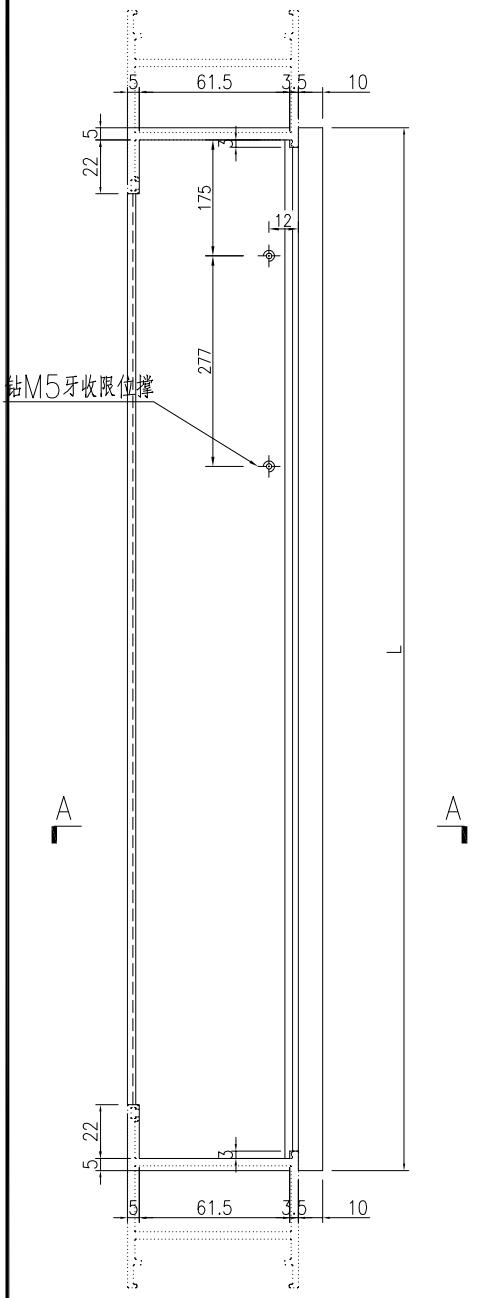

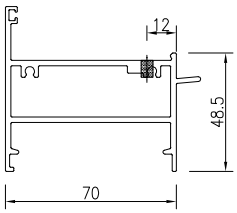

SECTION A-A

工程號	J-860	地盤	馬灣		附件	
名　稱	70FD门顶横料			採　用		
材　料	X86269			地盤		
顏　色	- -			工廠		

EG-DWG1

美特鋁質 有限公司 MIDI Aluminium Fabricator Ltd.					類別		物料號			
					制圖	LRA	2023.12.03	圖號	X86269-AL02	
修改	-	-			復核	-	-	數量	-	
日期	-	-			批准			位置		

序号	物料编号	数量	长度L
1	X86269-W34a/5-1	1	864
2	X86269-W34aA/5-1	1	864

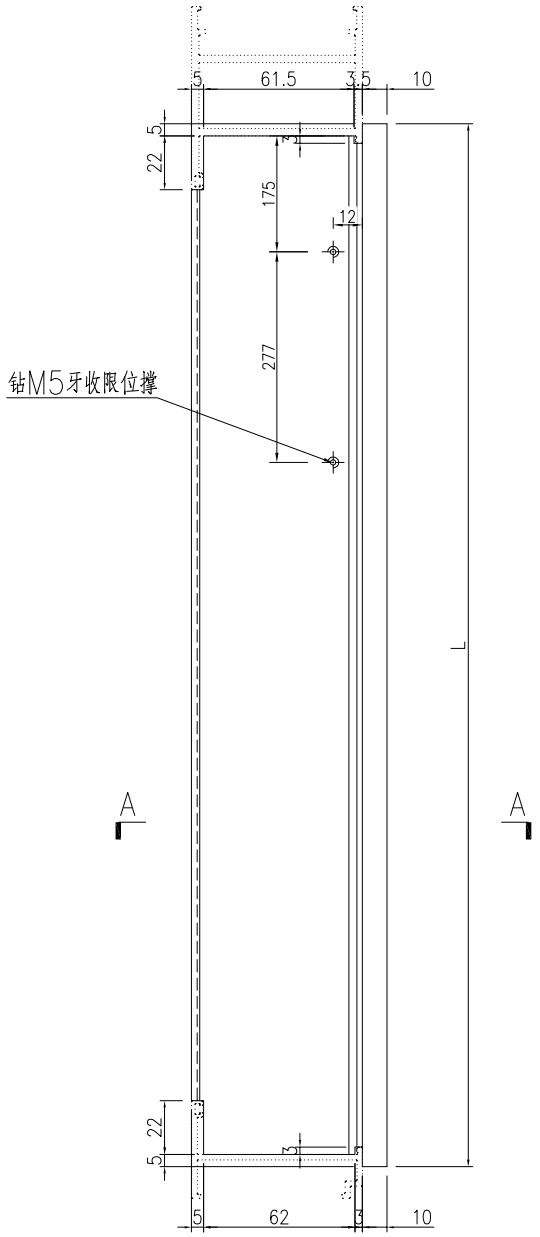

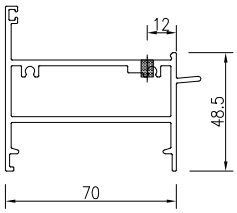

SECTION A-A

工程號	J-860	地盤	馬灣		附件	
名　稱	70FD门顶横料			採　用		
材　料	X86269			地盤		
顏　色	- -			工廠		

EG-DWG1

美特鋁質 有限公司 MIDI Aluminium Fabricator Ltd.					類別		物料號			
					制圖	LRA	2023.12.03	圖號	X86269-AL04	
修改	-	-			復核	-	-	數量	-	
日期	-	-			批准			位置		

序号	物料编号	数量	长度L	A		N		B
1	X86269-W35/2-1	1	889	139.5	300	x	2	139.5
2	X86269-W35/3-1	1	889	139.5	300	x	2	139.5

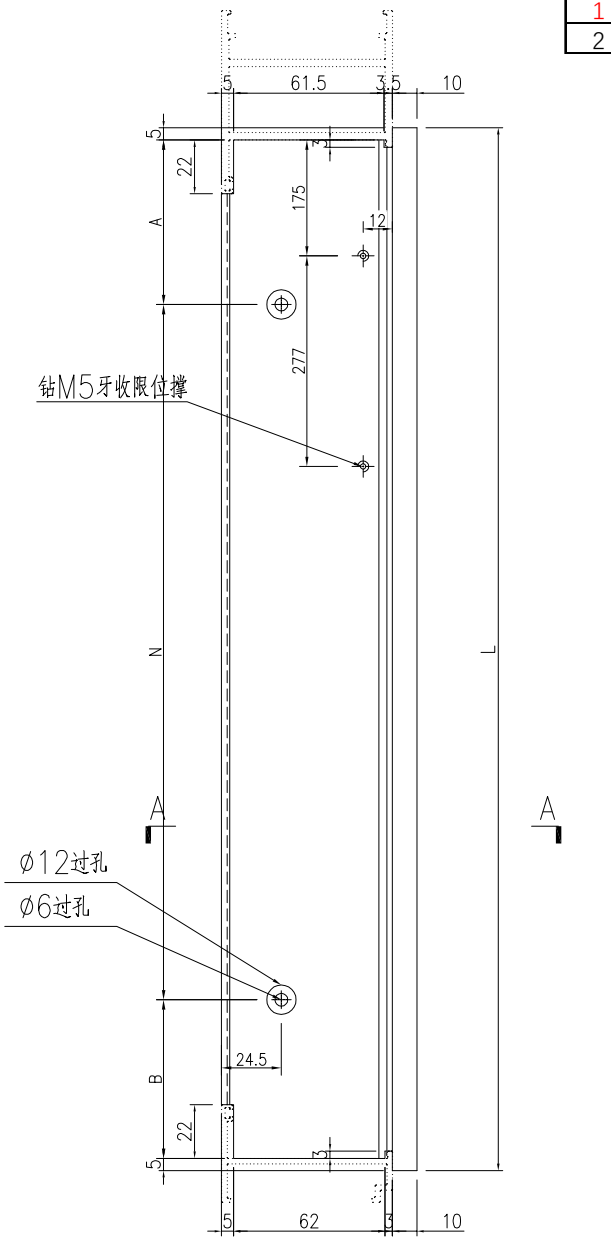

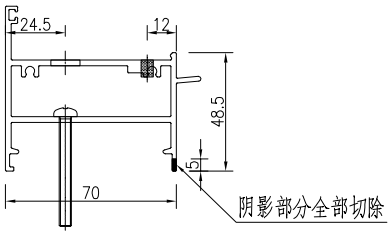

SECTION A-A

工程號	J-860	地盤	馬灣		附件	
名　稱	70FD门顶横料			採　用		
材　料	X86269			地盤		
顏　色	- -			工廠		

EG-DWG1

美特鋁質 有限公司 MIDI Aluminium Fabricator Ltd.					類別		物料號		
					制圖	LRA	2023.12.03	圖號	X86022-AL01
修改	-	-			復核	-	-	數量	-
日期	-	-			批准			位置	

序号	物料编号	数量	长度L
1	X86022-W32H-1	1	819

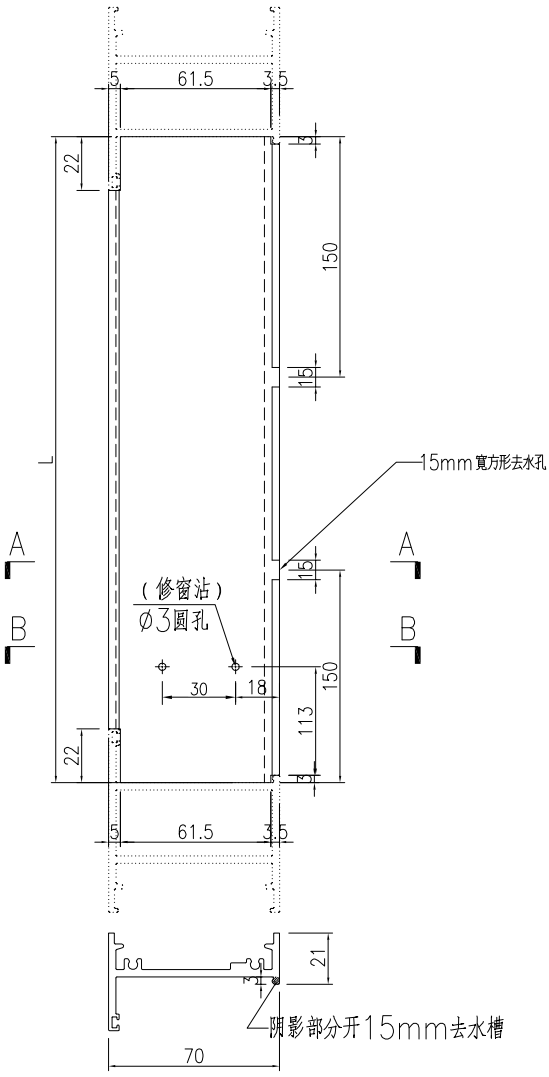

SECTION A-A

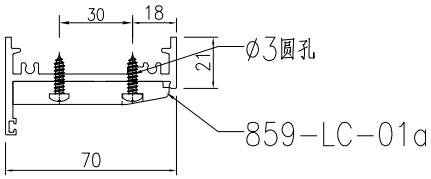

SECTION B-B

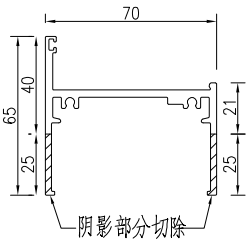

X86022 70生底橫

工程號	J-860	地盤	馬灣		附件	
名　稱	70生底橫			採　用		
材　料	X86022			地盤		
顏　色	- -			工廠		

EG-DWG1

美特鋁質 有限公司 MIDI Aluminium Fabricator Ltd.					類別		物料號		
					制圖	LRA	2023.12.03	圖號	X86022-AL02
修改	-	-			復核	-	-	數量	-
日期	-	-			批准			位置	

序号	物料编号	数量	长度L
1	X86022-W34a/5-1	1	854
2	X86022-W34a/5A-1	1	854
3	X86022-W35/2-1	1	879
4	X86022-W35/3-1	1	879

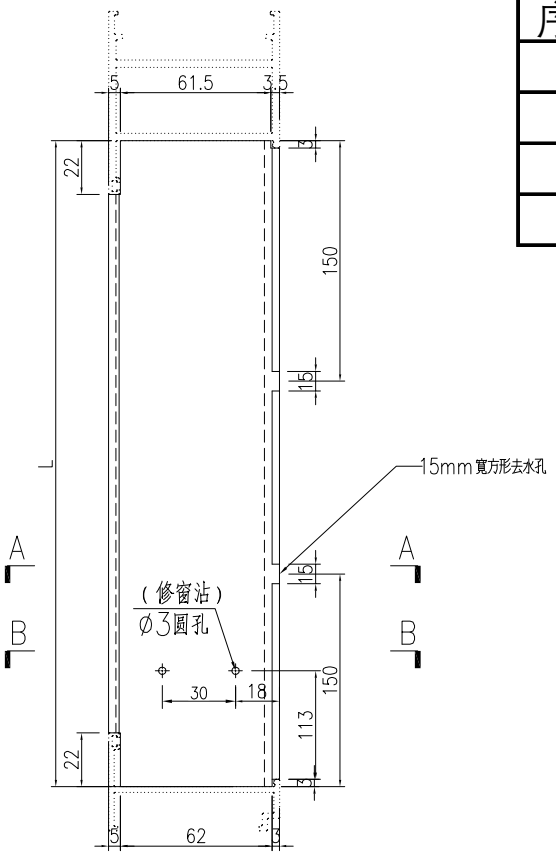

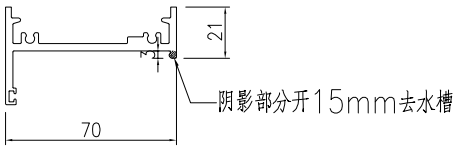

SECTION A-A

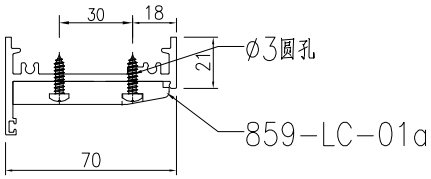

SECTION B-B

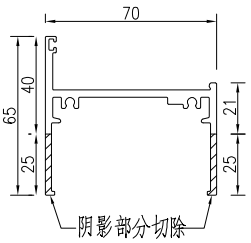

X86022 70生底橫

工程號	J-860	地盤	馬灣		附件
名　稱	70生底橫		採　用		
材　料	X86022		地盤		
顏　色	- -		工廠		

EG-DWG1

美特鋁質 有限公司 MIDI Aluminium Fabricator Ltd.				類別		物料號		
				制圖	LRA	2023.12.03	圖號	X86384-AL01
修改	-	-		復核	-	-	數量	-
日期	-	-		批准			位置	

序号	物料编号	数量	长度L
1	X86384-W32H-1	1	1744.5

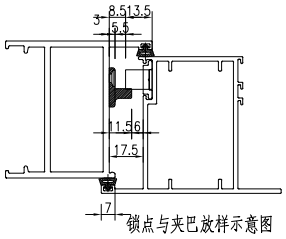

锁点与夹巴放样示意图

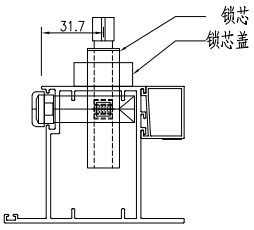

锁芯锁盒安装示意图
(锁芯配孔需以实物为准)

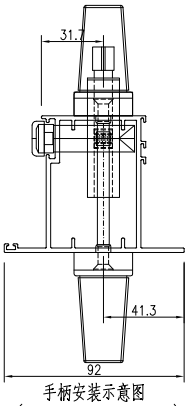

手柄安装示意图
(手柄配孔需以实物为准)

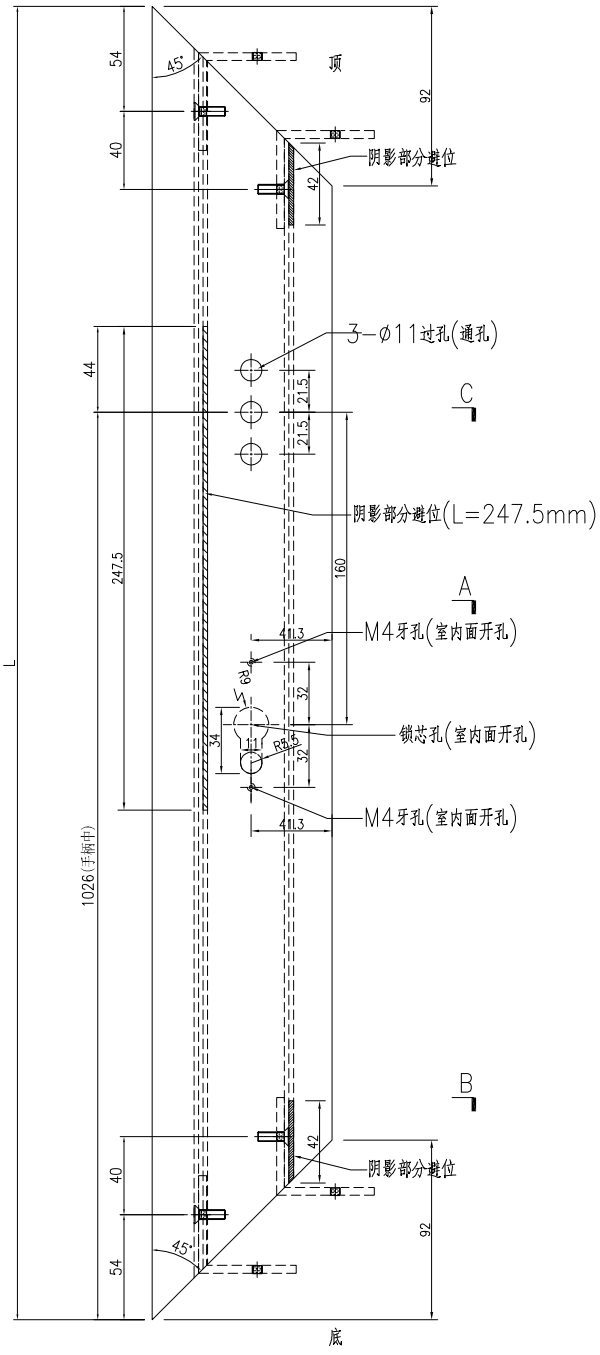

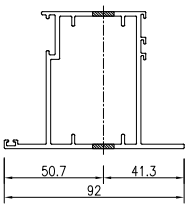

SECTION C-C

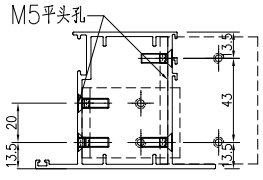

SECTION B-B

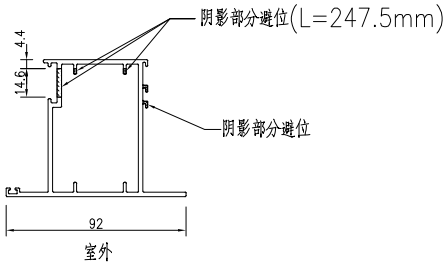

SECTION A-A

工程號	J-860	地盤	馬灣		附件
名　稱	FD門玉料		採　用		
材　料	X86384		地盤		
顏　色	--		工廠		

EG-DWG1

美特鋁質 有限公司 MIDI Aluminium Fabricator Ltd.					類別		物料號		
					制圖	LRA	2023.12.03	圖號	X86384-AL01R
修改	-	-			復核	-	-	數量	-
日期	-	-			批准			位置	

序号	物料编号	数量	长度L	A	B
1	X86384-W32H-2	1	1744.5	422.25	422.25
2	X86384-W34a/5-2	1	2264.5	682.25	682.25
3	X86384-W34a/5A-2	1	2184.5	642.25	642.25
4	X86384-W35/2-2	1	2074.5	587.25	587.25
5	X86384-W35/3-2	1	1674.5	387.25	387.25

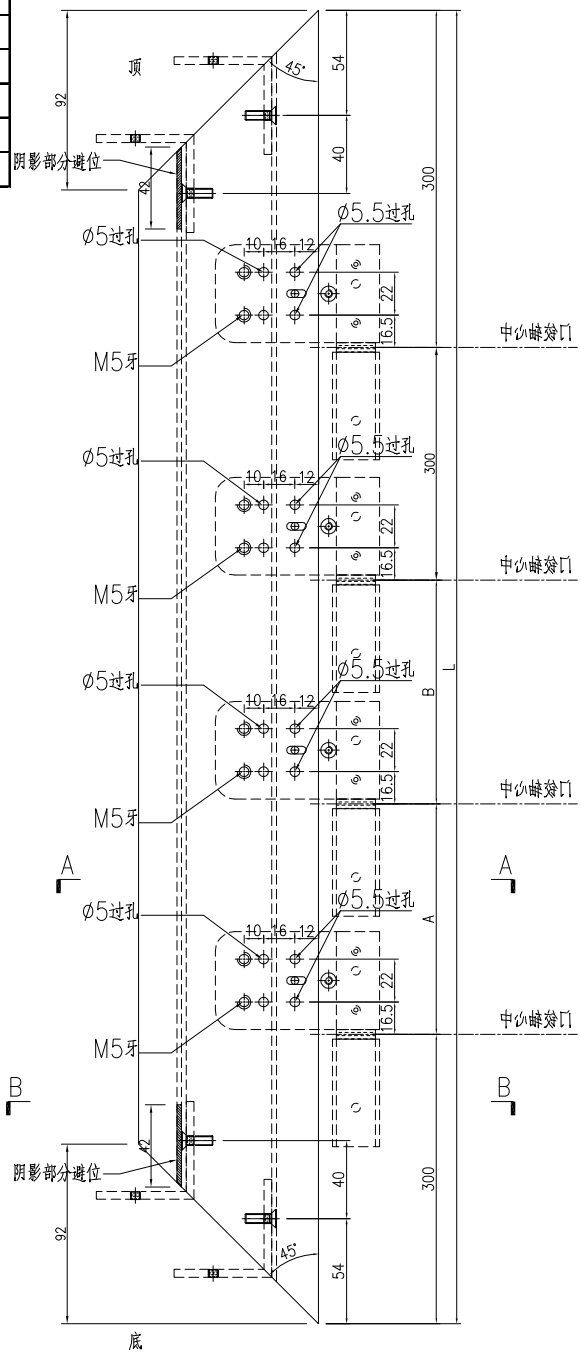

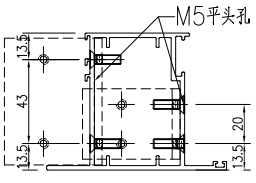

SECTION B-B

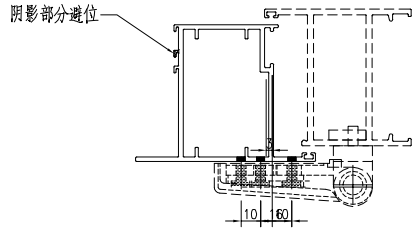

SECTION A-A

工程號	J-860	地盤	馬灣		附件	
名　稱	FD門玉料			採　用		
材　料	X86384			地盤		
顏　色	- -			工廠		

EG-DWG1

美特鋁質 有限公司 MIDI Aluminium Fabricator Ltd.				類別		物料號		
				制圖	LRA	2023.12.03	圖號	X86384-AL02
修改	-	-		復核	-	-	數量	-
日期	-	-		批准			位置	

序号	物料编号	数量	长度L
1	X86384-W34a/5-1	1	2264.5
2	X86384-W34a/5A-1	1	2184.5
3	X86384-W35/2-1	1	2074.5
4	X86384-W35/3-1	1	1674.5

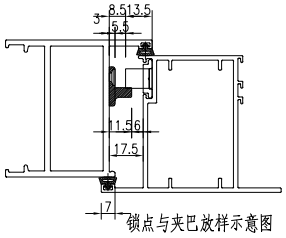

锁点与夹巴放样示意图

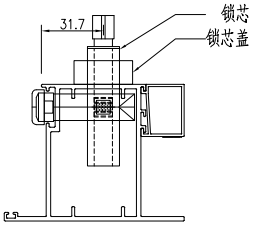

锁芯锁盒安装示意图
(锁芯配孔需以实物为准)

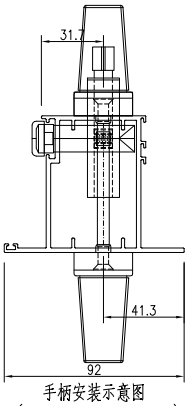

手柄安装示意图
(手柄配孔需以实物为准)

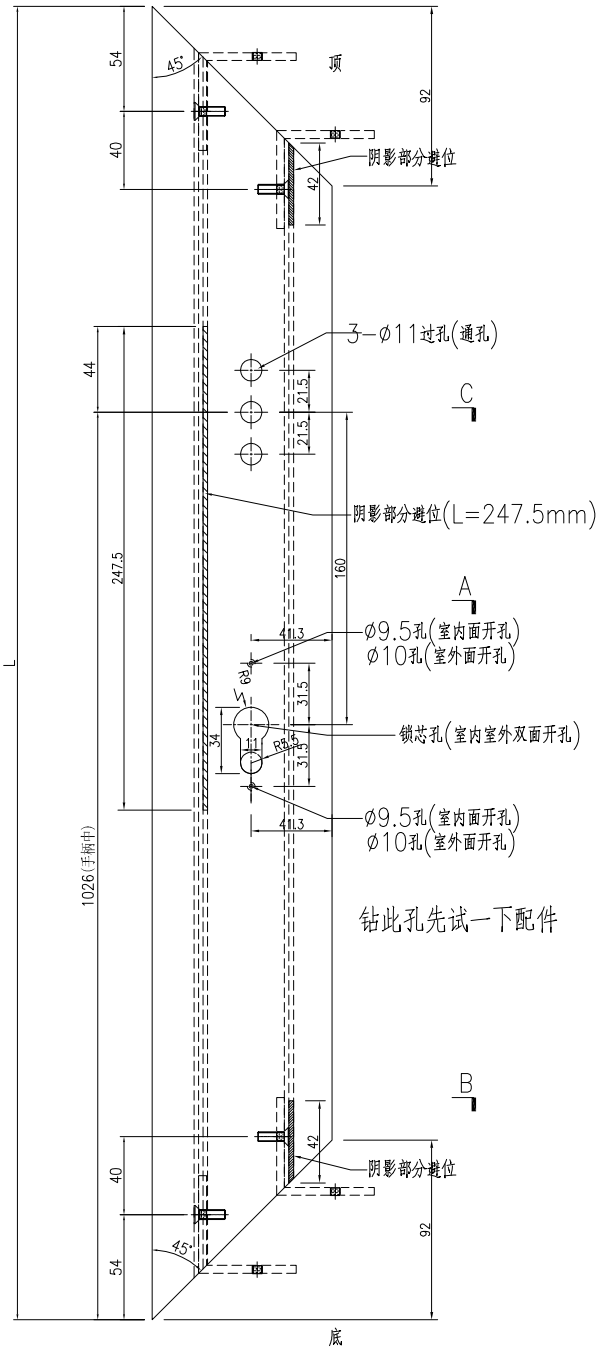

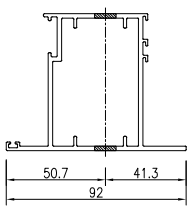

SECTION C-C

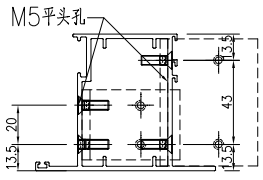

SECTION B-B

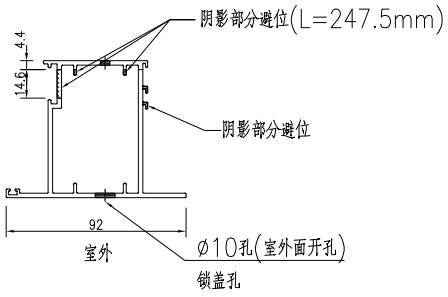

SECTION A-A

工程號	J-860	地盤	馬灣	附件	
名　稱	FD門玉料		採　用		
材　料	X86384		地盤		
顏　色	- -		工廠		

EG-DWG1

美特鋁質 有限公司 MIDI Aluminium Fabricator Ltd.					類別		物料號		
					制圖	LRA	2023.12.03	圖號	X86384-AL03
修改	-	-			復核	-	-	數量	-
日期	-	-			批准			位置	

序号	物料编号	数量	长度L
1	X86384-W32H-3	1	827
2	X86384-W34a/5-3	1	862
3	X86384-W34a/5A-3	1	862
4	X86384-W35/2-3	1	887
5	X86384-W35/3-3	1	887

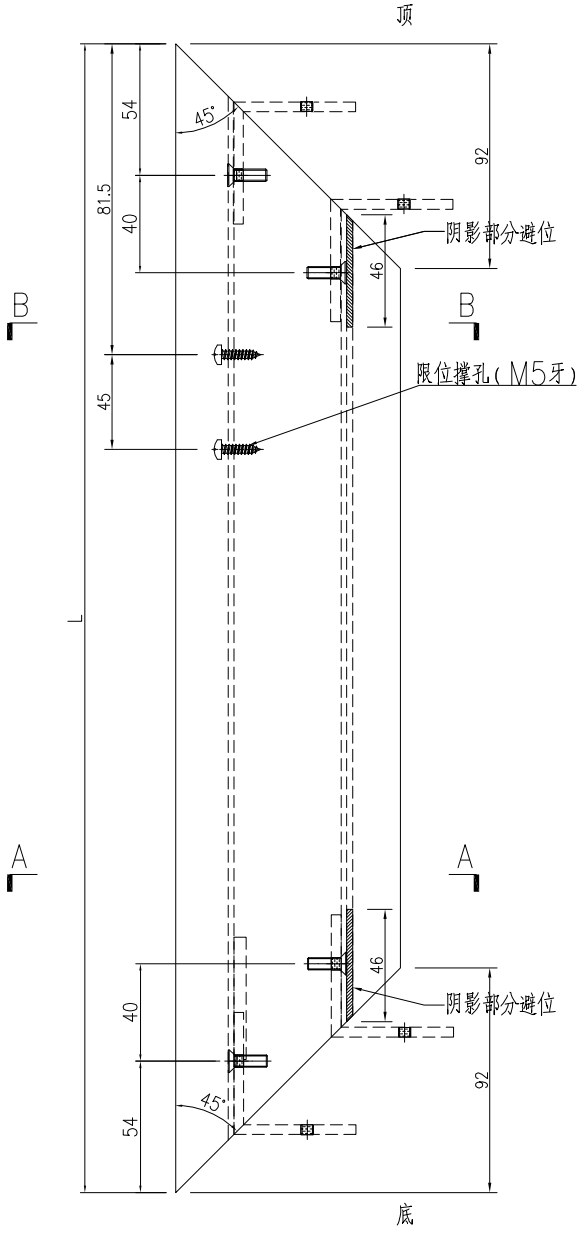

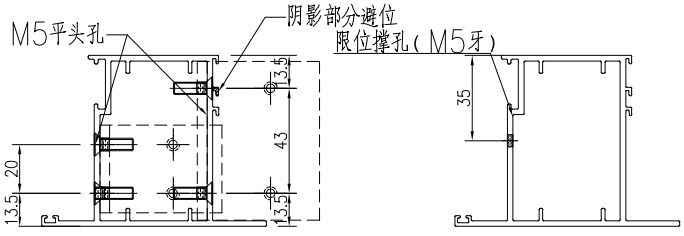

SECTION A-A　　SECTION B-B

工程號	J-860	地盤	馬灣		附件	
名　稱	FD門玉料			採　用		
材　料	X86384			地盤		
顏　色	- -			工廠		

EG-DWG1

美特鋁質 有限公司 MIDI Aluminium Fabricator Ltd.					類別		物料號		
					制圖	LRA	2023.12.03	圖號	X86384-AL04
修改	-	-			復核	-	-	數量	-
日期	-	-			批准			位置	

序号	物料编号	数量	长度L
1	X86384-W32H-4	1	827
2	X86384-W34a/5-4	1	862
3	X86384-W34a/5A-4	1	862
4	X86384-W35/2-4	1	887
5	X86384-W35/3-4	1	887

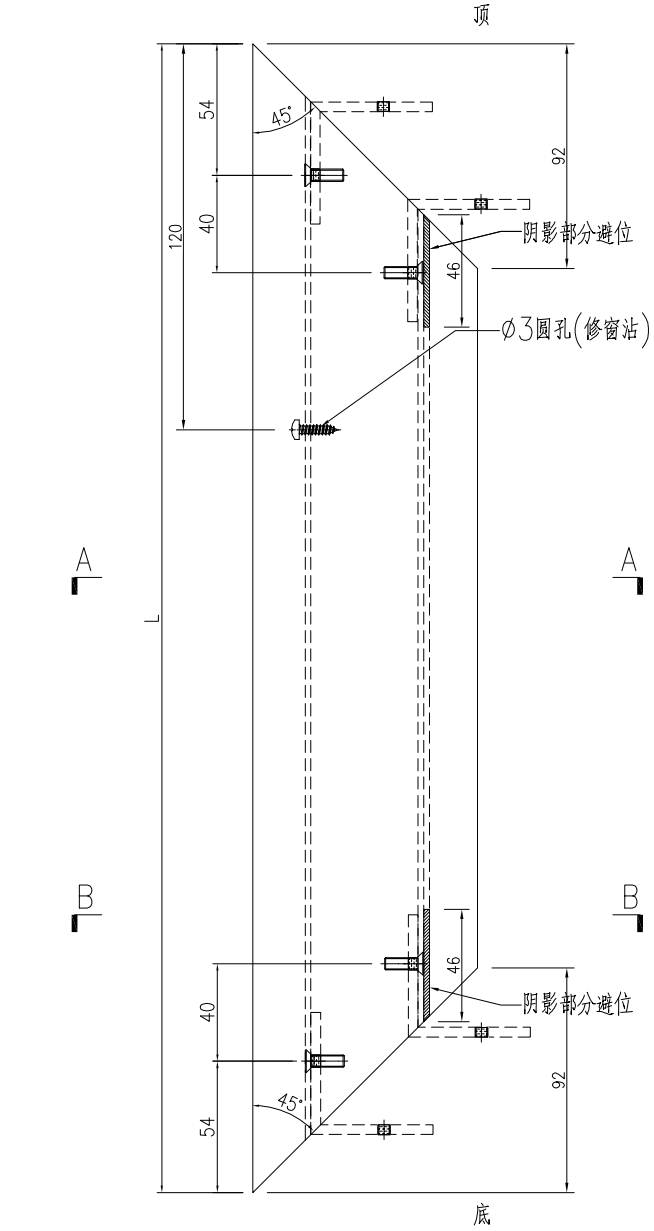

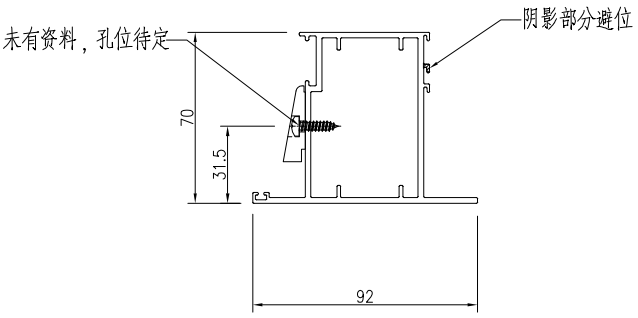

SECTION A-A

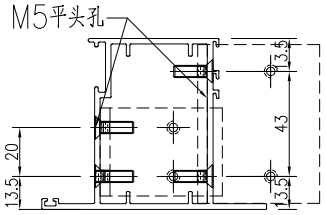

SECTION B-B

工程號	J-860	地盤	馬灣		附件	
名　稱	FD門玉料			採　用		
材　料	X86384			地盤		
顏　色	- -			工廠		

EG-DWG1

美特鋁質 有限公司 MIDI Aluminium Fabricator Ltd.				類別		物料號		
				制圖	LRA	2023.12.03	圖號	X86201-AL01
修改	-	-		復核	-	-	數量	-
日期	-	-		批准			位置	

序号	物料编号	数量	长度L
1	X86201-W32H-1	1	1599.5
2	X86201-W32H-2	1	1599.5
3	X86201-W32H-3	1	643
4	X86201-W32H-4	1	643
5	X86201-W34a/5-1	1	2119.5
6	X86201-W34a/5-2	1	2119.5
7	X86201-W34a/5-3	1	678
8	X86201-W34a/5-4	1	678
9	X86201-W34a/5A-1	1	2039.5
10	X86201-W34a/5A-2	1	2039.5
11	X86201-W34a/5A-3	1	678
12	X86201-W34a/5A-4	1	678
13	X86201-W35/2-1	1	1929.5
14	X86201-W35/2-2	1	1929.5
15	X86201-W35/2-3	1	703
16	X86201-W35/2-4	1	703
17	X86201-W35/3-1	1	1529.5
18	X86201-W35/3-2	1	1529.5
19	X86201-W35/3-3	1	703
20	X86201-W35/3-4	1	703

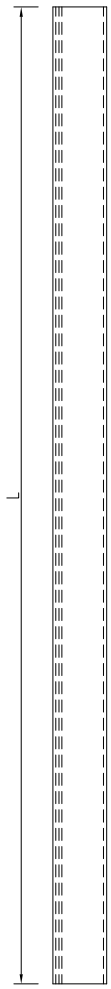

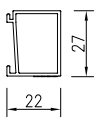

工程號	J-860	地盤	馬灣		附件	
名　稱	玻璃線			採　用		
材　料	X86201			地盤		
顏　色	- -			工廠		

EG-DWG1

美特鋁質 有限公司 MIDI Aluminium Fabricator Ltd.					類別		物料號		
					制圖	LRA	2023.12.03	圖號	J860-FJ02R
修改	-	-			復核	-	-	數量	20
日期	-	-			批准			位置	

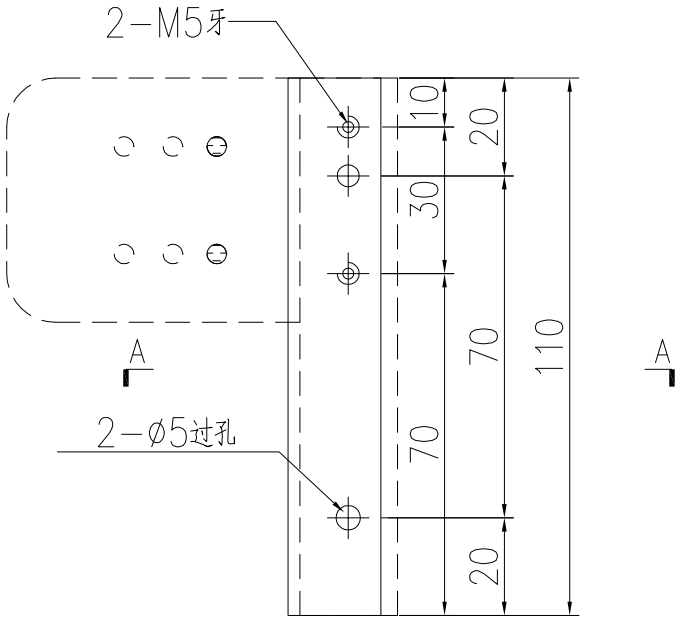

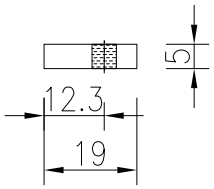

工程號	J-860	地盤	馬灣		附件	
名　稱	19x5mm厚鋁巴		採　　用			
材　料	- -		地盤			
顏　色	- -		工廠			

EG-DWG1

美特鋁質 有限公司 MIDI Aluminium Fabricator Ltd.					類別		物料號		
					制圖	LRA	2023.12.03	圖號	J860-FJ04R
修改	-	-			復核	-	-	數量	-
日期	-	-			批准			位置	

序号	物料编号	数量	长度L	A	B
1	J860-W32H-1	1	1384.5	422.25	422.25
2	J860-W34a/5-1	1	1904.5	682.25	682.25
3	J860-W34a/5A-1	1	1824.5	642.25	642.25
4	J860-W35/2-1	1	1714.5	587.25	587.25
5	J860-W35/3-1	1	1314.5	387.25	387.25

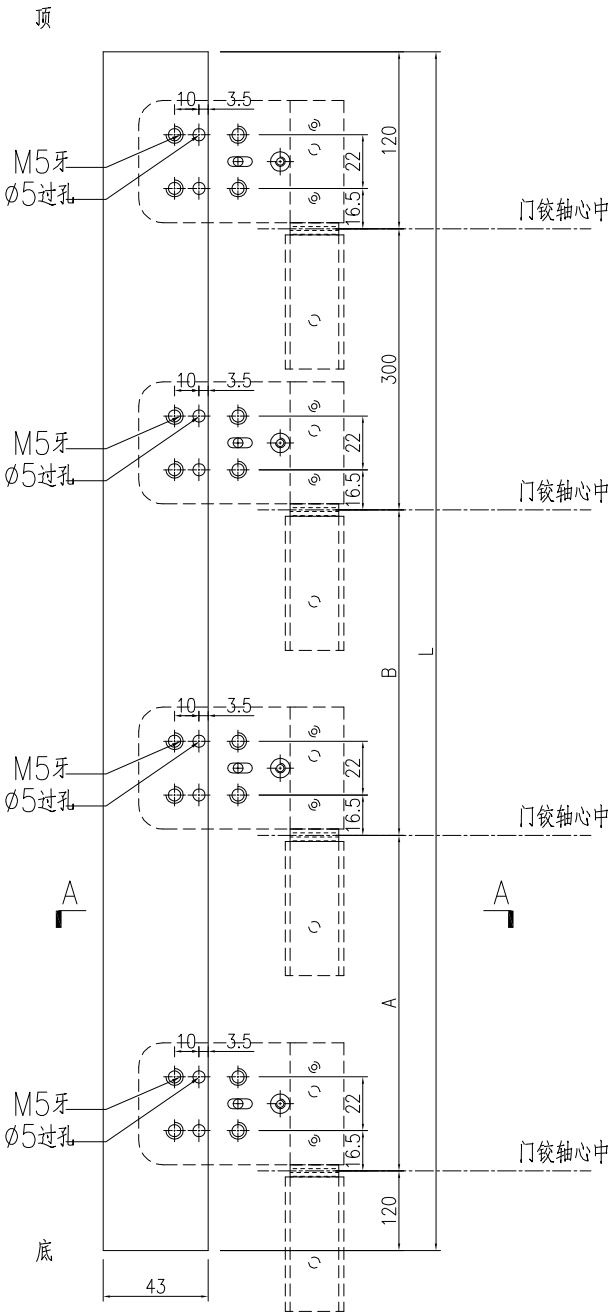

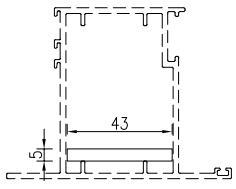

SECTION A-A

工程號	J-860	地盤	馬灣		附件	
名　稱	43x5mm厚铝巴			採　用		
材　料	- -			地盤		
顏　色	- -			工廠		

EG-DWG1

美特鋁質 有限公司 MIDI Aluminium Fabricator Ltd.					類別		物料號		
					制圖	LRA	2023.12.03	圖號	LB-04
修改	-	-			復核	-	-	數量	5
日期	-	-			批准			位置	

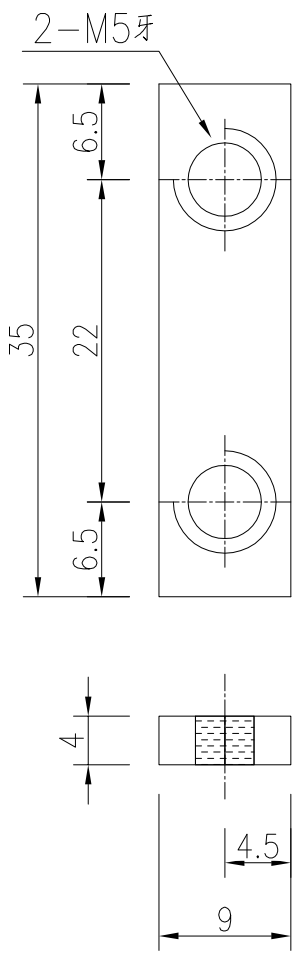

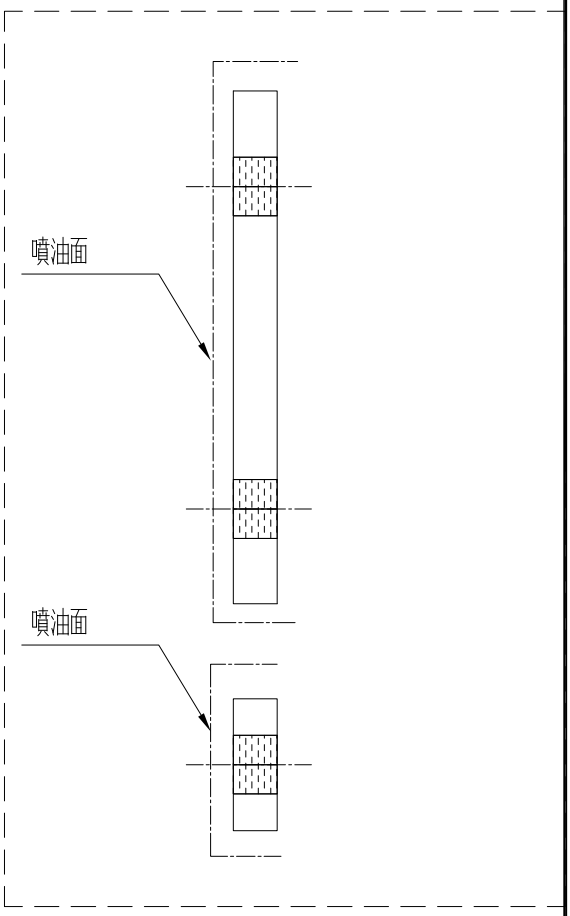

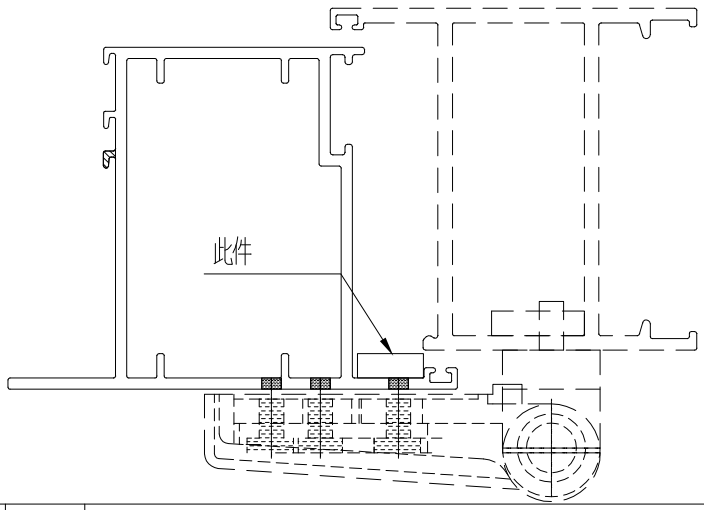

用库存料切后喷油加工

工程號	J-860	地盤	馬灣		附件	
名　稱	35x9x4厚鋁巴			採　用		
材　料	4MM鋁巴			地盤		
顏　色	UCT205600SC-3			工廠		

EG-DWG1

美特鋁質 有限公司 MIDI Aluminium Fabricator Ltd.					類別		物料號		
					制圖	LRA	2023.12.03	圖號	JMA0009-LJ01
修改	-	-			復核	-	-	數量	20
日期	-	-			批准			位置	

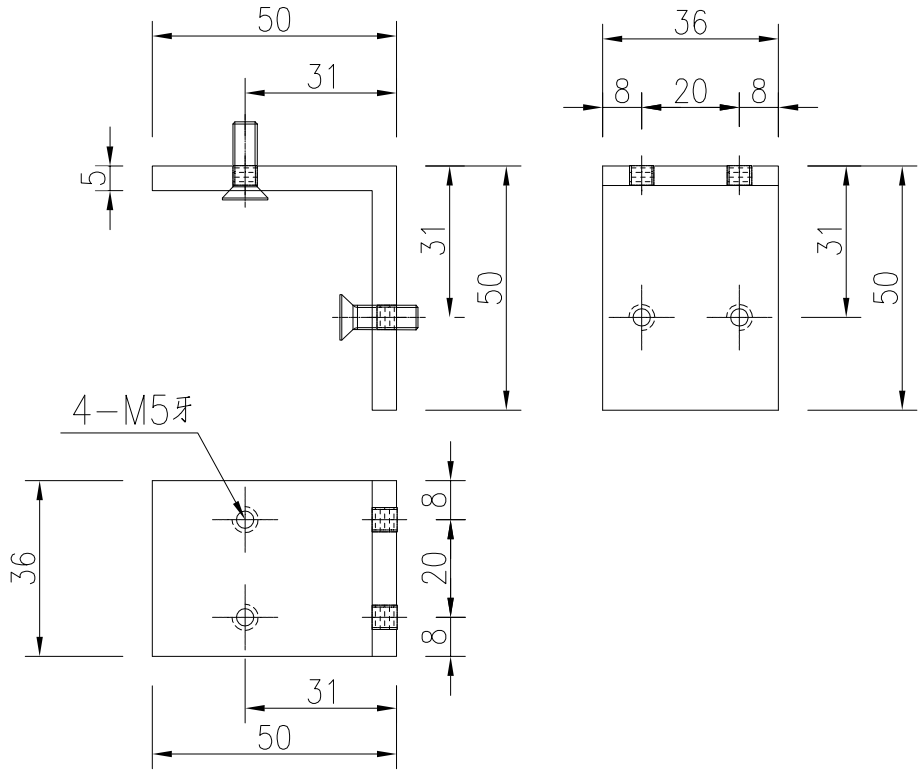

工程號	J-860	地盤	馬灣		附件	
名　稱	50x50x5厚鋁角		採　　用			
材　料	XXX		地盤			
顏　色	- -		工廠			

EG-DWG1

美特鋁質 有限公司 MIDI Aluminium Fabricator Ltd.					類別		物料號		
					制圖	LRA	2023.12.03	圖號	JMA0009-LJ02
修改	-	-			復核	-	-	數量	20
日期	-	-			批准			位置	

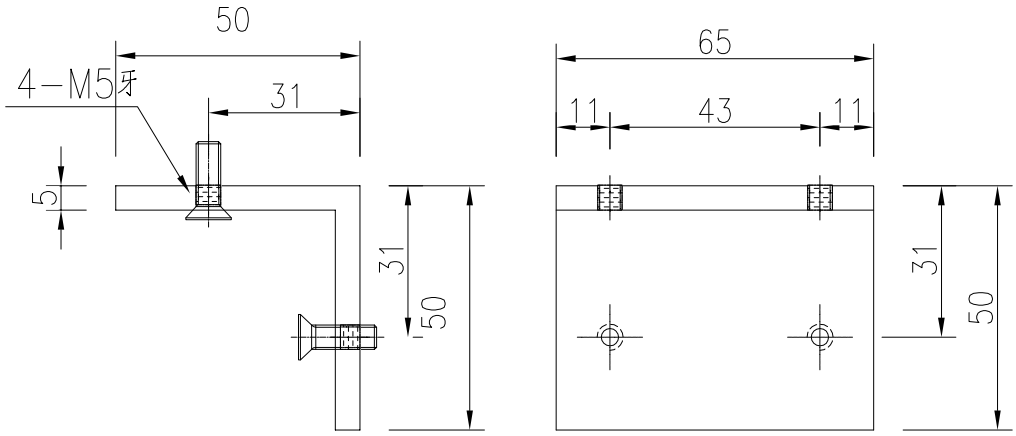

工程號	J-860	地盤	馬灣		附件	
名　稱	50x50x5厚鋁角		採　　用			
材　料	XXX		地盤			
顏　色	- -		工廠			

EG-DWG1

美特鋁質 有限公司 MIDI Aluminium Fabricator Ltd.					類別		物料號		
					制圖	LRA	2023.12.03	圖號	LB-05
修改	-	-			復核	-	-	數量	5
日期	-	-			批准			位置	

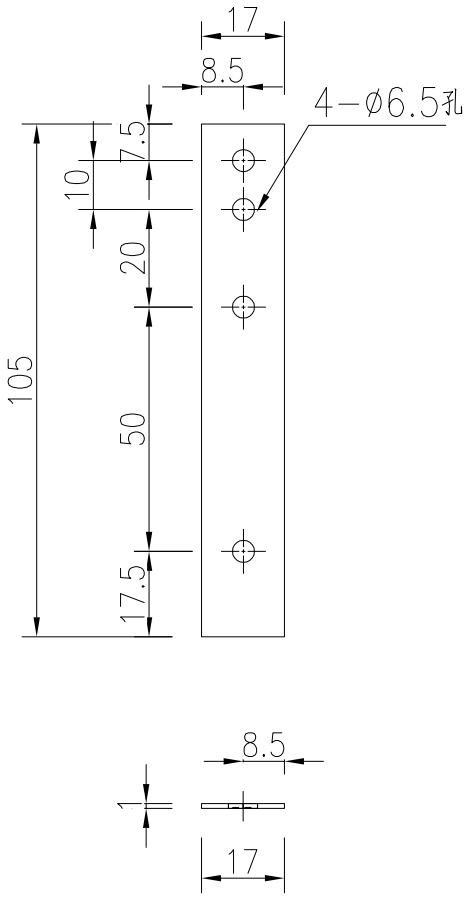

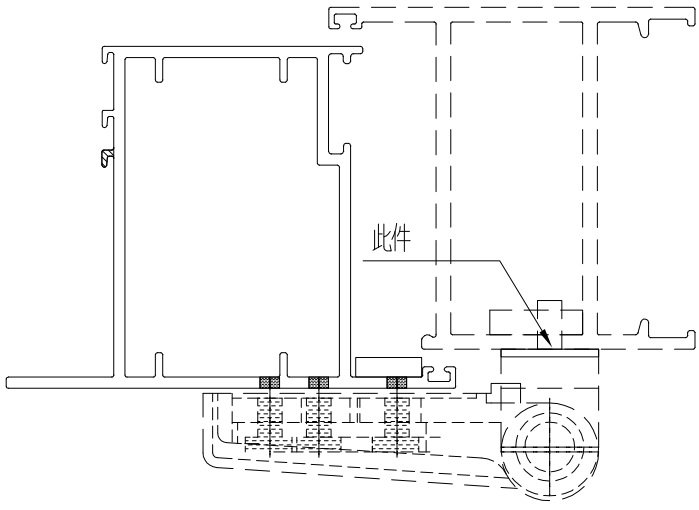

工程號	J-860	地盤	馬灣		附件	
名　稱	105x17x1厚鋁巴			採　用		
材　料	1MM鋁巴			地盤		
顏　色	- -			工廠		

EG-DWG1

美特鋁質 有限公司 MIDI Aluminium Fabricator Ltd.					類別		物料號		
					制圖	LRA	2023.12.03	圖號	X85964-LB1
修改	-	-			復核	-	-	數量	5
日期	-	-			批准			位置	

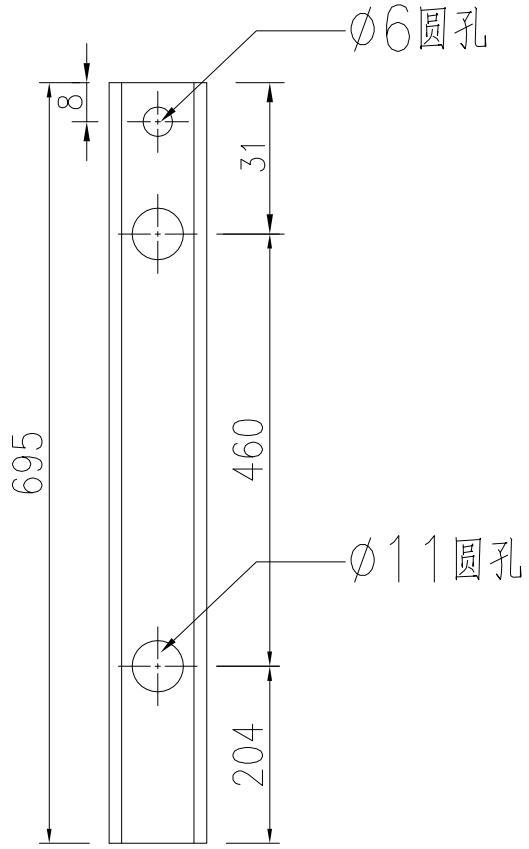

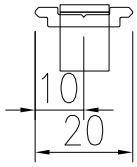

工程號	J-860	地盤	馬灣		附件	
名　稱	拉巴加工图		採　　用			
材　料	X85964		地盤			
顏　色	- -		工廠			

EG-DWG1

美特鋁質 有限公司 MIDI Aluminium Fabricator Ltd.					類別		物料號		
					制圖	LRA	2023.12.03	圖號	LB-06
修改	-	-			復核	-	-	數量	5
日期	-	-			批准			位置	

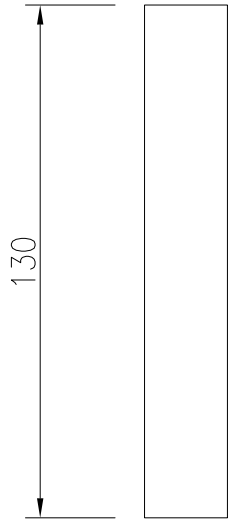

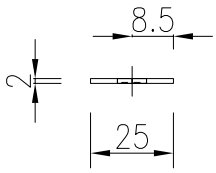

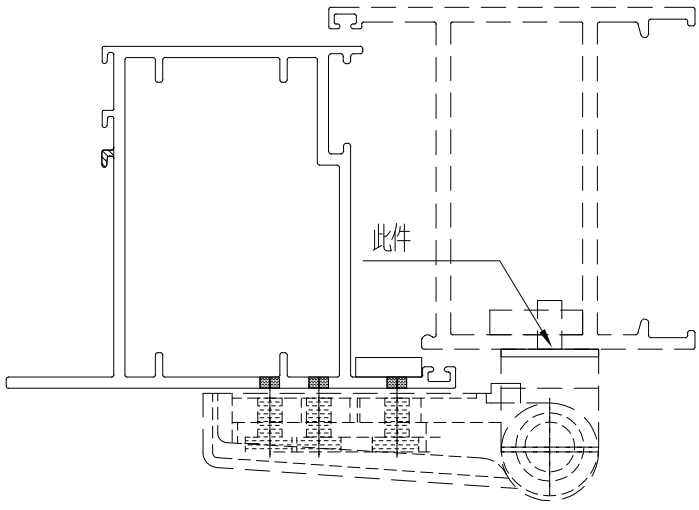

工程號	J-860	地盤	馬灣		附件	
名　稱	135x25x2厚鋁巴		採　用			
材　料	2MM鋁巴		地盤			
顏　色	- -		工廠			

EG-DWG1

美特鋁質 有限公司 MIDI Aluminium Fabricator Ltd.					類別		物料號			
					制圖	LRA	2023.12.03	圖號	X85964-LB2	
修改	-	-			復核	-	-	數量	-	
日期	-	-			批准			位置		

序号	物料编号	数量	长度L	A	B
1	X85964-W32H-LB2	1	548.5	0	343.5
2	X85964-W34a/5-LB2	1	1068.5	602.25	261.25
3	X85964-W34a/5A-LB2	1	988.5	562.25	221.25
4	X85964-W35/2-LB2	1	878.5	554.5	119
5	X85964-W35/3-LB2	1	478.5	0	273.5

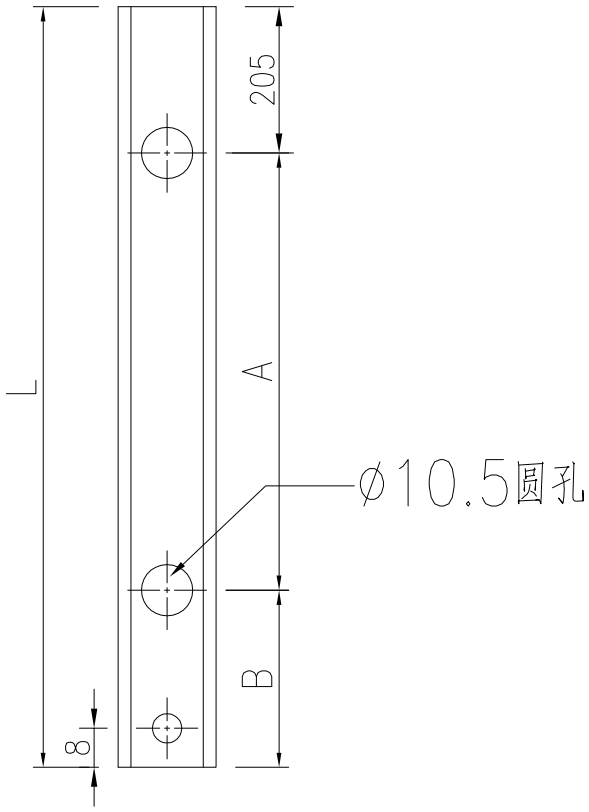

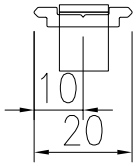

工程號	J-860	地盤	馬灣		附件	
名　稱	拉巴加工图			採　用		
材　料	X85964			地盤		
顏　色	- -			工廠		

EG-DWG1

美特鋁質 有限公司 MIDI Aluminium Fabricator Ltd.					類別		物料號		
					制圖	LRA	2023.12.7	圖號	860-W31R-Z1
修改	-	-			復核	-	-	數量	
日期	-	-			批准			位置	

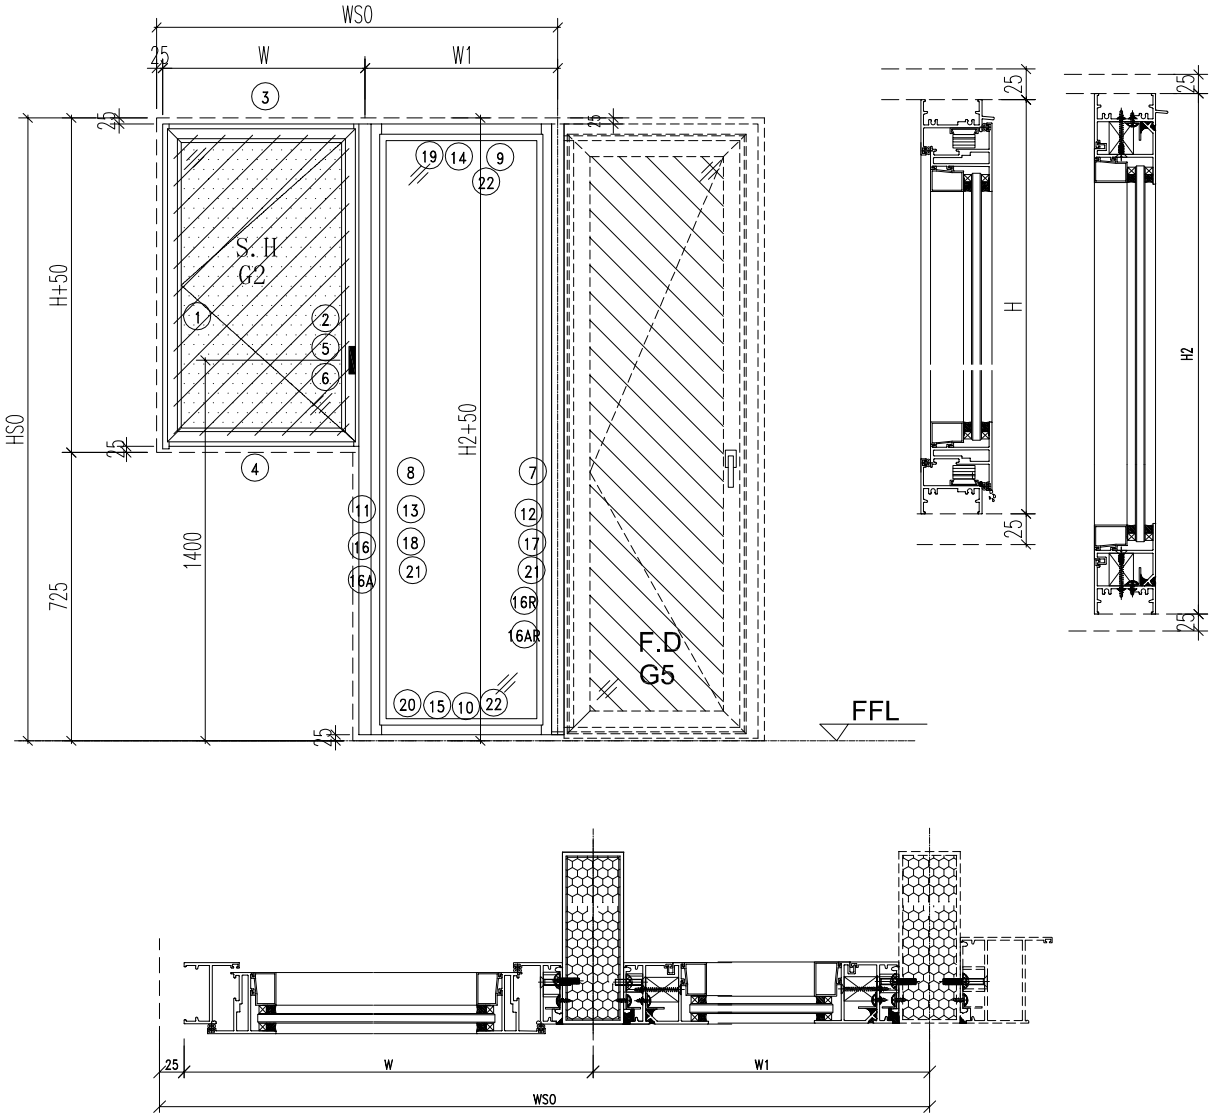

注意:
1. 玻璃線橫碰企
2. 窗玉搭位7mm
3. SH窗玉裝HHMS16-B扇撐
4. 生窗底部需開去水孔
5. 裝2組扣碼
6. SH窗用立興配件,鎖3點
7. SH窗需裝窗拈框上裝1支
8. 滴水線比窗玉每頭長1mm

工程號	J-860	地盤	马湾		附件	数据表见：860-W31R-Z1a
名 稱	铝窗組裝圖		採 用			
材 料	详见加工图		地盤			
顏 色	- -		工廠			

EG-DWG1

美特鋁質 有限公司 MIDI Aluminium Fabricator Ltd.				類別		物料號		
				制圖	LRA	2023.12.7	圖號	860-W31R-Z1a
修改	-	-		復核	-	-	數量	
日期	-	-		批准			位置	

窗号	窗號	W31R	窗款	SHL	WSO	2025
	幅數	1			HSO	1770
	W	700			位置	LOT 300-1F
	H	995				
	W1	1300				
	H2	1720				
序號	料號	名稱	出筍	長度	支/幅	加工說明
1	X86385	50生邊企1	直口	995	1	X86385-W31R-1
2	X86385	50生邊企2	直口	995	1	X86385-W31R-2
3	X86386	50顶横	避位	644	1	X86386-W31R-1
4	X86387	50生底横	避位	634	1	X86387-W31R-1
5	X86528	夾邊	避位	995	1	X86528-W31R-1R
6	JM1052	企档胶铝角	避位	995	1	已收
7	X86385	50生邊企3	避位	1720	1	X86385-W31R-3
8	X86385	50生邊企4	避位	1720	1	X86385-W31R-4
9	X86386	50顶横	避位	1224	1	X86386-W31R-2
10	X86387	50生底横	避位	1214	1	X86387-W31R-2
11	JMFG0046	140X50铝通	避位	1720	1	JMFG0046-W31R-1
12	X86209	企反拍線	避位	1668	1	X86209-W31R-V1R
13	X86209	企反拍線	避位	1668	1	X86209-W31R-V1L
14	X86209	横反拍線	避位	1151	1	X86209-W31R-T1
15	X86209	横反拍線	避位	1151	1	X86209-W31R-D1
16	X86528	夾邊		1720	1	X86528-W31R-2L
16A	JM1052	企档胶铝角		1720	1	已收
16R	X86528	夾邊		1720	1	X86528-W31R-2R
16AR	JM1052	企档胶铝角		1720	1	已收
17	JM1052	反拍线挡胶角-企		1654	1	JM1052-W31R-V1R
18	JM1052	反拍线挡胶角-企		1654	1	JM1052-W31R-V1L
19	JM1052	反拍线挡胶角-横		1137	1	JM1052-W31R-T1
20	JM1052	反拍线挡胶角-横		1137	1	JM1052-W31R-D1
21	X86202	企玻璃线		1611	2	
22	X86202	横玻璃线		1114.8	2	
窗玉用料						
1	X86199	50窗玉企	45°	957	1	X86199-W31R-1
2	X86199	50窗玉企	45°	957	1	X86199-W31R-2
3	X86199	50窗玉横	45°	642	1	X86199-W31R-3
4	X86199	50窗玉横	45°	642	1	X86199-W31R-4
5	X86202	50玻璃線-企	直口	881.2	1	X86202-W31R-1
6	X86202	50玻璃線-企	直口	881.2	1	
7	X86202	50玻璃線-横	直口	530	2	

工程號	J-860	地盤	马湾	附件	组装图见：860-W31R-Z1
名 稱	铝窗組裝圖	採 用			
材 料	详见加工图	地盤			
顏 色	--	工廠			

美特鋁質 有限公司 MIDI Aluminium Fabricator Ltd.					類別		物料號		
					制圖	LRA	2023.12.7	圖號	860-W32g/1-Z1
修改	-	-			復核	-	-	數量	
日期	-	-			批准			位置	

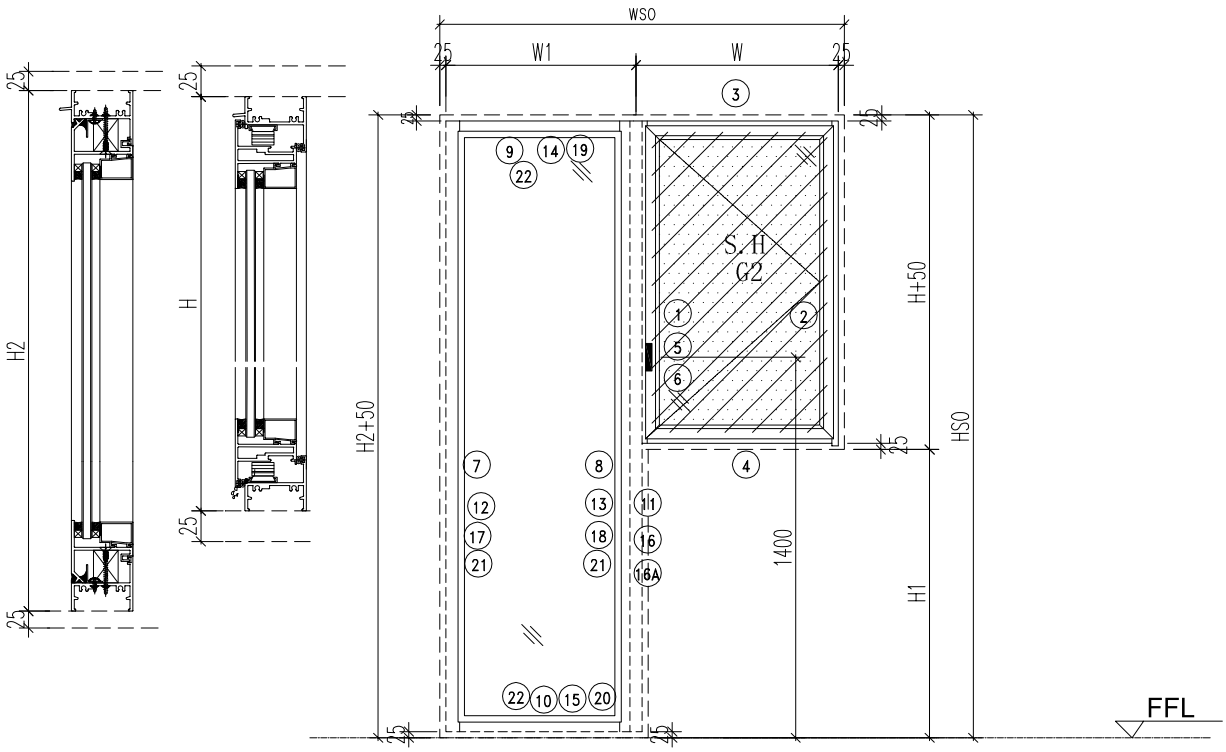

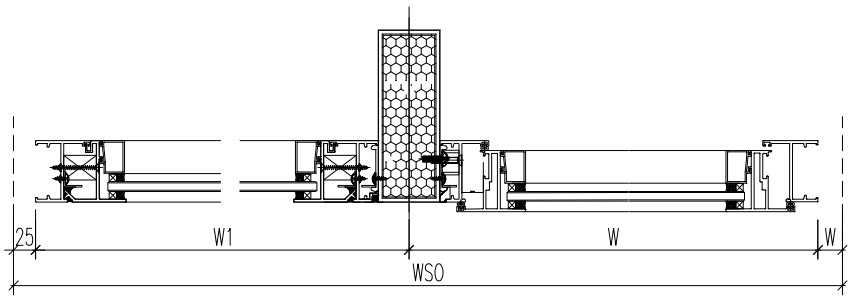

注意:
1. 玻璃線橫碰企
2. 窗玉搭位7mm
3. SH窗玉裝HHMS16-B扇撐
4. 生窗底部需開去水孔
5. 裝2組扣碼
6. SH窗用立興配件,鎖3點
7. SH窗需裝窗拈框上裝1支
8. 滴水線比窗玉每頭長1mm

工程號	J-860	地盤	马湾			附件	数据表见：860-W32g/1-Z1a~Z1c
名 稱	铝窗組裝圖			採 用			
材 料	详见加工图			地盤			
顏 色	- -			工廠			

EG-DWG1

美特鋁質 有限公司 MIDI Aluminium Fabricator Ltd.					類別		物料號		
					制圖	LRA	2023.12.7	圖號	860-W32g/1-Z1a
修改	-	-			復核	-	-	數量	
日期	-	-			批准			位置	

窗号	窗號	W32g-01	窗款	SHR	WSO	1650
	幅數	1	H1	725	HSO	1780
	W	700			位置	LOT-301-2F
	H	1005				
	W1	900				
	H2	1730				
序號	料號	名稱	出筍	長度	支/幅	加工說明
1	X86385	50生邊企	直口	1005	1	X86385-W32g/1-1
2	X86385	50生邊企	直口	1005	1	X86385-W32g/1-2
3	X86386	50顶横	避位	644	1	X86386-W32g/1-1
4	X86387	50生底横	避位	634	1	X86387-W32g/1-1
5	X86528	夾邊	避位	1005	1	X86528-W32g/1-1L
6	JM1052	企档胶铝角	避位	1005	1	已收
7	X86385	50生邊企	避位	1730	1	X86385-W32g/1-3
8	X86385	50生邊企	避位	1730	1	X86385-W32g/1-4
9	X86386	50顶横	避位	844	1	X86386-W32g/1-2
10	X86387	50生底横	避位	834	1	X86387-W32g/1-2
11	JMFG0046	140X50铝通	避位	1730	1	JMFG0046-W32g/1-1
12	X86209	企反拍線	避位	1678	1	X86209-W32g/1-V1L
13	X86209	企反拍線	避位	1678	1	X86209-W32g/1-V1R
14	X86209	横反拍線	避位	771	1	X86209-W32g/1-T1
15	X86209	横反拍線	避位	771	1	X86209-W32g/1-D1
16	X86528	夾邊		1730	1	X86528-W32g/1-2R
16A	JM1052	企档胶铝角		1730	1	已收
17	JM1052	反拍线挡胶角-企		1664	1	JM1052-W32g/1-V1L
18	JM1052	反拍线挡胶角-企		1664	1	JM1052-W32g/1-V1R
19	JM1052	反拍线挡胶角-横		757	1	JM1052-W32g/1-T1
20	JM1052	反拍线挡胶角-横		757	1	JM1052-W32g/1-D1
21	X86202	企玻璃线		1621	2	
22	X86202	横玻璃线		734.6	2	
窗玉用料						
1	X86199	50窗玉企	45°	967	1	X86199-W32g/1-1
2	X86199	50窗玉企	45°	967	1	X86199-W32g/1-2
3	X86199	50窗玉横	45°	642	1	X86199-W32g/1-3
4	X86199	50窗玉横	45°	642	1	X86199-W32g/1-4
5	X86202	50玻璃線-企	直口	891.2	1	X86202-W32g/1-1
6	X86202	50玻璃線-企	直口	891.2	1	
7	X86202	50玻璃線-横	直口	530	2	

工程號	J-860	地盤	马湾	附件	组装图见：860-W32g/1-Z1
名 稱	铝窗組裝圖	採 用			
材 料	详见加工图	地盤			
顏 色	--	工廠			

EG-DWG1

美特鋁質 有限公司 MIDI Aluminium Fabricator Ltd.					類別		物料號		
					制圖	LRA	2023.12.7	圖號	860-W32g/1-Z1b
修改	-	-			復核	-	-	數量	
日期	-	-			批准			位置	

窗号	窗號	W32g-02	窗款	SHR	WSO	1400
	幅數	2	H1	725	HSO	1800
	W	700			位置	LOT-300-2F
	H	1025				
	W1	650				
	H2	1750				
序號	料號	名稱	出筍	長度	支/幅	加工說明
1	X86385	50生邊企	直口	1025	1	X86385-W32g/2-1
2	X86385	50生邊企	直口	1025	1	X86385-W32g/2-2
3	X86386	50顶横	避位	644	1	X86386-W32g/2-1
4	X86387	50生底横	避位	634	1	X86387-W32g/2-1
5	X86528	夾邊	避位	1025	1	X86528-W32g/2-1L
6	JM1052	企档胶铝角	避位	1025	1	已收
7	X86385	50生邊企	避位	1750	1	X86385-W32g/2-3
8	X86385	50生邊企	避位	1750	1	X86385-W32g/2-4
9	X86386	50顶横	避位	594	1	X86386-W32g/2-2
10	X86387	50生底横	避位	584	1	X86387-W32g/2-2
11	JMFG0046	140X50铝通	避位	1750	1	JMFG0046-W32g/2-1
12	X86209	企反拍線	避位	1698	1	X86209-W32g/2-V1L
13	X86209	企反拍線	避位	1698	1	X86209-W32g/2-V1R
14	X86209	横反拍線	避位	521	1	X86209-W32g/2-T1
15	X86209	横反拍線	避位	521	1	X86209-W32g/2-D1
16	X86528	夾邊		1750	1	X86528-W32g/2-2R
16A	JM1052	企档胶铝角		1750	1	已收
17	JM1052	反拍线挡胶角-企		1684	1	JM1052-W32g/2-V1L
18	JM1052	反拍线挡胶角-企		1684	1	JM1052-W32g/2-V1R
19	JM1052	反拍线挡胶角-横		507	1	JM1052-W32g/2-T1
20	JM1052	反拍线挡胶角-横		507	1	JM1052-W32g/2-D1
21	X86202	企玻璃线		1641	2	
22	X86202	横玻璃线		484.6	2	
窗玉用料						
1	X86199	50窗玉企	45°	987	1	X86199-W32g/2-1
2	X86199	50窗玉企	45°	987	1	X86199-W32g/2-2
3	X86199	50窗玉横	45°	642	1	X86199-W32g/2-3
4	X86199	50窗玉横	45°	642	1	X86199-W32g/2-4
5	X86202	50玻璃線-企	直口	911.2	1	X86202-W32g/2-1
6	X86202	50玻璃線-企	直口	911.2	1	
7	X86202	50玻璃線-横	直口	530	2	

工程號	J-860	地盤	马湾	附件	组装图见：860-W32g/1-Z1
名 稱	铝窗組裝圖	採 用			
材 料	详见加工图	地盤			
顏 色	- -	工廠			

EG-DWG1

美特鋁質 有限公司 MIDI Aluminium Fabricator Ltd.					類別		物料號		
					制圖	LRA	2023.12.7	圖號	860-W32g/1-Z1c
修改	-	-			復核	-	-	數量	
日期	-	-			批准			位置	

窗号	窗號	W32g-03	窗款	SHR	WSO	1350
	幅數	1	H1	725	HSO	1816
	W	700			位置	LOT-301-1F
	H	1041				
	W1	600				
	H2	1766				

序號	料號	名稱	出筒	長度	支/幅	加工說明
1	X86385	50生邊企	直口	1041	1	X86385-W32g/3-1
2	X86385	50生邊企	直口	1041	1	X86385-W32g/3-2
3	X86386	50顶横	避位	644	1	X86386-W32g/3-1
4	X86387	50生底横	避位	634	1	X86387-W32g/3-1
5	X86528	夾邊	避位	1041	1	X86528-W32g/3-1L
6	JM1052	企档胶铝角	避位	1041	1	已收
7	X86385	50生邊企	避位	1766	1	X86385-W32g/3-3
8	X86385	50生邊企	避位	1766	1	X86385-W32g/3-4
9	X86386	50顶横	避位	544	1	X86386-W32g/3-2
10	X86387	50生底横	避位	534	1	X86387-W32g/3-2
11	JMFG0046	140X50铝通	避位	1766	1	JMFG0046-W32g/3-1
12	X86209	企反拍線	避位	1714	1	X86209-W32g/3-V1L
13	X86209	企反拍線	避位	1714	1	X86209-W32g/3-V1R
14	X86209	横反拍線	避位	471	1	X86209-W32g/3-T1
15	X86209	横反拍線	避位	471	1	X86209-W32g/3-D1
16	X86528	夾邊		1766	1	X86528-W32g/3-2R
16A	JM1052	企档胶铝角		1766	1	已收
17	JM1052	反拍线挡胶角-企		1700	1	JM1052-W32g/3-V1L
18	JM1052	反拍线挡胶角-企		1700	1	JM1052-W32g/3-V1R
19	JM1052	反拍线挡胶角-横		457	1	JM1052-W32g/3-T1
20	JM1052	反拍线挡胶角-横		457	1	JM1052-W32g/3-D1
21	X86202	企玻璃线		1657	2	
22	X86202	横玻璃线		434.6	2	
窗玉用料						
1	X86199	50窗玉企	45°	1003	1	X86199-W32g/3-1
2	X86199	50窗玉企	45°	1003	1	X86199-W32g/3-2
3	X86199	50窗玉横	45°	642	1	X86199-W32g/3-3
4	X86199	50窗玉横	45°	642	1	X86199-W32g/3-4
5	X86202	50玻璃線-企	直口	927.2	1	X86202-W32g/3-1
6	X86202	50玻璃線-企	直口	927.2	1	
7	X86202	50玻璃線-横	直口	530	2	

工程號	J-860	地盤	马湾	附件	组装图见：860-W32g/1-Z1
名 稱	铝窗組裝圖	採 用			
材 料	详见加工图	地盤			
顏 色	- -	工廠			

EG-DWG1

美特鋁質 有限公司 MIDI Aluminium Fabricator Ltd.					類別		物料號		
					制圖	LRA	2023.12.7	圖號	860-W32aR/5-Z1
修改	-	-			復核	-	-	數量	
日期	-	-			批准			位置	

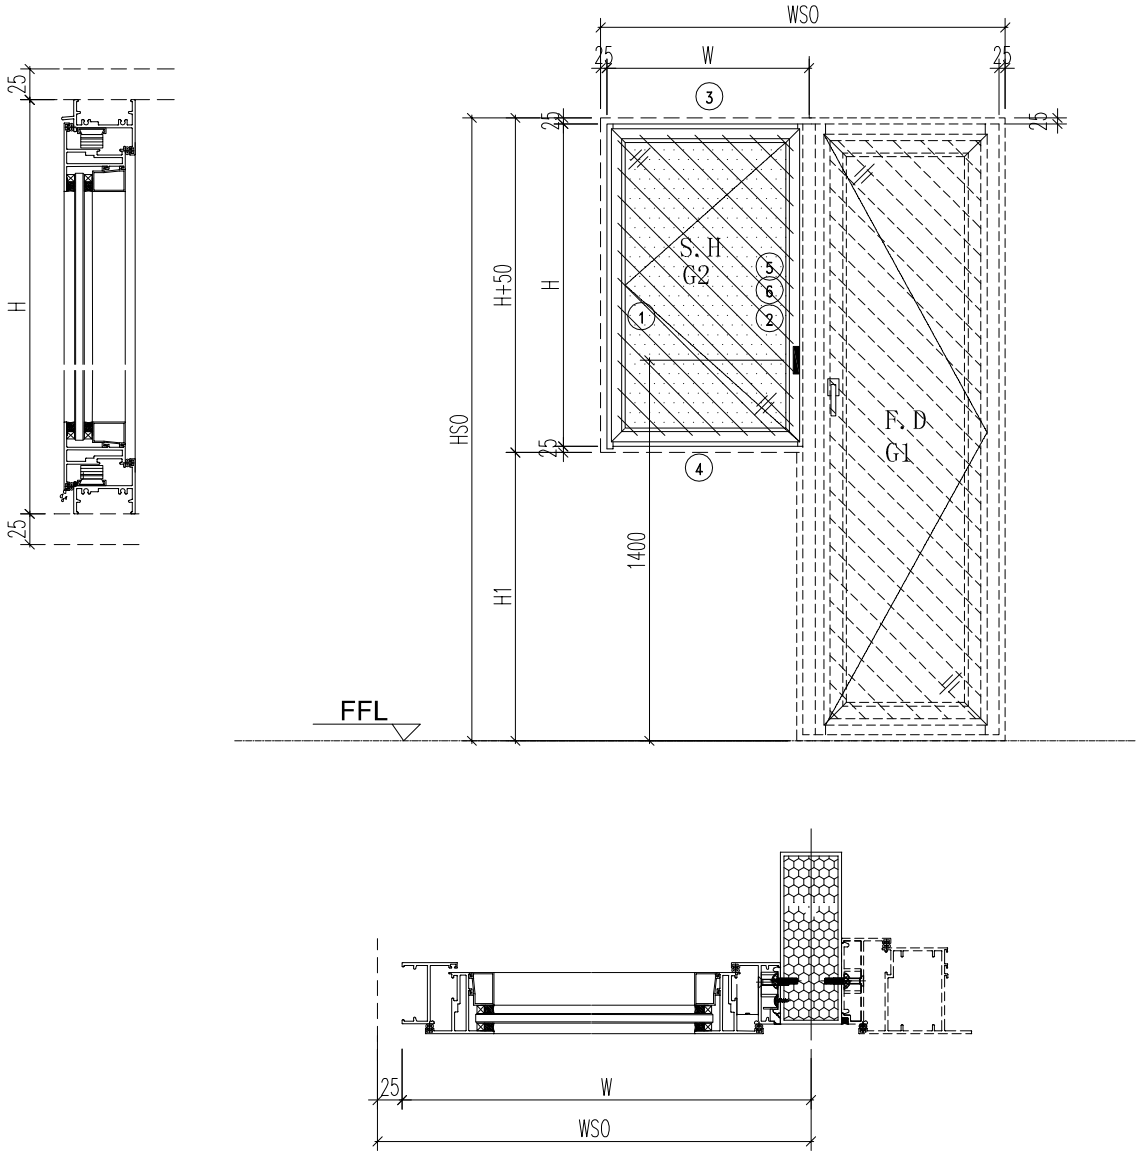

注意:
1. 玻璃線橫碰企
2. 窗玉搭位7mm
3. SH窗玉裝12''扇撐
4. 生窗底部需開去水孔
5. 裝2組扣碼
6. SH窗用立興配件,鎖3點
7. SH窗需裝窗拈框上裝1支
8. 滴水線比窗玉每頭長1mm

工程號	J-860	地盤	马湾			附件	数据表见：860-W32aR/5-Z1a
名 稱	铝窗組裝圖			採	用		
材 料	详见加工图			地盤			
顏 色	- -			工廠			

EG-DWG1

美特鋁質 有限公司 MIDI Aluminium Fabricator Ltd.					類別		物料號		
					制圖	LRA	2023.12.7	圖號	860-W32aR/5-Z1a
修改	-	-			復核	-	-	數量	
日期	-	-			批准			位置	

窗号	窗號	W32aR-05	XXX	0	WSO	1540
	幅數	1	XXX	0	HSO	1990
	W	540	XXX	0	位置	LOT 301-3F
	H	1215				
	H1	725				

序號	料號	名稱	出筍	長度	支/幅	加工說明
1	X86385	50生邊企	直口	1215	1	X86385-W32aR/5-1
2	X86385	50生邊企	直口	1215	1	X86385-W32aR/5-2
3	X86386	50顶横	避位	484	1	X86386-W32aR/5-1
4	X86387	50生底横		474	1	X86387-W32aR/5-1
5	X86528	夾邊		1215	1	X86528-W32aR/5-1L
6	JM1052	企档胶铝角	避位	1215	0	已收上
窗玉用料						
1	X86199	50窗玉企	45°	1177	1	X86199-W32aR/5-1
2	X86199	50窗玉企	45°	1177	1	X86199-W32aR/5-2
3	X86199	50窗玉横	45°	482	1	X86199-W32aR/5-3
4	X86199	50窗玉横	45°	482	1	X86199-W32aR/5-4
5	X86202	50玻璃線-企	直口	1101.2	1	X86202-W32aR/5-1
6	X86202	50玻璃線-企	直口	1101.2	1	
7	X86202	50玻璃線-横	直口	370	2	

工程號	J-860	地盤	马湾			附件	组装图见：860-W32aR/5-Z1
名 稱	铝窗組裝圖			採用			
材 料	详见加工图			地盤			
顏 色	- -			工廠			

EG-DWG1

美特鋁質 有限公司 MIDI Aluminium Fabricator Ltd.					類別		物料號		
					制圖	LRA	2023.12.7	圖號	860-W32f-Z1
修改	-	-			復核	-	-	數量	
日期	-	-			批准			位置	

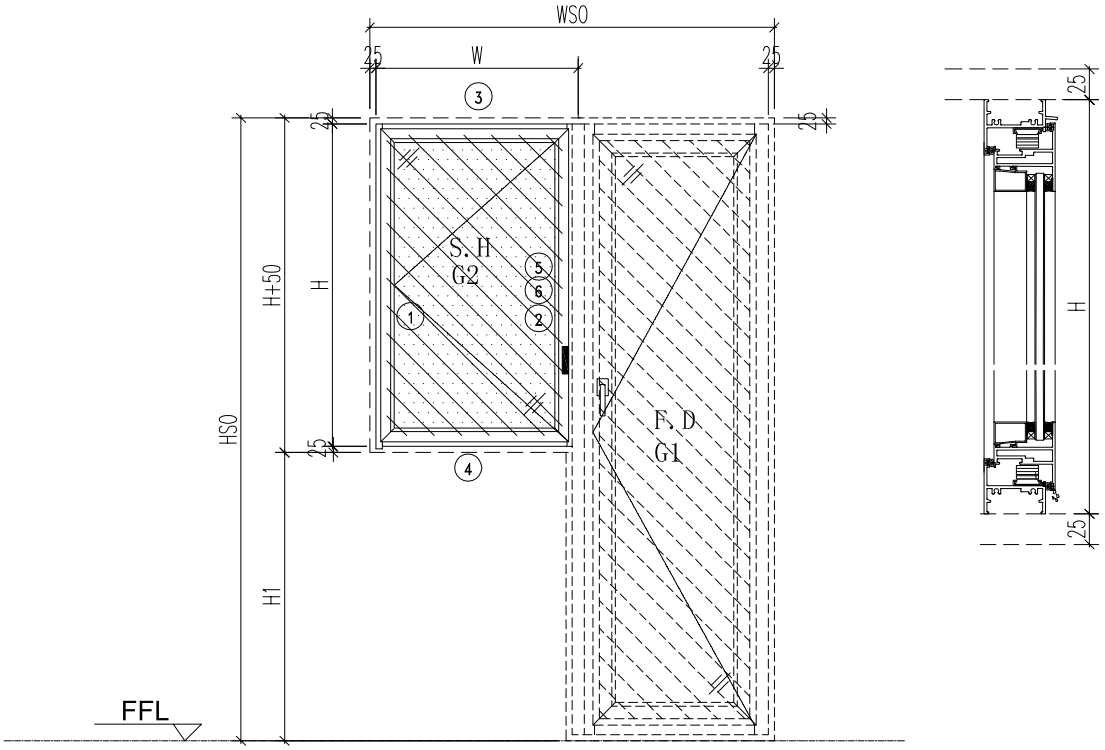

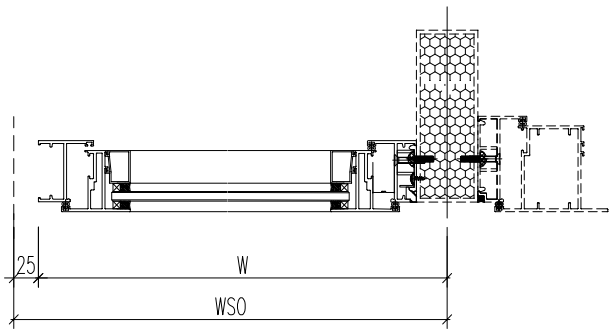

注意:
1. 玻璃線橫碰企
2. 窗玉搭位7mm
3. SH窗玉裝HHMS16-B扇撐
4. 生窗底部需開去水孔
5. 裝2組扣碼
6. SH窗用立興配件,鎖3點
7. SH窗需裝窗拈框上裝1支
8. 滴水線比窗玉每頭長1mm

工程號	J-860	地盤	马湾		附件	数据表见：860-W32f-Z1a
名 稱	铝窗組裝圖		採 用			
材 料	详见加工图		地盤			
顏 色	- -		工廠			

EG-DWG1

美特鋁質 有限公司 MIDI Aluminium Fabricator Ltd.					類別		物料號		
					制圖	LRA	2023.12.7	圖號	860-W32f-Z1a
修改	-	-			復核	-	-	數量	
日期	-	-			批准			位置	

窗号	窗號	W32f	XXX	0	WSO	1740
	幅數	1	XXX	0	HSO	1816
	W	740	XXX	0	位置	LOT 301-1F
	H	1041				
	H1	725				
序號	料號	名稱	出筍	長度	支/幅	加工說明
1	X86385	50生邊企	直口	1041	1	X86385-W32f-1
2	X86385	50生邊企	直口	1041	1	X86385-W32f-2
3	X86386	50顶横	避位	684	1	X86386-W32f-1
4	X86387	50生底横		674	1	X86387-W32f-1
5	X86528	夾邊		1041	1	X86528-W32f-1R
6	JM1052	企档胶铝角	避位	1041	0	已收上
窗玉用料						
1	X86199	50窗玉企	45°	1003	1	X86199-W32f-1
2	X86199	50窗玉企	45°	1003	1	X86199-W32f-2
3	X86199	50窗玉横	45°	682	1	X86199-W32f-3
4	X86199	50窗玉横	45°	682	1	X86199-W32f-4
5	X86202	50玻璃線-企	直口	927.2	1	X86202-W32f-1
6	X86202	50玻璃線-企	直口	927.2	1	
7	X86202	50玻璃線-横	直口	570	2	

工程號	J-860	地盤	马湾		附件	组装图见：860-W32f-Z1
名 稱	铝窗組裝圖		採 用			
材 料	详见加工图		地盤			
顏 色	- -		工廠			

EG-DWG1

美特鋁質 有限公司 MIDI Aluminium Fabricator Ltd.					類別		物料號		
					制圖	LRA	2023.12.7	圖號	860-W32c-Z1
修改	-	-			復核	-	-	數量	
日期	-	-			批准			位置	

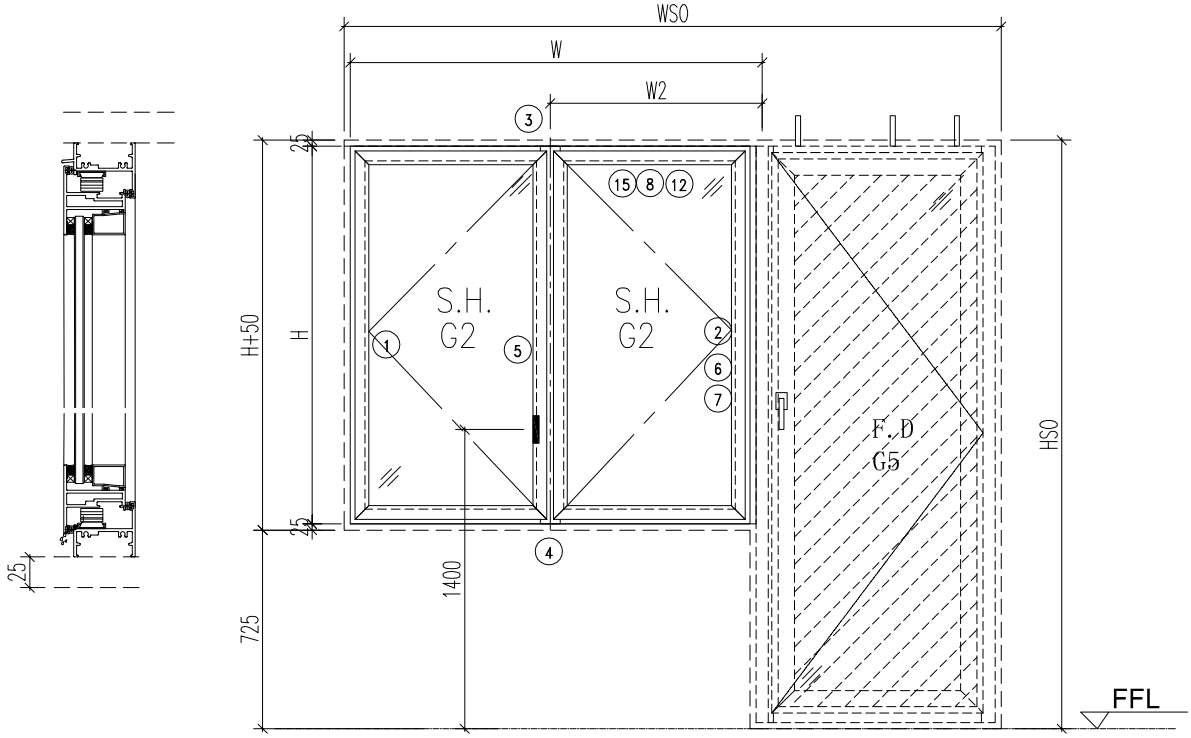

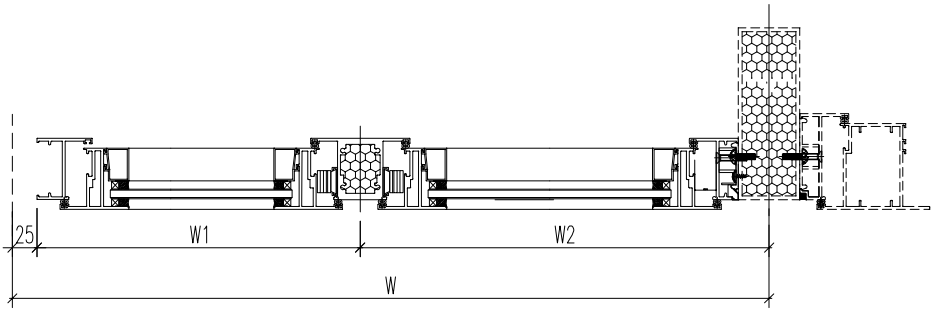

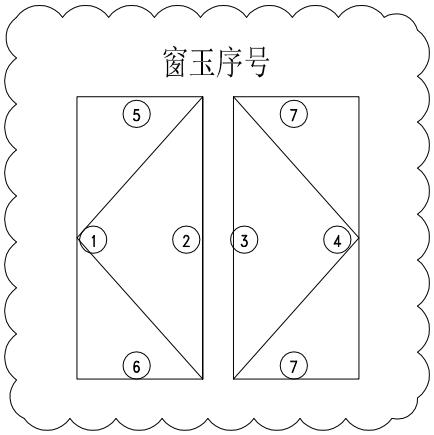

注意:
1. 玻璃線橫碰企
2. 窗玉搭位7mm
3. SH窗玉裝HHMS16-B扇撐
4. 生窗底部需開去水孔
5. 裝2組扣碼
6. SH窗用立興配件,鎖3點
7. SH窗需裝窗拈框上裝1支
8. 滴水線比窗玉每頭長1mm

工程號	J-860	地盤	马湾		附件	数据表见：860-W32c-Z1a
名 稱	铝窗組裝圖			採 用		
材 料	详见加工图			地盤		
顏 色	- -			工廠		

EG-DWG1

美特鋁質 有限公司 MIDI Aluminium Fabricator Ltd.					類別		物料號		
					制圖	LRA	2023.12.7	圖號	860-W32c-Z1a
修改	-	-			復核	-	-	數量	
日期	-	-			批准			位置	

窗号						
	窗號	W32c	XXX	0	WSO	2360
	幅數	1	XXX	0	HSO	1890
	W	1360	XXX	0	位置	LOT 222A-GF
	H	1115	W1	680		
			W2	680		

序號	料號	名稱	出筍	長度	支/幅	加工說明
1	X86385	50生邊企	直口	1115	1	X86385-W32c-1
2	X86385	50生邊企	直口	1115	1	X86385-W32c-2
3	X86386	50顶横	避位	1304	1	X86386-W32c-1
4	X86387	50生底横	避位	1294	1	X86387-W32c-1
5	X86207	中企	避位	1069	1	X86207-W32c-1
6	X86528	夾邊		1115	1	X86528-W32c-1R
7	JM1052	企档胶铝角	避位	1115	1	已收上
窗玉用料						
1	X86199	50窗玉企	45°	1077	1	X86199-W32c-1
2	X86199	50窗玉企	45°	1077	1	X86199-W32c-2
3	X86199	50窗玉企	45°	1077	1	X86199-W32c-3
4	X86199	50窗玉企	45°	1077	1	X86199-W32c-4
5	X86199	50窗玉横	45°	646.5	1	X86199-W32c-5
6	X86199	50窗玉横	45°	646.5	1	X86199-W32c-6
7	X86199	50窗玉横	45°	626.5	1	X86199-W32c-7
8	X86199	50窗玉横	45°	626.5	1	X86199-W32c-8
9	X86202	50玻璃線-企	直口	1001.2	1	X86202-W32c-1
10	X86202	50玻璃線-企	直口	1001.2	1	X86202-W32c-2
11	X86202	50玻璃線-企	直口	1001.2	2	
12	X86202	50玻璃線-横	直口	534.5	2	
13	X86202	50玻璃線-横	直口	514.5	2	

工程號	J-860	地盤	马湾			附件	组装图见：860-W32c-Z1
名 稱	铝窗組裝圖			採 用			
材 料	详见加工图			地盤			
顏 色	- -			工廠			

EG-DWG1

美特鋁質 有限公司 MIDI Aluminium Fabricator Ltd.					類別		物料號		
					制圖	LRA	2023.12.7	圖號	860-W32H-Z1
修改	-	-			復核	-	-	數量	
日期	-	-			批准			位置	

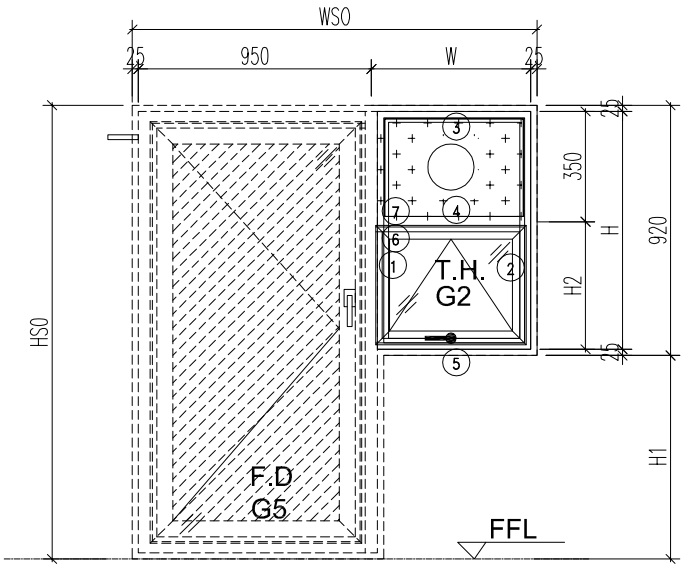

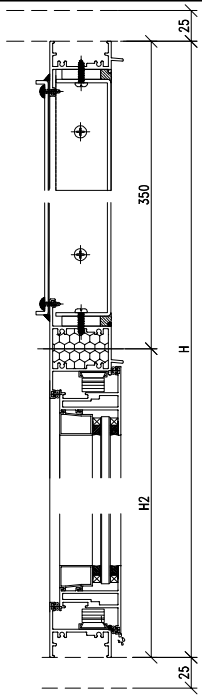

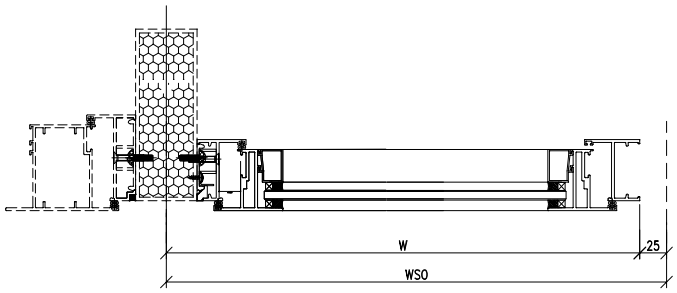

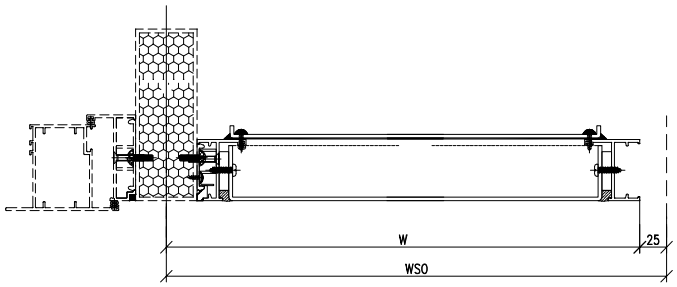

注意：
1. 玻璃線橫碰企
2. 窗玉搭位7mm
3. SH窗玉裝HHMS16-B扇撐
4. 生窗底部需開去水孔
5. 裝2/3組扣碼
6. SH窗用立興配件,鎖3點
7. SH窗需裝窗拈框上裝1支
8. 滴水線比窗玉每頭長1mm

工程號	J-860	地盤	马湾		附件	数据表见：860-W32H-Z1a
名 稱	铝窗組裝圖			採 用		
材 料	详见加工图			地盤		
顏 色	--			工廠		

EG-DWG1

美特鋁質 有限公司 MIDI Aluminium Fabricator Ltd.					類別		物料號		
					制圖	LRA	2023.12.7	圖號	860-W32H-Z1a
修改	-	-			復核	-	-	數量	
日期	-	-			批准			位置	

窗号	窗號	W32H			WSO	1650
	幅數	1			HSO	1850
	W	650	H1	930	位置	LOT 4-1F
	H	870	面板	2MP1-4		
	H2	520	背板	2BP1-4		

序號	料號	名稱	出筍	長度	支/幅	加工說明
1	X86385	50生邊企	直口	870	1	X86385-W32H-1
2	X86385	50生邊企	直口	870	1	X86385-W32H-2
3	X86386	50顶横	避位	594	1	X86386-W32H-1
4	X86387	50生底横	避位	584	1	X86387-W32H-1
5	X86204	滴水上生下生中横	避位	594	1	X86204-W32H-1
6	X86528	夾邊		870	1	X86528-W32H-1L
7	JM1052	企档胶铝角	避位	870	1	已收上
窗玉用料						
1	X86199	50窗玉企	45°	486.5	1	X86199-W32H-1
2	X86199	50窗玉企	45°	486.5	1	X86199-W32H-2
3	X86199	50窗玉横	45°	592	1	X86199-W32H-3
4	X86199	50窗玉横	45°	592	1	X86199-W32H-4
5	X86202	50玻璃線-企	直口	410.7	2	
6	X86202	50玻璃線-横	直口	480	1	X86202-W32H-1
7	X86202	50玻璃線-横	直口	480	1	

工程號	J-860	地盤	马湾		附件	组装图见：860-W32H-Z1
名 稱	铝窗組裝圖			採 用		
材 料	详见加工图			地盤		
顏 色	- -			工廠		

美特鋁質 有限公司 MIDI Aluminium Fabricator Ltd.					類別		物料號		
					制圖	LRA	2023.12.7	圖號	860-W34aR/4-Z1
修改	-	-			復核	-	-	數量	
日期	-	-			批准			位置	

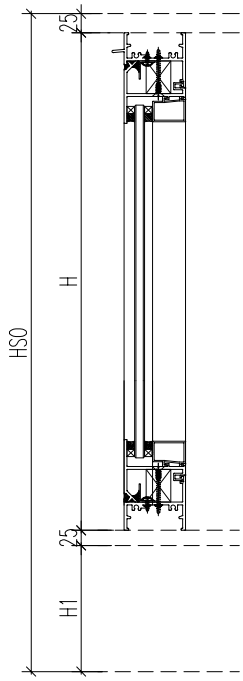

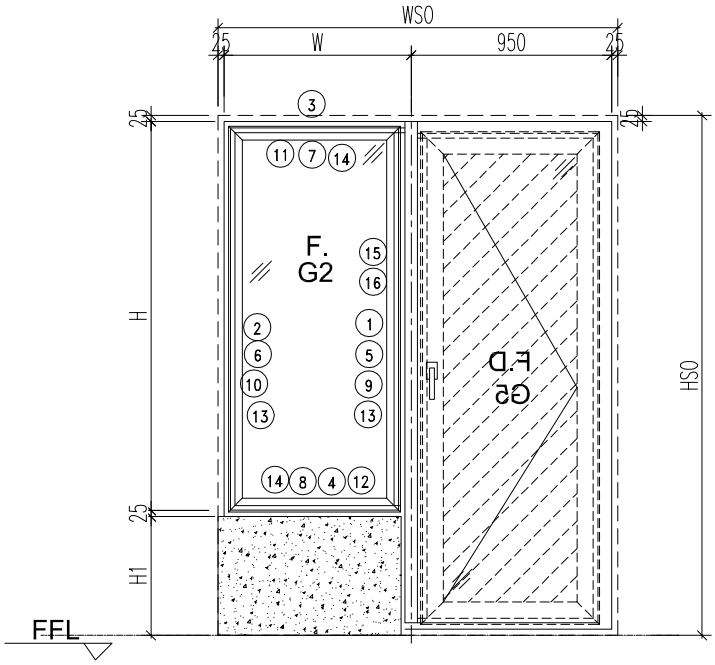

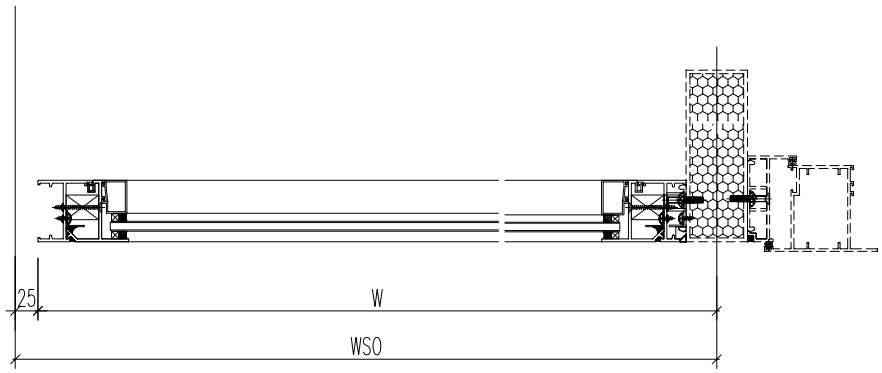

注意：
1. 玻璃線橫碰企
2. 窗玉搭位7mm
3. SH窗玉裝HHMS16-B扇撐
4. 生窗底部需開去水孔
5. 裝2組扣碼
6. SH窗用立興配件,鎖3點
7. SH窗需裝窗拈框上裝1支
8. 滴水線比窗玉每頭長1mm

工程號	J-860	地盤	马湾		附件	数据表见：860-W34aR/4-Z1a
名 稱	铝窗組裝圖		採 用			
材 料	详见加工图		地盤			
顏 色	- -		工廠			

EG-DWG1

美特鋁質 有限公司 MIDI Aluminium Fabricator Ltd.					類別		物料號		
					制圖	LRA	2023.12.7	圖號	860-W34aR/4-Z1a
修改	-	-			復核	-	-	數量	
日期	-	-			批准			位置	

窗号	窗號	W34aR-04	XXX	0	WSO	1600
	幅數	1	XXX	0	HSO	1950
	W	600	H1	700	位置	LOT 348-1F
	H	1200				

序號	料號	名稱	出筒	長度	支/幅	加工說明
1	X86385	50生邊企	直口	1200	1	X86385-W34aR/4-1
2	X86385	50生邊企	直口	1200	1	X86385-W34aR/4-2
3	X86386	50顶横	避位	544	1	X86386-W34aR/4-1
4	X86387	50生底横	避位	534	1	X86387-W34aR/4-1
5	X86209	企反拍线	避位	1148	1	X86209-W34aR/4-V1R
6	X86209	企反拍线	避位	1148	1	X86209-W34aR/4-V1L
7	X86209	横反拍线	避位	471	1	X86209-W34aR/4-T1
8	X86209	横反拍线	避位	471	1	X86209-W34aR/4-D1
9	JM1052	企档胶铝角		1134	1	JM1052-W34aR/4-V1R
10	JM1052	企档胶铝角		1134	1	JM1052-W34aR/4-V1L
11	JM1052	横档胶铝角		457	1	JM1052-W34aR/4-T1
12	JM1052	横档胶铝角		457	1	JM1052-W34aR/4-D1
13	X86202	企玻璃线		1091	2	
14	X86202	横玻璃线		434.6	2	
15	X86528	夹邊		1200	1	X86528-W34aR/4-1R
16	JM1052	企档胶铝角		1200	1	已收

窗号	窗號	W34aR-05	XXX	0	WSO	2020
	幅數	1	XXX	0	HSO	1940
	W	1020	H1	800	位置	LOT 4-GF
	H	1090				

序號	料號	名稱	出筒	長度	支/幅	加工說明
1	X86385	50生邊企	直口	1090	1	X86385-W34aR/5-1
2	X86385	50生邊企	直口	1090	1	X86385-W34aR/5-2
3	X86386	50顶横	避位	964	1	X86386-W34aR/5-1
4	X86387	50生底横	避位	954	1	X86387-W34aR/5-1
5	X86209	企反拍线	避位	1038	1	X86209-W34aR/5-V1R
6	X86209	企反拍线	避位	1038	1	X86209-W34aR/5-V1L
7	X86209	横反拍线	避位	891	1	X86209-W34aR/5-T1
8	X86209	横反拍线	避位	891	1	X86209-W34aR/5-D1
9	JM1052	企档胶铝角		1024	1	JM1052-W34aR/5-V1R
10	JM1052	企档胶铝角		1024	1	JM1052-W34aR/5-V1L
11	JM1052	横档胶铝角		877	1	JM1052-W34aR/5-T1
12	JM1052	横档胶铝角		877	1	JM1052-W34aR/5-D1
13	X86202	企玻璃线		981	2	
14	X86202	横玻璃线		854.6	2	
15	X86528	夹邊		1090	1	X86528-W34aR/5-1R
16	JM1052	企档胶铝角		1090	1	已收

工程號	J-860	地盤	马湾	附件	组装图见：860-W34aR/4-Z1
名 稱	铝窗組裝圖	採 用			
材 料	详见加工图	地盤			
顏 色	- -	工廠			

EG-DWG1

美特鋁質 有限公司 MIDI Aluminium Fabricator Ltd.					類別		物料號		
					制圖	LRA	2023.12.7	圖號	860-W34b/2-Z1
修改	-	-			復核	-	-	數量	
日期	-	-			批准			位置	

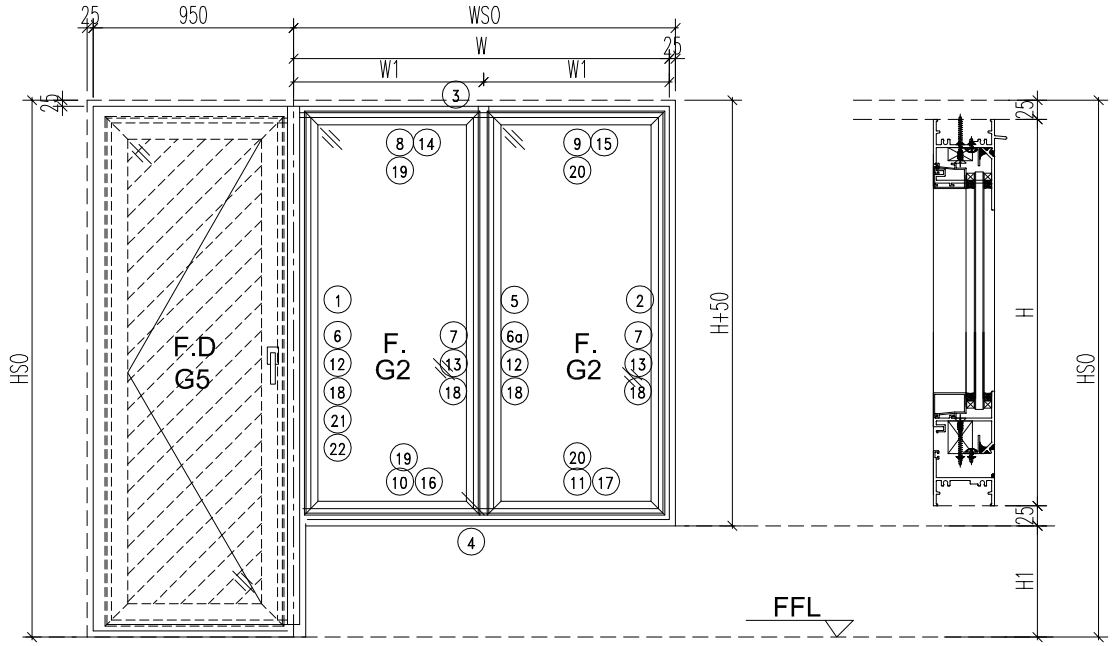

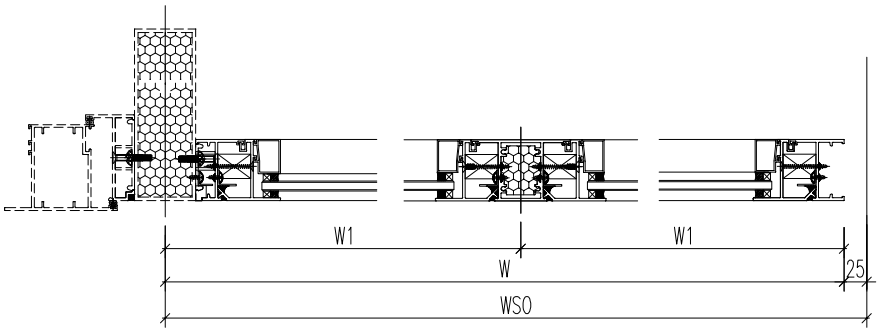

注意:
1. 玻璃線橫碰企
2. 窗玉搭位7mm
3. SH窗玉裝HHMS16-B扇撐
4. 生窗底部需開去水孔
5. 裝2組扣碼
6. SH窗用立興配件,鎖3點
7. SH窗需裝窗拈框上裝1支
8. 滴水線比窗玉每頭長1mm

工程號	J-860	地盤	马湾		附件	数据表见：860-W34b/2-Z1a~Z1b
名 稱	铝窗組裝圖		採 用			
材 料	详见加工图		地盤			
顏 色	- -		工廠			

EG-DWG1

美特鋁質 有限公司 MIDI Aluminium Fabricator Ltd.					類別		物料號		
					制圖	LRA	2023.12.7	圖號	860-W34b/2-Z1a
修改	-	-			復核	-	-	數量	
日期	-	-			批准			位置	

窗号						
	窗號	W34b-02			WSO	2770
	幅數	1			HSO	2350
	W	1770	H1	700	位置	LOT 246-GF
	H	1600				
	W1	885				

序號	料號	名稱	出筍	長度	支/幅	加工說明
1	X86385	50生邊企	直口	1600	1	X86385-W34b/2-1
2	X86385	50生邊企	直口	1600	1	X86385-W34b/2-2
3	X86386	50顶横	避位	1714	1	X86386-W34b/2-1
4	X86387	50生底横	避位	1704	1	X86387-W34b/2-1
5	X86207	中企	避位	1554	1	X86207-W34b/2-1
6	X86209	企反拍線	避位	1548	1	X86209-W34b/2-V1L
6a	X86209	企反拍線	避位	1548	1	X86209-W34b/2-V1aL
7	X86209	企反拍線	避位	1548	2	X86209-W34b/2-V1R
8	X86209	横反拍線	避位	760.5	1	X86209-W34b/2-T1
9	X86209	横反拍線	避位	780.5	1	X86209-W34b/2-T2
10	X86209	横反拍線	避位	760.5	1	X86209-W34b/2-D1
11	X86209	横反拍線	避位	780.5	1	X86209-W34b/2-D2
12	JM1052	企档胶铝角		1534	2	JM1052-W34b/2-V1L
13	JM1052	企档胶铝角		1534	2	JM1052-W34b/2-V1R
14	JM1052	横档胶铝角		746.5	1	JM1052-W34b/2-T1
15	JM1052	横档胶铝角		766.5	1	JM1052-W34b/2-T2
16	JM1052	横档胶铝角		746.5	1	JM1052-W34b/2-D1
17	JM1052	横档胶铝角		766.5	1	JM1052-W34b/2-D2
18	X86202	企玻璃线		1491	4	
19	X86202	横玻璃线		724.3	2	
20	X86202	横玻璃线		744.3	2	
21	X86528	夹邊		1600	1	X86528-W34b/2-1L
22	JM1052	企档胶铝角		1600	1	已收

工程號	J-860	地盤	马湾	附件	组装图见：860-W34b/2-Z1
名 稱	铝窗組裝圖	採用			
材 料	详见加工图	地盤			
顏 色	- -	工廠			

EG-DWG1

美特鋁質 有限公司 MIDI Aluminium Fabricator Ltd.					類別		物料號		
					制圖	LRA	2023.12.7	圖號	860-W34b/2-Z1b
修改	-	-			復核	-	-	數量	
日期	-	-			批准			位置	

窗号						
	窗號	W34a-04			WSO	2330
	幅數	1			HSO	2120
	W	1330	H1	600	位置	LOT 303-GF
	H	1470				
	W1	665				

序號	料號	名稱	出筍	長度	支/幅	加工說明
1	X86385	50生邊企	直口	1470	1	X86385-W34a/4-1
2	X86385	50生邊企	避位	1470	1	X86385-W34a/4-2
3	X86386	50顶横	直口	1274	1	X86386-W34a/4-1
4	X86387	50生底横	避位	1264	1	X86387-W34a/4-1
5	X86207	中企	避位	1424	1	X86207-W34a/4-1
6	X86209	企反拍線	避位	1418	1	X86209-W34a/4-V1L
6a	X86209	企反拍線	避位	1418	1	X86209-W34a/4-V1aL
7	X86209	企反拍線	避位	1418	2	X86209-W34a/4-V1R
8	X86209	横反拍線	避位	540.5	1	X86209-W34a/4-T1
9	X86209	横反拍線	避位	560.5	1	X86209-W34a/4-T2
10	X86209	横反拍線	避位	540.5	1	X86209-W34a/4-D1
11	X86209	横反拍線	避位	560.5	1	X86209-W34a/4-D2
12	JM1052	企档胶铝角		1404	2	JM1052-W34a/4-V1L
13	JM1052	企档胶铝角		1404	2	JM1052-W34a/4-V1R
14	JM1052	横档胶铝角		526.5	1	JM1052-W34a/4-T1
15	JM1052	横档胶铝角		546.5	1	JM1052-W34a/4-T2
16	JM1052	横档胶铝角		526.5	1	JM1052-W34a/4-D1
17	JM1052	横档胶铝角		546.5	1	JM1052-W34a/4-D2
18	X86202	企玻璃线		1361	4	
19	X86202	横玻璃线		504.3	2	
20	X86202	横玻璃线		524.3	2	
21	X86528	夹邊		1470	1	X86528-W34a/4-1L
22	JM1052	企档胶铝角		1470	1	已收

工程號	J-860	地盤	马湾	附件	组装图见：860-W34b/2-Z1
名 稱	铝窗組裝圖	採 用			
材 料	详见加工图	地盤			
顏 色	- -	工廠			

美特鋁質 有限公司 MIDI Aluminium Fabricator Ltd.					類別		物料號			
					制圖	LRA	2023.12.7	圖號	860-W34a/5-Z1	
修改	-	-			復核	-	-	數量		
日期	-	-			批准			位置		

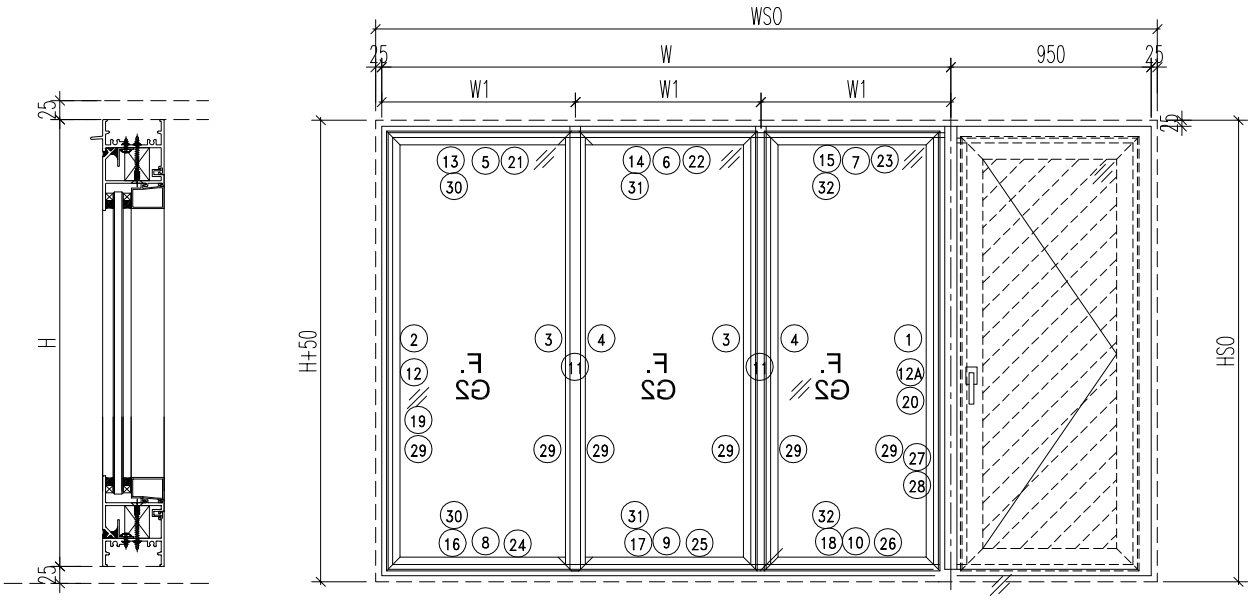

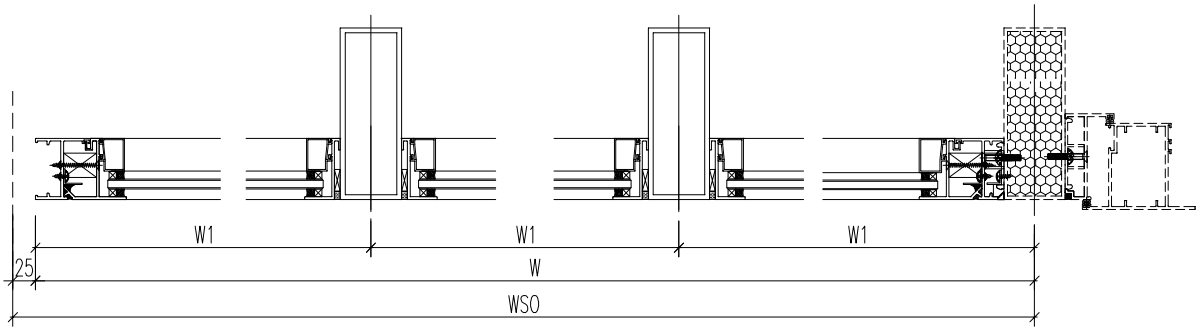

注意：
1. 玻璃線橫碰企
2. 窗玉搭位7mm
3. SH窗玉裝HHMS16-B扇撐
4. 生窗底部需開去水孔
5. 裝2組扣碼
6. SH窗用立興配件,鎖3點
7. SH窗需裝窗拈框上裝1支
8. 滴水線比窗玉每頭長1mm

工程號	J-860	地盤	马湾		附件	数据表见：860-W34a/5-Z1
名 稱	铝窗組裝圖		採 用			
材 料	详见加工图		地盤			
顏 色	--		工廠			

EG-DWG1

美特鋁質 有限公司 MIDI Aluminium Fabricator Ltd.					類別		物料號		
					制圖	LRA	2023.12.7	圖號	860-W34a/5-Z1a
修改	-	-			復核	-	-	數量	
日期	-	-			批准			位置	

窗号						
	窗號	W34a-05	XXX	0	WSO	4030
	幅數	1	XXX	0	HSO	2370
	W	3030			位置	LOT 348-GF
	H	2320				
	W1	1010.0				

序號	料號	名稱	出筒	長度	支/幅	加工說明
1	X86385	50生邊企	直口	2320	1	X86385-W34a/5-1
2	X86385	50生邊企	直口	2320	1	X86385-W34a/5-2
3	X86209	反拍檔邊企	直口	2320	2	X86209-W34a/5-V1aR
4	X86209	反拍檔邊企	直口	2320	2	X86209-W34a/5-V1aL
5	X86386	50顶横	避位	962.3	1	X86386-W34a/5-1
6	X86386	50顶横	避位	950.6	1	X86386-W34a/5-2
7	X86386	50顶横	避位	942.3	1	X86386-W34a/5-3
8	X86387	50生底横	避位	955.0	1	X86387-W34a/5-1
9	X86387	50生底横	避位	946.0	1	X86387-W34a/5-2
10	X86387	50生底横	避位	935.0	1	X86387-W34a/5-3
11	JMFG0046	140X50铝通	避位	2320	2	JMFG0046-W34a/5-1
12	X86209	企反拍線	避位	2268	1	X86209-W34a/5-V1L
12A	X86209	企反拍線	避位	2268	1	X86209-W34a/5-V1R
13	X86209	横反拍線	避位	921.0	1	X86209-W34a/5-T1
14	X86209	横反拍線	避位	941.0	1	X86209-W34a/5-T2
15	X86209	横反拍線	避位	901.0	1	X86209-W34a/5-T3
16	X86209	横反拍線	避位	921.0	1	X86209-W34a/5-D1
17	X86209	横反拍線	避位	941.0	1	X86209-W34a/5-D2
18	X86209	横反拍線	避位	901.0	1	X86209-W34a/5-D3
19	JM1052	企档胶铝角		2254	1	JM1052-W34a/5-V1L
20	JM1052	企档胶铝角		2254	1	JM1052-W34a/5-V1R
21	JM1052	横档胶铝角		907.0	1	JM1052-W34a/5-T1
22	JM1052	横档胶铝角		927.0	1	JM1052-W34a/5-T2
23	JM1052	横档胶铝角		887.0	1	JM1052-W34a/5-T3
24	JM1052	横档胶铝角		907.0	1	JM1052-W34a/5-D1
25	JM1052	横档胶铝角		927.0	1	JM1052-W34a/5-D2
26	JM1052	横档胶铝角		887.0	1	JM1052-W34a/5-D3
27	X86528	夹邊		2320	1	X86528-W34a/5-1L
28	JM1052	企档胶铝角		2320	1	已收
29	X86202	企玻璃线		2211	6	
30	X86202	横玻璃线		884.6	2	
31	X86202	横玻璃线		904.8	2	
32	X86202	横玻璃线		864.8	2	

工程號	J-860	地盤	马湾	附件	组装图见：860-W34a/5-Z1a
名 稱	铝窗組裝圖	採 用			
材 料	详见加工图	地盤			
顏 色	- -	工廠			

EG-DWG1

美特鋁質 有限公司 MIDI Aluminium Fabricator Ltd.					類別		物料號		
					制圖	LRA	2023.12.7	圖號	860-W34a/5A-Z1
修改	-	-			復核	-	-	數量	
日期	-	-			批准			位置	

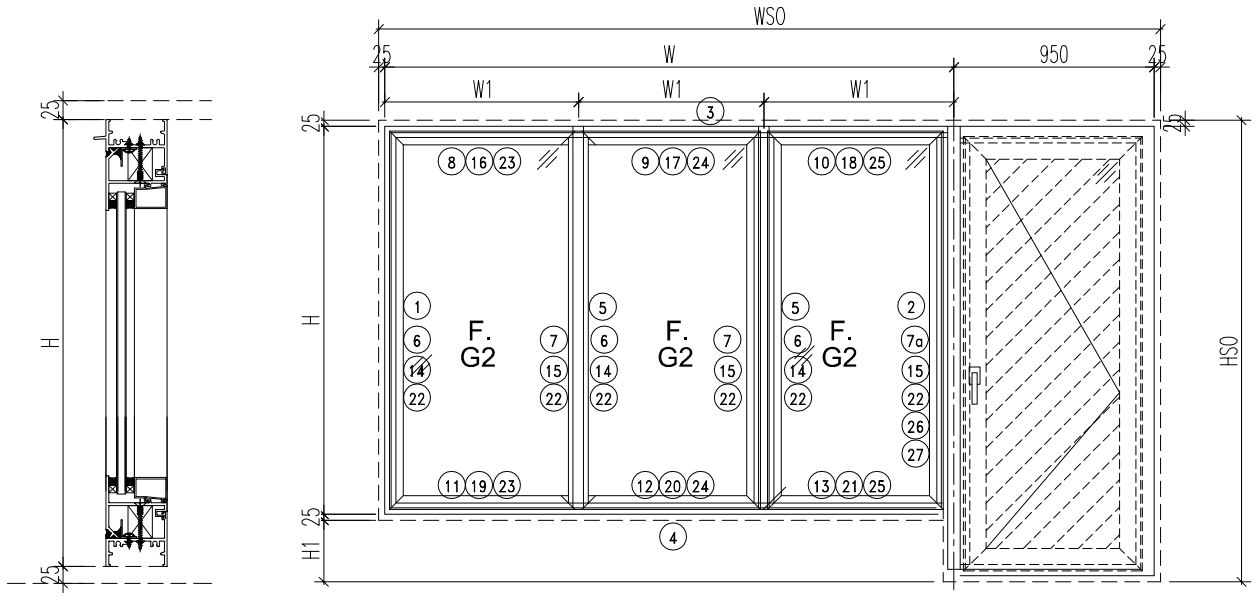

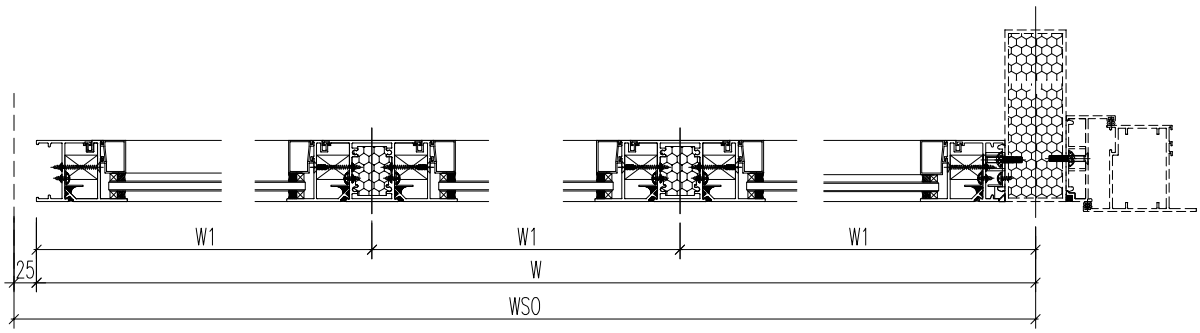

注意：
1. 玻璃線橫碰企
2. 窗玉搭位7mm
3. SH窗玉裝HHMS16-B扇撐
4. 生窗底部需開去水孔
5. 裝2組扣碼
6. SH窗用立興配件,鎖3點
7. SH窗需裝窗拈框上裝1支
8. 滴水線比窗玉每頭長1mm

工程號	J-860	地盤	马湾		附件	数据表见：860-W34a/5A-Z1a~Z1b
名 稱	铝窗組裝圖			採 用		
材 料	详见加工图			地盤		
顏 色	--			工廠		

EG-DWG1

美特鋁質 有限公司 MIDI Aluminium Fabricator Ltd.					類別		物料號		
					制圖	LRA	2023.12.7	圖號	860-W34a/5A-Z1a
修改	-	-			復核	-	-	數量	
日期	-	-			批准			位置	

窗号						
	窗號	W34a-05A			WSO	3750
	幅數	1			HSO	2290
	W	2750	H1	600	位置	LOT 299-GF
	H	1640				
	W1	916.7				

序號	料號	名稱	出筍	長度	支/幅	加工說明
1	X86385	50生邊企	直口	1640	1	X86385-W34a/5A-1
2	X86385	50生邊企	直口	1640	1	X86385-W34a/5A-2
3	X86386	50顶横	避位	2694	1	X86386-W34a/5A-1
4	X86387	50生底横	避位	2684	1	X86387-W34a/5A-1
5	X86207	中企	避位	1594	2	X86207-W34a/5A-1
6	X86209	企反拍線	避位	1588	3	X86209-W34a/5A-V1L
7	X86209	企反拍線	避位	1588	2	X86209-W34a/5A-V1R
7a	X86209	企反拍線	避位	1588	1	X86209-W34a/5A-V1aR
8	X86209	横反拍線	避位	812.2	1	X86209-W34a/5A-T3
9	X86209	横反拍線	避位	816.7	1	X86209-W34a/5A-T2
10	X86209	横反拍線	避位	792.2	1	X86209-W34a/5A-T1
11	X86209	横反拍線	避位	812.2	1	X86209-W34a/5A-D2
12	X86209	横反拍線	避位	816.7	1	X86209-W34a/5A-D2
13	X86209	横反拍線	避位	792.2	1	X86209-W34a/5A-D1
14	JM1052	企档胶铝角		1574	3	JM1052-W34a/5A-V1L
15	JM1052	企档胶铝角		1574	3	JM1052-W34a/5A-V1R
16	JM1052	横档胶铝角		798.2	1	JM1052-W34a/5A-T2
17	JM1052	横档胶铝角		802.7	1	JM1052-W34a/5A-T2
18	JM1052	横档胶铝角		778.2	1	JM1052-W34a/5A-T1
19	JM1052	横档胶铝角		798.2	1	JM1052-W34a/5A-D2
20	JM1052	横档胶铝角		802.7	1	JM1052-W34a/5A-D2
21	JM1052	横档胶铝角		778.2	1	JM1052-W34a/5A-D1
22	X86202	企玻璃线		1531	6	
23	X86202	横玻璃线		776.0	2	
24	X86202	横玻璃线		780.5	2	
25	X86202	横玻璃线		756.0	2	
26	X86528	夹邊		1640	1	X86528-W34a/5A-1R
27	JM1052	企档胶铝角		1640	1	已收

工程號	J-860	地盤	马湾	附件	数据表见：860-W34a/5A-Z1
名 稱	铝窗組裝圖	採 用			
材 料	详见加工图	地盤			
顏 色	- -	工廠			

EG-DWG1

美特鋁質 有限公司 MIDI Aluminium Fabricator Ltd.					類別		物料號		
					制圖	LRA	2023.12.7	圖號	860-W34a/5A-Z1b
修改	-	-			復核	-	-	數量	
日期	-	-			批准			位置	

窗号					位置	
	窗號	W34bR-02			WSO	3450
	幅數	1			HSO	1880
	W	2450	H1	300		LOT 331-GF
	H	1530				
	W1	816.7				

序號	料號	名稱	出筍	長度	支/幅	加工說明
1	X86385	50生邊企	直口	1530	1	X86385-W34bR/2-1
2	X86385	50生邊企	直口	1530	1	X86385-W34bR/2-2
3	X86386	50顶横	避位	2394	1	X86386-W34bR/2-1
4	X86387	50生底横	避位	2384	1	X86387-W34bR/2-1
5	X86207	中企	避位	1484	2	X86207-W34bR/2-1
6	X86209	企反拍線	避位	1478	3	X86209-W34bR/2-V1L
7	X86209	企反拍線	避位	1478	2	X86209-W34bR/2-V1R
7a	X86209	企反拍線	避位	1478	1	X86209-W34bR/2-V1aR
8	X86209	横反拍線	避位	712.2	1	X86209-W34bR/2-T3
9	X86209	横反拍線	避位	716.7	1	X86209-W34bR/2-T2
10	X86209	横反拍線	避位	692.2	1	X86209-W34bR/2-T1
11	X86209	横反拍線	避位	712.2	1	X86209-W34bR/2-D2
12	X86209	横反拍線	避位	716.7	1	X86209-W34bR/2-D2
13	X86209	横反拍線	避位	692.2	1	X86209-W34bR/2-D1
14	JM1052	企档胶铝角		1464	3	JM1052-W34bR/2-V1L
15	JM1052	企档胶铝角		1464	3	JM1052-W34bR/2-V1R
16	JM1052	横档胶铝角		698.2	1	JM1052-W34bR/2-T2
17	JM1052	横档胶铝角		702.7	1	JM1052-W34bR/2-T2
18	JM1052	横档胶铝角		678.2	1	JM1052-W34bR/2-T1
19	JM1052	横档胶铝角		698.2	1	JM1052-W34bR/2-D2
20	JM1052	横档胶铝角		702.7	1	JM1052-W34bR/2-D2
21	JM1052	横档胶铝角		678.2	1	JM1052-W34bR/2-D1
22	X86202	企玻璃线		1421	6	
23	X86202	横玻璃线		676.0	2	
24	X86202	横玻璃线		680.5	2	
25	X86202	横玻璃线		656.0	2	
26	X86528	夹邊		1530	1	X86528-W34bR/2-1R
27	JM1052	企档胶铝角		1530	1	已收

工程號	J-860	地盤	马湾	附件	数据表见：860-W34a/5A-Z1
名 稱	铝窗組裝圖	採 用			
材 料	详见加工图	地盤			
顏 色	- -	工廠			

EG-DWG1

美特鋁質 有限公司 MIDI Aluminium Fabricator Ltd.					類別		物料號		
					制圖	LRA	2023.12.7	圖號	860-W35/4-Z1
修改	-	-			復核	-	-	數量	
日期	-	-			批准			位置	

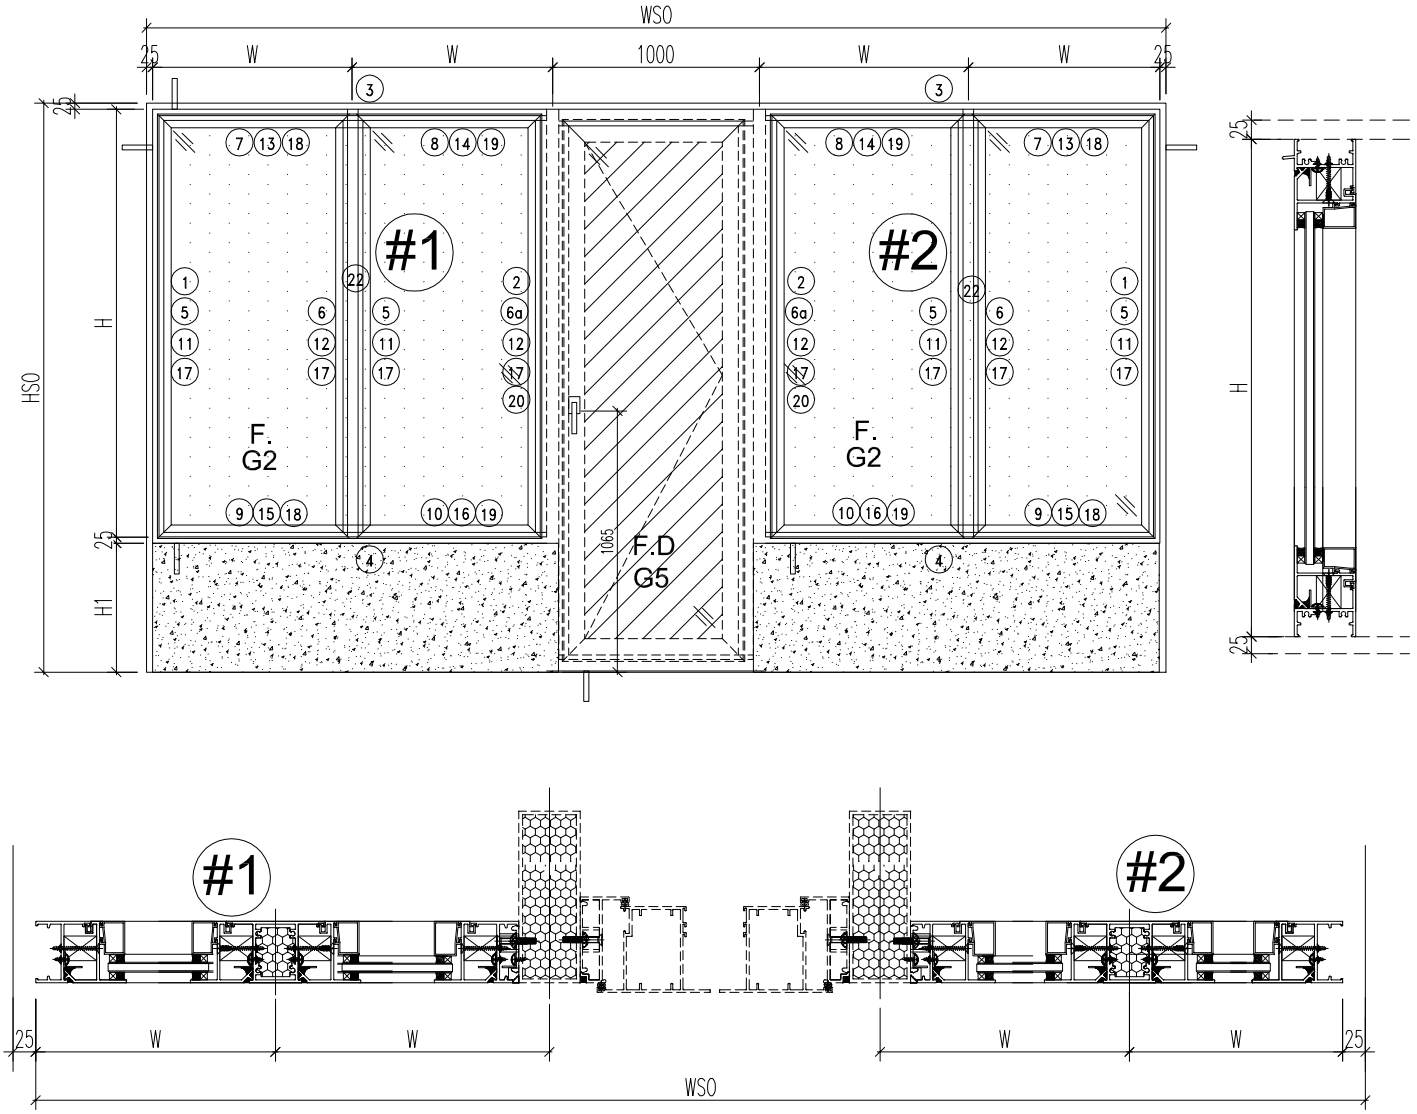

注意：
1. 玻璃線橫碰企

工程號	J-860	地盤	马湾		附件	数据表见：860-W35/4-Z1a~Z1d
名 稱	铝窗組裝圖		採 用			
材 料	详见加工图		地盤			
顏 色	- -		工廠			

EG-DWG1

美特鋁質 有限公司 MIDI Aluminium Fabricator Ltd.					類別		物料號		
					制圖	LRA	2023.12.7	圖號	860-W35/4-Z1a
修改	-	-			復核	-	-	數量	
日期	-	-			批准			位置	

窗号						
	窗號	W35-04/#1	XXX	0	WSO	4080
	幅數	1	XXX	0	HSO	2240
	W	757.5	H1	800	位置	LOT 302-GF
	H	1390				

序號	料號	名稱	出筍	長度	支/幅	加工說明
1	X86385	50生邊企	直口	1390	1	X86385-W35/4/#1-1
2	X86385	50生邊企	直口	1390	1	X86385-W35/4/#1-2
3	X86386	50顶横	避位	1459	1	X86386-W35/4/#1-1
4	X86387	50生底横	避位	1449	1	X86387-W35/4/#1-1
5	X86209	企反拍线	避位	1338	2	X86209-W35/4/#1-V1L
6	X86209	企反拍线	避位	1338	1	X86209-W35/4/#1-V1R
6a	X86209	企反拍线	避位	1338	1	X86209-W35/4/#1-V1aR
7	X86209	横反拍线	避位	653	1	X86209-W35/4/#1-T1
8	X86209	横反拍线	避位	633	1	X86209-W35/4/#1-T2
9	X86209	横反拍线	避位	653	1	X86209-W35/4/#1-D1
10	X86209	横反拍线	避位	633	1	X86209-W35/4/#1-D2
11	JM1052	企档胶铝角		1324	2	JM1052-W35/4/#1-V1L
12	JM1052	企档胶铝角		1324	2	JM1052-W35/4/#1-V1R
13	JM1052	横档胶铝角		639	1	JM1052-W35/4/#1-T1
14	JM1052	横档胶铝角		619	1	JM1052-W35/4/#1-T2
15	JM1052	横档胶铝角		639	1	JM1052-W35/4/#1-D1
16	JM1052	横档胶铝角		619	1	JM1052-W35/4/#1-D2
17	X86202	企玻璃线		1281	4	
18	X86202	横玻璃线		616.8	2	
19	X86202	横玻璃线		1229.3	2	
20	X86528	夹邊		1390	1	X86528-W35/4/#1-1R
21	JM1052	企档胶铝角		1390	1	已收
22	X86207	中企	避位	1344	1	X86207-W35/4/#1-1

窗号						
	窗號	W35-04/#2	XXX	0	WSO	4080
	幅數	1	XXX	0	HSO	2240
	W	757.5	H1	800	位置	LOT 302-GF
	H	1390				

序號	料號	名稱	出筍	長度	支/幅	加工說明
1	X86385	50生邊企	直口	1390	1	X86385-W35/4/#2-1
2	X86385	50生邊企	直口	1390	1	X86385-W35/4/#2-2
3	X86386	50顶横	避位	1459	1	X86386-W35/4/#2-1
4	X86387	50生底横	避位	1449	1	X86387-W35/4/#2-1
5	X86209	企反拍线	避位	1338	2	X86209-W35/4/#2-V1R
6	X86209	企反拍线	避位	1338	1	X86209-W35/4/#2-V1L
6a	X86209	企反拍线	避位	1338	1	X86209-W35/4/#2-V1aL
7	X86209	横反拍线	避位	653	1	X86209-W35/4/#2-T1
8	X86209	横反拍线	避位	633	1	X86209-W35/4/#2-T2
9	X86209	横反拍线	避位	653	1	X86209-W35/4/#2-D1
10	X86209	横反拍线	避位	633	1	X86209-W35/4/#2-D2
11	JM1052	企档胶铝角		1324	2	JM1052-W35/4/#2-V1R
12	JM1052	企档胶铝角		1324	2	JM1052-W35/4/#2-V1L
13	JM1052	横档胶铝角		639	1	JM1052-W35/4/#2-T1
14	JM1052	横档胶铝角		619	1	JM1052-W35/4/#2-T2
15	JM1052	横档胶铝角		639	1	JM1052-W35/4/#2-D1
16	JM1052	横档胶铝角		619	1	JM1052-W35/4/#2-D2
17	X86202	企玻璃线		1281	4	
18	X86202	横玻璃线		616.8	2	
19	X86202	横玻璃线		1229.3	2	
20	X86528	夹邊		1390	1	X86528-W35/4/#2-1L
21	JM1052	企档胶铝角		1390	1	已收
22	X86207	中企	避位	1344	1	X86207-W35/4/#2-1

工程號	J-860	地盤	马湾	附件	组装图见：860-W35/4-Z1
名 稱	铝窗組裝圖	採 用			
材 料	详见加工图	地盤			
顏 色	- -	工廠			

EG-DWG1

美特鋁質 有限公司 MIDI Aluminium Fabricator Ltd.					類別		物料號		
					制圖	LRA	2023.12.7	圖號	860-W35/4-Z1b
修改	-	-			復核	-	-	數量	
日期	-	-			批准			位置	

窗号						
	窗號	W35-05/#1	XXX	0	WSO	4120
	幅數	1	XXX	0	HSO	2160
	W	767.5	H1	700	位置	LOT 301-GF
	H	1410				

序號	料號	名稱	出筍	長度	支/幅	加工說明
1	X86385	50生邊企	直口	1410	1	X86385-W35/5/#1-1
2	X86385	50生邊企	直口	1410	1	X86385-W35/5/#1-2
3	X86386	50顶横	避位	1479	1	X86386-W35/5/#1-1
4	X86387	50生底横	避位	1469	1	X86387-W35/5/#1-1
5	X86209	企反拍线	避位	1358	2	X86209-W35/5/#1-V1L
6	X86209	企反拍线	避位	1358	1	X86209-W35/5/#1-V1R
6a	X86209	企反拍线	避位	1358	1	X86209-W35/5/#1-V1aR
7	X86209	横反拍线	避位	663	1	X86209-W35/5/#1-T1
8	X86209	横反拍线	避位	643	1	X86209-W35/5/#1-T2
9	X86209	横反拍线	避位	663	1	X86209-W35/5/#1-D1
10	X86209	横反拍线	避位	643	1	X86209-W35/5/#1-D2
11	JM1052	企档胶铝角		1344	2	JM1052-W35/5/#1-V1L
12	JM1052	企档胶铝角		1344	2	JM1052-W35/5/#1-V1R
13	JM1052	横档胶铝角		649	1	JM1052-W35/5/#1-T1
14	JM1052	横档胶铝角		629	1	JM1052-W35/5/#1-T2
15	JM1052	横档胶铝角		649	1	JM1052-W35/5/#1-D1
16	JM1052	横档胶铝角		629	1	JM1052-W35/5/#1-D2
17	X86202	企玻璃线		1301	4	
18	X86202	横玻璃线		626.8	2	
19	X86202	横玻璃线		1249.3	2	
20	X86528	夹邊		1410	1	X86528-W35/5/#1-1R
21	JM1052	企档胶铝角		1410	1	已收
22	X86207	中企	避位	1364	1	X86207-W35/5/#1-1

窗号						
	窗號	W35-05/#2	XXX	0	WSO	4120
	幅數	1	XXX	0	HSO	2160
	W	767.5	H1	700	位置	LOT 301-GF
	H	1410				

序號	料號	名稱	出筍	長度	支/幅	加工說明
1	X86385	50生邊企	直口	1410	1	X86385-W35/5/#2-1
2	X86385	50生邊企	直口	1410	1	X86385-W35/5/#2-2
3	X86386	50顶横	避位	1479	1	X86386-W35/5/#2-1
4	X86387	50生底横	避位	1469	1	X86387-W35/5/#2-1
5	X86209	企反拍线	避位	1358	2	X86209-W35/5/#2-V1R
6	X86209	企反拍线	避位	1358	1	X86209-W35/5/#2-V1L
6a	X86209	企反拍线	避位	1358	1	X86209-W35/5/#2-V1aL
7	X86209	横反拍线	避位	663	1	X86209-W35/5/#2-T1
8	X86209	横反拍线	避位	643	1	X86209-W35/5/#2-T2
9	X86209	横反拍线	避位	663	1	X86209-W35/5/#2-D1
10	X86209	横反拍线	避位	643	1	X86209-W35/5/#2-D2
11	JM1052	企档胶铝角		1344	2	JM1052-W35/5/#2-V1R
12	JM1052	企档胶铝角		1344	2	JM1052-W35/5/#2-V1L
13	JM1052	横档胶铝角		649	1	JM1052-W35/5/#2-T1
14	JM1052	横档胶铝角		629	1	JM1052-W35/5/#2-T2
15	JM1052	横档胶铝角		649	1	JM1052-W35/5/#2-D1
16	JM1052	横档胶铝角		629	1	JM1052-W35/5/#2-D2
17	X86202	企玻璃线		1301	4	
18	X86202	横玻璃线		626.8	2	
19	X86202	横玻璃线		1249.3	2	
20	X86528	夹邊		1410	1	X86528-W35/5/#2-1L
21	JM1052	企档胶铝角		1410	1	已收
22	X86207	中企	避位	1364	1	X86207-W35/5/#2-1

工程號	J-860	地盤	马湾	附件	组装图见：860-W35/4-Z1
名 稱	铝窗組裝圖	採 用			
材 料	详见加工图	地盤			
顏 色	- -	工廠			

EG-DWG1

美特鋁質 有限公司 MIDI Aluminium Fabricator Ltd.					類別		物料號		
					制圖	LRA	2023.12.7	圖號	860-W35/4-Z1c
修改	-	-			復核	-	-	數量	
日期	-	-			批准			位置	

窗号						
	窗號	W35-06/#1	XXX	0	WSO	4720
	幅數	1	XXX	0	HSO	2210
	W	917.5	H1	800	位置	LOT 300-GF
	H	1360				

序號	料號	名稱	出筍	長度	支/幅	加工說明
1	X86385	50生邊企	直口	1360	1	X86385-W35/6/#1-1
2	X86385	50生邊企	直口	1360	1	X86385-W35/6/#1-2
3	X86386	50顶横	避位	1779	1	X86386-W35/6/#1-1
4	X86387	50生底横	避位	1769	1	X86387-W35/6/#1-1
5	X86209	企反拍线	避位	1308	2	X86209-W35/6/#1-V1L
6	X86209	企反拍线	避位	1308	1	X86209-W35/6/#1-V1R
6a	X86209	企反拍线	避位	1308	1	X86209-W35/6/#1-V1aR
7	X86209	横反拍线	避位	813	1	X86209-W35/6/#1-T1
8	X86209	横反拍线	避位	793	1	X86209-W35/6/#1-T2
9	X86209	横反拍线	避位	813	1	X86209-W35/6/#1-D1
10	X86209	横反拍线	避位	793	1	X86209-W35/6/#1-D2
11	JM1052	企档胶铝角		1294	2	JM1052-W35/6/#1-V1L
12	JM1052	企档胶铝角		1294	2	JM1052-W35/6/#1-V1R
13	JM1052	横档胶铝角		799	1	JM1052-W35/6/#1-T1
14	JM1052	横档胶铝角		779	1	JM1052-W35/6/#1-T2
15	JM1052	横档胶铝角		799	1	JM1052-W35/6/#1-D1
16	JM1052	横档胶铝角		779	1	JM1052-W35/6/#1-D2
17	X86202	企玻璃线		1251	4	
18	X86202	横玻璃线		776.8	2	
19	X86202	横玻璃线		1199.3	2	
20	X86528	夹邊		1360	1	X86528-W35/6/#1-1R
21	JM1052	企档胶铝角		1360	1	已收
22	X86207	中企	避位	1314	1	X86207-W35/6/#1-1

窗号						
	窗號	W35-06/#2	XXX	0	WSO	4720
	幅數	1	XXX	0	HSO	2210
	W	917.5	H1	800	位置	LOT 300-GF
	H	1360				

序號	料號	名稱	出筍	長度	支/幅	加工說明
1	X86385	50生邊企	直口	1360	1	X86385-W35/6/#2-1
2	X86385	50生邊企	直口	1360	1	X86385-W35/6/#2-2
3	X86386	50顶横	避位	1779	1	X86386-W35/6/#2-1
4	X86387	50生底横	避位	1769	1	X86387-W35/6/#2-1
5	X86209	企反拍线	避位	1308	2	X86209-W35/6/#2-V1R
6	X86209	企反拍线	避位	1308	1	X86209-W35/6/#2-V1L
6a	X86209	企反拍线	避位	1308	1	X86209-W35/6/#2-V1aL
7	X86209	横反拍线	避位	813	1	X86209-W35/6/#2-T1
8	X86209	横反拍线	避位	793	1	X86209-W35/6/#2-T2
9	X86209	横反拍线	避位	813	1	X86209-W35/6/#2-D1
10	X86209	横反拍线	避位	793	1	X86209-W35/6/#2-D2
11	JM1052	企档胶铝角		1294	2	JM1052-W35/6/#2-V1R
12	JM1052	企档胶铝角		1294	2	JM1052-W35/6/#2-V1L
13	JM1052	横档胶铝角		799	1	JM1052-W35/6/#2-T1
14	JM1052	横档胶铝角		779	1	JM1052-W35/6/#2-T2
15	JM1052	横档胶铝角		799	1	JM1052-W35/6/#2-D1
16	JM1052	横档胶铝角		779	1	JM1052-W35/6/#2-D2
17	X86202	企玻璃线		1251	4	
18	X86202	横玻璃线		776.8	2	
19	X86202	横玻璃线		1199.3	2	
20	X86528	夹邊		1360	1	X86528-W35/6/#2-1L
21	JM1052	企档胶铝角		1360	1	已收
22	X86207	中企	避位	1314	1	X86207-W35/6/#2-1

工程號	J-860	地盤	马湾	附件	组装图见：860-W35/4-Z1
名 稱	铝窗組裝圖	採 用			
材 料	详见加工图	地盤			
顏 色	- -	工廠			

EG-DWG1

美特鋁質 有限公司 MIDI Aluminium Fabricator Ltd.					類別		物料號		
					制圖	LRA	2023.12.7	圖號	860-W35/4-Z1d
修改	-	-			復核	-	-	數量	
日期	-	-			批准			位置	

窗号						
	窗號	W35-08/#1	XXX	0	WSO	3850
	幅數	1	XXX	0	HSO	2190
	W	700	H1	600	位置	LOT 299-GF
	H	1540				

序號	料號	名稱	出筍	長度	支/幅	加工說明
1	X86385	50生邊企	直口	1540	1	X86385-W35/8/#1-1
2	X86385	50生邊企	直口	1540	1	X86385-W35/8/#1-2
3	X86386	50顶横	避位	1344	1	X86386-W35/8/#1-1
4	X86387	50生底横	避位	1334	1	X86387-W35/8/#1-1
5	X86209	企反拍线	避位	1488	2	X86209-W35/8/#1-V1L
6	X86209	企反拍线	避位	1488	1	X86209-W35/8/#1-V1R
6a	X86209	企反拍线	避位	1488	1	X86209-W35/8/#1-V1aR
7	X86209	横反拍线	避位	595.5	1	X86209-W35/8/#1-T1
8	X86209	横反拍线	避位	575.5	1	X86209-W35/8/#1-T2
9	X86209	横反拍线	避位	595.5	1	X86209-W35/8/#1-D1
10	X86209	横反拍线	避位	575.5	1	X86209-W35/8/#1-D2
11	JM1052	企档胶铝角		1474	2	JM1052-W35/8/#1-V1L
12	JM1052	企档胶铝角		1474	2	JM1052-W35/8/#1-V1R
13	JM1052	横档胶铝角		581.5	1	JM1052-W35/8/#1-T1
14	JM1052	横档胶铝角		561.5	1	JM1052-W35/8/#1-T2
15	JM1052	横档胶铝角		581.5	1	JM1052-W35/8/#1-D1
16	JM1052	横档胶铝角		561.5	1	JM1052-W35/8/#1-D2
17	X86202	企玻璃线		1431	4	
18	X86202	横玻璃线		559.3	2	
19	X86202	横玻璃线		1379.3	2	
20	X86528	夹邊		1540	1	X86528-W35/8/#1-1R
21	JM1052	企档胶铝角		1540	1	已收
22	X86207	中企	避位	1494	1	X86207-W35/8/#1-1

窗号						
	窗號	W35-08/#2	XXX	0	WSO	3850
	幅數	1	XXX	0	HSO	2190
	W	700	H1	600	位置	LOT 299-GF
	H	1540				

序號	料號	名稱	出筍	長度	支/幅	加工說明
1	X86385	50生邊企	直口	1540	1	X86385-W35/8/#2-1
2	X86385	50生邊企	直口	1540	1	X86385-W35/8/#2-2
3	X86386	50顶横	避位	1344	1	X86386-W35/8/#2-1
4	X86387	50生底横	避位	1334	1	X86387-W35/8/#2-1
5	X86209	企反拍线	避位	1488	2	X86209-W35/8/#2-V1R
6	X86209	企反拍线	避位	1488	1	X86209-W35/8/#2-V1L
6a	X86209	企反拍线	避位	1488	1	X86209-W35/8/#2-V1aL
7	X86209	横反拍线	避位	595.5	1	X86209-W35/8/#2-T1
8	X86209	横反拍线	避位	575.5	1	X86209-W35/8/#2-T2
9	X86209	横反拍线	避位	595.5	1	X86209-W35/8/#2-D1
10	X86209	横反拍线	避位	575.5	1	X86209-W35/8/#2-D2
11	JM1052	企档胶铝角		1474	2	JM1052-W35/8/#2-V1R
12	JM1052	企档胶铝角		1474	2	JM1052-W35/8/#2-V1L
13	JM1052	横档胶铝角		581.5	1	JM1052-W35/8/#2-T1
14	JM1052	横档胶铝角		561.5	1	JM1052-W35/8/#2-T2
15	JM1052	横档胶铝角		581.5	1	JM1052-W35/8/#2-D1
16	JM1052	横档胶铝角		561.5	1	JM1052-W35/8/#2-D2
17	X86202	企玻璃线		1431	4	
18	X86202	横玻璃线		559.3	2	
19	X86202	横玻璃线		1379.3	2	
20	X86528	夹邊		1540	1	X86528-W35/8/#2-1L
21	JM1052	企档胶铝角		1540	1	已收
22	X86207	中企	避位	1494	1	X86207-W35/8/#2-1

工程號	J-860	地盤	马湾	附件	组装图见：860-W35/4-Z1
名 稱	铝窗組裝圖	採 用			
材 料	详见加工图	地盤			
顏 色	- -	工廠			

EG-DWG1

美特鋁質 有限公司 MIDI Aluminium Fabricator Ltd.					類別		物料號		
					制圖	LRA	2023.12.7	圖號	860-W35R/1-Z1
修改	-	-			復核	-	-	數量	
日期	-	-			批准			位置	

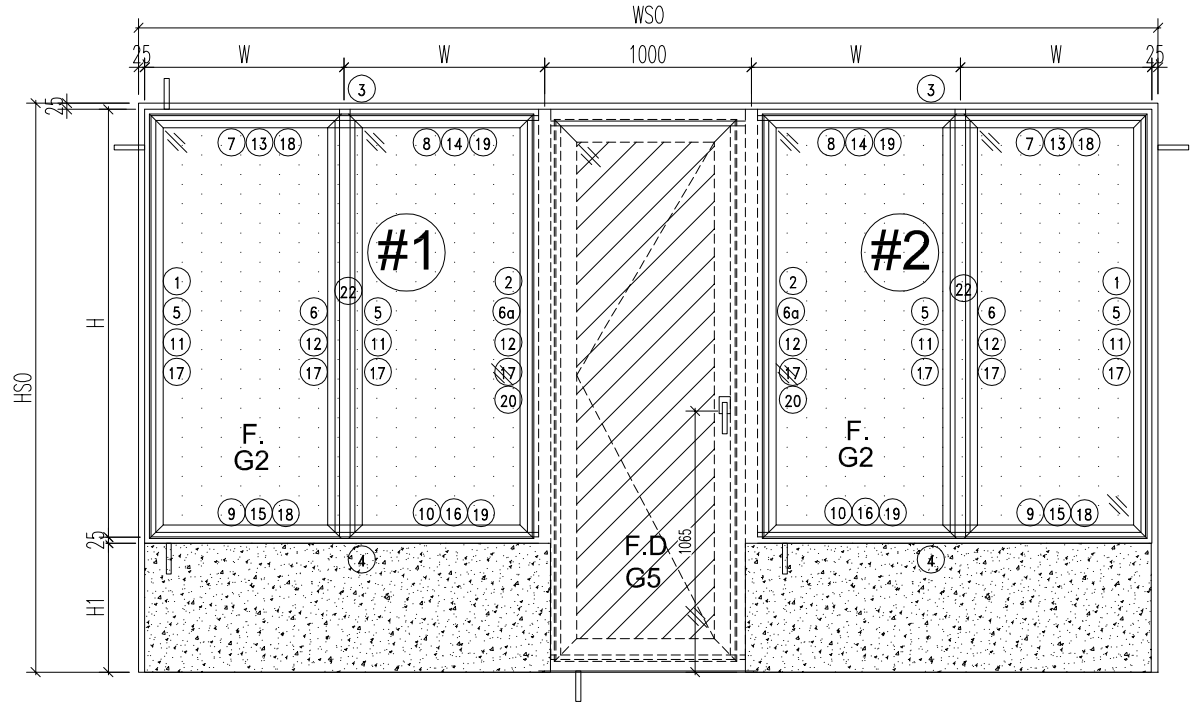

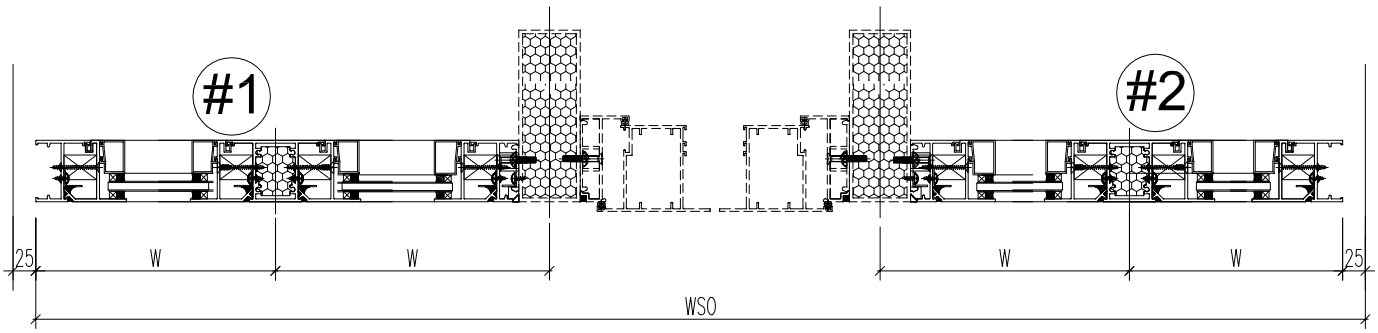

注意：
1. 玻璃線橫碰企

工程號	J-860	地盤	马湾		附件	数据表见：860-W35R/1-Z1a~Z1c
名 稱	铝窗組裝圖		採 用			
材 料	详见加工图		地盤			
顏 色	- -		工廠			

EG-DWG1

美特鋁質 有限公司
MIDI Aluminium Fabricator Ltd.

類別		物料號	
制圖	LRA	2023.12.7	圖號 860-W35R/1-Z1a
復核	-	-	數量
批准			位置

修改	-	-		
日期	-	-		

窗号					位置	
	窗號	W35R-01/#1	XXX	0	WSO	3100
	幅數	1	XXX	0	HSO	2270
	W	512.5	H1	700		LOT 348-GF
	H	1520				

序號	料號	名稱	出筍	長度	支/幅	加工說明
1	X86385	50生邊企	直口	1520	1	X86385-W35R/1/#1-1
2	X86385	50生邊企	直口	1520	1	X86385-W35R/1/#1-2
3	X86386	50顶横	避位	969	1	X86386-W35R/1/#1-1
4	X86387	50生底横	避位	959	1	X86387-W35R/1/#1-1
5	X86209	企反拍线	避位	1468	2	X86209-W35R/1/#1-V1L
6	X86209	企反拍线	避位	1468	1	X86209-W35R/1/#1-V1R
6a	X86209	企反拍线	避位	1468	1	X86209-W35R/1/#1-V1aR
7	X86209	横反拍线	避位	408	1	X86209-W35R/1/#1-T1
8	X86209	横反拍线	避位	388	1	X86209-W35R/1/#1-T2
9	X86209	横反拍线	避位	408	1	X86209-W35R/1/#1-D1
10	X86209	横反拍线	避位	388	1	X86209-W35R/1/#1-D2
11	JM1052	企档胶铝角		1454	2	JM1052-W35R/1/#1-V1L
12	JM1052	企档胶铝角		1454	2	JM1052-W35R/1/#1-V1R
13	JM1052	横档胶铝角		394	1	JM1052-W35R/1/#1-T1
14	JM1052	横档胶铝角		374	1	JM1052-W35R/1/#1-T2
15	JM1052	横档胶铝角		394	1	JM1052-W35R/1/#1-D1
16	JM1052	横档胶铝角		374	1	JM1052-W35R/1/#1-D2
17	X86202	企玻璃线		1411	4	
18	X86202	横玻璃线		371.8	2	
19	X86202	横玻璃线		1359.3	2	
20	X86528	夹邊		1520	1	X86528-W35R/1/#1-1R
21	JM1052	企档胶铝角		1520	1	已收
22	X86207	中企	避位	1474	1	X86207-W35R/1/#1-1

窗号					位置	
	窗號	W35R-01/#2	XXX	0	WSO	3100
	幅數	1	XXX	0	HSO	2270
	W	512.5	H1	700		LOT 348-GF
	H	1520				

序號	料號	名稱	出筍	長度	支/幅	加工說明
1	X86385	50生邊企	直口	1520	1	X86385-W35R/1/#2-1
2	X86385	50生邊企	直口	1520	1	X86385-W35R/1/#2-2
3	X86386	50顶横	避位	969	1	X86386-W35R/1/#2-1
4	X86387	50生底横	避位	959	1	X86387-W35R/1/#2-1
5	X86209	企反拍线	避位	1468	2	X86209-W35R/1/#2-V1R
6	X86209	企反拍线	避位	1468	1	X86209-W35R/1/#2-V1L
6a	X86209	企反拍线	避位	1468	1	X86209-W35R/1/#2-V1aL
7	X86209	横反拍线	避位	408	1	X86209-W35R/1/#2-T1
8	X86209	横反拍线	避位	388	1	X86209-W35R/1/#2-T2
9	X86209	横反拍线	避位	408	1	X86209-W35R/1/#2-D1
10	X86209	横反拍线	避位	388	1	X86209-W35R/1/#2-D2
11	JM1052	企档胶铝角		1454	2	JM1052-W35R/1/#2-V1R
12	JM1052	企档胶铝角		1454	2	JM1052-W35R/1/#2-V1L
13	JM1052	横档胶铝角		394	1	JM1052-W35R/1/#2-T1
14	JM1052	横档胶铝角		374	1	JM1052-W35R/1/#2-T2
15	JM1052	横档胶铝角		394	1	JM1052-W35R/1/#2-D1
16	JM1052	横档胶铝角		374	1	JM1052-W35R/1/#2-D2
17	X86202	企玻璃线		1411	4	
18	X86202	横玻璃线		371.8	2	
19	X86202	横玻璃线		1359.3	2	
20	X86528	夹邊		1520	1	X86528-W35R/1/#2-1L
21	JM1052	企档胶铝角		1520	1	已收
22	X86207	中企	避位	1474	1	X86207-W35R/1/#2-1

工程號	J-860	地盤	马湾	附件	组装图见：860-W35R/1-Z1
名 稱	铝窗組装圖	採 用			
材 料	详见加工图	地盤			
顏 色	- -	工廠			

EG-DWG1

美特鋁質 有限公司 MIDI Aluminium Fabricator Ltd.					類別		物料號		
					制圖	LRA	2023.12.7	圖號	860-W35R/1-Z1b
修改	-	-			復核	-	-	數量	
日期	-	-			批准			位置	

窗号						
	窗號	W35R-02/#1	XXX	0	WSO	3270
	幅數	1	XXX	0	HSO	2110
	W	555	H1	800	位置	LOT 3-GF
	H	1260				

序號	料號	名稱	出筍	長度	支/幅	加工說明
1	X86385	50生邊企	直口	1260	1	X86385-W35R/2/#1-1
2	X86385	50生邊企	直口	1260	1	X86385-W35R/2/#1-2
3	X86386	50顶横	避位	1054	1	X86386-W35R/2/#1-1
4	X86387	50生底横	避位	1044	1	X86387-W35R/2/#1-1
5	X86209	企反拍线	避位	1208	2	X86209-W35R/2/#1-V1L
6	X86209	企反拍线	避位	1208	1	X86209-W35R/2/#1-V1R
6a	X86209	企反拍线	避位	1208	1	X86209-W35R/2/#1-V1aR
7	X86209	横反拍线	避位	450.5	1	X86209-W35R/2/#1-T1
8	X86209	横反拍线	避位	430.5	1	X86209-W35R/2/#1-T2
9	X86209	横反拍线	避位	450.5	1	X86209-W35R/2/#1-D1
10	X86209	横反拍线	避位	430.5	1	X86209-W35R/2/#1-D2
11	JM1052	企档胶铝角		1194	2	JM1052-W35R/2/#1-V1L
12	JM1052	企档胶铝角		1194	2	JM1052-W35R/2/#1-V1R
13	JM1052	横档胶铝角		436.5	1	JM1052-W35R/2/#1-T1
14	JM1052	横档胶铝角		416.5	1	JM1052-W35R/2/#1-T2
15	JM1052	横档胶铝角		436.5	1	JM1052-W35R/2/#1-D1
16	JM1052	横档胶铝角		416.5	1	JM1052-W35R/2/#1-D2
17	X86202	企玻璃线		1151	4	
18	X86202	横玻璃线		414.3	2	
19	X86202	横玻璃线		1099.3	2	
20	X86528	夹邊		1260	1	X86528-W35R/2/#1-1R
21	JM1052	企档胶铝角		1260	1	已收
22	X86207	中企	避位	1214	1	X86207-W35R/2/#1-1

窗号						
	窗號	W35R-02/#2	XXX	0	WSO	3270
	幅數	1	XXX	0	HSO	2110
	W	555	H1	800	位置	LOT 3-GF
	H	1260				

序號	料號	名稱	出筍	長度	支/幅	加工說明
1	X86385	50生邊企	直口	1260	1	X86385-W35R/2/#2-1
2	X86385	50生邊企	直口	1260	1	X86385-W35R/2/#2-2
3	X86386	50顶横	避位	1054	1	X86386-W35R/2/#2-1
4	X86387	50生底横	避位	1044	1	X86387-W35R/2/#2-1
5	X86209	企反拍线	避位	1208	2	X86209-W35R/2/#2-V1R
6	X86209	企反拍线	避位	1208	1	X86209-W35R/2/#2-V1L
6a	X86209	企反拍线	避位	1208	1	X86209-W35R/2/#2-V1aL
7	X86209	横反拍线	避位	450.5	1	X86209-W35R/2/#2-T1
8	X86209	横反拍线	避位	430.5	1	X86209-W35R/2/#2-T2
9	X86209	横反拍线	避位	450.5	1	X86209-W35R/2/#2-D1
10	X86209	横反拍线	避位	430.5	1	X86209-W35R/2/#2-D2
11	JM1052	企档胶铝角		1194	2	JM1052-W35R/2/#2-V1R
12	JM1052	企档胶铝角		1194	2	JM1052-W35R/2/#2-V1L
13	JM1052	横档胶铝角		436.5	1	JM1052-W35R/2/#2-T1
14	JM1052	横档胶铝角		416.5	1	JM1052-W35R/2/#2-T2
15	JM1052	横档胶铝角		436.5	1	JM1052-W35R/2/#2-D1
16	JM1052	横档胶铝角		416.5	1	JM1052-W35R/2/#2-D2
17	X86202	企玻璃线		1151	4	
18	X86202	横玻璃线		414.3	2	
19	X86202	横玻璃线		1099.3	2	
20	X86528	夹邊		1260	1	X86528-W35R/2/#2-1L
21	JM1052	企档胶铝角		1260	1	已收
22	X86207	中企	避位	1214	1	X86207-W35R/2/#2-1

工程號	J-860	地盤	马湾	附件	组装图见：860-W35R/1-Z1
名 稱	铝窗組裝圖	採 用			
材 料	详见加工图	地盤			
顏 色	- -	工廠			

EG-DWG1

美特鋁質 有限公司 MIDI Aluminium Fabricator Ltd.					類別		物料號		
					制圖	LRA	2023.12.7	圖號	860-W35R/1-Z1c
修改	-	-			復核	-	-	數量	
日期	-	-			批准			位置	

窗号						
	窗號	W35R-03/#1	XXX	0	WSO	3540
	幅數	1	XXX	0	HSO	2110
	W	622.5	H1	300	位置	LOT 7-GF
	H	1760				

序號	料號	名稱	出筍	長度	支/幅	加工說明
1	X86385	50生邊企	直口	1760	1	X86385-W35R/3/#1-1
2	X86385	50生邊企	直口	1760	1	X86385-W35R/3/#1-2
3	X86386	50顶横	避位	1189	1	X86386-W35R/3/#1-1
4	X86387	50生底横	避位	1179	1	X86387-W35R/3/#1-1
5	X86209	企反拍线	避位	1708	2	X86209-W35R/3/#1-V1L
6	X86209	企反拍线	避位	1708	1	X86209-W35R/3/#1-V1R
6a	X86209	企反拍线	避位	1708	1	X86209-W35R/3/#1-V1aR
7	X86209	横反拍线	避位	518	1	X86209-W35R/3/#1-T1
8	X86209	横反拍线	避位	498	1	X86209-W35R/3/#1-T2
9	X86209	横反拍线	避位	518	1	X86209-W35R/3/#1-D1
10	X86209	横反拍线	避位	498	1	X86209-W35R/3/#1-D2
11	JM1052	企档胶铝角		1694	2	JM1052-W35R/3/#1-V1L
12	JM1052	企档胶铝角		1694	2	JM1052-W35R/3/#1-V1R
13	JM1052	横档胶铝角		504	1	JM1052-W35R/3/#1-T1
14	JM1052	横档胶铝角		484	1	JM1052-W35R/3/#1-T2
15	JM1052	横档胶铝角		504	1	JM1052-W35R/3/#1-D1
16	JM1052	横档胶铝角		484	1	JM1052-W35R/3/#1-D2
17	X86202	企玻璃线		1651	4	
18	X86202	横玻璃线		481.8	2	
19	X86202	横玻璃线		1599.3	2	
20	X86528	夹邊		1760	1	X86528-W35R/3/#1-1R
21	JM1052	企档胶铝角		1760	1	已收
22	X86207	中企	避位	1714	1	X86207-W35R/3/#1-1

窗号						
	窗號	W35R-03/#2	XXX	0	WSO	3540
	幅數	1	XXX	0	HSO	2110
	W	622.5	H1	300	位置	LOT 7-GF
	H	1760				

序號	料號	名稱	出筍	長度	支/幅	加工說明
1	X86385	50生邊企	直口	1760	1	X86385-W35R/3/#2-1
2	X86385	50生邊企	直口	1760	1	X86385-W35R/3/#2-2
3	X86386	50顶横	避位	1189	1	X86386-W35R/3/#2-1
4	X86387	50生底横	避位	1179	1	X86387-W35R/3/#2-1
5	X86209	企反拍线	避位	1708	2	X86209-W35R/3/#2-V1R
6	X86209	企反拍线	避位	1708	1	X86209-W35R/3/#2-V1L
6a	X86209	企反拍线	避位	1708	1	X86209-W35R/3/#2-V1aL
7	X86209	横反拍线	避位	518	1	X86209-W35R/3/#2-T1
8	X86209	横反拍线	避位	498	1	X86209-W35R/3/#2-T2
9	X86209	横反拍线	避位	518	1	X86209-W35R/3/#2-D1
10	X86209	横反拍线	避位	498	1	X86209-W35R/3/#2-D2
11	JM1052	企档胶铝角		1694	2	JM1052-W35R/3/#2-V1R
12	JM1052	企档胶铝角		1694	2	JM1052-W35R/3/#2-V1L
13	JM1052	横档胶铝角		504	1	JM1052-W35R/3/#2-T1
14	JM1052	横档胶铝角		484	1	JM1052-W35R/3/#2-T2
15	JM1052	横档胶铝角		504	1	JM1052-W35R/3/#2-D1
16	JM1052	横档胶铝角		484	1	JM1052-W35R/3/#2-D2
17	X86202	企玻璃线		1651	4	
18	X86202	横玻璃线		481.8	2	
19	X86202	横玻璃线		1599.3	2	
20	X86528	夹邊		1760	1	X86528-W35R/3/#2-1L
21	JM1052	企档胶铝角		1760	1	已收
22	X86207	中企	避位	1714	1	X86207-W35R/3/#2-1

工程號	J-860	地盤	马湾	附件	组装图见：860-W35R/1-Z1
名 稱	铝窗組裝圖	採 用			
材 料	详见加工图	地盤			
顏 色	- -	工廠			

EG-DWG1

美特鋁質 有限公司 MIDI Aluminium Fabricator Ltd.					類別		物料號		
					制圖	LRA	2023.12.7	圖號	860-W35/2-Z1
修改	-	-			復核	-	-	數量	
日期	-	-			批准			位置	

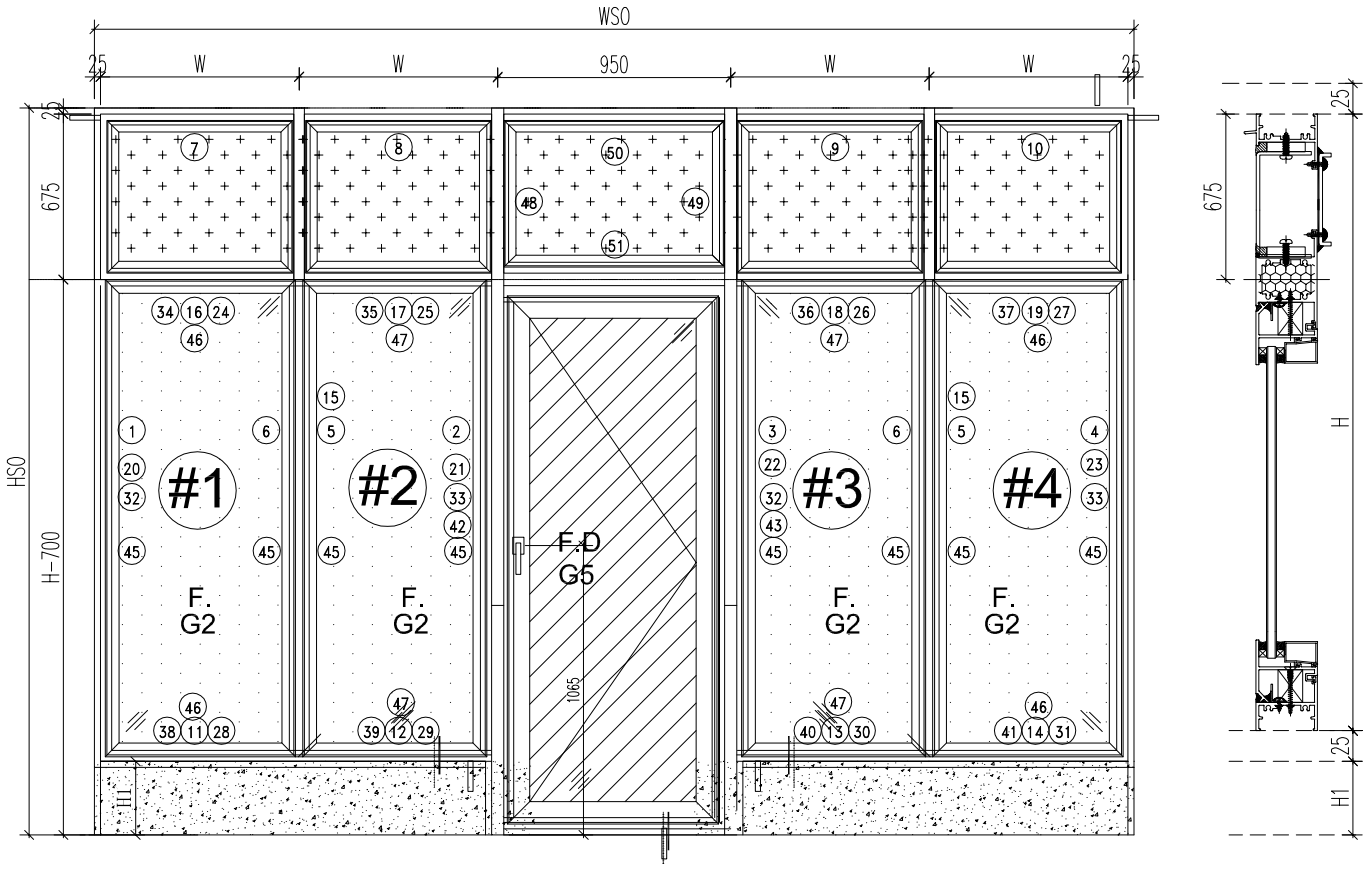

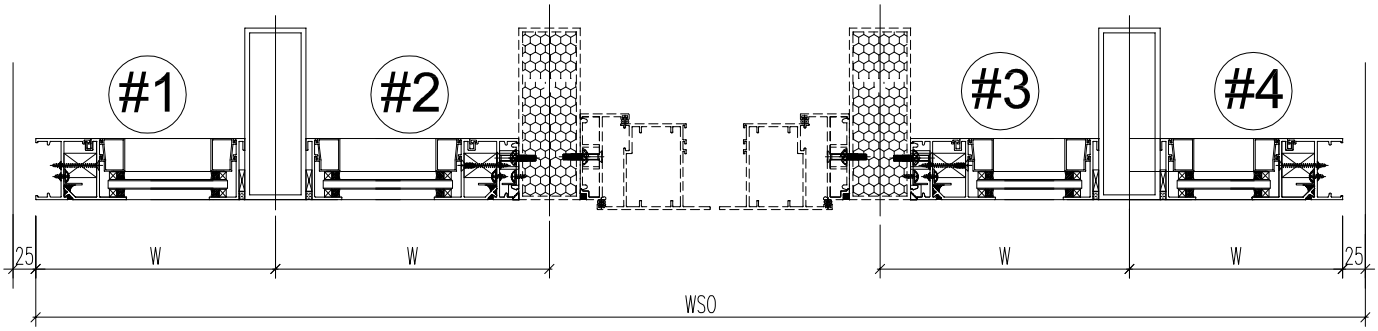

注意：
1. 玻璃線橫碰企

工程號	J-860	地盤	马湾		附件	数据表见：860-W35/2-Z1a~Z1b
名 稱	铝窗組裝圖		採 用			
材 料	详见加工图		地盤			
顏 色	- -		工廠			

EG-DWG1

美特鋁質 有限公司 MIDI Aluminium Fabricator Ltd.				類別		物料號		
				制圖	LRA	2023.12.7	圖號	860-W35/2-Z1a
修改	-	-		復核	-	-	數量	
日期	-	-		批准			位置	

窗号						
	窗號	W35-2	XXX	0	WSO	3380
	幅數	1	XXX	0	HSO	2880
	W	2330	H1	700	位置	LOT 1-GF
	H	2130				
	W1	582.5				

序號	料號	名稱	出筍	長度	支/幅	加工說明
1	X86385	50生邊企	直口	2130	1	X86385-W35/2-1
2	X86385	50生邊企	直口	2130	1	X86385-W35/2-2
3	X86385	50生邊企	直口	2130	1	X86385-W35/2-3
4	X86385	50生邊企	直口	2130	1	X86385-W35/2-4
5	X86209	反拍檔邊企	直口	2130	2	X86209-W35/2-V1aL
6	X86209	反拍檔邊企	直口	2130	2	X86209-W35/2-V1aR
7	X86386	50顶横	避位	534.8	1	X86386-W35/2-1L
8	X86386	50顶横	避位	514.8	1	X86386-W35/2-2L
9	X86386	50顶横	避位	514.8	1	X86386-W35/2-2R
10	X86386	50顶横	避位	534.8	1	X86386-W35/2-1R
11	X86387	50生底横	避位	527.5	1	X86387-W35/2-1L
12	X86387	50生底横	避位	507.5	1	X86387-W35/2-2L
13	X86387	50生底横	避位	507.5	1	X86387-W35/2-2R
14	X86387	50生底横	避位	527.5	1	X86387-W35/2-1R
15	JMFG0046	140X50铝通	避位	2830	2	JMFG0046-W35/2-1
16	X86207	中企-横向	避位	527.5	1	X86207-W35/2-1L
17	X86207	中企-横向	避位	507.5	1	X86207-W35/2-2L
18	X86207	中企-横向	避位	507.5	1	X86207-W35/2-2R
19	X86207	中企-横向	避位	527.5	1	X86207-W35/2-1R
20	X86209	企反拍線	避位	1407.5	1	X86209-W35/2-V1L
21	X86209	企反拍線	避位	1407.5	1	X86209-W35/2-V1R
22	X86209	企反拍線	避位	1407.5	1	X86209-W35/2-V2L
23	X86209	企反拍線	避位	1407.5	1	X86209-W35/2-V2R
24	X86209	横反拍線	避位	493.5	1	X86209-W35/2-T1
25	X86209	横反拍線	避位	473.5	1	X86209-W35/2-T2
26	X86209	横反拍線	避位	473.5	1	X86209-W35/2-T3
27	X86209	横反拍線	避位	493.5	1	X86209-W35/2-T4
28	X86209	横反拍線	避位	493.5	1	X86209-W35/2-D1
29	X86209	横反拍線	避位	473.5	1	X86209-W35/2-D2
30	X86209	横反拍線	避位	473.5	1	X86209-W35/2-D3
31	X86209	横反拍線	避位	493.5	1	X86209-W35/2-D4
32	JM1052	企档胶铝角		1393.5	2	JM1052-W35/2-V1L
33	JM1052	企档胶铝角		1393.5	2	JM1052-W35/2-V1R
34	JM1052	横档胶铝角		479.5	1	JM1052-W35/2-T1
35	JM1052	横档胶铝角		459.5	1	JM1052-W35/2-T2
36	JM1052	横档胶铝角		459.5	1	JM1052-W35/2-T3
37	JM1052	横档胶铝角		479.5	1	JM1052-W35/2-T4
38	JM1052	横档胶铝角		479.5	1	JM1052-W35/2-D1
39	JM1052	横档胶铝角		459.5	1	JM1052-W35/2-D2
40	JM1052	横档胶铝角		459.5	1	JM1052-W35/2-D3
41	JM1052	横档胶铝角		479.5	1	JM1052-W35/2-D4
42	X86528	夹邊		2130	1	X86528-W35/2-1R
43	X86528	夹邊		2130	1	X86528-W35/2-1L
44	JM1052	企档胶铝角		2130	2	已收
45	X86202	企玻璃线		1350.5	8	
46	X86202	横玻璃线		457.3	4	
47	X86202	横玻璃线		437.3	4	
48	X86209	企反拍線	避位	650	1	X86209-W35/2-1
49	X86209	企反拍線	避位	650	1	X86209-W35/2-2
50	X86386	50顶横	避位	940.5	1	X86386-W35/2-1
51	X86387	50生底横	避位	936.0	1	X86387-W35/2-1

工程號	J-860	地盤	马湾	附件	组装图见：860-W35/2-Z1
名 稱	铝窗組裝圖	採 用			
材 料	详见加工图	地盤			
顏 色	--	工廠			

EG-DWG1

美特鋁質 有限公司 MIDI Aluminium Fabricator Ltd.				類別		物料號		
				制圖	LRA	2023.12.7	圖號	860-W35/2-Z1b
修改	-	-		復核	-	-	數量	
日期	-	-		批准			位置	

窗号						
	窗號	W35-3	XXX	0	WSO	3520
	幅數	1	XXX	0	HSO	2480
	W	2470	H1	700	位置	LOT 2-GF
	H	1730				
	W1	617.5				

序號	料號	名稱	出筍	長度	支/幅	加工說明
1	X86385	50生邊企	直口	1730	1	X86385-W35/3-1
2	X86385	50生邊企	直口	1730	1	X86385-W35/3-2
3	X86385	50生邊企	直口	1730	1	X86385-W35/3-3
4	X86385	50生邊企	直口	1730	1	X86385-W35/3-4
5	X86209	反拍檔邊企	直口	1730	2	X86209-W35/3-V1aL
6	X86209	反拍檔邊企	直口	1730	2	X86209-W35/3-V1aR
7	X86386	50顶横	避位	569.8	1	X86386-W35/3-1L
8	X86386	50顶横	避位	549.8	1	X86386-W35/3-2L
9	X86386	50顶横	避位	549.8	1	X86386-W35/3-2R
10	X86386	50顶横	避位	569.8	1	X86386-W35/3-1R
11	X86387	50生底横	避位	562.5	1	X86387-W35/3-1L
12	X86387	50生底横	避位	542.5	1	X86387-W35/3-2L
13	X86387	50生底横	避位	542.5	1	X86387-W35/3-2R
14	X86387	50生底横	避位	562.5	1	X86387-W35/3-1R
15	JMFG0046	140X50铝通	避位	2430	2	JMFG0046-W35/3-1
16	X86207	中企-横向	避位	562.5	1	X86207-W35/3-1L
17	X86207	中企-横向	避位	542.5	1	X86207-W35/3-2L
18	X86207	中企-横向	避位	542.5	1	X86207-W35/3-2R
19	X86207	中企-横向	避位	562.5	1	X86207-W35/3-1R
20	X86209	企反拍線	避位	1007.5	1	X86209-W35/3-V1L
21	X86209	企反拍線	避位	1007.5	1	X86209-W35/3-V1R
22	X86209	企反拍線	避位	1007.5	1	X86209-W35/3-V2L
23	X86209	企反拍線	避位	1007.5	1	X86209-W35/3-V2R
24	X86209	横反拍線	避位	528.5	1	X86209-W35/3-T1
25	X86209	横反拍線	避位	508.5	1	X86209-W35/3-T2
26	X86209	横反拍線	避位	508.5	1	X86209-W35/3-T3
27	X86209	横反拍線	避位	528.5	1	X86209-W35/3-T4
28	X86209	横反拍線	避位	528.5	1	X86209-W35/3-D1
29	X86209	横反拍線	避位	508.5	1	X86209-W35/3-D2
30	X86209	横反拍線	避位	508.5	1	X86209-W35/3-D3
31	X86209	横反拍線	避位	528.5	1	X86209-W35/3-D4
32	JM1052	企档胶铝角		993.5	2	JM1052-W35/3-V1L
33	JM1052	企档胶铝角		993.5	2	JM1052-W35/3-V1R
34	JM1052	横档胶铝角		514.5	1	JM1052-W35/3-T1
35	JM1052	横档胶铝角		494.5	1	JM1052-W35/3-T2
36	JM1052	横档胶铝角		494.5	1	JM1052-W35/3-T3
37	JM1052	横档胶铝角		514.5	1	JM1052-W35/3-T4
38	JM1052	横档胶铝角		514.5	1	JM1052-W35/3-D1
39	JM1052	横档胶铝角		494.5	1	JM1052-W35/3-D2
40	JM1052	横档胶铝角		494.5	1	JM1052-W35/3-D3
41	JM1052	横档胶铝角		514.5	1	JM1052-W35/3-D4
42	X86528	夹邊		1730	1	X86528-W35/3-1R
43	X86528	夹邊		1730	1	X86528-W35/3-1L
44	JM1052	企档胶铝角		1730	2	已收
45	X86202	企玻璃线		950.5	8	
46	X86202	横玻璃线		492.3	4	
47	X86202	横玻璃线		472.3	4	
48	X86209	企反拍線	避位	650	1	X86209-W35/3-1
49	X86209	企反拍線	避位	650	1	X86209-W35/3-2
50	X86386	50顶横	避位	940.5	1	X86386-W35/3-1
51	X86387	50生底横	避位	936.0	1	X86387-W35/3-1

工程號	J-860	地盤	马湾	附件	组装图见：860-W35/2-Z1
名 稱	铝窗組裝圖	採 用			
材 料	详见加工图	地盤			
顏 色	--	工廠			

EG-DWG1

美特鋁質 有限公司 MIDI Aluminium Fabricator Ltd.					類別		物料號		
					制圖	LRA	2023.11.21	圖號	860-W21/5B-Z1
修改	-	-			復核	-	-	數量	
日期	-	-			批准			位置	

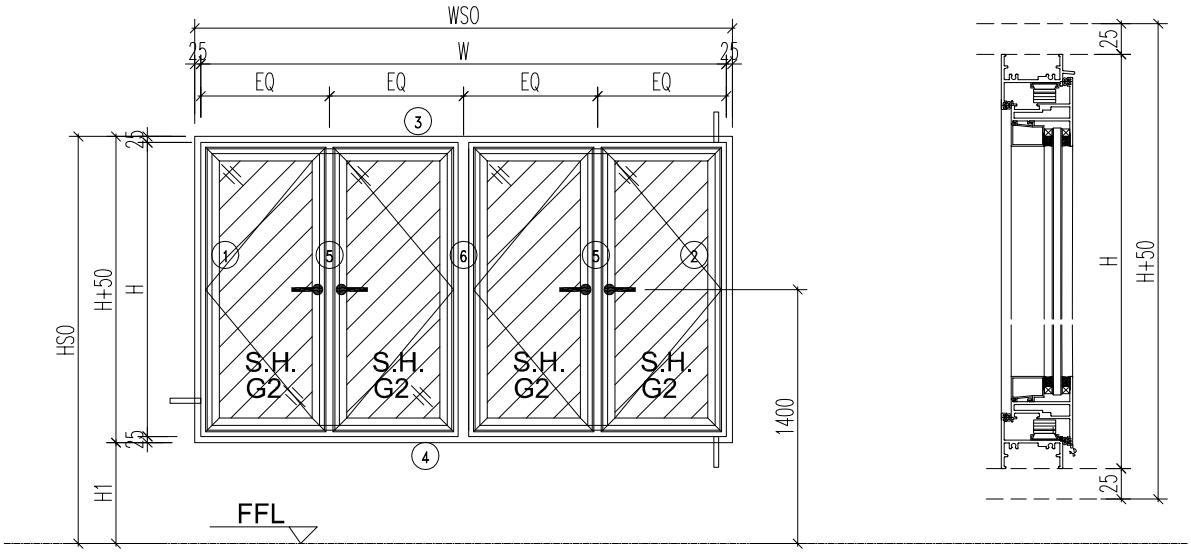

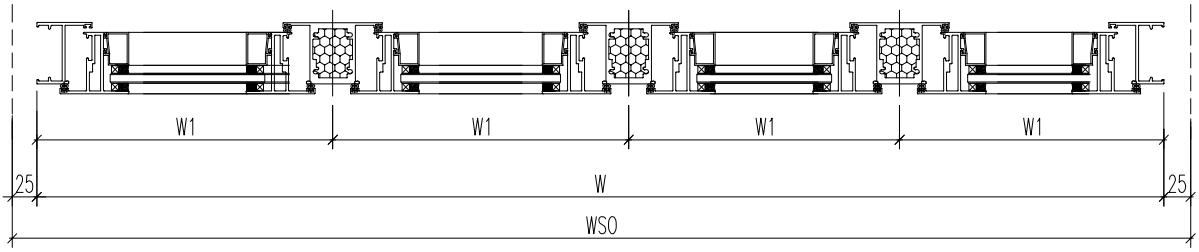

工程號	J-860	地盤	马湾		附件	数据表见：860-W21/5B-Z1a
名 稱	铝窗組裝圖		採 用			
材 料	详见加工图		地盤			
顏 色	- -		工廠			

EG-DWG1

美特鋁質 有限公司 MIDI Aluminium Fabricator Ltd.					類別		物料號		
					制圖	LRA	2023.11.21	圖號	860-W21/5B-Z1a
修改	-	-			復核	-	-	數量	
日期	-	-			批准			位置	

窗号	窗號	W21-5B			WSO	2790
	幅數	1			HSO	2050
	W	2740			位置	LOT 331-1F
	H	1150	H1	850		

序號	料號	名稱	出筍	長度	支/幅	加工說明
1	X86385	50生邊企	直口	1150	1	X86385-W21/5B-1
2	X86385	50生邊企	直口	1150	1	X86385-W21/5B-2
3	X86386	50顶横	避位	2704	1	X86386-W21/5B-1
4	X86387	50生底横	避位	2694	1	X86387-W21/5B-1
5	X86207	中企	避位	1104	2	X86207-W21/5B-1
6	X86207	中企	避位	1104	1	X86207-W21/5B-2
窗玉用料						
1	X86199	50窗玉企	45°	1112	2	X86199-W21/5B-1
2	X86199	50窗玉企	45°	1112	2	X86199-W21/5B-2
3	X86199	50窗玉企	45°	1112	2	X86199-W21/5B-3
4	X86199	50窗玉企	45°	1112	2	X86199-W21/5B-4
5	X86199	50窗玉顶横	45°	651.5	1	X86199-W21/5B-5
6	X86199	50窗玉顶横	45°	656	1	X86199-W21/5B-6
7	X86199	50窗玉顶横	45°	656	1	X86199-W21/5B-7
8	X86199	50窗玉顶横	45°	651.5	1	X86199-W21/5B-8
9	X86199	50窗玉底横	45°	651.5	1	X86199-W21/5B-9
10	X86199	50窗玉底横	45°	656	1	X86199-W21/5B-10
11	X86199	50窗玉底横	45°	656	1	X86199-W21/5B-11
12	X86199	50窗玉底横	45°	651.5	1	X86199-W21/5B-12
13	X86202	50玻璃線-企	直口	1036.2	2	X86202-W21/5B-1
14	X86202	50玻璃線-企	直口	1036.2	2	X86202-W21/5B-2
15	X86202	50玻璃線-企	直口	1036.2	4	
16	X86202	50玻璃線-横	直口	539.5	4	
17	X86202	50玻璃線-横	直口	544	4	

工程號	J-860	地盤	马湾	附件	组装图见：860-W21/5B-Z1
名 稱	铝窗組裝圖	採 用			
材 料	详见加工图	地盤			
顏 色	- -	工廠			

EG-DWG1

美特鋁質 有限公司 MIDI Aluminium Fabricator Ltd.					類別		物料號		
					制圖	LRA	2023.11.21	圖號	860-W21/5A-Z1
修改	-	-			復核	-	-	數量	
日期	-	-			批准			位置	

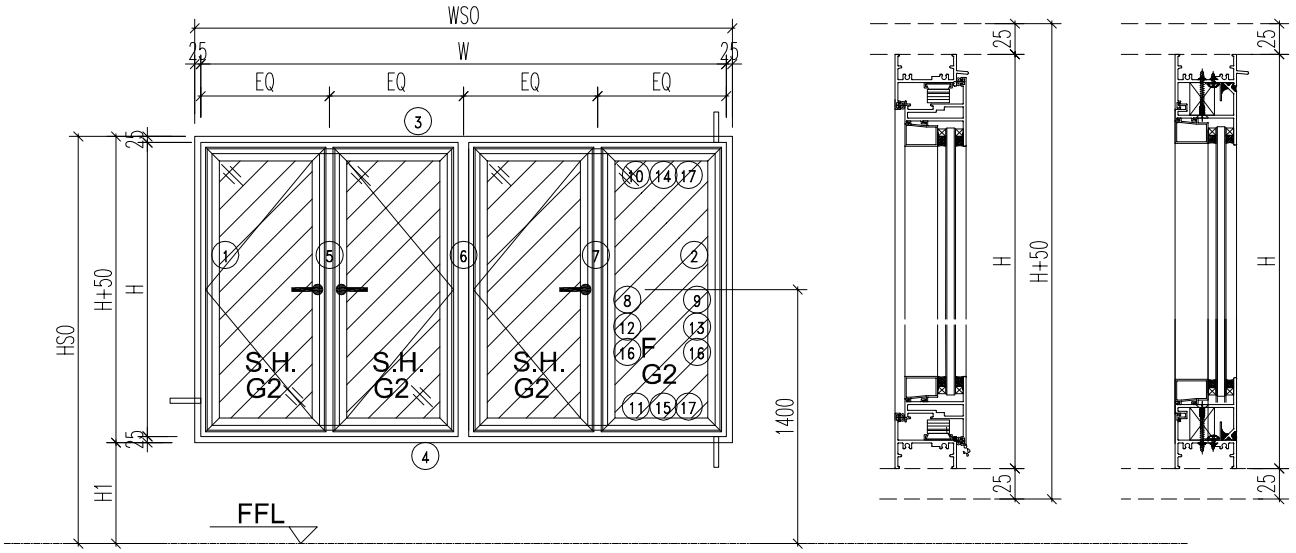

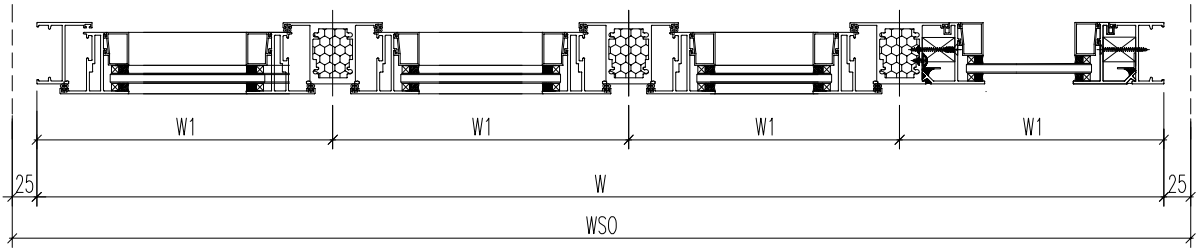

工程號	J-860	地盤	马湾		附件	数据表见：860-W21/5A-Z1a
名 稱	铝窗組裝圖		採 用			
材 料	详见加工图		地盤			
顏 色	- -		工廠			

EG-DWG1

美特鋁質 有限公司 MIDI Aluminium Fabricator Ltd.					類別		物料號		
					制圖	LRA	2023.11.21	圖號	860-W21/5A-Z1a
修改	-	-			復核	-	-	數量	
日期	-	-			批准			位置	

窗号	窗號	W21-5A			WSO	2790
	幅數	1			HSO	1800
	W	2740			位置	LOT 331-1F
	H	650	H1	1100		
	W1	685				

序號	料號	名稱	出筍	長度	支/幅	加工說明
1	X86385	50生邊企	直口	650	1	X86385-W21/5A-1
2	X86385	50生邊企	直口	650	1	X86385-W21/5A-2
3	X86386	50顶横	避位	2704	1	X86386-W21/5A-1
4	X86387	50生底横	避位	2694	1	X86387-W21/5A-1
5	X86207	中企	避位	604	1	X86207-W21/5A-1
6	X86207	中企	避位	604	1	X86207-W21/5A-2
7	X86207	中企	避位	604	1	X86207-W21/5A-3
8	X86209	企反拍線	避位	598	1	X86209-W21/5A-V1L
9	X86209	企反拍線	避位	598	1	X86209-W21/5A-V1R
10	X86209	横反拍線	避位	580.5	1	X86209-W21/5A-T1
11	X86209	横反拍線	避位	580.5	1	X86209-W21/5A-D1
12	JM1052	企档胶铝角		584	2	JM1052-W21/5A-V1L
13	JM1052	企档胶铝角		584	2	JM1052-W21/5A-V1R
14	JM1052	横档胶铝角		566.5	1	JM1052-W21/5A-T1
15	JM1052	横档胶铝角		566.5	1	JM1052-W21/5A-D1
16	X86202	企玻璃线		541	2	
17	X86202	横玻璃线		544.3	2	
窗玉用料						
1	X86199	50窗玉企	45°	612	2	X86199-W21/5A-1
2	X86199	50窗玉企	45°	612	2	X86199-W21/5A-2
3	X86199	50窗玉企	45°	612	1	X86199-W21/5A-3
4	X86199	50窗玉企	45°	612	1	X86199-W21/5A-4
5	X86199	50窗玉顶横	45°	651.5	1	X86199-W21/5A-5
6	X86199	50窗玉顶横	45°	656	1	X86199-W21/5A-6
7	X86199	50窗玉顶横	45°	656	1	X86199-W21/5A-7
8	X86199	50窗玉底横	45°	651.5	1	X86199-W21/5A-8
9	X86199	50窗玉底横	45°	656	1	X86199-W21/5A-9
10	X86199	50窗玉底横	45°	656	1	X86199-W21/5A-10
11	X86202	50玻璃線-企	直口	536.2	2	X86202-W21/5A-1
12	X86202	50玻璃線-企	直口	536.2	1	X86202-W21/5A-2
13	X86202	50玻璃線-企	直口	536.2	3	
14	X86202	50玻璃線-横	直口	539.5	2	
15	X86202	50玻璃線-横	直口	544	4	

工程號	J-860	地盤	马湾	附件	组装图见：860-W21/5A-Z1
名 稱	铝窗組裝圖	採 用			
材 料	详见加工图	地盤			
顏 色	- -	工廠			

EG-DWG1

美特鋁質 有限公司 MIDI Aluminium Fabricator Ltd.					類別		物料號			
					制圖	LRA	2023.12.7	圖號	860-FY1	
修改	-	-			復核	-	-	數量	见表	
日期	-	-			批准			位置		

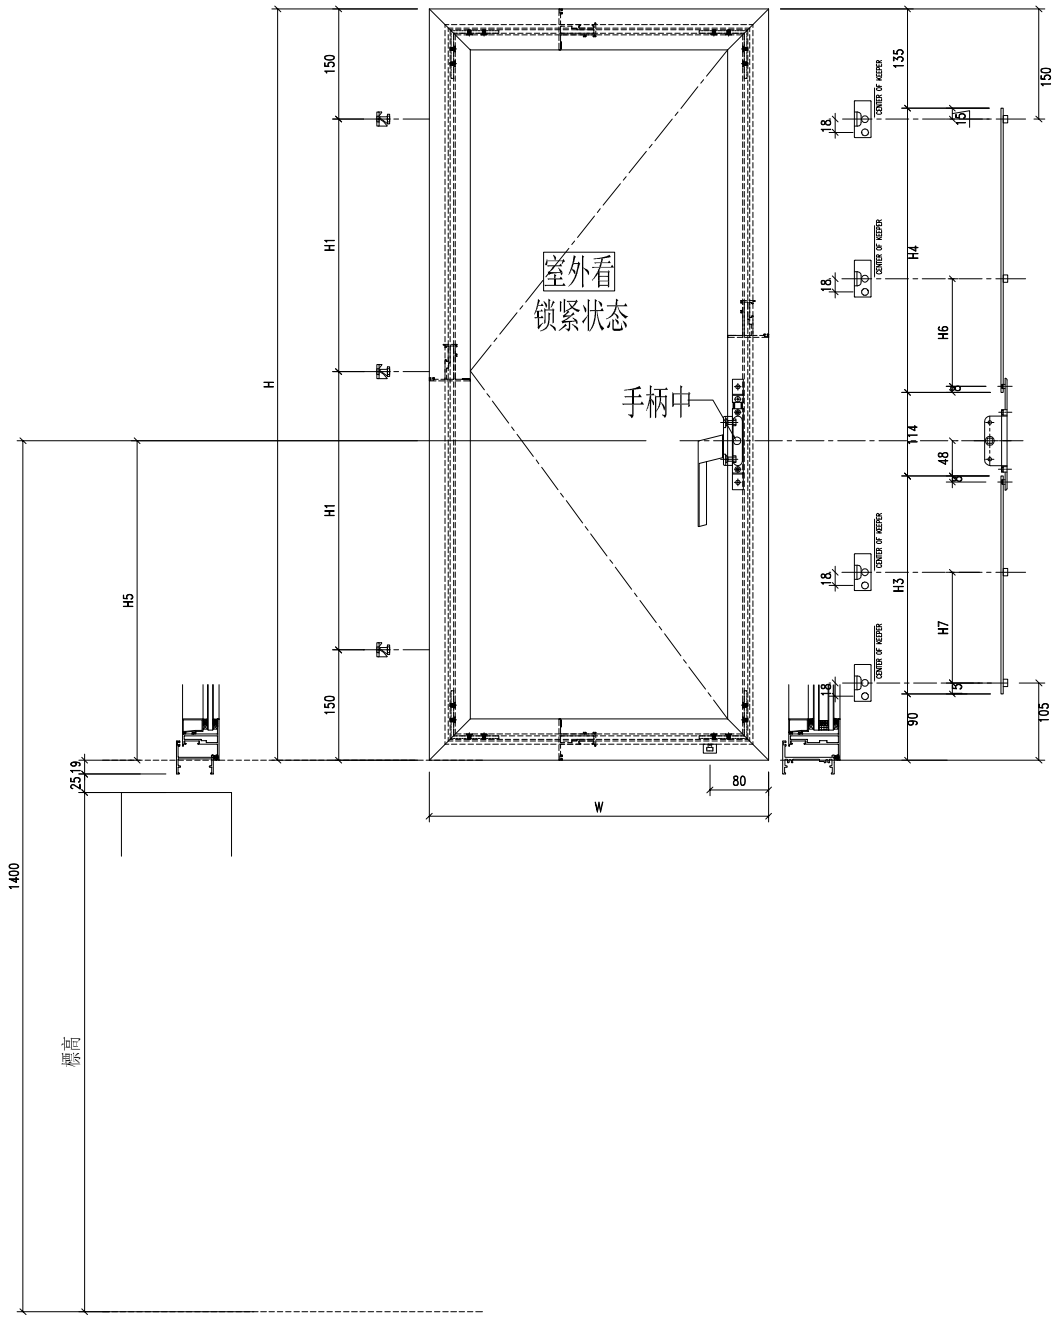

序号	窗號	窗玉號	窗玉W	窗玉H	H1	H3（编号及长度）		H4（编号及长度）		H5	数量	H6	H7
1	W31R	W31R	642	957	328.5	W31R-LB1	493	W31R-LB2	125	631	1	0	235
2	W32aR-05	W35aR-05	482	1177	438.5	W32aR/5-LB1	493	W32aR/5-LB2	345	631	1	0	235
3	W32f	W32f	682	1003	351.5	W31R-LB1	493	W31R-LB2	171	631	1	0	235
4	W32c	W32c-#1	646.5	1077	388.5	W32c/#1-LB1	493	W32c/#1-LB2	245	631	1	0	235
5	W21-5B	W21/5B-#1	651.5	1112	406	W21/5B/#1-LB1	368	W21/5B/#1-LB2	405	506	1	191	0
6	W21-5B	W21/5B-#3	656	1112	406	W21/5B/#3-LB1	368	W21/5B/#3-LB2	405	506	1	191	0
7	W21-5A	W21/5A-#1	651.5	612	0	W21/5A/#1-LB1	118	W21/5A/#1-LB2	155	256	1	0	0
8	W21-5A	W21/5A-#3	656	612	0	W21/5A/#3-LB1	118	W21/5A/#3-LB2	155	256	1	0	0

工程號	J-860	地盤	马湾	附件
名 稱	铝窗組裝圖	採 用		
材 料	详见加工图	地盤		
顏 色	- -	工廠		

EG-DWG1

美特鋁質 有限公司 MIDI Aluminium Fabricator Ltd.					類別		物料號			
					制圖	LRA	2023.12.7	圖號	860-FY2	
修改	-	-			復核	-	-	數量	见表	
日期	-	-			批准			位置		

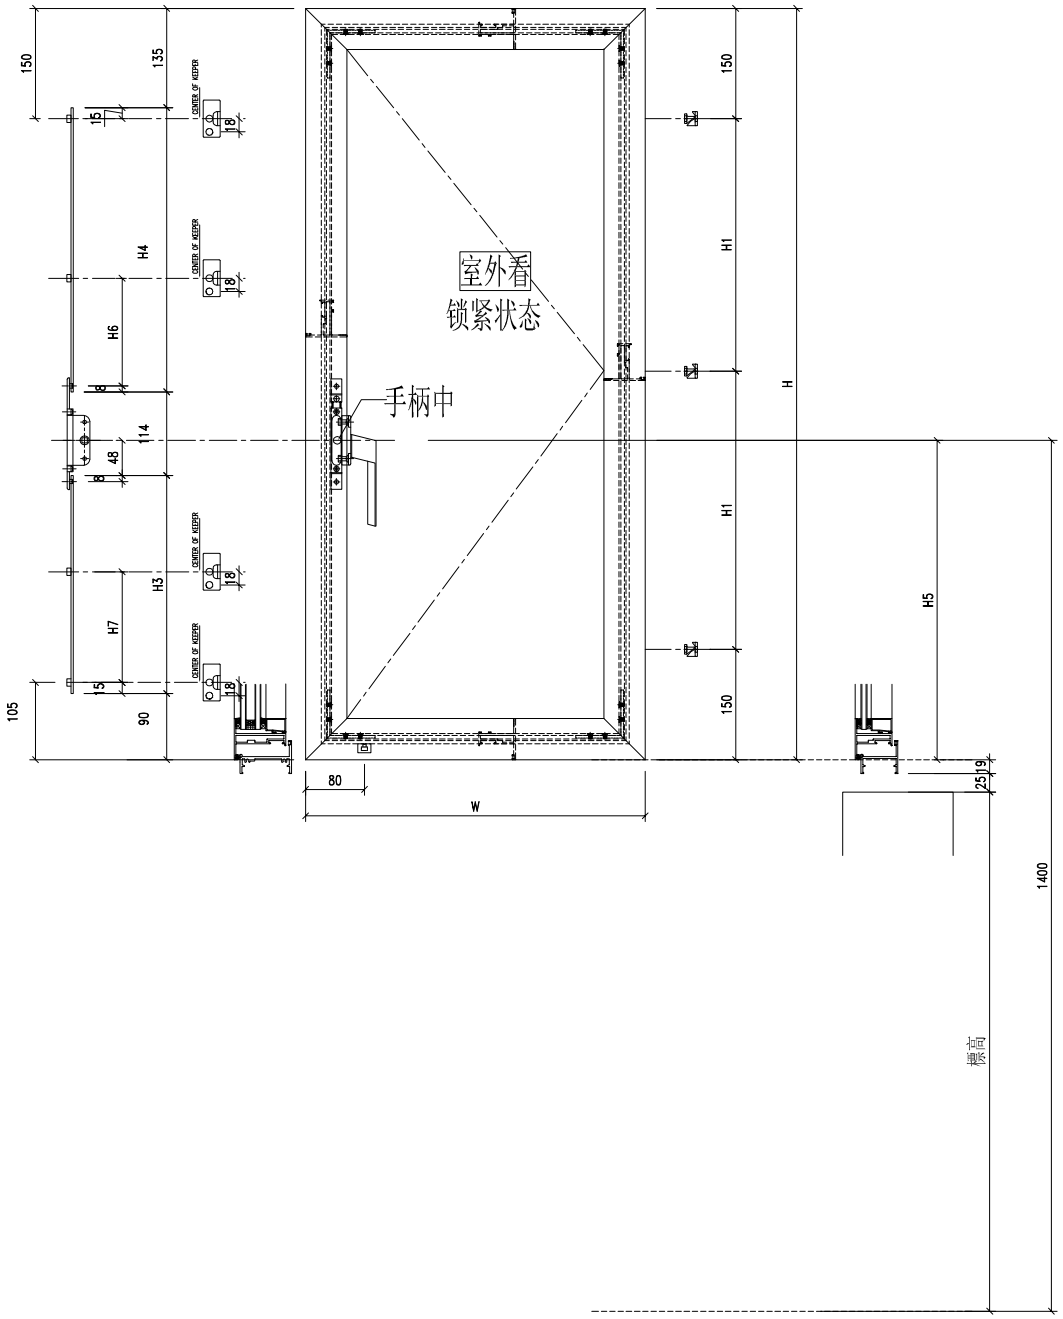

序号	窗號	窗玉號	窗玉W	窗玉H	H1	H3（编号及长度）		H4（编号及长度）		H5	数量	H6	H7
1	W32g-01	W32g-01	642	967	333.5	W32g/1-LB1	493	W32g/1-LB2	135	631	1	0	235
2	W32g-02	W32g-02	642	987	343.5	W32g/2-LB1	493	W32g/2-LB2	155	631	2	0	235
3	W32g-03	W32g-03	642	1003	351.5	W32g/3-LB1	493	W32g/3-LB2	171	631	1	0	235
4	W32c	W32c-#2	626.5	1077	388.5	W32c/#2-LB1	493	W32c/#2-LB2	245	631	1	0	235
5	W21-5B	W21/5B-#2	656	1112	406	W21/5B/#2-LB1	368	W21/5B/#2-LB2	405	506	1	191	0
6	W21-5B	W21/5B-#4	651.5	1112	406	W21/5B/#4-LB1	368	W21/5B/#4-LB2	405	506	1	191	0
7	W21-5A	W21/5A-#2	656	612	0	W21/5A/#2-LB1	118	W21/5A/#2-LB2	155	256	1	0	0

工程號	J-860	地盤	马湾	附件
名 稱	铝窗組裝圖	採 用		
材 料	详见加工图	地盤		
顏 色	- -	工廠		

EG-DWG1

美特鋁質 有限公司 MIDI Aluminium Fabricator Ltd.					類別		物料號		
					制圖	LRA	2023.12.7	圖號	860-FY3
修改	-	-			復核	-	-	數量	1
日期	-	-			批准			位置	W32H

装12寸扇撑

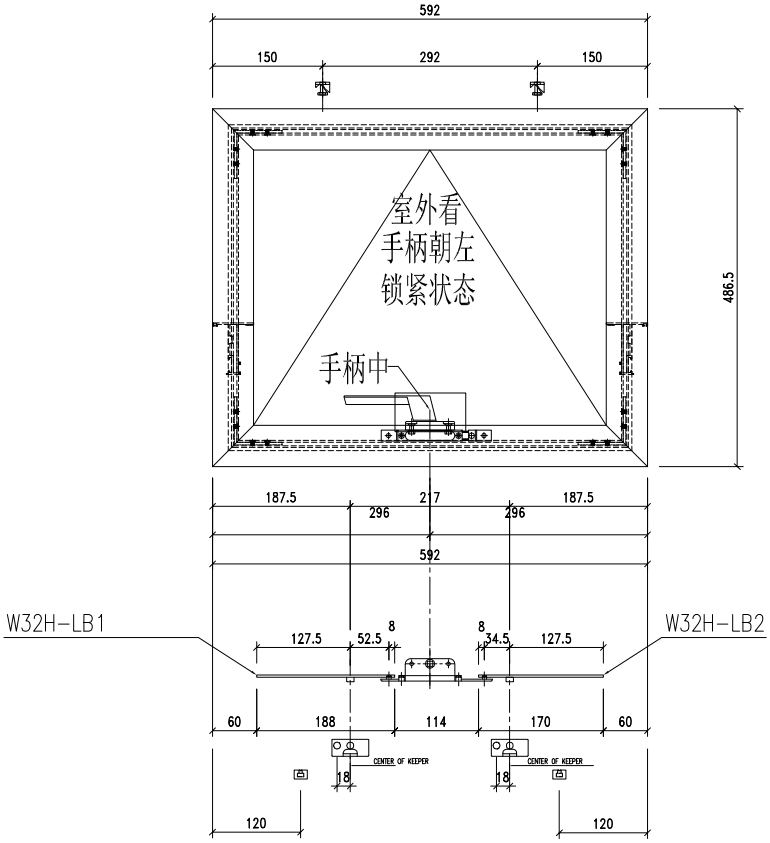

工程號	J-860	地盤	马湾		附件	
名 稱	铝窗組装圖			採 用		
材 料	详见加工图			地盤		
顏 色	- -			工廠		

EG-DWG1

美特鋁質 有限公司
MIDI Aluminium Fabricator Ltd.

修改	-	-		
日期	-	-		

類別		物料號	
制圖	LRA	2023.12.7	圖號	X86385-P1
復核	-	-	數量	--
批准			位置	

料號	H	H1	數量	用於窗號
X86385-W31R-1	995	328.5	1	W31R
X86385-W32f-1	1041	351.5	1	W32f
X86385-W32c-1	1115	388.5	1	W32c
X86385-W32aR/5-1	1215	438.5	1	W32aR-05
X86385-W21/5B-1	1150	406	1	W21-5B
X86385-W21/5A-1	650	156	1	W21-5A

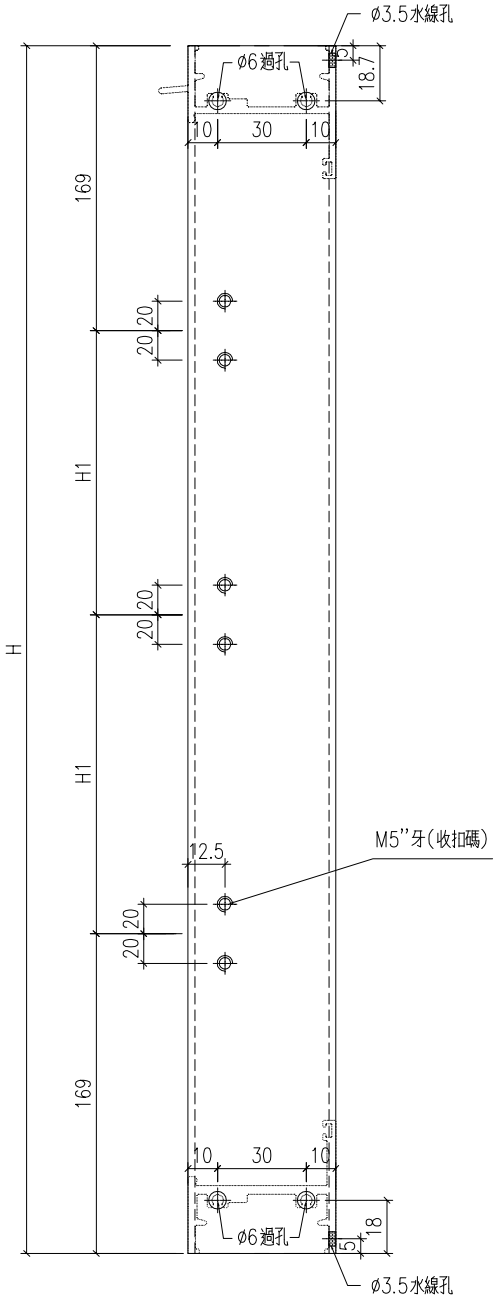

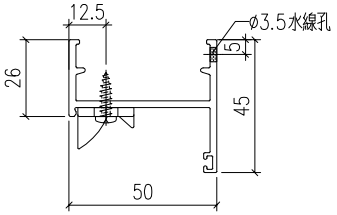

工程號	J-860	地盤	馬灣	附件	
名　稱	生邊企加工圖		採　用		
材　料	X86385		地盤		
顏　色	--		工廠		

EG-DWG1

美特鋁質 有限公司 MIDI Aluminium Fabricator Ltd.				
修改	-	-		
日期	-	-		

類別		物料號		
制圖	LRA	2023.12.7	圖號	X86385-P2
復核	-	-	數量	--
批准			位置	

料號	H	H1	數量	用於窗號
X86385-W32g/1-2	1005	333.5	1	W32g-01
X86385-W32g/2-2	1025	343.5	1	W32g-02
X86385-W32g/3-2	1041	351.5	1	W32g-03
X86385-W21/5B-2	1150	406	1	W21-5B

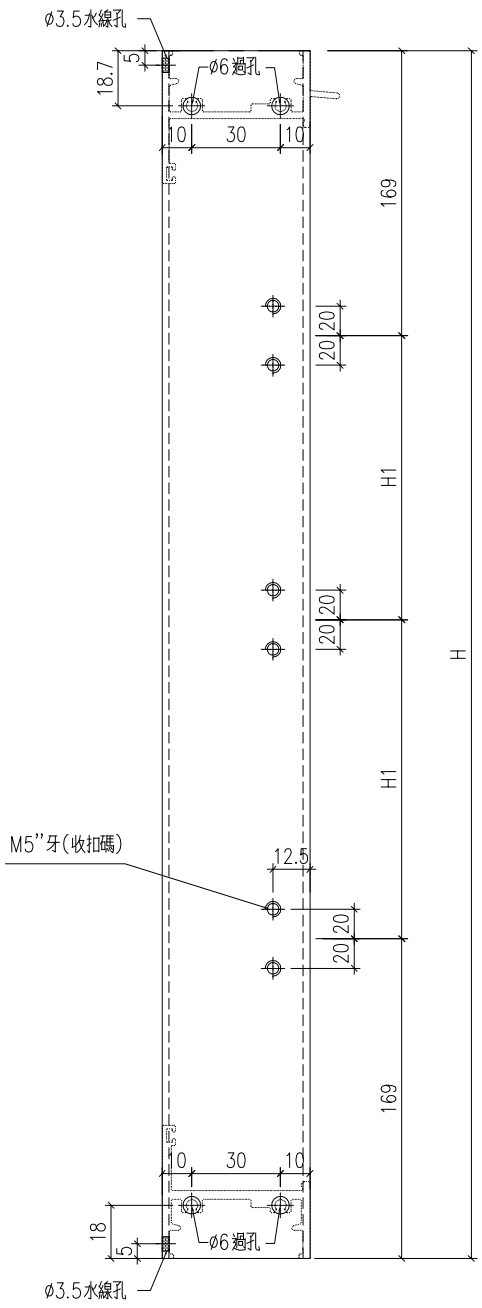

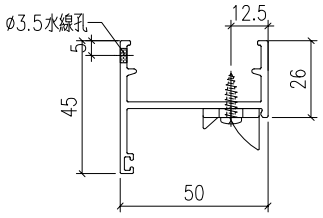

工程號	J-860	地盤	馬灣	附件	
名稱	生邊企加工圖		採用		
材料	X86385		地盤		
顏色	--		工廠		

EG-DWG1

美特鋁質 有限公司 MIDI Aluminium Fabricator Ltd.					類別		物料號			
					制圖	LRA	2023.12.7	圖號	X86385-P3	
修改	-	-			復核	-	-	數量	--	
日期	-	-			批准			位置		

料號	H	H1	數量	用於窗號		N		H2
X86385-W32c-2	1115	388.5	1	W32c		3	300	157.5

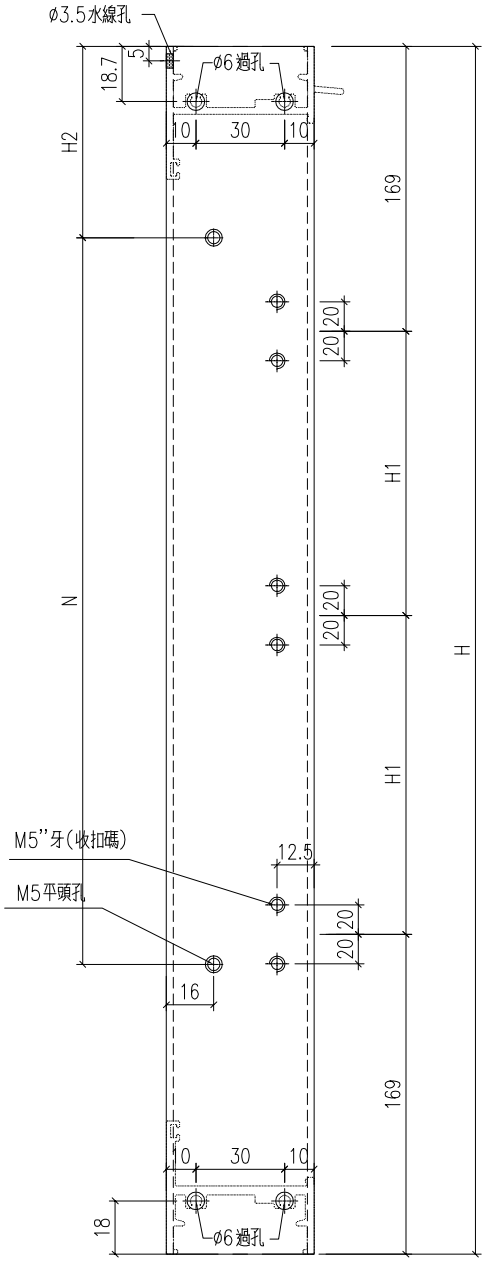

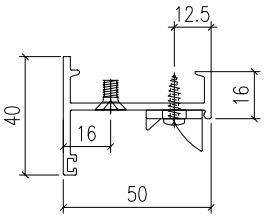

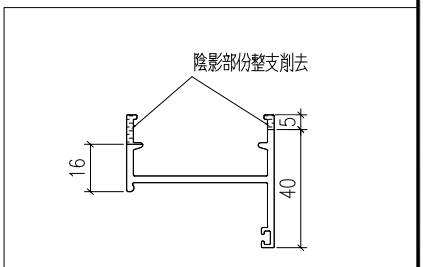

工程號	J-860	地盤	馬灣		附件
名稱	生邊企加工圖		採用		
材料	X86385		地盤		
顏色	--		工廠		

EG-DWG1

美特鋁質 有限公司 MIDI Aluminium Fabricator Ltd.					類別		物料號		
					制圖	LRA	2023.12.7	圖號	X86385-P4
修改	-	-			復核	-	-	數量	--
日期	-	-			批准			位置	

料號	H	H6	數量	用於窗號	H7	N		H2
X86385-W31R-2	995	0	1	W31R	235	3	300	97.5
X86385-W32aR/5-2	1215	0	1	W32aR-05	235	3	300	207.5
X86385-W32f-2	1041	0	1	W32f	235	3	300	120.5

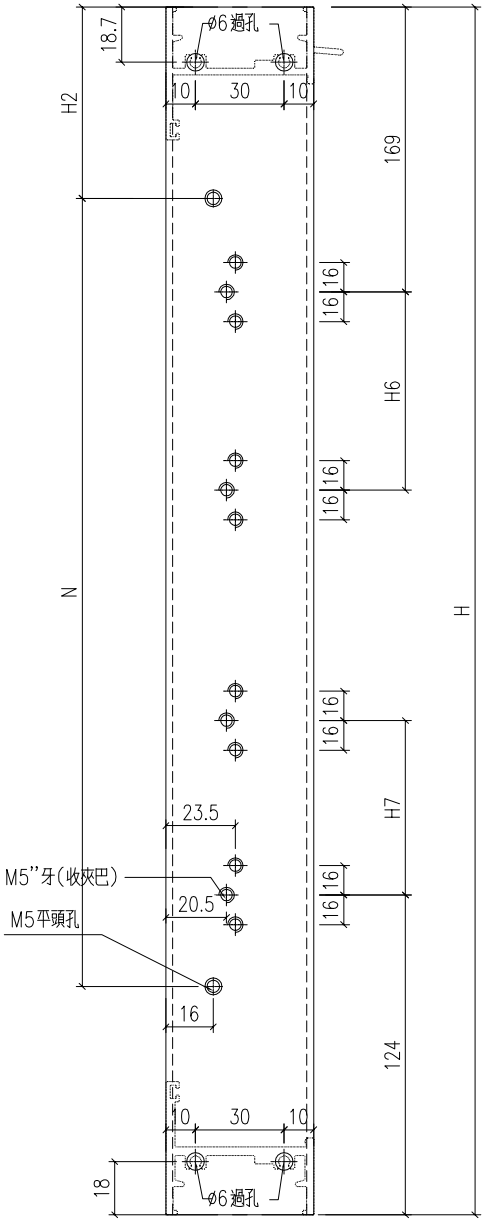

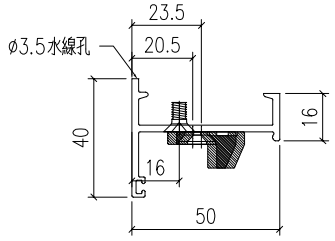

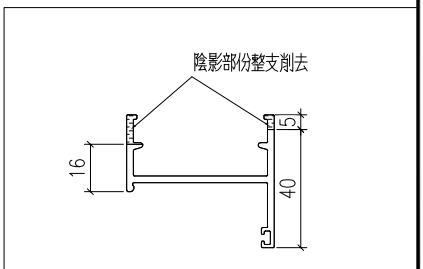

工程號	J-860	地盤	馬灣		附件
名稱	生邊企加工圖		採用		
材料	X86385		地盤		
顏色	--		工廠		

EG-DWG1

美特鋁質 有限公司 MIDI Aluminium Fabricator Ltd.					類別		物料號		
					制圖	LRA	2023.12.7	圖號	X86385-P5
修改	-	-			復核	-	-	數量	--
日期	-	-			批准			位置	

料號	H	H6	數量	用於窗號	H7	N		H2
X86385-W32g/1-1	1005	0	1	W32g-01	235	3	300	102.5
X86385-W32g/2-1	1025	0	1	W32g-02	235	3	300	112.5
X86385-W32g/3-1	1041	0	1	W32g-03	235	3	300	120.5

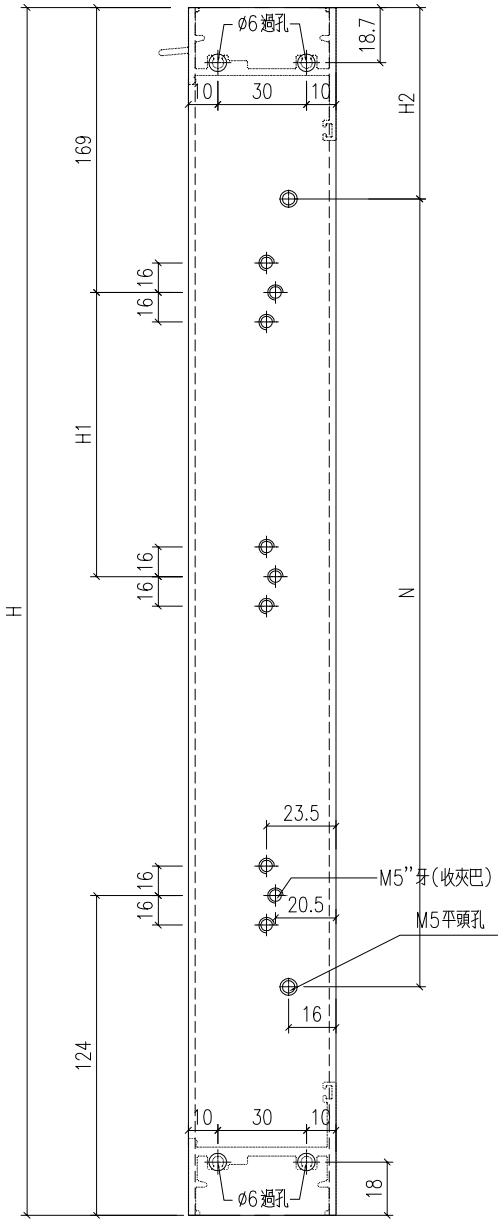

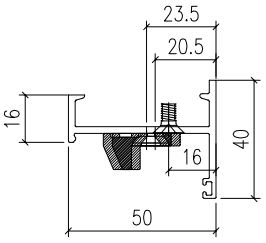

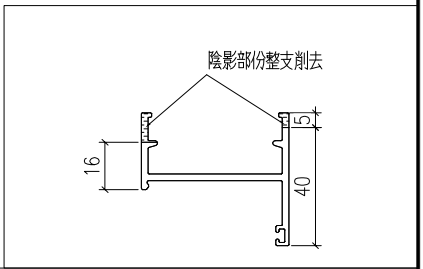

工程號	J-860	地盤	馬灣		附件
名稱	生邊企加工圖		採用		
材料	X86385		地盤		
顏色	--		工廠		

EG-DWG1

美特鋁質 有限公司 MIDI Aluminium Fabricator Ltd.					類別		物料號			
					制圖	LRA	2023.12.7	圖號	X86385-P8	
修改	-	-			復核	-	-	數量	-	
日期	-	-			批准			位置		

序號	料號	H	H2	H1	A	B	C	數量	用於窗號		N		M
1	X86385-W32H-1	870	520	51.5	210	21	44	1	W32H	2	x	300	135

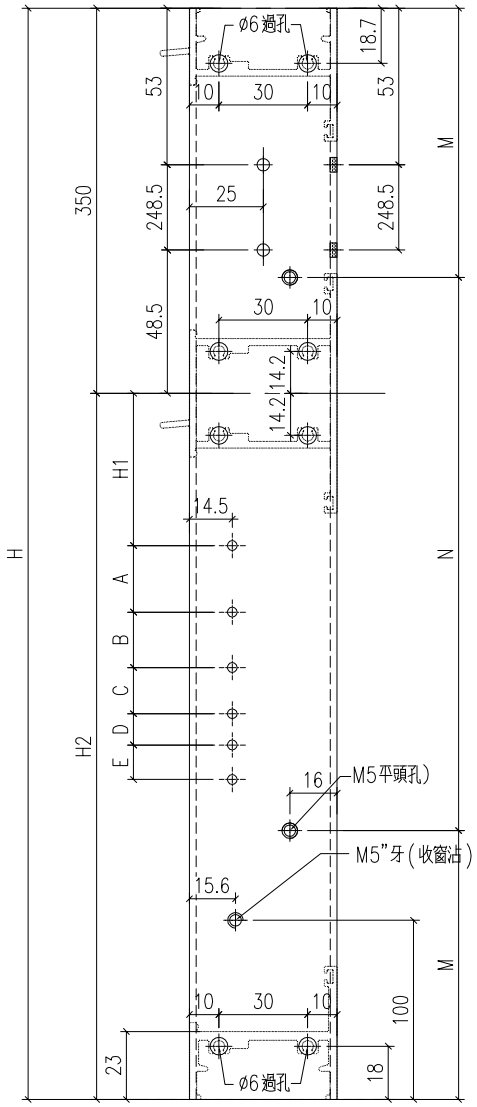

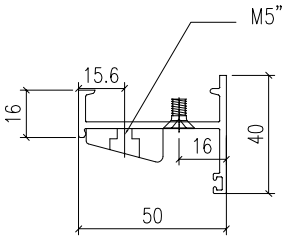

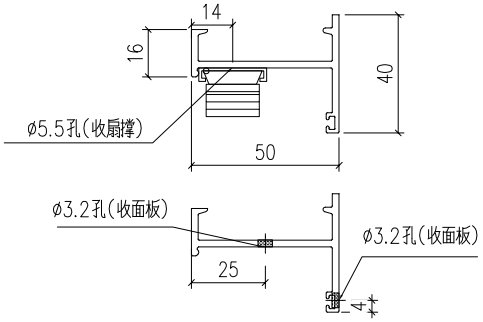

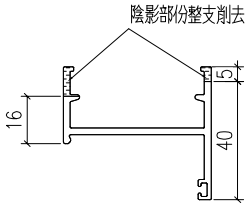

工程號	J-860	地盤	馬灣		附件
名稱	生邊企加工圖		採用		
材料	X86385		地盤		
顏色	--		工廠		

EG-DWG1

美特鋁質 有限公司 MIDI Aluminium Fabricator Ltd.					類別		物料號			
					制圖	LRA	2023.12.7		圖號	X86385-P9
修改	-	-			復核	-	-		數量	-
日期	-	-			批准				位置	

序號	料號	H	H2	H1	A	B	C	數量	用於窗號
1	X86385-W32H-2	870	520	51.5	210	21	44	1	W32H

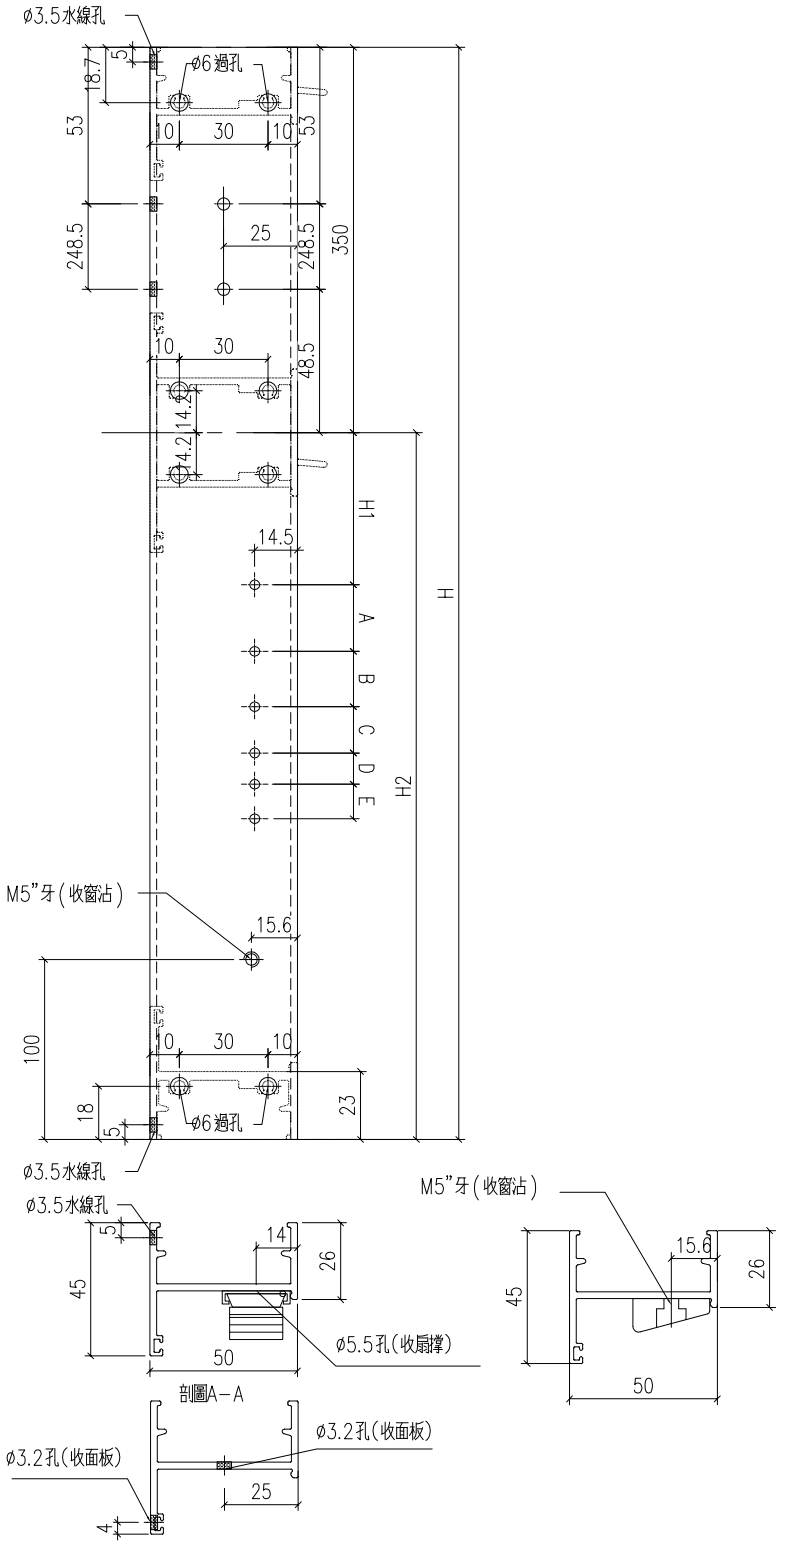

工程號	J-860	地盤	馬灣		附件
名　稱	生邊企加工圖		採　用		
材　料	X86385		地盤		
顏　色	--		工廠		

EG-DWG1

美特鋁質 有限公司 MIDI Aluminium Fabricator Ltd.					類別		物料號		
					制圖	LRA	2023.12.7	圖號	X86385-P10
修改	-	-			復核	-	-	數量	---
日期	-	-			批准			位置	

料號	H	N		H1	N1		數量	用於窗號
X86385-W32g/1-3	1730	5	300				1	W32g-01
X86385-W32g/2-3	1750	5	300				2	W32g-02
X86385-W32g/3-3	1766	5	300				1	W32g-03
X86385-W34aR/4-2	1200	3	300				1	W34aR-04
X86385-W34aR/5-2	1090	3	300				1	W34aR-05
X86385-W34a/5-2	2320	7	300				1	W34a-05
X86385-W34bR/2-1	1530	4	300				1	W34bR-02
X86385-W34a/5A-1	1640	5	300				1	W34a-05A
X86385-W35/4/#1-1	1390	4	300				1	W35-04
X86385-W35/5/#1-1	1410	4	300				1	W35-05
X86385-W35/6/#1-1	1360	4	300				1	W35-06
X86385-W35/8/#1-1	1540	4	300				1	W35-08
X86385-W35R/1/#1-1	1520	4	300				1	W35R-01
X86385-W35R/2/#1-1	1260	3	300				1	W35R-02
X86385-W35R/3/#1-1	1760	5	300				1	W35R-03

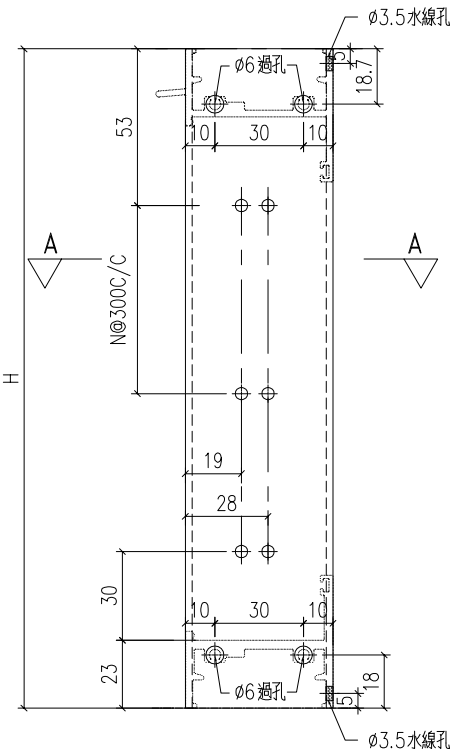

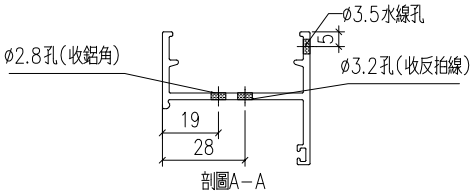

工程號	J-860	地盤	馬灣		附件
名稱	生邊企加工圖		採用		
材料	X86385		地盤		
顏色	--		工廠		

EG-DWG1

美特鋁質 有限公司 MIDI Aluminium Fabricator Ltd.					類別		物料號		
					制圖	LRA	2023.12.7	圖號	X86385-P11
修改	-	-			復核	-	-	數量	---
日期	-	-			批准			位置	

料號	H	N		H1	N1		數量	用於窗號
X86385-W34b/2-2	1600	4	300				1	W34b-02
X86385-W34a/4-2	1470	4	300				1	W34a-04
X86385-W35/4/#2-1	1390	4	300				1	W35-04
X86385-W35/5/#2-1	1410	4	300				1	W35-05
X86385-W35/6/#2-1	1360	4	300				1	W35-06
X86385-W35/8/#2-1	1540	4	300				1	W35-08
X86385-W35R/1/#2-1	1520	4	300				1	W35R-01
X86385-W35R/2/#2-1	1260	3	300				1	W35R-02
X86385-W35R/3/#2-1	1760	5	300				1	W35R-03
X86385-W21/5A-2	650	1	300				1	W21-5A

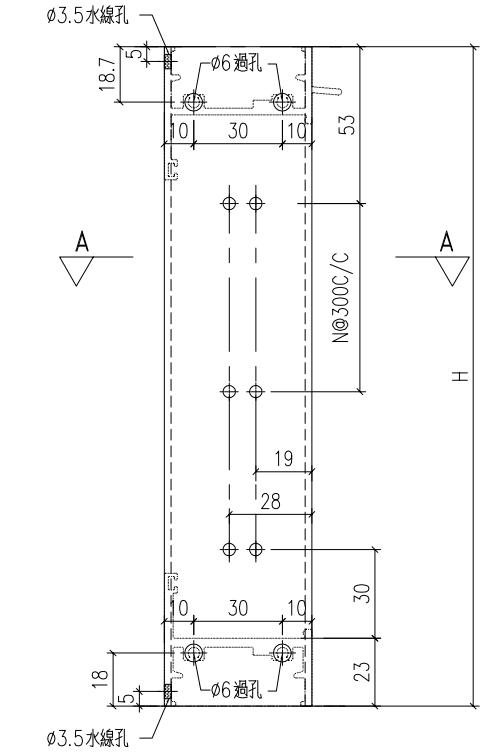

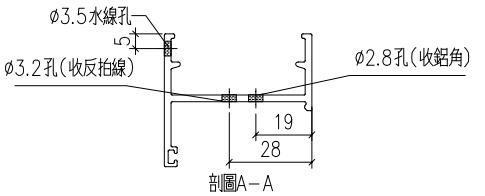

工程號	J-860	地盤	馬灣		附件	
名　稱	生邊企加工圖			採　用		
材　料	X86385			地盤		
顏　色	--			工廠		

EG-DWG1

美特鋁質 有限公司 MIDI Aluminium Fabricator Ltd.					類別		物料號		
					制圖	LRA	2023.12.7	圖號	X86385-P12
修改	-	-			復核	-	-	數量	--
日期	-	-			批准			位置	

料號	H	N		H1	N1		數量	用於窗號
X86385-W31R-4	1720	5	300	110	5	300	1	W31R
X86385-W34b/2-1	1600	4	300	50	5	300	1	W34b-02
X86385-W34a/4-1	1470	4	300	135	4	300	1	W34a-04
X86385-W35/4/#2-2	1390	4	300	95	4	300	1	W35-04
X86385-W35/5/#2-2	1410	4	300	105	4	300	1	W35-05
X86385-W35/6/#2-2	1360	4	300	80	4	300	1	W35-06
X86385-W35/8/#2-2	1540	4	300	170	4	300	1	W35-08
X86385-W35R/1/#2-2	1520	4	300	160	4	300	1	W35R-01
X86385-W35R/2/#2-2	1260	3	300	180	3	300	1	W35R-02
X86385-W35R/3/#2-2	1760	5	300	130	5	300	1	W35R-03

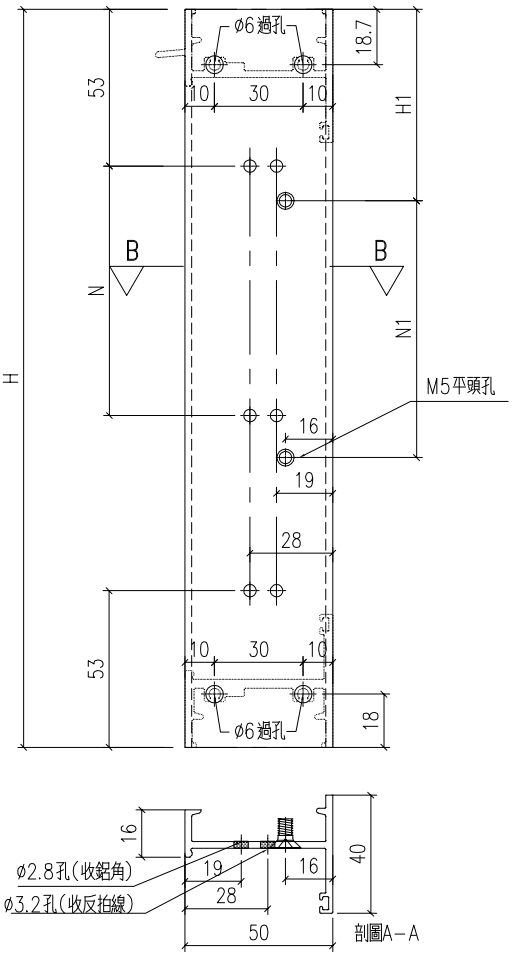

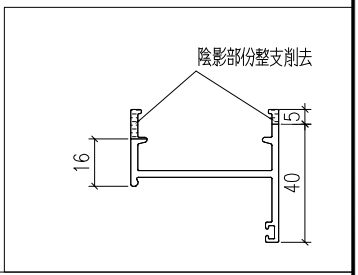

工程號	J-860	地盤	馬灣		附件
名稱	生邊企加工圖		採用		
材料	X86385		地盤		
顏色	--		工廠		

EG-DWG1

美特鋁質 有限公司 MIDI Aluminium Fabricator Ltd.					類別		物料號		
					制圖	LRA	2023.12.7	圖號	X86385-P13
修改	-	-			復核	-	-	數量	---
日期	-	-			批准			位置	

料號	H	N		H1	N1		數量	用於窗號
X86385-W31R-3	1720	5	300	110	5	300	1	W31R
X86385-W32g/1-4	1730	5	300	115	5	300	1	W32g-01
X86385-W32g/2-4	1750	5	300	125	5	300	2	W32g-02
X86385-W32g/3-4	1766	5	300	133	5	300	1	W32g-03
X86385-W34aR/4-1	1200	3	300	150	3	300	1	W34aR-04
X86385-W34aR/5-1	1090	3	300	95	3	300	1	W34aR-05
X86385-W34a/5-1	2320	7	300	110	7	300	1	W34a-05
X86385-W34bR/2-2	1530	4	300	165	4	300	1	W34bR-02
X86385-W34a/5A-2	1640	5	300	70	5	300	1	W34a-05A
X86385-W35/4/#1-2	1390	4	300	95	4	300	1	W35-04
X86385-W35/5/#1-2	1410	4	300	105	4	300	1	W35-05
X86385-W35/6/#1-2	1360	4	300	80	4	300	1	W35-06
X86385-W35/8/#1-2	1540	4	300	170	4	300	1	W35-08
X86385-W35R/1/#1-2	1520	4	300	160	4	300	1	W35R-01
X86385-W35R/2/#1-2	1260	3	300	180	3	300	1	W35R-02
X86385-W35R/3/#1-2	1760	5	300	130	5	300	1	W35R-03

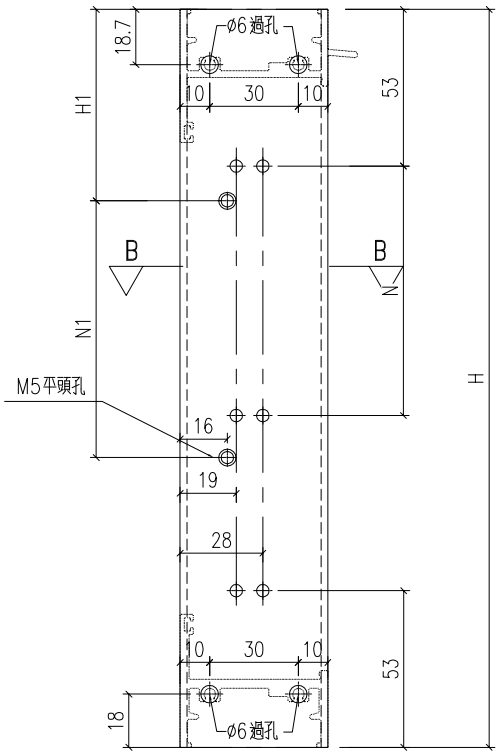

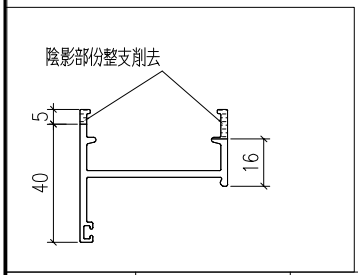

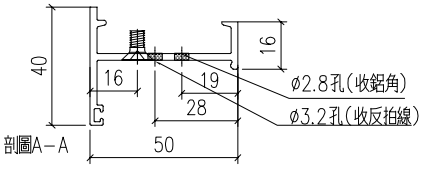

工程號	J-860	地盤	馬灣		附件
名稱	生邊企加工圖		採用		
材料	X86385		地盤		
顏色	--		工廠		

EG-DWG1

美特鋁質 有限公司
MIDI Aluminium Fabricator Ltd.

修改	-	-		
日期	-	-		

類別		物料號		
制圖	LRA	2023.10.27	圖號	X86385-P14
復核	-	-	數量	---
批准			位置	

料號	H	N		H1			數量	用於窗號
X86385-W35/2-1	2130	4	300	1455			1	W35-02
X86385-W35/3-1	1730	3	300	1055			1	W35-03

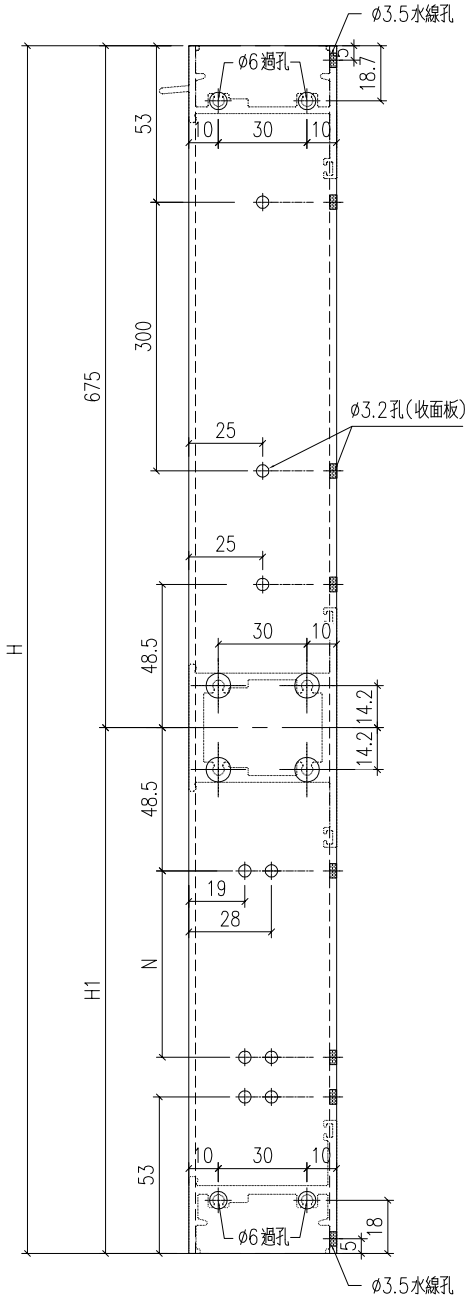

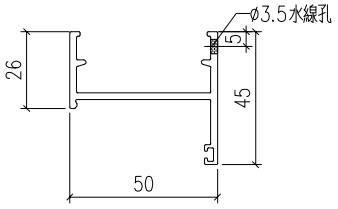

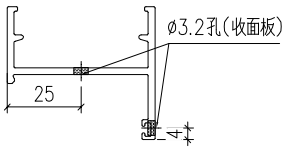

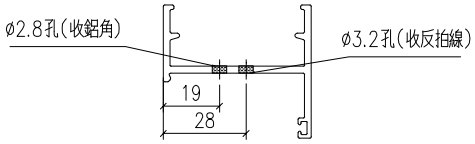

工程號	J-860	地盤	馬灣		附件	
名　稱	生邊企加工圖			採　用		
材　料	X86385			地盤		
顏　色	--			工廠		

EG-DWG1

美特鋁質 有限公司 MIDI Aluminium Fabricator Ltd.					類別		物料號		
					制圖	LRA	2023.10.27	圖號	X86385-P15
修改	-	-			復核	-	-	數量	--
日期	-	-			批准			位置	

料號	H	N		H1			數量	用於窗號
X86385-W35/2-4	2130	4	300	1455			1	W35-02
X86385-W35/3-4	1730	3	300	1055			1	W35-03

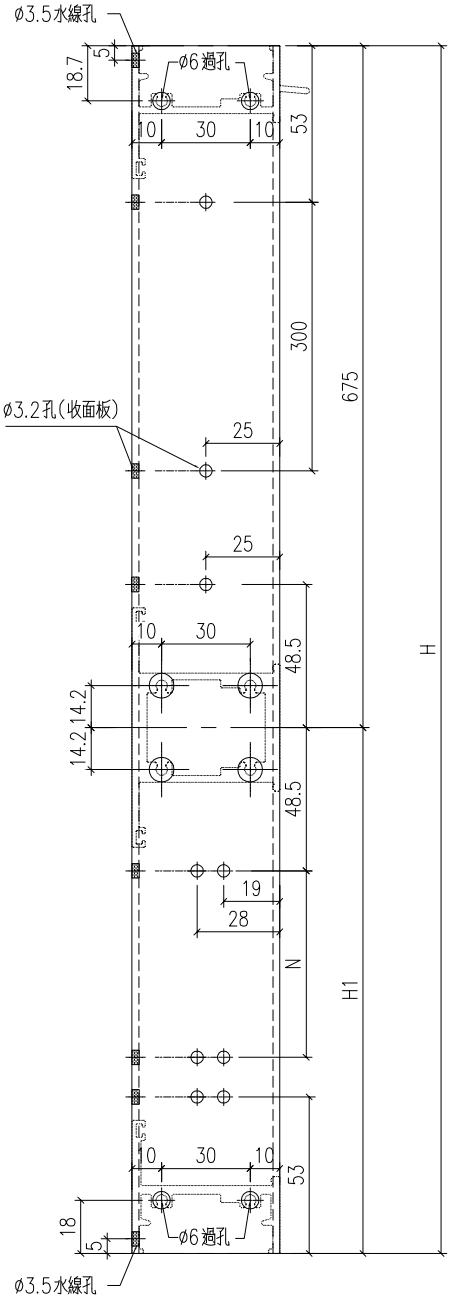

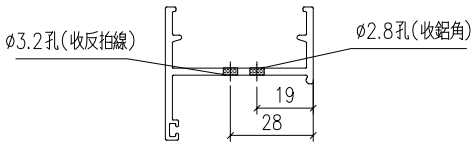

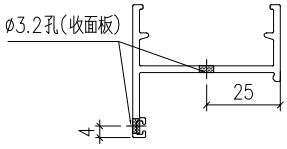

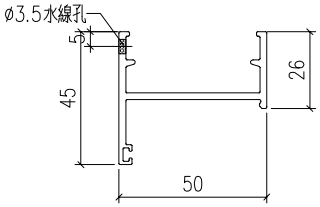

工程號	J-860	地盤	馬灣		附件	
名　稱	生邊企加工圖			採　用		
材　料	X86385			地盤		
顏　色	--			工廠		

EG-DWG1

美特鋁質 有限公司 MIDI Aluminium Fabricator Ltd.					類別		物料號			
					制圖	LRA	2023.10.27		圖號	X86385-P16
修改	-	-			復核	-	-		數量	---
日期	-	-			批准				位置	

料號	H	N		H1	M		數量	用於窗號	B	C
X86385-W35/2-3	2130	4	300	1455	6	300	1	W35-02	165	165
X86385-W35/3-3	1730	3	300	1055	5	300	1	W35-03	115	115

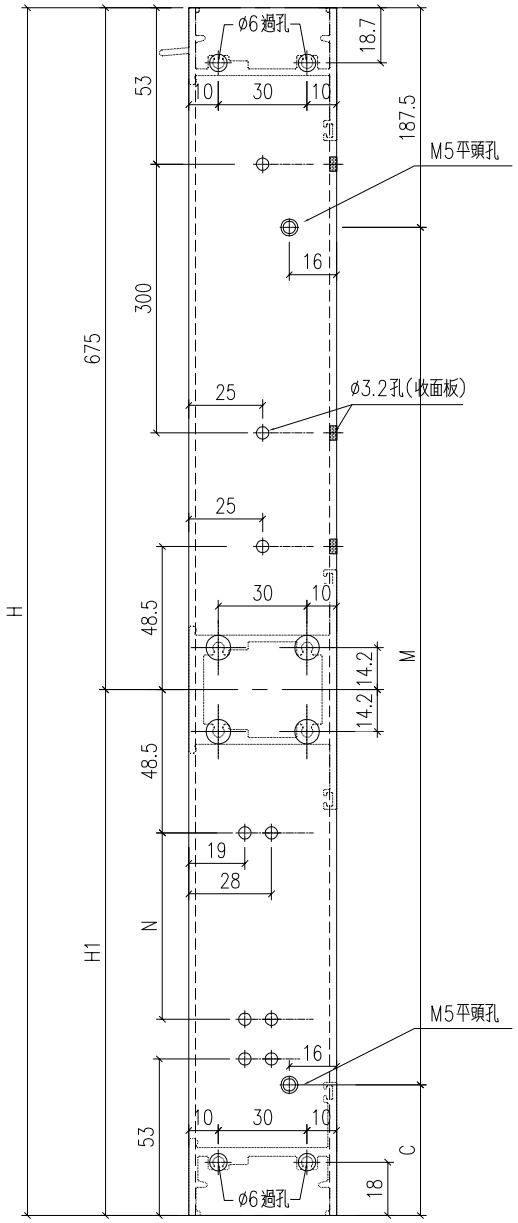

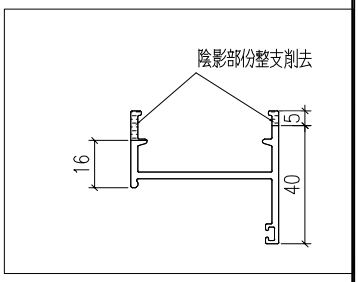

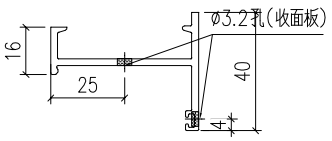

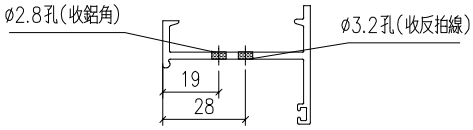

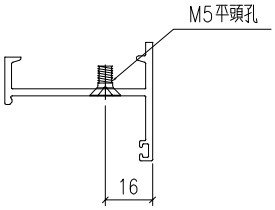

工程號	J-860	地盤	馬灣		附件	
名　稱	生邊企加工圖			採　用		
材　料	X86385			地盤		
顏　色	--			工廠		

EG-DWG1

美特鋁質 有限公司 MIDI Aluminium Fabricator Ltd.					類別		物料號		
					制圖	LRA	2023.10.27	圖號	X86385-P17
修改	-	-			復核	-	-	數量	--
日期	-	-			批准			位置	

料號	H	N		H1	M		數量	用於窗號	B	C
X86385-W35/2-2	2130	4	300	1455	6	300	1	W35-02	165	165
X86385-W35/3-2	1730	3	300	1055	5	300	1	W35-03	115	115

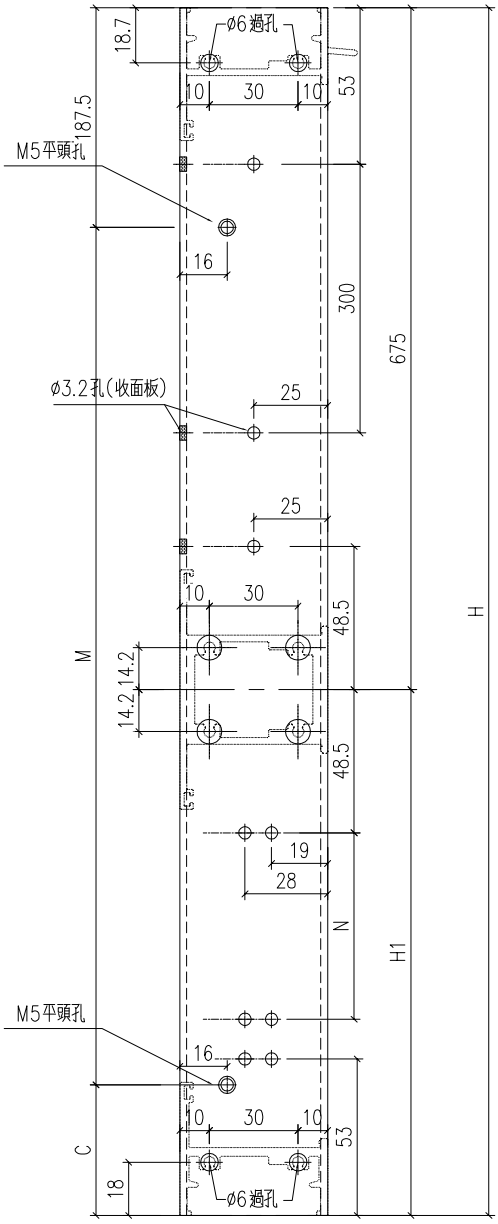

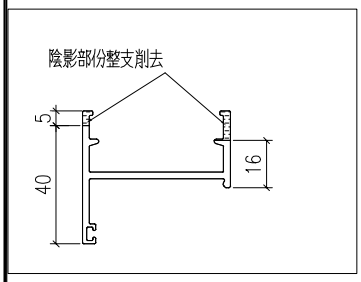

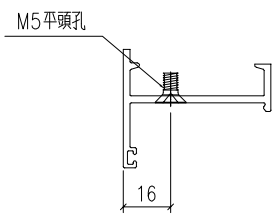

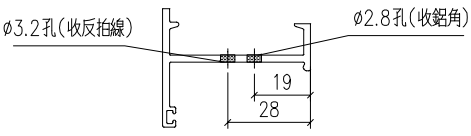

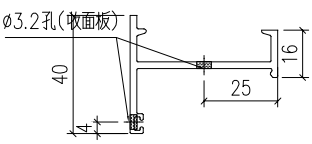

工程號	J-860	地盤	馬灣		附件	
名稱	生邊企加工圖			採用		
材料	X86385			地盤		
顏色	--			工廠		

EG-DWG1

美特鋁質 有限公司
MIDI Aluminium Fabricator Ltd.

修改	-	-		
日期	-	-		

類別		物料號		
制圖	LRA	2023.12.7	圖號	X86207-P1
復核	-	-	數量	--
批准			位置	

料號	H	H6	H7	數量	用於窗號
X86207-W32c-1	1069	0	235	1	W32c
X86207-W21/5B-1	1104	191	0	2	W21-5B
X86207-W21/5A-1	604	0	0	1	W21-5A

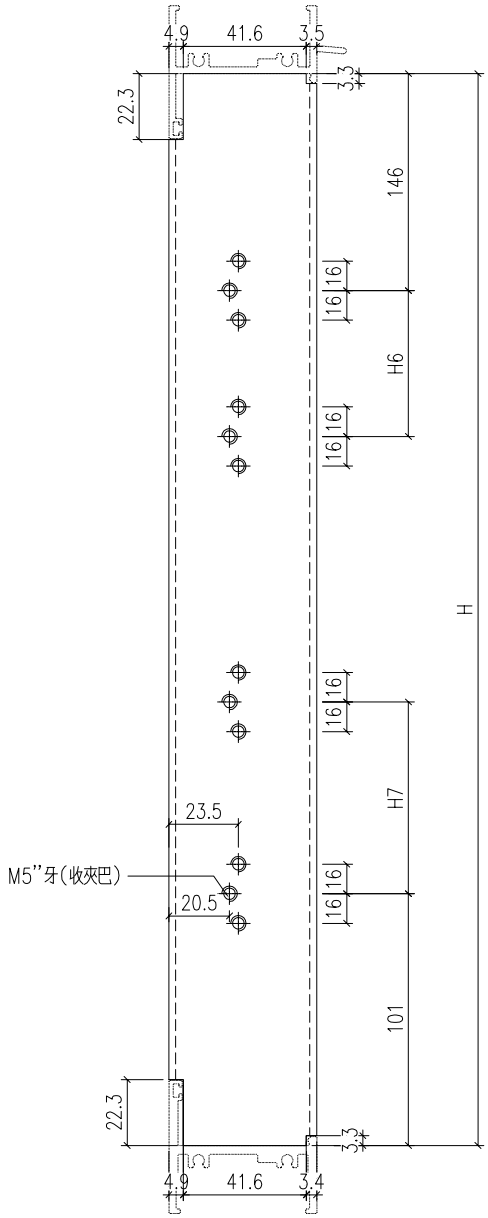

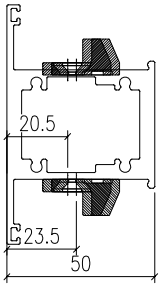

工程號	J-860	地盤	馬灣		附件	
名　稱	左生右生			採　用		
材　料	X86207			地盤		
顏　色	--			工廠		

EG-DWG1

美特鋁質 有限公司 MIDI Aluminium Fabricator Ltd.					類別		物料號		
					制圖	LRA	2023.12.7	圖號	X86207-P2
修改	-	-			復核	-	-	數量	--
日期	-	-			批准			位置	

料號	H	H1		數量	用於窗號
X86207-W21/5B-2	1104	406		1	W21-5B
X86207-W21/5A-2	604	0		1	W21-5A

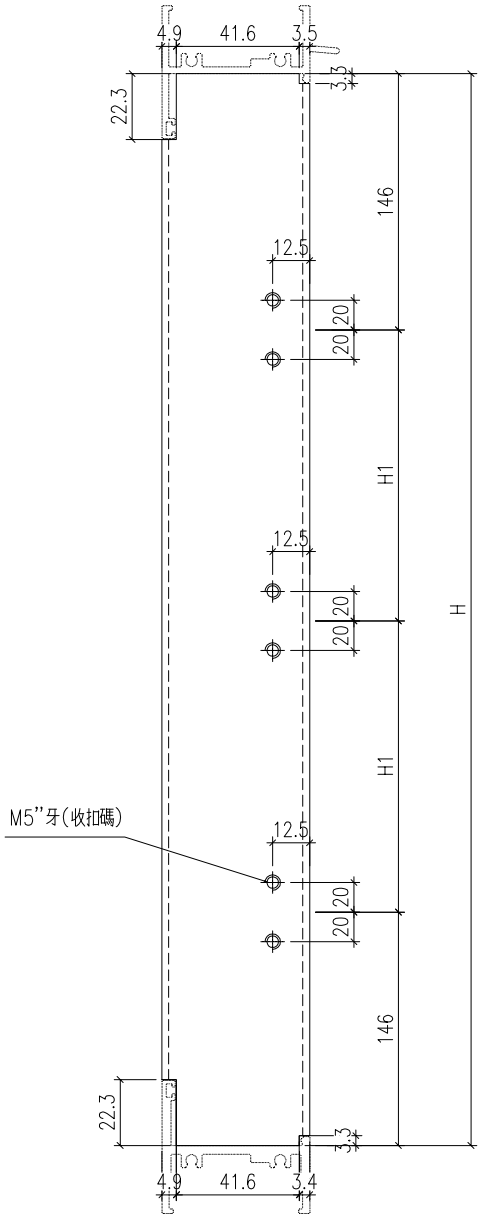

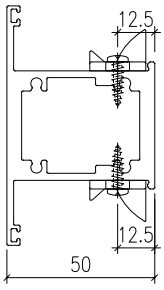

工程號	J-860	地盤	馬灣		附件	
名　稱	左生右生			採　用		
材　料	X86207			地盤		
顏　色	--			工廠		

EG-DWG1

美特鋁質 有限公司 MIDI Aluminium Fabricator Ltd.					類別		物料號		
					制圖	LRA	2023.12.7	圖號	X86207-P3
修改	-	-			復核	-	-	數量	见表
日期	-	-			批准			位置	

料號	H	H1		數量	用於窗號
X86207-W21/5A-3	604	300		1	W21-5A

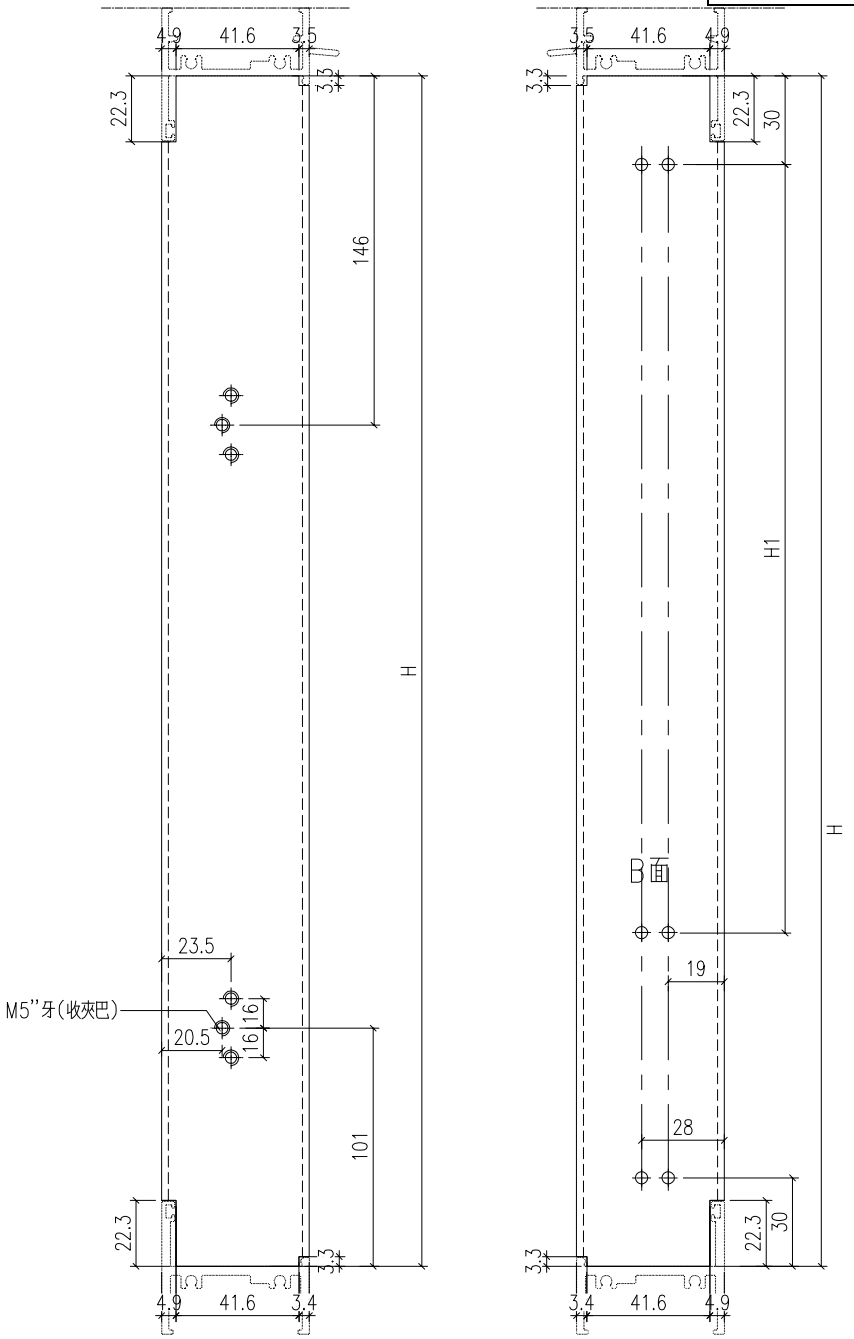

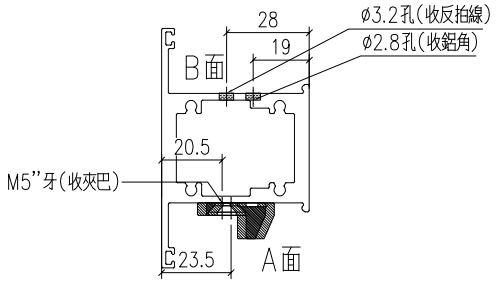

工程號	J-860	地盤	馬灣		附件	
名　稱	左生右生			採　用		
材　料	X86207			地盤		
顏　色	--			工廠		

EG-DWG1

美特鋁質 有限公司 MIDI Aluminium Fabricator Ltd.					類別		物料號		
					制圖	LRA	2023.12.7	圖號	X86207-P4
修改	-	-			復核	-	-	數量	1
日期	-	-			批准			位置	

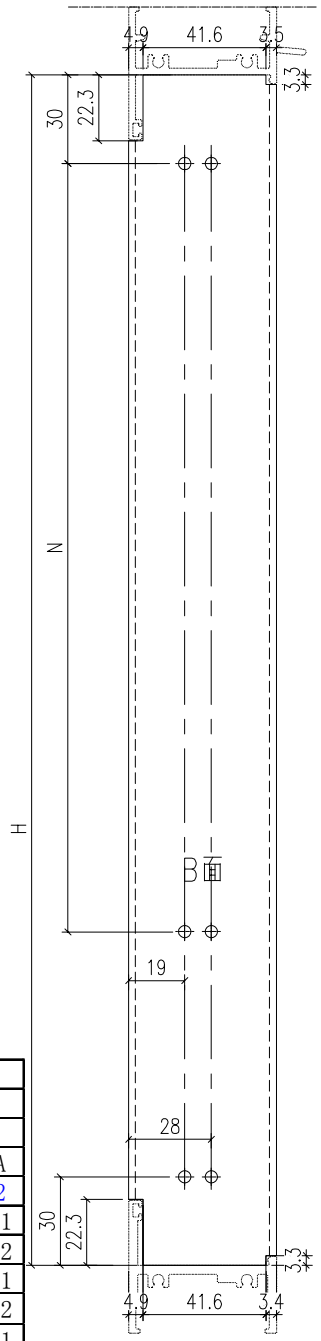

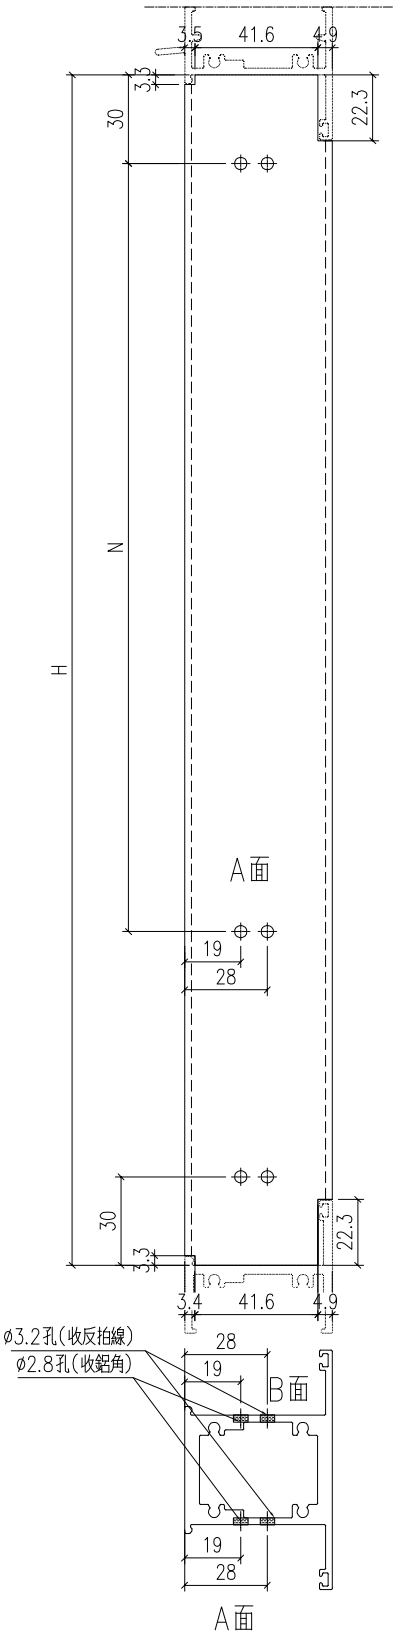

料號	H	N		數量	用於窗號
X86207-W34b/2-1	1554	4	300	1	W34b/2
X86207-W34a/2-1	1424	4	300	1	W34a/2
X86207-W34a/5A-1	1594	5	300	1	W34a/5A
X86207-W34bR/52-1	1484	4	300	1	W34bR/2
X86207-W35/4/#1-1	1344	4	300	1	W35/4/#1
X86207-W35/4/#2-1	1344	4	300	1	W35/4/#2
X86207-W35/5/#1-1	1364	4	300	1	W35/5/#1
X86207-W35/5/#2-1	1364	4	300	1	W35/5/#2
X86207-W35/6/#1-1	1314	4	300	1	W35/6/#1
X86207-W35/6/#2-1	1314	4	300	1	W35/6/#2
X86207-W35/8/#1-1	1494	4	300	1	W35/8/#1
X86207-W35/8/#2-1	1494	4	300	1	W35/8/#2
X86207-W35R/1/#1-1	1474	4	300	1	W35R/1/#1
X86207-W35R/1/#2-1	1474	4	300	1	W35R/1/#2
X86207-W35R/2/#1-1	1214	4	300	1	W35R/2/#1
X86207-W35R/2/#2-1	1214	4	300	1	W35R/2/#2
X86207-W35R/3/#1-1	1714	3	300	1	W35R/3/#1
X86207-W35R/3/#2-1	1714	5	300	1	W35R/3/#2

工程號	J-860	地盤	馬灣	附件	
名　稱	左生右生	採　用			
材　料	X86207	地盤			
顏　色	--	工廠			

EG-DWG1

美特鋁質 有限公司
MIDI Aluminium Fabricator Ltd.

修改	-	-		
日期	-	-		

類別		物料號	
制圖	LRA	2023.12.7	圖號 X86207-P5
復核	-	-	數量 --
批准			位置

料號	L	N		數量	用於窗號
X86207-W35/2-1L	527.5	1	300	1	W35-02
X86207-W35/2-2L	507.5	1	300	1	W35-02
X86207-W35/2-2R	507.5	1	300	1	W35-02
X86207-W35/2-1R	527.5	1	300	1	W35-02
X86207-W35/3-1L	562.5	1	300	1	W35-03
X86207-W35/3-2L	542.5	1	300	1	W35-03
X86207-W35/3-2R	542.5	1	300	1	W35-03
X86207-W35/3-1R	562.5	1	300	1	W35-03

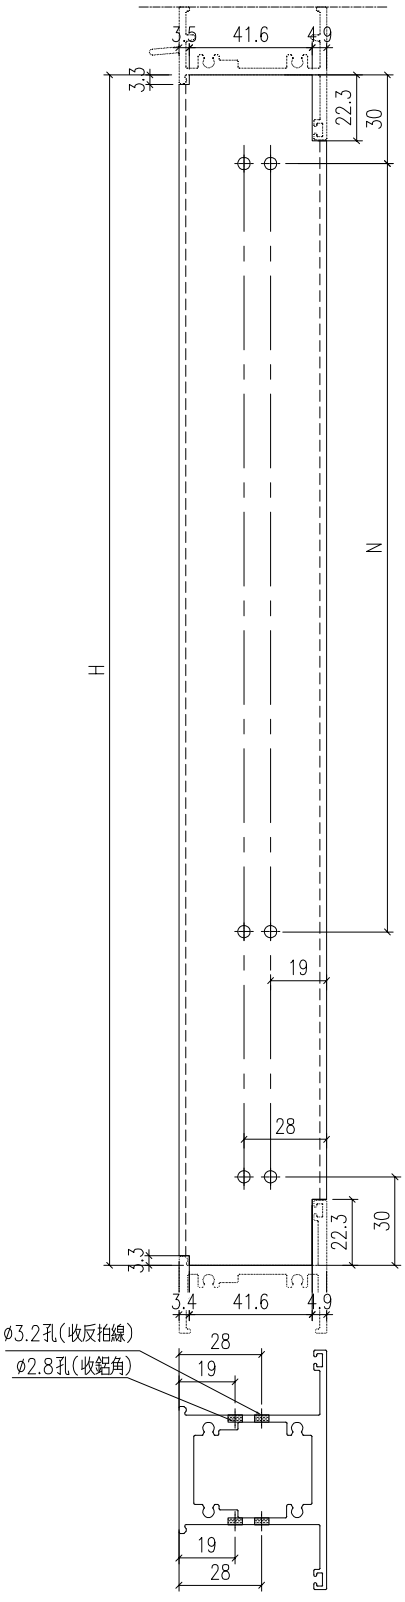

工程號	J-860	地盤	馬灣	附件	
名稱	左生右生		採用		
材料	X86207		地盤		
顏色	--		工廠		

EG-DWG1

美特鋁質 有限公司 MIDI Aluminium Fabricator Ltd.					類別		物料號		
					制圖	LRA	2023.12.7	圖號	X86386-P1
修改	-	-			復核	-	-	數量	--
日期	-	-			批准			位置	

序號	料號	L	數量		用於窗號
1	X86386-W31R-1	644	1		W31R
2	X86386-W32f-1	684	1		W32f

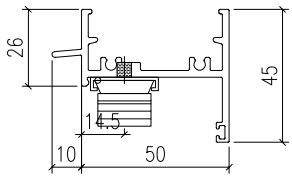

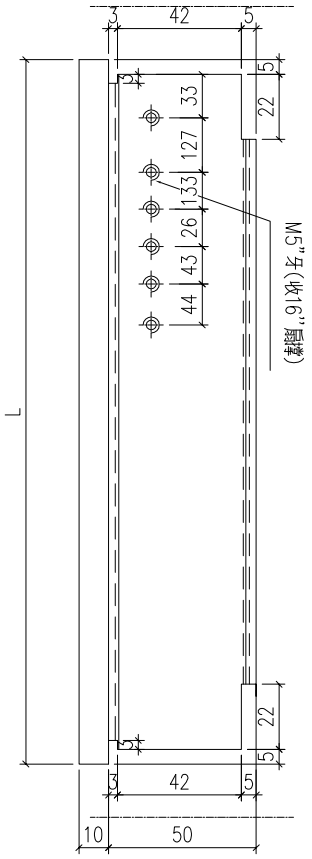

工程號	J-860	地盤	馬灣		附件	
名　稱	生頂橫加工圖			採　用		
材　料	X86386			地盤		
顏　色	--			工廠		

EG-DWG1

美特鋁質 有限公司 MIDI Aluminium Fabricator Ltd.					類別		物料號		
					制圖	LRA	2023.12.7	圖號	X86386-P2
修改	-	-			復核	-	-	數量	---
日期	-	-			批准			位置	

序號	料號	L	數量		用於窗號
1	X86386-W32g/1-1	644	1		W32g-01
1	X86386-W32g/2-1	644	2		W32g-02
1	X86386-W32g/3-1	644	1		W32g-03

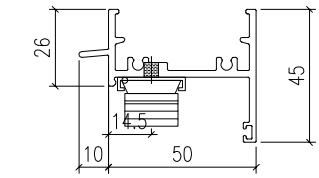

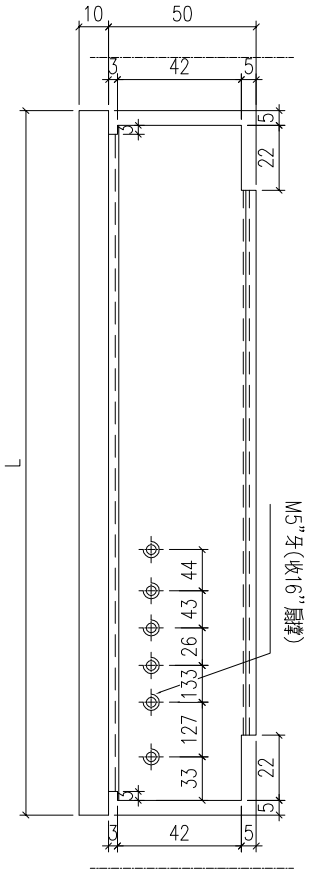

工程號	J-860	地盤	馬灣		附件
名稱	生頂橫加工圖		採用		
材料	X86386		地盤		
顏色	--		工廠		

EG-DWG1

美特鋁質 有限公司 MIDI Aluminium Fabricator Ltd.					類別		物料號		
					制圖	LRA	2023.12.7	圖號	X86386-P3
修改	-	-			復核	-	-	數量	--
日期	-	-			批准			位置	

序號	料號	L	數量		用於窗號
1	X86386-W32aR/5-1	484	1		W32aR-05

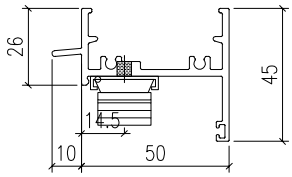

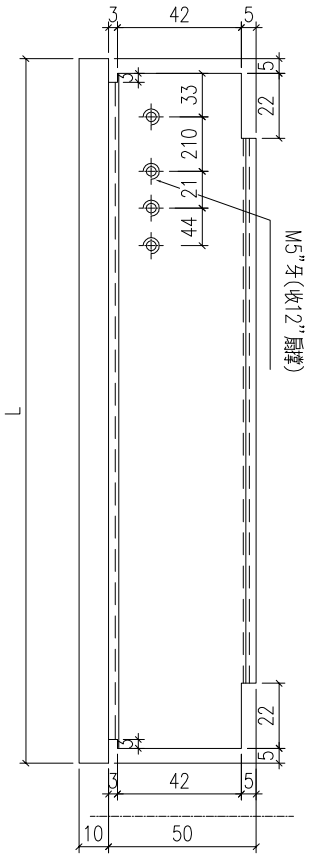

工程號	J-860	地盤	馬灣		附件	
名　稱	生頂橫加工圖			採　用		
材　料	X86386			地盤		
顏　色	--			工廠		

EG-DWG1

美特鋁質 有限公司 MIDI Aluminium Fabricator Ltd.					類別		物料號		
					制圖	LRA	2023.12.7	圖號	X86386-P4
修改	-	-			復核	-	-	數量	---
日期	-	-			批准			位置	

序號	料號		數量		用於窗號
1	X86386-W32c-1		1		W32c-01

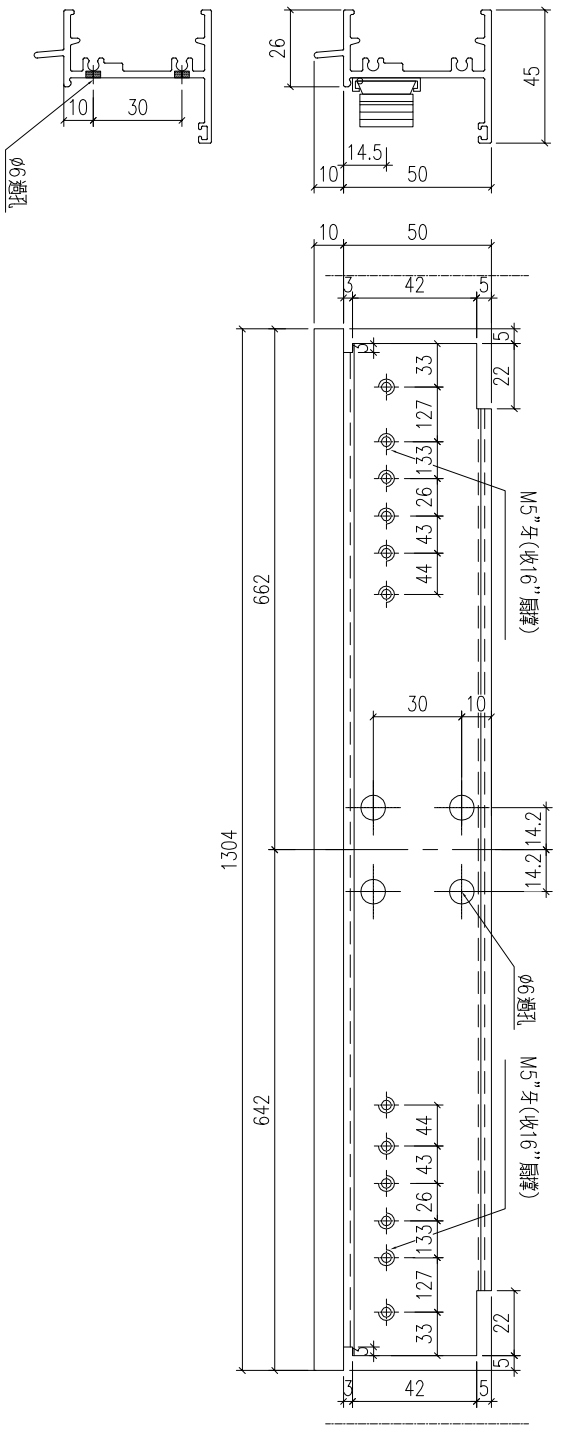

工程號	J-860	地盤	馬灣		附件	
名稱	生頂橫加工圖			採用		
材料	X86386			地盤		
顏色	--			工廠		

EG-DWG1

美特鋁質 有限公司 MIDI Aluminium Fabricator Ltd.					類別		物料號		
					制圖	LRA	2023.12.7	圖號	X86386-W21/5B-1
修改	-	-			復核	-	-	數量	1
日期	-	-			批准			位置	

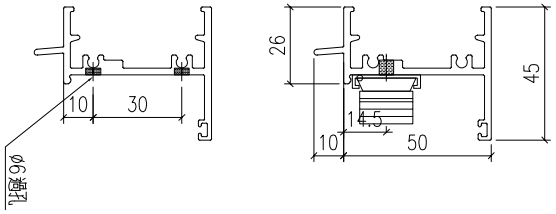

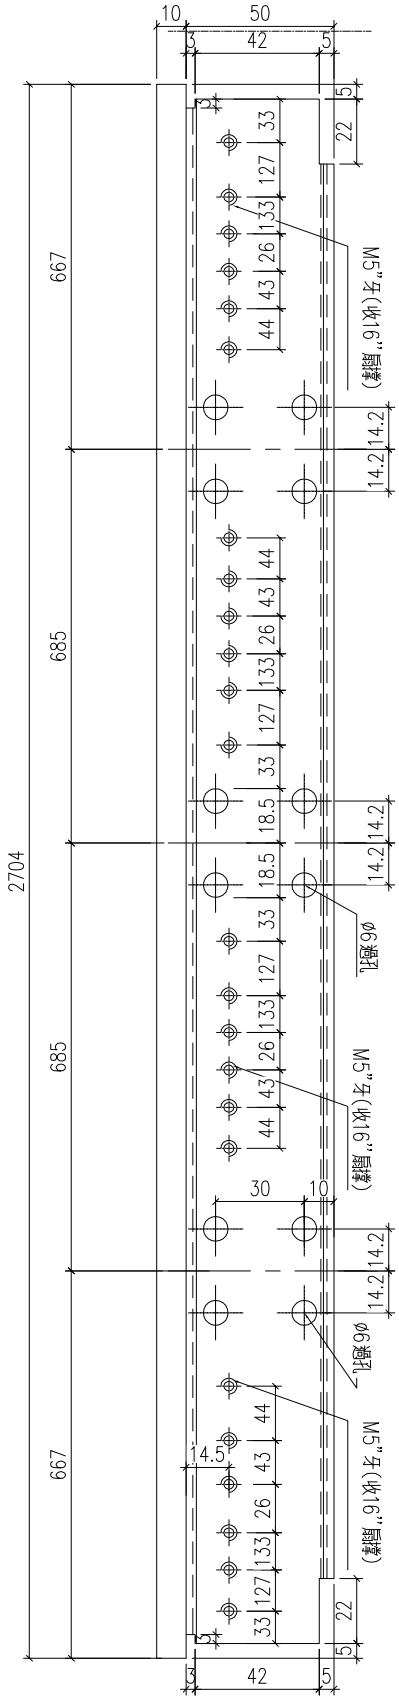

工程號	J-860	地盤	馬灣		附件
名　稱	生頂橫加工圖		採　用		
材　料	X86386		地盤		
顏　色	--		工廠		

EG-DWG1

美特鋁質 有限公司 MIDI Aluminium Fabricator Ltd.					類別		物料號		
					制圖	LRA	2023.12.7	圖號	X86386-W21/5A-1
修改	-	-			復核	-	-	數量	1
日期	-	-			批准			位置	

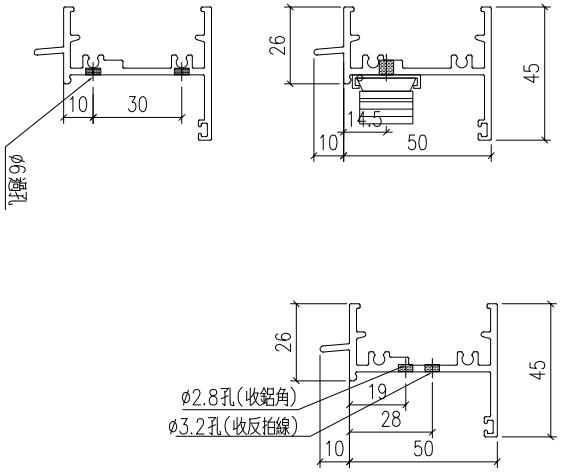

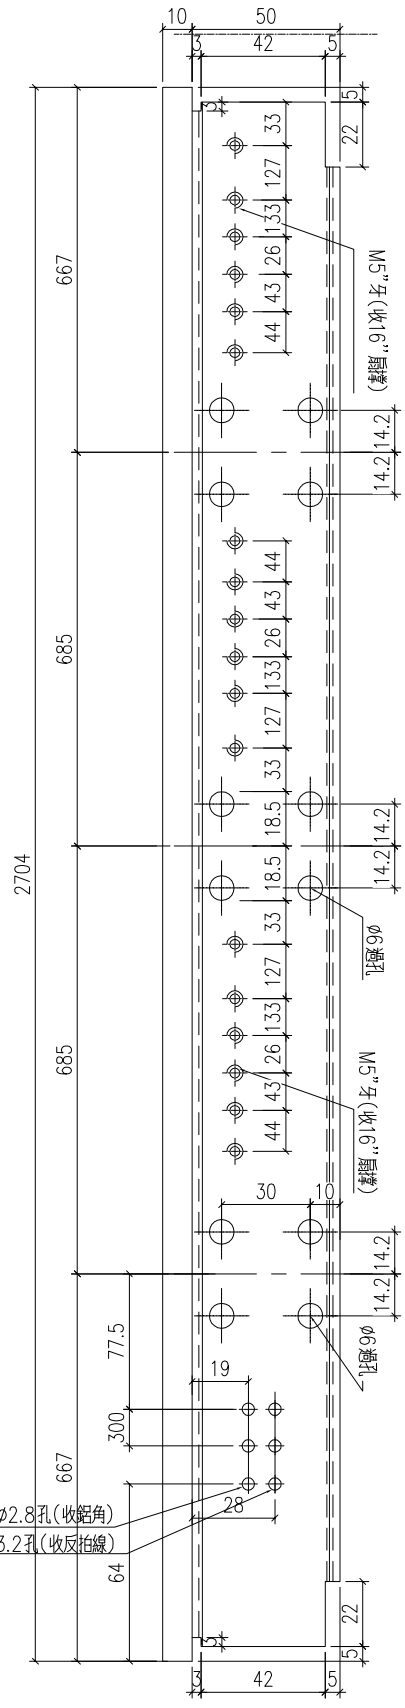

工程號	J-860	地盤	馬灣		附件
名稱	生頂橫加工圖		採用		
材料	X86386		地盤		
顏色	--		工廠		

EG-DWG1

美特鋁質 有限公司 MIDI Aluminium Fabricator Ltd.					類別		物料號		
					制圖	LRA	2023.12.7	圖號	X86386-P6
修改	-	-			復核	-	-	數量	---
日期	-	-			批准			位置	

序號	料號		數量		用於窗號
1	X86386-W32H-1		1		W32H

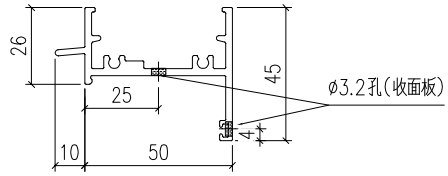

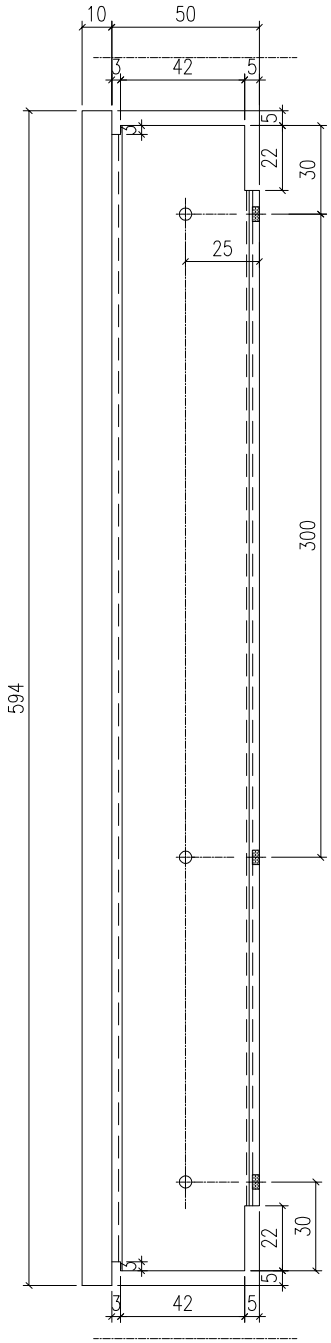

工程號	J-860	地盤	馬灣		附件	
名　稱	生頂橫加工圖			採　用		
材　料	X86386			地盤		
顏　色	--			工廠		

EG-DWG1

美特鋁質 有限公司 MIDI Aluminium Fabricator Ltd.					類別		物料號		
					制圖	LRA	2023.12.7	圖號	X86386-P7
修改	-	-			復核	-	-	數量	---
日期	-	-			批准			位置	

料號	L	N		數量	用於窗號
X86386-W31R-2	1224	3	300	1	W31R
X86386-W32g/1-2	844	2	300	1	W32g-01
X86386-W32g/2-2	594	1	300	2	W32g-02
X86386-W32g/3-2	544	1	300	1	W32g-03
X86386-W34aR/4-1	544	1	300	1	W34aR/4
X86386-W34aR/5-1	964	2	300	1	W34aR/5

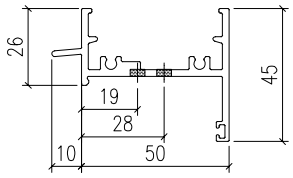

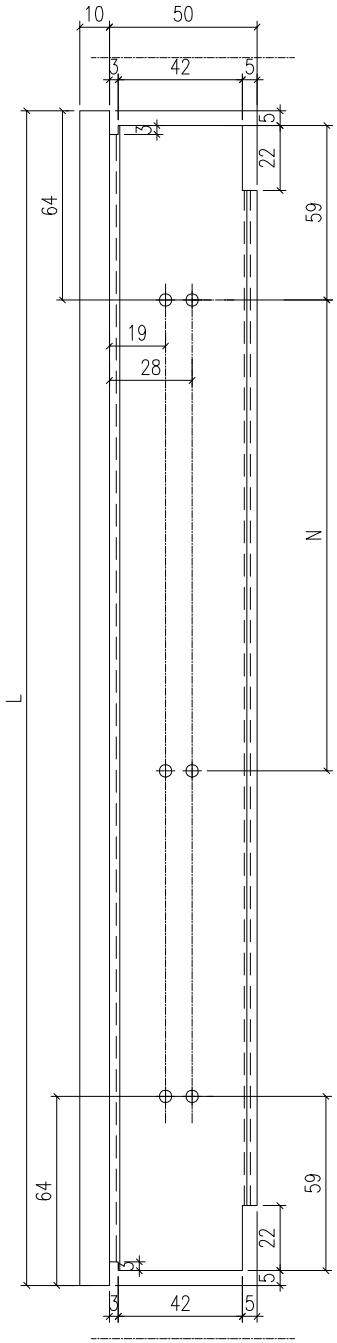

工程號	J-860	地盤	馬灣		附件
名　稱	生頂橫加工圖		採　用		
材　料	X86386		地盤		
顏　色	--		工廠		

EG-DWG1

美特鋁質 有限公司 MIDI Aluminium Fabricator Ltd.					類別		物料號		
					制圖	LRA	2023.12.7	圖號	X86386-P8
修改	-	-			復核	-	-	數量	---
日期	-	-			批准			位置	

料號	L	N		數量	用於窗號
X86386-W34a/5-1	962.3	2	300	1	W34a-05
X86386-W35/2-1	534.8	1	300	1	W35-02
X86386-W35/2-3	514.8	1	300	1	W35-02
X86386-W35/3-1	569.8	1	300	1	W35-03
X86386-W35/3-3	549.8	1	300	1	W35-03

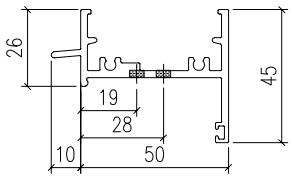

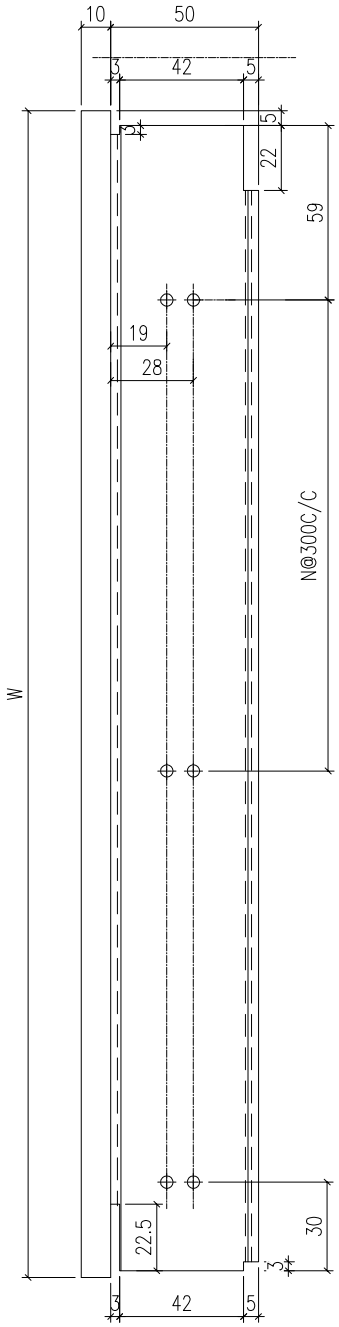

工程號	J-860	地盤	馬灣		附件
名　稱	生頂橫加工圖		採　用		
材　料	X86386		地盤		
顏　色	--		工廠		

EG-DWG1

美特鋁質 有限公司 MIDI Aluminium Fabricator Ltd.					類別		物料號		
					制圖	LRA	2023.12.7	圖號	X86386-P9
修改	-	-			復核	-	-	數量	--
日期	-	-			批准			位置	

料號	L	N		數量	用於窗號
X86386-W34a/5-3	942.3	2	300	1	W34a-05
X86386-W35/2-2	514.8	1	300	1	W35-02
X86386-W35/2-4	534.8	1	300	1	W35-02
X86386-W35/3-2	549.8	1	300	1	W35-03
X86386-W35/3-4	569.8	1	300	1	W35-03

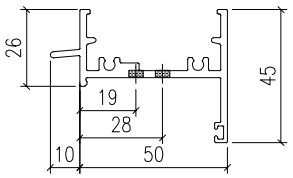

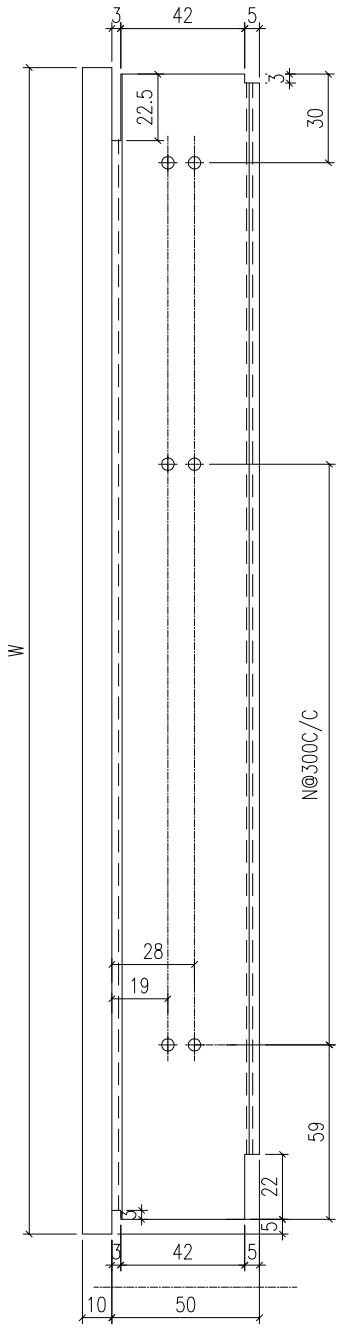

工程號	J-860	地盤	馬灣		附件
名稱	生頂橫加工圖		採用		
材料	X86386		地盤		
顏色	--		工廠		

EG-DWG1

美特鋁質 有限公司 MIDI Aluminium Fabricator Ltd.					類別		物料號		
					制圖	LRA	2023.12.7	圖號	X86386-P10
修改	-	-			復核	-	-	數量	---
日期	-	-			批准			位置	

料號	L	N		數量	用於窗號
X86386-W34a/5-2	950.6	2	300	1	W34a-05

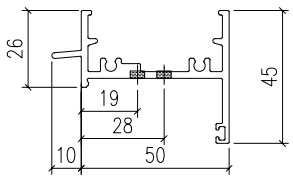

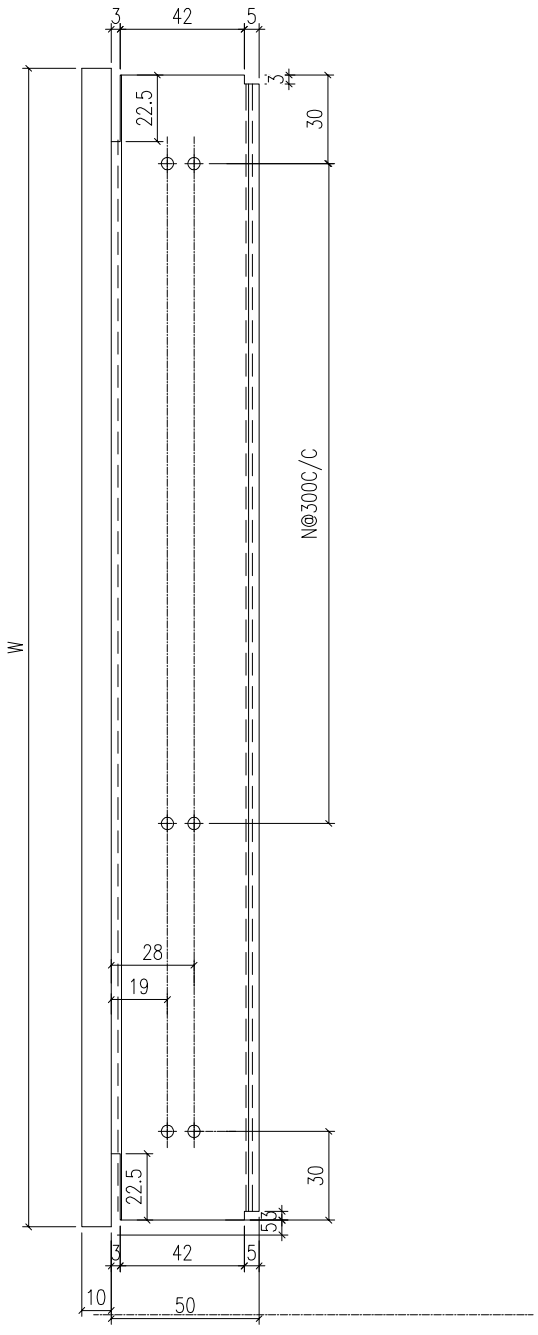

工程號	J-860	地盤	馬灣		附件	
名稱	生頂橫加工圖			採用		
材料	X86386			地盤		
顏色	--			工廠		

EG-DWG1

美特鋁質 有限公司 MIDI Aluminium Fabricator Ltd.					類別		物料號		
					制圖	LRA	2023.12.7	圖號	X86386-P11
修改	-	-			復核	-	-	數量	---
日期	-	-			批准			位置	

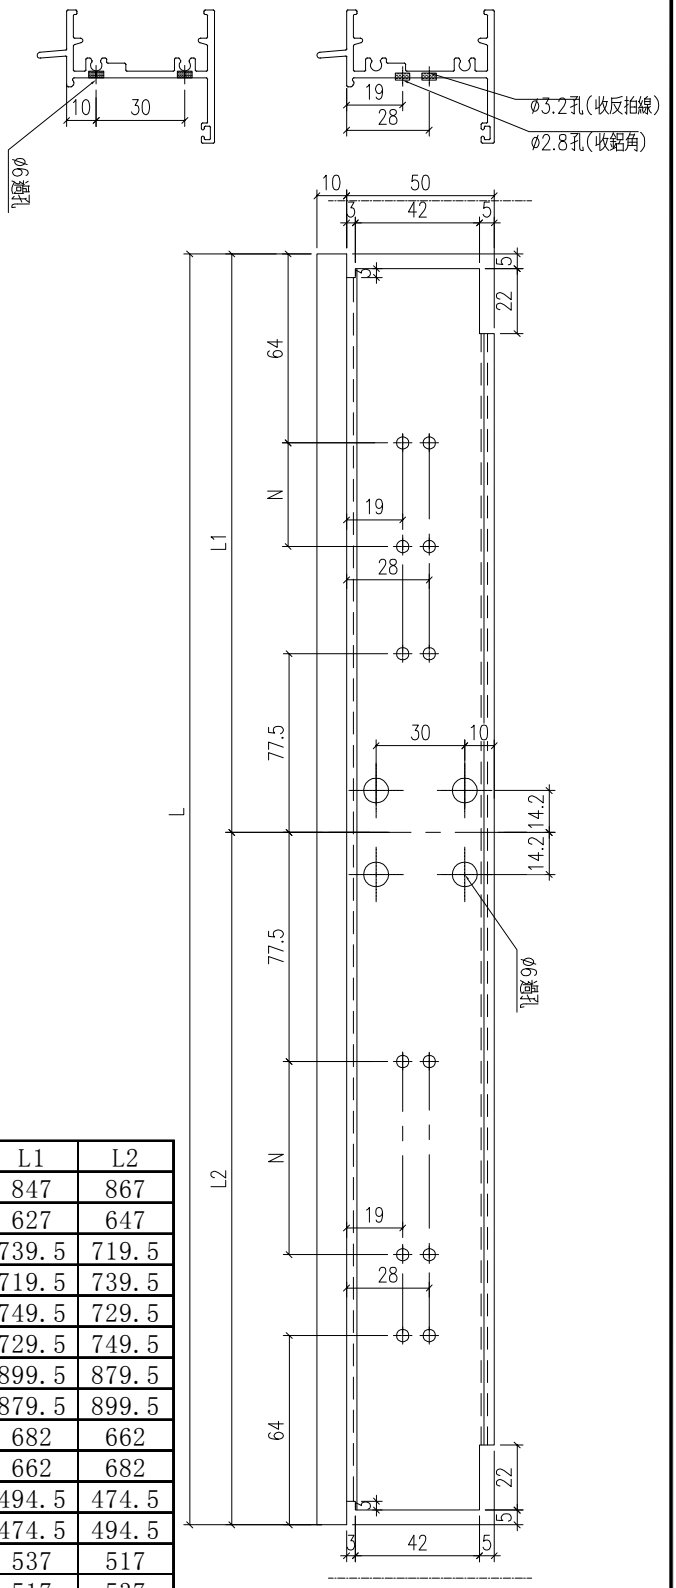

料號	L	N		數量	用於窗號	L1	L2
X86386-W34b/2-1	1714	2	300	1	W34b-02	847	867
X86386-W34a/4-1	1274	1	300	1	W34a-04	627	647
X86386-W35/4/#1-1	1459	1	300	1	W35-04	739.5	719.5
X86386-W35/4/#2-1	1459	1	300	1	W35-04	719.5	739.5
X86386-W35/5/#1-1	1479	1	300	1	W35-05	749.5	729.5
X86386-W35/5/#2-1	1479	1	300	1	W35-05	729.5	749.5
X86386-W35/6/#1-1	1779	2	300	1	W35-06	899.5	879.5
X86386-W35/6/#2-1	1779	2	300	1	W35-06	879.5	899.5
X86386-W35/8/#1-1	1344	1	300	1	W35-08	682	662
X86386-W35/8/#2-1	1344	1	300	1	W35-08	662	682
X86386-W35R/1/#1-1	969	1	300	1	W35R-01	494.5	474.5
X86386-W35R/1/#2-1	969	1	300	1	W35R-01	474.5	494.5
X86386-W35R/2/#1-1	1054	1	300	1	W35R-02	537	517
X86386-W35R/2/#2-1	1054	1	300	1	W35R-02	517	537
X86386-W35R/3/#1-1	1189	1	300	1	W35R-03	604.5	584.5
X86386-W35R/3/#2-1	1189	1	300	1	W35R-03	584.5	604.5

工程號	J-860	地盤	馬灣		附件
名　稱	生頂橫加工圖		採　用		
材　料	X86386		地盤		
顏　色	--		工廠		

EG-DWG1

美特鋁質 有限公司 MIDI Aluminium Fabricator Ltd.					類別		物料號		
					制圖	LRA	2023.12.7	圖號	X86386-P12
修改	-	-			復核	-	-	數量	---
日期	-	-			批准			位置	

料號	L	N		數量	用於窗號	L1	L2	L3
X86386-W34a/5A-1	2694	2	300	1	W34a-5A	898.7	916.6	878.7
X86386-W34bR/2-1	2394	2	300	1	W34bR-02	798.7	816.6	778.7

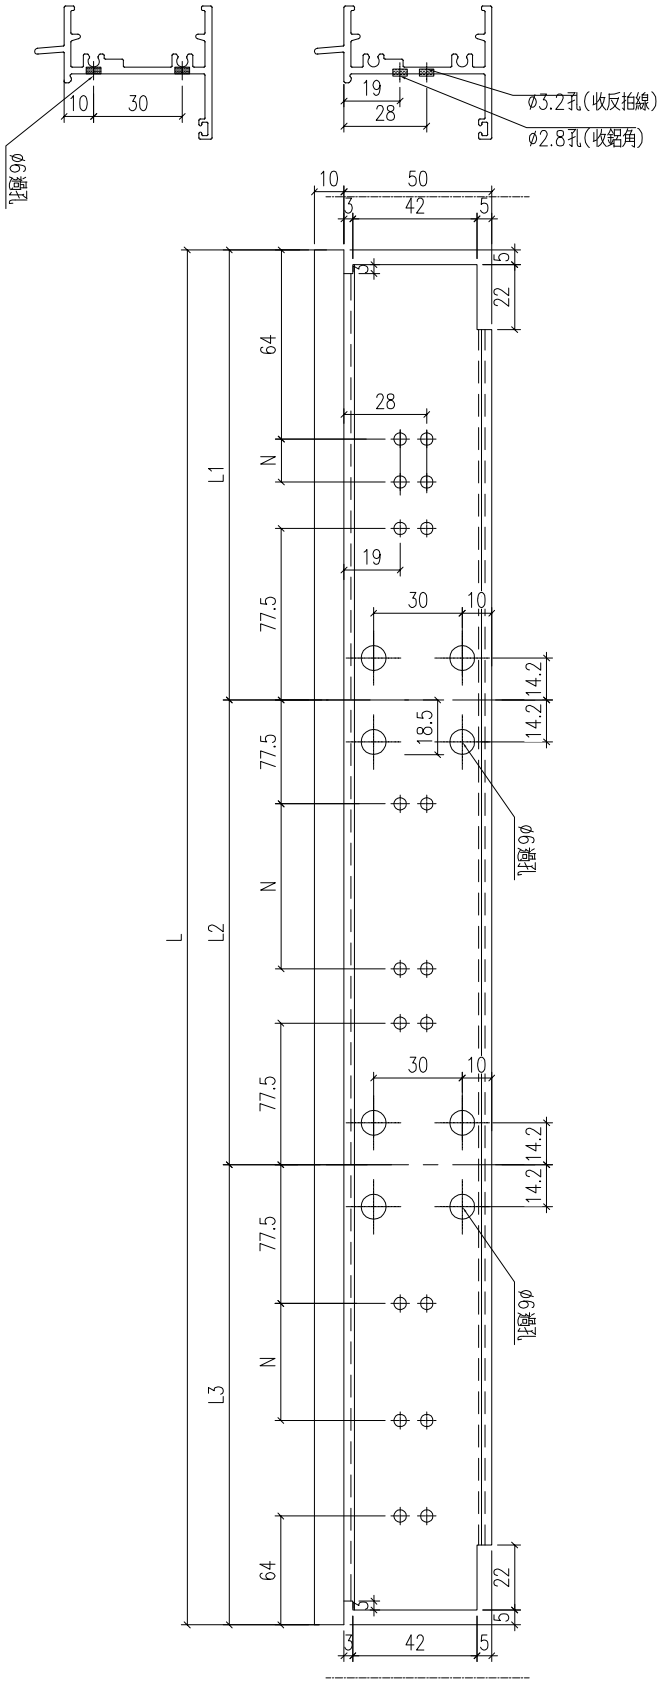

工程號	J-860	地盤	馬灣		附件	
名　稱	生頂橫加工圖			採　用		
材　料	X86386			地盤		
顏　色	--			工廠		

EG-DWG1

美特鋁質 有限公司 MIDI Aluminium Fabricator Ltd.					類別		物料號		
					制圖	LRA	2023.12.7	圖號	X86386-P13
修改	-	-			復核	-	-	數量	-
日期	-	-			批准			位置	

物料編號	數量
X86386-W35/2-1	1
X86386-W35/3-1	1

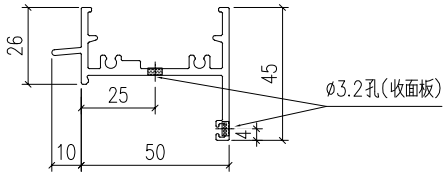

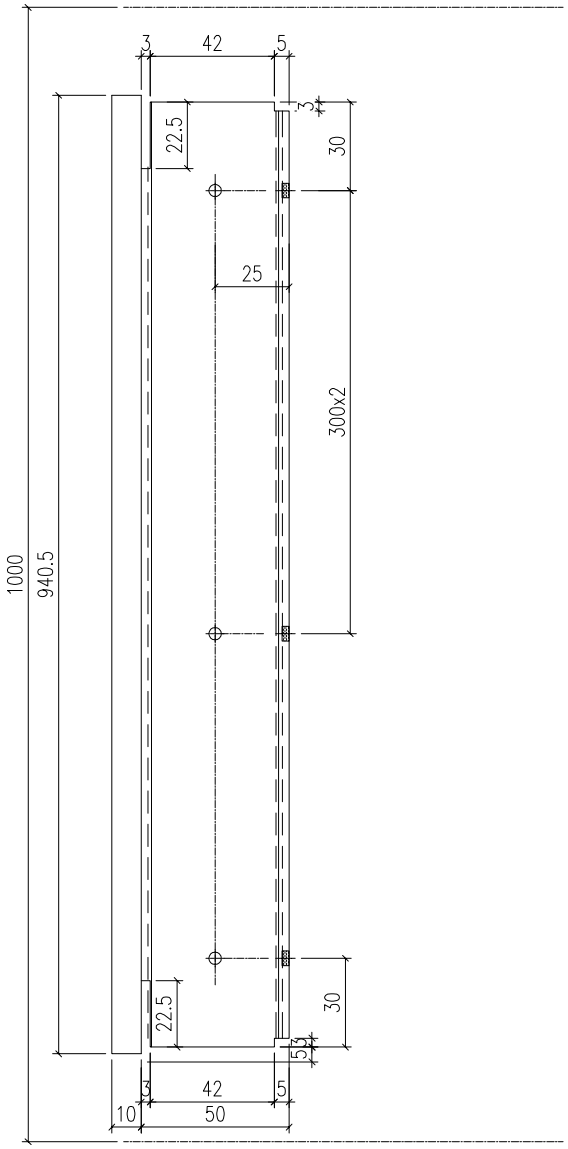

工程號	J-860	地盤	馬灣		附件
名稱	生頂橫加工圖		採用		
材料	X86386		地盤		
顏色	--		工廠		

EG-DWG1

美特鋁質 有限公司 MIDI Aluminium Fabricator Ltd.					類別		物料號		
					制圖	LRA	2023.12.7	圖號	X86387-P1
修改	-	-			復核	-	-	數量	---
日期	-	-			批准			位置	

料號	L	數量		用於窗號
X86387-W31R-1	634	1		W31R
X86387-W32f-1	674	1		W32f

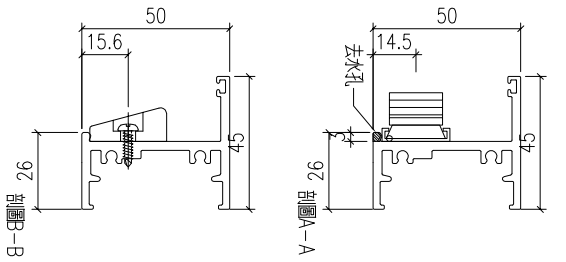

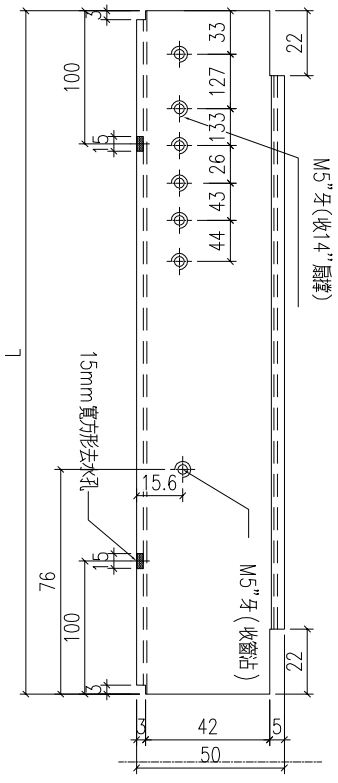

工程號	J-860	地盤	馬灣		附件	
名　稱	生底橫			採　用		
材　料	X86387			地盤		
顏　色	--			工廠		

EG-DWG1

美特鋁質 有限公司 MIDI Aluminium Fabricator Ltd.					類別		物料號		
					制圖	LRA	2023.12.7	圖號	X86387-P2
修改	-	-			復核	-	-	數量	---
日期	-	-			批准			位置	

料號	L	數量		用於窗號
X86387-W32g/1-1	634	1		W32g-01
X86387-W32g/2-1	634	2		W32g-02
X86387-W32g/3-1	634	1		W32g-03

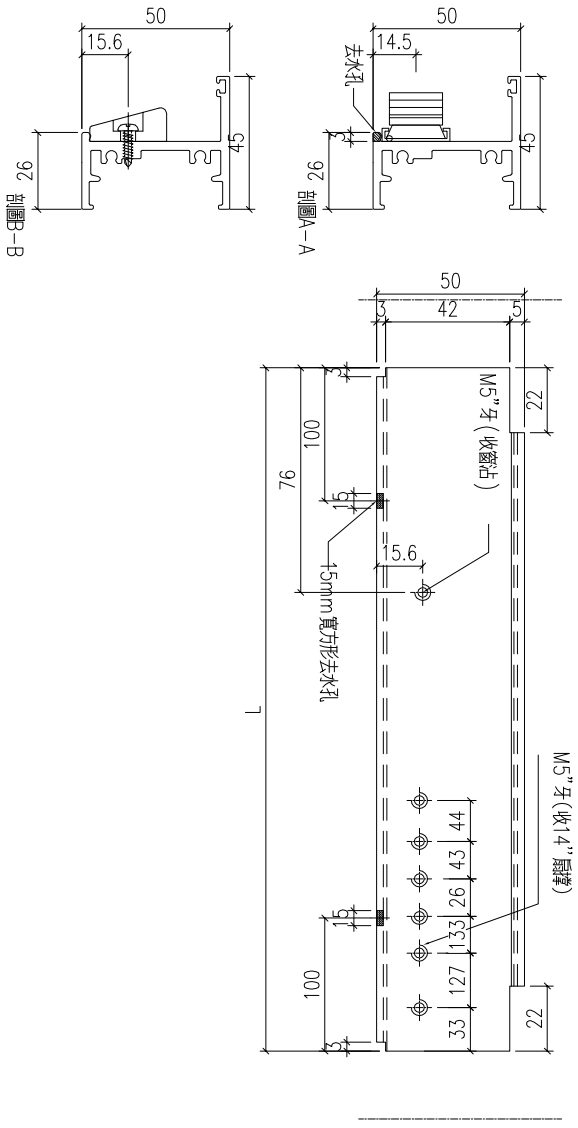

工程號	J-860	地盤	馬灣		附件
名稱	生底橫		採用		
材料	X86387		地盤		
顏色	--		工廠		

EG-DWG1

美特鋁質 有限公司 MIDI Aluminium Fabricator Ltd.					類別		物料號		
					制圖	LRA	2023.12.7	圖號	X86387-P3
修改	-	-			復核	-	-	數量	--
日期	-	-			批准			位置	

料號	L	數量		用於窗號
X86387-W32aR/5-1	474	1		W32aR-05

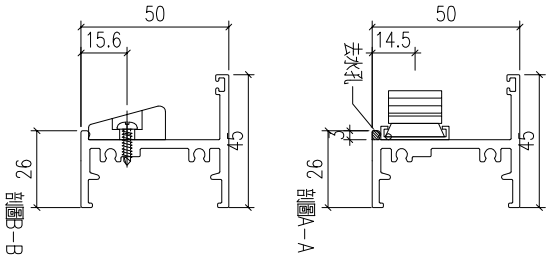

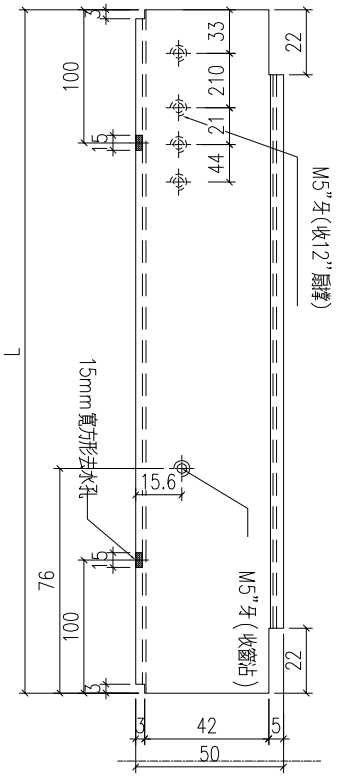

工程號	J-860	地盤	馬灣		附件	
名稱	生底橫			採用		
材料	X86387			地盤		
顏色	--			工廠		

EG-DWG1

美特鋁質 有限公司 MIDI Aluminium Fabricator Ltd.					類別		物料號		
					制圖	LRA	2023.12.7	圖號	X86387-P4
修改	-	-			復核	-	-	數量	---
日期	-	-			批准			位置	

料號		數量		用於窗號
X86387-W32c-1		1		W32c-01

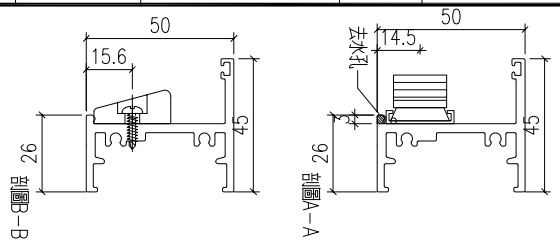

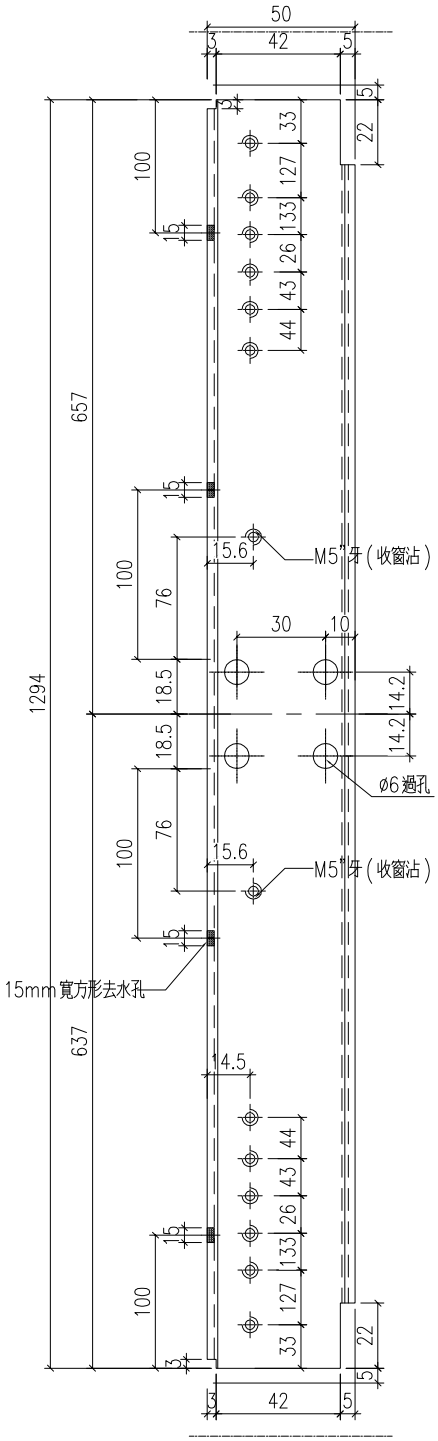

工程號	J-860	地盤	馬灣		附件	
名稱	生底橫加工圖			採用		
材料	X86387			地盤		
顏色	--			工廠		

EG-DWG1

美特鋁質 有限公司 MIDI Aluminium Fabricator Ltd.					類別		物料號		
					制圖	LRA	2023.12.7	圖號	X86387-W21/5B-1
修改	-	-			復核	-	-	數量	1
日期	-	-			批准			位置	

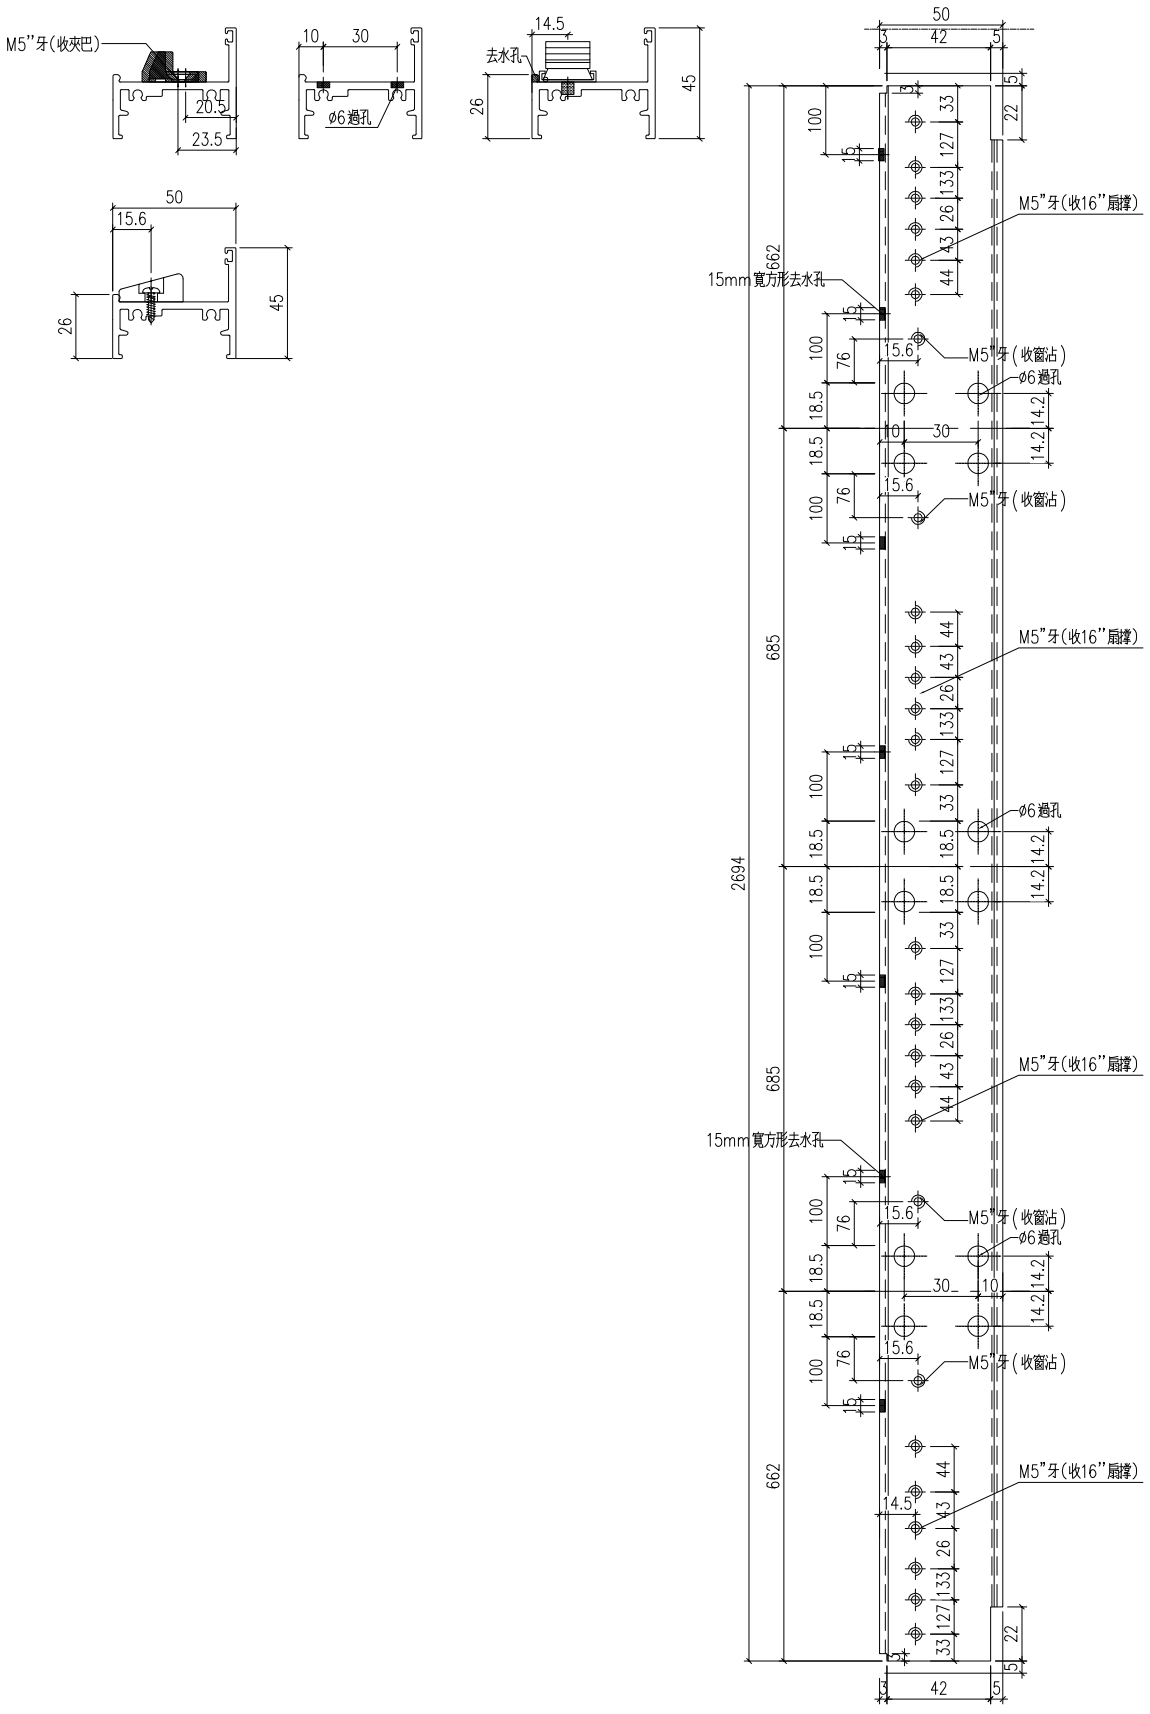

工程號	J-860	地盤	馬灣		附件
名稱	生底橫		採用		
材料	X86387		地盤		
顏色	--		工廠		

EG-DWG1

美特鋁質 有限公司 MIDI Aluminium Fabricator Ltd.					類別		物料號		
					制圖	LRA	2023.12.7	圖號	X86387-W21/5B-1
修改	-	-			復核	-	-	數量	1
日期	-	-			批准			位置	

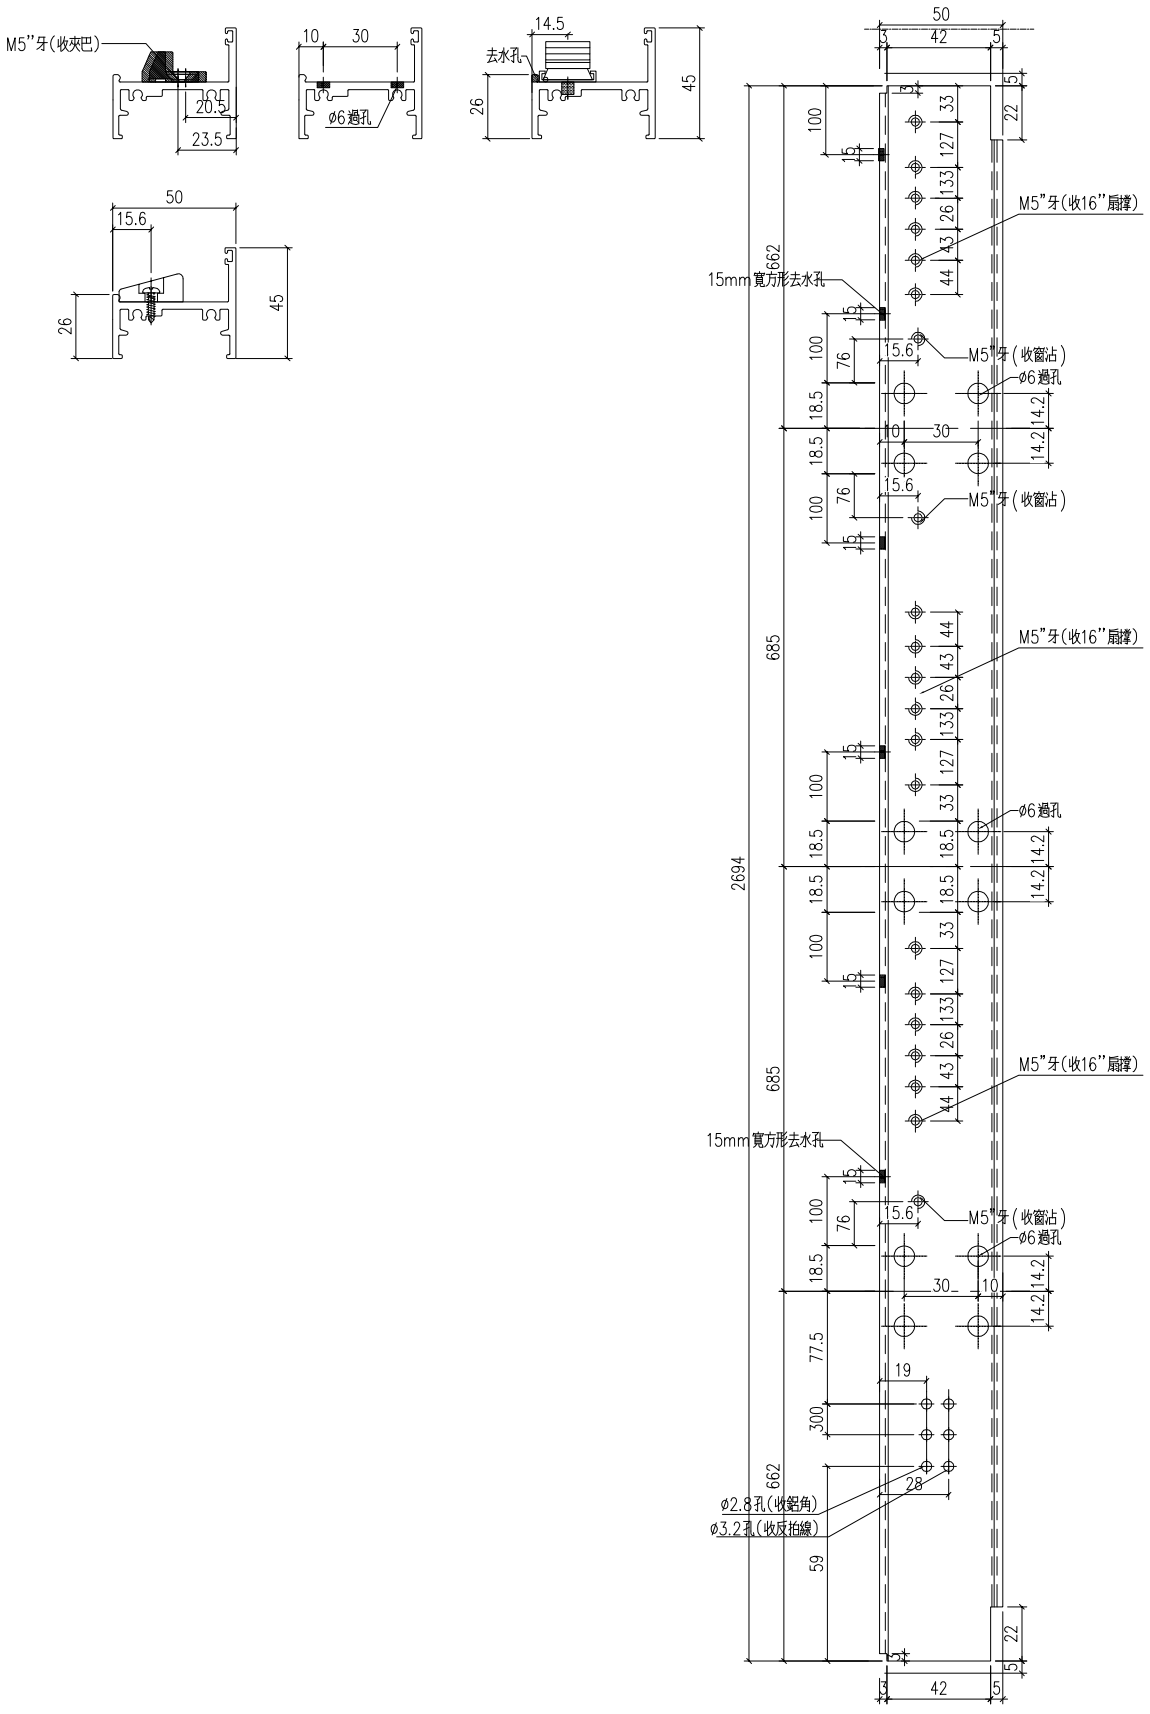

工程號	J-860	地盤	馬灣		附件
名稱	生底橫		採用		
材料	X86387		地盤		
顏色	--		工廠		

EG-DWG1

美特鋁質 有限公司 MIDI Aluminium Fabricator Ltd.					類別		物料號		
					制圖	LRA	2023.12.7	圖號	X86387-P6
修改	-	-			復核	-	-	數量	--
日期	-	-			批准			位置	

料號		數量		用於窗號
X86387-W32H-1		1		W32H

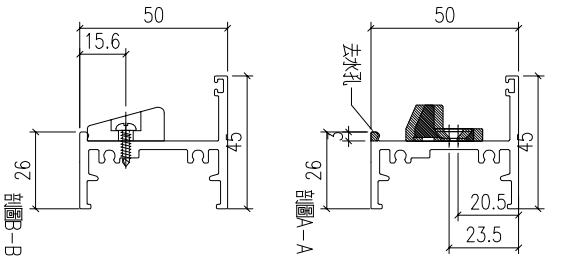

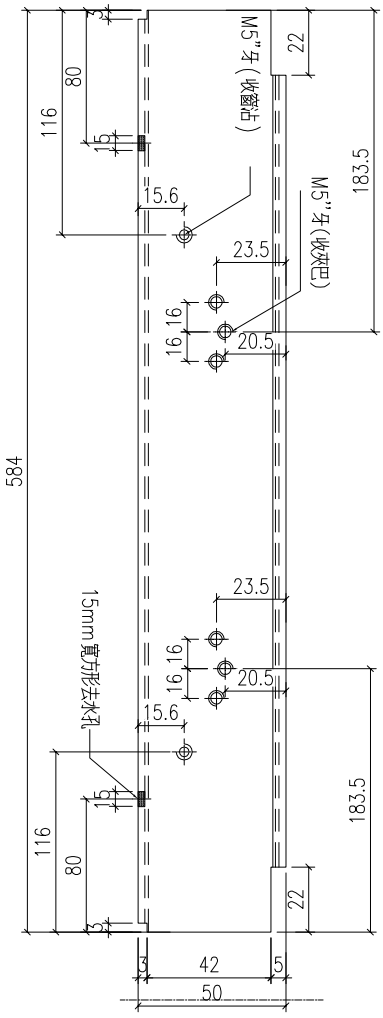

工程號	J-860	地盤	馬灣		附件	
名稱	生底橫			採用		
材料	X86387			地盤		
顏色	--			工廠		

EG-DWG1

美特鋁質 有限公司 MIDI Aluminium Fabricator Ltd.					類別		物料號		
					制圖	LRA	2023.12.7	圖號	X86387-P7
修改	-	-			復核	-	-	數量	-
日期	-	-			批准			位置	

料號	L	N		數量	用於窗號
X86387-W31R-2	1214	3	300	1	W31R
X86387-W32g/1-2	834	2	300	1	W32g-01
X86387-W32g/2-2	584	1	300	2	W32g-02
X86387-W32g/3-2	534	1	300	1	W32g-03
X86387-W34aR/4-1	534	1	300	1	W34aR/4
X86387-W34aR/5-1	954	2	300	1	W34aR/5

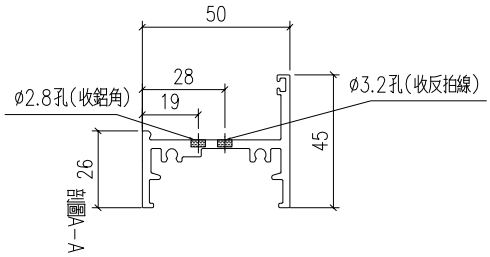

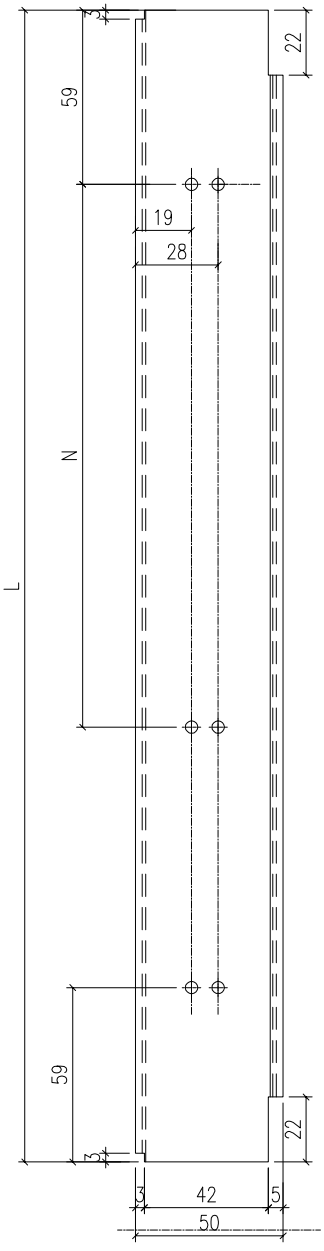

工程號	J-860	地盤	馬灣		附件
名　稱	生底橫		採　用		
材　料	X86387		地盤		
顏　色	--		工廠		

EG-DWG1

美特鋁質 有限公司 MIDI Aluminium Fabricator Ltd.					類別		物料號		
					制圖	LRA	2023.12.7	圖號	X86387-P8
修改	-	-			復核	-	-	數量	-
日期	-	-			批准			位置	

料號	L	N		數量	用於窗號
X86387-W34a/5-1	955	2	300	1	W34a-05
X86387-W35/2-1	527.5	1	300	1	W35-02
X86387-W35/2-3	507.5	1	300	1	W35-02
X86387-W35/3-1	562.5	1	300	1	W35-03
X86387-W35/3-3	542.5	1	300	1	W35-03

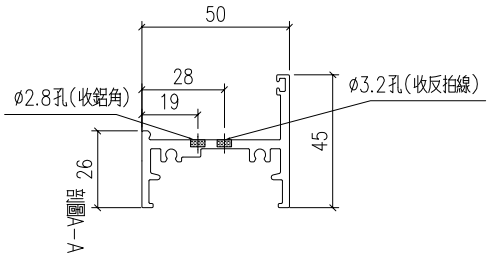

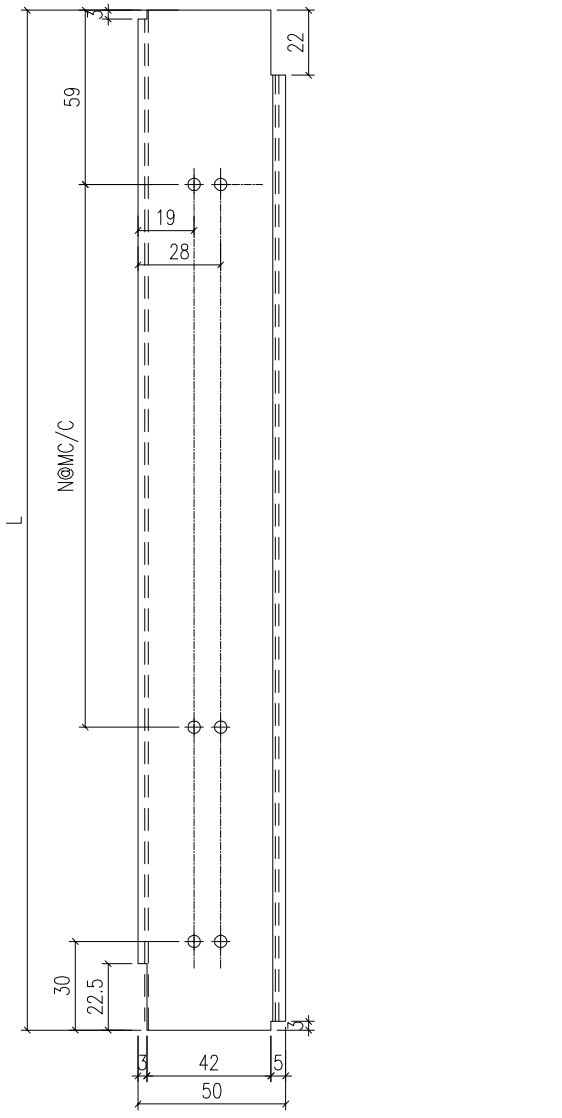

工程號	J-860	地盤	馬灣		附件	
名稱	生底橫			採用		
材料	X86387			地盤		
顏色	--			工廠		

EG-DWG1

美特鋁質 有限公司 MIDI Aluminium Fabricator Ltd.					類別		物料號		
					制圖	LRA	2023.12.7	圖號	X86387-P9
修改	-	-			復核	-	-	數量	-
日期	-	-			批准			位置	

料號	L	N		數量	用於窗號
X86387-W34a/5-3	935	2	300	1	W34a-05
X86387-W35/2-2	507.5	1	300	1	W35-02
X86387-W35/2-4	527.5	1	300	1	W35-02
X86387-W35/3-2	542.5	1	300	1	W35-03
X86387-W35/3-4	562.5	1	300	1	W35-03

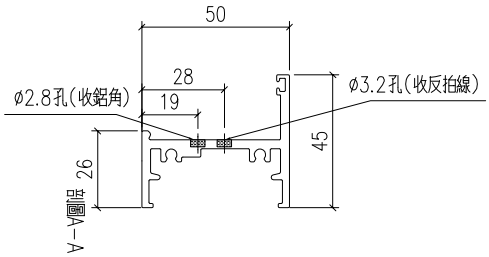

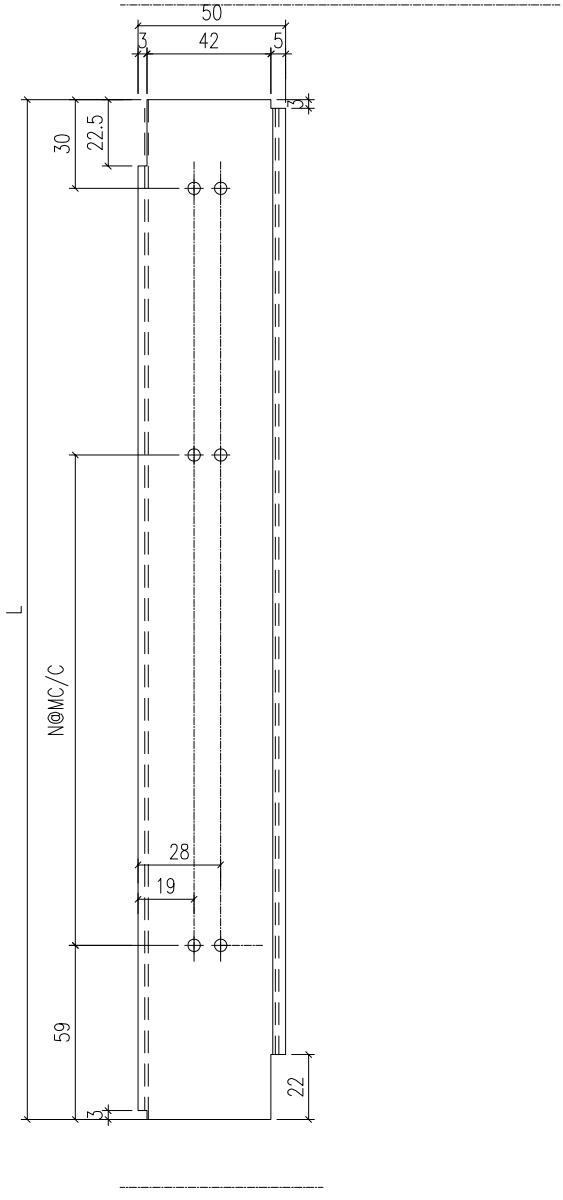

工程號	J-860	地盤	馬灣		附件
名稱	生底橫			採用	
材料	X86387			地盤	
顏色	--			工廠	

EG-DWG1

美特鋁質 有限公司 MIDI Aluminium Fabricator Ltd.					類別		物料號		
					制圖	LRA	2023.12.7	圖號	X86387-P10
修改	-	-			復核	-	-	數量	-
日期	-	-			批准			位置	

料號	L	N		數量	用於窗號
X86387-W34a/5-2	946	2	300	1	W34a-05

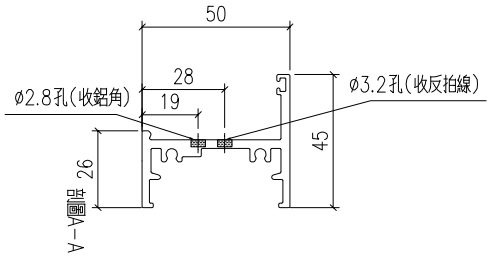

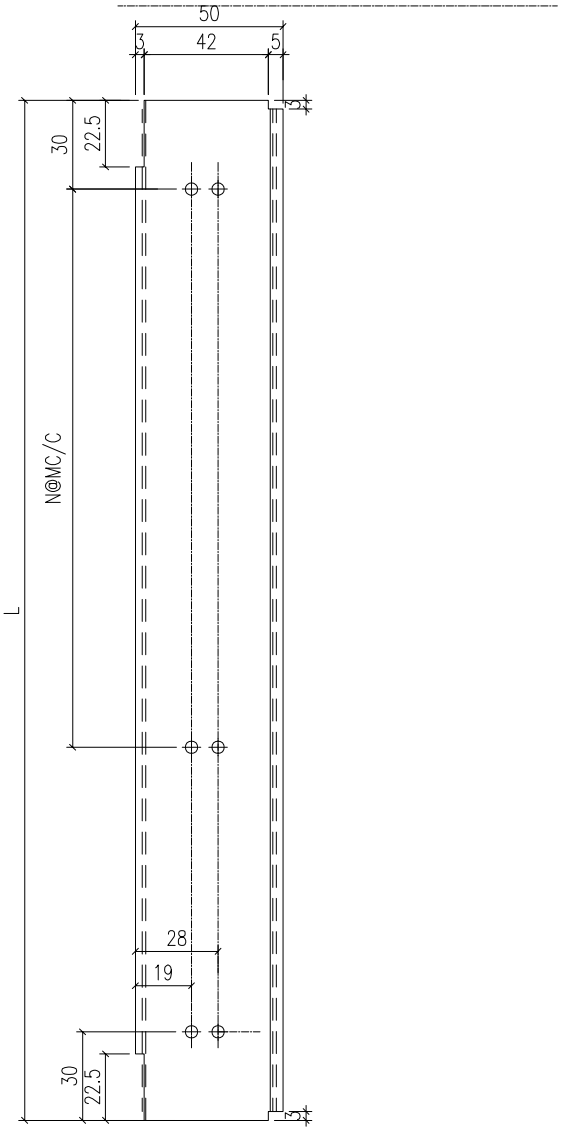

工程號	J-860	地盤	馬灣		附件	
名稱	生底橫			採用		
材料	X86387			地盤		
顏色	--			工廠		

EG-DWG1

美特鋁質 有限公司 MIDI Aluminium Fabricator Ltd.					類別		物料號		
					制圖	LRA	2023.12.7	圖號	X86387-P11
修改	-	-			復核	-	-	數量	---
日期	-	-			批准			位置	

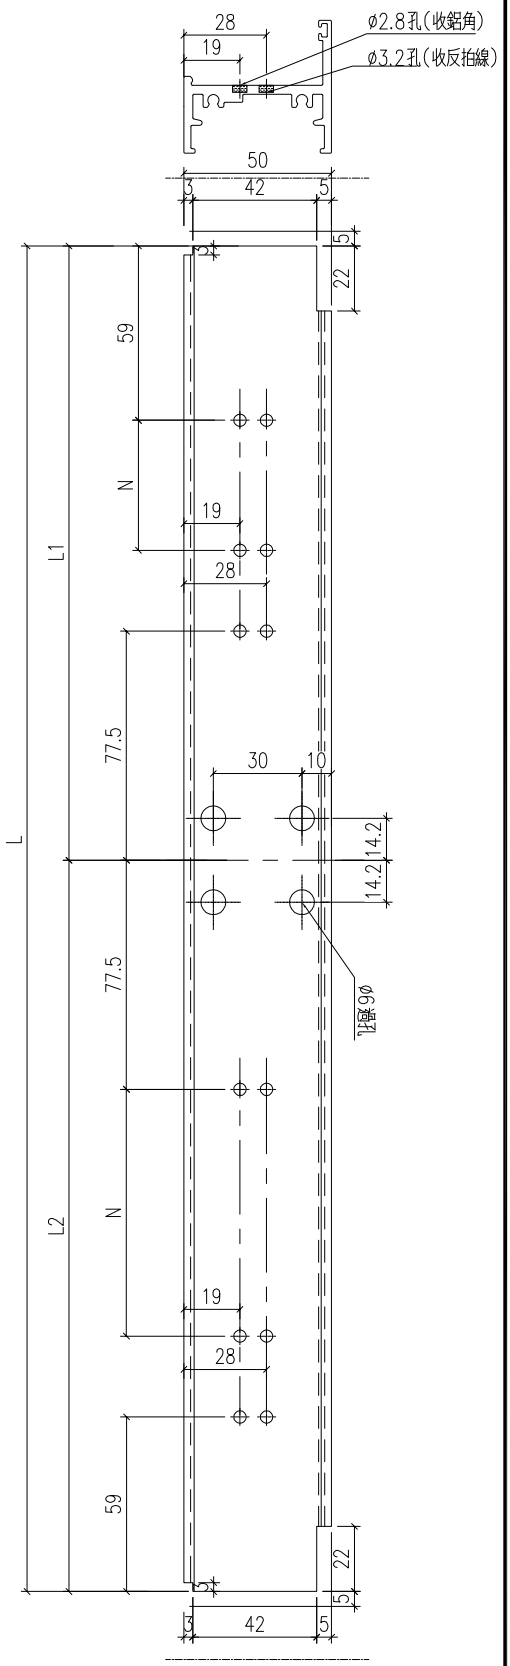

料號	L	N		數量	用於窗號	L1	L2
X86387-W34b/2-1	1704	2	300	1	W34b-02	842	862
X86387-W34a/4-1	1264	1	300	1	W34a-04	622	642
X86387-W35/4/#1-1	1449	1	300	1	W35-04	734.5	714.5
X86387-W35/4/#2-1	1449	1	300	1	W35-04	714.5	734.5
X86387-W35/5/#1-1	1469	1	300	1	W35-05	744.5	724.5
X86387-W35/5/#2-1	1469	1	300	1	W35-05	724.5	744.5
X86387-W35/6/#1-1	1769	2	300	1	W35-06	894.5	874.5
X86387-W35/6/#2-1	1769	2	300	1	W35-06	874.5	894.5
X86387-W35/8/#1-1	1334	1	300	1	W35-08	677	657
X86387-W35/8/#2-1	1334	1	300	1	W35-08	657	677
X86387-W35R/1/#1-1	959	1	300	1	W35R-01	489.5	469.5
X86387-W35R/1/#2-1	959	1	300	1	W35R-01	469.5	489.5
X86387-W35R/2/#1-1	1044	1	300	1	W35R-02	532	512
X86387-W35R/2/#2-1	1044	1	300	1	W35R-02	512	532
X86387-W35R/3/#1-1	1179	1	300	1	W35R-03	599.5	579.5
X86387-W35R/3/#2-1	1179	1	300	1	W35R-03	579.5	599.5

工程號	J-860	地盤	馬灣		附件
名　稱	生底橫加工圖		採　用		
材　料	X86387		地盤		
顏　色	--		工廠		

EG-DWG1

美特鋁質 有限公司 MIDI Aluminium Fabricator Ltd.					類別		物料號		
					制圖	LRA	2023.12.7	圖號	X86387-P12
修改	-	-			復核	-	-	數量	---
日期	-	-			批准			位置	

料號	L	N		數量	用於窗號	L1	L2	L3
X86387-W34a/5A-1	2684	2	300	1	W34a-5A	893.7	916.6	873.7
X86387-W34bR/2-1	2384	2	300	1	W34bR-02	793.7	816.6	773.7

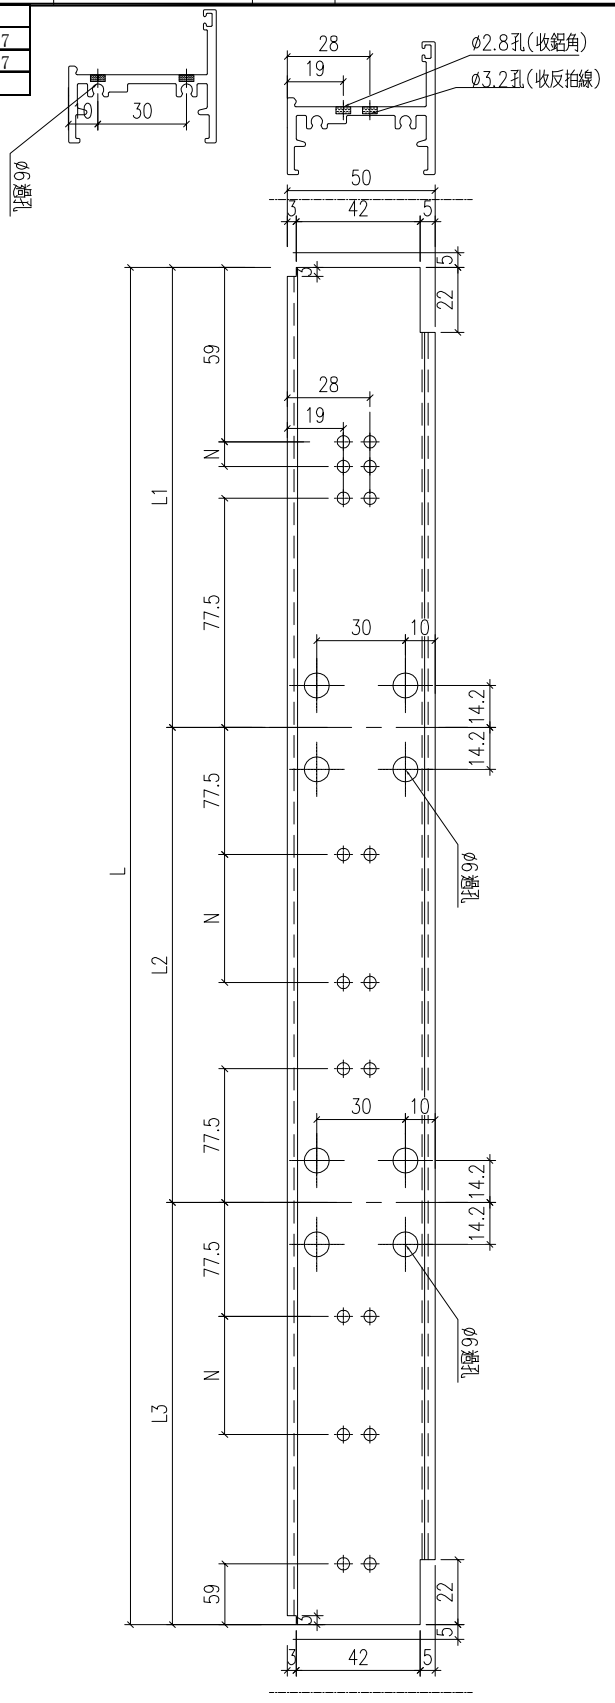

工程號	J-860	地盤	馬灣		附件	
名　稱	生底橫加工圖			採　用		
材　料	X86387			地盤		
顏　色	--			工廠		

EG-DWG1

美特鋁質 有限公司 MIDI Aluminium Fabricator Ltd.					類別		物料號		
					制圖	LRA	2023.12.7	圖號	X86387-P13
修改	-	-			復核	-	-	數量	-
日期	-	-			批准			位置	

物料編號	數量
X86387-W35/2-1	1
X86387-W35/3-1	1

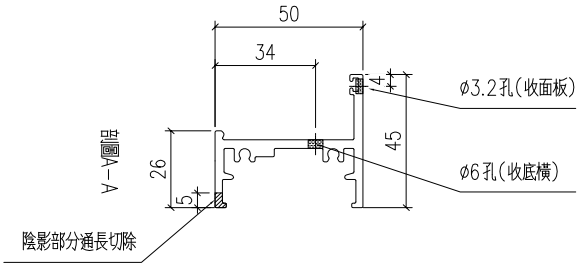

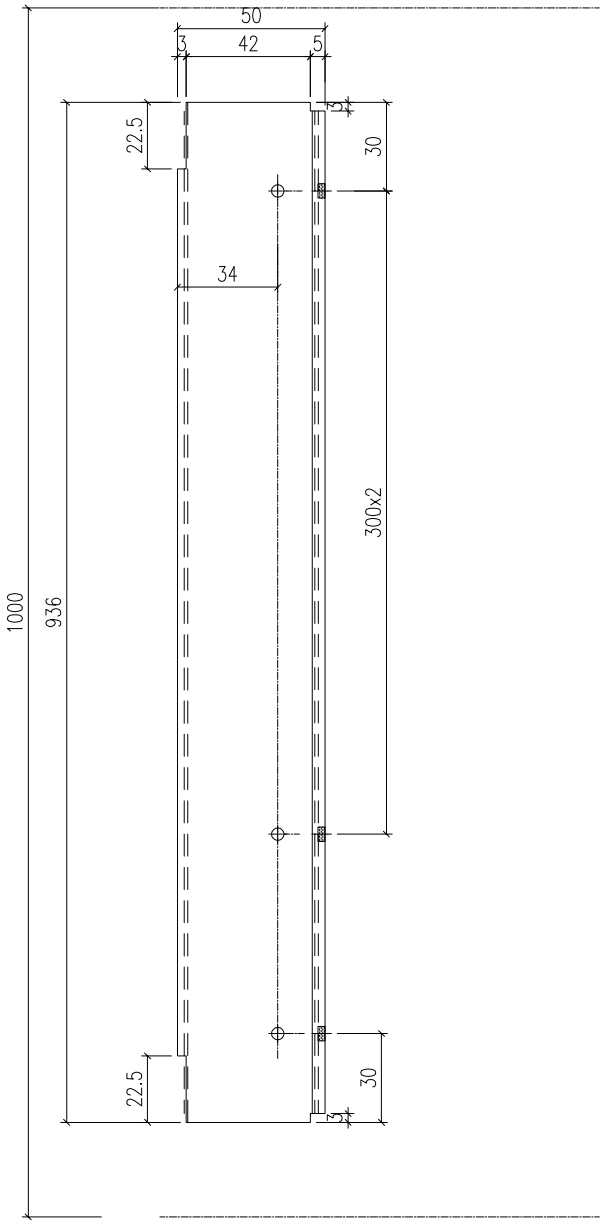

工程號	J-860	地盤	馬灣		附件	
名稱	生底橫			採用		
材料	X86387			地盤		
顏色	--			工廠		

EG-DWG1

美特鋁質 有限公司 MIDI Aluminium Fabricator Ltd.					類別		物料號		
					制圖	LRA	2023.12.7	圖號	X86204-W32H-1
修改	-	-			復核	-	-	數量	1
日期	-	-			批准			位置	W32H

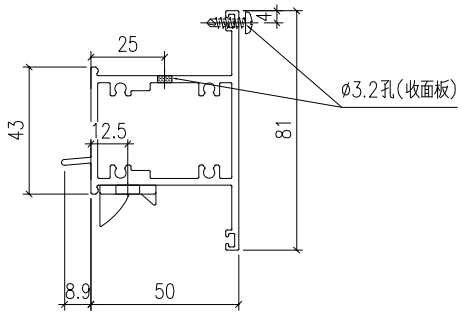

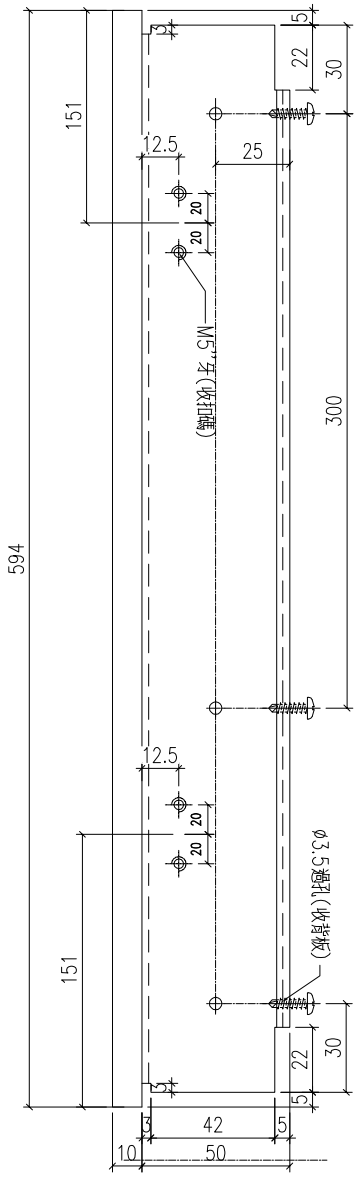

工程號	J-860	地盤	馬灣		附件	
名　稱	上生下生中橫			採　用		
材　料	X86204			地盤		
顏　色	--			工廠		

EG-DWG1

美特鋁質 有限公司 MIDI Aluminium Fabricator Ltd.					類別		物料號		
					制圖	LRA	2023.12.7	圖號	X86209-P1
修改	-	-			復核	-	-	數量	-
日期	-	-			批准			位置	

料號	H	N		數量	用於窗號	A
X86029-W34a/5-V1aL	2320	7	300	2	W34a-05	110

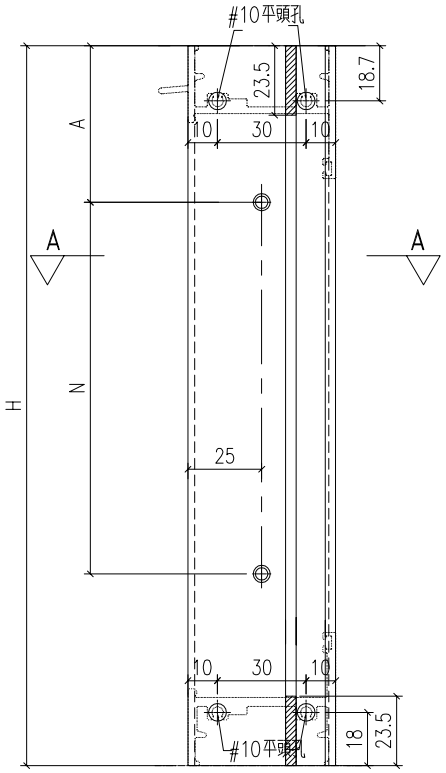

剖圖A-A

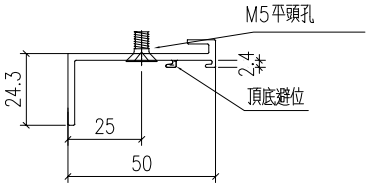

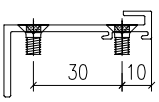

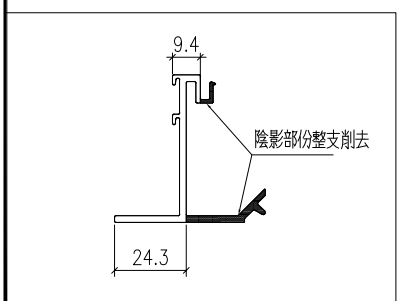

工程號	J-860	地盤	馬灣		附件
名稱	反拍線		採用		
材料	X86209		地盤		
顏色	--		工廠		

EG-DWG1

美特鋁質 有限公司 MIDI Aluminium Fabricator Ltd.					類別		物料號		
					制圖	LRA	2023.12.7	圖號	X86209-P2
修改	-	-			復核	-	-	數量	-
日期	-	-			批准			位置	

料號	H	N		數量	用於窗號	A
X86209-W34a/5-V1aR	2320	7	300	2	W34a-05	110

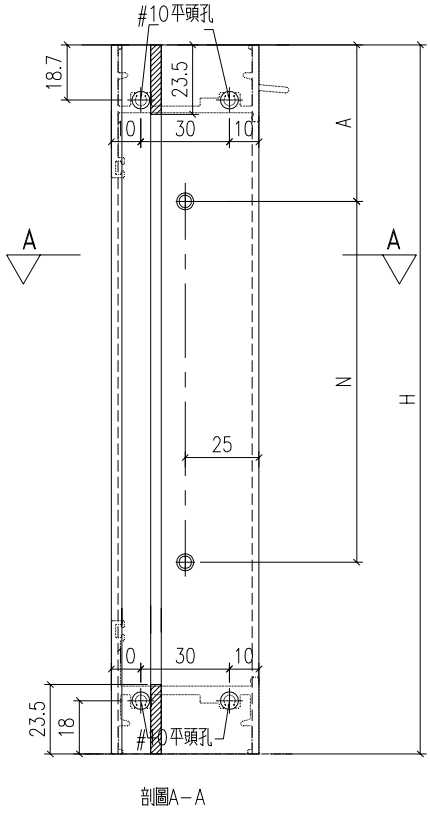

剖圖A-A

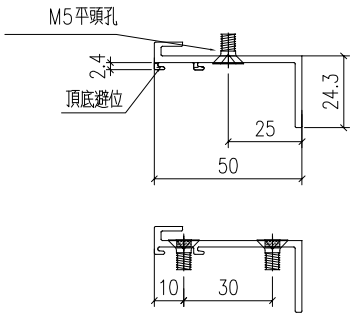

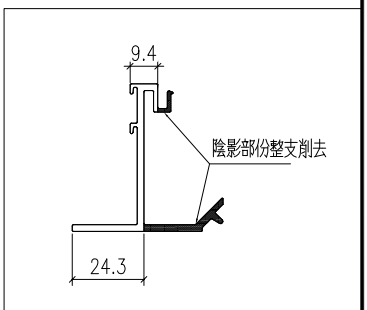

工程號	J-860	地盤	馬灣		附件
名稱	反拍線		採用		
材料	X86209		地盤		
顏色	--		工廠		

EG-DWG1

美特鋁質 有限公司 MIDI Aluminium Fabricator Ltd.					類別		物料號		
					制圖	LRA	2023.12.7	圖號	X86209-P3
修改	-	-			復核	-	-	數量	-
日期	-	-			批准			位置	

料號	H	N		H1		A	數量	用於窗號
X86209-W35/2-V1aL	2130	6	300	1455		165	2	W35-02
X86209-W35/3-V1aL	1730	5	300	1055		115	2	W35-03

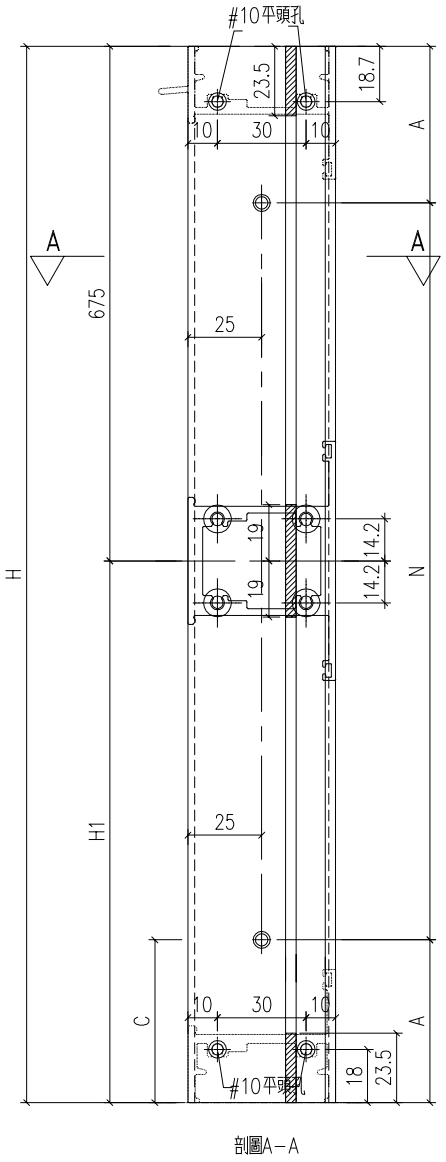

剖圖A-A

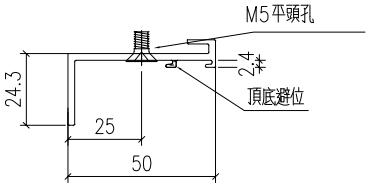

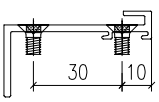

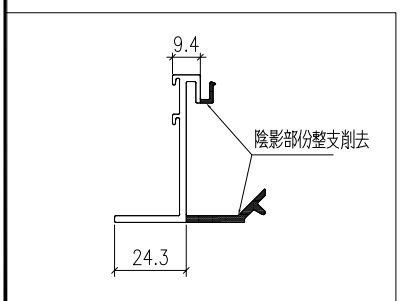

工程號	J-860	地盤	馬灣		附件
名稱	反拍線		採用		
材料	X86209		地盤		
顏色	--		工廠		

EG-DWG1

美特鋁質 有限公司 MIDI Aluminium Fabricator Ltd.					類別		物料號		
					制圖	LRA	2023.12.7	圖號	X86209-P4
修改	-	-			復核	-	-	數量	-
日期	-	-			批准			位置	

料號	H	N		H1		A	數量	用於窗號
X86209-W35/2-V1aR	2130	6	300	1455		165	2	W35-02
X86209-W35/3-V1aR	1730	5	300	1055		115	2	W35-03

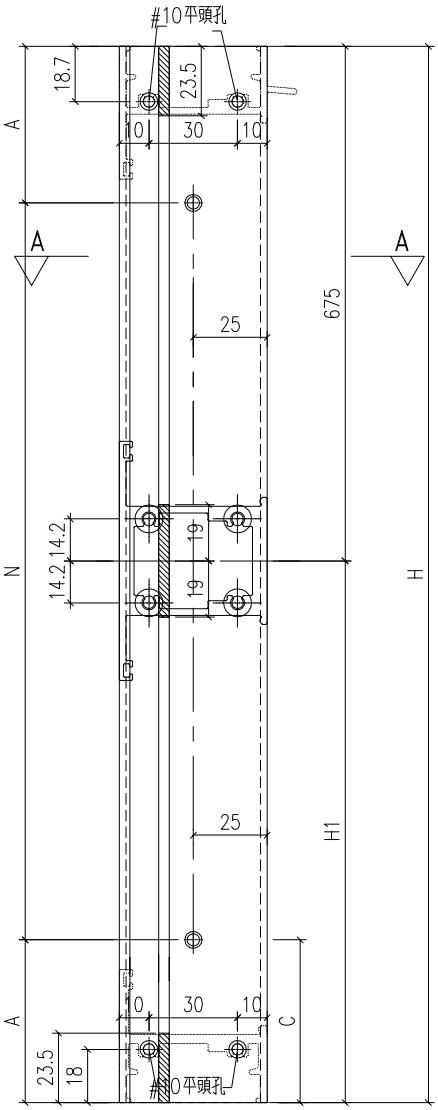

剖圖A-A

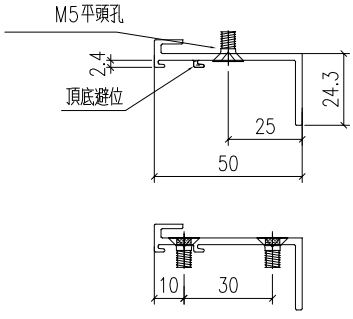

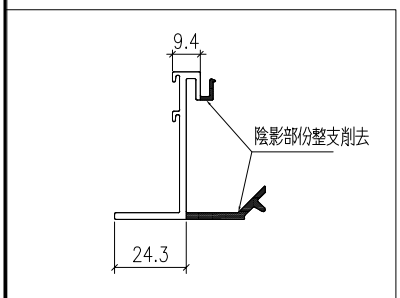

工程號	J-860	地盤	馬灣		附件
名稱	反拍線		採用		
材料	X86209		地盤		
顏色	--		工廠		

EG-DWG1

美特鋁質 有限公司 MIDI Aluminium Fabricator Ltd.					類別		物料號		
					制圖	LRA	2023.12.7	圖號	X86209-P5
修改	-	-			復核	-	-	數量	-
日期	-	-			批准			位置	

物料編號	數量
X86209-W35/2-1	1
X86209-W35/3-1	1

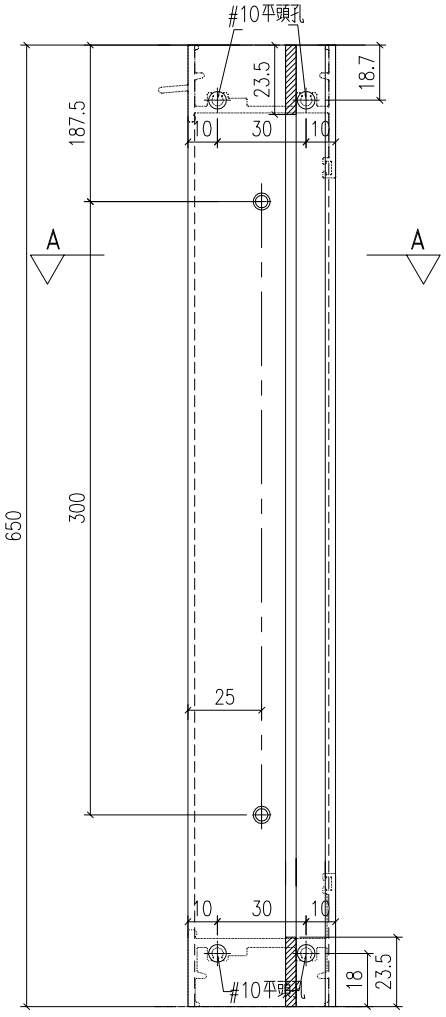

剖圖A-A

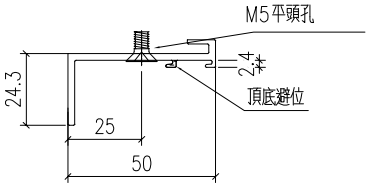

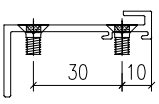

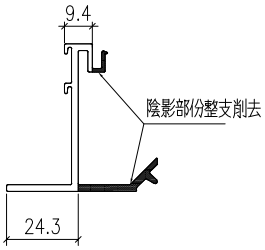

工程號	J-860	地盤	馬灣		附件	
名稱	反拍線			採用		
材料	X86209			地盤		
顏色	--			工廠		

EG-DWG1

美特鋁質 有限公司 MIDI Aluminium Fabricator Ltd.					類別		物料號		
					制圖	LRA	2023.12.7	圖號	X86209-P6
修改	-	-			復核	-	-	數量	-
日期	-	-			批准			位置	

物料編號	數量
X86209-W35/2-2	1
X86209-W35/3-2	1

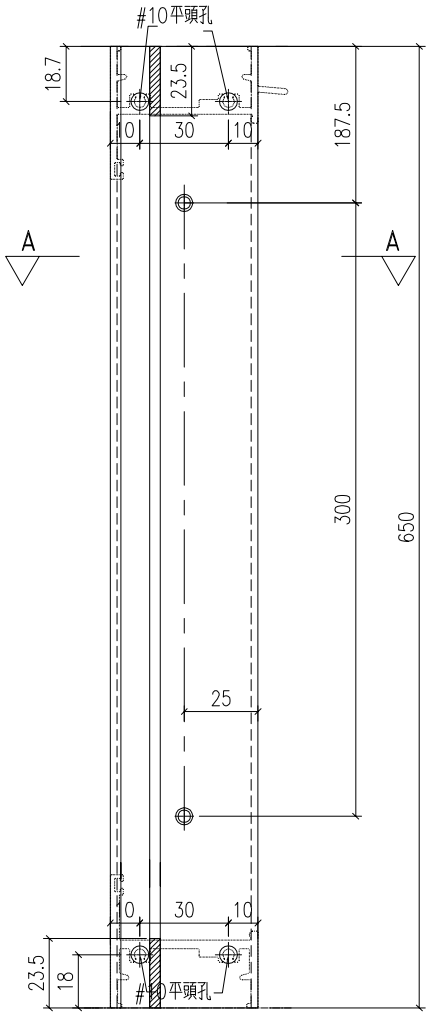

剖圖A-A

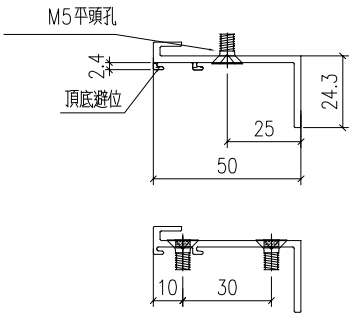

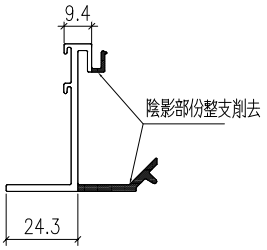

工程號	J-860	地盤	馬灣		附件	
名稱	反拍線			採用		
材料	X86209			地盤		
顏色	--			工廠		

EG-DWG1

美特鋁質 有限公司 MIDI Aluminium Fabricator Ltd.					類別		物料號		
					制圖	LRA	2023.12.7	圖號	X86209-P7
修改	-	-			復核	-	-	數量	-
日期	-	-			批准			位置	

鋁料编号	长度	数量	N		B		C
X86209-W31R-V1L	1668	1	5 x 300		5 x 300		84
X86209-W32g/1-V1L	1678	1	5 x 300				
X86209-W32g/2-V1L	1698	2	5 x 300				
X86209-W32g/3-V1L	1714	1	5 x 300				
X86209-W34aR/4-V1L	1148	1	3 x 300				
X86209-W34aR/5-V1L	1038	1	3 x 300				
X86209-W34b/2-V1L	1548	1	4 x 300		5 x 300		24
X86209-W34b/2-V1aL	1548	1	4 x 300				
X86209-W34a/4-V1L	1418	1	4 x 300		4 x 300		109
X86209-W34a/4-V1aL	1418	1	4 x 300				
X86209-W34a/5-V1L	2268	1	7 x 300				
X86209-W34a/5A-V1L	1588	3	5 x 300				
X86209-W34bR/2-V1L	1478	3	4 x 300				
X86209-W35/4/#1-V1L	1338	2	4 x 300				
X86209-W35/4/#2-V1L	1338	1	4 x 300				
X86209-W35/4/#2-V1aL	1338	1	4 x 300		4 x 300		69
X86209-W35/5/#1-V1L	1358	2	4 x 300				
X86209-W35/5/#2-V1L	1358	1	4 x 300				
X86209-W35/5/#2-V1aL	1358	1	4 x 300		4 x 300		79
X86209-W35/6/#1-V1L	1308	2	4 x 300				
X86209-W35/6/#2-V1L	1308	1	4 x 300				
X86209-W35/6/#2-V1aL	1308	1	4 x 300		4 x 300		54
X86209-W35/8/#1-V1L	1488	2	4 x 300				
X86209-W35/8/#2-V1L	1488	1	4 x 300				
X86209-W35/8/#2-V1aL	1488	1	4 x 300		4 x 300		144
X86209-W35R/1/#1-V1L	1468	2	4 x 300				
X86209-W35R/1/#2-V1L	1468	1	4 x 300				
X86209-W35R/1/#2-V1aL	1468	1	4 x 300		4 x 300		134
X86209-W35R/2/#1-V1L	1208	2	3 x 300				
X86209-W35R/2/#2-V1L	1208	1	3 x 300				
X86209-W35R/2/#2-V1aL	1208	1	3 x 300		3 x 300		154
X86209-W35R/3/#1-V1L	1708	2	5 x 300				
X86209-W35R/3/#2-V1L	1708	1	5 x 300				
X86209-W35R/3/#2-V1aL	1708	1	5 x 300		5 x 300		104
X86209-W35/2-V1L	1407.5	1	4 x 300				
X86209-W35/2-V2L	1407.5	1	4 x 300		4 x 300		171.5
X86209-W35/3-V1L	1007.5	1	3 x 300				
X86209-W35/3-V2L	1007.5	1	3 x 300		2 x 300		121.5
X86209-W21/5A-V1L	598	1	1 x 300				

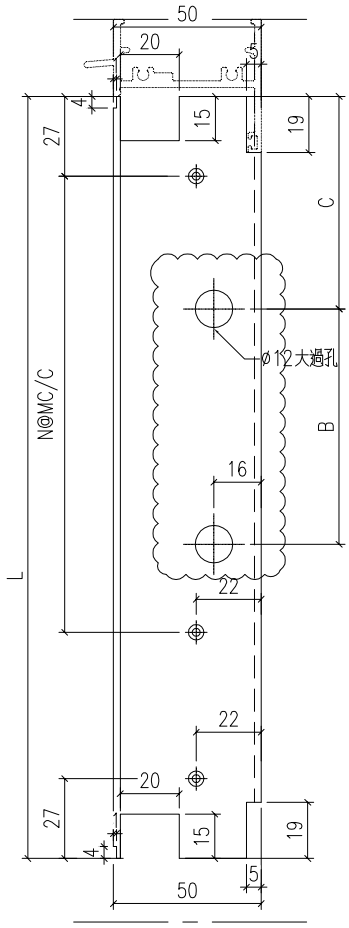

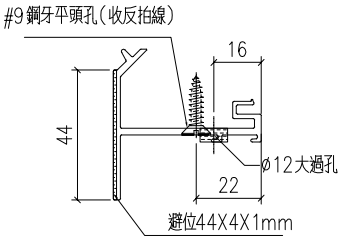

工程號	J-860	地盤	馬灣		附件
名 稱	反拍線		採 用		
材 料	X86209		地盤		
顏 色	--		工廠		

EG-DWG1

美特鋁質 有限公司 MIDI Aluminium Fabricator Ltd.					類別		物料號		
					制圖	LRA	2023.12.7	圖號	X86209-P8
修改	-	-			復核	-	-	數量	-
日期	-	-			批准			位置	

鋁料編号	长度	数量	N		B		C
X86209-W31R-V1R	1668	1	5 x 300		5 x 300		84
X86209-W32g/1-V1R	1678	1	5 x 300		5 x 300		89
X86209-W32g/2-V1R	1698	2	5 x 300		5 x 300		99
X86209-W32g/3-V1R	1714	1	5 x 300		5 x 300		107
X86209-W34aR/4-V1R	1148	1	3 x 300		3 x 300		124
X86209-W34aR/5-V1R	1038	1	3 x 300		3 x 300		69
X86209-W34b/2-V1R	1548	2	4 x 300				
X86209-W34a/4-V1R	1418	2	4 x 300				
X86209-W34a/5-V1R	2268	1	7 x 300		7 x 300		84
X86209-W34a/5A-V1R	1588	2	5 x 300				
X86209-W34a/5A-V1aR	1588	1	5 x 300		5 x 300		44
X86209-W34bR/2-V1R	1478	2	4 x 300				
X86209-W34bR/2-V1aR	1478	1	4 x 300		4 x 300		139
X86209-W35/4/#1-V1R	1338	1	4 x 300				
X86209-W35/4/#1-V1aR	1338	1	4 x 300		4 x 300		69
X86209-W35/4/#2-V1R	1338	2	4 x 300				
X86209-W35/5/#1-V1R	1358	1	4 x 300				
X86209-W35/5/#1-V1aR	1358	1	4 x 300		4 x 300		79
X86209-W35/5/#2-V1R	1358	2	4 x 300				
X86209-W35/6/#1-V1R	1308	1	4 x 300				
X86209-W35/6/#1-V1aR	1308	1	4 x 300		4 x 300		54
X86209-W35/6/#2-V1R	1308	2	4 x 300				
X86209-W35/8/#1-V1R	1488	1	4 x 300				
X86209-W35/8/#1-V1aR	1488	1	4 x 300		4 x 300		144
X86209-W35/8/#2-V1R	1488	2	4 x 300				
X86209-W35R/1/#1-V1R	1468	1	4 x 300				
X86209-W35R/1/#1-V1aR	1468	1	4 x 300		4 x 300		134
X86209-W35R/1/#2-V1R	1468	2	4 x 300				
X86209-W35R/2/#1-V1R	1208	1	3 x 300				
X86209-W35R/2/#1-V1aR	1208	1	3 x 300		3 x 300		154
X86209-W35R/2/#2-V1R	1208	2	3 x 300				
X86209-W35R/3/#1-V1R	1708	1	5 x 300				
X86209-W35R/3/#1-V1aR	1708	1	5 x 300		5 x 300		104
X86209-W35R/3/#2-V1R	1708	2	5 x 300				
X86209-W35/2-V1R	1407.5	1	4 x 300		4 x 300		171.5
X86209-W35/2-V2R	1407.5	1	4 x 300				
X86209-W35/3-V1R	1007.5	1	3 x 300		2 x 300		121.5
X86209-W35/3-V2R	1007.5	1	3 x 300				
X86209-W21/5A-V1R	598	1	1 x 300				

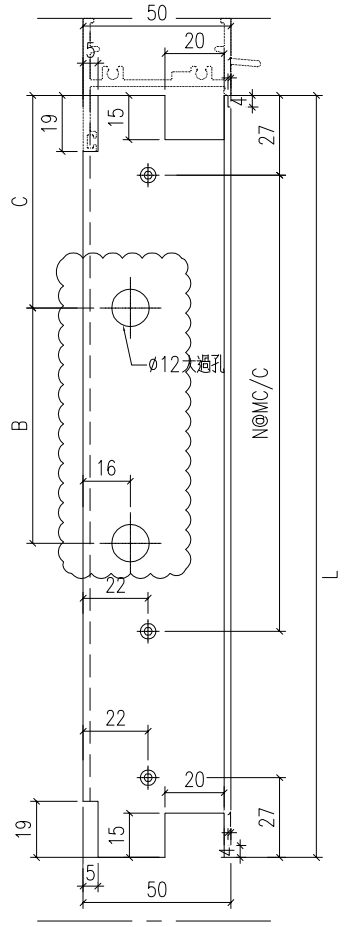

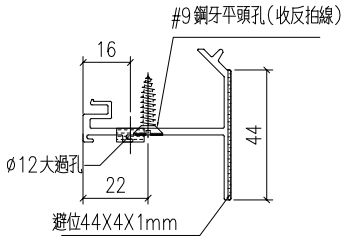

工程號	J-860	地盤	馬灣		附件
名　稱	反拍線		採　用		
材　料	X86209		地盤		
顏　色	--		工廠		

EG-DWG1

美特鋁質 有限公司 MIDI Aluminium Fabricator Ltd.					類別		物料號		
					制圖	LRA	2023.12.7	圖號	X86209-P9
修改	-	-			復核	-	-	數量	---
日期	-	-			批准			位置	

鋁料編号	长度	数量	N			A
X86209-W31R-T1	1151	1	3	x	300	195.8
X86209-W32g/1-T1	771	1	2	x	300	115.8
X86209-W32g/2-T1	521	2	1	x	300	165.8
X86209-W32g/3-T1	471	1	1	x	300	115.8
X86209-W34aR/4-T1	471	1	1	x	300	115.8
X86209-W34aR/5-T1	891	1	2	x	300	235.8
X86209-W34b/2-T1	760.5	1	2	x	300	105.3
X86209-W34b/2-T2	780.5	1	2	x	300	125.3
X86209-W34a/4-T1	540.5	1	1	x	300	185.3
X86209-W34a/4-T2	560.5	1	1	x	300	205.3
X86209-W34a/5-T1	921	1	2	x	300	265.8
X86209-W34a/5-T2	941	1	2	x	300	285.8
X86209-W34a/5-T3	901	1	2	x	300	245.8
X86209-W34a/5A-T3	812.2	1	2	x	300	157.0
X86209-W34a/5A-T2	816.7	1	2	x	300	161.5
X86209-W34a/5A-T1	792.2	1	2	x	300	137.0
X86209-W34bR/2-T3	712.2	1	2	x	300	57.0
X86209-W34bR/2-T2	716.7	1	2	x	300	61.5
X86209-W34bR/2-T1	692.2	1	2	x	300	37.0
X86209-W35/4/#1-T1	653	1	1	x	300	297.8
X86209-W35/4/#1-T2	633	1	1	x	300	277.8
X86209-W35/4/#2-T1	653	1	1	x	300	297.8
X86209-W35/4/#2-T2	633	1	1	x	300	277.8
X86209-W35/5/#1-T1	663	1	1	x	300	307.8
X86209-W35/5/#1-T2	643	1	1	x	300	287.8
X86209-W35/5/#2-T1	663	1	1	x	300	307.8
X86209-W35/5/#2-T2	643	1	1	x	300	287.8
X86209-W35/6/#1-T1	813	1	2	x	300	157.8
X86209-W35/6/#1-T2	793	1	2	x	300	137.8
X86209-W35/6/#2-T1	813	1	2	x	300	157.8
X86209-W35/6/#2-T2	793	1	2	x	300	137.8
X86209-W35/8/#1-T1	595.5	1	1	x	300	240.3
X86209-W35/8/#1-T2	575.5	1	1	x	300	220.3
X86209-W35/8/#2-T1	595.5	1	1	x	300	240.3
X86209-W35/8/#2-T2	575.5	1	1	x	300	220.3
X86209-W35R/1/#1-T1	408	1	1	x	300	52.8
X86209-W35R/1/#1-T2	388	1	1	x	300	32.8
X86209-W35R/1/#2-T1	408	1	1	x	300	52.8
X86209-W35R/1/#2-T2	388	1	1	x	300	32.8
X86209-W35R/2/#1-T1	450.5	1	1	x	300	95.3
X86209-W35R/2/#1-T2	430.5	1	1	x	300	75.3
X86209-W35R/2/#2-T1	450.5	1	1	x	300	95.3
X86209-W35R/2/#2-T2	430.5	1	1	x	300	75.3
X86209-W35R/3/#1-T1	518	1	1	x	300	162.8
X86209-W35R/3/#1-T2	498	1	1	x	300	142.8
X86209-W35R/3/#2-T1	518	1	1	x	300	162.8
X86209-W35R/3/#2-T2	498	1	1	x	300	142.8
X86209-W35/2-T1	493.5	1	1	x	300	138.3
X86209-W35/2-T2	473.5	1	1	x	300	118.3
X86209-W35/2-T3	473.5	1	1	x	300	118.3
X86209-W35/2-T4	493.5	1	1	x	300	138.3
X86209-W35/3-T1	528.5	1	1	x	300	173.3
X86209-W35/3-T2	508.5	1	1	x	300	153.3
X86209-W35/3-T3	508.5	1	1	x	300	153.3
X86209-W35/3-T4	528.5	1	1	x	300	173.3
X86209-W21/5A-T1	580.5	1	1	x	300	225.3

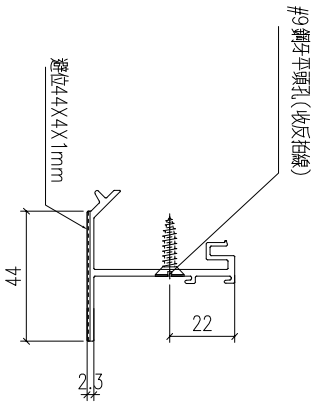

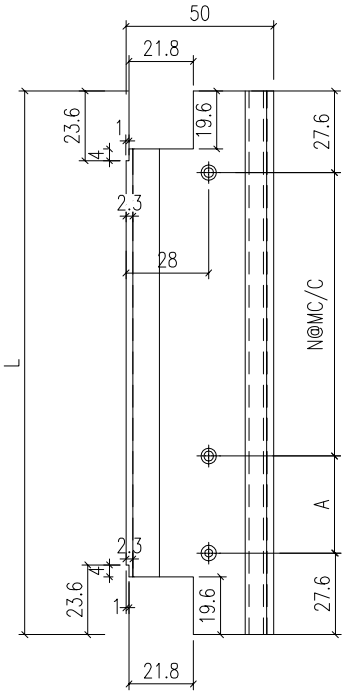

7.9

工程號	J-860	地盤	馬灣		
名　稱	反拍線		採　用		附
材　料	X86209		地盤		件
顏　色	--		工廠		

EG-DWG1

美特鋁質 有限公司 MIDI Aluminium Fabricator Ltd.					類別		物料號		
					制圖	LRA	2023.12.7	圖號	X86209-P10
修改	-	-			復核	-	-	數量	---
日期	-	-			批准			位置	

鋁料編号	长度	数量		N		A
X86209-W31R-D1	1151	1	3	x	300	195.8
X86209-W32g/1-D1	771	1	2	x	300	115.8
X86209-W32g/2-D1	521	2	1	x	300	165.8
X86209-W32g/3-D1	471	1	1	x	300	115.8
X86209-W34aR/4-D1	471	1	1	x	300	115.8
X86209-W34aR/5-D1	891	1	2	x	300	235.8
X86209-W34b/2-D1	760.5	1	2	x	300	105.3
X86209-W34b/2-D2	780.5	1	2	x	300	125.3
X86209-W34a/4-D1	540.5	1	1	x	300	185.3
X86209-W34a/4-D2	560.5	1	1	x	300	205.3
X86209-W34a/5-D1	921	1	2	x	300	265.8
X86209-W34a/5-D2	941	1	2	x	300	285.8
X86209-W34a/5-D3	901	1	2	x	300	245.8
X86209-W34a/5A-D2	812.2	1	2	x	300	157.0
X86209-W34a/5A-D2	816.7	1	2	x	300	161.5
X86209-W34a/5A-D1	792.2	1	2	x	300	137.0
X86209-W34bR/2-D2	712.2	1	2	x	300	57.0
X86209-W34bR/2-D2	716.7	1	2	x	300	61.5
X86209-W34bR/2-D1	692.2	1	2	x	300	37.0
X86209-W35/4/#1-D1	653	1	1	x	300	297.8
X86209-W35/4/#1-D2	633	1	1	x	300	277.8
X86209-W35/4/#2-D1	653	1	1	x	300	297.8
X86209-W35/4/#2-D2	633	1	1	x	300	277.8
X86209-W35/5/#1-D1	663	1	1	x	300	307.8
X86209-W35/5/#1-D2	643	1	1	x	300	287.8
X86209-W35/5/#2-D1	663	1	1	x	300	307.8
X86209-W35/5/#2-D2	643	1	1	x	300	287.8
X86209-W35/6/#1-D1	813	1	2	x	300	157.8
X86209-W35/6/#1-D2	793	1	2	x	300	137.8
X86209-W35/6/#2-D1	813	1	2	x	300	157.8
X86209-W35/6/#2-D2	793	1	2	x	300	137.8
X86209-W35/8/#1-D1	595.5	1	1	x	300	240.3
X86209-W35/8/#1-D2	575.5	1	1	x	300	220.3
X86209-W35/8/#2-D1	595.5	1	1	x	300	240.3
X86209-W35/8/#2-D2	575.5	1	1	x	300	220.3
X86209-W35R/1/#1-D1	408	1	1	x	300	52.8
X86209-W35R/1/#1-D2	388	1	1	x	300	32.8
X86209-W35R/1/#2-D1	408	1	1	x	300	52.8
X86209-W35R/1/#2-D2	388	1	1	x	300	32.8
X86209-W35R/2/#1-D1	450.5	1	1	x	300	95.3
X86209-W35R/2/#1-D2	430.5	1	1	x	300	75.3
X86209-W35R/2/#2-D1	450.5	1	1	x	300	95.3
X86209-W35R/2/#2-D2	430.5	1	1	x	300	75.3
X86209-W35R/3/#1-D1	518	1	1	x	300	162.8
X86209-W35R/3/#1-D2	498	1	1	x	300	142.8
X86209-W35R/3/#2-D1	518	1	1	x	300	162.8
X86209-W35R/3/#2-D2	498	1	1	x	300	142.8
X86209-W35/2-D1	493.5	1	1	x	300	138.3
X86209-W35/2-D2	473.5	1	1	x	300	118.3
X86209-W35/2-D3	473.5	1	1	x	300	118.3
X86209-W35/2-D4	493.5	1	1	x	300	138.3
X86209-W35/3-D1	528.5	1	1	x	300	173.3
X86209-W35/3-D2	508.5	1	1	x	300	153.3
X86209-W35/3-D3	508.5	1	1	x	300	153.3
X86209-W35/3-D4	528.5	1	1	x	300	173.3
X86209-W21/5A-D1	580.5	1	1	x	300	225.3

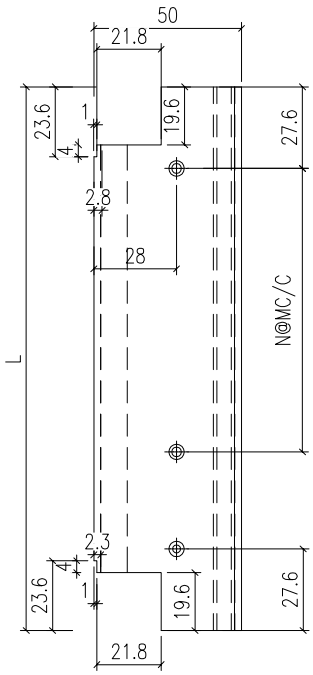

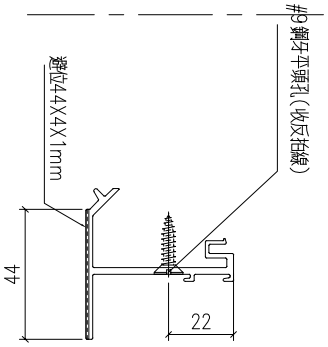

工程號	J-860	地盤	馬灣			附件
名　稱	反拍線			採　用		
材　料	X86209			地盤		
顏　色	--			工廠		

EG-DWG1

美特鋁質 有限公司 MIDI Aluminium Fabricator Ltd.					類別		物料號		
					制圖	LRA	2023.12.7	圖號	JM1052-P1
修改	-	-			復核	-	-	數量	--
日期	-	-			批准			位置	

鋁角编号	长度	数量		N		H1
X86528-W31R-2d	1650	1	5	x	300	75
X86528-W32g/1-1d	935	1	2	x	300	67.5
X86528-W32g/2-1d	955	1	2	x	300	77.5
X86528-W32g/3-1d	971	1	2	x	300	85.5
X86528-W32aR/5-1d	1145	1	3	x	300	172.5
X86528-W32H-1d	800	1	2	x	300	100
X86528-W34b/2-1d	1530	1	5	x	300	15
X86528-W34a/4-1d	1400	1	4	x	300	100
X86528-W34a/5-1d	2250	1	7	x	300	75
X86528-W35/4/#2-1d	1320	1	4	x	300	60
X86528-W35/5/#2-1d	1340	1	4	x	300	70
X86528-W35/6/#2-1d	1290	1	4	x	300	45
X86528-W35/8/#2-1d	1470	1	4	x	300	135
X86528-W35R/1/#2-1d	1450	1	4	x	300	125
X86528-W35R/2/#2-1d	1190	1	3	x	300	145
X86528-W35R/3/#2-1d	1690	1	5	x	300	95
X86528-W35/2-1d	2060	1	6	x	300	130
X86528-W35/3-1d	1660	1	5	x	300	80

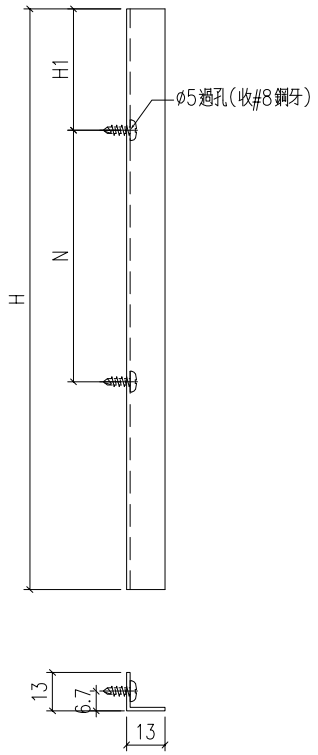

工程號	J-860	地盤	馬灣		附件
名　稱	反拍線擋膠鋁角		採　用		
材　料	13*13*1.3鋁角		地盤		
顏　色	--		工廠		

EG-DWG1

美特鋁質 有限公司 MIDI Aluminium Fabricator Ltd.					類別		物料號		
					制圖	LRA	2023.12.7	圖號	JM1052-P2
修改	-	-			復核	-	-	數量	---
日期	-	-			批准			位置	

铝料编号	长度	数量		N		H1
X86528-W31R-1c	925	1	2	x	300	62.5
X86528-W31R-2c	1650	1	5	x	300	75
X86528-W32g/1-2c	1660	1	5	x	300	80
X86528-W32g/2-2c	1680	1	5	x	300	90
X86528-W32g/3-2c	1696	1	5	x	300	98
X86528-W32f-1c	971	1	2	x	300	85.5
X86528-W32c-1c	1045	1	3	x	300	122.5
X86528-W34aR/4-1c	1130	1	3	x	300	115
X86528-W34aR/5-1c	1020	1	3	x	300	60
X86528-W34a/5A-1c	1570	1	5	x	300	35
X86528-W34bR/2-1c	1460	1	4	x	300	130
X86528-W35/4/#1-1c	1320	1	4	x	300	60
X86528-W35/5/#1-1c	1340	1	4	x	300	70
X86528-W35/6/#1-1c	1290	1	4	x	300	45
X86528-W35/8/#1-1c	1470	1	4	x	300	135
X86528-W35R/1/#1-1c	1450	1	4	x	300	125
X86528-W35R/2/#1-1c	1190	1	3	x	300	145
X86528-W35R/3/#1-1c	1690	1	5	x	300	95
X86528-W35/2-1c	2060	1	6	x	300	130
X86528-W35/3-1c	1660	1	5	x	300	80

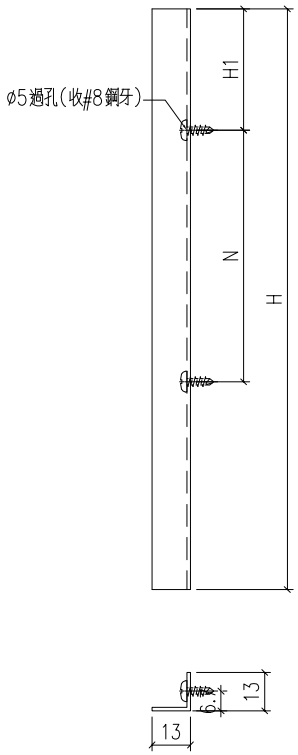

工程號	J-860	地盤	馬灣		附件
名　稱	反拍線擋膠鋁角		採　用		
材　料	13*13*1.3鋁角		地盤		
顏　色	--		工廠		

EG-DWG1

美特鋁質 有限公司 MIDI Aluminium Fabricator Ltd.					類別		物料號			
					制圖	LRA	2023.12.7	圖號	JM1052-P3	
修改	-	-			復核	-	-	數量	--	
日期	-	-			批准			位置		

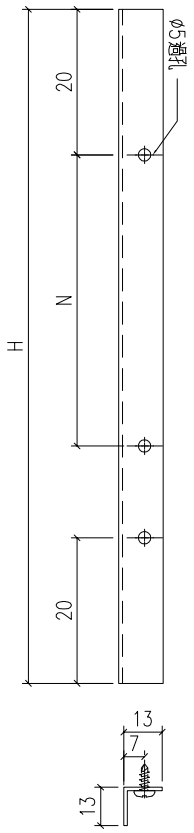

鋁料编号	长度	数量		N	
JM1052-W31R-V1L	1654	1	5	x	300
JM1052-W32g/1-V1L	1664	1	5	x	300
JM1052-W32g/2-V1L	1684	2	5	x	300
JM1052-W32g/3-V1L	1700	1	5	x	300
JM1052-W34aR/4-V1L	1134	1	3	x	300
JM1052-W34aR/5-V1L	1024	1	3	x	300
JM1052-W34b/2-V1L	1534	2	4	x	300
JM1052-W34a/4-V1L	1404	1	4	x	300
JM1052-W34a/4-V1aL	1404	1	4	x	300
JM1052-W34a/5-V1L	2254	1	7	x	300
JM1052-W34a/5A-V1L	1574	3	5	x	300
JM1052-W34bR/2-V1L	1464	3	4	x	300
JM1052-W35/4/#1-V1L	1324	2	4	x	300
JM1052-W35/4/#2-V1L	1324	2	4	x	300
JM1052-W35/5/#1-V1L	1344	2	4	x	300
JM1052-W35/5/#2-V1L	1344	2	4	x	300
JM1052-W35/6/#1-V1L	1294	2	4	x	300
JM1052-W35/6/#2-V1L	1294	2	4	x	300
JM1052-W35/6/#2-V1aL	1294				
JM1052-W35/8/#1-V1L	1474	2	4	x	300
JM1052-W35/8/#2-V1L	1474	2	4	x	300
JM1052-W35R/1/#1-V1L	1454	2	4	x	300
JM1052-W35R/1/#2-V1L	1454	2	4	x	300
JM1052-W35R/2/#1-V1L	1194	2	3	x	300
JM1052-W35R/2/#2-V1L	1194	2	3	x	300
JM1052-W35R/3/#1-V1L	1694	2	5	x	300
JM1052-W35R/3/#2-V1L	1694	2	5	x	300
JM1052-W35/2-V1L	1393.5	1	4	x	300
JM1052-W35/2-V2L	1393.5	1	4	x	300
JM1052-W35/3-V1L	993.5	1	3	x	300
JM1052-W35/3-V2L	993.5	1	3	x	300
JM1052-W21/5A-V1L	584	1	1	x	300

工程號	J-860	地盤	馬灣		附件
名　稱	反拍線擋膠鋁角		採　用		
材　料	13*13*1.3鋁角		地盤		
顏　色	--		工廠		

EG-DWG1

美特鋁質 有限公司 MIDI Aluminium Fabricator Ltd.					類別		物料號		
					制圖	LRA	2023.12.7	圖號	JM1052-P4
修改	-	-			復核	-	-	數量	---
日期	-	-			批准			位置	

铝料编号	长度	数量		N	
JM1052-W31R-V1R	1654	1	5	x	300
JM1052-W32g/1-V1R	1664	1	5	x	300
JM1052-W32g/2-V1R	1684	2	5	x	300
JM1052-W32g/3-V1R	1700	1	5	x	300
JM1052-W34aR/4-V1R	1134	1	3	x	300
JM1052-W34aR/5-V1R	1024	1	3	x	300
JM1052-W34b/2-V1R	1534	2	4	x	300
JM1052-W34a/4-V1R	1404	2	4	x	300
JM1052-W34a/5-V1R	2254	1	7	x	300
JM1052-W34a/5A-V1R	1574	3	5	x	300
JM1052-W34bR/2-V1R	1464	3	4	x	300
JM1052-W35/4/#1-V1R	1324	2	4	x	300
JM1052-W35/4/#2-V1R	1324	2	4	x	300
JM1052-W35/5/#1-V1R	1344	2	4	x	300
JM1052-W35/5/#2-V1R	1344	2	4	x	300
JM1052-W35/6/#1-V1R	1294	2	4	x	300
JM1052-W35/6/#2-V1R	1294	2	4	x	300
JM1052-W35/8/#1-V1R	1474	2	4	x	300
JM1052-W35/8/#2-V1R	1474	2	4	x	300
JM1052-W35R/1/#1-V1R	1454	2	4	x	300
JM1052-W35R/1/#2-V1R	1454	2	4	x	300
JM1052-W35R/2/#1-V1R	1194	2	3	x	300
					300
JM1052-W35R/2/#2-V1R	1194	2	3	x	300
JM1052-W35R/3/#1-V1R	1694	2	5	x	300
JM1052-W35R/3/#2-V1R	1694	2	5	x	300
JM1052-W35/2-V1R	1393.5	1	4	x	300
JM1052-W35/2-V2R	1393.5	1	4	x	300
JM1052-W35/3-V1R	993.5	1	3	x	300
JM1052-W35/3-V2R	993.5	1	3	x	300
JM1052-W21/5A-V1R	584	1	1	x	300

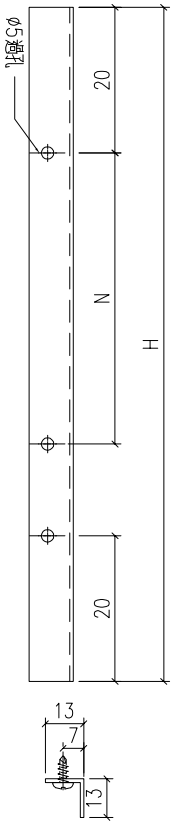

工程號	J-860	地盤	馬灣		附件
名　稱	反拍線擋膠鋁角		採　用		
材　料	13*13*1.3鋁角		地盤		
顏　色	--		工廠		

EG-DWG1

美特鋁質 有限公司 MIDI Aluminium Fabricator Ltd.					類別		物料號		
					制圖	LRA	2023.12.7	圖號	JM1052-P5
修改	-	-			復核	-	-	數量	--
日期	-	-			批准			位置	

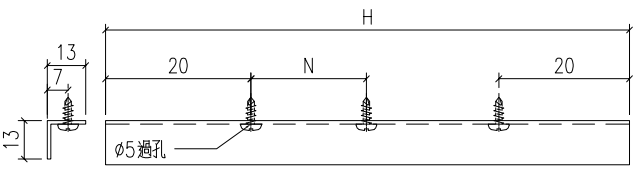

鋁料編号	长度	数量		N	
JM1052-W31R-T1	1137	1	3	x	300
JM1052-W32g/1-T1	757	1	2	x	300
JM1052-W32g/2-T1	507	2	1	x	300
JM1052-W32g/3-T1	457	1	1	x	300
JM1052-W34aR/4-T1	457	1	1	x	300
JM1052-W34aR/5-T1	877	1	2	x	300
JM1052-W34b/2-T1	746.5	1	2	x	300
JM1052-W34b/2-T2	766.5	1	2	x	300
JM1052-W34a/4-T1	526.5	1	1	x	300
JM1052-W34a/4-T2	546.5	1	1	x	300
JM1052-W34a/5-T1	907	1	2	x	300
JM1052-W34a/5-T2	927	1	2	x	300
JM1052-W34a/5-T3	887	1	2	x	300
JM1052-W34a/5A-T3	798.2	1	2	x	300
JM1052-W34a/5A-T2	802.7	1	2	x	300
JM1052-W34a/5A-T1	778.2	1	2	x	300
JM1052-W34bR/2-T3	698.2	1	2	x	300
JM1052-W34bR/2-T2	702.7	1	2	x	300
JM1052-W34bR/2-T1	678.2	1	2	x	300
JM1052-W35/4/#1-T1	639	1	1	x	300
JM1052-W35/4/#1-T2	619	1	1	x	300
JM1052-W35/4/#2-T1	639	1	1	x	300
JM1052-W35/4/#2-T2	619	1	1	x	300
JM1052-W35/5/#1-T1	649	1	1	x	300
JM1052-W35/5/#1-T2	629	1	1	x	300
JM1052-W35/5/#2-T1	649	1	1	x	300
JM1052-W35/5/#2-T2	629	1	1	x	300
JM1052-W35/6/#1-T1	799	1	2	x	300
JM1052-W35/6/#1-T2	779	1	2	x	300
JM1052-W35/6/#2-T1	799	1	2	x	300
JM1052-W35/6/#2-T2	779	1	2	x	300
JM1052-W35/8/#1-T1	581.5	1	1	x	300
JM1052-W35/8/#1-T2	561.5	1	1	x	300
JM1052-W35/8/#2-T1	581.5	1	1	x	300
JM1052-W35/8/#2-T2	561.5	1	1	x	300
JM1052-W35R/1/#1-T	394	1	1	x	300
JM1052-W35R/1/#1-T2	374	1	1	x	300
JM1052-W35R/1/#2-T	394	1	1	x	300
JM1052-W35R/1/#2-T2	374	1	1	x	300
JM1052-W35R/2/#1-T	436.5	1	1	x	300
JM1052-W35R/2/#1-T2	416.5	1	1	x	300
JM1052-W35R/2/#2-T	436.5	1	1	x	300
JM1052-W35R/2/#2-T2	416.5	1	1	x	300
JM1052-W35R/3/#1-T	504	1	1	x	300
JM1052-W35R/3/#1-T2	484	1	1	x	300
JM1052-W35R/3/#2-T	504	1	1	x	300
JM1052-W35R/3/#2-T2	484	1	1	x	300
JM1052-W35/2-T1	479.5	1	1	x	300
JM1052-W35/2-T2	459.5	1	1	x	300
JM1052-W35/2-T3	459.5	1	1	x	300
JM1052-W35/2-T4	479.5	1	1	x	300
JM1052-W35/3-T1	514.5	1	1	x	300
JM1052-W35/3-T2	494.5	1	1	x	300
JM1052-W35/3-T3	494.5	1	1	x	300
JM1052-W35/3-T4	514.5	1	1	x	300
JM1052-W21/5A-T1	566.5	1	1	x	300

工程號	J-860	地盤	馬灣		附件	
名　稱	反拍線擋膠鋁角			採　用		
材　料	13*13*1.3鋁角			地盤		
顏　色	--			工廠		

EG-DWG1

美特鋁質 有限公司
MIDI Aluminium Fabricator Ltd.

類別		物料號			
制圖	LRA	2023.12.7	圖號	JM1052-P6	
復核	-	-	數量	---	
批准			位置		

修改	-	-		
日期	-	-		

鋁料編号	长度	数量		N	
JM1052-W31R-D1	1137	1	3	x	300
JM1052-W32g/1-D1	757	1	2	x	300
JM1052-W32g/2-D1	507	2	1	x	300
JM1052-W32g/3-D1	457	1	1	x	300
JM1052-W34aR/4-D1	457	1	1	x	300
JM1052-W34aR/5-D1	877	1	2	x	300
JM1052-W34b/2-D1	746.5	1	2	x	300
JM1052-W34b/2-D2	766.5	1	2	x	300
JM1052-W34a/4-D1	526.5	1	1	x	300
JM1052-W34a/4-D2	546.5	1	1	x	300
JM1052-W34a/5-D1	907	1	2	x	300
JM1052-W34a/5-D2	927	1	2	x	300
JM1052-W34a/5-D3	887	1	2	x	300
JM1052-W34a/5A-D2	798.2	1	2	x	300
JM1052-W34a/5A-D2	802.7	1	2	x	300
JM1052-W34a/5A-D1	778.2	1	2	x	300
JM1052-W34bR/2-D2	698.2	1	2	x	300
JM1052-W34bR/2-D2	702.7	1	2	x	300
JM1052-W34bR/2-D1	678.2	1	2	x	300
JM1052-W35/4/#1-D1	639	1	1	x	300
JM1052-W35/4/#1-D2	619	1	1	x	300
JM1052-W35/4/#2-D1	639	1	1	x	300
JM1052-W35/4/#2-D2	619	1	1	x	300
JM1052-W35/5/#1-D1	649	1	1	x	300
JM1052-W35/5/#1-D2	629	1	1	x	300
JM1052-W35/5/#2-D1	649	1	1	x	300
JM1052-W35/5/#2-D2	629	1	1	x	300
JM1052-W35/6/#1-D1	799	1	2	x	300
JM1052-W35/6/#1-D2	779	1	2	x	300
JM1052-W35/6/#2-D1	799	1	2	x	300
JM1052-W35/6/#2-D2	779	1	2	x	300
JM1052-W35/8/#1-D1	581.5	1	1	x	300
JM1052-W35/8/#1-D2	561.5	1	1	x	300
JM1052-W35/8/#2-D1	581.5	1	1	x	300
JM1052-W35/8/#2-D2	561.5	1	1	x	300
JM1052-W35R/1/#1-D1	394	1	1	x	300
JM1052-W35R/1/#1-D2	374	1	1	x	300
JM1052-W35R/1/#2-D1	394	1	1	x	300
JM1052-W35R/1/#2-D2	374	1	1	x	300
JM1052-W35R/2/#1-D1	436.5	1	1	x	300
JM1052-W35R/2/#1-D2	416.5	1	1	x	300
JM1052-W35R/2/#2-D1	436.5	1	1	x	300
JM1052-W35R/2/#2-D2	416.5	1	1	x	300
JM1052-W35R/3/#1-D1	504	1	1	x	300
JM1052-W35R/3/#1-D2	484	1	1	x	300
JM1052-W35R/3/#2-D1	504	1	1	x	300
JM1052-W35R/3/#2-D2	484	1	1	x	300
JM1052-W35/2-D1	479.5	1	1	x	300
JM1052-W35/2-D2	459.5	1	1	x	300
JM1052-W35/2-D3	459.5	1	1	x	300
JM1052-W35/2-D4	479.5	1	1	x	300
JM1052-W35/3-D1	514.5	1	1	x	300
JM1052-W35/3-D2	494.5	1	1	x	300
JM1052-W35/3-D3	494.5	1	1	x	300
JM1052-W35/3-D4	514.5	1	1	x	300
JM1052-W21/5A-D1	566.5	1	1	x	300

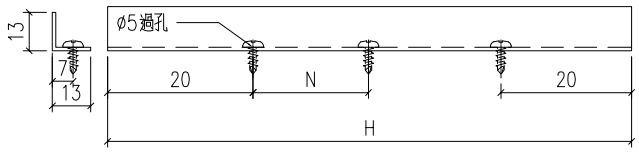

工程號	J-860	地盤	馬灣		
名　稱	反拍線擋膠鋁角		採　用		附
材　料	13*13*1.3鋁角		地盤		件
顏　色	--		工廠		

EG－DWG1

美特鋁質 有限公司 MIDI Aluminium Fabricator Ltd.					類別		物料號		
					制圖	LRA	2023.12.7	圖號	X85528-P1
修改	-	-			復核	-	-	數量	--
日期	-	-			批准			位置	

鋁料編号	長度	数量	N		H1	鋁角編号
X86528-W31R-2L	1720	1	5	x 300	110	X86528-W31R-2d
X86528-W32g/1-1L	1005	1	2	x 300	102.5	X86528-W32g/1-1d
X86528-W32g/2-1L	1025	1	2	x 300	112.5	X86528-W32g/2-1d
X86528-W32g/3-1L	1041	1	2	x 300	120.5	X86528-W32g/3-1d
X86528-W32aR/5-1L	1215	1	3	x 300	207.5	X86528-W32aR/5-1d
X86528-W32H-1L	870	1	2	x 300	135	X86528-W32H-1d
X86528-W34b/2-1L	1600	1	5	x 300	50	X86528-W34b/2-1d
X86528-W34a/4-1L	1470	1	4	x 300	135	X86528-W34a/4-1d
X86528-W34a/5-1L	2320	1	7	x 300	110	X86528-W34a/5-1d
X86528-W35/4/#2-1L	1390	1	4	x 300	95	X86528-W35/4/#2-1d
X86528-W35/5/#2-1L	1410	1	4	x 300	105	X86528-W35/5/#2-1d
X86528-W35/6/#2-1L	1360	1	4	x 300	80	X86528-W35/6/#2-1d
X86528-W35/8/#2-1L	1540	1	4	x 300	170	X86528-W35/8/#2-1d
X86528-W35R/1/#2-1L	1520	1	4	x 300	160	X86528-W35R/1/#2-1d
X86528-W35R/2/#2-1L	1260	1	3	x 300	180	X86528-W35R/2/#2-1d
X86528-W35R/3/#2-1L	1760	1	5	x 300	130	X86528-W35R/3/#2-1d
X86528-W35/2-1L	2130	1	6	x 300	165	X86528-W35/2-1d
X86528-W35/3-1L	1730	1	5	x 300	115	X86528-W35/3-1d

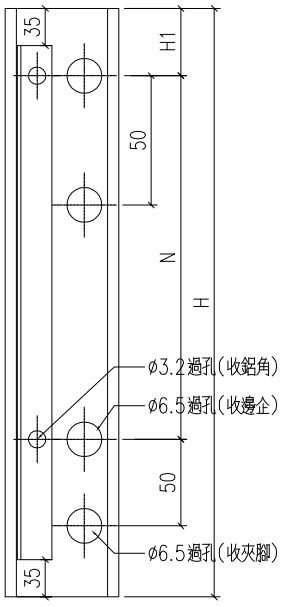

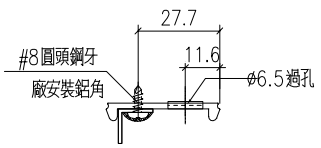

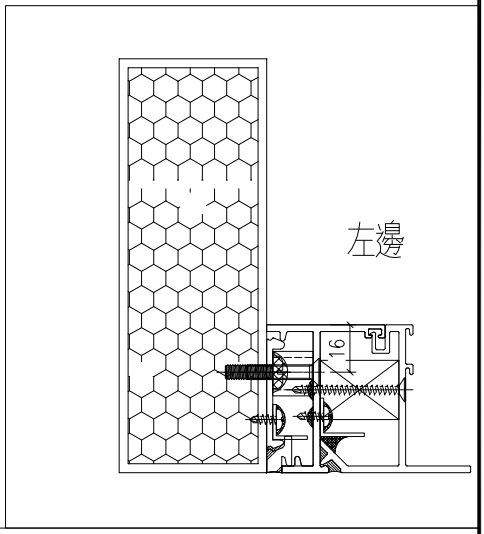

工程號	J-860	地盤	馬灣		附件
名　稱	夾腳		採　用		
材　料	86528		地盤		
顏　色	--		工廠		

EG-DWG1

美特鋁質 有限公司 MIDI Aluminium Fabricator Ltd.					類別		物料號		
					制圖	LRA	2023.12.7	圖號	X85528-P2
修改	-	-			復核	-	-	數量	---
日期	-	-			批准			位置	

鋁料編号	長度	数量		N		H1	鋁角編号
X86528-W31R-1R	995	1	2	x	300	97.5	X86528-W31R-1c
X86528-W31R-2R	1720	1	5	x	300	110	X86528-W31R-2c
X86528-W32g/1-2R	1730	1	5	x	300	115	X86528-W32g/1-2c
X86528-W32g/2-2R	1750	1	5	x	300	125	X86528-W32g/2-2c
X86528-W32g/3-2R	1766	1	5	x	300	133	X86528-W32g/3-2c
X86528-W32f-1R	1041	1	2	x	300	120.5	X86528-W32f-1c
X86528-W32c-1R	1115	1	3	x	300	157.5	X86528-W32c-1c
X86528-W34aR/4-1R	1200	1	3	x	300	150	X86528-W34aR/4-1c
X86528-W34aR/5-1R	1090	1	3	x	300	95	X86528-W34aR/5-1c
X86528-W34a/5A-1R	1640	1	5	x	300	70	X86528-W34a/5A-1c
X86528-W34bR/2-1R	1530	1	4	x	300	165	X86528-W34bR/2-1c
X86528-W35/4/#1-1R	1390	1	4	x	300	95	X86528-W35/4/#1-1c
X86528-W35/5/#1-1R	1410	1	4	x	300	105	X86528-W35/5/#1-1c
X86528-W35/6/#1-1R	1360	1	4	x	300	80	X86528-W35/6/#1-1c
X86528-W35/8/#1-1R	1540	1	4	x	300	170	X86528-W35/8/#1-1c
X86528-W35R/1/#1-1R	1520	1	4	x	300	160	X86528-W35R/1/#1-1c
X86528-W35R/2/#1-1R	1260	1	3	x	300	180	X86528-W35R/2/#1-1c
X86528-W35R/3/#1-1R	1760	1	5	x	300	130	X86528-W35R/3/#1-1c
X86528-W35/2-1R	2130	1	6	x	300	165	X86528-W35/2-1c
X86528-W35/3-1R	1730	1	5	x	300	115	X86528-W35/3-1c

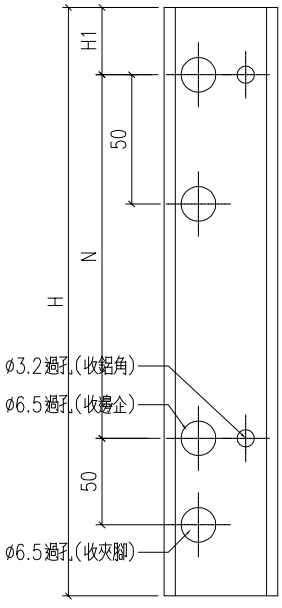

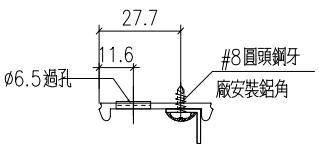

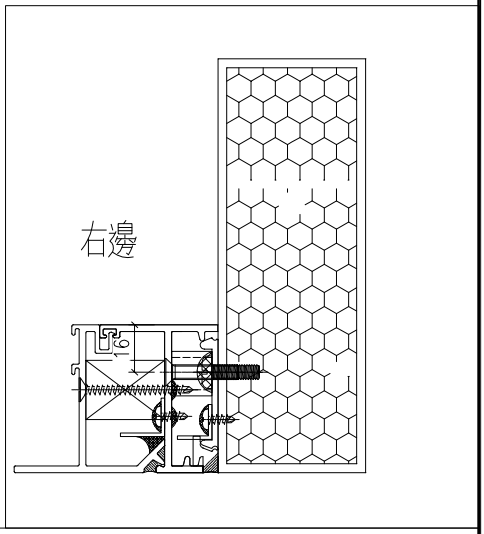

工程號	J-860	地盤	馬灣		附件
名　稱	夾腳		採　用		
材　料	X86528		地盤		
顏　色	--		工廠		

EG-DWG1

美特鋁質 有限公司 MIDI Aluminium Fabricator Ltd.					類別		物料號			
					制圖	LRA	2023.12.7		圖號	JMFG0046-P1
修改	A	-			復核	-	-		數量	--
日期	12.1	-			批准				位置	

鋁料編號	L1	數量		N		A		M		B
JMFG0046-W31R-1	1720	1	5	x	300	110	3	x	300	97.5

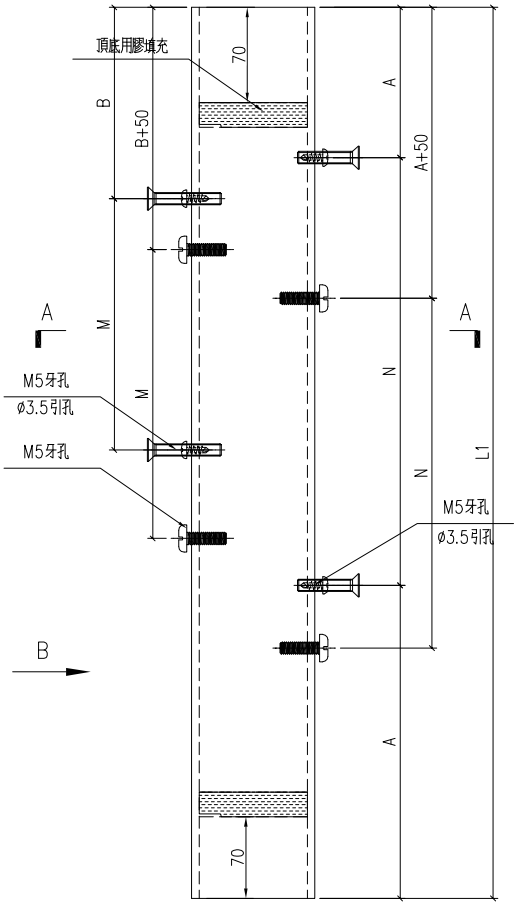

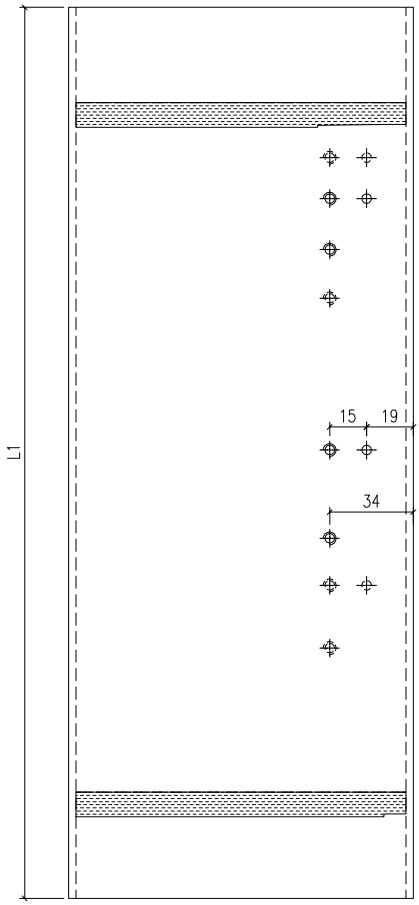

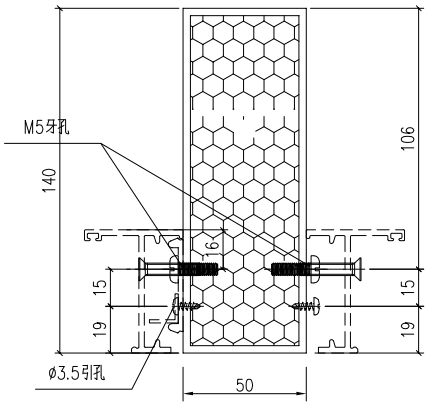

SECTION A-A

SECTION B-B

工程號	J-860	地盤	馬灣		附件	
名稱	方通			採用		
材料	JMFG0046			地盤		
顏色	--			工廠		

EG-DWG1

美特鋁質 有限公司 MIDI Aluminium Fabricator Ltd.					類別		物料號			
					制圖	LRA	2023.12.7		圖號	JMFG0046-P2
修改	A	-			復核	-	-		數量	--
日期	12.1	-			批准				位置	

鋁料編號	L1	數量		N		A		M		B
JMFG0046-W32g/1-1	1730	1	5	x	300	115	3	x	300	102.5
JMFG0046-W32g/2-1	1750	2	5	x	300	125	3	x	300	112.5
JMFG0046-W32g/3-1	1766	1	5	x	300	133	3	x	300	120.5

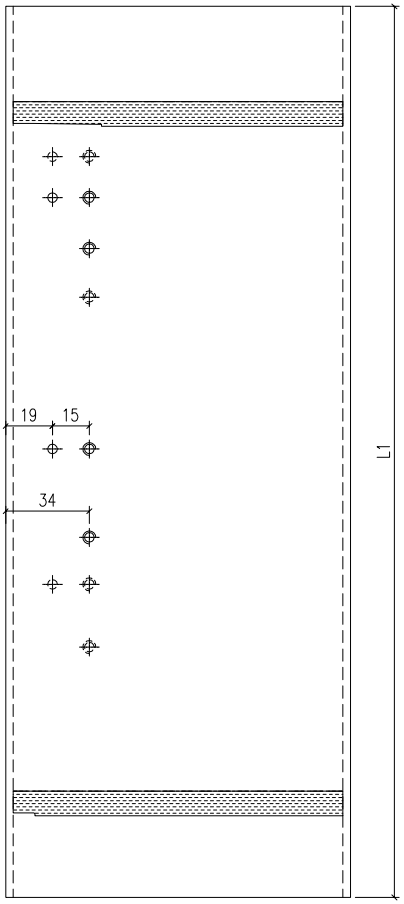

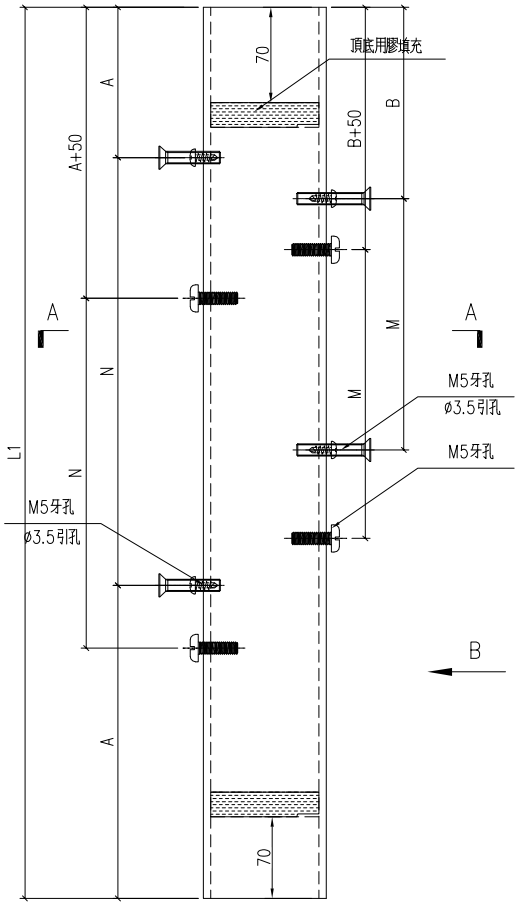

SECTION B-B

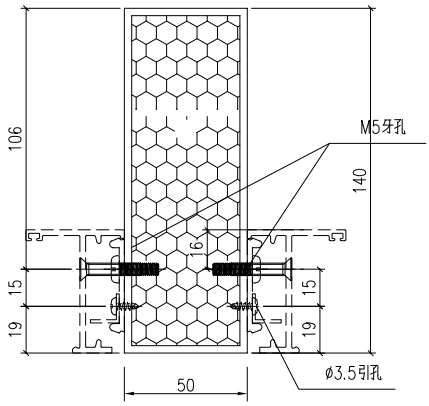

SECTION A-A

工程號	J-860	地盤	馬灣		附件	
名稱	方通			採用		
材料	JMFG0046			地盤		
顏色	--			工廠		

EG-DWG1

美特鋁質 有限公司 MIDI Aluminium Fabricator Ltd.					類別		物料號		
					制圖	LRA	2023.12.7	圖號	X85528-P3
修改	A	-			復核	-	-	數量	--
日期	12.1	-			批准			位置	

鋁料編號		L1	數量		N		A
JMFG0046-W34a/5-1		2320	2	7	x	300	110

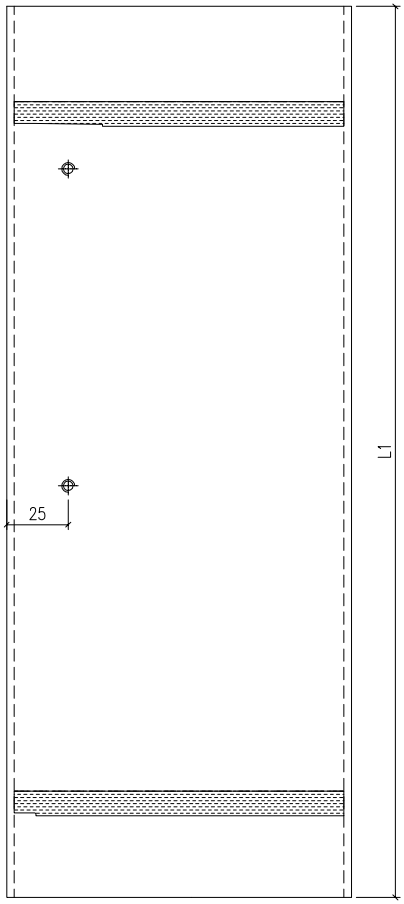

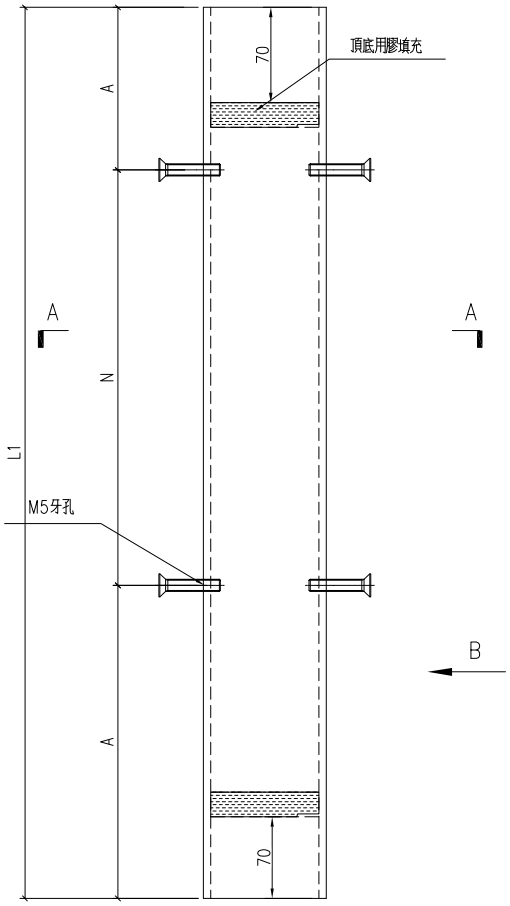

SECTION B-B

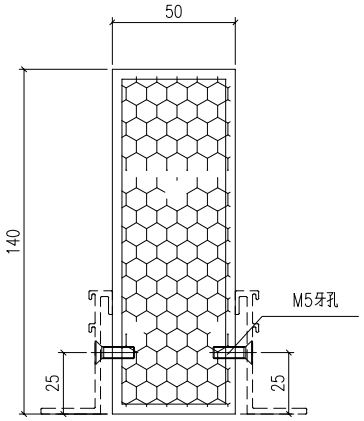

SECTION A-A

工程號	J-860	地盤	馬灣		附件	
名稱	方通			採用		
材料	JMFG0046			地盤		
顏色	--			工廠		

EG-DWG1

美特鋁質 有限公司 MIDI Aluminium Fabricator Ltd.					類別		物料號		
					制圖	LRA	2023.12.7	圖號	X85528-P4
修改	A	-			復核	-	-	數量	--
日期	12.1	-			批准			位置	

鋁料編號	L	L1	數量		N		A
JMFG0046-W35/2-1	2830	2130	2	6	x	300	165
JMFG0046-W35/3-1	2430	1730	2	5	x	300	115

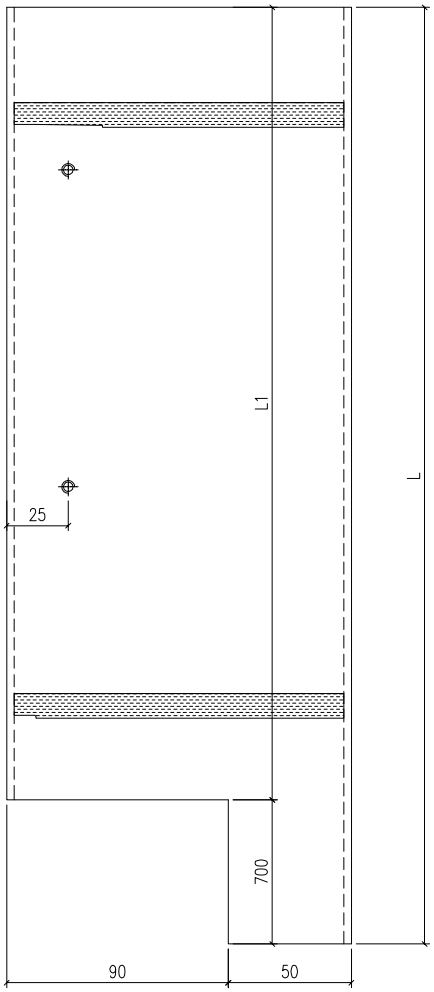

SECTION B-B

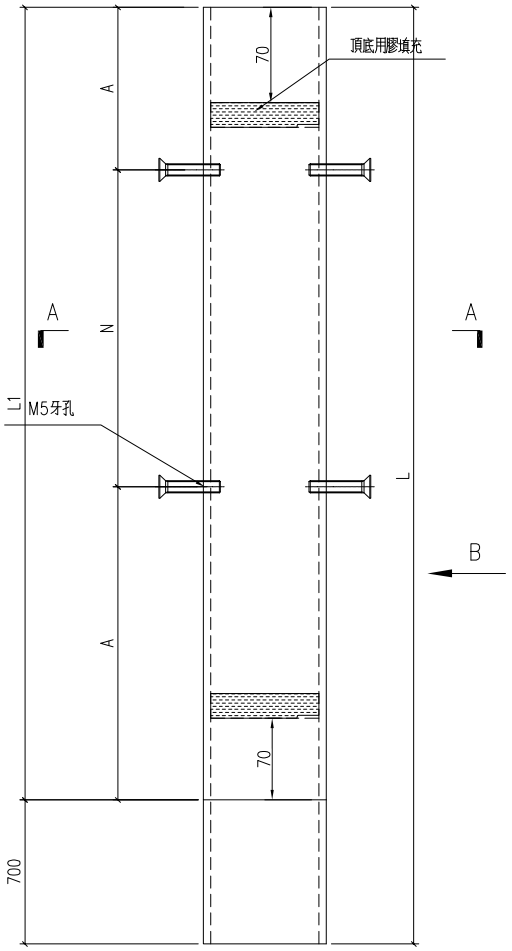

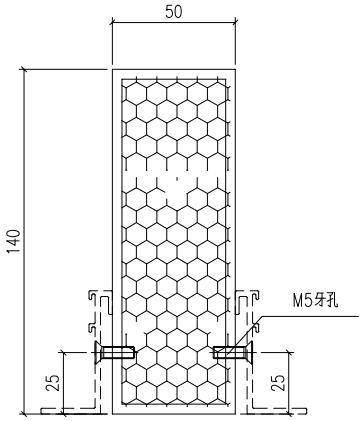

SECTION A-A

工程號	J-860	地盤	馬灣		附件	
名稱	方通			採用		
材料	JMFG0046			地盤		
顏色	--			工廠		

EG-DWG1

美特鋁質 有限公司
MIDI Aluminium Fabricator Ltd.

修改	-	-		
日期	-	-		

類別		物料號		
制圖	LRA	2023.12.7	圖號	X86199-SH1
復核	-	-	數量	--
批准			位置	

鋁料編號	H	數量	使用位置	H1
X86199-W31R-1	957	1	W31R	328.5
X86199-W32f-1	1003	1	W32f	351.5
X86199-W32c-1	1077	1	W32c	388.5
X86199-W32aR/5-1	1177	1	W32aR-05	438.5
X86199-W21/5B-1	1112	2	W21-5B	406
X86199-W21/5A-1	612	2	W21-5A	0

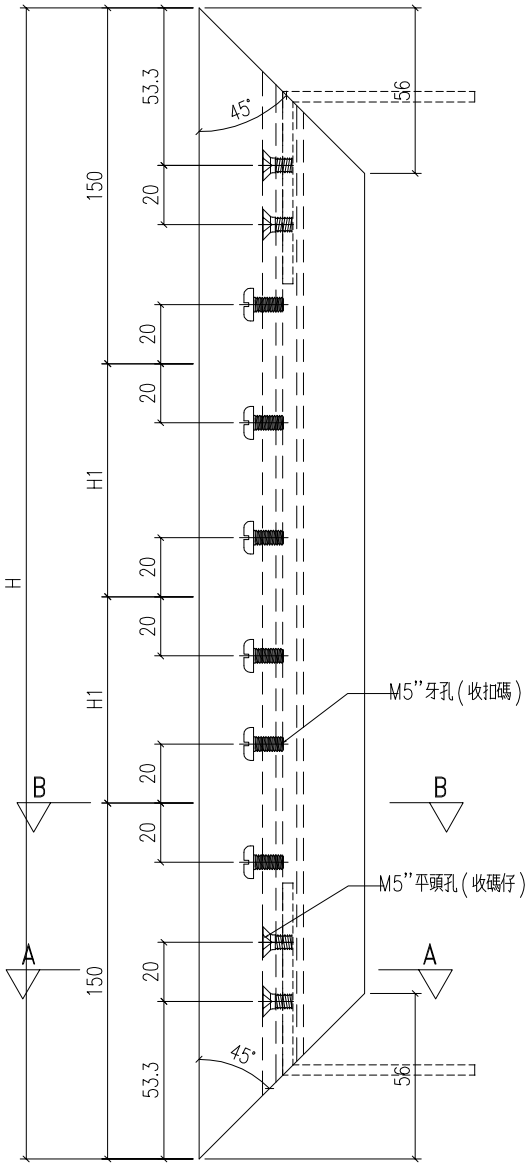

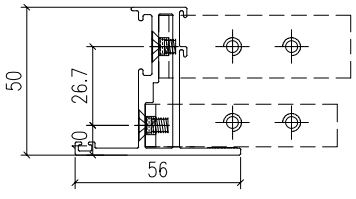

剖圖A-A

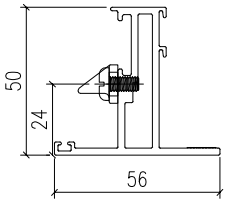

剖圖B-B

工程號	J-860	地盤	馬灣		附件
名　稱	50窗玉料		採　用		
材　料	X86199		地盤		
顏　色	--		工廠		

EG-DWG1

美特鋁質 有限公司 MIDI Aluminium Fabricator Ltd.					類別		物料號		
					制圖	LRA	2023.12.7	圖號	X86199-SH2
修改	-	-			復核	-	-	數量	---
日期	-	-			批准			位置	

鋁料編號	H	數量	使用位置	H5
X86199-W31R-2	1057	1	W31R	631
X86199-W32f-2	1103	1	W32f	631
X86199-W32c-2	1177	1	W32c	631
X86199-W32aR/5-2	1177	1	W32aR-05	631
X86199-W21/5B-2	1112	2	W21-5B	506
X86199-W21/5A-2	612	2	W21-5A	256

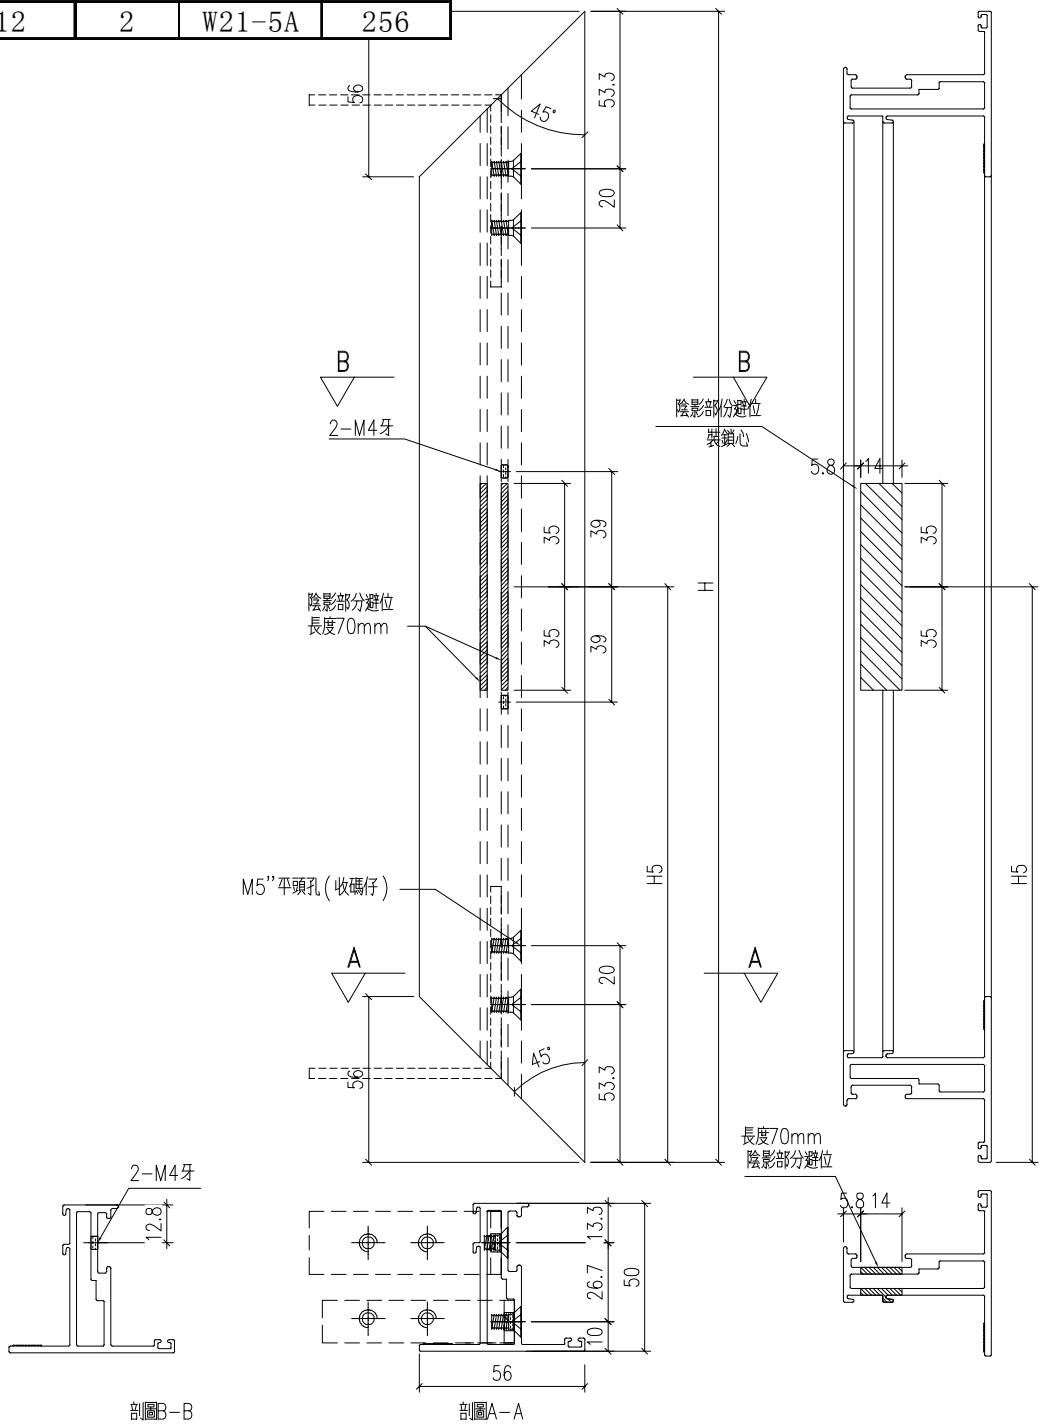

工程號	J-860	地盤	馬灣		附件	
名　稱	50窗玉料		採　用			
材　料	X86199		地盤			
顏　色	--		工廠			

EG-DWG1

美特鋁質 有限公司 MIDI Aluminium Fabricator Ltd.					類別		物料號		
					制圖	LRA	2023.12.7	圖號	X86199-SH3
修改	-	-			復核	-	-	數量	---
日期	-	-			批准			位置	

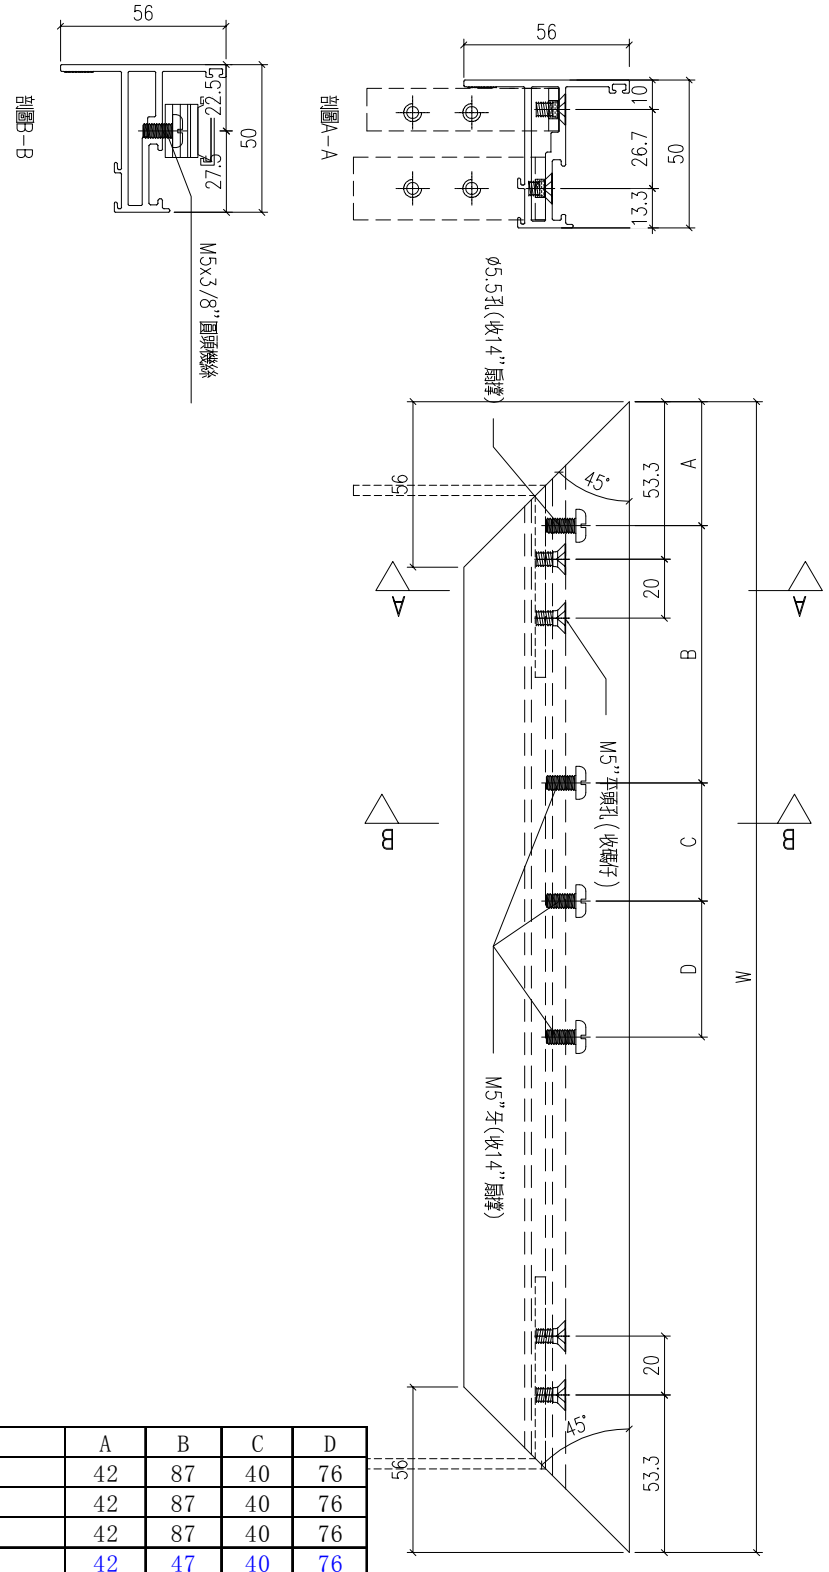

鋁料編號	H	數量	使用位置		A	B	C	D
X86199-W31R-3	642	1	W31R		42	87	40	76
X86199-W32f-3	682	1	W32f		42	87	40	76
X86199-W32c-5	646.5	1	W32c		42	87	40	76
X86199-W32aR/5-3	482	1	W32aR-05		42	47	40	76
X86199-W21/5B-5	651.5	1	W21-5B		42	87	40	76
X86199-W21/5B-7	656	1	W21-5B		42	87	40	76
X86199-W21/5A-5	651.5	1	W21-5A		42	87	40	76
X86199-W21/5A-7	656	1	W21-5A		42	87	40	76

工程號	J-860	地盤	馬灣	附件
名　稱	50窗玉料	採　用		
材　料	X86199	地盤		
顏　色	--	工廠		

EG-DWG1

美特鋁質 有限公司 MIDI Aluminium Fabricator Ltd.					類別		物料號		
					制圖	LRA	2023.12.7	圖號	X86199-SH4
修改	-	-			復核	-	-	數量	--
日期	-	-			批准			位置	

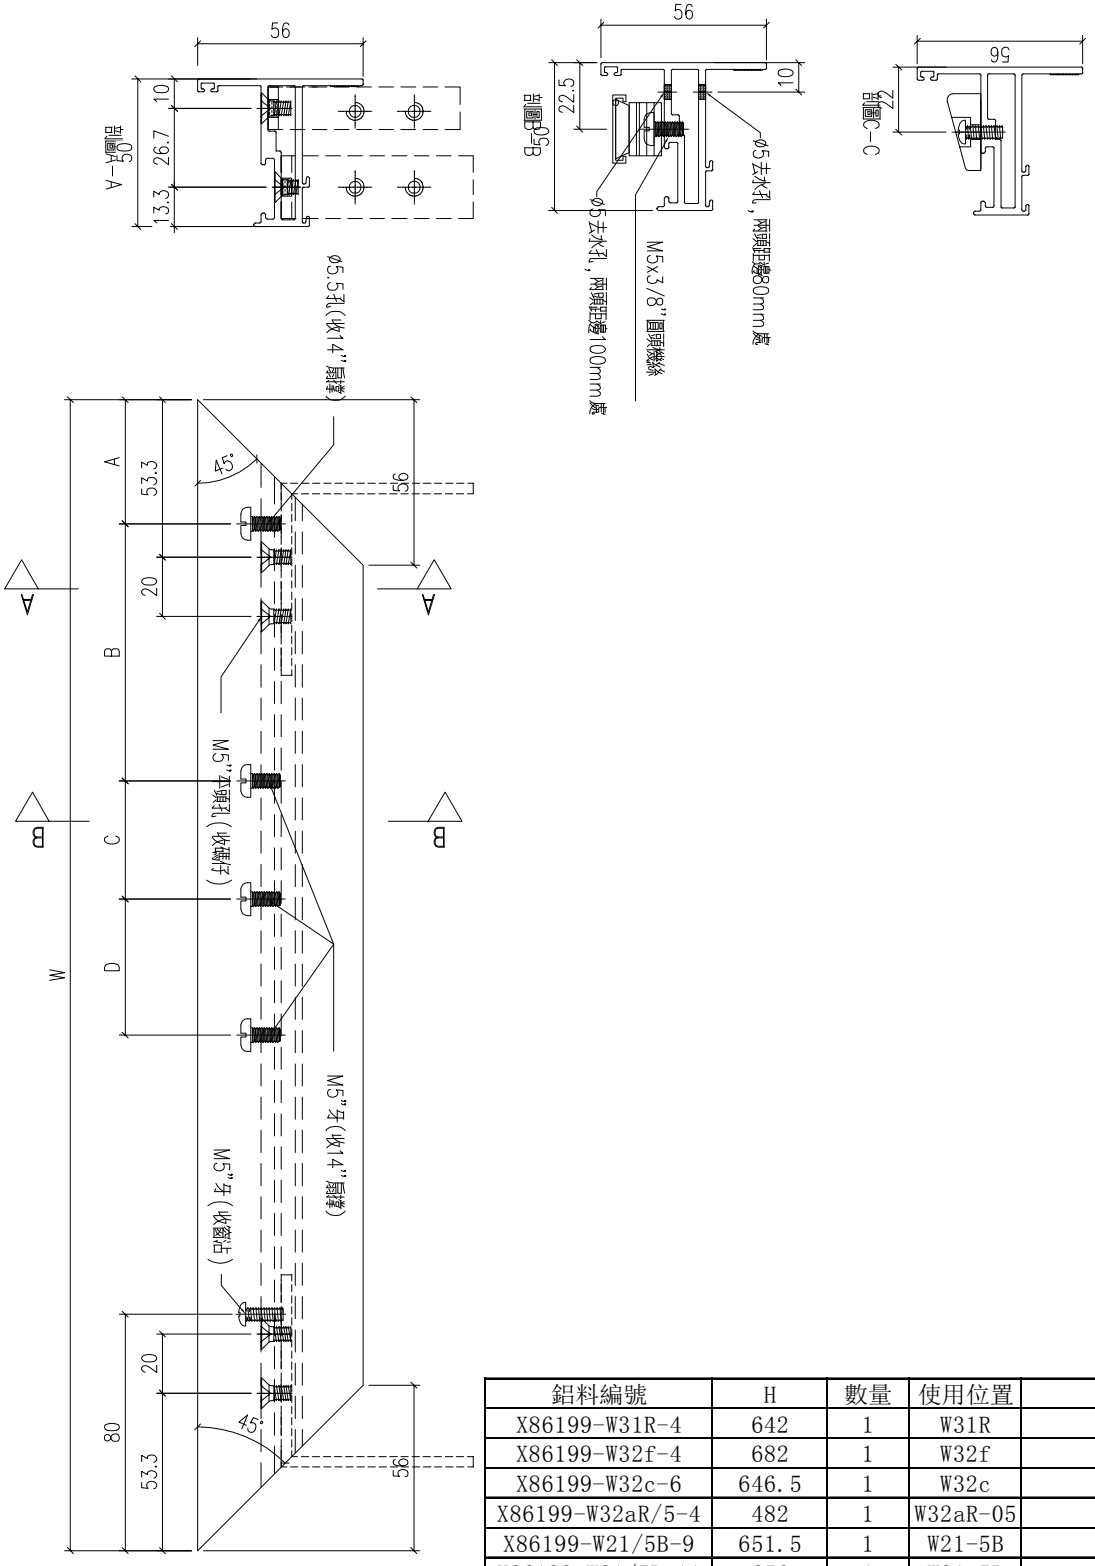

鋁料編號	H	數量	使用位置		A	B	C	D
X86199-W31R-4	642	1	W31R		42	87	40	76
X86199-W32f-4	682	1	W32f		42	87	40	76
X86199-W32c-6	646.5	1	W32c		42	87	40	76
X86199-W32aR/5-4	482	1	W32aR-05		42	47	40	76
X86199-W21/5B-9	651.5	1	W21-5B		42	87	40	76
X86199-W21/5B-11	656	1	W21-5B		42	87	40	76
X86199-W21/5A-8	651.5	1	W21-5A		42	87	40	76
X86199-W21/5A-10	656	1	W21-5A		42	87	40	76

工程號	J-860	地盤	馬灣		附件
名　稱	50窗玉料		採　用		
材　料	X86199		地盤		
顏　色	--		工廠		

EG-DWG1

美特鋁質 有限公司 MIDI Aluminium Fabricator Ltd.					類別		物料號		
					制圖	LRA	2023.12.7	圖號	X86199-SH5
修改	-	-			復核	-	-	數量	--
日期	-	-			批准			位置	

鋁料編號	H	數量	使用位置	H5
X86199-W32g/1-1	967	1	W32g-01	631
X86199-W32g/2-1	987	2	W32g-02	631
X86199-W32g/3-1	1003	1	W32g-03	631
X86199-W32c-3	1177	1	W32c	631
X86199-W21/5B-3	1112	2	W21-5B	506
X86199-W21/5A-3	612	1	W21-5A	256

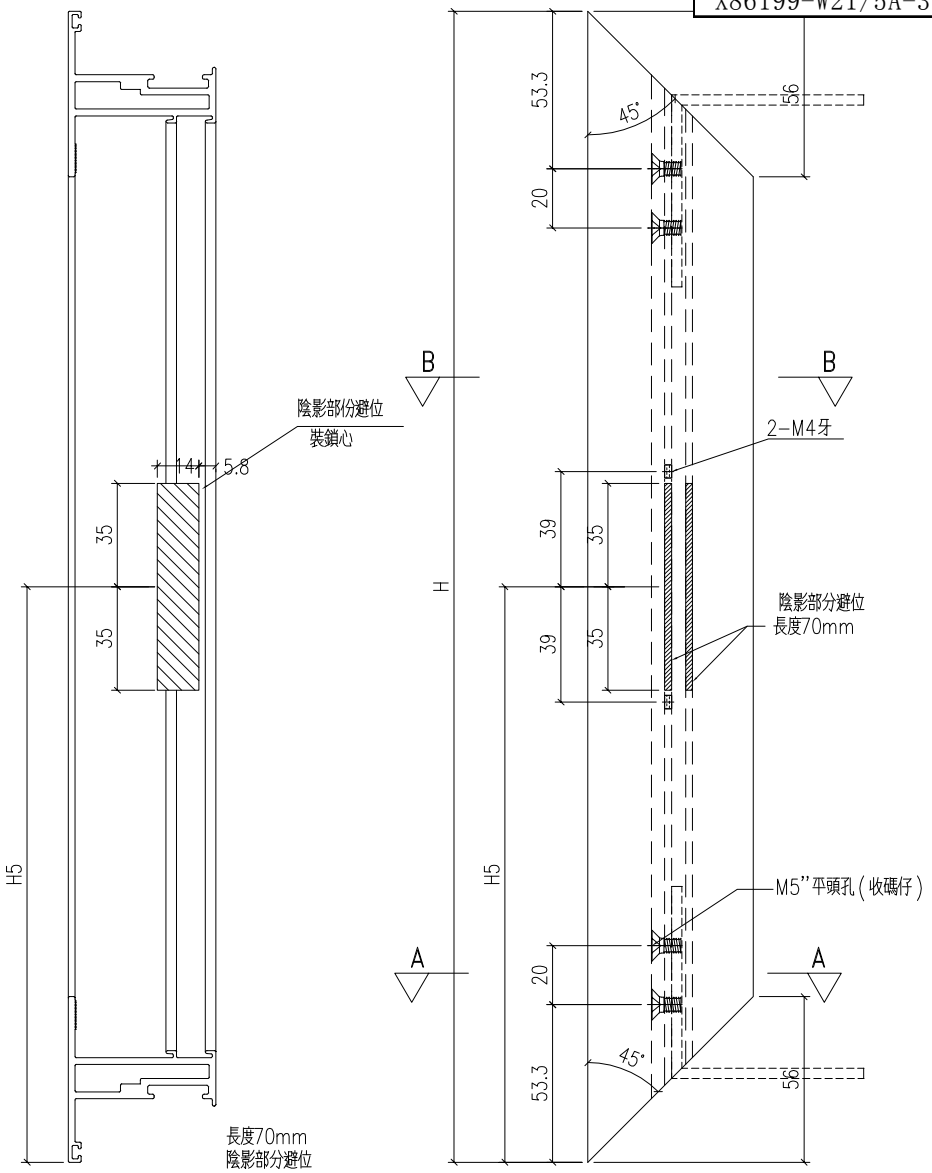

工程號	J-860	地盤	馬灣		附件
名稱	50窗玉料			採用	
材料	X86199			地盤	
顏色	--			工廠	

EG-DWG1

美特鋁質 有限公司 MIDI Aluminium Fabricator Ltd.					類別		物料號		
					制圖	LRA	2023.12.7	圖號	X86199-SH6
修改	-	-			復核	-	-	數量	---
日期	-	-			批准			位置	

鋁料編號	H	數量	使用位置	H1
X86199-W32g/1-2	1067	1	W32g-01	383.5
X86199-W32g/2-2	1087	2	W32g-02	393.5
X86199-W32g/3-2	1103	1	W32g-03	401.5
X86199-W32c-4	1177	1	W32c	438.5
X86199-W21/5B-4	1112	2	W21-5B	406
X86199-W21/5A-4	612	1	W21-5A	0

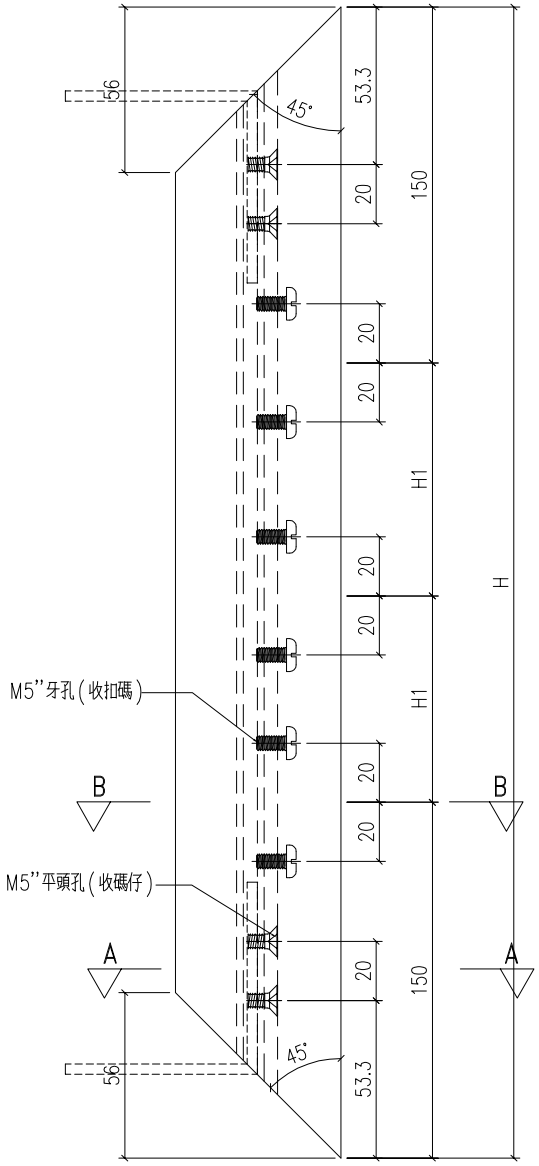

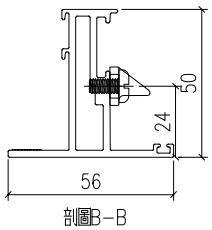

剖圖B-B

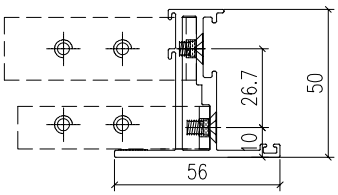

剖圖A-A

工程號	J-860	地盤	馬灣		附件
名稱	50窗玉料		採用		
材料	X86199		地盤		
顏色	--		工廠		

EG-DWG1

美特鋁質 有限公司 MIDI Aluminium Fabricator Ltd.					類別		物料號		
					制圖	LRA	2023.12.7	圖號	X86199-SH7
修改	-	-			復核	-	-	數量	---
日期	-	-			批准			位置	

鋁料編號	H	數量	使用位置		A	B	C	D
X86199-W32g/1-3	642	1	W32g-01		42	87	40	76
X86199-W32g/2-3	642	2	W32g-02		42	87	40	76
X86199-W32g/3-3	642	1	W32g-03		42	87	40	76
X86199-W32c-7	626.5	1	W32c		42	87	40	76
X86199-W21/5B-8	651.5	1	W21-5B		42	87	40	76
X86199-W21/5B-6	656	1	W21-5B		42	87	40	76
X86199-W21/5A-6	656	1	W21-5A		42	87	40	76

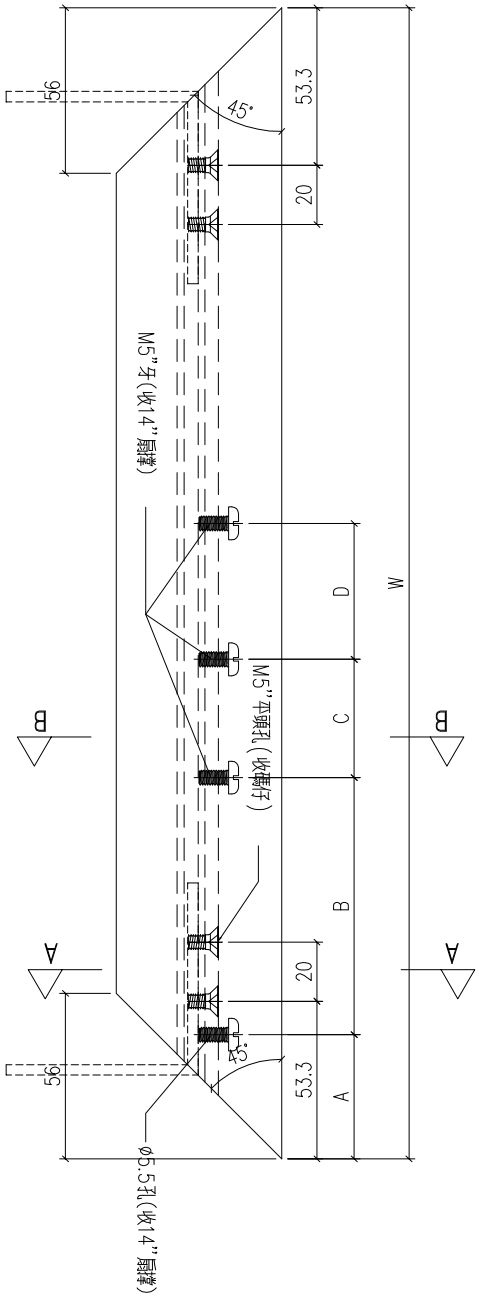

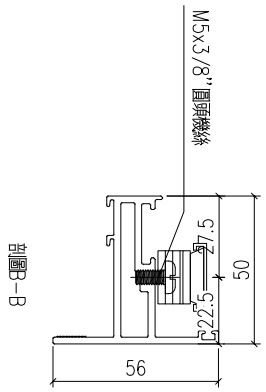

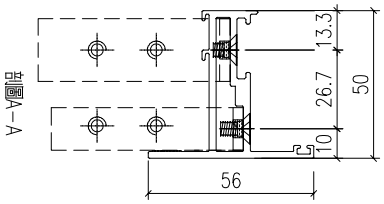

工程號	J-860	地盤	馬灣		附件
名　稱	50窗玉料		採　用		
材　料	X86199		地盤		
顏　色	--		工廠		

EG-DWG1

美特鋁質 有限公司 MIDI Aluminium Fabricator Ltd.					類別		物料號			
					制圖	LRA	2023.12.7		圖號	X86199-SH8
修改	-	-			復核	-	-		數量	---
日期	-	-			批准				位置	

鋁料編號	H	數量	使用位置		A	B	C	D
X86199-W32g/1-4	642	1	W32g-01		42	87	40	76
X86199-W32g/2-4	642	2	W32g-02		42	87	40	76
X86199-W32g/3-4	642	1	W32g-03		42	87	40	76
X86199-W32c-8	626.5	1	W32c		42	87	40	76
X86199-W21/5B-12	651.5	1	W21-5B		42	87	40	76
X86199-W21/5B-10	656	1	W21-5B		42	87	40	76
X86199-W21/5A-9	656	1	W21-5A		42	87	40	76

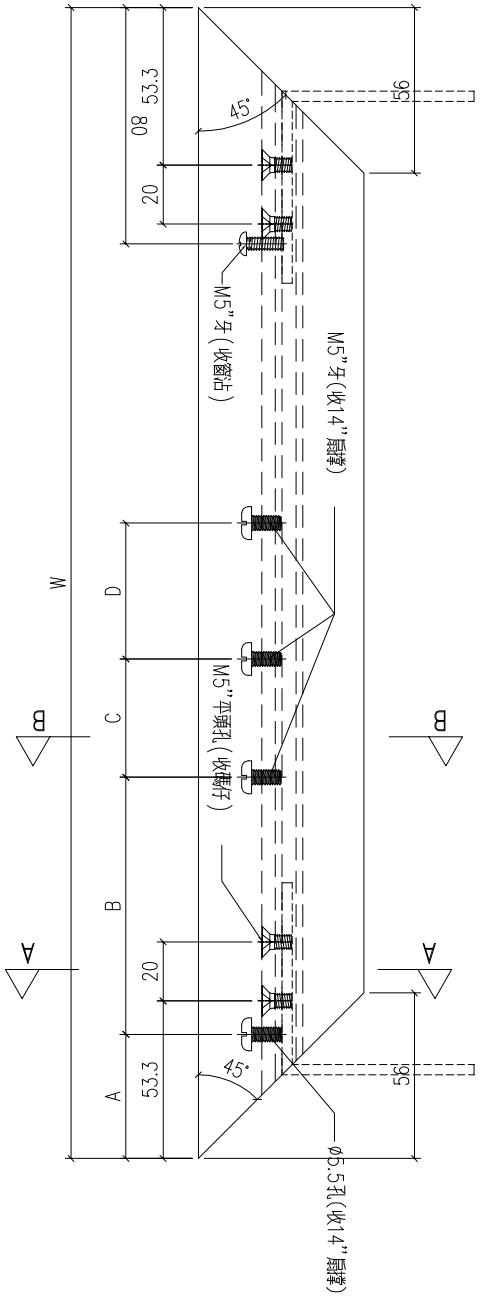

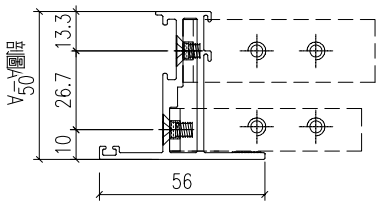

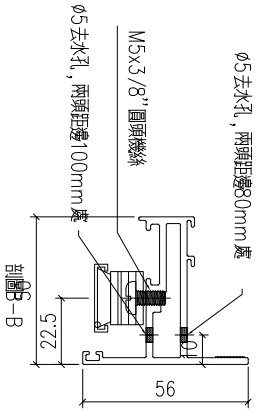

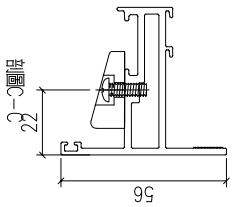

工程號	J-860	地盤	馬灣		附件	
名　稱	50窗玉料			採　用		
材　料	X86199			地盤		
顏　色	--			工廠		

EG-DWG1

美特鋁質 有限公司
MIDI Aluminium Fabricator Ltd.

修改	-	-		
日期	-	-		

類別		物料號		
制圖	LRA	2023.12.7	圖號	X86199-TH1
復核	-	-	數量	---
批准			位置	

鋁料編號	H	數量	使用位置		A	B	C	D
X86199-W32H-1	486.5	1	W32H		42	47	40	76

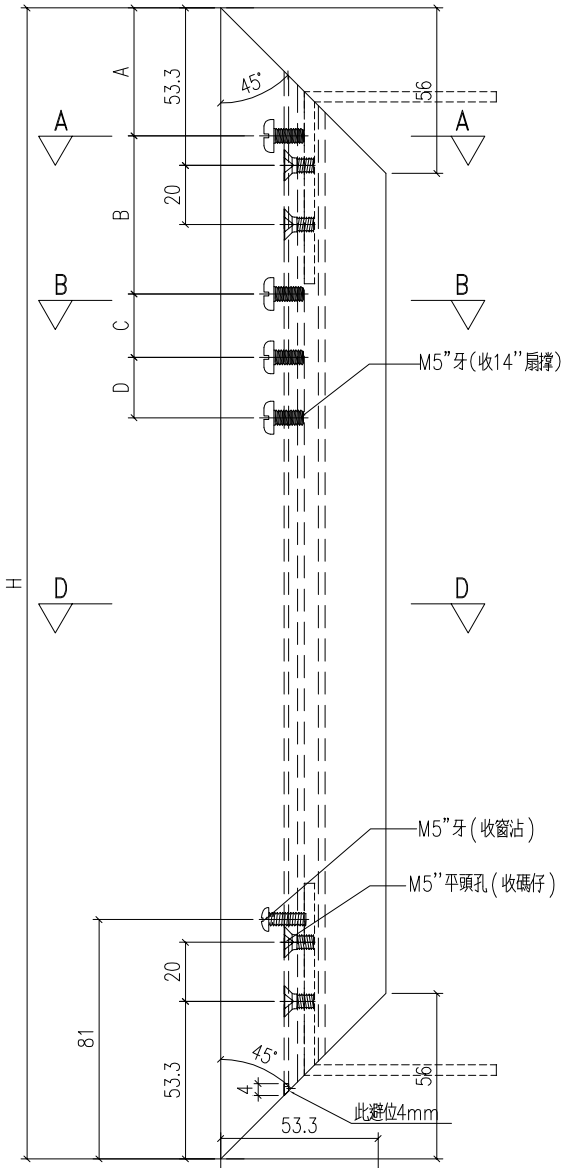

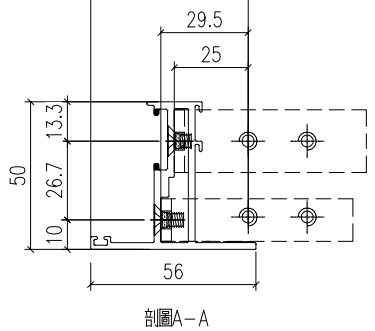

剖圖A-A

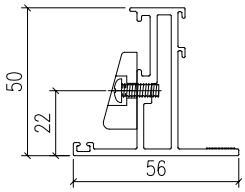

剖圖D-D

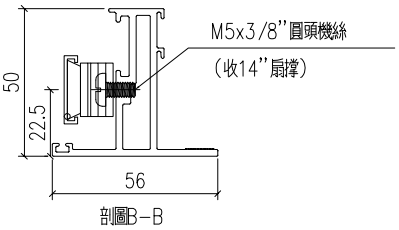

剖圖B-B

工程號	J-860	地盤	馬灣		附件
名　稱	50窗玉料		採　用		
材　料	X86199		地盤		
顏　色	--		工廠		

EG-DWG1

美特鋁質 有限公司 MIDI Aluminium Fabricator Ltd.					類別		物料號		
					制圖	LRA	2023.12.7	圖號	X86199-TH2
修改	-	-			復核	-	-	數量	--
日期	-	-			批准			位置	

鋁料編號	H	數量	使用位置
X86199-W32H-2	486.5	1	W32H

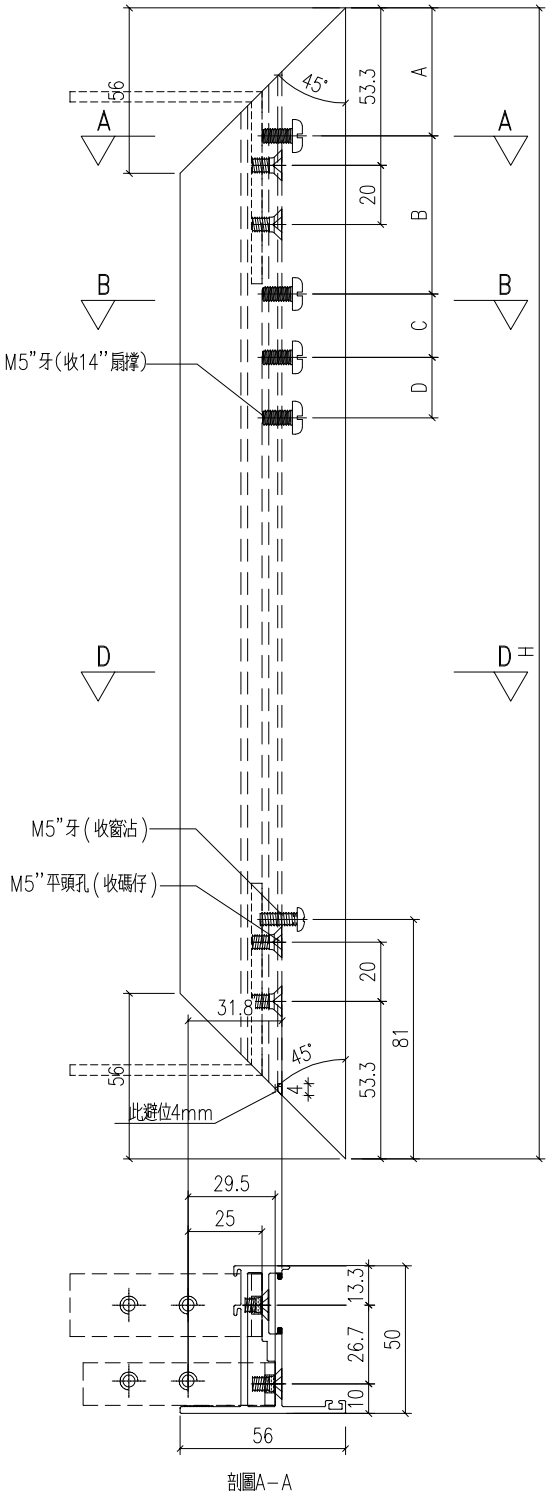

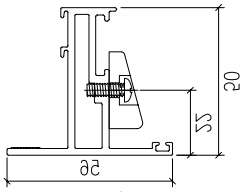

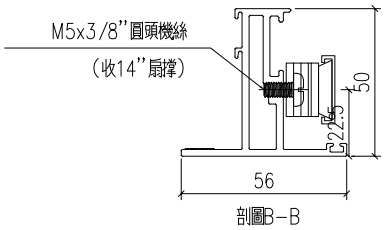

工程號	J-860	地盤	馬灣		附件	
名稱	50窗玉料			採用		
材料	X86199			地盤		
顏色	--			工廠		

EG-DWG1

美特鋁質 有限公司 MIDI Aluminium Fabricator Ltd.					類別		物料號		
					制圖	LRA	2023.12.7	圖號	X86199-TH3
修改	-	-			復核	-	-	數量	---
日期	-	-			批准			位置	

鋁料編號	數量	使用位置
X86199-W32H-3	H	
592	1	
	W32H	

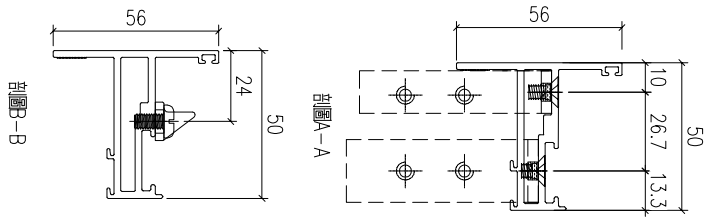

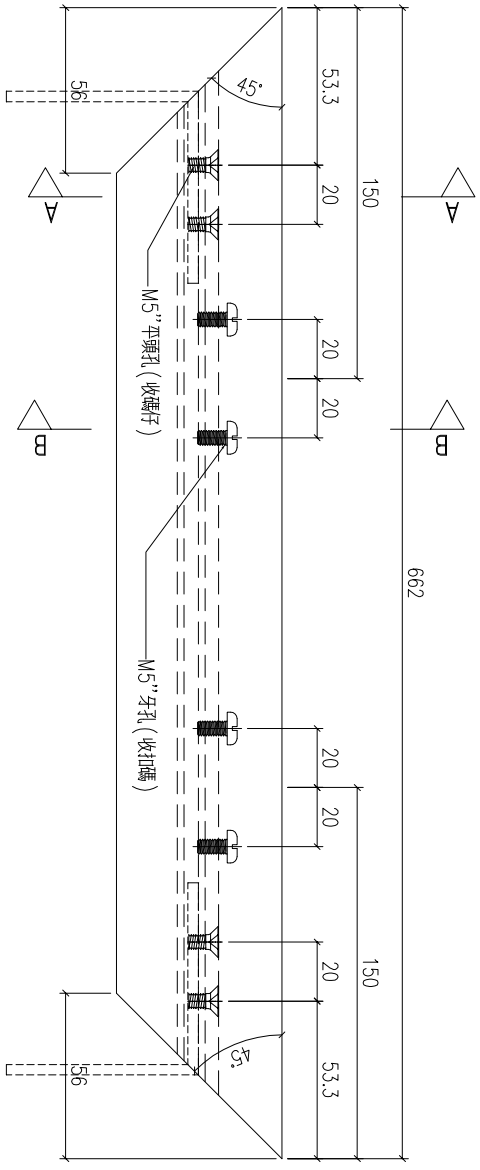

工程號	J-860	地盤	馬灣		附件
名　稱	50窗玉料		採　用		
材　料	X86199		地盤		
顏　色	--		工廠		

EG-DWG1

美特鋁質 有限公司 MIDI Aluminium Fabricator Ltd.					類別		物料號		
					制圖	LRA	2023.12.7	圖號	X86199-TH4
修改	-	-			復核	-	-	數量	---
日期	-	-			批准			位置	

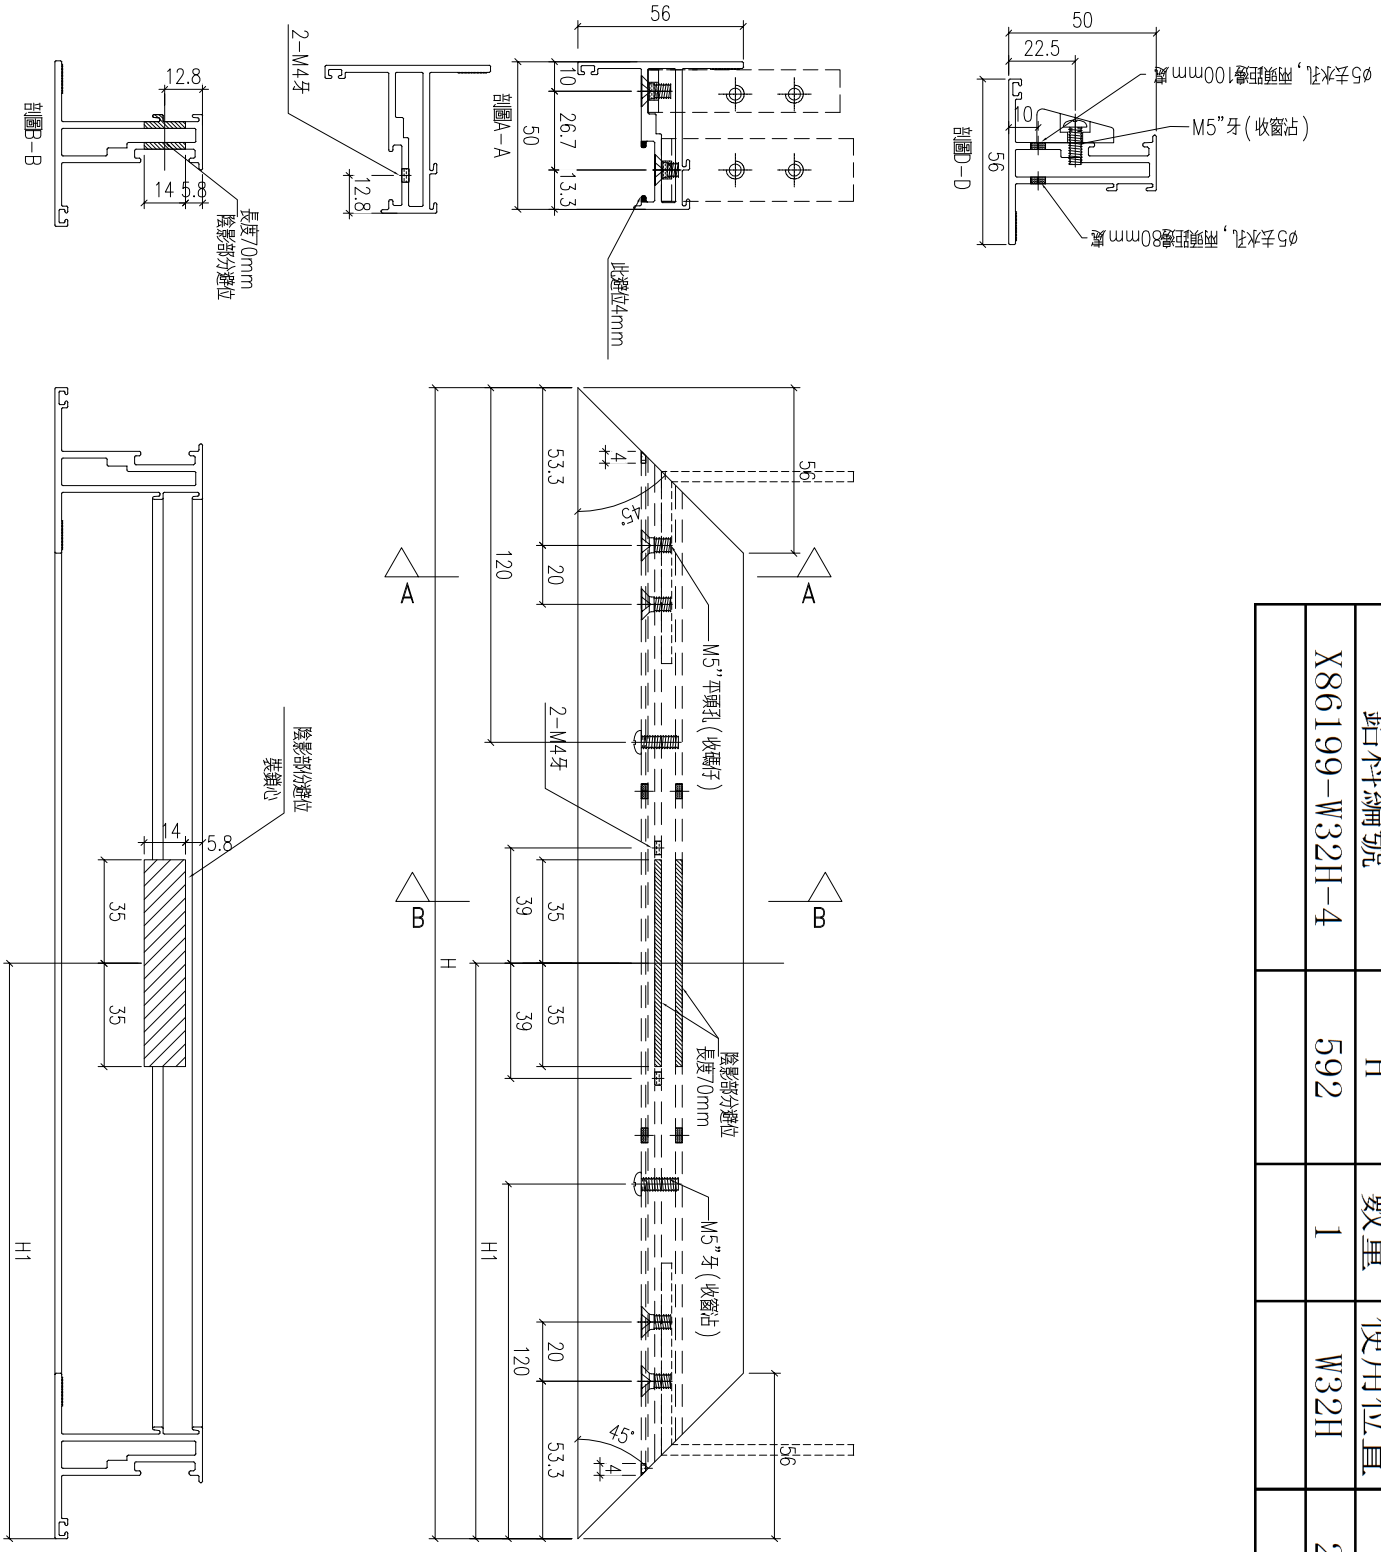

鋁料編號	H	數量	使用位置	H1
X86199-W32H-4	592	1	W32H	296

工程號	J-860	地盤	馬灣		附件
名稱	50窗玉料		採用		
材料	X86199		地盤		
顏色	--		工廠		

EG-DWG1

美特鋁質 有限公司
MIDI Aluminium Fabricator Ltd.

修改	-	-		
日期	-	-		

類別		物料號		
制圖	LRA	2023.12.7	圖號	X86202-P1
復核	-	-	數量	--
批准			位置	

鋁料編號	H	數量	使用位置	H5
X86202-W31R-1	881.2	1	W31R	593.1
X86202-W32aR/5-1	1101.2	1	W32aR-05	593.1
X86202-W32f-1	927.2	1	W32f	593.1
X86202-W32c-1	1001.2	1	W32c	593.1
X86202-W21/5B-1	1036.2	2	W21-5B	468.1
X86202-W21/5A-1	536.2	2	W21-5A	218.1

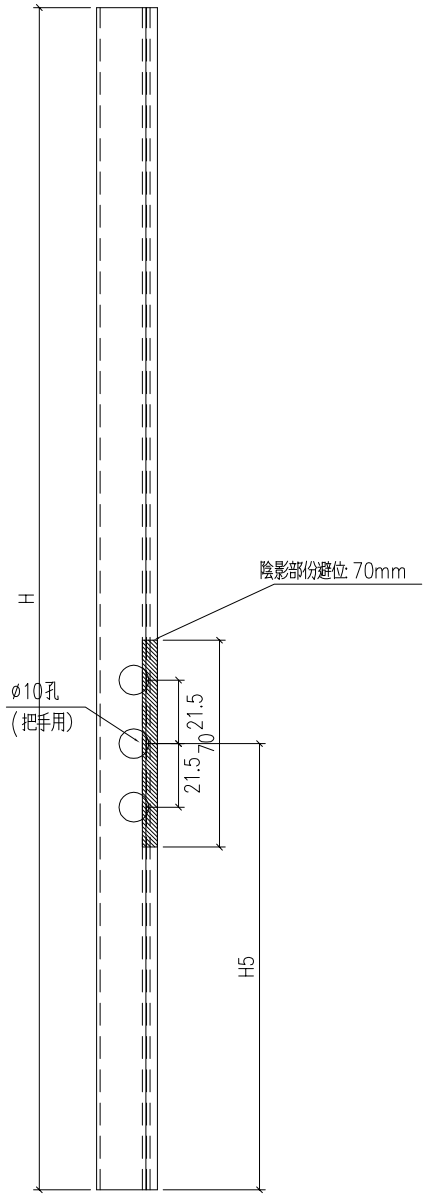

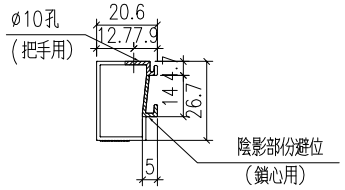

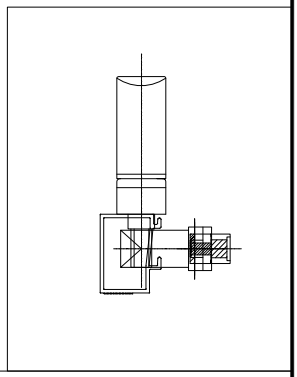

工程號	J-860	地盤	馬灣	附件	
名稱	50窗玻璃線	採用			
材料	X86202	地盤			
顏色	--	工廠			

EG-DWG1

美特鋁質 有限公司
MIDI Aluminium Fabricator Ltd.

修改	-	-		
日期	-	-		

類別		物料號	
制圖	LRA	2023.12.7	圖號 X86202-P2
復核	-	-	數量 --
批准			位置

鋁料編號	H	數量	使用位置	H5
X86202-W32g/1-1	891.2	1	W32g-01	593.1
X86202-W32g/2-1	911.2	1	W32g-02	593.1
X86202-W32g/3-1	927.2	1	W32g-03	593.1
X86202-W32c-2	1001.2	1	W32c	593.1
X86202-W21/5B-2	1036.2	2	W21-5B	468.1
X86202-W21/5A-2	536.2	1	W21-5A	218.1

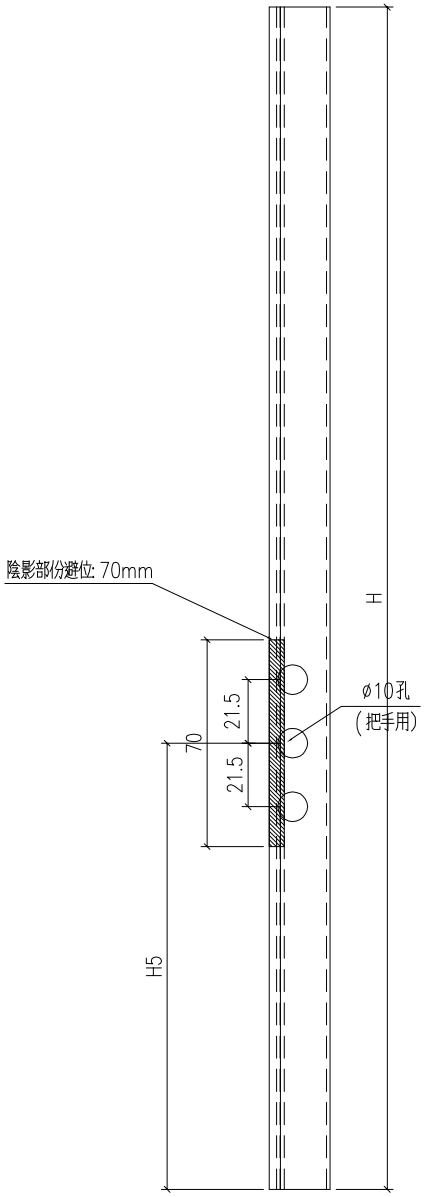

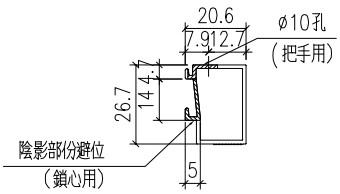

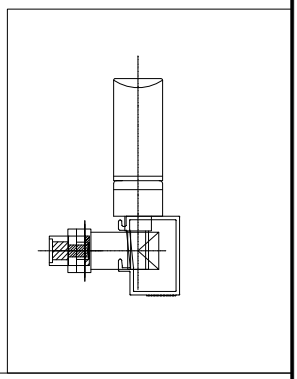

工程號	J-860	地盤	馬灣		附件
名稱	50窗玻璃線		採用		
材料	X86202		地盤		
顏色	--		工廠		

EG-DWG1

美特鋁質 有限公司 MIDI Aluminium Fabricator Ltd.					類別		物料號		
					制圖	LRA	2023.12.7	圖號	X86202-P3
修改	-	-			復核	-	-	數量	--
日期	-	-			批准			位置	

鋁料編號	H	數量	使用位置	H5
X86202-W32H-1	480	1	W32H	240

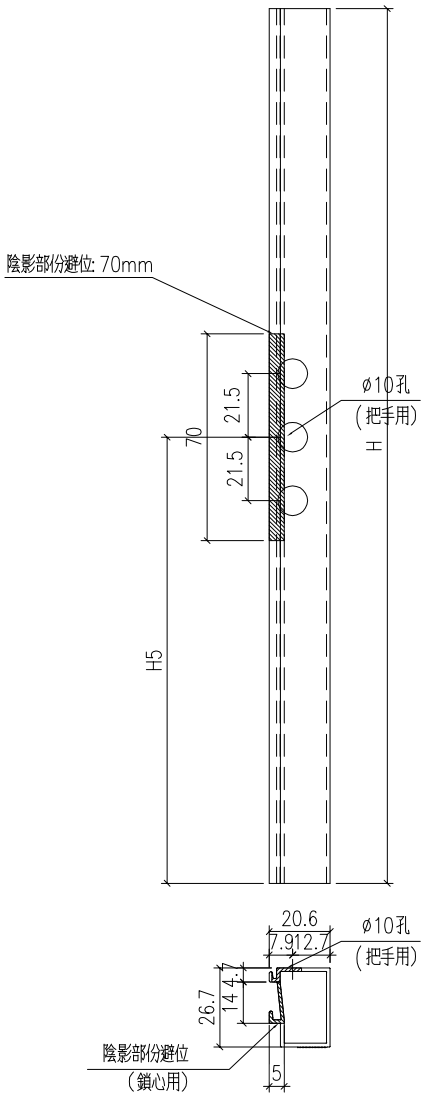

工程號	J-860	地盤	馬灣		附件	
名　稱	50窗玻璃線			採　用		
材　料	X86202			地盤		
顏　色	--			工廠		

EG-DWG1

美特鋁質 有限公司 MIDI Aluminium Fabricator Ltd.					類別		物料號		
					制圖	LRA	2023.12.7	圖號	X85964-P1
修改	-	-			復核	-	-	數量	--
日期	-	-			批准			位置	

拉巴編号	H	数量	H1	拉巴編号	H	数量	H1
W31R-LB1	493	1	235	W31R-LB2	125	1	0
W32aR/5-LB1	493	1	235	W32aR/5-LB2	345	1	0
W31R-LB1	493	1	235	W31R-LB2	171	1	0
W32c/#1-LB1	493	1	235	W32c/#1-LB2	245	1	0
W21/5B/#1-LB1	368	1	0	W21/5B/#1-LB2	405	1	191
W21/5B/#3-LB1	368	1	0	W21/5B/#3-LB2	405	1	191
W21/5A/#1-LB1	118	1	0	W21/5A/#1-LB2	155	1	0
W21/5A/#3-LB1	118	1	0	W21/5A/#3-LB2	155	1	0
W32g/1-LB1	493	1	235	W32g/1-LB2	135	1	0
W32g/2-LB1	493	2	235	W32g/2-LB2	155	2	0
W32g/3-LB1	493	1	235	W32g/3-LB2	171	1	0
W32c/#2-LB1	493	1	235	W32c/#2-LB2	245	1	0
W21/5B/#2-LB1	368	1	0	W21/5B/#2-LB2	405	1	191
W21/5B/#4-LB1	368	1	0	W21/5B/#4-LB2	405	1	191
W21/5A/#2-LB1	118	1	0	W21/5A/#2-LB2	155	1	0

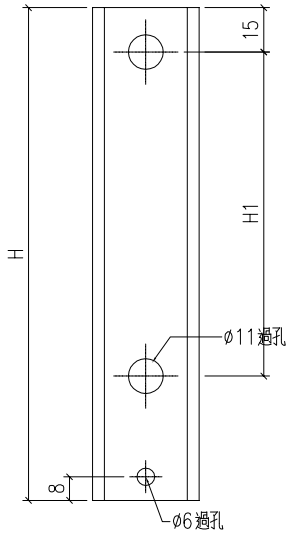

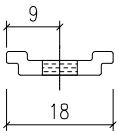

工程號	J-860	地盤	馬灣	附件	
名　稱	拉巴		採　用		
材　料	X85964		地盤		
顏　色	--		工廠		

EG-DWG1

美特鋁質 有限公司 MIDI Aluminium Fabricator Ltd.					類別		物料號		
					制圖	LRA	2023.12.7	圖號	X85964-P2
修改	-	-			復核	-	-	數量	---
日期	-	-			批准			位置	

鋁料編號	H	數量	使用位置	H1
W32H-LB1	188	1	W32H	52.5
W32H-LB2	170	1	W32H	34.5

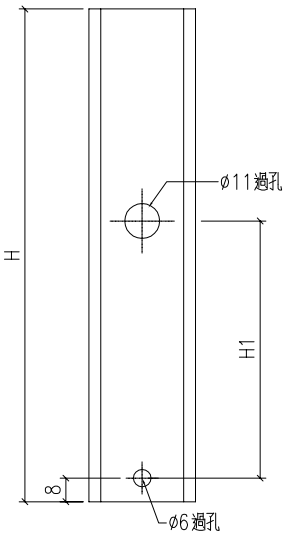

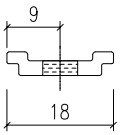

工程號	J-860	地盤	馬灣		附件	
名　稱	拉巴			採　用		
材　料	X85964			地盤		
顏　色	--			工廠		

EG-DWG1

美特鋁質 有限公司 MIDI Aluminium Fabricator Ltd.					類別		物料號		
					制圖	LRA	2023.12.7	圖號	CY-LJ1-1
修改	-	-			復核	-	-	數量	---
日期	-	-			批准			位置	

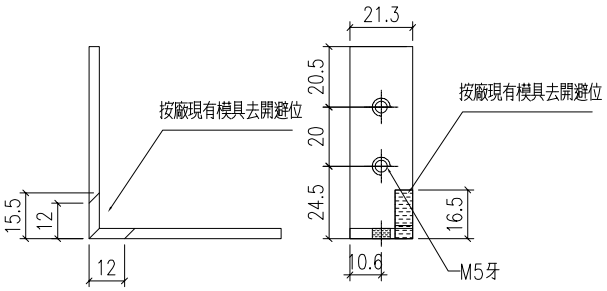

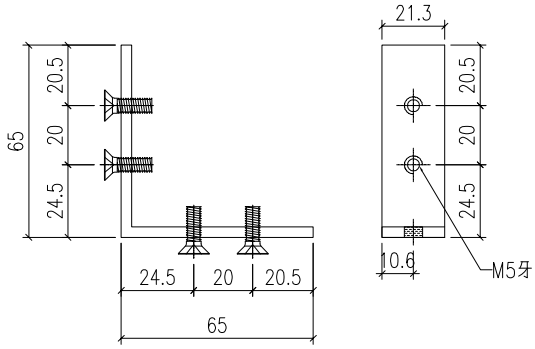

CY-LJ1-1

已做0.5mm搶位

70

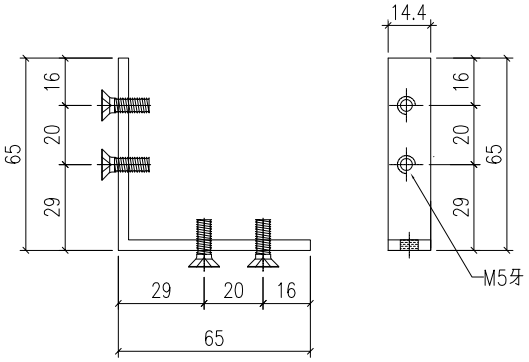

CY-LJ1-2

已做0.5mm搶位

70

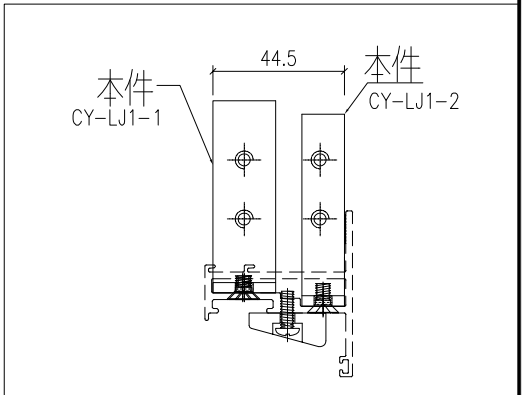

工程號	J-860	地盤	馬灣		附件	
名　稱	鋁角加工圖			採　用		
材　料	JM1069(65x65x3.5mm鋁角)			地盤		
顏　色	MILL			工廠		

美特鋁質有限公司
MIDI ALUMINIUM FABRICATOR LTD

鋁材開料總表

工程號碼:1.）FD門開料數據　工程名稱:J860

序號	鋁料編號	名稱	表面處理		開料長度	實用長料總數量		浪費率(%)
			顏色	層厚		支數	長度	
1	105x17x1铝巴				5800	1	5800	89.57
2	135x25x2铝巴				5800	1	5800	87.41
3	19x5铝巴				5800	1	5800	59.14
4	20x20x3铝角				5800	1	5800	89.76
5	35x9x4铝巴				5800	1	5800	95.60
6	43x5铝巴				5800	2	11600	28.69
7	JM1052				6000	1	6000	40.83
8	JMA0009				5500	1	5500	58.00
9	JMFG0046				6000	4	24000	20.70
10	X85964				5650	2	11300	32.77
11	X86007				6300	2	12600	32.19
12	X86022				5850	1	5850	25.38
13	X86201				6300	5	31500	18.68
14	X86269				5850	1	5850	24.53
15	X86383				6300	3	18900	35.42
16	X86384				6300	5	31500	8.24
17	X86529				6000	3	18000	20.71

送至：_____

由：_____

日期：_____

簡短說明：_____

打印日期：2023/12/7　打印時間：14:26

美特鋁質有限公司
MIDI ALUMINIUM FABRICATOR LTD

工程號碼:1.）FD門開料數據, 工程名稱:J860
開料長度:6000, 總長料支數:3, 總開料支數:7
鋸片厚度(mm):6, 料頭尾總切除(mm):50, 浪費率(%):20.71

鋁材開料清單 X86529

窗號	編號(用料狀況)	實用長度(長料開數)	需要支數	開料支數	長料支數	餘料支數	編號(剩餘長度)
X86529-W34a/5-1	(餘料)1	2320.0	1	1	0	1	1@(1818)x1
X86529-W34a/5A-1	2	2240.0	1	1	1	0	2@(3704)x1
X86529-W35/2-1	(餘料)2	2130.0	2	1	0	1	2@(1568)x1
X86529-W35/2-2	3	2130.0		1	1	0	3@(3814)x1
X86529-W32H-1	1	1800.0	1	1	1	0	1@(4144)x1
X86529-W35/3-1, X86529-W35/3-2	(餘料)1, 3	1730.0	2	2	0	2	1@(82)x1 3@(2078)x1

制表者：_____

打印日期：2023/12/7 打印時間：14:26

美特鋁質有限公司
MIDI ALUMINIUM FABRICATOR LTD

工程號碼:1.）FD門開料數據, 工程名稱:J860
開料長度:6300, 總長料支數:5, 總開料支數:20
鋸片厚度(mm):6, 料頭尾總切除(mm):50, 浪費率(%):8.24

鋁材開料清單 X86384

窗號	編號(用料狀況)	實用長度(長料開數)	需要支數	開料支數	長料支數	餘料支數	編號(剩餘長度)
X86384-W34a/5-2	(餘料)1	2264.5	2	1	0	1	1@(1709)x1
X86384-W34a/5-1	1	2264.5		1	1	0	1@(3979.5)x1
X86384-W34a/5A-2	(餘料)2	2184.5	2	1	0	1	2@(1869)x1
X86384-W34a/5A-1	2	2184.5		1	1	0	2@(4059.5)x1
X86384-W35/2-2	(餘料)3	2074.5	2	1	0	1	3@(2089)x1
X86384-W35/2-1	3	2074.5		1	1	0	3@(4169.5)x1
X86384-W32H-1, X86384-W32H-2	(餘料)2-3	1744.5	2	2	0	2	2@(118.5)x1 3@(338.5)x1
X86384-W35/3-1	(餘料)1	1674.5	2	1	0	1	1@(28.5)x1
X86384-W35/3-2	4	1674.5		1	1	0	4@(4569.5)x1
X86384-W35/2-3, X86384-W35/2-4, X86384-W35/3-3, X86384-W35/3-4	(餘料)4, 4, 4, 4	887.0	4	4	0	4	4@(3676.5)x1 4@(2783.5)x1 4@(1890.5)x1 4@(997.5)x1
X86384-W34a/5-3, X86384-W34a/5A-3, X86384-W34a/5A-4	(餘料)4-5, 5	862.0	4	3	0	3	4@(129.5)x1 5@(4514)x1 5@(3646)x1
X86384-W34a/5-4	5	862.0		1	1	0	5@(5382)x1
X86384-W32H-3, X86384-W32H-4	(餘料)5, 5	827.0	2	2	0	2	5@(2813)x1 5@(1980)x1

制表者：_____

打印日期：2023/12/7 打印時間：14:26

美特鋁質有限公司
MIDI ALUMINIUM FABRICATOR LTD

工程號碼:1.）FD門開料數據, 工程名稱:J860
開料長度:6300, 總長料支數:3, 總開料支數:6
鋸片厚度(mm):6, 料頭尾總切除(mm):50, 浪費率(%):35.42

鋁材開料清單 X86383

窗號	編號(用料狀況)	實用長度(長料開數)	需要支數	開料支數	長料支數	餘料支數	編號(剩餘長度)
X86383-W34a/5-1	1	2320.0	1	1	1	0	1@(3924)x1
X86383-W34a/5A-1	(餘料)1	2240.0	1	1	0	1	1@(1678)x1
X86383-W35/2-1	2	2130.0	1	1	1	0	2@(4114)x1
X86383-W32H-1	(餘料)2, 2	1800.0	2	2	0	2	2@(2308)x1 2@(502)x1
X86383-W35/3-1	3	1730.0	1	1	1	0	3@(4514)x1

制表者：_____

打印日期：2023/12/7 打印時間：14:26

美特鋁質有限公司
MIDI ALUMINIUM FABRICATOR LTD

工程號碼:1.）FD門開料數據, 工程名稱:J860
開料長度:5850, 總長料支數:1, 總開料支數:5
鋸片厚度(mm):6, 料頭尾總切除(mm):50, 浪費率(%):24.53

鋁材開料清單 X86269

窗號	編號(用料狀況)	實用長度(長料開數)	需要支數	開料支數	長料支數	餘料支數	編號(剩餘長度)
X86269-W35/2-1, X86269-W35/3-1	(餘料)1, 1	889.0	2	2	0	2	1@(4070)x1 1@(3175)x1
X86269-W34a/5-1, X86269-W34a/5A-1	(餘料)1, 1	864.0	2	2	0	2	1@(2305)x1 1@(1435)x1
X86269-W32H-1	1	829.0	1	1	1	0	1@(4965)x1

制表者：_____

打印日期：2023/12/7 打印時間：14:26

美特鋁質有限公司
MIDI ALUMINIUM FABRICATOR LTD

工程號碼:1.）FD門開料數據, 工程名稱:J860
開料長度:6300, 總長料支數:5, 總開料支數:20
鋸片厚度(mm):6, 料頭尾總切除(mm):50, 浪費率(%):18.68

鋁材開料清單 X86201

窗號	編號(用料狀況)	實用長度(長料開數)	需要支數	開料支數	長料支數	餘料支數	編號(剩餘長度)
X86201-W34a/5-2	(餘料)1	2119.5	2	1	0	1	1@(1999)x1
X86201-W34a/5-1	1	2119.5		1	1	0	1@(4124.5)x1
X86201-W34a/5A-2	(餘料)2	2039.5	2	1	0	1	2@(2159)x1
X86201-W34a/5A-1	2	2039.5		1	1	0	2@(4204.5)x1
X86201-W35/2-1, X86201-W35/2-2	(餘料)1-2	1929.5	2	2	0	2	1@(63.5)x1 2@(223.5)x1
X86201-W32H-2	(餘料)3	1599.5	2	1	0	1	3@(3039)x1
X86201-W32H-1	3	1599.5		1	1	0	3@(4644.5)x1
X86201-W35/3-1	(餘料)3	1529.5	2	1	0	1	3@(1503.5)x1
X86201-W35/3-2	4	1529.5		1	1	0	4@(4714.5)x1
X86201-W35/2-3, X86201-W35/2-4, X86201-W35/3-3, X86201-W35/3-4	(餘料)3, 3-4, 4	703.0	4	4	0	4	3@(794.5)x1 3@(85.5)x1 4@(4005.5)x1 4@(3296.5)x1
X86201-W34a/5-3, X86201-W34a/5-4, X86201-W34a/5A-3, X86201-W34a/5A-4	(餘料)4, 4, 4, 4	678.0	4	4	0	4	4@(2612.5)x1 4@(1928.5)x1 4@(1244.5)x1 4@(560.5)x1
X86201-W32H-4	(餘料)5	643.0	2	1	0	1	5@(4952)x1
X86201-W32H-3	5	643.0		1	1	0	5@(5601)x1

制表者：_____

打印日期：2023/12/7 打印時間：14:26

美特鋁質有限公司
MIDI ALUMINIUM FABRICATOR LTD

工程號碼:1.）FD門開料數據, 工程名稱:J860
開料長度:5850, 總長料支數:1, 總開料支數:5
鋸片厚度(mm):6, 料頭尾總切除(mm):50, 浪費率(%):25.38

鋁材開料清單 X86022

窗號	編號(用料狀況)	實用長度(長料開數)	需要支數	開料支數	長料支數	餘料支數	編號(剩餘長度)
X86022-W35/2-1, X86022-W35/3-1	(餘料)1, 1	879.0	2	2	0	2	1@(4090)x1 1@(3205)x1
X86022-W34a/5-1, X86022-W34a/5A-1	(餘料)1, 1	854.0	2	2	0	2	1@(2345)x1 1@(1485)x1
X86022-W32H-1	1	819.0	1	1	1	0	1@(4975)x1

制表者：_____

打印日期：2023/12/7 打印時間：14:26

美特鋁質有限公司
MIDI ALUMINIUM FABRICATOR LTD

工程號碼:1.）FD門開料數據, 工程名稱:J860
開料長度:6300, 總長料支數:2, 總開料支數:4
鋸片厚度(mm):6, 料頭尾總切除(mm):50, 浪費率(%):32.19

鋁材開料清單 X86007

窗號	編號(用料狀況)	實用長度(長料開數)	需要支數	開料支數	長料支數	餘料支數	編號(剩餘長度)
X86007-W34a/5-1	1	2320.0	1	1	1	0	1@(3924)x1
X86007-W34a/5A-1	(餘料)1	2240.0	1	1	0	1	1@(1678)x1
X86007-W35/2-1	2	2130.0	1	1	1	0	2@(4114)x1
X86007-W35/3-1	(餘料)2	1730.0	1	1	0	1	2@(2378)x1

制表者：_____

打印日期：2023/12/7 打印時間：14:26

美特鋁質有限公司
MIDI ALUMINIUM FABRICATOR LTD

工程號碼:1.）FD門開料數據, 工程名稱:J860
開料長度:5650, 總長料支數:2, 總開料支數:10
鋸片厚度(mm):6, 料頭尾總切除(mm):50, 浪費率(%):32.77

鋁材開料清單 X85964

窗號	編號(用料狀況)	實用長度(長料開數)	需要支數	開料支數	長料支數	餘料支數	編號(剩餘長度)
X85964-W34a/5-LB2	1	1068.5	1	1	1	0	1@(4525.5)x1
X85964-W34a/5A-LB2	(餘料)1	988.5	1	1	0	1	1@(3531)x1
X85964-W35/2-LB2	(餘料)1	878.5	1	1	0	1	1@(2646.5)x1
X85964-LB1	(餘料)1, 1, 1-2	695.0	5	4	0	4	1@(1945.5)x1 1@(1244.5)x1 1@(543.5)x1 2@(4198)x1
X85964-LB1	2	695.0		1	1	0	2@(4899)x1
X85964-W32H-LB2	(餘料)2	548.5	1	1	0	1	2@(3643.5)x1
X85964-W35/3-LB2	(餘料)1	478.5	1	1	0	1	1@(59)x1

制表者：_____

打印日期：2023/12/7 打印時間：14:26

美特鋁質有限公司
MIDI ALUMINIUM FABRICATOR LTD

工程號碼:1.）FD門開料數據, 工程名稱:J860
開料長度:6000, 總長料支數:4, 總開料支數:9
鋸片厚度(mm):6, 料頭尾總切除(mm):50, 浪費率(%):20.7

鋁材開料清單 JMFG0046

窗號	編號(用料狀況)	實用長度(長料開數)	需要支數	開料支數	長料支數	餘料支數	編號(剩餘長度)
JMFG0046-W35/2-1	(餘料)1	2830.0	2	1	0	1	1@(1308)x1
JMFG0046-W35/2-2	2	2830.0		1	1	0	2@(3114)x1
JMFG0046-W35/3-1	(餘料)2	2430.0	2	1	0	1	2@(678)x1
JMFG0046-W35/3-2	3	2430.0		1	1	0	3@(3514)x1
JMFG0046-W34a/5-1	(餘料)3	2320.0	1	1	0	1	3@(1188)x1
JMFG0046-W34a/5A-1	4	2240.0	1	1	1	0	4@(3704)x1
JMFG0046-W32H-1	1	1800.0	1	1	1	0	1@(4144)x1
JMFG0046-W35-AL01	(餘料)1, 3	949.0	2	2	0	2	1@(353)x1 3@(233)x1

制表者：_____
打印日期：2023/12/7 打印時間：14:26

美特鋁質有限公司
MIDI ALUMINIUM FABRICATOR LTD

工程號碼:1.）FD門開料數據, 工程名稱:J860
開料長度:5500, 總長料支數:1, 總開料支數:40
鋸片厚度(mm):6, 料頭尾總切除(mm):50, 浪費率(%):58

鋁材開料清單 JMA0009

窗號	編號(用料狀況)	實用長度(長料開數)	需要支數	開料支數	長料支數	餘料支數	編號(剩餘長度)
JMA0009-LJ02	(餘料)1, 1, 1, 1	65.0	20	16	0	4	1@(4882)x1 1@(4598)x1 1@(4314)x1 1@(4030)x1
JMA0009-LJ02	1	65.0		4	1	0	1@(5166)x1
JMA0009-LJ01	(餘料)1, 1, 1, 1, 1	36.0	20	20	0	5	1@(3862)x1 1@(3694)x1 1@(3526)x1 1@(3358)x1 1@(3190)x1

制表者：_____

打印日期：2023/12/7 打印時間：14:26

美特鋁質有限公司
MIDI ALUMINIUM FABRICATOR LTD

工程號碼:1.）FD門開料數據, 工程名稱:J860
開料長度:6000, 總長料支數:1, 總開料支數:4
鋸片厚度(mm):6, 料頭尾總切除(mm):50, 浪費率(%):40.83

鋁材開料清單 JM1052

窗號	編號(用料狀況)	實用長度(長料開數)	需要支數	開料支數	長料支數	餘料支數	編號(剩餘長度)
JM1052-W35-AL01	(餘料)1, 1	869.0	4	4	1	1	1@(2450)x1 1@(4200)x1

制表者：_____

打印日期：2023/12/7 打印時間：14:26

美特鋁質有限公司
MIDI ALUMINIUM FABRICATOR LTD

工程號碼:1.）FD門開料數據, 工程名稱:J860
開料長度:5800, 總長料支數:2, 總開料支數:5
鋸片厚度(mm):6, 料頭尾總切除(mm):50, 浪費率(%):28.69

鋁材開料清單 43x5铝巴

窗號	編號(用料狀況)	實用長度(長料開數)	需要支數	開料支數	長料支數	餘料支數	編號(剩餘長度)
J860-W34a/5-1	(餘料)1	1904.5	1	1	0	1	1@(2449)x1
J860-W34a/5A-1	(餘料)1	1824.5	1	1	0	1	1@(618.5)x1
J860-W35/2-1	2	1714.5	1	1	1	0	2@(4029.5)x1
J860-W32H-1	1	1384.5	1	1	1	0	1@(4359.5)x1
J860-W35/3-1	(餘料)2	1314.5	1	1	0	1	2@(2709)x1

制表者：_____

打印日期：2023/12/7 打印時間：14:26

美特鋁質有限公司
MIDI ALUMINIUM FABRICATOR LTD

工程號碼:1.）FD門開料數據, 工程名稱:J860
開料長度:5800, 總長料支數:1, 總開料支數:5
鋸片厚度(mm):6, 料頭尾總切除(mm):50, 浪費率(%):95.6

鋁材開料清單　35x9x4铝巴

窗號	編號(用料狀況)	實用長度(長料開數)	需要支數	開料支數	長料支數	餘料支數	編號(剩餘長度)
LB-04	1	35.0	5	5	1	0	1@(5545)x1

制表者：_____

打印日期：2023/12/7　打印時間：14:26

美特鋁質有限公司
MIDI ALUMINIUM FABRICATOR LTD

工程號碼:1.）FD門開料數據, 工程名稱:J860
開料長度:5800, 總長料支數:1, 總開料支數:4
鋸片厚度(mm):6, 料頭尾總切除(mm):50, 浪費率(%):89.76

鋁材開料清單　20x20x3铝角

窗號	編號(用料狀況)	實用長度(長料開數)	需要支數	開料支數	長料支數	餘料支數	編號(剩餘長度)
J860-AL1	1	130.0	4	4	1	0	1@(5206)x1

制表者：_____

打印日期：2023/12/7　打印時間：14:26

美特鋁質有限公司
MIDI ALUMINIUM FABRICATOR LTD

工程號碼:1.）FD門開料數據, 工程名稱:J860
開料長度:5800, 總長料支數:1, 總開料支數:20
鋸片厚度(mm):6, 料頭尾總切除(mm):50, 浪費率(%):59.14

鋁材開料清單 19x5铝巴

窗號	編號(用料狀況)	實用長度(長料開數)	需要支數	開料支數	長料支數	餘料支數	編號(剩餘長度)
J860-FJ02R	(餘料)1, 1, 1, 1, 1	110.0	20	20	1	4	1@(4822)x1
							1@(4358)x1
							1@(3894)x1
							1@(3430)x1
							1@(5286)x1

制表者：_____
打印日期：2023/12/7 打印時間：14:26

美特鋁質有限公司
MIDI ALUMINIUM FABRICATOR LTD

工程號碼:1.）FD門開料數據, 工程名稱:J860
開料長度:5800, 總長料支數:1, 總開料支數:5
鋸片厚度(mm):6, 料頭尾總切除(mm):50, 浪費率(%):87.41

鋁材開料清單 135x25x2铝巴

窗號	編號(用料狀況)	實用長度(長料開數)	需要支數	開料支數	長料支數	餘料支數	編號(剩餘長度)
LB-06	1	130.0	5	5	1	0	1@(5070)x1

制表者：_____

打印日期：2023/12/7 打印時間：14:26

美特鋁質有限公司
MIDI ALUMINIUM FABRICATOR LTD

工程號碼:1.）FD門開料數據, 工程名稱:J860
開料長度:5800, 總長料支數:1, 總開料支數:5
鋸片厚度(mm):6, 料頭尾總切除(mm):50, 浪費率(%):89.57

鋁材開料清單 105x17x1铝巴

窗號	編號(用料狀況)	實用長度(長料開數)	需要支數	開料支數	長料支數	餘料支數	編號(剩餘長度)
LB-05	1	105.0	5	5	1	0	1@(5195)x1

制表者：_____

打印日期：2023/12/7 打印時間：14:26

美特鋁質有限公司
MIDI ALUMINIUM FABRICATOR LTD

鋁材開料總表

工程號碼:2.）窗开料单数据汇总2023.12.7　工程名稱:J860

序號	鋁料編號	名稱	表面處理		開料長度	實用長料總數量		浪費率(%)
			顏色	層厚		支數	長度	
1	JM1052				5650	50	282500	2.44
2	JMFG0046				6000	5	30000	19.36
3	X86199				5750	10	57500	5.12
4	X86202				5750	53	304750	2.12
5	X86204				5750	1	5750	88.70
6	X86207				5650	8	45200	11.39
7	X86209				5450	47	256150	3.21
8	X86385				5650	22	124300	3.95
9	X86386				5750	10	57500	6.97
10	X86387				5750	10	57500	7.75
11	X86528				6000	11	66000	9.68

送至：_____

由：_____

日期：_____

簡短說明：_____

打印日期：2023/12/7　打印時間：14:33

美特鋁質有限公司
MIDI ALUMINIUM FABRICATOR LTD

工程號碼:2.）窗开料单数据汇总2023.12.7, 工程名稱:J860
開料長度:6000, 總長料支數:11, 總開料支數:40
鋸片厚度(mm):6, 料頭尾總切除(mm):50, 浪費率(%):9.68

鋁材開料清單 X86528

窗號	編號(用料狀況)	實用長度(長料開數)	需要支數	開料支數	長料支數	餘料支數	編號(剩餘長度)
X86528-W34a/5-1L	1	2320.0	1	1	1	0	1@(3624)x1
X86528-W35/2-1L	(餘料)1	2130.0	2	1	0	1	1@(1488)x1
X86528-W35/2-1R	2	2130.0		1	1	0	2@(3814)x1
X86528-W32g/3-2R	(餘料)2	1766.0	1	1	0	1	2@(2042)x1
X86528-W35/7/#2-1L	(餘料)2	1760.0	2	1	0	1	2@(276)x1
X86528-W35R/3/#1-1R	3	1760.0		1	1	0	3@(4184)x1
X86528-W32g/2-2R	(餘料)3	1750.0	2	2	0	1	3@(672)x1
X86528-W35/3-1L, X86528-W35/3-1R	(餘料)4, 4	1730.0	3	2	0	2	4@(2478)x1 4@(742)x1
X86528-W32g/1-2R	4	1730.0		1	1	0	4@(4214)x1
X86528-W31R-2R	(餘料)5	1720.0	2	1	0	1	5@(2498)x1
X86528-W31R-2L	5	1720.0		1	1	0	5@(4224)x1
X86528-W34a/5A-1R	(餘料)5	1640.0	1	1	0	1	5@(852)x1
X86528-W34b/2-1L	6	1600.0	1	1	1	0	6@(4344)x1
X86528-W35/8/#1-1R, X86528-W35/8/#2-1L	(餘料)6, 6	1540.0	2	2	0	2	6@(2798)x1 6@(1252)x1
X86528-W34bR/2-1R	7	1530.0	1	1	1	0	7@(4414)x1
X86528-W35/7/#2-1L, X86528-W35R/1/#1-1R	(餘料)7, 7	1520.0	2	2	0	2	7@(2888)x1 7@(1362)x1
X86528-W34a/4-1L	(餘料)1	1470.0	1	1	0	1	1@(12)x1
X86528-W35/5/#2-1L	(餘料)8	1410.0	2	1	0	1	8@(3118)x1
X86528-W35/5/#1-1R	8	1410.0		1	1	0	8@(4534)x1
X86528-W35/4/#1-1R, X86528-W35/4/#2-1L	(餘料)8, 8	1390.0	2	2	0	2	8@(1722)x1 8@(326)x1
X86528-W35/6/#2-1L	(餘料)9	1360.0	2	1	0	1	9@(3218)x1
X86528-W35/6/#1-1R	9	1360.0		1	1	0	9@(4584)x1
X86528-W35/7/#2-1L, X86528-W35R/2/#1-1R	(餘料)7, 9	1260.0	2	2	0	2	7@(96)x1 9@(1952)x1
X86528-W32aR/5-1L	(餘料)6	1215.0	1	1	0	1	6@(31)x1
X86528-W34aR/4-1R	(餘料)9	1200.0	1	1	0	1	9@(746)x1
X86528-W32c-1R	10	1115.0	1	1	1	0	10@(4829)x1
X86528-W34aR/5-1R	(餘料)10	1090.0	1	1	0	1	10@(3733)x1
X86528-W32f-1R, X86528-W32g/3-1L	(餘料)10, 10	1041.0	2	2	0	2	10@(2686)x1 10@(1639)x1
X86528-W32g/2-1L	(餘料)10	1025.0	2	1	0	1	10@(608)x1
X86528-W32g/2-1L	11	1025.0		1	1	0	11@(4919)x1
X86528-W32g/1-1L	(餘料)11	1005.0	1	1	0	1	11@(3908)x1
X86528-W31R-1R	(餘料)11	995.0	1	1	0	1	11@(2907)x1
X86528-W32H-1L	(餘料)11	870.0	1	1	0	1	11@(2031)x1

制表者：_____

打印日期：2023/12/7 打印時間：14:33

美特鋁質有限公司
MIDI ALUMINUM FABRICATOR LTD

工程號碼:2.）窗开料单数据汇总2023.12.7, 工程名稱:J860
開料長度:5750, 總長料支數:10, 總開料支數:49
鋸片厚度(mm):6, 料頭尾總切除(mm):50, 浪費率(%):7.75

鋁材開料清單 X86387

窗號	編號(用料狀況)	實用長度(長料開數)	需要支數	開料支數	長料支數	餘料支數	編號(剩餘長度)
X86387-W21/5B-1	(餘料)1	2694.0	2	1	0	1	1@(300)x1
X86387-W21/5A-1	1	2694.0		1	1	0	1@(3000)x1
X86387-W34a/5A-1	2	2684.0	1	1	1	0	2@(3010)x1
X86387-W34bR/2-1	(餘料)2	2384.0	1	1	0	1	2@(620)x1
X86387-W35/6/#2-1	(餘料)3	1769.0	2	1	0	1	3@(2150)x1
X86387-W35/6/#1-1	3	1769.0		1	1	0	3@(3925)x1
X86387-W34b/2-1	(餘料)3	1704.0	1	1	0	1	3@(440)x1
X86387-W35/5/#2-1	(餘料)4	1469.0	2	1	0	1	4@(2750)x1
X86387-W35/5/#1-1	4	1469.0		1	1	0	4@(4225)x1
X86387-W35/4/#1-1	(餘料)4	1449.0	2	1	0	1	4@(1295)x1
X86387-W35/4/#2-1	5	1449.0		1	1	0	5@(4245)x1
X86387-W35/8/#1-1, X86387-W35/8/#2-1	(餘料)5, 5	1334.0	2	2	0	2	5@(2905)x1 5@(1565)x1
X86387-W32c-1	(餘料)5	1294.0	1	1	0	1	5@(265)x1
X86387-W34a/4-1	(餘料)4	1264.0	1	1	0	1	4@(25)x1
X86387-W31R-2	6	1214.0	1	1	1	0	6@(4480)x1
X86387-W35R/3/#1-1, X86387-W35R/3/#2-1	(餘料)6, 6	1179.0	2	2	0	2	6@(3295)x1 6@(2110)x1
X86387-W35R/2/#1-1, X86387-W35R/2/#2-1	(餘料)6, 6	1044.0	2	2	0	2	6@(1060)x1 6@(10)x1
X86387-W35R/1/#2-1	(餘料)7	959.0	2	1	0	1	7@(3770)x1
X86387-W35R/1/#1-1	7	959.0		1	1	0	7@(4735)x1
X86387-W34a/5-1	(餘料)7	955.0	1	1	0	1	7@(2809)x1
X86387-W34aR/5-1	(餘料)7	954.0	1	1	0	1	7@(1849)x1
X86387-W34a/5-2	(餘料)7	946.0	1	1	0	1	7@(897)x1
X86387-W35/3-1	(餘料)8	936.0	2	1	0	1	8@(3816)x1
X86387-W35/2-1	8	936.0		1	1	0	8@(4758)x1
X86387-W34a/5-3	(餘料)8	935.0	1	1	0	1	8@(2875)x1
X86387-W32g/1-2	(餘料)7	834.0	1	1	0	1	7@(57)x1
X86387-W32f-1	(餘料)8	674.0	1	1	0	1	8@(2195)x1
X86387-W31R-1, X86387-W32g/1-1, X86387-W32g/2-1, X86387-W32g/3-1	(餘料)8, 8, 8-9	634.0	5	4	0	4	8@(1555)x1 8@(915)x1 8@(275)x1 9@(4420)x1
X86387-W32g/2-1	9	634.0		1	1	0	9@(5060)x1
X86387-W32g/2-2, X86387-W32H-1	(餘料)2, 9, 9	584.0	3	3	0	3	2@(30)x1 9@(3830)x1 9@(3240)x1
X86387-W35/3-1L, X86387-W35/3-1R	(餘料)9, 9	562.5	2	2	0	2	9@(2671.5)x1 9@(2103)x1
X86387-W35/3-2L, X86387-W35/3-2R	(餘料)9, 9	542.5	2	2	0	2	9@(1554.5)x1 9@(1006)x1
X86387-W32g/3-2	(餘料)9	534.0	2	1	0	1	9@(466)x1
X86387-W34aR/4-1	10	534.0		1	1	0	10@(5160)x1
X86387-W35/2-1L, X86387-W35/2-1R	(餘料)10, 10	527.5	2	2	0	2	10@(4626.5)x1 10@(4093)x1
X86387-W35/2-2L, X86387-W35/2-2R	(餘料)10, 10	507.5	2	2	0	2	10@(3579.5)x1 10@(3066)x1
X86387-W32aR/5-1	(餘料)10	474.0	1	1	0	1	10@(2586)x1

制表者：_____

打印日期：2023/12/7 打印時間：14:33

美特鋁質有限公司
MIDI ALUMINIUM FABRICATOR LTD

工程號碼:2.）窗开料单数据汇总2023.12.7, 工程名稱:J860
開料長度:5750, 總長料支數:10, 總開料支數:49
鋸片厚度(mm):6, 料頭尾總切除(mm):50, 浪費率(%):6.97

鋁材開料清單 X86386

窗號	編號(用料狀況)	實用長度(長料開數)	需要支數	開料支數	長料支數	餘料支數	編號(剩餘長度)
X86386-W21/5B-1	(餘料)1	2704.0	2	1	0	1	1@(280)x1
X86386-W21/5A-1	1	2704.0		1	1	0	1@(2990)x1
X86386-W34a/5A-1	2	2694.0	1	1	1	0	2@(3000)x1
X86386-W34bR/2-1	(餘料)2	2394.0	1	1	0	1	2@(600)x1
X86386-W35/6/#2-1	(餘料)3	1779.0	2	1	0	1	3@(2130)x1
X86386-W35/6/#1-1	3	1779.0		1	1	0	3@(3915)x1
X86386-W34b/2-1	(餘料)3	1714.0	1	1	0	1	3@(410)x1
X86386-W35/5/#2-1	(餘料)4	1479.0	2	1	0	1	4@(2730)x1
X86386-W35/5/#1-1	4	1479.0		1	1	0	4@(4215)x1
X86386-W35/4/#1-1	(餘料)4	1459.0	2	1	0	1	4@(1265)x1
X86386-W35/4/#2-1	5	1459.0		1	1	0	5@(4235)x1
X86386-W35/8/#1-1, X86386-W35/8/#2-1	(餘料)5, 5	1344.0	2	2	0	2	5@(2885)x1 5@(1535)x1
X86386-W32c-1	(餘料)5	1304.0	1	1	0	1	5@(225)x1
X86386-W34a/4-1	6	1274.0	1	1	1	0	6@(4420)x1
X86386-W31R-2	(餘料)4	1224.0	1	1	0	1	4@(35)x1
X86386-W35R/3/#1-1, X86386-W35R/3/#2-1	(餘料)6, 6	1189.0	2	2	0	2	6@(3225)x1 6@(2030)x1
X86386-W35R/2/#1-1	(餘料)6	1054.0	2	1	0	1	6@(970)x1
X86386-W35R/2/#2-1	7	1054.0		1	1	0	7@(4640)x1
X86386-W35R/1/#1-1, X86386-W35R/1/#2-1	(餘料)7, 7	969.0	2	2	0	2	7@(3665)x1 7@(2690)x1
X86386-W34aR/5-1	(餘料)6	964.0	1	1	0	1	6@(0)x1
X86386-W34a/5-1	(餘料)7	962.3	1	1	0	1	7@(1721.7)x1
X86386-W34a/5-2	(餘料)7	950.6	1	1	0	1	7@(765.1)x1
X86386-W34a/5-3	8	942.3	1	1	1	0	8@(4751.7)x1
X86386-W35/2-1, X86386-W35/3-1	(餘料)8, 8	940.5	2	2	0	2	8@(3805.2)x1 8@(2858.7)x1
X86386-W32g/1-2	(餘料)8	844.0	1	1	0	1	8@(2008.7)x1
X86386-W32f-1	(餘料)7	684.0	1	1	0	1	7@(75.1)x1
X86386-W31R-1, X86386-W32g/1-1, X86386-W32g/2-1, X86386-W32g/3-1	(餘料)8, 8, 8-9	644.0	5	4	0	4	8@(1358.7)x1 8@(708.7)x1 8@(58.7)x1 9@(4400)x1
X86386-W32g/2-1	9	644.0		1	1	0	9@(5050)x1
X86386-W32g/2-2, X86386-W32H-1	(餘料)2, 9, 9	594.0	3	3	0	3	2@(0)x1 9@(3800)x1 9@(3200)x1
X86386-W35/3-1L, X86386-W35/3-1R	(餘料)9, 9	569.8	2	2	0	2	9@(2624.2)x1 9@(2048.4)x1
X86386-W35/3-2L, X86386-W35/3-2R	(餘料)9, 9	549.8	2	2	0	2	9@(1492.6)x1 9@(936.8)x1
X86386-W32g/3-2	(餘料)9	544.0	2	1	0	1	9@(386.8)x1
X86386-W34aR/4-1	10	544.0		1	1	0	10@(5150)x1
X86386-W35/2-1L, X86386-W35/2-1R	(餘料)10, 10	534.8	2	2	0	2	10@(4609.2)x1 10@(4068.4)x1
X86386-W35/2-2L, X86386-W35/2-2R	(餘料)10, 10	514.8	2	2	0	2	10@(3547.6)x1 10@(3026.8)x1
X86386-W32aR/5-1	(餘料)10	484.0	1	1	0	1	10@(2536.8)x1

制表者：_____

打印日期：2023/12/7 打印時間：14:33

美特鋁質有限公司
MIDI ALUMINIUM FABRICATOR LTD

工程號碼:2.）窗开料单数据汇总2023.12.7, 工程名稱:J860
開料長度:5650, 總長料支數:22, 總開料支數:82
鋸片厚度(mm):6, 料頭尾總切除(mm):50, 浪費率(%):3.95

鋁材開料清單 X86385

窗號	編號(用料狀況)	實用長度(長料開數)	需要支數	開料支數	長料支數	餘料支數	編號(剩餘長度)
X86385-W34a/5-2	(餘料)1	2320.0	2	1	0	1	1@(948)x1
X86385-W34a/5-1	1	2320.0		1	1	0	1@(3274)x1
X86385-W35/2-2, X86385-W35/2-4	(餘料)2-3	2130.0	4	2	0	2	2-3@(1328)x2
X86385-W35/2-1, X86385-W35/2-3	2-3	2130.0		2	2	0	2-3@(3464)x2
X86385-W32g/3-4	(餘料)4	1766.0	2	1	0	1	4@(2056)x1
X86385-W32g/3-3	4	1766.0		1	1	0	4@(3828)x1
X86385-W35R/3/#1-1, X86385-W35R/3/#2-1, X86385-W35R/3/#2-2	(餘料)4-5, 5	1760.0	4	3	0	3	4@(290)x1 5@(2068)x1 5@(302)x1
X86385-W35R/3/#1-2	5	1760.0		1	1	0	5@(3834)x1
X86385-W32g/2-4	(餘料)6	1750.0	4	1	0	1	6@(332)x1
X86385-W32g/2-3, X86385-W32g/2-4	6-7	1750.0		3	2	0	6@(2088)x1 7@(3844)x1
X86385-W32g/1-3, X86385-W32g/1-4, X86385-W35/3-2, X86385-W35/3-3	(餘料)7, 7-8, 8	1730.0	6	4	0	4	7@(2108)x1 7@(372)x1 8@(2128)x1 8@(392)x1
X86385-W35/3-1, X86385-W35/3-4	8-9	1730.0		2	2	0	8-9@(3864)x2
X86385-W31R-3, X86385-W31R-4	(餘料)9, 9	1720.0	2	2	0	2	9@(2138)x1 9@(412)x1
X86385-W34a/5A-2	(餘料)10	1640.0	2	1	0	1	10@(2308)x1
X86385-W34a/5A-1	10	1640.0		1	1	0	10@(3954)x1
X86385-W34b/2-1	(餘料)10	1600.0	2	1	0	1	10@(702)x1
X86385-W34b/2-2	11	1600.0		1	1	0	11@(3994)x1
X86385-W35/8/#1-1, X86385-W35/8/#1-2, X86385-W35/8/#2-2	(餘料)11, 11-12	1540.0	4	3	0	3	11@(2448)x1 11@(902)x1 12@(2508)x1
X86385-W35/8/#2-1	12	1540.0		1	1	0	12@(4054)x1
X86385-W34bR/2-1	(餘料)12	1530.0	2	1	0	1	12@(972)x1
X86385-W34bR/2-2	13	1530.0		1	1	0	13@(4064)x1
X86385-W35R/1/#1-1, X86385-W35R/1/#1-2, X86385-W35R/1/#2-2	(餘料)13, 13-14	1520.0	4	3	0	3	13@(2538)x1 13@(1012)x1 14@(2548)x1
X86385-W35R/1/#2-1	14	1520.0		1	1	0	14@(4074)x1
X86385-W34a/4-1	(餘料)14	1470.0	2	1	0	1	14@(1072)x1
X86385-W34a/4-2	15	1470.0		1	1	0	15@(4124)x1
X86385-W35/5/#1-1, X86385-W35/5/#1-2, X86385-W35/5/#2-2	(餘料)15, 15-16	1410.0	4	3	0	3	15@(2708)x1 15@(1292)x1 16@(2768)x1
X86385-W35/5/#2-1	16	1410.0		1	1	0	16@(4184)x1
X86385-W35/4/#1-1, X86385-W35/4/#2-1, X86385-W35/4/#2-2	(餘料)16-17, 17	1390.0	4	3	0	3	16@(1372)x1 17@(2808)x1 17@(1412)x1
X86385-W35/4/#1-2	17	1390.0		1	1	0	17@(4204)x1
X86385-W35/6/#1-1, X86385-W35/6/#1-2, X86385-W35/6/#2-2	(餘料)16-18	1360.0	4	3	0	3	16@(6)x1 17@(46)x1 18@(2868)x1
X86385-W35/6/#2-1	18	1360.0		1	1	0	18@(4234)x1
X86385-W35R/2/#1-1, X86385-W35R/2/#1-2, X86385-W35R/2/#2-1, X86385-W35R/2/#2-2	(餘料)2-3, 15, 18	1260.0	4	4	0	4	2-3@(62)x2 15@(26)x1 18@(1602)x1
X86385-W32aR/5-1	(餘料)18	1215.0	2	1	0	1	18@(381)x1

制表者：_____

打印日期：2023/12/7 打印時間：14:33

美特鋁質有限公司
MIDI ALUMINIUM FABRICATOR LTD

工程號碼:2.）窗开料单数据汇总2023.12.7, 工程名稱:J860
開料長度:5650, 總長料支數:22, 總開料支數:82
鋸片厚度(mm):6, 料頭尾總切除(mm):50, 浪費率(%):3.95

鋁材開料清單 X86385

窗號	編號(用料狀況)	實用長度(長料開數)	需要支數	開料支數	長料支數	餘料支數	編號(剩餘長度)
X86385-W32aR/5-2	19	1215.0		1	1	0	19@(4379)x1
X86385-W34aR/4-1, X86385-W34aR/4-2	(餘料)19, 19	1200.0	2	2	0	2	19@(3173)x1 19@(1967)x1
X86385-W21/5B-1	(餘料)19	1150.0	2	1	0	1	19@(811)x1
X86385-W21/5B-2	20	1150.0		1	1	0	20@(4444)x1
X86385-W32c-1, X86385-W32c-2	(餘料)20, 20	1115.0	2	2	0	2	20@(3323)x1 20@(2202)x1
X86385-W34aR/5-1, X86385-W34aR/5-2	(餘料)20, 20	1090.0	2	2	0	2	20@(1106)x1 20@(10)x1
X86385-W32f-1, X86385-W32g/3-1, X86385-W32g/3-2	(餘料)14, 21, 21	1041.0	4	3	0	3	14@(25)x1 21@(3506)x1 21@(2459)x1
X86385-W32f-2	21	1041.0		1	1	0	21@(4553)x1
X86385-W32g/2-1	(餘料)21	1025.0	4	2	0	1	21@(397)x1
X86385-W32g/2-2	22	1025.0		2	1	0	22@(3538)x1
X86385-W32g/1-1, X86385-W32g/1-2	(餘料)13, 22	1005.0	2	2	0	2	13@(1)x1 22@(2527)x1
X86385-W31R-1, X86385-W31R-2	(餘料)22, 22	995.0	2	2	0	2	22@(1526)x1 22@(525)x1
X86385-W32H-1, X86385-W32H-2	(餘料)1, 11	870.0	2	2	0	2	1@(72)x1 11@(26)x1
X86385-W21/5A-1, X86385-W21/5A-2	(餘料)10, 12	650.0	2	2	0	2	10@(46)x1 12@(316)x1

制表者：_____

打印日期：2023/12/7 打印時間：14:33

美特鋁質有限公司
MIDI ALUMINUM FABRICATOR LTD

工程號碼:2.）窗开料单数据汇总2023.12.7, 工程名稱:J860
開料長度:5450, 總長料支數:47, 總開料支數:232
鋸片厚度(mm):6, 料頭尾總切除(mm):50, 浪費率(%):3.21

鋁材開料清單 X86209

窗號	編號(用料狀況)	實用長度(長料開數)	需要支數	開料支數	長料支數	餘料支數	編號(剩餘長度)
X86209-W34a/5-V1aL, X86209-W34a/5-V1aR	1-2	2320.0	4	4	2	0	1-2@(748)x2
X86209-W34a/5-V1R	(餘料)3	2268.0	2	1	0	1	3@(852)x1
X86209-W34a/5-V1L	3	2268.0		1	1	0	3@(3126)x1
X86209-W35/2-V1aL, X86209-W35/2-V1aR	4-5	2130.0	4	4	2	0	4-5@(1128)x2
X86209-W35/3-V1aR	(餘料)6	1730.0	4	1	0	1	6@(192)x1
X86209-W35/3-V1aL, X86209-W35/3-V1aR	6-7	1730.0		3	2	0	6@(1928)x1 7@(3664)x1
X86209-W32g/3-V1L, X86209-W32g/3-V1R	(餘料)7, 7	1714.0	2	2	0	2	7@(1944)x1 7@(224)x1
X86209-W35R/3/#1-V1L, X86209-W35R/3/#2-V1aL, X86209-W35R/3/#2-V1L	(餘料)8-9, 9	1708.0	8	4	0	3	8@(258)x1 9@(1972)x1 9@(258)x1
X86209-W35R/3/#1-V1aR, X86209-W35R/3/#1-V1R, X86209-W35R/3/#2-V1R	8-10	1708.0		4	3	0	8-9@(3686)x2 10@(1972)x1
X86209-W32g/2-V1L, X86209-W32g/2-V1R	(餘料)10-11	1698.0	4	3	0	2	10@(268)x1 11@(288)x1
X86209-W32g/2-V1L	11	1698.0		1	1	0	11@(3696)x1
X86209-W32g/1-V1R	(餘料)12	1678.0	2	1	0	1	12@(2032)x1
X86209-W32g/1-V1L	12	1678.0		1	1	0	12@(3716)x1
X86209-W31R-V1L	(餘料)12	1668.0	2	1	0	1	12@(358)x1
X86209-W31R-V1R	13	1668.0		1	1	0	13@(3726)x1
X86209-W34a/5A-V1aR, X86209-W34a/5A-V1L, X86209-W34a/5A-V1R	(餘料)13, 13-14	1588.0	6	3	0	3	13@(2132)x1 13@(538)x1 14@(618)x1
X86209-W34a/5A-V1L, X86209-W34a/5A-V1R	14-15	1588.0		3	2	0	14@(2212)x1 15@(3806)x1
X86209-W34b/2-V1aL, X86209-W34b/2-V1L	(餘料)15, 15	1548.0	4	2	0	2	15@(2252)x1 15@(698)x1
X86209-W34b/2-V1R	16	1548.0		2	1	0	16@(2292)x1
X86209-W35/8/#1-V1aR, X86209-W35/8/#1-V1R, X86209-W35/8/#2-V1L, X86209-W35/8/#2-V1R	(餘料)16-18, 18	1488.0	8	4	0	4	16@(798)x1 17@(918)x1 18@(2412)x1 18@(918)x1
X86209-W35/8/#1-V1L, X86209-W35/8/#2-V1aL, X86209-W35/8/#2-V1R	17-19	1488.0		4	3	0	17@(2412)x1 18-19@(3906)x2
X86209-W34bR/2-V1aR, X86209-W34bR/2-V1L, X86209-W34bR/2-V1R	(餘料)19, 19-20	1478.0	6	3	0	3	19@(2422)x1 19@(938)x1 20@(948)x1
X86209-W34bR/2-V1L, X86209-W34bR/2-V1R	20-21	1478.0		3	2	0	20@(2432)x1 21@(3916)x1
X86209-W35R/1/#1-V1aR, X86209-W35R/1/#1-V1L, X86209-W35R/1/#1-V1R, X86209-W35R/1/#2-V1aL, X86209-W35R/1/#2-V1R	(餘料)21, 21-22, 22-23	1468.0	8	6	0	5	21@(2442)x1 21@(968)x1 22@(2452)x1 22-23@(978)x2
X86209-W35R/1/#1-V1L, X86209-W35R/1/#2-V1L	22-23	1468.0		2	2	0	22-23@(3926)x2
X86209-W34a/4-V1L, X86209-W34a/4-V1R	(餘料)24, 24	1418.0	4	2	0	2	24@(2552)x1 24@(1128)x1
X86209-W34a/4-V1aL, X86209-W34a/4-V1R	24-25	1418.0		2	2	0	24-25@(3976)x2

制表者：_____

打印日期：2023/12/7 打印時間：14:33

美特鋁質有限公司
MIDI ALUMINUM FABRICATOR LTD

工程號碼:2.）窗开料单数据汇总2023.12.7, 工程名稱:J860
開料長度:5450, 總長料支數:47, 總開料支數:232
鋸片厚度(mm):6, 料頭尾總切除(mm):50, 浪費率(%):3.21

鋁材開料清單 X86209

窗號	編號(用料狀況)	實用長度(長料開數)	需要支數	開料支數	長料支數	餘料支數	編號(剩餘長度)
X86209-W35/2-V1L, X86209-W35/2-V1R, X86209-W35/2-V2R	(餘料)25, 25-26	1407.5	4	3	0	3	25@(2562.5)x1 25@(1149)x1 26@(2573)x1
X86209-W35/2-V2L	26	1407.5		1	1	0	26@(3986.5)x1
X86209-W35/5/#1-V1aR, X86209-W35/5/#1-V1R, X86209-W35/5/#2-V1L, X86209-W35/5/#2-V1R	(餘料)26-28, 28	1358.0	8	4	0	4	26@(1209)x1 27@(1308)x1 28@(2672)x1 28@(1308)x1
X86209-W35/5/#1-V1L, X86209-W35/5/#2-V1aL, X86209-W35/5/#2-V1R	27-29	1358.0		4	3	0	27@(2672)x1 28-29@(4036)x2
X86209-W35/4/#1-V1aR, X86209-W35/4/#1-V1L, X86209-W35/4/#2-V1aL, X86209-W35/4/#2-V1L, X86209-W35/4/#2-V1R	(餘料)29, 29-30, 30, 30	1338.0	8	6	0	5	29@(2692)x1 29@(4)x1 30@(2712)x1 30@(1368)x1 30@(24)x1
X86209-W35/4/#1-V1R, X86209-W35/4/#2-V1R	30-31	1338.0		2	2	0	30-31@(4056)x2
X86209-W35/6/#1-V1aR, X86209-W35/6/#1-V1L, X86209-W35/6/#2-V1aL, X86209-W35/6/#2-V1L, X86209-W35/6/#2-V1R	(餘料)31, 31-32, 32, 32	1308.0	8	6	0	5	31@(2742)x1 31@(114)x1 32@(2772)x1 32@(1458)x1 32@(144)x1
X86209-W35/6/#1-V1R, X86209-W35/6/#2-V1R	32-33	1308.0		2	2	0	32-33@(4086)x2
X86209-W35R/2/#1-V1aR, X86209-W35R/2/#1-V1L, X86209-W35R/2/#1-V1R, X86209-W35R/2/#2-V1aL, X86209-W35R/2/#2-V1R	(餘料)27-28, 33, 33, 33-34	1208.0	8	7	0	6	27-28@(94)x2 33@(2872)x1 33@(1658)x1 33@(444)x1 34@(1758)x1
X86209-W35R/2/#2-V1L	34	1208.0		1	1	0	34@(4186)x1
X86209-W31R-D1, X86209-W31R-T1	(餘料)26, 34	1151.0	2	2	0	2	26@(52)x1 34@(601)x1
X86209-W34aR/4-V1R	(餘料)35	1148.0	2	1	0	1	35@(3092)x1
X86209-W34aR/4-V1L	35	1148.0		1	1	0	35@(4246)x1
X86209-W34aR/5-V1L, X86209-W34aR/5-V1R	(餘料)4-5	1038.0	2	2	0	2	4-5@(84)x2
X86209-W35/3-V1L, X86209-W35/3-V1R, X86209-W35/3-V2L, X86209-W35/3-V2R	(餘料)24-25, 35, 35	1007.5	4	4	0	4	24@(114.5)x1 25@(135.5)x1 35@(2078.5)x1 35@(1065)x1
X86209-W34a/5-D2, X86209-W34a/5-T2	(餘料)20-21	941.0	2	2	0	2	20@(1)x1 21@(21)x1
X86209-W34a/5-D1, X86209-W34a/5-T1	(餘料)19, 22	921.0	2	2	0	2	19@(11)x1 22@(51)x1
X86209-W34a/5-D3, X86209-W34a/5-T3	(餘料)17-18	901.0	2	2	0	2	17-18@(11)x2
X86209-W34aR/5-D1, X86209-W34aR/5-T1	(餘料)23, 35	891.0	2	2	0	2	23@(81)x1 35@(168)x1
X86209-W34a/5A-D2	(餘料)3	816.7	2	1	0	1	3@(29.3)x1
X86209-W34a/5A-T2	36	816.7		1	1	0	36@(4577.3)x1
X86209-W35/6/#1-D1, X86209-W35/6/#1-T1, X86209-W35/6/#2-D1, X86209-W35/6/#2-T1	(餘料)36, 36, 36, 36	813.0	4	4	0	4	36@(3758.3)x1 36@(2939.3)x1 36@(2120.3)x1 36@(1301.3)x1
X86209-W34a/5A-D2	(餘料)36	812.2	2	1	0	1	36@(483.2)x1
X86209-W34a/5A-T3	37	812.2		1	1	0	37@(4581.8)x1

制表者：_____

打印日期：2023/12/7 打印時間：14:33

美特鋁質有限公司
MIDI ALUMINUM FABRICATOR LTD

工程號碼:2.）窗开料单数据汇总2023.12.7, 工程名稱:J860
開料長度:5450, 總長料支數:47, 總開料支數:232
鋸片厚度(mm):6, 料頭尾總切除(mm):50, 浪費率(%):3.21

鋁材開料清單 X86209

窗號	編號(用料狀況)	實用長度(長料開數)	需要支數	開料支數	長料支數	餘料支數	編號(剩餘長度)
X86209-W35/6/#1-D2, X86209-W35/6/#1-T2, X86209-W35/6/#2-D2, X86209-W35/6/#2-T2	(餘料)37, 37, 37, 37	793.0	4	4	0	4	37@(3782.8)x1 37@(2983.8)x1 37@(2184.8)x1 37@(1385.8)x1
X86209-W34a/5A-D1	(餘料)37	792.2	2	1	0	1	37@(587.7)x1
X86209-W34a/5A-T1	38	792.2		1	1	0	38@(4601.8)x1
X86209-W34b/2-D2, X86209-W34b/2-T2	(餘料)16, 38	780.5	2	2	0	2	16@(11.5)x1 38@(3815.3)x1
X86209-W32g/1-D1, X86209-W32g/1-T1	(餘料)38, 38	771.0	2	2	0	2	38@(3038.3)x1 38@(2261.3)x1
X86209-W34b/2-D1, X86209-W34b/2-T1	(餘料)38, 38	760.5	2	2	0	2	38@(1494.8)x1 38@(728.3)x1
X86209-W34bR/2-D2, X86209-W34bR/2-T2	(餘料)1-2	716.7	2	2	0	2	1-2@(25.3)x2
X86209-W34bR/2-D2	(餘料)38	712.2	2	1	0	1	38@(10.2)x1
X86209-W34bR/2-T3	39	712.2		1	1	0	39@(4681.8)x1
X86209-W34bR/2-D1, X86209-W34bR/2-T1	(餘料)39, 39	692.2	2	2	0	2	39@(3983.7)x1 39@(3285.5)x1
X86209-W35/5/#1-D1, X86209-W35/5/#1-T1, X86209-W35/5/#2-D1, X86209-W35/5/#2-T1	(餘料)15, 39, 39, 39	663.0	4	4	0	4	15@(29)x1 39@(2616.5)x1 39@(1947.5)x1 39@(1278.5)x1
X86209-W35/4/#1-D1, X86209-W35/4/#2-D1, X86209-W35/4/#2-T1	(餘料)39-40, 40	653.0	4	3	0	3	39@(619.5)x1 40@(4082)x1 40@(3423)x1
X86209-W35/4/#1-T1	40	653.0		1	1	0	40@(4741)x1
X86209-W35/2-1, X86209-W35/2-2, X86209-W35/3-1, X86209-W35/3-2	(餘料)40, 40, 40, 40	650.0	4	4	0	4	40@(2767)x1 40@(2111)x1 40@(1455)x1 40@(799)x1
X86209-W35/5/#1-D2, X86209-W35/5/#2-D2, X86209-W35/5/#2-T2	(餘料)40-41, 41	643.0	4	3	0	3	40@(150)x1 41@(4102)x1 41@(3453)x1
X86209-W35/5/#1-T2	41	643.0		1	1	0	41@(4751)x1
X86209-W35/4/#1-D2, X86209-W35/4/#1-T2, X86209-W35/4/#2-D2, X86209-W35/4/#2-T2	(餘料)41, 41, 41, 41	633.0	4	4	0	4	41@(2814)x1 41@(2175)x1 41@(1536)x1 41@(897)x1
X86209-W21/5A-V1L, X86209-W21/5A-V1R	(餘料)14, 39	598.0	2	2	0	2	14@(14)x1 39@(15.5)x1
X86209-W35/8/#1-D1, X86209-W35/8/#2-D1, X86209-W35/8/#2-T1	(餘料)41-42, 42	595.5	4	3	0	3	41@(295.5)x1 42@(4197)x1 42@(3595.5)x1
X86209-W35/8/#1-T1	42	595.5		1	1	0	42@(4798.5)x1
X86209-W21/5A-D1, X86209-W21/5A-T1	(餘料)34, 37	580.5	2	2	0	2	34@(14.5)x1 37@(1.2)x1
X86209-W35/8/#1-D2, X86209-W35/8/#1-T2, X86209-W35/8/#2-D2, X86209-W35/8/#2-T2	(餘料)42, 42, 42, 42	575.5	4	4	0	4	42@(3014)x1 42@(2432.5)x1 42@(1851)x1 42@(1269.5)x1
X86209-W34a/4-D2, X86209-W34a/4-T2	(餘料)42, 42	560.5	2	2	0	2	42@(703)x1 42@(136.5)x1
X86209-W34a/4-T1	(餘料)43	540.5	2	1	0	1	43@(4307)x1
X86209-W34a/4-D1	43	540.5		1	1	0	43@(4853.5)x1

制表者：_____

打印日期：2023/12/7 打印時間：14:33

美特鋁質有限公司
MIDI ALUMINIUM FABRICATOR LTD

工程號碼:2.）窗开料单数据汇总2023.12.7, 工程名稱:J860
開料長度:5450, 總長料支數:47, 總開料支數:232
鋸片厚度(mm):6, 料頭尾總切除(mm):50, 浪費率(%):3.21

鋁材開料清單 X86209

窗號	編號(用料狀況)	實用長度(長料開數)	需要支數	開料支數	長料支數	餘料支數	編號(剩餘長度)
X86209-W35/3-D1, X86209-W35/3-D4, X86209-W35/3-T1, X86209-W35/3-T4	(餘料)13, 43, 43, 43	528.5	4	4	0	4	13@(3.5)x1 43@(3772.5)x1 43@(3238)x1 43@(2703.5)x1
X86209-W32g/2-D1, X86209-W32g/2-T1	(餘料)43, 43	521.0	4	4	0	2	43@(1649.5)x1 43@(595.5)x1
X86209-W35R/3/#1-D1, X86209-W35R/3/#2-D1, X86209-W35R/3/#2-T1	(餘料)43-44, 44	518.0	4	3	0	3	43@(71.5)x1 44@(4352)x1 44@(3828)x1
X86209-W35R/3/#1-T1	44	518.0		1	1	0	44@(4876)x1
X86209-W35/3-D2, X86209-W35/3-D3, X86209-W35/3-T2, X86209-W35/3-T3	(餘料)44, 44, 44, 44	508.5	4	4	0	4	44@(3313.5)x1 44@(2799)x1 44@(2284.5)x1 44@(1770)x1
X86209-W35R/3/#1-D2, X86209-W35R/3/#1-T2, X86209-W35R/3/#2-D2	(餘料)44, 44, 44	498.0	4	3	0	3	44@(1266)x1 44@(762)x1 44@(258)x1
X86209-W35R/3/#2-T2	45	498.0		1	1	0	45@(4896)x1
X86209-W35/2-D1, X86209-W35/2-D4, X86209-W35/2-T1, X86209-W35/2-T4	(餘料)45, 45, 45, 45	493.5	4	4	0	4	45@(4396.5)x1 45@(3897)x1 45@(3397.5)x1 45@(2898)x1
X86209-W35/2-D2, X86209-W35/2-D3, X86209-W35/2-T2, X86209-W35/2-T3	(餘料)36, 45, 45, 45	473.5	4	4	0	4	36@(3.7)x1 45@(2418.5)x1 45@(1939)x1 45@(1459.5)x1
X86209-W32g/3-D1, X86209-W32g/3-T1, X86209-W34aR/4-D1	(餘料)45, 45, 45	471.0	4	3	0	3	45@(982.5)x1 45@(505.5)x1 45@(28.5)x1
X86209-W34aR/4-T1	46	471.0		1	1	0	46@(4923)x1
X86209-W35R/2/#1-D1, X86209-W35R/2/#1-T1, X86209-W35R/2/#2-D1, X86209-W35R/2/#2-T1	(餘料)46, 46, 46, 46	450.5	4	4	0	4	46@(4466.5)x1 46@(4010)x1 46@(3553.5)x1 46@(3097)x1
X86209-W35R/2/#1-D2, X86209-W35R/2/#1-T2, X86209-W35R/2/#2-D2, X86209-W35R/2/#2-T2	(餘料)33, 46, 46, 46	430.5	4	4	0	4	33@(7.5)x1 46@(2660.5)x1 46@(2224)x1 46@(1787.5)x1
X86209-W35R/1/#1-D1, X86209-W35R/1/#1-T1, X86209-W35R/1/#2-D1, X86209-W35R/1/#2-T1	(餘料)46, 46, 46, 46	408.0	4	4	0	4	46@(1373.5)x1 46@(959.5)x1 46@(545.5)x1 46@(131.5)x1
X86209-W35R/1/#1-T2, X86209-W35R/1/#2-D2, X86209-W35R/1/#2-T2	(餘料)47, 47, 47	388.0	4	3	0	3	47@(4612)x1 47@(4218)x1 47@(3824)x1
X86209-W35R/1/#1-D2	47	388.0		1	1	0	47@(5006)x1

制表者：_____

打印日期：2023/12/7 打印時間：14:33

美特鋁質有限公司
MIDI ALUMINIUM FABRICATOR LTD

工程號碼:2.）窗开料单数据汇总2023.12.7, 工程名稱:J860
開料長度:5650, 總長料支數:8, 總開料支數:35
鋸片厚度(mm):6, 料頭尾總切除(mm):50, 浪費率(%):11.39

鋁材開料清單 X86207

窗號	編號(用料狀況)	實用長度(長料開數)	需要支數	開料支數	長料支數	餘料支數	編號(剩餘長度)
X86207-W35R/3/#2-1	(餘料)1	1714.0	2	1	0	1	1@(2160)x1
X86207-W35R/3/#1-1	1	1714.0		1	1	0	1@(3880)x1
X86207-W34a/5A-1	(餘料)1	1594.0	2	1	0	1	1@(560)x1
X86207-W34a/5A-1	2	1594.0		1	1	0	2@(4000)x1
X86207-W34b/2-1	(餘料)2	1554.0	1	1	0	1	2@(2440)x1
X86207-W35/8/#1-1	(餘料)2	1494.0	2	1	0	1	2@(940)x1
X86207-W35/8/#2-1	3	1494.0		1	1	0	3@(4100)x1
X86207-W34bR/2-1	(餘料)3	1484.0	2	2	0	1	3@(1120)x1
X86207-W35R/1/#2-1	(餘料)4	1474.0	2	1	0	1	4@(2640)x1
X86207-W35R/1/#1-1	4	1474.0		1	1	0	4@(4120)x1
X86207-W34a/4-1	(餘料)4	1424.0	1	1	0	1	4@(1210)x1
X86207-W35/5/#2-1	(餘料)5	1364.0	2	1	0	1	5@(2860)x1
X86207-W35/5/#1-1	5	1364.0		1	1	0	5@(4230)x1
X86207-W35/4/#1-1, X86207-W35/4/#2-1	(餘料)5, 5	1344.0	2	2	0	2	5@(1510)x1 5@(160)x1
X86207-W35/6/#2-1	(餘料)6	1314.0	2	1	0	1	6@(2960)x1
X86207-W35/6/#1-1	6	1314.0		1	1	0	6@(4280)x1
X86207-W35R/2/#1-1, X86207-W35R/2/#2-1	(餘料)6, 6	1214.0	2	2	0	2	6@(1740)x1 6@(520)x1
X86207-W21/5B-1	(餘料)3-4	1104.0	3	2	0	2	3@(10)x1 4@(100)x1
X86207-W21/5B-2	7	1104.0		1	1	0	7@(4490)x1
X86207-W32c-1	(餘料)7	1069.0	1	1	0	1	7@(3415)x1
X86207-W21/5A-1, X86207-W21/5A-2, X86207-W21/5A-3	(餘料)2, 7, 7	604.0	3	3	0	3	2@(330)x1 7@(2805)x1 7@(2195)x1
X86207-W35/3-1L, X86207-W35/3-1R	(餘料)7, 7	562.5	2	2	0	2	7@(1626.5)x1 7@(1058)x1
X86207-W35/3-2L, X86207-W35/3-2R	(餘料)1, 7	542.5	2	2	0	2	1@(11.5)x1 7@(509.5)x1
X86207-W35/2-1R	(餘料)8	527.5	2	1	0	1	8@(4533)x1
X86207-W35/2-1L	8	527.5		1	1	0	8@(5066.5)x1
X86207-W35/2-2L, X86207-W35/2-2R	(餘料)6, 8	507.5	2	2	0	2	6@(6.5)x1 8@(4019.5)x1

制表者：_____

打印日期：2023/12/7 打印時間：14:33

美特鋁質有限公司
MIDI ALUMINIUM FABRICATOR LTD

工程號碼:2.）窗开料单数据汇总2023.12.7, 工程名稱:J860
開料長度:5750, 總長料支數:1, 總開料支數:1
鋸片厚度(mm):6, 料頭尾總切除(mm):50, 浪費率(%):88.7

鋁材開料清單 X86204

窗號	編號(用料狀況)	實用長度(長料開數)	需要支數	開料支數	長料支數	餘料支數	編號(剩餘長度)
X86204-W32H-1	1	594.0	1	1	1	0	1@(5100)x1

制表者：_____

打印日期：2023/12/7 打印時間：14:33

美特鋁質有限公司
MIDI ALUMINIUM FABRICATOR LTD

工程號碼:2.）窗开料单数据汇总2023.12.7, 工程名稱:J860
開料長度:5750, 總長料支數:53, 總開料支數:296
鋸片厚度(mm):6, 料頭尾總切除(mm):50, 浪費率(%):2.12

鋁材開料清單 X86202

窗號	編號(用料狀況)	實用長度(長料開數)	需要支數	開料支數	長料支數	餘料支數	編號(剩餘長度)
1	1-3	2211.0	6	6	3	0	1-3@(1266)x3
1	4	1657.0	2	2	1	0	4@(2374)x1
1	(餘料)4	1651.0	8	1	0	1	4@(717)x1
1	5-7	1651.0		7	3	0	5-6@(729)x2 7@(4043)x1
1	(餘料)7	1641.0	4	2	0	1	7@(749)x1
1	8	1641.0		2	1	0	8@(2406)x1
1	(餘料)8	1621.0	2	1	0	1	8@(779)x1
1	9	1621.0		1	1	0	9@(4073)x1
1	(餘料)9	1611.0	2	2	0	1	9@(839)x1
1	(餘料)10	1599.3	4	1	0	1	10@(884.1)x1
1	10-11	1599.3		3	2	0	10@(2489.4)x1 11@(4094.7)x1
1	(餘料)11	1531.0	6	2	0	1	11@(1020.7)x1
1	12-13	1531.0		4	2	0	12@(1089)x1 13@(4163)x1
1	(餘料)13	1491.0	4	2	0	1	13@(1169)x1
1	14	1491.0		2	1	0	14@(2706)x1
1	(餘料)14	1431.0	8	1	0	1	14@(1269)x1
1	15-17	1431.0		7	3	0	15-16@(1389)x2 17@(4263)x1
1	(餘料)17	1421.0	6	2	0	1	17@(1409)x1
1	18-19	1421.0		4	2	0	18@(1419)x1 19@(4273)x1
1	(餘料)18-19	1411.0	8	4	0	2	18@(2)x1 19@(22)x1
1	20	1411.0		4	1	0	20@(32)x1
1	(餘料)15-17	1379.3	4	3	0	3	15-16@(3.7)x2 17@(23.7)x1
1	21	1379.3		1	1	0	21@(4314.7)x1
1	(餘料)21	1361.0	4	3	0	1	21@(213.7)x1
1	22	1361.0		1	1	0	22@(4333)x1
1	(餘料)22, 22	1359.3	4	3	0	2	22@(1602.4)x1 22@(237.1)x1
1	23	1359.3		1	1	0	23@(4334.7)x1
1	(餘料)23	1350.5	8	3	0	1	23@(265.2)x1
1	24-25	1350.5		5	2	0	24@(274)x1 25@(4343.5)x1
1	(餘料)25-26	1301.0	8	6	0	2	25@(422.5)x1 26@(472)x1
1	26-27	1301.0		2	2	0	26-27@(4393)x2
1	(餘料)27-28	1281.0	8	6	0	2	27@(532)x1 28@(552)x1
1	28-29	1281.0		2	2	0	28-29@(4413)x2
1	(餘料)1-3, 14, 29	1251.0	8	7	0	5	1-3@(9)x3 14@(12)x1 29@(642)x1
1	30	1251.0		1	1	0	30@(4443)x1
1	(餘料)30, 30	1249.3	4	3	0	2	30@(1932.4)x1 30@(677.1)x1
1	31	1249.3		1	1	0	31@(4444.7)x1
1	(餘料)31, 31	1229.3	4	3	0	2	31@(1974.1)x1 31@(738.8)x1
1	32	1229.3		1	1	0	32@(4464.7)x1

制表者：_____

打印日期：2023/12/7 打印時間：14:33

美特鋁質有限公司
MIDI ALUMINUM FABRICATOR LTD

工程號碼:2.）窗开料单数据汇总2023.12.7, 工程名稱:J860
開料長度:5750, 總長料支數:53, 總開料支數:296
鋸片厚度(mm):6, 料頭尾總切除(mm):50, 浪費率(%):2.12

鋁材開料清單 X86202

窗號	編號(用料狀況)	實用長度(長料開數)	需要支數	開料支數	長料支數	餘料支數	編號(剩餘長度)
1	(餘料)32, 32	1199.3	4	3	0	2	32@(2054.1)x1 32@(848.8)x1
1	33	1199.3		1	1	0	33@(4494.7)x1
1	(餘料)13, 33	1151.0	8	4	0	2	13@(12)x1 33@(1023.7)x1
1	34	1151.0		4	1	0	34@(1072)x1
1	35	1114.8	2	2	1	0	35@(3458.4)x1
1, X86202-W32aR/5-1	(餘料)35, 35	1101.2	2	2	0	2	35@(2351.2)x1 35@(1244)x1
1	(餘料)35-36	1099.3	4	3	0	2	35@(138.7)x1 36@(2384.1)x1
1	36	1099.3		1	1	0	36@(4594.7)x1
1	(餘料)36	1091.0	2	2	0	1	36@(190.1)x1
1, X86202-W21/5B-1, X86202-W21/5B-2	(餘料)12, 34, 37, 37	1036.2	8	5	0	4	12@(46.8)x1 34@(29.8)x1 37@(1531.2)x1 37@(489)x1
1, X86202-W21/5B-2	37-38	1036.2		3	2	0	37@(3615.6)x1 38@(4657.8)x1
1, X86202-W32c-1, X86202-W32c-2	(餘料)11, 33, 38, 38	1001.2	4	4	0	4	11@(13.5)x1 33@(16.5)x1 38@(3650.6)x1 38@(2643.4)x1
1	(餘料)38	981.0	2	2	0	1	38@(669.4)x1
1	39-40	950.5	8	8	2	0	39@(917.5)x1 40@(2830.5)x1
1, X86202-W32f-1	(餘料)40, 40, 40	927.2	4	3	0	3	40@(1897.3)x1 40@(964.1)x1 40@(30.9)x1
X86202-W32g/3-1	41	927.2		1	1	0	41@(4766.8)x1
1, X86202-W32g/2-1	(餘料)39, 41, 41	911.2	4	4	0	3	39@(.3)x1 41@(3849.6)x1 41@(2015.2)x1
1	(餘料)41	904.8	2	2	0	1	41@(193.6)x1
X86202-W32g/1-1	(餘料)42	891.2	2	1	0	1	42@(3905.6)x1
1	42	891.2		1	1	0	42@(4802.8)x1
1	(餘料)42	884.6	2	2	0	1	42@(2124.4)x1
1, X86202-W31R-1	(餘料)42, 42	881.2	2	2	0	2	42@(1237.2)x1 42@(350)x1
1	(餘料)10	864.8	2	1	0	1	10@(13.3)x1
1	43	864.8		1	1	0	43@(4829.2)x1
1	(餘料)43	854.6	2	2	0	1	43@(3108)x1
1	(餘料)9, 32	780.5	2	2	0	2	9@(52.5)x1 32@(62.3)x1
1	(餘料)43, 43	776.8	4	3	0	2	43@(1542.4)x1 43@(759.6)x1
1	44	776.8		1	1	0	44@(4917.2)x1
1	(餘料)44	776.0	2	2	0	1	44@(3353.3)x1
1	(餘料)8, 44	756.0	2	2	0	2	8@(17)x1 44@(2591.3)x1
1	(餘料)43-44	744.3	2	2	0	2	43@(9.3)x1 44@(1841)x1
1	(餘料)7, 44	734.6	2	2	0	2	7@(8.4)x1 44@(1100.4)x1
1	(餘料)31, 44	724.3	2	2	0	2	31@(8.5)x1 44@(370.1)x1

制表者：_____

打印日期：2023/12/7 打印時間：14:33

美特鋁質有限公司
MIDI ALUMINUM FABRICATOR LTD

工程號碼:2.）窗开料单数据汇总2023.12.7, 工程名稱:J860
開料長度:5750, 總長料支數:53, 總開料支數:296
鋸片厚度(mm):6, 料頭尾總切除(mm):50, 浪費率(%):2.12

鋁材開料清單 X86202

窗號	編號(用料狀況)	實用長度(長料開數)	需要支數	開料支數	長料支數	餘料支數	編號(剩餘長度)
1	(餘料)4-5	680.5	2	2	0	2	4@(30.5)x1 5@(42.5)x1
1	(餘料)6	676.0	2	1	0	1	6@(47)x1
1	45	676.0		1	1	0	45@(5018)x1
1	(餘料)30, 38	656.0	2	2	0	2	30@(15.1)x1 38@(7.4)x1
1	(餘料)29, 45, 45	626.8	4	4	0	3	29@(9.2)x1 45@(4385.2)x1 45@(3119.6)x1
1	(餘料)45, 45	616.8	4	4	0	2	45@(1874)x1 45@(628.4)x1
1	(餘料)45	570.0	2	1	0	1	45@(52.4)x1
1	46	570.0		1	1	0	46@(5124)x1
1	(餘料)46, 46	559.3	4	4	0	2	46@(3993.4)x1 46@(2862.8)x1
1	(餘料)28, 46	544.3	2	2	0	2	28@(1.7)x1 46@(2312.5)x1
1	(餘料)46	544.0	8	4	0	1	46@(112.5)x1
1	47	544.0		4	1	0	47@(3500)x1
1	(餘料)47	541.0	2	2	0	1	47@(2406)x1
1	(餘料)47	539.5	6	4	0	1	47@(224)x1
1	48	539.5		2	1	0	48@(4609)x1
1, X86202-W21/5A-1, X86202-W21/5A-2	(餘料)48, 48, 48	536.2	6	6	0	3	48@(2982.4)x1 48@(1898)x1 48@(1355.8)x1
1	(餘料)48	534.5	2	2	0	1	48@(274.8)x1
1	(餘料)49, 49, 49	530.0	10	8	0	3	49@(3556)x1 49@(1412)x1 49@(340)x1
1	49	530.0		2	1	0	49@(4628)x1
1	(餘料)27	524.3	2	1	0	1	27@(1.7)x1
1	50	524.3		1	1	0	50@(5169.7)x1
1	(餘料)50	514.5	2	2	0	1	50@(4128.7)x1
1	(餘料)50	504.3	2	2	0	1	50@(3108.1)x1
1	(餘料)50	492.3	4	4	0	1	50@(1114.9)x1
1	(餘料)50	484.6	4	2	0	1	50@(133.7)x1
1	51	484.6		2	1	0	51@(4718.8)x1
1	(餘料)37, 51, 51	481.8	4	4	0	3	37@(1.2)x1 51@(4231)x1 51@(3255.4)x1
1, X86202-W32H-1	(餘料)51, 51	480.0	2	2	0	2	51@(2769.4)x1 51@(2283.4)x1
1	(餘料)51	472.3	4	4	0	1	51@(370.2)x1
1	(餘料)26	457.3	4	1	0	1	26@(8.7)x1
1	52	457.3		3	1	0	52@(4310.1)x1
1	(餘料)52	437.3	4	4	0	1	52@(2536.9)x1
1	(餘料)52, 52	434.6	4	4	0	2	52@(1655.7)x1 52@(774.5)x1
1	(餘料)25, 52	414.3	4	2	0	2	25@(2.2)x1 52@(354.2)x1
1	53	414.3		2	1	0	53@(4859.4)x1
1	(餘料)53	410.7	2	2	0	1	53@(4026)x1
1	(餘料)53, 53	371.8	4	4	0	2	53@(3270.4)x1 53@(2514.8)x1
1	(餘料)53	370.0	2	2	0	1	53@(1762.8)x1

制表者：_____

打印日期：2023/12/7 打印時間：14:33

美特鋁質有限公司
MIDI ALUMINUM FABRICATOR LTD

工程號碼:2.）窗开料单数据汇总2023.12.7, 工程名稱:J860
開料長度:5750, 總長料支數:10, 總開料支數:68
鋸片厚度(mm):6, 料頭尾總切除(mm):50, 浪費率(%):5.12

鋁材開料清單 X86199

窗號	編號(用料狀況)	實用長度(長料開數)	需要支數	開料支數	長料支數	餘料支數	編號(剩餘長度)
X86199-W32aR/5-2	(餘料)1	1177.0	2	1	0	1	1@(3334)x1
X86199-W32aR/5-1	1	1177.0		1	1	0	1@(4517)x1
X86199-W21/5B-1, X86199-W21/5B-3, X86199-W21/5B-4	(餘料)1-2, 2	1112.0	8	5	0	3	1@(1098)x1 2@(1228)x1 2@(110)x1
X86199-W21/5B-2, X86199-W21/5B-4	2-3	1112.0		3	2	0	2@(3464)x1 3@(4582)x1
X86199-W32c-1, X86199-W32c-2, X86199-W32c-3, X86199-W32c-4	(餘料)1, 3, 3, 3	1077.0	4	4	0	4	1@(15)x1 3@(3499)x1 3@(2416)x1 3@(1333)x1
X86199-W32f-1, X86199-W32g/3-1, X86199-W32g/3-2	(餘料)3-4, 4	1003.0	4	3	0	3	3@(324)x1 4@(3682)x1 4@(2673)x1
X86199-W32f-2	4	1003.0		1	1	0	4@(4691)x1
X86199-W32g/2-1	(餘料)4	987.0	4	2	0	1	4@(687)x1
X86199-W32g/2-2	5	987.0		2	1	0	5@(3714)x1
X86199-W32g/1-1, X86199-W32g/1-2	(餘料)5, 5	967.0	2	2	0	2	5@(2741)x1 5@(1768)x1
X86199-W31R-1	(餘料)5	957.0	2	1	0	1	5@(805)x1
X86199-W31R-2	6	957.0		1	1	0	6@(4737)x1
X86199-W32f-3, X86199-W32f-4	(餘料)5-6	682.0	2	2	0	2	5@(117)x1 6@(4049)x1
X86199-W21/5A-10, X86199-W21/5A-6, X86199-W21/5A-7, X86199-W21/5A-9, X86199-W21/5B-10, X86199-W21/5B-11, X86199-W21/5B-6	(餘料)4, 6, 6, 6, 6, 6, 6	656.0	8	7	0	7	4@(25)x1 6@(3387)x1 6@(2725)x1 6@(2063)x1 6@(1401)x1 6@(739)x1 6@(77)x1
X86199-W21/5B-7	7	656.0		1	1	0	7@(5038)x1
X86199-W21/5A-5, X86199-W21/5A-8, X86199-W21/5B-12, X86199-W21/5B-5, X86199-W21/5B-8, X86199-W21/5B-9	(餘料)7, 7, 7, 7, 7, 7	651.5	6	6	0	6	7@(4380.5)x1 7@(3723)x1 7@(3065.5)x1 7@(2408)x1 7@(1750.5)x1 7@(1093)x1
X86199-W32c-5	(餘料)7	646.5	2	1	0	1	7@(440.5)x1
X86199-W32c-6	8	646.5		1	1	0	8@(5047.5)x1
X86199-W31R-3, X86199-W31R-4, X86199-W32g/1-3, X86199-W32g/1-4, X86199-W32g/2-3, X86199-W32g/2-4, X86199-W32g/3-3, X86199-W32g/3-4	(餘料)8, 8, 8, 8, 8, 8-9, 9	642.0	10	9	0	8	8@(4399.5)x1 8@(3751.5)x1 8@(3103.5)x1 8@(2455.5)x1 8@(1159.5)x1 8@(511.5)x1 9@(4404)x1 9@(3756)x1
X86199-W32g/2-4	9	642.0		1	1	0	9@(5052)x1
X86199-W32c-7, X86199-W32c-8	(餘料)9, 9	626.5	2	2	0	2	9@(3123.5)x1 9@(2491)x1
X86199-W21/5A-1, X86199-W21/5A-2, X86199-W21/5A-4	(餘料)9, 9-10	612.0	6	5	0	3	9@(1255)x1 9@(19)x1 10@(4464)x1
X86199-W21/5A-3	10	612.0		1	1	0	10@(5082)x1
X86199-W32H-3, X86199-W32H-4	(餘料)10, 10	592.0	2	2	0	2	10@(3866)x1 10@(3268)x1

制表者：_____

打印日期：2023/12/7 打印時間：14:33

美特鋁質有限公司
MIDI ALUMINIUM FABRICATOR LTD

工程號碼:2.）窗开料单数据汇总2023.12.7, 工程名稱:J860
開料長度:5750, 總長料支數:10, 總開料支數:68
鋸片厚度(mm):6, 料頭尾總切除(mm):50, 浪費率(%):5.12

鋁材開料清單 X86199

窗號	編號(用料狀況)	實用長度(長料開數)	需要支數	開料支數	長料支數	餘料支數	編號(剩餘長度)
X86199-W32H-1, X86199-W32H-2	(餘料)8, 10	486.5	2	2	0	2	8@(19)x1 10@(2775.5)x1
X86199-W32aR/5-3, X86199-W32aR/5-4	(餘料)10, 10	482.0	2	2	0	2	10@(2287.5)x1 10@(1799.5)x1

制表者：_____

打印日期：2023/12/7 打印時間：14:33

美特鋁質有限公司
MIDI ALUMINIUM FABRICATOR LTD

工程號碼:2.）窗开料单数据汇总2023.12.7, 工程名稱:J860
開料長度:6000, 總長料支數:5, 總開料支數:11
鋸片厚度(mm):6, 料頭尾總切除(mm):50, 浪費率(%):19.36

鋁材開料清單 JMFG0046

窗號	編號(用料狀況)	實用長度(長料開數)	需要支數	開料支數	長料支數	餘料支數	編號(剩餘長度)
JMFG0046-W35/2-1	(餘料)1	2830.0	2	1	0	1	1@(1388)x1
JMFG0046-W35/2-1	2	2830.0		1	1	0	2@(3114)x1
JMFG0046-W35/3-1	(餘料)2	2430.0	2	1	0	1	2@(678)x1
JMFG0046-W35/3-1	3	2430.0		1	1	0	3@(3514)x1
JMFG0046-W34a/5-1	(餘料)3	2320.0	2	1	0	1	3@(1188)x1
JMFG0046-W34a/5-1	4	2320.0		1	1	0	4@(3624)x1
JMFG0046-W32g/3-1	(餘料)4	1766.0	1	1	0	1	4@(1852)x1
JMFG0046-W32g/2-1	(餘料)4	1750.0	2	1	0	1	4@(96)x1
JMFG0046-W32g/2-1	5	1750.0		1	1	0	5@(4194)x1
JMFG0046-W32g/1-1	(餘料)5	1730.0	1	1	0	1	5@(2458)x1
JMFG0046-W31R-1	1	1720.0	1	1	1	0	1@(4224)x1

制表者：_____
打印日期：2023/12/7 打印時間：14:33

美特鋁質有限公司
MIDI ALUMINUM FABRICATOR LTD

工程號碼:2.）窗开料单数据汇总2023.12.7, 工程名稱:J860
開料長度:5650, 總長料支數:50, 總開料支數:256
鋸片厚度(mm):6, 料頭尾總切除(mm):50, 浪費率(%):2.44

鋁材開料清單 JM1052

窗號	編號(用料狀況)	實用長度(長料開數)	需要支數	開料支數	長料支數	餘料支數	編號(剩餘長度)
已收	1	2320.0	1	1	1	0	1@(3274)x1
JM1052-W34a/5-V1L	(餘料)1	2254.0	2	1	0	1	1@(1014)x1
JM1052-W34a/5-V1R	2	2254.0		1	1	0	2@(3340)x1
已收	(餘料)2	2130.0	2	1	0	1	2@(1204)x1
已收	3	2130.0		1	1	0	3@(3464)x1
已收	(餘料)3	1766.0	1	1	0	1	3@(1692)x1
已收	(餘料)4	1760.0	2	1	0	1	4@(2068)x1
已收	4	1760.0		1	1	0	4@(3834)x1
已收	(餘料)4	1750.0	2	1	0	1	4@(312)x1
已收	5	1750.0		1	1	0	5@(3844)x1
已收	(餘料)5, 5	1730.0	3	2	0	2	5@(2108)x1 5@(372)x1
已收	6	1730.0		1	1	0	6@(3864)x1
已收	(餘料)6, 6	1720.0	2	2	0	2	6@(2138)x1 6@(412)x1
JM1052-W32g/3-V1R	(餘料)7	1700.0	2	1	0	1	7@(2188)x1
JM1052-W32g/3-V1L	7	1700.0		1	1	0	7@(3894)x1
JM1052-W35R/3/#1-V1L, JM1052-W35R/3/#1-V1R, JM1052-W35R/3/#2-V1R	(餘料)7-9	1694.0	8	4	0	3	7@(488)x1 8-9@(500)x2
JM1052-W35R/3/#1-V1L, JM1052-W35R/3/#2-V1L, JM1052-W35R/3/#2-V1R	8-10	1694.0		4	3	0	8@(3900)x1 9@(2200)x1 10@(3900)x1
JM1052-W32g/2-V1L, JM1052-W32g/2-V1R	(餘料)3, 10, 10	1684.0	4	3	0	3	3@(2)x1 10@(2210)x1 10@(520)x1
JM1052-W32g/2-V1R	11	1684.0		1	1	0	11@(3910)x1
JM1052-W32g/1-V1L, JM1052-W32g/1-V1R	(餘料)11, 11	1664.0	2	2	0	2	11@(2240)x1 11@(570)x1
JM1052-W31R-V1R	(餘料)12	1654.0	2	1	0	1	12@(2280)x1
JM1052-W31R-V1L	12	1654.0		1	1	0	12@(3940)x1
已收	(餘料)12	1640.0	1	1	0	1	12@(634)x1
已收	13	1600.0	1	1	1	0	13@(3994)x1
JM1052-W34a/5A-V1L, JM1052-W34a/5A-V1R	(餘料)13-14	1574.0	6	4	0	2	13@(834)x1 14@(860)x1
JM1052-W34a/5A-V1L, JM1052-W34a/5A-V1R	14-15	1574.0		2	2	0	14-15@(4020)x2
已收	(餘料)15, 15	1540.0	2	2	0	2	15@(2474)x1 15@(928)x1
JM1052-W34b/2-V1R	(餘料)16	1534.0	4	1	0	1	16@(980)x1
JM1052-W34b/2-V1L, JM1052-W34b/2-V1R	16-17	1534.0		3	2	0	16@(2520)x1 17@(4060)x1
已收	(餘料)17	1530.0	1	1	0	1	17@(2524)x1
已收	(餘料)17	1520.0	2	1	0	1	17@(998)x1
已收	18	1520.0		1	1	0	18@(4074)x1
JM1052-W35/8/#1-V1L, JM1052-W35/8/#2-V1L, JM1052-W35/8/#2-V1R	(餘料)18-20	1474.0	8	5	0	3	18@(1114)x1 19-20@(1160)x2
JM1052-W35/8/#1-V1R, JM1052-W35/8/#2-V1L	19-20	1474.0		3	2	0	19@(2640)x1 20@(4120)x1
已收	21	1470.0	1	1	1	0	21@(4124)x1
JM1052-W34bR/2-V1L, JM1052-W34bR/2-V1R	(餘料)21-22	1464.0	6	4	0	2	21@(1184)x1 22@(1190)x1
JM1052-W34bR/2-V1L, JM1052-W34bR/2-V1R	22-23	1464.0		2	2	0	22-23@(4130)x2

制表者：_____

打印日期：2023/12/7 打印時間：14:33

美特鋁質有限公司
MIDI ALUMINUM FABRICATOR LTD

工程號碼:2.）窗开料单数据汇总2023.12.7, 工程名稱:J860
開料長度:5650, 總長料支數:50, 總開料支數:256
鋸片厚度(mm):6, 料頭尾總切除(mm):50, 浪費率(%):2.44

鋁材開料清單 JM1052

窗號	編號(用料狀況)	實用長度(長料開數)	需要支數	開料支數	長料支數	餘料支數	編號(剩餘長度)
JM1052-W35R/1/#1-V1L, JM1052-W35R/1/#2-V1L, JM1052-W35R/1/#2-V1R	(餘料)23-25	1454.0	8	5	0	3	23@(1210)x1 24-25@(1220)x2
JM1052-W35R/1/#1-V1R, JM1052-W35R/1/#2-V1L	24-25	1454.0		3	2	0	24@(2680)x1 25@(4140)x1
已收	(餘料)26	1410.0	2	1	0	1	26@(2768)x1
已收	26	1410.0		1	1	0	26@(4184)x1
JM1052-W34a/4-V1L, JM1052-W34a/4-V1R	(餘料)26-27	1404.0	4	3	0	2	26@(1358)x1 27@(1370)x1
JM1052-W34a/4-V1L	27	1404.0		1	1	0	27@(4190)x1
JM1052-W35/2-V1R	(餘料)28	1393.5	4	2	0	1	28@(2)x1
JM1052-W35/2-V1L	28	1393.5		2	1	0	28@(2801)x1
已收	(餘料)29	1390.0	2	1	0	1	29@(2808)x1
已收	29	1390.0		1	1	0	29@(4204)x1
已收	(餘料)27, 29	1360.0	2	2	0	2	27@(4)x1 29@(1442)x1
JM1052-W35/5/#1-V1L, JM1052-W35/5/#2-V1L	(餘料)26, 29-30	1344.0	8	4	0	3	26@(8)x1 29@(92)x1 30@(200)x1
JM1052-W35/5/#1-V1R, JM1052-W35/5/#2-V1R	30-31	1344.0		4	2	0	30-31@(2900)x2
JM1052-W35/4/#1-V1L, JM1052-W35/4/#2-V1L	(餘料)31-32	1324.0	8	4	0	2	31@(240)x1 32@(280)x1
JM1052-W35/4/#1-V1R, JM1052-W35/4/#2-V1R	32-33	1324.0		4	2	0	32-33@(2940)x2
JM1052-W35/6/#1-V1L, JM1052-W35/6/#2-V1L	(餘料)33-34	1294.0	8	4	0	2	33@(340)x1 34@(400)x1
JM1052-W35/6/#1-V1R, JM1052-W35/6/#2-V1R	34-35	1294.0		4	2	0	34-35@(3000)x2
已收	(餘料)35, 35	1260.0	2	2	0	2	35@(1734)x1 35@(468)x1
已收	(餘料)23	1200.0	1	1	0	1	23@(4)x1
JM1052-W35R/2/#1-V1L, JM1052-W35R/2/#1-V1R, JM1052-W35R/2/#2-V1L, JM1052-W35R/2/#2-V1R	(餘料)2, 24-25, 36, 36	1194.0	8	6	0	5	2@(4)x1 24-25@(20)x2 36@(2000)x1 36@(800)x1
JM1052-W35R/2/#1-V1R, JM1052-W35R/2/#2-V1R	36-37	1194.0		2	2	0	36-37@(4400)x2
JM1052-W31R-D1, JM1052-W31R-T1	(餘料)19-20	1137.0	2	2	0	2	19-20@(17)x2
JM1052-W34aR/4-V1L, JM1052-W34aR/4-V1R	(餘料)21-22	1134.0	2	2	0	2	21@(44)x1 22@(50)x1
已收上	(餘料)37	1115.0	1	1	0	1	37@(3279)x1
已收	(餘料)18	1090.0	1	1	0	1	18@(18)x1
已收	(餘料)37	1041.0	1	1	0	1	37@(2232)x1
已收	(餘料)37	1025.0	2	2	0	1	37@(170)x1
JM1052-W34aR/5-V1R	(餘料)38	1024.0	2	1	0	1	38@(3540)x1
JM1052-W34aR/5-V1L	38	1024.0		1	1	0	38@(4570)x1
已收	(餘料)1	1005.0	1	1	0	1	1@(3)x1
已收	(餘料)38	995.0	1	1	0	1	38@(2539)x1
JM1052-W35/3-V1L	(餘料)38	993.5	4	2	0	1	38@(540)x1
JM1052-W35/3-V1R	39	993.5		2	1	0	39@(3601)x1
JM1052-W34a/5-D2, JM1052-W34a/5-T2	(餘料)16-17	927.0	2	2	0	2	16@(47)x1 17@(65)x1
JM1052-W34a/5-D1, JM1052-W34a/5-T1	(餘料)15, 39	907.0	2	2	0	2	15@(15)x1 39@(2688)x1

制表者：_____

打印日期：2023/12/7 打印時間：14:33

美特鋁質有限公司
MIDI ALUMINUM FABRICATOR LTD

工程號碼:2.）窗开料单数据汇总2023.12.7, 工程名稱:J860
開料長度:5650, 總長料支數:50, 總開料支數:256
鋸片厚度(mm):6, 料頭尾總切除(mm):50, 浪費率(%):2.44

鋁材開料清單 JM1052

窗號	編號(用料狀況)	實用長度(長料開數)	需要支數	開料支數	長料支數	餘料支數	編號(剩餘長度)
JM1052-W34a/5-D3, JM1052-W34a/5-T3	(餘料)39, 39	887.0	2	2	0	2	39@(1795)x1 39@(902)x1
JM1052-W34aR/5-D1	(餘料)39	877.0	2	1	0	1	39@(19)x1
JM1052-W34aR/5-T1	40	877.0		1	1	0	40@(4717)x1
已收上	(餘料)40	870.0	1	1	0	1	40@(3841)x1
JM1052-W34a/5A-D2, JM1052-W34a/5A-T2	(餘料)13-14	802.7	2	2	0	2	13@(25.3)x1 14@(51.3)x1
JM1052-W35/6/#1-D1, JM1052-W35/6/#1-T1, JM1052-W35/6/#2-D1, JM1052-W35/6/#2-T1	(餘料)40, 40, 40, 40	799.0	4	4	0	4	40@(3036)x1 40@(2231)x1 40@(1426)x1 40@(621)x1
JM1052-W34a/5A-T2	(餘料)41	798.2	2	1	0	1	41@(3991.7)x1
JM1052-W34a/5A-D2	41	798.2		1	1	0	41@(4795.8)x1
JM1052-W35/6/#1-D2, JM1052-W35/6/#1-T2, JM1052-W35/6/#2-D2, JM1052-W35/6/#2-T2	(餘料)36, 41, 41, 41	779.0	4	4	0	4	36@(15)x1 41@(3206.7)x1 41@(2421.7)x1 41@(1636.7)x1
JM1052-W34a/5A-D1, JM1052-W34a/5A-T1	(餘料)41, 41	778.2	2	2	0	2	41@(852.5)x1 41@(68.3)x1
JM1052-W34b/2-T2	(餘料)42	766.5	2	1	0	1	42@(4055)x1
JM1052-W34b/2-D2	42	766.5		1	1	0	42@(4827.5)x1
JM1052-W32g/1-D1, JM1052-W32g/1-T1	(餘料)42, 42	757.0	2	2	0	2	42@(3292)x1 42@(2529)x1
JM1052-W34b/2-D1, JM1052-W34b/2-T1	(餘料)42, 42	746.5	2	2	0	2	42@(1776.5)x1 42@(1024)x1
JM1052-W34bR/2-D2	(餘料)42	702.7	2	1	0	1	42@(315.3)x1
JM1052-W34bR/2-T2	43	702.7		1	1	0	43@(4891.3)x1
JM1052-W34bR/2-D2, JM1052-W34bR/2-T2	(餘料)43, 43	698.2	2	2	0	2	43@(4187.2)x1 43@(3483)x1
JM1052-W34bR/2-D1, JM1052-W34bR/2-T1	(餘料)43, 43	678.2	2	2	0	2	43@(2798.8)x1 43@(2114.7)x1
JM1052-W35/5/#1-D1, JM1052-W35/5/#1-T1, JM1052-W35/5/#2-D1	(餘料)43, 43, 43	649.0	4	3	0	3	43@(1459.7)x1 43@(804.7)x1 43@(149.7)x1
JM1052-W35/5/#2-T1	44	649.0		1	1	0	44@(4945)x1
JM1052-W35/4/#1-D1, JM1052-W35/4/#1-T1, JM1052-W35/4/#2-D1, JM1052-W35/4/#2-T1	(餘料)44, 44, 44, 44	639.0	4	4	0	4	44@(4300)x1 44@(3655)x1 44@(3010)x1 44@(2365)x1
JM1052-W35/5/#1-D2, JM1052-W35/5/#1-T2, JM1052-W35/5/#2-D2	(餘料)44, 44, 44	629.0	4	3	0	3	44@(1730)x1 44@(1095)x1 44@(460)x1
JM1052-W35/5/#2-T2	45	629.0		1	1	0	45@(4965)x1
JM1052-W35/4/#1-D2, JM1052-W35/4/#1-T2, JM1052-W35/4/#2-D2, JM1052-W35/4/#2-T2	(餘料)12, 45, 45, 45	619.0	4	4	0	4	12@(9)x1 45@(4340)x1 45@(3715)x1 45@(3090)x1
JM1052-W21/5A-V1L, JM1052-W21/5A-V1R	(餘料)40, 45, 45	584.0	4	4	0	3	40@(31)x1 45@(2500)x1 45@(1320)x1
JM1052-W35/8/#1-D1, JM1052-W35/8/#1-T1, JM1052-W35/8/#2-T1	(餘料)45, 45-46	581.5	4	3	0	3	45@(732.5)x1 45@(145)x1 46@(4425)x1
JM1052-W35/8/#2-D1	46	581.5		1	1	0	46@(5012.5)x1
JM1052-W21/5A-D1, JM1052-W21/5A-T1	(餘料)46, 46	566.5	2	2	0	2	46@(3852.5)x1 46@(3280)x1

制表者：_____

打印日期：2023/12/7 打印時間：14:33

美特鋁質有限公司
MIDI ALUMINIUM FABRICATOR LTD

工程號碼:2.）窗开料单数据汇总2023.12.7, 工程名稱:J860
開料長度:5650, 總長料支數:50, 總開料支數:256
鋸片厚度(mm):6, 料頭尾總切除(mm):50, 浪費率(%):2.44

鋁材開料清單 JM1052

窗號	編號(用料狀況)	實用長度(長料開數)	需要支數	開料支數	長料支數	餘料支數	編號(剩餘長度)
JM1052-W35/8/#1-D2, JM1052-W35/8/#1-T2, JM1052-W35/8/#2-D2, JM1052-W35/8/#2-T2	(餘料)11, 46, 46, 46	561.5	4	4	0	4	11@(2.5)x1 46@(2712.5)x1 46@(2145)x1 46@(1577.5)x1
JM1052-W34a/4-D2, JM1052-W34a/4-T2	(餘料)46, 46	546.5	2	2	0	2	46@(1025)x1 46@(472.5)x1
JM1052-W34a/4-D1	(餘料)38	526.5	2	1	0	1	38@(7.5)x1
JM1052-W34a/4-T1	47	526.5		1	1	0	47@(5067.5)x1
JM1052-W35/3-D1, JM1052-W35/3-D4, JM1052-W35/3-T1, JM1052-W35/3-T4	(餘料)47, 47, 47, 47	514.5	4	4	0	4	47@(4547)x1 47@(4026.5)x1 47@(3506)x1 47@(2985.5)x1
JM1052-W32g/2-D1, JM1052-W32g/2-T1	(餘料)10, 47, 47	507.0	4	4	0	3	10@(7)x1 47@(2472.5)x1 47@(1446.5)x1
JM1052-W35R/3/#1-D1, JM1052-W35R/3/#1-T1, JM1052-W35R/3/#2-T1	(餘料)47, 47-48	504.0	4	3	0	3	47@(936.5)x1 47@(426.5)x1 48@(4580)x1
JM1052-W35R/3/#2-D1	48	504.0		1	1	0	48@(5090)x1
JM1052-W35/3-D2, JM1052-W35/3-D3, JM1052-W35/3-T2, JM1052-W35/3-T3	(餘料)48, 48, 48, 48	494.5	4	4	0	4	48@(4079.5)x1 48@(3579)x1 48@(3078.5)x1 48@(2578)x1
JM1052-W35R/3/#1-D2, JM1052-W35R/3/#1-T2, JM1052-W35R/3/#2-D2, JM1052-W35R/3/#2-T2	(餘料)8-9, 48, 48	484.0	4	4	0	4	8-9@(10)x2 48@(2088)x1 48@(1598)x1
JM1052-W35/2-D1, JM1052-W35/2-D4, JM1052-W35/2-T1, JM1052-W35/2-T4	(餘料)7, 48, 48, 48	479.5	4	4	0	4	7@(2.5)x1 48@(1112.5)x1 48@(627)x1 48@(141.5)x1
JM1052-W35/2-D2, JM1052-W35/2-D3, JM1052-W35/2-T3	(餘料)35, 46, 49	459.5	4	3	0	3	35@(2.5)x1 46@(7)x1 49@(4669)x1
JM1052-W35/2-T2	49	459.5		1	1	0	49@(5134.5)x1
JM1052-W32g/3-D1, JM1052-W32g/3-T1, JM1052-W34aR/4-D1, JM1052-W34aR/4-T1	(餘料)49, 49, 49, 49	457.0	4	4	0	4	49@(4206)x1 49@(3743)x1 49@(3280)x1 49@(2817)x1
JM1052-W35R/2/#1-D1, JM1052-W35R/2/#1-T1, JM1052-W35R/2/#2-D1, JM1052-W35R/2/#2-T1	(餘料)44, 49, 49, 49	436.5	4	4	0	4	44@(17.5)x1 49@(2374.5)x1 49@(1932)x1 49@(1489.5)x1
JM1052-W35R/2/#1-D2, JM1052-W35R/2/#1-T2, JM1052-W35R/2/#2-D2, JM1052-W35R/2/#2-T2	(餘料)47, 49, 49, 49	416.5	4	4	0	4	47@(4)x1 49@(1067)x1 49@(644.5)x1 49@(222)x1
JM1052-W35R/1/#1-D1, JM1052-W35R/1/#1-T1, JM1052-W35R/1/#2-T1	(餘料)6, 34, 50	394.0	4	3	0	3	6@(12)x1 34@(0)x1 50@(4800)x1
JM1052-W35R/1/#2-D1	50	394.0		1	1	0	50@(5200)x1
JM1052-W35R/1/#1-D2, JM1052-W35R/1/#1-T2, JM1052-W35R/1/#2-D2, JM1052-W35R/1/#2-T2	(餘料)50, 50, 50, 50	374.0	4	4	0	4	50@(4420)x1 50@(4040)x1 50@(3660)x1 50@(3280)x1

制表者：_____

打印日期：2023/12/7 打印時間：14:33