美特鋁質有限公司
MIDI ALUMINIUM FABRICATOR LTD.

工程指示 / 要求簡箋 ENGINEER INSTRUCTIONS(E.I.)

工程指示編號:	EI- 7175	**修改版本:**	-
	HK- 2993		
工程編號:	J 860	**工程名稱:**	馬灣(村屋)
收件人:	生統	**發件人:**	nero
工程項目:	後裝窗 - 廠用鋁料加工圖(第三大批) (后装窗铝窗加工图)	**日期:**	27/12/2023

☐ 原合約工程包	☐ 原合約工程加 / 減賬 QT-	☐ 新工程報價 QT-

信件批核號碼/圖紙參考編號:	**批核模具圖紙編號:**
客戶指示附件:	**管理內部批簽署:**

☐ 初步鋁料 B.M.	☐ 加工拆圖，然後生產	☐ 尺寸表
☐ 正式鋁料 B.M.	☐ 技術上資料／指示	☐ 報價
☐ 配件 B.M.	☐ 樣辦或貨品說明書	☐ 分判合約
☐ 其他:		

內容:
請按附件資料生產加工，送地盤。

完成上列要求日期: 11/1/2024

國內

☐ 生產技術總監	☐ 連附件	☐ 技術部	☐ 連附件	☐ 生產部	☐ 連附件
☐ 採購部	☐ 連附件	☑ 生產統籌部	☑ 連附件	☐ 報關組	☐ 連附件
☐ 質檢部	☐ 連附件	☐ 會計部	☐ 連附件	☐ 機械設計部	☐ 連附件
☐ 香港辦	☐ 連附件	☐ 其他:			

香港

☐ 行政部	☐ 連附件	☐ 會計部	☐ 連附件	☐ 統籌部	☐ 連附件	☐ 工程部	☐ 連附件
☐ 採購部	☐ 連附件	☐ QS部	☐ 連附件	☑ 地盤管理	☑ 連附件	☐ 維修部	☐ 連附件

*發件人簽署：	*組別成員批核簽署：
傳遞編號： HK2993	項目經理簽署：

美特鋁質有限公司
MIDI Aluminium Fabricator Ltd.

QF005/8

圖則登記表
DRAWING REGISTER

工程名稱 Project Title: **馬灣**

工程編號 Project No: **J-860**

接收日期 Receiving Date (適用於客戶圖則)

年										
月										
日										

分發予 Distributed To

發出日期 Issued Date

年	23								
月	12								
日	25								

圖則編號 Drg. No.	圖則名稱 Drawing Title	修訂編號 Revision No.
860-W21.2/2-Z1	组装图	-
860-W21.2/2-Z1a	组装图数据表	-
860-W21.2/2-Z1b	组装图数据表	-
860-W21.1/1-Z1	组装图	-
860-W21.1/1-Z1a	组装图数据表	-
860-W21.1/1-Z1b	组装图数据表	-
860-W29-Z1	组装图	-
860-W29-Z1a	组装图数据表	-
860-W31R/1-Z1	组装图数据表	-
860-W31R/1-Z1a	组装图数据表	-
860-W31b-Z1	组装图	-
860-W31b-Z1a	组装图数据表	-
860-W31b-Z1b	组装图数据表	-
860-W31b/1-Z1	组装图	-
860-W31b/1-Z1a	组装图数据表	-
860-W31aR/5-Z1	组装图数据表	-
860-W31aR/5-Z1a	组装图数据表	-
860-W32bR-Z1	组装图	-
860-W32bR-Z1a	组装图数据表	-
860-W32bR/1-Z1	组装图	-
860-W32bR/1-Z1a	组装图数据表	-
860-W34aR/57-Z1	组装图	-
860-W34aR/57-Z1a	组装图数据表	-
860-W34a/7-Z1	组装图	-
860-W34a/7-Z1a	组装图数据表	-
860-W34a/7-Z1b	组装图数据表	-
860-W34a/7-Z1c	组装图数据表	-

美特鋁質有限公司
MIDI Aluminium Fabricator Ltd.

QF005/8

圖則登記表
DRAWING REGISTER

工程名稱 Project Title: **馬灣**

工程編號 Project No: **J-860**

接收日期 Receiving Date (適用於客戶圖則)

年										
月										
日										

分發予 Distributed To

發出日期 Issued Date

年	23								
月	12								
日	25								

圖則編號 Drg. No.	圖則名稱 Drawing Title	修訂編號 Revision No.									
860-W34bR/4-Z1	组装图	-									
860-W34bR/4-Z1a	组装图数据表	-									
860-W34bR/4-Z1b	组装图数据表	-									
860-W34c/3-Z1	组装图	-									
860-W34c/3-Z1a	组装图数据表	-									
860-W34c/3-Z1b	组装图数据表	-									
860-W34cR/4-Z1	组装图	-									
860-W34cR/4-Z1a	组装图数据表	-									
860-W34cR/4-Z1b	组装图数据表	-									
860-W34cR/4-Z1c	组装图数据表	-									
860-W35/9-Z1	组装图	-									
860-W35/9-Z1a	组装图数据表	-									
860-W35R/10-Z1	组装图	-									
860-W35R/10-Z1a	组装图数据表	-									
860-W35R/10-Z1b	组装图数据表	-									
860-W35R/10-Z1c	组装图数据表	-									
860-W34/1-Z1	组装图	-									
860-W34/1-Z1a	组装图数据表	-									
860-FY1	多點鎖放样图	-									
860-FY2	多點鎖放样图	-									
860-FY3	多點鎖放样图	-									
X86385-P1	型材加工图	-									
X86385-P2	型材加工图	-									
X86385-P3	型材加工图	-									
X86385-P4	型材加工图	-									
X86385-P5	型材加工图	-									
X86385-P6	型材加工图	-									

美特鋁質有限公司
MIDI Aluminium Fabricator Ltd.

QF005/8

圖則登記表
DRAWING REGISTER

工程名稱 Project Title: **馬灣**

工程編號 Project No: **J-860**

接收日期 Receiving Date (適用於客戶圖則)

年										
月										
日										

分發予 Distributed To

發出日期 Issued Date

年	23								
月	12								
日	25								

圖則編號 Drg. No.	圖則名稱 Drawing Title	修訂編號 Revision No.									
X86385-P7	型材加工图	-									
X86385-P8	型材加工图	-									
X86385-P9	型材加工图	-									
X86385-P10	型材加工图	-									
X86385-P11	型材加工图	-									
X86385-P12	型材加工图	-									
X86207-P1	型材加工图	-									
X86207-P2	型材加工图	-									
X86207-P3	型材加工图	-									
X86207-P4	型材加工图	-									
X86207-P5	型材加工图	-									
X86386-P1	型材加工图	-									
X86386-P2	型材加工图	-									
X86386-P3	型材加工图	-									
X86386-P4	型材加工图	-									
X86386-P5	型材加工图	-									
X86386-P6	型材加工图	-									
X86386-P7	型材加工图	-									
X86386-P8	型材加工图	-									
X86386-P9	型材加工图	-									
X86386-P10	型材加工图	-									
X86386-P11	型材加工图	-									
X86387-P1	型材加工图	-									
X86387-P2	型材加工图	-									
X86387-P3	型材加工图	-									
X86387-P4	型材加工图	-									
X86387-P5	型材加工图	-									

美特鋁質有限公司
MIDI Aluminium Fabricator Ltd.

QF005/8

圖則登記表
DRAWING REGISTER

工程名稱 Project Title: **馬灣**

工程編號 Project No: **J-860**

接收日期 Receiving Date (適用於客戶圖則)

年										
月										
日										

分發予 Distributed To

發出日期 Issued Date

年	23								
月	12								
日	25								

圖則編號 Drg. No.	圖則名稱 Drawing Title	修訂編號 Revision No.
X86387-P6	型材加工图	-
X86387-P7	型材加工图	-
X86387-P8	型材加工图	-
X86387-P9	型材加工图	-
X86387-P10	型材加工图	-
X86387-P11	型材加工图	-
X86209-P1	型材加工图	-
X86209-P2	型材加工图	-
X86209-P3	型材加工图	-
X86209-P4	型材加工图	
X86209-P5	型材加工图	-
X86209-P6	型材加工图	-
JM1052-P1	型材加工图	-
JM1052-P2	型材加工图	-
JM1052-P3	型材加工图	-
JM1052-P4	型材加工图	-
JM1052-P5	型材加工图	-
JM1052-P6	型材加工图	-
X86528-P1	型材加工图	-
X86528-P2	型材加工图	-
JMFG0046-P1	型材加工图	-
JMFG0046-P2	型材加工图	-
JMFG0046-P3	型材加工图	-
JMFG0046-P4	型材加工图	-
X86199-P1	型材加工图	-
X86199-P2	型材加工图	-
X86199-P3	型材加工图	-

美特鋁質有限公司
MIDI Aluminium Fabricator Ltd.

QF005/8

圖則登記表
DRAWING REGISTER

工程名稱 Project Title: **馬灣**

工程編號 Project No: **J-860**

接收日期 Receiving Date (適用於客戶圖則)

年										
月										
日										

分發予 Distributed To

發出日期 Issued Date

年	23								
月	12								
日	25								

圖則編號 Drg. No.	圖則名稱 Drawing Title	修訂編號 Revision No.									
X86199-P4	型材加工图	-									
X86199-P5	型材加工图	-									
X86199-P6	型材加工图	-									
X86199-P7	型材加工图	-									
X86199-P8	型材加工图	-									
X86199-TH1	型材加工图	-									
X86199-TH2	型材加工图	-									
X86199-TH3	型材加工图	-									
X86199-TH4	型材加工图	-									
X86202-P1	型材加工图	-									
X86202-P2	型材加工图	-									
X86202-P3	型材加工图	-									
X85964-FB1	型材加工图	-									
X85964-FB2	型材加工图	-									
CY-LJ1-1	型材加工图	-									
860-W04-Z1	组装图	-									
860-W04-Z1a	组装图数据表	-									
860-W04-Z1b	组装图数据表	-									
860-W04-Z1c	组装图数据表	-									
860-W04-Z1d	组装图数据表	-									
860-W34/01A-Z1	组装图	-									
860-W34/01A-Z1a	组装图数据表	-									
860-W6.2c-Z1	组装图	-									
860-W6.2c-Z1a	组装图数据表	-									
860-W6.2c-Z1b	组装图数据表	-									
860-W13.3-Z1	组装图	-									
860-W13.3-Z1a	组装图数据表	-									

美特鋁質有限公司
MIDI Aluminium Fabricator Ltd.

QF005/8

圖則登記表
DRAWING REGISTER

工程名稱 Project Title: **馬灣**

工程編號 Project No: **J-860**

接收日期 Receiving Date (適用於客戶圖則)

年										
月										
日										

分發予 Distributed To

發出日期 Issued Date

年	23								
月	12								
日	25								

圖則編號 Drg. No.	圖則名稱 Drawing Title	修訂編號 Revision No.									
860-W13.3-Z1b	组装图数据表	-									
860-W13.3-Z1c	组装图数据表	-									
860-W13-Z1	组装图	-									
860-W13-Z1a	组装图数据表	-									
860-W13-Z1b	组装图数据表	-									
860-W13-Z1c	组装图数据表	-									
860-W17-Z1	组装图	-									
860-W17-Z1a	组装图数据表	-									
860-W17-Z1b	组装图数据表	-									
860-W04a-Z1	组装图	-									
860-W04a-Z1a	组装图数据表	-									
860-W04a-Z1b	组装图数据表	-									
860-W04a-Z1c	组装图数据表	-									
860-W27.1/05-Z1	组装图	-									
860-W27.1/05-Z1a	组装图数据表	-									
860-W27.1/05-Z1b	组装图数据表	-									
860-W27.1/05-Z1c	组装图数据表	-									
860-FY1	多點鎖放樣	-									
860-FY1-1	多點鎖放樣数据表	-									
860-FY2	多點鎖放樣	-									
860-FY2-1	多點鎖放樣数据表	-									
860-FY3	多點鎖放樣	-									
860-FY4	多點鎖放樣	-									
860-FY5	多點鎖放樣	-									
860-FY5-1	多點鎖放樣数据表	-									
X86385-P1	型材加工圖	-									
X86385-P2	型材加工圖	-									

美特鋁質有限公司
MIDI Aluminium Fabricator Ltd.

QF005/8

圖則登記表
DRAWING REGISTER

工程名稱 Project Title: **馬灣**

工程編號 Project No: **J-860**

接收日期 Receiving Date (適用於客戶圖則)

年										
月										
日										

分發予 Distributed To

發出日期 Issued Date

年	23								
月	12								
日	25								

圖則編號 Drg. No.	圖則名稱 Drawing Title	修訂編號 Revision No.									
X86385-P3	型材加工圖	-									
X86385-P4	型材加工圖	-									
X86385-P5	型材加工圖	-									
X86385-P6	型材加工圖	-									
X86385-P7	型材加工圖	-									
X86385-P8	型材加工圖	-									
X86385-P9	型材加工圖	-									
X86385-P10	型材加工圖	-									
X86207-P2	型材加工圖	-									
X86207-P3	型材加工圖	-									
X86207-P4	型材加工圖	-									
X86207-P5	型材加工圖	-									
X86207-P6	型材加工圖	-									
X86207-P8	型材加工圖	-									
X86207-P9	型材加工圖	-									
X86207-P10	型材加工圖	-									
X86207-P11	型材加工圖	-									
X86207-P12	型材加工圖	-									
X86207-P13	型材加工圖	-									
X86527-P1	型材加工圖	-									
860-QG-FK1	型材加工圖	-									
X86204-P1	型材加工圖	-									
X86204-P2	型材加工圖	-									
X86204-P3	型材加工圖	-									
X86204-P4	型材加工圖	-									
X86386-P1	型材加工圖	-									
X86386-P2	型材加工圖	-									

美特鋁質有限公司
MIDI Aluminium Fabricator Ltd.

QF005/8

圖則登記表
DRAWING REGISTER

工程名稱 Project Title: **馬灣**

工程編號 Project No: **J-860**

接收日期 Receiving Date (適用於客戶圖則)

年										
月										
日										

分發予 Distributed To

發出日期 Issued Date

年	23								
月	12								
日	25								

圖則編號 Drg. No.	圖則名稱 Drawing Title	修訂編號 Revision No.									
X86386-P3	型材加工圖	-									
X86386-P4	型材加工圖	-									
X86386-P5	型材加工圖	-									
X86386-P6	型材加工圖	-									
X86386-P7	型材加工圖	-									
X86387-P1	型材加工圖	-									
X86387-P2	型材加工圖	-									
X86387-P3	型材加工圖	-									
X86387-P4	型材加工圖	-									
X86387-P5	型材加工圖	-									
X86387-P6	型材加工圖	-									
X86387-P7	型材加工圖	-									
X86209-P1	型材加工圖	-									
X86209-P2	型材加工圖	-									
X86209-P3	型材加工圖	-									
X86209-P4	型材加工圖	-									
JM1052-P1	型材加工圖	-									
JM1052-P2	型材加工圖	-									
JM1052-P3	型材加工圖	-									
JM1052-P4	型材加工圖	-									
JM3034-1R	型材加工圖	-									
JM3034-1L	型材加工圖	-									
860-LH-FK1	型材加工圖	-									
CY-LJ2	型材加工圖	-									
X86199-SH1	型材加工圖	-									
X86199-SH2	型材加工圖	-									
X86199-SH3	型材加工圖	-									

美特鋁質有限公司
MIDI Aluminium Fabricator Ltd.

QF005/8

圖則登記表
DRAWING REGISTER

工程名稱 Project Title: **馬灣**

工程編號 Project No: **J-860**

接收日期 Receiving Date (適用於客戶圖則)

年										
月										
日										

分發予 Distributed To

發出日期 Issued Date

年	23								
月	12								
日	25								

圖則編號 Drg. No.	圖則名稱 Drawing Title	修訂編號 Revision No.
X86199-SH4	型材加工圖	-
X86199-SH5	型材加工圖	-
X86199-SH6	型材加工圖	-
X86199-SH7	型材加工圖	-
X86199-SH8	型材加工圖	-
X86199-SH9	型材加工圖	-
X86199-SH10	型材加工圖	-
X86199-SH11	型材加工圖	-
X86199-SH12	型材加工圖	-
X86199-SH13	型材加工圖	-
X86199-SH14	型材加工圖	-
X86199-SH15	型材加工圖	-
X86199-SH16	型材加工圖	-
X86199-TH1	型材加工圖	-
X86199-TH2	型材加工圖	-
X86199-TH3	型材加工圖	-
X86199-TH4	型材加工圖	-
X86202-P1	型材加工圖	-
X86202-P2	型材加工圖	-
X86202-AL3	型材加工圖	-
X85964-P1	型材加工圖	-
X85964-P2	型材加工圖	-
X85964-P3	型材加工圖	-
X85964-P4	型材加工圖	-
X85964-AL1	型材加工圖	-
CY-LJ2	型材加工圖	-

EG-DWG1

美特鋁質 有限公司 MIDI Aluminium Fabricator Ltd.					類別		物料號		
					制圖	LRA	2023.12.23	圖號	860-W21.2/2-Z1
修改	-	-			復核	-	-	數量	
日期	-	-			批准			位置	

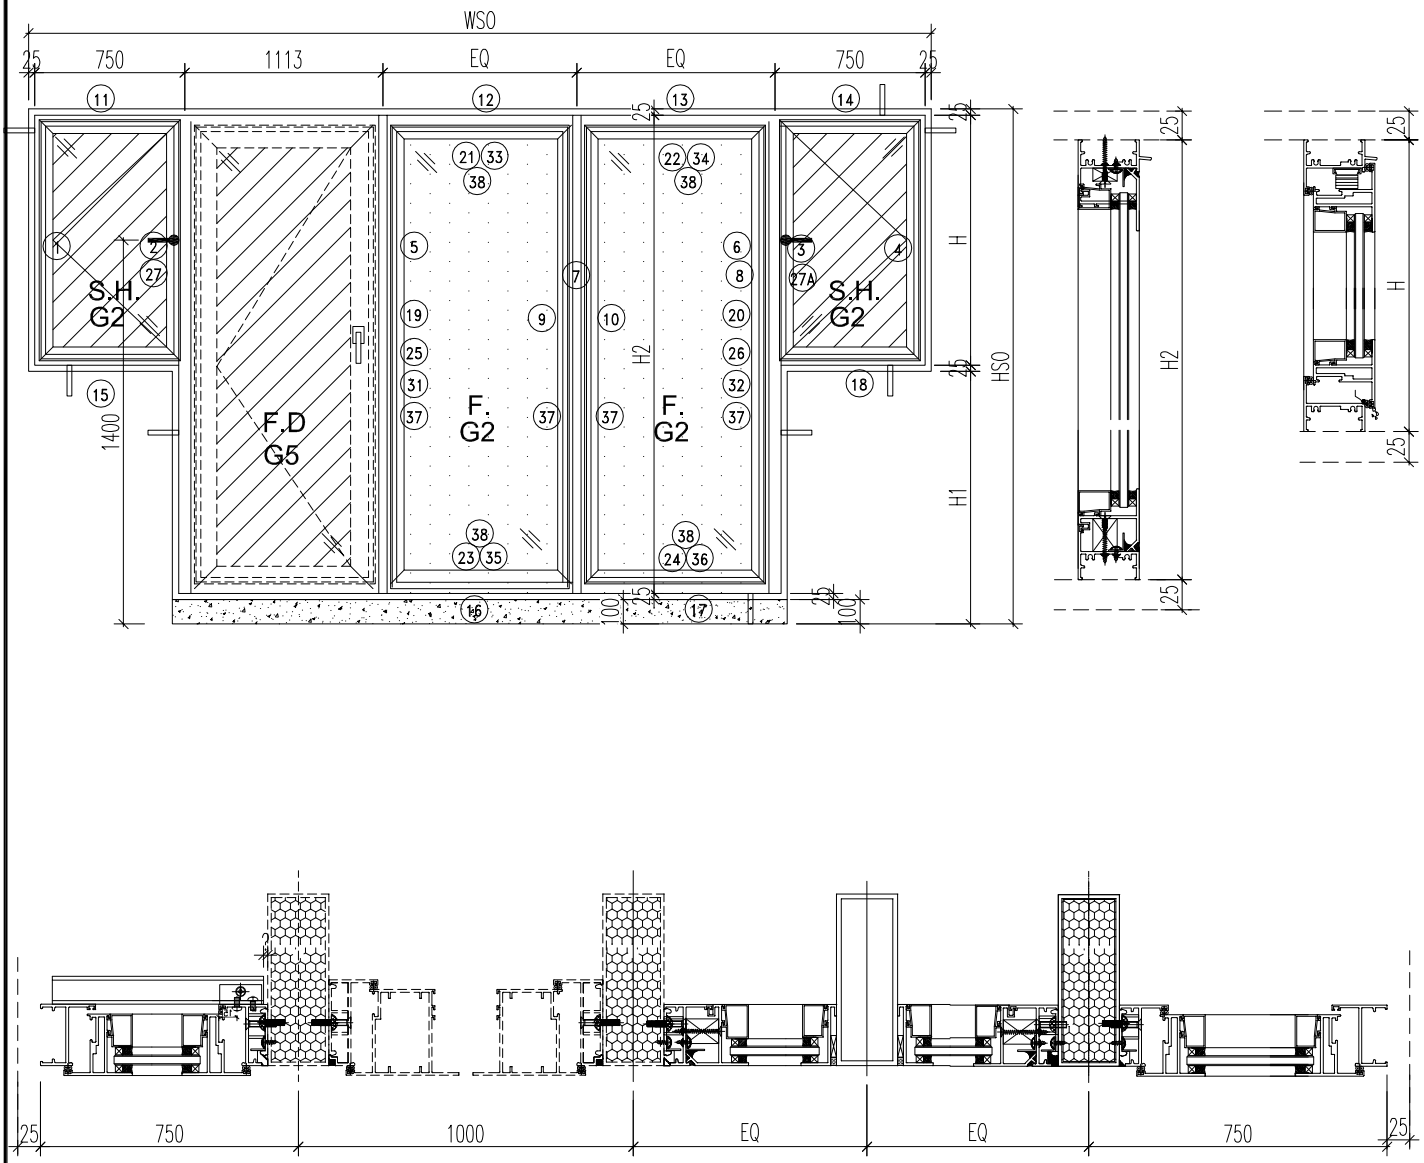

注意:
1. 玻璃線橫碰企
2. 窗玉搭位7mm
3. SH窗玉裝HHMS16-B扇撐
4. 生窗底部需開去水孔
5. 裝2組扣碼
6. SH窗用立興配件,鎖3點
7. SH窗需裝窗拈框上裝1支
8. 滴水線比窗玉每頭長1mm

工程號	J-860	地盤	马湾		附件	数据表见：860-W21.2/2-Z1a~Z1b
名 稱	铝窗組裝圖			採 用		
材 料	详见加工图			地盤		
顏 色	--			工廠		

EG-DWG1

美特鋁質 有限公司
MIDI Aluminium Fabricator Ltd.

類別		物料號	
制圖	LRA	2023.12.23	圖號 860-W21.2/2-Z1a
復核	-	-	數量
批准			位置

修改	-	-		
日期	-	-		

窗号						
	窗號	W21.2-02	XXX	0	WSO	4850
	幅數	1	XXX	0	HSO	2040
	H	1240	H1	750	位置	LOT 382-1F
	H2	1890	W1	750		
	EQ	1093.5				

序號	料號	名稱	出筍	長度	支/幅	加工說明
1	X86385	50生邊企	直口	1240	1	X86385-W21.2/2-1L
2	X86385	50生邊企	直口	1240	1	X86385-W21.2/2-2R
3	X86385	50生邊企	直口	1240	1	X86385-W21.2/2-2L
4	X86385	50生邊企	直口	1240	1	X86385-W21.2/2-1R
5	X86385	50生邊企	直口	1890	1	X86385-W21.2/2-3L
6	X86385	50生邊企	直口	1890	1	X86385-W21.2/2-3R
7	JMFG0046	140X50铝通	避位	2040	1	JMFG0046-W21.2/2-1
8	JMFG0046	140X50铝通	避位	2040	1	JMFG0046-W21.2/2-2
9	X86209	反拍檔邊企	直口	1890	1	X86209-W21.2/2-V1aR
10	X86209	反拍檔邊企	直口	1890	1	X86209-W21.2/2-V1aL
11	X86386	50顶横	避位	694	1	X86386-W21.2/2-1
12	X86386	50顶横	避位	1025.8	1	X86386-W21.2/2-2
13	X86386	50顶横	避位	1025.8	1	X86386-W21.2/2-3
14	X86386	50顶横	避位	694	1	X86386-W21.2/2-4
15	X86387	50生底横	避位	684	1	X86387-W21.2/2-1
16	X86387	50生底横	避位	1018.5	1	X86387-W21.2/2-2
17	X86387	50生底横	避位	1018.5	1	X86387-W21.2/2-3
18	X86387	50生底横	避位	684	1	X86387-W21.2/2-4
19	X86209	企反拍線	避位	1838	1	X86209-W21.2/2-V1L
20	X86209	企反拍線	避位	1838	1	X86209-W21.2/2-V1R
21	X86209	横反拍線	避位	984.5	1	X86209-W21.2/2-T1
22	X86209	横反拍線	避位	984.5	1	X86209-W21.2/2-T2
23	X86209	横反拍線	避位	984.5	1	X86209-W21.2/2-D1
24	X86209	横反拍線	避位	984.5	1	X86209-W21.2/2-D2
25	X86528	夾邊		1890	1	X86528-W21.2/2-1L
26	X86528	夾邊		1890	1	X86528-W21.2/2-1R
27	X86528	夾邊		1240	1	X86528-W21.2/2-2R
27A	X86528	夾邊		1240	1	X86528-W21.2/2-2L
28	JM1052	企档胶铝角		1820	1	已收
29	JM1052	企档胶铝角		1820	1	已收
30	JM1052	企档胶铝角		1170	1	已收
30A	JM1052	企档胶铝角		1170	1	已收
31	JM1052	企档胶铝角		1824	1	JM1052-W21.2/2-V1L
32	JM1052	企档胶铝角		1824	1	JM1052-W21.2/2-V1R
33	JM1052	横档胶铝角		970.5	1	JM1052-W21.2/2-T1
34	JM1052	横档胶铝角		970.5	1	JM1052-W21.2/2-T2
35	JM1052	横档胶铝角		970.5	1	JM1052-W21.2/2-D1
36	JM1052	横档胶铝角		970.5	1	JM1052-W21.2/2-D2
37	X86202	企玻璃线		1131	4	
38	X86202	横玻璃线		948.3	4	
窗玉用料						
1	X86199	50窗玉企	45°	1202	1	X86199-W21.2/2-1
2	X86199	50窗玉企	45°	1202	1	X86199-W21.2/2-2
3	X86199	50窗玉企	45°	1202	1	X86199-W21.2/2-3
4	X86199	50窗玉企	45°	1202	1	X86199-W21.2/2-4
5	X86199	50窗玉横	45°	692	1	X86199-W21.2/2-5
6	X86199	50窗玉横	45°	692	1	X86199-W21.2/2-6
7	X86199	50窗玉横	45°	692	1	X86199-W21.2/2-7
8	X86199	50窗玉横	45°	692	1	X86199-W21.2/2-8
9	X86202	50玻璃線-企	直口	1126.2	1	X86202-W21.2/2-1
10	X86202	50玻璃線-企	直口	1126.2	1	X86202-W21.2/2-2
11	X86202	50玻璃線-企	直口	1126.2	2	
12	X86202	50玻璃線-横	直口	580	4	

工程號	J-860	地盤	马湾	附件	组装图见：860-W21.2/2-Z1
名 稱	铝窗組裝圖	採 用			
材 料	详见加工图	地盤			
顏 色	- -	工廠			

EG-DWG1

美特鋁質 有限公司
MIDI Aluminium Fabricator Ltd.

類別		物料號	
制圖	LRA	2023.12.23	圖號 860-W21.2/2-Z1b
復核	-	-	數量
批准			位置

修改	-	-		
日期	-	-		

窗号						
	窗號	W21.2-01	XXX	0	WSO	4820
	幅數	1	XXX	0	HSO	2030
	H	1230	H1	750	位置	LOT 382-2F
	H2	1880	W1	750		
	EQ	1078.5				

序號	料號	名稱	出筍	長度	支/幅	加工說明
1	X86385	50生邊企	直口	1230	1	X86385-W21.2/1-1L
2	X86385	50生邊企	直口	1230	1	X86385-W21.2/1-2R
3	X86385	50生邊企	直口	1230	1	X86385-W21.2/1-2L
4	X86385	50生邊企	直口	1230	1	X86385-W21.2/1-1R
5	X86385	50生邊企	直口	1880	1	X86385-W21.2/1-3L
6	X86385	50生邊企	直口	1880	1	X86385-W21.2/1-3R
7	JMFG0046	140X50铝通	避位	2030	1	JMFG0046-W21.2/1-1
8	JMFG0046	140X50铝通	避位	2030	1	JMFG0046-W21.2/1-2
9	X86209	反拍檔邊企	直口	1880	1	X86209-W21.2/1-V1aR
10	X86209	反拍檔邊企	直口	1880	1	X86209-W21.2/1-V1aL
11	X86386	50顶横	避位	694	1	X86386-W21.2/1-1
12	X86386	50顶横	避位	1010.8	1	X86386-W21.2/1-2
13	X86386	50顶横	避位	1010.8	1	X86386-W21.2/1-3
14	X86386	50顶横	避位	694	1	X86386-W21.2/1-4
15	X86387	50生底横	避位	684	1	X86387-W21.2/1-1
16	X86387	50生底横	避位	1003.5	1	X86387-W21.2/1-2
17	X86387	50生底横	避位	1003.5	1	X86387-W21.2/1-3
18	X86387	50生底横	避位	684	1	X86387-W21.2/1-4
19	X86209	企反拍線	避位	1828	1	X86209-W21.2/1-V1L
20	X86209	企反拍線	避位	1828	1	X86209-W21.2/1-V1R
21	X86209	横反拍線	避位	969.5	1	X86209-W21.2/1-T1
22	X86209	横反拍線	避位	969.5	1	X86209-W21.2/1-T2
23	X86209	横反拍線	避位	969.5	1	X86209-W21.2/1-D1
24	X86209	横反拍線	避位	969.5	1	X86209-W21.2/1-D2
25	X86528	夾邊		1880	1	X86528-W21.2/1-1L
26	X86528	夾邊		1880	1	X86528-W21.2/1-1R
27	X86528	夾邊		1230	1	X86528-W21.2/1-2R
27A	X86528	夾邊		1230	1	X86528-W21.2/1-2L
28	JM1052	企档胶铝角		1810	1	已收
29	JM1052	企档胶铝角		1810	1	已收
30	JM1052	企档胶铝角		1160	1	已收
30A	JM1052	企档胶铝角		1160	1	已收
31	JM1052	企档胶铝角		1814	1	JM1052-W21.2/1-V1L
32	JM1052	企档胶铝角		1814	1	JM1052-W21.2/1-V1R
33	JM1052	横档胶铝角		955.5	1	JM1052-W21.2/1-T1
34	JM1052	横档胶铝角		955.5	1	JM1052-W21.2/1-T2
35	JM1052	横档胶铝角		955.5	1	JM1052-W21.2/1-D1
36	JM1052	横档胶铝角		955.5	1	JM1052-W21.2/1-D2
37	X86202	企玻璃线		1121	4	
38	X86202	横玻璃线		933.3	4	
窗玉用料						
1	X86199	50窗玉企	45°	1192	1	X86199-W21.2/1-1
2	X86199	50窗玉企	45°	1192	1	X86199-W21.2/1-2
3	X86199	50窗玉企	45°	1192	1	X86199-W21.2/1-3
4	X86199	50窗玉企	45°	1192	1	X86199-W21.2/1-4
5	X86199	50窗玉横	45°	692	1	X86199-W21.2/1-5
6	X86199	50窗玉横	45°	692	1	X86199-W21.2/1-6
7	X86199	50窗玉横	45°	692	1	X86199-W21.2/1-7
8	X86199	50窗玉横	45°	692	1	X86199-W21.2/1-8
9	X86202	50玻璃線-企	直口	1116.2	1	X86202-W21.2/1-1
10	X86202	50玻璃線-企	直口	1116.2	1	X86202-W21.2/1-2
11	X86202	50玻璃線-企	直口	1116.2	2	
12	X86202	50玻璃線-横	直口	580	4	

工程號	J-860	地盤	马湾	附件	组装图见：860-W21.2/2-Z1
名 稱	铝窗組裝圖	採 用			
材 料	详见加工图	地盤			
顏 色	- -	工廠			

EG-DWG1

美特鋁質 有限公司 MIDI Aluminium Fabricator Ltd.					類別		物料號		
					制圖	LRA	2023.12.23	圖號	860-W21.1/1-Z1
修改	-	-			復核	-	-	數量	
日期	-	-			批准			位置	

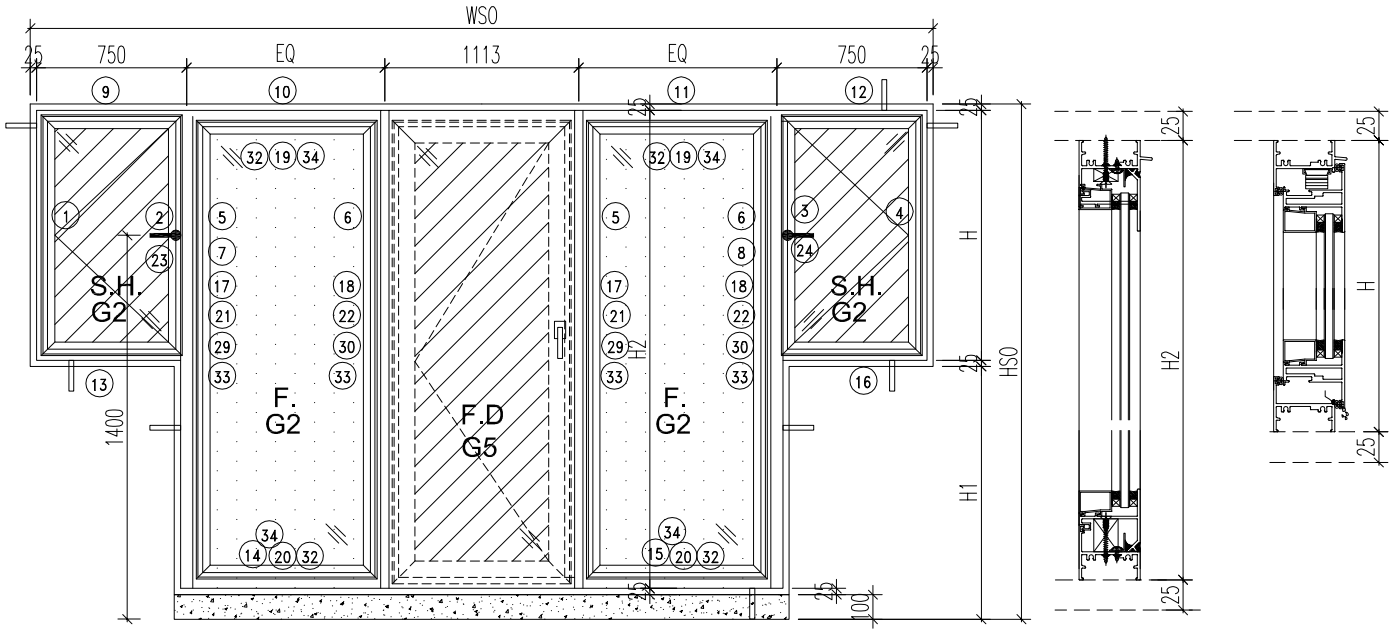

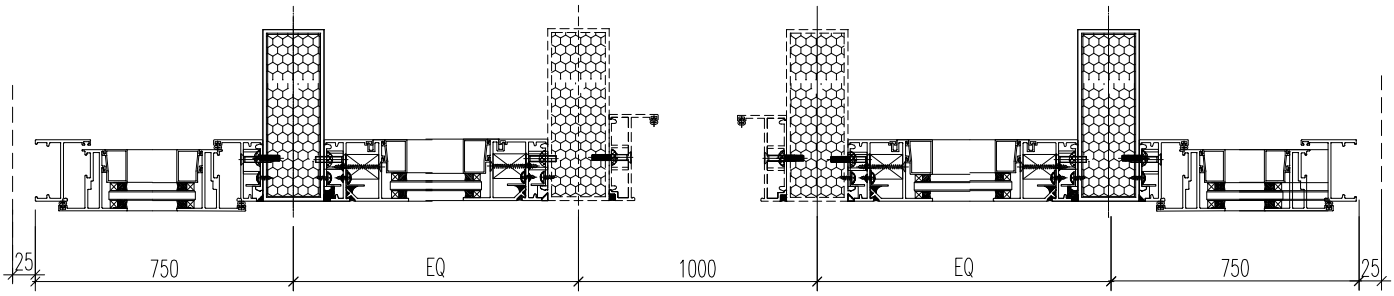

工程號	J-860	地盤	马湾		附件	数据表见：860-W21.1/1-Z1a~Z1b
名 稱	铝窗組裝圖		採 用			
材 料	详见加工图		地盤			
顏 色	--		工廠			

EG-DWG1

美特鋁質 有限公司
MIDI Aluminium Fabricator Ltd.

類別		物料號					
制圖	LRA	2023.12.23	圖號	860-W21.1/1-Z1a			
復核	-	-	數量				
批准			位置				

修改	-	-		
日期	-	-		

窗号						
	窗號	W21.1-01	XXX	0	WSO	4850
	幅數	1	XXX	0	HSO	2030
	H	1230	H1	750	位置	LOT 381-2F
	H2	1880	W1			
	EQ	1093.5				

序號	料號	名稱	出筍	長度	支/幅	加工說明
1	X86385	50生邊企	直口	1230	1	X86385-W21.1/1-1L
2	X86385	50生邊企	直口	1230	1	X86385-W21.1/1-2R
3	X86385	50生邊企	直口	1230	1	X86385-W21.1/1-2L
4	X86385	50生邊企	直口	1230	1	X86385-W21.1/1-1R
5	X86385	50生邊企	直口	1880	2	X86385-W21.1/1-3L
6	X86385	50生邊企	直口	1880	2	X86385-W21.1/1-3R
7	JMFG0046	140X50铝通	避位	2030	1	JMFG0046-W21.1/1-1
8	JMFG0046	140X50铝通	避位	2030	1	JMFG0046-W21.1/1-2
9	X86386	50顶横	避位	694	1	X86386-W21.1/1-1
10	X86386	50顶横	避位	1017.5	1	X86386-W21.1/1-2
11	X86386	50顶横	避位	1017.5	1	X86386-W21.1/1-3
12	X86386	50顶横	避位	694	1	X86386-W21.1/1-4
13	X86387	50生底横	避位	684	1	X86387-W21.1/1-1
14	X86387	50生底横	避位	1007.5	1	X86387-W21.1/1-2
15	X86387	50生底横	避位	1007.5	1	X86387-W21.1/1-3
16	X86387	50生底横	避位	684	1	X86387-W21.1/1-4
17	X86209	企反拍線	避位	1828	2	X86209-W21.1/1-V1L
18	X86209	企反拍線	避位	1828	2	X86209-W21.1/1-V1R
19	X86209	横反拍線	避位	944.5	2	X86209-W21.1/1-T1
20	X86209	横反拍線	避位	944.5	2	X86209-W21.1/1-D1
21	X86528	夾邊		1880	2	X86528-W21.1/1-1L
22	X86528	夾邊		1880	2	X86528-W21.1/1-1R
23	X86528	夾邊		1230	1	X86528-W21.1/1-2R
24	X86528	夾邊		1230	1	X86528-W21.1/1-2L
25	JM1052	企档胶铝角		1810	2	已收
26	JM1052	企档胶铝角		1810	2	已收
27	JM1052	企档胶铝角		1160	1	已收
28	JM1052	企档胶铝角		1160	1	已收
29	JM1052	企档胶铝角		1814	2	JM1052-W21.1/1-V1L
30	JM1052	企档胶铝角		1814	2	JM1052-W21.1/1-V1R
31	JM1052	横档胶铝角		930.5	2	JM1052-W21.1/1-T1
32	JM1052	横档胶铝角		930.5	2	JM1052-W21.1/1-D1
33	X86202	企玻璃线		1121	4	
34	X86202	横玻璃线		908.3	4	
窗玉用料						
1	X86199	50窗玉企	45°	1192	1	X86199-W21.1/1-1
2	X86199	50窗玉企	45°	1192	1	X86199-W21.1/1-2
3	X86199	50窗玉企	45°	1192	1	X86199-W21.1/1-3
4	X86199	50窗玉企	45°	1192	1	X86199-W21.1/1-4
5	X86199	50窗玉横	45°	692	1	X86199-W21.1/1-5
6	X86199	50窗玉横	45°	692	1	X86199-W21.1/1-6
7	X86199	50窗玉横	45°	692	1	X86199-W21.1/1-7
8	X86199	50窗玉横	45°	692	1	X86199-W21.1/1-8
9	X86202	50玻璃線-企	直口	1116.2	1	X86202-W21.1/1-1
10	X86202	50玻璃線-企	直口	1116.2	1	X86202-W21.1/1-2
11	X86202	50玻璃線-企	直口	1116.2	2	
12	X86202	50玻璃線-横	直口	580	4	

工程號	J-860	地盤	马湾	附件	组装图见：860-W21.1/1-Z1
名 稱	铝窗組裝圖	採 用			
材 料	详见加工图	地盤			
顏 色	--	工廠			

EG-DWG1

美特鋁質 有限公司 MIDI Aluminium Fabricator Ltd.				類別		物料號		
				制圖	LRA	2023.12.23	圖號	860-W21.1/1-Z1b
修改	-	-		復核	-	-	數量	
日期	-	-		批准			位置	

窗号					位置	
	窗號	W21.1-02	XXX	0	WSO	4850
	幅數	1	XXX	0	HSO	2040
	H	1240	H1	750		LOT 381-1F
	H2	1890				
	EQ	1093.5				

序號	料號	名稱	出筍	長度	支/幅	加工說明
1	X86385	50生邊企	直口	1240	1	X86385-W21.1/2-1L
2	X86385	50生邊企	直口	1240	1	X86385-W21.1/2-2R
3	X86385	50生邊企	直口	1240	1	X86385-W21.1/2-2L
4	X86385	50生邊企	直口	1240	1	X86385-W21.1/2-1R
5	X86385	50生邊企	直口	1890	2	X86385-W21.1/2-3L
6	X86385	50生邊企	直口	1890	2	X86385-W21.1/2-3R
7	JMFG0046	140X50铝通	避位	2040	1	JMFG0046-W21.1/2-1
8	JMFG0046	140X50铝通	避位	2040	1	JMFG0046-W21.1/2-2
9	X86386	50顶横	避位	694	1	X86386-W21.1/2-1
10	X86386	50顶横	避位	1017.5	1	X86386-W21.1/2-2
11	X86386	50顶横	避位	1017.5	1	X86386-W21.1/2-3
12	X86386	50顶横	避位	694	1	X86386-W21.1/2-4
13	X86387	50生底横	避位	684	1	X86387-W21.1/2-1
14	X86387	50生底横	避位	1007.5	1	X86387-W21.1/2-2
15	X86387	50生底横	避位	1007.5	1	X86387-W21.1/2-3
16	X86387	50生底横	避位	684	1	X86387-W21.1/2-4
17	X86209	企反拍線	避位	1838	2	X86209-W21.1/2-V1L
18	X86209	企反拍線	避位	1838	2	X86209-W21.1/2-V1R
19	X86209	横反拍線	避位	944.5	2	X86209-W21.1/2-T1
20	X86209	横反拍線	避位	944.5	2	X86209-W21.1/2-D1
21	X86528	夾邊		1890	2	X86528-W21.1/2-1L
22	X86528	夾邊		1890	2	X86528-W21.1/2-1R
23	X86528	夾邊		1240	1	X86528-W21.1/2-2R
24	X86528	夾邊		1240	1	X86528-W21.1/2-2L
25	JM1052	企档胶铝角		1820	2	已收
26	JM1052	企档胶铝角		1820	2	已收
27	JM1052	企档胶铝角		1170	1	已收
28	JM1052	企档胶铝角		1170	1	已收
29	JM1052	企档胶铝角		1824	2	JM1052-W21.1/2-V1L
30	JM1052	企档胶铝角		1824	2	JM1052-W21.1/2-V1R
31	JM1052	横档胶铝角		930.5	2	JM1052-W21.1/2-T1
32	JM1052	横档胶铝角		930.5	2	JM1052-W21.1/2-D1
33	X86202	企玻璃线		1131	4	
34	X86202	横玻璃线		908.3	4	
窗玉用料						
1	X86199	50窗玉企	45°	1202	1	X86199-W21.1/2-1
2	X86199	50窗玉企	45°	1202	1	X86199-W21.1/2-2
3	X86199	50窗玉企	45°	1202	1	X86199-W21.1/2-3
4	X86199	50窗玉企	45°	1202	1	X86199-W21.1/2-4
5	X86199	50窗玉横	45°	692	1	X86199-W21.1/2-5
6	X86199	50窗玉横	45°	692	1	X86199-W21.1/2-6
7	X86199	50窗玉横	45°	692	1	X86199-W21.1/2-7
8	X86199	50窗玉横	45°	692	1	X86199-W21.1/2-8
9	X86202	50玻璃線-企	直口	1126.2	1	X86202-W21.1/2-1
10	X86202	50玻璃線-企	直口	1126.2	1	X86202-W21.1/2-2
11	X86202	50玻璃線-企	直口	1126.2	2	
12	X86202	50玻璃線-横	直口	580	4	

工程號	J-860	地盤	马湾	附件	组装图见：860-W21.1/1-Z1
名 稱	铝窗組裝圖	採 用			
材 料	详见加工图	地盤			
顏 色	--	工廠			

美特鋁質 有限公司 MIDI Aluminium Fabricator Ltd.					類別		物料號		
					制圖	LRA	2023.12.23	圖號	860-W29-Z1
修改	-	-			復核	-	-	數量	
日期	-	-			批准			位置	

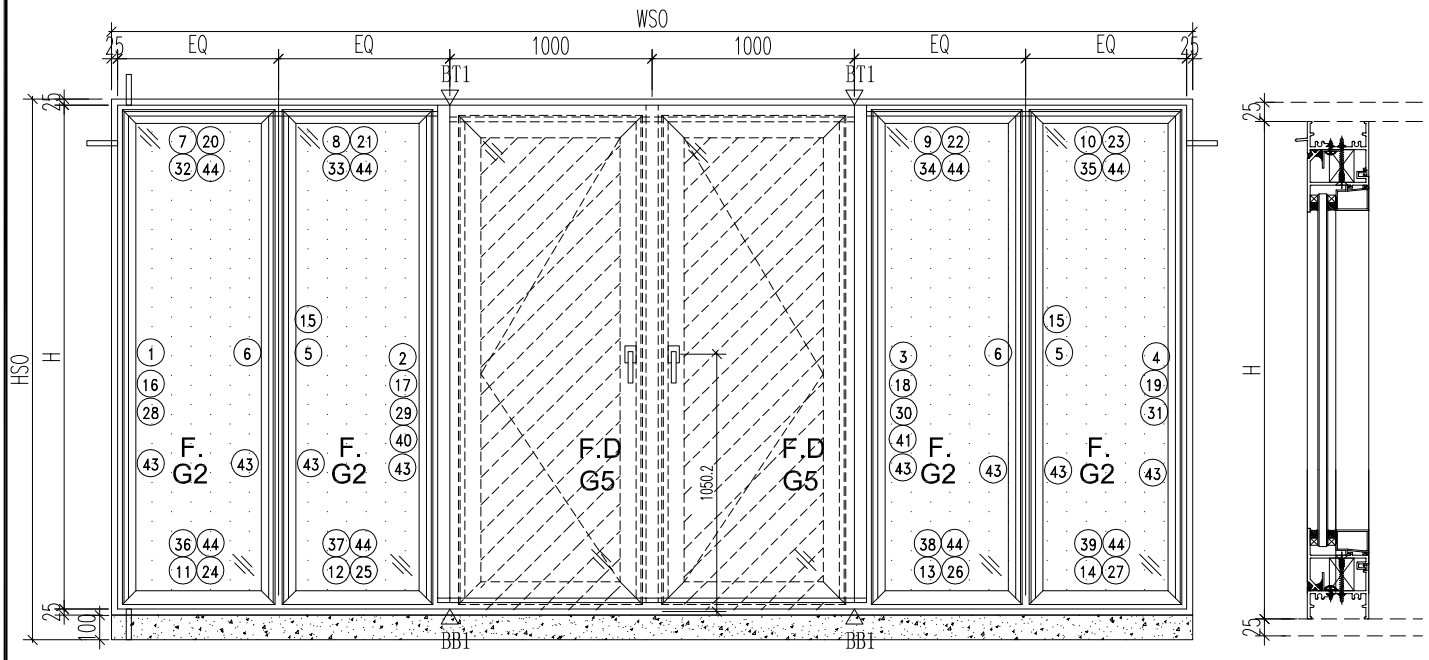

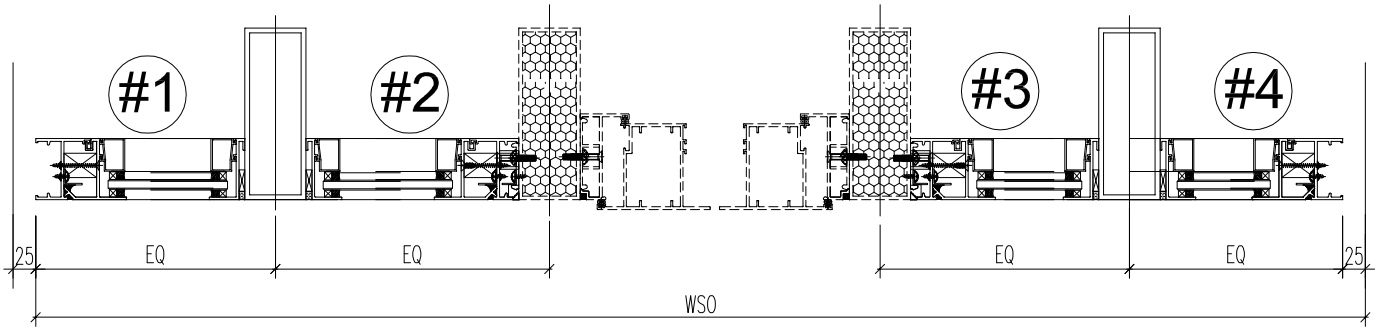

工程號	J-860	地盤	马湾		附件	数据表见：860-W29-Z1a
名 稱	铝窗組裝圖		採 用			
材 料	详见加工图		地盤			
顏 色	- -		工廠			

EG-DWG1

美特鋁質 有限公司
MIDI Aluminium Fabricator Ltd.

類別		物料號					
制圖	LRA	2023.12.23	圖號	860-W29-Z1a			
復核	-	-	數量				
批准			位置				
修改	-	-					
日期	-	-					

窗号						
窗號	W29	XXX	0	WSO	5640	
幅數	1	XXX	0	HSO	3260	
W	3590	H1	0	位置	LOT W7048-GF	
H	3210					
W1	897.5					

序號	料號	名稱	出筘	長度	支/幅	加工說明
1	X86385	50生邊企	直口	3210	1	X86385-W29-1L
2	X86385	50生邊企	直口	3210	1	X86385-W29-2R
3	X86385	50生邊企	直口	3210	1	X86385-W29-2L
4	X86385	50生邊企	直口	3210	1	X86385-W29-1R
5	X86209	反拍檔邊企	直口	3210	2	X86209-W29-V1aL
6	X86209	反拍檔邊企	直口	3210	2	X86209-W29-V1aR
7	X86386	50顶横	避位	849.8	1	X86386-W29-1L
8	X86386	50顶横	避位	829.8	1	X86386-W29-2L
9	X86386	50顶横	避位	829.8	1	X86386-W29-2R
10	X86386	50顶横	避位	849.8	1	X86386-W29-1R
11	X86387	50生底横	避位	842.5	1	X86387-W29-1L
12	X86387	50生底横	避位	822.5	1	X86387-W29-2L
13	X86387	50生底横	避位	822.5	1	X86387-W29-2R
14	X86387	50生底横	避位	842.5	1	X86387-W29-1R
15	JMFG0046	140X50铝通	避位	3210	2	JMFG0046-W29-1
16	X86209	企反拍線	避位	3158	1	X86209-W29-V1L
17	X86209	企反拍線	避位	3158	1	X86209-W29-V1R
18	X86209	企反拍線	避位	3158	1	X86209-W29-V2L
19	X86209	企反拍線	避位	3158	1	X86209-W29-V2R
20	X86209	横反拍線	避位	808.5	1	X86209-W29-T1
21	X86209	横反拍線	避位	788.5	1	X86209-W29-T2
22	X86209	横反拍線	避位	788.5	1	X86209-W29-T3
23	X86209	横反拍線	避位	808.5	1	X86209-W29-T4
24	X86209	横反拍線	避位	808.5	1	X86209-W29-D1
25	X86209	横反拍線	避位	788.5	1	X86209-W29-D2
26	X86209	横反拍線	避位	788.5	1	X86209-W29-D3
27	X86209	横反拍線	避位	808.5	1	X86209-W29-D4
28	JM1052	企档胶铝角		3144	1	JM1052-W29-V1L
29	JM1052	企档胶铝角		3144	1	JM1052-W29-V1R
30	JM1052	企档胶铝角		3144	1	JM1052-W29-V2L
31	JM1052	企档胶铝角		3144	1	JM1052-W29-V2R
32	JM1052	横档胶铝角		794.5	1	JM1052-W29-T1
33	JM1052	横档胶铝角		774.5	1	JM1052-W29-T2
34	JM1052	横档胶铝角		774.5	1	JM1052-W29-T3
35	JM1052	横档胶铝角		794.5	1	JM1052-W29-T4
36	JM1052	横档胶铝角		794.5	1	JM1052-W29-D1
37	JM1052	横档胶铝角		774.5	1	JM1052-W29-D2
38	JM1052	横档胶铝角		774.5	1	JM1052-W29-D3
39	JM1052	横档胶铝角		794.5	1	JM1052-W29-D4
40	X86528	夹邊		3210	1	X86528-W29-1R
41	X86528	夹邊		3210	1	X86528-W29-1L
42	JM1052	企档胶铝角		3140	2	已收
43	X86202	企玻璃线		2430.5	8	
44	X86202	横玻璃线		772.3	4	
45	X86202	横玻璃线		752.3	4	

工程號	J-860	地盤	马湾	附件	组装图见：860-W29-Z1
名 稱	铝窗組裝圖	採 用			
材 料	详见加工图	地盤			
顏 色	--	工廠			

EG-DWG1

美特鋁質 有限公司 MIDI Aluminium Fabricator Ltd.					類別		物料號		
					制圖	LRA	2023.12.23	圖號	860-W31R/1-Z1
修改	-	-			復核	-	-	數量	
日期	-	-			批准			位置	

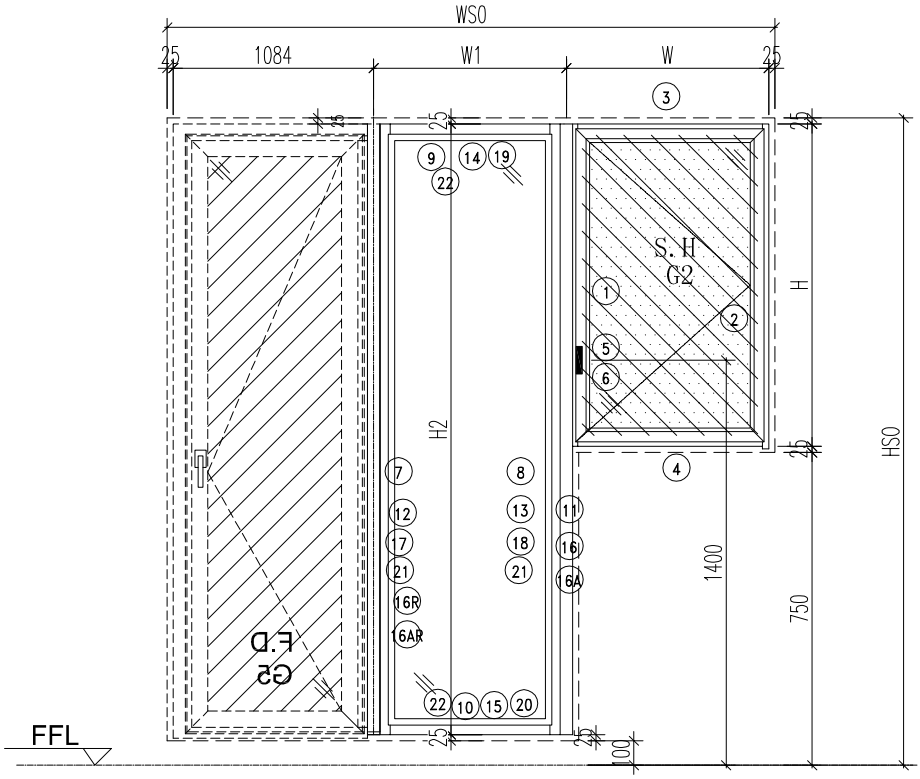

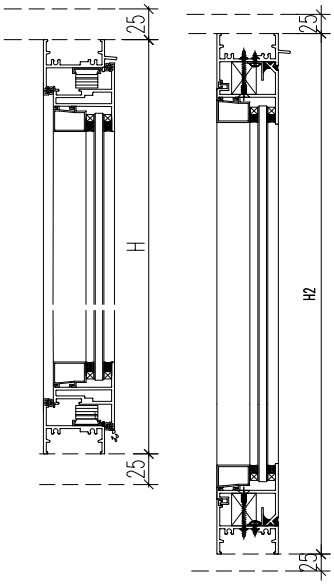

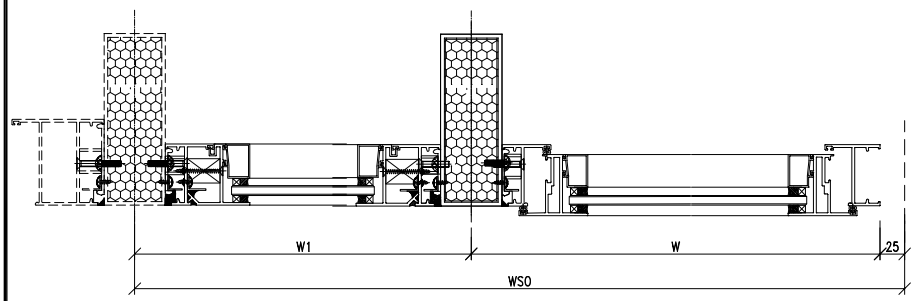

注意:
1. 玻璃線橫碰企
2. 窗玉搭位7mm
3. SH窗玉裝HHMS16-B扇撐
4. 生窗底部需開去水孔
5. 裝2組扣碼
6. SH窗用立興配件,鎖3點
7. SH窗需裝窗拈框上裝1支
8. 滴水線比窗玉每頭長1mm

工程號	J-860	地盤	马湾		附件	数据表见：860-W31R/1-Z1a
名 稱	铝窗組裝圖		採 用			
材 料	详见加工图		地盤			
顏 色	- -		工廠			

EG-DWG1

美特鋁質 有限公司 MIDI Aluminium Fabricator Ltd.					類別		物料號		
					制圖	LRA	2023.12.23	圖號	860-W31R/1-Z1a
修改	-	-			復核	-	-	數量	
日期	-	-			批准			位置	

窗号	窗號	W31R-1	窗款	SHR	WSO	2790
	幅數	1			HSO	2050
	W	700			位置	LOT 13RP-1F
	H	1250	H1	750		
	W1	956				
	H2	1900				

序號	料號	名稱	出筍	長度	支/幅	加工說明
1	X86385	50生邊企1	直口	1250	1	X86385-W31R/1-1L
2	X86385	50生邊企2	直口	1250	1	X86385-W31R/1-1R
3	X86386	50顶横	避位	644	1	X86386-W31R/1-1
4	X86387	50生底横	避位	634	1	X86387-W31R/1-1
5	X86528	夾邊	避位	1250	1	X86528-W31R/1-1L
6	JM1052	企档胶铝角	避位	1250	1	已收
7	X86385	50生邊企3	避位	1900	1	X86385-W31R/1-2L
8	X86385	50生邊企4	避位	1900	1	X86385-W31R/1-2R
9	X86386	50顶横	避位	880	1	X86386-W31R/1-2
10	X86387	50生底横	避位	870	1	X86387-W31R/1-2
11	JMFG0046	140X50铝通	避位	2050	1	JMFG0046-W31R/1-1
12	X86209	企反拍線	避位	1848	1	X86209-W31R/1-V1L
13	X86209	企反拍線	避位	1848	1	X86209-W31R/1-V1R
14	X86209	横反拍線	避位	807	1	X86209-W31R/1-T1
15	X86209	横反拍線	避位	807	1	X86209-W31R/1-D1
16	X86528	夾邊		1900	1	X86528-W31R/1-2R
16A	JM1052	企档胶铝角		1830	1	已收
16R	X86528	夾邊		1900	1	X86528-W31R/1-2L
16AR	JM1052	企档胶铝角		1830	1	已收
17	JM1052	反拍线挡胶角-企		1834	1	JM1052-W31R/1-V1L
18	JM1052	反拍线挡胶角-企		1834	1	JM1052-W31R/1-V1R
19	JM1052	反拍线挡胶角-横		793	1	JM1052-W31R/1-T1
20	JM1052	反拍线挡胶角-横		793	1	JM1052-W31R/1-D1
21	X86202	企玻璃线		1791	2	
22	X86202	横玻璃线		770.8	2	
窗玉用料						
1	X86199	50窗玉企	45°	1212	1	X86199-W31R/1-1
2	X86199	50窗玉企	45°	1212	1	X86199-W31R/1-2
3	X86199	50窗玉横	45°	642	1	X86199-W31R/1-3
4	X86199	50窗玉横	45°	642	1	X86199-W31R/1-4
5	X86202	50玻璃線-企	直口	1136.2	1	X86202-W31R/1-1
6	X86202	50玻璃線-企	直口	1136.2	1	
7	X86202	50玻璃線-横	直口	530	2	

工程號	J-860	地盤	马湾	附件	组装图见：860-W31R/1-Z1
名 稱	铝窗組裝圖	採 用			
材 料	详见加工图	地盤			
顏 色	--	工廠			

EG-DWG1

美特鋁質 有限公司 MIDI Aluminium Fabricator Ltd.					類別		物料號		
					制圖	LRA	2023.12.23	圖號	860-W31b-Z1
修改	-	-			復核	-	-	數量	
日期	-	-			批准			位置	

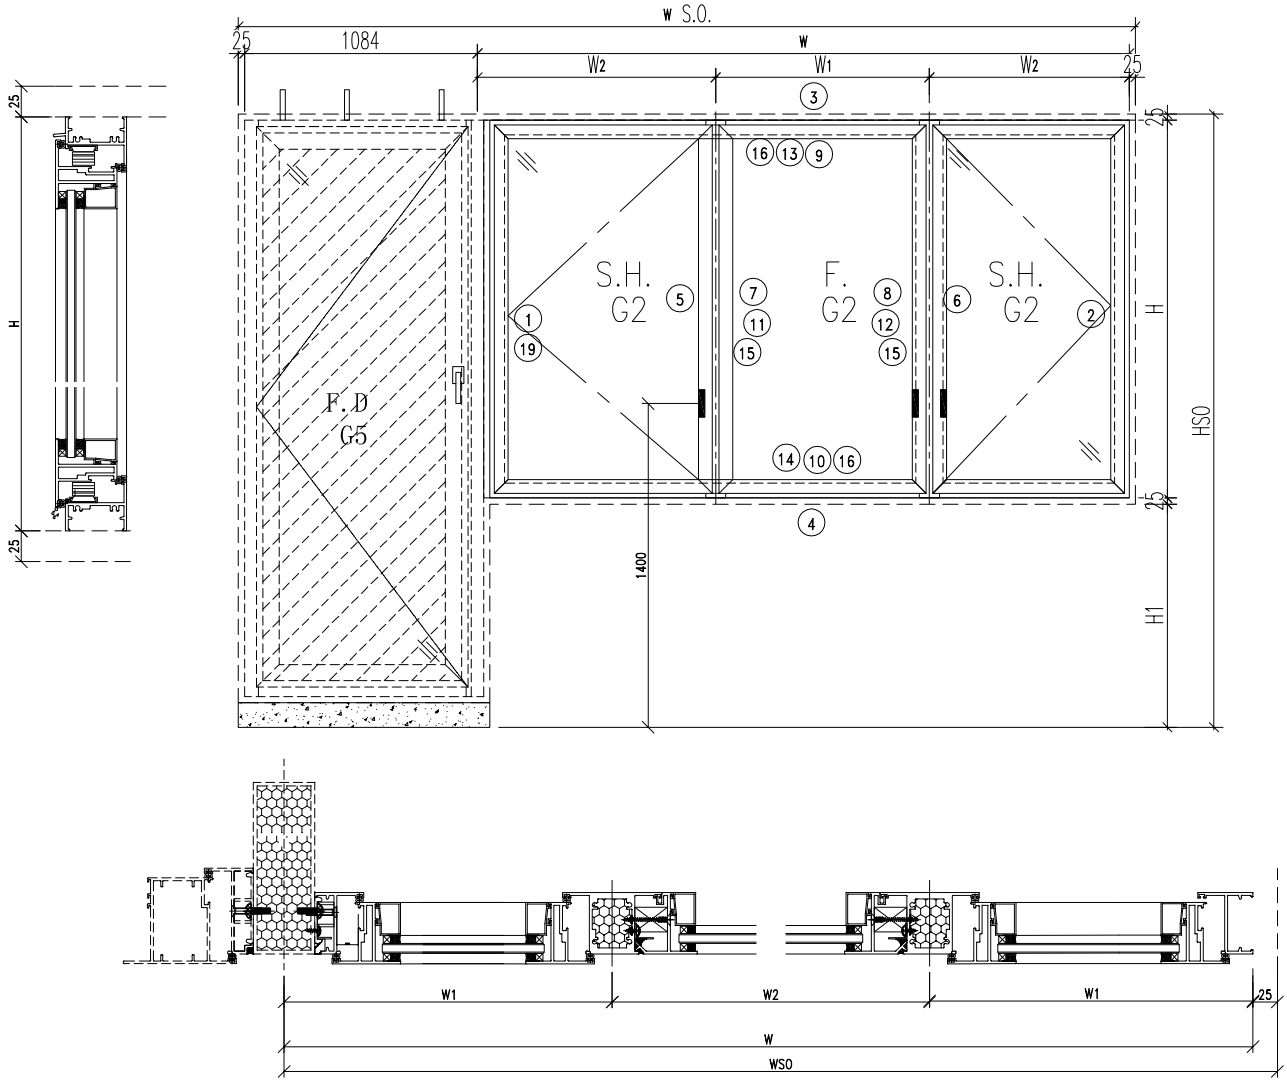

注意:
1. 玻璃線橫碰企
2. 窗玉搭位7mm
3. SH窗玉裝HHMS16-B扇撐
4. 生窗底部需開去水孔
5. 裝2組扣碼
6. SH窗用立興配件,鎖3點
7. SH窗需裝窗拈框上裝1支
8. 滴水線比窗玉每頭長1mm

工程號	J-860	地盤	马湾			附件	数据表见：860-W31b-Z1a~Z1b
名 稱	铝窗組裝圖			採 用			
材 料	详见加工图			地盤			
顏 色	--			工廠			

EG-DWG1

美特鋁質 有限公司 MIDI Aluminium Fabricator Ltd.					類別		物料號		
					制圖	LRA	2023.12.23	圖號	860-W31b-Z1a
修改	-	-			復核	-	-	數量	
日期	-	-			批准			位置	

窗号	窗號	W31b			WSO	3770
	幅數	1			HSO	2010
	W	2636	H1	750	位置	LOT 381-GF
	H	1210	W1	1236		
			W2	700		

序號	料號	名稱	出筘	長度	支/幅	加工說明
1	X86385	50生邊企	直口	1210	1	X86385-W31b-1L
2	X86385	50生邊企	直口	1210	1	X86385-W31b-1R
3	X86386	50顶横	避位	2580	1	X86386-W31b-1
4	X86387	50生底横	避位	2570	1	X86387-W31b-1
5	X86207	中企	避位	1164	1	X86207-W31b-1L
6	X86207	中企	避位	1164	1	X86207-W31b-1R
7	X86209	企反拍线	避位	1158	1	X86209-W31b-V1L
8	X86209	企反拍线	避位	1158	1	X86209-W31b-V1R
9	X86209	横反拍线	避位	1136	1	X86209-W31b-T1
10	X86209	横反拍线	避位	1136	1	X86209-W31b-D1
11	JM1052	企档胶铝角		1144	1	JM1052-W31b-V1L
12	JM1052	企档胶铝角		1144	1	JM1052-W31b-V1R
13	JM1052	横档胶铝角		1122	1	JM1052-W31b-T1
14	JM1052	横档胶铝角		1122	1	JM1052-W31b-D1
15	X86202	企玻璃线		1101	1	
16	X86202	横玻璃线		563.6	1	
19	X86528	夾邊		1210	1	X86528-W31b-1L
20	JM1052	企档胶铝角		1140	1	已收
窗玉用料						
1	X86199	50窗玉企	45°	1172	1	X86199-W31b-1
2	X86199	50窗玉企	45°	1172	1	X86199-W31b-2
3	X86199	50窗玉企	45°	1172	1	X86199-W31b-3
4	X86199	50窗玉企	45°	1172	1	X86199-W31b-4
5	X86199	50窗玉横	45°	646.5	1	X86199-W31b-5
6	X86199	50窗玉横	45°	646.5	1	X86199-W31b-6
7	X86199	50窗玉横	45°	666.5	1	X86199-W31b-7
8	X86199	50窗玉横	45°	666.5	1	X86199-W31b-8
9	X86202	50玻璃線-企	直口	1096.2	1	X86202-W31b-1
10	X86202	50玻璃線-企	直口	1096.2	1	X86202-W31b-2
11	X86202	50玻璃線-企	直口	1096.2	2	
12	X86202	50玻璃線-横	直口	534.5	2	
13	X86202	50玻璃線-横	直口	554.5	2	

工程號	J-860	地盤	马湾	附件	组装图见：860-W31b-Z1
名 稱	铝窗組裝圖	採用			
材 料	详见加工图	地盤			
顏 色	- -	工廠			

EG-DWG1

美特鋁質 有限公司 MIDI Aluminium Fabricator Ltd.					類別		物料號		
					制圖	LRA	2023.12.23	圖號	860-W31b-Z1b
修改	-	-			復核	-	-	數量	
日期	-	-			批准			位置	

窗号	窗號	W31b-1			WSO	2570
	幅數	1			HSO	2020
	W	1436	H1	750	位置	LOT 16RP-1F
	H	1220	W1	478.7		
			W2	478.7		

序號	料號	名稱	出筒	長度	支/幅	加工說明
1	X86385	50生邊企	直口	1220	1	X86385-W31b/1-1L
2	X86385	50生邊企	直口	1220	1	X86385-W31b/1-1R
3	X86386	50顶横	避位	1380	1	X86386-W31b/1-1
4	X86387	50生底横	避位	1370	1	X86387-W31b/1-1
5	X86207	中企	避位	1174	1	X86207-W31b/1-1L
6	X86207	中企	避位	1174	1	X86207-W31b/1-1R
7	X86209	企反拍线	避位	1168	1	X86209-W31b/1-V1L
8	X86209	企反拍线	避位	1168	1	X86209-W31b/1-V1R
9	X86209	横反拍线	避位	378.7	1	X86209-W31b/1-T1
10	X86209	横反拍线	避位	378.7	1	X86209-W31b/1-D1
11	JM1052	企档胶铝角		1154	1	JM1052-W31b/1-V1L
12	JM1052	企档胶铝角		1154	1	JM1052-W31b/1-V1R
13	JM1052	横档胶铝角		364.7	1	JM1052-W31b/1-T1
14	JM1052	横档胶铝角		364.7	1	JM1052-W31b/1-D1
15	X86202	企玻璃线		1111	1	
16	X86202	横玻璃线		342.3	1	
19	X86528	夾邊		1220	1	X86528-W31b/1-1L
20	JM1052	企档胶铝角		1150	1	已收
窗玉用料						
1	X86199	50窗玉企	45°	1182	1	X86199-W31b/1-1
2	X86199	50窗玉企	45°	1182	1	X86199-W31b/1-2
3	X86199	50窗玉企	45°	1182	1	X86199-W31b/1-3
4	X86199	50窗玉企	45°	1182	1	X86199-W31b/1-4
5	X86199	50窗玉横	45°	425.2	1	X86199-W31b/1-5
6	X86199	50窗玉横	45°	425.2	1	X86199-W31b/1-6
7	X86199	50窗玉横	45°	445.2	1	X86199-W31b/1-7
8	X86199	50窗玉横	45°	445.2	1	X86199-W31b/1-8
9	X86202	50玻璃線-企	直口	1106.2	1	X86202-W31b/1-1
10	X86202	50玻璃線-企	直口	1106.2	1	X86202-W31b/1-2
11	X86202	50玻璃線-企	直口	1106.2	2	
12	X86202	50玻璃線-横	直口	313.2	2	
13	X86202	50玻璃線-横	直口	333.2	2	

工程號	J-860	地盤	马湾	附件	组装图见：860-W31b-Z1
名 稱	铝窗組裝圖	採 用			
材 料	详见加工图	地盤			
顏 色	- -	工廠			

美特鋁質 有限公司 MIDI Aluminium Fabricator Ltd.					類別		物料號		
					制圖	LRA	2023.12.23	圖號	860-W31b/1-Z1
修改	-	-			復核	-	-	數量	
日期	-	-			批准			位置	

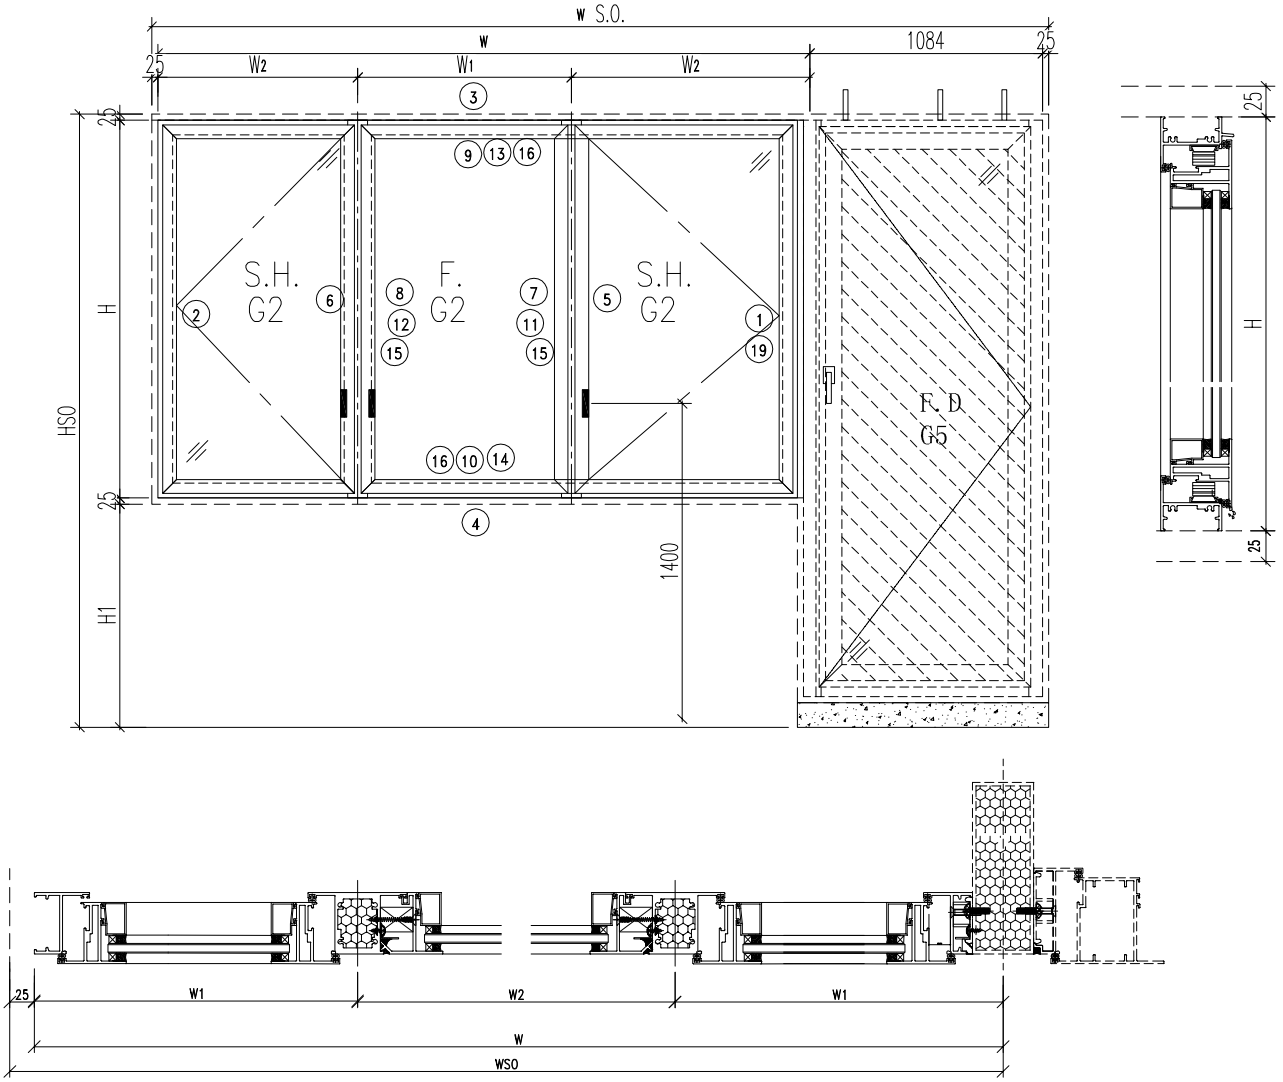

注意：
1. 玻璃線橫碰企
2. 窗玉搭位7mm
3. SH窗玉裝HHMS16-B扇撐
4. 生窗底部需開去水孔
5. 裝2組扣碼
6. SH窗用立興配件,鎖3點
7. SH窗需裝窗拈框上裝1支
8. 滴水線比窗玉每頭長1mm

工程號	J-860	地盤	马湾			附件	数据表见：860-W31b/1-Z1a
名 稱	铝窗組裝圖			採 用			
材 料	详见加工图			地盤			
顏 色	--			工廠			

EG-DWG1

美特鋁質 有限公司 MIDI Aluminium Fabricator Ltd.					類別		物料號		
					制圖	LRA	2023.12.23	圖號	860-W31b/1-Z1a
修改	-	-			復核	-	-	數量	
日期	-	-			批准			位置	

窗号	窗號	W31bR-1			WSO	2630
	幅數	1			HSO	2020
	W	1496	H1	750	位置	LOT 16RP-1F
	H	1220	W1	498.7		
			W2	498.7		

序號	料號	名稱	出筍	長度	支/幅	加工說明
1	X86385	50生邊企	直口	1220	1	X86385-W31bR/1-1R
2	X86385	50生邊企	直口	1220	1	X86385-W31bR/1-1L
3	X86386	50顶横	避位	1440	1	X86386-W31bR/1-1
4	X86387	50生底横	避位	1430	1	X86387-W31bR/1-1
5	X86207	中企	避位	1174	1	X86207-W31bR/1-1R
6	X86207	中企	避位	1174	1	X86207-W31bR/1-1L
7	X86209	企反拍线	避位	1168	1	X86209-W31bR/1-V1R
8	X86209	企反拍线	避位	1168	1	X86209-W31bR/1-V1L
9	X86209	横反拍线	避位	398.7	1	X86209-W31bR/1-T1
10	X86209	横反拍线	避位	398.7	1	X86209-W31bR/1-D1
11	JM1052	企档胶铝角		1154	1	JM1052-W31bR/1-V1R
12	JM1052	企档胶铝角		1154	1	JM1052-W31bR/1-V1L
13	JM1052	横档胶铝角		384.7	1	JM1052-W31bR/1-T1
14	JM1052	横档胶铝角		384.7	1	JM1052-W31bR/1-D1
15	X86202	企玻璃线		1111	1	
16	X86202	横玻璃线		362.3	1	
19	X86528	夾邊		1220	1	X86528-W31bR/1-1R
20	JM1052	企档胶铝角		1150	1	已收
窗玉用料						
1	X86199	50窗玉企	45°	1182	1	X86199-W31bR/1-1
2	X86199	50窗玉企	45°	1182	1	X86199-W31bR/1-2
3	X86199	50窗玉企	45°	1182	1	X86199-W31bR/1-3
4	X86199	50窗玉企	45°	1182	1	X86199-W31bR/1-4
5	X86199	50窗玉横	45°	445.2	1	X86199-W31bR/1-5
6	X86199	50窗玉横	45°	445.2	1	X86199-W31bR/1-6
7	X86199	50窗玉横	45°	465.2	1	X86199-W31bR/1-7
8	X86199	50窗玉横	45°	465.2	1	X86199-W31bR/1-8
9	X86202	50玻璃線-企	直口	1106.2	1	X86202--W31bR/1-1
10	X86202	50玻璃線-企	直口	1106.2	1	X86202--W31bR/1-2
11	X86202	50玻璃線-企	直口	1106.2	2	
12	X86202	50玻璃線-横	直口	333.2	2	
13	X86202	50玻璃線-横	直口	353.2	2	

工程號	J-860	地盤	马湾	附件	组装图见：860-W31b/1-Z1
名 稱	铝窗組裝圖	採 用			
材 料	详见加工图	地盤			
顏 色	- -	工廠			

EG-DWG1

美特鋁質 有限公司 MIDI Aluminium Fabricator Ltd.					類別		物料號		
					制圖	LRA	2023.12.23	圖號	860-W31aR/5-Z1
修改	-	-			復核	-	-	數量	
日期	-	-			批准			位置	

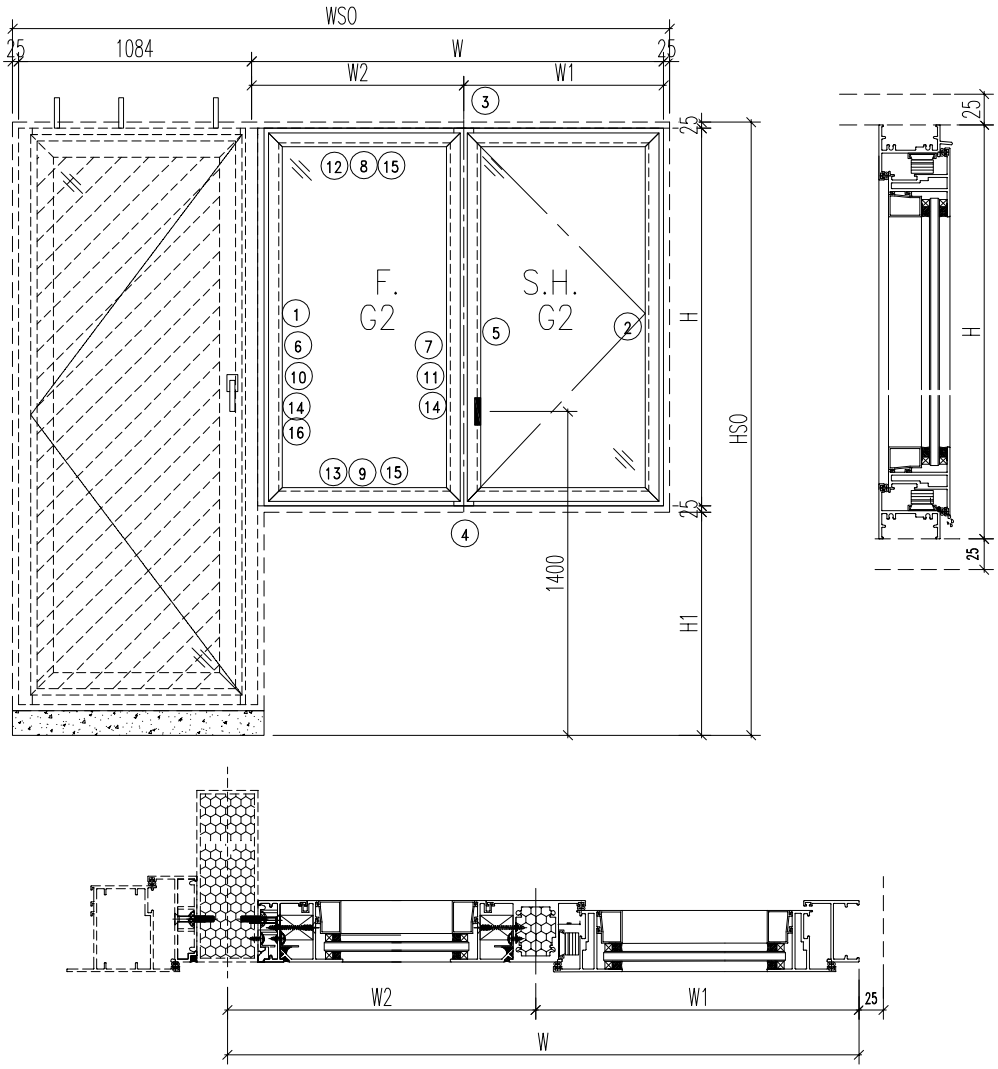

注意:
1. 玻璃線橫碰企
2. 窗玉搭位7mm
3. SH窗玉裝HHMS16-B扇撐
4. 生窗底部需開去水孔
5. 裝2組扣碼
6. SH窗用立興配件,鎖3點
7. SH窗需裝窗拈框上裝1支
8. 滴水線比窗玉每頭長1mm

工程號	J-860	地盤	马湾		附件	数据表见：860-W31aR/5-Z1a
名 稱	铝窗組裝圖		採 用			
材 料	详见加工图		地盤			
顏 色	- -		工廠			

EG-DWG1

美特鋁質 有限公司 MIDI Aluminium Fabricator Ltd.					類別		物料號		
					制圖	LRA	2023.12.23	圖號	860-W31aR/5-Z1a
修改	-	-			復核	-	-	數量	
日期	-	-			批准			位置	

窗号	窗號	W31aR-05			WSO	3060
	幅數	1			HSO	2010
	W	1926	H1	750	位置	LOT 382-GF
	H	1210	W1	700		
			W2	1226		

序號	料號	名稱	出筍	長度	支/幅	加工說明
1	X86385	50生邊企	直口	1210	1	X86385-W31aR/5-1L
2	X86385	50生邊企	直口	1210	1	X86385-W31aR/5-1R
3	X86386	50顶横	避位	1870	1	X86386-W31aR/5-1
4	X86387	50生底横	避位	1860	1	X86387-W31aR/5-1
5	X86207	中企	避位	1164	1	X86207-W31aR/5-V1
6	X86209	企反拍线	避位	1158	1	X86209-W31aR/5-V1L
7	X86209	企反拍线	避位	1158	1	X86209-W31aR/5-V1R
8	X86209	横反拍线	避位	1101.5	1	X86209-W31aR/5-T1
9	X86209	横反拍线	避位	1101.5	1	X86209-W31aR/5-D1
10	JM1052	企档胶铝角		1144	1	JM1052-W31aR/5-V1L
11	JM1052	企档胶铝角		1144	1	JM1052-W31aR/5-V1R
12	JM1052	横档胶铝角		1087.5	1	JM1052-W31aR/5-T1
13	JM1052	横档胶铝角		1087.5	1	JM1052-W31aR/5-D1
14	X86202	企玻璃线		1101	1	
15	X86202	横玻璃线		1065.2	1	
16	X86528	夹邊		1210	1	X86528-W31aR/5-1L
17	JM1052	企档胶铝角		1140	1	已收
窗玉用料						
1	X86199	50窗玉企	45°	1172	1	X86199-W31aR/5-1
2	X86199	50窗玉企	45°	1172	1	X86199-W31aR/5-2
3	X86199	50窗玉横	45°	666.5	1	X86199-W31aR/5-3
4	X86199	50窗玉横	45°	666.5	1	X86199-W31aR/5-4
5	X86202	50玻璃線-企	直口	1096.2	1	X86202-W31aR/5-1
6	X86202	50玻璃線-企	直口	1096.2	1	
7	X86202	50玻璃線-横	直口	554.5	2	

工程號	J-860	地盤	马湾	附件	组装图见：860-W31aR/5-Z1
名 稱	铝窗組裝圖	採 用			
材 料	详见加工图	地盤			
顏 色	--	工廠			

EG-DWG1

美特鋁質 有限公司 MIDI Aluminium Fabricator Ltd.					類別		物料號		
					制圖	LRA	2023.12.23	圖號	860-W32bR-Z1
修改	-	-			復核	-	-	數量	
日期	-	-			批准			位置	

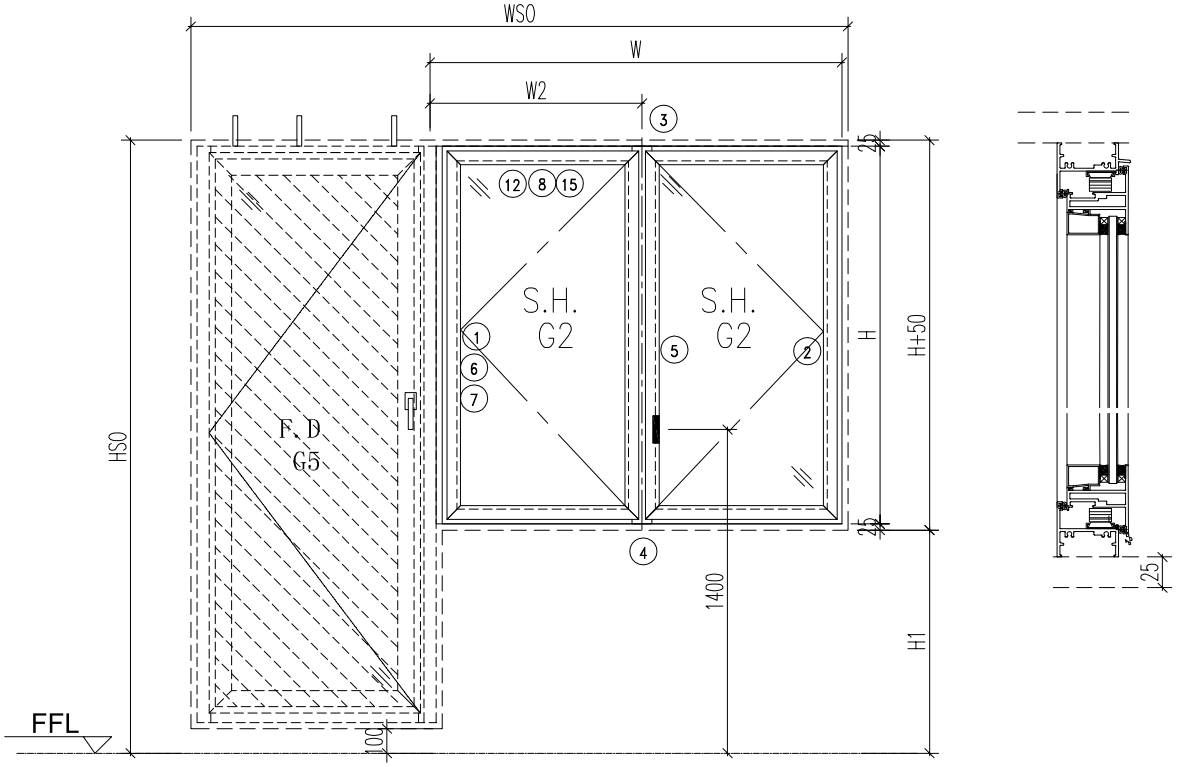

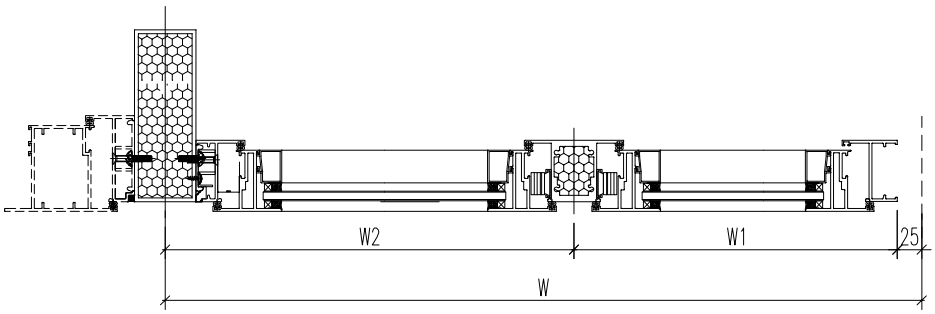

注意:
1. 玻璃線橫碰企
2. 窗玉搭位7mm
3. SH窗玉裝HHMS16-B扇撐
4. 生窗底部需開去水孔
5. 裝2組扣碼
6. SH窗用立興配件,鎖3點
7. SH窗需裝窗拈框上裝1支
8. 滴水線比窗玉每頭長1mm

工程號	J-860	地盤	马湾			附件	数据表见：860-W32bR-Z1a
名 稱	铝窗組裝圖			採 用			
材 料	详见加工图			地盤			
顏 色	--			工廠			

EG-DWG1

美特鋁質 有限公司 MIDI Aluminium Fabricator Ltd.					類別		物料號		
					制圖	LRA	2023.12.23	圖號	860-W32bR-Z1a
修改	-	-			復核	-	-	數量	
日期	-	-			批准			位置	

窗号	窗號	W32bR	XXX	0	WSO	2140
	幅數	1	XXX	0	HSO	2040
	W	1006	H1	750	位置	LOT 16RP-GF
	H	1240	W1	503		
			W2	503		

序號	料號	名稱	出筍	長度	支/幅	加工說明
1	X86385	50生邊企	直口	1240	1	X86385-W32bR-1L
2	X86385	50生邊企	直口	1240	1	X86385-W32bR-1R
3	X86386	50顶横	避位	950	1	X86386-W32bR-1
4	X86387	50生底横	避位	940	1	X86387-W32bR-1
5	X86207	中企	避位	1194	1	X86207-W32bR-1
6	X86528	夾邊		1240	1	X86528-W32bR-1L
7	JM1052	企档胶铝角	避位	1170	1	已收上
窗玉用料						
1	X86199	50窗玉企	45°	1202	1	X86199-W32bR-1
2	X86199	50窗玉企	45°	1202	1	X86199-W32bR-2
3	X86199	50窗玉企	45°	1202	1	X86199-W32bR-3
4	X86199	50窗玉企	45°	1202	1	X86199-W32bR-4
5	X86199	50窗玉横	45°	449.5	1	X86199-W32bR-7
6	X86199	50窗玉横	45°	449.5	1	X86199-W32bR-8
7	X86199	50窗玉横	45°	469.5	1	X86199-W32bR-5
8	X86199	50窗玉横	45°	469.5	1	X86199-W32bR-6
9	X86202	50玻璃線-企	直口	1126.2	1	X86202-W32bR-1
10	X86202	50玻璃線-企	直口	1126.2	1	X86202-W32bR-2
11	X86202	50玻璃線-企	直口	1126.2	2	
12	X86202	50玻璃線-横	直口	357.5	2	
13	X86202	50玻璃線-横	直口	337.5	2	

工程號	J-860	地盤	马湾	附件	组装图见：860-W32bR-Z1
名 稱	铝窗組裝圖	採 用			
材 料	详见加工图	地盤			
顏 色	--	工廠			

EG-DWG1

美特鋁質 有限公司 MIDI Aluminium Fabricator Ltd.					類別		物料號		
					制圖	LRA	2023.12.23	圖號	860-W32bR/1-Z1
修改	-	-			復核	-	-	數量	
日期	-	-			批准			位置	

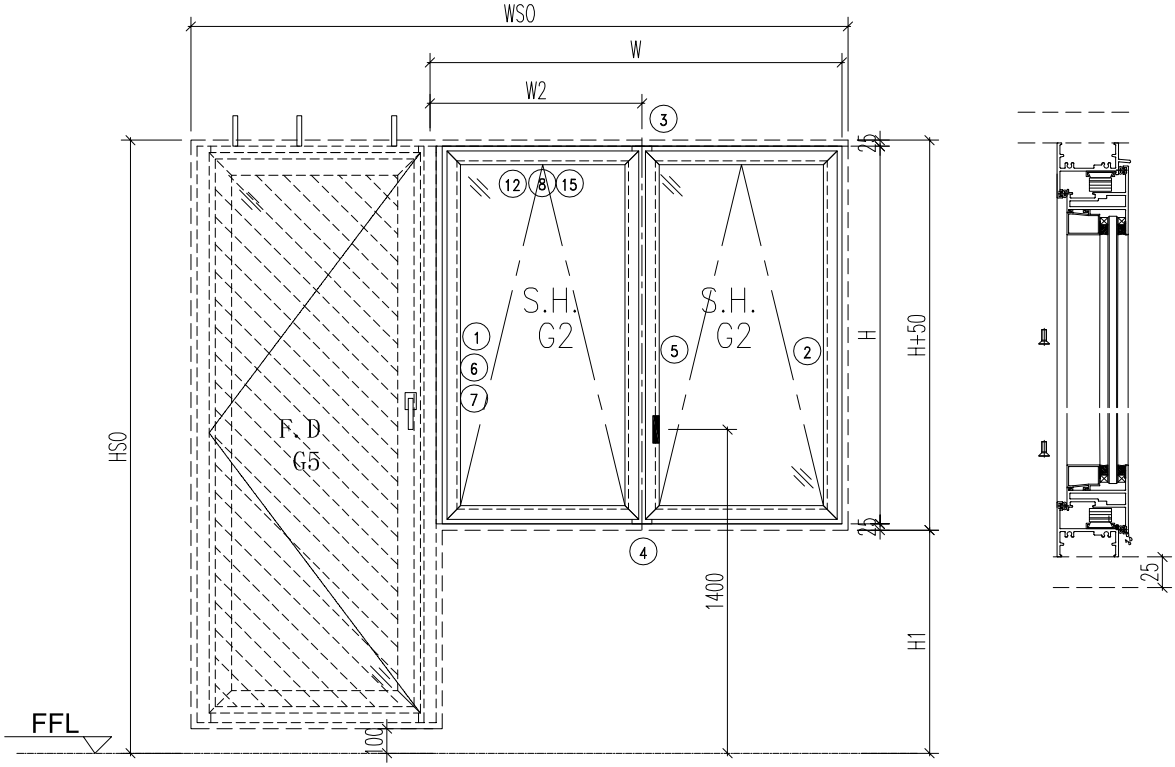

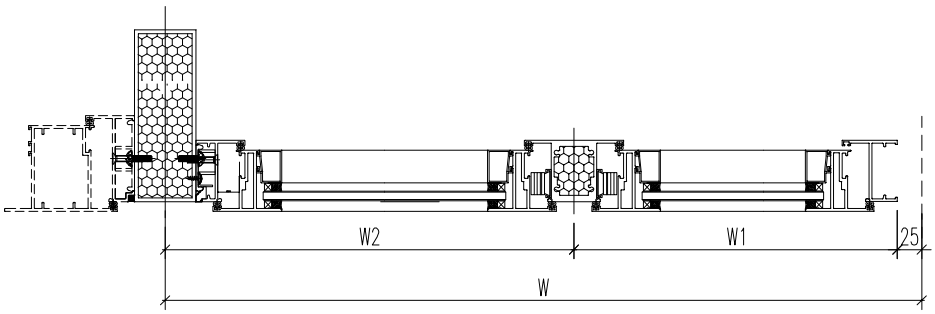

注意:
1. 玻璃線橫碰企
2. 窗玉搭位7mm
3. SH窗玉裝HHMS16-B扇撐
4. 生窗底部需開去水孔
5. 裝2組扣碼
6. SH窗用立興配件,鎖3點
7. SH窗需裝窗拈框上裝1支
8. 滴水線比窗玉每頭長1mm

工程號	J-860	地盤	马湾		附件	数据表见：860-W32bR/1-Z1a
名 稱	铝窗組裝圖		採用			
材 料	详见加工图		地盤			
顏 色	--		工廠			

EG-DWG1

美特鋁質 有限公司 MIDI Aluminium Fabricator Ltd.					類別		物料號		
					制圖	LRA	2023.12.23	圖號	860-W32bR/1-Z1a
修改	-	-			復核	-	-	數量	
日期	-	-			批准			位置	

窗号						
	窗號	W32bR-01	XXX	0	WSO	1990
	幅數	1	XXX	0	HSO	2260
	W	856	H1	1330	位置	LOT 106-GF
	H	880	W1	428		
			W2	428		

序號	料號	名稱	出筍	長度	支/幅	加工說明
1	X86385	50生邊企	直口	880	1	X86385-W32bR/1-1L
2	X86385	50生邊企	直口	880	1	X86385-W32bR/1-1R
3	X86386	50顶横	避位	800	1	X86386-W32bR/1-1
4	X86387	50生底横	避位	790	1	X86387-W32bR/1-1
5	X86207	中企	避位	834	1	X86207-W32bR/1-1
6	X86528	夾邊		880	1	X86528-W32bR/1-1L
7	JM1052	企档胶铝角	避位	810	1	已收上
窗玉用料						
1	X86199	50窗玉企	45°	842	1	X86199-W32bR/1-1
2	X86199	50窗玉企	45°	842	1	X86199-W32bR/1-2
3	X86199	50窗玉企	45°	842	1	X86199-W32bR/1-3
4	X86199	50窗玉企	45°	842	1	X86199-W32bR/1-4
5	X86199	50窗玉横	45°	374.5	1	X86199-W32bR/1-7
6	X86199	50窗玉横	45°	374.5	1	X86199-W32bR/1-8
7	X86199	50窗玉横	45°	394.5	1	X86199-W32bR/1-5
8	X86199	50窗玉横	45°	394.5	1	X86199-W32bR/1-6
9	X86202	50玻璃線-企	直口	766.2	4	
10	X86202	50玻璃線-横	直口	282.5	2	X86202-W32bR/1-1
11	X86202	50玻璃線-横	直口	262.5	2	

工程號	J-860	地盤	马湾	附件	组装图见：860-W32bR/1-Z1
名 稱	铝窗組裝圖	採 用			
材 料	详见加工图	地盤			
顏 色	- -	工廠			

EG-DWG1

美特鋁質 有限公司 MIDI Aluminium Fabricator Ltd.					類別		物料號		
					制圖	LRA	2023.12.23	圖號	860-W34aR/57-Z1
修改	-	-			復核	-	-	數量	
日期	-	-			批准			位置	

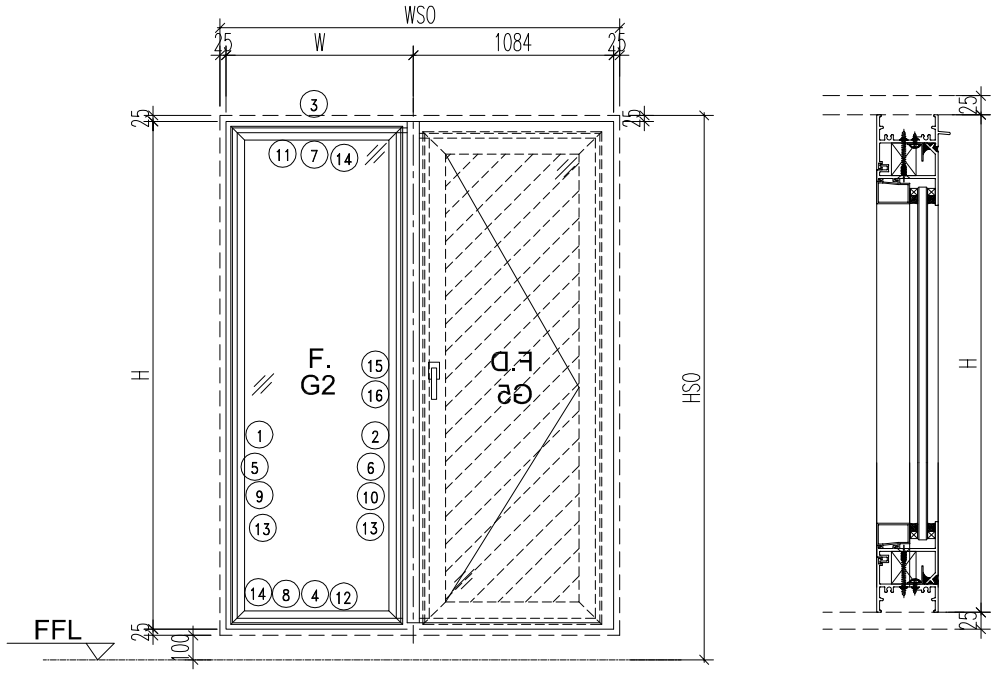

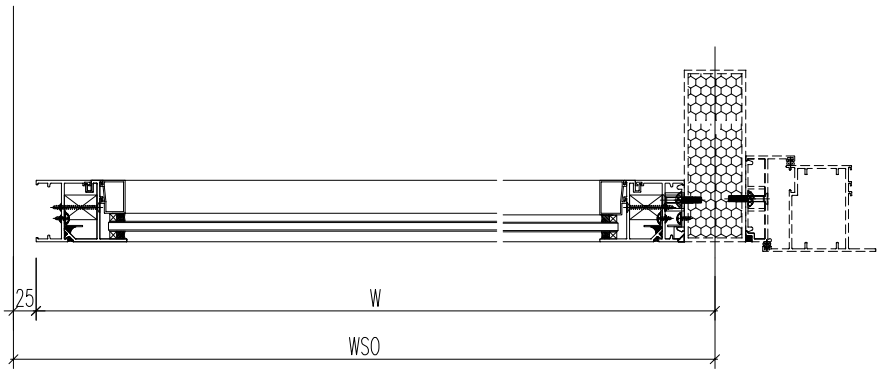

注意：
1. 玻璃線橫碰企

工程號	J-860	地盤	马湾		附件	数据表见：860-W34aR/57-Z1a
名 稱	铝窗組裝圖		採 用			
材 料	详见加工图		地盤			
顏 色	- -		工廠			

EG-DWG1

美特鋁質 有限公司 MIDI Aluminium Fabricator Ltd.					類別		物料號		
					制圖	LRA	2023.12.23	圖號	860-W34aR/57-Z1a
修改	-	-			復核	-	-	數量	
日期	-	-			批准			位置	

窗号						
	窗號	W34aR-57	XXX	0	WSO	2270
	幅數	1	XXX	0	HSO	2080
	W	1136	XXX	0	位置	LOT 15A-GF
	H	2030				

序號	料號	名稱	出筍	長度	支/幅	加工說明
1	X86385	50生邊企	直口	2030	1	X86385-W34aR/57-1L
2	X86385	50生邊企	直口	2030	1	X86385-W34aR/57-1R
3	X86386	50顶横	避位	1080	1	X86386-W34aR/57-1
4	X86387	50生底横	避位	1070	1	X86387-W34aR/57-1
5	X86209	企反拍线	避位	1978	1	X86209-W34aR/57-V1L
6	X86209	企反拍线	避位	1978	1	X86209-W34aR/57-V1R
7	X86209	横反拍线	避位	1007	1	X86209-W34aR/57-T1
8	X86209	横反拍线	避位	1007	1	X86209-W34aR/57-D1
9	JM1052	企档胶铝角		1964	1	JM1052-W34aR/57-V1L
10	JM1052	企档胶铝角		1964	1	JM1052-W34aR/57-V1R
11	JM1052	横档胶铝角		993	1	JM1052-W34aR/57-T1
12	JM1052	横档胶铝角		993	1	JM1052-W34aR/57-D1
13	X86202	企玻璃线		1921	2	
14	X86202	横玻璃线		970.6	2	
15	X86528	夹邊		2030	1	X86528-W34aR/57-1R
16	JM1052	企档胶铝角		1960	1	已收

工程號	J-860	地盤	马湾			附件	组装图见：860-W34aR/57-Z1
名 稱	铝窗組裝圖			採 用			
材 料	详见加工图			地盤			
顏 色	- -			工廠			

EG-DWG1

美特鋁質 有限公司 MIDI Aluminium Fabricator Ltd.					類別		物料號		
					制圖	LRA	2023.12.23	圖號	860-W34a/7-Z1
修改	-	-			復核	-	-	數量	
日期	-	-			批准			位置	

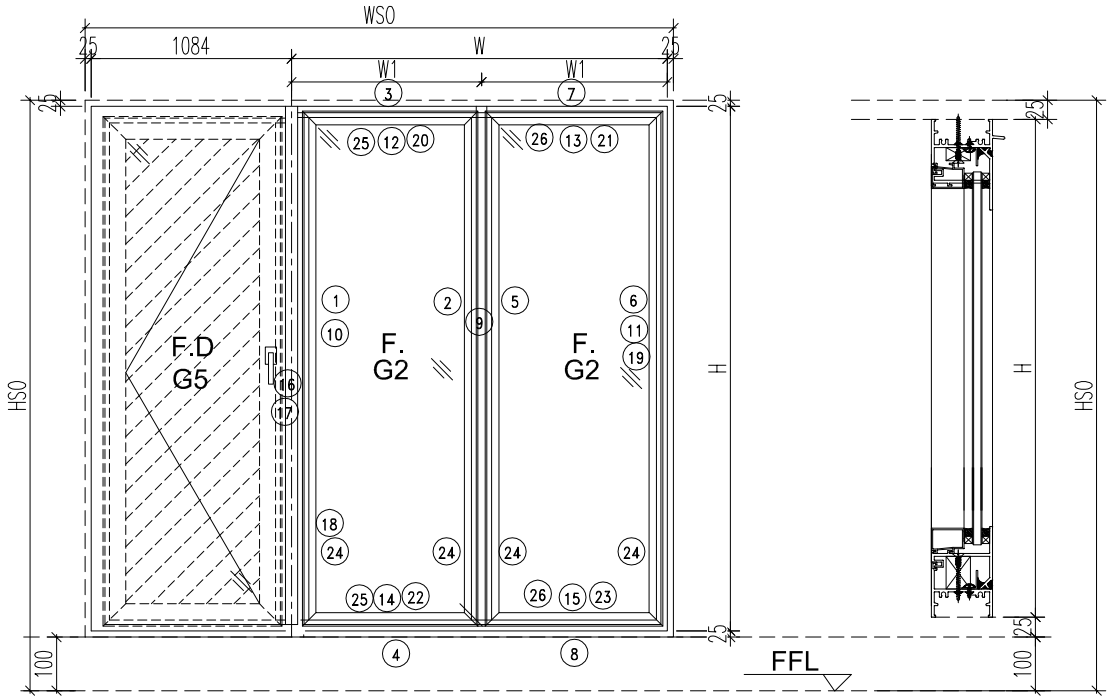

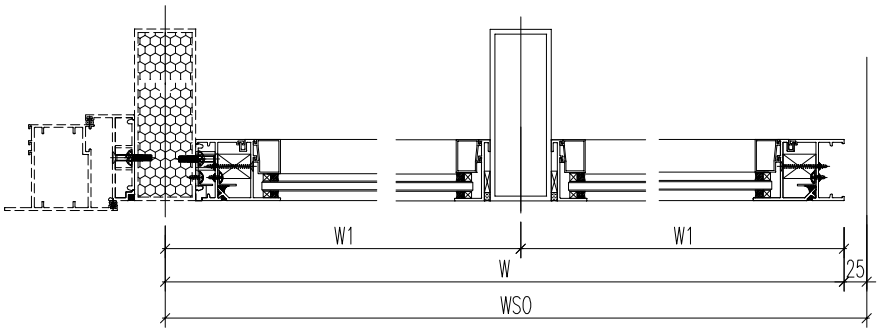

注意：
1. 玻璃線橫碰企

工程號	J-860	地盤	马湾		附件	数据表见：860-W34a/7-Z1a~Z1c
名 稱	铝窗組裝圖		採 用			
材 料	详见加工图		地盤			
顏 色	- -		工廠			

EG-DWG1

美特鋁質 有限公司 MIDI Aluminium Fabricator Ltd.					類別		物料號		
					制圖	LRA	2023.12.23	圖號	860-W34a/7-Z1a
修改	-	-			復核	-	-	數量	
日期	-	-			批准			位置	

窗号						
	窗號	W34a-07	XXX	0	WSO	2410
	幅數	1	XXX	0	HSO	2050
	W	1276	XXX	0	位置	LOT 13RP-GF
	H	2000				
	W1	638				

序號	料號	名稱	出筍	長度	支/幅	加工說明
1	X86385	50生邊企	直口	2000	1	X86385-W34a/7-1L
2	X86209	反拍檔邊企	直口	2000	1	X86209-W34a/7-V1aR
3	X86386	50顶横	直口	570.3	1	X86386-W34a/7-1
4	X86387	50生底横	避位	563	1	X86387-W34a/7-1
5	X86209	反拍檔邊企	避位	2000	1	X86209-W34a/7-V1aL
6	X86385	50生邊企	避位	2000	1	X86385-W34a/7-1R
7	X86386	50顶横	避位	590.3	1	X86386-W34a/7-2
8	X86387	50生底横	避位	583	1	X86387-W34a/7-2
9	JMFG0046	140X50铝通	避位	2000	1	JMFG0046-W34a/7-1
10	X86209	企反拍線	避位	1948	1	X86209-W34a/7-V1L
11	X86209	企反拍線	避位	1948	1	X86209-W34a/7-V1R
12	X86209	横反拍線	避位	529	1	X86209-W34a/7-T1
13	X86209	横反拍線	避位	549	1	X86209-W34a/7-T2
14	X86209	横反拍線	避位	529	1	X86209-W34a/7-D1
15	X86209	横反拍線	避位	549	1	X86209-W34a/7-D2
16	X86528	夾邊		2000	1	X86528-W34a/7-1L
17	JM1052	企档胶铝角		1930	1	已收
18	JM1052	企档胶铝角		1934	1	JM1052-W34a/7-V1L
19	JM1052	企档胶铝角		1934	1	JM1052-W34a/7-V1R
20	JM1052	横档胶铝角		515	1	JM1052-W34a/7-T1
21	JM1052	横档胶铝角		535	1	JM1052-W34a/7-T2
22	JM1052	横档胶铝角		515	1	JM1052-W34a/7-D1
23	JM1052	横档胶铝角		535	1	JM1052-W34a/7-D2
24	X86202	企玻璃线		1891	4	
25	X86202	横玻璃线		492.8	2	
26	X86202	横玻璃线		512.6	2	

工程號	J-860	地盤	马湾	附件	组装图见：860-W34a/7-Z1
名 稱	铝窗組裝圖	採用			
材 料	详见加工图	地盤			
顏 色	- -	工廠			

EG-DWG1

美特鋁質 有限公司 MIDI Aluminium Fabricator Ltd.					類別		物料號		
					制圖	LRA	2023.12.23	圖號	860-W34a/7-Z1b
修改	-	-			復核	-	-	數量	
日期	-	-			批准			位置	

窗号						
	窗號	W34b-04	XXX	0	WSO	2630
	幅數	1	XXX	0	HSO	2020
	W	1496	XXX	0	位置	LOT 16RP-1F
	H	1870				
	W1	748				

序號	料號	名稱	出筒	長度	支/幅	加工說明
1	X86385	50生邊企	直口	1870	1	X86385-W34b/4-1L
2	X86209	反拍檔邊企	直口	1870	1	X86209-W34b/4-V1aR
3	X86386	50顶横	直口	680.3	1	X86386-W34b/4-1
4	X86387	50生底横	避位	673	1	X86387-W34b/4-1
5	X86209	反拍檔邊企	避位	1870	1	X86209-W34b/4-V1aL
6	X86385	50生邊企	避位	1870	1	X86385-W34b/4-1R
7	X86386	50顶横	避位	700.3	1	X86386-W34b/4-2
8	X86387	50生底横	避位	693	1	X86387-W34b/4-2
9	JMFG0046	140X50铝通	避位	2020	1	JMFG0046-W34b/4-1
10	X86209	企反拍線	避位	1818	1	X86209-W34b/4-V1L
11	X86209	企反拍線	避位	1818	1	X86209-W34b/4-V1R
12	X86209	横反拍線	避位	639	1	X86209-W34b/4-T1
13	X86209	横反拍線	避位	659	1	X86209-W34b/4-T2
14	X86209	横反拍線	避位	639	1	X86209-W34b/4-D1
15	X86209	横反拍線	避位	659	1	X86209-W34b/4-D2
16	X86528	夾邊		1870	1	X86528-W34b/4-1L
17	JM1052	企档胶铝角		1800	1	已收
18	JM1052	企档胶铝角		1804	1	JM1052-W34b/4-V1L
19	JM1052	企档胶铝角		1804	1	JM1052-W34b/4-V1R
20	JM1052	横档胶铝角		625	1	JM1052-W34b/4-T1
21	JM1052	横档胶铝角		645	1	JM1052-W34b/4-T2
22	JM1052	横档胶铝角		625	1	JM1052-W34b/4-D1
23	JM1052	横档胶铝角		645	1	JM1052-W34b/4-D2
24	X86202	企玻璃线		1761	4	
25	X86202	横玻璃线		602.8	2	
26	X86202	横玻璃线		622.6	2	

工程號	J-860	地盤	马湾	附件	组装图见：860-W34a/7-Z1
名 稱	铝窗組裝圖	採 用			
材 料	详见加工图	地盤			
顏 色	- -	工廠			

EG-DWG1

美特鋁質 有限公司 MIDI Aluminium Fabricator Ltd.					類別		物料號		
					制圖	LRA	2023.12.23	圖號	860-W34a/7-Z1c
修改	-	-			復核	-	-	數量	
日期	-	-			批准			位置	

窗号						
	窗號	W34a-07a	XXX	0	WSO	2320
	幅數	1	XXX	0	HSO	2150
	W	1186	XXX	0	位置	LOT 12RP-2F
	H	2000				
	W1	593				

序號	料號	名稱	出筍	長度	支/幅	加工說明
1	X86385	50生邊企	直口	2000	1	X86385-W34a/7a-1L
2	X86209	反拍檔邊企	直口	2000	1	X86209-W34a/7a-V1aR
3	X86386	50顶横	直口	525.3	1	X86386-W34a/7a-1
4	X86387	50生底横	避位	518	1	X86387-W34a/7a-1
5	X86209	反拍檔邊企	避位	2000	1	X86209-W34a/7a-V1aL
6	X86385	50生邊企	避位	2000	1	X86385-W34a/7a-1R
7	X86386	50顶横	避位	545.3	1	X86386-W34a/7a-2
8	X86387	50生底横	避位	538	1	X86387-W34a/7a-2
9	JMFG0046	140X50铝通	避位	2150	1	JMFG0046-W34a/7a-1
10	X86209	企反拍線	避位	1948	1	X86209-W34a/7a-V1L
11	X86209	企反拍線	避位	1948	1	X86209-W34a/7a-V1R
12	X86209	横反拍線	避位	484	1	X86209-W34a/7a-T1
13	X86209	横反拍線	避位	504	1	X86209-W34a/7a-T2
14	X86209	横反拍線	避位	484	1	X86209-W34a/7a-D1
15	X86209	横反拍線	避位	504	1	X86209-W34a/7a-D2
16	X86528	夾邊		2000	1	X86528-W34a/7a-1L
17	JM1052	企档胶铝角		1930	1	已收
18	JM1052	企档胶铝角		1934	1	JM1052-W34a/7a-V1L
19	JM1052	企档胶铝角		1934	1	JM1052-W34a/7a-V1R
20	JM1052	横档胶铝角		470	1	JM1052-W34a/7a-T1
21	JM1052	横档胶铝角		490	1	JM1052-W34a/7a-T2
22	JM1052	横档胶铝角		470	1	JM1052-W34a/7a-D1
23	JM1052	横档胶铝角		490	1	JM1052-W34a/7a-D2
24	X86202	企玻璃线		1891	4	
25	X86202	横玻璃线		447.8	2	
26	X86202	横玻璃线		467.6	2	

工程號	J-860	地盤	马湾		附件	组装图见：860-W34a/7-Z1
名 稱	铝窗組裝圖		採 用			
材 料	详见加工图		地盤			
顏 色	- -		工廠			

EG-DWG1

美特鋁質 有限公司 MIDI Aluminium Fabricator Ltd.					類別		物料號		
					制圖	LRA	2023.12.23	圖號	860-W34bR/4-Z1
修改	-	-			復核	-	-	數量	
日期	-	-			批准			位置	

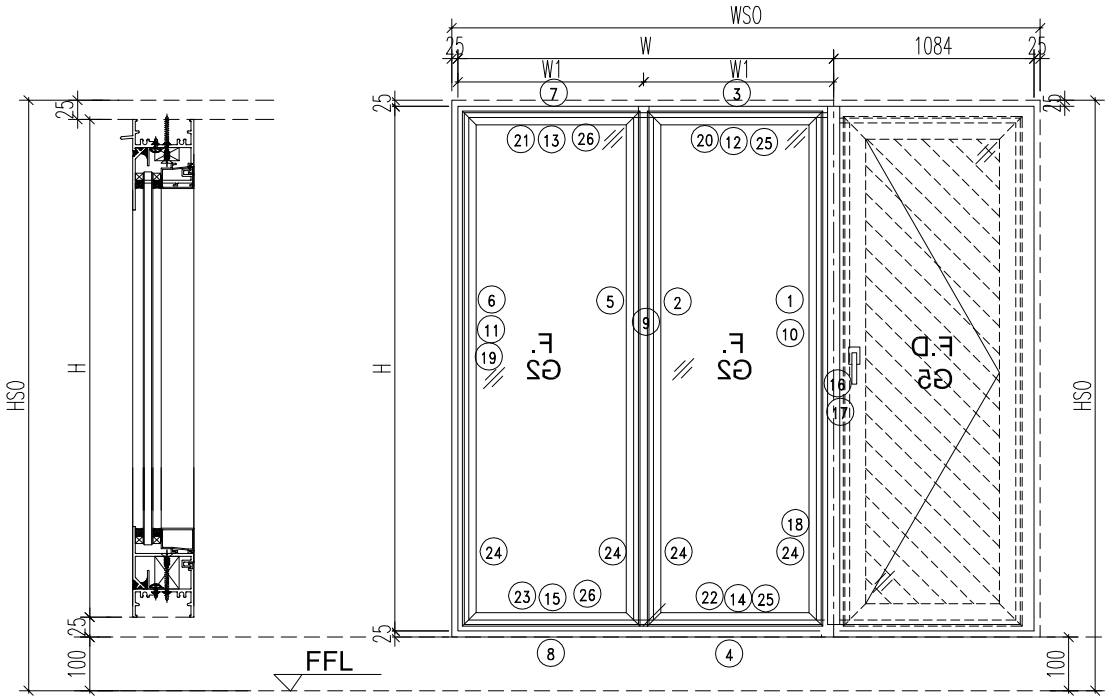

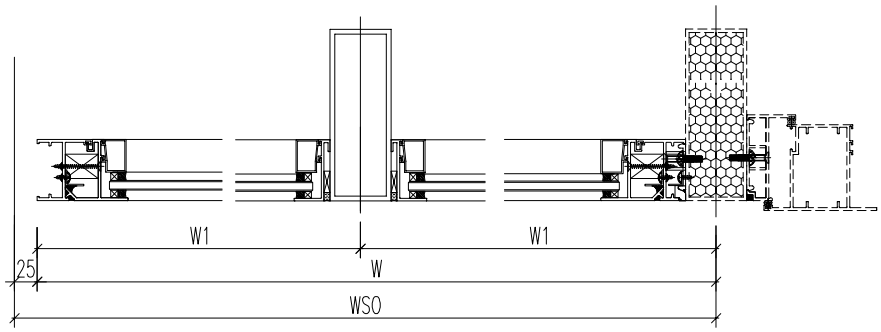

注意：
1. 玻璃線橫碰企

工程號	J-860	地盤	马湾		附件	数据表见：860-W34bR/4-Z1a~Z1b
名 稱	铝窗組裝圖		採 用			
材 料	详见加工图		地盤			
顏 色	- -		工廠			

EG-DWG1

美特鋁質 有限公司 MIDI Aluminium Fabricator Ltd.					類別		物料號		
					制圖	LRA	2023.12.23	圖號	860-W34bR/4-Z1a
修改	-	-			復核	-	-	數量	
日期	-	-			批准			位置	

窗号						
	窗號	W34bR-04	XXX	0	WSO	2570
	幅數	1	XXX	0	HSO	2020
	W	1436	XXX	0	位置	LOT 16RP-1F
	H	1870				
	W1	718				

序號	料號	名稱	出筍	長度	支/幅	加工說明
1	X86385	50生邊企	直口	1870	1	X86385-W34bR/4-1R
2	X86209	反拍檔邊企	直口	1870	1	X86209-W34bR/4-V1aL
3	X86386	50顶横	直口	650.3	1	X86386-W34bR/4-1
4	X86387	50生底横	避位	643	1	X86387-W34bR/4-1
5	X86209	反拍檔邊企	避位	1870	1	X86209-W34bR/4-V1aR
6	X86385	50生邊企	避位	1870	1	X86385-W34bR/4-1L
7	X86386	50顶横	避位	670.3	1	X86386-W34bR/4-2
8	X86387	50生底横	避位	663	1	X86387-W34bR/4-2
9	JMFG0046	140X50铝通	避位	2020	1	JMFG0046-W34bR/4-1
10	X86209	企反拍線	避位	1818	1	X86209-W34bR/4-V1R
11	X86209	企反拍線	避位	1818	1	X86209-W34bR/4-V1L
12	X86209	横反拍線	避位	609	1	X86209-W34bR/4-T1
13	X86209	横反拍線	避位	629	1	X86209-W34bR/4-T2
14	X86209	横反拍線	避位	609	1	X86209-W34bR/4-D1
15	X86209	横反拍線	避位	629	1	X86209-W34bR/4-D2
16	X86528	夾邊		1870	1	X86528-W34bR/4-1R
17	JM1052	企档胶铝角		1800	1	已收
18	JM1052	企档胶铝角		1804	1	JM1052-W34bR/4-V1R
19	JM1052	企档胶铝角		1804	1	JM1052-W34bR/4-V1L
20	JM1052	横档胶铝角		595	1	JM1052-W34bR/4-T1
21	JM1052	横档胶铝角		615	1	JM1052-W34bR/4-T2
22	JM1052	横档胶铝角		595	1	JM1052-W34bR/4-D1
23	JM1052	横档胶铝角		615	1	JM1052-W34bR/4-D2
24	X86202	企玻璃线		1761	4	
25	X86202	横玻璃线		572.8	2	
26	X86202	横玻璃线		592.6	2	

工程號	J-860	地盤	马湾	附件	组装图见：860-W34bR/4-Z1
名 稱	铝窗組裝圖	採用			
材 料	详见加工图	地盤			
顏 色	- -	工廠			

EG-DWG1

美特鋁質 有限公司 MIDI Aluminium Fabricator Ltd.					類別		物料號		
					制圖	LRA	2023.12.23	圖號	860-W34bR/4-Z1b
修改	-	-			復核	-	-	數量	
日期	-	-			批准			位置	

窗号						
	窗號	W34aR-07a	XXX	0	WSO	2320
	幅數	1	XXX	0	HSO	2150
	W	1186	XXX	0	位置	LOT 12RP-2F
	H	2000				
	W1	593				

序號	料號	名稱	出筍	長度	支/幅	加工說明
1	X86385	50生邊企	直口	2000	1	X86385-W34aR/7a-1R
2	X86209	反拍檔邊企	直口	2000	1	X86209-W34aR/7a-V1aL
3	X86386	50顶横	直口	525.3	1	X86386-W34aR/7a-1
4	X86387	50生底横	避位	518	1	X86387-W34aR/7a-1
5	X86209	反拍檔邊企	避位	2000	1	X86209-W34aR/7a-V1aR
6	X86385	50生邊企	避位	2000	1	X86385-W34aR/7a-1L
7	X86386	50顶横	避位	545.3	1	X86386-W34aR/7a-2
8	X86387	50生底横	避位	538	1	X86387-W34aR/7a-2
9	JMFG0046	140X50铝通	避位	2150	1	JMFG0046-W34aR/7a-1
10	X86209	企反拍線	避位	1948	1	X86209-W34aR/7a-V1R
11	X86209	企反拍線	避位	1948	1	X86209-W34aR/7a-V1L
12	X86209	横反拍線	避位	484	1	X86209-W34aR/7a-T1
13	X86209	横反拍線	避位	504	1	X86209-W34aR/7a-T2
14	X86209	横反拍線	避位	484	1	X86209-W34aR/7a-D1
15	X86209	横反拍線	避位	504	1	X86209-W34aR/7a-D2
16	X86528	夾邊		2000	1	X86528-W34aR/7a-1R
17	JM1052	企档胶铝角		1930	1	已收
18	JM1052	企档胶铝角		1934	1	JM1052-W34aR/7a-V1R
19	JM1052	企档胶铝角		1934	1	JM1052-W34aR/7a-V1L
20	JM1052	横档胶铝角		470	1	JM1052-W34aR/7a-T1
21	JM1052	横档胶铝角		490	1	JM1052-W34aR/7a-T2
22	JM1052	横档胶铝角		470	1	JM1052-W34aR/7a-D1
23	JM1052	横档胶铝角		490	1	JM1052-W34aR/7a-D2
24	X86202	企玻璃线		1891	4	
25	X86202	横玻璃线		447.8	2	
26	X86202	横玻璃线		467.6	2	

工程號	J-860	地盤	马湾	附件	组装图见：860-W34bR/4-Z1
名 稱	铝窗組裝圖	採用			
材 料	详见加工图	地盤			
顏 色	- -	工廠			

EG-DWG1

美特鋁質 有限公司 MIDI Aluminium Fabricator Ltd.					類別		物料號		
					制圖	LRA	2023.12.23	圖號	860-W34c/3-Z1
修改	-	-			復核	-	-	數量	
日期	-	-			批准			位置	

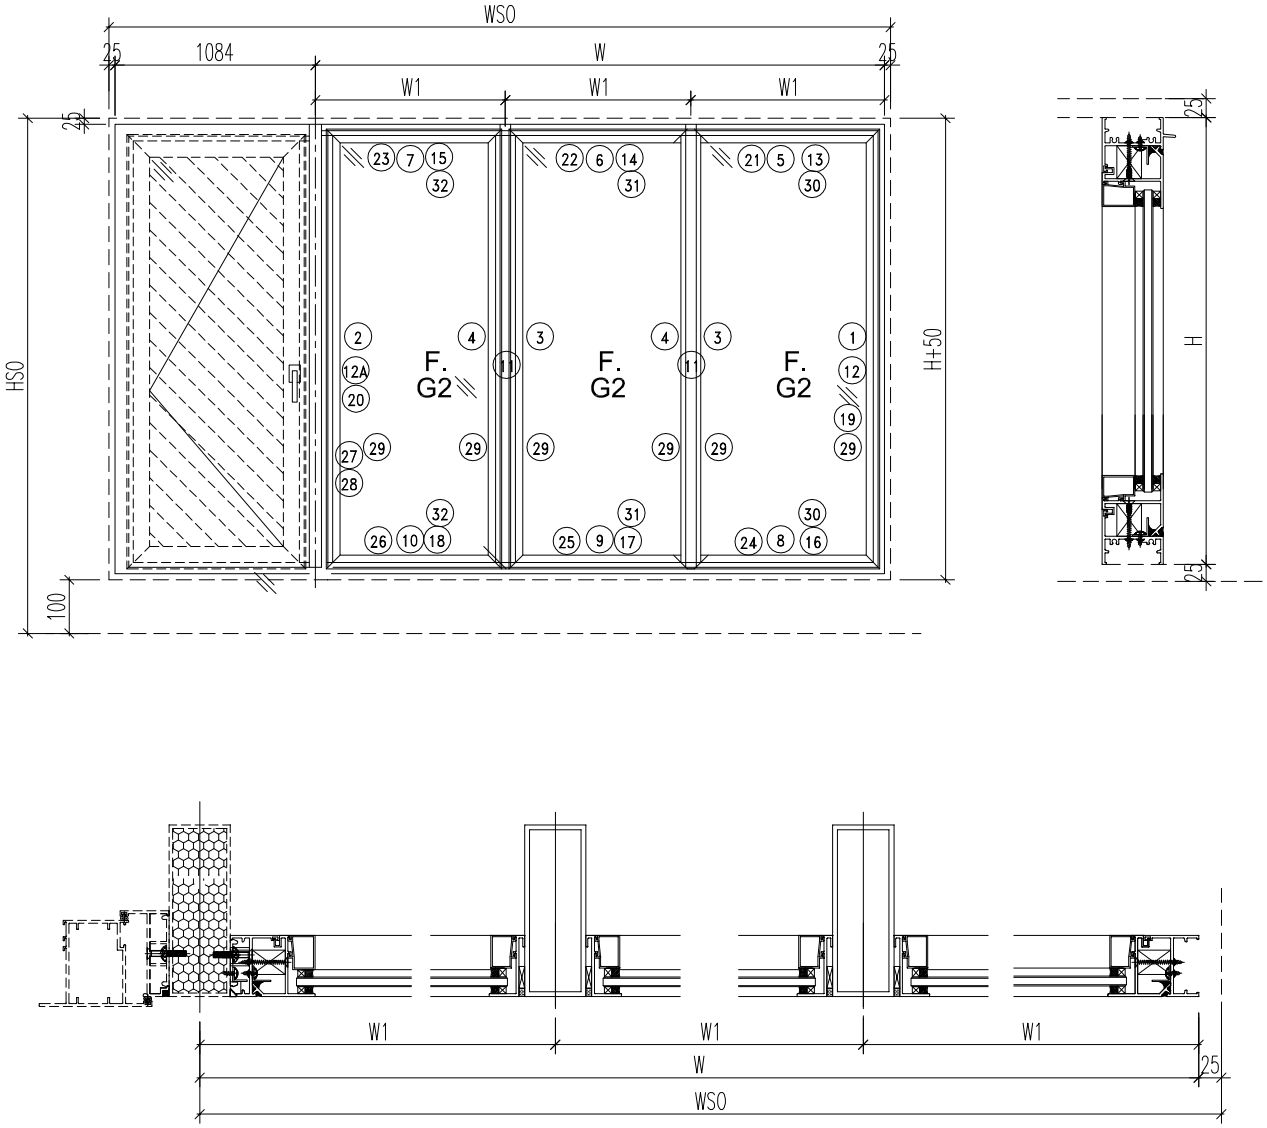

注意：
1. 玻璃線橫碰企

工程號	J-860	地盤	马湾		附件	数据表见：860-W34c/3-Z1a~Z1b
名 稱	铝窗組裝圖		採 用			
材 料	详见加工图		地盤			
顏 色	- -		工廠			

EG-DWG1

美特鋁質 有限公司 MIDI Aluminium Fabricator Ltd.					類別		物料號			
					制圖	LRA	2023.12.23		圖號	860-W34c/3-Z1a
修改	-	-			復核	-	-		數量	
日期	-	-			批准				位置	

窗号					位置	
	窗號	W34c-03	XXX	0	WSO	3830
	幅數	1	XXX	0	HSO	2070
	W	2696	XXX	0		LOT 12RP-1F
	H	1920				
	W1	898.7				

序號	料號	名稱	出筒	長度	支/幅	加工說明
1	X86385	50生邊企	直口	1920	1	X86385-W34c/3-1R
2	X86385	50生邊企	直口	1920	1	X86385-W34c/3-1L
3	X86209	反拍檔邊企	直口	1920	2	X86209-W34c/3-V1aL
4	X86209	反拍檔邊企	直口	1920	2	X86209-W34c/3-V1aR
5	X86386	50顶横	避位	851.0	1	X86386-W34c/3-1
6	X86386	50顶横	避位	839.3	1	X86386-W34c/3-2
7	X86386	50顶横	避位	831.0	1	X86386-W34c/3-3
8	X86387	50生底横	避位	843.7	1	X86387-W34c/3-1
9	X86387	50生底横	避位	834.7	1	X86387-W34c/3-2
10	X86387	50生底横	避位	823.7	1	X86387-W34c/3-3
11	JMFG0046	140X50铝通	避位	2070	2	JMFG0046-W34c/3-1
12	X86209	企反拍線	避位	1868	1	X86209-W34c/3-V1R
12A	X86209	企反拍線	避位	1868	1	X86209-W34c/3-V1L
13	X86209	横反拍線	避位	809.7	1	X86209-W34c/3-T1
14	X86209	横反拍線	避位	829.7	1	X86209-W34c/3-T2
15	X86209	横反拍線	避位	789.7	1	X86209-W34c/3-T3
16	X86209	横反拍線	避位	809.7	1	X86209-W34c/3-D1
17	X86209	横反拍線	避位	829.7	1	X86209-W34c/3-D2
18	X86209	横反拍線	避位	789.7	1	X86209-W34c/3-D3
19	JM1052	企档胶铝角		1854	1	JM1052-W34c/3-V1R
20	JM1052	企档胶铝角		1854	1	JM1052-W34c/3-V1L
21	JM1052	横档胶铝角		795.7	1	JM1052-W34c/3-T1
22	JM1052	横档胶铝角		815.7	1	JM1052-W34c/3-T2
23	JM1052	横档胶铝角		775.7	1	JM1052-W34c/3-T3
24	JM1052	横档胶铝角		795.7	1	JM1052-W34c/3-D1
25	JM1052	横档胶铝角		815.7	1	JM1052-W34c/3-D2
26	JM1052	横档胶铝角		775.7	1	JM1052-W34c/3-D3
27	X86528	夾邊		1920	1	X86528-W34c/3-1L
28	JM1052	企档胶铝角		1850	1	已收
29	X86202	企玻璃线		1811	6	
30	X86202	横玻璃线		773.3	2	
31	X86202	横玻璃线		793.5	2	
32	X86202	横玻璃线		753.5	2	

工程號	J-860	地盤	马湾		附件	组装图见：860-W34c/3-Z1
名 稱	铝窗組裝圖		採 用			
材 料	详见加工图		地盤			
顏 色	- -		工廠			

EG-DWG1

美特鋁質 有限公司 MIDI Aluminium Fabricator Ltd.					類別		物料號		
					制圖	LRA	2023.12.23	圖號	860-W34c/3-Z1b
修改	-	-			復核	-	-	數量	
日期	-	-			批准			位置	

窗号					位置	
	窗號	W34c-04	XXX	0	WSO	3880
	幅數	1	XXX	0	HSO	2240
	W	2746	XXX	0		LOT 17-GF
	H	2190				
	W1	915.3				

序號	料號	名稱	出筍	長度	支/幅	加工說明
1	X86385	50生邊企	直口	2190	1	X86385-W34c/4-1R
2	X86385	50生邊企	直口	2190	1	X86385-W34c/4-1L
3	X86209	反拍檔邊企	直口	2190	2	X86209-W34c/4-V1aL
4	X86209	反拍檔邊企	直口	2190	2	X86209-W34c/4-V1aR
5	X86386	50顶横	避位	867.6	1	X86386-W34c/4-1
6	X86386	50顶横	避位	855.9	1	X86386-W34c/4-2
7	X86386	50顶横	避位	847.6	1	X86386-W34c/4-3
8	X86387	50生底横	避位	860.3	1	X86387-W34c/4-1
9	X86387	50生底横	避位	851.3	1	X86387-W34c/4-2
10	X86387	50生底横	避位	840.3	1	X86387-W34c/4-3
11	JMFG0046	140X50铝通	避位	2190	2	JMFG0046-W34c/4-1
12	X86209	企反拍線	避位	2138	1	X86209-W34c/4-V1R
12A	X86209	企反拍線	避位	2138	1	X86209-W34c/4-V1L
13	X86209	横反拍線	避位	826.3	1	X86209-W34c/4-T1
14	X86209	横反拍線	避位	846.3	1	X86209-W34c/4-T2
15	X86209	横反拍線	避位	806.3	1	X86209-W34c/4-T3
16	X86209	横反拍線	避位	826.3	1	X86209-W34c/4-D1
17	X86209	横反拍線	避位	846.3	1	X86209-W34c/4-D2
18	X86209	横反拍線	避位	806.3	1	X86209-W34c/4-D3
19	JM1052	企档胶铝角		2124	1	JM1052-W34c/4-V1R
20	JM1052	企档胶铝角		2124	1	JM1052-W34c/4-V1L
21	JM1052	横档胶铝角		812.3	1	JM1052-W34c/4-T1
22	JM1052	横档胶铝角		832.3	1	JM1052-W34c/4-T2
23	JM1052	横档胶铝角		792.3	1	JM1052-W34c/4-T3
24	JM1052	横档胶铝角		812.3	1	JM1052-W34c/4-D1
25	JM1052	横档胶铝角		832.3	1	JM1052-W34c/4-D2
26	JM1052	横档胶铝角		792.3	1	JM1052-W34c/4-D3
27	X86528	夹邊		2190	1	X86528-W34c/4-1L
28	JM1052	企档胶铝角		2120	1	已收
29	X86202	企玻璃线		2081	6	
30	X86202	横玻璃线		789.9	2	
31	X86202	横玻璃线		810.1	2	
32	X86202	横玻璃线		770.1	2	

工程號	J-860	地盤	马湾	附件	组装图见：860-W34c/3-Z1
名 稱	铝窗組裝圖	採 用			
材 料	详见加工图	地盤			
顏 色	- -	工廠			

EG-DWG1

美特鋁質 有限公司 MIDI Aluminium Fabricator Ltd.					類別		物料號		
					制圖	LRA	2023.12.23	圖號	860-W34cR/4-Z1
修改	-	-			復核	-	-	數量	
日期	-	-			批准			位置	

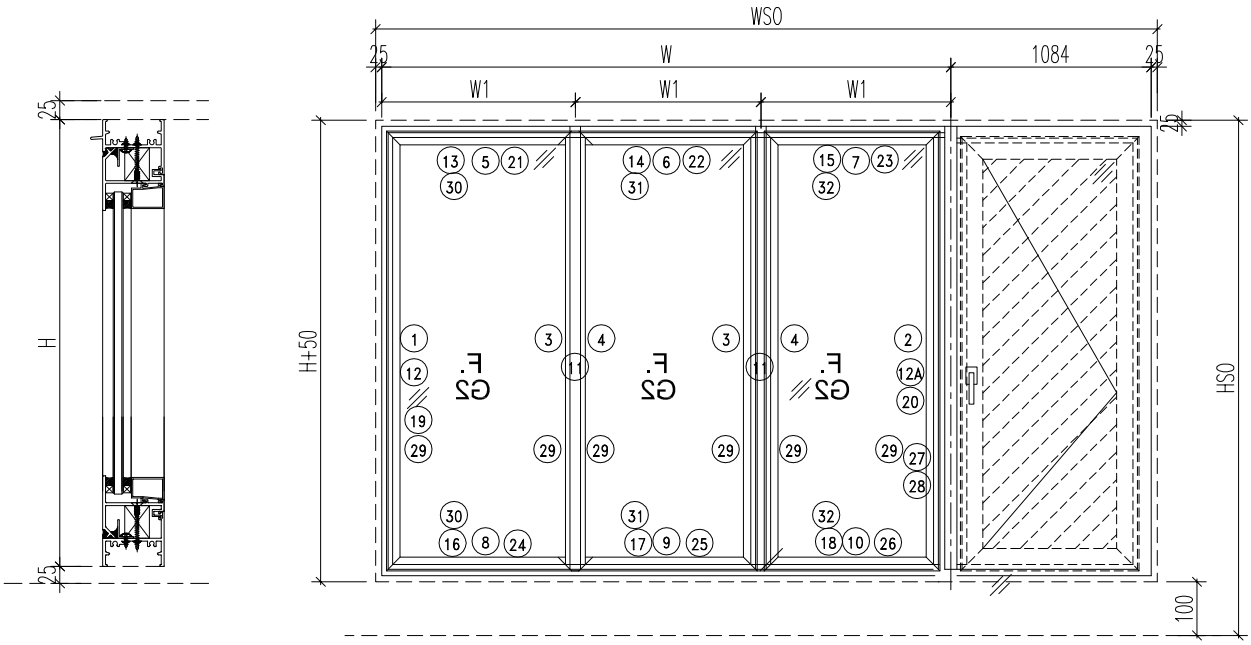

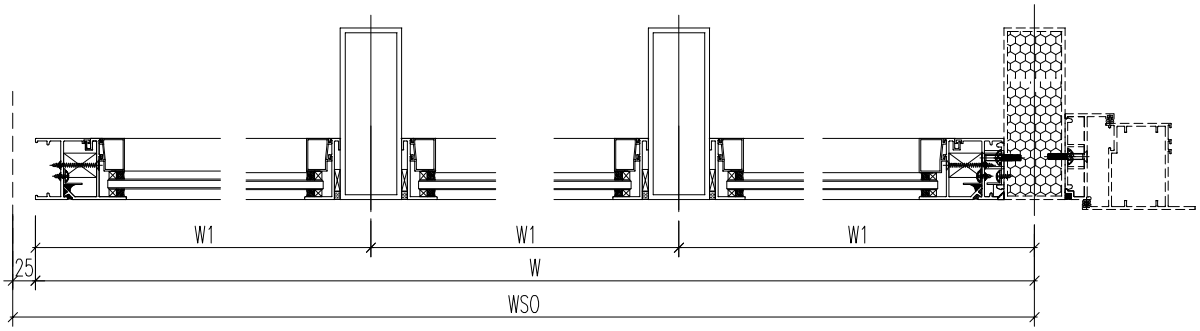

注意：
1. 玻璃線橫碰企

工程號	J-860	地盤	马湾		附件	数据表见：860-W34cR/4-Z1a~Z1c
名 稱	铝窗組裝圖		採 用			
材 料	详见加工图		地盤			
顏 色	- -		工廠			

EG-DWG1

美特鋁質 有限公司
MIDI Aluminium Fabricator Ltd.

修改	-	-			類別		物料號	
日期	-	-			制圖	LRA	2023.12.23	圖號 860-W34cR/4-Z1a
					復核	-	-	數量
					批准			位置

窗号						
	窗號	W34cR-04	XXX	0	WSO	3290
	幅數	1	XXX	0	HSO	2050
	W	2156	XXX	0	位置	LOT 15A-1F
	H	1900				
	W1	718.7				

序號	料號	名稱	出筍	長度	支/幅	加工說明
1	X86385	50生邊企	直口	1900	1	X86385-W34cR/4-1L
2	X86385	50生邊企	直口	1900	1	X86385-W34cR/4-1R
3	X86209	反拍檔邊企	直口	1900	2	X86209-W34cR/4-V1aR
4	X86209	反拍檔邊企	直口	1900	2	X86209-W34cR/4-V1aL
5	X86386	50顶横	避位	671.0	1	X86386-W34cR/4-1
6	X86386	50顶横	避位	659.3	1	X86386-W34cR/4-2
7	X86386	50顶横	避位	651.0	1	X86386-W34cR/4-3
8	X86387	50生底横	避位	663.7	1	X86387-W34cR/4-1
9	X86387	50生底横	避位	654.7	1	X86387-W34cR/4-2
10	X86387	50生底横	避位	643.7	1	X86387-W34cR/4-3
11	JMFG0046	140X50铝通	避位	2050	2	JMFG0046-W34cR/4-1
12	X86209	企反拍線	避位	1848	1	X86209-W34cR/4-V1L
12A	X86209	企反拍線	避位	1848	1	X86209-W34cR/4-V1R
13	X86209	横反拍線	避位	629.7	1	X86209-W34cR/4-T1
14	X86209	横反拍線	避位	649.7	1	X86209-W34cR/4-T2
15	X86209	横反拍線	避位	609.7	1	X86209-W34cR/4-T3
16	X86209	横反拍線	避位	629.7	1	X86209-W34cR/4-D1
17	X86209	横反拍線	避位	649.7	1	X86209-W34cR/4-D2
18	X86209	横反拍線	避位	609.7	1	X86209-W34cR/4-D3
19	JM1052	企档胶铝角		1834	1	JM1052-W34cR/4-V1L
20	JM1052	企档胶铝角		1834	1	JM1052-W34cR/4-V1R
21	JM1052	横档胶铝角		615.7	1	JM1052-W34cR/4-T1
22	JM1052	横档胶铝角		635.7	1	JM1052-W34cR/4-T2
23	JM1052	横档胶铝角		595.7	1	JM1052-W34cR/4-T3
24	JM1052	横档胶铝角		615.7	1	JM1052-W34cR/4-D1
25	JM1052	横档胶铝角		635.7	1	JM1052-W34cR/4-D2
26	JM1052	横档胶铝角		595.7	1	JM1052-W34cR/4-D3
27	X86528	夾邊		1900	1	X86528-W34cR/4-1R
28	JM1052	企档胶铝角		1830	1	已收
29	X86202	企玻璃线		1791	6	
30	X86202	横玻璃线		593.3	2	
31	X86202	横玻璃线		613.5	2	
32	X86202	横玻璃线		573.5	2	

工程號	J-860	地盤	马湾	附件	组装图见：860-W34cR/4-Z1
名 稱	铝窗組裝圖	採用			
材 料	详见加工图	地盤			
顏 色	- -	工廠			

EG-DWG1

美特鋁質 有限公司
MIDI Aluminium Fabricator Ltd.

類別		物料號	
制圖	LRA	2023.12.23	圖號 860-W34cR/4-Z1b
復核	-	-	數量
批准			位置

修改	-	-		
日期	-	-		

窗号						
	窗號	W34cR-05	XXX	0	WSO	3340
	幅數	1	XXX	0	HSO	2040
	W	2206	XXX	0	位置	LOT 15A-2F
	H	1890				
	W1	735.3				

序號	料號	名稱	出筒	長度	支/幅	加工說明
1	X86385	50生邊企	直口	1890	1	X86385-W34cR/5-1L
2	X86385	50生邊企	直口	1890	1	X86385-W34cR/5-1R
3	X86209	反拍檔邊企	直口	1890	2	X86209-W34cR/5-V1aR
4	X86209	反拍檔邊企	直口	1890	2	X86209-W34cR/5-V1aL
5	X86386	50顶横	避位	687.6	1	X86386-W34cR/5-1
6	X86386	50顶横	避位	675.9	1	X86386-W34cR/5-2
7	X86386	50顶横	避位	667.6	1	X86386-W34cR/5-3
8	X86387	50生底横	避位	680.3	1	X86387-W34cR/5-1
9	X86387	50生底横	避位	671.3	1	X86387-W34cR/5-2
10	X86387	50生底横	避位	660.3	1	X86387-W34cR/5-3
11	JMFG0046	140X50铝通	避位	2040	2	JMFG0046-W34cR/5-1
12	X86209	企反拍線	避位	1838	1	X86209-W34cR/5-V1L
12A	X86209	企反拍線	避位	1838	1	X86209-W34cR/5-V1R
13	X86209	横反拍線	避位	646.3	1	X86209-W34cR/5-T1
14	X86209	横反拍線	避位	666.3	1	X86209-W34cR/5-T2
15	X86209	横反拍線	避位	626.3	1	X86209-W34cR/5-T3
16	X86209	横反拍線	避位	646.3	1	X86209-W34cR/5-D1
17	X86209	横反拍線	避位	666.3	1	X86209-W34cR/5-D2
18	X86209	横反拍線	避位	626.3	1	X86209-W34cR/5-D3
19	JM1052	企档胶铝角		1824	1	JM1052-W34cR/5-V1L
20	JM1052	企档胶铝角		1824	1	JM1052-W34cR/5-V1R
21	JM1052	横档胶铝角		632.3	1	JM1052-W34cR/5-T1
22	JM1052	横档胶铝角		652.3	1	JM1052-W34cR/5-T2
23	JM1052	横档胶铝角		612.3	1	JM1052-W34cR/5-T3
24	JM1052	横档胶铝角		632.3	1	JM1052-W34cR/5-D1
25	JM1052	横档胶铝角		652.3	1	JM1052-W34cR/5-D2
26	JM1052	横档胶铝角		612.3	1	JM1052-W34cR/5-D3
27	X86528	夾邊		1890	1	X86528-W34cR/5-1R
28	JM1052	企档胶铝角		1820	1	已收
29	X86202	企玻璃线		1781	6	
30	X86202	横玻璃线		609.9	2	
31	X86202	横玻璃线		630.1	2	
32	X86202	横玻璃线		590.1	2	

工程號	J-860	地盤	马湾	附件	组装图见：860-W34cR/4-Z1
名 稱	铝窗組裝圖	採 用			
材 料	详见加工图	地盤			
顏 色	- -	工廠			

EG-DWG1

美特鋁質 有限公司 MIDI Aluminium Fabricator Ltd.				類別		物料號	
				制圖	LRA	2023.12.23	圖號 860-W34cR/4-Z1c
修改	-	-		復核	-	-	數量
日期	-	-		批准			位置

窗号						
	窗號	W34cR-07	XXX	0	WSO	4060
	幅數	1	XXX	0	HSO	1960
	W	2926	XXX	0	位置	LOT 26B-2F
	H	1810				
	W1	975.3				

序號	料號	名稱	出筍	長度	支/幅	加工說明
1	X86385	50生邊企	直口	1810	1	X86385-W34cR/7-1L
2	X86385	50生邊企	直口	1810	1	X86385-W34cR/7-1R
3	X86209	反拍檔邊企	直口	1810	2	X86209-W34cR/7-V1aR
4	X86209	反拍檔邊企	直口	1810	2	X86209-W34cR/7-V1aL
5	X86386	50顶横	避位	927.6	1	X86386-W34cR/7-1
6	X86386	50顶横	避位	915.9	1	X86386-W34cR/7-2
7	X86386	50顶横	避位	907.6	1	X86386-W34cR/7-3
8	X86387	50生底横	避位	920.3	1	X86387-W34cR/7-1
9	X86387	50生底横	避位	911.3	1	X86387-W34cR/7-2
10	X86387	50生底横	避位	900.3	1	X86387-W34cR/7-3
11	JMFG0046	140X50铝通	避位	1960	2	JMFG0046-W34cR/7-1
12	X86209	企反拍線	避位	1758	1	X86209-W34cR/7-V1L
12A	X86209	企反拍線	避位	1758	1	X86209-W34cR/7-V1R
13	X86209	横反拍線	避位	886.3	1	X86209-W34cR/7-T1
14	X86209	横反拍線	避位	906.3	1	X86209-W34cR/7-T2
15	X86209	横反拍線	避位	866.3	1	X86209-W34cR/7-T3
16	X86209	横反拍線	避位	886.3	1	X86209-W34cR/7-D1
17	X86209	横反拍線	避位	906.3	1	X86209-W34cR/7-D2
18	X86209	横反拍線	避位	866.3	1	X86209-W34cR/7-D3
19	JM1052	企档胶铝角		1744	1	JM1052-W34cR/7-V1L
20	JM1052	企档胶铝角		1744	1	JM1052-W34cR/7-V1R
21	JM1052	横档胶铝角		872.3	1	JM1052-W34cR/7-T1
22	JM1052	横档胶铝角		892.3	1	JM1052-W34cR/7-T2
23	JM1052	横档胶铝角		852.3	1	JM1052-W34cR/7-T3
24	JM1052	横档胶铝角		872.3	1	JM1052-W34cR/7-D1
25	JM1052	横档胶铝角		892.3	1	JM1052-W34cR/7-D2
26	JM1052	横档胶铝角		852.3	1	JM1052-W34cR/7-D3
27	X86528	夹邊		1810	1	X86528-W34cR/7-1R
28	JM1052	企档胶铝角		1740	1	已收
29	X86202	企玻璃线		1701	6	
30	X86202	横玻璃线		849.9	2	
31	X86202	横玻璃线		870.1	2	
32	X86202	横玻璃线		830.1	2	

工程號	J-860	地盤	马湾	附件	组装图见：860-W34cR/4-Z1
名 稱	铝窗組裝圖	採 用			
材 料	详见加工图	地盤			
顏 色	- -	工廠			

EG-DWG1

美特鋁質 有限公司 MIDI Aluminium Fabricator Ltd.					類別		物料號		
					制圖	LRA	2023.12.23	圖號	860-W35/9-Z1
修改	-	-			復核	-	-	數量	
日期	-	-			批准			位置	

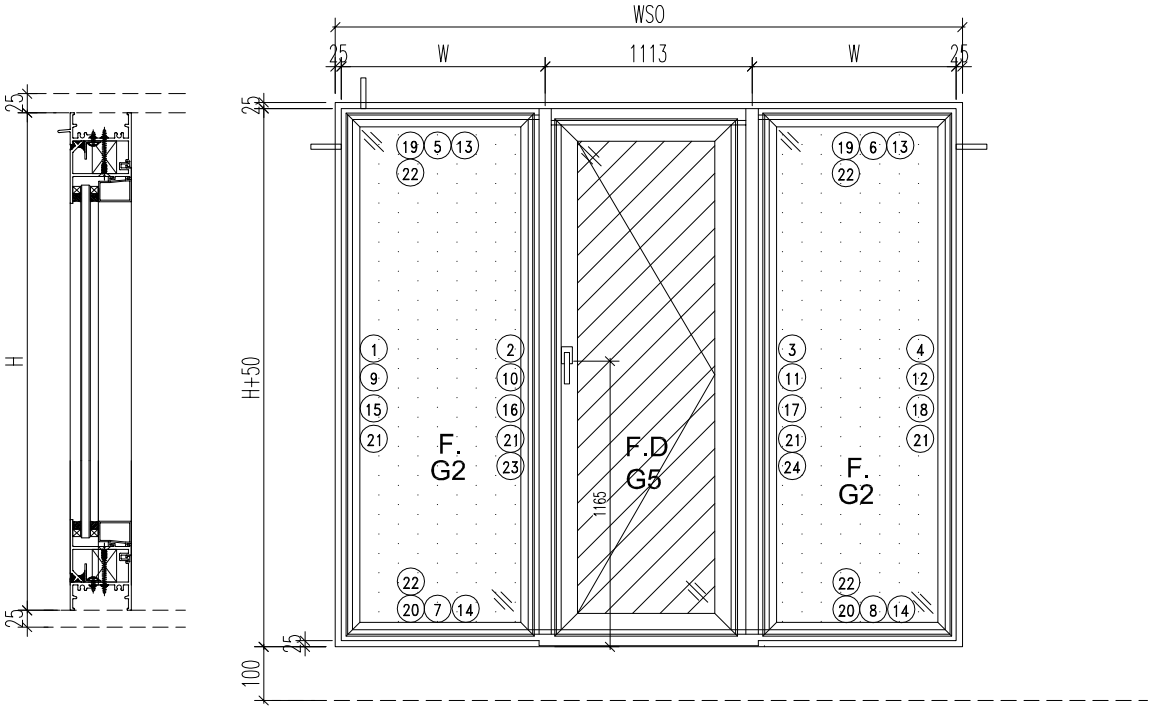

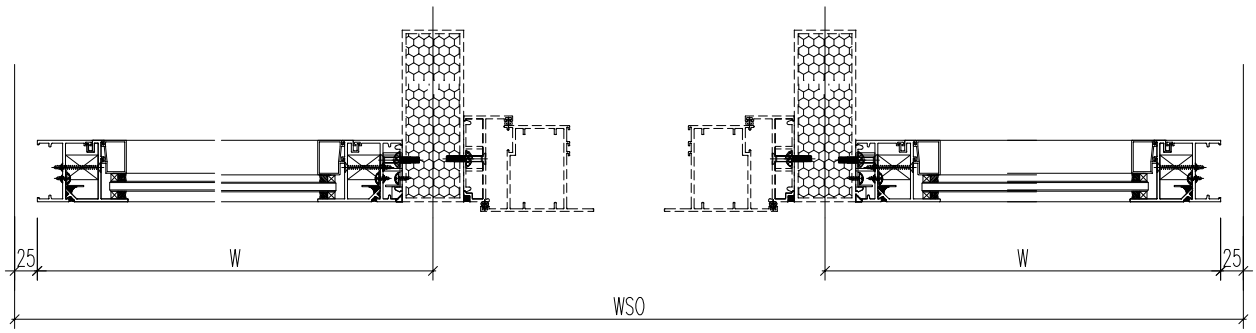

注意：
1. 玻璃線橫碰企

工程號	J-860	地盤	马湾		附件	数据表见：860-W35/9-Z1a
名 稱	铝窗組裝圖		採 用			
材 料	详见加工图		地盤			
顏 色	- -		工廠			

EG-DWG1

美特鋁質 有限公司 MIDI Aluminium Fabricator Ltd.					類別		物料號		
					制圖	LRA	2023.12.23	圖號	860-W35/9-Z1a
修改	-	-			復核	-	-	數量	
日期	-	-			批准			位置	

窗号						
	窗號	W35-09	XXX	0	WSO	3640
	幅數	1	XXX	0	HSO	2040
	W	1238.5	XXX	0	位置	LOT 16RP-2F
	H	1890				

序號	料號	名稱	出筍	長度	支/幅	加工說明
1	X86385	50生邊企	直口	1890	1	X86385-W35/9-1L
2	X86385	50生邊企	直口	1890	1	X86385-W35/9-2R
3	X86385	50生邊企	直口	1890	1	X86385-W35/9-2L
4	X86385	50生邊企	直口	1890	1	X86385-W35/9-1R
5	X86386	50顶横	避位	1182.5	1	X86386-W35/9-1L
6	X86386	50顶横	避位	1182.5	1	X86386-W35/9-1R
7	X86387	50生底横	避位	1172.5	1	X86387-W35/9-1L
8	X86387	50生底横	避位	1172.5	1	X86387-W35/9-1R
9	X86209	企反拍线	避位	1838	1	X86209-W35/9-V1L
10	X86209	企反拍线	避位	1838	1	X86209-W35/9-V2R
11	X86209	企反拍线	避位	1838	1	X86209-W35/9-V2L
12	X86209	企反拍线	避位	1838	1	X86209-W35/9-V1R
13	X86209	横反拍线	避位	1109.5	2	X86209-W35/9-T1
14	X86209	横反拍线	避位	1109.5	2	X86209-W35/9-D1
15	JM1052	企档胶铝角		1824	1	JM1052-W35/9-V1L
16	JM1052	企档胶铝角		1824	1	JM1052-W35/9-V2R
17	JM1052	企档胶铝角		1824	1	JM1052-W35/9-V2L
18	JM1052	企档胶铝角		1824	1	JM1052-W35/9-V1R
19	JM1052	横档胶铝角		1095.5	2	JM1052-W35/9-T1
20	JM1052	横档胶铝角		1095.5	2	JM1052-W35/9-D1
21	X86202	企玻璃线		1781	4	
22	X86202	横玻璃线		1073.1	4	
23	X86528	夾邊		1890	1	X86528-W35/9-1R
24	X86528	夾邊		1890	1	X86528-W35/9-1L
25	JM1052	企档胶铝角		1820	1	已收
26	JM1052	企档胶铝角		1820	1	已收

工程號	J-860	地盤	马湾		附件	组装图见：860-W35/9-Z1
名 稱	铝窗組裝圖		採 用			
材 料	详见加工图		地盤			
顏 色	- -		工廠			

EG-DWG1

美特鋁質 有限公司 MIDI Aluminium Fabricator Ltd.					類別		物料號		
					制圖	LRA	2023.12.23	圖號	860-W35R/10-Z1
修改	-	-			復核	-	-	數量	
日期	-	-			批准			位置	

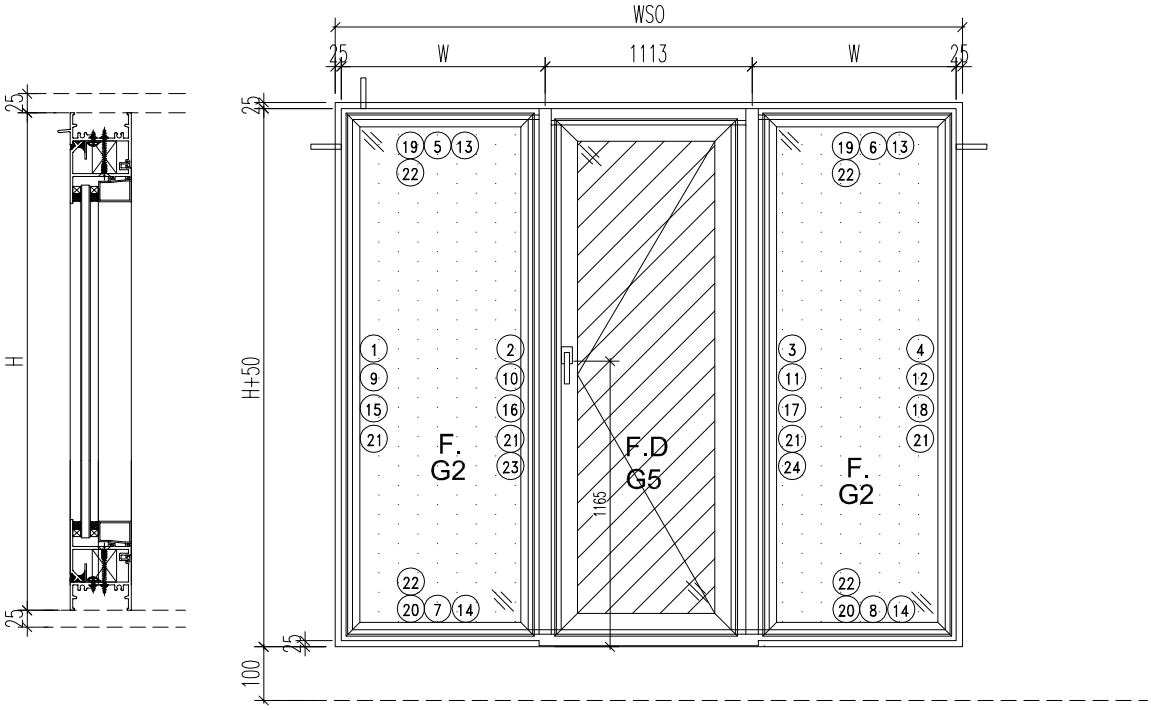

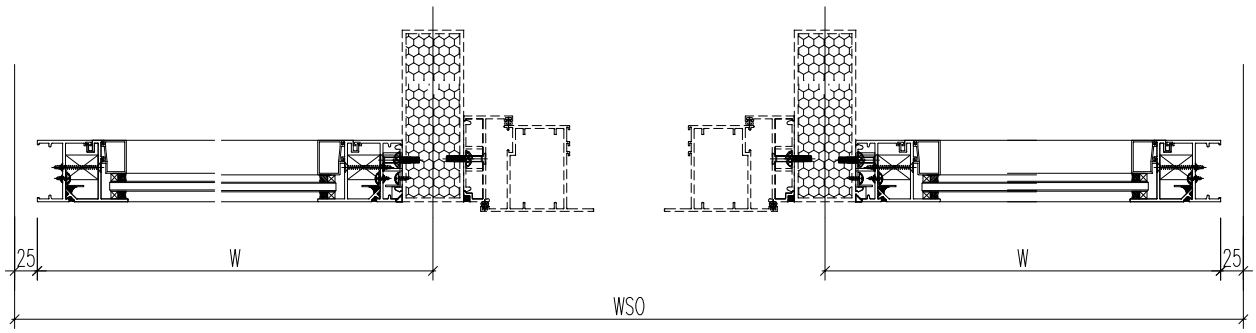

注意：
1. 玻璃線橫碰企

工程號	J-860	地盤	马湾		附件	数据表见：860-W35R/10-Z1a~Z1c
名 稱	铝窗組裝圖		採 用			
材 料	详见加工图		地盤			
顏 色	- -		工廠			

EG-DWG1

美特鋁質 有限公司 MIDI Aluminium Fabricator Ltd.					類別		物料號		
					制圖	LRA	2023.12.23	圖號	860-W35R/10-Z1a
修改	-	-			復核	-	-	數量	
日期	-	-			批准			位置	

窗号						
	窗號	W35R-10	XXX	0	WSO	3710
	幅數	1	XXX	0	HSO	2060
	W	1273.5	XXX	0	位置	LOT 16RP-2F
	H	1910				

序號	料號	名稱	出筍	長度	支/幅	加工說明
1	X86385	50生邊企	直口	1910	1	X86385-W35R/10-1L
2	X86385	50生邊企	直口	1910	1	X86385-W35R/10-2R
3	X86385	50生邊企	直口	1910	1	X86385-W35R/10-2L
4	X86385	50生邊企	直口	1910	1	X86385-W35R/10-1R
5	X86386	50顶横	避位	1217.5	1	X86386-W35R/10-1L
6	X86386	50顶横	避位	1217.5	1	X86386-W35R/10-1R
7	X86387	50生底横	避位	1207.5	1	X86387-W35R/10-1L
8	X86387	50生底横	避位	1207.5	1	X86387-W35R/10-1R
9	X86209	企反拍线	避位	1858	1	X86209-W35R/10-V1L
10	X86209	企反拍线	避位	1858	1	X86209-W35R/10-V2R
11	X86209	企反拍线	避位	1858	1	X86209-W35R/10-V2L
12	X86209	企反拍线	避位	1858	1	X86209-W35R/10-V1R
13	X86209	横反拍线	避位	1144.5	2	X86209-W35R/10-T1
14	X86209	横反拍线	避位	1144.5	2	X86209-W35R/10-D1
15	JM1052	企档胶铝角		1844	1	JM1052-W35R/10-V1L
16	JM1052	企档胶铝角		1844	1	JM1052-W35R/10-V2R
17	JM1052	企档胶铝角		1844	1	JM1052-W35R/10-V2L
18	JM1052	企档胶铝角		1844	1	JM1052-W35R/10-V1R
19	JM1052	横档胶铝角		1130.5	2	JM1052-W35R/10-T1
20	JM1052	横档胶铝角		1130.5	2	JM1052-W35R/10-D1
21	X86202	企玻璃线		1801	4	
22	X86202	横玻璃线		1108.1	4	
23	X86528	夾邊		1910	1	X86528-W35R/10-1R
24	X86528	夾邊		1910	1	X86528-W35R/10-1L
25	JM1052	企档胶铝角		1840	1	已收
26	JM1052	企档胶铝角		1840	1	已收

工程號	J-860	地盤	马湾		
名 稱	铝窗組裝圖		採 用	附件	组装图见：860-W35R/10-Z1
材 料	详见加工图		地盤		
顏 色	- -		工廠		

EG-DWG1

美特鋁質 有限公司 MIDI Aluminium Fabricator Ltd.					類別		物料號		
					制圖	LRA	2023.12.23	圖號	860-W35R/10-Z1b
修改	-	-			復核	-	-	數量	
日期	-	-			批准			位置	

窗号						
	窗號	W35R-11	XXX	0	WSO	3330
	幅數	1	XXX	0	HSO	2060
	W	1083.5	XXX	0	位置	LOT 15A-2F
	H	1910				

序號	料號	名稱	出筍	長度	支/幅	加工說明
1	X86385	50生邊企	直口	1910	1	X86385-W35R/11-1L
2	X86385	50生邊企	直口	1910	1	X86385-W35R/11-2R
3	X86385	50生邊企	直口	1910	1	X86385-W35R/11-2L
4	X86385	50生邊企	直口	1910	1	X86385-W35R/11-1R
5	X86386	50顶横	避位	1027.5	1	X86386-W35R/11-1L
6	X86386	50顶横	避位	1027.5	1	X86386-W35R/11-1R
7	X86387	50生底横	避位	1017.5	1	X86387-W35R/11-1L
8	X86387	50生底横	避位	1017.5	1	X86387-W35R/11-1R
9	X86209	企反拍线	避位	1858	1	X86209-W35R/11-V1L
10	X86209	企反拍线	避位	1858	1	X86209-W35R/11-V2R
11	X86209	企反拍线	避位	1858	1	X86209-W35R/11-V2L
12	X86209	企反拍线	避位	1858	1	X86209-W35R/11-V1R
13	X86209	横反拍线	避位	954.5	2	X86209-W35R/11-T1
14	X86209	横反拍线	避位	954.5	2	X86209-W35R/11-D1
15	JM1052	企档胶铝角		1844	1	JM1052-W35R/11-V1L
16	JM1052	企档胶铝角		1844	1	JM1052-W35R/11-V2R
17	JM1052	企档胶铝角		1844	1	JM1052-W35R/11-V2L
18	JM1052	企档胶铝角		1844	1	JM1052-W35R/11-V1R
19	JM1052	横档胶铝角		940.5	2	JM1052-W35R/11-T1
20	JM1052	横档胶铝角		940.5	2	JM1052-W35R/11-D1
21	X86202	企玻璃线		1801	4	
22	X86202	横玻璃线		918.1	4	
23	X86528	夹邊		1910	1	X86528-W35R/11-1R
24	X86528	夹邊		1910	1	X86528-W35R/11-1L
25	JM1052	企档胶铝角		1840	1	已收
26	JM1052	企档胶铝角		1840	1	已收

工程號	J-860	地盤	马湾			附件	组装图见：860-W35R/10-Z1
名 稱	铝窗組裝圖			採 用			
材 料	详见加工图			地盤			
顏 色	- -			工廠			

EG-DWG1

美特鋁質 有限公司 MIDI Aluminium Fabricator Ltd.					類別		物料號			
					制圖	LRA	2023.12.23		圖號	860-W35R/10-Z1c
修改	-	-			復核	-	-		數量	
日期	-	-			批准				位置	

窗号	窗號	W30R-60	XXX	0	WSO	3310
	幅數	1	XXX	0	HSO	2090
	W	1073.5	XXX	0	位置	LOT 15A-1F
	H	1940				

序號	料號	名稱	出筒	長度	支/幅	加工說明
1	X86385	50生邊企	直口	1940	1	X86385-W30R/60-1L
2	X86385	50生邊企	直口	1940	1	X86385-W30R/60-2R
3	X86385	50生邊企	直口	1940	1	X86385-W30R/60-2L
4	X86385	50生邊企	直口	1940	1	X86385-W30R/60-1R
5	X86386	50顶横	避位	1017.5	1	X86386-W30R/60-1L
6	X86386	50顶横	避位	1017.5	1	X86386-W30R/60-1R
7	X86387	50生底横	避位	1007.5	1	X86387-W30R/60-1L
8	X86387	50生底横	避位	1007.5	1	X86387-W30R/60-1R
9	X86209	企反拍线	避位	1888	1	X86209-W30R/60-V1L
10	X86209	企反拍线	避位	1888	1	X86209-W30R/60-V2R
11	X86209	企反拍线	避位	1888	1	X86209-W30R/60-V2L
12	X86209	企反拍线	避位	1888	1	X86209-W30R/60-V1R
13	X86209	横反拍线	避位	944.5	2	X86209-W30R/60-T1
14	X86209	横反拍线	避位	944.5	2	X86209-W30R/60-D1
15	JM1052	企档胶铝角		1874	1	JM1052-W30R/60-V1L
16	JM1052	企档胶铝角		1874	1	JM1052-W30R/60-V2R
17	JM1052	企档胶铝角		1874	1	JM1052-W30R/60-V2L
18	JM1052	企档胶铝角		1874	1	JM1052-W30R/60-V1R
19	JM1052	横档胶铝角		930.5	2	JM1052-W30R/60-T1
20	JM1052	横档胶铝角		930.5	2	JM1052-W30R/60-D1
21	X86202	企玻璃线		1831	4	
22	X86202	横玻璃线		908.1	4	
23	X86528	夹邊		1940	1	X86528-W30R/60-1R
24	X86528	夹邊		1940	1	X86528-W30R/60-1L
25	JM1052	企档胶铝角		1870	1	已收
26	JM1052	企档胶铝角		1870	1	已收

工程號	J-860	地盤	马湾		
名 稱	铝窗組裝圖		採 用	附件	组装图见：860-W35R/10-Z1
材 料	详见加工图		地盤		
顏 色	- -		工廠		

EG-DWG1

美特鋁質 有限公司 MIDI Aluminium Fabricator Ltd.					類別		物料號		
					制圖	LRA	2023.12.23	圖號	860-W34/1-Z1
修改	-	-			復核	-	-	數量	
日期	-	-			批准			位置	

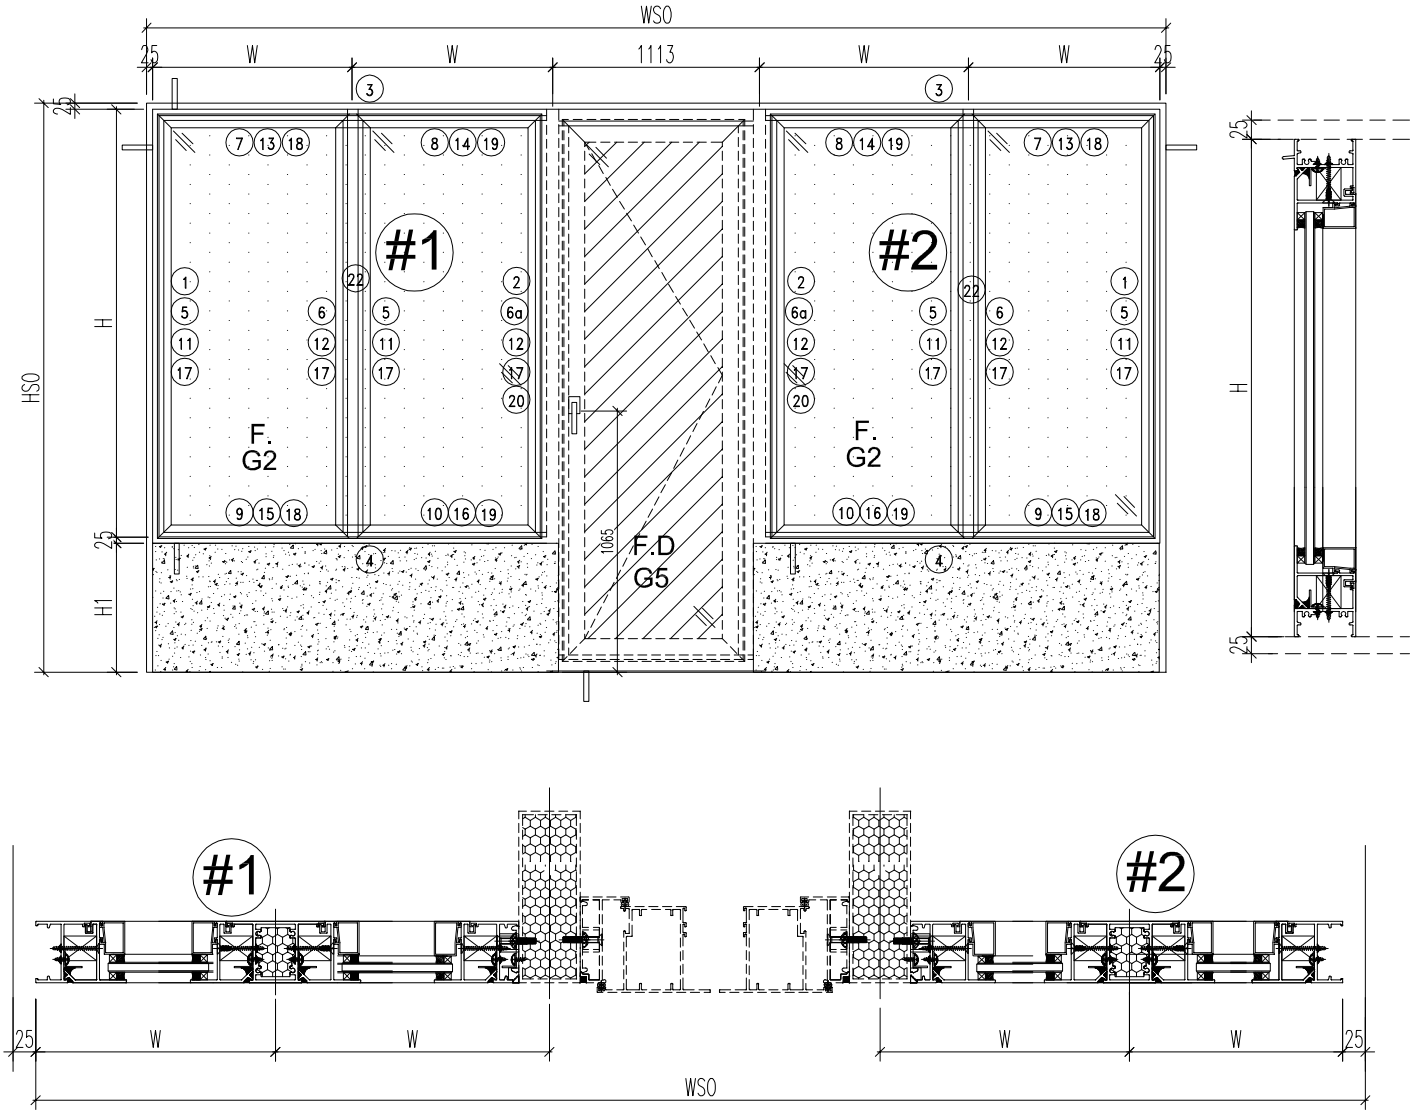

注意：
1. 玻璃線橫碰企

工程號	J-860	地盤	马湾		附件	数据表见：860-W34/1-Z1a
名 稱	铝窗組裝圖		採 用			
材 料	详见加工图		地盤			
顏 色	- -		工廠			

EG-DWG1

美特鋁質 有限公司 MIDI Aluminium Fabricator Ltd.					類別		物料號		
					制圖	LRA	2023.12.23	圖號	860-W34/1-Z1a
修改	-	-			復核	-	-	數量	
日期	-	-			批准			位置	

窗号						
	窗號	W34-01/#1	XXX	0	WSO	3760
	幅數	1	XXX	0	HSO	2150
	W	649.25	H1	750	位置	LOT 275-GF
	H	1350				

序號	料號	名稱	出筍	長度	支/幅	加工說明
1	X86385	50生邊企	直口	1350	1	X86385-W34/1/#1-1L
2	X86385	50生邊企	直口	1350	1	X86385-W34/1/#1-2R
3	X86386	50顶横	避位	1242.5	1	X86386-W34/1/#1-1
4	X86387	50生底横	避位	1232.5	1	X86387-W34/1/#1-1
5	X86209	企反拍线	避位	1298	2	X86209-W34/1/#1-V1L
6	X86209	企反拍线	避位	1298	1	X86209-W34/1/#1-V1R
6a	X86209	企反拍线	避位	1298	1	X86209-W34/1/#1-V1aR
7	X86209	横反拍线	避位	544.75	1	X86209-W34/1/#1-T1
8	X86209	横反拍线	避位	524.75	1	X86209-W34/1/#1-T2
9	X86209	横反拍线	避位	544.75	1	X86209-W34/1/#1-D1
10	X86209	横反拍线	避位	524.75	1	X86209-W34/1/#1-D2
11	JM1052	企档胶铝角		1284	2	JM1052-W34/1/#1-V1L
12	JM1052	企档胶铝角		1284	2	JM1052-W34/1/#1-V1R
13	JM1052	横档胶铝角		530.75	1	JM1052-W34/1/#1-T1
14	JM1052	横档胶铝角		510.75	1	JM1052-W34/1/#1-T2
15	JM1052	横档胶铝角		530.75	1	JM1052-W34/1/#1-D1
16	JM1052	横档胶铝角		510.75	1	JM1052-W34/1/#1-D2
17	X86202	企玻璃线		1241	4	
18	X86202	横玻璃线		508.55	2	
19	X86202	横玻璃线		1189.3	2	
20	X86528	夹邊		1350	1	X86528-W34/1/#1-1R
21	JM1052	企档胶铝角		1280	1	已收
22	X86207	中企	避位	1304	1	X86207-W34/1/#1-1

窗号						
	窗號	W34-01/#2	XXX	0	WSO	3760
	幅數	1	XXX	0	HSO	2150
	W	649.25	H1	750	位置	LOT 275-GF
	H	1350				

序號	料號	名稱	出筍	長度	支/幅	加工說明
1	X86385	50生邊企	直口	1350	1	X86385-W34/1/#2-1R
2	X86385	50生邊企	直口	1350	1	X86385-W34/1/#2-2L
3	X86386	50顶横	避位	1242.5	1	X86386-W34/1/#2-1
4	X86387	50生底横	避位	1232.5	1	X86387-W34/1/#2-1
5	X86209	企反拍线	避位	1298	2	X86209-W34/1/#2-V1R
6	X86209	企反拍线	避位	1298	1	X86209-W34/1/#2-V1L
6a	X86209	企反拍线	避位	1298	1	X86209-W34/1/#2-V1aL
7	X86209	横反拍线	避位	544.75	1	X86209-W34/1/#2-T1
8	X86209	横反拍线	避位	524.75	1	X86209-W34/1/#2-T2
9	X86209	横反拍线	避位	544.75	1	X86209-W34/1/#2-D1
10	X86209	横反拍线	避位	524.75	1	X86209-W34/1/#2-D2
11	JM1052	企档胶铝角		1284	2	JM1052-W34/1/#2-V1R
12	JM1052	企档胶铝角		1284	2	JM1052-W34/1/#2-V1L
13	JM1052	横档胶铝角		530.75	1	JM1052-W34/1/#2-T1
14	JM1052	横档胶铝角		510.75	1	JM1052-W34/1/#2-T2
15	JM1052	横档胶铝角		530.75	1	JM1052-W34/1/#2-D1
16	JM1052	横档胶铝角		510.75	1	JM1052-W34/1/#2-D2
17	X86202	企玻璃线		1241	4	
18	X86202	横玻璃线		508.55	2	
19	X86202	横玻璃线		1189.3	2	
20	X86528	夹邊		1350	1	X86528-W34/1/#2-1L
21	JM1052	企档胶铝角		1280	1	已收
22	X86207	中企	避位	1304	1	X86207-W34/1/#2-1

工程號	J-860	地盤	马湾	附件	组装图见：860-W34/1-Z1
名 稱	铝窗組裝圖	採 用			
材 料	详见加工图	地盤			
顏 色	- -	工廠			

EG-DWG1

美特鋁質 有限公司 MIDI Aluminium Fabricator Ltd.					類別		物料號			
					制圖	LRA	2023.12.14		圖號	860-FY1
修改	-	-			復核	-	-		數量	见表
日期	-	-			批准				位置	

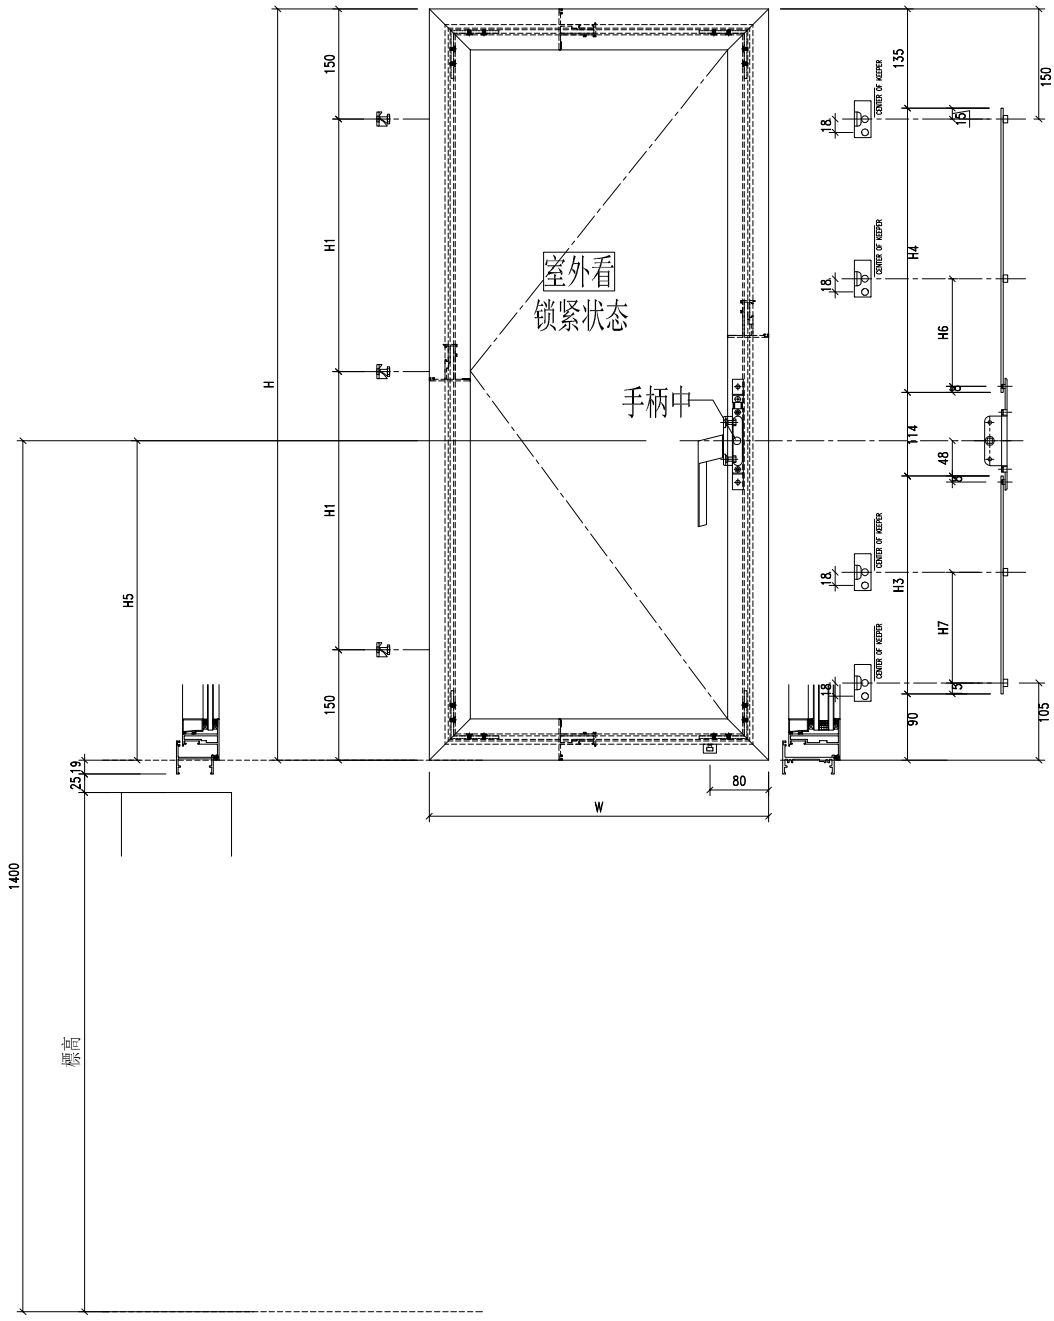

序号	窗號	窗玉號	窗玉W	窗玉H	H1	H3（编号及长度）		H4（编号及长度）		H5	数量	H6	H7	H8	扇撑
1	W21.2-02	W21.2-02-1	692	1202	451	W21.2/02-LB1	468	W21.2/02-LB2	395	606	1	0	222.5	80	16
2	W21.2-01	W21.2-01-1	692	1192	446	W21.2/01-LB1	468	W21.2/01-LB2	385	606	1	0	222.5	80	16
3	W21.1-01	W21.1-01-1	692	1192	446	W21.1/01-LB1	468	W21.1/01-LB2	385	606	1	0	222.5	80	16
4	W21.1-02	W21.1-02-1	692	1202	451	W21.1/02-LB1	468	W21.1/02-LB2	395	606	1	0	222.5	80	16
5	W31b	W31b-1	646.5	1172	436	W31b-LB1	468	W31b-LB2	365	606	1	0	222.5	80	16
6	W31b-1	W31b-1-1	425.2	1182	441	W31b/1-LB1	468	W31b/1-LB2	375	606	1	0	222.5	60	12
7	W31bR-1	W31bR-1-2	465.2	1182	441	W31bR/1-LB1	468	W31bR/1-LB2	375	606	1	0	222.5	60	12
8	W32bR	W32bR-1	449.5	1202	451	W32bR-LB1	468	W32bR-LB2	395	606	1	0	222.5	60	12

工程號	J-860	地盤	马湾	附件
名 稱	铝窗組裝圖	採 用		
材 料	详见加工图	地盤		
顏 色	- -	工廠		

EG-DWG1

美特鋁質 有限公司 MIDI Aluminium Fabricator Ltd.					類別		物料號			
					制圖	LRA	2023.12.14	圖號	860-FY2	
修改	-	-			復核	-	-	數量	见表	
日期	-	-			批准			位置		

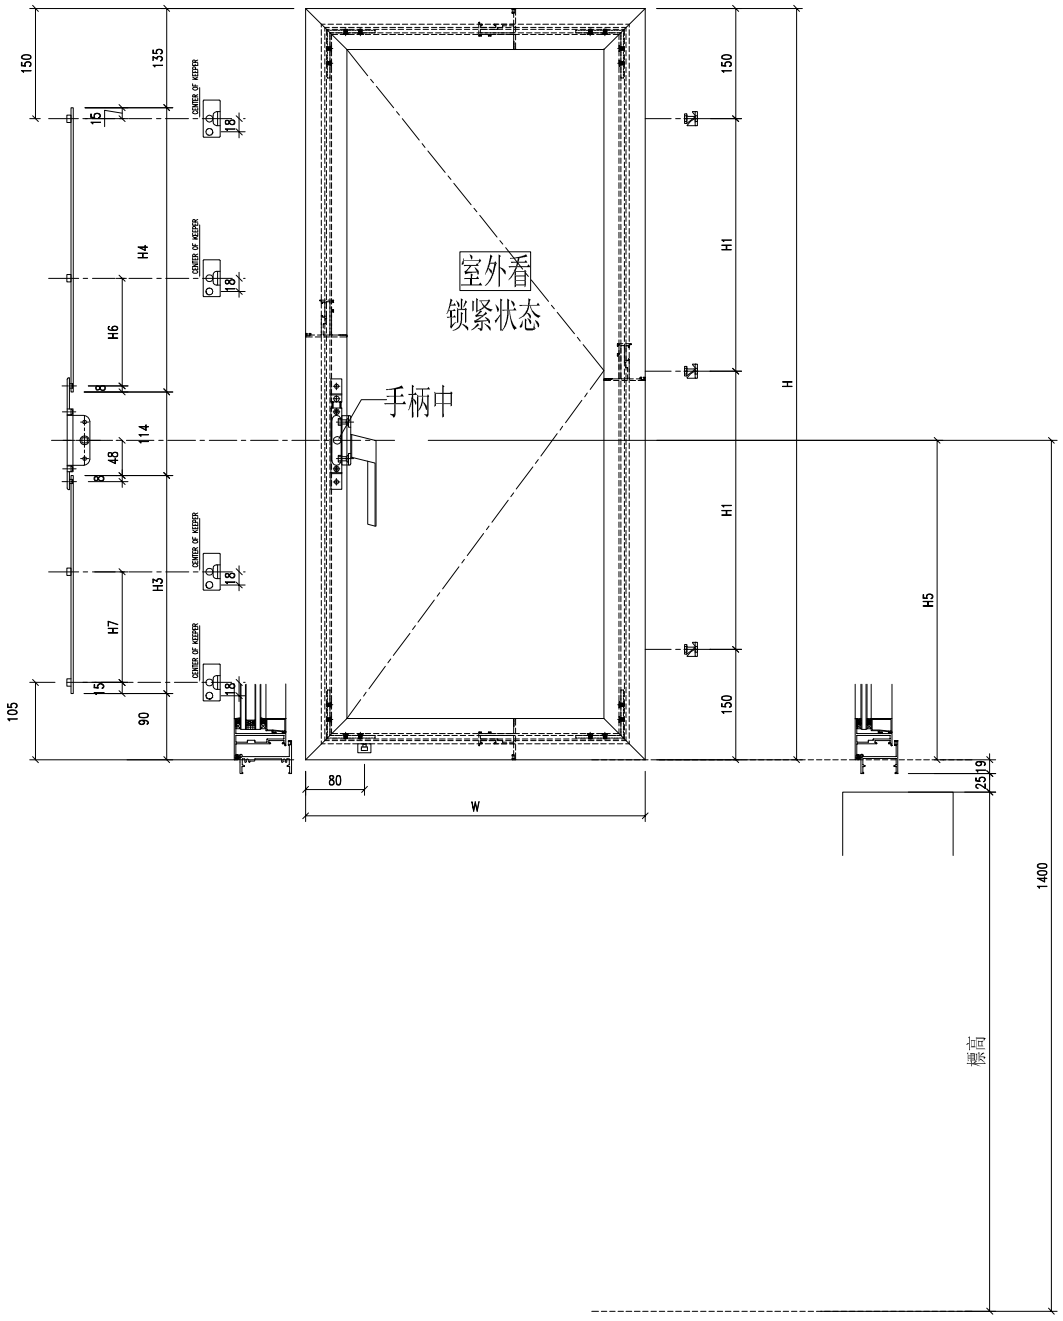

序号	窗號	窗玉號	窗玉W	窗玉H	H1	H3（编号及长度）		H4（编号及长度）		H5	数量	H6	H7	H8	扇撑
1	W21.2-02	W21.2-02-2	692	1202	451	W21.2/02-LB1	468	W21.2/02-LB2	395	606	1	0	222.5	80	16
2	W21.2-01	W21.2-01-2	692	1192	446	W21.2/01-LB1	468	W21.2/01-LB2	385	606	1	0	222.5	80	16
3	W21.1-01	W21.1-01-2	692	1192	446	W21.1/01-LB1	468	W21.1/01-LB2	385	606	1	0	222.5	80	16
4	W21.1-02	W21.1-02-2	692	1202	451	W21.1/02-LB1	468	W21.1/02-LB2	395	606	1	0	222.5	80	16
5	W31R-1	W31R-1	642	1212	456	W31R/1-LB1	468	W31R/1-LB2	405	606	1	0	222.5	80	16
6	W31b	W31b-2	666.5	1172	436	W31b-LB1	468	W31b-LB2	365	606	1	0	222.5	80	16
7	W31b-1	W31b-1-2	445.2	1182	441	W31b/1-LB1	468	W31b/1-LB2	375	606	1	0	222.5	60	12
8	W31bR-1	W31bR-1-1	445.2	1182	441	W31bR/1-LB1	468	W31bR/1-LB2	375	606	1	0	222.5	60	12
9	W31aR-05	W31aR-05	666.5	1172	436	W31aR/05-LB1	468	W31aR/05-LB2	365	606	1	0	222.5	80	16
10	W32bR	W32bR-2	469.5	1202	451	W32bR-LB1	468	W32bR-LB2	395	606	1	0	222.5	60	12

工程號	J-860	地盤	马湾	附件
名 稱	铝窗組裝圖	採 用		
材 料	详见加工图	地盤		
顏 色	- -	工廠		

EG-DWG1

美特鋁質 有限公司 MIDI Aluminium Fabricator Ltd.					類別		物料號			
					制圖	LRA	2023.11.21	圖號	860-FY3	
修改	-	-			復核	-	-	數量	见表	
日期	-	-			批准			位置		

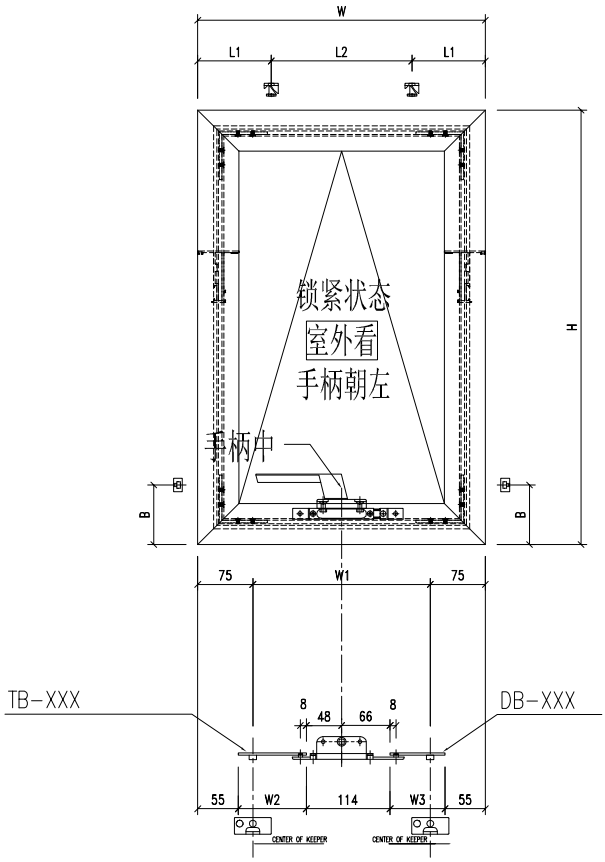

序号	窗号	窗玉号	窗玉W	窗玉H	L1	L2	W1	W2		W3		数量	扇撑		B
1	W32bR-1	W32bR-1-1	374.5	842	100	174.5	224.5	W32bR/1-LB1	84.25	W32bR/1-LB2	66.25	1	16寸		81
2	W32bR-1	W32bR-1-2	394.5	842	100	194.5	244.5	W32bR/1-LB1a	94.25	W32bR/1-LB2a	76.25	1	16寸		81

工程號	J-860	地盤	马湾		附件
名 稱	铝窗組裝圖		採 用		
材 料	详见加工图		地盤		
顏 色	--		工廠		

EG-DWG1

美特鋁質 有限公司
MIDI Aluminium Fabricator Ltd.

修改	-	-		
日期	-	-		

類別		物料號		
制圖	LRA	2023.12.23	圖號	X86385-P1
復核	-	-	數量	—
批准			位置	

型材编号	长度	数量	H1	V	X
X86385-W21.2/2-1L	1240	1	451	0	0
X86385-W21.2/1-1L	1230	1	446	0	0
X86385-W21.1/1-1L	1230	1	446	0	0
X86385-W21.1/2-1L	1240	1	451	0	0
X86385-W31bR/1-1L	1220	1	441	0	0

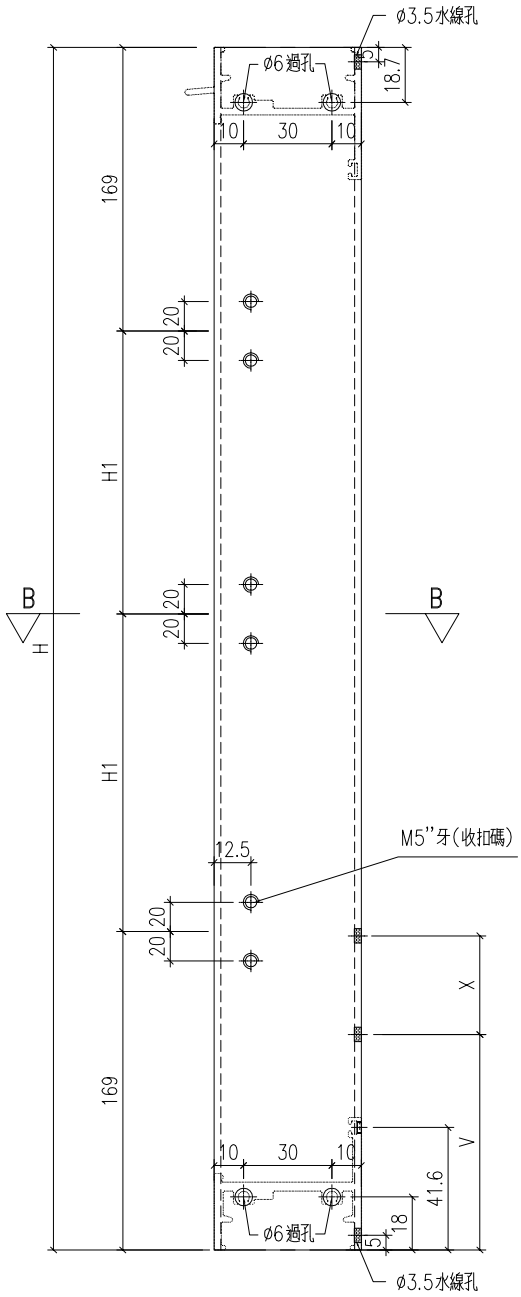

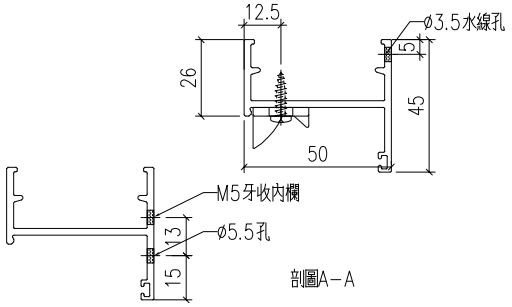

工程號	J-860	地盤	馬灣		附件
名　稱	生邊企加工圖		採　用		
材　料	X86385		地盤		
顏　色	--		工廠		

EG-DWG1

美特鋁質 有限公司 MIDI Aluminium Fabricator Ltd.				類別		物料號		
				制圖	LRA	2023.12.23	圖號	X86385-P2
修改	-	-		復核	-	-	數量	—
日期	-	-		批准			位置	

型材编号	长度	数量	H1	V	X	H2	N	
X86385-W31b-1L	1210	1	436	0	0	155	3	300
X86385-W31b/1-1L	1220	1	441	0	0	160	3	300
X86385-W32bR-1L	1240	1	451	0	0	170	3	300

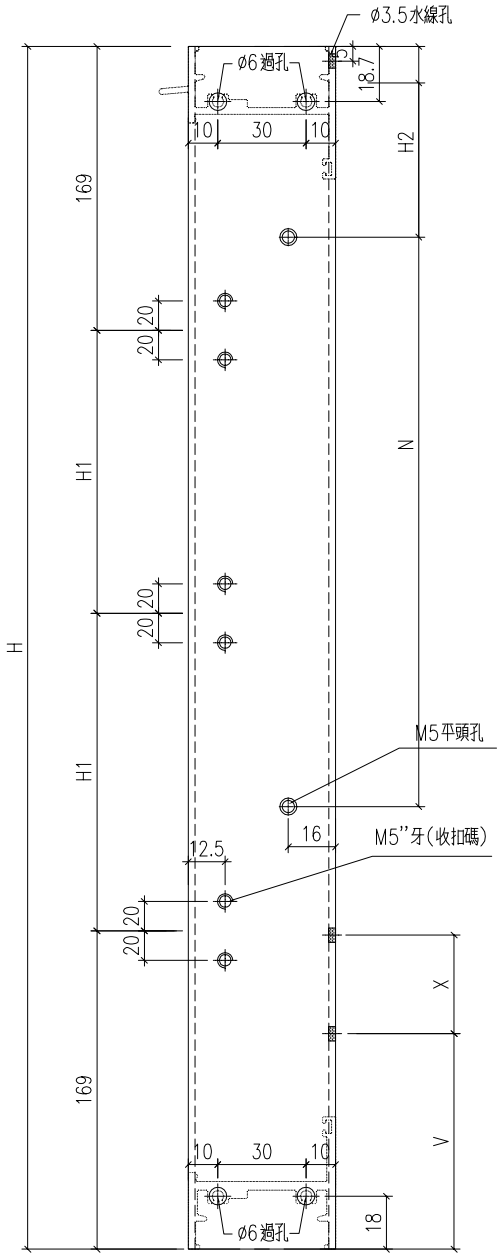

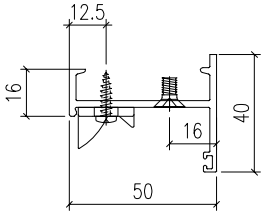

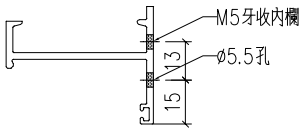

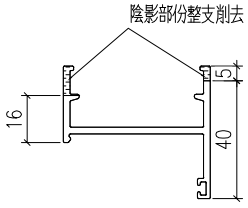

工程號	J-860	地盤	馬灣		附件
名　稱	生邊企加工圖		採　用		
材　料	X86385		地盤		
顏　色	--		工廠		

EG-DWG1

美特鋁質 有限公司 MIDI Aluminium Fabricator Ltd.				類別		物料號		
				制圖	LRA	2023.12.23	圖號	X86385-P3
修改	-	-		復核	-	-	數量	—
日期	-	-		批准			位置	

型材编号	长度	数量	H7	V	X	H2	N	
X86385-W21.2/2-2R	1240	1	222.5	0	0	170	3	300
X86385-W21.2/1-2R	1230	1	222.5	0	0	165	3	300
X86385-W21.1/1-2R	1230	1	222.5	0	0	165	3	300
X86385-W21.1/2-2R	1240	1	222.5	0	0	170	3	300

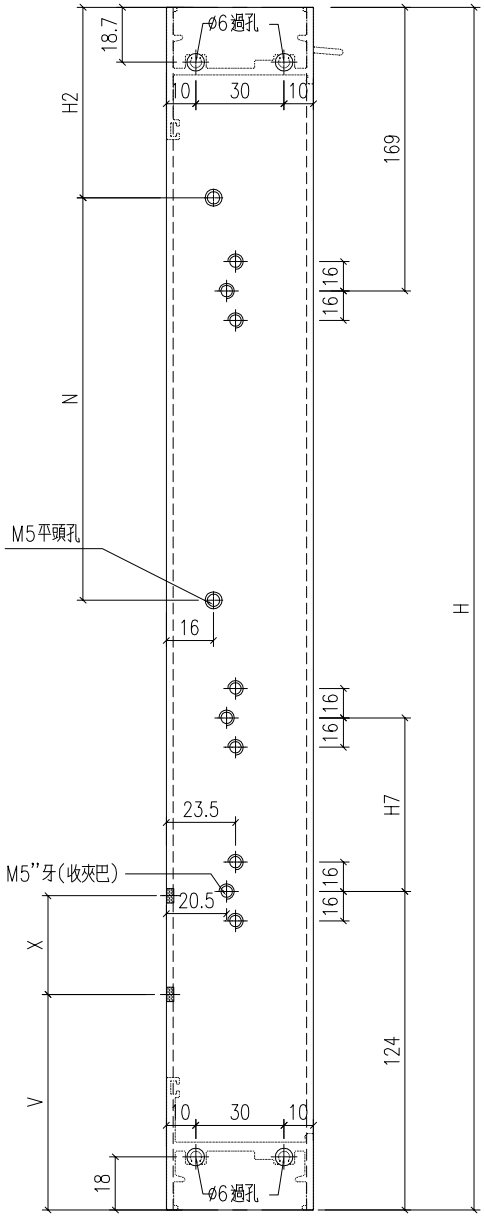

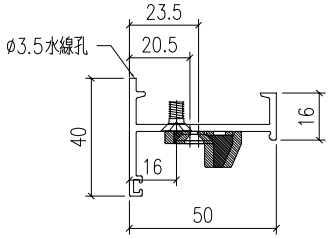

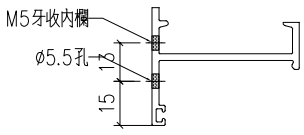

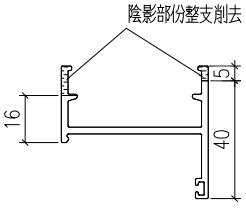

工程號	J-860	地盤	馬灣		附件
名　稱	生邊企加工圖		採　用		
材　料	X86385		地盤		
顏　色	--		工廠		

EG-DWG1

美特鋁質 有限公司 MIDI Aluminium Fabricator Ltd.					類別		物料號		
					制圖	LRA	2023.12.23	圖號	X86385-P4
修改	-	-			復核	-	-	數量	—
日期	-	-			批准			位置	

型材编号	长度	数量	H7	V	X	H2	N	
X86385-W21.2/2-2L	1240	1	222.5	0	0	170	3	300
X86385-W21.2/1-2L	1230	1	222.5	0	0	165	3	300
X86385-W21.1/1-2L	1230	1	222.5	0	0	165	3	300
X86385-W21.1/2-2L	1240	1	222.5	0	0	170	3	300
X86385-W31R/1-1L	1250	1	222.5	0	0	175	3	300

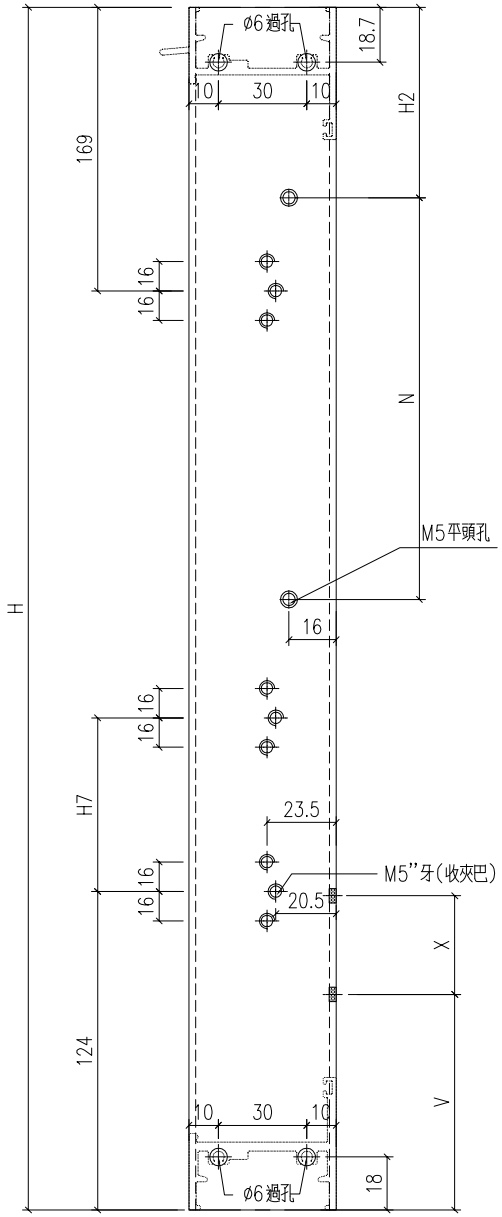

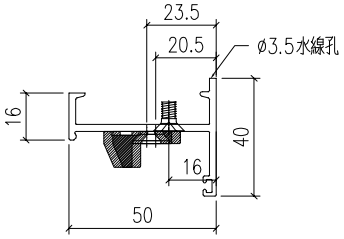

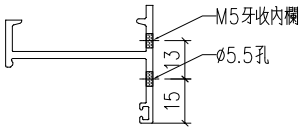

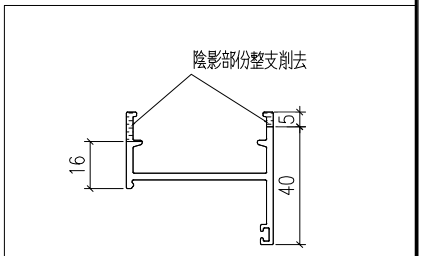

工程號	J-860	地盤	馬灣	附件
名　稱	生邊企加工圖	採　用		
材　料	X86385	地盤		
顏　色	--	工廠		

EG-DWG1

美特鋁質 有限公司 MIDI Aluminium Fabricator Ltd.					類別		物料號		
					制圖	LRA	2023.12.23	圖號	X86385-P5
修改	-	-			復核	-	-	數量	—
日期	-	-			批准			位置	

型材编号	长度	数量	H1	V	X
X86385-W21.2/2-1R	1240	1	451	0	0
X86385-W21.2/1-1R	1230	1	446	0	0
X86385-W21.1/1-1R	1230	1	446	0	0
X86385-W21.1/2-1R	1240	1	451	0	0
X86385-W31R/1-1R	1250	1	456	0	0
X86385-W31b-1R	1210	1	436	0	0
X86385-W31b/1-1R	1220	1	441	0	0
X86385-W31aR/5-1R	1210	1	436	0	0
X86385-W32bR-1R	1240	1	451	0	0

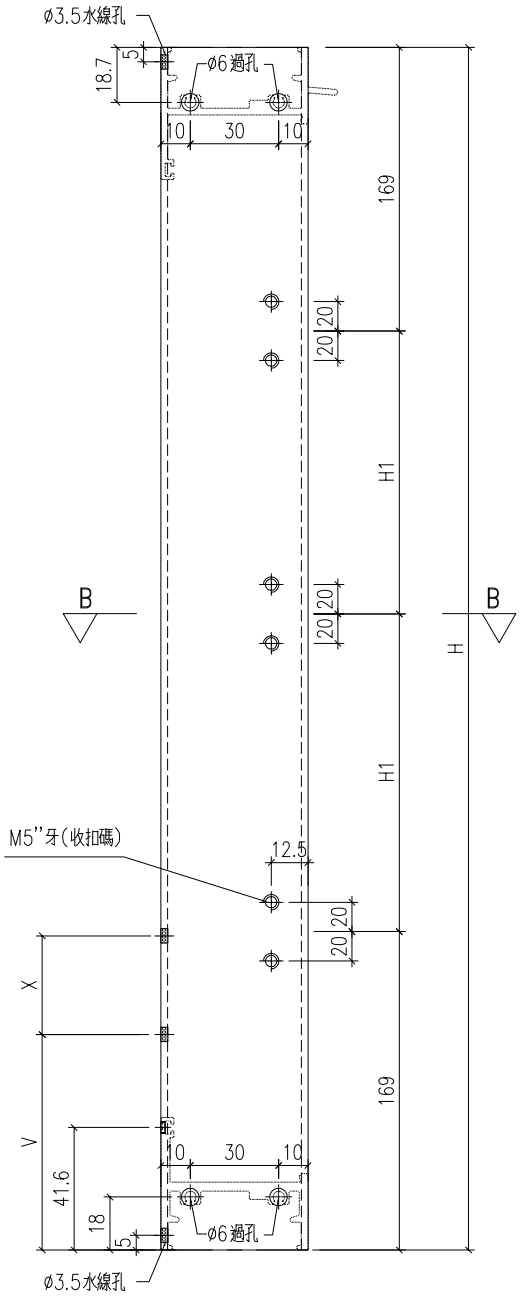

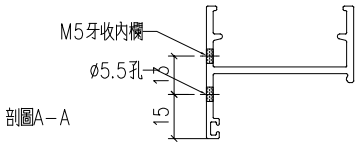

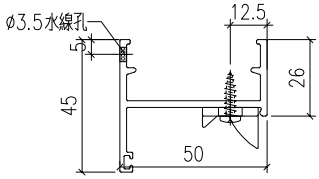

工程號	J-860	地盤	馬灣		附件
名　稱	生邊企加工圖		採　用		
材　料	X86385		地盤		
顏　色	--		工廠		

EG-DWG1

美特鋁質 有限公司 MIDI Aluminium Fabricator Ltd.					類別		物料號			
					制圖	LRA	2023.12.23		圖號	X86385-P6
修改	-	-			復核	-	-		數量	—
日期	-	-			批准				位置	

型材编号	长度H	数量	H1	V	X	H2	N	
X86385-W31bR/1-1R	1220	1	441	0	0	160	3	300

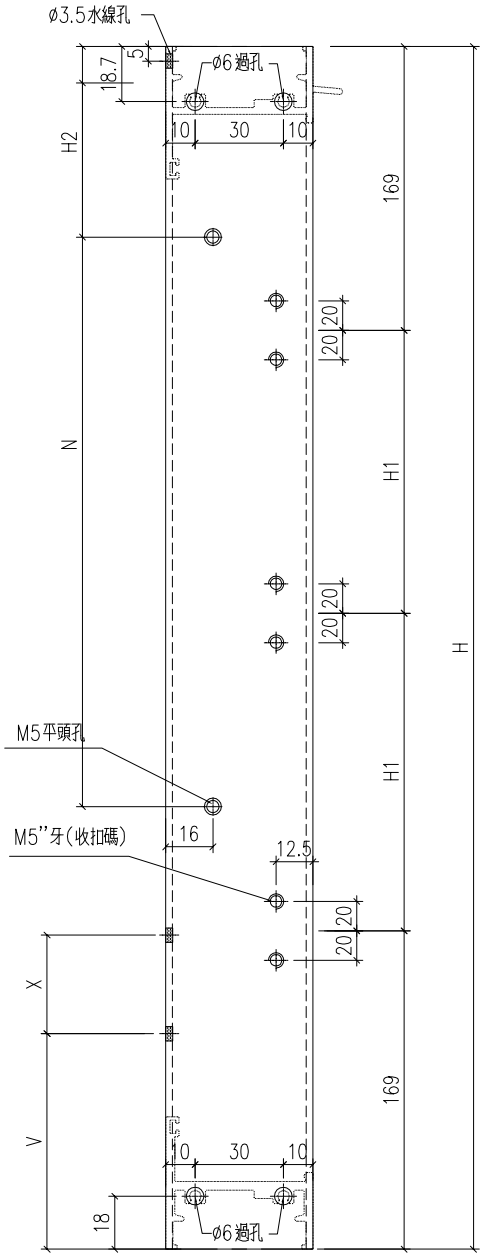

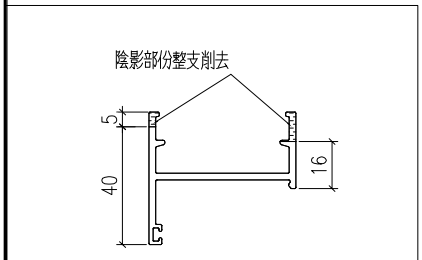

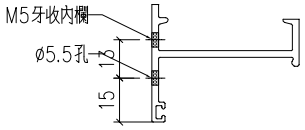

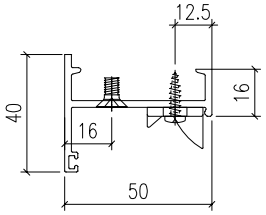

工程號	J-860	地盤	馬灣	附件
名　稱	生邊企加工圖	採　用		
材　料	X86385	地盤		
顏　色	--	工廠		

EG-DWG1

美特鋁質 有限公司 MIDI Aluminium Fabricator Ltd.					類別		物料號		
					制圖	LRA	2023.12.23	圖號	X86385-P7
修改	-	-			復核	-	-	數量	-
日期	-	-			批准			位置	

型材编号	长度H	数量
X86385-W32bR/1-1L	880	1

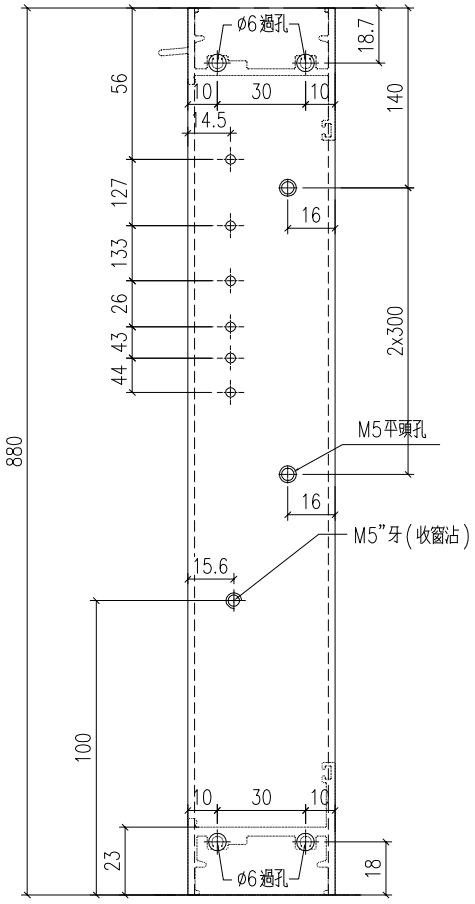

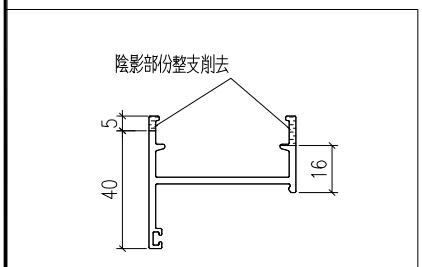

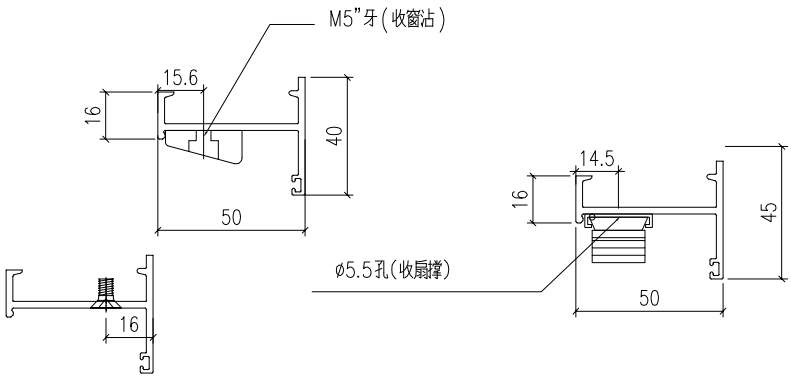

工程號	J-860	地盤	馬灣		附件
名　稱	生邊企加工圖		採　用		
材　料	X86385		地盤		
顏　色	--		工廠		

EG-DWG1

美特鋁質 有限公司 MIDI Aluminium Fabricator Ltd.					類別		物料號		
					制圖	LRA	2023.12.23	圖號	X86385-P8
修改	-	-			復核	-	-	數量	-
日期	-	-			批准			位置	

型材编号	长度H	数量
X86385-W32bR/1-1R	880	1

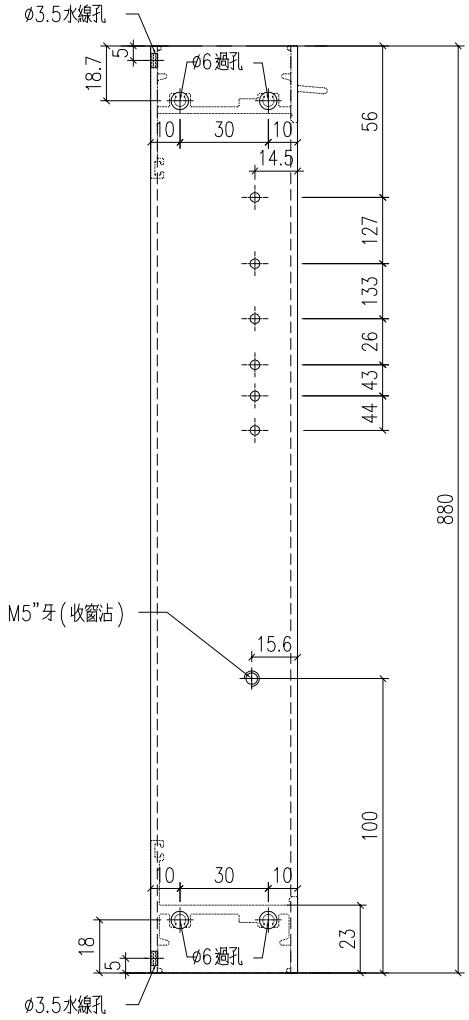

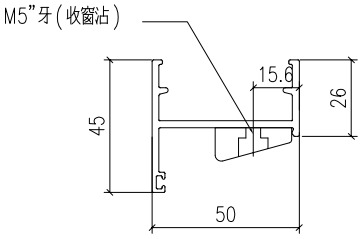

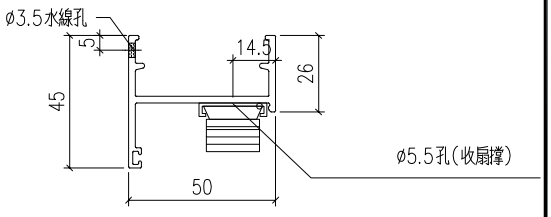

工程號	J-860	地盤	馬灣		附件
名　稱	生邊企加工圖		採　用		
材　料	X86385		地盤		
顏　色	--		工廠		

EG-DWG1

美特鋁質 有限公司 MIDI Aluminium Fabricator Ltd.					類別		物料號		
					制圖	LRA	2023.12.23	圖號	X86385-P9
修改	-	-			復核	-	-	數量	-
日期	-	-			批准			位置	

型材编号	长度H	数量	M	
X86385-W29-1L	3210	1	10	300
X86385-W34aR/57-1L	2030	1	6	300
X86385-W34bR/4-1L	1870	1	5	300
X86385-W34aR/7a-1L	2000	1	6	300
X86385-W34cR/4-1L	1900	1	5	300
X86385-W34cR/5-1L	1890	1	5	300
X86385-W34cR/7-1L	1810	1	5	300
X86385-W35/9-1L	1890	1	5	300
X86385-W35R/10-1L	1910	1	5	300
X86385-W35R/11-1L	1910	1	5	300
X86385-W30R/60-1L	1940	1	5	300
X86385-W34/1/#1-1L	1350	1	4	300

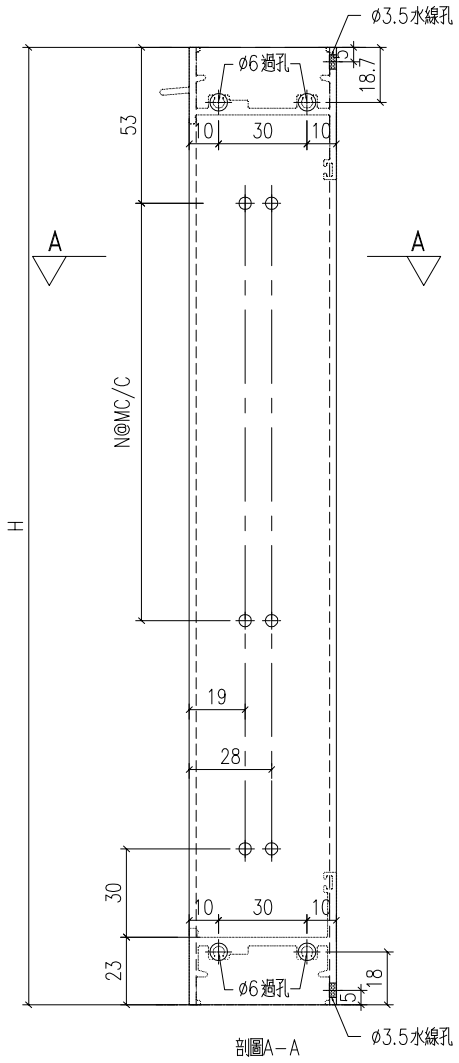

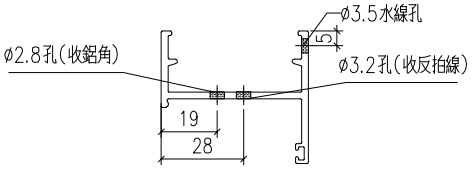

工程號	J-860	地盤	馬灣		附件
名　稱	生邊企加工圖		採　用		
材　料	X86385		地盤		
顏　色	--		工廠		

EG-DWG1

美特鋁質 有限公司 MIDI Aluminium Fabricator Ltd.					類別		物料號		
					制圖	LRA	2023.12.23	圖號	X86385-P10
修改	-	-			復核	-	-	數量	-
日期	-	-			批准			位置	

型材编号	长度H	数量	M	
X86385-W29-1R	3210	1	10	300
X86385-W34a/7-1R	2000	1	6	300
X86385-W34b/4-1R	1870	1	5	300
X86385-W34a/7a-1R	2000	1	6	300
X86385-W34c/3-1R	1920	1	5	300
X86385-W34c/4-1R	2190	1	6	300
X86385-W35/9-1R	1890	1	5	300
X86385-W35R/10-1R	1910	1	5	300
X86385-W35R/11-1R	1910	1	5	300
X86385-W30R/60-1R	1940	1	5	300
X86385-W34/1/#2-1R	1350	1	4	300

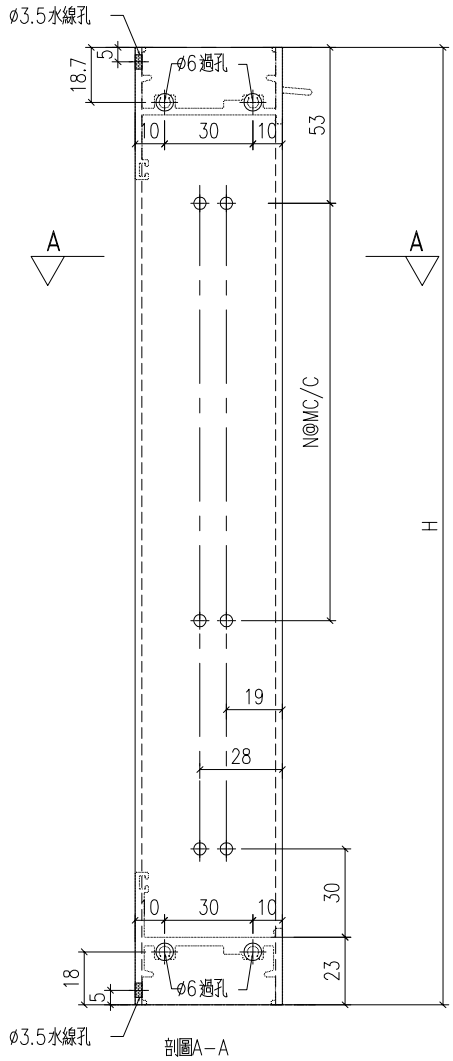

剖圖A-A

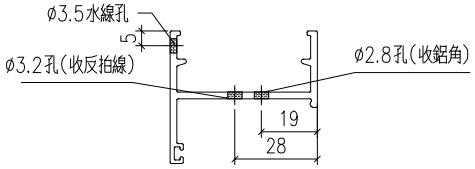

工程號	J-860	地盤	馬灣		附件
名　稱	生邊企加工圖		採　用		
材　料	X86385		地盤		
顏　色	--		工廠		

EG-DWG1

美特鋁質 有限公司 MIDI Aluminium Fabricator Ltd.					類別		物料號		
					制圖	LRA	2023.12.23	圖號	X86385-P11
修改	-	-			復核	-	-	數量	—
日期	-	-			批准			位置	

型材編号	长度H	数量	M		H1	N1	
X86385-W29-2L	3210	1	10	300	105	10	300
X86385-W31R/1-2L	1900	1	5	300	200	5	300
X86385-W31aR/5-1L	1210	1	3	300	155	3	300
X86385-W34a/7-1L	2000	1	6	300	100	6	300
X86385-W34b/4-1L	1870	1	5	300	185	5	300
X86385-W34a/7a-1L	2000	1	6	300	100	6	300
X86385-W34c/3-1L	1920	1	5	300	210	5	300
X86385-W34c/4-1L	2190	1	6	300	195	6	300
X86385-W35/9-2L	1890	1	5	300	195	5	300
X86385-W35R/10-2L	1910	1	5	300	205	5	300
X86385-W35R/11-2L	1910	1	5	300	205	5	300
X86385-W30R/60-2L	1940	1	5	300	220	5	300
X86385-W34/1/#2-2L	1350	1	4	300	75	4	300
X86385-W21.2/2-3L	1890	1	5	300	195	5	300
X86385-W21.2/1-3L	1880	1	5	300	190	5	300
X86385-W21.1/1-3L	1880	2	5	300	190	5	300
X86385-W21.1/2-3L	1890	2	5	300	195	5	300

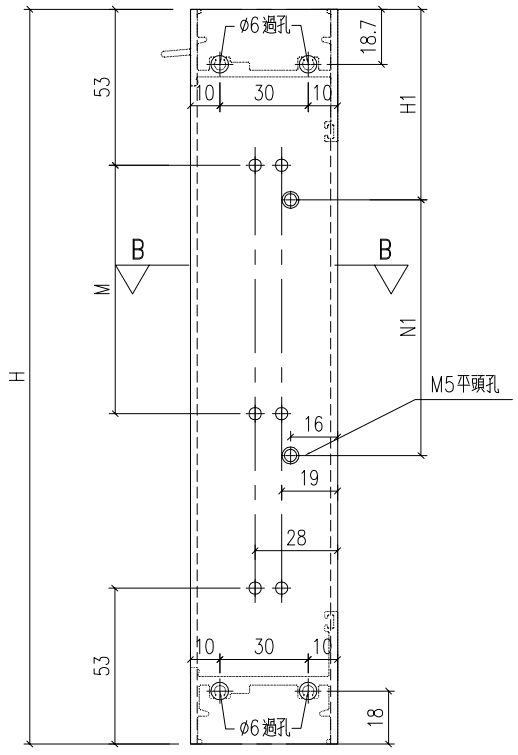

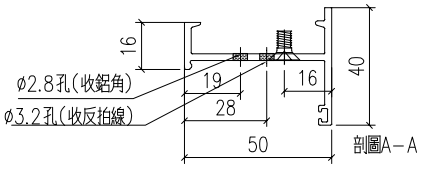

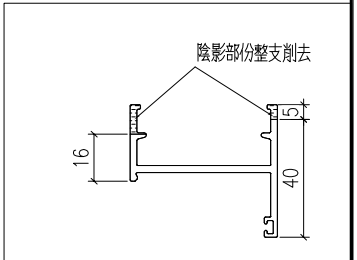

工程號	J-860	地盤	馬灣		附件
名　稱	生邊企加工圖		採　用		
材　料	X86385		地盤		
顏　色	--		工廠		

EG-DWG1

美特鋁質 有限公司 MIDI Aluminium Fabricator Ltd.					類別		物料號		
					制圖	LRA	2023.12.23	圖號	X86385-P12
修改	-	-			復核	-	-	數量	—
日期	-	-			批准			位置	

型材编号	长度H	数量	M		H1	N1	
X86385-W29-2R	3210	1	10	300	105	10	300
X86385-W31R/1-2R	1900	1	5	300	200	5	300
X86385-W34aR/57-1R	2030	1	6	300	115	6	300
X86385-W34bR/4-1R	1870	1	5	300	185	5	300
X86385-W34aR/7a-1R	2000	1	6	300	100	6	300
X86385-W34cR/4-1R	1900	1	5	300	200	5	300
X86385-W34cR/5-1R	1890	1	5	300	195	5	300
X86385-W34cR/7-1R	1810	1	5	300	155	5	300
X86385-W35/9-2R	1890	1	5	300	195	5	300
X86385-W35R/10-2R	1910	1	5	300	205	5	300
X86385-W35R/11-2R	1910	1	5	300	205	5	300
X86385-W30R/60-2R	1940	1	5	300	220	5	300
X86385-W34/1/#1-2R	1350	1	4	300	75	4	300
X86385-W21.2/2-3R	1890	1	5	300	195	5	300
X86385-W21.2/1-3R	1880	1	5	300	190	5	300
X86385-W21.1/1-3R	1880	2	5	300	190	5	300
X86385-W21.1/2-3R	1890	2	5	300	195	5	300

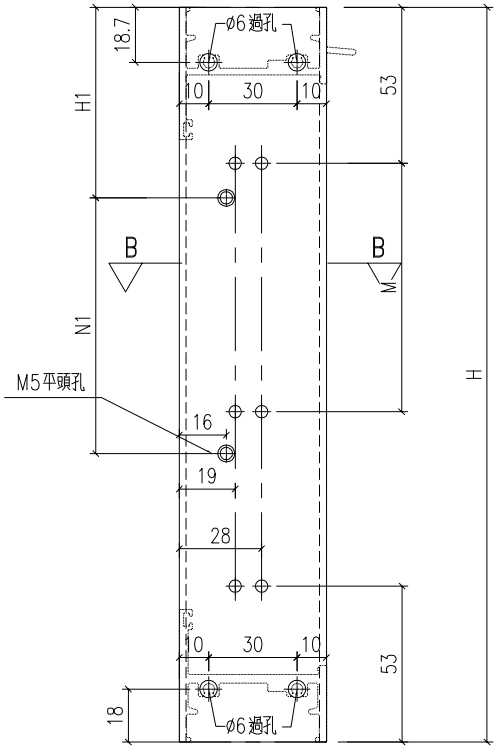

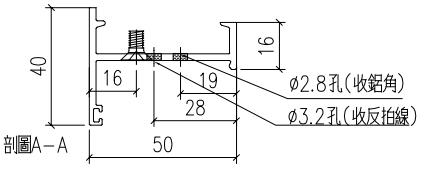

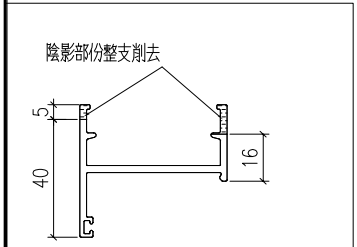

工程號	J-860	地盤	馬灣		附件
名　稱	生邊企加工圖		採　用		
材　料	X86385		地盤		
顏　色	--		工廠		

EG-DWG1

美特鋁質 有限公司 MIDI Aluminium Fabricator Ltd.					類別		物料號		
					制圖	LRA	2023.12.23	圖號	X86207-P1
修改	-	-			復核	-	-	數量	见表
日期	-	-			批准			位置	

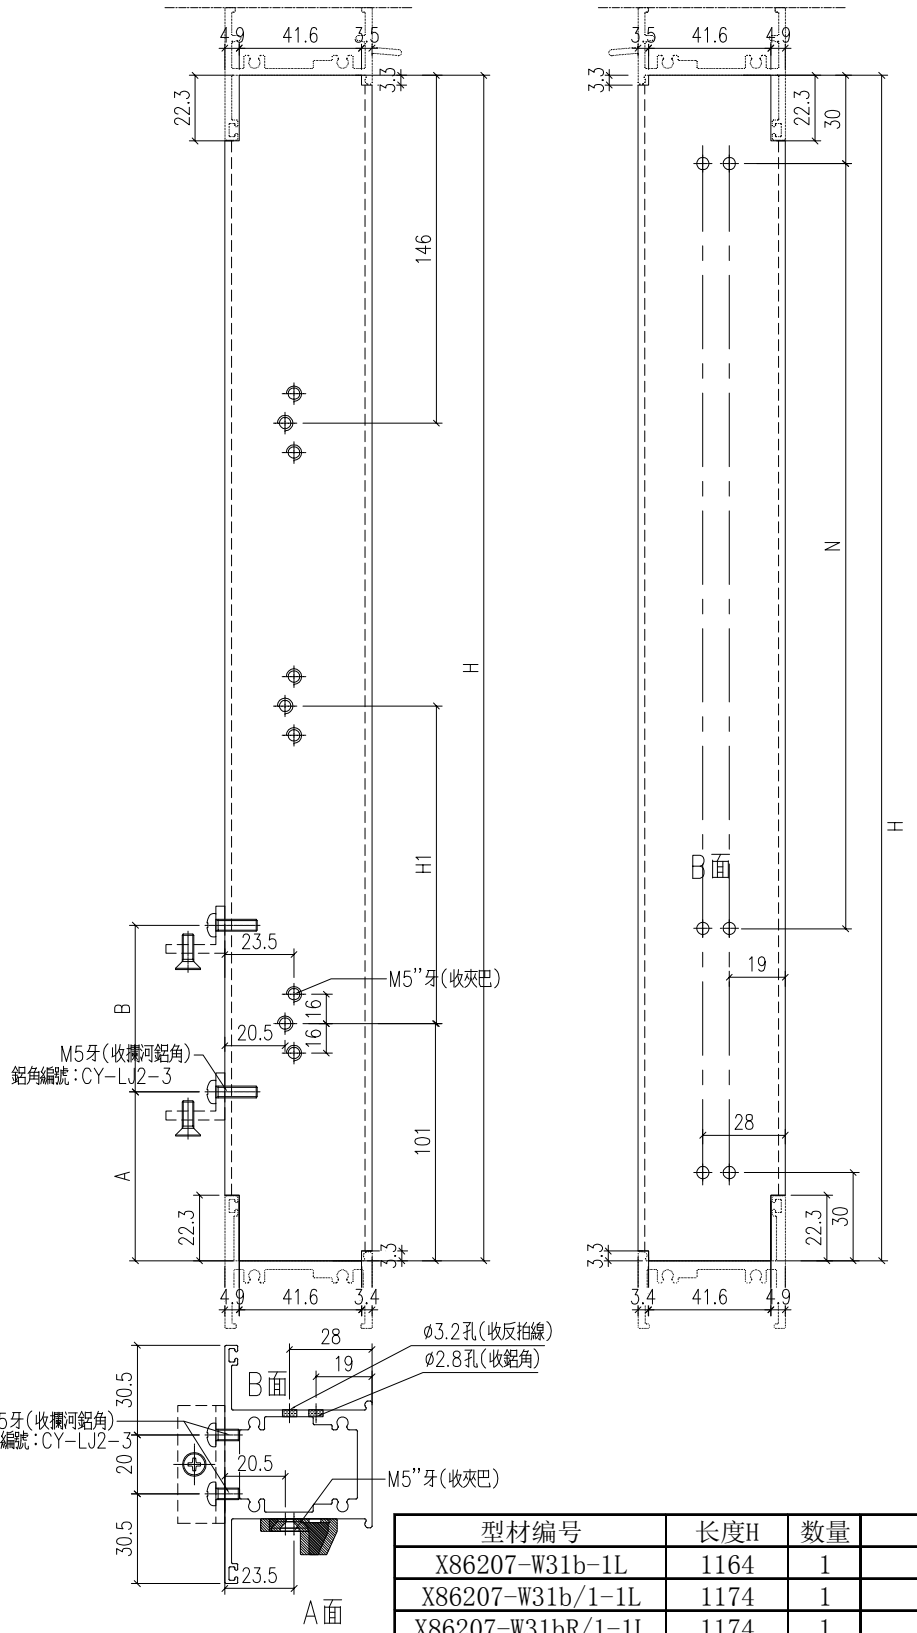

型材编号	长度H	数量		H1	A	B	N	
X86207-W31b-1L	1164	1		222.5	0	0	3	300
X86207-W31b/1-1L	1174	1		222.5	0	0	3	300
X86207-W31bR/1-1L	1174	1		222.5	0	0	3	300

工程號	J-860	地盤	馬灣	附件
名　稱	左生右生	採　用		
材　料	X86207	地盤		
顏　色	--	工廠		

EG-DWG1

美特鋁質 有限公司 MIDI Aluminium Fabricator Ltd.					類別		物料號		
					制圖	LRA	2023.12.23	圖號	X86207-P2
修改	-	-			復核	-	-	數量	见表
日期	-	-			批准			位置	

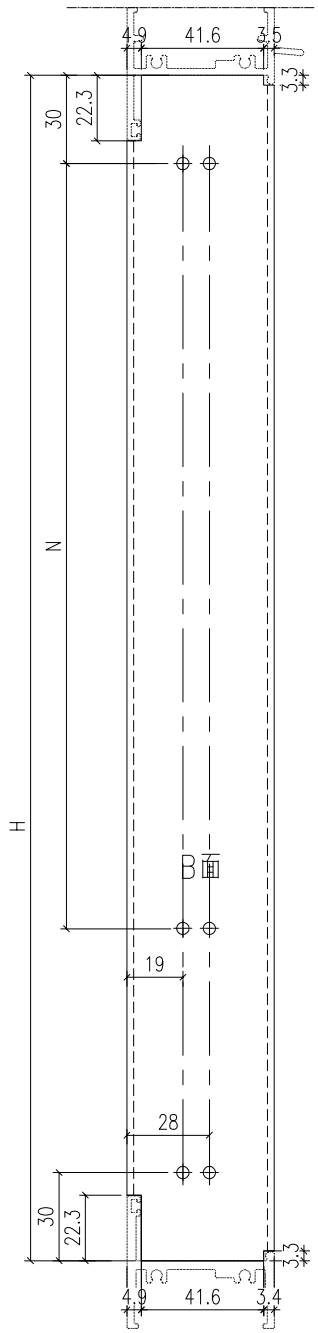

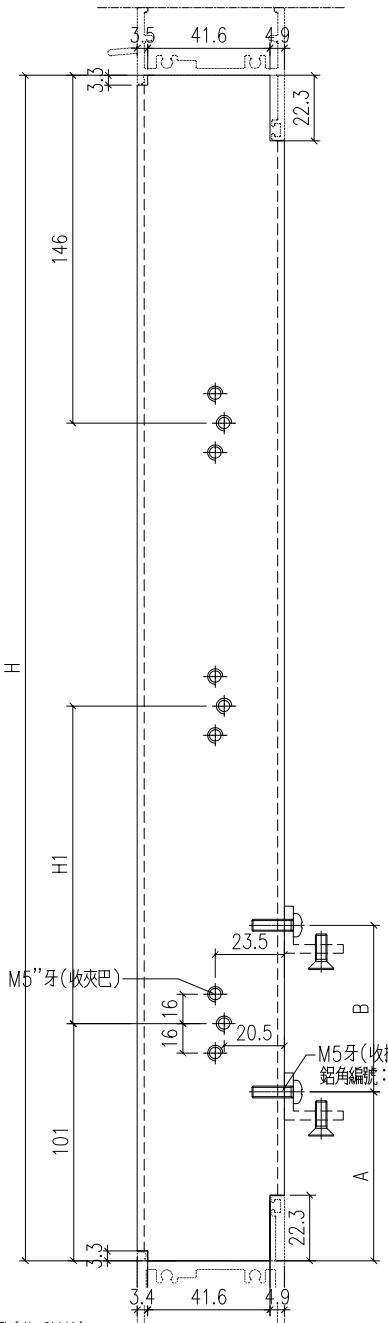

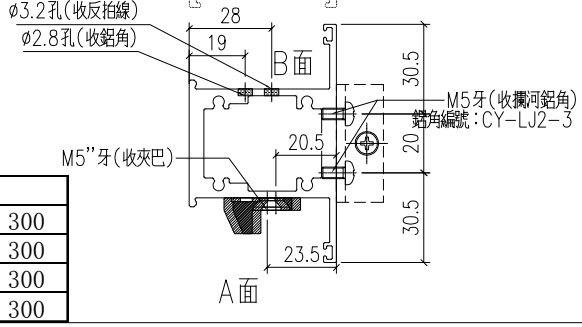

型材编号	长度H	数量		H1	A	B	N	
X86207-W31b-1R	1164	1		222.5	0	0	3	300
X86207-W31b/1-1R	1174	1		222.5	0	0	3	300
X86207-W31bR/1-1R	1174	1		222.5	0	0	3	300
X86207-W31aR/5-V1	1164	1		222.5	0	0	3	300

工程號	J-860	地盤	馬灣	附件
名　稱	左生右生	採　用		
材　料	X86207	地盤		
顏　色	--	工廠		

EG-DWG1

美特鋁質 有限公司 MIDI Aluminium Fabricator Ltd.				類別		物料號		
				制圖	LRA	2023.12.23	圖號	X86207-P3
修改	-	-		復核	-	-	數量	—
日期	-	-		批准			位置	

型材编号	长度H	数量	H7	V	X
X86207-W32bR-1	1194	1	222.5	0	0

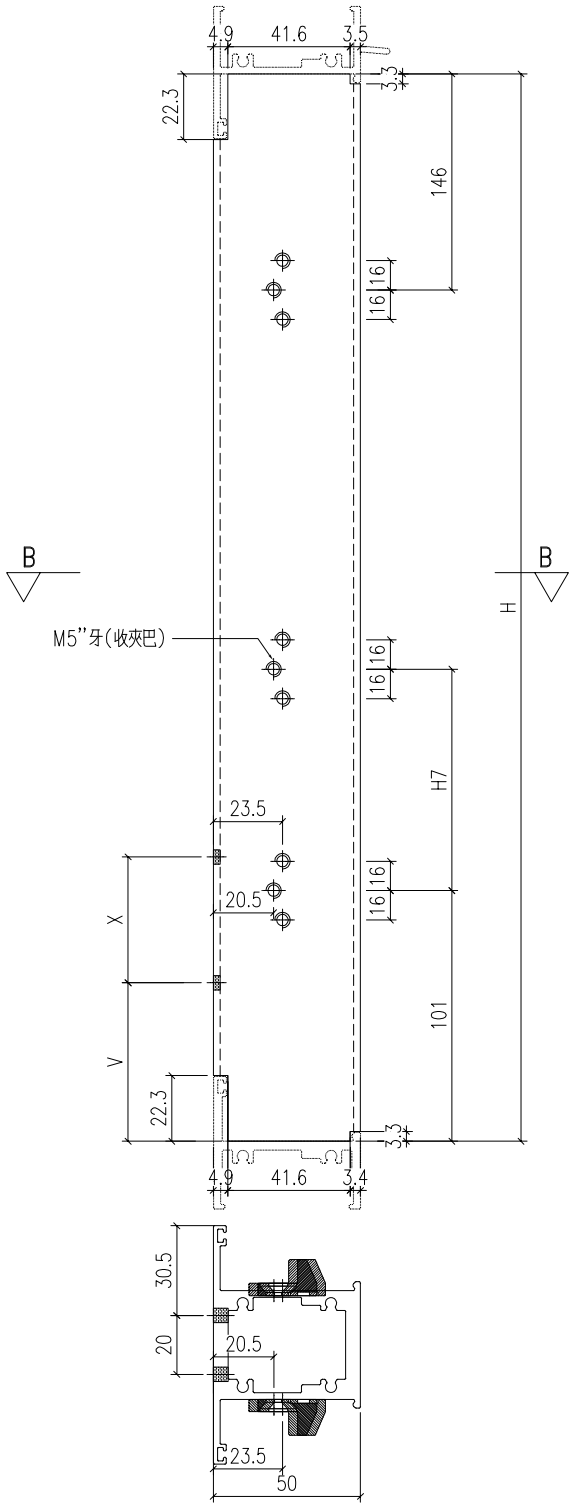

剖圖A-A

工程號	J-860	地盤	馬灣		附件	
名　稱	左生右生			採　用		
材　料	X86207			地盤		
顏　色	--			工廠		

EG-DWG1

美特鋁質 有限公司 MIDI Aluminium Fabricator Ltd.				類別		物料號		
				制圖	LRA	2023.12.23	圖號	X86207-P4
修改	-	-		復核	-	-	數量	—
日期	-	-		批准			位置	

型材编号	长度H	数量		V	X
X86207-W32bR/1-1	834	1		0	0

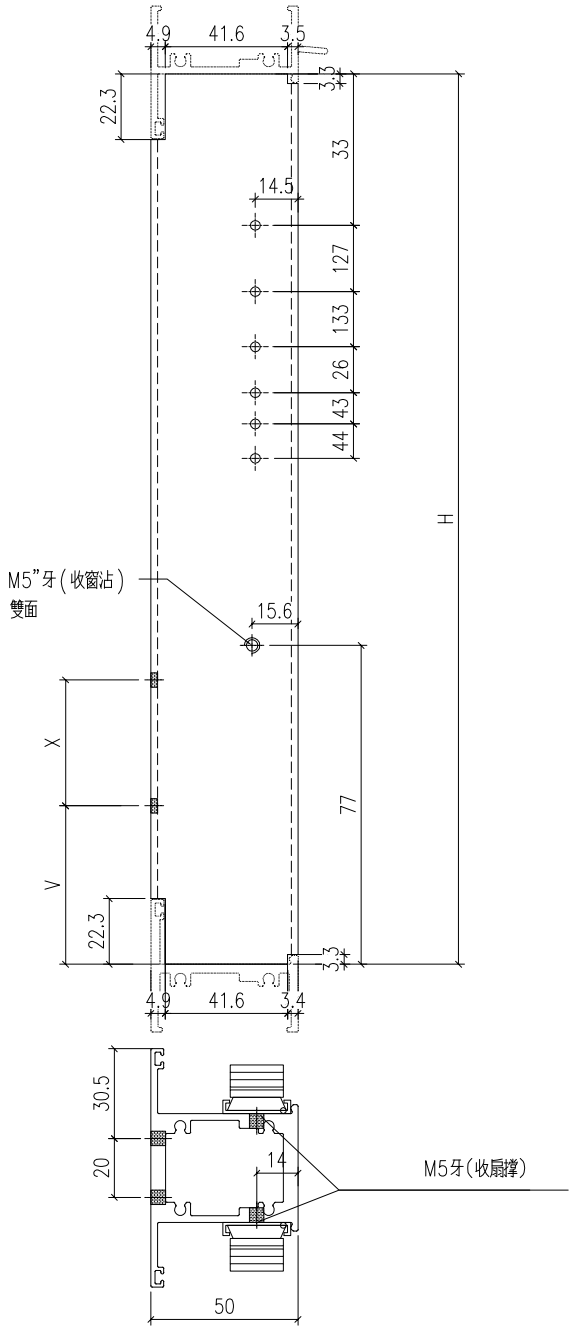

剖圖A-A

工程號	J-860	地盤	馬灣		附件	
名　稱	左生右生			採　用		
材　料	X86207			地盤		
顏　色	--			工廠		

EG-DWG1

美特鋁質 有限公司 MIDI Aluminium Fabricator Ltd.					類別		物料號		
					制圖	LRA	2023.12.23	圖號	X86207-P5
修改	-	-			復核	-	-	數量	1
日期	-	-			批准			位置	

型材编号	长度H	数量	N	
X86207-W34/1/#1-1	1304	1	4	300
X86207-W34/1/#2-1	1304	1	4	300

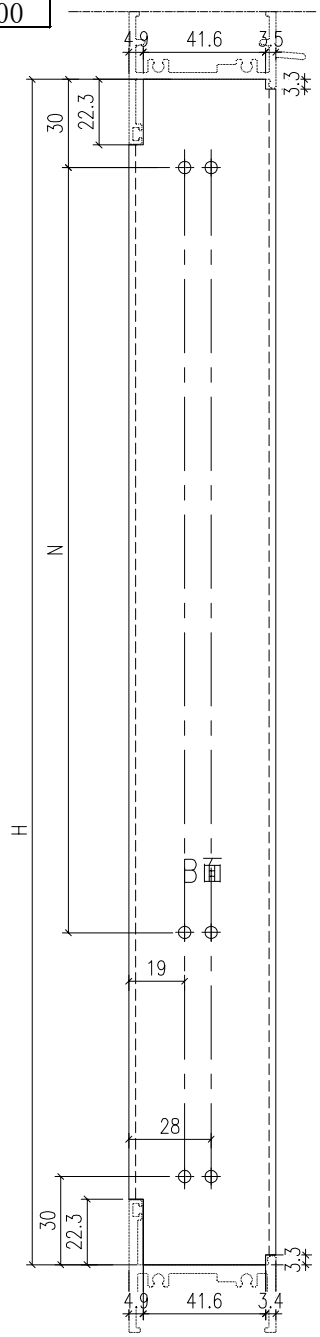

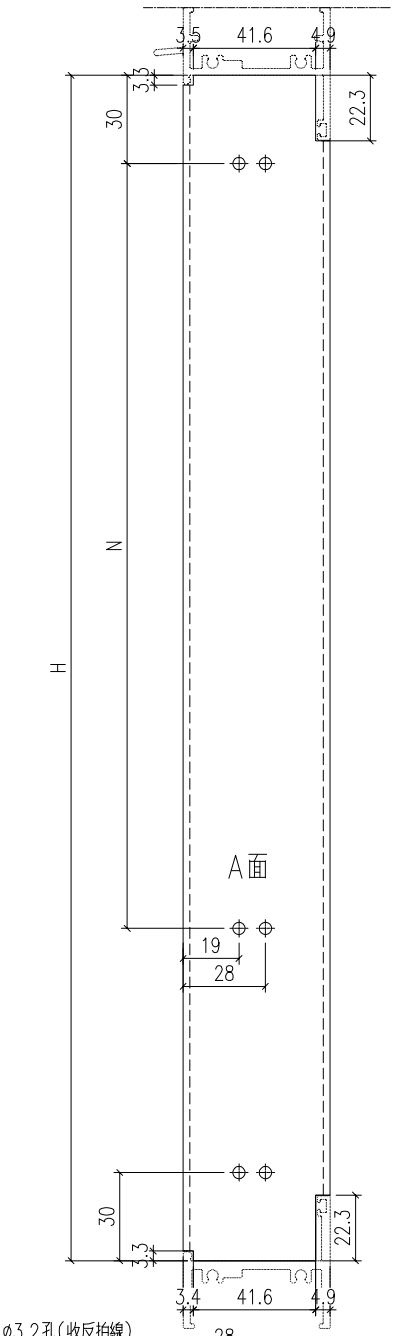

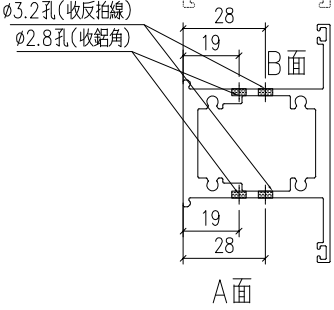

工程號	J-860	地盤	馬灣		附件
名　稱	左生右生		採　用		
材　料	X86207		地盤		
顏　色	--		工廠		

EG-DWG1

美特鋁質 有限公司 MIDI Aluminium Fabricator Ltd.					類別		物料號		
					制圖	LRA	2023.12.23	圖號	X86386-P1
修改	-	-			復核	-	-	數量	—
日期	-	-			批准			位置	

型材编号	长度H	数量	L1	A	B	C	D	E
X86386-W32bR-1	950	1	475	210	21	44	0	0

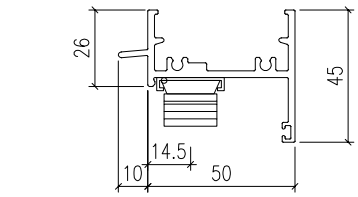

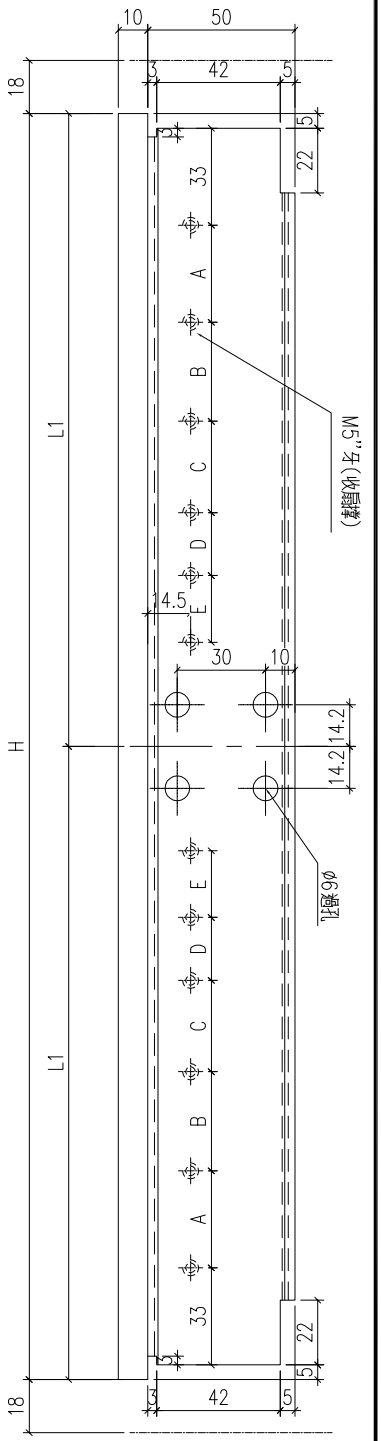

工程號	J-860	地盤	馬灣		附件	
名　稱	生頂橫加工圖			採　用		
材　料	X86386			地盤		
顏　色	--			工廠		

EG-DWG1

美特鋁質 有限公司 MIDI Aluminium Fabricator Ltd.					類別		物料號		
					制圖	LRA	2023.12.23	圖號	X86386-P2
修改	-	-			復核	-	-	數量	—
日期	-	-			批准			位置	

型材编号	长度H	数量	L1	L2
X86386-W32bR/1-1	800	1	390	410

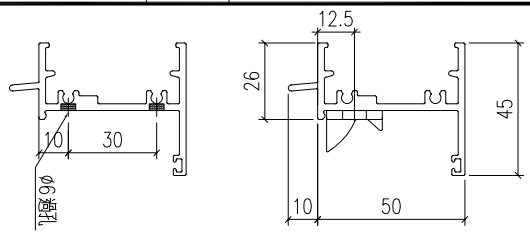

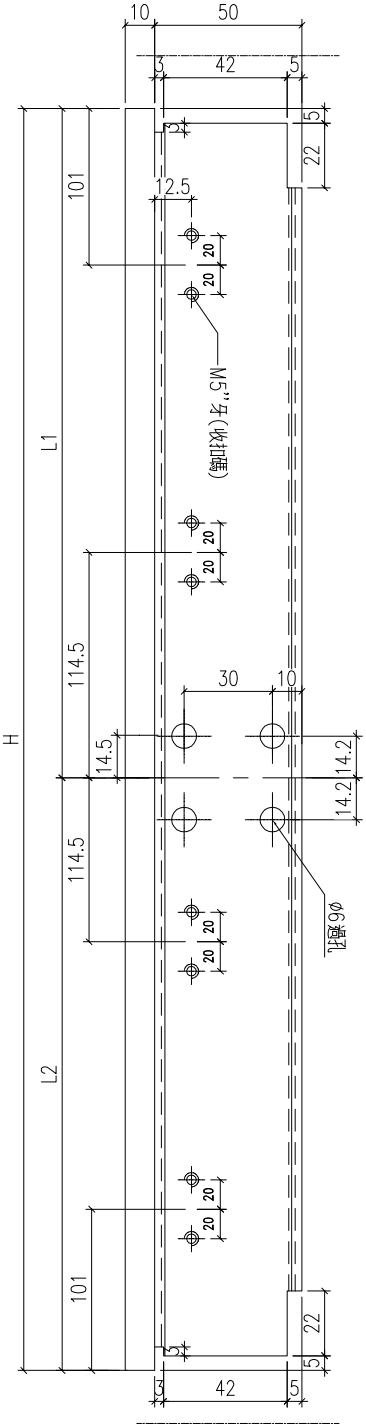

工程號	J-860	地盤	馬灣		附件	
名　稱	生頂橫加工圖			採　用		
材　料	X86386			地盤		
顏　色	--			工廠		

EG-DWG1

美特鋁質 有限公司 MIDI Aluminium Fabricator Ltd.					類別		物料號		
					制圖	LRA	2023.12.23	圖號	X86386-P3
修改	-	-			復核	-	-	數量	—
日期	-	-			批准			位置	

型材编号	长度H	数量	L1	A	B	C	D	E
X86386-W21.2/2-1	694	1	33	127	133	26	43	44
X86386-W21.2/1-1	694	1	33	127	133	26	43	44
X86386-W21.1/1-1	694	1	33	127	133	26	43	44
X86386-W21.1/2-1	694	1	33	127	133	26	43	44

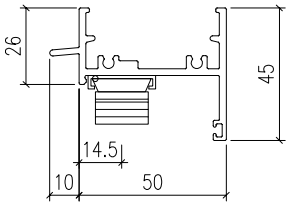

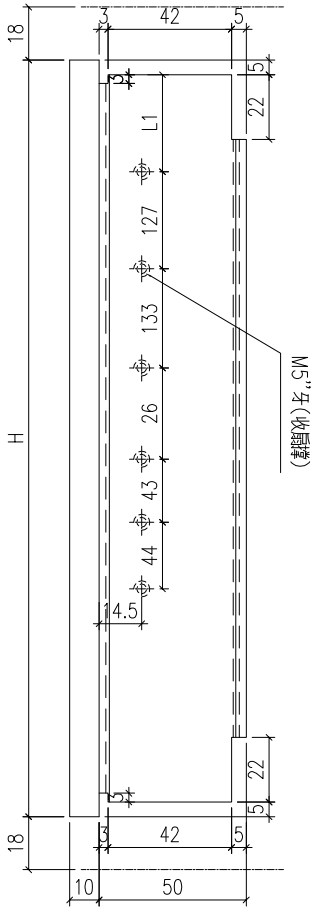

工程號	J-860	地盤	馬灣		附件	
名　稱	生頂橫加工圖			採　用		
材　料	X86386			地盤		
顏　色	--			工廠		

EG-DWG1

美特鋁質 有限公司 MIDI Aluminium Fabricator Ltd.					類別		物料號		
					制圖	LRA	2023.12.23	圖號	X86386-P4
修改	-	-			復核	-	-	數量	—
日期	-	-			批准			位置	

型材编号	长度H	数量	L1	A	B	C	D	E
X86386-W21.2/2-4	694	1	33	127	133	26	43	44
X86386-W21.2/1-4	694	1	33	127	133	26	43	44
X86386-W21.1/1-4	694	1	33	127	133	26	43	44
X86386-W21.1/2-4	694	1	33	127	133	26	43	44
X86386-W31R/1-1	644	1	33	127	133	26	43	44

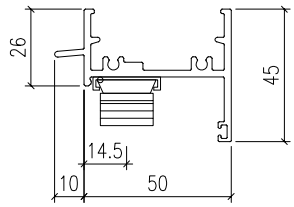

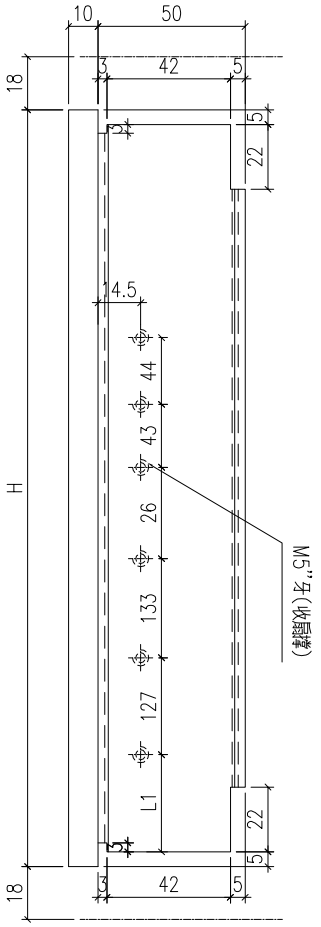

工程號	J-860	地盤	馬灣		附件	
名　稱	生頂橫加工圖			採　用		
材　料	X86386			地盤		
顏　色	--			工廠		

EG-DWG1

美特鋁質 有限公司 MIDI Aluminium Fabricator Ltd.					類別		物料號		
					制圖	LRA	2023.12.23	圖號	X86386-P5
修改	-	-			復核	-	-	數量	—
日期	-	-			批准			位置	

型材编号	长度H	数量
X86386-W31aR/5-1	1870	1

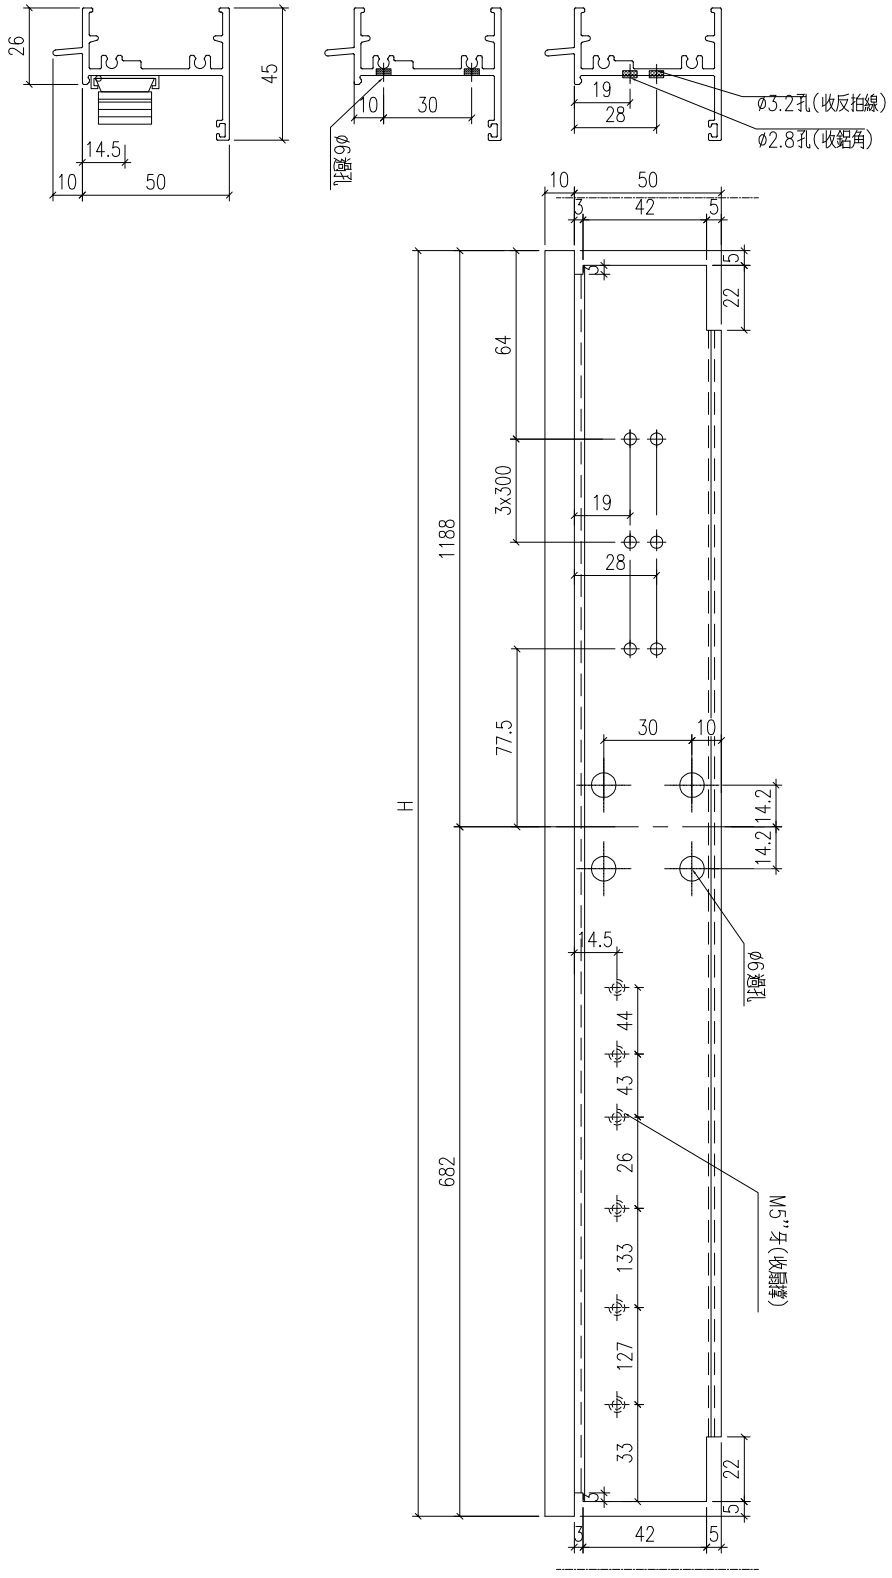

工程號	J-860	地盤	馬灣		附件
名　稱	生頂橫加工圖		採　用		
材　料	X86386		地盤		
顏　色	--		工廠		

EG-DWG1

美特鋁質 有限公司 MIDI Aluminium Fabricator Ltd.					類別		物料號		
					制圖	LRA	2023.12.23	圖號	X86386-P6
修改	-	-			復核	-	-	數量	—
日期	-	-			批准			位置	

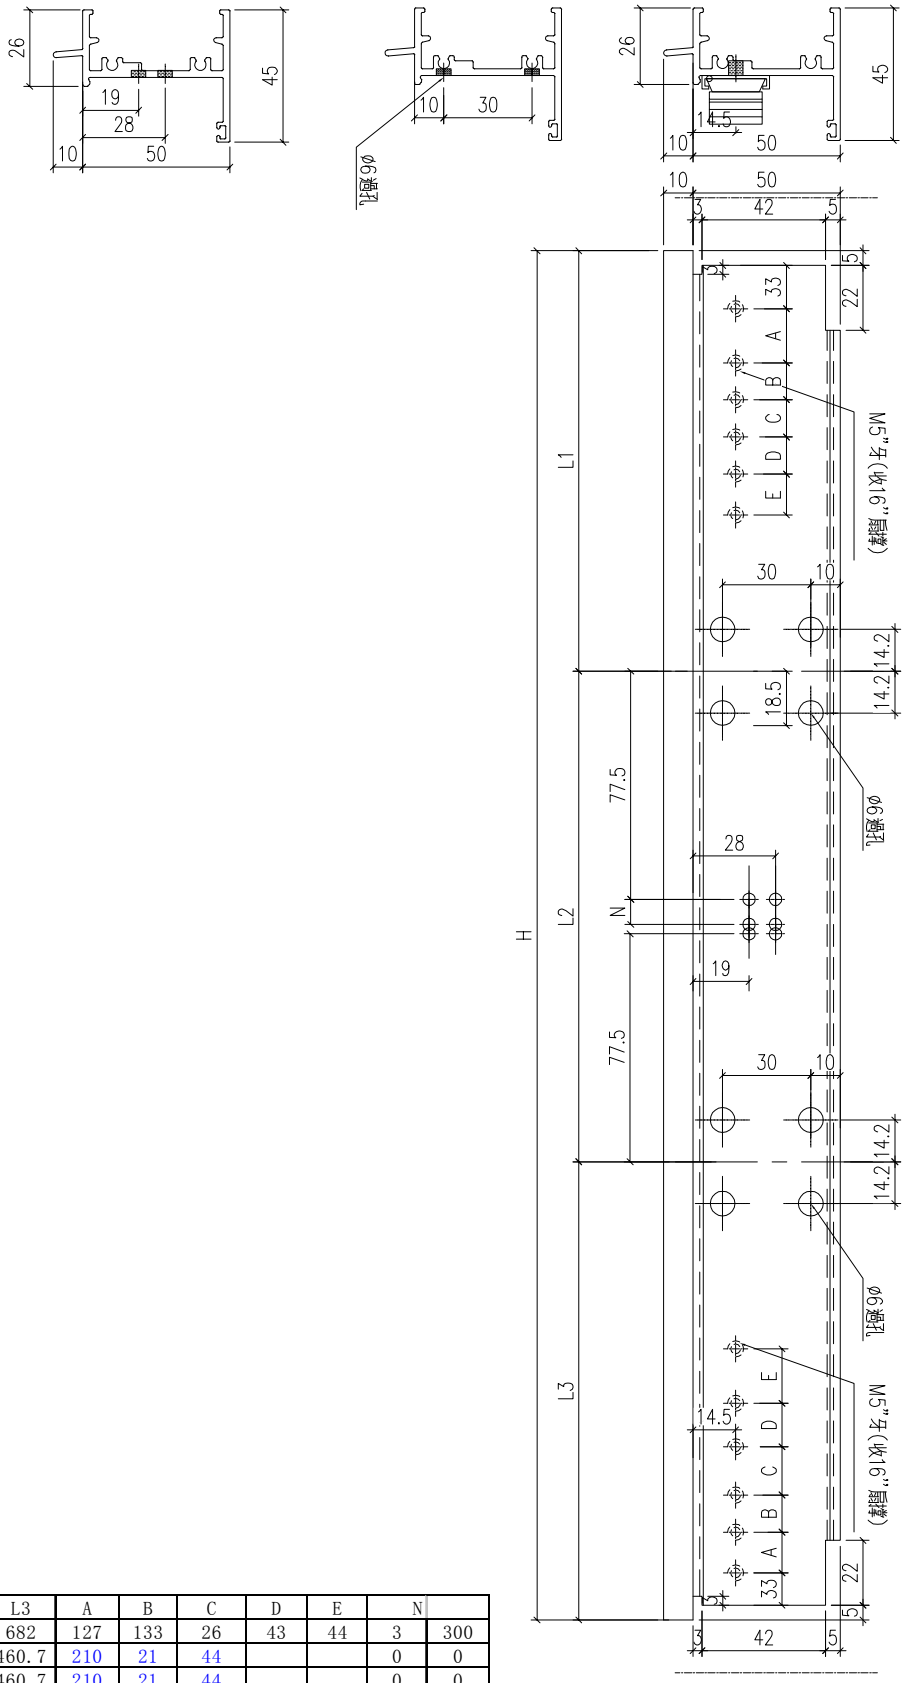

型材編号	长度H	数量	L1	L2	L3	A	B	C	D	E	N	
X86386-W31b-1	2580	1	662	1236	682	127	133	26	43	44	3	300
X86386-W31b/1-1	1380	1	440.7	478.6	460.7	210	21	44			0	0
X86386-W31bR/1-1	1440	1	480.7	498.6	460.7	210	21	44			0	0

工程號	J-860	地盤	馬灣	附件
名　稱	生頂橫加工圖	採　用		
材　料	X86386	地盤		
顏　色	--	工廠		

EG-DWG1

美特鋁質 有限公司 MIDI Aluminium Fabricator Ltd.				類別		物料號		
				制圖	LRA	2023.12.23	圖號	X86386-P7
修改	-	-		復核	-	-	數量	—
日期	-	-		批准			位置	

型材編号	長度H	数量	L1	L2	N	
X86386-W34/1/#1-1	1242.5	1	631.25	611.25	1	300
X86386-W34/1/#2-1	1242.5	1	611.25	631.25	1	300

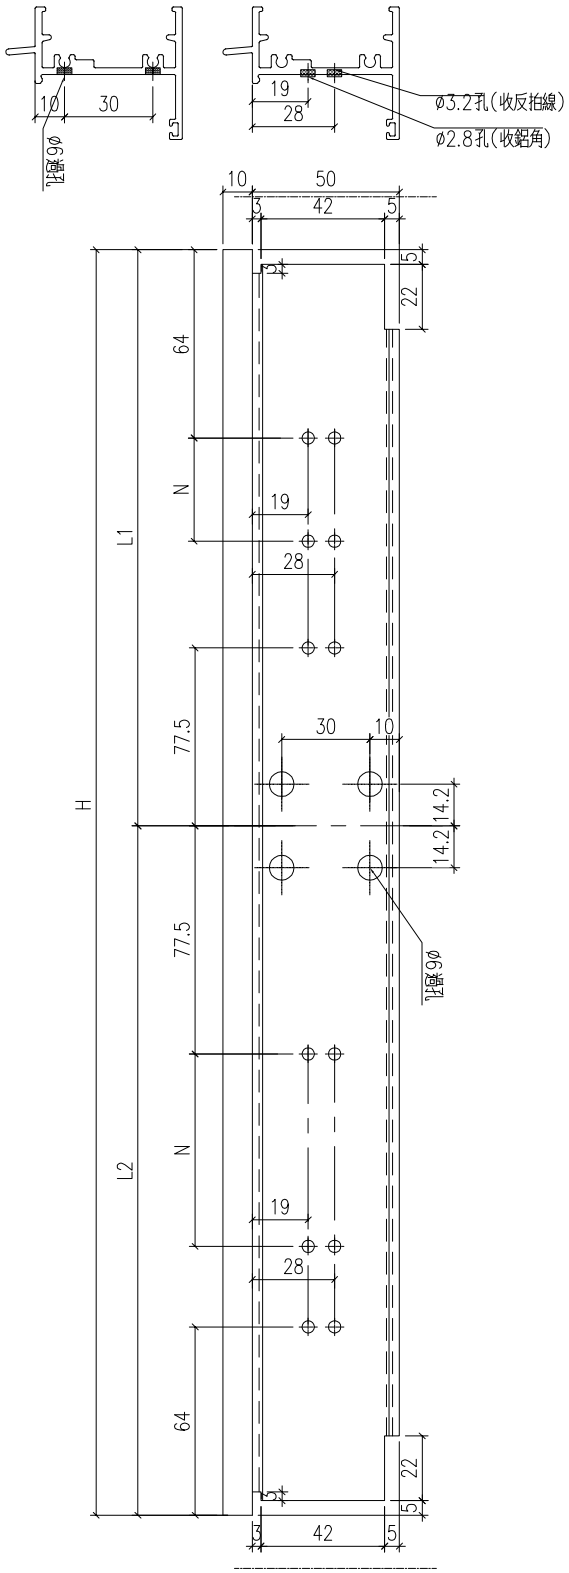

工程號	J-860	地盤	馬灣		附件
名　稱	生頂橫加工圖		採　用		
材　料	X86386		地盤		
顏　色	--		工廠		

EG-DWG1

美特鋁質 有限公司 MIDI Aluminium Fabricator Ltd.				類別		物料號		
				制圖	LRA	2023.12.23	圖號	X86386-P8
修改	-	-		復核	-	-	數量	—
日期	-	-		批准			位置	

型材编号	长度H	数量	N	
X86386-W21.1/1-2	1017.5	1	2	300
X86386-W21.1/1-3	1017.5	1	2	300
X86386-W21.1/2-2	1017.5	1	2	300
X86386-W21.1/2-3	1017.5	1	2	300
X86386-W31R/1-2	880	1	2	300
X86386-W34aR/57-1	1080	1	3	300
X86386-W35/9-1L	1182.5	1	3	300
X86386-W35/9-1R	1182.5	1	3	300
X86386-W35R/10-1L	1217.5	1	3	300
X86386-W35R/10-1R	1217.5	1	3	300
X86386-W35R/11-1L	1027.5	1	2	300
X86386-W35R/11-1R	1027.5	1	2	300
X86386-W30R/60-1L	1017.5	1	2	300
X86386-W30R/60-1R	1017.5	1	2	300

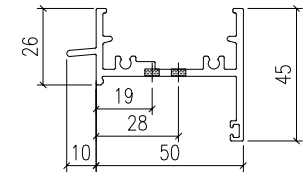

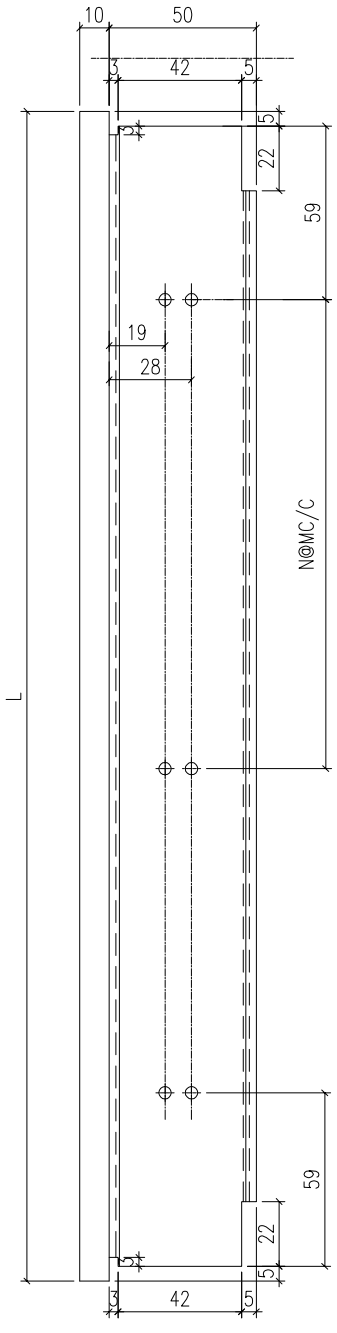

工程號	J-860	地盤	馬灣		附件
名　稱	生頂橫加工圖		採　用		
材　料	X86386		地盤		
顏　色	--		工廠		

EG-DWG1

美特鋁質 有限公司 MIDI Aluminium Fabricator Ltd.				類別		物料號		
				制圖	LRA	2023.12.23	圖號	X86386-P9
修改	-	-		復核	-	-	數量	—
日期	-	-		批准			位置	

型材编号	长度H	数量	N	
X86386-W21.2/2-2	1025.8	1	2	300
X86386-W21.2/1-2	1010.8	1	2	300
X86386-W29-1L	849.8	1	2	300
X86386-W29-2R	829.8	1	2	300
X86386-W34a/7-1	570.3	1	1	300
X86386-W34b/4-1	680.3	1	1	300
X86386-W34a/7a-1	525.3	1	1	300
X86386-W34bR/4-2	670.3	1	1	300
X86386-W34aR/7a-2	545.3	1	1	300
X86386-W34c/3-3	831.0	1	2	300
X86386-W34c/4-3	847.6	1	2	300
X86386-W34cR/4-1	671.0	1	1	300
X86386-W34cR/5-1	687.6	1	1	300
X86386-W34cR/7-1	927.6	1	2	300

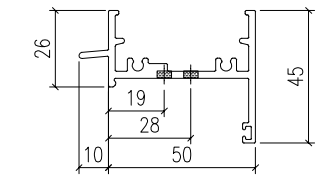

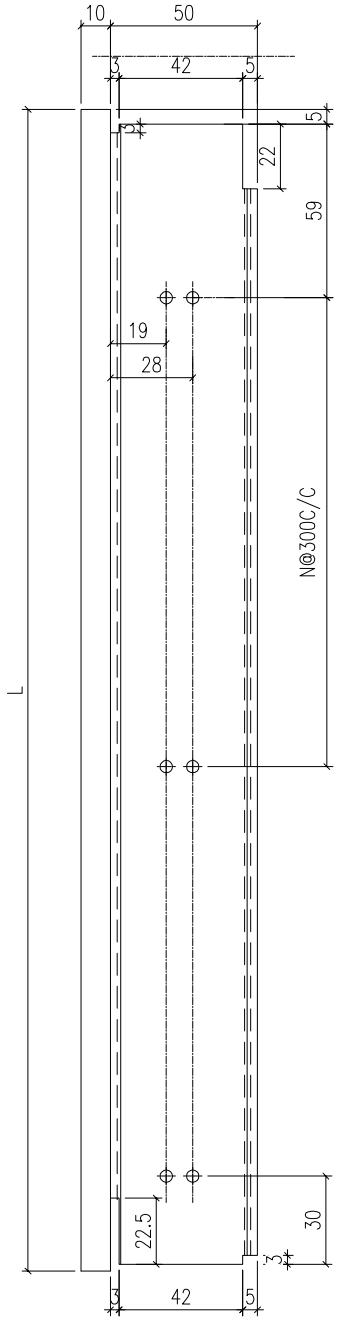

工程號	J-860	地盤	馬灣			附件
名　稱	生頂橫加工圖			採　用		
材　料	X86386			地盤		
顏　色	--			工廠		

EG-DWG1

美特鋁質 有限公司 MIDI Aluminium Fabricator Ltd.					類別		物料號		
					制圖	LRA	2023.12.23	圖號	X86386-P10
修改	-	-			復核	-	-	數量	—
日期	-	-			批准			位置	

型材编号	长度H	数量	N	
X86386-W21.2/2-3	1025.8	1	2	300
X86386-W21.2/1-3	1010.8	1	2	300
X86386-W29-2L	829.8	1	2	300
X86386-W29-1R	849.8	1	2	300
X86386-W34a/7-2	590.3	1	1	300
X86386-W34b/4-2	700.3	1	1	300
X86386-W34a/7a-2	545.3	1	1	300
X86386-W34bR/4-1	650.3	1	1	300
X86386-W34aR/7a-1	525.3	1	1	300
X86386-W34c/3-1	851.0	1	2	300
X86386-W34c/4-1	867.6	1	2	300
X86386-W34cR/4-3	651.0	1	1	300
X86386-W34cR/5-3	667.6	1	1	300
X86386-W34cR/7-3	907.6	1	2	300

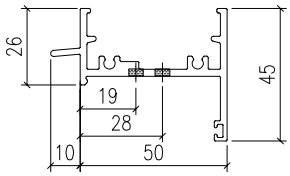

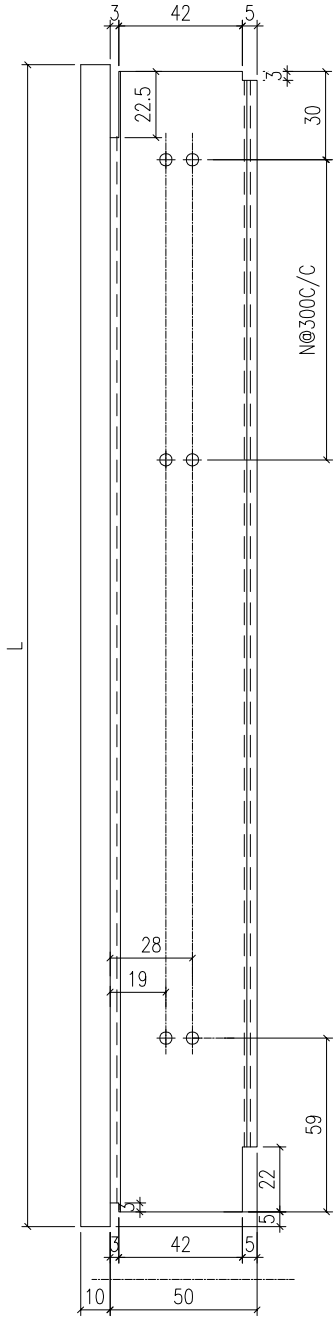

工程號	J-860	地盤	馬灣		附件
名　稱	生頂橫加工圖		採　用		
材　料	X86386		地盤		
顏　色	--		工廠		

EG-DWG1

美特鋁質 有限公司 MIDI Aluminium Fabricator Ltd.					類別		物料號		
					制圖	LRA	2023.12.23	圖號	X86386-P11
修改	-	-			復核	-	-	數量	—
日期	-	-			批准			位置	

型材编号	长度H	数量	N	
X86386-W34c/3-2	839.3	1	2	300
X86386-W34c/4-2	855.9	1	2	300
X86386-W34cR/4-2	659.3	1	1	300
X86386-W34cR/5-2	675.9	1	1	300
X86386-W34cR/7-2	915.9	1	2	300

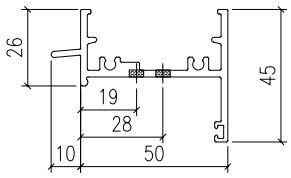

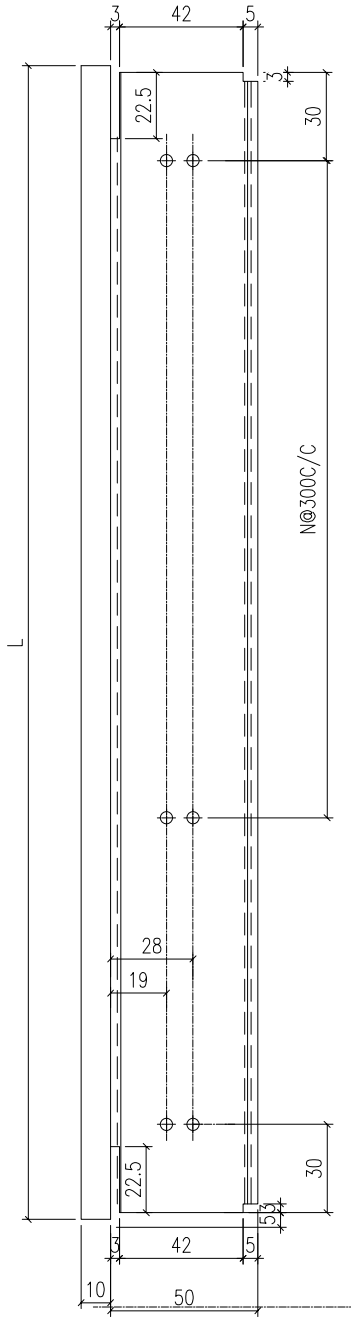

工程號	J-860	地盤	馬灣		附件
名　稱	生頂橫加工圖		採　用		
材　料	X86386		地盤		
顏　色	--		工廠		

EG-DWG1

美特鋁質 有限公司 MIDI Aluminium Fabricator Ltd.					類別		物料號			
					制圖	LRA	2023.12.23	圖號	X86387-P1	
修改	-	-			復核	-	-	數量	—	
日期	-	-			批准			位置		

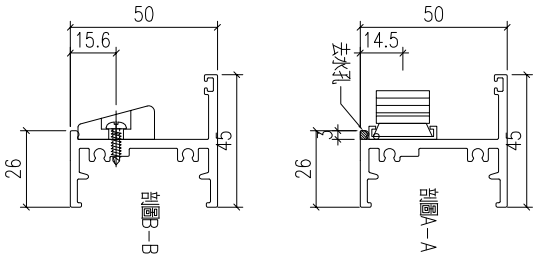

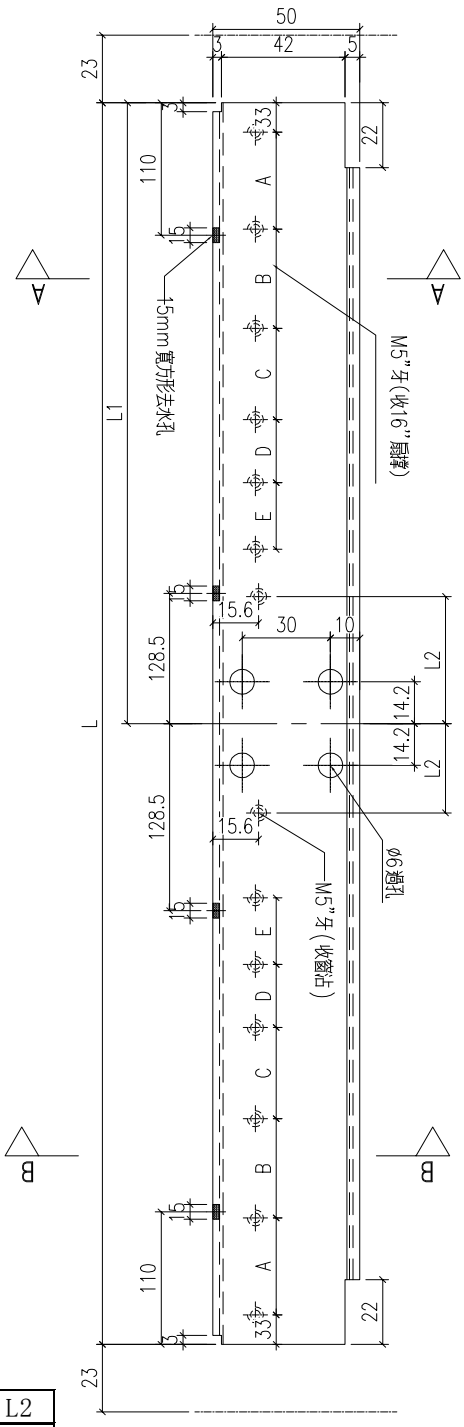

型材编号	长度H	数量	L1	A	B	C	D	E	L2
X86387-W32bR-1	940	1	470	210	21	44	0	0	74.5

工程號	J-860	地盤	馬灣			附件
名　稱	生底橫			採　用		
材　料	X86387			地盤		
顏　色	--			工廠		

EG-DWG1

美特鋁質 有限公司 MIDI Aluminium Fabricator Ltd.					類別		物料號		
					制圖	LRA	2023.12.23	圖號	X86387-P2
修改	-	-			復核	-	-	數量	—
日期	-	-			批准			位置	

型材编号	长度H	数量	L1	L2	L3	L4	L5	L6
X86387-W32bR/1-1	790	1	385	405	71	224.5	71	244.5

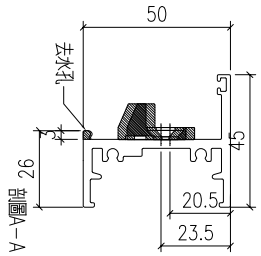

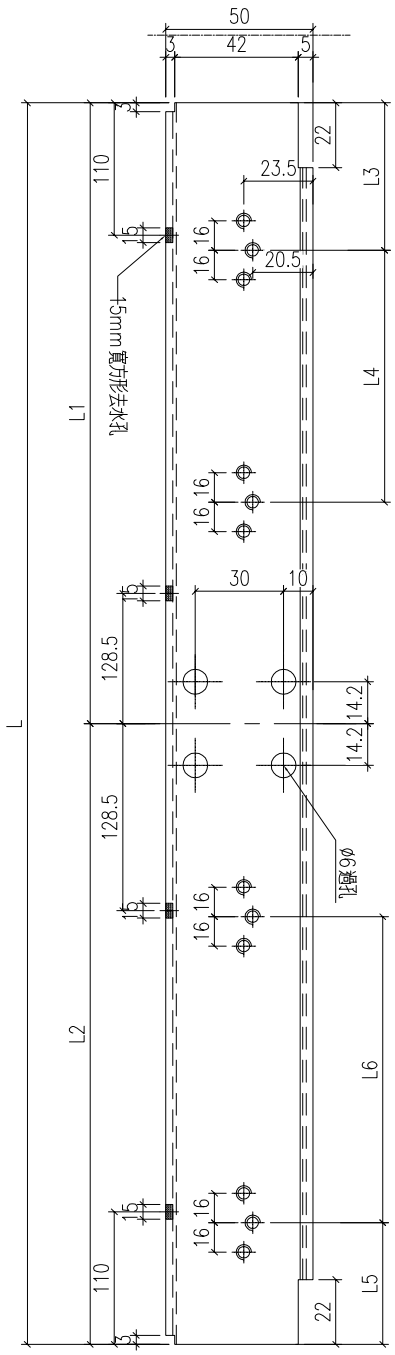

工程號	J-860	地盤	馬灣		附件	
名　稱	生底橫			採　用		
材　料	X86387			地盤		
顏　色	--			工廠		

EG-DWG1

美特鋁質 有限公司 MIDI Aluminium Fabricator Ltd.					類別		物料號		
					制圖	LRA	2023.12.23	圖號	X86387-P3
修改	-	-			復核	-	-	數量	—
日期	-	-			批准			位置	

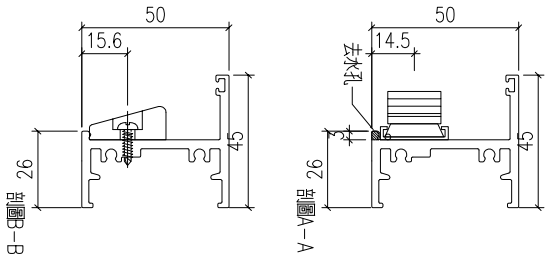

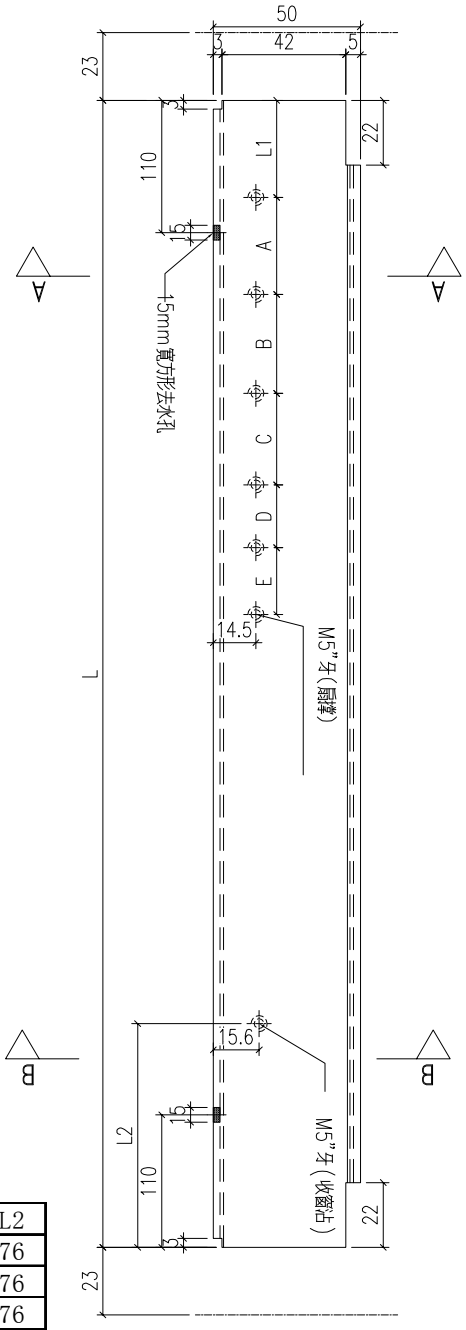

型材编号	长度H	数量	L1	A	B	C	D	E	L2
X86387-W21.2/2-1	684	1	33	127	133	26	43	44	76
X86387-W21.2/1-1	684	1	33	127	133	26	43	44	76
X86387-W21.1/1-1	684	1	33	127	133	26	43	44	76
X86387-W21.1/2-1	684	1	33	127	133	26	43	44	76

工程號	J-860	地盤	馬灣	附件
名　稱	生底橫	採　用		
材　料	X86387	地盤		
顏　色	--	工廠		

EG-DWG1

美特鋁質 有限公司 MIDI Aluminium Fabricator Ltd.					類別		物料號		
					制圖	LRA	2023.12.23	圖號	X86387-P4
修改	-	-			復核	-	-	數量	—
日期	-	-			批准			位置	

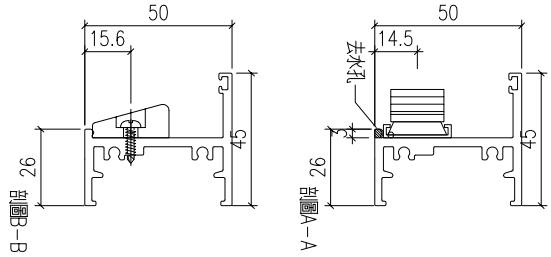

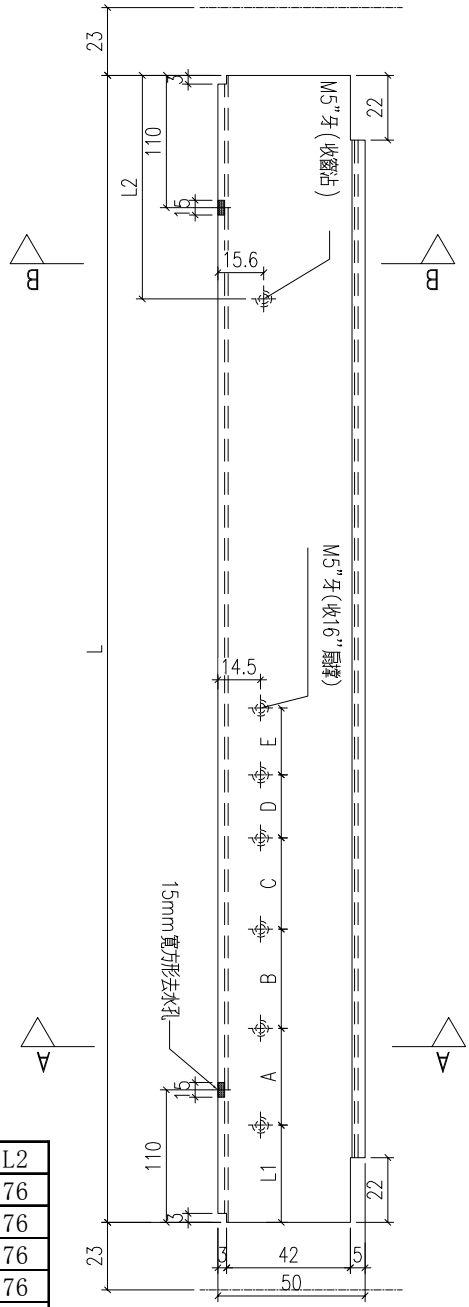

型材编号	长度H	数量	L1	A	B	C	D	E	L2
X86387-W21.2/2-4	684	1	33	127	133	26	43	44	76
X86387-W21.2/1-4	684	1	33	127	133	26	43	44	76
X86387-W21.1/1-4	684	1	33	127	133	26	43	44	76
X86387-W21.1/2-4	684	1	33	127	133	26	43	44	76
X86387-W31R/1-1	634	1	33	127	133	26	43	44	76

工程號	J-860	地盤	馬灣	附件
名　稱	生底橫	採　用		
材　料	X86387	地盤		
顏　色	--	工廠		

EG-DWG1

美特鋁質 有限公司 MIDI Aluminium Fabricator Ltd.					類別		物料號		
					制圖	LRA	2023.12.23	圖號	X86387-P5
修改	-	-			復核	-	-	數量	—
日期	-	-			批准			位置	

型材编号	长度H	数量
X86387-W31aR/5-1	1860	1

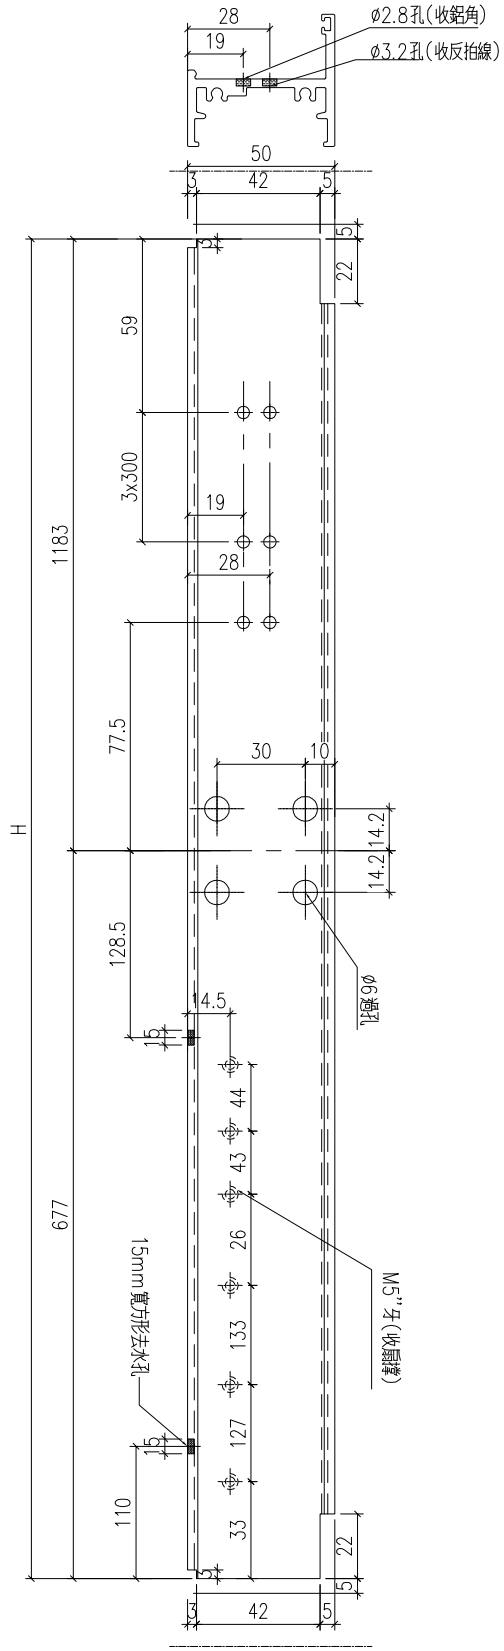

工程號	J-860	地盤	馬灣		附件
名　稱	生底橫加工圖		採　用		
材　料	X86387		地盤		
顏　色	--		工廠		

EG-DWG1

美特鋁質 有限公司 MIDI Aluminium Fabricator Ltd.					類別		物料號		
					制圖	LRA	2023.12.23	圖號	X86387-P6
修改	-	-			復核	-	-	數量	—
日期	-	-			批准			位置	

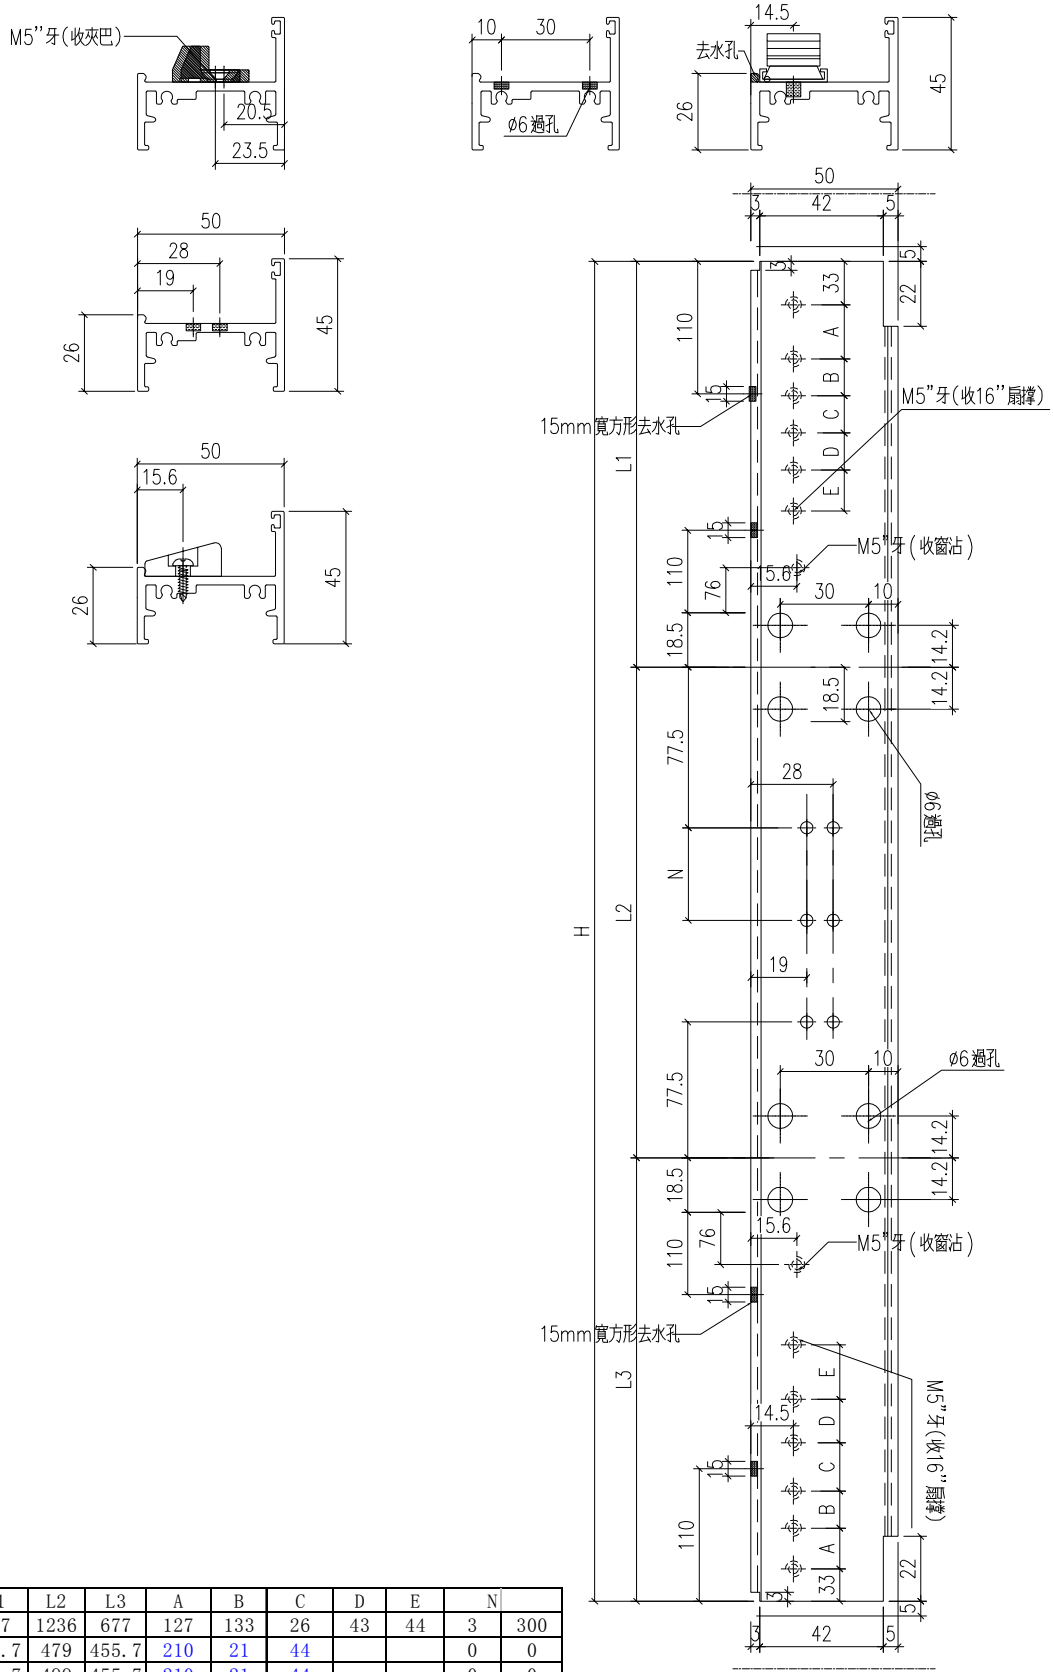

型材编号	长度H	数量	L1	L2	L3	A	B	C	D	E	N	
X86387-W31b-1	2570	1	657	1236	677	127	133	26	43	44	3	300
X86387-W31b/1-1	1370	1	435.7	479	455.7	210	21	44			0	0
X86387-W31bR/1-1	1430	1	475.7	499	455.7	210	21	44			0	0

工程號	J-860	地盤	馬灣	附件
名稱	生底橫	採用		
材料	X86387	地盤		
顏色	--	工廠		

EG-DWG1

美特鋁質 有限公司 MIDI Aluminium Fabricator Ltd.					類別		物料號		
					制圖	LRA	2023.12.23	圖號	X86387-P7
修改	-	-			復核	-	-	數量	—
日期	-	-			批准			位置	

型材编号	长度H	数量	L1	L2	N	
X86387-W34/1/#1-1	1232.5	1	626.3	606.3	1	300
X86387-W34/1/#2-1	1232.5	1	606.3	626.3	1	300

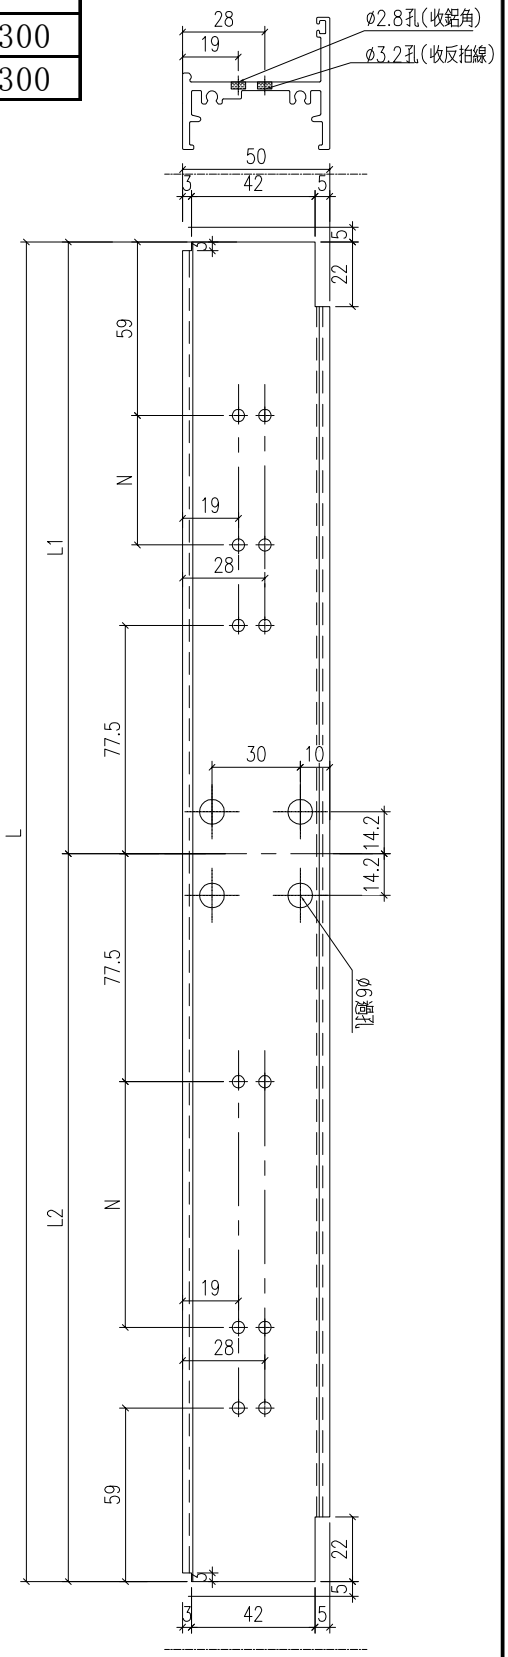

工程號	J-860	地盤	馬灣		附件
名　稱	生底橫加工圖		採　用		
材　料	X86387		地盤		
顏　色	--		工廠		

EG-DWG1

美特鋁質 有限公司 MIDI Aluminium Fabricator Ltd.					類別		物料號		
					制圖	LRA	2023.12.23	圖號	X86387-P8
修改	-	-			復核	-	-	數量	-
日期	-	-			批准			位置	

型材编号	长度H	数量	N	
X86387-W21.1/1-2	1007.5	1	2	300
X86387-W21.1/1-3	1007.5	1	2	300
X86387-W21.1/2-2	1007.5	1	2	300
X86387-W21.1/2-3	1007.5	1	2	300
X86387-W31R/1-2	870	1	2	300
X86387-W34aR/57-1	1070	1	3	300
X86387-W35/9-1L	1172.5	1	3	300
X86387-W35/9-1R	1172.5	1	3	300
X86387-W35R/10-1L	1207.5	1	3	300
X86387-W35R/10-1R	1207.5	1	3	300
X86387-W35R/11-1L	1017.5	1	2	300
X86387-W35R/11-1R	1017.5	1	2	300
X86387-W30R/60-1L	1007.5	1	2	300
X86387-W30R/60-1R	1007.5	1	2	300

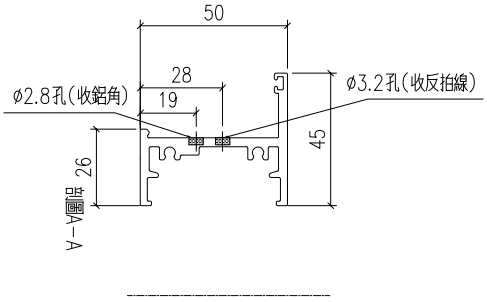

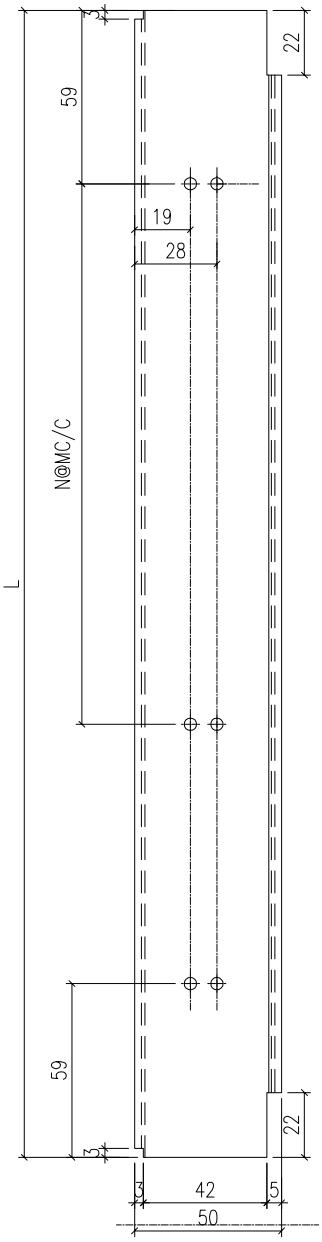

工程號	J-860	地盤	馬灣		附件
名　稱	生底橫		採　用		
材　料	X86387		地盤		
顏　色	--		工廠		

EG-DWG1

美特鋁質 有限公司
MIDI Aluminium Fabricator Ltd.

類別		物料號					
制圖	LRA	2023.12.23		圖號	X86387-P9		
復核	-	-		數量	-		
批准				位置			

修改	-	-		
日期	-	-		

型材编号	长度H	数量	N	
X86387-W21.2/2-2	1018.5	1	2	300
X86387-W21.2/1-2	1003.5	1	2	300
X86387-W29-1L	842.5	1	2	300
X86387-W29-2R	822.5	1	2	300
X86387-W34a/7-1	563	1	1	300
X86387-W34b/4-1	673	1	1	300
X86387-W34a/7a-1	518	1	1	300
X86387-W34bR/4-2	663	1	1	300
X86387-W34aR/7a-2	538	1	1	300
X86387-W34c/3-3	823.7	1	2	300
X86387-W34c/4-3	840.3	1	2	300
X86387-W34cR/4-1	663.7	1	1	300
X86387-W34cR/5-1	680.3	1	1	300
X86387-W34cR/7-1	920.3	1	2	300

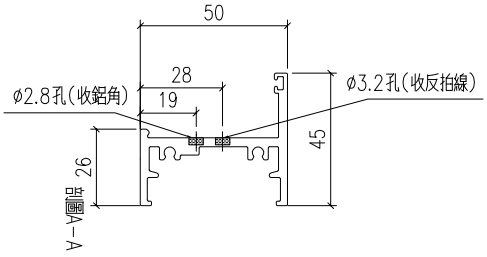

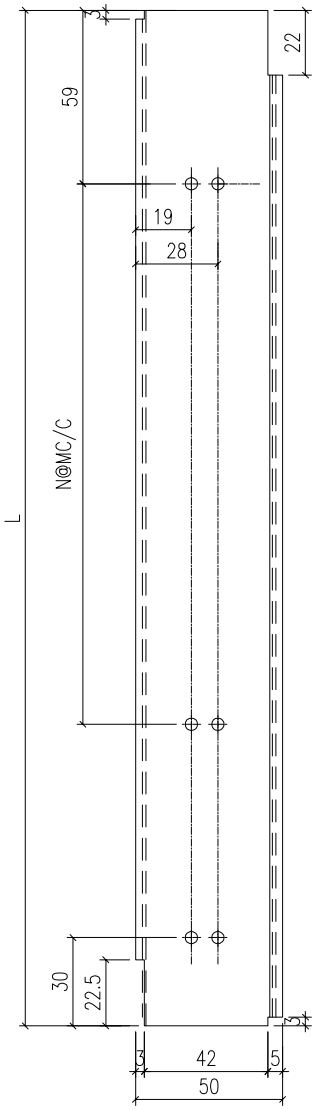

工程號	J-860	地盤	馬灣		附件
名　稱	生底橫		採　用		
材　料	X86387		地盤		
顏　色	--		工廠		

EG-DWG1

美特鋁質 有限公司 MIDI Aluminium Fabricator Ltd.					類別		物料號		
					制圖	LRA	2023.12.23	圖號	X86387-P10
修改	-	-			復核	-	-	數量	-
日期	-	-			批准			位置	

型材编号	长度H	数量	N	
X86387-W21.2/2-3	1018.5	1	2	300
X86387-W21.2/1-3	1003.5	1	2	300
X86387-W29-2L	822.5	1	2	300
X86387-W29-1R	842.5	1	2	300
X86387-W34a/7-2	583.0	1	1	300
X86387-W34b/4-2	693.0	1	1	300
X86387-W34a/7a-2	538.0	1	1	300
X86387-W34bR/4-1	643.0	1	1	300
X86387-W34aR/7a-1	518.0	1	1	300
X86387-W34c/3-1	843.7	1	2	300
X86387-W34c/4-1	860.3	1	2	300
X86387-W34cR/4-3	643.7	1	1	300
X86387-W34cR/5-3	660.3	1	1	300
X86387-W34cR/7-3	900.3	1	2	300

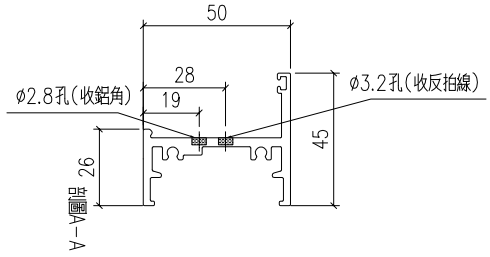

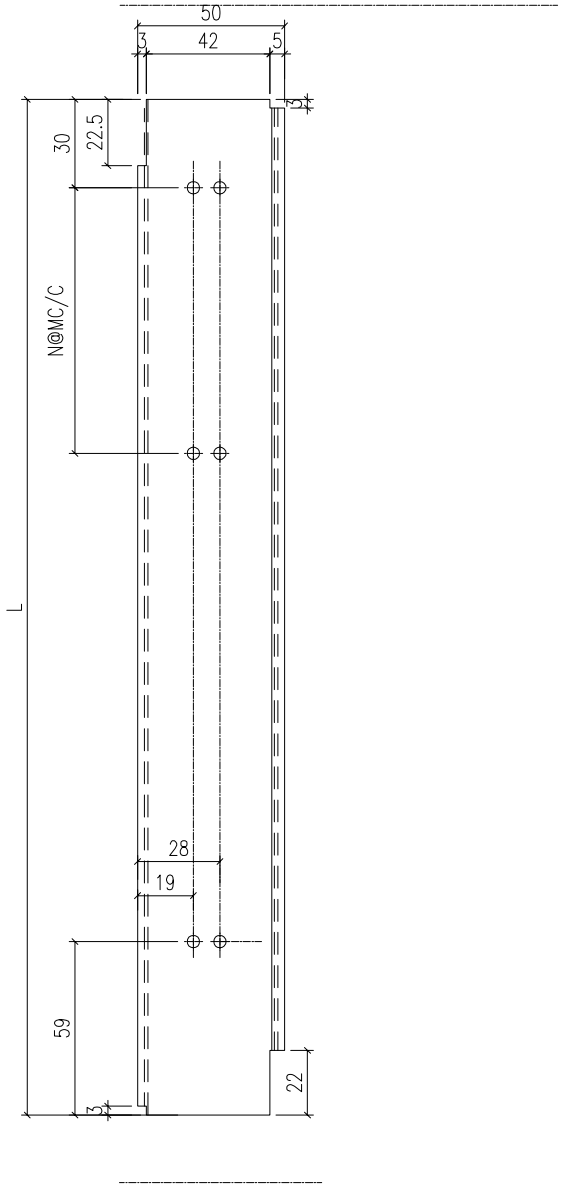

工程號	J-860	地盤	馬灣		附件
名　稱	生底橫		採　用		
材　料	X86387		地盤		
顏　色	--		工廠		

EG-DWG1

美特鋁質 有限公司 MIDI Aluminium Fabricator Ltd.					類別		物料號		
					制圖	LRA	2023.12.23	圖號	X86387-P11
修改	-	-			復核	-	-	數量	-
日期	-	-			批准			位置	

型材编号	长度H	数量	N	
X86387-W34c/3-2	834.7	1	2	300
X86387-W34c/4-2	851.3	1	2	300
X86387-W34cR/4-2	654.7	1	1	300
X86387-W34cR/5-2	671.3	1	1	300
X86387-W34cR/7-2	911.3	1	2	300

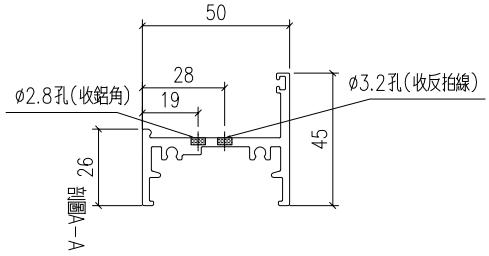

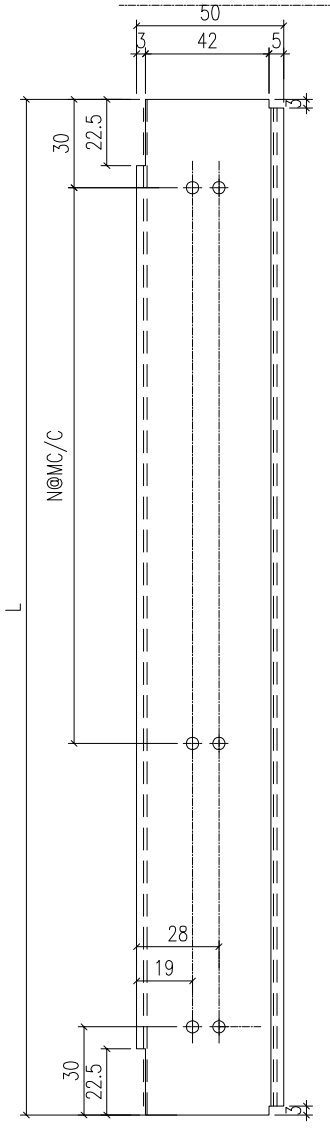

工程號	J-860	地盤	馬灣		附件
名　稱	生底橫		採　用		
材　料	X86387		地盤		
顏　色	--		工廠		

EG-DWG1

美特鋁質 有限公司 MIDI Aluminium Fabricator Ltd.					類別		物料號		
					制圖	LRA	2023.12.23	圖號	X86209-P1
修改	-	-			復核	-	-	數量	-
日期	-	-			批准			位置	

型材编号	长度H	数量	N		A
X86209-W21.2/2-V1aL	1890	1	5	300	195
X86209-W21.2/1-V1aL	1880	1	5	300	190
X86209-W29-V1aL	3210	2	10	300	105
X86209-W34a/7-V1aL	2000	1	6	300	100
X86209-W34b/4-V1aL	1870	1	5	300	185
X86209-W34a/7a-V1aL	2000	1	6	300	100
X86209-W34bR/4-V1aL	1870	1	5	300	185
X86209-W34aR/7a-V1aL	2000	1	6	300	100
X86209-W34c/3-V1aL	1920	2	5	300	210
X86209-W34c/4-V1aL	2190	2	6	300	195
X86209-W34cR/4-V1aL	1900	2	5	300	200
X86209-W34cR/5-V1aL	1890	2	5	300	195
X86209-W34cR/7-V1aL	1810	2	5	300	155

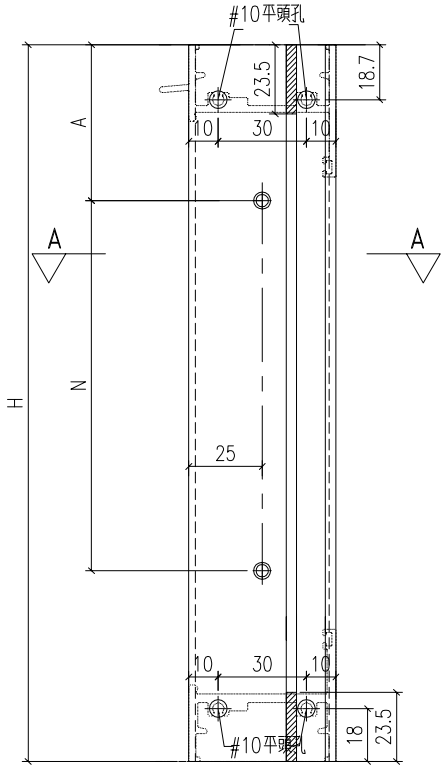

剖圖A-A

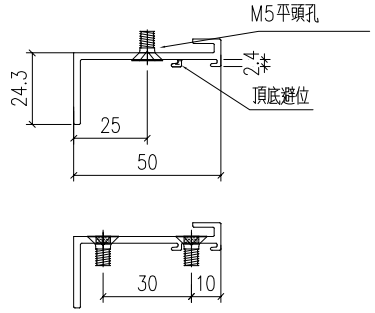

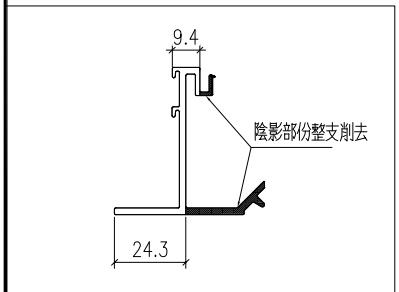

工程號	J-860	地盤	馬灣		附件
名　稱	反拍線		採　用		
材　料	X86209		地盤		
顏　色	--		工廠		

EG-DWG1

美特鋁質 有限公司
MIDI Aluminium Fabricator Ltd.

修改	-	-		
日期	-	-		

類別		物料號		
制圖	LRA	2023.12.23	圖號	X86209-P2
復核	-	-	數量	-
批准			位置	

型材编号	长度H	数量	N		A
X86209-W21.2/2-V1aR	1890	1	5	300	195
X86209-W21.2/1-V1aR	1880	1	5	300	190
X86209-W29-V1aR	3210	2	10	300	105
X86209-W34a/7-V1aR	2000	1	6	300	100
X86209-W34b/4-V1aR	1870	1	5	300	185
X86209-W34a/7a-V1aR	2000	1	6	300	100
X86209-W34bR/4-V1aR	1870	1	5	300	185
X86209-W34aR/7a-V1aR	2000	1	6	300	100
X86209-W34c/3-V1aR	1920	2	5	300	210
X86209-W34c/4-V1aR	2190	2	6	300	195
X86209-W34cR/4-V1aR	1900	2	5	300	200
X86209-W34cR/5-V1aR	1890	2	5	300	195
X86209-W34cR/7-V1aR	1810	2	5	300	155

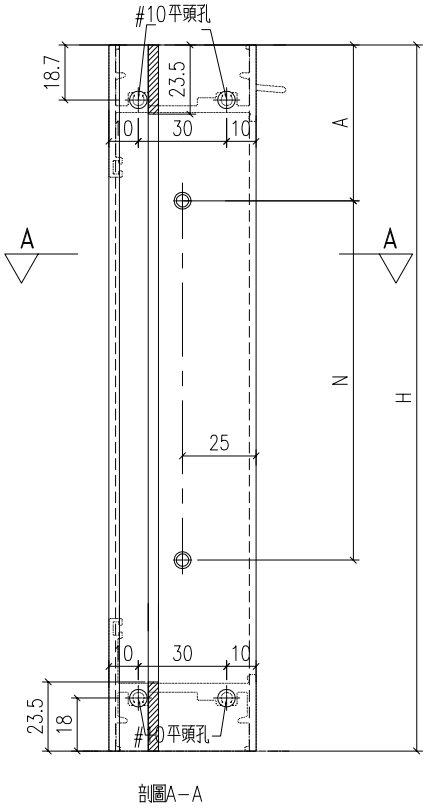

剖圖A-A

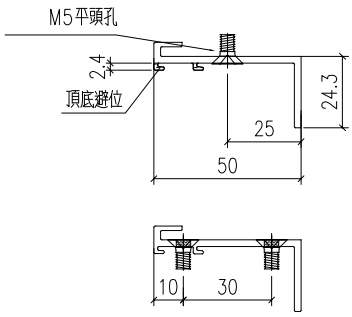

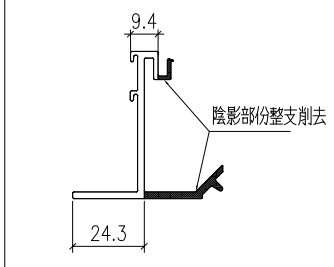

工程號	J-860	地盤	馬灣		附件
名　稱	反拍線		採　用		
材　料	X86209		地盤		
顏　色	--		工廠		

EG-DWG1

美特鋁質 有限公司 MIDI Aluminium Fabricator Ltd.					類別		物料號		
					制圖	LRA	2023.12.23	圖號	X86209-P3
修改	-	-			復核	-	-	數量	-
日期	-	-			批准			位置	

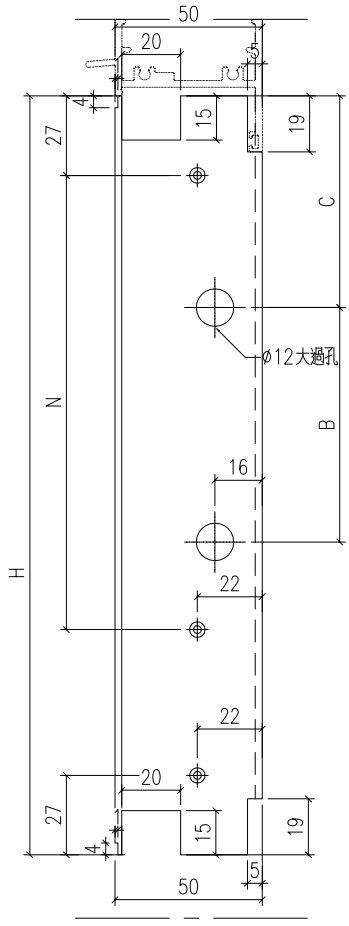

型材编号	长度H	数量	N		B		C
X86209-W31b-V1L	1158	1	3	300			
X86209-W31b/1-V1L	1168	1	3	300			
X86209-W31bR/1-V1L	1168	1	3	300			
X86209-W31aR/5-V1L	1158	1	3	300			
X86209-W34aR/57-V1L	1978	1	6	300			
X86209-W35/9-V1L	1838	1	5	300			
X86209-W35/9-V2L	1838	1	5	300	5	300	169
X86209-W35R/10-V1L	1858	1	5	300			
X86209-W35R/10-V2L	1858	1	5	300	5	300	179
X86209-W35R/11-V1L	1858	1	5	300			
X86209-W35R/11-V2L	1858	1	5	300	5	300	179
X86209-W30R/60-V1L	1888	1	5	300			
X86209-W30R/60-V2L	1888	1	5	300	5	300	194
X86209-W34/1/#1-V1L	1298	2	4	300			
X86209-W34/1/#1-V1R	1298	1	4	300			
X86209-W34/1/#2-V1L	1298	1	4	300			
X86209-W34/1/#2-V1aL	1298	1	4	300	4	300	49
X86209-W21.2/2-V1L	1838	1	5	300	5	300	169
X86209-W21.2/1-V1L	1828	1	5	300	5	300	164
X86209-W21.1/1-V1L	1828	2	5	300	5	300	164
X86209-W21.1/2-V1L	1838	2	5	300	5	300	169
X86209-W29-V1L	3158	1	10	300			
X86209-W29-V2L	3158	1	10	300	10	300	79
X86209-W31R/1-V1L	1848	1	5	300	5	300	174
X86209-W34a/7-V1L	1948	1	6	300	6	300	74
X86209-W34b/4-V1L	1818	1	5	300	5	300	159
X86209-W34a/7a-V1L	1948	1	6	300	6	300	74
X86209-W34bR/4-V1L	1818	1	5	300			
X86209-W34aR/7a-V1L	1948	1	6	300			
X86209-W34c/3-V1L	1868	1	5	300	5	300	184
X86209-W34c/4-V1L	2138	1	6	300	6	300	169
X86209-W34cR/4-V1L	1848	1	5	300			
X86209-W34cR/5-V1L	1838	1	5	300			
X86209-W34cR/7-V1L	1758	1	5	300			

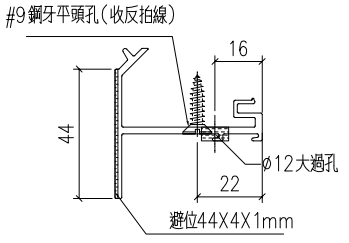

工程號	J-860	地盤	馬灣		附件
名　稱	反拍線		採　用		
材　料	X86209		地盤		
顏　色	--		工廠		

EG-DWG1

美特鋁質 有限公司 MIDI Aluminium Fabricator Ltd.					類別		物料號		
					制圖	LRA	2023.12.23	圖號	X86209-P4
修改	-	-			復核	-	-	數量	-
日期	-	-			批准			位置	

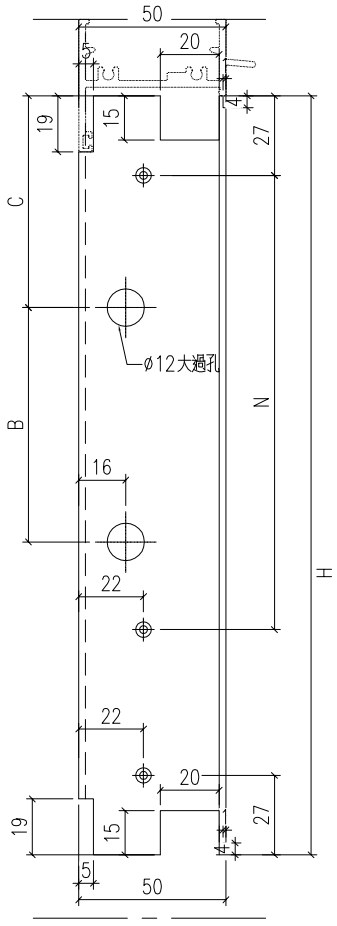

型材编号	长度H	数量	N		B		C
X86209-W31b-V1R	1158	1	3	300			
X86209-W31b/1-V1R	1168	1	3	300			
X86209-W31bR/1-V1R	1168	1	3	300			
X86209-W31aR/5-V1R	1158	1	3	300			
X86209-W34aR/57-V1R	1978	1	6	300	6	300	89
X86209-W35/9-V2R	1838	1	5	300	5	300	169
X86209-W35/9-V1R	1838	1	5	300			
X86209-W35R/10-V2R	1858	1	5	300	5	300	179
X86209-W35R/10-V1R	1858	1	5	300			
X86209-W35R/11-V2R	1858	1	5	300	5	300	179
X86209-W35R/11-V1R	1858	1	5	300			
X86209-W30R/60-V2R	1888	1	5	300	5	300	194
X86209-W30R/60-V1R	1888	1	5	300			
X86209-W34/1/#1-V1aR	1298	1	4	300	4	300	49
X86209-W34/1/#2-V1R	1298	2	4	300			
X86209-W21.2/2-V1R	1838	1	5	300	5	300	169
X86209-W21.2/1-V1R	1828	1	5	300	5	300	164
X86209-W21.1/1-V1R	1828	2	5	300	5	300	164
X86209-W21.1/2-V1R	1838	2	5	300	5	300	169
X86209-W29-V1R	3158	1	10	300	10	300	79
X86209-W29-V2R	3158	1	10	300			
X86209-W31R/1-V1R	1848	1	5	300	5	300	174
X86209-W34a/7-V1R	1948	1	6	300			
X86209-W34b/4-V1R	1818	1	5	300			
X86209-W34a/7a-V1R	1948	1	6	300			
X86209-W34bR/4-V1R	1818	1	5	300	5	300	159
X86209-W34aR/7a-V1R	1948	1	6	300	6	300	74
X86209-W34c/3-V1R	1868	1	5	300			
X86209-W34c/4-V1R	2138	1	6	300	6	300	169
X86209-W34cR/4-V1R	1848	1	5	300	5	300	174
X86209-W34cR/5-V1R	1838	1	5	300	5	300	169
X86209-W34cR/7-V1R	1758	1	5	300	5	300	129

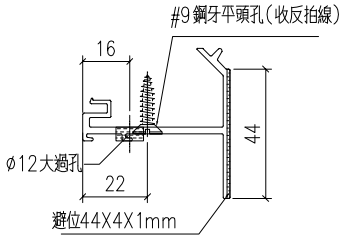

工程號	J-860	地盤	馬灣		附件
名　稱	反拍線		採　用		
材　料	X86209		地盤		
顏　色	--		工廠		

EG-DWG1

美特鋁質 有限公司 MIDI Aluminium Fabricator Ltd.					類別		物料號		
					制圖	LRA	2023.12.23	圖號	X86209-P5
修改	-	-			復核	-	-	數量	—
日期	-	-			批准			位置	

型材编号	长度H	数量	N		A
X86209-W31b-T1	1136	1	3	300	180.8
X86209-W31b/1-T1	378.7	1	0	0	323.47
X86209-W31bR/1-T1	398.7	1	0	0	343.47
X86209-W31aR/5-T1	1101.5	1	3	300	146.3
X86209-W34aR/57-T1	1007	1	3	300	51.8
X86209-W35/9-T1	1109.5	2	3	300	154.3
X86209-W35R/10-T1	1144.5	2	3	300	189.3
X86209-W35R/11-T1	954.5	2	2	300	299.3
X86209-W30R/60-T1	944.5	2	2	300	289.3
X86209-W34/1/#1-T1	544.8	1	1	300	189.55
X86209-W34/1/#1-T2	524.8	1	1	300	169.55
X86209-W34/1/#2-T1	544.8	1	1	300	189.55
X86209-W34/1/#2-T2	524.8	1	1	300	169.55
X86209-W21.2/2-T1	984.5	1	2	300	329.3
X86209-W21.2/2-T2	984.5	1	2	300	329.3
X86209-W21.2/1-T1	969.5	1	2	300	314.3
X86209-W21.2/1-T2	969.5	1	2	300	314.3
X86209-W21.1/1-T1	944.5	2	2	300	289.3
X86209-W21.1/2-T1	944.5	2	2	300	289.3
X86209-W29-T1	808.5	1	2	300	153.3
X86209-W29-T2	788.5	1	2	300	133.3
X86209-W29-T3	788.5	1	2	300	133.3
X86209-W29-T4	808.5	1	2	300	153.3
X86209-W31R/1-T1	807	1	2	300	151.8
X86209-W34a/7-T1	529	1	1	300	173.8
X86209-W34a/7-T2	549	1	1	300	193.8
X86209-W34b/4-T1	639	1	1	300	283.8
X86209-W34b/4-T2	659	1	1	300	303.8
X86209-W34a/7a-T1	484	1	1	300	128.8
X86209-W34a/7a-T2	504	1	1	300	148.8
X86209-W34bR/4-T1	609	1	1	300	253.8
X86209-W34bR/4-T2	629	1	1	300	273.8
X86209-W34aR/7a-T1	484	1	1	300	128.8
X86209-W34aR/7a-T2	504	1	1	300	148.8
X86209-W34c/3-T1	809.7	1	2	300	154.47
X86209-W34c/3-T2	829.7	1	2	300	174.47
X86209-W34c/3-T3	789.7	1	2	300	134.47
X86209-W34c/4-T1	826.3	1	2	300	171.13
X86209-W34c/4-T2	846.3	1	2	300	191.13
X86209-W34c/4-T3	806.3	1	2	300	151.13
X86209-W34cR/4-T1	629.7	1	1	300	274.47
X86209-W34cR/4-T2	649.7	1	1	300	294.47
X86209-W34cR/4-T3	609.7	1	1	300	254.47
X86209-W34cR/5-T1	646.3	1	1	300	291.13
X86209-W34cR/5-T2	666.3	1	1	300	311.13
X86209-W34cR/5-T3	626.3	1	1	300	271.13
X86209-W34cR/7-T1	886.3	1	2	300	231.13
X86209-W34cR/7-T2	906.3	1	2	300	251.13
X86209-W34cR/7-T3	866.3	1	2	300	211.13

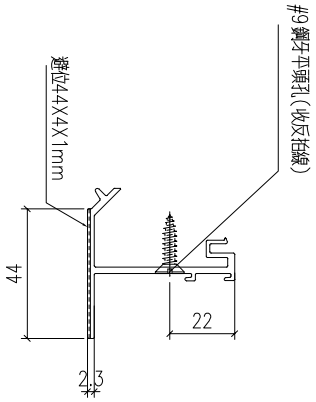

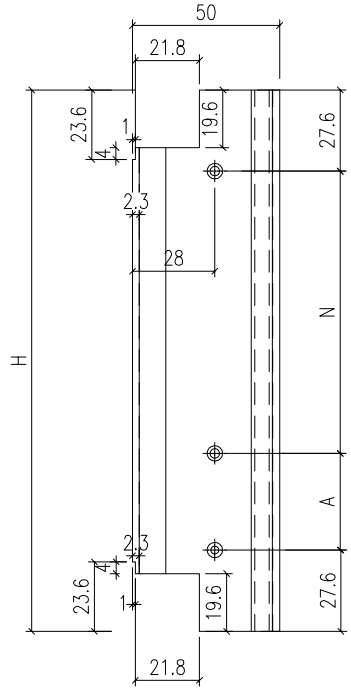

工程號	J-860	地盤	馬灣	附件
名　稱	反拍線	採　用		
材　料	X86209	地盤		
顏　色	--	工廠		

EG-DWG1

美特鋁質 有限公司 MIDI Aluminium Fabricator Ltd.					類別		物料號		
					制圖	LRA	2023.12.23	圖號	X86209-P6
修改	-	-			復核	-	-	數量	—
日期	-	-			批准			位置	

型材编号	长度H	数量	N		A
X86209-W31b-D1	1136	1	3	300	180.8
X86209-W31b/1-D1	378.7	1	0	0	323.47
X86209-W31bR/1-D1	398.7	1	0	0	343.47
X86209-W31aR/5-D1	1101.5	1	3	300	146.3
X86209-W34aR/57-D1	1007	1	3	300	51.8
X86209-W35/9-D1	1109.5	2	3	300	154.3
X86209-W35R/10-D1	1144.5	2	3	300	189.3
X86209-W35R/11-D1	954.5	2	2	300	299.3
X86209-W30R/60-D1	944.5	2	2	300	289.3
X86209-W34/1/#1-D1	544.8	1	1	300	189.55
X86209-W34/1/#1-D2	524.8	1	1	300	169.55
X86209-W34/1/#2-D1	544.8	1	1	300	189.55
X86209-W34/1/#2-D2	524.8	1	1	300	169.55
X86209-W21.2/2-D1	984.5	1	2	300	329.3
X86209-W21.2/2-D2	984.5	1	2	300	329.3
X86209-W21.2/1-D1	969.5	1	2	300	314.3
X86209-W21.2/1-D2	969.5	1	2	300	314.3
X86209-W21.1/1-D1	944.5	2	2	300	289.3
X86209-W21.1/2-D1	944.5	2	2	300	289.3
X86209-W29-D1	808.5	1	2	300	153.3
X86209-W29-D2	788.5	1	2	300	133.3
X86209-W29-D3	788.5	1	2	300	133.3
X86209-W29-D4	808.5	1	2	300	153.3
X86209-W31R/1-D1	807	1	2	300	151.8
X86209-W34a/7-D1	529	1	1	300	173.8
X86209-W34a/7-D2	549	1	1	300	193.8
X86209-W34b/4-D1	639	1	1	300	283.8
X86209-W34b/4-D2	659	1	1	300	303.8
X86209-W34a/7a-D1	484	1	1	300	128.8
X86209-W34a/7a-D2	504	1	1	300	148.8
X86209-W34bR/4-D1	609	1	1	300	253.8
X86209-W34bR/4-D2	629	1	1	300	273.8
X86209-W34aR/7a-D1	484	1	1	300	128.8
X86209-W34aR/7a-D2	504	1	1	300	148.8
X86209-W34c/3-D1	809.7	1	2	300	154.47
X86209-W34c/3-D2	829.7	1	2	300	174.47
X86209-W34c/3-D3	789.7	1	2	300	134.47
X86209-W34c/4-D1	826.3	1	2	300	171.13
X86209-W34c/4-D2	846.3	1	2	300	191.13
X86209-W34c/4-D3	806.3	1	2	300	151.13
X86209-W34cR/4-D1	629.7	1	1	300	274.47
X86209-W34cR/4-D2	649.7	1	1	300	294.47
X86209-W34cR/4-D3	609.7	1	1	300	254.47
X86209-W34cR/5-D1	646.3	1	1	300	291.13
X86209-W34cR/5-D2	666.3	1	1	300	311.13
X86209-W34cR/5-D3	626.3	1	1	300	271.13
X86209-W34cR/7-D1	886.3	1	2	300	231.13
X86209-W34cR/7-D2	906.3	1	2	300	251.13
X86209-W34cR/7-D3	866.3	1	2	300	211.13

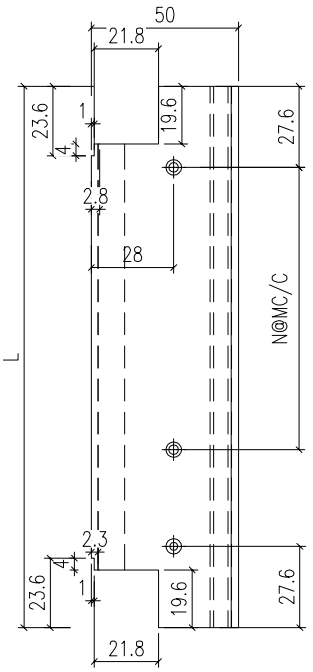

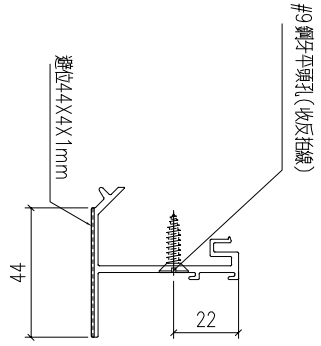

工程號	J-860	地盤	馬灣		附件
名　稱	反拍線		採　用		
材　料	X86209		地盤		
顏　色	--		工廠		

EG-DWG1

美特鋁質 有限公司 MIDI Aluminium Fabricator Ltd.					類別		物料號		
					制圖	LRA	2023.12.23	圖號	JM1052-P1
修改	-	-			復核	-	-	數量	—
日期	-	-			批准			位置	

型材编号	长度H	数量	N	
JM1052-W21.1/1-V1L	1814	2	5	300
JM1052-W21.1/2-V1L	1824	2	5	300
JM1052-W21.2/1-V1L	1814	1	5	300
JM1052-W21.2/2-V1L	1824	1	5	300
JM1052-W29-V1L	3144	1	10	300
JM1052-W29-V2L	3144	1	10	300
JM1052-W30R/60-V1L	1874	1	5	300
JM1052-W30R/60-V2L	1874	1	5	300
JM1052-W31aR/5-V1L	1144	1	3	300
JM1052-W31b/1-V1L	1154	1	3	300
JM1052-W31bR/1-V1L	1154	1	3	300
JM1052-W31b-V1L	1144	1	3	300
JM1052-W31R/1-V1L	1834	1	5	300
JM1052-W34/1/#1-V1L	1284	2	4	300
JM1052-W34/1/#2-V1L	1284	2	4	300
JM1052-W34a/7a-V1L	1934	1	6	300
JM1052-W34a/7-V1L	1934	1	6	300
JM1052-W34aR/57-V1L	1964	1	6	300
JM1052-W34aR/7a-V1L	1934	1	6	300
JM1052-W34b/4-V1L	1804	1	5	300
JM1052-W34bR/4-V1L	1804	1	5	300
JM1052-W34c/3-V1L	1854	1	5	300
JM1052-W34c/4-V1L	2124	1	6	300
JM1052-W34cR/4-V1L	1834	1	5	300
JM1052-W34cR/5-V1L	1824	1	5	300
JM1052-W34cR/7-V1L	1744	1	5	300
JM1052-W35/9-V1L	1824	1	5	300
JM1052-W35/9-V2L	1824	1	5	300
JM1052-W35R/10-V1L	1844	1	5	300
JM1052-W35R/10-V2L	1844	1	5	300
JM1052-W35R/11-V1L	1844	1	5	300
JM1052-W35R/11-V2L	1844	1	5	300

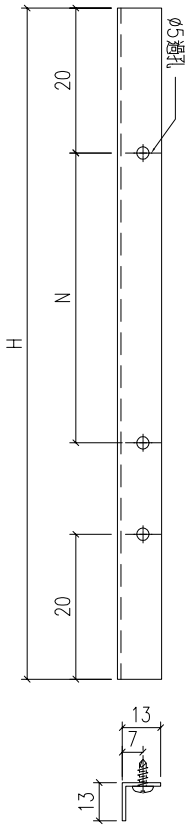

工程號	J-859	地盤	啟德站		附件
名　稱	反拍線擋膠鋁角		採　用		
材　料	13*13*1.3鋁角		地盤		
顏　色	--		工廠		

EG-DWG1

美特鋁質 有限公司 MIDI Aluminium Fabricator Ltd.					類別		物料號		
					制圖	LRA	2023.12.23	圖號	JM1052-P2
修改	-	-			復核	-	-	數量	—
日期	-	-			批准			位置	

型材编号	长度H	数量	N	
JM1052-W21.1/1-V1R	1814	2	5	300
JM1052-W21.1/2-V1R	1824	2	5	300
JM1052-W21.2/1-V1R	1814	1	5	300
JM1052-W21.2/2-V1R	1824	1	5	300
JM1052-W29-V1R	3144	1	10	300
JM1052-W29-V2R	3144	1	10	300
JM1052-W30R/60-V1R	1874	1	5	300
JM1052-W30R/60-V2R	1874	1	5	300
JM1052-W31aR/5-V1R	1144	1	3	300
JM1052-W31b/1-V1R	1154	1	3	300
JM1052-W31bR/1-V1R	1154	1	3	300
JM1052-W31b-V1R	1144	1	3	300
JM1052-W31R/1-V1R	1834	1	5	300
JM1052-W34/1/#1-V1R	1284	2	4	300
JM1052-W34/1/#2-V1R	1284	2	4	300
JM1052-W34a/7a-V1R	1934	1	6	300
JM1052-W34a/7-V1R	1934	1	6	300
JM1052-W34aR/57-V1R	1964	1	6	300
JM1052-W34aR/7a-V1R	1934	1	6	300
JM1052-W34b/4-V1R	1804	1	5	300
JM1052-W34bR/4-V1R	1804	1	5	300
JM1052-W34c/3-V1R	1854	1	5	300
JM1052-W34c/4-V1R	2124	1	6	300
JM1052-W34cR/4-V1R	1834	1	5	300
JM1052-W34cR/5-V1R	1824	1	5	300
JM1052-W34cR/7-V1R	1744	1	5	300
JM1052-W35/9-V1R	1824	1	5	300
JM1052-W35/9-V2R	1824	1	5	300
JM1052-W35R/10-V1R	1844	1	5	300
JM1052-W35R/10-V2R	1844	1	5	300
JM1052-W35R/11-V1R	1844	1	5	300
JM1052-W35R/11-V2R	1844	1	5	300

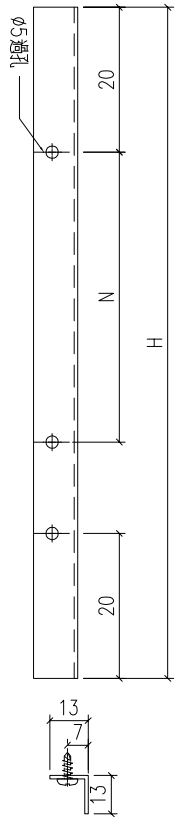

工程號	J-859	地盤	啟德站		附件
名　稱	反拍線擋膠鋁角		採　用		
材　料	13*13*1.3鋁角		地盤		
顏　色	--		工廠		

EG-DWG1

美特鋁質 有限公司
MIDI Aluminium Fabricator Ltd.

類別		物料號					
制圖	LRA	2023.12.23		圖號	JM1052-P3		
復核	-	-		數量	—		
批准				位置			

修改	-	-		
日期	-	-		

型材编号	长度H	数量	N	
JM1052-W31R/1-T1	793	1	2	300
JM1052-W21.2/2-T1	970.5	1	2	300
JM1052-W21.2/2-T2	970.5	1	2	300
JM1052-W21.2/1-T1	955.5	1	2	300
JM1052-W21.2/1-T2	955.5	1	2	300
JM1052-W21.2/1-D2	955.5	1	2	300
JM1052-W21.1/1-T1	930.5	2	2	300
JM1052-W21.1/2-T1	930.5	2	2	300
JM1052-W29-T1	794.5	1	2	300
JM1052-W29-T2	774.5	1	2	300
JM1052-W29-T3	774.5	1	2	300
JM1052-W29-T4	794.5	1	2	300
JM1052-W31b-T1	1122	1	3	300
JM1052-W31b/1-T1	364.7	1	0	300
JM1052-W31bR/1-T1	384.7	1	0	300
JM1052-W31aR/5-T1	1087.5	1	3	300
JM1052-W34aR/57-T1	993	1	3	300
JM1052-W34a/7-T1	515	1	1	300
JM1052-W34a/7-T2	535	1	1	300
JM1052-W34b/4-T1	625	1	1	300
JM1052-W34b/4-T2	645	1	1	300
JM1052-W34a/7a-T1	470	1	1	300
JM1052-W34a/7a-T2	490	1	1	300
JM1052-W34bR/4-T1	595	1	1	300
JM1052-W34bR/4-T2	615	1	1	300
JM1052-W34aR/7a-T1	470	1	1	300
JM1052-W34aR/7a-T2	490	1	1	300
JM1052-W34c/3-T1	795.7	1	2	300
JM1052-W34c/3-T2	815.7	1	2	300
JM1052-W34c/3-T3	775.7	1	2	300
JM1052-W34c/4-T1	812.3	1	2	300
JM1052-W34c/4-T2	832.3	1	2	300
JM1052-W34c/4-T3	792.3	1	2	300
JM1052-W34cR/4-T1	615.7	1	1	300
JM1052-W34cR/4-T2	635.7	1	1	300
JM1052-W34cR/4-T3	595.7	1	1	300
JM1052-W34cR/5-T1	632.3	1	1	300
JM1052-W34cR/5-T2	652.3	1	1	300
JM1052-W34cR/5-T3	612.3	1	1	300
JM1052-W34cR/7-T1	872.3	1	2	300
JM1052-W34cR/7-T2	892.3	1	2	300
JM1052-W34cR/7-T3	852.3	1	2	300
JM1052-W35/9-T1	1095.5	2	3	300
JM1052-W35R/10-T1	1130.5	2	3	300
JM1052-W35R/11-T1	940.5	2	2	300
JM1052-W30R/60-T1	930.5	2	2	300
JM1052-W34/1/#1-T1	530.8	1	1	300
JM1052-W34/1/#1-T2	510.8	1	1	300
JM1052-W34/1/#2-T1	530.8	1	1	300
JM1052-W34/1/#2-T2	510.8	1	1	300

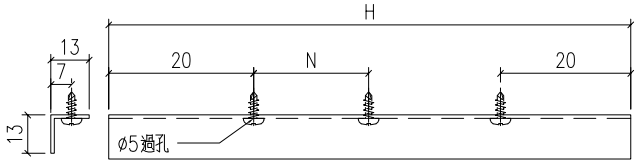

工程號	J-859	地盤	啟德站	附件	
名　稱	反拍線擋膠鋁角		採　用		
材　料	13*13*1.3鋁角		地盤		
顏　色	--		工廠		

EG-DWG1

美特鋁質 有限公司
MIDI Aluminium Fabricator Ltd.

類別		物料號					
制圖	LRA	2023.12.23		圖號	JM1052-P4		
復核	-	-		數量	—		
批准				位置			

修改	-	-		
日期	-	-		

型材编号	长度H	数量	N	
JM1052-W31R/1-D1	793	1	2	300
JM1052-W21.2/2-D1	970.5	1	2	300
JM1052-W21.2/2-D2	970.5	1	2	300
JM1052-W21.2/1-D1	955.5	1	2	300
JM1052-W21.1/1-D1	930.5	2	2	300
JM1052-W21.1/2-D1	930.5	2	2	300
JM1052-W29-D1	794.5	1	2	300
JM1052-W29-D2	774.5	1	2	300
JM1052-W29-D3	774.5	1	2	300
JM1052-W29-D4	794.5	1	2	300
JM1052-W31b-D1	1122	1	3	300
JM1052-W31b/1-D1	364.7	1	0	300
JM1052-W31bR/1-D1	384.7	1	0	300
JM1052-W31aR/5-D1	1087.5	1	3	300
JM1052-W34aR/57-D1	993	1	3	300
JM1052-W34a/7-D1	515	1	1	300
JM1052-W34a/7-D2	535	1	1	300
JM1052-W34b/4-D1	625	1	1	300
JM1052-W34b/4-D2	645	1	1	300
JM1052-W34a/7a-D1	470	1	1	300
JM1052-W34a/7a-D2	490	1	1	300
JM1052-W34bR/4-D1	595	1	1	300
JM1052-W34bR/4-D2	615	1	1	300
JM1052-W34aR/7a-D1	470	1	1	300
JM1052-W34aR/7a-D2	490	1	1	300
JM1052-W34c/3-D1	795.7	1	2	300
JM1052-W34c/3-D2	815.7	1	2	300
JM1052-W34c/3-D3	775.7	1	2	300
JM1052-W34c/4-D1	812.3	1	2	300
JM1052-W34c/4-D2	832.3	1	2	300
JM1052-W34c/4-D3	792.3	1	2	300
JM1052-W34cR/4-D1	615.7	1	1	300
JM1052-W34cR/4-D2	635.7	1	1	300
JM1052-W34cR/4-D3	595.7	1	1	300
JM1052-W34cR/5-D1	632.3	1	1	300
JM1052-W34cR/5-D2	652.3	1	1	300
JM1052-W34cR/5-D3	612.3	1	1	300
JM1052-W34cR/7-D1	872.3	1	2	300
JM1052-W34cR/7-D2	892.3	1	2	300
JM1052-W34cR/7-D3	852.3	1	2	300
JM1052-W35/9-D1	1095.5	2	3	300
JM1052-W35R/10-D1	1130.5	2	3	300
JM1052-W35R/11-D1	940.5	2	2	300
JM1052-W30R/60-D1	930.5	2	2	300
JM1052-W34/1/#1-D1	530.8	1	1	300
JM1052-W34/1/#1-D2	510.8	1	1	300
JM1052-W34/1/#2-D1	530.8	1	1	300
JM1052-W34/1/#2-D2	510.8	1	1	300

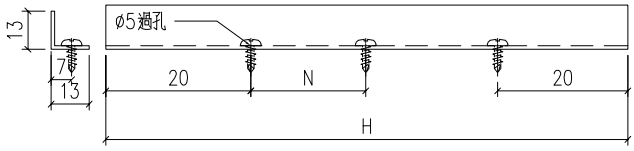

工程號	J-859	地盤	啟德站		附件
名　稱	反拍線擋膠鋁角		採　用		
材　料	13*13*1.3鋁角		地盤		
顏　色	--		工廠		

EG-DWG1

美特鋁質 有限公司 MIDI Aluminium Fabricator Ltd.					類別		物料號		
					制圖	LRA	2023.12.23	圖號	JM1052-P5
修改	-	-			復核	-	-	數量	—
日期	-	-			批准			位置	

型材编号	长度H	数量	N		H1	使用位置
JM1052-W21.2/2-1c	1820	1	5	300	160	X86528-W21.2/2-1L
JM1052-W21.2/2-2c	1170	1	3	300	135	X86528-W21.2/2-2L
JM1052-W21.2/1-1c	1810	1	5	300	155	X86528-W21.2/1-1L
JM1052-W21.2/1-2c	1160	1	3	300	130	X86528-W21.2/1-2L
JM1052-W21.1/1-1c	1810	2	5	300	155	X86528-W21.1/1-1L
JM1052-W21.1/1-2c	1160	1	3	300	130	X86528-W21.1/1-2L
JM1052-W21.1/2-1c	1820	2	5	300	160	X86528-W21.1/2-1L
JM1052-W21.1/2-2c	1170	1	3	300	135	X86528-W21.1/2-2L
JM1052-W29-1c	3140	1	10	300	70	X86528-W29-1L
JM1052-W31R/1-1c	1180	1	3	300	140	X86528-W31R/1-1L
JM1052-W31R/1-2c	1830	1	5	300	165	X86528-W31R/1-2L
JM1052-W32bR-1c	1170	1	3	300	135	X86528-W32bR-1L
JM1052-W32bR/1-1c	810	1	2	300	105	X86528-W32bR/1-1L
JM1052-W34a/7-1c	1930	1	6	300	65	X86528-W34a/7-1L
JM1052-W34b/4-1c	1800	1	5	300	150	X86528-W34b/4-1L
JM1052-W34a/7a-1c	1930	1	6	300	65	X86528-W34a/7a-1L
JM1052-W34c/3-1c	1850	1	5	300	175	X86528-W34c/3-1L
JM1052-W34c/4-1c	2120	1	6	300	160	X86528-W34c/4-1L
JM1052-W35/9-1c	1820	1	5	300	160	X86528-W35/9-1L
JM1052-W35R/10-1c	1840	1	5	300	170	X86528-W35R/10-1L
JM1052-W35R/11-1c	1840	1	5	300	170	X86528-W35R/11-1L
JM1052-W30R/60-1c	1870	1	5	300	185	X86528-W30R/60-1L
JM1052-W34/1/#2-1c	1280	1	4	300	40	X86528-W34/1/#2-1L
JM1052-W31b-1c	1140	1	3	300	120	X86528-W31b-1L
JM1052-W31b/1-1c	1150	1	3	300	125	X86528-W31b/1-1L
JM1052-W31aR/5-1c	1140	1	3	300	120	X86528-W31aR/5-1L

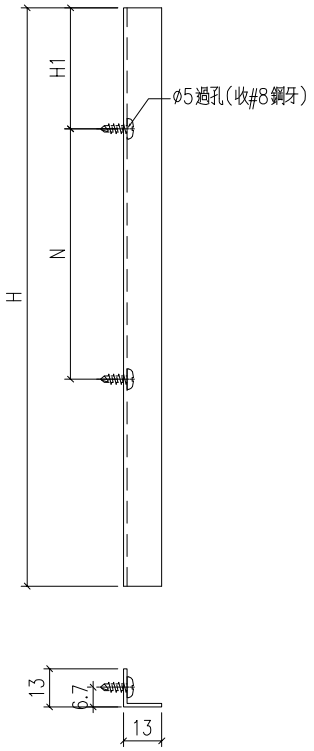

工程號	J-860	地盤	馬灣		附件
名　稱	反拍線擋膠鋁角		採　用		
材　料	13*13*1.3鋁角		地盤		
顏　色	--		工廠		

EG-DWG1

美特鋁質 有限公司 MIDI Aluminium Fabricator Ltd.					類別		物料號		
					制圖	LRA	2023.12.23	圖號	JM1052-P6
修改	-	-			復核	-	-	數量	—
日期	-	-			批准			位置	

型材编号	长度H	数量	N		H1	使用位置
JM1052-W21.2/2-1d	1820	1	5	300	160	X86528-W21.2/2-1R
JM1052-W21.2/2-2d	1170	1	3	300	135	X86528-W21.2/2-2R
JM1052-W21.2/1-1d	1810	1	5	300	155	X86528-W21.2/1-1R
JM1052-W21.2/1-2d	1160	1	3	300	130	X86528-W21.2/1-2R
JM1052-W21.1/1-1d	1810	2	5	300	155	X86528-W21.1/1-1R
JM1052-W21.1/1-2d	1160	1	3	300	130	X86528-W21.1/1-2R
JM1052-W21.1/2-1d	1820	2	5	300	160	X86528-W21.1/2-1R
JM1052-W21.1/2-2d	1170	1	3	300	135	X86528-W21.1/2-2R
JM1052-W29-1d	3140	1	10	300	70	X86528-W29-1R
JM1052-W31R/1-2d	1830	1	5	300	165	X86528-W31R/1-2R
JM1052-W34aR/57-1d	1960	1	6	300	80	X86528-W34aR/57-1R
JM1052-W34bR/4-1d	1800	1	5	300	150	X86528-W34bR/4-1R
JM1052-W34aR/7a-1d	1930	1	6	300	65	X86528-W34aR/7a-1R
JM1052-W34cR/4-1d	1830	1	5	300	165	X86528-W34cR/4-1R
JM1052-W34cR/5-1d	1820	1	5	300	160	X86528-W34cR/5-1R
JM1052-W34cR/7-1d	1740	1	5	300	120	X86528-W34cR/7-1R
JM1052-W35/9-1d	1820	1	5	300	160	X86528-W35/9-1R
JM1052-W35R/10-1d	1840	1	5	300	170	X86528-W35R/10-1R
JM1052-W35R/11-1d	1840	1	5	300	170	X86528-W35R/11-1R
JM1052-W30R/60-1d	1870	1	5	300	185	X86528-W30R/60-1R
JM1052-W34/1/#1-1d	1280	1	4	300	40	X86528-W34/1/#1-1R
JM1052-W31bR/1-1d	1150	1	3	300	125	X86528-W31bR/1-1R

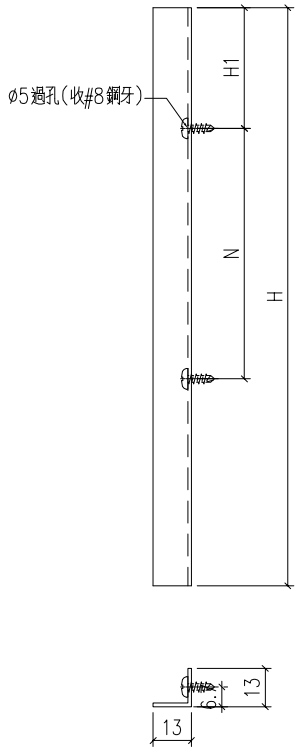

工程號	J-860	地盤	馬灣		附件	
名　稱	反拍線擋膠鋁角		採　用			
材　料	13*13*1.3鋁角		地盤			
顏　色	--		工廠			

EG-DWG1

美特鋁質 有限公司 MIDI Aluminium Fabricator Ltd.					類別		物料號		
					制圖	LRA	2023.12.23	圖號	X86528-P1
修改	-	-			復核	-	-	數量	—
日期	-	-			批准			位置	

型材編号	长度H	数量	N		H1	铝角编号
X86528-W21.2/2-1L	1890	1	5	300	195	JM1052-W21.2/2-1c
X86528-W21.2/2-2L	1240	1	3	300	170	JM1052-W21.2/2-2c
X86528-W21.2/1-1L	1880	1	5	300	190	JM1052-W21.2/1-1c
X86528-W21.2/1-2L	1230	1	3	300	165	JM1052-W21.2/1-2c
X86528-W21.1/1-1L	1880	2	5	300	190	JM1052-W21.1/1-1c
X86528-W21.1/1-2L	1230	1	3	300	165	JM1052-W21.1/1-2c
X86528-W21.1/2-1L	1890	2	5	300	195	JM1052-W21.1/2-1c
X86528-W21.1/2-2L	1240	1	3	300	170	JM1052-W21.1/2-2c
X86528-W29-1L	3210	1	10	300	105	JM1052-W29-1c
X86528-W31R/1-1L	1250	1	3	300	175	JM1052-W31R/1-1c
X86528-W31R/1-2L	1900	1	5	300	200	JM1052-W31R/1-2c
X86528-W32bR-1L	1240	1	3	300	170	JM1052-W32bR-1c
X86528-W32bR/1-1L	880	1	2	300	140	JM1052-W32bR/1-1c
X86528-W34a/7-1L	2000	1	6	300	100	JM1052-W34a/7-1c
X86528-W34b/4-1L	1870	1	5	300	185	JM1052-W34b/4-1c
X86528-W34a/7a-1L	2000	1	6	300	100	JM1052-W34a/7a-1c
X86528-W34c/3-1L	1920	1	5	300	210	JM1052-W34c/3-1c
X86528-W34c/4-1L	2190	1	6	300	195	JM1052-W34c/4-1c
X86528-W35/9-1L	1890	1	5	300	195	JM1052-W35/9-1c
X86528-W35R/10-1L	1910	1	5	300	205	JM1052-W35R/10-1c
X86528-W35R/11-1L	1910	1	5	300	205	JM1052-W35R/11-1c
X86528-W30R/60-1L	1940	1	5	300	220	JM1052-W30R/60-1c
X86528-W34/1/#2-1L	1350	1	4	300	75	JM1052-W34/1/#2-1c

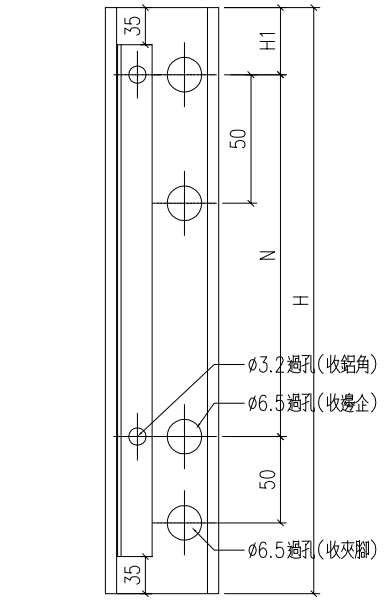

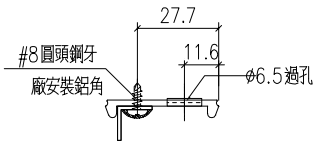

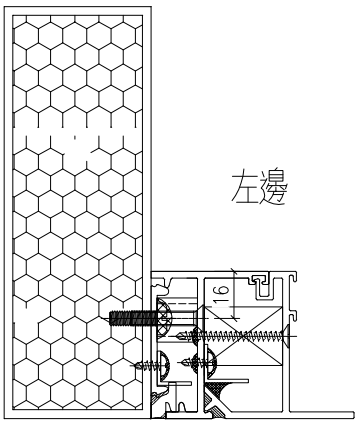

工程號	J-860	地盤	馬灣		附件
名　稱	夾脚		採　用		
材　料	X86528		地盤		
顏　色	--		工廠		

EG-DWG1

美特鋁質 有限公司 MIDI Aluminium Fabricator Ltd.					類別		物料號		
					制圖	LRA	2023.12.23	圖號	X86528-P2
修改	-	-			復核	-	-	數量	—
日期	-	-			批准			位置	

型材编号	长度H	数量	N		H1	铝角编号
X86528-W21.2/2-1R	1890	1	5	300	195	JM1052-W21.2/2-1d
X86528-W21.2/2-2R	1240	1	3	300	170	JM1052-W21.2/2-2d
X86528-W21.2/1-1R	1880	1	5	300	190	JM1052-W21.2/1-1d
X86528-W21.2/1-2R	1230	1	3	300	165	JM1052-W21.2/1-2d
X86528-W21.1/1-1R	1880	2	5	300	190	JM1052-W21.1/1-1d
X86528-W21.1/1-2R	1230	1	3	300	165	JM1052-W21.1/1-2d
X86528-W21.1/2-1R	1890	2	5	300	195	JM1052-W21.1/2-1d
X86528-W21.1/2-2R	1240	1	3	300	170	JM1052-W21.1/2-2d
X86528-W29-1R	3210	1	10	300	105	JM1052-W29-1d
X86528-W31R/1-2R	1900	1	5	300	200	JM1052-W31R/1-2d
X86528-W34aR/57-1R	2030	1	6	300	115	JM1052-W34aR/57-1d
X86528-W34bR/4-1R	1870	1	5	300	185	JM1052-W34bR/4-1d
X86528-W34aR/7a-1R	2000	1	6	300	100	JM1052-W34aR/7a-1d
X86528-W34cR/4-1R	1900	1	5	300	200	JM1052-W34cR/4-1d
X86528-W34cR/5-1R	1890	1	5	300	195	JM1052-W34cR/5-1d
X86528-W34cR/7-1R	1810	1	5	300	155	JM1052-W34cR/7-1d
X86528-W35/9-1R	1890	1	5	300	195	JM1052-W35/9-1d
X86528-W35R/10-1R	1910	1	5	300	205	JM1052-W35R/10-1d
X86528-W35R/11-1R	1910	1	5	300	205	JM1052-W35R/11-1d
X86528-W30R/60-1R	1940	1	5	300	220	JM1052-W30R/60-1d
X86528-W34/1/#1-1R	1350	1	4	300	75	JM1052-W34/1/#1-1d

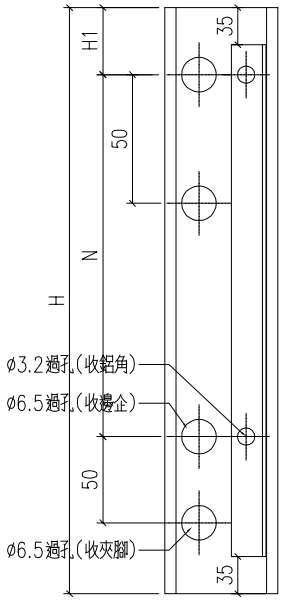

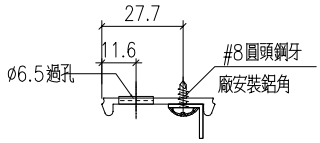

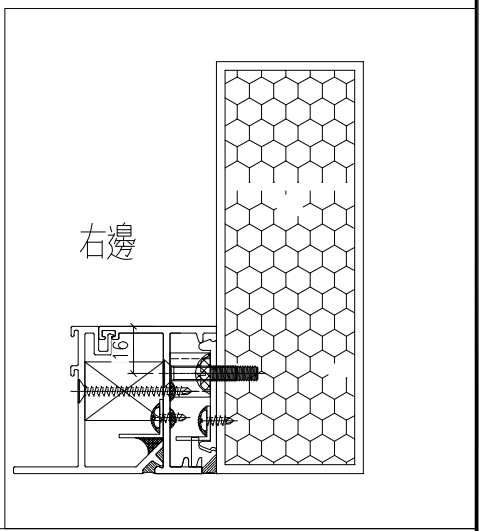

工程號	J-860	地盤	馬灣		附件
名　稱	夾脚		採　用		
材　料	X86528		地盤		
顏　色	--		工廠		

EG-DWG1

美特鋁質 有限公司 MIDI Aluminium Fabricator Ltd.					類別		物料號		
					制圖	LRA	2023.12.23	圖號	JMFG0046-P1
修改	-	-			復核	-	-	數量	—
日期	-	-			批准			位置	

型材编号	长度H	数量	N		A
JMFG0046-W29-1	3210	2	10	300	105
JMFG0046-W34a/7-1	2000	1	6	300	100
JMFG0046-W34c/4-1	2190	2	6	300	195

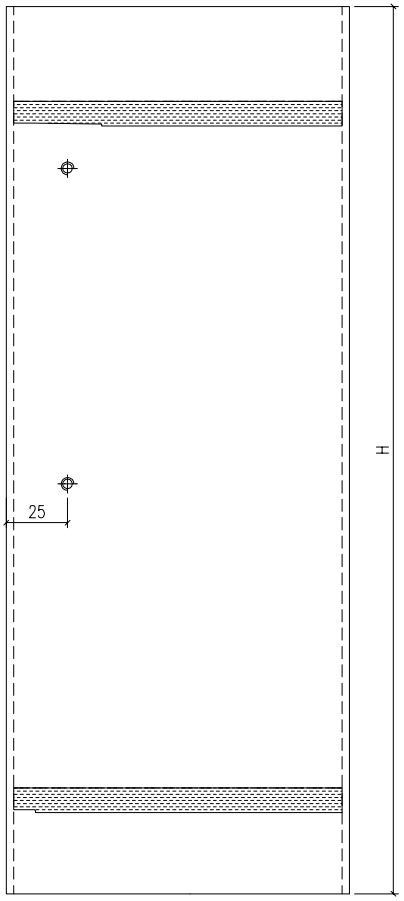

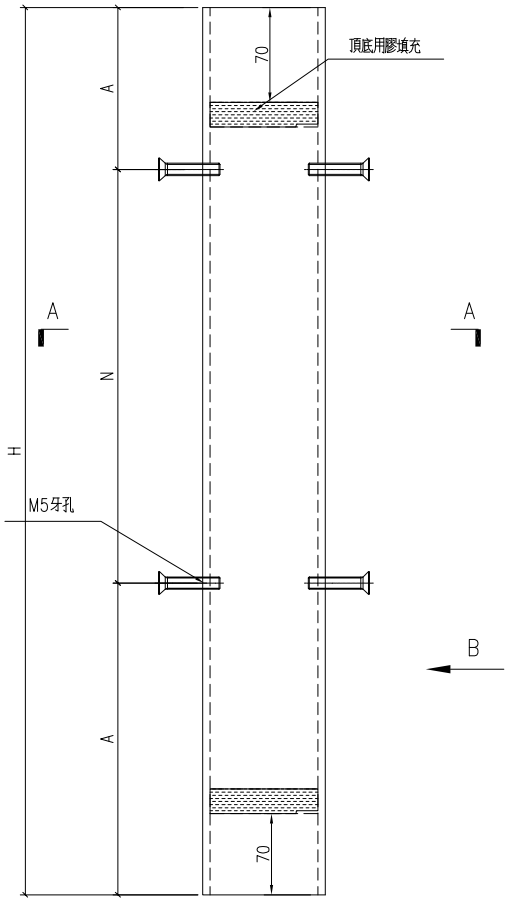

SECTION B-B

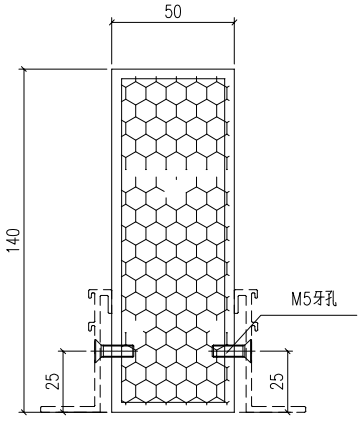

SECTION A-A

工程號	J-860	地盤	馬灣		附件	
名　稱	方通			採　用		
材　料	JMFG0046			地盤		
顏　色	--			工廠		

EG-DWG1

美特鋁質 有限公司 MIDI Aluminium Fabricator Ltd.					類別		物料號		
					制圖	LRA	2023.12.23	圖號	JMFG0046-P2
修改	-	-			復核	-	-	數量	—
日期	-	-			批准			位置	

型材编号	长度H	数量	N		A	H1
JMFG0046-W21.2/2-1	2040	1	5	300	195	1890
JMFG0046-W21.2/1-1	2030	1	5	300	190	1880
JMFG0046-W34b/4-1	2020	1	5	300	185	1870
JMFG0046-W34a/7a-1	2150	1	6	300	100	2000
JMFG0046-W34bR/4-1	2020	1	5	300	185	1870
JMFG0046-W34aR/7a-1	2150	1	6	300	100	2000
JMFG0046-W34c/3-1	2070	2	5	300	210	1920
JMFG0046-W34cR/4-1	2050	2	5	300	200	1900
JMFG0046-W34cR/5-1	2040	2	5	300	195	1890
JMFG0046-W34cR/7-1	1960	2	5	300	155	1810

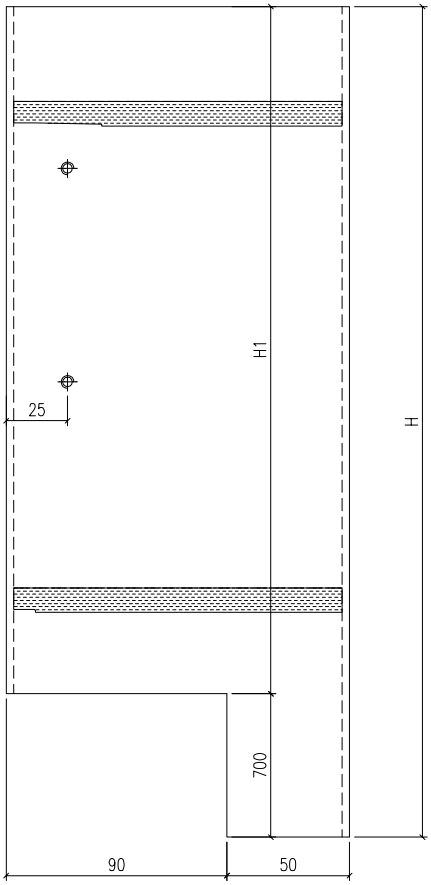

SECTION B-B

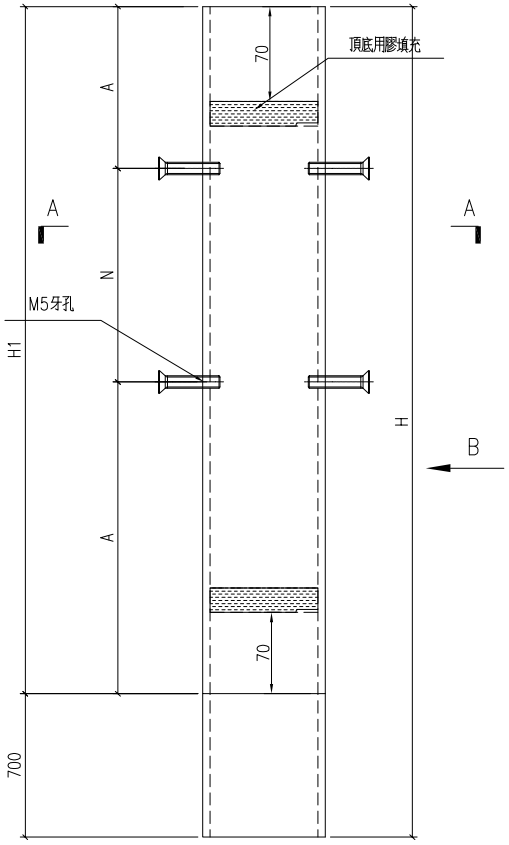

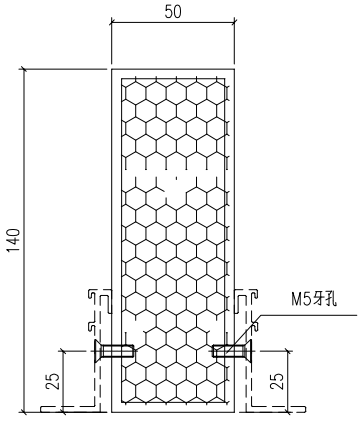

SECTION A-A

工程號	J-860	地盤	馬灣		附件	
名　稱	方通			採　用		
材　料	JMFG0046			地盤		
顏　色	--			工廠		

EG-DWG1

美特鋁質 有限公司 MIDI Aluminium Fabricator Ltd.				類別		物料號		
				制圖	LRA	2023.11.11	圖號	JMFG0046-P3
修改	-	-		復核	-	-	數量	—
日期	-	-		批准			位置	

型材编号	长度H	数量	N		A	M		B	H1
JMFG0046-W21.2/2-2	2040	1	5	300	195	3	300	170	1890
JMFG0046-W21.2/1-2	2030	1	5	300	190	3	300	165	1880
JMFG0046-W21.1/1-2	2030	1	5	300	190	3	300	165	1880
JMFG0046-W21.1/2-2	2040	1	5	300	195	3	300	170	1890
JMFG0046-W31R/1-1	2050	1	5	300	200	3	300	175	1900

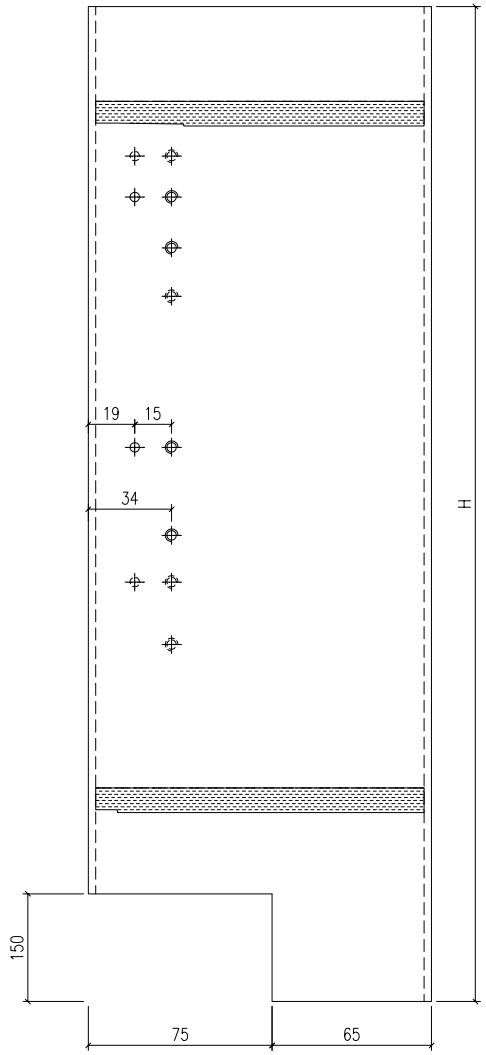

SECTION B-B

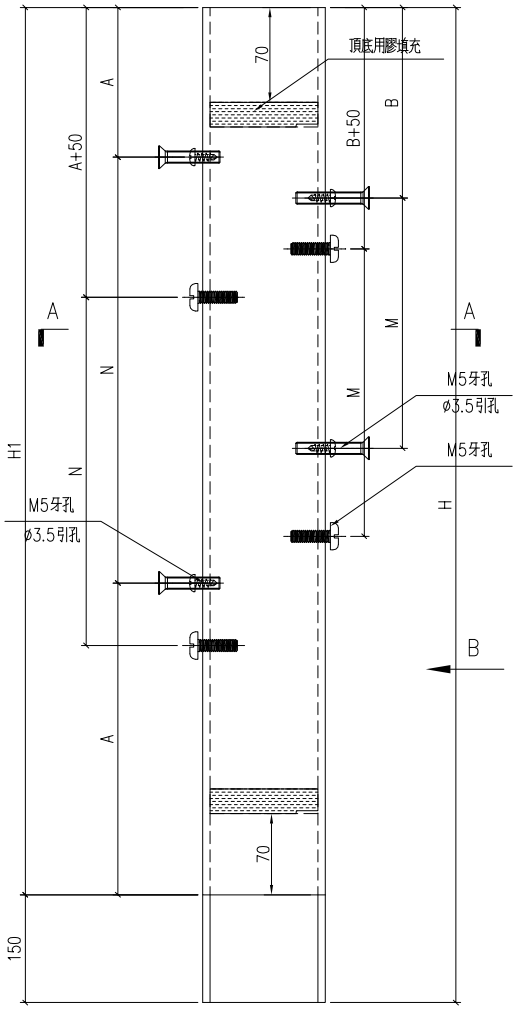

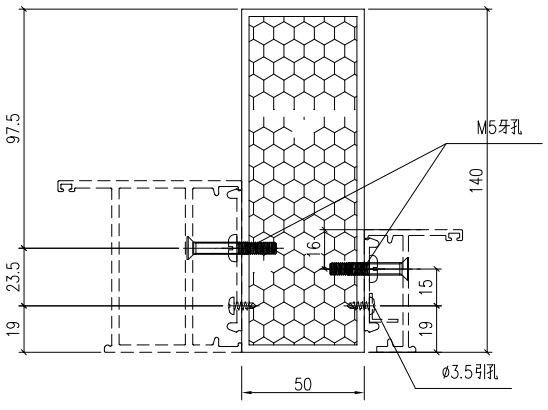

SECTION A-A

工程號	J-860	地盤	馬灣		附件
名　稱	方通		採　用		
材　料	JMFG0046		地盤		
顏　色	--		工廠		

EG-DWG1

美特鋁質 有限公司 MIDI Aluminium Fabricator Ltd.				類別		物料號		
				制圖	LRA	2023.11.11	圖號	JMFG0046-P4
修改	-	-		復核	-	-	數量	—
日期	-	-		批准			位置	

型材编号	长度H	数量	N		A	M		B	
JMFG0046-W21.1/1-1	2030	1	5	300	190	3	300	165	1880
JMFG0046-W21.1/2-1	2040	1	5	300	195	3	300	170	1890

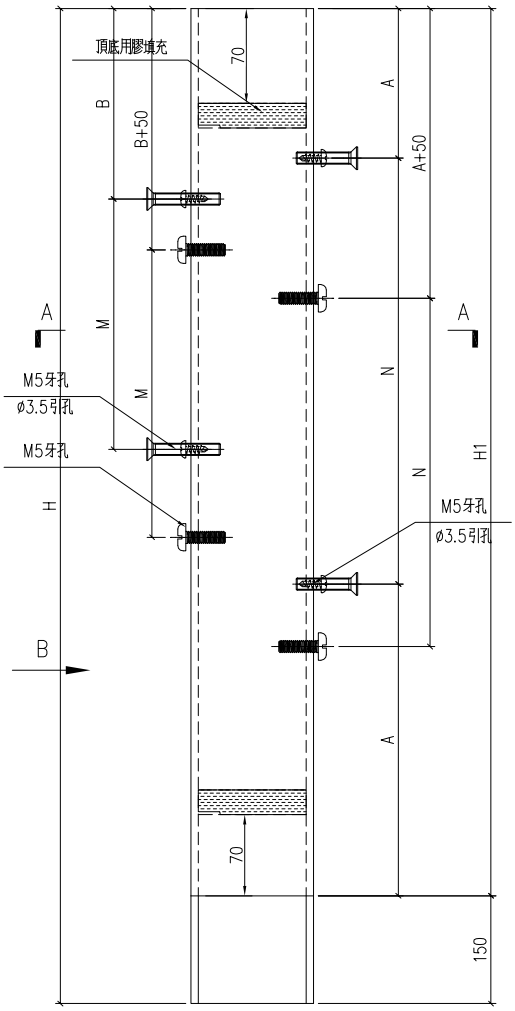

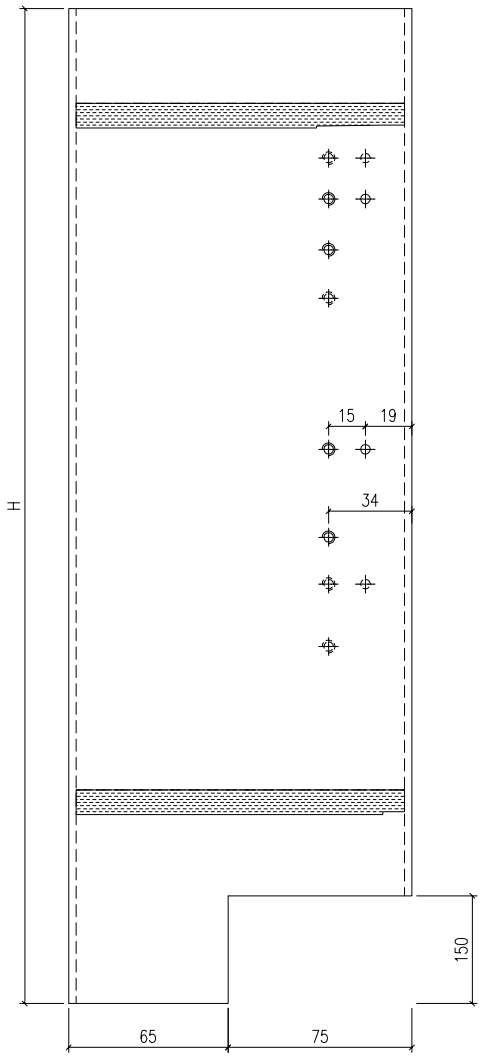

SECTION B-B

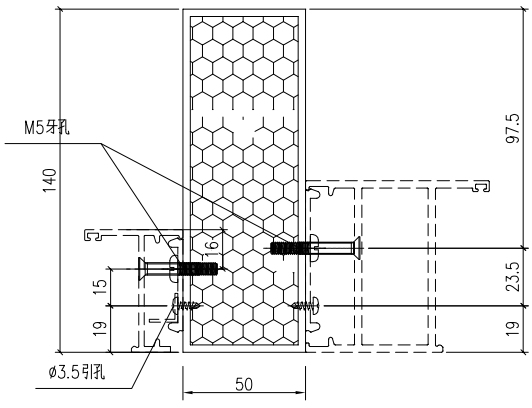

SECTION A-A

工程號	J-860	地盤	馬灣		附件
名　稱	方通		採　用		
材　料	JMFG0046		地盤		
顏　色	--		工廠		

EG-DWG1

美特鋁質 有限公司 MIDI Aluminium Fabricator Ltd.					類別		物料號		
					制圖	LRA	2023.12.23	圖號	X86199-P1
修改	-	-			復核	-	-	數量	—
日期	-	-			批准			位置	

型材编号	长度H	数量	L1
X86199-W21.2/2-1	1202	1	451
X86199-W21.2/1-1	1192	1	446
X86199-W21.1/1-1	1192	1	446
X86199-W21.1/2-1	1202	1	451
X86199-W31b-1	1172	1	436
X86199-W31b/1-1	1182	1	441
X86199-W31bR/1-3	1182	1	441
X86199-W32bR-1	1202	1	451

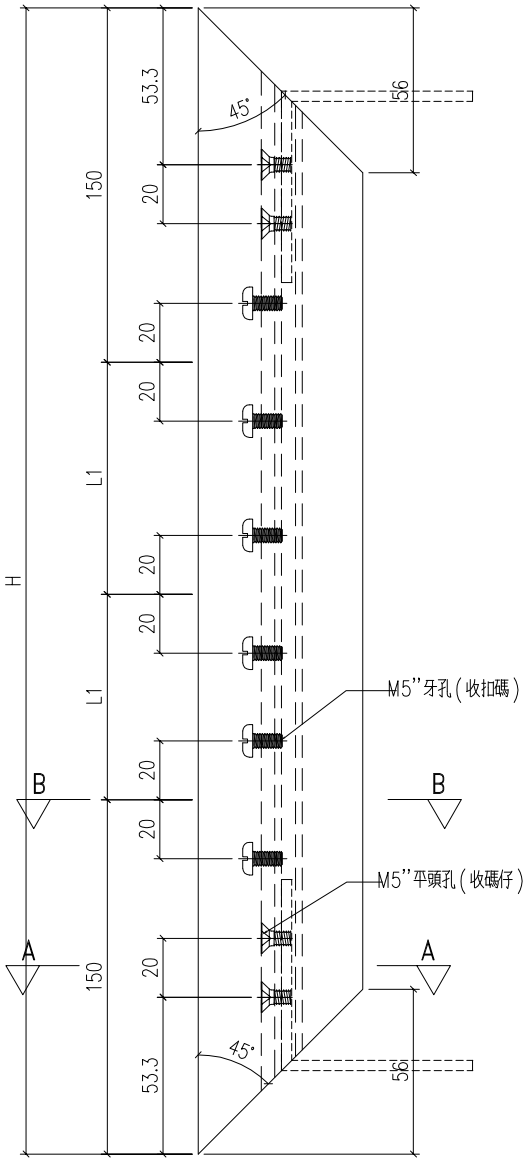

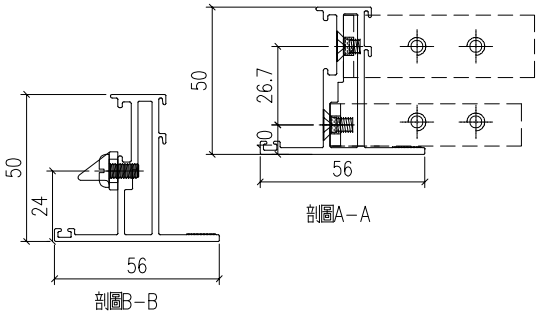

工程號	J-860	地盤	馬灣		附件
名　稱	50窗玉料		採　用		
材　料	X86199		地盤		
顏　色	--		工廠		

EG-DWG1

美特鋁質 有限公司 MIDI Aluminium Fabricator Ltd.				類別		物料號		
				制圖	LRA	2023.12.23	圖號	X86199-P2
修改	-	-		復核	-	-	數量	—
日期	-	-		批准			位置	

型材编号	长度H	数量	H5
X86199-W21.2/2-2	1202	1	606
X86199-W21.2/1-2	1192	1	606
X86199-W21.1/1-2	1192	1	606
X86199-W21.1/2-2	1202	1	606
X86199-W31b-2	1172	1	606
X86199-W31b/1-2	1182	1	606
X86199-W31bR/1-4	1182	1	606
X86199-W32bR-2	1202	1	606

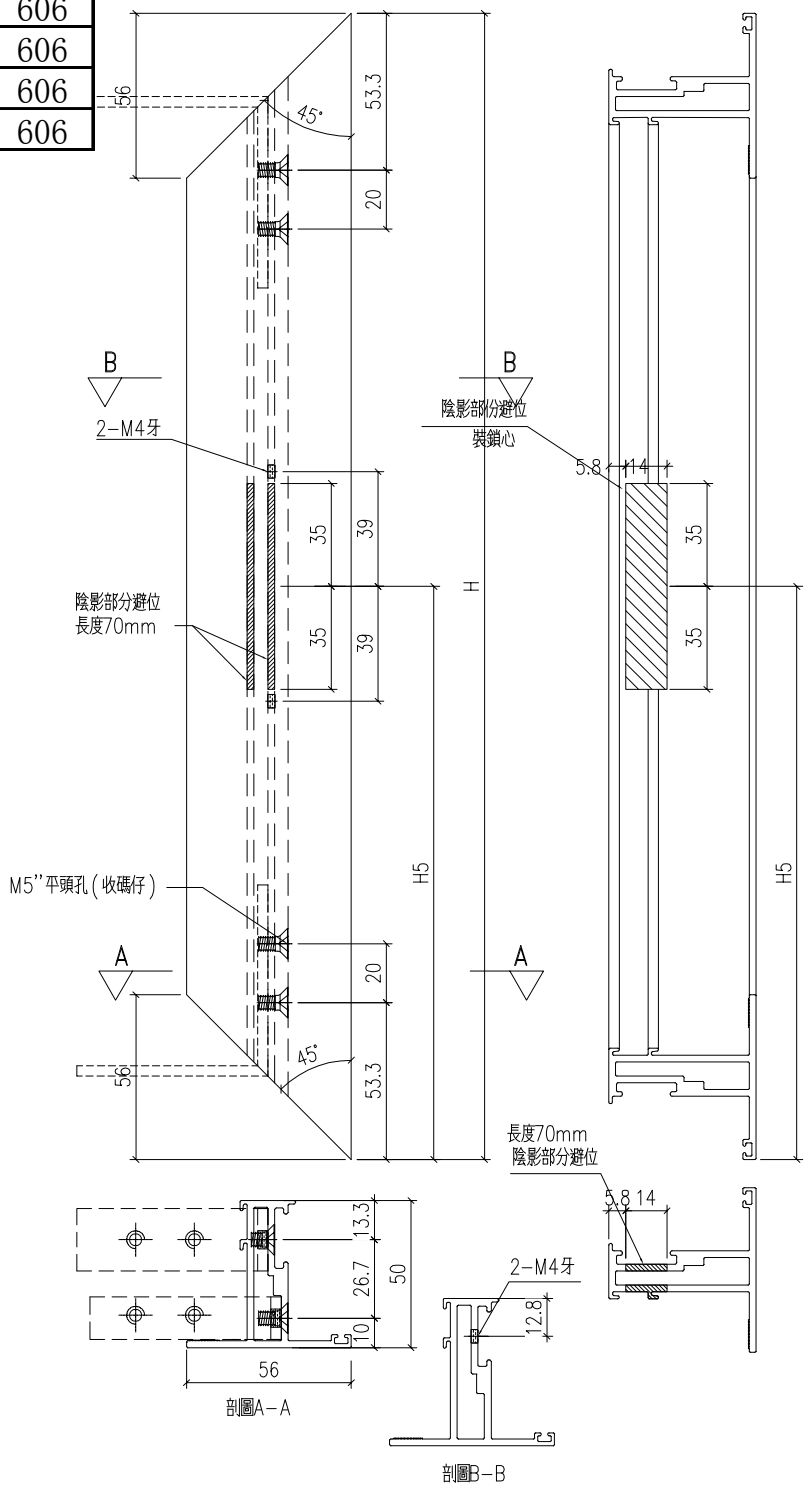

工程號	J-860	地盤	馬灣		附件
名　稱	50窗玉料		採　用		
材　料	X86199		地盤		
顏　色	--		工廠		

EG-DWG1

美特鋁質 有限公司 MIDI Aluminium Fabricator Ltd.					類別		物料號		
					制圖	LRA	2023.12.23	圖號	X86199-P3
修改	-	-			復核	-	-	數量	—
日期	-	-			批准			位置	

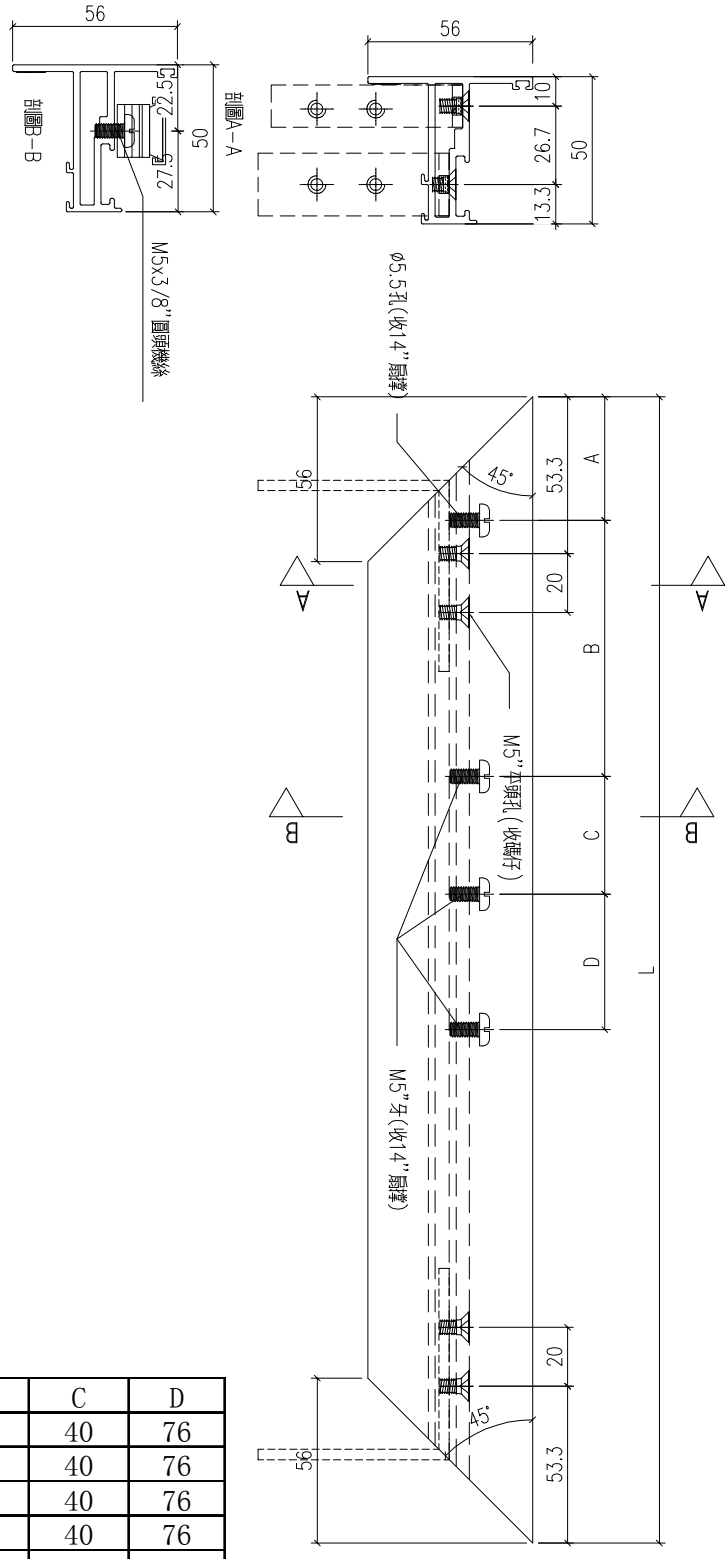

型材编号	长度H	数量	A	B	C	D
X86199-W21.2/2-5	692	1	42	87	40	76
X86199-W21.2/1-5	692	1	42	87	40	76
X86199-W21.1/1-5	692	1	42	87	40	76
X86199-W21.1/2-5	692	1	42	87	40	76
X86199-W31b-5	646.5	1	42	87	40	76
X86199-W31b/1-5	425.2	1	42	47	40	76
X86199-W31bR/1-7	465.2	1	42	47	40	76
X86199-W32bR-7	449.5	1	42	47	40	76

工程號	J-860	地盤	馬灣		附件
名　稱	50窗玉料		採　用		
材　料	X86199		地盤		
顏　色	--		工廠		

EG-DWG1

美特鋁質 有限公司 MIDI Aluminium Fabricator Ltd.				類別		物料號		
				制圖	LRA	2023.12.23	圖號	X86199-P4
修改	-	-		復核	-	-	數量	—
日期	-	-		批准			位置	

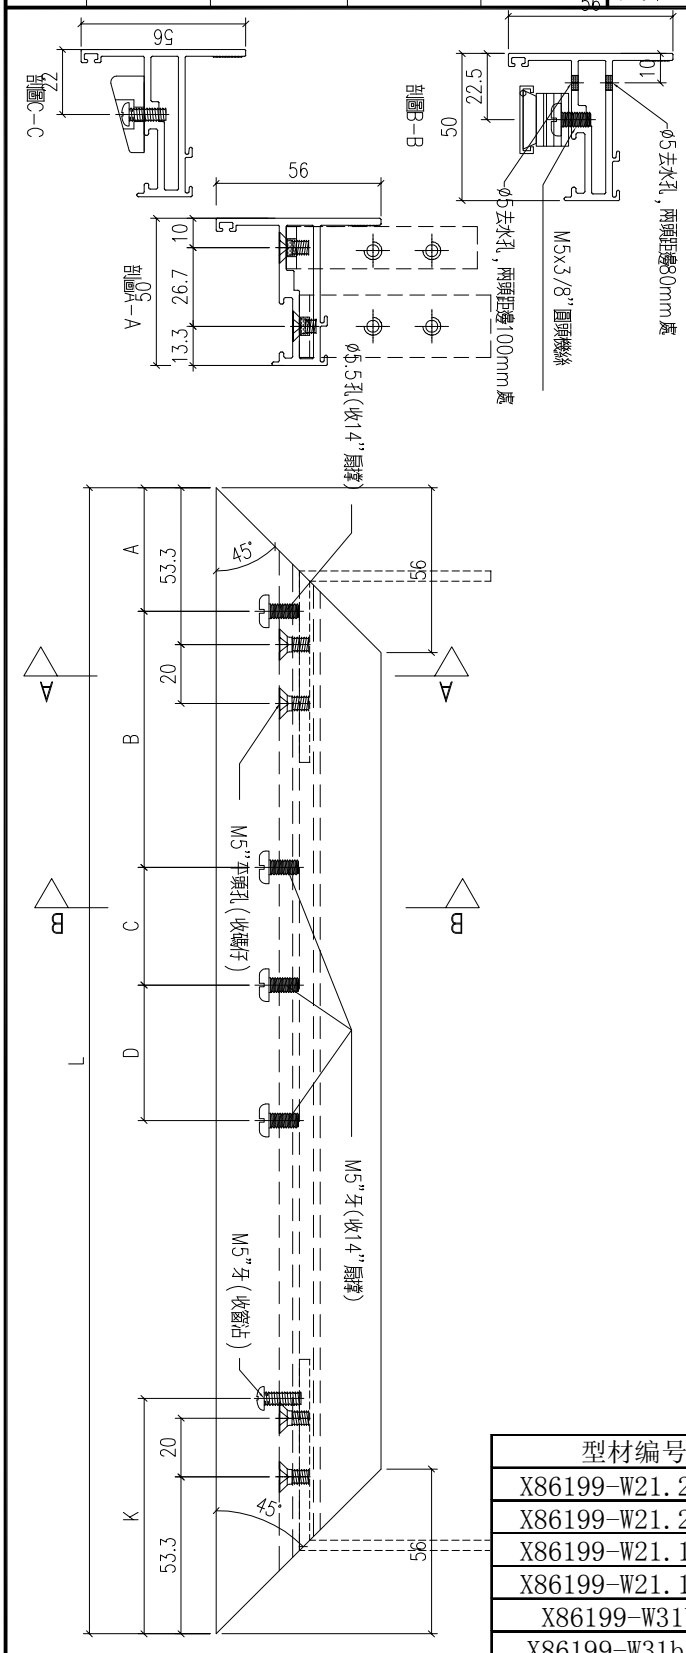

型材编号	长度H	数量	A	B	C	D	K
X86199-W21.2/2-6	692	1	42	87	40	76	80
X86199-W21.2/1-6	692	1	42	87	40	76	80
X86199-W21.1/1-6	692	1	42	87	40	76	80
X86199-W21.1/2-6	692	1	42	87	40	76	80
X86199-W31b-6	646.5	1	42	87	40	76	80
X86199-W31b/1-6	425.2	1	42	47	40	76	60
X86199-W31bR/1-8	465.2	1	42	47	40	76	60
X86199-W32bR-8	449.5	1	42	47	40	76	60

工程號	J-860	地盤	馬灣	附件
名　稱	50窗玉料	採　用		
材　料	X86199	地盤		
顏　色	--	工廠		

EG-DWG1

美特鋁質 有限公司 MIDI Aluminium Fabricator Ltd.					類別		物料號		
					制圖	LRA	2023.12.23	圖號	X86199-P5
修改	-	-			復核	-	-	數量	—
日期	-	-			批准			位置	

型材编号	长度H	数量	H5
X86199-W21.2/2-3	1202	1	606
X86199-W21.2/1-3	1192	1	606
X86199-W21.1/1-3	1192	1	606
X86199-W21.1/2-3	1202	1	606
X86199-W31R/1-1	1212	1	606
X86199-W31b-3	1172	1	606
X86199-W31b/1-3	1182	1	606
X86199-W31bR/1-1	1182	1	606
X86199-W31aR/5-1	1172	1	606
X86199-W32bR-3	1202	1	606

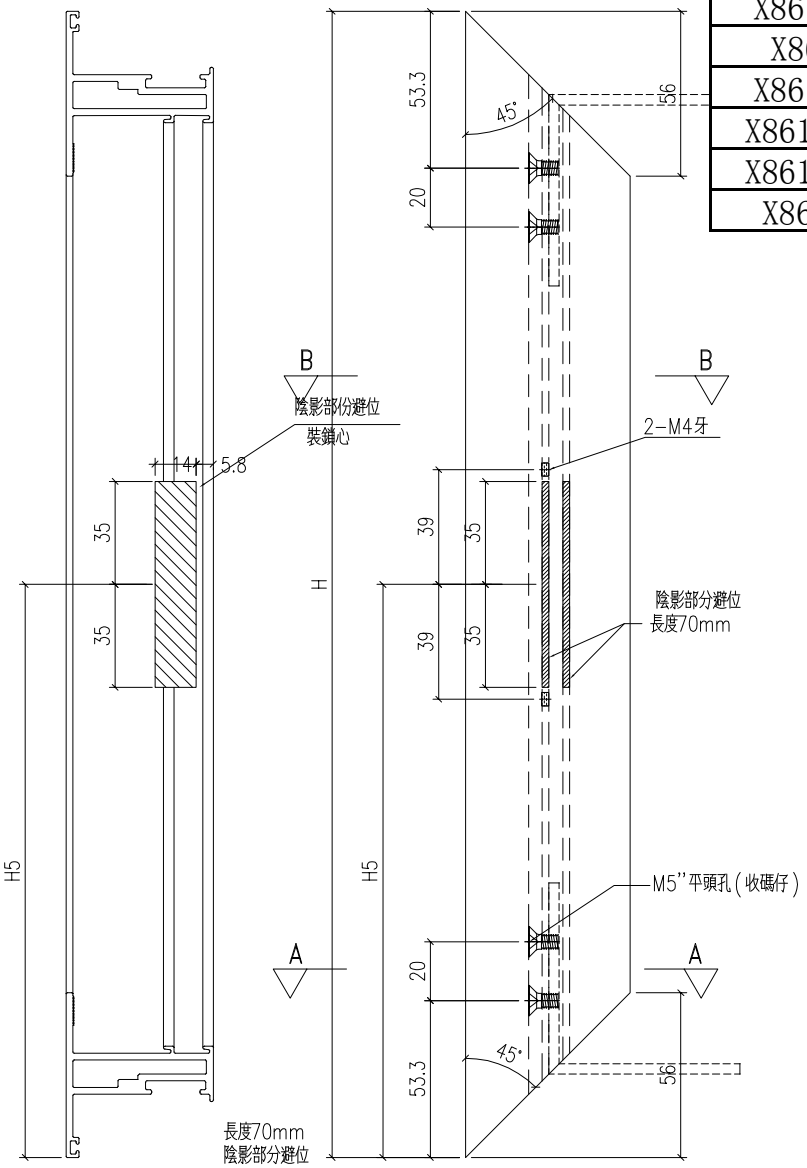

工程號	J-860	地盤	馬灣		附件
名　稱	50窗玉料		採　用		
材　料	X86199		地盤		
顏　色	--		工廠		

EG-DWG1

美特鋁質 有限公司 MIDI Aluminium Fabricator Ltd.					類別		物料號		
					制圖	LRA	2023.12.23	圖號	X86199-P6
修改	-	-			復核	-	-	數量	—
日期	-	-			批准			位置	

型材编号	长度H	数量	L1
X86199-W21.2/2-4	1202	1	451
X86199-W21.2/1-4	1192	1	446
X86199-W21.1/1-4	1192	1	446
X86199-W21.1/2-4	1202	1	451
X86199-W31R/1-2	1212	1	456
X86199-W31b-4	1172	1	436
X86199-W31b/1-4	1182	1	441
X86199-W31bR/1-2	1182	1	441
X86199-W31aR/5-2	1172	1	436
X86199-W32bR-4	1202	1	451

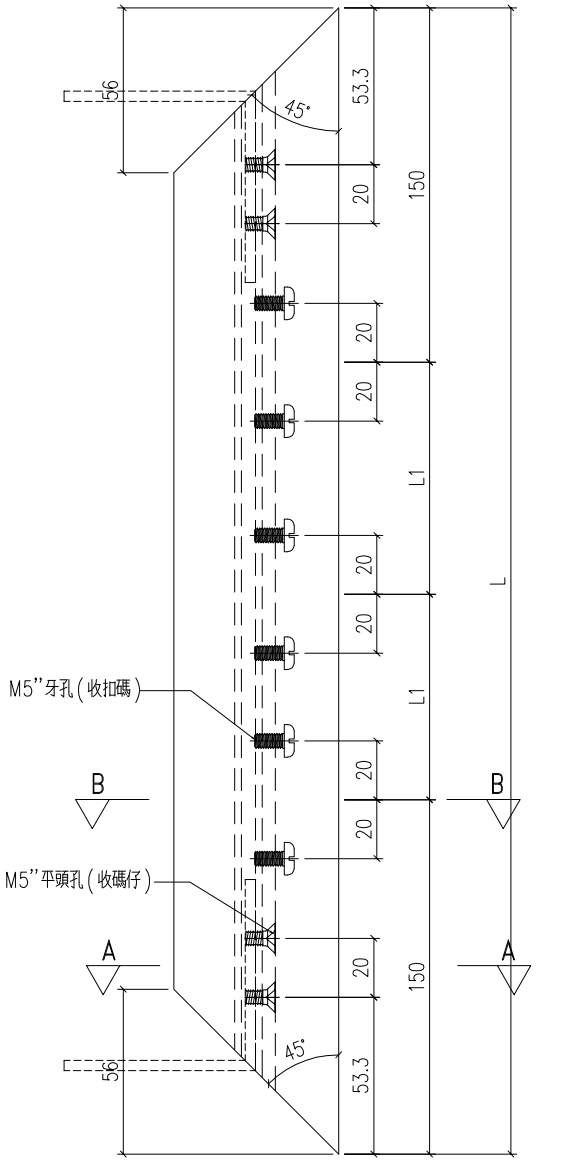

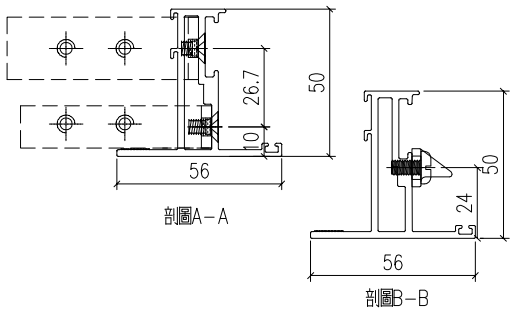

工程號	J-860	地盤	馬灣		附件
名　稱	50窗玉料		採　用		
材　料	X86199		地盤		
顏　色	--		工廠		

EG-DWG1

美特鋁質 有限公司 MIDI Aluminium Fabricator Ltd.				類別		物料號		
				制圖	LRA	2023.12.23	圖號	X86199-P7
修改	-	-		復核	-	-	數量	—
日期	-	-		批准			位置	

型材编号	长度H	数量	A	B	C	D
X86199-W21.2/2-7	692	1	42	87	40	76
X86199-W21.2/1-7	692	1	42	87	40	76
X86199-W21.1/1-7	692	1	42	87	40	76
X86199-W21.1/2-7	692	1	42	87	40	76
X86199-W31R/1-3	642	1	42	87	40	76
X86199-W31b-7	666.5	1	42	87	40	76
X86199-W31b/1-7	445.2	1	42	47	40	76
X86199-W31bR/1-5	445.2	1	42	47	40	76
X86199-W31aR/5-3	666.5	1	42	87	40	76
X86199-W32bR-5	469.5	1	42	47	40	76

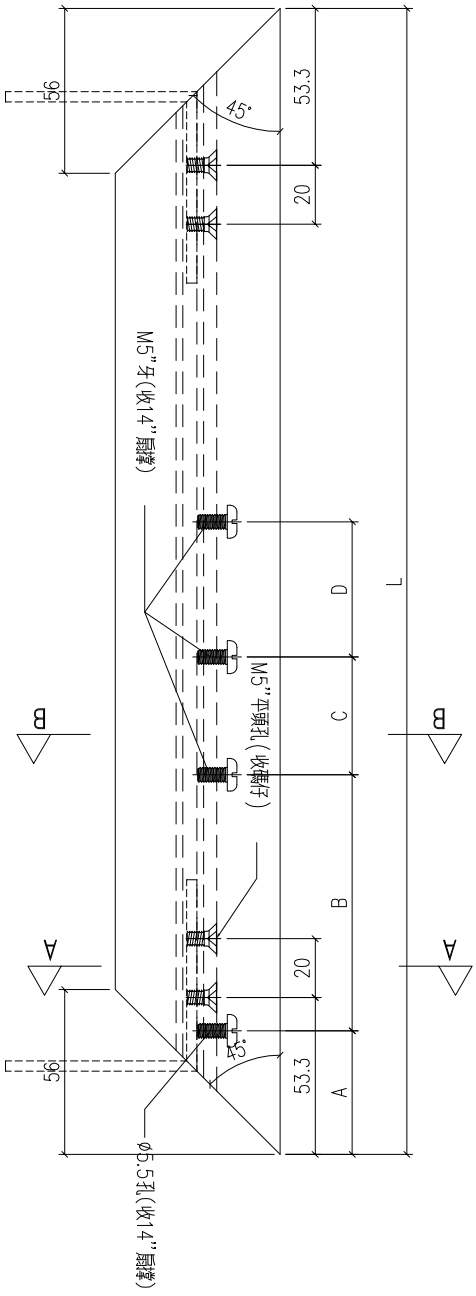

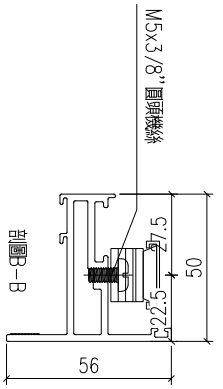

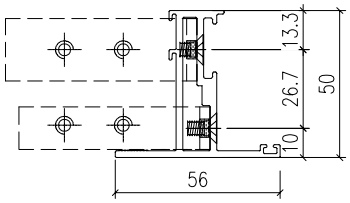

工程號	J-860	地盤	馬灣		附件
名　稱	50窗玉料		採　用		
材　料	X86199		地盤		
顏　色	--		工廠		

EG-DWG1

美特鋁質 有限公司
MIDI Aluminium Fabricator Ltd.

修改	-	-		
日期	-	-		

類別		物料號		
制圖	LRA	2023.12.23	圖號	X86199-P8
復核	-	-	數量	—
批准			位置	

型材编号	长度H	数量	A	B	C	D	K
X86199-W21.2/2-8	692	1	42	87	40	76	80
X86199-W21.2/1-8	692	1	42	87	40	76	80
X86199-W21.1/1-8	692	1	42	87	40	76	80
X86199-W21.1/2-8	692	1	42	87	40	76	80
X86199-W31R/1-4	642	1	42	87	40	76	80
X86199-W31b-8	666.5	1	42	87	40	76	80
X86199-W31b/1-8	445.2	1	42	47	40	76	60
X86199-W31bR/1-6	445.2	1	42	47	40	76	60
X86199-W31aR/5-4	666.5	1	42	87	40	76	80
X86199-W32bR-6	469.5	1	42	47	40	76	60

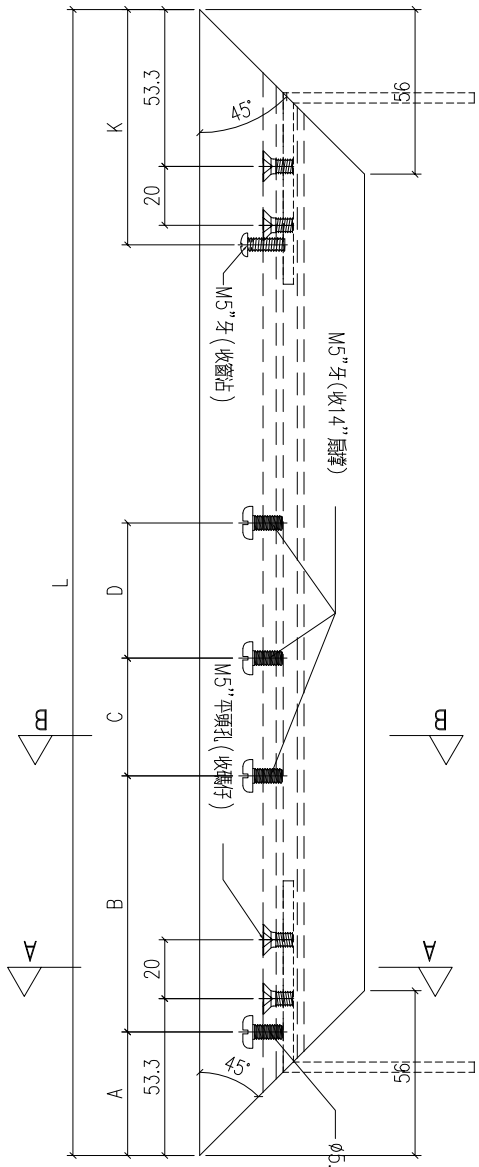

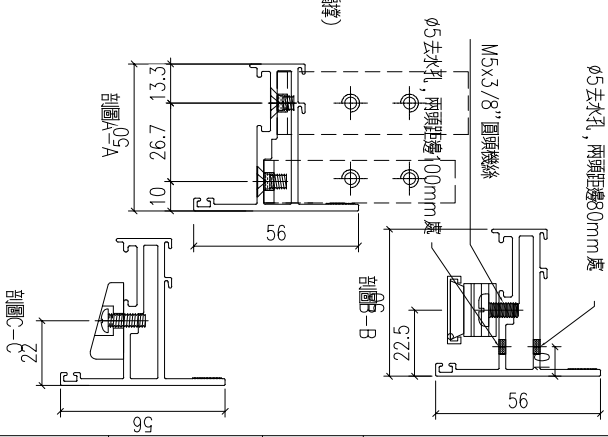

工程號	J-860	地盤	馬灣	附件	
名　稱	50窗玉料		採　用		
材　料	X86199		地盤		
顏　色	--		工廠		

EG-DWG1

美特鋁質 有限公司 MIDI Aluminium Fabricator Ltd.				類別		物料號		
				制圖	LRA	2023.12.23	圖號	X86199-TH1
修改	-	-		復核	-	-	數量	—
日期	-	-		批准			位置	

型材编号	长度H	数量	A	B	C	D	K
X86199-W32bR/1-1	842	1	42	87	40	76	81
X86199-W32bR/1-3	842	1	42	87	40	76	81

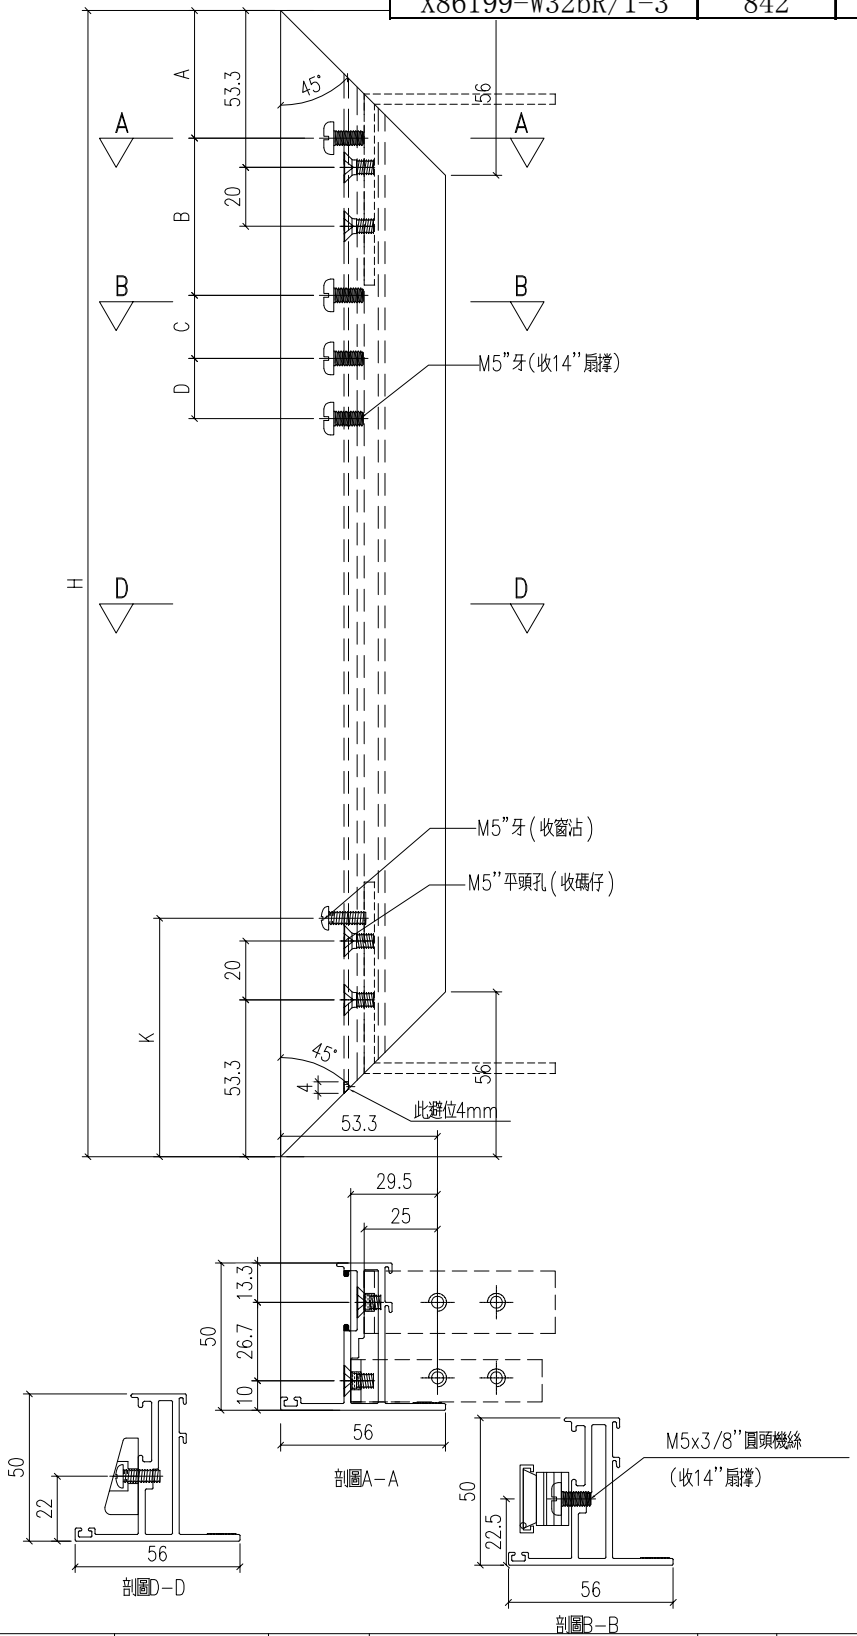

工程號	J-860	地盤	馬灣		
名　稱	50窗玉料			採　用	
材　料	X86199			地盤	
顏　色	--			工廠	

附件

EG-DWG1

美特鋁質 有限公司 MIDI Aluminium Fabricator Ltd.					類別		物料號		
					制圖	LRA	2023.12.23	圖號	X86199-TH2
修改	-	-			復核	-	-	數量	—
日期	-	-			批准			位置	

型材编号	长度H	数量	A	B	C	D	K
X86199-W32bR/1-2	842	1	42	87	40	76	81
X86199-W32bR/1-4	842	1	42	87	40	76	81

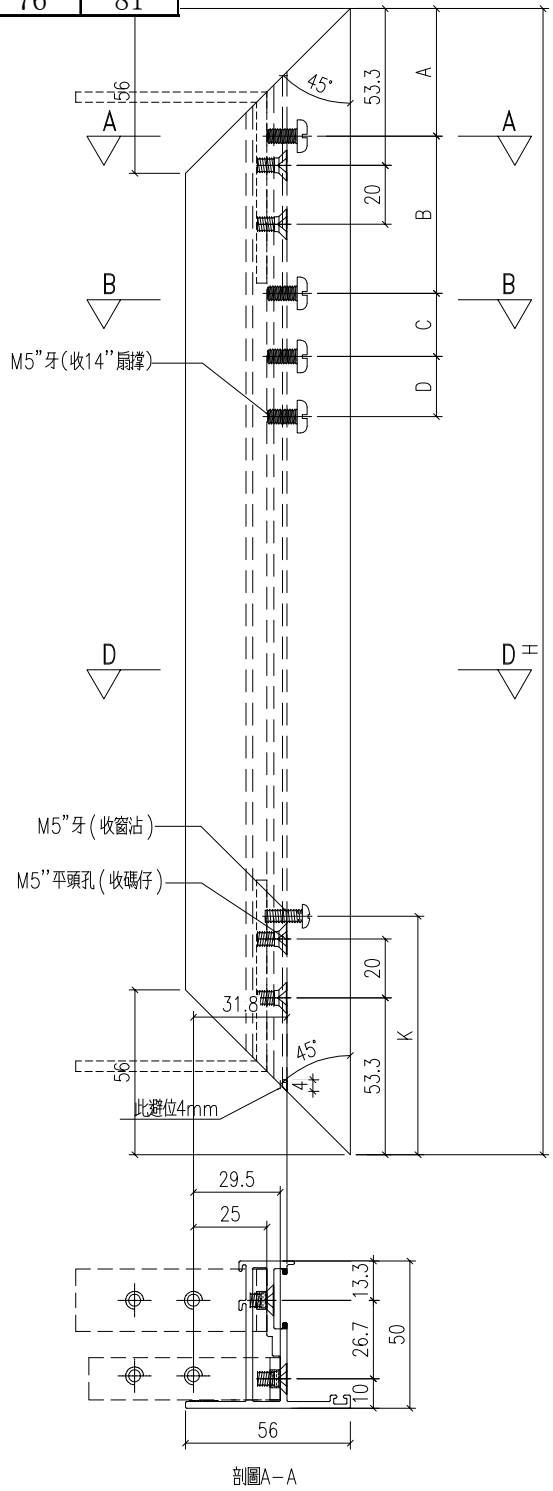

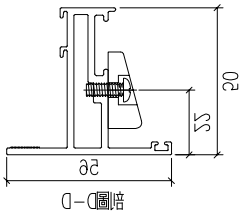

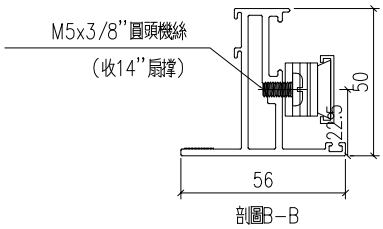

工程號	J-860	地盤	馬灣		附件
名　稱	50窗玉料		採　用		
材　料	X86199		地盤		
顏　色	--		工廠		

EG-DWG1

美特鋁質 有限公司 MIDI Aluminium Fabricator Ltd.					類別		物料號		
					制圖	LRA	2023.12.23	圖號	X86199-TH3
修改	-	-			復核	-	-	數量	—
日期	-	-			批准			位置	

型材編号	長度H	数量	L1
X86199-W32bR/1-7	374.5	1	100
X86199-W32bR/1-5	394.5	1	100

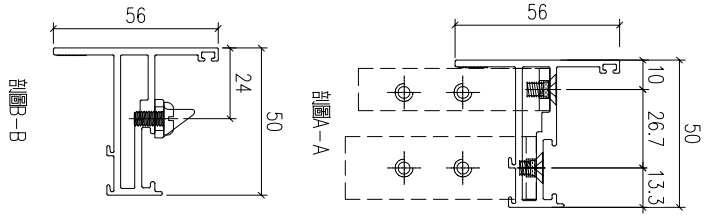

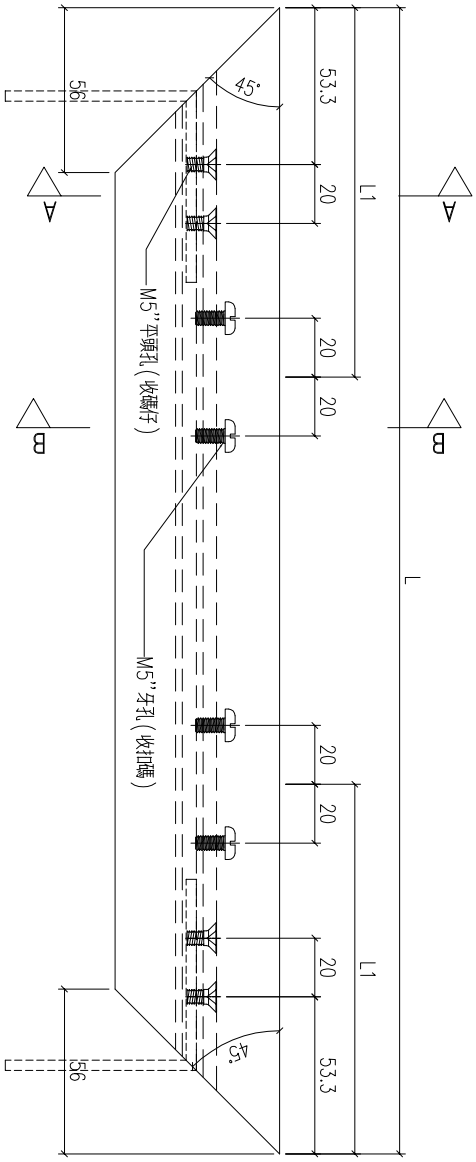

工程號	J-860	地盤	馬灣		附件
名　稱	50窗玉料		採　用		
材　料	X86199		地盤		
顏　色	--		工廠		

EG-DWG1

美特鋁質 有限公司 MIDI Aluminium Fabricator Ltd.					類別		物料號		
					制圖	LRA	2023.12.23	圖號	X86199-TH4
修改	-	-			復核	-	-	數量	—
日期	-	-			批准			位置	

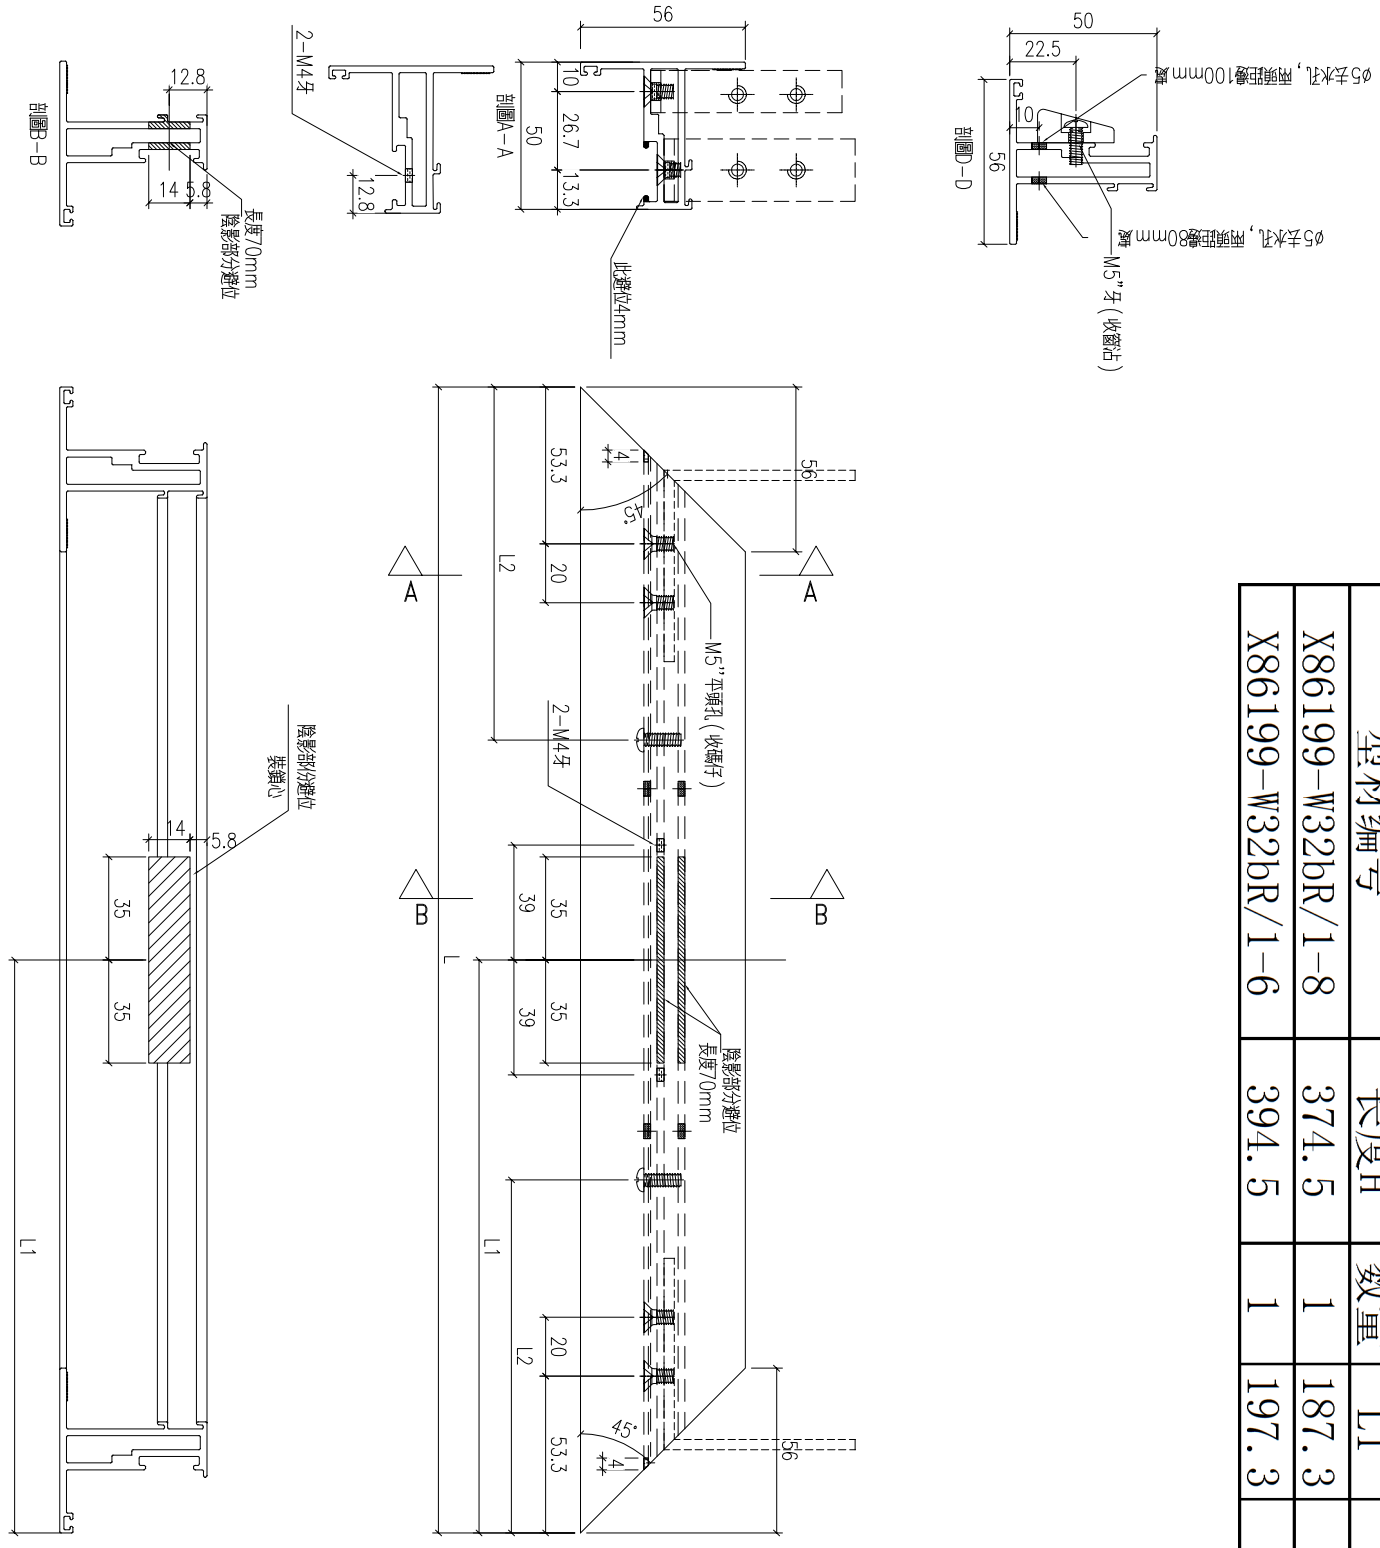

型材編号	长度H	数量	L1	L2
X86199-W32bR/1-8	374.5	1	187.3	0
X86199-W32bR/1-6	394.5	1	197.3	0

工程號	J-860	地盤	馬灣		附件
名　稱	50窗玉料		採　用		
材　料	X86199		地盤		
顏　色	--		工廠		

EG-DWG1

美特鋁質 有限公司 MIDI Aluminium Fabricator Ltd.				類別		物料號		
				制圖	LRA	2023.12.23	圖號	X86202-P1
修改	-	-		復核	-	-	數量	—
日期	-	-		批准			位置	

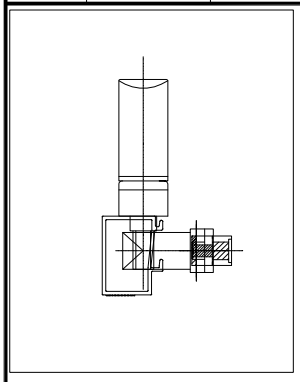

型材编号	长度H	数量	H5
X86202-W21.1/1-1	1116.2	1	568.1
X86202-W21.1/2-1	1126.2	1	568.1
X86202-W21.2/1-1	1116.2	1	568.1
X86202-W21.2/2-1	1126.2	1	568.1
X86202-W31b/1-1	1106.2	1	568.1
X86202-W31b-1	1096.2	1	568.1
X86202--W31bR/1-2	1106.2	1	568.1
X86202-W32bR-1	1126.2	1	568.1

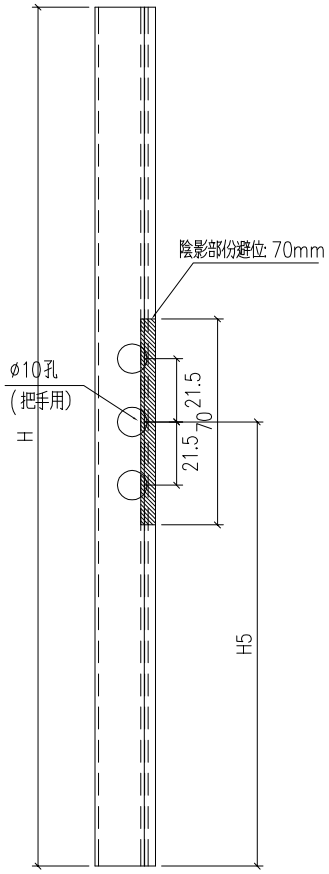

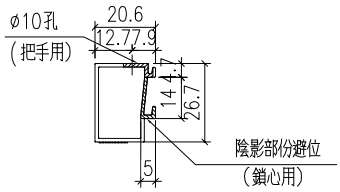

工程號	J-860	地盤	馬灣		附件
名　稱	50窗玻璃線		採　用		
材　料	X86202		地盤		
顏　色	--		工廠		

EG-DWG1

美特鋁質 有限公司 MIDI Aluminium Fabricator Ltd.				類別		物料號		
				制圖	LRA	2023.12.23	圖號	X86202-P2
修改	-	-		復核	-	-	數量	—
日期	-	-		批准			位置	

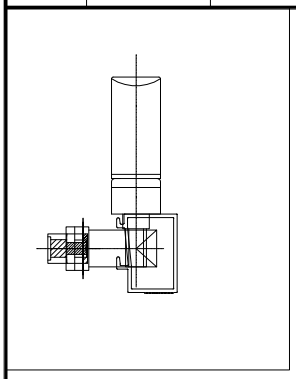

型材编号	长度H	数量	H5
X86202-W21.1/1-2	1116.2	1	568.1
X86202-W21.1/2-2	1126.2	1	568.1
X86202-W21.2/1-2	1116.2	1	568.1
X86202-W21.2/2-2	1126.2	1	568.1
X86202-W31aR/5-1	1096.2	1	568.1
X86202-W31b/1-2	1106.2	1	568.1
X86202-W31b-2	1096.2	1	568.1
X86202--W31bR/1-1	1106.2	1	568.1
X86202-W31R/1-1	1136.2	1	568.1
X86202-W32bR-2	1126.2	1	568.1

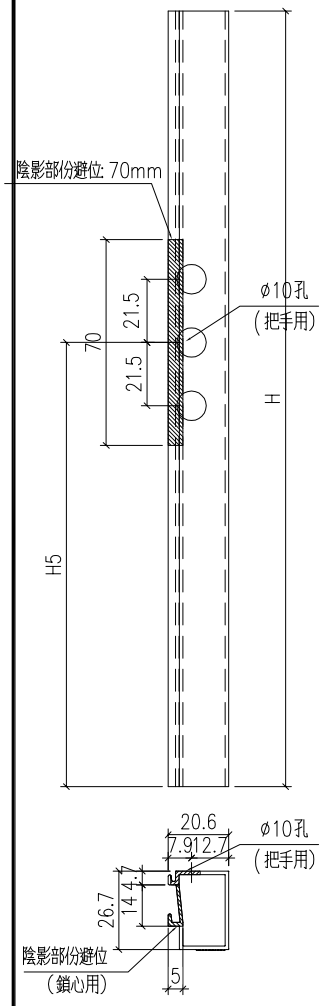

工程號	J-860	地盤	馬灣			附件	
名　稱	50窗玻璃線			採　用			
材　料	X86202			地盤			
顏　色	--			工廠			

EG-DWG1

美特鋁質 有限公司 MIDI Aluminium Fabricator Ltd.					類別		物料號		
					制圖	LRA	2023.12.23	圖號	X86202-P3
修改	-	-			復核	-	-	數量	—
日期	-	-			批准			位置	

型材编号	长度H	数量	H1
X86202-W32bR/1-1	282.5	2	141.3

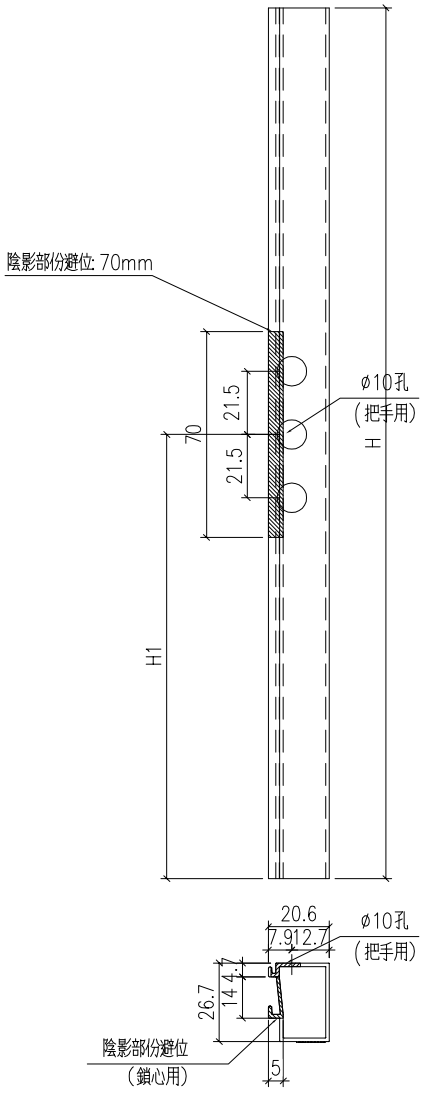

工程號	J-860	地盤	馬灣		附件	
名　稱	50窗玻璃線			採　用		
材　料	X86202			地盤		
顏　色	--			工廠		

EG-DWG1

美特鋁質 有限公司 MIDI Aluminium Fabricator Ltd.					類別		物料號		
					制圖	LRA	2023.12.23	圖號	X85964-FB1
修改	-	-			復核	-	-	數量	—
日期	-	-			批准			位置	

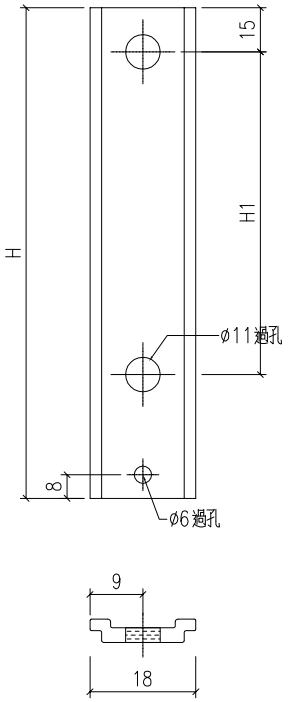

拉巴编号	H	数量	H1
W21.2/02-LB1	468	1	222.5
W21.2/01-LB1	468	1	222.5
W21.1/01-LB1	468	1	222.5
W21.1/02-LB1	468	1	222.5
W31b-LB1	468	1	222.5
W31b/1-LB1	468	1	222.5
W31bR/1-LB1	468	1	222.5
W32bR-LB1	468	1	222.5

拉巴编号	H	数量	H1
W21.2/02-LB2	395	1	0
W21.2/01-LB2	385	1	0
W21.1/01-LB2	385	1	0
W21.1/02-LB2	395	1	0
W31b-LB2	365	1	0
W31b/1-LB2	375	1	0
W31bR/1-LB2	375	1	0
W32bR-LB2	395	1	0

拉巴编号	H	数量	H1
W21.2/02-LB1	468	1	222.5
W21.2/01-LB1	468	1	222.5
W21.1/01-LB1	468	1	222.5
W21.1/02-LB1	468	1	222.5
W31R/1-LB1	468	1	222.5
W31b-LB1	468	1	222.5
W31b/1-LB1	468	1	222.5
W31bR/1-LB1	468	1	222.5
W31aR/05-LB1	468	1	222.5
W32bR-LB1	468	1	222.5

拉巴编号	H	数量	H1
W21.2/02-LB2	395	1	0
W21.2/01-LB2	385	1	0
W21.1/01-LB2	385	1	0
W21.1/02-LB2	395	1	0
W31R/1-LB2	405	1	0
W31b-LB2	365	1	0
W31b/1-LB2	375	1	0
W31bR/1-LB2	375	1	0
W31aR/05-LB2	365	1	0
W32bR-LB2	395	1	0

工程號	J-860	地盤	馬灣		
名　稱	拉巴			採　用	
材　料	X85964			地盤	
顏　色	--			工廠	

附件

数据表见：X85964-FB1a~1f

EG-DWG1

美特鋁質 有限公司 MIDI Aluminium Fabricator Ltd.					類別		物料號		
					制圖	LRA	2023.12.23	圖號	X85964-FB2
修改	-	-			復核	-	-	數量	—
日期	-	-			批准			位置	

拉巴编号	H	数量
W32bR/1-LB1	84.25	1
W32bR/1-LB1a	94.25	1
W32bR/1-LB2	66.25	1
W32bR/1-LB2a	76.25	1

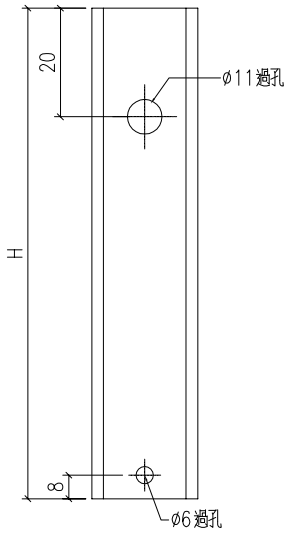

工程號	J-860	地盤	馬灣		附件	
名　稱	拉巴			採　用		
材　料	X85964			地盤		
顏　色	--			工廠		

EG-DWG1

美特鋁質 有限公司 MIDI Aluminium Fabricator Ltd.					類別		物料號		
					制圖	LRA	2023.12.23	圖號	CY-LJ1-1
修改	-	-			復核	-	-	數量	—
日期	-	-			批准			位置	

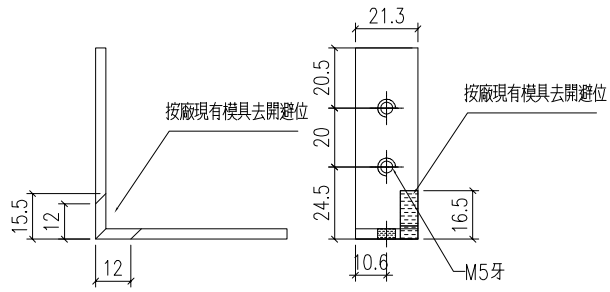

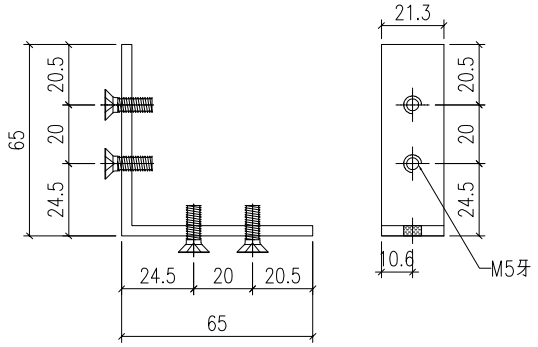

CY-LJ1-1

已做0.5mm搶位

184

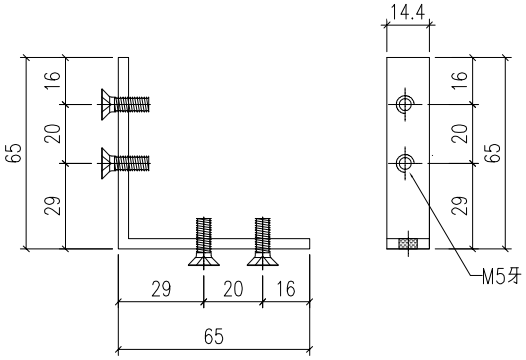

CY-LJ1-2

已做0.5mm搶位

184

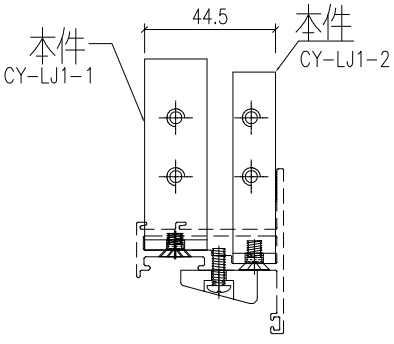

工程號	J-860	地盤	馬灣			附件	
名　稱	鋁角加工圖			採　用			
材　料	JM1069(65x65x3.5mm鋁角)			地盤			
顏　色	MILL			工廠			

EG-DWG1

美特鋁質 有限公司 MIDI Aluminium Fabricator Ltd.					類別		物料號		
					制圖	LRA	2023.11.21	圖號	860-W04-Z1
修改	-	-			復核	-	-	數量	
日期	-	-			批准			位置	

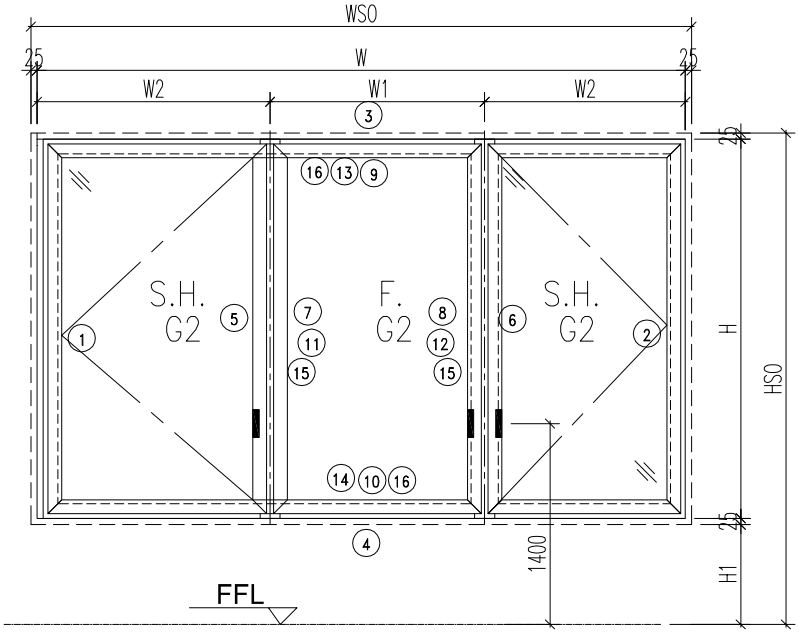

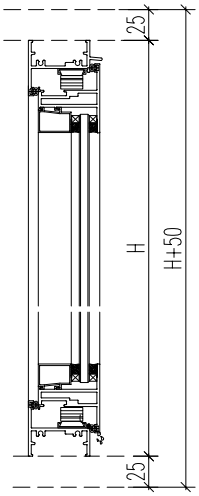

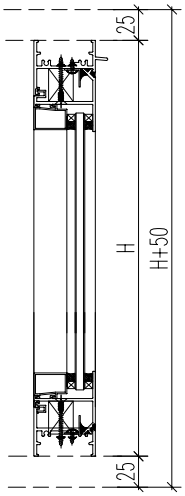

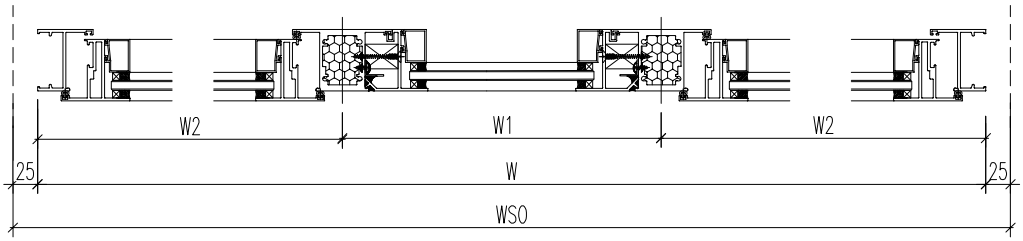

注意:
1. 玻璃線橫碰企
2. 窗玉搭位7mm
3. SH窗玉裝HHMS16-B扇撐
4. 生窗底部需開去水孔
5. 裝2組扣碼
6. SH窗用立興配件,鎖3點
7. SH窗需裝窗拈框上裝1支
8. 滴水線比窗玉每頭長1mm

工程號	J-860	地盤	马湾		附件	数据表见：860-W04-Z1a~d
名 稱	铝窗組裝圖			採 用		
材 料	详见加工图			地盤		
顏 色	- -			工廠		

EG-DWG1

美特鋁質 有限公司 MIDI Aluminium Fabricator Ltd.				類別		物料號		
				制圖	LRA	2023.11.21	圖號	860-W04-Z1a
修改	-	-		復核	-	-	數量	
日期	-	-		批准			位置	

窗号						
窗號	W04-02			WSO	1850	
幅數	1			HSO	1250	
W	1800	H1	860	位置	LOT STT679TW-GF	
H	1200	W1	400			
		W2	700			

序號	料號	名稱	出筍	長度	支/幅	加工說明
1	X86385	50生邊企	直口	1200	1	X86385-W04/02-1
2	X86385	50生邊企	直口	1200	1	X86385-W04/02-2
3	X86386	50顶横	避位	1764	1	X86386-W04/02-1
4	X86387	50生底横	避位	1754	1	X86387-W04/02-1
5	X86207	中企	避位	1154	1	X86207-W04/02-1
6	X86207	中企	避位	1154	1	X86207-W04/02-2
7	X86209	企反拍线	避位	1148	1	X86209-W04/02-V1L
8	X86209	企反拍线	避位	1148	1	X86209-W04/02-V1R
9	X86209	横反拍线	避位	300	1	X86209-W04/02-T1
10	X86209	横反拍线	避位	300	1	X86209-W04/02-D1
11	JM1052	企档胶铝角		1134	1	JM1052-W04/02-V1L
12	JM1052	企档胶铝角		1134	1	JM1052-W04/02-V1R
13	JM1052	横档胶铝角		286	1	JM1052-W04/02-T1
14	JM1052	横档胶铝角		286	1	JM1052-W04/02-D1
15	X86202	企玻璃线		1091	2	
16	X86202	横玻璃线		263.6	2	
窗玉用料						
1	X86199	50窗玉企	45°	1162	1	X86199-W04/02-1
2	X86199	50窗玉企	45°	1162	1	X86199-W04/02-2
3	X86199	50窗玉企	45°	1162	1	X86199-W04/02-3
4	X86199	50窗玉企	45°	1162	1	X86199-W04/02-4
5	X86199	50窗玉横	45°	666.5	1	X86199-W04/02-5
6	X86199	50窗玉横	45°	666.5	1	X86199-W04/02-6
7	X86199	50窗玉横	45°	666.5	1	X86199-W04/02-7
8	X86199	50窗玉横	45°	666.5	1	X86199-W04/02-8
9	X86202	50玻璃線-企	直口	1086.2	1	X86202-W04/02-1
10	X86202	50玻璃線-企	直口	1086.2	1	X86202-W04/02-2
11	X86202	50玻璃線-企	直口	1086.2	2	
12	X86202	50玻璃線-横	直口	554.5	2	
13	X86202	50玻璃線-横	直口	554.5	2	

工程號	J-860	地盤	马湾	附件	组装图见：860-W04-Z1
名 稱	铝窗組裝圖	採 用			
材 料	详见加工图	地盤			
顏 色	- -	工廠			

EG-DWG1

美特鋁質 有限公司 MIDI Aluminium Fabricator Ltd.				類別		物料號	
				制圖	LRA	2023.11.21	圖號 860-W04-Z1b
修改	-	-		復核	-	-	數量
日期	-	-		批准			位置

窗号	窗號	W04-03			WSO	2010
	幅數	1			HSO	1470
	W	1960	H1	1000	位置	LOT STT679TW-GF
	H	1420	W1	560		
			W2	700		

序號	料號	名稱	出筒	長度	支/幅	加工說明
1	X86385	50生邊企	直口	1420	1	X86385-W04/03-1
2	X86385	50生邊企	直口	1420	1	X86385-W04/03-2
3	X86386	50顶横	避位	1924	1	X86386-W04/03-1
4	X86387	50生底横	避位	1914	1	X86387-W04/03-1
5	X86207	中企	避位	1374	1	X86207-W04/03-1
6	X86207	中企	避位	1374	1	X86207-W04/03-2
7	X86209	企反拍线	避位	1368	1	X86209-W04/03-V1L
8	X86209	企反拍线	避位	1368	1	X86209-W04/03-V1R
9	X86209	横反拍线	避位	460	1	X86209-W04/03-T1
10	X86209	横反拍线	避位	460	1	X86209-W04/03-D1
11	JM1052	企档胶铝角		1354	1	JM1052-W04/03-V1L
12	JM1052	企档胶铝角		1354	1	JM1052-W04/03-V1R
13	JM1052	横档胶铝角		446	1	JM1052-W04/03-T1
14	JM1052	横档胶铝角		446	1	JM1052-W04/03-D1
15	X86202	企玻璃线		1311	2	
16	X86202	横玻璃线		423.6	2	
窗玉用料						
1	X86199	50窗玉企	45°	1382	1	X86199-W04/03-1
2	X86199	50窗玉企	45°	1382	1	X86199-W04/03-2
3	X86199	50窗玉企	45°	1382	1	X86199-W04/03-3
4	X86199	50窗玉企	45°	1382	1	X86199-W04/03-4
5	X86199	50窗玉横	45°	666.5	1	X86199-W04/03-5
6	X86199	50窗玉横	45°	666.5	1	X86199-W04/03-6
7	X86199	50窗玉横	45°	666.5	1	X86199-W04/03-7
8	X86199	50窗玉横	45°	666.5	1	X86199-W04/03-8
9	X86202	50玻璃線-企	直口	1306.2	1	X86202-W04/03-1
10	X86202	50玻璃線-企	直口	1306.2	1	X86202-W04/03-2
11	X86202	50玻璃線-企	直口	1306.2	2	
12	X86202	50玻璃線-横	直口	554.5	2	
13	X86202	50玻璃線-横	直口	554.5	2	

工程號	J-860	地盤	马湾	附件	组装图见：860-W04-Z1
名 稱	铝窗組裝圖	採 用			
材 料	详见加工图	地盤			
顏 色	- -	工廠			

EG-DWG1

美特鋁質 有限公司 MIDI Aluminium Fabricator Ltd.				類別		物料號		
				制圖	LRA	2023.11.21	圖號	860-W04-Z1c
修改	-	-		復核	-	-	數量	
日期	-	-		批准			位置	

窗号	窗號	W04-04			WSO	2020
	幅數	3			HSO	1470
	W	1970	H1	1000	位置	LOT STT679TW-GF
	H	1420	W1	570		
			W2	700		

序號	料號	名稱	出筒	長度	支/幅	加工說明
1	X86385	50生邊企	直口	1420	1	X86385-W04/04-1
2	X86385	50生邊企	直口	1420	1	X86385-W04/04-2
3	X86386	50顶横	避位	1934	1	X86386-W04/04-1
4	X86387	50生底横	避位	1924	1	X86387-W04/04-1
5	X86207	中企	避位	1374	1	X86207-W04/04-1
6	X86207	中企	避位	1374	1	X86207-W04/04-2
7	X86209	企反拍线	避位	1368	1	X86209-W04/04-V1L
8	X86209	企反拍线	避位	1368	1	X86209-W04/04-V1R
9	X86209	横反拍线	避位	470	1	X86209-W04/04-T1
10	X86209	横反拍线	避位	470	1	X86209-W04/04-D1
11	JM1052	企档胶铝角		1354	1	JM1052-W04/04-V1L
12	JM1052	企档胶铝角		1354	1	JM1052-W04/04-V1R
13	JM1052	横档胶铝角		456	1	JM1052-W04/04-T1
14	JM1052	横档胶铝角		456	1	JM1052-W04/04-D1
15	X86202	企玻璃线		1311	2	
16	X86202	横玻璃线		433.6	2	
窗玉用料						
1	X86199	50窗玉企	45°	1382	1	X86199-W04/04-1
2	X86199	50窗玉企	45°	1382	1	X86199-W04/04-2
3	X86199	50窗玉企	45°	1382	1	X86199-W04/04-3
4	X86199	50窗玉企	45°	1382	1	X86199-W04/04-4
5	X86199	50窗玉横	45°	666.5	1	X86199-W04/04-5
6	X86199	50窗玉横	45°	666.5	1	X86199-W04/04-6
7	X86199	50窗玉横	45°	666.5	1	X86199-W04/04-7
8	X86199	50窗玉横	45°	666.5	1	X86199-W04/04-8
9	X86202	50玻璃線-企	直口	1306.2	1	X86202-W04/04-1
10	X86202	50玻璃線-企	直口	1306.2	1	X86202-W04/04-2
11	X86202	50玻璃線-企	直口	1306.2	2	
12	X86202	50玻璃線-横	直口	554.5	2	
13	X86202	50玻璃線-横	直口	554.5	2	

工程號	J-860	地盤	马湾	附件	组装图见：860-W04-Z1
名 稱	铝窗組裝圖	採 用			
材 料	详见加工图	地盤			
顏 色	- -	工廠			

EG-DWG1

美特鋁質 有限公司 MIDI Aluminium Fabricator Ltd.				類別		物料號		
				制圖	LRA	2023.11.21	圖號	860-W04-Z1d
修改	-	-		復核	-	-	數量	
日期	-	-		批准			位置	

窗号	窗號	W04-05			WSO	2290
	幅數	1			HSO	1060
	W	2240	H1	1000	位置	LOT 15A-GF
	H	1010	W1	840		
			W2	700		

序號	料號	名稱	出筒	長度	支/幅	加工說明
1	X86385	50生邊企	直口	1010	1	X86385-W04/05-1
2	X86385	50生邊企	直口	1010	1	X86385-W04/05-2
3	X86386	50顶横	避位	2204	1	X86386-W04/05-1
4	X86387	50生底横	避位	2194	1	X86387-W04/05-1
5	X86207	中企	避位	964	1	X86207-W04/05-1
6	X86207	中企	避位	964	1	X86207-W04/05-2
7	X86209	企反拍线	避位	958	1	X86209-W04/05-V1L
8	X86209	企反拍线	避位	958	1	X86209-W04/05-V1R
9	X86209	横反拍线	避位	740	1	X86209-W04/05-T1
10	X86209	横反拍线	避位	740	1	X86209-W04/05-D1
11	JM1052	企档胶铝角		944	1	JM1052-W04/05-V1L
12	JM1052	企档胶铝角		944	1	JM1052-W04/05-V1R
13	JM1052	横档胶铝角		726	1	JM1052-W04/05-T1
14	JM1052	横档胶铝角		726	1	JM1052-W04/05-D1
15	X86202	企玻璃线		901	2	
16	X86202	横玻璃线		703.6	2	
窗玉用料						
1	X86199	50窗玉企	45°	972	1	X86199-W04/05-1
2	X86199	50窗玉企	45°	972	1	X86199-W04/05-2
3	X86199	50窗玉企	45°	972	1	X86199-W04/05-3
4	X86199	50窗玉企	45°	972	1	X86199-W04/05-4
5	X86199	50窗玉横	45°	666.5	1	X86199-W04/05-5
6	X86199	50窗玉横	45°	666.5	1	X86199-W04/05-6
7	X86199	50窗玉横	45°	666.5	1	X86199-W04/05-7
8	X86199	50窗玉横	45°	666.5	1	X86199-W04/05-8
9	X86202	50玻璃線-企	直口	896.2	1	X86202-W04/05-1
10	X86202	50玻璃線-企	直口	896.2	1	X86202-W04/05-2
11	X86202	50玻璃線-企	直口	896.2	2	
12	X86202	50玻璃線-横	直口	554.5	2	
13	X86202	50玻璃線-横	直口	554.5	2	

工程號	J-860	地盤	马湾	附件	组装图见：860-W04-Z1
名 稱	铝窗組裝圖	採 用			
材 料	详见加工图	地盤			
顏 色	- -	工廠			

美特鋁質 有限公司 MIDI Aluminium Fabricator Ltd.					類別		物料號		
					制圖	LRA	2023.11.21	圖號	860-W34/01A-Z1
修改	-	-			復核	-	-	數量	
日期	-	-			批准			位置	

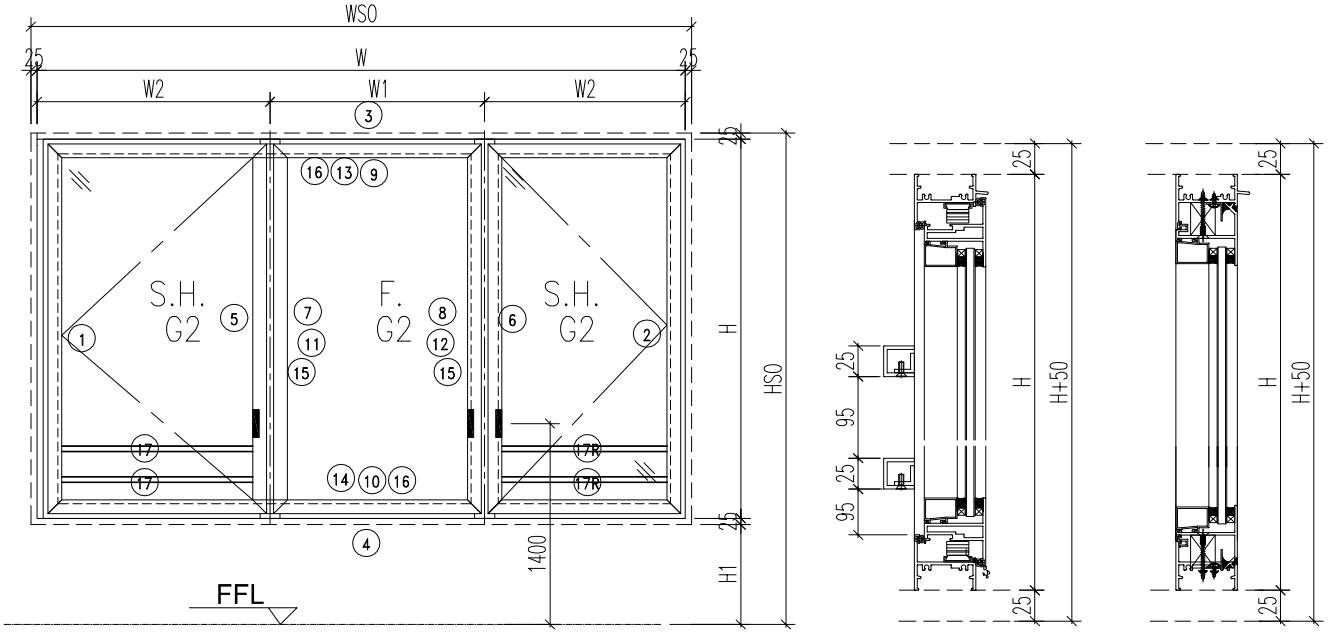

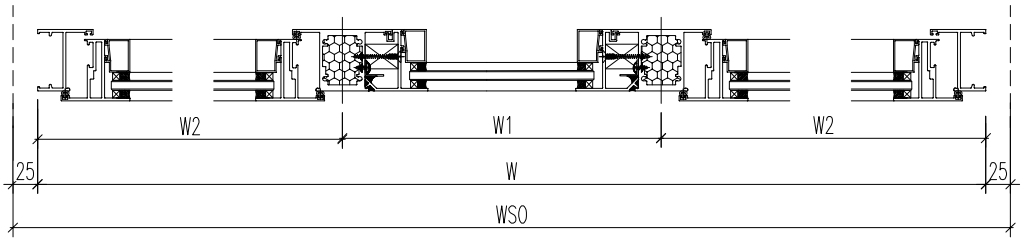

注意:
1. 玻璃線橫碰企
2. 窗玉搭位7mm
3. SH窗玉裝HHMS16-B扇撐
4. 生窗底部需開去水孔
5. 裝2組扣碼
6. SH窗用立興配件,鎖3點
7. SH窗需裝窗拈框上裝1支
8. 滴水線比窗玉每頭長1mm

工程號	J-860	地盤	马湾		附件	数据表见：860-W34/01A-Z1a
名 稱	铝窗組裝圖			採 用		
材 料	详见加工图			地盤		
顏 色	- -			工廠		

EG-DWG1

美特鋁質 有限公司 MIDI Aluminium Fabricator Ltd.					類別		物料號		
					制圖	LRA	2023.11.21	圖號	860-W34/01A-Z1a
修改	-	-			復核	-	-	數量	
日期	-	-			批准			位置	

窗号	窗號	W34-01A			WSO	2430
	幅數	1			HSO	1180
	W	2380	H1	750	位置	LOT 106-1F
	H	1130	W1	980		
			W2	700		

序號	料號	名稱	出筍	長度	支/幅	加工說明
1	X86385	50生邊企	直口	1130	1	X86385-W34/01A-1
2	X86385	50生邊企	直口	1130	1	X86385-W34/01A-2
3	X86386	50顶横	避位	2344	1	X86386-W34/01A-1
4	X86387	50生底横	避位	2334	1	X86387-W34/01A-1
5	X86207	中企	避位	1084	1	X86207-W34/01A-1
6	X86207	中企	避位	1084	1	X86207-W34/01A-2
7	X86209	企反拍线	避位	1078	1	X86209-W34/01A-V1L
8	X86209	企反拍线	避位	1078	1	X86209-W34/01A-V1R
9	X86209	横反拍线	避位	880	1	X86209-W34/01A-T1
10	X86209	横反拍线	避位	880	1	X86209-W34/01A-D1
11	JM1052	企档胶铝角		1064	1	JM1052-W34/01A-V1L
12	JM1052	企档胶铝角		1064	1	JM1052-W34/01A-V1R
13	JM1052	横档胶铝角		866	1	JM1052-W34/01A-T1
14	JM1052	横档胶铝角		866	1	JM1052-W34/01A-D1
15	X86202	企玻璃线		1021	2	
16	X86202	横玻璃线		843.6	2	
17	JM3034	拦河	直口	730.5	2	JM3034-W34/01A-1L
17R	JM3034	拦河	直口	730.5	2	JM3034-W34/01A-1R
窗玉用料						
1	X86199	50窗玉企	45°	1092	1	X86199-W34/01A-1
2	X86199	50窗玉企	45°	1092	1	X86199-W34/01A-2
3	X86199	50窗玉企	45°	1092	1	X86199-W34/01A-3
4	X86199	50窗玉企	45°	1092	1	X86199-W34/01A-4
5	X86199	50窗玉横	45°	666.5	1	X86199-W34/01A-5
6	X86199	50窗玉横	45°	666.5	1	X86199-W34/01A-6
7	X86199	50窗玉横	45°	666.5	1	X86199-W34/01A-7
8	X86199	50窗玉横	45°	666.5	1	X86199-W34/01A-8
9	X86202	50玻璃線-企	直口	1016.2	1	X86202-W34/01A-1
10	X86202	50玻璃線-企	直口	1016.2	1	X86202-W34/01A-2
11	X86202	50玻璃線-企	直口	1016.2	2	
12	X86202	50玻璃線-横	直口	554.5	2	
13	X86202	50玻璃線-横	直口	554.5	2	

工程號	J-860	地盤	马湾		附件	组装图见：860-W34/01A-Z1
名 稱	铝窗組裝圖		採 用			
材 料	详见加工图		地盤			
顏 色	- -		工廠			

EG-DWG1

美特鋁質 有限公司 MIDI Aluminium Fabricator Ltd.					類別		物料號		
					制圖	LRA	2022.09.24	圖號	860-W6.2c-Z1
修改	-	-			復核	-	-	數量	
日期	-	-			批准			位置	

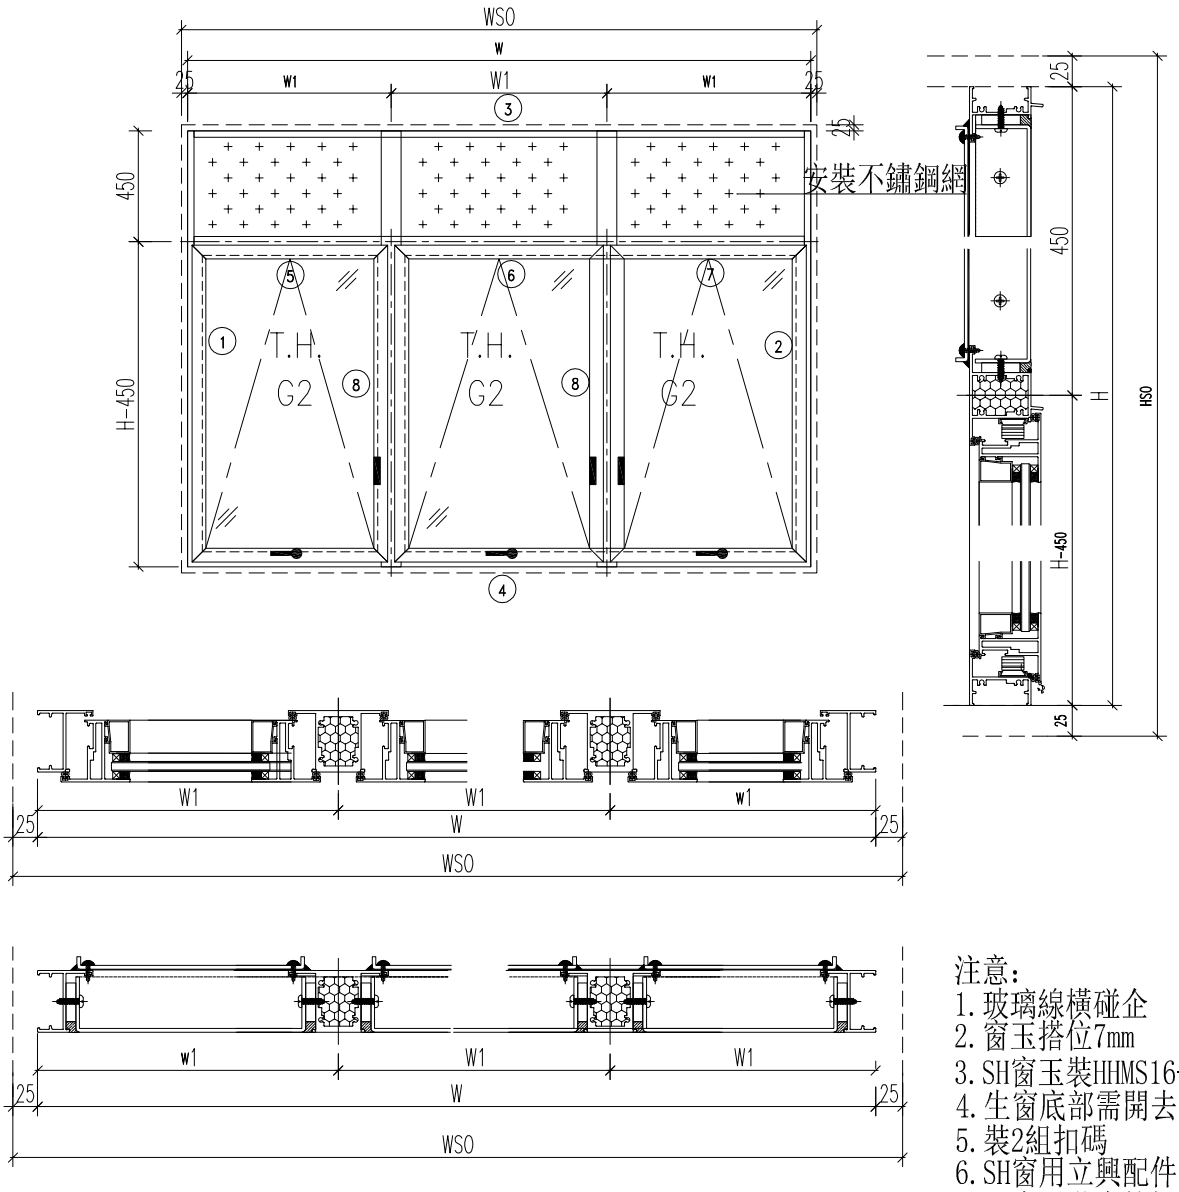

注意:
1. 玻璃線橫碰企
2. 窗玉搭位7mm
3. SH窗玉裝HHMS16-B扇撐
4. 生窗底部需開去水孔
5. 裝2組扣碼
6. SH窗用立興配件,鎖3點
7. SH窗需裝窗拈框上裝1支
8. 滴水線比窗玉每頭長1mm

工程號	J-860	地盤	马湾			附件	数据表见：860-W6.2c-Z1a~b
名 稱	铝窗組裝圖			採 用			
材 料	详见加工图			地盤			
顏 色	- -			工廠			

EG-DWG1

美特鋁質 有限公司 MIDI Aluminium Fabricator Ltd.					類別		物料號		
					制圖	LRA	2022.09.24	圖號	860-W6.2c-Z1a
修改	-	-			復核	-	-	數量	
日期	-	-			批准			位置	

窗号	窗號	W6.2C-1	XXX	0	WSO	2020
	幅數	1	面板	3MP4-1	HSO	1940
	W	1970	面板	3MP4-2	位置	LOT W7048-GF
	H	1890	背板	3BP4-1		
			背板	3BP4-2		

序號	料號	名稱	出筍	長度	支/幅	加工說明
1	X86385	50生邊企	直口	1890	1	X86385-W6.2C/1-1
2	X86385	50生邊企	直口	1890	1	X86385-W6.2C/1-2
3	X86386	50顶横	避位	1934	1	X86386-W6.2C/1-1
4	X86387	50生底横	避位	1924	1	X86387-W6.2C/1-1
5	X86204	滴水中横	避位	625.17	1	X86204-W6.2C/1-1
6	X86204	滴水中横	避位	629.67	1	X86204-W6.2C/1-2
7	X86204	滴水中横	避位	625.17	1	X86204-W6.2C/1-3
8	X86207	中企	避位	1844	2	X86207-W6.2C/1-1
窗玉用料						
1	X86199	50窗玉企	45°	1156.5	3	X86199-W6.2C/1-1
2	X86199	50窗玉企	45°	1156.5	3	X86199-W6.2C/1-2
3	X86199	50窗玉顶横	45°	623.17	1	X86199-W6.2C/1-3
4	X86199	50窗玉顶横	45°	627.67	1	X86199-W6.2C/1-4
5	X86199	50窗玉顶横	45°	623.17	1	X86199-W6.2C/1-5
6	X86199	50窗玉底横	45°	623.17	1	X86199-W6.2C/1-6
7	X86199	50窗玉底横	45°	627.67	1	X86199-W6.2C/1-7
8	X86199	50窗玉底横	45°	623.17	1	X86199-W6.2C/1-8
9	X86202	50玻璃線-企	直口	1080.7	6	
10	X86202	50玻璃線-横	直口	496.67	2	
11	X86202	50玻璃線-横	直口	486.67	1	
12	X86202	50玻璃線-横	直口	496.67	2	X86202-W6.2C/1-1
13	X86202	50玻璃線-横	直口	486.67	1	X86202-W6.2C/1-2

窗号	窗號	W6.2C-2	XXX	0	WSO	2080
	幅數	1	面板	3MP4-3	HSO	1940
	W	2030	面板	3MP4-4	位置	LOT W7048-GF
	H	1890	背板	3BP4-3		
			背板	3BP4-4		

序號	料號	名稱	出筍	長度	支/幅	加工說明
1	X86385	50生邊企	直口	1890	1	X86385-W6.2C/2-1
2	X86385	50生邊企	直口	1890	1	X86385-W6.2C/2-2
3	X86386	50顶横	避位	1994	1	X86386-W6.2C/2-1
4	X86387	50生底横	避位	1984	1	X86387-W6.2C/2-1
5	X86204	滴水中横	避位	645.17	1	X86204-W6.2C/2-1
6	X86204	滴水中横	避位	649.67	1	X86204-W6.2C/2-2
7	X86204	滴水中横	避位	645.17	1	X86204-W6.2C/2-3
8	X86207	中企	避位	1844	2	X86207-W6.2C/2-1
窗玉用料						
1	X86199	50窗玉企	45°	1156.5	3	X86199-W6.2C/2-1
2	X86199	50窗玉企	45°	1156.5	3	X86199-W6.2C/2-2
3	X86199	50窗玉顶横	45°	643.17	1	X86199-W6.2C/2-3
4	X86199	50窗玉顶横	45°	647.67	1	X86199-W6.2C/2-4
5	X86199	50窗玉顶横	45°	643.17	1	X86199-W6.2C/2-5
6	X86199	50窗玉底横	45°	643.17	1	X86199-W6.2C/2-6
7	X86199	50窗玉底横	45°	647.67	1	X86199-W6.2C/2-7
8	X86199	50窗玉底横	45°	643.17	1	X86199-W6.2C/2-8
9	X86202	50玻璃線-企	直口	1080.7	6	
10	X86202	50玻璃線-横	直口	516.67	2	
11	X86202	50玻璃線-横	直口	506.67	1	
12	X86202	50玻璃線-横	直口	516.67	2	X86202-W6.2C/2-1
13	X86202	50玻璃線-横	直口	506.67	1	X86202-W6.2C/2-2

工程號	J-860	地盤	马湾		附件	组装图见：860-W6.2c-Z1
名 稱	铝窗組裝圖			採 用		
材 料	详见加工图			地盤		
顏 色	- -			工廠		

EG-DWG1

美特鋁質 有限公司 MIDI Aluminium Fabricator Ltd.					類別		物料號		
					制圖	LRA	2022.09.24	圖號	860-W6.2c-Z1b
修改	-	-			復核	-	-	數量	
日期	-	-			批准			位置	

窗号	窗號	W6.2C-3	XXX	0	WSO	2060
	幅數	1	面板	3MP4-5	HSO	1930
	W	2010	面板	3MP4-6	位置	LOT W7048-GF
	H	1880	背板	3BP4-5		
			背板	3BP4-6		

序號	料號	名稱	出筍	長度	支/幅	加工說明
1	X86385	50生邊企	直口	1880	1	X86385-W6.2C/3-1
2	X86385	50生邊企	直口	1880	1	X86385-W6.2C/3-2
3	X86386	50顶横	避位	1974	1	X86386-W6.2C/3-1
4	X86387	50生底横	避位	1964	1	X86387-W6.2C/3-1
5	X86204	滴水中横	避位	638.5	1	X86204-W6.2C/3-1
6	X86204	滴水中横	避位	643.0	1	X86204-W6.2C/3-2
7	X86204	滴水中横	避位	638.5	1	X86204-W6.2C/3-3
8	X86207	中企	避位	1834	2	X86207-W6.2C/3-1
窗玉用料						
1	X86199	50窗玉企	45°	1146.5	3	X86199-W6.2C/3-1
2	X86199	50窗玉企	45°	1146.5	3	X86199-W6.2C/3-2
3	X86199	50窗玉顶横	45°	636.5	1	X86199-W6.2C/3-3
4	X86199	50窗玉顶横	45°	641.0	1	X86199-W6.2C/3-4
5	X86199	50窗玉顶横	45°	636.5	1	X86199-W6.2C/3-5
6	X86199	50窗玉底横	45°	636.5	1	X86199-W6.2C/3-6
7	X86199	50窗玉底横	45°	641.0	1	X86199-W6.2C/3-7
8	X86199	50窗玉底横	45°	636.5	1	X86199-W6.2C/3-8
9	X86202	50玻璃線-企	直口	1070.7	6	
10	X86202	50玻璃線-横	直口	510.0	2	
11	X86202	50玻璃線-横	直口	500.0	1	
12	X86202	50玻璃線-横	直口	510.0	2	X86202-W6.2C/3-1
13	X86202	50玻璃線-横	直口	500.0	1	X86202-W6.2C/3-2

窗号	窗號	W6.2C-4	XXX	0	WSO	2060
	幅數	1	面板	3MP4-5	HSO	1930
	W	2010	面板	3MP4-6	位置	LOT W7048-GF
	H	1880	背板	3BP4-5		
			背板	3BP4-6		

序號	料號	名稱	出筍	長度	支/幅	加工說明
1	X86385	50生邊企	直口	1880	1	X86385-W6.2C/4-1
2	X86385	50生邊企	直口	1880	1	X86385-W6.2C/4-2
3	X86386	50顶横	避位	1974	1	X86386-W6.2C/4-1
4	X86387	50生底横	避位	1964	1	X86387-W6.2C/4-1
5	X86204	滴水中横	避位	638.5	1	X86204-W6.2C/4-1
6	X86204	滴水中横	避位	643.0	1	X86204-W6.2C/4-2
7	X86204	滴水中横	避位	638.5	1	X86204-W6.2C/4-3
8	X86207	中企	避位	1834	2	X86207-W6.2C/4-1
窗玉用料						
1	X86199	50窗玉企	45°	1146.5	3	X86199-W6.2C/4-1
2	X86199	50窗玉企	45°	1146.5	3	X86199-W6.2C/4-2
3	X86199	50窗玉顶横	45°	636.5	1	X86199-W6.2C/4-3
4	X86199	50窗玉顶横	45°	641.0	1	X86199-W6.2C/4-4
5	X86199	50窗玉顶横	45°	636.5	1	X86199-W6.2C/4-5
6	X86199	50窗玉底横	45°	636.5	1	X86199-W6.2C/4-6
7	X86199	50窗玉底横	45°	641.0	1	X86199-W6.2C/4-7
8	X86199	50窗玉底横	45°	636.5	1	X86199-W6.2C/4-8
9	X86202	50玻璃線-企	直口	1070.7	6	
10	X86202	50玻璃線-横	直口	510.0	2	
11	X86202	50玻璃線-横	直口	500.0	1	
12	X86202	50玻璃線-横	直口	510.0	2	X86202-W6.2C/4-1
13	X86202	50玻璃線-横	直口	500.0	1	X86202-W6.2C/4-2

工程號	J-860	地盤	马湾		
名 稱	铝窗組裝圖		採 用		附 件
材 料	详见加工图		地盤		
顏 色	- -		工廠		

EG-DWG1

美特鋁質 有限公司 MIDI Aluminium Fabricator Ltd.					類別		物料號		
					制圖	LRA	2022.09.24	圖號	860-W13.3-Z1
修改	-	-			復核	-	-	數量	
日期	-	-			批准			位置	

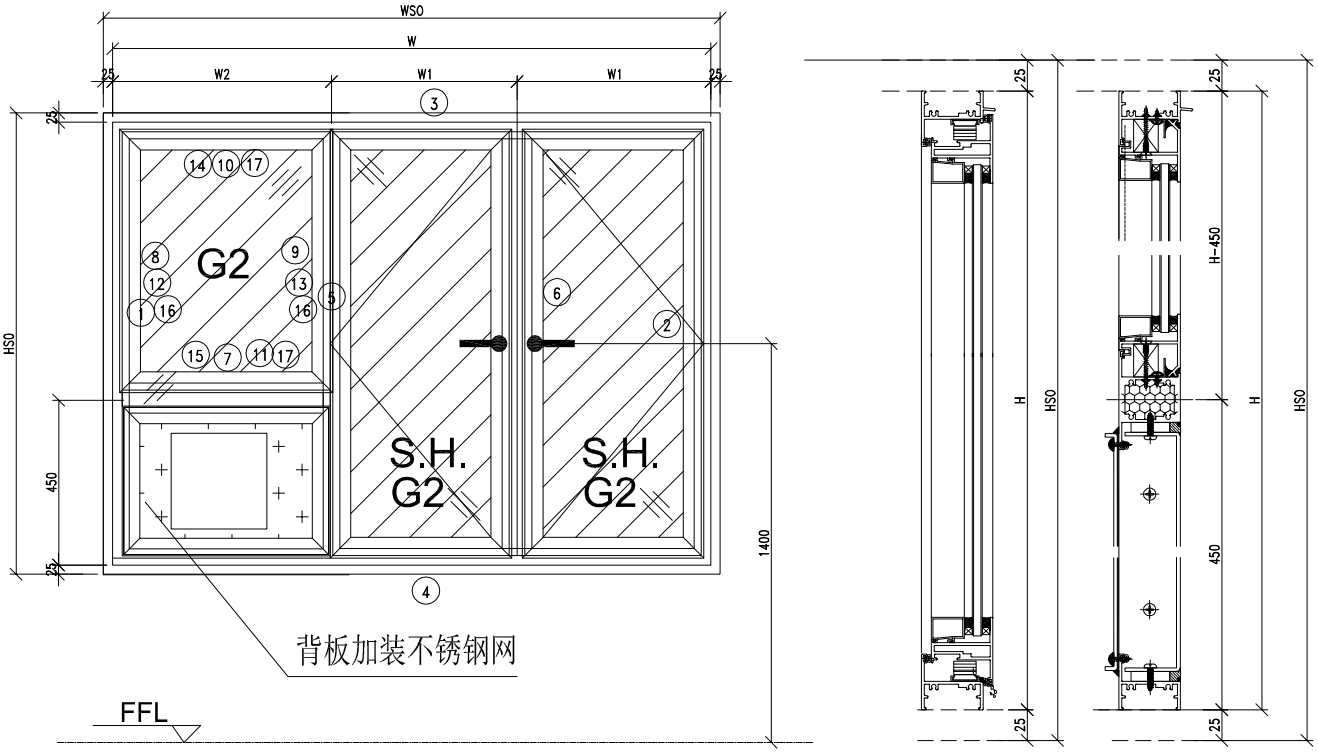

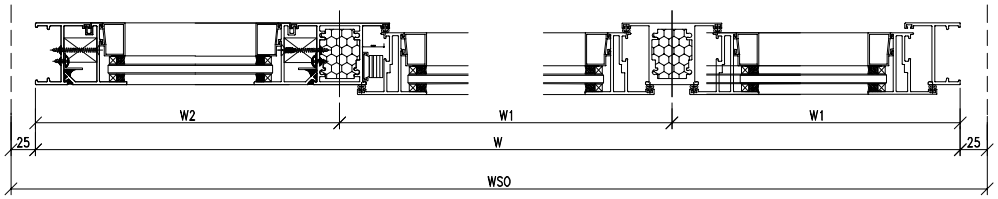

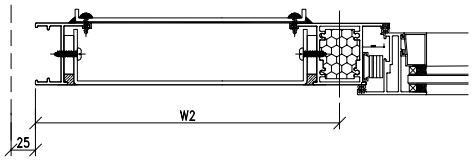

注意:
1. 玻璃線橫碰企
2. 窗玉搭位7mm
3. SH窗玉裝HHMS16-B扇撐
4. 生窗底部需開去水孔
5. 裝2/3組扣碼
6. SH窗用立興配件,鎖3點
7. SH窗需裝窗拈框上裝1支
8. 滴水線比窗玉每頭長1mm

工程號	J-860	地盤	马湾		附件	数据表见：860-W13.3-Z1a~c
名 稱	铝窗組裝圖			採 用		
材 料	详见加工图			地盤		
顏 色	- -			工廠		

EG-DWG1

美特鋁質 有限公司 MIDI Aluminium Fabricator Ltd.				類別		物料號		
				制圖	LRA	2022.09.24	圖號	860-W13.3-Z1a
修改	-	-		復核	-	-	數量	
日期	-	-		批准			位置	

窗号	窗號	W13.3	XXX	0	WSO	1880
	幅數	1	面板	3MP2-12	HSO	1280
	W	1830	背板	3BP2-12	位置	LOT 381-GF
	H	1230	W1	600		
	H1	750	W2	630		

序號	料號	名稱	出筍	長度	支/幅	加工說明
1	X86385	50生邊企	直口	1230	1	X86385-W13.3-1
2	X86385	50生邊企	直口	1230	1	X86385-W13.3-2
3	X86386	50顶横	避位	1794	1	X86386-W13.3-1
4	X86387	50生底横	避位	1784	1	X86387-W13.3-1
5	X86207	中企	避位	1184	1	X86207-W13.3-1
6	X86207	中企	避位	1184	1	X86207-W13.3-2
7	X86207	中横	避位	588.5	1	X86207-W13.3-3
8	X86209	反拍线	避位	732.5	1	X86209-W13.3-V1L
9	X86209	反拍线	避位	732.5	1	X86209-W13.3-V1R
10	X86209	反拍线	避位	525.2	1	X86209-W13.3-T1
11	X86209	反拍线	避位	525.2	1	X86209-W13.3-D1
12	JM1052	企档胶铝角		718.5	1	JM1052-W13.3-V1L
13	JM1052	企档胶铝角		718.5	1	JM1052-W13.3-V1R
14	JM1052	横档胶铝角		511.2	1	JM1052-W13.3-T1
15	JM1052	横档胶铝角		511.2	1	JM1052-W13.3-D1
16	X86202	企玻璃线		375.5	2	
17	X86202	横玻璃线		489.2	2	
窗玉用料						
1	X86199	50窗玉企	45°	1192	1	X86199-W13.3-1
2	X86199	50窗玉企	45°	1192	1	X86199-W13.3-2
3	X86199	50窗玉企	45°	1192	1	X86199-W13.3-3
4	X86199	50窗玉企	45°	1192	1	X86199-W13.3-4
5	X86199	50窗玉顶横	45°	571	1	X86199-W13.3-5
6	X86199	50窗玉顶横	45°	566.5	1	X86199-W13.3-6
7	X86199	50窗玉底横	45°	571	1	X86199-W13.3-7
8	X86199	50窗玉底横	45°	566.5	1	X86199-W13.3-8
9	X86202	50玻璃線-企	直口	1116.2	2	
10	X86202	50玻璃線-企	直口	1116.2	1	X86202-W13.3-1
11	X86202	50玻璃線-企	直口	1116.2	1	X86202-W13.3-2
12	X86202	50玻璃線-横	直口	454.5	2	
13	X86202	50玻璃線-横	直口	459	2	

工程號	J-860	地盤	马湾	附件	组装图见：860-W13.3-Z1
名 稱	铝窗組裝圖	採 用			
材 料	详见加工图	地盤			
顏 色	- -	工廠			

EG-DWG1

美特鋁質 有限公司 MIDI Aluminium Fabricator Ltd.					類別		物料號		
					制圖	LRA	2022.09.24	圖號	860-W13.3-Z1b
修改	-	-			復核	-	-	數量	
日期	-	-			批准			位置	

窗号	窗號	W27.1-08	XXX	0	WSO	2660
	幅數	1	面板	3MP2-13	HSO	1240
	W	2610	背板	3BP2-13	位置	LOT 13RP-1F
	H	1190	W1	870		
	H1	970	W2	870		

序號	料號	名稱	出筍	長度	支/幅	加工說明
1	X86385	50生邊企	直口	1190	1	X86385-W27.1/08-1
2	X86385	50生邊企	直口	1190	1	X86385-W27.1/08-2
3	X86386	50顶横	避位	2574	1	X86386-W27.1/08-1
4	X86387	50生底横	避位	2564	1	X86387-W27.1/08-1
5	X86207	中企	避位	1144	1	X86207-W27.1/08-1
6	X86207	中企	避位	1144	1	X86207-W27.1/08-2
7	X86207	中横	避位	828.5	1	X86207-W27.1/08-3
8	X86209	反拍线	避位	692.5	1	X86209-W27.1/08-V1L
9	X86209	反拍线	避位	692.5	1	X86209-W27.1/08-V1R
10	X86209	反拍线	避位	765.2	1	X86209-W27.1/08-T1
11	X86209	反拍线	避位	765.2	1	X86209-W27.1/08-D1
12	JM1052	企档胶铝角		678.5	1	JM1052-W27.1/08-V1L
13	JM1052	企档胶铝角		678.5	1	JM1052-W27.1/08-V1R
14	JM1052	横档胶铝角		751.2	1	JM1052-W27.1/08-T1
15	JM1052	横档胶铝角		751.2	1	JM1052-W27.1/08-D1
16	X86202	企玻璃线		115.5	2	
17	X86202	横玻璃线		729.2	2	
窗玉用料						
1	X86199	50窗玉企	45°	1152	1	X86199-W27.1/08-1
2	X86199	50窗玉企	45°	1152	1	X86199-W27.1/08-2
3	X86199	50窗玉企	45°	1152	1	X86199-W27.1/08-3
4	X86199	50窗玉企	45°	1152	1	X86199-W27.1/08-4
5	X86199	50窗玉顶横	45°	841	1	X86199-W27.1/08-5
6	X86199	50窗玉顶横	45°	836.5	1	X86199-W27.1/08-6
7	X86199	50窗玉底横	45°	841	1	X86199-W27.1/08-7
8	X86199	50窗玉底横	45°	836.5	1	X86199-W27.1/08-8
9	X86202	50玻璃線-企	直口	1076.2	2	
10	X86202	50玻璃線-企	直口	1076.2	1	X86202-W27.1/08-1
11	X86202	50玻璃線-企	直口	1076.2	1	X86202-W27.1/08-2
12	X86202	50玻璃線-横	直口	729	2	
13	X86202	50玻璃線-横	直口	724.5	2	

工程號	J-860	地盤	马湾	附件	
名 稱	铝窗組裝圖	採 用			
材 料	详见加工图	地盤			
顏 色	- -	工廠			

EG-DWG1

美特鋁質 有限公司 MIDI Aluminium Fabricator Ltd.				類別		物料號		
				制圖	LRA	2022.09.24	圖號	860-W13.3-Z1c
修改	-	-		復核	-	-	數量	
日期	-	-		批准			位置	

窗号	窗號	W27.1-09	XXX	0	WSO	1850
	幅數	1	面板	3MP2-14	HSO	1280
	W	1800	背板	3BP2-14	位置	LOT 12RP-2F
	H	1230	W1	600		
	H1	870	W2	600		

序號	料號	名稱	出筍	長度	支/幅	加工說明
1	X86385	50生邊企	直口	1230	1	X86385-W27.1/09-1
2	X86385	50生邊企	直口	1230	1	X86385-W27.1/09-2
3	X86386	50顶横	避位	1764	1	X86386-W27.1/09-1
4	X86387	50生底横	避位	1754	1	X86387-W27.1/09-1
5	X86207	中企	避位	1184	1	X86207-W27.1/09-1
6	X86207	中企	避位	1184	1	X86207-W27.1/09-2
7	X86207	中横	避位	558.5	1	X86207-W27.1/09-3
8	X86209	反拍线	避位	732.5	1	X86209-W27.1/09-V1L
9	X86209	反拍线	避位	732.5	1	X86209-W27.1/09-V1R
10	X86209	反拍线	避位	495.2	1	X86209-W27.1/09-T1
11	X86209	反拍线	避位	495.2	1	X86209-W27.1/09-D1
12	JM1052	企档胶铝角		718.5	1	JM1052-W27.1/09-V1L
13	JM1052	企档胶铝角		718.5	1	JM1052-W27.1/09-V1R
14	JM1052	横档胶铝角		481.2	1	JM1052-W27.1/09-T1
15	JM1052	横档胶铝角		481.2	1	JM1052-W27.1/09-D1
16	X86202	企玻璃线		255.5	2	
17	X86202	横玻璃线		459.2	2	
窗玉用料						
1	X86199	50窗玉企	45°	1192	1	X86199-W27.1/09-1
2	X86199	50窗玉企	45°	1192	1	X86199-W27.1/09-2
3	X86199	50窗玉企	45°	1192	1	X86199-W27.1/09-3
4	X86199	50窗玉企	45°	1192	1	X86199-W27.1/09-4
5	X86199	50窗玉顶横	45°	571	1	X86199-W27.1/09-5
6	X86199	50窗玉顶横	45°	566.5	1	X86199-W27.1/09-6
7	X86199	50窗玉底横	45°	571	1	X86199-W27.1/09-7
8	X86199	50窗玉底横	45°	566.5	1	X86199-W27.1/09-8
9	X86202	50玻璃線-企	直口	1116.2	2	
10	X86202	50玻璃線-企	直口	1116.2	1	X86202-W27.1/09-1
11	X86202	50玻璃線-企	直口	1116.2	1	X86202-W27.1/09-2
12	X86202	50玻璃線-横	直口	459	2	
13	X86202	50玻璃線-横	直口	454.5	2	

工程號	J-860	地盤	马湾		附件
名 稱	铝窗組裝圖	採 用			
材 料	详见加工图	地盤			
顏 色	- -	工廠			

EG-DWG1

美特鋁質 有限公司 MIDI Aluminium Fabricator Ltd.					類別		物料號		
					制圖	LRA	2023.11.21	圖號	860-W13-Z1
修改	-	-			復核	-	-	數量	
日期	-	-			批准			位置	

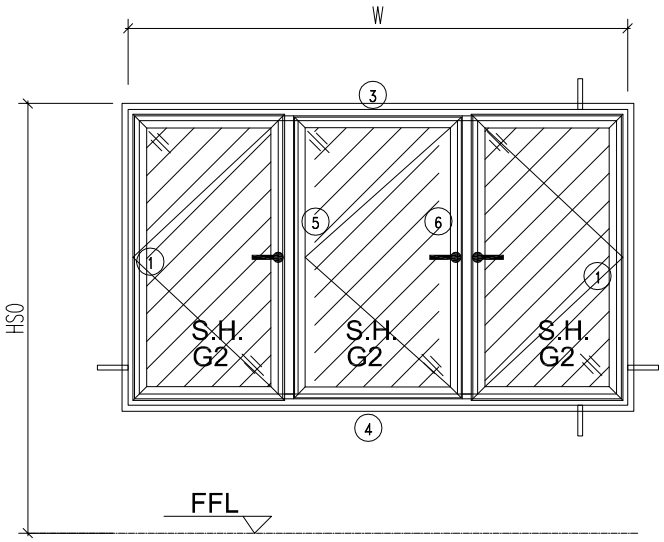

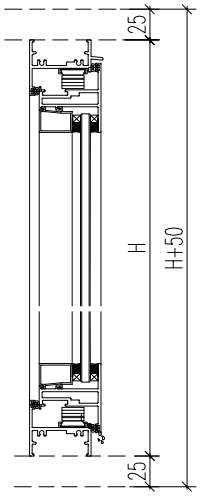

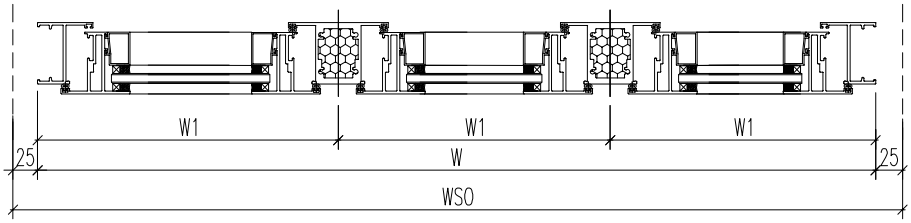

注意：
1. 玻璃線橫碰企
2. 窗玉搭位7mm
3. SH窗玉裝HHMS16-B扇撐
4. 生窗底部需開去水孔
5. 裝2組扣碼
6. SH窗用立興配件,鎖3點
7. SH窗需裝窗拈框上裝1支
8. 滴水線比窗玉每頭長1mm

工程號	J-860	地盤	马湾		附件	数据表见：860-W13-Z1a~c
名 稱	铝窗組裝圖			採 用		
材 料	详见加工图			地盤		
顏 色	- -			工廠		

EG-DWG1

美特鋁質 有限公司 MIDI Aluminium Fabricator Ltd.				類別		物料號		
				制圖	LRA	2023.11.21	圖號	860-W13-Z1a
修改	-	-		復核	-	-	數量	
日期	-	-		批准			位置	

窗号	窗號	W13-05			WSO	1800
	幅數	2			HSO	1000
	W	1750			位置	LOT 13RP-1F
	H	950	H1	1050		

序號	料號	名稱	出筍	長度	支/幅	加工說明
1	X86385	50生邊企	直口	950	1	X86385-W13/05-1
2	X86385	50生邊企	直口	950	1	X86385-W13/05-2
3	X86386	50顶横	避位	1714	1	X86386-W13/05-1
4	X86387	50生底横	避位	1704	1	X86387-W13/05-1
5	X86207	中企	避位	904	1	X86207-W13/05-1
6	X86207	中企	避位	904	1	X86207-W13/05-2
窗玉用料						
1	X86199	50窗玉企	45°	912	2	X86199-W13/05-1
2	X86199	50窗玉企	45°	912	2	X86199-W13/05-2
3	X86199	50窗玉企	45°	912	1	X86199-W13/05-3
4	X86199	50窗玉企	45°	912	1	X86199-W13/05-4
5	X86199	50窗玉顶横	45°	549.83	1	X86199-W13/05-5
6	X86199	50窗玉顶横	45°	554.33	1	X86199-W13/05-6
7	X86199	50窗玉顶横	45°	549.83	1	X86199-W13/05-7
8	X86199	50窗玉底横	45°	549.83	1	X86199-W13/05-8
9	X86199	50窗玉底横	45°	554.33	1	X86199-W13/05-9
10	X86199	50窗玉底横	45°	549.83	1	X86199-W13/05-10
11	X86202	50玻璃線-企	直口	836.2	2	X86202-W13/05-1
12	X86202	50玻璃線-企	直口	836.2	1	X86202-W13/05-2
13	X86202	50玻璃線-企	直口	836.2	3	
14	X86202	50玻璃線-横	直口	437.83	2	
15	X86202	50玻璃線-横	直口	442.33	2	
16	X86202	50玻璃線-横	直口	437.83	2	

窗号	窗號	W13-06			WSO	1840
	幅數	1			HSO	1260
	W	1790			位置	LOT STT679TW-1F
	H	1210	H1	840		

序號	料號	名稱	出筍	長度	支/幅	加工說明
1	X86385	50生邊企	直口	1210	1	X86385-W13/06-1
2	X86385	50生邊企	直口	1210	1	X86385-W13/06-2
3	X86386	50顶横	避位	1754	1	X86386-W13/06-1
4	X86387	50生底横	避位	1744	1	X86387-W13/06-1
5	X86207	中企	避位	1164	1	X86207-W13/06-1
6	X86207	中企	避位	1164	1	X86207-W13/06-2
窗玉用料						
1	X86199	50窗玉企	45°	1172	2	X86199-W13/06-1
2	X86199	50窗玉企	45°	1172	2	X86199-W13/06-2
3	X86199	50窗玉企	45°	1172	1	X86199-W13/06-3
4	X86199	50窗玉企	45°	1172	1	X86199-W13/06-4
5	X86199	50窗玉顶横	45°	563.17	1	X86199-W13/06-5
6	X86199	50窗玉顶横	45°	567.67	1	X86199-W13/06-6
7	X86199	50窗玉顶横	45°	563.17	1	X86199-W13/06-7
8	X86199	50窗玉底横	45°	563.17	1	X86199-W13/06-8
9	X86199	50窗玉底横	45°	567.67	1	X86199-W13/06-9
10	X86199	50窗玉底横	45°	563.17	1	X86199-W13/06-10
11	X86202	50玻璃線-企	直口	1096.2	2	X86202-W13/06-1
12	X86202	50玻璃線-企	直口	1096.2	1	X86202-W13/06-2
13	X86202	50玻璃線-企	直口	1096.2	3	
14	X86202	50玻璃線-横	直口	451.17	2	
15	X86202	50玻璃線-横	直口	455.67	2	
16	X86202	50玻璃線-横	直口	451.17	2	

工程號	J-860	地盤	马湾	附件	组装图见：860-W13-Z1
名 稱	铝窗組裝圖	採 用			
材 料	详见加工图	地盤			
顏 色	- -	工廠			

EG-DWG1

美特鋁質 有限公司 MIDI Aluminium Fabricator Ltd.				類別		物料號		
				制圖	LRA	2023.11.21	圖號	860-W13-Z1b
修改	-	-		復核	-	-	數量	
日期	-	-		批准			位置	

窗号	窗號	W13-07			WSO	2040
	幅數	1			HSO	1320
	W	1990			位置	LOT W7048-1F
	H	1270	H1	830		

序號	料號	名稱	出筍	長度	支/幅	加工說明
1	X86385	50生邊企	直口	1270	1	X86385-W13/07-1
2	X86385	50生邊企	直口	1270	1	X86385-W13/07-2
3	X86386	50顶横	避位	1954	1	X86386-W13/07-1
4	X86387	50生底横	避位	1944	1	X86387-W13/07-1
5	X86207	中企	避位	1224	1	X86207-W13/07-1
6	X86207	中企	避位	1224	1	X86207-W13/07-2
窗玉用料						
1	X86199	50窗玉企	45°	1232	2	X86199-W13/07-1
2	X86199	50窗玉企	45°	1232	2	X86199-W13/07-2
3	X86199	50窗玉企	45°	1232	1	X86199-W13/07-3
4	X86199	50窗玉企	45°	1232	1	X86199-W13/07-4
5	X86199	50窗玉顶横	45°	629.83	1	X86199-W13/07-5
6	X86199	50窗玉顶横	45°	634.33	1	X86199-W13/07-6
7	X86199	50窗玉顶横	45°	629.83	1	X86199-W13/07-7
8	X86199	50窗玉底横	45°	629.83	1	X86199-W13/07-8
9	X86199	50窗玉底横	45°	634.33	1	X86199-W13/07-9
10	X86199	50窗玉底横	45°	629.83	1	X86199-W13/07-10
11	X86202	50玻璃線-企	直口	1156.2	2	X86202-W13/07-1
12	X86202	50玻璃線-企	直口	1156.2	1	X86202-W13/07-2
13	X86202	50玻璃線-企	直口	1156.2	3	
14	X86202	50玻璃線-横	直口	517.83	2	
15	X86202	50玻璃線-横	直口	522.33	2	
16	X86202	50玻璃線-横	直口	517.83	2	

窗号	窗號	W13-08			WSO	2080
	幅數	1			HSO	1330
	W	2030			位置	LOT W7048-1F
	H	1280	H1	850		

序號	料號	名稱	出筍	長度	支/幅	加工說明
1	X86385	50生邊企	直口	1280	1	X86385-W13/08-1
2	X86385	50生邊企	直口	1280	1	X86385-W13/08-2
3	X86386	50顶横	避位	1994	1	X86386-W13/08-1
4	X86387	50生底横	避位	1984	1	X86387-W13/08-1
5	X86207	中企	避位	1234	1	X86207-W13/08-1
6	X86207	中企	避位	1234	1	X86207-W13/08-2
窗玉用料						
1	X86199	50窗玉企	45°	1242	2	X86199-W13/08-1
2	X86199	50窗玉企	45°	1242	2	X86199-W13/08-2
3	X86199	50窗玉企	45°	1242	1	X86199-W13/08-3
4	X86199	50窗玉企	45°	1242	1	X86199-W13/08-4
5	X86199	50窗玉顶横	45°	643.17	1	X86199-W13/08-5
6	X86199	50窗玉顶横	45°	647.67	1	X86199-W13/08-6
7	X86199	50窗玉顶横	45°	643.17	1	X86199-W13/08-7
8	X86199	50窗玉底横	45°	643.17	1	X86199-W13/08-8
9	X86199	50窗玉底横	45°	647.67	1	X86199-W13/08-9
10	X86199	50窗玉底横	45°	643.17	1	X86199-W13/08-10
11	X86202	50玻璃線-企	直口	1166.2	2	X86202-W13/08-1
12	X86202	50玻璃線-企	直口	1166.2	1	X86202-W13/08-2
13	X86202	50玻璃線-企	直口	1166.2	3	
14	X86202	50玻璃線-横	直口	531.17	2	
15	X86202	50玻璃線-横	直口	535.67	2	
16	X86202	50玻璃線-横	直口	531.17	2	

工程號	J-860	地盤	马湾		
名 稱	铝窗組裝圖		採 用	附件	组装图见：860-W13-Z1
材 料	详见加工图		地盤		
顏 色	- -		工廠		

EG-DWG1

美特鋁質 有限公司 MIDI Aluminium Fabricator Ltd.				類別		物料號		
				制圖	LRA	2023.11.21	圖號	860-W13-Z1c
修改	-	-		復核	-	-	數量	
日期	-	-		批准			位置	

窗号	窗號	W13-09			WSO	2140
	幅數	1			HSO	1530
	W	2090			位置	LOT STT679TW-1F
	H	1480	H1	1000		

序號	料號	名稱	出筍	長度	支/幅	加工說明
1	X86385	50生邊企	直口	1480	1	X86385-W13/09-1
2	X86385	50生邊企	直口	1480	1	X86385-W13/09-2
3	X86386	50顶横	避位	2054	1	X86386-W13/09-1
4	X86387	50生底横	避位	2044	1	X86387-W13/09-1
5	X86207	中企	避位	1434	1	X86207-W13/09-1
6	X86207	中企	避位	1434	1	X86207-W13/09-2
窗玉用料						
1	X86199	50窗玉企	45°	1442	2	X86199-W13/09-1
2	X86199	50窗玉企	45°	1442	2	X86199-W13/09-2
3	X86199	50窗玉企	45°	1442	1	X86199-W13/09-3
4	X86199	50窗玉企	45°	1442	1	X86199-W13/09-4
5	X86199	50窗玉顶横	45°	663.17	1	X86199-W13/09-5
6	X86199	50窗玉顶横	45°	667.67	1	X86199-W13/09-6
7	X86199	50窗玉顶横	45°	663.17	1	X86199-W13/09-7
8	X86199	50窗玉底横	45°	663.17	1	X86199-W13/09-8
9	X86199	50窗玉底横	45°	667.67	1	X86199-W13/09-9
10	X86199	50窗玉底横	45°	663.17	1	X86199-W13/09-10
11	X86202	50玻璃線-企	直口	1366.2	2	X86202-W13/09-1
12	X86202	50玻璃線-企	直口	1366.2	1	X86202-W13/09-2
13	X86202	50玻璃線-企	直口	1366.2	3	
14	X86202	50玻璃線-横	直口	551.17	2	
15	X86202	50玻璃線-横	直口	555.67	2	
16	X86202	50玻璃線-横	直口	551.17	2	

窗号	窗號	W13-12			WSO	2060
	幅數	2			HSO	1310
	W	2010			位置	LOT W7048-1F
	H	1260	H1	850		

序號	料號	名稱	出筍	長度	支/幅	加工說明
1	X86385	50生邊企	直口	1260	1	X86385-W13/12-1
2	X86385	50生邊企	直口	1260	1	X86385-W13/12-2
3	X86386	50顶横	避位	1974	1	X86386-W13/12-1
4	X86387	50生底横	避位	1964	1	X86387-W13/12-1
5	X86207	中企	避位	1214	1	X86207-W13/12-1
6	X86207	中企	避位	1214	1	X86207-W13/12-2
窗玉用料						
1	X86199	50窗玉企	45°	1222	2	X86199-W13/12-1
2	X86199	50窗玉企	45°	1222	2	X86199-W13/12-2
3	X86199	50窗玉企	45°	1222	1	X86199-W13/12-3
4	X86199	50窗玉企	45°	1222	1	X86199-W13/12-4
5	X86199	50窗玉顶横	45°	636.5	1	X86199-W13/12-5
6	X86199	50窗玉顶横	45°	641	1	X86199-W13/12-6
7	X86199	50窗玉顶横	45°	636.5	1	X86199-W13/12-7
8	X86199	50窗玉底横	45°	636.5	1	X86199-W13/12-8
9	X86199	50窗玉底横	45°	641	1	X86199-W13/12-9
10	X86199	50窗玉底横	45°	636.5	1	X86199-W13/12-10
11	X86202	50玻璃線-企	直口	1146.2	2	X86202-W13/12-1
12	X86202	50玻璃線-企	直口	1146.2	1	X86202-W13/12-2
13	X86202	50玻璃線-企	直口	1146.2	3	
14	X86202	50玻璃線-横	直口	524.5	2	
15	X86202	50玻璃線-横	直口	529	2	
16	X86202	50玻璃線-横	直口	524.5	2	

工程號	J-860	地盤	马湾		
名 稱	铝窗組裝圖			採 用	
材 料	详见加工图			地盤	
顏 色	- -			工廠	

附件

组装图见：860-W13-Z1

EG-DWG1

美特鋁質 有限公司 MIDI Aluminium Fabricator Ltd.					類別		物料號		
					制圖	LRA	2022.09.24	圖號	860-W17-Z1
修改	-	-			復核	-	-	數量	
日期	-	-			批准			位置	

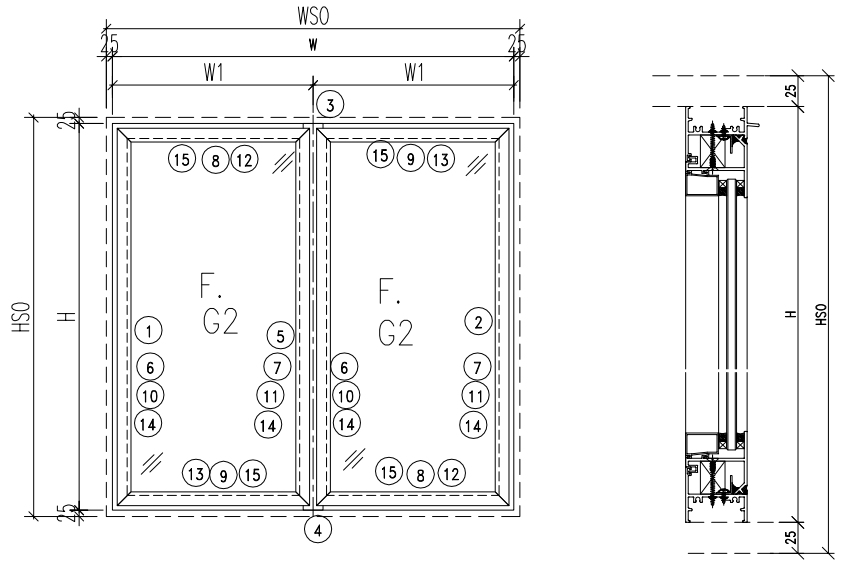

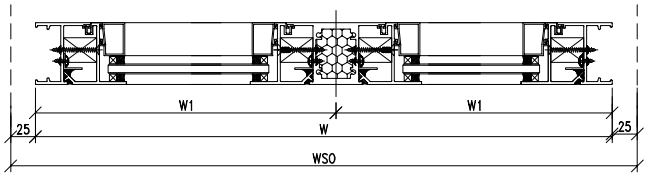

注意:
1.玻璃線橫碰企

工程號	J-860	地盤	马湾		附件	数据表见：860-W17-Z1a~b
名 稱	铝窗組裝圖			採 用		
材 料	详见加工图			地盤		
顏 色	- -			工廠		

EG-DWG1

美特鋁質 有限公司 MIDI Aluminium Fabricator Ltd.				類別		物料號	
				制圖	LRA	2022.09.24	圖號 860-W17-Z1a
修改	-	-		復核	-	-	數量
日期	-	-		批准			位置

窗号	窗號	W17-01			WSO	860
	幅數	1	H1	960	HSO	1600
	W	810	W1	405	位置	LOT STT679TW-GF
	H	1550				

序號	料號	名稱	出筍	長度	支/幅	加工說明
1	X86385	50生邊企	直口	1550	1	X86385-W17/01-1
2	X86385	50生邊企	直口	1550	1	X86385-W17/01-2
3	X86386	50顶横	避位	774	1	X86386-W17/01-1
4	X86387	50生底横	避位	764	1	X86387-W17/01-1
5	X86207	中企料	避位	1504	1	X86207-W17/01-1
6	X86209	企反拍线	避位	1498	2	X86209-W17/01-V1L
7	X86209	企反拍线	避位	1498	2	X86209-W17/01-V1R
8	X86209	横反拍线	避位	300.4	2	X86209-W17/01-T1
9	X86209	横反拍线	避位	300.4	2	X86209-W17/01-D1
10	JM1052	企档胶铝角		1484	2	JM1052-W17/01-V1L
11	JM1052	企档胶铝角		1484	2	JM1052-W17/01-V1R
12	JM1052	横档胶铝角		286.4	2	JM1052-W17/01-T1
13	JM1052	横档胶铝角		286.4	2	JM1052-W17/01-D1
14	X86202	企玻璃线		1441	4	
15	X86202	横玻璃线		263.9	4	

窗号	窗號	W17-02			WSO	930
	幅數	1	H1	840	HSO	1680
	W	880	W1	440	位置	LOT TW9582-GF
	H	1630				

序號	料號	名稱	出筍	長度	支/幅	加工說明
1	X86385	50生邊企	直口	1630	1	X86385-W17/02-1
2	X86385	50生邊企	直口	1630	1	X86385-W17/02-2
3	X86386	50顶横	避位	844	1	X86386-W17/02-1
4	X86387	50生底横	避位	834	1	X86387-W17/02-1
5	X86207	中企料	避位	1584	1	X86207-W17/02-1
6	X86209	企反拍线	避位	1578	2	X86209-W17/02-V1L
7	X86209	企反拍线	避位	1578	2	X86209-W17/02-V1R
8	X86209	横反拍线	避位	335.4	2	X86209-W17/02-T1
9	X86209	横反拍线	避位	335.4	2	X86209-W17/02-D1
10	JM1052	企档胶铝角		1564	2	JM1052-W17/02-V1L
11	JM1052	企档胶铝角		1564	2	JM1052-W17/02-V1R
12	JM1052	横档胶铝角		321.4	2	JM1052-W17/02-T1
13	JM1052	横档胶铝角		321.4	2	JM1052-W17/02-D1
14	X86202	企玻璃线		1521	4	
15	X86202	横玻璃线		298.9	4	

工程號	J-860	地盤	马湾	附件	组装图见：860-W17-Z1
名 稱	铝窗組裝圖	採 用			
材 料	详见加工图	地盤			
顏 色	- -	工廠			

EG-DWG1

美特鋁質 有限公司 MIDI Aluminium Fabricator Ltd.					類別		物料號			
					制圖	LRA	2022.09.24		圖號	860-W17-Z1b
修改	-	-			復核	-	-		數量	
日期	-	-			批准				位置	

窗号	窗號	W17-03			WSO	2010
	幅數	1	H1	1000	HSO	1430
	W	1960	W1	980	位置	LOT STT679TW-GF
	H	1380				

序號	料號	名稱	出筍	長度	支/幅	加工說明
1	X86385	50生邊企	直口	1380	1	X86385-W17/03-1
2	X86385	50生邊企	直口	1380	1	X86385-W17/03-2
3	X86386	50顶横	避位	1924	1	X86386-W17/03-1
4	X86387	50生底横	避位	1914	1	X86387-W17/03-1
5	X86207	中企料	避位	1334	1	X86207-W17/03-1
6	X86209	企反拍线	避位	1328	2	X86209-W17/03-V1L
7	X86209	企反拍线	避位	1328	2	X86209-W17/03-V1R
8	X86209	横反拍线	避位	875.4	2	X86209-W17/03-T1
9	X86209	横反拍线	避位	875.4	2	X86209-W17/03-D1
10	JM1052	企档胶铝角		1314	2	JM1052-W17/03-V1L
11	JM1052	企档胶铝角		1314	2	JM1052-W17/03-V1R
12	JM1052	横档胶铝角		861.4	2	JM1052-W17/03-T1
13	JM1052	横档胶铝角		861.4	2	JM1052-W17/03-D1
14	X86202	企玻璃线		1271	4	
15	X86202	横玻璃线		838.9	4	

窗号	窗號	W17-04			WSO	2020
	幅數	1	H1	1000	HSO	1470
	W	1970	W1	985	位置	LOT STT679TW-GF
	H	1420				

序號	料號	名稱	出筍	長度	支/幅	加工說明
1	X86385	50生邊企	直口	1420	1	X86385-W17/04-1
2	X86385	50生邊企	直口	1420	1	X86385-W17/04-2
3	X86386	50顶横	避位	1934	1	X86386-W17/04-1
4	X86387	50生底横	避位	1924	1	X86387-W17/04-1
5	X86207	中企料	避位	1374	1	X86207-W17/04-1
6	X86209	企反拍线	避位	1368	2	X86209-W17/04-V1L
7	X86209	企反拍线	避位	1368	2	X86209-W17/04-V1R
8	X86209	横反拍线	避位	880.4	2	X86209-W17/04-T1
9	X86209	横反拍线	避位	880.4	2	X86209-W17/04-D1
10	JM1052	企档胶铝角		1354	2	JM1052-W17/04-V1L
11	JM1052	企档胶铝角		1354	2	JM1052-W17/04-V1R
12	JM1052	横档胶铝角		866.4	2	JM1052-W17/04-T1
13	JM1052	横档胶铝角		866.4	2	JM1052-W17/04-D1
14	X86202	企玻璃线		1311	4	
15	X86202	横玻璃线		843.9	4	

工程號	J-860	地盤	马湾	附件	组装图见：860-W17-Z1
名 稱	铝窗組裝圖	採 用			
材 料	详见加工图	地盤			
顏 色	- -	工廠			

EG-DWG1

美特鋁質 有限公司 MIDI Aluminium Fabricator Ltd.					類別		物料號		
					制圖	LRA	2023.11.21	圖號	860-W04a-Z1
修改	-	-			復核	-	-	數量	
日期	-	-			批准			位置	

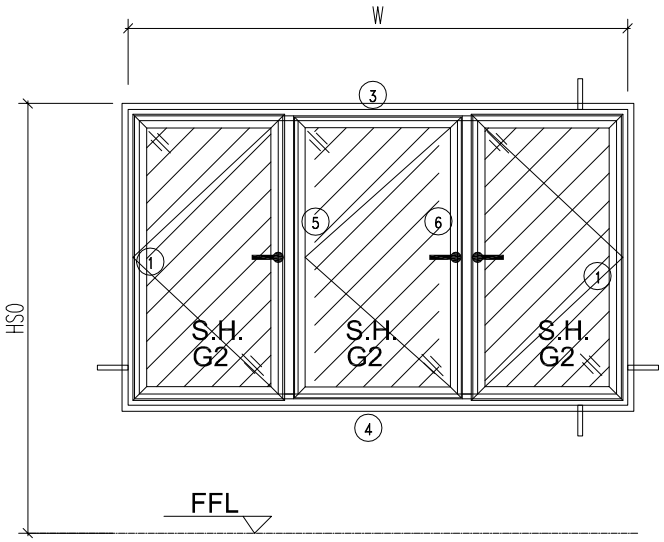

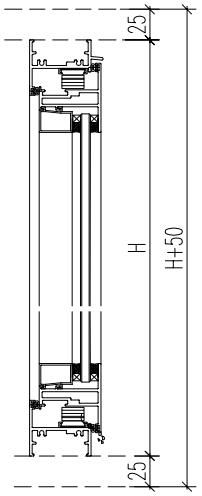

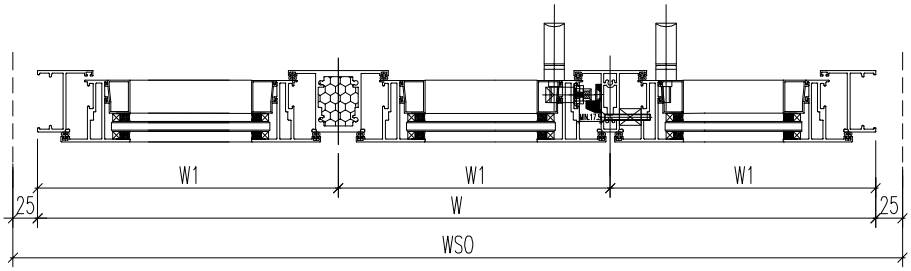

注意：
1. 玻璃線橫碰企
2. 窗玉搭位7mm
3. SH窗玉裝HHMS16-B扇撐
4. 生窗底部需開去水孔
5. 裝2組扣碼
6. SH窗用立興配件,鎖3點
7. SH窗需裝窗拈框上裝1支
8. 滴水線比窗玉每頭長1mm

工程號	J-860	地盤	马湾		附件	数据表见：860-W04a-Z1a~c
名 稱	铝窗組裝圖			採 用		
材 料	详见加工图			地盤		
顏 色	- -			工廠		

EG-DWG1

美特鋁質 有限公司 MIDI Aluminium Fabricator Ltd.				類別		物料號		
				制圖	LRA	2023.11.21	圖號	860-W04a-Z1a
修改	-	-		復核	-	-	數量	
日期	-	-		批准			位置	

窗号	窗號	W04a-4			WSO	2060
	幅數	1			HSO	1310
	W	2010			位置	LOT W7048-1F
	H	1260	H1	850		

序號	料號	名稱	出筍	長度	支/幅	加工說明
1	X86385	50生邊企	直口	1260	1	X86385-W04a/4-1
2	X86385	50生邊企	直口	1260	1	X86385-W04a/4-2
3	X86386	50顶横	避位	1974	1	X86386-W04a/4-1
4	X86387	50生底横	避位	1964	1	X86387-W04a/4-1
5	X86207	中企	避位	1214	1	X86207-W04a/4-1
6	X86527	中企	避位	1206	1	X86527-W04a/4-1
窗玉用料						
1	X86199	50窗玉企	45°	1222	1	X86199-W04a/4-1
2	X86199	50窗玉企	45°	1222	1	X86199-W04a/4-2
3	X86199	50窗玉企	45°	1222	1	X86199-W04a/4-3
4	X86199	50窗玉企	45°	1222	1	X86199-W04a/4-4
5	X86199	50窗玉企	45°	1222	1	X86199-W04a/4-5
6	X86199	50窗玉企	45°	1222	1	X86199-W04a/4-6
7	X86199	50窗玉顶横	45°	636.5	1	X86199-W04a/4-7
8	X86199	50窗玉顶横	45°	652	1	X86199-W04a/4-8
9	X86199	50窗玉顶横	45°	647.5	1	X86199-W04a/4-9
10	X86199	50窗玉底横	45°	636.5	1	X86199-W04a/4-10
11	X86199	50窗玉底横	45°	652	1	X86199-W04a/4-11
12	X86199	50窗玉底横	45°	647.5	1	X86199-W04a/4-12
13	X86202	50玻璃線-企	直口	1146.2	2	X86202-W04a/4-1
14	X86202	50玻璃線-企	直口	1146.2	1	X86202-W04a/4-2
15	X86202	50玻璃線-企	直口	1146.2	3	
16	X86202	50玻璃線-横	直口	524.5	2	
17	X86202	50玻璃線-横	直口	540	2	
18	X86202	50玻璃線-横	直口	535.5	2	

窗号	窗號	W13-01			WSO	1500
	幅數	1			HSO	1220
	W	1450			位置	LOT 12RP-1F
	H	1170	H1	850		

序號	料號	名稱	出筍	長度	支/幅	加工說明
1	X86385	50生邊企	直口	1170	1	X86385-W13/01-1
2	X86385	50生邊企	直口	1170	1	X86385-W13/01-2
3	X86386	50顶横	避位	1414	1	X86386-W13/01-1
4	X86387	50生底横	避位	1404	1	X86387-W13/01-1
5	X86207	中企	避位	1124	1	X86207-W13/01-1
6	X86527	中企	避位	1116	1	X86527-W13/01-1
窗玉用料						
1	X86199	50窗玉企	45°	1132	1	X86199-W13/01-1
2	X86199	50窗玉企	45°	1132	1	X86199-W13/01-2
3	X86199	50窗玉企	45°	1132	1	X86199-W13/01-3
4	X86199	50窗玉企	45°	1132	1	X86199-W13/01-4
5	X86199	50窗玉企	45°	1132	1	X86199-W13/01-5
6	X86199	50窗玉企	45°	1132	1	X86199-W13/01-6
7	X86199	50窗玉顶横	45°	449.83	1	X86199-W13/01-7
8	X86199	50窗玉顶横	45°	465.33	1	X86199-W13/01-8
9	X86199	50窗玉顶横	45°	460.83	1	X86199-W13/01-9
10	X86199	50窗玉底横	45°	449.83	1	X86199-W13/01-10
11	X86199	50窗玉底横	45°	465.33	1	X86199-W13/01-11
12	X86199	50窗玉底横	45°	460.83	1	X86199-W13/01-12
13	X86202	50玻璃線-企	直口	1056.2	2	X86202-W13/01-1
14	X86202	50玻璃線-企	直口	1056.2	1	X86202-W13/01-2
15	X86202	50玻璃線-企	直口	1056.2	3	
16	X86202	50玻璃線-横	直口	337.83	2	
17	X86202	50玻璃線-横	直口	353.33	2	
18	X86202	50玻璃線-横	直口	348.83	2	

工程號	J-860	地盤	马湾	附件	组装图见：860-W04a-Z1
名 稱	铝窗組裝圖	採 用			
材 料	详见加工图	地盤			
顏 色	- -	工廠			

EG-DWG1

美特鋁質 有限公司 MIDI Aluminium Fabricator Ltd.					類別		物料號		
					制圖	LRA	2023.11.21	圖號	860-W04a-Z1b
修改	-	-			復核	-	-	數量	
日期	-	-			批准			位置	

合図	窗號	W13-02			WSO	1520
	幅數	1			HSO	1240
	W	1470			位置	LOT 12RP-2F
	H	1190	H1	940		

序號	料號	名稱	出筍	長度	支/幅	加工說明
1	X86385	50生邊企	直口	1190	1	X86385-W13/02-1
2	X86385	50生邊企	直口	1190	1	X86385-W13/02-2
3	X86386	50顶横	避位	1434	1	X86386-W13/02-1
4	X86387	50生底横	避位	1424	1	X86387-W13/02-1
5	X86207	中企	避位	1144	1	X86207-W13/02-1
6	X86527	中企	避位	1136	1	X86527-W13/02-1
窗玉用料						
1	X86199	50窗玉企	45°	1152	1	X86199-W13/02-1
2	X86199	50窗玉企	45°	1152	1	X86199-W13/02-2
3	X86199	50窗玉企	45°	1152	1	X86199-W13/02-3
4	X86199	50窗玉企	45°	1152	1	X86199-W13/02-4
5	X86199	50窗玉企	45°	1152	1	X86199-W13/02-5
6	X86199	50窗玉企	45°	1152	1	X86199-W13/02-6
7	X86199	50窗玉顶横	45°	456.5	1	X86199-W13/02-7
8	X86199	50窗玉顶横	45°	472	1	X86199-W13/02-8
9	X86199	50窗玉顶横	45°	467.5	1	X86199-W13/02-9
10	X86199	50窗玉底横	45°	456.5	1	X86199-W13/02-10
11	X86199	50窗玉底横	45°	472	1	X86199-W13/02-11
12	X86199	50窗玉底横	45°	467.5	1	X86199-W13/02-12
13	X86202	50玻璃線-企	直口	1076.2	2	X86202-W13/02-1
14	X86202	50玻璃線-企	直口	1076.2	1	X86202-W13/02-2
15	X86202	50玻璃線-企	直口	1076.2	3	
16	X86202	50玻璃線-横	直口	344.5	2	
17	X86202	50玻璃線-横	直口	360	2	
18	X86202	50玻璃線-横	直口	355.5	2	

合図	窗號	W13-03			WSO	1560
	幅數	1			HSO	1230
	W	1510			位置	LOT 12RP-2F
	H	1180	H1	950		

序號	料號	名稱	出筍	長度	支/幅	加工說明
1	X86385	50生邊企	直口	1180	1	X86385-W13/03-1
2	X86385	50生邊企	直口	1180	1	X86385-W13/03-2
3	X86386	50顶横	避位	1474	1	X86386-W13/03-1
4	X86387	50生底横	避位	1464	1	X86387-W13/03-1
5	X86207	中企	避位	1134	1	X86207-W13/03-1
6	X86527	中企	避位	1126	1	X86527-W13/03-1
窗玉用料						
1	X86199	50窗玉企	45°	1142	1	X86199-W13/03-1
2	X86199	50窗玉企	45°	1142	1	X86199-W13/03-2
3	X86199	50窗玉企	45°	1142	1	X86199-W13/03-3
4	X86199	50窗玉企	45°	1142	1	X86199-W13/03-4
5	X86199	50窗玉企	45°	1142	1	X86199-W13/03-5
6	X86199	50窗玉企	45°	1142	1	X86199-W13/03-6
7	X86199	50窗玉顶横	45°	469.83	1	X86199-W13/03-7
8	X86199	50窗玉顶横	45°	485.33	1	X86199-W13/03-8
9	X86199	50窗玉顶横	45°	480.83	1	X86199-W13/03-9
10	X86199	50窗玉底横	45°	469.83	1	X86199-W13/03-10
11	X86199	50窗玉底横	45°	485.33	1	X86199-W13/03-11
12	X86199	50窗玉底横	45°	480.83	1	X86199-W13/03-12
13	X86202	50玻璃線-企	直口	1066.2	2	X86202-W13/03-1
14	X86202	50玻璃線-企	直口	1066.2	1	X86202-W13/03-2
15	X86202	50玻璃線-企	直口	1066.2	3	
16	X86202	50玻璃線-横	直口	357.83	2	
17	X86202	50玻璃線-横	直口	373.33	2	
18	X86202	50玻璃線-横	直口	368.83	2	

工程號	J-860	地盤	马湾		附件	组装图见：860-W04a-Z1
名 稱	铝窗組裝圖		採 用			
材 料	详见加工图		地盤			
顏 色	- -		工廠			

EG-DWG1

美特鋁質 有限公司 MIDI Aluminium Fabricator Ltd.					類別		物料號		
					制圖	LRA	2023.11.21	圖號	860-W04a-Z1c
修改	-	-			復核	-	-	數量	
日期	-	-			批准			位置	

圖号	窗號	W13-04			WSO	1560
	幅數	1			HSO	1250
	W	1510			备注	LOT 12RP-1F
	H	1200	H1	830		

序號	料號	名稱	出筍	長度	支/幅	加工說明
1	X86385	50生邊企	直口	1200	1	X86385-W13/04-1
2	X86385	50生邊企	直口	1200	1	X86385-W13/04-2
3	X86386	50顶横	避位	1474	1	X86386-W13/04-1
4	X86387	50生底横	避位	1464	1	X86387-W13/04-1
5	X86207	中企	避位	1154	1	X86207-W13/04-1
6	X86527	中企	避位	1146	1	X86527-W13/04-1
窗玉用料						
1	X86199	50窗玉企	45°	1162	1	X86199-W13/04-1
2	X86199	50窗玉企	45°	1162	1	X86199-W13/04-2
3	X86199	50窗玉企	45°	1162	1	X86199-W13/04-3
4	X86199	50窗玉企	45°	1162	1	X86199-W13/04-4
5	X86199	50窗玉企	45°	1162	1	X86199-W13/04-5
6	X86199	50窗玉企	45°	1162	1	X86199-W13/04-6
7	X86199	50窗玉顶横	45°	469.83	1	X86199-W13/04-7
8	X86199	50窗玉顶横	45°	485.33	1	X86199-W13/04-8
9	X86199	50窗玉顶横	45°	480.83	1	X86199-W13/04-9
10	X86199	50窗玉底横	45°	469.83	1	X86199-W13/04-10
11	X86199	50窗玉底横	45°	485.33	1	X86199-W13/04-11
12	X86199	50窗玉底横	45°	480.83	1	X86199-W13/04-12
13	X86202	50玻璃線-企	直口	1086.2	2	X86202-W13/04-1
14	X86202	50玻璃線-企	直口	1086.2	1	X86202-W13/04-2
15	X86202	50玻璃線-企	直口	1086.2	3	
16	X86202	50玻璃線-横	直口	357.83	2	
17	X86202	50玻璃線-横	直口	373.33	2	
18	X86202	50玻璃線-横	直口	368.83	2	

圖号	窗號	W13-11			WSO	2140
	幅數	1			HSO	1530
	W	2090			备注	LOT STT679TW-1F
	H	1480	H1	1000		

序號	料號	名稱	出筍	長度	支/幅	加工說明
1	X86385	50生邊企	直口	1480	1	X86385-W13/11-1
2	X86385	50生邊企	直口	1480	1	X86385-W13/11-2
3	X86386	50顶横	避位	2054	1	X86386-W13/11-1
4	X86387	50生底横	避位	2044	1	X86387-W13/11-1
5	X86207	中企	避位	1434	1	X86207-W13/11-1
6	X86527	中企	避位	1426	1	X86527-W13/11-1
窗玉用料						
1	X86199	50窗玉企	45°	1442	1	X86199-W13/11-1
2	X86199	50窗玉企	45°	1442	1	X86199-W13/11-2
3	X86199	50窗玉企	45°	1442	1	X86199-W13/11-3
4	X86199	50窗玉企	45°	1442	1	X86199-W13/11-4
5	X86199	50窗玉企	45°	1442	1	X86199-W13/11-5
6	X86199	50窗玉企	45°	1442	1	X86199-W13/11-6
7	X86199	50窗玉顶横	45°	663.17	1	X86199-W13/11-7
8	X86199	50窗玉顶横	45°	678.67	1	X86199-W13/11-8
9	X86199	50窗玉顶横	45°	674.17	1	X86199-W13/11-9
10	X86199	50窗玉底横	45°	663.17	1	X86199-W13/11-10
11	X86199	50窗玉底横	45°	678.67	1	X86199-W13/11-11
12	X86199	50窗玉底横	45°	674.17	1	X86199-W13/11-12
13	X86202	50玻璃線-企	直口	1366.2	2	X86202-W13/11-1
14	X86202	50玻璃線-企	直口	1366.2	1	X86202-W13/11-2
15	X86202	50玻璃線-企	直口	1366.2	3	
16	X86202	50玻璃線-横	直口	551.17	2	
17	X86202	50玻璃線-横	直口	566.67	2	
18	X86202	50玻璃線-横	直口	562.17	2	

工程號	J-860	地盤	马湾	附件	组装图见：860-W04a-Z1
名 稱	铝窗組裝圖	採 用			
材 料	详见加工图	地盤			
顏 色	- -	工廠			

美特鋁質 有限公司 MIDI Aluminium Fabricator Ltd.					類別		物料號		
					制圖	LRA	2022.09.24	圖號	860-W27.1/05-Z1
修改	-	-			復核	-	-	數量	
日期	-	-			批准			位置	

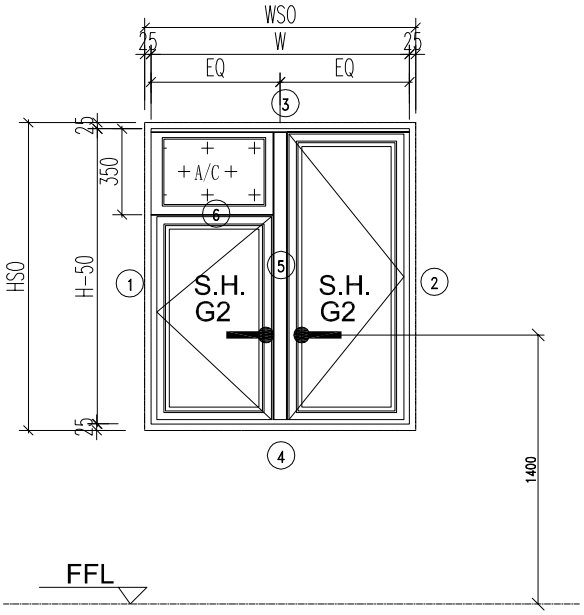

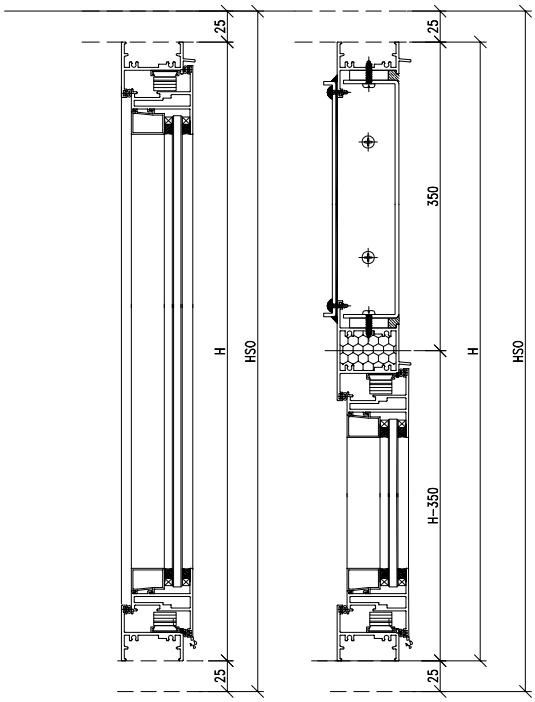

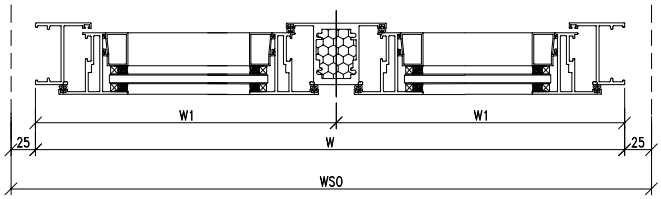

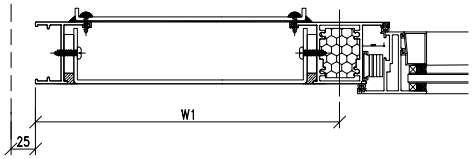

注意:
1. 玻璃線橫碰企
2. 窗玉搭位7mm
3. SH窗玉裝HHMS16-B扇撐
4. 生窗底部需開去水孔
5. 裝2/3組扣碼
6. SH窗用立興配件,鎖3點
7. SH窗需裝窗拈框上裝1支
8. 滴水線比窗玉每頭長1mm

工程號	J-860	地盤	马湾		附件	数据表见：860-W27.1/05-Z1a~c
名 稱	铝窗組裝圖			採 用		
材 料	详见加工图			地盤		
顏 色	- -			工廠		

EG-DWG1

美特鋁質 有限公司 MIDI Aluminium Fabricator Ltd.				類別		物料號		
				制圖	LRA	2022.09.24	圖號	860-W27.1/05-Z1a
修改	-	-		復核	-	-	數量	
日期	-	-		批准			位置	

窗号						
	窗號	W27.1-05	XXX	0	WSO	970
	幅數	1	面板	0	HSO	970
	W	920	背板	0	位置	LOT 380-1F
	H	920	W1	460		
	H1	1100				

序號	料號	名稱	出筍	長度	支/幅	加工說明
1	X86385	50生邊企	直口	920	1	X86385-W27.1/05-1
2	X86385	50生邊企	直口	920	1	X86385-W27.1/05-2
3	X86386	50顶横	避位	884	1	X86386-W27.1/05-1
4	X86387	50生底横	避位	874	1	X86387-W27.1/05-1
5	X86207	中企	避位	874	1	X86207-W27.1/05-1
6	X86204	滴水中横	避位	428.5	1	X86204-W27.1/05-2
窗玉用料						
1	X86199	50窗玉企	45°	536.5	1	X86199-W27.1/05-1
2	X86199	50窗玉企	45°	536.5	1	X86199-W27.1/05-2
3	X86199	50窗玉企	45°	882	1	X86199-W27.1/05-3
4	X86199	50窗玉企	45°	882	1	X86199-W27.1/05-4
5	X86199	50窗玉顶横	45°	426.5	1	X86199-W27.1/05-5
6	X86199	50窗玉顶横	45°	426.5	1	X86199-W27.1/05-6
7	X86199	50窗玉底横	45°	426.5	1	X86199-W27.1/05-7
8	X86199	50窗玉底横	45°	426.5	1	X86199-W27.1/05-8
9	X86202	50玻璃線-企	直口	460.7	1	
10	X86202	50玻璃線-企	直口	806.2	1	
11	X86202	50玻璃線-企	直口	460.7	1	X86202-W27.1/05-1
12	X86202	50玻璃線-企	直口	806.2	1	X86202-W27.1/05-1
13	X86202	50玻璃線-横	直口	314.5	2	
14	X86202	50玻璃線-横	直口	314.5	2	

窗号						
	窗號	W27.1-06	XXX	0	WSO	970
	幅數	1	面板	0	HSO	970
	W	920	背板	0	位置	LOT 380-2F
	H	920	W1	460		
	H1	1100				

序號	料號	名稱	出筍	長度	支/幅	加工說明
1	X86385	50生邊企	直口	920	1	X86385-W27.1/06-1
2	X86385	50生邊企	直口	920	1	X86385-W27.1/06-2
3	X86386	50顶横	避位	884	1	X86386-W27.1/06-1
4	X86387	50生底横	避位	874	1	X86387-W27.1/06-1
5	X86207	中企	避位	874	1	X86207-W27.1/06-1
6	X86204	滴水中横	避位	428.5	1	X86204-W27.1/06-2
窗玉用料						
1	X86199	50窗玉企	45°	536.5	1	X86199-W27.1/06-1
2	X86199	50窗玉企	45°	536.5	1	X86199-W27.1/06-2
3	X86199	50窗玉企	45°	882	1	X86199-W27.1/06-3
4	X86199	50窗玉企	45°	882	1	X86199-W27.1/06-4
5	X86199	50窗玉顶横	45°	426.5	1	X86199-W27.1/06-5
6	X86199	50窗玉顶横	45°	426.5	1	X86199-W27.1/06-6
7	X86199	50窗玉底横	45°	426.5	1	X86199-W27.1/06-7
8	X86199	50窗玉底横	45°	426.5	1	X86199-W27.1/06-8
9	X86202	50玻璃線-企	直口	460.7	1	
10	X86202	50玻璃線-企	直口	806.2	1	
11	X86202	50玻璃線-企	直口	460.7	1	X86202-W27.1/06-1
12	X86202	50玻璃線-企	直口	806.2	1	X86202-W27.1/06-1
13	X86202	50玻璃線-横	直口	314.5	2	
14	X86202	50玻璃線-横	直口	314.5	2	

工程號	J-860	地盤	马湾	附件	组装图见：860-W27.1/05-Z1
名 稱	铝窗組裝圖	採 用			
材 料	详见加工图	地盤			
顏 色	- -	工廠			

EG-DWG1

美特鋁質 有限公司 MIDI Aluminium Fabricator Ltd.				類別		物料號		
				制圖	LRA	2022.09.24	圖號	860-W27.1/05-Z1b
修改	-	-		復核	-	-	數量	
日期	-	-		批准			位置	

台图	窗號	W27.1-07	XXX	0	WSO	980
	幅數	1	面板	0	HSO	970
	W	930	背板	0	位置	LOT 380-GF
	H	920	W1	465		
	H1	1100				

序號	料號	名稱	出筍	長度	支/幅	加工說明
1	X86385	50生邊企	直口	920	1	X86385-W27.1/07-1
2	X86385	50生邊企	直口	920	1	X86385-W27.1/07-2
3	X86386	50顶横	避位	894	1	X86386-W27.1/07-1
4	X86387	50生底横	避位	884	1	X86387-W27.1/07-1
5	X86207	中企	避位	874	1	X86207-W27.1/07-1
6	X86204	滴水中横	避位	433.5	1	X86204-W27.1/07-2
窗玉用料						
1	X86199	50窗玉企	45°	536.5	1	X86199-W27.1/07-1
2	X86199	50窗玉企	45°	536.5	1	X86199-W27.1/07-2
3	X86199	50窗玉企	45°	882	1	X86199-W27.1/07-3
4	X86199	50窗玉企	45°	882	1	X86199-W27.1/07-4
5	X86199	50窗玉顶横	45°	431.5	1	X86199-W27.1/07-5
6	X86199	50窗玉顶横	45°	431.5	1	X86199-W27.1/07-6
7	X86199	50窗玉底横	45°	431.5	1	X86199-W27.1/07-7
8	X86199	50窗玉底横	45°	431.5	1	X86199-W27.1/07-8
9	X86202	50玻璃線-企	直口	460.7	1	
10	X86202	50玻璃線-企	直口	806.2	1	
11	X86202	50玻璃線-企	直口	460.7	1	X86202-W27.1/07-1
12	X86202	50玻璃線-企	直口	806.2	1	X86202-W27.1/07-1
13	X86202	50玻璃線-横	直口	319.5	2	
14	X86202	50玻璃線-横	直口	319.5	2	

台图	窗號	W27.1-03	XXX	0	WSO	1000
	幅數	1	面板	0	HSO	940
	W	950	背板	0	位置	LOT 13RP-GF
	H	890	W1	475		
	H1	1100				

序號	料號	名稱	出筍	長度	支/幅	加工說明
1	X86385	50生邊企	直口	890	1	X86385-W27.1/03-1
2	X86385	50生邊企	直口	890	1	X86385-W27.1/03-2
3	X86386	50顶横	避位	914	1	X86386-W27.1/03-1
4	X86387	50生底横	避位	904	1	X86387-W27.1/03-1
5	X86207	中企	避位	844	1	X86207-W27.1/03-1
6	X86204	滴水中横	避位	443.5	1	X86204-W27.1/03-2
窗玉用料						
1	X86199	50窗玉企	45°	506.5	1	X86199-W27.1/03-1
2	X86199	50窗玉企	45°	506.5	1	X86199-W27.1/03-2
3	X86199	50窗玉企	45°	852	1	X86199-W27.1/03-3
4	X86199	50窗玉企	45°	852	1	X86199-W27.1/03-4
5	X86199	50窗玉顶横	45°	441.5	1	X86199-W27.1/03-5
6	X86199	50窗玉顶横	45°	441.5	1	X86199-W27.1/03-6
7	X86199	50窗玉底横	45°	441.5	1	X86199-W27.1/03-7
8	X86199	50窗玉底横	45°	441.5	1	X86199-W27.1/03-8
9	X86202	50玻璃線-企	直口	430.7	1	
10	X86202	50玻璃線-企	直口	776.2	1	
11	X86202	50玻璃線-企	直口	430.7	1	X86202-W27.1/03-1
12	X86202	50玻璃線-企	直口	776.2	1	X86202-W27.1/03-1
13	X86202	50玻璃線-横	直口	329.5	2	
14	X86202	50玻璃線-横	直口	329.5	2	

工程號	J-860	地盤	马湾	附件	组装图见：860-W27.1/05-Z1
名 稱	铝窗組裝圖	採 用			
材 料	详见加工图	地盤			
顏 色	- -	工廠			

EG-DWG1

美特鋁質 有限公司 MIDI Aluminium Fabricator Ltd.				類別		物料號		
				制圖	LRA	2022.09.24	圖號	860-W27.1/05-Z1c
修改	-	-		復核	-	-	數量	
日期	-	-		批准			位置	

窗号	窗號	W27.1-04	XXX	0	WSO	1000
	幅數	1	面板	0	HSO	940
	W	950	背板	0	位置	LOT 13RP-1F
	H	890	W1	475		
	H1	1100				

序號	料號	名稱	出筍	長度	支/幅	加工說明
1	X86385	50生邊企	直口	890	1	X86385-W27.1/04-1
2	X86385	50生邊企	直口	890	1	X86385-W27.1/04-2
3	X86386	50顶横	避位	914	1	X86386-W27.1/04-1
4	X86387	50生底横	避位	904	1	X86387-W27.1/04-1
5	X86207	中企	避位	844	1	X86207-W27.1/04-1
6	X86204	滴水中横	避位	443.5	1	X86204-W27.1/04-2
窗玉用料						
1	X86199	50窗玉企	45°	506.5	1	X86199-W27.1/04-1
2	X86199	50窗玉企	45°	506.5	1	X86199-W27.1/04-2
3	X86199	50窗玉企	45°	852	1	X86199-W27.1/04-3
4	X86199	50窗玉企	45°	852	1	X86199-W27.1/04-4
5	X86199	50窗玉顶横	45°	441.5	1	X86199-W27.1/04-5
6	X86199	50窗玉顶横	45°	441.5	1	X86199-W27.1/04-6
7	X86199	50窗玉底横	45°	441.5	1	X86199-W27.1/04-7
8	X86199	50窗玉底横	45°	441.5	1	X86199-W27.1/04-8
9	X86202	50玻璃線-企	直口	430.7	1	
10	X86202	50玻璃線-企	直口	776.2	1	
11	X86202	50玻璃線-企	直口	430.7	1	X86202-W27.1/04-1
12	X86202	50玻璃線-企	直口	776.2	1	X86202-W27.1/04-1
13	X86202	50玻璃線-横	直口	329.5	2	
14	X86202	50玻璃線-横	直口	329.5	2	

工程號	J-860	地盤	马湾		
名 稱	铝窗組裝圖		採 用	附件	组装图见：860-W27.1/05-Z1
材 料	详见加工图		地盤		
顏 色	- -		工廠		

EG-DWG1

美特鋁質 有限公司 MIDI Aluminium Fabricator Ltd.					類別		物料號		
					制圖	LRA	2023.12.14	圖號	860-FY2
修改	-	-			復核	-	-	數量	见表
日期	-	-			批准			位置	

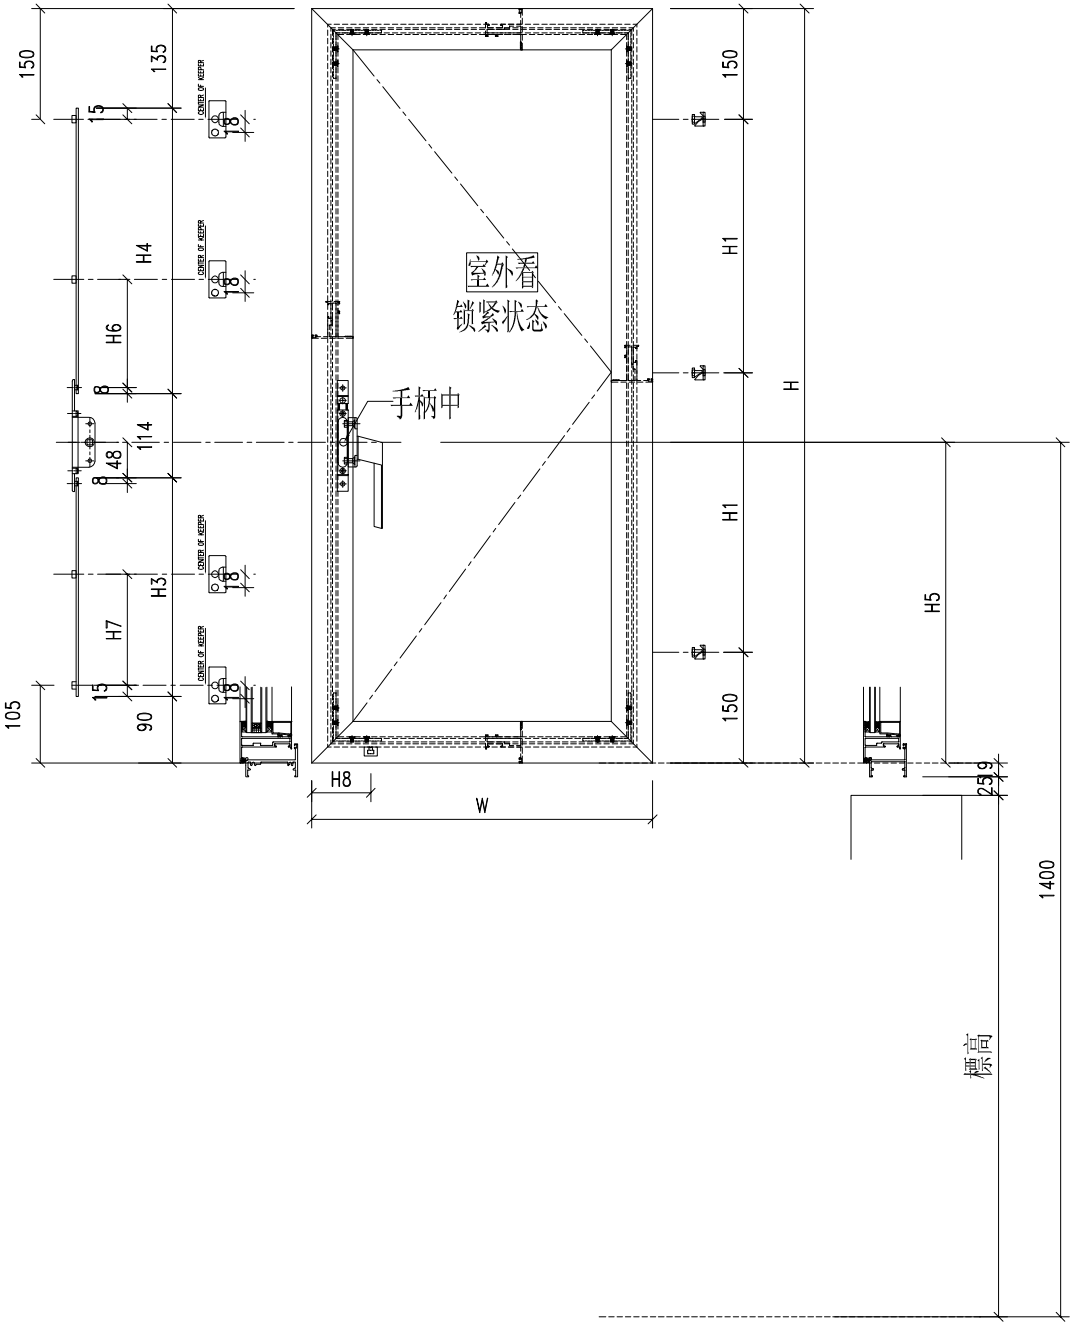

工程號	J-860	地盤	马湾		附件	数据表见：860-FY2-1
名 稱	多點鎖放樣			採 用		
材 料	详见加工图			地盤		
顏 色	- -			工廠		

EG-DWG1

美特鋁質 有限公司 MIDI Aluminium Fabricator Ltd.					類別		物料號		
					制圖	LRA	2023.12.14	圖號	860-FY1
修改	-	-			復核	-	-	數量	见表
日期	-	-			批准			位置	

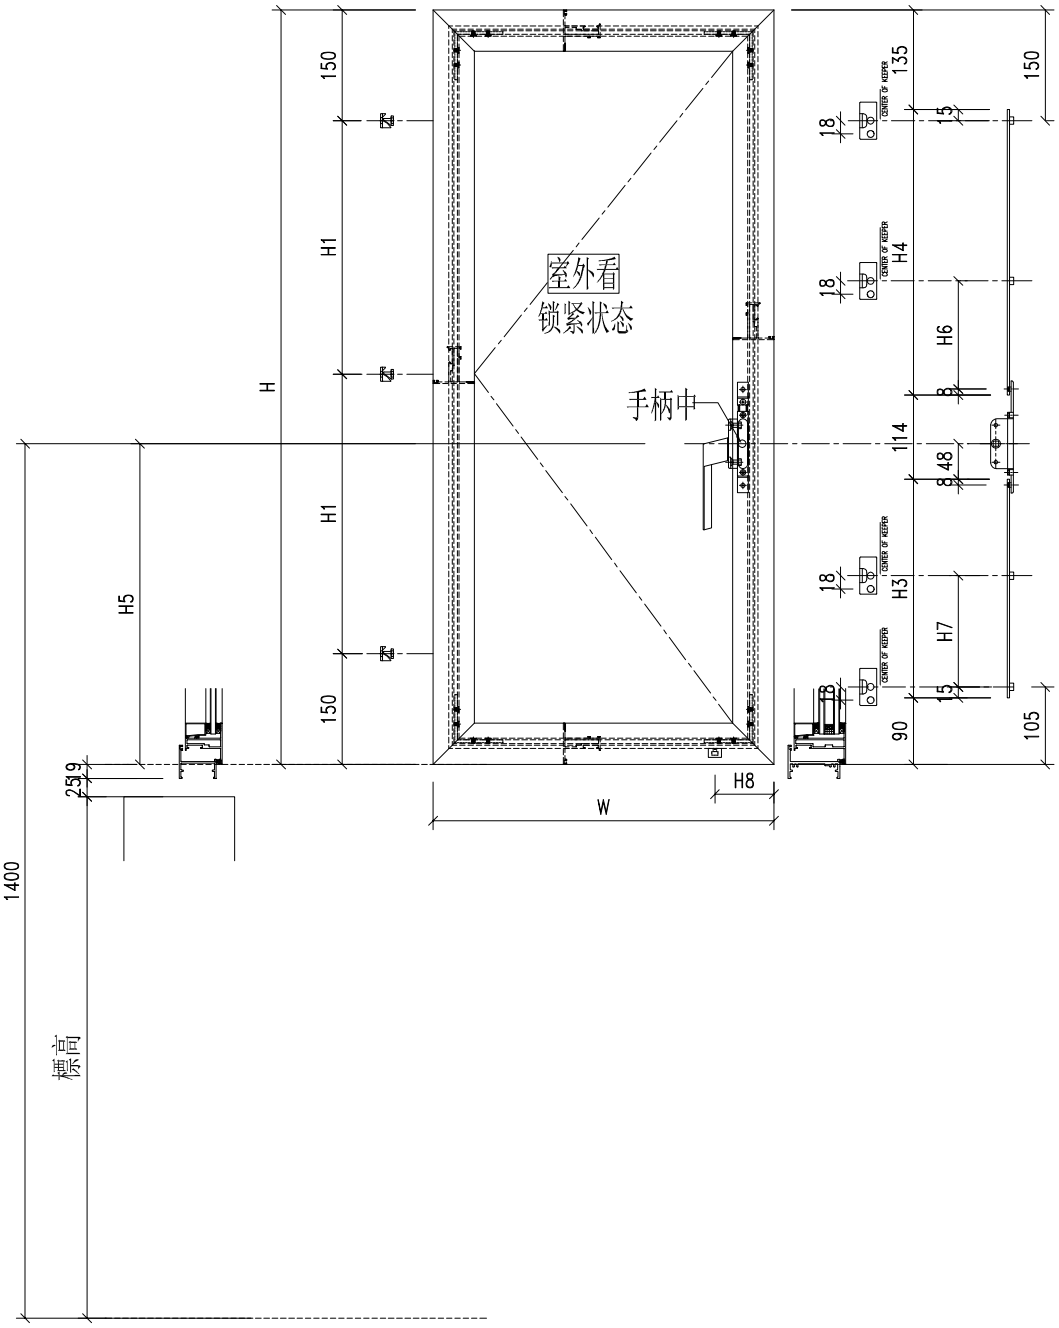

工程號	J-860	地盤	马湾		附件	数据表见：860-FY1-1
名 稱	多點鎖放樣			採 用		
材 料	详见加工图			地盤		
顏 色	- -			工廠		

EG-DWG1

美特鋁質 有限公司 MIDI Aluminium Fabricator Ltd.				類別		物料號		
				制圖	LRA	2023.12.14	圖號	860-FY2-1
修改	-	-		復核	-	-	數量	见表
日期	-	-		批准			位置	

序号	窗號	窗玉號	窗玉W	窗玉H	H1	H3（编号及长度）		H4（编号及长度）		H5	数量	H6	H7	H8	扇撐
1	W04-02	W04/02-#2	666.5	1162	431	W04/02-#2-LB1	358	W04/02-#2-LB2	465	496	1	221	0	80	16寸
2	W04-03	W04/03-#2	666.5	1382	541	W04/03-#2-LB1	218	W04/03-#2-LB2	825	356	1	401	0	80	16寸
3	W04-04	W04/04-#2	666.5	1382	541	W04/04-#2-LB1	218	W04/04-#2-LB2	825	356	3	401	0	80	16寸
4	W04-05	W04/05-#2	666.5	972	336	W04/05-#2-LB1	218	W04/05-#2-LB2	415	356	1	196	0	80	16寸
5	W34-01A	W34-01A-#2	666.5	1092	396	W34-01A-#2-LB1	468	W34-01A-#2-LB2	285	606	1	0	222.5	80	16寸
6	W13.3	W13.3-#2	566.5	1192	446	W13.3-#2-LB1	468	W13.3-#2-LB2	385	606	1	0	222.5	80	16寸
7	W27.1-08	W27.1/08-#2	836.5	1152	426	W27.1/08-#2-LB1	248	W27.1/08-#2-LB2	565	386	1	271	0	80	16寸
8	W27.1-09	W27.1/09-#2	566.5	1192	446	W27.1/09-#2-LB1	348	W27.1/09-#2-LB2	505	486	1	241	0	80	16寸
9	W27.1-05	W27.1/05-#2	426.5	882	291	W27.1/05-#2-LB1	118	W27.1/05-#2-LB2	425	256	1	201	0	60	12寸
10	W27.1-06	W27.1/06-#2	426.5	882	291	W27.1/06-#2-LB1	118	W27.1/06-#2-LB2	425	256	1	201	0	60	12寸
11	W27.1-07	W27.1/07-#2	431.5	882	291	W27.1/07-#2-LB1	118	W27.1/07-#2-LB2	425	256	1	201	0	60	12寸
12	W27.1-03	W27.1/03-#2	441.5	852	276	W27.1/03-#2-LB1	118	W27.1/03-#2-LB2	395	256	1	186	0	60	12寸
13	W27.1-04	W27.1/04-#2	441.5	852	276	W27.1/04-#2-LB1	118	W27.1/04-#2-LB2	395	256	1	186	0	60	12寸
14	W13-05	W13/05-#3	549.83	912	306	W13/05-#3-LB1	168	W13/05-#3-LB2	405	306	2	191	0	80	16寸
15	W13-06	W13/06-#3	563.17	1172	436	W13/06-#3-LB1	378	W13/06-#3-LB2	455	516	1	216	0	80	16寸
16	W13-07	W13/07-#3	629.83	1232	466	W13/07-#3-LB1	388	W13/07-#3-LB2	505	526	1	241	0	80	16寸
17	W13-08	W13/08-#3	643.17	1242	471	W13/08-#3-LB1	368	W13/08-#3-LB2	535	506	1	256	0	80	16寸
18	W13-09	W13/09-#3	663.17	1442	571	W13/09-#3-LB1	218	W13/09-#3-LB2	885	356	1	431	0	80	16寸
19	W13-12	W13/12-#3	636.5	1222	461	W13/12-#3-LB1	368	W13/12-#3-LB2	515	506	2	246	0	80	16寸

工程號	J-860	地盤	马湾	附件	组装图见：860-FY2
名　稱	多點鎖放樣数据表	採　用			
材　料	详见加工图	地盤			
顏　色	- -	工廠			

EG-DWG1

美特鋁質 有限公司 MIDI Aluminium Fabricator Ltd.				類別		物料號	
				制圖	LRA	2023.12.14	圖號 860-FY1-1
修改	-	-		復核	-	-	數量 见表
日期	-	-		批准			位置

序号	窗號	窗玉號	窗玉W	窗玉H	H1	H3（编号及长度）		H4（编号及长度）		H5	数量	H6	H7	H8	扇撐
1	W04-02	W04/02-#1	666.5	1162	431	W04/02-#1-LB1	358	W04/02-#1-LB2	465	496	1	221	0	80	16寸
2	W04-03	W04/03-#1	666.5	1382	541	W04/03-#1-LB1	218	W04/03-#1-LB2	825	356	1	401	0	80	16寸
3	W04-04	W04/04-#1	666.5	1382	541	W04/04-#1-LB1	218	W04/04-#1-LB2	825	356	3	401	0	80	16寸
4	W04-05	W04/05-#1	666.5	972	336	W04/05-#1-LB1	218	W04/05-#1-LB2	415	356	1	196	0	80	16寸
5	W34-01A	W34-01A-#1	666.5	1092	396	W34-01A-#1-LB1	468	W34-01A-#1-LB2	285	606	1	0	222.5	80	16寸
6	W13.3	W13.3-#1	571	1192	446	W13.3-#1-LB1	468	W13.3-#1-LB2	385	606	1	0	222.5	80	16寸
7	W27.1-08	W27.1/08-#1	841	1152	426	W27.1/08-#1-LB1	248	W27.1/08-#1-LB2	565	386	1	271	0	80	16寸
8	W27.1-09	W27.1/09-#1	571	1192	446	W27.1/09-#1-LB1	348	W27.1/09-#1-LB2	505	486	1	241	0	80	16寸
9	W27.1-05	W27.1/05-#1	426.5	536.5	118.25	W27.1/05-#1-LB1	118	W27.1/05-#1-LB2	79.5	256	1	0	0	60	12寸
10	W27.1-06	W27.1/06-#1	426.5	536.5	118.25	W27.1/06-#1-LB1	118	W27.1/06-#1-LB2	79.5	256	1	0	0	60	12寸
11	W27.1-07	W27.1/07-#1	431.5	536.5	118.25	W27.1/07-#1-LB1	118	W27.1/07-#1-LB2	79.5	256	1	0	0	60	12寸
12	W27.1-03	W27.1/03-#1	441.5	506.5	103.25	W27.1/03-#1-LB1	118	W27.1/03-#1-LB2	49.5	256	1	0	0	60	12寸
13	W27.1-04	W27.1/04-#1	441.5	506.5	103.25	W27.1/04-#1-LB1	118	W27.1/04-#1-LB2	49.5	256	1	0	0	60	12寸
14	W13-05	W13/05-#1	549.83	912	306	W13/05-#1-LB1	168	W13/05-#1-LB2	405	306	2	191	0	80	16寸
15	W13-06	W13/06-#1	563.17	1172	436	W13/06-#1-LB1	378	W13/06-#1-LB2	455	516	1	216	0	80	16寸
16	W13-07	W13/07-#1	629.83	1232	466	W13/07-#1-LB1	388	W13/07-#1-LB2	505	526	1	241	0	80	16寸
17	W13-08	W13/08-#1	643.17	1242	471	W13/08-#1-LB1	368	W13/08-#1-LB2	535	506	1	256	0	80	16寸
18	W13-09	W13/09-#1	663.17	1442	571	W13/09-#1-LB1	218	W13/09-#1-LB2	885	356	1	431	0	80	16寸
19	W13-12	W13/12-#1	636.5	1222	461	W13/12-#1-LB1	368	W13/12-#1-LB2	515	506	2	246	0	80	16寸
20	W13-05	W13/05-#2	554.33	912	306	W13/05-#2-LB1	168	W13/05-#2-LB2	405	306	2	191	0	80	16寸
21	W13-06	W13/06-#2	567.67	1172	436	W13/06-#2-LB1	378	W13/06-#2-LB2	455	516	1	216	0	80	16寸
22	W13-07	W13/07-#2	634.33	1232	466	W13/07-#2-LB1	388	W13/07-#2-LB2	505	526	1	241	0	80	16寸
23	W13-08	W13/08-#2	647.67	1242	471	W13/08-#2-LB1	368	W13/08-#2-LB2	535	506	1	256	0	80	16寸
24	W13-09	W13/09-#2	667.67	1442	571	W13/09-#2-LB1	218	W13/09-#2-LB2	885	356	1	431	0	80	16寸
25	W13-12	W13/12-#2	641	1222	461	W13/12-#2-LB1	368	W13/12-#2-LB2	515	506	2	246	0	80	16寸
26	W04a-4	W04a/4-#1	636.5	1222	461	W04a/4-#1-LB1	368	W04a/4-#1-LB2	515	506	1	246	0	80	16寸
27	W13-01	W13/01-#1	449.83	1132	416	W13/01-#1-LB1	368	W13/01-#1-LB2	425	506	1	201	0	60	12寸
28	W13-02	W13/02-#1	456.5	1152	426	W13/02-#1-LB1	278	W13/02-#1-LB2	535	416	1	256	0	60	12寸
29	W13-03	W13/03-#1	469.83	1142	421	W13/03-#1-LB1	268	W13/03-#1-LB2	535	406	1	256	0	60	12寸
30	W13-04	W13/04-#1	469.83	1162	431	W13/04-#1-LB1	388	W13/04-#1-LB2	435	526	1	206	0	60	12寸
31	W13-11	W13/11-#1	663.17	1442	571	W13/11-#1-LB1	218	W13/11-#1-LB2	885	356	1	431	0	80	16寸

工程號	J-860	地盤	马湾	附件	组装图见：860-FY1
名 稱	多點鎖放樣数据表	採 用			
材 料	详见加工图	地盤			
顏 色	- -	工廠			

EG-DWG1

美特鋁質 有限公司 MIDI Aluminium Fabricator Ltd.					類別		物料號			
					制圖	LRA	2023.11.21	圖號	860-FY3	
修改	-	-			復核	-	-	數量	见表	
日期	-	-			批准			位置		

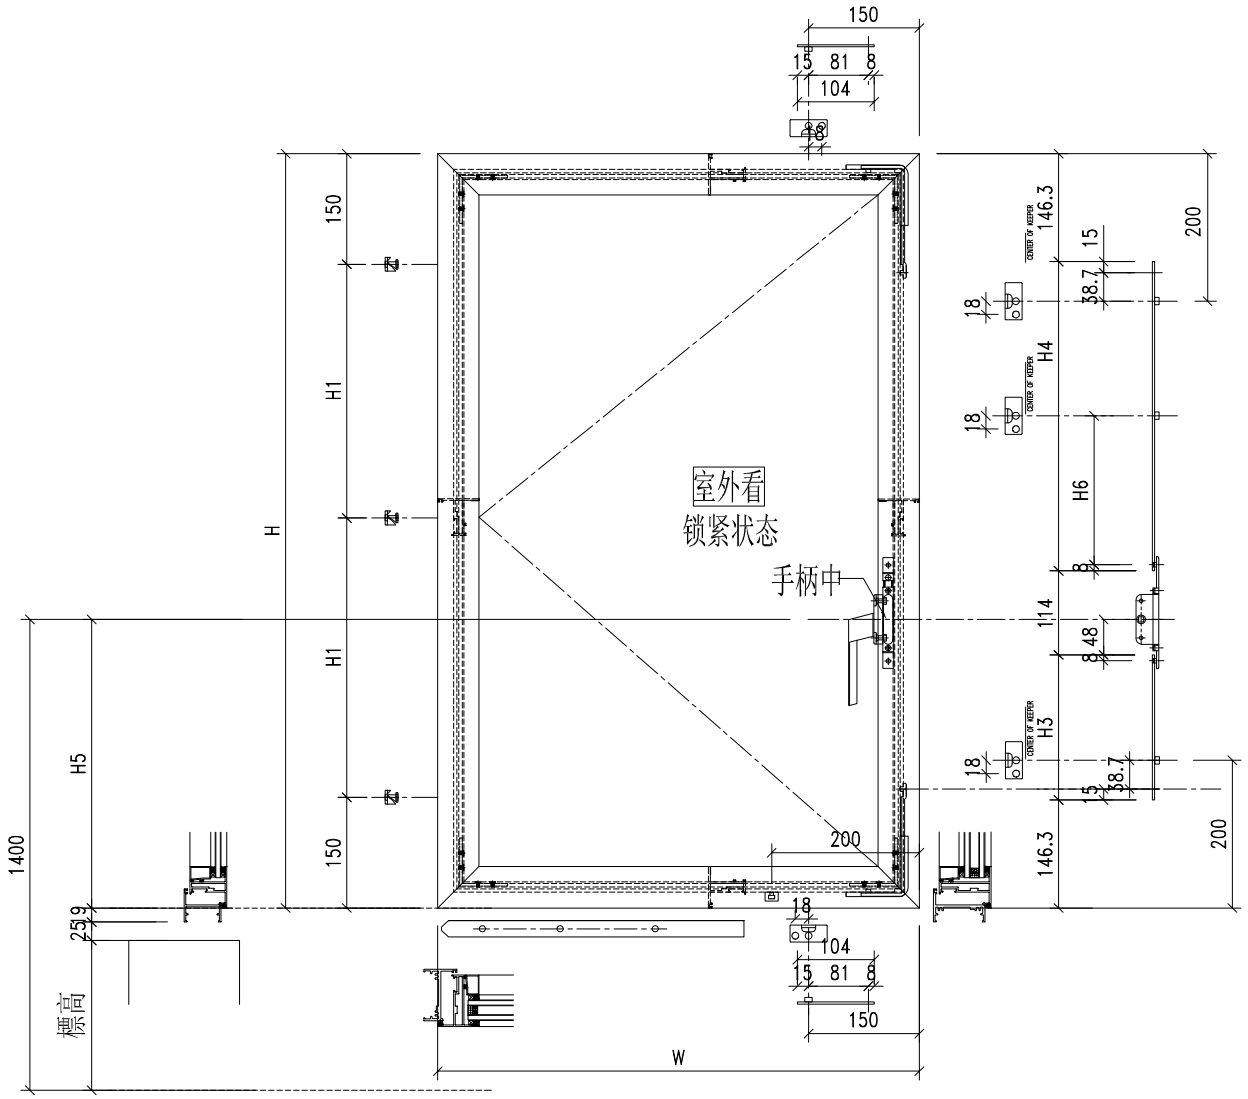

序号	窗號	窗玉號	窗玉W	窗玉H	H1	H3（编号及长度）		H4（编号及长度）		H5	数量	H6
1	W04a-4	W04a/4-#2	652	1222	461	W04a/4-#2-LB1	311.7	W04a/4-#2-LB2	503.7	506	1	221
2	W13-01	W13/01-#2	465.33	1132	416	W13/01-#2-LB1	311.7	W13/01-#2-LB2	413.7	506	1	176
3	W13-02	W13/02-#2	472	1152	426	W13/02-#2-LB1	221.7	W13/02-#2-LB2	523.7	416	1	231
4	W13-03	W13/03-#2	485.33	1142	421	W13/03-#2-LB1	211.7	W13/03-#2-LB2	523.7	406	1	231
5	W13-04	W13/04-#2	485.33	1162	431	W13/04-#2-LB1	331.7	W13/04-#2-LB2	423.7	526	1	181
6	W13-11	W13/11-#2	678.67	1442	571	W13/11-#2-LB1	161.7	W13/11-#2-LB2	873.7	356	1	406

工程號	J-860	地盤	马湾	附件	
名 稱	多點鎖放樣	採 用			
材 料	详见加工图	地盤			
顏 色	- -	工廠			

EG-DWG1

美特鋁質 有限公司 MIDI Aluminium Fabricator Ltd.					類別		物料號			
					制圖	LRA	2023.11.21	圖號	860-FY4	
修改	-	-			復核	-	-	數量	见表	
日期	-	-			批准			位置		

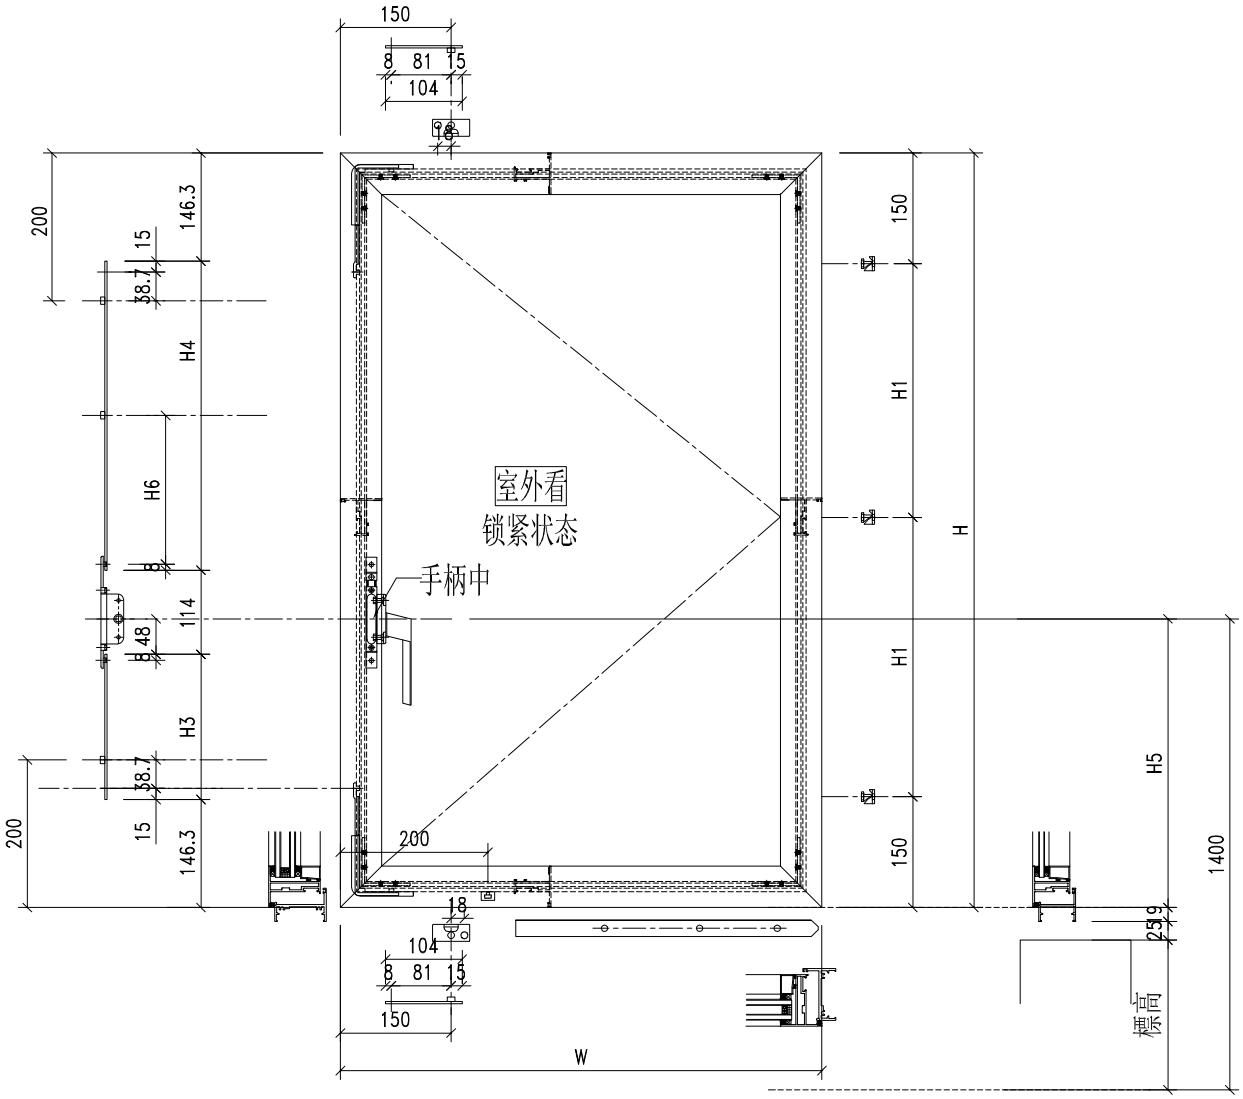

序号	窗號	窗玉號	窗玉W	窗玉H	H1	H3（编号及长度）		H4（编号及长度）		H5	数量	H6
1	W04a-4	W04a/4-#3	647.5	1222	461	W04a/4-#3-LB1	311.7	W04a/4-#3-LB2	503.7	506	1	221
2	W13-01	W13/01-#3	460.83	1132	416	W13/01-#3-LB1	311.7	W13/01-#3-LB2	413.7	506	1	176
3	W13-02	W13/02-#3	467.5	1152	426	W13/02-#3-LB1	221.7	W13/02-#3-LB2	523.7	416	1	231
4	W13-03	W13/03-#3	480.83	1142	421	W13/03-#3-LB1	211.7	W13/03-#3-LB2	523.7	406	1	231
5	W13-04	W13/04-#3	480.83	1162	431	W13/04-#3-LB1	331.7	W13/04-#3-LB2	423.7	526	1	181
6	W13-11	W13/11-#3	674.17	1442	571	W13/11-#3-LB1	161.7	W13/11-#3-LB2	873.7	356	1	406

工程號	J-860	地盤	马湾	附件	
名 稱	多點鎖放樣	採 用			
材 料	详见加工图	地盤			
顏 色	- -	工廠			

EG-DWG1

美特鋁質 有限公司 MIDI Aluminium Fabricator Ltd.					類別		物料號		
					制圖	LRA	2023.11.13	圖號	860-FY5
修改	-	-			復核	-	-	數量	-
日期	-	-			批准			位置	-

装16寸扇撑

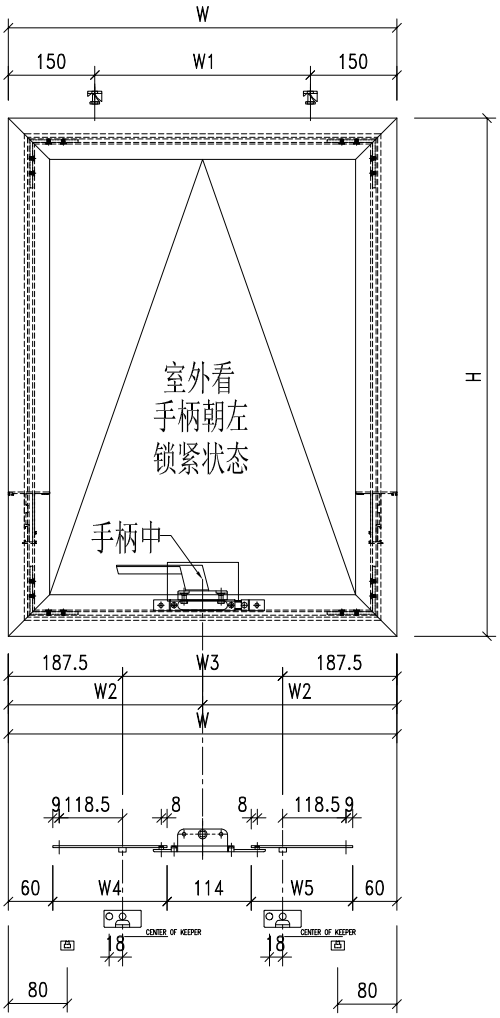

工程號	J-860	地盤	马湾		附件	数据表见：860-FY5-1
名 稱	多點鎖放樣			採 用		
材 料	详见加工图			地盤		
顏 色	- -			工廠		

EG-DWG1

美特鋁質 有限公司 MIDI Aluminium Fabricator Ltd.				類別		物料號		
				制圖	LRA	2023.12.14	圖號	860-FY5-1
修改	-	-		復核	-	-	數量	见表
日期	-	-		批准			位置	

序号	窗號	窗玉號	窗玉W	窗玉H	W1	W2	W3	W4（编号及长度）		W5（编号及长度）		数量
1	W6.2C-1	W6.2C-1-#1	623.17	1156.5	323.17	311.58	435.67	W6.2C-1-#1-LB1	203.58	W6.2C-1-#1-LB2	185.58	1
2	W6.2C-2	W6.2C-2-#1	643.17	1156.5	343.17	321.58	455.67	W6.2C-2-#1-LB1	213.58	W6.2C-2-#1-LB2	195.58	1
3	W6.2C-3	W6.2C-3-#1	636.5	1146.5	336.50	318.25	449.00	W6.2C-3-#1-LB1	210.25	W6.2C-3-#1-LB2	192.25	1
4	W6.2C-4	W6.2C-4-#1	636.5	1146.5	336.50	318.25	449.00	W6.2C-4-#1-LB1	210.25	W6.2C-4-#1-LB2	192.25	1
5	W6.2C-1	W6.2C-1-#2	627.67	1156.5	327.67	313.83	440.17	W6.2C-1-#2-LB1	205.83	W6.2C-1-#2-LB2	187.83	1
6	W6.2C-2	W6.2C-2-#2	647.67	1156.5	347.67	323.83	460.17	W6.2C-2-#2-LB1	215.83	W6.2C-2-#2-LB2	197.83	1
7	W6.2C-3	W6.2C-3-#2	641	1146.5	341.00	320.50	453.50	W6.2C-3-#2-LB1	212.50	W6.2C-3-#2-LB2	194.50	1
8	W6.2C-4	W6.2C-4-#2	641	1146.5	341.00	320.50	453.50	W6.2C-4-#2-LB1	212.50	W6.2C-4-#2-LB2	194.50	1
9	W6.2C-1	W6.2C-1-#3	623.17	1156.5	323.17	311.58	435.67	W6.2C-1-#3-LB1	203.58	W6.2C-1-#3-LB2	185.58	1
10	W6.2C-2	W6.2C-2-#3	643.17	1156.5	343.17	321.58	455.67	W6.2C-2-#3-LB1	213.58	W6.2C-2-#3-LB2	195.58	1
11	W6.2C-3	W6.2C-3-#3	636.5	1146.5	336.50	318.25	449.00	W6.2C-3-#3-LB1	210.25	W6.2C-3-#3-LB2	192.25	1
12	W6.2C-4	W6.2C-4-#3	636.5	1146.5	336.50	318.25	449.00	W6.2C-4-#3-LB1	210.25	W6.2C-4-#3-LB2	192.25	1

工程號	J-860	地盤	马湾	附件	组装图见：860-FY5
名 稱	多點鎖放樣数据表	採 用			
材 料	详见加工图	地盤			
顏 色	- -	工廠			

EG-DWG1

美特鋁質 有限公司 MIDI Aluminium Fabricator Ltd.					類別		物料號		
					制圖	LRA	2023.12.23	圖號	X86385-P1
修改	-	-			復核	-	-	數量	--
日期	-	-			批准			位置	

序號	料號	H	H1	數量	用於窗號
1	X86385-W04/02-1	1200	431	1	W04-02
2	X86385-W04/03-1	1420	541	1	W04-03
3	X86385-W04/04-1	1420	541	3	W04-04
4	X86385-W04/05-1	1010	336	1	W04-05
5	X86385-W13/05-1	950	306	2	W13-05
6	X86385-W13/06-1	1210	436	1	W13-06
7	X86385-W13/07-1	1270	466	1	W13-07
8	X86385-W13/08-1	1280	471	1	W13-08
9	X86385-W13/09-1	1480	571	1	W13-09
10	X86385-W13/12-1	1260	461	2	W13-12
11	X86385-W04a/4-1	1260	461	1	W04a-4
12	X86385-W13/01-1	1170	416	1	W13-01
13	X86385-W13/02-1	1190	426	1	W13-02
14	X86385-W13/03-1	1180	421	1	W13-03
15	X86385-W13/04-1	1200	431	1	W13-04
16	X86385-W13/11-1	1480	571	1	W13-11

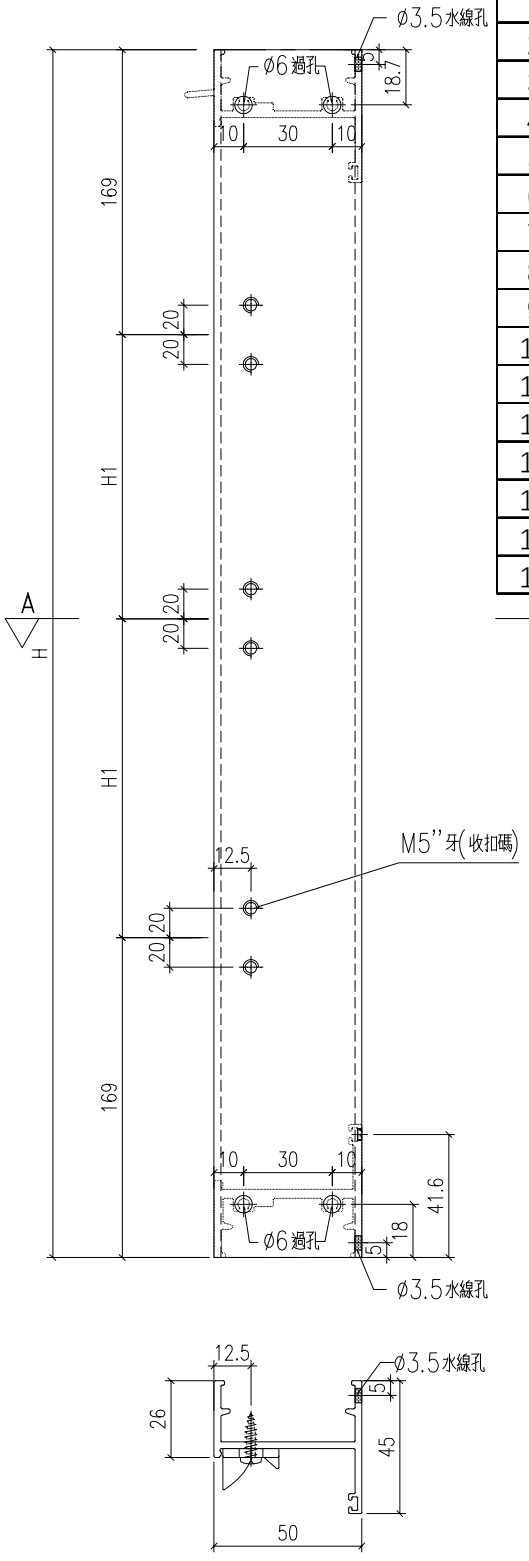

剖圖A-A

工程號	J-860	地盤	馬灣		附件	
名稱	生邊企加工圖			採用		
材料	X86385			地盤		
顏色	--			工廠		

EG-DWG1

美特鋁質 有限公司
MIDI Aluminium Fabricator Ltd.

修改	-	-		
日期	-	-		

類別		物料號		
制圖	LRA	2023.12.23	圖號	X86385-P2
復核	-	-	數量	--
批准			位置	

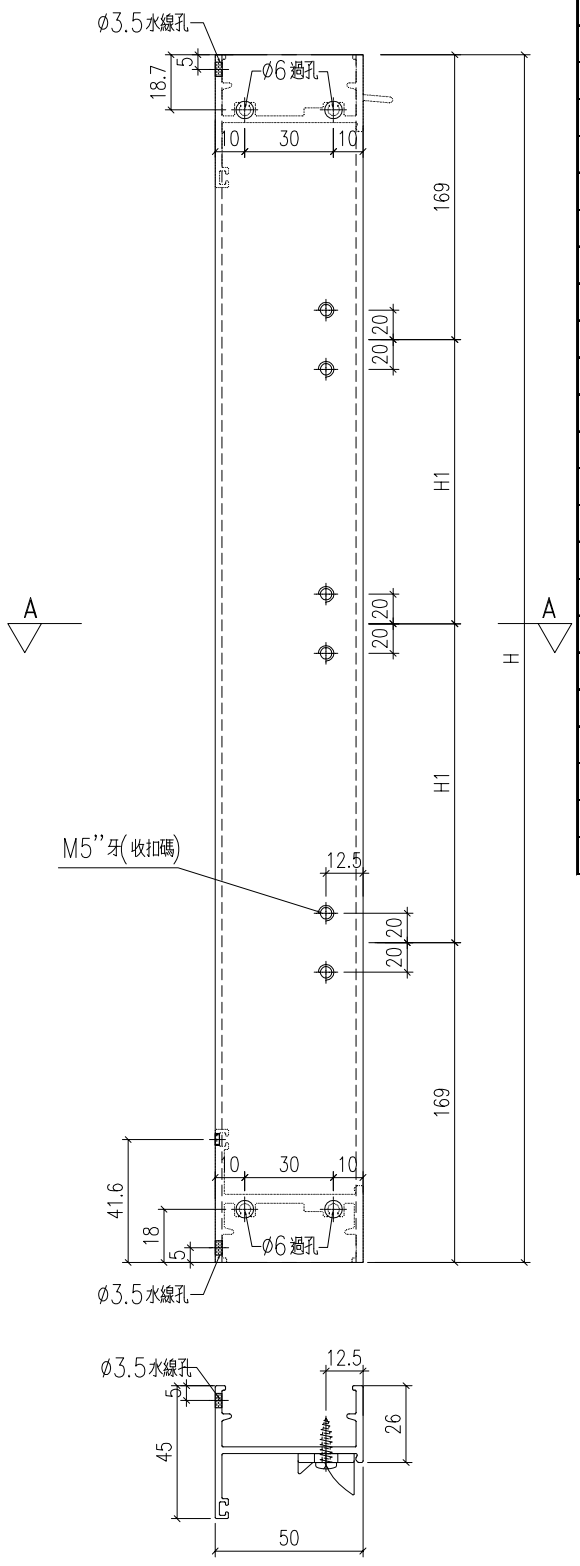

剖圖A-A

序號	料號	H	H1	數量	用於窗號
1	X86385-W04/02-2	1200	431	1	W04-02
2	X86385-W04/03-2	1420	541	1	W04-03
3	X86385-W04/04-2	1420	541	3	W04-04
4	X86385-W04/05-2	1010	336	1	W04-05
5	X86385-W13/05-2	950	306	2	W13-05
6	X86385-W13/06-2	1210	436	1	W13-06
7	X86385-W13/07-2	1270	466	1	W13-07
8	X86385-W13/08-2	1280	471	1	W13-08
9	X86385-W13/09-2	1480	571	1	W13-09
10	X86385-W13/12-2	1260	461	2	W13-12
11	X86385-W04a/4-2	1260	461	1	W04a-4
12	X86385-W13/01-2	1170	416	1	W13-01
13	X86385-W13/02-2	1190	426	1	W13-02
14	X86385-W13/03-2	1180	421	1	W13-03
15	X86385-W13/04-2	1200	431	1	W13-04
16	X86385-W13/11-2	1480	571	1	W13-11
17	X86385-W13.3-1	1230	446	1	W13.3
18	X86385-W27.1/08-1	1190	426	1	W27.1-08
19	X86385-W27.1/09-1	1230	446	1	W27.1-09
20	X86385-W27.1/05-1	920	291	1	W27.1-05
21	X86385-W27.1/06-1	920	291	1	W27.1-06
22	X86385-W27.1/07-1	920	291	1	W27.1-07
23	X86385-W27.1/03-1	890	276	1	W27.1-03
24	X86385-W27.1/04-1	890	276	1	W27.1-04

工程號	J-860	地盤	馬灣	附件	
名稱	生邊企加工圖		採用		
材料	X86385		地盤		
顏色	--		工廠		

EG-DWG1

美特鋁質 有限公司 MIDI Aluminium Fabricator Ltd.					類別		物料號		
					制圖	LRA	2023.12.23	圖號	X86385-P3
修改	-	-			復核	-	-	數量	--
日期	-	-			批准			位置	

序號	料號	H	H1	數量	用於窗號
1	X86385-W34/01A-1	1130	396	1	W34-01A

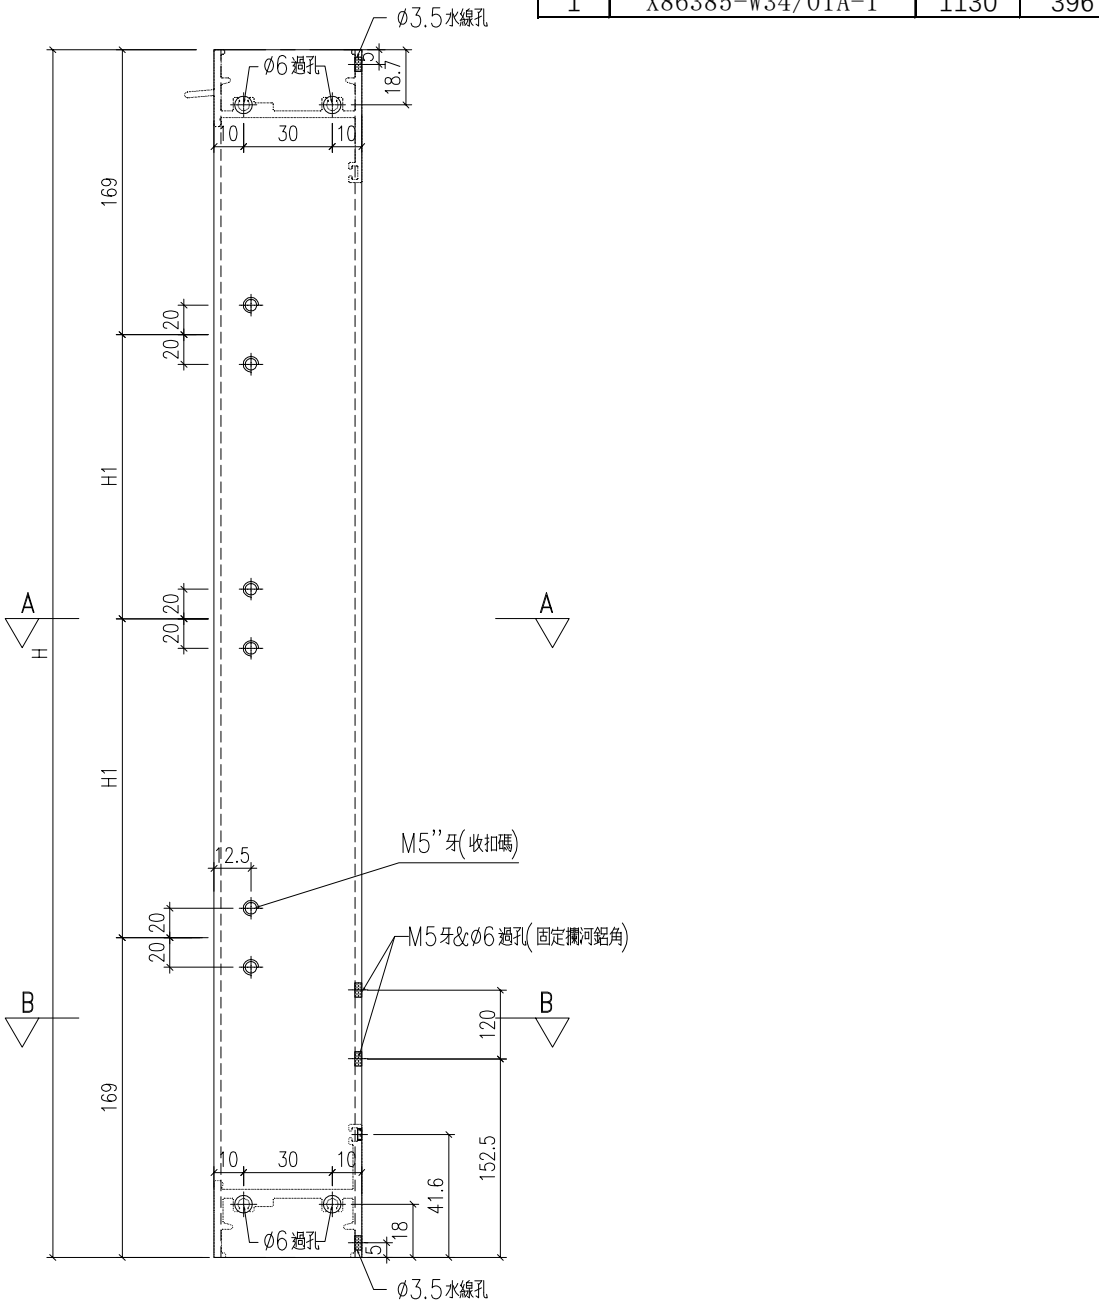

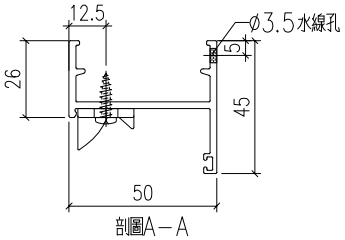

剖圖A-A

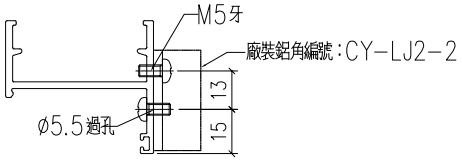

剖圖B-B

工程號	J-860	地盤	馬灣		附件	
名稱	生邊企加工圖			採用		
材料	X86385			地盤		
顏色	--			工廠		

EG-DWG1

美特鋁質 有限公司 MIDI Aluminium Fabricator Ltd.					類別		物料號		
					制圖	LRA	2023.12.23	圖號	X86385-P4
修改	-	-			復核	-	-	數量	--
日期	-	-			批准			位置	

序號	料號	H	H1	數量	用於窗號
1	X86385-W34/01A-2	1130	396	1	W34-01A

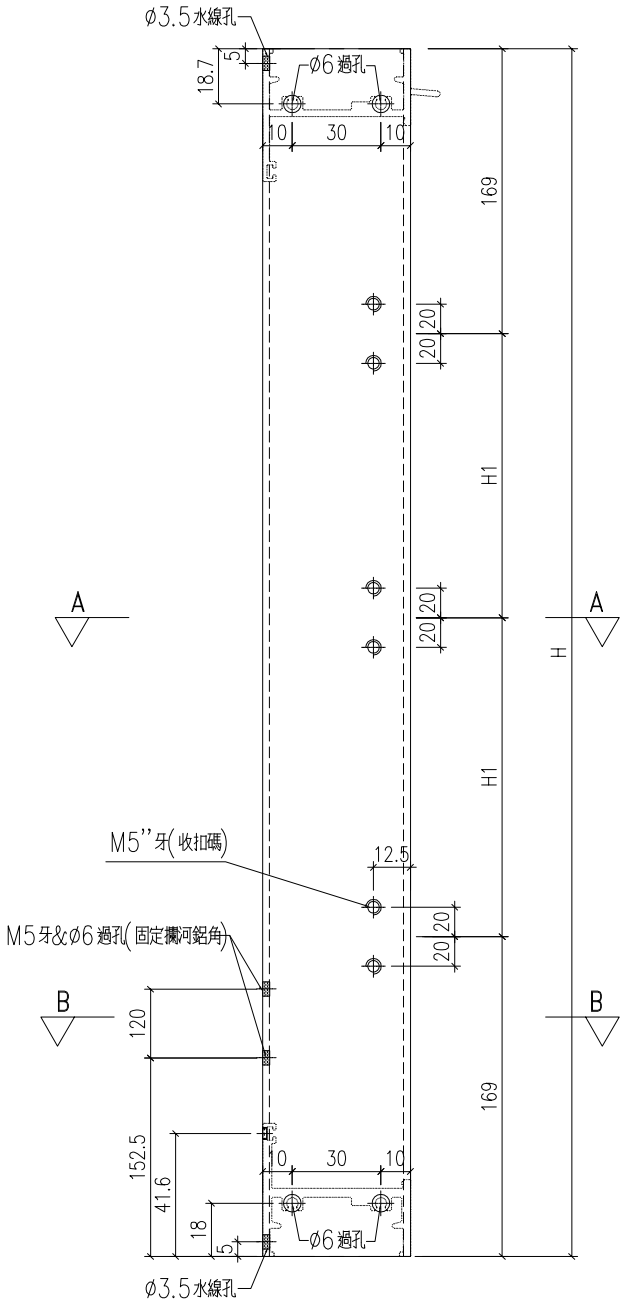

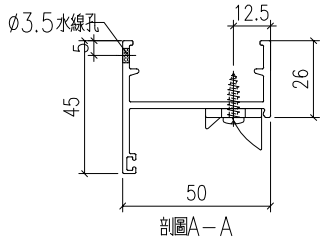

剖圖A-A

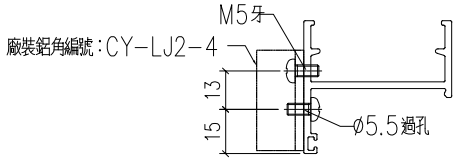

剖圖B-B

工程號	J-860	地盤	馬灣		附件	
名稱	生邊企加工圖			採用		
材料	X86385			地盤		
顏色	--			工廠		

EG-DWG1

美特鋁質 有限公司 MIDI Aluminium Fabricator Ltd.					類別		物料號		
					制圖	LRA	2023.12.23	圖號	X86385-P5
修改	-	-			復核	-	-	數量	--
日期	-	-			批准			位置	

序號	料號	H	N		數量	用於窗號
1	X86385-W17/01-1	1550	4	300	1	W17-01
2	X86385-W17/02-1	1630	4	300	1	W17-02
3	X86385-W17/03-1	1380	4	300	1	W17-03
4	X86385-W17/04-1	1420	4	300	1	W17-04

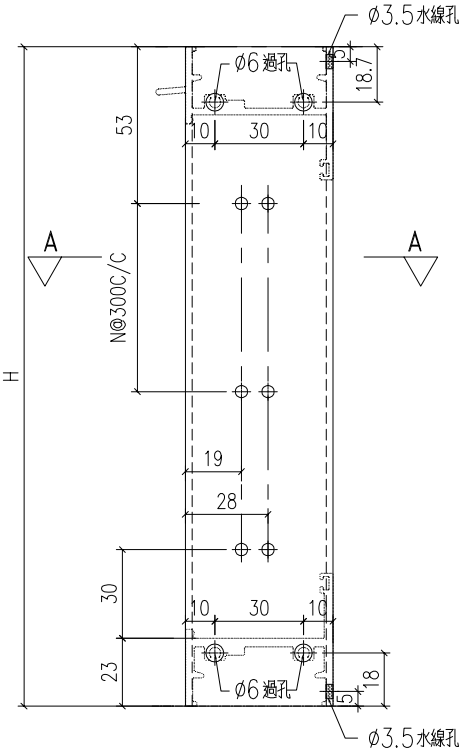

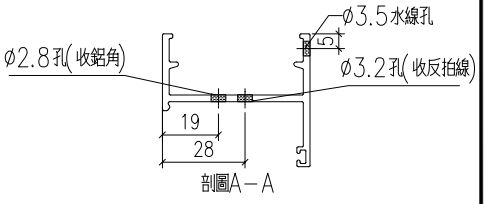

工程號	J-860	地盤	馬灣		附件	
名稱	生邊企加工圖			採用		
材料	X86385			地盤		
顏色	--			工廠		

EG-DWG1

美特鋁質 有限公司 MIDI Aluminium Fabricator Ltd.					類別		物料號		
					制圖	LRA	2023.12.23	圖號	X86385-P6
修改	-	-			復核	-	-	數量	--
日期	-	-			批准			位置	

序號	料號	H	N		數量	用於窗號
1	X86385-W17/01-2	1550	4	300	1	W17-01
2	X86385-W17/02-2	1630	4	300	1	W17-02
3	X86385-W17/03-2	1380	4	300	1	W17-03
4	X86385-W17/04-2	1420	4	300	1	W17-04

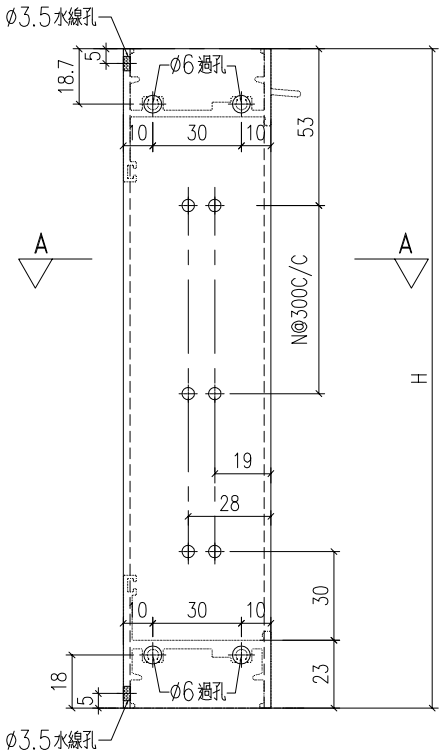

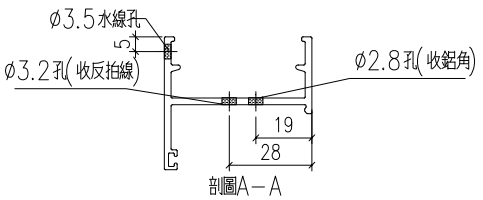

工程號	J-860	地盤	馬灣		附件	
名稱	生邊企加工圖			採用		
材料	X86385			地盤		
顏色	--			工廠		

EG-DWG1

美特鋁質 有限公司 MIDI Aluminium Fabricator Ltd.					類別		物料號			
					制圖	LRA	2023.10.27		圖號	X86385-P7
修改	-	-			復核	-	-		數量	--
日期	-	-			批准				位置	

序號	料號	H	H1	H2	N		N1		數量	用於窗號
1	X86385-W13.3-1	1230	450	780	2	300	1	300	1	W13.3
2	X86385-W27.1/08-1	1190	450	740	2	300	1	300	1	W27.1-08
3	X86385-W27.1/09-1	1230	450	780	2	300	1	300	1	W27.1-09

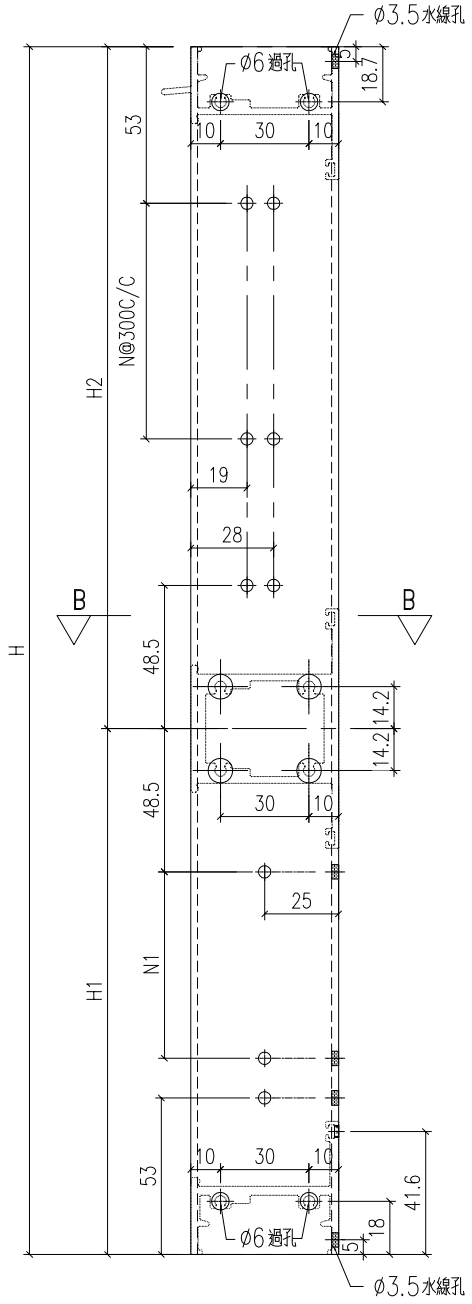

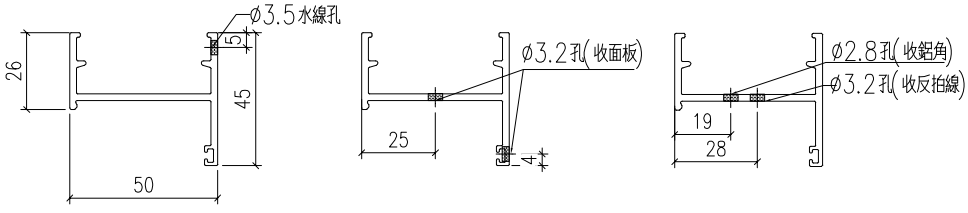

剖圖A-A

工程號	J-860	地盤	馬灣		附件	
名稱	生邊企加工圖			採用		
材料	X86385			地盤		
顏色	--			工廠		

EG-DWG1

美特鋁質 有限公司 MIDI Aluminium Fabricator Ltd.					類別		物料號			
					制圖	LRA	2023.12.23		圖號	X86385-P8
修改	-	-			復核	-	-		數量	--
日期	-	-			批准				位置	

序號	料號	H	H1	H2	H3	H4	N1		數量	用於窗號
1	X86385-W27.1/05-1	920	570	350	118.25	118.25	1	200	1	W27.1-05
2	X86385-W27.1/06-1	920	570	350	118.25	118.25	1	200	1	W27.1-06
3	X86385-W27.1/07-1	920	570	350	118.25	118.25	1	200	1	W27.1-07
4	X86385-W27.1/03-1	890	540	350	103.25	103.25	1	200	1	W27.1-03
5	X86385-W27.1/04-1	890	540	350	103.25	103.25	1	200	1	W27.1-04

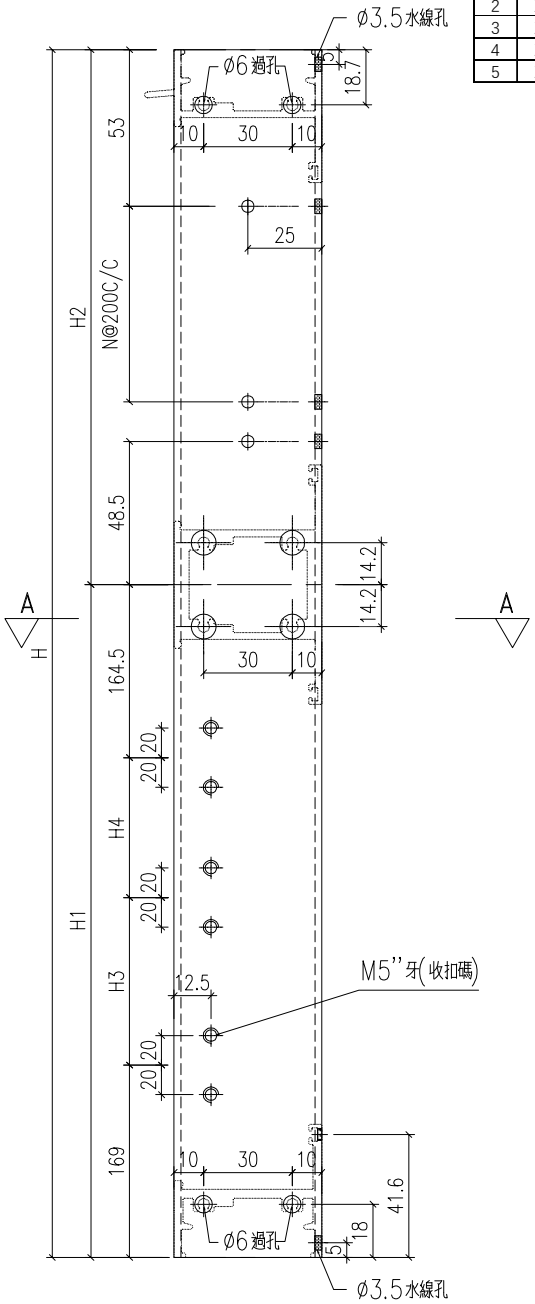

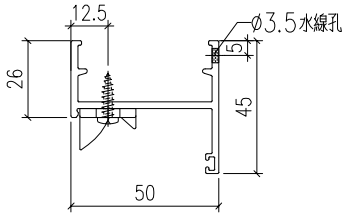

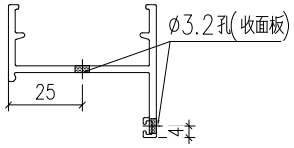

剖圖A-A

工程號	J-860	地盤	馬灣		附件	
名稱	生邊企加工圖			採用		
材料	X86385			地盤		
顏色	--			工廠		

EG-DWG1

美特鋁質 有限公司 MIDI Aluminium Fabricator Ltd.					類別		物料號			
					制圖	LRA	2023.12.23	圖號	X86385-P9	
修改	-	-			復核	-	-	數量	-	
日期	-	-			批准			位置		

序號	料號	H	H2	H1	A	B	C	D	E	數量	用於窗號
1	X86385-W6.2C/1-1	1890	1440	51.5	127	133	26	43	44	1	W6.2C-1
2	X86385-W6.2C/2-1	1890	1440	51.5	127	133	26	43	44	1	W6.2C-2
3	X86385-W6.2C/3-1	1880	1430	51.5	127	133	26	43	44	1	W6.2C-3
4	X86385-W6.2C/4-1	1880	1430	51.5	127	133	26	43	44	1	W6.2C-4

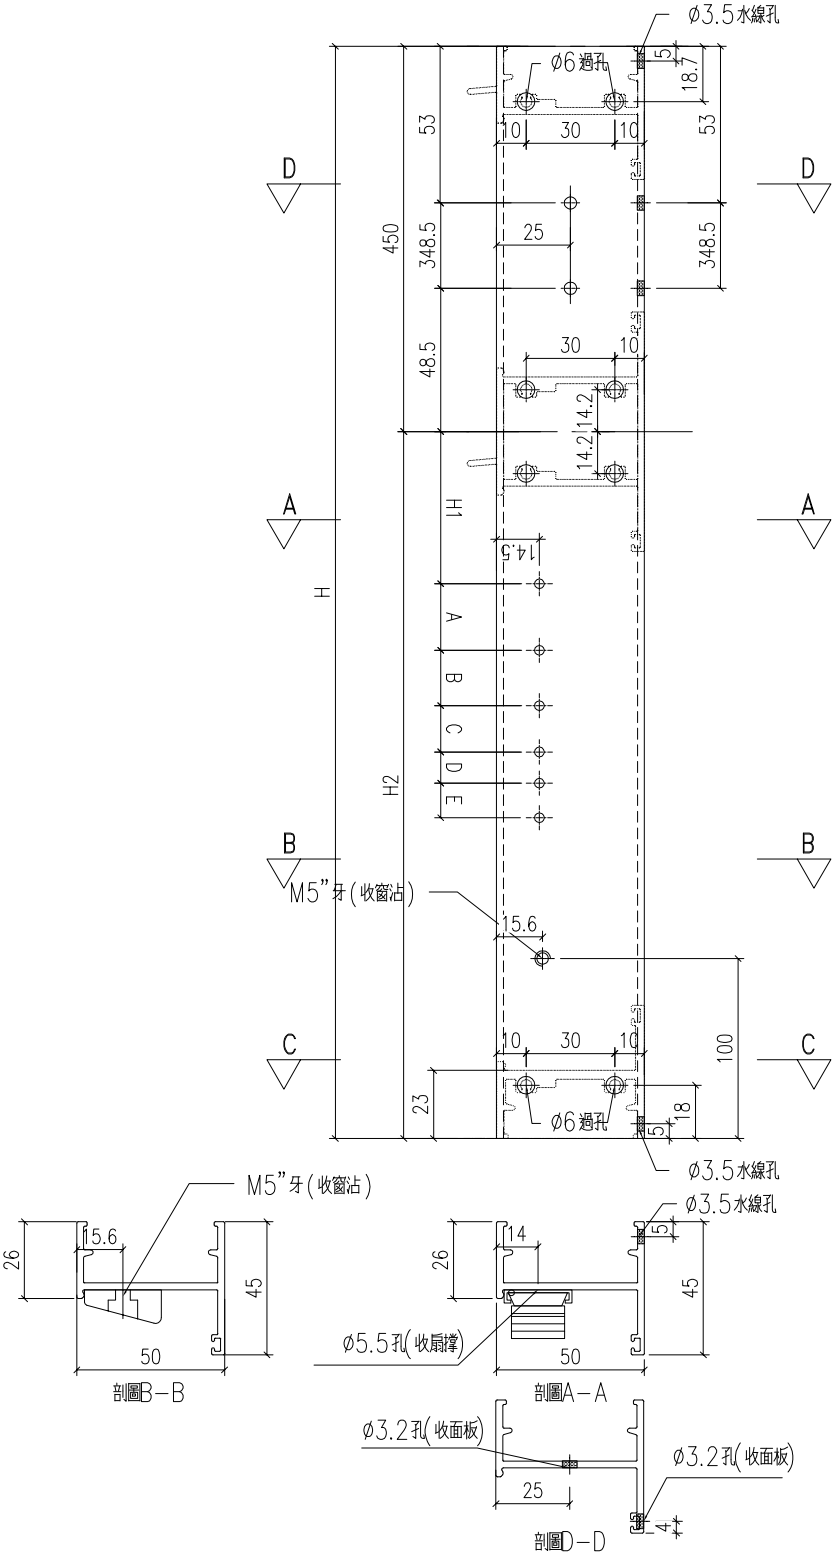

工程號	J-860	地盤	馬灣		附件
名稱	生邊企加工圖		採用		
材料	X86385		地盤		
顏色	--		工廠		

EG-DWG1

美特鋁質 有限公司 MIDI Aluminium Fabricator Ltd.					類別		物料號			
					制圖	LRA	2023.12.23	圖號	X86385-P10	
修改	-	-			復核	-	-	數量	-	
日期	-	-			批准			位置		

序號	料號	H	H2	H1	A	B	C	D	E	數量	用於窗號
1	X86385-W6.2C/1-2	1890	1440	51.5	127	133	26	43	44	1	W6.2C-1
2	X86385-W6.2C/2-2	1890	1440	51.5	127	133	26	43	44	1	W6.2C-2
3	X86385-W6.2C/3-2	1880	1430	51.5	127	133	26	43	44	1	W6.2C-3
4	X86385-W6.2C/4-2	1880	1430	51.5	127	133	26	43	44	1	W6.2C-4

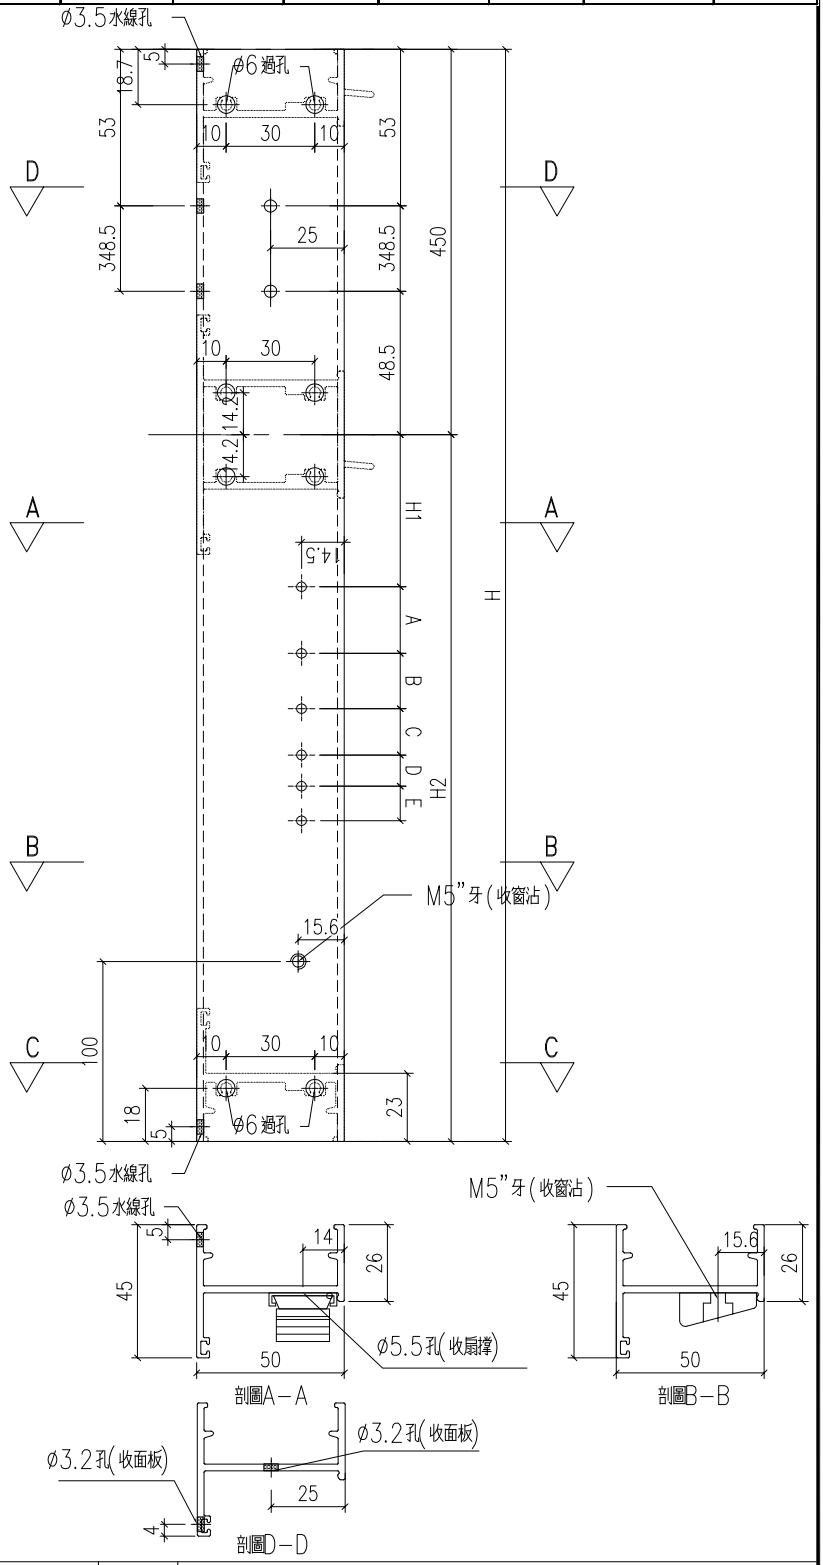

工程號	J-860	地盤	馬灣		附件
名稱	生邊企加工圖		採用		
材料	X86385		地盤		
顏色	--		工廠		

EG-DWG1

美特鋁質 有限公司 MIDI Aluminium Fabricator Ltd.					類別		物料號		
					制圖	LRA	2023.12.23	圖號	X86207-P2
修改	-	-			復核	-	-	數量	见表
日期	-	-			批准			位置	

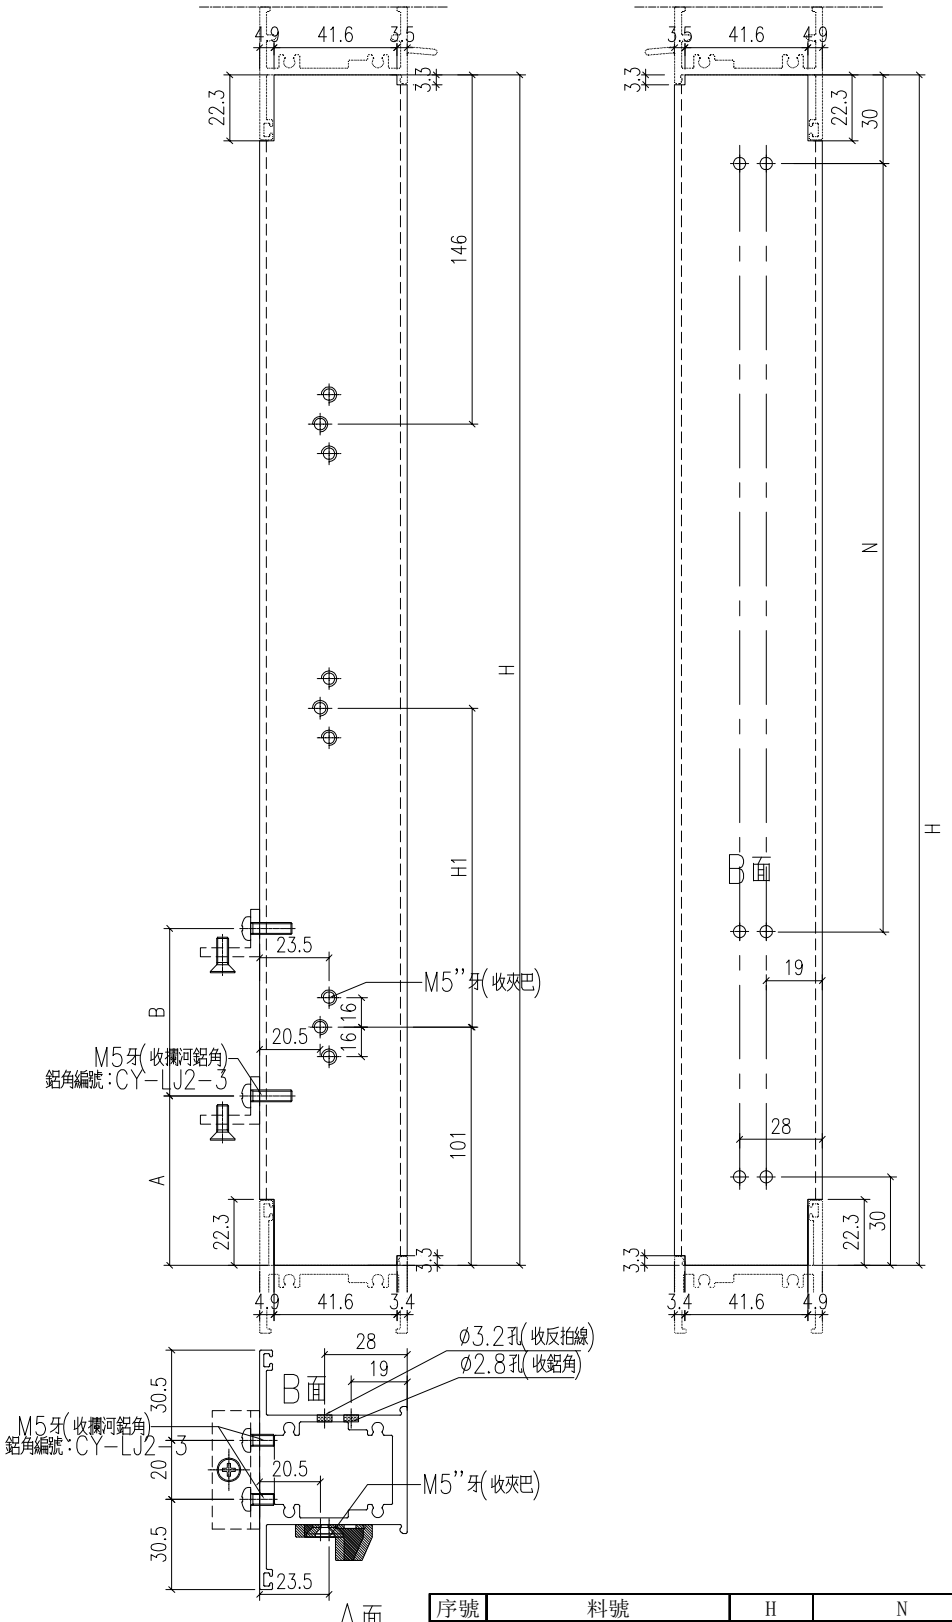

序號	料號	H	N		數量	用於窗號	H1	A	B
1	X86207-W34/01A-1	1084	3	300	1	W34-01A	222.5	129.5	120

工程號	J-860	地盤	馬灣	附件	
名稱	左生右生	採用			
材料	X86207	地盤			
顏色	--	工廠			

EG-DWG1

美特鋁質 有限公司 MIDI Aluminium Fabricator Ltd.					類別		物料號		
					制圖	LRA	2023.12.23	圖號	X86207-P3
修改	-	-			復核	-	-	數量	见表
日期	-	-			批准			位置	

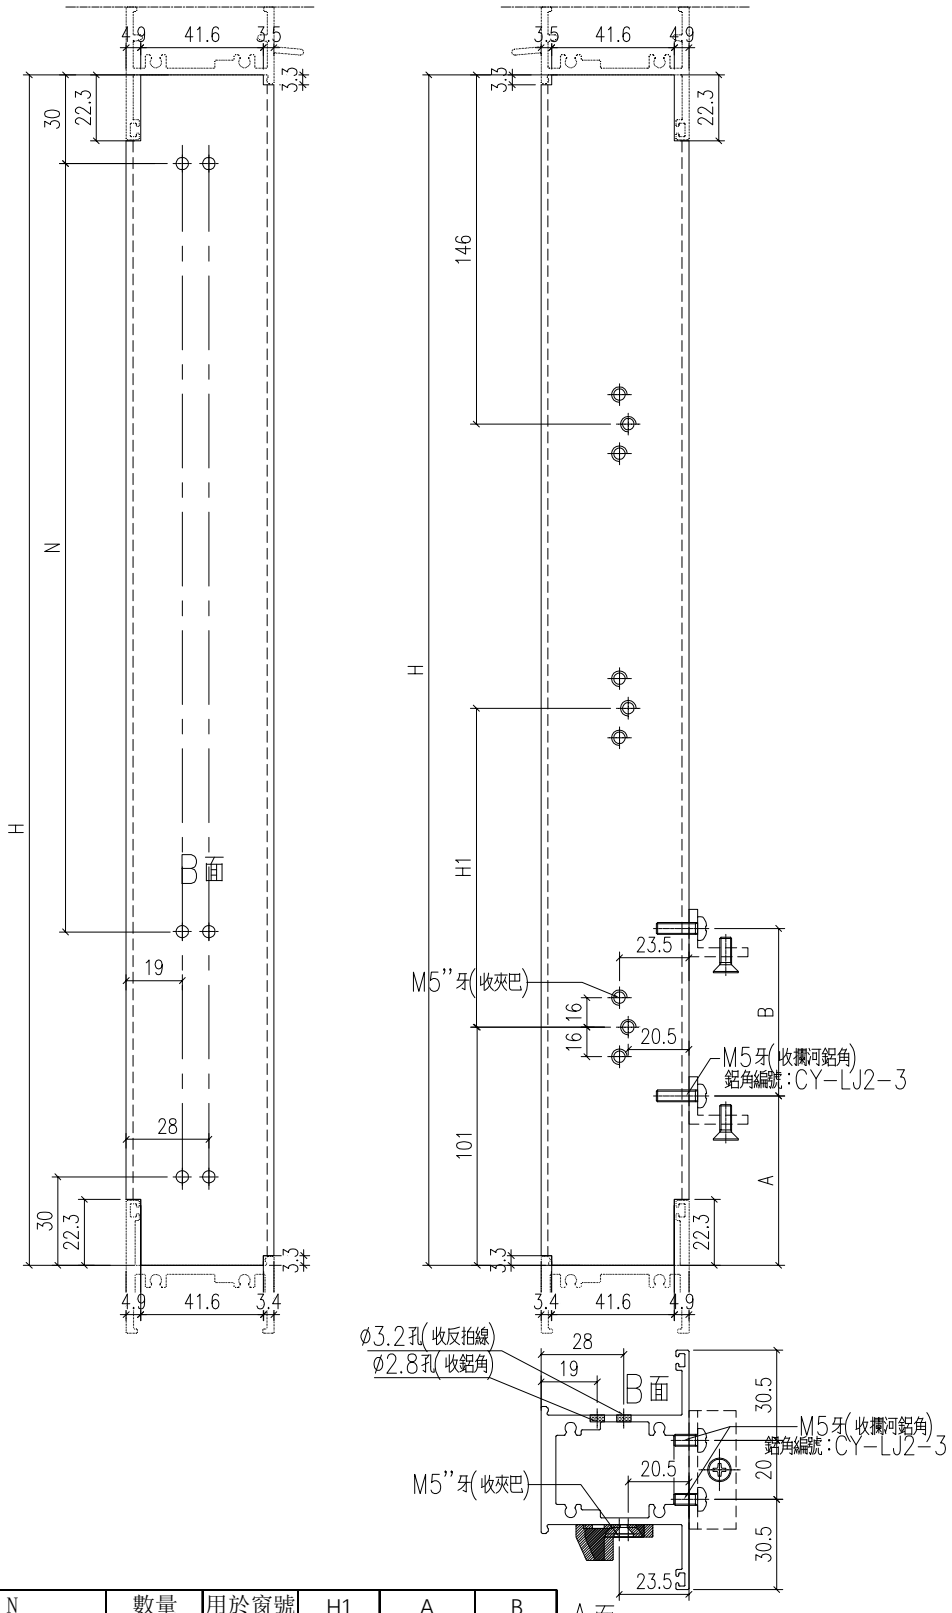

序號	料號	H	N		數量	用於窗號	H1	A	B
1	X86207-W34/01A-2	1084	3	300	1	W34-01A	222.5	129.5	120

工程號	J-860	地盤	馬灣		附件
名稱	左生右生		採用		
材料	X86207		地盤		
顏色	--		工廠		

EG-DWG1

美特鋁質 有限公司 MIDI Aluminium Fabricator Ltd.					類別		物料號		
					制圖	LRA	2023.12.23	圖號	X86207-P4
修改	-	-			復核	-	-	數量	见表
日期	-	-			批准			位置	

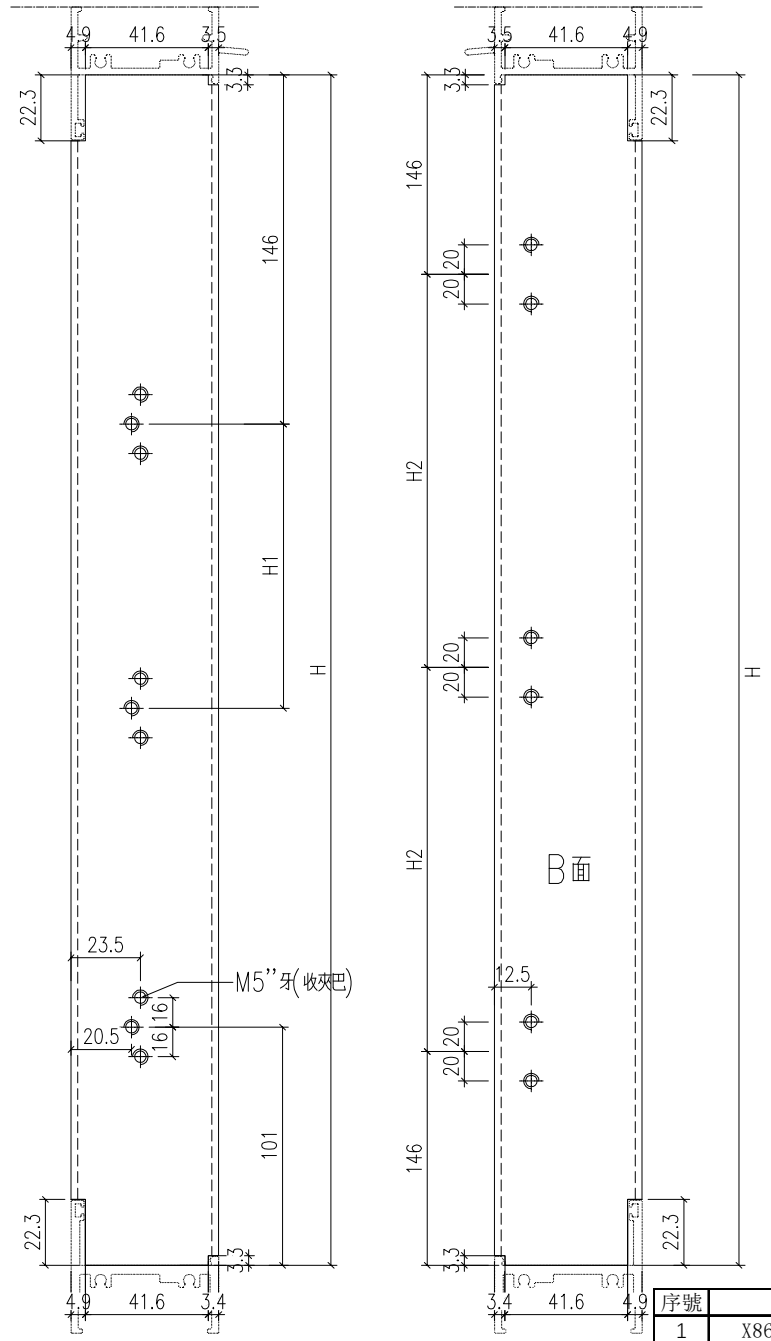

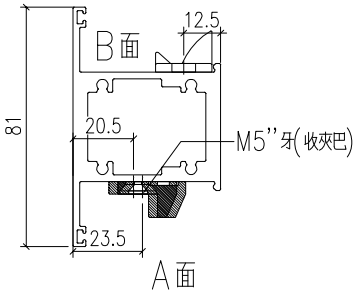

序號	料號	H	數量	用於窗號	H1	H2
1	X86207-W13/05-1	904	2	W13-05	191	306
2	X86207-W13/06-1	1164	1	W13-06	216	436
3	X86207-W13/07-1	1224	1	W13-07	241	466
4	X86207-W13/08-1	1234	1	W13-08	256	471
5	X86207-W13/09-1	1434	1	W13-09	431	571
6	X86207-W13/12-1	1214	2	W13-12	246	461
7	X86207-W04a/4-1	1214	1	W04a-4	246	461
8	X86207-W13/01-1	1124	1	W13-01	201	416
9	X86207-W13/02-1	1144	1	W13-02	256	426
10	X86207-W13/03-1	1134	1	W13-03	256	421
11	X86207-W13/04-1	1154	1	W13-04	206	431
12	X86207-W13/11-1	1434	1	W13-11	431	571

工程號	J-860	地盤	馬灣	附件	
名　稱	左生右生	採　用			
材　料	X86207	地盤			
顏　色	--	工廠			

EG-DWG1

美特鋁質 有限公司 MIDI Aluminium Fabricator Ltd.					類別		物料號		
					制圖	LRA	2023.12.23	圖號	X86207-P5
修改	-	-			復核	-	-	數量	见表
日期	-	-			批准			位置	

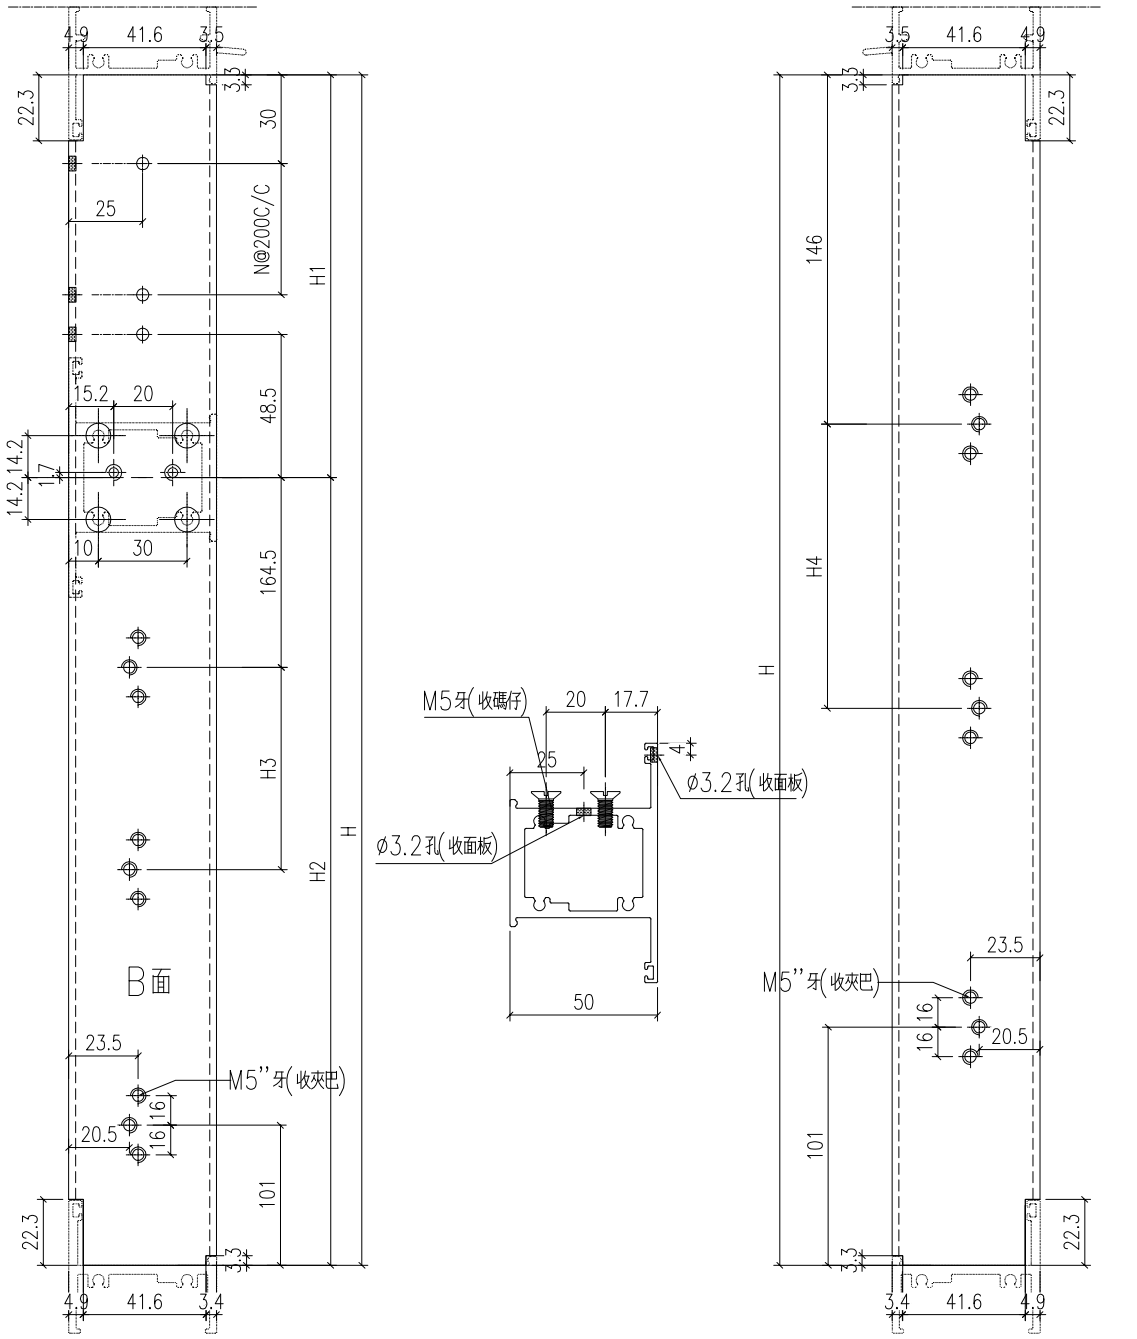

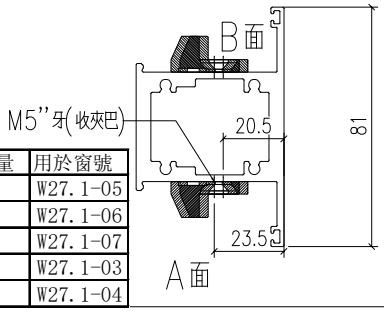

序號	料號	H	H1	H2	N		H3	N4	數量	用於窗號
1	X86207-W27.1/05-1	874	327	547	1	200	0	0	1	W27.1-05
2	X86207-W27.1/06-1	874	327	547	1	200	0	0	1	W27.1-06
3	X86207-W27.1/07-1	874	327	547	1	200	0	0	1	W27.1-07
4	X86207-W27.1/03-1	844	327	517	1	200	0	0	1	W27.1-03
5	X86207-W27.1/04-1	844	327	517	1	200	0	0	1	W27.1-04

工程號	J-860	地盤	馬灣	附件
名稱	左生右生	採用		
材料	X86207	地盤		
顏色	--	工廠		

EG-DWG1

美特鋁質 有限公司 MIDI Aluminium Fabricator Ltd.					類別		物料號		
					制圖	LRA	2023.12.23	圖號	X86207-P6
修改	-	-			復核	-	-	數量	--
日期	-	-			批准			位置	

序號	料號	H	數量	用於窗號	H1	H2
1	X86207-W13/05-2	904	2	W13-05	191	0
2	X86207-W13/06-2	1164	1	W13-06	216	0
3	X86207-W13/07-2	1224	1	W13-07	241	0
4	X86207-W13/08-1	1234	1	W13-08	256	0
5	X86207-W13/09-2	1434	1	W13-09	431	0
6	X86207-W13/12-2	1214	2	W13-12	246	0
7	X86207-W13.3-2	1184	1	W13.3	0	222.5
8	X86207-W27.1/08-2	1144	1	W27.1-08	271	0
9	X86207-W27.1/09-2	1184	1	W27.1-09	241	0

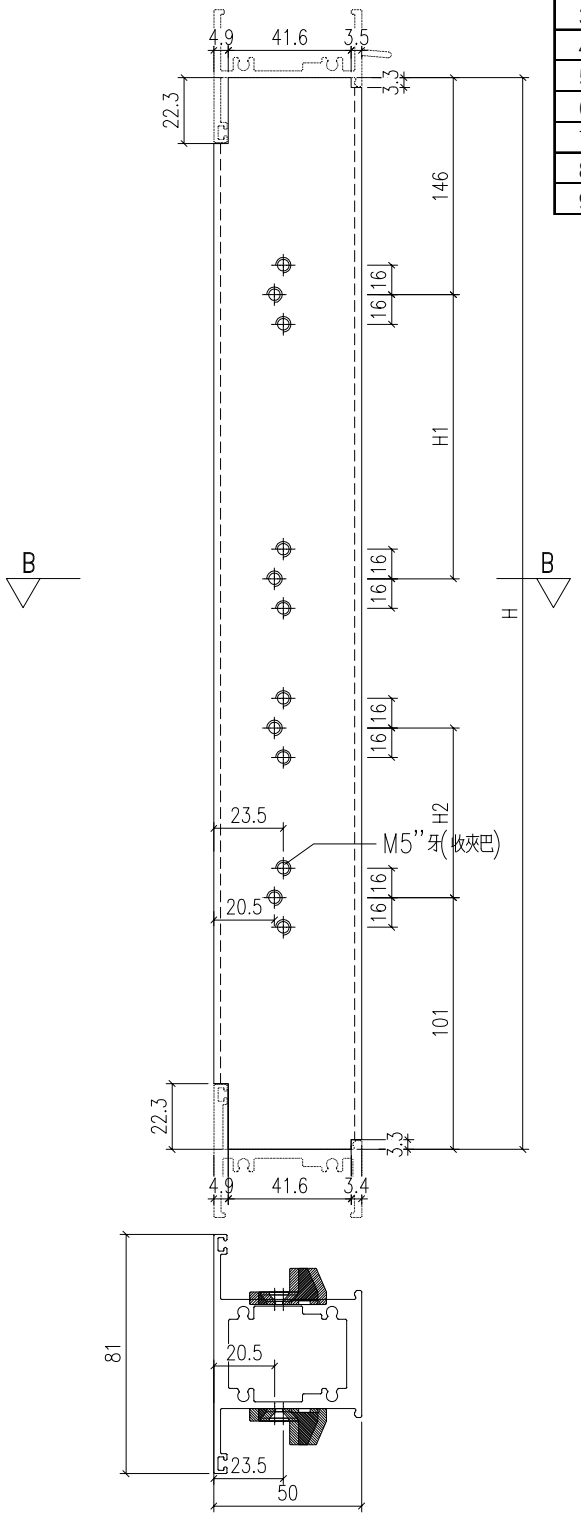

剖圖A-A

工程號	J-860	地盤	馬灣		附件	
名　稱	左生右生			採　用		
材　料	X86207			地盤		
顏　色	--			工廠		

EG-DWG1

美特鋁質 有限公司 MIDI Aluminium Fabricator Ltd.					類別		物料號		
					制圖	LRA	2023.12.23	圖號	X86207-P8
修改	-	-			復核	-	-	數量	见表
日期	-	-			批准			位置	

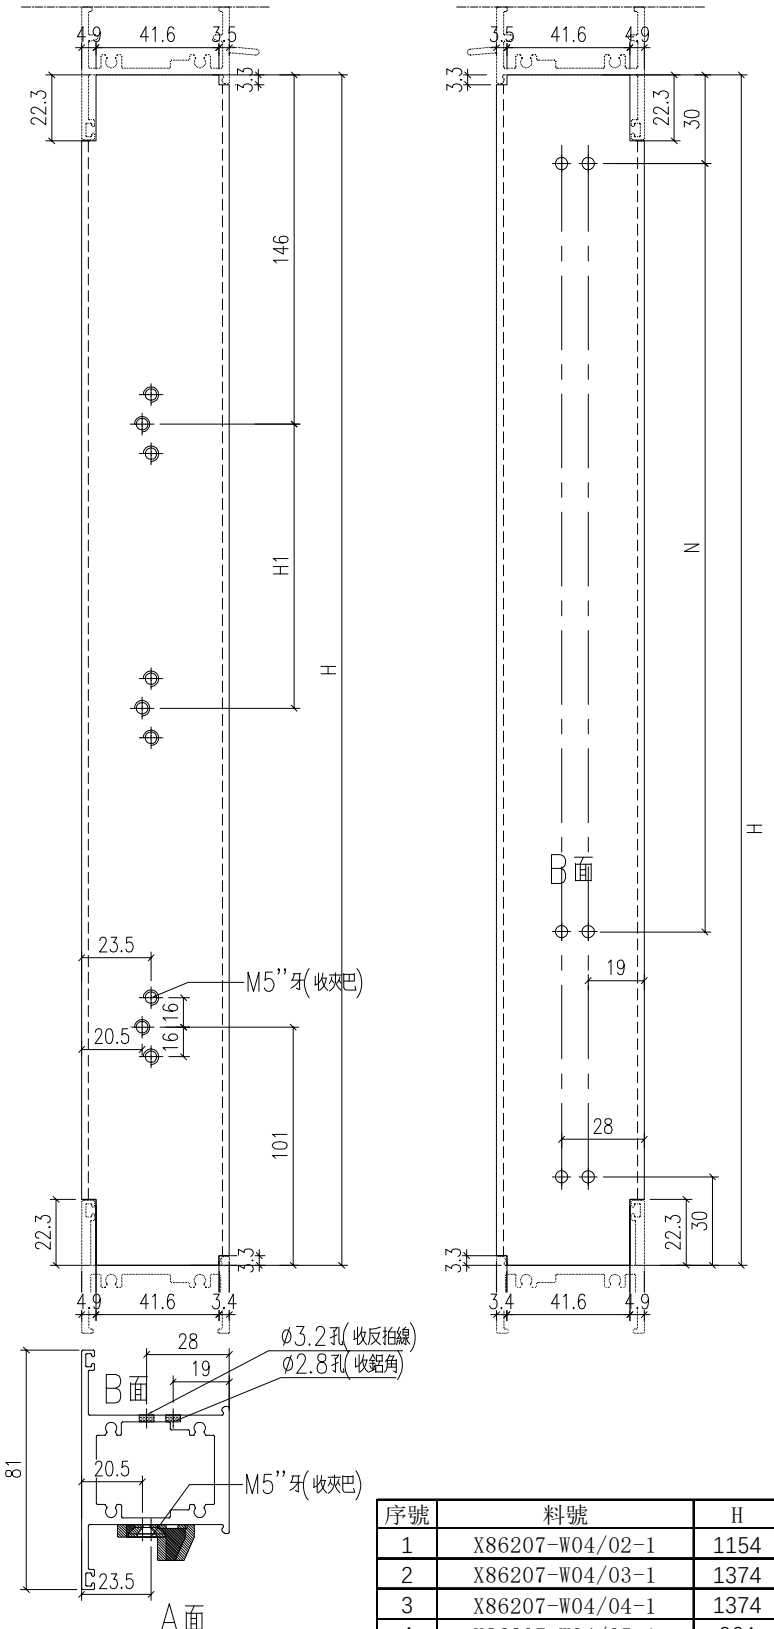

序號	料號	H	N		數量	用於窗號	H1
1	X86207-W04/02-1	1154	3	300	1	W04-02	221
2	X86207-W04/03-1	1374	4	300	1	W04-03	401
3	X86207-W04/04-1	1374	4	300	3	W04-04	401
4	X86207-W04/05-1	964	2	300	1	W04-05	196

工程號	J-860	地盤	馬灣	附件	
名　稱	左生右生	採　用			
材　料	X86207	地盤			
顏　色	--	工廠			

EG-DWG1

美特鋁質 有限公司 MIDI Aluminium Fabricator Ltd.					類別		物料號		
					制圖	LRA	2023.12.23	圖號	X86207-P9
修改	-	-			復核	-	-	數量	见表
日期	-	-			批准			位置	

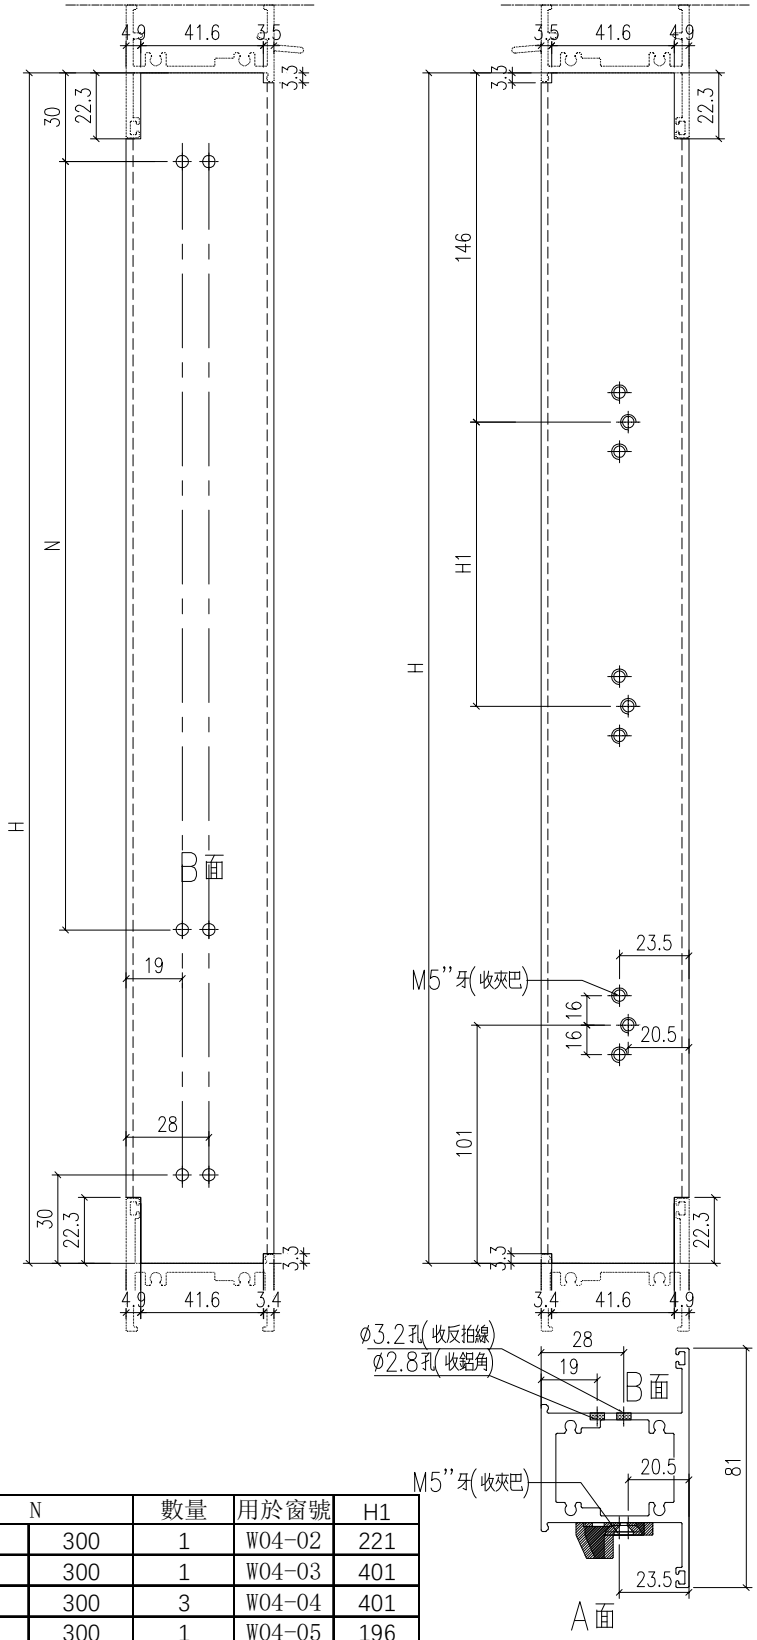

序號	料號	H	N		數量	用於窗號	H1
1	X86207-W04/02-2	1154	3	300	1	W04-02	221
2	X86207-W04/03-2	1374	4	300	1	W04-03	401
3	X86207-W04/04-2	1374	4	300	3	W04-04	401
4	X86207-W04/05-2	964	2	300	1	W04-05	196

工程號	J-860	地盤	馬灣	附件	
名稱	左生右生	採用			
材料	X86207	地盤			
顏色	--	工廠			

EG-DWG1

美特鋁質 有限公司 MIDI Aluminium Fabricator Ltd.					類別		物料號		
					制圖	LRA	2023.12.23	圖號	X86207-P10
修改	-	-			復核	-	-	數量	--
日期	-	-			批准			位置	

序號	料號	H	N		數量	用於窗號
1	X86207-W17/01-1	1504	4	300	1	W17-01
2	X86207-W17/02-1	1584	4	300	1	W17-02
3	X86207-W17/03-1	1334	4	300	1	W17-03
4	X86207-W17/04-1	1374	4	300	1	W17-04

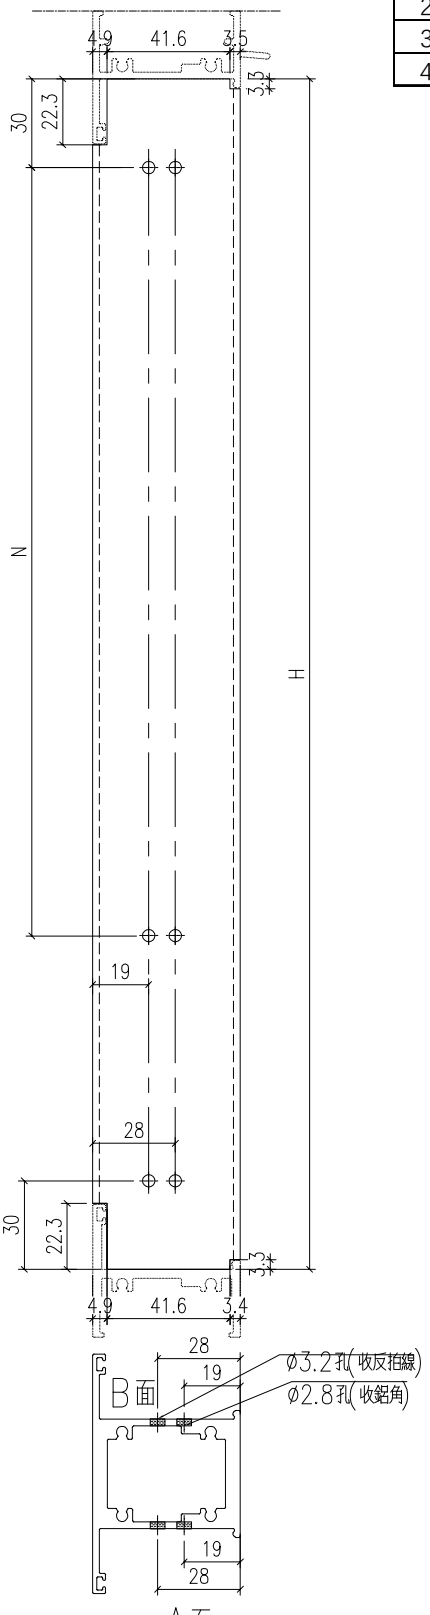

工程號	J-860	地盤	馬灣		附件	
名　稱	左生右生			採　用		
材　料	X86207			地盤		
顏　色	--			工廠		

EG-DWG1

美特鋁質 有限公司 MIDI Aluminium Fabricator Ltd.					類別		物料號		
					制圖	LRA	2023.12.23	圖號	X86207-P11
修改	-	-			復核	-	-	數量	--
日期	-	-			批准			位置	

序號	料號	H	H1	數量	用於窗號
1	X86207-W6.2C/1-1	1844	1417	2	W6.2C-1
2	X86207-W6.2C/2-1	1844	1417	2	W6.2C-2
3	X86207-W6.2C/3-1	1834	1407	2	W6.2C-3
4	X86207-W6.2C/4-1	1834	1407	2	W6.2C-4

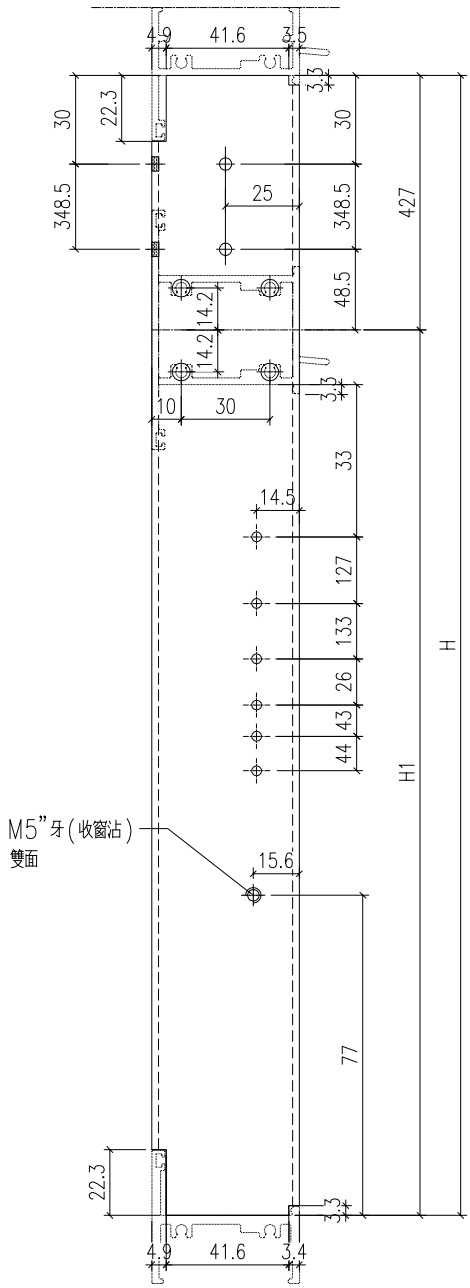

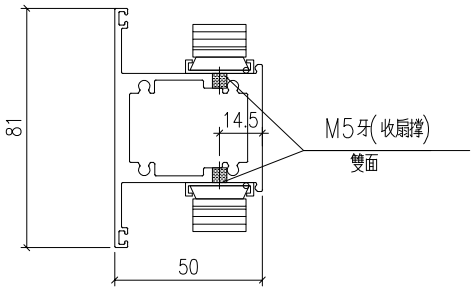

剖圖A-A

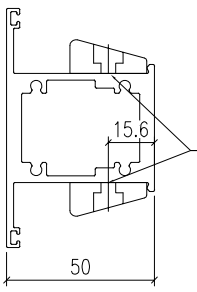

剖圖B-B

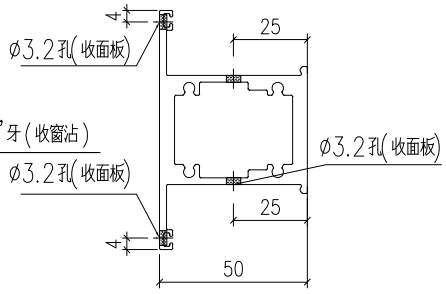

剖圖C-C

工程號	J-860	地盤	馬灣		附件	
名稱	左生右生			採用		
材料	X86207			地盤		
顏色	--			工廠		

EG－DWG1

美特鋁質 有限公司 MIDI Aluminium Fabricator Ltd.					類別		物料號		
					制圖	LRA	2023.12.23	圖號	X86207-P12
修改	-	-			復核	-	-	數量	--
日期	-	-			批准			位置	

序號	料號	H	H1	H2	N		H3	N1	數量	用於窗號
1	X86207-W13.3-1	1184	427	757	2	300	446	300	1	W13.3
2	X86207-W27.1/08-1	1144	427	717	2	300	426	300	1	W27.1-08
3	X86207-W27.1/09-1	1184	427	757	2	300	446	300	1	W27.1-09

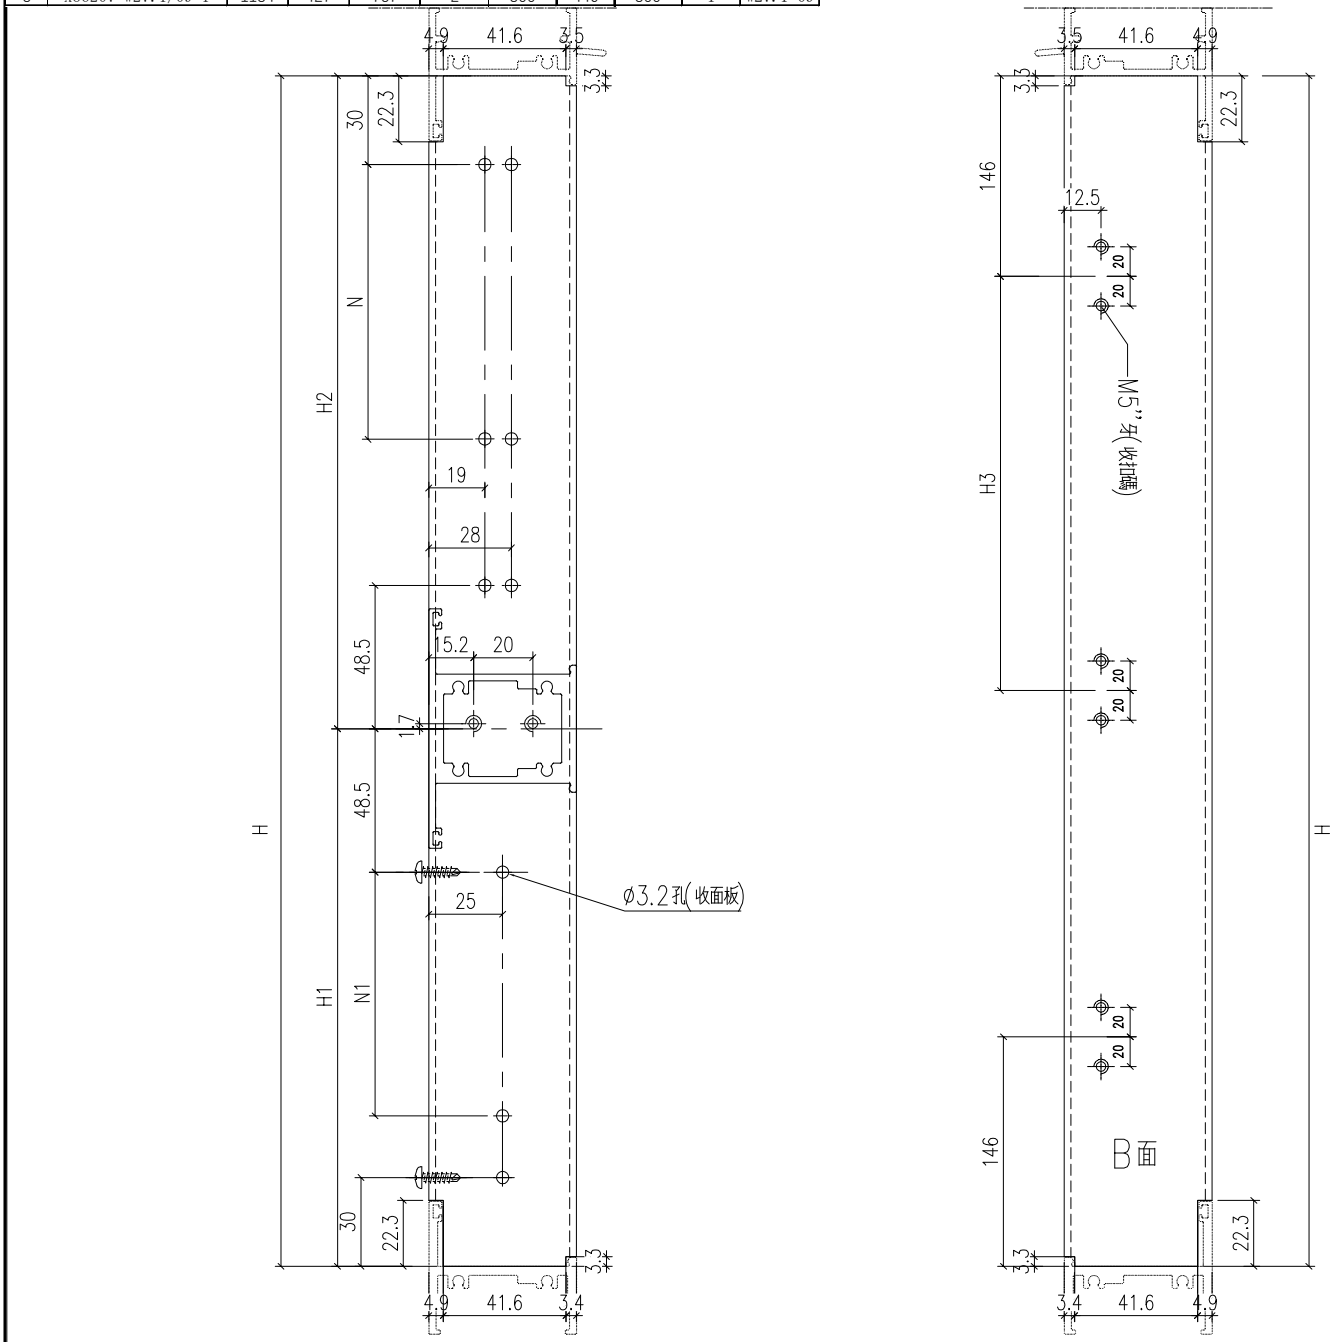

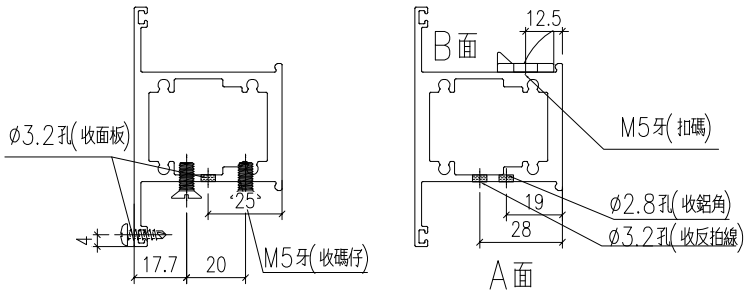

工程號	J-860	地盤	馬灣		附件	
名　稱	左生右生		採　用			
材　料	X86207		地盤			
顏　色	--		工廠			

EG-DWG1

美特鋁質 有限公司 MIDI Aluminium Fabricator Ltd.					類別		物料號			
					制圖	LRA	2023.12.23	圖號	X86207-P13	
修改	-	-			復核	-	-	數量	-	
日期	-	-			批准			位置		

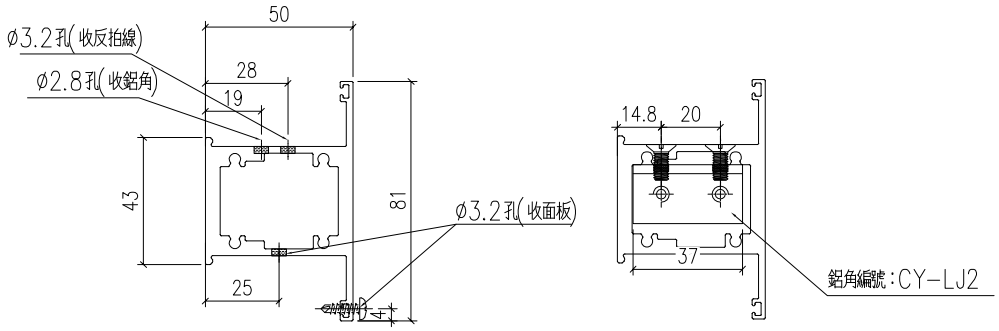

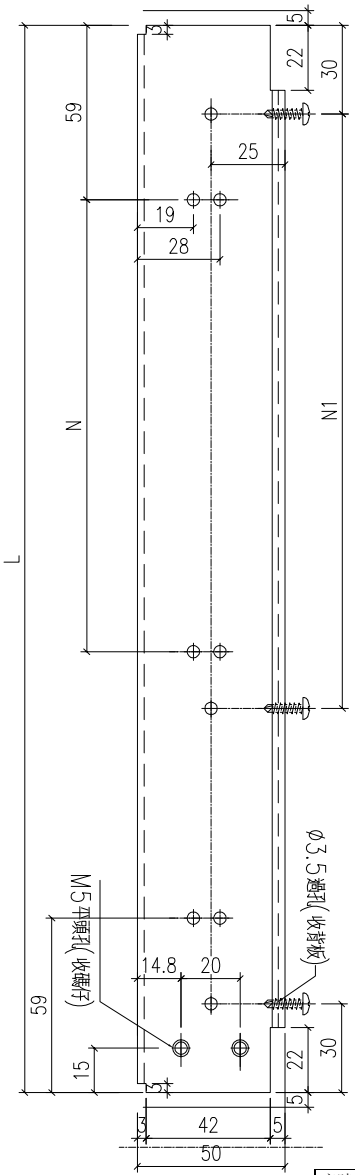

序號	料號	L			N		N1		數量	用於窗號
1	X86207-W13.3-3	588.5			1	300	1	300	1	W13.3
2	X86207-W27.1/08-3	828.5			2	300	2	300	1	W27.1-08
3	X86207-W27.1/09-3	558.5			1	300	1	300	1	W27.1-09

工程號	J-860	地盤	馬灣		附件
名稱	上生下生中橫		採用		
材料	X86207		地盤		
顏色	--		工廠		

EG-DWG1

美特鋁質 有限公司 MIDI Aluminium Fabricator Ltd.					類別		物料號		
					制圖	LRA	2023.12.23	圖號	X86527-P1
修改	-	-			復核	-	-	數量	1
日期	-	-			批准			位置	

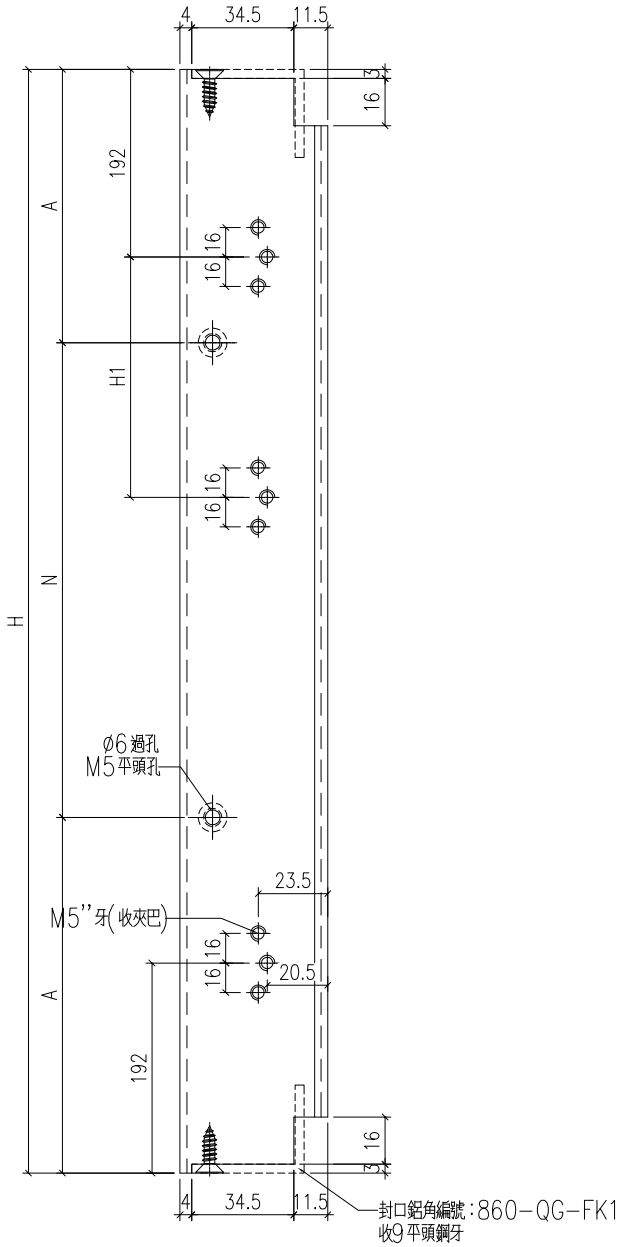

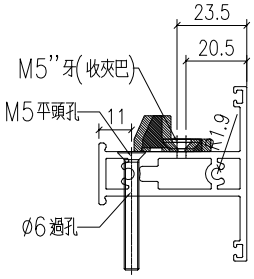

鋁料编号	数量	H		N		A	使用窗玉位置	H1
X86527-W04a/4-1	1	1206	3	x	300	153	X86199-W04a/4-3	221
X86527-W13/01-1	1	1116	3	x	300	108	X86199-W13/01-3	176
X86527-W13/02-1	1	1136	3	x	300	118	X86199-W13/02-3	231
X86527-W13/03-1	1	1126	3	x	300	113	X86199-W13/03-3	231
X86527-W13/04-1	1	1146	3	x	300	123	X86199-W13/04-3	181
X86527-W13/11-1	1	1426	4	x	300	113	X86199-W13/11-3	406

工程號	J-860	地盤	馬灣			附件	
名　稱	左生右生			採　用			
材　料	X86527			地盤			
顏　色	--			工廠			

EG－DWG1

美特鋁質 有限公司 MIDI Aluminium Fabricator Ltd.					類別		物料號		
					制圖	LRA	2023.12.23	圖號	860-QG-FK1
修改	-	-			復核	-	-	數量	12
日期	-	-			批准			位置	

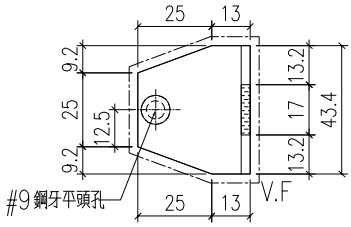

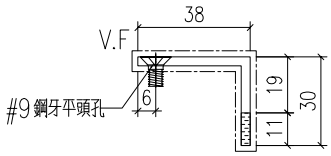

工程號	J-860	地盤	馬灣		附件	
名　稱	38x30x3㎜鋁角			採　用		
材　料	--			地盤		
顏　色	--			工廠		

EG-DWG1

美特鋁質 有限公司 MIDI Aluminium Fabricator Ltd.					類別		物料號		
					制圖	LRA	2023.12.23	圖號	X86204-P1
修改	-	-			復核	-	-	數量	-
日期	-	-			批准			位置	

序號	料號	L	A	數量	用於窗號
1	X86204-W6.2C/1-1	625.17	323.17	1	W6.2C-1
2	X86204-W6.2C/2-1	645.17	343.17	1	W6.2C-2
3	X86204-W6.2C/3-1	638.5	336.5	1	W6.2C-3
4	X86204-W6.2C/4-1	638.5	336.5	1	W6.2C-4

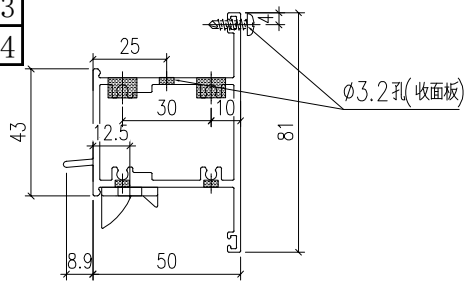

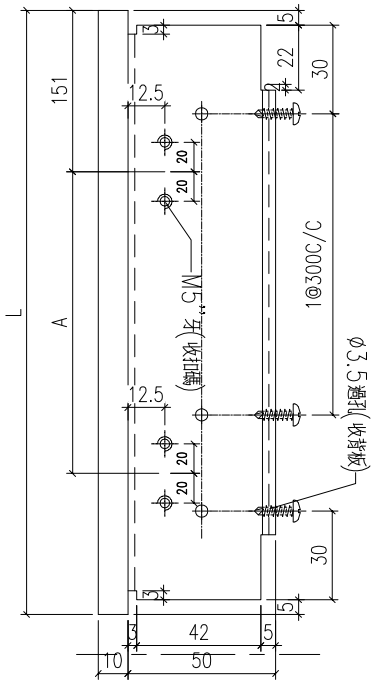

工程號	J-860	地盤	馬灣		附件	
名稱	上生下生中橫			採用		
材料	X86204			地盤		
顏色	--			工廠		

EG-DWG1

美特鋁質 有限公司 MIDI Aluminium Fabricator Ltd.					類別		物料號		
					制圖	LRA	2023.12.23	圖號	X86204-P2
修改	-	-			復核	-	-	數量	-
日期	-	-			批准			位置	

序號	料號	L	A	數量	用於窗號
1	X86204-W6.2C/1-2	629.67	327.67	1	W6.2C-1
2	X86204-W6.2C/2-2	649.67	347.67	1	W6.2C-2
3	X86204-W6.2C/3-2	643	341	1	W6.2C-3
4	X86204-W6.2C/4-2	643	341	1	W6.2C-4

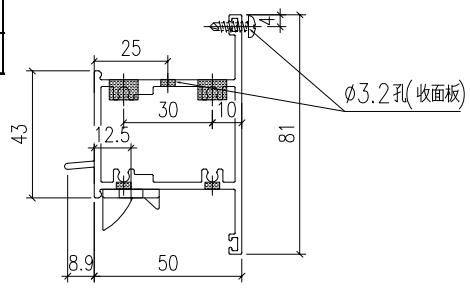

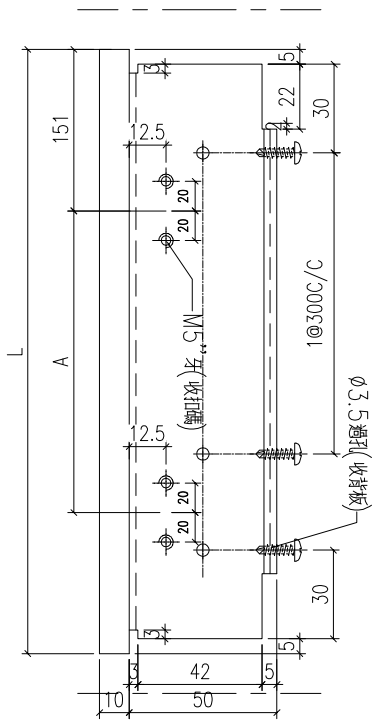

工程號	J-860	地盤	馬灣		附件	
名稱	上生下生中橫			採用		
材料	X86204			地盤		
顏色	--			工廠		

EG-DWG1

美特鋁質 有限公司 MIDI Aluminium Fabricator Ltd.					類別		物料號		
					制圖	LRA	2023.12.23	圖號	X86204-P3
修改	-	-			復核	-	-	數量	-
日期	-	-			批准			位置	

序號	料號	L	A	數量	用於窗號
1	X86204-W6.2C/1-3	625.17	323.17	1	W6.2C-1
2	X86204-W6.2C/2-3	645.17	343.17	1	W6.2C-2
3	X86204-W6.2C/3-3	638.5	336.5	1	W6.2C-3
4	X86204-W6.2C/4-3	638.5	336.5	1	W6.2C-4

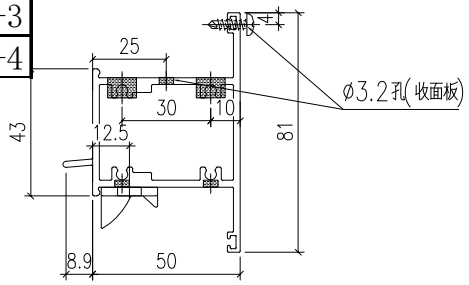

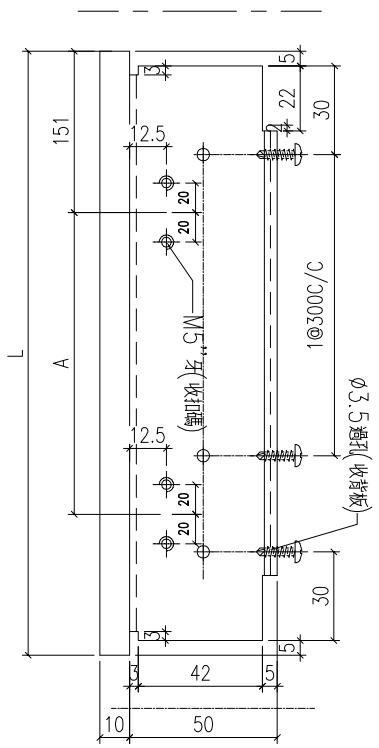

工程號	J-860	地盤	馬灣		附件	
名稱	上生下生中橫			採用		
材料	X86204			地盤		
顏色	--			工廠		

EG-DWG1

美特鋁質 有限公司 MIDI Aluminium Fabricator Ltd.					類別		物料號		
					制圖	LRA	2023.12.23	圖號	X86204-P4
修改	-	-			復核	-	-	數量	-
日期	-	-			批准			位置	

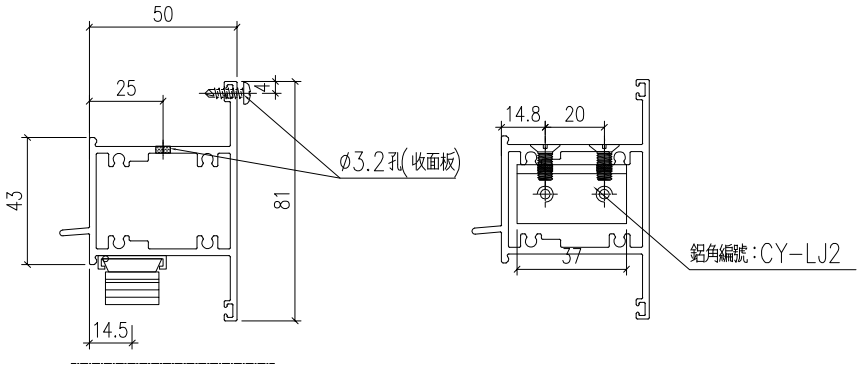

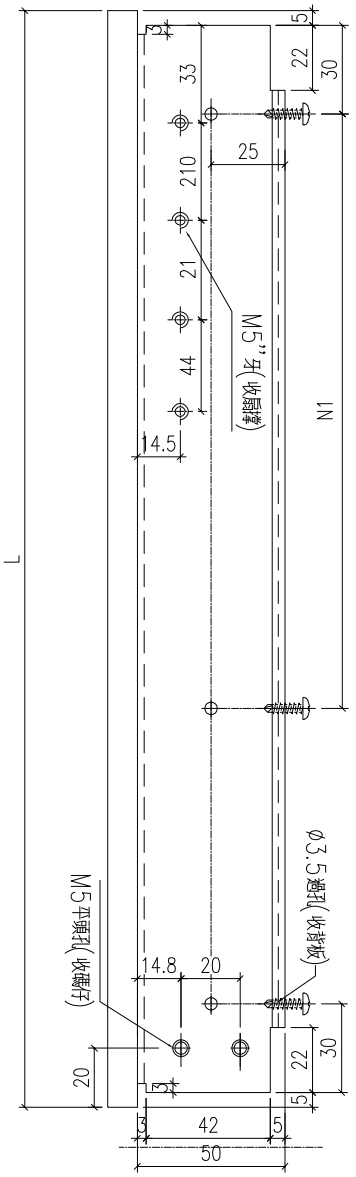

序號	料號	L	N1		數量	用於窗號
1	X86204-W27.1/05-2	428.5	1	300	1	W27.1-05
2	X86204-W27.1/06-2	428.5	1	300	1	W27.1-06
3	X86204-W27.1/07-2	433.5	1	300	1	W27.1-07
4	X86204-W27.1/03-2	443.5	1	300	1	W27.1-03
5	X86204-W27.1/04-2	443.5	1	300	1	W27.1-04

工程號	J-860	地盤	馬灣		附件	
名　稱	上生下生中橫		採　用			
材　料	X86204		地盤			
顏　色	--		工廠			

EG-DWG1

美特鋁質 有限公司 MIDI Aluminium Fabricator Ltd.					類別		物料號		
					制圖	LRA	2023.12.23	圖號	X86386-P1
修改	-	-			復核	-	-	數量	--
日期	-	-			批准			位置	

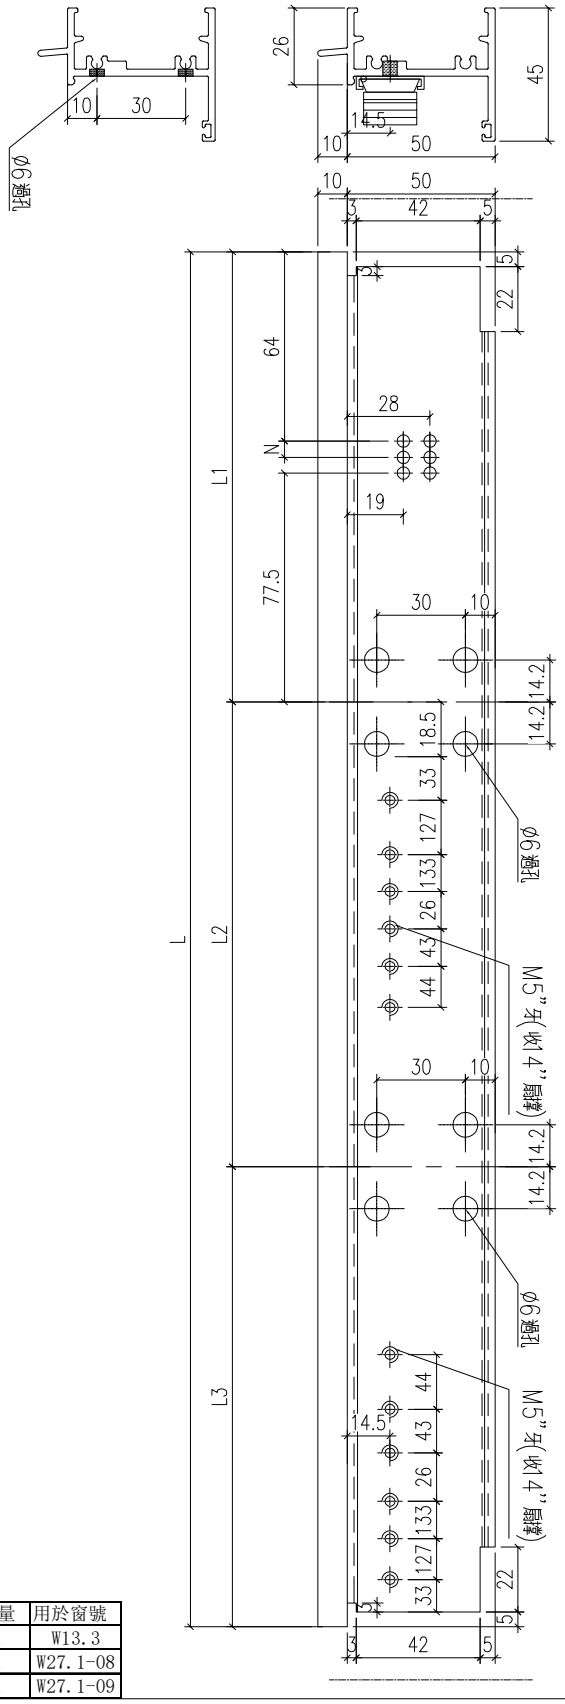

序號	料號	L	L1	L2	L3	N			數量	用於窗號
1	X86386-W13.3-1	1794	612	600	582	1	300		1	W13.3
2	X86386-W27.1/08-1	2574	852	870	852	2	300		1	W27.1-08
3	X86386-W27.1/09-1	1764	582	600	582	1	300		1	W27.1-09

工程號	J-860	地盤	馬灣	附件	
名稱	生頂橫加工圖	採用			
材料	X86386	地盤			
顏色	--	工廠			

EG-DWG1

美特鋁質 有限公司 MIDI Aluminium Fabricator Ltd.					類別		物料號		
					制圖	LRA	2023.12.23	圖號	X86386-P2
修改	-	-			復核	-	-	數量	-
日期	-	-			批准			位置	

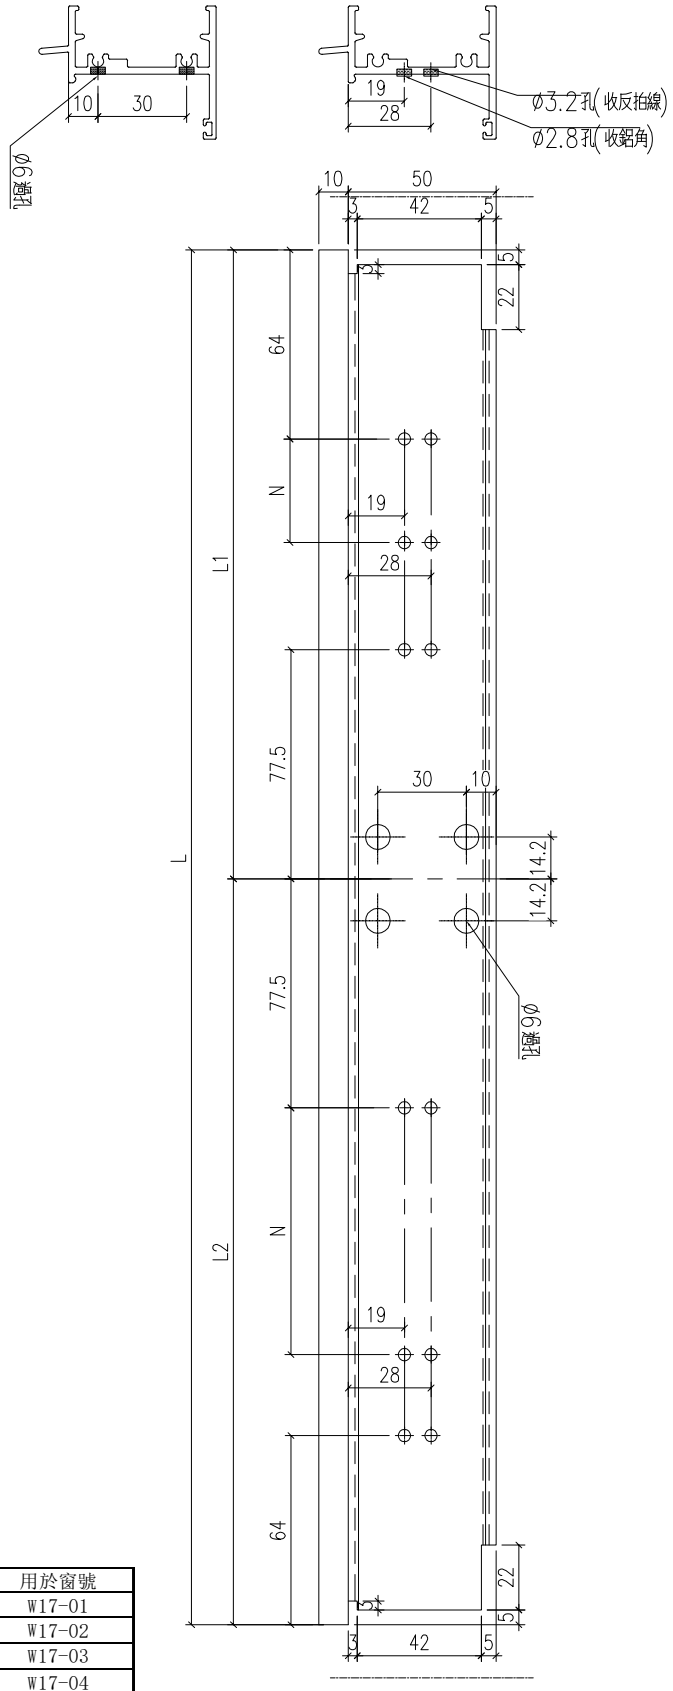

序號	料號	L	L1	N		數量	用於窗號
1	X86386-W17/01-1	774	387	1	200	1	W17-01
2	X86386-W17/02-1	844	422	1	200	1	W17-02
3	X86386-W17/03-1	1924	962	2	300	1	W17-03
4	X86386-W17/04-1	1934	967	2	300	1	W17-04

工程號	J-860	地盤	馬灣	附件
名稱	生頂橫加工圖	採用		
材料	X86386	地盤		
顏色	--	工廠		

EG-DWG1

美特鋁質 有限公司 MIDI Aluminium Fabricator Ltd.					類別		物料號		
					制圖	LRA	2023.12.23	圖號	X86386-P3
修改	-	-			復核	-	-	數量	--
日期	-	-			批准			位置	

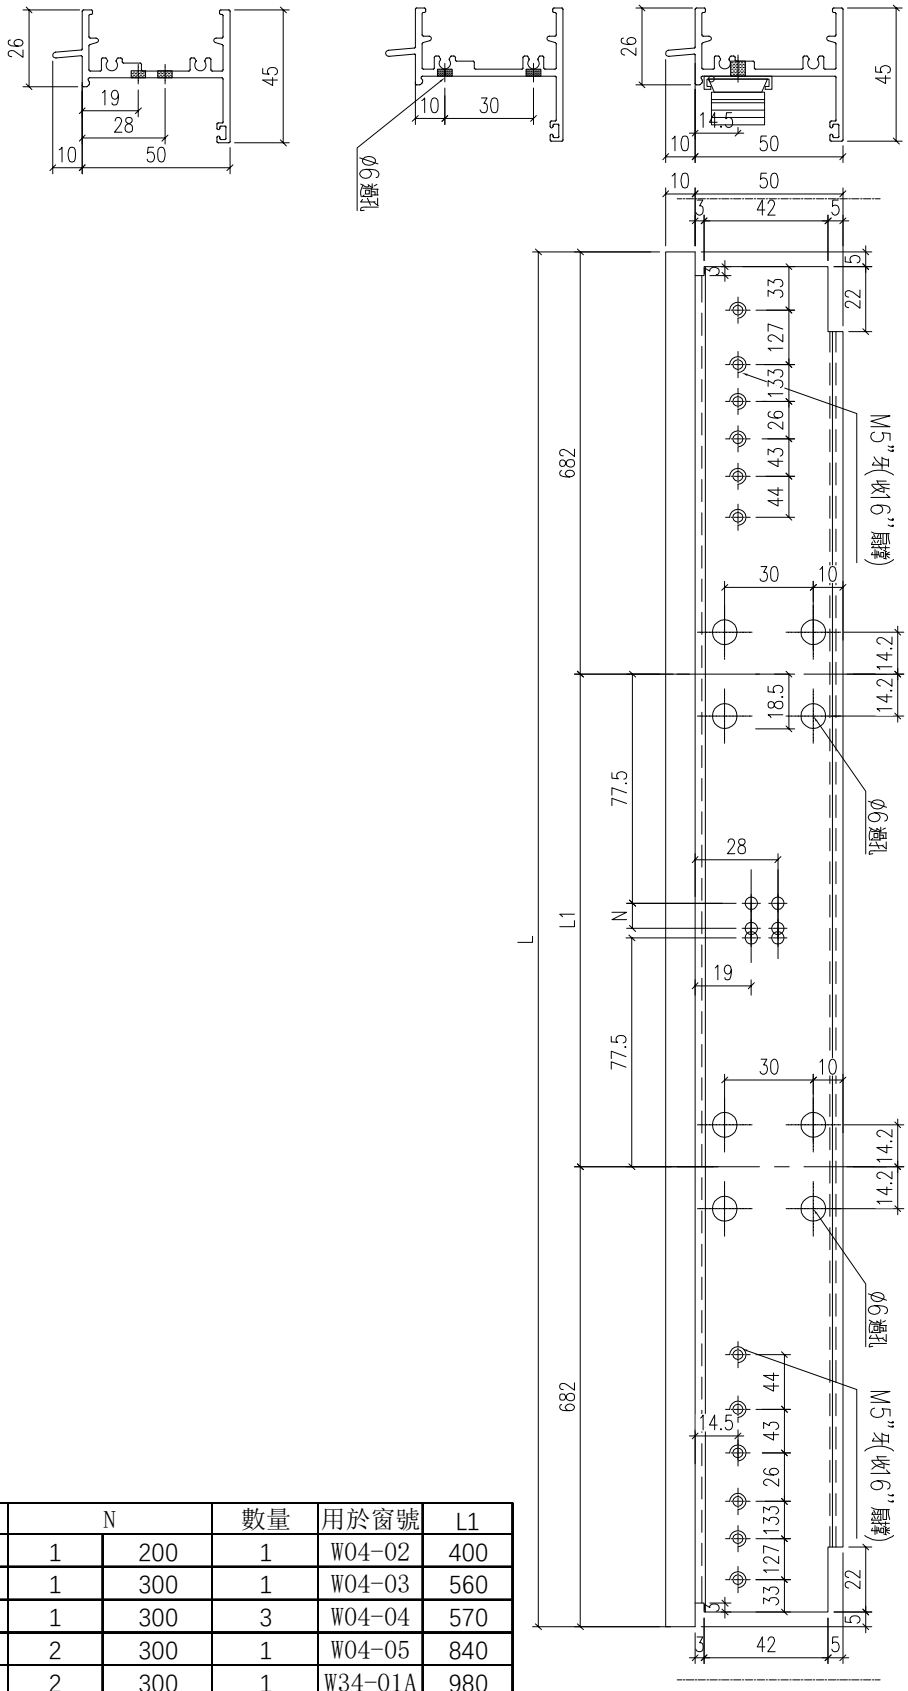

序號	料號	L	N		數量	用於窗號	L1
1	X86386-W04/02-1	1764	1	200	1	W04-02	400
2	X86386-W04/03-1	1924	1	300	1	W04-03	560
3	X86386-W04/04-1	1934	1	300	3	W04-04	570
4	X86386-W04/05-1	2204	2	300	1	W04-05	840
5	X86386-W34/01A-1	2344	2	300	1	W34-01A	980

工程號	J-860	地盤	馬灣		附件
名　稱	生頂橫加工圖		採　用		
材　料	X86386		地盤		
顏　色	--		工廠		

EG-DWG1

美特鋁質 有限公司 MIDI Aluminium Fabricator Ltd.					類別		物料號		
					制圖	LRA	2023.12.23	圖號	X86386-P4
修改	-	-			復核	-	-	數量	--
日期	-	-			批准			位置	

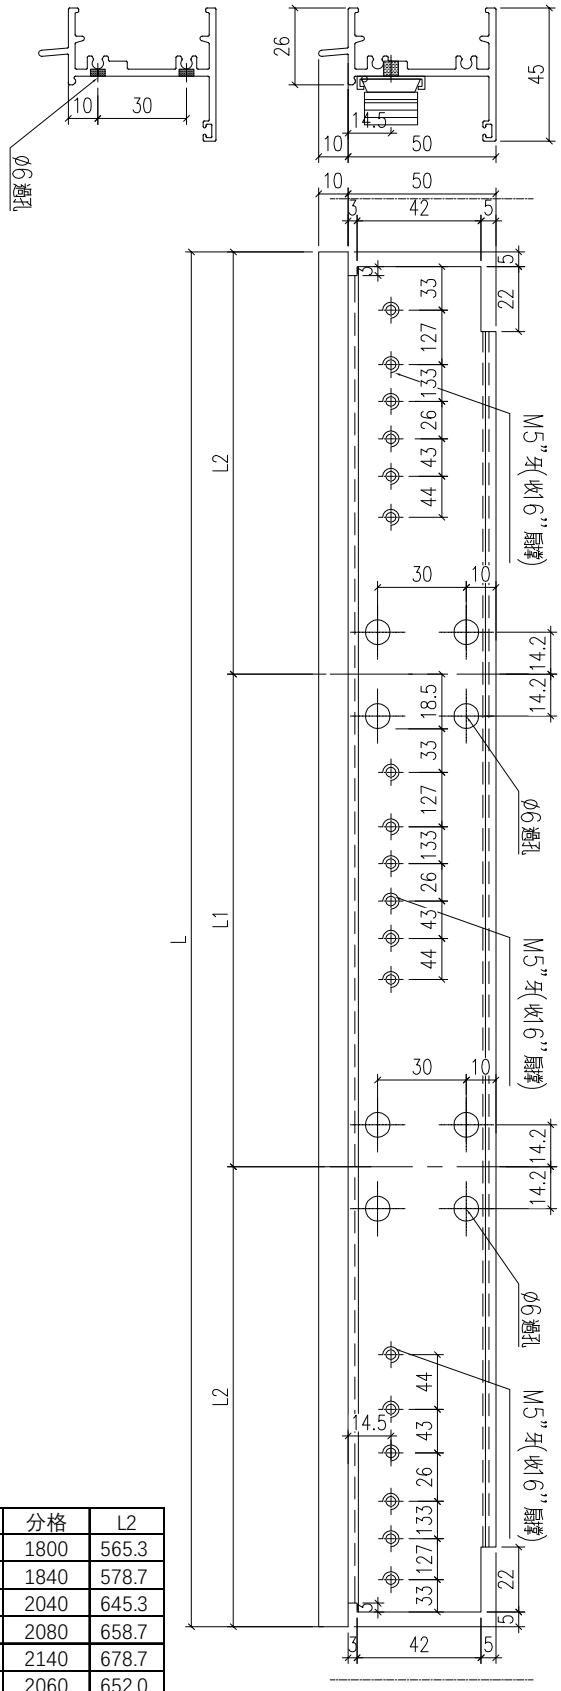

序號	料號	L			數量	用於窗號	L1	分格	L2
1	X86386-W13/05-1	1714			2	W13-05	583.3	1800	565.3
2	X86386-W13/06-1	1754			1	W13-06	596.7	1840	578.7
3	X86386-W13/07-1	1954			1	W13-07	663.3	2040	645.3
4	X86386-W13/08-1	1994			1	W13-08	676.7	2080	658.7
5	X86386-W13/09-1	2054			1	W13-09	696.7	2140	678.7
6	X86386-W13/12-1	1974			2	W13-12	670.0	2060	652.0

工程號	J-860	地盤	馬灣	附件	
名稱	生頂橫加工圖	採用			
材料	X86386	地盤			
顏色	--	工廠			

EG-DWG1

美特鋁質 有限公司 MIDI Aluminium Fabricator Ltd.					類別		物料號		
					制圖	LRA	2023.12.23	圖號	X86386-P5
修改	-	-			復核	-	-	數量	--
日期	-	-			批准			位置	

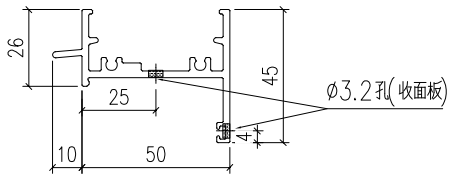

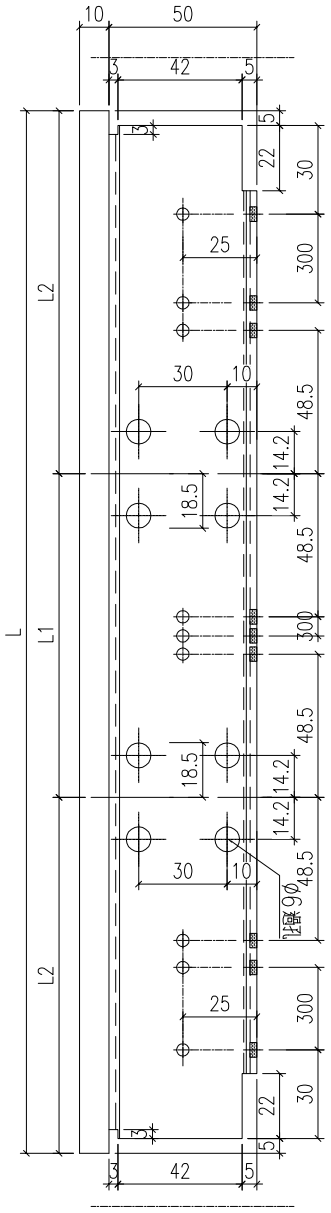

序號	料號	L			數量	用於窗號	L1	分格	L2
1	X86386-W6.2C/1-1	1934			1	W6.2C-1	656.7	2020	638.7
2	X86386-W6.2C/2-1	1994			1	W6.2C-2	676.7	2080	658.7
3	X86386-W6.2C/3-1	1974			1	W6.2C-3	670.0	2060	652.0
4	X86386-W6.2C/4-1	1974			1	W6.2C-4	670.0	2060	652.0

工程號	J-860	地盤	馬灣		附件
名稱	生頂橫加工圖		採用		
材料	X86386		地盤		
顏色	--		工廠		

EG－DWG1

美特鋁質 有限公司 MIDI Aluminium Fabricator Ltd.					類別		物料號		
					制圖	LRA	2023.12.23	圖號	X86386-P6
修改	-	-			復核	-	-	數量	--
日期	-	-			批准			位置	

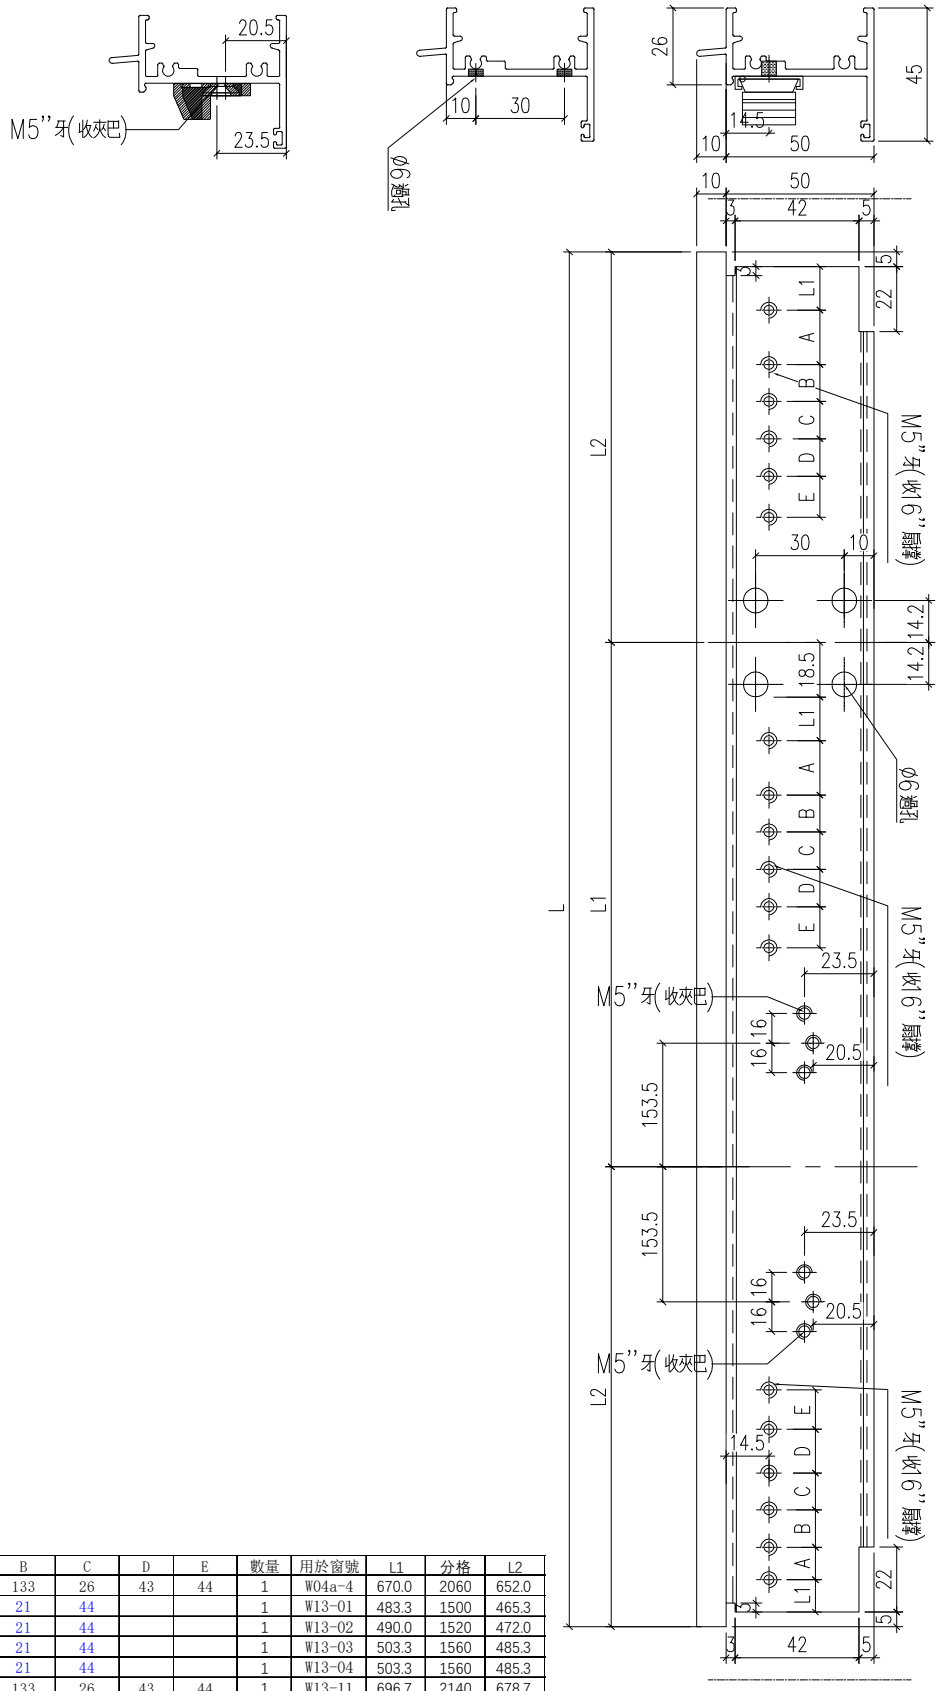

序號	料號	L	L1	A	B	C	D	E	數量	用於窗號	L1	分格	L2
1	X86386-W04a/4-1	1974	33	127	133	26	43	44	1	W04a-4	670.0	2060	652.0
2	X86386-W13/01-1	1414	33	210	21	44			1	W13-01	483.3	1500	465.3
3	X86386-W13/02-1	1434	33	210	21	44			1	W13-02	490.0	1520	472.0
4	X86386-W13/03-1	1474	33	210	21	44			1	W13-03	503.3	1560	485.3
5	X86386-W13/04-1	1474	33	210	21	44			1	W13-04	503.3	1560	485.3
6	X86386-W13/11-1	2054	33	127	133	26	43	44	1	W13-11	696.7	2140	678.7

工程號	J-860	地盤	馬灣	附件
名　稱	生頂橫加工圖	採　用		
材　料	X86386	地盤		
顏　色	--	工廠		

EG-DWG1

美特鋁質 有限公司 MIDI Aluminium Fabricator Ltd.					類別		物料號		
					制圖	LRA	2023.12.23	圖號	X86386-P7
修改	-	-			復核	-	-	數量	-
日期	-	-			批准			位置	

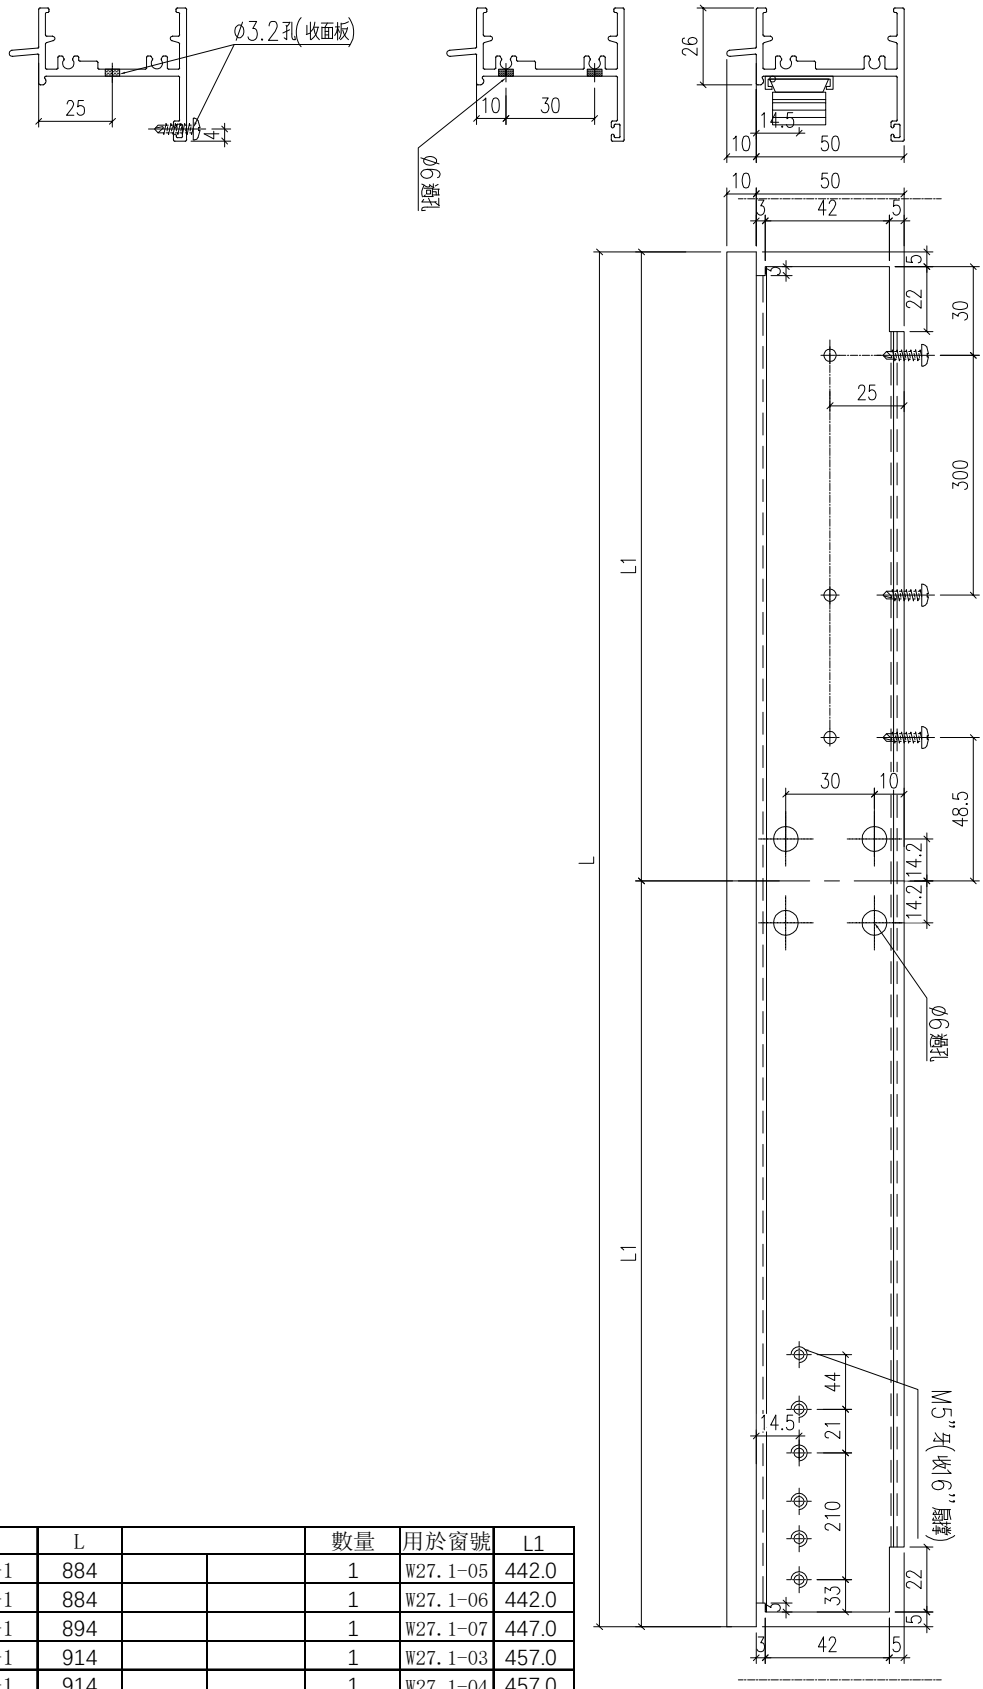

序號	料號	L			數量	用於窗號	L1
1	X86386-W27.1/05-1	884			1	W27.1-05	442.0
2	X86386-W27.1/06-1	884			1	W27.1-06	442.0
3	X86386-W27.1/07-1	894			1	W27.1-07	447.0
4	X86386-W27.1/03-1	914			1	W27.1-03	457.0
5	X86386-W27.1/04-1	914			1	W27.1-04	457.0

工程號	J-860	地盤	馬灣		附件
名　稱	生頂橫加工圖		採　用		
材　料	X86386		地盤		
顏　色	--		工廠		

EG-DWG1

美特鋁質 有限公司 MIDI Aluminium Fabricator Ltd.					類別		物料號		
					制圖	LRA	2023.12.23	圖號	X86387-P1
修改	-	-			復核	-	-	數量	--
日期	-	-			批准			位置	

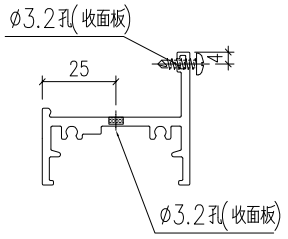

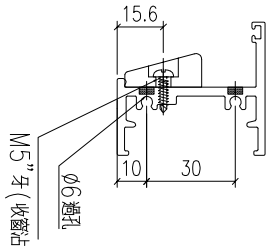

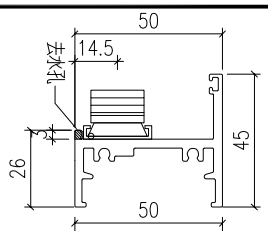

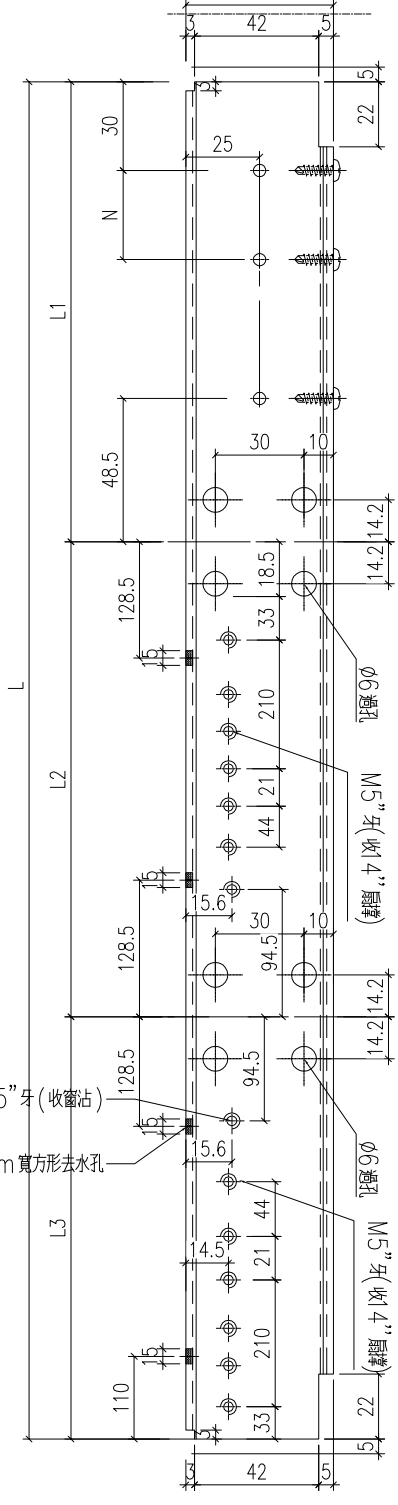

序號	料號	L	L1	L2	L3	N			數量	用於窗號
1	X86387-W13.3-1	1784	607	600	577	1	300		1	W13.3
2	X86387-W27.1/08-1	2564	847	870	847	2	300		1	W27.1-08
3	X86387-W27.1/09-1	1754	577	600	577	1	300		1	W27.1-09

工程號	J-860	地盤	馬灣	附件
名稱	生底橫	採用		
材料	X86387	地盤		
顏色	--	工廠		

EG-DWG1

美特鋁質 有限公司 MIDI Aluminium Fabricator Ltd.					類別		物料號		
					制圖	LRA	2023.12.23	圖號	X86387-P2
修改	-	-			復核	-	-	數量	--
日期	-	-			批准			位置	

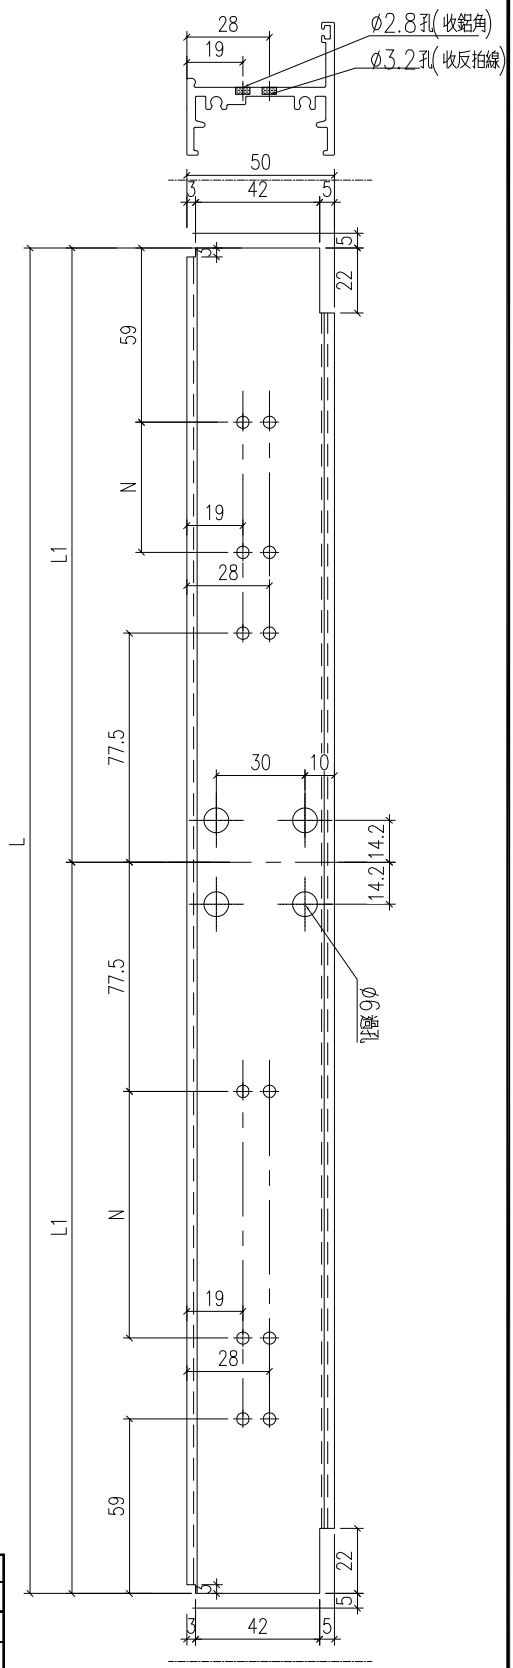

序號	料號	L	L1	N		數量	用於窗號
1	X86387-W17/01-1	764	382	1	200	1	W17-01
2	X86387-W17/02-1	834	417	1	200	1	W17-02
3	X86387-W17/03-1	1914	957	2	300	1	W17-03
4	X86387-W17/04-1	1924	962	2	300	1	W17-04

工程號	J-860	地盤	馬灣		附件
名稱	生底橫		採用		
材料	X86387		地盤		
顏色	--		工廠		

EG-DWG1

美特鋁質 有限公司 MIDI Aluminium Fabricator Ltd.					類別		物料號		
					制圖	LRA	2023.12.23	圖號	X86387-P3
修改	-	-			復核	-	-	數量	--
日期	-	-			批准			位置	

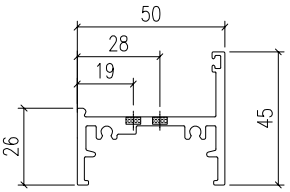

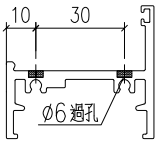

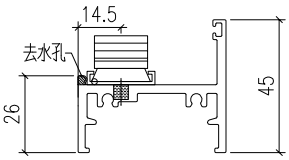

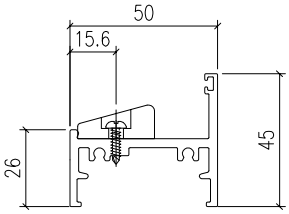

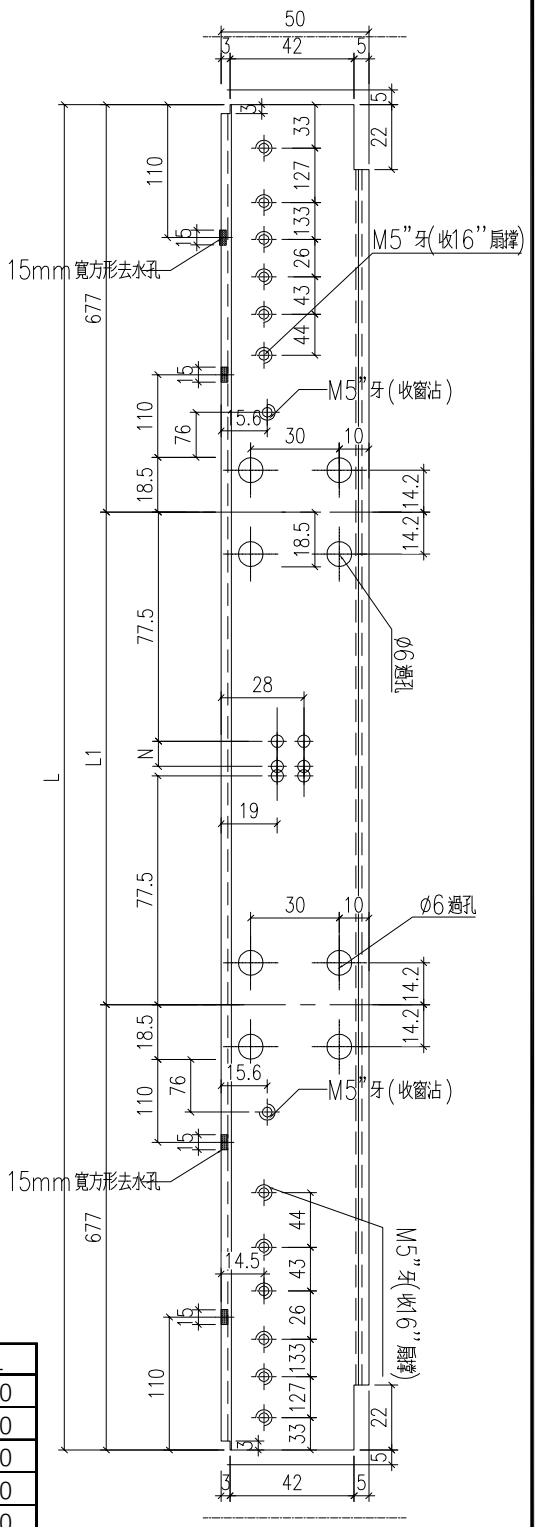

序號	料號	L	N		數量	用於窗號	L1
1	X86387-W04/02-1	1754	1	200	1	W04-02	400
2	X86387-W04/03-1	1914	1	300	1	W04-03	560
3	X86387-W04/04-1	1924	1	300	3	W04-04	570
4	X86387-W04/05-1	2194	2	300	1	W04-05	840
5	X86387-W34/01A-1	2334	2	300	1	W34-01A	980

工程號	J-860	地盤	馬灣	附件	
名稱	生底橫	採用			
材料	X86387	地盤			
顏色	--	工廠			

EG－DWG1

美特鋁質 有限公司 MIDI Aluminium Fabricator Ltd.					類別		物料號		
					制圖	LRA	2023.12.23	圖號	X86387-P4
修改	-	-			復核	-	-	數量	--
日期	-	-			批准			位置	

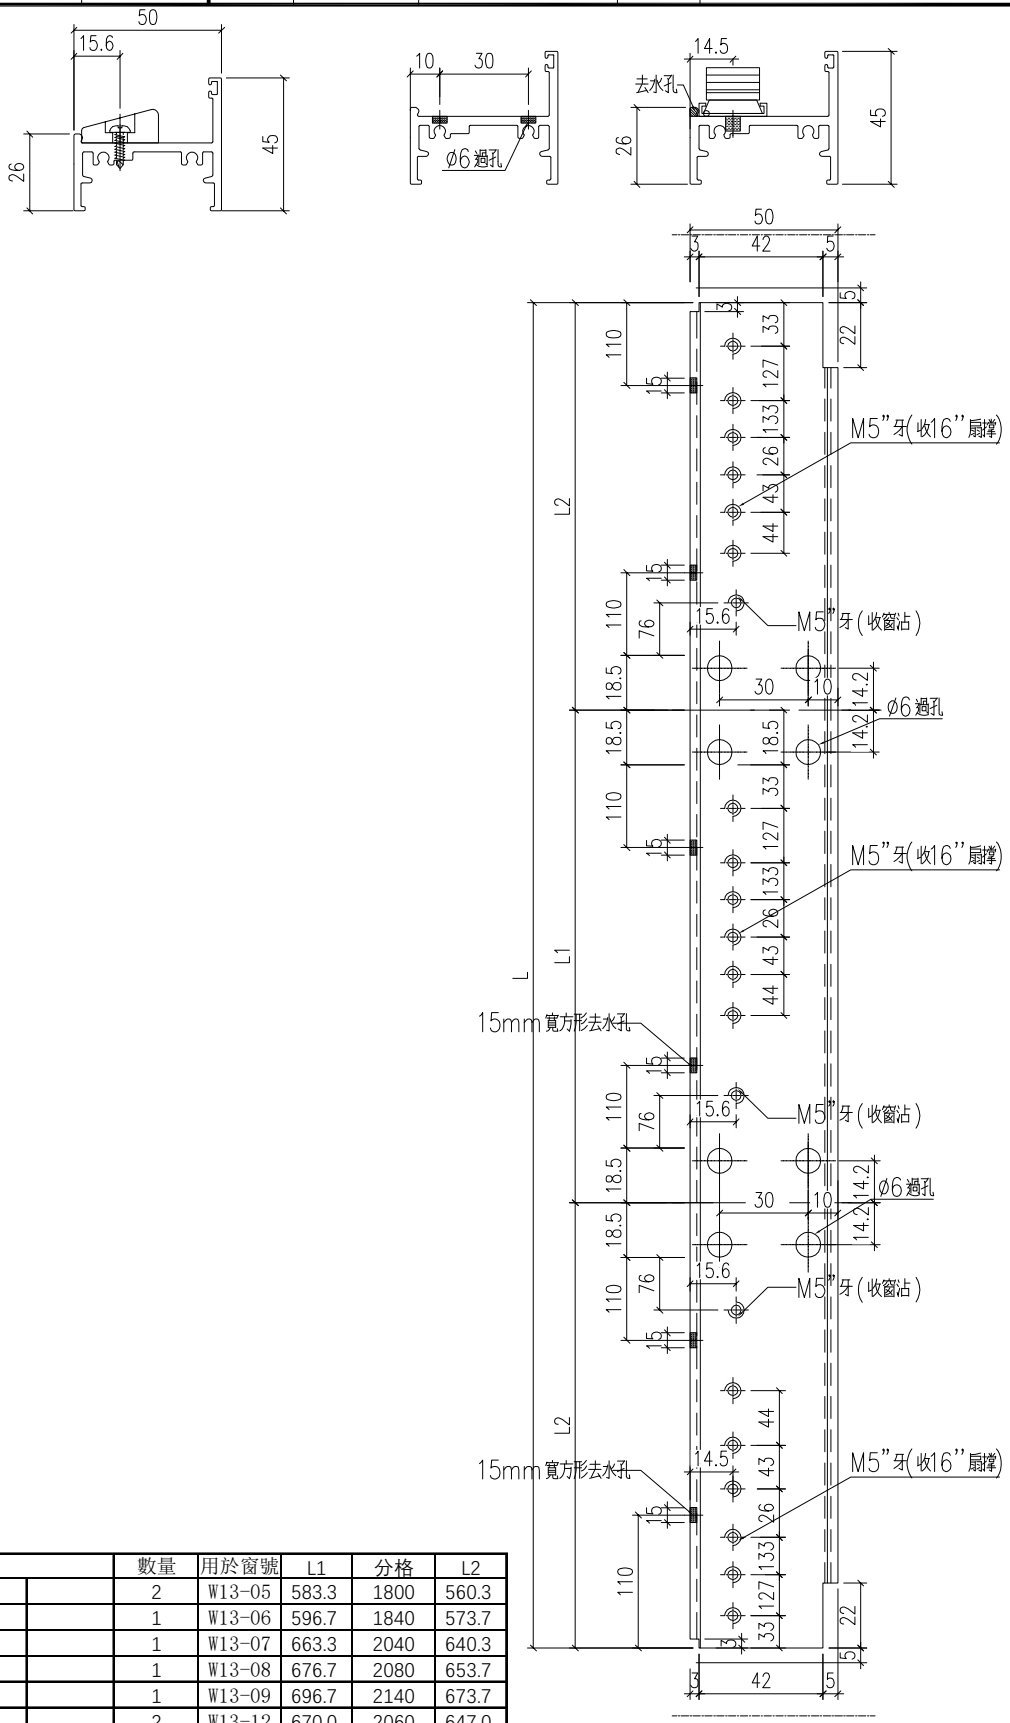

序號	料號	L			數量	用於窗號	L1	分格	L2
1	X86387-W13/05-1	1704			2	W13-05	583.3	1800	560.3
2	X86387-W13/06-1	1744			1	W13-06	596.7	1840	573.7
3	X86387-W13/07-1	1944			1	W13-07	663.3	2040	640.3
4	X86387-W13/08-1	1984			1	W13-08	676.7	2080	653.7
5	X86387-W13/09-1	2044			1	W13-09	696.7	2140	673.7
6	X86387-W13/12-1	1964			2	W13-12	670.0	2060	647.0

工程號	J-860	地盤	馬灣		附件
名　稱	生底橫		採　用		
材　料	X86387		地盤		
顏　色	--		工廠		

EG-DWG1

美特鋁質 有限公司 MIDI Aluminium Fabricator Ltd.					類別		物料號		
					制圖	LRA	2023.12.23	圖號	X86387-P5
修改	-	-			復核	-	-	數量	--
日期	-	-			批准			位置	

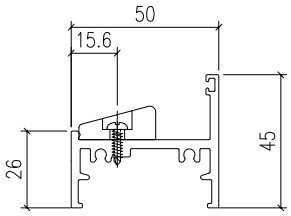

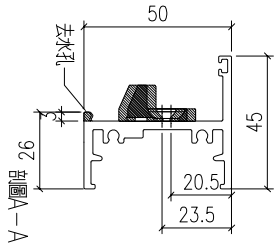

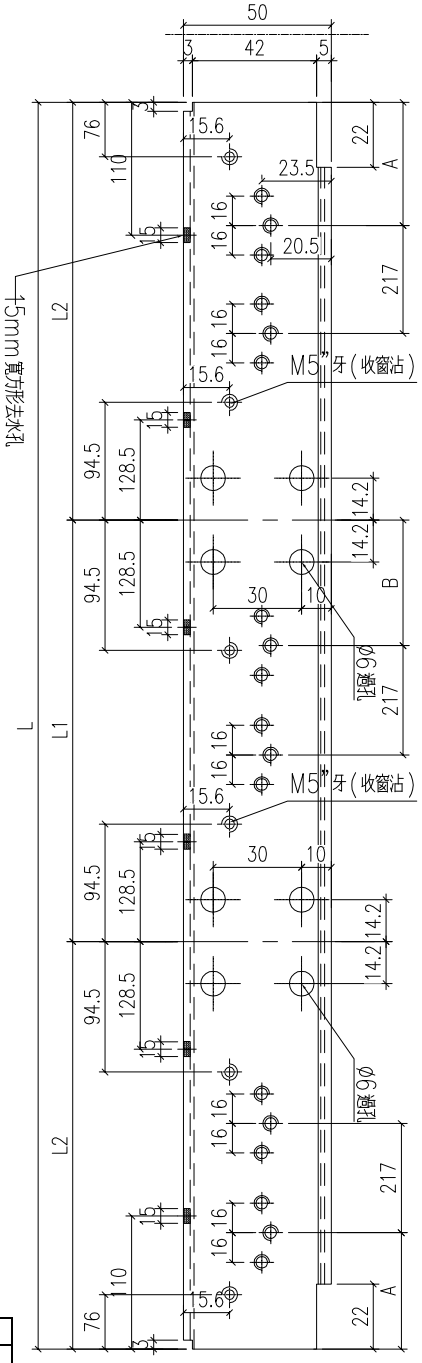

序號	料號	L	A	B	數量	用於窗號	L1	分格	L2
1	X86387-W6.2C/1-1	1924	183.5	202	1	W6.2C-1	656.7	2020	633.7
2	X86387-W6.2C/2-1	1984	183.5	202	1	W6.2C-2	676.7	2080	653.7
3	X86387-W6.2C/3-1	1964	183.5	202	1	W6.2C-3	670.0	2060	647.0
4	X86387-W6.2C/4-1	1964	183.5	202	1	W6.2C-4	670.0	2060	647.0

工程號	J-860	地盤	馬灣		
名稱	生底橫		採用	附件	
材料	X86387		地盤		
顏色	--		工廠		

EG－DWG1

美特鋁質 有限公司 MIDI Aluminium Fabricator Ltd.					類別		物料號		
					制圖	LRA	2023.12.23	圖號	X86387-P6
修改	-	-			復核	-	-	數量	--
日期	-	-			批准			位置	

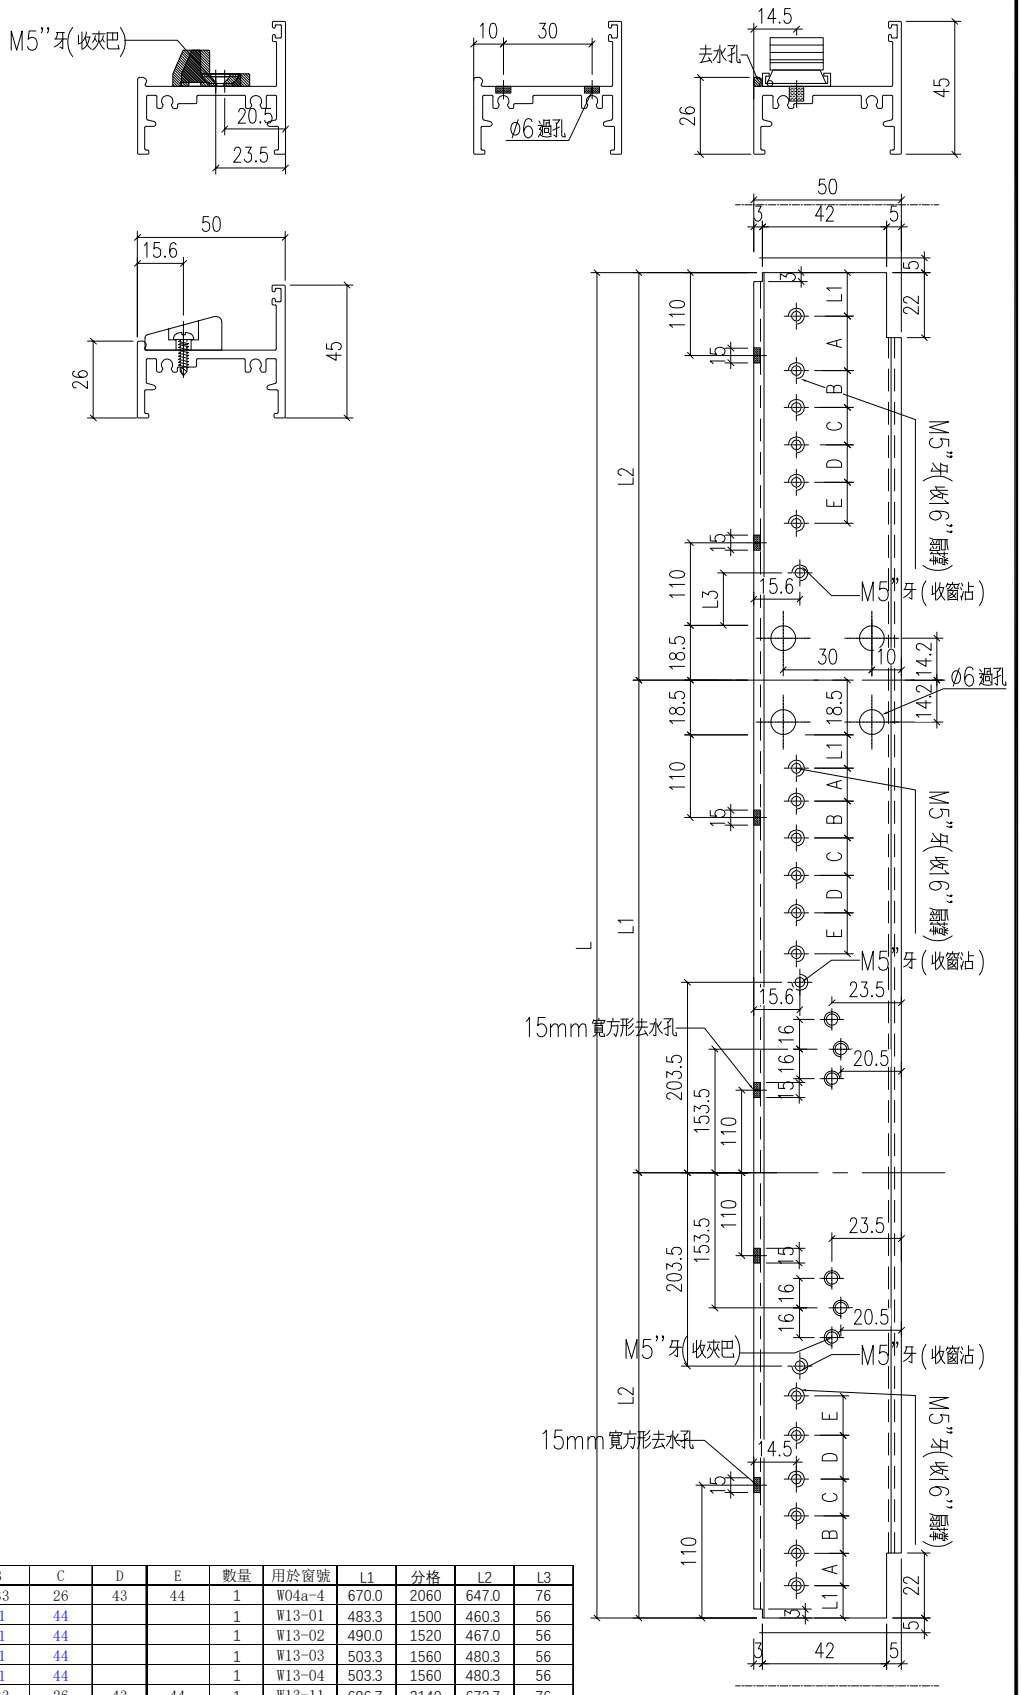

序號	料號	L	L1	A	B	C	D	E	數量	用於窗號	L1	分格	L2	L3
1	X86387-W04a/4-1	1964	33	127	133	26	43	44	1	W04a-4	670.0	2060	647.0	76
2	X86387-W13/01-1	1404	33	210	21	44			1	W13-01	483.3	1500	460.3	56
3	X86387-W13/02-1	1424	33	210	21	44			1	W13-02	490.0	1520	467.0	56
4	X86387-W13/03-1	1464	33	210	21	44			1	W13-03	503.3	1560	480.3	56
5	X86387-W13/04-1	1464	33	210	21	44			1	W13-04	503.3	1560	480.3	56
6	X86387-W13/11-1	2044	33	127	133	26	43	44	1	W13-11	696.7	2140	673.7	76

工程號	J-860	地盤	馬灣	附件
名　稱	生底橫	採　用		
材　料	X86387	地盤		
顏　色	--	工廠		

EG-DWG1

美特鋁質 有限公司 MIDI Aluminium Fabricator Ltd.					類別		物料號		
					制圖	LRA	2023.12.23	圖號	X86387-P7
修改	-	-			復核	-	-	數量	--
日期	-	-			批准			位置	

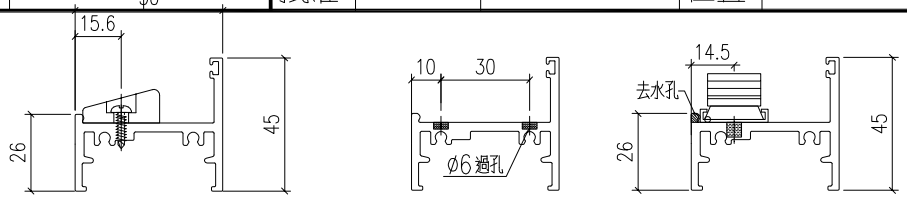

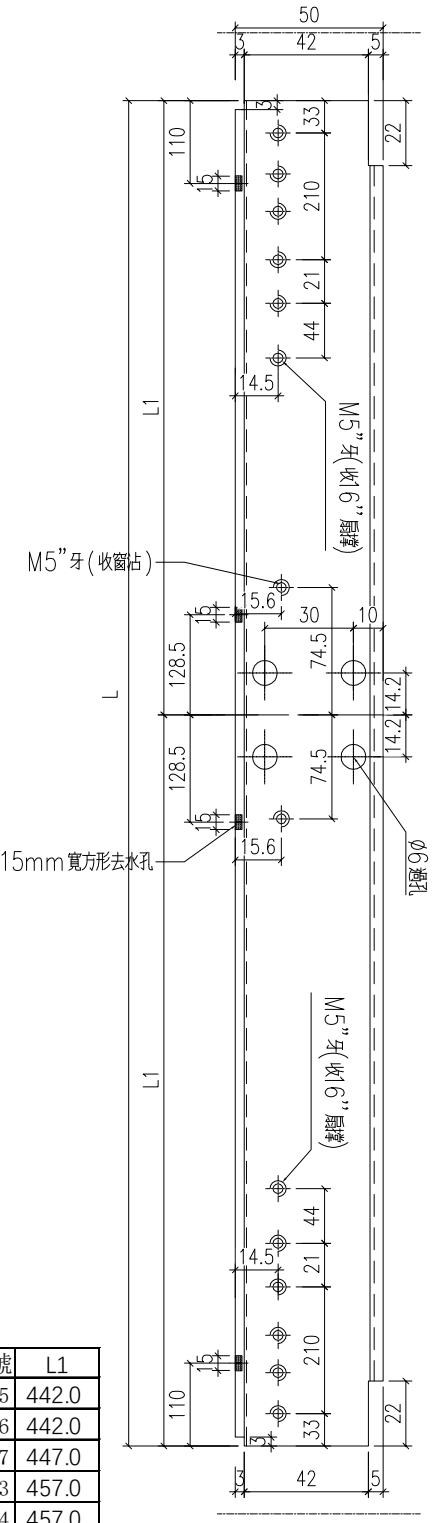

序號	料號	L			數量	用於窗號	L1
1	X86387-W27.1/05-1	874			1	W27.1-05	442.0
2	X86387-W27.1/06-1	874			1	W27.1-06	442.0
3	X86387-W27.1/07-1	884			1	W27.1-07	447.0
4	X86387-W27.1/03-1	904			1	W27.1-03	457.0
5	X86387-W27.1/04-1	904			1	W27.1-04	457.0

工程號	J-860	地盤	馬灣	附件	
名稱	生底橫	採用			
材料	X86387	地盤			
顏色	--	工廠			

EG-DWG1

美特鋁質 有限公司 MIDI Aluminium Fabricator Ltd.					類別		物料號		
					制圖	LRA	2023.12.23	圖號	X86209-P1
修改	-	-			復核	-	-	數量	-
日期	-	-			批准			位置	

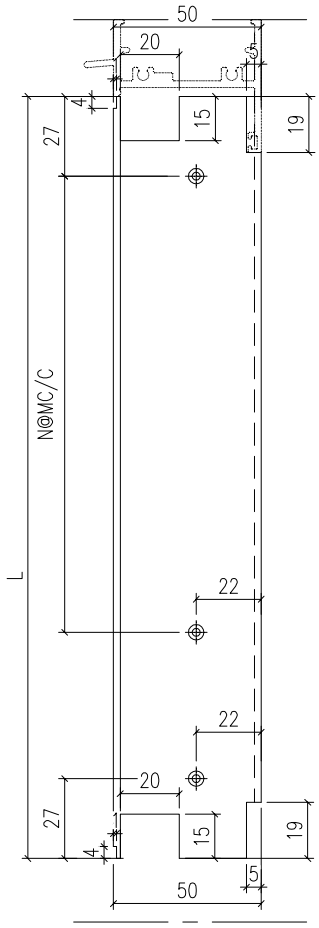

序號	鋁料編號	長度	數量		N	
1	X86209-W04/02-V1L	1148	1	3	x	300
2	X86209-W04/03-V1L	1368	1	4	x	300
3	X86209-W04/04-V1L	1368	3	4	x	300
4	X86209-W04/05-V1L	958	1	2	x	300
5	X86209-W34/01A-V1L	1078	1	3	x	300
6	X86209-W13.3-V1L	732.5	1	2	x	300
7	X86209-W27.1/08-V1L	692.5	1	2	x	300
8	X86209-W27.1/09-V1L	732.5	1	2	x	300
9	X86209-W17/01-V1L	1498	2	4	x	300
10	X86209-W17/02-V1L	1578	2	4	x	300
11	X86209-W17/03-V1L	1328	2	4	x	300
12	X86209-W17/04-V1L	1368	2	4	x	300

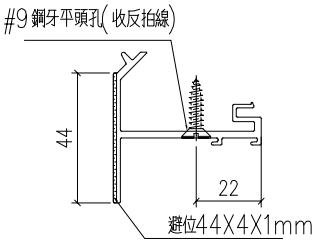

工程號	J-860	地盤	馬灣		附件
名　稱	反拍線		採　用		
材　料	X86209		地盤		
顏　色	--		工廠		

EG-DWG1

美特鋁質 有限公司 MIDI Aluminium Fabricator Ltd.					類別		物料號		
					制圖	LRA	2023.12.23	圖號	X86209-P2
修改	-	-			復核	-	-	數量	-
日期	-	-			批准			位置	

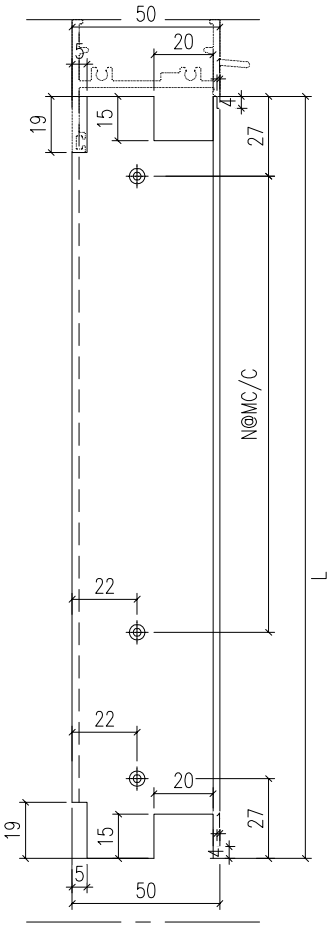

序號	鋁料編號	長度	數量		N	
1	X86209-W04/02-V1R	1148	1	3	x	300
2	X86209-W04/03-V1R	1368	1	4	x	300
3	X86209-W04/04-V1R	1368	3	4	x	300
4	X86209-W04/05-V1R	958	1	2	x	300
5	X86209-W34/01A-V1R	1078	1	3	x	300
6	X86209-W13.3-V1R	732.5	1	2	x	300
7	X86209-W27.1/08-V1R	692.5	1	2	x	300
8	X86209-W27.1/09-V1R	732.5	1	2	x	300
9	X86209-W17/01-V1R	1498	2	4	x	300
10	X86209-W17/02-V1R	1578	2	4	x	300
11	X86209-W17/03-V1R	1328	2	4	x	300
12	X86209-W17/04-V1R	1368	2	4	x	300

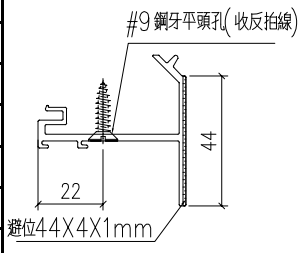

工程號	J-860	地盤	馬灣		附件
名　稱	反拍線		採　用		
材　料	X86209		地盤		
顏　色	--		工廠		

EG-DWG1

美特鋁質 有限公司 MIDI Aluminium Fabricator Ltd.					類別		物料號		
					制圖	LRA	2023.12.23	圖號	X86209-P3
修改	-	-			復核	-	-	數量	--
日期	-	-			批准			位置	

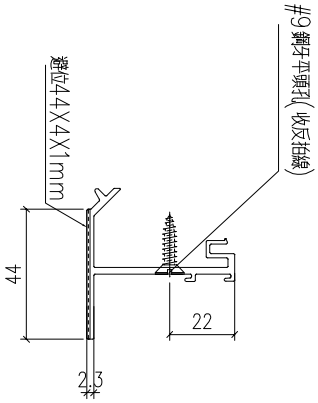

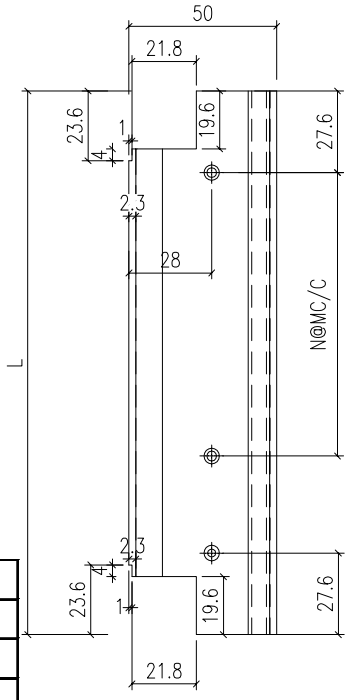

序號	鋁料編號	長度	數量		N	
1	X86209-W04/02-T1	300	1	1	x	200
2	X86209-W04/03-T1	460	1	1	x	300
3	X86209-W04/04-T1	470	3	1	x	300
4	X86209-W04/05-T1	740	1	2	x	300
5	X86209-W34/01A-T1	880	1	2	x	300
6	X86209-W13.3-T1	525.2	1	1	x	300
7	X86209-W27.1/08-T1	765.2	1	2	x	300
8	X86209-W27.1/09-T1	495.2	1	1	x	300
9	X86209-W17/01-T1	300.4	2	1	x	200
10	X86209-W17/02-T1	335.4	2	1	x	200
11	X86209-W17/03-T1	875.4	2	2	x	300
12	X86209-W17/04-T1	880.4	2	2	x	300

工程號	J-860	地盤	馬灣		附件
名　稱	反拍線		採　用		
材　料	X86209		地盤		
顏　色	--		工廠		

7.9

EG-DWG1

美特鋁質 有限公司 MIDI Aluminium Fabricator Ltd.					類別		物料號		
					制圖	LRA	2023.12.23	圖號	X86209-P4
修改	-	-			復核	-	-	數量	--
日期	-	-			批准			位置	

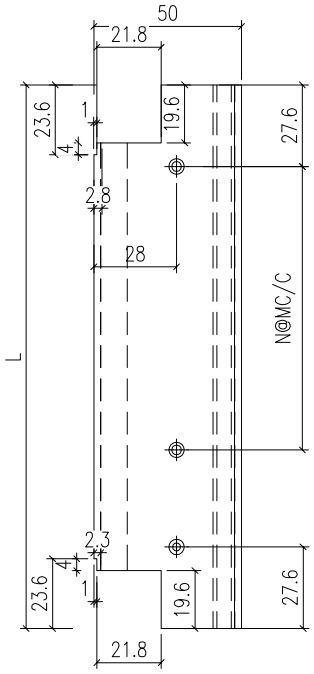

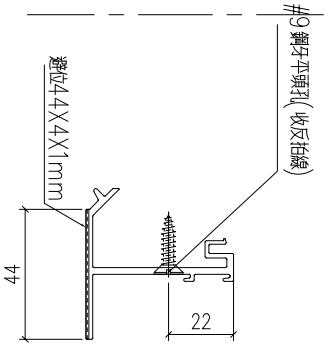

序號	鋁料編號	長度	數量		N	
1	X86209-W04/02-D1	300	1	1	x	200
2	X86209-W04/03-D1	460	1	1	x	300
3	X86209-W04/04-D1	470	3	1	x	300
4	X86209-W04/05-D1	740	1	2	x	300
5	X86209-W34/01A-D1	880	1	2	x	300
6	X86209-W13.3-D1	525.2	1	1	x	300
7	X86209-W27.1/08-D1	765.2	1	2	x	300
8	X86209-W27.1/09-D1	495.2	1	1	x	300
9	X86209-W17/01-D1	300.4	2	1	x	200
10	X86209-W17/02-D1	335.4	2	1	x	200
11	X86209-W17/03-D1	875.4	2	2	x	300
12	X86209-W17/04-D1	880.4	2	2	x	300

工程號	J-860	地盤	馬灣		附件
名　稱	反拍線		採　用		
材　料	X86209		地盤		
顏　色	--		工廠		

EG-DWG1

美特鋁質 有限公司 MIDI Aluminium Fabricator Ltd.					類別		物料號		
					制圖	LRA	2023.12.23	圖號	JM1052-P1
修改	-	-			復核	-	-	數量	--
日期	-	-			批准			位置	

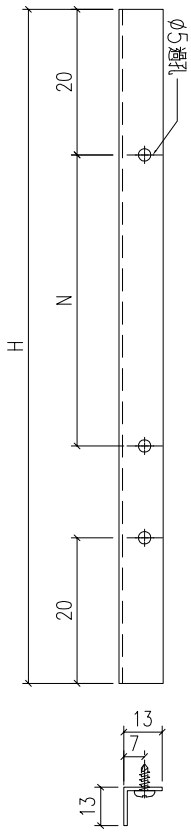

序號	鋁料編號	長度	數量		N	
1	JM1052-W04/02-V1L	1134	1	3	x	300
2	JM1052-W04/03-V1L	1354	1	4	x	300
3	JM1052-W04/04-V1L	1354	3	4	x	300
4	JM1052-W04/05-V1L	944	1	2	x	300
5	JM1052-W34/01A-V1L	1064	1	3	x	300
6	JM1052-W13.3-V1L	718.5	1	2	x	300
7	JM1052-W27.1/08-V1L	678.5	1	2	x	300
8	JM1052-W27.1/09-V1L	718.5	1	2	x	300
9	JM1052-W17/01-V1L	1484	2	4	x	300
10	JM1052-W17/02-V1L	1564	2	4	x	300
11	JM1052-W17/03-V1L	1314	2	4	x	300
12	JM1052-W17/04-V1L	1354	2	4	x	300

工程號	J-860	地盤	馬灣		附件	
名　稱	反拍線擋膠鋁角		採　用			
材　料	13*13*1.3鋁角		地盤			
顏　色	--		工廠			

EG-DWG1

美特鋁質 有限公司
MIDI Aluminium Fabricator Ltd.

類別		物料號					
制圖	LRA	2023.12.23	圖號	JM1052-P2			
復核	-	-	數量	--			
批准			位置				

修改	-	-		
日期	-	-		

序號	鋁料編號	長度	數量	N		
1	JM1052-W04/02-V1R	1134	1	3	x	300
2	JM1052-W04/03-V1R	1354	1	4	x	300
3	JM1052-W04/04-V1R	1354	3	4	x	300
4	JM1052-W04/05-V1R	944	1	2	x	300
5	JM1052-W34/01A-V1R	1064	1	3	x	300
6	JM1052-W13.3-V1R	718.5	1	2	x	300
7	JM1052-W27.1/08-V1R	678.5	1	2	x	300
8	JM1052-W27.1/09-V1R	718.5	1	2	x	300
9	JM1052-W17/01-V1R	1484	2	4	x	300
10	JM1052-W17/02-V1R	1564	2	4	x	300
11	JM1052-W17/03-V1R	1314	2	4	x	300
12	JM1052-W17/04-V1R	1354	2	4	x	300

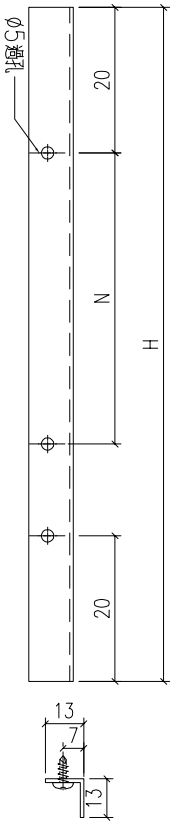

工程號	J-860	地盤	馬灣	附件	
名　稱	反拍線擋膠鋁角		採　用		
材　料	13*13*1.3鋁角		地盤		
顏　色	--		工廠		

EG-DWG1

美特鋁質 有限公司 MIDI Aluminium Fabricator Ltd.					類別		物料號		
					制圖	LRA	2023.12.23	圖號	JM1052-P3
修改	-	-			復核	-	-	數量	--
日期	-	-			批准			位置	

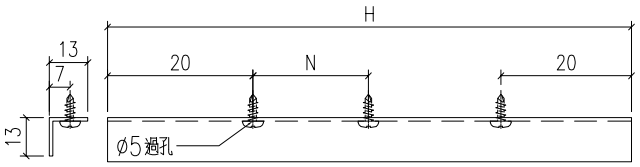

序號	鋁料編號	長度	數量		N	
1	JM1052-W04/02-T1	286	1	1	x	200
2	JM1052-W04/03-T1	446	1	1	x	300
3	JM1052-W04/04-T1	456	3	1	x	300
4	JM1052-W04/05-T1	726	1	2	x	300
5	JM1052-W34/01A-T1	866	1	2	x	300
6	JM1052-W13.3-T1	511.2	1	1	x	300
7	JM1052-W27.1/08-T1	751.2	1	2	x	300
8	JM1052-W27.1/09-T1	481.2	1	1	x	300
9	JM1052-W17/01-T1	286.4	2	1	x	200
10	JM1052-W17/02-T1	321.4	2	1	x	200
11	JM1052-W17/03-T1	861.4	2	2	x	300
12	JM1052-W17/04-T1	866.4	2	2	x	300

工程號	J-860	地盤	馬灣		附件	
名　稱	反拍線擋膠鋁角		採　用			
材　料	13*13*1.3鋁角		地盤			
顏　色	--		工廠			

EG-DWG1

美特鋁質 有限公司 MIDI Aluminium Fabricator Ltd.					類別		物料號		
					制圖	LRA	2023.12.23	圖號	JM1052-P4
修改	-	-			復核	-	-	數量	--
日期	-	-			批准			位置	

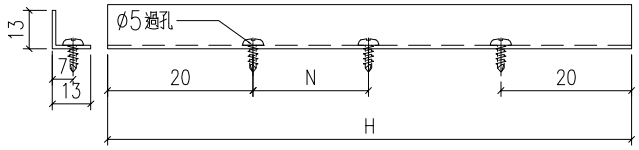

序號	鋁料編號	長度	數量		N	
1	JM1052-W04/02-D1	286	1	1	x	200
2	JM1052-W04/03-D1	446	1	1	x	300
3	JM1052-W04/04-D1	456	3	1	x	300
4	JM1052-W04/05-D1	726	1	2	x	300
5	JM1052-W34/01A-D1	866	1	2	x	300
6	JM1052-W13.3-D1	511.2	1	1	x	300
7	JM1052-W27.1/08-D1	751.2	1	2	x	300
8	JM1052-W27.1/09-D1	481.2	1	1	x	300
9	JM1052-W17/01-D1	286.4	2	1	x	200
10	JM1052-W17/02-D1	321.4	2	1	x	200
11	JM1052-W17/03-D1	861.4	2	2	x	300
12	JM1052-W17/04-D1	866.4	2	2	x	300

工程號	J-860	地盤	馬灣	附件	
名　稱	反拍線擋膠鋁角	採　用			
材　料	13*13*1.3鋁角	地盤			
顏　色	--	工廠			

EG-DWG1

美特鋁質 有限公司 MIDI Aluminium Fabricator Ltd.					類別		物料號		
					制圖	LRA	2023.12.23	圖號	JM3034-1R
修改	-	-			復核	-	-	數量	--
日期	-	-			批准			位置	

序號	铝料编号	数量	H
1	JM3034-W34/01A-1R	2	730.5

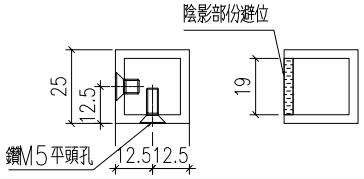

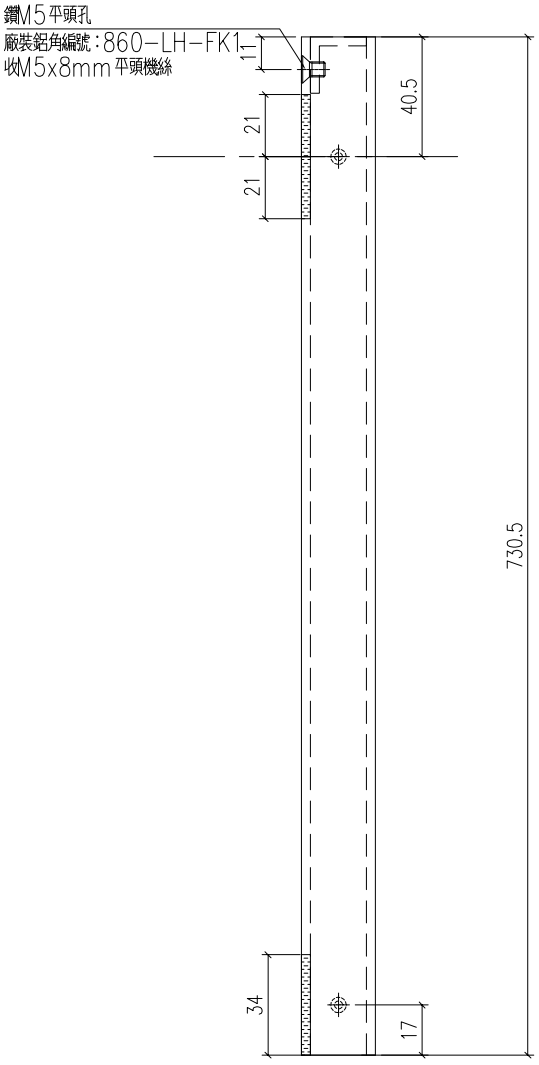

工程號	J-860	地盤	馬灣		附件	
名　稱	25X25X3鋁通			採　用		
材　料	JM3034			地盤		
顏　色	UCT546635SC-3			工廠		

EG-DWG1

美特鋁質 有限公司 MIDI Aluminium Fabricator Ltd.					類別		物料號		
					制圖	LRA	2023.12.23	圖號	JM3034-1L
修改	-	-			復核	-	-	數量	--
日期	-	-			批准			位置	

序號	铝料编号	数量	H
1	JM3034-W34/01A-1L	2	730.5

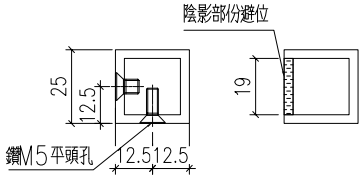

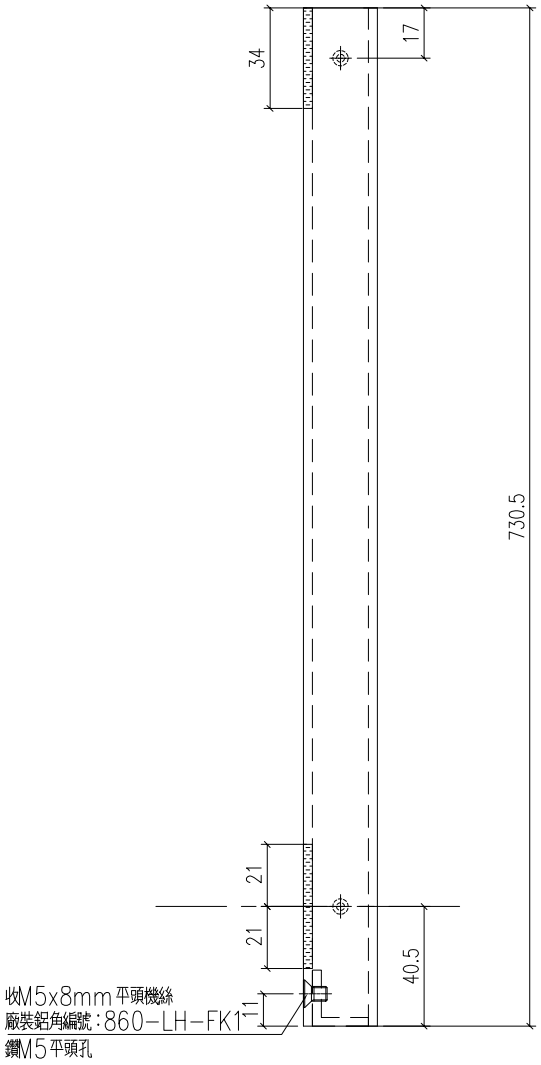

工程號	J-860	地盤	馬灣		附件	
名　稱	25X25X3鋁通			採　用		
材　料	JM3034			地盤		
顏　色	UCT546635SC-3			工廠		

EG-DWG1

美特鋁質 有限公司 MIDI Aluminium Fabricator Ltd.					類別		物料號		
					制圖	LRA	2023.12.23	圖號	860-LH-FK1
修改	-	-			復核	-	-	數量	4
日期	-	-			批准			位置	

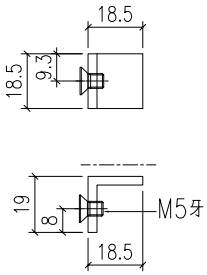

工程號	J-860	地盤	馬灣		附件	
名　稱	19x18.5x3mm鋁角		採　用			
材　料	--		地盤			
顏　色	UCT546635SC-3		工廠			

EG-DWG1

美特鋁質 有限公司 MIDI Aluminium Fabricator Ltd.					類別		物料號		
					制圖	LRA	2023.12.23	圖號	CY-LJ2
修改	-	-			復核	-	-	數量	--
日期	-	-			批准			位置	

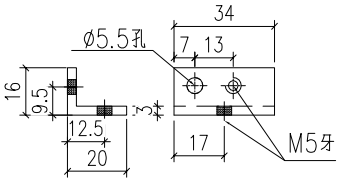

CY-LJ2-2

數量：2

用庫存鋁角做

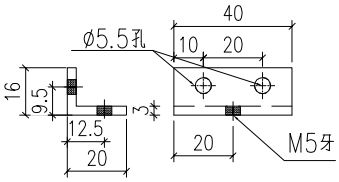

CY-LJ2-3

數量：4

用庫存鋁角做

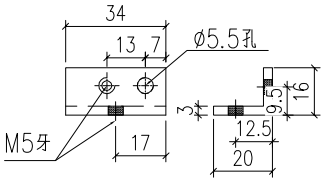

CY-LJ2-4

數量：2

用庫存鋁角做

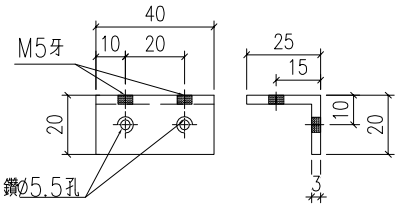

CY-LJ2

數量：8

用庫存鋁角做

工程號	J-860	地盤	馬灣		附件	
名　稱	鋁角加工圖			採　用		
材　料	XXX			地盤		
顏　色	MILL			工廠		

EG-DWG1

美特鋁質 有限公司 MIDI Aluminium Fabricator Ltd.					類別		物料號		
					制圖	LRA	2023.12.23	圖號	X86199-SH1
修改	-	-			復核	-	-	數量	--
日期	-	-			批准			位置	

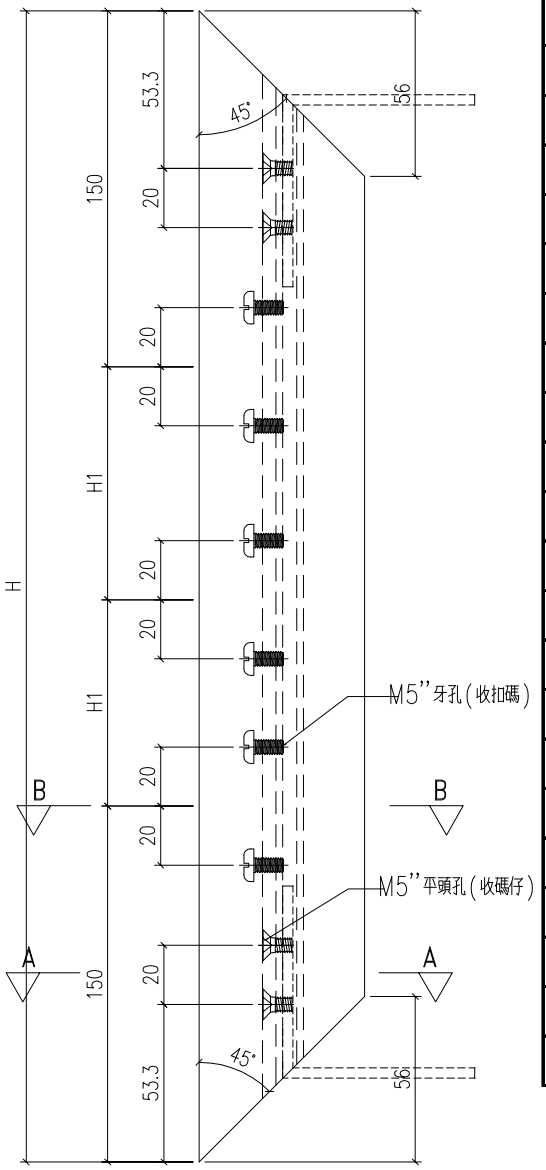

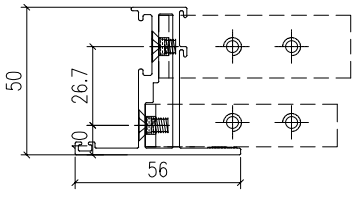

剖圖A-A

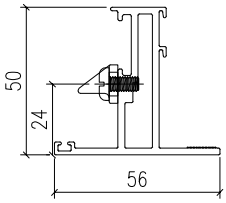

剖圖B-B

序號	料號	H	數量	H1
1	X86199-W04/02-1	1162	1	431
2	X86199-W04/03-1	1382	1	541
3	X86199-W04/04-1	1382	3	541
4	X86199-W04/05-1	972	1	336
5	X86199-W34/01A-1	1092	1	396
6	X86199-W13.3-1	1192	1	446
7	X86199-W27.1/08-1	1152	1	426
8	X86199-W27.1/09-1	1192	1	446
9	X86199-W13/05-1	912	4	306
10	X86199-W13/06-1	1172	2	436
11	X86199-W13/07-1	1232	2	466
12	X86199-W13/08-1	1242	2	471
13	X86199-W13/09-1	1442	2	571
14	X86199-W13/12-1	1222	4	461
15	X86199-W04a/4-1	1222	1	461
16	X86199-W13/01-1	1132	1	416
17	X86199-W13/02-1	1152	1	426
18	X86199-W13/03-1	1142	1	421
19	X86199-W13/04-1	1162	1	431
20	X86199-W13/11-1	1442	1	571
21	X86199-W27.1/05-1	536.5	1	118.25
22	X86199-W27.1/06-1	536.5	1	118.25
23	X86199-W27.1/07-1	536.5	1	118.25
24	X86199-W27.1/03-1	506.5	1	103.25
25	X86199-W27.1/04-1	506.5	1	103.25

工程號	J-860	地盤	馬灣		附件	
名　稱	50窗玉料			採　用		
材　料	X86199			地盤		
顏　色	--			工廠		

EG-DWG1

美特鋁質 有限公司 MIDI Aluminium Fabricator Ltd.					類別		物料號		
					制圖	LRA	2023.12.23	圖號	X86199-SH2
修改	-	-			復核	-	-	數量	--
日期	-	-			批准			位置	

序號	料號	H	數量	H1
1	X86199-W04/02-2	1162	1	496
2	X86199-W04/03-2	1382	1	356
3	X86199-W04/04-2	1382	3	356
4	X86199-W04/05-2	972	1	356
5	X86199-W34/01A-2	1092	1	606
6	X86199-W13.3-2	1192	1	606
7	X86199-W27.1/08-2	1152	1	386
8	X86199-W27.1/09-2	1192	1	486
9	X86199-W13/05-2	912	4	306
10	X86199-W13/06-2	1172	2	516
11	X86199-W13/07-2	1232	2	526
12	X86199-W13/08-2	1242	2	506
13	X86199-W13/09-2	1442	2	356
14	X86199-W13/12-2	1222	4	506
15	X86199-W04a/4-2	1222	1	506
16	X86199-W13/01-2	1132	1	506
17	X86199-W13/02-2	1152	1	416
18	X86199-W13/03-2	1142	1	406
19	X86199-W13/04-2	1162	1	526
20	X86199-W13/11-2	1442	1	356
21	X86199-W27.1/05-2	536.5	1	256
22	X86199-W27.1/06-2	536.5	1	256
23	X86199-W27.1/07-2	536.5	1	256
24	X86199-W27.1/03-2	506.5	1	256
25	X86199-W27.1/04-2	506.5	1	256

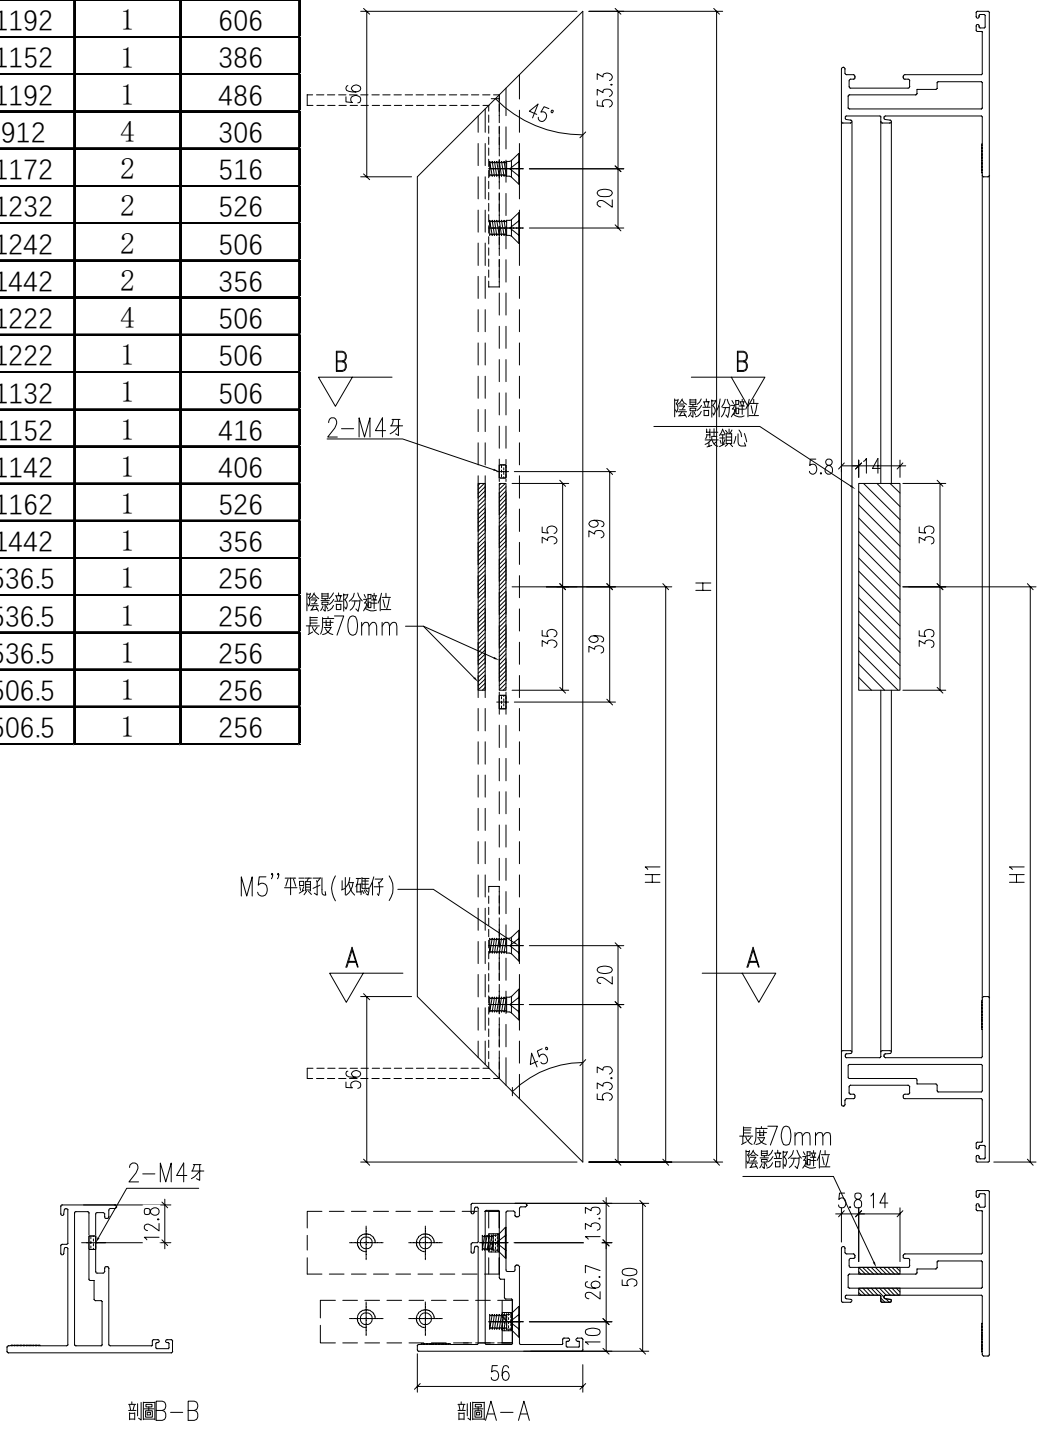

工程號	J-860	地盤	馬灣		附件	
名稱	50窗玉料			採用		
材料	X86199			地盤		
顏色	--			工廠		

EG-DWG1

美特鋁質 有限公司 MIDI Aluminium Fabricator Ltd.					類別		物料號		
					制圖	LRA	2023.12.23	圖號	X86199-SH3
修改	-	-			復核	-	-	數量	--
日期	-	-			批准			位置	

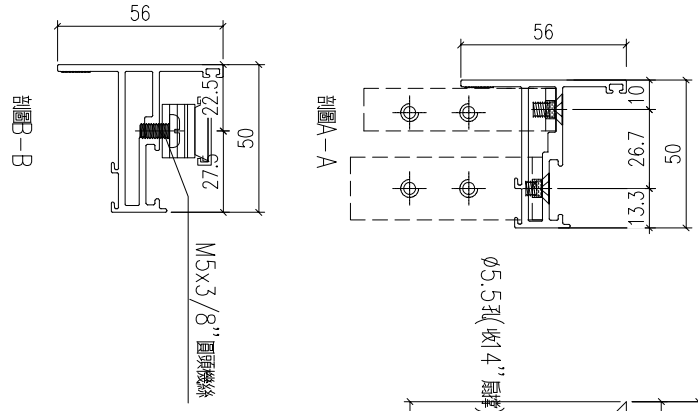

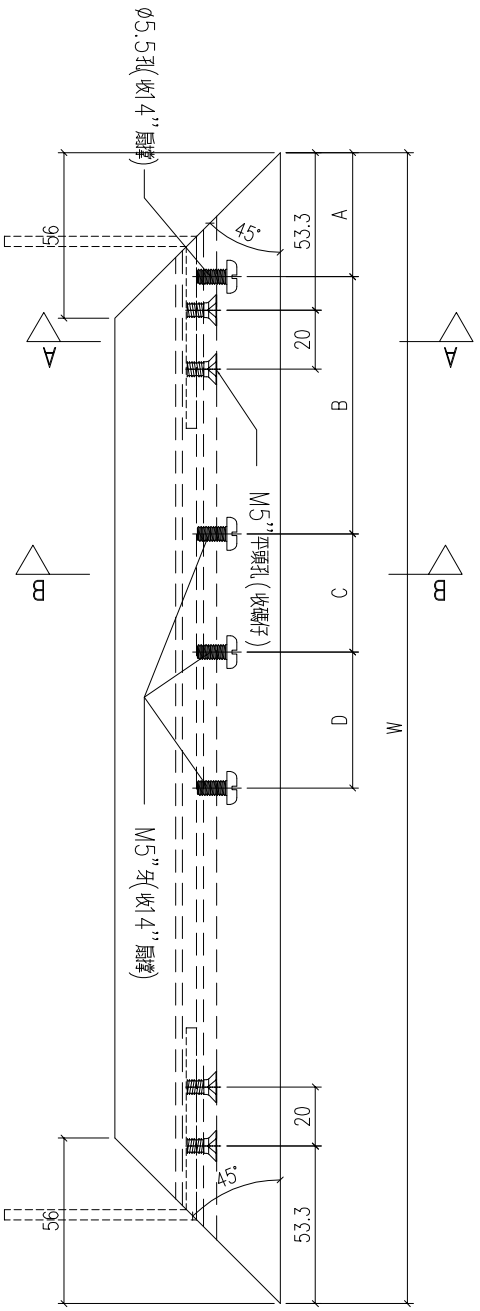

序號	料號	W	數量	A	B	C	D
1	X86199-W04/02-5	666.5	1	42	87	40	76
2	X86199-W04/03-5	666.5	1	42	87	40	76
3	X86199-W04/04-5	666.5	3	42	87	40	76
4	X86199-W04/05-5	666.5	1	42	87	40	76
5	X86199-W34/01A-5	666.5	1	42	87	40	76
6	X86199-W13.3-5	571	1	42	87	40	76
7	X86199-W27.1/08-5	841	1	42	87	40	76
8	X86199-W27.1/09-5	571	1	42	87	40	76
9	X86199-W13/05-5	549.83	2	42	87	40	76
10	X86199-W13/06-5	563.17	1	42	87	40	76
11	X86199-W13/07-5	629.83	1	42	87	40	76
12	X86199-W13/08-5	643.17	1	42	87	40	76
13	X86199-W13/09-5	663.17	1	42	87	40	76
14	X86199-W13/12-5	636.5	2	42	87	40	76
15	X86199-W13/05-6	554.33	2	42	87	40	76
16	X86199-W13/06-6	567.67	1	42	87	40	76
17	X86199-W13/07-6	634.33	1	42	87	40	76
18	X86199-W13/08-6	647.67	1	42	87	40	76
19	X86199-W13/09-6	667.67	1	42	87	40	76
20	X86199-W13/12-6	641	2	42	87	40	76
21	X86199-W04a/4-7	636.5	1	42	87	40	76
22	X86199-W13/01-7	449.83	1	42	47	40	76
23	X86199-W13/02-7	456.5	1	42	47	40	76
24	X86199-W13/03-7	469.83	1	42	47	40	76
25	X86199-W13/04-7	469.83	1	42	47	40	76
26	X86199-W13/11-7	663.17	1	42	87	40	76
27	X86199-W27.1/05-5	426.5	1	42	47	40	76
28	X86199-W27.1/06-5	426.5	1	42	47	40	76
29	X86199-W27.1/07-5	431.5	1	42	47	40	76
30	X86199-W27.1/03-5	441.5	1	42	47	40	76
31	X86199-W27.1/04-5	441.5	1	42	47	40	76

工程號	J-860	地盤	馬灣		附件
名　稱	50窗玉料		採　用		
材　料	X86199		地盤		
顏　色	--		工廠		

EG-DWG1

美特鋁質 有限公司 MIDI Aluminium Fabricator Ltd.					類別		物料號		
					制圖	LRA	2023.12.23	圖號	X86199-SH4
修改	-	-			復核	-	-	數量	--
日期	-	-			批准			位置	

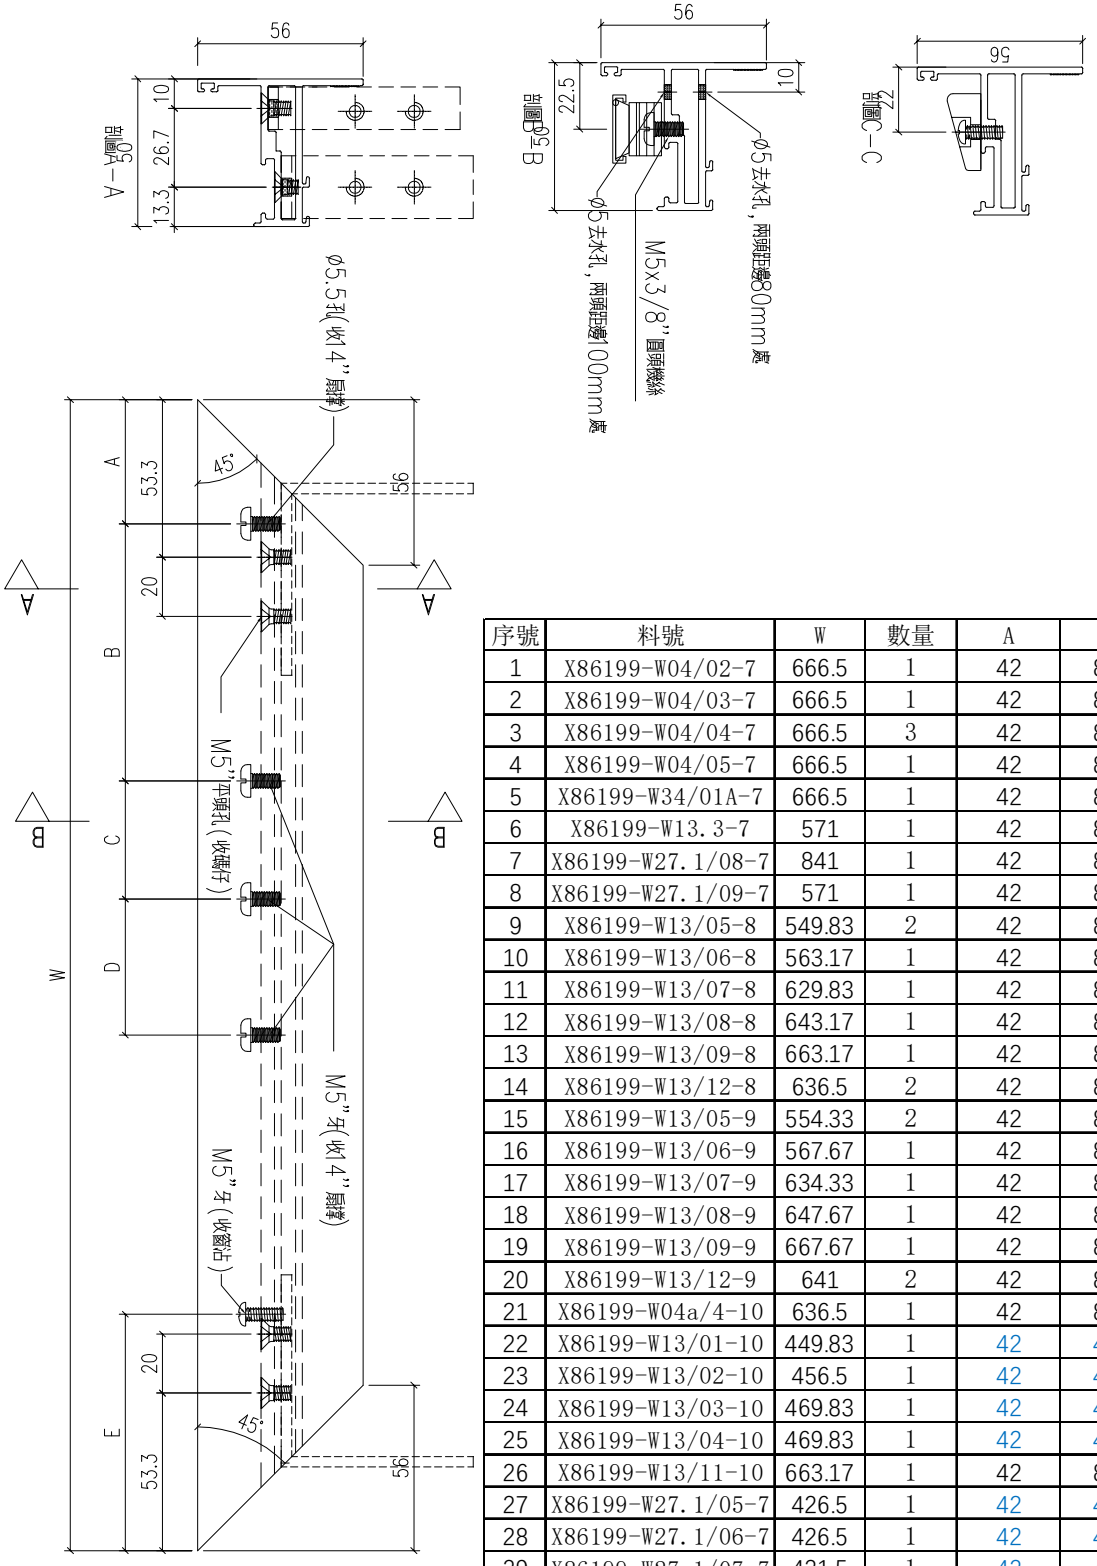

序號	料號	W	數量	A	B	C	D	E
1	X86199-W04/02-7	666.5	1	42	87	40	76	80
2	X86199-W04/03-7	666.5	1	42	87	40	76	80
3	X86199-W04/04-7	666.5	3	42	87	40	76	80
4	X86199-W04/05-7	666.5	1	42	87	40	76	80
5	X86199-W34/01A-7	666.5	1	42	87	40	76	80
6	X86199-W13.3-7	571	1	42	87	40	76	80
7	X86199-W27.1/08-7	841	1	42	87	40	76	80
8	X86199-W27.1/09-7	571	1	42	87	40	76	80
9	X86199-W13/05-8	549.83	2	42	87	40	76	80
10	X86199-W13/06-8	563.17	1	42	87	40	76	80
11	X86199-W13/07-8	629.83	1	42	87	40	76	80
12	X86199-W13/08-8	643.17	1	42	87	40	76	80
13	X86199-W13/09-8	663.17	1	42	87	40	76	80
14	X86199-W13/12-8	636.5	2	42	87	40	76	80
15	X86199-W13/05-9	554.33	2	42	87	40	76	80
16	X86199-W13/06-9	567.67	1	42	87	40	76	80
17	X86199-W13/07-9	634.33	1	42	87	40	76	80
18	X86199-W13/08-9	647.67	1	42	87	40	76	80
19	X86199-W13/09-9	667.67	1	42	87	40	76	80
20	X86199-W13/12-9	641	2	42	87	40	76	80
21	X86199-W04a/4-10	636.5	1	42	87	40	76	80
22	X86199-W13/01-10	449.83	1	42	47	40	76	60
23	X86199-W13/02-10	456.5	1	42	47	40	76	60
24	X86199-W13/03-10	469.83	1	42	47	40	76	60
25	X86199-W13/04-10	469.83	1	42	47	40	76	60
26	X86199-W13/11-10	663.17	1	42	87	40	76	80
27	X86199-W27.1/05-7	426.5	1	42	47	40	76	60
28	X86199-W27.1/06-7	426.5	1	42	47	40	76	60
29	X86199-W27.1/07-7	431.5	1	42	47	40	76	60
30	X86199-W27.1/03-7	441.5	1	42	47	40	76	60
31	X86199-W27.1/04-7	441.5	1	42	47	40	76	60

工程號	J-860	地盤	馬灣	附件	
名　稱	50窗玉料	採　用			
材　料	X86199	地盤			
顏　色	--	工廠			

EG-DWG1

美特鋁質 有限公司 MIDI Aluminium Fabricator Ltd.					類別		物料號		
					制圖	LRA	2023.12.23	圖號	X86199-SH5
修改	-	-			復核	-	-	數量	--
日期	-	-			批准			位置	

序號	料號	H	數量	H1
1	X86199-W04/02-3	1162	1	496
2	X86199-W04/03-3	1382	1	356
3	X86199-W04/04-3	1382	3	356
4	X86199-W04/05-3	972	1	356
5	X86199-W34/01A-3	1092	1	606
6	X86199-W13.3-3	1192	1	606
7	X86199-W27.1/08-3	1152	1	386
8	X86199-W27.1/09-3	1192	1	486
9	X86199-W13/05-3	912	2	306
10	X86199-W13/06-3	1172	1	516
11	X86199-W13/07-3	1232	1	526
12	X86199-W13/08-3	1242	1	506
13	X86199-W13/09-3	1442	1	356
14	X86199-W13/12-3	1222	2	506
15	X86199-W27.1/05-3	882	1	256
16	X86199-W27.1/06-3	882	1	256
17	X86199-W27.1/07-3	882	1	256
18	X86199-W27.1/03-3	852	1	256
19	X86199-W27.1/04-3	852	1	256

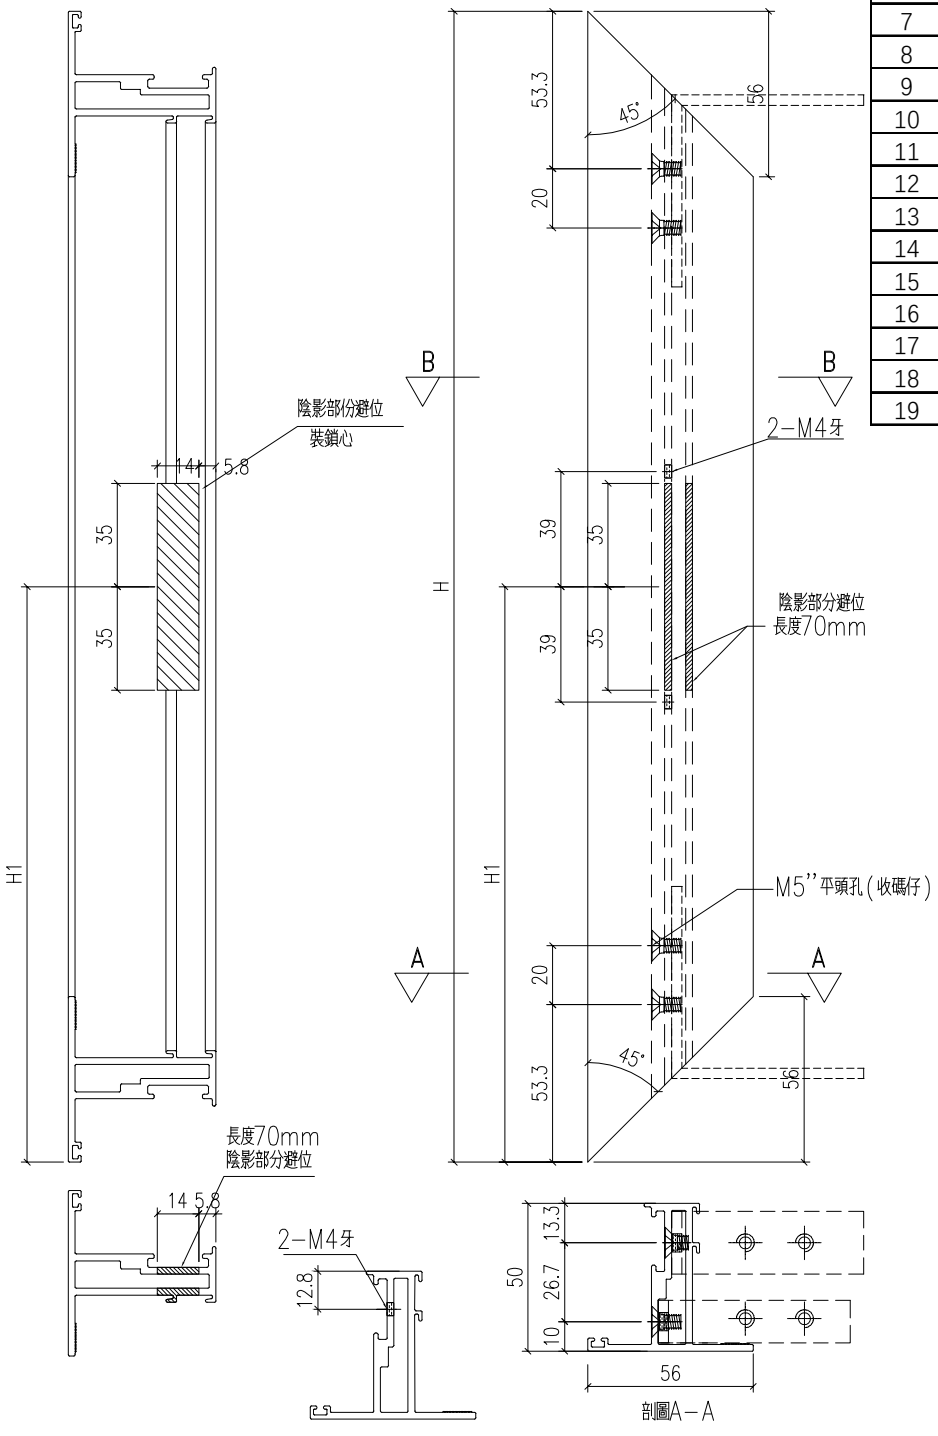

工程號	J-860	地盤	馬灣		附件
名稱	50窗玉料		採用		
材料	X86199		地盤		
顏色	--		工廠		

EG-DWG1

美特鋁質 有限公司 MIDI Aluminium Fabricator Ltd.					類別		物料號		
					制圖	LRA	2023.12.23	圖號	X86199-SH6
修改	-	-			復核	-	-	數量	--
日期	-	-			批准			位置	

序號	料號	H	數量	H1
1	X86199-W04/02-4	1162	1	431
2	X86199-W04/03-4	1382	1	541
3	X86199-W04/04-4	1382	3	541
4	X86199-W04/05-4	972	1	336
5	X86199-W34/01A-4	1092	1	396
6	X86199-W13.3-4	1192	1	446
7	X86199-W27.1/08-4	1152	1	426
8	X86199-W27.1/09-4	1192	1	446
9	X86199-W13/05-4	912	2	306
10	X86199-W13/06-4	1172	1	436
11	X86199-W13/07-4	1232	1	466
12	X86199-W13/08-4	1242	1	471
13	X86199-W13/09-4	1442	1	571
14	X86199-W13/12-4	1222	2	461
15	X86199-W27.1/05-4	882	1	291
16	X86199-W27.1/06-4	882	1	291
17	X86199-W27.1/07-4	882	1	291
18	X86199-W27.1/03-4	852	1	276
19	X86199-W27.1/04-4	852	1	276

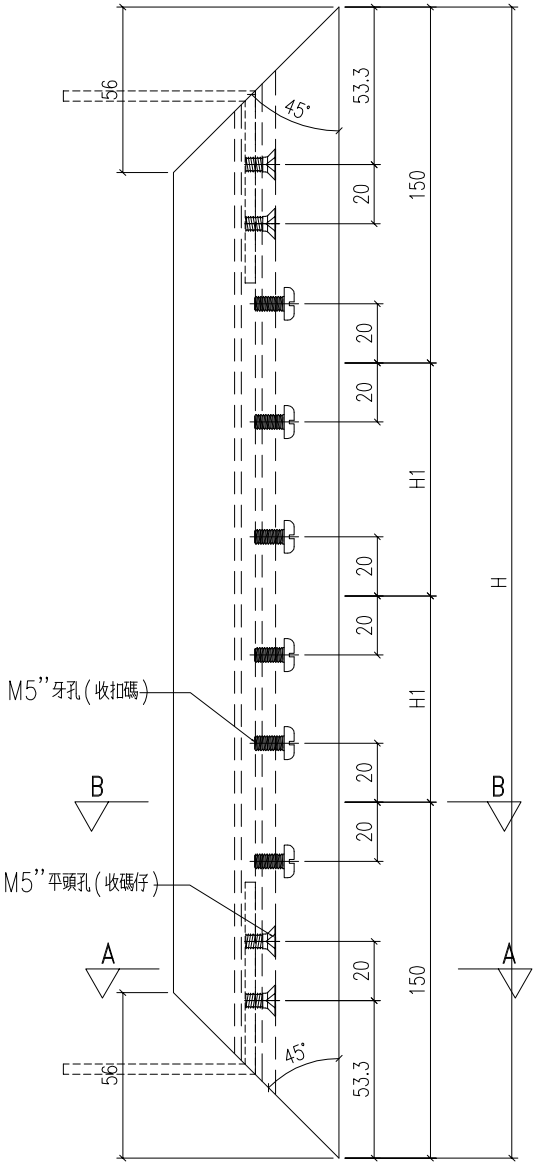

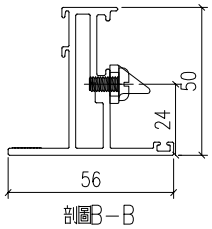

剖圖B-B

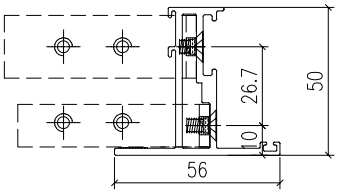

剖圖A-A

工程號	J-860	地盤	馬灣		附件
名稱	50窗玉料		採用		
材料	X86199		地盤		
顏色	--		工廠		

EG-DWG1

美特鋁質 有限公司 MIDI Aluminium Fabricator Ltd.					類別		物料號		
					制圖	LRA	2023.12.23	圖號	X86199-SH7
修改	-	-			復核	-	-	數量	--
日期	-	-			批准			位置	

序號	料號	W	數量	A	B	C	D
1	X86199-W04/02-6	666.5	1	42	87	40	76
2	X86199-W04/03-6	666.5	1	42	87	40	76
3	X86199-W04/04-6	666.5	3	42	87	40	76
4	X86199-W04/05-6	666.5	1	42	87	40	76
5	X86199-W34/01A-6	666.5	1	42	87	40	76
6	X86199-W13.3-6	566.5	1	42	87	40	76
7	X86199-W27.1/08-6	836.5	1	42	87	40	76
8	X86199-W27.1/09-6	566.5	1	42	87	40	76
9	X86199-W13/05-7	549.8	2	42	87	40	76
10	X86199-W13/06-7	563.2	1	42	87	40	76
11	X86199-W13/07-7	629.8	1	42	87	40	76
12	X86199-W13/08-7	643.2	1	42	87	40	76
13	X86199-W13/09-7	663.2	1	42	87	40	76
14	X86199-W13/12-7	636.5	2	42	87	40	76
15	X86199-W27.1/05-6	426.5	1	42	47	40	76
16	X86199-W27.1/06-6	426.5	1	42	47	40	76
17	X86199-W27.1/07-6	431.5	1	42	47	40	76
18	X86199-W27.1/03-6	441.5	1	42	47	40	76
19	X86199-W27.1/04-6	441.5	1	42	47	40	76

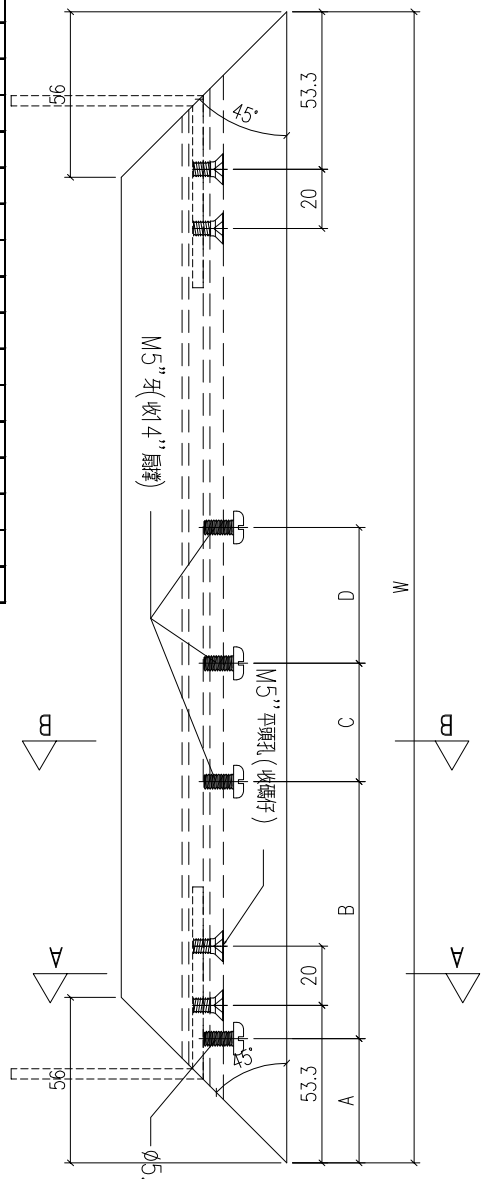

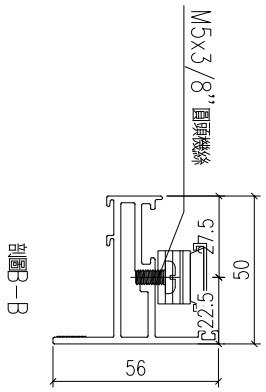

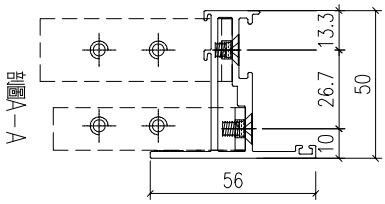

工程號	J-860	地盤	馬灣		附件
名　稱	50窗玉料		採　用		
材　料	X86199		地盤		
顏　色	--		工廠		

EG-DWG1

美特鋁質 有限公司 MIDI Aluminium Fabricator Ltd.				類別		物料號		
				制圖	LRA	2023.12.23	圖號	X86199-SH8
修改	-	-		復核	-	-	數量	--
日期	-	-		批准			位置	

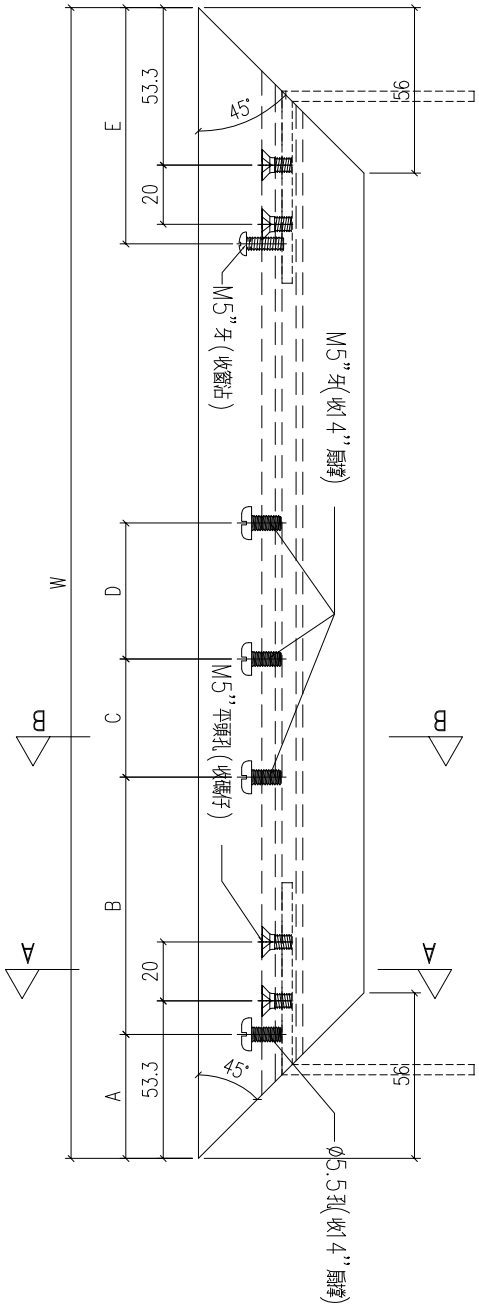

序號	料號	W	數量	A	B	C	D	E
1	X86199-W04/02-8	666.5	1	42	87	40	76	80
2	X86199-W04/03-8	666.5	1	42	87	40	76	80
3	X86199-W04/04-8	666.5	3	42	87	40	76	80
4	X86199-W04/05-8	666.5	1	42	87	40	76	80
5	X86199-W34/01A-8	666.5	1	42	87	40	76	80
6	X86199-W13.3-8	566.5	1	42	87	40	76	80
7	X86199-W27.1/08-8	836.5	1	42	87	40	76	80
8	X86199-W27.1/09-8	566.5	1	42	87	40	76	80
9	X86199-W13/05-10	549.8	2	42	87	40	76	80
10	X86199-W13/06-10	563.2	1	42	87	40	76	80
11	X86199-W13/07-10	629.8	1	42	87	40	76	80
12	X86199-W13/08-10	643.2	1	42	87	40	76	80
13	X86199-W13/09-10	663.2	1	42	87	40	76	80
14	X86199-W13/12-10	636.5	2	42	87	40	76	80
15	X86199-W27.1/05-8	426.5	1	42	47	40	76	60
16	X86199-W27.1/06-8	426.5	1	42	47	40	76	60
17	X86199-W27.1/07-8	431.5	1	42	47	40	76	60
18	X86199-W27.1/03-8	441.5	1	42	47	40	76	60
19	X86199-W27.1/04-8	441.5	1	42	47	40	76	60

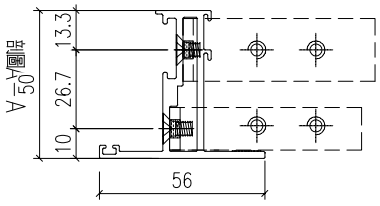

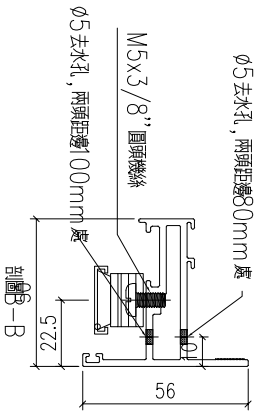

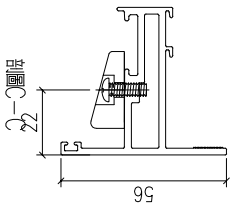

工程號	J-860	地盤	馬灣	附件	
名　稱	50窗玉料		採　用		
材　料	X86199		地盤		
顏　色	--		工廠		

EG-DWG1

美特鋁質 有限公司 MIDI Aluminium Fabricator Ltd.					類別		物料號		
					制圖	LRA	2023.12.23	圖號	X86199-SH9
修改	-	-			復核	-	-	數量	--
日期	-	-			批准			位置	

序號	料號	H	數量	H1
1	X86199-W04a/4-3	1222	1	461
2	X86199-W13/01-3	1132	1	416
3	X86199-W13/02-3	1152	1	426
4	X86199-W13/03-3	1142	1	421
5	X86199-W13/04-3	1162	1	431
6	X86199-W13/11-3	1442	1	571

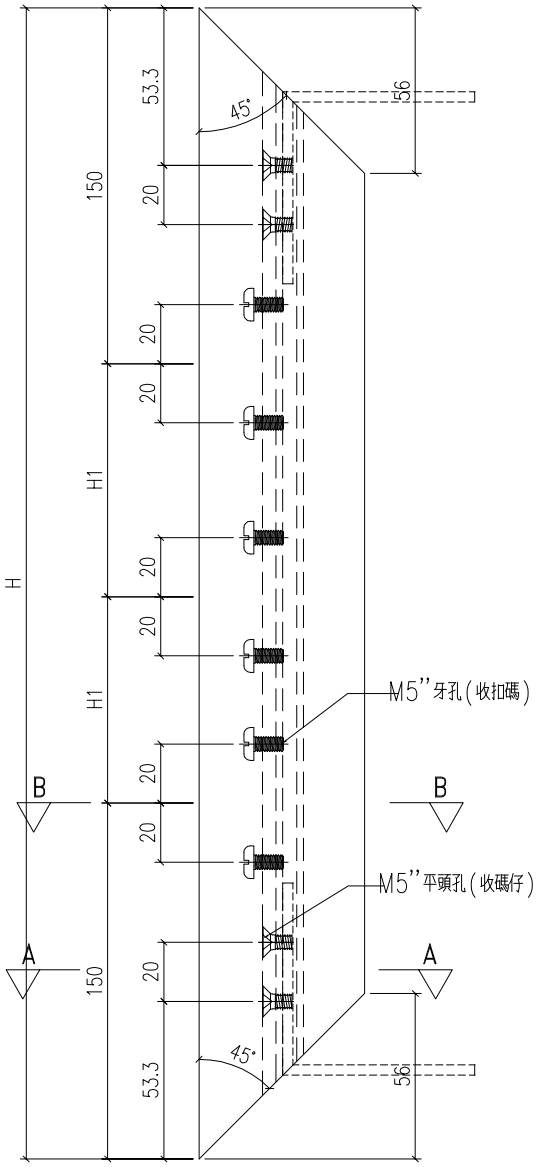

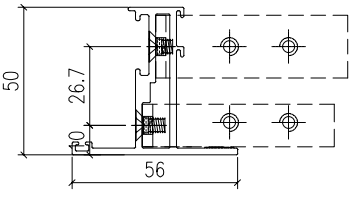

剖圖A-A

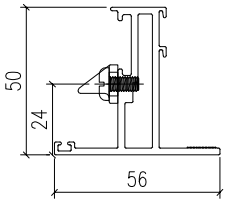

剖圖B-B

工程號	J-860	地盤	馬灣		附件	
名稱	50窗玉料			採用		
材料	X86199			地盤		
顏色	--			工廠		

EG-DWG1

美特鋁質 有限公司 MIDI Aluminium Fabricator Ltd.					類別		物料號		
					制圖	LRA	2023.12.23	圖號	X86199-SH10
修改	-	-			復核	-	-	數量	--
日期	-	-			批准			位置	

序號	料號	H	數量	H1
1	X86199-W04a/4-4	1222	1	506
2	X86199-W13/01-4	1132	1	506
3	X86199-W13/02-4	1152	1	416
4	X86199-W13/03-4	1142	1	406
5	X86199-W13/04-4	1162	1	526
6	X86199-W13/11-4	1442	1	356

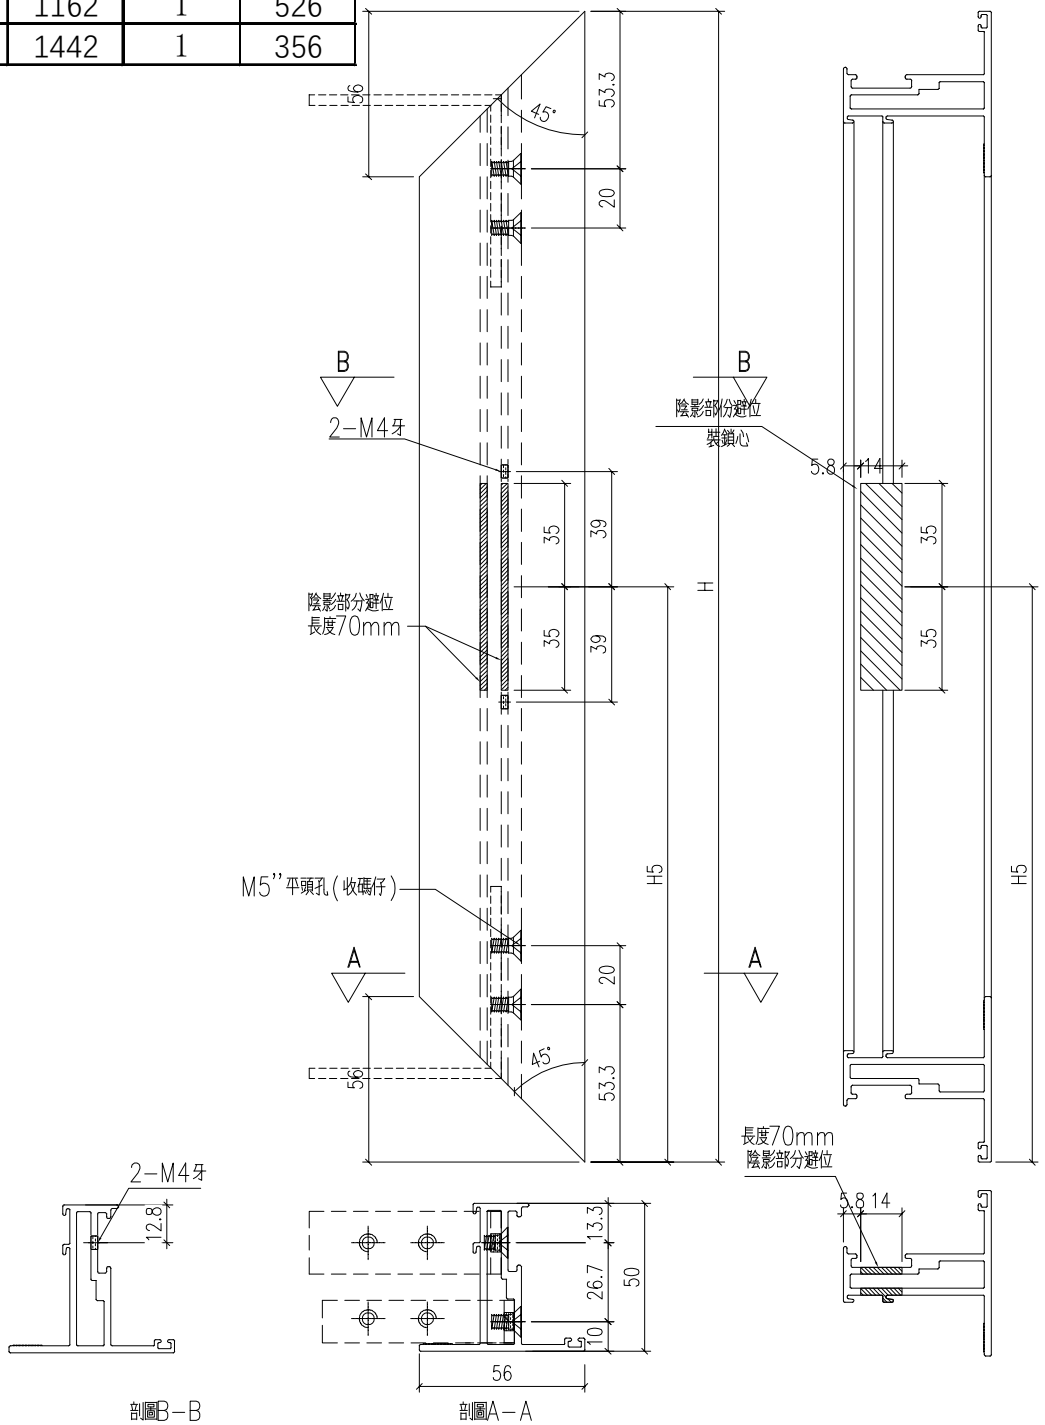

工程號	J-860	地盤	馬灣		附件	
名稱	50窗玉料		採用			
材料	X86199		地盤			
顏色	--		工廠			

EG-DWG1

美特鋁質 有限公司 MIDI Aluminium Fabricator Ltd.	類別		物料號		
	制圖	LRA	2023.12.23	圖號	X86199-SH11
修改 - -	復核	-	-	數量	--
日期 - -	批准			位置	

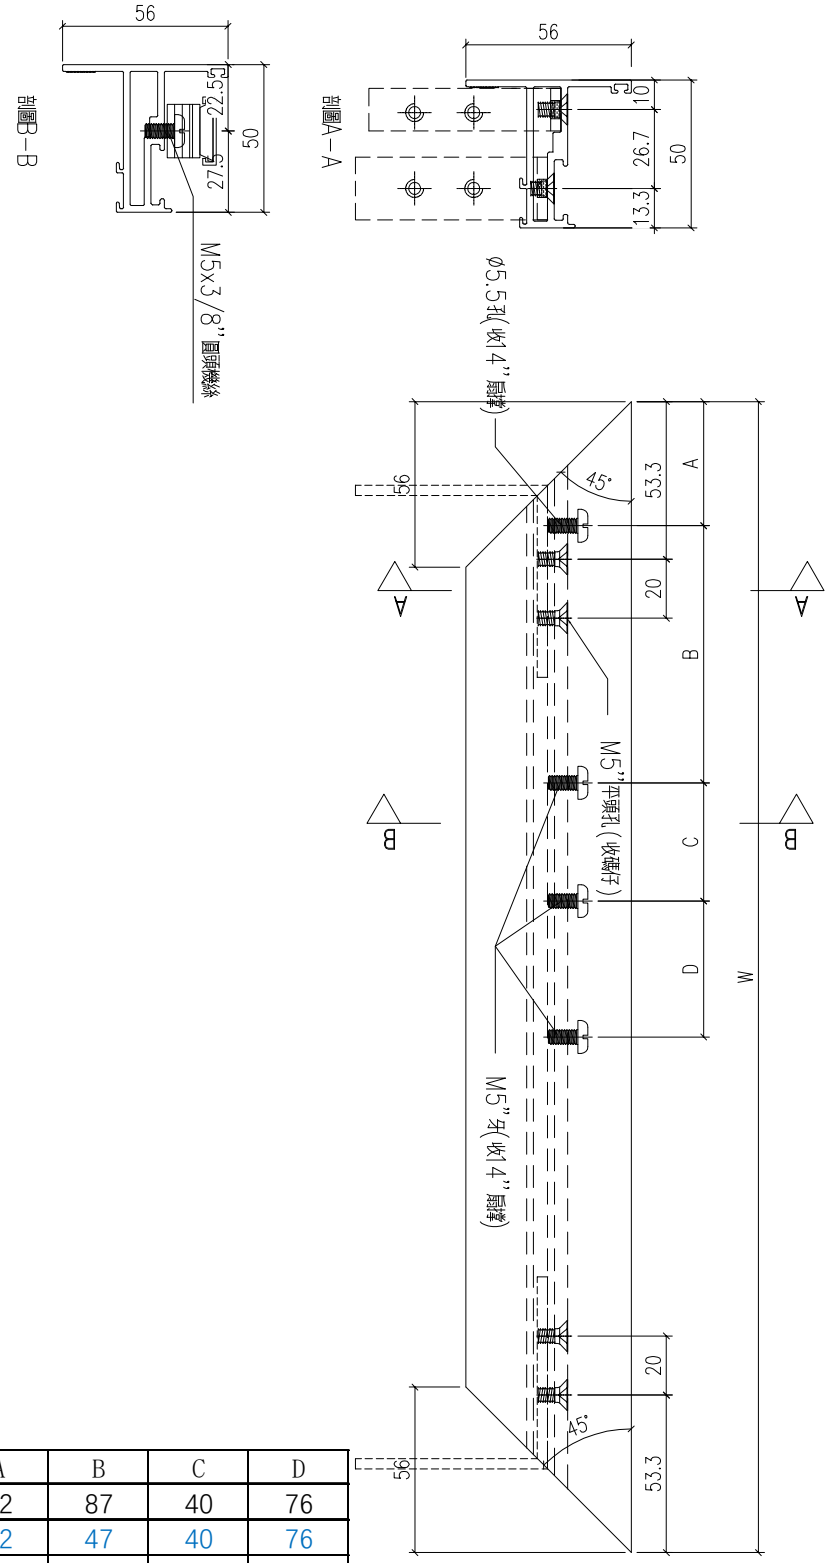

序號	料號	W	數量	A	B	C	D
1	X86199-W04a/4-8	652	1	42	87	40	76
2	X86199-W13/01-8	465.33	1	42	47	40	76
3	X86199-W13/02-8	472	1	42	47	40	76
4	X86199-W13/03-8	485.33	1	42	47	40	76
5	X86199-W13/04-8	485.33	1	42	47	40	76
6	X86199-W13/11-8	678.67	1	42	87	40	76

工程號	J-860	地盤	馬灣	附件	
名稱	50窗玉料	採用			
材料	X86199	地盤			
顏色	--	工廠			

EG-DWG1

美特鋁質 有限公司 MIDI Aluminium Fabricator Ltd.					類別		物料號		
					制圖	LRA	2023.12.23	圖號	X86199-SH12
修改	-	-			復核	-	-	數量	--
日期	-	-			批准			位置	

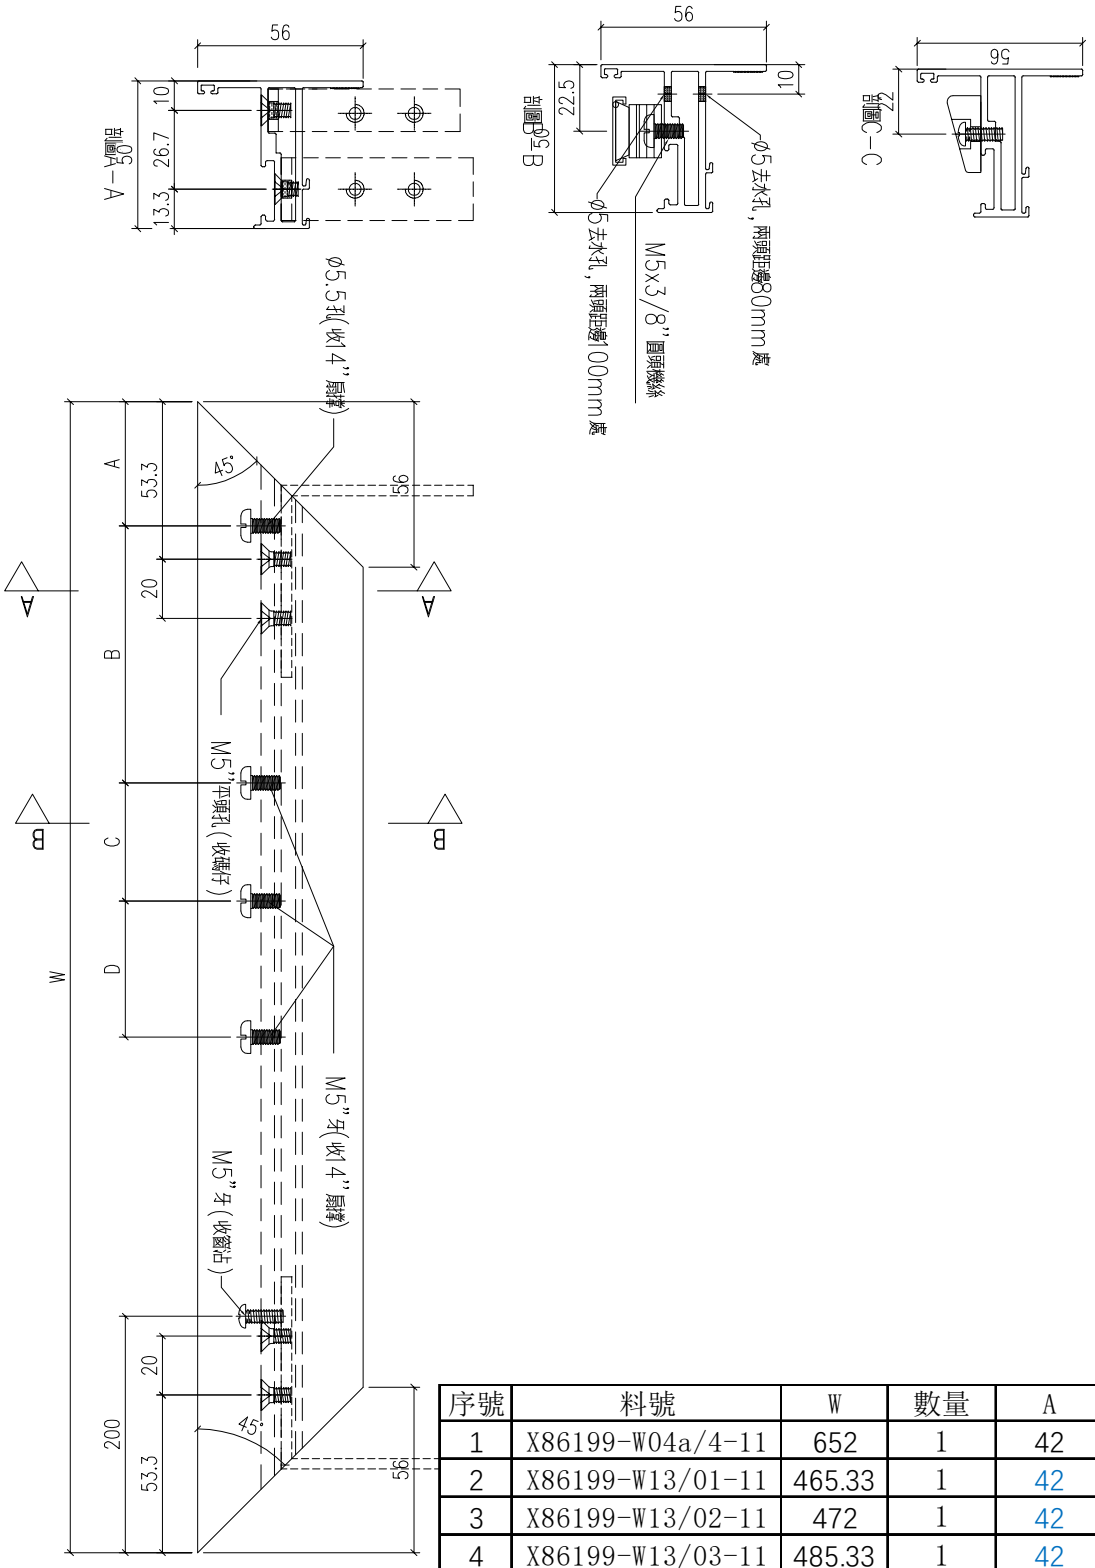

序號	料號	W	數量	A	B	C	D
1	X86199-W04a/4-11	652	1	42	87	40	76
2	X86199-W13/01-11	465.33	1	42	47	40	76
3	X86199-W13/02-11	472	1	42	47	40	76
4	X86199-W13/03-11	485.33	1	42	47	40	76
5	X86199-W13/04-11	485.33	1	42	47	40	76
6	X86199-W13/11-11	678.67	1	42	87	40	76

工程號	J-860	地盤	馬灣	附件	
名　稱	50窗玉料	採　用			
材　料	X86199	地盤			
顏　色	--	工廠			

EG-DWG1

美特鋁質 有限公司 MIDI Aluminium Fabricator Ltd.					類別		物料號		
					制圖	LRA	2023.12.23	圖號	X86199-SH13
修改	-	-			復核	-	-	數量	--
日期	-	-			批准			位置	

序號	料號	H	數量	H1	N			A	企工编号
1	X86199-W04a/4-5	1222	1	506	3	x	300	161	X86527-W04a/4-1
2	X86199-W13/01-5	1132	1	506	3	x	300	116	X86527-W13/01-1
3	X86199-W13/02-5	1152	1	416	3	x	300	126	X86527-W13/02-1
4	X86199-W13/03-5	1142	1	406	3	x	300	121	X86527-W13/03-1
5	X86199-W13/04-5	1162	1	526	3	x	300	131	X86527-W13/04-1
6	X86199-W13/11-5	1442	1	356	4	x	300	121	X86527-W13/11-1

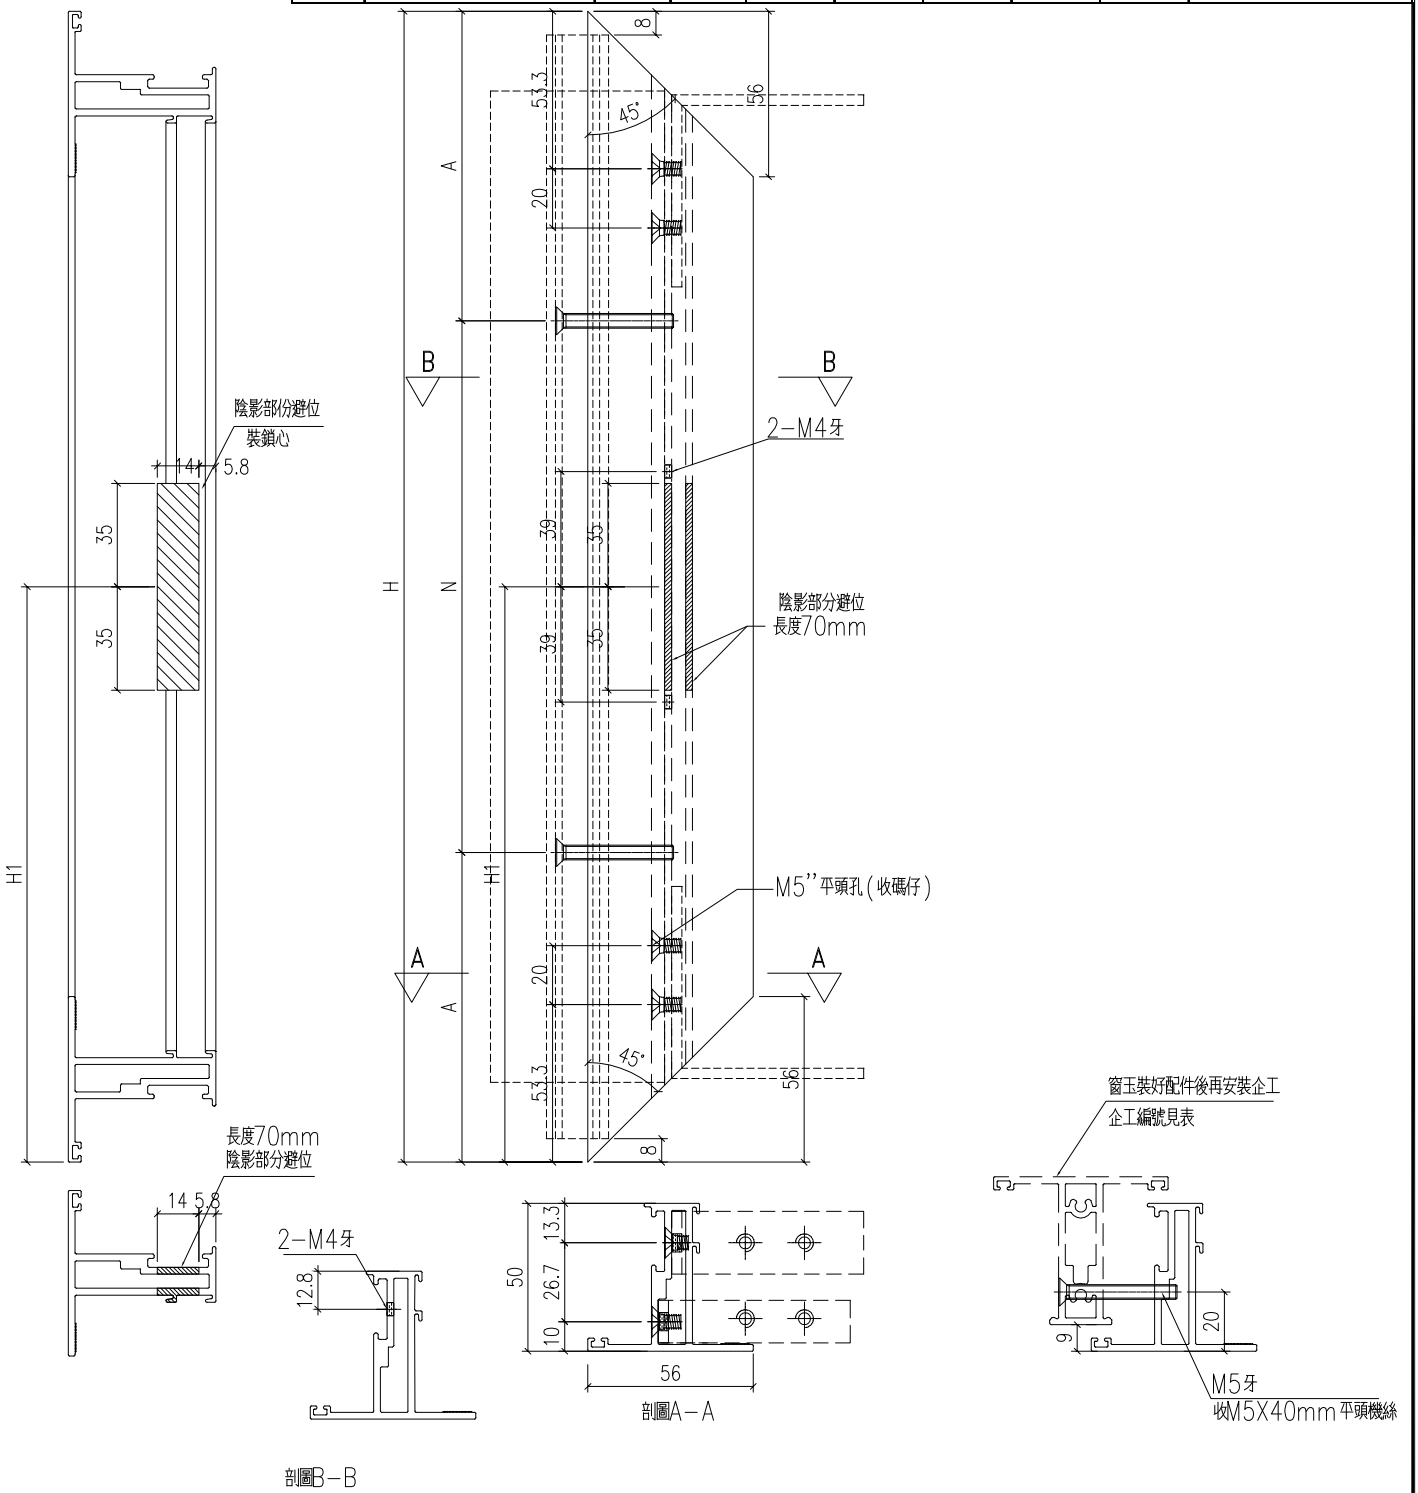

工程號	J-860	地盤	馬灣		附件
名稱	50窗玉料		採用		
材料	X86199		地盤		
顏色	--		工廠		

EG-DWG1

美特鋁質 有限公司 MIDI Aluminium Fabricator Ltd.					類別		物料號		
					制圖	LRA	2023.12.23	圖號	X86199-SH14
修改	-	-			復核	-	-	數量	--
日期	-	-			批准			位置	

序號	料號	H	數量	H1
1	X86199-W04a/4-6	1222	1	461
2	X86199-W13/01-6	1132	1	416
3	X86199-W13/02-6	1152	1	426
4	X86199-W13/03-6	1142	1	421
5	X86199-W13/04-6	1162	1	431
6	X86199-W13/11-6	1442	1	571

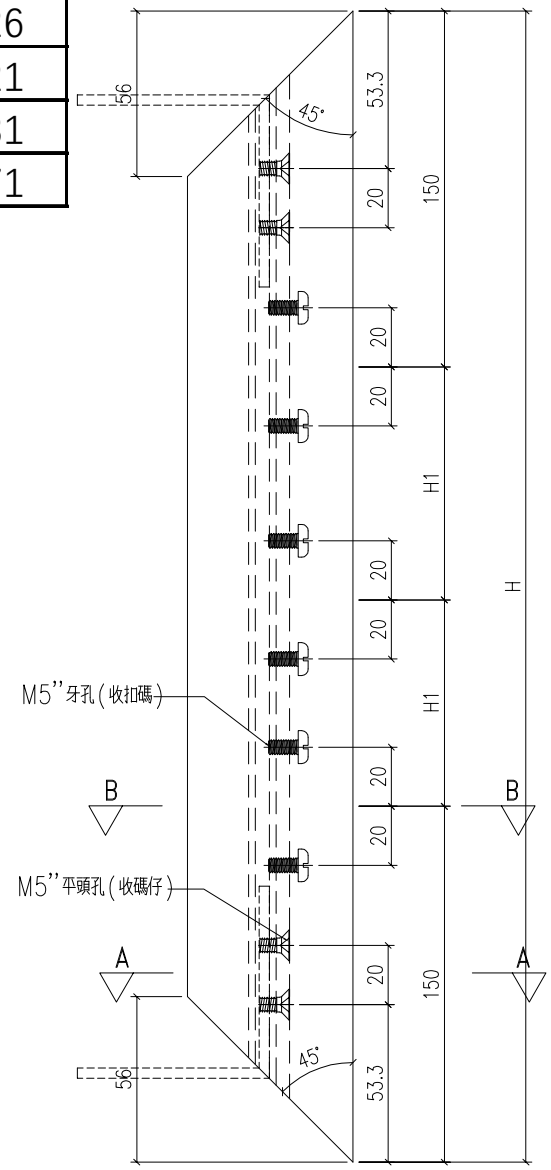

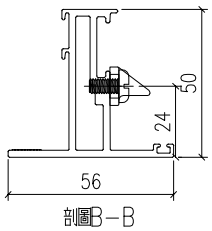

剖圖B-B

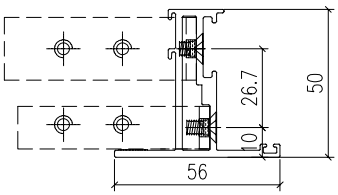

剖圖A-A

工程號	J-860	地盤	馬灣		附件
名稱	50窗玉料		採用		
材料	X86199		地盤		
顏色	--		工廠		

EG-DWG1

美特鋁質 有限公司 MIDI Aluminium Fabricator Ltd.					類別		物料號		
					制圖	LRA	2023.12.23	圖號	X86199-SH15
修改	-	-			復核	-	-	數量	--
日期	-	-			批准			位置	

序號	料號	W	數量	A	B	C	D
1	X86199-W04a/4-9	647.5	1	42	87	40	76
2	X86199-W13/01-9	460.8	1	42	47	40	76
3	X86199-W13/02-9	467.5	1	42	47	40	76
4	X86199-W13/03-9	480.8	1	42	47	40	76
5	X86199-W13/04-9	480.8	1	42	47	40	76
6	X86199-W13/11-9	674.2	1	42	87	40	76

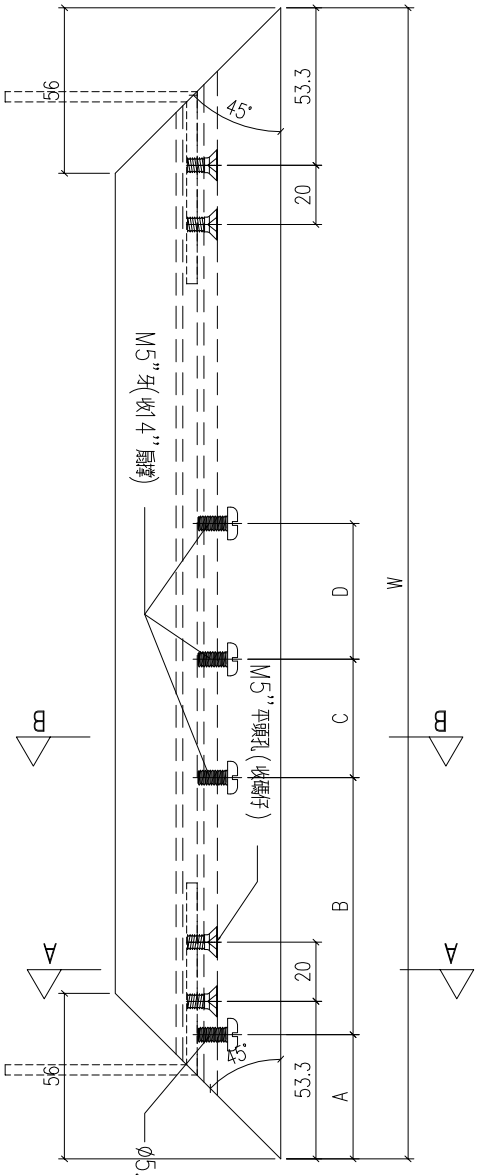

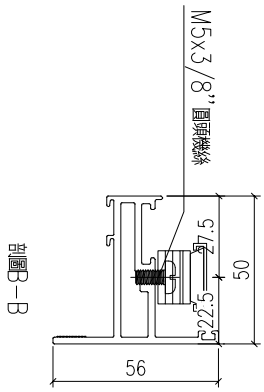

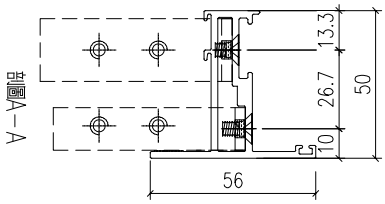

工程號	J-860	地盤	馬灣		附件
名　稱	50窗玉料		採　用		
材　料	X86199		地盤		
顏　色	--		工廠		

EG-DWG1

美特鋁質 有限公司 MIDI Aluminium Fabricator Ltd.				類別		物料號		
				制圖	LRA	2023.12.23	圖號	X86199-SH16
修改	-	-		復核	-	-	數量	--
日期	-	-		批准			位置	

序號	料號	W	數量	A	B	C	D
1	X86199-W04a/4-12	647.5	1	42	87	40	76
2	X86199-W13/01-12	460.8	1	42	47	40	76
3	X86199-W13/02-12	467.5	1	42	47	40	76
4	X86199-W13/03-12	480.8	1	42	47	40	76
5	X86199-W13/04-12	480.8	1	42	47	40	76
6	X86199-W13/11-12	674.2	1	42	87	40	76

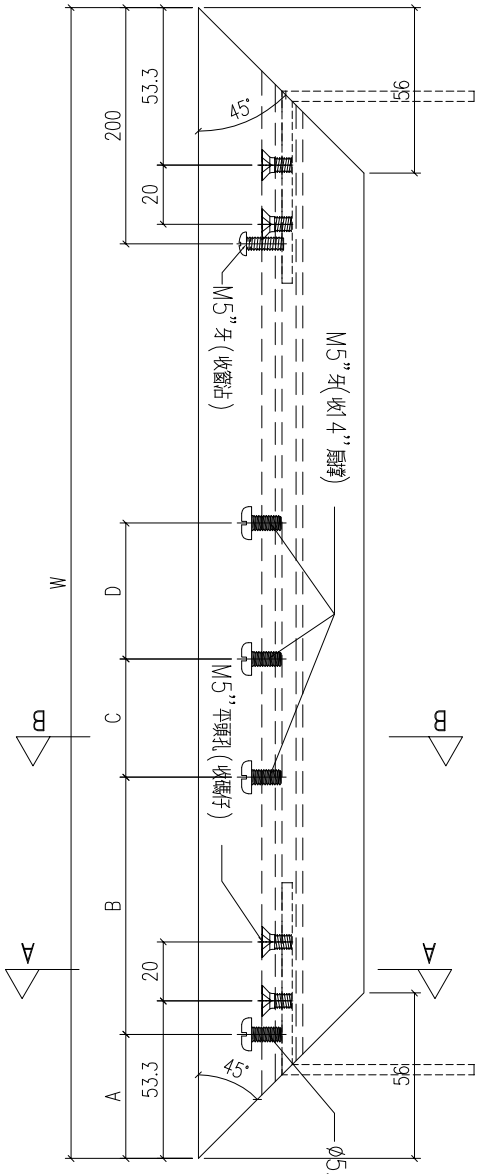

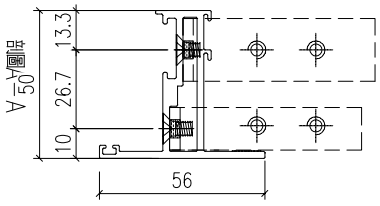

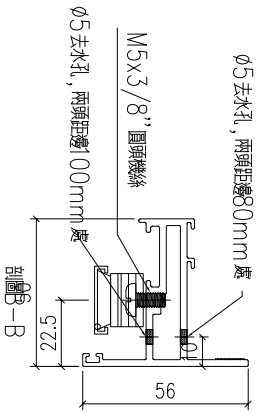

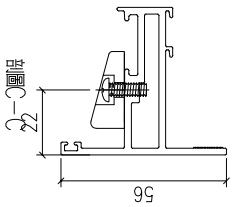

工程號	J-860	地盤	馬灣	附件	
名稱	50窗玉料		採用		
材料	X86199		地盤		
顏色	--		工廠		

EG-DWG1

美特鋁質 有限公司 MIDI Aluminium Fabricator Ltd.					類別		物料號		
					制圖	LRA	2023.12.23	圖號	X86199-TH1
修改	-	-			復核	-	-	數量	--
日期	-	-			批准			位置	

序號	料號	H	A	B	C	D	數量
1	X86199-W6.2C/1-1	1156.5	42	87	40	76	3
2	X86199-W6.2C/2-1	1156.5	42	87	40	76	3
3	X86199-W6.2C/3-1	1146.5	42	87	40	76	3
4	X86199-W6.2C/4-1	1146.5	42	87	40	76	3

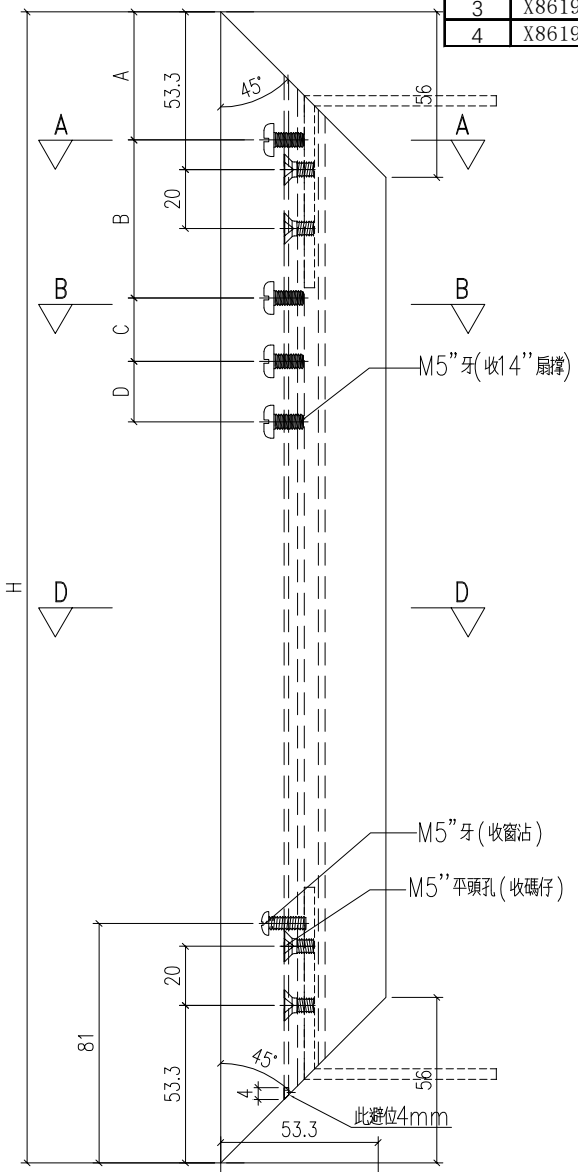

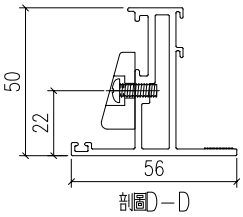

剖圖D-D

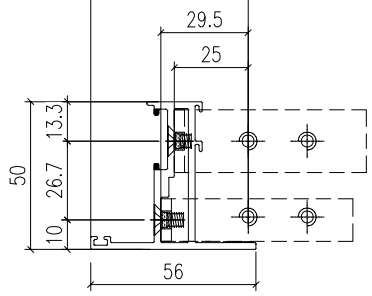

剖圖A-A

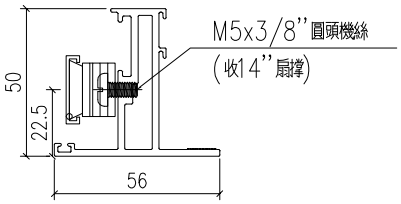

剖圖B-B

工程號	J-860	地盤	馬灣		附件	
名稱	50窗玉料			採用		
材料	X86199			地盤		
顏色	--			工廠		

EG-DWG1

美特鋁質 有限公司 MIDI Aluminium Fabricator Ltd.					類別		物料號		
					制圖	LRA	2023.12.23	圖號	X86199-TH2
修改	-	-			復核	-	-	數量	--
日期	-	-			批准			位置	

序號	料號	H	A	B	C	D	數量
1	X86199-W6.2C/1-2	1156.5	42	87	40	76	3
2	X86199-W6.2C/2-2	1156.5	42	87	40	76	3
3	X86199-W6.2C/3-2	1146.5	42	87	40	76	3
4	X86199-W6.2C/4-2	1146.5	42	87	40	76	3

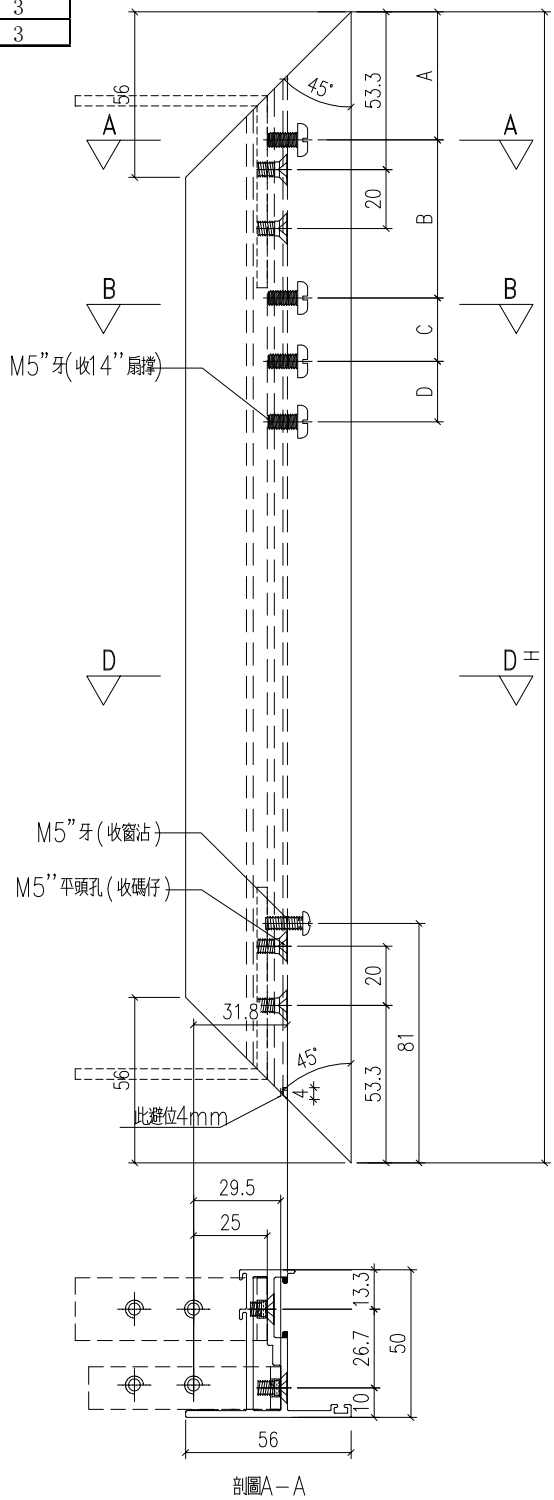

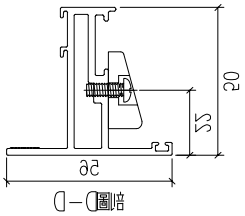

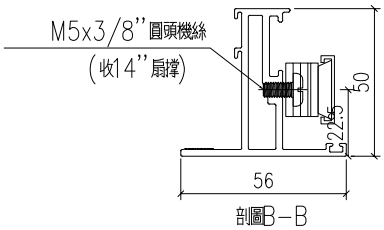

工程號	J-860	地盤	馬灣		附件	
名稱	50窗玉料			採用		
材料	X86199			地盤		
顏色	--			工廠		

EG-DWG1

美特鋁質 有限公司 MIDI Aluminium Fabricator Ltd.					類別		物料號		
					制圖	LRA	2023.12.23	圖號	X86199-TH3
修改	-	-			復核	-	-	數量	--
日期	-	-			批准			位置	

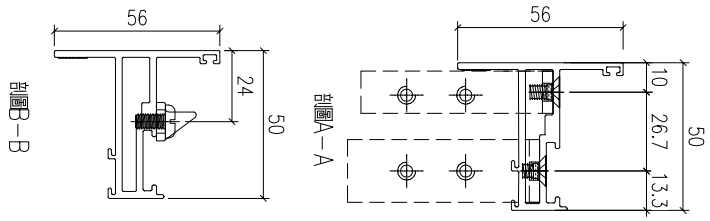

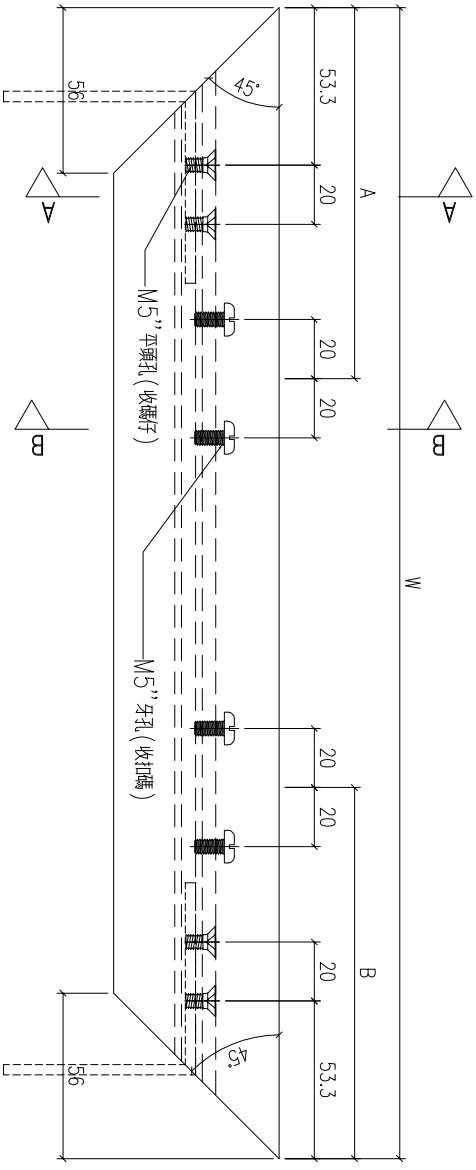

序號	料號	W	A	B	數量
1	X86199-W6.2C/1-3	623.17	150	150	1
2	X86199-W6.2C/2-3	643.17	150	150	1
3	X86199-W6.2C/3-3	636.5	150	150	1
4	X86199-W6.2C/4-3	636.5	150	150	1
5	X86199-W6.2C/1-4	627.67	150	150	1
6	X86199-W6.2C/2-4	647.67	150	150	1
7	X86199-W6.2C/3-4	641	150	150	1
8	X86199-W6.2C/4-4	641	150	150	1
9	X86199-W6.2C/1-5	623.17	150	150	1
10	X86199-W6.2C/2-5	643.17	150	150	1
11	X86199-W6.2C/3-5	636.5	150	150	1
12	X86199-W6.2C/4-5	636.5	150	150	1

工程號	J-860	地盤	馬灣	附件
名稱	50窗玉料	採用		
材料	X86199	地盤		
顏色	--	工廠		

EG-DWG1

美特鋁質 有限公司 MIDI Aluminium Fabricator Ltd.					類別		物料號		
					制圖	LRA	2023.12.23	圖號	X86199-TH4
修改	-	-			復核	-	-	數量	--
日期	-	-			批准			位置	

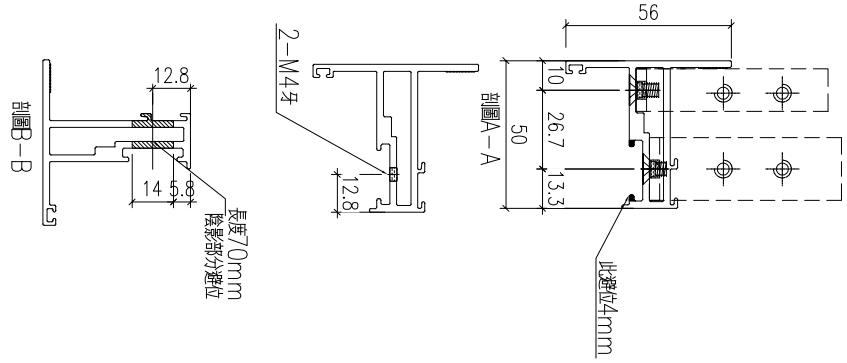

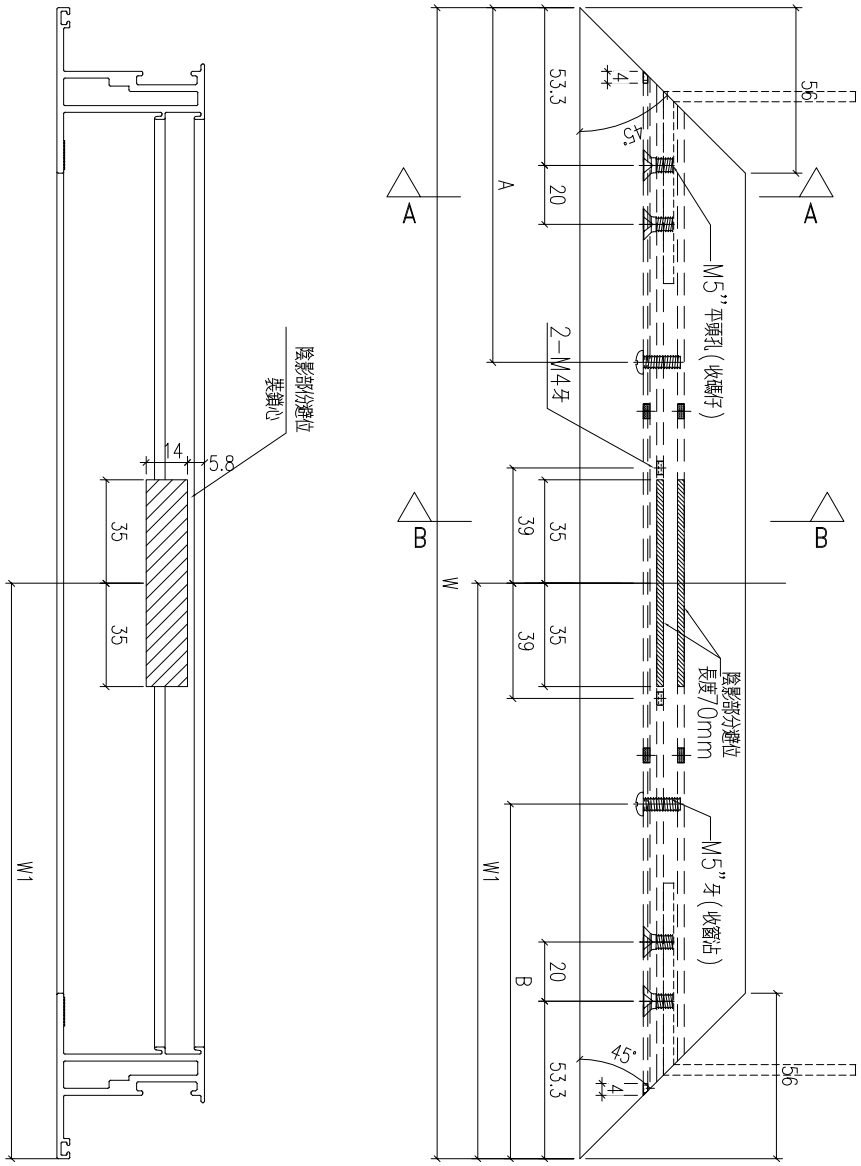

序號	料號	W	W1	A	B	數量
1	X86199-W6.2C/1-6	623.17	311.58	80	80	1
2	X86199-W6.2C/2-6	643.17	321.58	80	80	1
3	X86199-W6.2C/3-6	636.5	318.25	80	80	1
4	X86199-W6.2C/4-6	636.5	318.25	80	80	1
5	X86199-W6.2C/1-7	627.67	313.83	80	80	1
6	X86199-W6.2C/2-7	647.67	323.83	80	80	1
7	X86199-W6.2C/3-7	641	320.50	80	80	1
8	X86199-W6.2C/4-7	641	320.50	80	80	1
9	X86199-W6.2C/1-8	623.17	311.58	80	80	1
10	X86199-W6.2C/2-8	643.17	321.58	80	80	1
11	X86199-W6.2C/3-8	636.5	318.25	80	80	1
12	X86199-W6.2C/4-8	636.5	318.25	80	80	1

工程號	J-860	地盤	馬灣	附件
名稱	50窗玉料	採用		
材料	X86199	地盤		
顏色	--	工廠		

EG-DWG1

美特鋁質 有限公司 MIDI Aluminium Fabricator Ltd.					類別		物料號		
					制圖	LRA	2023.12.23	圖號	X86202-P1
修改	-	-			復核	-	-	數量	--
日期	-	-			批准			位置	

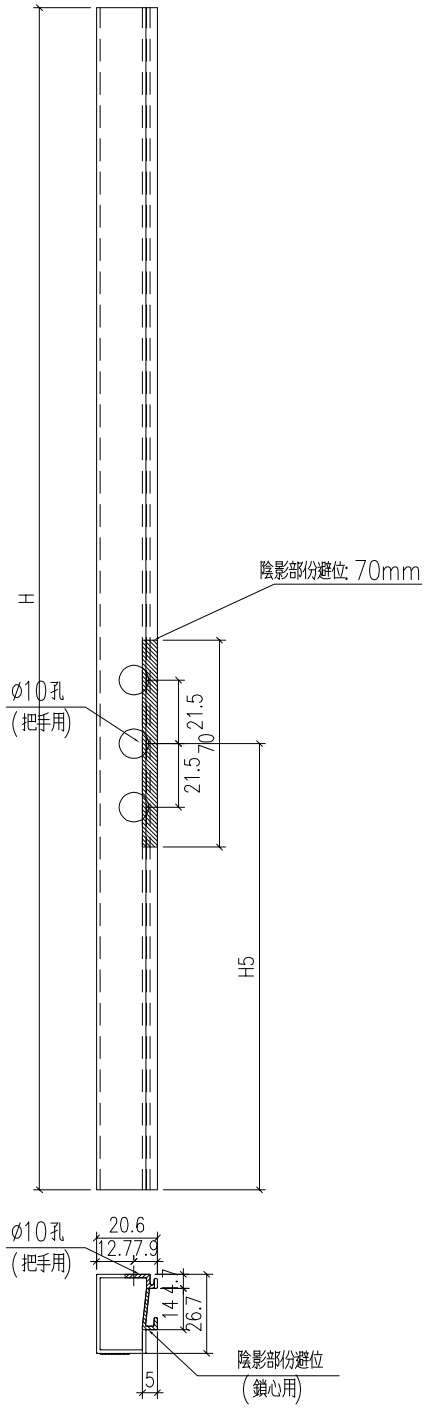

鋁料编号	H	数量	使用位置	H5
X86202-W04/02-1	1086.2	1	W04-02	458.1
X86202-W04/03-1	1306.2	1	W04-03	318.1
X86202-W04/04-1	1306.2	3	W04-04	318.1
X86202-W04/05-1	896.2	1	W04-05	318.1
X86202-W34/01A-1	1016.2	1	W34-01A	568.1
X86202-W13.3-1	1116.2	1	W13.3	568.1
X86202-W27.1/08-1	1076.2	1	W27.1-08	348.1
X86202-W27.1/09-1	1116.2	1	W27.1-09	448.1
X86202-W13/05-1	836.2	4	W13-05	268.1
X86202-W13/06-1	1096.2	2	W13-06	478.1
X86202-W13/07-1	1156.2	2	W13-07	488.1
X86202-W13/08-1	1166.2	2	W13-08	468.1
X86202-W13/09-1	1366.2	2	W13-09	318.1
X86202-W13/12-1	1146.2	4	W13-12	468.1
X86202-W04a/4-1	1146.2	2	W04a-4	468.1
X86202-W13/01-1	1056.2	2	W13-01	468.1
X86202-W13/02-1	1076.2	2	W13-02	378.1
X86202-W13/03-1	1066.2	2	W13-03	368.1
X86202-W13/04-1	1086.2	2	W13-04	488.1
X86202-W13/11-1	1366.2	2	W13-11	318.1
X86202-W27.1/05-1	460.7	1	W27.1-05	218.1
X86202-W27.1/06-1	460.7	1	W27.1-06	218.1
X86202-W27.1/07-1	460.7	1	W27.1-07	218.1
X86202-W27.1/03-1	430.7	1	W27.1-03	218.1
X86202-W27.1/04-1	430.7	1	W27.1-04	218.1

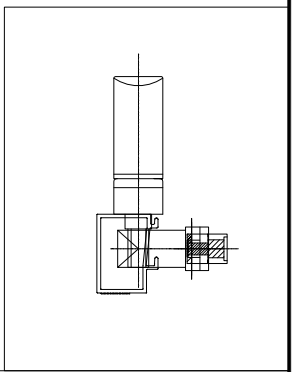

工程號	J-860	地盤	馬灣		附件
名　稱	50窗玻璃線		採　用		
材　料	X86202		地盤		
顏　色	--		工廠		

EG-DWG1

美特鋁質 有限公司 MIDI Aluminium Fabricator Ltd.					類別		物料號		
					制圖	LRA	2023.12.23	圖號	X86202-P2
修改	-	-			復核	-	-	數量	--
日期	-	-			批准			位置	

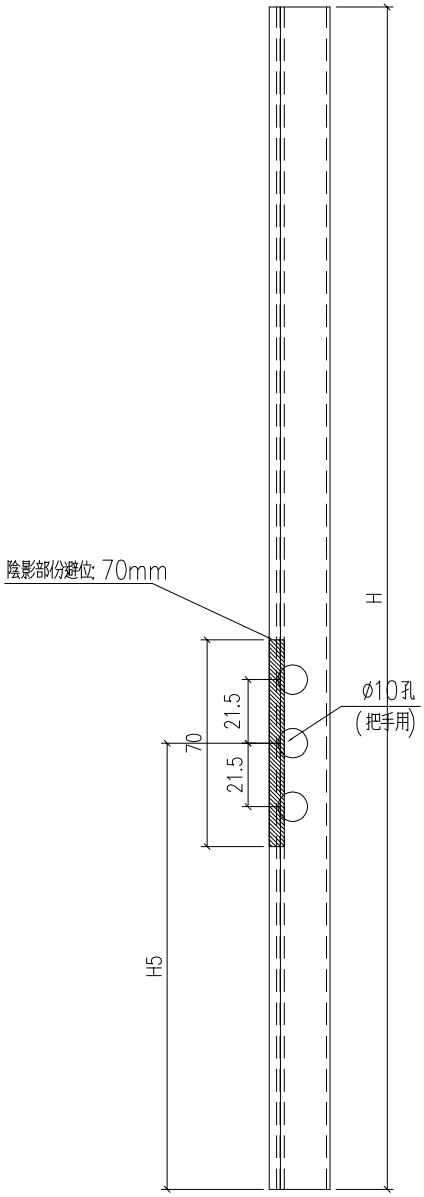

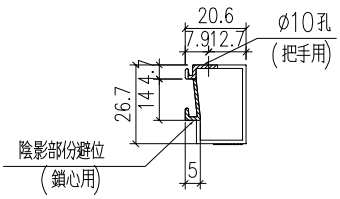

鋁料編号	H	数量	使用位置	H5
X86202-W04/02-2	1086.2	1	W04-02	458.1
X86202-W04/03-2	1306.2	1	W04-03	318.1
X86202-W04/04-2	1306.2	3	W04-04	318.1
X86202-W04/05-2	896.2	1	W04-05	318.1
X86202-W34/01A-2	1016.2	1	W34-01A	568.1
X86202-W13.3-2	1116.2	1	W13.3	568.1
X86202-W27.1/08-2	1076.2	1	W27.1-08	348.1
X86202-W27.1/09-2	1116.2	1	W27.1-09	448.1
X86202-W13/05-2	836.2	2	W13-05	268.1
X86202-W13/06-2	1096.2	1	W13-06	478.1
X86202-W13/07-2	1156.2	1	W13-07	488.1
X86202-W13/08-2	1166.2	1	W13-08	468.1
X86202-W13/09-2	1366.2	1	W13-09	318.1
X86202-W13/12-2	1146.2	2	W13-12	468.1
X86202-W04a/4-2	1146.2	1	W04a-4	468.1
X86202-W13/01-2	1056.2	1	W13-01	468.1
X86202-W13/02-2	1076.2	1	W13-02	378.1
X86202-W13/03-2	1066.2	1	W13-03	368.1
X86202-W13/04-2	1086.2	1	W13-04	488.1
X86202-W13/11-2	1366.2	1	W13-11	318.1
X86202-W27.1/05-1	806.2	1	W27.1-05	218.1
X86202-W27.1/06-1	806.2	1	W27.1-06	218.1
X86202-W27.1/07-1	806.2	1	W27.1-07	218.1
X86202-W27.1/03-1	776.2	1	W27.1-03	218.1
X86202-W27.1/04-1	776.2	1	W27.1-04	218.1

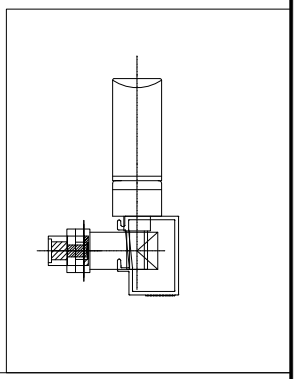

工程號	J-860	地盤	馬灣		附件
名　稱	50窗玻璃線		採　用		
材　料	X86202		地盤		
顏　色	--		工廠		

EG-DWG1

美特鋁質 有限公司 MIDI Aluminium Fabricator Ltd.					類別		物料號		
					制圖	LRA	2023.12.23	圖號	X86202-AL3
修改	-	-			復核	-	-	數量	--
日期	-	-			批准			位置	

序號	鋁料編號	H	數量	用於窗號	H5
1	X86202-W6.2C/1-1	496.67	2	W6.2C-1	248.33
2	X86202-W6.2C/2-1	516.67	2	W6.2C-2	258.33
3	X86202-W6.2C/3-1	510	2	W6.2C-3	255
4	X86202-W6.2C/4-1	510	2	W6.2C-4	255
5	X86202-W6.2C/1-2	486.67	1	W6.2C-1	243.33
6	X86202-W6.2C/2-2	506.67	1	W6.2C-2	253.33
7	X86202-W6.2C/3-2	500	1	W6.2C-3	250
8	X86202-W6.2C/4-2	500	1	W6.2C-4	250

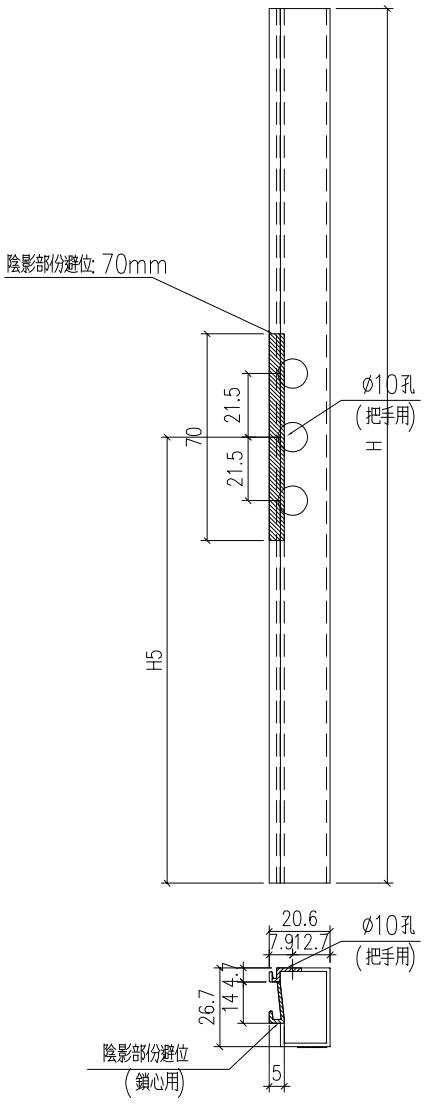

工程號	J-860	地盤	馬灣		附件	
名稱	50窗玻璃線			採用		
材料	X86202			地盤		
顏色	--			工廠		

EG-DWG1

美特鋁質 有限公司 MIDI Aluminium Fabricator Ltd.					類別		物料號		
					制圖	LRA	2023.12.23	圖號	X85964-P1
修改	-	-			復核	-	-	數量	--
日期	-	-			批准			位置	

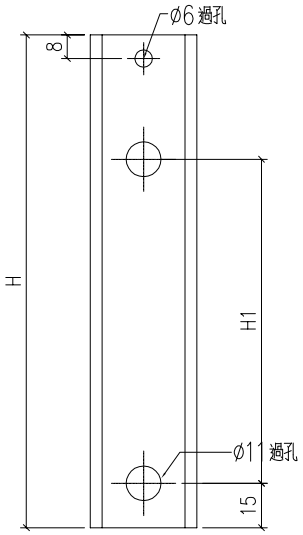

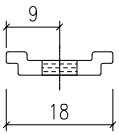

拉巴编号	H	数量	H1
W04/02-#1-LB1	358	1	0
W04/03-#1-LB1	218	1	0
W04/04-#1-LB1	218	3	0
W04/05-#1-LB1	218	1	0
W34-01A-#1-LB1	468	1	222.5
W13.3-#1-LB1	468	1	222.5
W27.1/08-#1-LB1	248	1	0
W27.1/09-#1-LB1	348	1	0
W27.1/05-#1-LB1	118	1	0
W27.1/06-#1-LB1	118	1	0
W27.1/07-#1-LB1	118	1	0
W27.1/03-#1-LB1	118	1	0
W27.1/04-#1-LB1	118	1	0
W13/05-#1-LB1	168	2	0
W13/06-#1-LB1	378	1	0
W13/07-#1-LB1	388	1	0
W13/08-#1-LB1	368	1	0
W13/09-#1-LB1	218	1	0
W13/12-#1-LB1	368	2	0
W13/05-#2-LB1	168	2	0
W13/06-#2-LB1	378	1	0
W13/07-#2-LB1	388	1	0
W13/08-#2-LB1	368	1	0
W13/09-#2-LB1	218	1	0
W13/12-#2-LB1	368	2	0
W04a/4-#1-LB1	368	1	0
W13/01-#1-LB1	368	1	0
W13/02-#1-LB1	278	1	0
W13/03-#1-LB1	268	1	0
W13/04-#1-LB1	388	1	0
W13/11-#1-LB1	218	1	0
W04/02-#2-LB1	358	1	0
W04/03-#2-LB1	218	1	0
W04/04-#2-LB1	218	3	0
W04/05-#2-LB1	218	1	0
W34-01A-#2-LB1	468	1	222.5
W13.3-#2-LB1	468	1	222.5
W27.1/08-#2-LB1	248	1	0
W27.1/09-#2-LB1	348	1	0
W27.1/05-#2-LB1	118	1	0
W27.1/06-#2-LB1	118	1	0
W27.1/07-#2-LB1	118	1	0
W27.1/03-#2-LB1	118	1	0
W27.1/04-#2-LB1	118	1	0
W13/05-#3-LB1	168	2	0
W13/06-#3-LB1	378	1	0
W13/07-#3-LB1	388	1	0
W13/08-#3-LB1	368	1	0
W13/09-#3-LB1	218	1	0
W13/12-#3-LB1	368	2	0

工程號	J-860	地盤	馬灣		附件
名　稱	拉巴		採　用		
材　料	X85964		地盤		
顏　色	--		工廠		

EG-DWG1

美特鋁質 有限公司 MIDI Aluminium Fabricator Ltd.					類別		物料號		
					制圖	LRA	2023.12.23	圖號	X85964-P2
修改	-	-			復核	-	-	數量	--
日期	-	-			批准			位置	

拉巴编号	H	数量	H1
W04/02-#1-LB2	465	1	221
W04/03-#1-LB2	825	1	401
W04/04-#1-LB2	825	3	401
W04/05-#1-LB2	415	1	196
W34-01A-#1-LB2	285	1	0
W13.3-#1-LB2	385	1	0
W27.1/08-#1-LB2	565	1	271
W27.1/09-#1-LB2	505	1	241
W27.1/05-#1-LB2	79.5	1	0
W27.1/06-#1-LB2	79.5	1	0
W27.1/07-#1-LB2	79.5	1	0
W27.1/03-#1-LB2	49.5	1	0
W27.1/04-#1-LB2	49.5	1	0
W13/05-#1-LB2	405	2	191
W13/06-#1-LB2	455	1	216
W13/07-#1-LB2	505	1	241
W13/08-#1-LB2	535	1	256
W13/09-#1-LB2	885	1	431
W13/12-#1-LB2	515	2	246
W13/05-#2-LB2	405	2	191
W13/06-#2-LB2	455	1	216
W13/07-#2-LB2	505	1	241
W13/08-#2-LB2	535	1	256
W13/09-#2-LB2	885	1	431
W13/12-#2-LB2	515	2	246
W04a/4-#1-LB2	515	1	246
W13/01-#1-LB2	425	1	201
W13/02-#1-LB2	535	1	256
W13/03-#1-LB2	535	1	256
W13/04-#1-LB2	435	1	206
W13/11-#1-LB2	885	1	431
W04/02-#2-LB2	465	1	221
W04/03-#2-LB2	825	1	401
W04/04-#2-LB2	825	3	401
W04/05-#2-LB2	415	1	196
W34-01A-#2-LB2	285	1	0
W13.3-#2-LB2	385	1	0
W27.1/08-#2-LB2	565	1	271
W27.1/09-#2-LB2	505	1	241
W27.1/05-#2-LB2	425	1	201
W27.1/06-#2-LB2	425	1	201
W27.1/07-#2-LB2	425	1	201
W27.1/03-#2-LB2	395	1	186
W27.1/04-#2-LB2	395	1	186
W13/05-#3-LB2	405	2	191
W13/06-#3-LB2	455	1	216
W13/07-#3-LB2	505	1	241
W13/08-#3-LB2	535	1	256
W13/09-#3-LB2	885	1	431
W13/12-#3-LB2	515	2	246

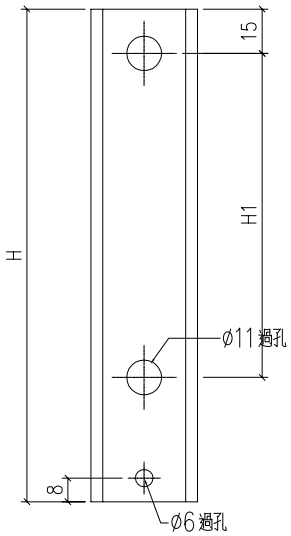

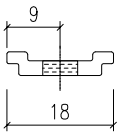

工程號	J-860	地盤	馬灣		附件
名　稱	拉巴		採　用		
材　料	X85964		地盤		
顏　色	--		工廠		

EG-DWG1

美特鋁質 有限公司 MIDI Aluminium Fabricator Ltd.					類別		物料號		
					制圖	LRA	2023.12.23	圖號	X85964-P3
修改	-	-			復核	-	-	數量	--
日期	-	-			批准			位置	

拉巴编号	H	数量
W04a/4-#2-LB1	311.7	1
W13/01-#2-LB1	311.7	1
W13/02-#2-LB1	221.7	1
W13/03-#2-LB1	211.7	1
W13/04-#2-LB1	331.7	1
W13/11-#2-LB1	161.7	1
W04a/4-#3-LB1	311.7	1
W13/01-#3-LB1	311.7	1
W13/02-#3-LB1	221.7	1
W13/03-#3-LB1	211.7	1
W13/04-#3-LB1	331.7	1
W13/11-#3-LB1	161.7	1

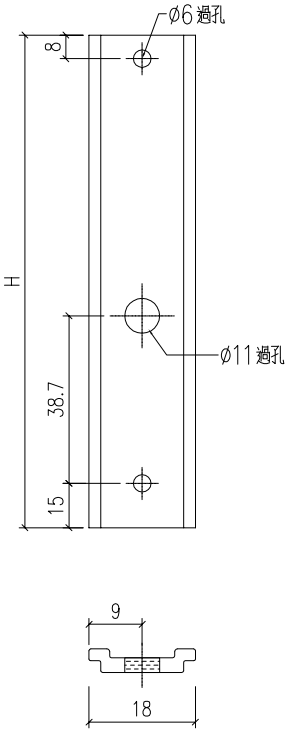

工程號	J-860	地盤	馬灣	附件	
名　稱	拉巴		採　用		
材　料	X85964		地盤		
顏　色	--		工廠		

EG-DWG1

美特鋁質 有限公司 MIDI Aluminium Fabricator Ltd.					類別		物料號		
					制圖	LRA	2023.12.23	圖號	X85964-P4
修改	-	-			復核	-	-	數量	--
日期	-	-			批准			位置	

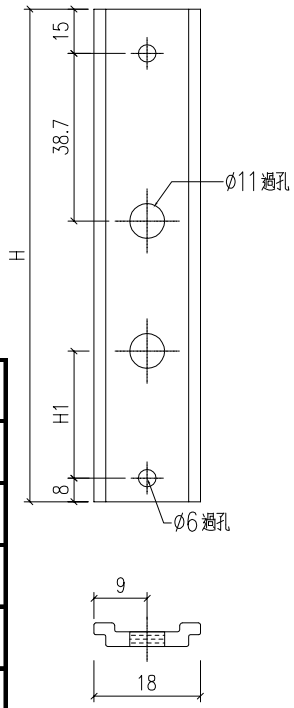

拉巴编号	H	数量	H1
W04a/4-#2-LB2	503.7	1	221
W13/01-#2-LB2	413.7	1	176
W13/02-#2-LB2	523.7	1	231
W13/03-#2-LB2	523.7	1	231
W13/04-#2-LB2	423.7	1	181
W13/11-#2-LB2	873.7	1	406
W04a/4-#3-LB2	503.7	1	221
W13/01-#3-LB2	413.7	1	176
W13/02-#3-LB2	523.7	1	231
W13/03-#3-LB2	523.7	1	231
W13/04-#3-LB2	423.7	1	181
W13/11-#3-LB2	873.7	1	406

工程號	J-860	地盤	馬灣		附件
名　稱	拉巴		採　用		
材　料	X85964		地盤		
顏　色	--		工廠		

EG-DWG1

美特鋁質 有限公司
MIDI Aluminium Fabricator Ltd.

類別		物料號	
制圖	LRA	2023.12.23	圖號 X85964-AL1
復核	-	-	數量 --
批准			位置

修改	-	-		
日期	-	-		

序號	鋁料編號	H	數量	用於窗號
1	W6.2C-1-#1-LB1	203.58	1	W6.2C-1
2	W6.2C-2-#1-LB1	213.58	1	W6.2C-2
3	W6.2C-3-#1-LB1	210.25	1	W6.2C-3
4	W6.2C-4-#1-LB1	210.25	1	W6.2C-4
5	W6.2C-1-#2-LB1	205.83	1	W6.2C-1
6	W6.2C-2-#2-LB1	215.83	1	W6.2C-2
7	W6.2C-3-#2-LB1	212.50	1	W6.2C-3
8	W6.2C-4-#2-LB1	212.50	1	W6.2C-4
9	W6.2C-1-#3-LB1	203.58	1	W6.2C-1
10	W6.2C-2-#3-LB1	213.58	1	W6.2C-2
11	W6.2C-3-#3-LB1	210.25	1	W6.2C-3
12	W6.2C-4-#3-LB1	210.25	1	W6.2C-4
13	W6.2C-1-#1-LB2	185.58	1	W6.2C-1
14	W6.2C-2-#1-LB2	195.58	1	W6.2C-2
15	W6.2C-3-#1-LB2	192.25	1	W6.2C-3
16	W6.2C-4-#1-LB2	192.25	1	W6.2C-4
17	W6.2C-1-#2-LB2	187.83	1	W6.2C-1
18	W6.2C-2-#2-LB2	197.83	1	W6.2C-2
19	W6.2C-3-#2-LB2	194.50	1	W6.2C-3
20	W6.2C-4-#2-LB2	194.50	1	W6.2C-4
21	W6.2C-1-#3-LB2	185.58	1	W6.2C-1
22	W6.2C-2-#3-LB2	195.58	1	W6.2C-2
23	W6.2C-3-#3-LB2	192.25	1	W6.2C-3
24	W6.2C-4-#3-LB2	192.25	1	W6.2C-4

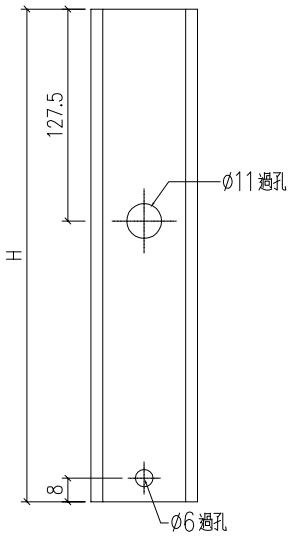

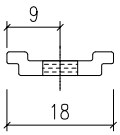

工程號	J-860	地盤	馬灣	附件	
名稱	拉巴		採用		
材料	X85964		地盤		
顏色	--		工廠		

EG-DWG1

美特鋁質 有限公司 MIDI Aluminium Fabricator Ltd.					類別		物料號		
					制圖	LRA	2023.12.23	圖號	CY-LJ1-1
修改	-	-			復核	-	-	數量	--
日期	-	-			批准			位置	

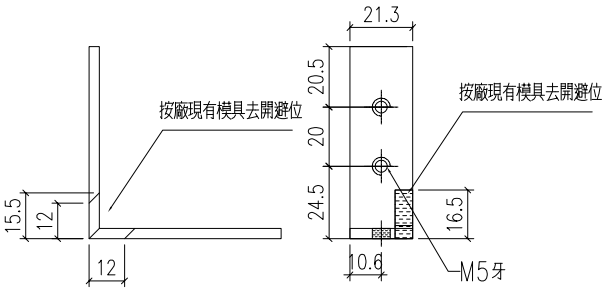

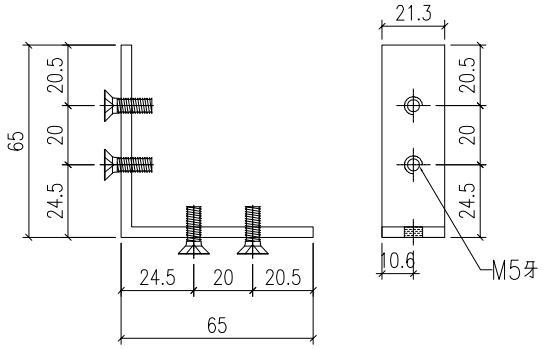

CY-LJ1-1
已做0.5mm搶位
84

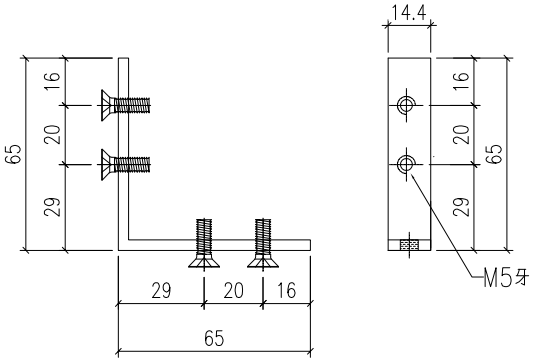

CY-LJ1-2
已做0.5mm搶位
84

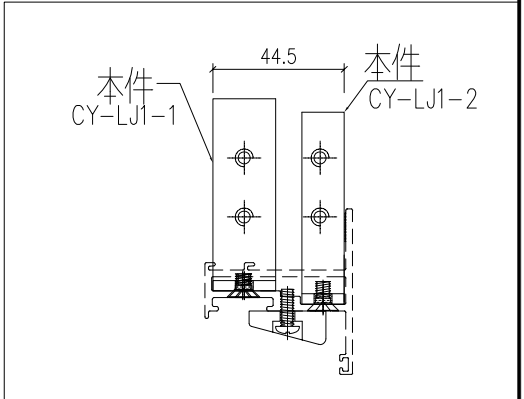

工程號	J-860	地盤	馬灣		附件	
名稱	鋁角加工圖			採用		
材料	JM1069(65x65x3.5mm鋁角)			地盤		
顏色	MILL			工廠		