



工程指示 / 要求簡箋 ENGINEER INSTRUCTIONS(E.I.)

工程指示編號:	EI- 7337	修改版本:	B
	HK- 0311		
工程編號:	J 860	工程名稱:	馬灣(村屋)
收件人:	生統	發件人:	nero
工程項目:	後裝窗 - 廠用鋁料加工圖 (第三大批重做)	日期:	26/02/2024

☐ 原合約工程包	☐ 原合約工程加 / 減賬 QT-	☐ 新工程報價 QT-
---------------------------------	--	------------------------------------

信件批核號碼/圖紙參考編號:	批核模具圖紙編號:
客戶指示附件:	管理內部批簽署:

☐ 初步鋁料 B.M.	☐ 加工拆圖, 然後生產	☐ 尺寸表
☐ 正式鋁料 B.M.	☐ 技術上資料/指示	☐ 報價
☐ 配件 B.M.	☐ 樣辦或貨品說明書	☐ 分判合約
☐ 其他:		

內容:
請按附件資料生產加工, 送地盤。
補充FD門加工圖
完成上列要求日期: 22/3/2024

國內

☐ 生產技術總監	☐ 連附件	☐ 技術部	☐ 連附件	☐ 生產部	☐ 連附件
☐ 採購部	☐ 連附件	☒ 生產統籌部	☒ 連附件	☐ 報關組	☐ 連附件
☐ 質檢部	☐ 連附件	☐ 會計部	☐ 連附件	☐ 機械設計部	☐ 連附件
☐ 香港辦	☐ 連附件	☐ 其他:			




香港

☐ 行政部	☐ 連附件	☐ 會計部	☐ 連附件	☐ 統籌部	☐ 連附件	☐ 工程部	☐ 連附件
☐ 採購部	☐ 連附件	☐ QS部	☐ 連附件	☒ 地盤管理	☒ 連附件	☐ 維修部	☐ 連附件


*發件人簽署:	h	*組別成員批核簽署:	
傳遞編號:	HK0311	項目經理簽署:	

美特鋁質有限公司 MIDI Aluminium Fabricator Ltd.					類別		物料號		
修改	-	-			制圖	LRA	2023. 12. 09	圖號	860-FD-Z33
日期	-	-			復核	-	-	數量	
					批准			位置	

表格數據見：				
860-FD-Z33/1				
860-FD-Z33/2				

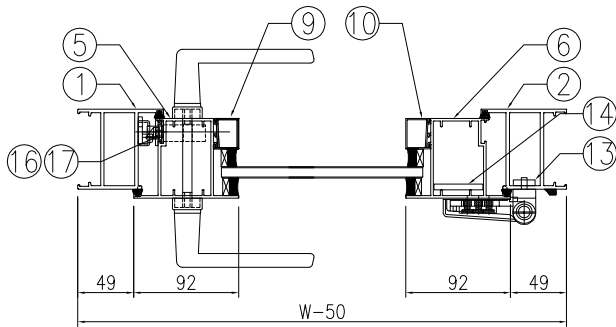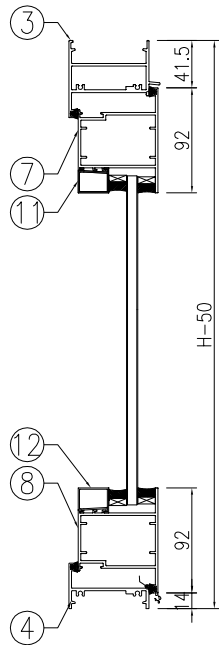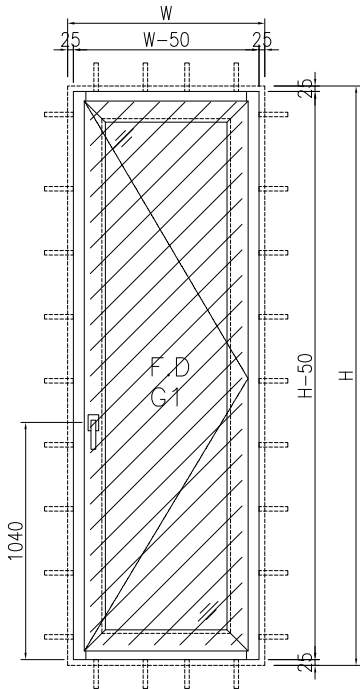


工程號	J-860	地盤	馬灣	附件	
名稱	門玉組裝圖		採用		
材料	-		地盤		
顏色	--		工廠		

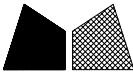 美特鋁質有限公司 MIDI Aluminium Fabricator Ltd.				類別		物料號	
				制圖	LRA	2023.12.09	圖號 860-FD-Z33/1
修改	-	-		復核	-	-	數量
日期	-	-		批准			位置

窗号: W30-46							
	洞口宽W	1165	洞口高H	2010	幅数	1幅	楼层: GF
					位置	LOT 381-GF	
序號	料號	名稱	出筍	長度L(mm)	支/幅	加工說明	备注
1	X86383	70FD门边企料	直口	1960	1	X86383-W30/46-1	
2	X86383	70FD门边企料	直口	1960	1	X86383-W30/46-2	
3	X86269	70FD门顶横料	避位	1019	1	X86269-W30/46-1	
4	X86022	70生底横	避位	1009	1	X86022-W30/46-1	
門玉用料							
5	X86384	FD門玉料	45°	1904.5	1	X86384-W30/46-1	
6	X86384	FD門玉料	45°	1904.5	1	X86384-W30/46-2	
7	X86384	FD門玉料	45°	1017	1	X86384-W30/46-3	
8	X86384	FD門玉料	45°	1017	1	X86384-W30/46-4	
9	X86201	玻璃線	直口	1759.5	1	X86201-W30/46-1	
10	X86201	玻璃線	直口	1759.5	1	X86201-W30/46-2	
11	X86201	玻璃線	直口	833	1	X86201-W30/46-3	
12	X86201	玻璃線	直口	833	1	X86201-W30/46-4	
FD門配套型材用料							
13	19x5mm厚铝巴		直口	110	4	J860-FJ02R	
14	43x5mm厚铝巴		直口	1544.5	1	J860-W30/46-1	
15	JMA0009	50x50x5mm鋁角	直口	36	4	JMA0009-LJ01	FD门组框码
15a	JMA0009	50x50x5mm鋁角	直口	65	4	JMA0009-LJ02	FD门组框码
16	X85964	拉巴	直口	795	1	X85964-LB3	
17	X85964	拉巴	直口	608.5	1	X85964-W30/46-LB2	


窗号: W30-49							
	洞口宽W	1165	洞口高H	2210	幅数	1幅	楼层: GF
					位置	LOT 336-GF	
序號	料號	名稱	出筍	長度L(mm)	支/幅	加工說明	备注
1	X86383	70FD门边企料	直口	2160	1	X86383-W30/49-1	
2	X86383	70FD门边企料	直口	2160	1	X86383-W30/49-2	
3	X86269	70FD门顶横料	避位	1019	1	X86269-W30/49-1	
4	X86022	70生底横	避位	1009	1	X86022-W30/49-1	
門玉用料							
5	X86384	FD門玉料	45°	2104.5	1	X86384-W30/49-1	
6	X86384	FD門玉料	45°	2104.5	1	X86384-W30/49-2	
7	X86384	FD門玉料	45°	1017	1	X86384-W30/49-3	
8	X86384	FD門玉料	45°	1017	1	X86384-W30/49-4	
9	X86201	玻璃線	直口	1959.5	1	X86201-W30/49-1	
10	X86201	玻璃線	直口	1959.5	1	X86201-W30/49-2	
11	X86201	玻璃線	直口	833	1	X86201-W30/49-3	
12	X86201	玻璃線	直口	833	1	X86201-W30/49-4	
FD門配套型材用料							
13	19x5mm厚铝巴		直口	110	4	J860-FJ02R	
14	43x5mm厚铝巴		直口	1744.5	1	J860-W30/49-1	
15	JMA0009	50x50x5mm鋁角	直口	36	4	JMA0009-LJ01	FD门组框码
15a	JMA0009	50x50x5mm鋁角	直口	65	4	JMA0009-LJ02	FD门组框码
16	X85964	拉巴	直口	795	1	X85964-LB3	
17	X85964	拉巴	直口	808.5	1	X85964-W30/49-LB2	

工程號	J-860	地盤	馬灣	附 件	組裝圖見：860-FD-Z33
名 稱	門玉組裝圖		探 用		
材 料	—		地盤		
顏 色	--		工廠		

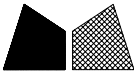 美特鋁質 有限公司 MIDI Aluminium Fabricator Ltd.				類別		物料號		
				制圖	LRA	2023.12.09	圖號	860-FD-Z33/2
修改	-	-		復核	-	-	數量	
日期	-	-		批准			位置	

窗号：W30-52							
	洞口宽W	1165	洞口高H	2470	幅数	1幅	楼层：GF
					位置	LOT STT679TW-GF	
序號	料號	名稱	出筍	長度L (mm)	支/幅	加工說明	备注
1	X86383	70FD门边企料	直口	2420	1	X86383-W30/52-1	
2	X86383	70FD门边企料	直口	2420	1	X86383-W30/52-2	
3	X86269	70FD门顶横料	避位	1019	1	X86269-W30/52-1	
4	X86022	70生底横	避位	1009	1	X86022-W30/52-1	
門玉用料							
5	X86384	FD門玉料	45°	2364.5	1	X86384-W30/52-1	
6	X86384	FD門玉料	45°	2364.5	1	X86384-W30/52-2	
7	X86384	FD門玉料	45°	1017	1	X86384-W30/52-3	
8	X86384	FD門玉料	45°	1017	1	X86384-W30/52-4	
9	X86201	玻璃线	直口	2219.5	1	X86201-W30/52-1	
10	X86201	玻璃线	直口	2219.5	1	X86201-W30/52-2	
11	X86201	玻璃线	直口	833	1	X86201-W30/52-3	
12	X86201	玻璃线	直口	833	1	X86201-W30/52-4	
FD門配套型材用料							
13	19x5mm厚铝巴		直口	110	4	J860-FJ02R	
14	43x5mm厚铝巴		直口	2004.5	1	J860-W30/52-1	
15	JMA0009	50x50x5mm鋁角	直口	36	4	JMA0009-LJ01	FD门组框码
15a	JMA0009	50x50x5mm鋁角	直口	65	4	JMA0009-LJ02	FD门组框码
16	X85964	拉巴	直口	795	1	X85964-LB3	
17	X85964	拉巴	直口	1068.5	1	X85964-W30/52-LB2	


工程號	J-860	地盤	馬灣	附 件	組裝圖見：860-FD-Z33
名 稱	門玉組裝圖		探 用		
材 料	—		地盤		
顏 色	--		工廠		

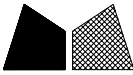 美特鋁質有限公司 MIDI Aluminium Fabricator Ltd.				類別		物料料號		
修改	-	-		制圖	LRA	2023.12.09	圖號	860-FD-Z33R/1
日期	-	-		復核	-	-	數量	
				批准			位置	

窗号: W30a-40							
	洞口宽W	1165	洞口高H	2420	幅数	1幅	楼层: 1F
					位置	LOT 17-1F	
序号	料號	名稱	出筍	長度L(mm)	支/幅	加工說明	备注
1	X86383	70FD门边企料	直口	2370	1	X86383-W30a/40-1	
2	X86383	70FD门边企料	直口	2370	1	X86383-W30a/40-2	
3	X86269	70FD门顶横料	避位	1019	1	X86269-W30a/40-1	
4	X86022	70生底横	避位	1009	1	X86022-W30a/40-1	
門玉用料							
5	X86384	FD門玉料	45°	2314.5	1	X86384-W30a/40-1	
6	X86384	FD門玉料	45°	2314.5	1	X86384-W30a/40-2	
7	X86384	FD門玉料	45°	1017	1	X86384-W30a/40-3	
8	X86384	FD門玉料	45°	1017	1	X86384-W30a/40-4	
9	X86201	玻璃線	直口	2169.5	1	X86201-W30a/40-1	
10	X86201	玻璃線	直口	2169.5	1	X86201-W30a/40-2	
11	X86201	玻璃線	直口	833	1	X86201-W30a/40-3	
12	X86201	玻璃線	直口	833	1	X86201-W30a/40-4	
FD門配套型材用料							
13	19x5mm厚铝巴		直口	110	4	J860-FJ02L	
14	43x5mm厚铝巴		直口	1954.5	1	J860-W30a/40-1	
15	JMA0009	50x50x5mm鋁角	直口	36	4	JMA0009-LJ01	FD门组框码
15a	JMA0009	50x50x5mm鋁角	直口	65	4	JMA0009-LJ02	FD门组框码
16	X85964	拉巴	直口	695	1	X85964-LB1	
17	X85964	拉巴	直口	1118.5	1	X85964-W30a/40-LB2	

窗号: W30a-42							
	洞口宽W	1165	洞口高H	2260	幅数	1幅	楼层: GF
					位置	LOT 26B-GF	
序号	料號	名稱	出筍	長度L(mm)	支/幅	加工說明	备注
1	X86383	70FD门边企料	直口	2210	1	X86383-W30a/42-1	
2	X86383	70FD门边企料	直口	2210	1	X86383-W30a/42-2	
3	X86269	70FD门顶横料	避位	1019	1	X86269-W30a/42-1	
4	X86022	70生底横	避位	1009	1	X86022-W30a/42-1	
門玉用料							
5	X86384	FD門玉料	45°	2154.5	1	X86384-W30a/42-1	
6	X86384	FD門玉料	45°	2154.5	1	X86384-W30a/42-2	
7	X86384	FD門玉料	45°	1017	1	X86384-W30a/42-3	
8	X86384	FD門玉料	45°	1017	1	X86384-W30a/42-4	
9	X86201	玻璃線	直口	2009.5	1	X86201-W30a/42-1	
10	X86201	玻璃線	直口	2009.5	1	X86201-W30a/42-2	
11	X86201	玻璃線	直口	833	1	X86201-W30a/42-3	
12	X86201	玻璃線	直口	833	1	X86201-W30a/42-4	
FD門配套型材用料							
13	19x5mm厚铝巴		直口	110	4	J860-FJ02L	
14	43x5mm厚铝巴		直口	1794.5	1	J860-W30a/42-1	
15	JMA0009	50x50x5mm鋁角	直口	36	4	JMA0009-LJ01	FD门组框码
15a	JMA0009	50x50x5mm鋁角	直口	65	4	JMA0009-LJ02	FD门组框码
16	X85964	拉巴	直口	795	1	X85964-LB3	
17	X85964	拉巴	直口	858.5	1	X85964-W30a/42-LB2	

工程號	J-860	地盤	馬灣	附 件	組裝圖見: 860-FD-Z33R
名 稱	門玉組裝圖		探 用		
材 料	-		地盤		
顏 色	--		工廠		

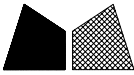 美特鋁質有限公司 MIDI Aluminium Fabricator Ltd.				類別		物料料號	
				制圖	LRA	2023.12.09	圖號 860-FD-Z33R/2
修改	-	-		復核	-	-	數量
日期	-	-		批准			位置

窗号: W30a-45							
	洞口宽W	890	洞口高H	1990	幅数	1幅	楼层: GF
					位置	LOT 380-GF	
序號	料號	名稱	出筍	長度L(mm)	支/幅	加工說明	备注
1	X86383	70FD门边企料	直口	1940	1	X86383-W30a/45-1	
2	X86383	70FD门边企料	直口	1940	1	X86383-W30a/45-2	
3	X86269	70FD门顶横料	避位	744	1	X86269-W30a/45-1	
4	X86022	70生底横	避位	734	1	X86022-W30a/45-1	
門玉用料							
5	X86384	FD門玉料	45°	1884.5	1	X86384-W30a/45-1	
6	X86384	FD門玉料	45°	1884.5	1	X86384-W30a/45-2	
7	X86384	FD門玉料	45°	742	1	X86384-W30a/45-3	
8	X86384	FD門玉料	45°	742	1	X86384-W30a/45-4	
9	X86201	玻璃線	直口	1739.5	1	X86201-W30a/45-1	
10	X86201	玻璃線	直口	1739.5	1	X86201-W30a/45-2	
11	X86201	玻璃線	直口	558	1	X86201-W30a/45-3	
12	X86201	玻璃線	直口	558	1	X86201-W30a/45-4	
FD門配套型材用料							
13	19x5mm厚铝巴		直口	110	4	J860-FJ02L	
14	43x5mm厚铝巴		直口	1524.5	1	J860-W30a/45-1	
15	JMA0009	50x50x5mm鋁角	直口	36	4	JMA0009-LJ01	FD门组框码
15a	JMA0009	50x50x5mm鋁角	直口	65	4	JMA0009-LJ02	FD门组框码
16	X85964	拉巴	直口	795	1	X85964-LB3	
17	X85964	拉巴	直口	588.5	1	X85964-W30a/45-LB2	
窗号: W30a-51							
	洞口宽W	960	洞口高H	2000	幅数	1幅	楼层: GF
					位置	LOT 16RP-GF	
序號	料號	名稱	出筍	長度L(mm)	支/幅	加工說明	备注
1	X86383	70FD门边企料	直口	1950	1	X86383-W30a/51-1	
2	X86383	70FD门边企料	直口	1950	1	X86383-W30a/51-2	
3	X86269	70FD门顶横料	避位	814	1	X86269-W30a/51-1	
4	X86022	70生底横	避位	804	1	X86022-W30a/51-1	
門玉用料							
5	X86384	FD門玉料	45°	1894.5	1	X86384-W30a/51-1	
6	X86384	FD門玉料	45°	1894.5	1	X86384-W30a/51-2	
7	X86384	FD門玉料	45°	812	1	X86384-W30a/51-3	
8	X86384	FD門玉料	45°	812	1	X86384-W30a/51-4	
9	X86201	玻璃線	直口	1749.5	1	X86201-W30a/51-1	
10	X86201	玻璃線	直口	1749.5	1	X86201-W30a/51-2	
11	X86201	玻璃線	直口	628	1	X86201-W30a/51-3	
12	X86201	玻璃線	直口	628	1	X86201-W30a/51-4	
FD門配套型材用料							
13	19x5mm厚铝巴		直口	110	4	J860-FJ02L	
14	43x5mm厚铝巴		直口	1534.5	1	J860-W30a/51-1	
15	JMA0009	50x50x5mm鋁角	直口	36	4	JMA0009-LJ01	FD门组框码
15a	JMA0009	50x50x5mm鋁角	直口	65	4	JMA0009-LJ02	FD门组框码
16	X85964	拉巴	直口	795	1	X85964-LB3	
17	X85964	拉巴	直口	598.5	1	X85964-W30a/51-LB2	

工程號	J-860	地盤	馬灣	附 件	組裝圖見: 860-FD-Z33R
名 稱	門玉組裝圖		探 用		
材 料	-		地盤		
顏 色	--		工廠		

美特鋁質有限公司 MIDI Aluminium Fabricator Ltd.					類別		物料號		
					制圖	LRA	2023. 12. 09	圖號	860-FD-Z33R/3
修改	-	-			復核	-	-	數量	
日期	-	-			批准			位置	

窗号: W30a-52							
	洞口宽W	1165	洞口高H	2070	幅数	2幅	楼层: GF
					位置	LOT 12RP-GF	
序號	料號	名稱	出筍	長度L(mm)	支/幅	加工說明	备注
1	X86383	70FD门边企料	直口	2020	1	X86383-W30a/52-1	
2	X86383	70FD门边企料	直口	2020	1	X86383-W30a/52-2	
3	X86269	70FD门顶横料	避位	1019	1	X86269-W30a/52-1	
4	X86022	70生底横	避位	1009	1	X86022-W30a/52-1	
門玉用料							
5	X86384	FD門玉料	45°	1964.5	1	X86384-W30a/52-1	
6	X86384	FD門玉料	45°	1964.5	1	X86384-W30a/52-2	
7	X86384	FD門玉料	45°	1017	1	X86384-W30a/52-3	
8	X86384	FD門玉料	45°	1017	1	X86384-W30a/52-4	
9	X86201	玻璃线	直口	1819.5	1	X86201-W30a/52-1	
10	X86201	玻璃线	直口	1819.5	1	X86201-W30a/52-2	
11	X86201	玻璃线	直口	833	1	X86201-W30a/52-3	
12	X86201	玻璃线	直口	833	1	X86201-W30a/52-4	
FD門配套型材用料							
13	19x5mm厚铝巴		直口	110	4	J860-FJ02L	
14	43x5mm厚铝巴		直口	1604.5	1	J860-W30a/52-1	
15	JMA0009	50x50x5mm鋁角	直口	36	4	JMA0009-LJ01	FD门组框码
15a	JMA0009	50x50x5mm鋁角	直口	65	4	JMA0009-LJ02	FD门组框码
16	X85964	拉巴	直口	795	1	X85964-LB3	
17	X85964	拉巴	直口	668.5	1	X85964-W30a/52-LB2	
窗号: W30a-53							
	洞口宽W	1165	洞口高H	2060	幅数	1幅	楼层: GF
					位置	LOT 15A-GF	
序號	料號	名稱	出筍	長度L(mm)	支/幅	加工說明	备注
1	X86383	70FD门边企料	直口	2010	1	X86383-W30a/53-1	
2	X86383	70FD门边企料	直口	2010	1	X86383-W30a/53-2	
3	X86269	70FD门顶横料	避位	1019	1	X86269-W30a/53-1	
4	X86022	70生底横	避位	1009	1	X86022-W30a/53-1	
門玉用料							
5	X86384	FD門玉料	45°	1954.5	1	X86384-W30a/53-1	
6	X86384	FD門玉料	45°	1954.5	1	X86384-W30a/53-2	
7	X86384	FD門玉料	45°	1017	1	X86384-W30a/53-3	
8	X86384	FD門玉料	45°	1017	1	X86384-W30a/53-4	
9	X86201	玻璃线	直口	1809.5	1	X86201-W30a/53-1	
10	X86201	玻璃线	直口	1809.5	1	X86201-W30a/53-2	
11	X86201	玻璃线	直口	833	1	X86201-W30a/53-3	
12	X86201	玻璃线	直口	833	1	X86201-W30a/53-4	
FD門配套型材用料							
13	19x5mm厚铝巴		直口	110	4	J860-FJ02L	
14	43x5mm厚铝巴		直口	1594.5	1	J860-W30a/53-1	
15	JMA0009	50x50x5mm鋁角	直口	36	4	JMA0009-LJ01	FD门组框码
15a	JMA0009	50x50x5mm鋁角	直口	65	4	JMA0009-LJ02	FD门组框码
16	X85964	拉巴	直口	795	1	X85964-LB3	
17	X85964	拉巴	直口	658.5	1	X85964-W30a/53-LB2	


工程號	J-860	地盤	馬灣	附 件	組裝圖見：860-FD-Z33R
名 稱	門玉組裝圖		探 用		
材 料	—		地盤		
顏 色	--		工廠		

美特鋁質有限公司 MIDI Aluminium Fabricator Ltd.					類別		物料號		
					制圖	LRA	2023. 12. 09	圖號	860-FD-Z33R/4
修改	-	-			復核	-	-	數量	
日期	-	-			批准			位置	

窗号: W30a-54							
	洞口宽W	1165	洞口高H	2210	幅数	1幅	楼层: GF
					位置	LOT 336-GF	
序號	料號	名稱	出筍	長度L (mm)	支/幅	加工說明	备注
1	X86383	70FD门边企料	直口	2160	1	X86383-W30a/54-1	
2	X86383	70FD门边企料	直口	2160	1	X86383-W30a/54-2	
3	X86269	70FD门顶横料	避位	1019	1	X86269-W30a/54-1	
4	X86022	70生底横	避位	1009	1	X86022-W30a/54-1	
門玉用料							
5	X86384	FD門玉料	45°	2104.5	1	X86384-W30a/54-1	
6	X86384	FD門玉料	45°	2104.5	1	X86384-W30a/54-2	
7	X86384	FD門玉料	45°	1017	1	X86384-W30a/54-3	
8	X86384	FD門玉料	45°	1017	1	X86384-W30a/54-4	
9	X86201	玻璃線	直口	1959.5	1	X86201-W30a/54-1	
10	X86201	玻璃線	直口	1959.5	1	X86201-W30a/54-2	
11	X86201	玻璃線	直口	833	1	X86201-W30a/54-3	
12	X86201	玻璃線	直口	833	1	X86201-W30a/54-4	
FD門配套型材用料							
13	19x5mm厚铝巴		直口	110	4	J860-FJ02L	
14	43x5mm厚铝巴		直口	1744.5	1	J860-W30a/54-1	
15	JMA0009	50x50x5mm鋁角	直口	36	4	JMA0009-LJ01	FD门组框码
15a	JMA0009	50x50x5mm鋁角	直口	65	4	JMA0009-LJ02	FD门组框码
16	X85964	拉巴	直口	795	1	X85964-LB3	
17	X85964	拉巴	直口	808.5	1	X85964-W30a/54-LB2	


窗号: W30a-56							
	洞口宽W	1165	洞口高H	2010	幅数	1幅	楼层: GF
					位置	LOT 382-GF	
序號	料號	名稱	出筍	長度L (mm)	支/幅	加工說明	备注
1	X86383	70FD门边企料	直口	1960	1	X86383-W30a/56-1	
2	X86383	70FD门边企料	直口	1960	1	X86383-W30a/56-2	
3	X86269	70FD门顶横料	避位	1019	1	X86269-W30a/56-1	
4	X86022	70生底横	避位	1009	1	X86022-W30a/56-1	
門玉用料							
5	X86384	FD門玉料	45°	1904.5	1	X86384-W30a/56-1	
6	X86384	FD門玉料	45°	1904.5	1	X86384-W30a/56-2	
7	X86384	FD門玉料	45°	1017	1	X86384-W30a/56-3	
8	X86384	FD門玉料	45°	1017	1	X86384-W30a/56-4	
9	X86201	玻璃線	直口	1759.5	1	X86201-W30a/56-1	
10	X86201	玻璃線	直口	1759.5	1	X86201-W30a/56-2	
11	X86201	玻璃線	直口	833	1	X86201-W30a/56-3	
12	X86201	玻璃線	直口	833	1	X86201-W30a/56-4	
FD門配套型材用料							
13	19x5mm厚铝巴		直口	110	4	J860-FJ02L	
14	43x5mm厚铝巴		直口	1544.5	1	J860-W30a/56-1	
15	JMA0009	50x50x5mm鋁角	直口	36	4	JMA0009-LJ01	FD门组框码
15a	JMA0009	50x50x5mm鋁角	直口	65	4	JMA0009-LJ02	FD门组框码
16	X85964	拉巴	直口	795	1	X85964-LB3	
17	X85964	拉巴	直口	608.5	1	X85964-W30a/56-LB2	

工程號	J-860	地盤	馬灣	附 件	組裝圖見: 860-FD-Z33R
名 稱	門玉組裝圖		探 用		
材 料	-		地盤		
顏 色	--		工廠		

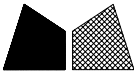 美特鋁質有限公司 MIDI Aluminium Fabricator Ltd.				類別		物料斗號	
				制圖	LRA	2023.12.09	圖號 860-FD-Z33R/5
修改	-	-		復核	-	-	數量
日期	-	-		批准			位置

窗号: W30a-57							
	洞口宽W	1030	洞口高H	1990	幅数	1幅	楼层: GF
					位置	LOT 380-GF	
序號	料號	名稱	出筍	長度L(mm)	支/幅	加工說明	备注
1	X86383	70FD门边企料	直口	1940	1	X86383-W30a/57-1	
2	X86383	70FD门边企料	直口	1940	1	X86383-W30a/57-2	
3	X86269	70FD门顶横料	避位	884	1	X86269-W30a/57-1	
4	X86022	70生底横	避位	874	1	X86022-W30a/57-1	
門玉用料							
5	X86384	FD門玉料	45°	1884.5	1	X86384-W30a/57-1	
6	X86384	FD門玉料	45°	1884.5	1	X86384-W30a/57-2	
7	X86384	FD門玉料	45°	882	1	X86384-W30a/57-3	
8	X86384	FD門玉料	45°	882	1	X86384-W30a/57-4	
9	X86201	玻璃线	直口	1739.5	1	X86201-W30a/57-1	
10	X86201	玻璃线	直口	1739.5	1	X86201-W30a/57-2	
11	X86201	玻璃线	直口	698	1	X86201-W30a/57-3	
12	X86201	玻璃线	直口	698	1	X86201-W30a/57-4	
FD門配套型材用料							
13	19x5mm厚铝巴		直口	110	4	J860-FJ02L	
14	43x5mm厚铝巴		直口	1524.5	1	J860-W30a/57-1	
15	JMA0009	50x50x5mm鋁角	直口	36	4	JMA0009-LJ01	FD门组框码
15a	JMA0009	50x50x5mm鋁角	直口	65	4	JMA0009-LJ02	FD门组框码
16	X85964	拉巴	直口	795	1	X85964-LB3	
17	X85964	拉巴	直口	588.5	1	X85964-W30a/57-LB2	
窗号: W30-56A							
	洞口宽W	1165	洞口高H	1980	幅数	1幅	楼层: GF
					位置	LOT 15A-GF	
序號	料號	名稱	出筍	長度L(mm)	支/幅	加工說明	备注
1	X86383	70FD门边企料	直口	1930	1	X86383-W30/56A-1	
2	X86383	70FD门边企料	直口	1930	1	X86383-W30/56A-2	
3	X86269	70FD门顶横料	避位	1019	1	X86269-W30/56A-1	
4	X86022	70生底横	避位	1009	1	X86022-W30/56A-1	
門玉用料							
5	X86384	FD門玉料	45°	1874.5	1	X86384-W30/56A-1	
6	X86384	FD門玉料	45°	1874.5	1	X86384-W30/56A-2	
7	X86384	FD門玉料	45°	1017	1	X86384-W30/56A-3	
8	X86384	FD門玉料	45°	1017	1	X86384-W30/56A-4	
9	X86201	玻璃线	直口	1729.5	1	X86201-W30/56A-1	
10	X86201	玻璃线	直口	1729.5	1	X86201-W30/56A-2	
11	X86201	玻璃线	直口	833	1	X86201-W30/56A-3	
12	X86201	玻璃线	直口	833	1	X86201-W30/56A-4	
FD門配套型材用料							
13	19x5mm厚铝巴		直口	110	4	J860-FJ02L	
14	43x5mm厚铝巴		直口	1514.5	1	J860-W30/56A-1	
15	JMA0009	50x50x5mm鋁角	直口	36	4	JMA0009-LJ01	FD门组框码
15a	JMA0009	50x50x5mm鋁角	直口	65	4	JMA0009-LJ02	FD门组框码
16	X85964	拉巴	直口	795	1	X85964-LB3	
17	X85964	拉巴	直口	578.5	1	X85964-W30/56A-LB2	

工程號	J-860	地盤	馬灣	附 件	組裝圖見: 860-FD-Z33R
名 稱	門玉組裝圖		探 用		
材 料	-		地盤		
顏 色	--		工廠		

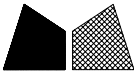 美特鋁質有限公司 MIDI Aluminium Fabricator Ltd.				類別		物料號		
				制圖	LRA	2023.12.09	圖號	860-FD-Z33R/6
修改	-	-		復核	-	-	數量	
日期	-	-		批准			位置	

窗号：W30a-50							
	洞口宽W	960	洞口高H	2030	幅数	1幅	楼层：1F
					位置	LOT 17-1F	
序號	料號	名稱	出筍	長度L (mm)	支/幅	加工說明	备注
1	X86383	70FD门边企料	直口	1980	1	X86383-W30a/50-1	
2	X86383	70FD门边企料	直口	1980	1	X86383-W30a/50-2	
3	X86269	70FD门顶横料	避位	814	1	X86269-W30a/50-1	
4	X86022	70生底横	避位	804	1	X86022-W30a/50-1	
門玉用料							
5	X86384	FD門玉料	45°	1924.5	1	X86384-W30a/50-1	
6	X86384	FD門玉料	45°	1924.5	1	X86384-W30a/50-2	
7	X86384	FD門玉料	45°	812	1	X86384-W30a/50-3	
8	X86384	FD門玉料	45°	812	1	X86384-W30a/50-4	
9	X86201	玻璃線	直口	1779.5	1	X86201-W30a/50-1	
10	X86201	玻璃線	直口	1779.5	1	X86201-W30a/50-2	
11	X86201	玻璃線	直口	628	1	X86201-W30a/50-3	
12	X86201	玻璃線	直口	628	1	X86201-W30a/50-4	
FD門配套型材用料							
13	19x5mm厚铝巴		直口	110	4	J860-FJ02L	
14	43x5mm厚铝巴		直口	1564.5	1	J860-W30a/50-1	
15	JMA0009	50x50x5mm鋁角	直口	36	4	JMA0009-LJ01	FD门组框码
15a	JMA0009	50x50x5mm鋁角	直口	65	4	JMA0009-LJ02	FD门组框码
16	X85964	拉巴	直口	695	1	X85964-LB1	
17	X85964	拉巴	直口	728.5	1	X85964-W30a/50-LB2	

工程號	J-860	地盤	馬灣	附 件	組裝圖見：860-FD-Z33R
名 稱	門玉組裝圖		探 用		
材 料	—		地盤		
顏 色	--		工廠		

有限公司

類別

制圖

物料斗號

LRA

2023. 12. 09

圖號

860-FD-Z34

修改

—

—

--	--

--	--

復核

--	--

—

數量	
----	--

日期

—

--	--





[illegible]

批准


位置	
----	--

表格數據見：

860-FD-Z34/1

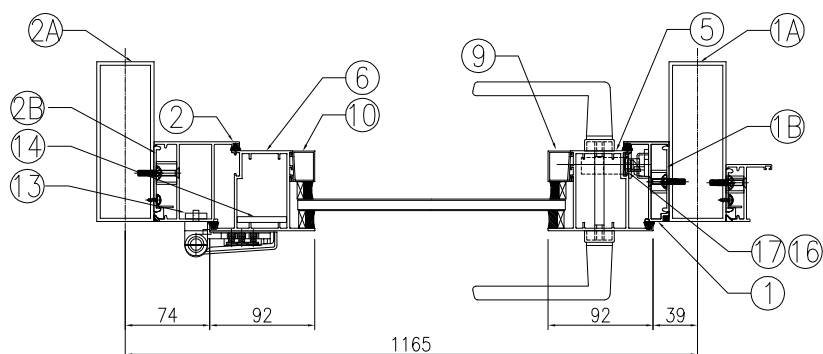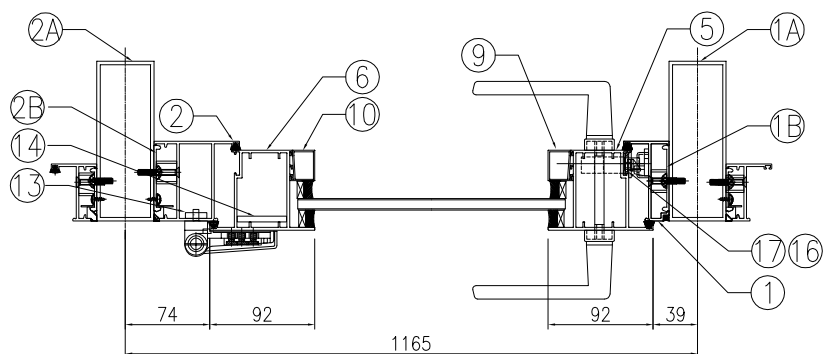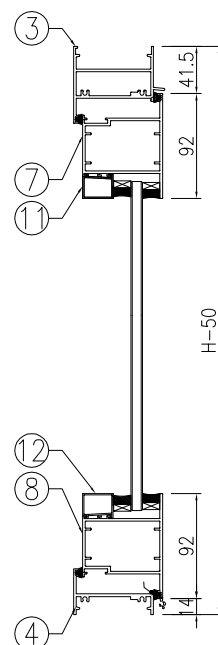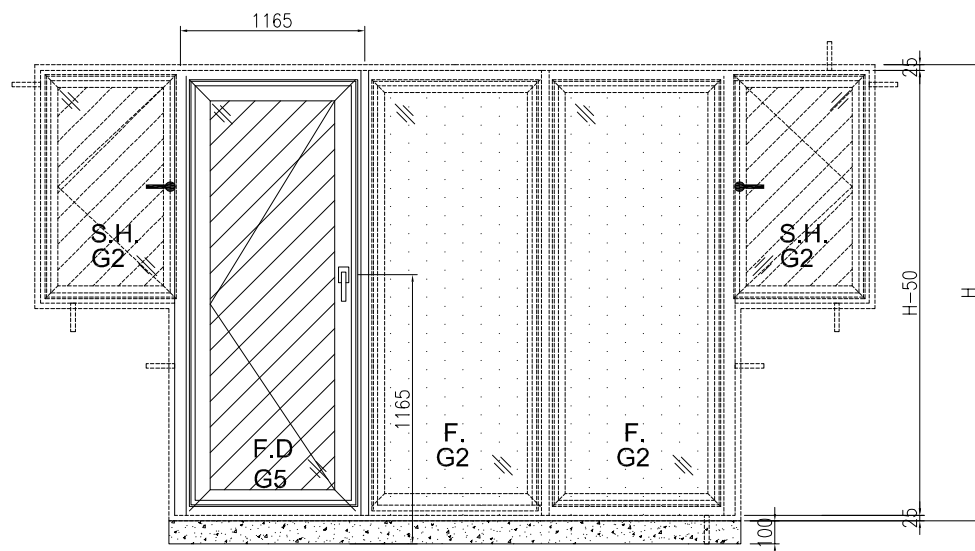

工程號	J-860	地盤	馬灣	附 件	
名 稱	門玉組裝圖		探 用		
材 料	—		地盤		
顏 色	—		工廠		

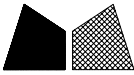 美特鋁質有限公司 MIDI Aluminium Fabricator Ltd.				類別		物料料號		
				制圖	LRA	2023.12.09	圖號	860-FD-Z34/1
修改	-	-		復核	-	-	數量	
日期	-	-		批准			位置	

窗号: W21.2-01							
			洞口高H	1930	幅数	1幅	楼层: 2F
					位置	LOT 382-2F	
序號	料號	名稱	出筍	長度L(mm)	支/幅	加工說明	备注
1	X86007	70生夹企	直口	1880	1	X86007-W21.2/01-1	
1A	JMFG0046	70中柱	直口	1880	1	JMFG0046-W21.2/01-1	
1B	X86529	夹企扣脚	直口	1880	1	X86529-W21.2/01-1	
2	X86383	70FD门边企料	直口	1880	1	X86383-W21.2/01-1	
2A	JMFG0046	70中柱	直口	1880	1	JMFG0046-W21.2/01-2	
2B	X86529	夹企扣脚	直口	1880	1	X86529-W21.2/01-2	
3	X86269	70FD门顶横料	避位	1054	1	X86269-W21.2/01-1	
4	X86022	70生底横	避位	1044	1	X86022-W21.2/01-1	
門玉用料							
5	X86384	FD門玉料	45°	1824.5	1	X86384-W21.2/01-1	
6	X86384	FD門玉料	45°	1824.5	1	X86384-W21.2/01-2	
7	X86384	FD門玉料	45°	1052	1	X86384-W21.2/01-3	
8	X86384	FD門玉料	45°	1052	1	X86384-W21.2/01-4	
9	X86201	玻璃线	直口	1679.5	1	X86201-W21.2/01-1	
10	X86201	玻璃线	直口	1679.5	1	X86201-W21.2/01-2	
11	X86201	玻璃线	直口	868	1	X86201-W21.2/01-3	
12	X86201	玻璃线	直口	868	1	X86201-W21.2/01-4	
FD門配套型材用料							
13	19x5mm厚铝巴		直口	110	4	J860-FJ02L	
14	43x5mm厚铝巴		直口	1464.5	1	J860-W21.2/01-1	
15	JMA0009	50x50x5mm鋁角	直口	36	4	JMA0009-LJ01	FD门组框码
15a	JMA0009	50x50x5mm鋁角	直口	65	4	JMA0009-LJ02	FD门组框码
16	X85964	拉巴	直口	695	1	X85964-LB1	
17	X85964	拉巴	直口	628.5	1	X85964-W21.2/01-LB2	

窗号: W21.2-02							
			洞口高H	1940	幅数	1幅	楼层: 1F
					位置	LOT 382-1F	
序號	料號	名稱	出筍	長度L(mm)	支/幅	加工說明	备注
1	X86007	70生夹企	直口	1890	1	X86007-W21.2/02-1	
1A	JMFG0046	70中柱	直口	1890	1	JMFG0046-W21.2/02-1	
1B	X86529	夹企扣脚	直口	1890	1	X86529-W21.2/02-1	
2	X86383	70FD门边企料	直口	1890	1	X86383-W21.2/02-1	
2A	JMFG0046	70中柱	直口	1890	1	JMFG0046-W21.2/02-2	
2B	X86529	夹企扣脚	直口	1890	1	X86529-W21.2/02-2	
3	X86269	70FD门顶横料	避位	1054	1	X86269-W21.2/02-1	
4	X86022	70生底横	避位	1044	1	X86022-W21.2/02-1	
門玉用料							
5	X86384	FD門玉料	45°	1834.5	1	X86384-W21.2/02-1	
6	X86384	FD門玉料	45°	1834.5	1	X86384-W21.2/02-2	
7	X86384	FD門玉料	45°	1052	1	X86384-W21.2/02-3	
8	X86384	FD門玉料	45°	1052	1	X86384-W21.2/02-4	
9	X86201	玻璃线	直口	1689.5	1	X86201-W21.2/02-1	
10	X86201	玻璃线	直口	1689.5	1	X86201-W21.2/02-2	
11	X86201	玻璃线	直口	868	1	X86201-W21.2/02-3	
12	X86201	玻璃线	直口	868	1	X86201-W21.2/02-4	
FD門配套型材用料							
13	19x5mm厚铝巴		直口	110	4	J860-FJ02L	
14	43x5mm厚铝巴		直口	1474.5	1	J860-W21.2/02-1	
15	JMA0009	50x50x5mm鋁角	直口	36	4	JMA0009-LJ01	FD门组框码
15a	JMA0009	50x50x5mm鋁角	直口	65	4	JMA0009-LJ02	FD门组框码
16	X85964	拉巴	直口	695	1	X85964-LB1	
17	X85964	拉巴	直口	638.5	1	X85964-W21.2/02-LB2	




工程號	J-860	地盤	馬灣	附 件	組裝圖見: 860-FD-Z34
名 稱	門玉組裝圖		探 用		
材 料	-		地盤		
顏 色	--		工廠		

美特鋁質有限公司 MIDI Aluminium Fabricator Ltd.					類別		物料號		
					制圖	LRA	2023. 12. 09	圖號	860-FD-Z35
修改	-	-			復核	-	-	數量	
日期	-	-			批准			位置	


表格數據見：

860-FD-Z35/1

860-FD-Z35/2

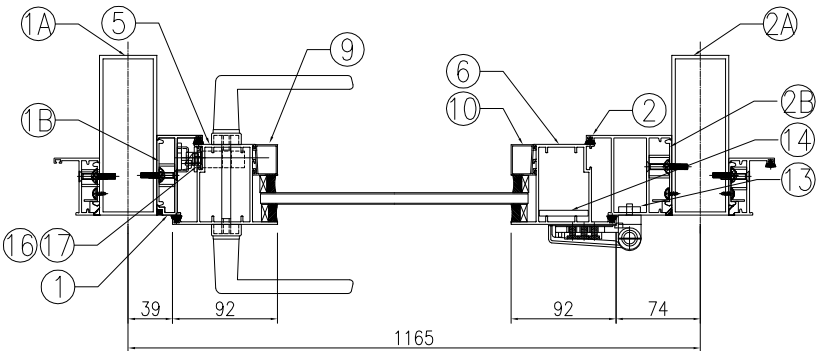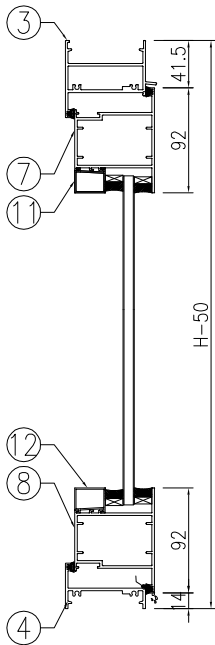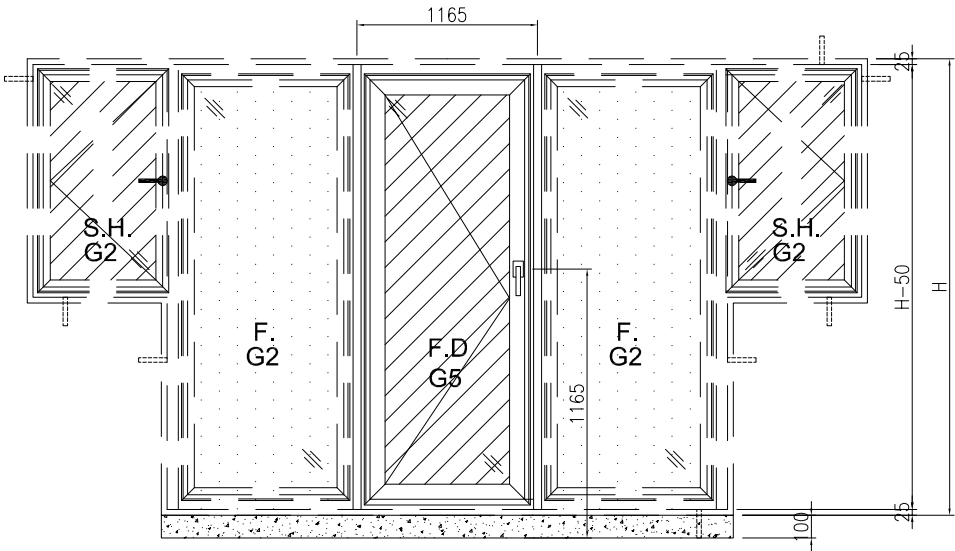


工程號	J-860	地盤	馬灣	附 件	
名 稱	門玉組裝圖		探 用		
材 料	-		地盤		
顏 色	--		工廠		

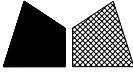 美特鋁質有限公司 MIDI Aluminium Fabricator Ltd.				類別		物料斗號		
修改	-	-		制圖	LRA	2023.12.09	圖號	860-FD-Z35/1
日期	-	-		復核	-	-	數量	
				批准			位置	

窗号: W21.1-01							
			洞口高H	1930	幅数	1幅	楼层: 2F
					位置	LOT 381-2F	
序號	料號	名稱	出筍	長度L(mm)	支/幅	加工說明	备注
1	X86007	70生夹企	直口	1880	1	X86007-W21.1/01-1	
1A	JMFG0046	70中柱	直口	1880	1	JMFG0046-W21.1/01-1	
1B	X86529	夹企扣脚	直口	1880	1	X86529-W21.1/01-1	
2	X86383	70FD门边企料	直口	1880	1	X86383-W21.1/01-1	
2A	JMFG0046	70中柱	直口	1880	1	JMFG0046-W21.1/01-2	
2B	X86529	夹企扣脚	直口	1880	1	X86529-W21.1/01-2	
3	X86269	70FD门顶横料	避位	1054	1	X86269-W21.1/01-1	
4	X86022	70生底横	避位	1044	1	X86022-W21.1/01-1	
門玉用料							
5	X86384	FD門玉料	45°	1824.5	1	X86384-W21.1/01-1	
6	X86384	FD門玉料	45°	1824.5	1	X86384-W21.1/01-2	
7	X86384	FD門玉料	45°	1052	1	X86384-W21.1/01-3	
8	X86384	FD門玉料	45°	1052	1	X86384-W21.1/01-4	
9	X86201	玻璃线	直口	1679.5	1	X86201-W21.1/01-1	
10	X86201	玻璃线	直口	1679.5	1	X86201-W21.1/01-2	
11	X86201	玻璃线	直口	868	1	X86201-W21.1/01-3	
12	X86201	玻璃线	直口	868	1	X86201-W21.1/01-4	
FD門配套型材用料							
13	19x5mm厚铝巴		直口	110	4	J860-FJ02R	
14	43x5mm厚铝巴		直口	1464.5	1	J860-W21.1/01-1	
15	JMA0009	50x50x5mm鋁角	直口	36	4	JMA0009-LJ01	FD门组框码
15a	JMA0009	50x50x5mm鋁角	直口	65	4	JMA0009-LJ02	FD门组框码
16	X85964	拉巴	直口	695	1	X85964-LB1	
17	X85964	拉巴	直口	628.5	1	X85964-W21.1/01-LB2	
窗号: W21.1-02							
			洞口高H	1940	幅数	1幅	楼层: 1F
					位置	LOT 381-1F	
序號	料號	名稱	出筍	長度L(mm)	支/幅	加工說明	备注
1	X86007	70生夹企	直口	1890	1	X86007-W21.1/02-1	
1A	JMFG0046	70中柱	直口	1890	1	JMFG0046-W21.1/02-1	
1B	X86529	夹企扣脚	直口	1890	1	X86529-W21.1/02-1	
2	X86383	70FD门边企料	直口	1890	1	X86383-W21.1/02-1	
2A	JMFG0046	70中柱	直口	1890	1	JMFG0046-W21.1/02-2	
2B	X86529	夹企扣脚	直口	1890	1	X86529-W21.1/02-2	
3	X86269	70FD门顶横料	避位	1054	1	X86269-W21.1/02-1	
4	X86022	70生底横	避位	1044	1	X86022-W21.1/02-1	
門玉用料							
5	X86384	FD門玉料	45°	1834.5	1	X86384-W21.1/02-1	
6	X86384	FD門玉料	45°	1834.5	1	X86384-W21.1/02-2	
7	X86384	FD門玉料	45°	1052	1	X86384-W21.1/02-3	
8	X86384	FD門玉料	45°	1052	1	X86384-W21.1/02-4	
9	X86201	玻璃线	直口	1689.5	1	X86201-W21.1/02-1	
10	X86201	玻璃线	直口	1689.5	1	X86201-W21.1/02-2	
11	X86201	玻璃线	直口	868	1	X86201-W21.1/02-3	
12	X86201	玻璃线	直口	868	1	X86201-W21.1/02-4	
FD門配套型材用料							
13	19x5mm厚铝巴		直口	110	4	J860-FJ02R	
14	43x5mm厚铝巴		直口	1474.5	1	J860-W21.1/02-1	
15	JMA0009	50x50x5mm鋁角	直口	36	4	JMA0009-LJ01	FD门组框码
15a	JMA0009	50x50x5mm鋁角	直口	65	4	JMA0009-LJ02	FD门组框码
16	X85964	拉巴	直口	695	1	X85964-LB1	
17	X85964	拉巴	直口	638.5	1	X85964-W21.1/02-LB2	

工程號	J-860	地盤	馬灣	附 件	組裝圖見: 860-FD-Z35
名 稱	門玉組裝圖		探 用		
材 料	-		地盤		
顏 色	--		工廠		

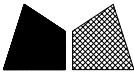 美特鋁質有限公司 MIDI Aluminium Fabricator Ltd.				類別		物料號		
				制圖	LRA	2023.12.09	圖號	860-FD-Z35/2
修改	-	-		復核	-	-	數量	
日期	-	-		批准			位置	


窗号: W21.1-03							
			洞口高H	1940	幅数	1幅	楼层: 2F
					位置	LOT 16RP-2F	
序號	料號	名稱	出筍	長度L(mm)	支/幅	加工說明	备注
1	X86007	70生夹企	直口	1890	1	X86007-W21.1/03-1	
1A	JMFG0046	70中柱	直口	1890	1	JMFG0046-W21.1/03-1	
1B	X86529	夹企扣脚	直口	1890	1	X86529-W21.1/03-1	
2	X86383	70FD门边企料	直口	1890	1	X86383-W21.1/03-1	
2A	JMFG0046	70中柱	直口	1890	1	JMFG0046-W21.1/03-2	
2B	X86529	夹企扣脚	直口	1890	1	X86529-W21.1/03-2	
3	X86269	70FD门顶横料	避位	1054	1	X86269-W21.1/03-1	
4	X86022	70生底横	避位	1044	1	X86022-W21.1/03-1	
門玉用料							
5	X86384	FD門玉料	45°	1834.5	1	X86384-W21.1/03-1	
6	X86384	FD門玉料	45°	1834.5	1	X86384-W21.1/03-2	
7	X86384	FD門玉料	45°	1052	1	X86384-W21.1/03-3	
8	X86384	FD門玉料	45°	1052	1	X86384-W21.1/03-4	
9	X86201	玻璃线	直口	1689.5	1	X86201-W21.1/03-1	
10	X86201	玻璃线	直口	1689.5	1	X86201-W21.1/03-2	
11	X86201	玻璃线	直口	868	1	X86201-W21.1/03-3	
12	X86201	玻璃线	直口	868	1	X86201-W21.1/03-4	
FD門配套型材用料							
13	19x5mm厚铝巴		直口	110	4	J860-FJ02R	
14	43x5mm厚铝巴		直口	1474.5	1	J860-W21.1/03-1	
15	JMA0009	50x50x5mm鋁角	直口	36	4	JMA0009-LJ01	FD门组框码
15a	JMA0009	50x50x5mm鋁角	直口	65	4	JMA0009-LJ02	FD门组框码
16	X85964	拉巴	直口	695	1	X85964-LB1	
17	X85964	拉巴	直口	638.5	1	X85964-W21.1/03-LB2	

工程號	J-860	地盤	馬灣	附 件	組裝圖見: 860-FD-Z35
名 稱	門玉組裝圖		探 用		
材 料	-		地盤		
顏 色	--		工廠		

美特鋁質有限公司 MIDI Aluminium Fabricator Ltd.				類別		物料號	
修改	-	-		制圖	LRA	2023. 12. 09	圖號
日期	-	-		復核	-	-	數量
				批准			位置

表格數據見：

860-FD-Z36/1

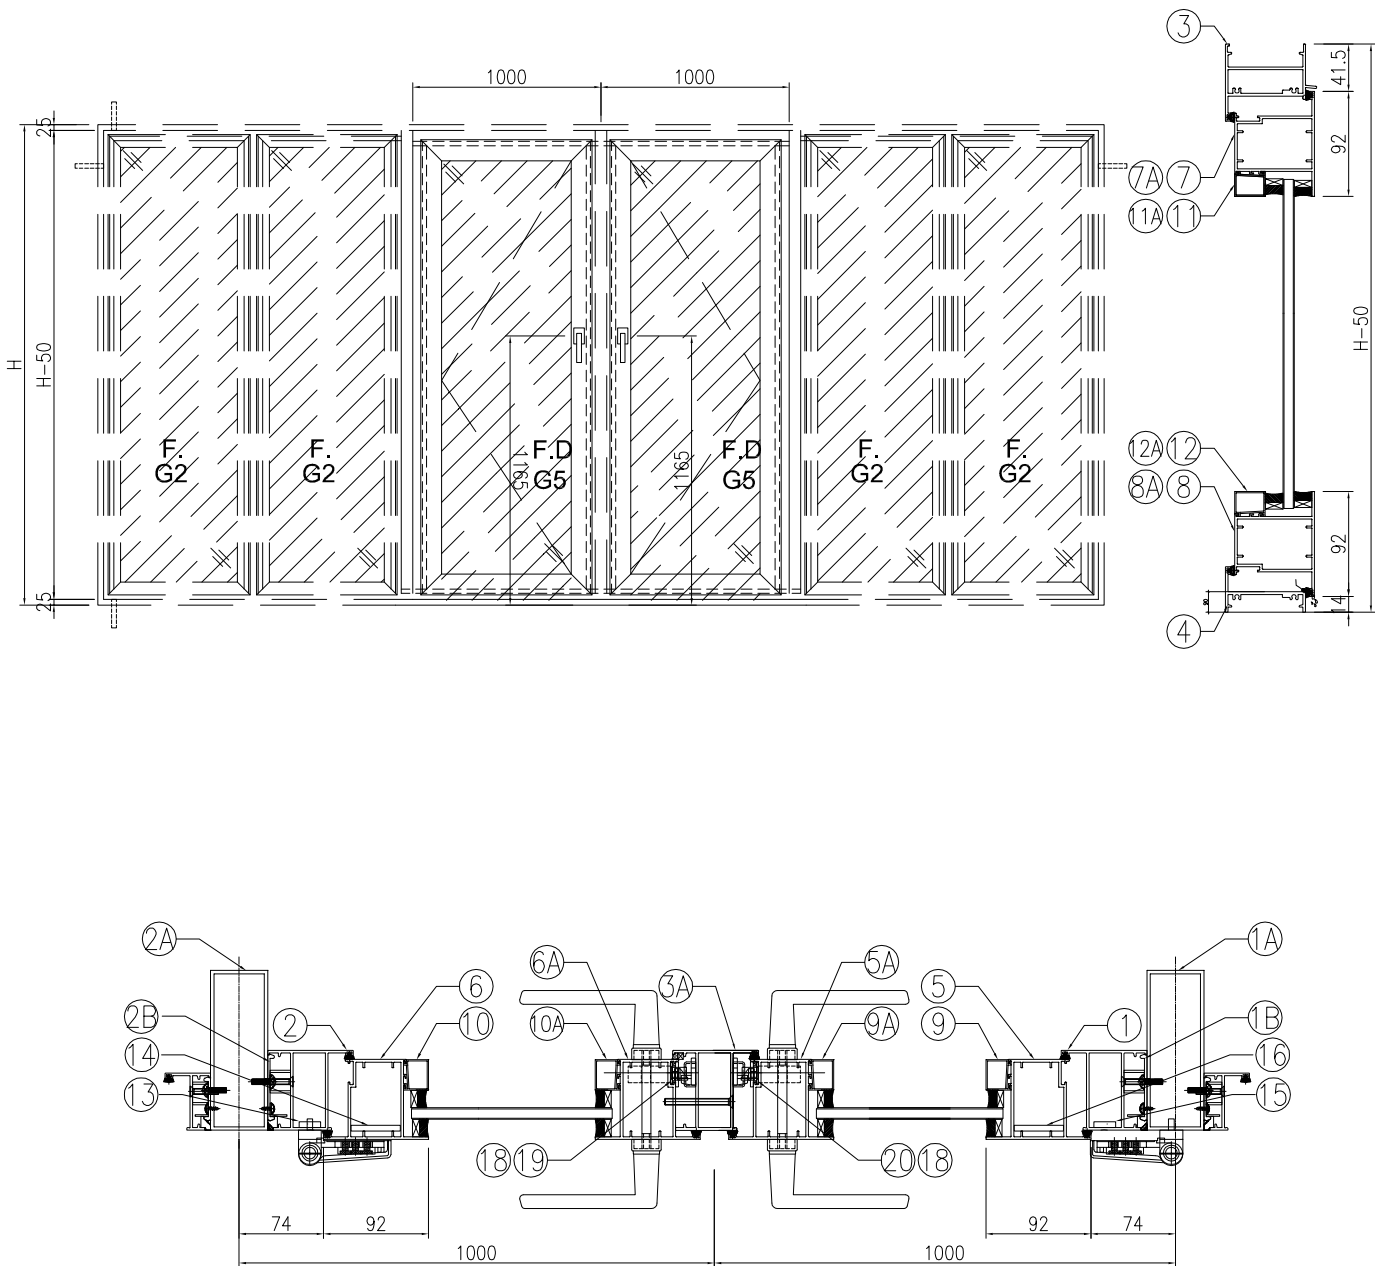


工程號	J-860	地盤	馬灣	附件
名稱	門玉組裝圖		採用	
材料	-		地盤	
顏色	--		工廠	

 美特鋁質有限公司 MIDI Aluminium Fabricator Ltd.				類別		物料號	
				制圖	LRA	2023.12.09	圖號 860-FD-Z36/1
修改	-	-		復核	-	-	數量
日期	-	-		批准			位置




窗号: W29

			洞口高H	3260	幅数	1幅	楼层: GF
					位置	LOT W7048-GF	
序號	料號	名稱	出筍	長度L(mm)	支/幅	加工說明	备注
1	X86383	70FD门边企料	直口	3210	1	X86383-W29-1	
1A	JMFG0046	70中柱	直口	3210	1	JMFG0046-W29-1	
1B	X86529	夹企扣脚	直口	3210	1	X86529-W29-1	
2	X86383	70FD门边企料	直口	3210	1	X86383-W29-2	
2A	JMFG0046	70中柱	直口	3210	1	JMFG0046-W29-2	
2B	X86529	夹企扣脚	直口	3210	1	X86529-W29-2	
3A	X86383	70FD门边企料	直口	3138.5	1	X86383-W29-3	
3	X86269	70FD门顶横料	避位	1854	1	X86269-W29-1	
4	X86022	70生底横	避位	1844	1	X86022-W29-1	
門玉用料							
5	X86384	FD門玉料	45°	3154.5	1	X86384-W29-1	
5A	X86384	FD門玉料	45°	3154.5	1	X86384-W29-2	
6	X86384	FD門玉料	45°	3154.5	1	X86384-W29-3	
6A	X86384	FD門玉料	45°	3154.5	1	X86384-W29-4	
7	X86384	FD門玉料	45°	913.5	1	X86384-W29-5	
7A	X86384	FD門玉料	45°	913.5	1	X86384-W29-6	
8	X86384	FD門玉料	45°	913.5	1	X86384-W29-7	
8A	X86384	FD門玉料	45°	913.5	1	X86384-W29-8	
9	X86201	玻璃線	直口	3009.5	1	X86201-W29-1	
9A	X86201	玻璃線	直口	3009.5	1	X86201-W29-2	
10	X86201	玻璃線	直口	3009.5	1	X86201-W29-3	
10A	X86201	玻璃線	直口	3009.5	1	X86201-W29-4	
11	X86201	玻璃線	直口	729.5	1	X86201-W29-5	
11A	X86201	玻璃線	直口	729.5	1	X86201-W29-6	
12	X86201	玻璃線	直口	729.5	1	X86201-W29-7	
12A	X86201	玻璃線	直口	729.5	1	X86201-W29-8	
FD門配套型材用料							
13	19x5mm厚铝巴		直口	110	4	J860-FJ02L	
14	43x5mm厚铝巴		直口	2794.5	1	J860-W29-1	
15	19x5mm厚铝巴		直口	110	4	J860-FJ02R	
16	43x5mm厚铝巴		直口	2794.5	1	J860-W29-2	
17	JMA0009	50x50x5mm鋁角	直口	36	8	JMA0009-LJ01	FD门组框码
17a	JMA0009	50x50x5mm鋁角	直口	65	8	JMA0009-LJ02	FD门组框码
18	X85964	拉巴	直口	795	2	X85964-LB3	
19	X85964	拉巴	直口	1858.5	1	X85964-W29-LB2	
20	X85964	拉巴	直口	1858.5	1	X85964-W29-LB3	


工程號	J-860	地盤	馬灣	附 件	組裝圖見: 860-FD-Z36
名 稱	門玉組裝圖		探 用		
材 料	-		地盤		
顏 色	--		工廠		

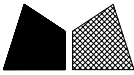 美特鋁質有限公司 MIDI Aluminium Fabricator Ltd.				類別		物料編號		
修改	-	-		制圖	LRA	2023. 11. 12	圖號	860-FD-Z37
日期	-	-		復核	-	-	數量	
				批准			位置	

表格數據見：860-FD-Z37/1
表格數據見：860-FD-Z37/2

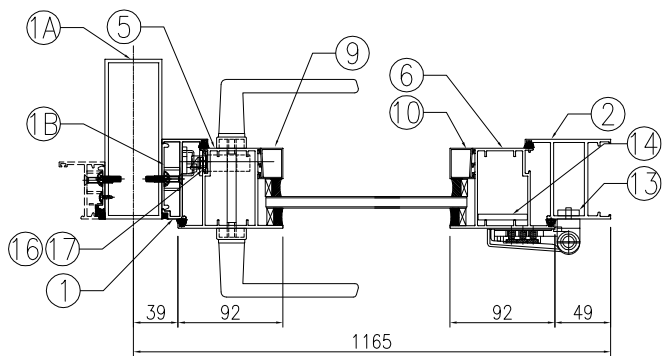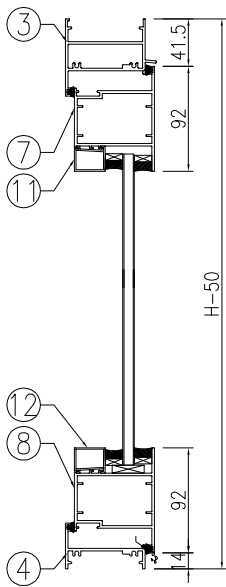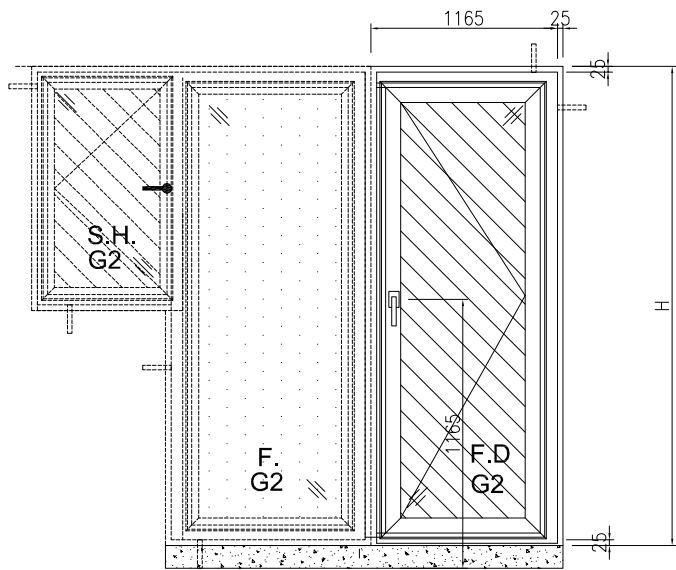


工程號	J-860	地盤	馬灣		附 件		
名 稱	門玉組裝圖			探 用			
材 料	—			地盤			
顏 色	— —			工廠			

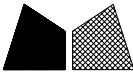 美特鋁質有限公司 MIDI Aluminium Fabricator Ltd.				類別		物料號		
				制圖	LRA	2023.11.12	圖號	860-FD-Z37/1
修改	-	-		復核	-	-	數量	
日期	-	-		批准			位置	

窗号: W31R-1							
			洞口高H	1950	幅数	1幅	楼层: 1F
					位置	LOT 13RP-1F	
序號	料號	名稱	出筍	長度L(mm)	支/幅	加工說明	备注
1	X86007	70生夹企	直口	1900	1	X86007-W31R/1-1	
1A	JMFG0046	70中柱	直口	1900	1	JMFG0046-W31R/1-1	
1B	X86529	夹企扣脚	直口	1900	1	X86529-W31R/1-1	
2	X86383	70FD门边企料	直口	1900	1	X86383-W31R/1-2	
3	X86269	70FD门顶横料	避位	1079	1	X86269-W31R/1-1	
4	X86022	70生底横	避位	1069	1	X86022-W31R/1-1	
門玉用料							
5	X86384	FD門玉料	45°	1844.5	1	X86384-W31R/1-1	
6	X86384	FD門玉料	45°	1844.5	1	X86384-W31R/1-2	
7	X86384	FD門玉料	45°	1077	1	X86384-W31R/1-3	
8	X86384	FD門玉料	45°	1077	1	X86384-W31R/1-4	
9	X86201	玻璃线	直口	1699.5	1	X86201-W31R/1-1	
10	X86201	玻璃线	直口	1699.5	1	X86201-W31R/1-2	
11	X86201	玻璃线	直口	893	1	X86201-W31R/1-3	
12	X86201	玻璃线	直口	893	1	X86201-W31R/1-4	
FD門配套型材用料							
13	19x5mm厚铝巴		直口	110	4	J860-FJ02R	
14	43x5mm厚铝巴		直口	1484.5	1	J860-W31R/1-1	
15	JMA0009	50x50x5mm鋁角	直口	36	4	JMA0009-LJ01	FD门组框码
15a	JMA0009	50x50x5mm鋁角	直口	65	4	JMA0009-LJ02	FD门组框码
16	X85964	拉巴	直口	695	1	X85964-LB1	
17	X85964	拉巴	直口	648.5	1	X85964-W31R/1-LB2	


窗号: W31R-05							
			洞口高H	1920	幅数	1幅	楼层: 1F
					位置	LOT 16RP-1F	
序號	料號	名稱	出筍	長度L(mm)	支/幅	加工說明	备注
1	X86007	70生夹企	直口	1870	1	X86007-W31R/05-1	
1A	JMFG0046	70中柱	直口	1870	1	JMFG0046-W31R/05-1	
1B	X86529	夹企扣脚	直口	1870	1	X86529-W31R/05-1	
2	X86383	70FD门边企料	直口	1870	1	X86383-W31R/05-2	
3	X86269	70FD门顶横料	避位	1079	1	X86269-W31R/05-1	
4	X86022	70生底横	避位	1069	1	X86022-W31R/05-1	
門玉用料							
5	X86384	FD門玉料	45°	1814.5	1	X86384-W31R/05-1	
6	X86384	FD門玉料	45°	1814.5	1	X86384-W31R/05-2	
7	X86384	FD門玉料	45°	1077	1	X86384-W31R/05-3	
8	X86384	FD門玉料	45°	1077	1	X86384-W31R/05-4	
9	X86201	玻璃线	直口	1669.5	1	X86201-W31R/05-1	
10	X86201	玻璃线	直口	1669.5	1	X86201-W31R/05-2	
11	X86201	玻璃线	直口	893	1	X86201-W31R/05-3	
12	X86201	玻璃线	直口	893	1	X86201-W31R/05-4	
FD門配套型材用料							
13	19x5mm厚铝巴		直口	110	4	J860-FJ02R	
14	43x5mm厚铝巴		直口	1454.5	1	J860-W31R/05-1	
15	JMA0009	50x50x5mm鋁角	直口	36	4	JMA0009-LJ01	FD门组框码
15a	JMA0009	50x50x5mm鋁角	直口	65	4	JMA0009-LJ02	FD门组框码
16	X85964	拉巴	直口	695	1	X85964-LB1	
17	X85964	拉巴	直口	618.5	1	X85964-W31R/05-LB2	

工程號	J-860	地盤	馬灣	附 件	組裝圖見：860-FD-Z37
名 稱	門玉組裝圖		探 用		
材 料	-		地盤		
顏 色	--		工廠		

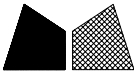
 美特鋁質有限公司 MIDI Aluminium Fabricator Ltd.				類別		物料號		
				制圖	LRA	2023.11.12	圖號	860-FD-Z37/2
修改	-	-		復核	-	-	數量	
日期	-	-		批准			位置	

窗号：W31R-06							
			洞口高H	1950	幅数	1幅	楼层：1F
					位置	LOT 15A-1F	
序號	料號	名稱	出筍	長度L(mm)	支/幅	加工說明	备注
1	X86007	70生夹企	直口	1900	1	X86007-W31R/06-1	
1A	JMFG0046	70中柱	直口	1900	1	JMFG0046-W31R/06-1	
1B	X86529	夹企扣脚	直口	1900	1	X86529-W31R/06-1	
2	X86383	70FD门边企料	直口	1900	1	X86383-W31R/06-2	
3	X86269	70FD门顶横料	避位	1079	1	X86269-W31R/06-1	
4	X86022	70生底横	避位	1069	1	X86022-W31R/06-1	
門玉用料							
5	X86384	FD門玉料	45°	1844.5	1	X86384-W31R/06-1	
6	X86384	FD門玉料	45°	1844.5	1	X86384-W31R/06-2	
7	X86384	FD門玉料	45°	1077	1	X86384-W31R/06-3	
8	X86384	FD門玉料	45°	1077	1	X86384-W31R/06-4	
9	X86201	玻璃線	直口	1699.5	1	X86201-W31R/06-1	
10	X86201	玻璃線	直口	1699.5	1	X86201-W31R/06-2	
11	X86201	玻璃線	直口	893	1	X86201-W31R/06-3	
12	X86201	玻璃線	直口	893	1	X86201-W31R/06-4	
FD門配套型材用料							
13	19x5mm厚铝巴		直口	110	4	J860-FJ02R	
14	43x5mm厚铝巴		直口	1484.5	1	J860-W31R/06-1	
15	JMA0009	50x50x5mm鋁角	直口	36	4	JMA0009-LJ01	FD门组框码
15a	JMA0009	50x50x5mm鋁角	直口	65	4	JMA0009-LJ02	FD门组框码
16	X85964	拉巴	直口	695	1	X85964-LB1	
17	X85964	拉巴	直口	648.5	1	X85964-W31R/06-LB2	


工程號	J-860	地盤	馬灣	附件	組裝圖見：860-FD-Z37
名 稱	門玉組裝圖		探 用		
材 料	—		地盤		
顏 色	--		工廠		

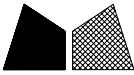 美特鋁質 有限公司 MIDI Aluminium Fabricator Ltd.				類別		物料號		
修改	-	-		制圖	LRA	2023. 11. 12	圖號	860-FD-Z37R
日期	-	-		復核	-	-	數量	
				批准			位置	

表格數據見：860-FD-Z37R/1

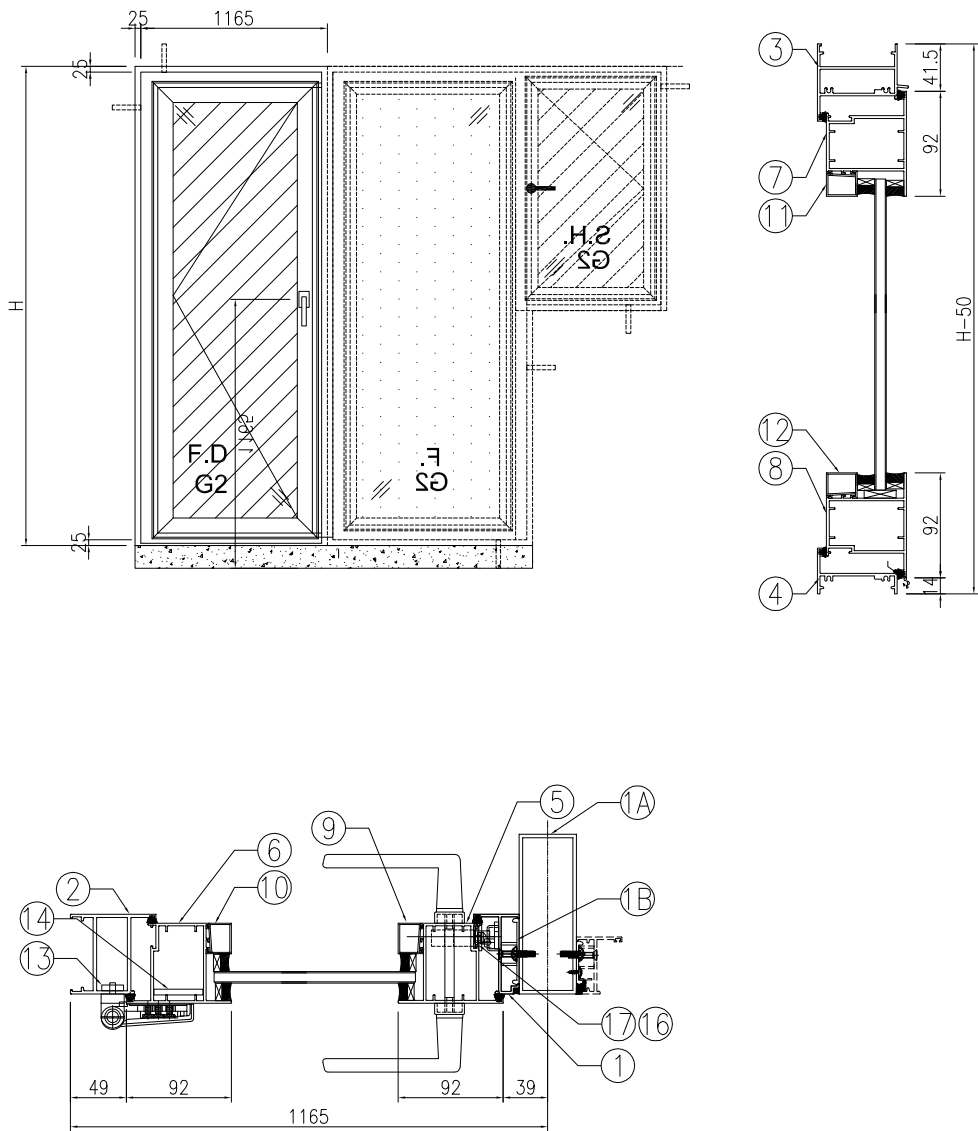

工程號	J-860	地盤	馬灣	探 用 附 件	
名 稱	門玉組裝圖				
材 料	-		地盤		
顏 色	--		工廠		

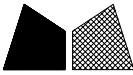 美特鋁質有限公司 MIDI Aluminium Fabricator Ltd.				類別		物料號		
				制圖	LRA	2023.11.12	圖號	860-FD-Z37R/1
修改	-	-		復核	-	-	數量	
日期	-	-		批准			位置	





窗号：W31-04

			洞口高H	1920	幅数	1幅	楼层：1F
					位置	LOT 16RP-1F	
序號	料號	名稱	出筍	長度L(mm)	支/幅	加工說明	备注
1	X86007	70生夹企	直口	1870	1	X86007-W31/04-1	
1A	JMFG0046	70中柱	直口	1870	1	JMFG0046-W31/04-1	
1B	X86529	夹企扣脚	直口	1870	1	X86529-W31/04-1	
2	X86383	70FD门边企料	直口	1870	1	X86383-W31/04-2	
3	X86269	70FD门顶横料	避位	1079	1	X86269-W31/04-1	
4	X86022	70生底横	避位	1069	1	X86022-W31/04-1	
門玉用料							
5	X86384	FD門玉料	45°	1814.5	1	X86384-W31/04-1	
6	X86384	FD門玉料	45°	1814.5	1	X86384-W31/04-2	
7	X86384	FD門玉料	45°	1077	1	X86384-W31/04-3	
8	X86384	FD門玉料	45°	1077	1	X86384-W31/04-4	
9	X86201	玻璃线	直口	1669.5	1	X86201-W31/04-1	
10	X86201	玻璃线	直口	1669.5	1	X86201-W31/04-2	
11	X86201	玻璃线	直口	893	1	X86201-W31/04-3	
12	X86201	玻璃线	直口	893	1	X86201-W31/04-4	
FD門配套型材用料							
13	19x5mm厚铝巴		直口	110	4	J860-FJ02L	
14	43x5mm厚铝巴		直口	1454.5	1	J860-W31/04-1	
15	JMA0009	50x50x5mm鋁角	直口	36	4	JMA0009-LJ01	FD门组框码
15a	JMA0009	50x50x5mm鋁角	直口	65	4	JMA0009-LJ02	FD门组框码
16	X85964	拉巴	直口	695	1	X85964-LB1	
17	X85964	拉巴	直口	618.5	1	X85964-W31/04-LB2	


工程號	J-860	地盤	馬灣	附件	組裝圖見：860-FD-Z37R
名稱	門玉組裝圖		採用		
材料	—		地盤		
顏色	--		工廠		

美特鋁質有限公司 MIDI Aluminium Fabricator Ltd.					類別		物料號		
					制圖	LRA	2023. 11. 12	圖號	860-FD-Z38
修改	-	-			復核	-	-	數量	
日期	-	-			批准			位置	

表格數據見：860-FD-Z38/1

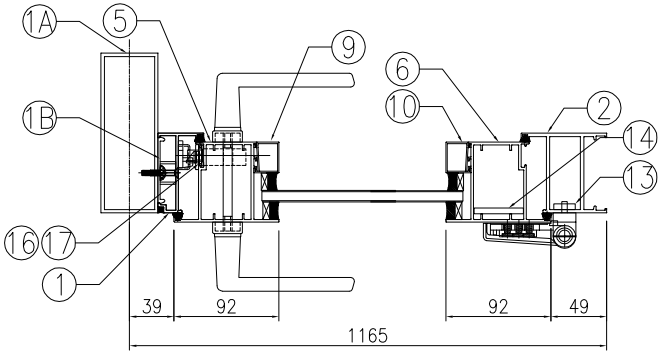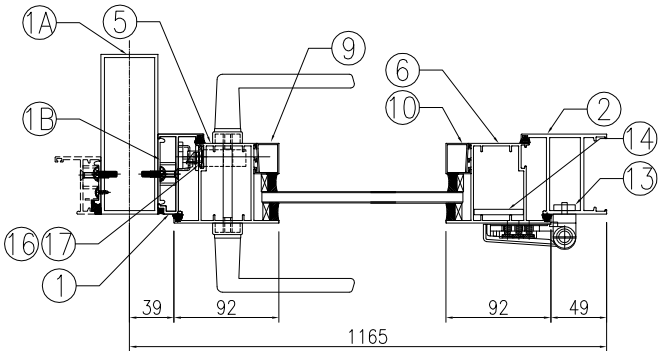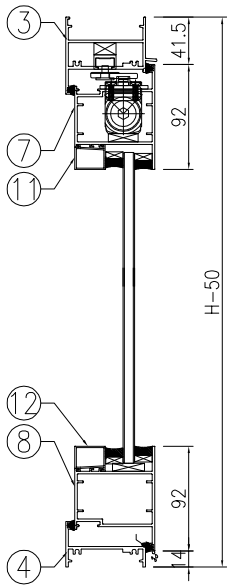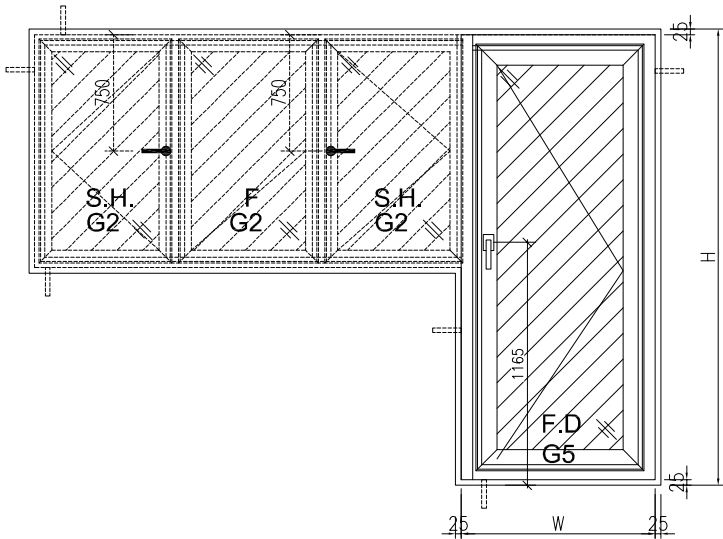


工程號	J-860	地盤	馬灣		附 件		
名 稱	門玉組裝圖			探 用			
材 料	—			地盤			
顏 色	— —			工廠			

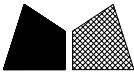 美特鋁質有限公司 MIDI Aluminium Fabricator Ltd.				類別		物料號		
				制圖	LRA	2023.11.12	圖號	860-FD-Z38/1
修改	-	-		復核	-	-	數量	
日期	-	-		批准			位置	





窗号：W31b

	洞口宽W	1165	洞口高H	2010	幅数	1幅	楼层：GF
					位置	LOT 381-GF	
序號	料號	名稱	出筍	長度L(mm)	支/幅	加工說明	备注
1	X86007	70生夹企	直口	1960	1	X86007-W31b-1	
1A	JMFG0046	70中柱	直口	1960	1	JMFG0046-W31b-1	
1B	X86529	夹企扣脚	直口	1960	1	X86529-W31b-1	
2	X86383	70FD门边企料	直口	1960	1	X86383-W31b-1	
3	X86269	70FD门顶横料	避位	1079	1	X86269-W31b-1	
4	X86022	70生底横	避位	1069	1	X86022-W31b-1	
門玉用料							
5	X86384	FD門玉料	45°	1904.5	1	X86384-W31b-1	
6	X86384	FD門玉料	45°	1904.5	1	X86384-W31b-2	
7	X86384	FD門玉料	45°	1077	1	X86384-W31b-3	
8	X86384	FD門玉料	45°	1077	1	X86384-W31b-4	
9	X86201	玻璃线	直口	1759.5	1	X86201-W31b-1	
10	X86201	玻璃线	直口	1759.5	1	X86201-W31b-2	
11	X86201	玻璃线	直口	893	1	X86201-W31b-3	
12	X86201	玻璃线	直口	893	1	X86201-W31b-4	
FD門配套型材用料							
13	19x5mm厚铝巴		直口	110	4	J860-FJ02R	
14	43x5mm厚铝巴		直口	1544.5	1	J860-W31b-1	
15	JMA0009	50x50x5mm鋁角	直口	36	4	JMA0009-LJ01	FD门组框码
15a	JMA0009	50x50x5mm鋁角	直口	65	4	JMA0009-LJ02	FD门组框码
16	X85964	拉巴	直口	795	1	X85964-LB3	
17	X85964	拉巴	直口	608.5	1	X85964-W31b-LB2	


工程號	J-860	地盤	馬灣	附 件	組裝圖見：860-FD-Z38
名 稱	門玉組裝圖		探 用		
材 料	-		地盤		
顏 色	--		工廠		

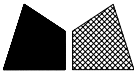 美特鋁質 有限公司 MIDI Aluminium Fabricator Ltd.				類別		物料號			
修改	-	-		制圖	LRA	2023. 11. 12	圖號	860-FD-Z38R	
日期	-	-		復核	-	-	數量		
				批准			位置		

表格數據見：860-FD-Z38R/1

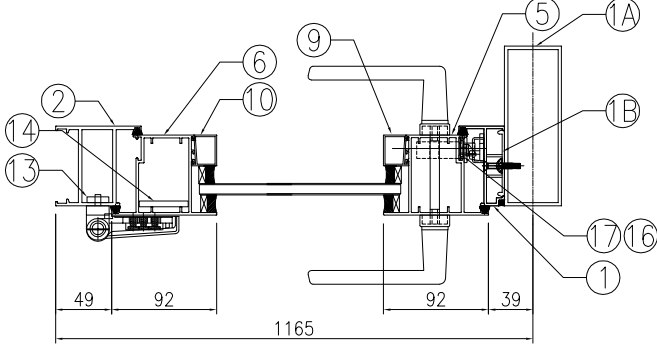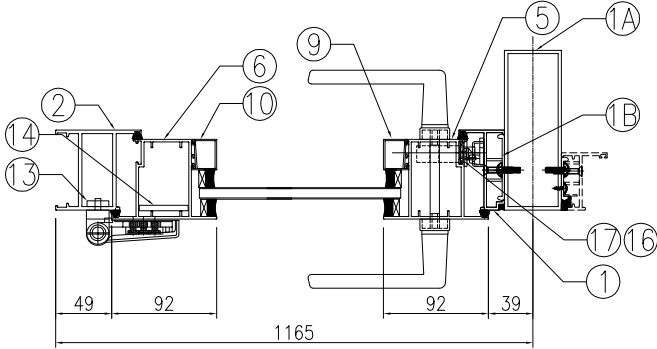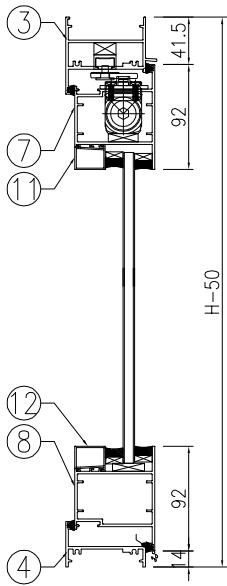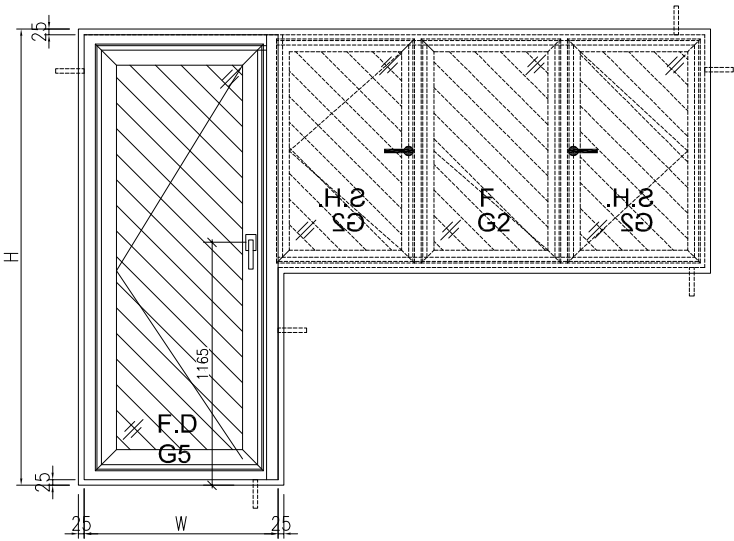

工程號	J-860	地盤	馬灣			附 件			
名 稱	門玉組裝圖			採	用				
材 料	-			地盤					
顏 色	--			工廠					




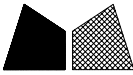
 美特鋁質 有限公司 MIDI Aluminium Fabricator Ltd.				類別		物料號		
				制圖	LRA	2023.11.12	圖號	860-FD-Z38R/1
修改	-	-		復核	-	-	數量	
日期	-	-		批准			位置	

窗号: W31bR-03							
	洞口宽W	1165	洞口高H	2240	幅数	1幅	楼层: GF
					位置	LOT 17-GF	
序號	料號	名稱	出筍	長度L (mm)	支/幅	加工說明	备注
1	X86007	70生夹企	直口	2190	1	X86007-W31bR/03-1	
1A	JMFG0046	70中柱	直口	2190	1	JMFG0046-W31bR/03-1	
1B	X86529	夹企扣脚	直口	2190	1	X86529-W31bR/03-1	
2	X86383	70FD门边企料	直口	2190	1	X86383-W31bR/03-1	
3	X86269	70FD门顶横料	避位	1079	1	X86269-W31bR/03-1	
4	X86022	70生底横	避位	1069	1	X86022-W31bR/03-1	
門玉用料							
5	X86384	FD門玉料	45°	2134.5	1	X86384-W31bR/03-1	
6	X86384	FD門玉料	45°	2134.5	1	X86384-W31bR/03-2	
7	X86384	FD門玉料	45°	1077	1	X86384-W31bR/03-3	
8	X86384	FD門玉料	45°	1077	1	X86384-W31bR/03-4	
9	X86201	玻璃线	直口	1989.5	1	X86201-W31bR/03-1	
10	X86201	玻璃线	直口	1989.5	1	X86201-W31bR/03-2	
11	X86201	玻璃线	直口	893	1	X86201-W31bR/03-3	
12	X86201	玻璃线	直口	893	1	X86201-W31bR/03-4	
FD門配套型材用料							
13	19x5mm厚铝巴		直口	110	4	J860-FJ02L	
14	43x5mm厚铝巴		直口	1774.5	1	J860-W31bR/03-1	
15	JMA0009	50x50x5mm鋁角	直口	36	4	JMA0009-LJ01	FD门组框码
15a	JMA0009	50x50x5mm鋁角	直口	65	4	JMA0009-LJ02	FD门组框码
16	X85964	拉巴	直口	795	1	X85964-LB3	
17	X85964	拉巴	直口	838.5	1	X85964-W31bR/03-LB2	


工程號	J-860	地盤	馬灣	附 件	組裝圖見: 860-FD-Z38R
名 稱	門玉組裝圖		探 用		
材 料	-		地盤		
顏 色	--		工廠		

美特鋁質有限公司 MIDI Aluminium Fabricator Ltd.					類別		物料號		
					制圖	LRA	2023. 11. 12	圖號	860-FD-Z39
修改	-	-			復核	-	-	數量	
日期	-	-			批准			位置	

表格數據見：860-FD-Z39/1

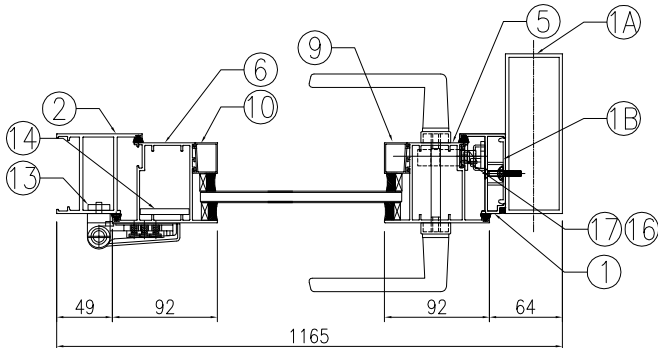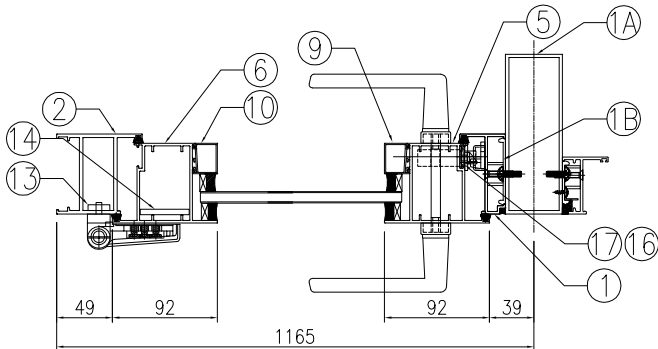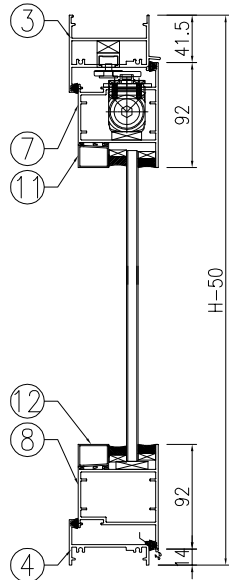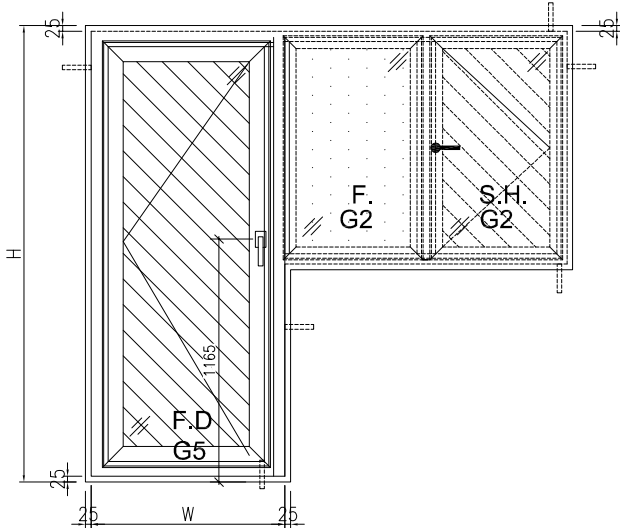

工程號	J-860	地盤	馬灣		探 用 地盤 工廠	附 件	
名 稱	門玉組裝圖						
材 料	—						
顏 色	— —						

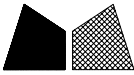 美特鋁質有限公司 MIDI Aluminium Fabricator Ltd.				類別		物料斗號		
修改	-	-		制圖	LRA	2023.11.12	圖號	860-FD-Z39/1
日期	-	-		復核	-	-	數量	
				批准			位置	





窗号: W31aR-05							
	洞口宽W	1165	洞口高H	2010	幅数	1幅	楼层: GF
					位置	LOT 382-GF	
序號	料號	名稱	出筍	長度L(mm)	支/幅	加工說明	备注
1	X86007	70生夹企	直口	1960	1	X86007-W31aR/05-1	
1A	JMFG0046	70中柱	直口	1960	1	JMFG0046-W31aR/05-1	
1B	X86529	夹企扣脚	直口	1960	1	X86529-W31aR/05-1	
2	X86383	70FD门边企料	直口	1960	1	X86383-W31aR/05-1	
3	X86269	70FD门顶横料	避位	1079	1	X86269-W31aR/05-1	
4	X86022	70生底横	避位	1069	1	X86022-W31aR/05-1	
門玉用料							
5	X86384	FD門玉料	45°	1904.5	1	X86384-W31aR/05-1	
6	X86384	FD門玉料	45°	1904.5	1	X86384-W31aR/05-2	
7	X86384	FD門玉料	45°	1077	1	X86384-W31aR/05-3	
8	X86384	FD門玉料	45°	1077	1	X86384-W31aR/05-4	
9	X86201	玻璃线	直口	1759.5	1	X86201-W31aR/05-1	
10	X86201	玻璃线	直口	1759.5	1	X86201-W31aR/05-2	
11	X86201	玻璃线	直口	893	1	X86201-W31aR/05-3	
12	X86201	玻璃线	直口	893	1	X86201-W31aR/05-4	
FD門配套型材用料							
13	19x5mm厚铝巴		直口	110	4	J860-FJ02L	
14	43x5mm厚铝巴		直口	1544.5	1	J860-W31aR/05-1	
15	JMA0009	50x50x5mm鋁角	直口	36	4	JMA0009-LJ01	FD门组框码
15a	JMA0009	50x50x5mm鋁角	直口	65	4	JMA0009-LJ02	FD门组框码
16	X85964	拉巴	直口	795	1	X85964-LB3	
17	X85964	拉巴	直口	608.5	1	X85964-W31aR/05-LB2	

窗号: W31aR-06							
	洞口宽W	1165	洞口高H	2050	幅数	1幅	楼层: GF
					位置	LOT 13RP-GF	
序號	料號	名稱	出筍	長度L(mm)	支/幅	加工說明	备注
1	X86007	70生夹企	直口	2000	1	X86007-W31aR/06-1	
1A	JMFG0046	70中柱	直口	2000	1	JMFG0046-W31aR/06-1	
1B	X86529	夹企扣脚	直口	2000	1	X86529-W31aR/06-1	
2	X86383	70FD门边企料	直口	2000	1	X86383-W31aR/06-1	
3	X86269	70FD门顶横料	避位	1079	1	X86269-W31aR/06-1	
4	X86022	70生底横	避位	1069	1	X86022-W31aR/06-1	
門玉用料							
5	X86384	FD門玉料	45°	1944.5	1	X86384-W31aR/06-1	
6	X86384	FD門玉料	45°	1944.5	1	X86384-W31aR/06-2	
7	X86384	FD門玉料	45°	1077	1	X86384-W31aR/06-3	
8	X86384	FD門玉料	45°	1077	1	X86384-W31aR/06-4	
9	X86201	玻璃线	直口	1799.5	1	X86201-W31aR/06-1	
10	X86201	玻璃线	直口	1799.5	1	X86201-W31aR/06-2	
11	X86201	玻璃线	直口	893	1	X86201-W31aR/06-3	
12	X86201	玻璃线	直口	893	1	X86201-W31aR/06-4	
FD門配套型材用料							
13	19x5mm厚铝巴		直口	110	4	J860-FJ02L	
14	43x5mm厚铝巴		直口	1584.5	1	J860-W31aR/06-1	
15	JMA0009	50x50x5mm鋁角	直口	36	4	JMA0009-LJ01	FD门组框码
15a	JMA0009	50x50x5mm鋁角	直口	65	4	JMA0009-LJ02	FD门组框码
16	X85964	拉巴	直口	795	1	X85964-LB3	
17	X85964	拉巴	直口	648.5	1	X85964-W31aR/06-LB2	


工程號	J-860	地盤	馬灣	附 件	組裝圖見: 860-FD-Z39
名 稱	門玉組裝圖		探 用		
材 料	-		地盤		
顏 色	--		工廠		

美特鋁質有限公司 MIDI Aluminium Fabricator Ltd.					類別		物料號		
					制圖	LRA	2023. 11. 12	圖號	860-FD-Z40
修改	-	-			復核	-	-	數量	
日期	-	-			批准			位置	

表格數據見：860-FD-Z40/1

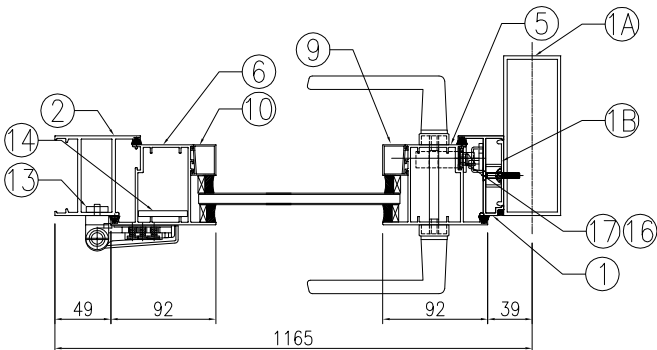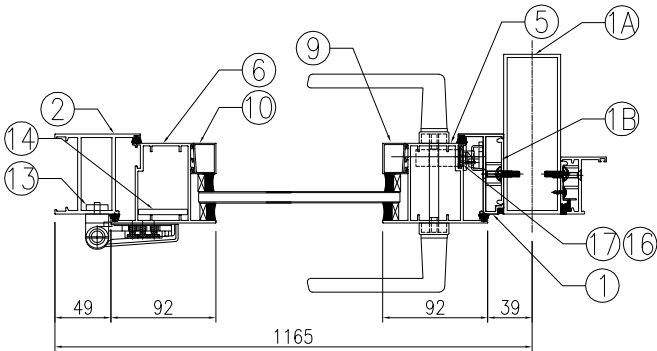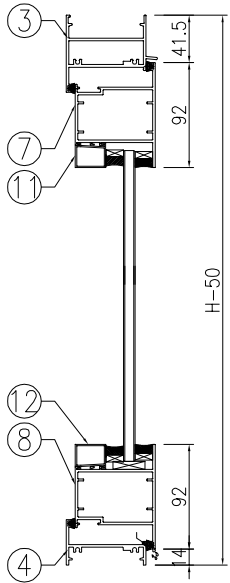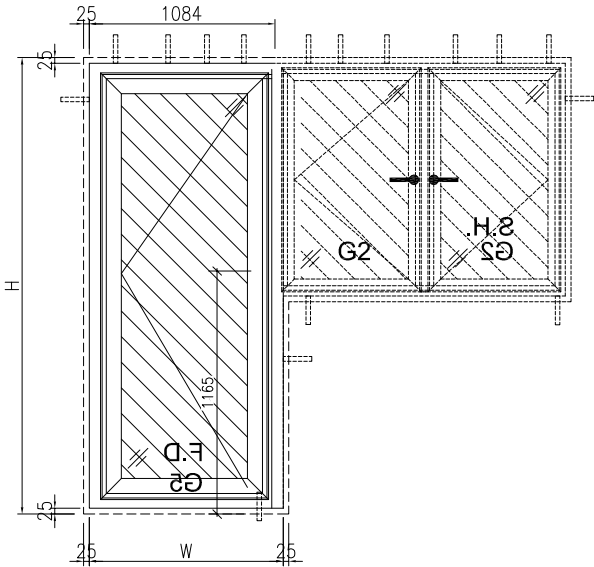

工程號	J-860	地盤	馬灣		附 件		
名 稱	門玉組裝圖			探 用			
材 料	—			地盤			
顏 色	- -			工廠			

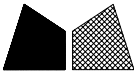 美特鋁質有限公司 MIDI Aluminium Fabricator Ltd.				類別		物料號		
				制圖	LRA	2023.11.12	圖號	860-FD-Z40/1
修改	-	-		復核	-	-	數量	
日期	-	-		批准			位置	

窗号: W32bR-01							
	洞口宽W	1165	洞口高H	2260	幅数	1幅	楼层: GF
					位置	LOT 106-GF	
序號	料號	名稱	出筍	長度L (mm)	支/幅	加工說明	备注
1	X86007	70生夹企	直口	2210	1	X86007-W32bR/01-1	
1A	JMFG0046	70中柱	直口	2210	1	JMFG0046-W32bR/01-1	
1B	X86529	夹企扣脚	直口	2210	1	X86529-W32bR/01-1	
2	X86383	70FD门边企料	直口	2210	1	X86383-W32bR/01-1	
3	X86269	70FD门顶横料	避位	1079	1	X86269-W32bR/01-1	
4	X86022	70生底横	避位	1069	1	X86022-W32bR/01-1	
門玉用料							
5	X86384	FD門玉料	45°	2154.5	1	X86384-W32bR/01-1	
6	X86384	FD門玉料	45°	2154.5	1	X86384-W32bR/01-2	
7	X86384	FD門玉料	45°	1077	1	X86384-W32bR/01-3	
8	X86384	FD門玉料	45°	1077	1	X86384-W32bR/01-4	
9	X86201	玻璃线	直口	2009.5	1	X86201-W32bR/01-1	
10	X86201	玻璃线	直口	2009.5	1	X86201-W32bR/01-2	
11	X86201	玻璃线	直口	893	1	X86201-W32bR/01-3	
12	X86201	玻璃线	直口	893	1	X86201-W32bR/01-4	
FD門配套型材用料							
13	19x5mm厚铝巴		直口	110	4	J860-FJ02L	
14	43x5mm厚铝巴		直口	1794.5	1	J860-W32bR/01-1	
15	JMA0009	50x50x5mm鋁角	直口	36	4	JMA0009-LJ01	FD门组框码
15a	JMA0009	50x50x5mm鋁角	直口	65	4	JMA0009-LJ02	FD门组框码
16	X85964	拉巴	直口	795	1	X85964-LB3	
17	X85964	拉巴	直口	858.5	1	X85964-W32bR/01-LB2	

工程號	J-860	地盤	馬灣	附 件	組裝圖見: 860-FD-Z40
名 稱	門玉組裝圖		探 用		
材 料	-		地盤		
顏 色	--		工廠		

有限公司

類別

制圖

物料斗號

LRA

2023. 11. 12

圖號

860-FD-Z40R

修改

—

—

--	--

--	--

復核

--	--

—

數量	
----	--

日期

—

--	--




[illegible]

批准


--	--

位置

Technical drawing of a window assembly showing a side view (S.H. G2) and a front view (F.D. G5). The side view shows a double-glazed unit with a central mullion and arrows indicating opening/closing. The front view shows a single-glazed unit with a frame. Dimensions include 25, 1165, 25, W, and H.

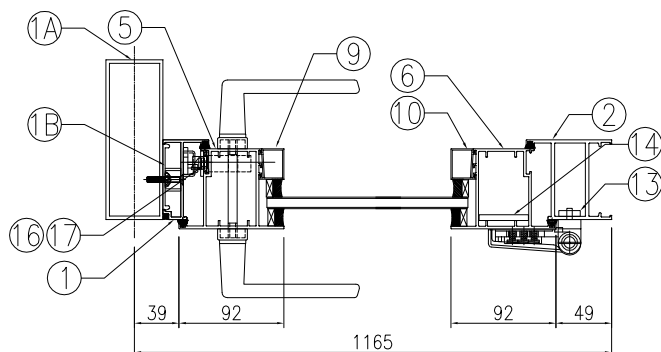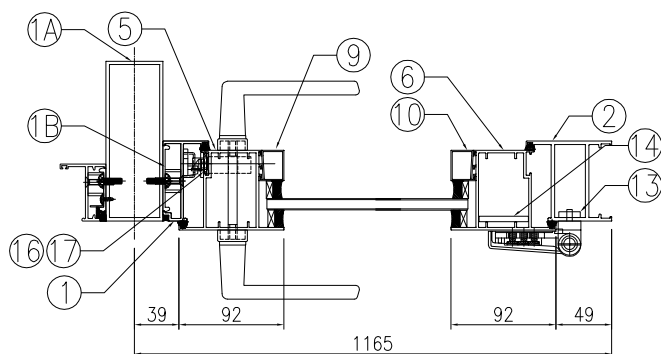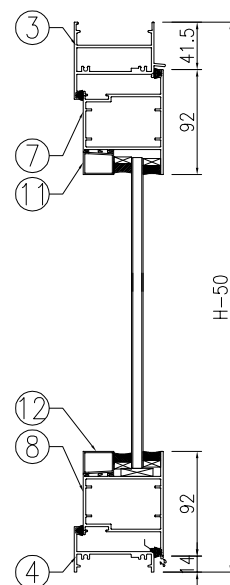


工程號	J-860	地盤	馬灣	附 件	
名 稱	門玉組裝圖		探 用		
材 料	—		地盤		
顏 色	—		工廠		

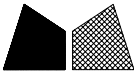 美特鋁質有限公司 MIDI Aluminium Fabricator Ltd.				類別		物料號		
				制圖	LRA	2023.11.12	圖號	860-FD-Z40R/1
修改	-	-		復核	-	-	數量	
日期	-	-		批准			位置	



窗号：W32b

	洞口宽W	1165	洞口高H	2040	幅数	1幅	楼层：GF
					位置	LOT 16RP-GF	
序號	料號	名稱	出筍	長度L(mm)	支/幅	加工說明	备注
1	X86007	70生夹企	直口	1990	1	X86007-W32b-1	
1A	JMFG0046	70中柱	直口	1990	1	JMFG0046-W32b-1	
1B	X86529	夹企扣脚	直口	1990	1	X86529-W32b-1	
2	X86383	70FD门边企料	直口	1990	1	X86383-W32b-1	
3	X86269	70FD门顶横料	避位	1079	1	X86269-W32b-1	
4	X86022	70生底横	避位	1069	1	X86022-W32b-1	
門玉用料							
5	X86384	FD門玉料	45°	1934.5	1	X86384-W32b-1	
6	X86384	FD門玉料	45°	1934.5	1	X86384-W32b-2	
7	X86384	FD門玉料	45°	1077	1	X86384-W32b-3	
8	X86384	FD門玉料	45°	1077	1	X86384-W32b-4	
9	X86201	玻璃线	直口	1789.5	1	X86201-W32b-1	
10	X86201	玻璃线	直口	1789.5	1	X86201-W32b-2	
11	X86201	玻璃线	直口	893	1	X86201-W32b-3	
12	X86201	玻璃线	直口	893	1	X86201-W32b-4	
FD門配套型材用料							
13	19x5mm厚铝巴		直口	110	4	J860-FJ02R	
14	43x5mm厚铝巴		直口	1574.5	1	J860-W32b-1	
15	JMA0009	50x50x5mm鋁角	直口	36	4	JMA0009-LJ01	FD门组框码
15a	JMA0009	50x50x5mm鋁角	直口	65	4	JMA0009-LJ02	FD门组框码
16	X85964	拉巴	直口	795	1	X85964-LB3	
17	X85964	拉巴	直口	638.5	1	X85964-W32b-LB2	


工程號	J-860	地盤	馬灣	附 件	組裝圖見：860-FD-Z40R
名 稱	門玉組裝圖		探 用		
材 料	-		地盤		
顏 色	--		工廠		

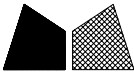 美特鋁質 有限公司 MIDI Aluminium Fabricator Ltd.				類別		物料號		
修改	-	-		制圖	LRA	2023.11.12	圖號	860-FD-Z43
日期	-	-		復核	-	-	數量	
				批准			位置	

表格數據見：860-FD-Z43/1

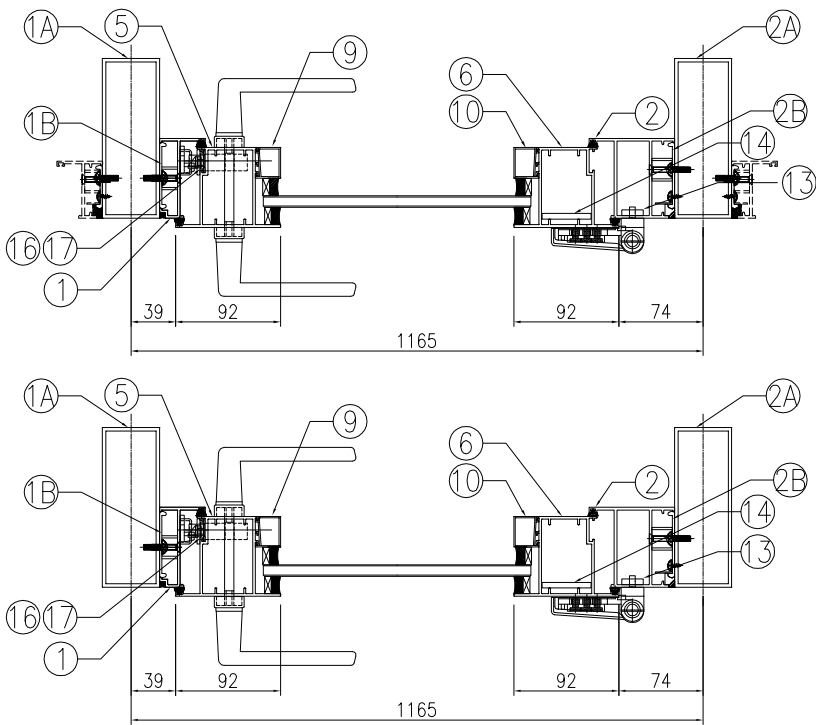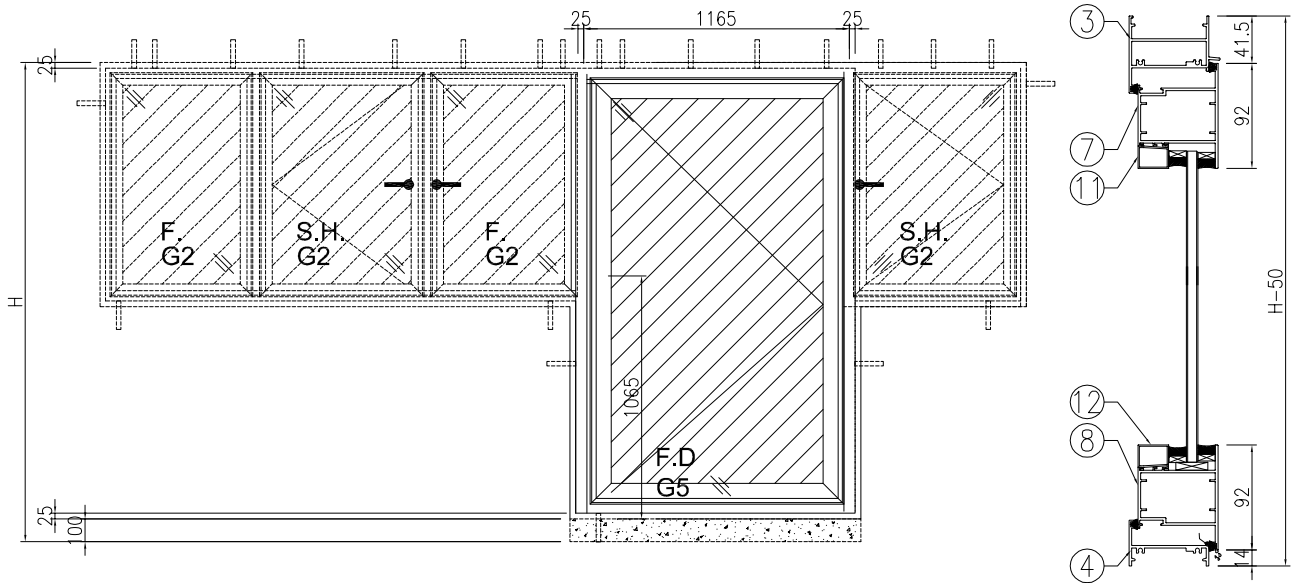

工程號	J-860	地盤	馬灣	探 用 附 件	
名 稱	門玉組裝圖				
材 料	-		地盤		
顏 色	--		工廠		

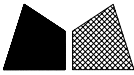 美特鋁質有限公司 MIDI Aluminium Fabricator Ltd.				類別		物料號		
				制圖	LRA	2023.11.12	圖號	860-FD-Z43/1
修改	-	-		復核	-	-	數量	
日期	-	-		批准			位置	


窗号: W34cR-07

			洞口高H	1860	幅数	1幅	楼层: 2F
					位置	LOT 26B-2F	
序號	料號	名稱	出筍	長度L (mm)	支/幅	加工說明	备注
1	X86007	70生夹企	直口	1810	1	X86007-W34cR/07-1	
1A	JMFG0046	70中柱	直口	1810	1	JMFG0046-W34cR/07-1	
1B	X86529	夹企扣脚	直口	1810	1	X86529-W34cR/07-1	
2	X86383	70FD门边企料	直口	1810	1	X86383-W34cR/07-1	
2A	JMFG0046	70中柱	直口	1810	1	JMFG0046-W34cR/07-2	
2B	X86529	夹企扣脚	直口	1810	1	X86529-W34cR/07-2	
3	X86269	70FD门顶横料	避位	1054	1	X86269-W34cR/07-1	
4	X86022	70生底横	避位	1044	1	X86022-W34cR/07-1	
門玉用料							
5	X86384	FD門玉料	45°	1754.5	1	X86384-W34cR/07-1	
6	X86384	FD門玉料	45°	1754.5	1	X86384-W34cR/07-2	
7	X86384	FD門玉料	45°	1052	1	X86384-W34cR/07-3	
8	X86384	FD門玉料	45°	1052	1	X86384-W34cR/07-4	
9	X86201	玻璃线	直口	1609.5	1	X86201-W34cR/07-1	
10	X86201	玻璃线	直口	1609.5	1	X86201-W34cR/07-2	
11	X86201	玻璃线	直口	868	1	X86201-W34cR/07-3	
12	X86201	玻璃线	直口	868	1	X86201-W34cR/07-4	
FD門配套型材用料							
13	19x5mm厚铝巴		直口	110	4	J860-FJ02R	
14	43x5mm厚铝巴		直口	1394.5	1	J860-W34cR/07-1	
15	JMA0009	50x50x5mm鋁角	直口	36	4	JMA0009-LJ01	FD门组框码
15a	JMA0009	50x50x5mm鋁角	直口	65	4	JMA0009-LJ02	FD门组框码
16	X85964	拉巴	直口	695	1	X85964-LB1	
17	X85964	拉巴	直口	558.5	1	X85964-W34cR/07-LB2	


工程號	J-860	地盤	馬灣	附 件	組裝圖見: 860-FD-Z43
名 稱	門玉組裝圖		探 用		
材 料	-		地盤		
顏 色	--		工廠		

美特鋁質有限公司 MIDI Aluminium Fabricator Ltd.					類別		物料號		
					制圖	LRA	2023. 11. 12	圖號	860-FD-Z45
修改	-	-			復核	-	-	數量	
日期	-	-			批准			位置	

表格數據見：860-FD-Z45/1

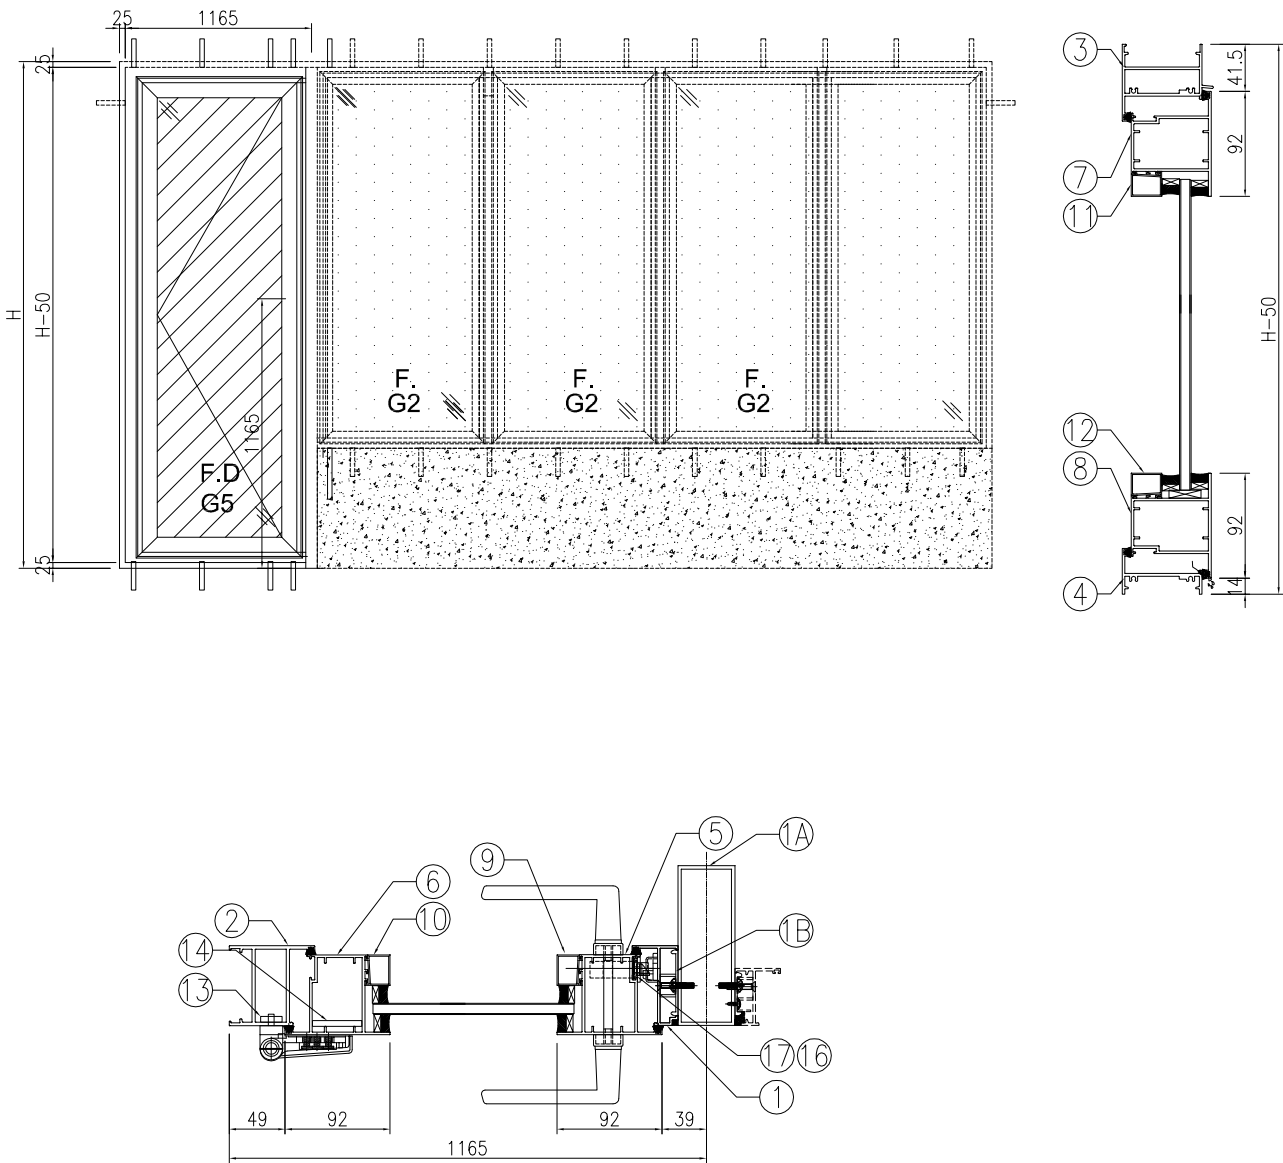


工程號	J-860	地盤	馬灣	附 件	
名 稱	門玉組裝圖		探 用		
材 料	-		地盤		
顏 色	--		工廠		

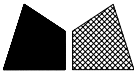 美特鋁質有限公司 MIDI Aluminium Fabricator Ltd.				類別		物料號		
				制圖	LRA	2023.11.12	圖號	860-FD-Z45/1
修改	-	-		復核	-	-	數量	
日期	-	-		批准			位置	





窗号：W34-01

			洞口高H	2150	幅数	1幅	楼层：GF
					位置	275-GF	
序號	料號	名稱	出筍	長度L(mm)	支/幅	加工說明	备注
1	X86007	70生夹企	直口	2100	1	X86007-W34/01-1	
1A	JMFG0046	70中柱	直口	2100	1	JMFG0046-W34/01-1	
1B	X86529	夹企扣脚	直口	2100	1	X86529-W34/01-1	
2	X86383	70FD门边企料	直口	2100	1	X86383-W34/01-1	
3	X86269	70FD门顶横料	避位	1079	1	X86269-W34/01-1	
4	X86022	70生底横	避位	1069	1	X86022-W34/01-1	
門玉用料							
5	X86384	FD門玉料	45°	2044.5	1	X86384-W34/01-1	
6	X86384	FD門玉料	45°	2044.5	1	X86384-W34/01-2	
7	X86384	FD門玉料	45°	1077	1	X86384-W34/01-3	
8	X86384	FD門玉料	45°	1077	1	X86384-W34/01-4	
9	X86201	玻璃线	直口	1899.5	1	X86201-W34/01-1	
10	X86201	玻璃线	直口	1899.5	1	X86201-W34/01-2	
11	X86201	玻璃线	直口	893	1	X86201-W34/01-3	
12	X86201	玻璃线	直口	893	1	X86201-W34/01-4	
FD門配套型材用料							
13	19x5mm厚铝巴		直口	110	4	J860-FJ02L	
14	43x5mm厚铝巴		直口	1684.5	1	J860-W34/01-1	
15	JMA0009	50x50x5mm鋁角	直口	36	4	JMA0009-LJ01	FD门组框码
15a	JMA0009	50x50x5mm鋁角	直口	65	4	JMA0009-LJ02	FD门组框码
16	X85964	拉巴	直口	795	1	X85964-LB3	
17	X85964	拉巴	直口	748.5	1	X85964-W34/01-LB2	


工程號	J-860	地盤	馬灣	附件	組裝圖見：860-FD-Z45
名 稱	門玉組裝圖		探 用		
材 料	—		地盤		
顏 色	--		工廠		

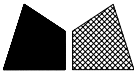 美特鋁質有限公司 MIDI Aluminium Fabricator Ltd.				類別		物料編號		
修改	-	-		制圖	LRA	2023.11.12	圖號	860-FD-Z50
日期	-	-		復核	-	-	數量	
				批准			位置	

表格數據見：860-FD-Z50/1

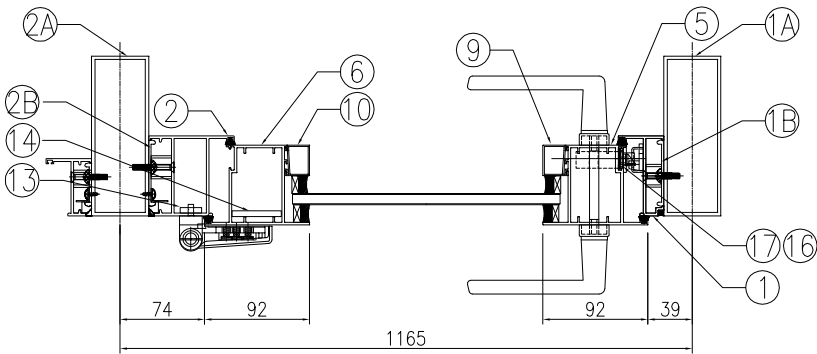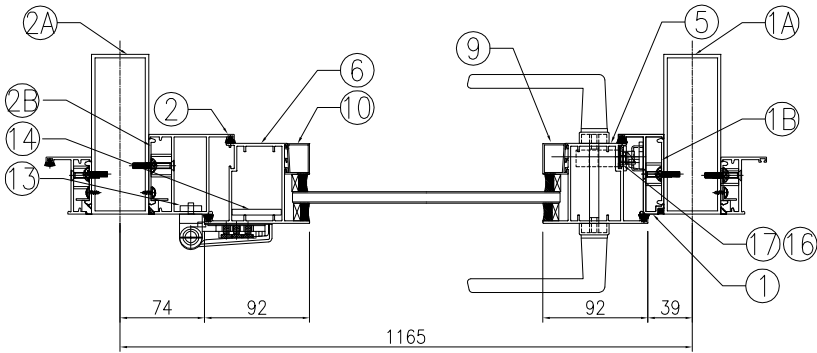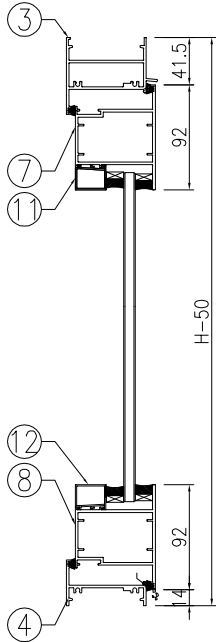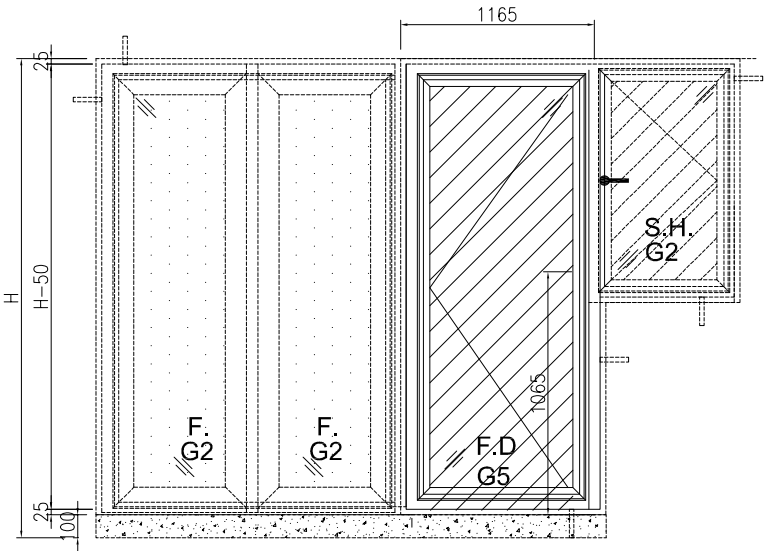

工程號	J-860	地盤	馬灣	探用附件	
名稱	門窗組裝圖				
材料	-		地盤		
顏色	--		工廠		

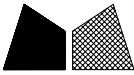 美特鋁質有限公司 MIDI Aluminium Fabricator Ltd.				類別		物料號		
				制圖	LRA	2023.11.12	圖號	860-FD-Z50/1
修改	-	-		復核	-	-	數量	
日期	-	-		批准			位置	

窗号：W31-05

			洞口高H	1990	幅数	1幅	楼层：1F
					位置	LOT 15A-1F	
序號	料號	名稱	出筍	長度L (mm)	支/幅	加工說明	备注
1	X86007	70生夹企	直口	1940	1	X86007-W31/05-1	
1A	JMFG0046	70中柱	直口	1940	1	JMFG0046-W31/05-1	
1B	X86529	夹企扣脚	直口	1940	1	X86529-W31/05-1	
2	X86383	70FD门边企料	直口	1940	1	X86383-W31/05-1	
2A	JMFG0046	70中柱	直口	1940	1	JMFG0046-W31/05-2	
2B	X86529	夹企扣脚	直口	1940	1	X86529-W31/05-2	
3	X86269	70FD门顶横料	避位	1054	1	X86269-W31/05-1	
4	X86022	70生底横	避位	1044	1	X86022-W31/05-1	
門玉用料							
5	X86384	FD門玉料	45°	1884.5	1	X86384-W31/05-1	
6	X86384	FD門玉料	45°	1884.5	1	X86384-W31/05-2	
7	X86384	FD門玉料	45°	1052	1	X86384-W31/05-3	
8	X86384	FD門玉料	45°	1052	1	X86384-W31/05-4	
9	X86201	玻璃线	直口	1739.5	1	X86201-W31/05-1	
10	X86201	玻璃线	直口	1739.5	1	X86201-W31/05-2	
11	X86201	玻璃线	直口	868	1	X86201-W31/05-3	
12	X86201	玻璃线	直口	868	1	X86201-W31/05-4	
FD門配套型材用料							
13	19x5mm厚铝巴		直口	110	4	J860-FJ02L	
14	43x5mm厚铝巴		直口	1524.5	1	J860-W31/05-1	
15	JMA0009	50x50x5mm鋁角	直口	36	4	JMA0009-LJ01	FD门组框码
15a	JMA0009	50x50x5mm鋁角	直口	65	4	JMA0009-LJ02	FD门组框码
16	X85964	拉巴	直口	695	1	X85964-LB1	
17	X85964	拉巴	直口	688.5	1	X85964-W31/05-LB2	

工程號	J-860	地盤	馬灣	附件	組裝圖見：860-FD-Z50
名 稱	門玉組裝圖		探 用		
材 料	—		地盤		
顏 色	--		工廠		

有限公司

類別

制圖	LRA
----	-----

物料斗號

2023. 11. 12

圖號

860-FD-Z50R

修改	—
----	---

100

100

復核

數量	
----	--




日期

—


—

批准

位置

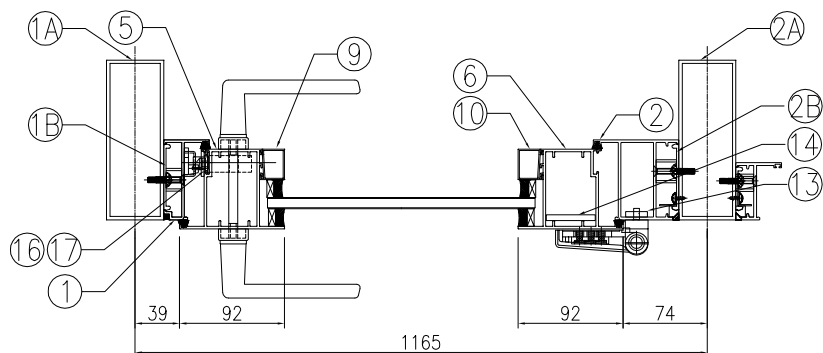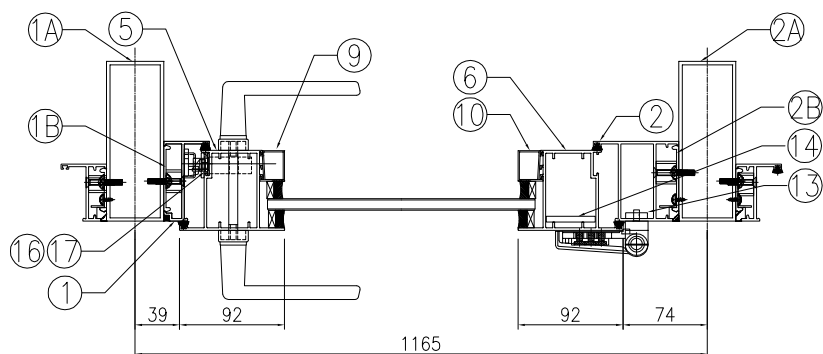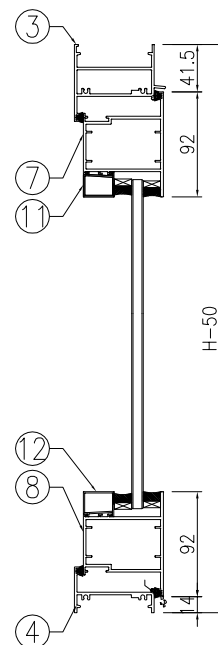

工程號	J-860	地盤	馬灣	附 件	
名 稱	門玉組裝圖		探 用		
材 料	—		地盤		
顏 色	— —		工廠		

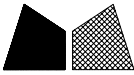 美特鋁質有限公司 MIDI Aluminium Fabricator Ltd.				類別		物料號		
				制圖	LRA	2023.11.12	圖號	860-FD-Z50R/1
修改	-	-		復核	-	-	數量	
日期	-	-		批准			位置	

窗号：W31R-07

			洞口高H	1940	幅数	1幅	楼层：2F
					位置	LOT 15A-2F	
序號	料號	名稱	出筍	長度L (mm)	支/幅	加工說明	备注
1	X86007	70生夹企	直口	1890	1	X86007-W31R/07-1	
1A	JMFG0046	70中柱	直口	1890	1	JMFG0046-W31R/07-1	
1B	X86529	夹企扣脚	直口	1890	1	X86529-W31R/07-1	
2	X86383	70FD门边企料	直口	1890	1	X86383-W31R/07-1	
2A	JMFG0046	70中柱	直口	1890	1	JMFG0046-W31R/07-2	
2B	X86529	夹企扣脚	直口	1890	1	X86529-W31R/07-2	
3	X86269	70FD门顶横料	避位	1054	1	X86269-W31R/07-1	
4	X86022	70生底横	避位	1044	1	X86022-W31R/07-1	
門玉用料							
5	X86384	FD門玉料	45°	1834.5	1	X86384-W31R/07-1	
6	X86384	FD門玉料	45°	1834.5	1	X86384-W31R/07-2	
7	X86384	FD門玉料	45°	1052	1	X86384-W31R/07-3	
8	X86384	FD門玉料	45°	1052	1	X86384-W31R/07-4	
9	X86201	玻璃线	直口	1689.5	1	X86201-W31R/07-1	
10	X86201	玻璃线	直口	1689.5	1	X86201-W31R/07-2	
11	X86201	玻璃线	直口	868	1	X86201-W31R/07-3	
12	X86201	玻璃线	直口	868	1	X86201-W31R/07-4	
FD門配套型材用料							
13	19x5mm厚铝巴		直口	110	4	J860-FJ02R	
14	43x5mm厚铝巴		直口	1474.5	1	J860-W31R/07-1	
15	JMA0009	50x50x5mm鋁角	直口	36	4	JMA0009-LJ01	FD门组框码
15a	JMA0009	50x50x5mm鋁角	直口	65	4	JMA0009-LJ02	FD门组框码
16	X85964	拉巴	直口	695	1	X85964-LB1	
17	X85964	拉巴	直口	638.5	1	X85964-W31R/07-LB2	

工程號	J-860	地盤	馬灣	附 件	組裝圖見：860-FD-Z50R
名 稱	門玉組裝圖		探 用		
材 料	—		地盤		
顏 色	--		工廠		

有限公司

類別

制圖	LRA
----	-----

物料斗號

2023. 11. 12

圖號

860-FD-Z51

修改

—

—

--	--

--	--

復核

—

數量	
----	--

日期




—

--	--


[illegible]

批准

位置	
----	--

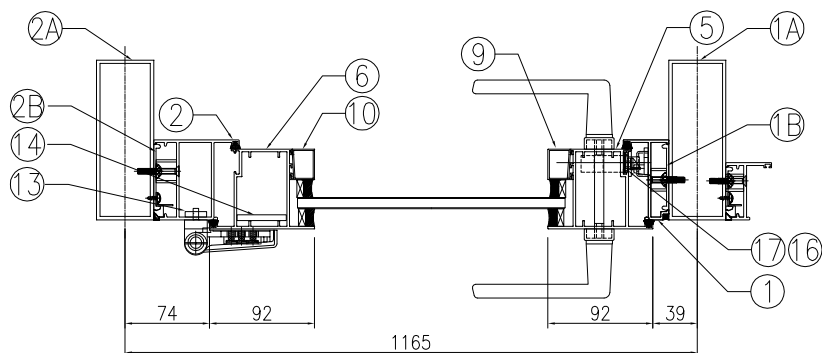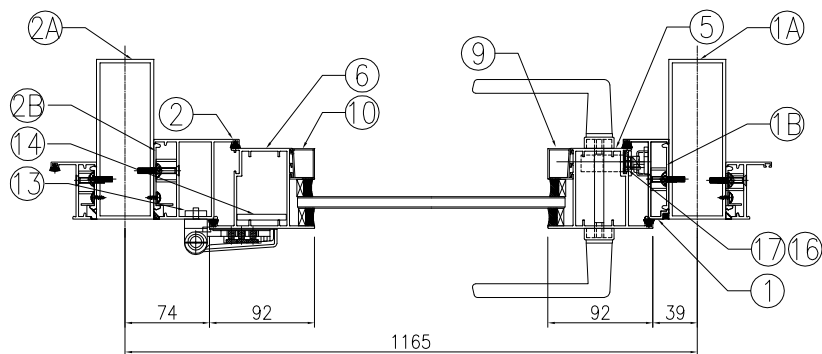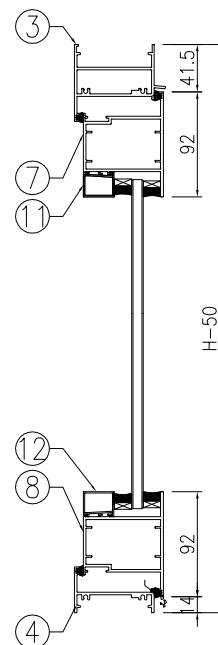

工程號	J-860	地盤	馬灣	附 件	
名 稱	門玉組裝圖		探 用		
材 料	—		地盤		
顏 色	— —		工廠		

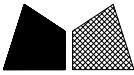 美特鋁質有限公司 MIDI Aluminium Fabricator Ltd.				類別		物料號		
				制圖	LRA	2023.11.12	圖號	860-FD-Z51/1
修改	-	-		復核	-	-	數量	
日期	-	-		批准			位置	


窗号：W31R-08

			洞口高H	1960	幅数	1幅	楼层：1F
					位置	LOT 15A-2F	
序號	料號	名稱	出筍	長度L (mm)	支/幅	加工說明	备注
1	X86007	70生夹企	直口	1910	1	X86007-W31R/08-1	
1A	JMFG0046	70中柱	直口	1910	1	JMFG0046-W31R/08-1	
1B	X86529	夹企扣脚	直口	1910	1	X86529-W31R/08-1	
2	X86383	70FD门边企料	直口	1910	1	X86383-W31R/08-1	
2A	JMFG0046	70中柱	直口	1910	1	JMFG0046-W31R/08-2	
2B	X86529	夹企扣脚	直口	1910	1	X86529-W31R/08-2	
3	X86269	70FD门顶横料	避位	1054	1	X86269-W31R/08-1	
4	X86022	70生底横	避位	1044	1	X86022-W31R/08-1	
門玉用料							
5	X86384	FD門玉料	45°	1854.5	1	X86384-W31R/08-1	
6	X86384	FD門玉料	45°	1854.5	1	X86384-W31R/08-2	
7	X86384	FD門玉料	45°	1052	1	X86384-W31R/08-3	
8	X86384	FD門玉料	45°	1052	1	X86384-W31R/08-4	
9	X86201	玻璃线	直口	1709.5	1	X86201-W31R/08-1	
10	X86201	玻璃线	直口	1709.5	1	X86201-W31R/08-2	
11	X86201	玻璃线	直口	868	1	X86201-W31R/08-3	
12	X86201	玻璃线	直口	868	1	X86201-W31R/08-4	
FD門配套型材用料							
13	19x5mm厚铝巴		直口	110	4	J860-FJ02L	
14	43x5mm厚铝巴		直口	1494.5	1	J860-W31R/08-1	
15	JMA0009	50x50x5mm鋁角	直口	36	4	JMA0009-LJ01	FD门组框码
15a	JMA0009	50x50x5mm鋁角	直口	65	4	JMA0009-LJ02	FD门组框码
16	X85964	拉巴	直口	695	1	X85964-LB1	
17	X85964	拉巴	直口	658.5	1	X85964-W31R/08-LB2	


工程號	J-860	地盤	馬灣	附件	組裝圖見：860-FD-Z51
名 稱	門玉組裝圖		探 用		
材 料	—		地盤		
顏 色	--		工廠		

 美特鋁質有限公司 MIDI Aluminium Fabricator Ltd.					類別		物料號		
					制圖	LRA	2023. 11. 12	圖號	860-FD-Z52
修改	-	-			復核	-	-	數量	
日期	-	-			批准			位置	

表格數據見：860-FD-Z52/1

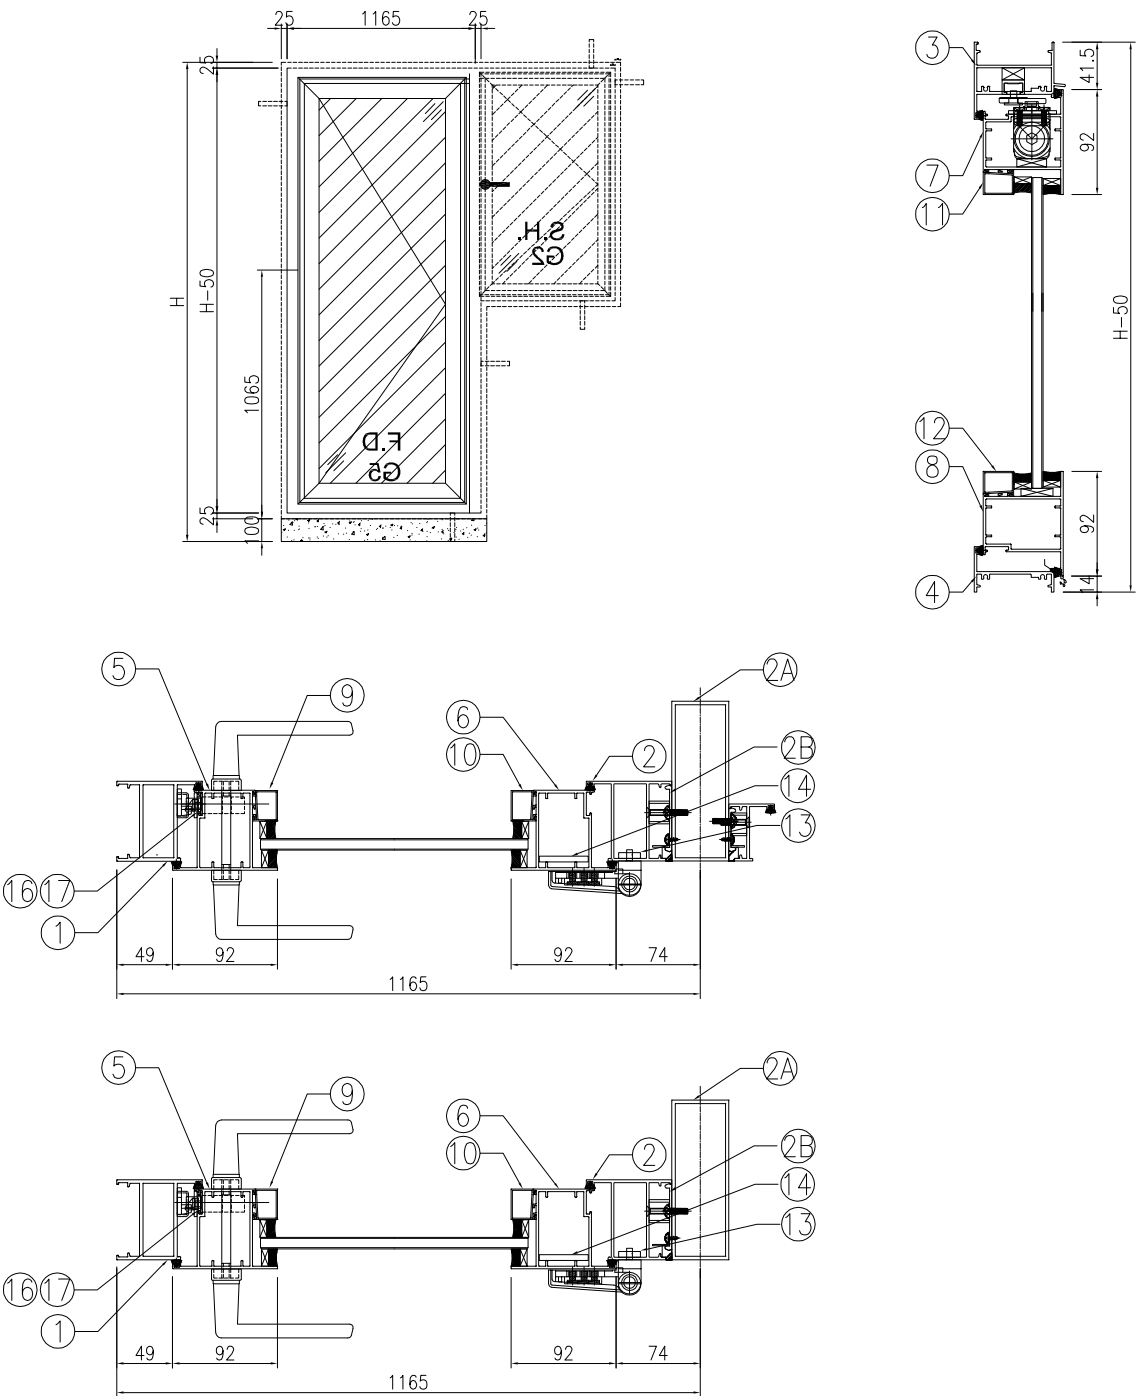

工程號	J-860	地盤	馬灣	附 件
名 稱	門玉組裝圖		探 用	
材 料	-		地盤	
顏 色	--		工廠	

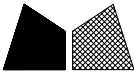 美特鋁質有限公司 MIDI Aluminium Fabricator Ltd.				類別		物料號		
				制圖	LRA	2023.11.12	圖號	860-FD-Z52/1
修改	-	-		復核	-	-	數量	
日期	-	-		批准			位置	

窗号: W31b-2							
	洞口宽W	1165	洞口高H	1970	幅数	1幅	楼层: 1F
					位置	LOT 26B-1F	
序號	料號	名稱	出筍	長度L(mm)	支/幅	加工說明	备注
1	X86383	70FD门边企料	直口	1920	1	X86383-W31b/2-1	
2	X86383	70FD门边企料	直口	1920	1	X86383-W31b/2-2	
2A	JMFG0046	70中柱	直口	1920	1	JMFG0046-W31b/2-1	
2B	X86529	夹企扣脚	直口	1920	1	X86529-W31b/2-1	
3	X86269	70FD门顶横料	避位	1044	1	X86269-W31b/2-1	
4	X86022	70生底横	避位	1034	1	X86022-W31b/2-1	
門玉用料							
5	X86384	FD門玉料	45°	1864.5	1	X86384-W31b/2-1	
6	X86384	FD門玉料	45°	1864.5	1	X86384-W31b/2-2	
7	X86384	FD門玉料	45°	1042	1	X86384-W31b/2-3	
8	X86384	FD門玉料	45°	1042	1	X86384-W31b/2-4	
9	X86201	玻璃線	直口	1719.5	1	X86201-W31b/2-1	
10	X86201	玻璃線	直口	1719.5	1	X86201-W31b/2-2	
11	X86201	玻璃線	直口	858	1	X86201-W31b/2-3	
12	X86201	玻璃線	直口	858	1	X86201-W31b/2-4	
FD門配套型材用料							
13	19x5mm厚铝巴		直口	110	4	J860-FJ02R	
14	43x5mm厚铝巴		直口	1504.5	1	J860-W31b/2-1	
15	JMA0009	50x50x5mm鋁角	直口	36	4	JMA0009-LJ01	FD门组框码
15a	JMA0009	50x50x5mm鋁角	直口	65	4	JMA0009-LJ02	FD门组框码
16	X85964	拉巴	直口	695	1	X85964-LB1	
17	X85964	拉巴	直口	668.5	1	X85964-W31b/2-LB2	

工程號	J-860	地盤	馬灣	附 件	組裝圖見：860-FD-Z52
名 稱	門玉組裝圖		探 用		
材 料	—		地盤		
顏 色	--		工廠		

有限公司

類別

制圖

物料斗號

LRA

2023. 12. 09

圖號

860-FD-FY12

修改

—

—

--	--

--	--

復核

—

數量	
----	--

日期

—

--	--

批准

位置

[illegible]

833-CZ1窗沾
用#8x1/2"圆头钢牙修

工程號

J-860

地盤

馬灣

名稱	
----	--

多點鎖放樣

探 用

材 料

X85964

地盤

顏色	
----	--

— —

工廠

附件

有限公司

類別

制圖	LRA
----	-----

物料斗號

2023. 12. 09

圖號

860-FD-FY13

修改	—
----	---

—

—

復核

—

數量	
----	--

日期

—

批准

位置	
----	--

[illegible]

833-CZ1窗沾
用#8x1/2"圆头钢牙修

工程號

J-860

地盤

馬灣

名稱	
----	--

門玉組裝圖

採 用

材 料

地盤

顏色

— —

工廠

附件

有限公司

類別

制圖

物料斗號

LRA

2023. 12. 09

圖號

860-FD-FY14

修改

—

—

1

--	--

復核

--	--

	數量
--	----

日期

—

--	--

批准

--	--

位置

[illegible]

833-CZ1窗沾
用#8x1/2"圆头钢牙修

工程號

J-860

地盤

馬灣

名稱	
----	--

多點鎖放樣

採 用

材 料

X85964

地盤


顏色	
----	--

— —

工廠

附件

美特鋁質有限公司 MIDI Aluminium Fabricator Ltd.					類別		物料料號					
					制圖	LRA	2023.12.09	圖號	860-FD-FY15			
修改	-	-			復核	-	-	數量				
日期	-	-			批准			位置				
編號	數量	門玉寬W	門玉高H	H1	H2	A	B	C	D	樓層	備註	款式
W30a/42-FY1	1	1017	2154.5	1028.5	858.5	627.25	627.25	510	534.5	GF	扭摺+鎖芯	SHL
W30a/45-FY1	1	742	1884.5	758.5	588.5	492.25	492.25	510	264.5	GF	扭摺+鎖芯	SHL
W30a/51-FY1	1	812	1894.5	768.5	598.5	497.25	497.25	510	274.5	GF	扭摺+鎖芯	SHL
W30a/52-FY1	2	1017	1964.5	838.5	668.5	532.25	532.25	510	344.5	GF	扭摺+鎖芯	SHL
W30a/53-FY1	1	1017	1954.5	828.5	658.5	527.25	527.25	510	334.5	GF	扭摺+鎖芯	SHL
W30a/54-FY1	1	1017	2104.5	978.5	808.5	602.25	602.25	510	484.5	GF	扭摺+鎖芯	SHL
W30a/56-FY1	1	1017	1904.5	778.5	608.5	502.25	502.25	510	284.5	GF	扭摺+鎖芯	SHL
W30a/57-FY1	1	882	1884.5	758.5	588.5	492.25	492.25	510	264.5	GF	扭摺+鎖芯	SHL
W34/01-FY1	1	1077	2044.5	918.5	748.5	572.25	572.25	510	424.5	GF	扭摺+鎖芯	SHL
W31bR/03-FY1	1	1077	2134.5	1008.5	838.5	617.25	617.25	510	514.5	GF	扭摺+鎖芯	SHL
W31aR/05-FY1	1	1077	1904.5	778.5	608.5	502.25	502.25	510	284.5	GF	扭摺+鎖芯	SHL
W31aR/06-FY1	1	1077	1944.5	818.5	648.5	522.25	522.25	510	324.5	GF	扭摺+鎖芯	SHL
W32bR/01-FY1	1	1077	2154.5	1028.5	858.5	627.25	627.25	510	534.5	GF	扭摺+鎖芯	SHL
W30/56A-FY1	1	1017	1874.5	748.5	578.5	487.25	487.25	510	254.5	GF	扭摺+鎖芯	SHL

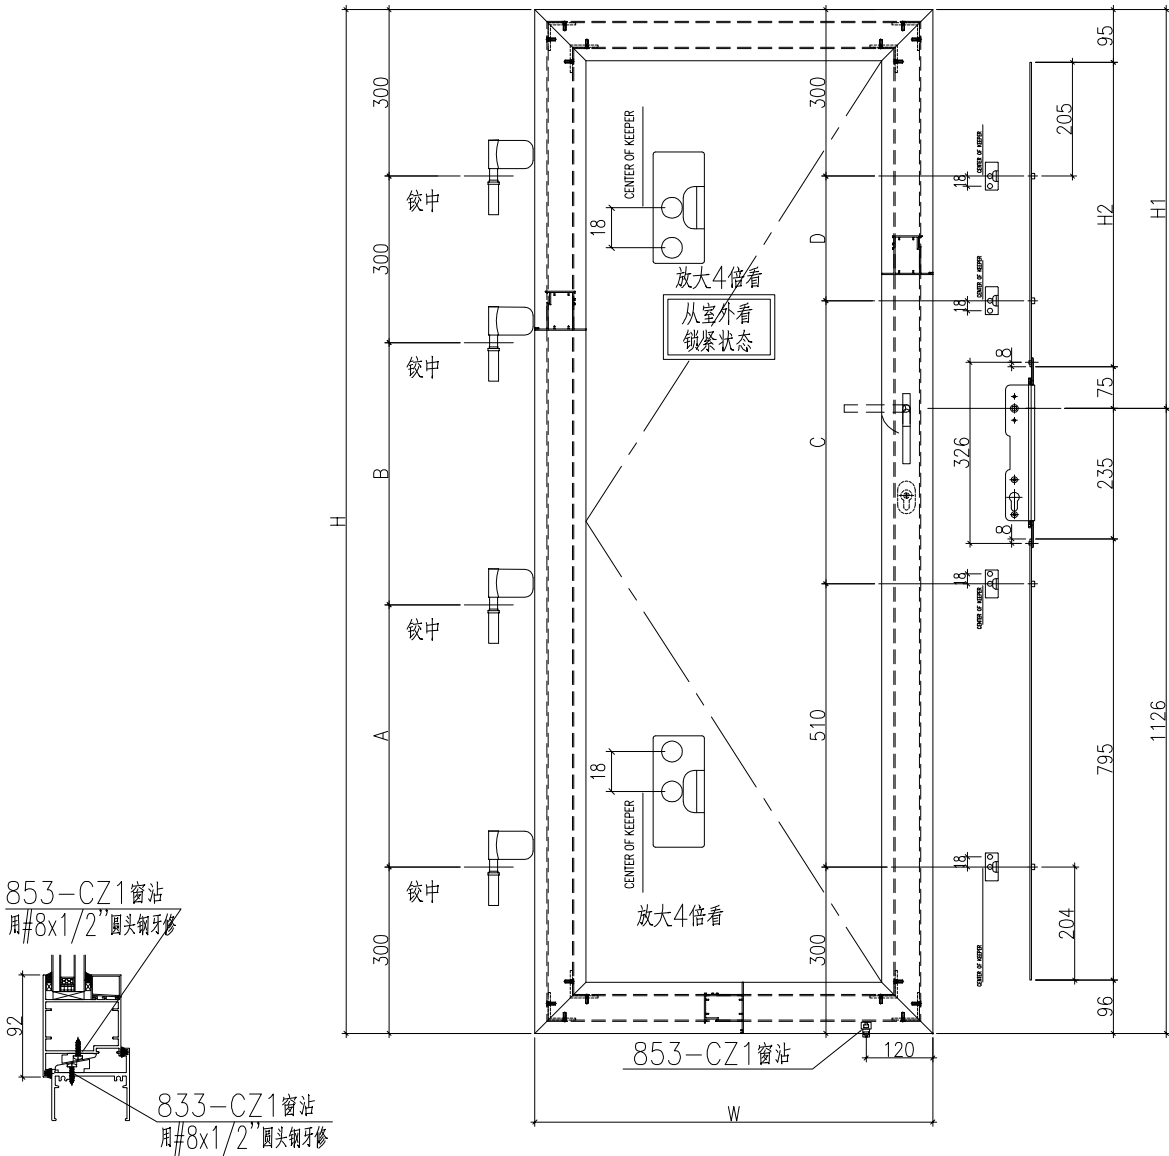

工程號	J-860	地盤	馬灣			附 件	
名 稱	門玉組裝圖			探 用			
材 料	—			地盤			
顏 色	- -			工廠			

有限公司

類別

物料斗號

復核

批准

圖號

860-FD-FY16

修改

—

—

--	--

--	--

日期


—

--	--

[illegible]

數量	單位	說明
1	個	...
2	個	...
位置

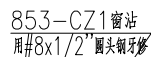

833-CZ1窗沾
用#8x1/2"圆头钢牙修

工程號

J-860

地盤

馬灣

名稱

多點鎖放樣

採

用

材 料

X85964


地盤



顏色	
----	--

— —

工廠

附件

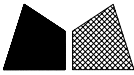 美特鋁質 有限公司 MIDI Aluminium Fabricator Ltd.				類別		物料料號		
修改	-	-		制圖	LRA	2023.12.09	圖號	860-FD-FY17
日期	-	-		復核	-	-	數量	
				批准			位置	

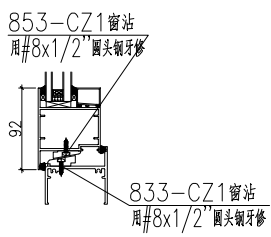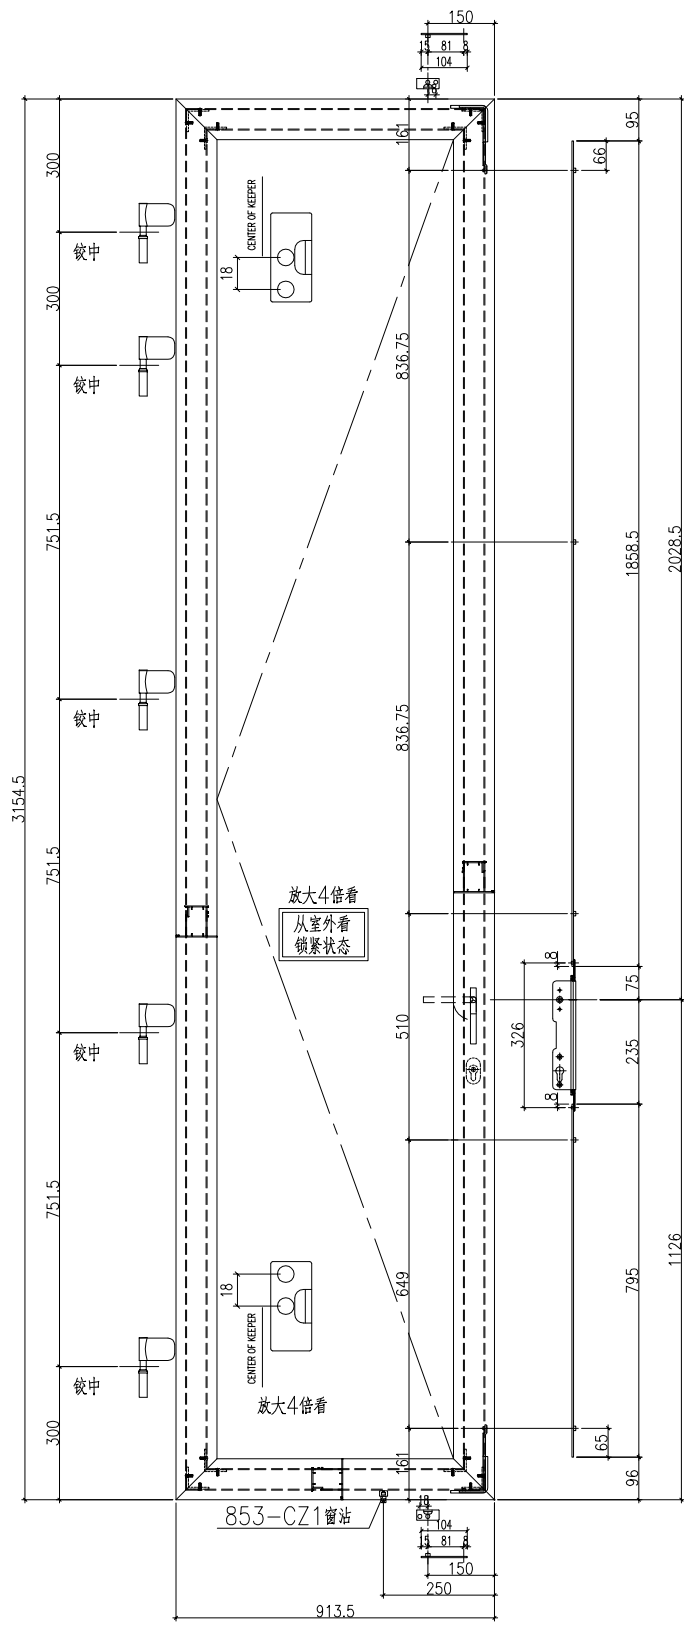

工程號	J-860	地盤	馬灣	附 件	
名 稱	多點鎖放樣		探 用		
材 料	X85964		地盤		
顏 色	--		工廠		

有限公司

類別

IRA

物料斗號

2024. 02. 01

圖號

X86383-AL01

修改

—

—

--	--

復核

--	--

—

數量	
----	--

—

日期


—

--	--


批准

--	--

位置

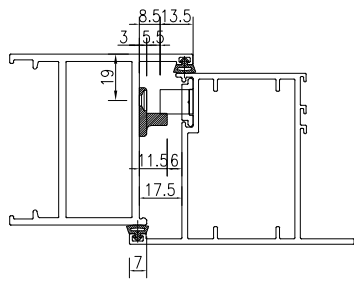[illegible]

锁点与夹巴放样示意图

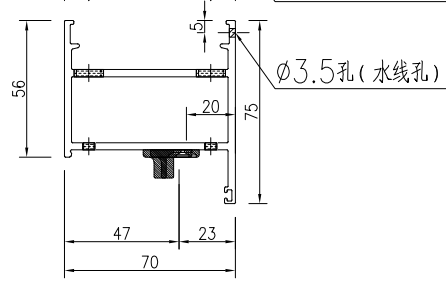

SECTION A-A

工程號	J-860	地盤	馬灣	附 件
名 稱	70FD門邊企料		探 用	
材 料	X86383		地盤	
顏 色	- -		工廠	

有限公司

類別

制圖

物料斗號

2024. 02. 01

圖號

X86383-AL01B

修改

—

—

復核

—

數量	
----	--

—


日期

—

批准


位置

顶

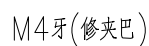


A

A

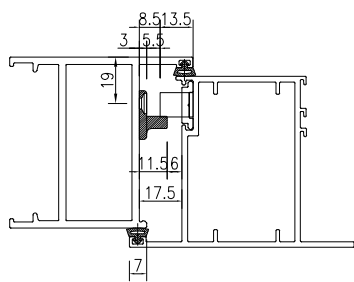


锁点与夹巴放样示意图

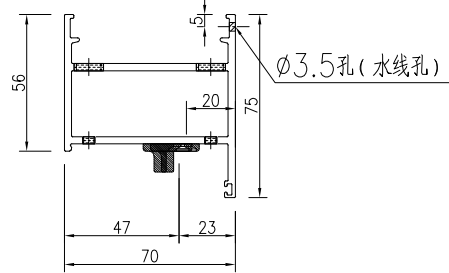

SECTION A-A

工程號	J-860	地盤	馬灣		附件	
名 稱	70FD門邊企料			探 用		
材 料	X86383			地盤		
顏 色	- -			工廠		

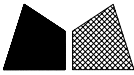
 美特鋁質 有限公司 MIDI Aluminium Fabricator Ltd.				類別		物料號		
				制圖	LRA	2024.02.01	圖號	X86383-AL01B-01
修改	-	-		復核	-	-	數量	-
日期	-	-		批准			位置	

加工图见：X86383-AL01B


序号	物料编号	数量	长度L	A	B
1	X86383-W30/46-1	1	1960	510	284.5
2	X86383-W30/49-1	1	2160	510	484.5
3	X86383-W30/52-1	1	2420	510	744.5

工程號	J-860	地盤	馬灣	附件	
名稱	数据表		探用		
材料	--		地盤		
顏色	--		工廠		

美特鋁質有限公司 MIDI Aluminium Fabricator Ltd.					類別		物料號		
					制圖	LRA	2024.02.01	圖號	X86383-AL02
修改	-	-			復核	-	-	數量	-
日期	-	-			批准			位置	

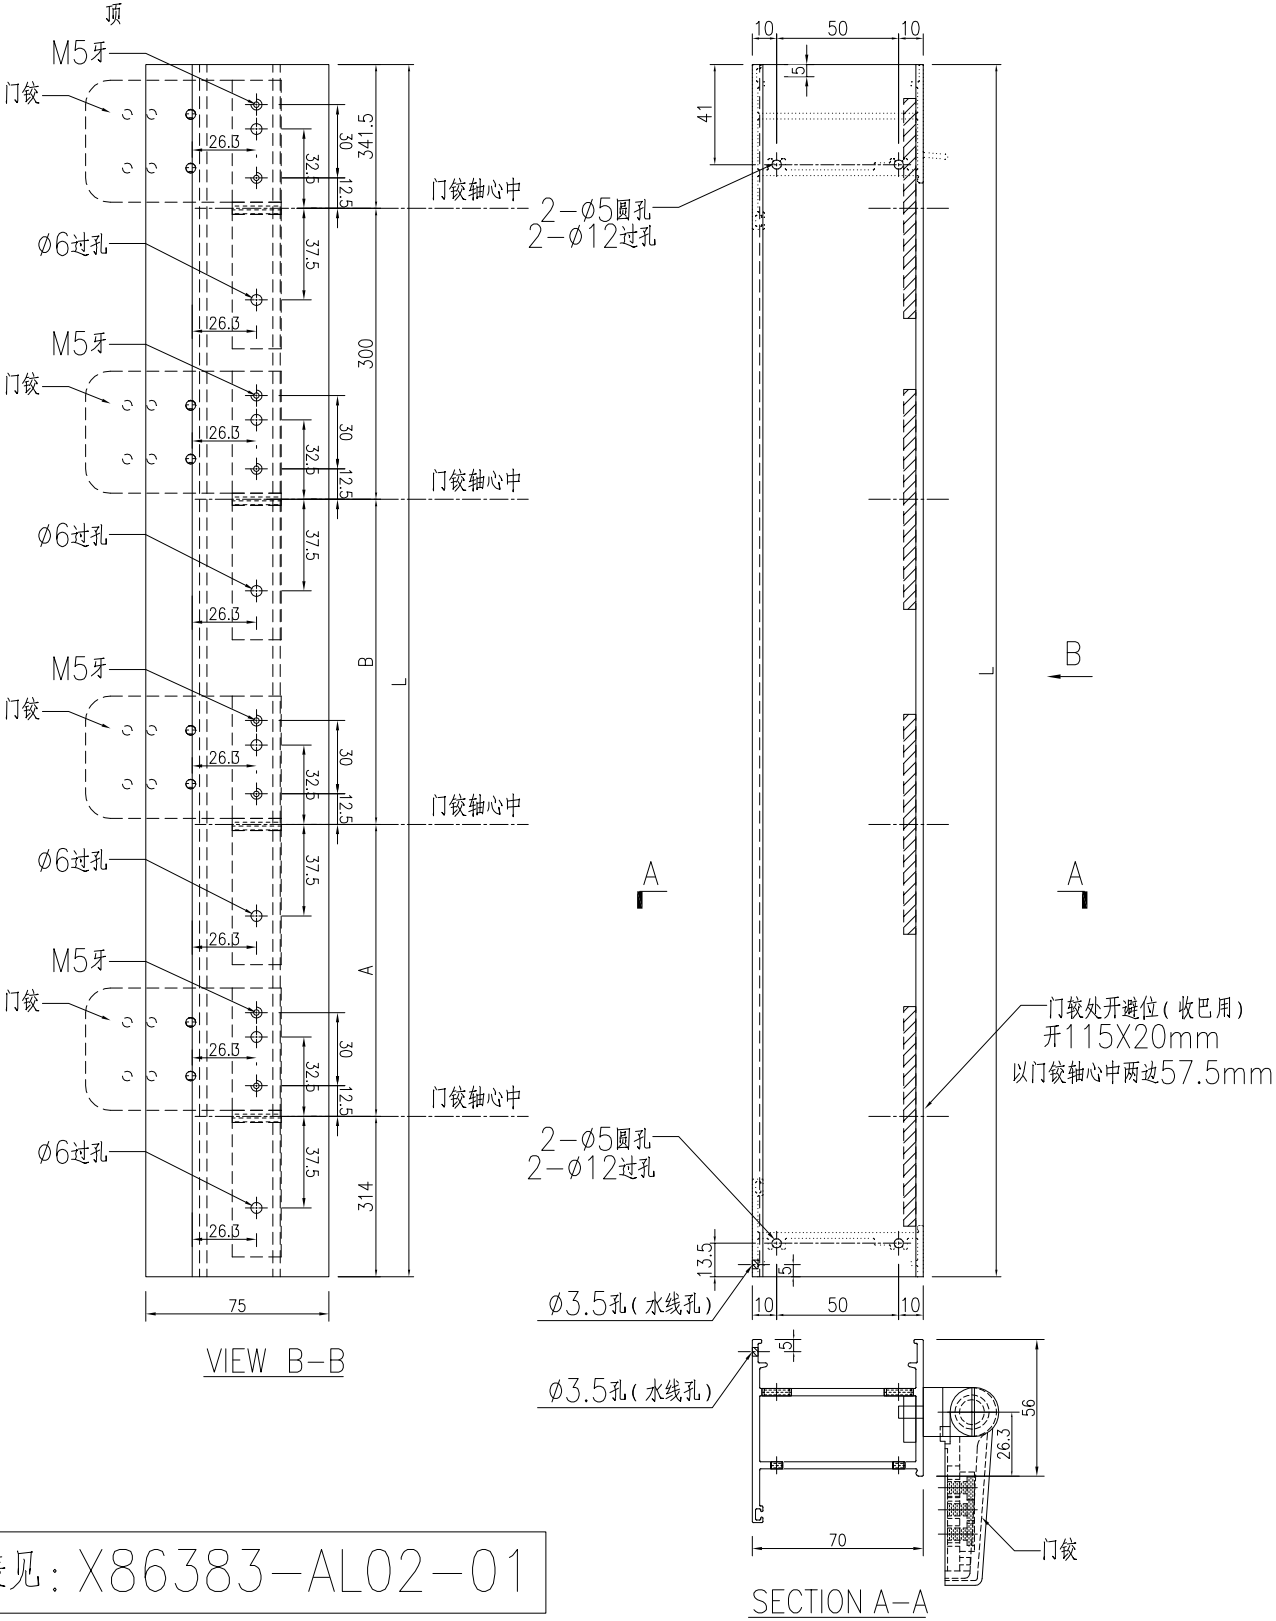

工程號	J-860	地盤	馬灣	附 件	
名 稱	70FD門邊企料		探 用		
材 料	X86383		地盤		
顏 色	--		工廠		

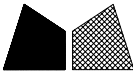 美特鋁質 有限公司 MIDI Aluminium Fabricator Ltd.				類別		物料號		
				制圖	LRA	2024.02.01	圖號	X86383-AL02-01
修改	-	-		復核	-	-	數量	-
日期	-	-		批准			位置	

加工图见：X86383-AL02

序号	物料编号	数量	长度L	A	B
1	X86383-W30/46-2	1	1960	502.25	502.25
2	X86383-W30/49-2	1	2160	602.25	602.25
3	X86383-W30/52-2	1	2420	732.25	732.25
4	X86383-W31R/1-2	1	1900	472.25	472.25
5	X86383-W31R/05-2	1	1870	457.25	457.25
6	X86383-W31R/06-2	1	1900	472.25	472.25
7	X86383-W31b-1	1	1960	502.25	502.25
8	X86383-W32b-1	1	1990	517.25	517.25

工程號	J-860	地盤	馬灣	附件	
名稱	数据表		探用		
材料	--		地盤		
顏色	--		工廠		

有限公司

類別

制圖

物料斗號

2024. 02. 01

圖號

X86383-AL03

修改

—

—

--	--

復核

—

數量	
----	--

日期

—


--	--

批准

位置	
----	--



工程號	J-860	地盤	馬灣		附 件	
名 稱	70FD門邊企料			探 用		
材 料	X86383			地盤		
顏 色	- -			工廠		

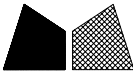 美特鋁質 有限公司 MIDI Aluminium Fabricator Ltd.				類別		物料號		
				制圖	LRA	2024.02.01	圖號	X86383-AL03-01
修改	-	-		復核	-	-	數量	-
日期	-	-		批准			位置	

加工图见：X86383-AL03

序号	物料编号	数量	长度L	A	B
1	X86383-W30a/40-2	1	2370	707.25	707.25
2	X86383-W30a/42-2	1	2210	627.25	627.25
3	X86383-W30a/45-2	1	1940	492.25	492.25
4	X86383-W30a/51-2	1	1950	497.25	497.25
5	X86383-W30a/52-2	2	2020	532.25	532.25
6	X86383-W30a/53-2	1	2010	527.25	527.25
7	X86383-W30a/54-2	1	2160	602.25	602.25
8	X86383-W30a/56-2	1	1960	502.25	502.25
9	X86383-W30a/57-2	1	1940	492.25	492.25
10	X86383-W31/04-2	1	1870	457.25	457.25
11	X86383-W34/01-1	1	2100	572.25	572.25
12	X86383-W31bR/03-1	1	2190	617.25	617.25
13	X86383-W31aR/05-1	1	1960	502.25	502.25
14	X86383-W31aR/06-1	1	2000	522.25	522.25
15	X86383-W32bR/01-1	1	2210	627.25	627.25
16	X86383-W30/56A-2	1	1930	487.25	487.25
17	X86383-W30a/50-2	1	1980	512.25	512.25

工程號	J-860	地盤	馬灣		附 件		
名 稱	数据表			探			用
材 料	--			地盤			
顏 色	--			工廠			

有限公司

類別

物料號

2024. 02. 01

圖號

X86383-AL04

修改

—

—

--	--

--	--

復核

—

數量	
----	--

—


日期

—


[illegible]

批准

位置

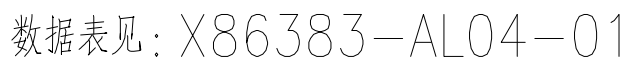

工程號	J-860	地盤	馬灣	附 件	
名 稱	70FD門邊企料		探 用		
材 料	X86383		地盤		
顏 色	- -		工廠		

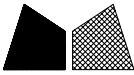 美特鋁質有限公司 MIDI Aluminium Fabricator Ltd.				類別		物料號		
				制圖	LRA	2024.02.01	圖號	X86383-AL04-01
修改	-	-		復核	-	-	數量	-
日期	-	-		批准			位置	


加工图见：X86383-AL04

序号	物料编号	数量	长度L	A		N		B	A	B
1	X86383-W21.2/01-1	1	1880	190	300	x	5	190	462.25	462.25
2	X86383-W21.2/02-1	1	1890	195	300	x	5	195	467.25	467.25
3	X86383-W31/05-1	1	1940	220	300	x	5	220	492.25	492.25
4	X86383-W31R/08-1	1	1910	205	300	x	5	205	477.25	477.25

工程號	J-860	地盤	馬灣	附件	
名稱	数据表		探用		
材料	--		地盤		
顏色	--		工廠		

美特鋁質有限公司 MIDI Aluminium Fabricator Ltd.				類別		物料斗號		
修改	-	-		制圖	LRA	2024.02.01	圖號	X86383-AL05
日期	-	-		復核	-	-	數量	-
				批准			位置	

序号	物料编号	数量	长度L	A	B
1	X86383-W30a/40-1	1	2370	460	794.5
2	X86383-W30a/50-1	1	1980	460	404.5

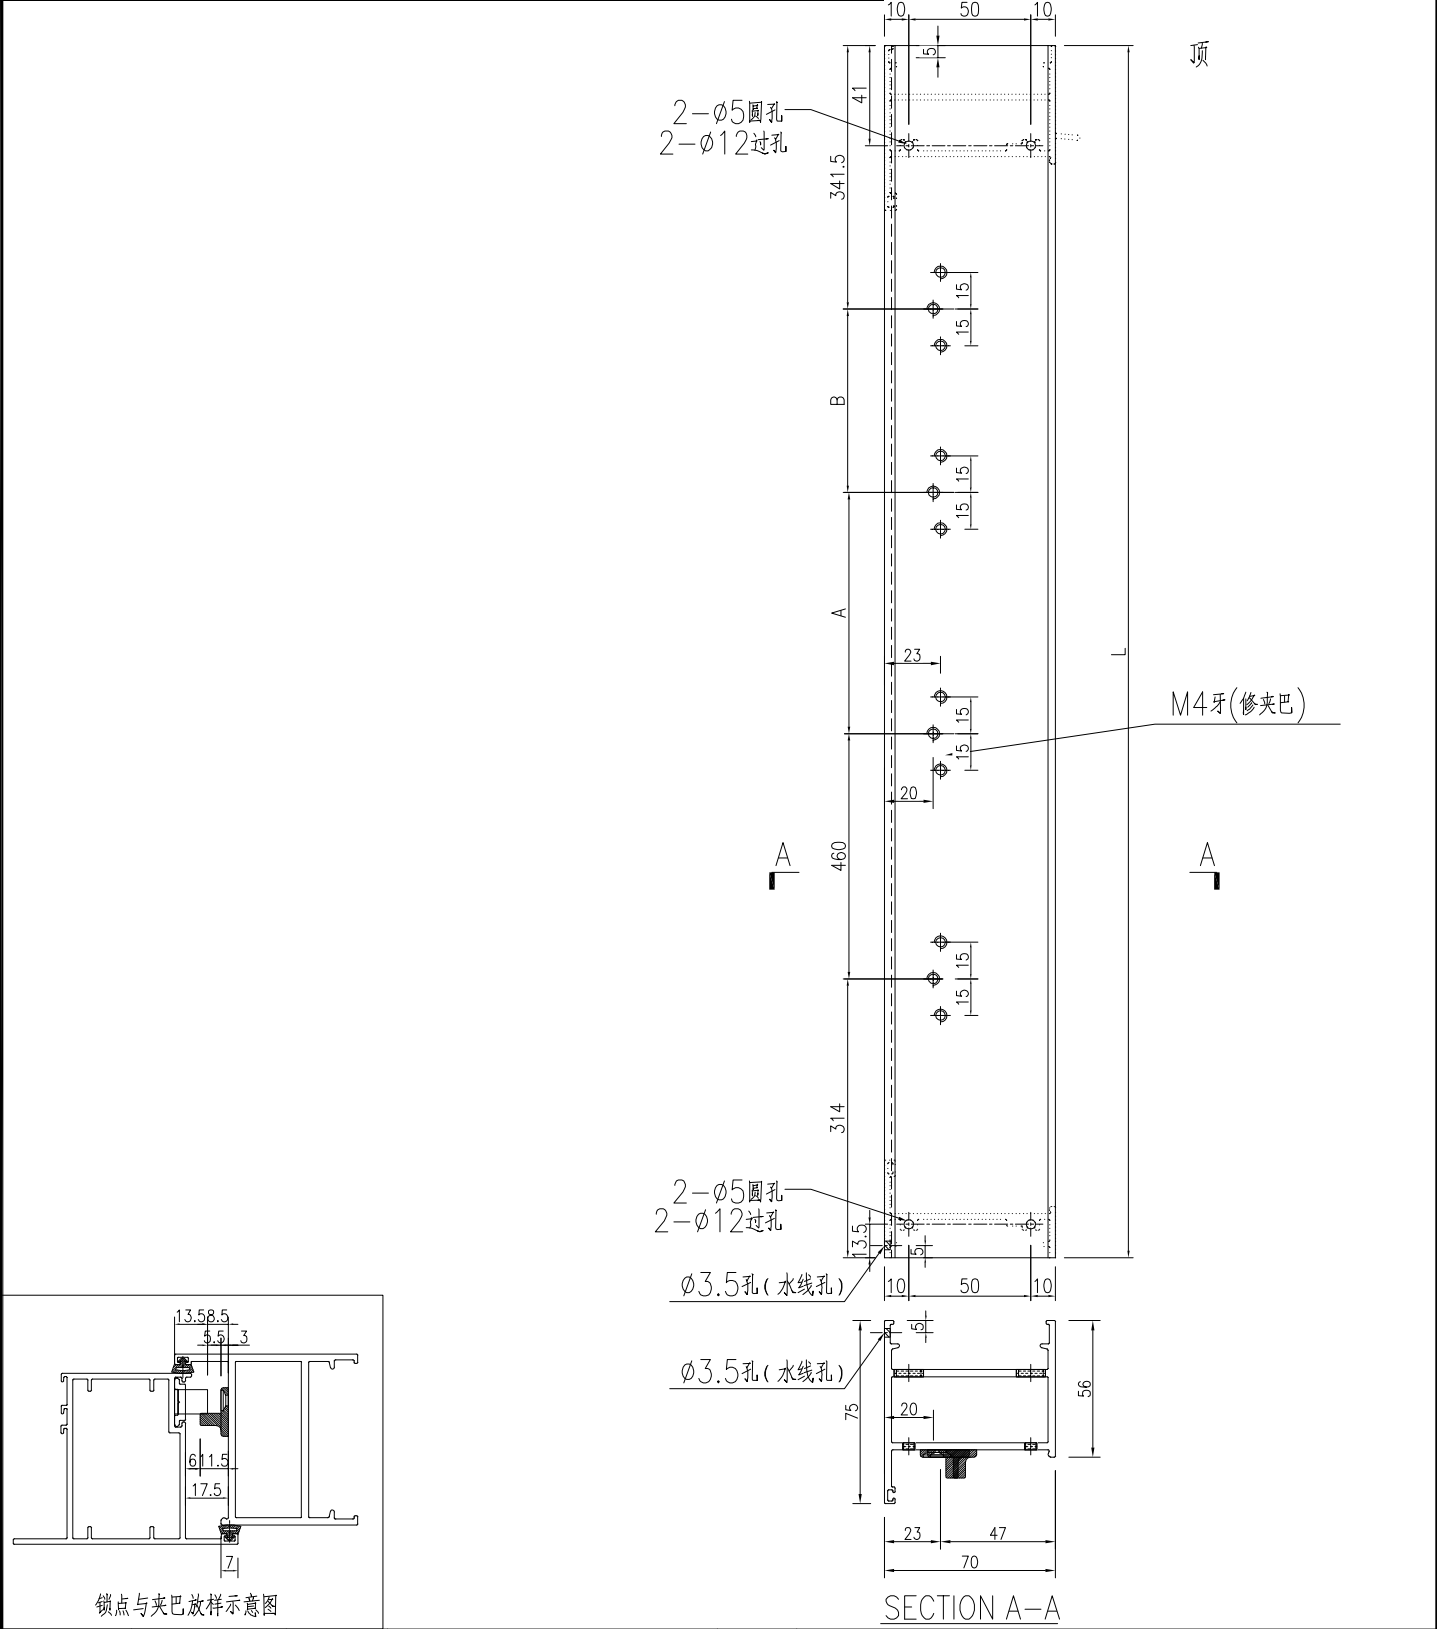

工程號	J-860	地盤	馬灣	附件	
名稱	70FD門邊企料		採用		
材料	X86383		地盤		
顏色	--		工廠		

有限公司

類別

LRA

物料號

2024.02.01

圖號

X86383-AL05A

修改

—

—

復核

--	--

—

數量	
----	--

—

日期

—

批准

--	--

位置

2- ϕ 5圆孔-
2- ϕ 12过孔


2- ϕ 5圆孔
2- ϕ 12过孔

Ø3.5孔(水线孔)

Ø3.5孔(水线孔)

M4牙(修夹巴)

SECTION A-A

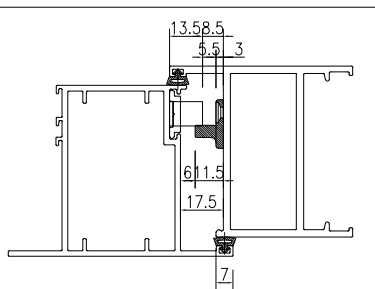

锁点与夹巴放样示意图

工程號	J-860	地盤	馬灣		附 件	
名 稱	70FD門邊企料			探 用		
材 料	X86383			地盤		
顏 色	- -			工廠		


美特鋁質有限公司 MIDI Aluminium Fabricator Ltd.				類別		物料號		
				制圖	LRA	2024.02.01	圖號	X86383-AL05A-01
修改	A	-		復核	-	-	數量	-
日期	2023.12.27	-		批准			位置	

加工图见：X86383-AL05A

序号	物料编号	数量	长度L	A	B
1	X86383-W30a/42-1	1	2210	510	534.5
2	X86383-W30a/45-1	1	1940	510	264.5
3	X86383-W30a/51-1	1	1950	510	274.5
4	X86383-W30a/52-1	2	2020	510	344.5
5	X86383-W30a/53-1	1	2010	510	334.5
6	X86383-W30a/54-1	1	2160	510	484.5
7	X86383-W30a/56-1	1	1960	510	284.5
8	X86383-W30a/57-1	1	1940	510	264.5
9	X86383-W30/56A-1	1	1930	510	254.5

工程號	J-860	地盤	馬灣	附件	
名稱	数据表		探用		
材料	--		地盤		
顏色	--		工廠		

美特鋁質有限公司 MIDI Aluminium Fabricator Ltd.					類別		物料號		
					制圖	LRA	2024.02.01	圖號	X86383-AL06
修改	-	-			復核	-	-	數量	-
日期	-	-			批准			位置	

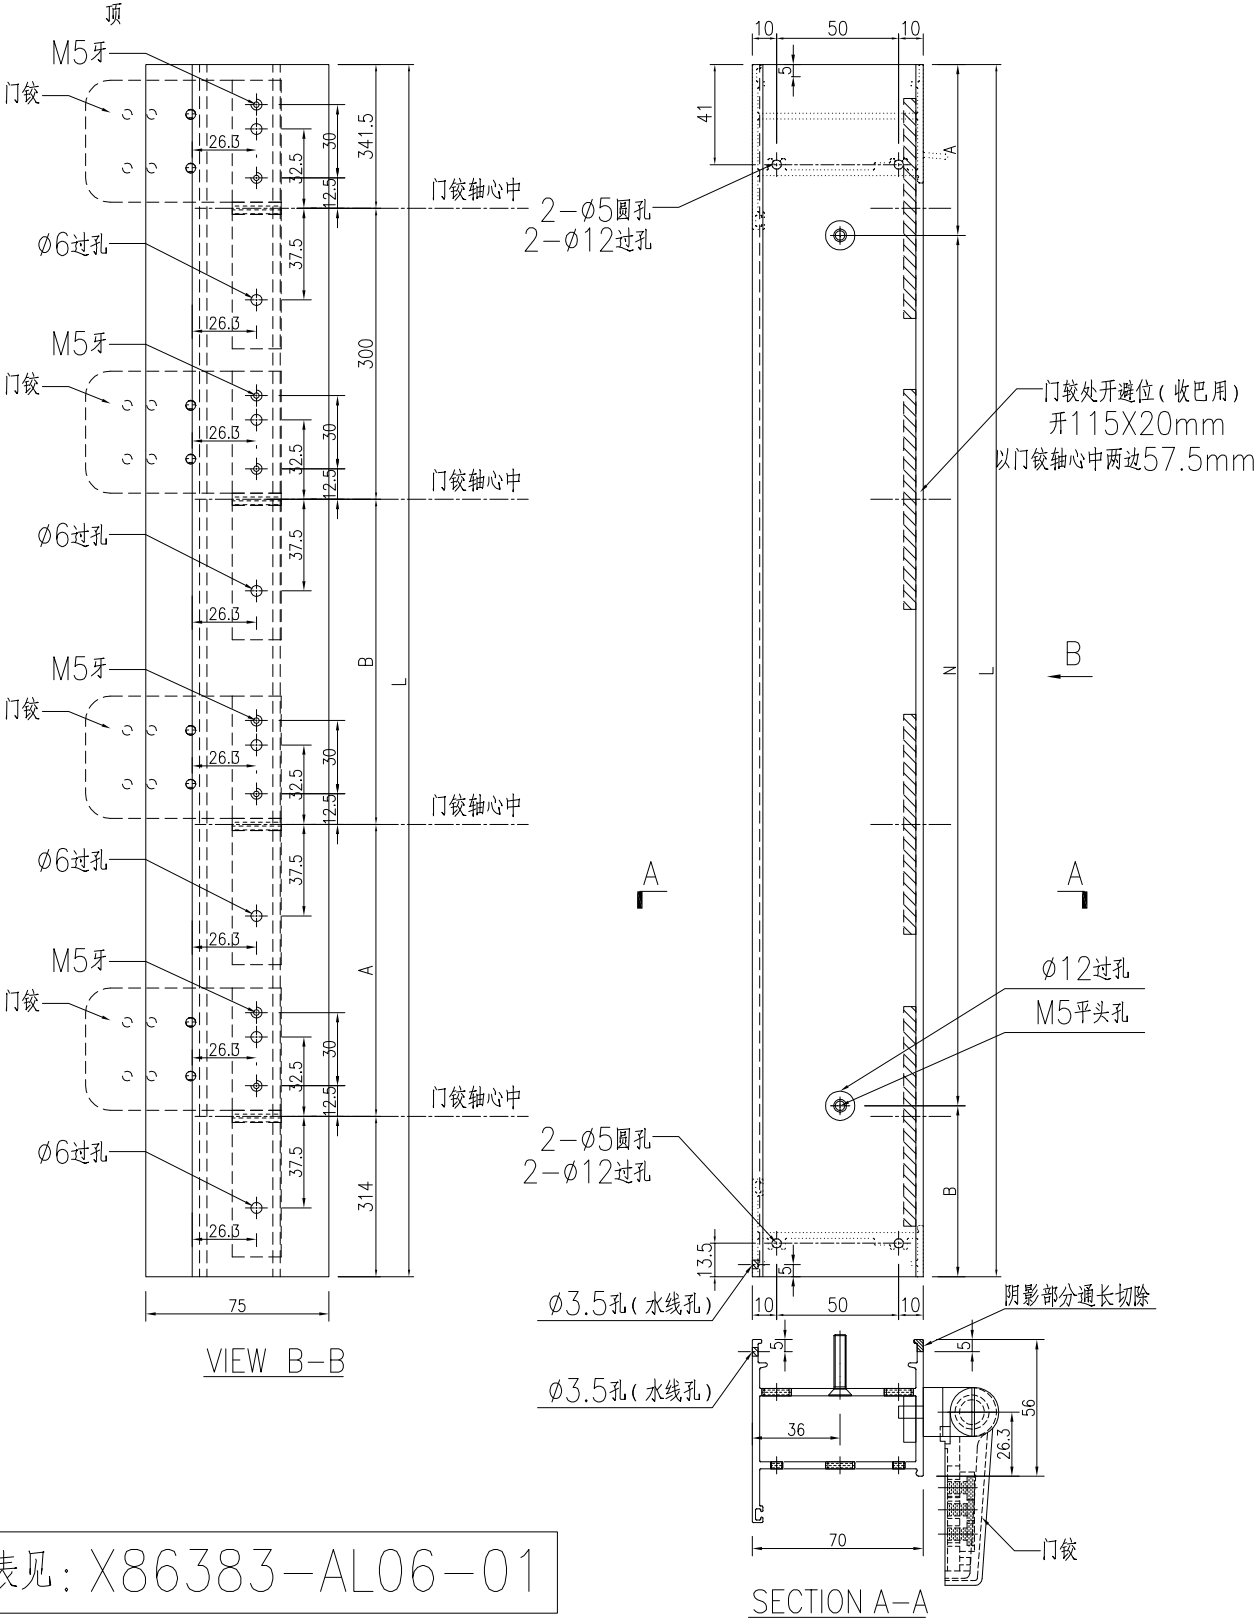

数据表见: X86383-AL06-01

工程號	J-860	地盤	馬灣	附 件	
名 稱	70FD门边企料		探 用		
材 料	X86383		地盤		
顏 色	--		工廠		


美特鋁質有限公司 MIDI Aluminium Fabricator Ltd.					類別		物料號			
					制圖	LRA	2024.02.01		圖號	X86383-AL06-01
修改	-	-			復核	-	-		數量	-
日期	-	-			批准				位置	

加工图见：X86383-AL06

序号	物料编号	数量	长度L	A		N		B	A	B
1	X86383-W21.1/01-1	1	1880	190	300	x	5	190	462.25	462.25
2	X86383-W21.1/02-1	1	1890	195	300	x	5	195	467.25	467.25
3	X86383-W21.1/03-1	1	1890	195	300	x	5	195	467.25	467.25
4	X86383-W31R/07-1	1	1890	195	300	x	5	195	467.25	467.25
5	X86383-W34cR/07-1	1	1810	155	300	x	5	155	427.25	427.25
6	X86383-W31b/2-2	1	1920	210	300	x	5	210	482.25	482.25


工程號	J-860	地盤	馬灣	附件	
名稱	数据表		探用		
材料	--		地盤		
顏色	--		工廠		

美特鋁質有限公司 MIDI Aluminium Fabricator Ltd.					類別		物料料號		
修改	-	-			制圖	LRA	2024.02.01	圖號	X86383-W29-2
日期	-	-			復核	-	-	數量	1
					批准			位置	

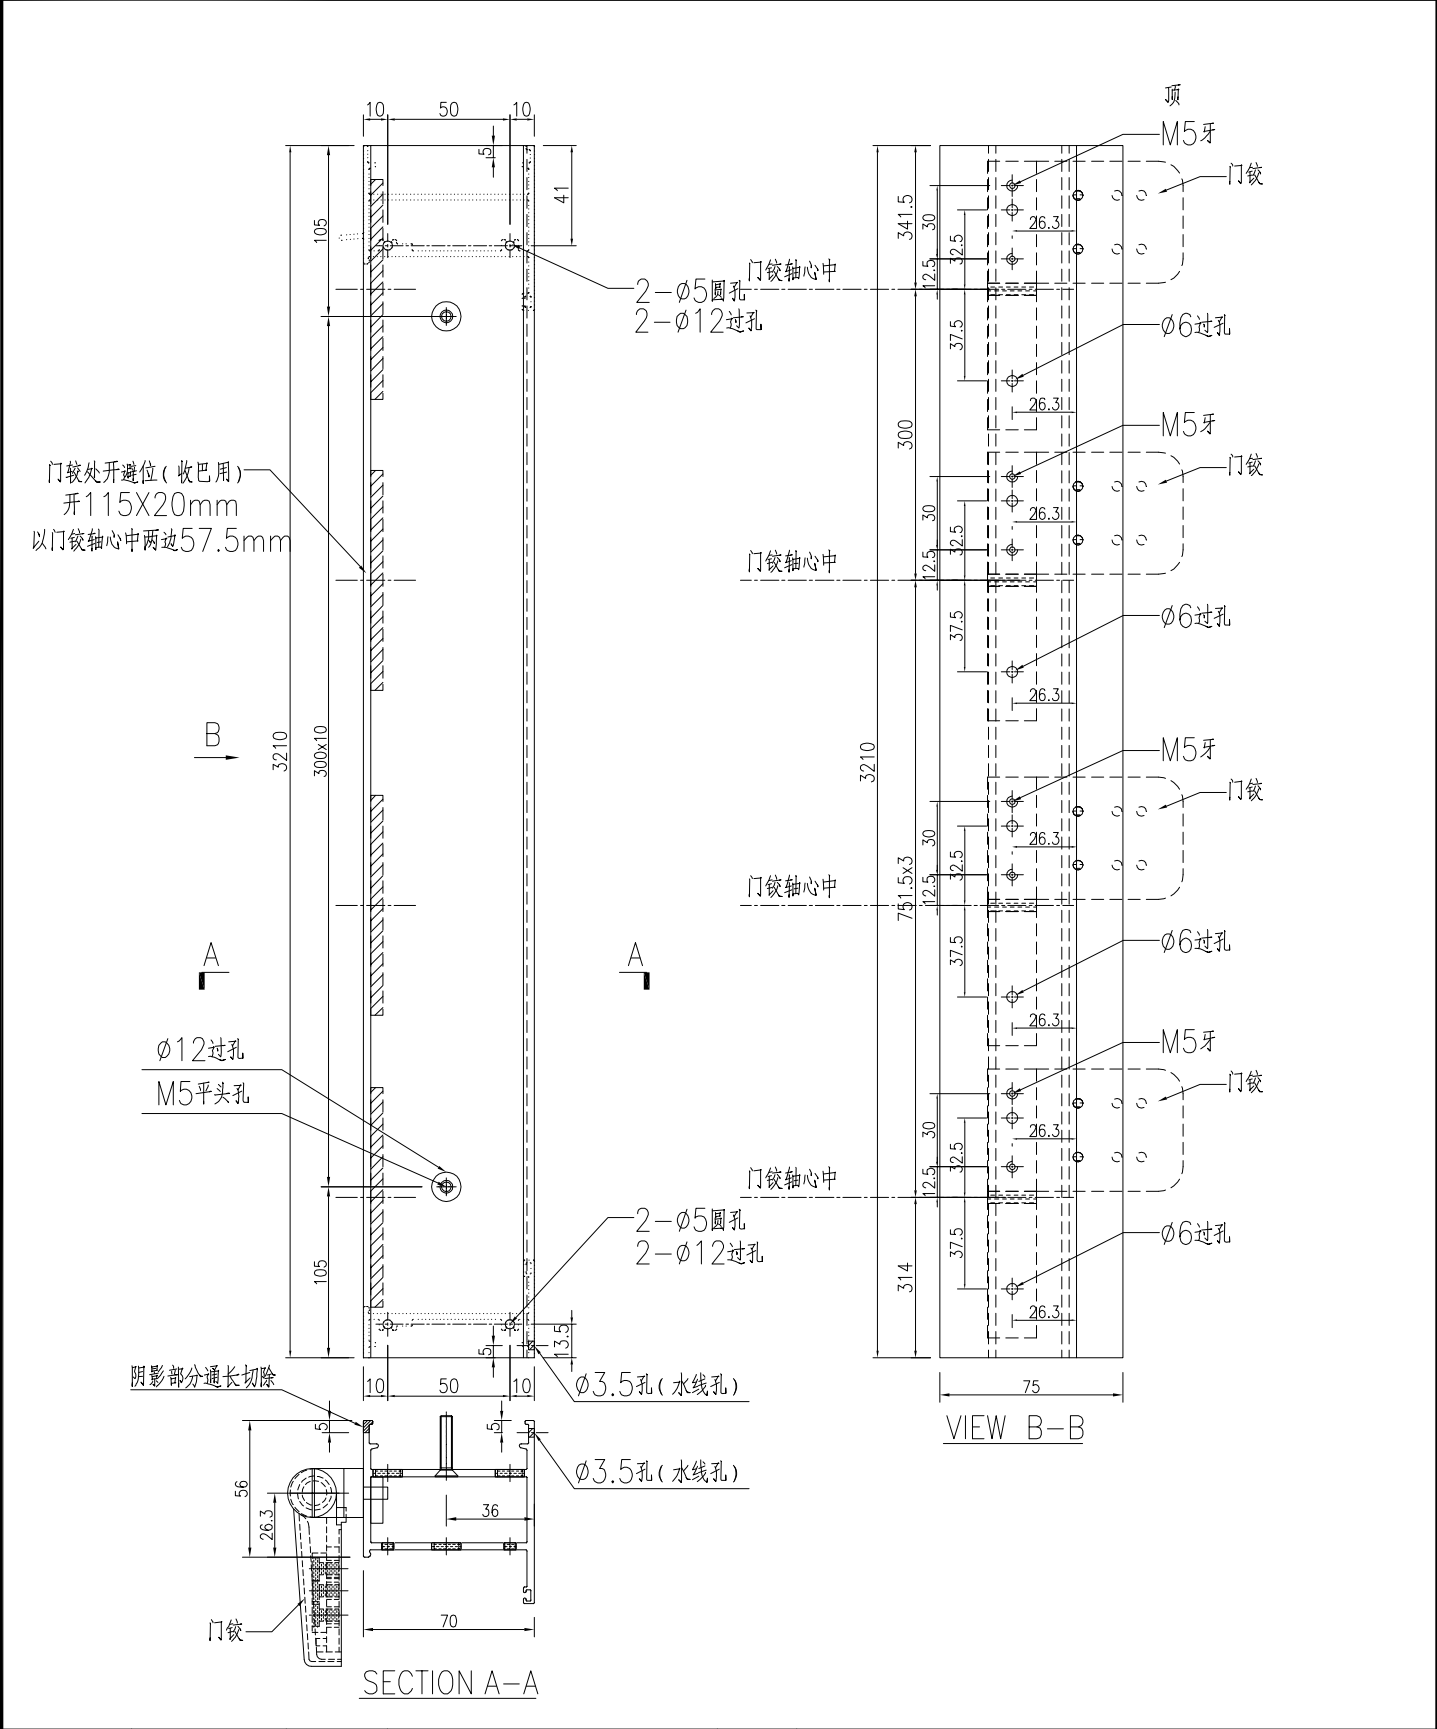

工程號	J-860	地盤	馬灣	探用 地盤 工廠	附件
名稱	70FD門企料				
材料	X86383				
顏色	- -				

美特鋁質有限公司 MIDI Aluminium Fabricator Ltd.					類別		物料號		
					制圖	LRA	2024.02.01	圖號	X86383-W29-1
修改	-	-			復核	-	-	數量	1
日期	-	-			批准			位置	

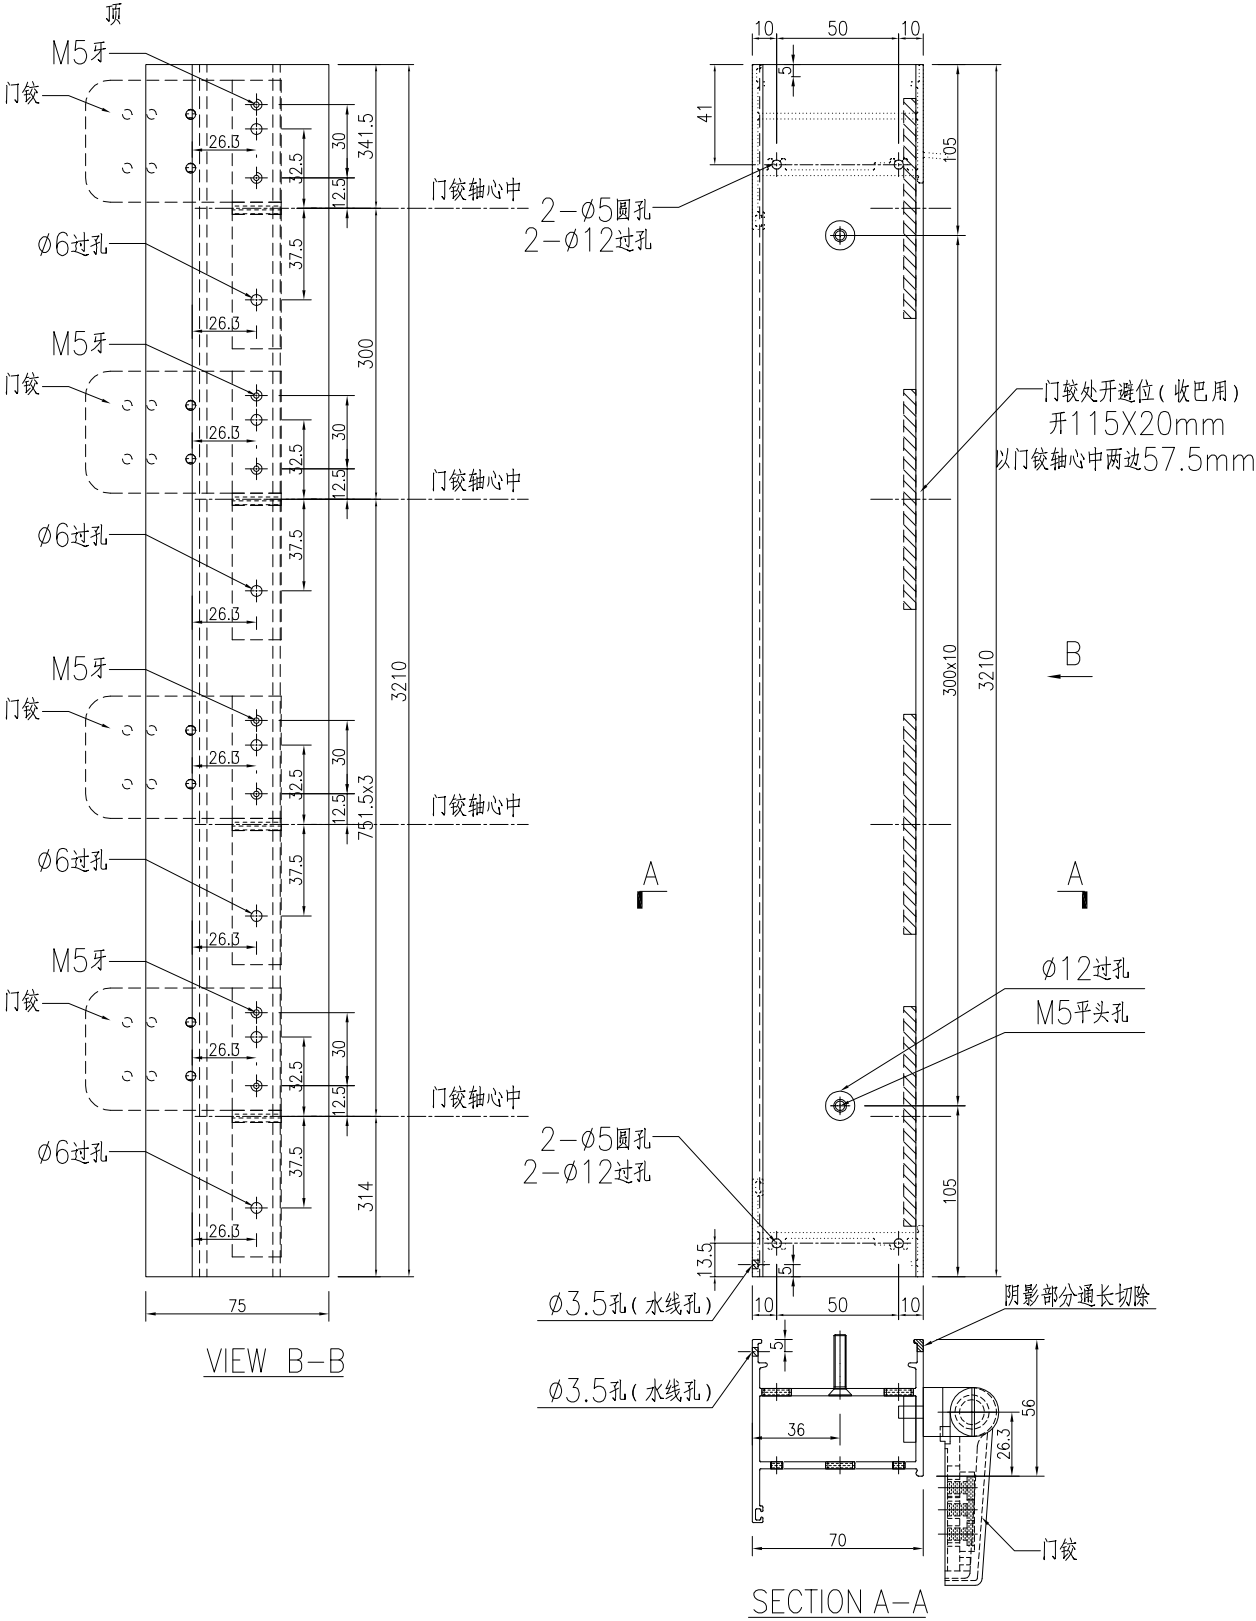

工程號	J-860	地盤	馬灣		探 用 地 盤 工 廠	附 件	
名 稱	70FD門邊企料						
材 料	X86383						
顏 色	- -						

有限公司

類別

制圖

物料斗號

制圖	LRA
----	-----

2024.02.01

圖號

X86383-W29-3

修改

—

—

復核

—

	數量
--	----



1

日期

—

批准

位置	
----	--

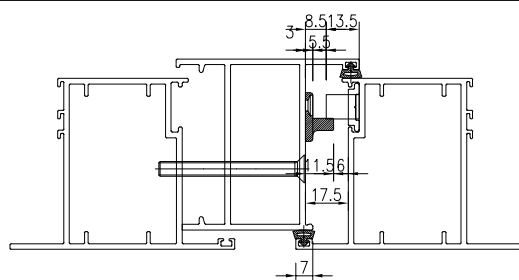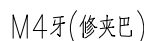


锁点与夹巴放样示意图

阴影部分通长切除

Ø6过孔-

封口片: 860-FD-FK1
(顶底封, 用胶粘)

M5平头孔-


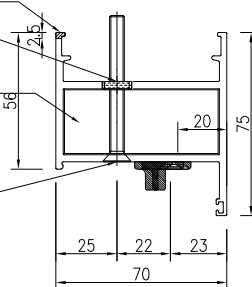


SECTION A-A

工程號	J-860	地盤	馬灣	探 用 地 盤 工 廠	附 件	
名 稱	70FD門邊企料					
材 料	X86383					
顏 色	--					

美特鋁質有限公司 MIDI Aluminium Fabricator Ltd.					類別		物料料號		
修改	-	-			制圖	LRA	2024.02.01	圖號	X86007-AL01
日期	-	-			復核	-	-	數量	-
					批准			位置	

数据表见：X86007-AL01-01

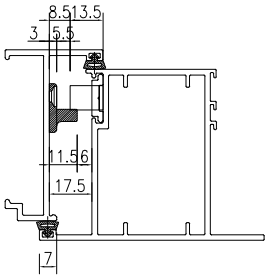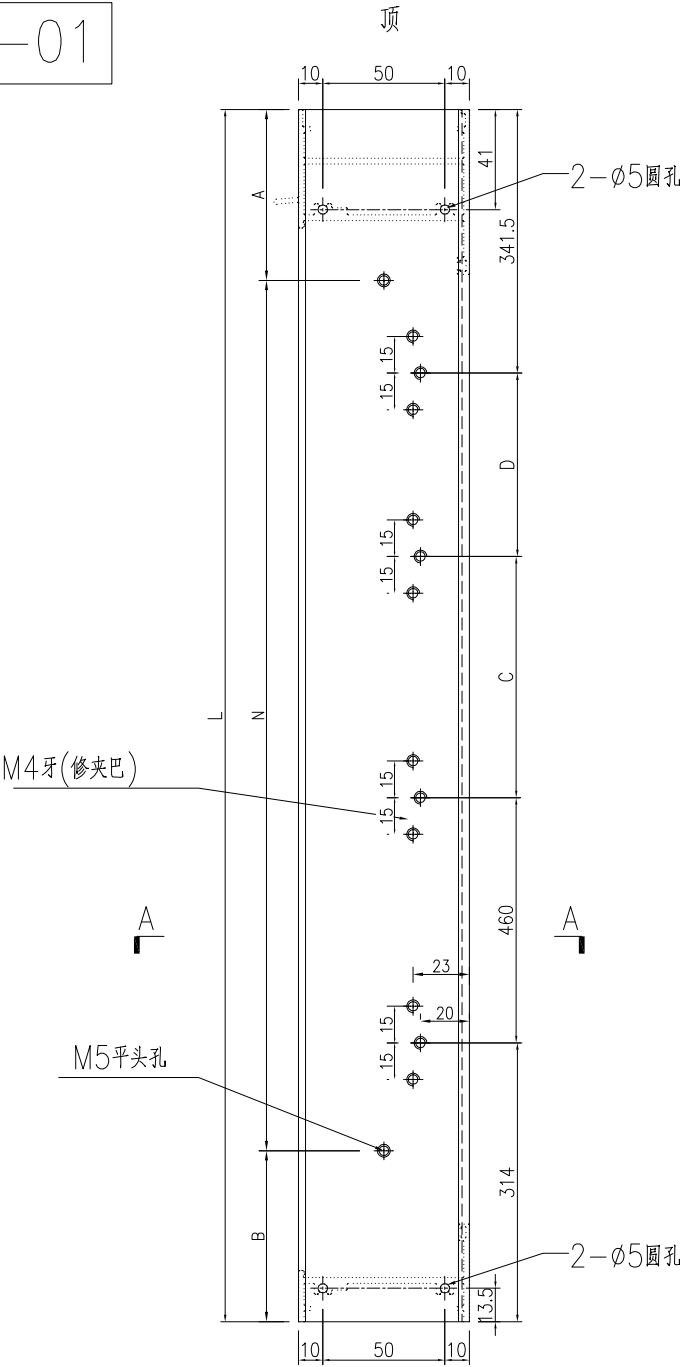

锁点与夹巴放样示意图

工程號	J-860	地盤	馬灣	附件	
名稱	70生夹企		探用		
材料	X86007		地盤		
顏色	--		工廠		

美特鋁質有限公司 MIDI Aluminium Fabricator Ltd.				類別		物料號		
				制圖	LRA	2024.02.01	圖號	X86383-AL01-01
修改	-	-		復核	-	-	數量	-
日期	-	-		批准			位置	

加工图见：X86007-AL01

序号	物料编号	数量	长度L	A		N		B	C	D
1	X86007-W21.1/01-1	1	1880	190	300	x	5	190	460	304.5
2	X86007-W21.1/02-1	1	1890	195	300	x	5	195	460	314.5
3	X86007-W21.1/03-1	1	1890	195	300	x	5	195	460	314.5
4	X86007-W31R/1-1	1	1900	200	300	x	5	200	460	324.5
5	X86007-W31R/05-1	1	1870	185	300	x	5	185	460	294.5
6	X86007-W31R/06-1	1	1900	200	300	x	5	200	460	324.5
7	X86007-W31R/07-1	1	1890	195	300	x	5	195	460	314.5
8	X86007-W34cR/07-1	1	1810	155	300	x	5	155	694.5	0

工程號	J-860	地盤	馬灣	附件	
名稱	数据表		探用		
材料	--		地盤		
顏色	--		工廠		

有限公司

類別

制圖

物料斗號

制圖	LRA
----	-----

2024. 02. 01

圖號

X86007-AL01A

修改	—
----	---

100

1

復核

100

數量	
----	--

—

日期

1

1

批准

位置	
----	--

SECTION A-A

工程號	J-860	地盤	馬灣	附 件	
名 稱	70生夾企		探 用		
材 料	X86007		地盤		
顏 色	- -		工廠		

有限公司

類別

制圖

物料斗號

LRA

2024. 02. 01

圖號

X86007-AL01R

修改

—

—

復核

—

數量	
----	--

—

日期

—

批准

位置

[illegible]

工程號

J-860

地盤

馬灣

名稱

70生夹企

採用

材 料

X86007


地盤

顏色

— —

工廠

附件

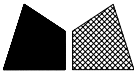 美特鋁質 有限公司 MIDI Aluminium Fabricator Ltd.				類別		物料號		
				制圖	LRA	2024.02.01	圖號	X86007-AL01R-01
修改	-	-		復核	-	-	數量	-
日期	-	-		批准			位置	


加工图见：X86007-AL01R

序号	物料编号	数量	长度L	A		N		B	C	D
1	X86007-W21.2/01-1	1	1880	190	300	x	5	190	460	304.5
2	X86007-W21.2/02-1	1	1890	195	300	x	5	195	460	314.5
3	X86007-W31/04-1	1	1870	185	300	x	5	185	460	294.5
4	X86007-W31/05-1	1	1940	220	300	x	5	220	460	364.5
5	X86007-W31R/08-1	1	1910	205	300	x	5	205	460	334.5

工程號	J-860	地盤	馬灣	附件	
名稱	数据表		探用		
材料	--		地盤		
顏色	--		工廠		



美特鋁質有限公司 MIDI Aluminium Fabricator Ltd.				類別		物料號		
修改	-	-		制圖	LRA	2024.02.01	圖號	X86007-AL01AR
日期	-	-		復核	-	-	數量	-
				批准			位置	

序号	物料编号	数量	长度L	A		N		B	C	D
1	X86007-W34/01-1	1	2100	150	300	x	6	150	510	424.5
2	X86007-W31bR/03-1	1	2190	195	300	x	6	195	510	514.5
3	X86007-W31aR/05-1	1	1960	230	300	x	5	230	510	284.5
4	X86007-W31aR/06-1	1	2000	100	300	x	6	100	510	324.5
5	X86007-W32bR/01-1	1	2210	205	300	x	6	205	510	534.5

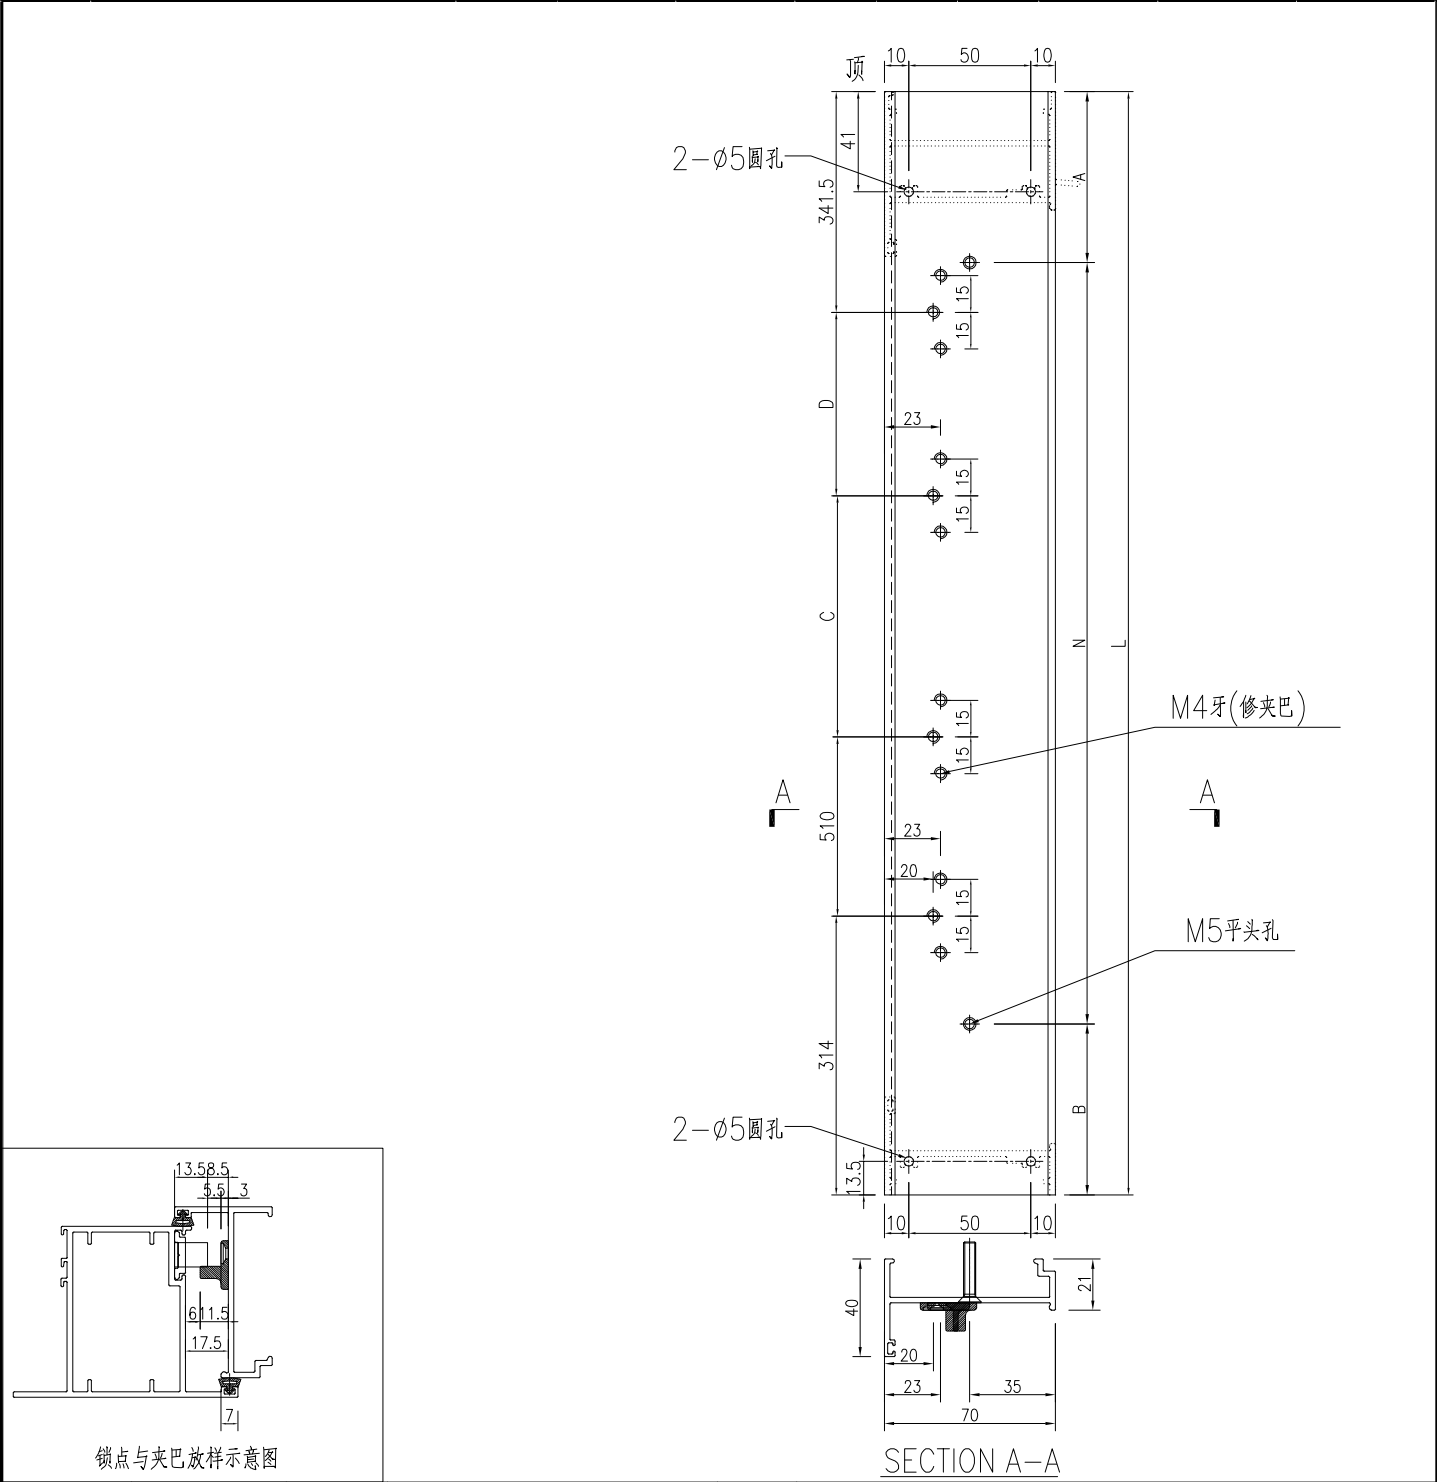



工程號	J-860	地盤	馬灣	附件	
名稱	70生夹企		探用		
材料	X86007		地盤		
顏色	--		工廠		

美特鋁質有限公司 MIDI Aluminium Fabricator Ltd.							類別		物料號												
							制圖	LRA	2024.02.01				圖號	JMFG0046-AL01							
修改	-	-					復核	-	-				數量	-							
日期	-	-					批准						位置								
序号	物料编号			数量	长度L	A		N		B	C		M		D	F		K		扣脚编号	
1	JMFG0046-W31b-1			1	1960	230	300	x	5	230	280	300	x	5	180	155	300	x	3	X86529-W31b-1	
2	JMFG0046-W32b-1			1	1990	245	300	x	5	245	295	300	x	5	195	195	300	x	2	X86529-W32b-1	
3	JMFG0046-W34cR/07-1			1	1810	155	300	x	5	155	205	300	x	5	105	130	300	x	3	X86529-W34cR/07-1	
4	JMFG0046-W31R/07-1			1	1890	195	300	x	5	195	245	300	x	5	145	170	300	x	3	X86529-W31R/07-1	

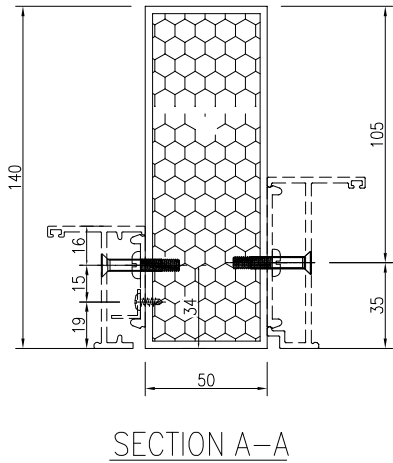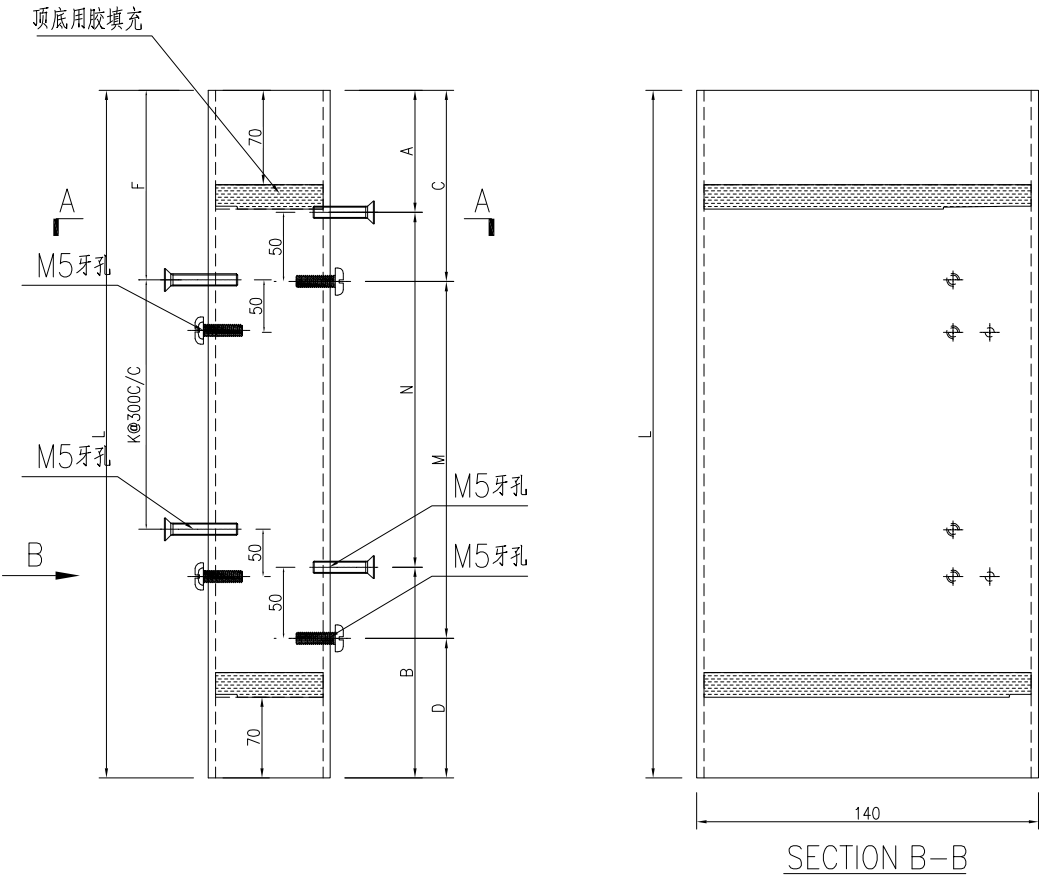


工程號	J-860	地盤	馬灣		探 用 地 盤 工 廠	附 件	
名 稱	70中柱						
材 料	JMFG0046						
顏 色	- -						

美特鋁質有限公司 MIDI Aluminium Fabricator Ltd.					類別		物料號															
					制圖	LRA	2024. 02. 01					圖號	JMFG0046-AL01R									
修改	-	-			復核	-	-					數量	-									
日期	-	-			批准							位置										
序号	物料编号			数量	长度L	A		N		B	C		M		D	F		K		扣脚编号		
1	JMFG0046-W31bR/03-1			1	2190	195	300	x	6	195	245	300	x	6	145	120	300	x	4	X86529-W31bR/03-1		
2	JMFG0046-W31aR/05-1			1	1960	230	300	x	5	230	280	300	x	5	180	155	300	x	3	X86529-W31aR/05-1		
3	JMFG0046-W31aR/06-1			1	2000	100	300	x	6	100	150	300	x	6	50	175	300	x	3	X86529-W31aR/06-1		
4	JMFG0046-W32bR/01-1			1	2210	205	300	x	6	205	255	300	x	6	155	140	300	x	2	X86529-W32bR/01-1		
5	JMFG0046-W31/05-1			1	1940	220	300	x	5	220	270	300	x	5	170	195	300	x	3	X86529-W31/05-1		
6	JMFG0046-W34/01-1			1	2100	150	300	x	6	150	200	300	x	6	100	150	300	x	4	X86529-W34/01-1		

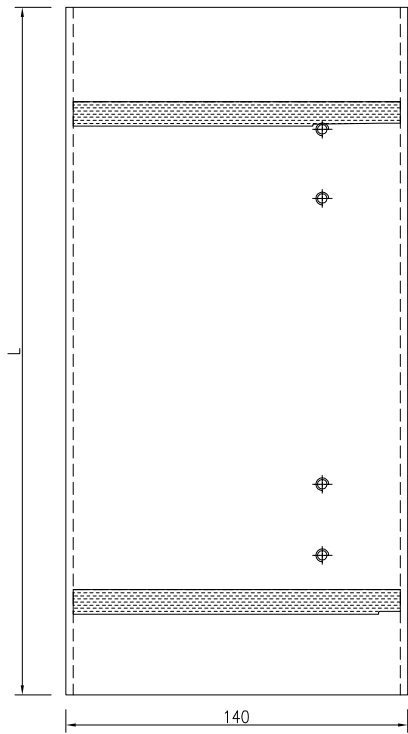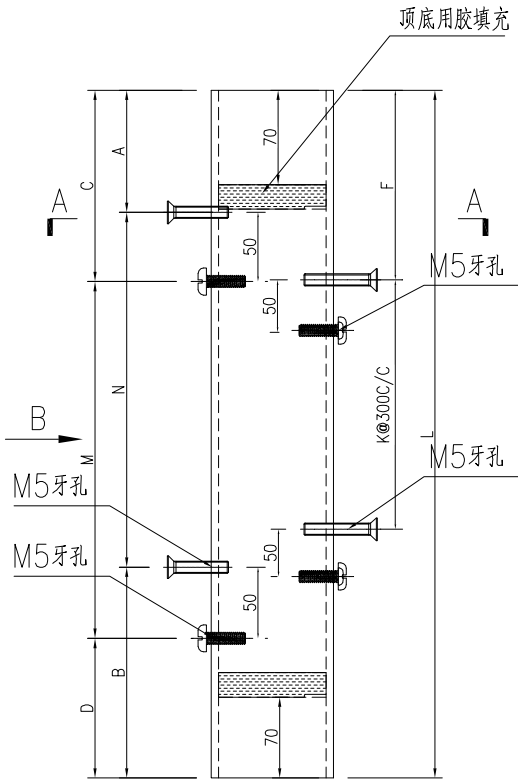



SECTION B-B

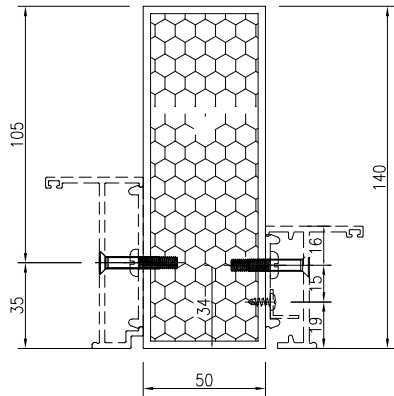


SECTION A-A

工程號	J-860	地盤	馬灣		探 用 地 盤 工 廠	附 件	
名 稱	70中柱						
材 料	JMFG0046						
顏 色	- -						

美特鋁質有限公司 MIDI Aluminium Fabricator Ltd.					類別				物料號								
					制圖		LRA		2024.02.01		圖號		JMFG0046-AL02				
修改	-	-			復核		-		-		數量		-				
日期	-	-			批准						位置						
序号	物料编号			数量	长度L	A		N		B	C			M		D	扣脚编号
1	JMFG0046-W31/04-1			1	1870	185	300	x	5	185	235		300	x	5	135	X86529-W31/04-1
2	JMFG0046-W31R/08-1			1	1910	205	300	x	5	205	255		300	x	5	155	X86529-W31R/08-1
3	JMFG0046-W21.2/01-1			1	1880	190	300	x	5	190	240		300	x	5	140	X86529-W21.2/01-1
4	JMFG0046-W21.2/02-1			1	1890	195	300	x	5	195	245		300	x	5	145	X86529-W21.2/02-1

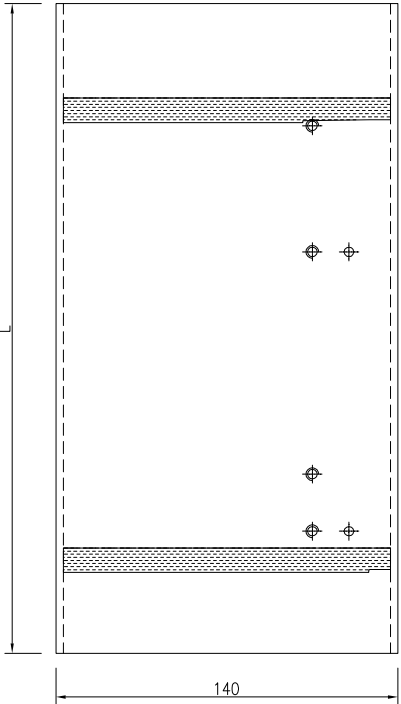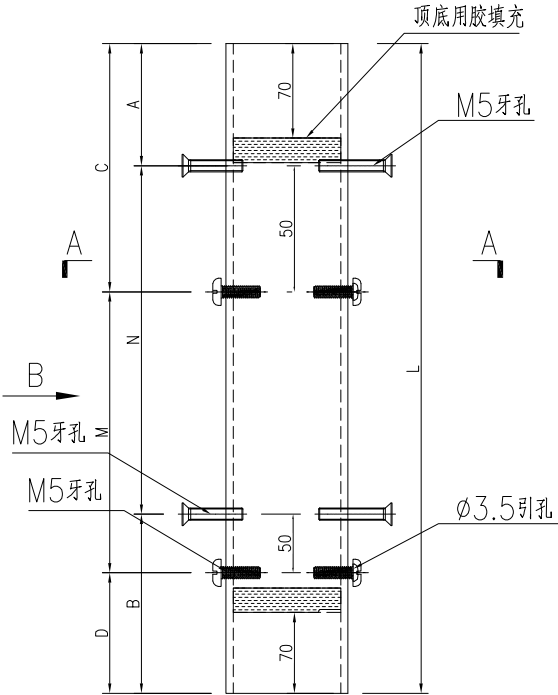



SECTION B-B

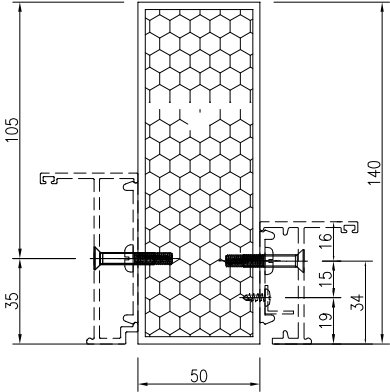


SECTION A-A

工程號	J-860	地盤	馬灣		探用附件		
名 稱	70中柱						
材 料	JMFG0046			地盤			
顏 色	- -			工廠			

美特鋁質有限公司 MIDI Aluminium Fabricator Ltd.					類別		物料號										
					制圖	LRA	2024.02.01	圖號	JMFG0046-AL02R								
修改	-	-			復核	-	-	數量	-								
日期	-	-			批准			位置									
序号	物料编号			数量	长度L	A		N		B	C			M		D	扣脚编号
1	JMFG0046-W31R/1-1			1	1900	200	300	x	5	200	250		300	x	5	150	X86529-W31R/1-1
2	JMFG0046-W31R/05-1			1	1870	185	300	x	5	185	235		300	x	5	135	X86529-W31R/05-1
3	JMFG0046-W31R/06-1			1	1900	200	300	x	5	200	250		300	x	5	150	X86529-W31R/06-1
4	JMFG0046-W21.1/01-1			1	1880	190	300	x	5	190	240		300	x	5	140	X86529-W21.1/01-1
5	JMFG0046-W21.1/02-1			1	1890	195	300	x	5	195	245		300	x	5	145	X86529-W21.1/02-1
6	JMFG0046-W21.1/03-1			1	1890	195	300	x	5	195	245		300	x	5	145	X86529-W21.1/03-1

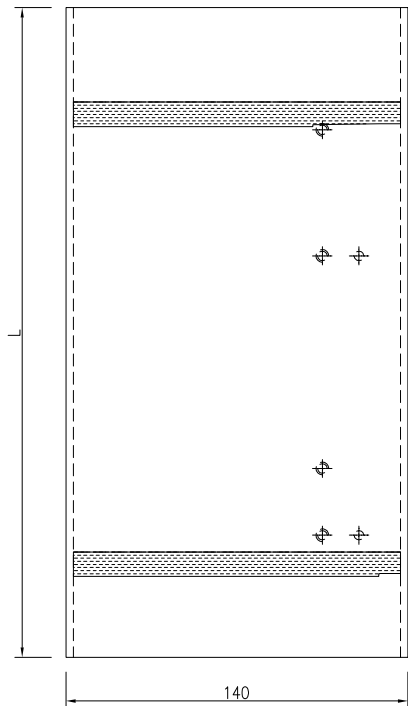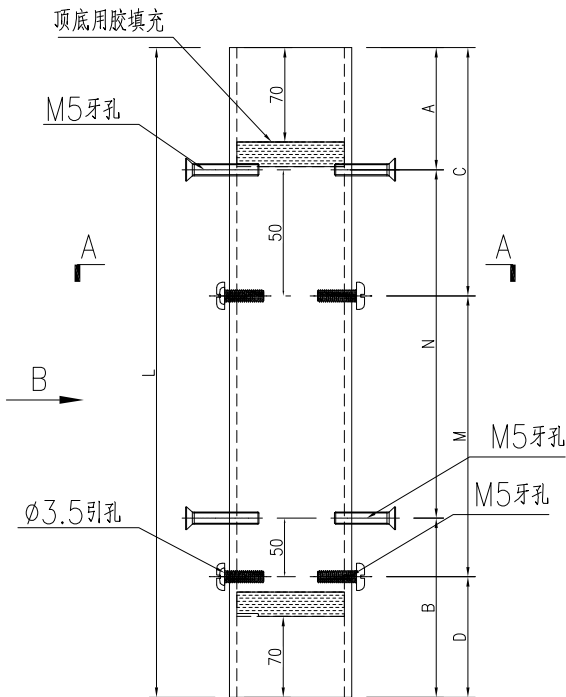



SECTION B-B

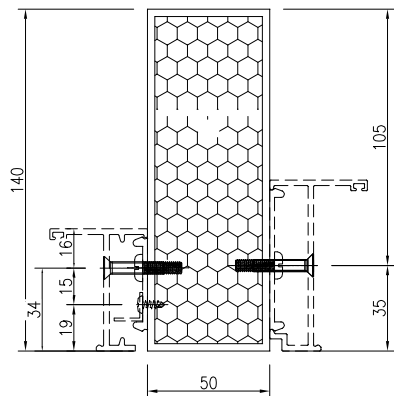


SECTION A-A

工程號	J-860	地盤	馬灣		探 用 地 盤 工 廠	附 件	
名 稱	70中柱						
材 料	JMFG0046						
顏 色	- -						

美特鋁質有限公司 MIDI Aluminium Fabricator Ltd.					類別		物料號									
					制圖	LRA	2024. 02. 01		圖號	JMFG0046-AL03						
修改	-	-			復核	-	-		數量	-						
日期	-	-			批准				位置							
序号	物料编号		数量	长度L	A		N		B	C			M		D	扣脚编号
1	JMFG0046-W21.1/01-2		1	1880	190	300	x	5	190	240		300	x	5	140	X86529-W21.1/01-2
2	JMFG0046-W21.1/02-2		1	1890	195	300	x	5	195	245		300	x	5	145	X86529-W21.1/02-2
3	JMFG0046-W21.1/03-2		1	1890	195	300	x	5	195	245		300	x	5	145	X86529-W21.1/03-2
4	JMFG0046-W31R/07-2		1	1890	195	300	x	5	195	245		300	x	5	145	X86529-W31R/07-2
5	JMFG0046-W29-1		1	3210	105	300	x	10	105	155		300	x	10	55	X86529-W29-1

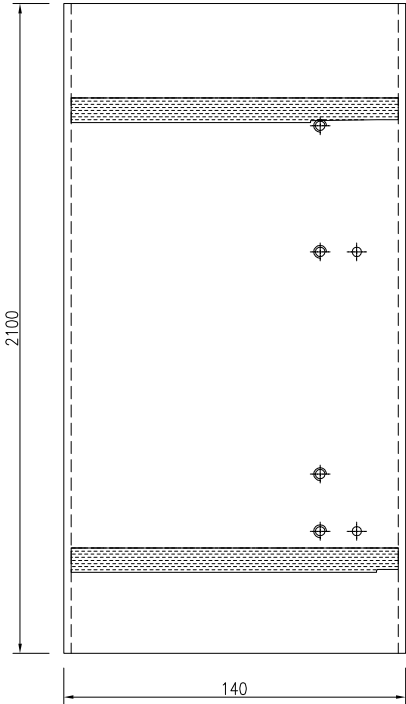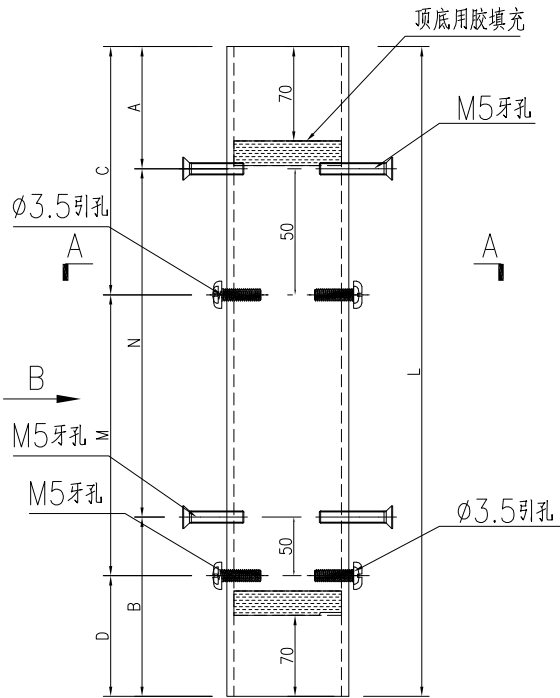



SECTION B-B

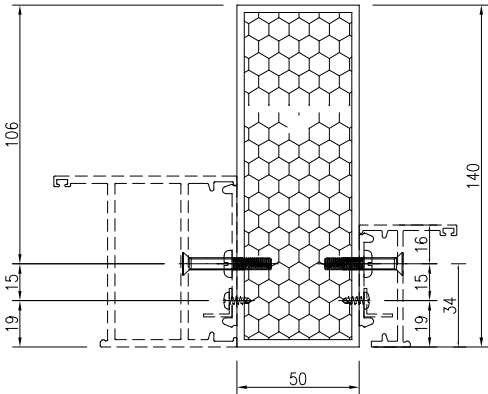

SECTION A-A



工程號	J-860	地盤	馬灣		附 件	
名 稱	70中柱		探 用			
材 料	JMFG0046		地盤			
顏 色	- -		工廠			

美特鋁質有限公司 MIDI Aluminium Fabricator Ltd.					類別		物料號								
					制圖	LRA	2024. 02. 01			圖號	JMFG0046-AL03R				
修改	-	-			復核	-	-			數量	-				
日期	-	-			批准					位置					
序号	物料编号		数量	长度L	A		N		B	C		M		D	扣脚编号
1	JMFG0046-W31/05-2		1	1940	220	300	x	5	220	270	300	x	5	170	X86529-W31/05-2
2	JMFG0046-W29-2		1	3210	105	300	x	10	105	155	300	x	10	55	X86529-W29-2

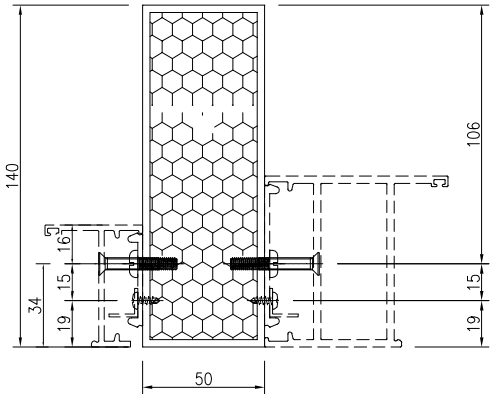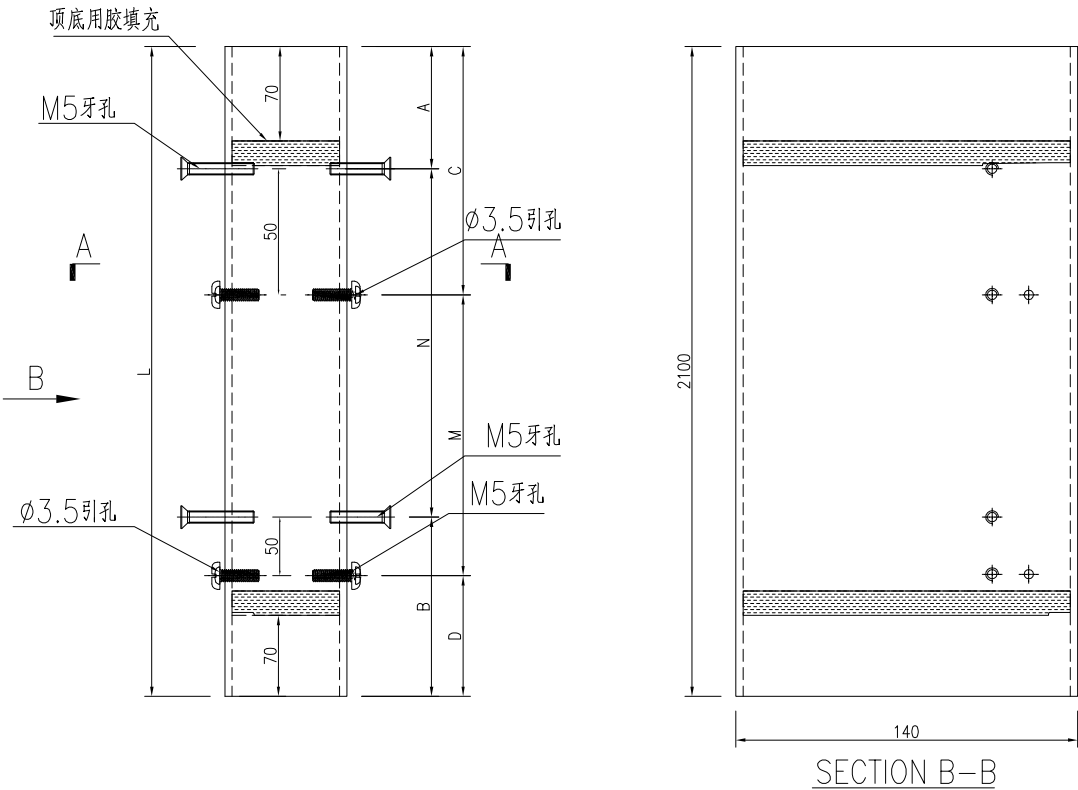


工程號	J-860	地盤	馬灣		探 用 地 盤 工 廠	附 件	
名 稱	70中柱						
材 料	JMFG0046						
顏 色	- -						

美特鋁質有限公司 MIDI Aluminium Fabricator Ltd.					類別		物料號												
					制圖	LRA	2024.02.01				圖號	JMFG0046-AL04							
修改	-	-			復核	-	-				數量	-							
日期	-	-			批准						位置								
序号	物料编号		数量	长度L	A		N		B	C		M		D	F		K		扣脚编号
1	JMFG0046-W31b/2-1		1	1920	210	300	x	5	210	260	300	x	5	160	185	300	x	3	X86529-W31b/2-1
2	JMFG0046-W34cR/07-2		1	1810	155	300	x	5	155	205	300	x	5	105	130	300	x	3	X86529-W34cR/07-2

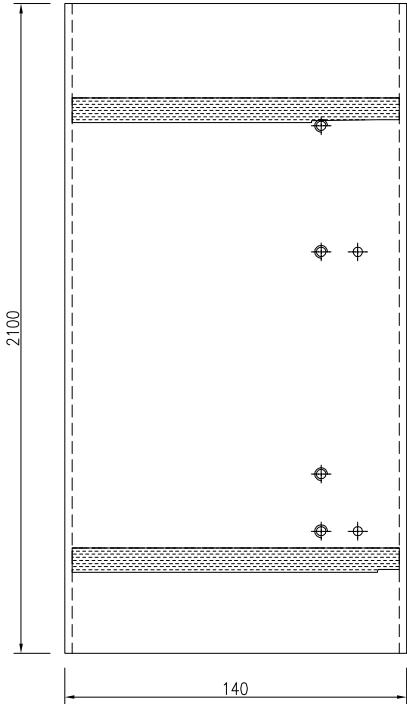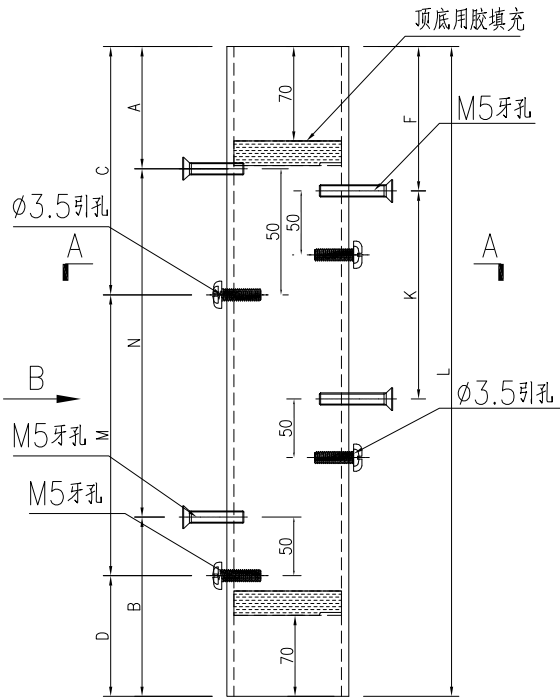



SECTION B-B

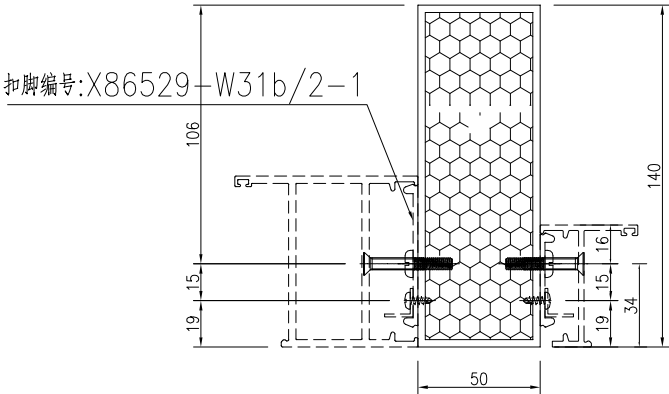

SECTION A-A

工程號	J-860	地盤	馬灣		附 件	
名 稱	70中柱		探 用			
材 料	JMFG0046		地盤			
顏 色	- -		工廠			



美特鋁質有限公司 MIDI Aluminium Fabricator Ltd.					類別		物料號														
					制圖	LRA	2024.02.01	圖號	JMFG0046-AL04R												
修改	-	-			復核	-	-	數量	-												
日期	-	-			批准			位置													
序号	物料编号			数量	长度L	A		N		B	C		M		D	F		K		扣脚编号	
1	JMFG0046-W21.2/01-2			1	1880	190	300	x	5	190	240	300	x	5	140	165	300	x	3	X86529-W21.2/01-2	
2	JMFG0046-W21.2/02-2			1	1890	195	300	x	5	195	245	300	x	5	145	170	300	x	3	X86529-W21.2/02-2	
3	JMFG0046-W31R/08-2			1	1910	205	300	x	5	205	255	300	x	5	155	180	300	x	3	X86529-W31R/08-2	

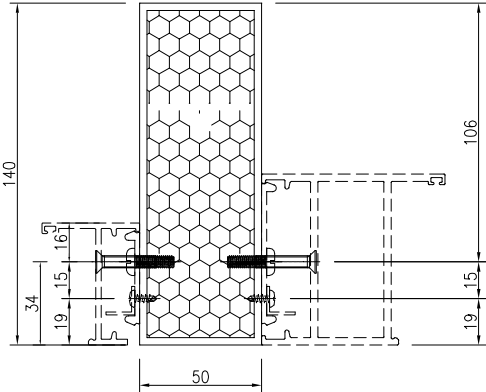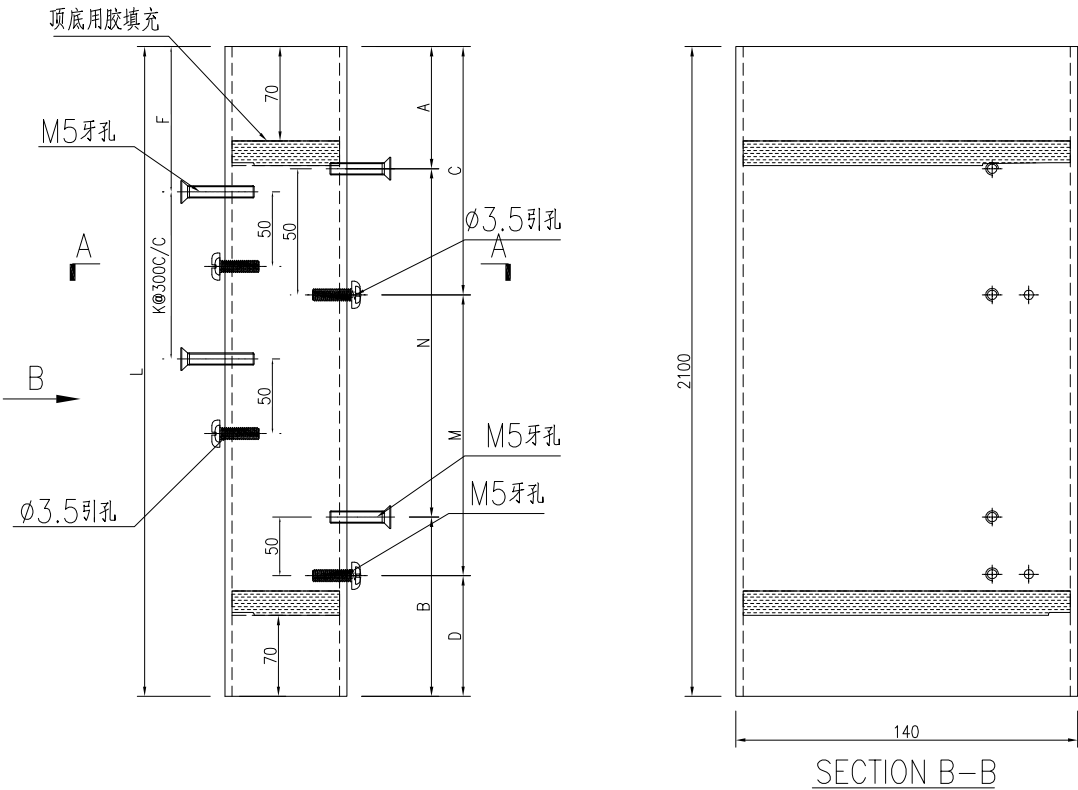

SECTION A-A

工程號	J-860	地盤	馬灣		探 用 地 盤 工 廠	附 件	
名 稱	70中柱						
材 料	JMFG0046						
顏 色	- -						



 美特鋁質有限公司 MIDI Aluminium Fabricator Ltd.					類別		物料號								
					制圖	LRA	2024.02.01			圖號	X86529-AL01				
修改	-	-			復核	-	-			數量	-				
日期	-	-			批准					位置					
序号	物料编号			数量	长度L	A		N		B	C		M		D
1	X86529-W31b-1			1	1960	230	300	x	5	230	280	300	x	5	180
2	X86529-W32b-1			1	1990	245	300	x	5	245	295	300	x	5	195
3	X86529-W34cR/07-1			1	1810	155	300	x	5	155	205	300	x	5	105
4	X86529-W31R/07-1			1	1890	195	300	x	5	195	245	300	x	5	145
5	X86529-W31R/1-1			1	1900	200	300	x	5	200	250	300	x	5	150
6	X86529-W31R/05-1			1	1870	185	300	x	5	185	235	300	x	5	135
7	X86529-W31R/06-1			1	1900	200	300	x	5	200	250	300	x	5	150
8	X86529-W21.1/01-1			1	1880	190	300	x	5	190	240	300	x	5	140
9	X86529-W21.1/02-1			1	1890	195	300	x	5	195	245	300	x	5	145
10	X86529-W21.1/03-1			1	1890	195	300	x	5	195	245	300	x	5	145

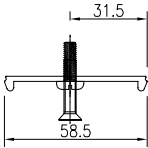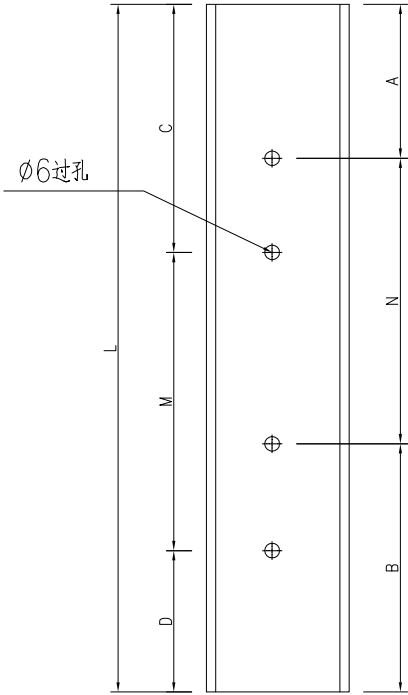

工程號	J-860	地盤	馬灣	附件	
名稱	夾企扣腳		採用		
材料	X86529		地盤		
顏色	--		工廠		



美特鋁質有限公司 MIDI Aluminium Fabricator Ltd.					類別		物料號		
修改	-	-			制圖	LRA	2024.02.01	圖號	X86529-AL01R
日期	-	-			復核	-	-	數量	-
					批准			位置	

序号	物料编号	数量	长度L	A		N		B	C		M		D
1	X86529-W31bR/03-1	1	2190	195	300	x	6	195	245	300	x	6	145
2	X86529-W31aR/05-1	1	1960	230	300	x	5	230	280	300	x	5	180
3	X86529-W31aR/06-1	1	2000	100	300	x	6	100	150	300	x	6	50
4	X86529-W32bR/01-1	1	2210	205	300	x	6	205	255	300	x	6	155
5	X86529-W31/05-1	1	1940	220	300	x	5	220	270	300	x	5	170
6	X86529-W34/01-1	1	2100	150	300	x	6	150	200	300	x	6	100
7	X86529-W31/04-1	1	1870	185	300	x	5	185	235	300	x	5	135
8	X86529-W31R/08-1	1	1910	205	300	x	5	205	255	300	x	5	155
9	X86529-W21.2/01-1	1	1880	190	300	x	5	190	240	300	x	5	140
10	X86529-W21.2/02-1	1	1890	195	300	x	5	195	245	300	x	5	145

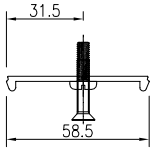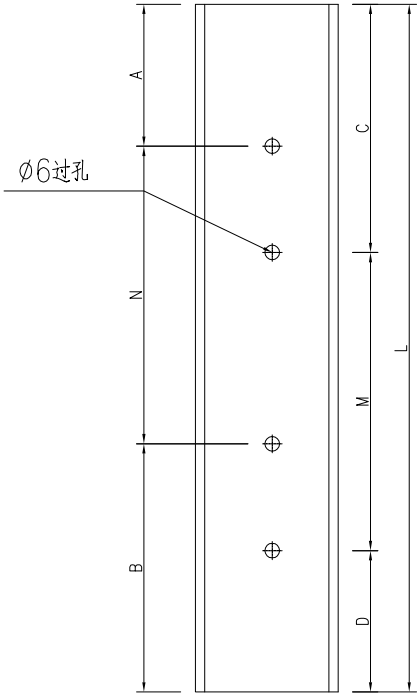



工程號	J-860	地盤	馬灣	附件	
名稱	夾企扣腳		探用		
材料	X86529		地盤		
顏色	--		工廠		

美特鋁質有限公司 MIDI Aluminium Fabricator Ltd.					類別		物料號							
					制圖	LRA	2024.02.01			圖號	X86529-AL02			
修改	-	-			復核	-	-			數量	-			
日期	-	-			批准					位置				
序号	物料编号		数量	长度L	A		N		B	C		M		D
1	X86529-W31/05-2		1	1940	220	300	x	5	220	270	300	x	5	170
2	X86529-W29-2		1	3210	105	300	x	10	105	155	300	x	10	55
3	X86529-W21.2/01-2		1	1880	190	300	x	5	190	240	300	x	5	140
4	X86529-W21.2/02-2		1	1890	195	300	x	5	195	245	300	x	5	145
5	X86529-W31R/08-2		1	1910	205	300	x	5	205	255	300	x	5	155

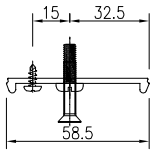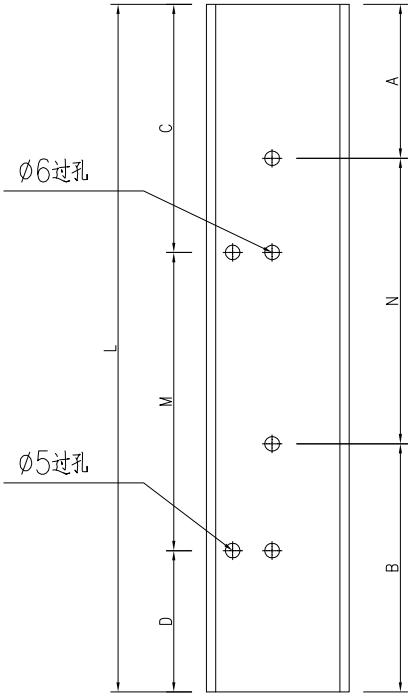


工程號	J-860	地盤	馬灣	附 件	
名 稱	夹企扣脚		探 用		
材 料	X86529		地盤		
顏 色	- -		工廠		

美特鋁質有限公司 MIDI Aluminium Fabricator Ltd.					類別		物料號							
					制圖	LRA	2024.02.01			圖號	X86529-AL02R			
修改	-	-			復核	-	-			數量	-			
日期	-	-			批准					位置				
序号	物料编号		数量	长度L	A		N		B	C		M		D
1	X86529-W21.1/01-2		1	1880	190	300	x	5	190	240	300	x	5	140
2	X86529-W21.1/02-2		1	1890	195	300	x	5	195	245	300	x	5	145
3	X86529-W21.1/03-2		1	1890	195	300	x	5	195	245	300	x	5	145
4	X86529-W31R/07-2		1	1890	195	300	x	5	195	245	300	x	5	145
5	X86529-W31b/2-1		1	1920	210	300	x	5	210	260	300	x	5	160
6	X86529-W34cR/07-2		1	1810	155	300	x	5	155	205	300	x	5	105
7	X86529-W29-1		1	3210	105	300	x	10	105	155	300	x	10	55

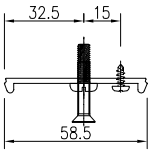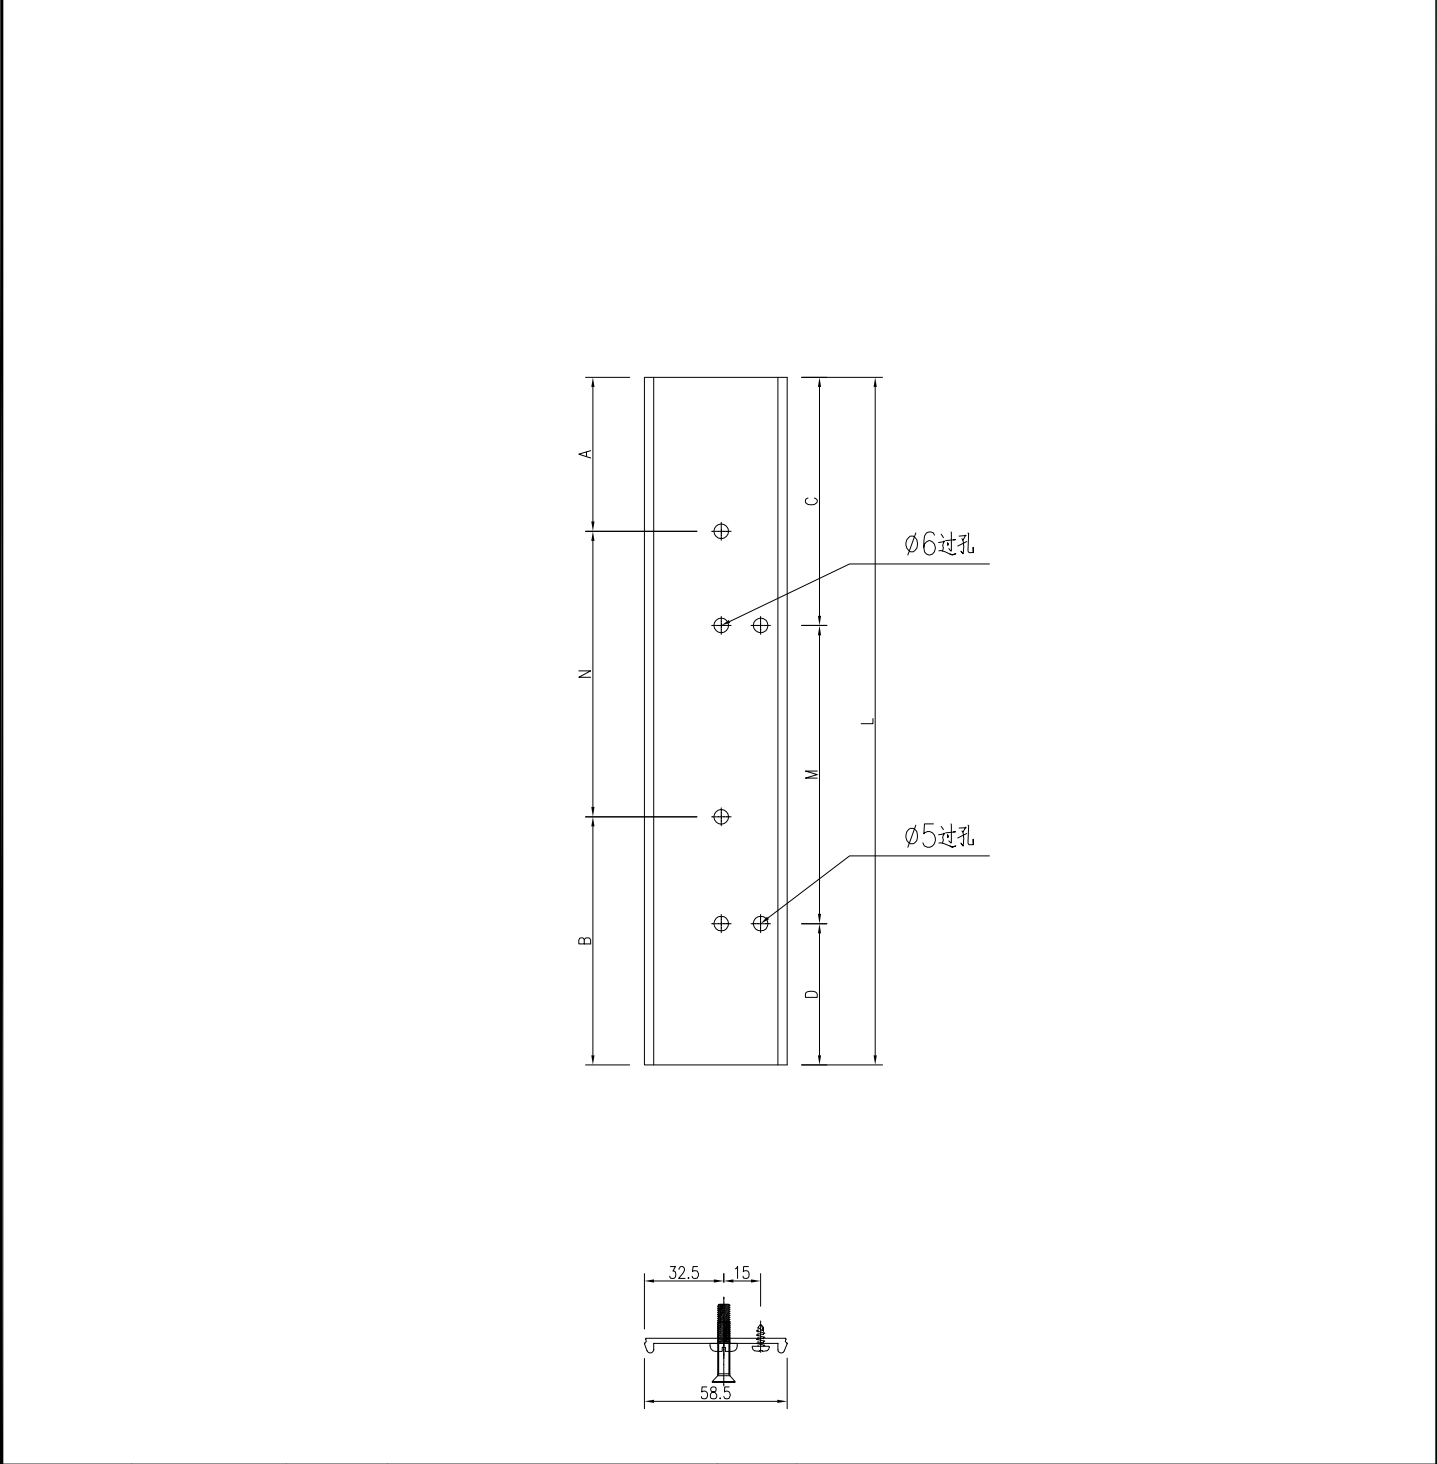


工程號	J-860	地盤	馬灣	附件	
名稱	夾企扣腳		採用		
材料	X86529		地盤		
顏色	--		工廠		


美特鋁質有限公司 MIDI Aluminium Fabricator Ltd.					類別		物料號			
					制圖	LRA	2024.02.01		圖號	JM1052-AL1
修改	-	-			復核	-	-		數量	-
日期	-	-			批准				位置	
序号	物料编号		数量	长度L	A		N		B	铝通编号
1	JM1052-W21.1/01-2		1	1880	240	300	x	5	140	JMFG0046-W21.1/01-2
2	JM1052-W21.1/02-2		1	1890	245	300	x	5	145	JMFG0046-W21.1/02-2
3	JM1052-W21.1/03-2		1	1890	245	300	x	5	145	JMFG0046-W21.1/03-2
4	JM1052-W31R/07-2		1	1890	245	300	x	5	145	JMFG0046-W31R/07-2
5	JM1052-W31b/2-1		1	1920	260	300	x	5	160	JMFG0046-W31b/2-1
6	JM1052-W34cR/07-2		1	1810	205	300	x	5	105	JMFG0046-W34cR/07-2
7	JM1052-W29-1		1	3210	155	300	x	10	55	JMFG0046-W29-1


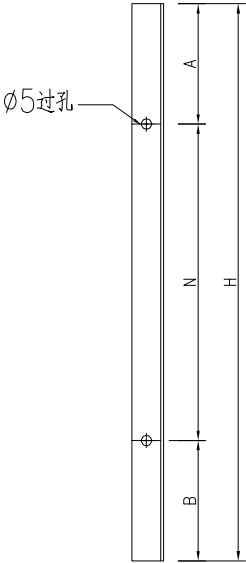


铝通编号:见表格

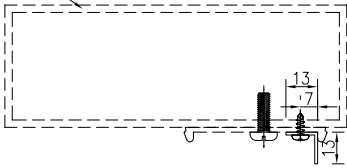

工程號	J-860	地盤	馬灣	附件	
名稱	反拍線擋膠鋁角		探用		
材料	13*13*1.3鋁角		地盤		
顏色	--		工廠		

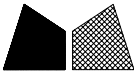 美特鋁質 有限公司 MIDI Aluminium Fabricator Ltd.				類別		物料號		
修改	-	-		制圖	LRA	2024.02.01	圖號	JM1052-AL2
日期	-	-		復核	-	-	數量	-
				批准			位置	
序号	物料编号	数量	长度L	A		N	B	铝通编号
1	JM1052-W31/05-2	1	1940	270	300	x	5	JMFG0046-W31/05-2
2	JM1052-W29-2	1	3210	155	300	x	10	JMFG0046-W29-2
3	JM1052-W21.2/01-2	1	1880	240	300	x	5	JMFG0046-W21.2/01-2
4	JM1052-W21.2/02-2	1	1890	245	300	x	5	JMFG0046-W21.2/02-2
5	JM1052-W31R/08-2	1	1910	255	300	x	5	JMFG0046-W31R/08-2

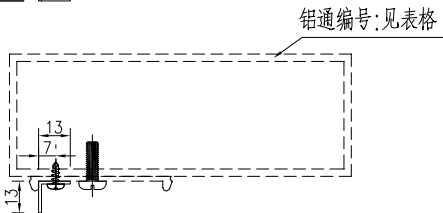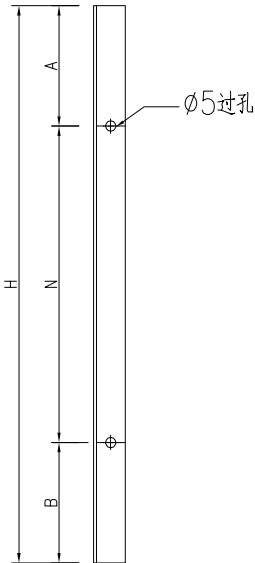

工程號	J-860	地盤	馬灣	附件	
名稱	反拍線擋膠鋁角		探用		
材料	13*13*1.3鋁角		地盤		
顏色	--		工廠		

有限公司

類別

制圖

LRA

物料斗號

2024. 02. 01

圖號

X86269-AL01

修改

—

—

復核

—

數量	
----	--

—

日期

—

—

批准

位置	
----	--


Technical drawing of a rectangular frame assembly, showing dimensions and labels.

Dimensions (mm):

- Top horizontal dimension: 61.5 (inner), 3.5 (offset), 10 (total offset)
- Left vertical dimension: 22 (inner), 5 (offset)
- Right vertical dimension: 12 (inner), 175 (inner), 277 (inner), 10 (total offset)
- Bottom horizontal dimension: 61.5 (inner), 3.5 (offset), 10 (total offset)
- Bottom vertical dimension: 22 (inner), 5 (offset)

Labels:

- A (Section line)
- 鉗M5牙收限位撐 (M5 clamp limit stop)

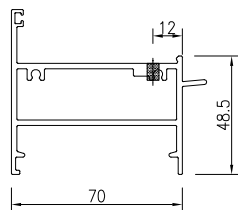

工程號

J-860

地盤

馬灣

名稱	
----	--

70FD门顶横料

探 用

材 料

X86269


地盤

顏色


— —

工廠

附件

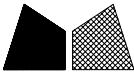 美特鋁質有限公司 MIDI Aluminium Fabricator Ltd.					類別		物料號		
修改	-	-			制圖	LRA	2024.02.01	圖號	X86269-AL02
日期	-	-			復核	-	-	數量	-
					批准			位置	

序号	物料编号	数量	长度L
1	X86269-W21.1/01-1	1	1054
2	X86269-W21.1/02-1	1	1054
3	X86269-W21.1/03-1	1	1054
4	X86269-W31R/1-1	1	1079
5	X86269-W31R/05-1	1	1079
6	X86269-W31R/06-1	1	1079
7	X86269-W31R/07-1	1	1054
8	X86269-W34cR/07-1	1	1054
9	X86269-W31b-1	1	1079
10	X86269-W31b/2-1	1	1044
11	X86269-W32b-1	1	1079


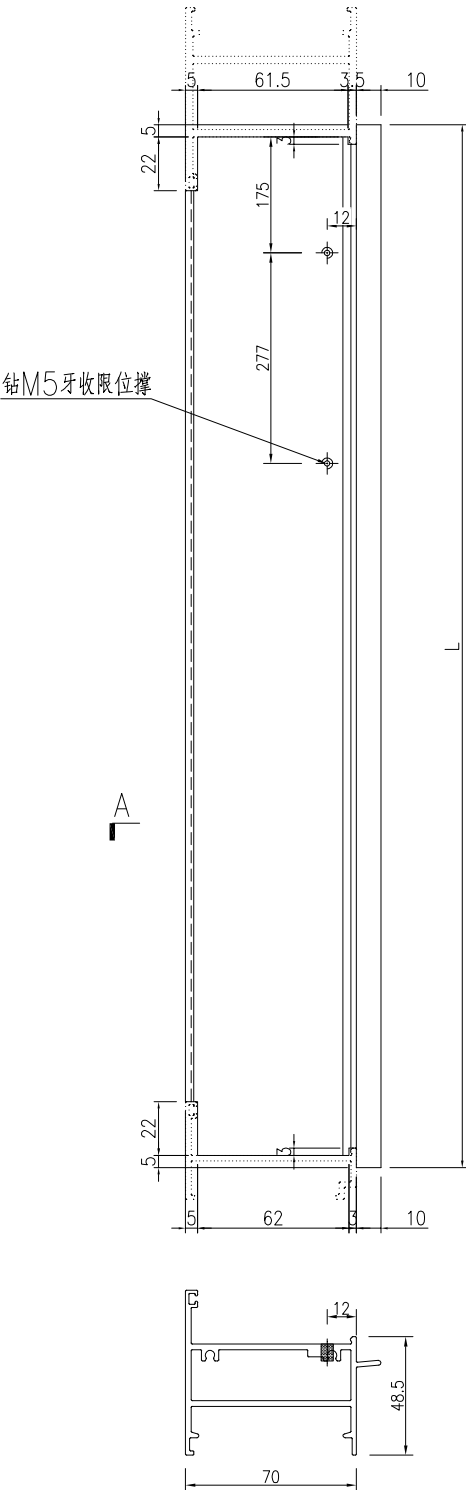


SECTION A-A


工程號	J-860	地盤	馬灣	探用附件	
名稱	70FD门顶横料				
材料	X86269		地盤		
顏色	- -		工廠		


美特鋁質有限公司 MIDI Aluminium Fabricator Ltd.					類別		物料編號		
					制圖	LRA	2024.02.01	圖號	X86269-AL02R
修改	-	-			復核	-	-	數量	-
日期	-	-			批准			位置	

序 号	物料编号	数量	长度L
1	X86269-W21.2/01-1	1	1054
2	X86269-W21.2/02-1	1	1054
3	X86269-W31/04-1	1	1079
4	X86269-W31/05-1	1	1054
5	X86269-W31R/08-1	1	1054
6	X86269-W34/01-1	1	1079
7	X86269-W31bR/03-1	1	1079
8	X86269-W31aR/05-1	1	1079
9	X86269-W31aR/06-1	1	1079
10	X86269-W32bR/01-1	1	1079

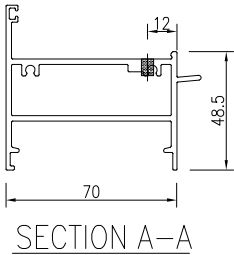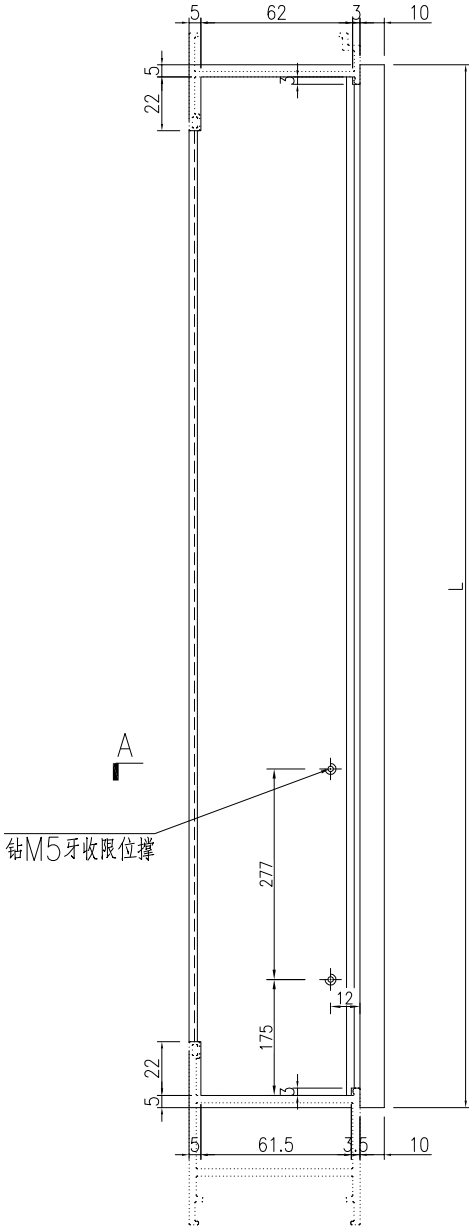

工程號	J-860	地盤	馬灣	附 件	
名 稱	70FD门顶横料		探 用		
材 料	X86269		地盤		
顏 色	- -		工廠		

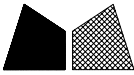 美特鋁質有限公司 MIDI Aluminium Fabricator Ltd.				類別		物料編號		
				制圖	LRA	2024.02.01	圖號	X86269-AL03
修改	-	-		復核	-	-	數量	-
日期	-	-		批准			位置	

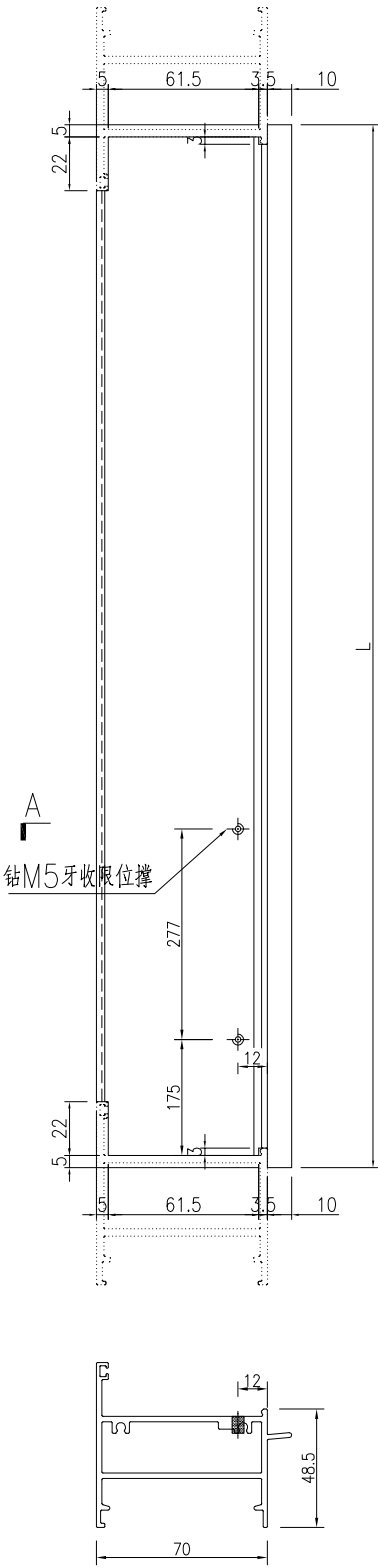				序 号	物料编号	数量	长度L
				1	X86269-W30a/40-1	1	1019
				2	X86269-W30a/42-1	1	1019
				3	X86269-W30a/45-1	1	744
				4	X86269-W30a/51-1	1	814
				5	X86269-W30a/52-1	2	1019
				6	X86269-W30a/53-1	1	1019
				7	X86269-W30a/54-1	1	1019
				8	X86269-W30a/56-1	1	1019
				9	X86269-W30a/57-1	1	884
				10	X86269-W30/56A-1	1	1019
				11	X86269-W30a/50-1	1	814

工程號	J-860	地盤	馬灣		附 件	
名 稱	70FD門頂橫料			採 用		
材 料	X86269			地盤		
顏 色	- -			工廠		

有限公司

類別

制圖	LRA
----	-----

物料斗號

2024.02.01

圖號

X86269-W29-1

修改

—

100

復核

—

數量	
----	--

1

日期

—

批准

位置	
----	--



工程號

J-860

地盤

馬灣

名稱	
----	--

70FD门顶横料

採

用

附

材 料


X86269

地盤



顏色

— —


工廠

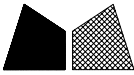 美特鋁質有限公司 MIDI Aluminium Fabricator Ltd.				類別		物料號		
				制圖	LRA	2024.02.01	圖號	X86022-AL01
修改	-	-		復核	-	-	數量	-
日期	-	-		批准			位置	


序号	物料编号	数量	长度L
1	X86022-W30/46-1	1	1009
2	X86022-W30/49-1	1	1009
3	X86022-W30/52-1	1	1009

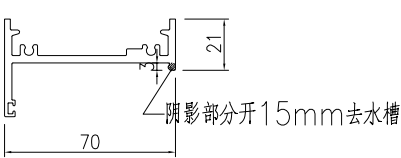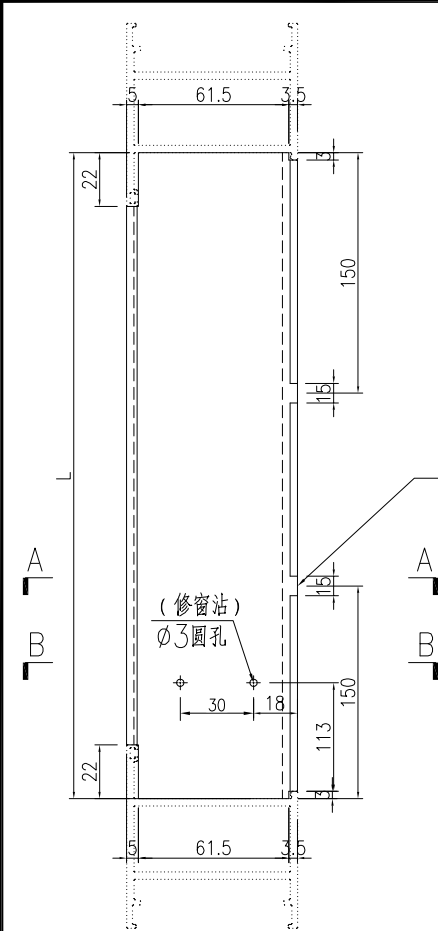


SECTION A-A

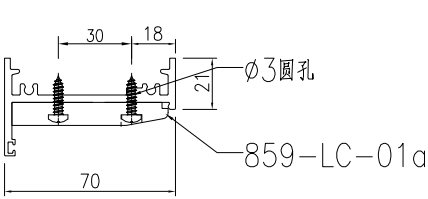



SECTION B-B

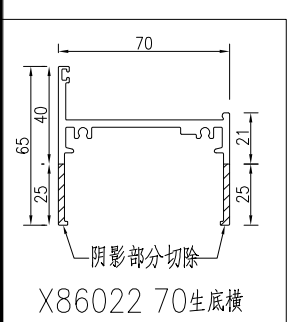


工程號	J-860	地盤	馬灣	附件	
名稱	70生底橫		探用		
材料	X86022		地盤		
顏色	--		工廠		

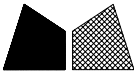 美特鋁質有限公司 MIDI Aluminium Fabricator Ltd.				類別		物料斗號		
修改	-	-		制圖	LRA	2024.02.01	圖號	X86022-AL02
日期	-	-		復核	-	-	數量	-
				批准			位置	


序号	物料编号	数量	长度L
1	X86022-W21.1/01-1	1	1044
2	X86022-W21.1/02-1	1	1044
3	X86022-W21.1/03-1	1	1044
4	X86022-W31R/1-1	1	1069
5	X86022-W31R/05-1	1	1069
6	X86022-W31R/06-1	1	1069
7	X86022-W31R/07-1	1	1044
8	X86022-W34cR/07-1	1	1044
9	X86022-W31b-1	1	1069
10	X86022-W31b/2-1	1	1034
11	X86022-W32b-1	1	1069

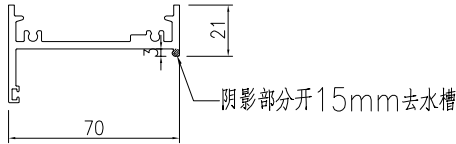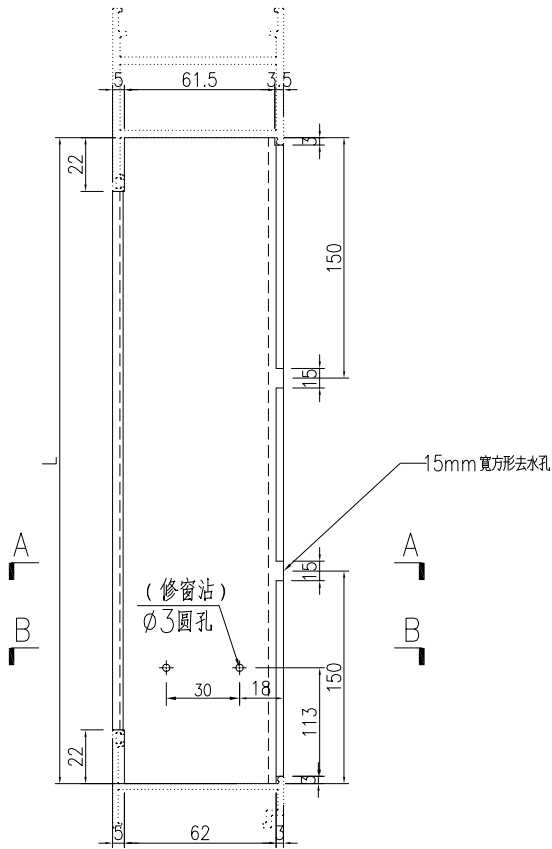

SECTION A-A

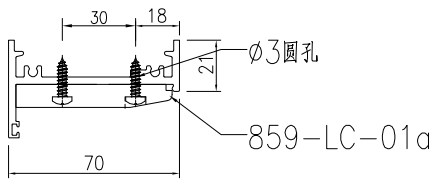


SECTION B-B


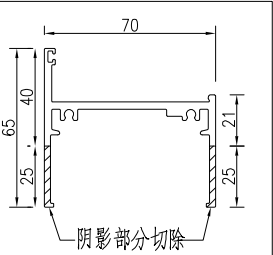


X86022 70生底横


工程號	J-860	地盤	馬灣		附 件		
名 稱	70生底橫			探 用			
材 料	X86022			地盤			
顏 色	- -			工廠			

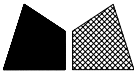 美特鋁質有限公司 MIDI Aluminium Fabricator Ltd.				類別		物料斗號		
修改	-	-		制圖	LRA	2024. 02. 01	圖號	X86022-AL02R
日期	-	-		復核	-	-	數量	-
				批准			位置	


序号	物料编号	数量	长度L
1	X86022-W21.2/01-1	1	1044
2	X86022-W21.2/02-1	1	1044
3	X86022-W31/04-1	1	1069
4	X86022-W31/05-1	1	1044
5	X86022-W31R/08-1	1	1044
6	X86022-W34/01-1	1	1069
7	X86022-W31bR/03-1	1	1069
8	X86022-W31aR/05-1	1	1069
9	X86022-W31aR/06-1	1	1069
10	X86022-W32bR/01-1	1	1069

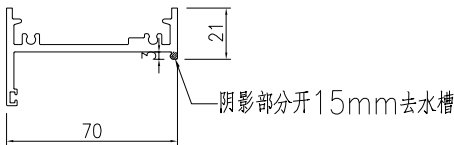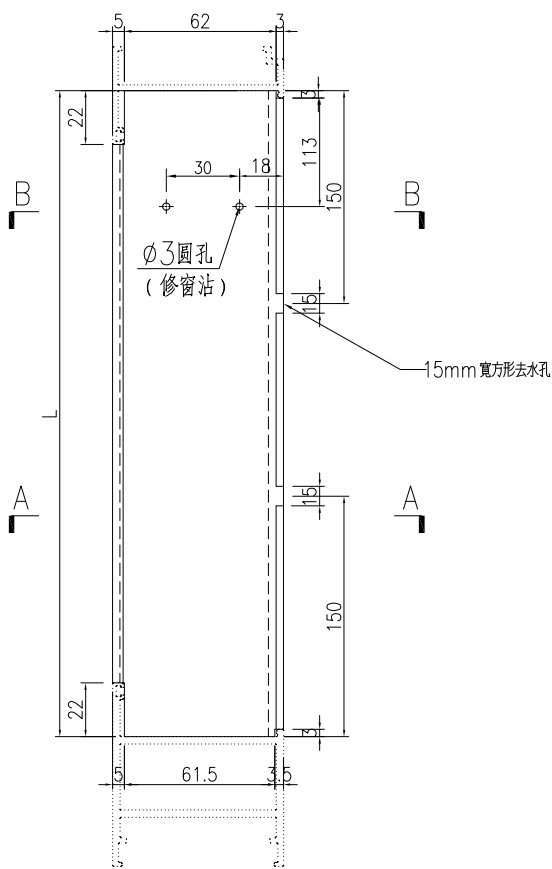

SECTION A-A

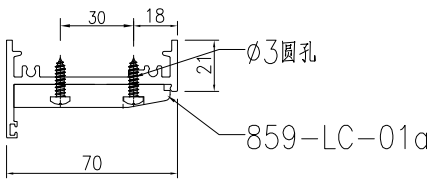


SECTION B-B


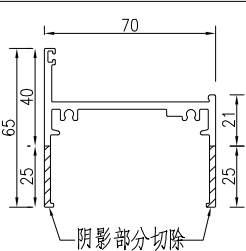


X86022 70生底横


工程號	J-860	地盤	馬灣	附件	
名稱	70生底横	採用			
材料	X86022	地盤			
顏色	- -	工廠			

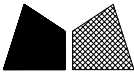 美特鋁質有限公司 MIDI Aluminium Fabricator Ltd.				類別		物料斗號		
修改	-	-		制圖	LRA	2024.02.01	圖號	X86022-AL03
日期	-	-		復核	-	-	數量	-
				批准			位置	


序号	物料编号	数量	长度L
1	X86022-W30a/40-1	1	1009
2	X86022-W30a/42-1	1	1009
3	X86022-W30a/45-1	1	734
4	X86022-W30a/51-1	1	804
5	X86022-W30a/52-1	2	1009
6	X86022-W30a/53-1	1	1009
7	X86022-W30a/54-1	1	1009
8	X86022-W30a/56-1	1	1009
9	X86022-W30a/57-1	1	874
10	X86022-W30/56A-1	1	1009
11	X86022-W30a/50-1	1	804

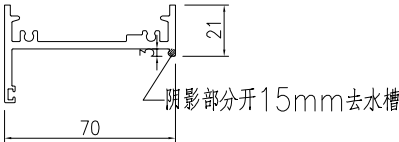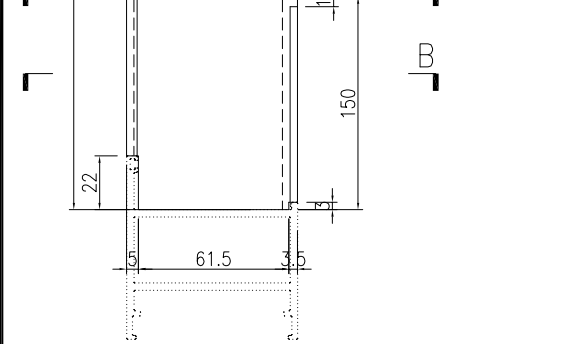

SECTION A-A

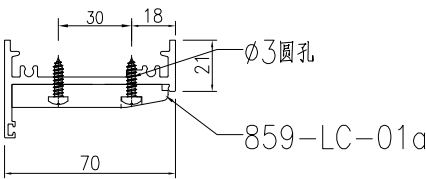

SECTION B-B

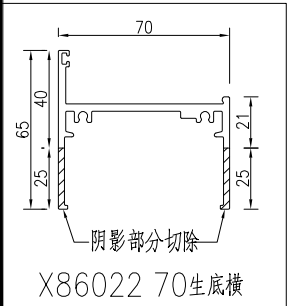

工程號	J-860	地盤	馬灣	附件	
名稱	70生底橫	採用			
材料	X86022	地盤			
顏色	- -	工廠			

有限公司

類別

1


2024.02.01

X86022-W29-1


數量

1


--	--

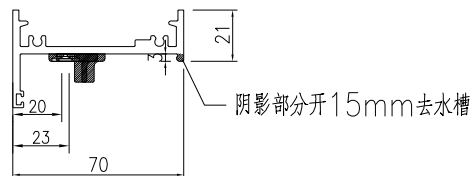

A number line with a point at 30 and a point at 48. The distance between 30 and 48 is labeled as 18.

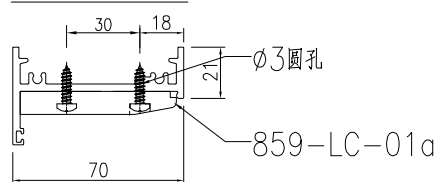

SECTION B-B

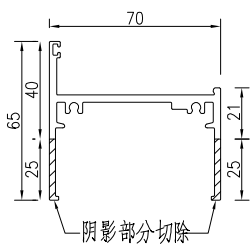

工程號

地盤

採

附	
---	--

地盤

工廠

附

件

MIDI Aluminium Fabricator Ltd.

有限公司

制圖

LRA

2024. 02. 01

圖號

X86384-AL01

修改

—

—

復核

--	--

—

	數量
--	----

日期

—

—

批准

位置

Technical drawing of a Z-profile cross-section. The profile is symmetrical about a vertical dashed centerline. The total width is 92. The distance from the centerline to the inner edge of the flange is 50.7, and the distance from the centerline to the outer edge of the flange is 41.3. The profile has a top flange, a vertical web, and a bottom flange. The bottom flange has a small lip on its outer edge.

[illegible]

底

SECTION A-A

馬灣

FD門玉料

採用

X86384

地盤

— —

工廠


附件

美特鋁質有限公司 MIDI Aluminium Fabricator Ltd.					類別		物料號		
					制圖	LRA	2024.02.01	圖號	X86384-AL01-01
修改	-	-			復核	-	-	數量	-
日期	-	-			批准			位置	



加工图见：X86384-AL01

序号	物料编号	数量	长度L
1	X86384-W21.1/01-1	1	1824.5
2	X86384-W21.1/02-1	1	1834.5
3	X86384-W21.1/03-1	1	1834.5
4	X86384-W31R/1-1	1	1844.5
5	X86384-W31R/05-1	1	1814.5
6	X86384-W31R/06-1	1	1844.5
7	X86384-W31R/07-1	1	1834.5
8	X86384-W31b/2-1	1	1864.5
8	X86384-W34cR/07-1	1	1754.5


工程號	J-860	地盤	馬灣	附 件	
名 稱	数据表		探 用		
材 料	--		地盤		
顏 色	--		工廠		

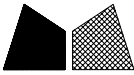 美特鋁質有限公司 MIDI Aluminium Fabricator Ltd.				類別		物料料號		
修改	-	-		制圖	LRA	2024.02.01	圖號	X86384-AL01R
日期	-	-		復核	-	-	數量	-
				批准			位置	

序号	物料编号	数量	长度L	A	B
1	X86384-W30/46-2	1	1904.5	502.25	502.25
2	X86384-W30/49-2	1	2104.5	602.25	602.25
3	X86384-W30/52-2	1	2364.5	732.25	732.25
4	X86384-W21.1/01-2	1	1824.5	462.25	462.25
5	X86384-W21.1/02-2	1	1834.5	467.25	467.25
6	X86384-W21.1/03-2	1	1834.5	467.25	467.25
7	X86384-W31R/1-2	1	1844.5	472.25	472.25
8	X86384-W31R/05-2	1	1814.5	457.25	457.25
9	X86384-W31R/06-2	1	1844.5	472.25	472.25
10	X86384-W31R/07-2	1	1834.5	467.25	467.25
11	X86384-W31b-2	1	1904.5	502.25	502.25
12	X86384-W31b/2-2	1	1864.5	482.25	482.25
13	X86384-W32b-2	1	1934.5	517.25	517.25
14	X86384-W34cR/07-2	1	1754.5	427.25	427.25

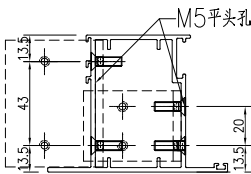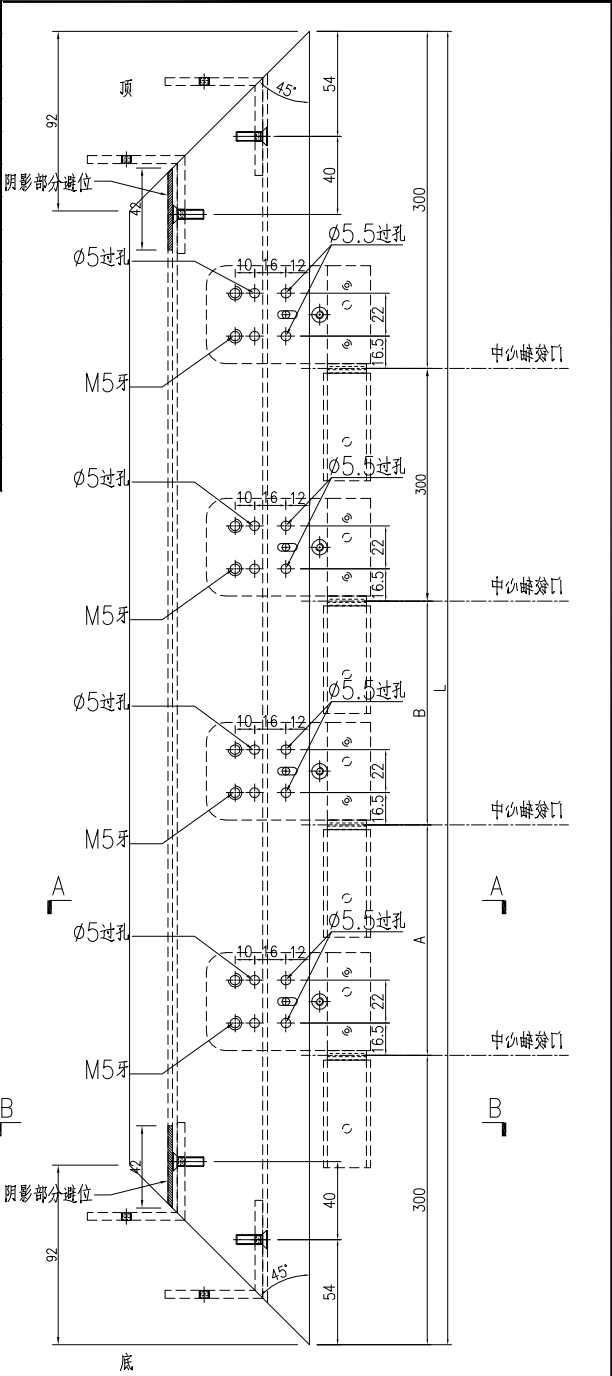

SECTION B-B

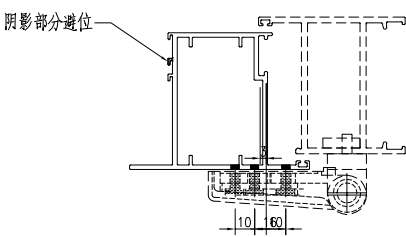

SECTION A-A

工程號	J-860	地盤	馬灣		附 件	
名 稱	FD門玉料		採 用			
材 料	X86384		地盤			
顏 色	- -		工廠			

有限公司

類別

--	--

物料斗號:

圖號

X86384-AL02

修改

100

—

復核

--	--

—


	數量
--	----

日期


批准

位置


锁点与夹巴放样示意图

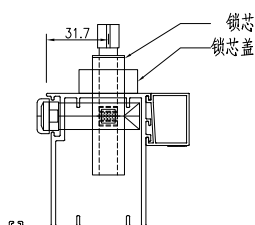


锁芯锁盒安装示意图
(锁芯配孔需以实物为准)

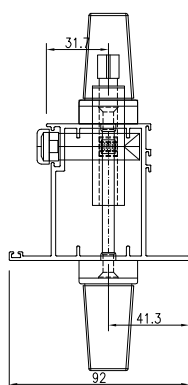


手柄安装示意图
(手柄配孔需以实物为准)

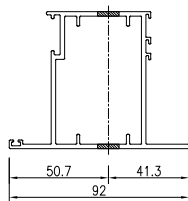


SECTION C-C

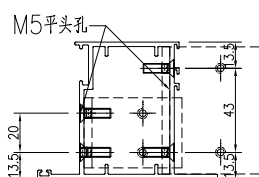

SECTION B-B

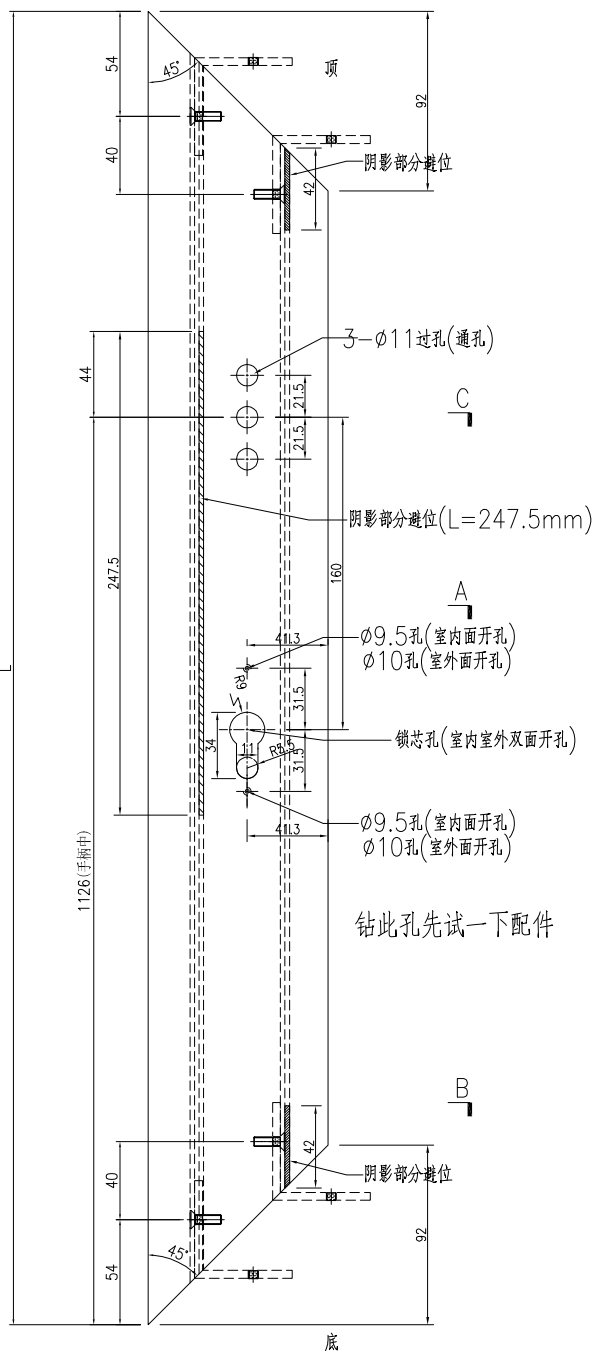


底

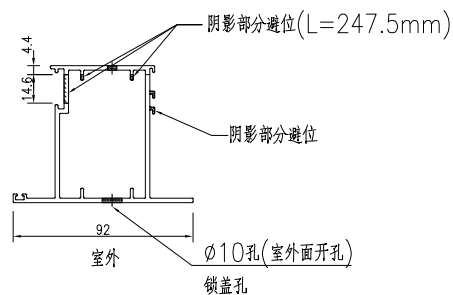

SECTION A-A

工程號	J-860	地盤	馬灣		附 件	
名 稱	FD門玉料			探 用		
材 料	X86384			地盤		
顏 色	- -			工廠		

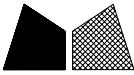 美特鋁質 有限公司 MIDI Aluminium Fabricator Ltd.				類別		物料號		
				制圖	LRA	2024.02.01	圖號	X86384-AL02-01
修改	-	-		復核	-	-	數量	-
日期	-	-		批准			位置	



加工图见：X86384-AL02

序号	物料编号	数量	长度L
1	X86384-W30/46-1	1	1904.5
2	X86384-W30/49-1	1	2104.5
3	X86384-W30/52-1	1	2364.5
4	X86384-W31b-1	1	1904.5
5	X86384-W32b-1	1	1934.5
6	X86384-W29-2	1	3154.5

工程號	J-860	地盤	馬灣	附件	
名稱	数据表		探用		
材料	--		地盤		
顏色	--		工廠		

美特鋁質有限公司 MIDI Aluminium Fabricator Ltd.					類別		物料編號		
修改	-	-			制圖	LRA	2024.02.01	圖號	X86384-AL03
日期	-	-			復核	-	-	數量	-
					批准			位置	



序号	物料编号	数量	长度L
1	X86384-W30/46-3	1	1017
2	X86384-W30/49-3	1	1017
3	X86384-W30/52-3	1	1017
4	X86384-W21.1/01-3	1	1052
5	X86384-W21.1/02-3	1	1052
6	X86384-W21.1/03-3	1	1052
7	X86384-W31R/1-3	1	1077
8	X86384-W31R/05-3	1	1077
9	X86384-W31R/06-3	1	1077
10	X86384-W31R/07-3	1	1052
11	X86384-W31b-3	1	1077
12	X86384-W31b/2-3	1	1042
13	X86384-W32b-3	1	1077
14	X86384-W34cR/07-3	1	1052
15	X86384-W29-5	1	913.5

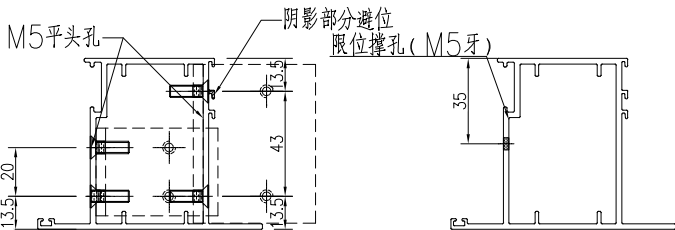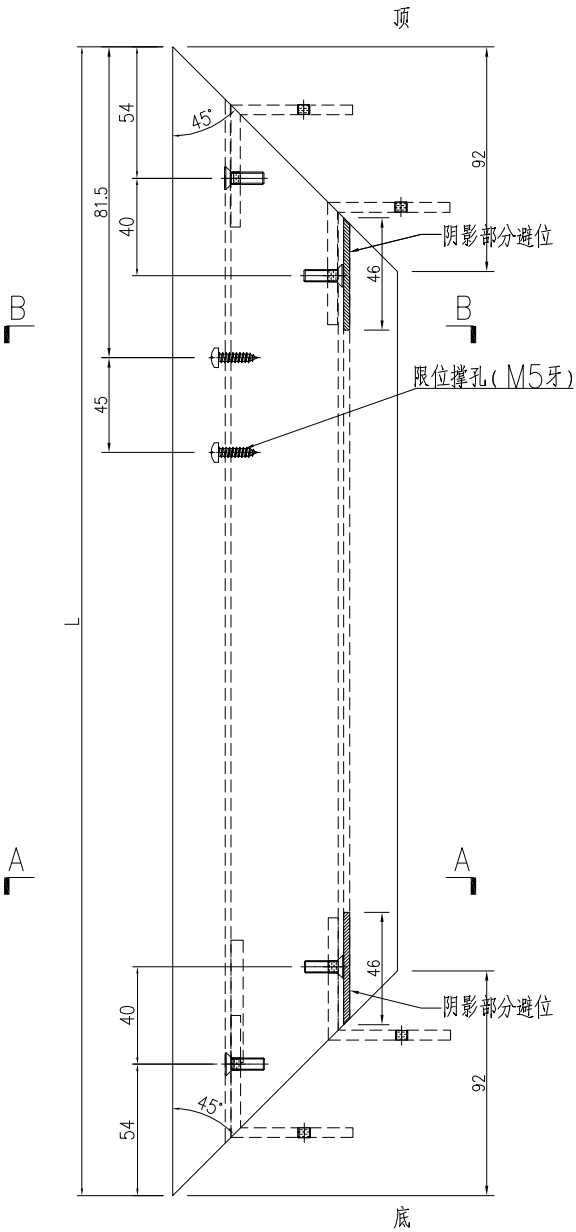

工程號	J-860	地盤	馬灣		附 件		
名 稱	FD門玉料			探 用			
材 料	X86384			地盤			
顏 色	- -			工廠			


美特鋁質有限公司 MIDI Aluminium Fabricator Ltd.				類別		物料斗號		
修改	-	-		制圖	LRA	2024.02.01	圖號	X86384-AL04
日期	-	-		復核	-	-	數量	-
				批准			位置	

序号	物料编号	数量	长度L
1	X86384-W30/46-4	1	1017
2	X86384-W30/49-4	1	1017
3	X86384-W30/52-4	1	1017
4	X86384-W21.1/01-4	1	1052
5	X86384-W21.1/02-4	1	1052
6	X86384-W21.1/03-4	1	1052
7	X86384-W31R/1-4	1	1077
8	X86384-W31R/05-4	1	1077
9	X86384-W31R/06-4	1	1077
10	X86384-W31R/07-4	1	1052
11	X86384-W31b-4	1	1042
12	X86384-W31b/2-4	1	1077
13	X86384-W32b-4	1	1052
14	X86384-W34cR/07-4	1	913.5

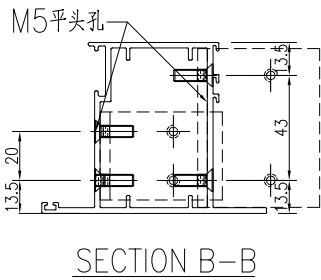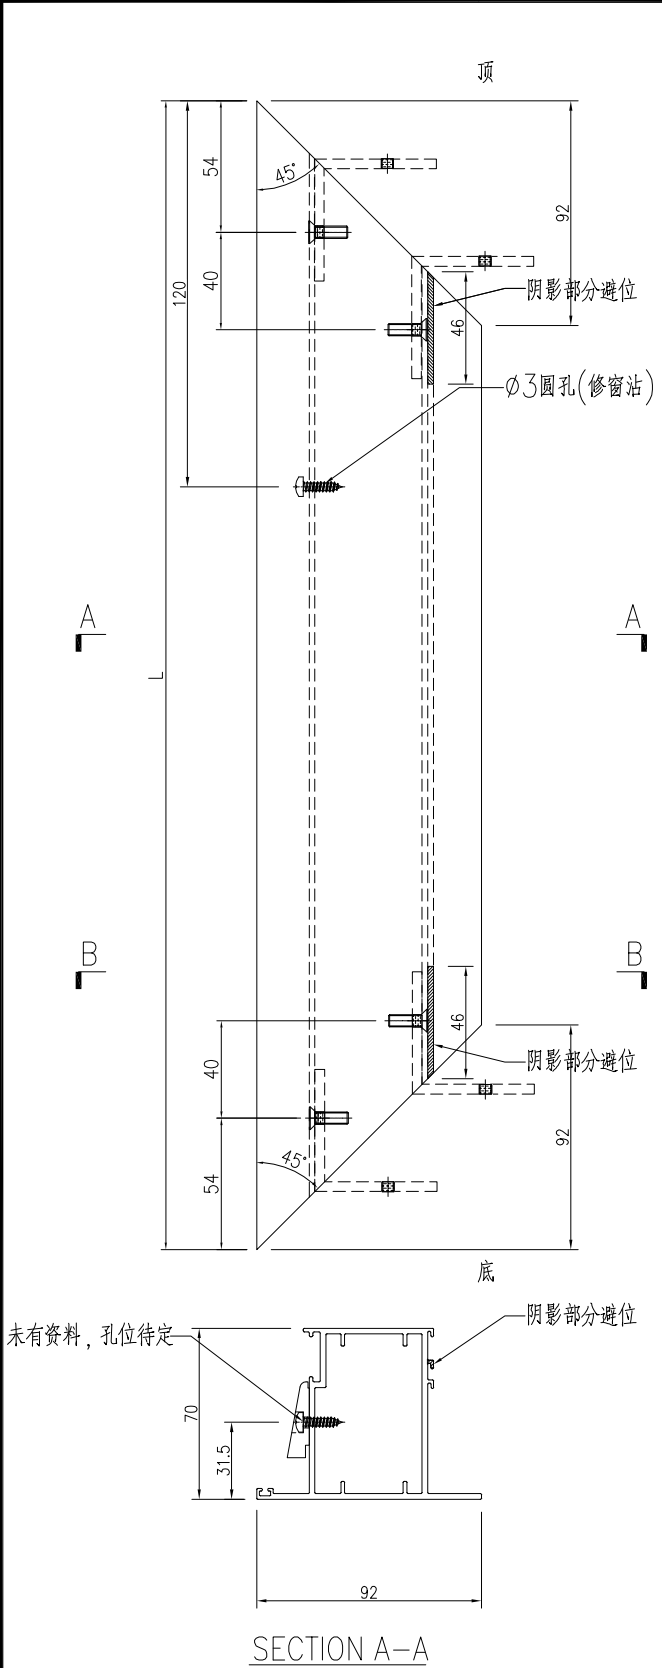


工程號	J-860	地盤	馬灣		附 件	
名 稱	FD門玉料		探 用			
材 料	X86384		地盤			
顏 色	- -		工廠			

美特鋁質有限公司 MIDI Aluminium Fabricator Ltd.					類別		物料號		
					制圖	LRA	2024.02.01	圖號	X86384-W29-1
修改	-	-			復核	-	-	數量	1
日期	-	-			批准			位置	

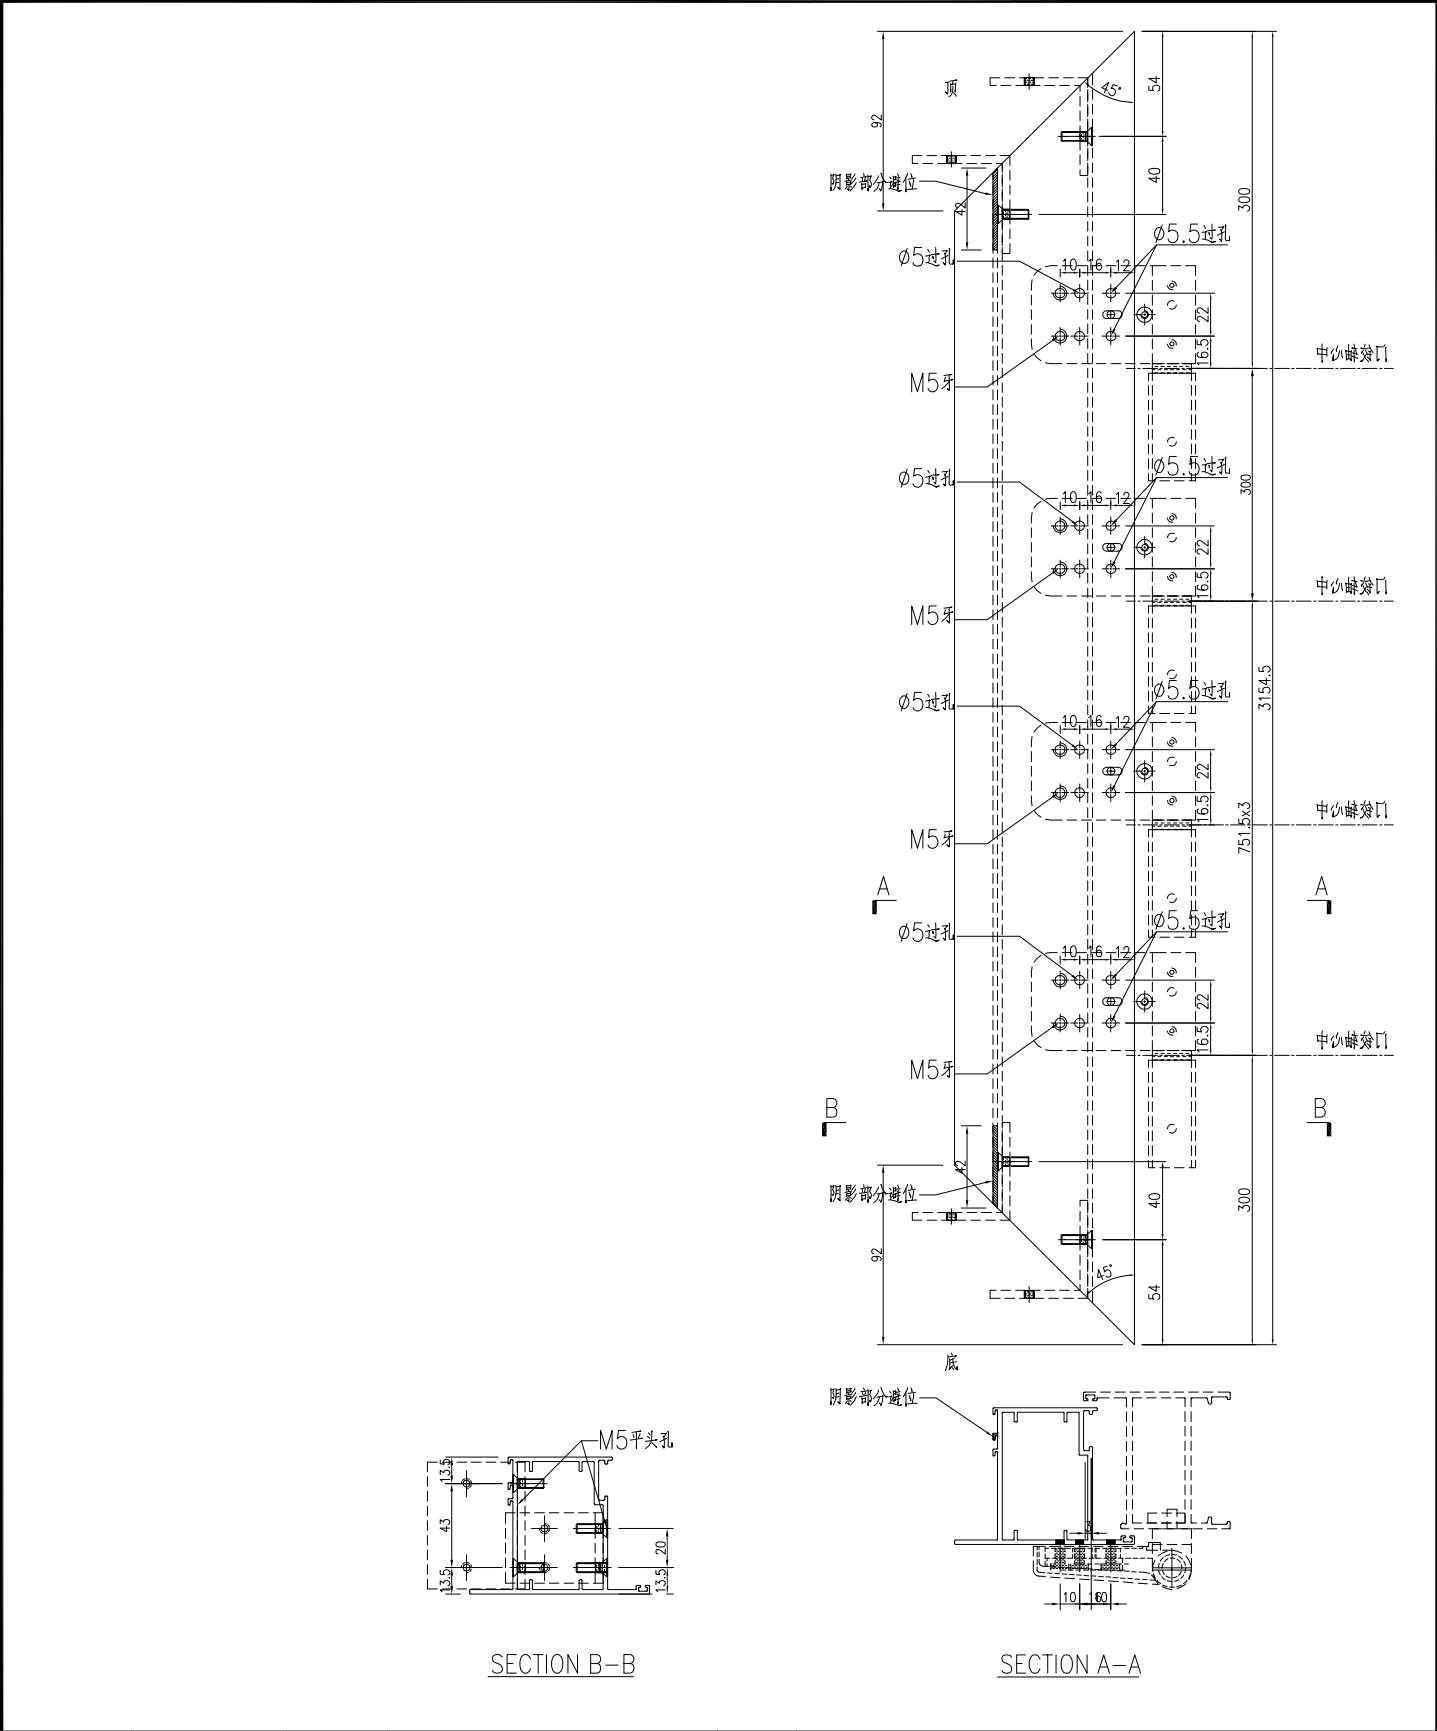

工程號	J-860	地盤	馬灣	附件	
名稱	FD門玉料	採用			
材料	X86384	地盤			
顏色	--	工廠			

美特鋁質有限公司 MIDI Aluminium Fabricator Ltd.				類別		物料編號		
修改	-	-		制圖	LRA	2024.02.01	圖號	X86384-W29-7
日期	-	-		復核	-	-	數量	1
				批准			位置	

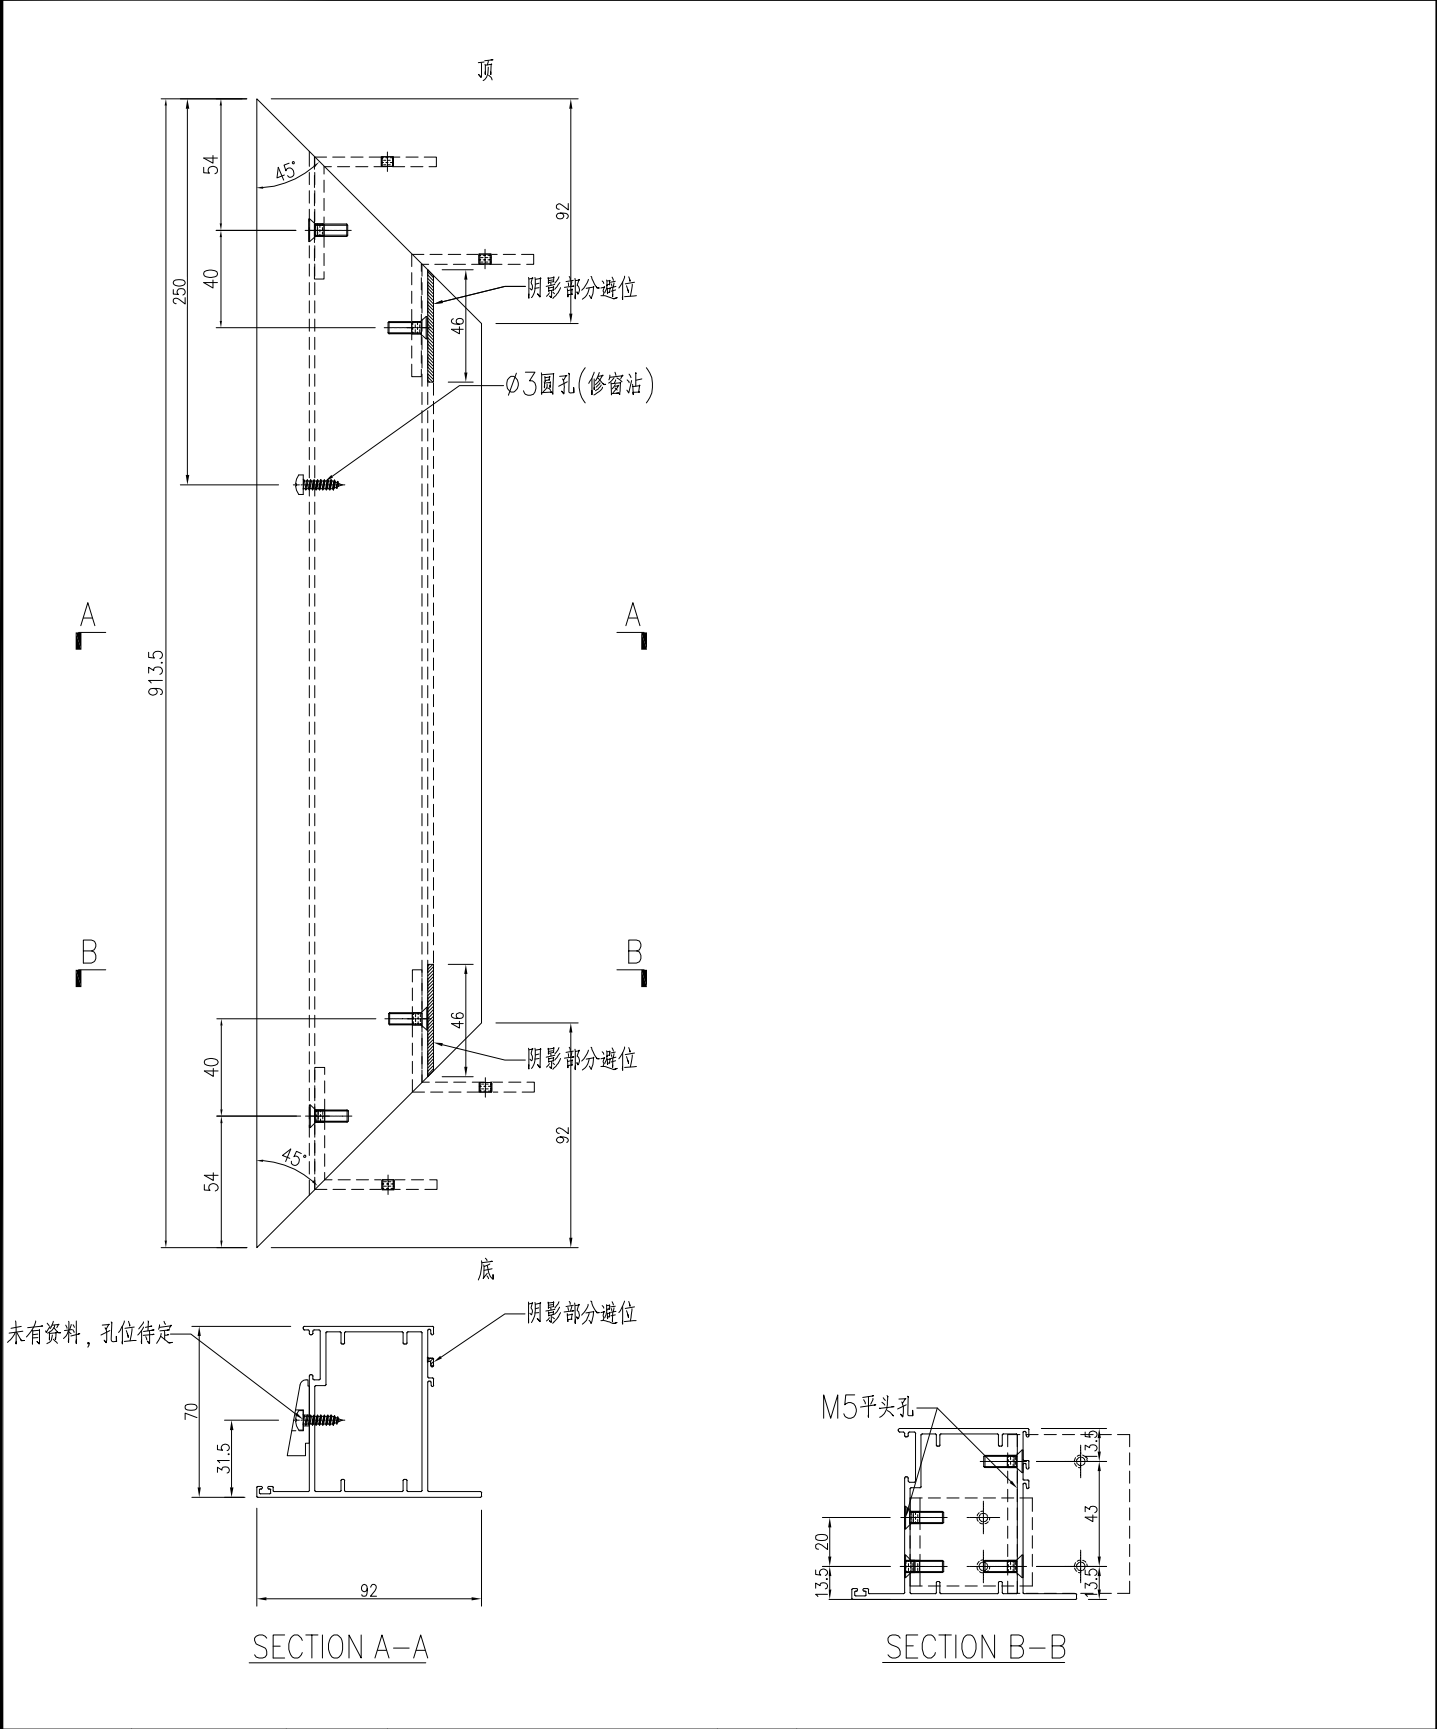

工程號	J-860	地盤	馬灣		附 件		
名 稱	FD門玉料			採 用			
材 料	X86384			地盤			
顏 色	- -			工廠			

有限公司

類別

物料斗號:

復核

批准

修改

日期

數量	
----	--



位置

X86384-AL05


數量	
----	--

位置	
----	--

序号	物料编号	数量	长度L	A	B
1	X86384-W30a/40-2	1	2314.5	707.25	707.25
2	X86384-W30a/42-2	1	2154.5	627.25	627.25
3	X86384-W30a/45-2	1	1884.5	492.25	492.25
4	X86384-W30a/51-2	1	1894.5	497.25	497.25
5	X86384-W30a/52-2	2	1964.5	532.25	532.25
6	X86384-W30a/53-2	1	1954.5	527.25	527.25
7	X86384-W30a/54-2	1	2104.5	602.25	602.25
8	X86384-W30a/56-2	1	1904.5	502.25	502.25
9	X86384-W30a/57-2	1	1884.5	492.25	492.25
10	X86384-W21.2/01-2	1	1824.5	462.25	462.25
11	X86384-W21.2/02-2	1	1834.5	467.25	467.25
12	X86384-W31/04-2	1	1814.5	457.25	457.25
13	X86384-W31/05-2	1	1884.5	492.25	492.25
14	X86384-W31R/08-2	1	1854.5	477.25	477.25
15	X86384-W34/01-2	1	2044.5	572.25	572.25
16	X86384-W31bR/03-2	1	2134.5	617.25	617.25
17	X86384-W31aR/05-2	1	1904.5	502.25	502.25
18	X86384-W31aR/06-2	1	1944.5	522.25	522.25
19	X86384-W32bR/01-2	1	2154.5	627.25	627.25
20	X86384-W30/56A-2	1	1874.5	487.25	487.25
21	X86384-W30a/50-2	1	1924.5	512.25	512.25

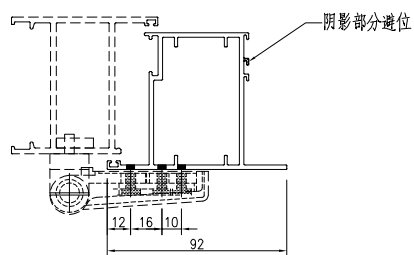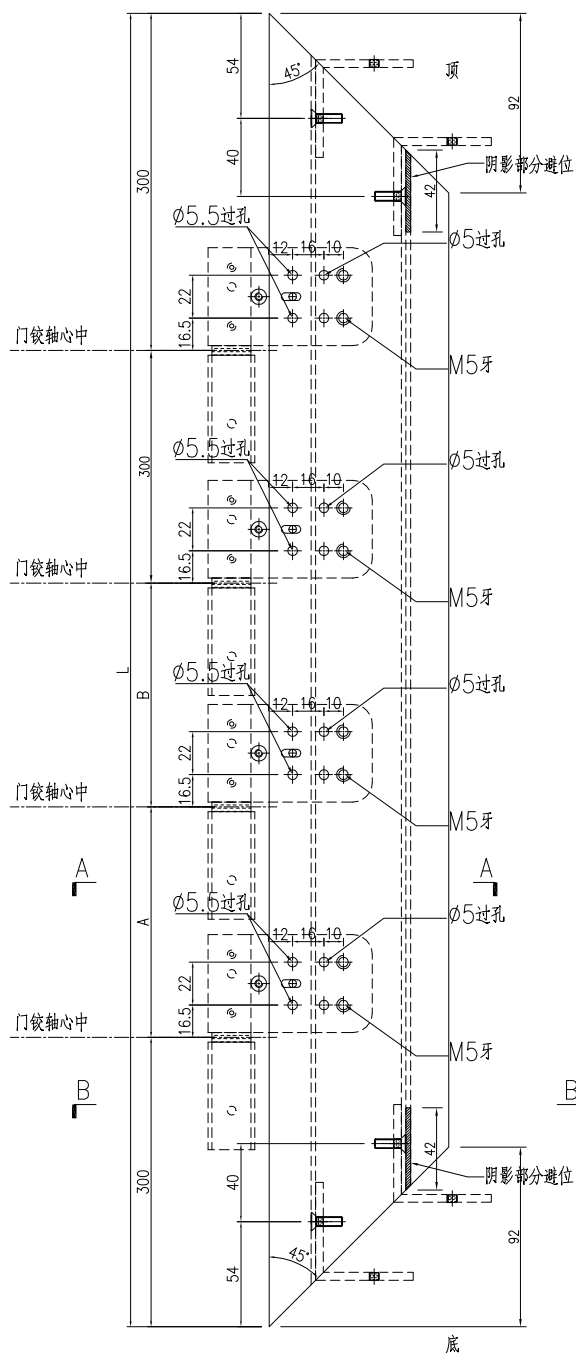


SECTION A-A

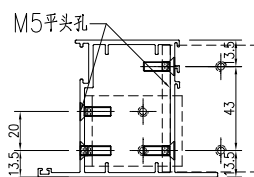








SECTION B-B

工程號	J-860	地盤	馬灣	附 件	
名 稱	FD門玉料		探 用		
材 料	X86384		地盤		
顏 色	- -		工廠		

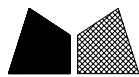

 美特鋁質 有限公司 MIDI Aluminium Fabricator Ltd.					類別		物料號		
					制圖	LRA	2024.02.01	圖號	X86384-AL06
修改	-	-			復核	-	-	數量	-
日期	-	-			批准			位置	

数据表见：X86384-AL06-01

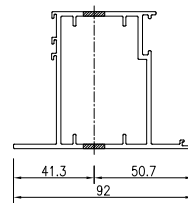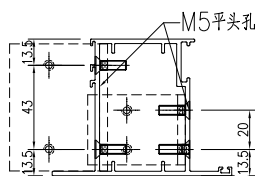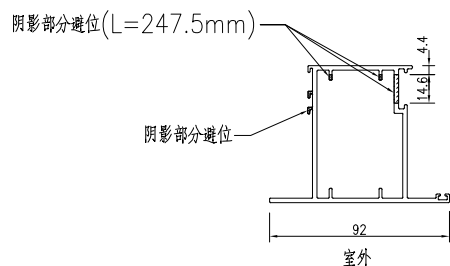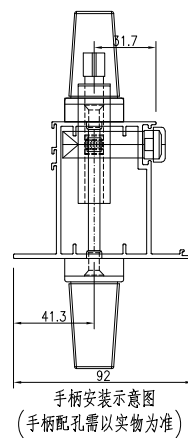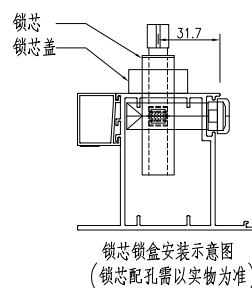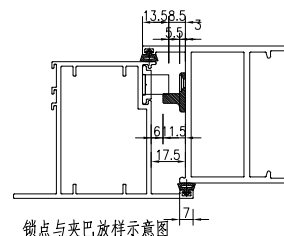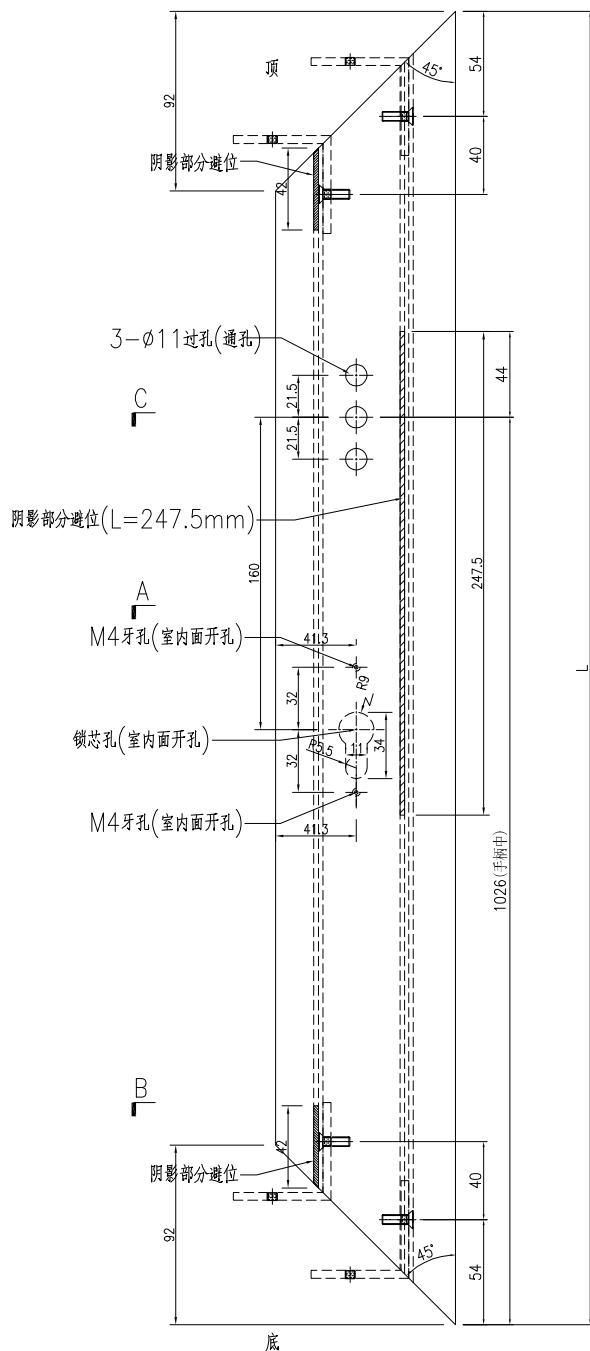


SECTION A-A

SECTION B-B

SECTION C-C


工程號	J-860	地盤	馬灣		附 件	
名 稱	FD門玉料			探 用		
材 料	X86384			地盤		
顏 色	- -			工廠		

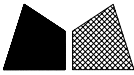 美特鋁質 有限公司 MIDI Aluminium Fabricator Ltd.				類別		物料號		
				制圖	LRA	2024.02.01	圖號	X86384-AL06-01
修改	-	-		復核	-	-	數量	-
日期	-	-		批准			位置	






加工图见：X86384-AL06

序号	物料编号	数量	长度L
1	X86384-W21.2/01-1	1	1824.5
2	X86384-W21.2/02-1	1	1834.5
3	X86384-W31/04-1	1	1814.5
4	X86384-W31/05-1	1	1884.5
5	X86384-W31R/08-1	1	1854.5


工程號	J-860	地盤	馬灣	附件	
名稱	数据表		探用		
材料	--		地盤		
顏色	--		工廠		

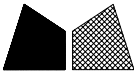 美特鋁質有限公司 MIDI Aluminium Fabricator Ltd.				類別		物料斗號		
修改	-	-		制圖	LRA	2024.02.01	圖號	X86384-AL07
日期	-	-		復核	-	-	數量	-
				批准			位置	


数据表见: X86384-AL07-01

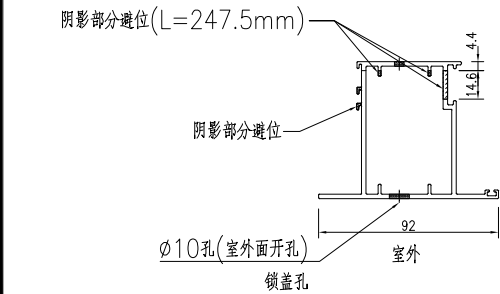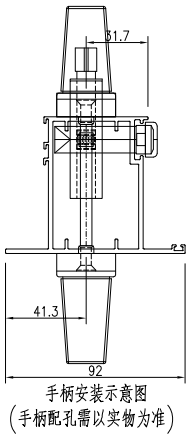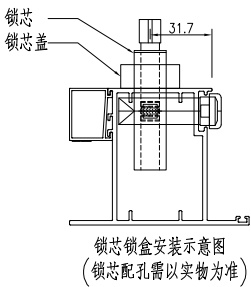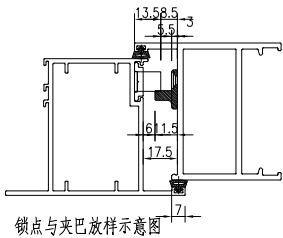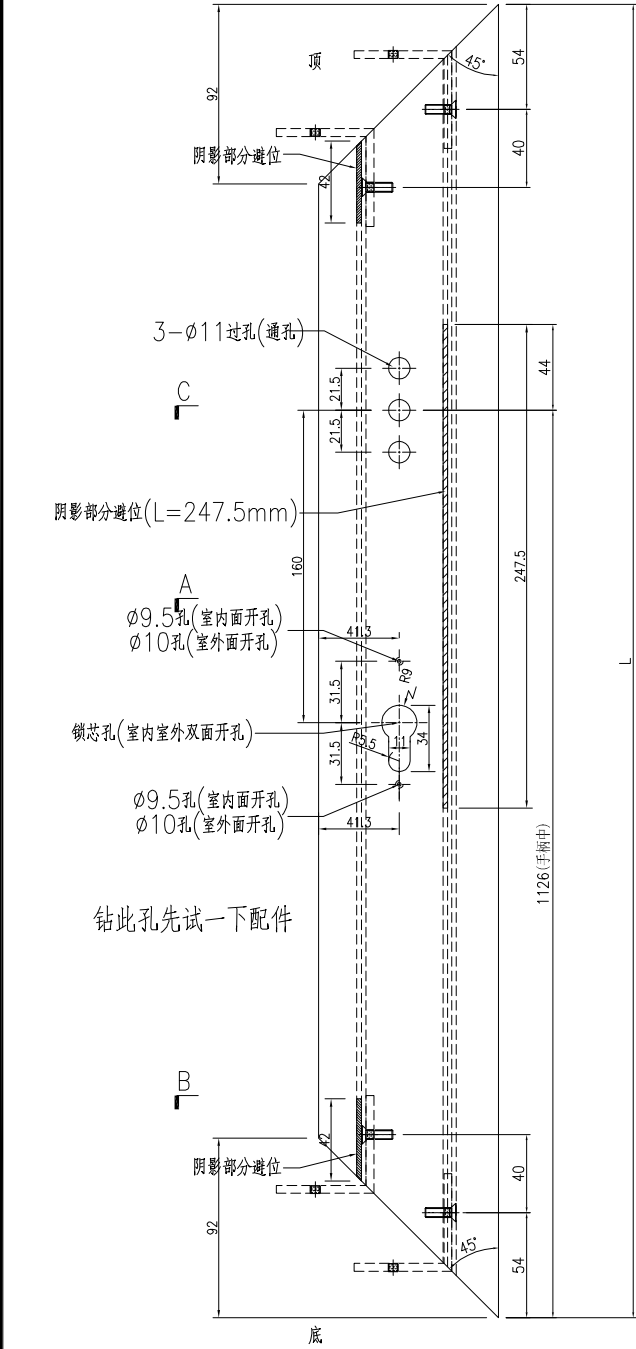

SECTION A-A

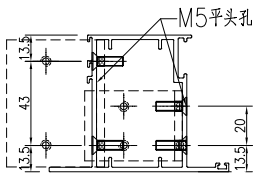


SECTION B-B

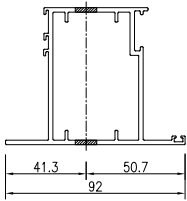

SECTION C-C

工程號	J-860	地盤	馬灣	探用	附件
名稱	FD門玉料				
材料	X86384				
顏色	- -				

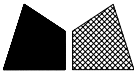 美特鋁質 有限公司 MIDI Aluminium Fabricator Ltd.					類別		物料號			
					制圖	LRA	2024. 02. 01		圖號	X86384-AL07-01
修改	-	-			復核	-	-		數量	-
日期	-	-			批准				位置	



加工图见：X86384-AL07

序号	物料编号	数量	长度L
1	X86384-W30a/42-1	1	2154.5
2	X86384-W30a/45-1	1	1884.5
3	X86384-W30a/51-1	1	1894.5
4	X86384-W30a/52-1	2	1964.5
5	X86384-W30a/53-1	1	1954.5
6	X86384-W30a/54-1	1	2104.5
7	X86384-W30a/56-1	1	1904.5
8	X86384-W30a/57-1	1	1884.5
9	X86384-W34/01-1	1	2044.5
10	X86384-W31bR/03-1	1	2134.5
11	X86384-W31aR/05-1	1	1904.5
12	X86384-W31aR/06-1	1	1944.5
13	X86384-W32bR/01-1	1	2154.5
14	X86384-W30/56A-1	1	1874.5


工程號	J-860	地盤	馬灣	附 件	
名 稱	数据表		探 用		
材 料	--		地盤		
顏 色	--		工廠		


美特鋁質有限公司 MIDI Aluminium Fabricator Ltd.					類別		物料編號		
修改	-	-			制圖	LRA	2024.02.01	圖號	X86384-AL09
日期	-	-			復核	-	-	數量	-
					批准			位置	

序号	物料编号	数量	长度L
1	X86384-W30a/40-3	1	1017
2	X86384-W30a/42-3	1	1017
3	X86384-W30a/45-3	1	742
4	X86384-W30a/51-3	1	812
5	X86384-W30a/52-3	2	1017
6	X86384-W30a/53-3	1	1017
7	X86384-W30a/54-3	1	1017
8	X86384-W30a/56-3	1	1017
9	X86384-W30a/57-3	1	882
10	X86384-W21.2/01-3	1	1052
11	X86384-W21.2/02-3	1	1052
12	X86384-W31/04-3	1	1077
13	X86384-W31/05-3	1	1052
14	X86384-W31R/08-3	1	1052
15	X86384-W34/01-3	1	1077
16	X86384-W31bR/03-3	1	1077
17	X86384-W31aR/05-3	1	1077
18	X86384-W31aR/06-3	1	1077
19	X86384-W32bR/01-3	1	1077
20	X86384-W29-6	1	913.5
21	X86384-W30/56A-3	1	1017
22	X86384-W30a/50-3	1	812

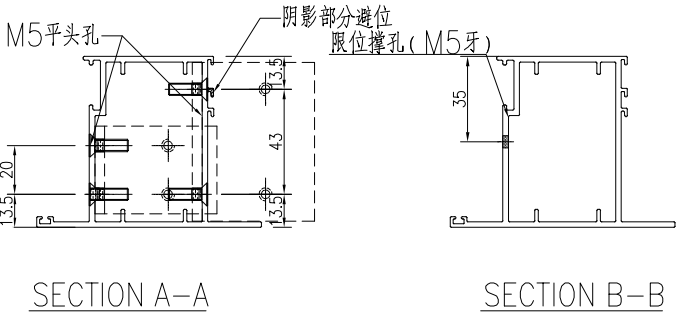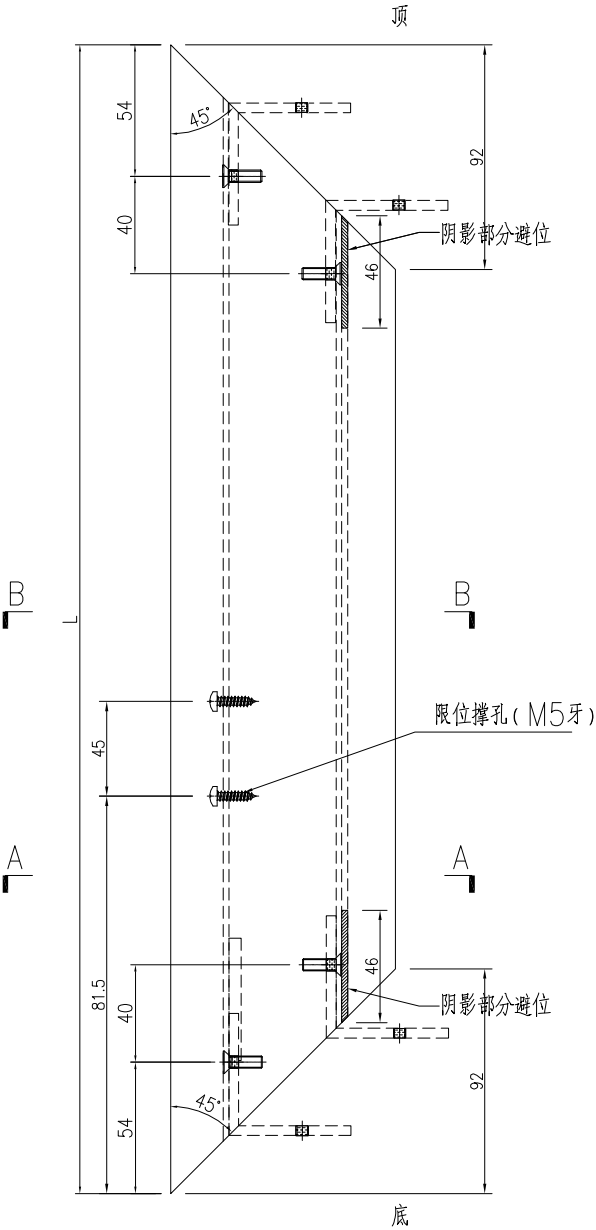


工程號	J-860	地盤	馬灣	附件	
名稱	FD門玉料	採用			
材料	X86384	地盤			
顏色	- -	工廠			

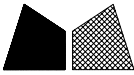 美特鋁質有限公司 MIDI Aluminium Fabricator Ltd.				類別		物料編號		
修改	-	-		制圖	LRA	2024.02.01	圖號	X86384-AL08
日期	-	-		復核	-	-	數量	-
				批准			位置	

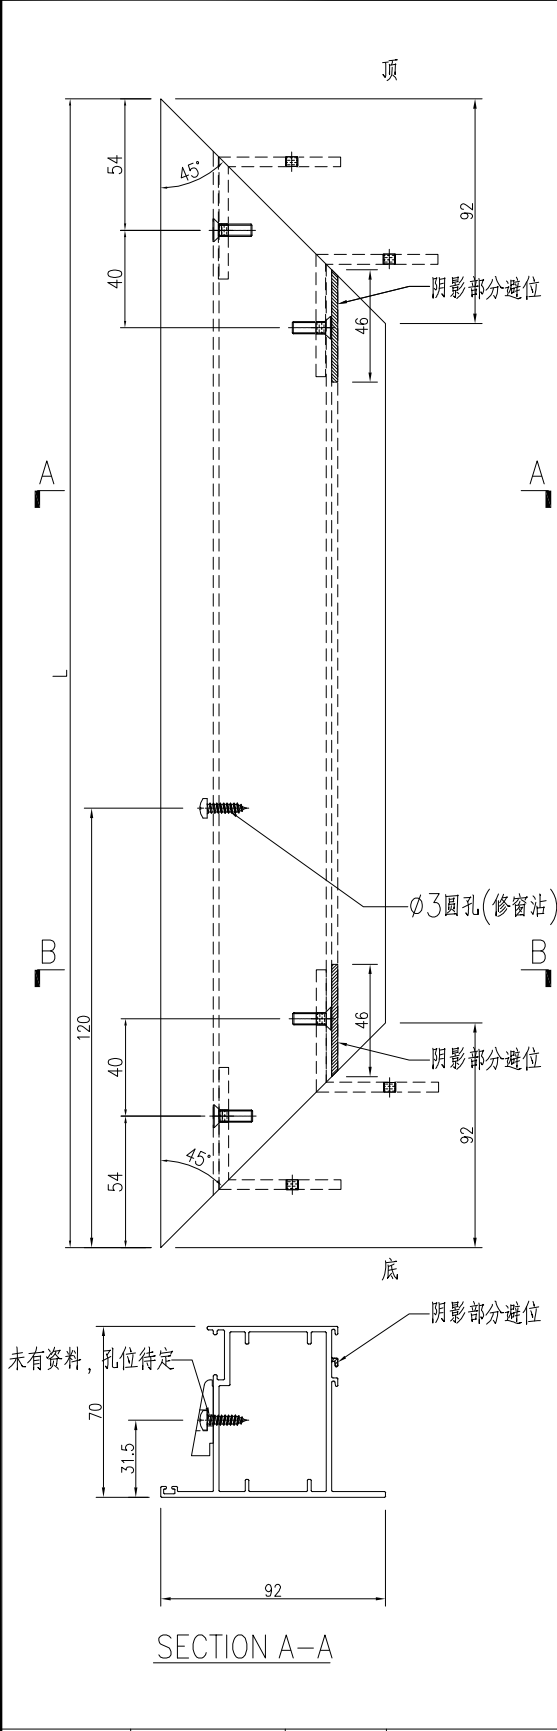
				序号	物料编号	数量	长度L
 頂 54 40 45° 92 46 阴影部分避位 A 底 120 40 54 45° 92 46 阴影部分避位 B Ø3圓孔(修窗沾) 阴影部分避位 70 31.5 92 SECTION A-A 未有資料, 孔位待定 阴影部分避位 M5平頭孔 13.5 20 43 13.5 SECTION B-B				1	X86384-W30a/40-4	1	1017
				2	X86384-W30a/42-4	1	1017
				3	X86384-W30a/45-4	1	742
				4	X86384-W30a/51-4	1	812
				5	X86384-W30a/52-4	2	1017
				6	X86384-W30a/53-4	1	1017
				7	X86384-W30a/54-4	1	1017
				8	X86384-W30a/56-4	1	1017
				9	X86384-W30a/57-4	1	882
				10	X86384-W21.2/01-4	1	1052
				11	X86384-W21.2/02-4	1	1052
				12	X86384-W31/04-4	1	1077
				13	X86384-W31/05-4	1	1052
				14	X86384-W31R/08-4	1	1052
				15	X86384-W34/01-4	1	1077
				16	X86384-W31bR/03-4	1	1077
				17	X86384-W31aR/05-4	1	1077
				18	X86384-W31aR/06-4	1	1077
				19	X86384-W32bR/01-4	1	1077
				20	X86384-W30/56A-4	1	1017
				21	X86384-W30a/50-4	1	812

工程號	J-860	地盤	馬灣	附件
名稱	FD門玉料	採用		
材料	X86384	地盤		
顏色	--	工廠		

美特鋁質有限公司 MIDI Aluminium Fabricator Ltd.				類別		物料料號		
				制圖	LRA	2024.02.01	圖號	X86384-W29-3
修改	-	-		復核	-	-	數量	1
日期	-	-		批准			位置	

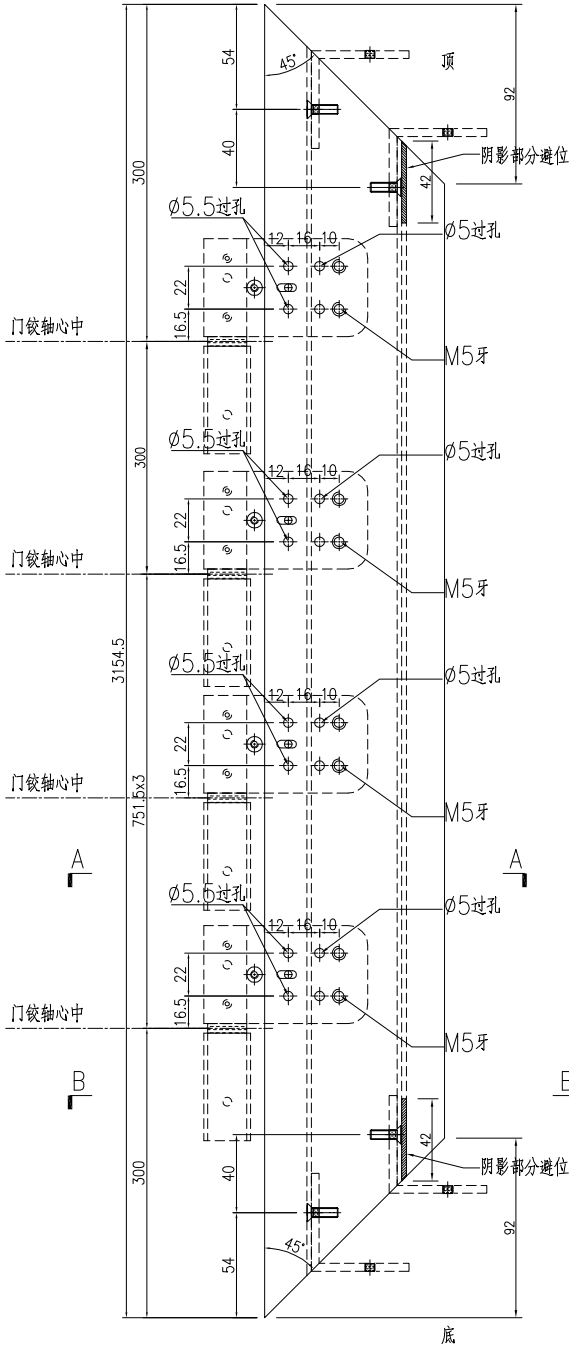

SECTION A-A

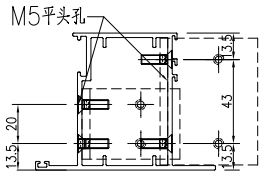

SECTION B-B

工程號	J-860	地盤	馬灣		附 件		
名 稱	FD門玉料			採 用			
材 料	X86384			地盤			
顏 色	- -			工廠			

MIDI Aluminium Fabricator Ltd.


有限公司

批准

X86384-W29-4

1

10

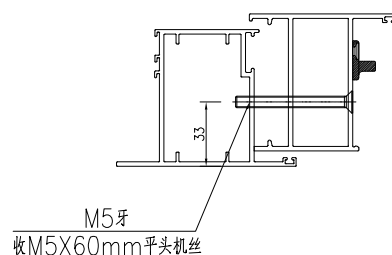


锁芯
锁芯盖


31.7

锁芯锁盒安装示意图
(锁芯配孔需以实物为准)


手柄安装示意图
(手柄配孔需以实物为准)

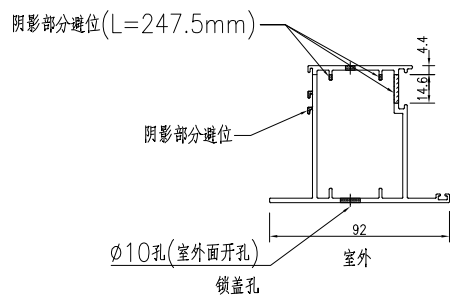

SECTION A-A

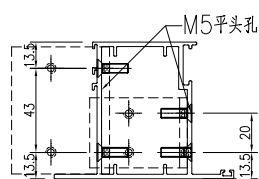


SECTION B-B

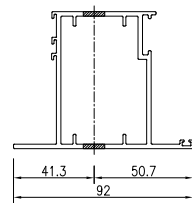

SECTION C-C

工程號	J-860	地盤	馬灣		附 件	
名 稱	FD門玉料			探 用		
材 料	X86384			地盤		
顏 色	- -			工廠		







美特鋁質有限公司 MIDI Aluminium Fabricator Ltd.					類別		物料編號		
修改	-	-			制圖	LRA	2024.02.01	圖號	X86384-W29-8
日期	-	-			復核	-	-	數量	1
					批准			位置	

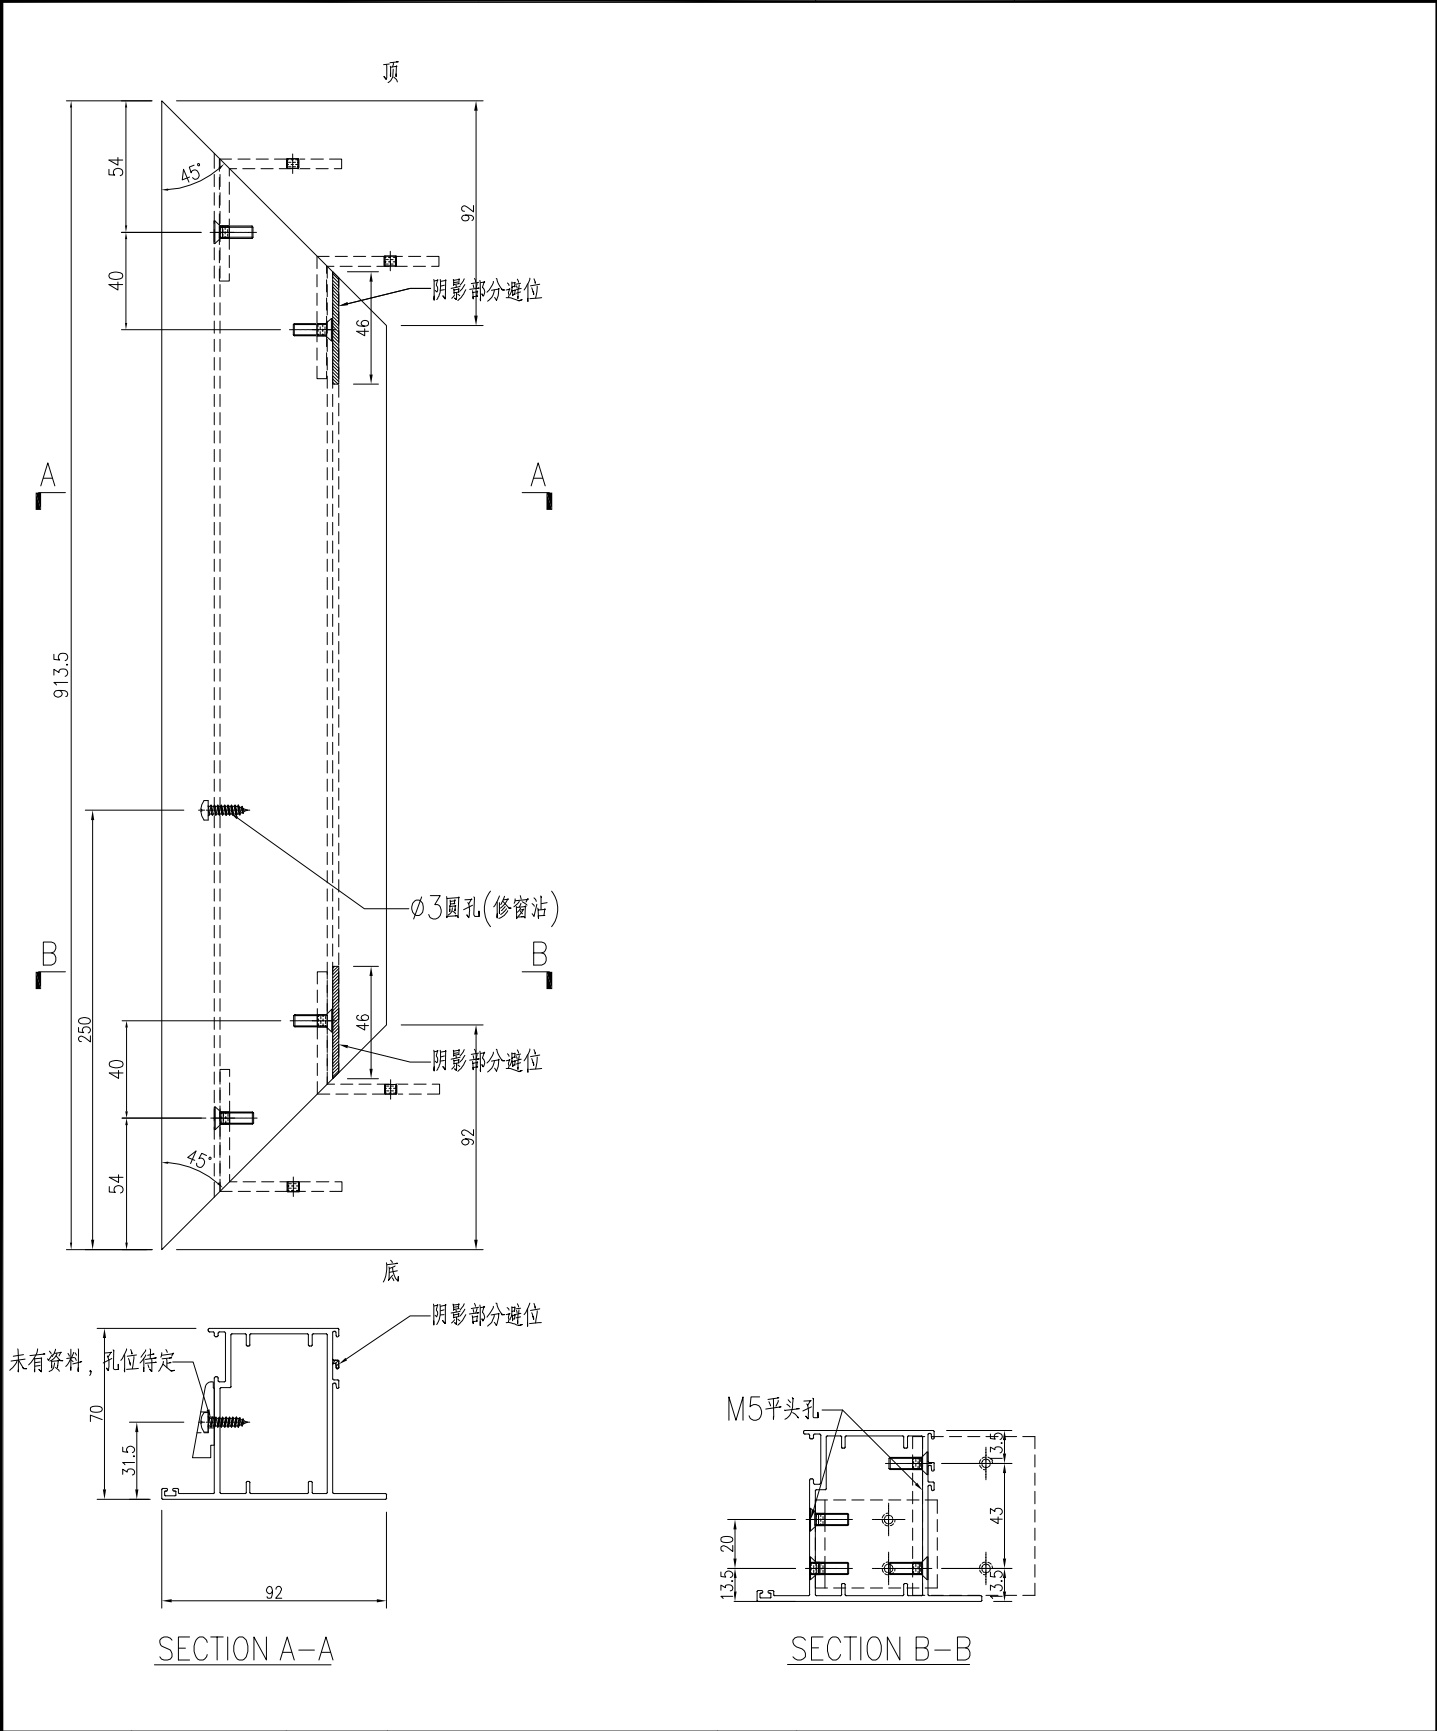

工程號	J-860	地盤	馬灣		附 件	
名 稱	FD門玉料		採 用			
材 料	X86384		地盤			
顏 色	- -		工廠			

美特鋁質有限公司 MIDI Aluminium Fabricator Ltd.					類別		物料號		
					制圖	LRA	2024.02.01	圖號	X86384-AL07A
修改	-	-			復核	-	-	數量	-
日期	-	-			批准			位置	



序号	物料编号	数量	长度L
1	X86384-W30a/40-1	1	2314.5
2	X86384-W30a/50-1	1	1924.5

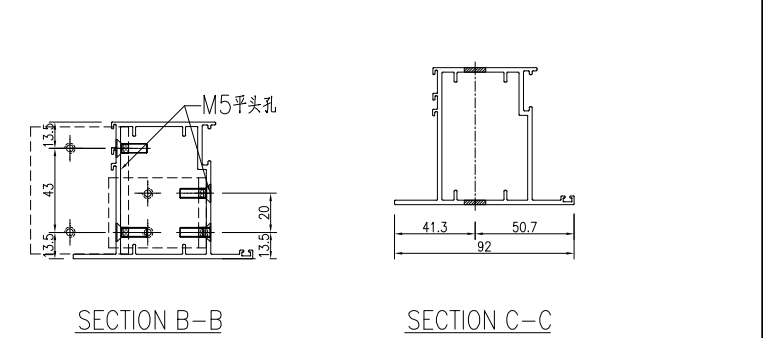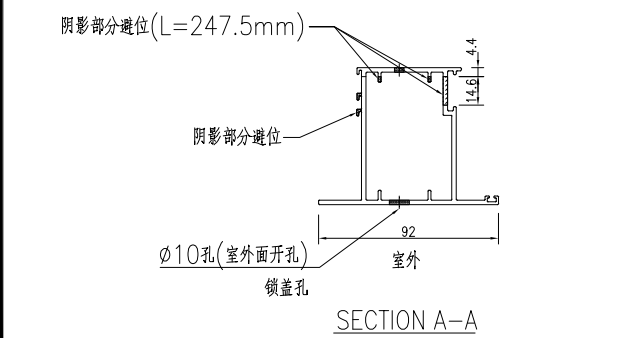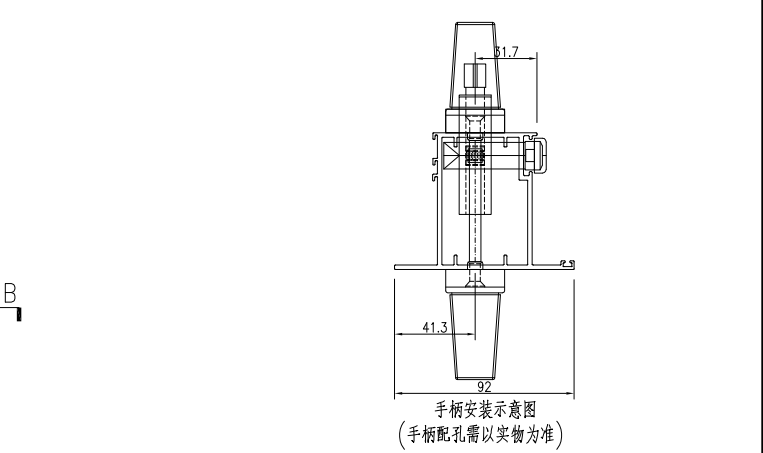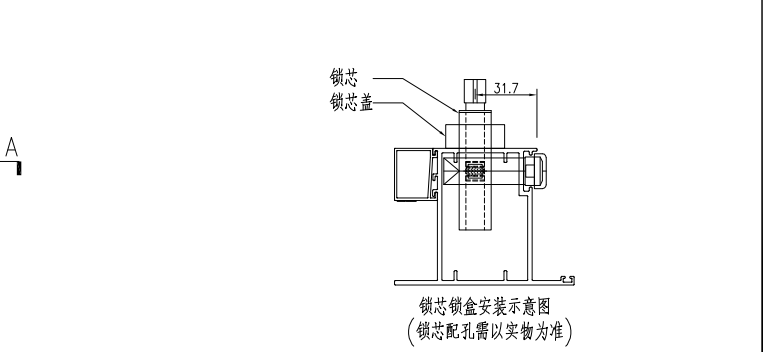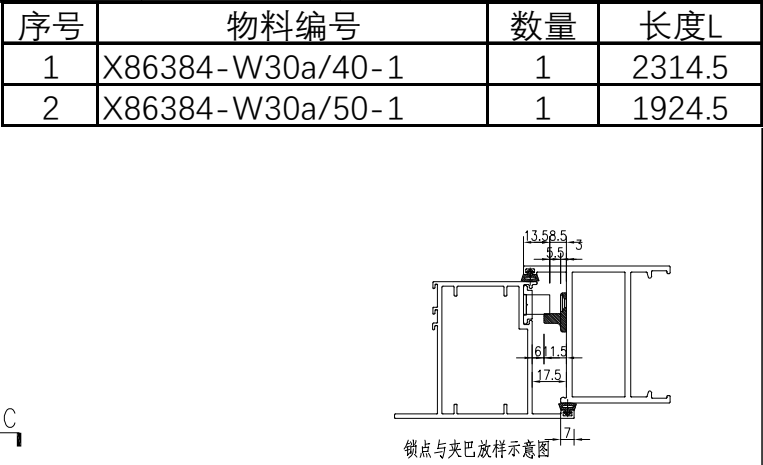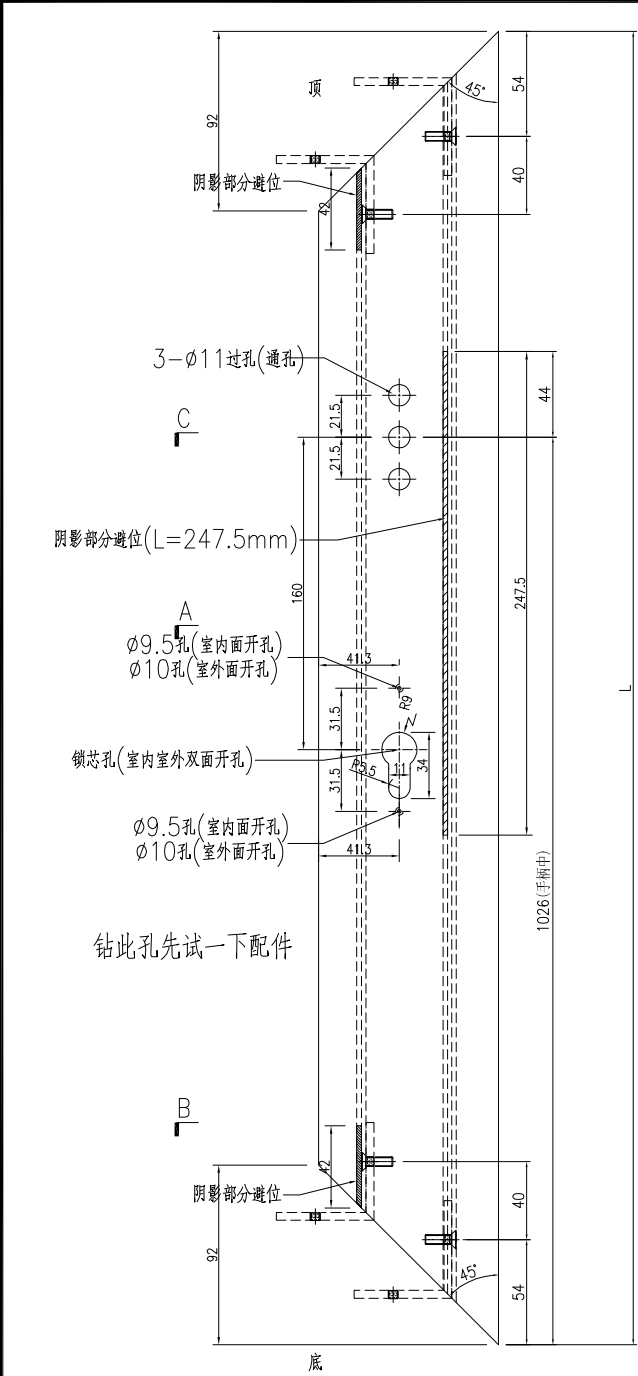


工程號	J-860	地盤	馬灣	探用 地盤 工廠	附件
名稱	FD門玉料				
材料	X86384				
顏色	- -				

美特鋁質有限公司 MIDI Aluminium Fabricator Ltd.					類別		物料編號		
					制圖	LRA	2024.02.01	圖號	X86201-AL01
修改	-	-			復核	-	-	數量	-
日期	-	-			批准			位置	

数据表见：X86201-AL01-01~02

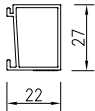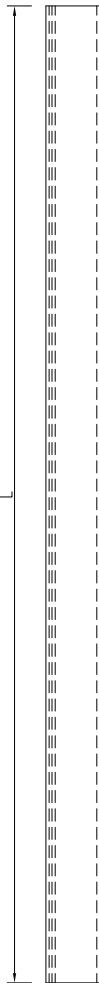

工程號	J-860	地盤	馬灣		附 件		
名 稱	玻璃線			探			用
材 料	X86201			地盤			
顏 色	- -			工廠			

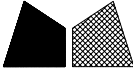
 美特鋁質有限公司 MIDI Aluminium Fabricator Ltd.				類別		物料編號		
				制圖	LRA	2024.02.01	圖號	X86201-AL01-01
修改	-	-		復核	-	-	數量	-
日期	-	-		批准			位置	

加工图见：X86201-AL01

序号	物料编号	数量	长度L
1	X86201-W30/46-1	1	1759.5
2	X86201-W30/46-2	1	1759.5
3	X86201-W30/46-3	1	833
4	X86201-W30/46-4	1	833
5	X86201-W30/49-1	1	1959.5
6	X86201-W30/49-2	1	1959.5
7	X86201-W30/49-3	1	833
8	X86201-W30/49-4	1	833
9	X86201-W30/52-1	1	2219.5
10	X86201-W30/52-2	1	2219.5
11	X86201-W30/52-3	1	833
12	X86201-W30/52-4	1	833
13	X86201-W30/56A-1	1	1729.5
14	X86201-W30/56A-2	1	1729.5
15	X86201-W30/56A-3	1	833
16	X86201-W30/56A-4	1	833
17	X86201-W30a/40-1	1	2169.5
18	X86201-W30a/40-2	1	2169.5
19	X86201-W30a/40-3	1	833
20	X86201-W30a/40-4	1	833
21	X86201-W30a/42-1	1	2009.5
22	X86201-W30a/42-2	1	2009.5
23	X86201-W30a/42-3	1	833
24	X86201-W30a/42-4	1	833
25	X86201-W30a/45-1	1	1739.5
26	X86201-W30a/45-2	1	1739.5
27	X86201-W30a/45-3	1	558
28	X86201-W30a/45-4	1	558
29	X86201-W30a/51-1	1	1749.5
30	X86201-W30a/51-2	1	1749.5
31	X86201-W30a/51-3	1	628
32	X86201-W30a/51-4	1	628
33	X86201-W30a/52-1	1	1819.5
34	X86201-W30a/52-2	1	1819.5
35	X86201-W30a/52-3	1	833
36	X86201-W30a/52-4	1	833
37	X86201-W30a/53-1	1	1809.5
38	X86201-W30a/53-2	1	1809.5
39	X86201-W30a/53-3	1	833
40	X86201-W30a/53-4	1	833
41	X86201-W30a/54-1	1	1959.5
42	X86201-W30a/54-2	1	1959.5
43	X86201-W30a/54-3	1	833
44	X86201-W30a/54-4	1	833
45	X86201-W30a/56-1	1	1759.5
46	X86201-W30a/56-2	1	1759.5
47	X86201-W30a/56-3	1	833
48	X86201-W30a/56-4	1	833
49	X86201-W30a/57-1	1	1739.5
50	X86201-W30a/57-2	1	1739.5

序号	物料编号	数量	长度L
51	X86201-W30a/57-3	1	698
52	X86201-W30a/57-4	1	698
53	X86201-W21.2/01-1	1	1679.5
54	X86201-W21.2/01-2	1	1679.5
55	X86201-W21.2/01-3	1	868
56	X86201-W21.2/01-4	1	868
57	X86201-W21.2/02-1	1	1689.5
58	X86201-W21.2/02-2	1	1689.5
59	X86201-W21.2/02-3	1	868
60	X86201-W21.2/02-4	1	868
61	X86201-W31/04-1	1	1669.5
62	X86201-W31/04-2	1	1669.5
63	X86201-W31/04-3	1	893
64	X86201-W31/04-4	1	893
65	X86201-W31/05-1	1	1739.5
66	X86201-W31/05-2	1	1739.5
67	X86201-W31/05-3	1	868
68	X86201-W31/05-4	1	868
69	X86201-W31R/08-1	1	1709.5
70	X86201-W31R/08-2	1	1709.5
71	X86201-W31R/08-3	1	868
72	X86201-W31R/08-4	1	868
73	X86201-W34/01-1	1	1899.5
74	X86201-W34/01-2	1	1899.5
75	X86201-W34/01-3	1	893
76	X86201-W34/01-4	1	893
77	X86201-W21.1/01-1	1	1679.5
78	X86201-W21.1/01-2	1	1679.5
79	X86201-W21.1/01-3	1	868
80	X86201-W21.1/01-4	1	868
81	X86201-W21.1/02-1	1	1689.5
82	X86201-W21.1/02-2	1	1689.5
83	X86201-W21.1/02-3	1	868
84	X86201-W21.1/02-4	1	868
85	X86201-W21.1/03-1	1	1689.5
86	X86201-W21.1/03-2	1	1689.5
87	X86201-W21.1/03-3	1	868
88	X86201-W21.1/03-4	1	868
89	X86201-W31R/1-1	1	1699.5
90	X86201-W31R/1-2	1	1699.5
91	X86201-W31R/1-3	1	893
92	X86201-W31R/1-4	1	893
93	X86201-W31R/05-1	1	1669.5
94	X86201-W31R/05-2	1	1669.5
95	X86201-W31R/05-3	1	893
96	X86201-W31R/05-4	1	893
97	X86201-W31R/06-1	1	1699.5
98	X86201-W31R/06-2	1	1699.5
99	X86201-W31R/06-3	1	893
100	X86201-W31R/06-4	1	893

工程號	J-860	地盤	馬灣	附 件	
名 稱	数据表		探 用		
材 料	- -		地盤		
顏 色	- -		工廠		

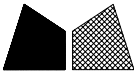 美特鋁質有限公司 MIDI Aluminium Fabricator Ltd.					類別		物料編號		
					制圖	LRA	2024.02.01	圖號	X86201-AL01-02
修改	-	-			復核	-	-	數量	-
日期	-	-			批准			位置	

加工图见：X86201-AL01

序号	物料编号	数量	长度L
101	X86201-W31R/07-1	1	1689.5
102	X86201-W31R/07-2	1	1689.5
103	X86201-W31R/07-3	1	868
104	X86201-W31R/07-4	1	868
105	X86201-W31bR/03-1	1	1989.5
106	X86201-W31bR/03-2	1	1989.5
107	X86201-W31bR/03-3	1	893
108	X86201-W31bR/03-4	1	893
109	X86201-W31aR/05-1	1	1759.5
110	X86201-W31aR/05-2	1	1759.5
111	X86201-W31aR/05-3	1	893
112	X86201-W31aR/05-4	1	893
113	X86201-W31aR/06-1	1	1799.5
114	X86201-W31aR/06-2	1	1799.5
115	X86201-W31aR/06-3	1	893
116	X86201-W31aR/06-4	1	893
117	X86201-W32bR/01-1	1	2009.5
118	X86201-W32bR/01-2	1	2009.5
119	X86201-W32bR/01-3	1	893
120	X86201-W32bR/01-4	1	893
121	X86201-W31b-1	1	1759.5
122	X86201-W31b-2	1	1759.5
123	X86201-W31b-3	1	893
124	X86201-W31b-4	1	893
125	X86201-W31b/2-1	1	1719.5
126	X86201-W31b/2-2	1	1719.5
127	X86201-W31b/2-3	1	858
128	X86201-W31b/2-4	1	858
129	X86201-W32b-1	1	1789.5
130	X86201-W32b-2	1	1789.5
131	X86201-W32b-3	1	893
132	X86201-W32b-4	1	893
133	X86201-W34cR/07-1	1	1609.5
134	X86201-W34cR/07-2	1	1609.5
135	X86201-W34cR/07-3	1	868
136	X86201-W34cR/07-4	1	868
137	X86201-W29-1	1	3009.5
138	X86201-W29-2	1	3009.5
139	X86201-W29-3	1	3009.5
140	X86201-W29-4	1	3009.5
141	X86201-W29-5	1	729.5
142	X86201-W29-6	1	729.5
143	X86201-W29-7	1	729.5
144	X86201-W29-8	1	729.5
145	X86201-W30a/50-1	1	1779.5
146	X86201-W30a/50-2	1	1779.5
147	X86201-W30a/50-3	1	628
148	X86201-W30a/50-4	1	628

工程號	J-860	地盤	馬灣	附 件	
名 稱	数据表		探 用		
材 料	- -		地盤		
顏 色	- -		工廠		

有限公司

類別

制圖

物料號

制圖	LRA
----	-----

2024.02.01

圖號

J860-FJ02L

修改

—

—

--	--

--	--

復核

—

數量	
----	--

92



日期

—

[illegible]



批准

位置	
----	--

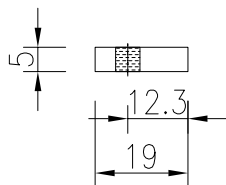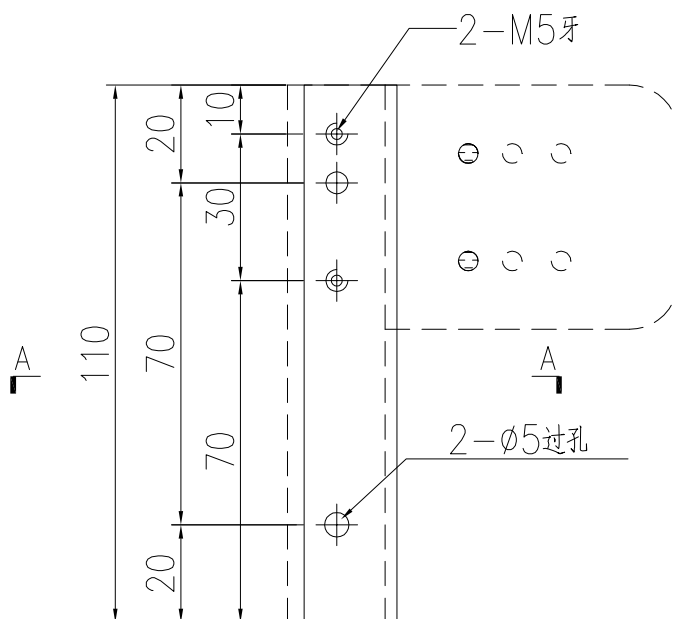

工程號	J-860	地盤	馬灣		附 件		
名 稱	19x5mm厚鋁巴			探 用			
材 料	- -			地盤			
顏 色	- -			工廠			


美特鋁質有限公司 MIDI Aluminium Fabricator Ltd.					類別		物料號		
					制圖	LRA	2024. 02. 01	圖號	J860-FJ02R
修改	-	-			復核	-	-	數量	60
日期	-	-			批准			位置	

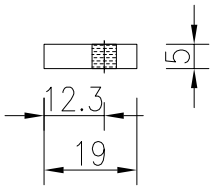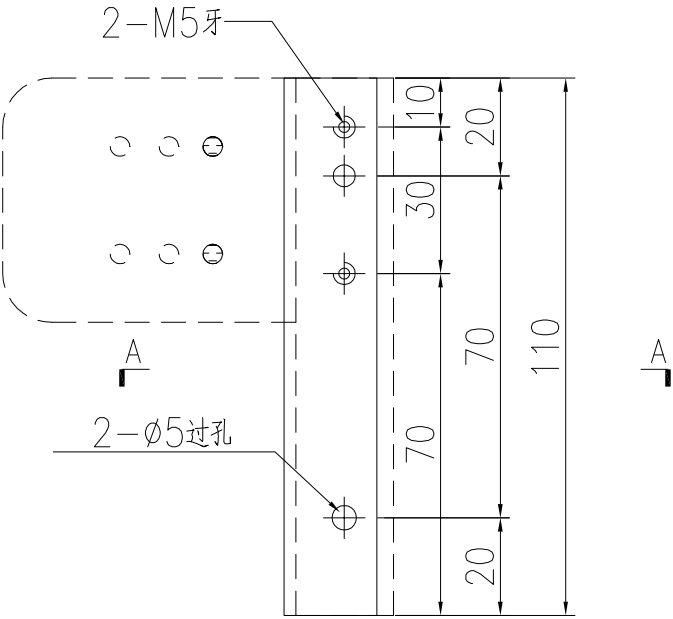

工程號	J-860	地盤	馬灣		附件		
名 稱	19x5mm厚鋁巴			探 用			
材 料	- -			地盤			
顏 色	- -			工廠			

美特鋁質有限公司 MIDI Aluminium Fabricator Ltd.					類別		物料號		
修改	-	-			制圖	LRA	2024.02.01	圖號	J860-FJ04
日期	-	-			復核	-	-	數量	-
					批准			位置	


序号	物料编号	数量	长度L	A	B
1	J860-W30a/40-1	1	1954.5	707.25	707.25
2	J860-W30a/42-1	1	1794.5	627.25	627.25
3	J860-W30a/45-1	1	1524.5	492.25	492.25
4	J860-W30a/51-1	1	1534.5	497.25	497.25
5	J860-W30a/52-1	2	1604.5	532.25	532.25
6	J860-W30a/53-1	1	1594.5	527.25	527.25
7	J860-W30a/54-1	1	1744.5	602.25	602.25
8	J860-W30a/56-1	1	1544.5	502.25	502.25
9	J860-W30a/57-1	1	1524.5	492.25	492.25
10	J860-W21.2/01-1	1	1464.5	462.25	462.25
11	J860-W21.2/02-1	1	1474.5	467.25	467.25
12	J860-W31/04-1	1	1454.5	457.25	457.25
13	J860-W31/05-1	1	1524.5	492.25	492.25
14	J860-W31R/08-1	1	1494.5	477.25	477.25
15	J860-W34/01-1	1	1684.5	572.25	572.25
16	J860-W31bR/03-1	1	1774.5	617.25	617.25
17	J860-W31aR/05-1	1	1544.5	502.25	502.25
18	J860-W31aR/06-1	1	1584.5	522.25	522.25
19	J860-W32bR/01-1	1	1794.5	627.25	627.25
20	J860-W30/56A-1	1	1514.5	487.25	487.25
21	J860-W30a/50-1	1	1564.5	512.25	512.25

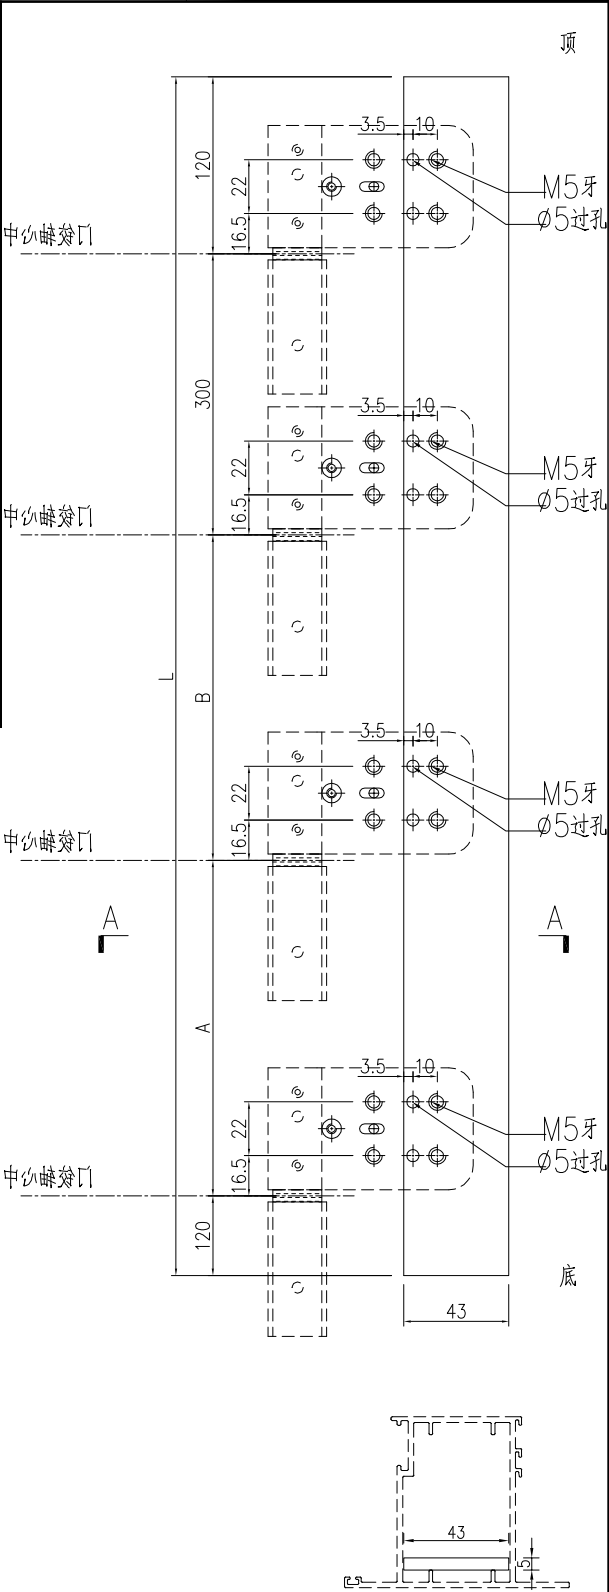

工程號	J-860	地盤	馬灣	附件	
名稱	43x5mm厚鋁巴		探用		
材料	--		地盤		
顏色	--		工廠		



美特鋁質有限公司 MIDI Aluminium Fabricator Ltd.				類別		物料號		
修改	-	-		制圖	LRA	2024.02.01	圖號	J860-FJ04R
日期	-	-		復核	-	-	數量	-
				批准			位置	

序号	物料编号	数量	长度L	A	B
1	J860-W30/46-1	1	1544.5	502.25	502.25
2	J860-W30/49-1	1	1744.5	602.25	602.25
3	J860-W30/52-1	1	2004.5	732.25	732.25
4	J860-W21.1/01-1	1	1464.5	462.25	462.25
5	J860-W21.1/02-1	1	1474.5	467.25	467.25
6	J860-W21.1/03-1	1	1474.5	467.25	467.25
7	J860-W31R/1-1	1	1484.5	472.25	472.25
8	J860-W31R/05-1	1	1454.5	457.25	457.25
9	J860-W31R/06-1	1	1484.5	472.25	472.25
10	J860-W31R/07-1	1	1474.5	467.25	467.25
11	J860-W31b-1	1	1544.5	502.25	502.25
12	J860-W31b/2-1	1	1504.5	482.25	482.25
13	J860-W32b-1	1	1574.5	517.25	517.25
14	J860-W34cR/07-1	1	1394.5	427.25	427.25

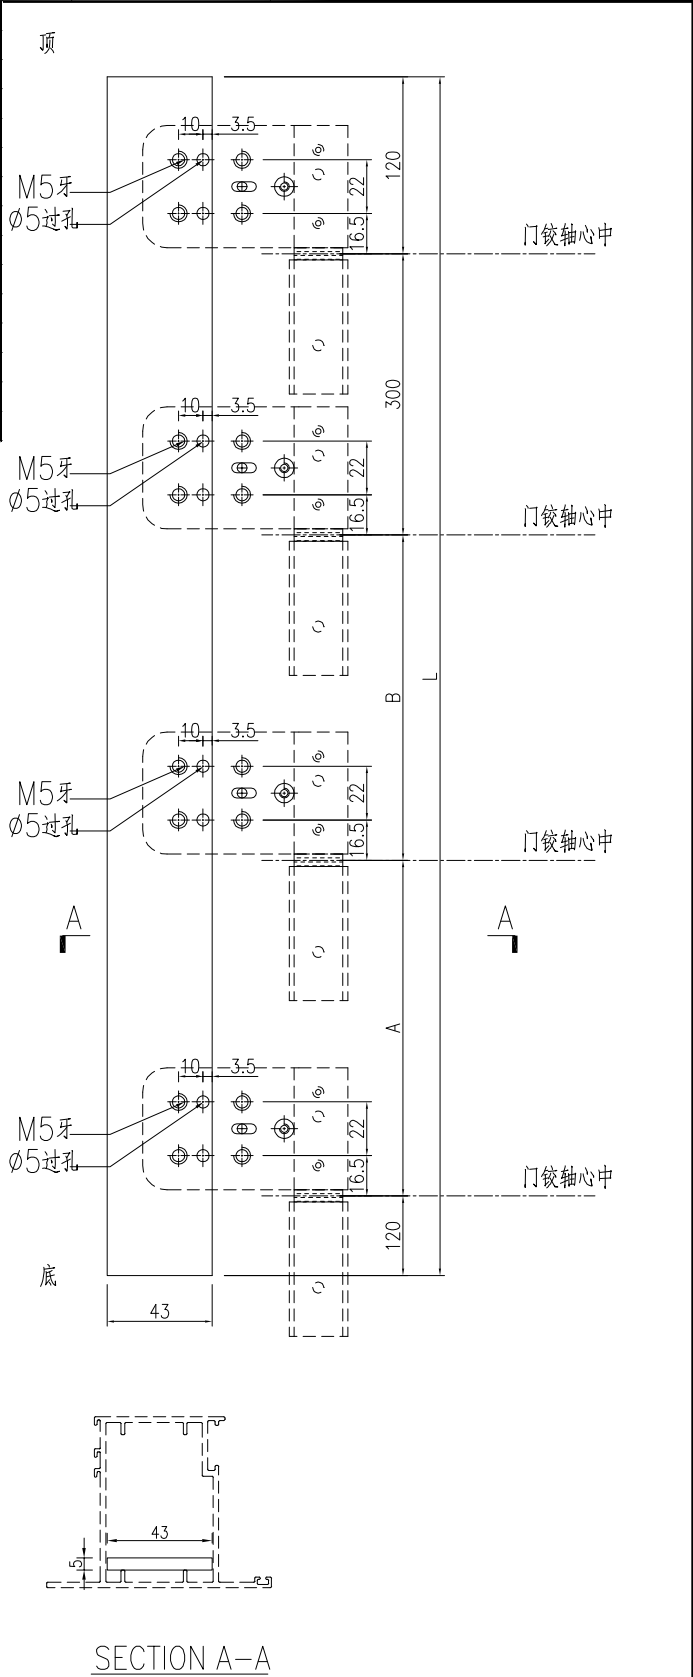

工程號	J-860	地盤	馬灣	附件	
名稱	43x5mm厚鋁巴		採用		
材料	--		地盤		
顏色	--		工廠		


美特鋁質有限公司 MIDI Aluminium Fabricator Ltd.					類別		物料編號		
修改	-	-			制圖	LRA	2024.02.01	圖號	J860-W29-1
日期	-	-			復核	-	-	數量	1
					批准			位置	

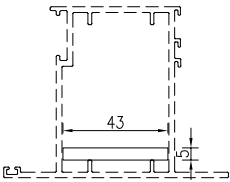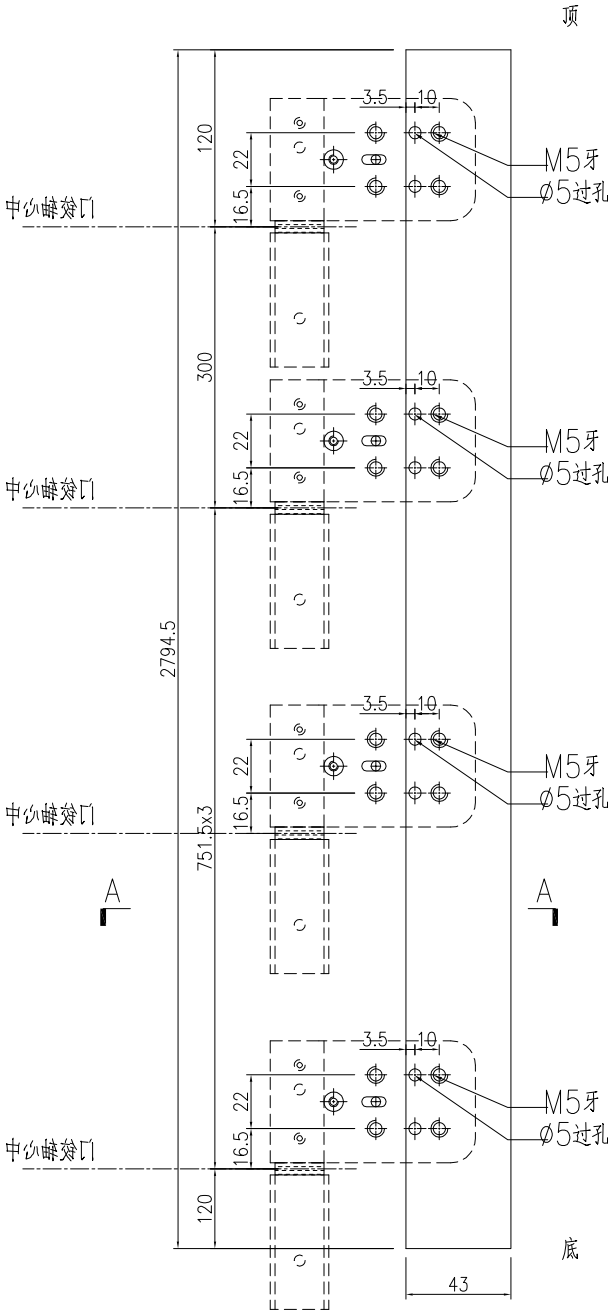

SECTION A-A


工程號	J-860	地盤	馬灣	附 件	
名 稱	43x5mm厚鋁巴		探 用		
材 料	- -		地盤		
顏 色	- -		工廠		




美特鋁質有限公司 MIDI Aluminium Fabricator Ltd.					類別		物料編號		
修改	-	-			制圖	LRA	2024.02.01	圖號	J860-W29-2
日期	-	-			復核	-	-	數量	1
					批准			位置	

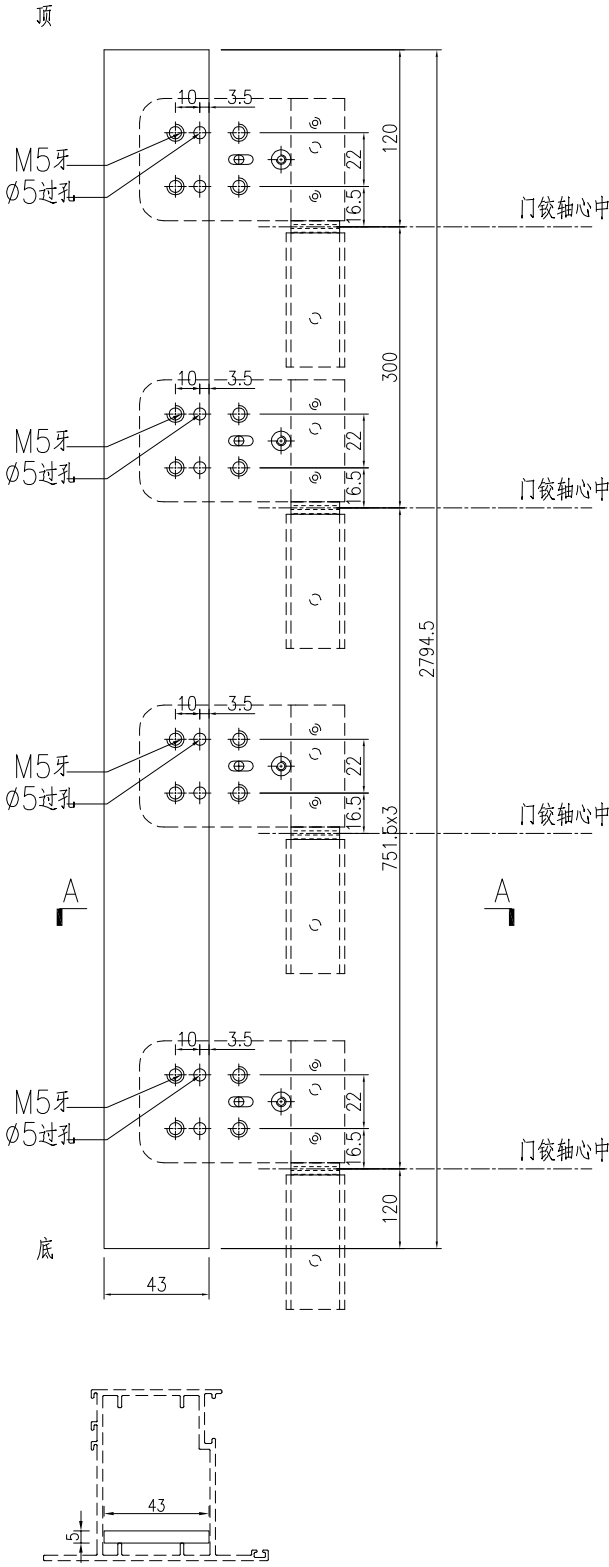

SECTION A-A

工程號	J-860	地盤	馬灣	附 件	
名 稱	43x5mm厚鋁巴		探 用		
材 料	- -		地盤		
顏 色	- -		工廠		

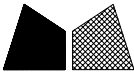
 美特鋁質 有限公司 MIDI Aluminium Fabricator Ltd.				類別		物料號		
				制圖	LRA	2024.02.01	圖號	LB-04
修改	-	-		復核	-	-	數量	38
日期	-	-		批准			位置	

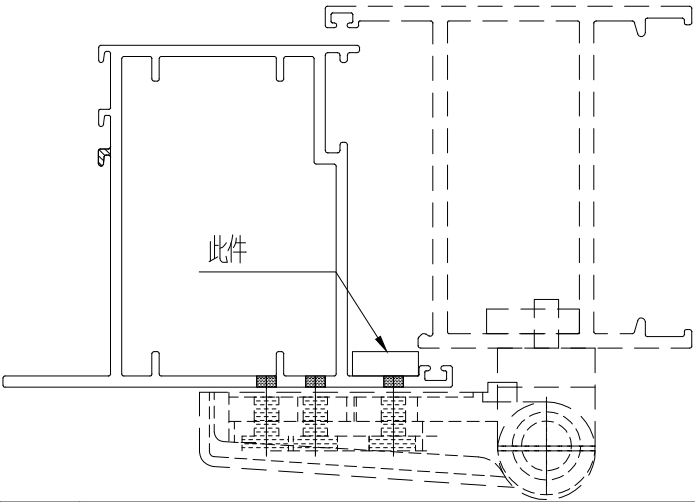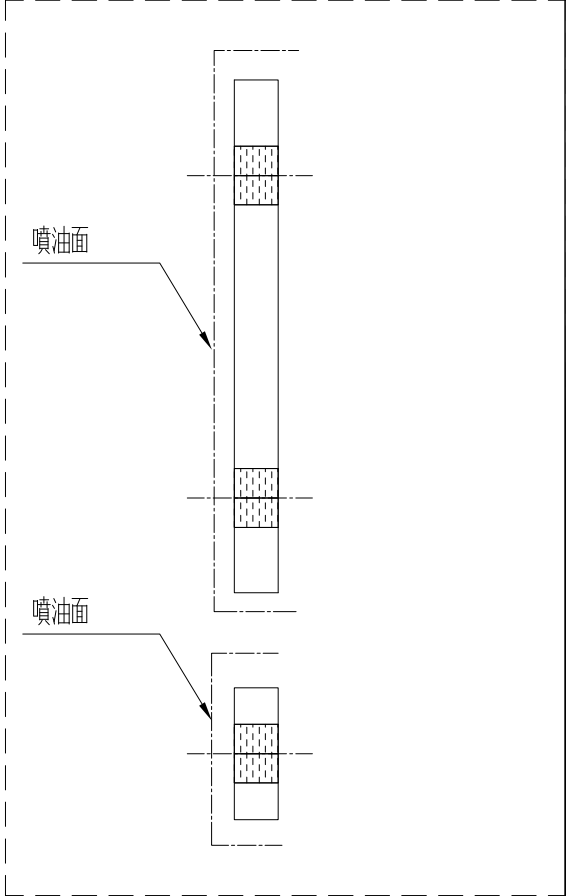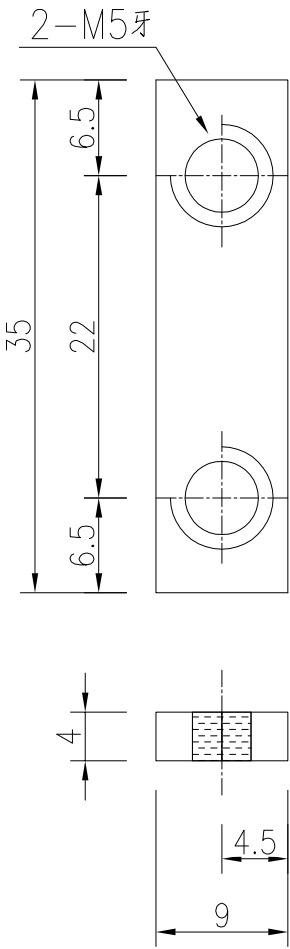

用库存料切后喷油加工


工程號	J-860	地盤	馬灣	附件	
名稱	35x9x4厚鋁巴		採用		
材料	4MM鋁巴		地盤		
顏色	UCT205600SC-3		工廠		

美特鋁質有限公司 MIDI Aluminium Fabricator Ltd.					類別		物料號		
					制圖	LRA	2024.02.01	圖號	JMA0009-LJ01
修改	-	-			復核	-	-	數量	152
日期	-	-			批准			位置	

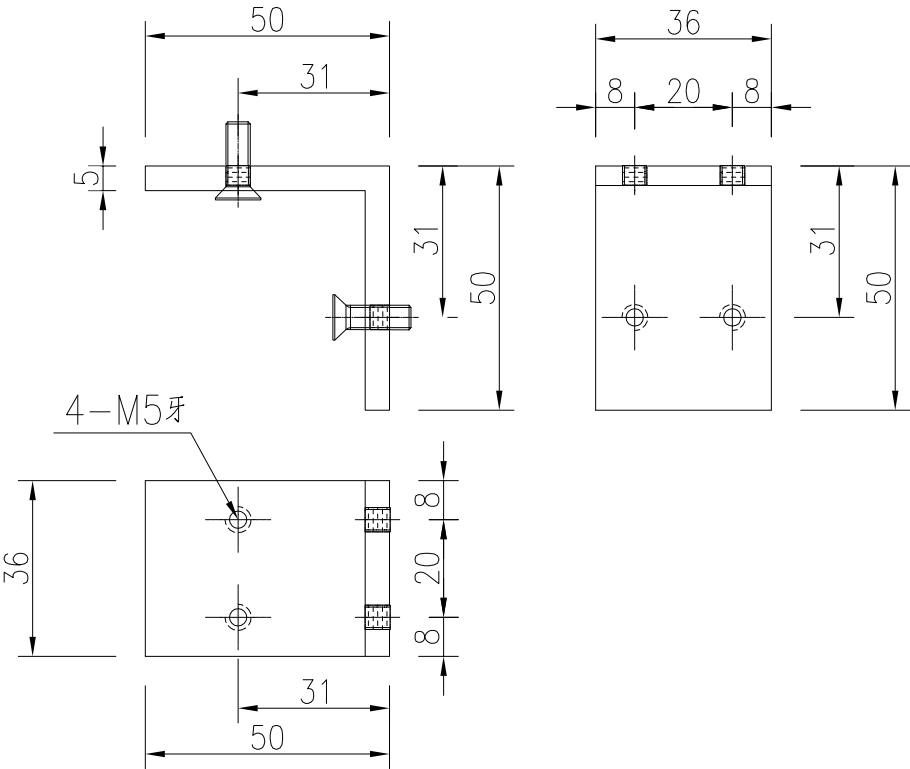



工程號	J-860	地盤	馬灣		附 件		
名 稱	50x50x5厚鋁角			探 用			
材 料	XXX			地盤			
顏 色	- -			工廠			

美特鋁質有限公司 MIDI Aluminium Fabricator Ltd.					類別		物料號		
修改	-	-			制圖	LRA	2024.02.01	圖號	JMA0009-LJ02
日期	-	-			復核	-	-	數量	152
					批准			位置	

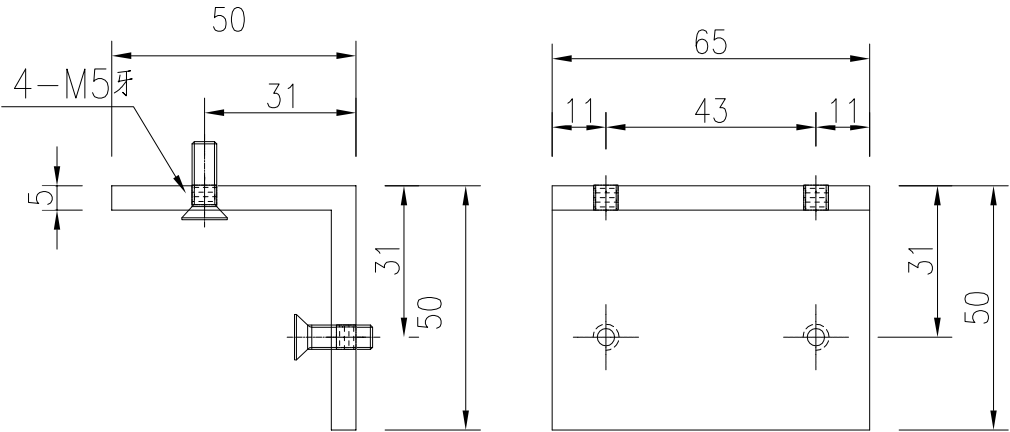



工程號	J-860	地盤	馬灣		附 件		
名 稱	50x50x5厚鋁角			探 用			
材 料	XXX			地盤			
顏 色	- -			工廠			

美特鋁質有限公司 MIDI Aluminium Fabricator Ltd.					類別		物料號		
					制圖	LRA	2024.02.01	圖號	LB-05
修改	-	-			復核	-	-	數量	38
日期	-	-			批准			位置	

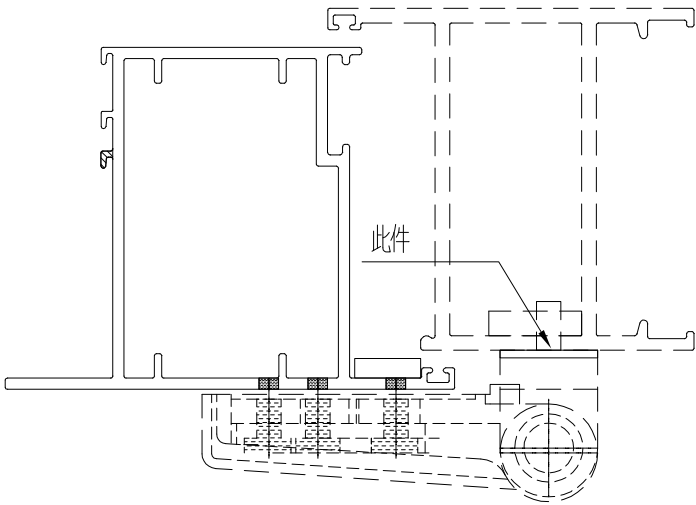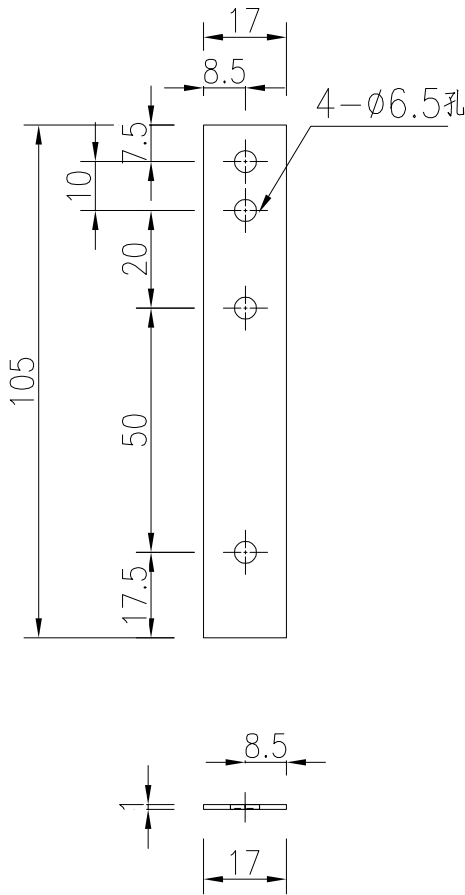




工程號	J-860	地盤	馬灣		附 件		
名 稱	105x17x1厚鋁巴			採 用			
材 料	1MM鋁巴			地盤			
顏 色	- -			工廠			

美特鋁質有限公司 MIDI Aluminium Fabricator Ltd.					類別		物料號			
					制圖	LRA	2024.02.01		圖號	X85964-LB1
修改	-	-			復核	-	-		數量	16
日期	-	-			批准				位置	

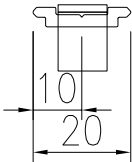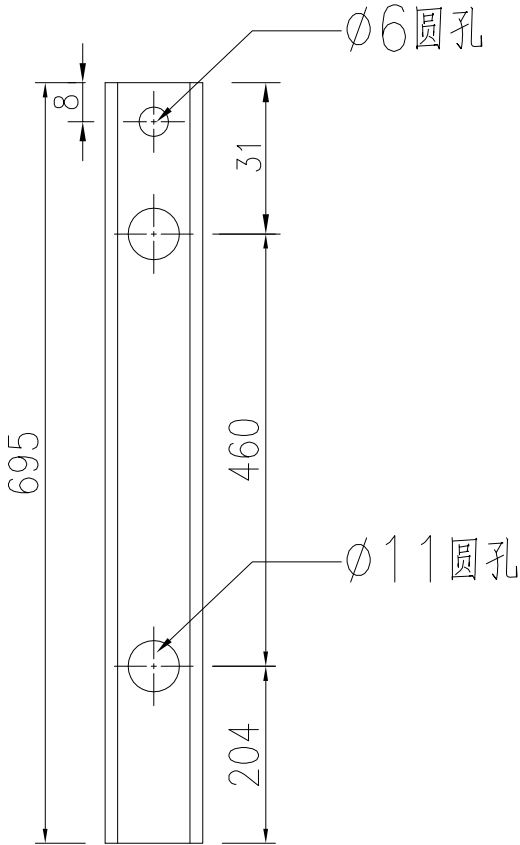



工程號	J-860	地盤	馬灣		探 用 地 盤 工 廠	附 件	
名 稱	拉巴加工图						
材 料	X85964						
顏 色	- -						

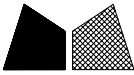 美特鋁質有限公司 MIDI Aluminium Fabricator Ltd.					類別		物料號		
					制圖	LRA	2024.02.01	圖號	LB-06
修改	-	-			復核	-	-	數量	38
日期	-	-			批准			位置	

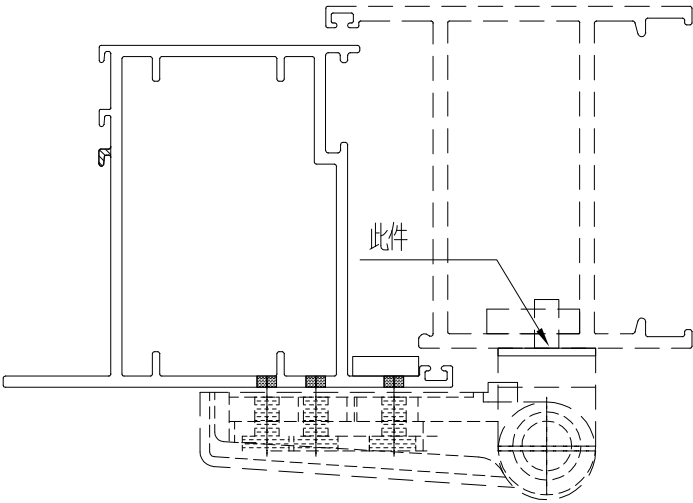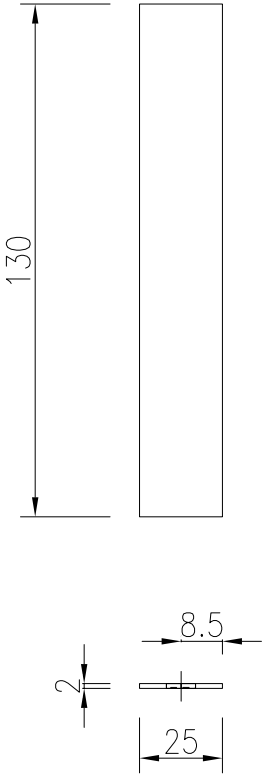


工程號	J-860	地盤	馬灣		附 件		
名 稱	135x25x2厚鋁巴			探			用
材 料	2MM鋁巴			地盤			
顏 色	- -			工廠			



美特鋁質有限公司 MIDI Aluminium Fabricator Ltd.					類別		物料號		
修改	-	-			制圖	LRA	2024.02.01	圖號	X85964-LB3
日期	-	-			復核	-	-	數量	22
					批准			位置	

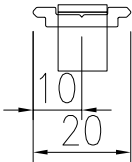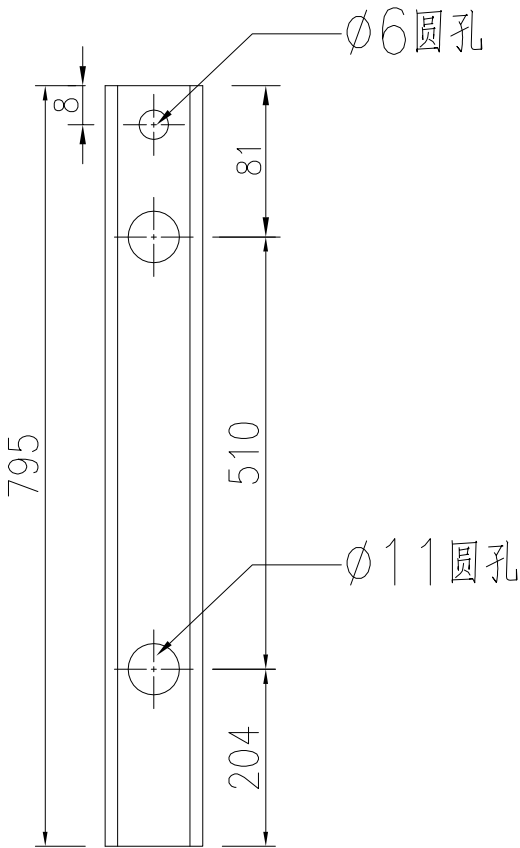


工程號	J-860	地盤	馬灣	附 件	
名 稱	拉巴加工图		探 用		
材 料	X85964		地盤		
顏 色	- -		工廠		

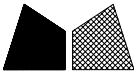 美特鋁質 有限公司 MIDI Aluminium Fabricator Ltd.				類別		物料編號		
修改	-	-		制圖	LRA	2024.02.01	圖號	X85964-LB4
日期	-	-		復核	-	-	數量	-
				批准			位置	



序号	物料编号	数量	长度L	A	B
1	X85964-W21.1/01-LB2	1	628.5	304.5	119
2	X85964-W21.1/02-LB2	1	638.5	314.5	119
3	X85964-W21.1/03-LB2	1	638.5	314.5	119
4	X85964-W21.2/01-LB2	1	628.5	304.5	119
5	X85964-W21.2/02-LB2	1	638.5	314.5	119
6	X85964-W30/46-LB2	1	608.5	284.5	119
7	X85964-W30/49-LB2	1	808.5	484.5	119
8	X85964-W30/52-LB2	1	1068.5	744.5	119
9	X85964-W30/56A-LB2	1	578.5	254.5	119
10	X85964-W30a/40-LB2	1	1118.5	794.5	119
11	X85964-W30a/42-LB2	1	858.5	534.5	119
12	X85964-W30a/45-LB2	1	588.5	264.5	119
13	X85964-W30a/51-LB2	1	598.5	274.5	119
14	X85964-W30a/52-LB2	2	668.5	344.5	119
15	X85964-W30a/53-LB2	1	658.5	334.5	119
16	X85964-W30a/54-LB2	1	808.5	484.5	119
17	X85964-W30a/56-LB2	1	608.5	284.5	119
18	X85964-W30a/57-LB2	1	588.5	264.5	119
19	X85964-W31/04-LB2	1	618.5	294.5	119
20	X85964-W31/05-LB2	1	688.5	364.5	119
21	X85964-W31aR/05-LB2	1	608.5	284.5	119
22	X85964-W31aR/06-LB2	1	648.5	324.5	119
23	X85964-W31b/2-LB2	1	668.5	344.5	119
24	X85964-W31b-LB2	1	608.5	284.5	119
25	X85964-W31bR/03-LB2	1	838.5	514.5	119
26	X85964-W31R/05-LB2	1	618.5	294.5	119
27	X85964-W31R/06-LB2	1	648.5	324.5	119
28	X85964-W31R/07-LB2	1	638.5	314.5	119
29	X85964-W31R/08-LB2	1	658.5	334.5	119
30	X85964-W31R/1-LB2	1	648.5	324.5	119
31	X85964-W32b-LB2	1	638.5	314.5	119
32	X85964-W32bR/01-LB2	1	858.5	534.5	119
33	X85964-W34/01-LB2	1	748.5	424.5	119
34	X85964-W34cR/07-LB2	1	558.5	0	353.5
35	X85964-W30a/50-LB2	1	728.5	404.5	119

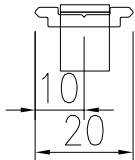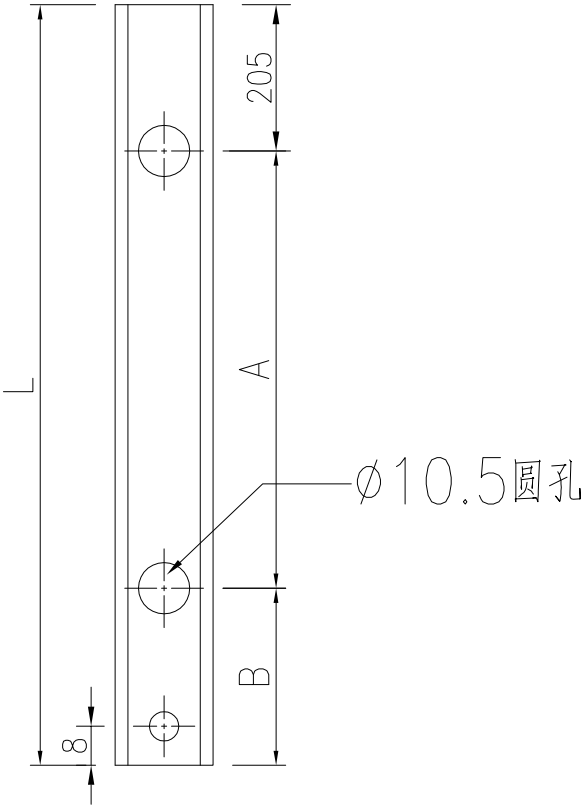

工程號	J-860	地盤	馬灣	附件	
名稱	拉巴加工圖		採用		
材料	X85964		地盤		
顏色	--		工廠		

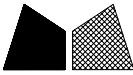 美特鋁質 有限公司 MIDI Aluminium Fabricator Ltd.				類別		物料號		
				制圖	LRA	2024.02.01	圖號	X85964-LB5
修改	-	-		復核	-	-	數量	-
日期	-	-		批准			位置	

序号	物料编号	数量	长度L
1	X85964-W29-LB2	1	1858.5
2	X85964-W29-LB3	1	1858.5

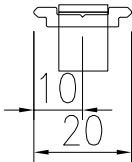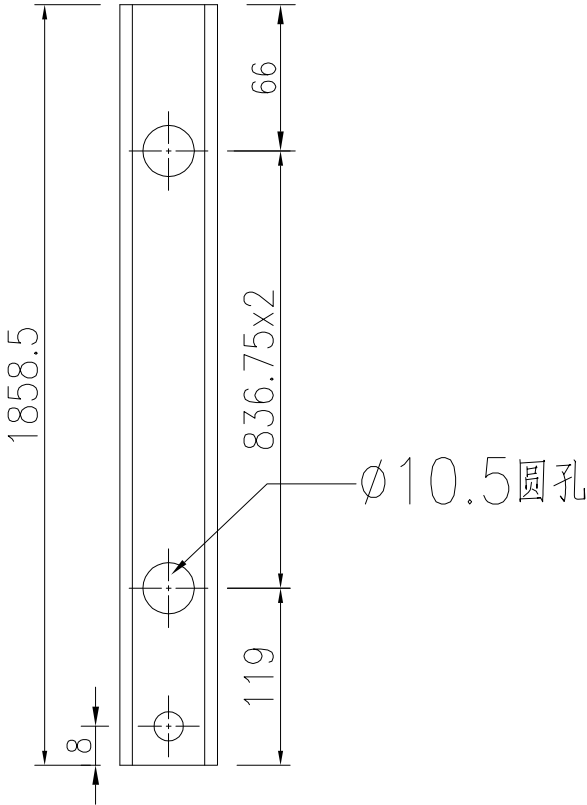

工程號	J-860	地盤	馬灣	附 件	
名 稱	拉巴加工图		探 用		
材 料	X85964		地盤		
顏 色	- -		工廠		