



工程指示 / 要求簡箋 ENGINEER INSTRUCTIONS(E.I.)

工程指示編號:	EI- 7338	修改版本:	-
	HK- 0256		
工程編號:	J 860	工程名稱:	馬灣(村屋)
收件人:	生統	發件人:	nero
工程項目:	後裝FD門 - 廠用鋁料加工圖(第 ^四 大批)	日期:	19/2/2024

☐ 原合約工程包	☐ 原合約工程加 / 減賬 QT-	☐ 新工程報價 QT-
---------------------------------	--	------------------------------------

信件批核號碼/圖紙參考編號:	批核模具圖紙編號:
客戶指示附件:	管理內部批簽署:

☐ 初步鋁料 B.M.	☐ 加工拆圖, 然後生產	☐ 尺寸表
☐ 正式鋁料 B.M.	☐ 技術上資料/指示	☐ 報價
☐ 配件 B.M.	☐ 樣辦或貨品說明書	☐ 分判合約
☐ 其他:		

內容:
請按附件資料生產加工, 送地盤。
完成上列要求日期: 23/3

國內

☐ 生產技術總監	☐ 連附件	☐ 技術部	☐ 連附件	☐ 生產部	☐ 連附件
☐ 採購部	☐ 連附件	☒ 生產統籌部	☒ 連附件	☐ 報關組	☐ 連附件
☐ 質檢部	☐ 連附件	☐ 會計部	☐ 連附件	☐ 機械設計部	☐ 連附件
☐ 香港辦	☐ 連附件	☐ 其他:			

香港

☐ 行政部	☐ 連附件	☐ 會計部	☐ 連附件	☐ 統籌部	☐ 連附件	☐ 工程部	☐ 連附件
☐ 採購部	☐ 連附件	☐ QS部	☐ 連附件	☒ 地盤管理	☒ 連附件	☐ 維修部	☐ 連附件

*發件人簽署:	*組別成員批核簽署:
傳遞編號: HK0256	項目經理簽署:

圖則登記表
DRAWING REGISTER

工程名稱 Project Title: 馬灣		接收日期 Receiving Date (適用於客戶圖則)									
		年									
		月									
工程編號 Project No: J-860		日									
		發出日期 Issued Date									
		年 24									
分發予 Distributed To		月 1									
		日 22									
圖則編號 Drg. No.		圖則名稱 Drawing Title								修訂編號 Revision No.	
X86383-AL03		70FD門邊企料								-	
X86383-AL03-01		数据表								-	
X86383-AL05		70FD門邊企料								-	
X86383-AL05-01		数据表								-	
X86383-AL05A		70FD門邊企料								-	
X86383-AL05A-01		数据表								-	
X86383-AL06		70FD門邊企料								-	
X86007-AL01A		70生夾企								-	
X86007-AL01R		70生夾企								-	
JMFG0046-AL02		70中柱								-	
JMFG0046-AL02R		70中柱								-	
JMFG0046-AL03		70中柱								-	
X86529-AL01		夾企扣腳								-	
X86529-AL01R		夾企扣腳								-	
X86529-AL02R		夾企扣腳								-	
JM1052-AL1		反拍線擋膠鋁角								-	
X86269-AL01		70FD門頂橫料								-	
X86269-AL02		70FD門頂橫料								-	
X86269-AL02R		70FD門頂橫料								-	
X86269-AL03		70FD門頂橫料								-	
X86022-AL01		70生底橫								-	
X86022-AL02		70生底橫								-	
X86022-AL02R		70生底橫								-	
X86022-AL03		70生底橫								-	
X86384-AL01		FD門玉料								-	
X86384-AL01-01		数据表								-	
X86384-AL01R		FD門玉料								-	

圖則登記表 DRAWING REGISTER									
工程名稱 Project Title: 馬灣					接收日期 Receiving Date (適用於客戶圖則)				
					年				
					月				
工程編號 Project No: J-860					日				
分發予 Distributed To					發出日期 Issued Date				
					年 24				
					月 1				
					日 22				
圖則編號 Drg. No.		圖則名稱 Drawing Title			修訂編號 Revision No.				
X86384-AL02		FD門玉料			-				
X86384-AL02-1		数据表			-				
X86384-AL03		FD門玉料			-				
X86384-AL04		FD門玉料			-				
X86384-AL01A		FD門玉料			-				
X86384-AL05		FD門玉料			-				
X86384-AL06		FD門玉料			-				
X86384-AL06-1		数据表			-				
X86384-AL07		FD門玉料			-				
X86384-AL07-1		数据表			-				
X86384-AL08		FD門玉料			-				
X86384-AL09		FD門玉料			-				
X86384-AL06A		FD門玉料			-				
X86201-AL01		玻璃線							
X86201-AL01-1		数据表			-				
J860-FJ02L		19x5mm厚鋁巴			-				
J860-FJ02R		19x5mm厚鋁巴			-				
J860-FJ04		43x5mm厚鋁巴			-				
J860-FJ04R		43x5mm厚鋁巴			-				
JMA0009-LJ01		50x50x5厚鋁角			-				
JMA0009-LJ02		50x50x5厚鋁角			-				
X85964-LB1		拉巴加工圖			-				
X85964-LB2		拉巴加工圖			-				
X85964-LB3		拉巴加工圖			-				
X85964-LB4		拉巴加工圖			-				
LB-04		35x9x4厚鋁巴			-				
LB-05		105x17x1厚鋁巴			-				

圖則登記表 DRAWING REGISTER									
工程名稱 Project Title: 馬灣					接收日期 Receiving Date (適用於客戶圖則)				
					年				
					月				
工程編號 Project No: J-860					日				
分發予 Distributed To					發出日期 Issued Date				
					年 24				
					月 1				
					日 22				
圖則編號 Drg. No.					修訂編號 Revision No.				
LB-06					-				

鋁材開料總表

工程號碼: 第四批FD門開料單數據匯總2024.01.22 工程名稱: J-860

序號	鋁料編號	名稱	表面處理		開料長度	實用長料總數量		浪費率(%)
			顏色	層厚		支數	長度	
1	105x17x1	鋁巴			5800	1	5800	70.43
2	135x25x2	鋁巴			5800	1	5800	63.97
3	19x5	鋁巴			5800	2	11600	39.14
4	35x9x4	鋁巴			5800	1	5800	88.53
5	43x5	鋁巴			5800	5	29000	14.91
6	JMA0009				5500	2	11000	37.45
7	JMFG0046				5500	2	11000	18.78
8	X85964				5650	5	28250	19.81
9	X86007				6300	2	12600	48.98
10	X86022				5850	3	17550	27.17
11	X86201				6300	13	81900	7.28
12	X86269				5850	3	17550	26.31
13	X86383				6300	10	63000	11.92
14	X86384				6300	15	94500	9.09
15	X86529				6000	2	12000	25.55

送至：_____

由：_____

日期：_____

簡短說明：_____

鋁材開料清單 X86529

鋸片厚度(mm): 6, 料頭尾總切除(mm): 50, 浪費率(%): 25.55

窗號	編號(用料狀況)	實用長度(長料開數)	需要 支數	開料 支數	長料 支數	餘料 支數	編號(剩餘長度)
X86529-W35/12-2	(餘料)1	2500.0	2	1	0	1	1@(938)x1
X86529-W35/12-1	1	2500.0		1	1	0	1@(3444)x1
X86529-W34a/58-1	2	2100.0	1	1	1	0	2@(3844)x1
X86529-W34c/05-1	(餘料)2	1710.0	1	1	0	1	2@(2128)x1

鋁材開料清單 X86384

鋸片厚度(mm): 6, 料頭尾總切除(mm): 50, 浪費率(%): 9.09

窗號	編號(用料狀況)	實用長度(長料開數)	需要 支數	開料 支數	長料 支數	餘料 支數	編號(剩餘長度)
X86384-W35/12-2	(餘料)1	2444.5	2	1	0	1	10(1349)x1
X86384-W35/12-1	1	2444.5		1	1	0	10(3799.5)x1
X86384-W30/58-2	(餘料)2	2194.5	2	1	0	1	20(1849)x1
X86384-W30/58-1	2	2194.5		1	1	0	20(4049.5)x1
X86384-W30a/63-2	(餘料)3	2184.5	2	1	0	1	30(1869)x1
X86384-W30a/63-1	3	2184.5		1	1	0	30(4059.5)x1
X86384-W30a/61-2	(餘料)4	2084.5	2	1	0	1	40(2069)x1
X86384-W30a/61-1	4	2084.5		1	1	0	40(4159.5)x1
X86384-W30c/19-1, X86384-W34a/58-1, X86384-W34a/58-2	(餘料)4-5, 5	2044.5	4	3	0	3	40(18.5)x1 50(2149)x1 50(98.5)x1
X86384-W30c/19-2	5	2044.5		1	1	0	50(4199.5)x1
X86384-W30a/62-2, X86384-W30a/64-1	(餘料)6, 6	2024.5	4	2	0	2	60(2189)x1 60(158.5)x1
X86384-W30a/62-1, X86384-W30a/64-2	6-7	2024.5		2	2	0	6-70(4219.5)x2
X86384-W30/57-1, X86384-W30/57-2	(餘料)7, 7	1994.5	2	2	0	2	70(2219)x1 70(218.5)x1
X86384-W30/59-2	(餘料)8	1984.5		1	0	1	80(2269)x1
X86384-W30/59-1	8	1984.5	4	1	1	0	80(4259.5)x1
X86384-W30b/19-1, X86384-W30c/17-1, X86384-W30c/17-2	(餘料)8-9, 9	1894.5		3	0	3	80(368.5)x1 90(2449)x1 90(548.5)x1
X86384-W30b/19-2	9	1894.5		1	1	0	90(4349.5)x1
X86384-W30c/18-1, X86384-W30c/18-2	(餘料)2-3	1824.5	2	2	0	2	20(18.5)x1 30(38.5)x1
X86384-W34c/05-2	(餘料)10	1654.5		1	0	1	100(2929)x1
X86384-W34c/05-1	10	1654.5	2	1	1	0	100(4589.5)x1
X86384-W30/60-1, X86384-W30/60-2	(餘料)10, 10	1444.5		2	0	2	100(1478.5)x1 100(28)x1
X86384-W35/12-3	(餘料)1	1000.0	2	1	0	1	10(343)x1
X86384-W35/12-4	11	1000.0		1	1	0	110(5244)x1
X86384-W34c/05-3, X86384-W34c/05-4	(餘料)11, 11	996.0	2	2	0	2	110(4242)x1 110(3240)x1
X86384-W30/58-3, X86384-W30/58-4	(餘料)11, 11	942.0		2	0	2	110(2292)x1 110(1344)x1
X86384-W30c/19-3	(餘料)11	912.0	2	1	0	1	110(426)x1
X86384-W30c/19-4	12	912.0		1	1	0	120(5332)x1
X86384-W30b/19-3, X86384-W30b/19-4	(餘料)12, 12	902.0	2	2	0	2	120(4424)x1 120(3516)x1
X86384-W30a/62-3, X86384-W30a/62-4	(餘料)12, 12	872.0		2	0	2	120(2638)x1 120(1760)x1
X86384-W34a/58-3, X86384-W34a/58-4	(餘料)12, 12	862.0	2	2	0	2	120(892)x1 120(24)x1
X86384-W30/57-4, X86384-W30/59-3, X86384-W30/59-4	(餘料)13, 13, 13	852.0		3	0	3	130(4534)x1 130(3676)x1 130(2818)x1
X86384-W30/57-3	13	852.0	4	1	1	0	130(5392)x1
X86384-W30a/64-3, X86384-W30a/64-4	(餘料)13, 13	842.0		2	0	2	130(1970)x1 130(1122)x1
X86384-W30a/61-3, X86384-W30c/17-3, X86384-W30c/17-4	(餘料)13-14, 14	802.0	4	3	0	3	130(314)x1 140(4634)x1 140(3826)x1
X86384-W30a/61-4	14	802.0		1	1	0	140(5442)x1
X86384-W30a/63-3, X86384-W30a/63-4	(餘料)14, 14	772.0	2	2	0	2	140(3048)x1 140(2270)x1

鋁材開料清單 X86384

窗號	編號(用料狀況)	實用長度(長料開數)	需要 支數	開料 支數	長料 支數	餘料 支數	編號(剩餘長度)
X86384-W30/60-3, X86384-W30/60-4	(餘料)14, 14	632.0	2	2	0	2	14@(1632)x1 14@(994)x1
X86384-W30c/18-3	(餘料)14	622.0	2	1	0	1	14@(366)x1
X86384-W30c/18-4	15	622.0		1	1	0	15@(5622)x1

鋁材開料清單 X86383

窗號	編號(用料狀況)	實用長度(長料開數)	需要 支數	開料 支數	長料 支數	餘料 支數	編號(剩餘長度)
X86383-W35/12-1	1	2500.0	1	1	1	0	10(3744)x1
X86383-W30/58-1	(餘料)1	2250.0	2	1	0	1	10(1488)x1
X86383-W30/58-2	2	2250.0		1	1	0	20(3994)x1
X86383-W30a/63-1	(餘料)2	2240.0	2	1	0	1	20(1748)x1
X86383-W30a/63-2	3	2240.0		1	1	0	30(4004)x1
X86383-W30a/61-1	(餘料)3	2140.0	2	1	0	1	30(1858)x1
X86383-W30a/61-2	4	2140.0		1	1	0	40(4104)x1
X86383-W30c/19-1, X86383-W34a/58-1	(餘料)4-5	2100.0	3	2	0	2	40(1998)x1 50(2038)x1
X86383-W30c/19-2	5	2100.0		1	1	0	50(4144)x1
X86383-W30a/62-2, X86383-W30a/64-2	(餘料)6-7	2080.0	4	2	0	2	6-70(2078)x2
X86383-W30a/62-1, X86383-W30a/64-1	6-7	2080.0		2	2	0	6-70(4164)x2
X86383-W30/57-1, X86383-W30/57-2	(餘料)6-7	2050.0	2	2	0	2	6-70(22)x2
X86383-W30/59-2	(餘料)8	2040.0	2	1	0	1	80(2158)x1
X86383-W30/59-1	8	2040.0		1	1	0	80(4204)x1
X86383-W30b/19-1, X86383-W30b/19-2, X86383-W30c/17-1	(餘料)4-5, 8	1950.0	4	3	0	3	40(42)x1 50(82)x1 80(202)x1
X86383-W30c/17-2	9	1950.0		1	1	0	90(4294)x1
X86383-W30c/18-1, X86383-W30c/18-2	(餘料)9, 9	1880.0	2	2	0	2	90(2408)x1 90(522)x1
X86383-W34c/05-1	(餘料)2	1710.0	1	1	0	1	20(32)x1
X86383-W30/60-1	(餘料)3	1500.0	2	1	0	1	30(352)x1
X86383-W30/60-2	10	1500.0		1	1	0	100(4744)x1

鋁材開料清單 X86269

窗號	編號(用料狀況)	實用長度(長料開數)	需要 支數	開料 支數	長料 支數	餘料 支數	編號(剩餘長度)
X86269-W35/12-1	1	1002.0	1	1	1	0	1@(4792)x1
X86269-W34c/05-1	(餘料)1	998.0	1	1	0	1	1@(3788)x1
X86269-W30/58-1	(餘料)1	944.0	1	1	0	1	1@(2838)x1
X86269-W30c/19-1	(餘料)1	914.0	1	1	0	1	1@(1918)x1
X86269-W30b/19-1	(餘料)1	904.0	1	1	0	1	1@(1008)x1
X86269-W30a/62-1	(餘料)1	874.0	1	1	0	1	1@(128)x1
X86269-W34a/58-1	2	864.0	1	1	1	0	2@(4930)x1
X86269-W30/57-1, X86269-W30/59-1	(餘料)2, 2	854.0	2	2	0	2	2@(4070)x1 2@(3210)x1
X86269-W30a/64-1	(餘料)2	844.0	1	1	0	1	2@(2360)x1
X86269-W30a/61-1, X86269-W30c/17-1	(餘料)2, 2	804.0	2	2	0	2	2@(1550)x1 2@(740)x1
X86269-W30a/63-1	3	774.0	1	1	1	0	3@(5020)x1
X86269-W30/60-1	(餘料)2	634.0	1	1	0	1	2@(100)x1
X86269-W30c/18-1	(餘料)3	624.0	1	1	0	1	3@(4390)x1

鋁材開料清單 X86201

鋁片厚度(mm): 6, 料頭尾總切除(mm): 50, 浪費率(%): 7.28

窗號	編號(用料狀況)	實用長度(長料開數)	需要 支數	開料 支數	長料 支數	餘料 支數	編號(剩餘長度)
X86201-W35/12-2	(餘料)1	2299.5	2	1	0	1	10(1639)x1
X86201-W35/12-1	1	2299.5		1	1	0	10(3944.5)x1
X86201-W30/58-2	(餘料)2	2049.5	2	1	0	1	20(2139)x1
X86201-W30/58-1	2	2049.5		1	1	0	20(4194.5)x1
X86201-W30a/63-1	(餘料)2	2039.5	2	1	0	1	20(93.5)x1
X86201-W30a/63-2	3	2039.5		1	1	0	30(4204.5)x1
X86201-W30a/61-1, X86201-W30a/61-2	(餘料)3, 3	1939.5	2	2	0	2	30(2259)x1 30(313.5)x1
X86201-W30c/19-2, X86201-W34a/58-1	(餘料)4, 4	1899.5	4	2	0	2	40(2439)x1 40(533.5)x1
X86201-W30c/19-1, X86201-W34a/58-2	4-5	1899.5		2	2	0	4-50(4344.5)x2
X86201-W30a/62-1, X86201-W30a/62-2, X86201-W30a/64-2	(餘料)5, 5-6	1879.5	4	3	0	3	50(2459)x1 50(573.5)x1 60(2479)x1
X86201-W30a/64-1	6	1879.5		1	1	0	60(4364.5)x1
X86201-W30/57-1	(餘料)6	1849.5	2	1	0	1	60(623.5)x1
X86201-W30/57-2	7	1849.5		1	1	0	70(4394.5)x1
X86201-W30/59-1, X86201-W30/59-2	(餘料)7, 7	1839.5	2	2	0	2	70(2549)x1 70(703.5)x1
X86201-W30b/19-2, X86201-W30c/17-1	(餘料)8, 8	1749.5	4	2	0	2	80(2739)x1 80(983.5)x1
X86201-W30b/19-1, X86201-W30c/17-2	8-9	1749.5		2	2	0	8-90(4494.5)x2
X86201-W30c/18-1, X86201-W30c/18-2	(餘料)9, 9	1679.5	2	2	0	2	90(2809)x1 90(1123.5)x1
X86201-W34c/05-1	(餘料)1	1509.5	2	1	0	1	10(123.5)x1
X86201-W34c/05-2	10	1509.5		1	1	0	100(4734.5)x1
X86201-W30/60-1, X86201-W30/60-2	(餘料)10, 10	1299.5	2	2	0	2	100(3429)x1 100(2123.5)x1
X86201-W35/12-3, X86201-W35/12-4	(餘料)8-9	816.0	2	2	0	2	80(161.5)x1 90(301.5)x1
X86201-W34c/05-3, X86201-W34c/05-4	(餘料)10, 10	812.0	2	2	0	2	100(1305.5)x1 100(487.5)x1
X86201-W30/58-4	(餘料)11	758.0	2	1	0	1	110(4722)x1
X86201-W30/58-3	11	758.0		1	1	0	110(5486)x1
X86201-W30c/19-3, X86201-W30c/19-4	(餘料)11, 11	728.0	2	2	0	2	110(3988)x1 110(3254)x1
X86201-W30b/19-3, X86201-W30b/19-4	(餘料)11, 11	718.0	2	2	0	2	110(2530)x1 110(1806)x1
X86201-W30a/62-3, X86201-W30a/62-4	(餘料)7, 11	688.0	2	2	0	2	70(9.5)x1 110(1112)x1
X86201-W34a/58-3	(餘料)11	678.0	2	1	0	1	110(428)x1
X86201-W34a/58-4	12	678.0		1	1	0	120(5566)x1
X86201-W30/57-3, X86201-W30/57-4, X86201-W30/59-3, X86201-W30/59-4	(餘料)12, 12, 12, 12	668.0	4	4	0	4	120(4892)x1 120(4218)x1 120(3544)x1 120(2870)x1
X86201-W30a/64-3, X86201-W30a/64-4	(餘料)12, 12	658.0	2	2	0	2	120(2206)x1 120(1542)x1
X86201-W30a/61-3, X86201-W30a/61-4, X86201-W30c/17-4	(餘料)12, 12-13	618.0	4	3	0	3	120(918)x1 120(294)x1 130(5002)x1
X86201-W30c/17-3	13	618.0		1	1	0	130(5626)x1
X86201-W30a/63-3, X86201-W30a/63-4	(餘料)6, 13	588.0	2	2	0	2	60(29.5)x1 130(4408)x1

工程號碼: 第四批FD門開料單數據匯總2024.01.22, 工程名稱: J-860
開料長度: 6300, 總長料支數: 13, 總開料支數: 60
鋸片厚度(mm): 6, 料頭尾總切除(mm): 50, 浪費率(%): 7.28

鋁材開料清單 X86201

窗號	編號(用料狀況)	實用長度(長料開數)	需要 支數	開料 支數	長料 支數	餘料 支數	編號(剩餘長度)
X86201-W30/60-3, X86201-W30/60-4	(餘料) 4-5	448.0	2	2	0	2	4@(79.5)x1 5@(119.5)x1
X86201-W30c/18-3, X86201-W30c/18-4	(餘料) 10, 13	438.0	2	2	0	2	10@(43.5)x1 13@(3964)x1

鋁材開料清單 X86022

窗號	編號(用料狀況)	實用長度(長料開數)	需要 支數	開料 支數	長料 支數	餘料 支數	編號(剩餘長度)
X86022-W35/12-1	1	992.0	1	1	1	0	1@(4802)x1
X86022-W34c/05-1	(餘料)1	988.0	1	1	0	1	1@(3808)x1
X86022-W30/58-1	(餘料)1	934.0	1	1	0	1	1@(2868)x1
X86022-W30c/19-1	(餘料)1	904.0	1	1	0	1	1@(1958)x1
X86022-W30b/19-1	(餘料)1	894.0	1	1	0	1	1@(1058)x1
X86022-W30a/62-1	(餘料)1	864.0	1	1	0	1	1@(188)x1
X86022-W34a/58-1	2	854.0	1	1	1	0	2@(4940)x1
X86022-W30/57-1, X86022-W30/59-1	(餘料)2, 2	844.0	2	2	0	2	2@(4090)x1 2@(3240)x1
X86022-W30a/64-1	(餘料)2	834.0	1	1	0	1	2@(2400)x1
X86022-W30a/61-1, X86022-W30c/17-1	(餘料)2, 2	794.0	2	2	0	2	2@(1600)x1 2@(800)x1
X86022-W30a/63-1	(餘料)2	764.0	1	1	0	1	2@(30)x1
X86022-W30/60-1	3	624.0	1	1	1	0	3@(5170)x1
X86022-W30c/18-1	(餘料)3	614.0	1	1	0	1	3@(4550)x1

鋁材開料清單 X86007

鋸片厚度(mm): 6, 料頭尾總切除(mm): 50, 浪費率(%): 48.98

窗號	編號(用料狀況)	實用長度(長料開數)	需要 支數	開料 支數	長料 支數	餘料 支數	編號(剩餘長度)
X86007-W35/12-1	1	2500.0	1	1	1	0	1@(3744)x1
X86007-W34a/58-1	(餘料)1	2100.0	1	1	0	1	1@(1638)x1
X86007-W34c/05-1	2	1710.0	1	1	1	0	2@(4534)x1

鋁材開料清單 X85964

鋸片厚度(mm): 6, 料頭尾總切除(mm): 50, 浪費率(%): 19.81

窗號	編號(用料狀況)	實用長度(長料開數)	需要 支數	開料 支數	長料 支數	餘料 支數	編號(剩餘長度)
X85964-W35/12-LB2	1	1148.5	1	1	1	0	1@(4445.5)x1
X85964-W30/58-LB2	(餘料)1	898.5	1	1	0	1	1@(3541)x1
X85964-W30a/61-LB2, X85964-W30a/63-LB2	(餘料)1, 1	888.5	2	2	0	2	1@(2646.5)x1 1@(1752)x1
X85964-W30c/19-LB2, X85964-W34a/58-LB2	(餘料)1, 1	848.5	2	2	0	2	1@(897.5)x1 1@(43)x1
X85964-LB3	(餘料)2, 2, 2, 2, 2	795.0	6	5	0	5	2@(3998)x1 2@(3197)x1 2@(2396)x1 2@(1595)x1 2@(794)x1
X85964-LB3	2	795.0		1	1	0	2@(4799)x1
X85964-LB2	(餘料)2	745.0	2	1	0	1	2@(43)x1
X85964-LB2	3	745.0		1	1	0	3@(4849)x1
X85964-W30/59-LB2	(餘料)3	738.5	1	1	0	1	3@(4104.5)x1
X85964-W30a/62-LB2, X85964-W30a/64-LB2	(餘料)3, 3	728.5	2	2	0	2	3@(3370)x1 3@(2635.5)x1
X85964-W30/57-LB2, X85964-W30b/19-LB2, X85964-W30c/17-LB2	(餘料)3, 3, 3	698.5	3	3	0	3	3@(1931)x1 3@(1226.5)x1 3@(522)x1
X85964-LB1	(餘料)4, 4, 4, 4, 4, 4	695.0	7	6	0	6	4@(4198)x1 4@(3497)x1 4@(2796)x1 4@(2095)x1 4@(1394)x1 4@(693)x1
X85964-LB1	4	695.0		1	1	0	4@(4899)x1
X85964-W30c/18-LB2	(餘料)4	578.5	1	1	0	1	4@(108.5)x1
X85964-W34c/05-LB2	(餘料)3	458.5	1	1	0	1	3@(57.5)x1
X85964-W30/60-LB2	5	248.5	1	1	1	0	5@(5345.5)x1

鋁材開料清單 JMFG0046

鋸片厚度(mm): 6, 料頭尾總切除(mm): 50, 浪費率(%): 18.78

窗號	編號(用料狀況)	實用長度(長料開數)	需要 支數	開料 支數	長料 支數	餘料 支數	編號(剩餘長度)
JMFG0046-W35/12-2	(餘料)1	2500.0	2	1	0	1	1@(438)x1
JMFG0046-W35/12-1	1	2500.0		1	1	0	1@(2944)x1
JMFG0046-W34a/58-1	2	2100.0	1	1	1	0	2@(3344)x1
JMFG0046-W34c/05-1	(餘料)2	1710.0	1	1	0	1	2@(1628)x1

鋁材開料清單 JMA0009

窗號	編號(用料狀況)	實用長度(長料開數)	需要 支數	開料 支數	長料 支數	餘料 支數	編號(剩餘長度)
JMA0009-LJ02	(餘料)1, 1, 1, 1, 1, 1, 1, 1, 1, 1, 1, 1, 1	65.0	60	56	0	14	1@ (4882)x1 1@ (4598)x1 1@ (4314)x1 1@ (4030)x1 1@ (3746)x1 1@ (3462)x1 1@ (3178)x1 1@ (2894)x1 1@ (2610)x1 1@ (2326)x1 1@ (2042)x1 1@ (1758)x1 1@ (1474)x1 1@ (1190)x1
JMA0009-LJ02	1	65.0		4	1	0	1@ (5166)x1
JMA0009-LJ01	(餘料)1, 1, 1, 1, 1, 1, 1-2, 2, 2, 2, 2, 2, 2	36.0	60	56	0	14	1@ (1022)x1 1@ (854)x1 1@ (686)x1 1@ (518)x1 1@ (350)x1 1@ (182)x1 1@ (14)x1 2@ (5114)x1 2@ (4946)x1 2@ (4778)x1 2@ (4610)x1 2@ (4442)x1 2@ (4274)x1 2@ (4106)x1
JMA0009-LJ01	2	36.0		4	1	0	2@ (5282)x1

鋁材開料清單 43x5鋁巴

窗號	編號(用料狀況)	實用長度(長料開數)	需要 支數	開料 支數	長料 支數	餘料 支數	編號(剩餘長度)
J860-W35/12-1	1	2084.5	1	1	1	0	1@(3659.5)x1
J860-W30/58-1	(餘料)1	1834.5	1	1	0	1	1@(1819)x1
J860-W30a/63-1	2	1824.5	1	1	1	0	2@(3919.5)x1
J860-W30a/61-1	(餘料)1	1724.5	1	1	0	1	1@(88.5)x1
J860-W30c/19-1, J860-W34a/58-1	(餘料)2, 2	1684.5	2	2	0	2	2@(2229)x1 2@(538.5)x1
J860-W30a/64-1	(餘料)3	1664.5	2	1	0	1	3@(2409)x1
J860-W30a/62-1	3	1664.5		1	1	0	3@(4079.5)x1
J860-W30/57-1	(餘料)3	1634.5	1	1	0	1	3@(768.5)x1
J860-W30/59-1	4	1624.5	1	1	1	0	4@(4119.5)x1
J860-W30b/19-1, J860-W30c/17-1	(餘料)4, 4	1534.5	2	2	0	2	4@(2579)x1 4@(1038.5)x1
J860-W30c/18-1	5	1464.5	1	1	1	0	5@(4279.5)x1
J860-W34c/05-1	(餘料)5	1294.5	1	1	0	1	5@(2979)x1
J860-W30/60-1	(餘料)5	1084.5	1	1	0	1	5@(1888.5)x1

鋁材開料清單 35x9x4鋁巴

鋸片厚度(mm): 6, 料頭尾總切除(mm): 50, 浪費率(%): 88.53

窗號	編號(用料狀況)	實用長度(長料開數)	需要 支數	開料 支數	長料 支數	餘料 支數	編號(剩餘長度)
LB-04	1	35.0	15	15	1	0	1@(5135)x1

鋁材開料清單 19x5鋁巴

窗號	編號(用料狀況)	實用長度(長料開數)	需要 支數	開料 支數	長料 支數	餘料 支數	編號(剩餘長度)
J860-FJ02L, J860-FJ02R, J860-FJ02L, J860-FJ02R	(餘料)1, 1, 1, 1, 1, 1, 1, 1, 1, 1, 1, 1-2, 2, 1-2	110.0	60	60	2	14	1@(4822)x1 1@(4358)x1 1@(3894)x1 1@(3430)x1 1@(2966)x1 1@(2502)x1 1@(2038)x1 1@(1574)x1 1@(1110)x1 1@(646)x1 1@(182)x1 1@(66)x1 2@(4938)x1 2@(4474)x1 1@(5286)x1 2@(5402)x1

鋁材開料清單 135x25x2鋁巴


鋸片厚度(mm):6, 料頭尾總切除(mm):50, 浪費率(%):63.97

窗號	編號(用料狀況)	實用長度(長料開數)	需要 支數	開料 支數	長料 支數	餘料 支數	編號(剩餘長度)
LB-06	1	130.0	15	15	1	0	1@(3710)x1


鋁材開料清單 105x17x1鋁巴

鋸片厚度(mm):6, 料頭尾總切除(mm):50, 浪費率(%):70.43


窗號	編號(用料狀況)	實用長度(長料開數)	需要 支數	開料 支數	長料 支數	餘料 支數	編號(剩餘長度)
LB-05	1	105.0	15	15	1	0	1@(4085)x1

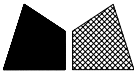 美特鋁質 有限公司 MIDI Aluminium Fabricator Ltd.				類別		物料號		
修改	-	-		制圖	LRA	2024.01.10	圖號	860-FD-Z46
日期	-	-		復核	-	-	數量	
				批准			位置	

表格數據見：			
860-FD-Z46/1			
860-FD-Z46/2			
860-FD-Z46/3			

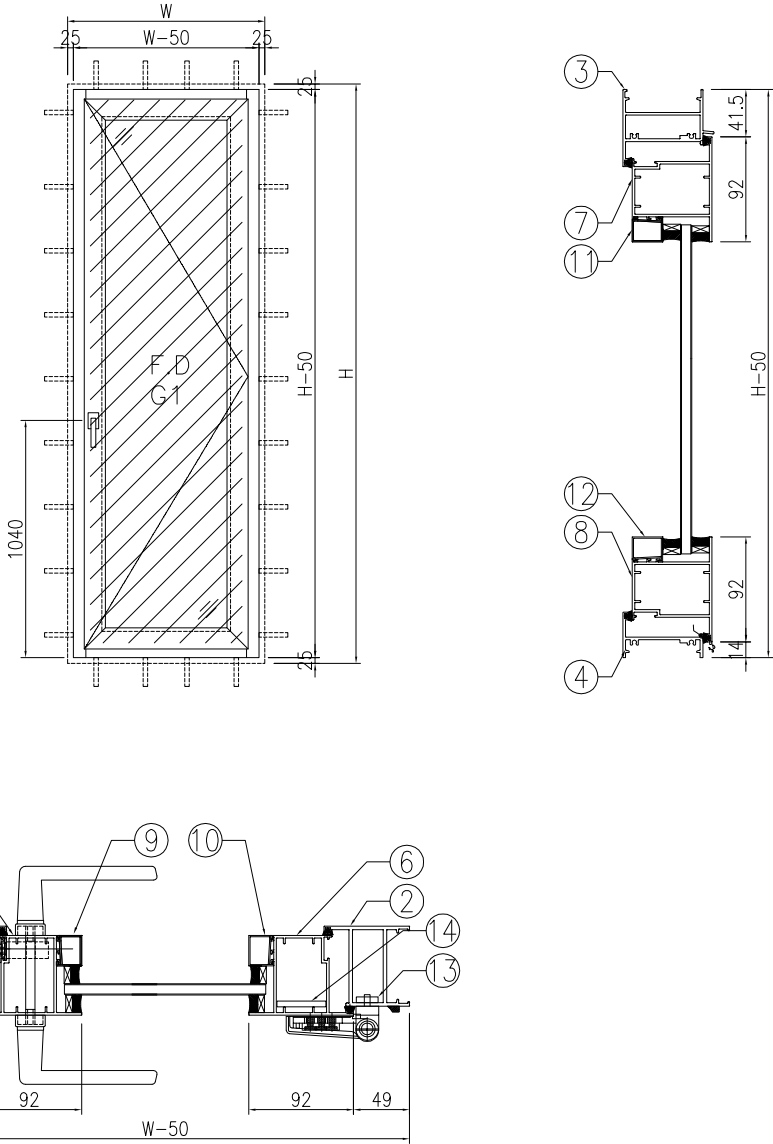


工程號	J-860	地盤	馬灣	附件	
名稱	門玉組裝圖		採用		
材料	-		地盤		
顏色	--		工廠		

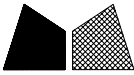 美特鋁質 有限公司 MIDI Aluminium Fabricator Ltd.				類別		物料號		
				制圖	LRA	2024.01.10	圖號	860-FD-Z46/1
修改	-	-		復核	-	-	數量	
日期	-	-		批准			位置	

窗号: W30b-19							
	洞口宽W	1050	洞口高H	2000	幅数	1幅	楼层: 2F
					位置	LOT 16RP-2F	
序號	料號	名稱	出筍	長度L(mm)	支/幅	加工說明	备注
1	X86383	70FD门边企料	直口	1950	1	X86383-W30b/19-1	
2	X86383	70FD门边企料	直口	1950	1	X86383-W30b/19-2	
3	X86269	70FD门顶横料	避位	904	1	X86269-W30b/19-1	
4	X86022	70生底横	避位	894	1	X86022-W30b/19-1	
門玉用料							
5	X86384	FD門玉料	45°	1894.5	1	X86384-W30b/19-1	
6	X86384	FD門玉料	45°	1894.5	1	X86384-W30b/19-2	
7	X86384	FD門玉料	45°	902	1	X86384-W30b/19-3	
8	X86384	FD門玉料	45°	902	1	X86384-W30b/19-4	
9	X86201	玻璃线	直口	1749.5	1	X86201-W30b/19-1	
10	X86201	玻璃线	直口	1749.5	1	X86201-W30b/19-2	
11	X86201	玻璃线	直口	718	1	X86201-W30b/19-3	
12	X86201	玻璃线	直口	718	1	X86201-W30b/19-4	
FD門配套型材用料							
13	19x5mm厚铝巴		直口	110	4	J860-FJ02R	
14	43x5mm厚铝巴		直口	1534.5	1	J860-W30b/19-1	
15	JMA0009	50x50x5mm鋁角	直口	36	4	JMA0009-LJ01	FD门组框码
15a	JMA0009	50x50x5mm鋁角	直口	65	4	JMA0009-LJ02	FD门组框码
16	X85964	拉巴	直口	695	1	X85964-LB1	
17	X85964	拉巴	直口	698.5	1	X85964-W30b/19-LB2	


工程號	J-860	地盤	馬灣	附件	組裝圖見: 860-FD-Z46
名 稱	門玉組裝圖		探 用		
材 料	-		地盤		
顏 色	--		工廠		

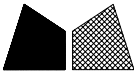 美特鋁質有限公司 MIDI Aluminium Fabricator Ltd.				類別		物料號		
				制圖	LRA	2024.01.10	圖號	860-FD-Z46/2
修改	-	-		復核	-	-	數量	
日期	-	-		批准			位置	

窗号: W30-57							
	洞口宽W	1000	洞口高H	2100	幅数	1幅	楼层: GF
					位置	LOT 5-GF	
序號	料號	名稱	出筍	長度L (mm)	支/幅	加工說明	备注
1	X86383	70FD门边企料	直口	2050	1	X86383-W30/57-1	
2	X86383	70FD门边企料	直口	2050	1	X86383-W30/57-2	
3	X86269	70FD门顶横料	避位	854	1	X86269-W30/57-1	
4	X86022	70生底横	避位	844	1	X86022-W30/57-1	
門玉用料							
5	X86384	FD門玉料	45°	1994.5	1	X86384-W30/57-1	
6	X86384	FD門玉料	45°	1994.5	1	X86384-W30/57-2	
7	X86384	FD門玉料	45°	852	1	X86384-W30/57-3	
8	X86384	FD門玉料	45°	852	1	X86384-W30/57-4	
9	X86201	玻璃線	直口	1849.5	1	X86201-W30/57-1	
10	X86201	玻璃線	直口	1849.5	1	X86201-W30/57-2	
11	X86201	玻璃線	直口	668	1	X86201-W30/57-3	
12	X86201	玻璃線	直口	668	1	X86201-W30/57-4	
FD門配套型材用料							
13	19x5mm厚铝巴		直口	110	4	J860-FJ02R	
14	43x5mm厚铝巴		直口	1634.5	1	J860-W30/57-1	
15	JMA0009	50x50x5mm鋁角	直口	36	4	JMA0009-LJ01	FD门组框码
15a	JMA0009	50x50x5mm鋁角	直口	65	4	JMA0009-LJ02	FD门组框码
16	X85964	拉巴	直口	795	1	X85964-LB3	
17	X85964	拉巴	直口	698.5	1	X85964-W30/57-LB2	

窗号: W30-58							
	洞口宽W	1090	洞口高H	2300	幅数	1幅	楼层: GF
					位置	LOT 88EXT-GF	
序號	料號	名稱	出筍	長度L (mm)	支/幅	加工說明	备注
1	X86383	70FD门边企料	直口	2250	1	X86383-W30/58-1	
2	X86383	70FD门边企料	直口	2250	1	X86383-W30/58-2	
3	X86269	70FD门顶横料	避位	944	1	X86269-W30/58-1	
4	X86022	70生底横	避位	934	1	X86022-W30/58-1	
門玉用料							
5	X86384	FD門玉料	45°	2194.5	1	X86384-W30/58-1	
6	X86384	FD門玉料	45°	2194.5	1	X86384-W30/58-2	
7	X86384	FD門玉料	45°	942	1	X86384-W30/58-3	
8	X86384	FD門玉料	45°	942	1	X86384-W30/58-4	
9	X86201	玻璃線	直口	2049.5	1	X86201-W30/58-1	
10	X86201	玻璃線	直口	2049.5	1	X86201-W30/58-2	
11	X86201	玻璃線	直口	758	1	X86201-W30/58-3	
12	X86201	玻璃線	直口	758	1	X86201-W30/58-4	
FD門配套型材用料							
13	19x5mm厚铝巴		直口	110	4	J860-FJ02R	
14	43x5mm厚铝巴		直口	1834.5	1	J860-W30/58-1	
15	JMA0009	50x50x5mm鋁角	直口	36	4	JMA0009-LJ01	FD门组框码
15a	JMA0009	50x50x5mm鋁角	直口	65	4	JMA0009-LJ02	FD门组框码
16	X85964	拉巴	直口	795	1	X85964-LB3	
17	X85964	拉巴	直口	898.5	1	X85964-W30/58-LB2	

工程號	J-860	地盤	馬灣	附 件	組裝圖見: 860-FD-Z46
名 稱	門玉組裝圖		探 用		
材 料	-		地盤		
顏 色	--		工廠		

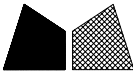 美特鋁質有限公司 MIDI Aluminium Fabricator Ltd.				類別		物料料號		
修改	-	-		制圖	LRA	2024.01.10	圖號	860-FD-Z46/3
日期	-	-		復核	-	-	數量	
				批准			位置	


窗号：W30-59							
	洞口宽W	1000	洞口高H	2090	幅数	1幅	楼层：RF
					位置	LOT 246-RF	
序號	料號	名稱	出筍	長度L(mm)	支/幅	加工說明	备注
1	X86383	70FD门边企料	直口	2040	1	X86383-W30/59-1	
2	X86383	70FD门边企料	直口	2040	1	X86383-W30/59-2	
3	X86269	70FD门顶横料	避位	854	1	X86269-W30/59-1	
4	X86022	70生底横	避位	844	1	X86022-W30/59-1	
門玉用料							
5	X86384	FD門玉料	45°	1984.5	1	X86384-W30/59-1	
6	X86384	FD門玉料	45°	1984.5	1	X86384-W30/59-2	
7	X86384	FD門玉料	45°	852	1	X86384-W30/59-3	
8	X86384	FD門玉料	45°	852	1	X86384-W30/59-4	
9	X86201	玻璃線	直口	1839.5	1	X86201-W30/59-1	
10	X86201	玻璃線	直口	1839.5	1	X86201-W30/59-2	
11	X86201	玻璃線	直口	668	1	X86201-W30/59-3	
12	X86201	玻璃線	直口	668	1	X86201-W30/59-4	
FD門配套型材用料							
13	19x5mm厚铝巴	直口	110	4	J860-FJ02R		
14	43x5mm厚铝巴	直口	1624.5	1	J860-W30/59-1		
15	JMA0009	50x50x5mm鋁角	直口	36	JMA0009-LJ01	FD门组框码	
15a	JMA0009	50x50x5mm鋁角	直口	65	JMA0009-LJ02	FD门组框码	
16	X85964	拉巴	直口	745	1	X85964-LB2	
17	X85964	拉巴	直口	738.5	1	X85964-W30/59-LB2	

窗号：W30-60							
	洞口宽W	780	洞口高H	1550	幅数	1幅	楼层：1F
					位置	LOT 246-1F	
序號	料號	名稱	出筍	長度L(mm)	支/幅	加工說明	备注
1	X86383	70FD门边企料	直口	1500	1	X86383-W30/60-1	
2	X86383	70FD门边企料	直口	1500	1	X86383-W30/60-2	
3	X86269	70FD门顶横料	避位	634	1	X86269-W30/60-1	
4	X86022	70生底横	避位	624	1	X86022-W30/60-1	
門玉用料							
5	X86384	FD門玉料	45°	1444.5	1	X86384-W30/60-1	
6	X86384	FD門玉料	45°	1444.5	1	X86384-W30/60-2	
7	X86384	FD門玉料	45°	632	1	X86384-W30/60-3	
8	X86384	FD門玉料	45°	632	1	X86384-W30/60-4	
9	X86201	玻璃線	直口	1299.5	1	X86201-W30/60-1	
10	X86201	玻璃線	直口	1299.5	1	X86201-W30/60-2	
11	X86201	玻璃線	直口	448	1	X86201-W30/60-3	
12	X86201	玻璃線	直口	448	1	X86201-W30/60-4	
FD門配套型材用料							
13	19x5mm厚铝巴	直口	110	4	J860-FJ02R		
14	43x5mm厚铝巴	直口	1084.5	1	J860-W30/60-1		
15	JMA0009	50x50x5mm鋁角	直口	36	JMA0009-LJ01	FD门组框码	
15a	JMA0009	50x50x5mm鋁角	直口	65	JMA0009-LJ02	FD门组框码	
16	X85964	拉巴	直口	695	1	X85964-LB1	
17	X85964	拉巴	直口	248.5	1	X85964-W30/60-LB2	


工程號	J-860	地盤	馬灣	附 件	組裝圖見：860-FD-Z46
名 稱	門玉組裝圖		探 用		
材 料	-		地盤		
顏 色	--		工廠		

美特鋁質有限公司 MIDI Aluminium Fabricator Ltd.					類別		物料號		
修改	-	-			制圖	LRA	2024.01.10	圖號	860-FD-Z46R
日期	-	-			復核	-	-	數量	
					批准			位置	

表格數據見：				
860-FD-Z46R/1				
860-FD-Z46R/2				
860-FD-Z46R/3				
860-FD-Z46R/4				

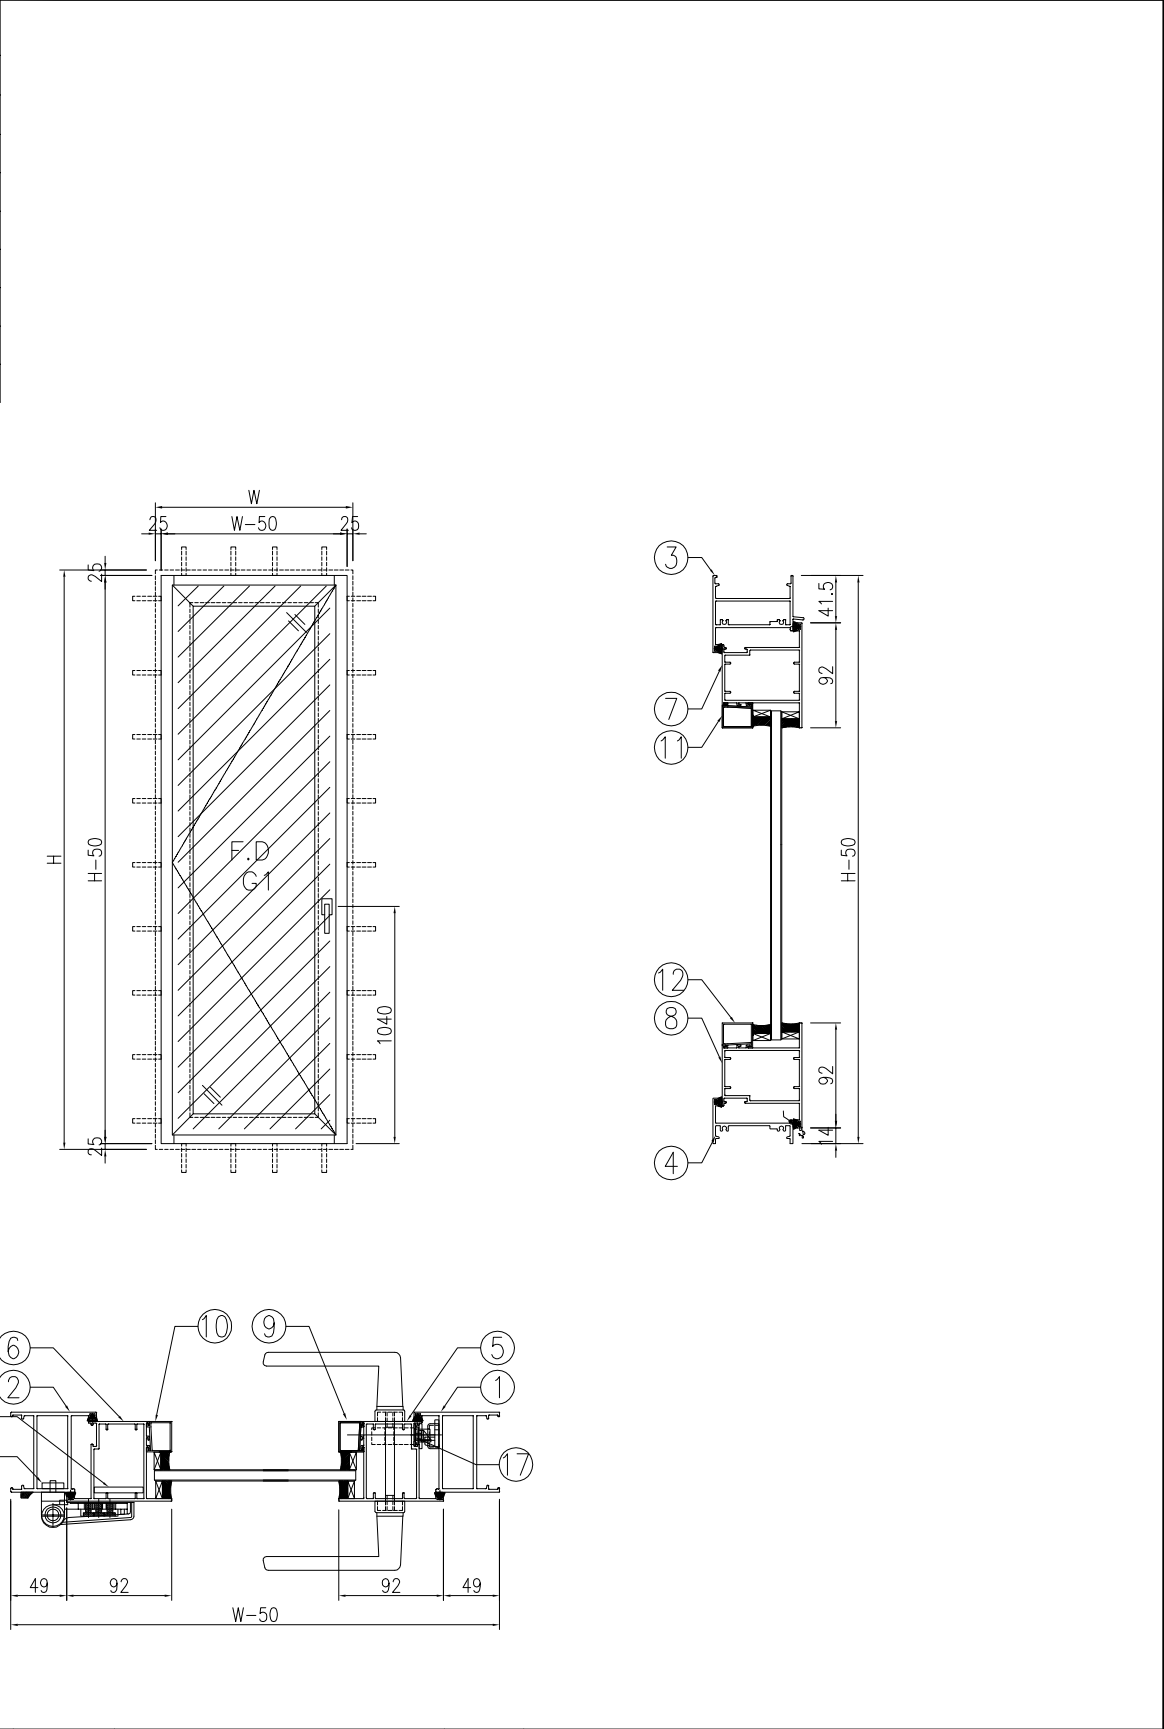


工程號	J-860	地盤	馬灣	附件	
名稱	門玉組裝圖		採用		
材料	-		地盤		
顏色	--		工廠		

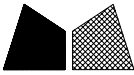 美特鋁質有限公司 MIDI Aluminium Fabricator Ltd.				類別		物料斗號		
				制圖	LRA	2024.01.10	圖號	860-FD-Z46R/1
修改	-	-		復核	-	-	數量	
日期	-	-		批准			位置	

窗号: W30c-17							
	洞口宽W	950	洞口高H	2000	幅数	1幅	楼层: 2F
					位置	LOT 16RP-2F	
序號	料號	名稱	出筍	長度L (mm)	支/幅	加工說明	备注
1	X86383	70FD门边企料	直口	1950	1	X86383-W30c/17-1	
2	X86383	70FD门边企料	直口	1950	1	X86383-W30c/17-2	
3	X86269	70FD门顶横料	避位	804	1	X86269-W30c/17-1	
4	X86022	70生底横	避位	794	1	X86022-W30c/17-1	
門玉用料							
5	X86384	FD門玉料	45°	1894.5	1	X86384-W30c/17-1	
6	X86384	FD門玉料	45°	1894.5	1	X86384-W30c/17-2	
7	X86384	FD門玉料	45°	802	1	X86384-W30c/17-3	
8	X86384	FD門玉料	45°	802	1	X86384-W30c/17-4	
9	X86201	玻璃线	直口	1749.5	1	X86201-W30c/17-1	
10	X86201	玻璃线	直口	1749.5	1	X86201-W30c/17-2	
11	X86201	玻璃线	直口	618	1	X86201-W30c/17-3	
12	X86201	玻璃线	直口	618	1	X86201-W30c/17-4	
FD門配套型材用料							
13	19x5mm厚铝巴		直口	110	4	J860-FJ02L	
14	43x5mm厚铝巴		直口	1534.5	1	J860-W30c/17-1	
15	JMA0009	50x50x5mm鋁角	直口	36	4	JMA0009-LJ01	FD门组框码
15a	JMA0009	50x50x5mm鋁角	直口	65	4	JMA0009-LJ02	FD门组框码
16	X85964	拉巴	直口	695	1	X85964-LB1	
17	X85964	拉巴	直口	698.5	1	X85964-W30c/17-LB2	


窗号: W30c-18							
	洞口宽W	770	洞口高H	1930	幅数	1幅	楼层: RF
					位置	LOT 106-RF	
序號	料號	名稱	出筍	長度L (mm)	支/幅	加工說明	备注
1	X86383	70FD门边企料	直口	1880	1	X86383-W30c/18-1	
2	X86383	70FD门边企料	直口	1880	1	X86383-W30c/18-2	
3	X86269	70FD门顶横料	避位	624	1	X86269-W30c/18-1	
4	X86022	70生底横	避位	614	1	X86022-W30c/18-1	
門玉用料							
5	X86384	FD門玉料	45°	1824.5	1	X86384-W30c/18-1	
6	X86384	FD門玉料	45°	1824.5	1	X86384-W30c/18-2	
7	X86384	FD門玉料	45°	622	1	X86384-W30c/18-3	
8	X86384	FD門玉料	45°	622	1	X86384-W30c/18-4	
9	X86201	玻璃线	直口	1679.5	1	X86201-W30c/18-1	
10	X86201	玻璃线	直口	1679.5	1	X86201-W30c/18-2	
11	X86201	玻璃线	直口	438	1	X86201-W30c/18-3	
12	X86201	玻璃线	直口	438	1	X86201-W30c/18-4	
FD門配套型材用料							
13	19x5mm厚铝巴		直口	110	4	J860-FJ02L	
14	43x5mm厚铝巴		直口	1464.5	1	J860-W30c/18-1	
15	JMA0009	50x50x5mm鋁角	直口	36	4	JMA0009-LJ01	FD门组框码
15a	JMA0009	50x50x5mm鋁角	直口	65	4	JMA0009-LJ02	FD门组框码
16	X85964	拉巴	直口	745	1	X85964-LB2	
17	X85964	拉巴	直口	578.5	1	X85964-W30c/18-LB2	

工程號	J-860	地盤	馬灣	附 件	組裝圖見: 860-FD-Z46R
名 稱	門玉組裝圖		探 用		
材 料	-		地盤		
顏 色	--		工廠		

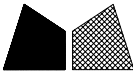 美特鋁質有限公司 MIDI Aluminium Fabricator Ltd.				類別		物料號		
				制圖	LRA	2024.01.10	圖號	860-FD-Z46R/2
修改	-	-		復核	-	-	數量	
日期	-	-		批准			位置	

窗号: W30c-19							
	洞口宽W	1060	洞口高H	2150	幅数	1幅	楼层: 2F
					位置	LOT 2-2F	
序號	料號	名稱	出筍	長度L(mm)	支/幅	加工說明	备注
1	X86383	70FD门边企料	直口	2100	1	X86383-W30c/19-1	
2	X86383	70FD门边企料	直口	2100	1	X86383-W30c/19-2	
3	X86269	70FD门顶横料	避位	914	1	X86269-W30c/19-1	
4	X86022	70生底横	避位	904	1	X86022-W30c/19-1	
門玉用料							
5	X86384	FD門玉料	45°	2044.5	1	X86384-W30c/19-1	
6	X86384	FD門玉料	45°	2044.5	1	X86384-W30c/19-2	
7	X86384	FD門玉料	45°	912	1	X86384-W30c/19-3	
8	X86384	FD門玉料	45°	912	1	X86384-W30c/19-4	
9	X86201	玻璃线	直口	1899.5	1	X86201-W30c/19-1	
10	X86201	玻璃线	直口	1899.5	1	X86201-W30c/19-2	
11	X86201	玻璃线	直口	728	1	X86201-W30c/19-3	
12	X86201	玻璃线	直口	728	1	X86201-W30c/19-4	
FD門配套型材用料							
13	19x5mm厚铝巴		直口	110	4	J860-FJ02L	
14	43x5mm厚铝巴		直口	1684.5	1	J860-W30c/19-1	
15	JMA0009	50x50x5mm鋁角	直口	36	4	JMA0009-LJ01	FD门组框码
15a	JMA0009	50x50x5mm鋁角	直口	65	4	JMA0009-LJ02	FD门组框码
16	X85964	拉巴	直口	695	1	X85964-LB1	
17	X85964	拉巴	直口	848.5	1	X85964-W30c/19-LB2	


工程號	J-860	地盤	馬灣	附件	組裝圖見: 860-FD-Z46R
名 稱	門玉組裝圖		探 用		
材 料	-		地盤		
顏 色	--		工廠		

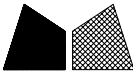 美特鋁質有限公司 MIDI Aluminium Fabricator Ltd.				類別		物料編號		
				制圖	LRA	2024.01.10	圖號	860-FD-Z46R/3
修改	-	-		復核	-	-	數量	
日期	-	-		批准			位置	

窗号: W30a-61							
	洞口寬W	950	洞口高H	2190	幅数	1幅	楼层: 1F
					位置	LOT 88EXT-1F	
序號	料號	名稱	出筍	長度L (mm)	支/幅	加工說明	备注
1	X86383	70FD門边企料	直口	2140	1	X86383-W30a/61-1	
2	X86383	70FD門边企料	直口	2140	1	X86383-W30a/61-2	
3	X86269	70FD門顶橫料	避位	804	1	X86269-W30a/61-1	
4	X86022	70生底橫	避位	794	1	X86022-W30a/61-1	
門玉用料							
5	X86384	FD門玉料	45°	2084.5	1	X86384-W30a/61-1	
6	X86384	FD門玉料	45°	2084.5	1	X86384-W30a/61-2	
7	X86384	FD門玉料	45°	802	1	X86384-W30a/61-3	
8	X86384	FD門玉料	45°	802	1	X86384-W30a/61-4	
9	X86201	玻璃線	直口	1939.5	1	X86201-W30a/61-1	
10	X86201	玻璃線	直口	1939.5	1	X86201-W30a/61-2	
11	X86201	玻璃線	直口	618	1	X86201-W30a/61-3	
12	X86201	玻璃線	直口	618	1	X86201-W30a/61-4	
FD門配套型材用料							
13	19x5mm厚铝巴		直口	110	4	J860-FJ02L	
14	43x5mm厚铝巴		直口	1724.5	1	J860-W30a/61-1	
15	JMA0009	50x50x5mm鋁角	直口	36	4	JMA0009-LJ01	FD門組框碼
15a	JMA0009	50x50x5mm鋁角	直口	65	4	JMA0009-LJ02	FD門組框碼
16	X85964	拉巴	直口	695	1	X85964-LB1	
17	X85964	拉巴	直口	888.5	1	X85964-W30a/61-LB2	

窗号: W30a-62							
	洞口寬W	1020	洞口高H	2130	幅数	1幅	楼层: GF
					位置	LOT 88EXT-GF	
序號	料號	名稱	出筍	長度L (mm)	支/幅	加工說明	备注
1	X86383	70FD門边企料	直口	2080	1	X86383-W30a/62-1	
2	X86383	70FD門边企料	直口	2080	1	X86383-W30a/62-2	
3	X86269	70FD門顶橫料	避位	874	1	X86269-W30a/62-1	
4	X86022	70生底橫	避位	864	1	X86022-W30a/62-1	
門玉用料							
5	X86384	FD門玉料	45°	2024.5	1	X86384-W30a/62-1	
6	X86384	FD門玉料	45°	2024.5	1	X86384-W30a/62-2	
7	X86384	FD門玉料	45°	872	1	X86384-W30a/62-3	
8	X86384	FD門玉料	45°	872	1	X86384-W30a/62-4	
9	X86201	玻璃線	直口	1879.5	1	X86201-W30a/62-1	
10	X86201	玻璃線	直口	1879.5	1	X86201-W30a/62-2	
11	X86201	玻璃線	直口	688	1	X86201-W30a/62-3	
12	X86201	玻璃線	直口	688	1	X86201-W30a/62-4	
FD門配套型材用料							
13	19x5mm厚铝巴		直口	110	4	J860-FJ02L	
14	43x5mm厚铝巴		直口	1664.5	1	J860-W30a/62-1	
15	JMA0009	50x50x5mm鋁角	直口	36	4	JMA0009-LJ01	FD門組框碼
15a	JMA0009	50x50x5mm鋁角	直口	65	4	JMA0009-LJ02	FD門組框碼
16	X85964	拉巴	直口	795	1	X85964-LB3	
17	X85964	拉巴	直口	728.5	1	X85964-W30a/62-LB2	


工程號	J-860	地盤	馬灣	附 件	組裝圖見: 860-FD-Z46R
名 稱	門玉組裝圖		探 用		
材 料	-		地盤		
顏 色	--		工廠		

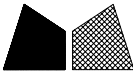 美特鋁質有限公司 MIDI Aluminium Fabricator Ltd.				類別		物料號		
				制圖	LRA	2024.01.10	圖號	860-FD-Z46R/4
修改	-	-		復核	-	-	數量	
日期	-	-		批准			位置	




窗号: W30a-63							
	洞口宽W	920	洞口高H	2290	幅数	1幅	楼层: GF
					位置	LOT 88EXT-GF	
序號	料號	名稱	出筍	長度L (mm)	支/幅	加工說明	备注
1	X86383	70FD门边企料	直口	2240	1	X86383-W30a/63-1	
2	X86383	70FD门边企料	直口	2240	1	X86383-W30a/63-2	
3	X86269	70FD门顶横料	避位	774	1	X86269-W30a/63-1	
4	X86022	70生底横	避位	764	1	X86022-W30a/63-1	
門玉用料							
5	X86384	FD門玉料	45°	2184.5	1	X86384-W30a/63-1	
6	X86384	FD門玉料	45°	2184.5	1	X86384-W30a/63-2	
7	X86384	FD門玉料	45°	772	1	X86384-W30a/63-3	
8	X86384	FD門玉料	45°	772	1	X86384-W30a/63-4	
9	X86201	玻璃線	直口	2039.5	1	X86201-W30a/63-1	
10	X86201	玻璃線	直口	2039.5	1	X86201-W30a/63-2	
11	X86201	玻璃線	直口	588	1	X86201-W30a/63-3	
12	X86201	玻璃線	直口	588	1	X86201-W30a/63-4	
FD門配套型材用料							
13	19x5mm厚铝巴		直口	110	4	J860-FJ02L	
14	43x5mm厚铝巴		直口	1824.5	1	J860-W30a/63-1	
15	JMA0009	50x50x5mm鋁角	直口	36	4	JMA0009-LJ01	FD门组框码
15a	JMA0009	50x50x5mm鋁角	直口	65	4	JMA0009-LJ02	FD门组框码
16	X85964	拉巴	直口	795	1	X85964-LB3	
17	X85964	拉巴	直口	888.5	1	X85964-W30a/63-LB2	

窗号: W30a-64							
	洞口宽W	990	洞口高H	2130	幅数	1幅	楼层: GF
					位置	LOT 88EXT-GF	
序號	料號	名稱	出筍	長度L (mm)	支/幅	加工說明	备注
1	X86383	70FD门边企料	直口	2080	1	X86383-W30a/64-1	
2	X86383	70FD门边企料	直口	2080	1	X86383-W30a/64-2	
3	X86269	70FD门顶横料	避位	844	1	X86269-W30a/64-1	
4	X86022	70生底横	避位	834	1	X86022-W30a/64-1	
門玉用料							
5	X86384	FD門玉料	45°	2024.5	1	X86384-W30a/64-1	
6	X86384	FD門玉料	45°	2024.5	1	X86384-W30a/64-2	
7	X86384	FD門玉料	45°	842	1	X86384-W30a/64-3	
8	X86384	FD門玉料	45°	842	1	X86384-W30a/64-4	
9	X86201	玻璃線	直口	1879.5	1	X86201-W30a/64-1	
10	X86201	玻璃線	直口	1879.5	1	X86201-W30a/64-2	
11	X86201	玻璃線	直口	658	1	X86201-W30a/64-3	
12	X86201	玻璃線	直口	658	1	X86201-W30a/64-4	
FD門配套型材用料							
13	19x5mm厚铝巴		直口	110	4	J860-FJ02L	
14	43x5mm厚铝巴		直口	1664.5	1	J860-W30a/64-1	
15	JMA0009	50x50x5mm鋁角	直口	36	4	JMA0009-LJ01	FD门组框码
15a	JMA0009	50x50x5mm鋁角	直口	65	4	JMA0009-LJ02	FD门组框码
16	X85964	拉巴	直口	795	1	X85964-LB3	
17	X85964	拉巴	直口	728.5	1	X85964-W30a/64-LB2	


工程號	J-860	地盤	馬灣	附 件	組裝圖見: 860-FD-Z46R
名 稱	門玉組裝圖		探 用		
材 料	-		地盤		
顏 色	--		工廠		

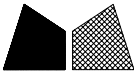 美特鋁質 有限公司 MIDI Aluminium Fabricator Ltd.				類別		物料號		
修改	-	-		制圖	LRA	2024.01.10	圖號	860-FD-Z47
日期	-	-		復核	-	-	數量	
				批准			位置	

表格數據見：860-FD-Z47/1

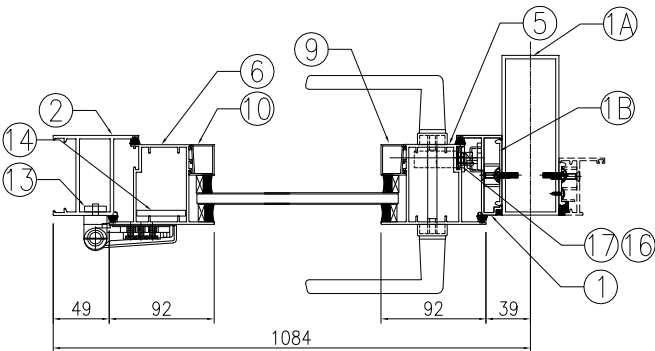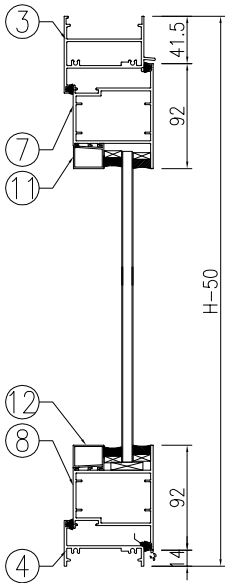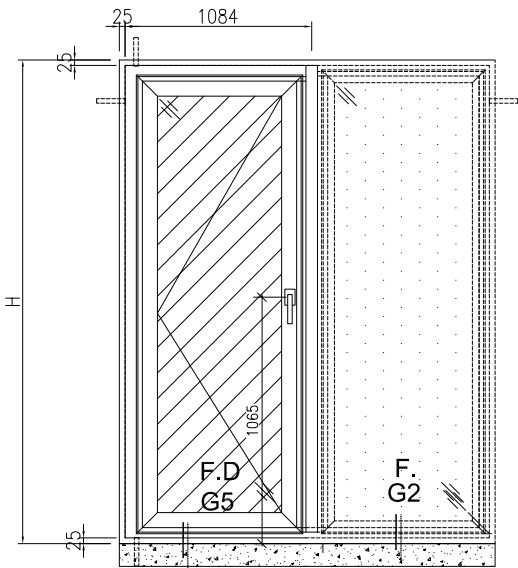

工程號	J-860	地盤	馬灣		附 件		
名 稱	門玉組裝圖			探			用
材 料	—			地盤			
顏 色	— —			工廠			



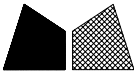
 美特鋁質 有限公司 MIDI Aluminium Fabricator Ltd.				類別		物料號		
				制圖	LRA	2024.01.10	圖號	860-FD-Z47/1
修改	-	-		復核	-	-	數量	
日期	-	-		批准			位置	

窗号: W34a-58							
			洞口高H	2150	幅数	1幅	楼层: 1F
					位置	LOT 88EXT-1F	
序號	料號	名稱	出筍	長度L (mm)	支/幅	加工說明	备注
1	X86007	70生夹企	直口	2100	1	X86007-W34a/58-1	
1A	JMFG0046	70中柱	直口	2100	1	JMFG0046-W34a/58-1	
1B	X86529	夹企扣脚	直口	2100	1	X86529-W34a/58-1	
2	X86383	70FD门边企料	直口	2100	1	X86383-W34a/58-1	
3	X86269	70FD门顶横料	避位	864	1	X86269-W34a/58-1	
4	X86022	70生底横	避位	854	1	X86022-W34a/58-1	
門玉用料							
5	X86384	FD門玉料	45°	2044.5	1	X86384-W34a/58-1	
6	X86384	FD門玉料	45°	2044.5	1	X86384-W34a/58-2	
7	X86384	FD門玉料	45°	862	1	X86384-W34a/58-3	
8	X86384	FD門玉料	45°	862	1	X86384-W34a/58-4	
9	X86201	玻璃线	直口	1899.5	1	X86201-W34a/58-1	
10	X86201	玻璃线	直口	1899.5	1	X86201-W34a/58-2	
11	X86201	玻璃线	直口	678	1	X86201-W34a/58-3	
12	X86201	玻璃线	直口	678	1	X86201-W34a/58-4	
FD門配套型材用料							
13	19x5mm厚铝巴		直口	110	4	J860-FJ02R	
14	43x5mm厚铝巴		直口	1684.5	1	J860-W34a/58-1	
15	JMA0009	50x50x5mm鋁角	直口	36	4	JMA0009-LJ01	FD门组框码
15a	JMA0009	50x50x5mm鋁角	直口	65	4	JMA0009-LJ02	FD门组框码
16	X85964	拉巴	直口	695	1	X85964-LB1	
17	X85964	拉巴	直口	848.5	1	X85964-W34a/58-LB2	


工程號	J-860	地盤	馬灣	附件	組裝圖見：860-FD-Z47
名 稱	門玉組裝圖		探 用		
材 料	-		地盤		
顏 色	--		工廠		

美特鋁質有限公司 MIDI Aluminium Fabricator Ltd.					類別		物料號		
					制圖	LRA	2024.01.10	圖號	860-FD-Z48
修改	-	-			復核	-	-	數量	
日期	-	-			批准			位置	

表格數據見：860-FD-Z48/1

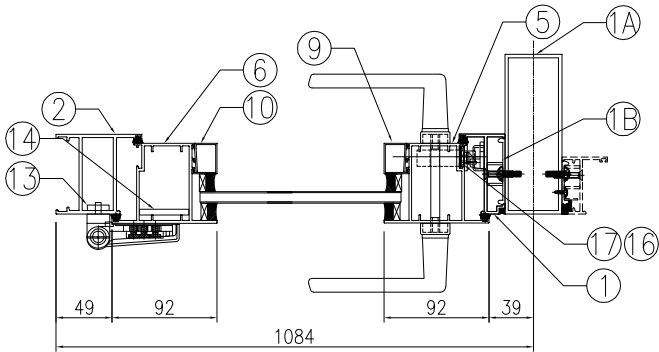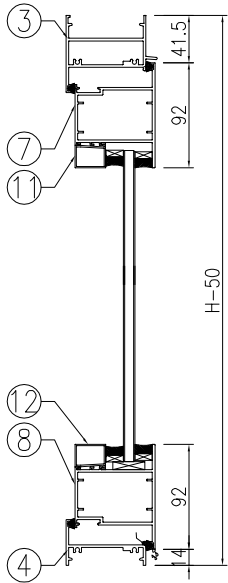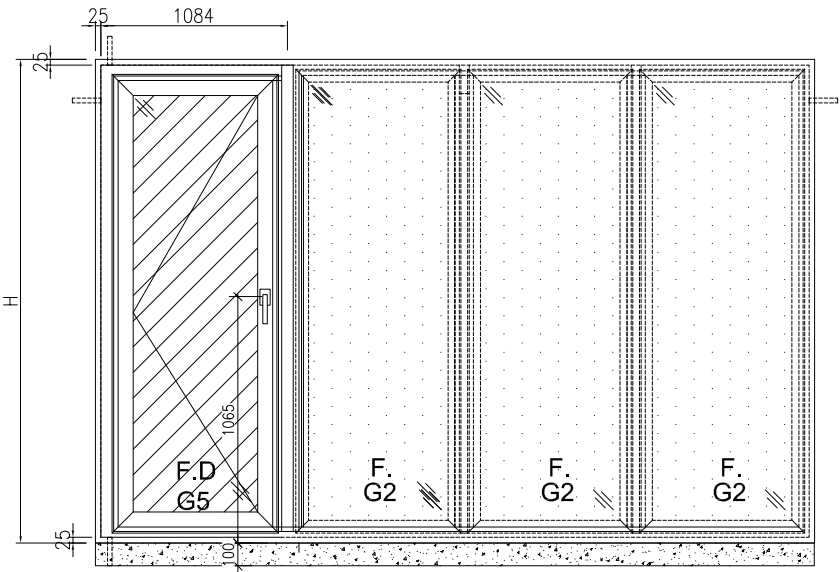


工程號	J-860	地盤	馬灣		探 用 地盤 工廠	附 件	
名 稱	門玉組裝圖						
材 料	—						
顏 色	— —						



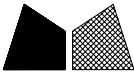
 美特鋁質有限公司 MIDI Aluminium Fabricator Ltd.				類別		物料號		
				制圖	LRA	2024.01.10	圖號	860-FD-Z48/1
修改	-	-		復核	-	-	數量	
日期	-	-		批准			位置	

窗号: W34c-05							
			洞口高H	1760	幅数	1幅	楼层: 2F
					位置	LOT 106-2F	
序號	料號	名稱	出筍	長度L (mm)	支/幅	加工說明	备注
1	X86007	70生夹企	直口	1710	1	X86007-W34c/05-1	
1A	JMFG0046	70中柱	直口	1710	1	JMFG0046-W34c/05-1	
1B	X86529	夹企扣脚	直口	1710	1	X86529-W34c/05-1	
2	X86383	70FD门边企料	直口	1710	1	X86383-W34c/05-1	
3	X86269	70FD门顶横料	避位	998	1	X86269-W34c/05-1	
4	X86022	70生底横	避位	988	1	X86022-W34c/05-1	
門玉用料							
5	X86384	FD門玉料	45°	1654.5	1	X86384-W34c/05-1	
6	X86384	FD門玉料	45°	1654.5	1	X86384-W34c/05-2	
7	X86384	FD門玉料	45°	996	1	X86384-W34c/05-3	
8	X86384	FD門玉料	45°	996	1	X86384-W34c/05-4	
9	X86201	玻璃线	直口	1509.5	1	X86201-W34c/05-1	
10	X86201	玻璃线	直口	1509.5	1	X86201-W34c/05-2	
11	X86201	玻璃线	直口	812	1	X86201-W34c/05-3	
12	X86201	玻璃线	直口	812	1	X86201-W34c/05-4	
FD門配套型材用料							
13	19x5mm厚铝巴		直口	110	4	J860-FJ02L	
14	43x5mm厚铝巴		直口	1294.5	1	J860-W34c/05-1	
15	JMA0009	50x50x5mm鋁角	直口	36	4	JMA0009-LJ01	FD门组框码
15a	JMA0009	50x50x5mm鋁角	直口	65	4	JMA0009-LJ02	FD门组框码
16	X85964	拉巴	直口	695	1	X85964-LB1	
17	X85964	拉巴	直口	458.5	1	X85964-W34c/05-LB2	


工程號	J-860	地盤	馬灣	附件	組裝圖見: 860-FD-Z48
名 稱	門玉組裝圖		探 用		
材 料	-		地盤		
顏 色	--		工廠		

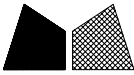 美特鋁質 有限公司 MIDI Aluminium Fabricator Ltd.				類別		物料料號		
修改	-	-		制圖	LRA	2024.01.10	圖號	860-FD-Z49
日期	-	-		復核	-	-	數量	
				批准			位置	

表格數據見：860-FD-Z49/1

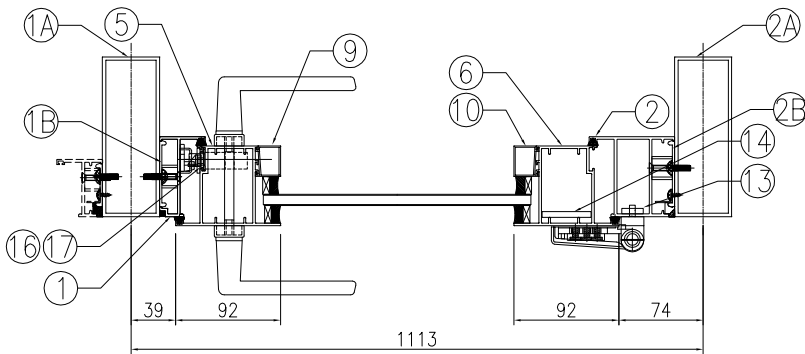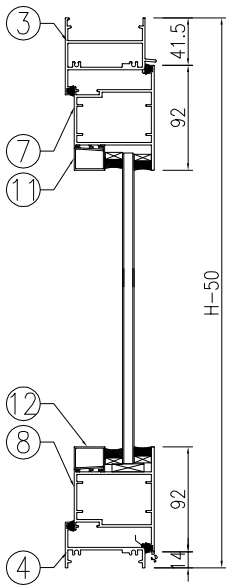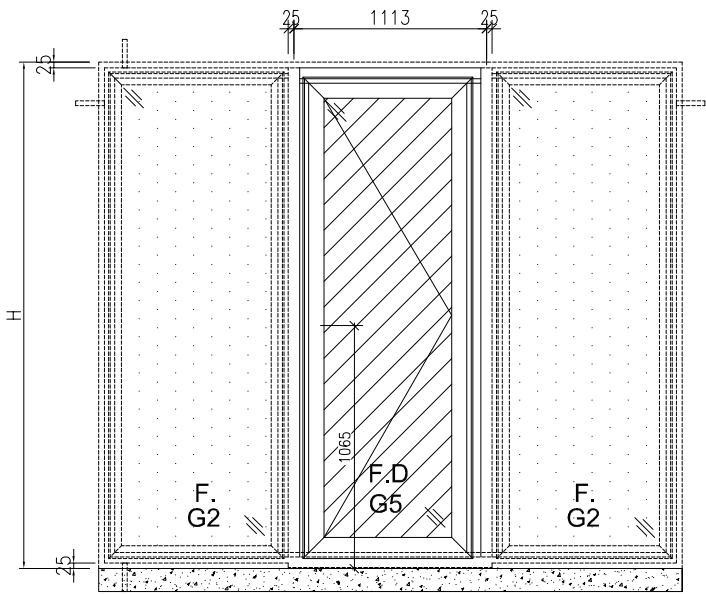




工程號	J-860	地盤	馬灣	探 用 附 件	
名 稱	門玉組裝圖				
材 料	-		地盤		
顏 色	--		工廠		

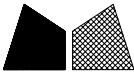 美特鋁質有限公司 MIDI Aluminium Fabricator Ltd.				類別		物料號		
				制圖	LRA	2024.01.10	圖號	860-FD-Z49/1
修改	-	-		復核	-	-	數量	
日期	-	-		批准			位置	


窗号: W35-12							
			洞口高H	2550	幅数	1幅	楼层: GF
					位置	LOT 5-GF	
序號	料號	名稱	出筍	長度L(mm)	支/幅	加工說明	备注
1	X86007	70生夹企	直口	2500	1	X86007-W35/12-1	
1A	JMFG0046	70中柱	直口	2500	1	JMFG0046-W35/12-1	
1B	X86529	夹企扣脚	直口	2500	1	X86529-W35/12-1	
2	X86383	70FD门边企料	直口	2500	1	X86383-W35/12-1	
2A	JMFG0046	70中柱	直口	2500	1	JMFG0046-W35/12-2	
2B	X86529	夹企扣脚	直口	2500	1	X86529-W35/12-2	
3	X86269	70FD门顶横料	避位	1002	1	X86269-W35/12-1	
4	X86022	70生底横	避位	992	1	X86022-W35/12-1	
門玉用料							
5	X86384	FD門玉料	45°	2444.5	1	X86384-W35/12-1	
6	X86384	FD門玉料	45°	2444.5	1	X86384-W35/12-2	
7	X86384	FD門玉料	45°	1000	1	X86384-W35/12-3	
8	X86384	FD門玉料	45°	1000	1	X86384-W35/12-4	
9	X86201	玻璃线	直口	2299.5	1	X86201-W35/12-1	
10	X86201	玻璃线	直口	2299.5	1	X86201-W35/12-2	
11	X86201	玻璃线	直口	816	1	X86201-W35/12-3	
12	X86201	玻璃线	直口	816	1	X86201-W35/12-4	
FD門配套型材用料							
13	19x5mm厚铝巴		直口	110	4	J860-FJ02R	
14	43x5mm厚铝巴		直口	2084.5	1	J860-W35/12-1	
15	JMA0009	50x50x5mm鋁角	直口	36	4	JMA0009-LJ01	FD门组框码
15a	JMA0009	50x50x5mm鋁角	直口	65	4	JMA0009-LJ02	FD门组框码
16	X85964	拉巴	直口	795	1	X85964-LB3	
17	X85964	拉巴	直口	1148.5	1	X85964-W35/12-LB2	


工程號	J-860	地盤	馬灣	附件	組裝圖見: 860-FD-Z49
名稱	門玉組裝圖		採用		
材料	-		地盤		
顏色	--		工廠		

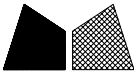 美特鋁質 有限公司 MIDI Aluminium Fabricator Ltd.					類別		物料號					
					制圖	LRA	2024.01.10		圖號	860-FD-FY11		
修改	-	-			復核	-	-		數量			
日期	-	-			批准				位置			
編號	數量	門玉寬W	門玉高H	H1	H2	A	B	C	D	樓層	备注	款式
W30c/18-FY1	1	622	1824.5	748.5	578.5	462.25	462.25	460	304.5	RF	僅鎖孔	SHL

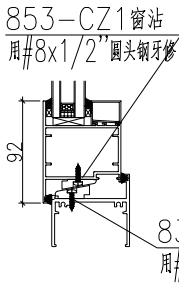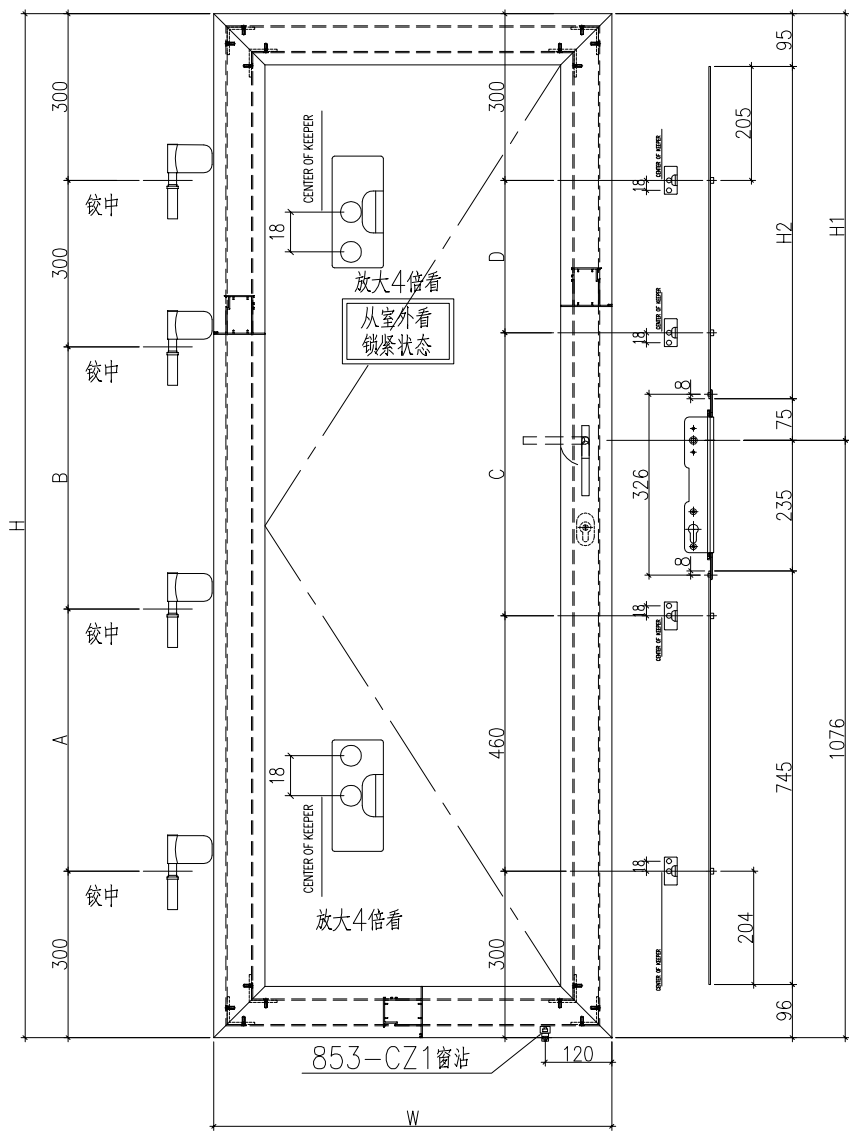

工程號	J-860	地盤	馬灣		附 件		
名 稱	門玉組裝圖			探			用
材 料	—			地盤			
顏 色	— —			工廠			

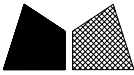 美特鋁質有限公司 MIDI Aluminium Fabricator Ltd.					類別		物料號					
修改	-	-			制圖	LRA	2024.01.10	圖號	860-FD-FY12			
日期	-	-			復核	-	-	數量				
					批准			位置				
編號	數量	門玉寬W	門玉高H	H1	H2	A	B	C	D	樓層	备注	款式
W30/60-FY1	1	632	1444.5	418.5	248.5	272.25	272.25	384.5	0	1F	僅扭摺	SHR
W30b/19-FY1	1	902	1894.5	868.5	698.5	497.25	497.25	460	374.5	2F	僅扭摺	SHR

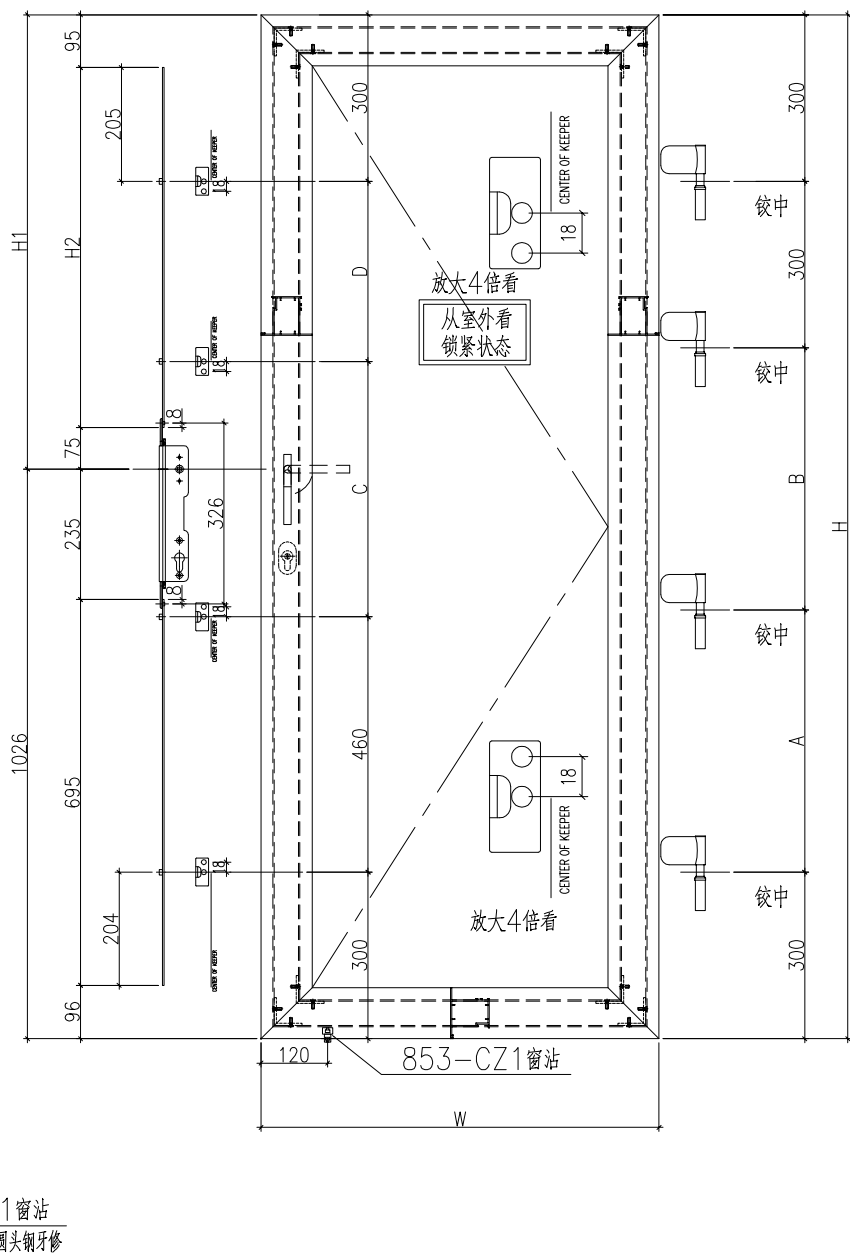

工程號	J-860	地盤	馬灣		附 件		
名 稱	多點鎖放樣			採 用			
材 料	X85964			地盤			
顏 色	- -			工廠			

有限公司

類別

制圖

物料斗號

復核

批准

2024. 01. 10

圖號

860-FD-FY13

修改

—

—

--	--

--	--

日期

—

--	--

批准

位置

[illegible]

833-CZ1窗沾
用#8x1/2"圆头钢牙修

工程號

J-860

地盤

馬灣

名稱	
----	--

門玉組裝圖

採

用

材 料

地盤


顏色	
----	--

— —

工廠

附件

美特鋁質有限公司 MIDI Aluminium Fabricator Ltd.					類別		物料號					
					制圖	LRA	2024.01.10	圖號	860-FD-FY14			
修改	-	-			復核	-	-	數量				
日期	-	-			批准			位置				
編號	數量	門玉寬W	門玉高H	H1	H2	A	B	C	D	樓層	备注	款式
W30/57-FY1	1	852	1994.5	868.5	698.5	547.25	547.25	510	374.5	GF	扭摺+鎖芯	SHR
W30/58-FY1	1	942	2194.5	1068.5	898.5	647.25	647.25	510	574.5	GF	扭摺+鎖芯	SHR
W35/12-FY1	1	1000	2444.5	1318.5	1148.5	772.25	772.25	667	667.5	GF	扭摺+鎖芯	SHR

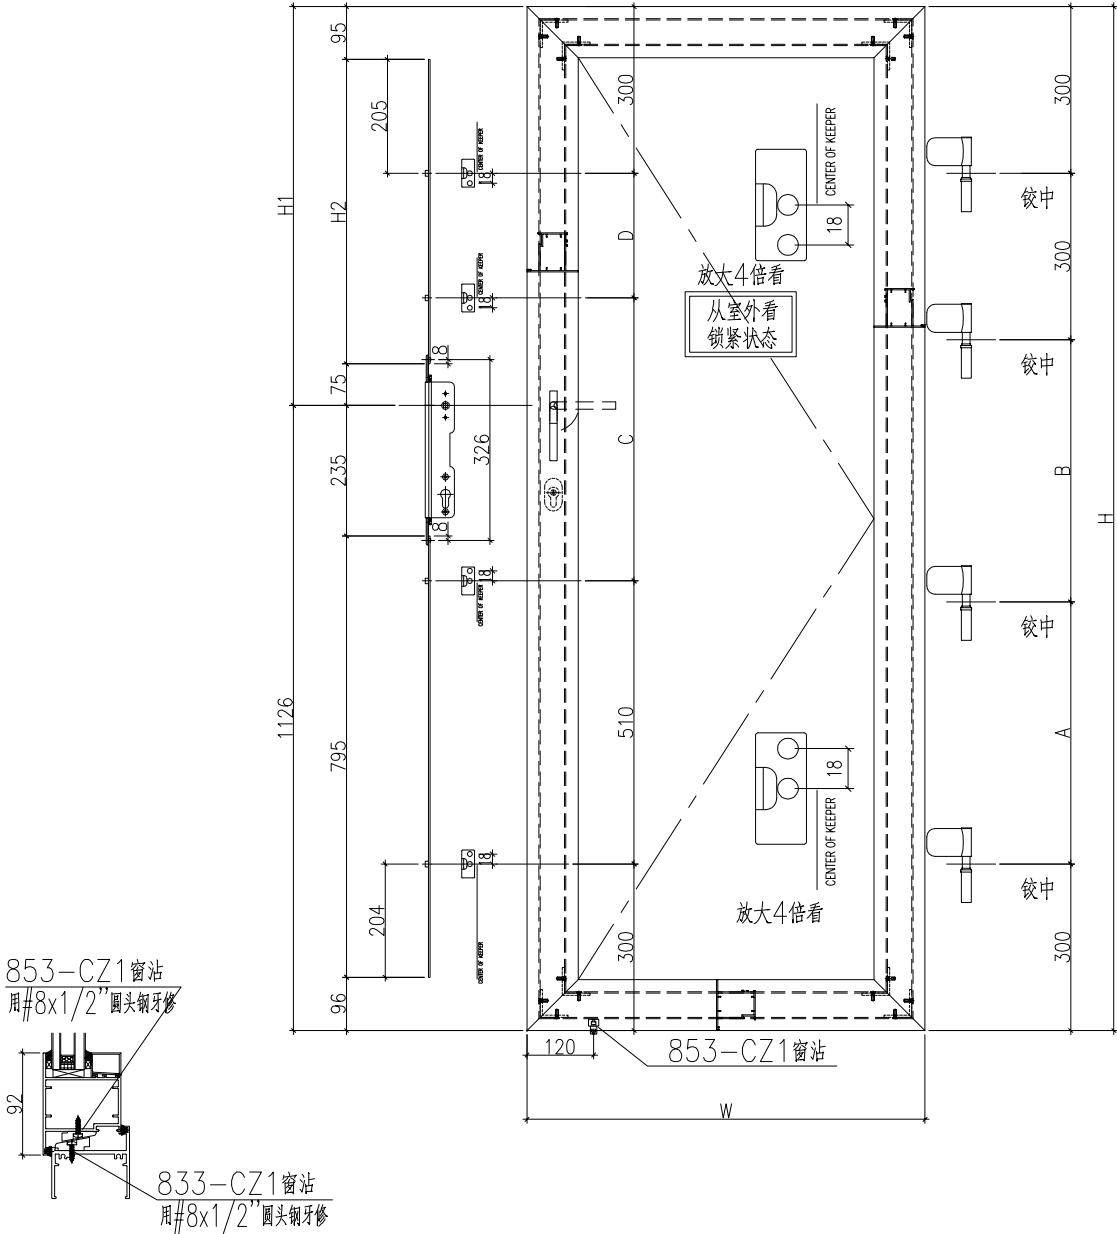

工程號	J-860	地盤	馬灣	附件	
名稱	多點鎖放樣		採用		
材料	X85964		地盤		
顏色	--		工廠		

有限公司

類別

制圖

物料斗號

2024. 01. 10

圖號

X86383-AL01

修改

—

—

復核

—

數量	
----	--


日期

—


批准

位置


顶

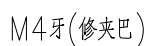

A

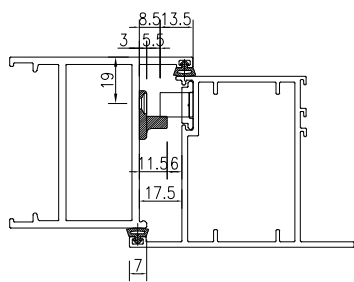
A

锁点与夹巴放样示意图

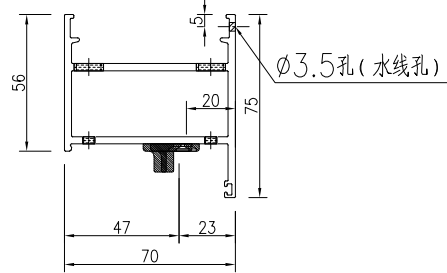

SECTION A-A

工程號	J-860	地盤	馬灣		附件	
名 稱	70FD門邊企料			探 用		
材 料	X86383			地盤		
顏 色	- -			工廠		

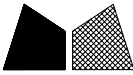 美特鋁質有限公司 MIDI Aluminium Fabricator Ltd.				類別		物料號		
				制圖	LRA	2024.01.10	圖號	X86383-AL01-01
修改	-	-		復核	-	-	數量	-
日期	-	-		批准			位置	

加工图见：X86383-AL01

序号	物料编号	数量	长度L	A	B
1	X86383-W30b/19-1	1	1950	460	374.5
2	X86383-W30/59-1	1	2040	460	464.5
3	X86383-W30/60-1	1	1500	384.5	0

工程號	J-860	地盤	馬灣	附件	
名稱	数据表		探用		
材料	--		地盤		
顏色	--		工廠		

有限公司

類別

制圖

物料斗號

2024.01.10

圖號

X86383-AL01B

修改

—

—

復核

—

數量	單位	說明
1	個	...
2	個	...
—

日期

—

批准

位置

M4牙(修夹巴)

A

A

锁点与夹巴放样示意图

SECTION A-A

工程號

J-860

地盤

馬灣

名稱	
----	--

70FD门边企料

探

用

附件

材 料	
1	1
2	2
3	3
100	100

X86383

地盤

顏色

— —

工廠

美特鋁質有限公司 MIDI Aluminium Fabricator Ltd.					類別		物料號			
					制圖	LRA	2024.01.10		圖號	X86383-AL01B-01
修改	A	-			復核	-	-		數量	-
日期	2023.12.27	-			批准				位置	

加工图见：X86383-AL01B

序号	物料编号	数量	长度L	A	B
1	X86383-W30/57-1	1	2050	510	374.5
2	X86383-W30/58-1	1	2250	510	574.5

工程號	J-860	地盤	馬灣	附件	
名稱	数据表		探用		
材料	--		地盤		
顏色	--		工廠		

MIDI Aluminium Fabricator Ltd.

有限公司

制圖

LRA

2024.01.10

圖號

X86383-AL02

—

—


1

1


—

—

--	--

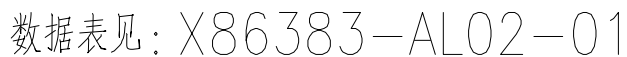

工程號	J-860	地盤	馬灣		附 件	
名 稱	70FD門邊企料			探 用		
材 料	X86383			地盤		
顏 色	- -			工廠		

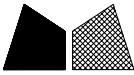
 美特鋁質 有限公司 MIDI Aluminium Fabricator Ltd.				類別		物料號		
				制圖	LRA	2024.01.10	圖號	X86383-AL02-01
修改	-	-		復核	-	-	數量	-
日期	-	-		批准			位置	

加工图见：X86383-AL02

序号	物料编号	数量	长度L	A	B
1	X86383-W30b/19-2	1	1950	497.25	497.25
2	X86383-W30/57-2	1	2050	547.25	547.25
3	X86383-W30/58-2	1	2250	647.25	647.25
4	X86383-W30/59-2	1	2040	542.25	542.25
5	X86383-W30/60-2	1	1500	272.25	272.25


工程號	J-860	地盤	馬灣	附件	
名稱	数据表		探用		
材料	--		地盤		
顏色	--		工廠		

美特鋁質有限公司 MIDI Aluminium Fabricator Ltd.					類別		物料料號		
修改	-	-			制圖	LRA	2024.01.10	圖號	X86383-AL03
日期	-	-			復核	-	-	數量	-
					批准			位置	

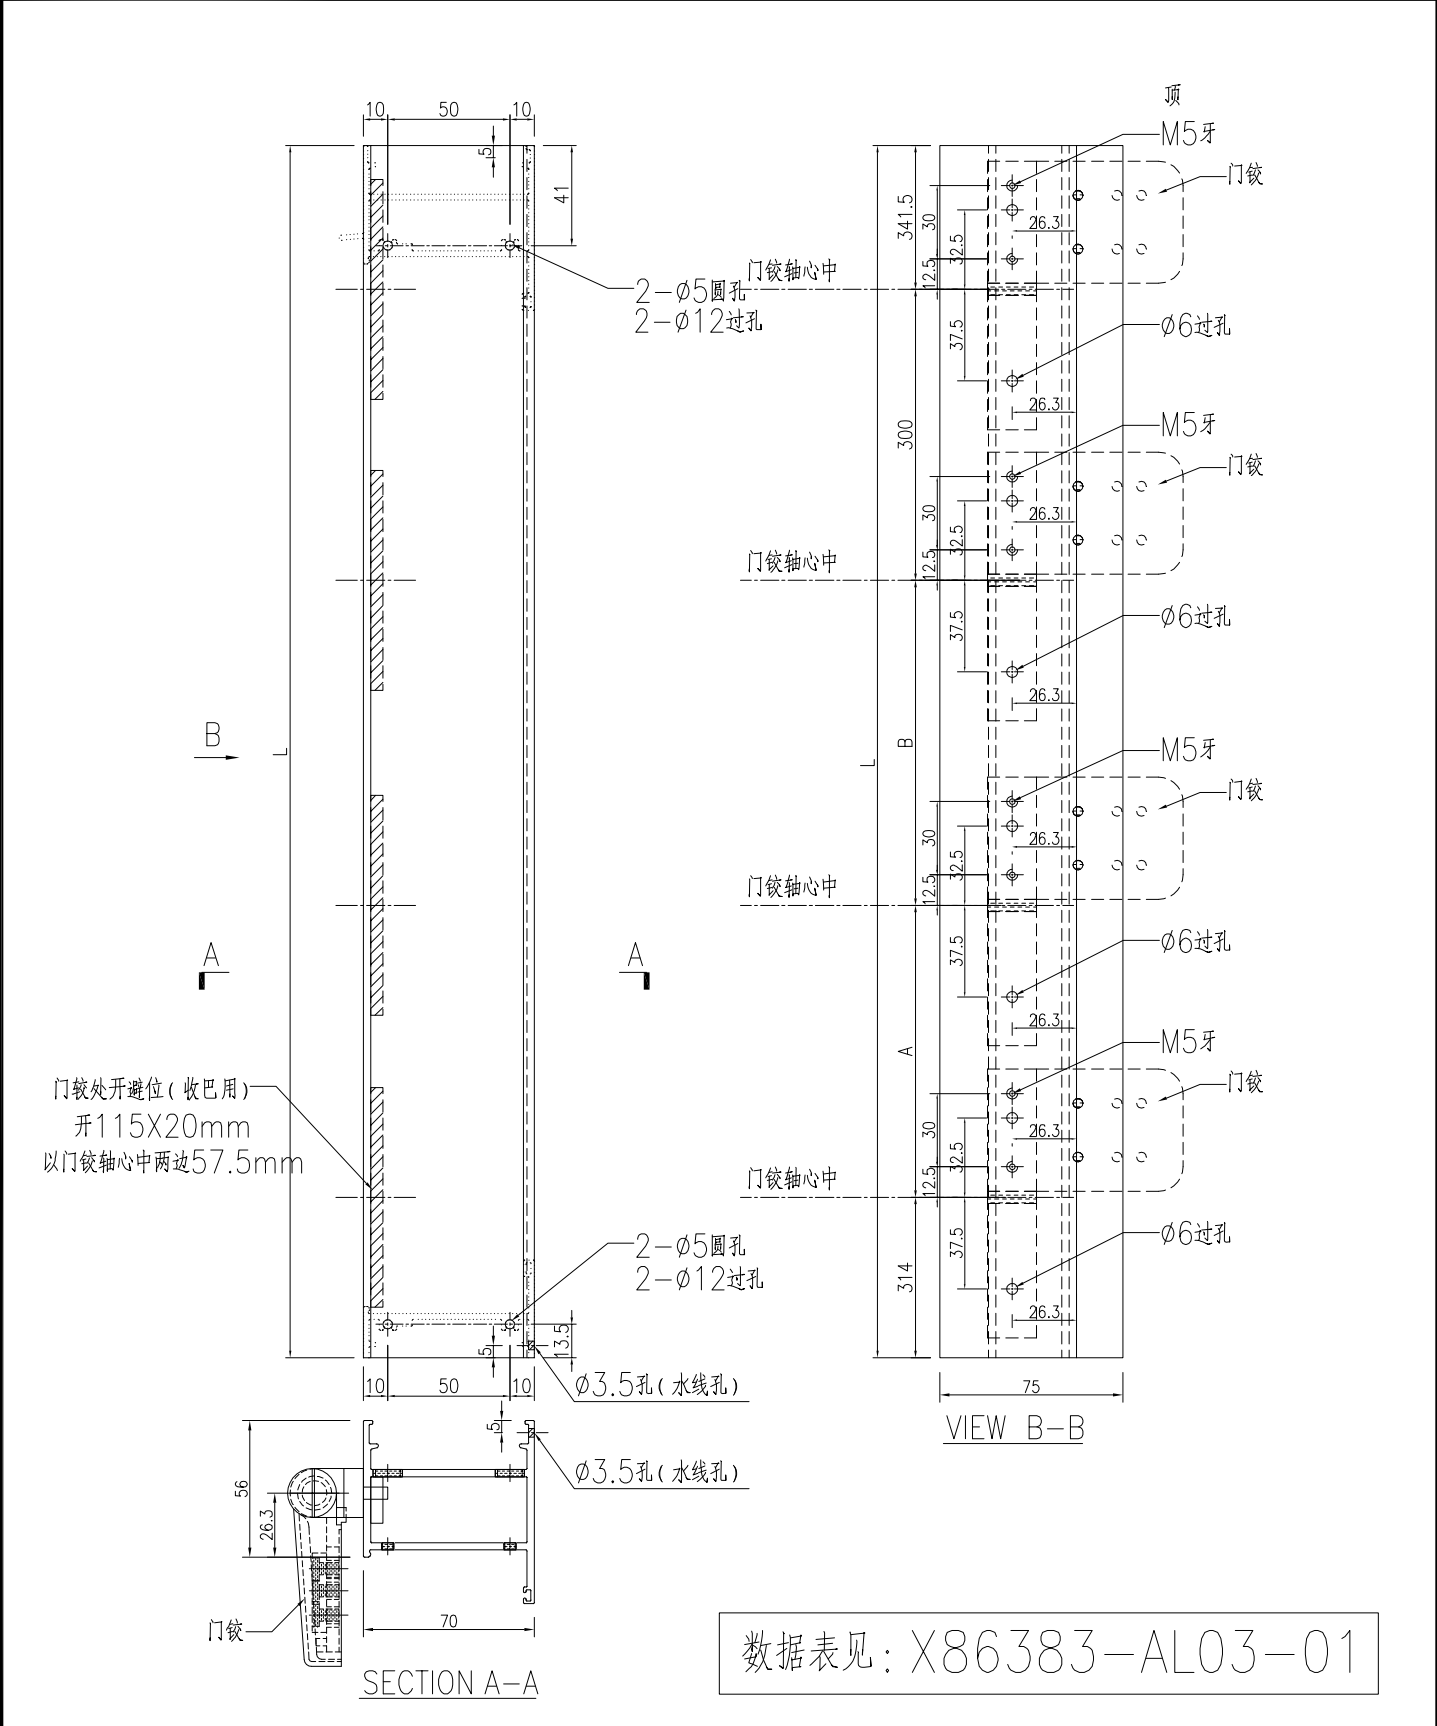

数据表见: X86383-AL03-01

工程號	J-860	地盤	馬灣		附 件		
名 稱	70FD門邊企料			採 用			
材 料	X86383			地盤			
顏 色	- -			工廠			

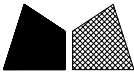 美特鋁質有限公司 MIDI Aluminium Fabricator Ltd.				類別		物料號		
				制圖	LRA	2024.01.10	圖號	X86383-AL03-01
修改	-	-		復核	-	-	數量	-
日期	-	-		批准			位置	



加工图见：X86383-AL03

序号	物料编号	数量	长度L	A	B
1	X86383-W30c/17-2	1	1950	497.25	497.25
2	X86383-W30c/18-2	1	1880	462.25	462.25
3	X86383-W30c/19-2	1	2100	572.25	572.25
4	X86383-W30a/61-2	1	2140	592.25	592.25
5	X86383-W30a/62-2	1	2080	562.25	562.25
6	X86383-W30a/63-2	1	2240	642.25	642.25
7	X86383-W30a/64-2	1	2080	562.25	562.25
8	X86383-W34c/05-1	1	1710	377.25	377.25
9	X86383-W34a/58-1	1	2100	572.25	572.25

工程號	J-860	地盤	馬灣	附件	
名稱	数据表		探用		
材料	--		地盤		
顏色	--		工廠		

美特鋁質有限公司 MIDI Aluminium Fabricator Ltd.					類別		物料料號		
修改	-	-			制圖	LRA	2024.01.10	圖號	X86383-AL05
日期	-	-			復核	-	-	數量	-
					批准			位置	

数据表见：X86383-AL05-01

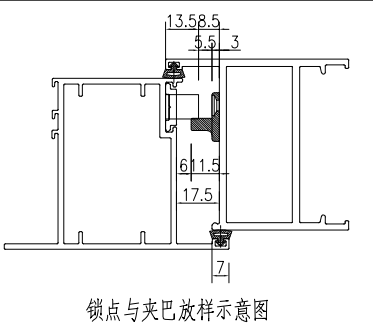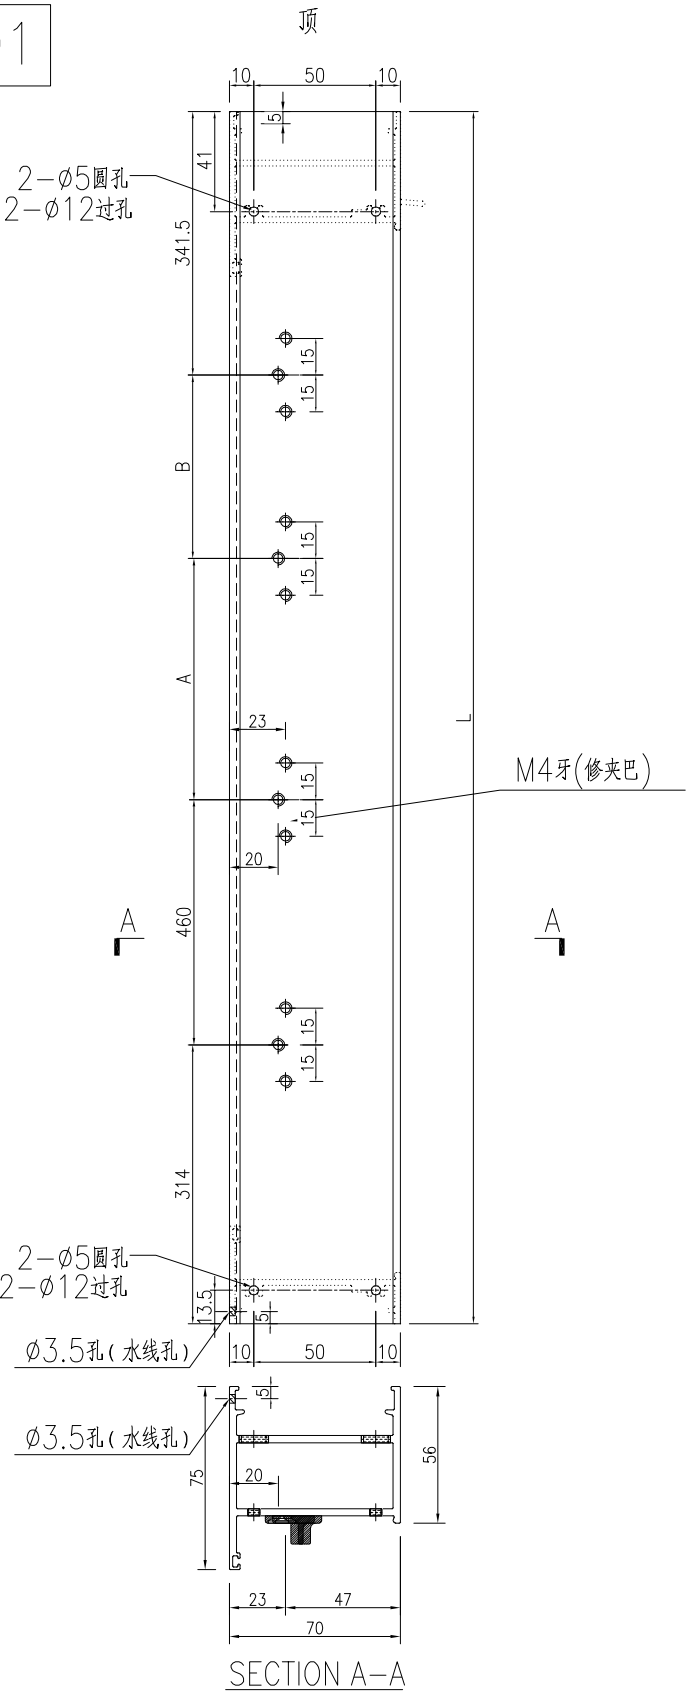

锁点与夹巴放样示意图

工程號	J-860	地盤	馬灣	附 件	
名 稱	70FD门边企料		探 用		
材 料	X86383		地盤		
顏 色	- -		工廠		

美特鋁質有限公司 MIDI Aluminium Fabricator Ltd.					類別		物料號			
					制圖	LRA	2024.01.10		圖號	X86383-AL05-01
修改	-	-			復核	-	-		數量	-
日期	-	-			批准				位置	

加工图见：X86383-AL05

序号	物料编号	数量	长度L	A	B
1	X86383-W30c/17-1	1	1950	460	374.5
2	X86383-W30c/18-1	1	1880	460	304.5
3	X86383-W30c/19-1	1	2100	460	524.5
4	X86383-W30a/61-1	1	2140	460	564.5

工程號	J-860	地盤	馬灣	附件	
名稱	数据表		探用		
材料	--		地盤		
顏色	--		工廠		

有限公司

類別

制圖

物料斗號

制圖	LRA
----	-----

2024.01.10

圖號

X86383-AL05A

修改

—

—

復核

—

數量	
----	--

—

日期

—

批准

位置	
----	--

2- ϕ 5圆孔-
2- ϕ 12过孔

2- $\phi 12$ 过孔

M4牙(修夹巴)


2- ϕ 5圆孔
2- ϕ 12过孔

2- $\phi 12$ 过孔

Ø3.5孔(水线孔)


Ø3.5孔(水线孔)

SECTION A-A

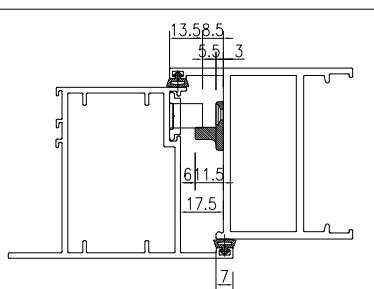

锁点与夹巴放样示意图

工程號	J-860	地盤	馬灣		附件	
名 稱	70FD門邊企料			探 用		
材 料	X86383			地盤		
顏 色	--			工廠		

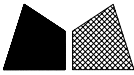
 美特鋁質 有限公司 MIDI Aluminium Fabricator Ltd.					類別		物料號		
					制圖	LRA	2024.01.10	圖號	X86383-AL05A-01
修改	A	-			復核	-	-	數量	-
日期	2023.12.27	-			批准			位置	

加工图见：X86383-AL05A

序号	物料编号	数量	长度L	A	B
1	X86383-W30a/62-1	1	2080	510	404.5
2	X86383-W30a/63-1	1	2240	510	564.5
3	X86383-W30a/64-1	1	2080	510	404.5




工程號	J-860	地盤	馬灣	附件	
名稱	数据表		探用		
材料	--		地盤		
顏色	--		工廠		

 美特鋁質有限公司 MIDI Aluminium Fabricator Ltd.					類別		物料號					
					制圖	LRA	2024.01.10		圖號	X86383-AL06		
修改	-	-			復核	-	-		數量	-		
日期	-	-			批准				位置			
序号	物料编号			数量	长度L	A		N		B	A	B
1	X86383-W35/12-1			1	2500	200	300	x	7	200	772.25	772.25

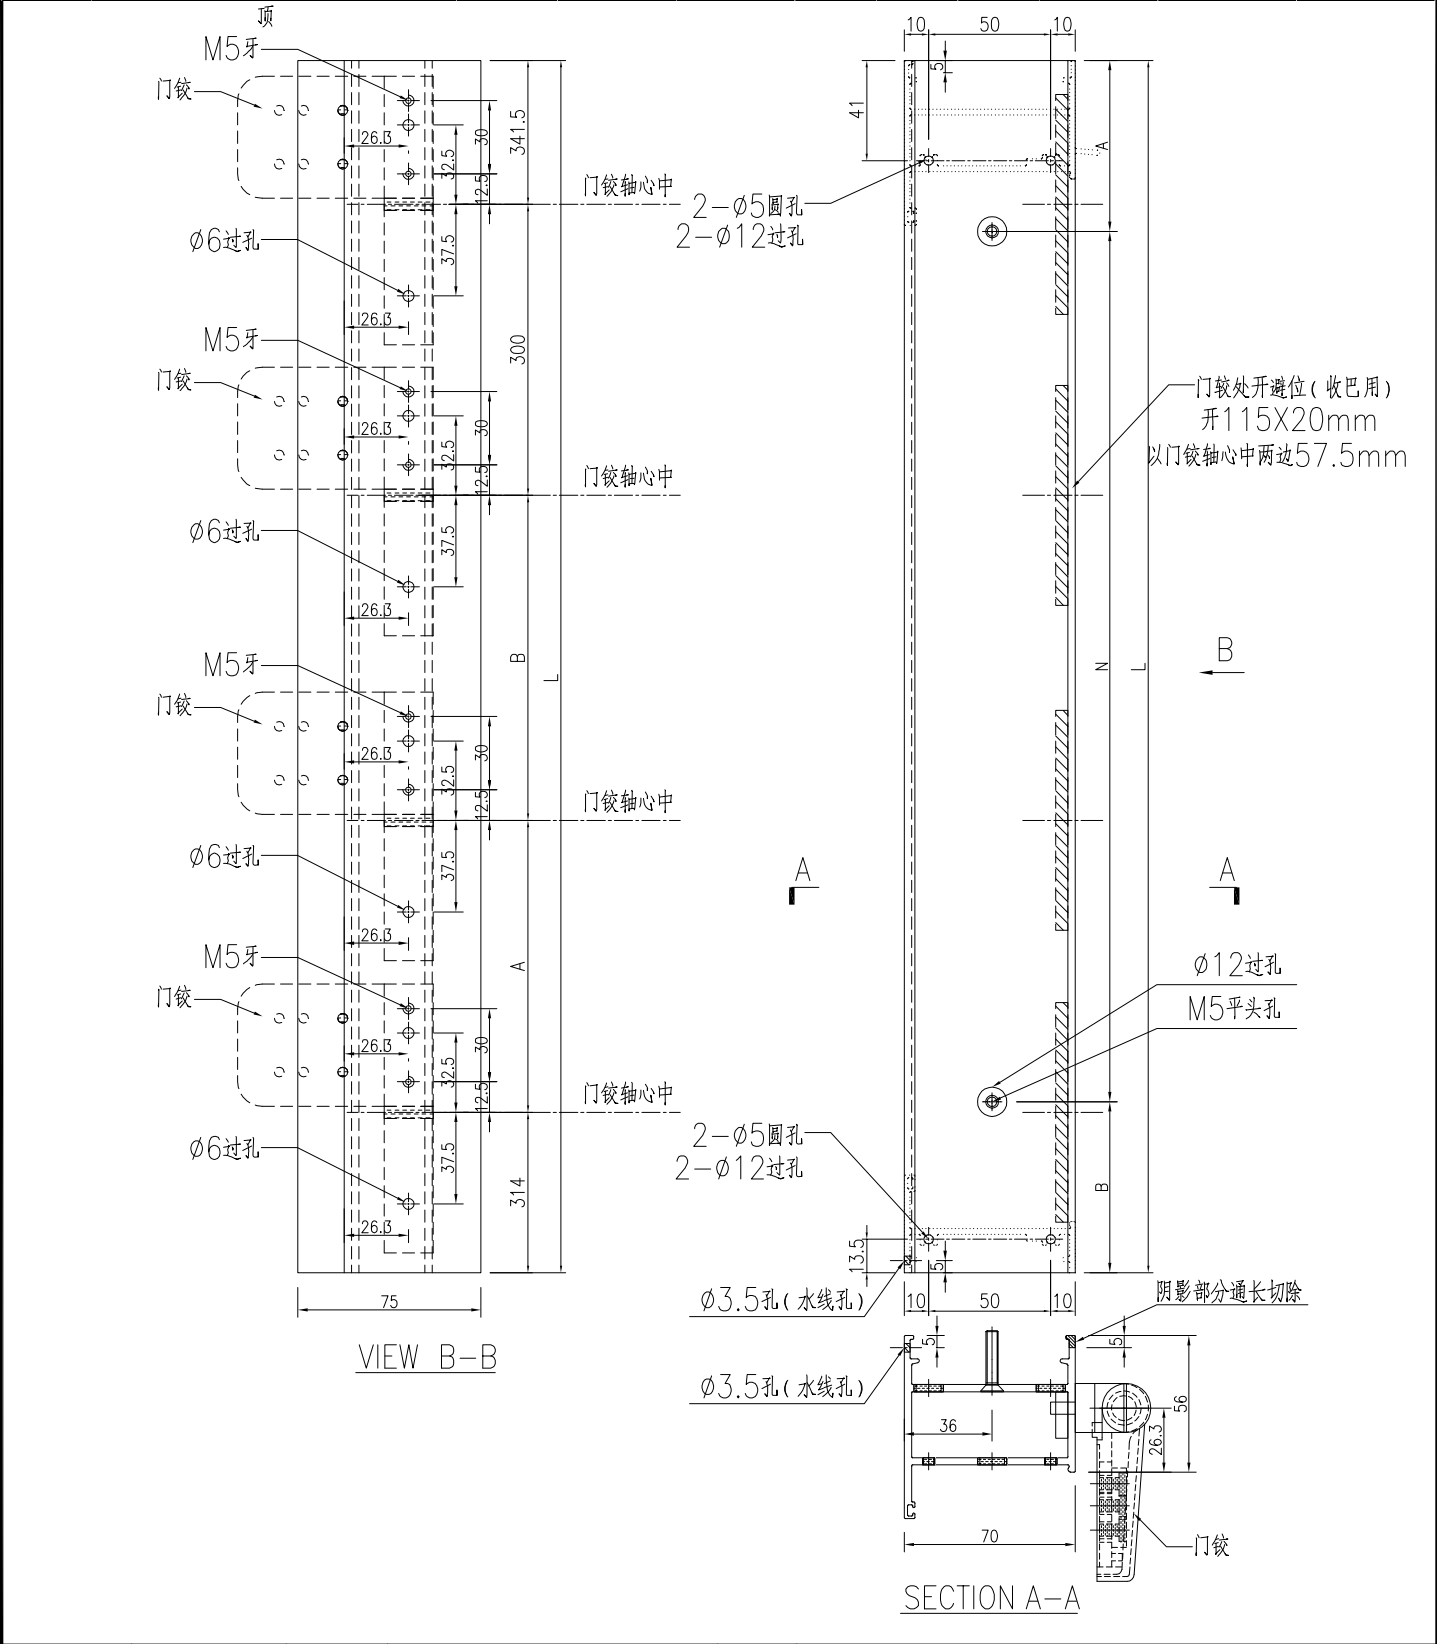



工程號	J-860	地盤	馬灣		探 用 地 盤 工 廠	附 件	
名 稱	70FD門邊企料						
材 料	X86383						
顏 色	- -						

美特鋁質有限公司 MIDI Aluminium Fabricator Ltd.					類別		物料斗號			
修改	-	-			制圖	LRA	2024.01.10	圖號	X86007-AL01R	
日期	-	-			復核	-	-	數量	-	
					批准			位置		
序号	物料编号	数量	长度L	A		N		B	C	D
1	X86007-W34c/05-1	1	1710	105	300	x	5	105	594.5	0
2	X86007-W34a/58-1	1	2100	150	300	x	6	150	460	524.5

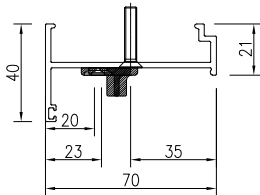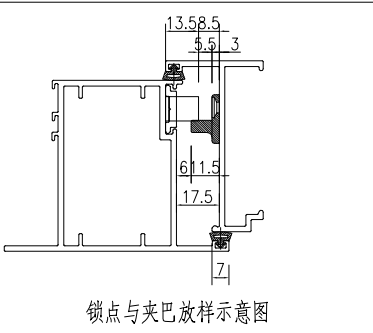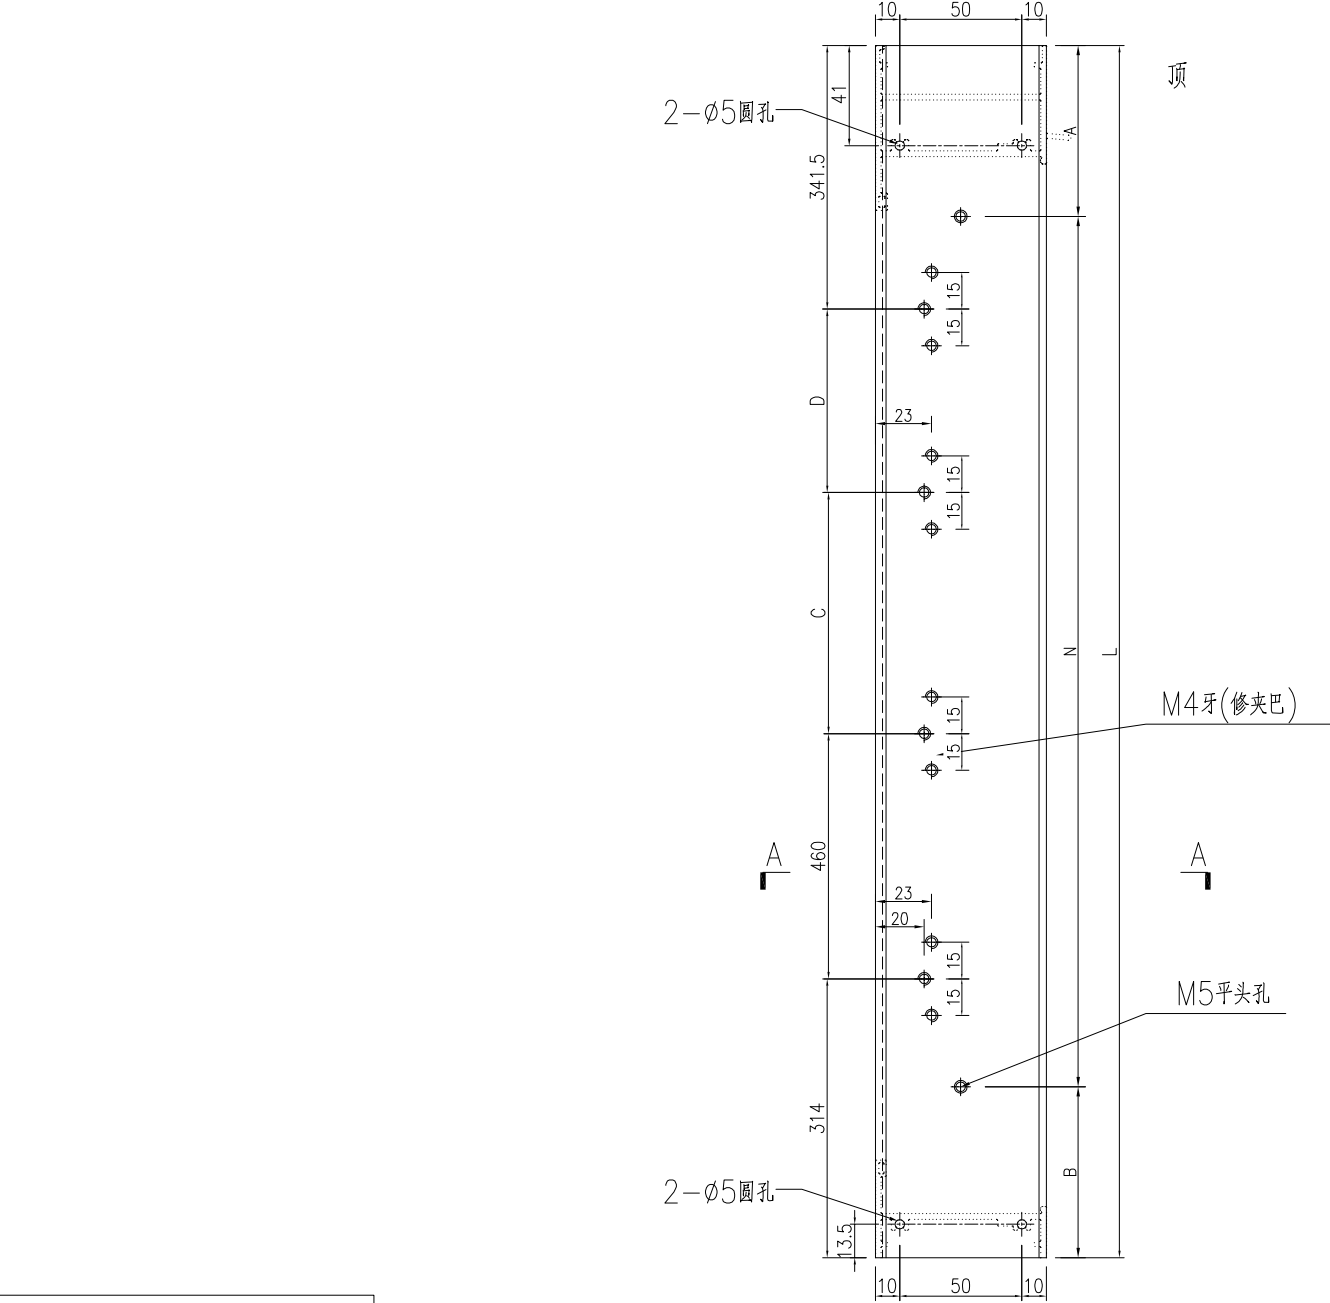


工程號	J-860	地盤	馬灣	附件	
名稱	70生夹企		探用		
材料	X86007		地盤		
顏色	--		工廠		

美特鋁質有限公司 MIDI Aluminium Fabricator Ltd.					類別		物料號									
					制圖	LRA	2024.01.10				圖號	JMFG0046-AL02				
修改	-	-			復核	-	-				數量	-				
日期	-	-			批准						位置					
序号	物料编号			数量	长度L	A		N		B	C		M		D	扣脚编号
1	JMFG0046-W34c/05-1			1	1710	105	300	x	5	105	155	300	x	5	55	X86529-W34c/05-1
2	JMFG0046-W34a/58-1			1	2100	150	300	x	6	150	200	300	x	6	100	X86529-W34a/58-1

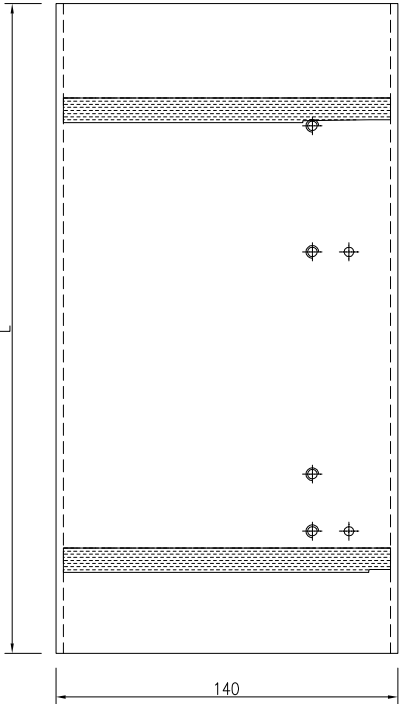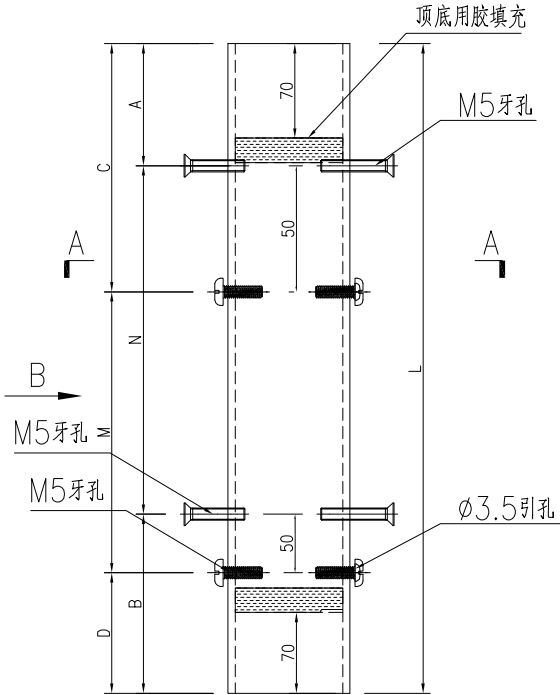



SECTION B-B

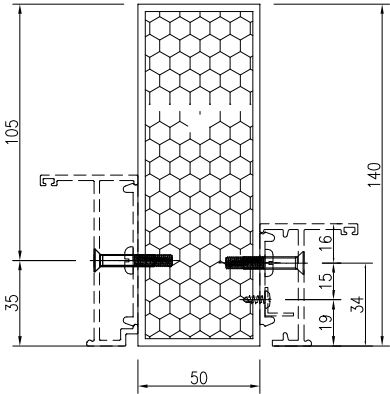

SECTION A-A



工程號	J-860	地盤	馬灣		探用附件		
名 稱	70中柱						
材 料	JMFG0046			地盤			
顏 色	- -			工廠			

美特鋁質有限公司 MIDI Aluminium Fabricator Ltd.					類別		物料號								
					制圖	LRA	2024.01.10			圖號	JMFG0046-AL02R				
修改	-	-			復核	-	-			數量	-				
日期	-	-			批准					位置					
序号	物料编号		数量	长度L	A		N		B	C		M		D	扣脚编号
1	JMFG0046-W35/12-1		1	2500	200	300	x	7	200	250	300	x	7	150	X86529-W35/12-1

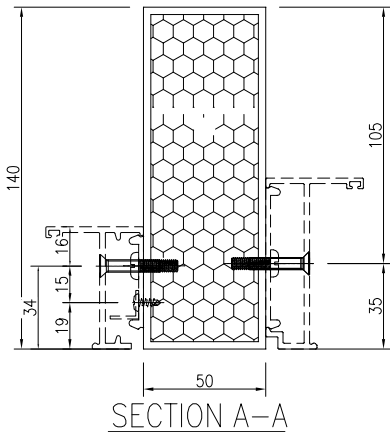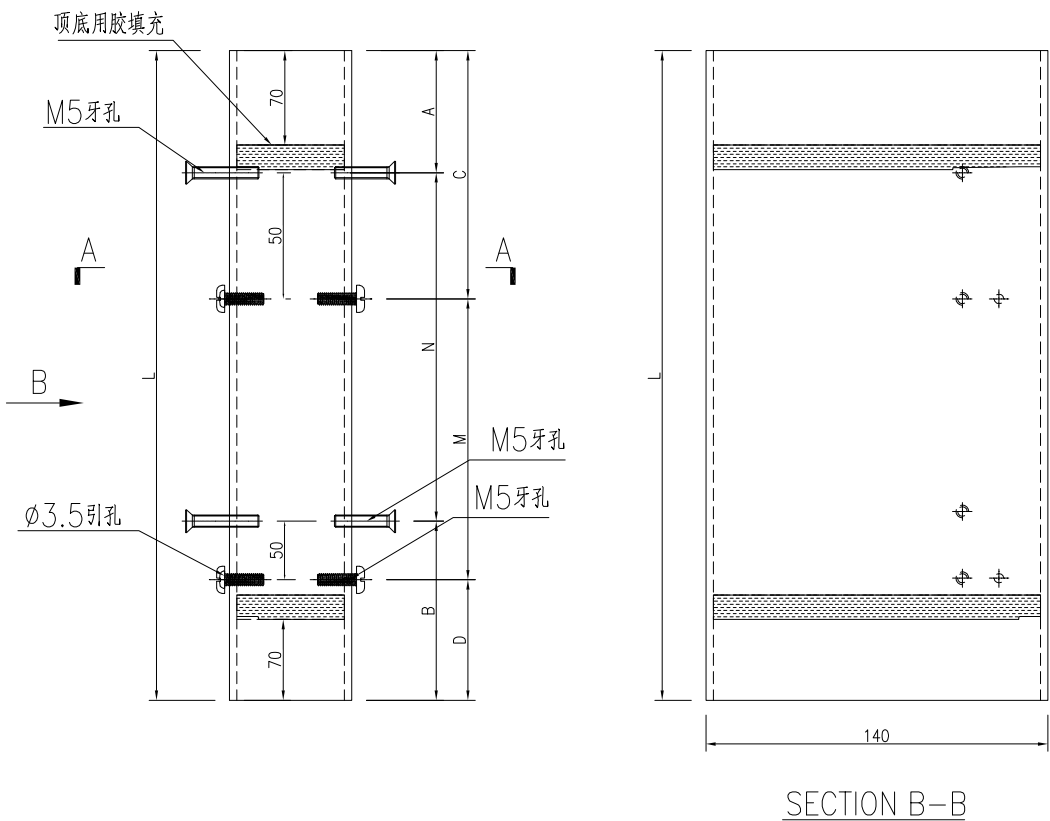


工程號	J-860	地盤	馬灣		附 件	
名 稱	70中柱		採 用			
材 料	JMFG0046		地盤			
顏 色	- -		工廠			

美特鋁質有限公司 MIDI Aluminium Fabricator Ltd.					類別				物料號								
					制圖		LRA		2024.01.10			圖號		JMFG0046-AL03			
修改		-		-						復核		-		-			
數量		-								位置							
日期		-		-						批准							
序号	物料编号				数量	长度L	A		N		B	C		M		D	扣脚编号
1	JMFG0046-W35/12-2				1	2500	200	300	x	7	200	250	300	x	7	150	X86529-W35/12-2

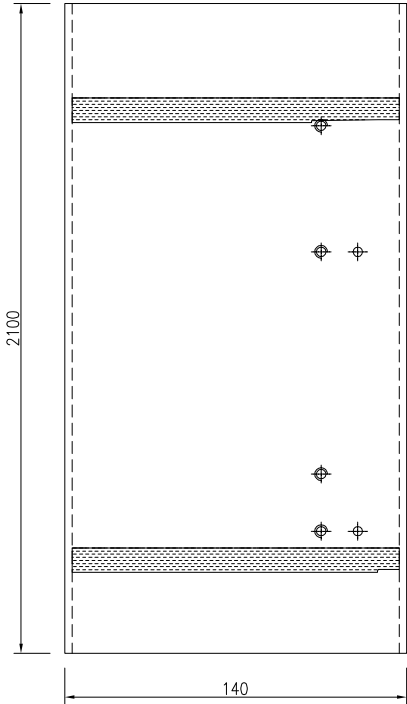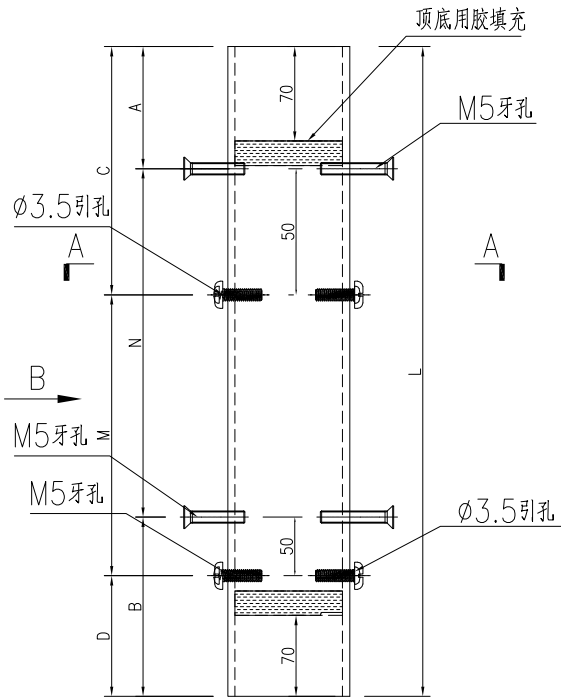



SECTION B-B

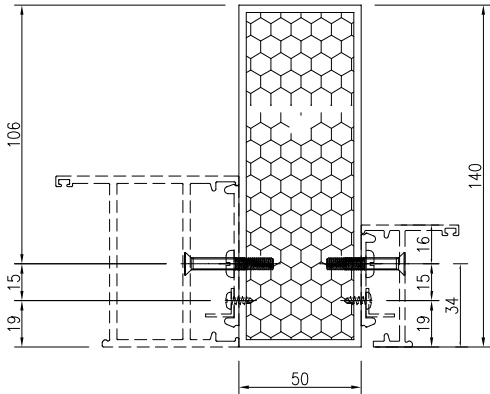

SECTION A-A



工程號	J-860	地盤	馬灣		附 件		
名 稱	70中柱			探 用			
材 料	JMFG0046			地盤			
顏 色	- -			工廠			

 美特鋁質有限公司 MIDI Aluminium Fabricator Ltd.					類別		物料號								
					制圖	LRA	2024.01.10				圖號	X86529-AL01			
修改	-	-			復核	-	-				數量	-			
日期	-	-			批准						位置				
序号	物料编号			数量	长度L	A		N		B	C		M		D
1	X86529-W35/12-1			1	2500	200	300	x	7	200	250	300	x	7	150

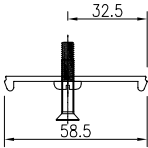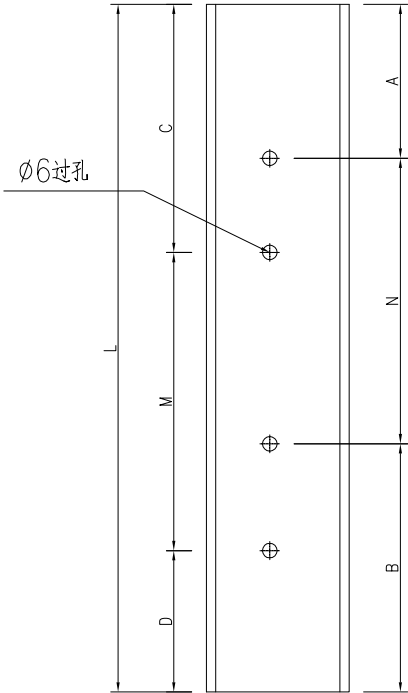


工程號	J-860	地盤	馬灣		附 件		
名 稱	夾企扣腳			探			用
材 料	X86529			地盤			
顏 色	- -			工廠			

 美特鋁質有限公司 MIDI Aluminium Fabricator Ltd.					類別		物料號								
					制圖	LRA	2024.01.10			圖號	X86529-AL01R				
修改	-	-			復核	-	-			數量	-				
日期	-	-			批准					位置					
序号	物料编号			数量	长度L	A		N		B	C		M		D
1	X86529-W34c/05-1			1	1710	105	300	x	5	105	155	300	x	5	55
2	X86529-W34a/58-1			1	2100	150	300	x	6	150	200	300	x	6	100

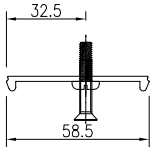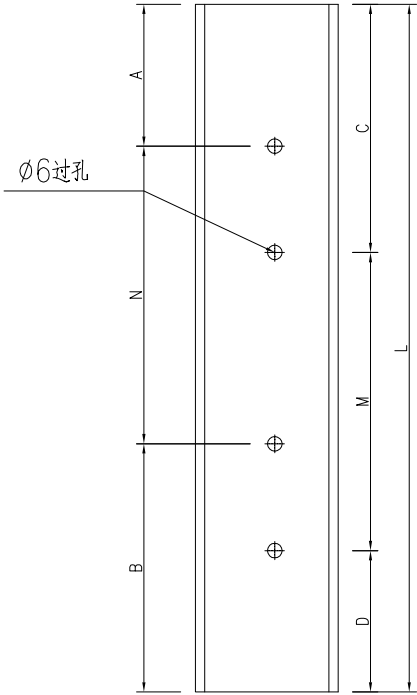


工程號	J-860	地盤	馬灣		附 件		
名 稱	夾企扣腳			採 用			
材 料	X86529			地盤			
顏 色	- -			工廠			

美特鋁質有限公司 MIDI Aluminium Fabricator Ltd.					類別		物料號								
					制圖	LRA	2024.01.10			圖號	X86529-AL02R				
修改	-	-			復核	-	-			數量	-				
日期	-	-			批准					位置					
序号	物料编号			数量	长度L	A		N		B	C		M		D
1	X86529-W35/12-2			1	2500	200	300	x	7	200	250	300	x	7	150

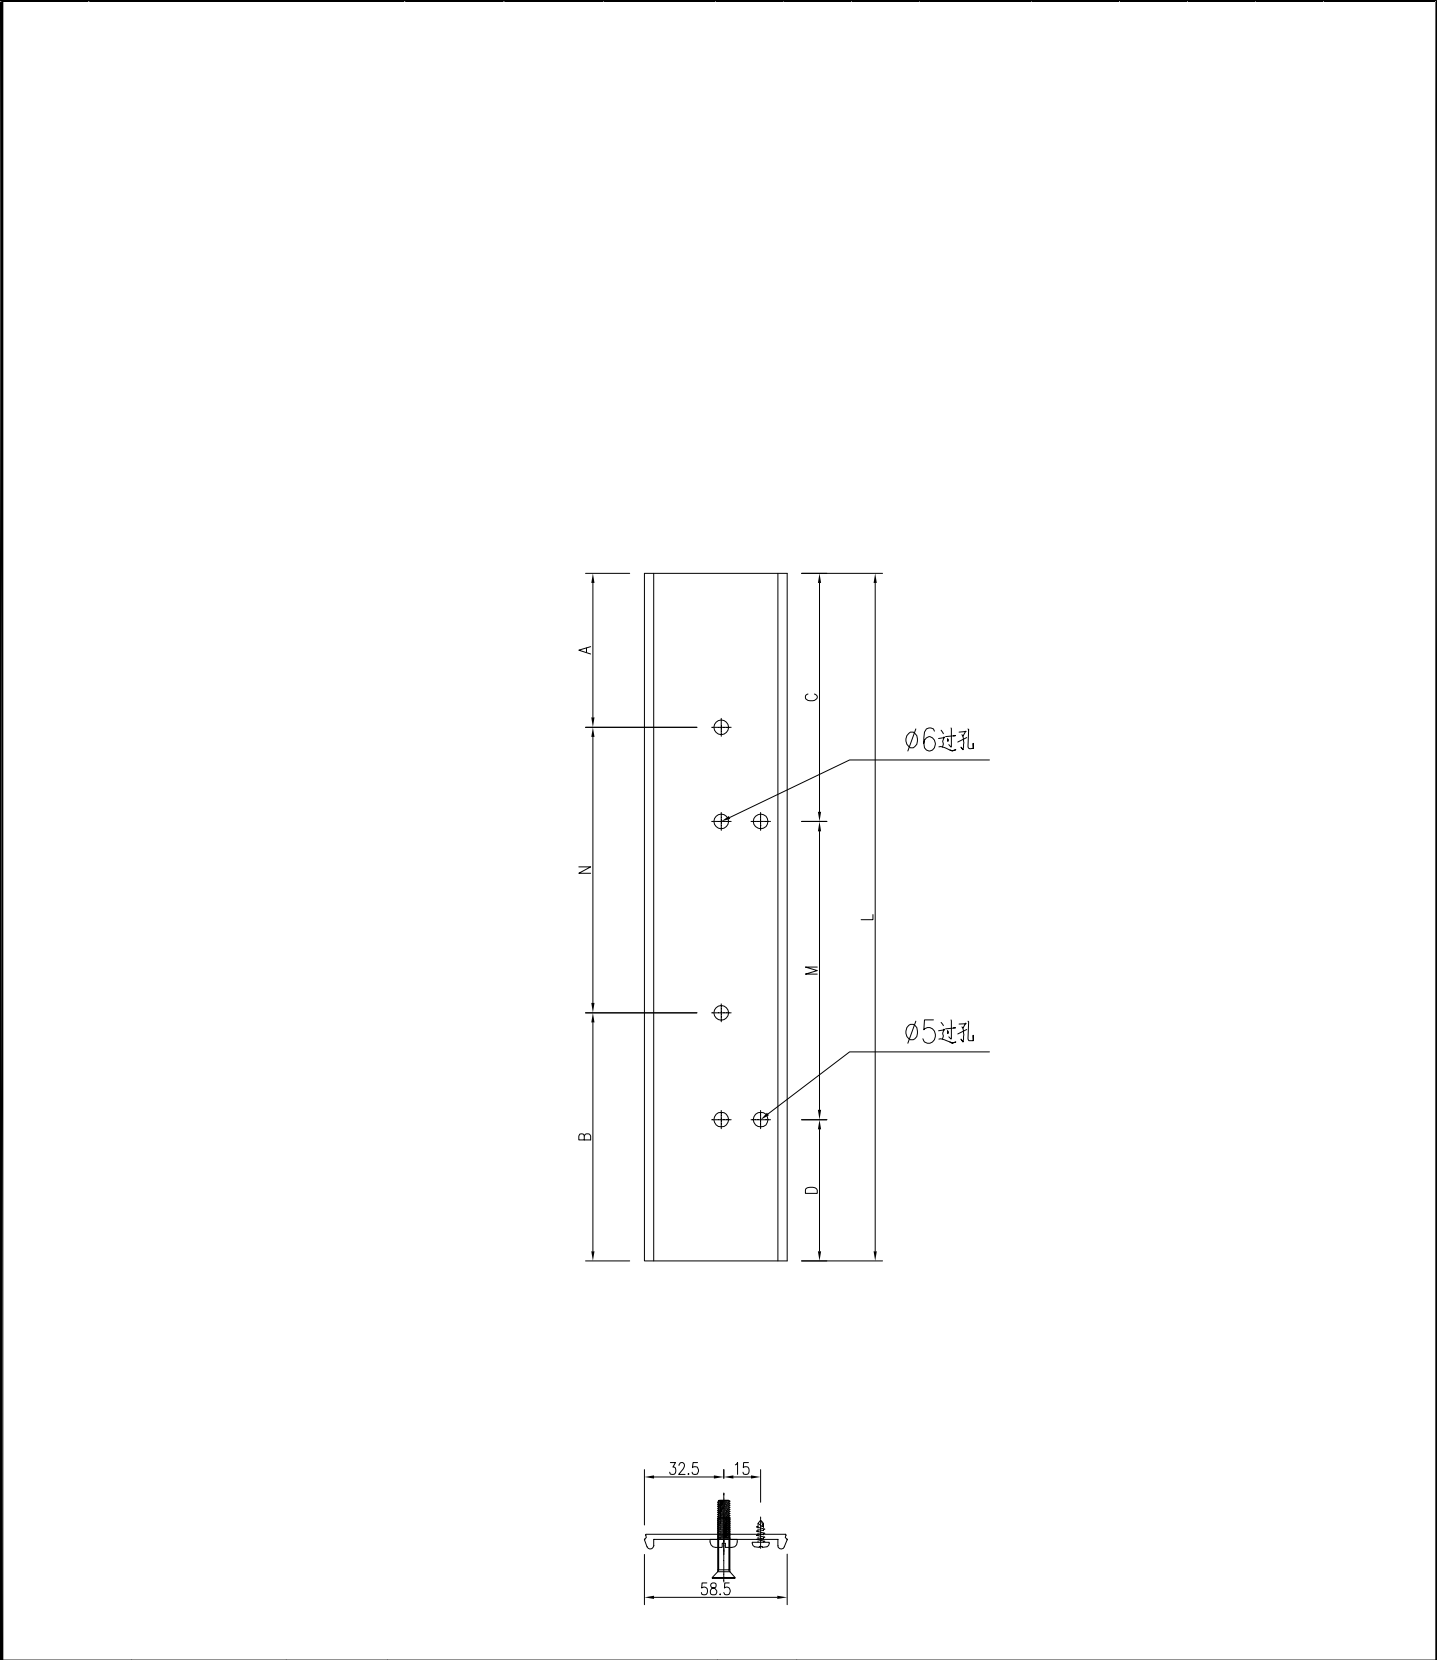


工程號	J-860	地盤	馬灣		附 件		
名 稱	夾企扣腳			探			用
材 料	X86529			地盤			
顏 色	- -			工廠			


美特鋁質有限公司 MIDI Aluminium Fabricator Ltd.					類別		物料號				
					制圖	LRA	2024.01.10			圖號	JM1052-AL1
修改	-	-			復核	-	-			數量	-
日期	-	-			批准					位置	
序号	物料编号			数量	长度L	A		N		B	铝通编号
1	JM1052-W35/12-2			1	1890	250	300	x	7	150	JMFG0046-W35/12-2

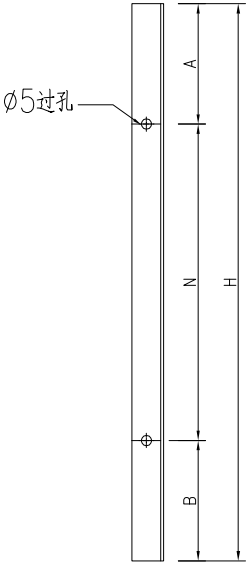


铝通编号:见表格

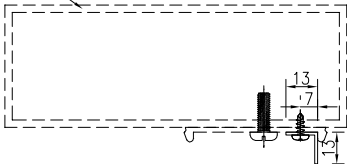

工程號	J-860	地盤	馬灣		附 件	
名 稱	反拍線擋膠鋁角			採 用		
材 料	13*13*1.3鋁角			地盤		
顏 色	- -			工廠		

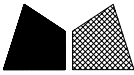 美特鋁質有限公司 MIDI Aluminium Fabricator Ltd.				類別		物料號		
				制圖	LRA	2024.01.10	圖號	X86269-AL01
修改	-	-		復核	-	-	數量	-
日期	-	-		批准			位置	


序号	物料编号	数量	长度L
1	X86269-W30b/19-1	1	904
2	X86269-W30/57-1	1	854
3	X86269-W30/58-1	1	944
4	X86269-W30/59-1	1	854
5	X86269-W30/60-1	1	634

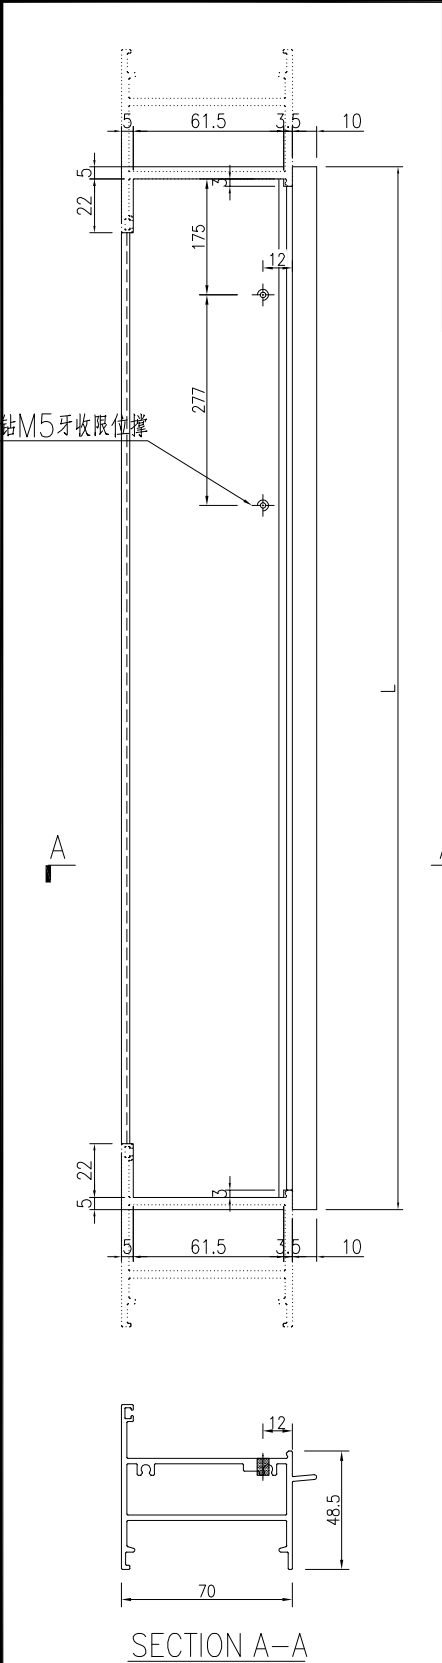


工程號	J-860	地盤	馬灣	附 件	
名 稱	70FD门顶横料		探 用		
材 料	X86269		地盤		
顏 色	- -		工廠		

美特鋁質有限公司 MIDI Aluminium Fabricator Ltd.					類別		物料號		
					制圖	LRA	2024.01.10	圖號	X86269-AL02
修改	-	-			復核	-	-	數量	-
日期	-	-			批准			位置	



序号	物料编号	数量	长度L
1	X86269-W35/12-1	1	1002

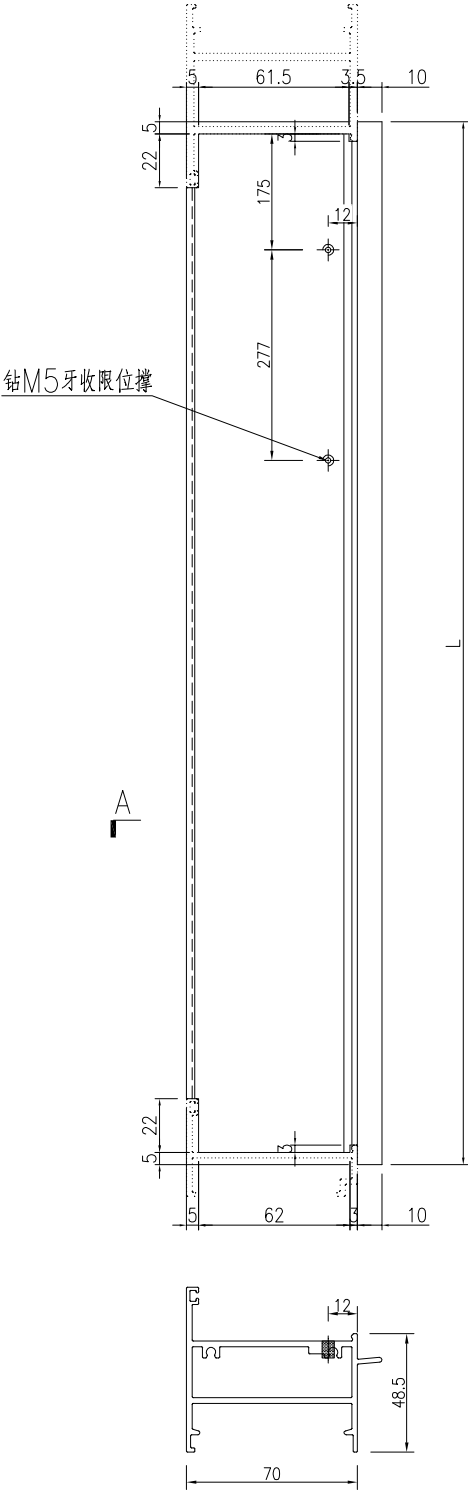


工程號	J-860	地盤	馬灣		探 用 地 盤 工 廠	附 件	
名 稱	70FD門頂橫料						
材 料	X86269						
顏 色	- -						

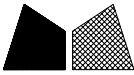 美特鋁質 有限公司 MIDI Aluminium Fabricator Ltd.					類別		物料號		
修改	-	-			制圖	LRA	2024.01.10	圖號	X86269-AL02R
日期	-	-			復核	-	-	數量	-
					批准			位置	



序号	物料编号	数量	长度L
1	X86269-W34c/05-1	1	998
2	X86269-W34a/58-1	1	864

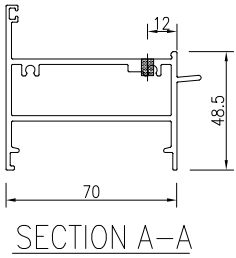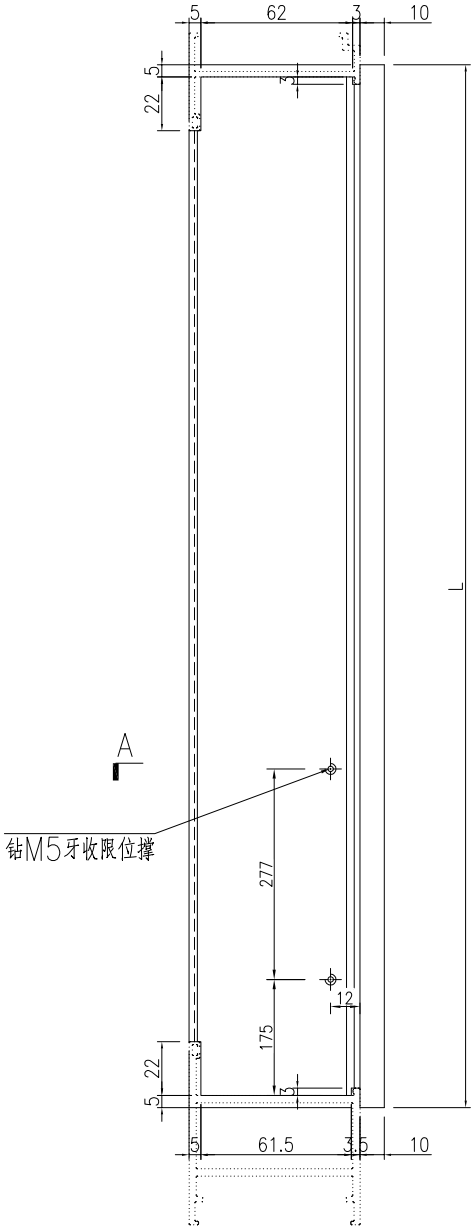

工程號	J-860	地盤	馬灣		探 用 地盤 工廠	附 件	
名 稱	70FD門頂橫料						
材 料	X86269						
顏 色	- -						

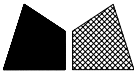
 美特鋁質 有限公司 MIDI Aluminium Fabricator Ltd.				類別		物料號		
				制圖	LRA	2024.01.10	圖號	X86269-AL03
修改	-	-		復核	-	-	數量	-
日期	-	-		批准			位置	

序号	物料编号	数量	长度L
1	X86269-W30c/17-1	1	804
2	X86269-W30c/18-1	1	624
3	X86269-W30c/19-1	1	914
4	X86269-W30a/61-1	1	804
5	X86269-W30a/62-1	1	874
6	X86269-W30a/63-1	1	774
7	X86269-W30a/64-1	1	844

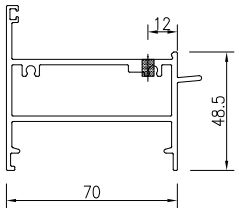
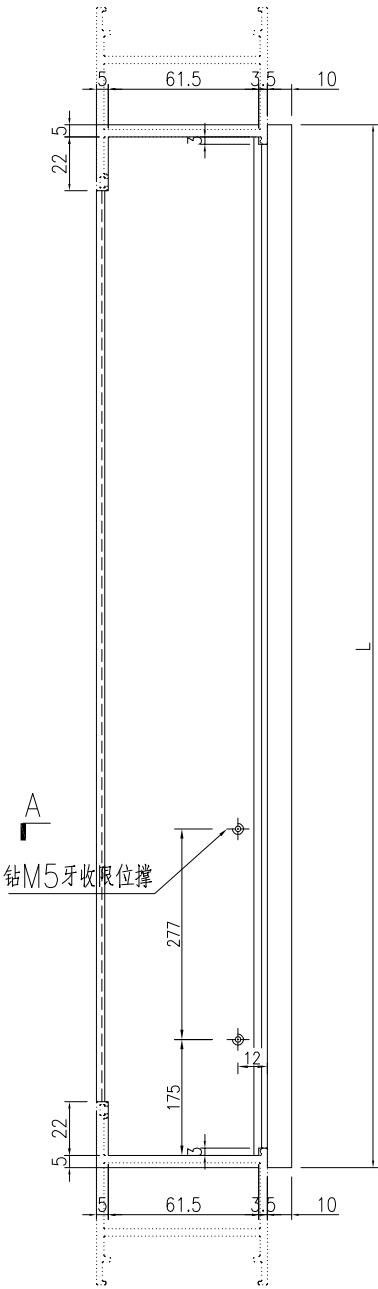


SECTION A-A


工程號	J-860	地盤	馬灣	附 件	
名 稱	70FD門頂橫料		探 用		
材 料	X86269		地盤		
顏 色	- -		工廠		

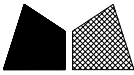 美特鋁質有限公司 MIDI Aluminium Fabricator Ltd.				類別		物料編號		
修改	-	-		制圖	LRA	2024.01.10	圖號	X86022-AL01
日期	-	-		復核	-	-	數量	-
				批准			位置	


序 号	物料编号	数量	长度L
1	X86022-W30b/19-1	1	894
2	X86022-W30/57-1	1	844
3	X86022-W30/58-1	1	934
4	X86022-W30/59-1	1	844
5	X86022-W30/60-1	1	624

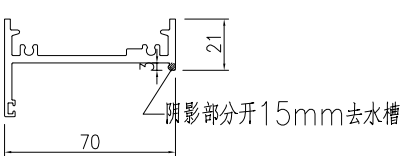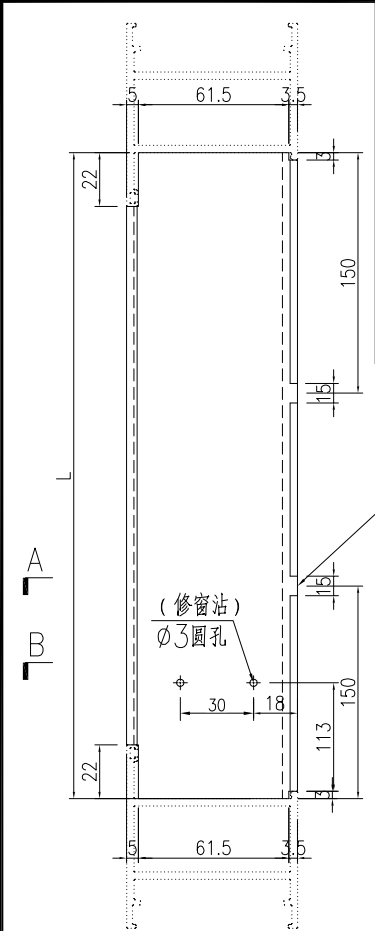


SECTION A-A

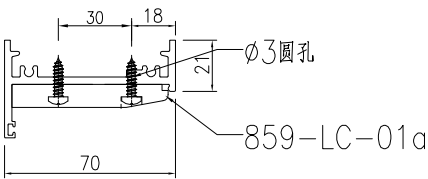



SECTION B-B

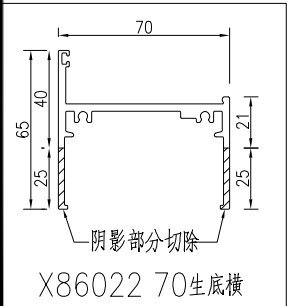


工程號	J-860	地盤	馬灣	附 件	
名 稱	70生底橫	探	用		
材 料	X86022	地盤			
顏 色	- -	工廠			

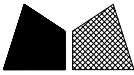 美特鋁質有限公司 MIDI Aluminium Fabricator Ltd.				類別		物料號		
				制圖	LRA	2024.01.10	圖號	X86022-AL02
修改	-	-		復核	-	-	數量	-
日期	-	-		批准			位置	


序号	物料编号	数量	长度L
1	X86022-W35/12-1	1	992

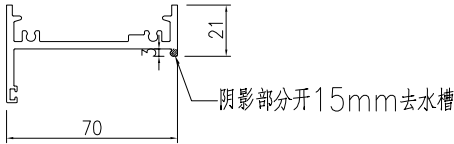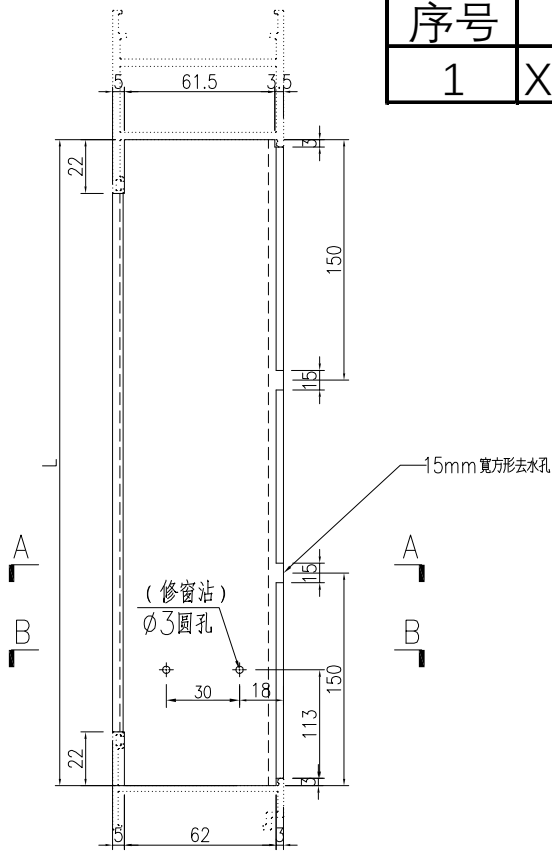

SECTION A-A

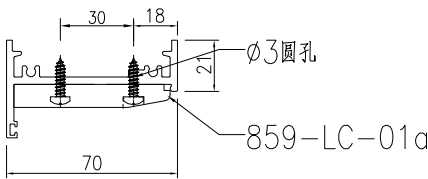


SECTION B-B


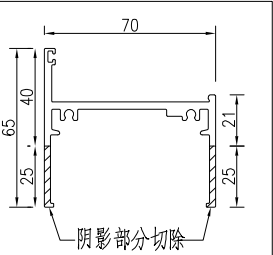


X86022 70生底横


工程號	J-860	地盤	馬灣	附 件	
名 稱	70生底横		探 用		
材 料	X86022		地盤		
顏 色	--		工廠		

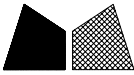 美特鋁質有限公司 MIDI Aluminium Fabricator Ltd.				類別		物料號		
修改	-	-		制圖	LRA	2024.01.10	圖號	X86022-AL02R
日期	-	-		復核	-	-	數量	-
				批准			位置	


序号	物料编号	数量	长度L
1	X86022-W34c/05-1	1	988
2	X86022-W34a/58-1	1	854

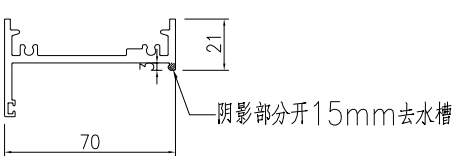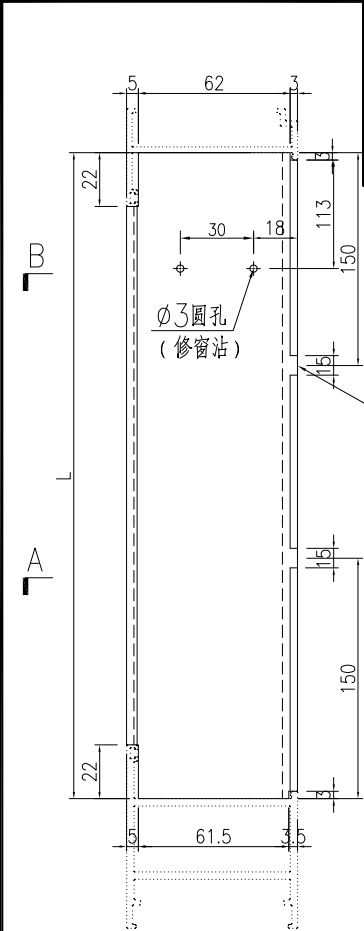


SECTION A-A

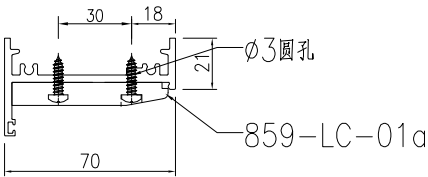


SECTION B-B

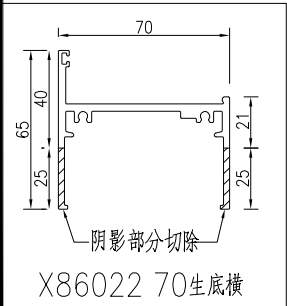

工程號	J-860	地盤	馬灣	附 件	
名 稱	70生底橫		探 用		
材 料	X86022		地盤		
顏 色	- -		工廠		

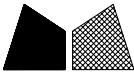 美特鋁質有限公司 MIDI Aluminium Fabricator Ltd.				類別		物料斗號		
修改	-	-		制圖	LRA	2024.01.10	圖號	X86022-AL03
日期	-	-		復核	-	-	數量	-
				批准			位置	








序号	物料编号	数量	长度L
1	X86022-W30c/17-1	1	794
2	X86022-W30c/18-1	1	614
3	X86022-W30c/19-1	1	904
4	X86022-W30a/61-1	1	794
5	X86022-W30a/62-1	1	864
6	X86022-W30a/63-1	1	764
7	X86022-W30a/64-1	1	834

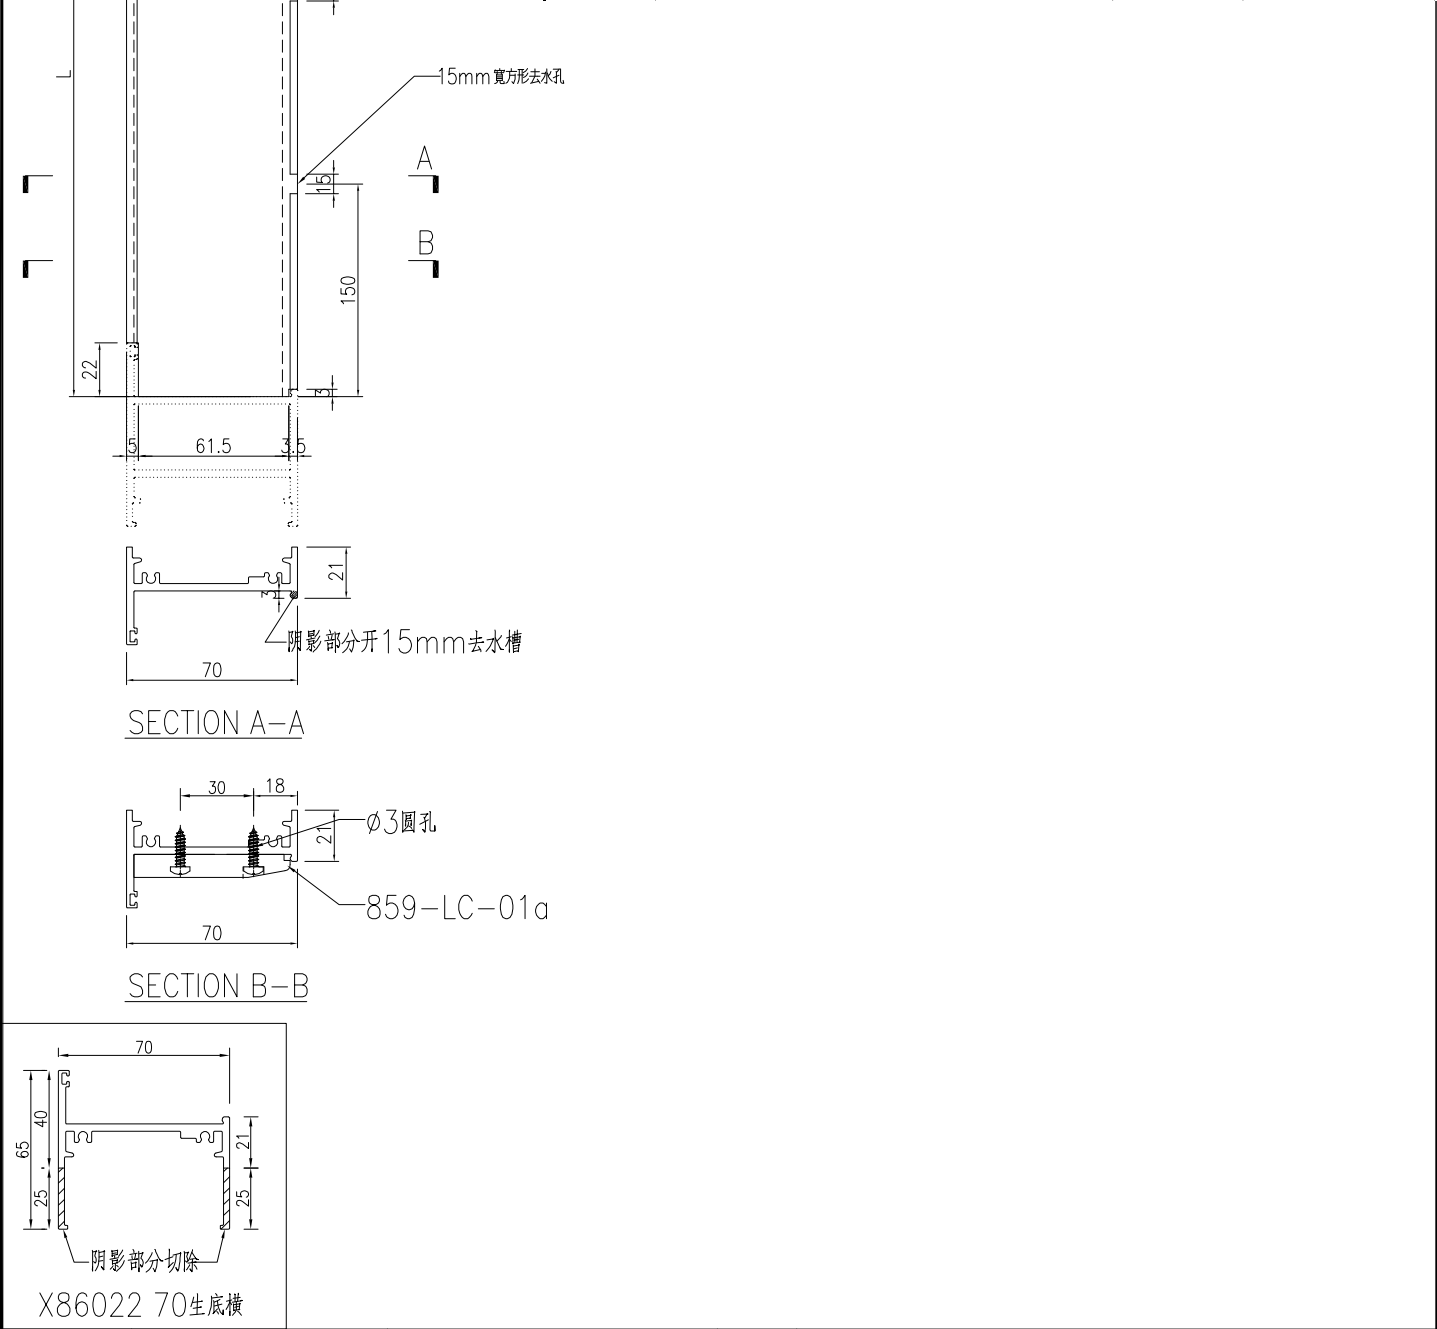


工程號	J-860	地盤	馬灣		附 件		
名 稱	70生底橫			採 用			
材 料	X86022			地盤			
顏 色	- -			工廠			

美特鋁質有限公司 MIDI Aluminium Fabricator Ltd.				類別		物料料號			
修改	-	-		制圖	LRA	2024.01.10	圖號	X86384-AL01	
日期	-	-		復核	-	-	數量	-	
				批准			位置		

数据表见：X86384-AL01-01

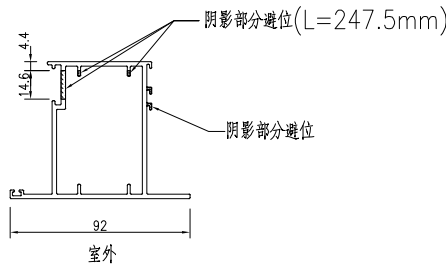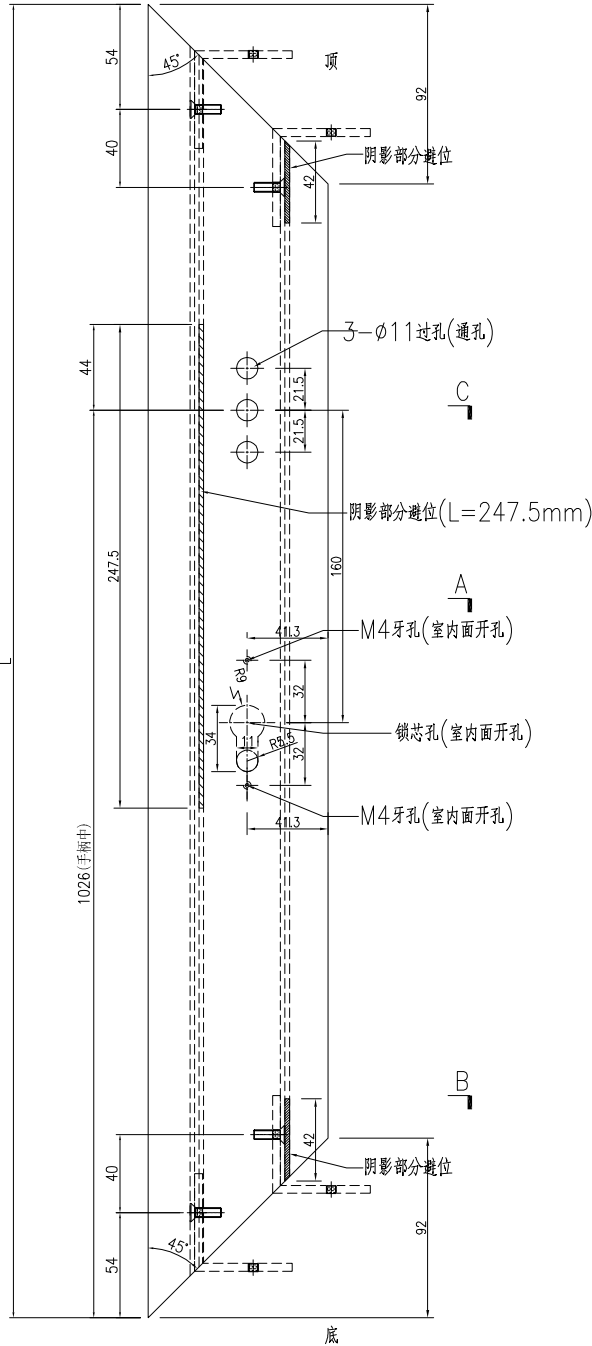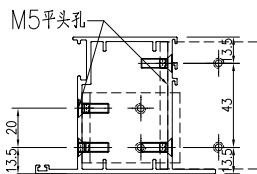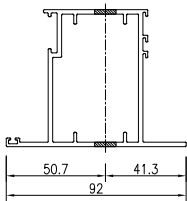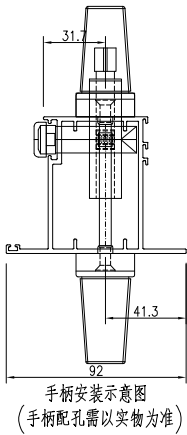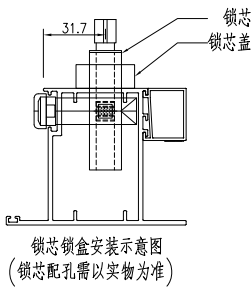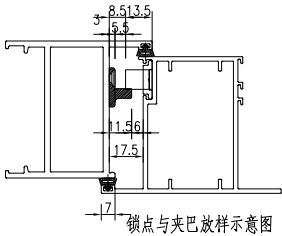

工程號	J-860	地盤	馬灣		附 件		
名 稱	FD門玉料			採 用			
材 料	X86384			地盤			
顏 色	- -			工廠			

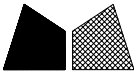 美特鋁質有限公司 MIDI Aluminium Fabricator Ltd.				類別		物料號		
				制圖	LRA	2024.01.10	圖號	X86384-AL01-01
修改	-	-		復核	-	-	數量	-
日期	-	-		批准			位置	



加工图见：X86384-AL01

序号	物料编号	数量	长度L
1	X86384-W30b/19-1	1	1894.5
2	X86384-W30/60-1	1	1444.5


工程號	J-860	地盤	馬灣	附件	
名稱	数据表		探用		
材料	--		地盤		
顏色	--		工廠		

美特鋁質有限公司 MIDI Aluminium Fabricator Ltd.				類別		物料料號		
修改	-	-		制圖	LRA	2024.01.10	圖號	X86384-AL01R
日期	-	-		復核	-	-	數量	-
				批准			位置	

序号	物料编号	数量	长度L	A	B
1	X86384-W30b/19-2	1	1894.5	497.25	497.25
2	X86384-W30/60-2	1	1444.5	272.25	272.25
3	X86384-W30/59-2	1	1984.5	542.25	542.25
4	X86384-W30/57-2	1	1994.5	547.25	547.25
5	X86384-W30/58-2	1	2194.5	647.25	647.25
6	X86384-W35/12-2	1	2444.5	772.25	772.25

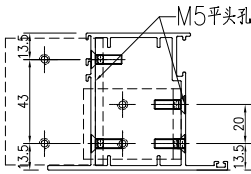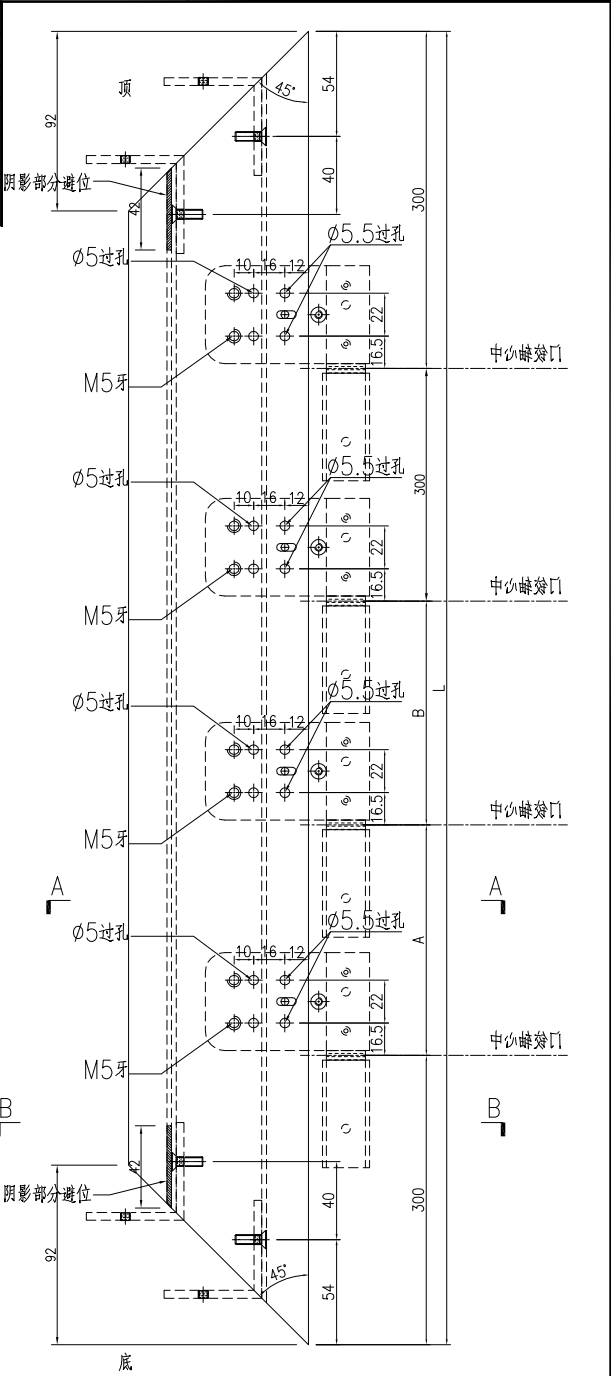

SECTION B-B

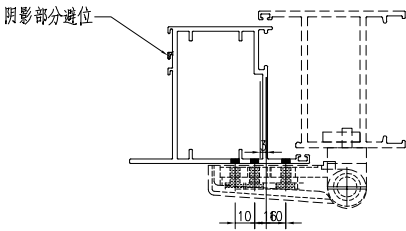

SECTION A-A

工程號	J-860	地盤	馬灣		探 用 地 盤 工 廠	附 件	
名 稱	FD門玉料						
材 料	X86384						
顏 色	- -						

MIDI Aluminium Fabricator Ltd.

有限公司

批准

位置	
----	--

10

Technical drawing of a window frame cross-section showing dimensions: 8.5, 13.5, 5.5, 1.5, 6, 17.5.

Technical drawing of a Z-profile cross-section. The profile is symmetrical about a vertical dashed centerline. The total width is 92. The distance from the centerline to the left flange edge is 50.7, and to the right flange edge is 41.3. The profile has a top flange, a vertical web, and a bottom flange with a small lip.

Technical drawing of a door lock assembly, showing side and end views with dimensions and labels.

Side View (Left):

- Top edge dimensions: 54, 40, 92.
- Angle: 45°.
- Label: 阴影部分错位 (Shaded area misalignment).
- Label: 3- $\phi 11$ 过孔(通孔) (3 $\phi 11$ through holes).
- Dimension: 44.
- Dimension: 247.5 (L=247.5mm).
- Dimension: 160.
- Label: 阴影部分错位 (Shaded area misalignment).
- Label: $\phi 9.5$ 孔(室内面开孔) (9.5 hole (indoor face opening)).
- Label: $\phi 10$ 孔(室外面开孔) (10 hole (outdoor face opening)).
- Label: 锁芯孔(室内室外双面开孔) (Lock core hole (indoor outdoor double face opening)).
- Label: $\phi 9.5$ 孔(室内面开孔) (9.5 hole (indoor face opening)).
- Label: $\phi 10$ 孔(室外面开孔) (10 hole (outdoor face opening)).
- Dimension: 41.3.
- Dimension: 31.3.
- Dimension: 34.
- Dimension: 41.3.
- Dimension: 40.
- Dimension: 54.
- Angle: 45°.
- Label: 底 (Bottom).

End View (Right):

- Label: C.
- Label: A.
- Label: B.

Text:

1126(平框中)

钻此孔先试一下配件

底

Technical drawing of a window frame cross-section. The drawing shows a vertical section of a window frame with various dimensions and labels. The total width of the frame is 92. The height of the frame is 14.6. The width of the frame is 4.4. The drawing includes labels for '室外' (Outdoor), '室内' (Indoor), '阴影部分避位' (Avoidance of shaded area), and 'Ø10孔(室外面孔)' (Ø10 hole (outdoor face)). A dimension line indicates a distance of 247.5mm from the center of the hole to the edge of the frame.

SECTION A-A

附件

— —

美特鋁質有限公司 MIDI Aluminium Fabricator Ltd.					類別		物料號			
					制圖	LRA	2024.01.10		圖號	X86384-AL02-01
修改	-	-			復核	-	-		數量	-
日期	-	-			批准				位置	



加工图见：X86384-AL02

序号	物料编号	数量	长度L
1	X86384-W30/57-1	1	1994.5
2	X86384-W30/58-1	1	2194.5
3	X86384-W35/12-1	1	2444.5

工程號	J-860	地盤	馬灣	附件	
名稱	数据表		探用		
材料	--		地盤		
顏色	--		工廠		

美特鋁質有限公司 MIDI Aluminium Fabricator Ltd.					類別		物料編號		
修改	-	-			制圖	LRA	2024.01.10	圖號	X86384-AL03
日期	-	-			復核	-	-	數量	-
					批准			位置	



序号	物料编号	数量	长度L
1	X86384-W30b/19-3	1	902
2	X86384-W30/57-3	1	852
3	X86384-W30/58-3	1	942
4	X86384-W30/59-3	1	852
5	X86384-W30/60-3	1	632
6	X86384-W35/12-3	1	1000

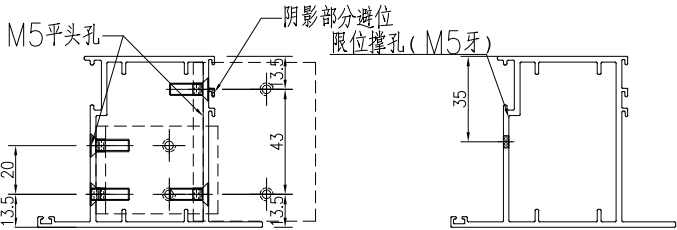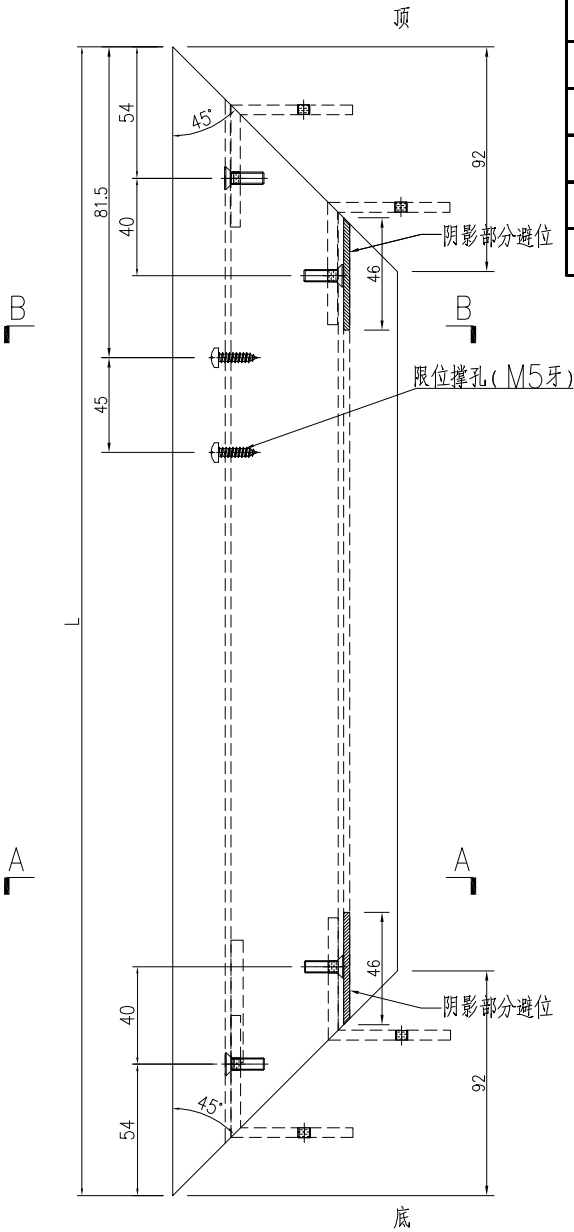

工程號	J-860	地盤	馬灣		附 件	
名 稱	FD門玉料		探 用			
材 料	X86384		地盤			
顏 色	- -		工廠			

美特鋁質有限公司 MIDI Aluminium Fabricator Ltd.				類別		物料號		
修改	-	-		制圖	LRA	2024.01.10	圖號	X86384-AL04
日期	-	-		復核	-	-	數量	-
				批准			位置	


序号	物料编号	数量	长度L
1	X86384-W30b/19-4	1	902
2	X86384-W30/57-4	1	852
3	X86384-W30/58-4	1	942
4	X86384-W30/59-4	1	852
5	X86384-W30/60-4	1	632
6	X86384-W35/12-4	1	1000

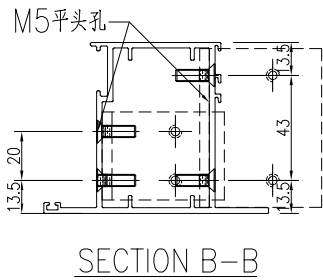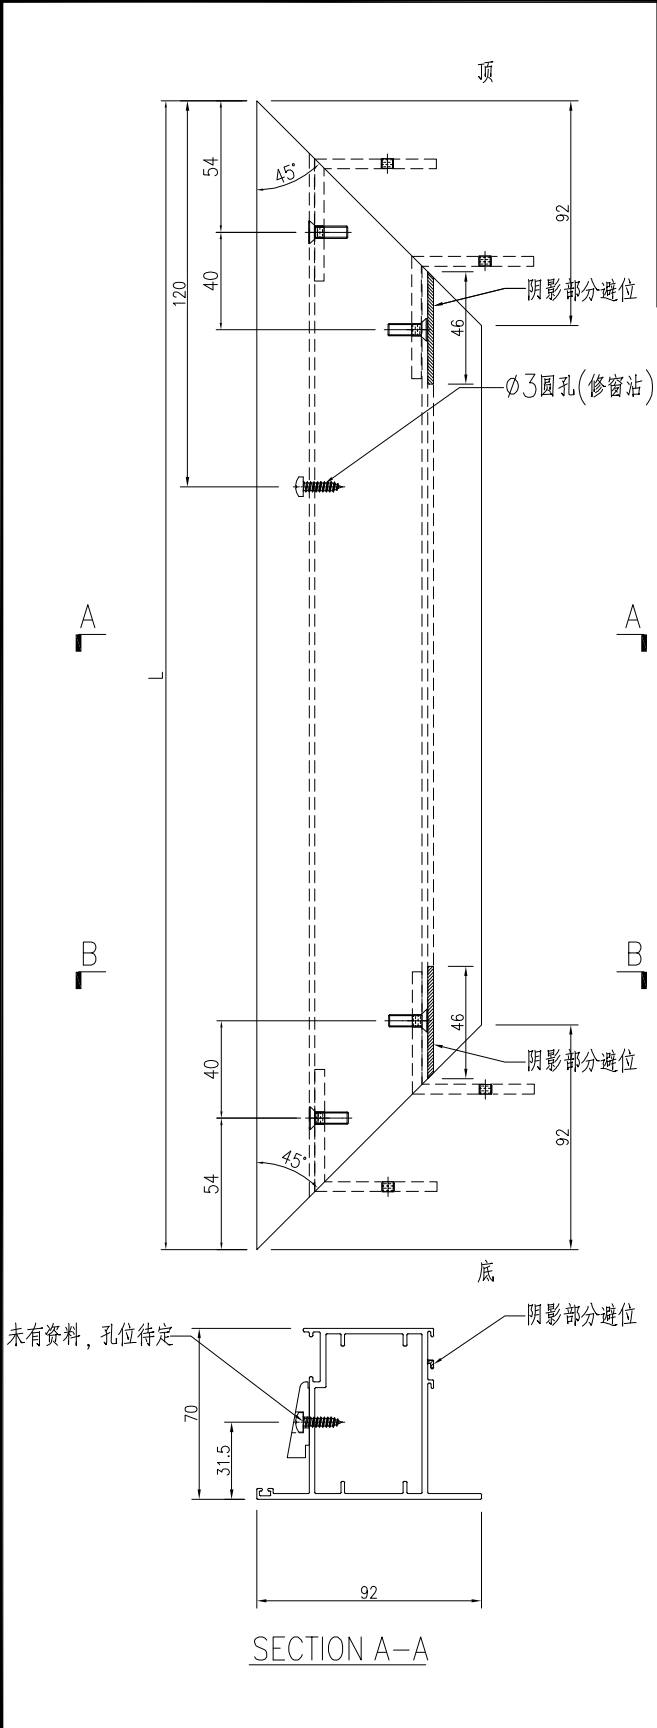


工程號	J-860	地盤	馬灣		附 件	
名 稱	FD門玉料		探 用			
材 料	X86384		地盤			
顏 色	- -		工廠			

美特鋁質有限公司 MIDI Aluminium Fabricator Ltd.					類別		物料號		
					制圖	LRA	2024. 01. 10	圖號	X86384-AL01A
修改	-	-			復核	-	-	數量	-
日期	-	-			批准			位置	


序号	物料编号	数量	长度L
1	X86384-W30/59-1	1	1984.5

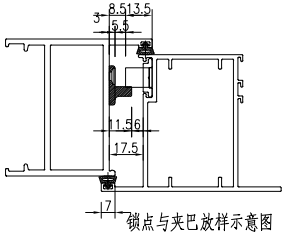


锁点与夹巴放样示意图

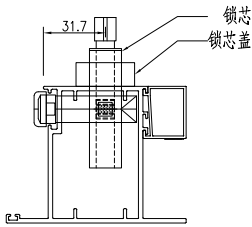


锁芯锁盒安装示意图
(锁芯配孔需以实物为准)

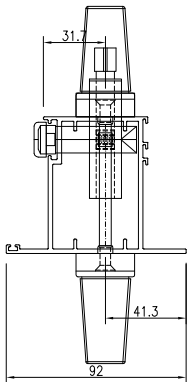



手柄安装示意图
(手柄配孔需以实物为准)

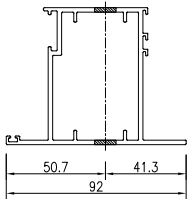

SECTION C-C

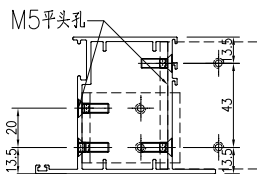

SECTION B-B

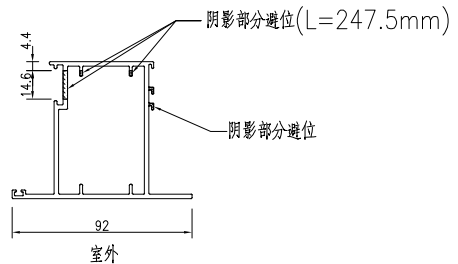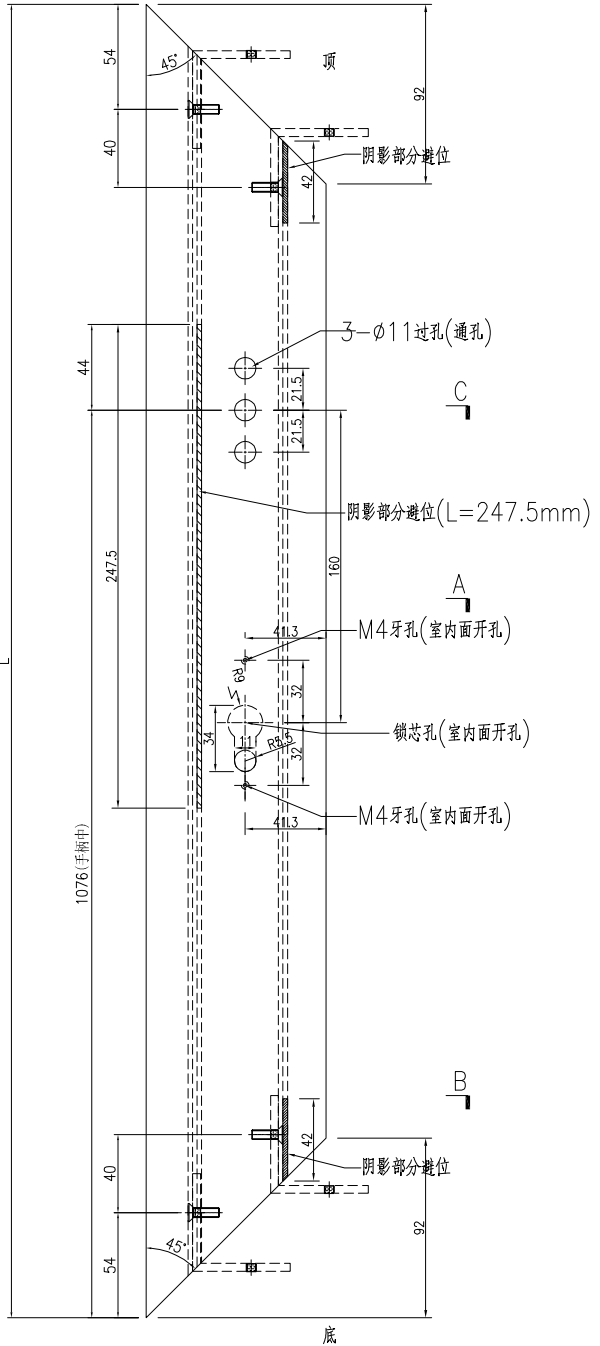

SECTION A-A

工程號	J-860	地盤	馬灣		附 件		
名 稱	FD門玉料			採 用			
材 料	X86384			地盤			
顏 色	- -			工廠			

有限公司

類別

制圖

物料號

制圖	LRA
----	-----

2024.01.10

圖號

X86384-AL05

修改

—

—

--	--

--	--

復核

—

數量	
----	--

日期

—


—

--	--

[illegible]

批准

位置	
----	--

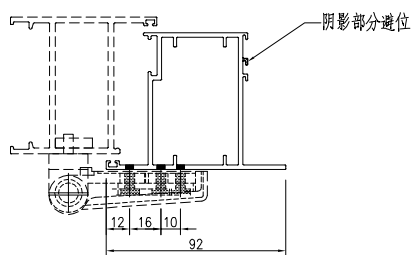

SECTION A-A

Technical drawing of a square plate with dimensions and labels. The plate has a total width of 43 and a total height of 43. The distance between the centers of the four holes is 20. The distance from the center of each hole to the nearest edge is 13.5. The label 'M5平头孔' points to the holes.

SECTION B-B

工程號

J-860

地盤

馬灣

名稱

FD門玉料

採

用

材 料

X86384


地盤

顏色	
----	--






— —

工廠


附件

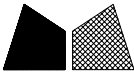 美特鋁質有限公司 MIDI Aluminium Fabricator Ltd.				類別		物料號		
修改	-	-		制圖	LRA	2024.01.10	圖號	X86384-AL06
日期	-	-		復核	-	-	數量	-
				批准			位置	


数据表见: X86384-AL06-01

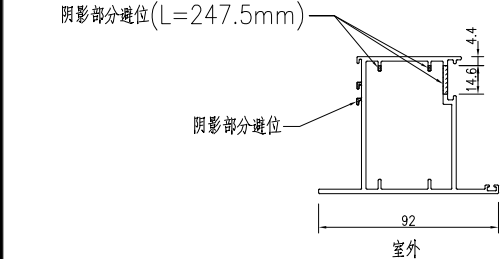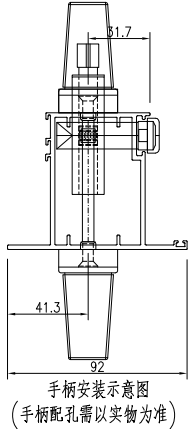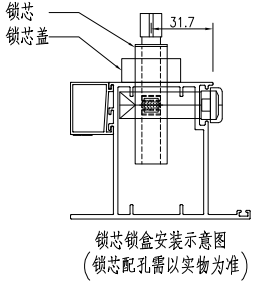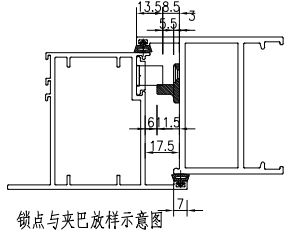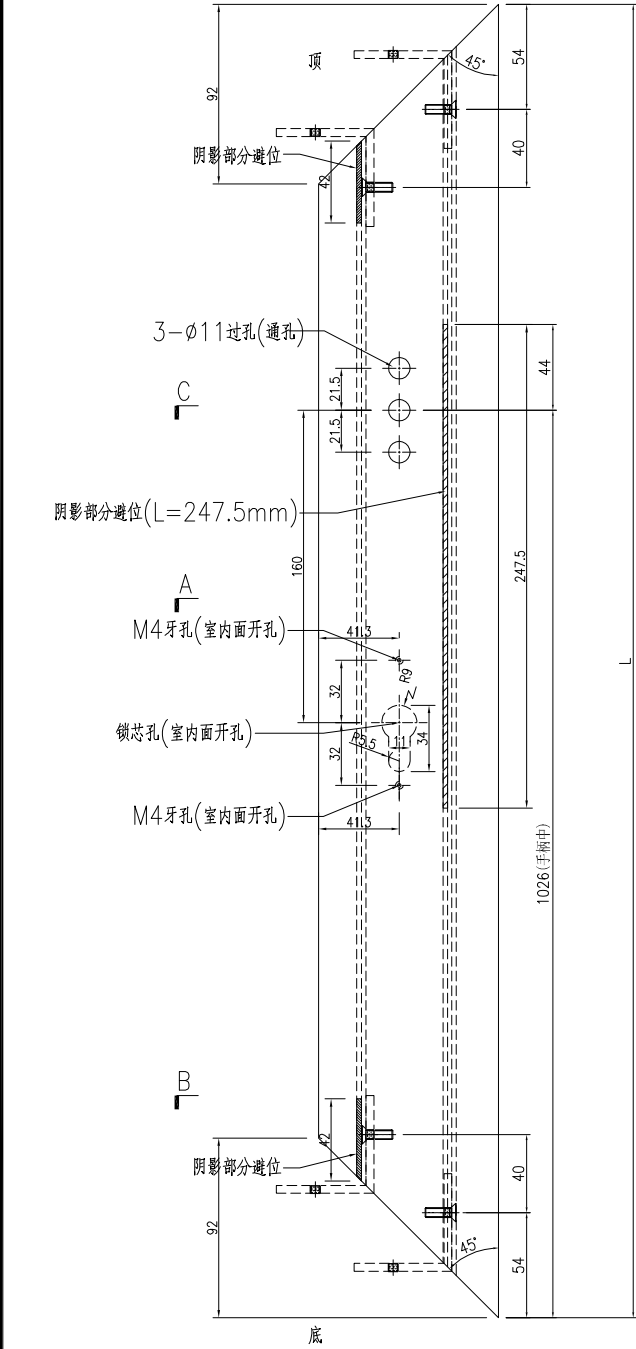

SECTION A-A

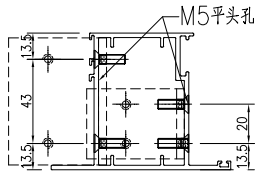


SECTION B-B

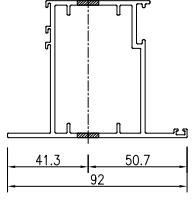

SECTION C-C

工程號	J-860	地盤	馬灣		附 件		
名 稱	FD門玉料			探 用			
材 料	X86384			地盤			
顏 色	- -			工廠			

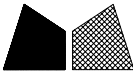 美特鋁質 有限公司 MIDI Aluminium Fabricator Ltd.				類別		物料號		
				制圖	LRA	2024.01.10	圖號	X86384-AL06-01
修改	-	-		復核	-	-	數量	-
日期	-	-		批准			位置	

加工图见：X86384-AL06

序号	物料编号	数量	长度L
1	X86384-W30c/17-1	1	1894.5
2	X86384-W30c/19-1	1	2044.5
3	X86384-W30a/61-1	1	2084.5
4	X86384-W34c/05-1	1	1654.5
5	X86384-W34a/58-1	1	2044.5

工程號	J-860	地盤	馬灣	附件	
名稱	数据表		探用		
材料	--		地盤		
顏色	--		工廠		

MIDI Aluminium Fabricator Ltd.

有限公司

物料斗號

2024. 01. 10

圖號

X86384-AL07

修改

—

—

復核

--	--

數量	
----	--

—

日期

—

批准


位置	
----	--




A

B


数据表见：X86384-AL07-01

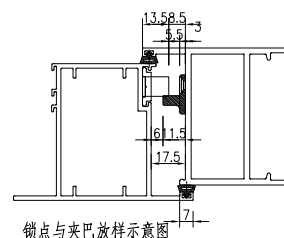


锁芯锁盒安装示意图
(锁芯配孔需以实物为准)

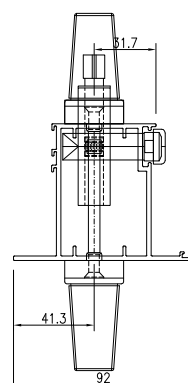


手柄安装示意图
(手柄配孔需以实物为准)

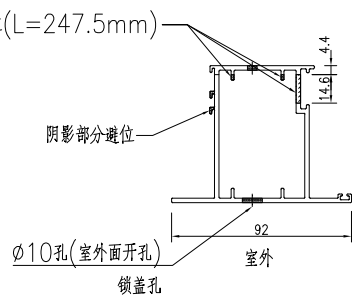

SECTION A-A

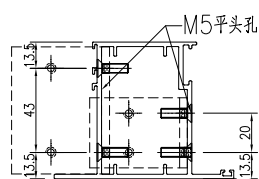

SECTION B-B

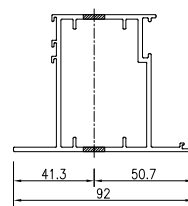

SECTION C-C

工程號	J-860	地盤	馬灣	附 件	
名 稱	FD門玉料		探 用		
材 料	X86384		地盤		
顏 色	- -		工廠		

美特鋁質有限公司 MIDI Aluminium Fabricator Ltd.					類別		物料號		
					制圖	LRA	2024.01.10	圖號	X86384-AL07-01
修改	-	-			復核	-	-	數量	-
日期	-	-			批准			位置	



加工图见：X86384-AL07

序号	物料编号	数量	长度L
1	X86384-W30a/62-1	1	2024.5
2	X86384-W30a/63-1	1	2184.5
3	X86384-W30a/64-1	1	2024.5


工程號	J-860	地盤	馬灣	附件	
名稱	数据表		探用		
材料	--		地盤		
顏色	--		工廠		

美特鋁質有限公司 MIDI Aluminium Fabricator Ltd.					類別		物料編號		
修改	-	-			制圖	LRA	2024.01.10	圖號	X86384-AL09
日期	-	-			復核	-	-	數量	-
					批准			位置	



序号	物料编号	数量	长度L
1	X86384-W30c/17-3	1	802
2	X86384-W30c/18-3	1	622
3	X86384-W30c/19-3	1	912
4	X86384-W30a/61-3	1	802
5	X86384-W30a/62-3	1	872
6	X86384-W30a/63-3	1	772
7	X86384-W30a/64-3	1	842
8	X86384-W34c/05-3	1	996
9	X86384-W34a/58-3	1	862

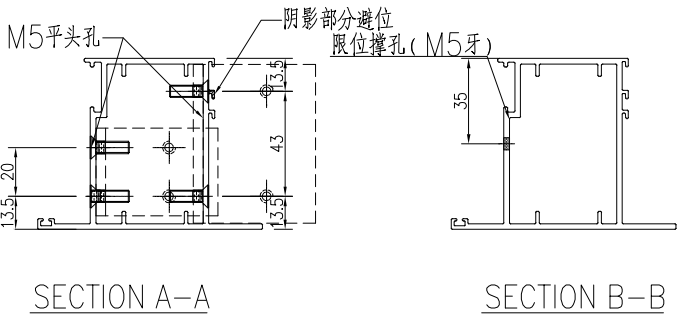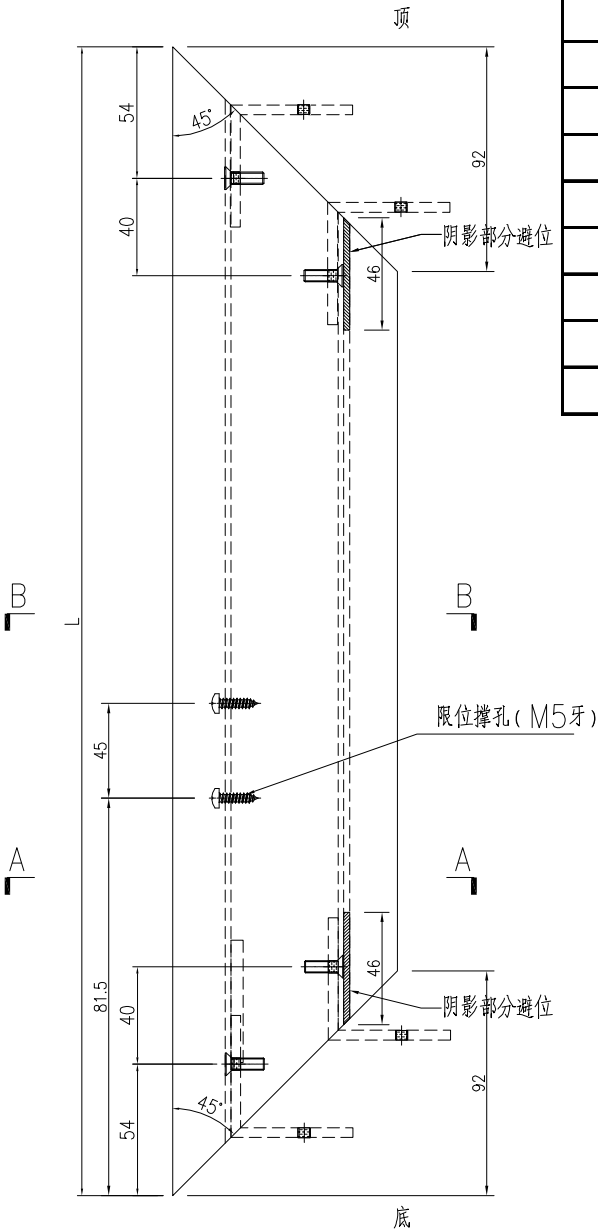


工程號	J-860	地盤	馬灣		附 件	
名 稱	FD門玉料		探 用			
材 料	X86384		地盤			
顏 色	- -		工廠			

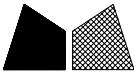 美特鋁質有限公司 MIDI Aluminium Fabricator Ltd.				類別		物料斗號		
修改	-	-		制圖	LRA	2024.01.10	圖號	X86384-AL08
日期	-	-		復核	-	-	數量	-
				批准			位置	

序号	物料编号	数量	长度L
1	X86384-W30c/17-4	1	802
2	X86384-W30c/18-4	1	622
3	X86384-W30c/19-4	1	912
4	X86384-W30a/61-4	1	802
5	X86384-W30a/62-4	1	872
6	X86384-W30a/63-4	1	772
7	X86384-W30a/64-4	1	842
8	X86384-W34c/05-4	1	996
9	X86384-W34a/58-4	1	862

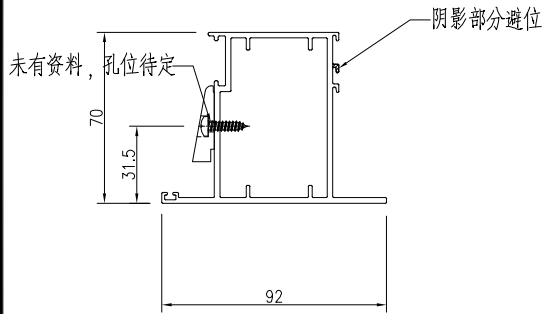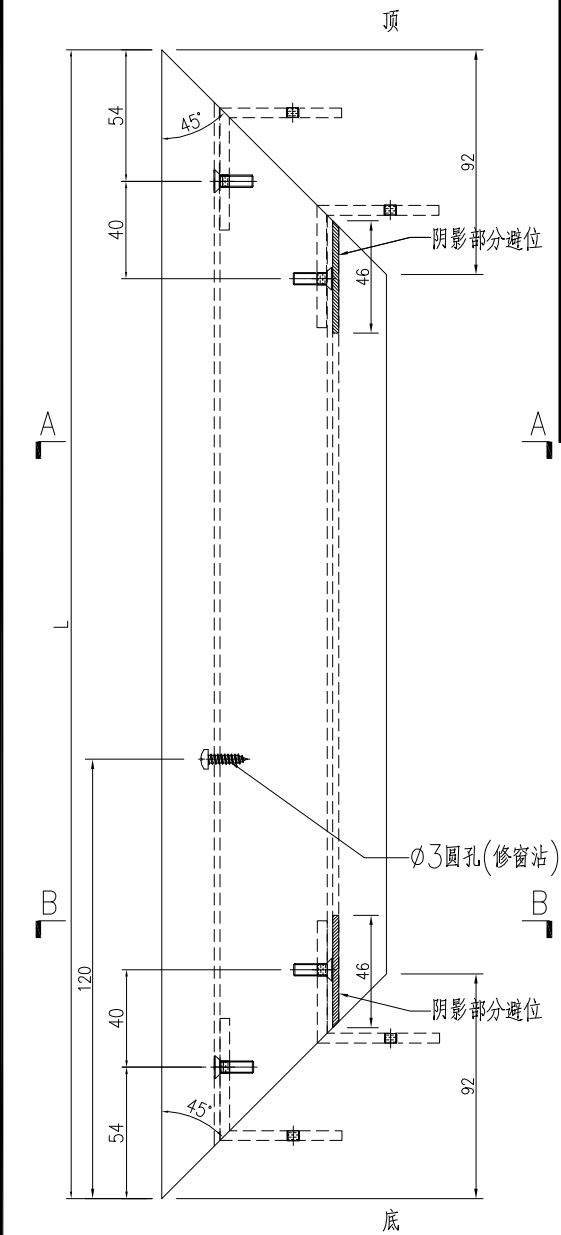


SECTION A-A


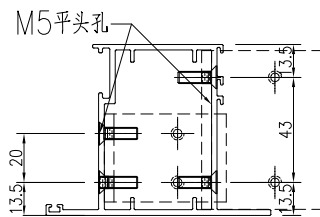


SECTION B-B


工程號	J-860	地盤	馬灣	附件	
名稱	FD門玉料	採用			
材料	X86384	地盤			
顏色	--	工廠			

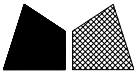 美特鋁質有限公司 MIDI Aluminium Fabricator Ltd.				類別		物料號		
修改	-	-		制圖	LRA	2024.01.10	圖號	X86384-AL06A
日期	-	-		復核	-	-	數量	-
				批准			位置	


序号	物料编号	数量	长度L
1	X86384-W30c/18-1	1	1824.5

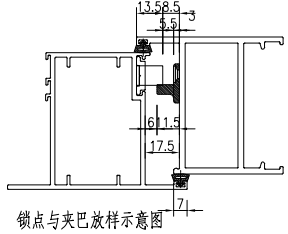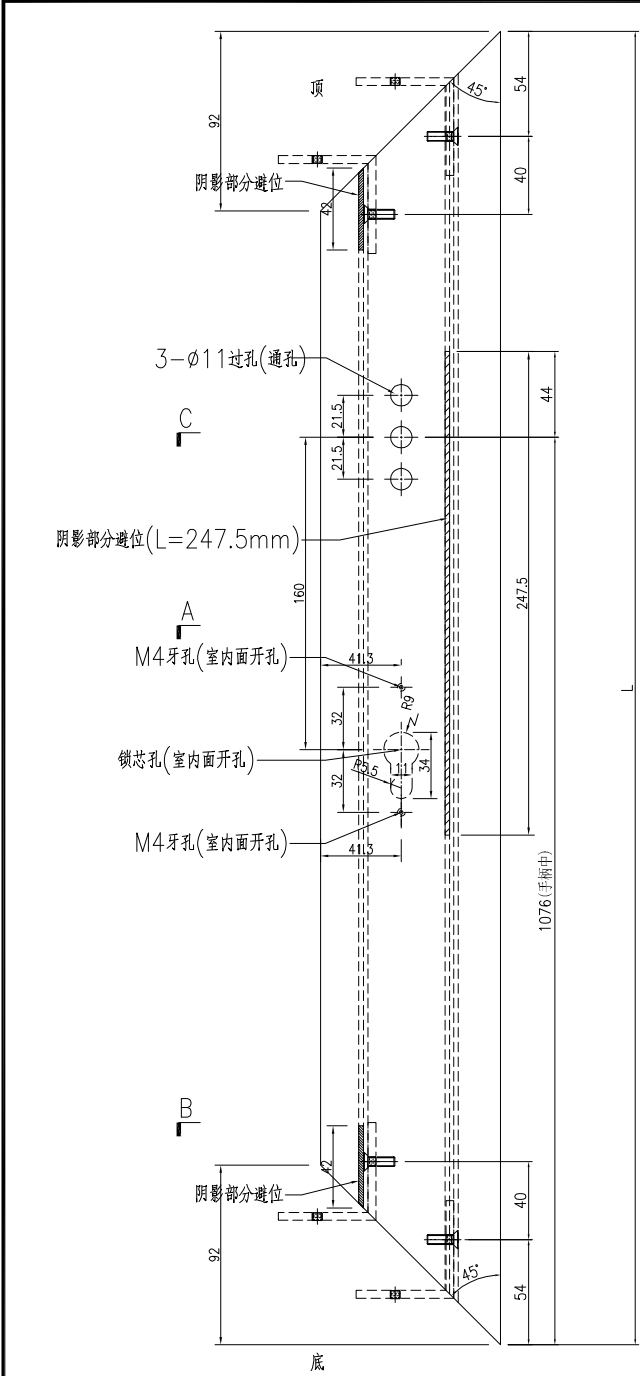


锁点与夹巴放样示意图

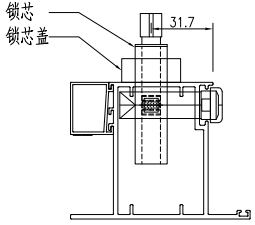


锁芯锁盒安装示意图
(锁芯配孔需以实物为准)

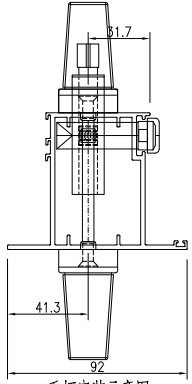


手柄安装示意图
(手柄配孔需以实物为准)

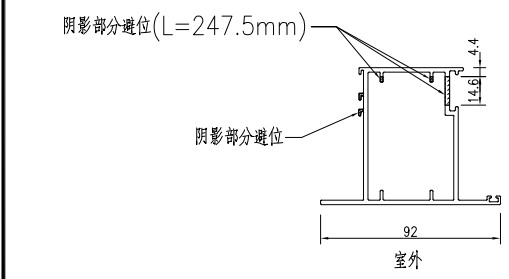

SECTION A-A

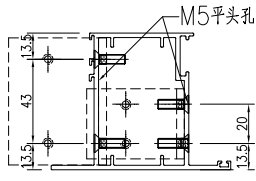

SECTION B-B


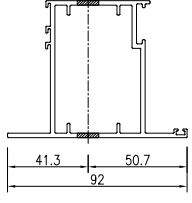


SECTION C-C


工程號	J-860	地盤	馬灣	探用附件
名 稱	FD門玉料			
材 料	X86384		地盤	
顏 色	- -		工廠	

美特鋁質有限公司 MIDI Aluminium Fabricator Ltd.					類別		物料號		
					制圖	LRA	2024.01.10	圖號	X86201-AL01
修改	-	-			復核	-	-	數量	-
日期	-	-			批准			位置	

数据表见：X86201-AL01-01

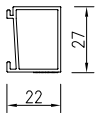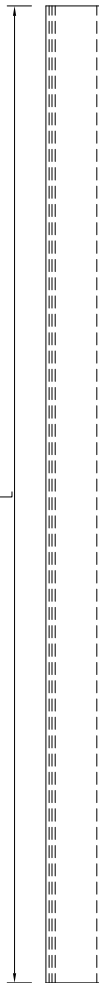

工程號	J-860	地盤	馬灣		附 件		
名 稱	玻璃線			探 用			
材 料	X86201			地盤			
顏 色	- -			工廠			

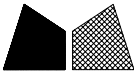 美特鋁質有限公司 MIDI Aluminium Fabricator Ltd.				類別		物料料號		
				制圖	LRA	2024.01.10	圖號	X86201-AL01-01
修改	-	-		復核	-	-	數量	-
日期	-	-		批准			位置	

加工图见：X86201-AL01

序号	物料编号	数量	长度L
1	X86201-W30b/19-1	1	1749.5
2	X86201-W30b/19-2	1	1749.5
3	X86201-W30b/19-3	1	718
4	X86201-W30b/19-4	1	718
5	X86201-W30/57-1	1	1849.5
6	X86201-W30/57-2	1	1849.5
7	X86201-W30/57-3	1	668
8	X86201-W30/57-4	1	668
9	X86201-W30/58-1	1	2049.5
10	X86201-W30/58-2	1	2049.5
11	X86201-W30/58-3	1	758
12	X86201-W30/58-4	1	758
13	X86201-W30/59-1	1	1839.5
14	X86201-W30/59-2	1	1839.5
15	X86201-W30/59-3	1	668
16	X86201-W30/59-4	1	668
17	X86201-W30/60-1	1	1299.5
18	X86201-W30/60-2	1	1299.5
19	X86201-W30/60-3	1	448
20	X86201-W30/60-4	1	448
21	X86201-W30c/17-1	1	1749.5
22	X86201-W30c/17-2	1	1749.5
23	X86201-W30c/17-3	1	618
24	X86201-W30c/17-4	1	618
25	X86201-W30c/18-1	1	1679.5
26	X86201-W30c/18-2	1	1679.5
27	X86201-W30c/18-3	1	438
28	X86201-W30c/18-4	1	438
29	X86201-W30c/19-1	1	1899.5
30	X86201-W30c/19-2	1	1899.5
31	X86201-W30c/19-3	1	728
32	X86201-W30c/19-4	1	728
33	X86201-W30a/61-1	1	1939.5
34	X86201-W30a/61-2	1	1939.5

序号	物料编号	数量	长度L
35	X86201-W30a/61-3	1	618
36	X86201-W30a/61-4	1	618
37	X86201-W30a/62-1	1	1879.5
38	X86201-W30a/62-2	1	1879.5
39	X86201-W30a/62-3	1	688
40	X86201-W30a/62-4	1	688
41	X86201-W30a/63-1	1	2039.5
42	X86201-W30a/63-2	1	2039.5
43	X86201-W30a/63-3	1	588
44	X86201-W30a/63-4	1	588
45	X86201-W30a/64-1	1	1879.5
46	X86201-W30a/64-2	1	1879.5
47	X86201-W30a/64-3	1	658
48	X86201-W30a/64-4	1	658
49	X86201-W34c/05-1	1	1509.5
50	X86201-W34c/05-2	1	1509.5
51	X86201-W34c/05-3	1	812
52	X86201-W34c/05-4	1	812
53	X86201-W34a/58-1	1	1899.5
54	X86201-W34a/58-2	1	1899.5
55	X86201-W34a/58-3	1	678
56	X86201-W34a/58-4	1	678
57	X86201-W35/12-1	1	2299.5
58	X86201-W35/12-2	1	2299.5
59	X86201-W35/12-3	1	816
60	X86201-W35/12-4	1	816

工程號	J-860	地盤	馬灣	附 件	
名 稱	数据表		探 用		
材 料	- -		地盤		
顏 色	- -		工廠		

有限公司

類別

制圖

LRA

物料斗號

2024.01.10

圖號	
----	--

J860-FJ02L

修改

—

—

--	--

--	--

復核

[illegible]

—

數量	
----	--

36

日期

—



--	--

[illegible]

批准



--	--

位置

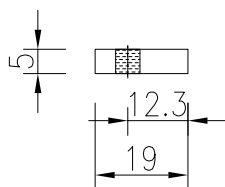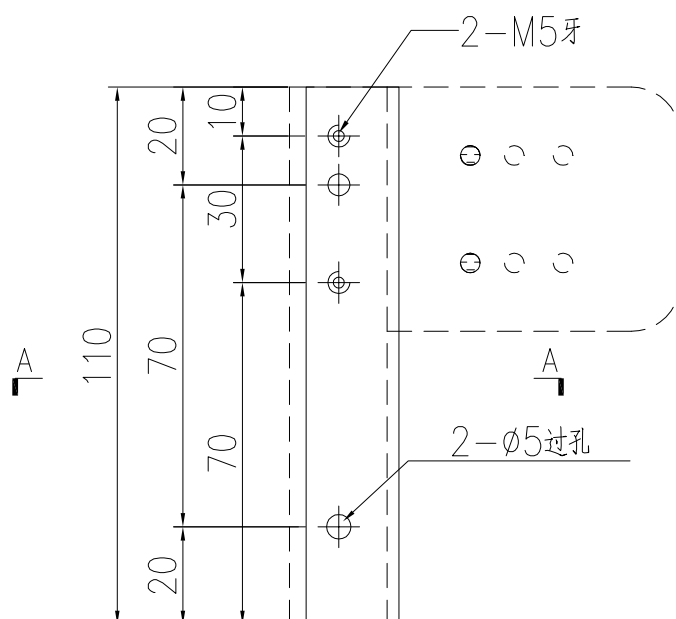

工程號	J-860	地盤	馬灣		附 件	
名 稱	19x5mm厚鉛巴			探 用		
材 料	- -			地盤		
顏 色	- -			工廠		

美特鋁質有限公司 MIDI Aluminium Fabricator Ltd.					類別		物料號		
修改	-	-			制圖	LRA	2024.01.10	圖號	J860-FJ02R
日期	-	-			復核	-	-	數量	24
					批准			位置	

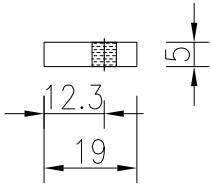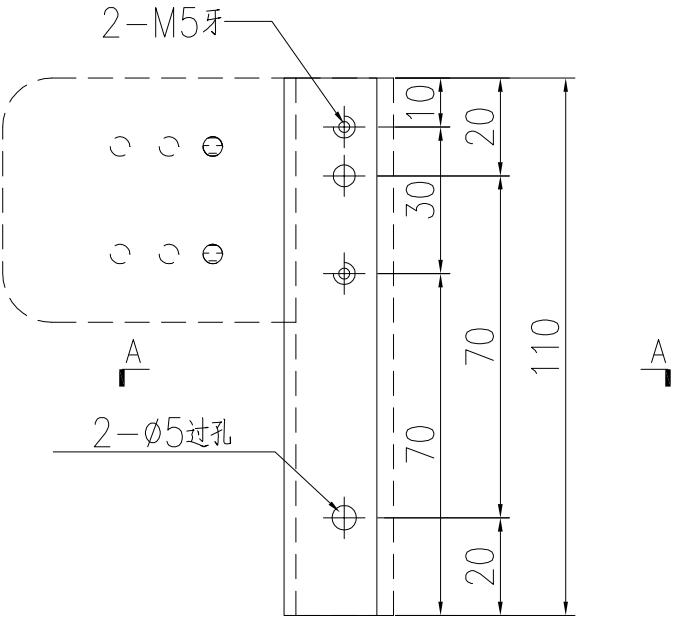

工程號	J-860	地盤	馬灣		附 件		
名 稱	19x5mm厚铝巴			探			用
材 料	- -			地盤			
顏 色	- -			工廠			

有限公司

類別

制圖

物料斗號:

LRA

2024.01.10

圖號

J860-FJ04

修改

—

—

復核

[illegible]

—

數量	單位	說明
1	個	...
2	個	...
—

日期

—

—

批准

位置

顶

中分线

120

300

16.5

22

3.5

10

M5牙

Ø5过孔

中分线

16.5

22

3.5

10

M5牙

Ø5过孔

中分线

16.5

22

3.5

10

M5牙

Ø5过孔

中分线

16.5

22

3.5

10

M5牙

Ø5过孔

底

43



Technical drawing of a rectangular frame. The width of the inner boundary is labeled 43, and the height is labeled 45.

工程號	J-860	地盤	馬灣	
名 稱	43x5mm厚鋁巴			採 用
材 料	- -			地盤
顏 色	- -			工廠

附件


美特鋁質有限公司 MIDI Aluminium Fabricator Ltd.					類別		物料號		
					制圖	LRA	2024. 01. 10	圖號	J860-FJ04R
修改	-	-			復核	-	-	數量	-
日期	-	-			批准			位置	




序号	物料编号	数量	长度L	A	B
1	J860-W30b/19-1	1	1534.5	497.25	497.25
2	J860-W30/57-1	1	1634.5	547.25	547.25
3	J860-W30/58-1	1	1834.5	647.25	647.25
4	J860-W30/59-1	1	1624.5	542.25	542.25
5	J860-W30/60-1	1	1084.5	272.25	272.25
6	J860-W35/12-1	1	2084.5	772.25	772.25

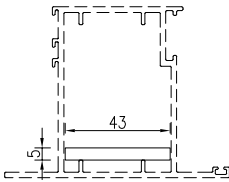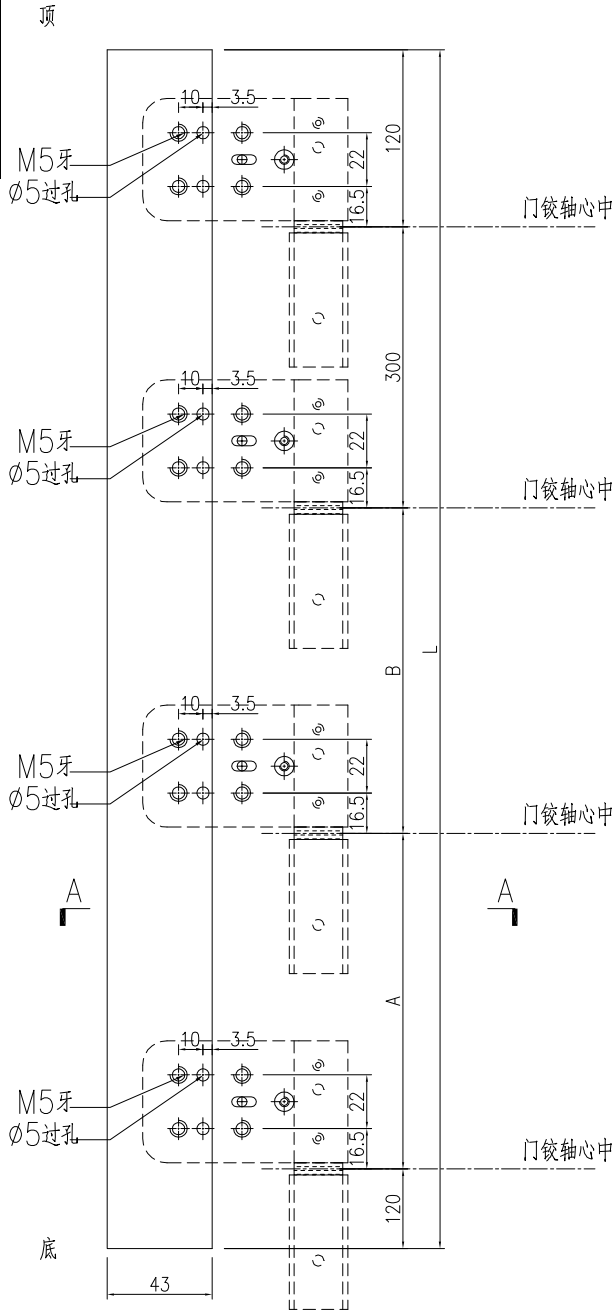

SECTION A-A

工程號	J-860	地盤	馬灣	附件	
名稱	43x5mm厚鋁巴		採用		
材料	--		地盤		
顏色	--		工廠		

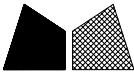
 美特鋁質 有限公司 MIDI Aluminium Fabricator Ltd.				類別		物料號		
				制圖	LRA	2024.01.10	圖號	LB-04
修改	-	-		復核	-	-	數量	15
日期	-	-		批准			位置	

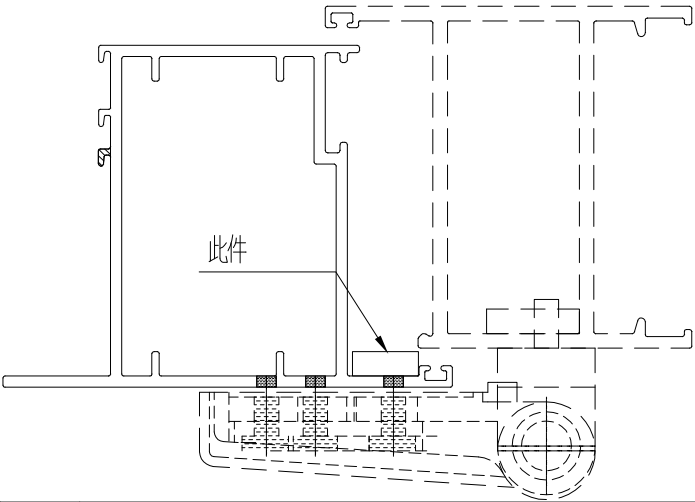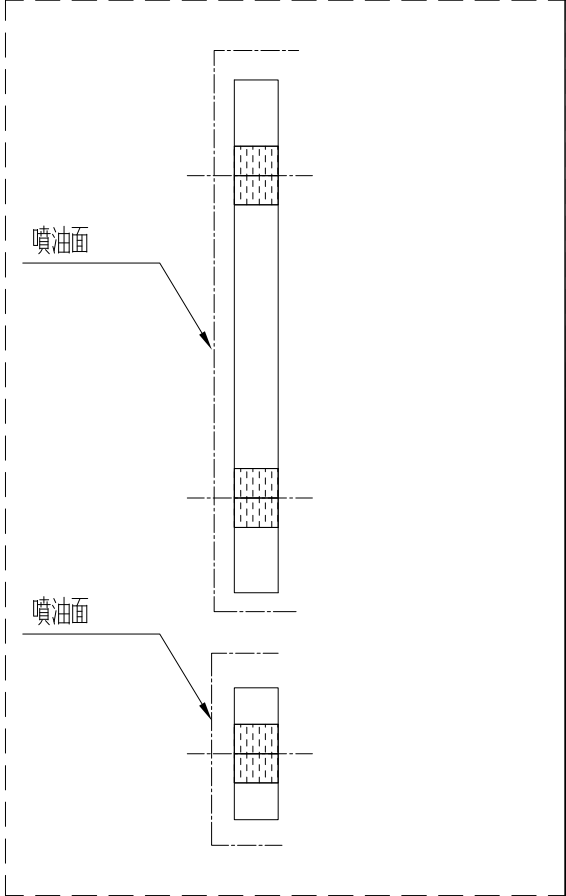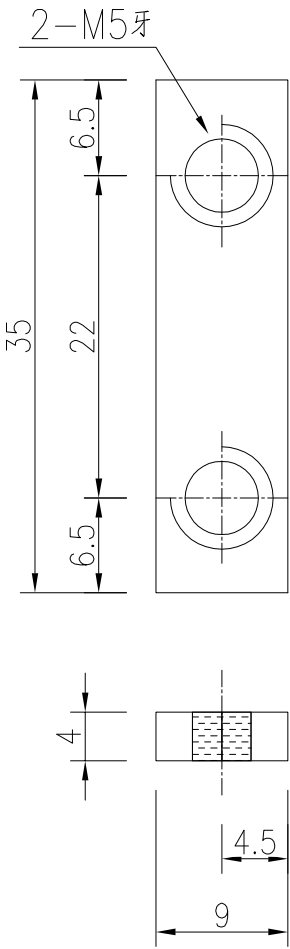

用库存料切后喷油加工


工程號	J-860	地盤	馬灣	附 件	
名 稱	35x9x4厚铝巴		探 用		
材 料	4MM鋁巴		地盤		
顏 色	UCT205600SC-3		工廠		

美特鋁質有限公司 MIDI Aluminium Fabricator Ltd.					類別		物料號		
修改	-	-			制圖	LRA	2024.01.10	圖號	JMA0009-LJ01
日期	-	-			復核	-	-	數量	60
					批准			位置	

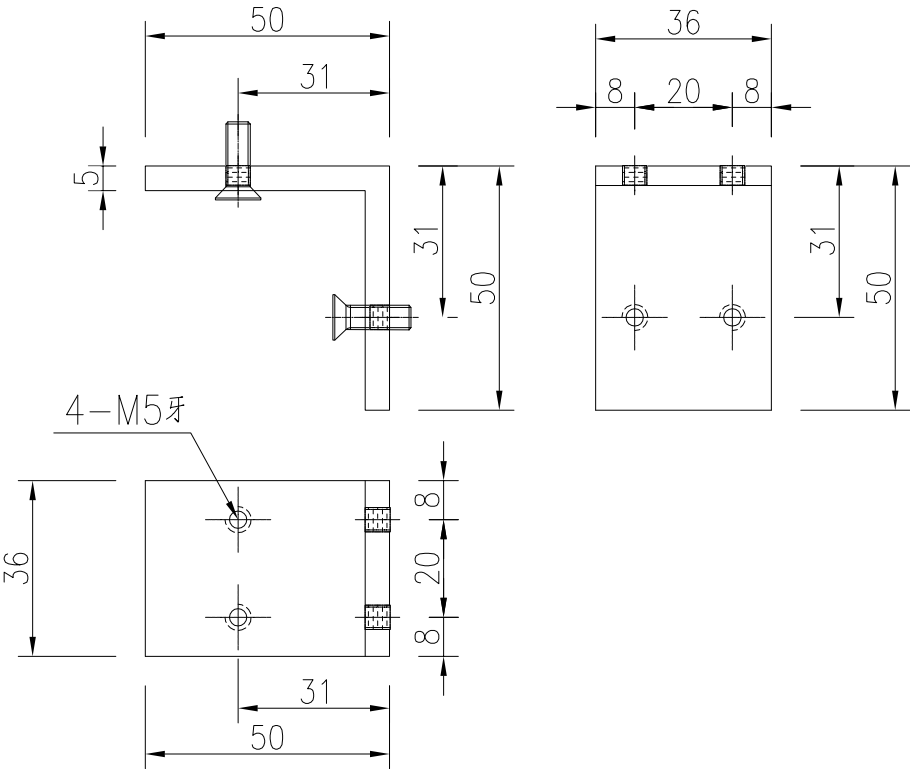



工程號	J-860	地盤	馬灣		附 件		
名 稱	50x50x5厚鋁角			探 用			
材 料	XXX			地盤			
顏 色	- -			工廠			

美特鋁質有限公司 MIDI Aluminium Fabricator Ltd.					類別		物料號		
修改	-	-			制圖	LRA	2024.01.10	圖號	JMA0009-LJ02
日期	-	-			復核	-	-	數量	60
					批准			位置	

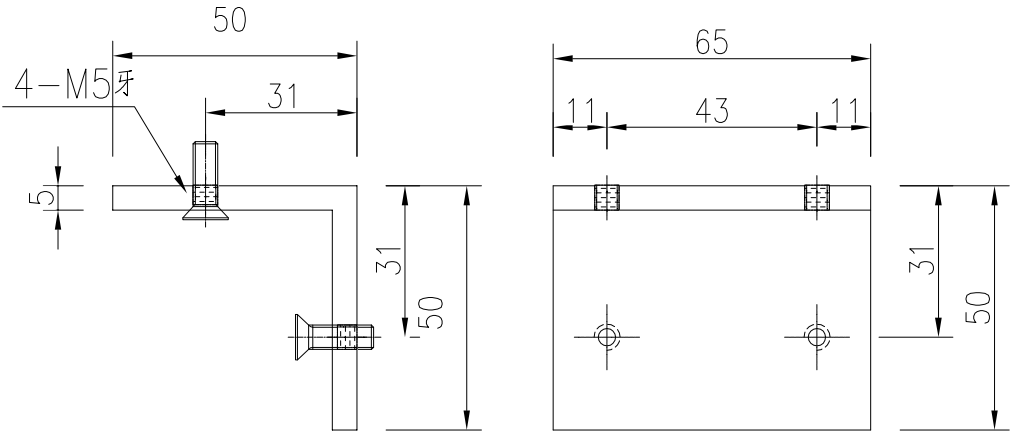



工程號	J-860	地盤	馬灣	附 件	
名 稱	50x50x5厚鋁角		探 用		
材 料	XXX		地盤		
顏 色	- -		工廠		

美特鋁質有限公司 MIDI Aluminium Fabricator Ltd.					類別		物料號		
					制圖	LRA	2024.01.10	圖號	LB-05
修改	-	-			復核	-	-	數量	15
日期	-	-			批准			位置	

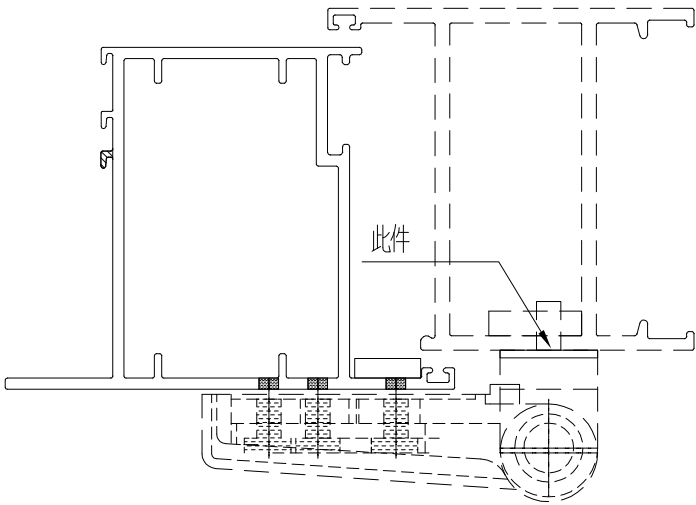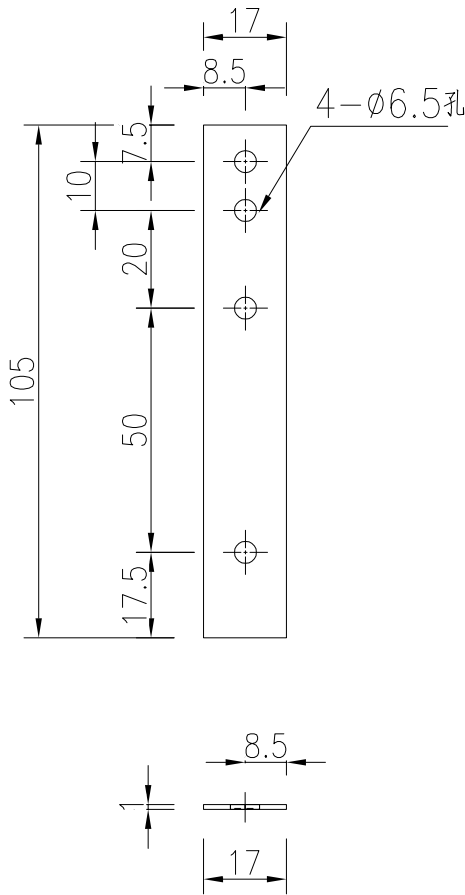




工程號	J-860	地盤	馬灣		探 用 地 盤 工 廠	附 件	
名 稱	105x17x1厚鋁巴						
材 料	1MM鋁巴						
顏 色	- -						

美特鋁質有限公司 MIDI Aluminium Fabricator Ltd.					類別		物料號		
					制圖	LRA	2024.01.10	圖號	X85964-LB1
修改	-	-			復核	-	-	數量	7
日期	-	-			批准			位置	

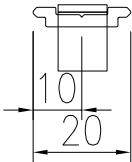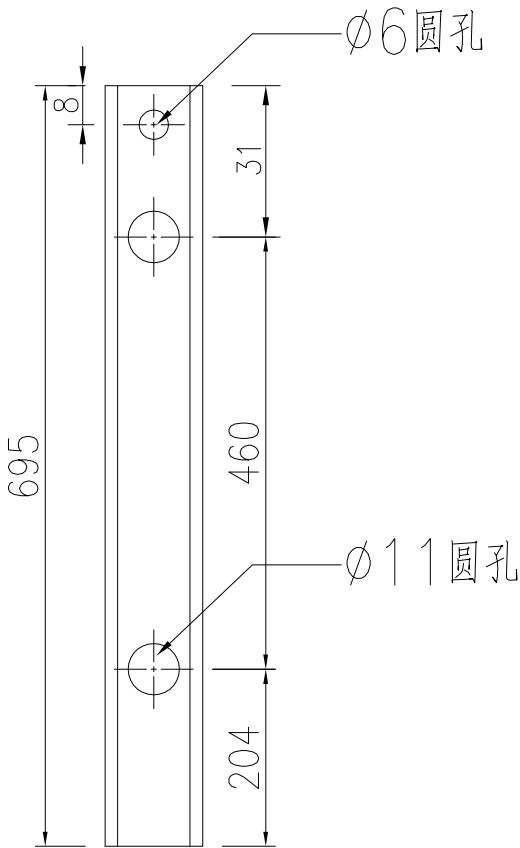



工程號	J-860	地盤	馬灣	附 件	
名 稱	拉巴加工图		探 用		
材 料	X85964		地盤		
顏 色	- -		工廠		

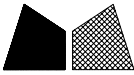 美特鋁質 有限公司 MIDI Aluminium Fabricator Ltd.					類別		物料號		
					制圖	LRA	2024.01.10	圖號	LB-06
修改	-	-			復核	-	-	數量	15
日期	-	-			批准			位置	

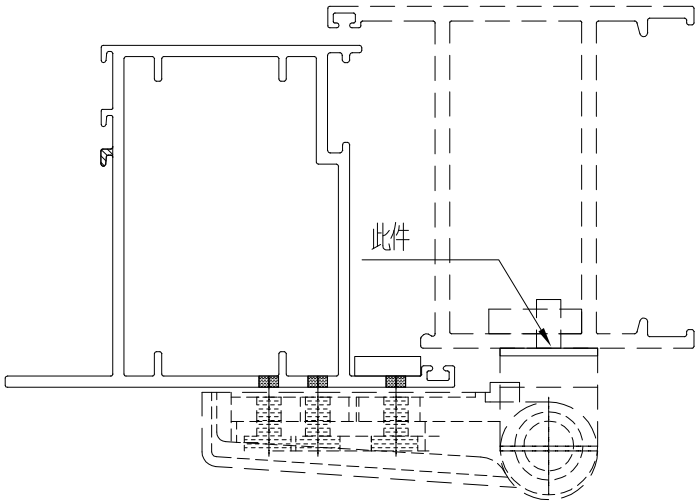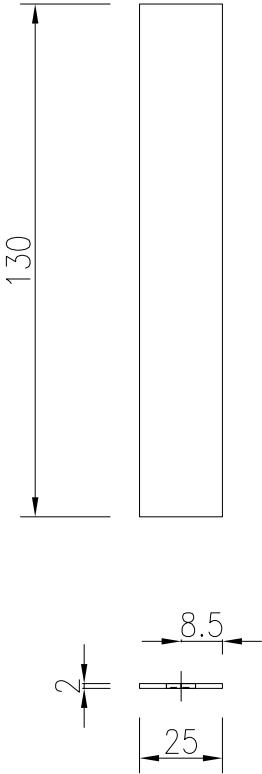



工程號	J-860	地盤	馬灣		附 件		
名 稱	135x25x2厚鋁巴			探			用
材 料	2MM鋁巴			地盤			
顏 色	- -			工廠			

美特鋁質有限公司 MIDI Aluminium Fabricator Ltd.					類別		物料號		
					制圖	LRA	2024.01.10	圖號	X85964-LB2
修改	-	-			復核	-	-	數量	2
日期	-	-			批准			位置	

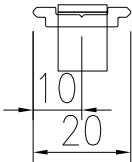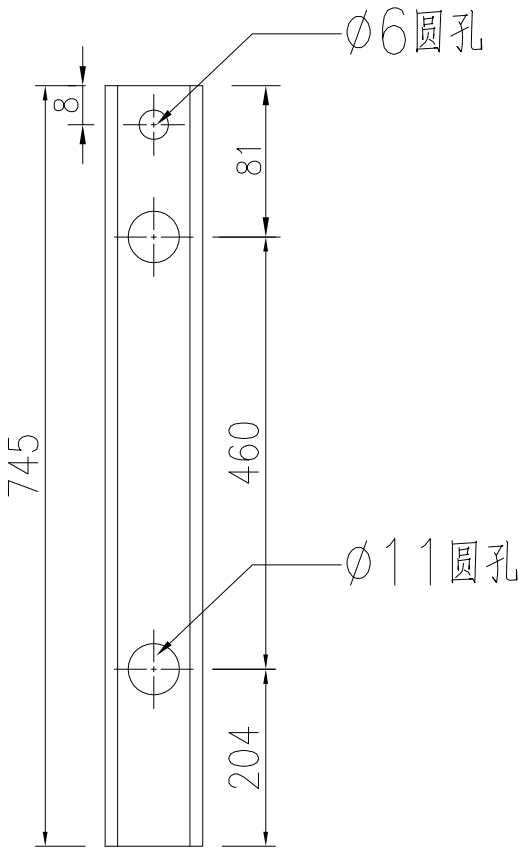


工程號	J-860	地盤	馬灣		附 件		
名 稱	拉巴加工图			探			用
材 料	X85964			地盤			
顏 色	- -			工廠			


美特鋁質有限公司 MIDI Aluminium Fabricator Ltd.					類別		物料號		
					制圖	LRA	2024.01.10	圖號	X85964-LB3
修改	-	-			復核	-	-	數量	6
日期	-	-			批准			位置	

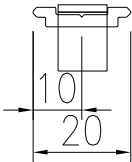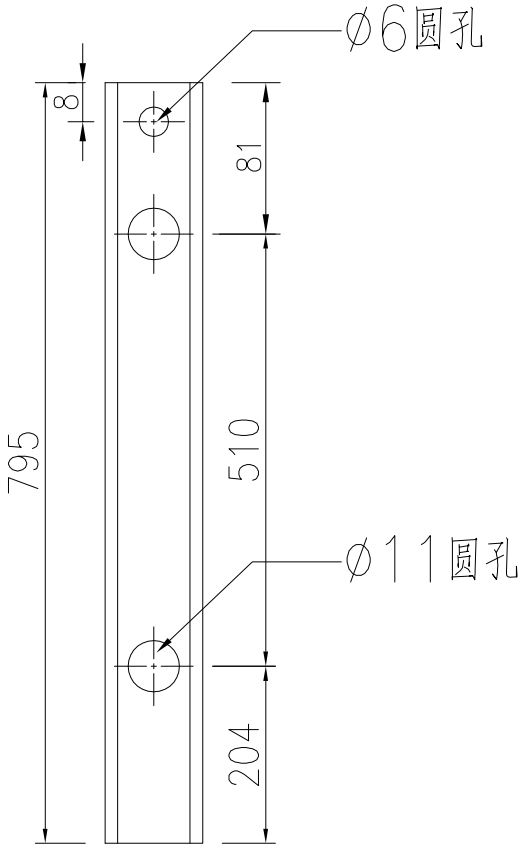


工程號	J-860	地盤	馬灣	附 件	
名 稱	拉巴加工图		探 用		
材 料	X85964		地盤		
顏 色	- -		工廠		

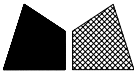 美特鋁質有限公司 MIDI Aluminium Fabricator Ltd.				類別		物料號		
				制圖	LRA	2024.01.10	圖號	X85964-LB4
修改	-	-		復核	-	-	數量	-
日期	-	-		批准			位置	

序号	物料编号	数量	长度L	A	B
1	X85964-W30b/19-LB2	1	698.5	374.5	119
2	X85964-W30/57-LB2	1	698.5	374.5	119
3	X85964-W30/58-LB2	1	898.5	574.5	119
4	X85964-W30/59-LB2	1	738.5	464.5	69
5	X85964-W30/60-LB2	1	248.5	0	43.5
6	X85964-W30c/17-LB2	1	698.5	374.5	119
7	X85964-W30c/18-LB2	1	578.5	304.5	69
8	X85964-W30c/19-LB2	1	848.5	524.5	119
9	X85964-W30a/61-LB2	1	888.5	564.5	119
10	X85964-W30a/62-LB2	1	728.5	404.5	119
11	X85964-W30a/63-LB2	1	888.5	564.5	119
12	X85964-W30a/64-LB2	1	728.5	404.5	119
13	X85964-W34c/05-LB2	1	458.5	0	253.5
14	X85964-W34a/58-LB2	1	848.5	524.5	119
15	X85964-W35/12-LB2	1	1148.5	667.5	276

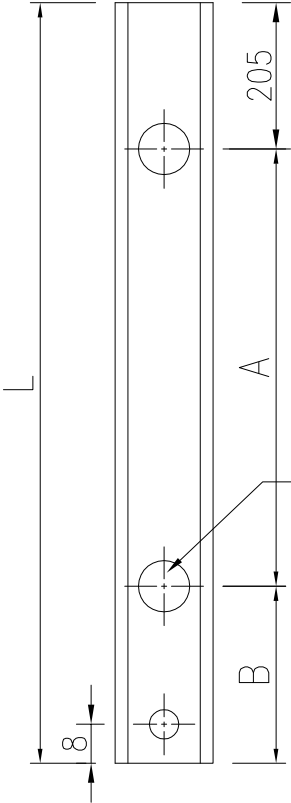

Ø10.5圓孔

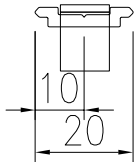

工程號	J-860	地盤	馬灣	附件	
名稱	拉巴加工圖		採用		
材料	X85964		地盤		
顏色	--		工廠		