



工程指示 / 要求簡箋 ENGINEER INSTRUCTIONS(E.I.)

工程指示編號:	EI- 7459	修改版本:	-
	HK- 0452		
工程編號:	J 860	工程名稱:	馬灣(村屋)
收件人:	生統	發件人:	nero
工程項目:	後裝窗 - 廠用鋁料加工圖 水泵房百葉拆圖2024.03.11	日期:	12/03/2024

<input type="checkbox"/> 原合約工程包	<input type="checkbox"/> 原合約工程加 / 減賬 QT-	<input type="checkbox"/> 新工程報價 QT-
---------------------------------	--	------------------------------------

信件批核號碼/圖紙參考編號:	批核模具圖紙編號:
客戶指示附件:	管理內部批簽署:

<input type="checkbox"/> 初步鋁料 B.M.	<input type="checkbox"/> 加工拆圖, 然後生產	<input type="checkbox"/> 尺寸表
<input type="checkbox"/> 正式鋁料 B.M.	<input type="checkbox"/> 技術上資料 / 指示	<input type="checkbox"/> 報價
<input type="checkbox"/> 配件 B.M.	<input type="checkbox"/> 樣辦或貨品說明書	<input type="checkbox"/> 分判合約
<input type="checkbox"/> 其他:		

內容: 請按附件資料生產加工, 送地盤。
完成上列要求日期: 26/4

國內

<input type="checkbox"/> 生產技術總監	<input type="checkbox"/> 連附件	<input type="checkbox"/> 技術部	<input type="checkbox"/> 連附件	<input type="checkbox"/> 生產部	<input type="checkbox"/> 連附件
<input type="checkbox"/> 採購部	<input type="checkbox"/> 連附件	<input checked="" type="checkbox"/> 生產統籌部	<input checked="" type="checkbox"/> 連附件	<input type="checkbox"/> 報關組	<input type="checkbox"/> 連附件
<input type="checkbox"/> 質檢部	<input type="checkbox"/> 連附件	<input type="checkbox"/> 會計部	<input type="checkbox"/> 連附件	<input type="checkbox"/> 機械設計部	<input type="checkbox"/> 連附件
<input type="checkbox"/> 香港辦	<input type="checkbox"/> 連附件	<input type="checkbox"/> 其他:			


香港

<input type="checkbox"/> 行政部	<input type="checkbox"/> 連附件	<input type="checkbox"/> 會計部	<input type="checkbox"/> 連附件	<input type="checkbox"/> 統籌部	<input type="checkbox"/> 連附件	<input type="checkbox"/> 工程部	<input type="checkbox"/> 連附件
<input type="checkbox"/> 採購部	<input type="checkbox"/> 連附件	<input type="checkbox"/> QS部	<input type="checkbox"/> 連附件	<input checked="" type="checkbox"/> 地盤管理	<input checked="" type="checkbox"/> 連附件	<input type="checkbox"/> 維修部	<input type="checkbox"/> 連附件


*發件人簽署:	h	*組別成員批核簽署:	
傳遞編號:	HK0452	項目經理簽署:	



 美特鋁質有限公司 MIDI Aluminium Fabricator Ltd.				類別		物料號	
				制圖	LRA	2022.09.24	圖號 50-BY1
修改	-	-		復核	-	-	數量
日期	-	-		批准			位置

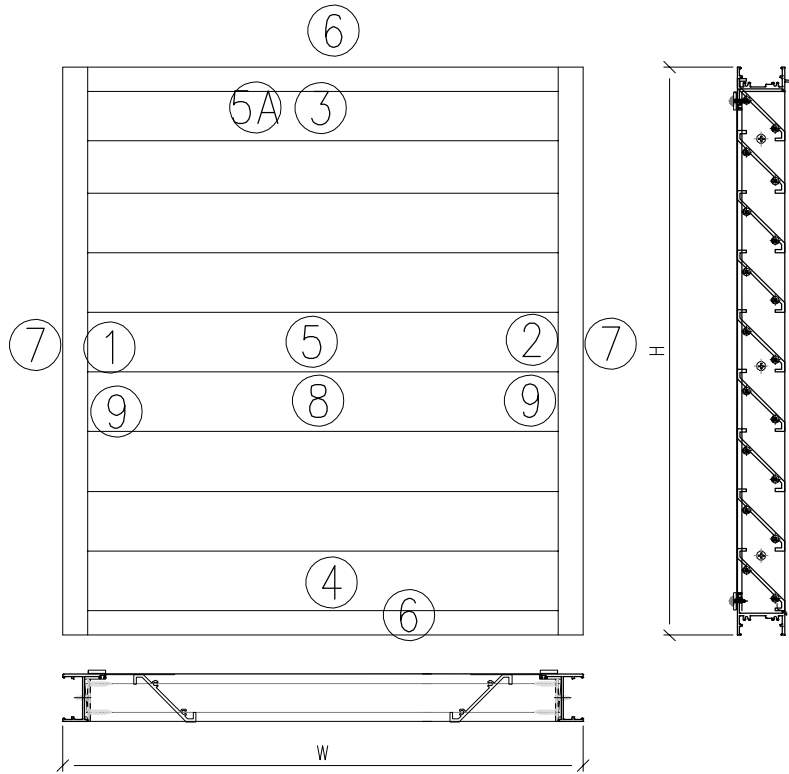

工程號	J-860	地盤	馬灣	附 件
名稱	百葉組裝圖		採	
材料	詳見加工圖		地盤	
顏色	--		工廠	


 美特鋁質有限公司 MIDI Aluminium Fabricator Ltd.				類別	物料號		
				制圖	LRA	2022.09.24	圖號 50-BY1-1
修改	-	-		復核	-	-	數量
日期	-	-		批准			位置
	窗號	AL-03	分格寬	750			
	幅數	1	分格高	750			
序號	料號	名稱	出筍	長度	支/幅	加工說明	
1	X86385	百葉邊企料	直口	750	1	X86385-BY1-1	
2	X86385	百葉邊企料	直口	750	1	X86385-BY2-1	
3	X86386	50百叶頂橫	避位	714	1	X86386-BY1-1	
4	X86387	50百葉底橫	避位	704	1	X86387-BY1-1	
百葉玉用料							
BY-03							
5	X86203	50百葉片	避位	692	1	X86203-BY1-1	
5A	X86203	50百葉片	避位	692	1	X86203-BY2-1	
6		橫壓巴		660	2	AW-LB2-1	
7		企壓巴		696	2	AW-LB1-1	
8		不鏽鋼網尺寸	696	696	1		
9		百葉玉側巴		697	1	AW-F01	
10		百葉玉側巴		697	1	AW-F01R	
	窗號	AL-04	分格寬	1050			
	幅數	1	分格高	650			
序號	料號	名稱	出筍	長度	支/幅	加工說明	
1	X86385	百葉邊企料	直口	650	1	X86385-BY1-2	
2	X86385	百葉邊企料	直口	650	1	X86385-BY2-2	
3	X86386	50百叶頂橫	避位	1014	1	X86386-BY1-2	
4	X86387	50百葉底橫	避位	1004	1	X86387-BY1-2	
百葉玉用料							
BY-04							
5	X86203	50百葉片	避位	992	1	X86203-BY1-5	
5A	X86203	50百葉片	避位	992	1	X86203-BY2-2	
6		橫壓巴		960	2	AW-LB2-2	
7		企壓巴		596	2	AW-LB1-2	
8		不鏽鋼網尺寸	996	596	1		
9		百葉玉側巴		597	1	AW-F02	
10		百葉玉側巴		597	1	AW-F02R	
工程號	J-860	地盤	馬灣				
名稱	百葉組裝圖		採	用	附		
材料	詳見加工圖		地盤		件		
顏色	--		工廠				

 美特鋁質有限公司 MIDI Aluminium Fabricator Ltd.				類別	物料號				
				制圖	LRA	2022.09.24	圖號	50-BY1-2	
修改	-	-		復核	-	-	數量		
日期	-	-		批准			位置		
	窗號	AL-04A		分格寬	650				
	幅數	1		分格高	1050				
序號	料號	名稱	出筍	長度	支/幅	加工說明			
1	X86385	百葉邊企料	直口	1050	1	X86385-BY1-3			
2	X86385	百葉邊企料	直口	1050	1	X86385-BY2-3			
3	X86386	50百叶顶橫	避位	614	1	X86386-BY1-3			
4	X86387	50百葉底橫	避位	604	1	X86387-BY1-3			
百葉玉用料									
BY-04A									
5	X86203	50百葉片	避位	592	1	X86203-BY1-4			
5A	X86203	50百葉片	避位	592	1	X86203-BY2-3			
6		橫壓巴		560	2	AW-LB2-3			
7		企壓巴		996	2	AW-LB1-3			
8		不鏽鋼網尺寸	596	996	1				
9		百葉玉側巴		997	1	AW-F03			
10		百葉玉側巴		997	1	AW-F03R			
	窗號	AL-05		分格寬	650				
	幅數	2		分格高	550				
序號	料號	名稱	出筍	長度	支/幅	加工說明			
1	X86385	百葉邊企料	直口	550	1	X86385-BY1-4			
2	X86385	百葉邊企料	直口	550	1	X86385-BY2-4			
3	X86386	50百叶顶橫	避位	614	1	X86386-BY1-3			
4	X86387	50百葉底橫	避位	604	1	X86387-BY1-3			
百葉玉用料									
BY-05									
5	X86203	50百葉片	避位	592	1	X86203-BY1-2			
5A	X86203	50百葉片	避位	592	1	X86203-BY2-3			
6		橫壓巴		560	2	AW-LB2-3			
7		企壓巴		496	2	AW-LB1-4			
8		不鏽鋼網尺寸	596	496	1				
9		百葉玉側巴		497	1	AW-F04			
10		百葉玉側巴		497	1	AW-F04R			
工程號	J-860	地盤	馬灣	附件					
名稱	百葉組裝圖		採						用
材料	詳見加工圖		地盤						
顏色	--		工廠						

 美特鋁質有限公司 MIDI Aluminium Fabricator Ltd.				類別	物料號		
				制圖	LRA	2022.09.24	圖號 50-BY1-3
修改	-	-		復核	-	-	數量
日期	-	-		批准			位置
	窗號	AL-06	分格寬	650			
	幅數	1	分格高	650			
序號	料號	名稱	出筍	長度	支/幅	加工說明	
1	X86385	百葉邊企料	直口	650	1	X86385-BY1-2	
2	X86385	百葉邊企料	直口	650	1	X86385-BY2-2	
3	X86386	50百叶顶橫	避位	614	1	X86386-BY1-3	
4	X86387	50百葉底橫	避位	604	1	X86387-BY1-3	
百葉玉用料							
BY-06							
5	X86203	50百葉片	避位	592	1	X86203-BY1-6	
5A	X86203	50百葉片	避位	592	1	X86203-BY2-3	
6		橫壓巴		560	2	AW-LB2-3	
7		企壓巴		596	2	AW-LB1-2	
8		不鏽鋼網尺寸	596	596	1		
9		百葉玉側巴		597	1	AW-F02	
10		百葉玉側巴		597	1	AW-F02R	
	窗號	AL-07	分格寬	500			
	幅數	1	分格高	500			
序號	料號	名稱	出筍	長度	支/幅	加工說明	
1	X86385	百葉邊企料	直口	500	1	X86385-BY1-5	
2	X86385	百葉邊企料	直口	500	1	X86385-BY2-5	
3	X86386	50百叶顶橫	避位	464	1	X86386-BY1-4	
4	X86387	50百葉底橫	避位	454	1	X86387-BY1-4	
百葉窗玉用料							
BY-07							
5	X86203	50百葉片	避位	442	1	X86203-BY1-3	
5A	X86203	50百葉片	避位	442	1	X86203-BY2-4	
6		橫壓巴		410	2	AW-LB2-4	
7		企壓巴		446	2	AW-LB1-5	
8		不鏽鋼網尺寸	446	446	1		
9		百葉玉側巴		447	1	AW-F05	
10		百葉玉側巴		447	1	AW-F05R	
工程號	J-860	地盤	馬灣				
名稱	百葉組裝圖		採	用	附件		
材料	詳見加工圖		地盤				
顏色	--		工廠				

 <b>美特鋁質</b> 有限公司 MIDI Aluminium Fabricator Ltd.				類別		物料號	
修改	-	-		制圖	LRA	2023.9.27	圖號 X86385-BY1
日期	-	-		復核	-	-	數量 -
				批准			位置


序號	料號	H	A	B	C	N	M	數量	用於窗號
1	X86385-BY1-1	750	93.5	252	252	2	300	1	AL-03
2	X86385-BY1-2	650	119.5	252	189	2	250	2	AL-04/06
3	X86385-BY1-3	1050	78.5	3X252	126	3	300	1	AL-04A
4	X86385-BY1-4	550	82.5	189	189	1	300	2	AL-05
5	X86385-BY1-5	500	95.5	189	126	1	300	1	AL-07
								7	

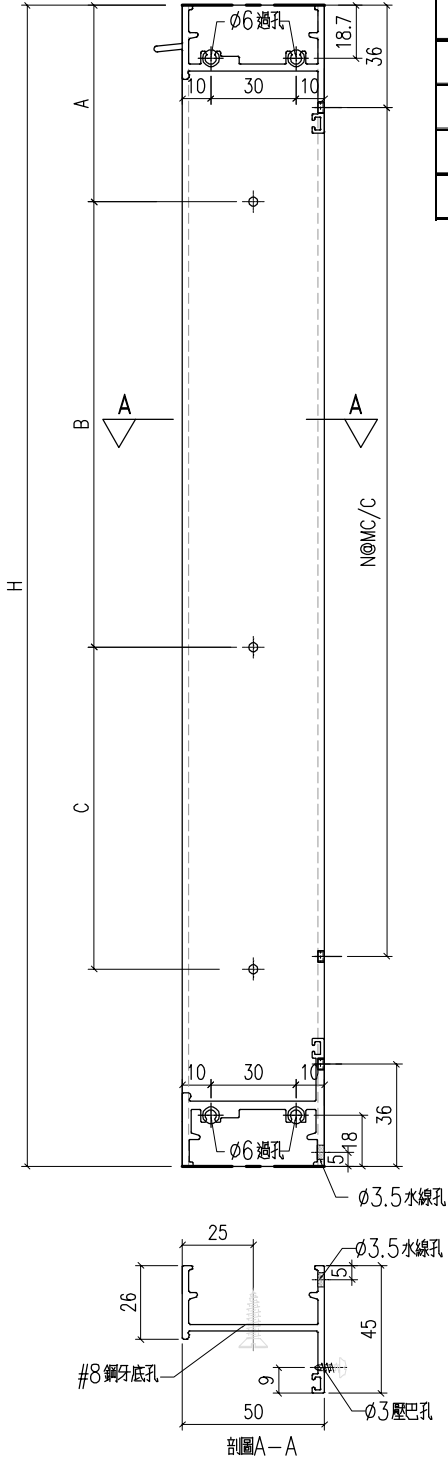

工程號	J-860	地盤	馬灣	附件
名稱	生邊企加工圖		採用	
材料	X86385		地盤	
顏色	-		工廠	

 <b>美特鋁質</b> 有限公司 MIDI Aluminium Fabricator Ltd.				類別		物料號	
修改	-	-		制圖	LRA	2023.9.27	圖號 X86385-BY2
日期	-	-		復核	-	-	數量 -
				批准			位置

序號	料號	H	A	B	C	N	M	數量	用於窗號
1	X86385-BY2-1	750	93.5	252	252	2	300	1	AL-03
2	X86385-BY2-2	650	119.5	252	189	2	250	2	AL-04/06
3	X86385-BY2-3	1050	78.5	3X252	126	3	300	1	AL-04A
4	X86385-BY2-4	550	82.5	189	189	1	300	2	AL-05
5	X86385-BY2-5	500	95.5	189	126	1	300	1	AL-07
								7	

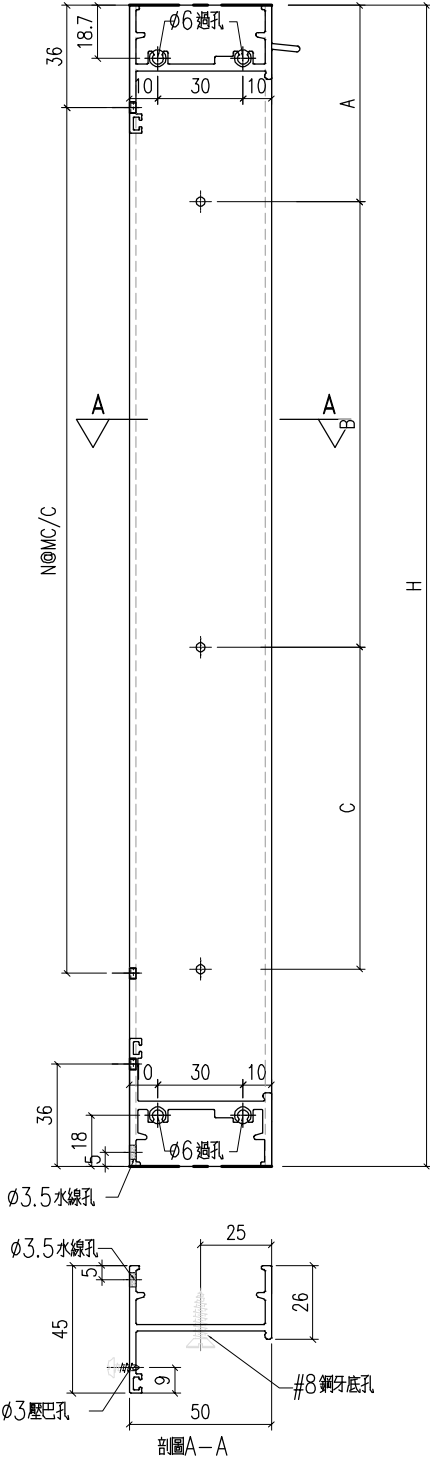


工程號	J-860	地盤	馬灣	附件
名稱	生邊企加工圖		採用	
材料	X86385		地盤	
顏色	-		工廠	




美特鋁質 有限公司  
MIDI Aluminium Fabricator Ltd.

類別		物料號		
制圖	LRA	2023.9.27	圖號	X86386-BY1
修改	-	-	數量	-
日期	-	-	位置	



序號	料號	W	N	M	數量	用於窗號
1	X86386-BY1-1	714	2	250	1	AL-03
2	X86386-BY1-2	1014	3	250	1	AL-04
3	X86386-BY1-3	614	1	300	4	AL-05/06/04A
4	X86386-BY1-4	464	1	300	1	AL-07
					7	

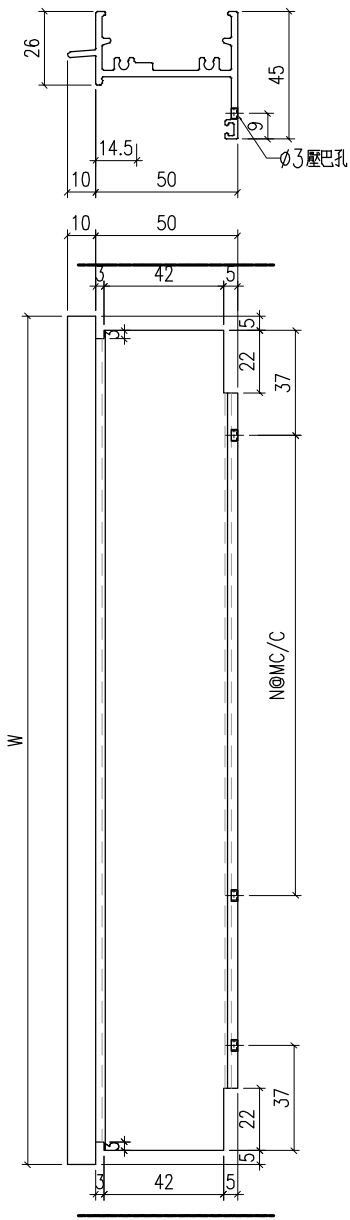

工程號	J-860	地盤	馬灣	附 件
名稱	生頂橫加工圖		採用	
材料	X86386		地盤	
顏色	-		工廠	

 <b>美特鋁質</b> 有限公司 MIDI Aluminium Fabricator Ltd.				類別		物料號	
				制圖	LRA	2023.9.27	圖號 X86387-BY1
修改	-	-		復核	-	-	數量 -
日期	-	-		批准			位置


序號	料號	W	N	M	數量	用於窗號
1	X86387-BY1-1	704	2	250	1	AL-03
2	X86387-BY1-2	1004	3	250	1	AL-04
3	X86387-BY1-3	604	1	300	4	AL-05/06/04A
4	X86387-BY1-4	454	1	300	1	AL-07
					7	

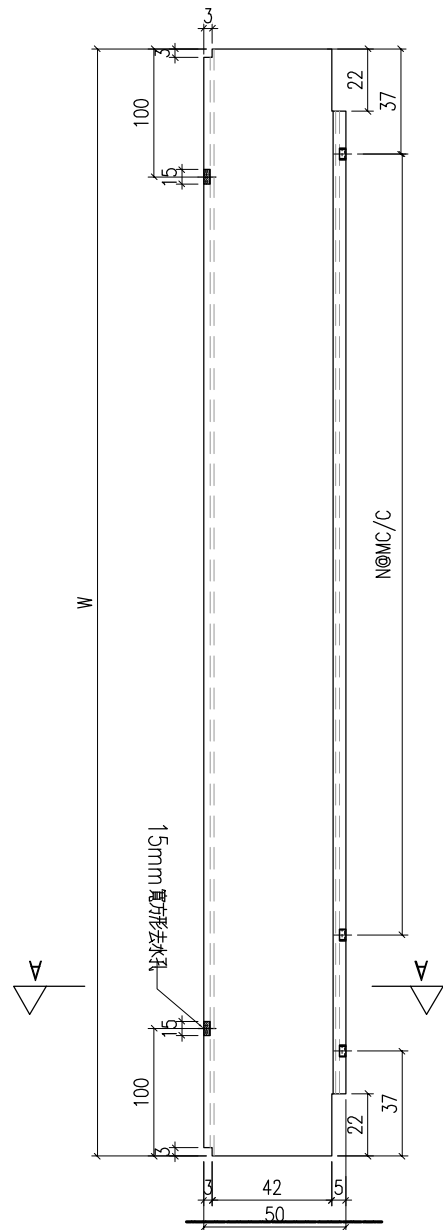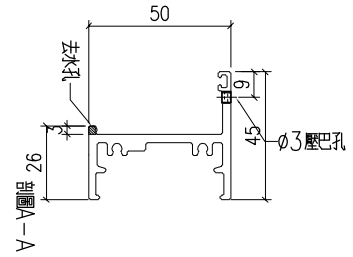


工程號	J-860	地盤	馬灣	附 件
名稱	生底橫		採用	
材料	X86387		地盤	
顏色	-		工廠	




 <b>美特鋁質</b> 有限公司 MIDI Aluminium Fabricator Ltd.				類別		物料號		
修改	-	-		制圖	LRA	2023.5.6	圖號	50-YY1
日期	-	-		復核	-	-	數量	—
				批准			位置	

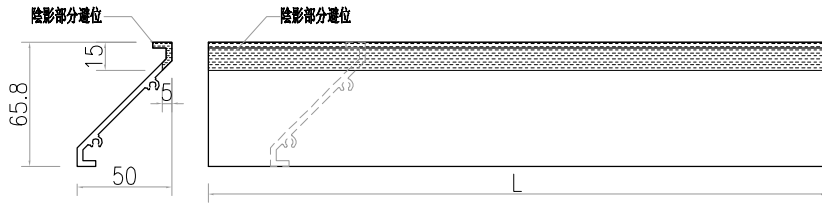

序號	料號	長度	數量	用於窗號
1	X86203-BY1-1	692	1	AL-03
2	X86203-BY1-2	592	2	AL-05
3	X86203-BY1-3	442	1	AL-07
4	X86203-BY1-4	592	1	AL-04A
			5	

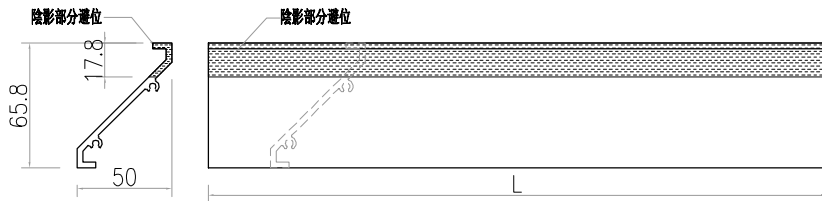

序號	料號	長度	數量	用於窗號
1	X86203-BY1-5	992	1	AL-04
2	X86203-BY1-6	592	1	AL-06
			2	

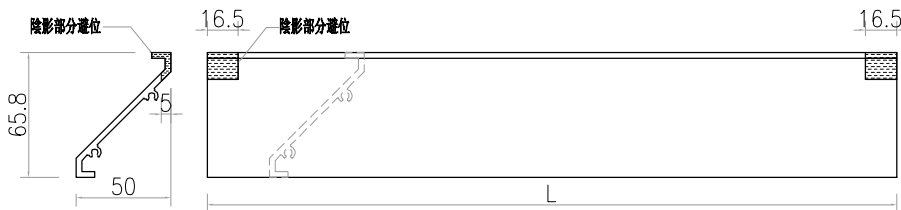



序號	料號	長度	數量	用於窗號
1	X86203-BY2-1	692	10	AL-03
2	X86203-BY2-2	992	9	AL-04
3	X86203-BY2-3	592	38	AL-05/06/04A
4	X86203-BY2-4	442	6	AL-07
			63	

工程號	J-859	地盤	啟德站	附 件
名稱	百葉組裝圖		採用	
材料	詳見加工圖		地盤	
顏色	—		工廠	







 <b>美特鋁質</b> 有限公司 MIDI Aluminium Fabricator Ltd.				類別		物料號	
修改	-	-		制圖	LRA	2024.3.11	圖號 AW-F03
日期	-	-		復核	-	-	數量 -
				批准			位置

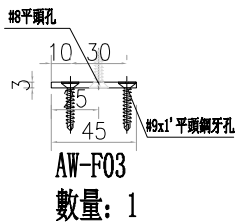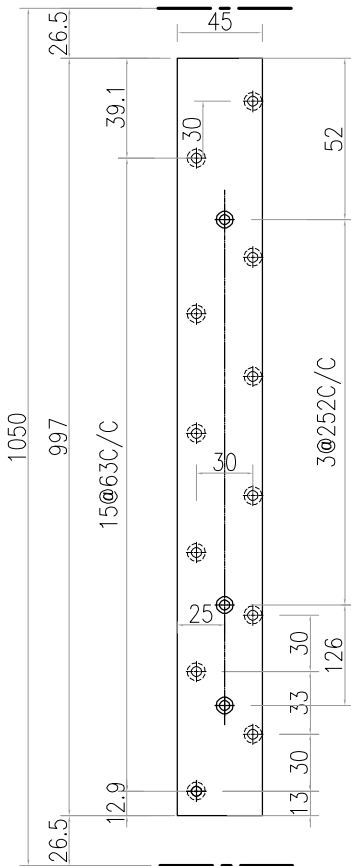


用50X3鋁巴切成  
BT4021

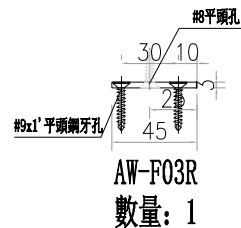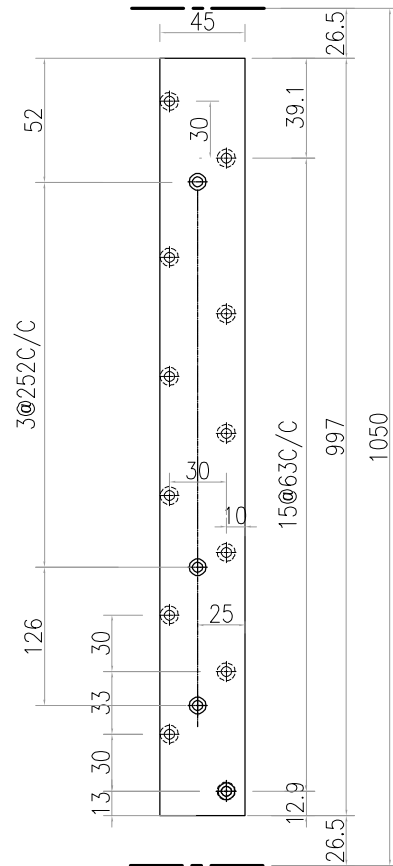




工程號	J-860	地盤	馬灣	附件
名稱	百葉巴加工圖		採用	
材料	詳見加工圖		地盤	
顏色	-		工廠	



 <b>美特鋁質</b> 有限公司 MIDI Aluminium Fabricator Ltd.				類別		物料號	
修改	-	-		制圖	LRA	2024.3.11	圖號 AW-F05
日期	-	-		復核	-	-	數量 -
				批准			位置

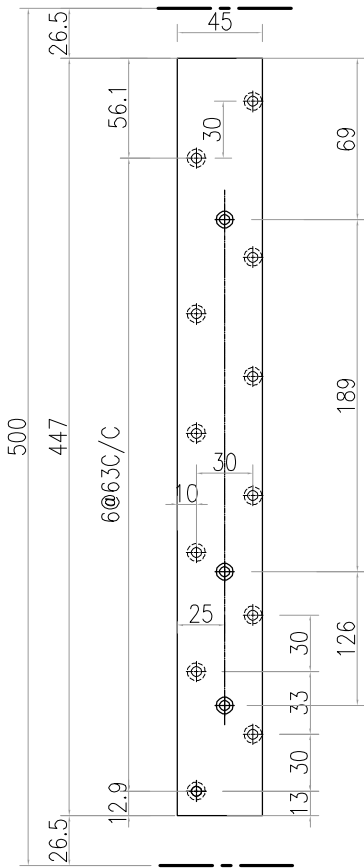



用50X3鋁巴切成  
BT4021

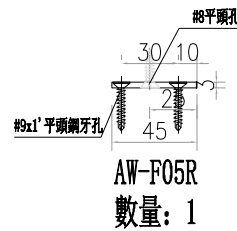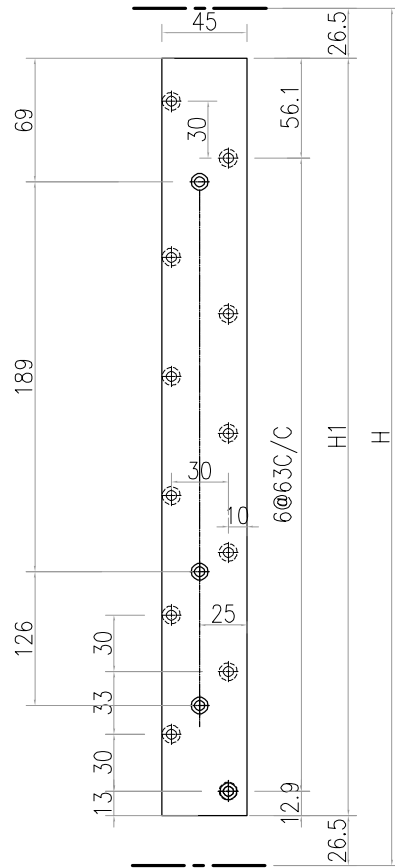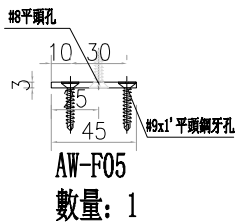

工程號	J-860	地盤	馬灣	附件
名稱	百葉巴加工圖		採用	
材料	詳見加工圖		地盤	
顏色	-		工廠	

 <b>美特鋁質</b> 有限公司 MIDI Aluminium Fabricator Ltd.				類別		物料號		
				制圖	LRA	2024.3.11	圖號	AW-LB1
修改	-	-		復核	-	-	數量	—
日期	-	-		批准			位置	

序號	料號	H	A	N	M	數量	用於窗號	
1	AW-LB1-1	696	9	2	300	2	AL-03	企向
2	AW-LB1-2	596	9	2	250	4	AL-04/06	企向
3	AW-LB1-3	996	9	3	300	2	AL-04A	企向
4	AW-LB1-4	496	9	1	300	4	AL-05	企向
5	AW-LB1-5	446	9	1	300	2	AL-07	企向
6	AW-LB2-1	660	15	2	250	2	AL-03	橫向
7	AW-LB2-2	960	15	3	250	2	AL-04	橫向
8	AW-LB2-3	560	15	1	300	8	AL-05/06/04A	橫向
9	AW-LB2-4	410	15	1	300	2	AL-07	橫向
						28		

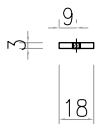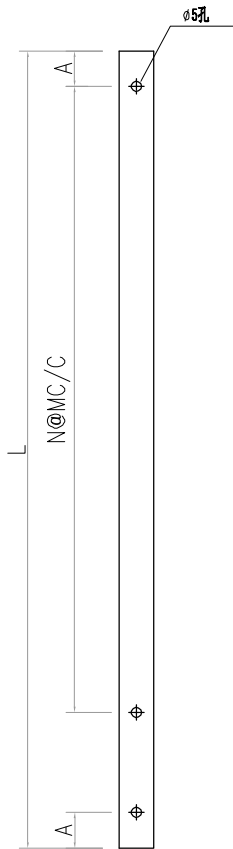

3MM鋁巴

工程號	J-860	地盤	馬灣	附 件
名稱	百葉巴加工圖		採用	
材料	詳見加工圖		地盤	
顏色	—		工廠	