



工程指示 / 要求簡箋 ENGINEER INSTRUCTIONS(E.I.)

工程指示編號:	EI- 77u / 24	修改版本:	-
	HK- 0779 / 24		
工程編號:	J 860	工程名稱:	馬灣(村屋)
收件人:	生統	發件人:	n
工程項目:	後裝窗 - 廠用鋁料加工圖(新增百葉)	日期:	06/05/2024

<input type="checkbox"/> 原合約工程包	<input type="checkbox"/> 原合約工程加 / 減賬 QT-	<input type="checkbox"/> 新工程報價 QT-
---------------------------------	--	------------------------------------

信件批核號碼/圖紙參考編號:	批核模具圖紙編號:
客戶指示附件:	管理內部批簽署:

<input type="checkbox"/> 初步鋁料 B.M.	<input type="checkbox"/> 加工拆圖, 然後生產	<input type="checkbox"/> 尺寸表
<input type="checkbox"/> 正式鋁料 B.M.	<input type="checkbox"/> 技術上資料/指示	<input type="checkbox"/> 報價
<input type="checkbox"/> 配件 B.M.	<input type="checkbox"/> 樣辦或貨品說明書	<input type="checkbox"/> 分判合約
<input type="checkbox"/> 其他:		

內容:  
請按附件資料生產加工, 必須在5月8號或之前完成。  
送地盤

完成上列要求日期: 08/05/2024

國內

<input type="checkbox"/> 生產技術總監	<input type="checkbox"/> 連附件	<input type="checkbox"/> 技術部	<input type="checkbox"/> 連附件	<input type="checkbox"/> 生產部	<input type="checkbox"/> 連附件
<input type="checkbox"/> 採購部	<input type="checkbox"/> 連附件	<input checked="" type="checkbox"/> 生產統籌部	<input checked="" type="checkbox"/> 連附件	<input type="checkbox"/> 報關組	<input type="checkbox"/> 連附件
<input type="checkbox"/> 質檢部	<input type="checkbox"/> 連附件	<input type="checkbox"/> 會計部	<input type="checkbox"/> 連附件	<input type="checkbox"/> 機械設計部	<input type="checkbox"/> 連附件
<input type="checkbox"/> 香港辦	<input type="checkbox"/> 連附件	<input type="checkbox"/> 其他:			


香港

<input type="checkbox"/> 行政部	<input type="checkbox"/> 連附件	<input type="checkbox"/> 會計部	<input type="checkbox"/> 連附件	<input type="checkbox"/> 統籌部	<input type="checkbox"/> 連附件	<input type="checkbox"/> 工程部	<input type="checkbox"/> 連附件
<input type="checkbox"/> 採購部	<input type="checkbox"/> 連附件	<input type="checkbox"/> QS部	<input type="checkbox"/> 連附件	<input checked="" type="checkbox"/> 地盤管理	<input checked="" type="checkbox"/> 連附件	<input type="checkbox"/> 維修部	<input type="checkbox"/> 連附件

*發件人簽署:	h	*組別成員批核簽署:	
傳遞編號:	HK, 779 / 24	項目經理簽署:	pph



 <b>美特鋁質</b> 有限公司 MIDI Aluminium Fabricator Ltd.				類別		物料號	
				制圖	LRA	2022.09.24	圖號 50-BY1
修改	-	-		復核	-	-	數量
日期	-	-		批准			位置

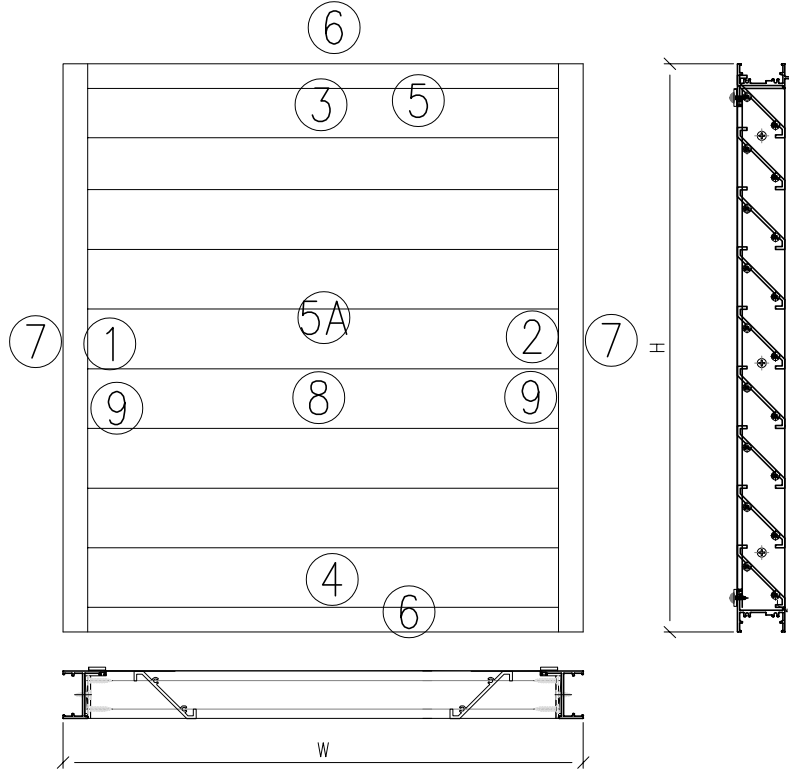


窗號	AL-03A	分格寬	1250			
幅數	1	分格高	450			
序號	料號	名稱	出筍	長度	支/幅	加工說明
1	X86385	百葉邊企料	直口	450	1	X86385-BY1-5
2	X86385	百葉邊企料	直口	450	1	X86385-BY2-5
3	X86386	50百叶頂橫	避位	1214	1	X86386-BY1-1
4	X86387	50百葉底橫	避位	1204	1	X86387-BY1-1
百葉玉用料						
BY-03						
5	X86203	50百葉片	避位	1192	1	X86203-BY1-1
5A	X86203	50百葉片	避位	1192	5	X86203-BY2-1
6		橫壓巴		1160	2	AW-LB2-1
7		企壓巴		396	2	AW-LB1-1
8		不鏽鋼網尺寸	1196	396	1	
9		百葉玉側巴		397	1	AW-F05
10		百葉玉側巴		397	1	AW-F05R

工程號	J-860	地盤	馬灣	附 件
名稱	百葉組裝圖		採	
材料	詳見加工圖		地盤	
顏色	--		工廠	

 <b>美特鋁質</b> 有限公司 MIDI Aluminium Fabricator Ltd.				類別		物料號	
修改	-	-		制圖	LRA	2023.9.27	圖號 X86385-BY1
日期	-	-		復核	-	-	數量 --
				批准			位置


序號	料號	H	A	B	C	N	M	數量	用於窗號
1									
2									
3									
4									
5	X86385-BY1-5	450	45	189	126	1	300	1	AL-03A
								1	

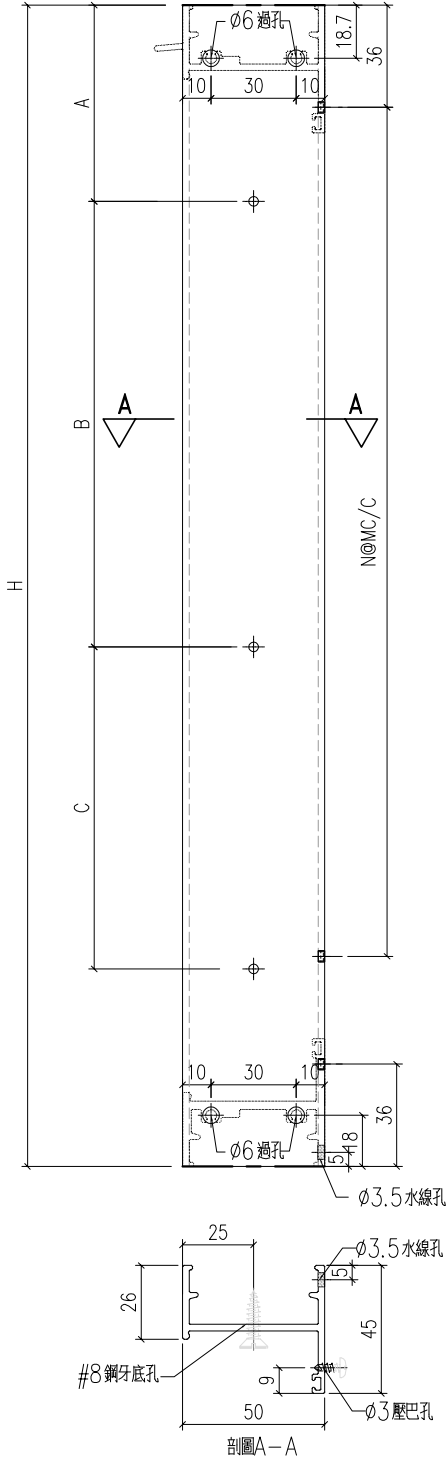

工程號	J-860	地盤	馬灣	附件
名稱	生邊企加工圖		採用	
材料	X86385		地盤	
顏色	-		工廠	



 <b>美特鋁質</b> 有限公司 MIDI Aluminium Fabricator Ltd.				類別		物料號	
修改	-	-		制圖	LRA	2023.9.27	圖號 X86385-BY2
日期	-	-		復核	-	-	數量 --
				批准			位置

序號	料號	H	A	B	C	N	M	數量	用於窗號
1									
2									
3									
4									
5	X86385-BY2-5	450	45	189	126	1	300	1	AL-03A
								1	

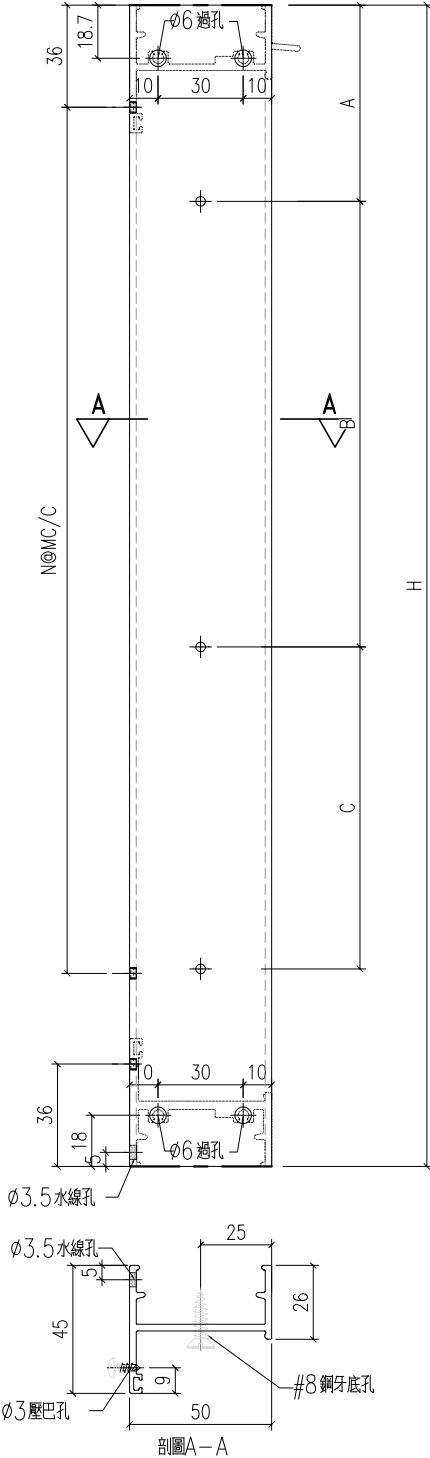

工程號	J-860	地盤	馬灣	附件
名稱	生邊企加工圖		採用	
材料	X86385		地盤	
顏色	-		工廠	

 <b>美特鋁質</b> 有限公司 MIDI Aluminium Fabricator Ltd.				類別		物料號	
修改	-	-		制圖	LRA	2023.9.27	圖號 X86386-BY1
日期	-	-		復核	-	-	數量 --
				批准			位置

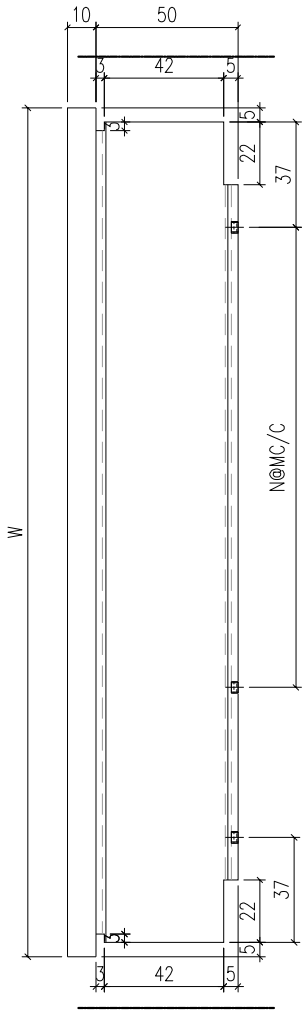
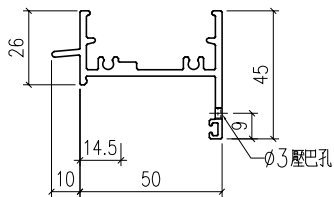


序號	料號	W	N	M	數量	用於窗號
1	X86386-BY1-1	1214	3	300	1	AL-03A
					1	

工程號	J-860	地盤	馬灣	附件
名稱	生頂橫加工圖		採用	
材料	X86386		地盤	
顏色	-		工廠	

 <b>美特鋁質</b> 有限公司 MIDI Aluminium Fabricator Ltd.				類別		物料號	
修改	-	-		制圖	LRA	2023.9.27	圖號 X86387-BY1
日期	-	-		復核	-	-	數量 --
				批准			位置


序號	料號	W	N	M	數量	用於窗號
1	X86387-BY1-1	1204	3	300	1	AL-03A
					1	

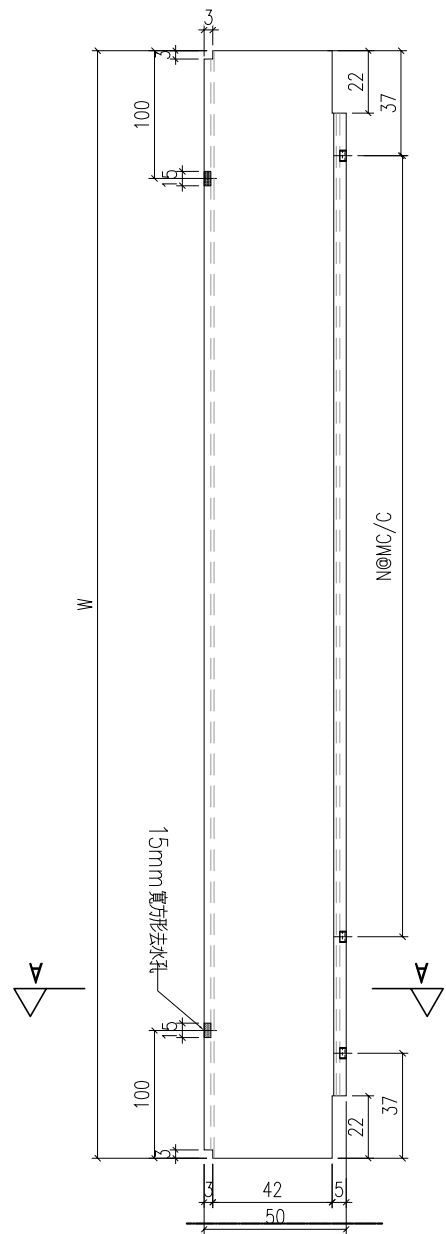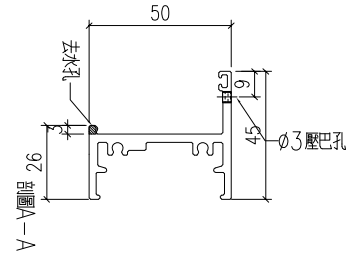

工程號	J-860	地盤	馬灣	附 件
名稱	生底橫		採用	
材料	X86387		地盤	
顏色	-		工廠	


 美特鋁質 有限公司 MIDI Aluminium Fabricator Ltd.				類別		物料料號	
修改	-	-		制圖	LRA	2023.5.6	圖號 50-BY
日期	-	-		復核	-	-	數量 --
				批准			位置

数据见：組裝圖表

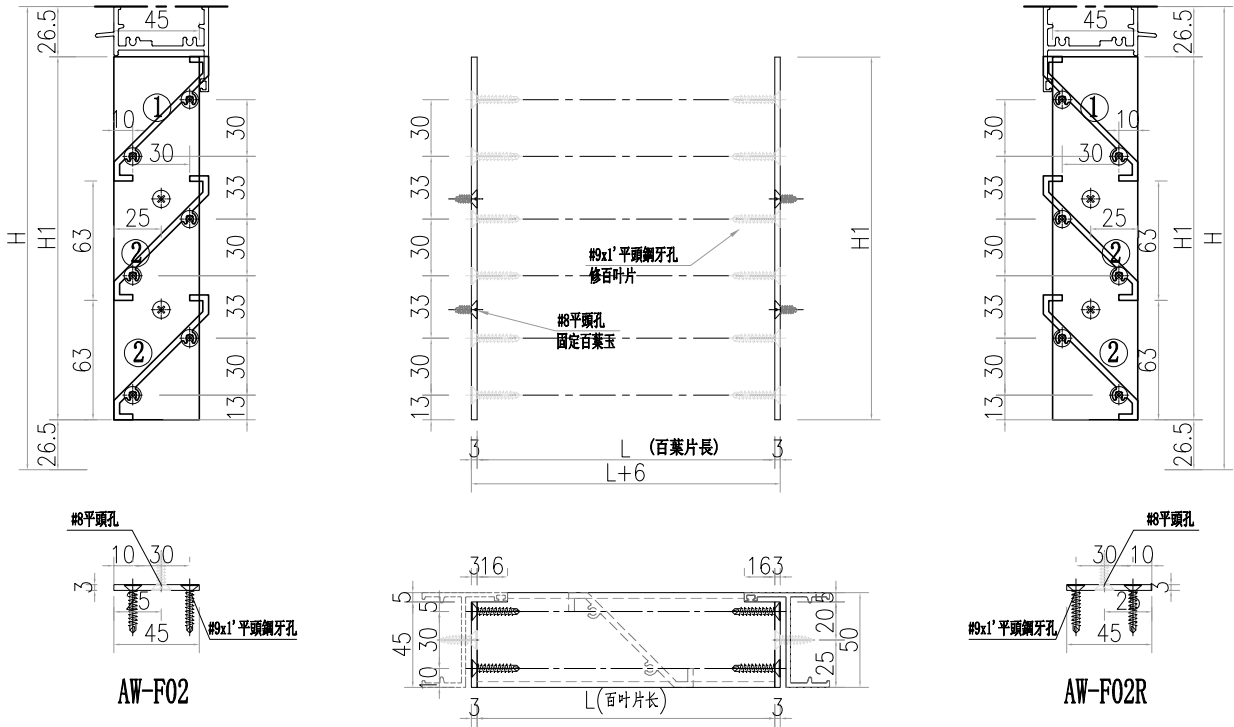


百葉玉	L	H	H1	數量	用於窗號
BY-03A	1192	450	397	1	AL-03A

①號百葉加工圖

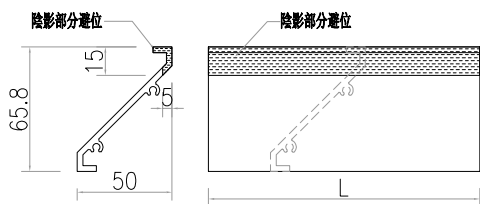


②號百葉加工圖

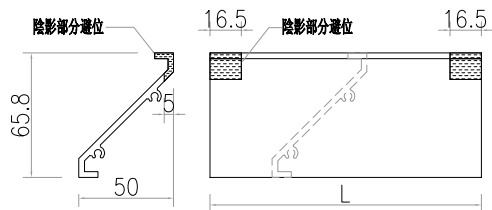


工程號	J-859	地盤	啟德站	附件
名稱	百葉組裝圖		採用	
材料	詳見加工圖		地盤	
顏色	-		工廠	

 <b>美特鋁質</b> 有限公司 MIDI Aluminium Fabricator Ltd.				類別		物料號	
修改	-	-		制圖	LRA	2023.5.6	圖號 50-YY1
日期	-	-		復核	-	-	數量 --
				批准			位置

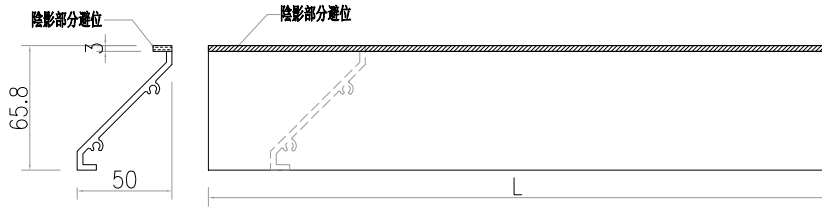



序號	料號	長度	數量	用於窗號
1	X86203-BY1-1	1192	1	AL-03A
			1	

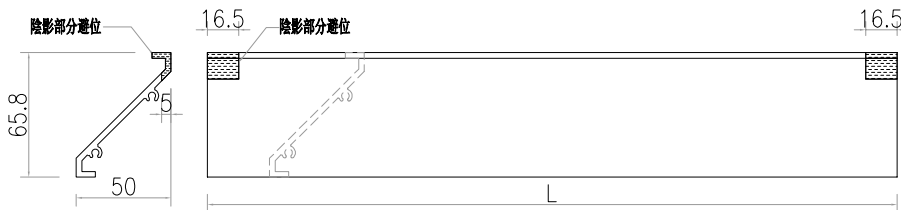



序號	料號	長度	數量	用於窗號
1	X86203-BY2-1	1192	5	AL-03
			5	

工程號	J-859	地盤	啟德站	附件
名稱	百葉組裝圖		採用	
材料	詳見加工圖		地盤	
顏色	-		工廠	

 <b>美特鋁質</b> 有限公司 MIDI Aluminium Fabricator Ltd.				類別		物料號	
修改	-	-		制圖	LRA	2024.3.11	圖號 AW-F05
日期	-	-		復核	-	-	數量 --
				批准			位置

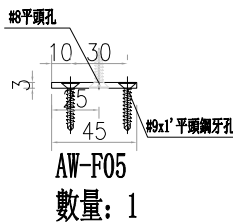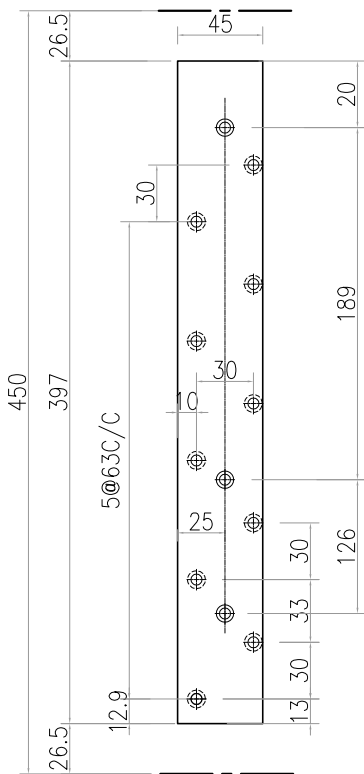



用50X3鋁巴切成  
BT4021

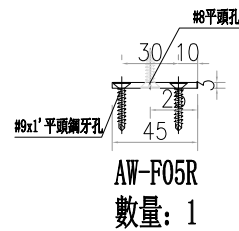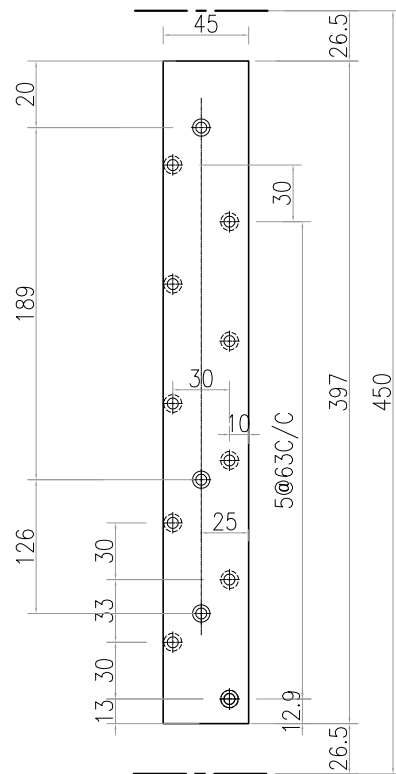

工程號	J-860	地盤	馬灣	附件
名稱	百葉巴加工圖		採用	
材料	詳見加工圖		地盤	
顏色	-		工廠	

 <b>美特鋁質</b> 有限公司 MIDI Aluminium Fabricator Ltd.				類別		物料號	
				制圖	LRA	2024.3.11	圖號 AW-LB1
修改	-	-		復核	-	-	數量 --
日期	-	-		批准			位置

序號	料號	H	A	N	M	數量	用於窗號	
1	AW-LB1-1	396	9	1	300	2	AL-03A	企向
2	AW-LB2-1	1160	15	3	300	2	AL-03A	橫向
						4		

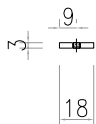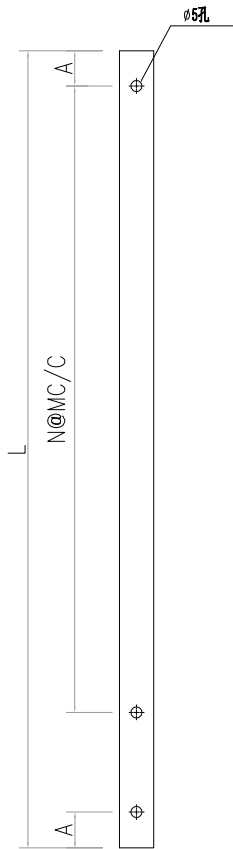

3MM鋁巴

工程號	J-860	地盤	馬灣	附件
名稱	百葉巴加工圖		採用	
材料	詳見加工圖		地盤	
顏色	-		工廠	