



工程指示 / 要求簡箋 ENGINEER INSTRUCTIONS(E.I.)

工程指示編號:	EI-7931	修改版本:	-
	HK-		
工程編號:	J 860	工程名稱:	馬灣 商場
收件人:	maggie	發件人:	nero
工程項目:	Glass Wall - 地盤用玻璃	日期:	14/6/2024

<input type="checkbox"/> 原合約工程包	<input type="checkbox"/> 原合約工程加 / 減賬 QT-	<input type="checkbox"/> 新工程報價 QT-
---------------------------------	--	------------------------------------

信件批核號碼/圖紙參考編號:	批核模具圖紙編號:
客戶指示附件:	管理內部批簽署:

<input type="checkbox"/> 初步鋁料 B.M.	<input type="checkbox"/> 加工拆圖, 然後生產	<input type="checkbox"/> 尺寸表
<input type="checkbox"/> 正式鋁料 B.M.	<input type="checkbox"/> 技術上資料/指示	<input type="checkbox"/> 報價
<input type="checkbox"/> 配件 B.M.	<input type="checkbox"/> 樣辦或貨品說明書	<input type="checkbox"/> 分判合約
<input type="checkbox"/> 其他:		

內容: 請按附頁的資料訂玻璃, 商場用 2件8+12A+12, 1件8+12A+12磨沙, 共3件 按繆生意意思在海控特玻訂貨 海控特玻編號: 8CHS (SDCE1-68A) (#2)+12A+12C 後期復尺, 之前未訂 請看附頁尺寸
完成上列要求日期:

國內

<input type="checkbox"/> 生產技術總監	<input type="checkbox"/> 連附件	<input type="checkbox"/> 技術部	<input type="checkbox"/> 連附件	<input type="checkbox"/> 生產部	<input type="checkbox"/> 連附件
<input type="checkbox"/> 採購部	<input type="checkbox"/> 連附件	<input type="checkbox"/> 生產統籌部	<input type="checkbox"/> 連附件	<input type="checkbox"/> 報關組	<input type="checkbox"/> 連附件
<input type="checkbox"/> 質檢部	<input type="checkbox"/> 連附件	<input type="checkbox"/> 會計部	<input type="checkbox"/> 連附件	<input type="checkbox"/> 機械設計部	<input type="checkbox"/> 連附件
<input type="checkbox"/> 香港辦	<input type="checkbox"/> 連附件	<input type="checkbox"/> 其他:			

香港



<input type="checkbox"/> 行政部	<input type="checkbox"/> 連附件	<input type="checkbox"/> 會計部	<input type="checkbox"/> 連附件	<input type="checkbox"/> 統籌部	<input type="checkbox"/> 連附件	<input type="checkbox"/> 工程部	<input type="checkbox"/> 連附件
<input checked="" type="checkbox"/> 採購部	<input checked="" type="checkbox"/> 連附件	<input type="checkbox"/> QS部	<input type="checkbox"/> 連附件	<input checked="" type="checkbox"/> 地盤管理	<input checked="" type="checkbox"/> 連附件	<input type="checkbox"/> 維修部	<input type="checkbox"/> 連附件

*發件人簽署:		*組別成員批核簽署:	
傳遞編號:		項目經理簽署:	

 美特鋁質 有限公司 MIDI Aluminium Fabricator Ltd.				類別		物料號	
修改	-	-		制圖	HHQ	2023.8.16	圖號 J860-G1
日期	-	-		復核	WLQ	2023.8.16	數量
				批准			位置

玻璃編號	闊度W	高度H	數量
J860-G1-1	900	1010	1
J860-G1-2	1080	880	1

玻璃類型：
 8mm HEAT STRENGTHENED CLEAR GLASS with LOW-E at Surface#2
 + 12mm AIR GAP + 12mm CLEAR TEMPERED GLASS

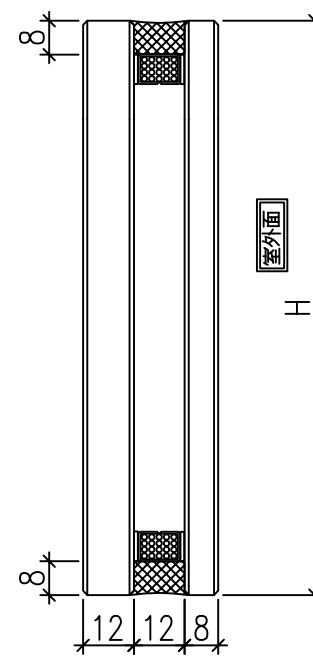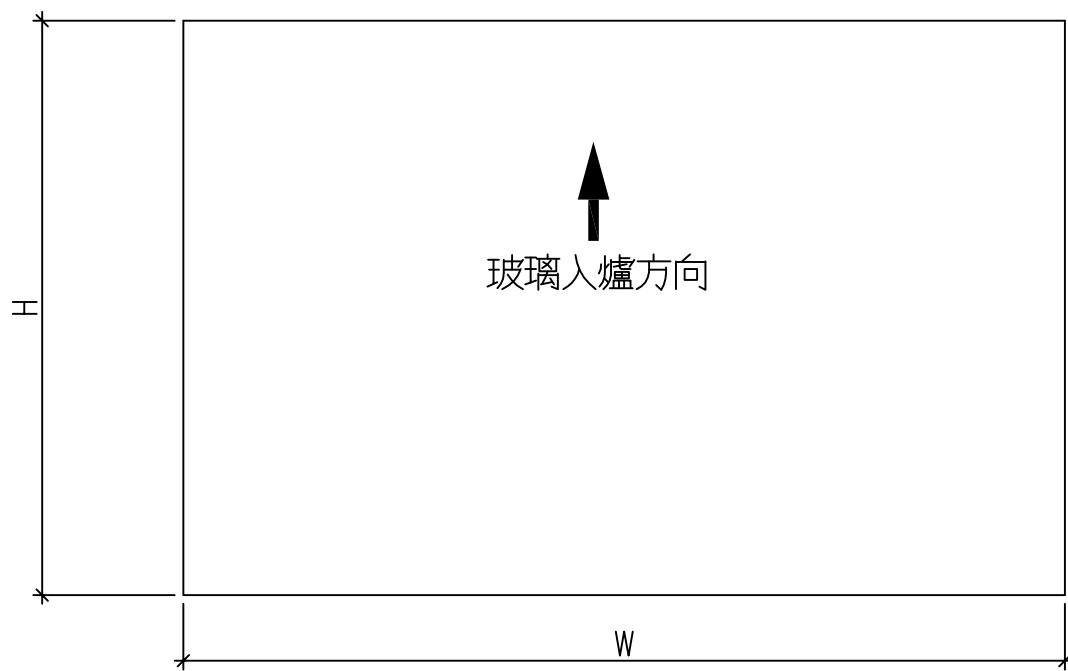


工程號	J-860	地盤	馬灣	附件
名稱	玻璃加工圖		採用	
材料	-		地盤	
顏色	-		工廠	

 美特鋁質 有限公司 MIDI Aluminium Fabricator Ltd.				類別		物料號	
修改	-	-		制圖	HHQ	2023.8.16	圖號 J860-G2
日期	-	-		復核	WLQ	2023.8.16	數量
				批准			位置

玻璃編號	闊度W	高度H	數量
J860-G2-3	570	660	1

玻璃類型：
 8mm HEAT STRENGTHENED CLEAR GLASS with LOW-E at Surface#2
 + 12mm AIR GAP + 12mm CLEAR TEMPERED GLASS with Frosted

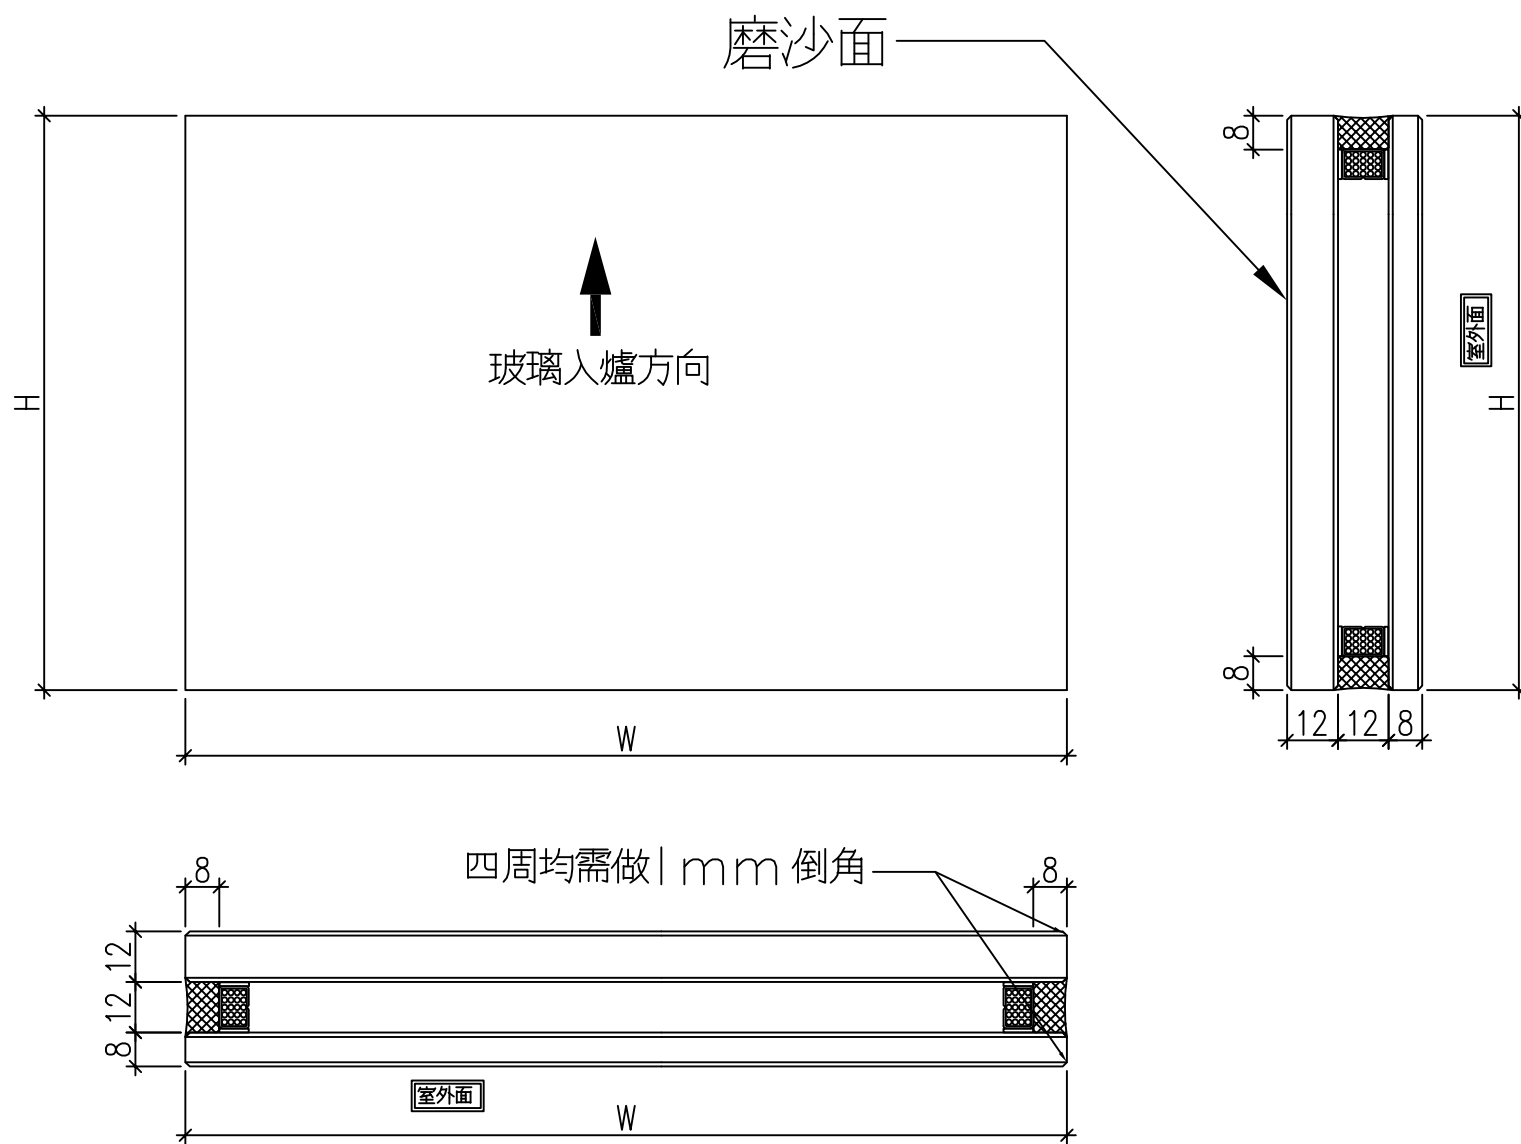

工程號	J-860	地盤	馬灣	附件
名稱	玻璃加工圖		採用	
材料	-		地盤	
顏色	-		工廠	