



工程指示 / 要求簡箋 ENGINEER INSTRUCTIONS(E.I.)

工程指示編號:	EI- 8299	修改版本:	B
	HK- 1809		
工程編號:	J 860	工程名稱:	馬灣(村屋)
收件人:	生統	發件人:	細佬
工程項目:	後裝窗 - 鋁料加工圖(後加三間)	日期:	07/10/2024

<input type="checkbox"/> 原合約工程包	<input type="checkbox"/> 原合約工程加 / 減賬 QT-	<input type="checkbox"/> 新工程報價 QT-
---------------------------------	--	------------------------------------

信件批核號碼/圖紙參考編號:	批核模具圖紙編號:
客戶指示附件:	管理內部批簽署:

<input type="checkbox"/> 初步鋁料 B.M.	<input type="checkbox"/> 加工拆圖, 然後生產	<input type="checkbox"/> 尺寸表
<input type="checkbox"/> 正式鋁料 B.M.	<input type="checkbox"/> 技術上資料/指示	<input type="checkbox"/> 報價
<input type="checkbox"/> 配件 B.M.	<input type="checkbox"/> 樣辦或貨品說明書	<input type="checkbox"/> 分判合約
<input type="checkbox"/> 其他:		

內容: 請按附件資料生產加工, 送地盤。  修改加工圖
完成上列要求日期: 15/10/2024

國內


<input type="checkbox"/> 生產技術總監	<input type="checkbox"/> 連附件	<input type="checkbox"/> 技術部	<input type="checkbox"/> 連附件	<input type="checkbox"/> 生產部	<input type="checkbox"/> 連附件
<input type="checkbox"/> 採購部	<input type="checkbox"/> 連附件	<input checked="" type="checkbox"/> 生產統籌部	<input checked="" type="checkbox"/> 連附件	<input type="checkbox"/> 報關組	<input type="checkbox"/> 連附件
<input type="checkbox"/> 質檢部	<input type="checkbox"/> 連附件	<input type="checkbox"/> 會計部	<input type="checkbox"/> 連附件	<input type="checkbox"/> 機械設計部	<input type="checkbox"/> 連附件
<input type="checkbox"/> 香港辦	<input type="checkbox"/> 連附件	<input type="checkbox"/> 其他:			

香港

<input type="checkbox"/> 行政部	<input type="checkbox"/> 連附件	<input type="checkbox"/> 會計部	<input type="checkbox"/> 連附件	<input type="checkbox"/> 統籌部	<input type="checkbox"/> 連附件	<input type="checkbox"/> 工程部	<input type="checkbox"/> 連附件
<input type="checkbox"/> 採購部	<input type="checkbox"/> 連附件	<input type="checkbox"/> QS部	<input type="checkbox"/> 連附件	<input checked="" type="checkbox"/> 地盤管理	<input checked="" type="checkbox"/> 連附件	<input type="checkbox"/> 維修部	<input type="checkbox"/> 連附件



*發件人簽署: 傳遞編號: HK1809	*組別成員批核簽署: 項目經理簽署:
-------------------------	-----------------------




 美特鋁質有限公司 MIDI Aluminium Fabricator Ltd.				類別	物料號		圖號		FY-1-1			
修改	-	-		制圖	LRA	2023.5.6	圖號	FY-1-1				
日期	-	-		復核	-	-	數量	-				
				批准			位置					
序号	窗號	窗玉號	窗玉W	窗玉H	H1	H3 (编号及长度)		H4 (编号及长度)		H5	数量	
1	W01-H01	W01-H01	382	1172	436	FB-01	218	FB-09	615	356	1	
2	W01-H02	W01-H02	602	1062	381	FB-01	218	FB-03	505	356	1	
3	W01-H03	W01-H03	402	1112	406	FB-01	218	FB-05	555	356	1	
4	W01-H04	W01-H04	672	1112	406	FB-01	218	FB-05	555	356	1	
5	W01-H05	W01-H05	512	1112	406	FB-01	218	FB-05	555	356	1	
6	W02-H01	W02-H01	366.5	1132	416	FB-01	218	FB-06	575	356	1	
7	W02-H02	W02-H02	376.5	1132	416	FB-01	218	FB-06	575	356	3	
8	W02-H03	W02-H03	371.5	1132	416	FB-01	218	FB-06	575	356	5	
9	W02-H04	W02-H04	361.5	1132	416	FB-01	218	FB-06A	575	356	1	
10	W02-H05	W02-H05	366.5	1162	431	FB-01	218	FB-08A	605	356	1	
11	W02-H06	W02-H06	416.5	1132	416	FB-01	218	FB-06B	575	356	5	
12	W02-H07	W02-H07	406.5	1112	406	FB-01	218	FB-05	555	356	1	
13	W02-H08	W02-H08	606.5	1112	406	FB-01	218	FB-05A	555	356	1	
14	W02-H09	W02-H09	616.5	1132	416	FB-01	218	FB-06A	575	356	1	
15	W02-H10	W02-H10	616.5	1162	431	FB-01	218	FB-08A	605	356	2	
16	W02-H11	W02-H11	371.5	1132	416	FB-01	218	FB-06C	575	356	4	
17	W02-H12	W02-H12	371.5	1172	436	FB-01	218	FB-09A	615	356	4	
18	W02-H13	W02-H13	371.5	1162	431	FB-01	218	FB-08B	605	356	8	
19	W02-H14	W02-H14	656.5	1152	426	FB-01	218	FB-07A	595	356	2	
20	W02-H15	W02-H15	666.5	1162	431	FB-01	218	FB-08C	605	356	2	
21	W02-H16	W02-H16	616.5	1112	406	FB-01	218	FB-05B	555	356	1	
22	W02-H17	W02-H17	616.5	1162	431	FB-01	218	FB-08A	605	356	2	
23	W02-H18	W02-H18	616.5	1132	416	FB-01	218	FB-06	575	356	2	
24	W02-H19	W02-H19	371.5	1132	416	FB-01	218	FB-06D	575	356	1	
25	W02-H20	W02-H20	391.5	1112	406	FB-01	218	FB-05	555	356	2	
26	W02-H21	W02-H21	416.5	1112	406	FB-01	218	FB-05C	555	356	1	
工程號	J-860	地盤	啟德站		附件							
名稱	多点锁放样图			探用								
材料	UCT546635SC-3			地盤								
顏色	-			工廠								

 美特鋁質有限公司 MIDI Aluminium Fabricator Ltd.				類別		物料號	
修改	-	-		制圖	LRA	2023.9.27	圖號 X85964-FB2
日期	-	-		復核	-	-	數量 -
				批准			位置

序號	料號	H	H1	數量
1	FB-05A	555	276	2
2	FB-06A	575	291	4
3	FB-07A	595	291	4
4	FB-08A	605	276	10
5	FB-09A	615	291	8
6	FB-06B	575	266	10
7	FB-06C	575	296	8
8	FB-08B	605	286	16
9	FB-08C	605	266	4
10	FB-05B	555	291	2
11	FB-06D	575	266	2
12	FB-05C	555	296	2

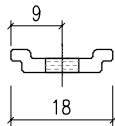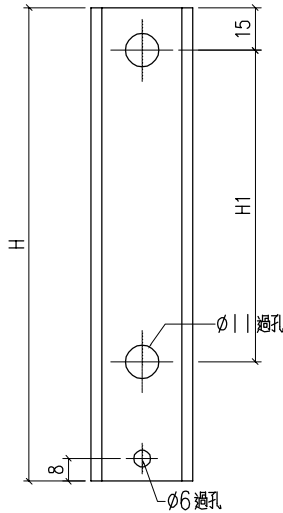

工程號	J-860	地盤	馬灣	附件
名稱	拉巴	採用		
材料	X85964	地盤		
顏色	-	工廠		

 美特鋁質有限公司 MIDI Aluminium Fabricator Ltd.				類別	物料斗號		圖號		FY-2-1		
修改	-	-	-	制圖	LRA	2023.5.6	圖號	FY-2-1			
日期	-	-	-	復核	-	-	數量	-			
				批准			位置				
序号	窗號	窗玉號	窗玉W	窗玉H	H1	H3 (编号及长度)		H4 (编号及长度)		H5	数量
1	W01R-H01	W01R-H01	402	1112	406	FB-01	218	FB-05	555	356	1
2	W01R-H02	W01R-H02	602	1082	391	FB-01	218	FB-04	525	356	1
3	W02-H01	W02-H01A	366.5	1132	416	FB-01	218	FB-06	575	356	1
4	W02-H02	W02-H02A	376.5	1132	416	FB-01	218	FB-06	575	356	3
5	W02-H03	W02-H03A	371.5	1132	416	FB-01	218	FB-06	575	356	5
6	W02-H04	W02-H04A	361.5	1132	416	FB-01	218	FB-06A	575	356	1
7	W02-H05	W02-H05A	366.5	1162	431	FB-01	218	FB-08A	605	356	1
8	W02-H06	W02-H06A	416.5	1132	416	FB-01	218	FB-06B	575	356	5
9	W02-H07	W02-H07A	406.5	1112	406	FB-01	218	FB-05	555	356	1
10	W02-H08	W02-H08A	606.5	1112	406	FB-01	218	FB-05A	555	356	1
11	W02-H09	W02-H09A	616.5	1132	416	FB-01	218	FB-06A	575	356	1
12	W02-H10	W02-H10A	616.5	1162	431	FB-01	218	FB-08A	605	356	2
13	W02-H11	W02-H11A	371.5	1132	416	FB-01	218	FB-06C	575	356	4
14	W02-H12	W02-H12A	371.5	1172	436	FB-01	218	FB-09A	615	356	4
15	W02-H13	W02-H13A	371.5	1162	431	FB-01	218	FB-08B	605	356	8
16	W02-H14	W02-H14A	656.5	1152	426	FB-01	218	FB-07A	595	356	2
17	W02-H15	W02-H15A	666.5	1162	431	FB-01	218	FB-08C	605	356	2
18	W02-H16	W02-H16A	616.5	1112	406	FB-01	218	FB-05B	555	356	1
19	W02-H17	W02-H17A	616.5	1162	431	FB-01	218	FB-08A	605	356	2
20	W02-H18	W02-H18A	616.5	1132	416	FB-01	218	FB-06	575	356	2
21	W02-H19	W02-H19A	371.5	1132	416	FB-01	218	FB-06D	575	356	1
22	W02-H20	W02-H20A	391.5	1112	406	FB-01	218	FB-05	555	356	2
23	W02-H21	W02-H21A	416.5	1112	406	FB-01	218	FB-05C	555	356	1
工程號	J-860	地盤	啟德站								
名稱	多点锁放样图			採用			附件				
材料	UCT546635SC-3			地盤							
顏色	-			工廠							