



工程指示 / 要求簡箋 ENGINEER INSTRUCTIONS(E.I.)

工程指示編號:	EI- 8376	修改版本:	G
	HK- 1990		
工程編號:	J 861	工程名稱:	己連拿利
收件人:	Maggie	發件人:	細佬
工程項目:	幕牆模圖 - 確定模圖	日期:	05/11/2024

<input type="checkbox"/> 原合約工程包	<input type="checkbox"/> 原合約工程加 / 減賬 QT-	<input type="checkbox"/> 新工程報價 QT-
---------------------------------	--	------------------------------------

信件批核號碼/圖紙參考編號:	批核模具圖紙編號:
客戶指示附件:	管理內部批簽署:

<input type="checkbox"/> 初步鋁料 B.M.	<input type="checkbox"/> 加工拆圖, 然後生產	<input type="checkbox"/> 尺寸表
<input type="checkbox"/> 正式鋁料 B.M.	<input type="checkbox"/> 技術上資料/指示	<input type="checkbox"/> 報價
<input type="checkbox"/> 配件 B.M.	<input type="checkbox"/> 樣辦或貨品說明書	<input type="checkbox"/> 分判合約
<input type="checkbox"/> 其他:		


內容: 附頁圖紙確認模圖(模號:X86670和X86671), 合共2頁  給技術部:如發現有問題請盡快通知
完成上列要求日期: 12/11/2024

國內



<input type="checkbox"/> 生產技術總監	<input type="checkbox"/> 連附件	<input checked="" type="checkbox"/> 技術部	<input checked="" type="checkbox"/> 連附件	<input type="checkbox"/> 生產部	<input type="checkbox"/> 連附件
<input type="checkbox"/> 採購部	<input type="checkbox"/> 連附件	<input checked="" type="checkbox"/> 生產統籌部	<input checked="" type="checkbox"/> 連附件	<input type="checkbox"/> 報關組	<input type="checkbox"/> 連附件
<input checked="" type="checkbox"/> 質檢部	<input checked="" type="checkbox"/> 連附件	<input type="checkbox"/> 會計部	<input type="checkbox"/> 連附件	<input type="checkbox"/> 機械設計部	<input type="checkbox"/> 連附件
<input type="checkbox"/> 香港辦	<input type="checkbox"/> 連附件	<input type="checkbox"/> 其他:			

香港

<input type="checkbox"/> 行政部	<input type="checkbox"/> 連附件	<input type="checkbox"/> 會計部	<input type="checkbox"/> 連附件	<input type="checkbox"/> 統籌部	<input type="checkbox"/> 連附件	<input type="checkbox"/> 工程部	<input type="checkbox"/> 連附件
<input type="checkbox"/> 採購部	<input type="checkbox"/> 連附件	<input type="checkbox"/> QS部	<input type="checkbox"/> 連附件	<input type="checkbox"/> 地盤管理	<input type="checkbox"/> 連附件	<input type="checkbox"/> 維修部	<input type="checkbox"/> 連附件

*發件人簽署: 細佬	*組別成員批核簽署:
傳遞編號: HK-1990	項目經理簽署: 

壁厚尺寸公差(单位:mm)	
ø100<φ≤ø250	
壁厚	实心
0<T≤2	±0.15 ±0.20
2<T≤3	±0.15 ±0.20
3<T≤6	±0.18 ±0.25
6<T≤10	±0.20 ±0.50
10<T≤15	±0.20 ±0.50
15<T≤20	±0.23 ±0.50
20<T≤30	±0.25
30<T≤40	±0.30
承接非标准尺寸公差(单位:mm)	
0<H≤3	±0.15
3<H≤10	±0.18
10<H≤15	±0.20
15<H≤30	±0.23
30<H≤45	±0.30
45<H≤60	±0.36
60<H≤90	±0.60
90<H≤120	±0.60
120<H≤150	±0.86
150<H≤200	±1.10
200<H≤250	±1.35

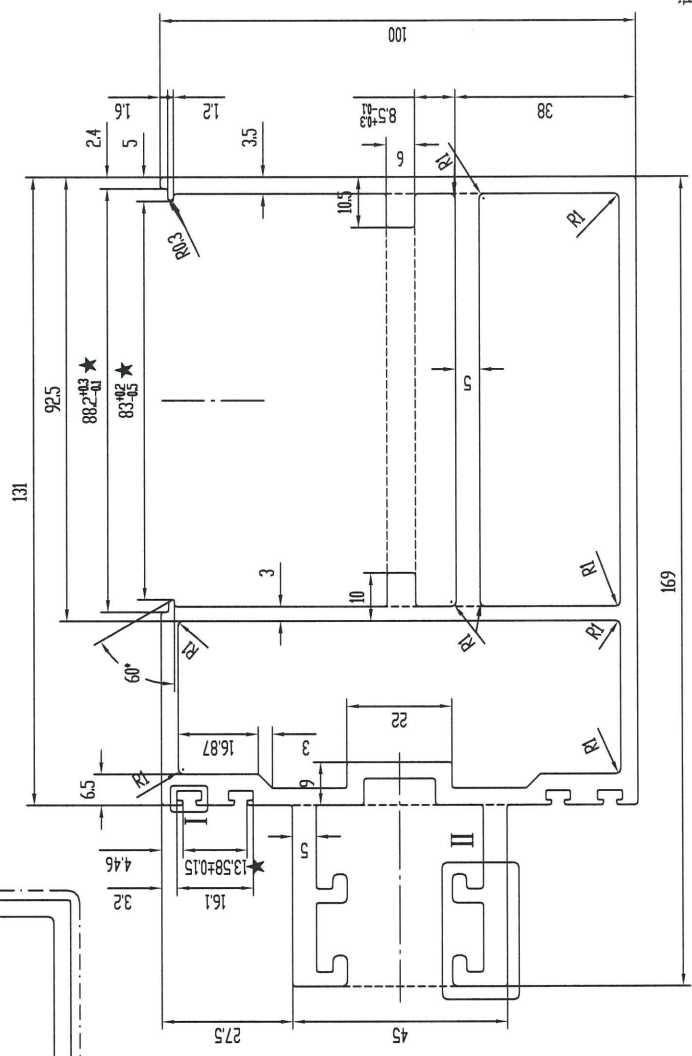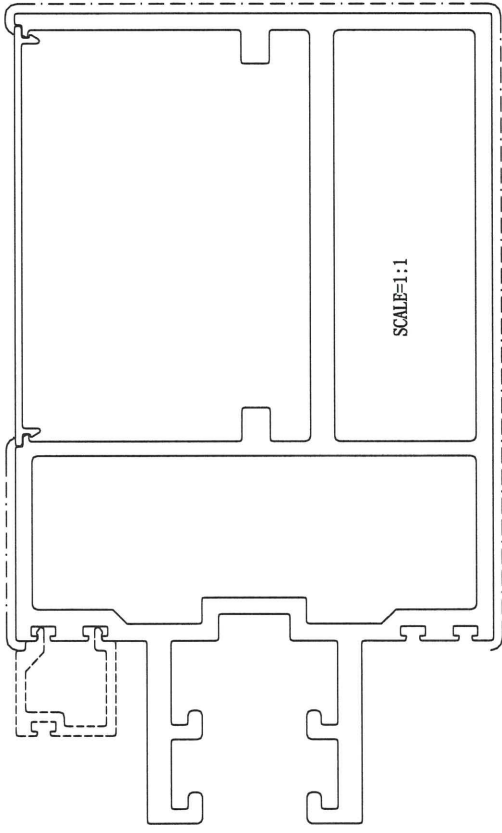

计划用量 吨

技术要求




1. 装饰面为: \_\_\_\_\_
2. 基材验收标准按EN755-9执行
3. 表面处理是: 氟碳喷涂
4. 带“★”尺寸以实配为准

此型如停止订货一年以上, 我司有权对模具进行报废或销毁如私自改动而确认, 导致生产出来有异, 我司一律不承担责任!

特此声明

1. 此图与客户“来样/来图”相符, 若涉及专利或商标事宜, 概由需方负责。
2. 如与其它型材或配件配合, 需注明或提供配件, 否则产生的装配问题, 由客户自行承担。
3. 客户确认图纸, 包括确认并认可图纸上所示的图形、公差、验收标准、模具费、单重和装饰面积等面上的信息。

未注实心部位壁厚	机 型	未注圆角	外 D	材 料
3.5	备注	R0.5	186.00 mm	6063-T6
未注空心部位壁厚		周长	比例	型材重量
0.5314 m <sup>2</sup> /m		885.6 mm	1:1	7.189 Kg/m
装饰面积			客户编号	X86670
设计 姜智承			型号	ffffff
2024.10.23			名称	
校核 岑靖芝				
批准 黄纳明				
广东兴发铝业股份有限公司 兴发铝业(成都)有限公司 广东兴发铝业(江西)有限公司 广东兴发铝业(河南)有限公司 总部技术部E-mail: tech@ingfa.com 联系电话: 0757-6669205				

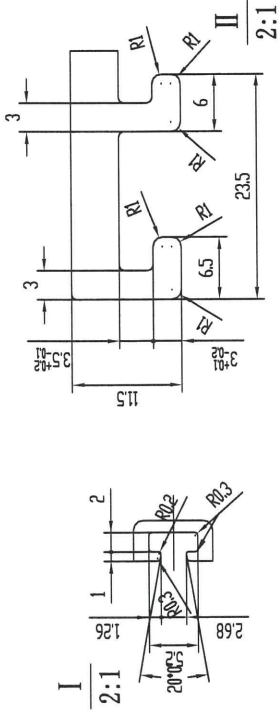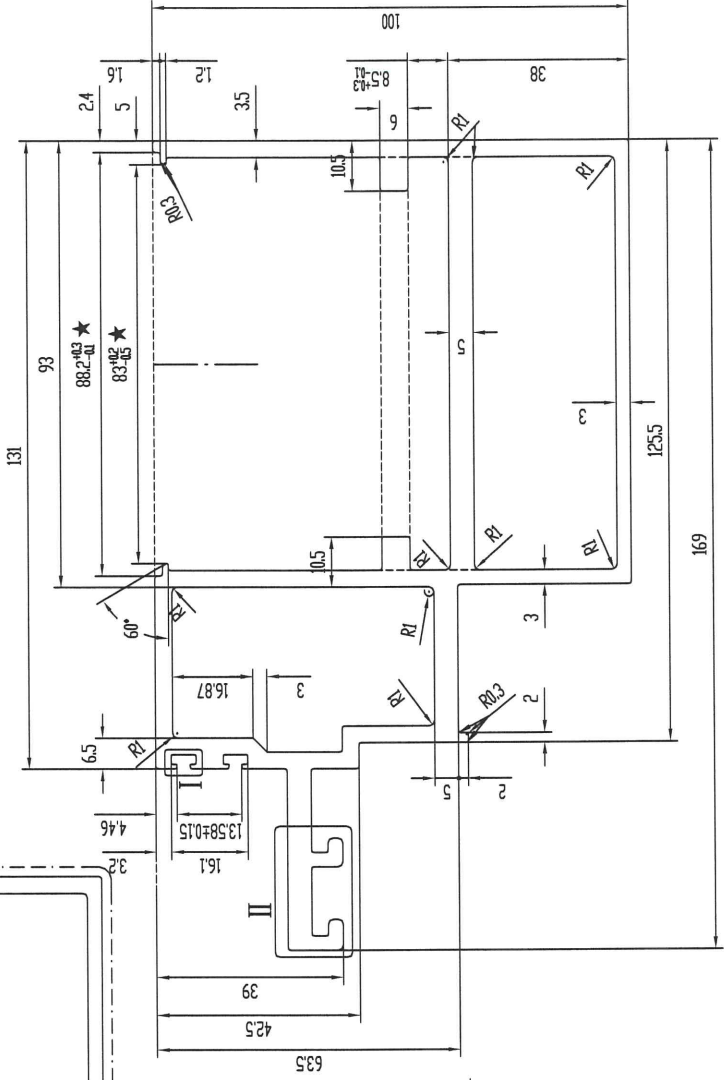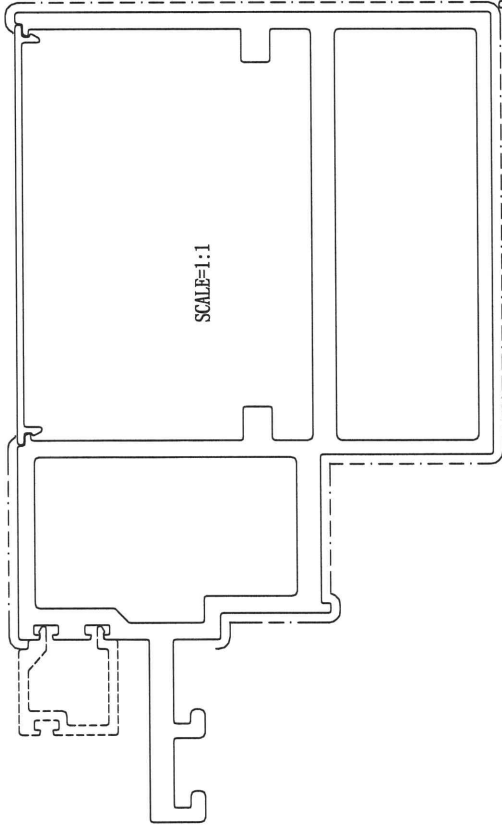

壁厚尺寸公差(单位:mm)	
壁厚	±0.20
实心	±0.15
空心	±0.20
0<T≤2	±0.15
2<T≤3	±0.18
3<T≤6	±0.18
6<T≤10	±0.20
10<T≤15	±0.20
15<T≤20	±0.23
20<T≤30	±0.25
30<T≤40	±0.30
未注非壁厚尺寸公差(单位:mm)	±0.15
0<H≤3	±0.15
3<H≤10	±0.18
10<H≤15	±0.20
15<H≤30	±0.23
30<H≤45	±0.30
45<H≤60	±0.36
60<H≤90	±0.60
90<H≤120	±0.60
120<H≤150	±0.86
150<H≤200	±1.10
200<H≤250	±1.35

技术要求

1. 装饰面为: -----
2. 基材验收标准按EN755-9执行
3. 表面处理是: 氟碳喷涂
4. 带“★”尺寸以买配为准

此型材如停止订货一年以上, 我司有权对模具进行报废或销毁如私自改动而确认, 导致生产出来有差异, 我司一律不承担责任!

- 特此声明
1. 此图与客户“来样/来图”相符, 若涉及专利或商标事宜, 概由需方负责。
  2. 如与其它型材或配件配合, 需注明或提供配套件, 否则产生的装配问题, 由客户自行承担。
  3. 客户确认图纸, 包括确认并认可图纸上所示的图形、公差、验收标准, 模具费, 单重和装饰面面积等图面上的信息。

未注实心部位壁厚	3.5	机型	备注	未注圆角	R0.5	外 D	186.00 mm	材料	6063-T6
未注空心部位壁厚	0.4487 m <sup>2</sup> /m	装饰面积	0.4487 m <sup>2</sup> /m	周长	747.8 mm	比例	1:1	型材重量	6.079 Kg/m
设计	麦智承	设计日期	2024.10.23	客户编号	X86671	型号	fffff	名称	
校核	岑焯芝	批准	黄绮明	广东兴发铝业(河南)有限公司	广东兴发铝业(江西)有限公司	广东兴发铝业(成都)有限公司	广东兴发铝业有限公司	联系电话:	0757-6696205
总技术部	邮箱: tech@ingfa.com	网址: www.ingfa.com	二维码						

计划用量 吨