



工程指示 / 要求簡箋 ENGINEER INSTRUCTIONS(E.I.)

工程指示編號:	EI- 8376	修改版本:	1
	HK- 2096		
工程編號:	J 861	工程名稱:	己連拿利
收件人:	生統	發件人:	細佬
工程項目:	幕牆通用型材模圖	日期:	25/11/2024

<input type="checkbox"/> 原合約工程包	<input type="checkbox"/> 原合約工程加 / 減賬 QT-	<input type="checkbox"/> 新工程報價 QT-
---------------------------------	--	------------------------------------

信件批核號碼/圖紙參考編號:	批核模具圖紙編號:
客戶指示附件:	管理內部批簽署:

<input type="checkbox"/> 初步鋁料 B.M.	<input type="checkbox"/> 加工拆圖, 然後生產	<input type="checkbox"/> 尺寸表
<input type="checkbox"/> 正式鋁料 B.M.	<input type="checkbox"/> 技術上資料/指示	<input type="checkbox"/> 報價
<input type="checkbox"/> 配件 B.M.	<input type="checkbox"/> 樣辦或貨品說明書	<input type="checkbox"/> 分判合約
<input type="checkbox"/> 其他:		


內容: 附頁圖紙確認模圖  給技術部:如發現有問題請盡快通知
完成上列要求日期: 02/12/2024

國內

<input type="checkbox"/> 生產技術總監	<input type="checkbox"/> 連附件	<input checked="" type="checkbox"/> 技術部	<input checked="" type="checkbox"/> 連附件	<input type="checkbox"/> 生產部	<input type="checkbox"/> 連附件
<input type="checkbox"/> 採購部	<input type="checkbox"/> 連附件	<input checked="" type="checkbox"/> 生產統籌部	<input checked="" type="checkbox"/> 連附件	<input type="checkbox"/> 報關組	<input type="checkbox"/> 連附件
<input checked="" type="checkbox"/> 質檢部	<input checked="" type="checkbox"/> 連附件	<input type="checkbox"/> 會計部	<input type="checkbox"/> 連附件	<input type="checkbox"/> 機械設計部	<input type="checkbox"/> 連附件
<input type="checkbox"/> 香港辦	<input type="checkbox"/> 連附件	<input type="checkbox"/> 其他:			



香港

<input type="checkbox"/> 行政部	<input type="checkbox"/> 連附件	<input type="checkbox"/> 會計部	<input type="checkbox"/> 連附件	<input type="checkbox"/> 統籌部	<input type="checkbox"/> 連附件	<input type="checkbox"/> 工程部	<input type="checkbox"/> 連附件
<input type="checkbox"/> 採購部	<input type="checkbox"/> 連附件	<input type="checkbox"/> QS部	<input type="checkbox"/> 連附件	<input type="checkbox"/> 地盤管理	<input type="checkbox"/> 連附件	<input type="checkbox"/> 維修部	<input type="checkbox"/> 連附件

*發件人簽署: 細佬	*組別成員批核簽署:
傳遞編號: HK-2096	項目經理簽署: 

版次	1	图号	K029 <sub>三水</sub>
----	---	----	--------------------

SCALE=1:1

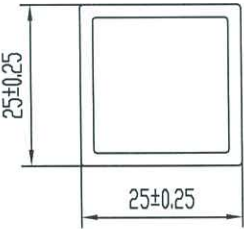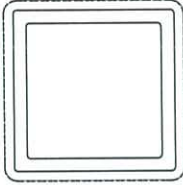

技术要求



1. 装饰面为: \_\_\_\_\_
2. 基材验收标准按GB/T 5237.1-2000执行
3. 装饰面面积: 0.0991 m<sup>2</sup>/m



外 D	34.7	W x	1.3 cm <sup>3</sup>	I x	1.6 cm <sup>4</sup>	比例	1:1	材料	6063-T5
周长	99.1	W y	1.3 cm <sup>3</sup>	I y	1.6 cm <sup>4</sup>	机型	880T	备注	
未注圆角	R 0.5	未注厚度	2 ± 0.2	配型垫		模具外径	Φ 180		
设计			<b>广东兴发创新股份有限公司</b>  技术部 E-mail: tech@xingfa.com 传真: 0757-5387385				重量	0.497 Kg/m	
制图							客户编号		
校核							图号	K029	
批准							名称	方管	

版次	1	型号	I783
----	---	----	------


SCALE=1:1

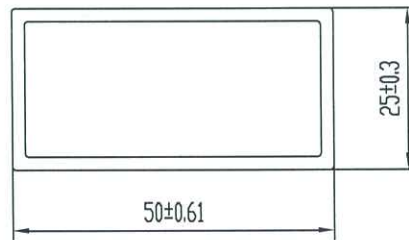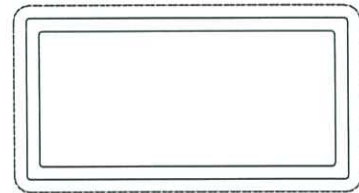

技术要求



1. 装饰面为: -----
2. 基材验收标准按GB 5237.1-2004高精级执行
3. 装饰面面积: 0.1491 m<sup>2</sup>/m



未注实心部位壁厚		W x	2.4 cm <sup>3</sup>	I x	3 cm <sup>4</sup>	未注圆角	R 0.5	材料
未注空心部位壁厚	2 ± 0.2	W y	3.5 cm <sup>3</sup>	I y	8.7 cm <sup>4</sup>	外 D	55.5	6063-T5
机 型	880 (φ 180 )	配型垫	90X60(112)	比 例	1:1	周 长	149.1 mm	
备 注		<p style="text-align: center;">广东兴发铝业有限公司</p>  <p>设计部 E-mail: tech@xingfa.com 传 真: 0757-85387385</p>				型材重量	0.767 Kg/m	
设计	黄汉标 2008.03.19					客户编号		
校核	罗文健 2008.03.19					型 号	I783	
批准	罗文 2008.03.23					名 称	扁管	

版次	1	图号	I561 <sub>三水</sub>
----	---	----	--------------------

SCALE=1:1

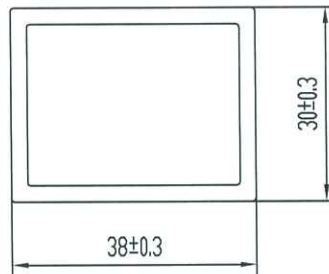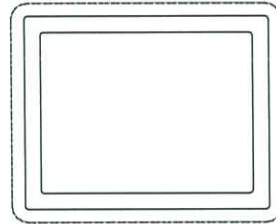

技术要求


1. 装饰面为: \_\_\_\_\_
2. 型材验收标准按GB/T 5237.1-2000执行
3. 装饰面面积: 0.1351 m<sup>2</sup>/m



外 D	47.8	W x	2.8 cm <sup>3</sup>	I x	4.3 cm <sup>4</sup>	比例	1:1	材料	6063-T5
周长	135.1	W y	3.3 cm <sup>3</sup>	I y	6.2 cm <sup>4</sup>	机型	880	备注	
未注圆角	R 0.5	未注厚度	2.5 ± 0.2	配型垫		模具外径	φ 180		
设计			<b>广东兴发创新股份有限公司</b>  技术部 E-mail: tech@xingfa.com 传真: 0757-5387385				重量	0.85 Kg/m	
制图							客户编号		
校核							图号	I561	
批准							名称	扁方管	

版次	1	图号	B1503
----	---	----	-------

SCALE=1:1

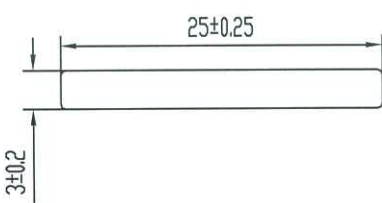

技术要求


1. 装饰面为: \_\_\_\_\_
2. 基材验收标准按GB/T 5237.1-2004执行
3. 装饰面面积: 0.0553 m<sup>2</sup>/m

美特铝质有限公司	
承認圖面	<i>[Signature]</i>
日期	25/11-2024

未注实心部位壁厚		W <sub>x</sub>	0 cm <sup>3</sup>	I <sub>x</sub>	0 cm <sup>4</sup>	未注圆角	R 0.4	材料
未注空心部位壁厚		W <sub>y</sub>	0.3 cm <sup>3</sup>	I <sub>y</sub>	0.4 cm <sup>4</sup>	外 D	25.1	6063-T5
机 型	550 (φ 138 )	配型垫	XD-D01477	比例	2:1	周长	55.3 mm	
备注		<b>广东兴发铝业有限公司</b>  设计部 E-mail: tech@xingfa.com 传真: 0757-85387385				型材重量	0.202 Kg/m	
设计						客户编号	AA015	
校核						型号	B1503	
批准						名称	实心扁条	

版次	1	图号	C137
----	---	----	------

SCALE=1:1

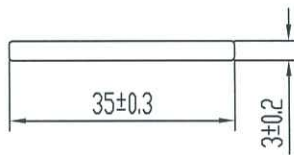



技术要求

1. 装饰面为:-----
2. 基材验收标准按GB/T 5237.1-2000执行



外 D	35.1	W x	0.1 cm <sup>3</sup>	I x	0 cm <sup>4</sup>	比例	1:1	材料	6063-T5
周长	75.1	W y	0.6 cm <sup>3</sup>	I y	1.1 cm <sup>4</sup>	机型	550T	备注	
未注圆角	R 0.5	未注厚度		配型垫		模具外径	Φ 138		
设计			<b>广东兴发创新股份有限公司</b>  技术部 E-mail: tech@xingfa.com 传真: 0757-5387385				重量	0.283 Kg/m	
制图							客户编号		
校核							图号	C137	
批准							名称	铝条	

版次	1	型号	N647
----	---	----	------

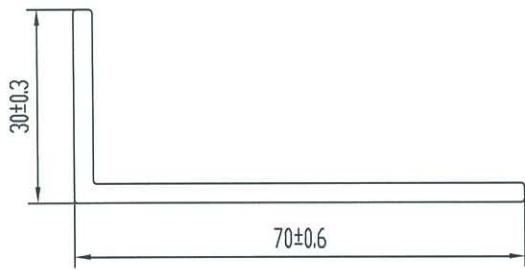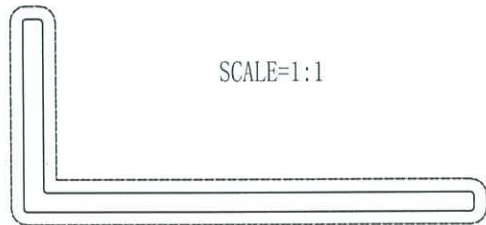



技术要求

1. 装饰面为: \_\_\_\_\_
2. 基材验收标准按GB 5237.1-2004高精度级执行
3. 装饰面面积: 0.1987 m<sup>2</sup>/m

美特铝质有限公司	
承認圖面	<i>仲</i>
日期	25/11-2024

未注实心部位壁厚	3 ± 0.25	W x	0.7 cm <sup>3</sup>	I x	1.8 cm <sup>4</sup>	未注圆角	R 0.5	材料
未注空心部位壁厚		W y	3.4 cm <sup>3</sup>	I y	15.1 cm <sup>4</sup>	外 D	75.8	6063-T5
机 型	880 (φ 180 )	配型垫	115x85	比例	1:1	周长	198.7 mm	
备 注		<b>广东兴发铝业有限公司</b>  设计部 E-mail: tech@xingfa.com 传 真: 0757-85387385				型材重量	0.788 Kg/m	
设计	黄汉标 2007.03.07					客户编号		
校核	<i>林奇景</i> 2007.03.07					型号	N647	
批准	<i>陈明</i> 2007.03.19					名称	不等边角	

VERSION (版次)	2	SECTION NO. (型号)	L058
-----------------	---	---------------------	------

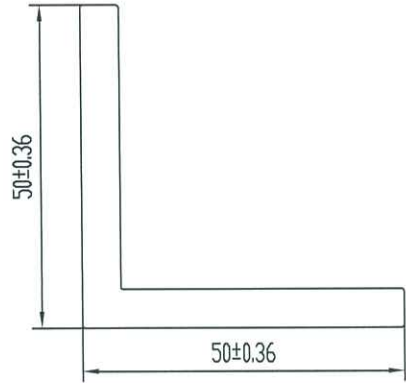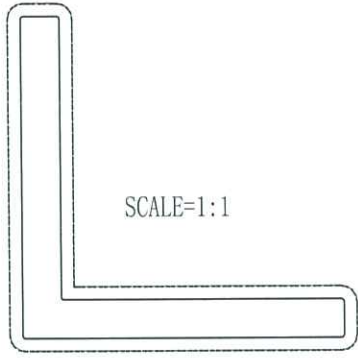

TECHNICAL REQUIREMENT (技术要求)


1. DECORATED SURFACE (装饰面为): \_\_\_\_\_
2. STANDARD (基材验收标准按): GB 5237.1-2008
3. Surface treatment (表面处理): general



UNSPECIFIED SOLID THICKNES (未注实心部位壁厚)	6 ± 0.23	NOTE (机型)	1800	UNSPECIFIED CORNERS (未注圆角)	R 0.4	WD (外D)	70.1 mm	MATERIAL (材料)	
UNSPECIFIED HOLLOW THICKNES (未注空心部位壁厚)		NOTE (备注)	XD-D01472	PERIMETER (周长)	199.0 mm	SCALE (比例)	1:1	6063-T5	
DECORATED AREA (装饰面面积)	0.1990 m <sup>2</sup> /m	GUANG DONG XINGFA INNOVATION CO., LTD. 广东兴发铝业有限公司				WEIGHT (型材重量)	1.522 Kg/m		
DESIGNED (设计)	黄建南	2015.04.26	 E-mail: tech@xingfa.com 0757-85387634			CUSTOMER'S CODE (客户编号)	E10018		
TRACER (校核)	张明	2015.04.26				SECTION NO. (型号)	L058		
APPROVED (批准)	张明	2015.04.30				THE NAME (名称)	等边角		

版次	1	图号	N624
----	---	----	------


SCALE=1:1

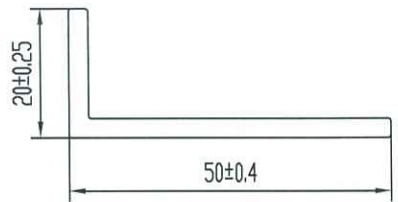

技术要求


1. 装饰面为: -----
2. 基材验收标准按GB 5237.1-2004执行
3. 装饰面面积: 0.139 m<sup>2</sup>/m

美特铝质有限公司	
承認圖面	
日期	25/11-2024

未注实心部位壁厚	3 ± 0.15	W x	0.3 cm <sup>3</sup>	I x	0.5 cm <sup>4</sup>	未注圆角	R 0.4	材料		
未注空心部位壁厚		W y	1.7 cm <sup>3</sup>	I y	5.2 cm <sup>4</sup>	外 D	53.6	6063-T5		
机型	880 (φ 180 )	配型垫	85X85	比例	1:1	周长	139 mm			
备注	<p style="text-align: center;">广东兴发铝业有限公司</p>  <p>设计部 E-mail: tech@xingfa.com 传真: 0757-85387385</p>					型材重量	0.545 Kg/m			
设计						廖文桦	2005.09.06	客户编号	AA1563	
校核						蒙河棠	2005.09.06	型号	N624	
批准								名称	不等边角	

VERSION (版次)	1	SECTION NO. (型号)	B06722
-----------------	---	---------------------	--------

SCALE=1:1

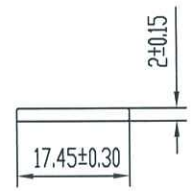

TECHNICAL REQUIREMENT (技术要求)

- DECORATED SURFACE (装饰面为): -----
- STANDARD (基材验收标准按): AS/NZS1866:1997
- Surface treatment (表面处理): (general) 常规

美特铝质有限公司	
承認圖面	<i>sh</i>
日期	25/8-2024

UNSPECIFIED SOLID THICKNES (未注实心部位壁厚)		NOTE (机型)	550	UNSPECIFIED CORNERS (未注圆角)	R 0.3	WD (外D)	17.51 mm	MATERIAL (材料)
UNSPECIFIED HOLLOW THICKNES (未注空心部位壁厚)		NOTE (备注)		PERIMETER (周长)	38.4 mm	SCALE (比例)	1:1	6063-T5
DECORATED AREA (装饰面面积)	0.0384 m <sup>2</sup> /m	 <p>GUANG DONG XINGFA INNOVATION CO., LTD. 广东兴发铝业有限公司 E-mail: tech@xingfa.com 0757-85387634</p>				WEIGHT (型材重量)	0.094 Kg/m	
DESIGNED (设计)	<i>李敏华</i> 2015.07.29					CUSTOMER'S CODE (客户编号)	SE0001877	
TRACER (校核)	<i>冯昆华</i> 2015.07.29					SECTION NO. (型号)	B06722	
APPROVED (批准)	<i>黄汉标</i> 2015.08.07					THE NAME (名称)	铝条	