



工程指示 / 要求簡箋 ENGINEER INSTRUCTIONS(E.I.)

| | | | |
|---------|------------|-------|------------|
| 工程指示編號: | EI- 8376 | 修改版本: | - |
| | HK- 1755 | | |
| 工程編號: | J 861 | 工程名稱: | 己連拿利 |
| 收件人: | Maggie | 發件人: | 細佬 |
| 工程項目: | 確認模圖 - 加力骨 | 日期: | 25/09/2024 |

| | | |
|---------------------------------|--|------------------------------------|
| <input type="checkbox"/> 原合約工程包 | <input type="checkbox"/> 原合約工程加 / 減賬 QT- | <input type="checkbox"/> 新工程報價 QT- |
|---------------------------------|--|------------------------------------|

| | |
|----------------|-----------|
| 信件批核號碼/圖紙參考編號: | 批核模具圖紙編號: |
| 客戶指示附件: | 管理內部批簽署: |

| | | |
|------------------------------------|-------------------------------------|-------------------------------|
| <input type="checkbox"/> 初步鋁料 B.M. | <input type="checkbox"/> 加工拆圖, 然後生產 | <input type="checkbox"/> 尺寸表 |
| <input type="checkbox"/> 正式鋁料 B.M. | <input type="checkbox"/> 技術上資料/指示 | <input type="checkbox"/> 報價 |
| <input type="checkbox"/> 配件 B.M. | <input type="checkbox"/> 樣辦或貨品說明書 | <input type="checkbox"/> 分判合約 |
| <input type="checkbox"/> 其他: | | |


| | |
|-----------|---|
| 內容: | 附頁圖紙確認模圖,X86633, 合共1頁 給技術部:如發現有問題請盡快通知 |
| 完成上列要求日期: | 06/10/2024 |

國內

| | | | | | |
|---|---|---|---|--------------------------------|------------------------------|
| <input type="checkbox"/> 生產技術總監 | <input type="checkbox"/> 連附件 | <input checked="" type="checkbox"/> 技術部 | <input checked="" type="checkbox"/> 連附件 | <input type="checkbox"/> 生產部 | <input type="checkbox"/> 連附件 |
| <input type="checkbox"/> 採購部 | <input type="checkbox"/> 連附件 | <input checked="" type="checkbox"/> 生產統籌部 | <input checked="" type="checkbox"/> 連附件 | <input type="checkbox"/> 報關組 | <input type="checkbox"/> 連附件 |
| <input checked="" type="checkbox"/> 質檢部 | <input checked="" type="checkbox"/> 連附件 | <input type="checkbox"/> 會計部 | <input type="checkbox"/> 連附件 | <input type="checkbox"/> 機械設計部 | <input type="checkbox"/> 連附件 |
| <input type="checkbox"/> 香港辦 | <input type="checkbox"/> 連附件 | <input type="checkbox"/> 其他: | | | |


香港

| | | | | | | | |
|------------------------------|------------------------------|------------------------------|------------------------------|-------------------------------|------------------------------|------------------------------|------------------------------|
| <input type="checkbox"/> 行政部 | <input type="checkbox"/> 連附件 | <input type="checkbox"/> 會計部 | <input type="checkbox"/> 連附件 | <input type="checkbox"/> 統籌部 | <input type="checkbox"/> 連附件 | <input type="checkbox"/> 工程部 | <input type="checkbox"/> 連附件 |
| <input type="checkbox"/> 採購部 | <input type="checkbox"/> 連附件 | <input type="checkbox"/> QS部 | <input type="checkbox"/> 連附件 | <input type="checkbox"/> 地盤管理 | <input type="checkbox"/> 連附件 | <input type="checkbox"/> 維修部 | <input type="checkbox"/> 連附件 |

| | |
|---------------|---|
| *發件人簽署: 細佬 | *組別成員批核簽署: |
| 傳遞編號: HK-1755 | 項目經理簽署:  |

| 壁厚尺寸公差(单位:mm) | | |
|-------------------|-------|-------|
| ø100<ø≤ø250 | | |
| 壁厚 | 实心 | 空心 |
| 0<T≤2 | ±0.15 | ±0.20 |
| 2<T≤3 | ±0.15 | ±0.20 |
| 3<T≤6 | ±0.18 | ±0.25 |
| 6<T≤10 | ±0.20 | ±0.50 |
| 10<T≤15 | ±0.20 | ±0.50 |
| 15<T≤20 | ±0.23 | ±0.50 |
| 20<T≤30 | ±0.25 | — |
| 30<T≤40 | ±0.30 | — |
| 未注非壁厚尺寸公差H(单位:mm) | | |
| 0<H≤3 | ±0.15 | |
| 3<H≤10 | ±0.18 | |
| 10<H≤15 | ±0.20 | |
| 15<H≤30 | ±0.23 | |
| 30<H≤45 | ±0.30 | |
| 45<H≤60 | ±0.36 | |
| 60<H≤90 | ±0.60 | |
| 90<H≤120 | ±0.60 | |
| 120<H≤150 | ±0.86 | |
| 150<H≤200 | ±1.10 | |
| 200<H≤250 | ±1.35 | |

| | | | |
|---|----|---|----|
| A | 版次 | 1 | 型号 |
|---|----|---|----|

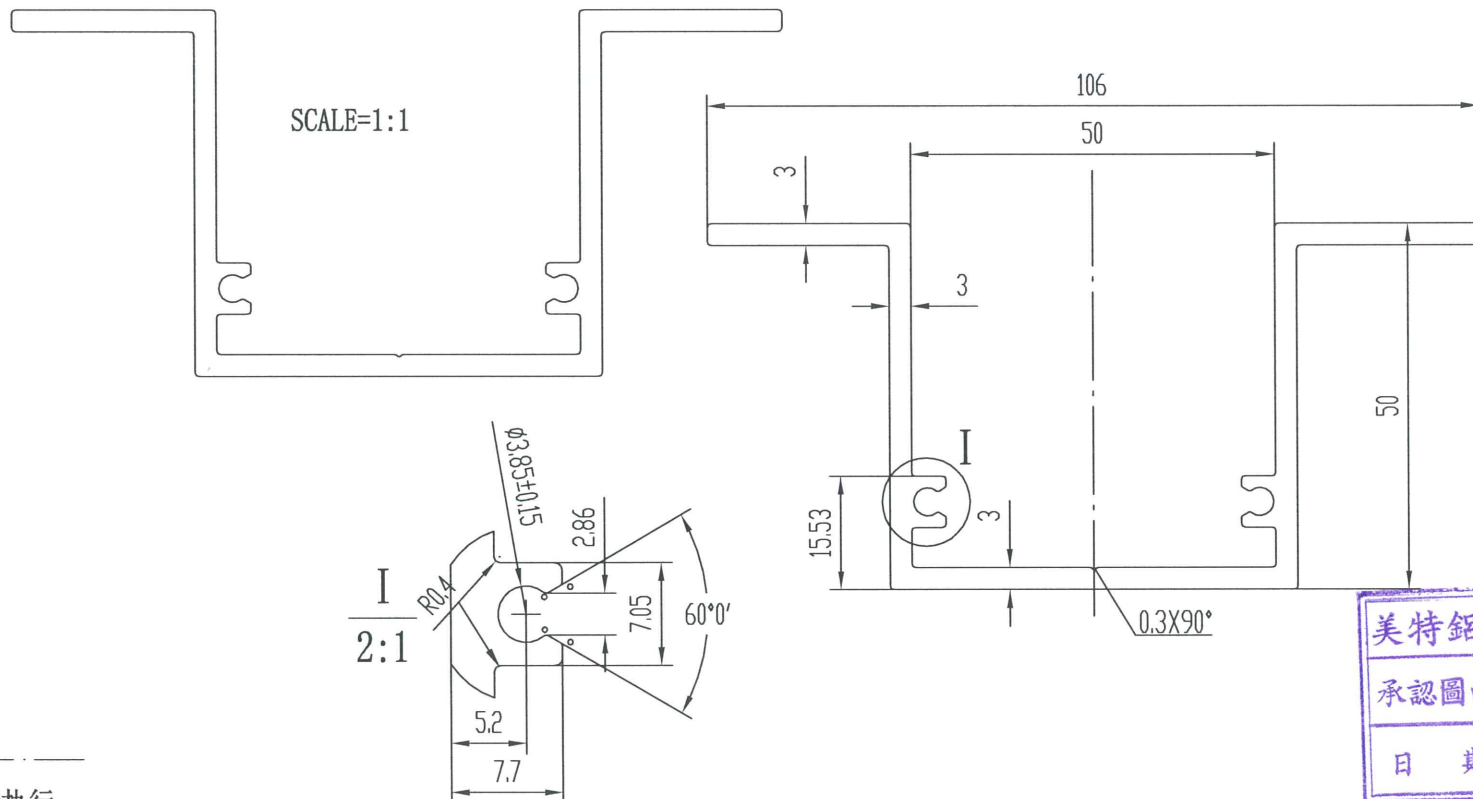

技术要求

1. 装饰面为: ————
2. 基材验收标准按EN755-9执行
3. 表面处理是: 阳极氧化
4. 带“★”尺寸以实配为准

此型材如停止订货一年半以上, 我司有权对模具进行报废或销毁如私自改动而确认, 导致生产出来有异议, 我司一律不承担责任! 特此声明

1. 此图与客户“来样/来图”相符, 若涉及专利或商标事宜, 概由需方负责。
2. 如与其它型材或配件配合, 需注明或提供配套件, 否则产生的装配问题, 由客户自行承担。
3. 客户确认图纸, 包括确认并认可图纸上所示的图形、公差、验收标准, 模具费, 单重和装饰面面积等图面上的信息。

| | | | | | | | | | |
|----------|-------------------|------------|--|--|----------|-----|-----------|------------|---------|
| 未注实心部位壁厚 | | 机 型 | | 未注圆角 | R0.5 | 外 D | 106.31 mm | 材 料 | |
| 未注空心部位壁厚 | | 备 注 | | 周 长 | 435.8 mm | 比 例 | 1:1 | | 6063-T6 |
| 装饰面面积 | m ² /m | | | 广东兴发铝业有限公司 兴发铝业(成都)有限公司 广东兴发铝业(江西)有限公司 广东兴发铝业(河南)有限公司 | | | 型材重量 | 1.726 Kg/m | |
| 设计 | 刘科明 | 2024.09.24 | | 客户编号 | X86633 | | | | |
| 校核 | 岑绰芝 | | | 型 号 | | | | | |
| 批准 | 黄绮明 | | | 名 称 | | | | | |
| | | | | 总部技术部E-mail: tech@xingfa.com 联系电话: 0757-66695205 | | | | | |