



工程指示 / 要求簡箋 ENGINEER INSTRUCTIONS(E.I.)

工程指示編號:	EI- 8512	修改版本:	-
	HK- 1983		
工程編號:	J 861	工程名稱:	己連拿利
收件人:	Maggie/生統	發件人:	細佬
工程項目:	幕牆初步鋁料BM供參考	日期:	04/11/2024

<input type="checkbox"/> 原合約工程包	<input type="checkbox"/> 原合約工程加 / 減賬 QT-	<input type="checkbox"/> 新工程報價 QT-
---------------------------------	--	------------------------------------

信件批核號碼/圖紙參考編號:	批核模具圖紙編號:
客戶指示附件:	管理內部批簽署:

<input checked="" type="checkbox"/> 初步鋁料 B.M.	<input type="checkbox"/> 加工拆圖, 然後生產	<input type="checkbox"/> 尺寸表
<input type="checkbox"/> 正式鋁料 B.M.	<input type="checkbox"/> 技術上資料/指示	<input type="checkbox"/> 報價
<input type="checkbox"/> 配件 B.M.	<input type="checkbox"/> 樣辦或貨品說明書	<input type="checkbox"/> 分判合約
<input type="checkbox"/> 其他:		


內容: 現附上初步鋁料BM, 不需訂料,只供參考
完成上列要求日期: 04/11/2024

國內

<input type="checkbox"/> 生產技術總監	<input type="checkbox"/> 連附件	<input checked="" type="checkbox"/> 技術部	<input checked="" type="checkbox"/> 連附件	<input type="checkbox"/> 生產部	<input type="checkbox"/> 連附件
<input type="checkbox"/> 採購部	<input type="checkbox"/> 連附件	<input checked="" type="checkbox"/> 生產統籌部	<input checked="" type="checkbox"/> 連附件	<input type="checkbox"/> 報關組	<input type="checkbox"/> 連附件
<input type="checkbox"/> 質檢部	<input type="checkbox"/> 連附件	<input type="checkbox"/> 會計部	<input type="checkbox"/> 連附件	<input type="checkbox"/> 機械設計部	<input type="checkbox"/> 連附件
<input type="checkbox"/> 香港辦	<input type="checkbox"/> 連附件	<input type="checkbox"/> 其他:			

香港

<input type="checkbox"/> 行政部	<input type="checkbox"/> 連附件	<input type="checkbox"/> 會計部	<input type="checkbox"/> 連附件	<input type="checkbox"/> 統籌部	<input type="checkbox"/> 連附件	<input type="checkbox"/> 工程部	<input type="checkbox"/> 連附件
<input type="checkbox"/> 採購部	<input type="checkbox"/> 連附件	<input type="checkbox"/> QS部	<input type="checkbox"/> 連附件	<input type="checkbox"/> 地盤管理	<input type="checkbox"/> 連附件	<input type="checkbox"/> 維修部	<input type="checkbox"/> 連附件

*發件人簽署:	*組別成員批核簽署:
傳遞編號: HK-1983	項目經理簽署: 

 美特鋁質有限公司 MIDI Aluminium Fabricator Ltd.	工程號: J-861	計算:	鄭相芬/匡藝潔	日期:	2024.10.20	送呈:	施哥
	地盤名稱: 己連拿利	核對:	謝永林	日期:	2024.11.04	副本:	
鋁型材B.M.表	項目類別: 框架式幕牆	批准:		日期:		此BM依據第2版大圖計算	
A/C Code:		有顏色鋁料(Kg):	79181.08	無顏色鋁料(Kg):	16316.23	V.F總(米 <sup>2</sup> ):	7112.40

序號	修改標示	物料編號	鋁料名稱	顏色	合金狀態	長度 (mm)	數量(支)			重量(Kgs)		V.F.(米 <sup>2</sup> )		備注
							實用	後備	總數	Kg/M	總重量	米 <sup>2</sup> /米	Total_V.F.	
1		X86623	雙梗企	? 顏色待定	6063-T6	4350	12	8	20	7.411	644.757	0.447	38.889	非標準層超3500以上
1a		X86623	雙梗企	? 顏色待定	6063-T6	3600	13		13	7.411	346.835	0.447	20.920	標準層3500
1b		X86623	雙梗企	? 顏色待定	6063-T6	3400	71		71	7.411	1789.015	0.447	107.906	標準層3300及以下
2		X86622	生梗企	? 顏色待定	6063-T6	4350	74	20	94	8.726	3568.061	0.436	178.280	非標準層超3500以上
2a		X86622	生梗企	? 顏色待定	6063-T6	3600	185		185	8.726	5811.516	0.436	290.376	標準層3500
2b		X86622	生梗企	? 顏色待定	6063-T6	3400	481		481	8.726	14270.500	0.436	713.034	標準層3300及以下
3		X86624	雙生企	? 顏色待定	6063-T6	4350	17	12	29	6.183	779.985	0.470	59.291	非標準層超3500以上
3a		X86624	雙生企	? 顏色待定	6063-T6	3600	67		67	6.183	1491.340	0.470	113.364	標準層3500
3b		X86624	雙生企	? 顏色待定	6063-T6	3400	202		202	6.183	4246.484	0.470	322.796	標準層3300及以下
4		X86625	轉角企	? 顏色待定	6063-T6	4350	7	5	12	11.055	577.071	0.659	34.400	非標準層超3500以上
4a		X86625	轉角企	? 顏色待定	6063-T6	3600	1		1	11.055	39.798	0.659	2.372	標準層3500
4b		X86625	轉角企	? 顏色待定	6063-T6	3400	32		32	11.055	1202.784	0.659	71.699	標準層3300及以下
5		X86639	轉角室內蓋	? 顏色待定	6063-T5	3600	40	5	45	0.463	75.006	0.163	26.406	
6		X86640	轉角室內蓋托角	ALODINE	6063-T5	3600	40	5	45	0.818	132.516	0	0.000	
7		X86626	橫外裝飾線	? 顏色待定	6063-T6	5800	95	5	100	4.038	2342.040	0.498	288.840	
8		X86627	雙梗橫料	? 顏色待定	6063-T6	5800	302	13	315	6.430	11747.610	0.272	496.944	
9		X86628	生梗橫料	? 顏色待定	6063-T6	5800	112	8	120	5.672	3947.712	0.333	231.768	
10		X86654	框橫料扣蓋	? 顏色待定	6063-T6	5800	115	7	122	0.360	254.736	0.115	81.374	
11		X86629	生梗企雙玻骨	? 顏色待定	6063-T6	5800	322	18	340	1.880	3707.360	0.193	380.596	
12		X86630	單玻插線	? 顏色待定	6063-T6	5800	723	27	750	0.403	1753.050	0.087	378.450	

 美特鋁質有限公司 MIDI Aluminium Fabricator Ltd.	工程號: J-861	計算:	鄭相芬/匡藝潔	日期:	2024.10.20	送呈:	施哥
	地盤名稱: 己連拿利	核對:	謝永林	日期:	2024.11.04	副本:	
鋁型材B.M.表	項目類別: 框架式幕牆	批准:		日期:		此BM依據第2版大圖計算	
A/C Code:		有顏色鋁料(Kg):	79181.08	無顏色鋁料(Kg):	16316.23	V.F總(米 <sup>2</sup> ):	7112.40


序號	修改標示	物料編號	鋁料名稱	顏色	合金狀態	長度 (mm)	數量 (支)			重量(Kgs)		V.F.(米 <sup>2</sup> )		備注
							實用	後備	總數	Kg/M	總重量	米 <sup>2</sup> /米	Total_V.F.	
13		X86631	生玉料 (雙玻)	? 顏色待定	6063-T6	5800	342	13	355	1.599	3292.358	0.197	405.623	
14		X86632	生玉料 (蝴蝶窗)	? 顏色待定	6063-T6	5800	12	2	14	1.609	130.651	0.189	15.347	
15		X86636	玻璃扣蓋	? 顏色待定	6063-T6	5800	997	28	1025	0.823	4892.735	0.119	707.455	企料梗窗位配用
15a		X86636	玻璃扣蓋	? 顏色待定	6063-T6	5800	736	19	755	0.823	3603.917	0.119	521.101	橫料改分離式配用
16		X86637	玻璃扣蓋 (膠條款)	? 顏色待定	6063-T6	5800	342	13	355	0.862	1774.858	0.128	263.552	生窗位配用
17		X86638	玻璃扣蓋 (蝴蝶窗)	? 顏色待定	6063-T6	5800	12	2	14	0.801	65.041	0.119	9.663	
18		X86653	拉巴	? 顏色待定	6063-T6	5800	241	19	260	0.136	204.334	0.028	42.224	窗玉用
19		K029	25x25x2鋁通	? 顏色待定	6063-T6	5800	142	8	150	0.499	433.817	0.100	87.000	背板位用
20		1783	50x25x2鋁通	? 顏色待定	6063-T6	5800	289	11	300	0.770	1339.174	0.150	261.000	背板位用
21		X86655	30x25x2鋁通	? 顏色待定	6063-T6	5800	585	15	600	0.553	1924.440	0.109	379.320	背板位用
22		X86664	15x25x2鋁通	? 顏色待定	6063-T6	5800	741	19	760	0.390	1719.120	0.080	352.640	背板位用
23		X86573	70百葉	? 顏色待定	6063-T5	5800	53	7	60	1.040	361.920	0.273	95.004	柵格百葉
24		X86641	35x20柵格	? 顏色待定	6063-T6	5800	92	8	100	0.916	531.280	0.109	63.220	柵格百葉
25		1561	38x30x2.5鋁通	? 顏色待定	6063-T6	5800	18	3	21	0.850	103.530	0.136	16.565	35x20柵格企料用
26		B1503	25x3mm鋁巴	? 顏色待定	6063-T6	5800	54	6	60	0.202	70.296	0.056	19.488	柵格百葉企橫壓巴
27		C137	35x3mm鋁巴	? 顏色待定	6063-T6	5800	18	2	20	0.283	32.828	0.076	8.816	柵格百葉企用
28		N647	70X30X3鋁角	? 顏色待定	6063-T6	5800	18	2	20	0.788	91.408	0.2	23.200	柵格百葉企用
29		N647	50X30X3鋁角	? 顏色待定	6063-T6	5800	2	1	3	0.788	13.711	0.2	3.480	用70X30X3鋁角削成
30		X86642	欄河槽	ALODINE	6063-T6	5800	25	3	28	0.792	128.621	0	0.000	
31		X86643	欄河槽 (轉角用)	ALODINE	6063-T6	5800	2	1	3	0.967	16.826	0	0.000	

 美特鋁質有限公司 MIDI Aluminium Fabricator Ltd.	工程號: J-861	計算:	鄭相芬/匡藝潔	日期:	2024.10.20	送呈:	施哥
	地盤名稱: 己連拿利	核對:	謝永林	日期:	2024.11.04	副本:	
鋁型材B.M.表	項目類別: 框架式幕牆	批准:		日期:		此BM依據第2版大圖計算	
A/C Code:		有顏色鋁料(Kg):	79181.08	無顏色鋁料(Kg):	16316.23	V.F總(米 <sup>2</sup> ):	7112.40


序號	修改標示	物料編號	鋁料名稱	顏色	合金狀態	長度 (mm)	數量 (支)			重量(Kgs)		V.F.(米 <sup>2</sup> )		備注	
							實用	後備	總數	Kg/M	總重量	米 <sup>2</sup> /米	Total_V.F.		
32		X86644	37X28.5x3鋁槽	ALODINE	6063-T6	5800	25	3	28	0.712	115.629	0	0.000		
33		X86634	48鋁介子	ALODINE	6061-T6	5800	86	4	90	0.934	487.548	0	0.000		
34		X86645	固定鋁碼 (中)	ALODINE	6061-T6	5800	54	4	58	15.894	5346.742	0	0.000		
35		X86646	固定鋁碼 (邊)	ALODINE	6061-T6	5800	20	2	22	20.929	2670.540	0	0.000		
36		X86649	削成78.5x8鋁巴	ALODINE	6061-T6	5800	25	2	27	2.557	400.426	0	0.000	生梗企用套芯1	
37		X86649	削成109x8鋁巴	ALODINE	6061-T6	5800	25	2	27	2.557	400.426	0	0.000	生梗企用套芯2	
38		X86649	118x8鋁巴	ALODINE	6061-T6	5800	10	2	12	2.557	177.967	0	0.000	雙梗企用套芯	
39		X86649	削成82.5x8鋁巴	ALODINE	6061-T6	5800	19	2	21	2.557	311.443	0	0.000	雙生企用套芯	
40		X86649	削成89x8鋁巴	ALODINE	6061-T6	5800	3	1	4	2.557	59.322	0	0.000	轉角企用套芯	
41		X86652	38X57X8鋁角	ALODINE	6061-T6	5800	88	4	92	1.886	1006.455	0	0.000	主企主橫組裝用	
42		X86667	背板托角	ALODINE	6061-T6	5800	408	12	420	0.992	2416.512	0	0.000	地盤裝背板托角位	
43		X86633	加力骨 (鋁板)	ALODINE	6063-T6	5800	132	8	140	1.726	1401.512	0	0.000		
44		L058	50X50X6鋁角	ALODINE	6063-T6	5800	12	2	14	1.522	123.586	0	0.000	生窗玉組裝用	
45		L067	50X50X3鋁角	ALODINE	6063-T6	5800	10	2	12	0.789	54.914	0	0.000	內轉角企用	
46		N624	50X20X3鋁角	ALODINE	6063-T6	5800	156	14	170	0.545	537.370	0	0.000	削成50X16X3鋁角邊企用	
47		L061	25X25X3鋁角	ALODINE	6063-T6	5800	40	5	45	0.382	99.702	0	0.000	轉角企外收口用	
48		L090	20X20X3鋁角	ALODINE	6063-T6	5800	35	5	40	0.301	69.832	0	0.000	SD門邊企用	
49	編號待定?		Z字料	ALODINE	6063-T6	5800	130	10	140	0.192	155.904	0	0.000	企橫收口300c./c L=50	
50	編號待定?		Z字料(加長)	ALODINE	6063-T6	5800	40	5	45	0.776	202.432	0	0.000	室外企收口通長	
									合計:	9354		95497.31		7112.403	

# J-861 框架式幕牆鋁料模圖


(1)

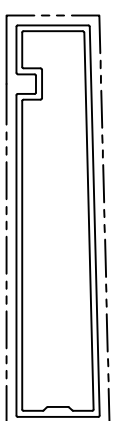


模號: X86626  
名稱: 橫外裝飾線  
合金狀態: 6063-T6  
重量: 4.038 KG/M  
V.F.: 498 mm

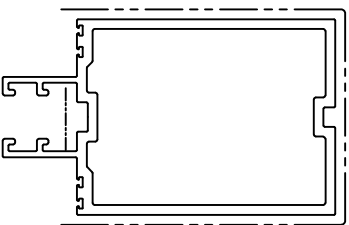


模號: X86623  
名稱: 雙梗企  
合金狀態: 6063-T6  
重量: 7.411 KG/M  
V.F.: 447 mm

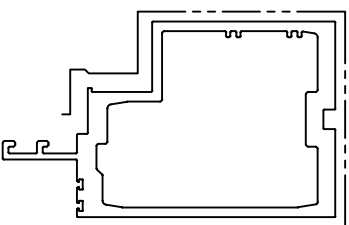


模號: X86622  
名稱: 生梗企  
合金狀態: 6063-T6  
重量: 8.726 KG/M  
V.F.: 436 mm

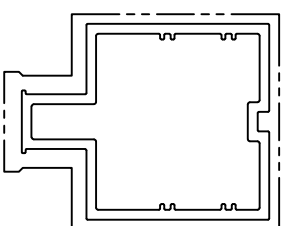


模號: X86624  
名稱: 雙生企  
合金狀態: 6063-T6  
重量: 6.183 KG/M  
V.F.: 470 mm

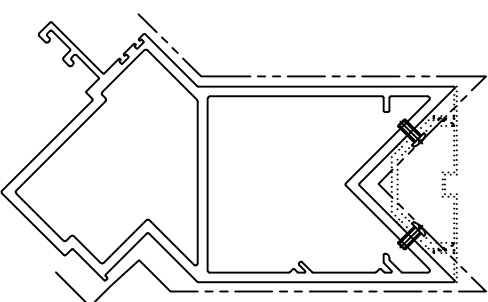

模號: X86625  
名稱: 轉角企  
合金狀態: 6063-T6  
重量: 11.055 KG/M  
V.F.: 659 mm

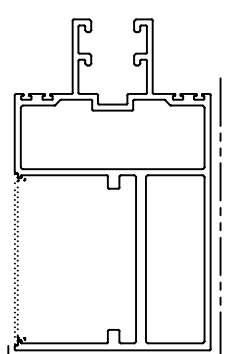

模號: X86627  
名稱: 雙梗橫料  
合金狀態: 6063-T6  
重量: 6.43 KG/M  
V.F.: 272 mm

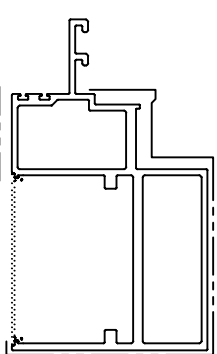


模號: X86628  
名稱: 生梗橫料  
合金狀態: 6063-T6  
重量: 5.672 KG/M  
V.F.: 333 mm



模號: X86639  
名稱: 轉角室內蓋  
合金狀態: 6063-T5  
重量: 0.463 KG/M  
V.F.: 163 mm




模號: X86640  
名稱: 轉角室內蓋托角  
合金狀態: 6063-T5  
重量: 0.818 KG/M  
V.F.: 0 mm

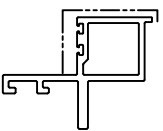


模號: X86629  
名稱: 生梗企雙玻骨  
合金狀態: 6063-T6  
重量: 1.880 KG/M  
V.F.: 193 mm




模號: X86630  
名稱: 單玻插線  
合金狀態: 6063-T6  
重量: 0.403 KG/M  
V.F.: 87 mm

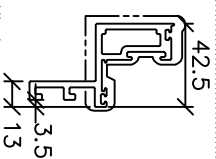


模號: X86631  
名稱: 生玉料 (雙玻)  
合金狀態: 6063-T6  
重量: 1.599 KG/M  
V.F.: 197 mm

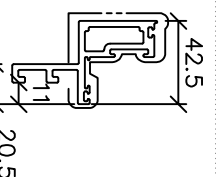


模號: X86632  
名稱: 生玉料 (蝴蝶窗)  
合金狀態: 6063-T6  
重量: 1.609 KG/M  
V.F.: 189 mm

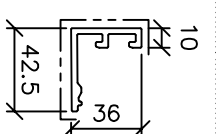

模號: X86636  
名稱: 玻璃扣蓋  
合金狀態: 6063-T6  
重量: 0.823 KG/M  
V.F.: 119 mm

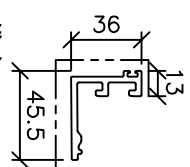

模號: X86637  
名稱: 玻璃扣蓋 (膠條款)  
合金狀態: 6063-T6  
重量: 0.862 KG/M  
V.F.: 128 mm

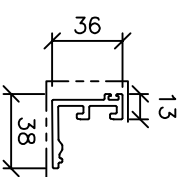

模號: X86638  
名稱: 玻璃扣蓋 (蝴蝶窗)  
合金狀態: 6063-T6  
重量: 0.801 KG/M  
V.F.: 119 mm




模號: X86654  
名稱: 框橫料扣蓋  
合金狀態: 6063-T6  
重量: 0.360 KG/M  
V.F.: 115 mm

(17)




### J-861 框架式幕牆鋁料模圖

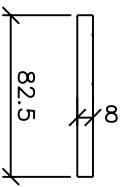


(用X86649削成)  
(雙生企用套芯)

模號: 0  
名稱: 82.5x8鋁巴  
合金狀態: 6061-T6  
重量: 1.787 KG/M  
V.F.: 0 mm

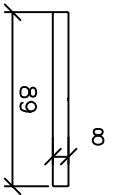


(用X86649削成)  
(轉角企用套芯)

模號: 0  
名稱: 89x8鋁巴  
合金狀態: 6061-T6  
重量: 1.928 KG/M  
V.F.: 0 mm

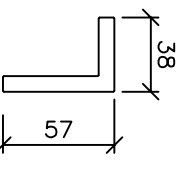


(主企主橫組裝用)


模號: X86652  
名稱: 57X38X8鋁角  
合金狀態: 6061-T6  
重量: 1.886 KG/M  
V.F.: 0 mm

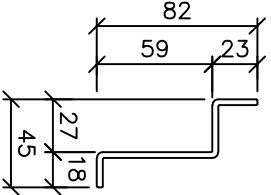

模號: X86667  
名稱: 背板托角  
合金狀態: 6061-T6  
重量: 0.992 KG/M  
V.F.: 0 mm

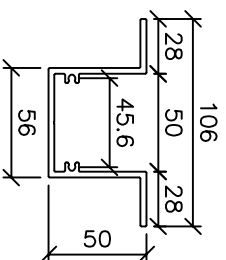


模號: X86633  
名稱: 加力骨(鋁板用)  
合金狀態: 6063-T6  
重量: 1.726 KG/M  
V.F.: 0 mm

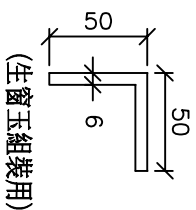


(生窗玉組裝用)

模號: L058  
名稱: 50X50X6鋁角  
合金狀態: 6063-T6  
重量: 1.522 KG/M  
V.F.: 0 mm

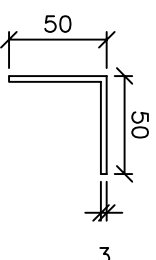


模號: L067  
名稱: 50X50X3鋁角  
合金狀態: 6063-T6  
重量: 0.789 KG/M  
V.F.: 0 mm

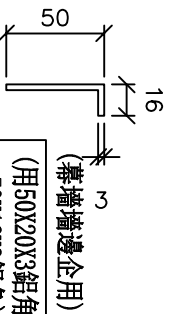

(用50X20X3鋁角削成  
50X16X3鋁角)

模號: N624  
名稱: 50X16X3鋁角  
合金狀態: 6063-T6  
重量: 0.545 KG/M  
V.F.: 0 mm

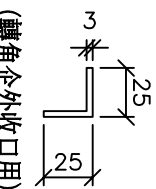

(轉角企外收口用)

模號: L061  
名稱: 25X25X3鋁角  
合金狀態: 6063-T6  
重量: 0.382 KG/M  
V.F.: 0 mm



(SD門幕牆連接企用)

模號: L090  
名稱: 20X20X3鋁角  
合金狀態: 6063-T6  
重量: 0.301 KG/M  
V.F.: 0 mm



模號:

名稱: Z字料  
合金狀態: 6063-T6  
重量: 0.192 KG/M  
V.F.: 0 mm



(幕牆牆邊企用)

模號: Z字料(加長)  
名稱: Z字料(加長)  
合金狀態: 6063-T6  
重量: 0.192 KG/M  
V.F.: 0 mm