



工程指示 / 要求簡箋 ENGINEER INSTRUCTIONS(E.I.)

工程指示編號:	EI- 8580	修改版本:	-
	HK- 2080		
工程編號:	J 861	工程名稱:	己連拿利
收件人:	Maggie/生統	發件人:	細佬
工程項目:	幕牆測試玻璃BM訂貨,送廠	日期:	20/11/2024

<input type="checkbox"/> 原合約工程包	<input type="checkbox"/> 原合約工程加 / 減賬 QT-	<input type="checkbox"/> 新工程報價 QT-
---------------------------------	--	------------------------------------

信件批核號碼/圖紙參考編號:	批核模具圖紙編號:
客戶指示附件:	管理內部批簽署:

<input type="checkbox"/> 初步鋁料 B.M.	<input type="checkbox"/> 加工拆圖, 然後生產	<input type="checkbox"/> 尺寸表
<input checked="" type="checkbox"/> 正式鋁料 B.M.	<input type="checkbox"/> 技術上資料/指示	<input type="checkbox"/> 報價
<input type="checkbox"/> 配件 B.M.	<input type="checkbox"/> 樣辦或貨品說明書	<input type="checkbox"/> 分判合約
<input type="checkbox"/> 其他:		


內容:	現附上鋁料BM訂料,送廠
備注:	玻璃還在等則師批核, 現在只是訂幕牆測試用的玻璃
完成上列要求日期:	06/01/2025

國內

<input type="checkbox"/> 生產技術總監	<input type="checkbox"/> 連附件	<input checked="" type="checkbox"/> 技術部	<input checked="" type="checkbox"/> 連附件	<input type="checkbox"/> 生產部	<input type="checkbox"/> 連附件
<input type="checkbox"/> 採購部	<input type="checkbox"/> 連附件	<input checked="" type="checkbox"/> 生產統籌部	<input checked="" type="checkbox"/> 連附件	<input type="checkbox"/> 報關組	<input type="checkbox"/> 連附件
<input type="checkbox"/> 質檢部	<input type="checkbox"/> 連附件	<input type="checkbox"/> 會計部	<input type="checkbox"/> 連附件	<input type="checkbox"/> 機械設計部	<input type="checkbox"/> 連附件
<input type="checkbox"/> 香港辦	<input type="checkbox"/> 連附件	<input type="checkbox"/> 其他:			


香港

<input type="checkbox"/> 行政部	<input type="checkbox"/> 連附件	<input type="checkbox"/> 會計部	<input type="checkbox"/> 連附件	<input type="checkbox"/> 統籌部	<input type="checkbox"/> 連附件	<input type="checkbox"/> 工程部	<input type="checkbox"/> 連附件
<input type="checkbox"/> 採購部	<input type="checkbox"/> 連附件	<input type="checkbox"/> QS部	<input type="checkbox"/> 連附件	<input type="checkbox"/> 地盤管理	<input type="checkbox"/> 連附件	<input type="checkbox"/> 維修部	<input type="checkbox"/> 連附件



*發件人簽署:	*組別成員批核簽署:
傳遞編號: HK-2080	項目經理簽署: 

圖則登記表
DRAWING REGISTER

工程名稱 Project Title:	已連拿利 (試水樣板)		接收日期 Receiving Date (適用於客戶圖則)															
	幕牆玻璃 (玻璃加工圖/位置圖)	年																
		月																
工程編號 Project No:	J-861	日																
分發予 Distributed To			發出日期 Issued Date															
			年	24														
			月	11														
			日	11														
圖則編號 Drg. No.	圖則名稱 Drawing Title		修訂編號 Revision No.															
TG01A2	玻璃加工圖	1	-															
J861-CW-3001	玻璃位置圖	2	-															

 美特鋁質 有限公司 MIDI Aluminium Fabricator Ltd.		工程號:	J861	計算:	匡藝潔	日期:	2024.11.11	送呈:	細佬		計算參考數值/所屬位置分格				註明:分樓層參考數據			
地盤名稱:		己連拿利	核對:	謝永林	日期:	2024.11.11	副本:											
廠用玻璃B.M.表		項目類別:	試水樣板	批准:			A/C Code:											
修改版次:		總計玻璃面積(平方米):		2.05														
序號	修改內容	玻璃圖號	顏色與類型	厚度(mm)	玻璃尺寸		數量(塊)	總面積(平方米)	使用位置	單位	分屬類型	樓層	分格寬度	分格高度	GF(1層)	1F(1層)	合計	每层
					寬度(W mm)	高度(H mm)												
1		G1A2-5A	TG01A2	28.0	643.0	1593.0	2	2.05	CW-3001		SH生窗	G/F-1/F	700.0	1650.0	1	1	2	1
2					合計:		2	2.05									2	
加工注意事項/玻璃類型描述:		1).按玻璃樣板執行。																
		2).本表中所有玻璃對角線尺寸偏差要求不超過負2mm。																
		3).本表中玻璃要求粗磨邊處理並倒棱角, 攔河玻璃頂底要精磨邊 , 而所有玻璃之入爐方向需保持一致。																
		4).本表中所有玻璃成品均需做雙面保護, 用透明靜電膠紙加四周一寸FK白膠紙做雙面加固保護處理。																
		5).本表中所有玻璃成品均需注明室內外及其玻璃編號/使用位置/樓層, 以便識別。																
		(G1A2) 8mm HEAT STRENGTHENED GLASS + 12mm AIR SPACE + 8mm TEMPERED GLASS (IGU) 玻璃樣板編號: R20240802036																

 美特鋁質有限公司 MIDI Aluminium Fabricator Ltd.				類別		物料號	
				制圖	匡藝潔	2024.11.8	圖號 G1A2
修改				復核	謝永林	2024.11.8	數量 見BOM表
日期				批准			位置

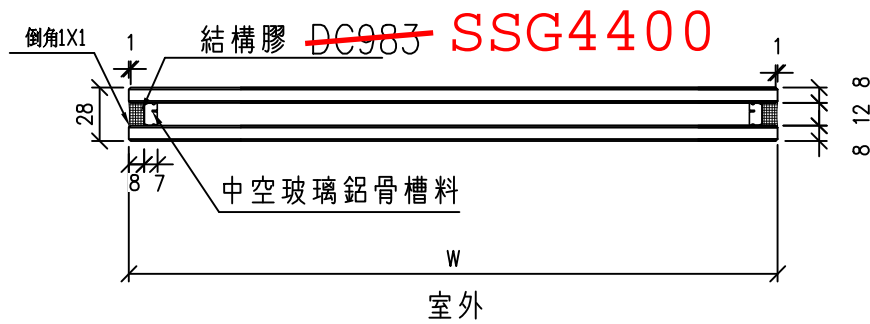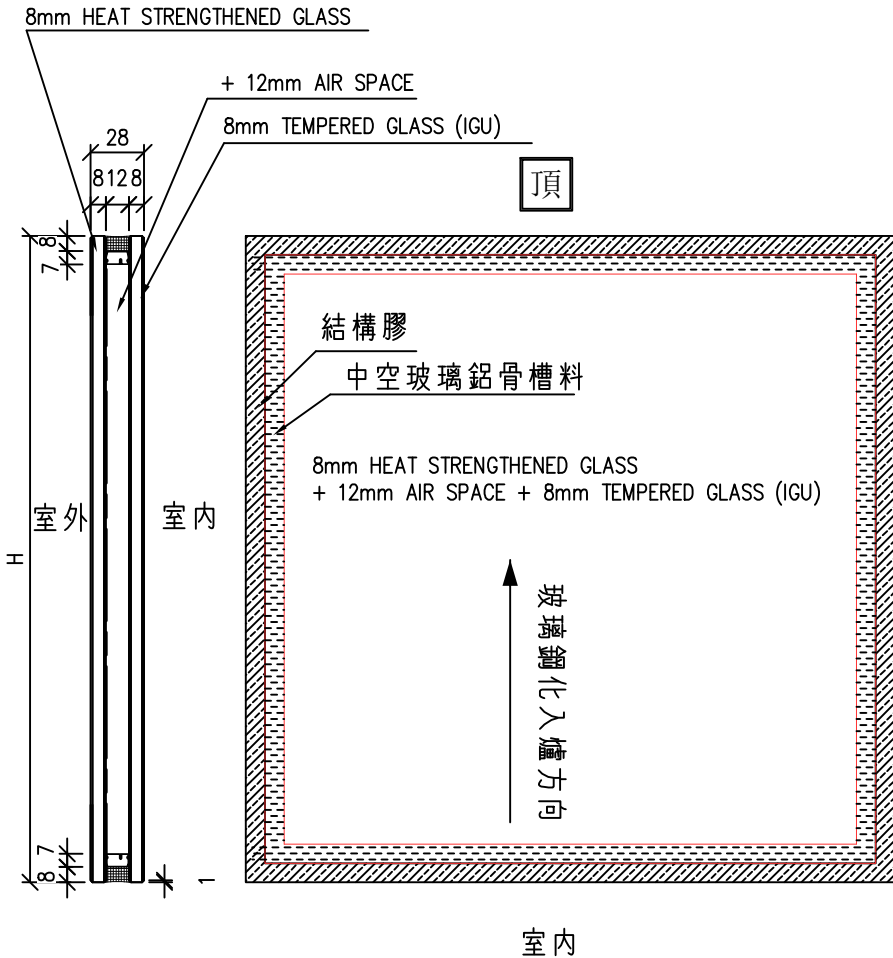

玻璃樣板編號: R20240802036

工程號	J-861	地盤	己連拿利	附 件	①
名稱	玻璃加工圖		採用		
材料		地盤			
顏色	8 HS+12A+8T中空玻璃	工廠			

