



工程指示 / 要求簡箋 ENGINEER INSTRUCTIONS(E.I.)

工程指示編號:	EI- 8617	修改版本:	-
	HK- 2149		
工程編號:	J 861	工程名稱:	己連拿利
收件人:	廠生統/Maggie	發件人:	細佬
工程項目:	幕牆-廠用配件 (封口膠)	日期:	03/12/2024

<input type="checkbox"/> 原合約工程包	<input type="checkbox"/> 原合約工程加 / 減賬 QT-	<input type="checkbox"/> 新工程報價 QT-
---------------------------------	--	------------------------------------

信件批核號碼/圖紙參考編號:	批核模具圖紙編號:
客戶指示附件:	管理內部批簽署:

<input type="checkbox"/> 初步鋁料 B.M.	<input type="checkbox"/> 加工拆圖, 然後生產	<input type="checkbox"/> 尺寸表
<input type="checkbox"/> 正式鋁料 B.M.	<input type="checkbox"/> 技術上資料/指示	<input type="checkbox"/> 報價
<input type="checkbox"/> 配件 B.M.	<input type="checkbox"/> 樣辦或貨品說明書	<input type="checkbox"/> 分判合約
<input type="checkbox"/> 其他:		


內容: 企橫位置要封口膠以作防水 附頁有數量和封口膠資料, 請先報價才生產
完成上列要求日期: 08/01/2025

國內


<input type="checkbox"/> 生產技術總監	<input type="checkbox"/> 連附件	<input checked="" type="checkbox"/> 技術部	<input checked="" type="checkbox"/> 連附件	<input type="checkbox"/> 生產部	<input type="checkbox"/> 連附件
<input type="checkbox"/> 採購部	<input type="checkbox"/> 連附件	<input checked="" type="checkbox"/> 生產統籌部	<input checked="" type="checkbox"/> 連附件	<input type="checkbox"/> 報關組	<input type="checkbox"/> 連附件
<input checked="" type="checkbox"/> 質檢部	<input checked="" type="checkbox"/> 連附件	<input type="checkbox"/> 會計部	<input type="checkbox"/> 連附件	<input type="checkbox"/> 機械設計部	<input type="checkbox"/> 連附件
<input type="checkbox"/> 香港辦	<input type="checkbox"/> 連附件	<input type="checkbox"/> 其他:			

香港


<input type="checkbox"/> 行政部	<input type="checkbox"/> 連附件	<input type="checkbox"/> 會計部	<input type="checkbox"/> 連附件	<input type="checkbox"/> 統籌部	<input type="checkbox"/> 連附件	<input type="checkbox"/> 工程部	<input type="checkbox"/> 連附件
<input type="checkbox"/> 採購部	<input type="checkbox"/> 連附件	<input type="checkbox"/> QS部	<input type="checkbox"/> 連附件	<input type="checkbox"/> 地盤管理	<input type="checkbox"/> 連附件	<input type="checkbox"/> 維修部	<input type="checkbox"/> 連附件

*發件人簽署:	*組別成員批核簽署:
傳遞編號: HK-2149	項目經理簽署: 


丁-861 框架式幕牆鋁料 (EVA膠示意圖)

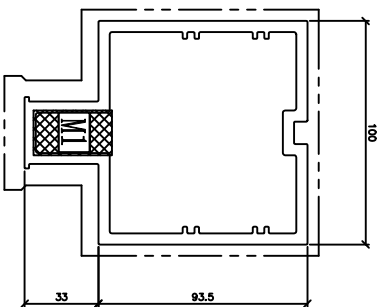


模號: X86624
 名稱: 雙生企
 合金狀態: 6063-T6
 重量: 6.183 KG/M
 V.F.: 470 mm

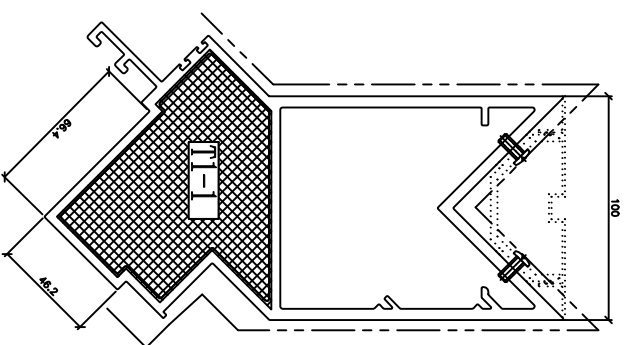


模號: X86625
 名稱: 轉角企
 合金狀態: 6063-T6
 重量: 11.055 KG/M
 V.F.: 659 mm

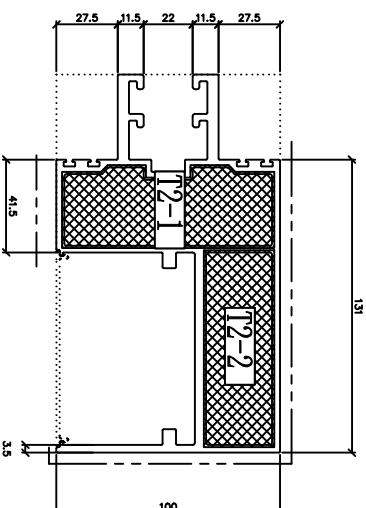

模號: X86670
 名稱: 雙梗橫料
 合金狀態: 6063-T6
 重量: 7.189 KG/M
 V.F.: 531 mm

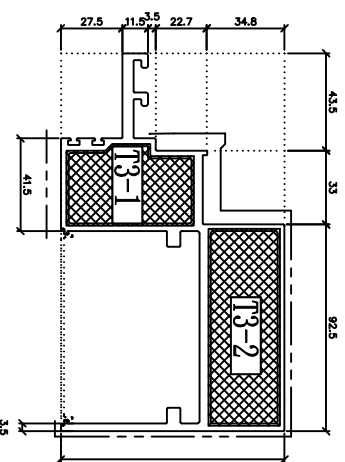


模號: X86671
 名稱: 生梗橫料
 合金狀態: 6063-T6
 重量: 6.079 KG/M
 V.F.: 0.449 mm

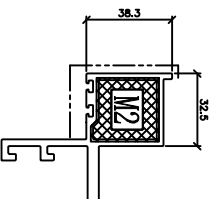


模號: X86629
 名稱: 生梗企雙玻骨
 合金狀態: 6063-T6
 重量: 1.880 KG/M
 V.F.: 193 mm

 美特鋁質有限公司 MIDI Aluminium Fabricator Ltd.				類別		物料號	
修改				制圖	匡藝潔	2024.11.29	圖號 861-EV01
日期				復核	謝永林	2024.12.03	數量 -
				批准			位置


雙生企
 編號: M1
 數量: 622+48(後備)=670

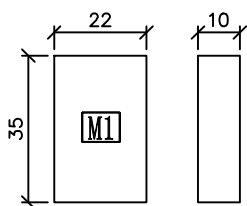


生梗企雙玻骨
 編號: M2
 數量: 5272+228(後備)=5500

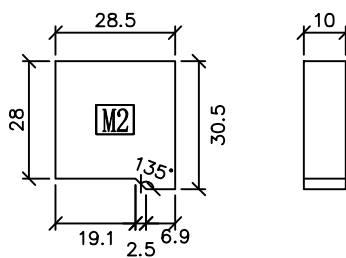

雙梗橫料
 編號: T2-1
 數量: 3810+140(後備)=3950

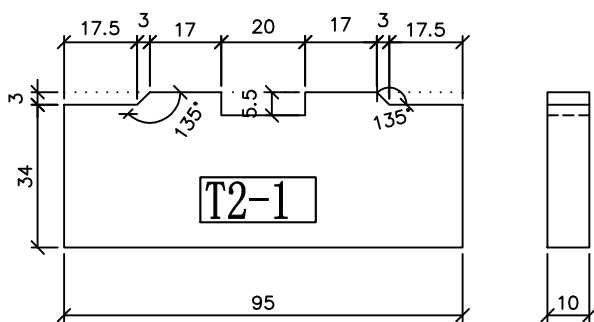


生梗橫料
 編號: T3-1
 數量: 1018+32(後備)=1050

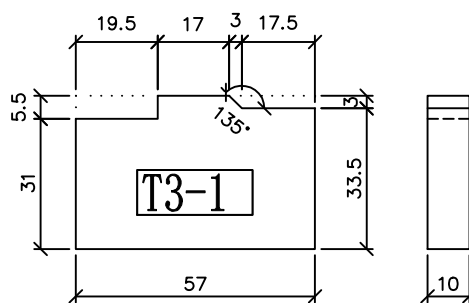


工程號	J-861	地盤	己連拿利	附件
名稱	幕牆鋁料位EVA膠拆圖		採用	
材料	10MM厚EVA膠		地盤	
顏色	-		工廠	

 美特鋁質有限公司 MIDI Aluminium Fabricator Ltd.				類別		物料號	
修改				制圖	匡藝潔	2024.11.29	圖號 861-EV02
日期				復核	謝永林	2024.12.03	數量 -
				批准			位置


雙梗橫料
 編號: T2-2
 數量: 3810+140(後備)=3950

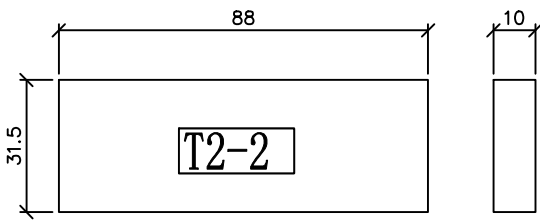

生梗橫料
 編號: T3-2
 數量: 1018+32(後備)=1050

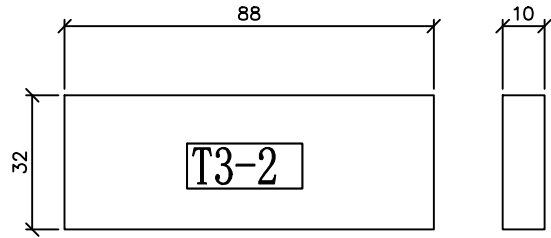

轉角企
 編號: T1-1
 數量: 106+10(後備)=116

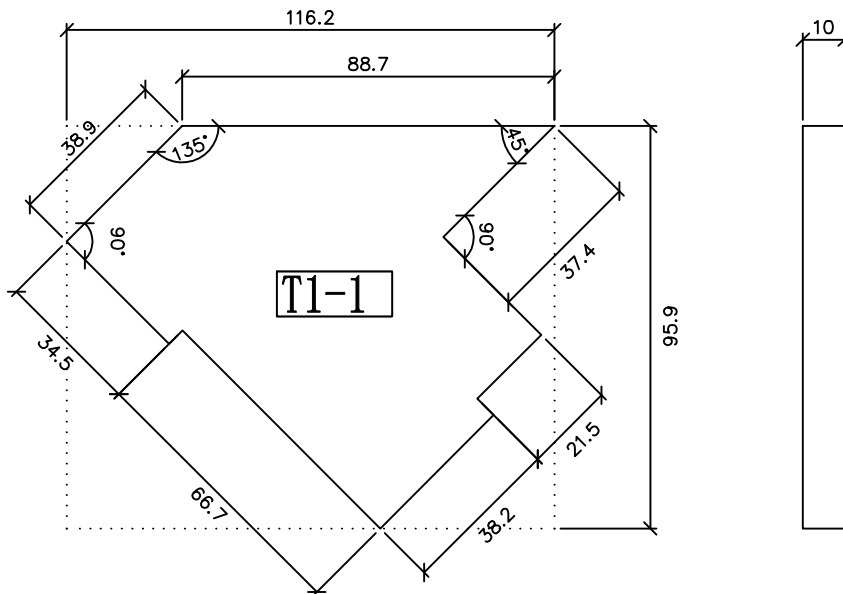

工程號	J-861	地盤	己連拿利	附 件
名稱	幕牆鋁料位EVA膠拆圖		採用	
材料	10MM厚EVA膠		地盤	
顏色	-		工廠	