



工程指示 / 要求簡箋 ENGINEER INSTRUCTIONS(E.I.)

工程指示編號:	EI- 8648	修改版本:	1
	HK- 0371		
工程編號:	J 861	工程名稱:	己連拿利
收件人:	Maggie	發件人:	細佬
工程項目:	欄河(大樓) - 確定模圖	日期:	28/04/2025

<input type="checkbox"/> 原合約工程包	<input type="checkbox"/> 原合約工程加 / 減賬 QT-	<input type="checkbox"/> 新工程報價 QT-
---------------------------------	------------------------------------------	------------------------------------

信件批核號碼/圖紙參考編號:	批核模具圖紙編號:
客戶指示附件:	管理內部批簽署:

<input type="checkbox"/> 初步鋁料 B.M.	<input type="checkbox"/> 加工拆圖, 然後生產	<input type="checkbox"/> 尺寸表
<input type="checkbox"/> 正式鋁料 B.M.	<input type="checkbox"/> 技術上資料/指示	<input type="checkbox"/> 報價
<input type="checkbox"/> 配件 B.M.	<input type="checkbox"/> 樣辦或貨品說明書	<input type="checkbox"/> 分判合約
<input type="checkbox"/> 其他:		


內容: 附頁圖紙確認模圖,合共1頁  給林仁安:如發現有問題請盡快通知
完成上列要求日期: 30/04/2025

國內

<input type="checkbox"/> 生產技術總監	<input type="checkbox"/> 連附件	<input type="checkbox"/> 技術部	<input type="checkbox"/> 連附件	<input type="checkbox"/> 生產部	<input type="checkbox"/> 連附件
<input type="checkbox"/> 採購部	<input type="checkbox"/> 連附件	<input checked="" type="checkbox"/> 生產統籌部	<input checked="" type="checkbox"/> 連附件	<input type="checkbox"/> 報關組	<input type="checkbox"/> 連附件
<input checked="" type="checkbox"/> 質檢部	<input checked="" type="checkbox"/> 連附件	<input type="checkbox"/> 會計部	<input type="checkbox"/> 連附件	<input type="checkbox"/> 機械設計部	<input type="checkbox"/> 連附件
<input type="checkbox"/> 香港辦	<input type="checkbox"/> 連附件	<input type="checkbox"/> 其他:			

香港

<input type="checkbox"/> 行政部	<input type="checkbox"/> 連附件	<input type="checkbox"/> 會計部	<input type="checkbox"/> 連附件	<input type="checkbox"/> 統籌部	<input type="checkbox"/> 連附件	<input type="checkbox"/> 工程部	<input type="checkbox"/> 連附件
<input type="checkbox"/> 採購部	<input type="checkbox"/> 連附件	<input type="checkbox"/> QS部	<input type="checkbox"/> 連附件	<input type="checkbox"/> 地盤管理	<input type="checkbox"/> 連附件	<input type="checkbox"/> 維修部	<input type="checkbox"/> 連附件


*發件人簽署: 細佬	*組別成員批核簽署:
傳遞編號: HK-0371	項目經理簽署: 

壁厚尺寸公差(单位:mm)		
$\phi 0 < a \leq \phi 100$		
壁厚	实心	空心

$0 < T \leq 2$	$\pm 0.13$	$\pm 0.15$
$2 < T \leq 3$	$\pm 0.13$	$\pm 0.15$
$3 < T \leq 6$	$\pm 0.15$	$\pm 0.20$
$6 < T \leq 10$	$\pm 0.17$	$\pm 0.50$
$10 < T \leq 15$	$\pm 0.17$	$\pm 0.50$
$15 < T \leq 20$	$\pm 0.20$	$\pm 0.50$
$20 < T \leq 30$	$\pm 0.24$	—
$30 < T \leq 40$	$\pm 0.26$	—

未注非壁厚尺寸公差II(单位:mm)		
$0 < H \leq 3$	$\pm 0.13$	
$3 < H \leq 10$	$\pm 0.15$	
$10 < H \leq 15$	$\pm 0.17$	
$15 < H \leq 30$	$\pm 0.21$	
$30 < H \leq 45$	$\pm 0.26$	
$45 < H \leq 60$	$\pm 0.31$	
$60 < H \leq 90$	$\pm 0.52$	
$90 < H \leq 120$	$\pm 0.52$	

A	版次	1	型号	
---	----	---	----	--

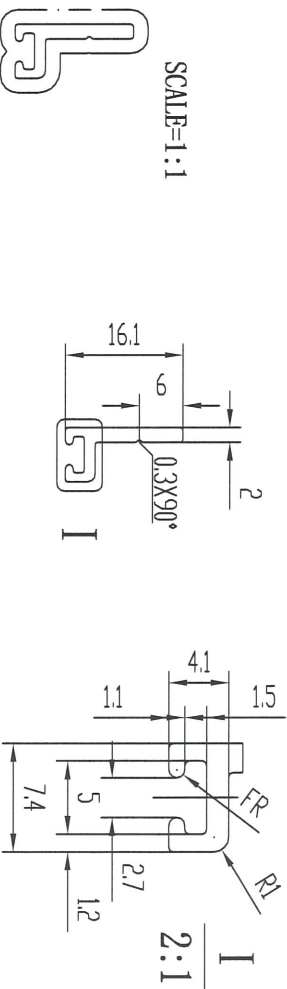


**技术要求**

1. 装饰面为：\_\_\_\_\_
  2. 基材验收标准按EN755-9执行
  3. 表面处理是：氟碳喷涂\_\_\_\_\_
  4. 带“★”尺寸以实配为准
- 此型材如停止订货一年以上，我司有权对模具进行报废或销毁如私自改动而确认，导致生产出来有异议，我司一律不承担责任！
- 特此声明
1. 此图与客户“来样/来图”相符，若涉及专利或商标事宜，概由需方负责。
  2. 如与其它型材或配件配合，需注明或提供配套件，否则产生的装配问题，由客户自行承担。
  3. 客户确认图纸，包括确认并认可图纸上所示的图形、公差、验收标准，模具费，单重和装饰面积等图面上的信息。



未注实心部位壁厚		机 型		未注圆角	R0.3	外 D	17.52 mm	材 料	6063-T6
未注空心部位壁厚		备 注		周 长	54.5 mm	比 例	1:1		
装饰面面积	0.0545 m <sup>2</sup> /m					型 材 重 量	0.117 Kg/m		
设计	麦智承					客 户 编 号	X86688		
校核	陆承强					型 号			
批准	黄绮明					名 称			


  
 广东兴发铝业有限公司  
 兴发铝业(成都)有限公司  
 广东兴发铝业(江西)有限公司  
 广东兴发铝业(河南)有限公司  
 总部技术部E-mail: tech@xingfa.com 联系电话: 0757-66695205