美特鋁質有限公司
MIDI ALUMINIUM FABRICATOR LTD.

# 工程指示 / 要求簡箋 ENGINEER INSTRUCTIONS(E.I.)

| | | | |
|---|---|---|---|
| **工程指示編號:** | **EI-** 8728 | **修改版本:** | A |
| | **HK-** 0066 | | |
| **工程編號:** | **J** 861 | **工程名稱:** | 已連拿利 |
| **收件人:** | 生統 | **發件人:** | 細佬 |
| **工程項目:** | 幕牆測試-鋁料加工圖 | **日期:** | 16/01/2025 |

| | | |
|---|---|---|
| ☐ 原合約工程包 | ☐ 原合約工程加 / 減賬 QT- | ☐ 新工程報價 QT- |

| | |
|---|---|
| **信件批核號碼/圖紙參考編號:** | **批核模具圖紙編號:** |
| **客戶指示附件:** | **管理內部批簽署:** |

| | | |
|---|---|---|
| ☐ 初步鋁料 B.M. | ☐ 加工拆圖，然後生產 | ☐ 尺寸表 |
| ☐ 正式鋁料 B.M. | ☐ 技術上資料／指示 | ☐ 報價 |
| ☐ 配件 B.M. | ☐ 樣辦或貨品說明書 | ☐ 分判合約 |
| ☐ 其他: | | |

內容:
請按附頁資料加工，試水場用
「之前的版次不用看」

完成上列要求日期: 11/02/2025

**國內**

| | | | | | |
|---|---|---|---|---|---|
| ☐ 生產技術總監 | ☐ 連附件 | ☑ 技術部 | ☑ 連附件 | ☐ 生產部 | ☐ 連附件 |
| ☐ 採購部 | ☐ 連附件 | ☑ 生產統籌部 | ☑ 連附件 | ☐ 報關組 | ☐ 連附件 |
| ☐ 質檢部 | ☐ 連附件 | ☐ 會計部 | ☐ 連附件 | ☐ 機械設計部 | ☐ 連附件 |
| ☐ 香港辦 | ☐ 連附件 | ☐ 其他: | | | |

**香港**

| | | | | | | | |
|---|---|---|---|---|---|---|---|
| ☐ 行政部 | ☐ 連附件 | ☐ 會計部 | ☐ 連附件 | ☐ 統籌部 | ☐連附件 | ☐ 工程部 | ☐ 連附件 |
| ☐ 採購部 | ☐ 連附件 | ☐ QS部 | ☐ 連附件 | ☐ 地盤管理 | ☐連附件 | ☐ 維修部 | ☐ 連附件 |

| | |
|---|---|
| *發件人簽署： | *組別成員批核簽署： |
| 傳遞編號： HK-0066 | 項目經理簽署： |

美特鋁質有限公司
MIDI Aluminium Fabricator Ltd. **QF005/8**

# 圖則登記表
DRAWING REGISTER

| | | | 接收日期 Receiving Date (適用於客戶圖則) | | | | | | | | | |
|---|---|---|---|---|---|---|---|---|---|---|---|---|
| 工程名稱 Project Title: | 已連拿利GF~1F | 年 | | | | | | | | | | |
| | 框架式幕墙 （主企+主横+部分小配料拆圖） | 月 | | | | | | | | | | |
| 工程編號 Project No: | J-861 | 日 | | | | | | | | | | |
| 分發予 Distributed To | | | 發出日期 Issued Date | | | | | | | | | |
| | | 年 | 25 | | | | | | | | | |
| | | 月 | 1 | | | | | | | | | |
| | | 日 | 15 | | | | | | | | | |
| | | | | | | | | | | | | |

| 圖則編號 Drg. No. | 圖則名稱 Drawing Title | | 修訂編號 Revision No. | | | | | | | | | |
|---|---|---|---|---|---|---|---|---|---|---|---|---|
| G-MS01 | 生梗企加工圖 | 1 | - | | | | | | | | | |
| G-MS01a | 生梗企加工圖 | 2 | - | | | | | | | | | |
| G-ES01 | 轉角企加工圖 | 3 | - | | | | | | | | | |
| G-ES01a | 轉角企加工圖 | 4 | - | | | | | | | | | |
| G-MS02 | 生梗企加工圖 | 5 | - | | | | | | | | | |
| G-MS02a | 生梗企加工圖 | 6 | - | | | | | | | | | |
| G-MS03 | 雙生企加工圖 | 7 | - | | | | | | | | | |
| G-MS03a | 雙生企加工圖 | 8 | - | | | | | | | | | |
| G-MS04 | 生梗企加工圖 | 9 | - | | | | | | | | | |
| G-MS04a | 生梗企加工圖 | 10 | - | | | | | | | | | |
| G-MS05 | 雙梗企加工圖 | 11 | - | | | | | | | | | |
| G-MS05a | 雙梗企加工圖 | 12 | - | | | | | | | | | |
| G-MS06 | 生梗企加工圖 | 13 | - | | | | | | | | | |
| G-MS06a | 生梗企加工圖 | 14 | - | | | | | | | | | |
| UN-RZ01 | 雙梗橫料（轉角位梗窗用） | 15 | - | | | | | | | | | |
| UN-RZ01a | 雙梗橫料（轉角位梗窗用） | 16 | - | | | | | | | | | |
| UN-RZ01b | 雙梗橫料（轉角位梗窗用） | 17 | - | | | | | | | | | |
| UN-RZ01c | 雙梗橫料（轉角位梗窗用） | 18 | - | | | | | | | | | |
| UN-RZ01d | 雙梗橫料（轉角位梗窗用） | 19 | - | | | | | | | | | |
| UN-LZ01 | 雙梗橫料（轉角位梗窗用） | 20 | - | | | | | | | | | |
| UN-LZ01a | 雙梗橫料（轉角位梗窗用） | 21 | - | | | | | | | | | |
| UN-LZ01b | 雙梗橫料（轉角位梗窗用） | 22 | - | | | | | | | | | |
| UN-LZ01c | 雙梗橫料（轉角位梗窗用） | 23 | - | | | | | | | | | |
| UN-LZ01d | 雙梗橫料（轉角位梗窗用） | 24 | - | | | | | | | | | |
| UN-R01 | 雙梗橫料 | 25 | - | | | | | | | | | |
| UN-R01a | 生梗橫料（生窗用） | 26 | - | | | | | | | | | |

# 圖則登記表
DRAWING REGISTER

| | | | 接收日期 Receiving Date (適用於客戶圖則) | | | | | | | | | |
|---|---|---|---|---|---|---|---|---|---|---|---|---|
| 工程名稱 Project Title: | 已連拿利GF~1F | 年 | | | | | | | | | | |
| | 框架式幕墙 （主企+主横+部分小配料拆圖） | 月 | | | | | | | | | | |
| 工程編號 Project No: | J-861 | 日 | | | | | | | | | | |
| 分發予 Distributed To | | | 發出日期 Issued Date | | | | | | | | | |
| | | 年 | 25 | | | | | | | | | |
| | | 月 | 1 | | | | | | | | | |
| | | 日 | 15 | | | | | | | | | |
| | | | | | | | | | | | | |

| 圖則編號 Drg. No. | 圖則名稱 Drawing Title | | 修訂編號 Revision No. | | | | | | | | | |
|---|---|---|---|---|---|---|---|---|---|---|---|---|
| UN-R01b | 生梗橫料（生窗用） | 27 | - | | | | | | | | | |
| UN-R01c | 雙梗橫料 | 28 | - | | | | | | | | | |
| UN-R01d | 雙梗橫料 | 29 | - | | | | | | | | | |
| UN-T01 | 雙梗橫料 | 30 | - | | | | | | | | | |
| UN-T01a | 雙梗橫料 | 31 | - | | | | | | | | | |
| UN-T01b | 雙梗橫料 | 32 | - | | | | | | | | | |
| UN-T01c | 雙梗橫料 | 33 | - | | | | | | | | | |
| UN-T01d | 雙梗橫料 | 34 | - | | | | | | | | | |
| UN-T02 | 雙梗橫料 | 35 | - | | | | | | | | | |
| UN-T02a | 雙梗橫料 | 36 | - | | | | | | | | | |
| UN-T02b | 雙梗橫料 | 37 | - | | | | | | | | | |
| UN-T02c | 雙梗橫料 | 38 | - | | | | | | | | | |
| UN-T02d | 雙梗橫料 | 39 | - | | | | | | | | | |
| SC-BL01 | 鋁角加工圖 | 40 | - | | | | | | | | | |
| SC-BL02 | 鋁角加工圖 | 41 | - | | | | | | | | | |
| SC-BL03 | 鋁角加工圖 | 42 | - | | | | | | | | | |
| SC-BL04 | 鋁角加工圖 | 43 | - | | | | | | | | | |
| SC-AL03 | 鋁角加工圖 | 44 | - | | | | | | | | | |
| ZS-Y01 | 轉角室內蓋托角加工圖 | 45 | - | | | | | | | | | |
| ZS-Y01a | 轉角室內蓋加工圖 | 46 | - | | | | | | | | | |
| SC-AL04 | 鋁角加工圖 | 47 | - | | | | | | | | | |
| UN-LC01 | 蘭河槽加工圖 | 48 | - | | | | | | | | | |
| UN-LC01R | 蘭河槽加工圖 | 49 | - | | | | | | | | | |
| LT-01L | 鋁通加工圖 | 50 | - | | | | | | | | | |
| LT-01R | 鋁通加工圖 | 51 | - | | | | | | | | | |
| W-TX1 | 生梗企用套芯1 | 52 | - | | | | | | | | | |

# 圖則登記表
DRAWING REGISTER

| | | | 接收日期 Receiving Date (適用於客戶圖則) | | | | | | | | | |
|---|---|---|---|---|---|---|---|---|---|---|---|---|
| 工程名稱 Project Title: | 已連拿利GF~1F | 年 | | | | | | | | | | |
| | **框架式幕墻 （主企+主橫+部分小配料拆圖）** | 月 | | | | | | | | | | |
| 工程編號 Project No: | J-861 | 日 | | | | | | | | | | |
| 分發予 Distributed To | | | 發出日期 Issued Date | | | | | | | | | |
| | | 年 | 25 | | | | | | | | | |
| | | 月 | 1 | | | | | | | | | |
| | | 日 | 15 | | | | | | | | | |
| | | | | | | | | | | | | |

| 圖則編號 Drg. No. | 圖則名稱 Drawing Title | | 修訂編號 Revision No. | | | | | | | | | |
|---|---|---|---|---|---|---|---|---|---|---|---|---|
| W-TX1a | 生梗企用套芯2 | 53 | - | | | | | | | | | |
| W-TX2 | 雙生企用套芯 | 54 | - | | | | | | | | | |
| W-TX3 | 轉角企套芯 | 55 | - | | | | | | | | | |
| W-TX4 | 雙梗企用套芯 | 56 | - | | | | | | | | | |
| SC-AL01 | 鋁角加工圖 | 57 | - | | | | | | | | | |
| L-FK1 | 鋁角加工圖 | 58 | - | | | | | | | | | |
| L-FK2 | 鋁角加工圖 | 59 | - | | | | | | | | | |
| LJ-01 | 鋁角加工圖 | 60 | - | | | | | | | | | |
| LJ-01a | 鋁角加工圖 | 61 | - | | | | | | | | | |
| LJ-02 | 鋁角加工圖 | 62 | - | | | | | | | | | |
| LJ-02a | 鋁角加工圖 | 63 | - | | | | | | | | | |
| LJ-03 | 鋁角加工圖 | 64 | - | | | | | | | | | |
| LJ-03a | 鋁角加工圖 | 65 | - | | | | | | | | | |
| LJ-04 | 鋁角加工圖 | 66 | - | | | | | | | | | |
| LJ-04a | 鋁角加工圖 | 67 | - | | | | | | | | | |
| LA-B01 | 鋁巴加工圖 | 68 | - | | | | | | | | | |
| AP1-A01 | 背板托角加工圖(轉角梗窗位用) | 69 | - | | | | | | | | | |
| AP1-A03 | 背板托角加工圖(轉角梗窗位用) | 70 | - | | | | | | | | | |
| AP1-A05 | 背板托角加工圖 | 71 | - | | | | | | | | | |
| UN-SM1 | 生梗企雙玻加工圖（生窗用） | 72 | - | | | | | | | | | |
| UN-SM1R | 生梗企雙玻加工圖（生窗用） | 73 | - | | | | | | | | | |
| UN-SM2a | 生梗企雙玻加工圖（生窗用） | 74 | - | | | | | | | | | |
| UN-SM2b | 生梗企雙玻加工圖（生窗用） | 75 | - | | | | | | | | | |
| UN-SM2aR | 生梗企雙玻加工圖（生窗用） | 76 | - | | | | | | | | | |
| UN-SM2bR | 生梗企雙玻加工圖（生窗用） | 77 | - | | | | | | | | | |
| UN-SM3 | 生梗企雙玻加工圖（生窗用） | 78 | - | | | | | | | | | |

# 圖則登記表
DRAWING REGISTER

| | | | 接收日期 Receiving Date (適用於客戶圖則) | | | | | | | | | |
|---|---|---|---|---|---|---|---|---|---|---|---|---|
| 工程名稱 Project Title: | 已連拿利GF~1F | 年 | | | | | | | | | | |
| | **框架式幕墻 （主企+主橫+部分小配料拆圖）** | 月 | | | | | | | | | | |
| 工程編號 Project No: | J-861 | 日 | | | | | | | | | | |
| 分發予 Distributed To | | | 發出日期 Issued Date | | | | | | | | | |
| | | 年 | 25 | | | | | | | | | |
| | | 月 | 1 | | | | | | | | | |
| | | 日 | 15 | | | | | | | | | |
| | | | | | | | | | | | | |

| 圖則編號 Drg. No. | 圖則名稱 Drawing Title | | 修訂編號 Revision No. | | | | | | | | | |
|---|---|---|---|---|---|---|---|---|---|---|---|---|
| UN-SM3R | 生梗企雙玻加工圖（生窗用） | 79 | - | | | | | | | | | |
| UN-GM1R | 轉角生梗企雙玻加工圖（梗窗用） | 80 | - | | | | | | | | | |
| UN-GM2aR | 轉角生梗企雙玻加工圖（梗窗用） | 81 | - | | | | | | | | | |
| UN-GM2bR | 轉角生梗企雙玻加工圖（梗窗用） | 82 | - | | | | | | | | | |
| UN-GM3R | 轉角生梗企雙玻加工圖（梗窗用） | 83 | - | | | | | | | | | |
| UN-AM01 | 單玻線插線加工圖（企） | 84 | - | | | | | | | | | |
| UN-AM01R | 單玻線插線加工圖（企） | 85 | - | | | | | | | | | |
| UN-AM02a | 單玻線插線加工圖（企） | 86 | - | | | | | | | | | |
| UN-AM02b | 單玻線插線加工圖（企） | 87 | - | | | | | | | | | |
| UN-AM02aR | 單玻線插線加工圖（企） | 88 | - | | | | | | | | | |
| UN-AM02bR | 單玻線插線加工圖（企） | 89 | - | | | | | | | | | |
| UN-HM01 | 單玻線插線加工圖（橫） | 90 | - | | | | | | | | | |
| UN-HM01a | 單玻線插線加工圖（橫） | 91 | - | | | | | | | | | |
| ZS-XY01 | 玻璃扣蓋加工圖（企） | 92 | - | | | | | | | | | |
| ZS-XY01R | 玻璃扣蓋加工圖（企） | 93 | - | | | | | | | | | |
| ZS-XH01 | 玻璃扣蓋加工圖（橫） | 94 | - | | | | | | | | | |
| ZS-XH01a | 玻璃扣蓋加工圖（橫） | 95 | - | | | | | | | | | |
| ZS-KG1 | 框橫料扣蓋加工圖 | 96 | - | | | | | | | | | |
| J861-SD-PMU-3001 | 安裝位置圖 | 97 | - | | | | | | | | | |
| J861-SD-PMU-3001-1 | 扣蓋位置圖 | 98 | - | | | | | | | | | |

美特鋁質 有限公司
MIDI Aluminium Fabricator Ltd.

| 工程號 | J-861 | 地盤 | 己連拿利 |
|---|---|---|---|

| 數量 | 位置 | 樓層 |
|---|---|---|
| 1 | PMU-3001 | G/F |
| | | |
| | | |

# 左靠墻(梗窗)

*請用A3紙打印

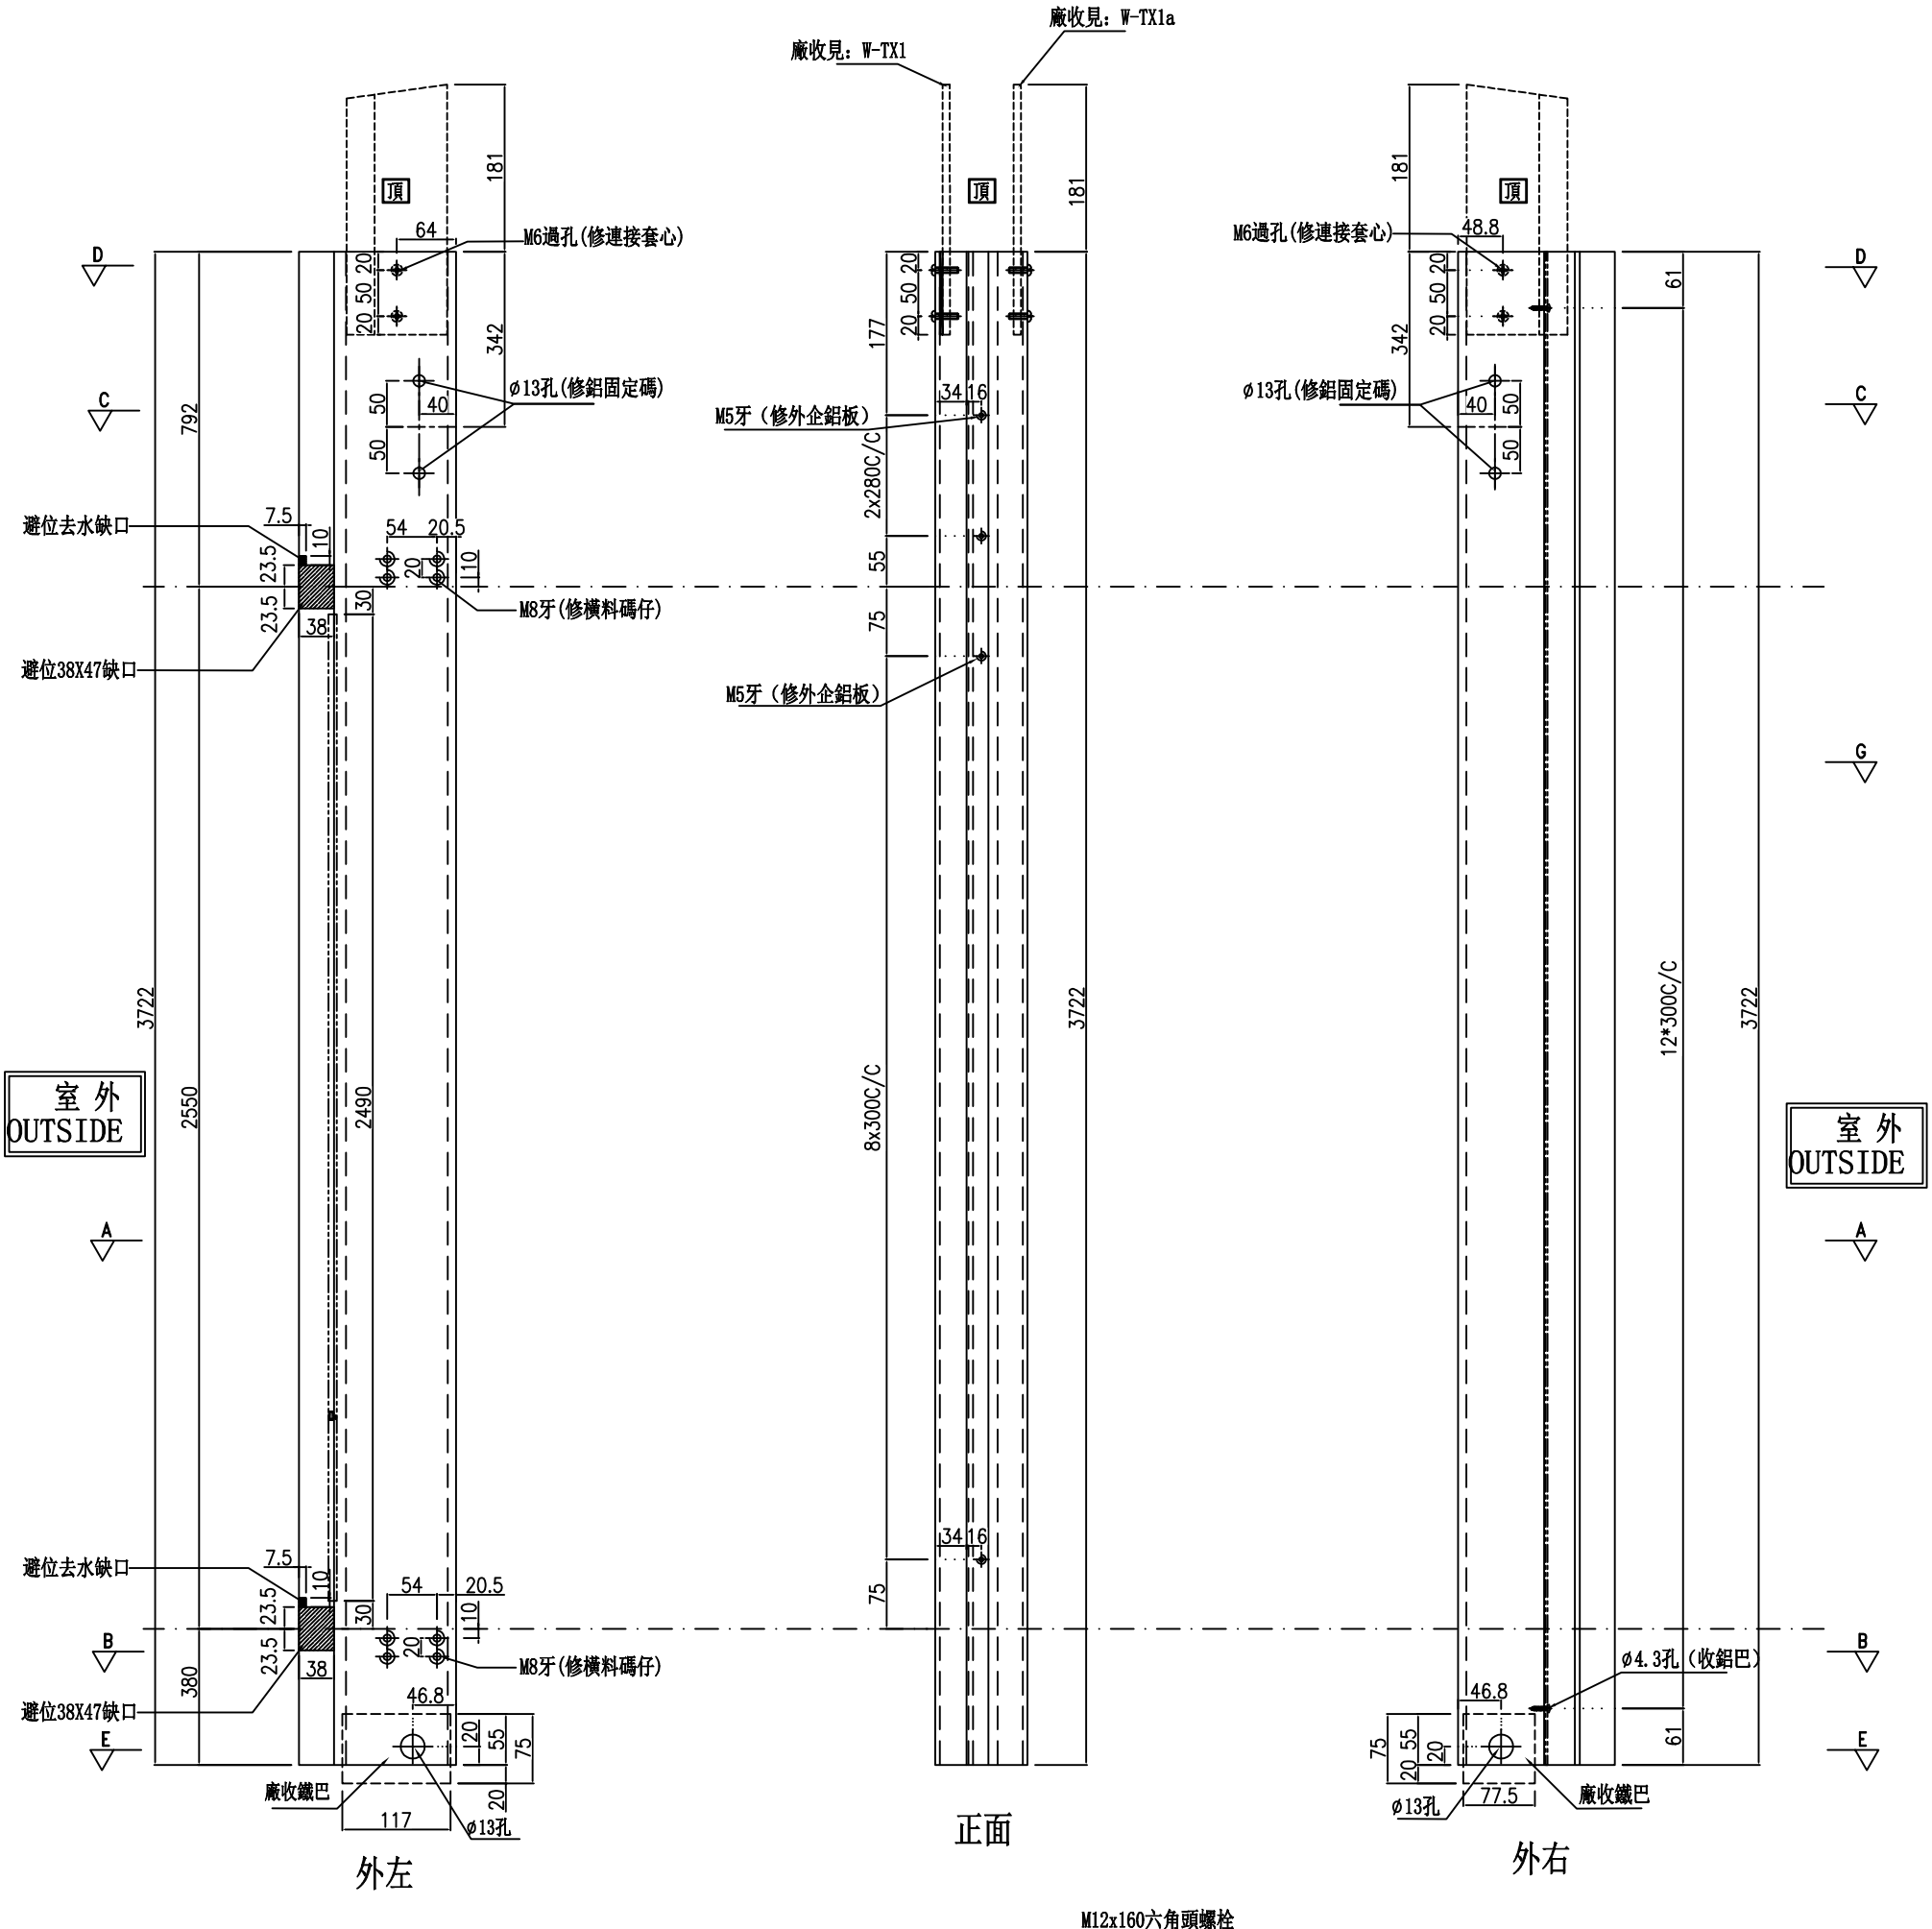


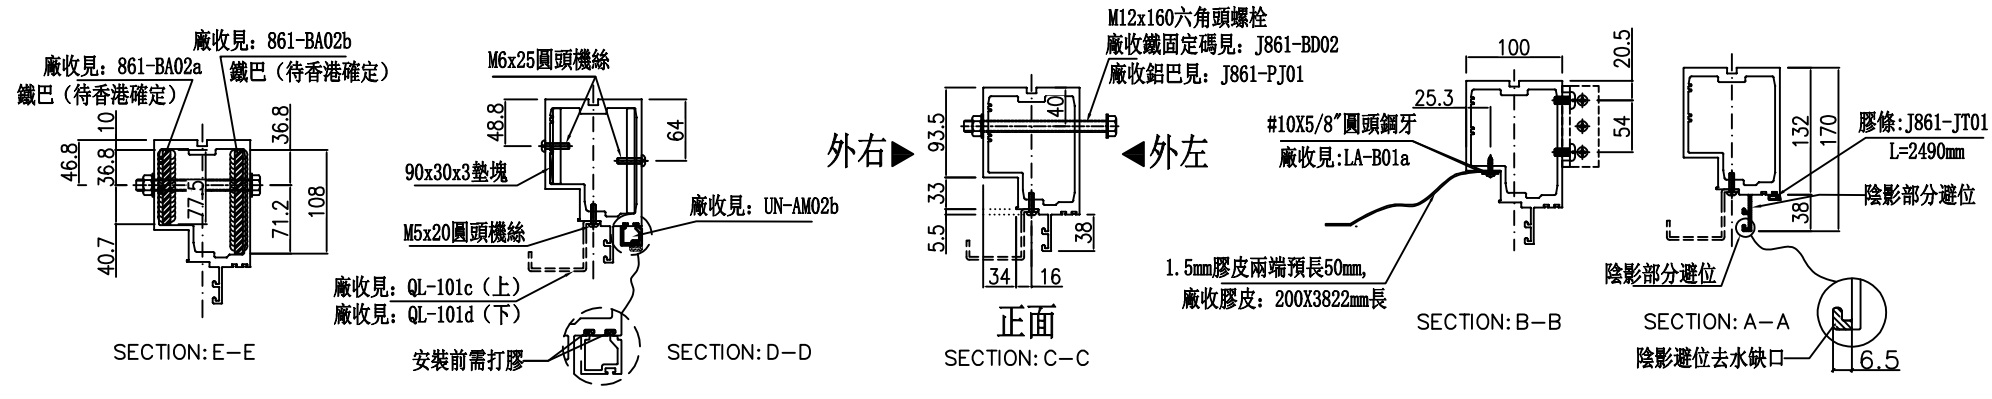


| 名稱 | 生梗企 | 制圖 | 周廣志 | 2024.12.30 | 修改 | | | |
|---|---|---|---|---|---|---|---|---|
| 材料 | X86622 | 復核 | 謝永林 | 2025.01.14 | 日期 | | | |
| 顏色 | UCT207124XL-3 | 批準 | | | 圖號 | G-MS01 | | |

美特鋁質 有限公司
MIDI Aluminium Fabricator Ltd.

| 工程號 | J-861 | 地盤 | 己連拿利 |
|---|---|---|---|

| 數量 | 位置 | 樓層 |
|---|---|---|
| 1 | PMU-3001 | 1/F |
| | | |
| | | |

# 左靠墻(梗窗)

*請用A3紙打印

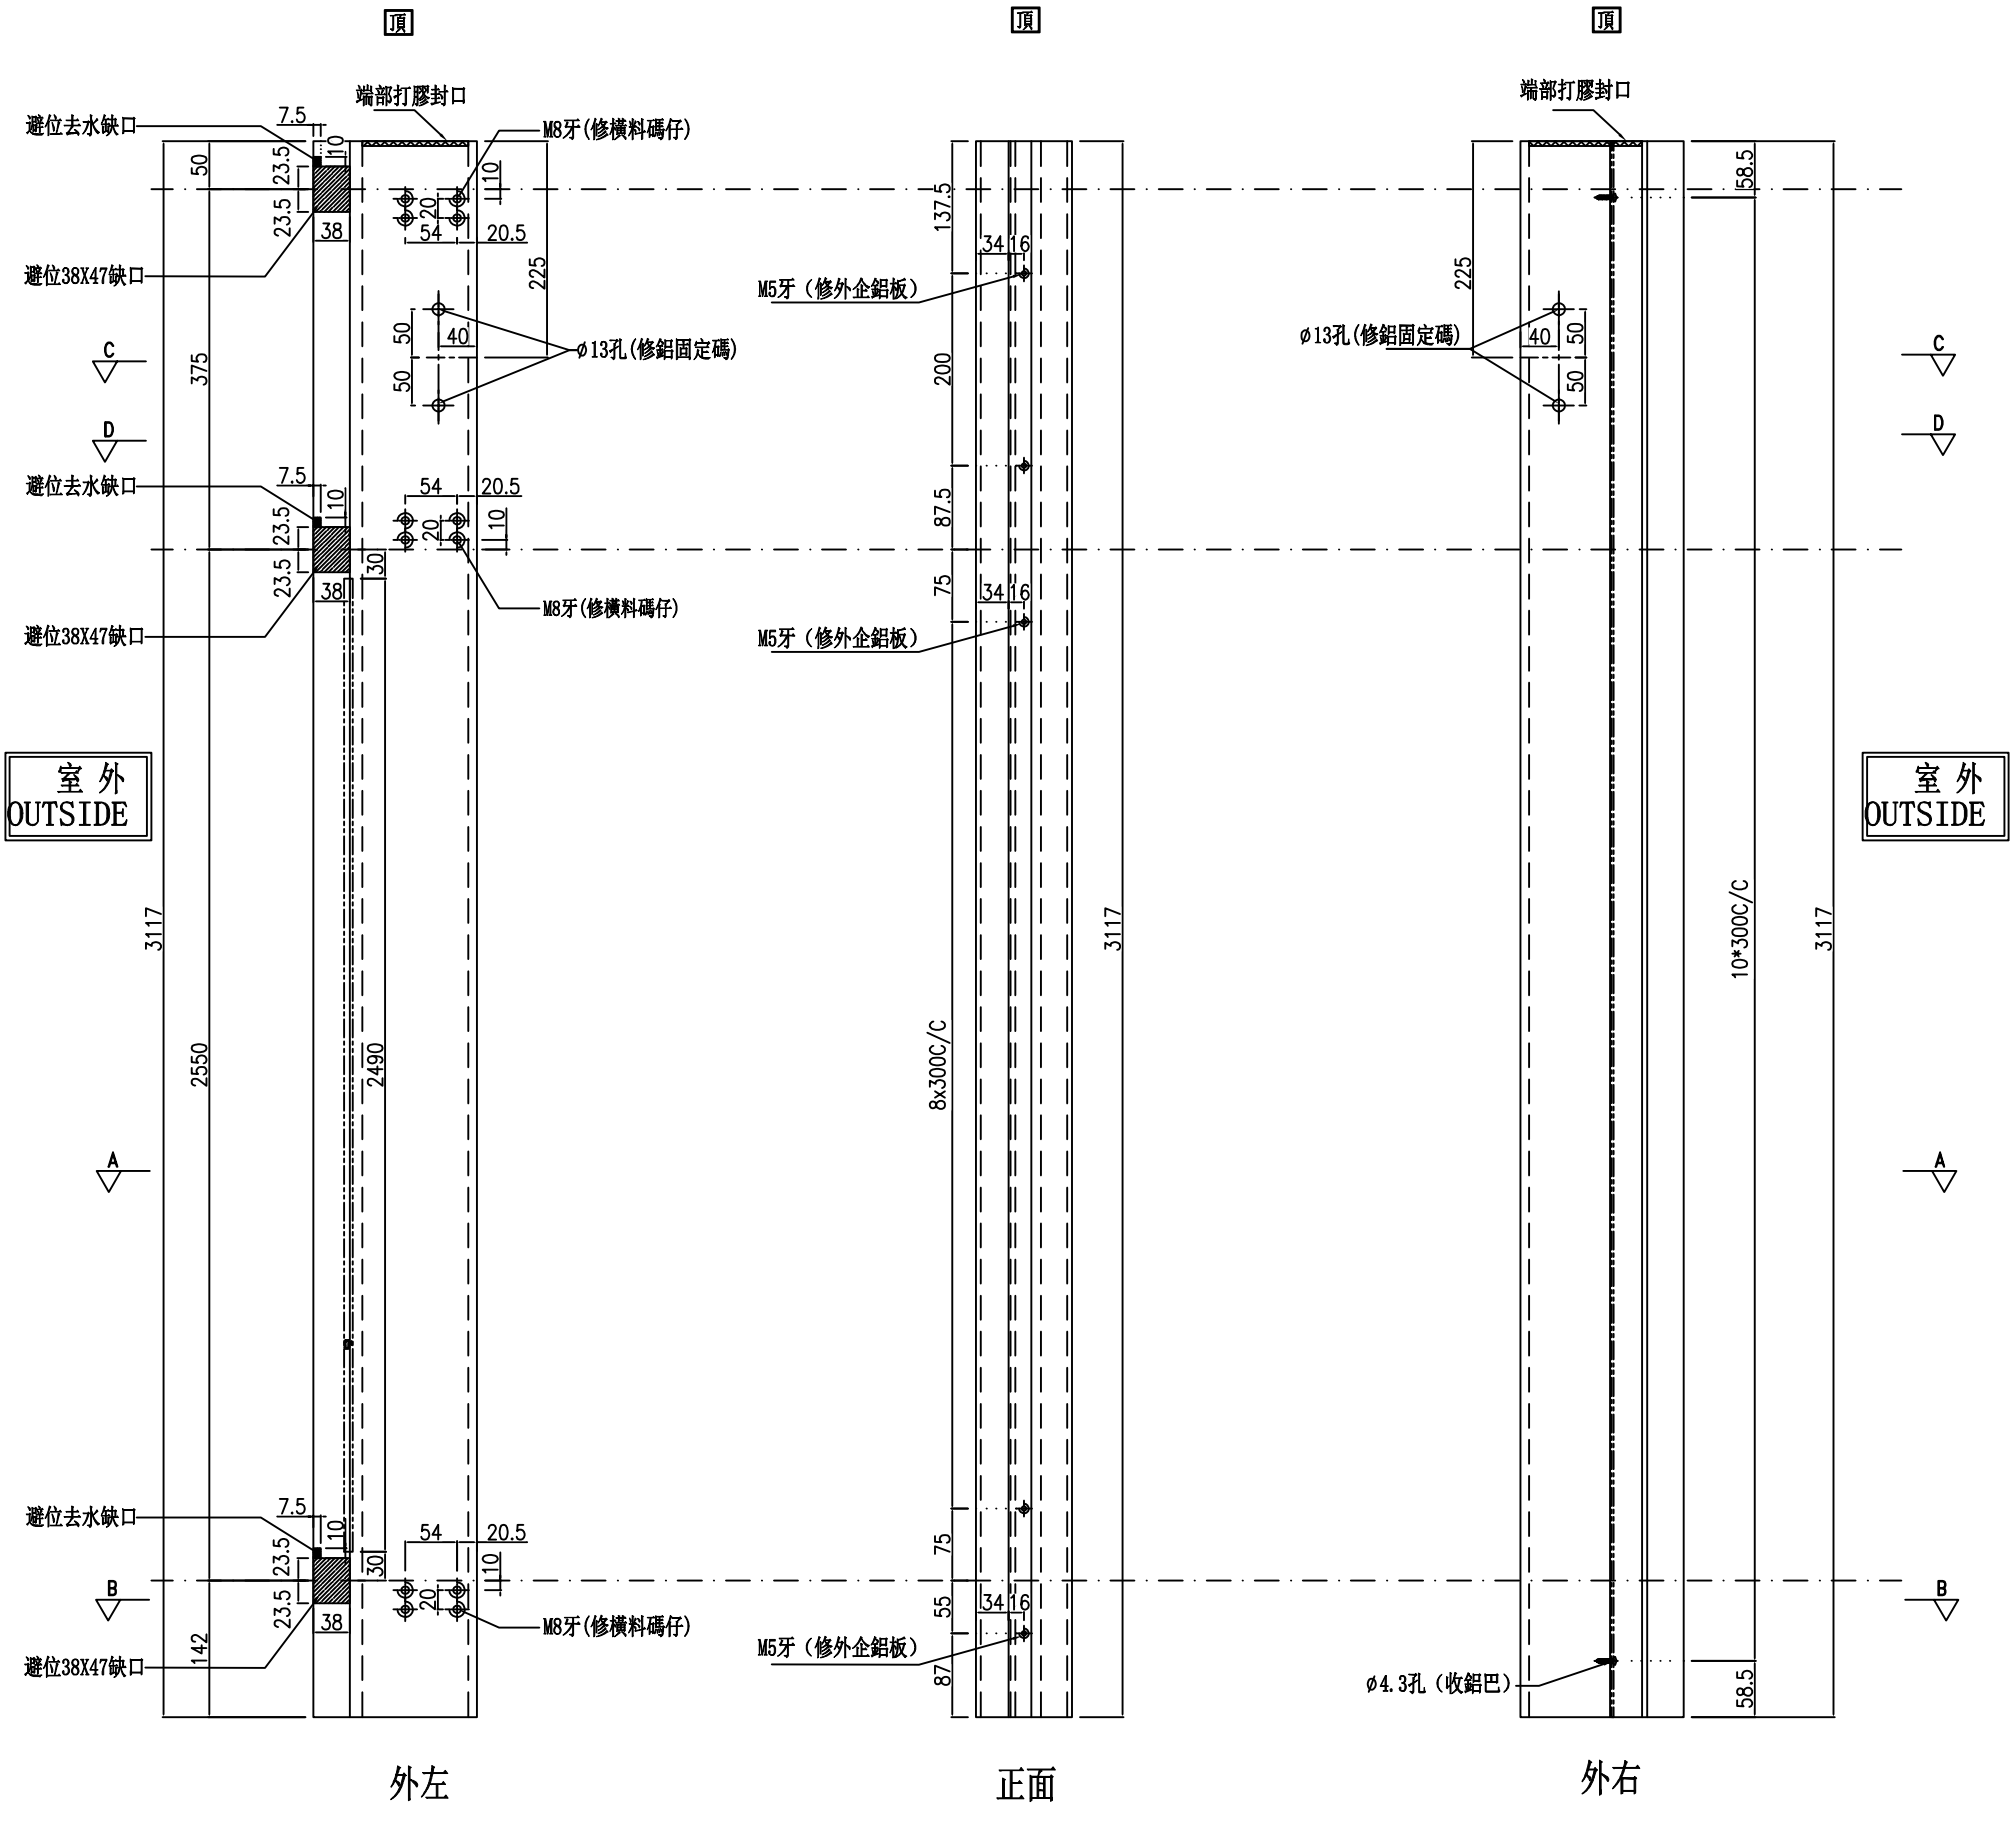


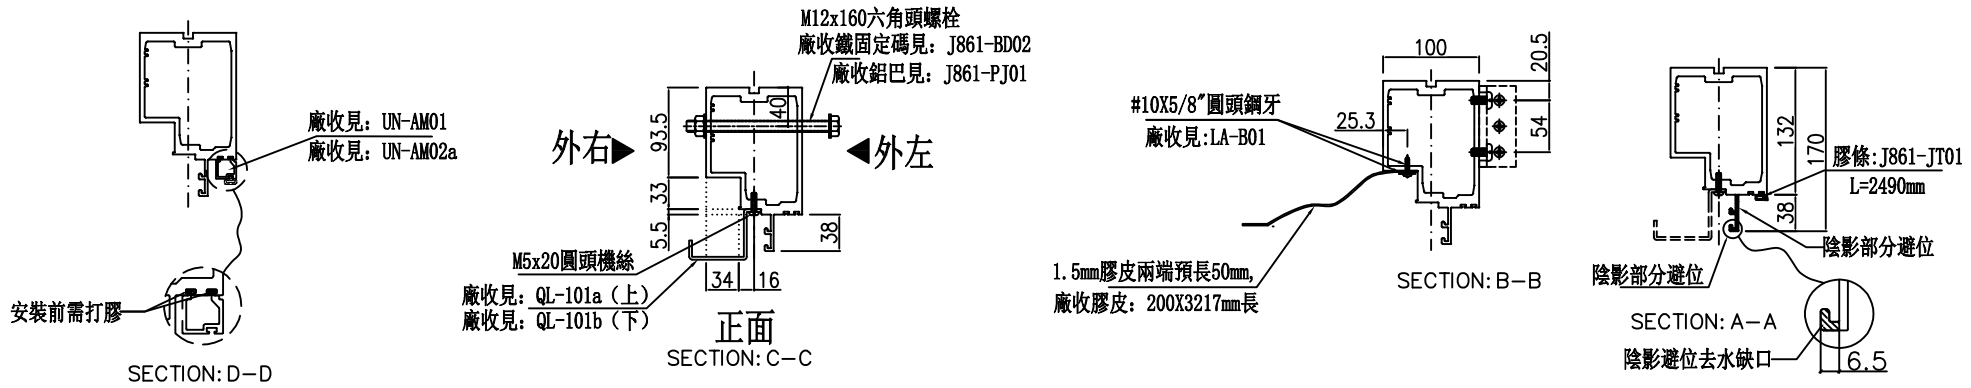


| 名稱 | 生梗企 | 制圖 | 周廣志 | 2024.12.30 | 修改 | | | |
|---|---|---|---|---|---|---|---|---|
| 材料 | X86622 | 復核 | 謝永林 | 2025.01.14 | 日期 | | | |
| 顏色 | UCT207124XL-3 | 批準 | | | 圖號 | G-MS01a | | |

美特鋁質 有限公司
MIDI Aluminium Fabricator Ltd.

| 工程號 | J-861 | 地盤 | 已連拿利 |
|---|---|---|---|

| 數量 | 位置 | 樓層 |
|---|---|---|
| 1 | PMU-3001 | G/F |
| | | |
| | | |

# 左右轉角梗窗

*請用A3紙打印

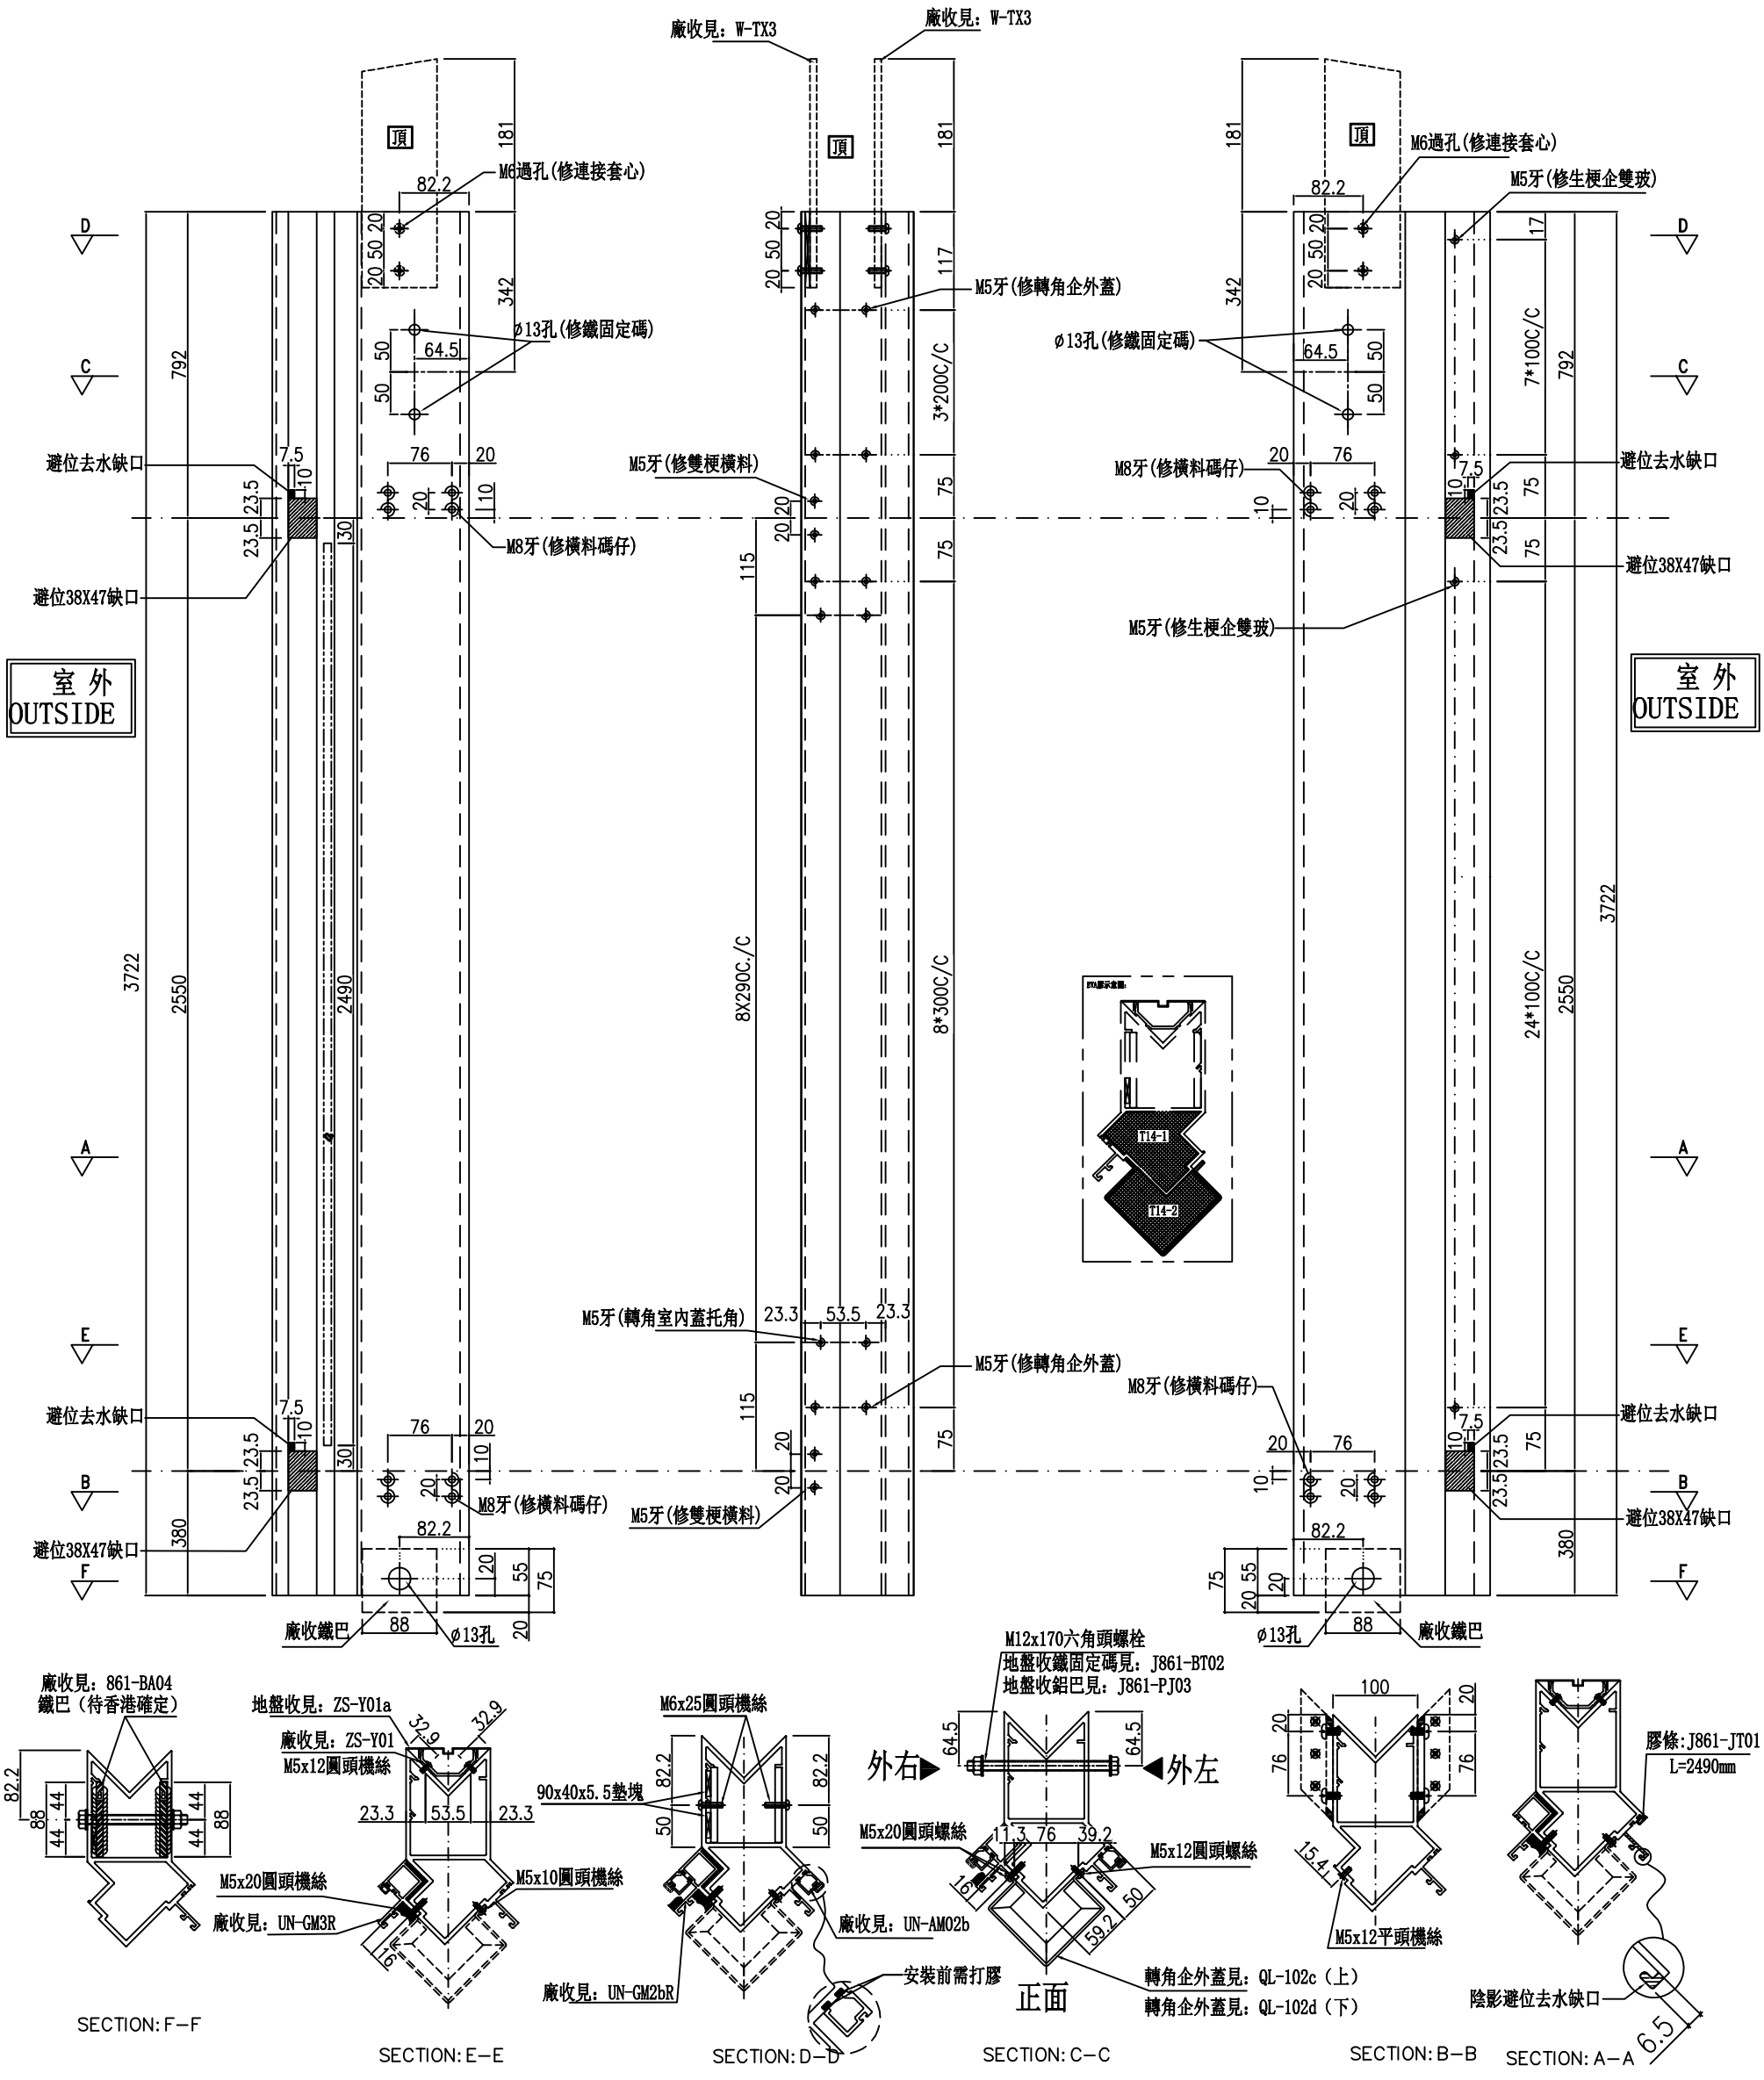


| 名稱 | 轉角企 | 制圖 | 周廣志 | 2024.12.30 | 修改 | | | |
|---|---|---|---|---|---|---|---|---|
| 材料 | X86625 | 復核 | 謝永林 | 2025.01.14 | 日期 | | | |
| 顏色 | UCT207124XL-3 | 批準 | | | 圖號 | G-ES01 | | |

美特鋁質 有限公司
MIDI Aluminium Fabricator Ltd.

| 數量 | 位置 | 樓層 |
|---|---|---|
| 1 | PMU-3001 | 1/F |
| | | |
| | | |

| 工程號 | J-861 | 地盤 | 已連拿利 |
|---|---|---|---|

# 左右轉角梗窗

*請用A3紙打印

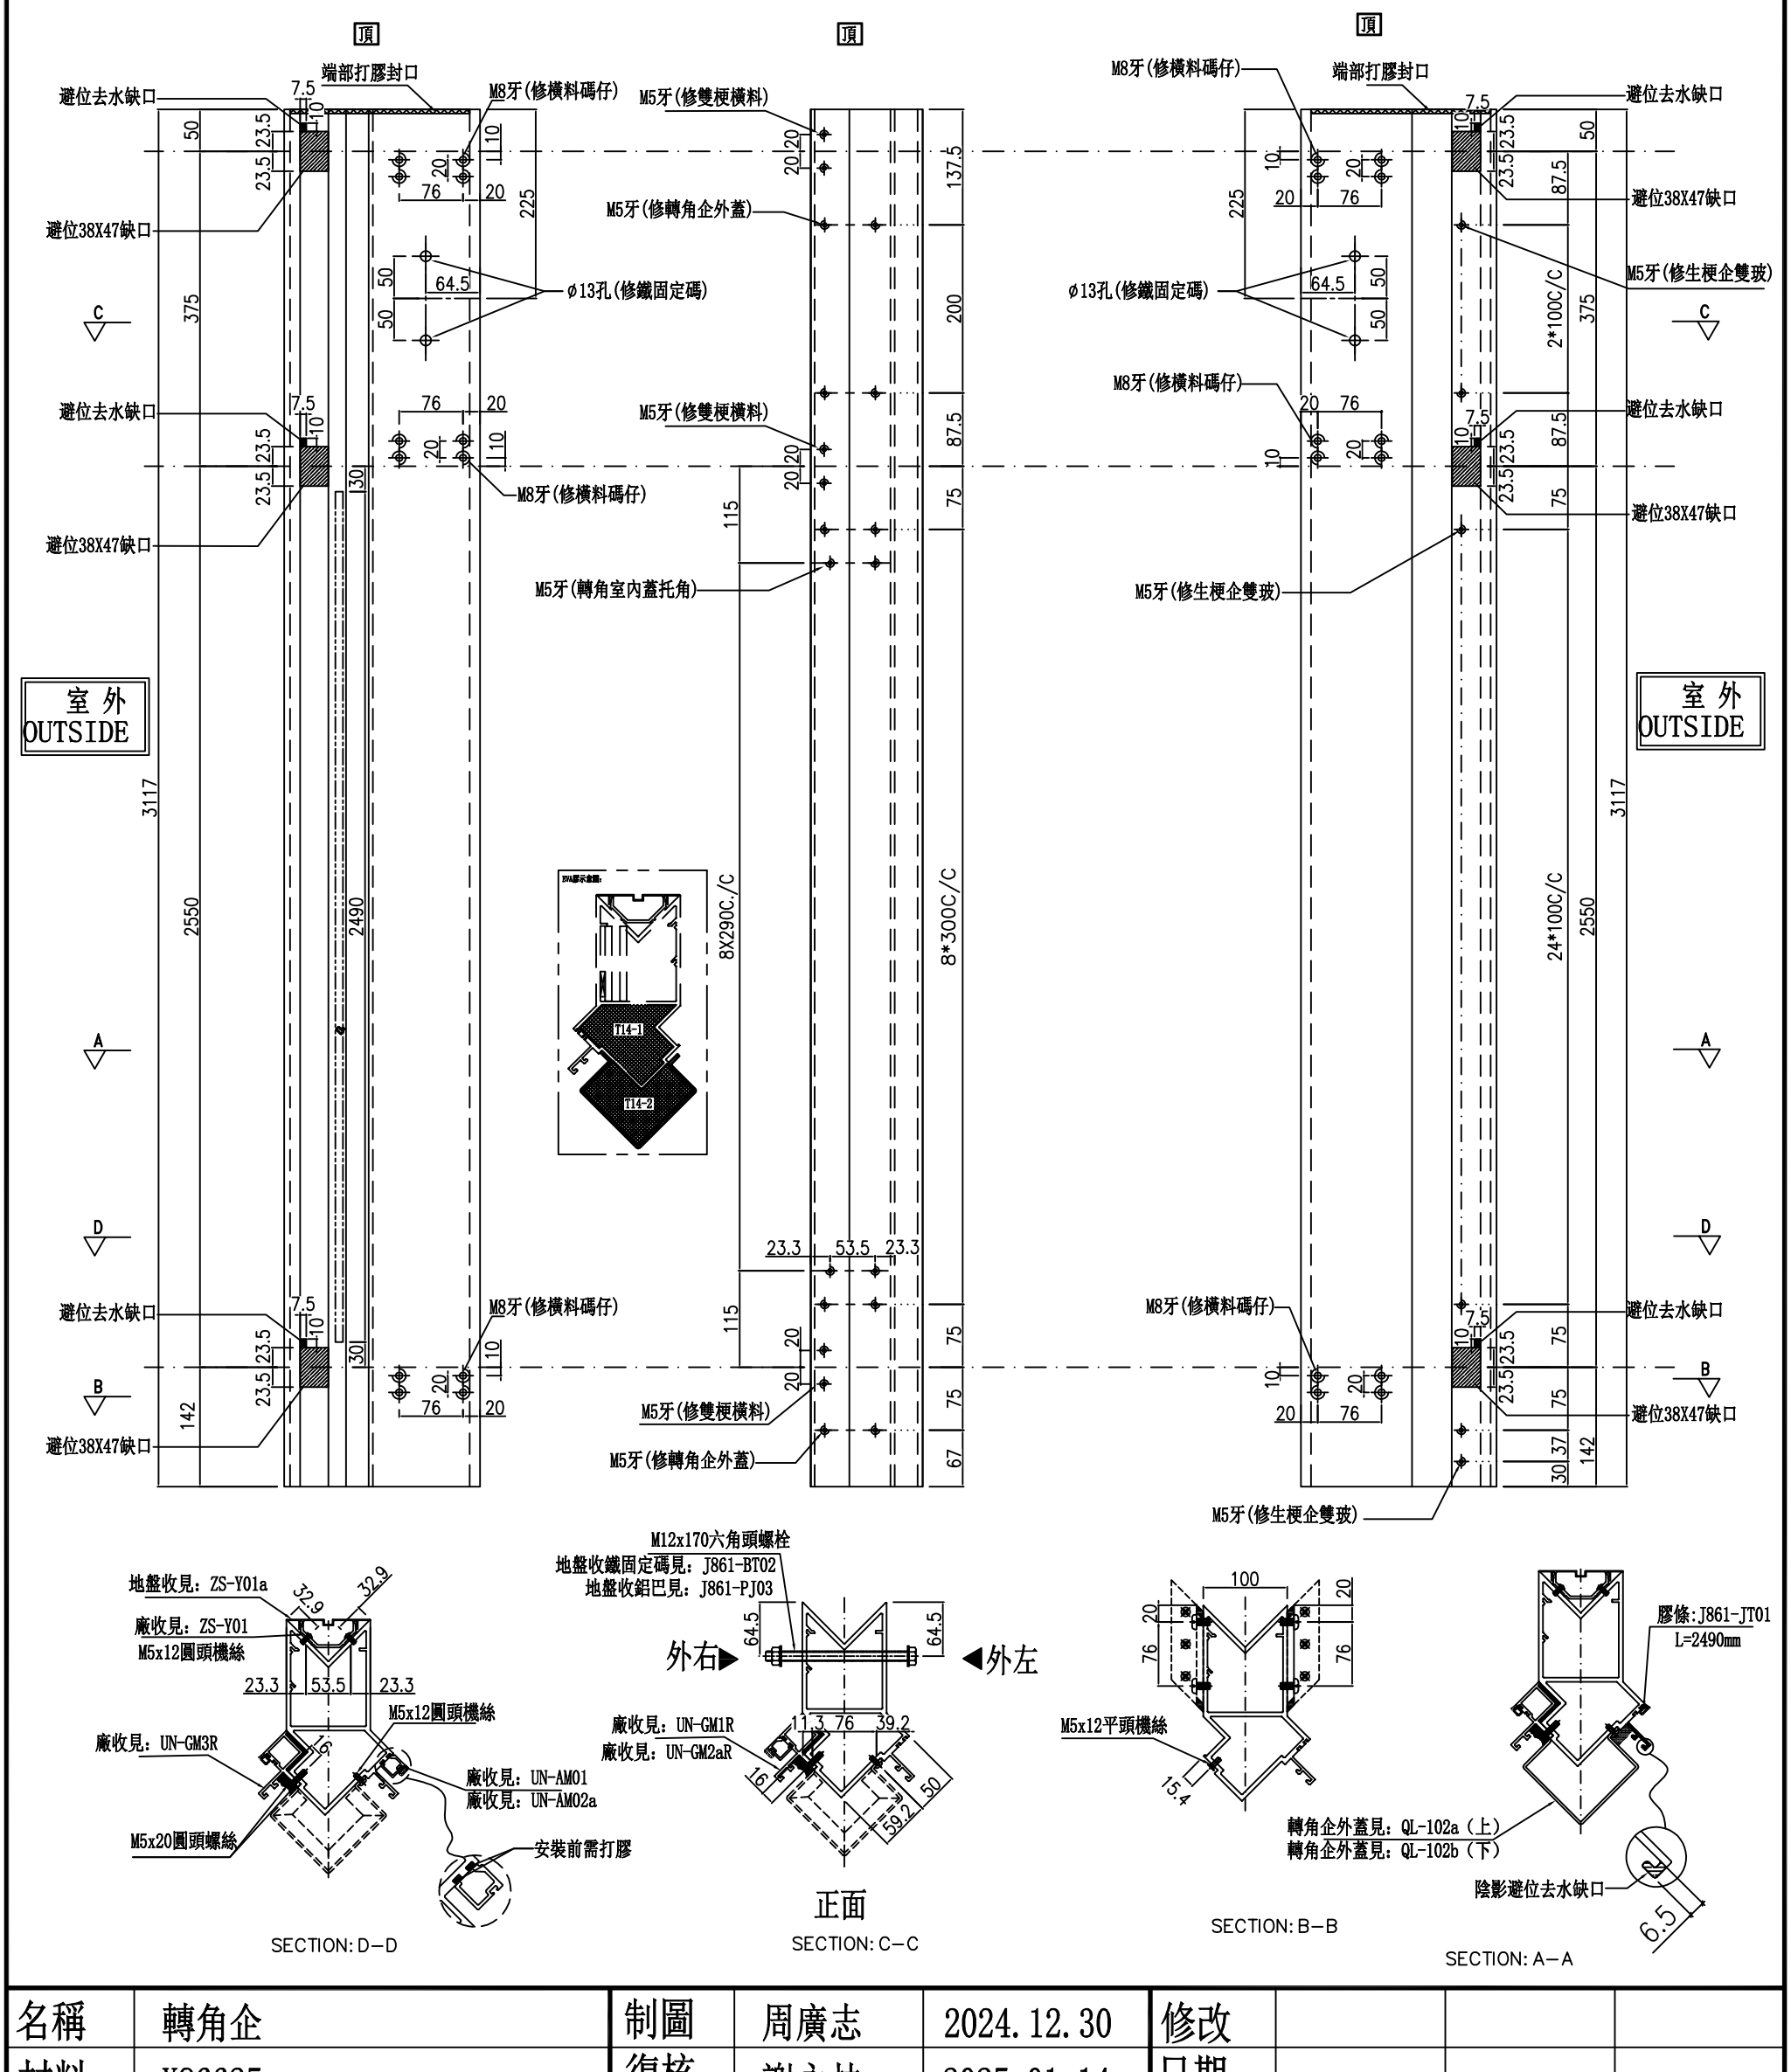


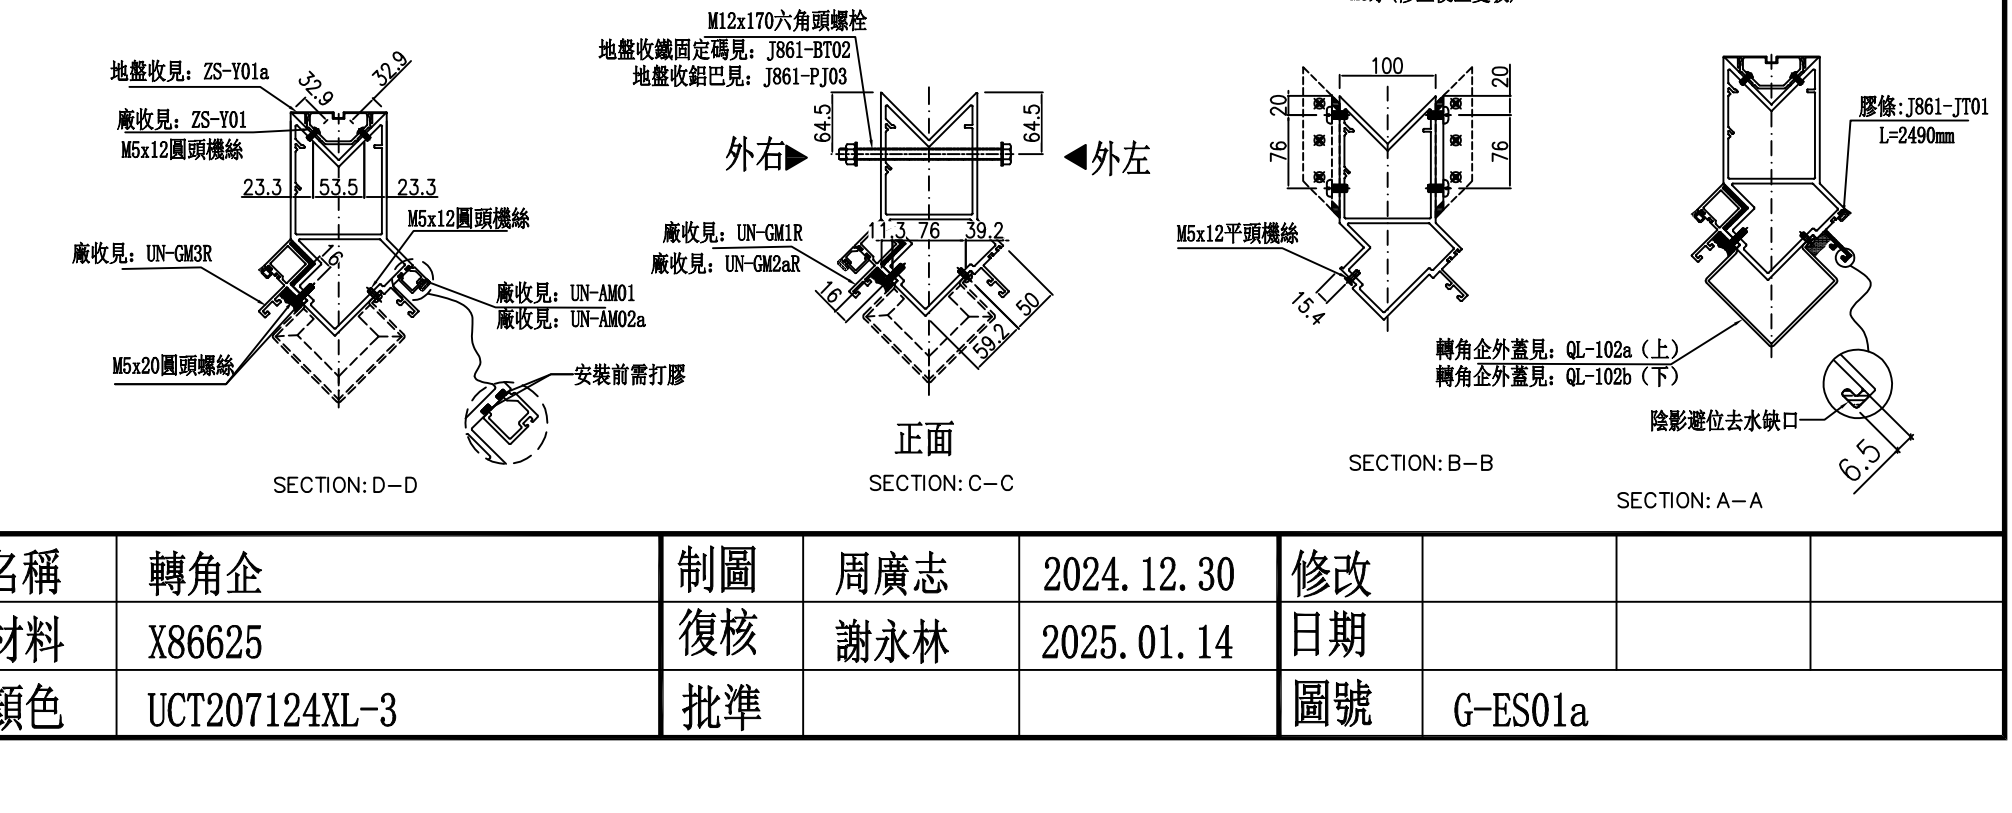


| 名稱 | 轉角企 | 制圖 | 周廣志 | 2024.12.30 | 修改 | | | |
|---|---|---|---|---|---|---|---|---|
| 材料 | X86625 | 復核 | 謝永林 | 2025.01.14 | 日期 | | | |
| 顏色 | UCT207124XL-3 | 批準 | | | 圖號 | G-ES01a | | |

美特鋁質 有限公司
MIDI Aluminium Fabricator Ltd.

| 數量 | 位置 | 樓層 |
|---|---|---|
| 1 | PMU-3001 | G/F |
| | | |
| | | |

| 工程號 | J-861 | 地盤 | 己連拿利 |
|---|---|---|---|

# 左梗窗右SHR

*請用A3紙打印

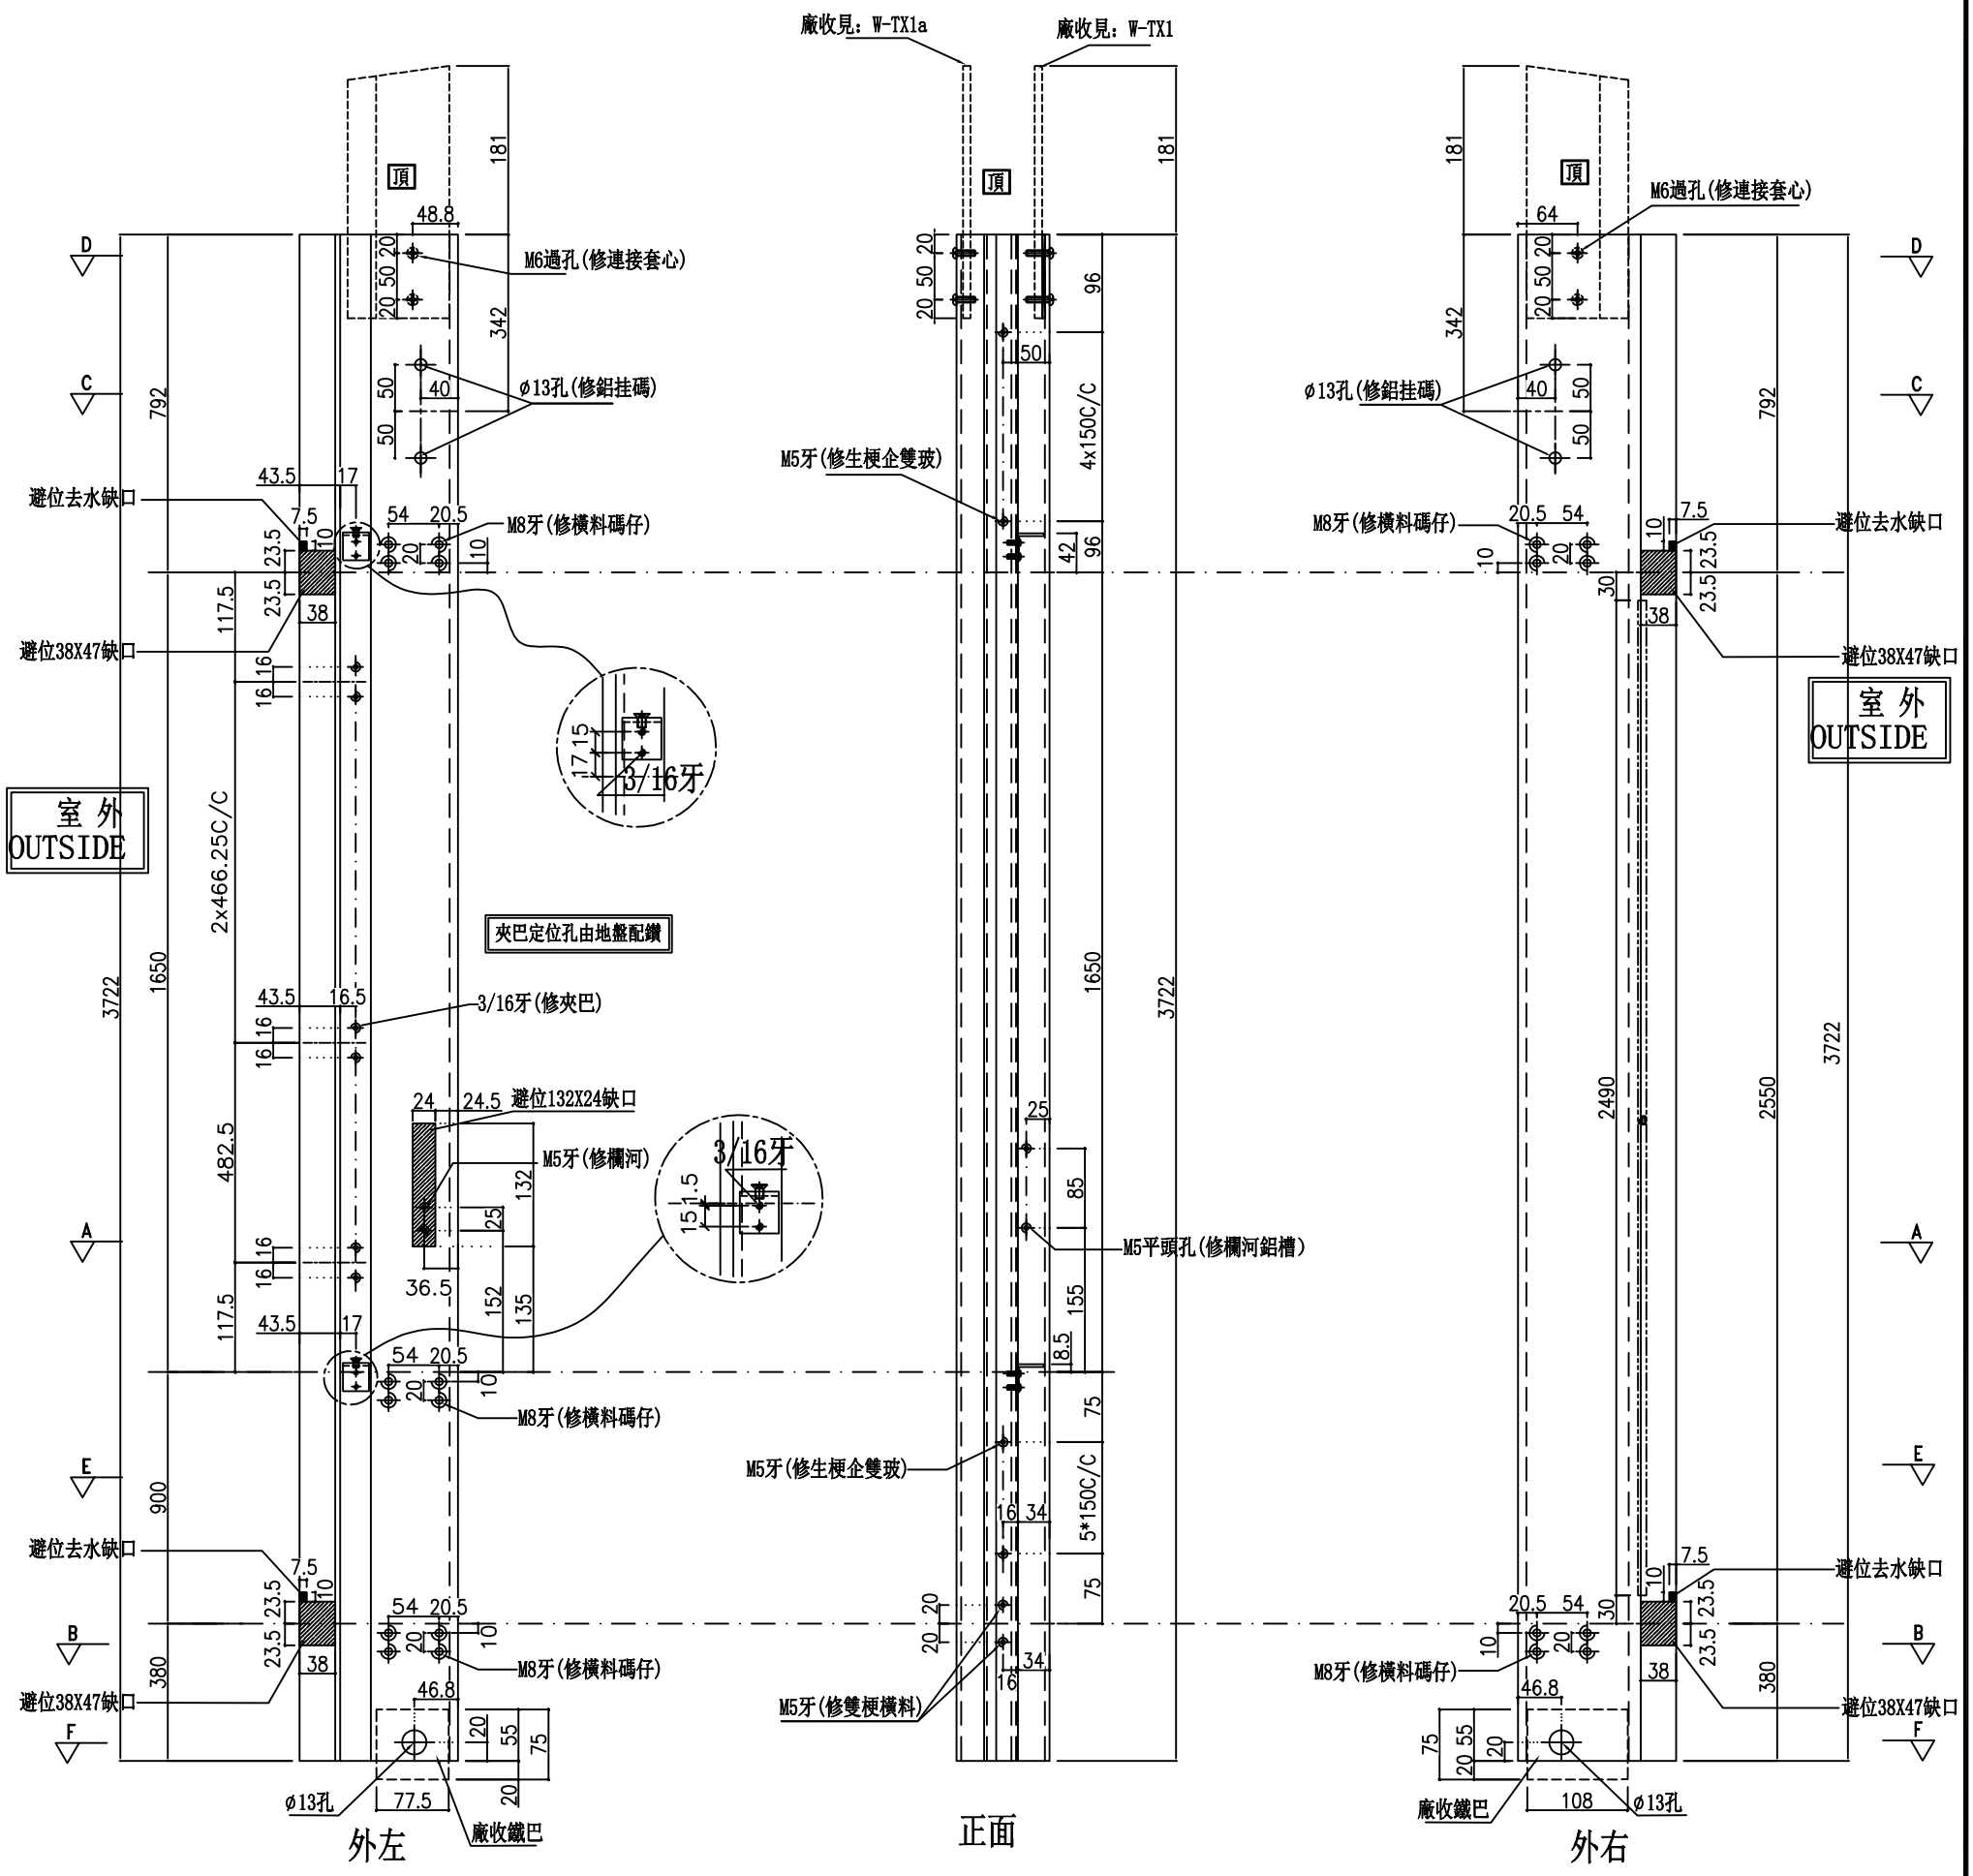


| 名稱 | 生梗企 | 制圖 | 周廣志 | 2024.12.30 | 修改 | | | |
|---|---|---|---|---|---|---|---|---|
| 材料 | X86622 | 復核 | 謝永林 | 2025.01.14 | 日期 | | | |
| 顏色 | UCT207124XL-3 | 批準 | | | 圖號 | G-MS02 | | |

美特鋁質 有限公司
MIDI Aluminium Fabricator Ltd.

| 數量 | 位置 | 樓層 |
|---|---|---|
| 1 | PMU-3001 | 1/F |
| | | |
| | | |

| 工程號 | J-861 | 地盤 | 己連拿利 |
|---|---|---|---|

# 左梗窗右SHR

*請用A3紙打印

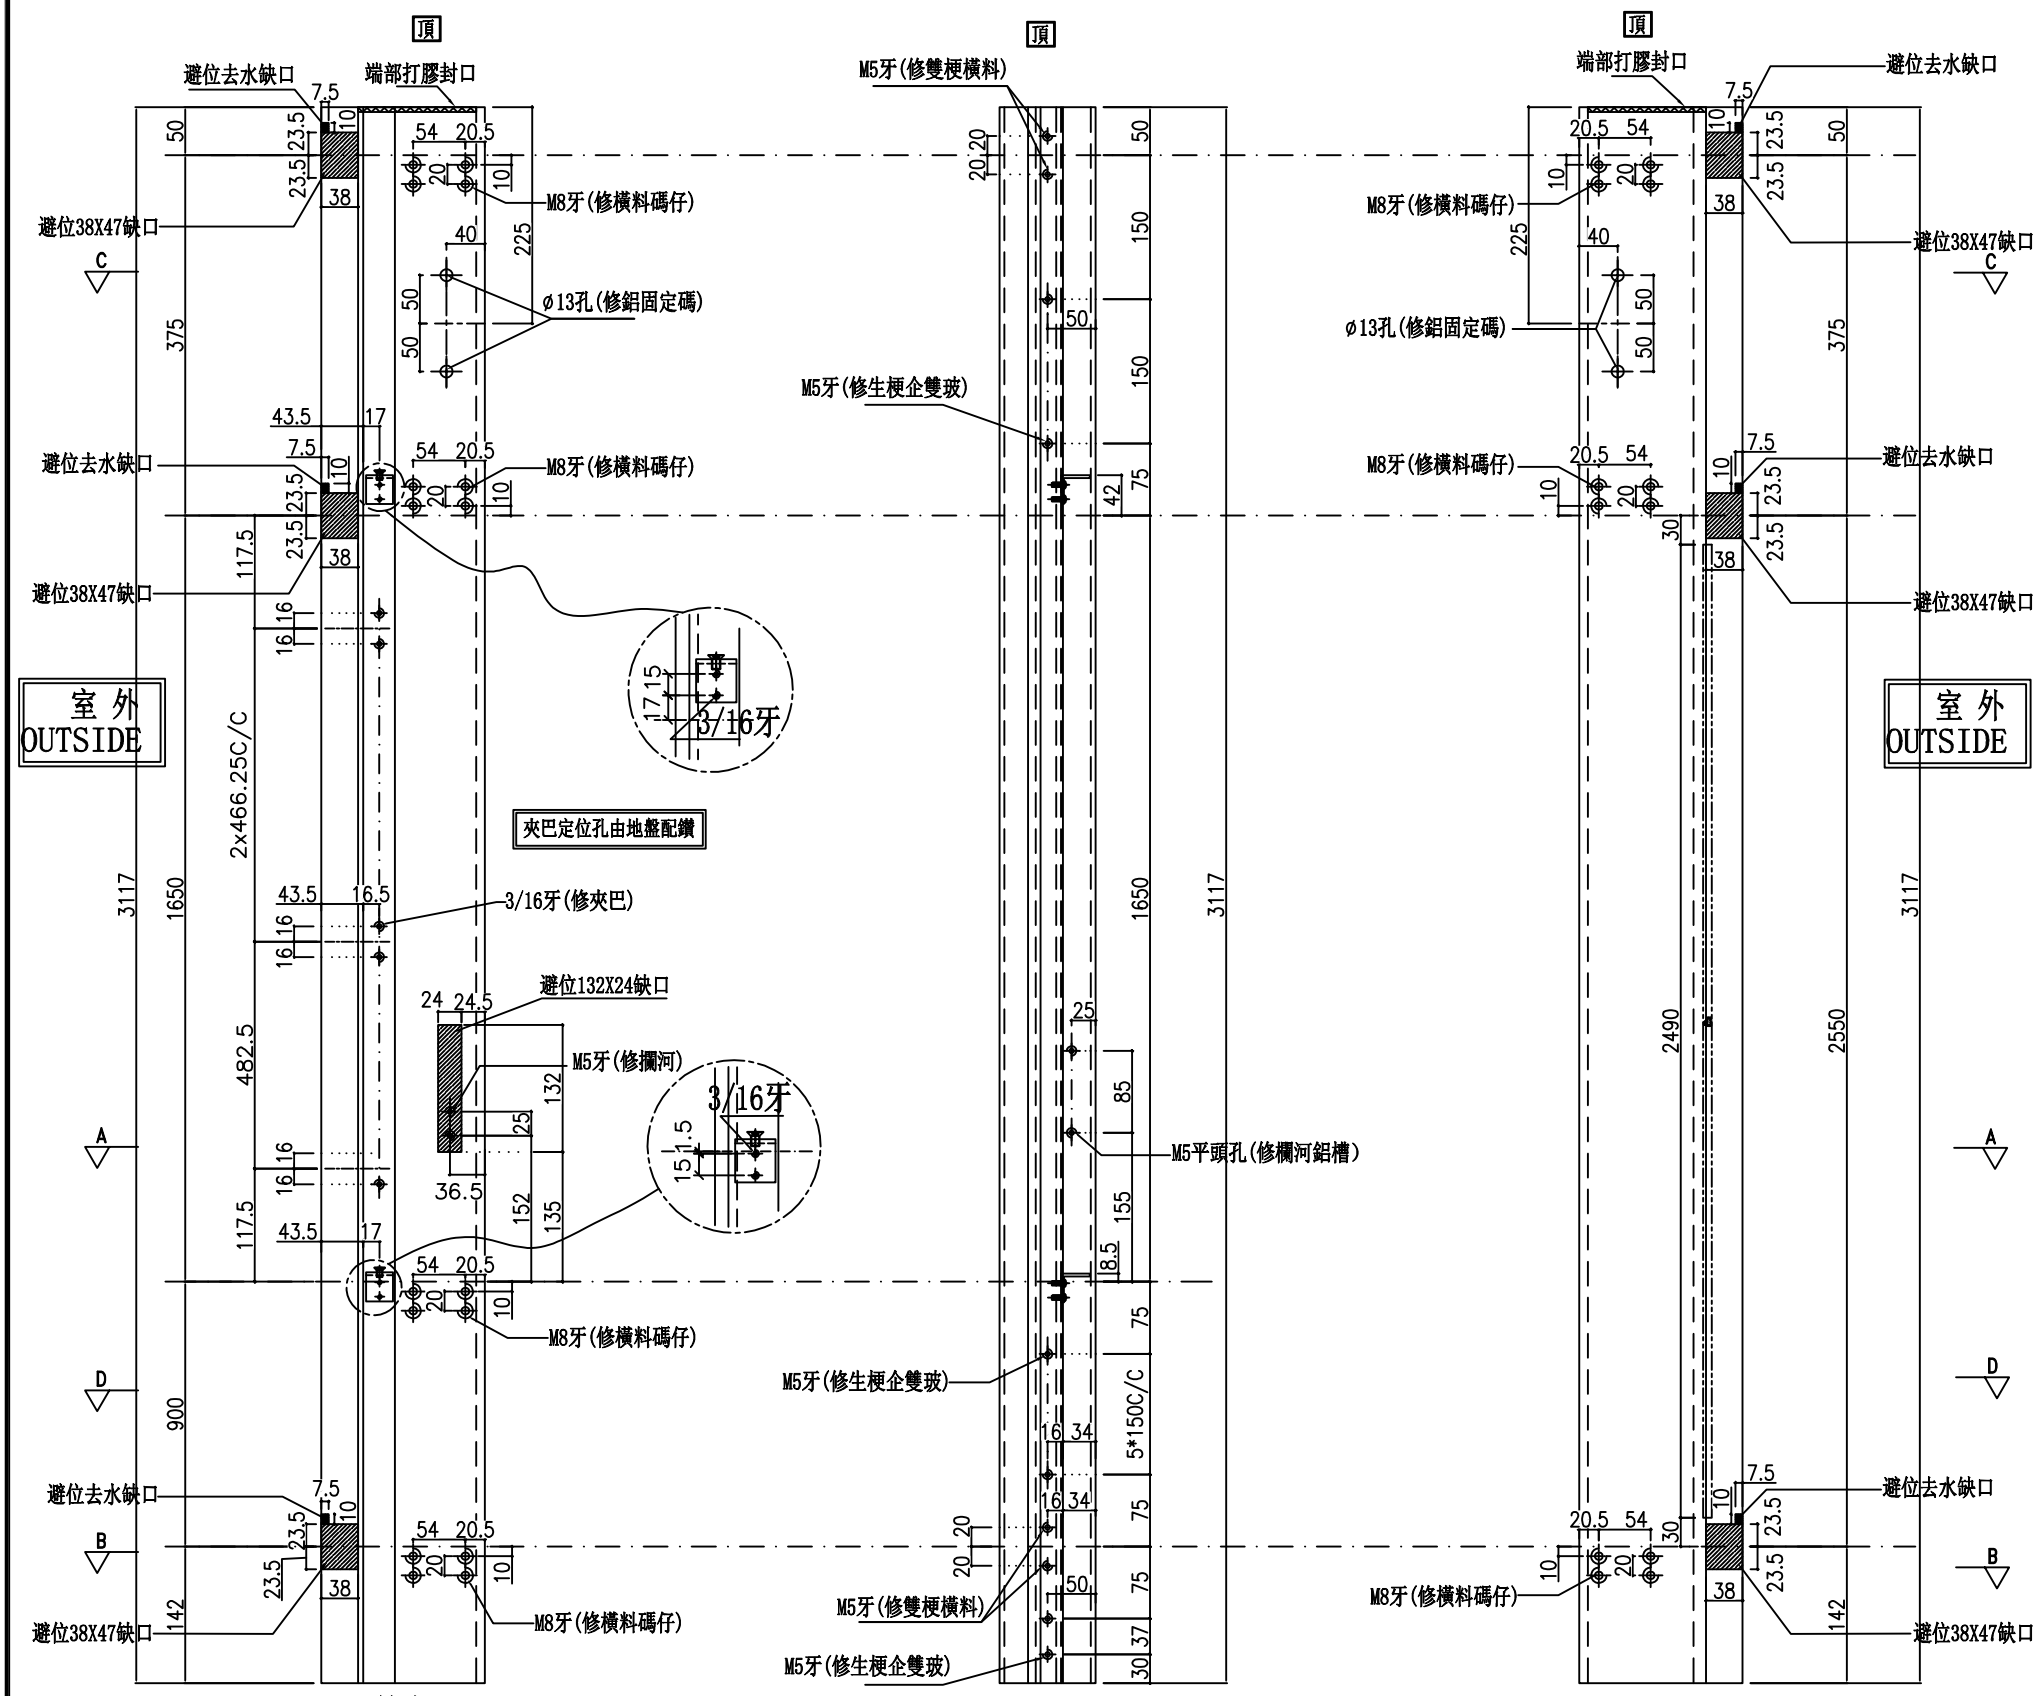


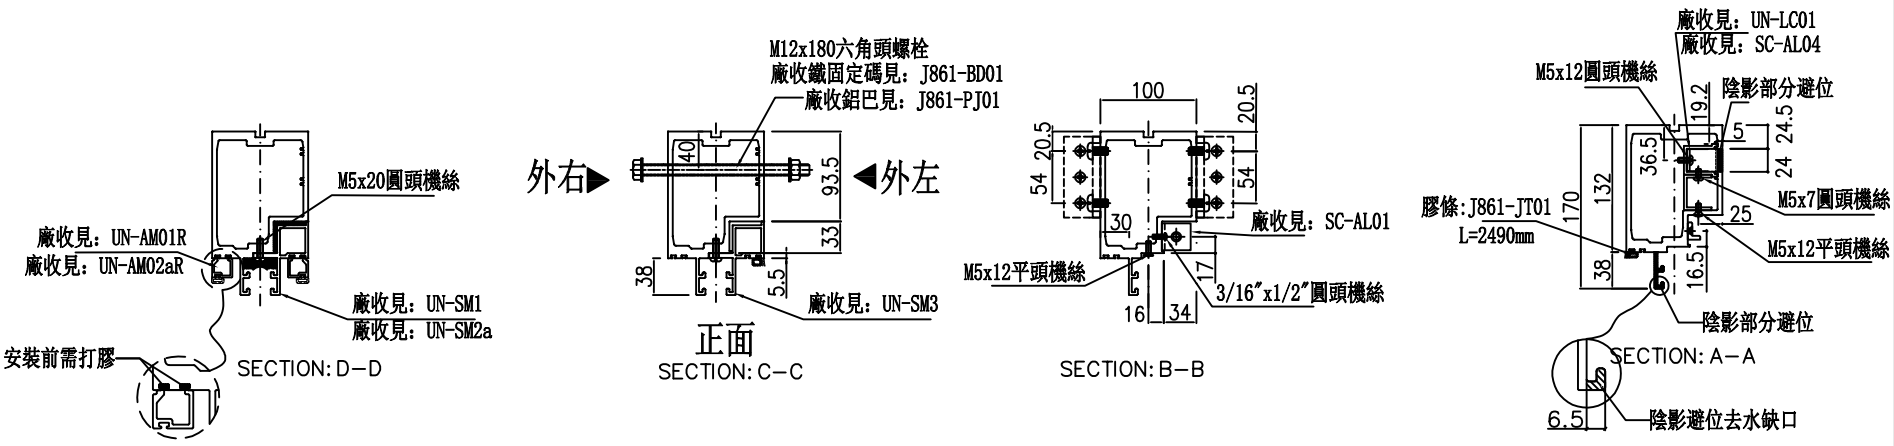


| 名稱 | 生梗企 | 制圖 | 周廣志 | 2024.12.30 | 修改 | | | |
|---|---|---|---|---|---|---|---|---|
| 材料 | X86622 | 復核 | 謝永林 | 2025.01.14 | 日期 | | | |
| 顏色 | UCT207124XL-3 | 批準 | | | 圖號 | G-MS02a | | |

美特鋁質 有限公司
MIDI Aluminium Fabricator Ltd.

| 工程號 | J-861 | 地盤 | 已連拿利 |
|---|---|---|---|

| 數量 | 位置 | 樓層 |
|---|---|---|
| 1 | PMU-3001 | G/F |
| | | |
| | | |

# 右靠墻(SHR)

*請用A3紙打印

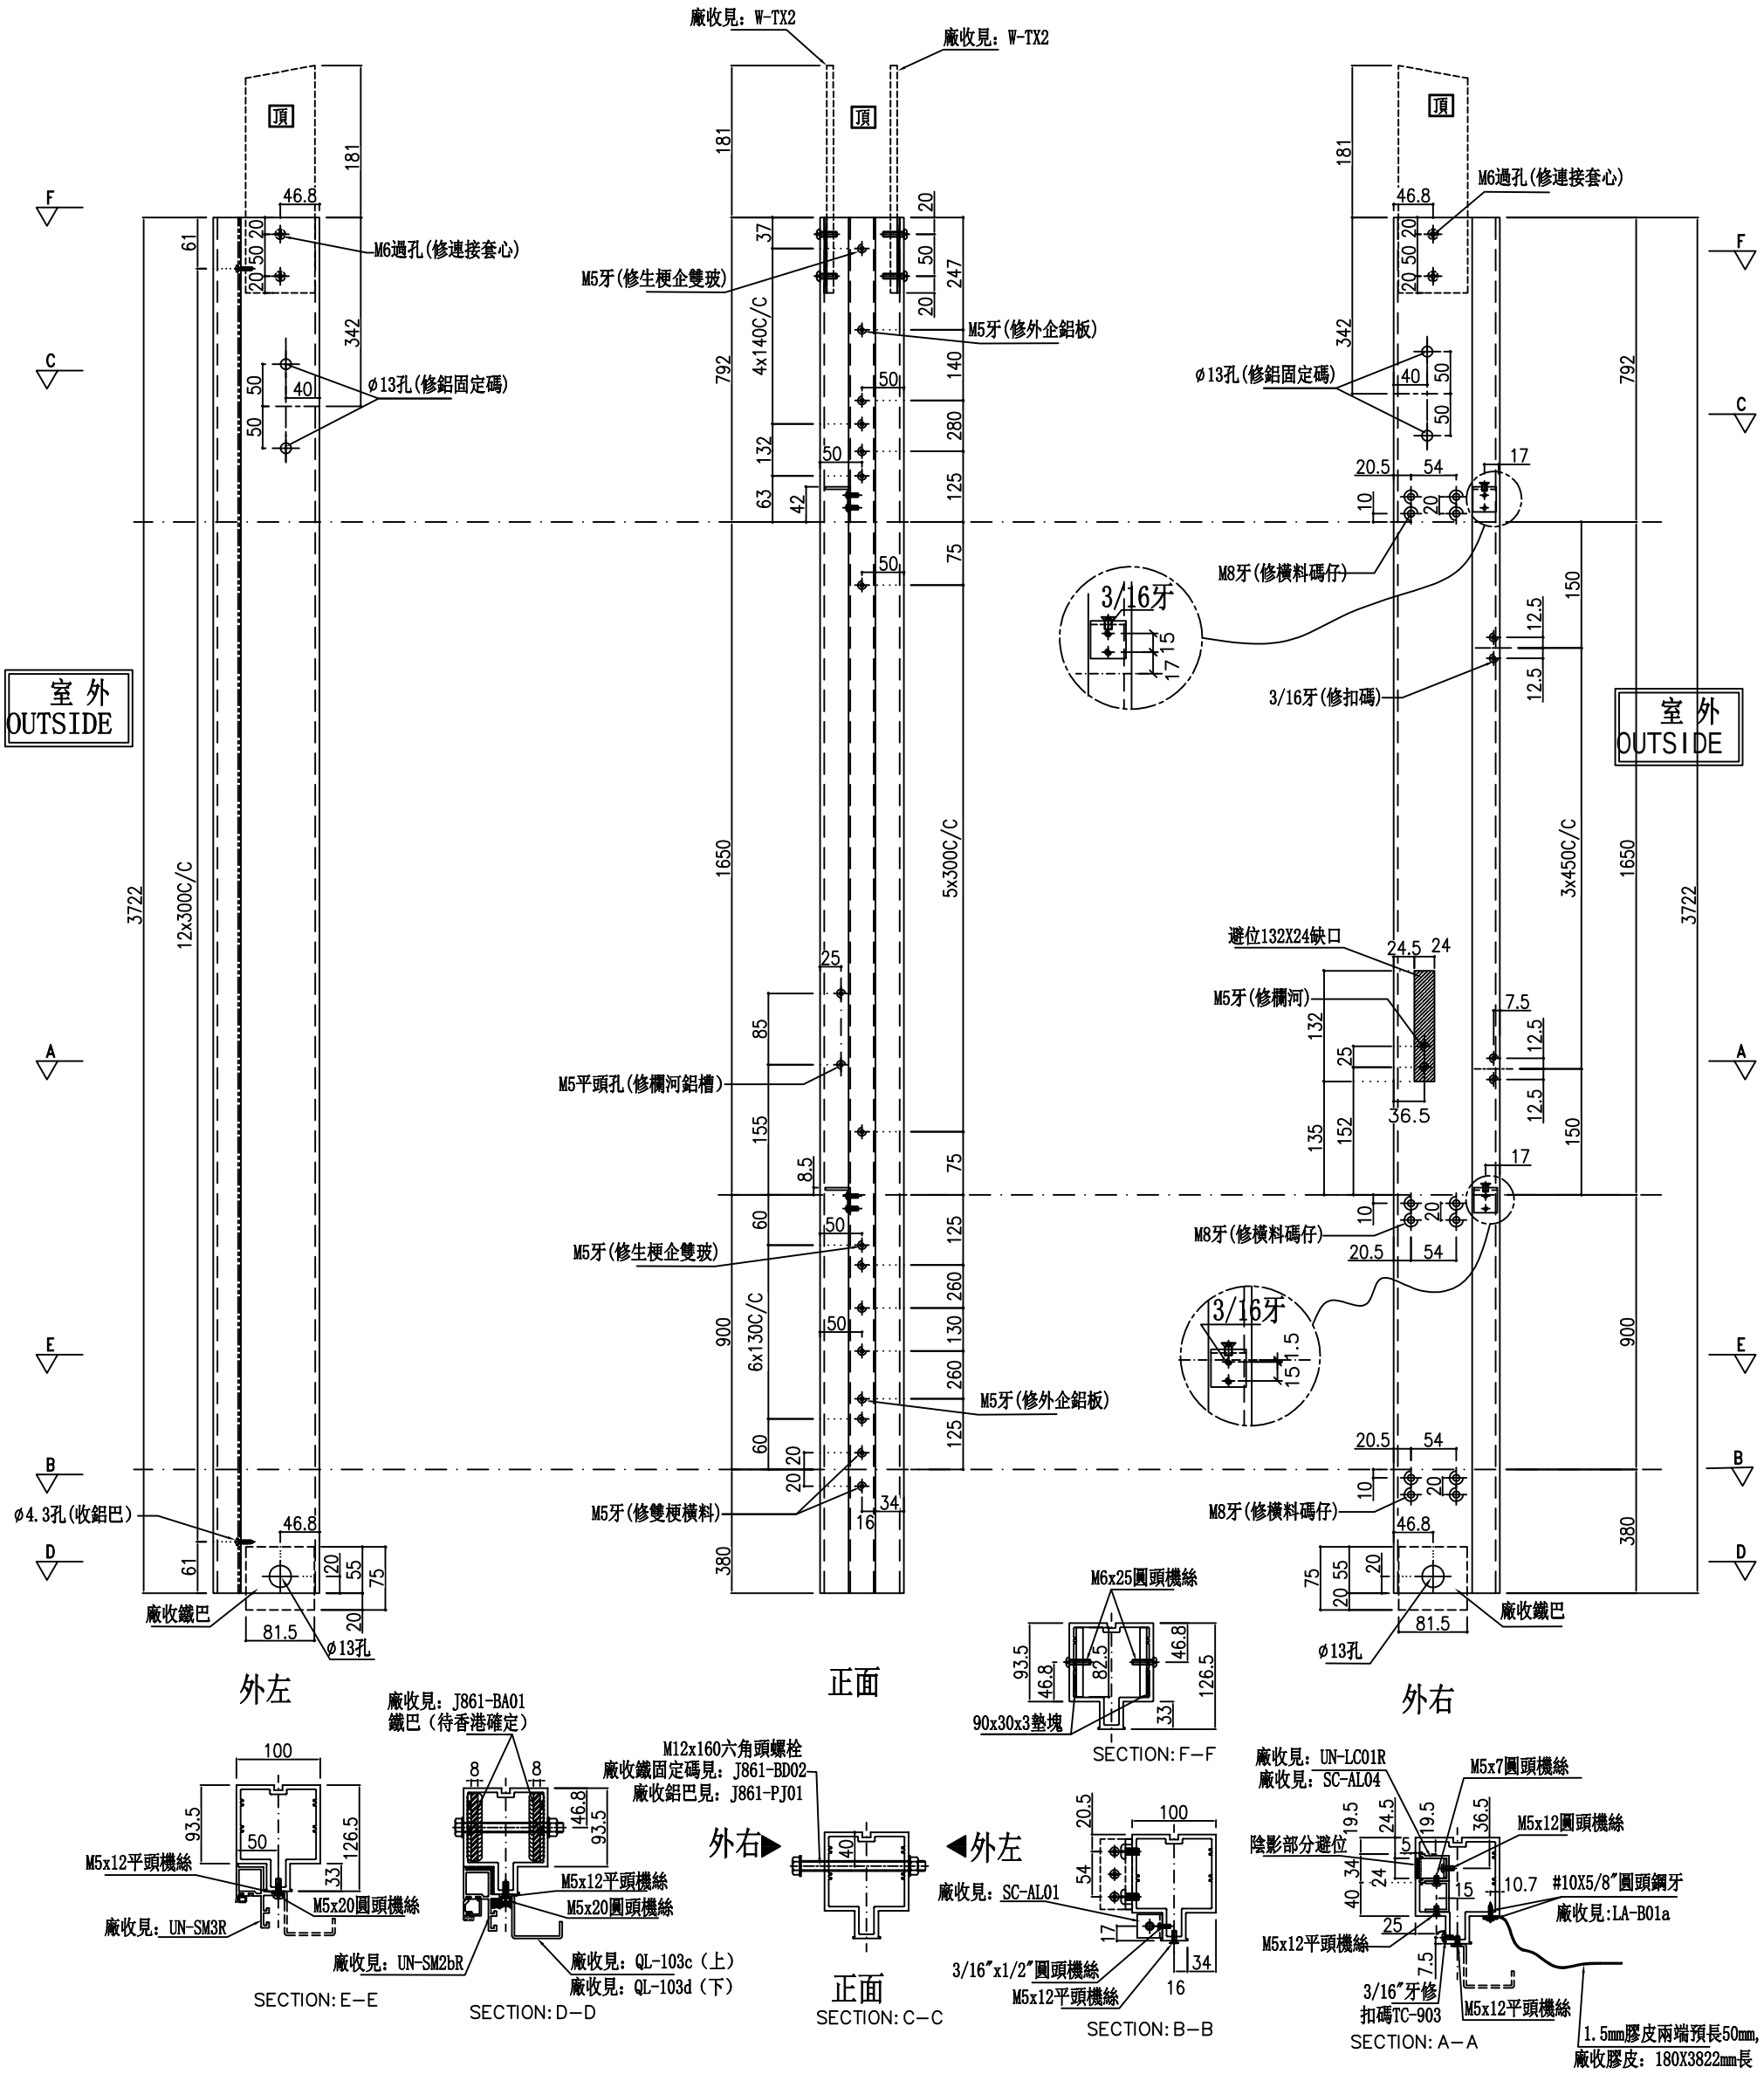


| 名稱 | 雙生企 | 制圖 | 周廣志 | 2024.12.30 | 修改 | | | |
|---|---|---|---|---|---|---|---|---|
| 材料 | X86624 | 復核 | 謝永林 | 2025.01.14 | 日期 | | | |
| 顏色 | UCT207124XL-3 | 批準 | | | 圖號 | G-MS03 | | |

美特鋁質 有限公司
MIDI Aluminium Fabricator Ltd.

| 數量 | 位置 | 樓層 |
|---|---|---|
| 1 | PMU-3001 | 1/F |
| | | |
| | | |

| 工程號 | J-861 | 地盤 | 已連拿利 |
|---|---|---|---|

# 右靠墻(SHR)

*請用A3紙打印

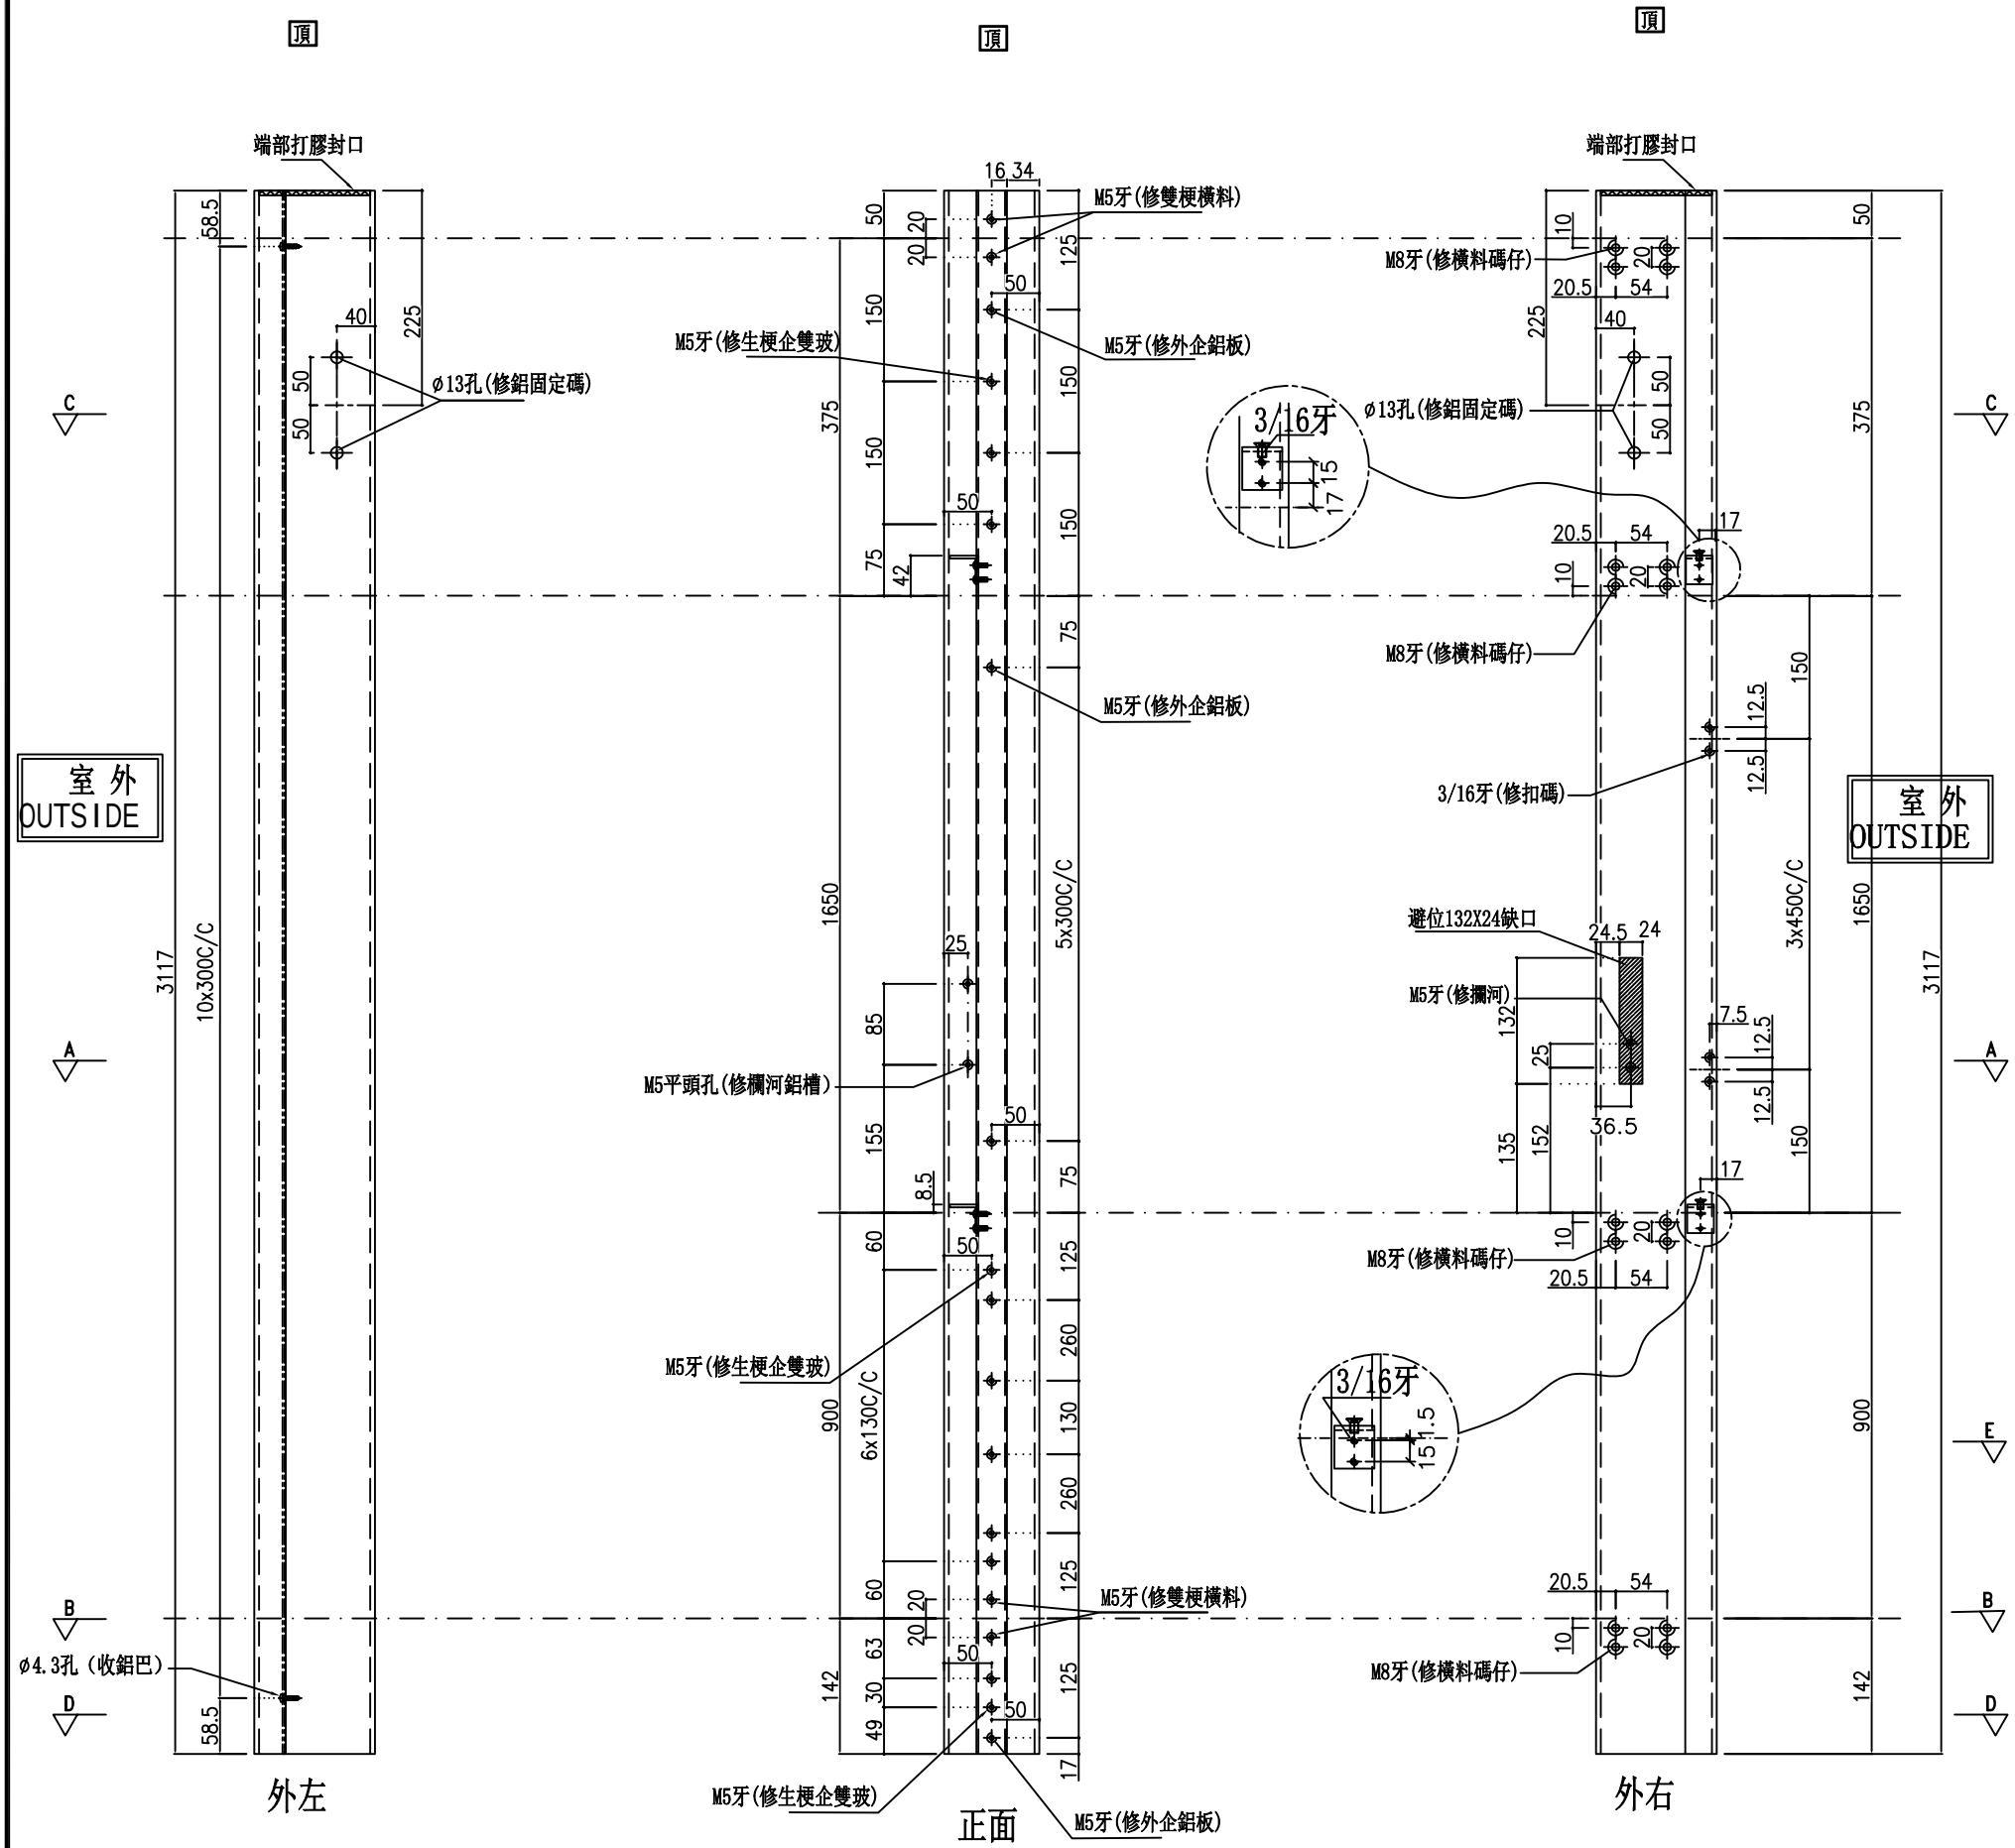


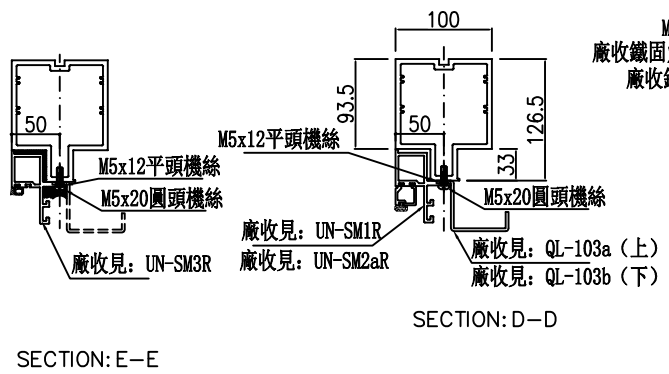





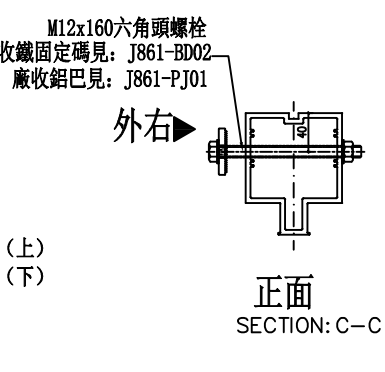


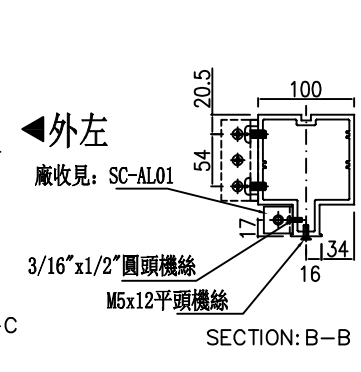


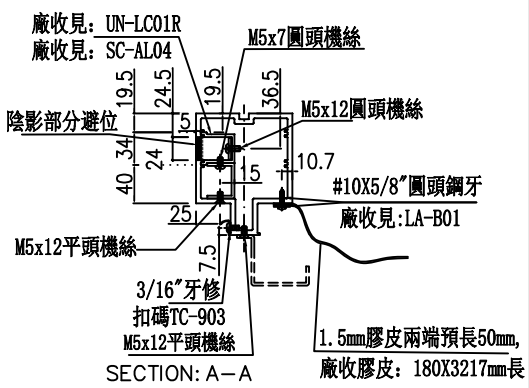


| 名稱 | 雙生企 | 制圖 | 周廣志 | 2024.12.30 | 修改 | | | |
|---|---|---|---|---|---|---|---|---|
| 材料 | X86624 | 復核 | 謝永林 | 2025.01.14 | 日期 | | | |
| 顏色 | UCT207124XL-3 | 批準 | | | 圖號 | G-MS03a | | |

美特鋁質 有限公司
MIDI Aluminium Fabricator Ltd.

| 工程號 | J-861 | 地盤 | 已連拿利 |
|---|---|---|---|

| 數量 | 位置 | 樓層 |
|---|---|---|
| 1 | PMU-3001 | G/F |
| | | |
| | | |

# 左靠墻(梗窗)

*請用A3紙打印

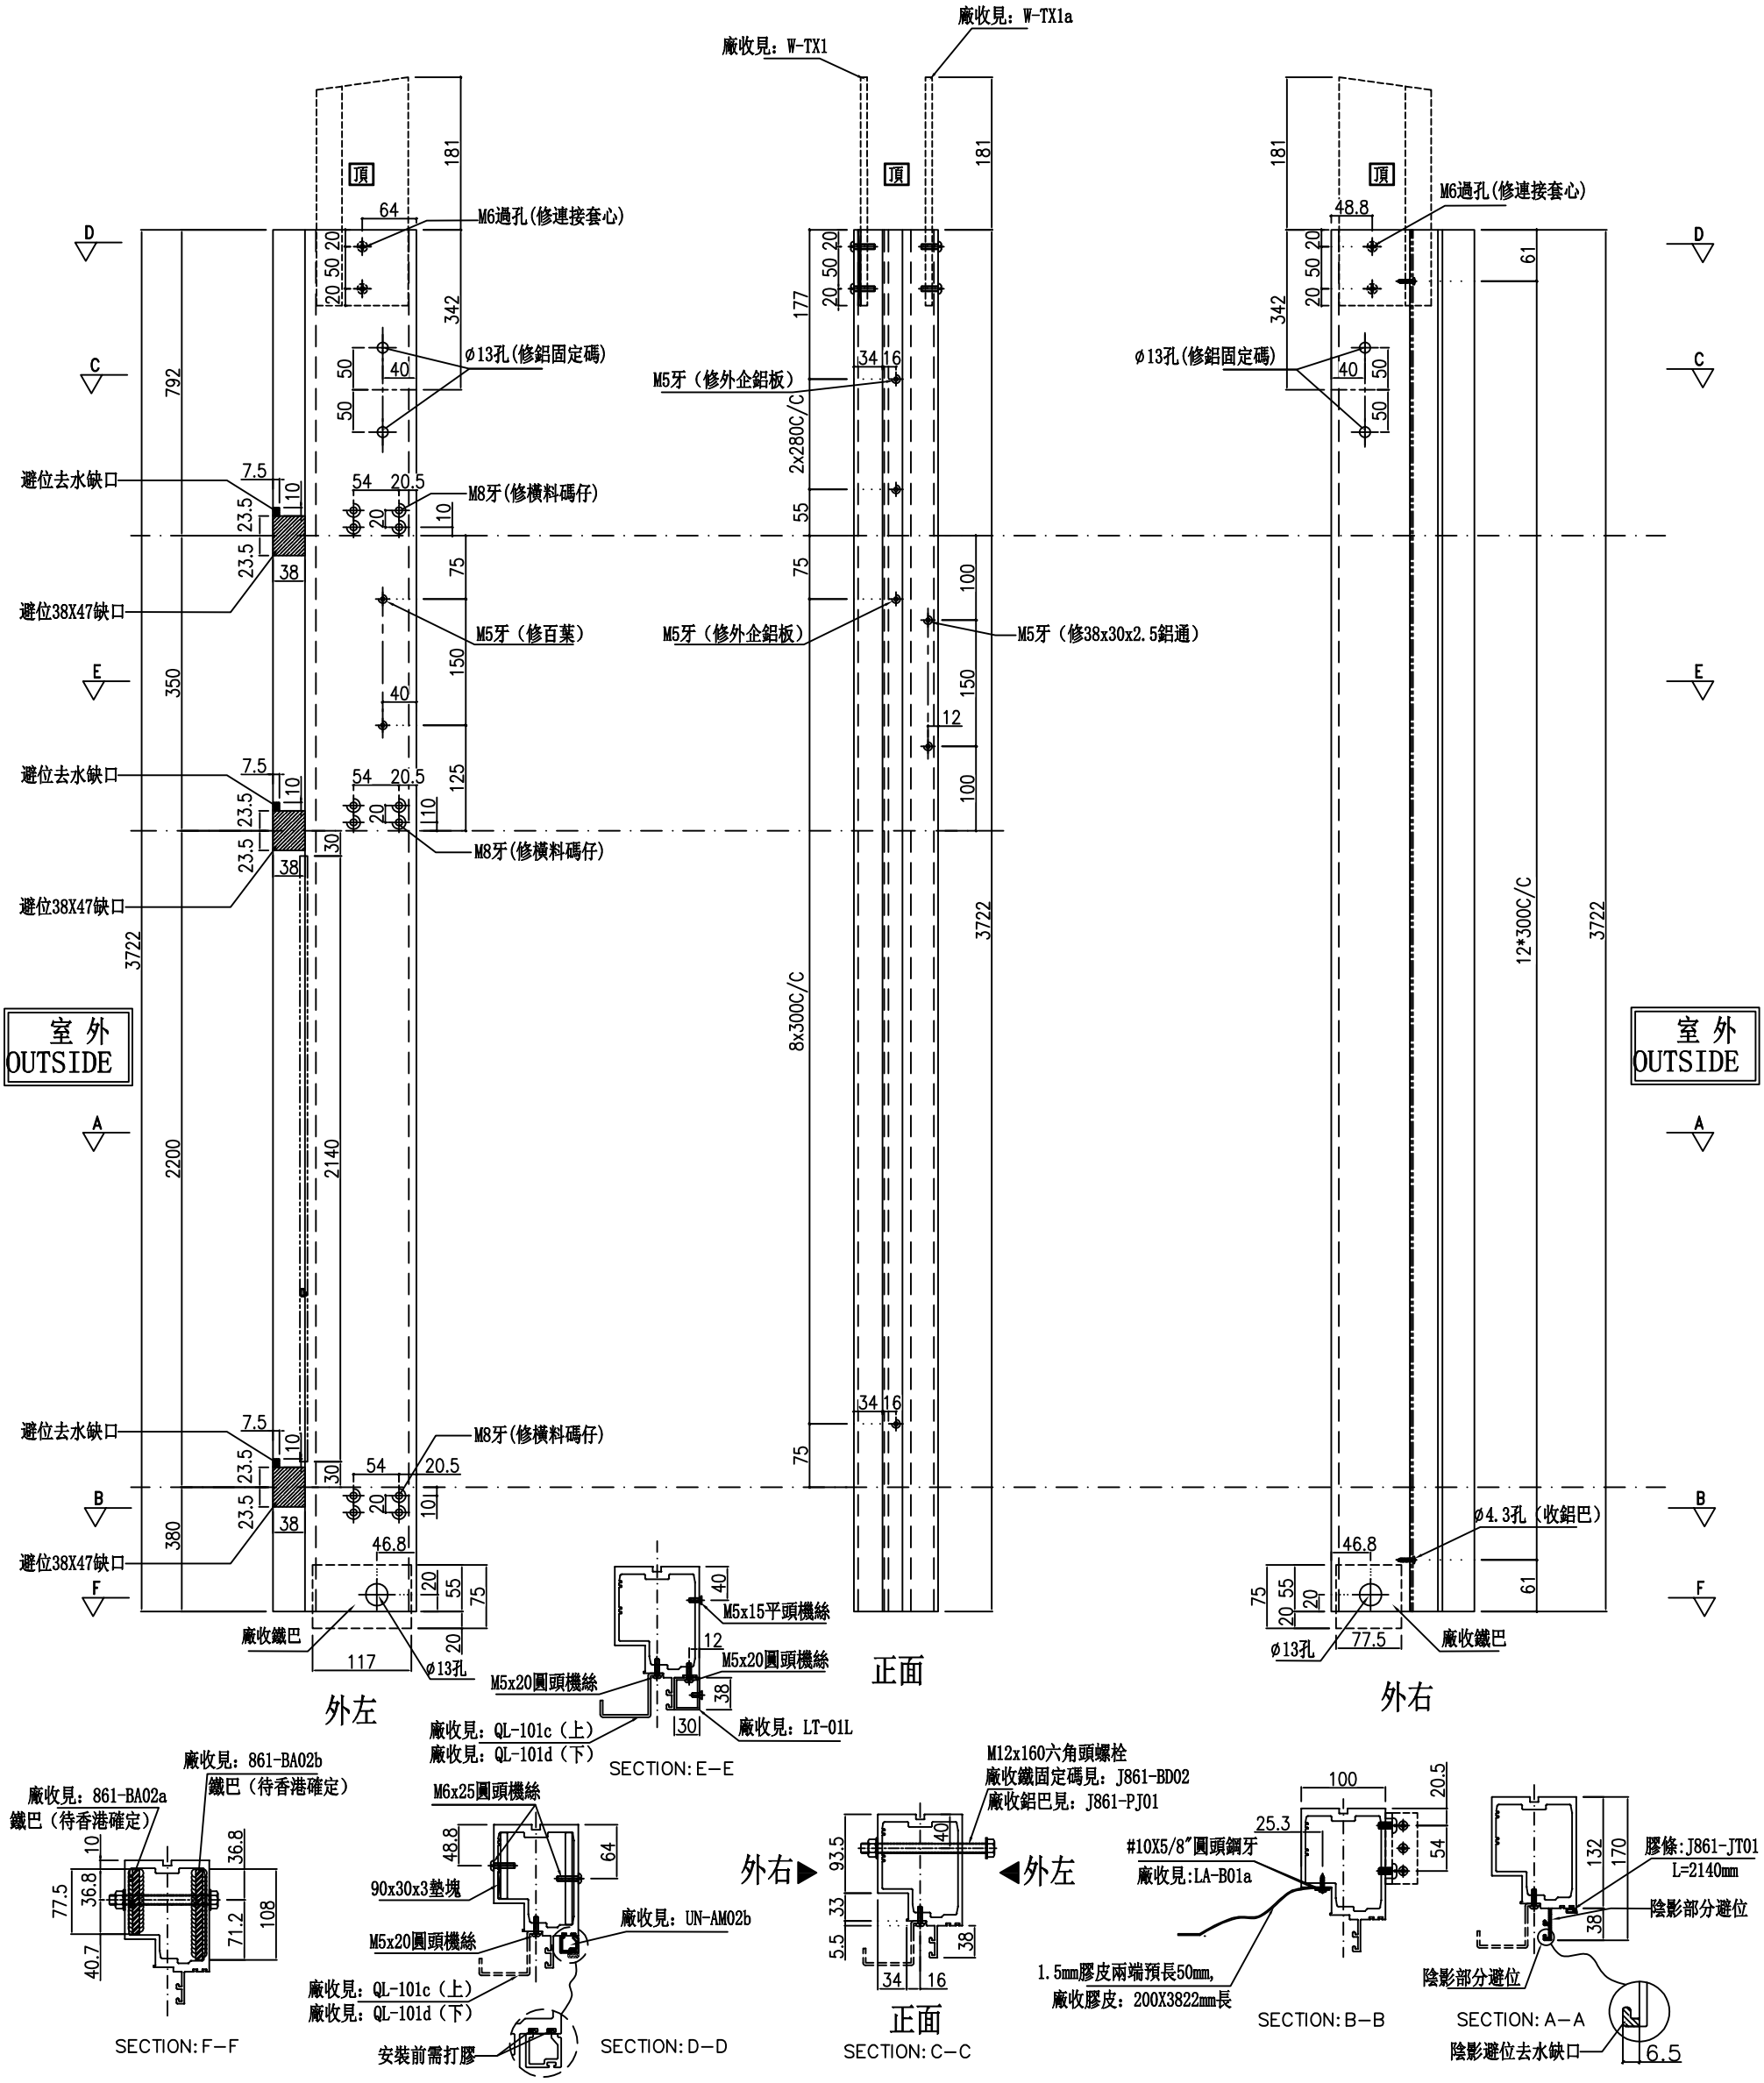


| 名稱 | 生梗企 | 制圖 | 周廣志 | 2024.12.30 | 修改 | | | |
|---|---|---|---|---|---|---|---|---|
| 材料 | X86622 | 復核 | 謝永林 | 2025.01.14 | 日期 | | | |
| 顏色 | UCT207124XL-3 | 批準 | | | 圖號 | G-MS04 | | |

美特鋁質 有限公司
MIDI Aluminium Fabricator Ltd.

| 工程號 | J-861 | 地盤 | 己連拿利 |
|---|---|---|---|

| 數量 | 位置 | 樓層 |
|---|---|---|
| 1 | PMU-3001 | 1/F |
| | | |
| | | |

# 左靠墻(梗窗)

*請用A3紙打印

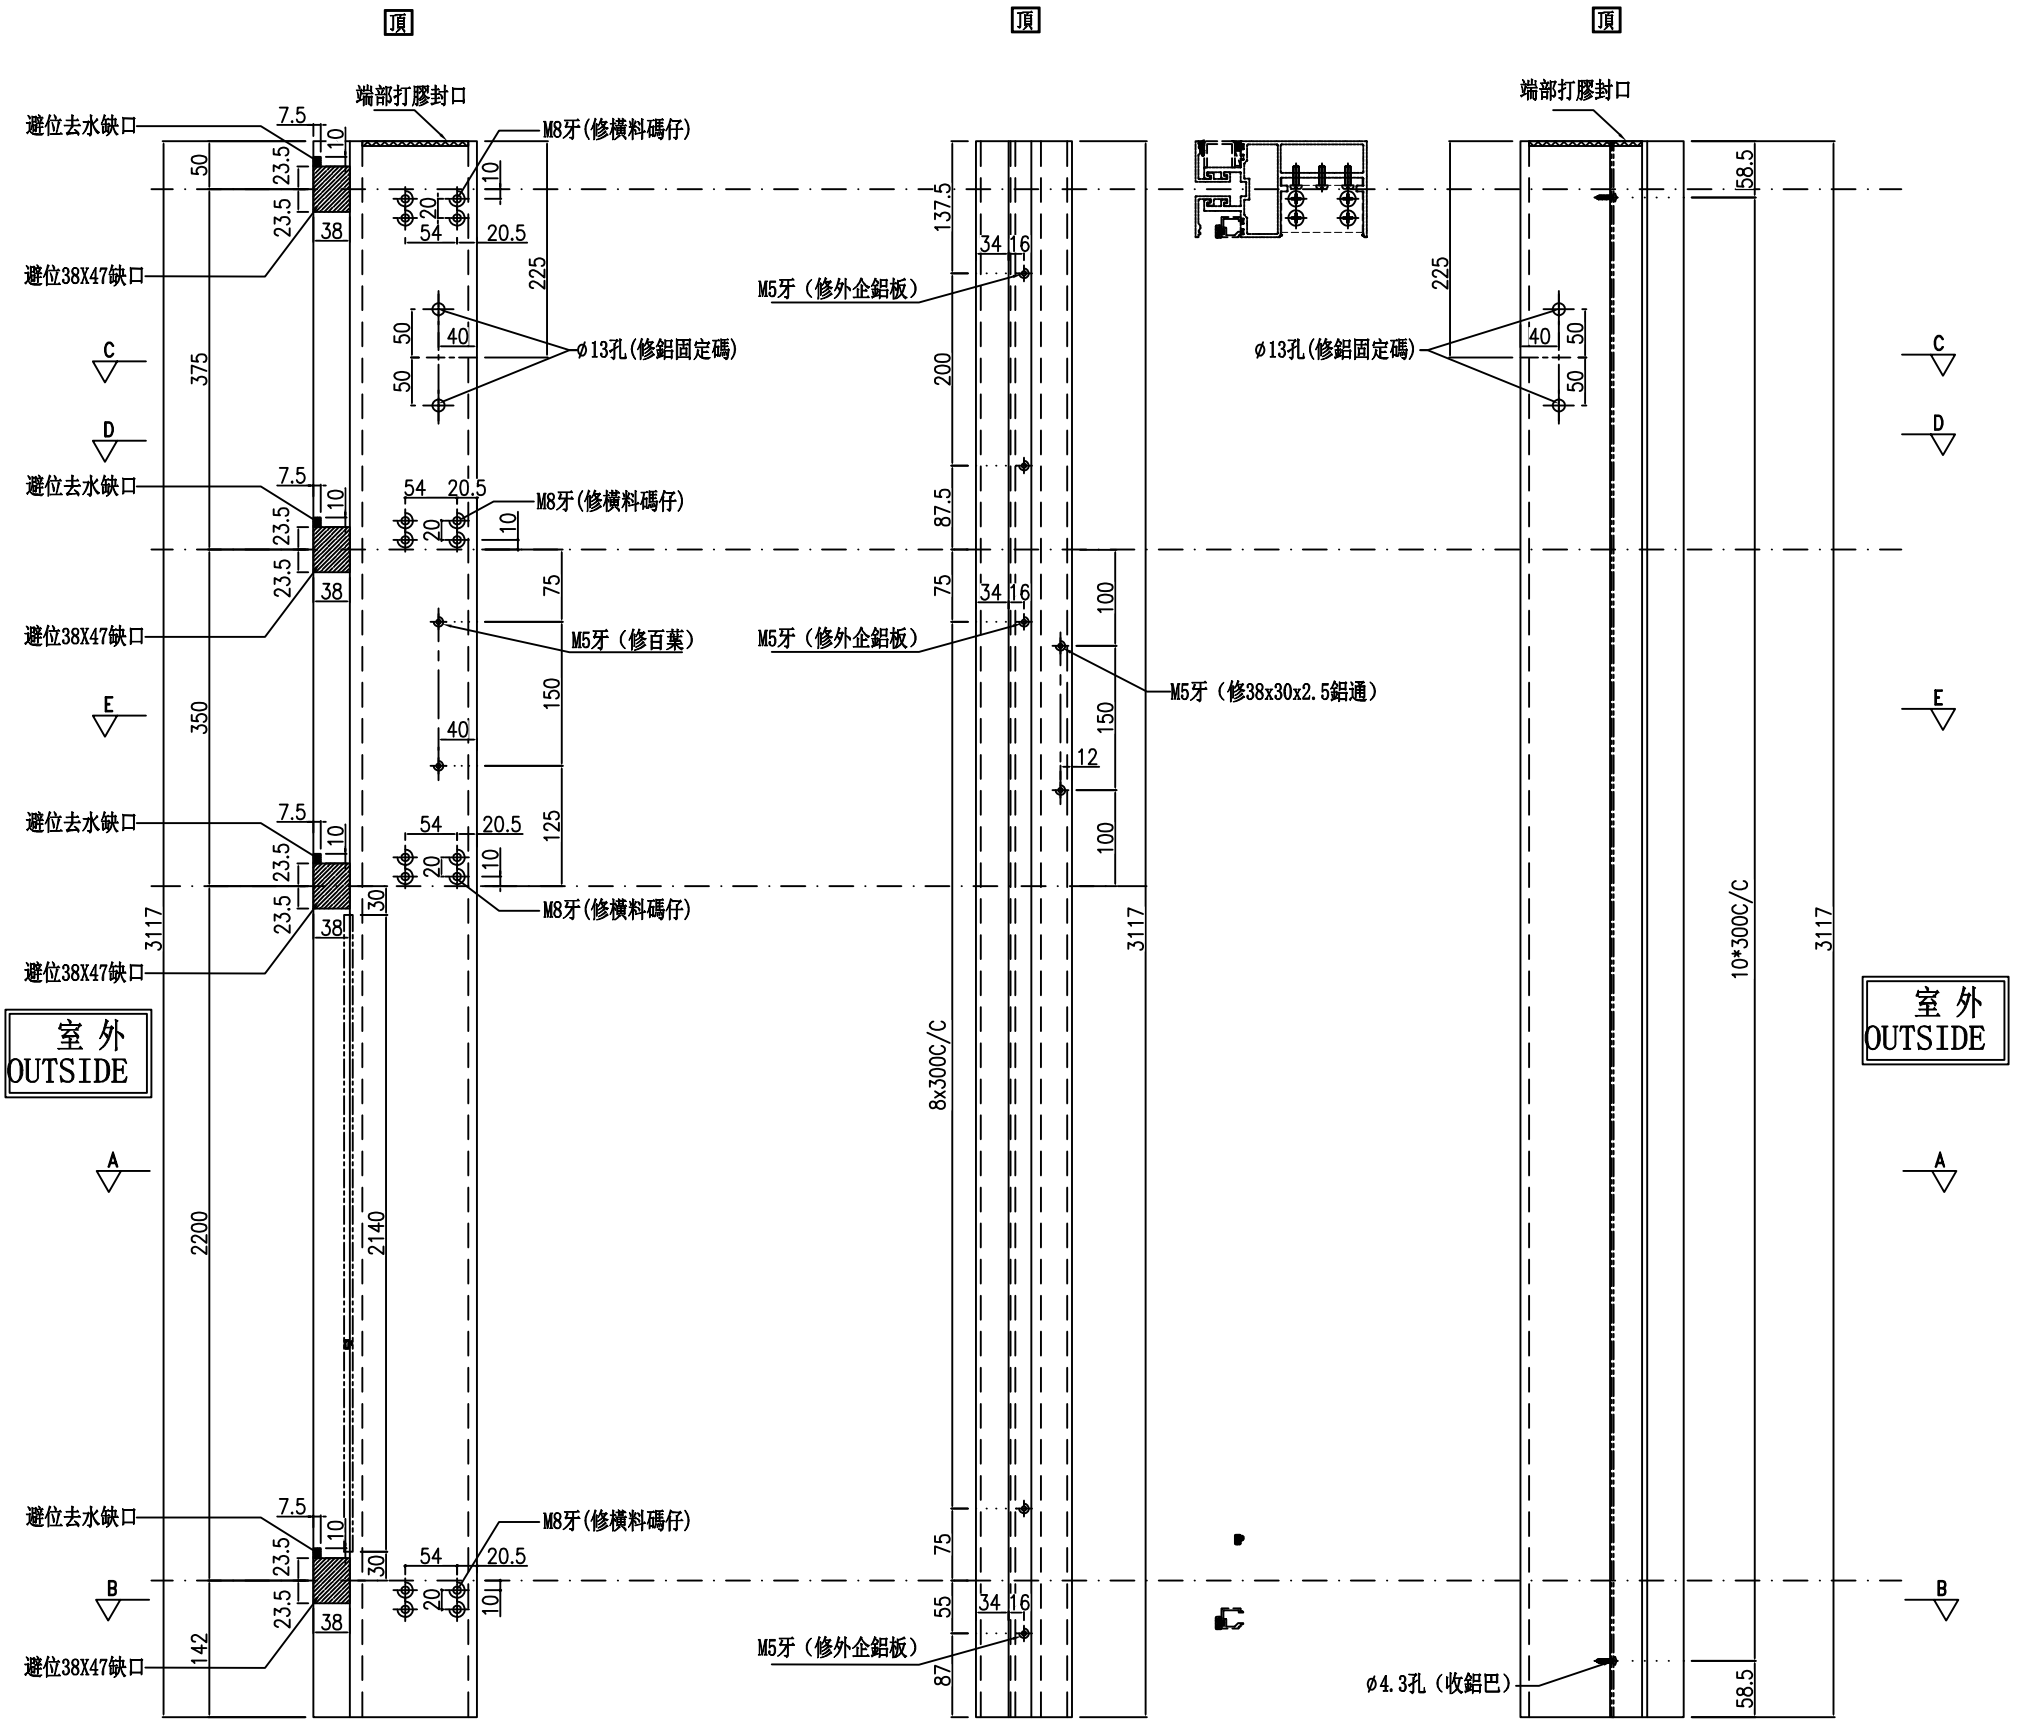


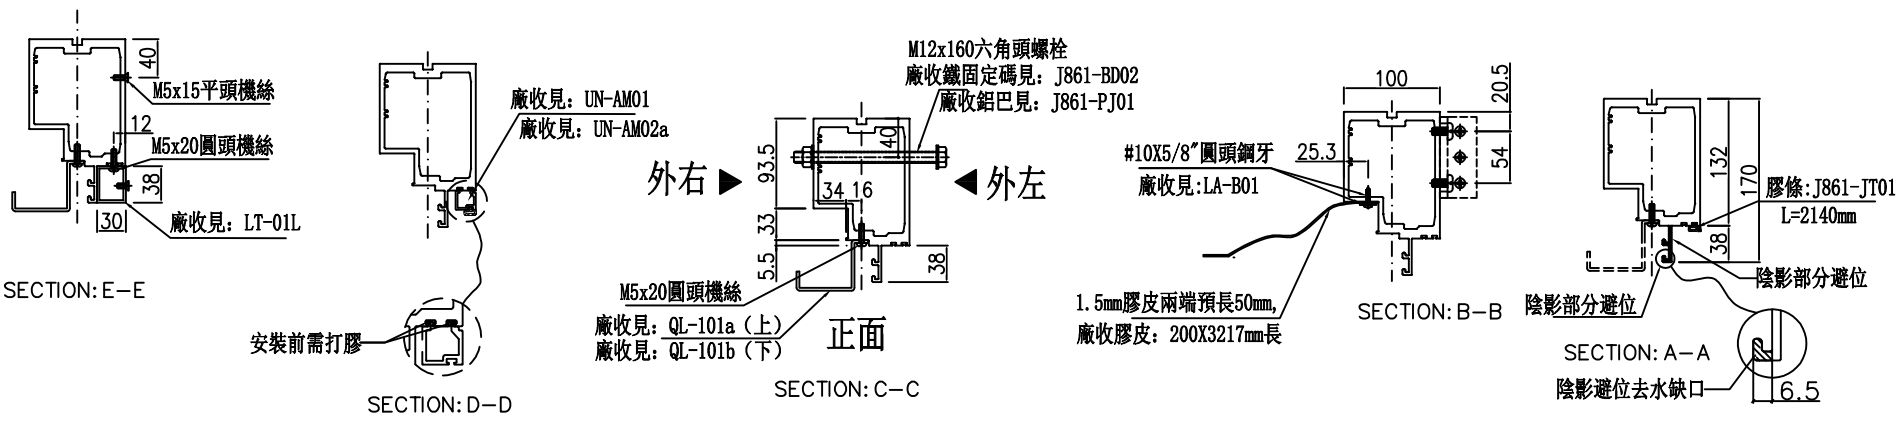


| 名稱 | 生梗企 | 制圖 | 周廣志 | 2024.12.30 | 修改 | | | |
|---|---|---|---|---|---|---|---|---|
| 材料 | X86622 | 復核 | 謝永林 | 2025.01.14 | 日期 | | | |
| 顏色 | UCT207124XL-3 | 批準 | | | 圖號 | G-MS04a | | |

美特鋁質 有限公司
MIDI Aluminium Fabricator Ltd.

| 工程號 | J-837 | 地盤 | 己連拿利 |
|---|---|---|---|

| 數量 | 位置 | 樓層 |
|---|---|---|
| 1 | PMU-3001 | G/F |
| | | |
| | | |

# 左梗窗右梗窗 *請用A3紙打印

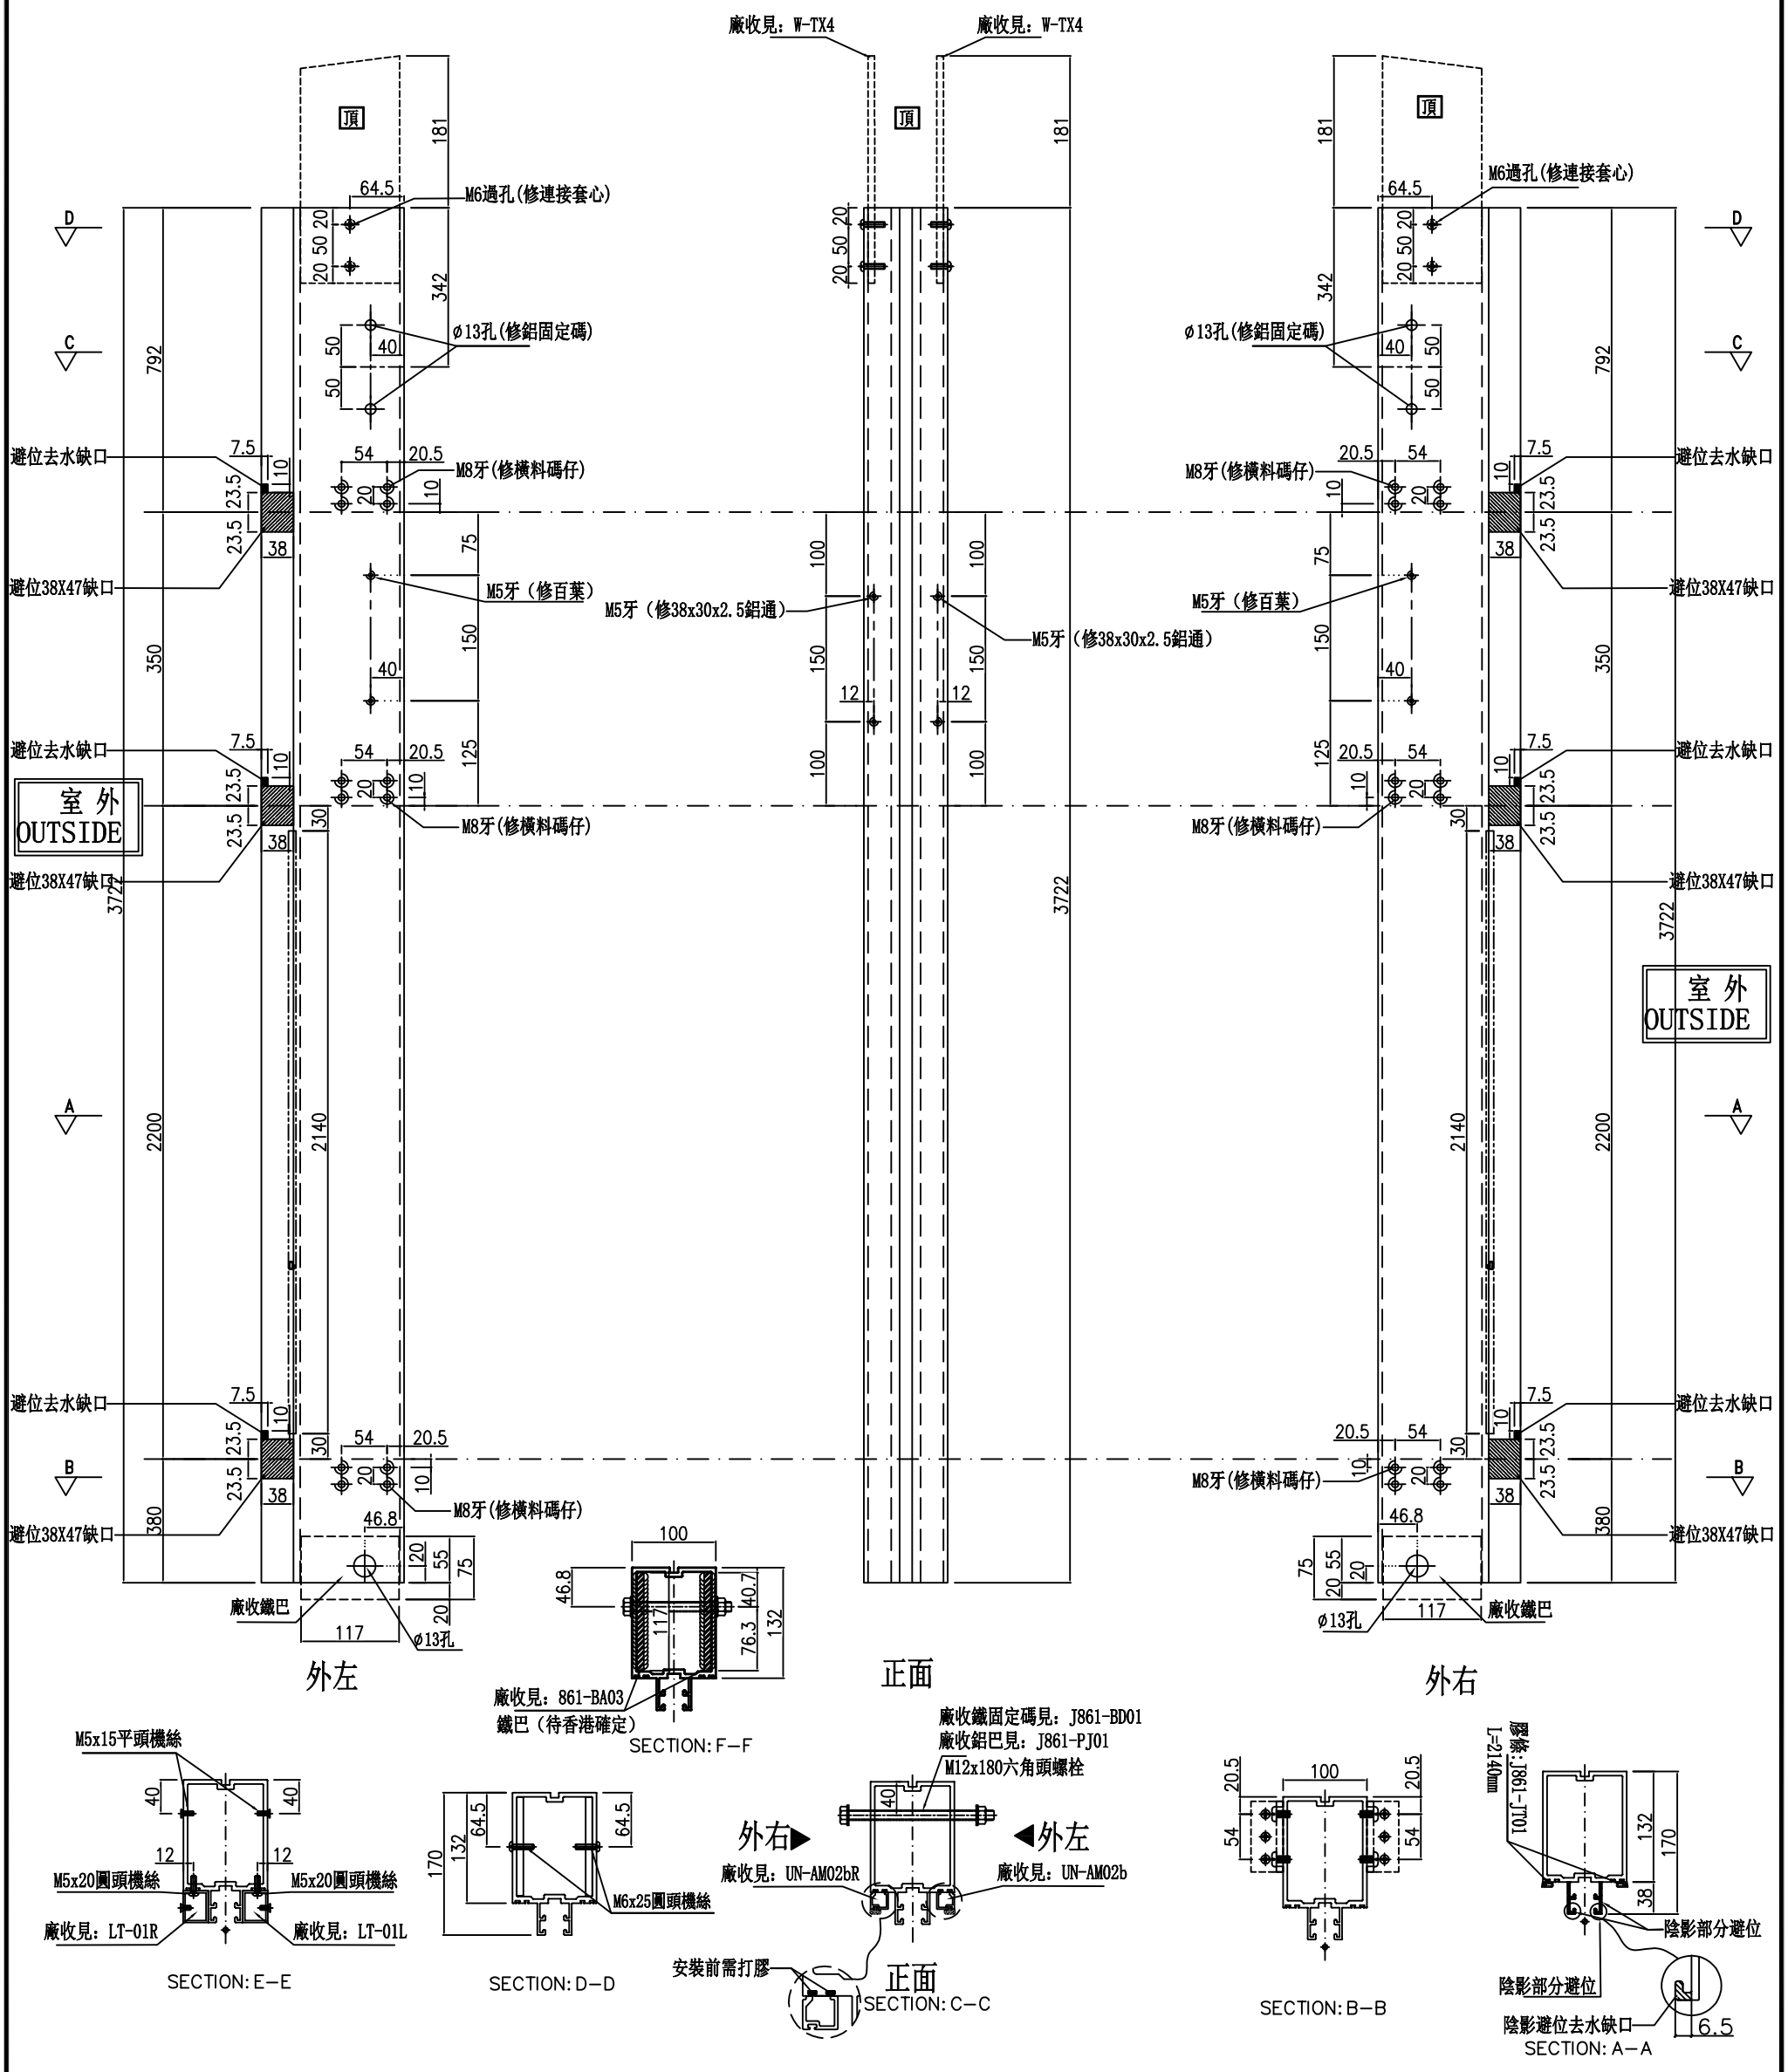


| 名稱 | 雙梗企 | 制圖 | 周廣志 | 2024.12.30 | 修改 | | | |
|---|---|---|---|---|---|---|---|---|
| 材料 | X86623 | 復核 | 謝永林 | 2025.01.14 | 日期 | | | |
| 顏色 | UCT207124XL-3 | 批準 | | | 圖號 | G-MS05 | | |

美特鋁質 有限公司
MIDI Aluminium Fabricator Ltd.

| 工程號 | J-861 | 地盤 | 已連拿利 |
|---|---|---|---|

| 數量 | 位置 | 樓層 |
|---|---|---|
| 1 | PMU-3001 | 1/F |
| | | |
| | | |

# 左梗窗右梗窗

*請用A3紙打印

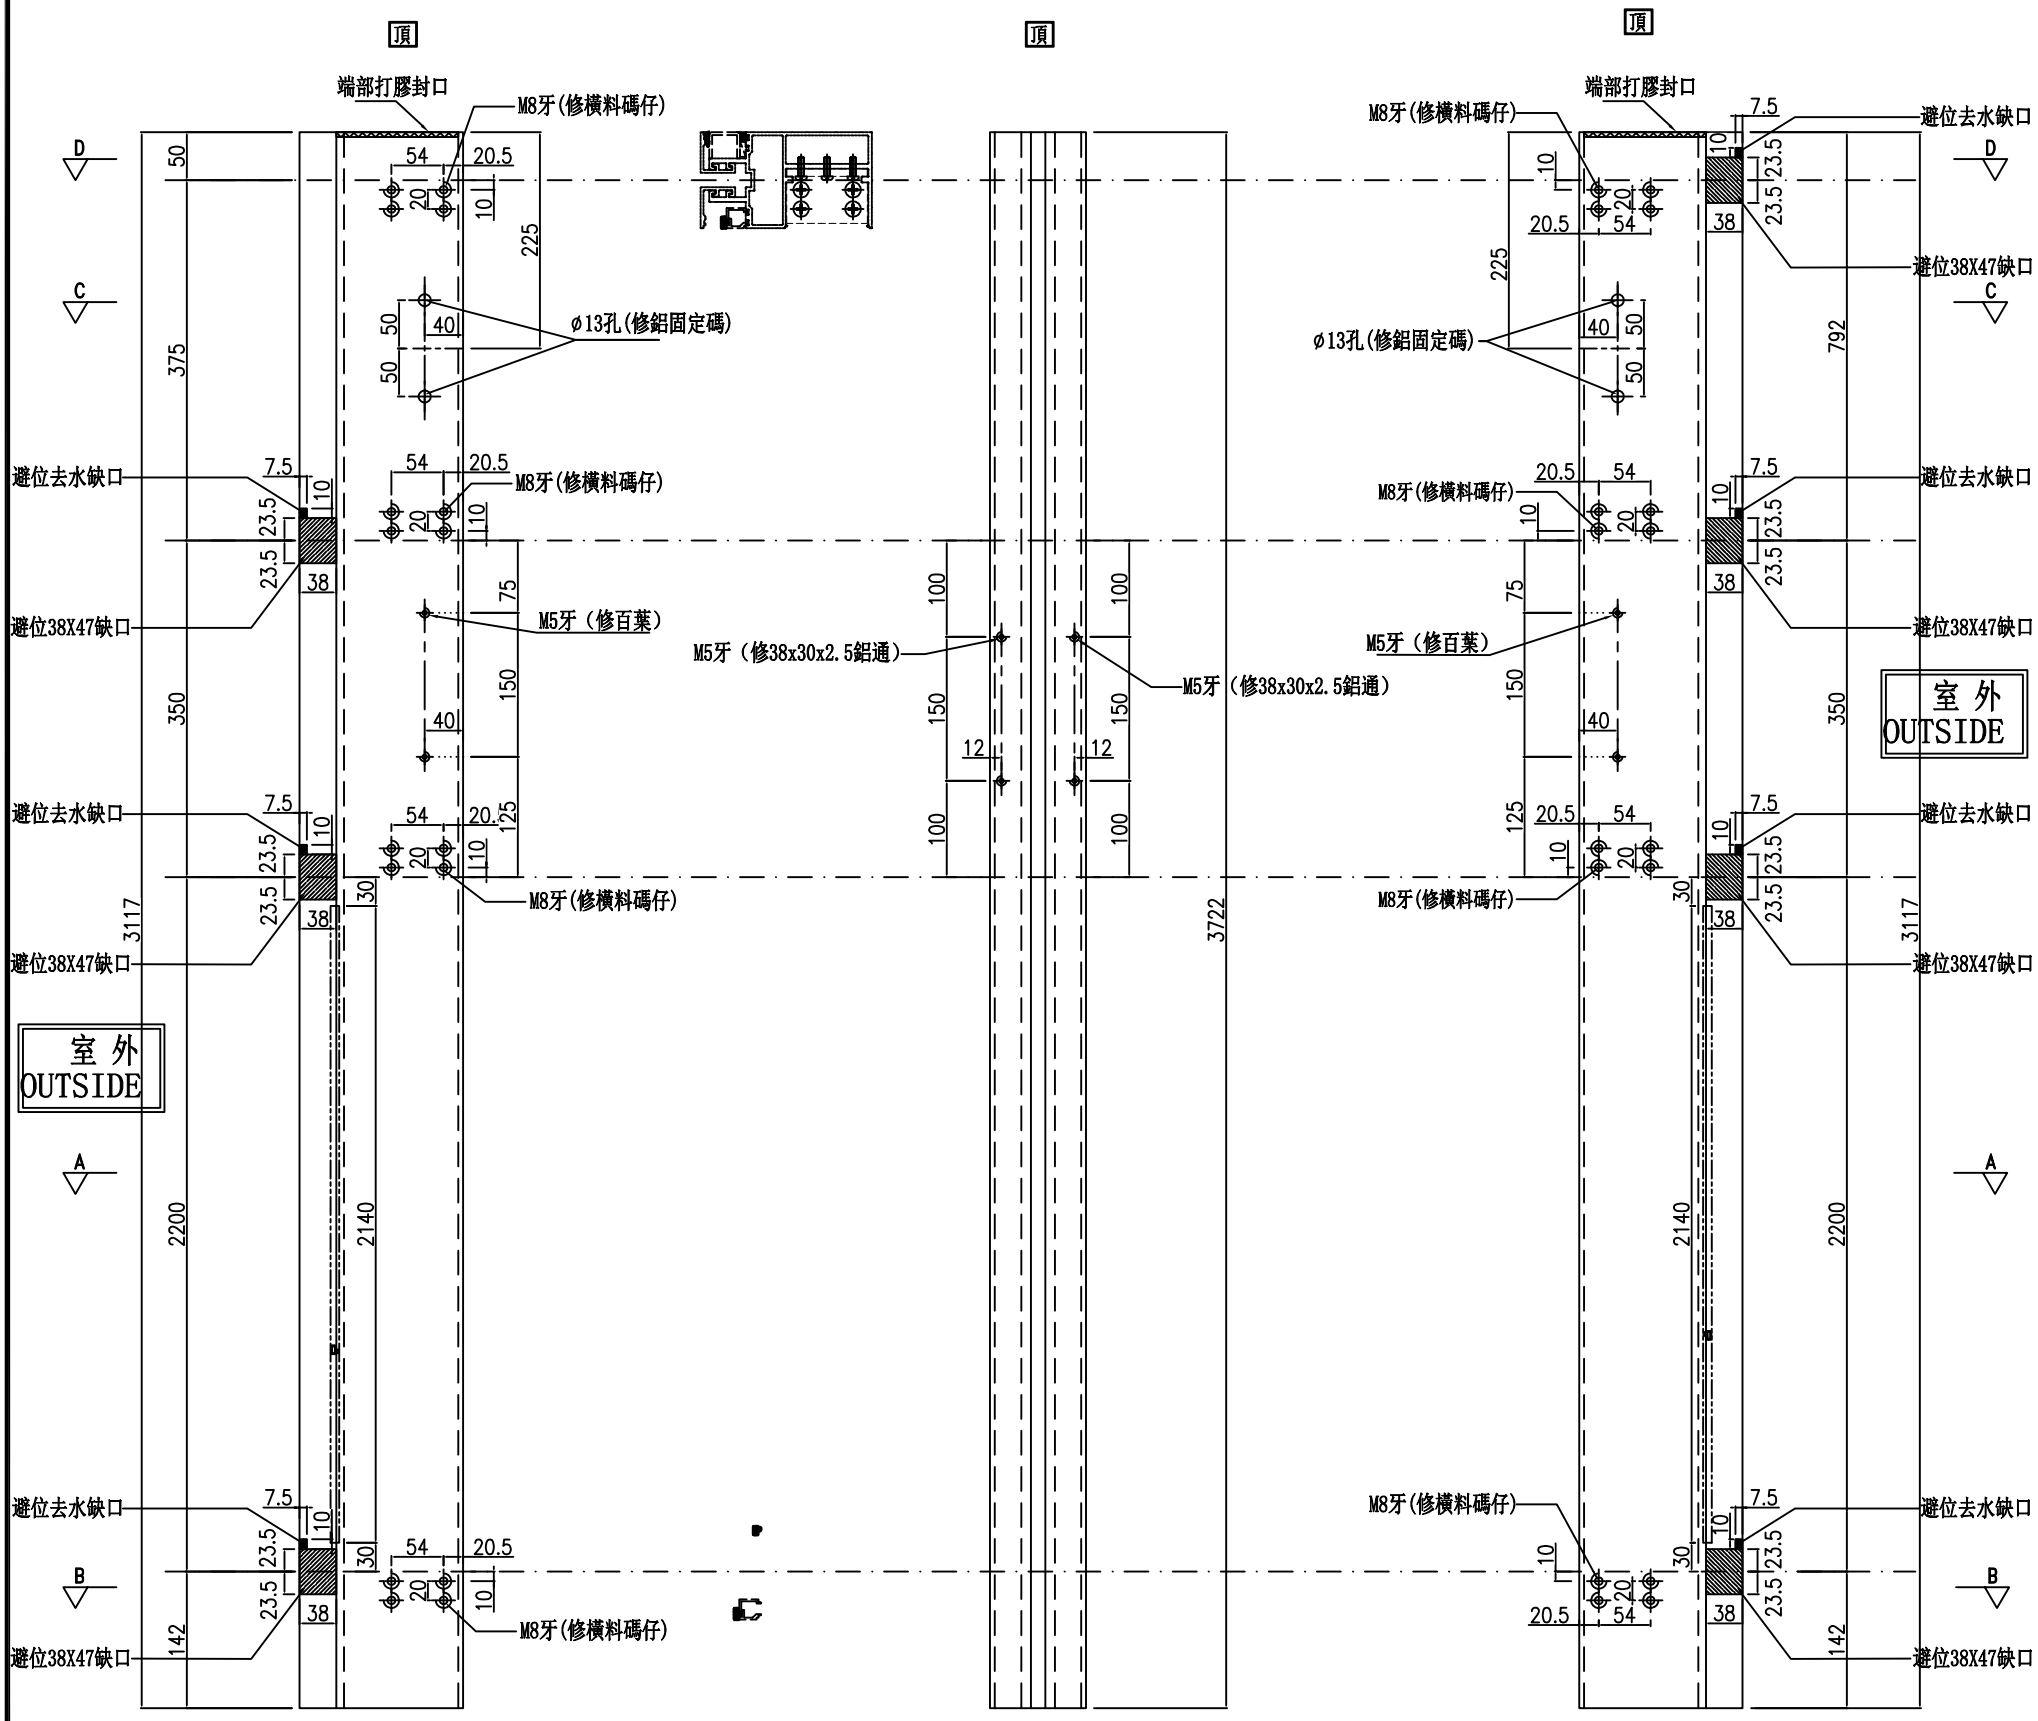


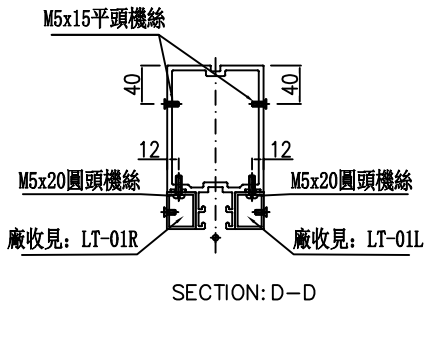


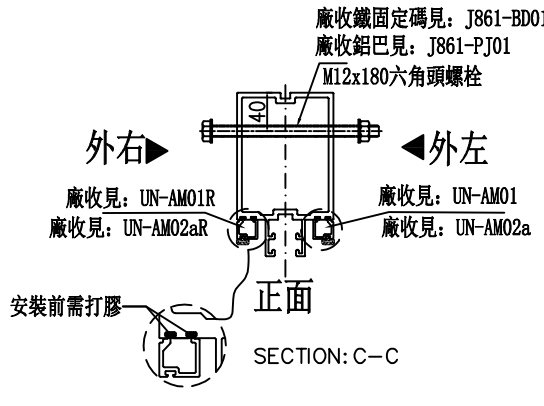


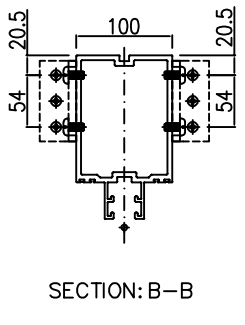


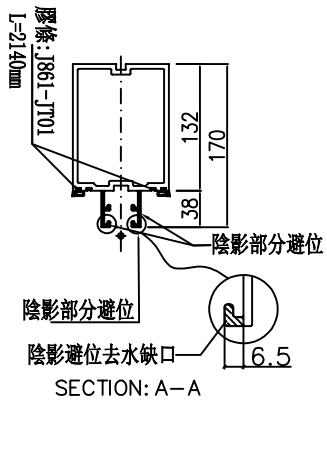


| 名稱 | 雙梗企 | 制圖 | 周廣志 | 2024.12.30 | 修改 | | | |
|---|---|---|---|---|---|---|---|---|
| 材料 | X86623 | 復核 | 謝永林 | 2025.01.14 | 日期 | | | |
| 顏色 | UCT207124XL-3 | 批準 | | | 圖號 | G-MS05a | | |

美特鋁質 有限公司
MIDI Aluminium Fabricator Ltd.

| 工程號 | J-861 | 地盤 | 己連拿利 |
|---|---|---|---|

| 數量 | 位置 | 樓層 |
|---|---|---|
| 1 | PMU-3001 | G/F |
| | | |
| | | |

# 右靠墻(梗窗) *請用A3紙打印

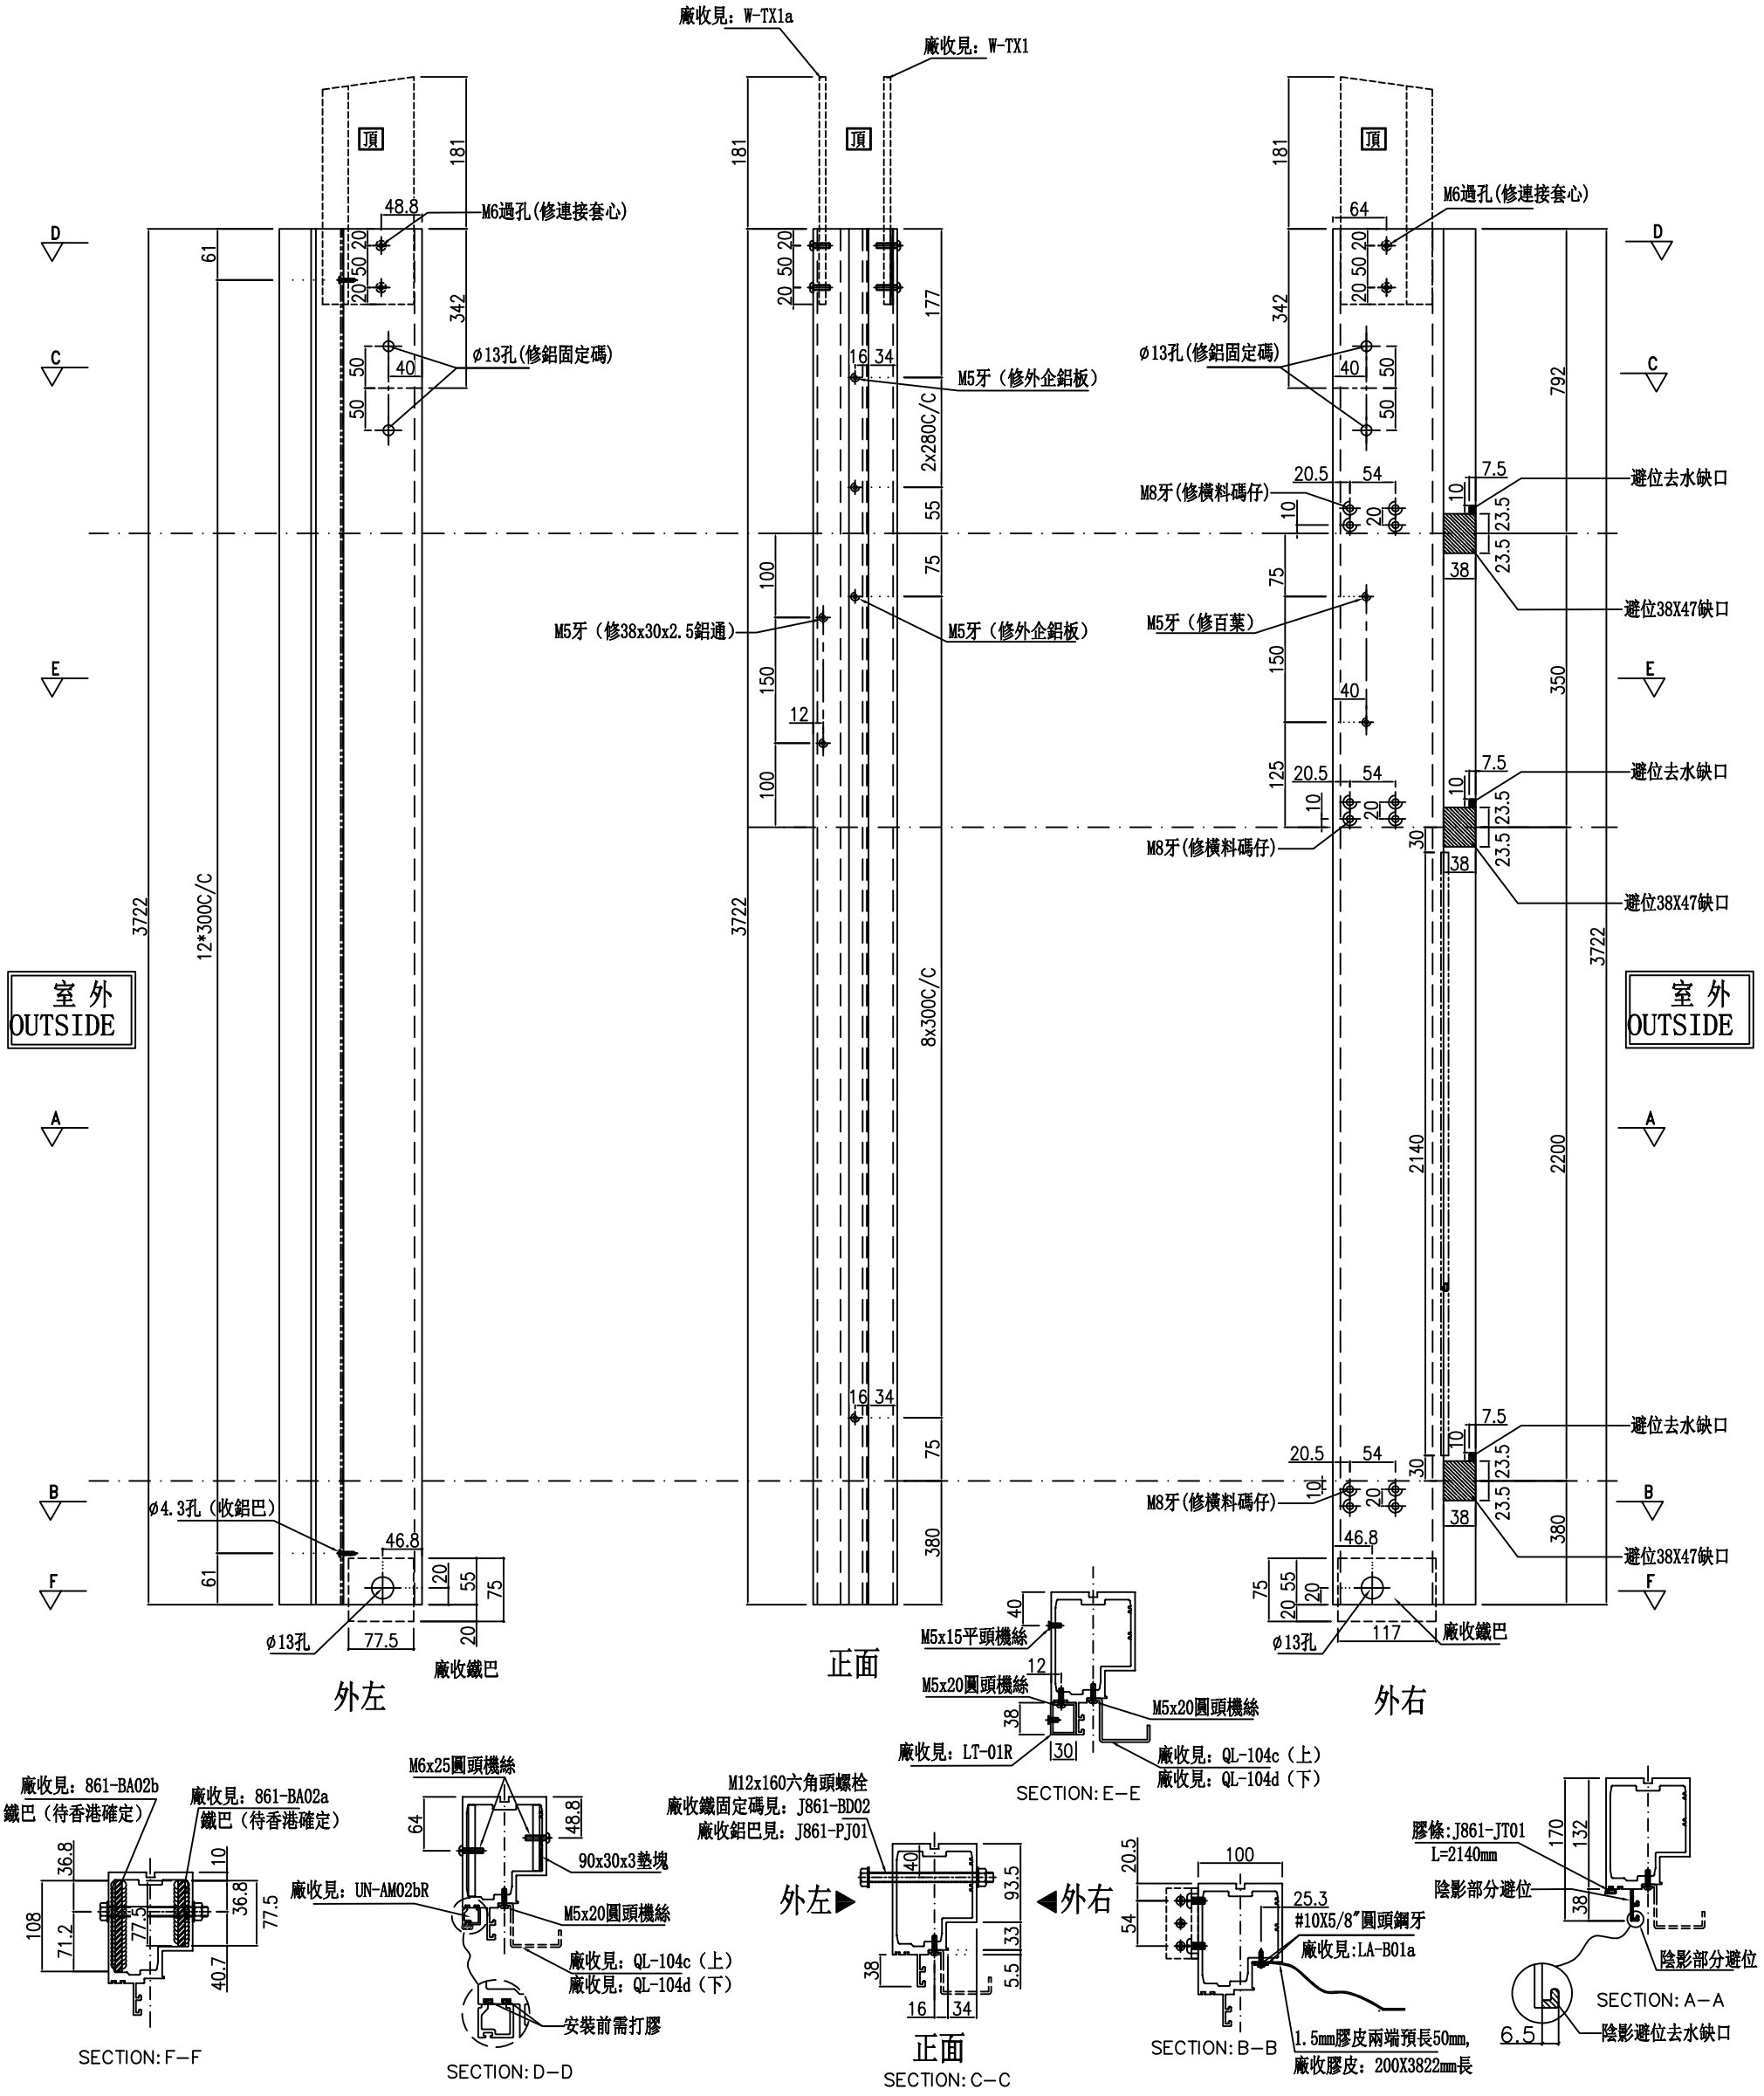


| 名稱 | 生梗企 | 制圖 | 周廣志 | 2024.12.30 | 修改 | | | |
|---|---|---|---|---|---|---|---|---|
| 材料 | X86622 | 復核 | 謝永林 | 2025.01.14 | 日期 | | | |
| 顏色 | UCT207124XL-3 | 批準 | | | 圖號 | G-MS06 | | |

美特鋁質 有限公司
MIDI Aluminium Fabricator Ltd.

| 工程號 | J-861 | 地盤 | 己連拿利 |
|---|---|---|---|

| 數量 | 位置 | 樓層 |
|---|---|---|
| 1 | PMU-3001 | 1/F |
| | | |
| | | |

# 右靠墻(梗窗)

*請用A3紙打印

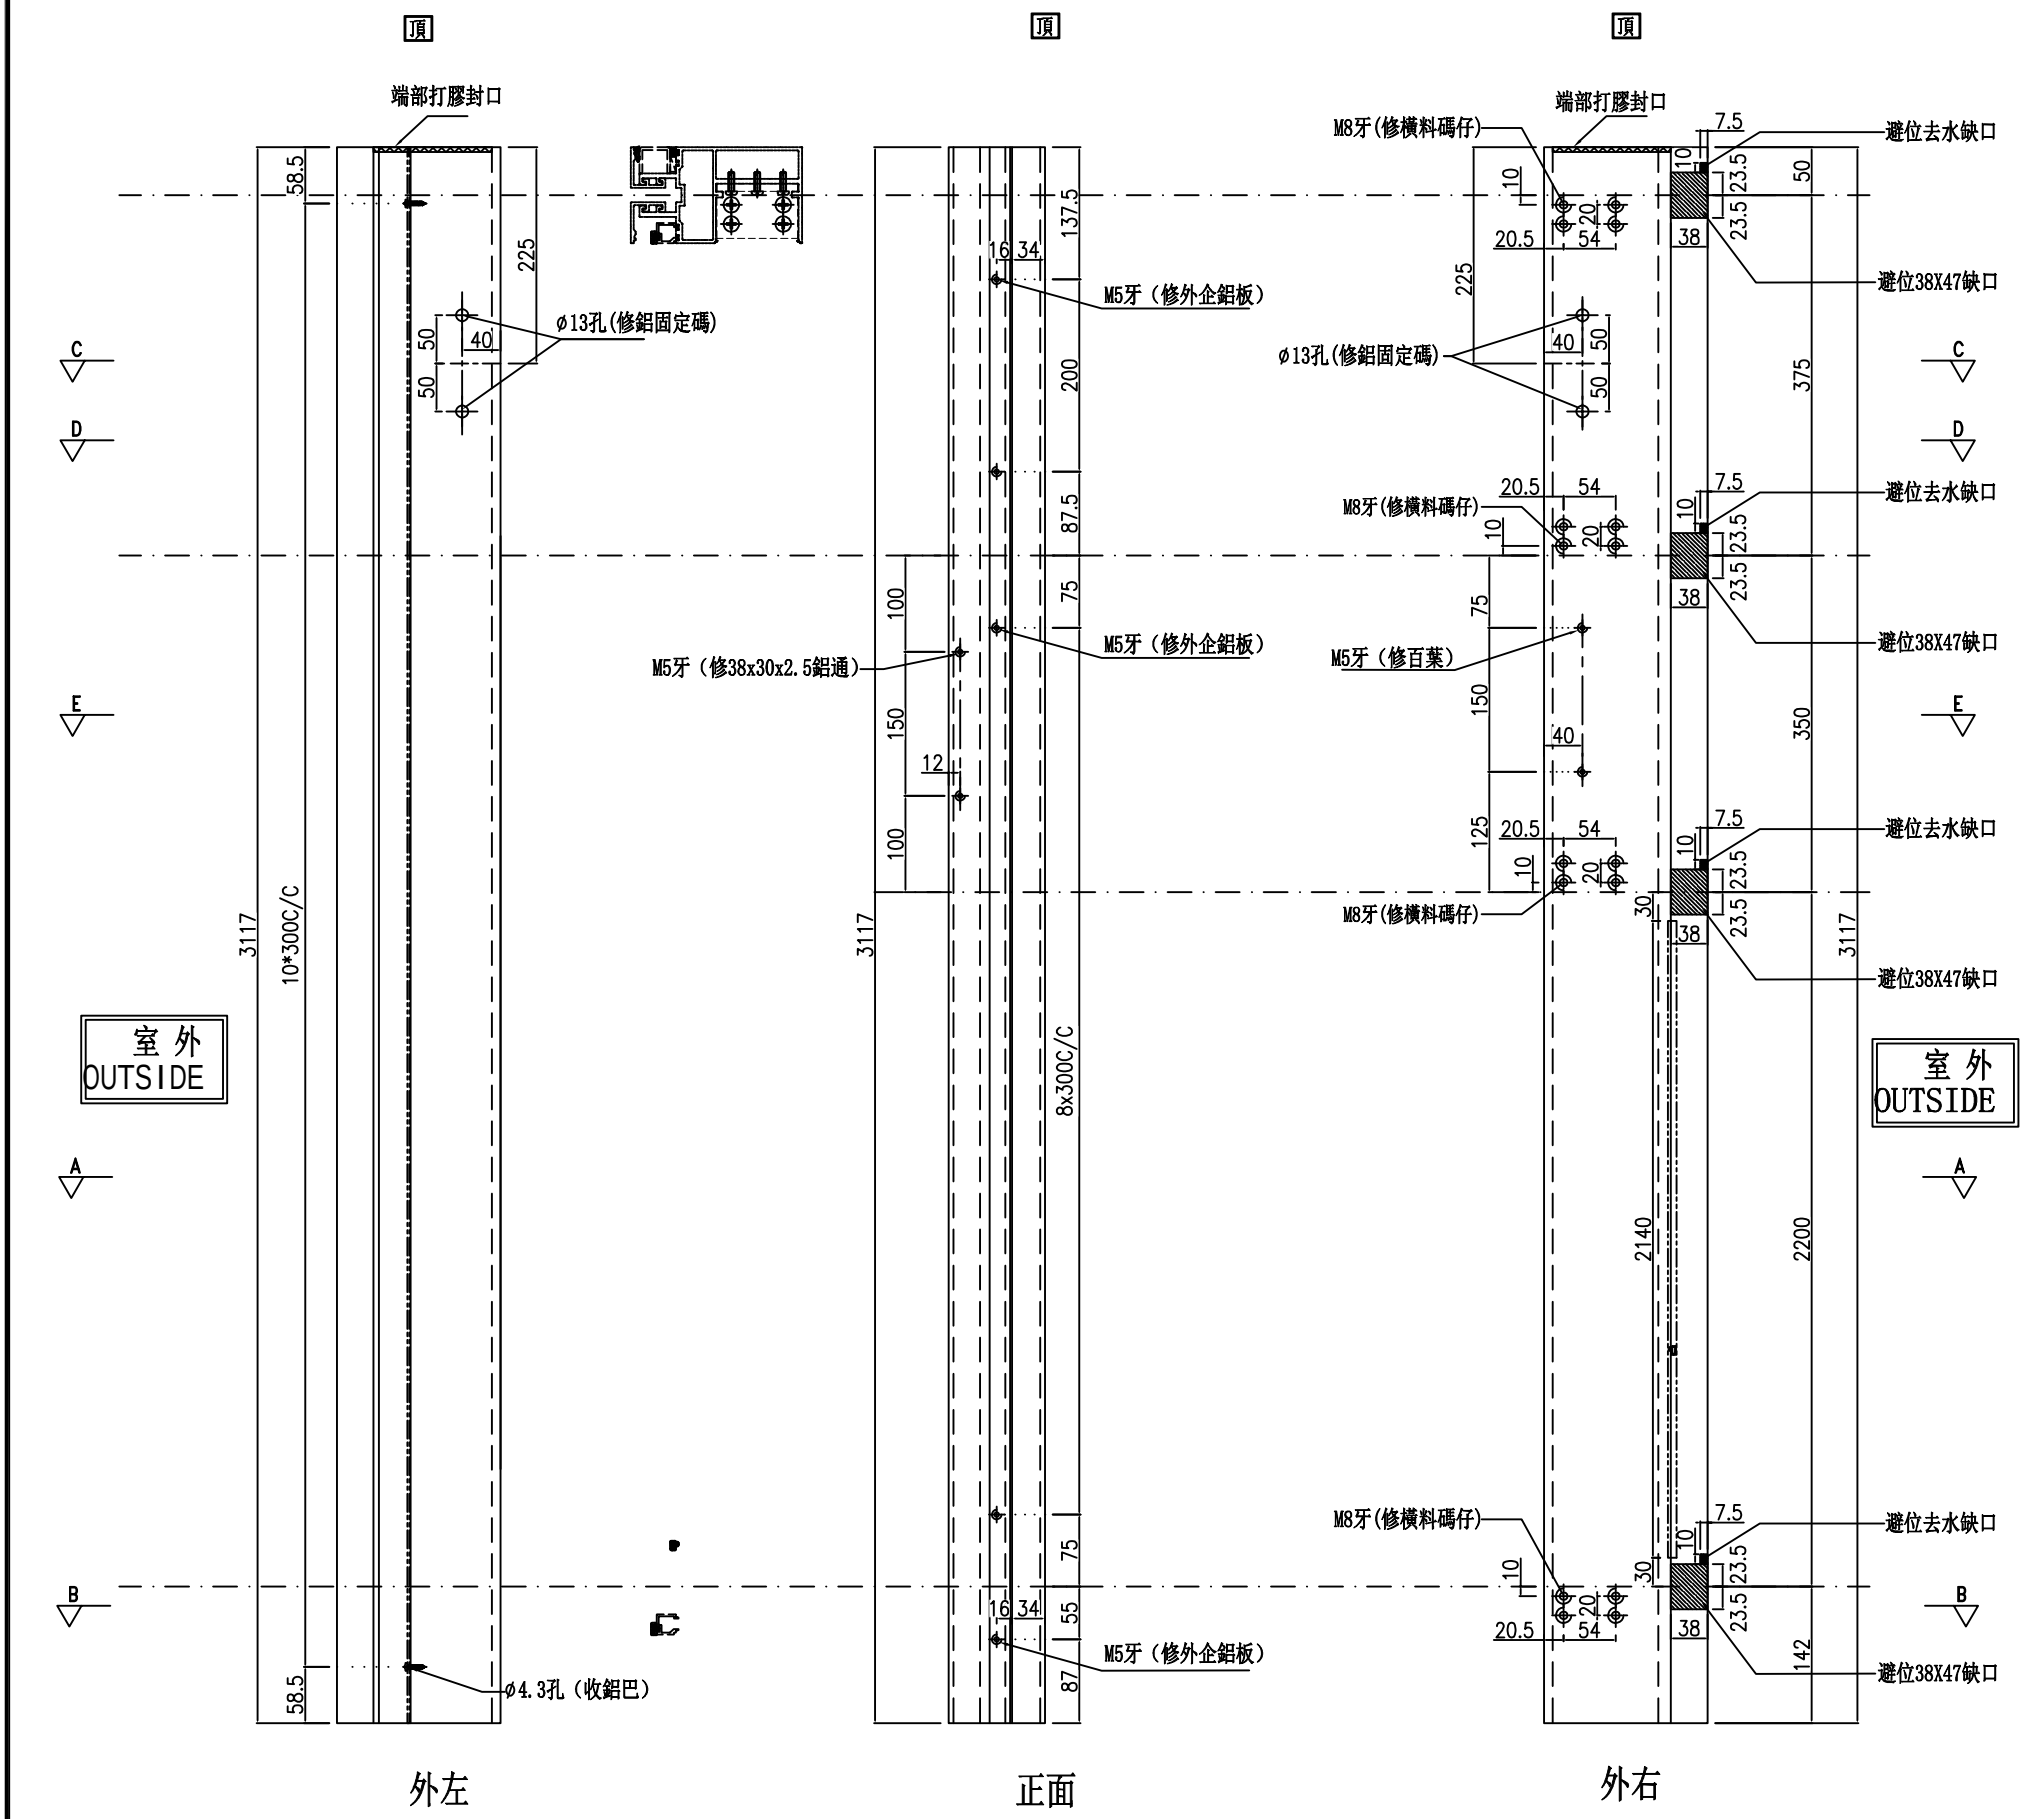


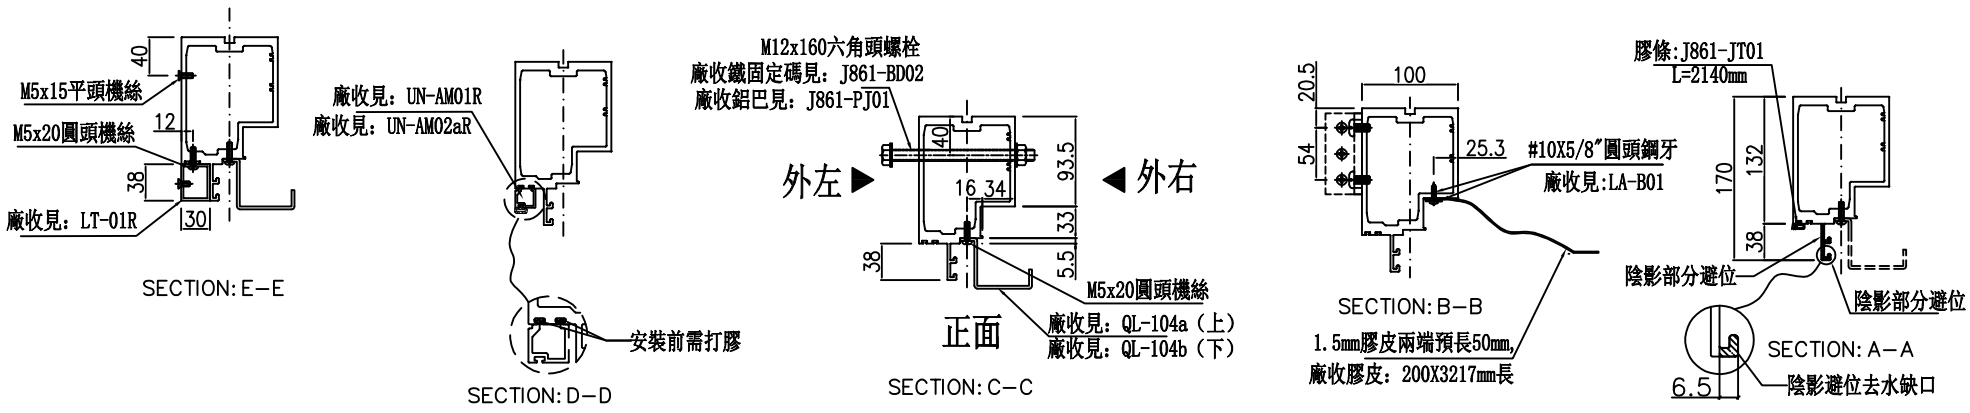


| 名稱 | 生梗企 | 制圖 | 周廣志 | 2024.12.30 | 修改 | | | |
|---|---|---|---|---|---|---|---|---|
| 材料 | X86622 | 復核 | 謝永林 | 2025.01.14 | 日期 | | | |
| 顏色 | UCT207124XL-3 | 批準 | | | 圖號 | G-MS06a | | |

| 數量 | 位置 | 樓層 |
|---|---|---|
| 1 | PMU-3001 | 1/F |
| | | |

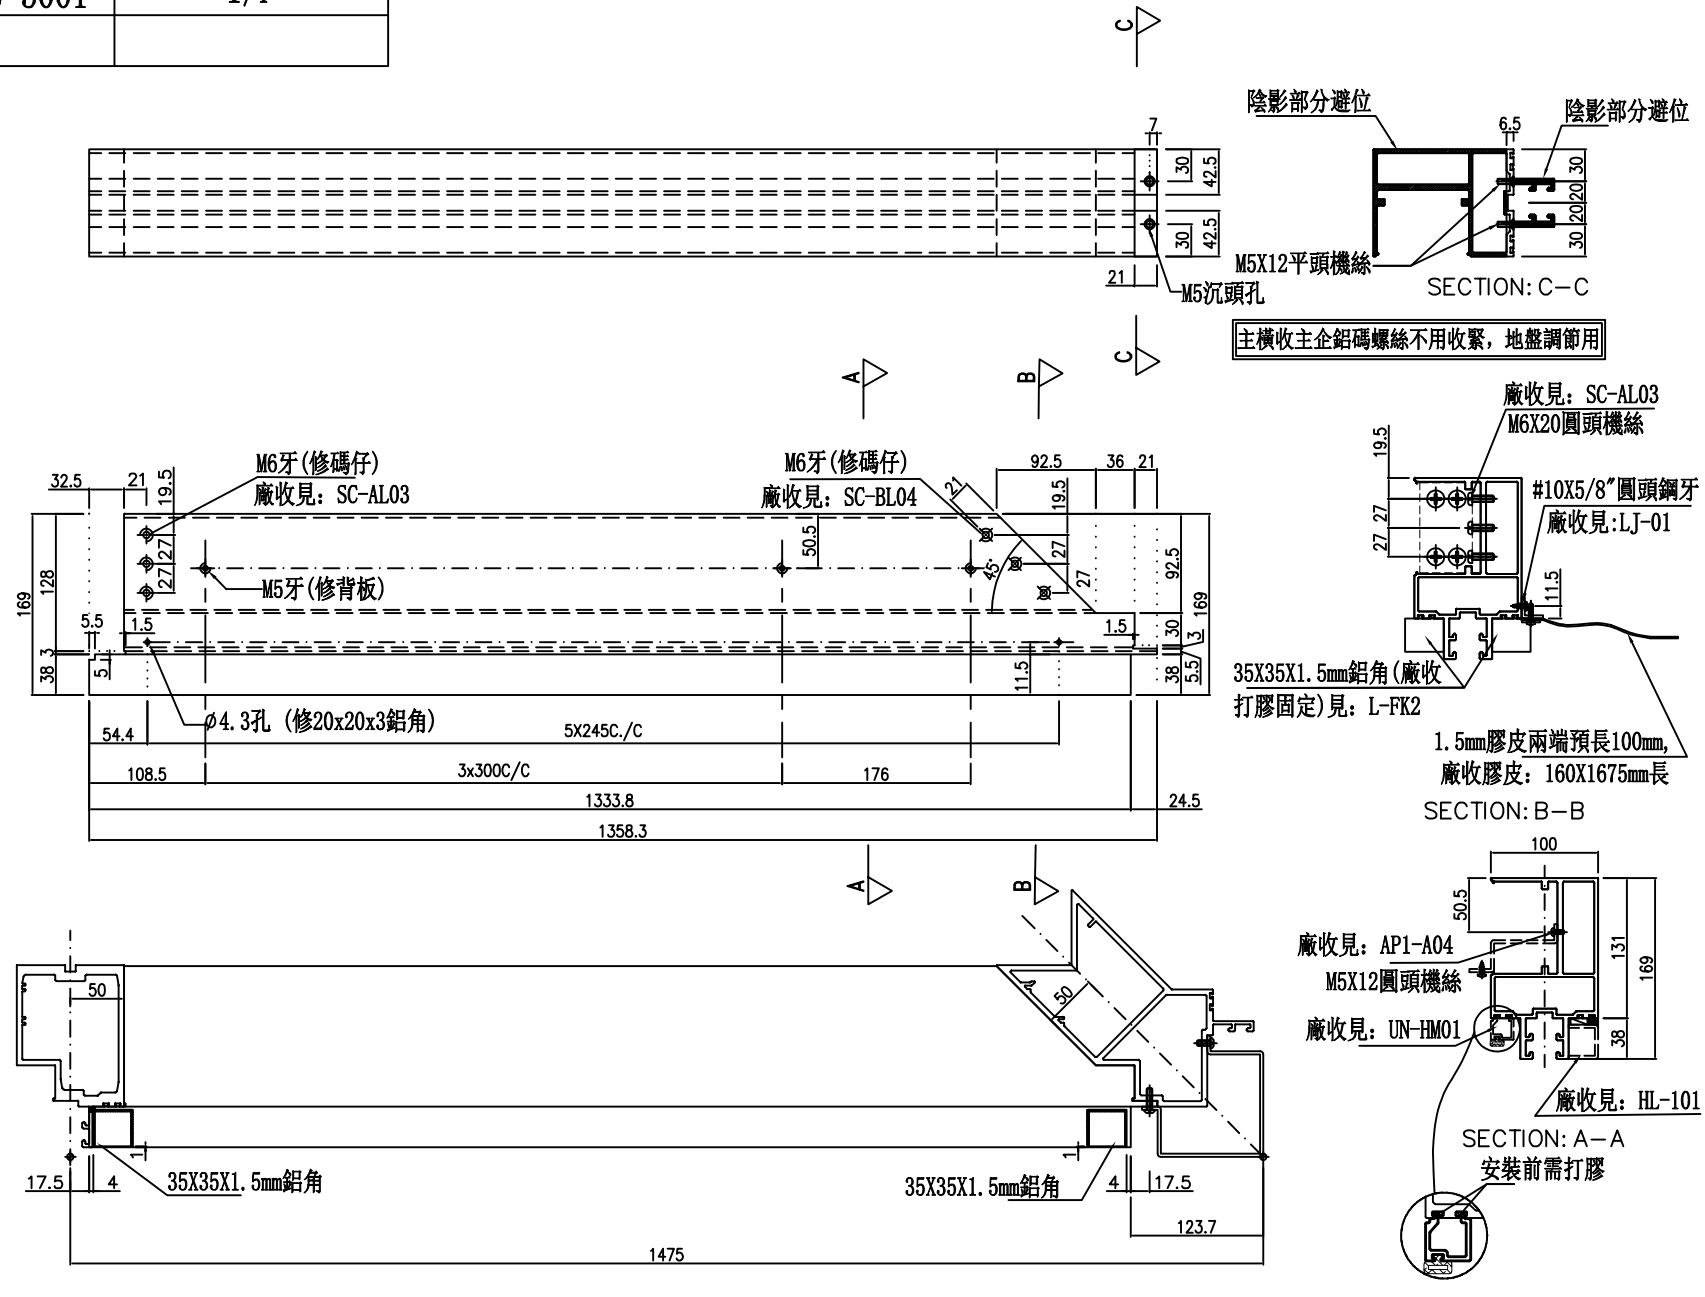


| 美特鋁質 有限公司 MIDI Aluminium Fabricator Ltd. | | |
|---|---|---|
| 工程號 | J-861 | 地盤 | 已連拿利 |

| 名稱 | 雙梗橫料 | | 制圖 | 周廣志 | 2024.12.30 | 修改 | UN-RZ01 |
|---|---|---|---|---|---|---|---|
| 材料 | X86670 | | 復核 | 謝永林 | 2025.01.14 | 日期 | |
| 顏色 | UCT207124XL-3 | | 批準 | | | 圖號 | |

| 數量 | 位置 | 樓層 |
|---|---|---|
| 1 | PMU-3001 | 1/F |
| | | |

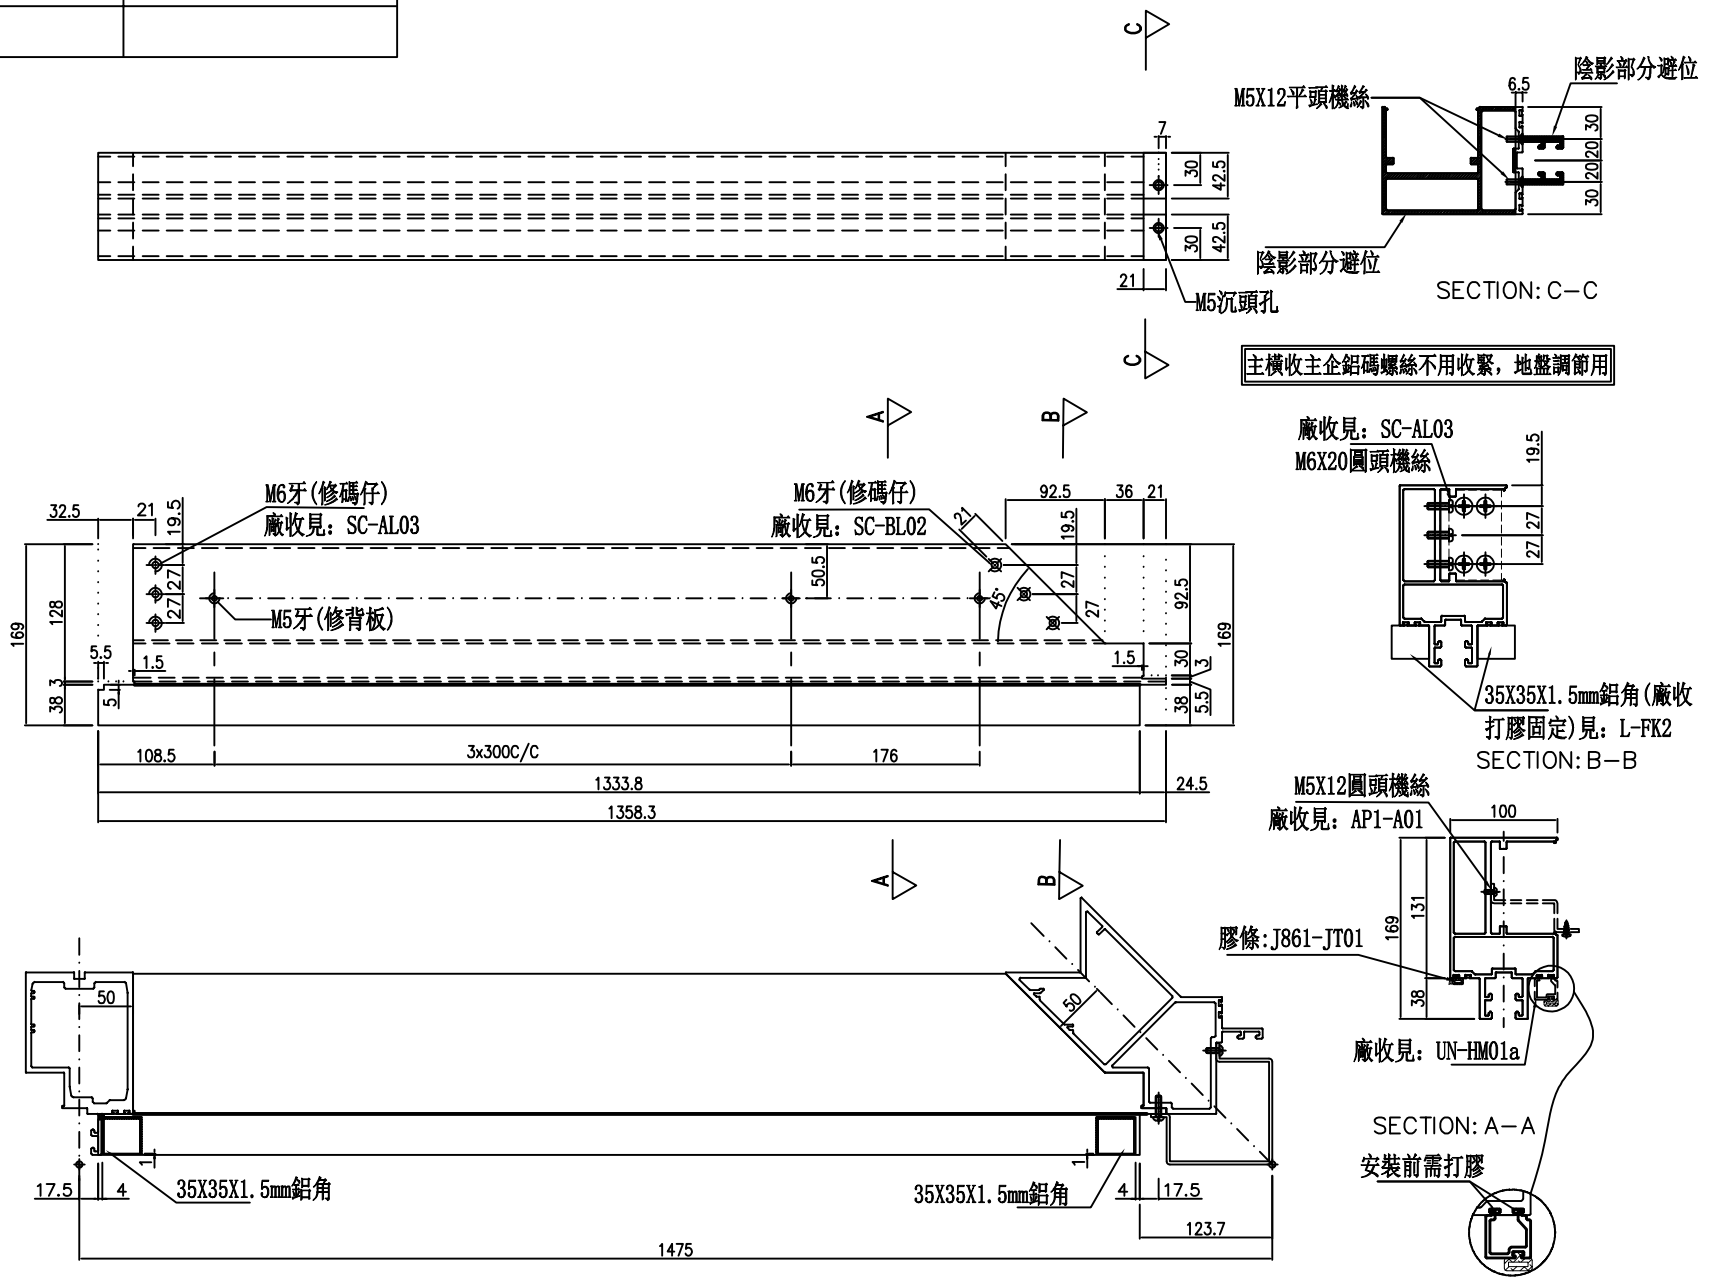


美特鋁質 有限公司
MIDI Aluminium Fabricator Ltd.

| 工程號 | J-861 | 地盤 | 已連拿利 |
|---|---|---|---|

| 名稱 | 雙梗橫料 | 制圖 | 周廣志 | 2024.12.30 | 修改 | UN-RZ01a |
|---|---|---|---|---|---|---|
| 材料 | X86670 | 復核 | 謝永林 | 2025.01.14 | 日期 | |
| 顏色 | UCT207124XL-3 | 批準 | | | 圖號 | |

| 數量 | 位置 | 樓層 |
|---|---|---|
| 1 | PMU-3001 | 1/F |
| | | |

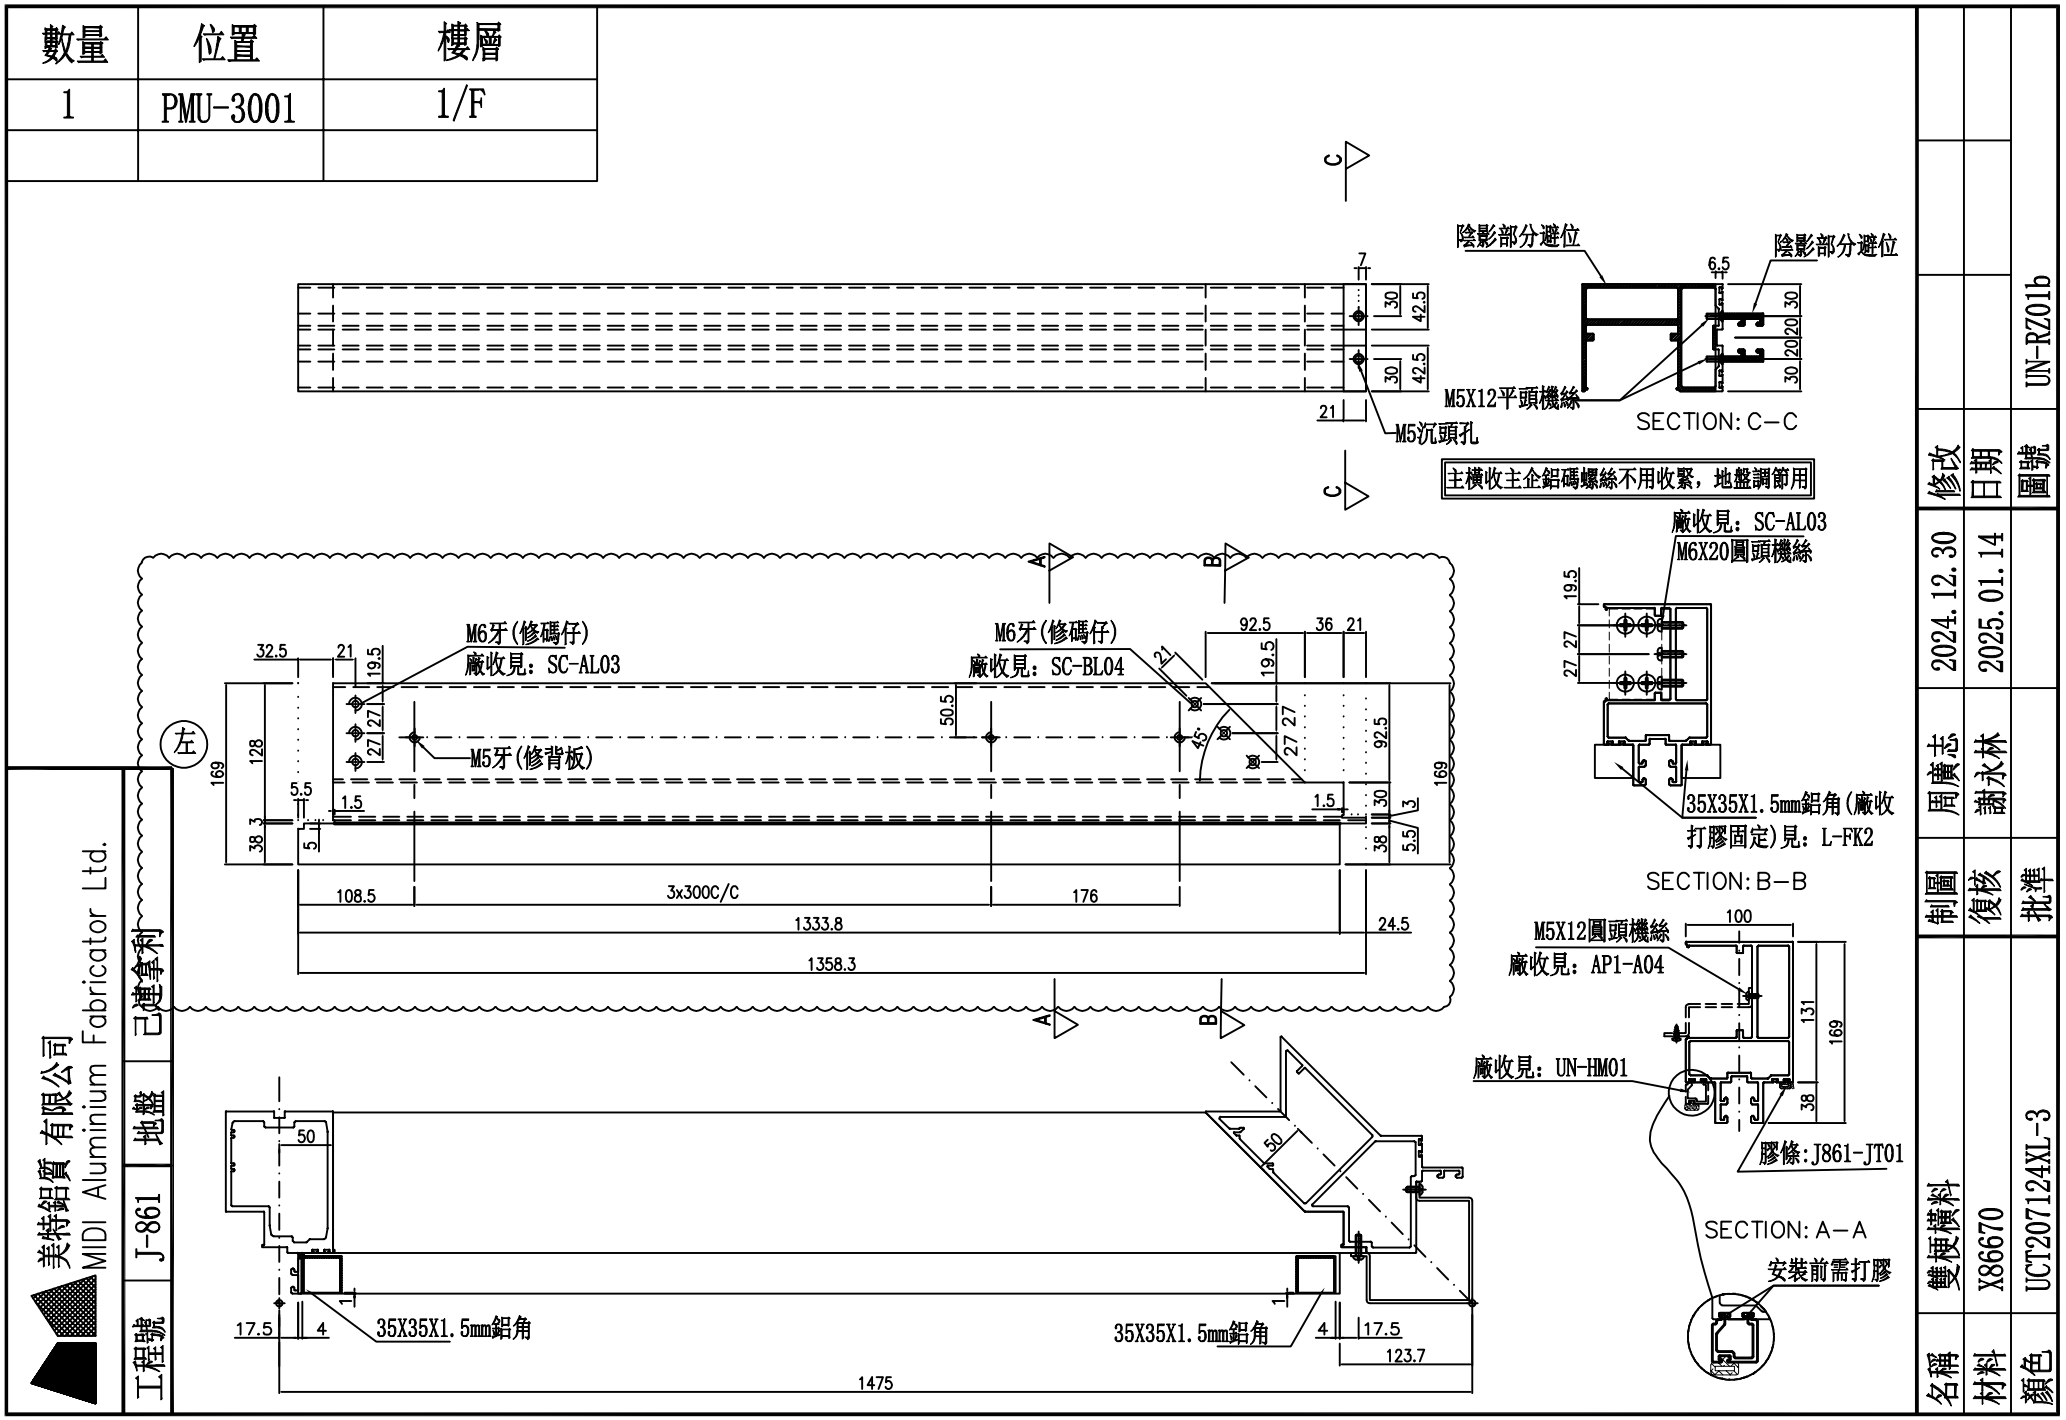


| 工程號 | J-861 | 地盤 | 已建拿利 |
|---|---|---|---|
| 名稱 | 雙梗橫料 | 制圖 | 周廣志 | 2024.12.30 | 修改 | | UN-RZ01b |
| 材料 | X86670 | 復核 | 謝永林 | 2025.01.14 | 日期 | | |
| 顏色 | UCT207124XL-3 | 批準 | | | 圖號 | | |

美特鋁質 有限公司
MIDI Aluminium Fabricator Ltd.

| 數量 | 位置 | 樓層 |
|---|---|---|
| 1 | PMU-3001 | G/F |
| | | |

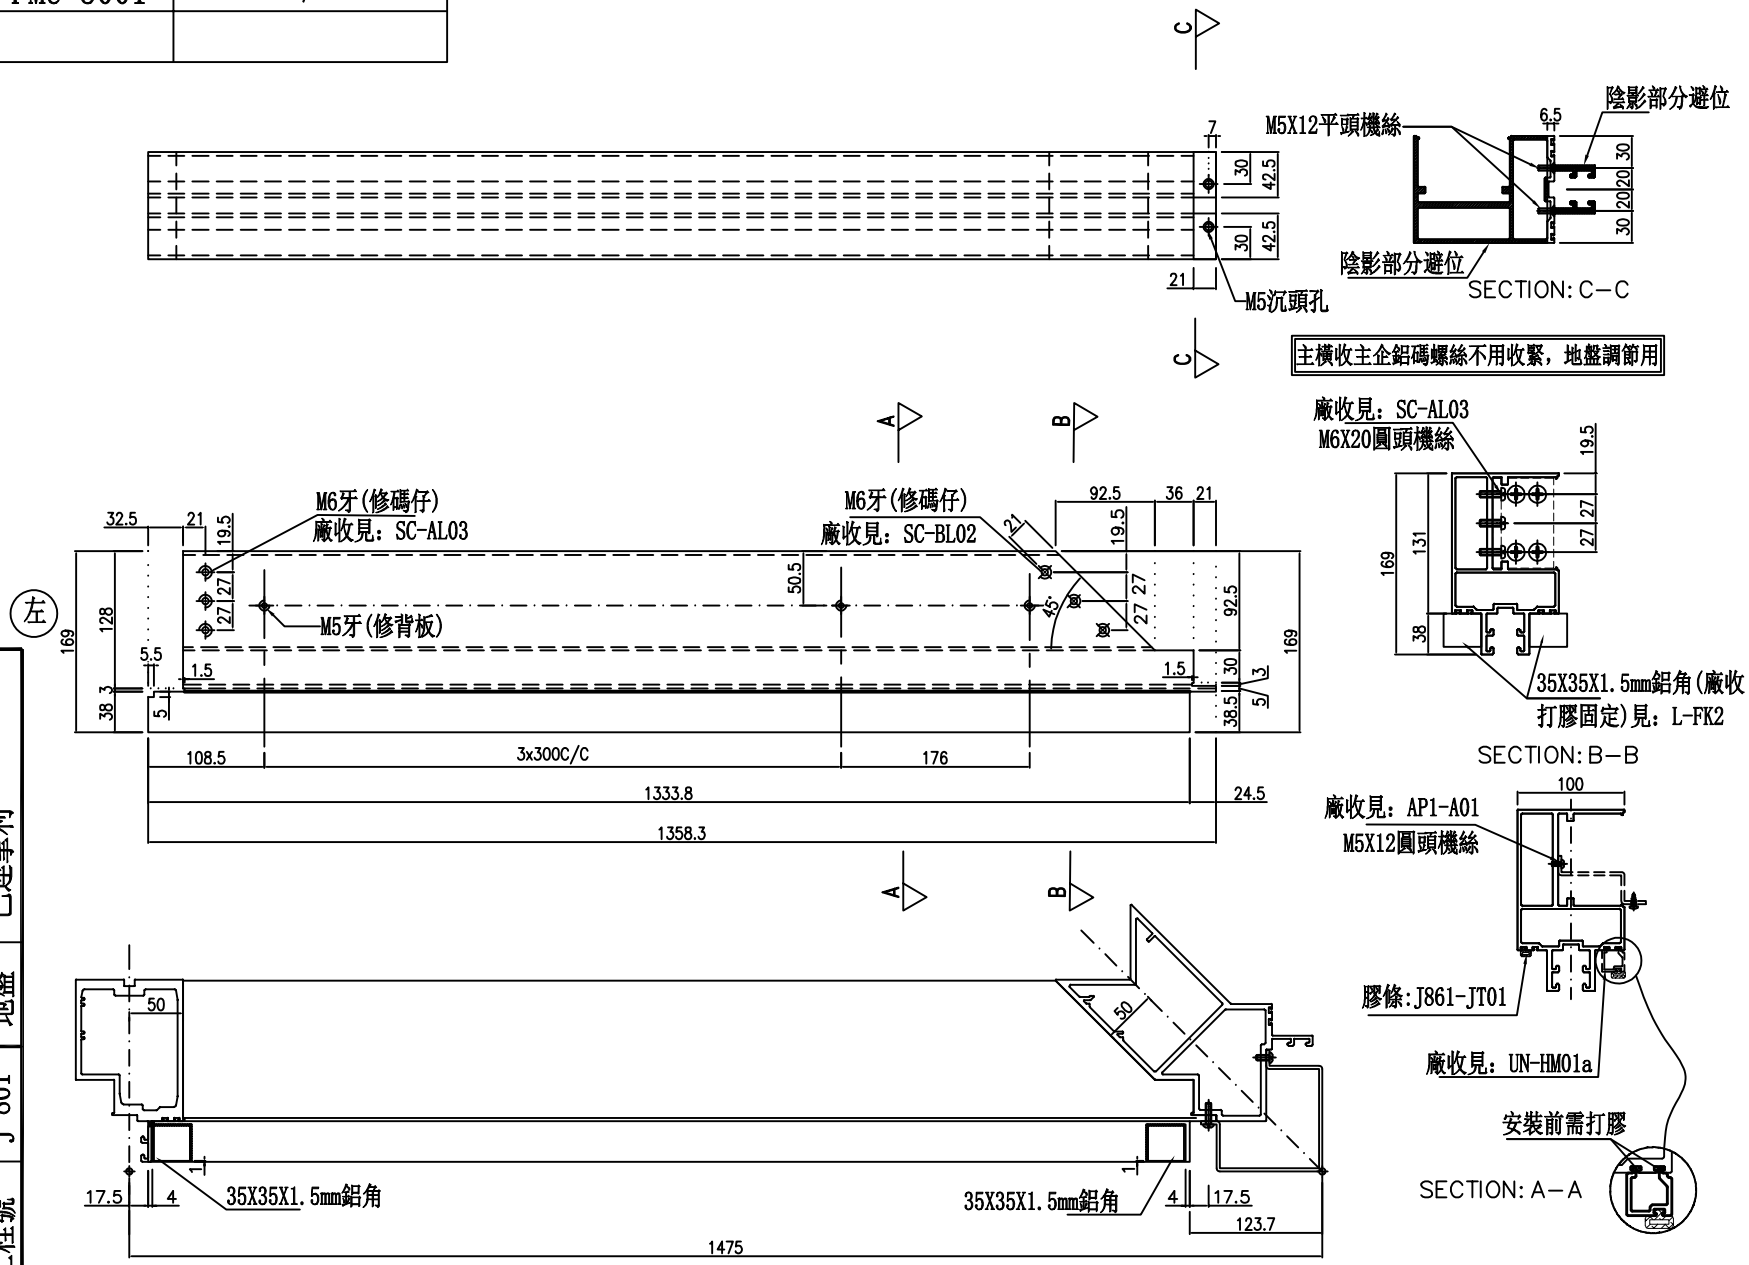


| 美特鋁質 有限公司 MIDI Aluminium Fabricator Ltd. | | |
|---|---|---|
| 工程號 | J-861 | 地盤 |
| | | 已連拿利 |

| 名稱 | 雙梗橫料 | 制圖 | 周廣志 | 2024.12.30 | 修改 | | UN-RZ01c |
|---|---|---|---|---|---|---|---|
| 材料 | X86670 | 復核 | 謝永林 | 2025.01.14 | 日期 | | |
| 顏色 | UCT207124XL-3 | 批準 | | | 圖號 | | |

| 數量 | 位置 | 樓層 |
|---|---|---|
| 1 | PMU-3001 | G/F |
| | | |

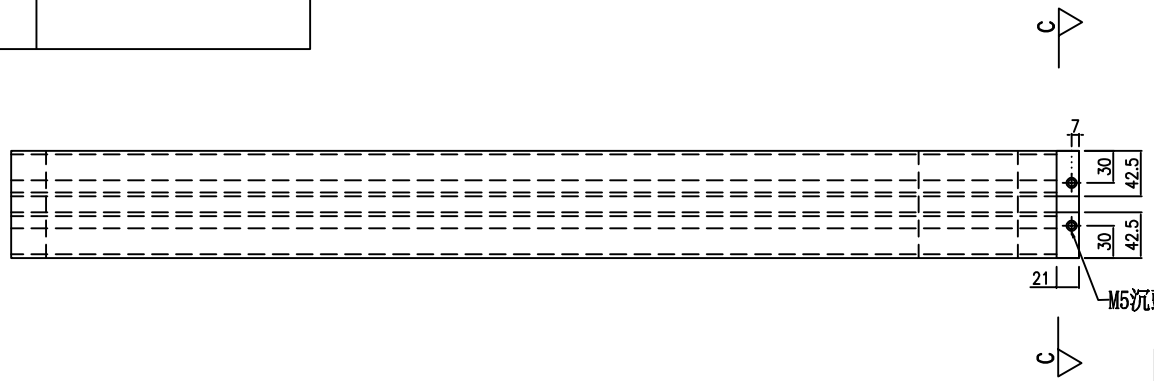


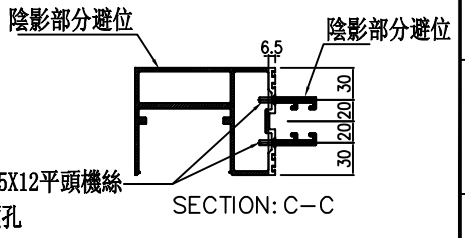


主橫收主企鋁碼螺絲不用收緊，地盤調節用

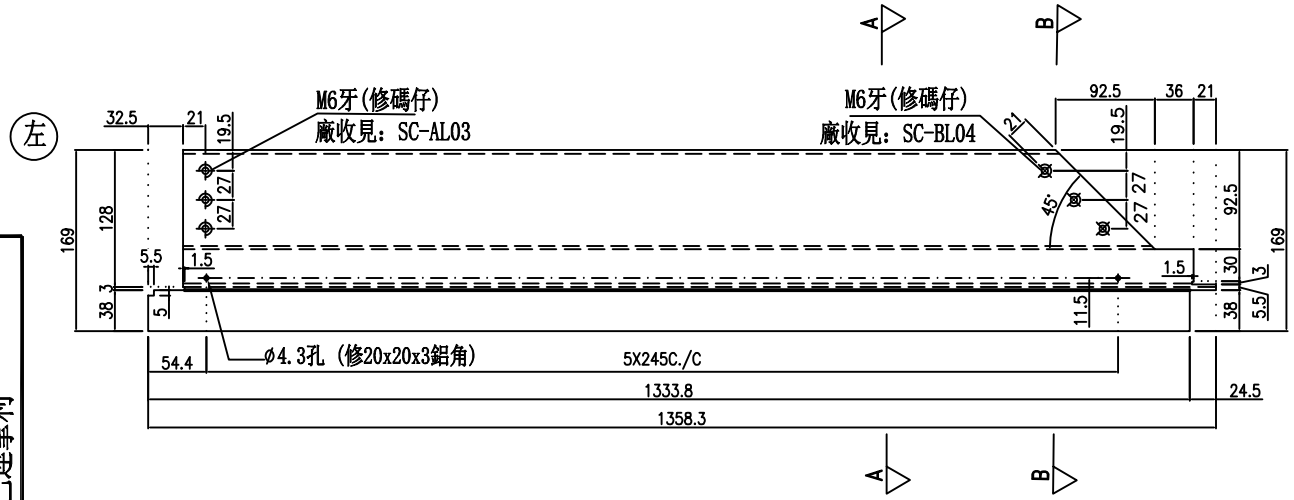


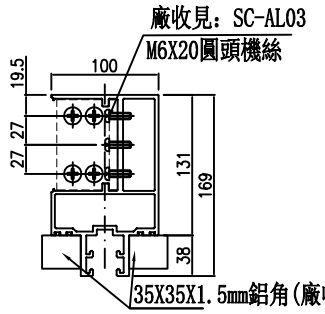


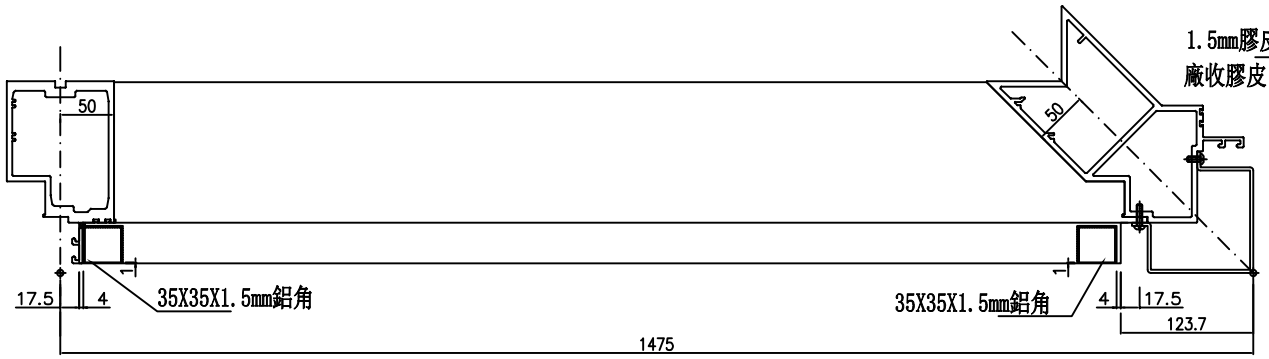


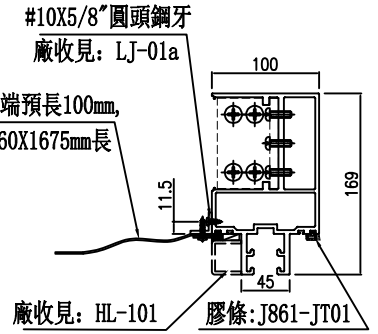


| | | | |
|---|---|---|---|
| 工程號 | J-861 | 地盤 | 已連拿利 |

美特鋁質 有限公司
MIDI Aluminium Fabricator Ltd.

| 修改 | 日期 | 圖號 |
|---|---|---|
| | | |
| | | |
| | | |
| | | UN-RZ01d |

| 制圖 | 周廣志 | 2024.12.30 |
|---|---|---|
| 復核 | 謝永林 | 2025.01.14 |
| 批準 | | |

| 名稱 | 雙梗橫料 |
|---|---|
| 材料 | X86670 |
| 顏色 | UCT207124XL-3 |

| 數量 | 位置 | 樓層 |
|---|---|---|
| 1 | PMU-3001 | 1/F |
| | | |

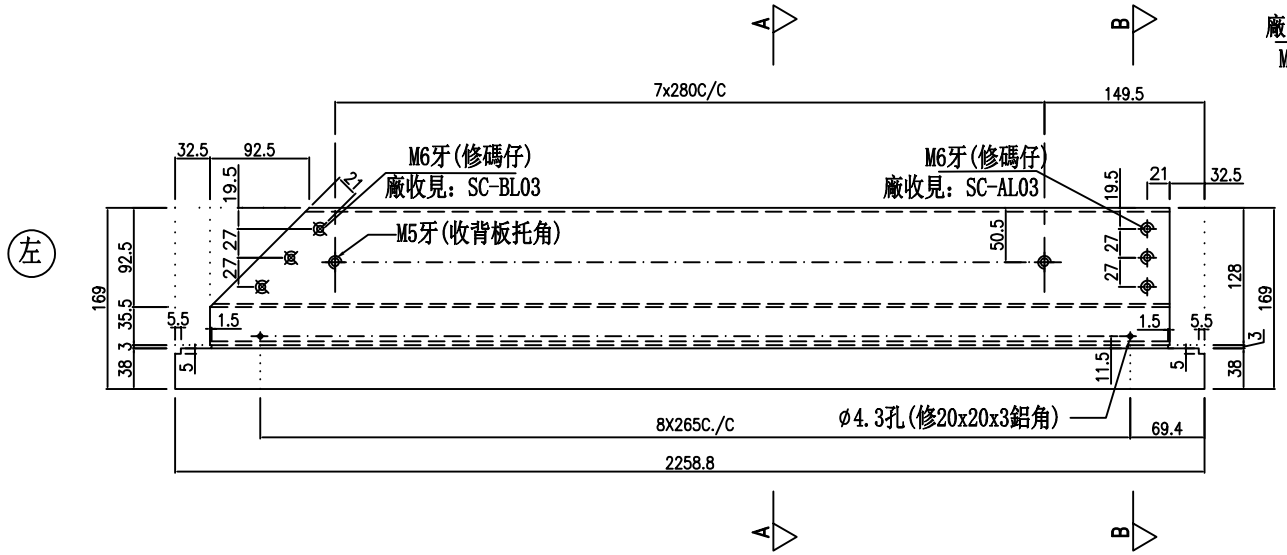


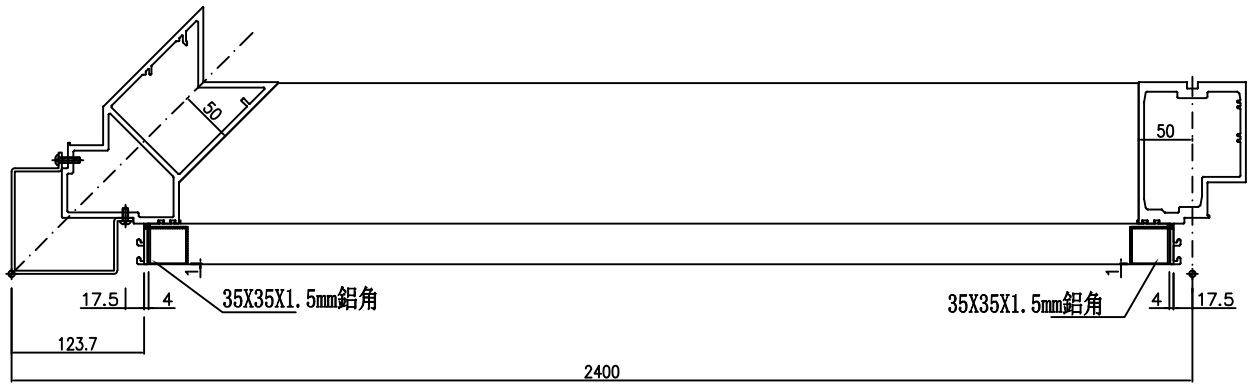


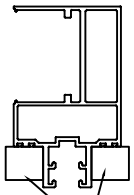


主橫收主企鋁碼螺絲不用收緊，地盤調節用

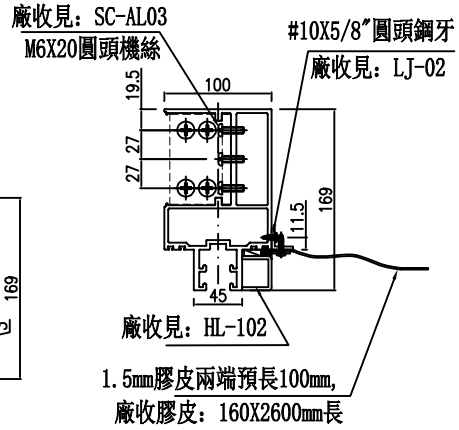


SECTION: B—B

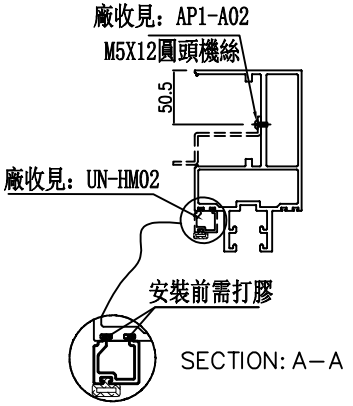


SECTION: A—A

美特鋁質 有限公司
MIDI Aluminium Fabricator Ltd.

| 工程號 | J-861 | 地盤 | 已連拿利 |
|---|---|---|---|

| 名稱 | 雙梗橫料 | 制圖 | 周廣志 | 2024.12.30 | 修改 | | UN-LZ01 |
|---|---|---|---|---|---|---|---|
| 材料 | X86670 | 復核 | 謝永林 | 2025.01.14 | 日期 | | 圖號 |
| 顏色 | UCT207124XL-3 | 批準 | | | | | |

美特鋁質 有限公司
MIDI Aluminium Fabricator Ltd.

| 工程號 | J-861 | 地盤 | 己連拿利 |
|---|---|---|---|

| 數量 | 位置 | 樓層 |
|---|---|---|
| 1 | PMU-3001 | 1/F |

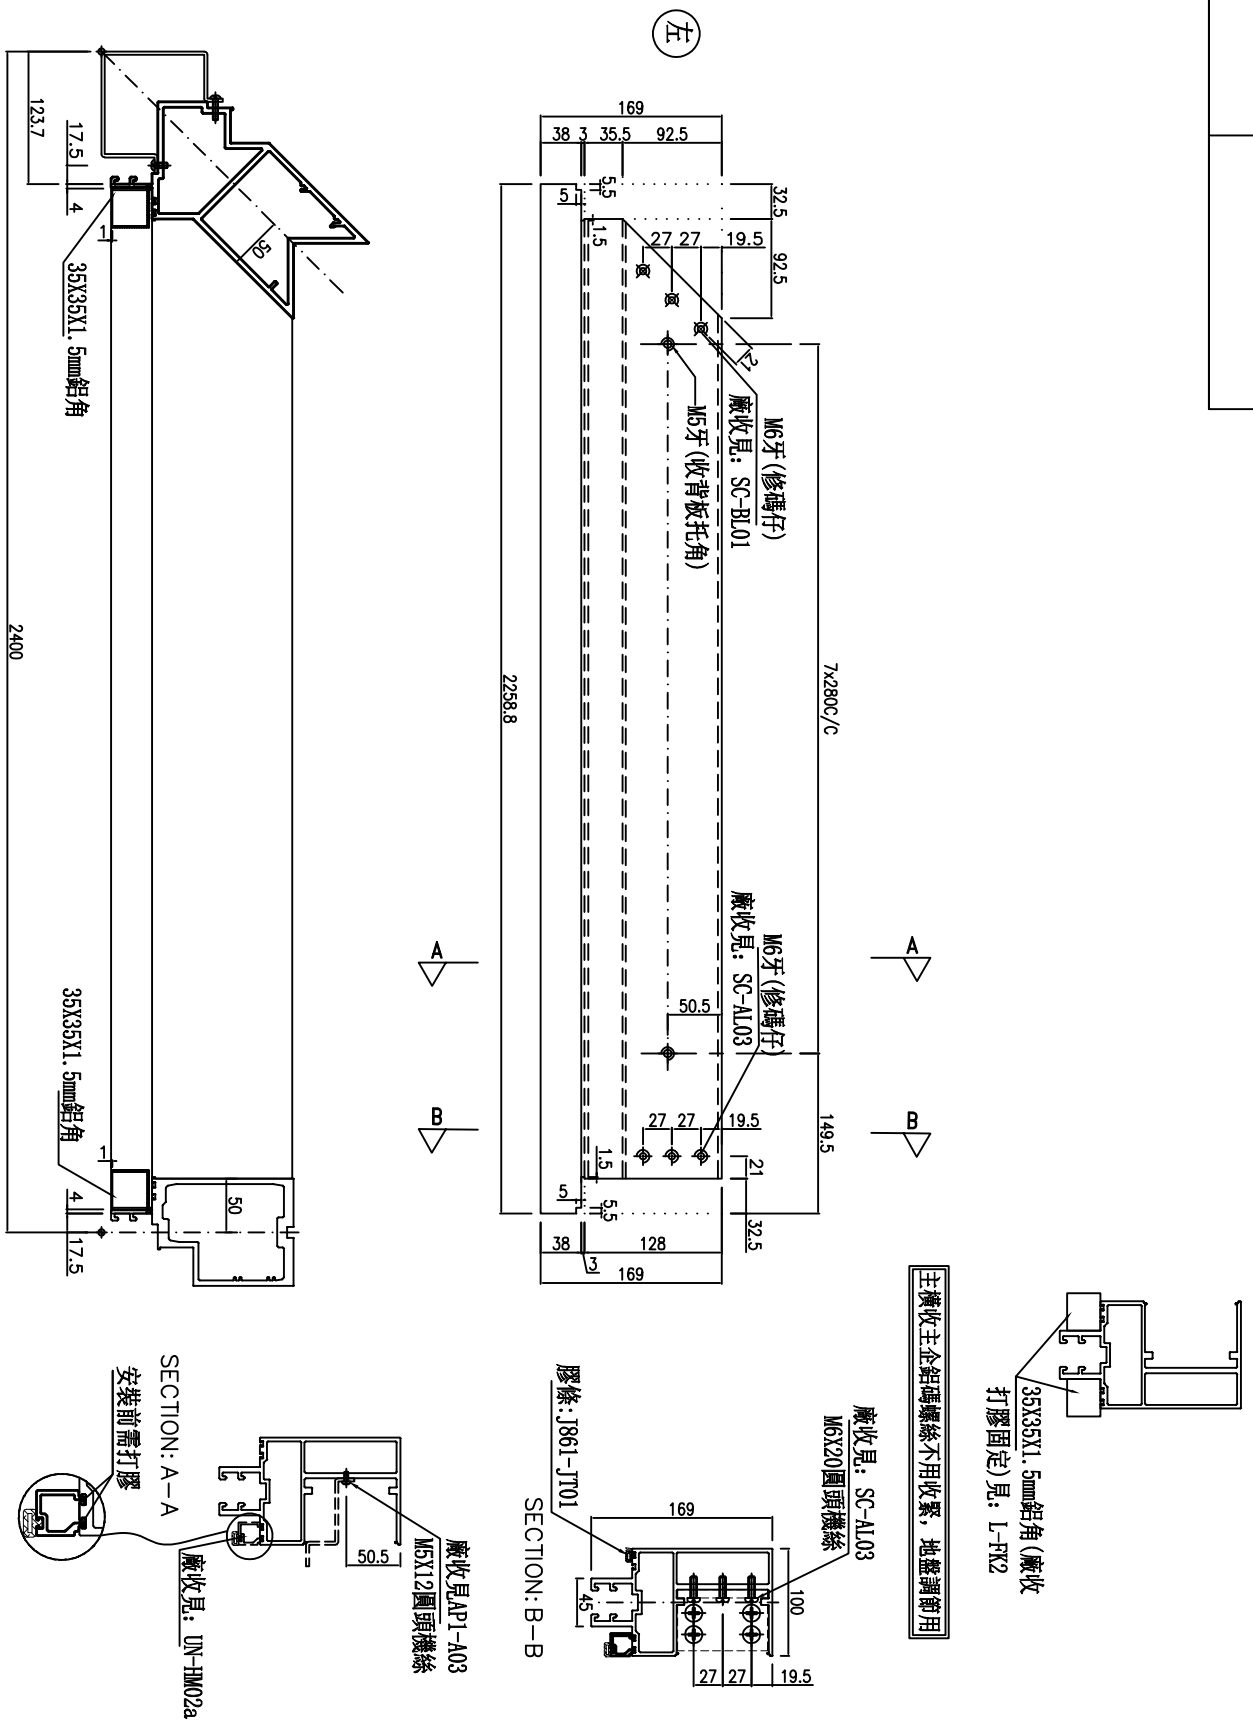


| 名稱 | 雙梗橫料 | 制圖 | 周廣志 | 2024.12.30 | 修改 | | | |
|---|---|---|---|---|---|---|---|---|
| 材料 | X86670 | 復核 | 謝永林 | 2025.01.14 | 日期 | | | |
| 顏色 | UCT207124XL-3 | 批準 | | | 圖號 | UN-LZ01a | | |

| 數量 | 位置 | 樓層 |
|---|---|---|
| 1 | PMU-3001 | 1/F |
| | | |

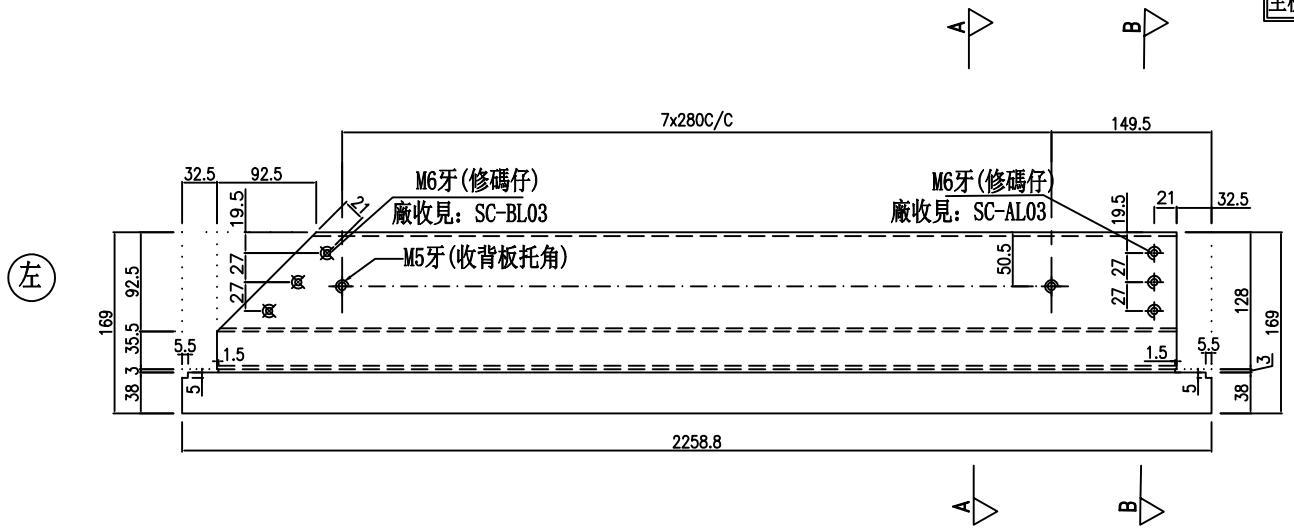


主橫收主企鋁碼螺絲不用收緊，地盤調節用

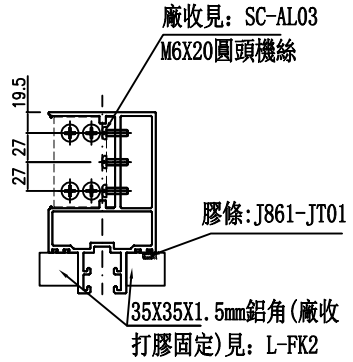


SECTION: B－B

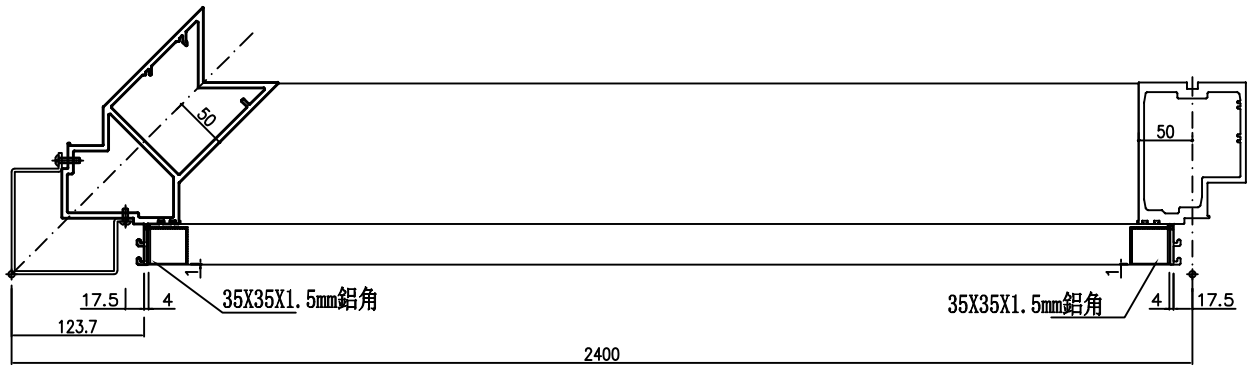


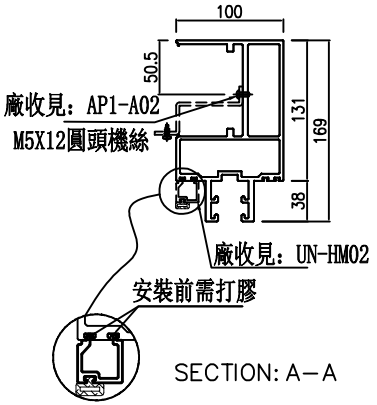


SECTION: A－A

美特鋁質 有限公司
MIDI Aluminium Fabricator Ltd.

| 工程號 | J-861 | 地盤 | 已連拿利 |
|---|---|---|---|

| 名稱 | 雙梗橫料 | 制圖 | 周廣志 | 2024.12.30 | 修改 | |
|---|---|---|---|---|---|---|
| 材料 | X86670 | 復核 | 謝永林 | 2025.01.14 | 日期 | |
| 顏色 | UCT207124XL-3 | 批準 | | | 圖號 | UN-LZ01b |

| 數量 | 位置 | 樓層 |
|---|---|---|
| 1 | PMU-3001 | G/F |
| | | |

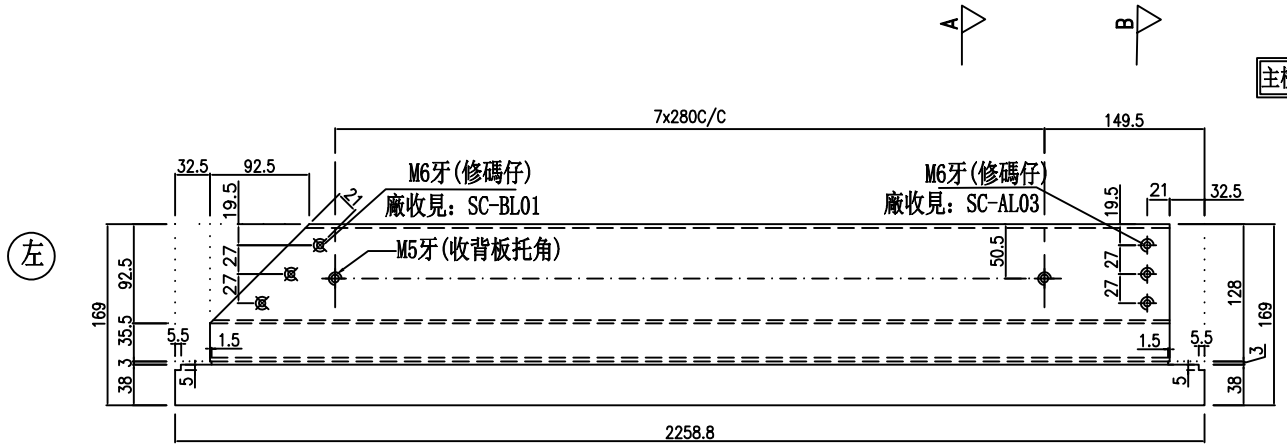


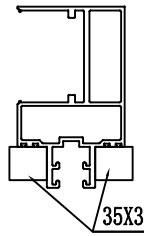


主橫收主企鋁碼螺絲不用收緊，地盤調節用

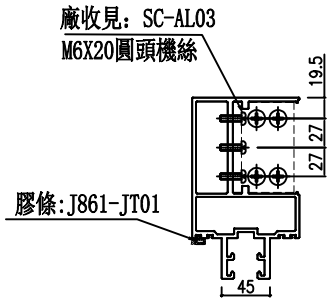


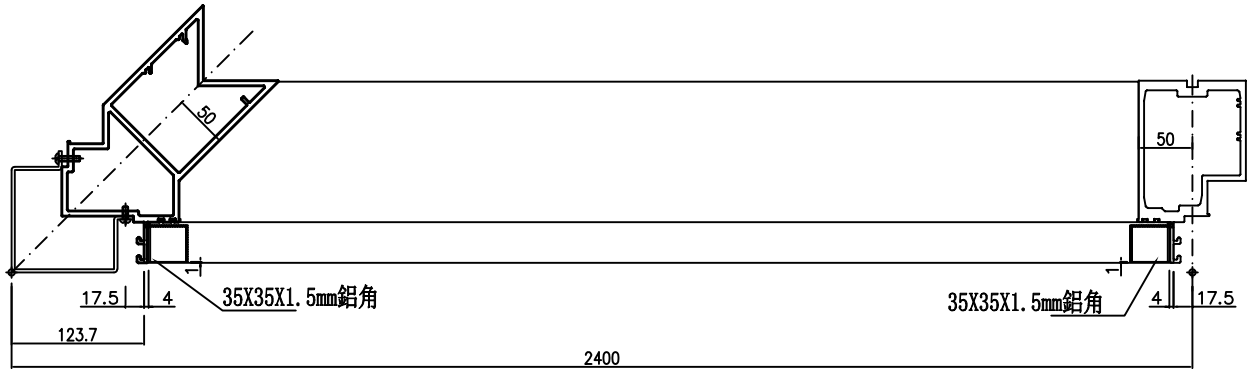


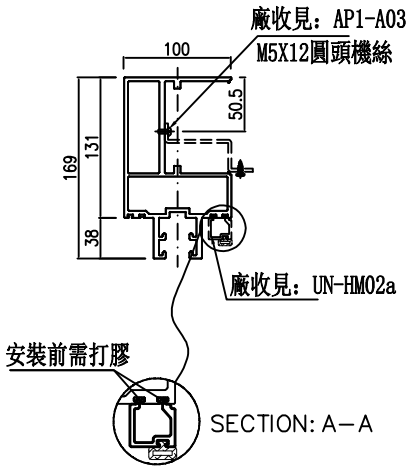


| 名稱 | 雙梗橫料 |
|---|---|
| 材料 | X86670 |
| 顏色 | UCT207124XL-3 |

| 制圖 | 周廣志 | 2024.12.30 |
|---|---|---|
| 復核 | 謝永林 | 2025.01.14 |
| 批準 | | |

| 修改 | | |
|---|---|---|
| 日期 | | |
| 圖號 | | UN-LZ01c |

| 工程號 | J-861 | 地盤 | 已連拿利 |
|---|---|---|---|

美特鋁質 有限公司
MIDI Aluminium Fabricator Ltd.

| 數量 | 位置 | 樓層 |
|---|---|---|
| 1 | PMU-3001 | G/F |
| | | |

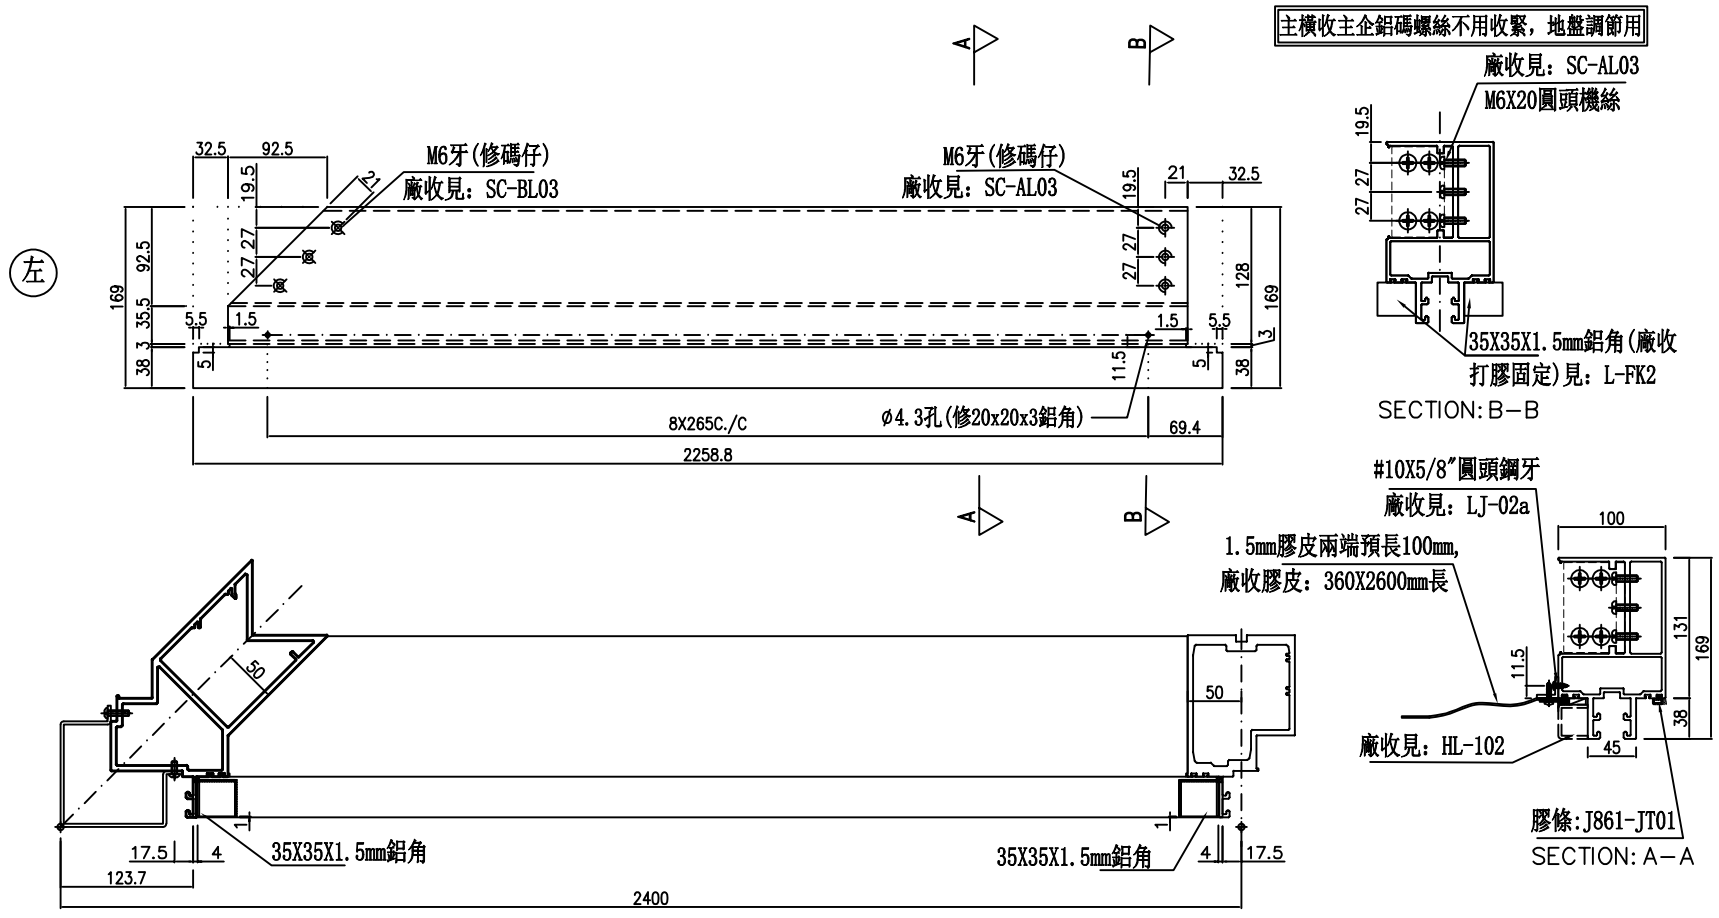


| 美特鋁質 有限公司 MIDI Aluminium Fabricator Ltd. | | | |
|---|---|---|---|
| 工程號 | J-861 | 地盤 | 已連拿利 |

| 名稱 | 雙梗橫料 | 制圖 | 周廣志 | 2024.12.30 | 修改 | |
|---|---|---|---|---|---|---|
| 材料 | X86670 | 復核 | 謝永林 | 2025.01.14 | 日期 | |
| 顏色 | UCT207124XL-3 | 批準 | | | 圖號 | UN-LZ01d |

| 數量 | 位置 | 樓層 |
|---|---|---|
| 1 | PMU-3001 | 1/F |
| | | |

*注意:
螺絲鑽平頭孔事宜，請留意M5及3/16"要沉頭（90° X ø10），供修螺絲后唧膠用

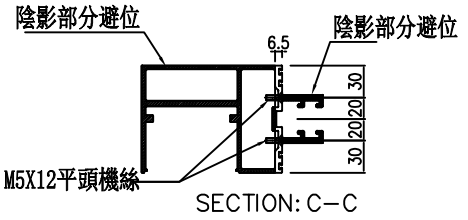

SECTION: C－C

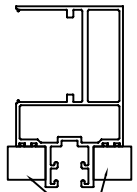


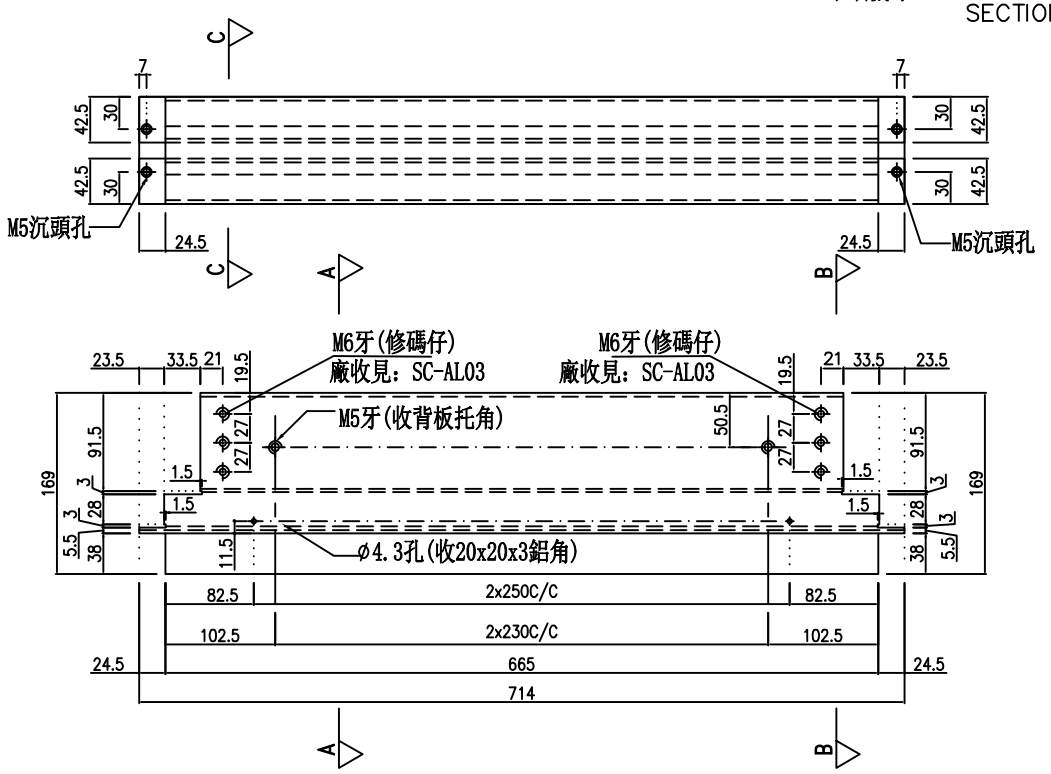


主橫收主企鋁碼螺絲不用收緊，地盤調節用

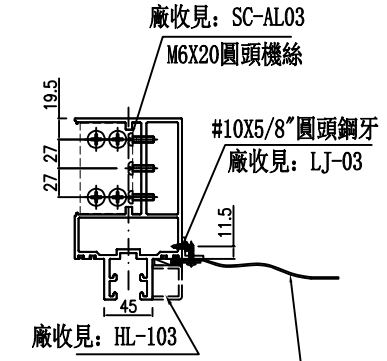

SECTION: B－B

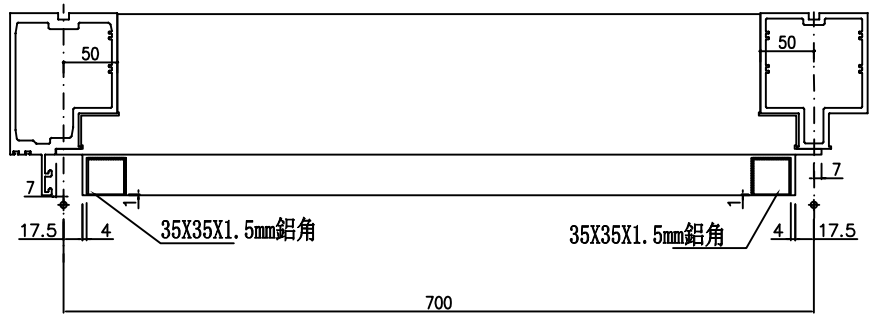


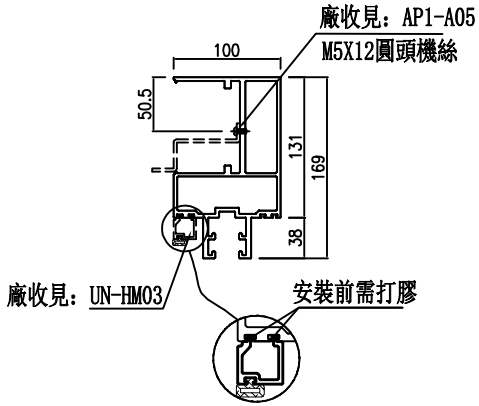

SECTION: A－A

美特鋁質 有限公司
MIDI Aluminium Fabricator Ltd.

| 工程號 | J-861 | 地盤 | 已連拿利 |
|---|---|---|---|

| 名稱 | 雙梗橫料 | 制圖 | 周廣志 | 2024.12.30 | 修改 | | UN-R01 |
|---|---|---|---|---|---|---|---|
| 材料 | X86670 | 復核 | 謝永林 | 2025.01.14 | 日期 | | |
| 顏色 | UCT20712 4XL-3 | 批準 | | | 圖號 | | |

| 數量 | 位置 | 樓層 |
|---|---|---|
| 2 | PMU-3001 | G/F-1/F |
| | | |

*注意:
螺絲鑽平頭孔事宜，請留意M5及3/16"要沉頭（90° X ⌀10），供修螺絲后唧膠用

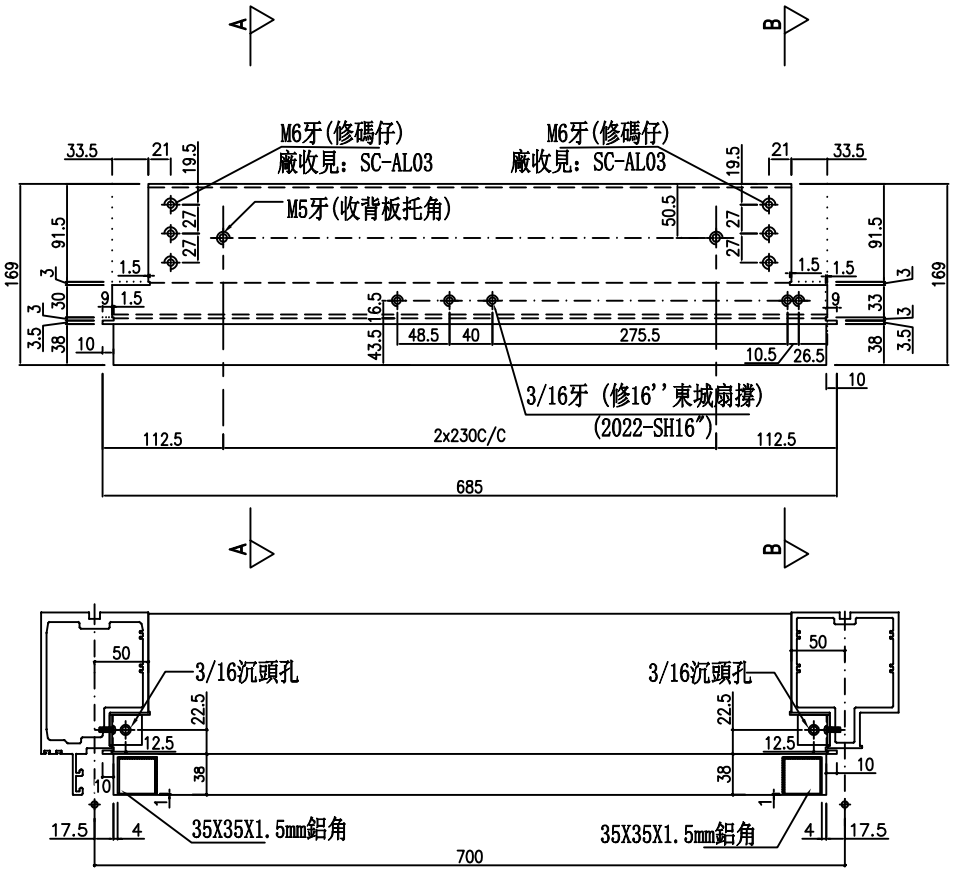


左

主橫收主企鋁碼螺絲不用收緊，地盤調節用

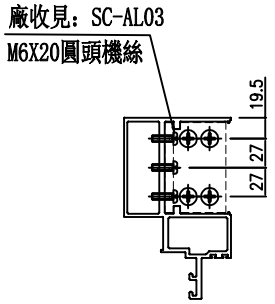


SECTION: B—B

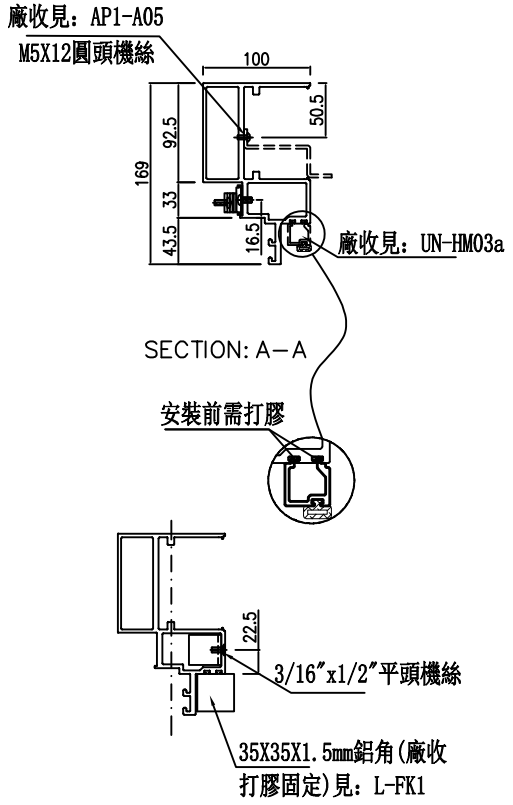


| 名稱 | 生梗橫料 |
|---|---|
| 材料 | X86671 |
| 顏色 | UCT207124XL-3 |

| 制圖 | 周廣志 | 2024.12.30 |
|---|---|---|
| 復核 | 謝永林 | 2025.01.14 |
| 批準 | | |

| 修改 | |
|---|---|
| 日期 | |
| 圖號 | UN-R01a |

| 工程號 | J-861 | 地盤 | 已連拿利 |
|---|---|---|---|

美特鋁質 有限公司
MIDI Aluminium Fabricator Ltd.

| 數量 | 位置 | 樓層 |
|---|---|---|
| 2 | PMU-3001 | G/F-1/F |
| | | |

*注意:
螺絲鑽平頭孔事宜，請留意M5及3/16″要沉頭（90° X ø10），供修螺絲后唧膠用

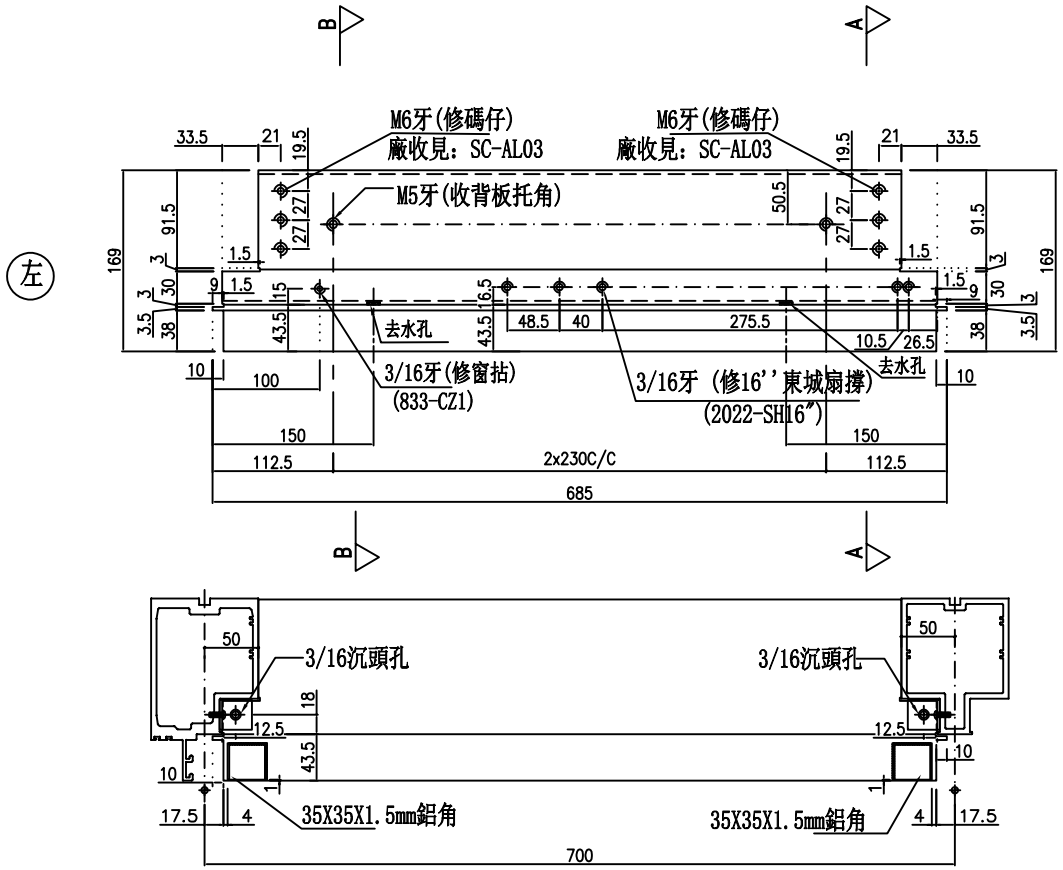


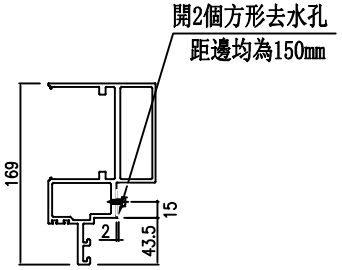


SECTION: B—B

主橫收主企鋁碼螺絲不用收緊，地盤調節用

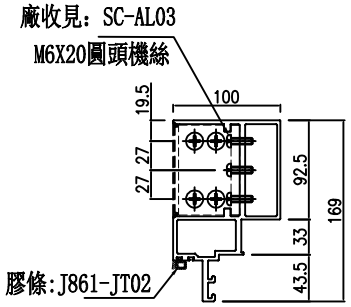


SECTION: A—A

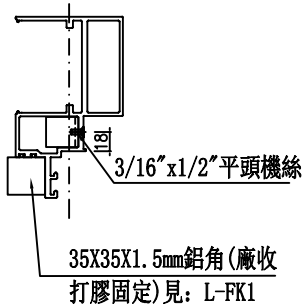


| 美特鋁質 有限公司 MIDI Aluminium Fabricator Ltd. | | |
|---|---|---|
| 工程號 | J-861 | 地盤 已連拿利 |

| 名稱 | 生梗橫料 | 制圖 | 周廣志 | 2024.12.30 | 修改 | |
|---|---|---|---|---|---|---|
| 材料 | X86671 | 復核 | 謝永林 | 2025.01.14 | 日期 | |
| 顏色 | UCT207124XL-3 | 批準 | | | 圖號 | UN-R01b |

| 數量 | 位置 | 樓層 |
|---|---|---|
| 1 | PMU-3001 | 1/F |
| | | |

*注意：
螺絲鑽平頭孔事宜，請留意M5及3/16"要沉頭（90° X ø10），供修螺絲后唧膠用

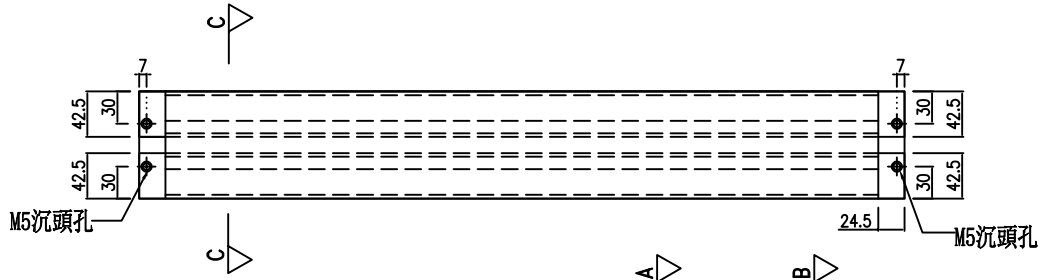


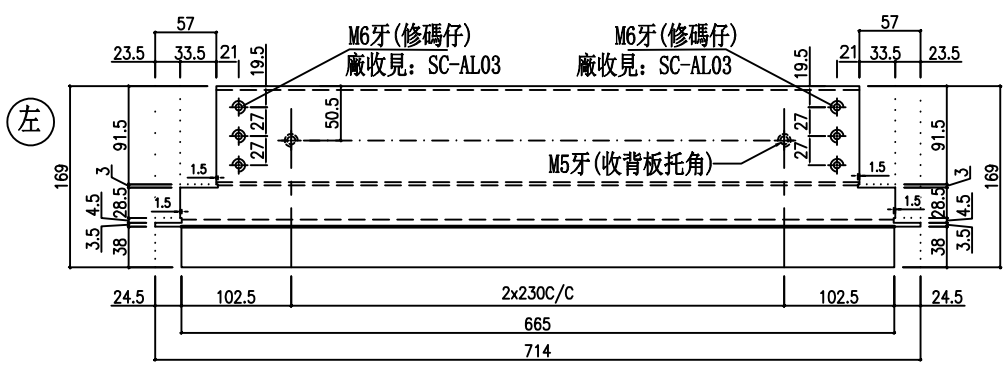


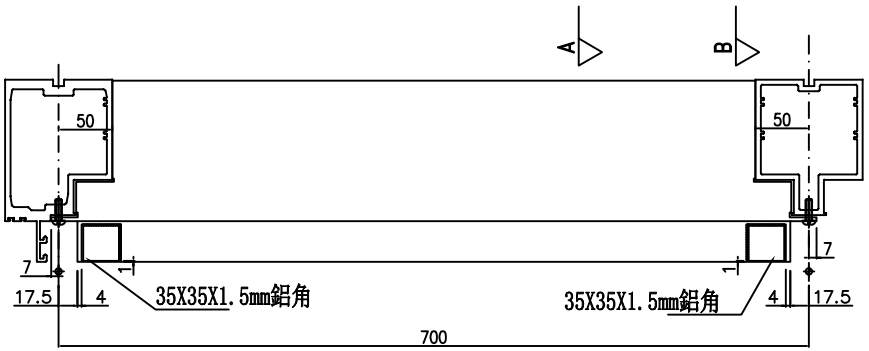


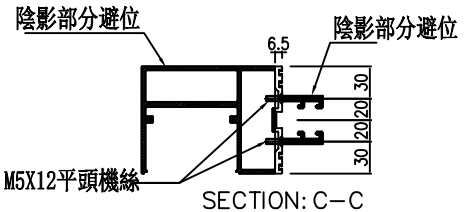

SECTION: C－C

主橫收主企鋁碼螺絲不用收緊，地盤調節用

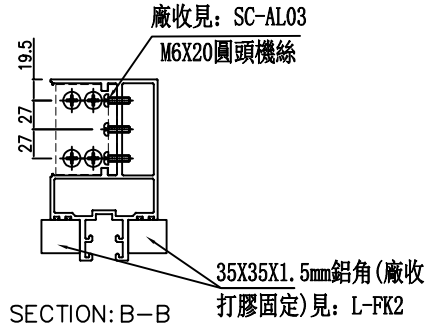

SECTION: B－B

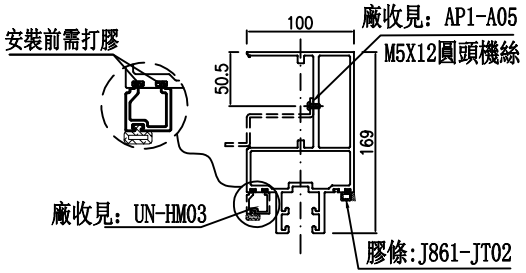

SECTION: A－A

| 名稱 | 雙梗橫料 |
|---|---|
| 材料 | X86670 |
| 顏色 | UCT207124XL-3 |

| 制圖 | 周廣志 | 2024.12.30 |
|---|---|---|
| 復核 | 謝永林 | 2025.01.14 |
| 批準 | | |

| 修改 | |
|---|---|
| 日期 | |
| 圖號 | UN-R01c |

| 工程號 | J-861 | 地盤 | 已連拿利 |
|---|---|---|---|

美特鋁質 有限公司
MIDI Aluminium Fabricator Ltd.

| 數量 | 位置 | 樓層 |
|---|---|---|
| 1 | PMU-3001 | G/F |
| | | |

*注意:
螺絲鑽平頭孔事宜，請留意M5及3/16"要沉頭（90° X ⌀10），供修螺絲后唧膠用

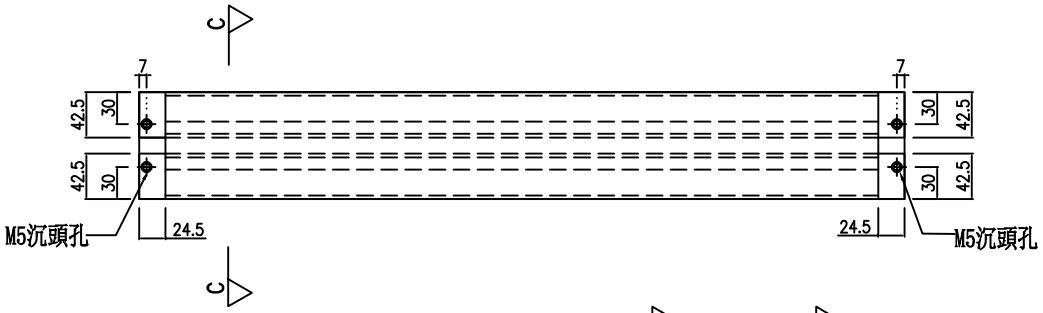


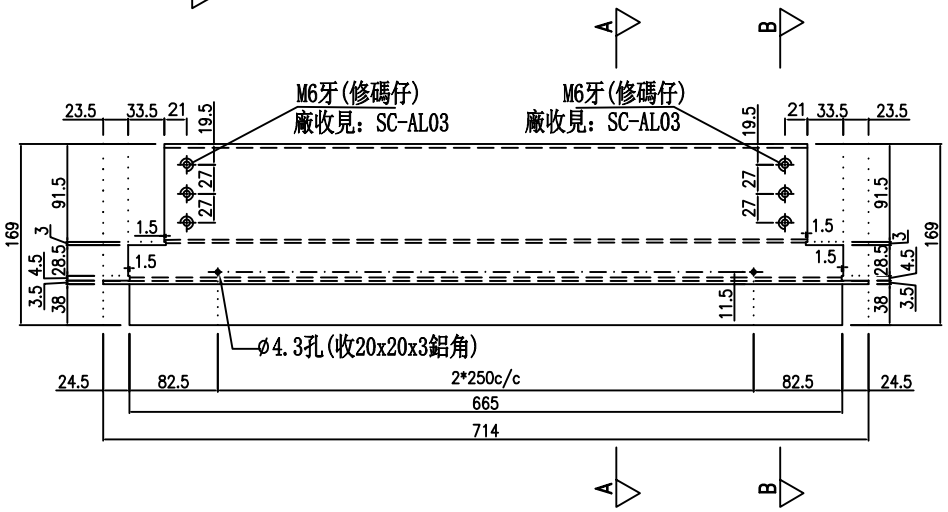


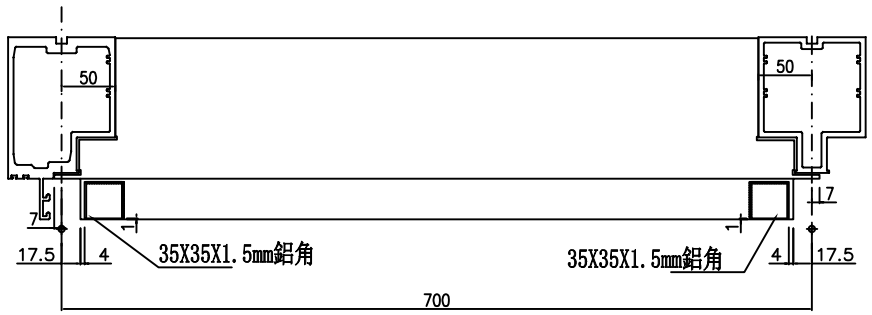


左

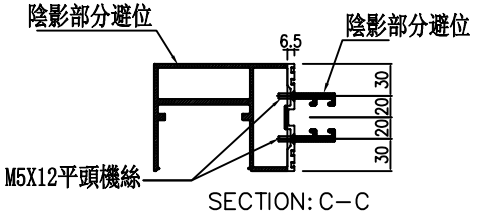


SECTION: C－C

主橫收主企鋁碼螺絲不用收緊，地盤調節用

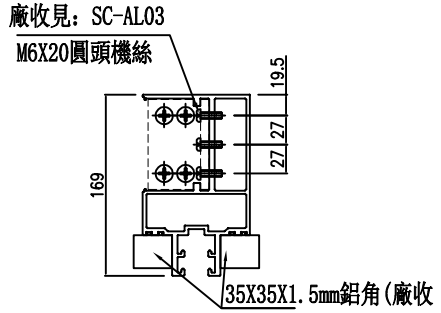


SECTION: B－B

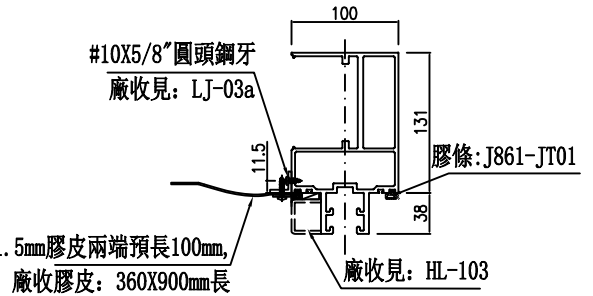


SECTION: A－A

美特鋁質 有限公司
MIDI Aluminium Fabricator Ltd.

| 工程號 | J-861 | 地盤 | 已連拿利 |
|---|---|---|---|

| 名稱 | 雙梗橫料 | 制圖 | 周廣志 | 2024.12.30 | 修改 | | UN-R01d |
|---|---|---|---|---|---|---|---|
| 材料 | X86670 | 復核 | 謝永林 | 2025.01.14 | 日期 | | |
| 顏色 | UCT207124XL-3 | 批準 | | | 圖號 | | |

| 數量 | 位置 | 樓層 |
|---|---|---|
| 1 | PMU-3001 | 1/F |
| | | |

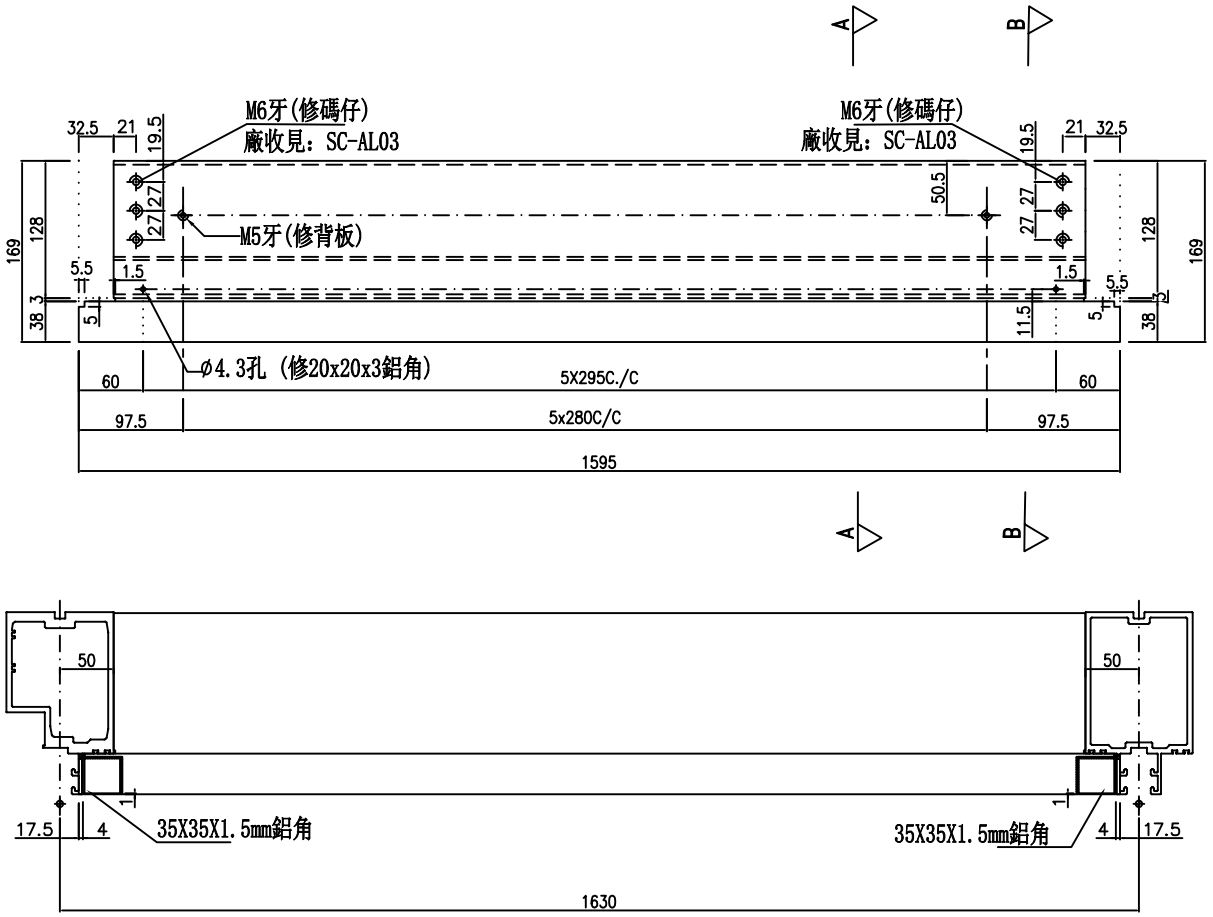


主橫收主企鋁碼螺絲不用收緊，地盤調節用

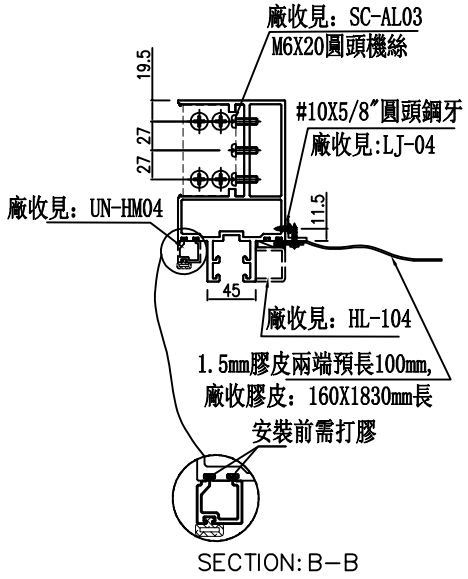


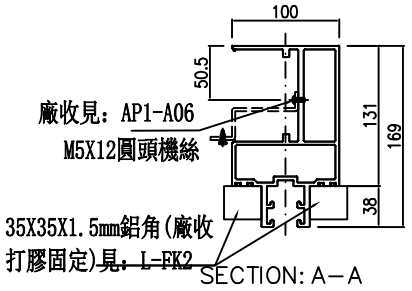


美特鋁質 有限公司
MIDI Aluminium Fabricator Ltd.

| 工程號 | J-837 | 地盤 | 已連拿利 |
|---|---|---|---|

| 名稱 | 雙梗橫料 | 制圖 | 周廣志 | 2024.12.30 | 修改 | | UN-T01 |
|---|---|---|---|---|---|---|---|
| 材料 | X86670 | 復核 | 謝永林 | 2025.01.14 | 日期 | | |
| 顏色 | UCT207124XL-3 | 批準 | | | 圖號 | | |

| 數量 | 位置 | 樓層 |
|---|---|---|
| 2 | PMU-3001 | G/F`1/F |
| | | |

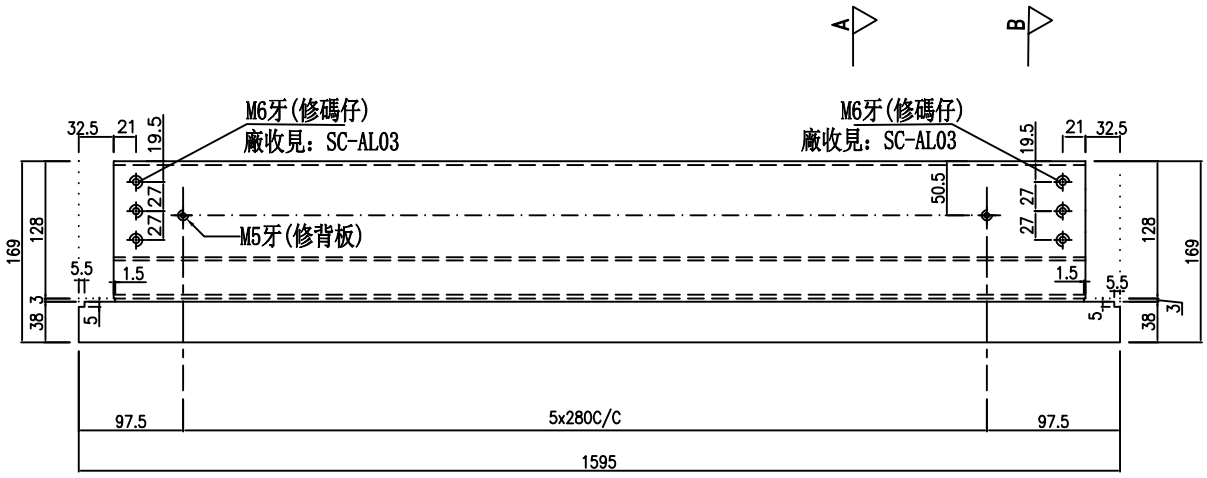


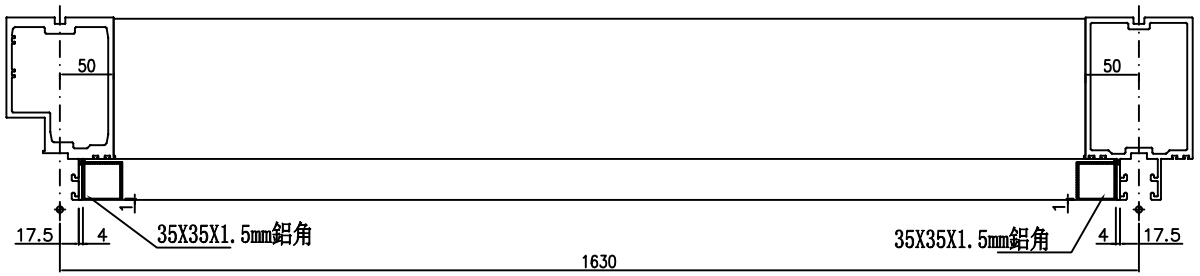


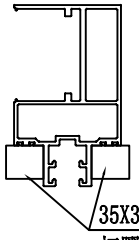


主橫收主企鋁碼螺絲不用收緊，地盤調節用

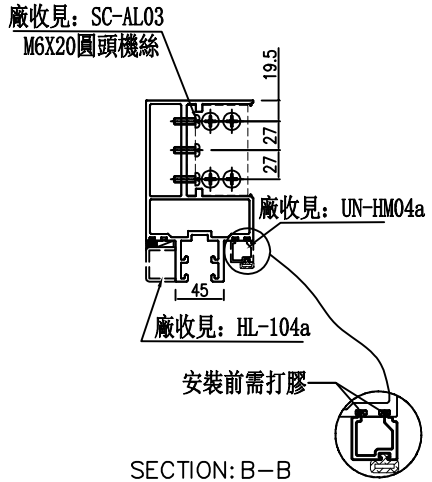


SECTION: B－B

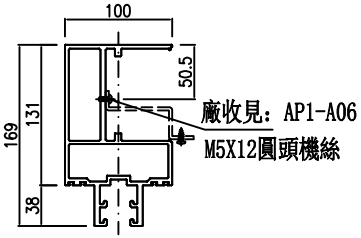


SECTION: A－A

| 工程號 | J-837 | 地盤 | 已連拿利 |
|---|---|---|---|

美特鋁質 有限公司
MIDI Aluminium Fabricator Ltd.

| 名稱 | 雙梗橫料 | 制圖 | 周廣志 | 2024.12.30 | 修改 | |
|---|---|---|---|---|---|---|
| 材料 | X86670 | 復核 | 謝永林 | 2025.01.14 | 日期 | |
| 顏色 | UCT207124XL-3 | 批準 | | | 圖號 | UN-T01a |

美特鋁質 有限公司
MIDI Aluminium Fabricator Ltd.

| 工程號 | J-837 | 地盤 | 已連拿利 |
|---|---|---|---|

| 數量 | 位置 | 樓層 |
|---|---|---|
| 2 | PMU-3001 | G/F`1/F |

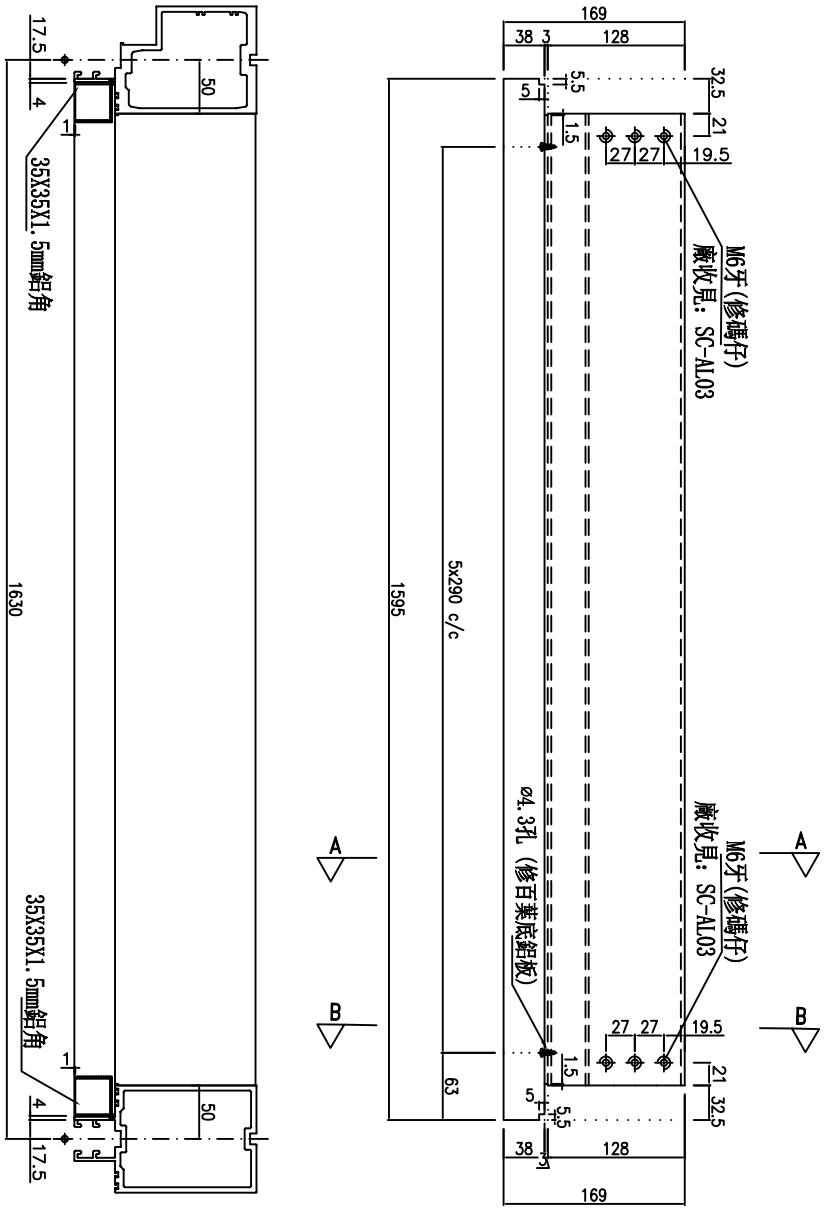


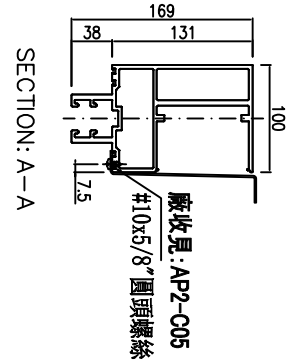


SECTION: A—A

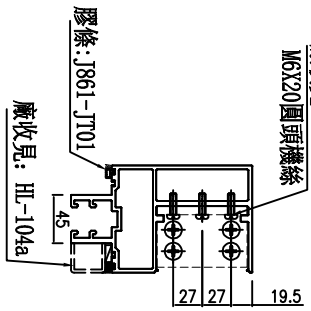


SECTION: B—B

主橫收主企鋁碼螺絲不用收緊，地盤調節用

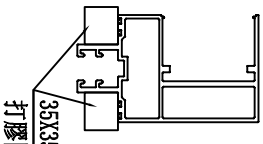


| 名稱 | 雙梗橫料 | 制圖 | 周廣志 | 2024.12.30 | 修改 | | | |
|---|---|---|---|---|---|---|---|---|
| 材料 | X86670 | 復核 | 謝永林 | 2025.01.14 | 日期 | | | |
| 顏色 | UCT207124XL-3 | 批準 | | | 圖號 | UN-T01b | | |

| 數量 | 位置 | 樓層 |
|---|---|---|
| 1 | PMU-3001 | 1/F |
| | | |

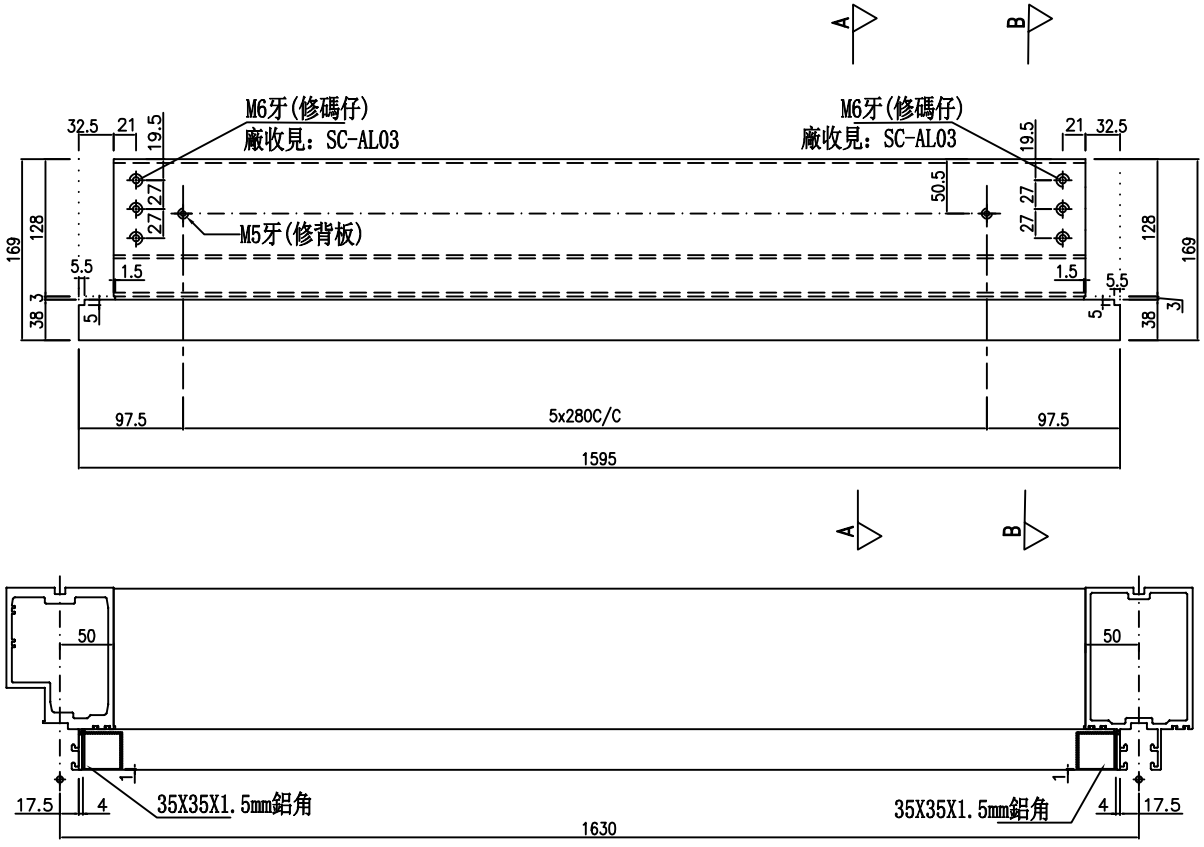


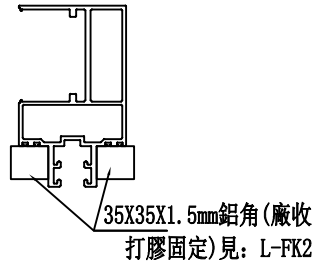


主橫收主企鋁碼螺絲不用收緊，地盤調節用

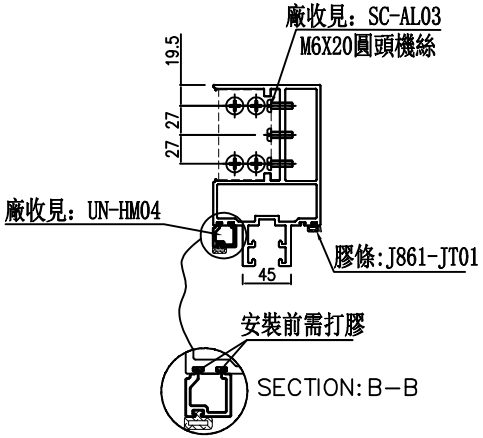


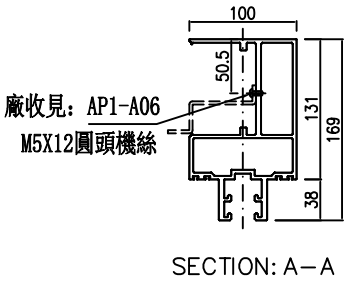


| 修改 | 日期 | 圖號 |
|---|---|---|
| | | UN-T01c |
| | | |
| | | |
| | | |
| 2024.12.30 | 2025.01.14 | |
| 周廣志 | 謝永林 | |
| 制圖 | 復核 | 批準 |

| 名稱 | 雙梗橫料 |
|---|---|
| 材料 | X86670 |
| 顏色 | UCT207124XL-3 |

| 工程號 | J-837 | 地盤 | 已連拿利 |
|---|---|---|---|

美特鋁質 有限公司
MIDI Aluminium Fabricator Ltd.

| 數量 | 位置 | 樓層 |
|---|---|---|
| 1 | PMU-3001 | G/F |
| | | |

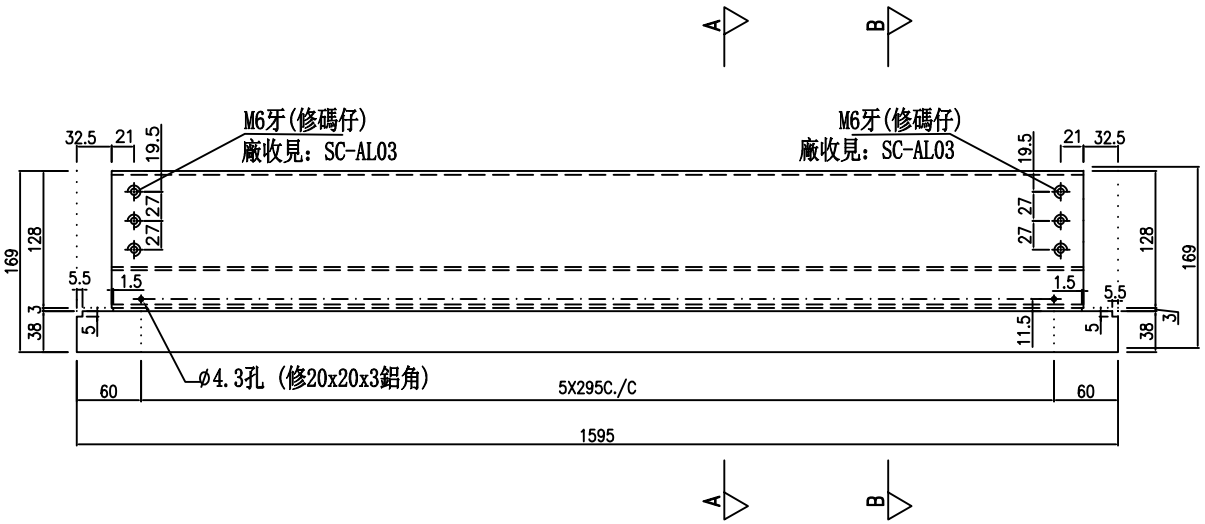


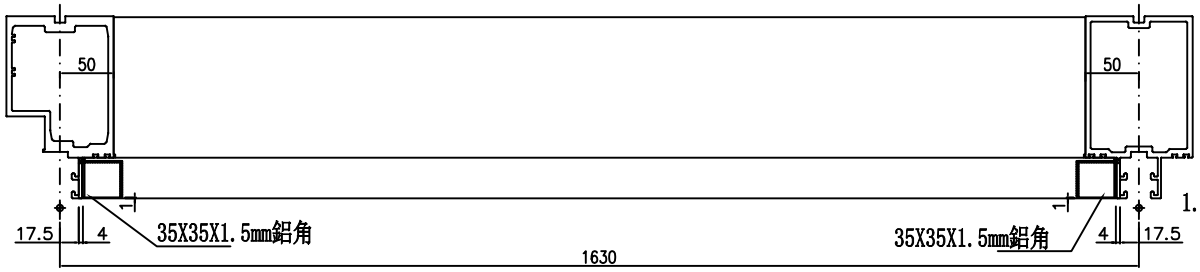


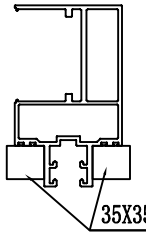


主橫收主企鋁碼螺絲不用收緊，地盤調節用

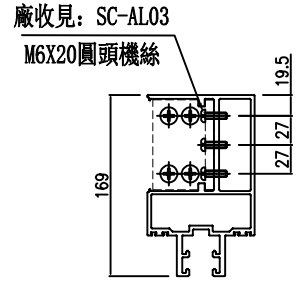


SECTION:B-B

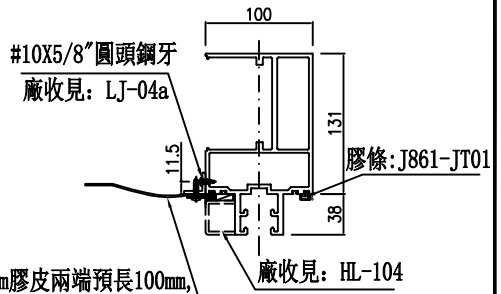


SECTION:A-A

| 工程號 | J-861 | 地盤 | 已連拿利 |
|---|---|---|---|

美特鋁質 有限公司
MIDI Aluminium Fabricator Ltd.

| 修改 | 日期 | 圖號 |
|---|---|---|
| | | UN-T01d |
| 2024.12.30 | 2025.01.14 | |
| 周廣志 | 謝永林 | |
| 制圖 | 復核 | 批準 |

| 名稱 | 雙梗橫料 |
|---|---|
| 材料 | X86670 |
| 顏色 | UCT207124XL-3 |

| 數量 | 位置 | 樓層 |
|---|---|---|
| 1 | PMU-3001 | 1/F |
| | | |

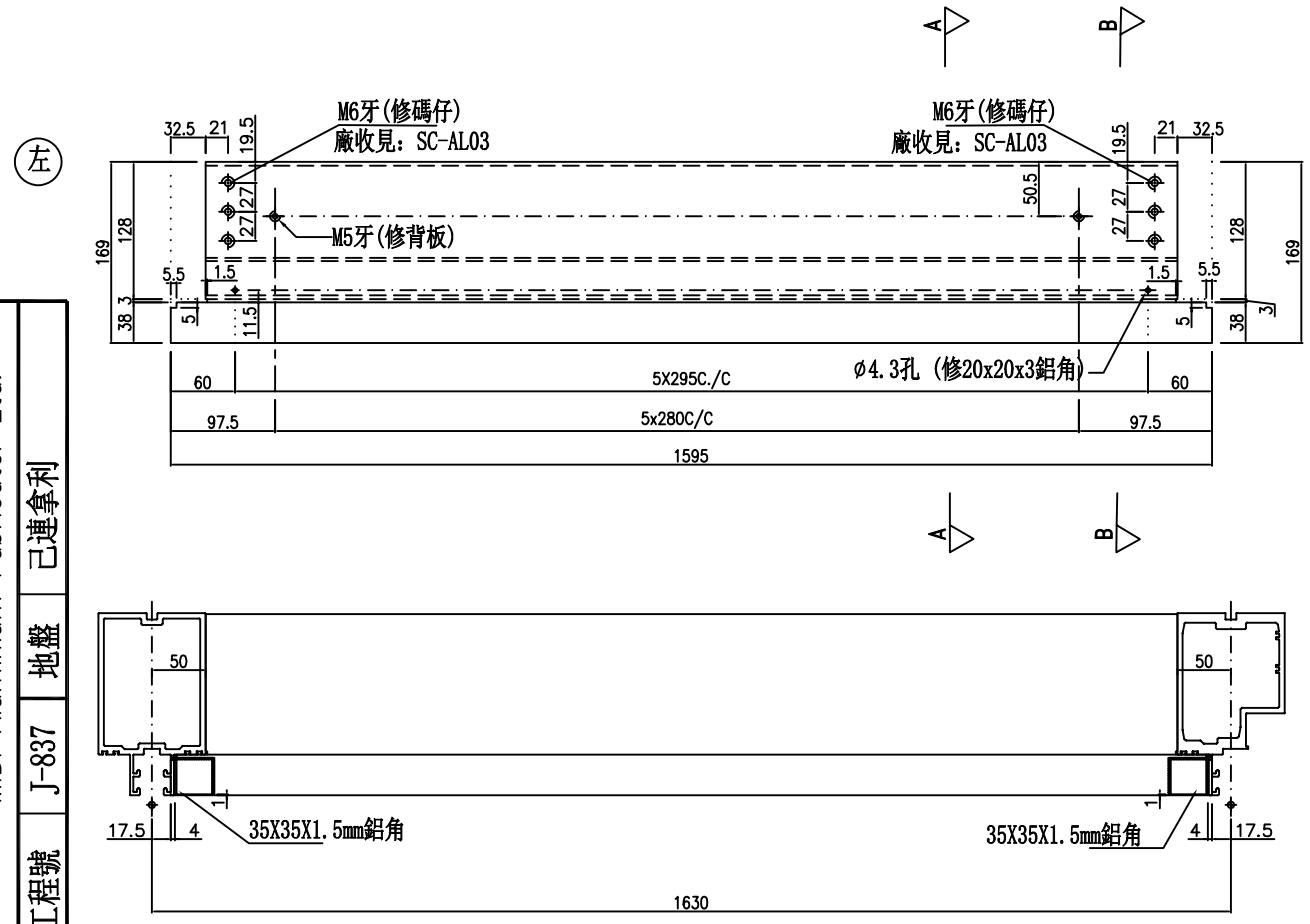


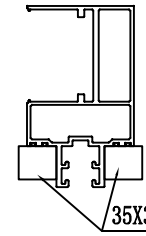


主橫收主企鋁碼螺絲不用收緊，地盤調節用

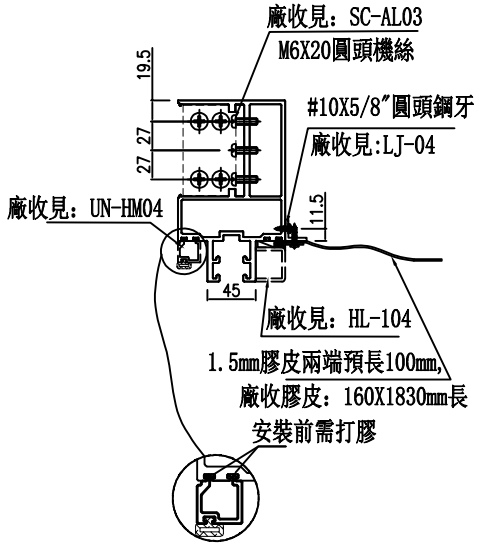


SECTION: B—B

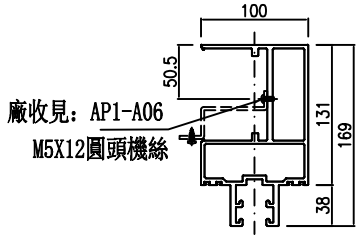


SECTION: A—A

| 名稱 | 雙梗橫料 |
|---|---|
| 材料 | X86670 |
| 顏色 | UCT207124XL-3 |

| 制圖 | 周廣志 | 2024.12.30 |
|---|---|---|
| 復核 | 謝永林 | 2025.01.14 |
| 批準 | | |

| 修改 | 日期 | 圖號 |
|---|---|---|
| | | UN-T02 |

| 工程號 | J-837 | 地盤 | 已連拿利 |
|---|---|---|---|

美特鋁質 有限公司
MIDI Aluminium Fabricator Ltd.

| 數量 | 位置 | 樓層 |
|---|---|---|
| 2 | PMU-3001 | G/F`1/F |
| | | |

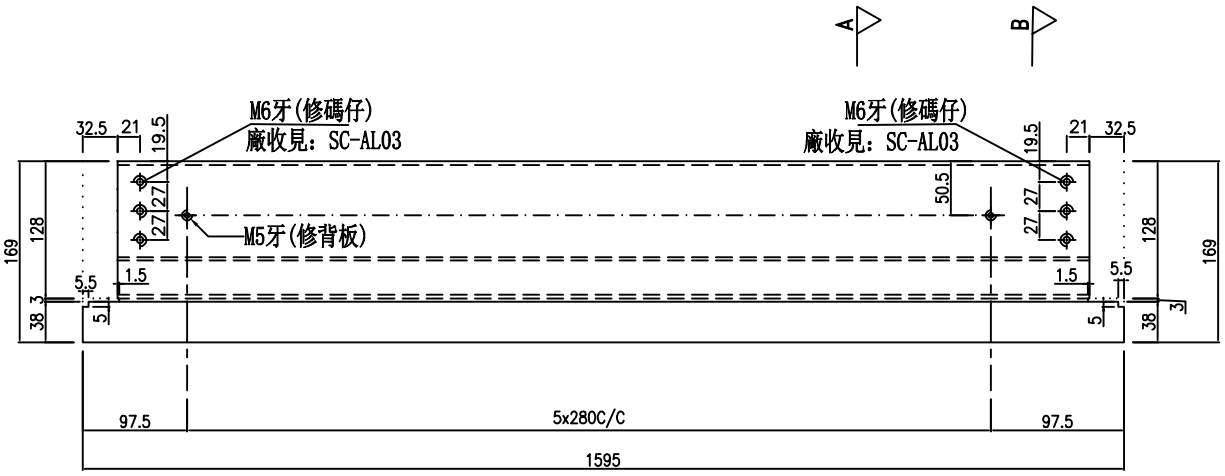


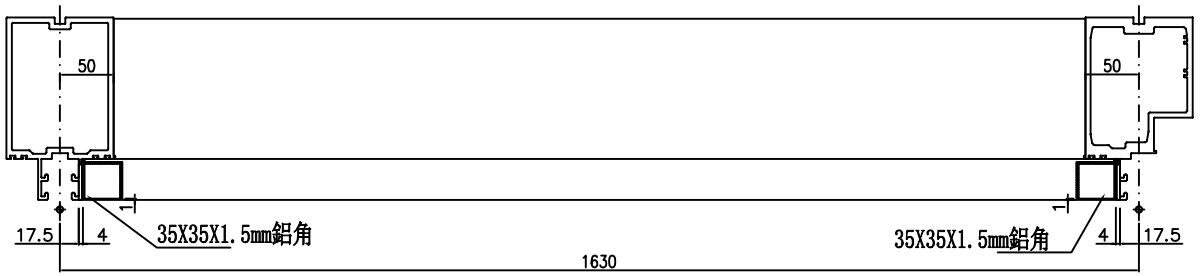


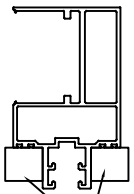


主橫收主企鋁碼螺絲不用收緊，地盤調節用

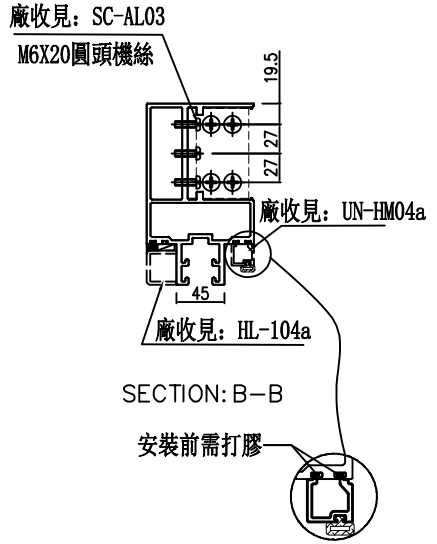


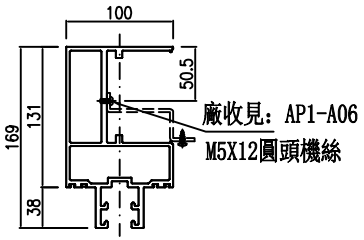


美特鋁質 有限公司
MIDI Aluminium Fabricator Ltd.

| 工程號 | J-837 | 地盤 | 已連拿利 |
|---|---|---|---|

| 名稱 | 雙梗橫料 | 制圖 | 周廣志 | 2024.12.30 | 修改 |
|---|---|---|---|---|---|
| 材料 | X86670 | 復核 | 謝永林 | 2025.01.14 | 日期 |
| 顏色 | UCT207124XL-3 | 批準 | | | 圖號 |

UN-T02a

| 數量 | 位置 | 樓層 |
|---|---|---|
| 2 | PMU-3001 | G/F`1/F |
| | | |

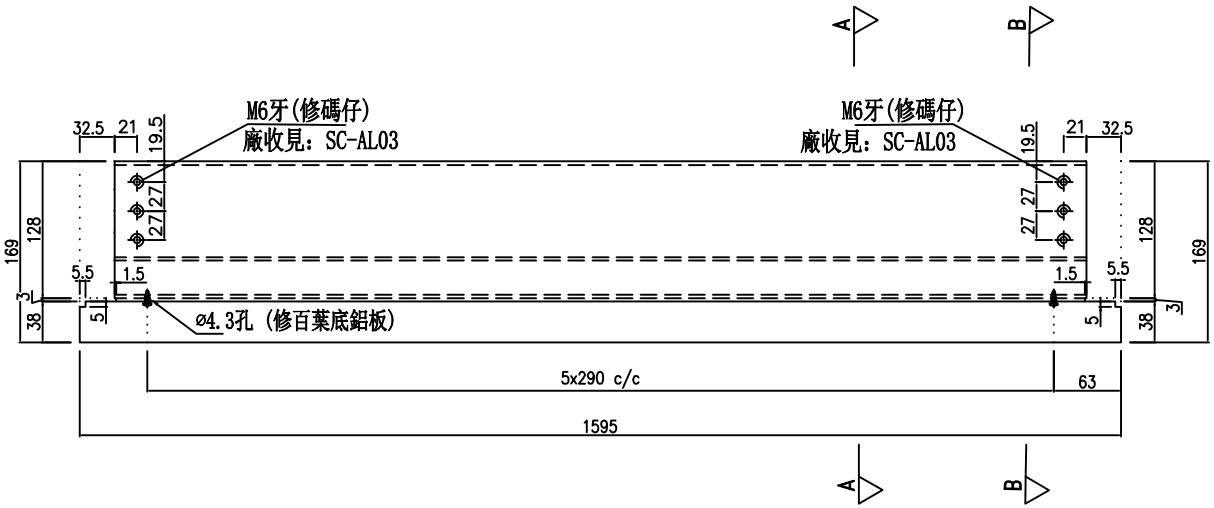


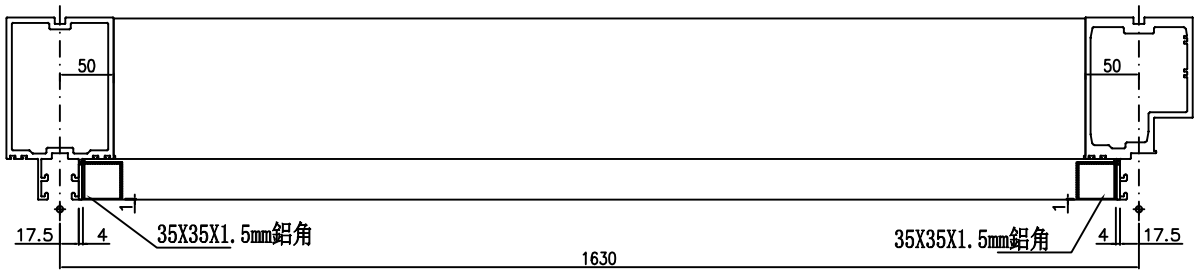


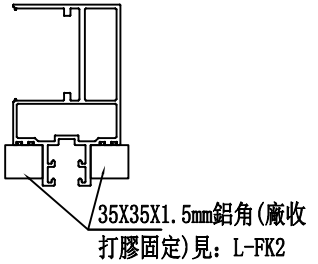


主橫收主企鋁碼螺絲不用收緊，地盤調節用

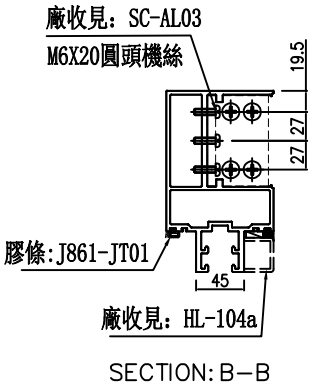


SECTION: B—B

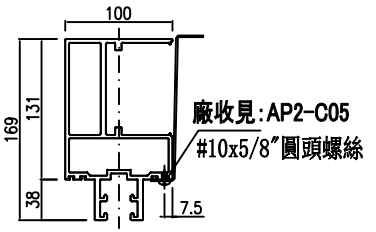


SECTION: A—A

| | |
|---|---|
| 美特鋁質 有限公司 MIDI Aluminium Fabricator Ltd. | |
| 工程號 | J-837 |
| 地盤 | |
| 已連拿利 | |

| | | | |
|---|---|---|---|
| 修改 | | | UN-T02b |
| 日期 | 2024.12.30 | 2025.01.14 | |
| 圖號 | | | |
| 制圖 | 周廣志 | | |
| 復核 | 謝永林 | | |
| 批準 | | | |
| 名稱 | 雙梗橫料 | | |
| 材料 | X86670 | | |
| 顏色 | UCT207124XL-3 | | |

| 數量 | 位置 | 樓層 |
|---|---|---|
| 1 | PMU-3001 | 1/F |
| | | |

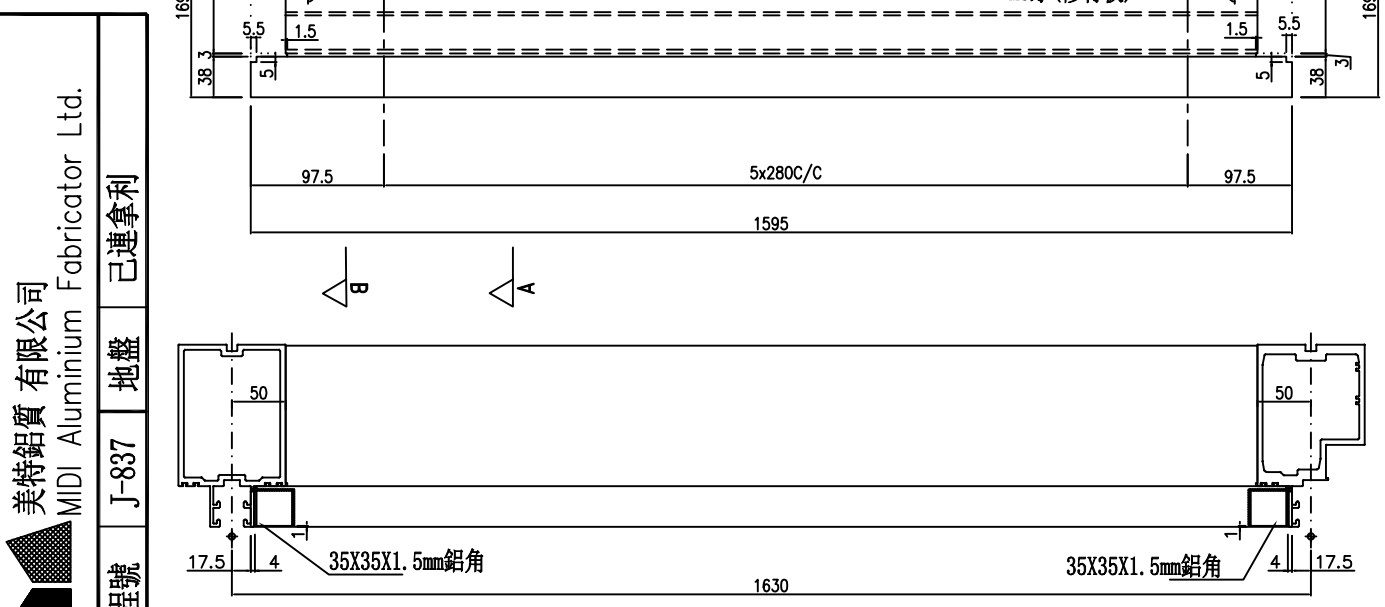


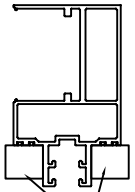


主橫收主企鋁碼螺絲不用收緊，地盤調節用

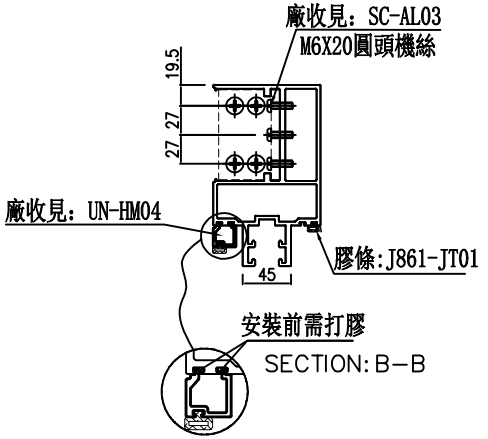


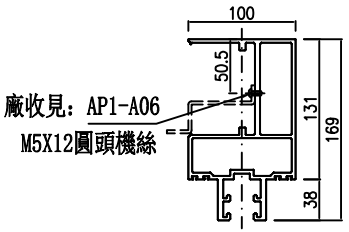


| 美特鋁質 有限公司 MIDI Aluminium Fabricator Ltd. | | |
|---|---|---|
| 工程號 | J-837 | 地盤 | 已連拿利 |

| 名稱 | 雙梗橫料 | 制圖 | 周廣志 | 2024.12.30 | 修改 | |
|---|---|---|---|---|---|---|
| 材料 | X86670 | 復核 | 謝永林 | 2025.01.14 | 日期 | |
| 顏色 | UCT207124XL-3 | 批準 | | | 圖號 | UN-T02c |

| 數量 | 位置 | 樓層 |
|---|---|---|
| 1 | PMU-3001 | G/F |
| | | |

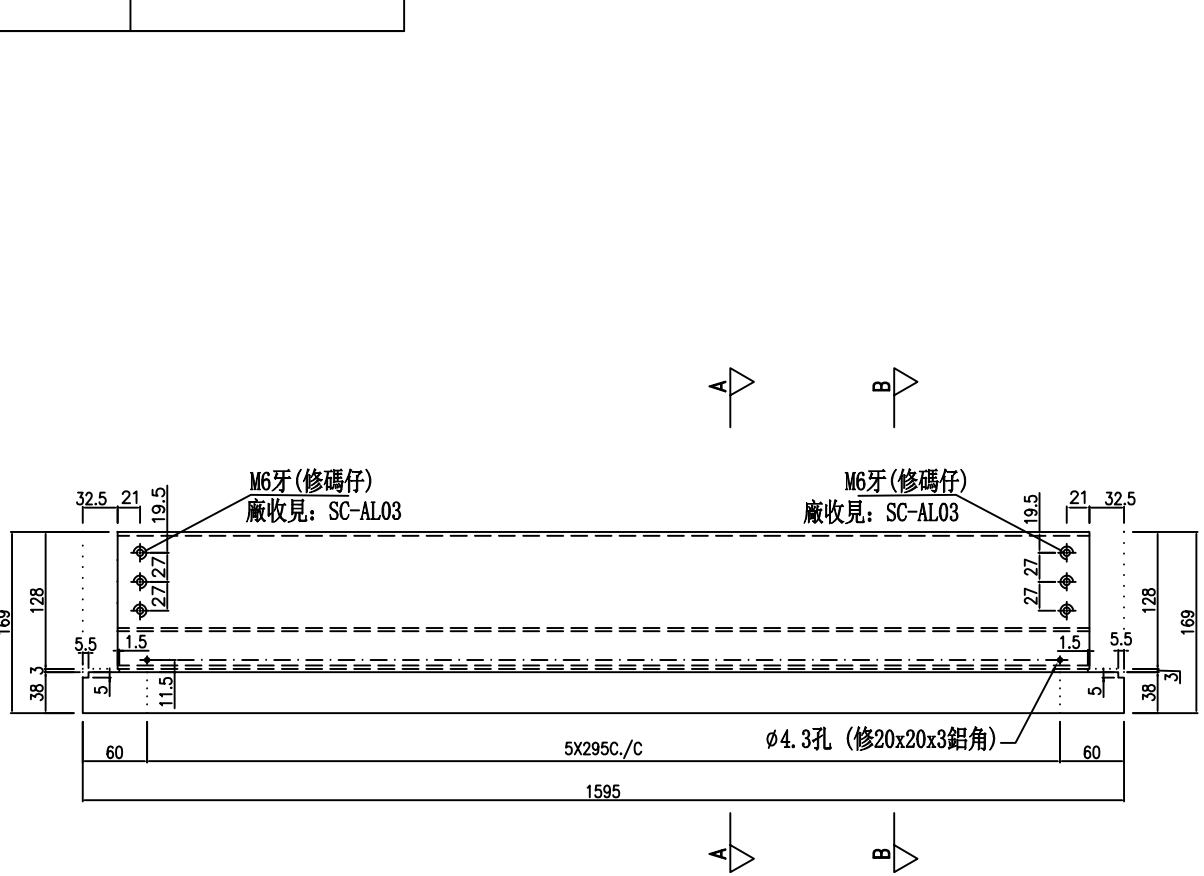


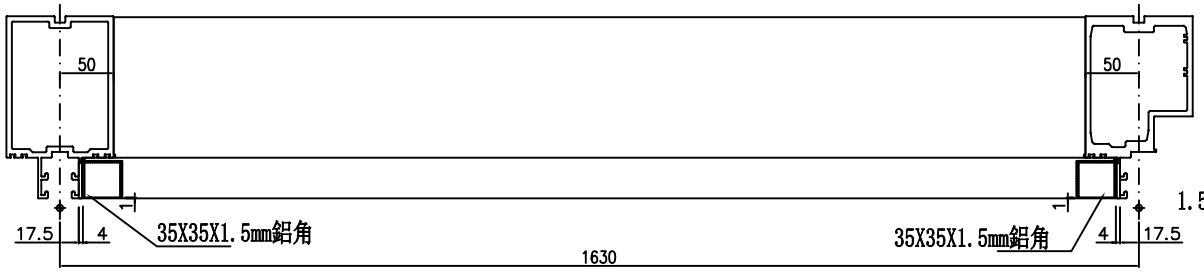


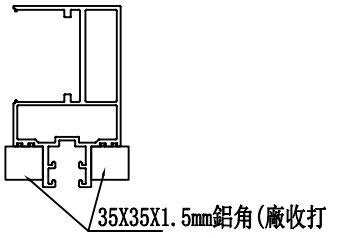


主橫收主企鋁碼螺絲不用收緊，地盤調節用

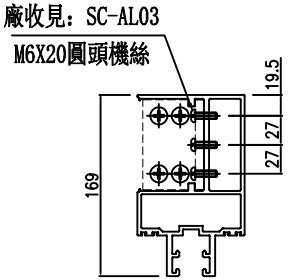


SECTION: B-B

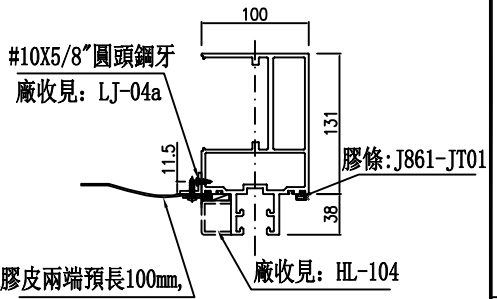


SECTION: A-A

美特鋁質 有限公司
MIDI Aluminium Fabricator Ltd.

| 工程號 | J-861 | 地盤 | 已連拿利 |
|---|---|---|---|

| 名稱 | 雙梗橫料 | 制圖 | 周廣志 | 2024.12.30 | 修改 |
|---|---|---|---|---|---|
| 材料 | X86670 | 復核 | 謝永林 | 2025.01.14 | 日期 |
| 顏色 | UCT207124XL-3 | 批準 | | | 圖號 |

UN-T02d

| 美特鋁質 有限公司<br>MIDI Aluminium Fabricator Ltd. | 物料編號 | 數量 | 使用位置 |
|---|---|---|---|
| | SC-BL01 | 2 | 轉角主企主橫組裝用 |

| 工程號 | J-861 | 地盤 | 已連拿利 |
|---|---|---|---|

工廠用

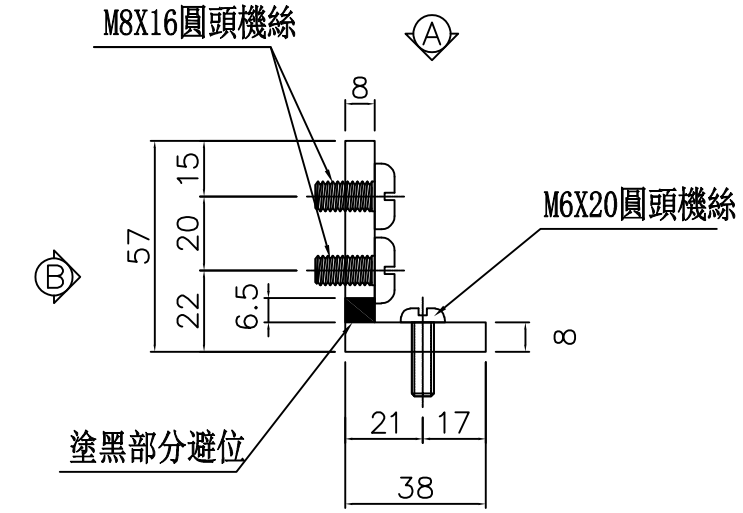


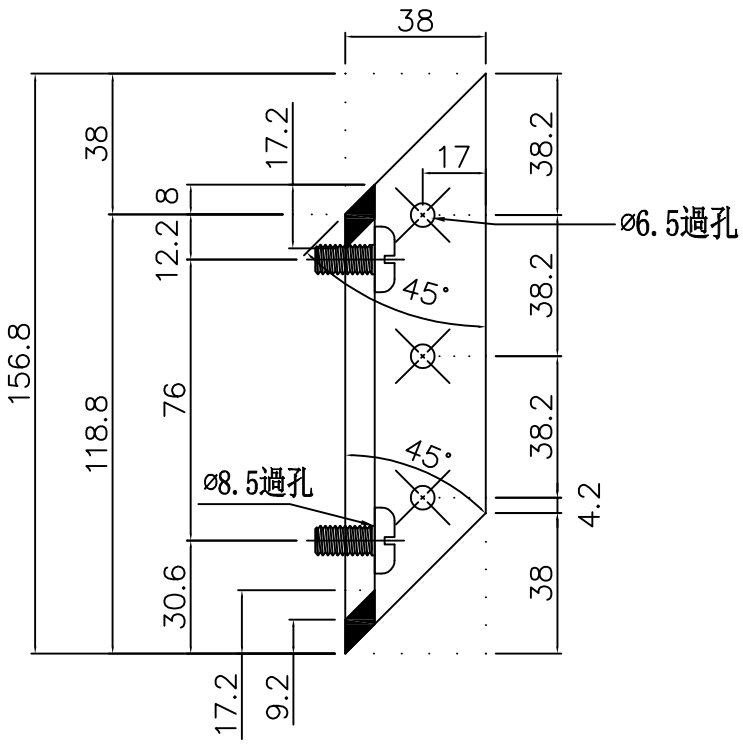


視圖“A-A”

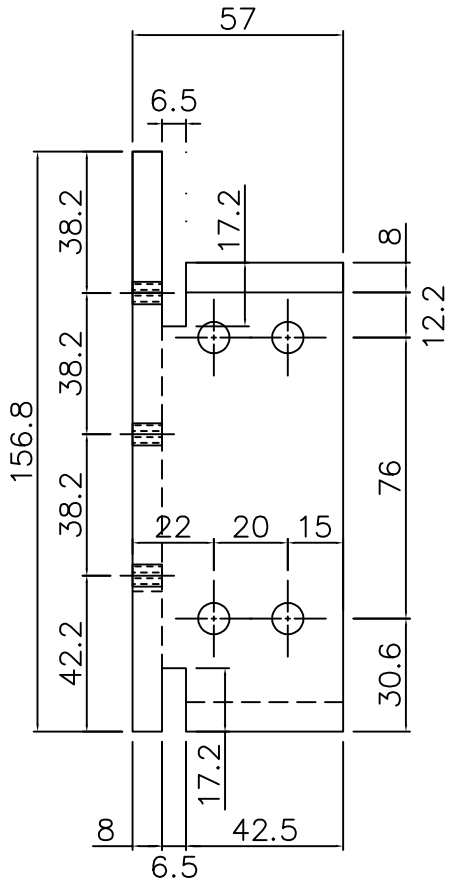


視圖“B-B”

| 名稱 | 57x38x8鋁角 | 制圖 | 周廣志 | 2024.12.30 | 修改 | | | |
|---|---|---|---|---|---|---|---|---|
| 材料 | X86652 | 復核 | 謝永林 | 2025.01.14 | 日期 | | | |
| 顏色 | 鉻化 | 批準 | | | 圖號 | SC-BL01 | | |

| 美特鋁質 有限公司<br>MIDI Aluminium Fabricator Ltd. | 物料編號 | 數量 | 使用位置 |
|---|---|---|---|
| | SC-BL02 | 2 | 轉角主企主橫組裝用 |

| 工程號 | J-861 | 地盤 | 己連拿利 |
|---|---|---|---|

工廠用

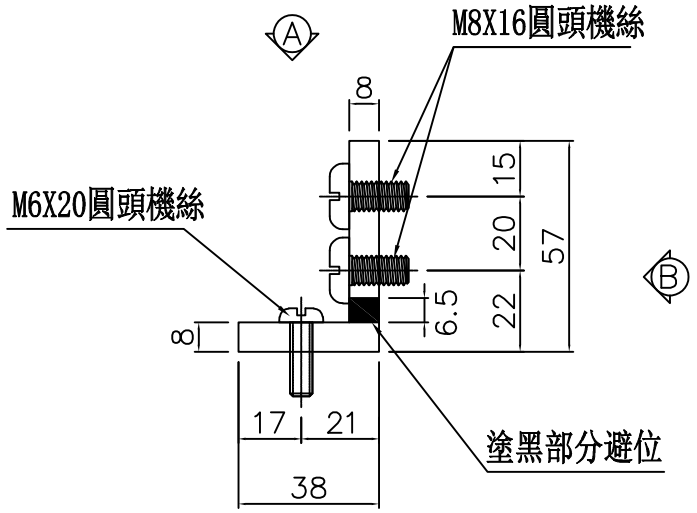


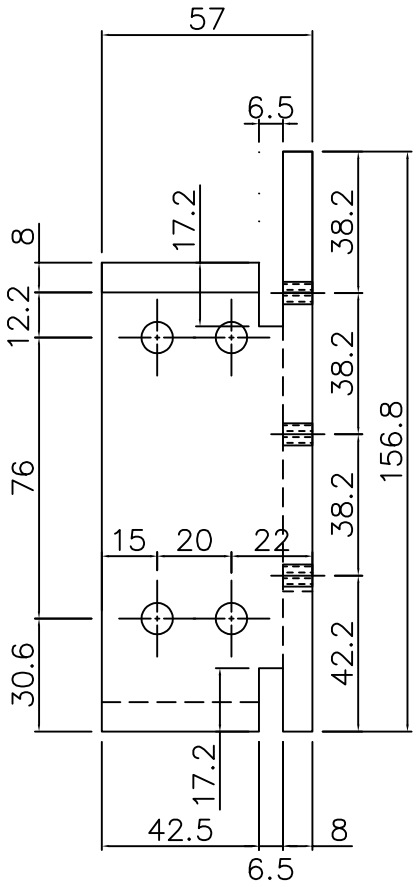


視圖“B-B”

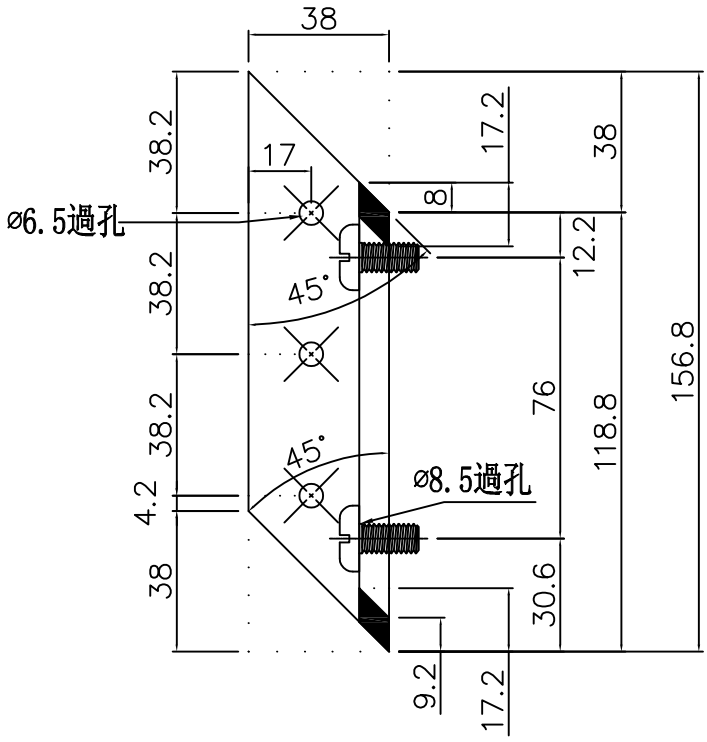


視圖“A-A”

| 名稱 | 57x38x8鋁角 | 制圖 | 周廣志 | 2024.12.30 | 修改 | | | |
|---|---|---|---|---|---|---|---|---|
| 材料 | X86652 | 復核 | 謝永林 | 2025.01.14 | 日期 | | | |
| 顏色 | 鉻化 | 批準 | | | 圖號 | SC-BL02 | | |

| 美特鋁質 有限公司<br>MIDI Aluminium Fabricator Ltd. | 物料編號 | 數量 | 使用位置 |
|---|---|---|---|
| | SC-BL03 | 3 | 轉角主企主橫組裝用 |

| 工程號 | J-861 | 地盤 | 已連拿利 |
|---|---|---|---|

工廠用

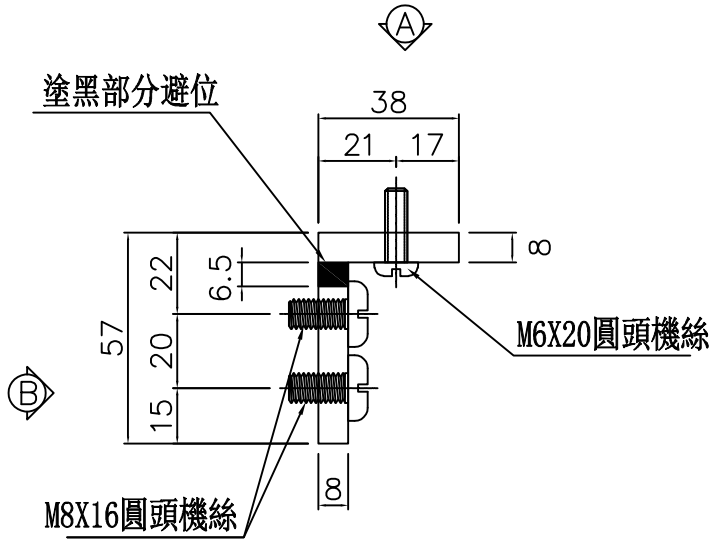


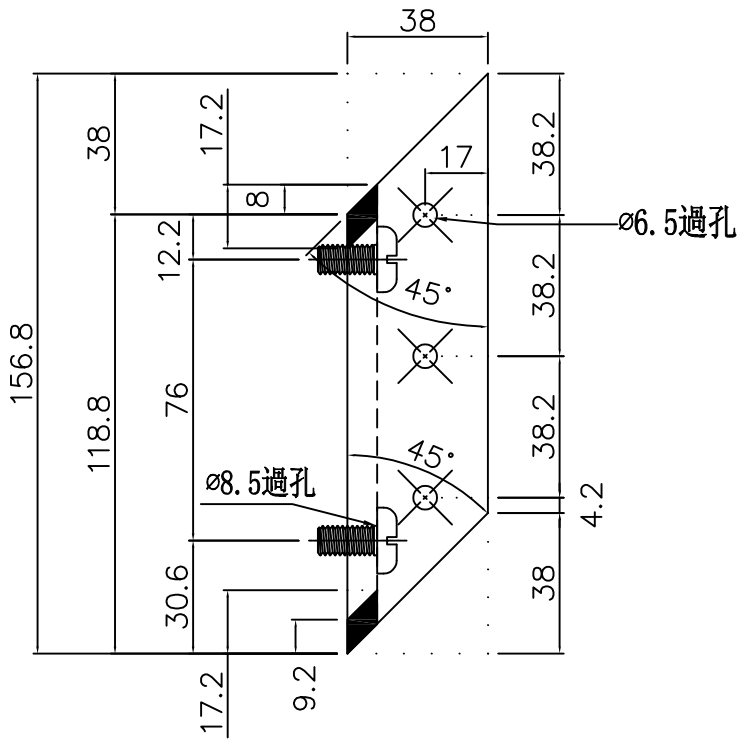


視圖“A-A”

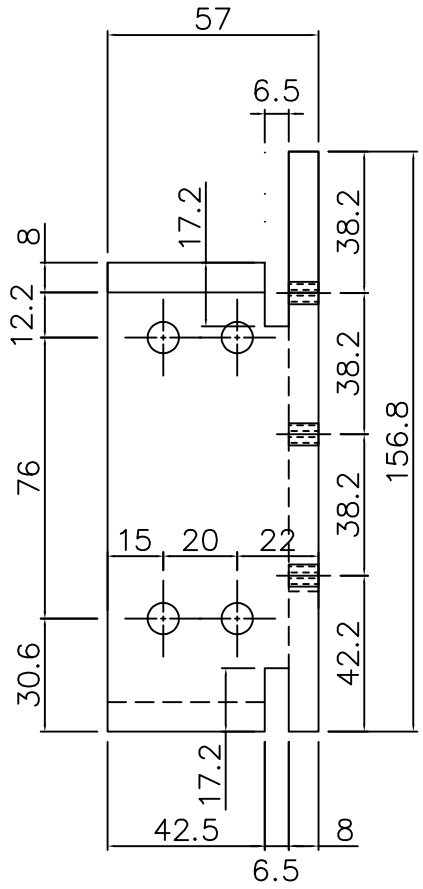


視圖“B-B”

| 名稱 | 57x38x8鋁角 | 制圖 | 周廣志 | 2024.12.30 | 修改 | | | |
|---|---|---|---|---|---|---|---|---|
| 材料 | X86652 | 復核 | 謝永林 | 2025.01.14 | 日期 | | | |
| 顏色 | 鉻化 | 批準 | | | 圖號 | SC-BL03 | | |

| 美特鋁質 有限公司<br>MIDI Aluminium Fabricator Ltd. | | | | 物料編號 | 數量 | 使用位置 |
|---|---|---|---|---|---|---|
| | | | | SC-BL04 | 3 | 轉角主企主橫組裝用 |
| 工程號 | J-861 | 地盤 | 已連拿利 | | | |

工廠用

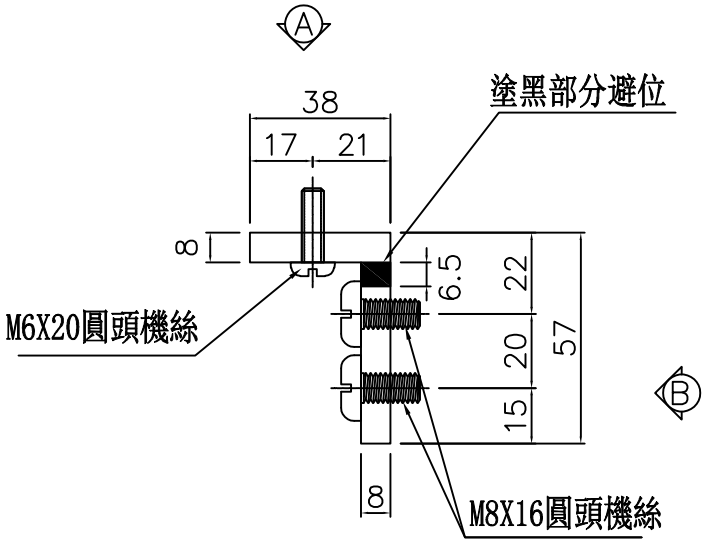


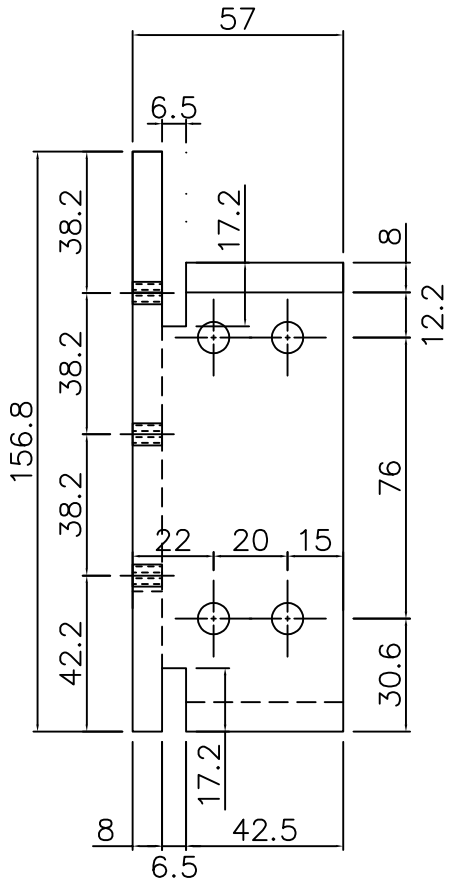


視圖“B-B”

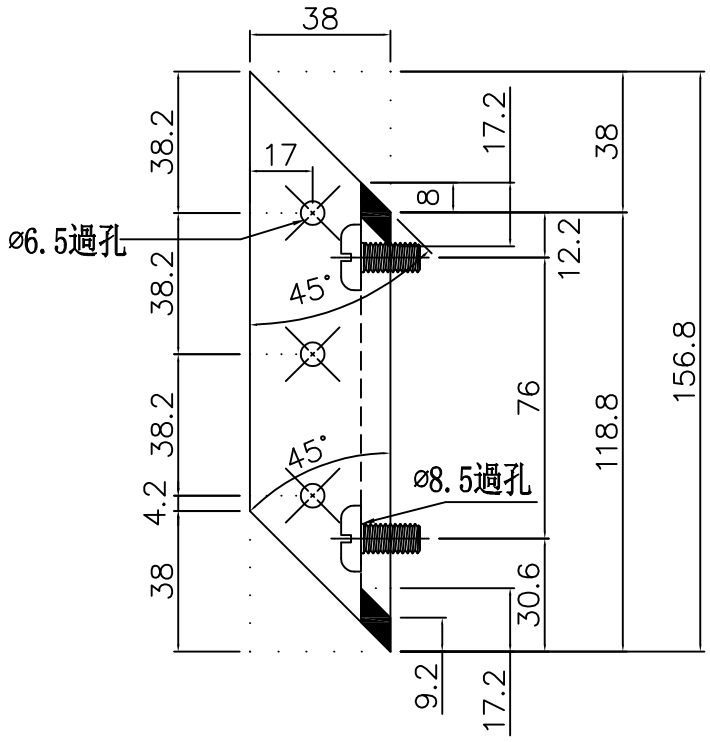


視圖“A-A”

| 名稱 | 57x38x8鋁角 | 制圖 | 周廣志 | 2024.12.30 | 修改 | | | |
|---|---|---|---|---|---|---|---|---|
| 材料 | X86652 | 復核 | 謝永林 | 2025.01.14 | 日期 | | | |
| 顏色 | 鉻化 | 批準 | | | 圖號 | SC-BL04 | | |

| 美特鋁質 有限公司<br>MIDI Aluminium Fabricator Ltd. | 物料編號 | 數量 | 使用位置 |
|---|---|---|---|
| | SC-AL03 | 52 | 主企主橫組裝用 |

| 工程號 | J-861 | 地盤 | 己連拿利 |
|---|---|---|---|

工廠用

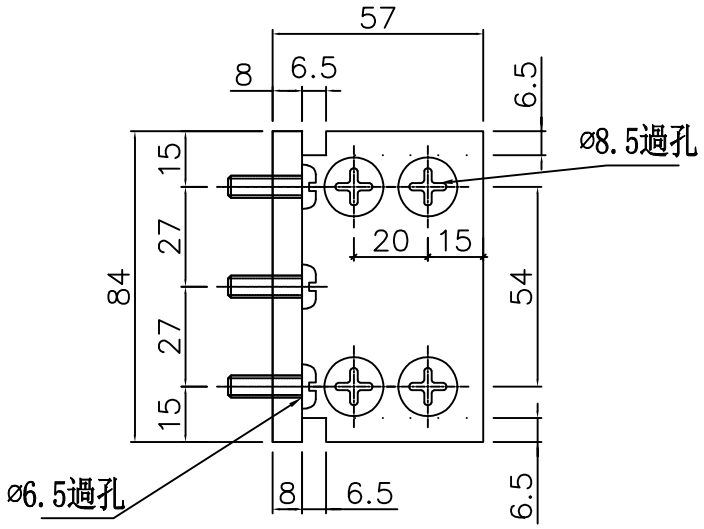


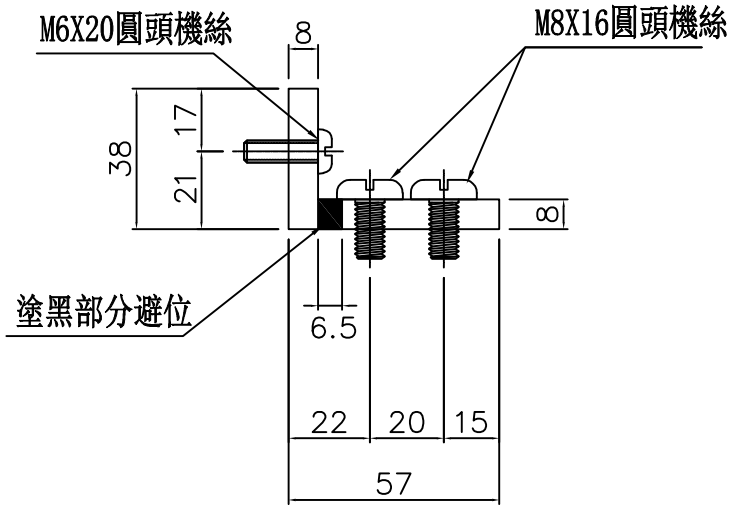


| 名稱 | 57x38x8鋁角 | 制圖 | 周廣志 | 2024.12.30 | 修改 | | | |
|---|---|---|---|---|---|---|---|---|
| 材料 | X86652 | 復核 | 謝永林 | 2025.01.14 | 日期 | | | |
| 顏色 | 鉻化 | 批準 | | | 圖號 | SC-AL03 | | |

美特鋁質 有限公司
MIDI Aluminium Fabricato

| 物料編號 | 樓層數 | 件/層 | 數量 | 分格尺寸 | 位置 |
|---|---|---|---|---|---|
| ZS-Y01 | 2 | 1 | 2 | 2550 | PMU-3001 |
| | 合計： | | 2 | | |

| 工程號 | J-861 | 地盤 | 已連拿利 |
|---|---|---|---|

工廠用

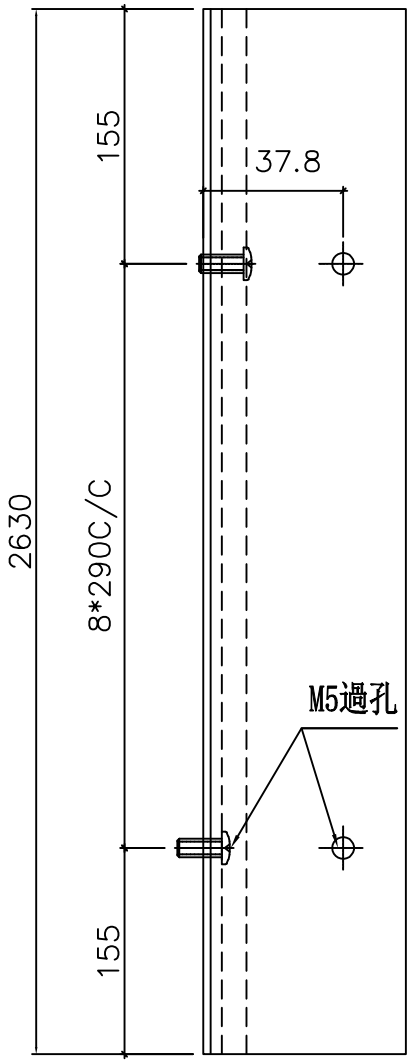


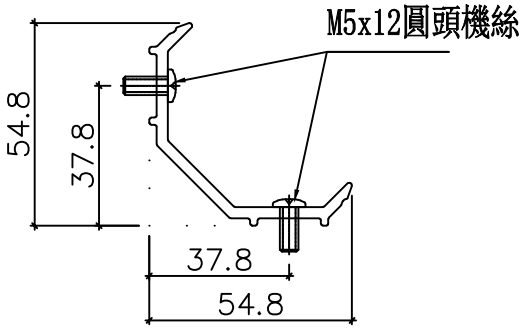


安裝示意圖

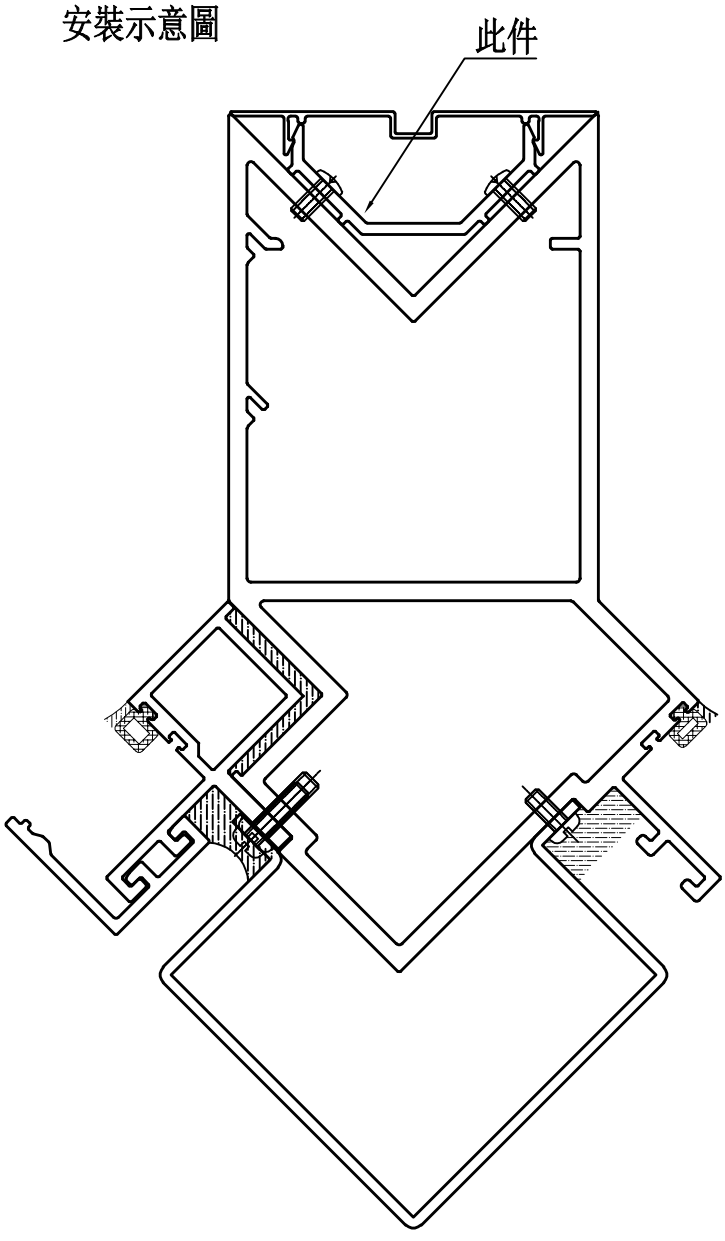


| 名稱 | 轉角室內蓋托角 | 制圖 | 周廣志 | 2024.12.30 | 修改 | | | |
|---|---|---|---|---|---|---|---|---|
| 材料 | X86640 | 復核 | 謝永林 | 2025.01.14 | 日期 | | | |
| 顏色 | 鉻化 | 批準 | | | 圖號 | ZS-Y01 | | |

美特鋁質 有限公司
MIDI Aluminium Fabricato

| 物料編號 | 樓層數 | 件/層 | 數量 | 分格尺寸 | 位置 |
|---|---|---|---|---|---|
| ZS-Y01a | 2 | 1 | 2 | 2550 | PMU-3001 |
| | 合計： | | 2 | | |

| 工程號 | J-861 | 地盤 | 已連拿利 |
|---|---|---|---|

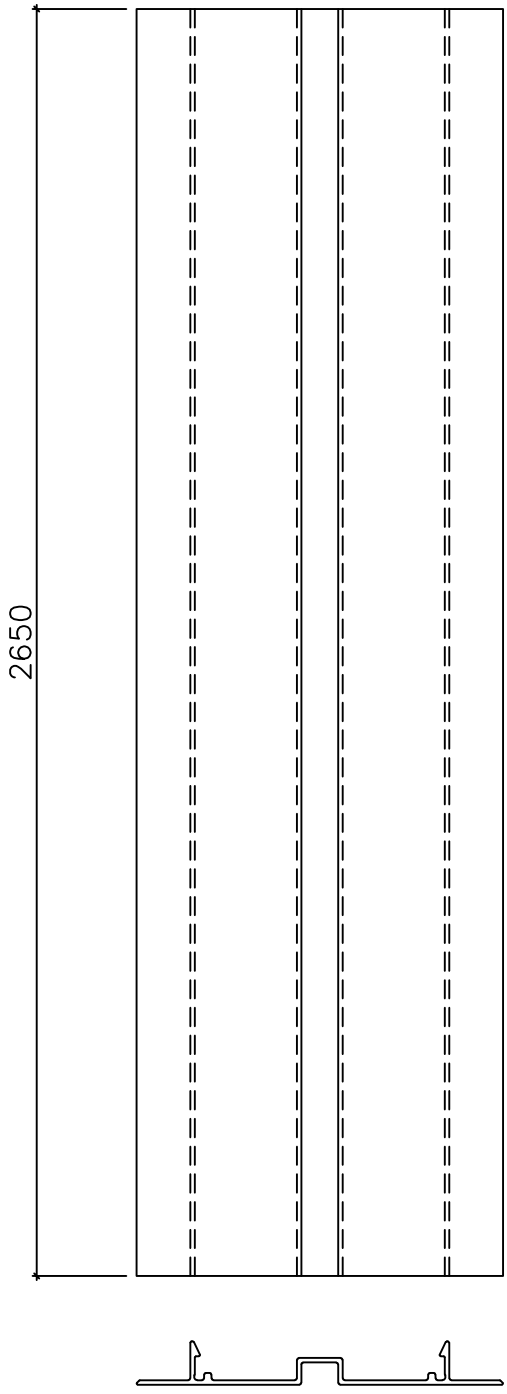


地盤用

安裝示意圖

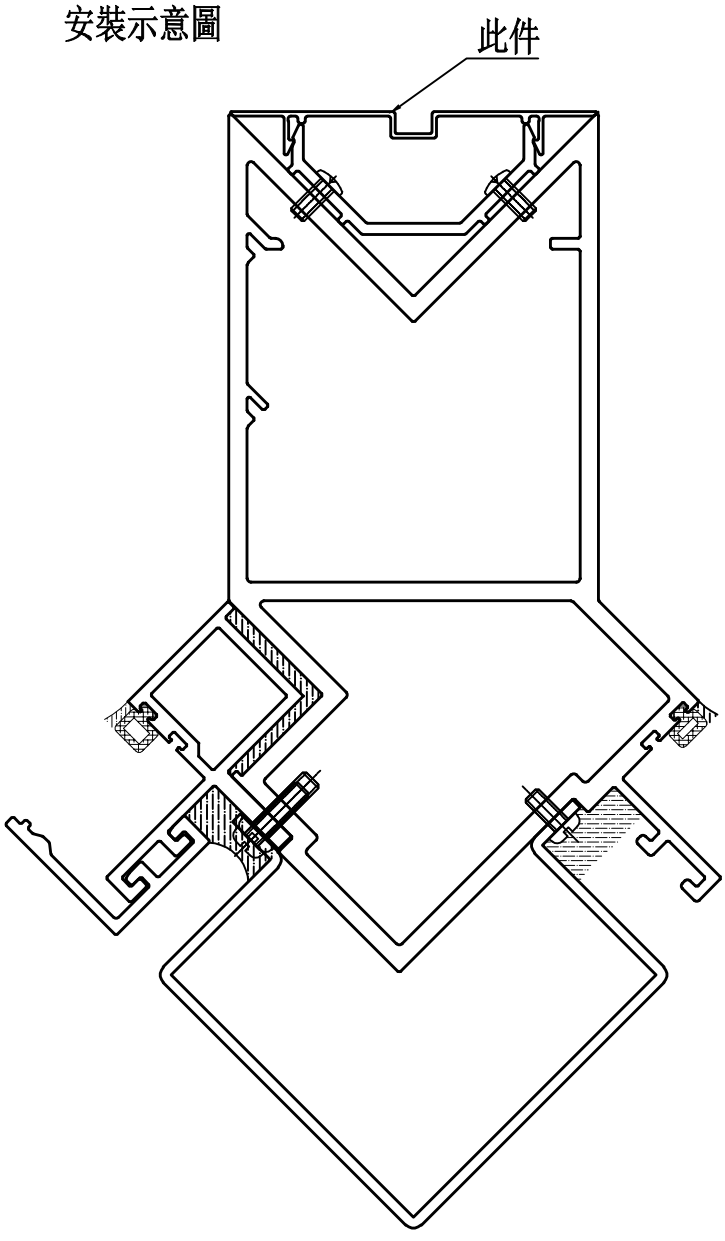


| 名稱 | 轉角室內蓋 | 制圖 | 周廣志 | 2024.12.30 | 修改 | | | |
|---|---|---|---|---|---|---|---|---|
| 材料 | X86639 | 復核 | 謝永林 | 2025.01.14 | 日期 | | | |
| 顏色 | UCT207124XL-3 | 批準 | | | 圖號 | ZS-Y01a | | |

| 美特鋁質 有限公司<br>MIDI Aluminium Fabricator Ltd. | | | | 物料編號 | 數量 | 使用位置 |
|---|---|---|---|---|---|---|
| | | | | SC-AL04 | 4 | 欄河位用 |
| 工程號 | J-861 | 地盤 | 己連拿利 | 共計:2層,一層用2支 | | |

工廠用

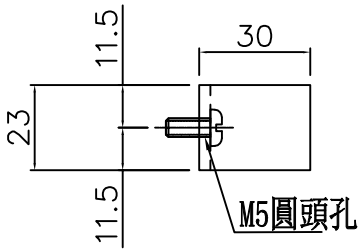


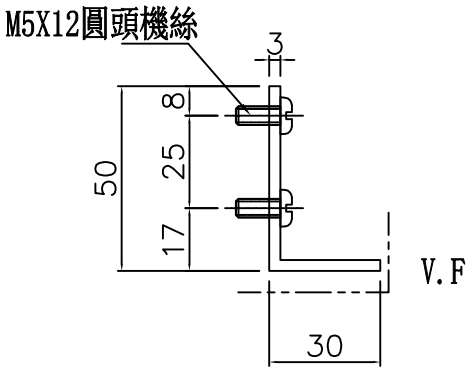


| 名稱 | 鋁角加工圖 | 制圖 | 周廣志 | 2024.12.30 | 修改 | | | |
|---|---|---|---|---|---|---|---|---|
| 材料 | 50*30*3鋁角 | 復核 | 謝永林 | 2025.01.14 | 日期 | | | |
| 顏色 | 鉻化 | 批準 | | | 圖號 | SC-AL04 | | |

| 美特鋁質 有限公司<br>MIDI Aluminium Fabricator Ltd. | | | | 物料編號 | 數量 | 使用位置 |
|---|---|---|---|---|---|---|
| | | | | UN-LC01 | 2 | 欄河位用 |
| 工程號 | J-861 | 地盤 | 己連拿利 | 共計:2層, 一層用1支 | | |

工廠用

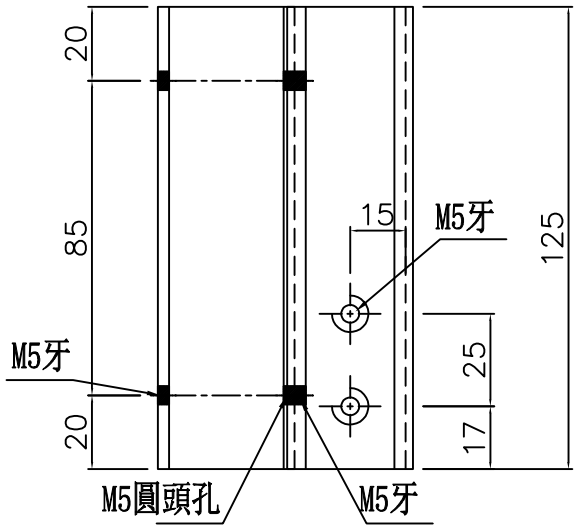


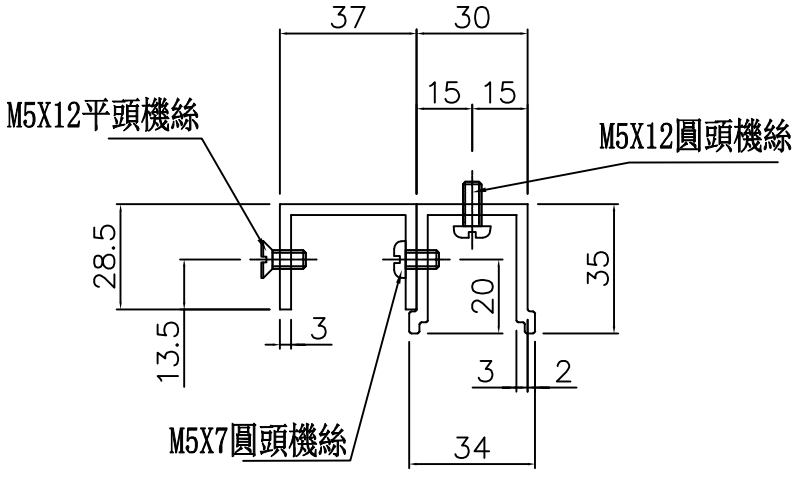


| 名稱 | 攔河槽加工圖/37*28.5*3鋁槽 | 制圖 | 周廣志 | 2024.12.30 | 修改 | | | |
|---|---|---|---|---|---|---|---|---|
| 材料 | X86642/X86644 | 復核 | 謝永林 | 2025.01.14 | 日期 | | | |
| 顏色 | 鉻化 | 批準 | | | 圖號 | UN-LC01 | | |

| 美特鋁質 有限公司<br>MIDI Aluminium Fabricator Ltd. | | | | 物料編號 | 數量 | 使用位置 |
|---|---|---|---|---|---|---|
| | | | | UN-LC01R | 2 | 欄河位用 |
| 工程號 | J-861 | 地盤 | 已連拿利 | 共計:2層, 一層用1支 | | |

工廠用

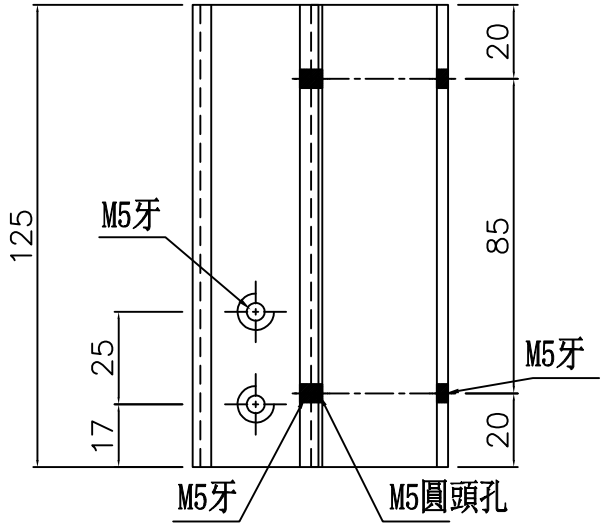


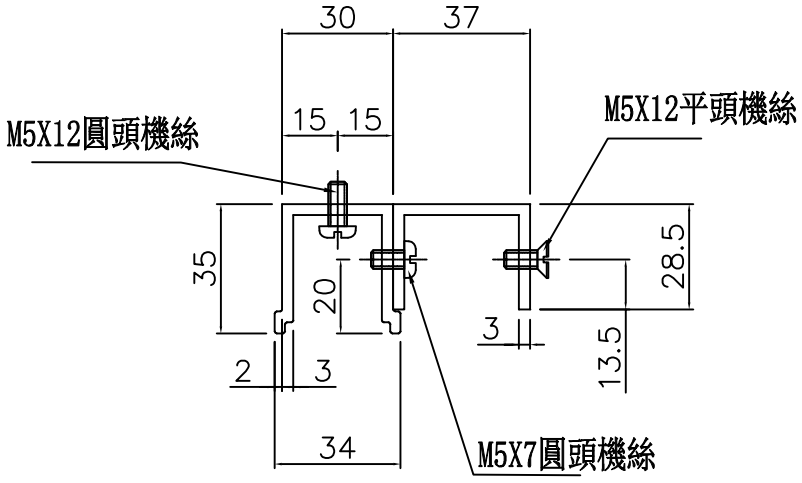


| 名稱 | 攔河槽加工圖/37*28.5*3鋁槽 | 制圖 | 周廣志 | 2024.12.30 | 修改 | | | |
|---|---|---|---|---|---|---|---|---|
| 材料 | X86642/X86644 | 復核 | 謝永林 | 2025.01.14 | 日期 | | | |
| 顏色 | 鉻化 | 批準 | | | 圖號 | UN-LC01R | | |

| 美特鋁質 有限公司<br>MIDI Aluminium Fabricator Ltd. | | | | 物料編號 | L | 數量 | 分格尺寸 | 使用位置 | 樓層 |
|---|---|---|---|---|---|---|---|---|---|
| | | | | LT-01L | 309 | 4 | 350 | PMU-3001 | G/F |
| 工程號 | J-861 | 地盤 | 已連拿利 | | 合計: | 4 | | | |

工廠用

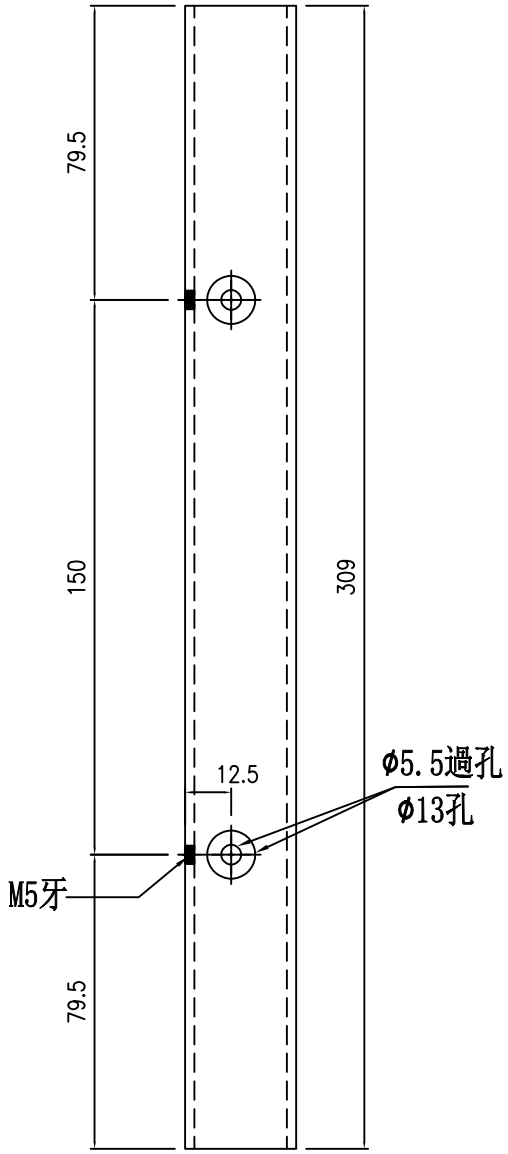


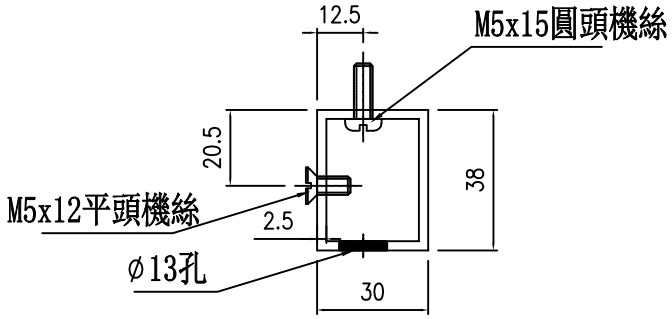


| 名稱 | 鋁通加工圖 | 制圖 | 周廣志 | 2024.12.30 | 修改 | | | |
|---|---|---|---|---|---|---|---|---|
| 材料 | 38x30x2.5mm鋁通 | 復核 | 謝永林 | 2025.01.14 | 日期 | | | |
| 顏色 | UCT207124XL-3 | 批準 | | | 圖號 | LT-01L | | |

| 美特鋁質 有限公司<br>MIDI Aluminium Fabricator Ltd. | | | | 物料編號 | L | 數量 | 分格尺寸 | 使用位置 | 樓層 |
|---|---|---|---|---|---|---|---|---|---|
| | | | | LT-01R | 309 | 4 | 350 | PMU-3001 | G/F |
| 工程號 | J-861 | 地盤 | 己連拿利 | | 合計: | 4 | | | |

工廠用

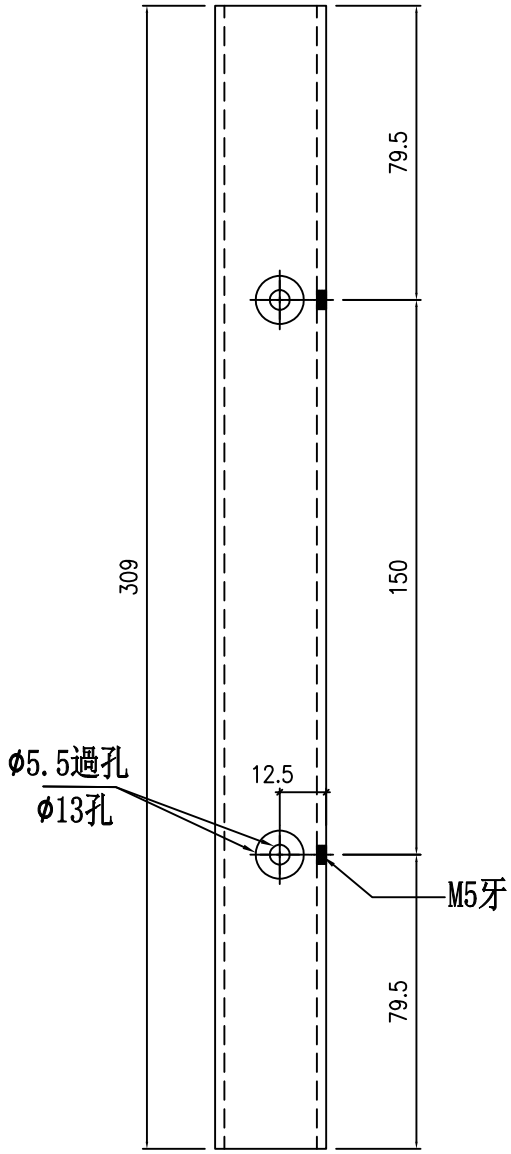


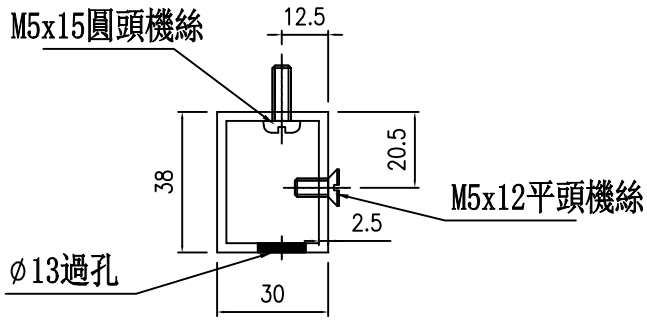


| 名稱 | 鋁通加工圖 | 制圖 | 周廣志 | 2024.12.30 | 修改 | | | |
|---|---|---|---|---|---|---|---|---|
| 材料 | 38x30x2.5mm鋁通 | 復核 | 謝永林 | 2025.01.14 | 日期 | | | |
| 顏色 | UCT207124XL-3 | 批準 | | | 圖號 | LT-01R | | |

美特鋁質 有限公司
MIDI Aluminium Fabricator Ltd.

| 物料編號 | 數量 | 使用位置 |
|---|---|---|
| W-TX1 | 4 | 生梗企用套芯1 |

| 工程號 | J-861 | 地盤 | 己連拿利 |
|---|---|---|---|

共計:1層, 一層用4支

工廠用

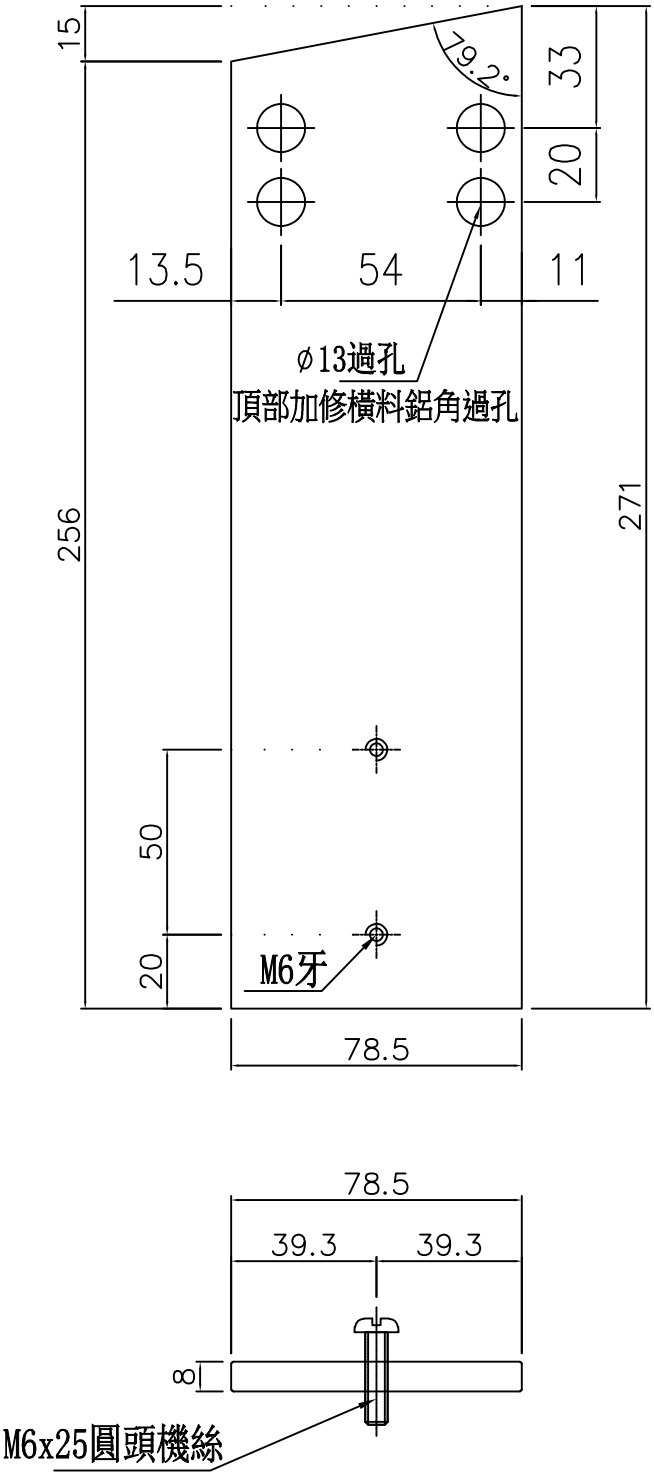


## 削料示意圖

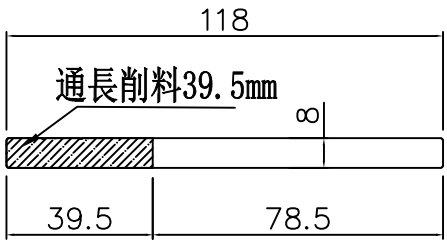


## 安裝示意圖

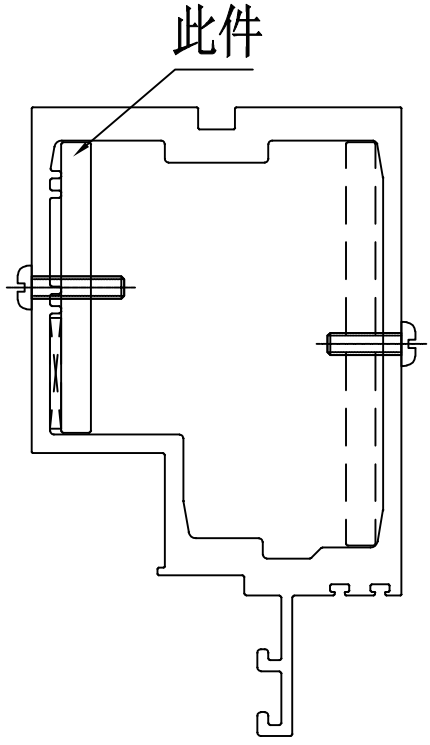


| 名稱 | 生梗企用套芯1 | 制圖 | 周廣志 | 2024.12.30 | 修改 | | | |
|---|---|---|---|---|---|---|---|---|
| 材料 | X86649 | 復核 | 謝永林 | 2025.01.14 | 日期 | | | |
| 顏色 | 鉻化 | 批準 | | | 圖號 | W-TX1 | | |

| 美特鋁質 有限公司<br>MIDI Aluminium Fabricator Ltd. | | | | 物料編號 | 數量 | 使用位置 |
|---|---|---|---|---|---|---|
| | | | | W-TX1a | 4 | 生梗企用套芯2 |
| 工程號 | J-861 | 地盤 | 己連拿利 | 共計:1層, 一層用4支 | | |

工廠用

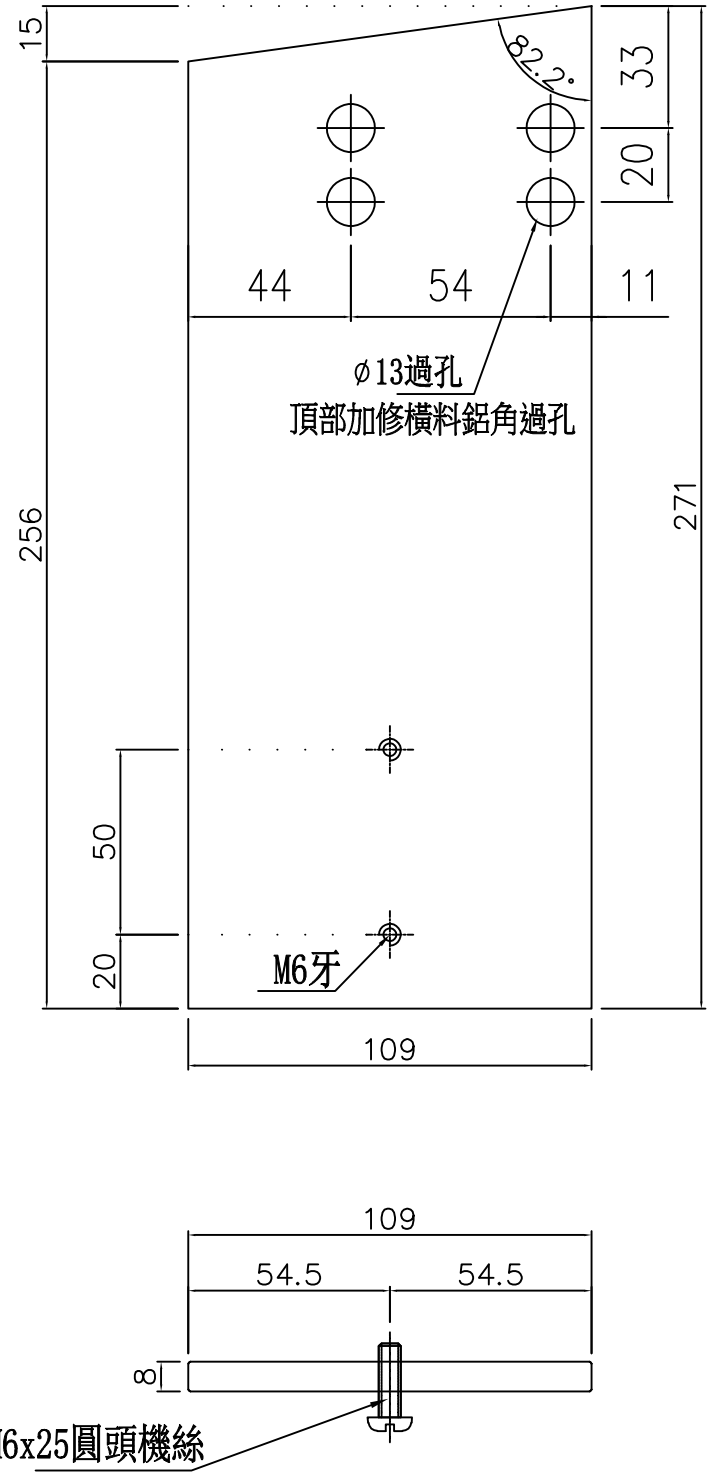


## 削料示意圖

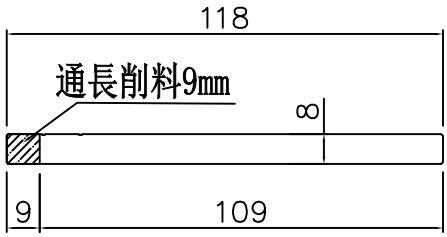


## 安裝示意圖

此件

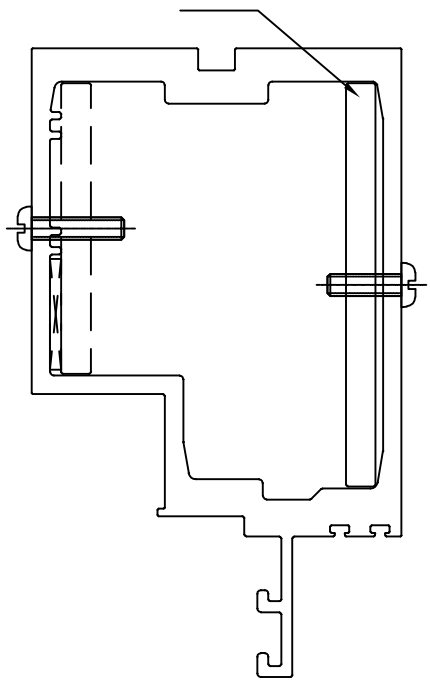

| 名稱 | 生梗企用套芯2 | 制圖 | 周廣志 | 2024.12.30 | 修改 | | | |
|---|---|---|---|---|---|---|---|---|
| 材料 | X86649 | 復核 | 謝永林 | 2025.01.14 | 日期 | | | |
| 顏色 | 鉻化 | 批準 | | | 圖號 | W-TX1a | | |

| 美特鋁質 有限公司<br>MIDI Aluminium Fabricator Ltd. | | | | 物料編號 | 數量 | 使用位置 |
|---|---|---|---|---|---|---|
| | | | | W-TX2 | 2 | 雙生企用套芯 |
| 工程號 | J-861 | 地盤 | 己連拿利 | 共計:1層, 一層用2支 | | |

工廠用

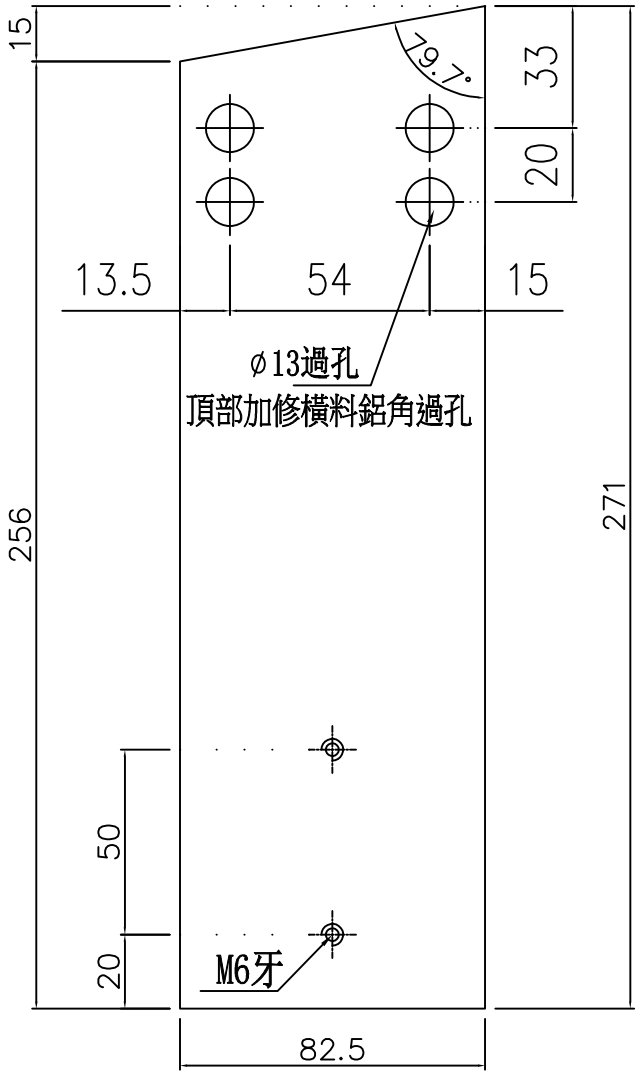


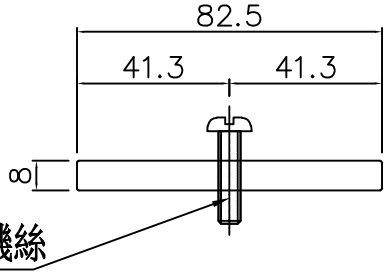


M6x25圓頭機絲

## 削料示意圖

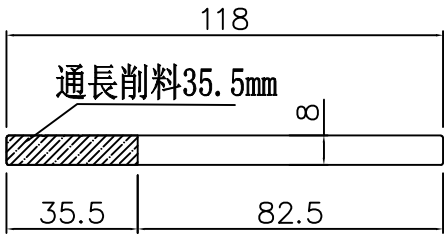


## 安裝示意圖

此件

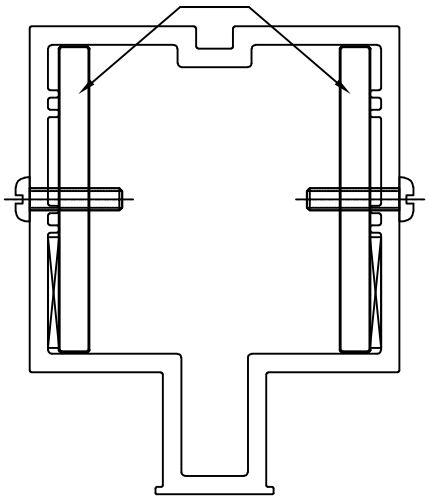

| 名稱 | 雙生企用套芯 | 制圖 | 周廣志 | 2024.12.30 | 修改 | | | |
|---|---|---|---|---|---|---|---|---|
| 材料 | X86649 | 復核 | 謝永林 | 2025.01.14 | 日期 | | | |
| 顏色 | 鉻化 | 批準 | | | 圖號 | W-TX2 | | |

| 美特鋁質 有限公司<br>MIDI Aluminium Fabricator Ltd. | | | | 物料編號 | 數量 | 使用位置 |
|---|---|---|---|---|---|---|
| | | | | W-TX3 | 2 | 轉角企用套芯 |
| 工程號 | J-861 | 地盤 | 已連拿利 | 共計:1層, 一層用2支 | | |

工廠用

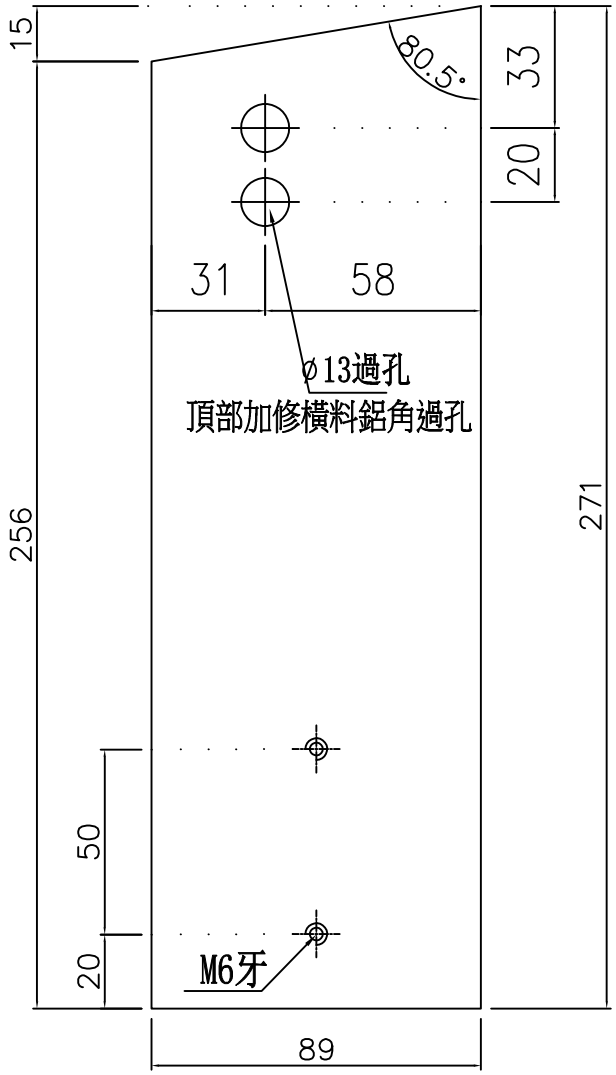


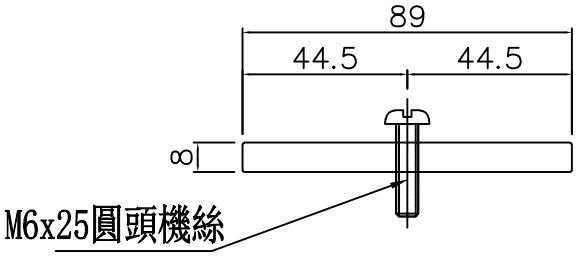


削料示意圖

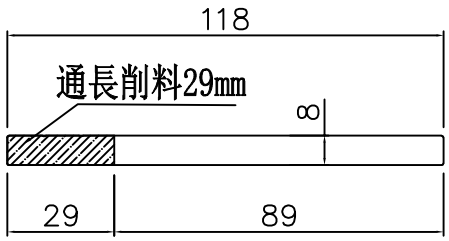


安裝示意圖

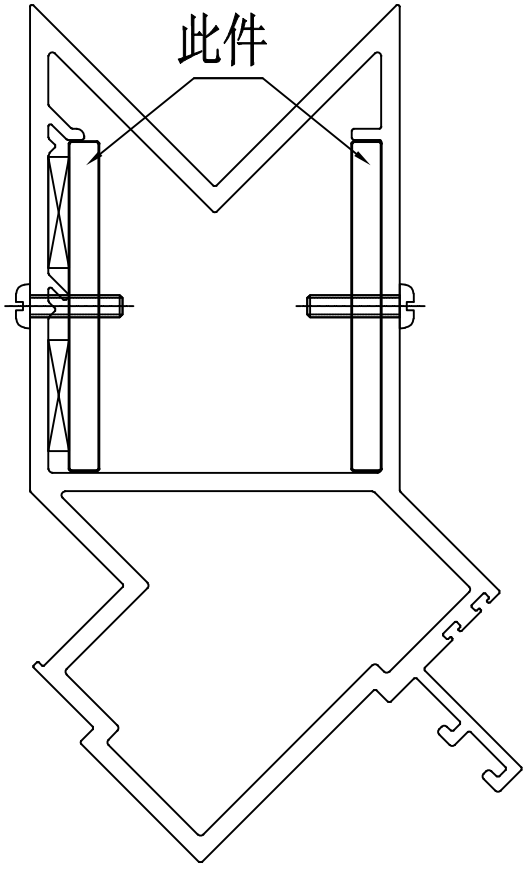


| 名稱 | 轉角企套心 | 制圖 | 周廣志 | 2024.12.30 | 修改 | | | |
|---|---|---|---|---|---|---|---|---|
| 材料 | X86649 | 復核 | 謝永林 | 2025.01.14 | 日期 | | | |
| 顏色 | 鉻化 | 批準 | | | 圖號 | W-TX3 | | |

| 美特鋁質 有限公司<br>MIDI Aluminium Fabricator Ltd. | | | | 物料編號 | 數量 | 使用位置 |
|---|---|---|---|---|---|---|
| | | | | W-TX4 | 2 | 雙梗企用套芯 |
| 工程號 | J-861 | 地盤 | 已連拿利 | 共計:1層, 一層用2支 | | |

工廠用

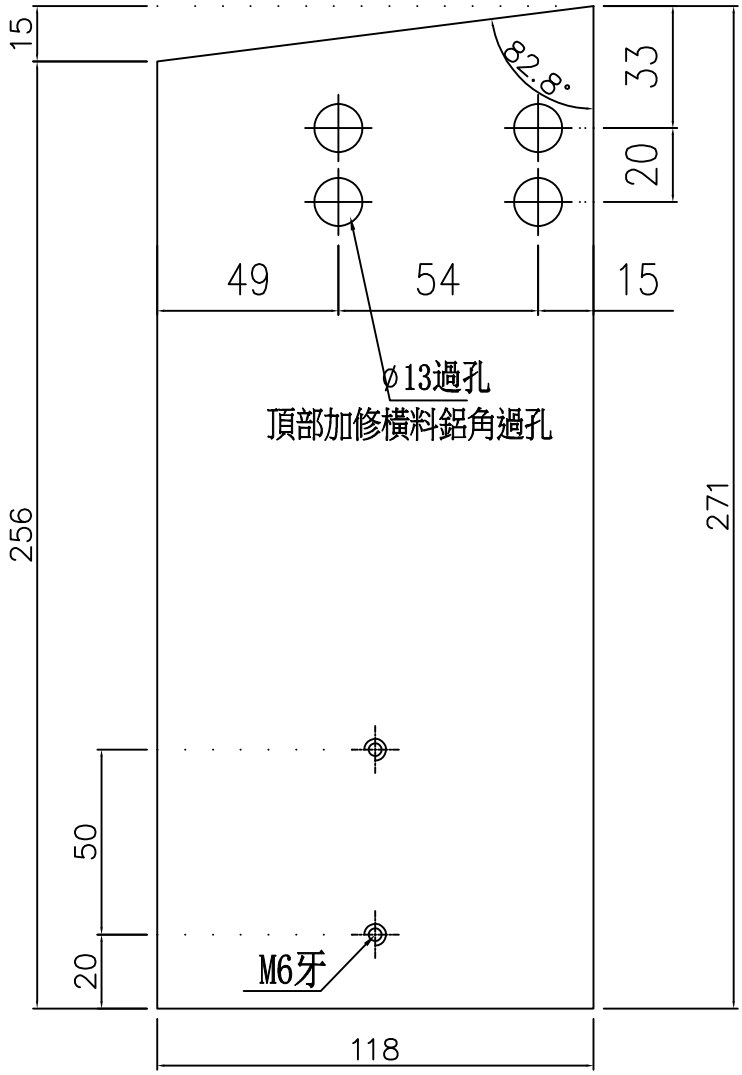


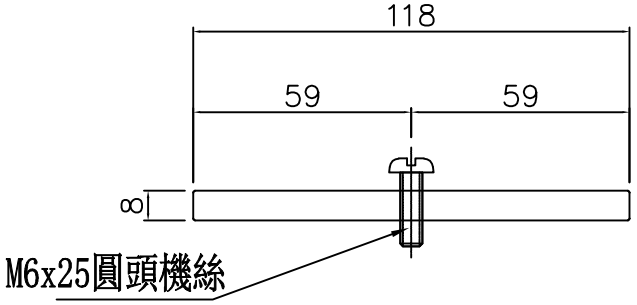


安裝示意圖

此件

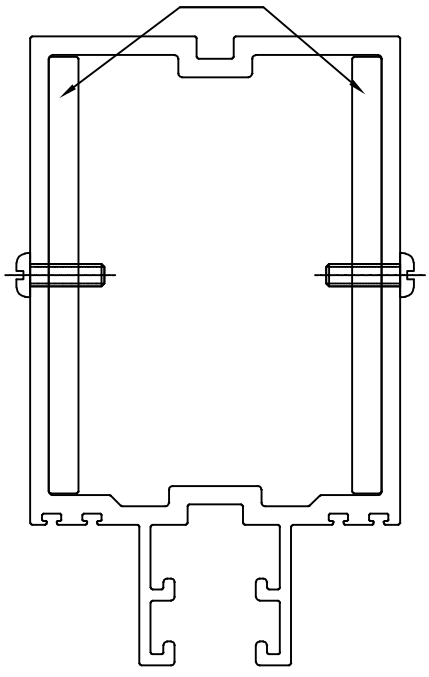

| 名稱 | 雙梗企用套芯 | 制圖 | 周廣志 | 2024.12.30 | 修改 | | | |
|---|---|---|---|---|---|---|---|---|
| 材料 | X86649 | 復核 | 謝永林 | 2025.01.14 | 日期 | | | |
| 顏色 | 鉻化 | 批準 | | | 圖號 | W-TX4 | | |

EG-DWG3

美特鋁質 有限公司
MIDI Aluminium Fabricator Ltd.

| 工程號 | J-861 | 地盤 | 己連拿利 |
|---|---|---|---|

| 物料編號 | 數量 | 使用位置 |
|---|---|---|
| SC-AL01 | 8 | PMU-3001 |

工廠用

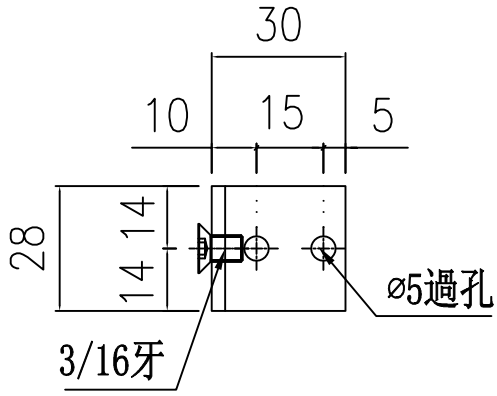


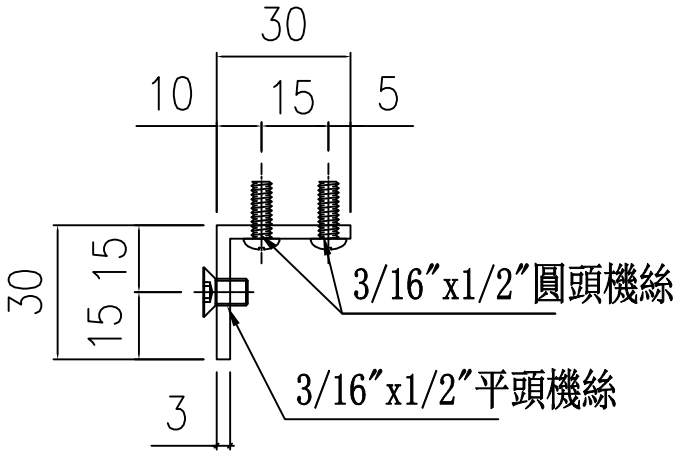


用庫存料

| 名稱 | 鋁角加工圖 | 制圖 | 周廣志 | 2024.12.30 | 修改 | | | |
|---|---|---|---|---|---|---|---|---|
| 材料 | 30*30*3鋁角 | 復核 | 謝永林 | 2025.01.14 | 日期 | | | |
| 顏色 | 鉻化 | 批准 | | | 圖號 | SC-AL01 | | |

EG-DWG3

美特鋁質 有限公司
MIDI Aluminium Fabricator Ltd.

| 工程號 | J-861 | 地盤 | 己連拿利 |
|---|---|---|---|

| 物料編號 | 數量 | 使用位置 |
|---|---|---|
| L-FK1 | 8+2(備用)=10 | PMU-3001 |

工廠用

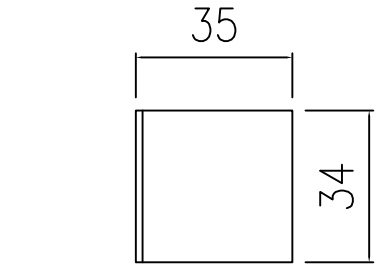


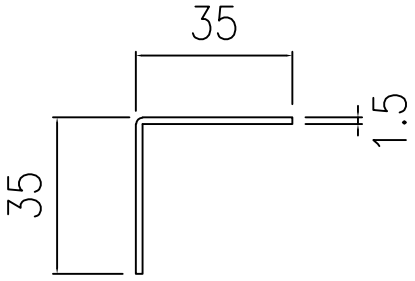


用庫存料

| 名稱 | 鋁角加工圖 | 制圖 | 周廣志 | 2024.12.30 | 修改 | | | |
|---|---|---|---|---|---|---|---|---|
| 材料 | 35x35x1.5鋁角 | 復核 | 謝永林 | 2025.01.14 | 日期 | | | |
| 顏色 | 鉻化 | 批准 | | | 圖號 | L-FK1 | | |

EG-DWG3

美特鋁質 有限公司
MIDI Aluminium Fabricator Ltd.

| 工程號 | J-861 | 地盤 | 己連拿利 |
|---|---|---|---|

| 物料編號 | 數量 | 使用位置 |
|---|---|---|
| L-FK2 | 80+10(備用)=90 | PMU-3001 |

工廠用

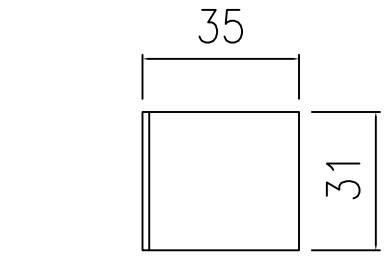


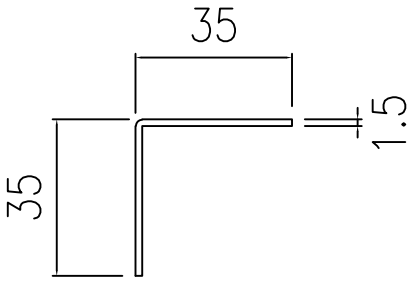


用庫存料

| 名稱 | 鋁角加工圖 | 制圖 | 周廣志 | 2024.12.30 | 修改 | | | |
|---|---|---|---|---|---|---|---|---|
| 材料 | 35x35x1.5鋁角 | 復核 | 謝永林 | 2025.01.14 | 日期 | | | |
| 顏色 | 鉻化 | 批准 | | | 圖號 | L-FK2 | | |

| 物料編號 | L | 數量 | 分格尺寸 | 使用位置 | 樓層 |
|---|---|---|---|---|---|
| LJ-01 | 1268.8 | 1 | 1475 | PMU-3001 | 1/F |

工廠用

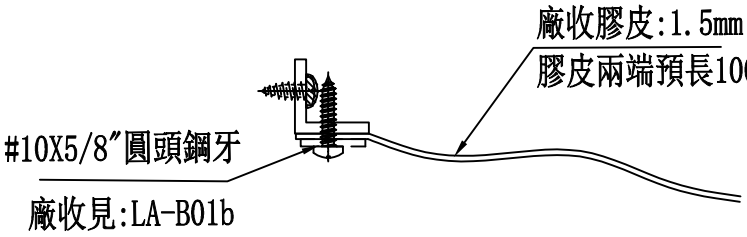


SECION: B－B

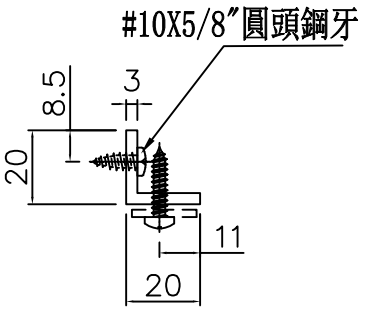


SECION: A－A

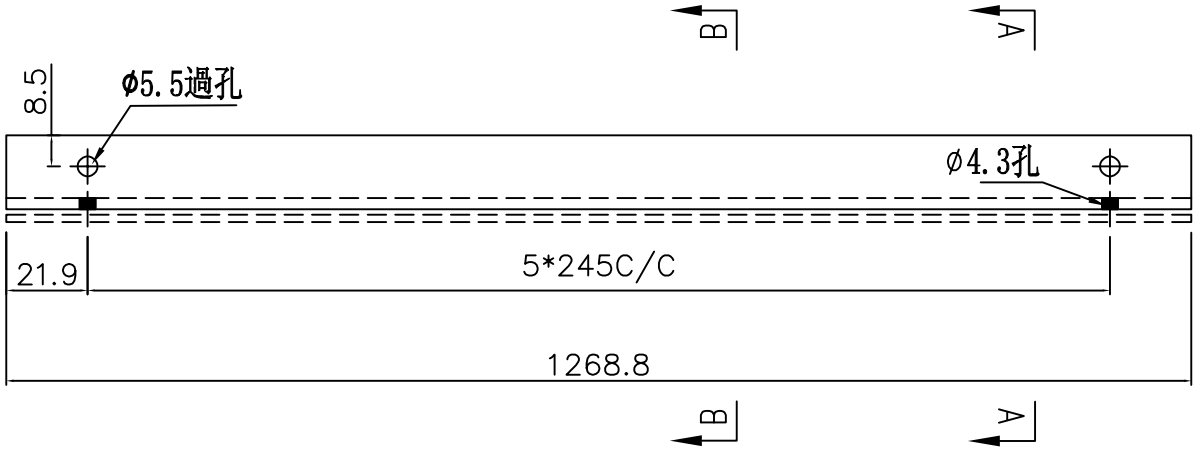


| | | | | | |
|---|---|---|---|---|---|
| 美特鋁質 有限公司 MIDI Aluminium Fabricator Ltd. | 工程號 | J-861 | 地盤 | 已連拿利 | |

| | | | | | | |
|---|---|---|---|---|---|---|
| 名稱 | 鋁角加工圖 | 制圖 | 周廣志 | 2024.12.30 | 修改 | |
| 材料 | 20X20X3鋁角 | 復核 | 謝永林 | 2025.01.14 | 日期 | |
| 顏色 | 鉻化 | 批準 | | | 圖號 | LJ-01 |

| 物料編號 | L | 數量 | 分格尺寸 | 使用位置 | 樓層 |
|---|---|---|---|---|---|
| LJ-01a | 1268.8 | 1 | 1475 | PMU-3001 | G/F |

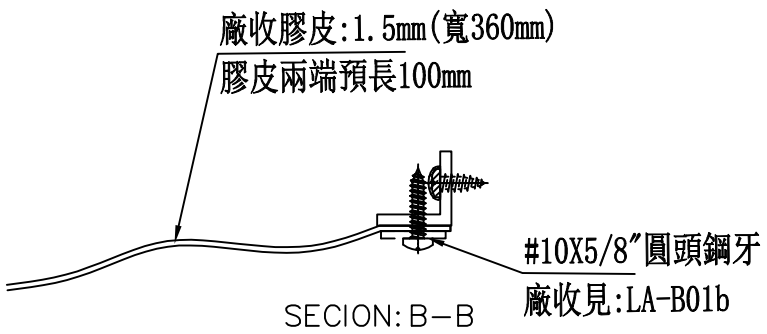


工廠用

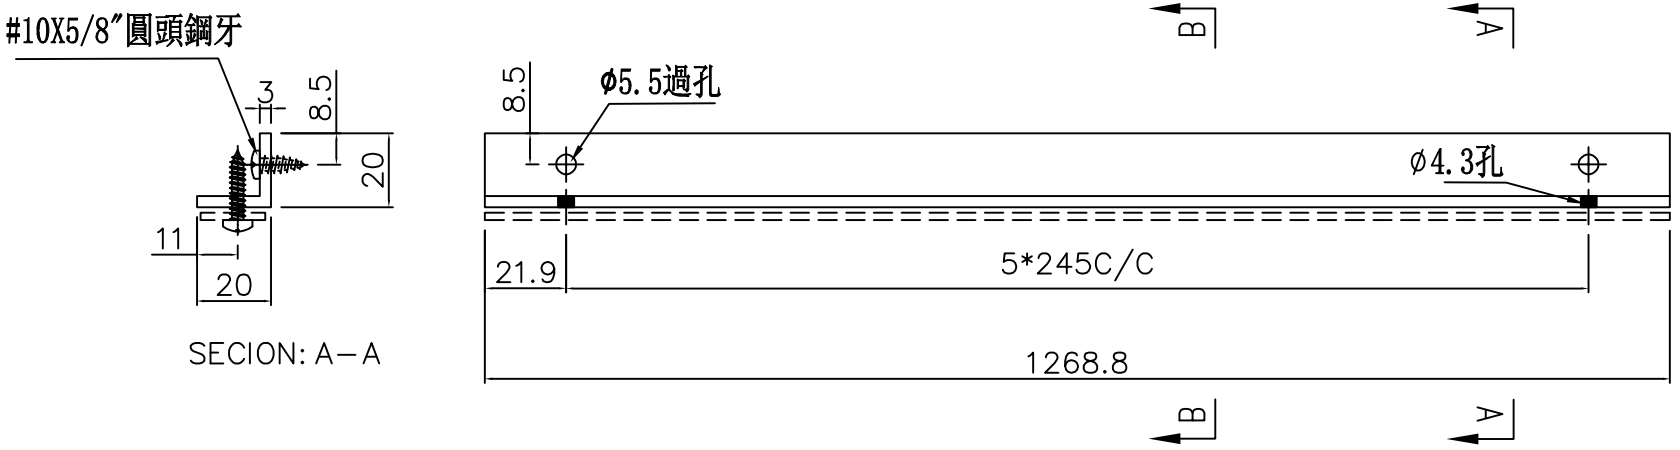


| 美特鋁質 有限公司 MIDI Aluminium Fabricator Ltd. | | | |
|---|---|---|---|
| 工程號 | J-861 | 地盤 | 已連拿利 |

| 名稱 | 鋁角加工圖 | 制圖 | 周廣志 | 2024.12.30 | 修改 | | LJ-01a |
|---|---|---|---|---|---|---|---|
| 材料 | 20X20X3鋁角 | 復核 | 謝永林 | 2025.01.14 | 日期 | | |
| 顏色 | 鉻化 | 批準 | | | 圖號 | | |

| 物料編號 | L | 數量 | 分格尺寸 | 使用位置 | 樓層 |
|---|---|---|---|---|---|
| LJ-02 | 2193.8 | 1 | 2400 | PMU-3001 | 1/F |

工廠用

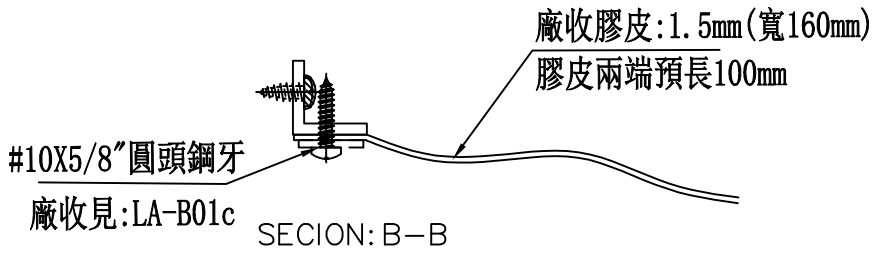


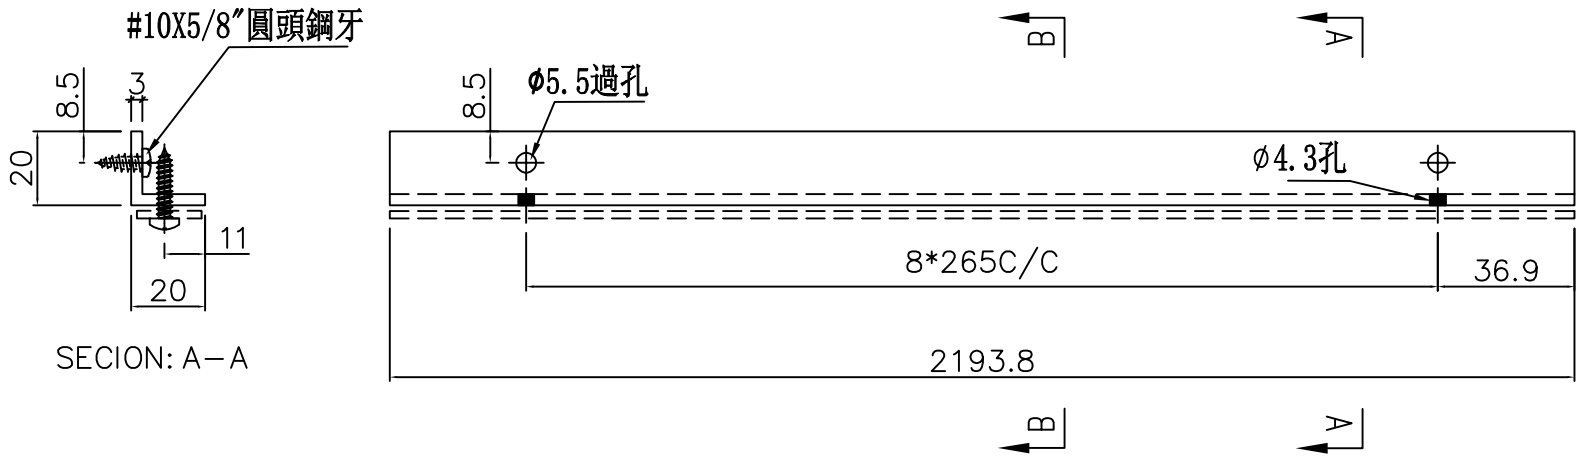


| 美特鋁質 有限公司 MIDI Aluminium Fabricator Ltd. | | | |
|---|---|---|---|
| 工程號 | J-861 | 地盤 | 已連拿利 |

| 名稱 | 鋁角加工圖 | 制圖 | 周廣志 | 2024.12.30 | 修改 | | LJ-02 |
|---|---|---|---|---|---|---|---|
| 材料 | 20X20X3鋁角 | 復核 | 謝永林 | 2025.01.14 | 日期 | | |
| 顏色 | 鉻化 | 批準 | | | 圖號 | | |

| 物料編號 | L | 數量 | 分格尺寸 | 使用位置 | 樓層 |
|---|---|---|---|---|---|
| LJ-02a | 2193.8 | 1 | 2400 | PMU-3001 | G/F |

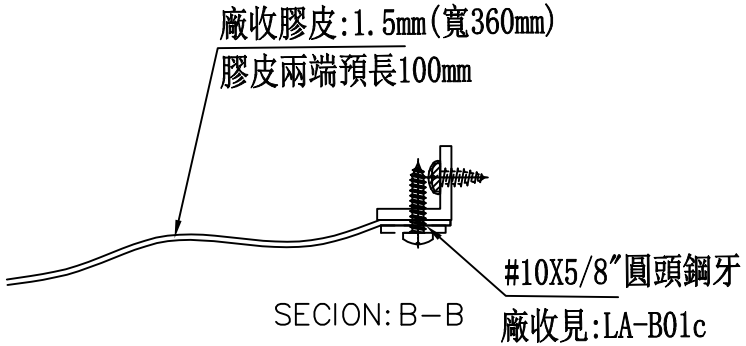


工廠用

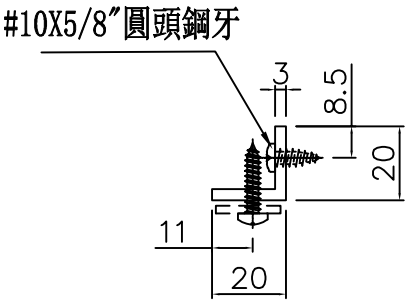


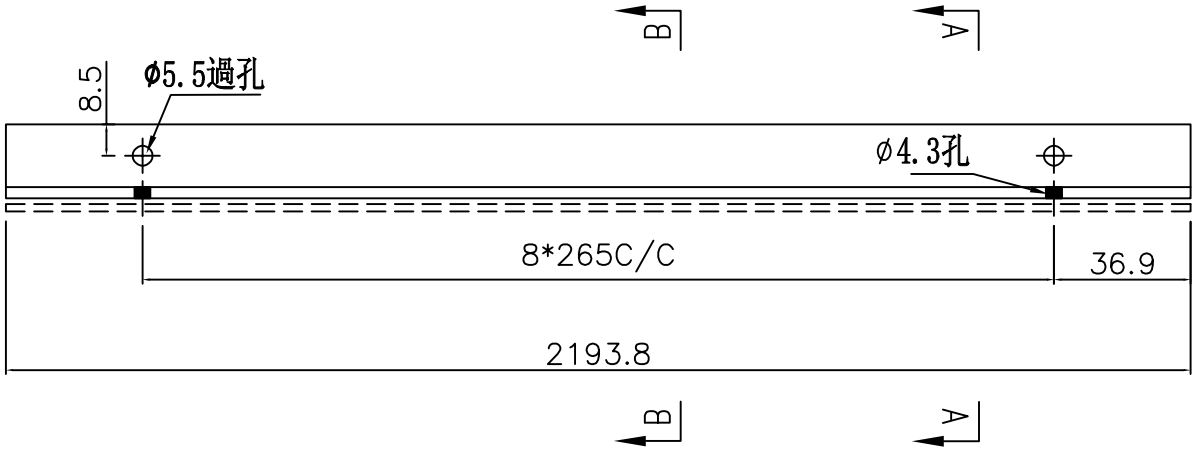


| 美特鋁質 有限公司 MIDI Aluminium Fabricator Ltd. | | | |
|---|---|---|---|
| 工程號 | J-861 | 地盤 | 已連拿利 |

| 名稱 | 鋁角加工圖 | 制圖 | 周廣志 | 2024.12.30 | 修改 | | LJ-02a |
|---|---|---|---|---|---|---|---|
| 材料 | 20X20X3鋁角 | 復核 | 謝永林 | 2025.01.14 | 日期 | | |
| 顏色 | 銘化 | 批準 | | | 圖號 | | |

| 物料編號 | L | 數量 | 分格尺寸 | 使用位置 | 樓層 |
|---|---|---|---|---|---|
| LJ-03 | 600 | 1 | 700 | PMU-3001 | 1/F |

工廠用

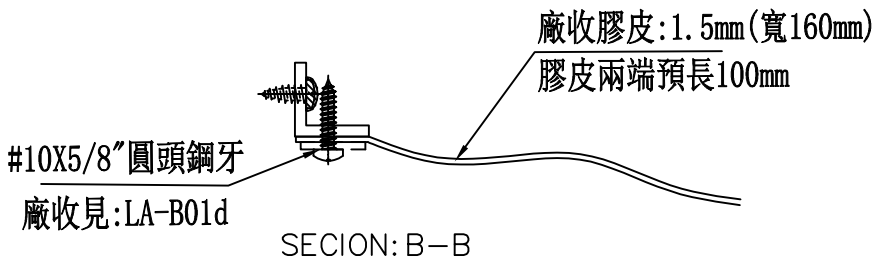


SECION: B－B

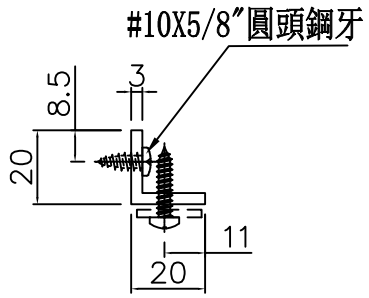


SECION: A－A

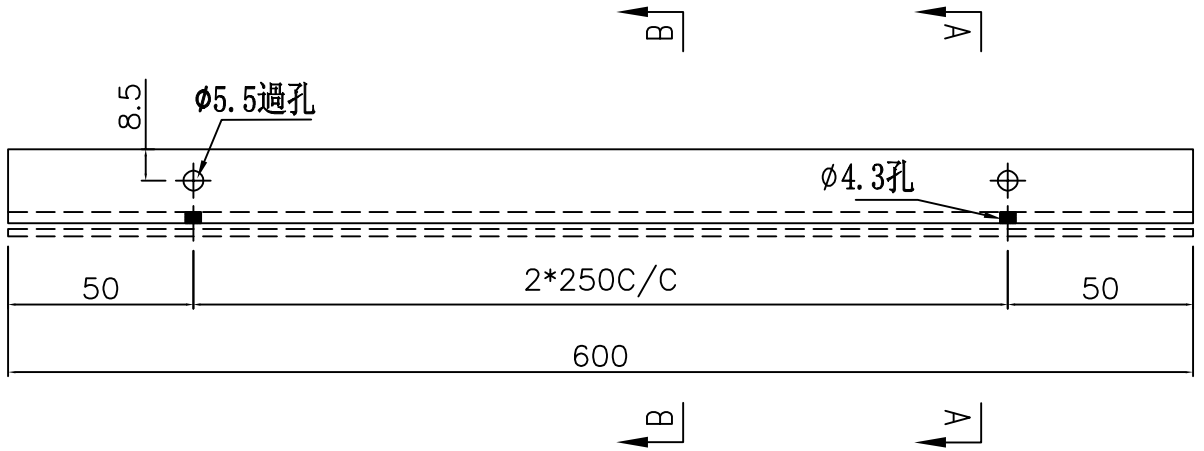


| 美特鋁質 有限公司 MIDI Aluminium Fabricator Ltd. | | | |
|---|---|---|---|
| 工程號 | J-861 | 地盤 | 已連拿利 |

| 名稱 | 鋁角加工圖 | 制圖 | 周廣志 | 2024.12.30 | 修改 | |
|---|---|---|---|---|---|---|
| 材料 | 20X20X3鋁角 | 復核 | 謝永林 | 2025.01.14 | 日期 | |
| 顏色 | 鉻化 | 批準 | | | 圖號 | LJ-03 |

| 物料編號 | L | 數量 | 分格尺寸 | 使用位置 | 樓層 |
|---|---|---|---|---|---|
| LJ-03a | 600 | 1 | 700 | PMU-3001 | G/F |

工廠用

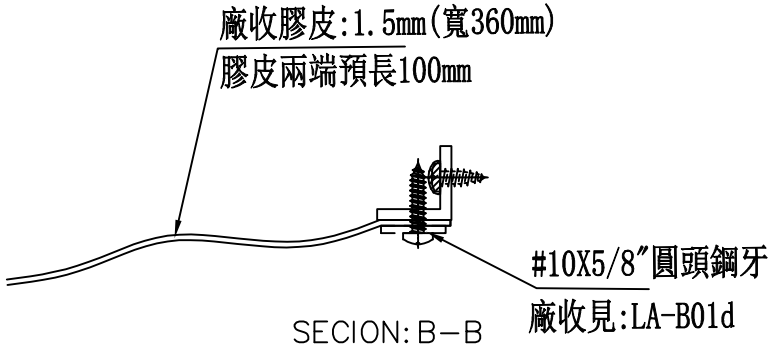


SECION: B—B

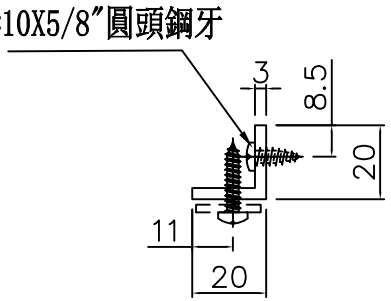


SECION: A—A

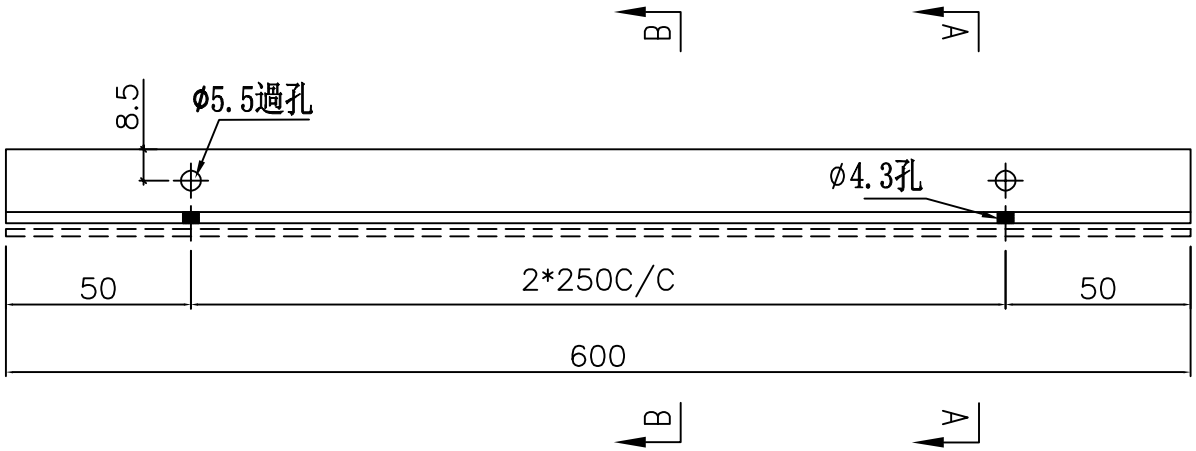


美特鋁質 有限公司
MIDI Aluminium Fabricator Ltd.

| 工程號 | J-861 | 地盤 | 已連拿利 |
|---|---|---|---|

| 名稱 | 鋁角加工圖 | 制圖 | 周廣志 | 2024.12.30 | 修改 | | |
|---|---|---|---|---|---|---|---|
| 材料 | 20X20X3鋁角 | 復核 | 謝永林 | 2025.01.14 | 日期 | | |
| 顏色 | 鉻化 | 批準 | | | 圖號 | LJ-03a | |

| 物料編號 | L | 數量 | 分格尺寸 | 使用位置 | 樓層 |
|---|---|---|---|---|---|
| LJ-04 | 1530 | 2 | 1630 | PMU-3001 | 1/F |

工廠用

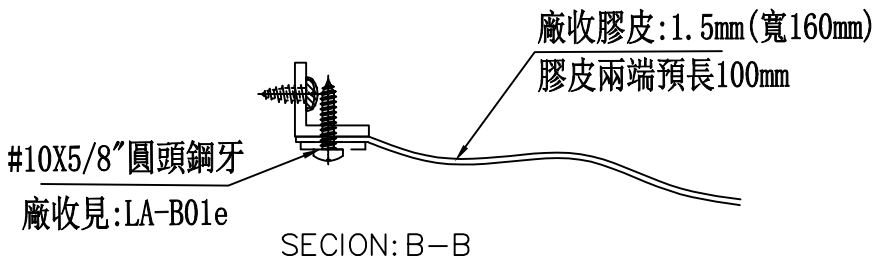


SECION: B－B

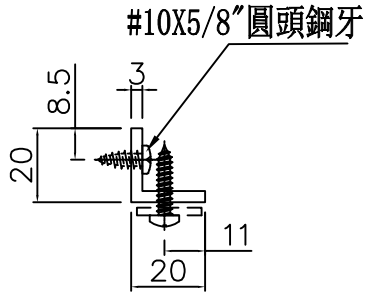


SECION: A－A

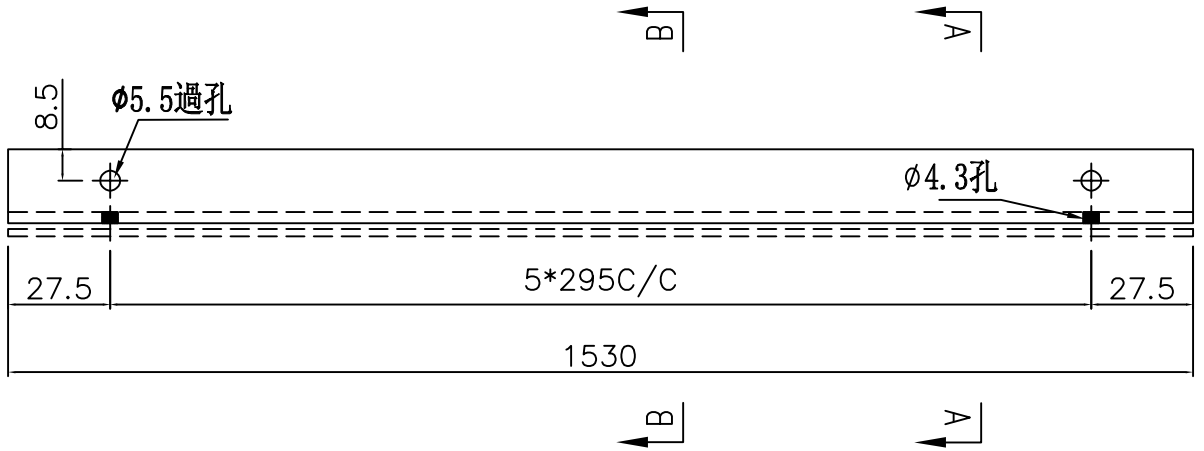


| 美特鋁質 有限公司 MIDI Aluminium Fabricator Ltd. | | | |
|---|---|---|---|
| 工程號 | J-861 | 地盤 | 已連拿利 |

| 修改 | | | |
|---|---|---|---|
| 日期 | 2024.12.30 | 2025.01.14 | |
| 圖號 | LJ-04 | | |

| 制圖 | 周廣志 | |
|---|---|---|
| 復核 | 謝永林 | |
| 批準 | | |

| 名稱 | 鋁角加工圖 |
|---|---|
| 材料 | 20X20X3鋁角 |
| 顏色 | 鉻化 |

| 物料編號 | L | 數量 | 分格尺寸 | 使用位置 | 樓層 |
|---|---|---|---|---|---|
| LJ-04a | 1530 | 2 | 1630 | PMU-3001 | G/F |

工廠用

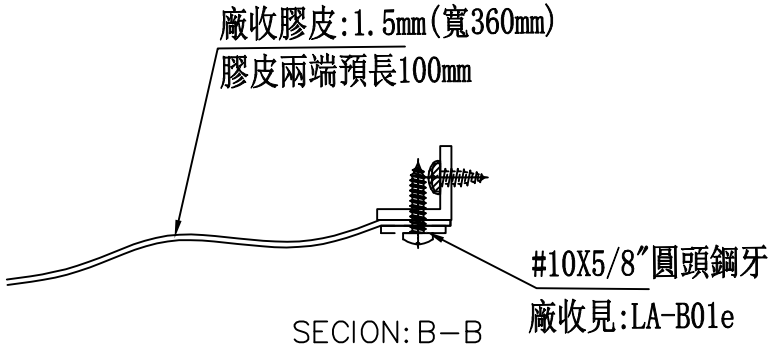


SECION: B—B

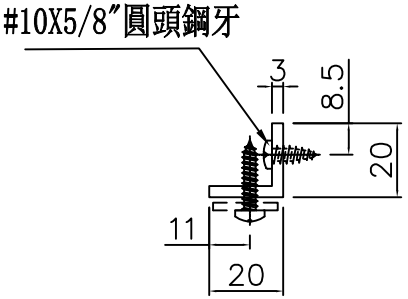


SECION: A—A

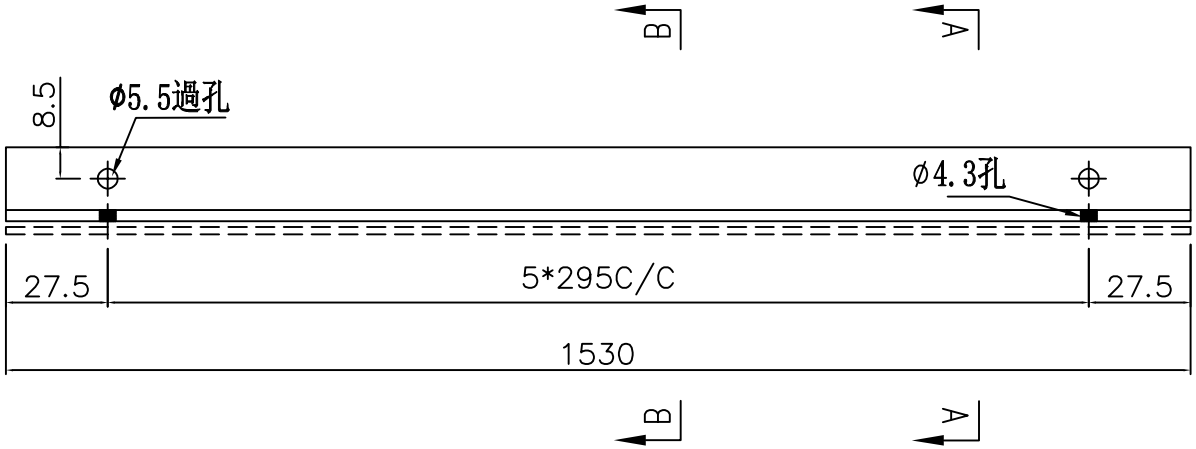


| 美特鋁質 有限公司 MIDI Aluminium Fabricator Ltd. | | | |
|---|---|---|---|
| 工程號 | J-861 | 地盤 | 已連拿利 |

| 名稱 | 鋁角加工圖 | 制圖 | 周廣志 | 2024.12.30 | 修改 | | LJ-04a |
|---|---|---|---|---|---|---|---|
| 材料 | 20X20X3鋁角 | 復核 | 謝永林 | 2025.01.14 | 日期 | | |
| 顏色 | 鉻化 | 批準 | | | 圖號 | | |

美特鋁質 有限公司
MIDI Aluminium Fabricator Ltd.

| 工程號 | J-861 | 地盤 | 已連拿利 |
|---|---|---|---|

| 物料編號 | L | 數量 | EQ | M | x | N | 使用位置 | 樓層 |
|---|---|---|---|---|---|---|---|---|
| LA-B01 | 3117 | 8 | 58.5 | 300 | x | 10 | PMU-3001 | 1/F |
| LA-B01a | 3722 | 8 | 61 | 300 | x | 12 | PMU-3001 | G/F |
| LA-B01b | 1268.8 | 4 | 21.9 | 245 | x | 5 | PMU-3001 | G/F-1/F |
| LA-B01c | 2193.8 | 4 | 36.9 | 265 | x | 8 | PMU-3001 | G/F-1/F |
| LA-B01d | 600 | 4 | 50 | 250 | x | 2 | PMU-3001 | G/F-1/F |
| LA-B01e | 1530 | 8 | 27.5 | 295 | x | 5 | PMU-3001 | G/F-1/F |
| | 合計: | 36 | | | | | | |

工廠用

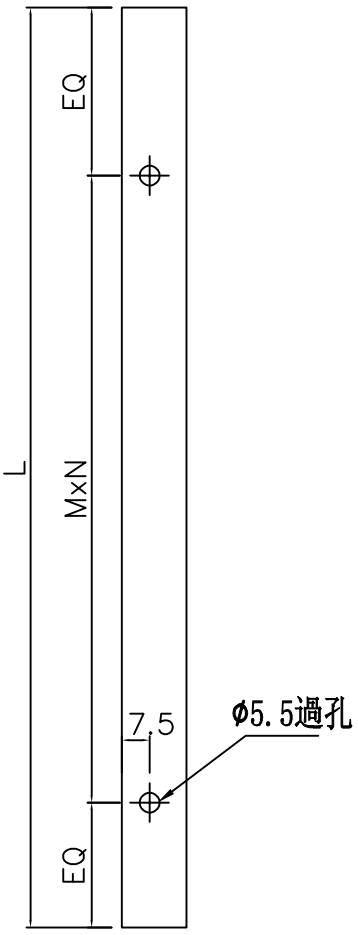


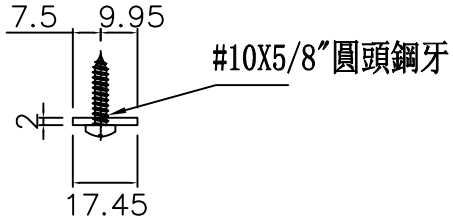


| 名稱 | 鋁巴加工圖 | 制圖 | 周廣志 | 2024.12.30 | 修改 | | | |
|---|---|---|---|---|---|---|---|---|
| 材料 | 17.45*2㎜鋁巴 | 復核 | 謝永林 | 2025.01.14 | 日期 | | | |
| 顏色 | 鉻化 | 批準 | | | 圖號 | LA-B01 | | |

美特鋁質 有限公司
MIDI Aluminium Fabricator Ltd.

| 工程號 | J-861 | 地盤 | 己連拿利 |
|---|---|---|---|

| 物料編號 | L | 數量 | B | MA | C |
|---|---|---|---|---|---|
| AP1-A01 | 1167 | 2 | 36 | **3X300c/c** | **56** |
| AP1-A02 | 2092 | 2 | 77 | **7X280c/c** | **56** |
| | | | | | |

地盤用

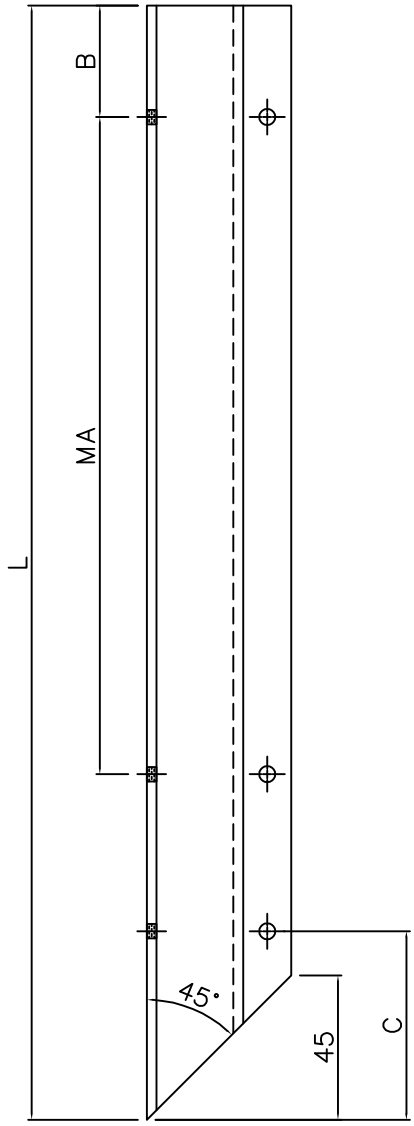


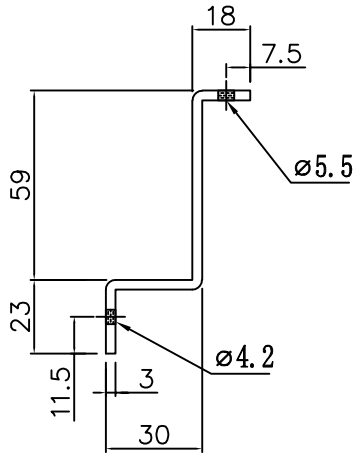


| 名稱 | 背板托角加工圖 | 制圖 | 陈日强 | 2024-11-07 | 修改 | | | |
|---|---|---|---|---|---|---|---|---|
| 材料 | X86667 | 復核 | 謝永林 | 2024-11-08 | 日期 | | | |
| 顏色 | 铬化 | 批準 | | | 圖號 | AP1-A01 | | |

美特鋁質 有限公司
MIDI Aluminium Fabricator Ltd.

| 工程號 | J-861 | 地盤 | 己連拿利 |
|---|---|---|---|

| 物料編號 | L | 數量 | B | MA | C |
|---|---|---|---|---|---|
| AP1-A03 | 2092 | 2 | 77 | **7X280c/c** | **56** |
| AP1-A04 | 1167 | 2 | 36 | **3X300c/c** | **56** |
| | | | | | |

地盤用

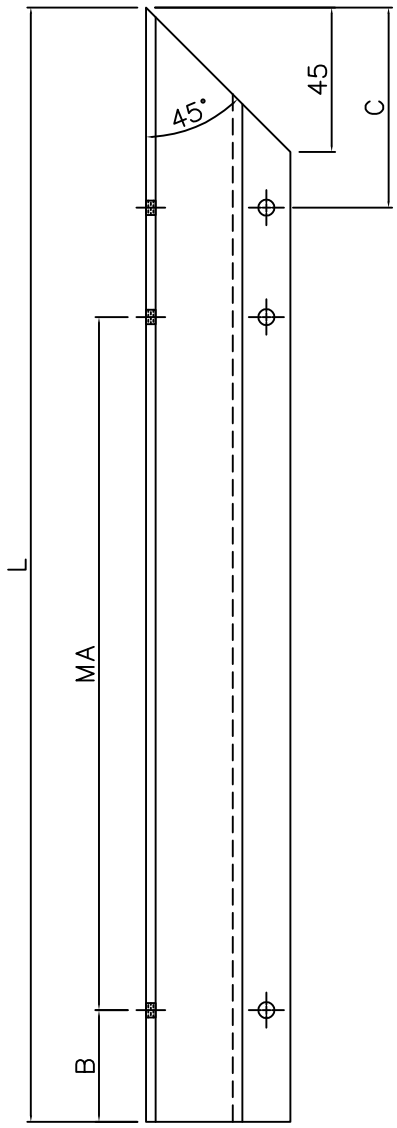


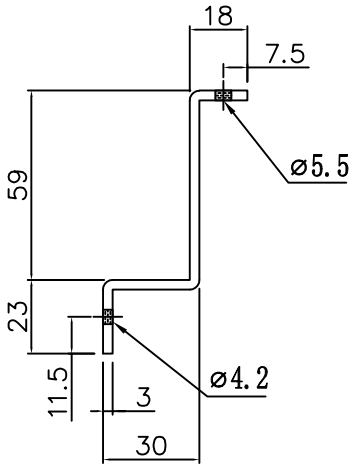


| 名稱 | 背板托角加工圖 | 制圖 | 陈日强 | 2024-11-07 | 修改 | | | |
|---|---|---|---|---|---|---|---|---|
| 材料 | X86667 | 復核 | 謝永林 | 2024-11-08 | 日期 | | | |
| 顏色 | 铬化 | 批準 | | | 圖號 | AP1-A03 | | |

美特鋁質 有限公司
MIDI Aluminium Fabricator Ltd.

| 工程號 | J-861 | 地盤 | 己連拿利 |
|---|---|---|---|

| 物料編號 | L | 數量 | | MA | EQ |
|---|---|---|---|---|---|
| AP1-A05 | 520 | 4 | | **2X230c/c** | **30** |
| AP1-A06 | 1450 | 8 | | **5X280c/c** | **25** |
| | | | | | |

地盤用

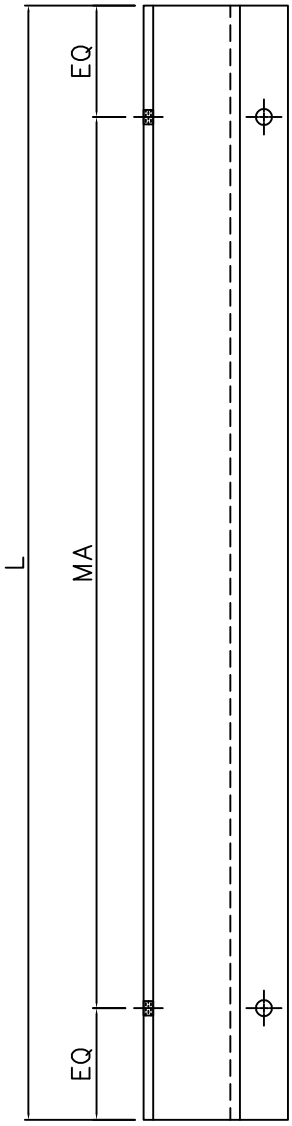


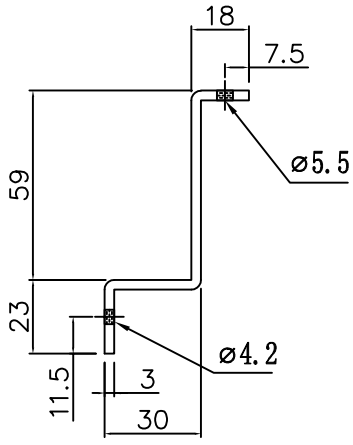


| 名稱 | 背板托角加工圖 | 制圖 | 陈日强 | 2024-11-07 | 修改 | | | |
|---|---|---|---|---|---|---|---|---|
| 材料 | X86667 | 復核 | 謝永林 | 2024-11-08 | 日期 | | | |
| 顏色 | 铬化 | 批準 | | | 圖號 | AP1-A05 | | |

| 美特鋁質 有限公司<br>MIDI Aluminium Fabricator Ltd. | | | |
|---|---|---|---|
| 工程號 | J-861 | 地盤 | 己連拿利 |

| 物料編號 | 樓層數 | 件/層 | 數量 | 分格尺寸 | 使用位置 | 樓層 |
|---|---|---|---|---|---|---|
| UN-SM1 | 1 | 1 | 1 | 375 | PMU-3001 | 1/F |
| | 合計： | | 1 | | | |

工廠用

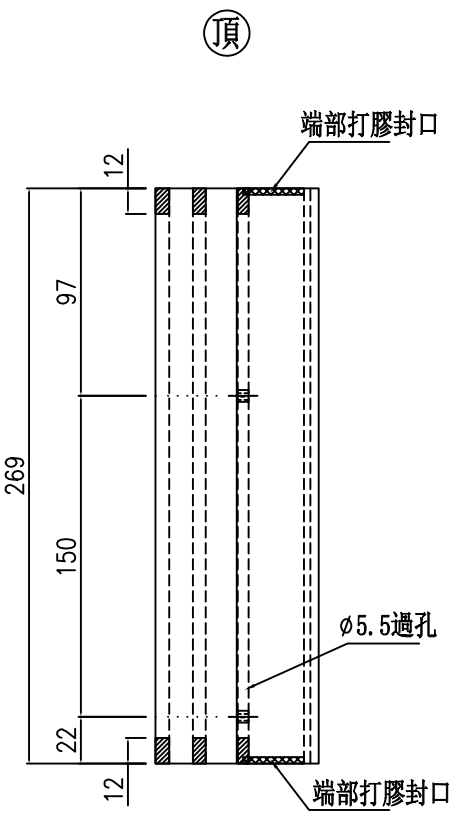


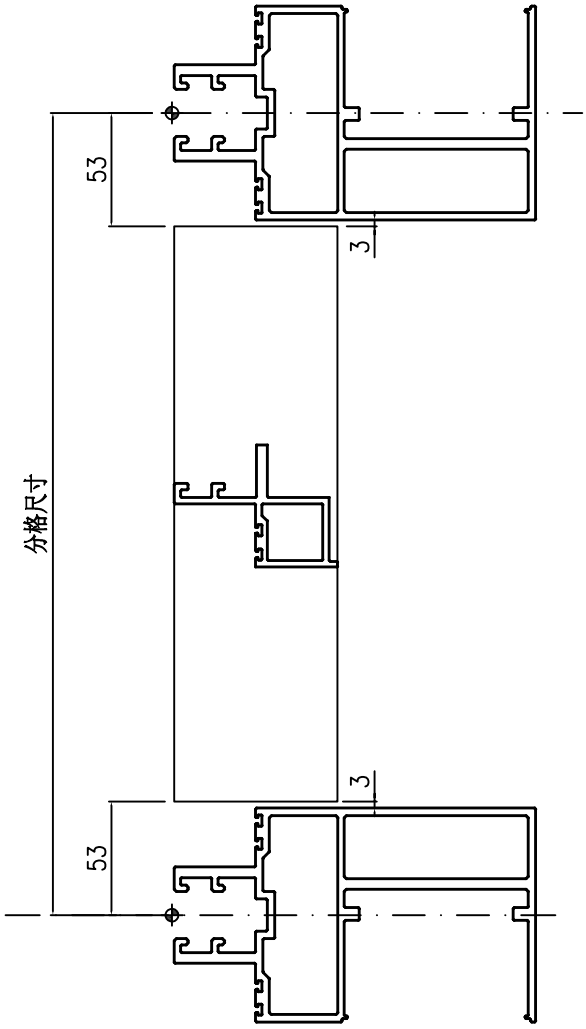


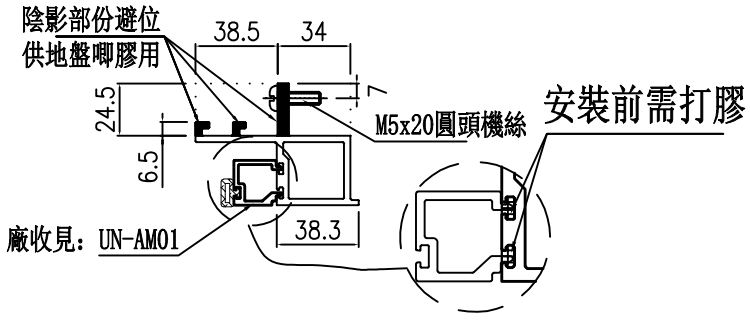


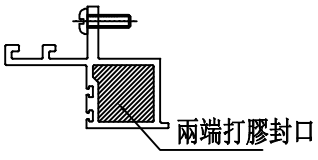


端部打膠示意圖

| 名稱 | 生梗企雙玻 | 制圖 | 周廣志 | 2024.12.30 | 修改 | | | |
|---|---|---|---|---|---|---|---|---|
| 材料 | X86629 | 復核 | 謝永林 | 2025.01.14 | 日期 | | | |
| 顏色 | UCT207124XL-3 | 批準 | | | 圖號 | UN-SM1 | | |

美特鋁質 有限公司
MIDI Aluminium Fabricator Ltd.

| 工程號 | J-861 | 地盤 | 己連拿利 |
|---|---|---|---|

| 物料編號 | 樓層數 | 件/層 | 數量 | 分格尺寸 | 使用位置 | 樓層 |
|---|---|---|---|---|---|---|
| UN-SM1R | 1 | 1 | 1 | 375 | PMU-3001 | 1/F |
| | 合計： | | 1 | | | |

工廠用

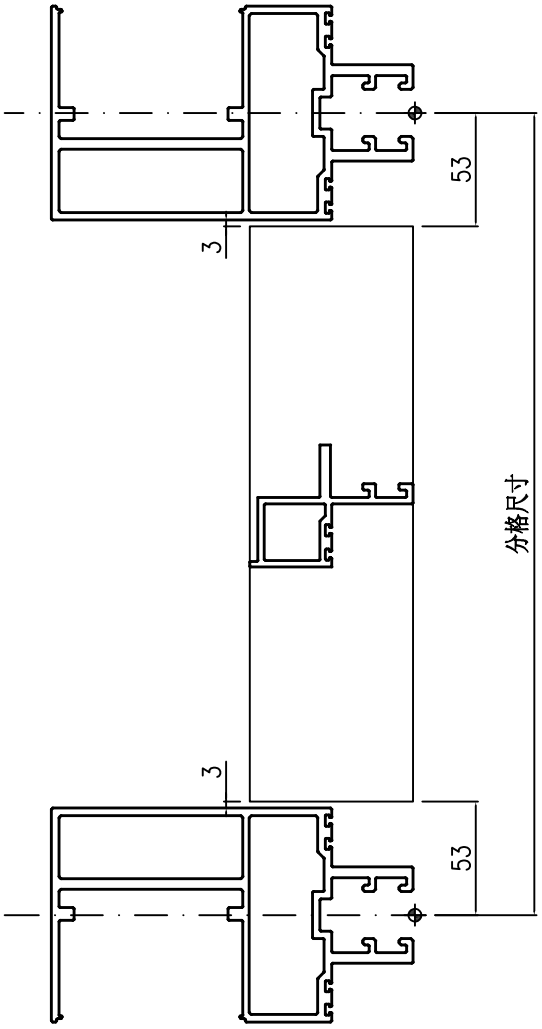


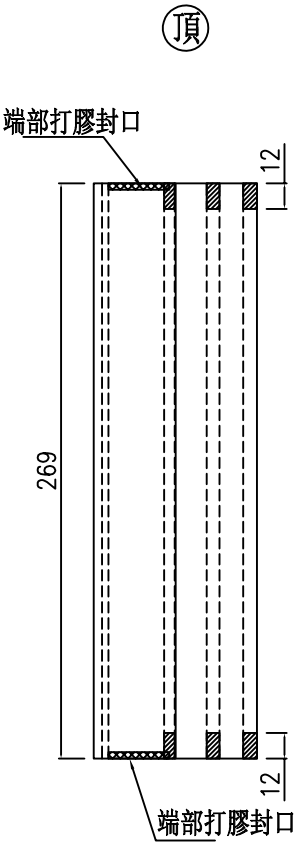


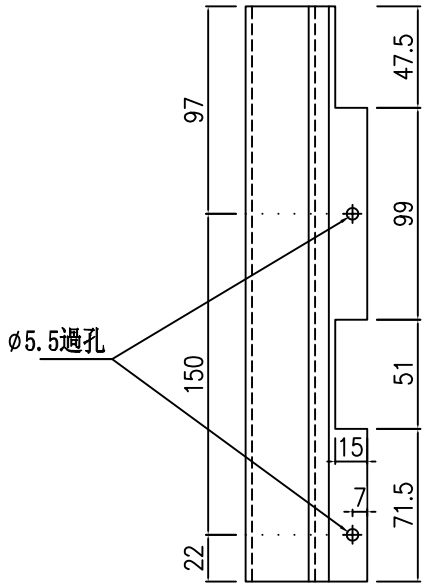


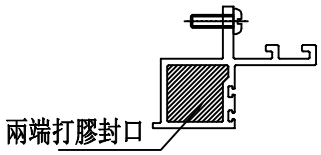


端部打膠示意圖

安裝前需打膠

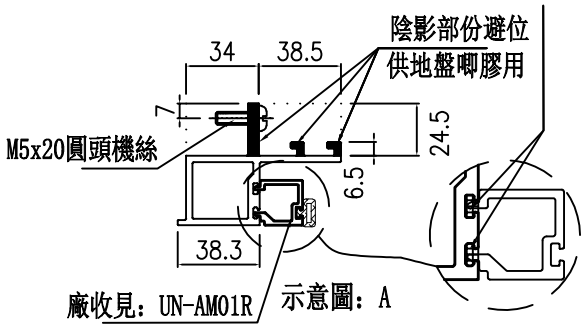


廠收見：UN-AM01R　示意圖：A

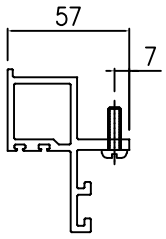


示意圖：B

| 名稱 | 生梗企雙玻 | 制圖 | 周廣志 | 2024.12.30 | 修改 | | | |
|---|---|---|---|---|---|---|---|---|
| 材料 | X86629 | 復核 | 謝永林 | 2025.01.14 | 日期 | | | |
| 顏色 | UCT207124XL-3 | 批準 | | | 圖號 | UN-SM1R | | |

美特鋁質 有限公司
MIDI Aluminium Fabricator Ltd.

| 工程號 | J-861 | 地盤 | 己連拿利 |
|---|---|---|---|

| 物料編號 | 樓層數 | 件/層 | 數量 | 分格尺寸 | 使用位置 | 樓層 |
|---|---|---|---|---|---|---|
| UN-SM2a | 1 | 1 | 1 | 950 | PMU-3001 | 1/F |
| | 合計： | | 1 | | | |

工廠用

頂

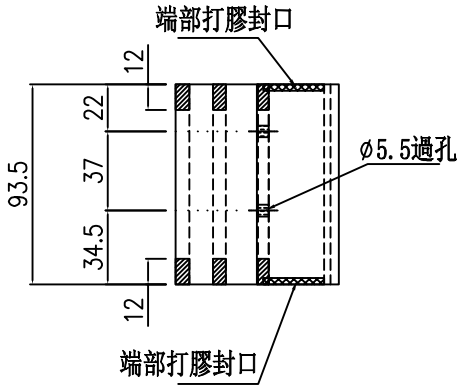


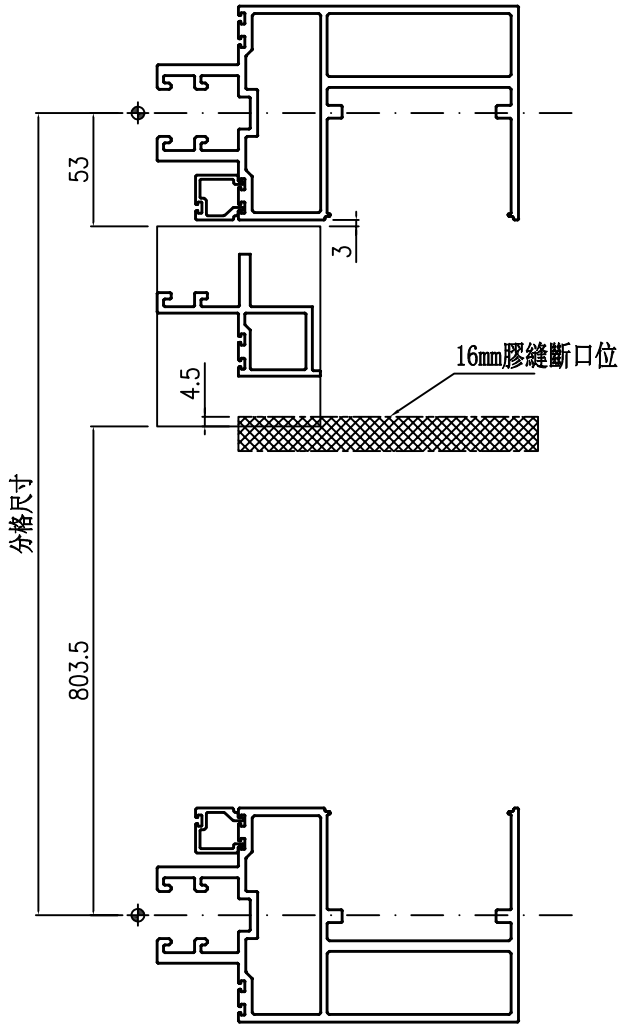


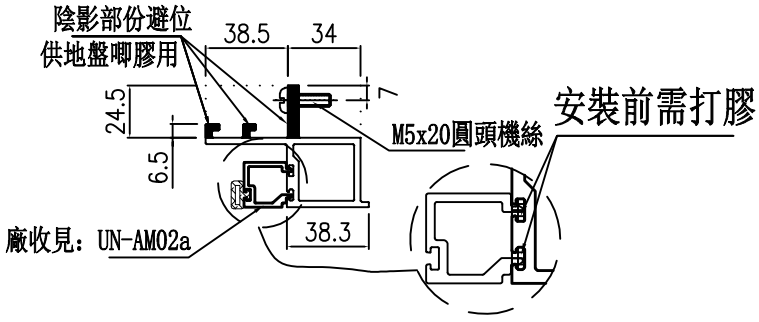


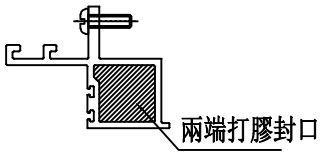


端部打膠示意圖

| 名稱 | 生梗企雙玻 | 制圖 | 周廣志 | 2024.12.30 | 修改 | | | |
|---|---|---|---|---|---|---|---|---|
| 材料 | X86629 | 復核 | 謝永林 | 2025.01.14 | 日期 | | | |
| 顏色 | UCT207124XL-3 | 批準 | | | 圖號 | UN-SM2a | | |

美特鋁質 有限公司
MIDI Aluminium Fabricator Ltd.

| 工程號 | J-861 | 地盤 | 己連拿利 |
|---|---|---|---|

| 物料編號 | 樓層數 | 件/層 | 數量 | 分格尺寸 | 使用位置 | 樓層 |
|---|---|---|---|---|---|---|
| UN-SM2b | 1 | 1 | 1 | 950 | PMU-3001 | G/F |
| | 合計： | | 1 | | | |

工廠用

頂

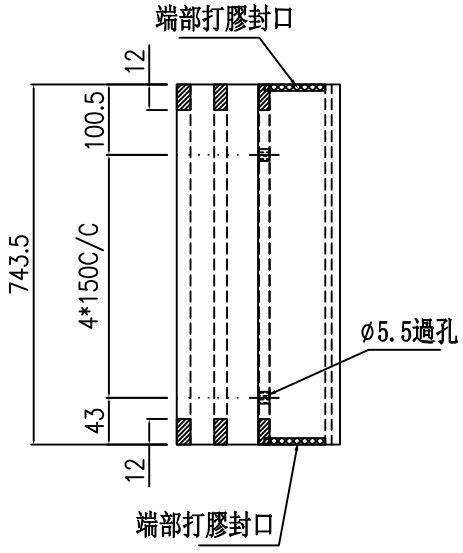


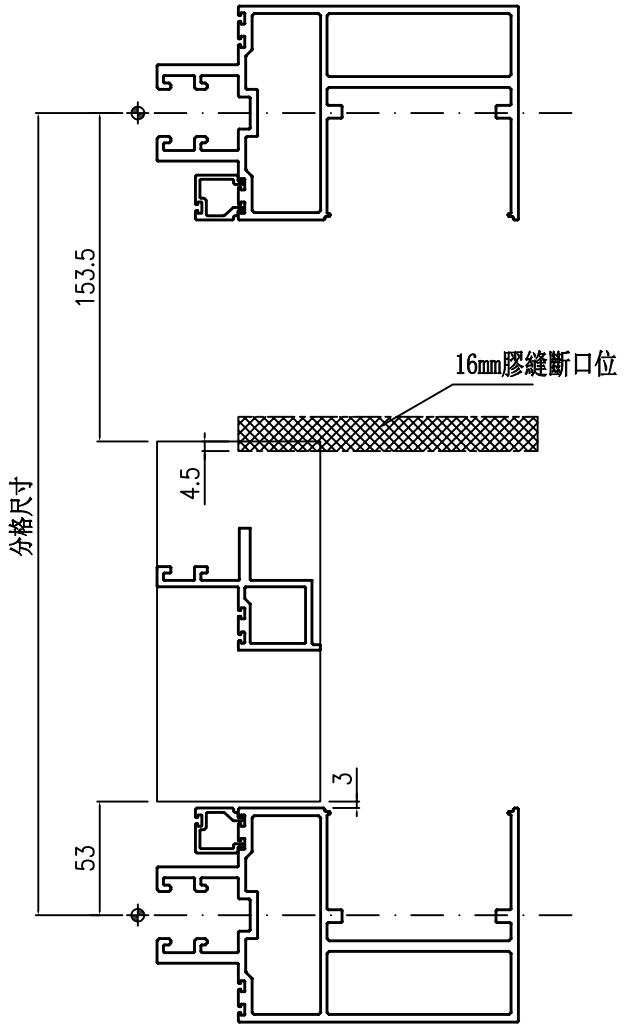


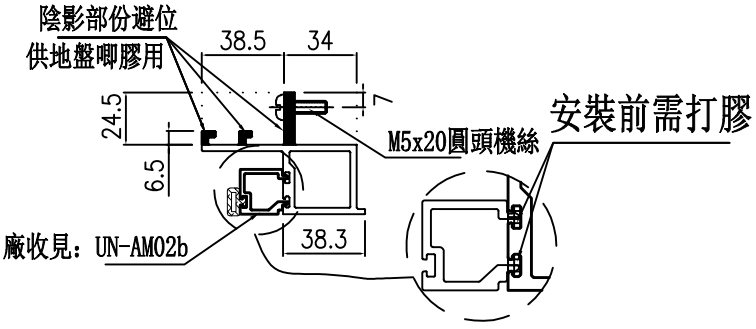


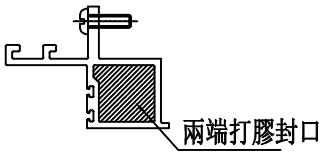


端部打膠示意圖

| 名稱 | 生梗企雙玻 | 制圖 | 周廣志 | 2024.12.30 | 修改 | | | |
|---|---|---|---|---|---|---|---|---|
| 材料 | X86629 | 復核 | 謝永林 | 2025.01.14 | 日期 | | | |
| 顏色 | UCT207124XL-3 | 批準 | | | 圖號 | UN-SM2b | | |

美特鋁質 有限公司
MIDI Aluminium Fabricator Ltd.

| 工程號 | J-861 | 地盤 | 己連拿利 |
|---|---|---|---|

| 物料編號 | 樓層數 | 件/層 | 數量 | 分格尺寸 | 使用位置 | 樓層 |
|---|---|---|---|---|---|---|
| UN-SM2aR | 1 | 1 | 1 | 950 | PMU-3001 | 1/F |
| | 合計： | | 1 | | | |

工廠用

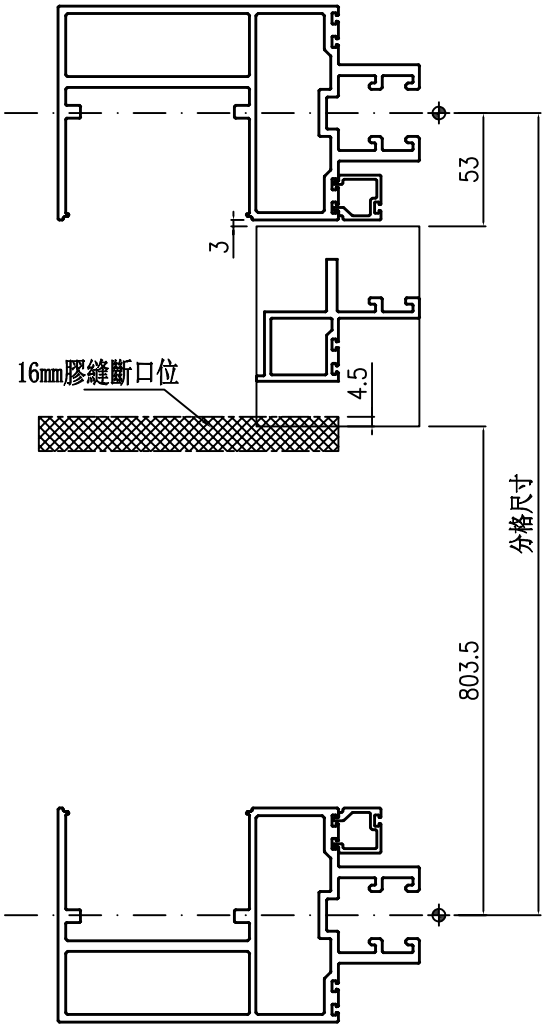


頂

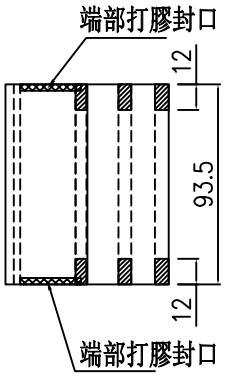


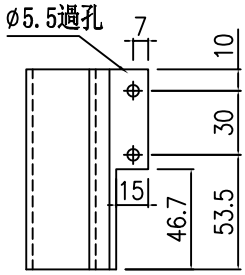


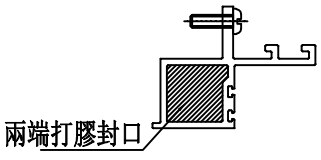


端部打膠示意圖

安裝前需打膠

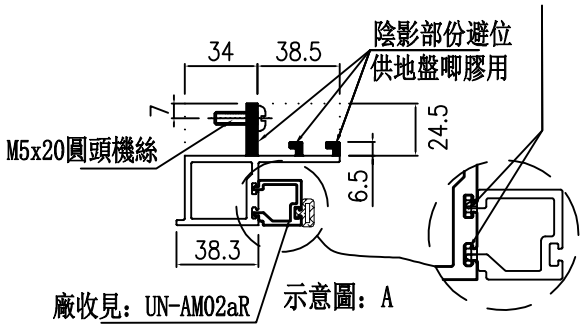


廠收見：UN-AM02aR

示意圖：A

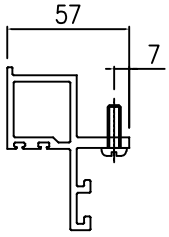


示意圖：B

| 名稱 | 生梗企雙玻 | 制圖 | 周廣志 | 2024.12.30 | 修改 | | | |
|---|---|---|---|---|---|---|---|---|
| 材料 | X86629 | 復核 | 謝永林 | 2025.01.14 | 日期 | | | |
| 顏色 | UCT207124XL-3 | 批準 | | | 圖號 | UN-SM2aR | | |

美特鋁質 有限公司
MIDI Aluminium Fabricator Ltd.

| 工程號 | J-861 | 地盤 | 己連拿利 |
|---|---|---|---|

| 物料編號 | 樓層數 | 件/層 | 數量 | 分格尺寸 | 使用位置 | 樓層 |
|---|---|---|---|---|---|---|
| UN-SM2bR | 1 | 1 | 1 | 950 | PMU-3001 | G/F |
| | 合計： | | 1 | | | |

工廠用

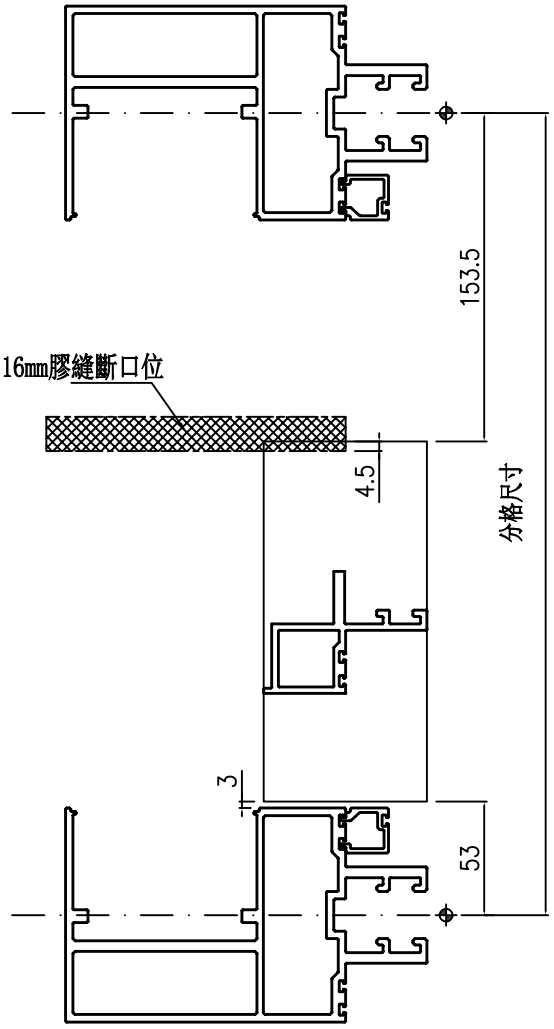


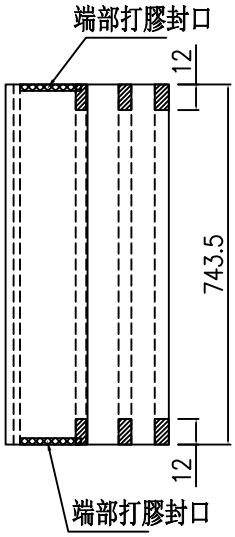


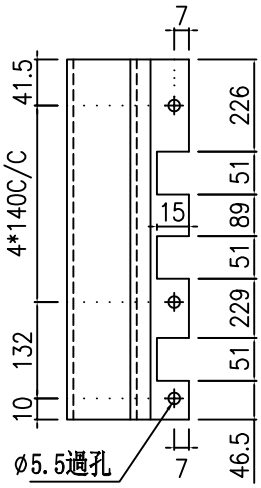


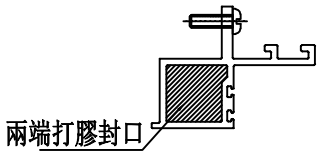


端部打膠示意圖

安裝前需打膠

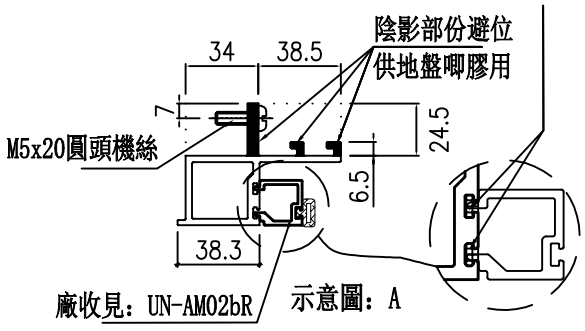


示意圖：A

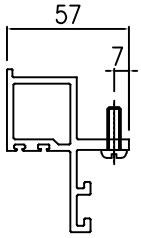


示意圖：B

| 名稱 | 生梗企雙玻 | 制圖 | 周廣志 | 2024.12.30 | 修改 | | | |
|---|---|---|---|---|---|---|---|---|
| 材料 | X86629 | 復核 | 謝永林 | 2025.01.14 | 日期 | | | |
| 顏色 | UCT207124XL-3 | 批準 | | | 圖號 | UN-SM2bR | | |

美特鋁質 有限公司
MIDI Aluminium Fabricator Ltd.

| 工程號 | J-861 | 地盤 | 己連拿利 |
|---|---|---|---|

| 物料編號 | 樓層數 | 件/層 | 數量 | 分格尺寸 | 使用位置 | 樓層 |
|---|---|---|---|---|---|---|
| UN-SM3 | 2 | 1 | 2 | 900 | PMU-3001 | G/F-1/F |
| | 合計： | | 2 | | | |

工廠用

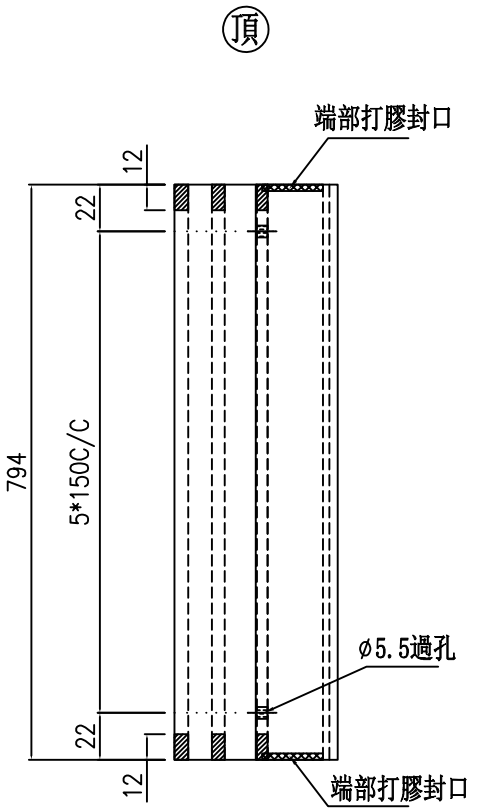


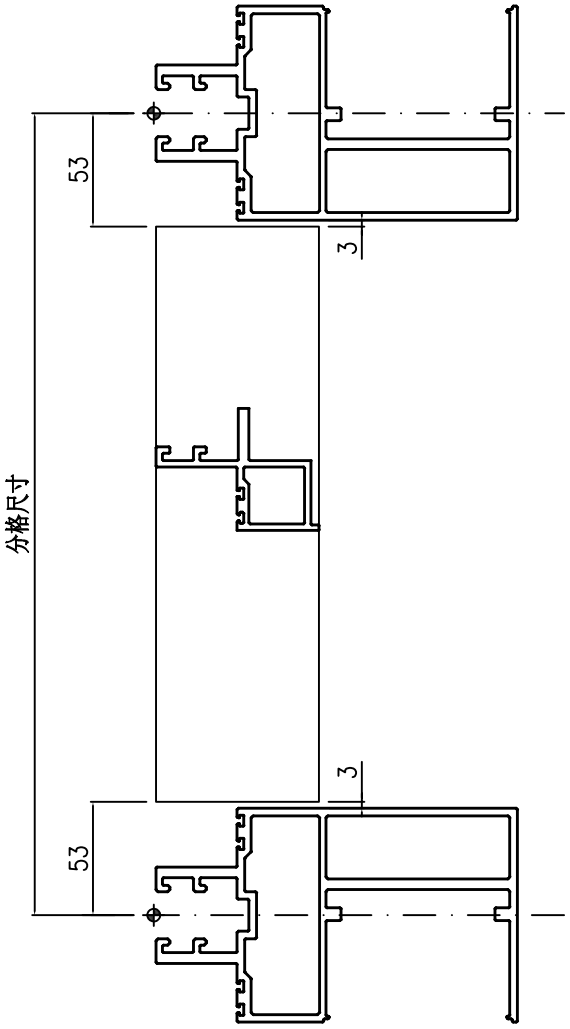


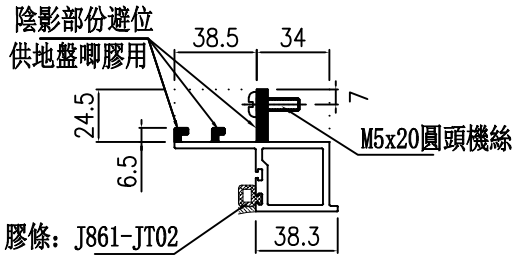


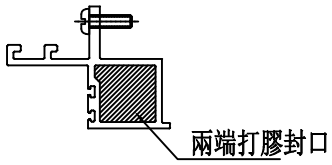


端部打膠示意圖

| 名稱 | 生梗企雙玻 | 制圖 | 周廣志 | 2024.12.30 | 修改 | | | |
|---|---|---|---|---|---|---|---|---|
| 材料 | X86629 | 復核 | 謝永林 | 2025.01.14 | 日期 | | | |
| 顏色 | UCT207124XL-3 | 批準 | | | 圖號 | UN-SM3 | | |

美特鋁質 有限公司
MIDI Aluminium Fabricator Ltd.

| 工程號 | J-861 | 地盤 | 己連拿利 |
|---|---|---|---|

| 物料編號 | 樓層數 | 件/層 | 數量 | 分格尺寸 | 使用位置 | 樓層 |
|---|---|---|---|---|---|---|
| UN-SM3R | 2 | 1 | 2 | 900 | PMU-3001 | G/F-1/F |
| | 合計： | | 2 | | | |

工廠用

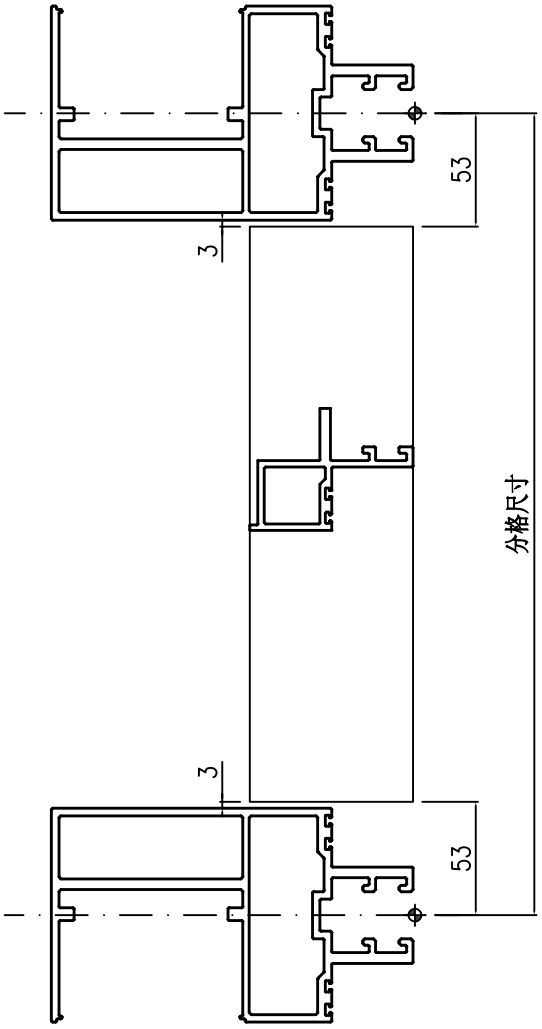


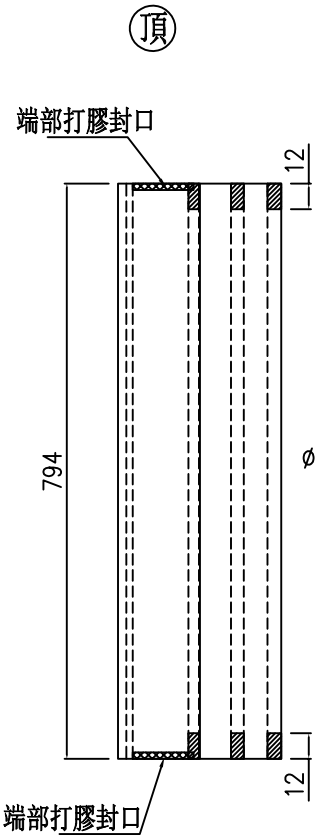


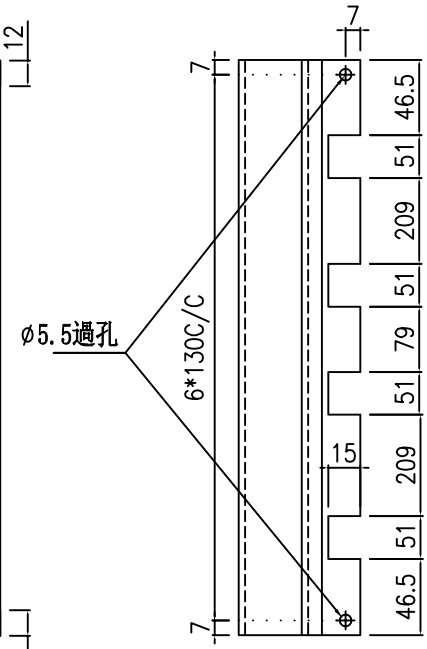


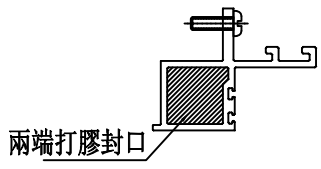


端部打膠示意圖

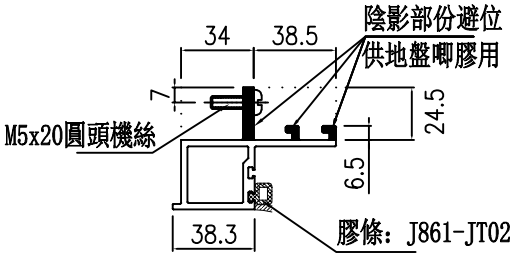


示意圖：A

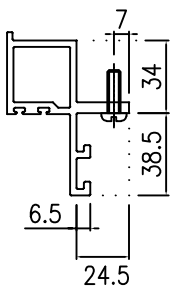


示意圖：B

| 名稱 | 生梗企雙玻 | 制圖 | 周廣志 | 2024.12.30 | 修改 | | | |
|---|---|---|---|---|---|---|---|---|
| 材料 | X86629 | 復核 | 謝永林 | 2025.01.14 | 日期 | | | |
| 顏色 | UCT207124XL-3 | 批準 | | | 圖號 | UN-SM3R | | |

美特鋁質 有限公司
MIDI Aluminium Fabricator Ltd.

| 工程號 | J-861 | 地盤 | 己連拿利 |
|---|---|---|---|

| 物料編號 | 樓層數 | 件/層 | 數量 | 分格尺寸 | 使用位置 | 樓層 |
|---|---|---|---|---|---|---|
| UN-GM1R | 1 | 1 | 1 | 375 | PMU-3001 | 1/F |
| | 合計： | | 1 | | | |

工廠用

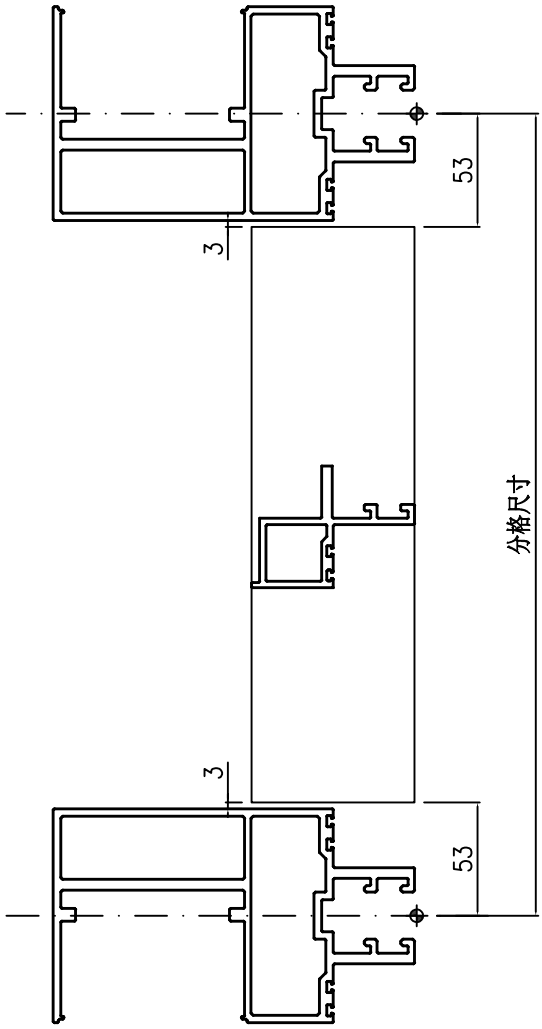


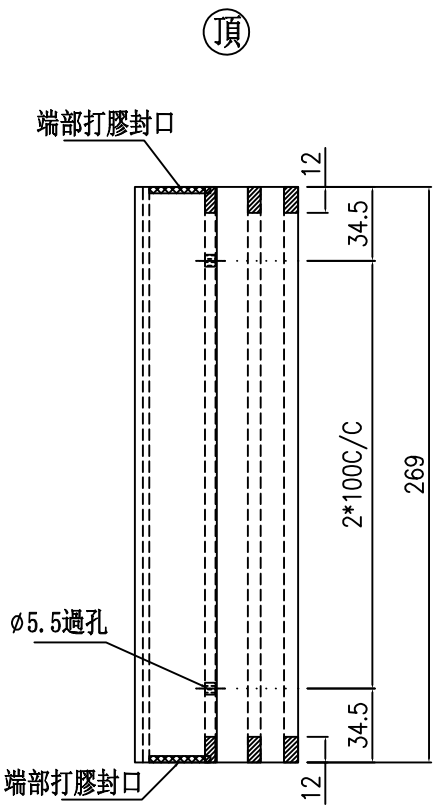


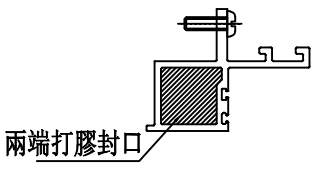


端部打膠示意圖

安裝前需打膠

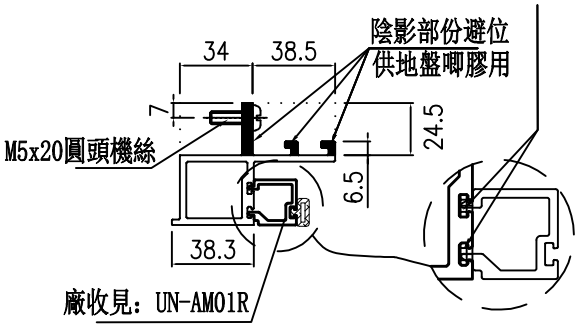


| 名稱 | 轉角生梗企雙玻 | 制圖 | 周廣志 | 2024.12.30 | 修改 | | | |
|---|---|---|---|---|---|---|---|---|
| 材料 | X86629 | 復核 | 謝永林 | 2025.01.14 | 日期 | | | |
| 顏色 | UCT207124XL-3 | 批準 | | | 圖號 | UN-GM1R | | |

美特鋁質 有限公司
MIDI Aluminium Fabricator Ltd.

| 工程號 | J-861 | 地盤 | 己連拿利 |
|---|---|---|---|

| 物料編號 | 樓層數 | 件/層 | 數量 | 分格尺寸 | 使用位置 | 樓層 |
|---|---|---|---|---|---|---|
| UN-GM2aR | 1 | 1 | 1 | 950 | PMU-3001 | 1/F |
| | 合計： | | 1 | | | |

工廠用

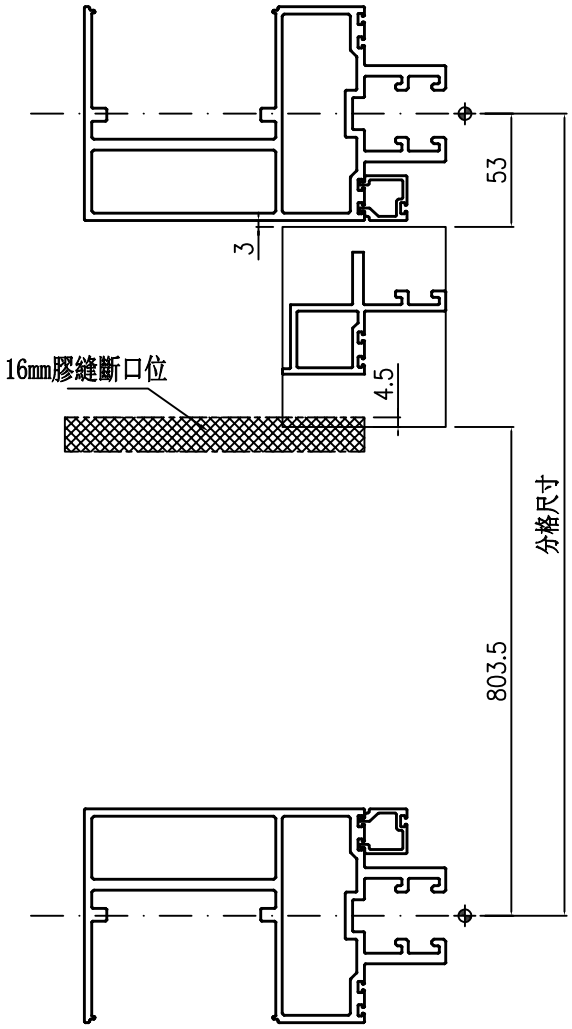


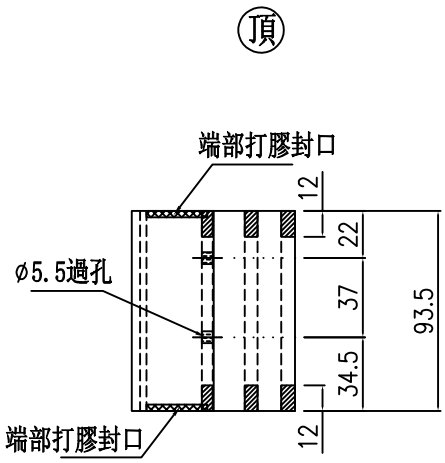


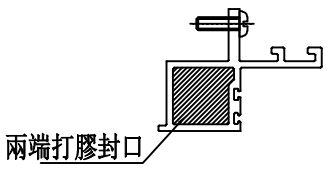


端部打膠示意圖

安裝前需打膠

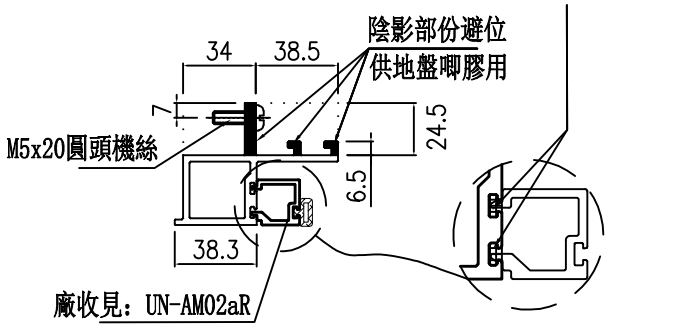


| 名稱 | 轉角生梗企雙玻 | 制圖 | 周廣志 | 2024.12.30 | 修改 | | | |
|---|---|---|---|---|---|---|---|---|
| 材料 | X86629 | 復核 | 謝永林 | 2025.01.14 | 日期 | | | |
| 顏色 | UCT207124XL-3 | 批準 | | | 圖號 | UN-GM2aR | | |

美特鋁質 有限公司
MIDI Aluminium Fabricator Ltd.

| 工程號 | J-861 | 地盤 | 己連拿利 |
|---|---|---|---|

| 物料編號 | 樓層數 | 件/層 | 數量 | 分格尺寸 | 使用位置 | 樓層 |
|---|---|---|---|---|---|---|
| UN-GM2bR | 1 | 1 | 1 | 950 | PMU-3001 | G/F |
| | 合計： | | 1 | | | |

工廠用

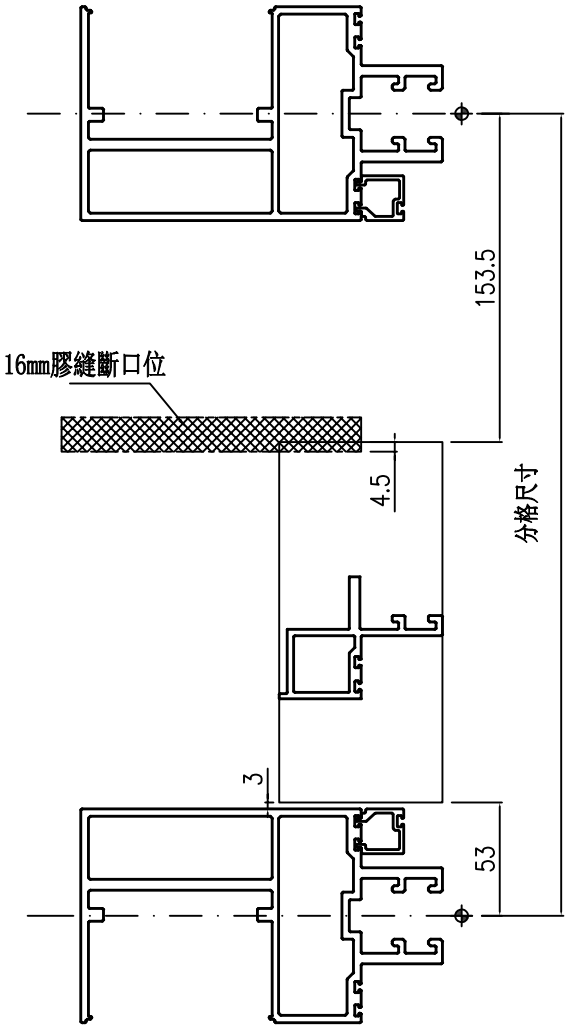


頂

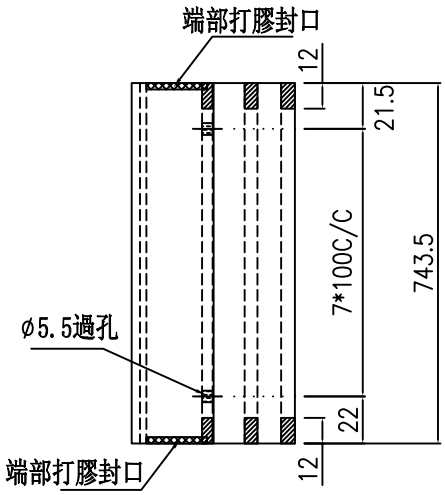


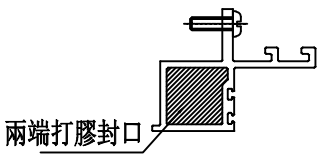


端部打膠示意圖

安裝前需打膠

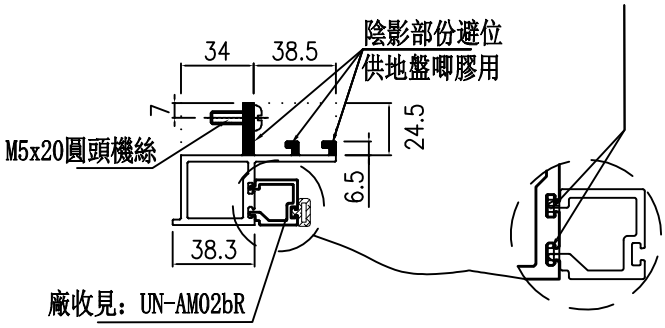


| 名稱 | 轉角生梗企雙玻 | 制圖 | 周廣志 | 2024.12.30 | 修改 | | | |
|---|---|---|---|---|---|---|---|---|
| 材料 | X86629 | 復核 | 謝永林 | 2025.01.14 | 日期 | | | |
| 顏色 | UCT207124XL-3 | 批準 | | | 圖號 | UN-GM2bR | | |

美特鋁質 有限公司
MIDI Aluminium Fabricator Ltd.

| 工程號 | J-861 | 地盤 | 己連拿利 |
|---|---|---|---|

| 物料編號 | 樓層數 | 件/層 | 數量 | 分格尺寸 | 使用位置 | 樓層 |
|---|---|---|---|---|---|---|
| UN-GM3R | 2 | 1 | 2 | 2550 | PMU-3001 | G/F-1/F |
| | 合計： | | 2 | | | |

工廠用

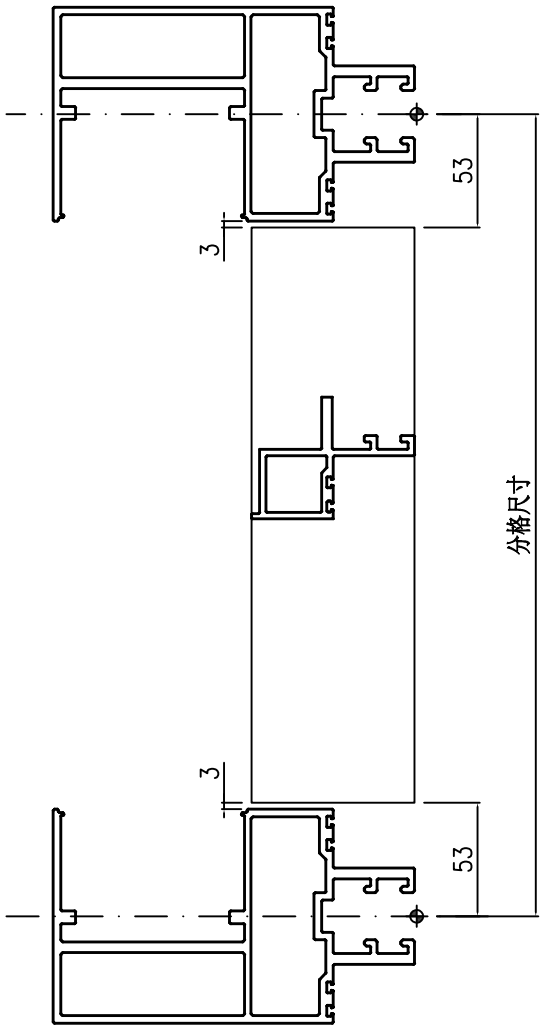


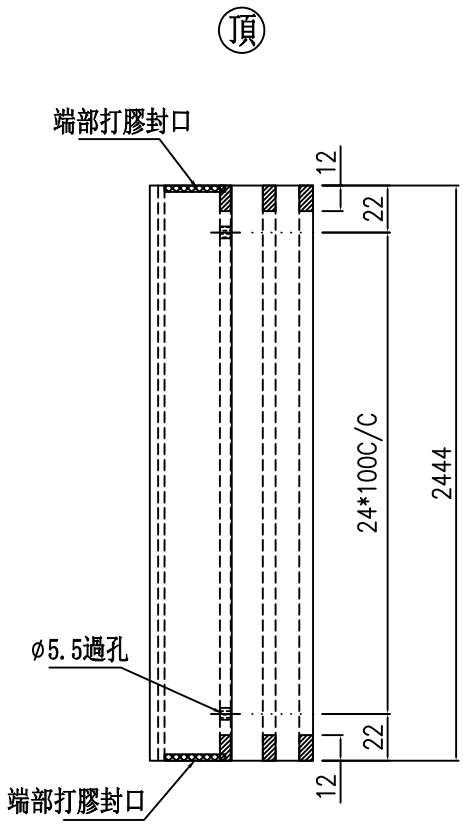


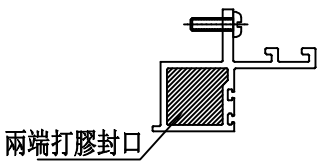


端部打膠示意圖

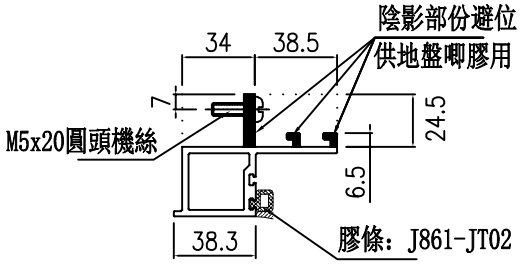


| 名稱 | 轉角生梗企雙玻 | 制圖 | 周廣志 | 2024.12.30 | 修改 | | | |
|---|---|---|---|---|---|---|---|---|
| 材料 | X86629 | 復核 | 謝永林 | 2025.01.14 | 日期 | | | |
| 顏色 | UCT207124XL-3 | 批準 | | | 圖號 | UN-GM3R | | |

美特鋁質 有限公司
MIDI Aluminium Fabricator Ltd.

| 物料編號 | L | 樓層數 | 件/層 | 數量 | 分格尺寸 | 使用位置 | 樓層 |
|---|---|---|---|---|---|---|---|
| UN-AM01 | 317 | 1 | 5 | 5 | 375 | PMU-3001 | 1/F |
| | | 合計： | | 5 | | | |

| 工程號 | J-861 | 地盤 | 己連拿利 |
|---|---|---|---|

工廠用

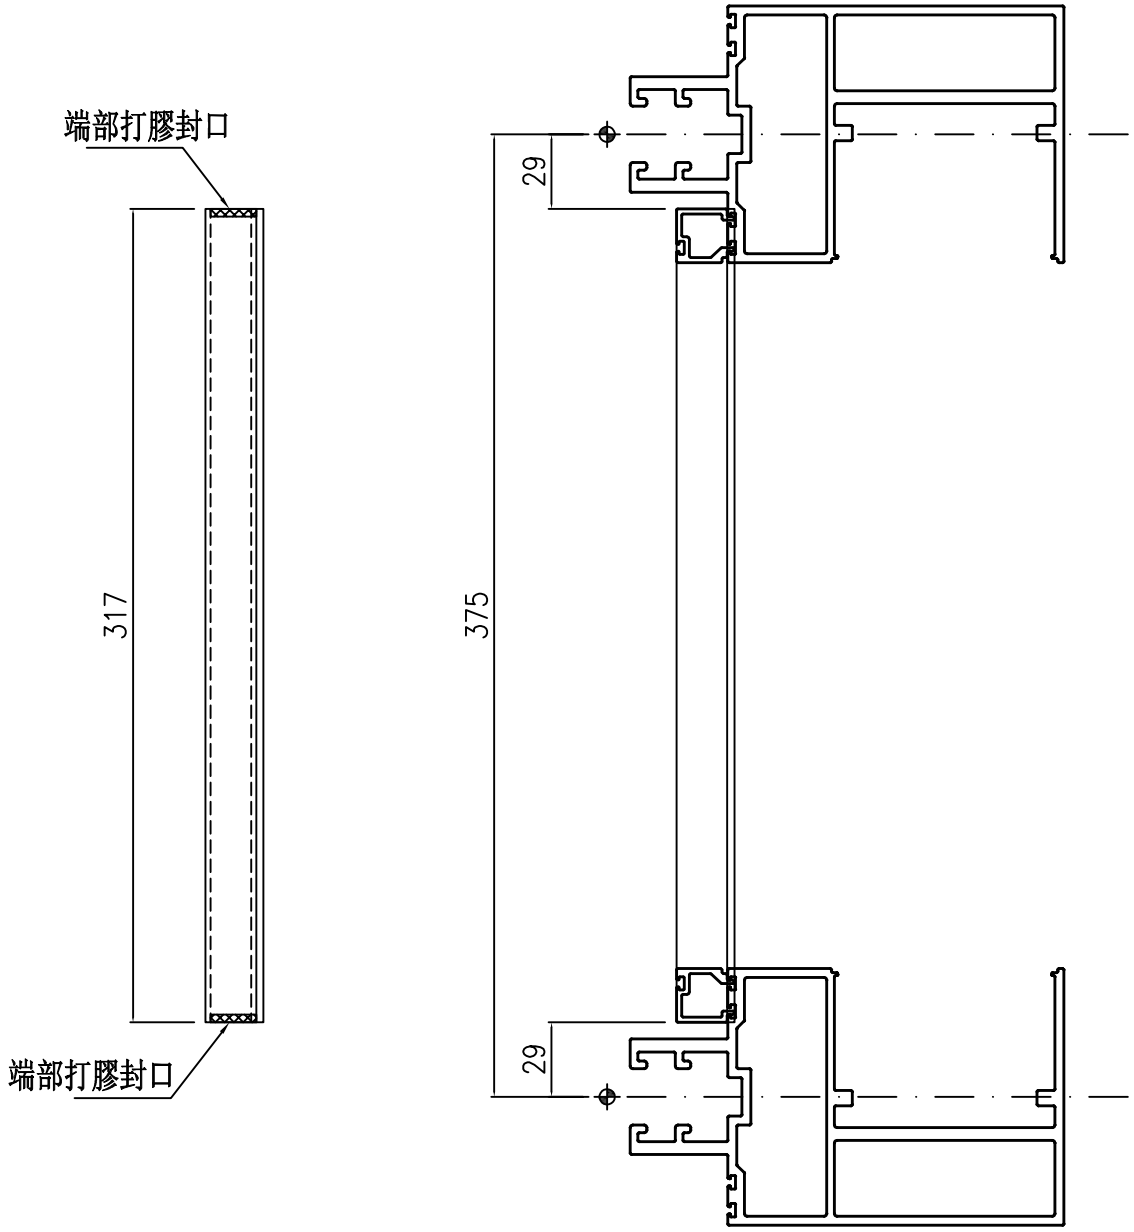


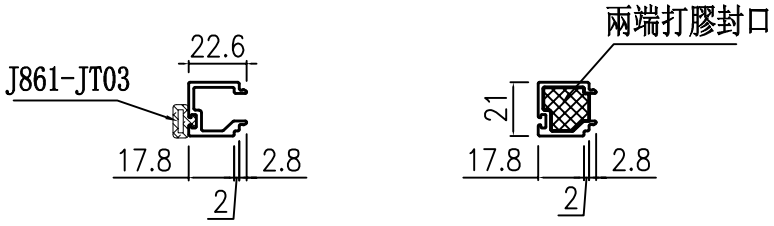


端部打膠示意圖

| 名稱 | 單玻線插線（企） | 制圖 | 周廣志 | 2024.12.30 | 修改 | | | |
|---|---|---|---|---|---|---|---|---|
| 材料 | X86630 | 復核 | 謝永林 | 2025.01.14 | 日期 | | | |
| 顏色 | UCT207124XL-3 | 批準 | | | 圖號 | UN-AM01 | | |

美特鋁質 有限公司
MIDI Aluminium Fabricator Ltd.

| 物料編號 | L | 樓層數 | 件/層 | 數量 | 分格尺寸 | 使用位置 | 樓層 |
|---|---|---|---|---|---|---|---|
| UN-AM01R | 317 | 1 | 5 | 5 | 375 | PMU-3001 | 1/F |
| | | 合計： | | 5 | | | |

| 工程號 | J-861 | 地盤 | 己連拿利 |
|---|---|---|---|

工廠用

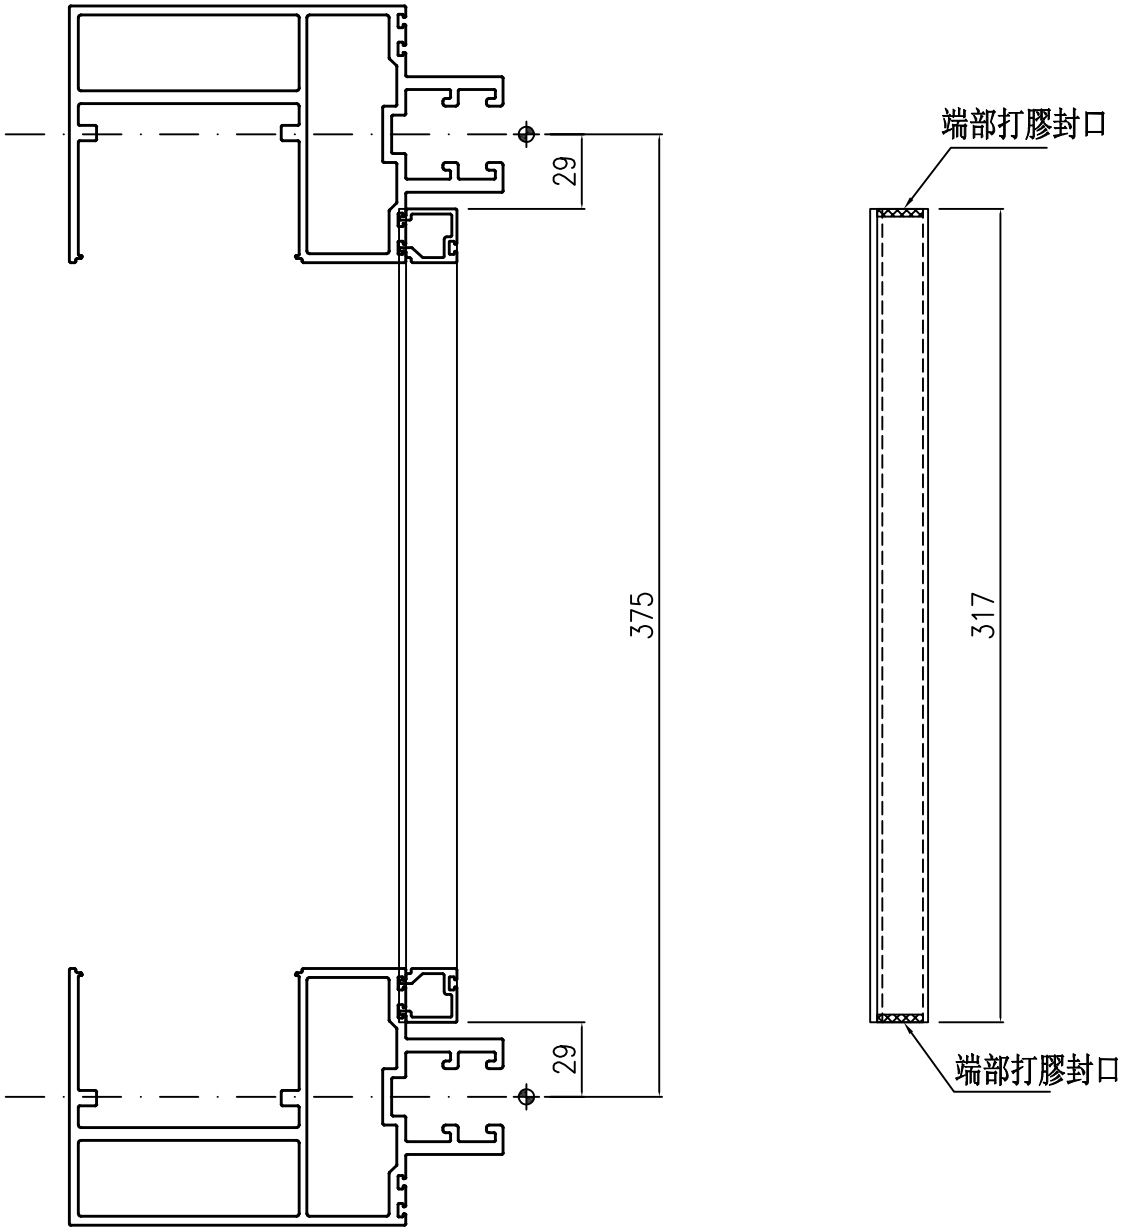


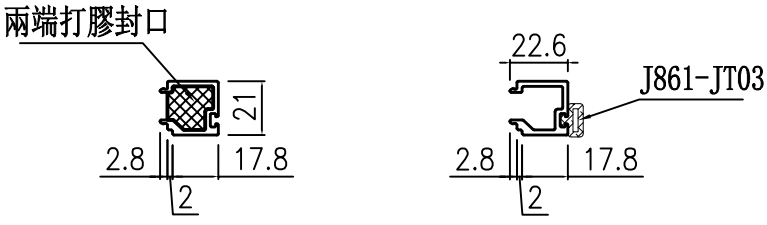


端部打膠示意圖

| 名稱 | 單玻線插線（企） | 制圖 | 周廣志 | 2024.12.30 | 修改 | | | |
|---|---|---|---|---|---|---|---|---|
| 材料 | X86630 | 復核 | 謝永林 | 2025.01.14 | 日期 | | | |
| 顏色 | UCT207124XL-3 | 批準 | | | 圖號 | UN-AM01R | | |

美特鋁質 有限公司
MIDI Aluminium Fabricator Ltd.

| 物料編號 | L | 樓層數 | 件/層 | 數量 | 分格尺寸 | 使用位置 | 樓層 |
|---|---|---|---|---|---|---|---|
| UN-AM02a | 117.5 | 1 | 5 | 5 | 950 | PMU-3001 | 1/F |
| | | 合計： | | 5 | | | |

| 工程號 | J-861 | 地盤 | 己連拿利 |
|---|---|---|---|

工廠用

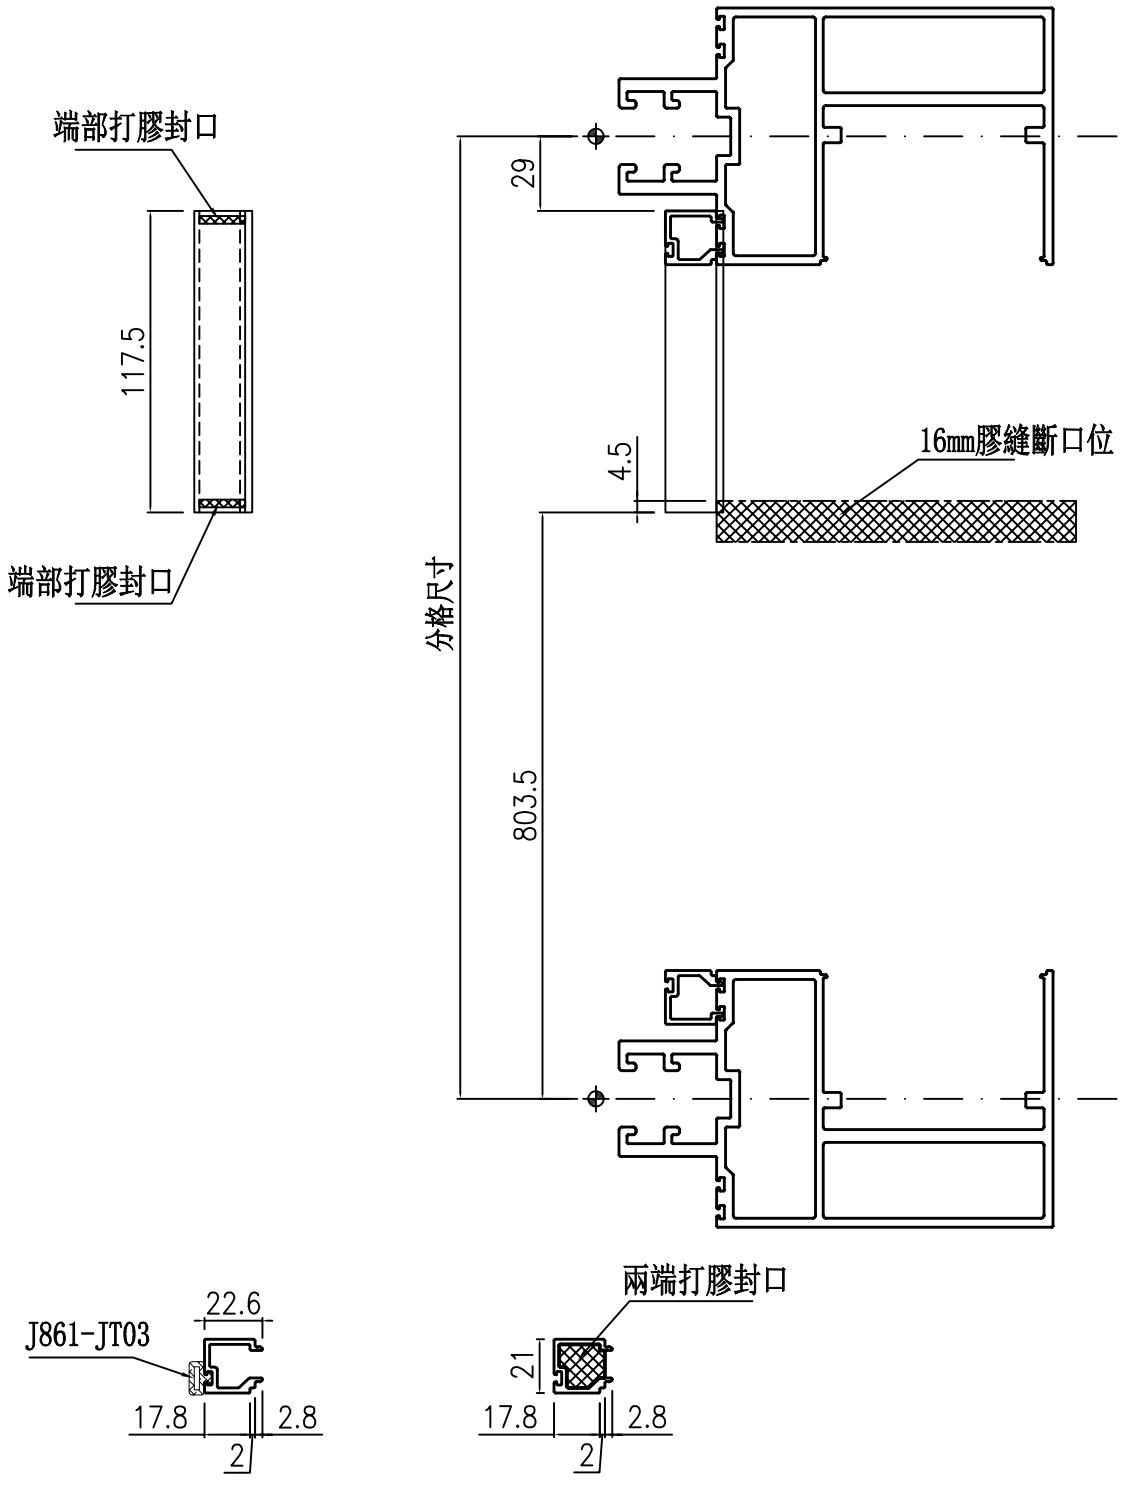


端部打膠示意圖

| 名稱 | 單玻線插線（企） | 制圖 | 周廣志 | 2024.12.30 | 修改 | | | |
|---|---|---|---|---|---|---|---|---|
| 材料 | X86630 | 復核 | 謝永林 | 2025.01.14 | 日期 | | | |
| 顏色 | UCT207124XL-3 | 批準 | | | 圖號 | UN-AM02a | | |

美特鋁質 有限公司
MIDI Aluminium Fabricator Ltd.

| 工程號 | J-861 | 地盤 | 己連拿利 |
|---|---|---|---|

| 物料編號 | L | 樓層數 | 件/層 | 數量 | 分格尺寸 | 使用位置 | 樓層 |
|---|---|---|---|---|---|---|---|
| UN-AM02b | 767.5 | 1 | 5 | 5 | 950 | PMU-3001 | G/F |
| | | 合計： | | 5 | | | |

工廠用

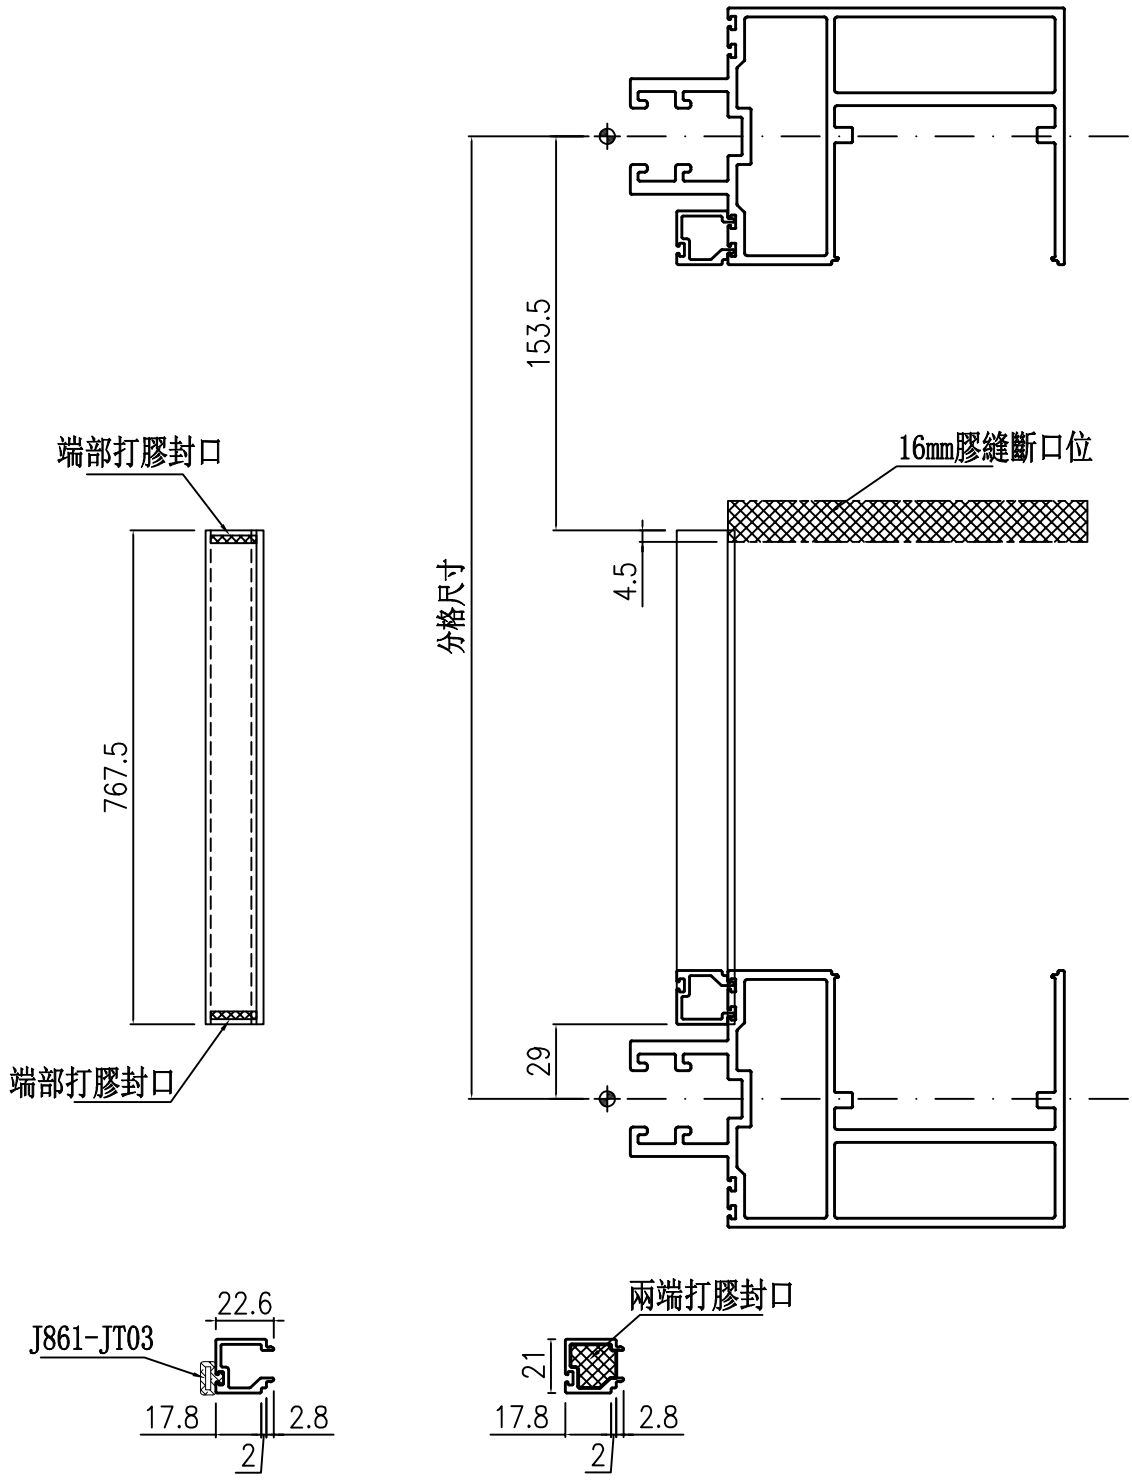


端部打膠示意圖

| 名稱 | 單玻線插線（企） | 制圖 | 周廣志 | 2024.12.30 | 修改 | | | |
|---|---|---|---|---|---|---|---|---|
| 材料 | X86630 | 復核 | 謝永林 | 2025.01.14 | 日期 | | | |
| 顏色 | UCT207124XL-3 | 批準 | | | 圖號 | UN-AM02b | | |

美特鋁質 有限公司
MIDI Aluminium Fabricator Ltd.

| 物料編號 | L | 樓層數 | 件/層 | 數量 | 分格尺寸 | 使用位置 | 樓層 |
|---|---|---|---|---|---|---|---|
| UN-AM02aR | 117.5 | 1 | 5 | 5 | 950 | PMU-3001 | 1/F |
| | | 合計： | | 5 | | | |

| 工程號 | J-861 | 地盤 | 己連拿利 |
|---|---|---|---|

工廠用

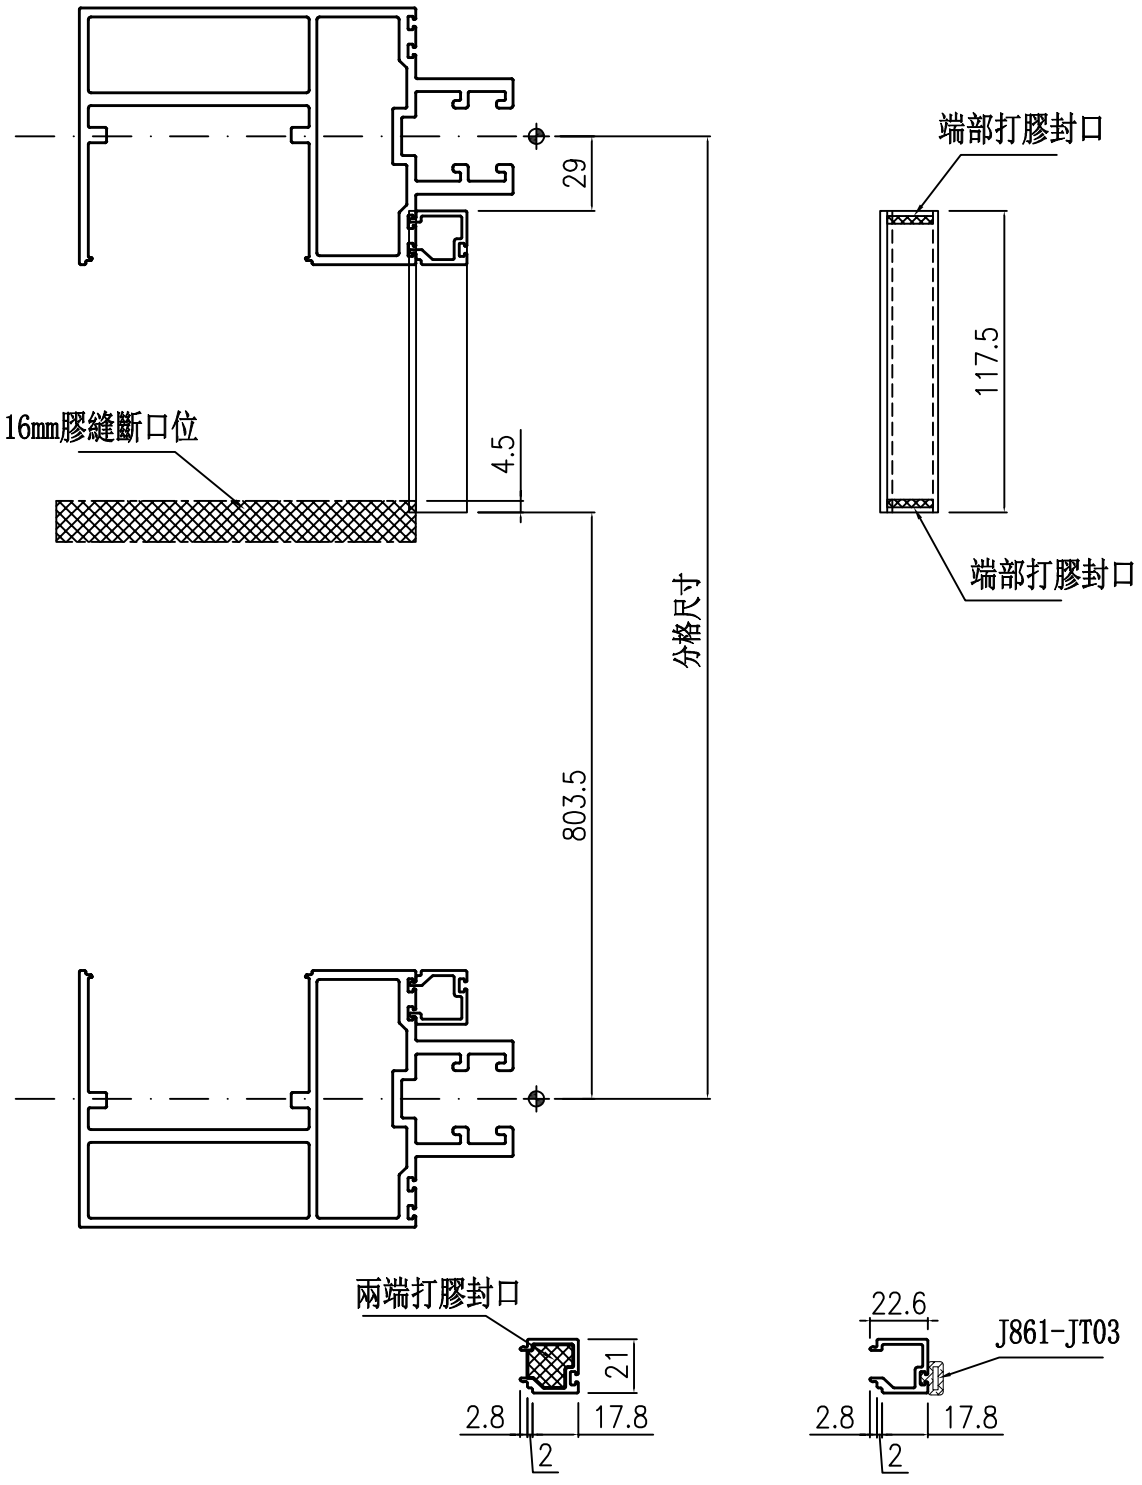


端部打膠示意圖

| 名稱 | 單玻線插線（企） | 制圖 | 周廣志 | 2024.12.30 | 修改 | | | |
|---|---|---|---|---|---|---|---|---|
| 材料 | X86630 | 復核 | 謝永林 | 2025.01.14 | 日期 | | | |
| 顏色 | UCT207124XL-3 | 批準 | | | 圖號 | UN-AM02aR | | |

美特鋁質 有限公司
MIDI Aluminium Fabricator Ltd.

| 物料編號 | L | 樓層數 | 件/層 | 數量 | 分格尺寸 | 使用位置 | 樓層 |
|---|---|---|---|---|---|---|---|
| UN-AM02bR | 767.5 | 1 | 5 | 5 | 950 | PMU-3001 | G/F |
| | | 合計： | | 5 | | | |

| 工程號 | J-861 | 地盤 | 己連拿利 |
|---|---|---|---|

工廠用

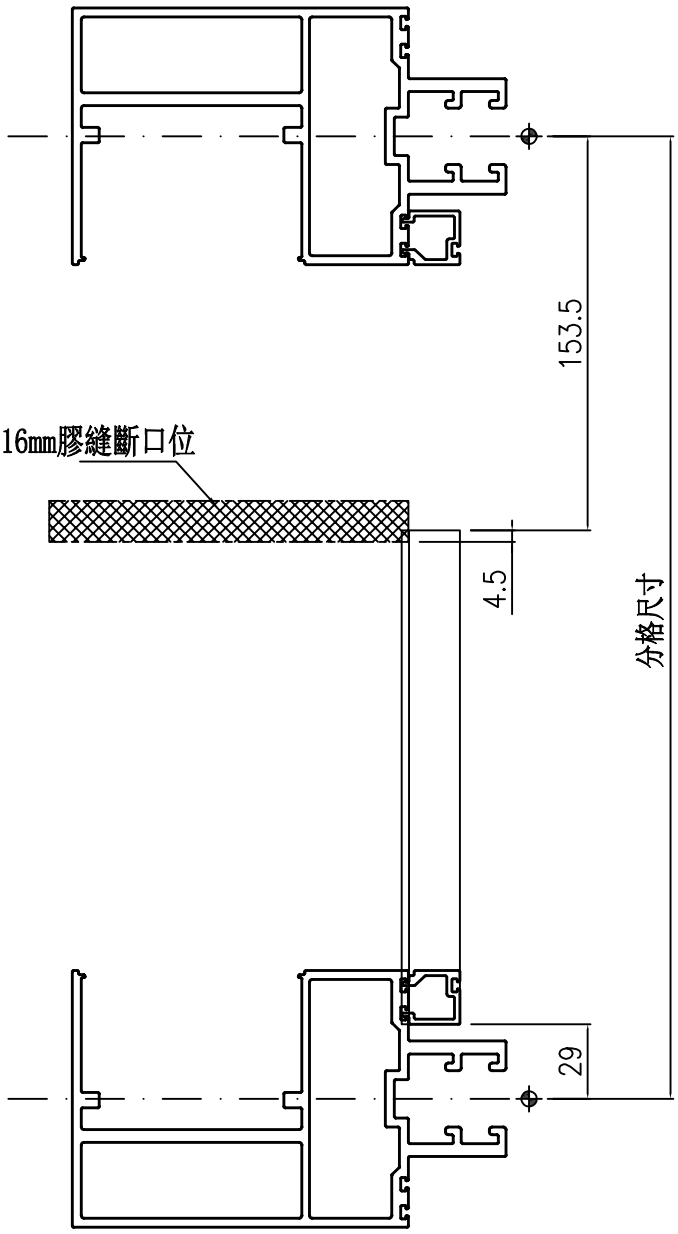


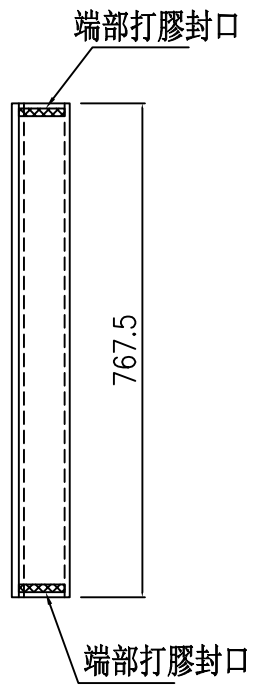


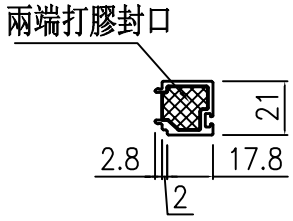


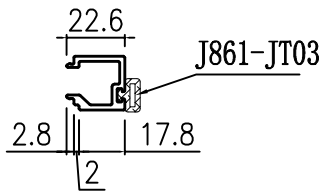


端部打膠示意圖

| 名稱 | 單玻線插線（企） | 制圖 | 周廣志 | 2024.12.30 | 修改 | | | |
|---|---|---|---|---|---|---|---|---|
| 材料 | X86630 | 復核 | 謝永林 | 2025.01.14 | 日期 | | | |
| 顏色 | UCT207124XL-3 | 批準 | | | 圖號 | UN-AM02bR | | |

美特鋁質 有限公司
MIDI Aluminium Fabricator

| 工程號 | J-861 | 地盤 | 己連拿利 |
|---|---|---|---|

| 物料編號 | L | 樓層數 | 件/層 | 數量 | 分格尺寸 | 使用位置 | 樓層 |
|---|---|---|---|---|---|---|---|
| UN-HM01 | 1268.8 | 1 | 2 | 2 | 1475 | PMU-3001 | 1/F |
| UN-HM02 | 2193.8 | 1 | 2 | 2 | 2400 | PMU-3001 | 1/F |
| UN-HM03 | 600 | 1 | 2 | 2 | 700 | PMU-3001 | 1/F |
| UN-HM04 | 1530 | 1 | 4 | 4 | 1630 | PMU-3001 | 1/F |
| | | 合計: | | 10 | | | |

工廠用

# 梗窗死墻位頂用

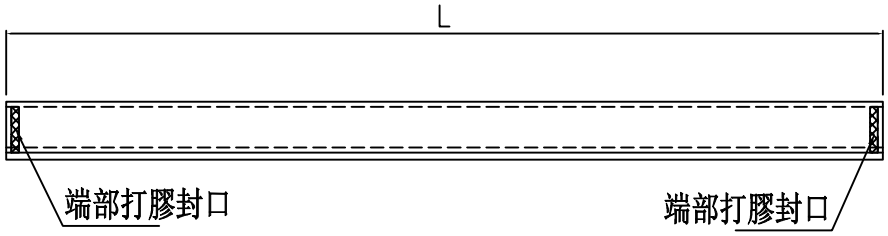


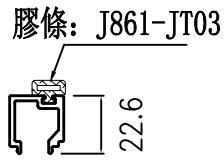


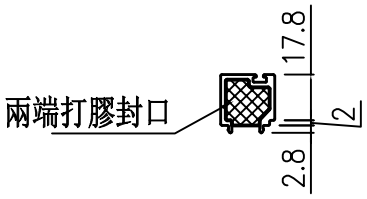


端部打膠示意圖

| 名稱 | 單玻插線（橫） | 制圖 | 周廣志 | 2024.12.30 | 修改 | | | |
|---|---|---|---|---|---|---|---|---|
| 材料 | X86630 | 復核 | 謝永林 | 2025.01.14 | 日期 | | | |
| 顏色 | UCT207124XL-3 | 批準 | | | 圖號 | UN-HM01 | | |

美特鋁質 有限公司
MIDI Aluminium Fabricator

| 工程號 | J-861 | 地盤 | 己連拿利 |
|---|---|---|---|

| 物料編號 | L | 樓層數 | 件/層 | 數量 | 分格尺寸 | 使用位置 | 樓層 |
|---|---|---|---|---|---|---|---|
| UN-HM01a | 1268.8 | 2 | 1 | 2 | 1475 | PMU-3001 | G/F-1/F |
| UN-HM02a | 2193.8 | 2 | 1 | 2 | 2400 | PMU-3001 | G/F-1/F |
| UN-HM03a | 600 | 2 | 1 | 2 | 700 | PMU-3001 | G/F-1/F |
| UN-HM04a | 1530 | 2 | 2 | 4 | 1630 | PMU-3001 | G/F-1/F |
| | | 合計: | | 10 | | | |

工廠用

# 梗窗死墻位底用

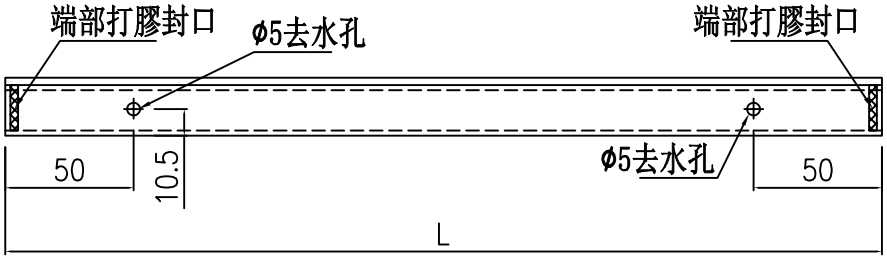


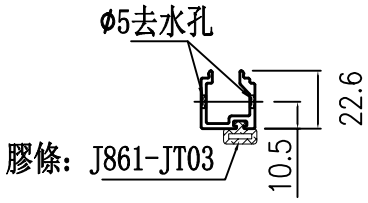


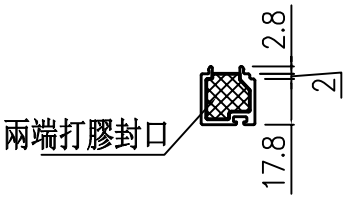


端部打膠示意圖

| 名稱 | 單玻插線（橫） | 制圖 | 周廣志 | 2024.12.30 | 修改 | | | |
|---|---|---|---|---|---|---|---|---|
| 材料 | X86630 | 復核 | 謝永林 | 2025.01.14 | 日期 | | | |
| 顏色 | UCT207124XL-3 | 批準 | | | 圖號 | UN-HM01a | | |

美特鋁質 有限公司
MIDI Aluminium Fabricator

| 工程號 | J-861 | 地盤 | 己連拿利 |
|---|---|---|---|

| 物料編號 | L | 樓層數 | 件/層 | 數量 | 分格尺寸 | 使用位置 | 樓層 |
|---|---|---|---|---|---|---|---|
| ZS-XY01 | 352 | 1 | 5 | 5 | 375 | PMU-3001 | 1/F |
| | 小計： | | | 5 | | | |
| ZS-XY02 | 2527 | 2 | 2 | 4 | 2550 | PMU-3001 | G/F~1/F |
| | 小計： | | | 4 | | | |
| ZS-XY03 | 877 | 2 | 1 | 2 | 900 | PMU-3001 | G/F~1/F |
| | 小計： | | | 2 | | | |
| ZS-XY04 | 927 | 1 | 5 | 5 | 950 | PMU-3001 | G/F |
| | 小計： | | | 5 | | | |
| ZS-XY05 | 327 | 2 | 2 | 4 | 350 | PMU-3001 | G/F~1/F |
| | 小計： | | | 4 | | | |
| ZS-XY06 | 2177 | 2 | 2 | 4 | 2200 | PMU-3001 | G/F~1/F |
| | 小計： | | | 4 | | | |

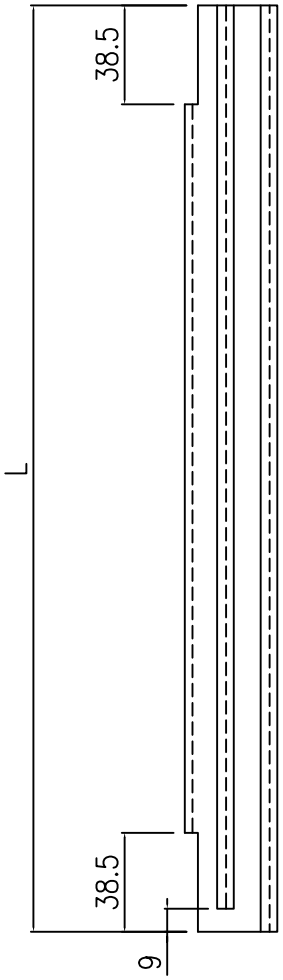


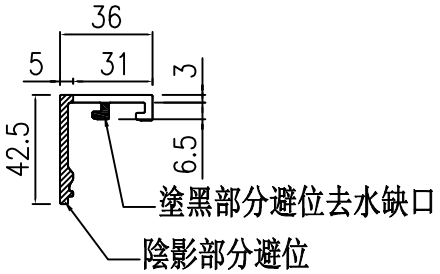


| 名稱 | 玻璃扣蓋（企） | 制圖 | 周廣志 | 2024.12.30 | 修改 | | | |
|---|---|---|---|---|---|---|---|---|
| 材料 | X86636 | 復核 | 謝永林 | 2025.01.14 | 日期 | | | |
| 顏色 | UCT207124XL-3 | 批準 | | | 圖號 | ZS-XY01 | | |

美特鋁質 有限公司
MIDI Aluminium Fabricator

| 工程號 | J-861 | 地盤 | 己連拿利 |
|---|---|---|---|

| 物料編號 | L | 樓層數 | 件/層 | 數量 | 分格尺寸 | 使用位置 | 樓層 |
|---|---|---|---|---|---|---|---|
| ZS-XY01R | 352 | 1 | 5 | 5 | 375 | PMU-3001 | 1/F |
| | 小計： | | | 5 | | | |
| ZS-XY02R | 2527 | 2 | 2 | 4 | 2550 | PMU-3001 | G/F~1/F |
| | 小計： | | | 4 | | | |
| ZS-XY03R | 877 | 2 | 1 | 2 | 900 | PMU-3001 | G/F~1/F |
| | 小計： | | | 2 | | | |
| ZS-XY04R | 927 | 1 | 5 | 5 | 950 | PMU-3001 | G/F |
| | 小計： | | | 5 | | | |
| ZS-XY05R | 327 | 2 | 2 | 4 | 350 | PMU-3001 | G/F~1/F |
| | 小計： | | | 4 | | | |
| ZS-XY06R | 2177 | 2 | 2 | 4 | 2200 | PMU-3001 | G/F~1/F |
| | 小計： | | | 4 | | | |

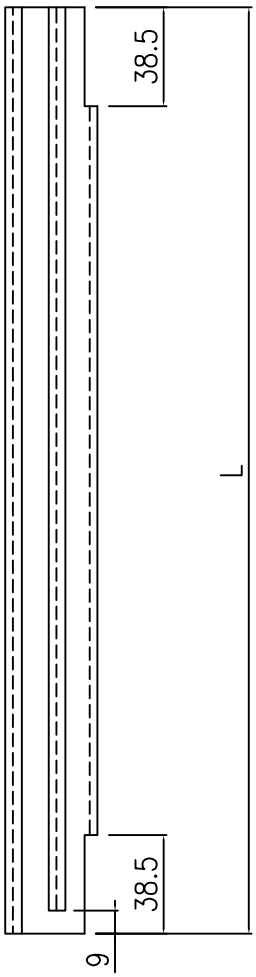


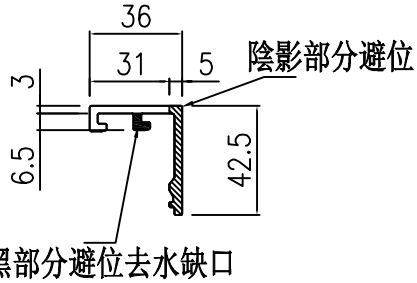


| 名稱 | 玻璃扣蓋（企） | 制圖 | 周廣志 | 2024.12.30 | 修改 | | | |
|---|---|---|---|---|---|---|---|---|
| 材料 | X86636 | 復核 | 謝永林 | 2025.01.14 | 日期 | | | |
| 顏色 | UCT207124XL-3 | 批準 | | | 圖號 | ZS-XY01R | | |

美特鋁質 有限公司
MIDI Aluminium Fabricator Ltd.

| 工程號 | J-861 | 地盤 | 己連拿利 |
|---|---|---|---|

| 物料編號 | L | 樓層數 | 件/層 | 數量 | 分格尺寸 | 使用位置 | 樓層 |
|---|---|---|---|---|---|---|---|
| ZS-XH01 | 1353.8 | 1 | 3 | 3 | 1475 | PMU-3001 | 1/F |
| | 1353.8 | 1 | 2 | 2 | 1475 | PMU-3001 | G/F |
| | 小計： | | | 5 | | | |
| ZS-XH02 | 2278.8 | 1 | 3 | 3 | 2400 | PMU-3001 | 1/F |
| | 2278.8 | 1 | 2 | 2 | 2400 | PMU-3001 | G/F |
| | 小計： | | | 5 | | | |
| ZS-XH03 | 685 | 1 | 3 | 3 | 700 | PMU-3001 | 1/F |
| | 685 | 1 | 2 | 2 | 700 | PMU-3001 | G/F |
| | 小計： | | | 5 | | | |
| ZS-XH04 | 1615 | 1 | 4 | 4 | 1630 | PMU-3001 | 1/F |
| | 1615 | 1 | 3 | 3 | 1630 | PMU-3001 | G/F |
| | 小計： | | | 7 | | | |




| 名稱 | 玻璃扣蓋（橫） | 制圖 | 周廣志 | 2024.12.30 | 修改 | | | |
|---|---|---|---|---|---|---|---|---|
| 材料 | X86636 | 復核 | 謝永林 | 2025.01.14 | 日期 | | | |
| 顏色 | UCT207124XL-3 | 批準 | | | 圖號 | ZS-XH01 | | |

| 物料編號 | L | 樓層數 | 件/層 | 數量 | 分格尺寸 | 使用位置 | 樓層 |
|---|---|---|---|---|---|---|---|
| ZS-XH01a | 1353.8 | 1 | 3 | 3 | 1475 | PMU-3001 | 1/F |
| | 1353.8 | 1 | 2 | 2 | 1475 | PMU-3001 | G/F |
| | 小計： | | | 5 | | | |
| ZS-XH02a | 2278.8 | 1 | 3 | 3 | 2400 | PMU-3001 | 1/F |
| | 2278.8 | 1 | 2 | 2 | 2400 | PMU-3001 | G/F |
| | 小計： | | | 5 | | | |
| ZS-XH03a | 685 | 1 | 3 | 3 | 700 | PMU-3001 | 1/F |
| | 685 | 1 | 2 | 2 | 700 | PMU-3001 | G/F |
| | 小計： | | | 5 | | | |
| ZS-XH04a | 1615 | 1 | 4 | 4 | 1630 | PMU-3001 | 1/F |
| | 1615 | 1 | 3 | 3 | 1630 | PMU-3001 | G/F |
| | 小計： | | | 7 | | | |

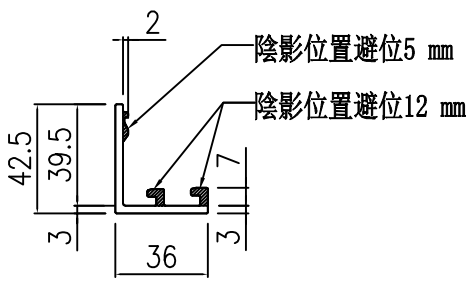


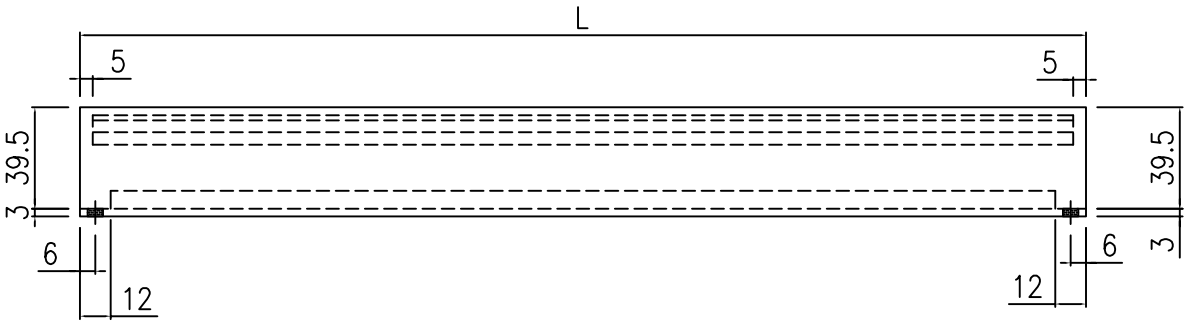


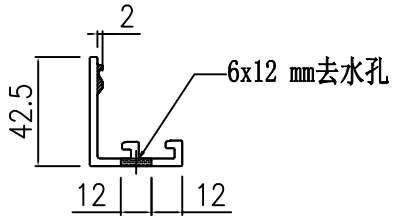


美特鋁質 有限公司
MIDI Aluminium Fabricator Ltd.

| 工程號 | J-861 | 地盤 | 已連拿利 |
|---|---|---|---|

| 名稱 | 玻璃扣蓋（橫） | 制圖 | 周廣志 | 2024.12.30 | 修改 | | |
|---|---|---|---|---|---|---|---|
| 材料 | X86636 | 復核 | 謝永林 | 2025.01.14 | 日期 | | |
| 顏色 | UCT207124XL-3 | 批準 | | | 圖號 | ZS-XH01a | |

美特鋁質 有限公司
MIDI Aluminium Fabricator Ltd.

| 物料編號 | 數量 | 使用位置 | 樓層 |
|---|---|---|---|
| ZS-KG1 | 2 | PMU-3001 | G/F-1/F |

| 工程號 | J-861 | 地盤 | 己連拿利 |
|---|---|---|---|

地盤用

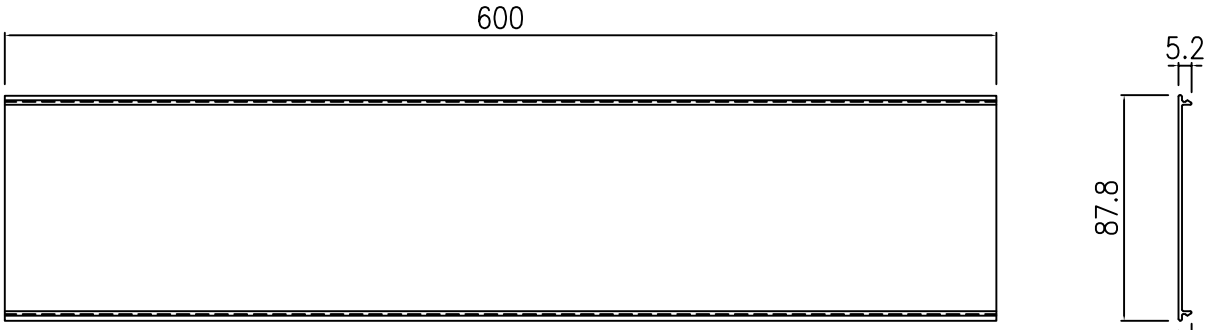


室外

安裝示意圖

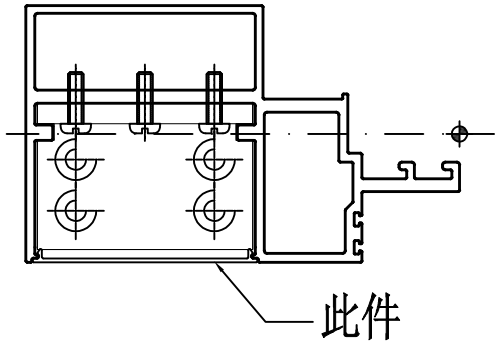


| 名稱 | 框橫料扣蓋 | 制圖 | 周廣志 | 2024.12.30 | 修改 | | | |
|---|---|---|---|---|---|---|---|---|
| 材料 | X86654 | 復核 | 謝永林 | 2025.01.14 | 日期 | | | |
| 顏色 | UCT207124XL-3 | 批準 | | | 圖號 | ZS-KG1 | | |

# 主企,主橫,橫向外蓋用位置圖

*請用A3紙打印

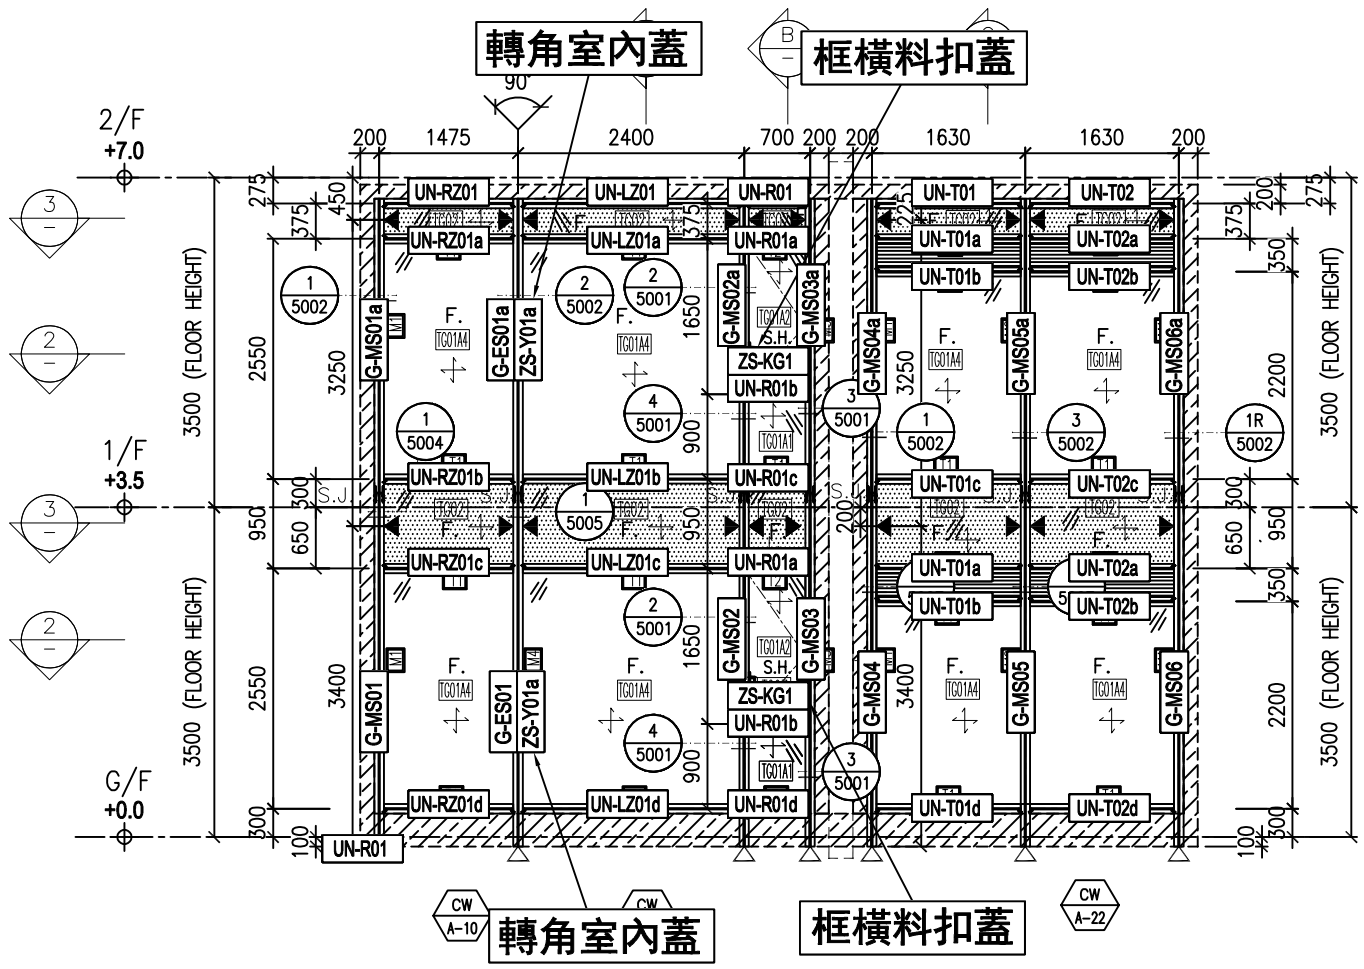


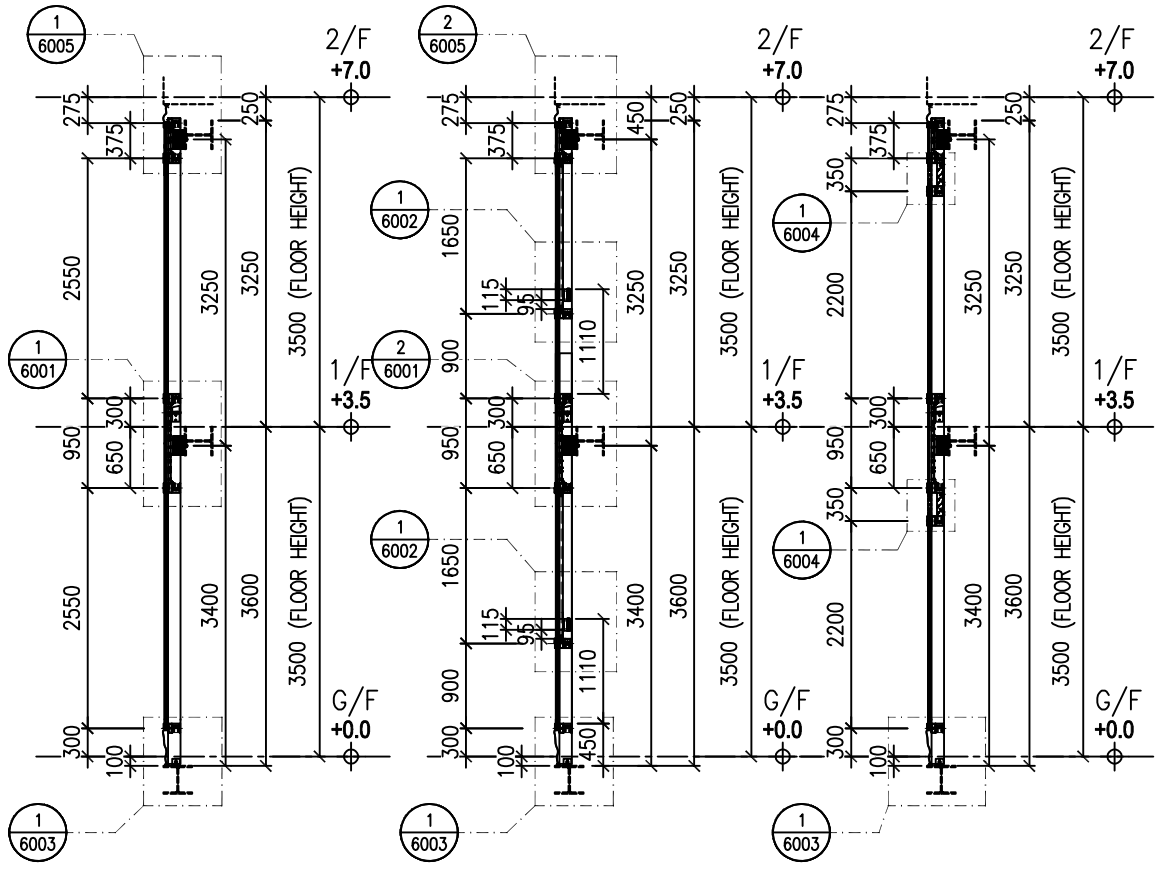


A TYPICAL SECTION FOR CURTAIN WALL

B TYPICAL SECTION FOR CURTAIN WALL

C TYPICAL SECTION FOR CURTAIN WALL

1 PART ELEVATION FOR CURTAIN WALL

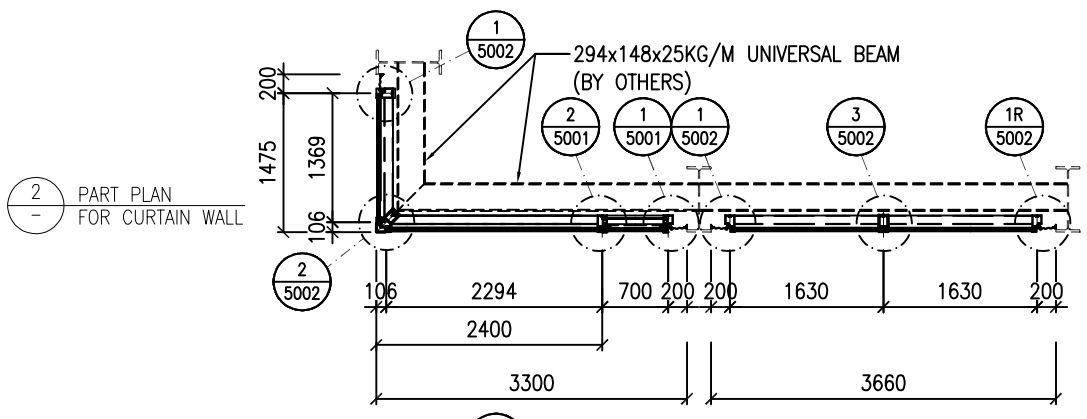


***注意:**

1：**"G-MS"開頭代表幕墻主企料**
2：**"G-ES"開頭代表轉角位用企料**
3：**"UN-LZ"開頭代表轉角梗窗位用主橫料**
4：**"UN-RZ"開頭代表轉角梗窗位用主橫料**
5：**"UN-R"開頭代表SHL生窗位用主橫料**
6：**"UN-T"開頭代表雙梗窗位用主橫料**

NOTE :
1. ALL DIMENSIONS ARE IN mm.
2. ALL ELEVATIONS ARE VIEWED FROM OUTSIDE.
3. ALL DIMENSIONS TO BE VERIFIED ON SITE BEFORE FABRICATION.

LEGEND :
X1 — DETAIL MARK NO.
X001 — REFER SHEET NO.

1. F.F.L. --FINISHED FLOOR LEVEL
2. S.F.L. --STRUCTURAL FLOOR LEVEL
3. /R --REVERSED DETAIL

| NO. | DATE | REVISED | BY |
|---|---|---|---|

CLIENT :
MILLION BASE PROPERTIES LIMITED

ARCHITECT :
WONG TUNG & PARTNERS LIMITED
ARCHITECTS & PLANNERS

STRUCTURAL ENGINEER :
SYW & ASSOCIATES LTD.
CHARTERED ENGINEERS & AUTHORIZED PERSONS
鄧貴偉建築工程師

MAIN CONTRACTOR :
顯利工程有限公司
HIEN LEE ENGINEERING CO., LTD.

美特鋁質有限公司
MIDI ALUMINIUM FABRICATOR LTD.
Units 6-8, Sunray Industrial Centre, 1/F
610 Cha Kwo Ling Road, Kowloon
Tel:23489211-4 Fax:(852)27727666

JOB NO. : J-861

PROJECT :
PROPOSED RESIDENDTIAL DEVELOPMENT AT NOS. 3-6 GLENEALY, CENTRAL, HONG KONG

TITLE :
PART ELEVATION FOR CURTAIN WALL

| | |
|---|---|
| DATE : 06-Nov.-24 | SCALE : 1:50(A1) |
| DRAWN BY : Asing | CHECKED BY : |
| DWG NO. : J861-SD-PMU-3001 | REV. : - |

WT stamp_1.bmp

配料用位置圖

*請用A3紙打印

因圖紙空間有限“*”代表ZS-

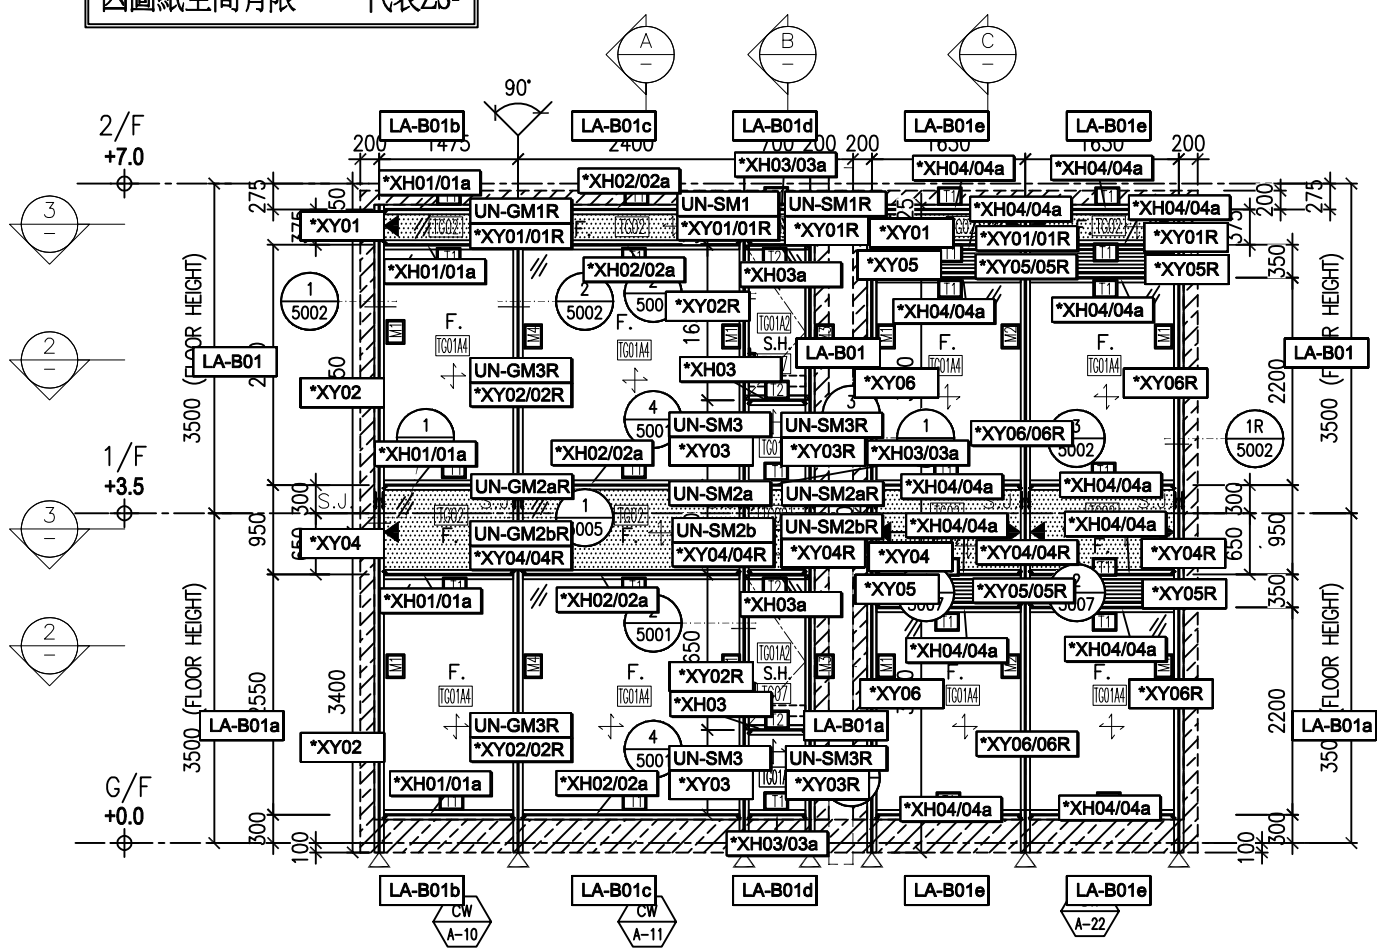


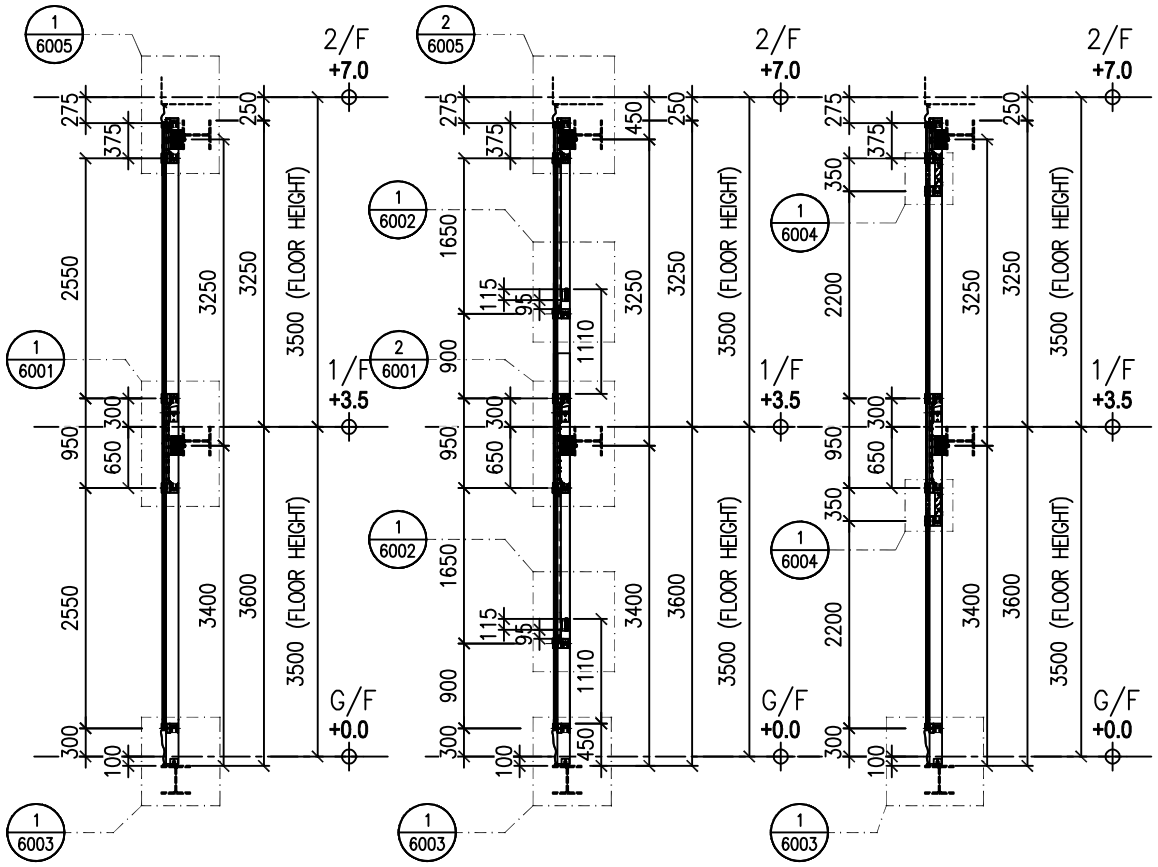


A TYPICAL SECTION FOR CURTAIN WALL

B TYPICAL SECTION FOR CURTAIN WALL

C TYPICAL SECTION FOR CURTAIN WALL

1 PART ELEVATION FOR CURTAIN WALL

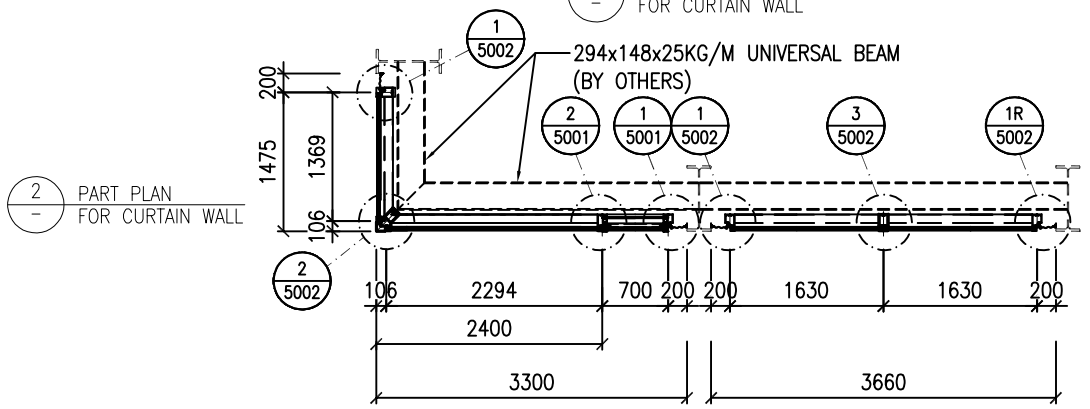


2 PART PLAN FOR CURTAIN WALL

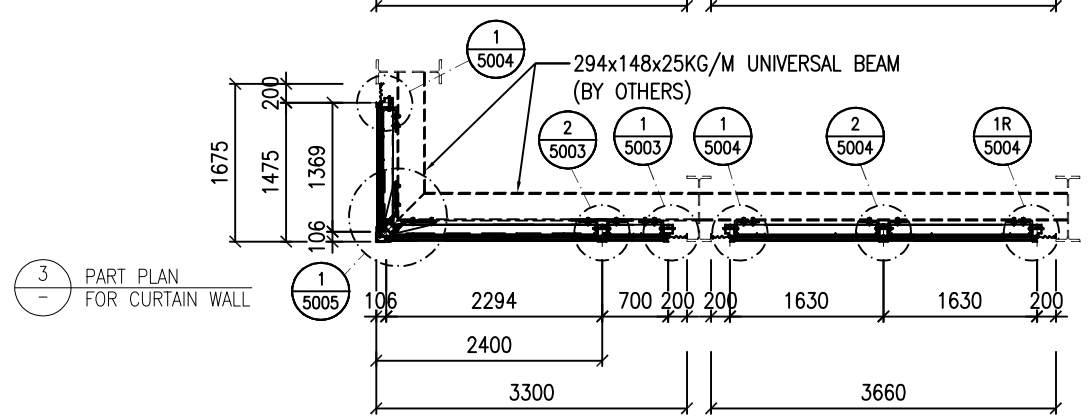


3 PART PLAN FOR CURTAIN WALL

*注意:

1：“UN-S”開頭代表生窗用雙玻骨
2：“UN-G”開頭代表梗窗用雙玻骨
3：“ZS-XY”開頭代表企玻璃扣蓋
4：“ZS-XH”開頭代表橫玻璃扣蓋
5：“LA-B”開頭代表收膠皮用鋁巴

NOTE :
1. ALL DIMENSIONS ARE IN mm.
2. ALL ELEVATIONS ARE VIEWED FROM OUTSIDE.
3. ALL DIMENSIONS TO BE VERIFIED ON SITE BEFORE FABRICATION.

LEGEND :
X1 / X001 — DETAIL MARK NO. / REFER SHEET NO.
1. F.F.L. --FINISHED FLOOR LEVEL
2. S.F.L. --STRUCTURAL FLOOR LEVEL
3. /R --REVERSED DETAIL

| NO. | DATE | REVISED | BY |
|---|---|---|---|

CLIENT :
MILLION BASE PROPERTIES LIMITED

ARCHITECT :
WONG TUNG & PARTNERS LIMITED
ARCHITECTS & PLANNERS

STRUCTURAL ENGINEER :
SYW & ASSOCIATES LTD.
CHARTERED ENGINEERS & AUTHORIZED PERSONS
鄧貴偉建築工程師

MAIN CONTRACTOR :
顯利工程有限公司
HIEN LEE ENGINEERING CO., LTD.

美特鋁質有限公司
MIDI ALUMINIUM FABRICATOR LTD.
Units 6-8, Sunray Industrial Centre, 1/F
610 Cha Kwo Ling Road, Kowloon
Tel:23489211-4 Fax:(852)27727666

| | |
|---|---|
| JOB NO. : J-861 | |
| PROJECT : PROPOSED RESIDENDTIAL DEVELOPMENT AT NOS. 3-6 GLENEALY, CENTRAL, HONG KONG | |
| TITLE : PART ELEVATION FOR CURTAIN WALL | |
| DATE : 06-Nov.-24 | SCALE : 1:50(A1) |
| DRAWN BY : Asing | CHECKED BY : |
| DWG NO. : J861-SD-PMU-3001 | REV. : - |

WT stamp_1.bmp