



工程指示 / 要求簡箋 ENGINEER INSTRUCTIONS(E.I.)

工程指示編號:	EI- 8922	修改版本:	-
	HK- NIL		
工程編號:	J 861	工程名稱:	己連拿利
收件人:	Maggie	發件人:	細佬
工程項目:	積裝飾線鐵件,地盤用	日期:	07/05/2025

<input type="checkbox"/> 原合約工程包	<input type="checkbox"/> 原合約工程加 / 減賬 QT-	<input type="checkbox"/> 新工程報價 QT-
---------------------------------	--	------------------------------------

信件批核號碼/圖紙參考編號:	批核模具圖紙編號:
客戶指示附件:	管理內部批簽署:

<input type="checkbox"/> 初步鋁料 B.M.	<input type="checkbox"/> 加工拆圖, 然後生產	<input type="checkbox"/> 尺寸表
<input type="checkbox"/> 正式鋁料 B.M.	<input type="checkbox"/> 技術上資料/指示	<input type="checkbox"/> 報價
<input type="checkbox"/> 配件 B.M.	<input type="checkbox"/> 樣辦或貨品說明書	<input type="checkbox"/> 分判合約
<input type="checkbox"/> 其他:		


內容: 請按附頁生產,按地盤要求時間送地盤。  要求同層包裝出貨
完成上列要求日期: 02/06/2025

國內

<input type="checkbox"/> 生產技術總監	<input type="checkbox"/> 連附件	<input type="checkbox"/> 技術部	<input type="checkbox"/> 連附件	<input type="checkbox"/> 生產部	<input type="checkbox"/> 連附件
<input type="checkbox"/> 採購部	<input type="checkbox"/> 連附件	<input type="checkbox"/> 生產統籌部	<input type="checkbox"/> 連附件	<input type="checkbox"/> 報關組	<input type="checkbox"/> 連附件
<input type="checkbox"/> 質檢部	<input type="checkbox"/> 連附件	<input type="checkbox"/> 會計部	<input type="checkbox"/> 連附件	<input type="checkbox"/> 機械設計部	<input type="checkbox"/> 連附件
<input type="checkbox"/> 香港辦	<input type="checkbox"/> 連附件	<input type="checkbox"/> 其他:			

香港

<input type="checkbox"/> 行政部	<input type="checkbox"/> 連附件	<input type="checkbox"/> 會計部	<input type="checkbox"/> 連附件	<input type="checkbox"/> 統籌部	<input type="checkbox"/> 連附件	<input type="checkbox"/> 工程部	<input type="checkbox"/> 連附件
<input type="checkbox"/> 採購部	<input type="checkbox"/> 連附件	<input type="checkbox"/> QS部	<input type="checkbox"/> 連附件	<input checked="" type="checkbox"/> 地盤管理	<input checked="" type="checkbox"/> 連附件	<input type="checkbox"/> 維修部	<input type="checkbox"/> 連附件

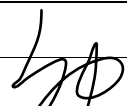*發件人簽署:	*組別成員批核簽署:
傳遞編號:	項目經理簽署: 

		工程號:	J-861	計算:	林仁安	日期:	2025/5/6		送呈:	施哥	
		地盤名稱:	已连拿利	核對:		日期:			副本:		
地盤用鐵件BM表		項目類別:	大貨	批准:		日期:					
		BM編號:		修改版次:		A/C Code:		鐵件總重量KG:	2953.40	此BM依據最新資料計	
序號	修改內容	鐵件圖號	鐵件名稱	顏色	實用	後備	總數	單位	單件/件 (kg)	總重量 (kg)	備注
1		J861-TJ1-1D	75X50X5鐵角	熱浸鋅	25	0	25	件	3.60	89.88	送地盤
2		J861-TJ1-2D	75X50X5鐵角	熱浸鋅	8	0	8	件	7.70	61.59	送地盤
3		J861-TJ1-3D	75X50X5鐵角	熱浸鋅	8	0	8	件	6.59	52.68	送地盤
4		J861-TJ1-4D	75X50X5鐵角	熱浸鋅	8	0	8	件	7.70	61.59	送地盤
5		J861-TJ1-5D	75X50X5鐵角	熱浸鋅	21	0	21	件	10.40	218.33	送地盤
6		J861-TJ1-6D	75X50X5鐵角	熱浸鋅	1	0	1	件	8.39	8.39	送地盤
7		J861-TJ1-7D	75X50X5鐵角	熱浸鋅	25	0	25	件	5.16	128.88	送地盤
8		J861-TJ1-8D	75X50X5鐵角	熱浸鋅	10	0	10	件	13.37	133.73	送地盤
9		J861-TJ1-9D	75X50X5鐵角	熱浸鋅	1	0	1	件	6.69	6.69	送地盤
10		J861-TJ1-10D	75X50X5鐵角	熱浸鋅	15	0	15	件	10.40	155.95	送地盤
11		J861-TJ1-11D	75X50X5鐵角	熱浸鋅	15	0	15	件	6.69	100.37	送地盤
12		J861-TJ1-12D	75X50X5鐵角	熱浸鋅	15	0	15	件	13.94	209.09	送地盤
13		J861-TJ1-13D	75X50X5鐵角	熱浸鋅	9	0	9	件	7.20	64.76	送地盤
14		J861-TJ1-14D	75X50X5鐵角	熱浸鋅	10	0	10	件	2.06	20.64	送地盤
15		J861-TJ1-15D	75X50X5鐵角	熱浸鋅	10	0	10	件	5.28	52.75	送地盤
16		J861-TJ1-16D	75X50X5鐵角	熱浸鋅	10	0	10	件	3.02	30.24	送地盤
17		J861-TJ1-17D	75X50X5鐵角	熱浸鋅	3	0	3	件	6.00	17.99	送地盤
18		J861-TJ1-18D	75X50X5鐵角	熱浸鋅	3	0	3	件	13.94	41.82	送地盤
19		J861-TJ1-19D	75X50X5鐵角	熱浸鋅	1	0	1	件	3.59	3.59	送地盤

		工程號:	J-861	計算:	林仁安	日期:	2025/5/6		送呈:	施哥	
		地盤名稱:	已连拿利	核對:		日期:			副本:		
<b>地盘用鐵件BM表</b>		項目類別:	大貨	批准:		日期:					
BM編號:		修改版次:		A/C Code:		鐵件總重量KG:	2953.40		此BM依據最新資料計		
序號	修改內容	鐵件圖號	鐵件名稱	顏色	實用	後備	總數	單位	單件/件 (kg)	總重量 (kg)	備注
20		J861-TJ1-20D	75X50X5鐵角	熱浸鋅	1	0	1	件	8.39	8.39	送地盘
21		J861-TJ1-21D	75X50X5鐵角	熱浸鋅	1	0	1	件	9.36	9.36	送地盘
22		J861-TJ2-1E	75X50X5鐵角	熱浸鋅	8	0	8	件	7.70	61.59	送地盘
23		J861-TJ2-2E	75X50X5鐵角	熱浸鋅	8	0	8	件	6.59	52.68	送地盘
24		J861-TJ2-3E	75X50X5鐵角	熱浸鋅	8	0	8	件	7.70	61.59	送地盘
25		J861-TJ2-4E	75X50X5鐵角	熱浸鋅	25	0	25	件	3.60	89.88	送地盘
26		J861-TJ2-5E	75X50X5鐵角	熱浸鋅	21	0	21	件	10.40	218.33	送地盘
27		J861-TJ2-6E	75X50X5鐵角	熱浸鋅	1	0	1	件	8.39	8.39	送地盘
28		J861-TJ2-7E	75X50X5鐵角	熱浸鋅	10	0	10	件	13.37	133.73	送地盘
29		J861-TJ2-8E	75X50X5鐵角	熱浸鋅	25	0	25	件	5.16	128.88	送地盘
30		J861-TJ2-9E	75X50X5鐵角	熱浸鋅	1	0	1	件	6.69	6.69	送地盘
31		J861-TJ2-10E	75X50X5鐵角	熱浸鋅	15	0	15	件	6.69	100.37	送地盘
32		J861-TJ2-11E	75X50X5鐵角	熱浸鋅	15	0	15	件	10.40	155.95	送地盘
33		J861-TJ2-12E	75X50X5鐵角	熱浸鋅	15	0	15	件	13.94	209.09	送地盘
34		J861-TJ2-13E	75X50X5鐵角	熱浸鋅	10	0	10	件	3.02	30.24	送地盘
35		J861-TJ2-14E	75X50X5鐵角	熱浸鋅	10	0	10	件	5.28	52.75	送地盘
36		J861-TJ2-15E	75X50X5鐵角	熱浸鋅	10	0	10	件	2.06	20.64	送地盘
37		J861-TJ2-16E	75X50X5鐵角	熱浸鋅	9	0	9	件	7.20	64.76	送地盘
38		J861-TJ2-17E	75X50X5鐵角	熱浸鋅	3	0	3	件	13.94	41.82	送地盘

		工程號:	J-861	計算:	林仁安	日期:	2025/5/6		送呈:	施哥	
		地盤名稱:	已连拿利	核對:		日期:			副本:		
地盤用鐵件BM表		項目類別:	大貨	批准:		日期:					
		BM編號:		修改版次:		A/C Code:		鐵件總重量KG:	2953.40	此BM依據最新資料計	
序號	修改內容	鐵件圖號	鐵件名稱	顏色	實用	後備	總數	單位	單件/件 (kg)	總重量 (kg)	備注
39		J861-TJ2-18 E	75X50X5铁角	熱浸鋅	3	0	3	件	6.00	17.99	送地盤
40		J861-TJ2-19 E	75X50X5铁角	熱浸鋅	1	0	1	件	8.39	8.39	送地盤
41		J861-TJ2-20 E	75X50X5铁角	熱浸鋅	1	0	1	件	3.59	3.59	送地盤
42		J861-TJ2-21 E	75X50X5铁角	熱浸鋅	1	0	1	件	9.36	9.36	送地盤
				合計			400			2953.402	






美特鋁質有限公司  
MIDI Aluminium Fabricator Ltd.

類別		物料號		
制圖	AN	2025/03/10	圖號	J861-TJ2
修改			數量	XX
日期			單件重量 (KG)	XX
復核	—	—		
批准	—	—		


注:未標識焊點均為5mm高

要塗漆清油

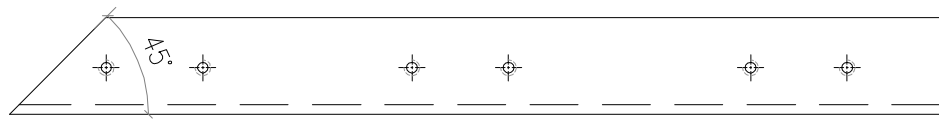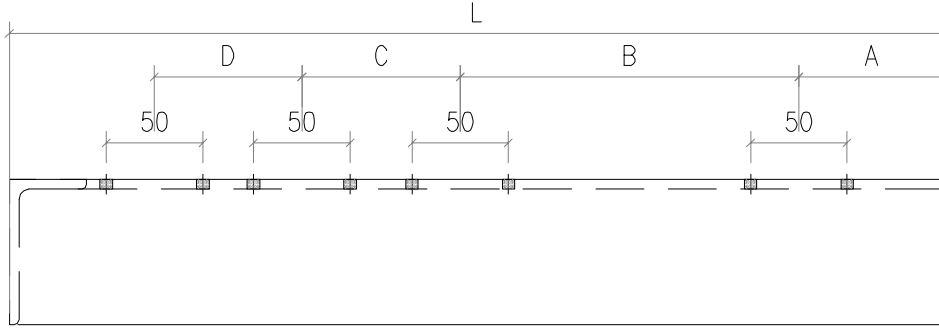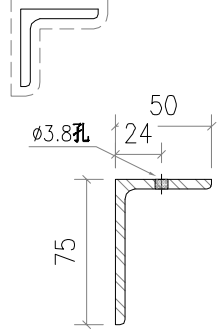

图号	L	A	B	C	D	总数量	单件重量	楼层	位置	样板层数量
J861-TJ2-1E	1604	400	1000	0		8	7.70	5~12/F	TYP1	1
J861-TJ2-2E	1372	235	833	0		8	6.59	5~12/F	TYP1	1
J861-TJ2-3E	1604	400	650	350		8	7.70	5~12/F	TYP1R	1
J861-TJ2-4E	749	145	450	0		25	3.60	5~12/F-3/F/15~30F	TYP1R/TYP1AR/TYP3R/TYP3AR	3
J861-TJ2-5E	2166	212.5	750	1000		21	10.40	3/F/15~30F/31F	TYP1A/R/TYP3R/TYP3A/TY3B/R	4
J861-TJ2-6E	1748	143.5	1000	450		1	8.39	3/F	TYP1A	1
J861-TJ2-7E	2786	132.5	900	1000	550	10	13.37	2~12/F	TYP2/A	3
J861-TJ2-8E	1074	250	520	0		25	5.16	2~12F/15~30F	TYP2/A/TYP4	3
J861-TJ2-9E	1394	595	495	0		1	6.69	3/F	TYP3	1
J861-TJ2-10E	1394	235	855	0		15	6.69	15~30/F	TYP3A	
J861-TJ2-11E	2166	212.5	500	850	400	15	10.40	15~30/F	TYP3AR	
J861-TJ2-12E	2904	180	1000	1000	520	15	13.94	15~30F	TYP4	
J861-TJ2-13E	630	125	350	0		10	3.02	3~12F/15F	TYP5/A	2
J861-TJ2-14E	1099	235	560	0		10	5.28	3~12F-15	TYP5/A	2
J861-TJ2-15E	430	76	150	0		10	2.06	3~12F-15	TYP5/TYP5AR	2
J861-TJ2-16E	1499	185	1000	0		9	7.20	3~12F	TYP5	2
J861-TJ2-17E	2904	200	500	1000	1000	3	13.94	31~32F/ROOF	TYP6/TYP6A	
J861-TJ2-18E	1249	235	710	0		3	6.00	31~32F/ROOF	TYP6/TYP6A	
J861-TJ2-19E	1747	93.5	750	750		1	8.39	31F	TYP3B	
J861-TJ2-20E	747	93.5	500	0		1	3.59	31F	TYP3BR	
J861-TJ2-21E	1949	135	500	1000		1	9.36	15F	TYP5AR	


工程號	J-861	地盤	已连拿利	附 件	
名稱	铁角	採	用		—
材料	75X50X5mm铁角	地盤	✓		
顏色	熱浸鋅	工廠			

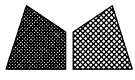

美特鋁質有限公司  
MIDI Aluminium Fabricator Ltd.

類別		物料號		
制圖	AN	2025/03/10	圖號	J861-TJ1
修改			數量	XX
日期			單件重量 (KG)	XX
復核	—	—		
批准	—	—		

注:未標識焊點均為5mm高

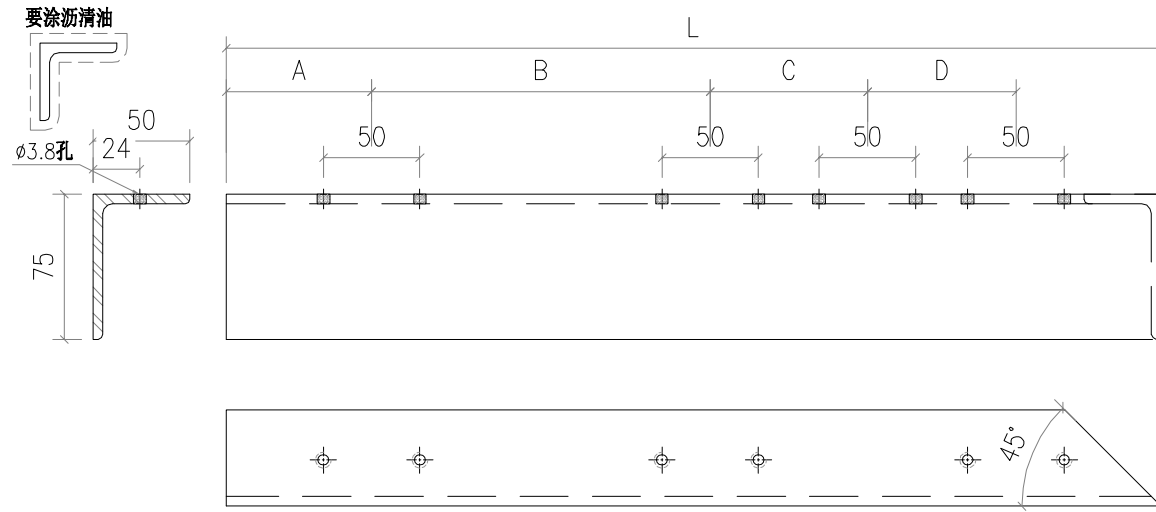

图号	L	A	B	C	D	总数量	单件重量	楼层	位置	样板层数量
J861-TJ1-1D	749	145	450	0	0	25	3.60	5~12/F-3/F	TYP1/TYP1A/TYP3/TYP3A	3
J861-TJ1-2D	1604	400	650	350	0	8	7.70	5~12/F	TYP1	1
J861-TJ1-3D	1372	235	833	0	0	8	6.59	5~12/F	TYP1R	1
J861-TJ1-4D	1604	400	1000	0	0	8	7.70	5~12/F	TYP1R	1
J861-TJ1-5D	2166	212.5	750	1000	0	21	10.40	3/F-15~30/F/31F	TYP1A/R/TYP3/R/TYP3AR/TY3B/R	4
J861-TJ1-6D	1748	143.5	1000	450	0	1	8.39	3/F	TYP1AR	1
J861-TJ1-7D	1074	250	520	0	0	25	5.16	2~12F/15~30F	TYP2/A/TYP4	3
J861-TJ1-8D	2786	132.5	900	1000	550	10	13.37	2~12/F	TYP2/A	3
J861-TJ1-9D	1394	595	495	0	0	1	6.69	3/F	TYP3	1
J861-TJ1-10D	2166	212.5	500	850	400	15	10.40	15~30/F	TYP3A	
J861-TJ1-11D	1394	235	855	0	0	15	6.69	15~30/F	TYP3AR	
J861-TJ1-12D	2904	180	1000	1000	520	15	13.94	15~30F	TYP4	
J861-TJ1-13D	1499	185	1000	0	0	9	7.20	3~12F	TYP5	2
J861-TJ1-14D	430	76	150	0	0	10	2.06	3~12F-15F	TYP5/A	2
J861-TJ1-15D	1099	235	560	0	0	10	5.28	3~12F-15F	TYP5/TYP5AR	2
J861-TJ1-16D	630	125	350	0	0	10	3.02	3~12F-15F	TYP5/TYP5AR	2
J861-TJ1-17D	1249	95	1000	0	0	3	6.00	31~32F/ROOF	TYP6/TYP6A	
J861-TJ1-18D	2904	200	500	1000	1000	3	13.94	31~32F/ROOF	TYP6/TYP6A	
J861-TJ1-19D	747	93.5	500	0	0	1	3.59	31F	TYP3B	
J861-TJ1-20D	1747	93.5	750	750	0	1	8.39	31F	TYP3BR	
J861-TJ1-21D	1949	135	500	1000	0	1	9.36	15F	TYP5A	

工程號	J-861	地盤	已连拿利	附 件	
名稱	铁角		採用		—
材料	75X50X5mm铁角		地盤		✓
顏色	熱浸鋅		工廠		