



工程指示 / 要求簡箋 ENGINEER INSTRUCTIONS(E.I.)

工程指示編號:	EI- 8949	修改版本:	A
	HK- 0534		
工程編號:	J 861	工程名稱:	己連拿利
收件人:	生統	發件人:	細佬
工程項目:	大樓欄河型材加工圖	日期:	24/06/2025

<input type="checkbox"/> 原合約工程包	<input type="checkbox"/> 原合約工程加 / 減賬 QT-	<input type="checkbox"/> 新工程報價 QT-
---------------------------------	--	------------------------------------

信件批核號碼/圖紙參考編號:	批核模具圖紙編號:
客戶指示附件:	管理內部批簽署:

<input type="checkbox"/> 初步鋁料 B.M.	<input type="checkbox"/> 加工拆圖, 然後生產	<input type="checkbox"/> 尺寸表
<input type="checkbox"/> 正式鋁料 B.M.	<input type="checkbox"/> 技術上資料/指示	<input type="checkbox"/> 報價
<input type="checkbox"/> 配件 B.M.	<input type="checkbox"/> 樣辦或貨品說明書	<input type="checkbox"/> 分判合約
<input type="checkbox"/> 其他:		

內容:	請按附頁生產, 地盤用
	要分層出貨
完成上列要求日期: 04/06/2025	

國內

<input type="checkbox"/> 生產技術總監	<input type="checkbox"/> 連附件	<input type="checkbox"/> 技術部	<input type="checkbox"/> 連附件	<input type="checkbox"/> 生產部	<input type="checkbox"/> 連附件
<input type="checkbox"/> 採購部	<input type="checkbox"/> 連附件	<input checked="" type="checkbox"/> 生產統籌部	<input checked="" type="checkbox"/> 連附件	<input type="checkbox"/> 報關組	<input type="checkbox"/> 連附件
<input checked="" type="checkbox"/> 質檢部	<input checked="" type="checkbox"/> 連附件	<input type="checkbox"/> 會計部	<input type="checkbox"/> 連附件	<input type="checkbox"/> 機械設計部	<input type="checkbox"/> 連附件
<input type="checkbox"/> 香港辦	<input type="checkbox"/> 連附件	<input type="checkbox"/> 其他:			

香港

<input type="checkbox"/> 行政部	<input type="checkbox"/> 連附件	<input type="checkbox"/> 會計部	<input type="checkbox"/> 連附件	<input type="checkbox"/> 統籌部	<input type="checkbox"/> 連附件	<input type="checkbox"/> 工程部	<input type="checkbox"/> 連附件
<input type="checkbox"/> 採購部	<input type="checkbox"/> 連附件	<input type="checkbox"/> QS部	<input type="checkbox"/> 連附件	<input type="checkbox"/> 地盤管理	<input type="checkbox"/> 連附件	<input type="checkbox"/> 維修部	<input type="checkbox"/> 連附件

*發件人簽署:	*組別成員批核簽署:
傳遞編號:	項目經理簽署: 

工序明细表

工程名称		J-861(己連拿利)陽台					施工分区(批次):		第一批
采购原因		正常采购	工序号	XXXXX		材料发送地:		地盘	2025-5-14
序号	名称	组零件编号	图纸编号	长度L (mm)	宽度W (mm)	厚度T (mm)	数量	单位	备注
1	頂蓋	J861-3401-DG1	J861-3401-DG1	685.5			3	支	5~7F
2	頂蓋	J861-3402-DG1		685.5			1	支	3F
3	頂蓋	J861-3403-DG1		1010.5			4	支	3~7F
4	頂蓋	J861-3403-DG2R		2733			4	支	3~7F
5	頂蓋	J861-3404-DG1		1010.5			1	支	2F
6	頂蓋	J861-3404-DG2R		2733			1	支	2F
7	頂蓋	J861-3405-DG1		685.5			1	支	2F
8	頂蓋	J861-3408-DG1		1435.5			4	支	3~7F
9	頂蓋	J861-3408-DG3		572			4	支	3~7F
10	頂蓋	J861-3401-DG3R		1308.5			3	支	5~7F
11	頂蓋	J861-3402-DG3R		1308.5			1	支	3F
12	頂蓋	J861-3405-DG3R		1330.5			1	支	2F
13	頂蓋	J861-3408-DG2R		630			4	支	3~7F
14	頂蓋	J861-3408-DG4R		1035.5			4	支	3~7F
15	頂蓋	J861-3401-DG2	J861-3401-DG2	3081.5			3	支	5~7F
16	頂蓋	J861-3402-DG2		3081.5			1	支	3F
17	頂蓋	J861-3405-DG2		4206			1	支	2F
18	頂蓋	J861-3401-DG3	J861-3401-DG3	1308.5			3	支	5~7F
19	頂蓋	J861-3402-DG3		1308.5			1	支	3F
20	頂蓋	J861-3403-DG1R		2733			4	支	3~7F
21	頂蓋	J861-3403-DG2		1010.5			4	支	3~7F
22	頂蓋	J861-3404-DG1R		2733			1	支	2F
23	頂蓋	J861-3404-DG2		1010.5			1	支	2F
24	頂蓋	J861-3405-DG3		1330.5			1	支	2F
25	頂蓋	J861-3408-DG2		630			4	支	3~7F
26	頂蓋	J861-3408-DG4		1035.5			4	支	3~7F
27	頂蓋	J861-3401-DG1R		685.5			3	支	5~7F
28	頂蓋	J861-3402-DG1R		685.5			1	支	3F
29	頂蓋	J861-3405-DG1R		685.5			1	支	2F
30	頂蓋	J861-3408-DG1R		1435.5			4	支	3~7F
31	頂蓋	J861-3408-DG3R		572			4	支	3~7F
32	頂蓋2	J861-3401-FSC1	J861-3401-FSC1	548			3	支	5~7F
33	頂蓋2	J861-3402-FSC1		548			1	支	3F
34	頂蓋2	J861-3405-FSC1		548			1	支	2F
35	頂蓋2	J861-3408-FSC1		1298			4	支	3~7F
36	頂蓋2	J861-3401-FSC1R	J861-3401-FSC1R	548			3	支	5~7F
37	頂蓋2	J861-3402-FSC1R		548			1	支	3F
38	頂蓋2	J861-3405-FSC1R		548			1	支	2F
39	頂蓋2	J861-3408-FSC1R		1298			4	支	3~7F
40	頂蓋2	J861-3401-FSC3R	J861-3401-FSC3R	1214			3	支	5~7F
41	頂蓋2	J861-3402-FSC3R		1214			1	支	3F
42	頂蓋2	J861-3403-FSC1		916			4	支	3~7F
43	頂蓋2	J861-3404-FSC1		916			1	支	2F
44	頂蓋2	J861-3405-FSC3R		1236			1	支	2F
45	頂蓋2	J861-3408-FSC4R		941			4	支	3~7F
46	頂蓋2	J861-3401-FSC3	J861-3401-FSC3	1214			3	支	5~7F
47	頂蓋2	J861-3402-FSC3		1214			1	支	3F
48	頂蓋2	J861-3403-FSC1R		916			4	支	3~7F
49	頂蓋2	J861-3404-FSC1R		916			1	支	2F
50	頂蓋2	J861-3405-FSC3		1236			1	支	2F
51	頂蓋2	J861-3408-FSC4		941			4	支	3~7F

52	頂蓋2	J861-3401-FSC2	J861-3401-FSC2	2849		3	支	5`7F
53	頂蓋2	J861-3402-FSC2		2849		1	支	3F
54	頂蓋2	J861-3401-FSC2R	J861-3401-FSC2R	2849		3	支	5`7F
55	頂蓋2	J861-3402-FSC2R		2849		1	支	3F
56	頂蓋2	J861-3403-FSC2	J861-3403-FSC2	2638.5		4	支	3`7F
57	頂蓋2	J861-3404-FSC2		2638.5		1	支	2F
58	頂蓋2	J861-3403-FSC2R	J861-3403-FSC2R	2638.5		4	支	3`7F
59	頂蓋2	J861-3404-FSC2R		2638.5		1	支	2F
60	頂蓋2	J861-3405-FSC2	J861-3405-FSC2	3973.7		1	支	2F
61	頂蓋2	J861-3405-FSC2R	J861-3405-FSC2R	3973.7		1	支	2F
62	頂蓋2	J861-3408-FSC2	J861-3408-FSC2	492.4		4	支	3`7F
63	頂蓋2	J861-3408-FSC2R	J861-3408-FSC2R	492.4		4	支	3`7F
64	頂蓋2	J861-3408-FSC3	J861-3408-FSC3	477.3		4	支	3`7F
65	頂蓋2	J861-3408-FSC3R	J861-3408-FSC3R	477.3		4	支	3`7F
66	主企外蓋	J861-YT-LZ1a	J861-YT-LZ1a	1021		18	支	2`7F
67	主企外蓋	J861-YT-LZ1aR	J861-YT-LZ1aR	1021		18	支	2`7F
68	主企外蓋	J861-YT-LZ2a	J861-YT-LZ2a	1021		14	支	2`7F
69	主企外蓋	J861-YT-LZ2aR	J861-YT-LZ2aR	1021		14	支	2`7F
70	角位企外1	J861-YT-LZ3a	J861-YT-LZ3a	1021		9	支	2`7F
71	角位企外1	J861-YT-LZ3aR	J861-YT-LZ3aR	1021		9	支	2`7F
72	企外蓋	J861-YT-LZ4a	J861-YT-LZ4a	1021		24	支	2`7F
73	角位企冷氣位外	J861-YT-LZ5a	J861-YT-LZ5a	1021		14	支	2`7F
74	角位企冷氣位外	J861-YT-LZ5aR	J861-YT-LZ5aR	1021		14	支	2`7F
75	角位企冷氣位外	J861-YT-LZ6a	J861-YT-LZ6a	1021		14	支	2`7F
76	角位企冷氣位外	J861-YT-LZ6aR	J861-YT-LZ6aR	1021		14	支	2`7F
77	主企內蓋	J861-YT-LZ1b	J861-YT-LZ1b	1021		18	支	2`7F
78	主企內蓋	J861-YT-LZ1bR	J861-YT-LZ1bR	1021		18	支	2`7F
79	企外冷氣位	J861-YT-LZ2b	J861-YT-LZ2b	1186		14	支	2`7F
80	企外冷氣位	J861-YT-LZ2bR	J861-YT-LZ2bR	1186		14	支	2`7F
81	角位企外2	J861-YT-LZ3b	J861-YT-LZ3b	1021		9	支	2`7F
82	角位企外2	J861-YT-LZ3bR	J861-YT-LZ3bR	1021		9	支	2`7F
83	企內蓋	J861-YT-LZ4b	J861-YT-LZ4b	1021		24	支	2`7F
84	角位企冷氣位內	J861-YT-LZ5b	J861-YT-LZ5b	1021		14	支	2`7F
85	角位企冷氣位內	J861-YT-LZ5bR	J861-YT-LZ5bR	1021		14	支	2`7F
86	角位企冷氣位內	J861-YT-LZ6b	J861-YT-LZ6b	1021		14	支	2`7F
87	角位企冷氣位內	J861-YT-LZ6bR	J861-YT-LZ6bR	1021		14	支	2`7F
88	企內裝玻璃槽	J861-YT-LZ1c	J861-YT-LZ1c	1021		28	支	2`7F
89	企內裝玻璃槽	J861-YT-LZ1cR	J861-YT-LZ1cR	1021		28	支	2`7F
90	企內裝玻璃槽	J861-YT-LZ2c	J861-YT-LZ2c	1021		4	支	2`7F
91	企內裝玻璃槽	J861-YT-LZ2cR	J861-YT-LZ2cR	1021		4	支	2`7F
92	角位企內	J861-YT-LZ3c	J861-YT-LZ3c	1021		18	支	2`7F
93	50x25通	J861-3401-ZS1	J861-3401-ZS1	723		9	支	5`7F
94	50x25通	J861-3402-ZS1		723		3	支	3F
95	50x25通	J861-3405-ZS1		723		3	支	2F
96	50x25通	J861-3408-ZS1		1473		12	支	3`7F
97	50x25通	J861-3401-ZS2R		1276.5		9	支	5`7F
98	50x25通	J861-3402-ZS2R		1276.5		3	支	3F
99	50x25通	J861-3405-ZS2R		942.8		3	支	2F
100	50x25通	J861-3401-ZS1R	J861-3401-ZS1R	723		9	支	5`7F
101	50x25通	J861-3402-ZS1R		723		3	支	3F
102	50x25通	J861-3405-ZS1R		723		3	支	2F
103	50x25通	J861-3408-ZS1R		1473		12	支	3`7F
104	50x25通	J861-3401-ZS2		1276.5		9	支	5`7F
105	50x25通	J861-3402-ZS2		1276.5		3	支	3F
106	50x25通	J861-3405-ZS2		942.8		3	支	2F
107	50x25通	J861-3401-ZS4R	J861-3401-ZS5	646.5		9	支	5`7F

108	50x25通	J861-3402-ZS4R		646.5			3	支	3F
109	50x25通	J861-3403-ZS2		646.5			12	支	3~7F
110	50x25通	J861-3404-ZS2		646.5			3	支	2F
111	50x25通	J861-3405-ZS5R		646.5			3	支	2F
112	50x25通	J861-3401-ZS4aR		678			6	支	5~7F
113	50x25通	J861-3402-ZS4aR		678			2	支	3F
114	50x25通	J861-3403-ZS2a		678			8	支	3~7F
115	50x25通	J861-3404-ZS2a		678			2	支	2F
116	50x25通	J861-3405-ZS5aR		678			2	支	2F
117	50x25通	J861-3401-ZS4	J861-3401-ZS5R	646.5			9	支	5~7F
118	50x25通	J861-3402-ZS4		646.5			3	支	3F
119	50x25通	J861-3405-ZS5		646.5			3	支	3~7F
120	50x25通	J861-3403-ZS2R		646.5			12	支	2F
121	50x25通	J861-3404-ZS2R		646.5			3	支	2F
122	50x25通	J861-3401-ZS4a		678			6	支	5~7F
123	50x25通	J861-3402-ZS4a		678			2	支	3F
124	50x25通	J861-3405-ZS5a		678			2	支	3~7F
125	50x25通	J861-3403-ZS2aR		678			8	支	2F
126	50x25通	J861-3404-ZS2aR		678			2	支	2F
127	50x25通	J861-3401-ZS3	J861-3401-ZS3	1227			9	支	5~7F
128	50x25通	J861-3402-ZS3		1227			3	支	3F
129	50x25通	J861-3403-ZS3		1058.2			12	支	3~7F
130	50x25通	J861-3403-ZS4		1059.7			12	支	3~7F
131	50x25通	J861-3404-ZS3		1058.2			3	支	2F
132	50x25通	J861-3404-ZS4		1059.7			3	支	2F
133	50x25通	J861-3405-ZS3		893.3			6	支	2F
134	50x25通	J861-3405-ZS4		893.3			3	支	2F
135	50x25通	J861-3401-ZS3R		1227			9	支	5~7F
136	50x25通	J861-3402-ZS3R		1227			3	支	3F
137	50x25通	J861-3403-ZS3R		1058.2			12	支	3~7F
138	50x25通	J861-3403-ZS4R		1059.7			12	支	3~7F
139	50x25通	J861-3404-ZS3R		1058.2			3	支	2F
140	50x25通	J861-3404-ZS4R		1059.7			3	支	2F
141	50x25通	J861-3405-ZS3R		893.3			6	支	2F
142	50x25通	J861-3405-ZS4R		893.3			3	支	2F
143	50x25通	J861-3408-ZS2	J861-3408-ZS2	624.5			12	支	3~7F
144	50x25通	J861-3408-ZS2R	J861-3408-ZS2R	624.5			12	支	3~7F
145	50x25通	J861-3408-ZS3	J861-3408-ZS3	603			20	支	3~7F
146	50x25通	J861-3408-ZS3R	J861-3408-ZS3R	603			20	支	3~7F
147	15X30鋁巴	J861-3401-LB4R	J861-3401-LB4R	658			27	支	5~7F
148	15X30鋁巴	J861-3402-LB4R		658			9	支	3F
149	15X30鋁巴	J861-3403-LB2		658			36	支	3~7F
150	15X30鋁巴	J861-3404-LB2		658			9	支	2F
151	15X30鋁巴	J861-3405-LB5R		658			9	支	2F
152	15X30鋁巴	J861-3401-LB4	J861-3401-LB4	658			27	支	5~7F
153	15X30鋁巴	J861-3402-LB4		658			9	支	3F
154	15X30鋁巴	J861-3405-LB5		658			36	支	3~7F
155	15X30鋁巴	J861-3403-LB2R		658			9	支	2F
156	15X30鋁巴	J861-3404-LB2R		658			9	支	2F
157	15X30鋁巴	J861-3408-LB3	J861-3408-LB3	583			36	支	3~7F
158	15X30鋁巴	J861-3408-LB3R	J861-3408-LB3R	583			36	支	3~7F
159	側邊裝玻璃槽蓋	J861-LZ-GK1	J861-LZ-GK1	1021			130	支	2~7F
160	格栅组装图	J861-3401-ZZ1	J861-3401-ZZ1/1		1346	1021	3	幅	5~7F
161	格栅组装图	J861-3402-ZZ1			1346	1021	1	幅	3F
162	格栅组装图	J861-3403-ZZ1R			1048	1021	4	幅	3~7F
163	格栅组装图	J861-3404-ZZ1R			1048	1021	1	幅	2F

164	格栅组装图	J861-3405-ZZ1			1368	1021	1	幅	2F
165	格栅组装图	J861-3408-ZZ1			948	1021	4	幅	3~7F
166	格栅组装图	J861-3401-ZZ1R	J861-3401-ZZ1R/1		1346	1021	3	幅	5~7F
167	格栅组装图	J861-3402-ZZ1R			1346	1021	1	幅	3F
168	格栅组装图	J861-3403-ZZ1			1048	1021	4	幅	3~7F
169	格栅组装图	J861-3404-ZZ1			1048	1021	1	幅	2F
170	格栅组装图	J861-3405-ZZ1R			1368	1021	1	幅	2F
171	格栅组装图	J861-3408-ZZ1R			948	1021	4	幅	3~7F
172	頂裝玻璃槽蓋	J861-3401-FSG2R	J861-3401-FSG2R	1050.7			3	支	5~7F
173	頂裝玻璃槽蓋	J861-3401-FSG5		1196.5			3	支	5~7F
174	頂裝玻璃槽蓋	J861-3401-FSG1		400.5			3	支	5~7F
175	頂裝玻璃槽蓋	J861-3401-FSG4R		468			3	支	5~7F
176	頂裝玻璃槽蓋	J861-3402-FSG2R		1050.7			1	支	3F
177	頂裝玻璃槽蓋	J861-3402-FSG5		1196.5			1	支	3F
178	頂裝玻璃槽蓋	J861-3402-FSG1		400.5			1	支	3F
179	頂裝玻璃槽蓋	J861-3402-FSG4R		468			1	支	3F
180	頂裝玻璃槽蓋	J861-3403-FSG2		468			4	支	3~7F
181	頂裝玻璃槽蓋	J861-3403-FSG1R		898.5			4	支	3~7F
182	頂裝玻璃槽蓋	J861-3404-FSG2		468			1	支	2F
183	頂裝玻璃槽蓋	J861-3404-FSG1R		898.5			1	支	2F
184	頂裝玻璃槽蓋	J861-3405-FSG2R		716.8			1	支	2F
185	頂裝玻璃槽蓋	J861-3405-FSG6		1218.5			1	支	2F
186	頂裝玻璃槽蓋	J861-3405-FSG1		400.5			1	支	2F
187	頂裝玻璃槽蓋	J861-3405-FSG5R		468			1	支	2F
188	頂裝玻璃槽蓋	J861-3408-FSG2R		332.5			4	支	3~7F
189	頂裝玻璃槽蓋	J861-3408-FSG4		923.5			4	支	3~7F
190	頂裝玻璃槽蓋	J861-3408-FSG1R		1150.5			4	支	3~7F
191	頂裝玻璃槽蓋	J861-3408-FSG3R		393			4	支	3~7F
192	頂裝玻璃槽蓋	J861-3401-FSG1R	J861-3401-FSG1R	400.5			3	支	5~7F
193	頂裝玻璃槽蓋	J861-3401-FSG4		468			3	支	5~7F
194	頂裝玻璃槽蓋	J861-3401-FSG2		1050.7			3	支	5~7F
195	頂裝玻璃槽蓋	J861-3401-FSG5R		1196.5			3	支	5~7F
196	頂裝玻璃槽蓋	J861-3402-FSG1R		400.5			1	支	3F
197	頂裝玻璃槽蓋	J861-3402-FSG4		468			1	支	3F
198	頂裝玻璃槽蓋	J861-3402-FSG2		1050.7			1	支	3F
199	頂裝玻璃槽蓋	J861-3402-FSG5R		1196.5			1	支	3F
200	頂裝玻璃槽蓋	J861-3403-FSG1		898.5			4	支	3~7F
201	頂裝玻璃槽蓋	J861-3403-FSG2R		468			4	支	3~7F
202	頂裝玻璃槽蓋	J861-3404-FSG1		898.5			1	支	2F
203	頂裝玻璃槽蓋	J861-3404-FSG2R		468			1	支	2F
204	頂裝玻璃槽蓋	J861-3405-FSG1R		400.5			1	支	2F
205	頂裝玻璃槽蓋	J861-3405-FSG5		468			1	支	2F
206	頂裝玻璃槽蓋	J861-3405-FSG2		716.8			1	支	2F
207	頂裝玻璃槽蓋	J861-3405-FSG6R		1218.5			1	支	2F
208	頂裝玻璃槽蓋	J861-3408-FSG1R		1150.5			4	支	3~7F
209	頂裝玻璃槽蓋	J861-3408-FSG3		393			4	支	3~7F
210	頂裝玻璃槽蓋	J861-3408-FSG2R		332.5			4	支	3~7F
211	頂裝玻璃槽蓋	J861-3408-FSG4R		923.5			4	支	3~7F
212	頂裝玻璃槽蓋	J861-3401-FSG3	J861-3401-FSG	1159			3	支	5~7F
213	頂裝玻璃槽蓋	J861-3401-FSG3R		1159			3	支	5~7F
214	頂裝玻璃槽蓋	J861-3402-FSG3		1159			1	支	3F
215	頂裝玻璃槽蓋	J861-3402-FSG3R		1159			1	支	3F
216	頂裝玻璃槽蓋	J861-3403-FSG3		990.2			4	支	3~7F
217	頂裝玻璃槽蓋	J861-3403-FSG4		885.3			4	支	3~7F
218	頂裝玻璃槽蓋	J861-3403-FSG3R		990.2			4	支	3~7F
219	頂裝玻璃槽蓋	J861-3403-FSG4R		885.3			4	支	3~7F

220	頂裝玻璃槽蓋	J861-3404-FSG3		990.2			1	支	2F
221	頂裝玻璃槽蓋	J861-3404-FSG4		885.3			1	支	2F
222	頂裝玻璃槽蓋	J861-3404-FSG3R		990.2			1	支	2F
223	頂裝玻璃槽蓋	J861-3404-FSG4R		885.3			1	支	2F
224	頂裝玻璃槽蓋	J861-3405-FSG3		815.2			2	支	2F
225	頂裝玻璃槽蓋	J861-3405-FSG4		825.3			1	支	2F
226	頂裝玻璃槽蓋	J861-3405-FSG3R		815.2			2	支	2F
227	頂裝玻璃槽蓋	J861-3405-FSG4R		825.3			1	支	2F
228	頂裝玻璃槽蓋	J861-FSG1		75			56	支	2~7F
229	頂裝玻璃槽蓋	J861-FSG2		87.5			8	支	2~7F

以下空白

说明: 1:注意保护成品, 严禁刻痕、划伤;

设计:

校对:

审核:

加工明细表

工程名称		J-861(己連拿利)陽台				施工分區(批次):2~7F			第一批
采购原因		正常采购	工序号	XXXXX		材料发送地:		工厂	2025-6-20
序号	型材模号	物料描述	图号	部件编号	长度(mm)	数量	单位	颜色	备注
1	X86585	铝料加工图	J861-3401-DG1	J861-3401-DG1	685.5	3	支	LX01963MH	
2	X86585	铝料加工图		J861-3402-DG1	685.5	1	支	LX01963MH	
3	X86585	铝料加工图		J861-3403-DG1	1010.5	4	支	LX01963MH	
4	X86585	铝料加工图		J861-3403-DG2R	2733	4	支	LX01963MH	
5	X86585	铝料加工图		J861-3404-DG1	1010.5	1	支	LX01963MH	
6	X86585	铝料加工图		J861-3404-DG2R	2733	1	支	LX01963MH	
7	X86585	铝料加工图		J861-3405-DG1	685.5	1	支	LX01963MH	
8	X86585	铝料加工图		J861-3408-DG1	1435.5	4	支	LX01963MH	
9	X86585	铝料加工图		J861-3408-DG3	572	4	支	LX01963MH	
10	X86585	铝料加工图		J861-3401-DG3R	1308.5	3	支	LX01963MH	
11	X86585	铝料加工图		J861-3402-DG3R	1308.5	1	支	LX01963MH	
12	X86585	铝料加工图		J861-3405-DG3R	1330.5	1	支	LX01963MH	
13	X86585	铝料加工图		J861-3408-DG2R	630	4	支	LX01963MH	
14	X86585	铝料加工图		J861-3408-DG4R	1035.5	4	支	LX01963MH	
15	X86585	铝料加工图	J861-3401-DG2	J861-3401-DG2	3081.5	3	支	LX01963MH	
16	X86585	铝料加工图		J861-3402-DG2	3081.5	1	支	LX01963MH	
17	X86585	铝料加工图		J861-3405-DG2	4206	1	支	LX01963MH	
18	X86585	铝料加工图	J861-3401-DG3	J861-3401-DG3	1308.5	3	支	LX01963MH	
19	X86585	铝料加工图		J861-3402-DG3	1308.5	1	支	LX01963MH	
20	X86585	铝料加工图		J861-3403-DG1R	2733	4	支	LX01963MH	
21	X86585	铝料加工图		J861-3403-DG2	1010.5	4	支	LX01963MH	
22	X86585	铝料加工图		J861-3404-DG1R	2733	1	支	LX01963MH	
23	X86585	铝料加工图		J861-3404-DG2	1010.5	1	支	LX01963MH	
24	X86585	铝料加工图		J861-3405-DG3	1330.5	1	支	LX01963MH	
25	X86585	铝料加工图		J861-3408-DG2	630	4	支	LX01963MH	
26	X86585	铝料加工图		J861-3408-DG4	1035.5	4	支	LX01963MH	
27	X86585	铝料加工图		J861-3401-DG1R	685.5	3	支	LX01963MH	
28	X86585	铝料加工图		J861-3402-DG1R	685.5	1	支	LX01963MH	
29	X86585	铝料加工图		J861-3405-DG1R	685.5	1	支	LX01963MH	
30	X86585	铝料加工图		J861-3408-DG1R	1435.5	4	支	LX01963MH	
31	X86585	铝料加工图		J861-3408-DG3R	572	4	支	LX01963MH	
32	X86586	铝料加工图	J861-3401-FSC1	J861-3401-FSC1	548	3	支	LX01963MH	
33	X86586	铝料加工图		J861-3402-FSC1	548	1	支	LX01963MH	
34	X86586	铝料加工图		J861-3405-FSC1	548	1	支	LX01963MH	
35	X86586	铝料加工图		J861-3408-FSC1	1298	4	支	LX01963MH	
36	X86586	铝料加工图	J861-3401-FSC1R	J861-3401-FSC1R	548	3	支	LX01963MH	
37	X86586	铝料加工图		J861-3402-FSC1R	548	1	支	LX01963MH	
38	X86586	铝料加工图		J861-3405-FSC1R	548	1	支	LX01963MH	
39	X86586	铝料加工图		J861-3408-FSC1R	1298	4	支	LX01963MH	
40	X86586	铝料加工图	J861-3401-FSC3R	J861-3401-FSC3R	1214	3	支	LX01963MH	
41	X86586	铝料加工图		J861-3402-FSC3R	1214	1	支	LX01963MH	
42	X86586	铝料加工图		J861-3403-FSC1	916	4	支	LX01963MH	
43	X86586	铝料加工图		J861-3404-FSC1	916	1	支	LX01963MH	
44	X86586	铝料加工图		J861-3405-FSC3R	1236	1	支	LX01963MH	
45	X86586	铝料加工图		J861-3408-FSC4R	941	4	支	LX01963MH	
46	X86586	铝料加工图	J861-3401-FSC3	J861-3401-FSC3	1214	3	支	LX01963MH	
47	X86586	铝料加工图		J861-3402-FSC3	1214	1	支	LX01963MH	
48	X86586	铝料加工图		J861-3403-FSC1R	916	4	支	LX01963MH	
49	X86586	铝料加工图		J861-3404-FSC1R	916	1	支	LX01963MH	
50	X86586	铝料加工图		J861-3405-FSC3	1236	1	支	LX01963MH	
51	X86586	铝料加工图		J861-3408-FSC4	941	4	支	LX01963MH	
52	X86586	铝料加工图	J861-3401-FSC2	J861-3401-FSC2	2849	3	支	LX01963MH	

53	X86586	铝料加工图		J861-3402-FSC2	2849	1	支	LX01963MH	
54	X86586	铝料加工图	J861-3401-FSC2R	J861-3401-FSC2R	2849	3	支	LX01963MH	
55	X86586	铝料加工图		J861-3402-FSC2R	2849	1	支	LX01963MH	
56	X86586	铝料加工图	J861-3403-FSC2	J861-3403-FSC2	2638.5	4	支	LX01963MH	
57	X86586	铝料加工图		J861-3404-FSC2	2638.5	1	支	LX01963MH	
58	X86586	铝料加工图	J861-3403-FSC2R	J861-3403-FSC2R	2638.5	4	支	LX01963MH	
59	X86586	铝料加工图		J861-3404-FSC2R	2638.5	1	支	LX01963MH	
60	X86586	铝料加工图	J861-3405-FSC2	J861-3405-FSC2	3973.7	1	支	LX01963MH	
61	X86586	铝料加工图	J861-3405-FSC2R	J861-3405-FSC2R	3973.7	1	支	LX01963MH	
62	X86586	铝料加工图	J861-3408-FSC2	J861-3408-FSC2	492.4	4	支	LX01963MH	
63	X86586	铝料加工图	J861-3408-FSC2R	J861-3408-FSC2R	492.4	4	支	LX01963MH	
64	X86586	铝料加工图	J861-3408-FSC3	J861-3408-FSC3	477.3	4	支	LX01963MH	
65	X86586	铝料加工图	J861-3408-FSC3R	J861-3408-FSC3R	477.3	4	支	LX01963MH	
66	X86594	铝料加工图	J861-3401-FSG2R	J861-3401-FSG2R	1050.7	3	支	LX01963MH	A版次
67	X86594	铝料加工图		J861-3401-FSG5	1196.5	3	支	LX01963MH	A版次
68	X86594	铝料加工图		J861-3401-FSG1	400.5	3	支	LX01963MH	A版次
69	X86594	铝料加工图		J861-3401-FSG4R	468	3	支	LX01963MH	
70	X86594	铝料加工图		J861-3402-FSG2R	1050.7	1	支	LX01963MH	A版次
71	X86594	铝料加工图		J861-3402-FSG5	1196.5	1	支	LX01963MH	A版次
72	X86594	铝料加工图		J861-3402-FSG1	400.5	1	支	LX01963MH	A版次
73	X86594	铝料加工图		J861-3402-FSG4R	468	1	支	LX01963MH	
74	X86594	铝料加工图		J861-3403-FSG2	468	4	支	LX01963MH	
75	X86594	铝料加工图		J861-3403-FSG1R	898.5	4	支	LX01963MH	A版次
76	X86594	铝料加工图		J861-3404-FSG2	468	1	支	LX01963MH	
77	X86594	铝料加工图		J861-3404-FSG1R	898.5	1	支	LX01963MH	A版次
78	X86594	铝料加工图		J861-3405-FSG2R	716.8	1	支	LX01963MH	A版次
79	X86594	铝料加工图		J861-3405-FSG6	1218.5	1	支	LX01963MH	A版次
80	X86594	铝料加工图		J861-3405-FSG1	400.5	1	支	LX01963MH	A版次
81	X86594	铝料加工图		J861-3405-FSG5R	468	1	支	LX01963MH	
82	X86594	铝料加工图		J861-3408-FSG2R	332.5	4	支	LX01963MH	A版次
83	X86594	铝料加工图		J861-3408-FSG4	923.5	4	支	LX01963MH	A版次
84	X86594	铝料加工图		J861-3408-FSG1R	1150.5	4	支	LX01963MH	A版次
85	X86594	铝料加工图		J861-3408-FSG3R	393	4	支	LX01963MH	
86	X86594	铝料加工图	J861-3401-FSG1R	J861-3401-FSG1R	400.5	3	支	LX01963MH	A版次
87	X86594	铝料加工图		J861-3401-FSG4	468	3	支	LX01963MH	
88	X86594	铝料加工图		J861-3401-FSG2	1050.7	3	支	LX01963MH	A版次
89	X86594	铝料加工图		J861-3401-FSG5R	1196.5	3	支	LX01963MH	A版次
90	X86594	铝料加工图		J861-3402-FSG1R	400.5	1	支	LX01963MH	A版次
91	X86594	铝料加工图		J861-3402-FSG4	468	1	支	LX01963MH	
92	X86594	铝料加工图		J861-3402-FSG2	1050.7	1	支	LX01963MH	A版次
93	X86594	铝料加工图		J861-3402-FSG5R	1196.5	1	支	LX01963MH	A版次
94	X86594	铝料加工图		J861-3403-FSG1	898.5	4	支	LX01963MH	A版次
95	X86594	铝料加工图		J861-3403-FSG2R	468	4	支	LX01963MH	
96	X86594	铝料加工图		J861-3404-FSG1	898.5	1	支	LX01963MH	A版次
97	X86594	铝料加工图		J861-3404-FSG2R	468	1	支	LX01963MH	
98	X86594	铝料加工图		J861-3405-FSG1R	400.5	1	支	LX01963MH	A版次
99	X86594	铝料加工图		J861-3405-FSG5	468	1	支	LX01963MH	
100	X86594	铝料加工图		J861-3405-FSG2	716.8	1	支	LX01963MH	A版次
101	X86594	铝料加工图		J861-3405-FSG6R	1218.5	1	支	LX01963MH	A版次
102	X86594	铝料加工图		J861-3408-FSG1R	1150.5	4	支	LX01963MH	A版次
103	X86594	铝料加工图		J861-3408-FSG3	393	4	支	LX01963MH	
104	X86594	铝料加工图		J861-3408-FSG2R	332.5	4	支	LX01963MH	A版次
105	X86594	铝料加工图		J861-3408-FSG4R	923.5	4	支	LX01963MH	A版次
106	X86594	铝料加工图	J861-3401-FSG	J861-3401-FSG3	1159	3	支	LX01963MH	A版次
107	X86594	铝料加工图		J861-3401-FSG3R	1159	3	支	LX01963MH	
108	X86594	铝料加工图		J861-3402-FSG3	1159	1	支	LX01963MH	
109	X86594	铝料加工图		J861-3402-FSG3R	1159	1	支	LX01963MH	
110	X86594	铝料加工图		J861-3403-FSG3	990.2	4	支	LX01963MH	

111	X86594	铝料加工图		J861-3403-FSG4	885.3	4	支	LX01963MH	
112	X86594	铝料加工图		J861-3403-FSG3R	990.2	4	支	LX01963MH	
113	X86594	铝料加工图		J861-3403-FSG4R	885.3	4	支	LX01963MH	
114	X86594	铝料加工图		J861-3404-FSG3	990.2	1	支	LX01963MH	
115	X86594	铝料加工图		J861-3404-FSG4	885.3	1	支	LX01963MH	
116	X86594	铝料加工图		J861-3404-FSG3R	990.2	1	支	LX01963MH	
117	X86594	铝料加工图		J861-3404-FSG4R	885.3	1	支	LX01963MH	
118	X86594	铝料加工图		J861-3405-FSG3	815.2	2	支	LX01963MH	
119	X86594	铝料加工图		J861-3405-FSG4	825.3	1	支	LX01963MH	
120	X86594	铝料加工图		J861-3405-FSG3R	815.2	2	支	LX01963MH	
121	X86594	铝料加工图		J861-3405-FSG4R	825.3	1	支	LX01963MH	
122	X86594	铝料加工图		J861-FSG1	75	56	支	LX01963MH	
123	X86594	铝料加工图		J861-FSG2	87.5	8	支	LX01963MH	
124	X86595	铝料加工图	J861-YT-LZ1a	J861-YT-LZ1a	1021	18	支	UCT554575XL-3	
125	X86595	铝料加工图	J861-YT-LZ1aR	J861-YT-LZ1aR	1021	18	支	UCT554575XL-3	
126	X86595	铝料加工图	J861-YT-LZ2a	J861-YT-LZ2a	1021	14	支	UCT554575XL-3	
127	X86595	铝料加工图	J861-YT-LZ2aR	J861-YT-LZ2aR	1021	14	支	UCT554575XL-3	
128	X86598	铝料加工图	J861-YT-LZ3a	J861-YT-LZ3a	1021	9	支	UCT554575XL-3	
129	X86598	铝料加工图	J861-YT-LZ3aR	J861-YT-LZ3aR	1021	9	支	UCT554575XL-3	
130	X86591	铝料加工图	J861-YT-LZ4a	J861-YT-LZ4a	1021	24	支	UCT554575XL-3	
131	X86603	铝料加工图	J861-YT-LZ5a	J861-YT-LZ5a	1021	14	支	UCT554575XL-3	
132	X86603	铝料加工图	J861-YT-LZ5aR	J861-YT-LZ5aR	1021	14	支	UCT554575XL-3	
133	X86603	铝料加工图	J861-YT-LZ6a	J861-YT-LZ6a	1021	14	支	UCT554575XL-3	
134	X86603	铝料加工图	J861-YT-LZ6aR	J861-YT-LZ6aR	1021	14	支	UCT554575XL-3	
135	X86597	铝料加工图	J861-YT-LZ1b	J861-YT-LZ1b	1021	18	支	UCT554575XL-3	
136	X86597	铝料加工图	J861-YT-LZ1bR	J861-YT-LZ1bR	1021	18	支	UCT554575XL-3	
137	X86596	铝料加工图	J861-YT-LZ2b	J861-YT-LZ2b	1186	14	支	UCT554575XL-3	
138	X86596	铝料加工图	J861-YT-LZ2bR	J861-YT-LZ2bR	1186	14	支	UCT554575XL-3	
139	X86599	铝料加工图	J861-YT-LZ3b	J861-YT-LZ3b	1021	9	支	UCT554575XL-3	
140	X86599	铝料加工图	J861-YT-LZ3bR	J861-YT-LZ3bR	1021	9	支	UCT554575XL-3	
141	X86592	铝料加工图	J861-YT-LZ4b	J861-YT-LZ4b	1021	24	支	UCT554575XL-3	
142	X86604	铝料加工图	J861-YT-LZ5b	J861-YT-LZ5b	1021	14	支	UCT554575XL-3	
143	X86604	铝料加工图	J861-YT-LZ5bR	J861-YT-LZ5bR	1021	14	支	UCT554575XL-3	
144	X86604	铝料加工图	J861-YT-LZ6b	J861-YT-LZ6b	1021	14	支	UCT554575XL-3	
145	X86604	铝料加工图	J861-YT-LZ6bR	J861-YT-LZ6bR	1021	14	支	UCT554575XL-3	
146	X86593	铝料加工图	J861-YT-LZ1c	J861-YT-LZ1c	1021	28	支	UCT554575XL-3	
147	X86593	铝料加工图	J861-YT-LZ1cR	J861-YT-LZ1cR	1021	28	支	UCT554575XL-3	
148	X86593	铝料加工图	J861-YT-LZ2c	J861-YT-LZ2c	1021	4	支	UCT554575XL-3	
149	X86593	铝料加工图	J861-YT-LZ2cR	J861-YT-LZ2cR	1021	4	支	UCT554575XL-3	
150	36.5x20x3铝角	铝料加工图	J861-YT-LZ2c	J861-YT-LZ2c	1021	4	支	UCT554575XL-3	
151	36.5x20x3铝角	铝料加工图	J861-YT-LZ2cR	J861-YT-LZ2cR	1021	4	支	UCT554575XL-3	
152	X86600	铝料加工图	J861-YT-LZ3c	J861-YT-LZ3c	1021	18	支	UCT554575XL-3	
153	X86612	铝料加工图	J861-3401-ZS1	J861-3401-ZS1	715.8	9	支	LX01963MH	
154	X86612	铝料加工图		J861-3402-ZS1	715.8	3	支	LX01963MH	
155	X86612	铝料加工图		J861-3405-ZS1	715.8	3	支	LX01963MH	
156	X86612	铝料加工图		J861-3408-ZS1	1465.8	12	支	LX01963MH	
157	X86612	铝料加工图		J861-3401-ZS2R	1269.3	9	支	LX01963MH	
158	X86612	铝料加工图		J861-3402-ZS2R	1269.3	3	支	LX01963MH	
159	X86612	铝料加工图		J861-3405-ZS2R	935.6	3	支	LX01963MH	
160	X86612	铝料加工图	J861-3401-ZS1R	J861-3401-ZS1R	715.8	9	支	LX01963MH	
161	X86612	铝料加工图		J861-3402-ZS1R	715.8	3	支	LX01963MH	
162	X86612	铝料加工图		J861-3405-ZS1R	715.8	3	支	LX01963MH	
163	X86612	铝料加工图		J861-3408-ZS1R	1465.8	12	支	LX01963MH	
164	X86612	铝料加工图		J861-3401-ZS2	1269.3	9	支	LX01963MH	
165	X86612	铝料加工图		J861-3402-ZS2	1269.3	3	支	LX01963MH	
166	X86612	铝料加工图		J861-3405-ZS2	935.6	3	支	LX01963MH	
167	X86612	铝料加工图	J861-3401-ZS5	J861-3401-ZS5	1338.8	15	支	LX01963MH	
168	X86612	铝料加工图		J861-3402-ZS5	1338.8	5	支	LX01963MH	

169	X86612	铝料加工图		J861-3403-ZS1R	1040.8	20	支	LX01963MH	
170	X86612	铝料加工图		J861-3404-ZS1R	1040.8	5	支	LX01963MH	
171	X86612	铝料加工图		J861-3405-ZS6	1360.8	5	支	LX01963MH	
172	X86612	铝料加工图		J861-3408-ZS4	940.8	12	支	LX01963MH	
173	X86612	铝料加工图		J861-3401-ZS4R	639.3	9	支	LX01963MH	
174	X86612	铝料加工图		J861-3402-ZS4R	639.3	3	支	LX01963MH	
175	X86612	铝料加工图		J861-3403-ZS2	639.3	12	支	LX01963MH	
176	X86612	铝料加工图		J861-3404-ZS2	639.3	3	支	LX01963MH	
177	X86612	铝料加工图		J861-3405-ZS5R	639.3	3	支	LX01963MH	
178	X86612	铝料加工图		J861-3401-ZS4aR	670.8	6	支	LX01963MH	
179	X86612	铝料加工图		J861-3402-ZS4aR	670.8	2	支	LX01963MH	
180	X86612	铝料加工图		J861-3403-ZS2a	670.8	8	支	LX01963MH	
181	X86612	铝料加工图		J861-3404-ZS2a	670.8	2	支	LX01963MH	
182	X86612	铝料加工图		J861-3405-ZS5aR	670.8	2	支	LX01963MH	
183	X86612	铝料加工图	J861-3401-ZS5R	J861-3401-ZS5R	1338.8	15	支	LX01963MH	
184	X86612	铝料加工图		J861-3402-ZS5R	1338.8	5	支	LX01963MH	
185	X86612	铝料加工图		J861-3403-ZS1	1040.8	20	支	LX01963MH	
186	X86612	铝料加工图		J861-3404-ZS1	1040.8	5	支	LX01963MH	
187	X86612	铝料加工图		J861-3405-ZS6R	1360.8	5	支	LX01963MH	
188	X86612	铝料加工图		J861-3408-ZS4R	940.8	12	支	LX01963MH	
189	X86612	铝料加工图		J861-3401-ZS4	639.3	9	支	LX01963MH	
190	X86612	铝料加工图		J861-3402-ZS4	639.3	3	支	LX01963MH	
191	X86612	铝料加工图		J861-3405-ZS5	639.3	12	支	LX01963MH	
192	X86612	铝料加工图		J861-3403-ZS2R	639.3	3	支	LX01963MH	
193	X86612	铝料加工图		J861-3404-ZS2R	639.3	3	支	LX01963MH	
194	X86612	铝料加工图		J861-3401-ZS4a	670.8	6	支	LX01963MH	
195	X86612	铝料加工图		J861-3402-ZS4a	670.8	2	支	LX01963MH	
196	X86612	铝料加工图		J861-3405-ZS5a	670.8	8	支	LX01963MH	
197	X86612	铝料加工图		J861-3403-ZS2aR	670.8	2	支	LX01963MH	
198	X86612	铝料加工图		J861-3404-ZS2aR	670.8	2	支	LX01963MH	
199	X86612	铝料加工图	J861-3401-ZS3	J861-3401-ZS3	1221	9	支	LX01963MH	
200	X86612	铝料加工图		J861-3402-ZS3	1221	3	支	LX01963MH	
201	X86612	铝料加工图		J861-3403-ZS3	1052.2	12	支	LX01963MH	
202	X86612	铝料加工图		J861-3403-ZS4	1053.7	12	支	LX01963MH	
203	X86612	铝料加工图		J861-3404-ZS3	1052.2	3	支	LX01963MH	
204	X86612	铝料加工图		J861-3404-ZS4	1053.7	3	支	LX01963MH	
205	X86612	铝料加工图		J861-3405-ZS3	887.3	6	支	LX01963MH	
206	X86612	铝料加工图		J861-3405-ZS4	887.3	3	支	LX01963MH	
207	X86612	铝料加工图		J861-3401-ZS3R	1221	9	支	LX01963MH	
208	X86612	铝料加工图		J861-3402-ZS3R	1221	3	支	LX01963MH	
209	X86612	铝料加工图		J861-3403-ZS3R	1052.2	12	支	LX01963MH	
210	X86612	铝料加工图		J861-3403-ZS4R	1053.7	12	支	LX01963MH	
211	X86612	铝料加工图		J861-3404-ZS3R	1052.2	3	支	LX01963MH	
212	X86612	铝料加工图		J861-3404-ZS4R	1053.7	3	支	LX01963MH	
213	X86612	铝料加工图		J861-3405-ZS3R	887.3	6	支	LX01963MH	
214	X86612	铝料加工图		J861-3405-ZS4R	887.3	3	支	LX01963MH	
215	X86612	铝料加工图	J861-3408-ZS2	J861-3408-ZS2	617.3	12	支	LX01963MH	
216	X86612	铝料加工图	J861-3408-ZS2R	J861-3408-ZS2R	617.3	12	支	LX01963MH	
217	X86612	铝料加工图	J861-3408-ZS3	J861-3408-ZS3	595.8	20	支	LX01963MH	
218	X86612	铝料加工图	J861-3408-ZS3R	J861-3408-ZS3R	595.8	20	支	LX01963MH	
219	B820	铝料加工图	J861-3401-LB5	J861-3401-LB5	1326	27	支	LX01963MH	
220	B820	铝料加工图		J861-3402-LB5	1326	9	支	LX01963MH	
221	B820	铝料加工图		J861-3403-LB1R	1028	36	支	LX01963MH	
222	B820	铝料加工图		J861-3404-LB1R	1028	9	支	LX01963MH	
223	B820	铝料加工图		J861-3405-LB6	1348	9	支	LX01963MH	
224	B820	铝料加工图		J861-3408-LB4	928	36	支	LX01963MH	
225	B820	铝料加工图		J861-3401-LB4R	658	27	支	LX01963MH	
226	B820	铝料加工图		J861-3402-LB4R	658	9	支	LX01963MH	


227	B820	铝料加工图		J861-3403-LB2	658	36	支	LX01963MH	
228	B820	铝料加工图		J861-3404-LB2	658	9	支	LX01963MH	
229	B820	铝料加工图		J861-3405-LB5R	658	9	支	LX01963MH	
230	B820	铝料加工图	J861-3401-LB5R	J861-3401-LB5R	1326	27	支	LX01963MH	
231	B820	铝料加工图		J861-3402-LB5R	1326	9	支	LX01963MH	
232	B820	铝料加工图		J861-3403-LB1	1028	36	支	LX01963MH	
233	B820	铝料加工图		J861-3404-LB1	1028	9	支	LX01963MH	
234	B820	铝料加工图		J861-3405-LB6R	1348	9	支	LX01963MH	
235	B820	铝料加工图		J861-3408-LB4R	928	36	支	LX01963MH	
236	B820	铝料加工图		J861-3401-LB4	658	27	支	LX01963MH	
237	B820	铝料加工图		J861-3402-LB4	658	9	支	LX01963MH	
238	B820	铝料加工图		J861-3405-LB5	658	36	支	LX01963MH	
239	B820	铝料加工图		J861-3403-LB2R	658	9	支	LX01963MH	
240	B820	铝料加工图		J861-3404-LB2R	658	9	支	LX01963MH	
241	B820	铝料加工图	J861-3408-LB3	J861-3408-LB3	583	36	支	LX01963MH	
242	B820	铝料加工图	J861-3408-LB3R	J861-3408-LB3R	583	36	支	LX01963MH	
243	X86594	铝料加工图	J861-LZ-GK1	J861-LZ-GK1	1021	130	支	LX01963MH	
244	X86669	铝料加工图	J861-LZ-GK2	J861-LZ-GK2	1021	56	支	LX01963MH	

以下空白

说明：1:注意保护成品，严禁刻痕、划伤；

设计：校对：审核：


原EI/8949/25

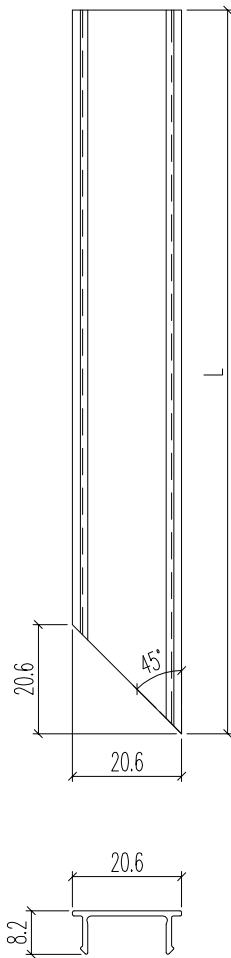

铝料编号	加工数	立面编号	使用楼层	每层用量	长度L
J861-3401-FSG2R	3	PE-3401	5~7F	1	1050.7
J861-3401-FSG5	3	PE-3401	5~7F	1	1196.5
J861-3401-FSG1	3	PE-3401	5~7F	1	400.5
J861-3401-FSG4R	3	PE-3401	5~7F	1	468
J861-3402-FSG2R	1	PE-3402	3F	1	1050.7
J861-3402-FSG5	1	PE-3402	3F	1	1196.5
J861-3402-FSG1	1	PE-3402	3F	1	400.5
J861-3402-FSG4R	1	PE-3402	3F	1	468
J861-3403-FSG2	4	PE-3403	3~7F	1	468
J861-3403-FSG1R	4	PE-3403	3~7F	1	898.5
J861-3404-FSG2	1	PE-3404	2F	1	468
J861-3404-FSG1R	1	PE-3404	2F	1	898.5
J861-3405-FSG2R	1	PE-3405	2F	1	716.8
J861-3405-FSG6	1	PE-3405	2F	1	1218.5
J861-3405-FSG1	1	PE-3405	2F	1	400.5
J861-3405-FSG5R	1	PE-3405	2F	1	468
J861-3408-FSG2R	4	PE-3408	3~7F	1	332.5
J861-3408-FSG4	4	PE-3408	3~7F	1	923.5
J861-3408-FSG1R	4	PE-3408	3~7F	1	1150.5
J861-3408-FSG3R	4	PE-3408	3~7F	1	393

名稱	頂裝玻璃槽蓋	制圖	H	20250515	修改	A
材料	X86594	復核	LRA	20250515	日期	2025.6.20
顏色	LX01963MH	批准			圖號	J861-3401-FSG2R

原EI/8949/25

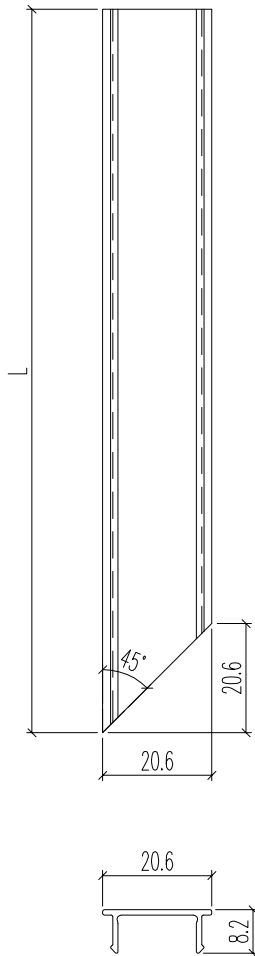

铝料编号	加工数	立面编号	使用楼层	每层用量	长度L
J861-3401-FSG1R	3	PE-3401	5~7F	1	400.5
J861-3401-FSG4	3	PE-3401	5~7F	1	468
J861-3401-FSG2	3	PE-3401	5~7F	1	1050.7
J861-3401-FSG5R	3	PE-3401	5~7F	1	1196.5
J861-3402-FSG1R	1	PE-3402	3F	1	400.5
J861-3402-FSG4	1	PE-3402	3F	1	468
J861-3402-FSG2	1	PE-3402	3F	1	1050.7
J861-3402-FSG5R	1	PE-3402	3F	1	1196.5
J861-3403-FSG1	4	PE-3403	3~7F	1	898.5
J861-3403-FSG2R	4	PE-3403	3~7F	1	468
J861-3404-FSG1	1	PE-3404	2F	1	898.5
J861-3404-FSG2R	1	PE-3404	2F	1	468
J861-3405-FSG1R	1	PE-3405	2F	1	400.5
J861-3405-FSG5	1	PE-3405	2F	1	468
J861-3405-FSG2	1	PE-3405	2F	1	716.8
J861-3405-FSG6R	1	PE-3405	2F	1	1218.5
J861-3408-FSG1R	4	PE-3408	3~7F	1	1150.5
J861-3408-FSG3	4	PE-3408	3~7F	1	393
J861-3408-FSG2R	4	PE-3408	3~7F	1	332.5
J861-3408-FSG4R	4	PE-3408	3~7F	1	923.5

名稱	頂裝玻璃槽蓋	制圖	H	20250515	修改	A
材料	X86594	復核	LRA	20250515	日期	2025.6.20
顏色	LX01963MH	批准			圖號	J861-3401-FSG1R