



工程指示 / 要求簡箋 ENGINEER INSTRUCTIONS(E.I.)

工程指示編號:	EI- 8949	修改版本:	-
	HK- 0449		
工程編號:	J 861	工程名稱:	己連拿利
收件人:	生統	發件人:	細佬
工程項目:	大樓欄河型材加工圖	日期:	22/05/2025

☐ 原合約工程包	☐ 原合約工程加 / 減脹 QT-	☐ 新工程報價 QT-
---------------------------------	--	------------------------------------

信件批核號碼/圖紙參考編號:	批核模具圖紙編號:
客戶指示附件:	管理內部批簽署:

☐ 初步鋁料 B.M.	☐ 加工拆圖, 然後生產	☐ 尺寸表
☐ 正式鋁料 B.M.	☐ 技術上資料/指示	☐ 報價
☐ 配件 B.M.	☐ 樣辦或貨品說明書	☐ 分判合約
☐ 其他:		

內容:
請按附頁生產, 地盤用
要分層出貨
完成上列要求日期: 04/06/2025


國內

☐ 生產技術總監	☐ 連附件	☐ 技術部	☐ 連附件	☐ 生產部	☐ 連附件
☐ 採購部	☐ 連附件	☒ 生產統籌部	☒ 連附件	☐ 報關組	☐ 連附件
☒ 質檢部	☒ 連附件	☐ 會計部	☐ 連附件	☐ 機械設計部	☐ 連附件
☐ 香港辦	☐ 連附件	☐ 其他:			

香港

☐ 行政部	☐ 連附件	☐ 會計部	☐ 連附件	☐ 統籌部	☐ 連附件	☐ 工程部	☐ 連附件
☐ 採購部	☐ 連附件	☐ QS部	☐ 連附件	☐ 地盤管理	☐ 連附件	☐ 維修部	☐ 連附件

*發件人簽署:	*組別成員批核簽署:
傳遞編號:	項目經理簽署:

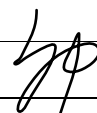




美特鋁質

有限公司


MIDI Aluminium Fabricator Ltd.

編號均省略“J861”字樣

工程號	J861	地盤	己連拿利
-----	------	----	------

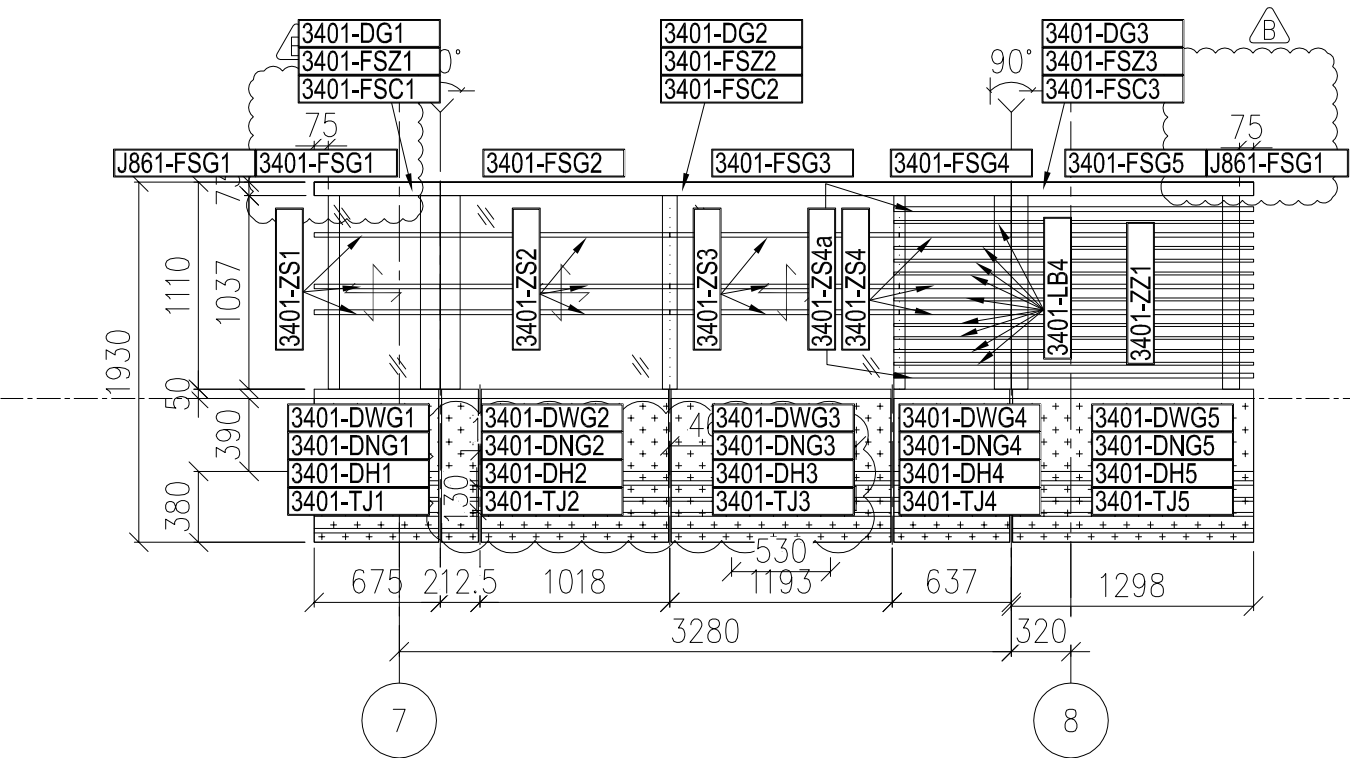

1 PARTIAL ELEVATION
BALCONY TYPE 1

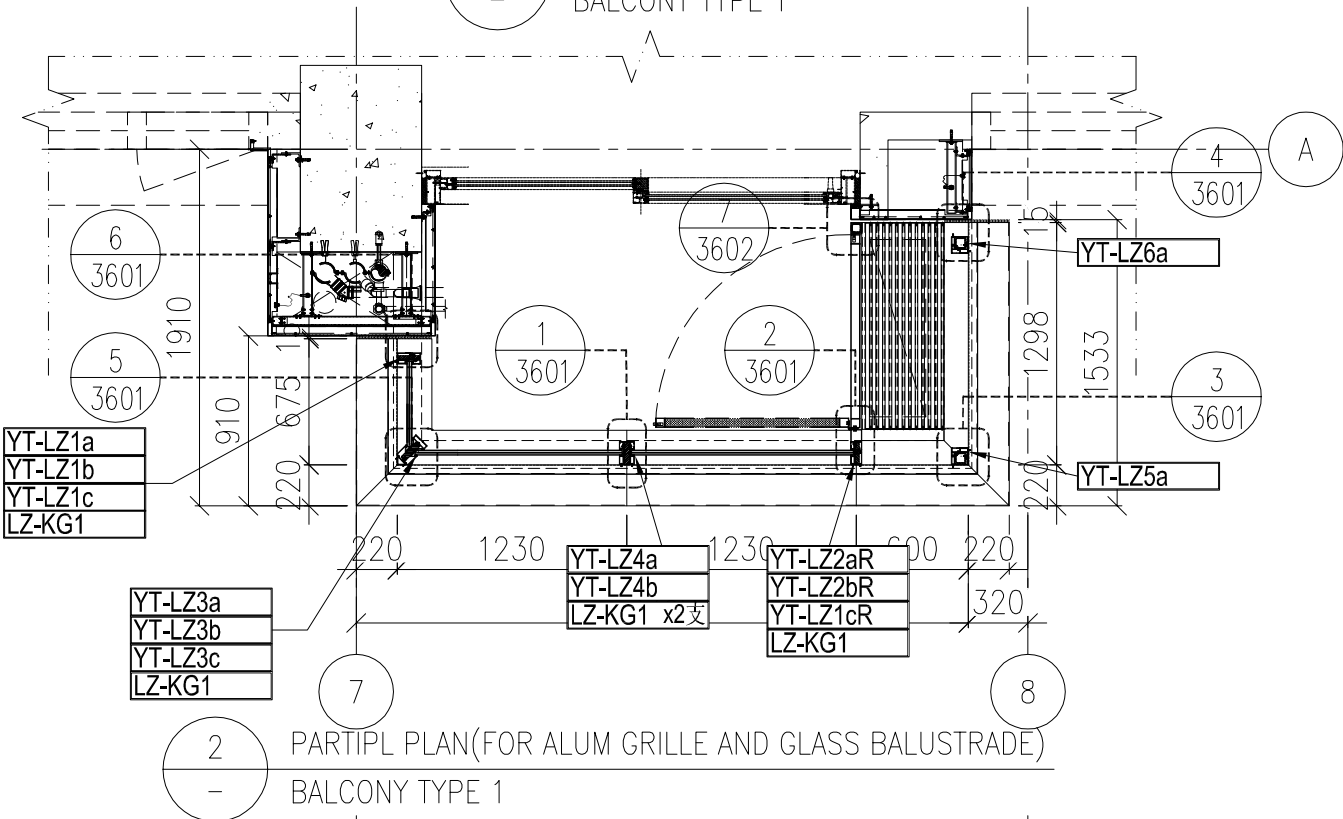

2 PARTIPL PLAN(FOR ALUM GRILLE AND GLASS BALUSTRADE)
BALCONY TYPE 1

名稱	鋁型材安裝位置圖	制圖	H	20250515	修改			
材料	--	復核	LRA	20250515	日期			
顏色	---	批准			圖號	J861-PE-3401		




工程號


J861

地盤

利拿連己

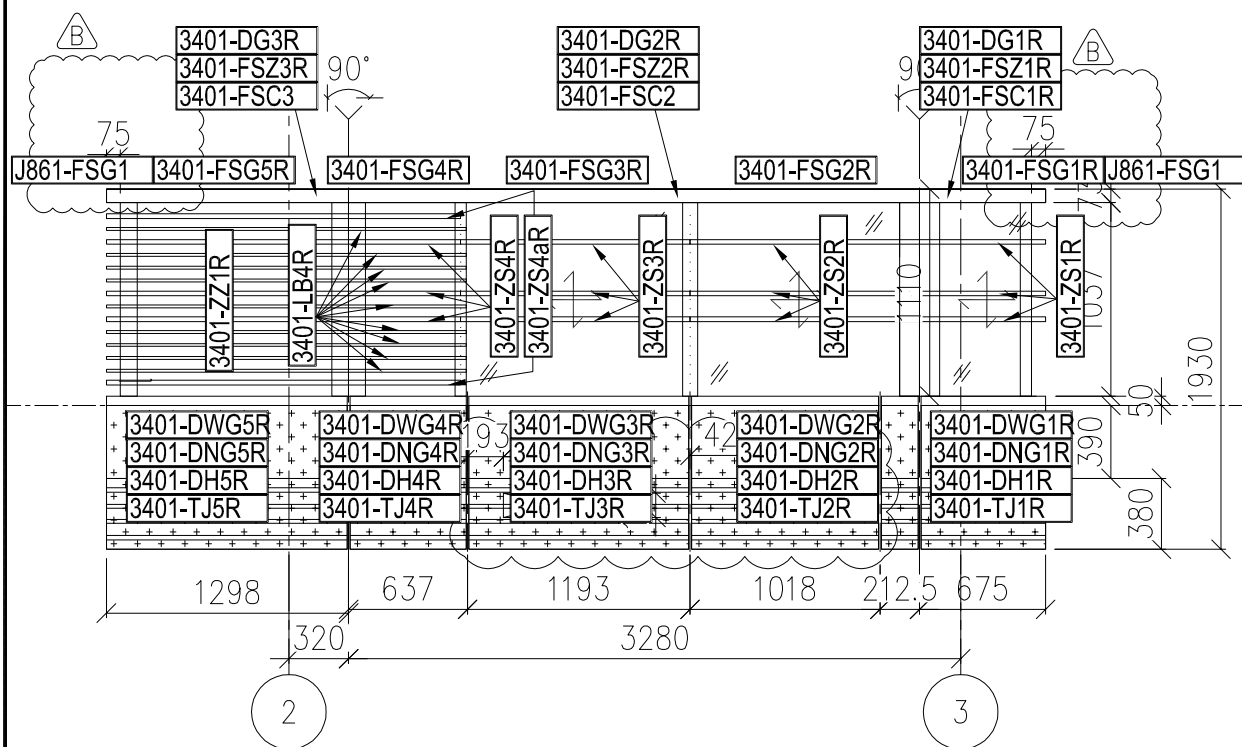

1 PARTIAL ELEVATION
- BALCONY TYPE 1R

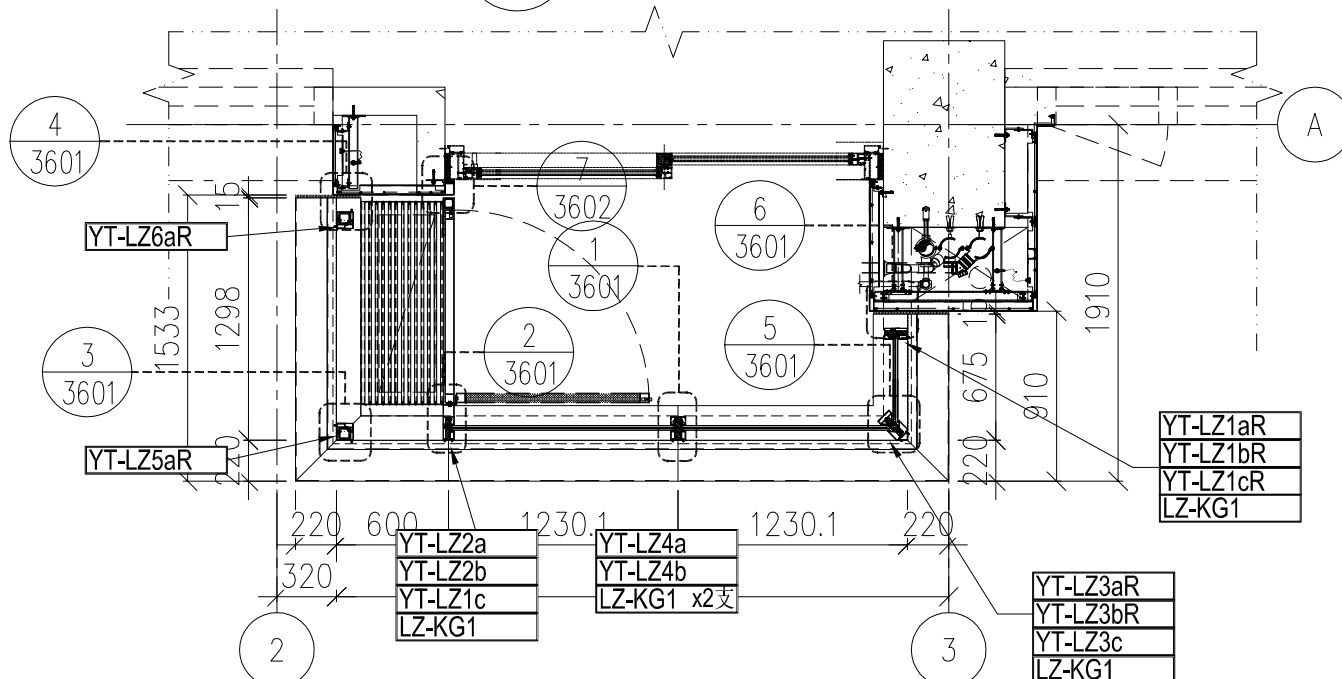

2	PARTIPL PLAN(FOR ALUM GRILLE AND GLASS BALUSTRADE)
-	BALCONY TYPE 1R

名稱	鋁型材安裝位置圖	制圖	H	20250515	修改			
材料	——	復核	LRA	20250515	日期			
顏色	---	批准			圖號	J861-PE-3401R		




美特鋁質

有限公司


MIDI Aluminium Fabricator Ltd.

編號均省略“J861”字樣

工程號 J861 地盤 己連拿利

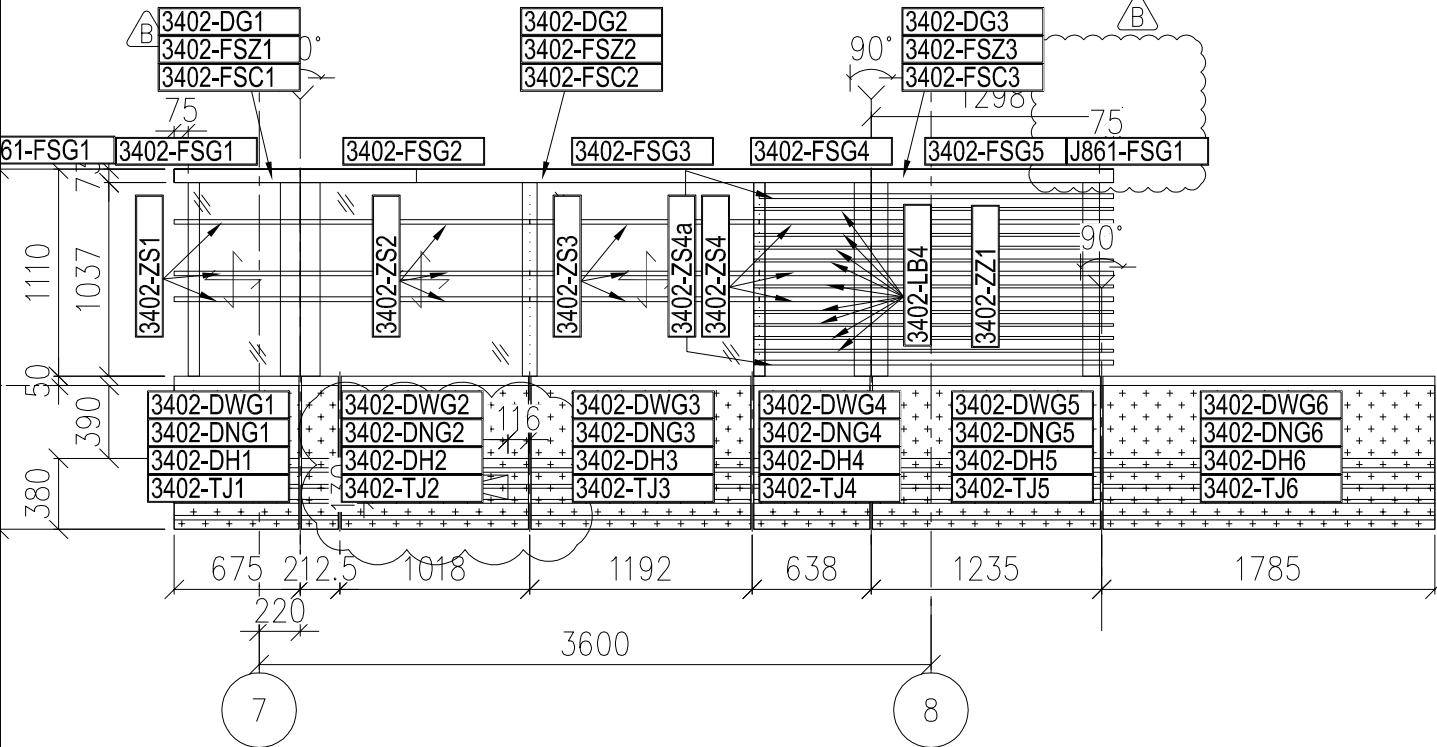

1 PARTIAL ELEVATION
BALCONY TYPE 1R


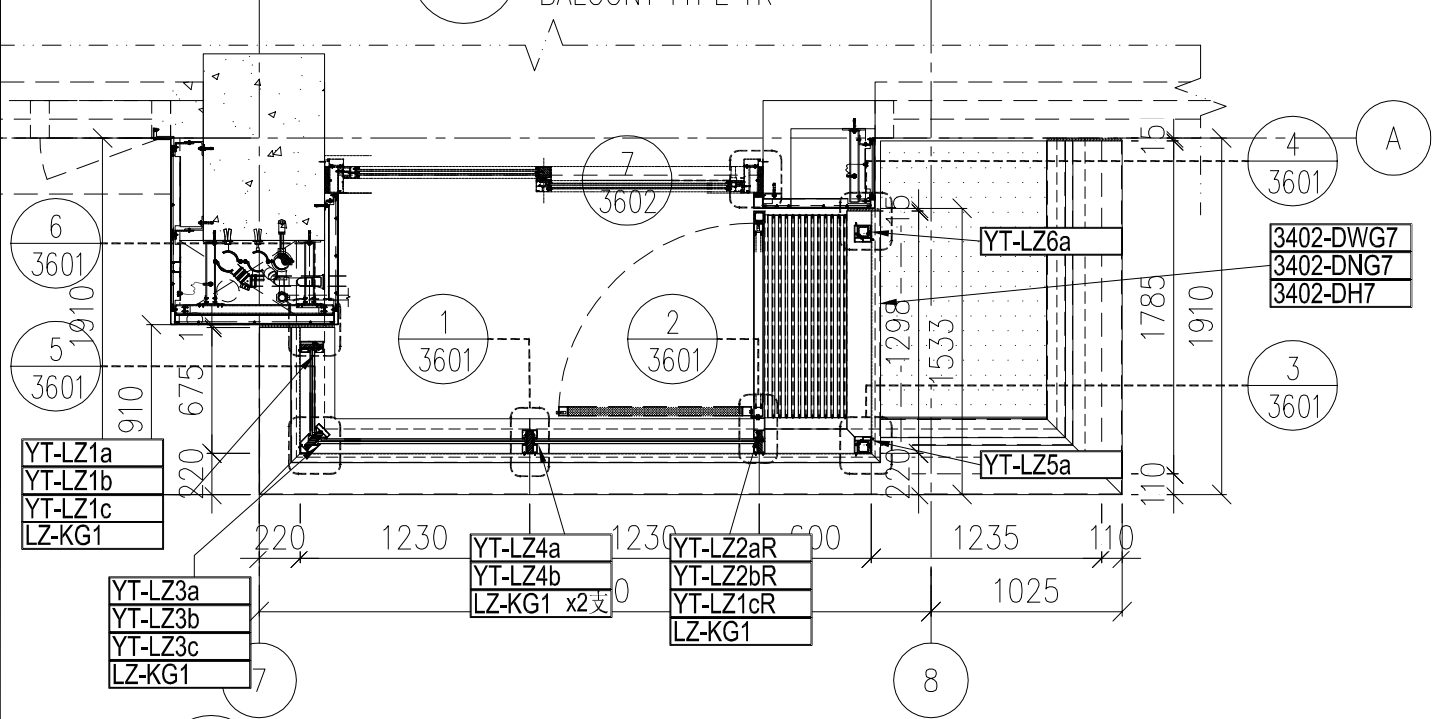


2 PARTIAL PLAN (FOR ALUM GRILLE AND GLASS BALUSTRADE)
BALCONY TYPE 1A

名稱	鋁型材安裝位置圖	制圖	H	20250515	修改			
材料	--	復核	LRA	20250515	日期			
顏色	---	批准			圖號	J861-PE-3402		



工程號	J861	地盤	己連拿利
-----	------	----	------

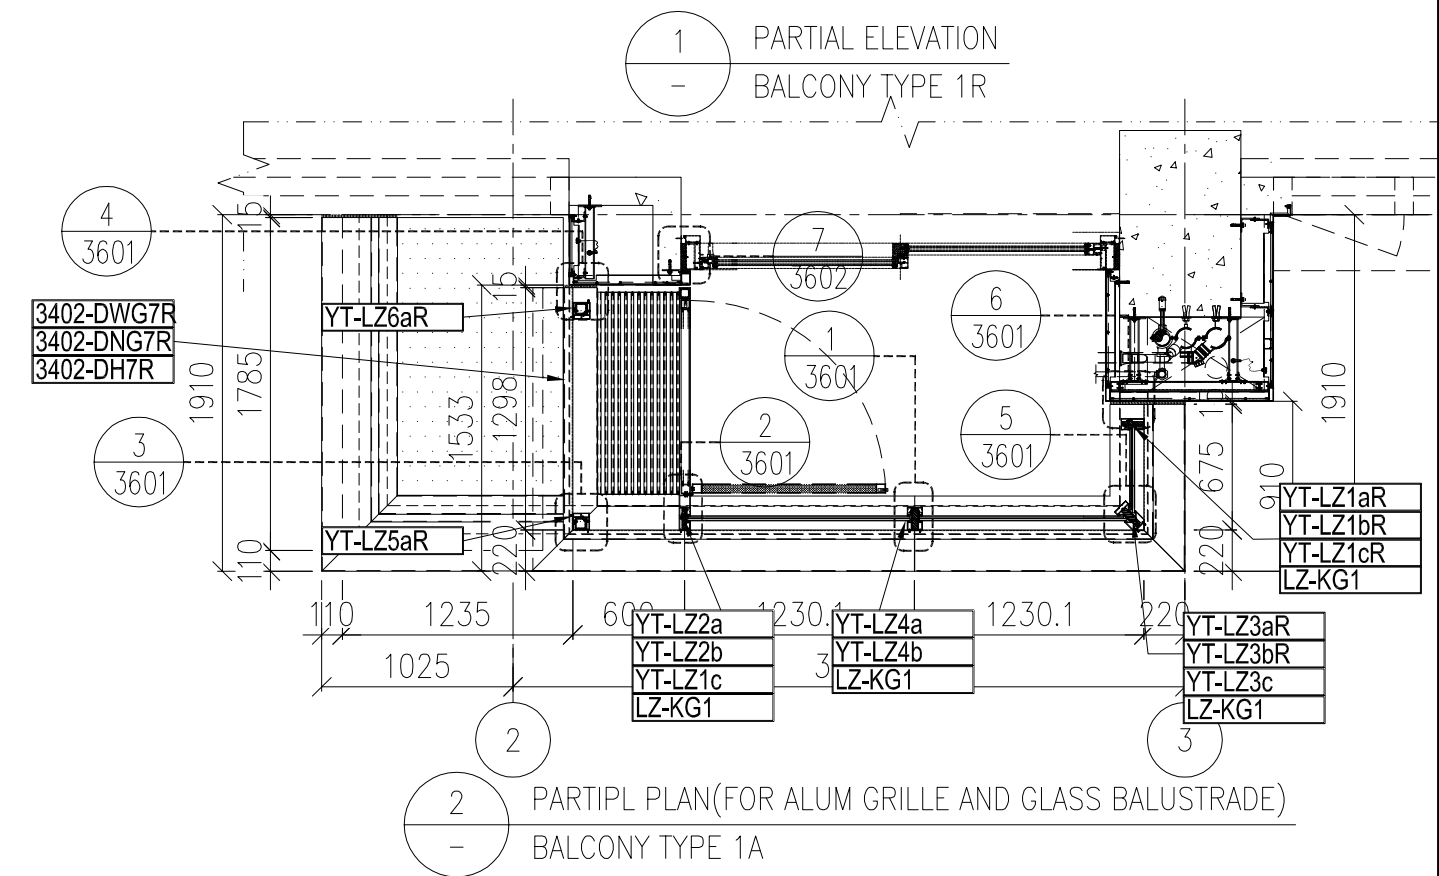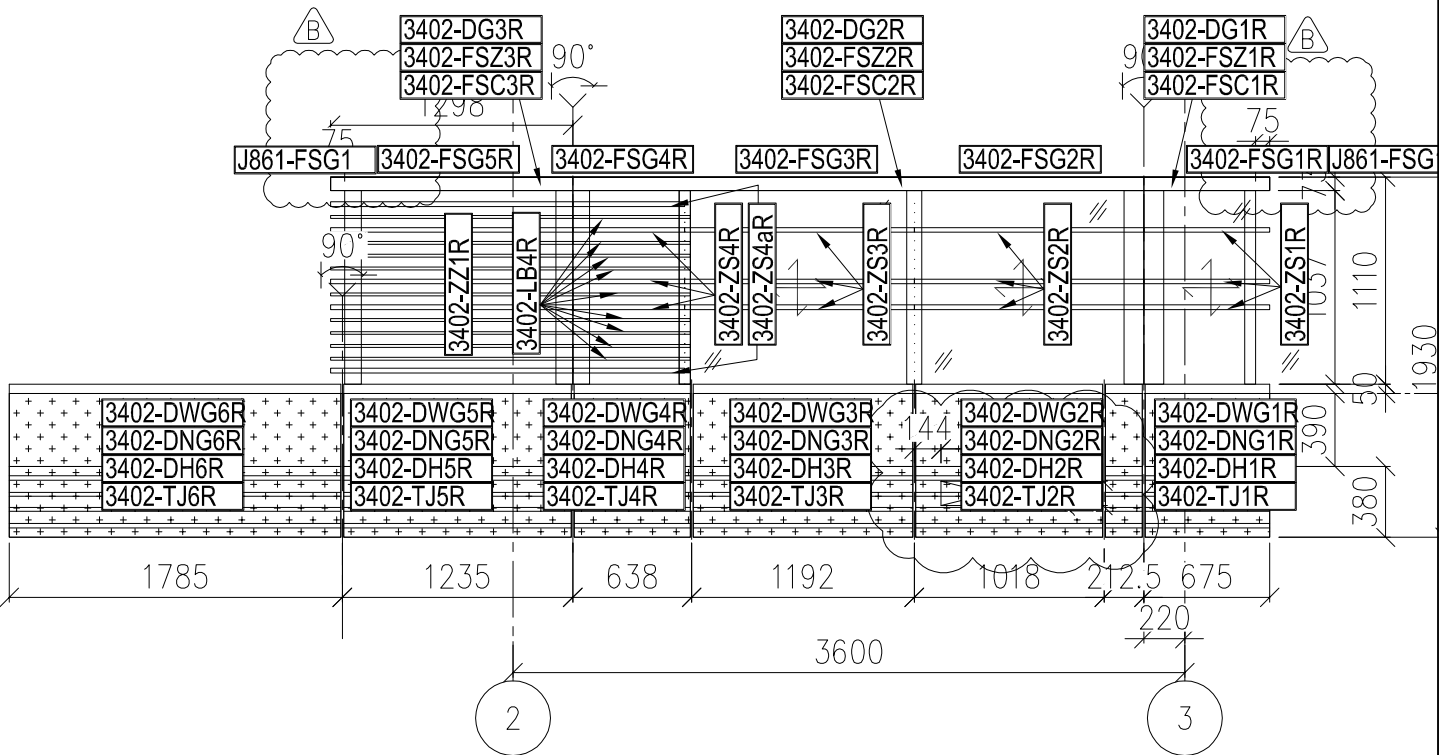


名稱	鋁型材安裝位置圖	制圖	H	20250515	修改			
材料	--	復核	LRA	20250515	日期			
顏色	---	批准			圖號	J861-PE-3402R		




編號均省略“J861”字樣

利拿連己

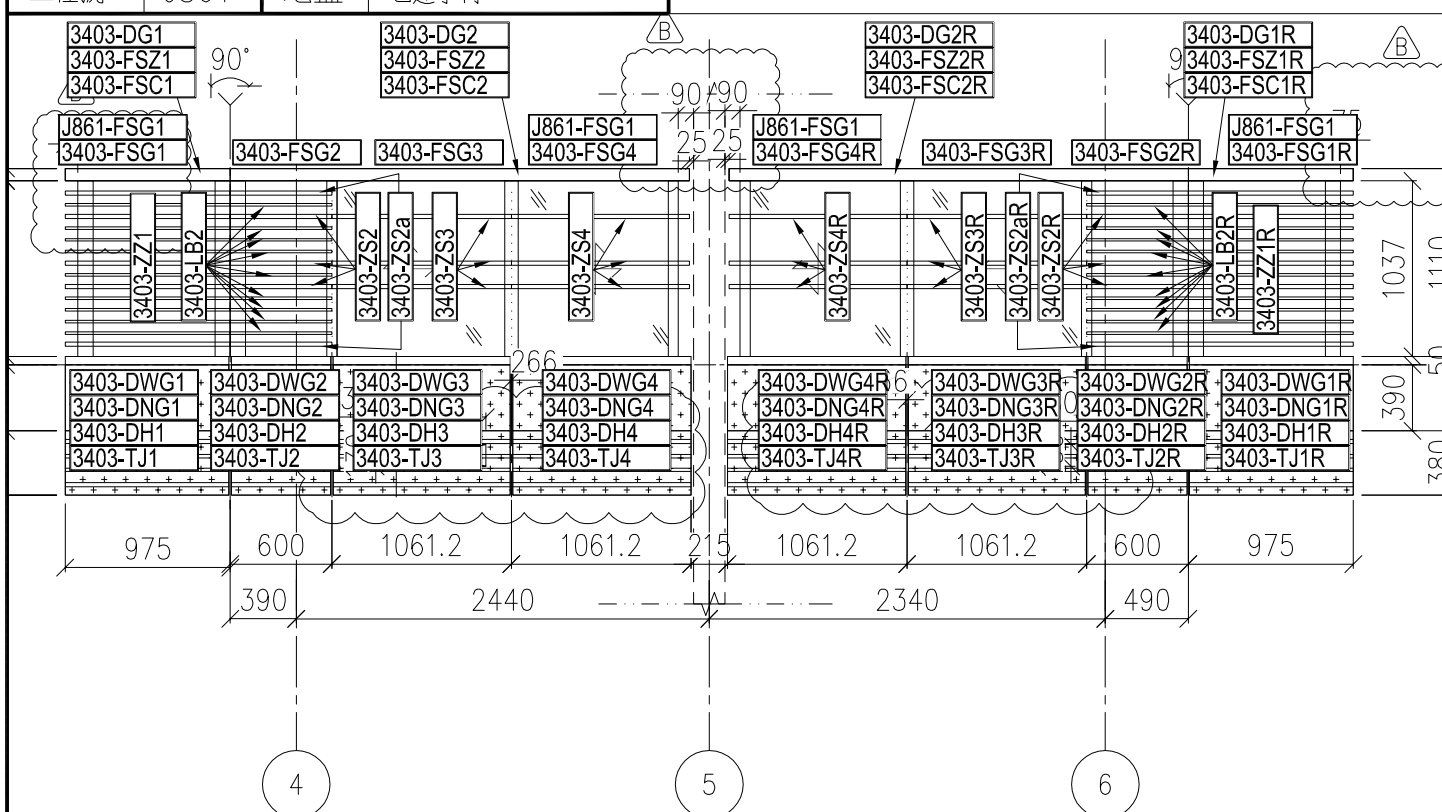

1	PARTIAL ELEVATION
—	BALCONY TYPE 2

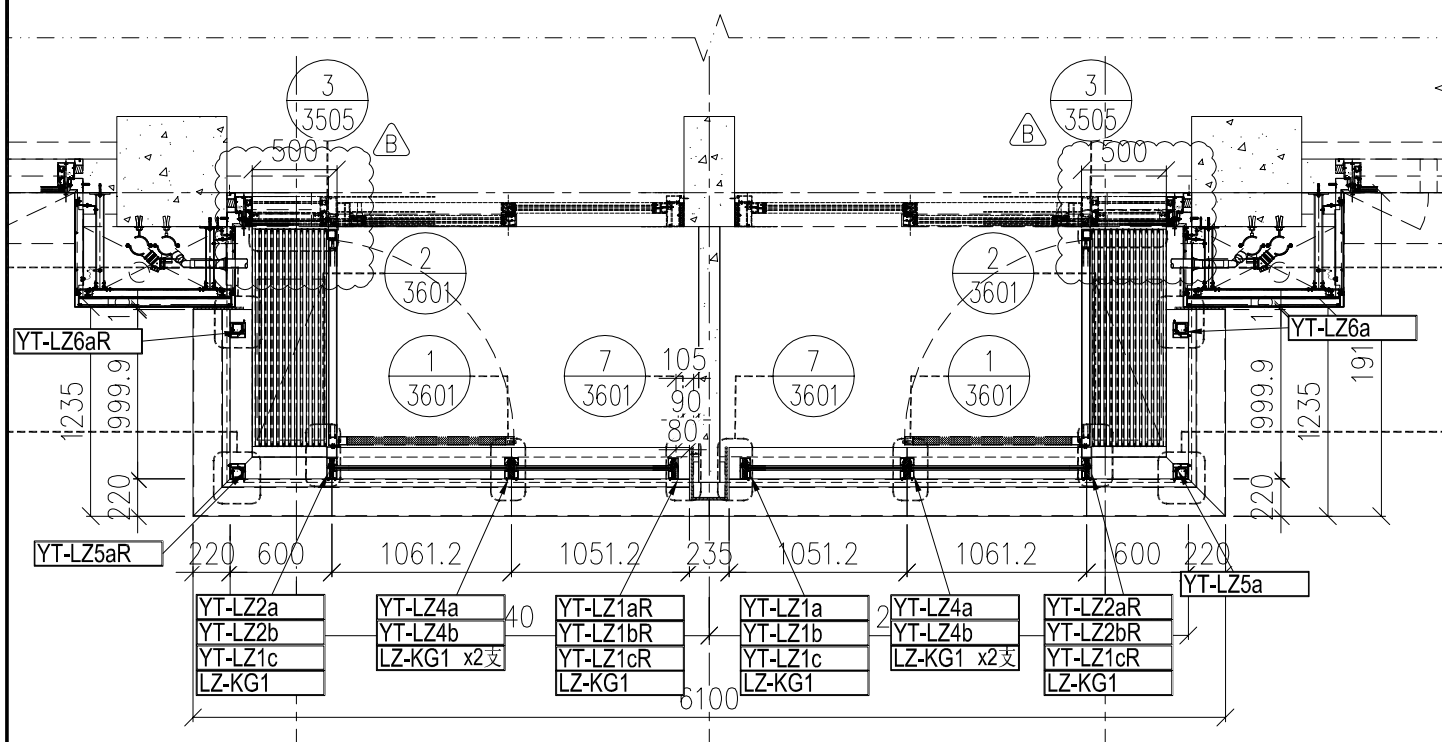

名稱	鋁型材安裝位置圖	制圖	H	20250515	修改			
材料	—	復核	LRA	20250515	日期			
顏色	---	批准			圖號	J861-PE-3403		





編號均省略“J861”字樣

工程號:

J861

地盤


利拿連己

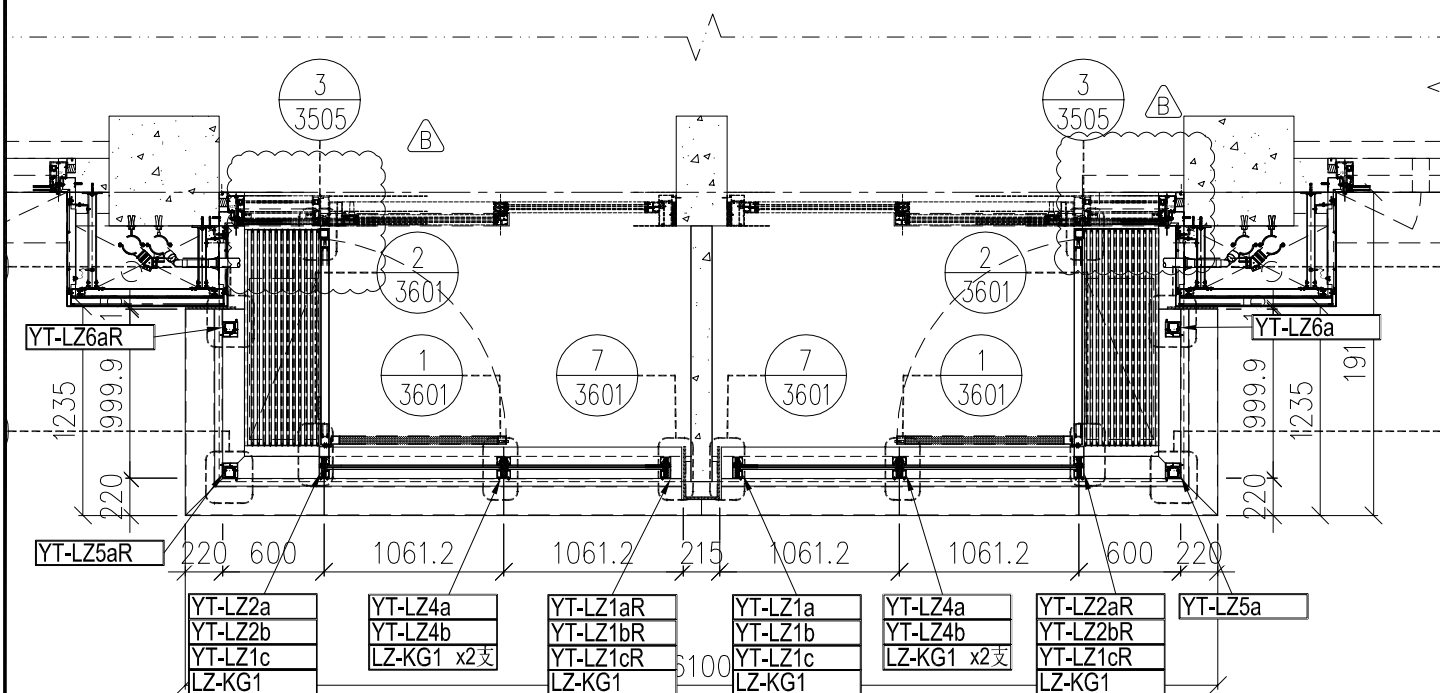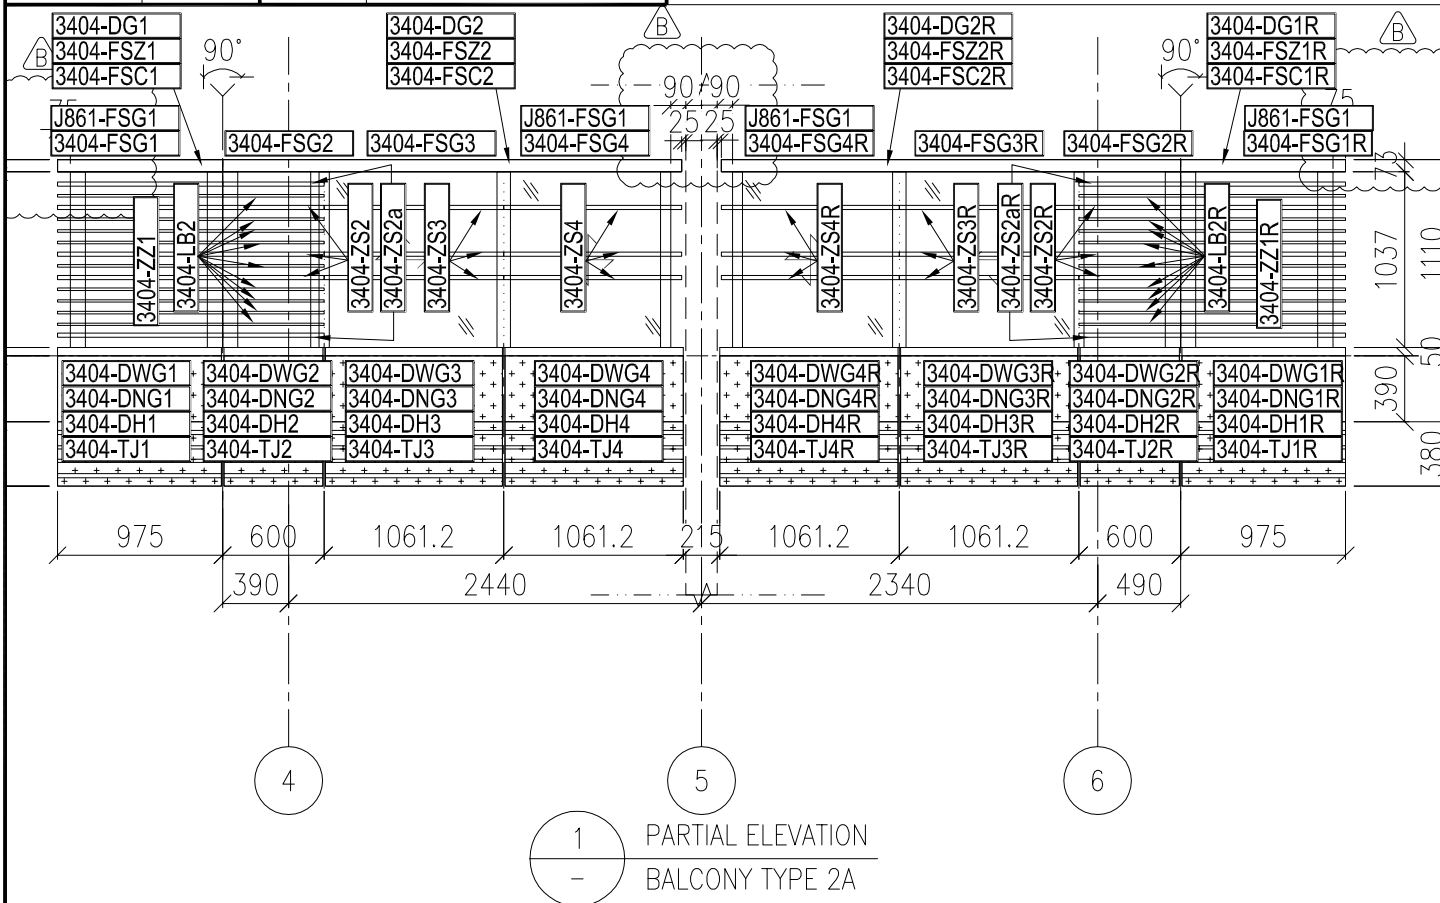


名稱	鋁型材安裝位置圖	制圖	H	20250515	修改			
材料	—	復核	LRA	20250515	日期			
顏色	---	批准			圖號	J861-PE-3404		



工程號 J861 地盤 己連拿利

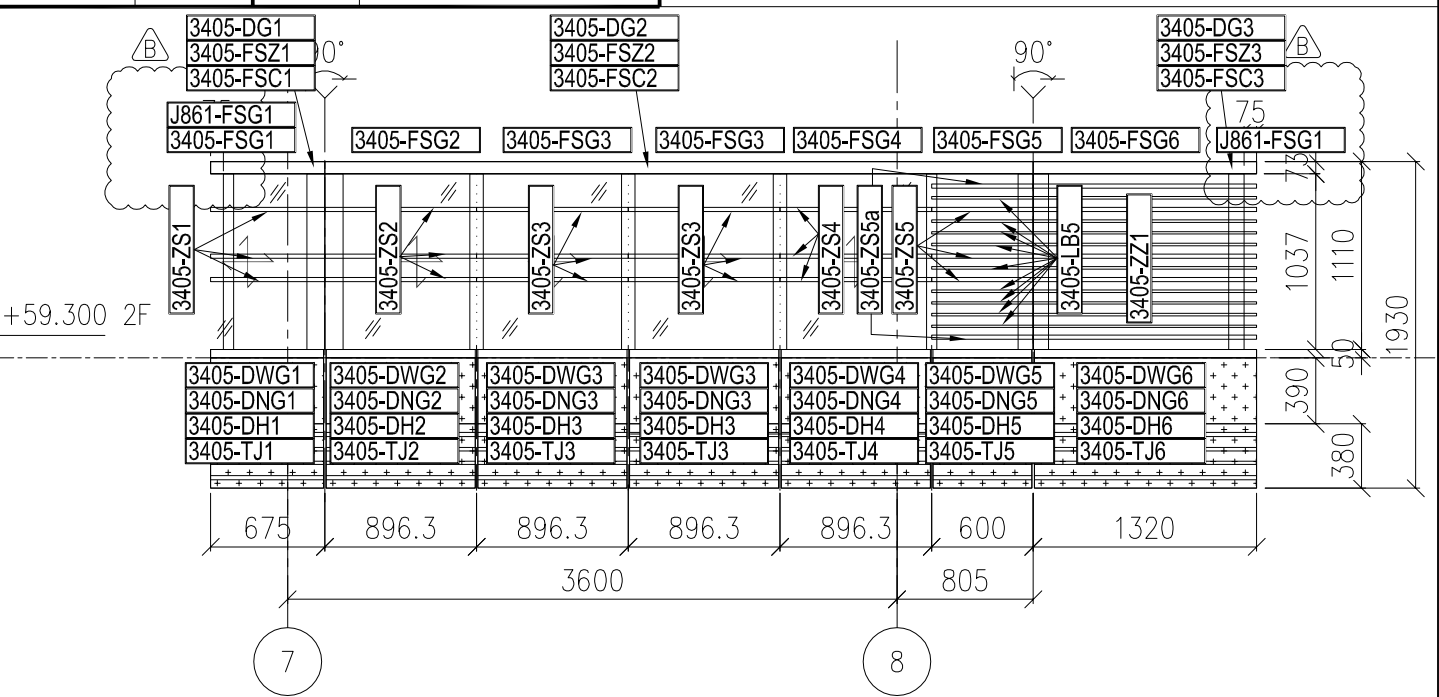

1 PARTIAL ELEVATION
BALCONY TYPE 3

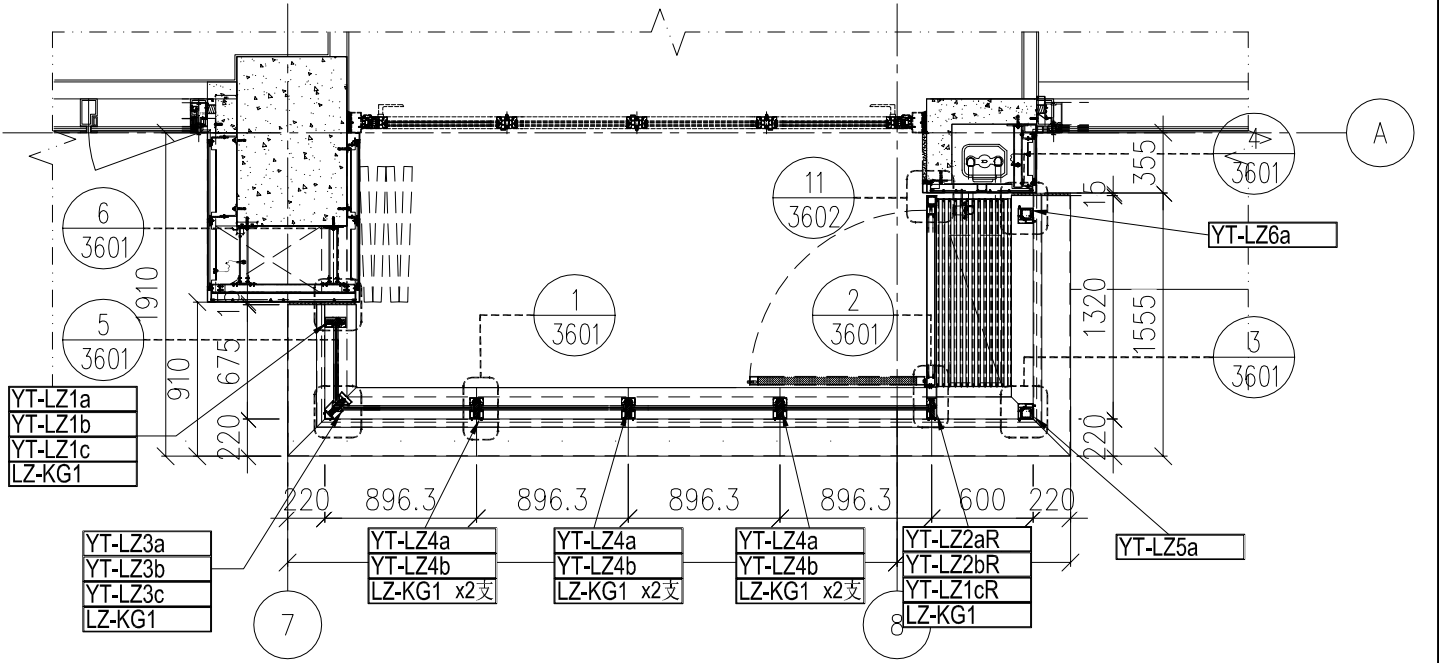

2 PARTIPL PLAN(FOR ALUM GRILLE AND GLASS BALUSTRADE)
BALCONY TYPE 3

名稱	鋁型材安裝位置圖	制圖	H	20250515	修改			
材料	---	復核	LRA	20250515	日期			
顏色	---	批准			圖號	J861-PE-3405		




工程號


J861

地盤

利拿連己

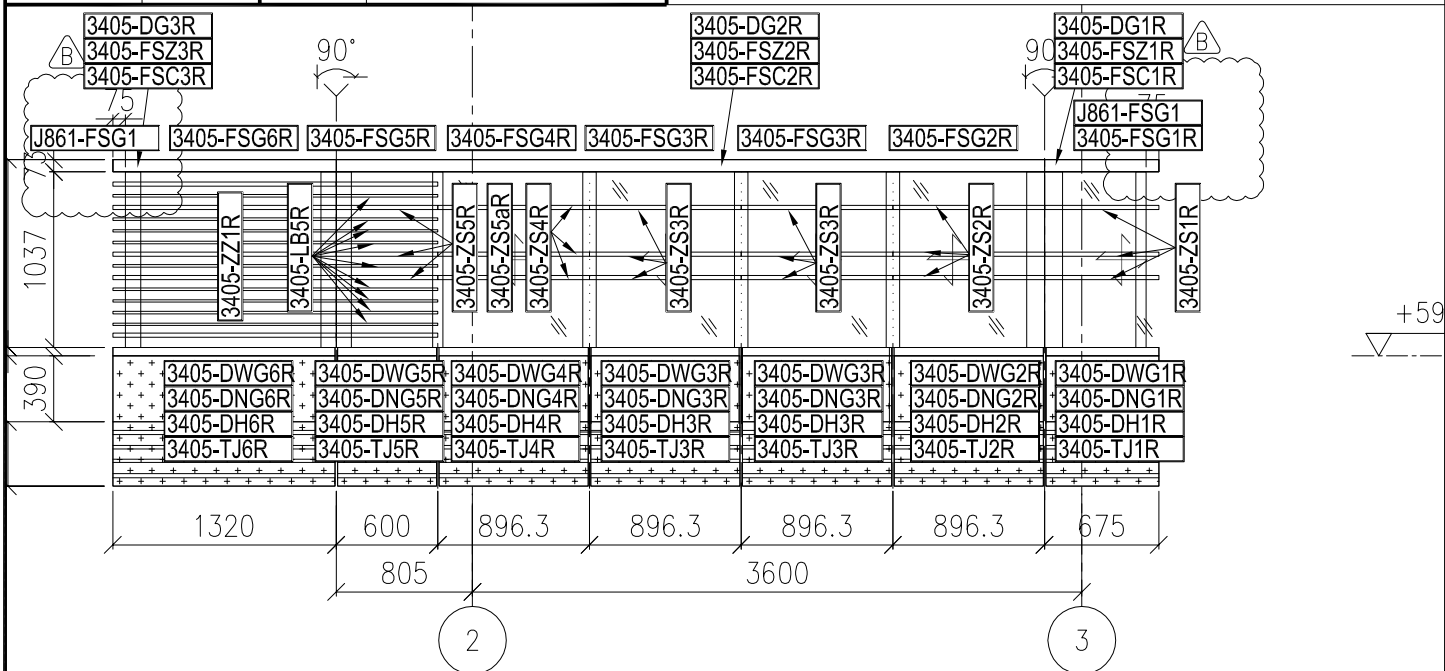

1 PARTIAL ELEVATION
- BALCONY TYPE 3R

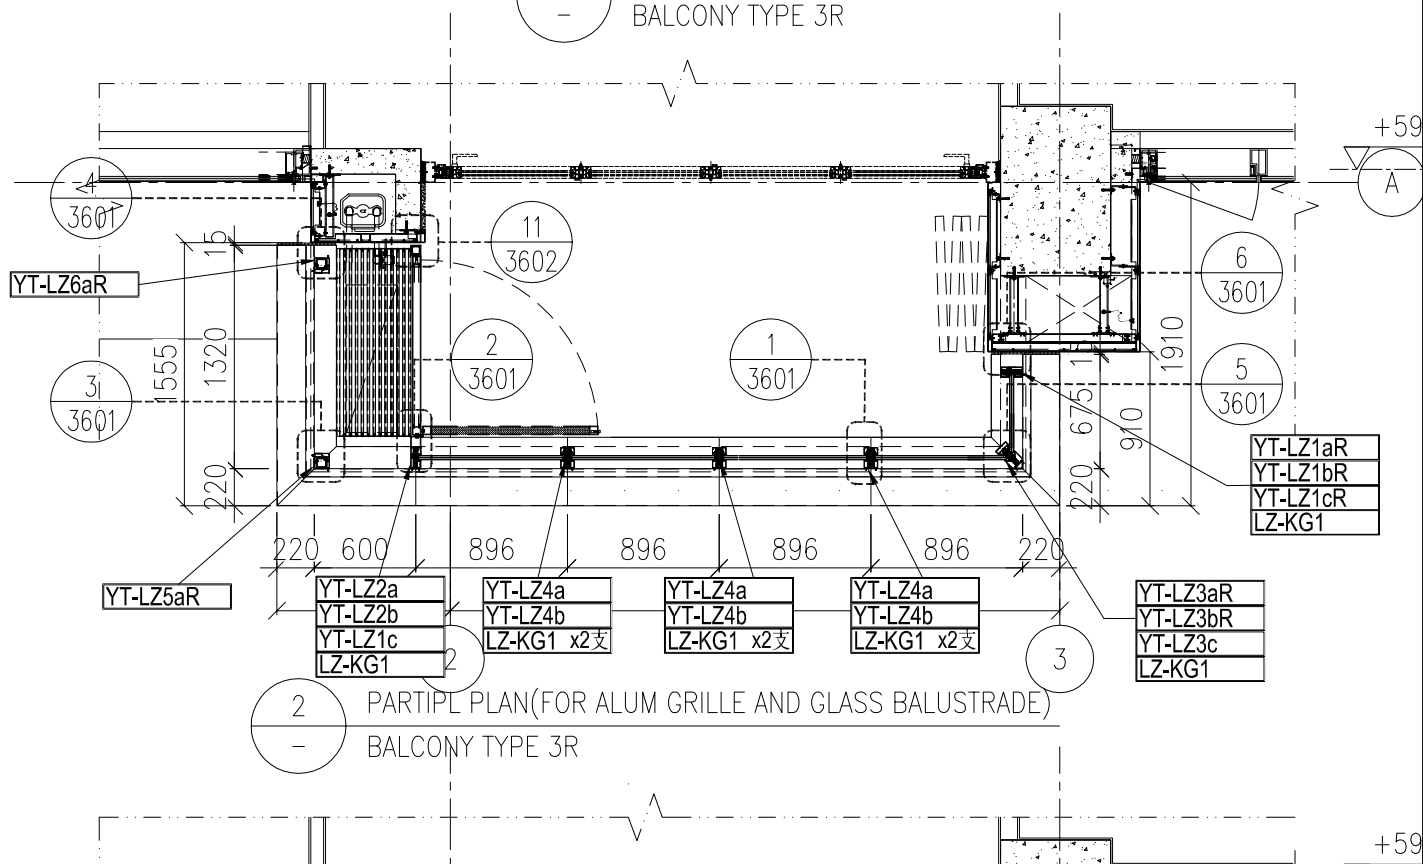


2 PARTIPL PLAN(FOR ALUM GRILLE AND GLASS BALUSTRADE)
- BALCONY TYPE 3R

名稱	鋁型材安裝位置圖	制圖	H	20250515	修改			
材料	——	復核	LRA	20250515	日期			
顏色	---	批准			圖號	J861-PE-3405R		




工程號	J861	地盤	己連拿利
-----	------	----	------

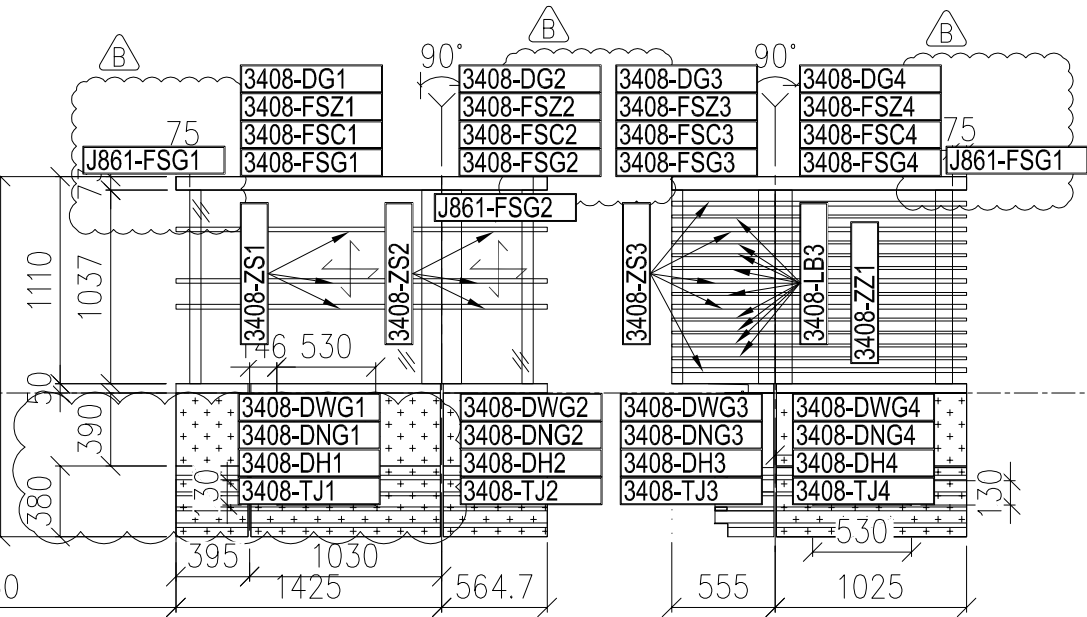

12F	89.000
11F	85.700
10F	82.400
9F	79.100
8F	75.800
7F	72.500
6F	69.200
5F	65.900
3F	62.600

1 PARTIAL ELEVATION
- BALCONY TYPE 5

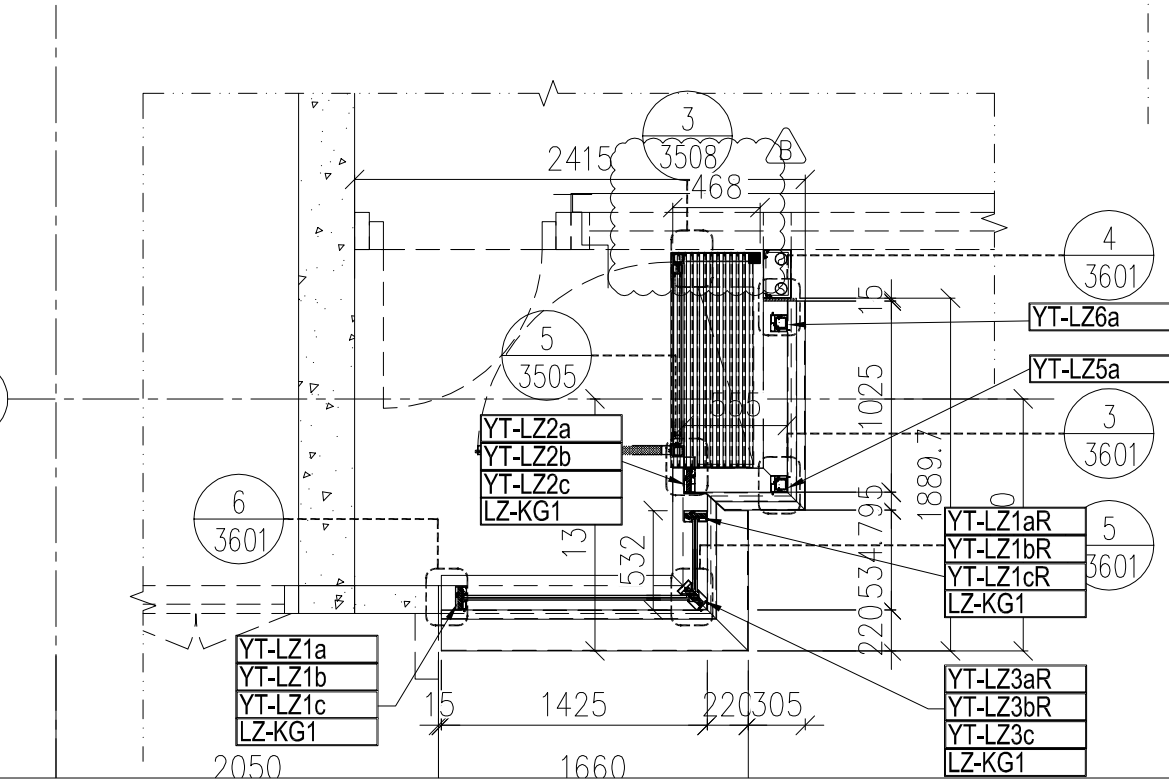


12F	89.000
11F	85.700
10F	82.400
9F	79.100
8F	75.800
7F	72.500
6F	69.200
5F	65.900
3F	62.600


名稱	鋁型材安裝位置圖	制圖	H	20250515	修改			
材料	---	復核	LRA	20250515	日期			
顏色	---	批准			圖號	J861-PE-3408		




工程號	J861	地盤	己連拿利
-----	------	----	------

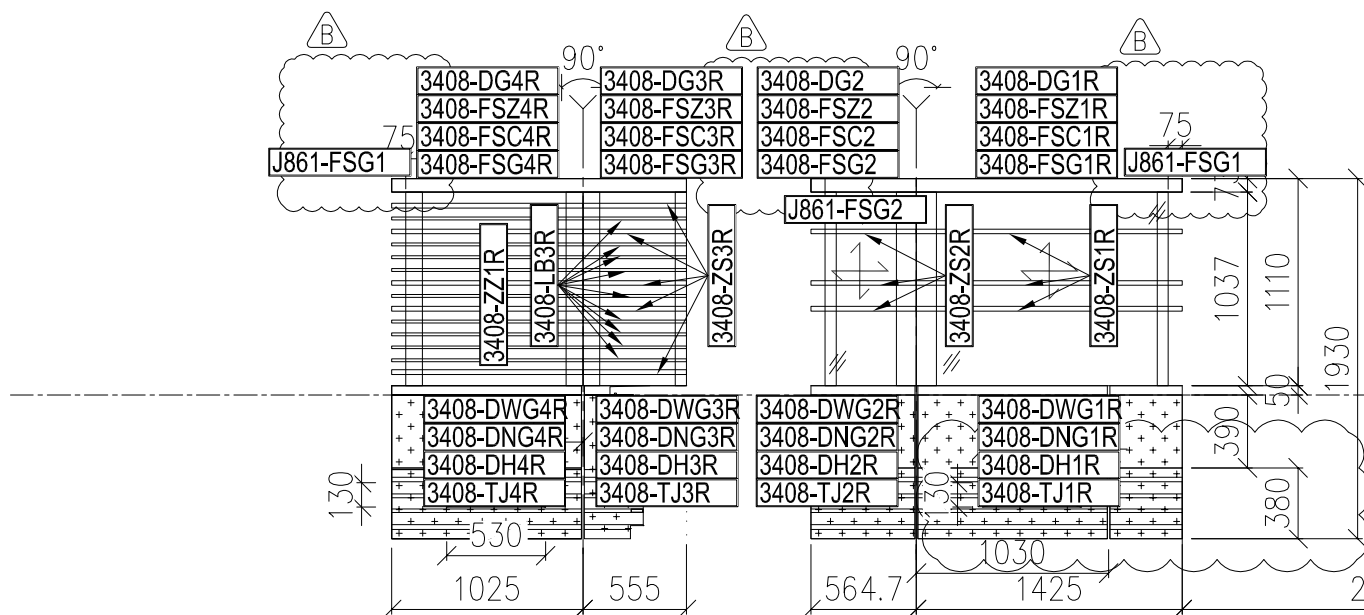



1 PARTIAL ELEVATION
- BALCONY TYPE 5

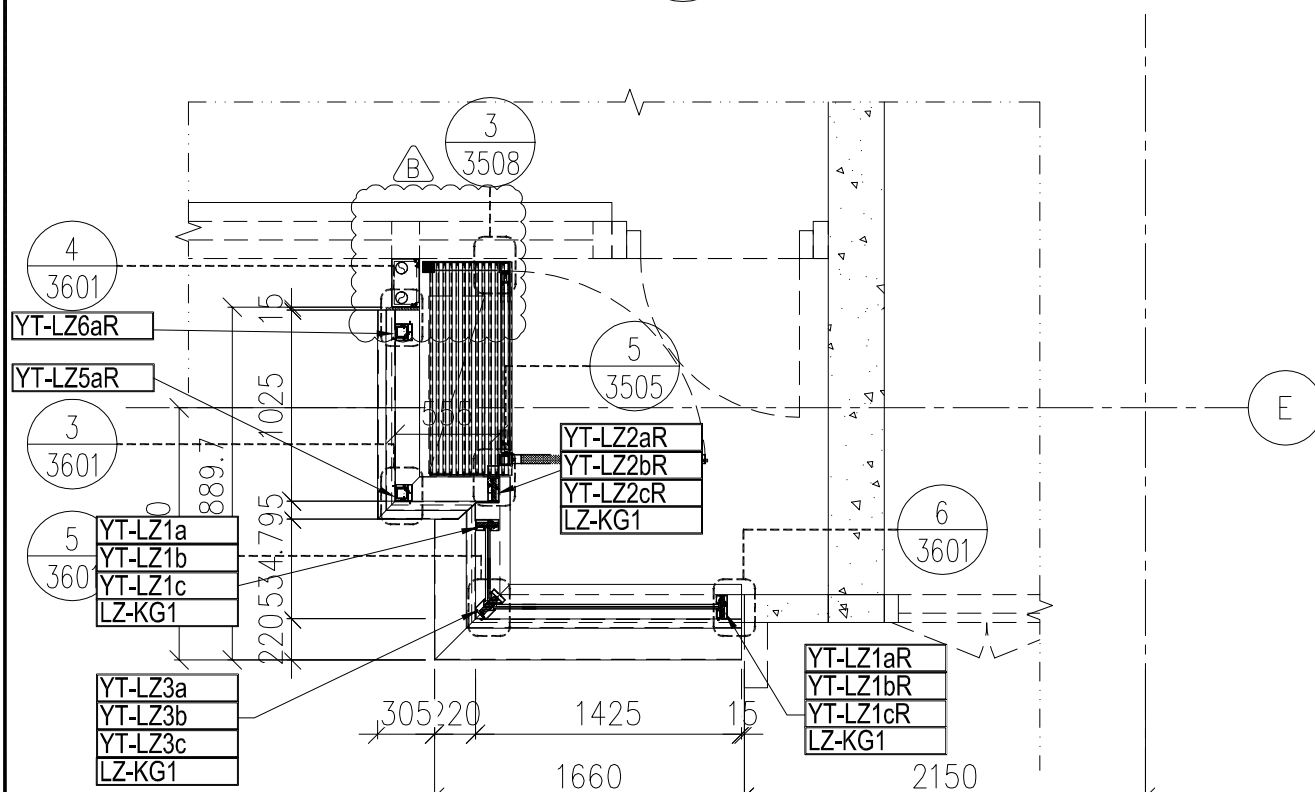


名稱	鋁型材安裝位置圖	制圖	H	20250515	修改			
材料	——	復核	LRA	20250515	日期			
顏色	---	批准			圖號	J861-PE-3408R		

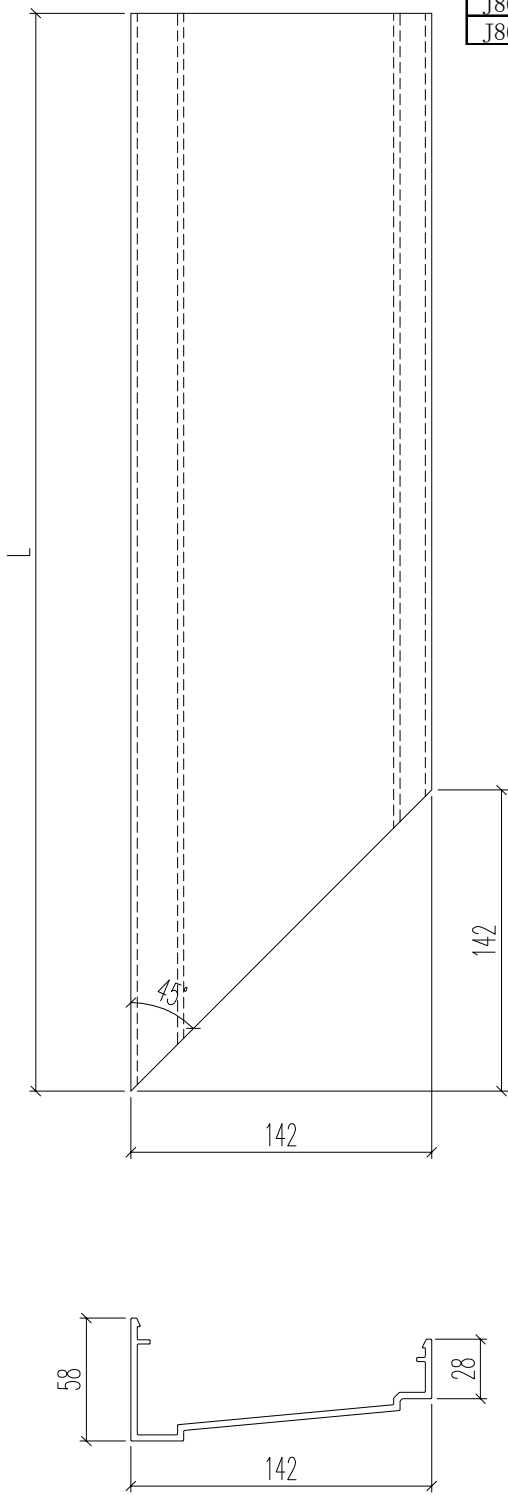美特鋁質有限公司 MIDI Aluminium Fabricator Ltd.				<table><tr><th>鋁料編號</th><th>長度L</th><th>加工數量</th><th>立面編號</th><th>使用樓層</th><th>每層用量</th></tr><tr><td>J861-3401-DG1</td><td>685.5</td><td>3</td><td>PE-3401</td><td>5~7F</td><td>1</td></tr><tr><td>J861-3402-DG1</td><td>685.5</td><td>1</td><td>PE-3402</td><td>3F</td><td>1</td></tr><tr><td>J861-3403-DG1</td><td>1010.5</td><td>4</td><td>PE-3403</td><td>3~7F</td><td>1</td></tr><tr><td>J861-3403-DG2R</td><td>2733</td><td>4</td><td>PE-3403</td><td>3~7F</td><td>1</td></tr><tr><td>J861-3404-DG1</td><td>1010.5</td><td>1</td><td>PE-3404</td><td>2F</td><td>1</td></tr><tr><td>J861-3404-DG2R</td><td>2733</td><td>1</td><td>PE-3404</td><td>2F</td><td>1</td></tr><tr><td>J861-3405-DG1</td><td>685.5</td><td>1</td><td>PE-3405</td><td>2F</td><td>1</td></tr><tr><td>J861-3408-DG1</td><td>1435.5</td><td>4</td><td>PE-3408</td><td>3~7F</td><td>1</td></tr><tr><td>J861-3408-DG3</td><td>572</td><td>4</td><td>PE-3408</td><td>3~7F</td><td>1</td></tr><tr><td>J861-3401-DG3R</td><td>1308.5</td><td>3</td><td>PE-3401</td><td>5~7F</td><td>1</td></tr><tr><td>J861-3402-DG3R</td><td>1308.5</td><td>1</td><td>PE-3402</td><td>3F</td><td>1</td></tr><tr><td>J861-3405-DG3R</td><td>1330.5</td><td>1</td><td>PE-3405</td><td>2F</td><td>1</td></tr><tr><td>J861-3408-DG2R</td><td>630</td><td>4</td><td>PE-3408</td><td>3~7F</td><td>1</td></tr><tr><td>J861-3408-DG4R</td><td>1035.5</td><td>4</td><td>PE-3408</td><td>3~7F</td><td>1</td></tr></table>						鋁料編號	長度L	加工數量	立面編號	使用樓層	每層用量	J861-3401-DG1	685.5	3	PE-3401	5~7F	1	J861-3402-DG1	685.5	1	PE-3402	3F	1	J861-3403-DG1	1010.5	4	PE-3403	3~7F	1	J861-3403-DG2R	2733	4	PE-3403	3~7F	1	J861-3404-DG1	1010.5	1	PE-3404	2F	1	J861-3404-DG2R	2733	1	PE-3404	2F	1	J861-3405-DG1	685.5	1	PE-3405	2F	1	J861-3408-DG1	1435.5	4	PE-3408	3~7F	1	J861-3408-DG3	572	4	PE-3408	3~7F	1	J861-3401-DG3R	1308.5	3	PE-3401	5~7F	1	J861-3402-DG3R	1308.5	1	PE-3402	3F	1	J861-3405-DG3R	1330.5	1	PE-3405	2F	1	J861-3408-DG2R	630	4	PE-3408	3~7F	1	J861-3408-DG4R	1035.5	4	PE-3408	3~7F	1
鋁料編號	長度L	加工數量	立面編號	使用樓層	每層用量	
J861-3401-DG1	685.5	3	PE-3401	5~7F	1	
J861-3402-DG1	685.5	1	PE-3402	3F	1	
J861-3403-DG1	1010.5	4	PE-3403	3~7F	1	
J861-3403-DG2R	2733	4	PE-3403	3~7F	1	
J861-3404-DG1	1010.5	1	PE-3404	2F	1	
J861-3404-DG2R	2733	1	PE-3404	2F	1	
J861-3405-DG1	685.5	1	PE-3405	2F	1	
J861-3408-DG1	1435.5	4	PE-3408	3~7F	1	
J861-3408-DG3	572	4	PE-3408	3~7F	1	
J861-3401-DG3R	1308.5	3	PE-3401	5~7F	1	
J861-3402-DG3R	1308.5	1	PE-3402	3F	1	
J861-3405-DG3R	1330.5	1	PE-3405	2F	1	
J861-3408-DG2R	630	4	PE-3408	3~7F	1	
J861-3408-DG4R	1035.5	4	PE-3408	3~7F	1	
工程號	J861	地盤	己連拿利	
名稱	頂蓋加工圖		制圖	H	20250515	修改	
材料	X86585		復核	LRA	20250515	日期	
顏色	LX01963MH		批准			圖號	J861-3401-DG1	

美特鋁質有限公司 MIDI Aluminium Fabricator Ltd.				鋁料編號	長度L	加工數量	立面編號	使用樓層	每層用量
工程號J861地盤已連拿利				J861-3401-DG2	3081.5	3	PE-3401	5~7F	1
				J861-3402-DG2	3081.5	1	PE-3402	3F	1
				J861-3405-DG2	4206	1	PE-3405	2F	1

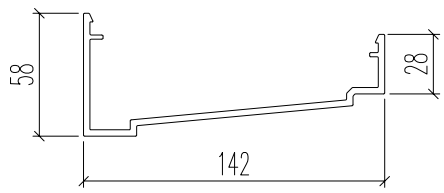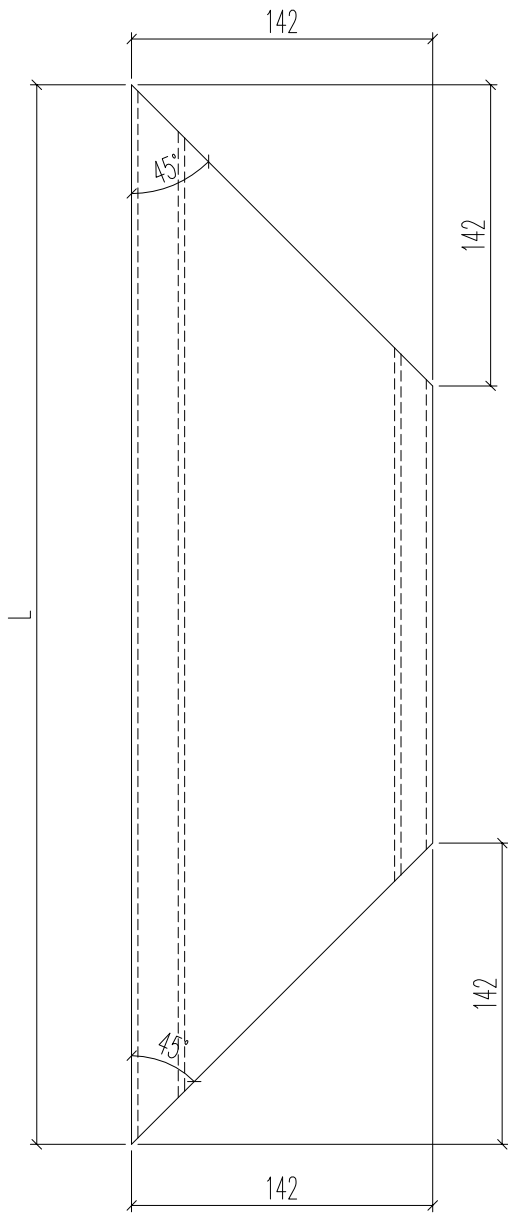

名稱	頂蓋加工圖	制圖	H	20250515	修改			
材料	X86585	復核	LRA	20250515	日期			
顏色	LX01963MH	批准			圖號	J861-3401-DG2		

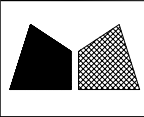



美特鋁質

有限公司

MIDI Aluminium Fabricator Ltd.



工程號	J861	地盤	已連拿利
-----	------	----	------

鋁料編號	長度L	加工數量	立面編號	使用樓層	每層用量
J861-3401-DG3	1308.5	3	PE-3401	5~7F	1
J861-3402-DG3	1308.5	1	PE-3402	3F	1
J861-3403-DG1R	2733	4	PE-3403	3~7F	1
J861-3403-DG2	1010.5	4	PE-3403	3~7F	1
J861-3404-DG1R	2733	1	PE-3404	2F	1
J861-3404-DG2	1010.5	1	PE-3404	2F	1
J861-3405-DG3	1330.5	1	PE-3405	2F	1
J861-3408-DG2	630	4	PE-3408	3~7F	1
J861-3408-DG4	1035.5	4	PE-3408	3~7F	1
J861-3401-DG1R	685.5	3	PE-3401	5~7F	1
J861-3402-DG1R	685.5	1	PE-3402	3F	1
J861-3405-DG1R	685.5	1	PE-3405	2F	1
J861-3408-DG1R	1435.5	4	PE-3408	3~7F	1
J861-3408-DG3R	572	4	PE-3408	3~7F	1

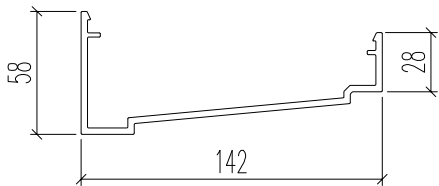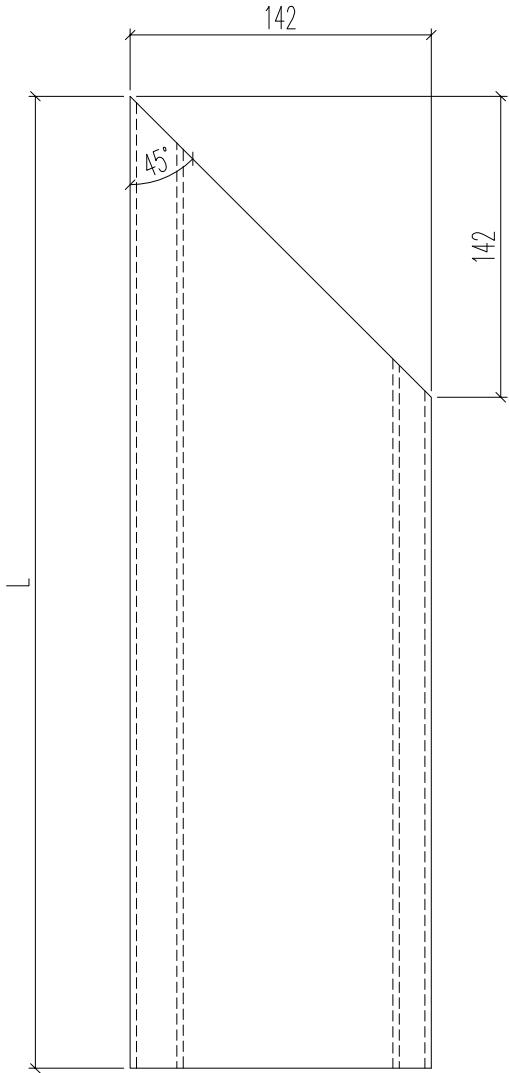


名稱	頂蓋加工圖	制圖	H	20250515	修改			
材料	X86585	復核	LRA	20250515	日期			
顏色	LX01963MH	批准			圖號	J861-3401-DG3		

美特鋁質有限公司 MIDI Aluminium Fabricator Ltd.											
工程號	J861	地盤	己連拿利								
铝料编号	加工数	立面编号	使用楼层	每层用量	长度L	A		N		B	
J861-3401-FSC1	3	PE-3401	5~7F	1	548	50	2	x	200	98	
J861-3402-FSC1	1	PE-3402	3F	1	548	50	2	x	200	98	
J861-3405-FSC1	1	PE-3405	2F	1	548	50	2	x	200	98	
J861-3408-FSC1	4	PE-3408	3~7F	1	1298	50	4	x	300	48	
左 陰影部分避位											
名稱	頂蓋2加工圖	制圖	H	20250515	修改						
材料	X86586	復核	LRA	20250515	日期						
顏色	LX01963MH	批准			圖號	J861-3401-FSC1					

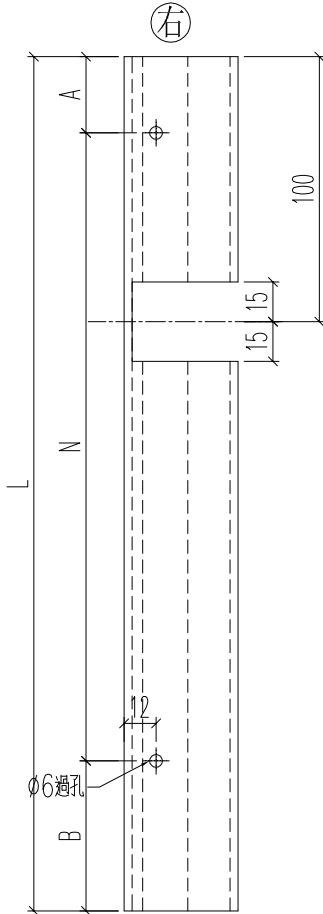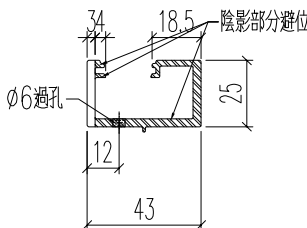
美特鋁質有限公司 MIDI Aluminium Fabricator Ltd.											
工程號	J861	地盤	己連拿利								
铝料编号	加工数	立面编号	使用楼层	每层用量	长度L	A		N		B	
J861-3401-FSC1R	3	PE-3401	5~7F	1	548	50	2	x	200	98	
J861-3402-FSC1R	1	PE-3402	3F	1	548	50	2	x	200	98	
J861-3405-FSC1R	1	PE-3405	2F	1	548	50	2	x	200	98	
J861-3408-FSC1R	4	PE-3408	3~7F	1	1298	50	4	x	300	48	
右  											
名稱	頂蓋2加工圖		制圖	H	20250515	修改					
材料	X86586		復核	LRA	20250515	日期					
顏色	LX01963MH		批准			圖號	J861-3401-FSC1R				

铝料编号	加工数	立面编号	使用楼层	每层用量	长度L	A		N		B	铝板编号	C		M	
J861-3401-FSC3	3	PE-3401	5~7F	1	1214	50	3	x	300	264	3401-FSC3-AP1	157	3	x	300
J861-3402-FSC3	1	PE-3402	3F	1	1214	50	3	x	300	264	3402-FSC3-AP1	157	3	x	300
J861-3403-FSC1R	4	PE-3403	3~7F	1	916	50	3	x	250	116	3403-FSC4-AP1	83	3	x	250
J861-3404-FSC1R	1	PE-3404	2F	1	916	50	3	x	250	116	3404-FSC4-AP1	83	3	x	250
J861-3405-FSC3	1	PE-3405	2F	1	1236	50	4	x	250	186	3405-FSC3-AP1	118	4	x	250
J861-3408-FSC4	4	PE-3408	3~7F	1	941	50	3	x	250	141	3408-FSC4-AP1	95.5	3	x	250

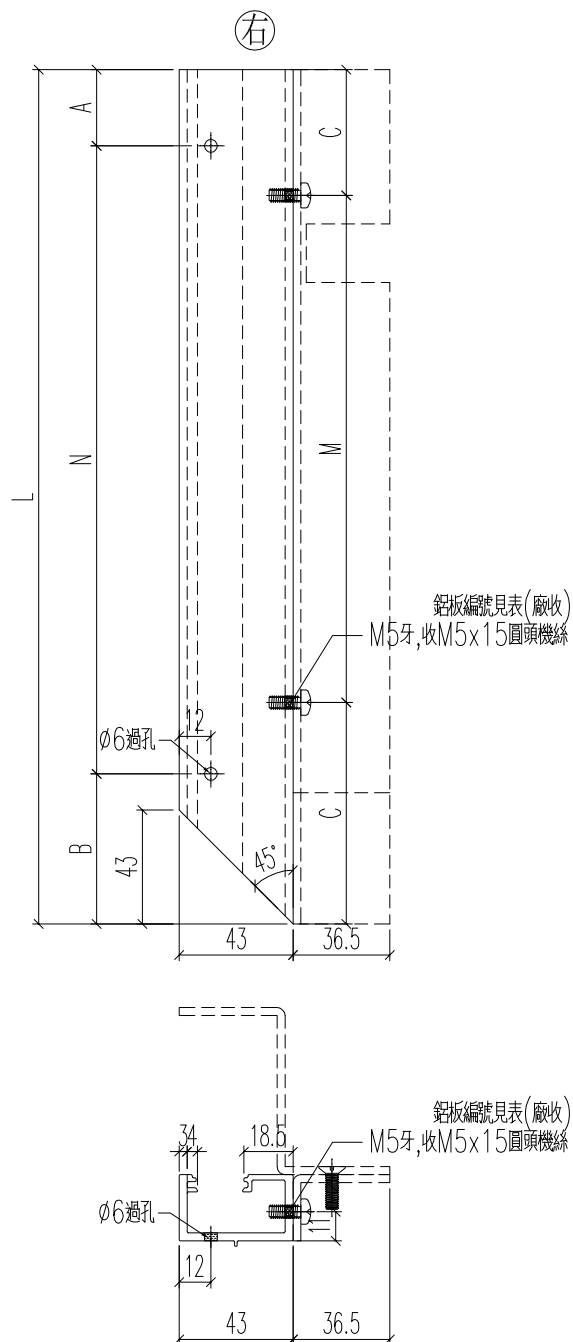

名稱	頂蓋2加工圖	制圖	H	20250515	修改			
材料	X86586	復核	LRA	20250515	日期			
顏色	LX01963MH	批准			圖號	J861-3401-FSC3		

铝料编号	加工数	立面编号	使用楼层	每层用量	长度L	A	N	B	铝板编号	C	M
J861-3401-FSC3R	3	PE-3401	5~7F	1	1214	50	3 x 300	264	3401-FSC3R-AP1	157	3 x 300
J861-3402-FSC3R	1	PE-3402	3F	1	1214	50	3 x 300	264	3402-FSC3R-AP1	157	3 x 300
J861-3403-FSC1	4	PE-3403	3~7F	1	916	50	3 x 250	116	3403-FSC1-AP1	83	3 x 250
J861-3404-FSC1	1	PE-3404	2F	1	916	50	3 x 250	116	3404-FSC1-AP1	83	3 x 250
J861-3405-FSC3R	1	PE-3405	2F	1	1236	50	4 x 250	186	3405-FSC3R-AP1	118	4 x 250
J861-3408-FSC4R	4	PE-3408	3~7F	1	941	50	3 x 250	141	3408-FSC4R-AP1	95.5	3 x 250

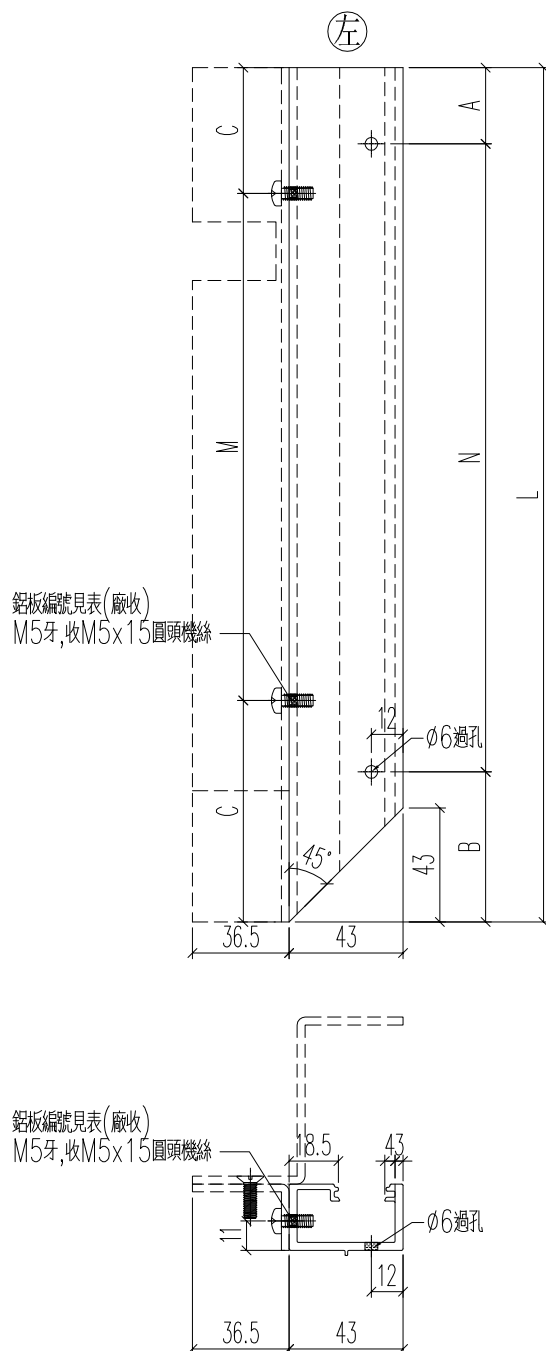

名稱	頂蓋2加工圖	制圖	H	20250515	修改			
材料	X86586	復核	LRA	20250515	日期			
顏色	LX01963MH	批准			圖號	J861-3401-FSC3R		

有限公司


MIDI Aluminium Fabricator Ltd.

工程號

J861

地盤

己連拿利

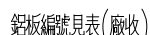

M5牙,收M5x15圓頭機絲

陰影部分避位—

18.5 43

12

43

Figure 10.10

剖圖A-A

名稱	頂蓋2加工圖
----	--------

材料	X86586
----	--------

顏色	LX01963MH
----	-----------

制圖

復核

批准

A diagram of a hydrogen atom. It consists of a central nucleus represented by a small circle with a '+' sign inside. A single electron, represented by a small circle with a '-' sign, is shown orbiting the nucleus in a circular path. The path is indicated by a dashed line.

LRA

20250515

20250515

修改

日期

圖號

J861-3401-FSC2

MIDI Aluminium Fabricator Ltd.

有限公司

工程號

J861

地盤

己連拿利




剖圖B-B

名稱	頂蓋2加工圖	制圖	H	20250515	修改			
材料	X86586	復核	LRA	20250515	日期			
顏色	LX01963MH	批准			圖號	J861-3401-FSC2R		

MIDI Aluminium Fabricator Ltd.

有限公司


工程號	J861	地盤	己連拿利
-----	------	----	------

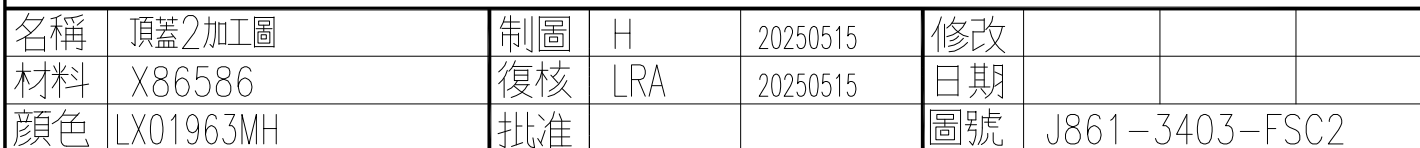

MIDI Aluminium Fabricator Ltd.

有限公司

工程號	J861	地盤	己連拿利
-----	------	----	------

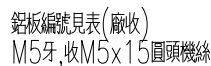

陰影部分避位

名稱	頂蓋2加工圖	制圖	H	20250515	修改			
材料	X86586	復核	LRA	20250515	日期			
顏色	LX01963MH	批准			圖號	J861-3403-FSC2R		

有限公司

MIDI Aluminium Fabricator Ltd.


工程號

J861


地盤

己連拿利

鋁板編號見表(廠收)
M5牙,收M5x15圓頭機絲

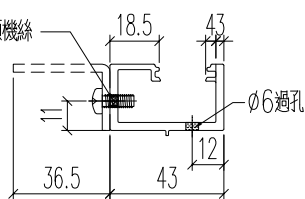


剖圖B-B

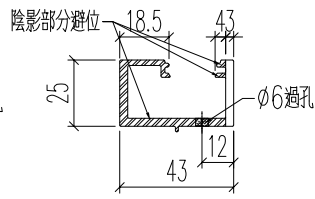


剖圖A-A

名稱	頂蓋2加工圖	制圖	H	20250515	修改			
材料	X86586	復核	LRA	20250515	日期			
顏色	LX01963MH	批准			圖號	J861-3405-FSC2		

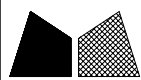

鉛料編號	加工數量	立面編號	使用樓層	每層用量	鉛板編號
J861-3405-FSC2R	1	PE-3405	2F	1	3405-FSC2R-AP1


工程號	J861	地盤	己連拿利
-----	------	----	------

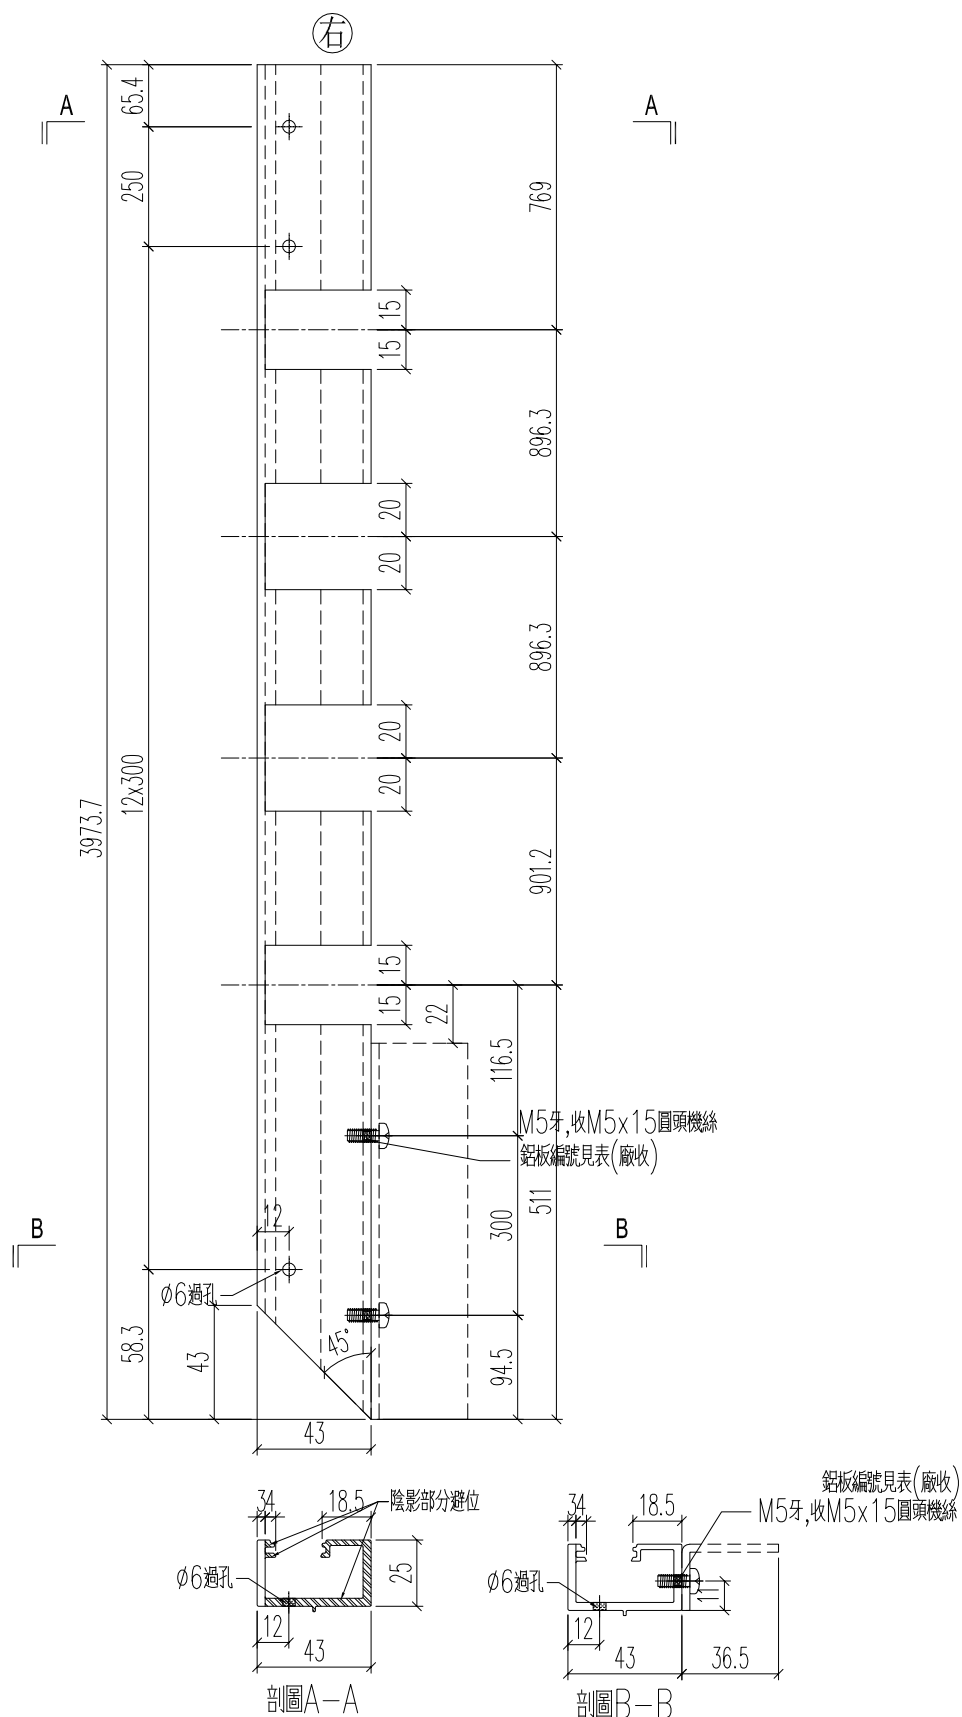

名稱	頂蓋2加工圖	制圖	H	20250515	修改			
材料	X86586	復核	LRA	20250515	日期			
顏色	LX01963MH	批准			圖號	J861-3405-FSC2R		

美特鋁質 有限公司 MIDI Aluminium Fabricator Ltd.				鋁料編號	加工數量	立面編號	使用樓層	每層用量	鋁板編號
				J861-3408-FSC2	4	PE-3408	3~7F	1	3408-FSC2-AP1


工程號	J861	地盤	已連拿利
-----	------	----	------

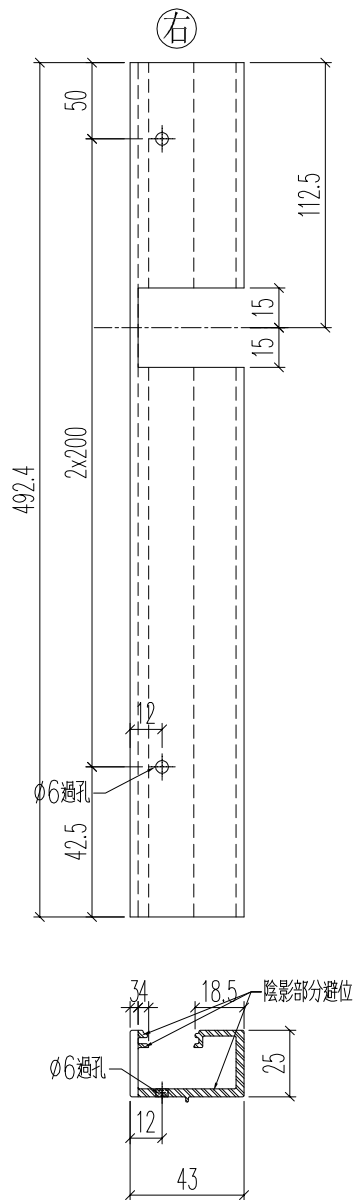


名稱	頂蓋2加工圖	制圖	H	20250515	修改			
材料	X86586	復核	LRA	20250515	日期			
顏色	LX01963MH	批准			圖號	J861-3408-FSC2		




美特鋁質有限公司 MIDI Aluminium Fabricator Ltd.				鋁料編號	加工數量	立面編號	使用樓層	每層用量	鋁板編號
				J861-3408-FSC2R	4	PE-3408	3~7F	1	3408-FSC2R-AP1


工程號	J861	地盤	己連拿利
-----	------	----	------

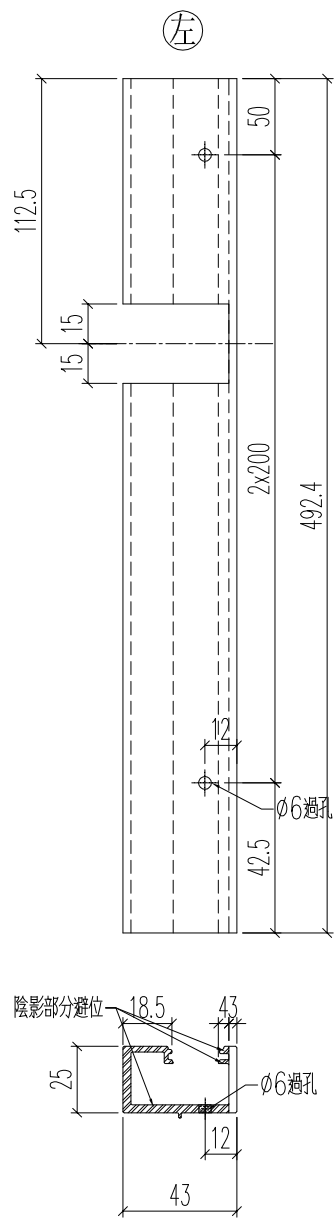

名稱	頂蓋2加工圖	制圖	H	20250515	修改			
材料	X86586	復核	LRA	20250515	日期			
顏色	LX01963MH	批准			圖號	J861-3408-FSC2R		

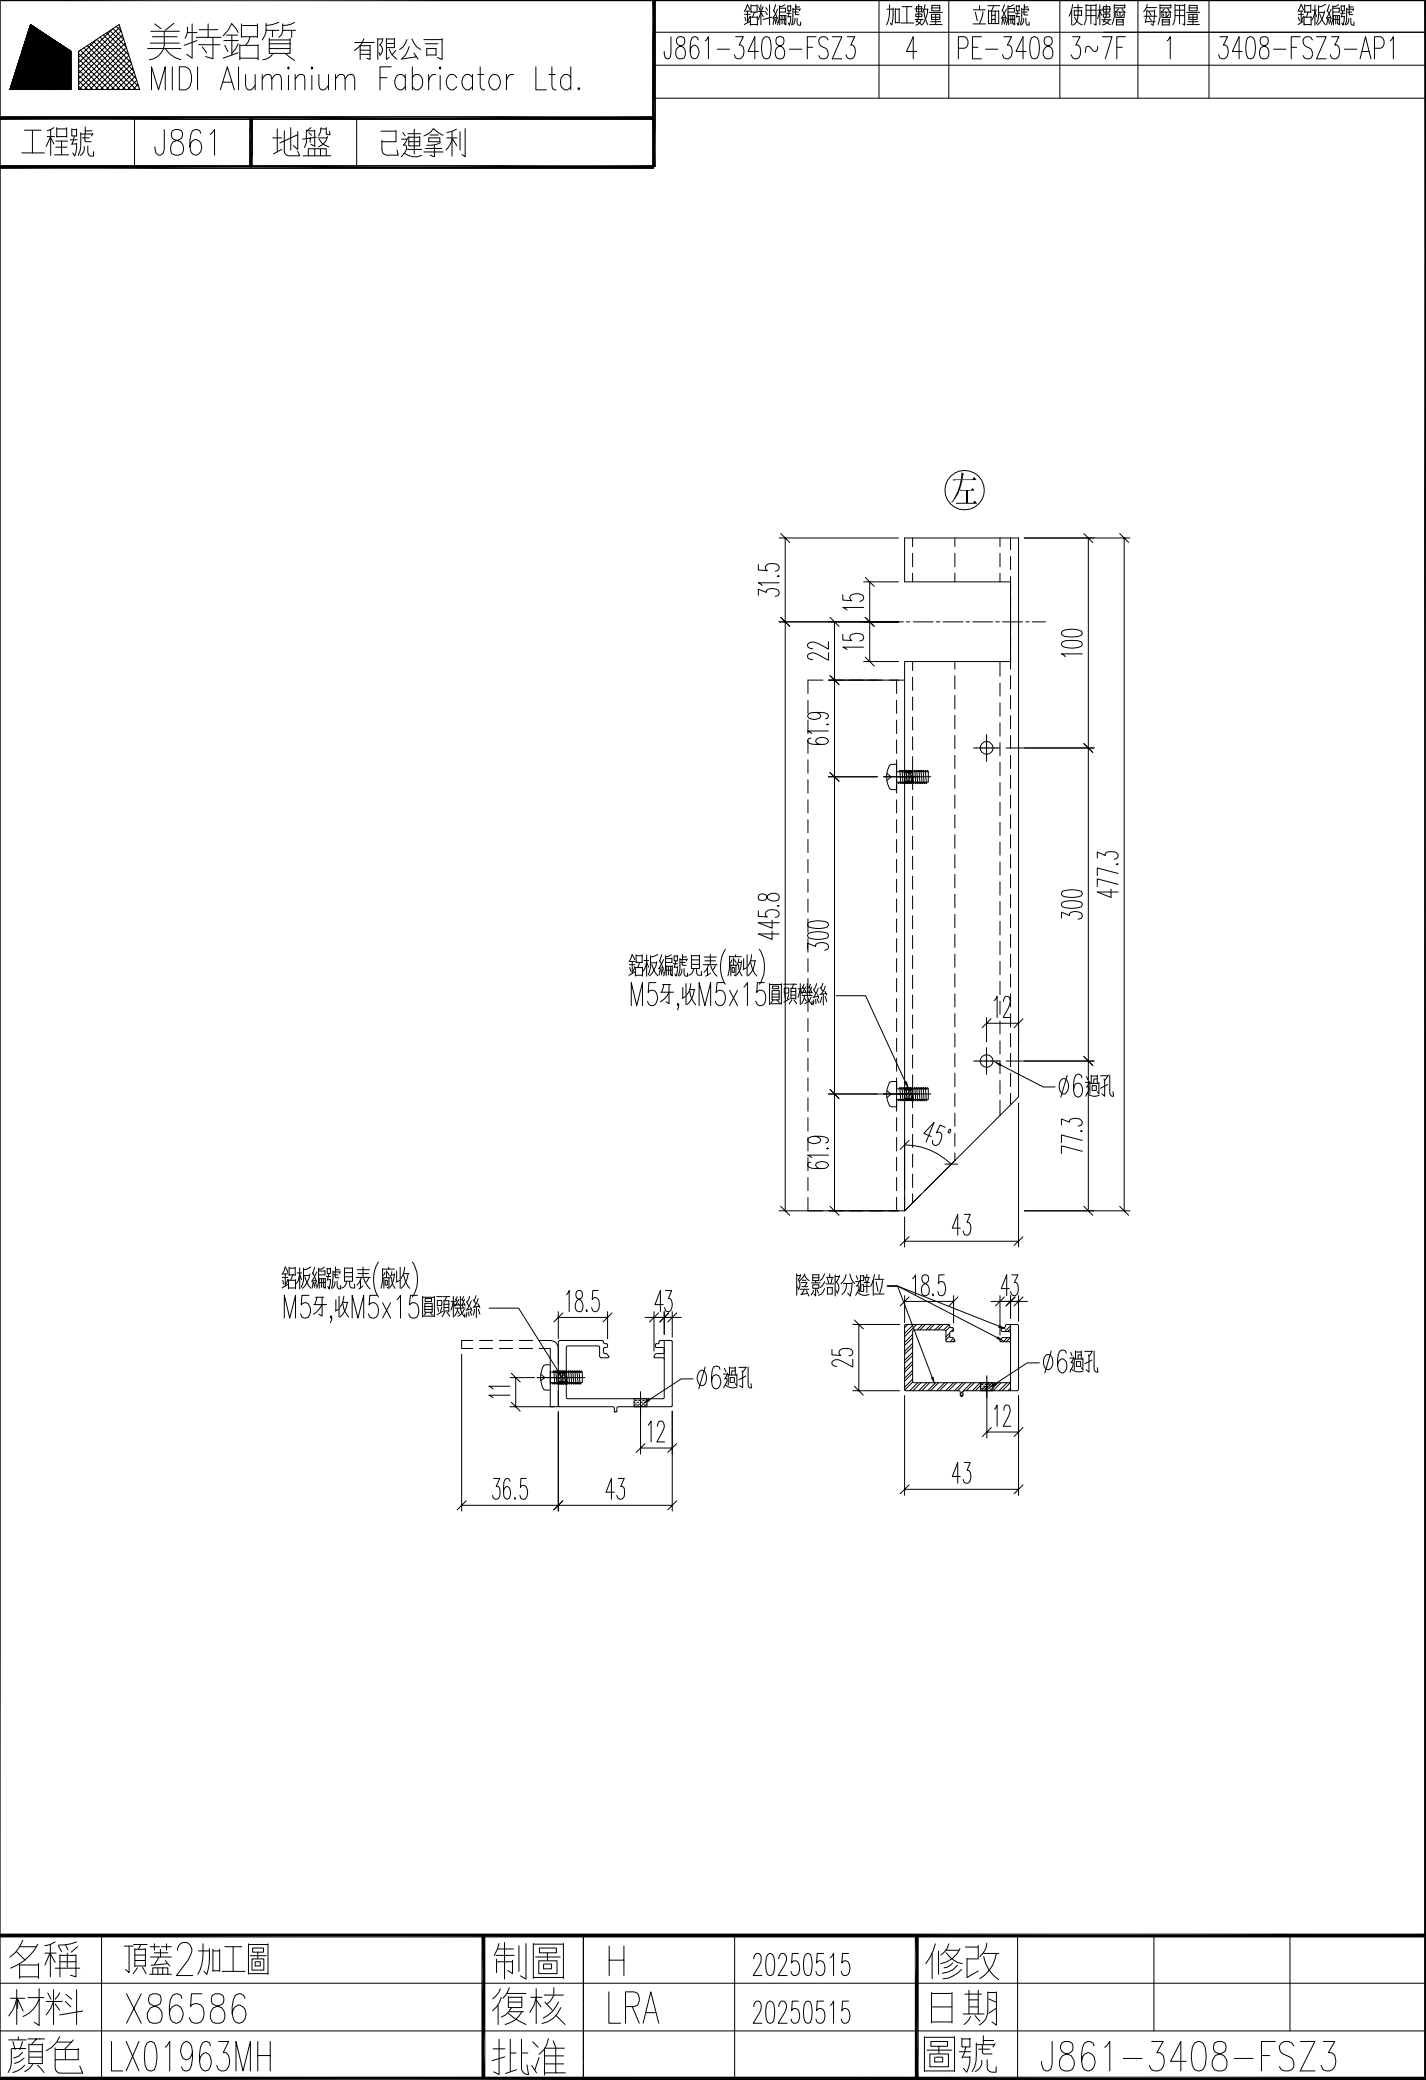

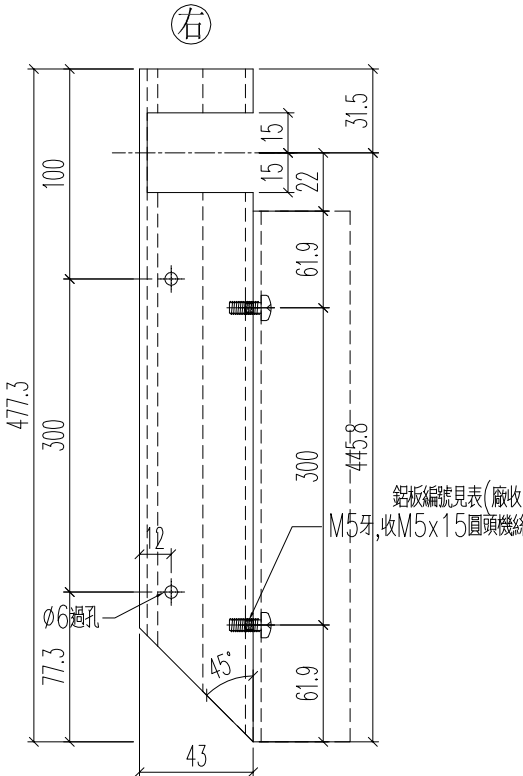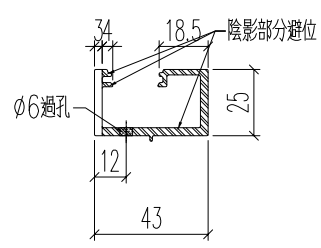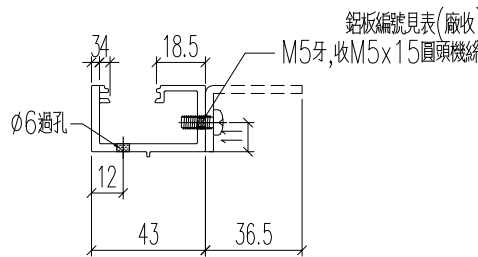美特鋁質有限公司 MIDI Aluminium Fabricator Ltd.				<table><tr><th>鋁料編號</th><th>加工數量</th><th>立面編號</th><th>使用樓層</th><th>每層用量</th><th>鋁板編號</th></tr><tr><td>J861-3408-FSZ3R</td><td>4</td><td>PE-3408</td><td>3~7F</td><td>1</td><td>3408-FSZ3R-AP1</td></tr><tr><td></td><td></td><td></td><td></td><td></td><td></td></tr></table>					鋁料編號	加工數量	立面編號	使用樓層	每層用量	鋁板編號	J861-3408-FSZ3R	4	PE-3408	3~7F	1	3408-FSZ3R-AP1						
鋁料編號	加工數量	立面編號	使用樓層	每層用量	鋁板編號																					
J861-3408-FSZ3R	4	PE-3408	3~7F	1	3408-FSZ3R-AP1																					
工程號		J861	地盤	已連拿利																						
右   																										
名稱	頂蓋2加工圖		制圖	H	20250515	修改																				
材料	X86586		復核	LRA	20250515	日期																				
顏色	LX01963MH		批准			圖號	J861-3408-FSZ3R																			

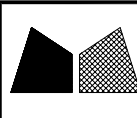


美特鋁質

有限公司


MIDI Aluminium Fabricator Ltd.

工程號	J861	地盤	已連拿利
-----	------	----	------

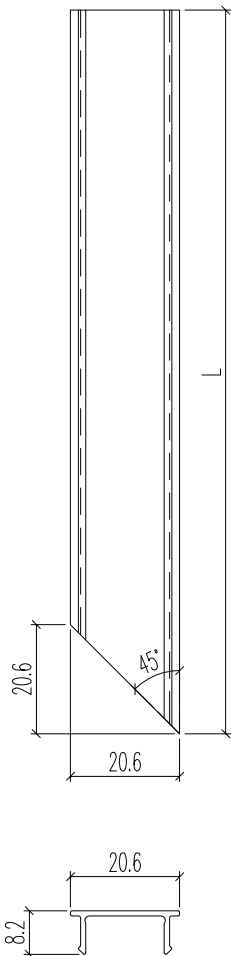

铝料编号	加工数	立面编号	使用楼层	每层用量	长度L
J861-3401-FSG2	3	PE-3401	5~7F	1	1050.7
J861-3401-FSG5	3	PE-3401	5~7F	1	1031
J861-3401-FSG1R	3	PE-3401	5~7F	1	400.5
J861-3401-FSG4R	3	PE-3401	5~7F	1	468
J861-3402-FSG2	1	PE-3402	3F	1	1050.7
J861-3402-FSG5	1	PE-3402	3F	1	1031
J861-3402-FSG1R	1	PE-3402	3F	1	400.5
J861-3402-FSG4R	1	PE-3402	3F	1	468
J861-3403-FSG2	4	PE-3403	3~7F	1	468
J861-3403-FSG1R	4	PE-3403	3~7F	1	733
J861-3404-FSG2	1	PE-3404	2F	1	468
J861-3404-FSG1R	1	PE-3404	2F	1	733
J861-3405-FSG2	1	PE-3405	2F	1	716.8
J861-3405-FSG6	1	PE-3405	2F	1	1053
J861-3405-FSG2R	1	PE-3405	2F	1	716.8
J861-3405-FSG5R	1	PE-3405	2F	1	468
J861-3408-FSG2	4	PE-3408	3~7F	1	332.5
J861-3408-FSG4	4	PE-3408	3~7F	1	758
J861-3408-FSG1R	4	PE-3408	3~7F	1	1150.5
J861-3408-FSG3R	4	PE-3408	3~7F	1	393

名稱	頂裝玻璃槽蓋	制圖	H	20250515	修改			
材料	X86594	復核	LRA	20250515	日期			
顏色	LX01963MH	批准			圖號	J861-3401-FSG		

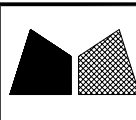


美特鋁質

有限公司



MIDI Aluminium Fabricator Ltd.

工程號	J861	地盤	已連拿利
-----	------	----	------

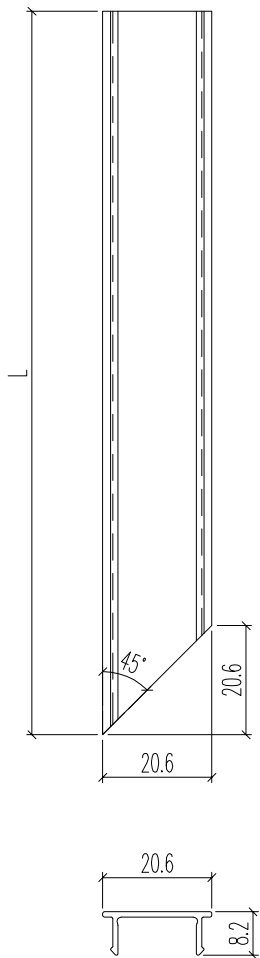


铝料编号	加工数	立面编号	使用楼层	每层用量	长度L
J861-3401-FSG1	3	PE-3401	5~7F	1	400.5
J861-3401-FSG4	3	PE-3401	5~7F	1	468
J861-3401-FSG2R	3	PE-3401	5~7F	1	1050.7
J861-3401-FSG5R	3	PE-3401	5~7F	1	1031
J861-3402-FSG1	1	PE-3402	3F	1	400.5
J861-3402-FSG4	1	PE-3402	3F	1	468
J861-3402-FSG2R	1	PE-3402	3F	1	1050.7
J861-3402-FSG5R	1	PE-3402	3F	1	1031
J861-3403-FSG1	4	PE-3403	3~7F	1	733
J861-3403-FSG2R	4	PE-3403	3~7F	1	468
J861-3404-FSG1	1	PE-3404	2F	1	733
J861-3404-FSG2R	1	PE-3404	2F	1	468
J861-3405-FSG1	1	PE-3405	2F	1	400.5
J861-3405-FSG5	1	PE-3405	2F	1	468
J861-3405-FSG1R	1	PE-3405	2F	1	400.5
J861-3405-FSG6R	1	PE-3405	2F	1	1053
J861-3408-FSG1	4	PE-3408	3~7F	1	1150.5
J861-3408-FSG3	4	PE-3408	3~7F	1	393
J861-3408-FSG2R	4	PE-3408	3~7F	1	332.5
J861-3408-FSG4R	4	PE-3408	3~7F	1	758

名稱	頂裝玻璃槽蓋	制圖	H	20250515	修改			
材料	X86594	復核	LRA	20250515	日期			
顏色	LX01963MH	批准			圖號	J861-3401-FSG		

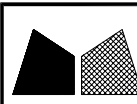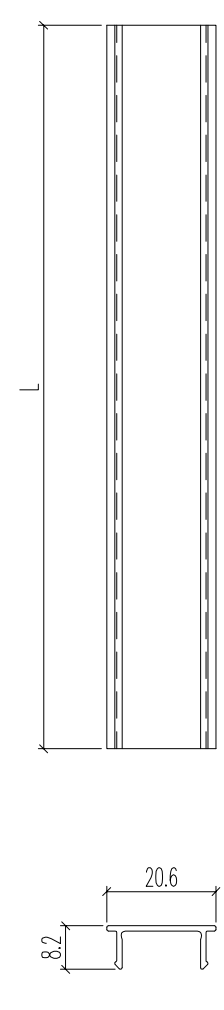 美特鋁質有限公司 MIDI Aluminium Fabricator Ltd.	
工程號		J861		地盤		已連拿利	
	
<table><tr><th>铝料编号</th><th>加工数</th><th>立面编号</th><th>使用楼层</th><th>每层用量</th><th>长度L</th></tr><tr><td>J861-3401-FSG3</td><td>3</td><td>PE-3401</td><td>5~7F</td><td>1</td><td>1159</td></tr><tr><td>J861-3401-FSG3R</td><td>3</td><td>PE-3401</td><td>5~7F</td><td>1</td><td>1159</td></tr><tr><td>J861-3402-FSG3</td><td>1</td><td>PE-3402</td><td>3F</td><td>1</td><td>1159</td></tr><tr><td>J861-3402-FSG3R</td><td>1</td><td>PE-3402</td><td>3F</td><td>1</td><td>1159</td></tr><tr><td>J861-3403-FSG3</td><td>4</td><td>PE-3403</td><td>3~7F</td><td>1</td><td>990.2</td></tr><tr><td>J861-3403-FSG4</td><td>4</td><td>PE-3403</td><td>3~7F</td><td>1</td><td>885.3</td></tr><tr><td>J861-3403-FSG3R</td><td>4</td><td>PE-3403</td><td>3~7F</td><td>1</td><td>990.2</td></tr><tr><td>J861-3403-FSG4R</td><td>4</td><td>PE-3403</td><td>3~7F</td><td>1</td><td>885.3</td></tr><tr><td>J861-3404-FSG3</td><td>1</td><td>PE-3404</td><td>2F</td><td>1</td><td>990.2</td></tr><tr><td>J861-3404-FSG4</td><td>1</td><td>PE-3404</td><td>2F</td><td>1</td><td>885.3</td></tr><tr><td>J861-3404-FSG3R</td><td>1</td><td>PE-3404</td><td>2F</td><td>1</td><td>990.2</td></tr><tr><td>J861-3404-FSG4R</td><td>1</td><td>PE-3404</td><td>2F</td><td>1</td><td>885.3</td></tr><tr><td>J861-3405-FSG3</td><td>2</td><td>PE-3405</td><td>2F</td><td>2</td><td>815.2</td></tr><tr><td>J861-3405-FSG4</td><td>1</td><td>PE-3405</td><td>2F</td><td>1</td><td>825.3</td></tr><tr><td>J861-3405-FSG3R</td><td>2</td><td>PE-3405</td><td>2F</td><td>2</td><td>815.2</td></tr><tr><td>J861-3405-FSG4R</td><td>1</td><td>PE-3405</td><td>2F</td><td>1</td><td>825.3</td></tr><tr><td rowspan="6">J861-FSG1</td><td>12</td><td>PE-3401</td><td>5~7F</td><td>4</td><td rowspan="6">75</td></tr><tr><td>4</td><td>PE-3402</td><td>3F</td><td>4</td></tr><tr><td>16</td><td>PE-3403</td><td>3~7F</td><td>4</td></tr><tr><td>4</td><td>PE-3404</td><td>2F</td><td>4</td></tr><tr><td>4</td><td>PE-3405</td><td>2F</td><td>4</td></tr><tr><td>16</td><td>PE-3408</td><td>3~7F</td><td>4</td></tr><tr><td>J861-FSG2</td><td>8</td><td>PE-3408</td><td>3~7F</td><td>2</td><td>87.5</td></tr></table>										铝料编号	加工数	立面编号	使用楼层	每层用量	长度L	J861-3401-FSG3	3	PE-3401	5~7F	1	1159	J861-3401-FSG3R	3	PE-3401	5~7F	1	1159	J861-3402-FSG3	1	PE-3402	3F	1	1159	J861-3402-FSG3R	1	PE-3402	3F	1	1159	J861-3403-FSG3	4	PE-3403	3~7F	1	990.2	J861-3403-FSG4	4	PE-3403	3~7F	1	885.3	J861-3403-FSG3R	4	PE-3403	3~7F	1	990.2	J861-3403-FSG4R	4	PE-3403	3~7F	1	885.3	J861-3404-FSG3	1	PE-3404	2F	1	990.2	J861-3404-FSG4	1	PE-3404	2F	1	885.3	J861-3404-FSG3R	1	PE-3404	2F	1	990.2	J861-3404-FSG4R	1	PE-3404	2F	1	885.3	J861-3405-FSG3	2	PE-3405	2F	2	815.2	J861-3405-FSG4	1	PE-3405	2F	1	825.3	J861-3405-FSG3R	2	PE-3405	2F	2	815.2	J861-3405-FSG4R	1	PE-3405	2F	1	825.3	J861-FSG1	12	PE-3401	5~7F	4	75	4	PE-3402	3F	4	16	PE-3403	3~7F	4	4	PE-3404	2F	4	4	PE-3405	2F	4	16	PE-3408	3~7F	4	J861-FSG2	8	PE-3408	3~7F	2	87.5
铝料编号	加工数	立面编号	使用楼层	每层用量	长度L	
J861-3401-FSG3	3	PE-3401	5~7F	1	1159	
J861-3401-FSG3R	3	PE-3401	5~7F	1	1159	
J861-3402-FSG3	1	PE-3402	3F	1	1159	
J861-3402-FSG3R	1	PE-3402	3F	1	1159	
J861-3403-FSG3	4	PE-3403	3~7F	1	990.2	
J861-3403-FSG4	4	PE-3403	3~7F	1	885.3	
J861-3403-FSG3R	4	PE-3403	3~7F	1	990.2	
J861-3403-FSG4R	4	PE-3403	3~7F	1	885.3	
J861-3404-FSG3	1	PE-3404	2F	1	990.2	
J861-3404-FSG4	1	PE-3404	2F	1	885.3	
J861-3404-FSG3R	1	PE-3404	2F	1	990.2	
J861-3404-FSG4R	1	PE-3404	2F	1	885.3	
J861-3405-FSG3	2	PE-3405	2F	2	815.2	
J861-3405-FSG4	1	PE-3405	2F	1	825.3	
J861-3405-FSG3R	2	PE-3405	2F	2	815.2	
J861-3405-FSG4R	1	PE-3405	2F	1	825.3	
J861-FSG1	12	PE-3401	5~7F	4	75	
	4	PE-3402	3F	4	
	16	PE-3403	3~7F	4	
	4	PE-3404	2F	4	
	4	PE-3405	2F	4	
	16	PE-3408	3~7F	4	
J861-FSG2	8	PE-3408	3~7F	2	87.5	
名稱	頂裝玻璃槽蓋			制圖	H	20250515	修改	
材料	X86594			復核	LRA	20250515	日期	
顏色	LX01963MH			批准			圖號	J861-3401-FSG	

美特鋁質有限公司 MIDI Aluminium Fabricator Ltd.				<table><tr><th>加工數量</th><th>立面編號</th><th>使用樓層</th><th>每層用量</th></tr><tr><td>3</td><td>PE-3401</td><td>5~7F</td><td>1</td></tr><tr><td>1</td><td>PE-3402</td><td>3F</td><td>1</td></tr><tr><td>4</td><td>PE-3403</td><td>3~7F</td><td>1</td></tr><tr><td>1</td><td>PE-3404</td><td>2F</td><td>1</td></tr><tr><td>1</td><td>PE-3405</td><td>2F</td><td>1</td></tr><tr><td>8</td><td>PE-3408</td><td>3~7F</td><td>2</td></tr></table>				加工數量	立面編號	使用樓層	每層用量	3	PE-3401	5~7F	1	1	PE-3402	3F	1	4	PE-3403	3~7F	1	1	PE-3404	2F	1	1	PE-3405	2F	1	8	PE-3408	3~7F	2
加工數量	立面編號	使用樓層	每層用量																																
3	PE-3401	5~7F	1																																
1	PE-3402	3F	1																																
4	PE-3403	3~7F	1																																
1	PE-3404	2F	1																																
1	PE-3405	2F	1																																
8	PE-3408	3~7F	2																																
<table><tr><td>工程號</td><td>J861</td><td>地盤</td><td>已連拿利</td></tr></table>				工程號	J861	地盤	已連拿利	頂 67.5 209.5 276 138 397.5 3x300 1021 53.5 11.5 11.5 8 25 64.9 60 Ø6過孔 Ø12過孔 Ø6過孔 Ø6過孔 M5平頭孔 Ø6過孔 M5平頭孔 Ø15過孔 Ø6過孔																											
工程號	J861	地盤	已連拿利																																
名稱	主企外蓋	制圖	H	20250515	修改																														
材料	X86595	復核	LRA	20250515	日期																														
顏色	UCT554575XL-3	批准			圖號	J861-YT-LZ1a																													

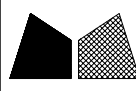

美特鋁質

有限公司

MIDI Aluminium Fabricator Ltd.



工程號

J861

地盤


已連拿利

加工數量	立面編號	使用樓層	每層用量
3	PE-3401	5~7F	1
1	PE-3402	3F	1
4	PE-3403	3~7F	1
1	PE-3404	2F	1
1	PE-3405	2F	1
8	PE-3408	3~7F	2

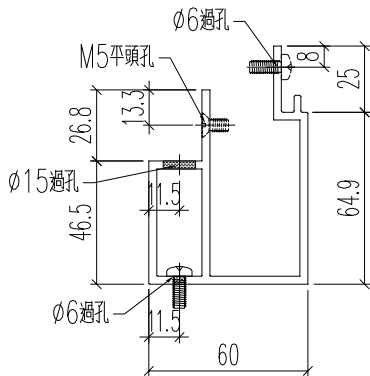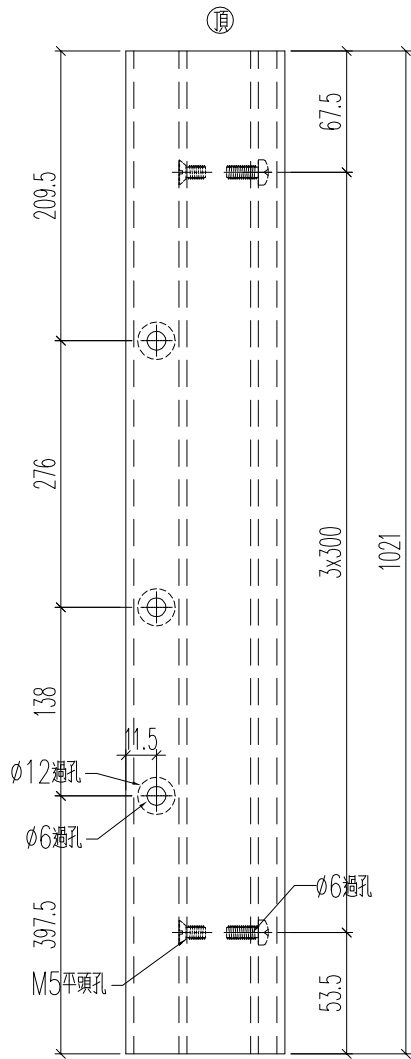

名稱	主企外蓋	制圖	H	20250515	修改			
材料	X86595	復核	LRA	20250515	日期			
顏色	UCT554575XL-3	批准			圖號	J861-YT-LZ1aR		



工程號	J861	地盤	己連拿利
-----	------	----	------

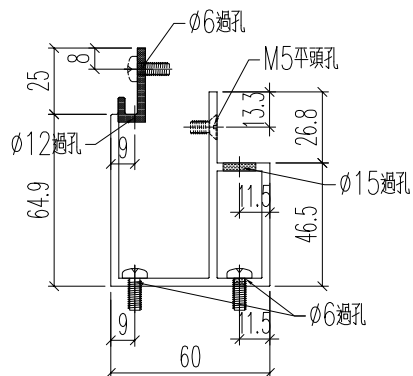

名稱	主企外蓋	制圖	H	20250515	修改			
材料	X86595	復核	LRA	20250515	日期			
顏色	UCT554575XL-3	批准			圖號	J861-YT-LZ2a		

美特鋁質 有限公司 MIDI Aluminium Fabricator Ltd.				加工數量	立面編號	使用樓層	每層用量
				3	PE-3401	5~7F	1
				1	PE-3402	3F	1
				4	PE-3403	3~7F	1
				1	PE-3404	2F	1
				1	PE-3405	2F	1
				4	PE-3408	3~7F	1



工程號	J861	地盤	已連拿利
-----	------	----	------

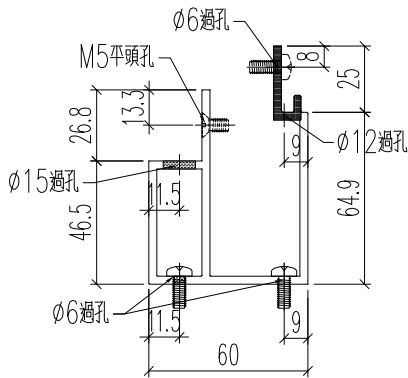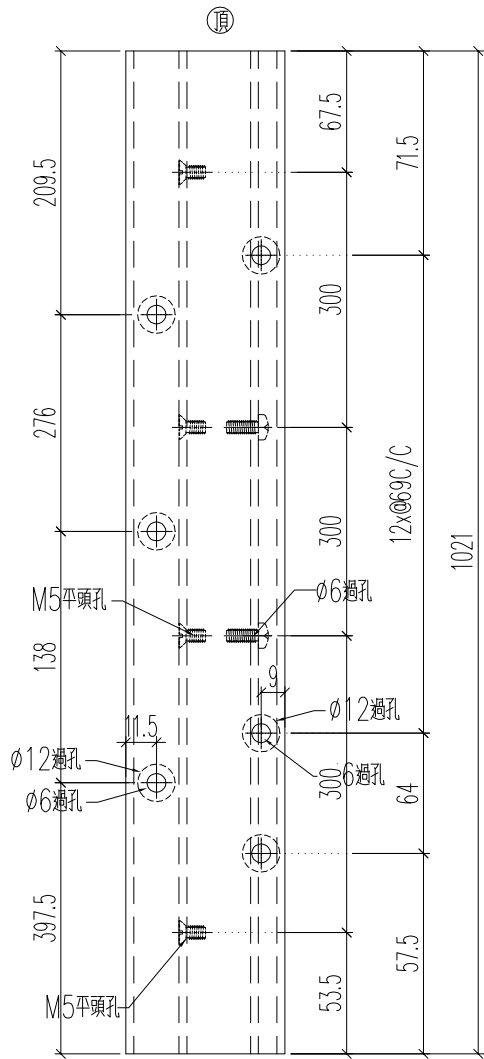

名稱	主企外蓋	制圖	H	20250515	修改			
材料	X86595	復核	LRA	20250515	日期			
顏色	UCT554575XL-3	批准			圖號	J861-YT-LZ2aR		

美特鋁質有限公司 MIDI Aluminium Fabricator Ltd.				加工數量	立面編號	使用樓層	每層用量
				3	PE-3401	5~7F	1
				1	PE-3402	3F	1
				1	PE-3405	2F	1
				4	PE-3408	3~7F	1



工程號	J861	地盤	已連拿利
-----	------	----	------

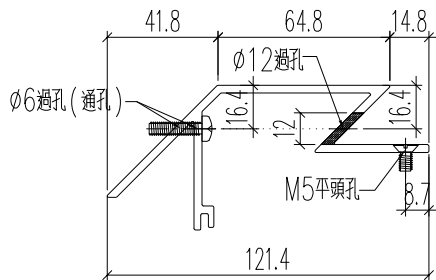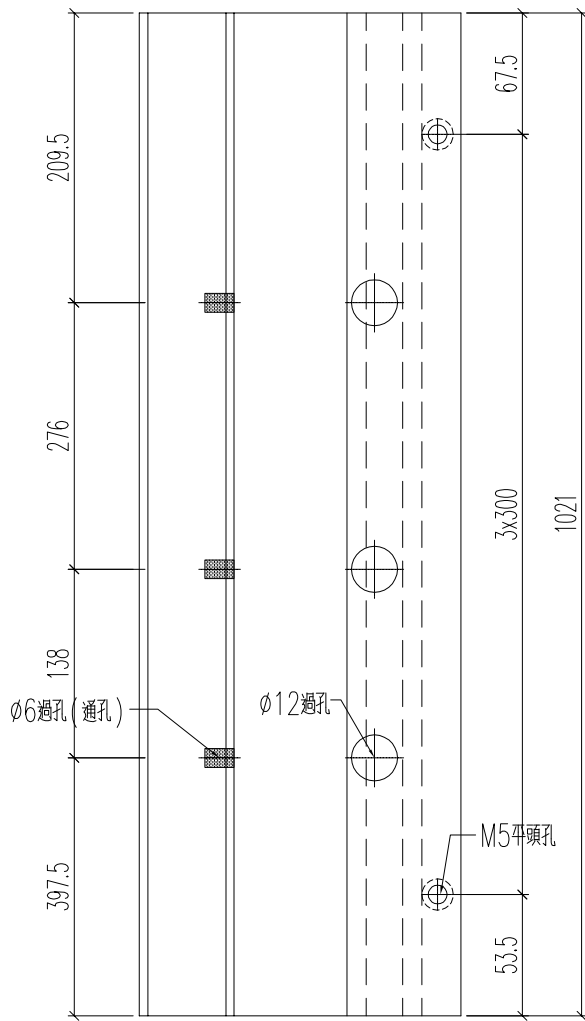


名稱	角位企外1	制圖	H	20250515	修改			
材料	X86598	復核	LRA	20250515	日期			
顏色	UCT554575XL-3	批准			圖號	J861-YT-LZ3a		

美特鋁質有限公司 MIDI Aluminium Fabricator Ltd.			
工程號	J861	地盤	已連拿利

加工數量	立面編號	使用樓層	每層用量
3	PE-3401	5~7F	1
1	PE-3402	3F	1
1	PE-3405	2F	1
4	PE-3408	3~7F	1

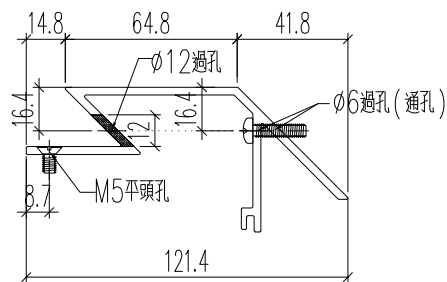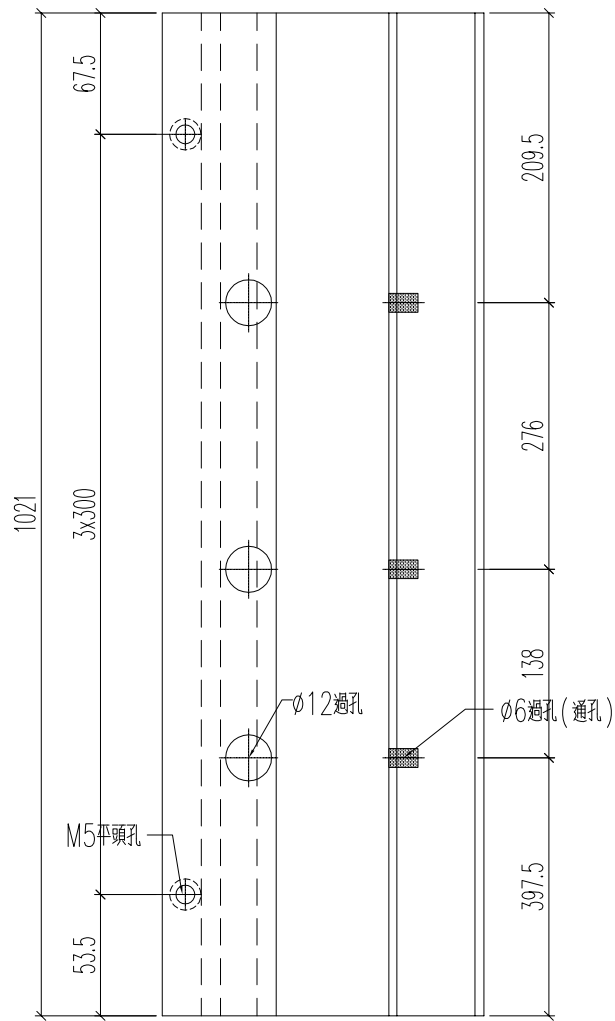

名稱	角位企外1	制圖	H	20250515	修改			
材料	X86598	復核	LRA	20250515	日期			
顏色	UCT554575XL-3	批准			圖號	J861-YT-LZ3aR		

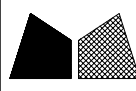

美特鋁質

有限公司

MIDI Aluminium Fabricator Ltd.



工程號

J861


地盤

己連拿利

加工數量	立面編號	使用樓層	每層用量
6	PE-3401	5~7F	2
2	PE-3402	3F	2
8	PE-3403	3~7F	2
2	PE-3404	2F	2
6	PE-3405	2F	6

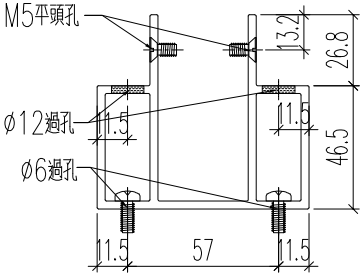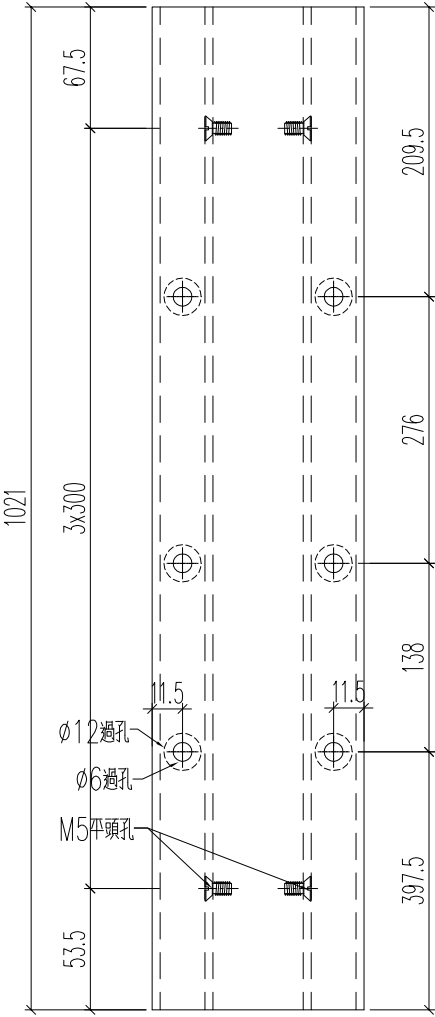



名稱	企外蓋	制圖	H	20250515	修改			
材料	X86591	復核	LRA	20250515	日期			
顏色	UCT554575XL-3	批准			圖號	J861-YT-LZ4a		

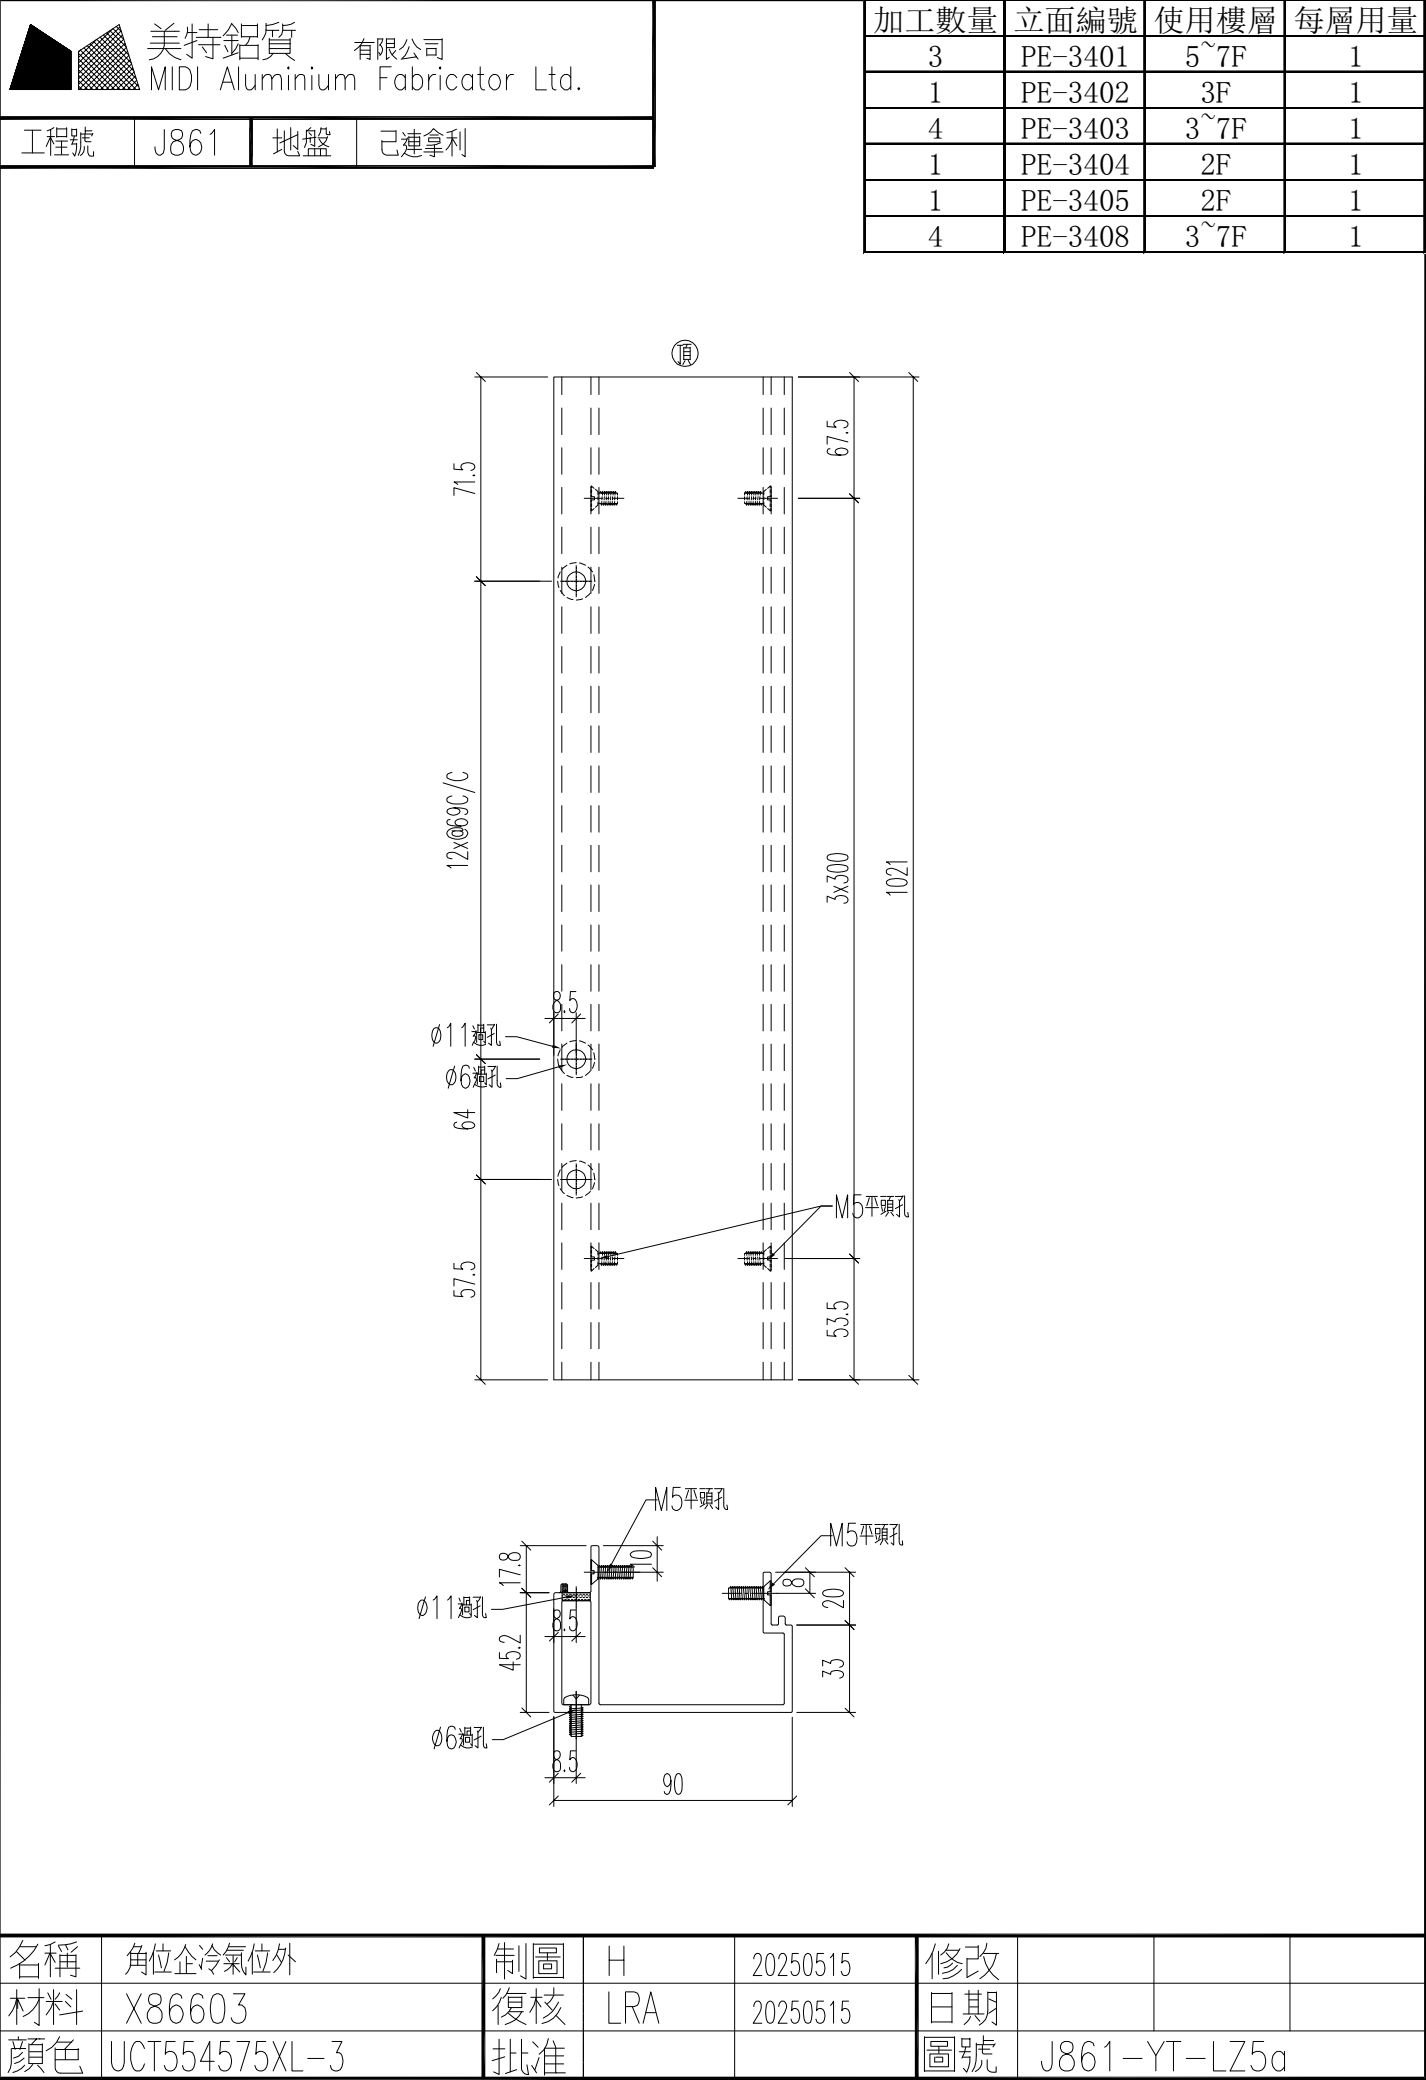

有限公司

MIDI Aluminium Fabricator Ltd.

加工數量	立面編號	使用樓層	每層用量
3	PE-3401	5~7F	1
1	PE-3402	3F	1
4	PE-3403	3~7F	1
1	PE-3404	2F	1
1	PE-3405	2F	1
4	PE-3408	3~7F	1

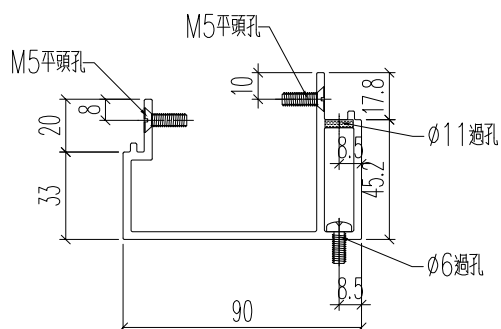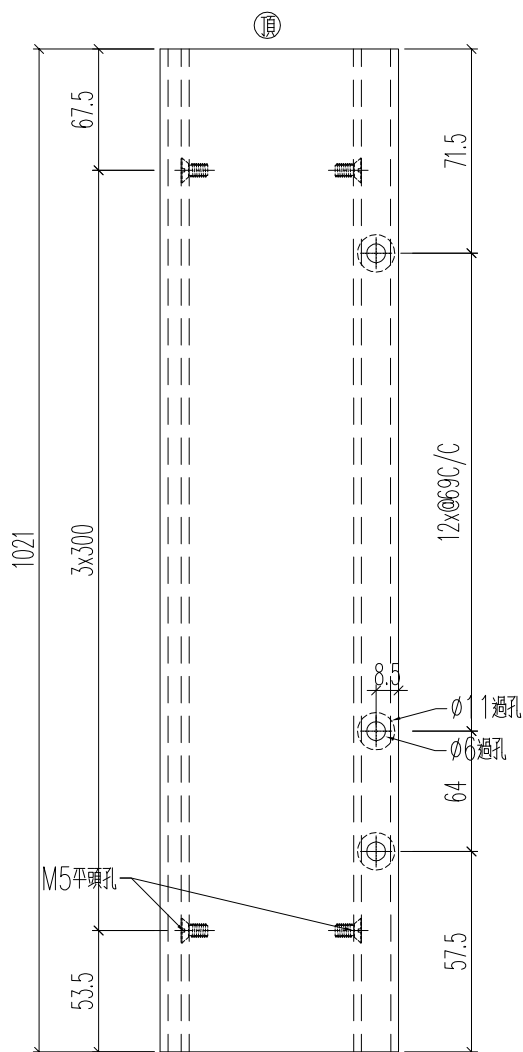

名稱	角位企冷氣位外	制圖	H	20250515	修改			
材料	X86603	復核	LRA	20250515	日期			
顏色	UCT554575XL-3	批准			圖號	J861-YT-LZ5aR		

美特鋁質有限公司
MIDI Aluminium Fabricator Ltd.

工程號

J861

地盤

己連拿利

加工數量	立面編號	使用樓層	每層用量
3	PE-3401	5~7F	1
1	PE-3402	3F	1
4	PE-3403	3~7F	1
1	PE-3404	2F	1
1	PE-3405	2F	1
4	PE-3408	3~7F	1

頂

67.5

3x300

1021

53.5

M5平頭孔

90

45.2

17.8

33


20

8

M5平頭孔

M5平頭孔

名稱	角位企冷氣位外	制圖	H	20250515	修改			
材料	X86603	復核	LRA	20250515	日期			
顏色	UCT554575XL-3	批准			圖號	J861-YT-LZ6a		

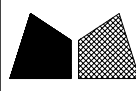

美特鋁質

有限公司

MIDI Aluminium Fabricator Ltd.


工程號

J861

地盤



己連拿利

加工數量	立面編號	使用樓層	每層用量
3	PE-3401	5~7F	1
1	PE-3402	3F	1
4	PE-3403	3~7F	1
1	PE-3404	2F	1
1	PE-3405	2F	1
4	PE-3408	3~7F	1

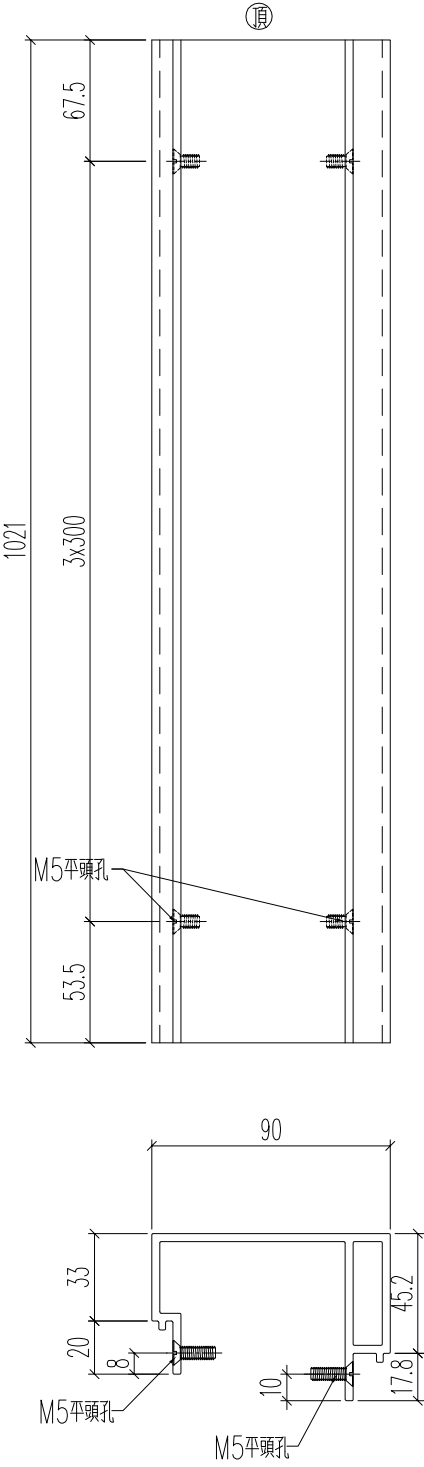


名稱	角位企冷氣位外	制圖	H	20250515	修改			
材料	X86603	復核	LRA	20250515	日期			
顏色	UCT554575XL-3	批准			圖號	J861-YT-LZ6aR		

美特鋁質有限公司 MIDI Aluminium Fabricator Ltd.				加工數量	立面編號	使用樓層	每層用量
				3	PE-3401	5~7F	1
				1	PE-3402	3F	1
				4	PE-3403	3~7F	1
				1	PE-3404	2F	1
				1	PE-3405	2F	1
				8	PE-3408	3~7F	2

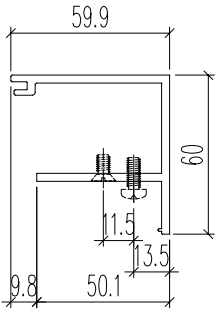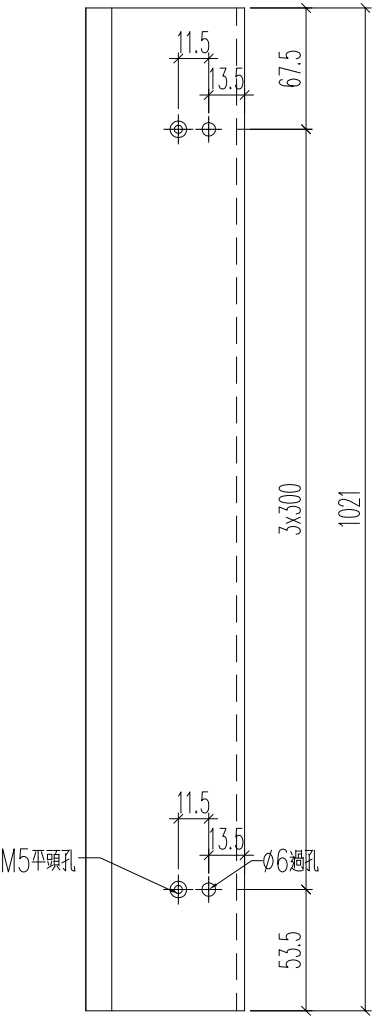

名稱	主企內蓋	制圖	H	20250515	修改			
材料	X86597	復核	LRA	20250515	日期			
顏色	UCT554575XL-3	批准			圖號	J861-YT-LZ1b		

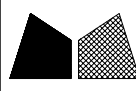

美特鋁質

有限公司

MIDI Aluminium Fabricator Ltd.



工程號

J861


地盤


己連拿利

加工數量	立面編號	使用樓層	每層用量
3	PE-3401	5~7F	1
1	PE-3402	3F	1
4	PE-3403	3~7F	1
1	PE-3404	2F	1
1	PE-3405	2F	1
8	PE-3408	3~7F	2

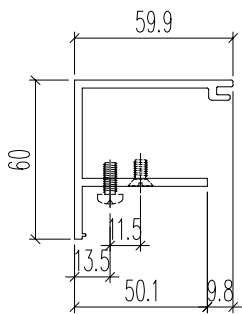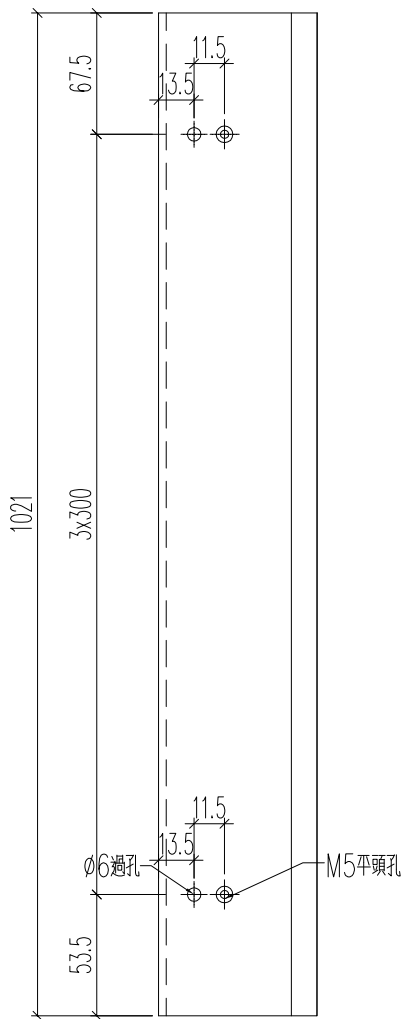

名稱	主企內蓋	制圖	H	20250515	修改			
材料	X86597	復核	LRA	20250515	日期			
顏色	UCT554575XL-3	批准			圖號	J861—YT—LZ1bR		

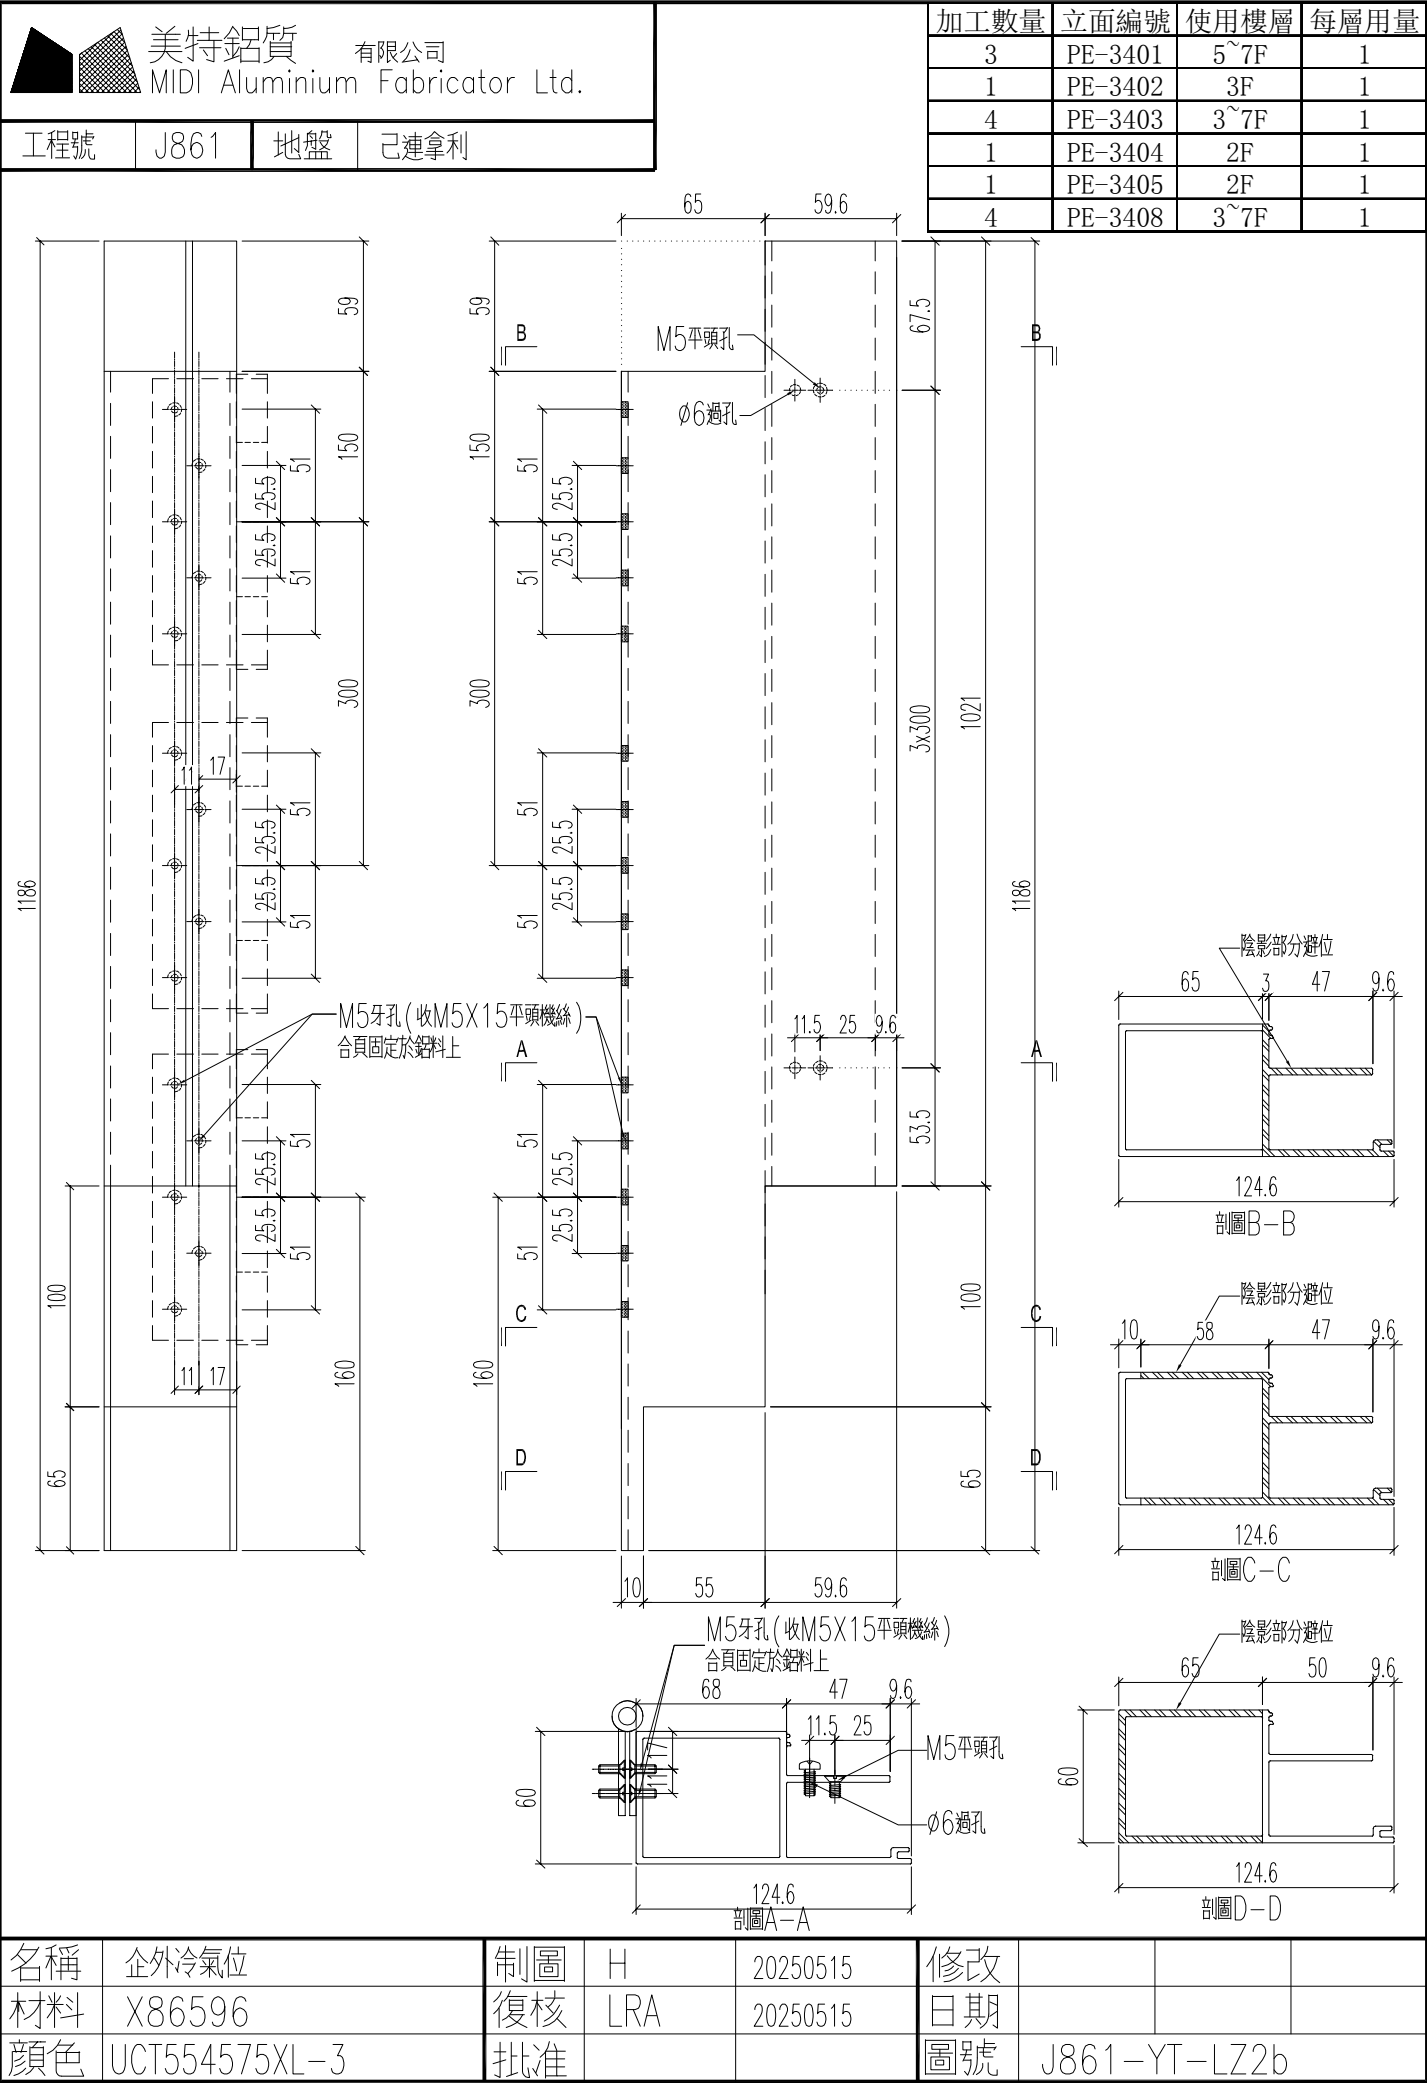

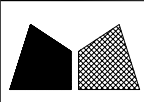

美特鋁質

MIDI Aluminium Fabricator Ltd.

有限公司


工程號

J861

地盤

已連拿利



加工數量	立面編號	使用樓層	每層用量
3	PE-3401	5~7F	1
1	PE-3402	3F	1
4	PE-3403	3~7F	1
1	PE-3404	2F	1
1	PE-3405	2F	1
4	PE-3408	3~7F	1

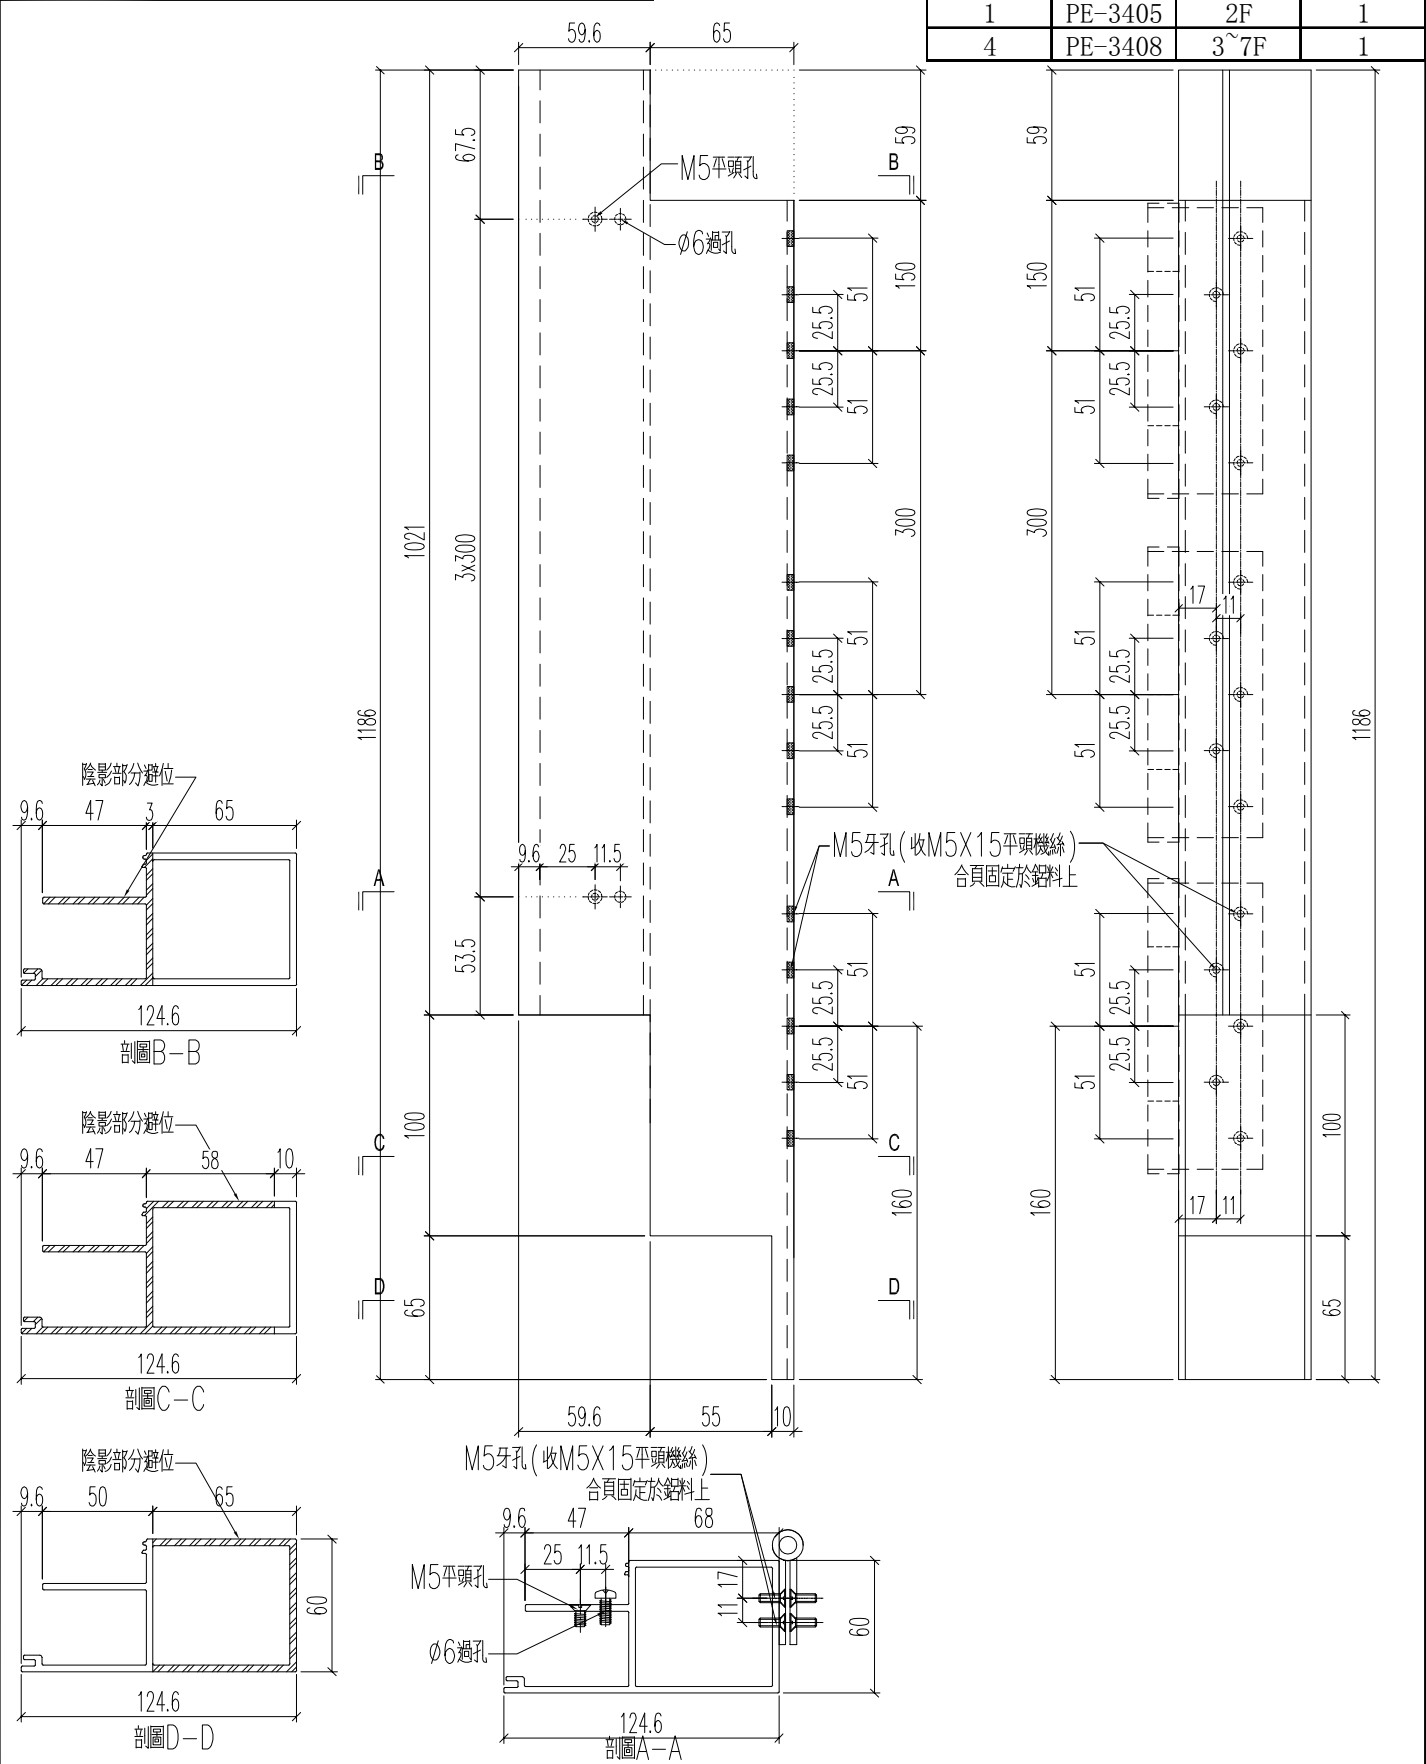

名稱	企外冷氣位	制圖	H	20250515	修改			
材料	X86596	復核	LRA	20250515	日期			
顏色	UCT554575XL-3	批准			圖號	J861-YT-LZ2bR		

美特鋁質有限公司 MIDI Aluminium Fabricator Ltd.			
工程號	J861	地盤	己連拿利



加工數量	立面編號	使用樓層	每層用量
3	PE-3401	5~7F	1
1	PE-3402	3F	1
1	PE-3405	2F	1
4	PE-3408	3~7F	1

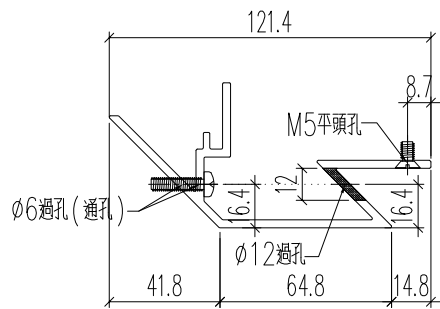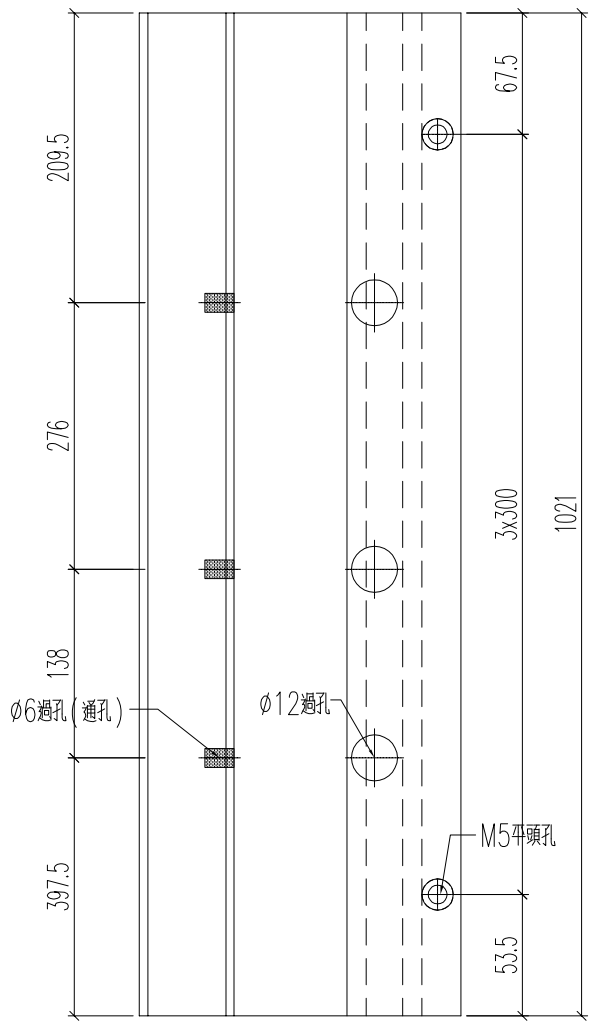


名稱	角位企外2	制圖	H	20250515	修改			
材料	X86599	復核	LRA	20250515	日期			
顏色	UCT554575XL-3	批准			圖號	J861-YT-LZ3b		

美特鋁質 有限公司 MIDI Aluminium Fabricator Ltd.				加工數量	立面編號	使用樓層	每層用量
				3	PE-3401	5~7F	1
				1	PE-3402	3F	1
				1	PE-3405	2F	1
				4	PE-3408	3~7F	1

工程號	J861	地盤	已連拿利
-----	------	----	------

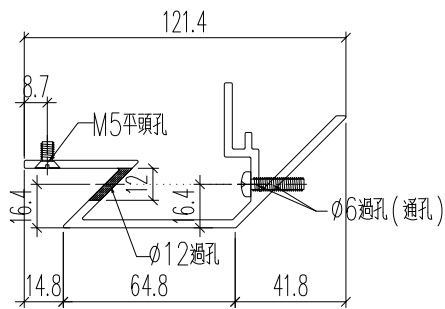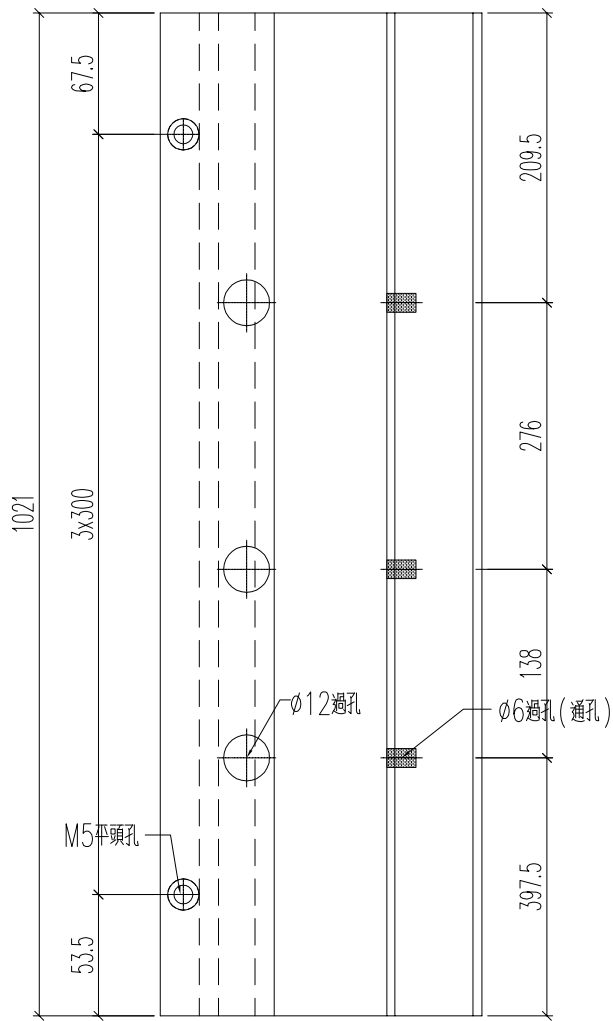

名稱	角位企外2	制圖	H	20250515	修改			
材料	X86599	復核	LRA	20250515	日期			
顏色	UCT554575XL-3	批准			圖號	J861-YT-LZ3bR		

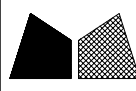

美特鋁質

有限公司

MIDI Aluminium Fabricator Ltd.


工程號

J861


地盤

己連拿利

加工數量	立面編號	使用樓層	每層用量
6	PE-3401	5~7F	2
2	PE-3402	3F	2
8	PE-3403	3~7F	2
2	PE-3404	2F	2
6	PE-3405	2F	6

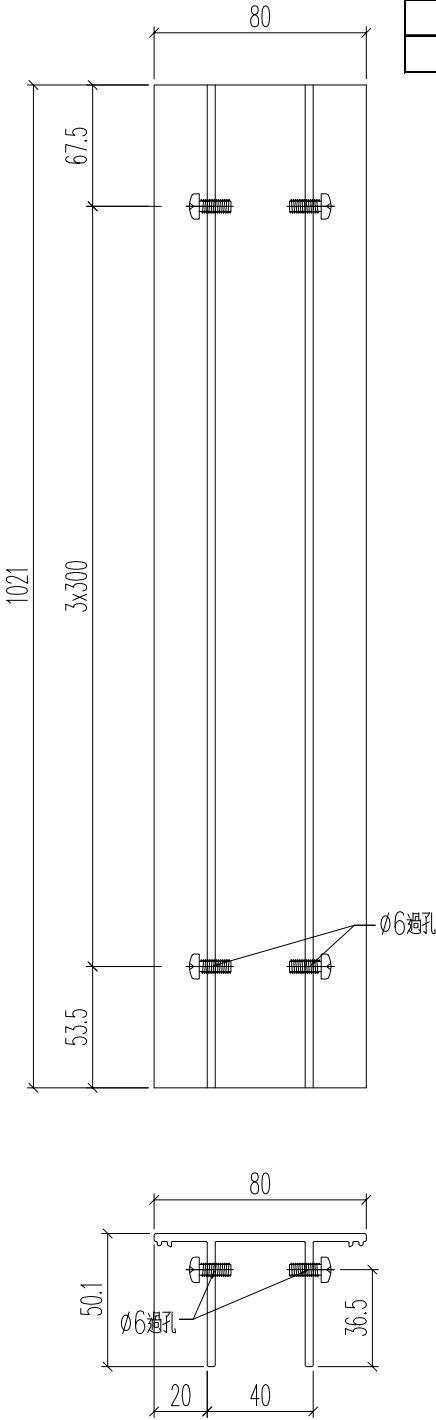

名稱	企內蓋	制圖	H	20250515	修改			
材料	X86592	復核	LRA	20250515	日期			
顏色	UCT554575XL-3	批准			圖號	J861-YT-LZ4b		

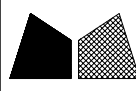

美特鋁質

有限公司

MIDI Aluminium Fabricator Ltd.


工程號

J861

地盤

已連拿利


加工數量	立面編號	使用樓層	每層用量
3	PE-3401	5~7F	1
1	PE-3402	3F	1
4	PE-3403	3~7F	1
1	PE-3404	2F	1
1	PE-3405	2F	1
4	PE-3408	3~7F	1

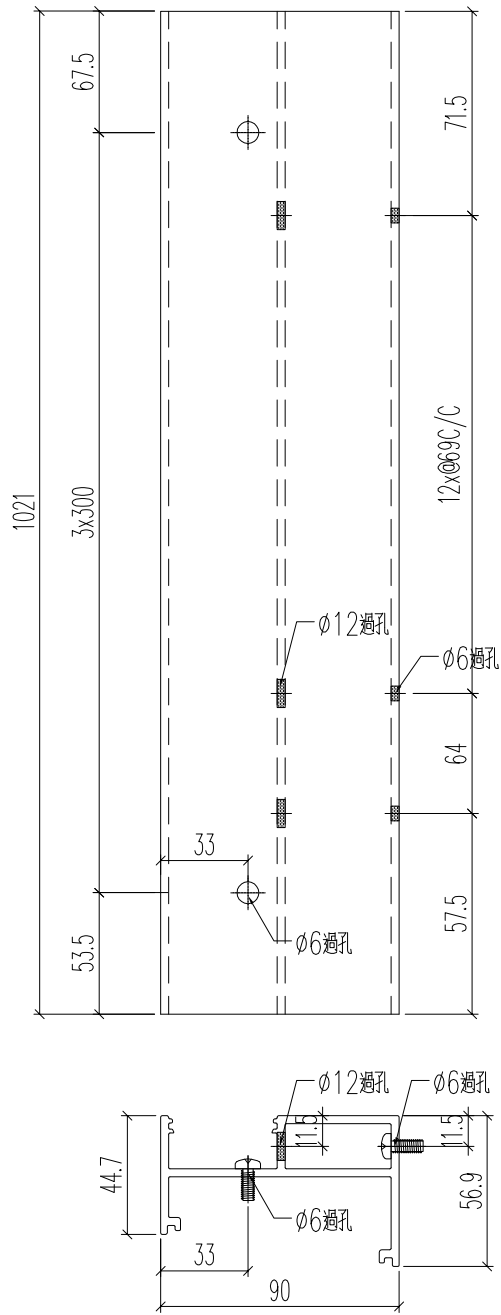

名稱	角位企冷氣位內	制圖	H	20250515	修改			
材料	X86604	復核	LRA	20250515	日期			
顏色	UCT554575XL-3	批准			圖號	J861-YT-LZ5b		

美特鋁質 有限公司 MIDI Aluminium Fabricator Ltd.				加工數量	立面編號	使用樓層	每層用量
				3	PE-3401	5~7F	1
				1	PE-3402	3F	1
				4	PE-3403	3~7F	1
				1	PE-3404	2F	1
				1	PE-3405	2F	1
				4	PE-3408	3~7F	1



工程號	J861	地盤	已連拿利
-----	------	----	------

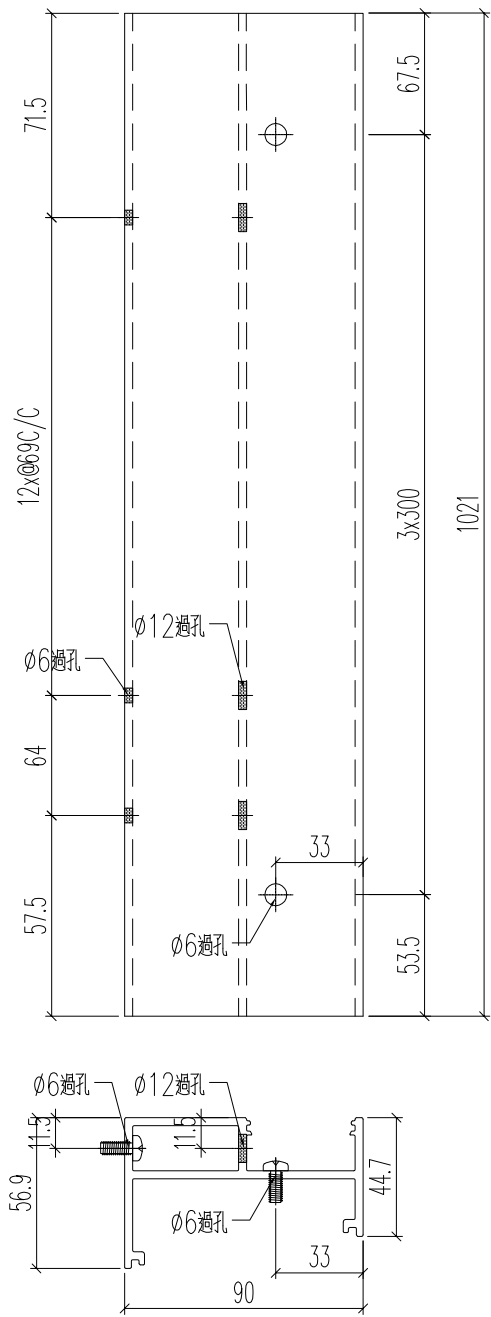


名稱	角位企冷氣位內	制圖	H	20250515	修改			
材料	X86604	復核	LRA	20250515	日期			
顏色	UCT554575XL-3	批准			圖號	J861-YT-LZ5bR		

美特鋁質有限公司 MIDI Aluminium Fabricator Ltd.				加工數量	立面編號	使用樓層	每層用量
				3	PE-3401	5~7F	1
				1	PE-3402	3F	1
				4	PE-3403	3~7F	1
				1	PE-3404	2F	1
				1	PE-3405	2F	1
				4	PE-3408	3~7F	1

工程號	J861	地盤	已連拿利
-----	------	----	------

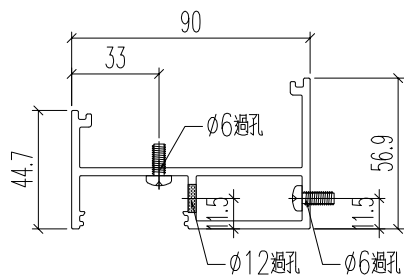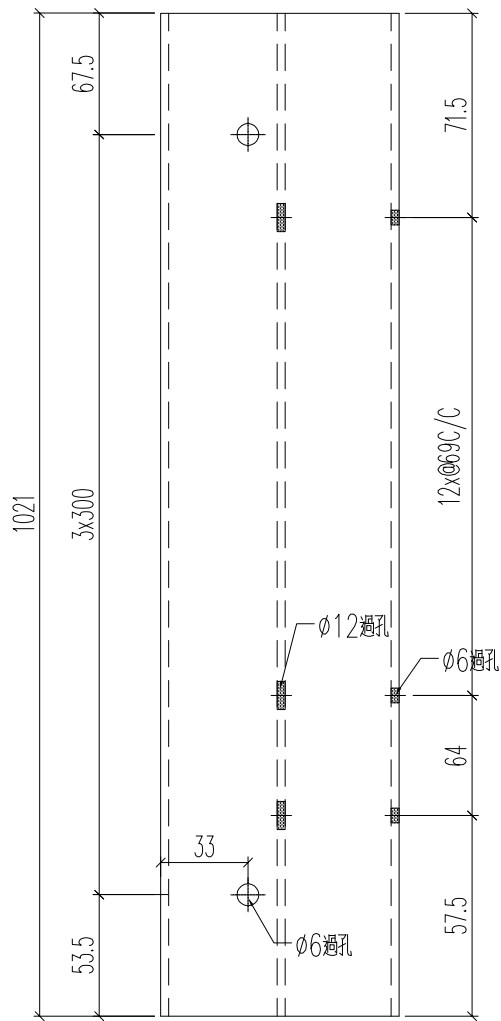

名稱	角位企冷氣位內	制圖	H	20250515	修改			
材料	X86604	復核	LRA	20250515	日期			
顏色	UCT554575XL-3	批准			圖號	J861-YT-LZ6b		

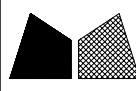

美特鋁質

有限公司

MIDI Aluminium Fabricator Ltd.


工程號

J861


地盤

已連拿利

加工數量	立面編號	使用樓層	每層用量
3	PE-3401	5~7F	1
1	PE-3402	3F	1
4	PE-3403	3~7F	1
1	PE-3404	2F	1
1	PE-3405	2F	1
4	PE-3408	3~7F	1

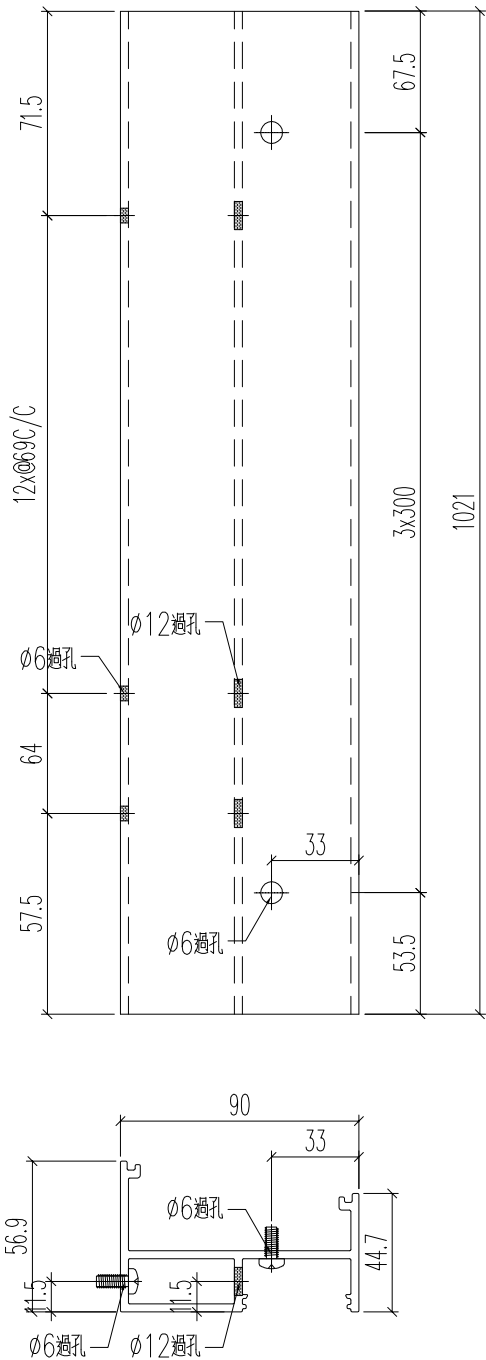

名稱	角位企冷氣位內	制圖	H	20250515	修改			
材料	X86604	復核	LRA	20250515	日期			
顏色	UCT554575XL-3	批准			圖號	J861-YT-LZ6bR		

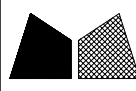

美特鋁質

有限公司

MIDI Aluminium Fabricator Ltd.



工程號

J861


地盤

已連拿利

加工數量	立面編號	使用樓層	每層用量
6	PE-3401	5~7F	2
2	PE-3402	3F	2
8	PE-3403	3~7F	2
2	PE-3404	2F	2
2	PE-3405	2F	2
8	PE-3408	3~7F	2

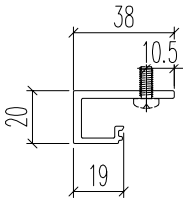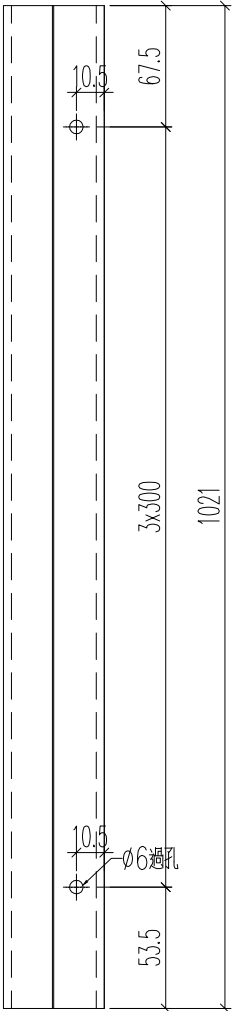

名稱	企內裝玻璃槽	制圖	H	20250515	修改			
材料	X86593	復核	LRA	20250515	日期			
顏色	UCT554575XL-3	批准			圖號	J861-YT-LZ1c		

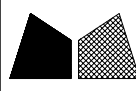

美特鋁質

有限公司

MIDI Aluminium Fabricator Ltd.



工程號

J861

地盤

已連拿利

加工數量	立面編號	使用樓層	每層用量
6	PE-3401	5~7F	2
2	PE-3402	3F	2
8	PE-3403	3~7F	2
2	PE-3404	2F	2
2	PE-3405	2F	2
8	PE-3408	3~7F	2

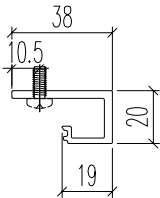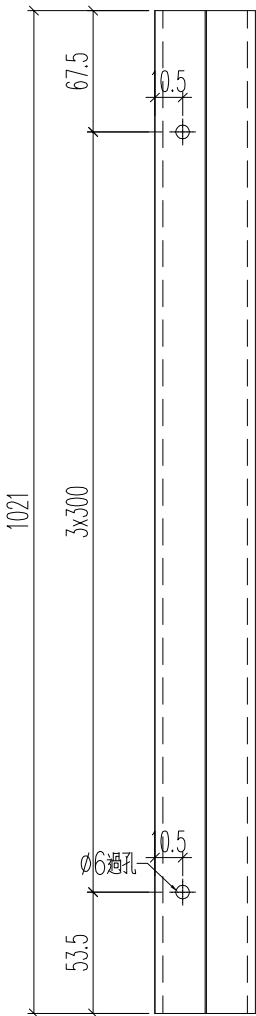

名稱	企內裝玻璃槽	制圖	H	20250515	修改			
材料	X86593	復核	LRA	20250515	日期			
顏色	UCT554575XL-3	批准			圖號	J861-YT-LZ1cR		

美特鋁質有限公司 MIDI Aluminium Fabricator Ltd.				鋁料編號	加工數量	立面編號	使用樓層	每層用量		
				J861-YT-LZ2c	4	PE-3408	3~7F	1		

工程號	J861	地盤	已連拿利
-----	------	----	------

Technical drawing of a vertical aluminum profile. The profile has a total height of 1021. It is divided into three main sections: a top section of 67.5, a middle section of 3x300, and a bottom section of 53.5. Two M5x12 round head screws are shown, one in the top section and one in the bottom section. The distance between the screws is 10.5. A 6mm hole is located 10.5 from the bottom of the profile. The label '收M5x12圓頭機絲' points to the screws.


Technical drawing of a horizontal aluminum profile. The profile has a total width of 38. It is divided into three main sections: a top section of 10.5, a middle section of 36.5, and a bottom section of 19. Two M5x12 round head screws are shown, one in the top section and one in the bottom section. The distance between the screws is 10.5. A 6mm hole is located 10.5 from the right of the profile. The label '收M5x12圓頭機絲' points to the screws. The label 'V.F' is located at the bottom left.

名稱	企內裝玻璃槽	制圖	H	20250515	修改			
材料	X86593+36.5x20x3鋁角	復核	LRA	20250515	日期			
顏色	UCT554575XL-3	批准			圖號	J861-YT-LZ2c		

美特鋁質有限公司 MIDI Aluminium Fabricator Ltd.				鋁料編號		加工數量		立面編號		使用樓層		每層用量			
				J861-YT-LZ2cR		4		PE-3408		3~7F		1			
工程號				J861		地盤		已連拿利							
1021 3x300 67.5 10.5 53.5 Ø6過孔 收M5x12圓頭機絲 38 10.5 19 36.5 20 V.F 收M5x12圓頭機絲															
名稱				企內裝玻璃槽		制圖		H		20250515		修改			
材料				X86593+36.5x20x3鋁角		復核		LRA		20250515		日期			
顏色				UCT554575XL-3		批准						圖號		J861-YT-LZ2cR	

美特鋁質有限公司 MIDI Aluminium Fabricator Ltd.				加工數量	立面編號	使用樓層	每層用量
				6	PE-3401	5~7F	2
				2	PE-3402	3F	2
				2	PE-3405	2F	2
				8	PE-3408	3~7F	2


工程號	J861	地盤	己連拿利
-----	------	----	------

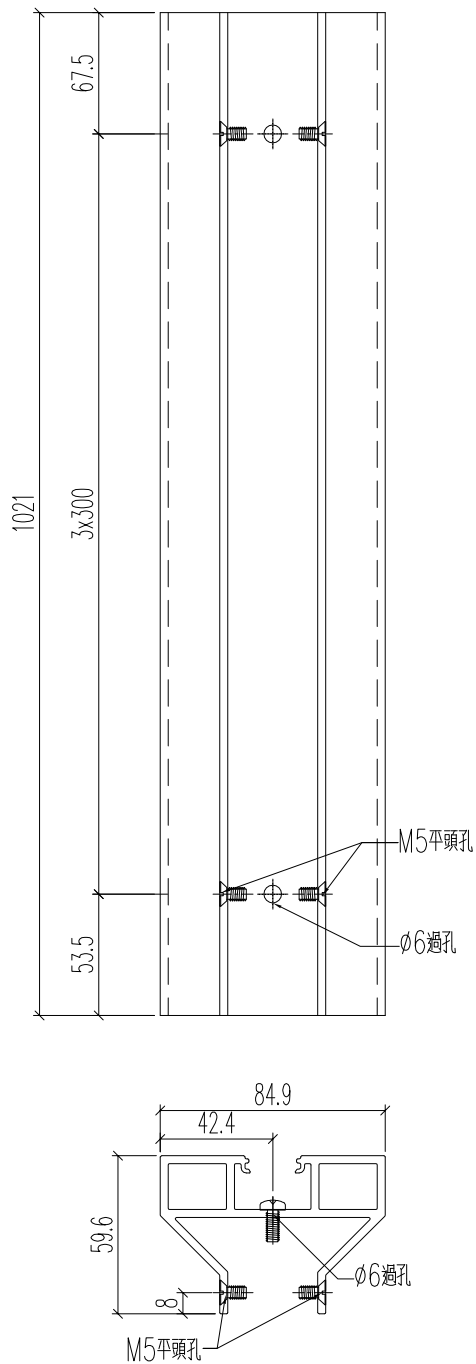

名稱	角位企內	制圖	H	20250515	修改			
材料	X86600	復核	LRA	20250515	日期			
顏色	UCT554575XL-3	批准			圖號	J861-YT-LZ3c		

美特鋁質有限公司 MIDI Aluminium Fabricator Ltd.								
工程號	J861	地盤	己連拿利					
鋁料編號	長度L	加工數量	立面編號	使用樓層	每層用量	A	L1	L2
J861-3401-ZS1	723	9	PE-3401	5~7F	3	123.5	715.8	673
J861-3402-ZS1	723	3	PE-3402	3F	3	123.5	715.8	673
J861-3405-ZS1	723	3	PE-3405	2F	3	123.5	715.8	673
J861-3408-ZS1	1473	12	PE-3408	3~7F	3	123.5	1465.8	1423
J861-3401-ZS2R	1276.5	9	PE-3401	5~7F	3	27	1269.3	1226.5
J861-3402-ZS2R	1276.5	3	PE-3402	3F	3	27	1269.3	1226.5
J861-3405-ZS2R	942.8	3	PE-3405	2F	3	27	935.6	892.8
50 8 34 8 封口片編號: J861-ZS-FK1 收#9x20平頭鋼牙 A M5牙孔 L2 M5牙孔(斜牙孔) 45° 34.5 9 50 封口片編號: J861-ZS-FK2 收#9x12平頭鋼牙 45° 40.7 70.7 21 42 L L1 50 25 M5牙孔 25 12.5								
名稱	50x25通	制圖	H	20250515	修改			
材料	X86612	復核	LRA	20250515	日期			
顏色	LX01963MH	批准			圖號	J861-3401-ZS1		


鋁料編號	長度L	加工數量	立面編號	使用樓層	每層用量	A	L1	L2
J861-3401-ZS1R	723	9	PE-3401	5~7F	3	123.5	715.8	673
J861-3402-ZS1R	723	3	PE-3402	3F	3	123.5	715.8	673
J861-3405-ZS1R	723	3	PE-3405	2F	3	123.5	715.8	673
J861-3408-ZS1R	1473	12	PE-3408	3~7F	3	123.5	1465.8	1423
J861-3401-ZS2	1276.5	9	PE-3401	5~7F	3	27	1269.3	1226.5
J861-3402-ZS2	1276.5	3	PE-3402	3F	3	27	1269.3	1226.5
J861-3405-ZS2	942.8	3	PE-3405	2F	3	27	935.6	892.8

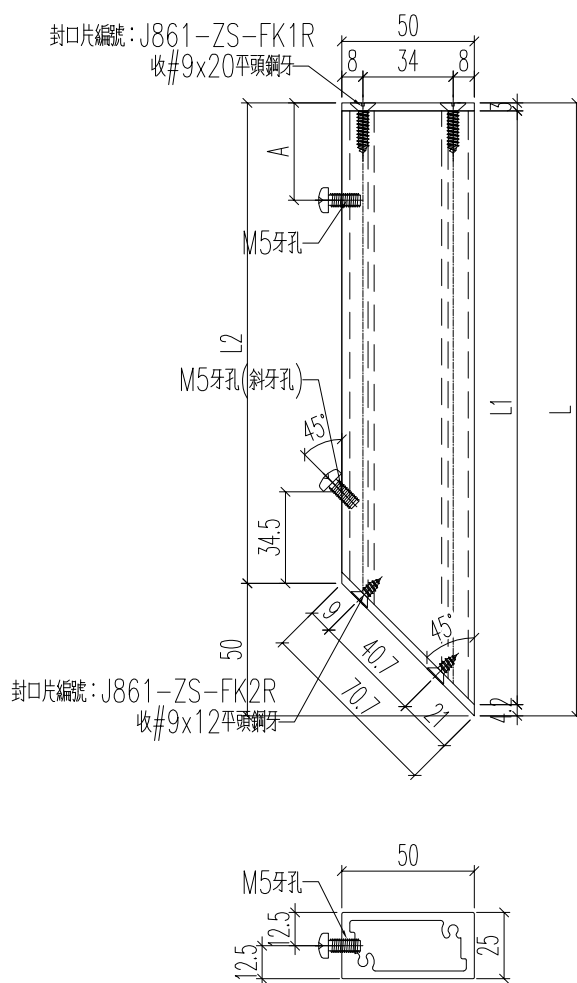

名稱	50x25通	制圖	H	20250515	修改			
材料	X86612	復核	LRA	20250515	日期			
顏色	LX01963MH	批准			圖號	J861-3401-ZS1R		


美特鋁質有限公司 MIDI Aluminium Fabricator Ltd.									
工程號	J861	地盤	己連拿利						
鋁料編號	長度L	加工數量	立面編號	使用樓層	每層用量	A	B	L1	L2
J861-3401-ZS5	1346	15	PE-3401	5~7F	5	153.5	126.5	1338.8	1296
J861-3402-ZS5	1346	5	PE-3402	3F	5	153.5	126.5	1338.8	1296
J861-3403-ZS1R	1048	20	PE-3403	3~7F	5	153.5	126.5	1040.8	998
J861-3404-ZS1R	1048	5	PE-3404	2F	5	153.5	126.5	1040.8	998
J861-3405-ZS6	1368	5	PE-3405	2F	5	153.5	126.5	1360.8	1318
J861-3408-ZS4	948	12	PE-3408	3~7F	3	153.5	126.5	940.8	898
J861-3401-ZS4R	646.5	9	PE-3401	5~7F	3	19.5	129.5	639.3	596.5
J861-3402-ZS4R	646.5	3	PE-3402	3F	3	19.5	129.5	639.3	596.5
J861-3403-ZS2	646.5	12	PE-3403	3~7F	3	19.5	129.5	639.3	596.5
J861-3404-ZS2	646.5	3	PE-3404	2F	3	19.5	129.5	639.3	596.5
J861-3405-ZS5R	646.5	3	PE-3405	2F	3	19.5	129.5	639.3	596.5
J861-3401-ZS4aR	678	6	PE-3401	5~7F	2	51	129.5	670.8	628
J861-3402-ZS4aR	678	2	PE-3402	3F	2	51	129.5	670.8	628
J861-3403-ZS2a	678	8	PE-3403	3~7F	2	51	129.5	670.8	628
J861-3404-ZS2a	678	2	PE-3404	2F	2	51	129.5	670.8	628
J861-3405-ZS5aR	678	2	PE-3405	2F	2	51	129.5	670.8	628


封口片編號: J861-ZS-FK1R
收#9x20平頭鋼牙

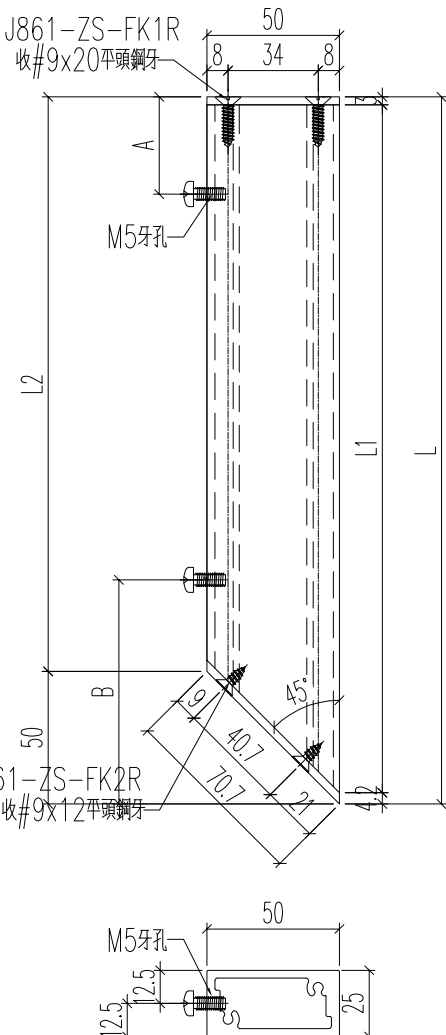

封口片編號: J861-ZS-FK2R
收#9x12平頭鋼牙


名稱	50x25通	制圖	H	20250515	修改			
材料	X86612	復核	LRA	20250515	日期			
顏色	LX01963MH	批准			圖號	J861-3401-ZS5		

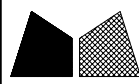 美特鋁質有限公司 MIDI Aluminium Fabricator Ltd.									
工程號	J861	地盤	己連拿利						
鋁料編號	長度L	加工數量	立面編號	使用樓層	每層用量	A	B	L1	L2
J861-3401-ZS5R	1346	15	PE-3401	5~7F	5	153.5	126.5	1338.8	1296
J861-3402-ZS5R	1346	5	PE-3402	3F	5	153.5	126.5	1338.8	1296
J861-3403-ZS1	1048	20	PE-3403	3~7F	5	153.5	126.5	1040.8	998
J861-3404-ZS1	1048	5	PE-3404	2F	5	153.5	126.5	1040.8	998
J861-3405-ZS6R	1368	5	PE-3405	2F	5	153.5	126.5	1360.8	1318
J861-3408-ZS4R	948	12	PE-3408	3~7F	3	153.5	126.5	940.8	898
J861-3401-ZS4	646.5	9	PE-3401	5~7F	3	19.5	129.5	639.3	596.5
J861-3402-ZS4	646.5	3	PE-3402	3F	3	19.5	129.5	639.3	596.5
J861-3405-ZS5	646.5	3	PE-3405	2F	3	19.5	129.5	639.3	596.5
J861-3403-ZS2R	646.5	12	PE-3403	3~7F	3	19.5	129.5	639.3	596.5
J861-3404-ZS2R	646.5	3	PE-3404	2F	3	19.5	129.5	639.3	596.5
J861-3401-ZS4a	678	6	PE-3401	5~7F	2	51	129.5	670.8	628
J861-3402-ZS4a	678	2	PE-3402	3F	2	51	129.5	670.8	628
J861-3405-ZS5a	678	2	PE-3405	2F	2	51	129.5	670.8	628
J861-3403-ZS2aR	678	8	PE-3403	3~7F	2	51	129.5	670.8	628
J861-3404-ZS2aR	678	2	PE-3404	2F	2	51	129.5	670.8	628

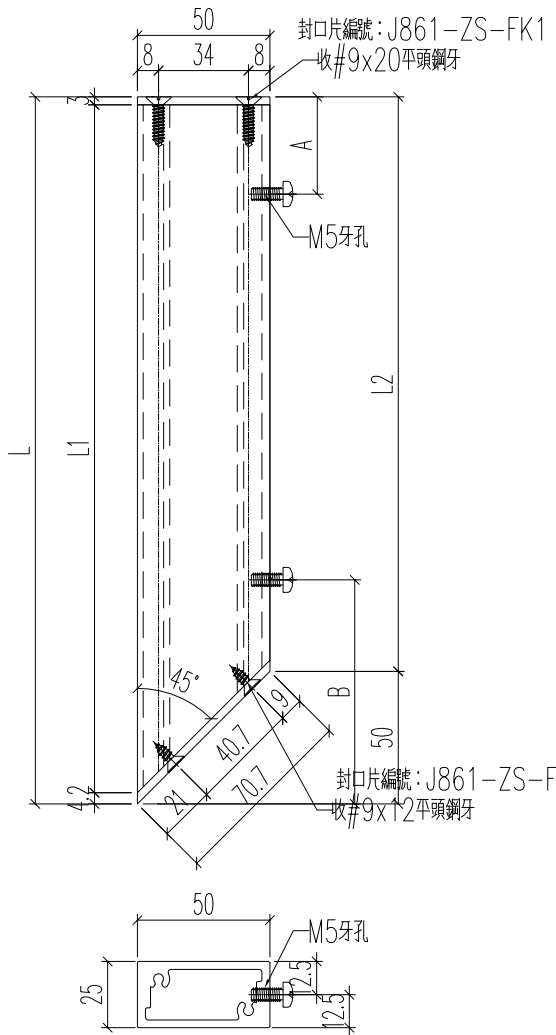


Technical drawing of a vertical aluminum profile. The main view shows a profile with a total length L, divided into L1 and L2. The top flange has a width of 50, with 8mm side flanges and a 34mm central section. It features two #9x20 flat head screws and an M5 hole. The bottom flange has a width of 50, with a 45-degree chamfer, a 40.7mm hole, and a 70.7mm distance from the bottom edge. A detail view shows the bottom flange with an M5 hole and a 12.5mm dimension. Annotations include: 封口片編號: J861-ZS-FK1 (Sealing piece number: J861-ZS-FK1), 收#9x20平頭鋼牙 (Install #9x20 flat head screw), M5牙孔 (M5 hole), 封口片編號: J861-ZS-FK2 (Sealing piece number: J861-ZS-FK2), 收#9x12平頭鋼牙 (Install #9x12 flat head screw).

名稱	50x25通	制圖	H	20250515	修改			
材料	X86612	復核	LRA	20250515	日期			
顏色	LX01963MH	批准			圖號	J861-3401-ZS5R		

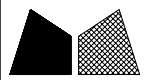


工程號	J861	地盤	己連拿利
-----	------	----	------


鋁料編號	長度L	加工數量	立面編號	使用樓層	每層用量	A	B	L1
J861-3401-ZS3	1227	9	PE-3401	5~7F	3	27	17	1221
J861-3402-ZS3	1227	3	PE-3402	3F	3	27	17	1221
J861-3403-ZS3	1058.2	12	PE-3403	3~7F	3	17	27	1052.2
J861-3403-ZS4	1059.7	12	PE-3403	3~7F	3	27	123.5	1053.7
J861-3404-ZS3	1058.2	3	PE-3404	2F	3	17	27	1052.2
J861-3404-ZS4	1059.7	3	PE-3404	2F	3	27	123.5	1053.7
J861-3405-ZS3	893.3	6	PE-3405	2F	6	27	27	887.3
J861-3405-ZS4	893.3	3	PE-3405	2F	3	27	17	887.3
J861-3401-ZS3R	1227	9	PE-3401	5~7F	3	17	27	1221
J861-3402-ZS3R	1227	3	PE-3402	3F	3	17	27	1221
J861-3403-ZS3R	1058.2	12	PE-3403	3~7F	3	27	17	1052.2
J861-3403-ZS4R	1059.7	12	PE-3403	3~7F	3	123.5	27	1053.7
J861-3404-ZS3R	1058.2	3	PE-3404	2F	3	27	17	1052.2
J861-3404-ZS4R	1059.7	3	PE-3404	2F	3	123.5	27	1053.7
J861-3405-ZS3R	893.3	6	PE-3405	2F	6	27	27	887.3
J861-3405-ZS4R	893.3	3	PE-3405	2F	3	17	27	887.3

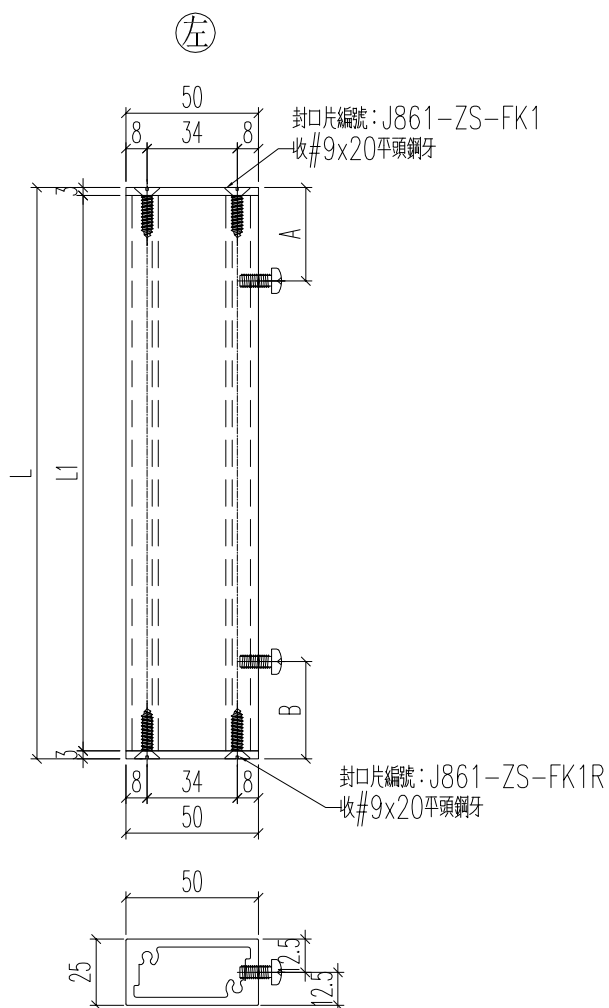

名稱	50x25通	制圖	H	20250515	修改			
材料	X86612	復核	LRA	20250515	日期			
顏色	LX01963MH	批准			圖號	J861-3401-ZS3		

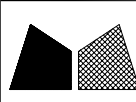 美特鋁質有限公司 MIDI Aluminium Fabricator Ltd.	鉅料編號	加工數量	立面編號	使用樓層	每層用量		
	J861-3408-ZS2	12	PE-3408	3~7F	3		

工程號	J861	地盤	已連拿利
-----	------	----	------

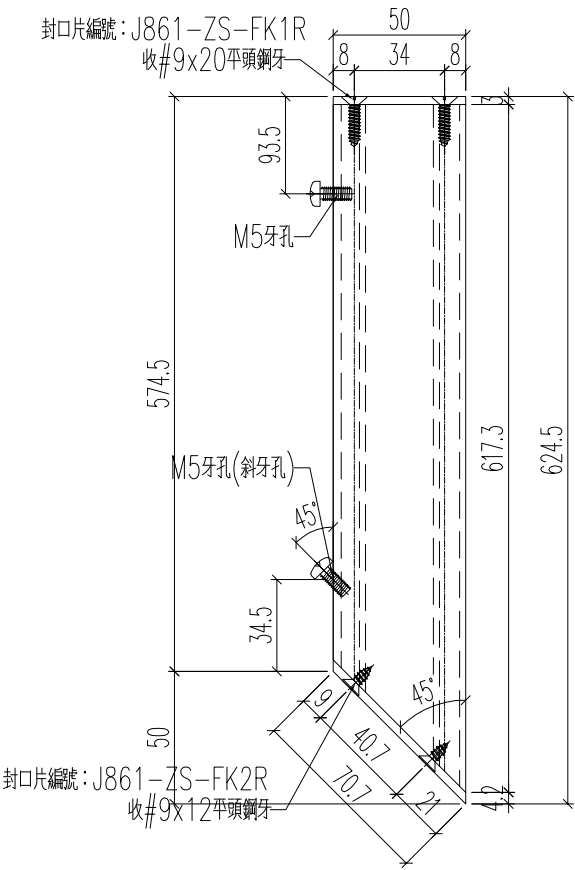


名稱	50x25通	制圖	H	20250515	修改			
材料	X86612	復核	LRA	20250515	日期			
顏色	LX01963MH	批准			圖號	J861-3408-ZS2		

美特鋁質有限公司 MIDI Aluminium Fabricator Ltd.				鋁料編號	加工數量	立面編號	使用樓層	每層用量			
				J861-3408-ZS2R	12	PE-3408	3~7F	3			
工程號				J861	地盤		已連拿利				
50 8 34 8 封口片編號: J861-ZS-FK1 收#9x20平頭鋼牙 93.5 M5牙孔 574.5 M5牙孔(斜牙孔) 45° 34.5 50 封口片編號: J861-ZS-FK2 收#9x12平頭鋼牙 45° 40.7 70.7 21 19 624.5 617.3 4.2											
名稱				50x25通		制圖	H	20250515	修改		
材料				X86612		復核	LRA	20250515	日期		
顏色				LX01963MH		批准			圖號	J861-3408-ZS2R	

銘料編號				加工數量	立面編號	使用樓層	每層用量		
J861-3408-ZS3				20	PE-3408	3~7F	5		

工程號	J861	地盤	已連拿利
-----	------	----	------

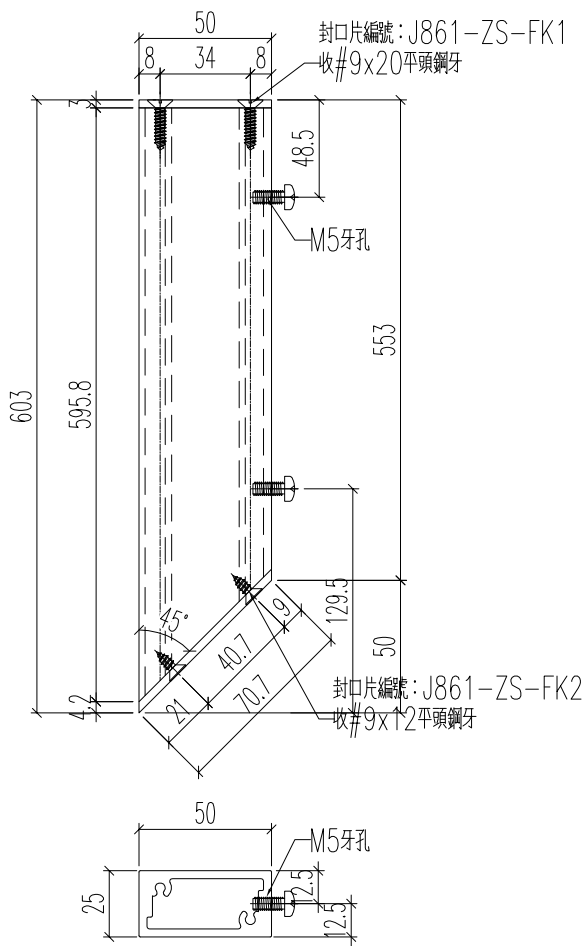


名稱	50x25通	制圖	H	20250515	修改			
材料	X86612	復核	LRA	20250515	日期			
顏色	LX01963MH	批准			圖號	J861-3408-ZS3		


美特鋁質有限公司 MIDI Aluminium Fabricator Ltd.				鋁料編號		加工數量		立面編號		使用樓層		每層用量			
				J861-3408-ZS3R		20		PE-3408		3~7F		5			
工程號		J861		地盤		已連拿利									

美特鋁質有限公司 MIDI Aluminium Fabricator Ltd.								
工程號	J861	地盤	已連拿利					
鋁料編號	長度L	加工數量	立面編號	使用樓層	每層用量	A	B	
J861-3401-LB5	1326	27	PE-3401	5~7F	9	153.5	106.5	
J861-3402-LB5	1326	9	PE-3402	3F	9	153.5	106.5	
J861-3403-LB1R	1028	36	PE-3403	3~7F	9	153.5	106.5	
J861-3404-LB1R	1028	9	PE-3404	2F	9	153.5	106.5	
J861-3405-LB6	1348	9	PE-3405	2F	9	153.5	106.5	
J861-3408-LB4	928	36	PE-3408	3~7F	9	153.5	106.5	
J861-3401-LB4R	658	27	PE-3401	5~7F	9	51	109.5	
J861-3402-LB4R	658	9	PE-3402	3F	9	51	109.5	
J861-3403-LB2	658	36	PE-3403	3~7F	9	51	109.5	
J861-3404-LB2	658	9	PE-3404	2F	9	51	109.5	
J861-3405-LB5R	658	9	PE-3405	2F	9	51	109.5	
V.F A M5牙孔(深度15mm) B 30 45° 30 30 15 15 M5牙孔(深度15mm)								
名稱	15X30鋁巴	制圖	H	20250515	修改			
材料	B820	復核	LRA	20250515	日期			
顏色	LX01963MH	批准			圖號	J861-3401-LB5		

美特鋁質有限公司 MIDI Aluminium Fabricator Ltd.								
工程號	J861	地盤	已連拿利					
鋁料編號	長度L	加工數量	立面編號	使用樓層	每層用量	A	B	
J861-3401-LB5R	1326	27	PE-3401	5~7F	9	153.5	106.5	
J861-3402-LB5R	1326	9	PE-3402	3F	9	153.5	106.5	
J861-3403-LB1	1028	36	PE-3403	3~7F	9	153.5	106.5	
J861-3404-LB1	1028	9	PE-3404	2F	9	153.5	106.5	
J861-3405-LB6R	1348	9	PE-3405	2F	9	153.5	106.5	
J861-3408-LB4R	928	36	PE-3408	3~7F	9	153.5	106.5	
鋁料編號	長度L	加工數量	立面編號	使用樓層	每層用量	A	B	
J861-3401-LB4	658	27	PE-3401	5~7F	9	51	109.5	
J861-3402-LB4	658	9	PE-3402	3F	9	51	109.5	
J861-3405-LB5	658	36	PE-3403	3~7F	9	51	109.5	
J861-3403-LB2R	658	9	PE-3404	2F	9	51	109.5	
J861-3404-LB2R	658	9	PE-3405	2F	9	51	109.5	
V.F L A M5牙孔(深度15mm) B 30 45° 30 30 15 M5牙孔(深度15mm)								
名稱	15X30鋁巴	制圖	H	20250515	修改			
材料	B820	復核	LRA	20250515	日期			
顏色	LX01963MH	批准			圖號	J861-3401-LB5R		

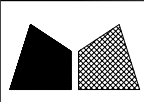 美特鋁質有限公司 MIDI Aluminium Fabricator Ltd.	鋁料編號	加工數量	立面編號	使用樓層	每層用量		
	J861-3408-LB3	36	PE-3408	3~7F	9		

工程號	J861	地盤	已連拿利
-----	------	----	------

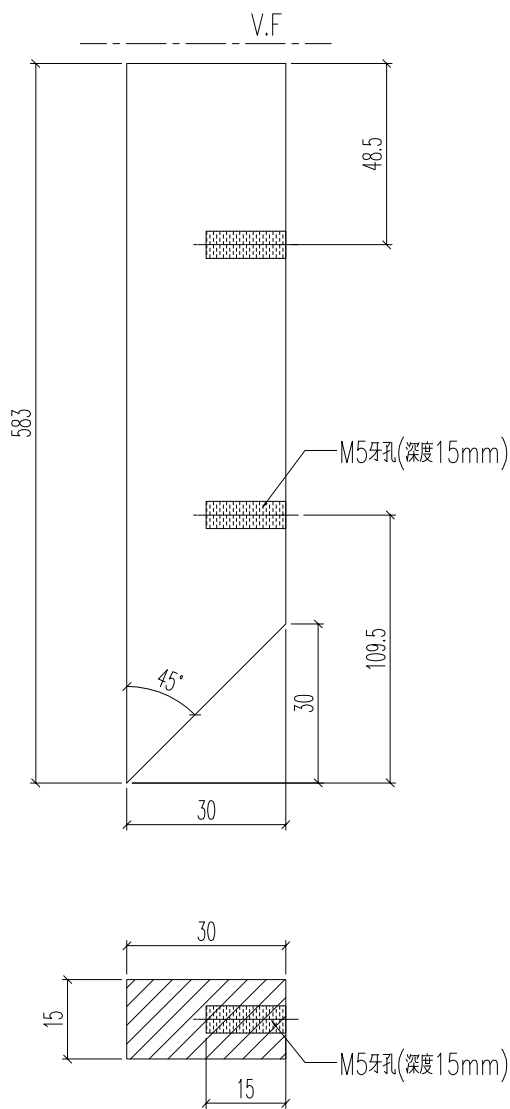


名稱	15X30鋁巴	制圖	H	20250515	修改			
材料	B820	復核	LRA	20250515	日期			
顏色	LX01963MH	批准			圖號	J861-3408-LB3		


MIDI Aluminium Fabricator Ltd.

有限公司

工程號	J861	地盤	己連拿利
-----	------	----	------

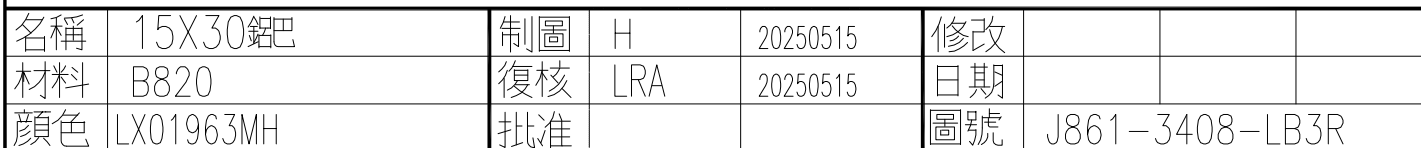





美特鋁質有限公司 MIDI Aluminium Fabricator Ltd.				立面编号	使用楼层	每层用量	加工数
工程號J861地盤已連拿利				PE-3401	5~7F	10	30
				PE-3402	3F	10	10
				PE-3403	3~7F	8	32
				PE-3404	2F	8	8
				PE-3405	2F	18	18
				PE-3408	3~7F	8	32
						合计	130

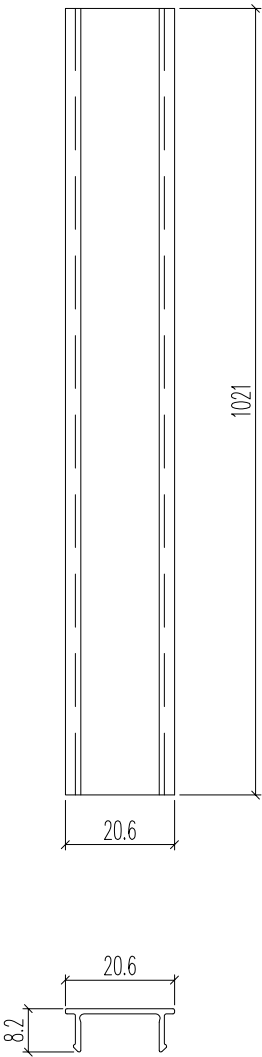

名稱	側邊裝玻璃槽蓋	制圖	H	20250515	修改			
材料	X86594	復核	LRA	20250515	日期			
顏色	UCT554575XL-3	批准			圖號	J861-LZ-GK1		

美特鋁質有限公司 MIDI Aluminium Fabricator Ltd.				立面编号	使用楼层	每层用量	加工数
工程號J861地盤已連拿利				PE-3401	5~7F	4	12
				PE-3402	3F	4	4
				PE-3403	3~7F	4	16
				PE-3404	2F	4	4
				PE-3405	2F	4	4
				PE-3408	3~7F	4	16
						合计	56
1021 40.6 40.6 82							
名稱	側邊裝玻璃槽蓋	制圖	H	20250515	修改		
材料	X86669	復核	LRA	20250515	日期		
顏色	UCT554575XL-3	批准			圖號	J861-LZ-KG2	


工程號	J861	地盤	已連拿利
-----	------	----	------

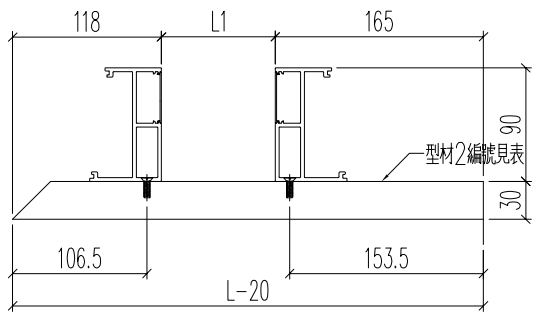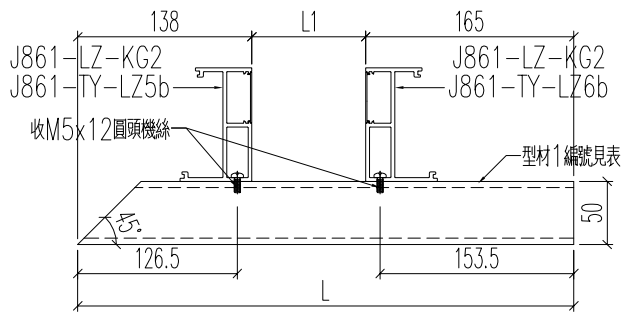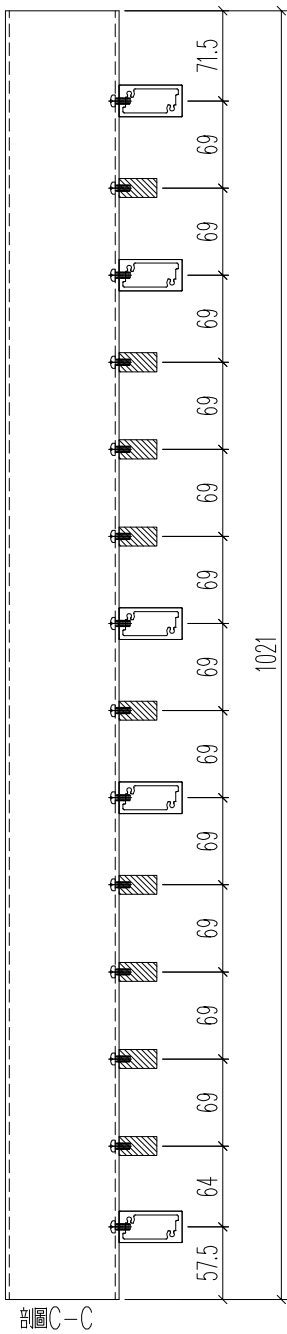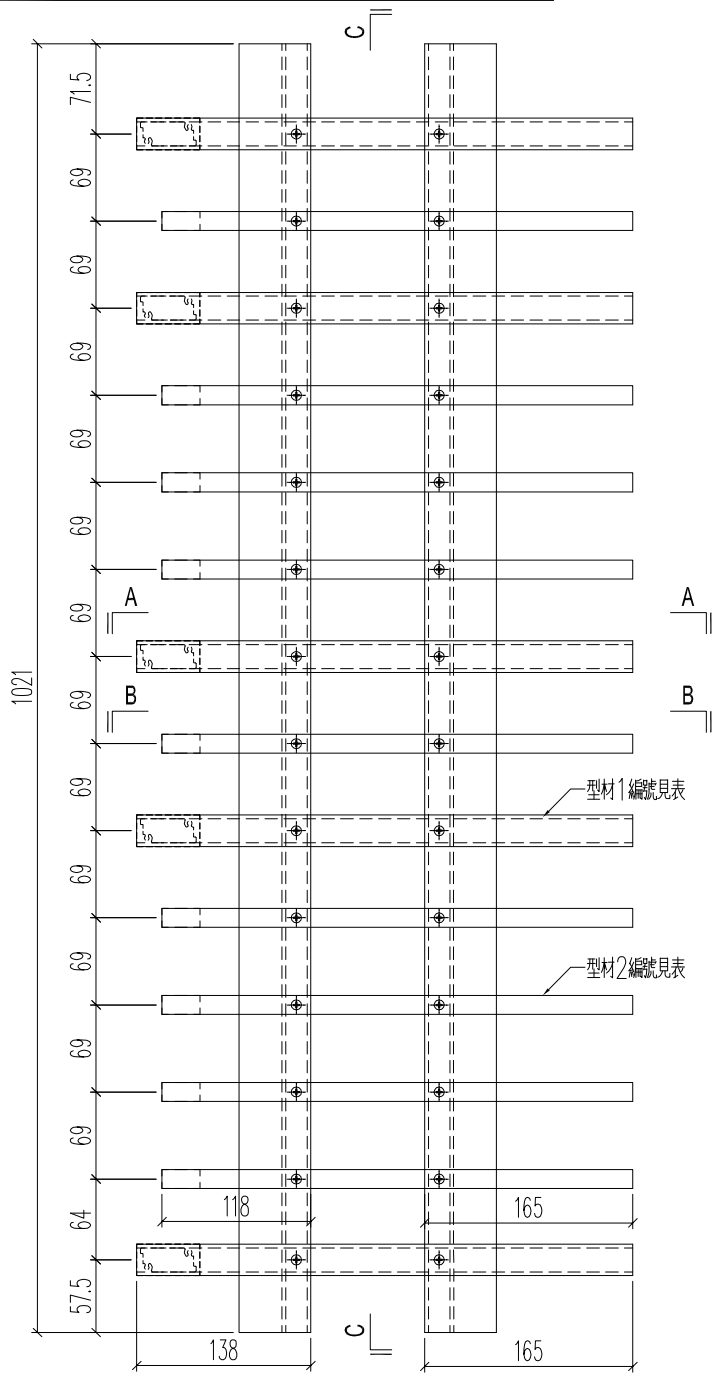

剖面A-A


剖面B-B

名稱	格柵組裝圖	制圖	H	20250515	修改			
材料	--	復核	LRA	20250515	日期			
顏色	--	批准			圖號	J861-3401-ZZ1		

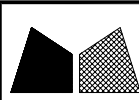
 美特鋁質 有限公司 MIDI Aluminium Fabricator Ltd.	
工程號		J861		地盤		已連拿利	
加工圖見：J861-3401-ZZ1	
<table><tr><td>組裝圖編號</td><td>長度L</td><td>加工數量</td><td>立面編號</td><td>使用樓層</td><td>每層用量</td><td>L1</td><td>鋁料1編號</td><td>鋁料2編號</td></tr><tr><td>J861-3401-ZZ1</td><td>1346</td><td>3</td><td>PE-3401</td><td>5~7F</td><td>1</td><td>1043</td><td>J861-3401-ZS5</td><td>J861-3401-LB5</td></tr><tr><td>J861-3402-ZZ1</td><td>1346</td><td>1</td><td>PE-3402</td><td>3F</td><td>1</td><td>1043</td><td>J861-3402-ZS5</td><td>J861-3402-LB5</td></tr><tr><td>J861-3403-ZZ1R</td><td>1048</td><td>4</td><td>PE-3403</td><td>3~7F</td><td>1</td><td>745</td><td>J861-3403-ZS1R</td><td>J861-3403-LB1R</td></tr><tr><td>J861-3404-ZZ1R</td><td>1048</td><td>1</td><td>PE-3404</td><td>2F</td><td>1</td><td>745</td><td>J861-3404-ZS1R</td><td>J861-3404-LB1R</td></tr><tr><td>J861-3405-ZZ1</td><td>1368</td><td>1</td><td>PE-3405</td><td>2F</td><td>1</td><td>1065</td><td>J861-3405-ZS6</td><td>J861-3405-LB6</td></tr><tr><td>J861-3408-ZZ1</td><td>948</td><td>4</td><td>PE-3408</td><td>3~7F</td><td>1</td><td>645</td><td>J861-3408-ZS4</td><td>J861-3408-LB4</td></tr></table>														組裝圖編號	長度L	加工數量	立面編號	使用樓層	每層用量	L1	鋁料1編號	鋁料2編號	J861-3401-ZZ1	1346	3	PE-3401	5~7F	1	1043	J861-3401-ZS5	J861-3401-LB5	J861-3402-ZZ1	1346	1	PE-3402	3F	1	1043	J861-3402-ZS5	J861-3402-LB5	J861-3403-ZZ1R	1048	4	PE-3403	3~7F	1	745	J861-3403-ZS1R	J861-3403-LB1R	J861-3404-ZZ1R	1048	1	PE-3404	2F	1	745	J861-3404-ZS1R	J861-3404-LB1R	J861-3405-ZZ1	1368	1	PE-3405	2F	1	1065	J861-3405-ZS6	J861-3405-LB6	J861-3408-ZZ1	948	4	PE-3408	3~7F	1	645	J861-3408-ZS4	J861-3408-LB4
組裝圖編號	長度L	加工數量	立面編號	使用樓層	每層用量	L1	鋁料1編號	鋁料2編號	
J861-3401-ZZ1	1346	3	PE-3401	5~7F	1	1043	J861-3401-ZS5	J861-3401-LB5	
J861-3402-ZZ1	1346	1	PE-3402	3F	1	1043	J861-3402-ZS5	J861-3402-LB5	
J861-3403-ZZ1R	1048	4	PE-3403	3~7F	1	745	J861-3403-ZS1R	J861-3403-LB1R	
J861-3404-ZZ1R	1048	1	PE-3404	2F	1	745	J861-3404-ZS1R	J861-3404-LB1R	
J861-3405-ZZ1	1368	1	PE-3405	2F	1	1065	J861-3405-ZS6	J861-3405-LB6	
J861-3408-ZZ1	948	4	PE-3408	3~7F	1	645	J861-3408-ZS4	J861-3408-LB4	
名稱		格柵組裝圖數據表		制圖		H		20250515		修改	
材料		--		復核		LRA		20250515		日期	
顏色		--		批准						圖號		J861-3401-ZZ1/1	

工程號	J861	地盤	已連拿利
-----	------	----	------


數據表見：J861-3401-ZZ1R/1

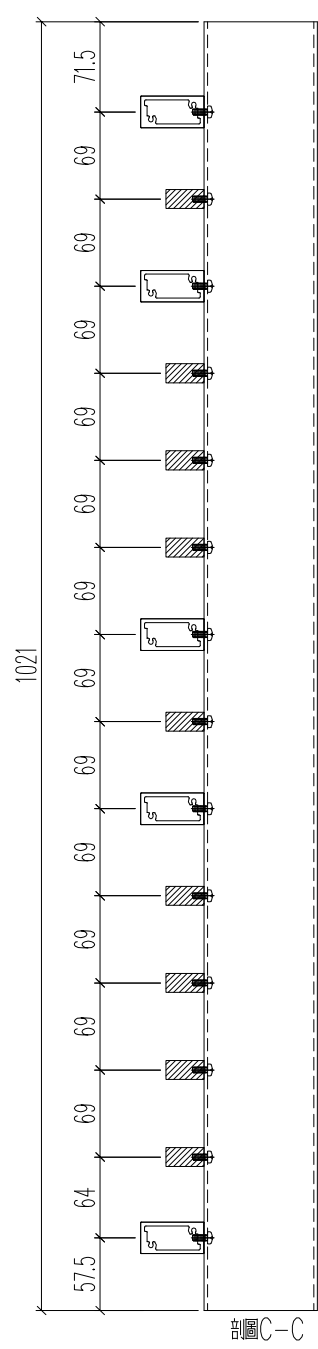


剖面C-C

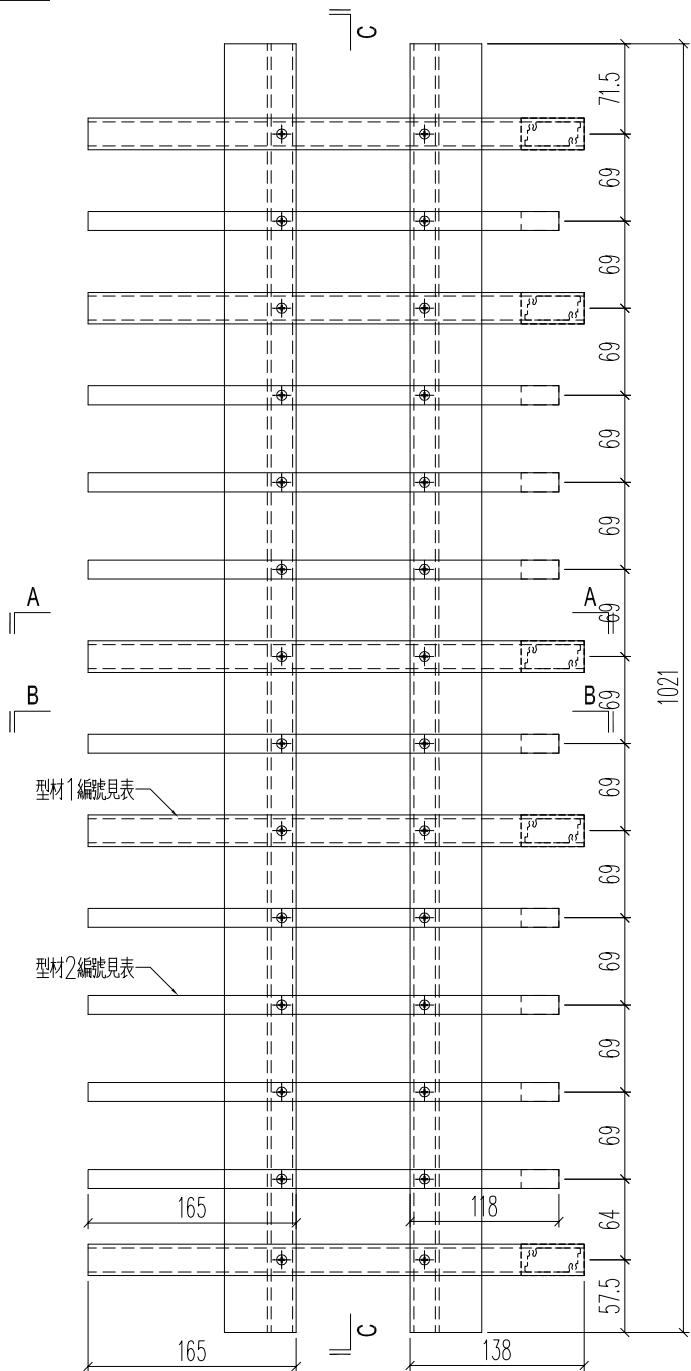

剖面A-A

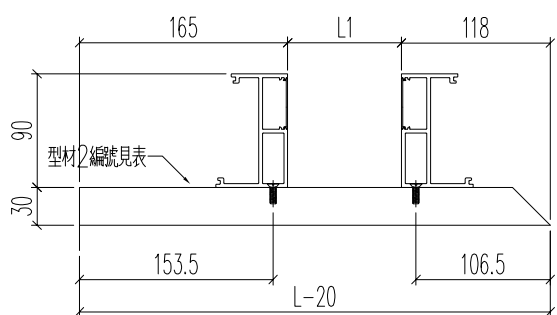

剖面B-B

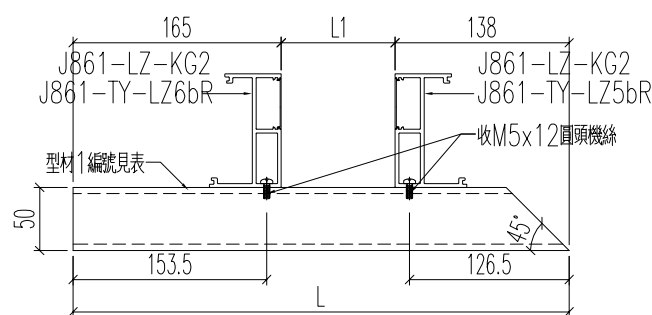

名稱	格柵組裝圖	制圖	H	20250515	修改			
材料	--	復核	LRA	20250515	日期			
顏色	--	批准			圖號	J861-3401-ZZ1R		

名稱	格柵組裝圖數據表	制圖	H	20250515	修改			
材料	--	復核	LRA	20250515	日期			
顏色	--	批准			圖號	J861-3401-ZZ1R/1		

工序明细表									
工程名称		J-861(己連拿利)陽台					施工分区(批次)：		第一批
采购原因		正常采购	工序号	XXXXX		材料发送地:		地盘	2025-5-14
序号	名称	组装件编号	图纸编号	长度L（mm）	宽度W（mm）	厚度T（mm）	数量	单位	备注
1	頂蓋	J861-3401-DG1	J861-3401-DG1	685.5			3	支	5`7F
2	頂蓋	J861-3402-DG1		685.5			1	支	3F
3	頂蓋	J861-3403-DG1		1010.5			4	支	3`7F
4	頂蓋	J861-3403-DG2R		2733			4	支	3`7F
5	頂蓋	J861-3404-DG1		1010.5			1	支	2F
6	頂蓋	J861-3404-DG2R		2733			1	支	2F
7	頂蓋	J861-3405-DG1		685.5			1	支	2F
8	頂蓋	J861-3408-DG1		1435.5			4	支	3`7F
9	頂蓋	J861-3408-DG3		572			4	支	3`7F
10	頂蓋	J861-3401-DG3R		1308.5			3	支	5`7F
11	頂蓋	J861-3402-DG3R		1308.5			1	支	3F
12	頂蓋	J861-3405-DG3R		1330.5			1	支	2F
13	頂蓋	J861-3408-DG2R		630			4	支	3`7F
14	頂蓋	J861-3408-DG4R		1035.5			4	支	3`7F
15	頂蓋	J861-3401-DG2	J861-3401-DG2	3081.5			3	支	5`7F
16	頂蓋	J861-3402-DG2		3081.5			1	支	3F
17	頂蓋	J861-3405-DG2		4206			1	支	2F
18	頂蓋	J861-3401-DG3	J861-3401-DG3	1308.5			3	支	5`7F
19	頂蓋	J861-3402-DG3		1308.5			1	支	3F
20	頂蓋	J861-3403-DG1R		2733			4	支	3`7F
21	頂蓋	J861-3403-DG2		1010.5			4	支	3`7F
22	頂蓋	J861-3404-DG1R		2733			1	支	2F
23	頂蓋	J861-3404-DG2		1010.5			1	支	2F
24	頂蓋	J861-3405-DG3		1330.5			1	支	2F
25	頂蓋	J861-3408-DG2		630			4	支	3`7F
26	頂蓋	J861-3408-DG4		1035.5			4	支	3`7F
27	頂蓋	J861-3401-DG1R		685.5			3	支	5`7F
28	頂蓋	J861-3402-DG1R		685.5			1	支	3F
29	頂蓋	J861-3405-DG1R		685.5			1	支	2F
30	頂蓋	J861-3408-DG1R		1435.5			4	支	3`7F
31	頂蓋	J861-3408-DG3R		572			4	支	3`7F
32	頂蓋2	J861-3401-FSC1	J861-3401-FSC1	548			3	支	5`7F
33	頂蓋2	J861-3402-FSC1		548			1	支	3F
34	頂蓋2	J861-3405-FSC1		548			1	支	2F
35	頂蓋2	J861-3408-FSC1		1298			4	支	3`7F
36	頂蓋2	J861-3401-FSC1R	J861-3401-FSC1R	548			3	支	5`7F
37	頂蓋2	J861-3402-FSC1R		548			1	支	3F
38	頂蓋2	J861-3405-FSC1R		548			1	支	2F
39	頂蓋2	J861-3408-FSC1R		1298			4	支	3`7F
40	頂蓋2	J861-3401-FSC3R	J861-3401-FSC3R	1214			3	支	5`7F
41	頂蓋2	J861-3402-FSC3R		1214			1	支	3F
42	頂蓋2	J861-3403-FSC1		916			4	支	3`7F
43	頂蓋2	J861-3404-FSC1		916			1	支	2F
44	頂蓋2	J861-3405-FSC3R		1236			1	支	2F
45	頂蓋2	J861-3408-FSC4R		941			4	支	3`7F
46	頂蓋2	J861-3401-FSC3	J861-3401-FSC3	1214			3	支	5`7F
47	頂蓋2	J861-3402-FSC3		1214			1	支	3F
48	頂蓋2	J861-3403-FSC1R		916			4	支	3`7F
49	頂蓋2	J861-3404-FSC1R		916			1	支	2F
50	頂蓋2	J861-3405-FSC3		1236			1	支	2F
51	頂蓋2	J861-3408-FSC4		941			4	支	3`7F

52	頂蓋2	J861-3401-FSC2	J861-3401-FSC2	2849			3	支	5`7F
53	頂蓋2	J861-3402-FSC2		2849			1	支	3F
54	頂蓋2	J861-3401-FSC2R	J861-3401-FSC2R	2849			3	支	5`7F
55	頂蓋2	J861-3402-FSC2R		2849			1	支	3F
56	頂蓋2	J861-3403-FSC2	J861-3403-FSC2	2638. 5			4	支	3`7F
57	頂蓋2	J861-3404-FSC2		2638. 5			1	支	2F
58	頂蓋2	J861-3403-FSC2R	J861-3403-FSC2R	2638. 5			4	支	3`7F
59	頂蓋2	J861-3404-FSC2R		2638. 5			1	支	2F
60	頂蓋2	J861-3405-FSC2	J861-3405-FSC2	3973. 7			1	支	2F
61	頂蓋2	J861-3405-FSC2R	J861-3405-FSC2R	3973. 7			1	支	2F
62	頂蓋2	J861-3408-FSC2	J861-3408-FSC2	492. 4			4	支	3`7F
63	頂蓋2	J861-3408-FSC2R	J861-3408-FSC2R	492. 4			4	支	3`7F
64	頂蓋2	J861-3408-FSC3	J861-3408-FSC3	477. 3			4	支	3`7F
65	頂蓋2	J861-3408-FSC3R	J861-3408-FSC3R	477. 3			4	支	3`7F
66	主企外蓋	J861-YT-LZ1a	J861-YT-LZ1a	1021			18	支	2`7F
67	主企外蓋	J861-YT-LZ1aR	J861-YT-LZ1aR	1021			18	支	2`7F
68	主企外蓋	J861-YT-LZ2a	J861-YT-LZ2a	1021			14	支	2`7F
69	主企外蓋	J861-YT-LZ2aR	J861-YT-LZ2aR	1021			14	支	2`7F
70	角位企外1	J861-YT-LZ3a	J861-YT-LZ3a	1021			9	支	2`7F
71	角位企外1	J861-YT-LZ3aR	J861-YT-LZ3aR	1021			9	支	2`7F
72	企外蓋	J861-YT-LZ4a	J861-YT-LZ4a	1021			24	支	2`7F
73	角位企冷氣位外	J861-YT-LZ5a	J861-YT-LZ5a	1021			14	支	2`7F
74	角位企冷氣位外	J861-YT-LZ5aR	J861-YT-LZ5aR	1021			14	支	2`7F
75	角位企冷氣位外	J861-YT-LZ6a	J861-YT-LZ6a	1021			14	支	2`7F
76	角位企冷氣位外	J861-YT-LZ6aR	J861-YT-LZ6aR	1021			14	支	2`7F
77	主企內蓋	J861-YT-LZ1b	J861-YT-LZ1b	1021			18	支	2`7F
78	主企內蓋	J861-YT-LZ1bR	J861-YT-LZ1bR	1021			18	支	2`7F
79	企外冷氣位	J861-YT-LZ2b	J861-YT-LZ2b	1021			14	支	2`7F
80	企外冷氣位	J861-YT-LZ2bR	J861-YT-LZ2bR	1021			14	支	2`7F
81	角位企外2	J861-YT-LZ3b	J861-YT-LZ3b	1021			9	支	2`7F
82	角位企外2	J861-YT-LZ3bR	J861-YT-LZ3bR	1021			9	支	2`7F
83	企內蓋	J861-YT-LZ4b	J861-YT-LZ4b	1021			24	支	2`7F
84	角位企冷氣位內	J861-YT-LZ5b	J861-YT-LZ5b	1021			14	支	2`7F
85	角位企冷氣位內	J861-YT-LZ5bR	J861-YT-LZ5bR	1021			14	支	2`7F
86	角位企冷氣位內	J861-YT-LZ6b	J861-YT-LZ6b	1021			14	支	2`7F
87	角位企冷氣位內	J861-YT-LZ6bR	J861-YT-LZ6bR	1021			14	支	2`7F
88	企內裝玻璃槽	J861-YT-LZ1c	J861-YT-LZ1c	1021			28	支	2`7F
89	企內裝玻璃槽	J861-YT-LZ1cR	J861-YT-LZ1cR	1021			28	支	2`7F
90	企內裝玻璃槽	J861-YT-LZ2c	J861-YT-LZ2c	1021			4	支	2`7F
91	企內裝玻璃槽	J861-YT-LZ2cR	J861-YT-LZ2cR	1021			4	支	2`7F
92	角位企內	J861-YT-LZ3c	J861-YT-LZ3c	1021			18	支	2`7F
93	50x25通	J861-3401-ZS1	J861-3401-ZS1	723			9	支	5`7F
94	50x25通	J861-3402-ZS1		723			3	支	3F
95	50x25通	J861-3405-ZS1		723			3	支	2F
96	50x25通	J861-3408-ZS1		1473			12	支	3`7F
97	50x25通	J861-3401-ZS2R		1276. 5			9	支	5`7F
98	50x25通	J861-3402-ZS2R		1276. 5			3	支	3F
99	50x25通	J861-3405-ZS2R		942. 8			3	支	2F
100	50x25通	J861-3401-ZS1R	J861-3401-ZS1R	723			9	支	5`7F
101	50x25通	J861-3402-ZS1R		723			3	支	3F
102	50x25通	J861-3405-ZS1R		723			3	支	2F
103	50x25通	J861-3408-ZS1R		1473			12	支	3`7F
104	50x25通	J861-3401-ZS2		1276. 5			9	支	5`7F
105	50x25通	J861-3402-ZS2		1276. 5			3	支	3F
106	50x25通	J861-3405-ZS2		942. 8			3	支	2F
107	50x25通	J861-3401-ZS4R	J861-3401-ZS5	646. 5			9	支	5`7F

108	50x25通	J861-3402-ZS4R		646.5			3	支	3F
109	50x25通	J861-3403-ZS2		646.5			12	支	3~7F
110	50x25通	J861-3404-ZS2		646.5			3	支	2F
111	50x25通	J861-3405-ZS5R		646.5			3	支	2F
112	50x25通	J861-3401-ZS4aR		678			6	支	5~7F
113	50x25通	J861-3402-ZS4aR		678			2	支	3F
114	50x25通	J861-3403-ZS2a		678			8	支	3~7F
115	50x25通	J861-3404-ZS2a		678			2	支	2F
116	50x25通	J861-3405-ZS5aR		678			2	支	2F
117	50x25通	J861-3401-ZS4	J861-3401-ZS5R	646.5			9	支	5~7F
118	50x25通	J861-3402-ZS4		646.5			3	支	3F
119	50x25通	J861-3405-ZS5		646.5			12	支	3~7F
120	50x25通	J861-3403-ZS2R		646.5			3	支	2F
121	50x25通	J861-3404-ZS2R		646.5			3	支	2F
122	50x25通	J861-3401-ZS4a		678			6	支	5~7F
123	50x25通	J861-3402-ZS4a		678			2	支	3F
124	50x25通	J861-3405-ZS5a		678			8	支	3~7F
125	50x25通	J861-3403-ZS2aR		678			2	支	2F
126	50x25通	J861-3404-ZS2aR		678			2	支	2F
127	50x25通	J861-3401-ZS3	J861-3401-ZS3	1227			9	支	5~7F
128	50x25通	J861-3402-ZS3		1227			3	支	3F
129	50x25通	J861-3403-ZS3		1058.2			12	支	3~7F
130	50x25通	J861-3403-ZS4		1059.7			12	支	3~7F
131	50x25通	J861-3404-ZS3		1058.2			3	支	2F
132	50x25通	J861-3404-ZS4		1059.7			3	支	2F
133	50x25通	J861-3405-ZS3		893.3			6	支	2F
134	50x25通	J861-3405-ZS4		893.3			3	支	2F
135	50x25通	J861-3401-ZS3R		1227			9	支	5~7F
136	50x25通	J861-3402-ZS3R		1227			3	支	3F
137	50x25通	J861-3403-ZS3R		1058.2			12	支	3~7F
138	50x25通	J861-3403-ZS4R		1059.7			12	支	3~7F
139	50x25通	J861-3404-ZS3R		1058.2			3	支	2F
140	50x25通	J861-3404-ZS4R		1059.7			3	支	2F
141	50x25通	J861-3405-ZS3R		893.3			6	支	2F
142	50x25通	J861-3405-ZS4R		893.3			3	支	2F
143	50x25通	J861-3408-ZS2	J861-3408-ZS2	624.5			12	支	3~7F
144	50x25通	J861-3408-ZS2R	J861-3408-ZS2R	624.5			12	支	3~7F
145	50x25通	J861-3408-ZS3	J861-3408-ZS3	603			20	支	3~7F
146	50x25通	J861-3408-ZS3R	J861-3408-ZS3R	603			20	支	3~7F
147	15X30鋁巴	J861-3401-LB4R	J861-3401-LB4R	658			27	支	5~7F
148	15X30鋁巴	J861-3402-LB4R		658			9	支	3F
149	15X30鋁巴	J861-3403-LB2		658			36	支	3~7F
150	15X30鋁巴	J861-3404-LB2		658			9	支	2F
151	15X30鋁巴	J861-3405-LB5R		658			9	支	2F
152	15X30鋁巴	J861-3401-LB4	J861-3401-LB4	658			27	支	5~7F
153	15X30鋁巴	J861-3402-LB4		658			9	支	3F
154	15X30鋁巴	J861-3405-LB5		658			36	支	3~7F
155	15X30鋁巴	J861-3403-LB2R		658			9	支	2F
156	15X30鋁巴	J861-3404-LB2R		658			9	支	2F
157	15X30鋁巴	J861-3408-LB3	J861-3408-LB3	583			36	支	3~7F
158	15X30鋁巴	J861-3408-LB3R	J861-3408-LB3R	583			36	支	3~7F
159	側邊裝玻璃槽蓋	J861-LZ-GK1	J861-LZ-GK1	1021			130	支	2~7F
160	格栅组装图	J861-3401-ZZ1	J861-3401-ZZ1/1		1346	1021	3	幅	5~7F
161	格栅组装图	J861-3402-ZZ1			1346	1021	1	幅	3F
162	格栅组装图	J861-3403-ZZ1R			1048	1021	4	幅	3~7F
163	格栅组装图	J861-3404-ZZ1R			1048	1021	1	幅	2F

164	格栅组装图	J861-3405-ZZ1			1368	1021	1	幅	2F
165	格栅组装图	J861-3408-ZZ1			948	1021	4	幅	3~7F
166	格栅组装图	J861-3401-ZZ1R	J861-3401-ZZ1R/1		1346	1021	3	幅	5~7F
167	格栅组装图	J861-3402-ZZ1R			1346	1021	1	幅	3F
168	格栅组装图	J861-3403-ZZ1			1048	1021	4	幅	3~7F
169	格栅组装图	J861-3404-ZZ1			1048	1021	1	幅	2F
170	格栅组装图	J861-3405-ZZ1R			1368	1021	1	幅	2F
171	格栅组装图	J861-3408-ZZ1R			948	1021	4	幅	3~7F
以下空白									
说明：1:注意保护成品，严禁刻痕、划伤；									
设计：			校对：			审核：			

加工明细表									
工程名称		J-861(己連拿利)陽台					施工分區(批次):2~7F		第一批
采购原因		正常采购	工序号	XXXXX		材料发送地:		工厂	2025-5-15
序号	型材模号	物料描述	图号	部件编号	长度 (mm)	数量	单位	颜色	备注
1	X86585	铝料加工图	J861-3401-DG1	J861-3401-DG1	685. 5	3	支	LX01963MH	
2	X86585	铝料加工图		J861-3402-DG1	685. 5	1	支	LX01963MH	
3	X86585	铝料加工图		J861-3403-DG1	1010. 5	4	支	LX01963MH	
4	X86585	铝料加工图		J861-3403-DG2R	2733	4	支	LX01963MH	
5	X86585	铝料加工图		J861-3404-DG1	1010. 5	1	支	LX01963MH	
6	X86585	铝料加工图		J861-3404-DG2R	2733	1	支	LX01963MH	
7	X86585	铝料加工图		J861-3405-DG1	685. 5	1	支	LX01963MH	
8	X86585	铝料加工图		J861-3408-DG1	1435. 5	4	支	LX01963MH	
9	X86585	铝料加工图		J861-3408-DG3	572	4	支	LX01963MH	
10	X86585	铝料加工图		J861-3401-DG3R	1308. 5	3	支	LX01963MH	
11	X86585	铝料加工图		J861-3402-DG3R	1308. 5	1	支	LX01963MH	
12	X86585	铝料加工图		J861-3405-DG3R	1330. 5	1	支	LX01963MH	
13	X86585	铝料加工图		J861-3408-DG2R	630	4	支	LX01963MH	
14	X86585	铝料加工图		J861-3408-DG4R	1035. 5	4	支	LX01963MH	
15	X86585	铝料加工图	J861-3401-DG2	J861-3401-DG2	3081. 5	3	支	LX01963MH	
16	X86585	铝料加工图		J861-3402-DG2	3081. 5	1	支	LX01963MH	
17	X86585	铝料加工图		J861-3405-DG2	4206	1	支	LX01963MH	
18	X86585	铝料加工图	J861-3401-DG3	J861-3401-DG3	1308. 5	3	支	LX01963MH	
19	X86585	铝料加工图		J861-3402-DG3	1308. 5	1	支	LX01963MH	
20	X86585	铝料加工图		J861-3403-DG1R	2733	4	支	LX01963MH	
21	X86585	铝料加工图		J861-3403-DG2	1010. 5	4	支	LX01963MH	
22	X86585	铝料加工图		J861-3404-DG1R	2733	1	支	LX01963MH	
23	X86585	铝料加工图		J861-3404-DG2	1010. 5	1	支	LX01963MH	
24	X86585	铝料加工图		J861-3405-DG3	1330. 5	1	支	LX01963MH	
25	X86585	铝料加工图		J861-3408-DG2	630	4	支	LX01963MH	
26	X86585	铝料加工图		J861-3408-DG4	1035. 5	4	支	LX01963MH	
27	X86585	铝料加工图		J861-3401-DG1R	685. 5	3	支	LX01963MH	
28	X86585	铝料加工图		J861-3402-DG1R	685. 5	1	支	LX01963MH	
29	X86585	铝料加工图		J861-3405-DG1R	685. 5	1	支	LX01963MH	
30	X86585	铝料加工图		J861-3408-DG1R	1435. 5	4	支	LX01963MH	
31	X86585	铝料加工图		J861-3408-DG3R	572	4	支	LX01963MH	
32	X86586	铝料加工图	J861-3401-FSC1	J861-3401-FSC1	548	3	支	LX01963MH	
33	X86586	铝料加工图		J861-3402-FSC1	548	1	支	LX01963MH	
34	X86586	铝料加工图		J861-3405-FSC1	548	1	支	LX01963MH	
35	X86586	铝料加工图		J861-3408-FSC1	1298	4	支	LX01963MH	
36	X86586	铝料加工图	J861-3401-FSC1R	J861-3401-FSC1R	548	3	支	LX01963MH	
37	X86586	铝料加工图		J861-3402-FSC1R	548	1	支	LX01963MH	
38	X86586	铝料加工图		J861-3405-FSC1R	548	1	支	LX01963MH	
39	X86586	铝料加工图		J861-3408-FSC1R	1298	4	支	LX01963MH	
40	X86586	铝料加工图	J861-3401-FSC3R	J861-3401-FSC3R	1214	3	支	LX01963MH	
41	X86586	铝料加工图		J861-3402-FSC3R	1214	1	支	LX01963MH	
42	X86586	铝料加工图		J861-3403-FSC1	916	4	支	LX01963MH	
43	X86586	铝料加工图		J861-3404-FSC1	916	1	支	LX01963MH	
44	X86586	铝料加工图		J861-3405-FSC3R	1236	1	支	LX01963MH	
45	X86586	铝料加工图		J861-3408-FSC4R	941	4	支	LX01963MH	
46	X86586	铝料加工图	J861-3401-FSC3	J861-3401-FSC3	1214	3	支	LX01963MH	
47	X86586	铝料加工图		J861-3402-FSC3	1214	1	支	LX01963MH	
48	X86586	铝料加工图		J861-3403-FSC1R	916	4	支	LX01963MH	
49	X86586	铝料加工图		J861-3404-FSC1R	916	1	支	LX01963MH	
50	X86586	铝料加工图		J861-3405-FSC3	1236	1	支	LX01963MH	
51	X86586	铝料加工图		J861-3408-FSC4	941	4	支	LX01963MH	
52	X86586	铝料加工图	J861-3401-FSC2	J861-3401-FSC2	2849	3	支	LX01963MH	

53	X86586	铝料加工图		J861-3402-FSC2	2849	1	支	LX01963MH	
54	X86586	铝料加工图	J861-3401-FSC2R	J861-3401-FSC2R	2849	3	支	LX01963MH	
55	X86586	铝料加工图		J861-3402-FSC2R	2849	1	支	LX01963MH	
56	X86586	铝料加工图	J861-3403-FSC2	J861-3403-FSC2	2638. 5	4	支	LX01963MH	
57	X86586	铝料加工图		J861-3404-FSC2	2638. 5	1	支	LX01963MH	
58	X86586	铝料加工图	J861-3403-FSC2R	J861-3403-FSC2R	2638. 5	4	支	LX01963MH	
59	X86586	铝料加工图		J861-3404-FSC2R	2638. 5	1	支	LX01963MH	
60	X86586	铝料加工图	J861-3405-FSC2	J861-3405-FSC2	3973. 7	1	支	LX01963MH	
61	X86586	铝料加工图	J861-3405-FSC2R	J861-3405-FSC2R	3973. 7	1	支	LX01963MH	
62	X86586	铝料加工图	J861-3408-FSC2	J861-3408-FSC2	492. 4	4	支	LX01963MH	
63	X86586	铝料加工图	J861-3408-FSC2R	J861-3408-FSC2R	492. 4	4	支	LX01963MH	
64	X86586	铝料加工图	J861-3408-FSC3	J861-3408-FSC3	477. 3	4	支	LX01963MH	
65	X86586	铝料加工图	J861-3408-FSC3R	J861-3408-FSC3R	477. 3	4	支	LX01963MH	
66	X86594	铝料加工图	J861-3401-FSG2	J861-3401-FSG2	1050. 7	3	支	LX01963MH	
67	X86594	铝料加工图		J861-3401-FSG5	1031	3	支	LX01963MH	
68	X86594	铝料加工图		J861-3401-FSG1R	400. 5	3	支	LX01963MH	
69	X86594	铝料加工图		J861-3401-FSG4R	468	3	支	LX01963MH	
70	X86594	铝料加工图		J861-3402-FSG2	1050. 7	1	支	LX01963MH	
71	X86594	铝料加工图		J861-3402-FSG5	1031	1	支	LX01963MH	
72	X86594	铝料加工图		J861-3402-FSG1R	400. 5	1	支	LX01963MH	
73	X86594	铝料加工图		J861-3402-FSG4R	468	1	支	LX01963MH	
74	X86594	铝料加工图		J861-3403-FSG2	468	4	支	LX01963MH	
75	X86594	铝料加工图		J861-3403-FSG1R	733	4	支	LX01963MH	
76	X86594	铝料加工图		J861-3404-FSG2	468	1	支	LX01963MH	
77	X86594	铝料加工图		J861-3404-FSG1R	733	1	支	LX01963MH	
78	X86594	铝料加工图		J861-3405-FSG2	716. 8	1	支	LX01963MH	
79	X86594	铝料加工图		J861-3405-FSG6	1053	1	支	LX01963MH	
80	X86594	铝料加工图		J861-3405-FSG2R	716. 8	1	支	LX01963MH	
81	X86594	铝料加工图		J861-3405-FSG5R	468	1	支	LX01963MH	
82	X86594	铝料加工图		J861-3408-FSG2	332. 5	4	支	LX01963MH	
83	X86594	铝料加工图		J861-3408-FSG4	758	4	支	LX01963MH	
84	X86594	铝料加工图		J861-3408-FSG1R	1150. 5	4	支	LX01963MH	
85	X86594	铝料加工图		J861-3408-FSG3R	393	4	支	LX01963MH	
86	X86594	铝料加工图	J861-3401-FSG1	J861-3401-FSG1	400. 5	3	支	LX01963MH	
87	X86594	铝料加工图		J861-3401-FSG4	468	3	支	LX01963MH	
88	X86594	铝料加工图		J861-3401-FSG2R	1050. 7	3	支	LX01963MH	
89	X86594	铝料加工图		J861-3401-FSG5R	1031	3	支	LX01963MH	
90	X86594	铝料加工图		J861-3402-FSG1	400. 5	1	支	LX01963MH	
91	X86594	铝料加工图		J861-3402-FSG4	468	1	支	LX01963MH	
92	X86594	铝料加工图		J861-3402-FSG2R	1050. 7	1	支	LX01963MH	
93	X86594	铝料加工图		J861-3402-FSG5R	1031	1	支	LX01963MH	
94	X86594	铝料加工图		J861-3403-FSG1	733	4	支	LX01963MH	
95	X86594	铝料加工图		J861-3403-FSG2R	468	4	支	LX01963MH	
96	X86594	铝料加工图		J861-3404-FSG1	733	1	支	LX01963MH	
97	X86594	铝料加工图		J861-3404-FSG2R	468	1	支	LX01963MH	
98	X86594	铝料加工图		J861-3405-FSG1	400. 5	1	支	LX01963MH	
99	X86594	铝料加工图		J861-3405-FSG5	468	1	支	LX01963MH	
100	X86594	铝料加工图		J861-3405-FSG1R	400. 5	1	支	LX01963MH	
101	X86594	铝料加工图		J861-3405-FSG6R	1053	1	支	LX01963MH	
102	X86594	铝料加工图		J861-3408-FSG1	1150. 5	4	支	LX01963MH	
103	X86594	铝料加工图		J861-3408-FSG3	393	4	支	LX01963MH	
104	X86594	铝料加工图		J861-3408-FSG2R	332. 5	4	支	LX01963MH	
105	X86594	铝料加工图		J861-3408-FSG4R	758	4	支	LX01963MH	
106	X86594	铝料加工图	J861-3401-FSG3	J861-3401-FSG3	1159	3	支	LX01963MH	
107	X86594	铝料加工图		J861-3401-FSG3R	1159	3	支	LX01963MH	
108	X86594	铝料加工图		J861-3402-FSG3	1159	1	支	LX01963MH	
109	X86594	铝料加工图		J861-3402-FSG3R	1159	1	支	LX01963MH	
110	X86594	铝料加工图		J861-3403-FSG3	990. 2	4	支	LX01963MH	

111	X86594	铝料加工图		J861-3403-FSG4	885. 3	4	支	LX01963MH	
112	X86594	铝料加工图		J861-3403-FSG3R	990. 2	4	支	LX01963MH	
113	X86594	铝料加工图		J861-3403-FSG4R	885. 3	4	支	LX01963MH	
114	X86594	铝料加工图		J861-3404-FSG3	990. 2	1	支	LX01963MH	
115	X86594	铝料加工图		J861-3404-FSG4	885. 3	1	支	LX01963MH	
116	X86594	铝料加工图		J861-3404-FSG3R	990. 2	1	支	LX01963MH	
117	X86594	铝料加工图		J861-3404-FSG4R	885. 3	1	支	LX01963MH	
118	X86594	铝料加工图		J861-3405-FSG3	815. 2	2	支	LX01963MH	
119	X86594	铝料加工图		J861-3405-FSG4	825. 3	1	支	LX01963MH	
120	X86594	铝料加工图		J861-3405-FSG3R	815. 2	2	支	LX01963MH	
121	X86594	铝料加工图		J861-3405-FSG4R	825. 3	1	支	LX01963MH	
122	X86594	铝料加工图		J861-FSG1	75	56	支	LX01963MH	
123	X86594	铝料加工图		J861-FSG2	87. 5	8	支	LX01963MH	
124	X86595	铝料加工图	J861-YT-LZ1a	J861-YT-LZ1a	1021	18	支	UCT554575XL-3	
125	X86595	铝料加工图	J861-YT-LZ1aR	J861-YT-LZ1aR	1021	18	支	UCT554575XL-3	
126	X86595	铝料加工图	J861-YT-LZ2a	J861-YT-LZ2a	1021	14	支	UCT554575XL-3	
127	X86595	铝料加工图	J861-YT-LZ2aR	J861-YT-LZ2aR	1021	14	支	UCT554575XL-3	
128	X86598	铝料加工图	J861-YT-LZ3a	J861-YT-LZ3a	1021	9	支	UCT554575XL-3	
129	X86598	铝料加工图	J861-YT-LZ3aR	J861-YT-LZ3aR	1021	9	支	UCT554575XL-3	
130	X86591	铝料加工图	J861-YT-LZ4a	J861-YT-LZ4a	1021	24	支	UCT554575XL-3	
131	X86603	铝料加工图	J861-YT-LZ5a	J861-YT-LZ5a	1021	14	支	UCT554575XL-3	
132	X86603	铝料加工图	J861-YT-LZ5aR	J861-YT-LZ5aR	1021	14	支	UCT554575XL-3	
133	X86603	铝料加工图	J861-YT-LZ6a	J861-YT-LZ6a	1021	14	支	UCT554575XL-3	
134	X86603	铝料加工图	J861-YT-LZ6aR	J861-YT-LZ6aR	1021	14	支	UCT554575XL-3	
135	X86597	铝料加工图	J861-YT-LZ1b	J861-YT-LZ1b	1021	18	支	UCT554575XL-3	
136	X86597	铝料加工图	J861-YT-LZ1bR	J861-YT-LZ1bR	1021	18	支	UCT554575XL-3	
137	X86596	铝料加工图	J861-YT-LZ2b	J861-YT-LZ2b	1021	14	支	UCT554575XL-3	
138	X86596	铝料加工图	J861-YT-LZ2bR	J861-YT-LZ2bR	1021	14	支	UCT554575XL-3	
139	X86599	铝料加工图	J861-YT-LZ3b	J861-YT-LZ3b	1021	9	支	UCT554575XL-3	
140	X86599	铝料加工图	J861-YT-LZ3bR	J861-YT-LZ3bR	1021	9	支	UCT554575XL-3	
141	X86592	铝料加工图	J861-YT-LZ4b	J861-YT-LZ4b	1021	24	支	UCT554575XL-3	
142	X86604	铝料加工图	J861-YT-LZ5b	J861-YT-LZ5b	1021	14	支	UCT554575XL-3	
143	X86605	铝料加工图	J861-YT-LZ5bR	J861-YT-LZ5bR	1021	14	支	UCT554575XL-3	
144	X86606	铝料加工图	J861-YT-LZ6b	J861-YT-LZ6b	1021	14	支	UCT554575XL-3	
145	X86607	铝料加工图	J861-YT-LZ6bR	J861-YT-LZ6bR	1021	14	支	UCT554575XL-3	
146	X86593	铝料加工图	J861-YT-LZ1c	J861-YT-LZ1c	1021	28	支	UCT554575XL-3	
147	X86593	铝料加工图	J861-YT-LZ1cR	J861-YT-LZ1cR	1021	28	支	UCT554575XL-3	
148	X86593	铝料加工图	J861-YT-LZ2c	J861-YT-LZ2c	1021	4	支	UCT554575XL-3	
149	X86593	铝料加工图	J861-YT-LZ2cR	J861-YT-LZ2cR	1021	4	支	UCT554575XL-3	
150	36. 5x20x3铝角	铝料加工图	J861-YT-LZ2c	J861-YT-LZ2c	1021	4	支	UCT554575XL-3	
151	36. 5x20x3铝角	铝料加工图	J861-YT-LZ2cR	J861-YT-LZ2cR	1021	4	支	UCT554575XL-3	
152	X86600	铝料加工图	J861-YT-LZ3c	J861-YT-LZ3c	1021	18	支	UCT554575XL-3	
153		铝料加工图	J861-3401-ZS1	J861-3401-ZS1	715. 8	9	支	LX01963MH	
154		铝料加工图		J861-3402-ZS1	715. 8	3	支	LX01963MH	
155		铝料加工图		J861-3405-ZS1	715. 8	3	支	LX01963MH	
156		铝料加工图		J861-3408-ZS1	1465. 8	12	支	LX01963MH	
157		铝料加工图		J861-3401-ZS2R	1269. 3	9	支	LX01963MH	
158		铝料加工图		J861-3402-ZS2R	1269. 3	3	支	LX01963MH	
159		铝料加工图		J861-3405-ZS2R	935. 6	3	支	LX01963MH	
160		铝料加工图	J861-3401-ZS1R	J861-3401-ZS1R	715. 8	9	支	LX01963MH	
161		铝料加工图		J861-3402-ZS1R	715. 8	3	支	LX01963MH	
162		铝料加工图		J861-3405-ZS1R	715. 8	3	支	LX01963MH	
163		铝料加工图		J861-3408-ZS1R	1465. 8	12	支	LX01963MH	
164		铝料加工图		J861-3401-ZS2	1269. 3	9	支	LX01963MH	
165		铝料加工图		J861-3402-ZS2	1269. 3	3	支	LX01963MH	
166		铝料加工图		J861-3405-ZS2	935. 6	3	支	LX01963MH	
167		铝料加工图	J861-3401-ZS5	J861-3401-ZS5	1338. 8	15	支	LX01963MH	
168		铝料加工图		J861-3402-ZS5	1338. 8	5	支	LX01963MH	

169		铝料加工图		J861-3403-ZS1R	1040.8	20	支	LX01963MH	
170		铝料加工图		J861-3404-ZS1R	1040.8	5	支	LX01963MH	
171		铝料加工图		J861-3405-ZS6	1360.8	5	支	LX01963MH	
172		铝料加工图		J861-3408-ZS4	940.8	12	支	LX01963MH	
173		铝料加工图		J861-3401-ZS4R	639.3	9	支	LX01963MH	
174		铝料加工图		J861-3402-ZS4R	639.3	3	支	LX01963MH	
175		铝料加工图		J861-3403-ZS2	639.3	12	支	LX01963MH	
176		铝料加工图		J861-3404-ZS2	639.3	3	支	LX01963MH	
177		铝料加工图		J861-3405-ZS5R	639.3	3	支	LX01963MH	
178		铝料加工图		J861-3401-ZS4aR	670.8	6	支	LX01963MH	
179		铝料加工图		J861-3402-ZS4aR	670.8	2	支	LX01963MH	
180		铝料加工图		J861-3403-ZS2a	670.8	8	支	LX01963MH	
181		铝料加工图		J861-3404-ZS2a	670.8	2	支	LX01963MH	
182		铝料加工图		J861-3405-ZS5aR	670.8	2	支	LX01963MH	
183		铝料加工图	J861-3401-ZS5R	J861-3401-ZS5R	1338.8	15	支	LX01963MH	
184		铝料加工图		J861-3402-ZS5R	1338.8	5	支	LX01963MH	
185		铝料加工图		J861-3403-ZS1	1040.8	20	支	LX01963MH	
186		铝料加工图		J861-3404-ZS1	1040.8	5	支	LX01963MH	
187		铝料加工图		J861-3405-ZS6R	1360.8	5	支	LX01963MH	
188		铝料加工图		J861-3408-ZS4R	940.8	12	支	LX01963MH	
189		铝料加工图		J861-3401-ZS4	639.3	9	支	LX01963MH	
190		铝料加工图		J861-3402-ZS4	639.3	3	支	LX01963MH	
191		铝料加工图		J861-3405-ZS5	639.3	12	支	LX01963MH	
192		铝料加工图		J861-3403-ZS2R	639.3	3	支	LX01963MH	
193		铝料加工图		J861-3404-ZS2R	639.3	3	支	LX01963MH	
194		铝料加工图		J861-3401-ZS4a	670.8	6	支	LX01963MH	
195		铝料加工图		J861-3402-ZS4a	670.8	2	支	LX01963MH	
196		铝料加工图		J861-3405-ZS5a	670.8	8	支	LX01963MH	
197		铝料加工图		J861-3403-ZS2aR	670.8	2	支	LX01963MH	
198		铝料加工图		J861-3404-ZS2aR	670.8	2	支	LX01963MH	
199		铝料加工图	J861-3401-ZS3	J861-3401-ZS3	1221	9	支	LX01963MH	
200		铝料加工图		J861-3402-ZS3	1221	3	支	LX01963MH	
201		铝料加工图		J861-3403-ZS3	1052.2	12	支	LX01963MH	
202		铝料加工图		J861-3403-ZS4	1053.7	12	支	LX01963MH	
203		铝料加工图		J861-3404-ZS3	1052.2	3	支	LX01963MH	
204		铝料加工图		J861-3404-ZS4	1053.7	3	支	LX01963MH	
205		铝料加工图		J861-3405-ZS3	887.3	6	支	LX01963MH	
206		铝料加工图		J861-3405-ZS4	887.3	3	支	LX01963MH	
207		铝料加工图		J861-3401-ZS3R	1221	9	支	LX01963MH	
208		铝料加工图		J861-3402-ZS3R	1221	3	支	LX01963MH	
209		铝料加工图		J861-3403-ZS3R	1052.2	12	支	LX01963MH	
210		铝料加工图		J861-3403-ZS4R	1053.7	12	支	LX01963MH	
211		铝料加工图		J861-3404-ZS3R	1052.2	3	支	LX01963MH	
212		铝料加工图		J861-3404-ZS4R	1053.7	3	支	LX01963MH	
213		铝料加工图		J861-3405-ZS3R	887.3	6	支	LX01963MH	
214		铝料加工图		J861-3405-ZS4R	887.3	3	支	LX01963MH	
215		铝料加工图	J861-3408-ZS2	J861-3408-ZS2	617.3	12	支	LX01963MH	
216		铝料加工图	J861-3408-ZS2R	J861-3408-ZS2R	617.3	12	支	LX01963MH	
217		铝料加工图	J861-3408-ZS3	J861-3408-ZS3	595.8	20	支	LX01963MH	
218		铝料加工图	J861-3408-ZS3R	J861-3408-ZS3R	595.8	20	支	LX01963MH	
219		铝料加工图	J861-3401-LB5	J861-3401-LB5	1326	27	支	LX01963MH	
220		铝料加工图		J861-3402-LB5	1326	9	支	LX01963MH	
221		铝料加工图		J861-3403-LB1R	1028	36	支	LX01963MH	
222		铝料加工图		J861-3404-LB1R	1028	9	支	LX01963MH	
223		铝料加工图		J861-3405-LB6	1348	9	支	LX01963MH	
224		铝料加工图		J861-3408-LB4	928	36	支	LX01963MH	
225		铝料加工图		J861-3401-LB4R	658	27	支	LX01963MH	
226		铝料加工图		J861-3402-LB4R	658	9	支	LX01963MH	

227		铝料加工图		J861-3403-LB2	658	36	支	LX01963MH	
228		铝料加工图		J861-3404-LB2	658	9	支	LX01963MH	
229		铝料加工图		J861-3405-LB5R	658	9	支	LX01963MH	
230		铝料加工图	J861-3401-LB5R	J861-3401-LB5R	1326	27	支	LX01963MH	
231		铝料加工图		J861-3402-LB5R	1326	9	支	LX01963MH	
232		铝料加工图		J861-3403-LB1	1028	36	支	LX01963MH	
233		铝料加工图		J861-3404-LB1	1028	9	支	LX01963MH	
234		铝料加工图		J861-3405-LB6R	1348	9	支	LX01963MH	
235		铝料加工图		J861-3408-LB4R	928	36	支	LX01963MH	
236		铝料加工图		J861-3401-LB4	658	27	支	LX01963MH	
237		铝料加工图		J861-3402-LB4	658	9	支	LX01963MH	
238		铝料加工图		J861-3405-LB5	658	36	支	LX01963MH	
239		铝料加工图		J861-3403-LB2R	658	9	支	LX01963MH	
240		铝料加工图		J861-3404-LB2R	658	9	支	LX01963MH	
241		铝料加工图	J861-3408-LB3	J861-3408-LB3	583	36	支	LX01963MH	
242		铝料加工图	J861-3408-LB3R	J861-3408-LB3R	583	36	支	LX01963MH	
243		铝料加工图	J861-LZ-GK1	J861-LZ-GK1	1021	130	支	LX01963MH	
244		铝料加工图	J861-LZ-GK2	J861-LZ-GK2	1021	130	支	LX01963MH	
以下空白									
说明：1:注意保护成品，严禁刻痕、划伤；									
设计：校对：审核：									