



工程指示 / 要求簡箋 ENGINEER INSTRUCTIONS(E.I.)

工程指示編號:	EI- 9016	修改版本:	-
	HK- 0571		
工程編號:	J 861	工程名稱:	己連拿利
收件人:	生統	發件人:	細佬
工程項目:	大樓欄河-通風口百葉鋁折件加工圖 (第一批)	日期:	09/07/2025

<input type="checkbox"/> 原合約工程包	<input type="checkbox"/> 原合約工程加 / 減賬 QT-	<input type="checkbox"/> 新工程報價 QT-
---------------------------------	--	------------------------------------

信件批核號碼/圖紙參考編號:	批核模具圖紙編號:
客戶指示附件:	管理內部批簽署:

<input type="checkbox"/> 初步鋁料 B.M.	<input type="checkbox"/> 加工拆圖, 然後生產	<input type="checkbox"/> 尺寸表
<input type="checkbox"/> 正式鋁料 B.M.	<input type="checkbox"/> 技術上資料/指示	<input type="checkbox"/> 報價
<input type="checkbox"/> 配件 B.M.	<input type="checkbox"/> 樣辦或貨品說明書	<input type="checkbox"/> 分判合約
<input type="checkbox"/> 其他:		

內容: 請按附頁生產, 廠用
完成上列要求日期: 28/07/2025


國內

<input type="checkbox"/> 生產技術總監	<input type="checkbox"/> 連附件	<input type="checkbox"/> 技術部	<input type="checkbox"/> 連附件	<input type="checkbox"/> 生產部	<input type="checkbox"/> 連附件
<input type="checkbox"/> 採購部	<input type="checkbox"/> 連附件	<input checked="" type="checkbox"/> 生產統籌部	<input checked="" type="checkbox"/> 連附件	<input type="checkbox"/> 報關組	<input type="checkbox"/> 連附件
<input checked="" type="checkbox"/> 質檢部	<input checked="" type="checkbox"/> 連附件	<input type="checkbox"/> 會計部	<input type="checkbox"/> 連附件	<input type="checkbox"/> 機械設計部	<input type="checkbox"/> 連附件
<input type="checkbox"/> 香港辦	<input type="checkbox"/> 連附件	<input type="checkbox"/> 其他:			

香港

<input type="checkbox"/> 行政部	<input type="checkbox"/> 連附件	<input type="checkbox"/> 會計部	<input type="checkbox"/> 連附件	<input type="checkbox"/> 統籌部	<input type="checkbox"/> 連附件	<input type="checkbox"/> 工程部	<input type="checkbox"/> 連附件
<input type="checkbox"/> 採購部	<input type="checkbox"/> 連附件	<input type="checkbox"/> QS部	<input type="checkbox"/> 連附件	<input type="checkbox"/> 地盤管理	<input type="checkbox"/> 連附件	<input type="checkbox"/> 維修部	<input type="checkbox"/> 連附件

*發件人簽署:	*組別成員批核簽署:
傳遞編號:	項目經理簽署: 

 美特鋁質 有限公司 MIDI Aluminium Fabricator Ltd.		工程號: J-861	計算: AN	日期:	2025/5/29			送呈: 施哥					
		地盤名稱: 己連拿利	核對:	日期:				副本:					
廠用鋁板B.M.表		項目類別: 阳台鋁板	批准:	日期:									
BM編號:		修改版次:	A/C Code:	總V.F.:	0.90	總重量:	22.81	此BM依據 資料計算					
序號	修改內容	鋁板圖號	鋁板名稱	顏色	實用	後備	總數	總重量	單件展 開面積	總展開面 積	單件V.F.	總V.F.	備註
									平方米		平方米		
1		J861-BY-LB1	3mm厚鋁板	UCT550041XLB-3	46	0	46	3.665	0.010	0.451	0.010	0.451	
2		J861-BY-LB2	3mm厚鋁板	UCT550041XLB-3	46	0	46	3.665	0.010	0.451	0.010	0.451	
3		J861-BY-LJ1	3mm厚鋁板	MILL	46	0	46	15.483	0.041	1.904	0.000	0.000	
							總合計:	138	22.81	2.81		0.902	


圖則登記表

DRAWING REGISTER

圖則登記表 DRAWING REGISTER		接收日期 Receiving Date (適用於客戶圖則)																											
工程名稱 Project Title:	已连拿利	年										月									日								
工程編號 Project No:	J-861																												
分發予 Distributed To		發出日期 Issued Date																											
		年	25									月	05								日	29							
圖則編號 Drg. No.	圖則名稱 Drawing Title	修訂編號 Revision No.																											
J861-BY-LB1	通風口百葉安裝位置圖	-																											
J861-BY-LB2	通風口百葉安裝位置圖	-																											
J861-BY-LJ1	通風口百葉安裝位置圖	-																											




工程號	J861	地盤	己連拿利
-----	------	----	------

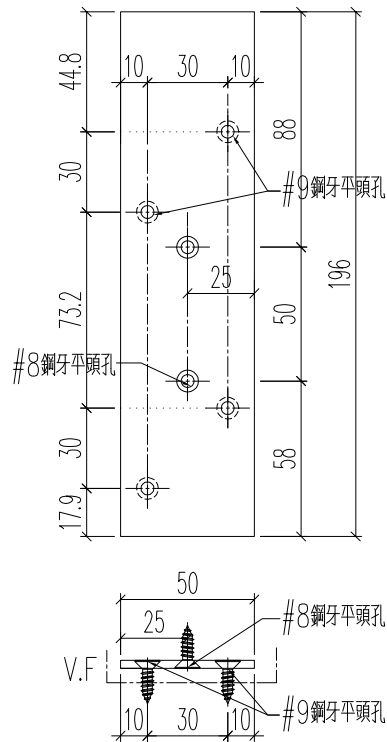

名稱	百葉玉鋁巴加工圖	制圖	H	20250529	修改		
材料	3mm厚鋁板	復核	LRA	20250529	日期		
顏色	UCT550041XLB-3	批准			圖號	J861-BY-LB1	




工程號	J861	地盤	己連拿利
-----	------	----	------

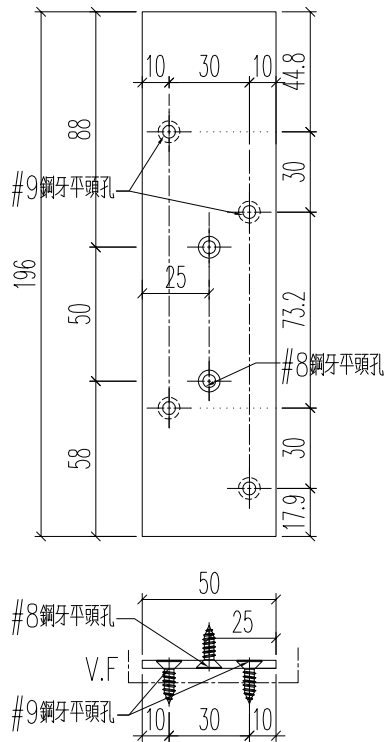

名稱	百葉玉鋁巴加工圖	制圖	H	20250529	修改			
材料	3mm厚鋁板	復核	LRA	20250529	日期			
顏色	UCT550041XLB-3	批准			圖號	J861-BY-LB2		



工程號	J861	地盤	己連拿利
-----	------	----	------

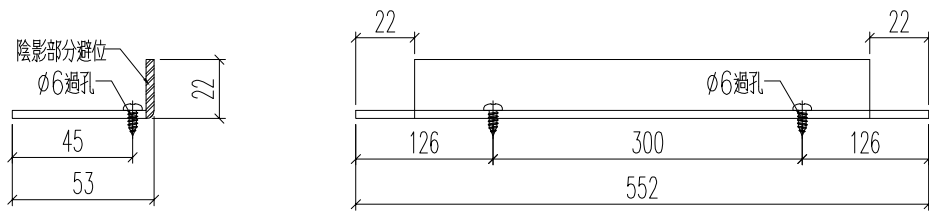

名稱	百葉玉鋁巴加工圖	制圖	H	20250529	修改		
材料	3mm厚鋁板	復核	LRA	20250529	日期		
顏色	MILL	批准			圖號	J861-BY-LJ1	