



工程指示 / 要求簡箋 ENGINEER INSTRUCTIONS(E.I.)

工程指示編號:	EI- 9061	修改版本:	-
	HK- 0631		
工程編號:	J 861	工程名稱:	己連拿利
收件人:	生統	發件人:	細佬
工程項目:	大樓欄河-通風口百葉鋁折件加工圖 (第三批)	日期:	30/07/2025

<input type="checkbox"/> 原合約工程包	<input type="checkbox"/> 原合約工程加 / 減賬 QT-	<input type="checkbox"/> 新工程報價 QT-
---------------------------------	--	------------------------------------

信件批核號碼/圖紙參考編號:	批核模具圖紙編號:
客戶指示附件:	管理內部批簽署:

<input type="checkbox"/> 初步鋁料 B.M.	<input type="checkbox"/> 加工拆圖, 然後生產	<input type="checkbox"/> 尺寸表
<input type="checkbox"/> 正式鋁料 B.M.	<input type="checkbox"/> 技術上資料/指示	<input type="checkbox"/> 報價
<input type="checkbox"/> 配件 B.M.	<input type="checkbox"/> 樣辦或貨品說明書	<input type="checkbox"/> 分判合約
<input type="checkbox"/> 其他:		

內容: 請按附頁生產, 廠用
完成上列要求日期: 15/08/2025


國內


<input type="checkbox"/> 生產技術總監	<input type="checkbox"/> 連附件	<input type="checkbox"/> 技術部	<input type="checkbox"/> 連附件	<input type="checkbox"/> 生產部	<input type="checkbox"/> 連附件
<input type="checkbox"/> 採購部	<input type="checkbox"/> 連附件	<input checked="" type="checkbox"/> 生產統籌部	<input checked="" type="checkbox"/> 連附件	<input type="checkbox"/> 報關組	<input type="checkbox"/> 連附件
<input checked="" type="checkbox"/> 質檢部	<input checked="" type="checkbox"/> 連附件	<input type="checkbox"/> 會計部	<input type="checkbox"/> 連附件	<input type="checkbox"/> 機械設計部	<input type="checkbox"/> 連附件
<input type="checkbox"/> 香港辦	<input type="checkbox"/> 連附件	<input type="checkbox"/> 其他:			

香港


<input type="checkbox"/> 行政部	<input type="checkbox"/> 連附件	<input type="checkbox"/> 會計部	<input type="checkbox"/> 連附件	<input type="checkbox"/> 統籌部	<input type="checkbox"/> 連附件	<input type="checkbox"/> 工程部	<input type="checkbox"/> 連附件
<input type="checkbox"/> 採購部	<input type="checkbox"/> 連附件	<input type="checkbox"/> QS部	<input type="checkbox"/> 連附件	<input type="checkbox"/> 地盤管理	<input type="checkbox"/> 連附件	<input type="checkbox"/> 維修部	<input type="checkbox"/> 連附件

*發件人簽署:	*組別成員批核簽署:
傳遞編號:	項目經理簽署: 

 美特鋁質 有限公司 MIDI Aluminium Fabricator Ltd.		工程號: J-861	計算: AN		日期:	2025/7/26				送呈: 施哥			
		地盤名稱: 己連拿利	核對:		日期:					副本:			
廠用鋁板B.M.表		項目類別: 阳台鋁板	批准:		日期:								
BM編號:		修改版次:	A/C Code:		總V.F.:	1.04		總重量:	26.28	此BM依據 資料計算			
序號	修改內容	鋁板圖號	鋁板名稱	顏色	實用	後備	總數	總重量	單件展 開面積	總展開面 積	單件V.F.	總V.F.	備註
									平方米		平方米		
1		J861-BY-LB1	3mm厚鋁板	UCT550041XLB-3	53	0	53	4.223	0.010	0.519	0.010	0.519	
2		J861-BY-LB2	3mm厚鋁板	UCT550041XLB-3	53	0	53	4.223	0.010	0.519	0.010	0.519	
3		J861-BY-LJ1	3mm厚鋁板	MILL	53	0	53	17.839	0.041	2.194	0.000	0.000	
					總合計:		159	26.28		3.23		1.039	

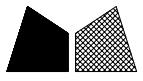


工程號	J861	地盤	已連拿利
-----	------	----	------

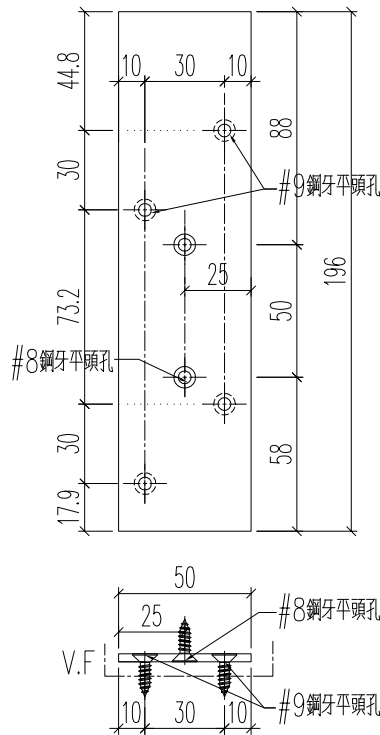

名稱	百葉玉鋁巴加工圖	制圖	H	20250726	修改			
材料	3mm厚鋁板	復核	LRA	20250726	日期			
顏色	UCT550041XLB-3	批准			圖號	J861-BY-LB1		

工程號	J861	地盤	已連拿利
-----	------	----	------

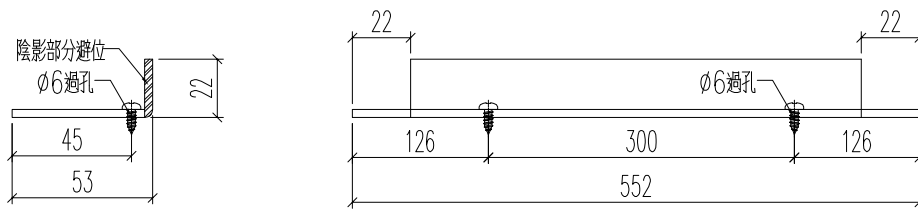

名稱	百葉玉鋁巴加工圖	制圖	H	20250726	修改			
材料	3mm厚鋁板	復核	LRA	20250726	日期			
顏色	MILL	批准			圖號	J861-BY-LJ1		