



工程指示 / 要求簡箋 ENGINEER INSTRUCTIONS(E.I.)

| | | | |
|---------|----------------------------|-------|------------|
| 工程指示編號: | EI- 9086 | 修改版本: | - |
| | HK- 0659 | | |
| 工程編號: | J 861 | 工程名稱: | 己連拿利 |
| 收件人: | 生統 | 發件人: | 細佬 |
| 工程項目: | 管道項目-地盤用鋁折件加工圖 (3F新增鋁板) | 日期: | 11/08/2025 |

| | | |
|---------------------------------|--|------------------------------------|
| <input type="checkbox"/> 原合約工程包 | <input type="checkbox"/> 原合約工程加 / 減賬 QT- | <input type="checkbox"/> 新工程報價 QT- |
|---------------------------------|--|------------------------------------|

| | |
|----------------|-----------|
| 信件批核號碼/圖紙參考編號: | 批核模具圖紙編號: |
| 客戶指示附件: | 管理內部批簽署: |

| | | |
|------------------------------------|-------------------------------------|-------------------------------|
| <input type="checkbox"/> 初步鋁料 B.M. | <input type="checkbox"/> 加工拆圖, 然後生產 | <input type="checkbox"/> 尺寸表 |
| <input type="checkbox"/> 正式鋁料 B.M. | <input type="checkbox"/> 技術上資料/指示 | <input type="checkbox"/> 報價 |
| <input type="checkbox"/> 配件 B.M. | <input type="checkbox"/> 樣辦或貨品說明書 | <input type="checkbox"/> 分判合約 |
| <input type="checkbox"/> 其他: | | |

| |
|--|
| 內容: 請按附頁生產, 地盤用 備注: 林仁安8月11日通知(J861 管道項目 地盤用鋁板加工圖 3F新增鋁板 (2025-08-11)) |
| 完成上列要求日期: 20/08/2025 |

國內

| | | | | | |
|---|---|---|---|--------------------------------|------------------------------|
| <input type="checkbox"/> 生產技術總監 | <input type="checkbox"/> 連附件 | <input type="checkbox"/> 技術部 | <input type="checkbox"/> 連附件 | <input type="checkbox"/> 生產部 | <input type="checkbox"/> 連附件 |
| <input type="checkbox"/> 採購部 | <input type="checkbox"/> 連附件 | <input checked="" type="checkbox"/> 生產統籌部 | <input checked="" type="checkbox"/> 連附件 | <input type="checkbox"/> 報關組 | <input type="checkbox"/> 連附件 |
| <input checked="" type="checkbox"/> 質檢部 | <input checked="" type="checkbox"/> 連附件 | <input type="checkbox"/> 會計部 | <input type="checkbox"/> 連附件 | <input type="checkbox"/> 機械設計部 | <input type="checkbox"/> 連附件 |
| <input type="checkbox"/> 香港辦 | <input type="checkbox"/> 連附件 | <input type="checkbox"/> 其他: | | | |

香港

| | | | | | | | |
|------------------------------|------------------------------|------------------------------|------------------------------|-------------------------------|------------------------------|------------------------------|------------------------------|
| <input type="checkbox"/> 行政部 | <input type="checkbox"/> 連附件 | <input type="checkbox"/> 會計部 | <input type="checkbox"/> 連附件 | <input type="checkbox"/> 統籌部 | <input type="checkbox"/> 連附件 | <input type="checkbox"/> 工程部 | <input type="checkbox"/> 連附件 |
| <input type="checkbox"/> 採購部 | <input type="checkbox"/> 連附件 | <input type="checkbox"/> QS部 | <input type="checkbox"/> 連附件 | <input type="checkbox"/> 地盤管理 | <input type="checkbox"/> 連附件 | <input type="checkbox"/> 維修部 | <input type="checkbox"/> 連附件 |

| | |
|---------|---|
| *發件人簽署: | *組別成員批核簽署: |
| 傳遞編號: | 項目經理簽署:  |

|  美特鋁質 有限公司 MIDI Aluminium Fabricator Ltd. | | 工程號: J-861 | 計算: AN | 日期: | 2025.08.08 | | | 送呈: 施哥 | | | | | |
|--|------|-----------------|-----------|----------------|------------|------|------|------------|--------|-------|--------|-------|----|
| | | 地盤名稱: 己連拿利 | 核對: | 日期: | | | | 副本: | | | | | |
| 地盤用鋁板B.M.表 | | 項目類別: 管道鋁板 | 批准: | 日期: | | | | | | | | | |
| BM編號: | | 修改版次: | A/C Code: | 總V.F.: | 0.86 | 總重量: | 8.27 | 此BM依據 資料計算 | | | | | |
| 序號 | 修改內容 | 鋁板圖號 | 鋁板名稱 | 顏色 | 實用 | 後備 | 總數 | 總重量 | 單件展開面積 | 總展開面積 | 單件V.F. | 總V.F. | 備註 |
| | | | | | | | | | 平方米 | | 平方米 | | |
| 1 | | J861-GD-LB30-2A | 3mm厚鋁板 | UCT550041XLB-3 | 1 | | 1 | 8.273 | 1.018 | 1.018 | 0.857 | 0.857 | |
| 2 | | | | | 總合計: | | 1 | 8.27 | | 1.02 | | 0.857 | |




美特鋁質有限公司
MIDI Aluminium Fabricator Ltd.

| 产品编号 | L(MM) | 数量 | A | N | M | B | N1 | M1 | 备注 |
|-----------------|-------|----|---|---|---|---|----|----|----|
| J861-GD-LB30-2A | | 1 | | | | | | | |

| | | | |
|-----|------|----|------|
| 工程號 | J861 | 地盤 | 已連拿利 |
|-----|------|----|------|


| | | | | |
|----------------|----|-----|------|------|
| 施工圖位置 | 樓層 | 樓層數 | 每層用圖 | 所在單元 |
| J861-AF-EL202A | 3F | 1 | 1 | D單元 |

SECTION A-A SECTION B-B SECTION C-C

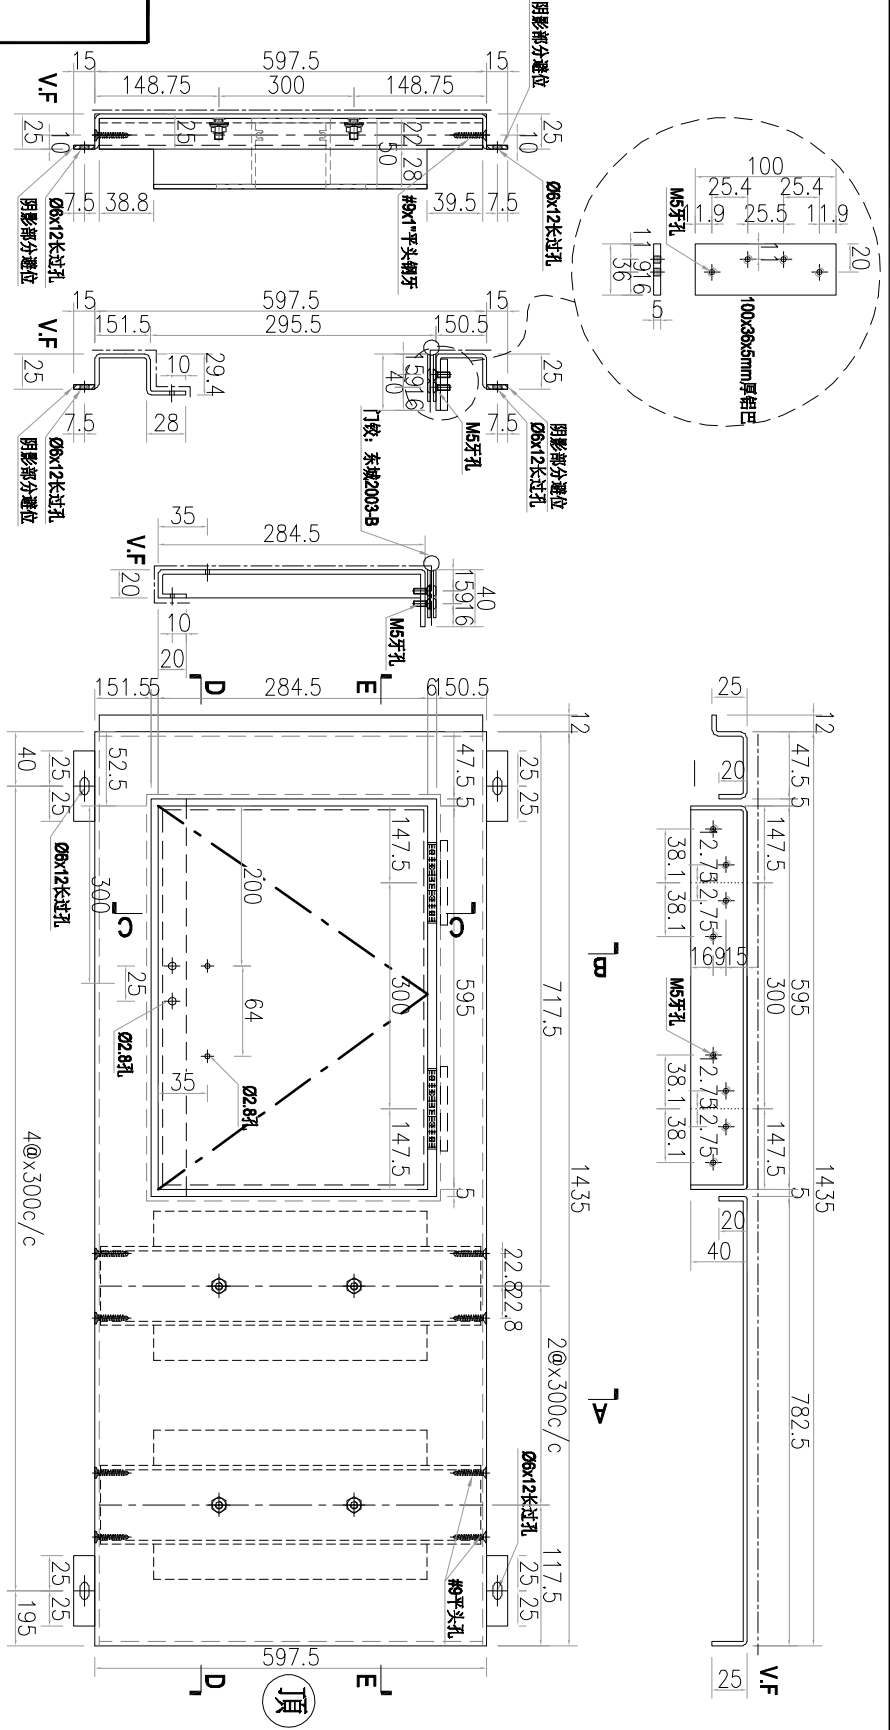

| | | | | | | | | | |
|----|----------------|----|----|------------|----|---------------|--|--|--|
| 名稱 | 鋁板加工圖 | 制圖 | AN | 2025-08-08 | 修改 | | | | |
| 材料 | 3mm厚鋁板 | 復核 | | | 日期 | | | | |
| 顏色 | UCT550041XLB-3 | 批准 | | | 圖號 | J861-GD-LB30A | | | |

| | | | |
|-----|------|----|------|
| 工程號 | J861 | 地盤 | 已連拿利 |
|-----|------|----|------|

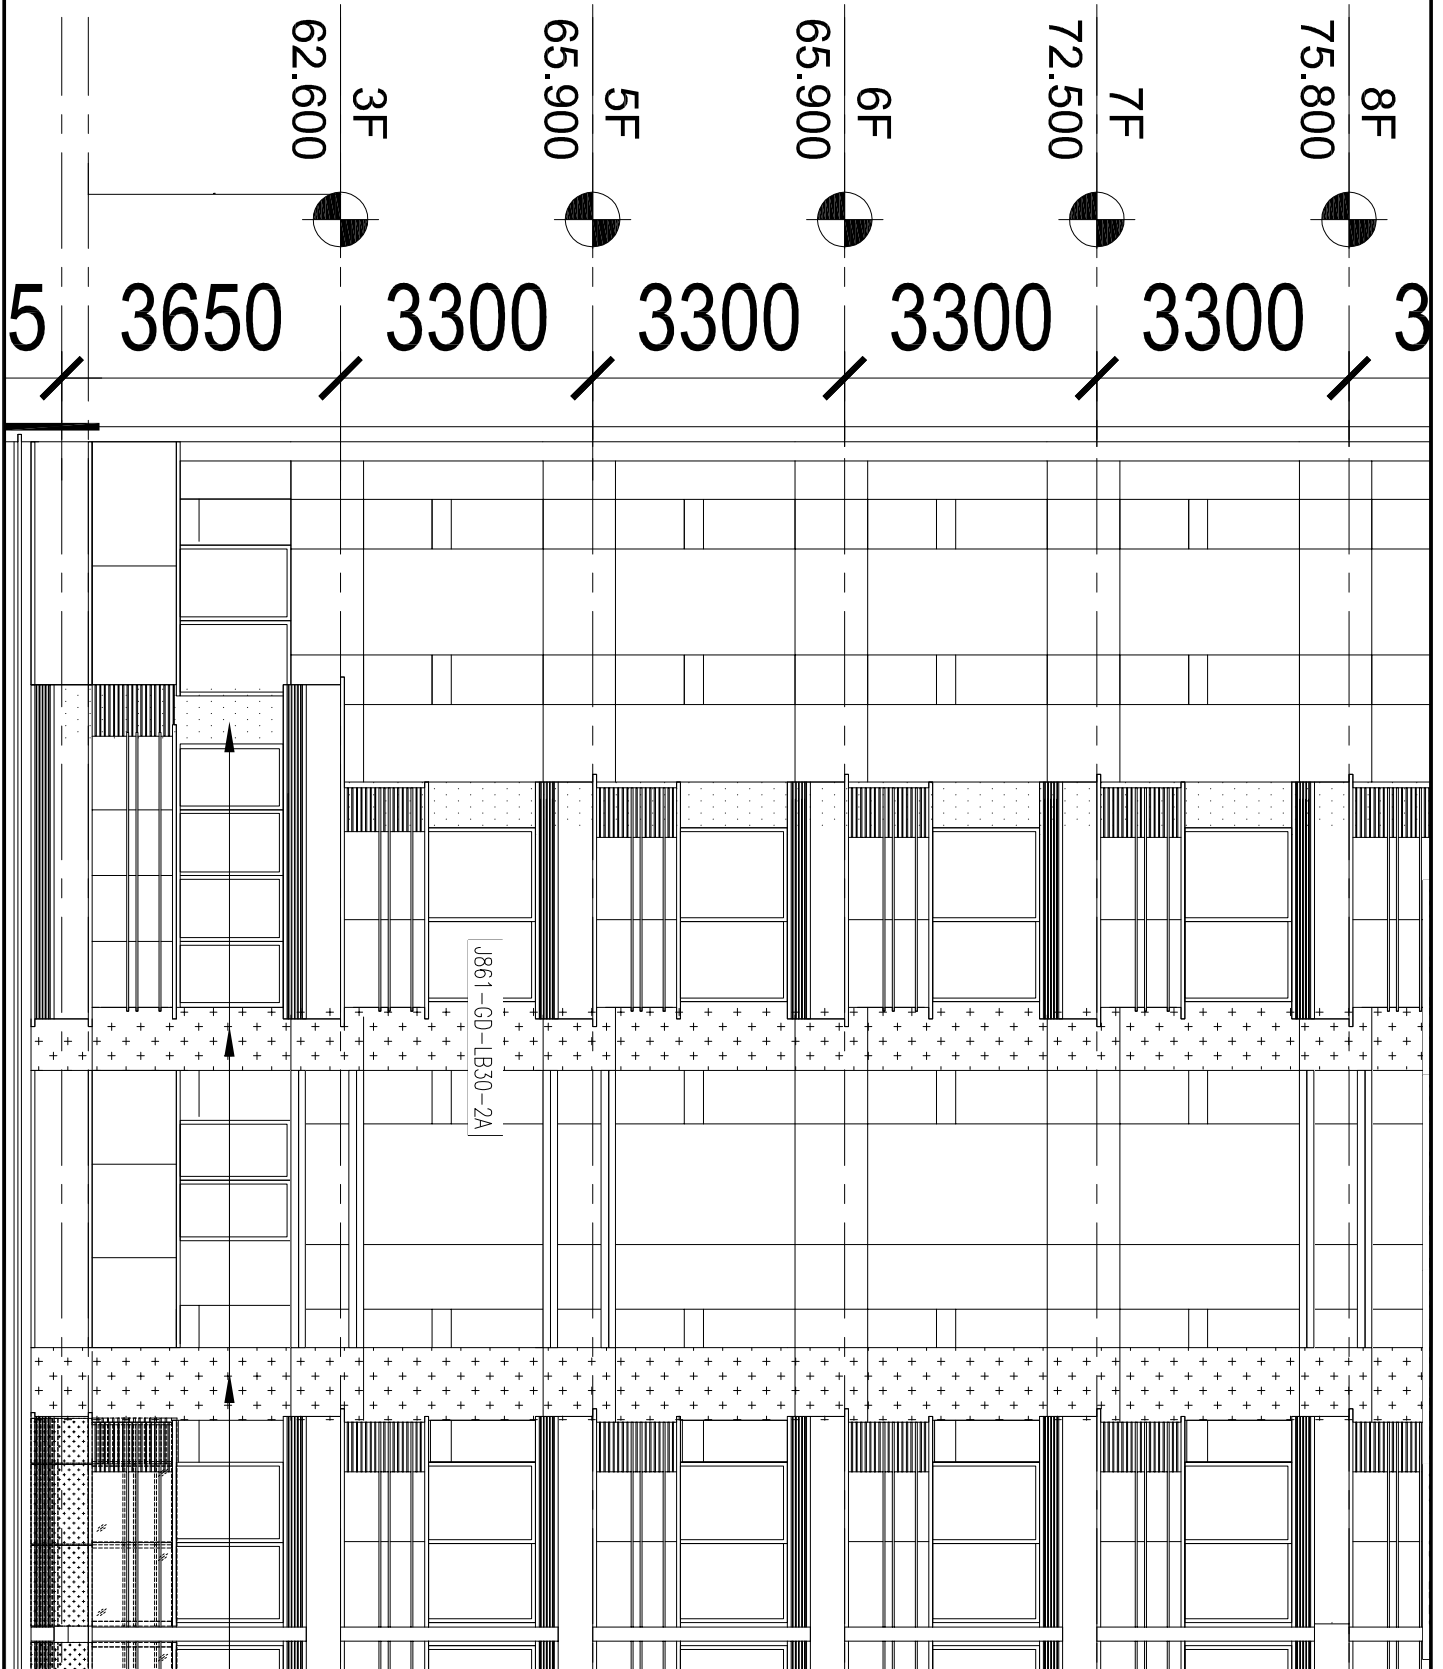

| | | | | | | |
|----|-------|----|----|------------|----|----------------|
| 名稱 | 鋁板位置圖 | 制圖 | AN | 2025-08-08 | 修改 | |
| 材料 | - | 復核 | | | 日期 | |
| 顏色 | - | 批准 | | | 圖號 | J861-GD-LBW01A |



烈火浪子



上午 8:18



细佬 早晨 这个系大明哥要求 管道开启的 先做一个样板试安装 看效果如何的 你查收一下





| 文件名 | 最后修改 |
|---|--------------------|
