



工程指示 / 要求簡箋 ENGINEER INSTRUCTIONS(E.I.)

工程指示編號:	EI- 9434	修改版本:	-
	HK- 0073		
工程編號:	J 861	工程名稱:	己連拿利
收件人:	生統	發件人:	細佬
工程項目:	阳台底部裝飾封口片	日期:	04/02/2026

<input type="checkbox"/> 原合約工程包	<input type="checkbox"/> 原合約工程加 / 減賬 QT-	<input type="checkbox"/> 新工程報價 QT-
---------------------------------	--	------------------------------------

信件批核號碼/圖紙參考編號:	批核模具圖紙編號:
客戶指示附件:	管理內部批簽署:

<input type="checkbox"/> 初步鋁料 B.M.	<input type="checkbox"/> 加工拆圖, 然後生產	<input type="checkbox"/> 尺寸表
<input type="checkbox"/> 正式鋁料 B.M.	<input type="checkbox"/> 技術上資料/指示	<input type="checkbox"/> 報價
<input type="checkbox"/> 配件 B.M.	<input type="checkbox"/> 樣辦或貨品說明書	<input type="checkbox"/> 分判合約
<input type="checkbox"/> 其他:		

內容: 請按附頁生產, 廠用 備注: 林仁安2月4日通知(J861 己連拿利阳台底部裝飾封口片 2026.2.3.zip)
完成上列要求日期: 02/03/2026

國內

<input type="checkbox"/> 生產技術總監	<input type="checkbox"/> 連附件	<input type="checkbox"/> 技術部	<input type="checkbox"/> 連附件	<input type="checkbox"/> 生產部	<input type="checkbox"/> 連附件
<input type="checkbox"/> 採購部	<input type="checkbox"/> 連附件	<input checked="" type="checkbox"/> 生產統籌部	<input checked="" type="checkbox"/> 連附件	<input type="checkbox"/> 報關組	<input type="checkbox"/> 連附件
<input type="checkbox"/> 質檢部	<input type="checkbox"/> 連附件	<input type="checkbox"/> 會計部	<input type="checkbox"/> 連附件	<input type="checkbox"/> 機械設計部	<input type="checkbox"/> 連附件
<input type="checkbox"/> 香港辦	<input type="checkbox"/> 連附件	<input type="checkbox"/> 其他:			

香港

<input type="checkbox"/> 行政部	<input type="checkbox"/> 連附件	<input type="checkbox"/> 會計部	<input type="checkbox"/> 連附件	<input type="checkbox"/> 統籌部	<input type="checkbox"/> 連附件	<input type="checkbox"/> 工程部	<input type="checkbox"/> 連附件
<input type="checkbox"/> 採購部	<input type="checkbox"/> 連附件	<input type="checkbox"/> QS部	<input type="checkbox"/> 連附件	<input type="checkbox"/> 地盤管理	<input type="checkbox"/> 連附件	<input type="checkbox"/> 維修部	<input type="checkbox"/> 連附件

*發件人簽署:	*組別成員批核簽署:
傳遞編號:	項目經理簽署: 




美特鋁質 有限公司
MIDI Aluminium Fabricator Ltd.

立面编号	数量	楼层	每层数量	单元	封口位置
PE-3401R	8	5~12F	1	A单位	左边
PE-3402R	1	3F	1	A单位	左边
PE-3405R	1	2F	1	A单位	左边
PE-3406R	7	16~21+23F	1	A单位	左边
PE-3406AR	1	15F	1	A单位	左边
PE-3406B	1	22F	1	A单位	左边
后备	5				

工程號	J861	地盘	已連拿利
-----	------	----	------

~~厂请与X86590试装后方可大货生产~~

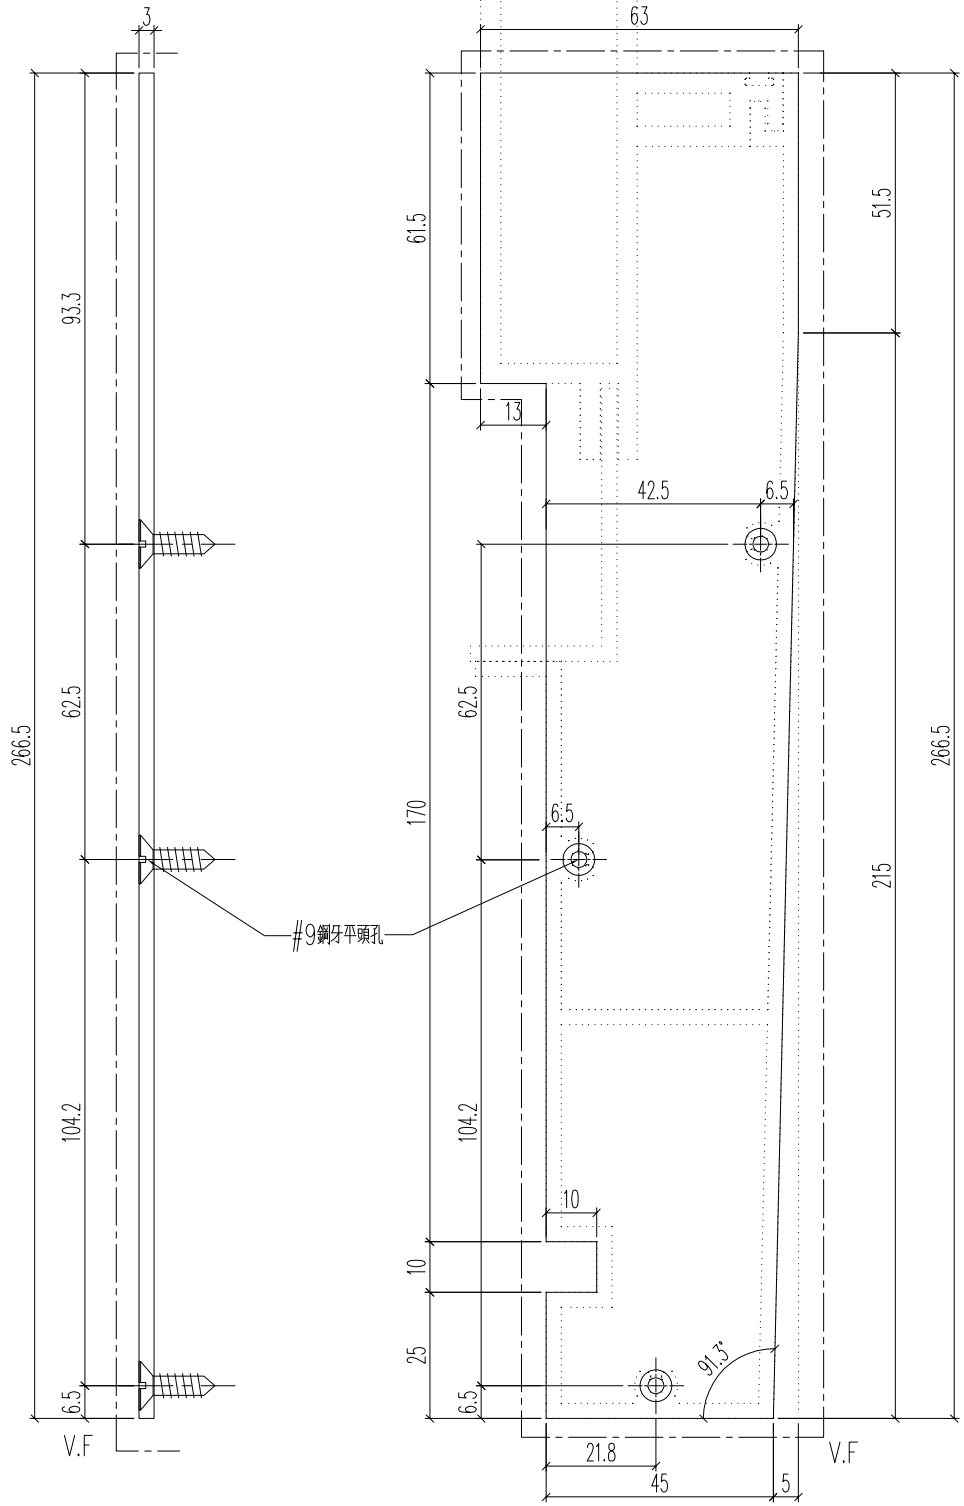


名稱	封口片	制圖	H	20251020	修改			
材料	3mm厚鋁巴	復核	LRA	20251020	日期			
顏色	LX01963MH	批准			圖號	J861-ZS-FS1L		

立面编号	数量	楼层	每层数量	单元	封口位置
PE-3401	8	5~12F	1	D单位	右边
PE-3402	1	3F	1	D单位	右边
PE-3405	1	2F	1	D单位	右边
PE-3406	14	16~30F	1	C单位	右边
PE-3406A	1	15F	1	C单位	右边
后备	5				

工程號	J861	地盤	已連拿利
-----	------	----	------

~~厂请与X86590试装后方可大货生产~~

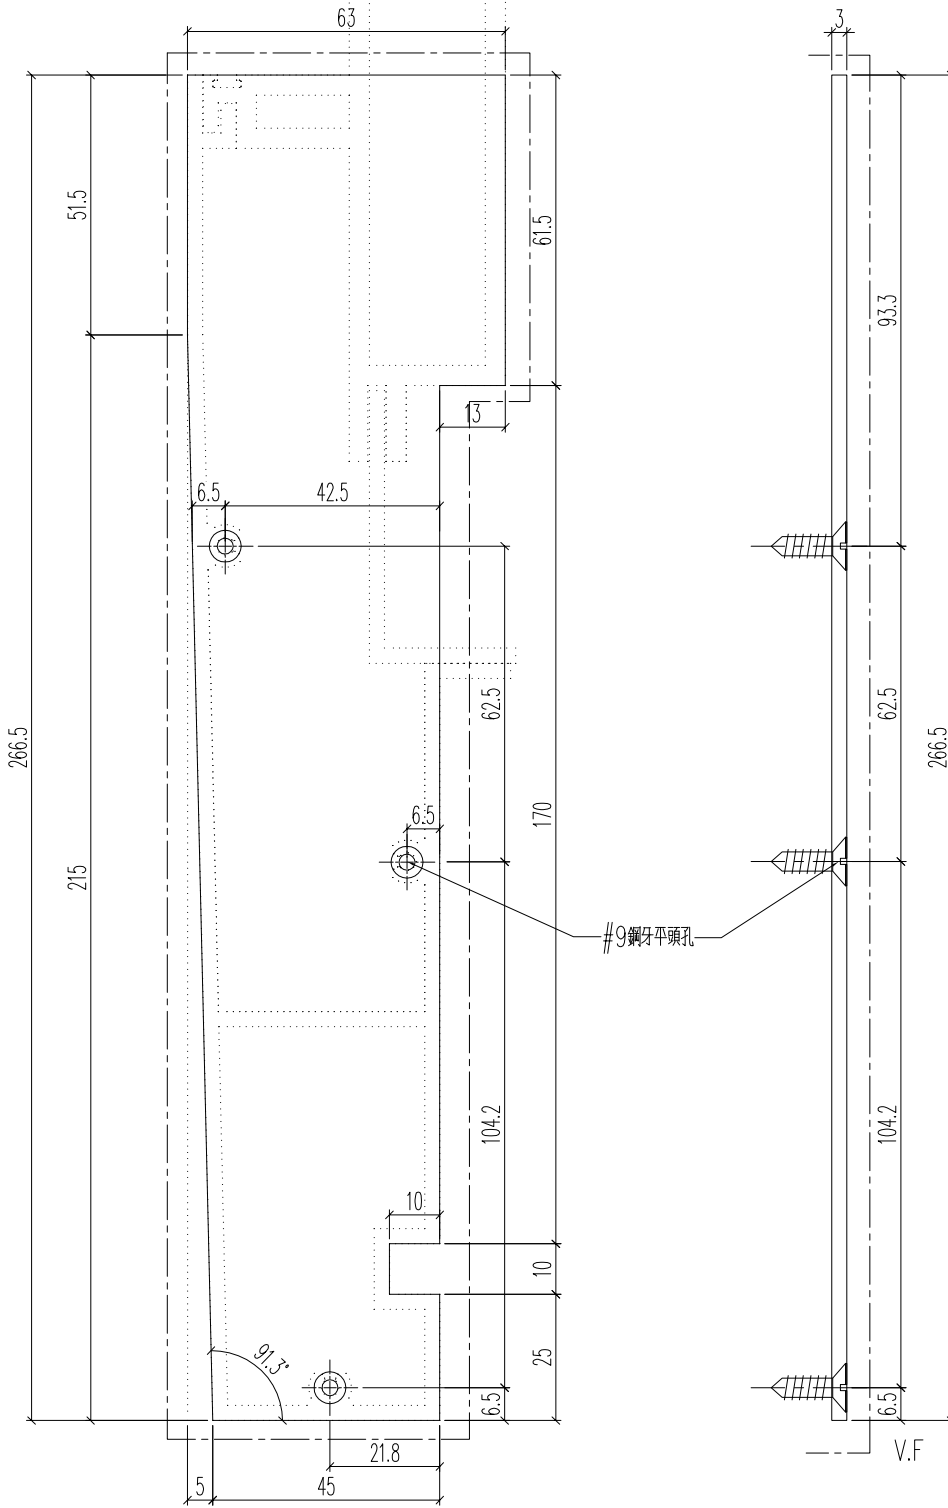

名稱	封口片	制圖	H	20251020	修改			
材料	3mm厚鋁巴	復核	LRA	20251020	日期			
顏色	LX01963MH	批准			圖號	J861-ZS-FS1R		




美特鋁質 有限公司
MIDI Aluminium Fabricator Ltd.

立面编号	数量	楼层	每层数量	单元	封口位置
PE-3408R	9	3~12F	1	E单位	左边
后备	3				

工程號	J861	地盤	已連拿利
-----	------	----	------

~~厂请与X86605试装后方可大货生产~~

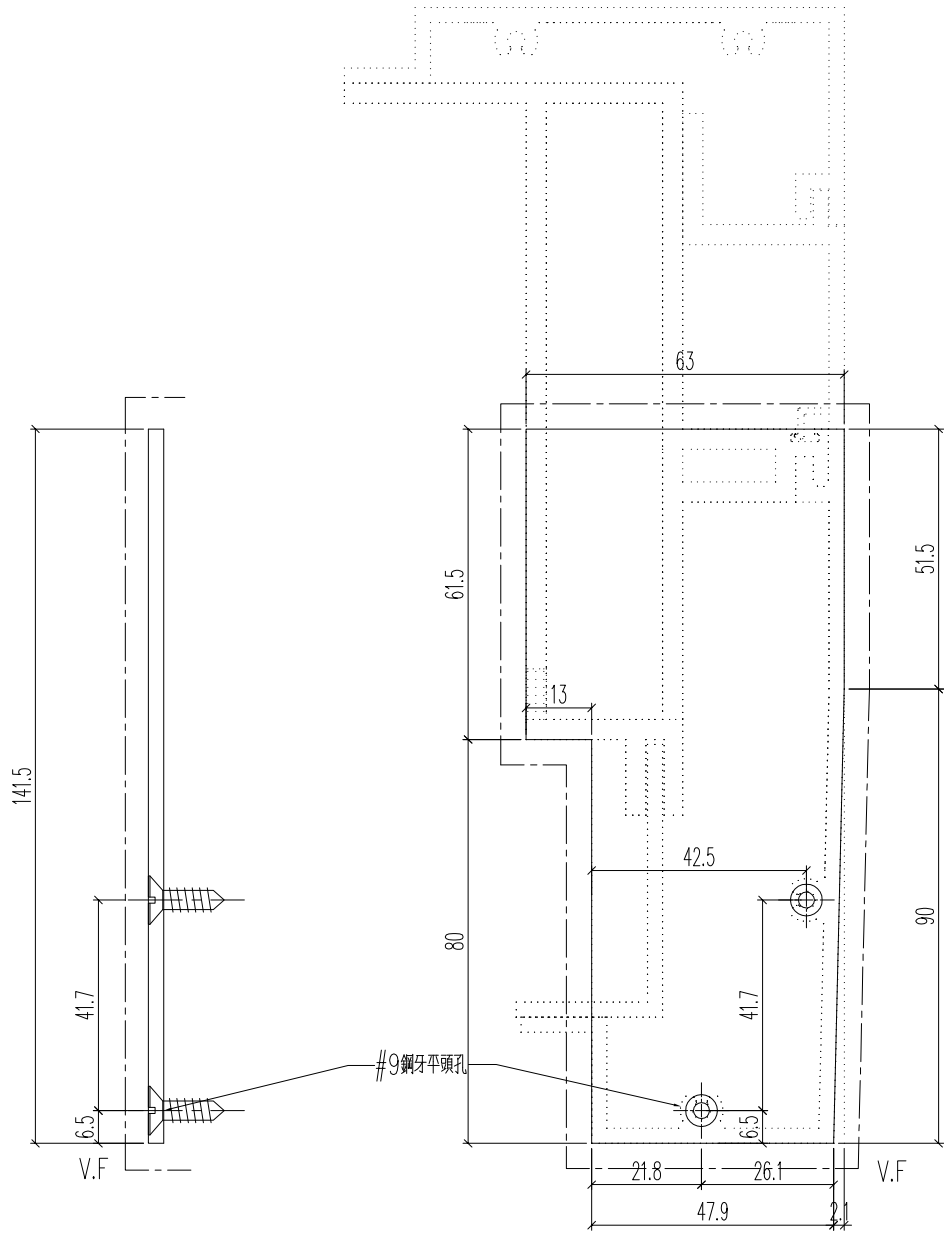


名稱	封口片	制圖	H	20251020	修改			
材料	3mm厚鋁巴	復核	LRA	20251020	日期			
顏色	LX01963MH	批准			圖號	J861-ZS-FS2L		

 美特鋁質 有限公司 MIDI Aluminium Fabricator Ltd.	工程號	J861	地盤	已連拿利
--	-----	------	----	------

立面编号	数量	楼层	每层数量	单元	封口位置
PE-3408	9	3~12F	1	F单位	右边
后备	3				

~~厂请与X86605试装后方可大货生产~~

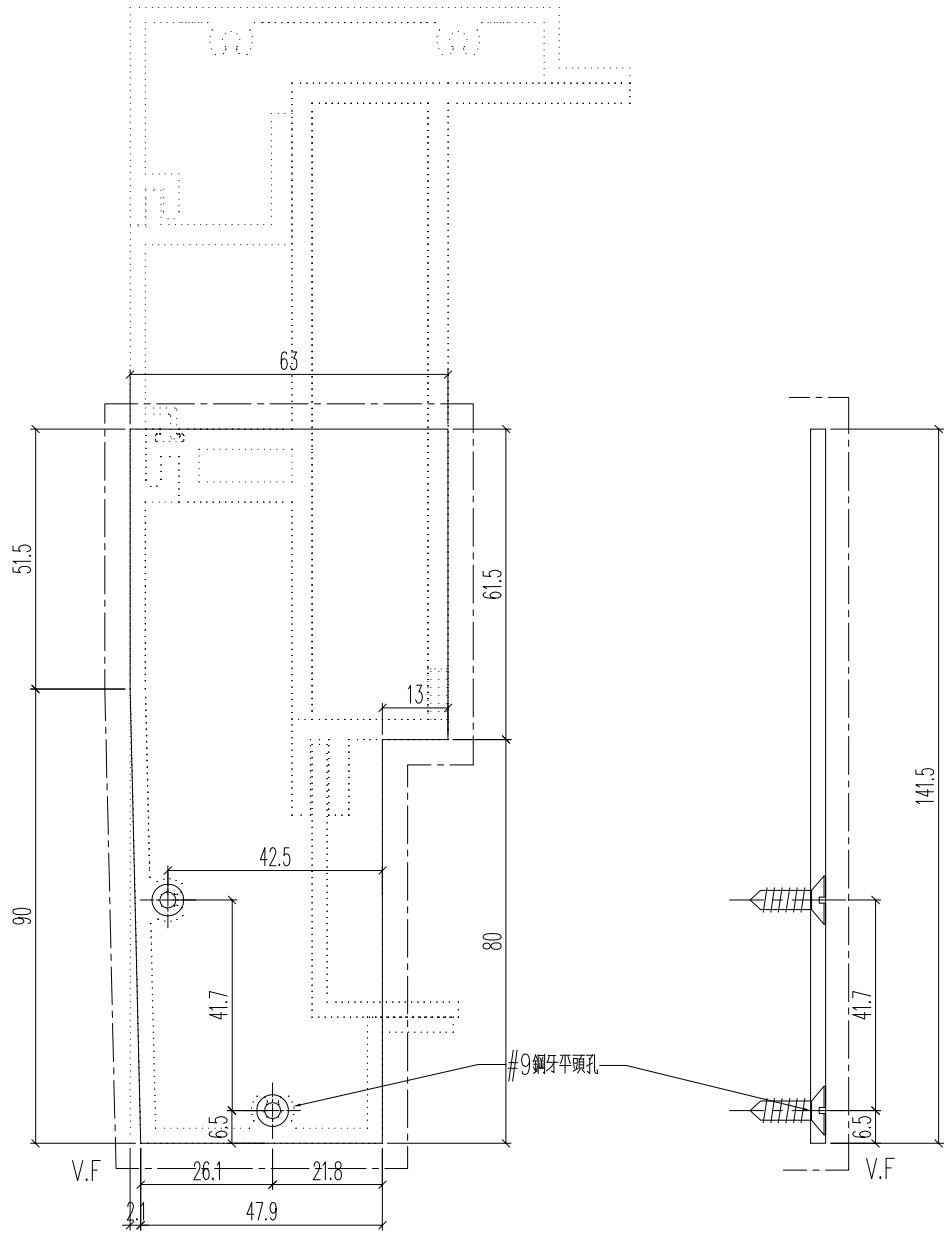

名稱	封口片	制圖	H	20251020	修改			
材料	3mm厚鋁巴	復核	LRA	20251020	日期			
顏色	LX01963MH	批准			圖號	J861-ZS-FS2R		